

algemeen

zie de rapportages van de afzonderlijke adviseurs

ruimte aanduiding

- VBR** verblijfsruimte
- VKR** verkeersruimte
- TR** toiletruimte
- BDR** badruimte
- BE** bergruimte
- IR** techniekruimte

materiaal omschrijving

- entree pijl
- gewapend beton
- HSB gevel, gevelbekleding volgens detail (plaatsing en verwerking cf voorschriften leverancier)
- HSB lichte scheidingswand
- HSB dakconstructie, volgens detail (plaatsing en verwerking cf voorschriften leverancier)
- waarop een groen dak, volgens detail
- houten verdiepingvloerbalken
- waarop multiplex, hierop
- geluiddempende vloerplaten
- houten terrassbalken waarop
- houten terrassdelen

brandbeveiliging

- zie rapportage van Mobius Consult
- niet-ioniserende rookmelder, aangesloten op een voorziening voor elektriciteit en die voldoet aan de primaire inrichtings- en producteisen volgens laatste geldende NEN welke aangestuurd door bouwbesluit
- brandslanghaspel 30 meter
- brandwerendheid aangegeven in 20 minuten cf opgave adviseur
- brandwerendheid en zelfsluitend aangegeven in 20 minuten cf opgave adviseur
- sluutelloos
- deuren van binnenuit zonder sleutel of losse hulpmiddelen te openen door middel van knopcilinder
- bedieningspaneel ontruimingsinstallatie
- en brandmeldinstallatie
- handbrandmelder / activering ontruimingsinstallatie
- poederblusser
- blusdeken
- armatuur transparantverlichting, met pictogramaanwijzing
- installaties**
- positie afzuigventiel, volgens installatietekeningen
- opstelruimte en aansluiting wasmachine/wasdroger

BEPALINGEN m.b.t. BOUWBESLUIT

- vuilwaterriolering vigs. tekeningen installatie adviseur
- infiltratie hemelwater vigs. tekeningen installatie adviseur
- stabiliteit vigs. berekening en tekening constructeur
- beton- en staal constructies vigs. berekening en tekening constructeur
- houtconstructies vigs. berekening en tekening constructeur
- ventilatie vigs. laatste geldende NEN en NPR welke aangestuurd door bouwbesluit (zie separate ventilatieberekening) en tekeningen installatie adviseur
- isolatiewaarden toegepaste constructies
 - * minimaal vereiste Rc-waarde zoals in artikel 4.152 van het Bbl is voorgeschreven
 - * minimaal vereiste U-waarde zoals in artikel 4.152 van het Bbl is voorgeschreven
- elektrische installatie vigs. tekeningen installatie adviseur
- elektronische communicatie gebouw wordt voorzien van een openbaar elektronisch communicatienetwerk met hoge snelheid vigs. tekeningen installatie adviseur
- waterinstallatie voldoen aan NEN 1006 - vigs. tekeningen installatie adviseur
- gasinstallatie vigs. laatste geldende NEN en NPR welke aangestuurd door bouwbesluit - vigs. tekeningen installatie adviseur
- meterkast vigs. laatste geldende NEN welke aangestuurd door bouwbesluit
- verwarmingsbron vigs. separate BENG-berekening / installatieadviseur
- installatieverloop vigs. opgave installateur
- springen t.b.v. installaties vigs. opgave installateurs
- brandwerend hoofdconstructie vigs. laatste geldende NEN welke aangestuurd door bouwbesluit
- brandwerend vloeren vigs. laatste geldende NEN welke aangestuurd door bouwbesluit
- dakvloeren, blijvend afschot vigs. laatste geldende NEN welke aangestuurd door bouwbesluit
- afscheiding van trap en hellingbaan (hellingbaan is niet aanwezig)
 - de uitgewerkte tekeningen zullen nader ter goedkeuring worden ingediend door de aannemer/leverancier
 - * hoogte afscheiding minimaal 800mm en maximaal 1000mm vanaf voorkant tredevlakken
 - * de horizontaal gemeten afstand tussen een trap en een afscheiding is niet groter dan 50mm
 - * de afscheiding heeft geen openingen groter dan 100mm
 - * de bovenregel van de afscheiding heeft geen grotere opening dan 100mm
- afscheiding van vloer
 - de uitgewerkte tekeningen zullen nader ter goedkeuring worden ingediend door de aannemer/leverancier
 - * hoogte vloerafschieding minimaal 1000mm vanaf de vloer
 - * de horizontaal gemeten afstand tussen een vloer en een afscheiding is niet groter dan 50mm
 - * de bovenregel van de afscheiding heeft geen grotere opening dan 100mm
 - * de afscheiding heeft geen opstapmogelijkheden tussen 200mm en 700mm boven de vloer
- afmeting trap
 - de uitgewerkte tekeningen zullen nader ter goedkeuring worden ingediend door de aannemer/leverancier
 - * minimum breedte 800mm
 - * minimum vrije hoogte boven de trap 2100mm
 - * minimum aanrede ter plaatse van de klimlijn, gemeten loodrecht op de voorkant van de trede 185mm
 - * minimum breedte van het tredevlak ter plaatse van de klimlijn, gemeten loodrecht op de voorkant van dat vlak 230mm
 - * maximum hoogte van een optrede 210mm
 - * minimum afstand van de klimlijn tot de zijanten van de trap 300mm
- wering van vocht
 - * Een scheidingconstructie van een toiletruimte en badruimte aan een zijde die grenst aan die ruimte tot 1,2 m boven de vloer van die ruimte een volgens NEN 2778 bepaalde wateropname die gemiddeld niet groter is dan 0,01 kg/(m² s½) en op geen enkele plaats groter dan 0,2 kg/(m² s½)
 - de badruimte heeft in aanvulling hierop ter plaatse van de opstelplaats voor de douche een beperking aan de wateropname over een lengte van ten minste 3 m, tot een hoogte van 2,1 m boven de vloer van de badruimte
- bescherming tegen ratten en muizen
 - * in de uitwendige scheidingconstructie geen openingen die breder zijn dan 10mm.
 - dit geldt niet voor voorziening luchtversing, afvoer rookgas en ont- en beluchting van een afvoervoorziening voor huishoudelijk afvalwater en hemelwater

PROJECT

2024-04

HORECA PAVILJOEN

HAARLUNSEPLAS

OPDRACHTGEVER

ROOBALL BV

Englaan 17

3543 BD UTRECHT

TEKENING

BEGANE GROND

SCHAAL

1:100

TEKENINGNUMMER

DO-100

DATUM

05-09-2024

GEWUJZIGD

03-02-2025

03-03-2025

23-04-2025

DEFINITIEF

MONK


ARCHITECTEN BNA

Tractieweg 41 studio D

3534 AP Utrecht

+31 30 2304227

monkarchitecten.nl

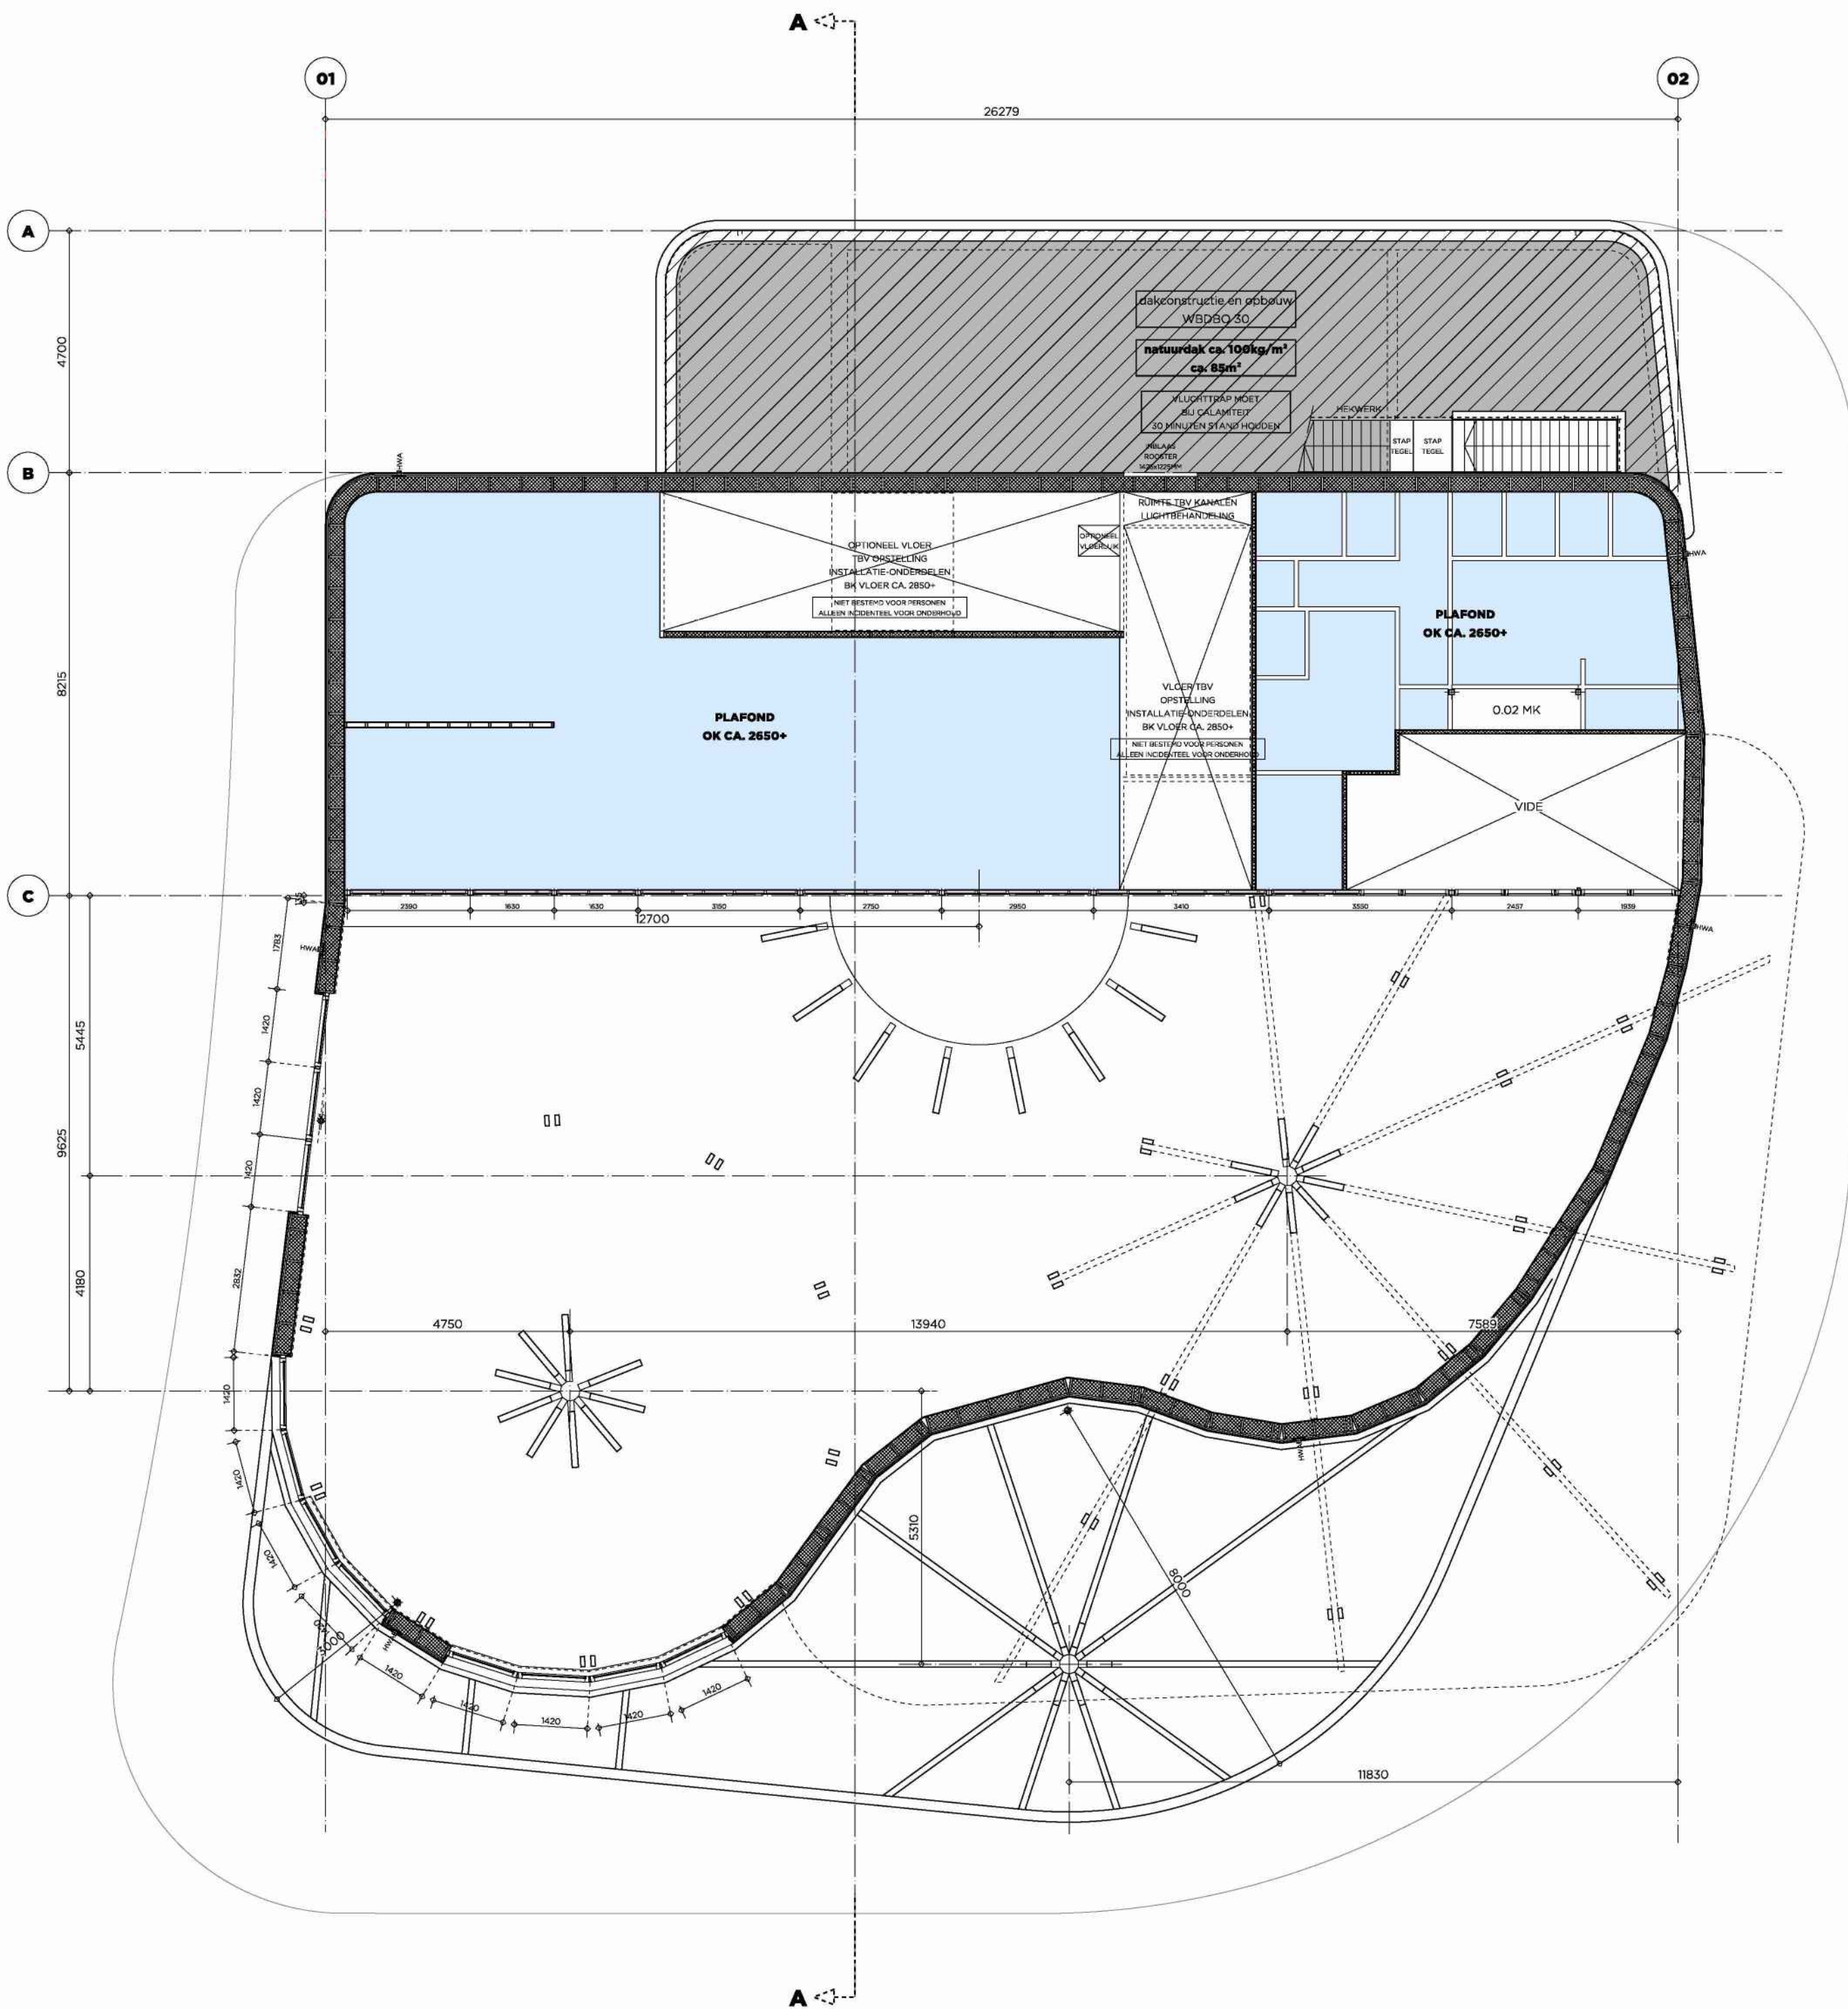

- algemeen**
zie de rapportages van de afzonderlijke adviseurs
- ruimte aanduiding**
VBR verblijfsruimte
VKR verkeersruimte
TR toiletruimte
BDR badruimte
BE bergruimte
IR techniekruimte
- materiaal omschrijving**
entree pijl
gewapend beton
HSB gevel, gevelbekleding volgens detail
(plaatsing en verwerking cf voorschriften leverancier)
HSB lichte scheidingwand
HSB dakconstructie, volgens detail
(plaatsing en verwerking cf voorschriften leverancier)
waarop een groen dak, volgens detail
houten verdieplingsvloerbalken
waarop multiplex, hierop
geluiddempende vloerplaten
houten terrasbalken waarop
houten terrasdelen
- brandbeveiliging**
zie rapportage van Mobius Consult
niet-ioniserende rookmelder, aangesloten op een voorziening voor
elektriciteit en die voldoet aan de primaire inrichtings- en producteisen
volgens laatste geldende NEN welke aangestuurd door bouwbesluit
brandslanghaspel 30 meter
brandwerendheid aangegeven in 20 minuten cf opgave adviseur
brandwerendheid en zelfsluitend aangegeven in 20 minuten cf opgave adviseur
sleutelloos
\$ deuren van binnenuit zonder sleutel of losse hulpmiddelen
te openen door middel van knopcilinder
bedieningspaneel ontruimingsinstallatie
en brandmeldinstallatie
handbrandmelder / activering ontruimingsinstallatie
poederblusser
blusdeken
armatuur transparantverlichting, met pictogram aanduiding
- installaties**
positie afzuigventiel, volgens installatietekeningen
opstelruimte en aansluiting wasmachine/wasdroger

- BEPALINGEN m.b.t. BOUWBESLUIT**
- vuilwaterriolering vigs. tekeningen installatie adviseur
- infiltratie hemelwater vigs. tekeningen installatie adviseur
- stabiliteit vigs. berekening en tekening constructeur
- beton- en staal constructies vigs. berekening en tekening constructeur
- houtconstructies vigs. berekening en tekening constructeur
- ventilatie vigs. laatste geldende NEN en NPR welke aangestuurd door bouwbesluit (zie separate ventilatieberekening) en tekeningen installatie adviseur
- isolatiewaarden toegepaste constructies
* minimaal vereiste Rc-waarde zoals in artikel 4.152 van het Bbl is voorgeschreven
* minimaal vereiste U-waarde zoals in artikel 4.152 van het Bbl is voorgeschreven
- elektrische installatie vigs. tekeningen installatie adviseur
- elektronische communicatie gebouw wordt voorzien van een openbaar elektronisch communicatienetwerk met hoge snelheid vigs. tekeningen installatie adviseur
- waterinstallatie voldoen aan NEN 1006 - vigs. tekeningen installatie adviseur
- gasinstallatie vigs. laatste geldende NEN en NPR welke aangestuurd door bouwbesluit - vigs. tekeningen installatie adviseur
- meterkast
- verwarmingsbron vigs. separate BENG-berekening / installatieadviseur
- installatieverloop vigs. opgave installateur
- springen t.b.v. installaties vigs. opgave installateurs
- brandwerend hoofdconstructie vigs. laatste geldende NEN welke aangestuurd door bouwbesluit
- brandwerend vloeren vigs. laatste geldende NEN welke aangestuurd door bouwbesluit
- dakvloeren, blijvend afschot vigs. laatste geldende NEN welke aangestuurd door bouwbesluit
- afscheiding van trap en hellingbaan (hellingbaan is niet aanwezig)
- de uitgewerkte tekeningen zullen nader ter goedkeuring worden ingediend door de aannemer/leverancier
* hoogte afscheiding minimaal 800mm en maximaal 1000mm vanaf voorkant tredevlakken
* de horizontaal gemeten afstand tussen een trap en een afscheiding is niet groter dan 50mm
* de afscheiding heeft geen openingen groter dan 100mm
* de bovenregel van de afscheiding heeft geen grotere opening dan 100mm
- afscheiding van vloer
- de uitgewerkte tekeningen zullen nader ter goedkeuring worden ingediend door de aannemer/leverancier
* hoogte vloerafscheiding minimaal 1000mm vanaf de vloer
* de horizontaal gemeten afstand tussen een vloer en een afscheiding is niet groter dan 50mm
* de bovenregel van de afscheiding heeft geen grotere opening dan 100mm
* de afscheiding heeft geen opstapmogelijkheden tussen 200mm en 700mm boven de vloer
- afmeting trap
- de uitgewerkte tekeningen zullen nader ter goedkeuring worden ingediend door de aannemer/leverancier
* minimum breedte 800mm
* minimum vrije hoogte boven de trap 2100mm
* minimum aantrede ter plaatse van de klimlijn, gemeten loodrecht op de voorkant van de trede 185mm
* minimum breedte van het tredevlak ter plaatse van de klimlijn, gemeten loodrecht op de voorkant van dat vlak 230mm
* maximum hoogte van een optrede 210mm
* minimum afstand van de klimlijn tot de zijanten van de trap 300mm
- werking van vocht
* Een scheidingsconstructie van een toiletruimte en badruimte aan een zijde die grenst aan die ruimte tot 1,2 m boven de vloer van die ruimte een volgens NEN 2778 bepaalde wateropname die gemiddeld niet groter is dan 0,01 kg/(m².s½) en op geen enkele plaats groter dan 0,2 kg/(m².s½)
de badruimte heeft in aanvulling hierop ter plaatse van de opstelplaats voor de douche een beperking aan de wateropname over een lengte van ten minste 3 m, tot een hoogte van 2,1 m boven de vloer van de badruimte
- bescherming tegen ratten en muizen
* in de uitwendige scheidingsconstructie geen openingen die breder zijn dan 10mm.
dit geldt: niet voor voorziening luchtverversing, afvoer rookgas en ont- en beluchting van een afvoervoorziening voor huishoudelijk afvalwater en hemelwater

PROJECT
2024-04
HORECA PAVILJOEN
HAARLUMSEPLAS

OPDRACHTGEVER
ROOBALL BV
Enghaam 17
3543 BD UTRECHT

TEKENING
LUIFEL 3100+

SCHAAL
1:100


TEKENINGNUMMER
DO-110

DATUM
05-09-2024

GEWUJZIGD
03-02-2025
03-03-2025
23-04-2025

DEFINITIEF

MONK
ARCHITECTEN BNA
Tractieweg 41 studio D
3534 AP Utrecht
+31 30 2304227
monkarchitecten.nl

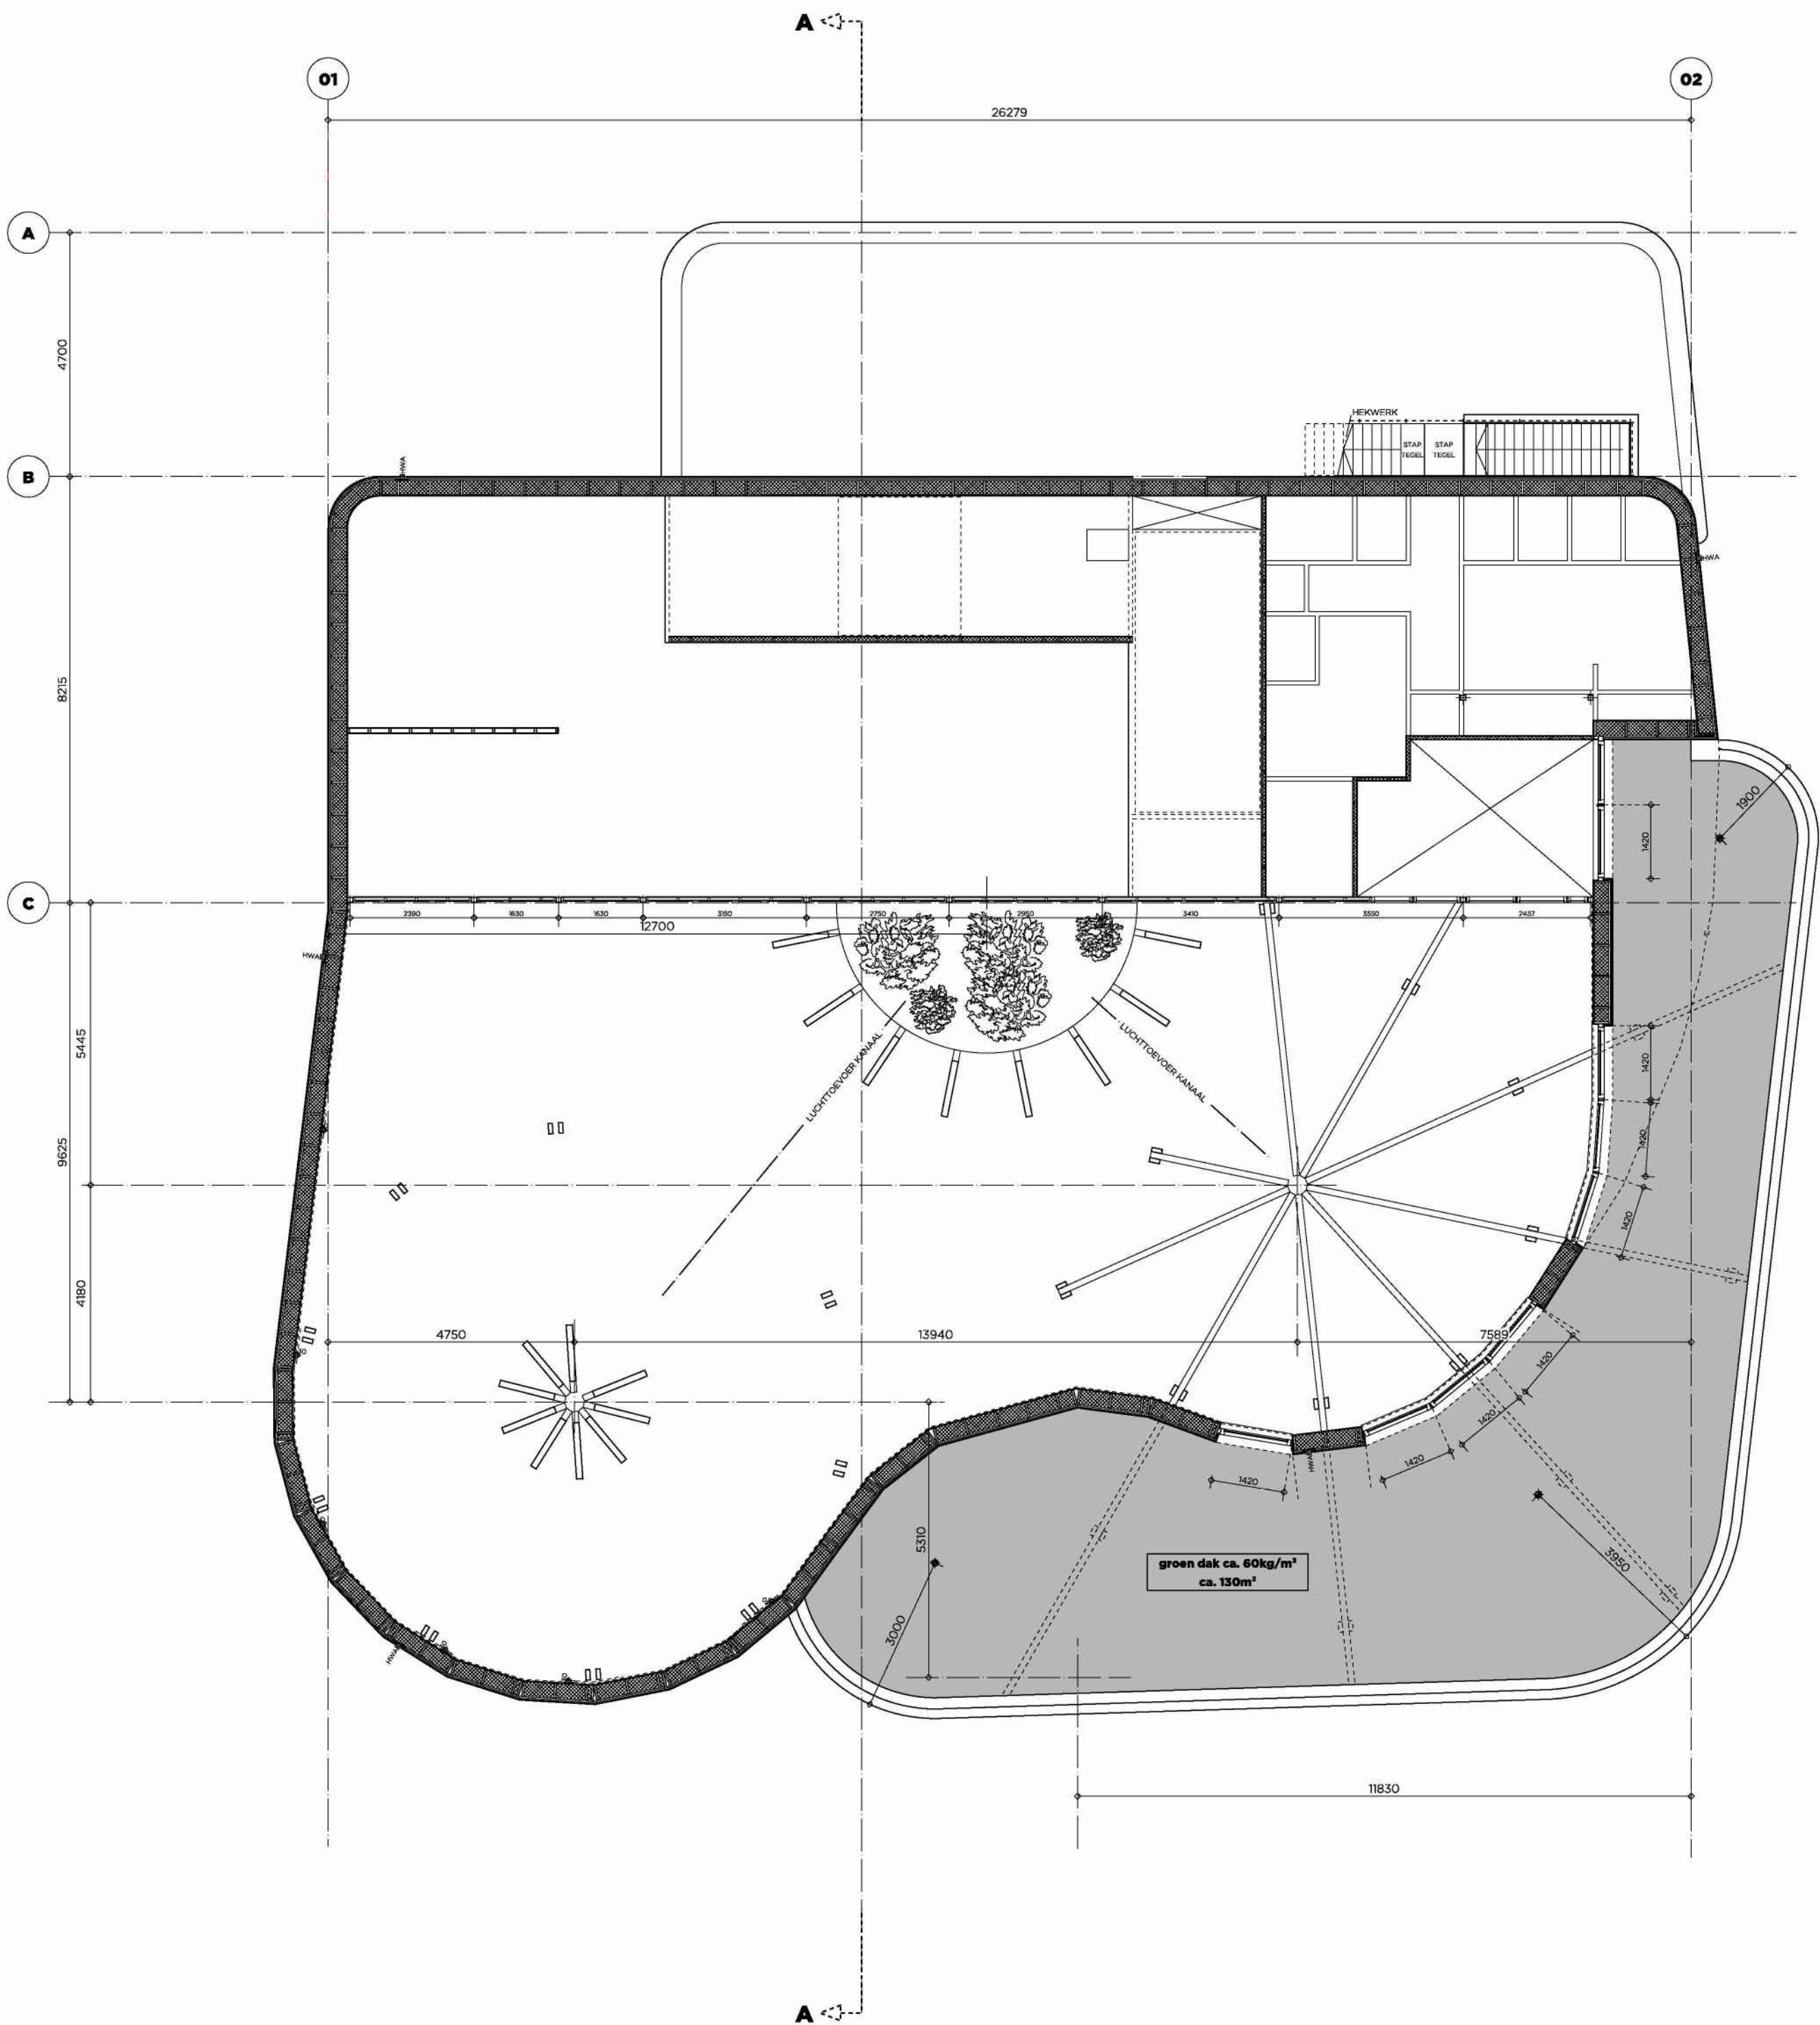

algemeen

zie de rapportages van de afzonderlijke adviseurs

ruimte aanduiding

- VBR** verblijfsruimte
- VKR** verkeersruimte
- TR** toilet ruimte
- BDR** badruimte
- BE** bergruimte
- IR** techniekruimte

materiaal omschrijving

- entree pijl
- gewapend beton
- HSB gevel, gevelbekleding volgens detail (plaatsing en verwerking cf voorschriften leverancier)
- HSB lichte scheidingwand
- HSB dakconstructie, volgens detail (plaatsing en verwerking cf voorschriften leverancier)
- waarop een groen dak, volgens detail
- houten verdieplingsvloerbalken
- waarop multiplex, hierop
- geluiddempende vloerplaten
- houten terrasbalken waarop
- houten terrasdelen

brandbeveiliging

- zie rapportage van Mobius Consult
- niet-ioniserende rookmelder, aangesloten op een voorziening voor elektriciteit en die voldoet aan de primaire inrichtings- en producteisen volgens laatste geldende NEN welke aangestuurd door bouwbesluit
- brandslanghaspel 30 meter
- brandwerendheid aangegeven in 20 minuten cf opgave adviseur
- brandwerendheid en zelfsluitend aangegeven in 20 minuten cf opgave adviseur
- sleutelloos
- deuren van binnenuit zonder sleutel of losse hulpmiddelen te openen door middel van knopcilinder
- bedieningspaneel ontruimingsinstallatie
- en brandmeldinstallatie
- handbrandmelder / activering ontruimingsinstallatie
- poederblusser
- blusdeken
- armatuur transparantverlichting, met pictogram aanduiding
- installaties**
- positie afzuigventiel, volgens installatietekeningen
- opstelruimte en aansluiting wasmachine/wasdroger

BEPALINGEN m.b.t. BOUWBESLUIT

- vuilwaterriolering vigs. tekeningen installatie adviseur
- infiltratie hemelwater vigs. tekeningen installatie adviseur
- stabiliteit vigs. berekening en tekening constructeur
- beton- en staal constructies vigs. berekening en tekening constructeur
- houtconstructies vigs. berekening en tekening constructeur
- ventilatie vigs. laatste geldende NEN en NPR welke aangestuurd door bouwbesluit (zie separate ventilatieberekening) en tekeningen installatie adviseur
- isolatiewaarden toegepaste constructies
 - * minimaal vereiste Rc-waarde zoals in artikel 4.152 van het Bbl is voorgeschreven
 - * minimaal vereiste U-waarde zoals in artikel 4.152 van het Bbl is voorgeschreven
- elektrische installatie vigs. tekeningen installatie adviseur
- elektronische communicatie gebouw wordt voorzien van een openbaar elektronisch communicatienetwerk met hoge snelheid vigs. tekeningen installatie adviseur
- waterinstallatie voldoen aan NEN 1006 - vigs. tekeningen installatie adviseur
- gasinstallatie vigs. laatste geldende NEN en NPR welke aangestuurd door bouwbesluit - vigs. tekeningen installatie adviseur vigs. laatste geldende NEN welke aangestuurd door bouwbesluit
- meterkast
- verwarmingsbron vigs. separate BENG-berekening / installatieadviseur
- installatieverloop vigs. opgave installateur
- sparringen t.b.v. installaties vigs. opgave installateurs
- brandwerend hoofdconstructie vigs. laatste geldende NEN welke aangestuurd door bouwbesluit
- brandwerend vloeren vigs. laatste geldende NEN welke aangestuurd door bouwbesluit
- dakvloeren, blijvend afschot vigs. laatste geldende NEN welke aangestuurd door bouwbesluit
- afscheiding van trap en hellingbaan (hellingbaan is niet aanwezig)
 - de uitgewerkte tekeningen zullen nader ter goedkeuring worden ingediend door de aannemer/leverancier
 - * hoogte afscheiding minimaal 800mm en maximaal 1000mm vanaf voorkant tredevlakken
 - * de horizontaal gemeten afstand tussen een trap en een afscheiding is niet groter dan 50mm
 - * de afscheiding heeft geen openingen groter dan 100mm
 - * de bovenregel van de afscheiding heeft geen grotere opening dan 100mm
- afscheiding van vloer
 - de uitgewerkte tekeningen zullen nader ter goedkeuring worden ingediend door de aannemer/leverancier
 - * hoogte vloerabscheiding minimaal 1000mm vanaf de vloer
 - * de horizontaal gemeten afstand tussen een vloer en een afscheiding is niet groter dan 50mm
 - * de bovenregel van de afscheiding heeft geen grotere opening dan 100mm
 - * de afscheiding heeft geen opstapmogelijkheden tussen 200mm en 700mm boven de vloer
- afmeting trap
 - de uitgewerkte tekeningen zullen nader ter goedkeuring worden ingediend door de aannemer/leverancier
 - * minimum breedte 800mm
 - * minimum vrije hoogte boven de trap 2100mm
 - * minimum aanrede ter plaatse van de klimlijn, gemeten loodrecht op de voorkant van de trede 185mm
 - * minimum breedte van het tredevlak ter plaatse van de klimlijn, gemeten loodrecht op de voorkant van dat vlak 230mm
 - * maximum hoogte van een optrede 210mm
 - * minimum afstand van de klimlijn tot de zijanten van de trap 300mm
- wering van vocht
 - * Een scheidingsconstructie van een toilet ruimte en badruimte aan een zijde die grenst aan die ruimte tot 1,2 m boven de vloer van die ruimte een volgens NEN 2778 bepaalde wateropname die gemiddeld niet groter is dan 0,01 kg/(m² s/2) en op geen enkele plaats groter dan 0,2 kg/(m² s/2)
 - de badruimte heeft in aanvulling hierop ter plaatse van de opstelplaats voor de douche een beperking aan de wateropname over een lengte van ten minste 3 m, tot een hoogte van 2,1 m boven de vloer van de badruimte
- bescherming tegen ratten en muizen
 - * in de uitwendige scheidingsconstructie geen openingen die breder zijn dan 10mm.
 - dit geldt niet voor voorziening luchtverversing, afvoer rookgas en ont- en beluchting van een afvoervoorziening voor huishoudelijk afvalwater en hemelwater

PROJECT

2024-04

HORECA PAVILJOEN

HAARLUNSEPLAS

OPDRACHTGEVER

ROOBALL BV

Englaan 17

3543 BD UTRECHT

TEKENING

DAK 4215+

SCHAAL

1:100

TEKENINGNUMMER

DO-120

DATUM

05-09-2024

GEWIJZIGD


11-12-2024

03-02-2025

23-04-2025

DEFINITIEF


MONK
ARCHITECTEN BNA
Tractieweg 41 studio D
3534 AP Utrecht
+31 30 2304227
monkarchitecten.nl

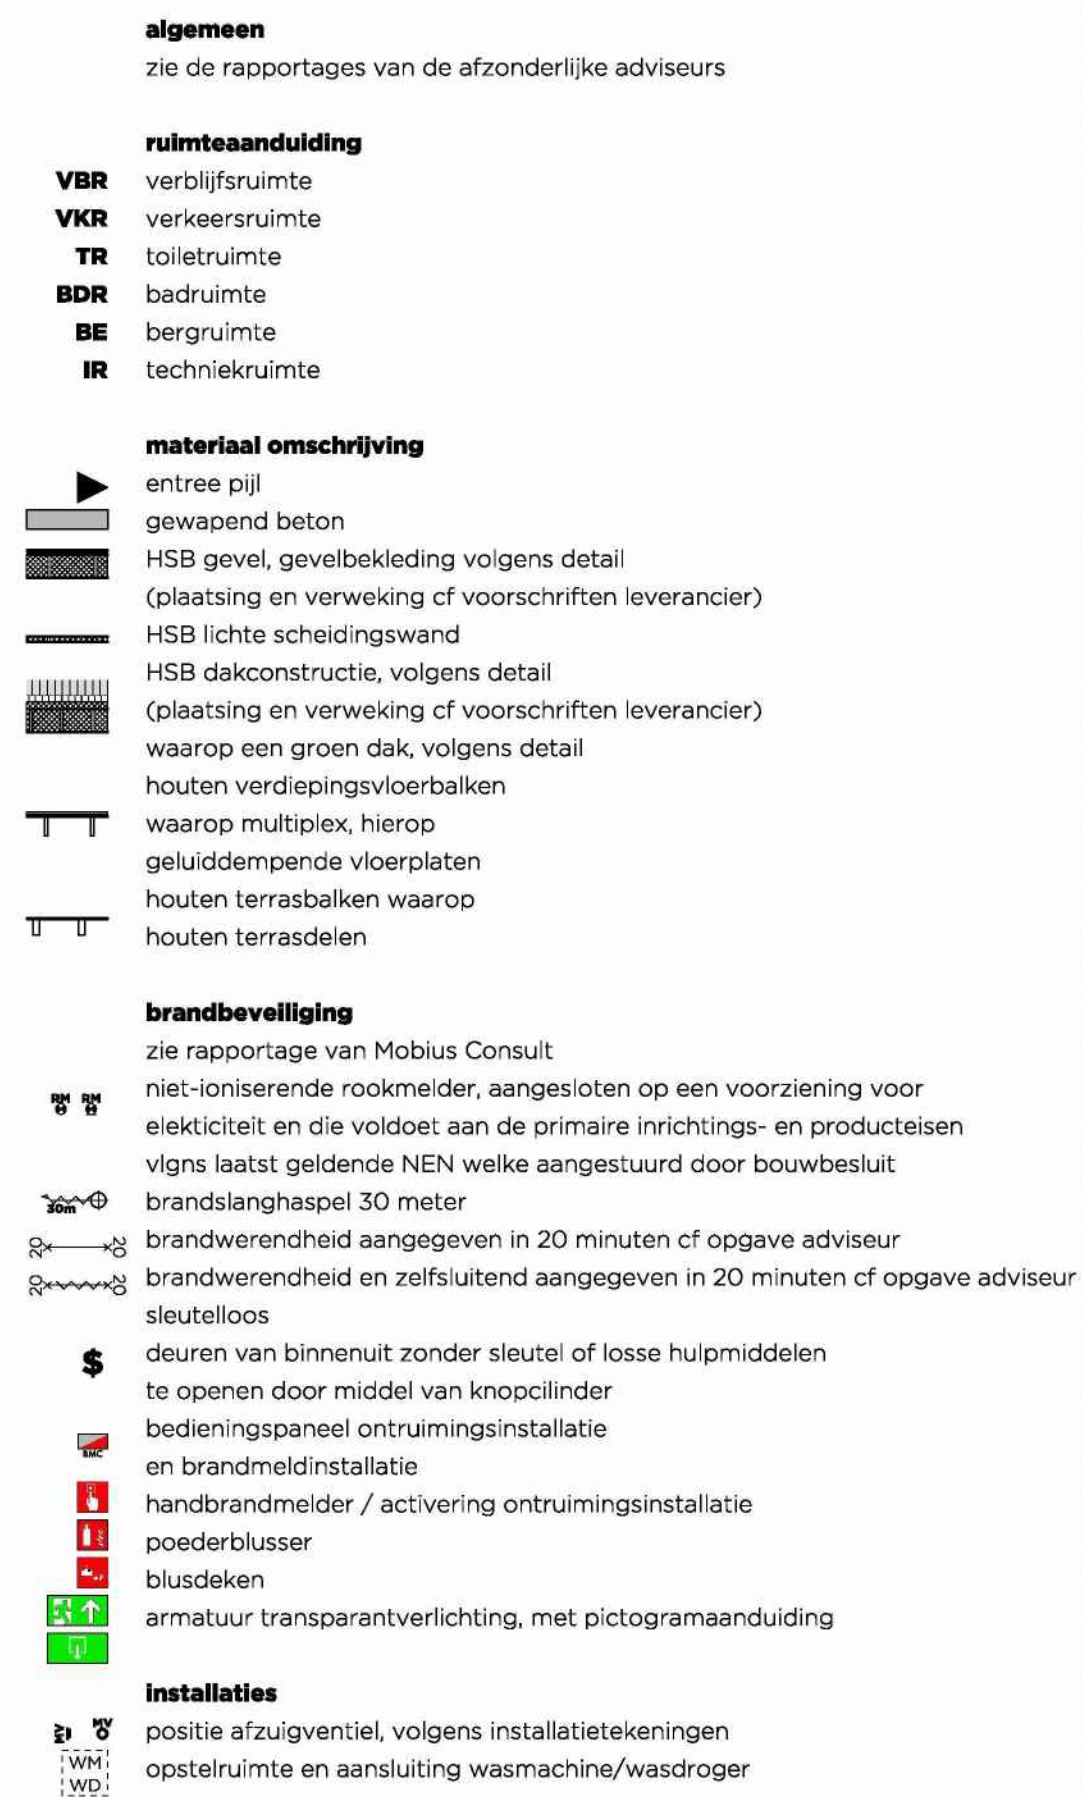

- vuilwaterriolering vlg. tekeningen installatie adviseur
- infiltratie hemelwater vlg. tekeningen installatie adviseur
- stabiliteit vlg. berekening en tekening constructeur
- beton- en staal constructies vlg. berekening en tekening constructeur
- houtconstructies vlg. berekening en tekening constructeur
- ventilatie vlg. laatst geldende NEN en NPR welke aangestuurd door bouwbesluit (zie separate ventilatieberekening) en tekeningen installatie adviseur
- isolatiewaarden toegepaste constructies
 - * minimaal vereiste Rc-waarde zoals in artikel 4.152 van het Bbl is voorgeschreven
 - * minimaal vereiste U-waarde zoals in artikel 4.152 van het Bbl is voorgeschreven
- elektrische installatie vlg. tekeningen installatie adviseur
- elektronische communicatie
 - vlg. tekeningen installatie adviseur
 - gebouw wordt voorzien van een openbaar elektronisch communicatienetwerk met hoge snelheid
 - vlg. tekeningen installatie adviseur
- waterinstallatie voldoen aan NEN 1006 - vlg. tekeningen installatie adviseur
- gasinstallatie vlg. laatst geldende NEN en NPR welke aangestuurd door bouwbesluit - vlg. tekeningen installatie adviseur
- meterkast vlg. laatst geldende NEN welke aangestuurd door bouwbesluit
- verwarmingsbron vlg. separate BENG-berekening / installatieadviseur
- installatieverloop vlg. opgave installateur
- sparings t.b.v. installaties vlg. opgave installateur
- brandwerend hoofd draagconstructie vlg. laatst geldende NEN welke aangestuurd door bouwbesluit
- brandwerend vloeren vlg. laatst geldende NEN welke aangestuurd door bouwbesluit
- dakvloeren, blijvend afschot vlg. laatst geldende NEN welke aangestuurd door bouwbesluit
- afscheiding van trap en hellingbaan (hellingbaan is niet aanwezig)
 - de uitgewerkte tekeningen zullen nader ter goedkeuring worden ingediend door de aannemer/leverancier
 - * hoogte afscheiding minimaal 800mm en maximaal 1000mm vanaf voorkant tredevlakken
 - * de horizontaal gemeten afstand tussen een trap en een afscheiding is niet groter dan 50mm
 - * de afscheiding heeft geen openingen groter dan 100mm
 - * de bovenregel van de afscheiding heeft geen grotere opening dan 100mm
- afscheiding van vloer
 - de uitgewerkte tekeningen zullen nader ter goedkeuring worden ingediend door de aannemer/leverancier
 - * hoogte vloerafscheiding minimaal 1000mm vanaf de vloer
 - * de horizontaal gemeten afstand tussen een vloer en een afscheiding is niet groter dan 50mm
 - * de bovenregel van de afscheiding heeft geen grotere opening dan 100mm
 - * de afscheiding heeft geen opstapmogelijkheden tussen 200mm en 700mm boven de vloer
- afmeting trap
 - de uitgewerkte tekeningen zullen nader ter goedkeuring worden ingediend door de aannemer/leverancier
 - * minimum breedte 800mm
 - * minimum vrije hoogte boven de trap 2100mm
 - * minimum aanrede trapaalste van de klimlijn, gemeten loodrecht op de voorkant van de trede 185mm
 - * minimum breedte va het tredevlak trapaalste van de klimlijn, gemeten loodrecht op de voorkant van dat vlak 230mm
 - * maximum hoogte van een optrede 210mm
 - * minimum afstand van de klimlijn tot de zijkanalen van de trap 300mm
- wering van vocht
 - * Een scheidsconstructie van een toilet ruimte en badruimte aan een zijde die grenst aan die ruimte tot 1,2 m boven de vloer van die ruimte een volgens NEN 2778 bepaalde wateropname die gemiddeld niet groter is dan 0,01 kg/(m².s/4) en op geen enkele plaats groter dan 0,2 kg/(m².s/2)
 - de badruimte heeft in aanvulling hierop trapaalste van de opstelplaats voor de douche een beperking aan de wateropname over een lengte van ten minste 3 m, tot een hoogte van 2,1 m boven de vloer van de badruimte
- bescherming tegen ratten en muizen
 - * in de uitwendige scheidsconstructie geen openingen die breder zijn dan 10mm.
- dit geldt niet voor voorziening luchtverversing, afvoer rookgas en ont- en beluchting van een afvoerverzoening voor huishoudelijk afvalwater en hemelwater

GEWIJZIGD
11-12-2024
03-02-2025
23-04-2025

MONK
ARCHITECTEN BNA
Tractieweg 41 studio D
3534 AP Utrecht
+31 30 2304227
monkarchitecten.nl

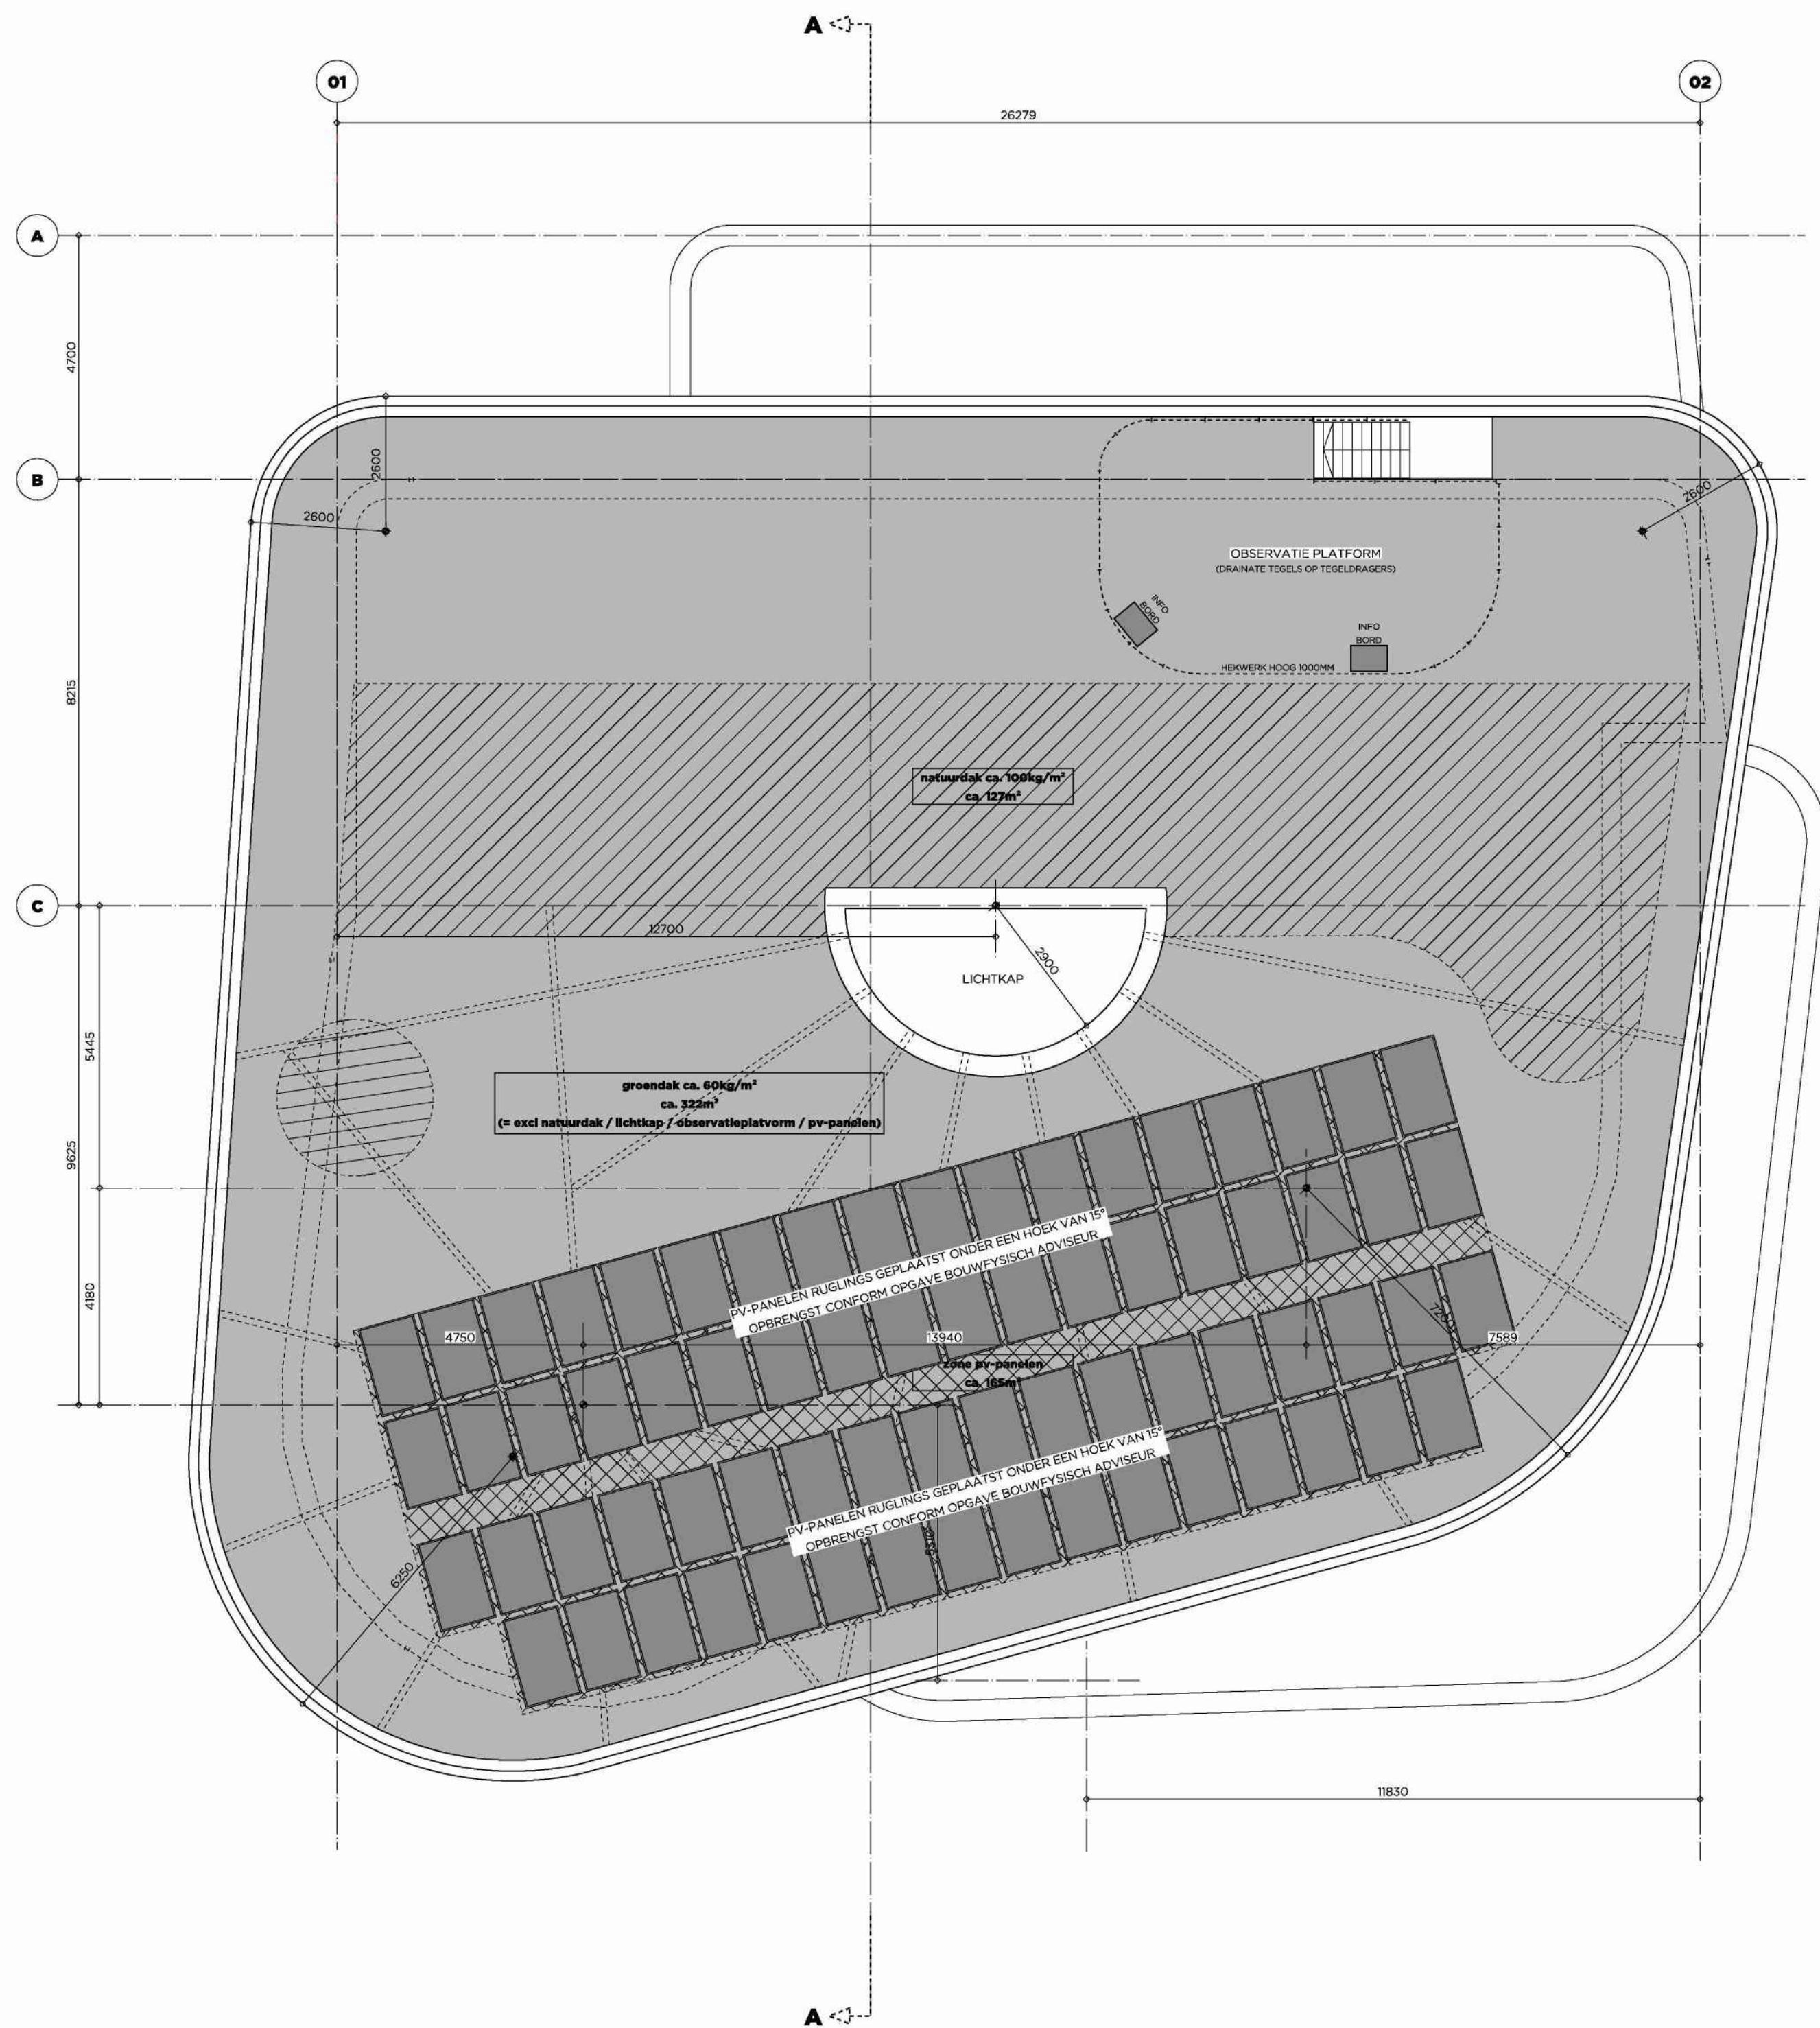

MONK
ARCHITECTEN BNA
Lindendreef 41 studio D
3514 AP Utrecht
T +31 (0)30 2304227
info@monkarchitecten.nl