

- vuilwaterriolering	vlgs. tekeningen installatie adviseur
- infiltratie hemelwater	vlgs. tekeningen installatie adviseur
- stabiliteit	vlgs. berekening en tekening constructeur
- beton- en staal constructies	vlgs. berekening en tekening constructeur
- houtconstructies	vlgs. berekening en tekening constructeur
- ventilatie	vlgs. laatst geldende NEN en NPR welke aangestuurd door bouwbesluit (zie separate ventilatieberekening) en tekeningen installatie adviseur

- algemeen**
zie de rapportages van de afzonderlijke adviseurs

- verblijfsruimte
- verkeersruimte
- toiletruimte
- badruimte
- bergruimte
- techniekruimte

- entree pijl
- gewapend beton
- HSB gevel, gevelbekleding volgens detail
(plaatsing en verweking cf voorschriften leverancier)
- HSB lichte scheidingswand
- HSB dakconstructie, volgens detail
(plaatsing en verweking cf voorschriften leverancier)
- waarop een groen dak, volgens detail
- houten verdiepingsvloerbalken
- waarop multiplex, hierop
- geluiddempende vloerplaten
- houten terrasbalken waarop
- houten terrasdelen

zie rapportage van Mobius Consult	27-11-2024
niet-ioniserende rookmelder, aangesloten op een voorziening voor elektriciteit en die voldoet aan de primaire inrichtings- en producteis	29-11-2024
vigns laatst geldende NEN welke aangestuurd door bouwbesluit brandslanghaspel 30 meter	11-12-2024
brandwerendheid aangegeven in 20 minuten cf opgave adviseur	
brandwerendheid en zelfsluitend aangegeven in 20 minuten cf opgave adviseur	
sluutelloos	
deuren van binnenuit zonder sleutel of losse hulpmiddelen	
te openen door middel van knopcilinder	
bedieningspaneel ontruimingsinstallatie	
en brandmeldinstallatie	
handbrandmelder / activeren ontruimingsinstallatie	
poederblusser	
blusdeken	
armatuur transparantverlichting, met pictogramaanduiding	

positie afzuigventiel, volgens installatietekeningen
opstelruimte en aansluiting wasmachine/wasdroger

OPDRACHTGEVER
ROOBALL BV
Enghlaan 17
3543 BD UTRECHT

TEKENING

BEGANE GROND

SCHAAL
1:100

TEKENINGNUMMER

DO-100

DATUM
05-09-2024

GEWIJZIGD


27-11-2024

29-11-2024

11-12-2024

DEFINITIEF

MONK
ARCHITECTEN BNA
Tractieweg 41 studio D
3534 AP Utrecht
+31 30 2304227
monkarchitecten.nl

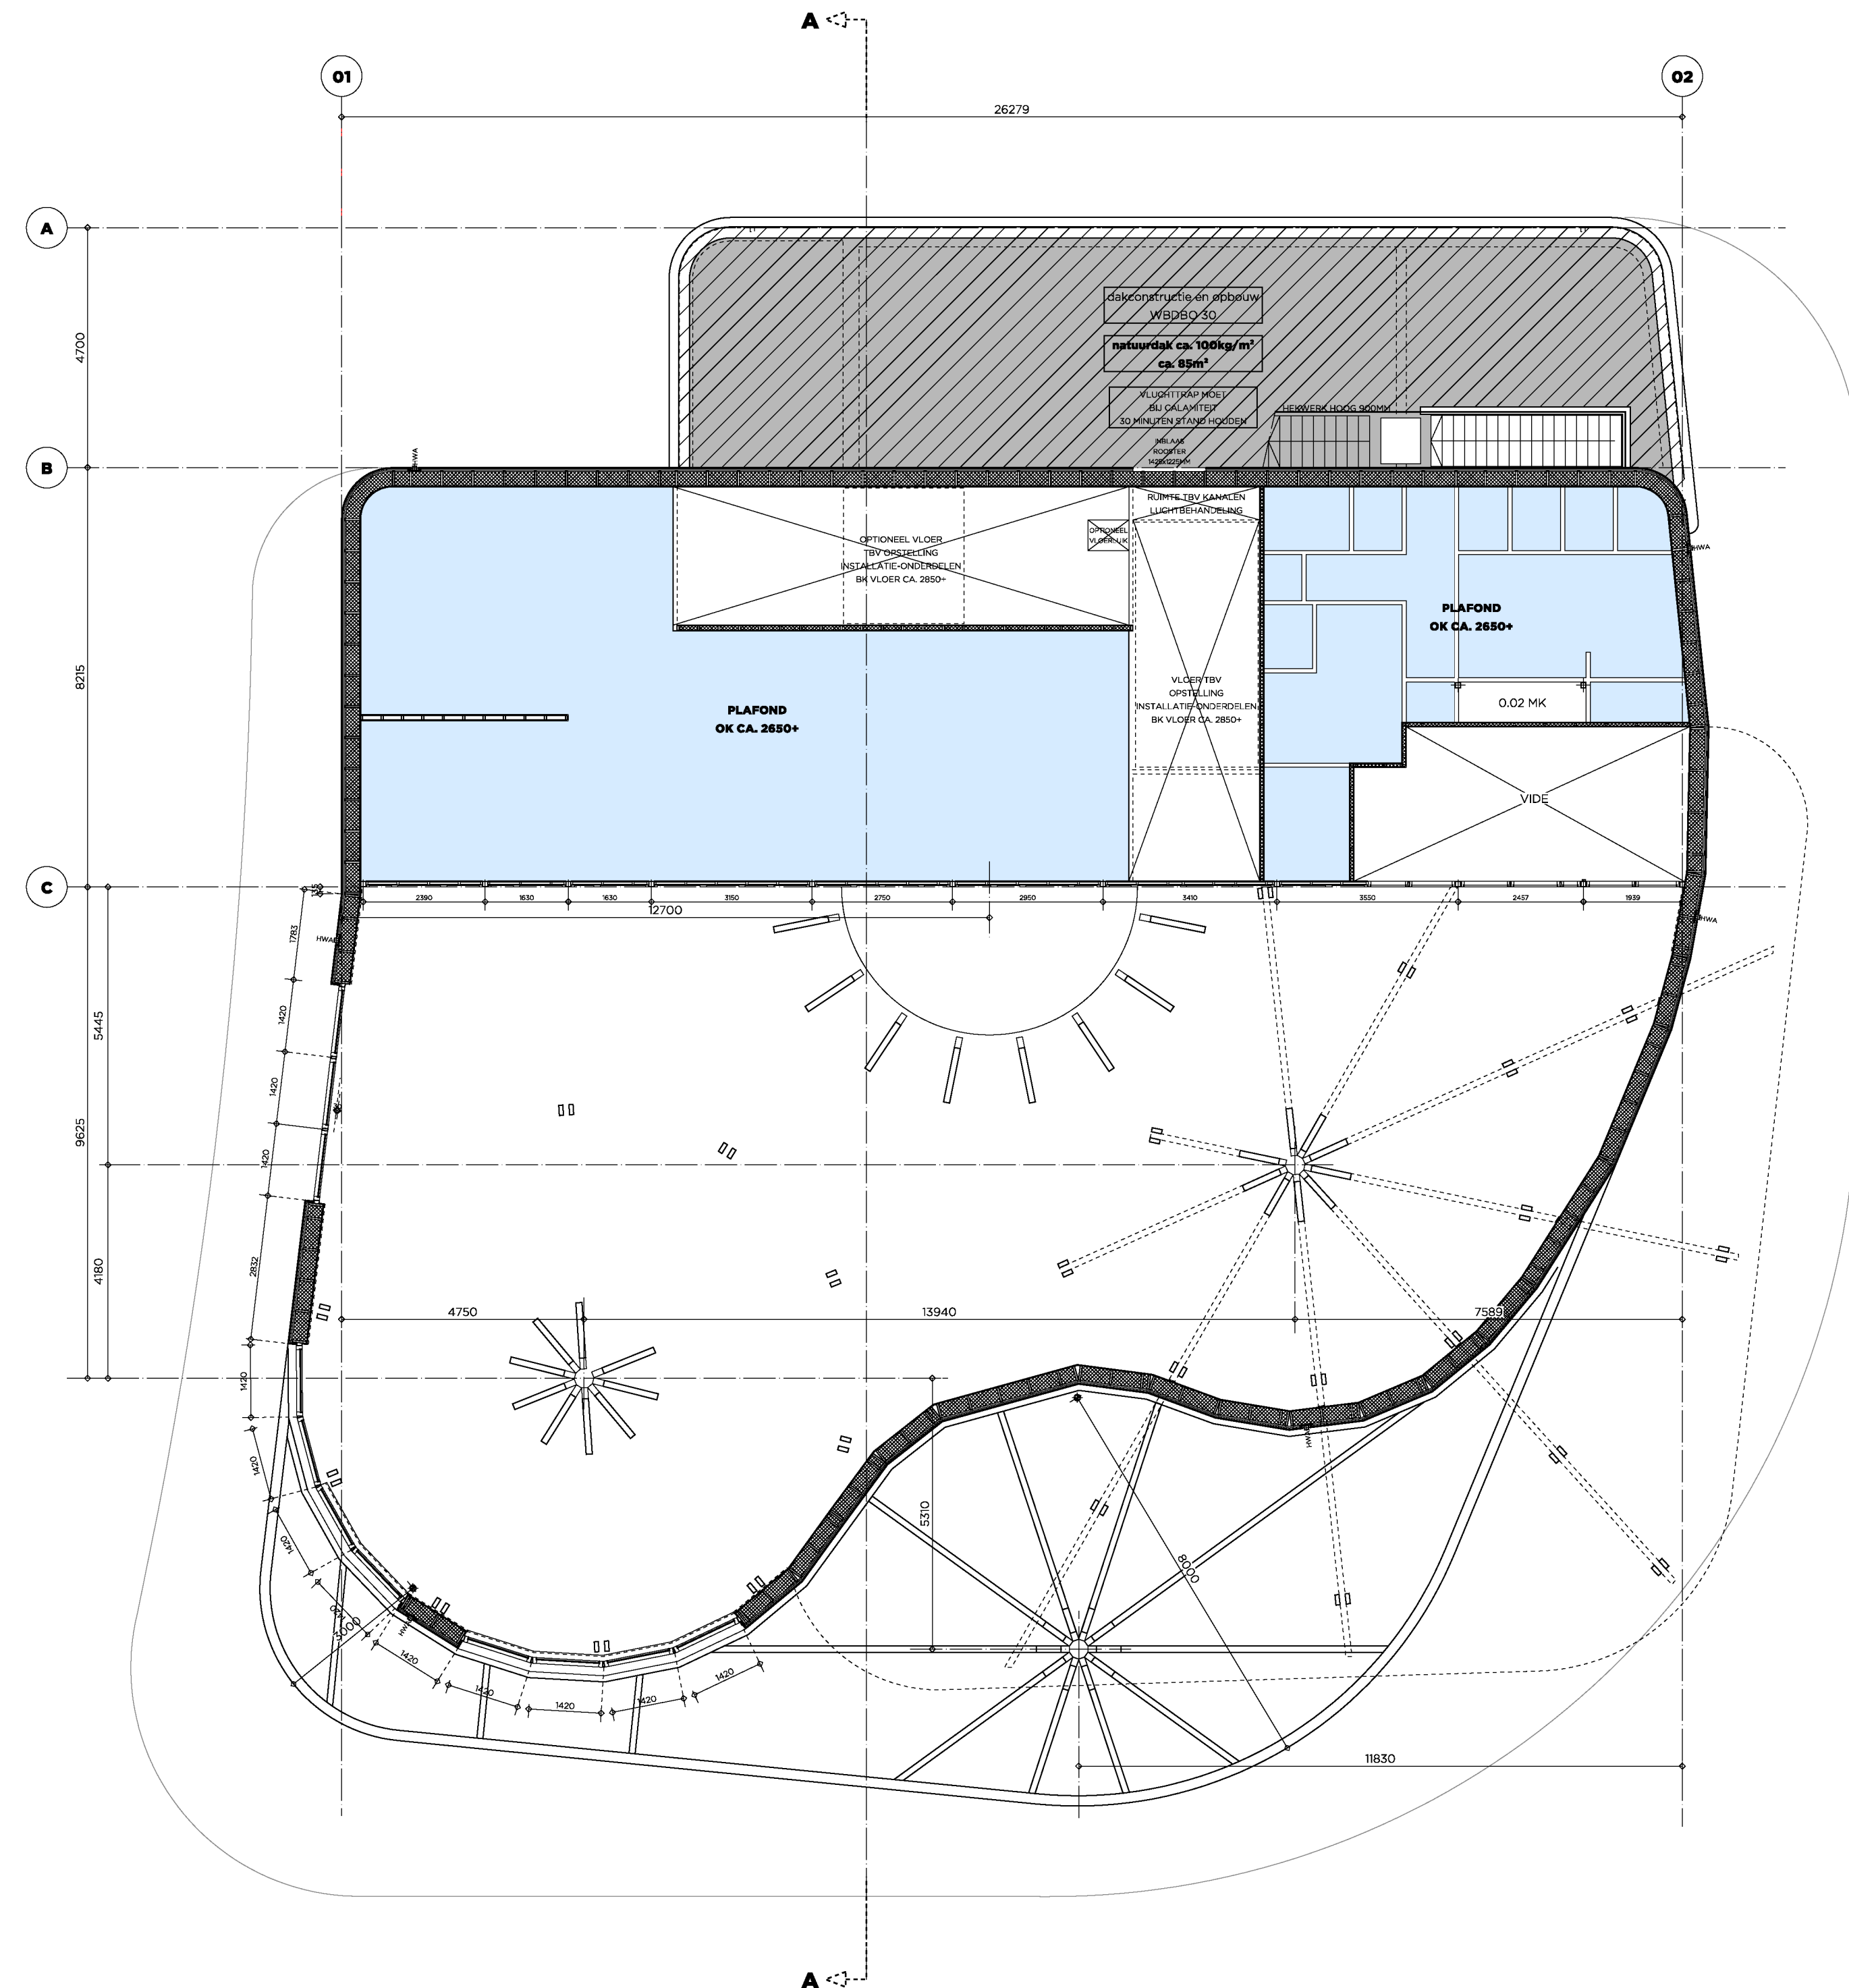

BEPALINGEN m.b.t. BOUWBESLUIT

- vuilwaterriolering vlgs. tekeningen installatie adviseur
- infiltratie hemelwater vlgs. tekeningen installatie adviseur
- stabiliteit vlgs. berekening en tekening constructeur
- beton- en staal constructies vlgs. berekening en tekening constructeur
- houtconstructies vlgs. berekening en tekening constructeur
- ventilatie vlgs. laatst geldende NEN en NPR welke aangestuurd door bouwbesluit (zie separate ventilatieberekening) en tekeningen installatie adviseur
- isolatiewaarden toegepaste constructies vlgs. separate BENG-berekening
- elektrische installatie vlgs. tekeningen installatie adviseur
- waterinstallatie vlgs. tekeningen installatie adviseur
- meterkast vlgs. laatst geldende NEN welke aangestuurd door bouwbesluit
- verwarmingsbron vlgs. separate BENG-berekening / installatieadviseur
- installatieverloop vlgs opgave installateur
- sparingen t.b.v. installaties vlgs opgave installateurs
- brandwerend hoofddragconstructie vlgs. laatst geldende NEN welke aangestuurd door bouwbesluit
- brandwerend vloeren vlgs. laatst geldende NEN welke aangestuurd door bouwbesluit
- dakvloeren, blijvend afschot vlgs. laatst geldende NEN welke aangestuurd door bouwbesluit
- trappen: vlgs. bouwbesluit
- traphekken en balustrades: vlgs. bouwbesluit
- trapleuningen: vlgs. bouwbesluit

algemeen
zie de rapportages van de afzonderlijke adviseurs

ruimte aanduiding

- VBR** verblijfsruimte
- VKR** verkeersruimte
- TR** toiletruimte
- BDR** badruimte
- BE** bergruimte
- IR** techniekruimte

materiaal omschrijving

- entree pijl
- gewapend beton
- HSB gevel, gevelbekleding volgens detail (plaatsing en verweking cf voorschriften leverancier)
- HSB lichte scheidingwand
- HSB dakconstructie, volgens detail (plaatsing en verweking cf voorschriften leverancier)
- waarop een groen dak, volgens detail
- houten verdiepingsvloerbalken
- waarop multiplex, hierop geluiddempende vloerplaten
- houten terrasbalken waarop houten terrasdelen

brandbeveiliging

- zie rapportage van Mobius Consult
- niet-ioniserende rookmelder, aangesloten op een voorziening voor elektriciteit en die voldoet aan de primaire inrichtings- en producteisen vlgs laatst geldende NEN welke aangestuurd door bouwbesluit
- brandslanghaspel 30 meter
- brandwerendheid aangegeven in 20 minuten cf opgave adviseur
- brandwerendheid en zelfsluitend aangegeven in 20 minuten cf opgave adviseur
- seutelloos
- deuren van binnenuit zonder sleutel of losse hulpmiddelen te openen door middel van knopcilinder
- bedieningspaneel ontruimingsinstallatie en brandmeldinstallatie
- handbrandmelder / activering ontruimingsinstallatie
- poederblusser
- blusdeken
- armatuur transparantverlichting, met pictogram aanduiding

installaties

- positie afzuigventiel, volgens installatietekeningen
- opstelruimte en aansluiting wasmachine/wasdroger

PROJECT

2024-04

HORECA PAVILJOEN

HAARRIJNSEPLAS

OPDRACHTGEVER

ROOBALL BV

Englaan 17

3543 BD UTRECHT

TEKENING

LUIFEL 3100+

SCHAAL

1:100

TEKENINGNUMMER

DO-110

DATUM

05-09-2024

GEWIJZIGD

27-11-2024

29-11-2024

11-12-2024

DEFINITIEF

MONK


ARCHITECTEN BNA

Tractieweg 41 studio D

3534 AP Utrecht

+31 30 2304227

monkarchitecten.nl

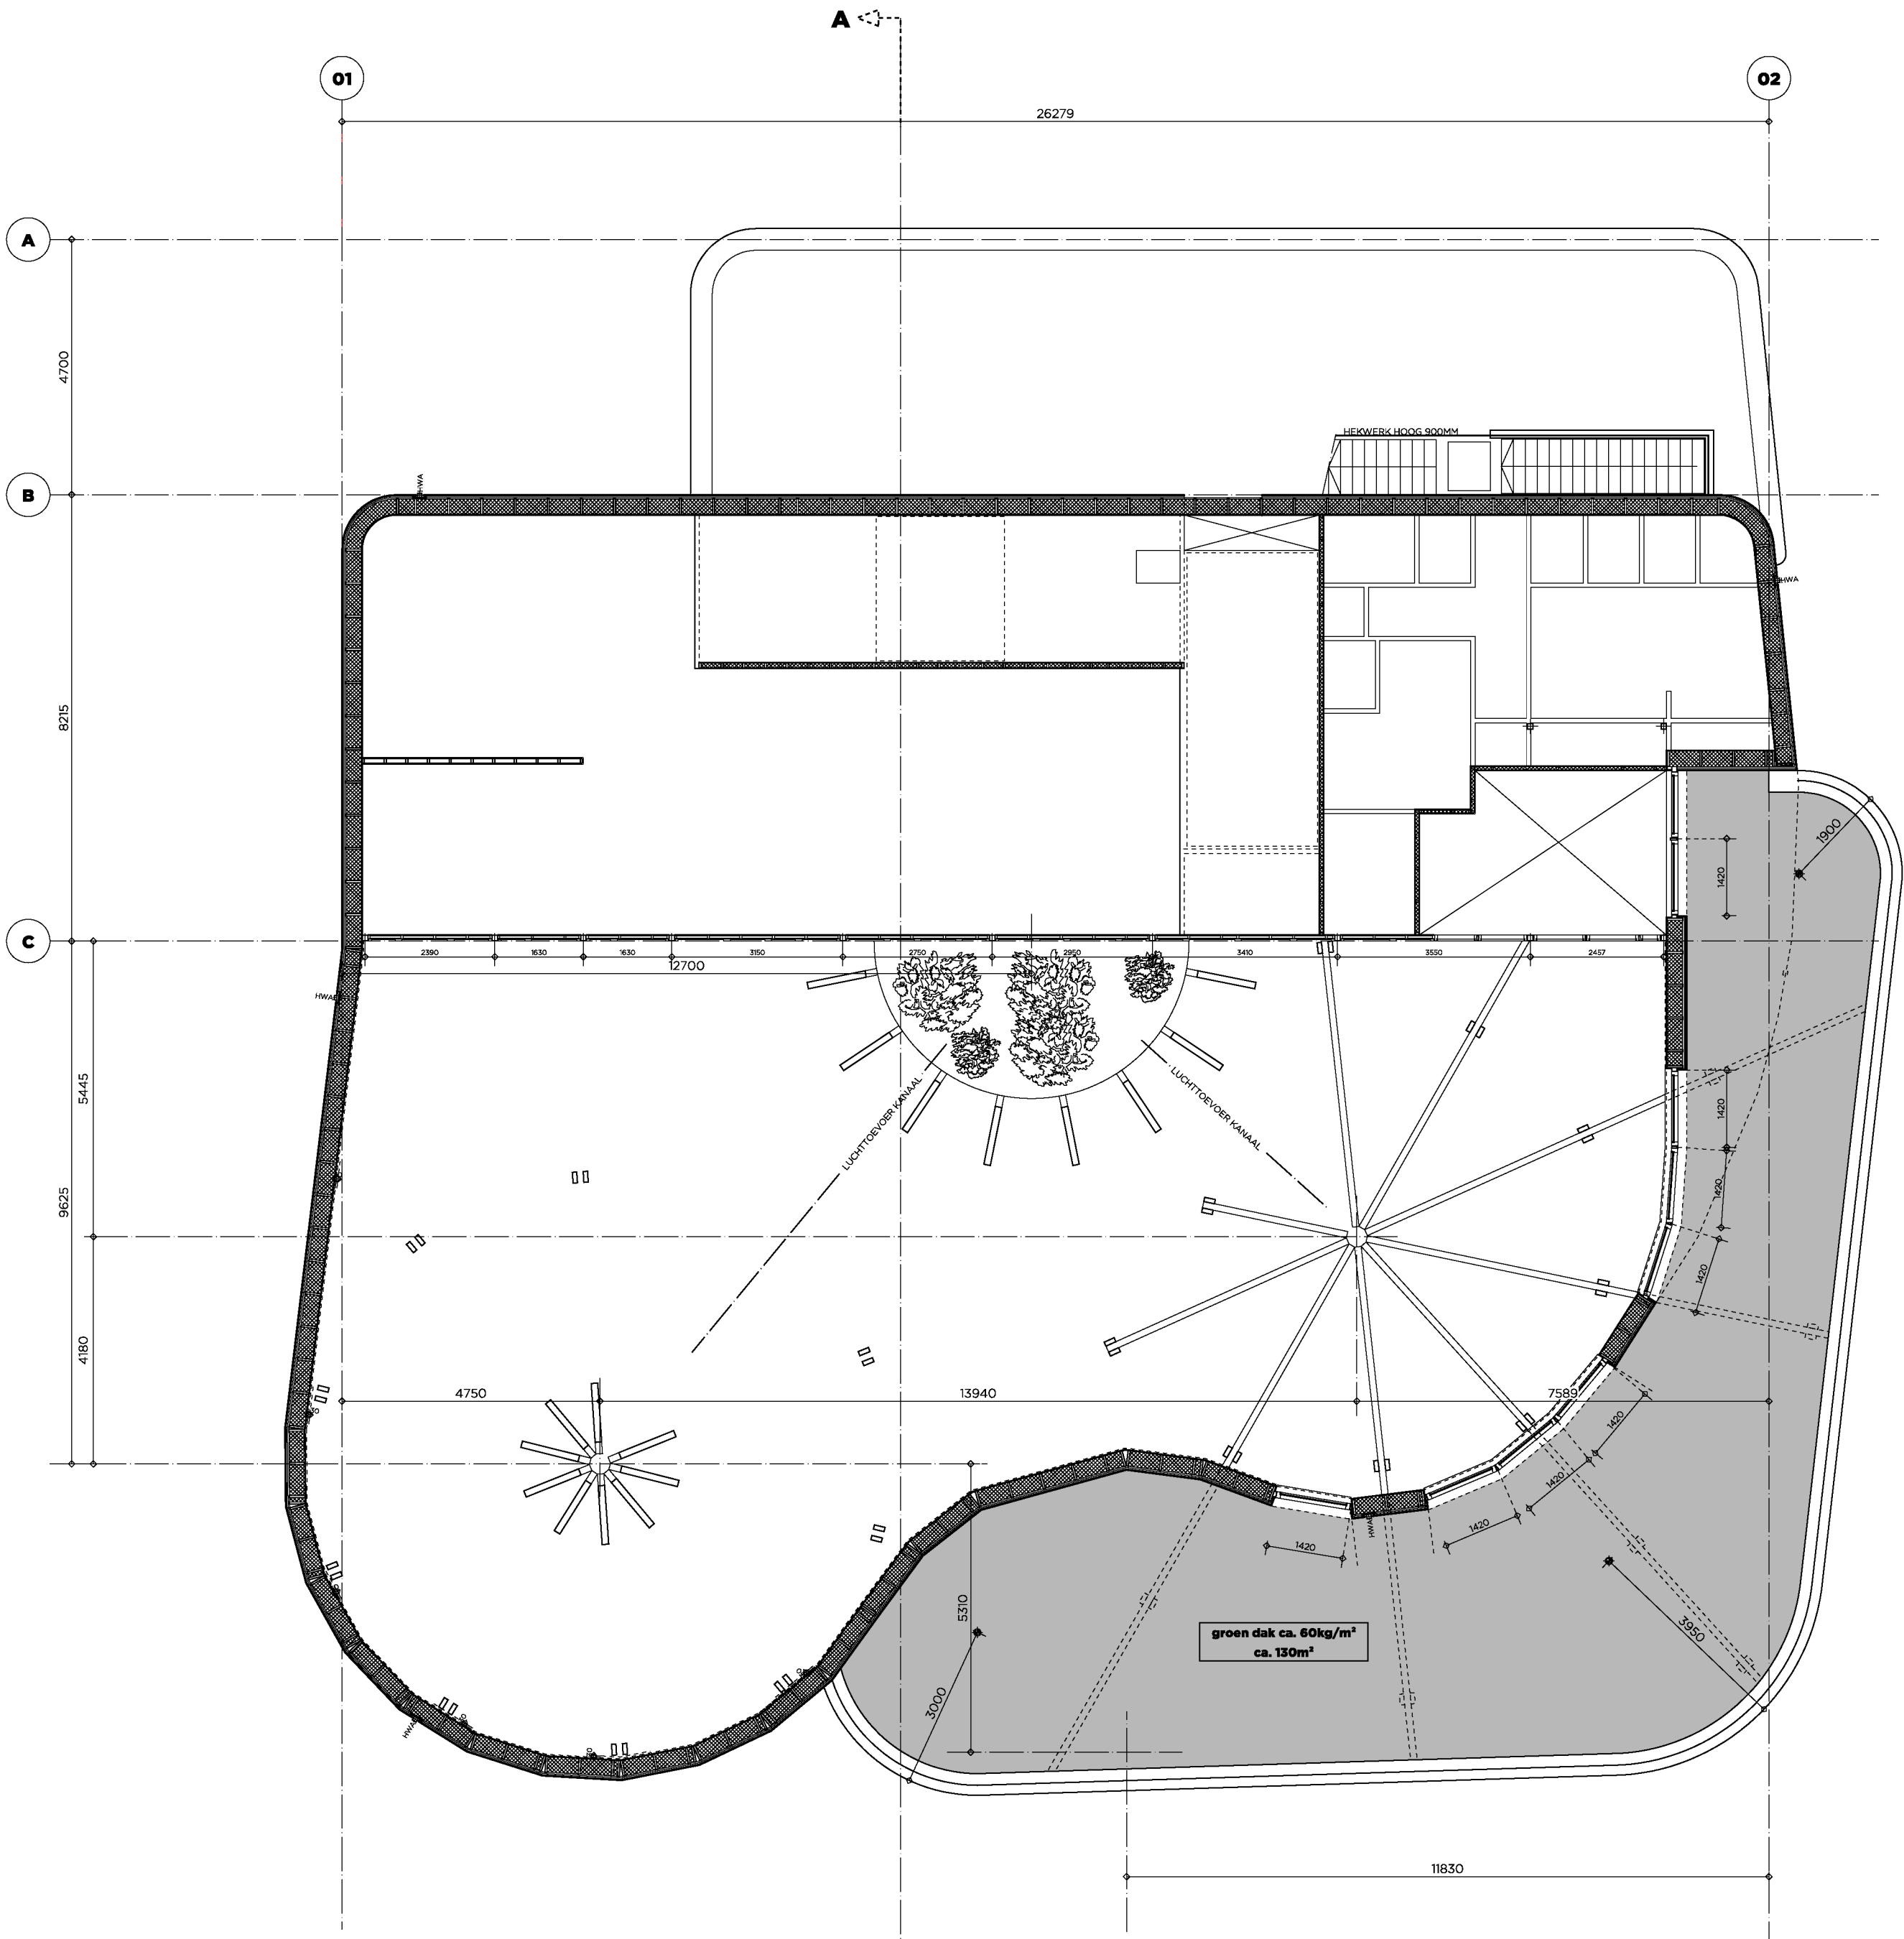

BEPALINGEN m.b.t. BOUWBESLUIT

- vuilwaterriolering vlgs. tekeningen installatie adviseur
- infiltratie hemelwater vlgs. tekeningen installatie adviseur
- stabiliteit vlgs. berekening en tekening constructeur
- beton- en staal constructies vlgs. berekening en tekening constructeur
- houtconstructies vlgs. berekening en tekening constructeur
- ventilatie vlgs. laatst geldende NEN en NPR welke aangestuurd door bouwbesluit (zie separate ventilatieberekening) en tekeningen installatie adviseur
- isolatiewaarden toegepaste constructies vlgs. separate BENG-berekening
- elektrische installatie vlgs. tekeningen installatie adviseur
- waterinstallatie vlgs. tekeningen installatie adviseur
- meterkast vlgs. laatst geldende NEN welke aangestuurd door bouwbesluit
- verwarmingsbron vlgs. separate BENG-berekening / installatieadviseur
- installatieverloop vlgs opgave installateur
- sparingen t.b.v. installaties vlgs opgave installateurs
- brandwerend hoofddragconstructie vlgs. laatst geldende NEN welke aangestuurd door bouwbesluit
- brandwerend vloeren vlgs. laatst geldende NEN welke aangestuurd door bouwbesluit
- dakvloeren, blijvend afschot vlgs. laatst geldende NEN welke aangestuurd door bouwbesluit
- trappen: vlgs. bouwbesluit
- traphekken en balustrades: vlgs. bouwbesluit
- trapleuningen: vlgs. bouwbesluit

algemeen

zie de rapportages van de afzonderlijke adviseurs

ruimteaanduiding

- VBR verblijfsruimte
- VKR verkeersruimte
- TR toiletruimte
- BDR badruimte
- BE bergruimte
- IR techniekruimte

materiaal omschrijving

- entree pijl
- gewapend beton
- HSB gevel, gevelbekleding volgens detail (plaatsing en verweking cf voorschriften leverancier)
- HSB lichte scheidingswand
- HSB dakconstructie, volgens detail (plaatsing en verweking cf voorschriften leverancier)
- waarop een groen dak, volgens detail
- houten verdiepingvloerbalken
- waarop multiplex, hierop geluiddempende vloerplaten
- houten terrasbalken waarop houten terrasdelen

brandbeveiliging

- zie rapportage van Mobius Consult
- niet-ioniserende rookmelder, aangesloten op een voorziening voor elektriciteit en die voldoet aan de primaire inrichtings- en producteisen vlgs laatst geldende NEN welke aangestuurd door bouwbesluit
- brandslanghaspel 30 meter
- brandwerendheid aangegeven in 20 minuten cf opgave adviseur
- brandwerendheid en zelfsluitend aangegeven in 20 minuten cf opgave adviseur
- sleutelloos
- deuren van binnenuit zonder sleutel of losse hulpmiddelen te openen door middel van knopcilinder
- bedieningspaneel ontruimingsinstallatie en brandmeldinstallatie
- handbrandmelder / activering ontruimingsinstallatie
- poederblusser
- blusdeken
- armatuur transparantverlichting, met pictogramaanduiding

installaties

- positie afzuigventiel, volgens installatietekeningen
- opstelruimte en aansluiting wasmachine/wasdroger

PROJECT

2024-04

HORECA PAVILJOEN

HAARRIJNSEPLAS

OPDRACHTGEVER

ROOBALL BV

Englaan 17

3543 BD UTRECHT

TEKENING

DAK 4215+

SCHAAL

1:100

TEKENINGNUMMER

DO-120

DATUM

05-09-2024

GEWIJZIGD

27-11-2024

29-11-2024

11-12-2024

DEFINITIEF

MONK


ARCHITECTEN BNA

Tractieweg 41 studio D

3534 AP Utrecht

+31 30 2304227

monkarchitecten.nl

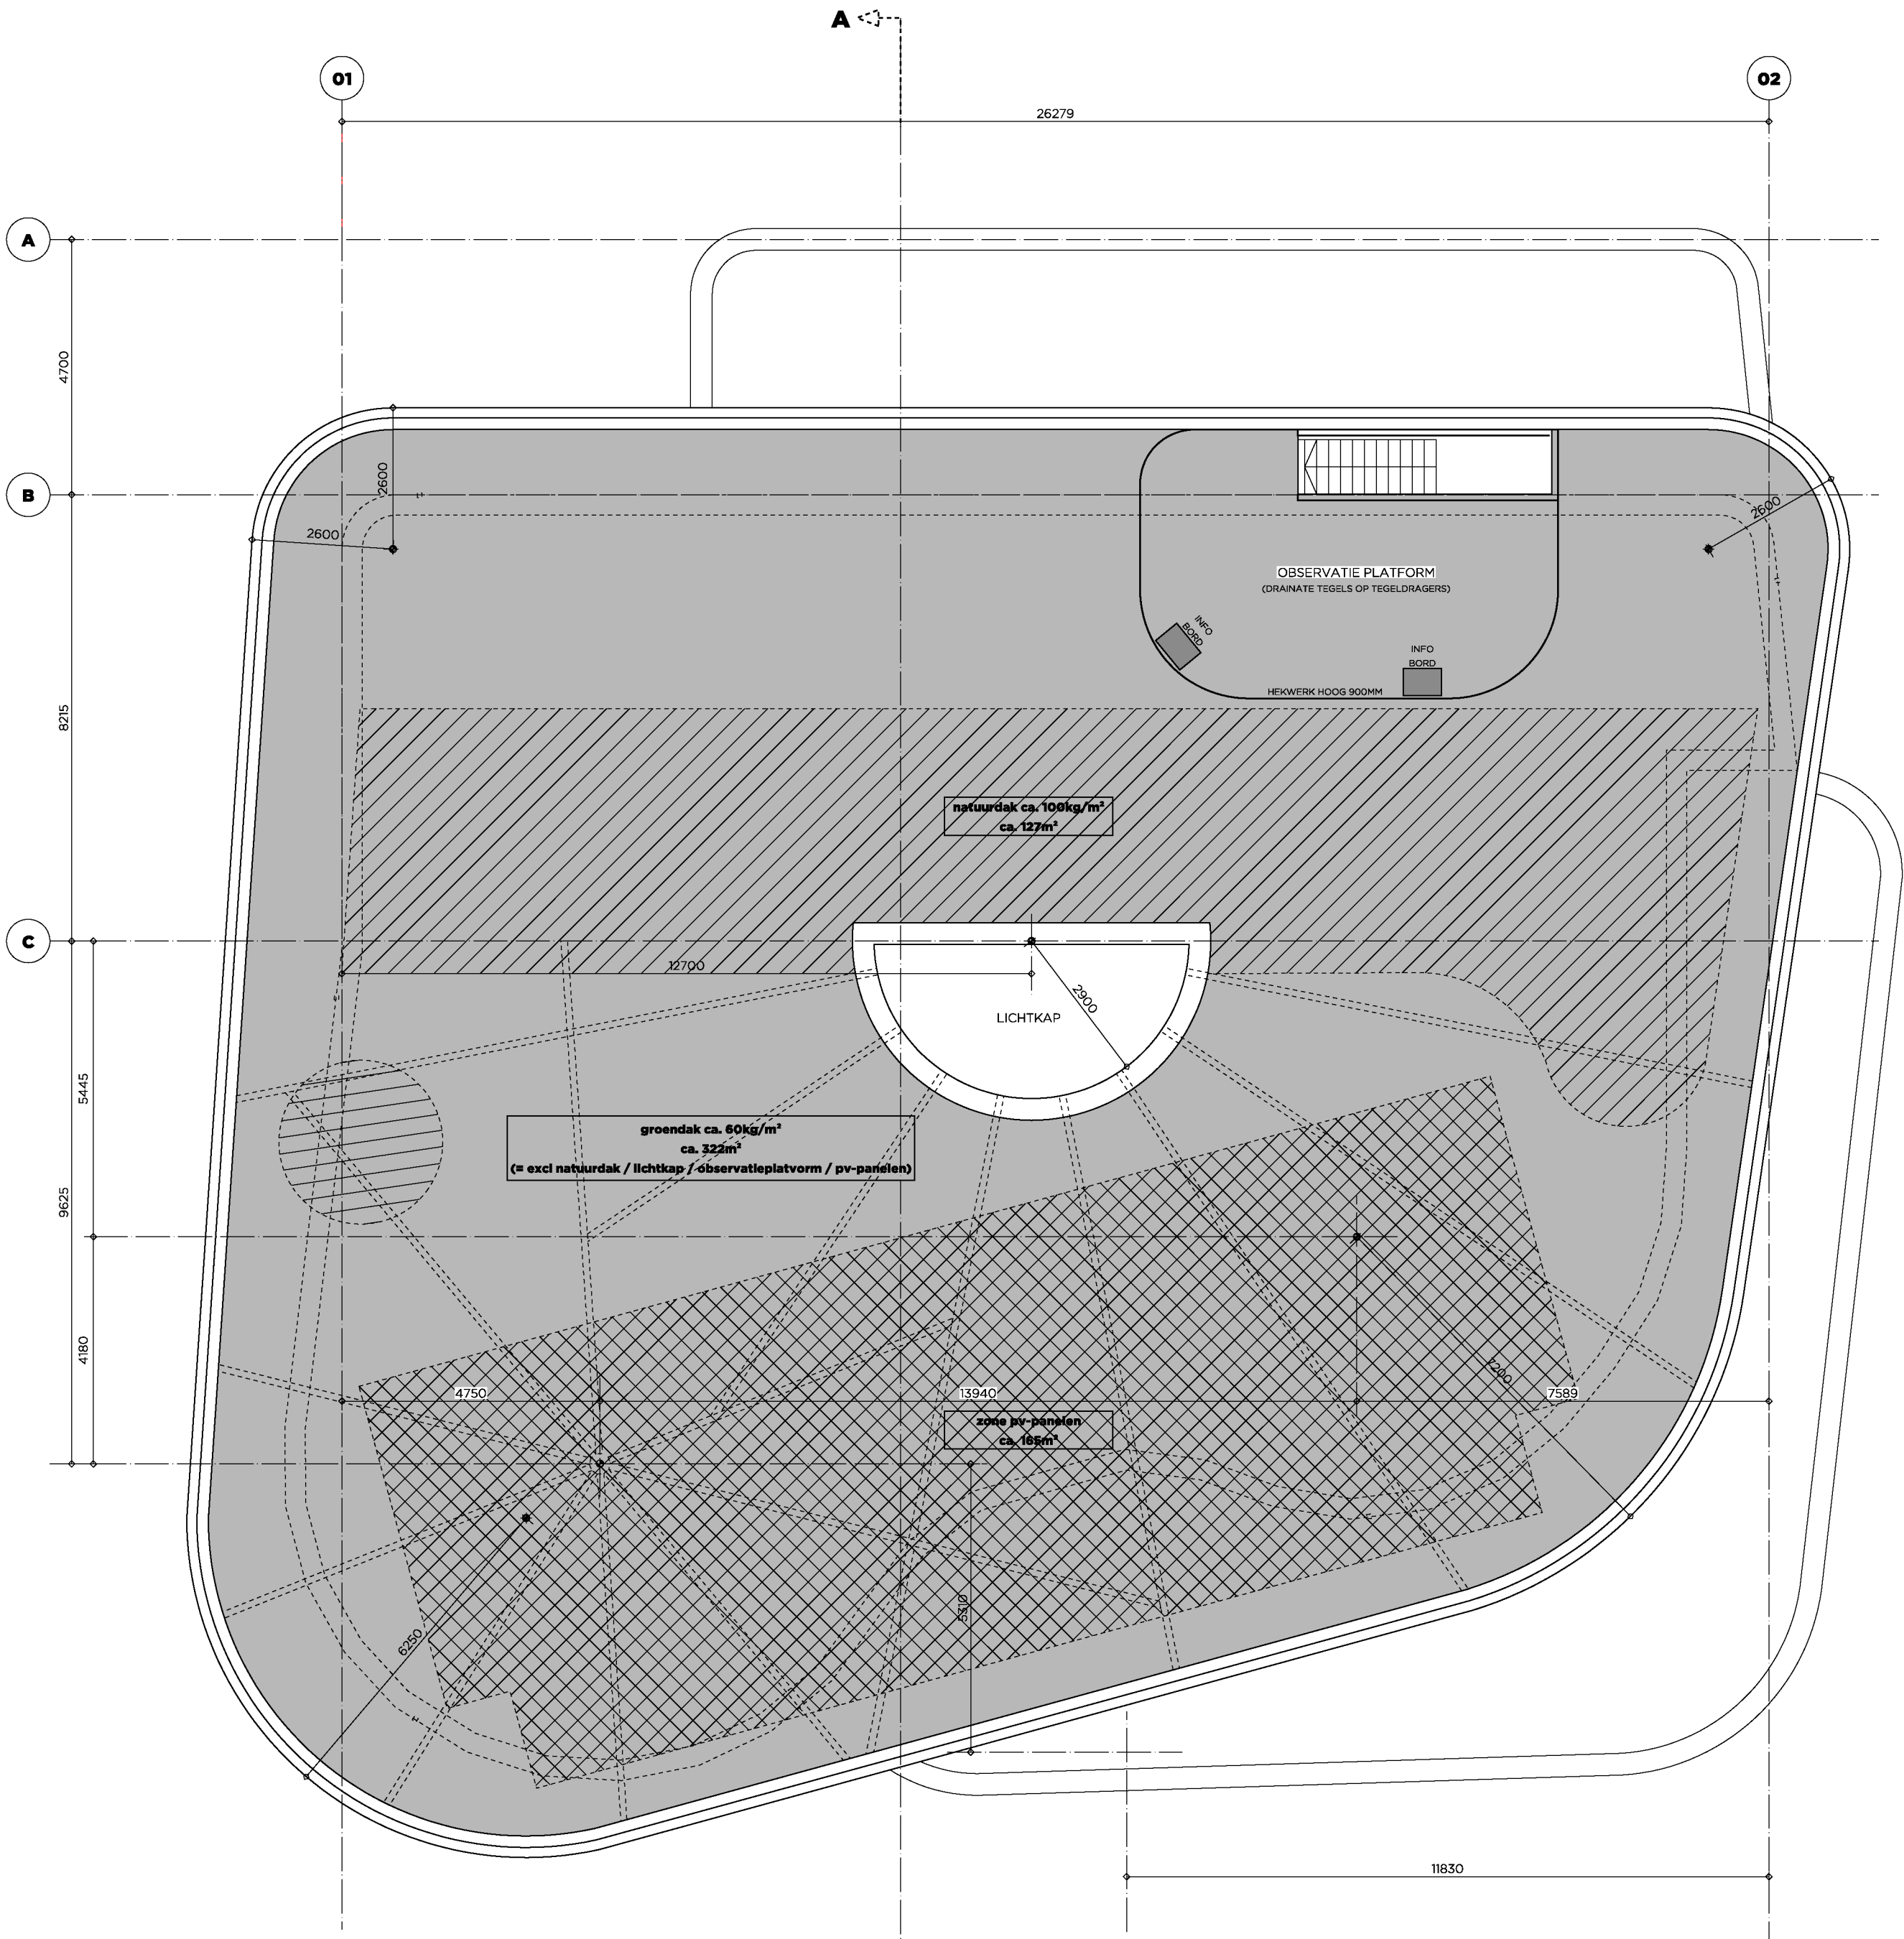

BEPALINGEN m.b.t. BOUWBESLUIT

- vuilwaterriolering vlgs. tekeningen installatie adviseur
- infiltratie hemelwater vlgs. tekeningen installatie adviseur
- stabiliteit vlgs. berekening en tekening constructeur
- beton- en staal constructies vlgs. berekening en tekening constructeur
- houtconstructies vlgs. berekening en tekening constructeur
- ventilatie vlgs. laatst geldende NEN en NPR welke aangestuurd door bouwbesluit (zie separate ventilatieberekening) en tekeningen installatie adviseur
- isolatiewaarden toegepaste constructies vlgs. separate BENG-berekening
- elektrische installatie vlgs. tekeningen installatie adviseur
- waterinstallatie vlgs. tekeningen installatie adviseur
- meterkast vlgs. laatst geldende NEN welke aangestuurd door bouwbesluit
- verwarmingsbron vlgs. separate BENG-berekening / installatieadviseur
- installatieverloop vlgs opgave installateur
- sparingen t.b.v. installaties vlgs opgave installateurs
- brandwerend hoofddragconstructie vlgs. laatst geldende NEN welke aangestuurd door bouwbesluit
- brandwerend vloeren vlgs. laatst geldende NEN welke aangestuurd door bouwbesluit
- dakvloeren, blijvend afschot vlgs. laatst geldende NEN welke aangestuurd door bouwbesluit
- trappen: vlgs. bouwbesluit
- traphekken en balustrades: vlgs. bouwbesluit
- trapleuningen: vlgs. bouwbesluit

algemeen

zie de rapportages van de afzonderlijke adviseurs

ruimte aanduiding

- VBR** verblijfsruimte
- VKR** verkeersruimte
- TR** toiletruimte
- BDR** badruimte
- BE** bergruimte
- IR** techniekruimte

materiaal omschrijving

- entree pijl
- gewapend beton
- HSB gevel, gevelbekleding volgens detail (plaatsing en verweking cf voorschriften leverancier)
- HSB lichte scheidingswand
- HSB dakconstructie, volgens detail (plaatsing en verweking cf voorschriften leverancier)
- waarop een groen dak, volgens detail
- houten verdiepingsvloerbalken
- waarop multiplex, hierop geluiddempende vloerplaten
- houten terrasbalken waarop houten terrasdelen

brandbeveiliging

- zie rapportage van Mobius Consult
- niet-ioniserende rookmelder, aangesloten op een voorziening voor elektriciteit en die voldoet aan de primaire inrichtings- en producteisen vlgs laatst geldende NEN welke aangestuurd door bouwbesluit
- brandslanghaspel 30 meter
- brandwerendheid aangegeven in 20 minuten cf opgave adviseur
- brandwerendheid en zelfsluitend aangegeven in 20 minuten cf opgave adviseur
- seuvelloos
- deuren van binnenuit zonder sleutel of losse hulpmiddelen te openen door middel van knopcilinder
- bedieningspaneel ontruimingsinstallatie en brandmeldinstallatie
- handbrandmelder / activering ontruimingsinstallatie
- poederblusser
- blusdeken
- armatuur transparantverlichting, met pictogram aanduiding

installaties

- positie afzuigventiel, volgens installatietekeningen
- opstelruimte en aansluiting wasmachine/wasdroger

PROJECT

2024-04

HORECA PAVILJOEN

HAARRIJNSEPLAS

OPDRACHTGEVER

ROOBALL BV

Englaan 17

3543 BD UTRECHT

TEKENING

DAK 5350+

SCHAAL

1:100

TEKENINGNUMMER

DO-130

DATUM

05-09-2024

GEWIJZIGD

27-11-2024

29-11-2024

11-12-2024

DEFINITIEF

MONK

ARCHITECTEN BNA

Tractieweg 41 studio D

3534 AP Utrecht

+31 30 2304227

monkarchitecten.nl



GEWIJZIGD
27-11-2024
29-11-2024
11-12-2024

MONK
ARCHITECTEN BNA
Tractieweg 41 studio D
3534 AP Utrecht
+31 30 2304227
monkarchitecten.nl