

Leidsche Rijn Centrum Oost Carre 2

New Roots - Blok C

architect	WE architecten
fase	Definitief ontwerp 2
status	Definitief
datum	05-08-2022
wijziging A	05-10-2022
wijziging B	27-10-2022

Behoort tot het bouwarchief

Onderdeel	Tekeningnr.	Omschrijving	Tekeningenlijst				Wijziging
			Formaat	Versie	Datum		
Definitief Ontwerp	001	Voorblad	420,0 / 297,0	08	27/10/2022 15:34	B	
C-000 Staten							
	C-001	Tekeningenlijst	420,0 / 297,0	09	27/10/2022 15:34	B	
	C-002	Renvooi	420,0 / 297,0	09	27/10/2022 15:34	B	
	C-003	BVO	420,0 / 297,0	08	27/10/2022 15:34	B	
	C-004	GO	420,0 / 297,0	08	27/10/2022 15:34	B	
C-200 Plattegronden							
	C-200	Begane grond	420,0 / 297,0	09	27/10/2022 15:34	B	
	C-201	1e verdieping	420,0 / 297,0	09	27/10/2022 15:34	B	
	C-202	2e verdieping	420,0 / 297,0	09	27/10/2022 15:34	B	
	C-203	3e verdieping	420,0 / 297,0	09	27/10/2022 15:34	B	
	C-204	4e verdieping	420,0 / 297,0	09	27/10/2022 15:34	B	
	C-205	Dak	420,0 / 297,0	08	27/10/2022 15:34	B	
C-300 Doorsnedes							
	C-300	Doorsnede A-A	420,0 / 297,0	08	27/10/2022 15:34	B	
	C-301	Doorsnede B-B	420,0 / 297,0	08	27/10/2022 15:34	B	
C-400 Gevels							
	C-400	Noordgevel	420,0 / 297,0	08	27/10/2022 15:34	B	
	C-401	Zuidgevel	420,0 / 297,0	08	27/10/2022 15:34	B	
C-500 Details							
	C-500	Tekeningenlijst details	420,0 / 297,0	08	27/10/2022 15:34	B	

Behoort tot het bouwarchief

Project
Roots - Blok C
Opdrachtgever
VORM
Werk
2002-LCU
Fase
DO 2 Definitief

Datum
27/10/2022
Versie
09
Schaal
1:1
Formaat
A3

Onderwerp
Staten
Tekeningenlijst

Tekening
C-001

WE
WE ARCHITECTEN
www.wearchitecten.nl

MATERIALEN

	beton (prefab)
	beton (i.h.w. gestort)
	kalkzandsteen
	metselwerk
	natuursteen
	binnenspouwblad houtskeletbouw
	binnenspouwblad kalzandsteen
	binnenwand gibo
	binnenwand kalkzandsteen
	woningscheidende metalstud wand GF 205/2.75*75.2.AA
	isolatie
	voorzetwand
	plaatmateriaal
	gevelafwerking houten latten
	afwerkvloer met vloerverwarming
	groen dak

BRANDVEILIGHEID

	zelfsluitende deur
ZS~KM	zelfsluitende deur op kleefmagneet (normaal in geopende toestand)
KM	zelfsluitende deur op kleefmagneet (normaal in geopende toestand)
	30min wdbdo (zelfsluitend)
	60min wdbdo (zelfsluitend)
	rookmelder (zie tekeningen installateur) conform NEN2555
	30min wdbdo
	60min wdbdo
dbl	droge blusleiding
ZW	verzwaarde deur conform rapport Contensus
KD	deur voorzien van deur- en kierdichting conform rapport Contensus
V	vluchtdeur
E	deur voorzien van enkelzijdige automatische bediening
	deur v.v. groene handmelder, in geval van nood indrukken om de deur zonder sleutel te openen

INSTALLATIES

	wtw-unit
	meterkast
	vloerverwarmingverdeler
	ventilatie toevoer
	ventilatie afvoer

ALGEMEEN



- BIJDRAGE TOT BRANDVOORTPLANTING:
toegepaste materialen bovenzijde vloeren, trappen en hellingbanen volgens NEN 1775
- WATERDICHTHEID/VOCHTWERING SCHEIDINGSCONSTRUCTIES volgens NEN 2778
- Een ruimte waardoor een vluchtroute voert en een ruimte voor >50 personen hebben een vluchtrouteaanduiding die voldoet aan NEN 3011 en aan de zichtbaarheidseis conform art 5.2-5.6 NEN 1838
- UITVOERING DAK m.b.t. BRANDGEVAAR volgens NEN 6063
- BEPERKING ONTSTAAN BRANDGEVAARLIJKE SITUATIE:
toegepaste materialen t.p.v. schachten e.d. volgens NEN 6064
- BEPERKING ONTWIKKELING BRAND:
brandklasse toegepaste materialen volgens NEN 6065
- BEPERKING ONTSTAAN ROOK:
rookproductie toegepaste materialen volgens NEN 6066
- WEERSTAND TEGEN BRANDDOORSLAG EN BRANDOVERSLAG:
weerstand toegepaste materialen t.p.v. scheidingen e.d. conform NEN 6068
- WEERSTAND TEGEN ROOKDOORSLAG EN ROOKOVERSLAG:
weerstand toegepaste materialen t.p.v. scheidingen e.d. conform NEN 6075
- CONSTRUCTIEVE GEGEVENS (veiligheidsklasse,sterkte bij brand e.d.)
zie tekeningen/documenten constructeur Pieters Bouwtechniek;
- INSTALLATIE-ONDERDELEN volgens adviseur VIAC;
- AANSLUITING RIOLERING EN HWA volgens adviseur VIAC;
- EPC-BEREKENING volgens adviseur VIAC;
- DAGLICHTBEREKENING volgens adviseur VIAC;
- VENTILATIEBEREKENING volgens adviseur VIAC;
- BRANDVEILIGHEID volgens adviseur VIAC;
- DOORVALVEILIG EN LETSELBEPERKENDE BEGLAZING volgens NEN 3569
- HANG-en SLUITWERK: SKG**/ gevelelementen weerstandsklasse 2 volgens NEN 5096
- Het gebouw is integraal toegankelijk
- Deuren in vluchtroutes zijn zonder losse voorwerpen te openen
- Dagmaat: hoofdtoegangsdeuren en naar verkeersruimten minimaal 850x2300mm
- Vrije hoogte boven de hoofdtrap minimaal 2300mm. Vrije hoogte boven vluchtrappen minimaal 2100mm. Iedere trap heeft aan minimaal een zijde een leuning op 800/1000+ voorkant trede. Trapafscheiding 850/1000+ voorkant trede.
- Balustrades hebben een hoogte van min. 1m. In afwijking daarvan heeft een vloer die hoger ligt dan 13 m boven een aangrenzende vloer of het aansluitende terrein, een vloerafscheiding een hoogte van ten minste 1,2 m
- Raamdorpels hebben een hoogte van min. 0,85m boven de vloer of opstapmogelijkheid
- Voor specificaties materialen zie kleur en materiaalstaat.
- Voor positie intercom/videofoon zie woningplattegronden VIAC (verkooptekeningen)
- Voor positie rookmelder zie woningplattegronden VIAC (verkooptekeningen)
- Voorzieningen t.b.v. weren van ratten en muizen conform Bouwbesluit afd. 3.10 art. 3.69:
De uitwendige scheidingsconstructie heeft geen openingen breder dan 10mm
- Woningtoegangsdeuren zijn bereikbaar vanaf het aansluitend terrein of vanuit een gemeenschappelijke verkeersruimte, waarbij er geen hoogteverschillen van >0,2m worden overbrugd
- Peil = 0 = 4380+NAP

Alle onderdelen dienen te voldoen aan de voorwaarden gesteld in de meest recente versie van rapport VIAC .
Rapporten en opgaven VIAC zijn ten alle tijden leidend ten opzichte van de bouwkundige tekeningen en het model.


INRICHTING

	deur		opstelplaats wasmachine/wasdroger
	schacht		opstelplaats vaatwasser
	toilet met inbouwspoelbak		trap
	fontein		vloerpeil
	wastafel		hemelwaterafvoer
	douche		
	opstelplaats keuken		
	opstelplaats spoelbak		
	opstelplaats kooktoestel		
	opstelplaats koelkast		


Behoort tot het bouwarchief

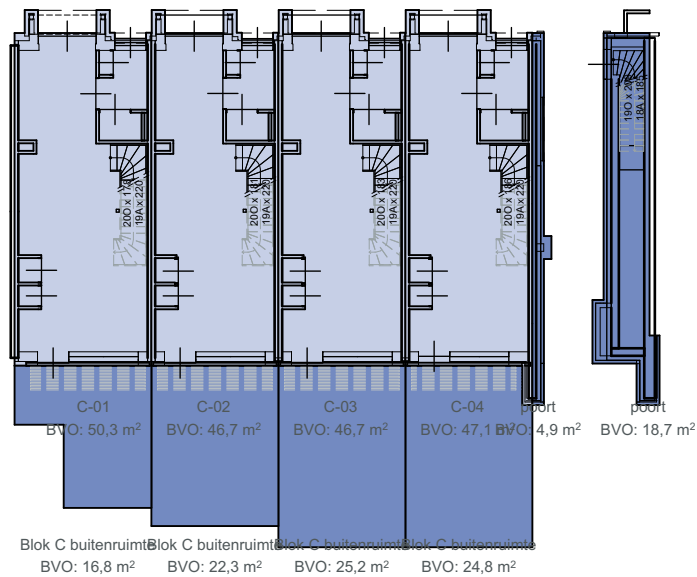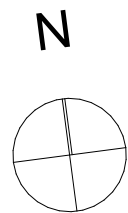

begane grond

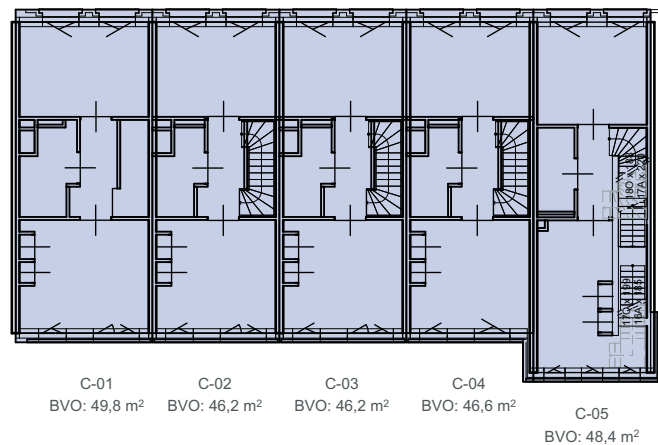

2e verdieping

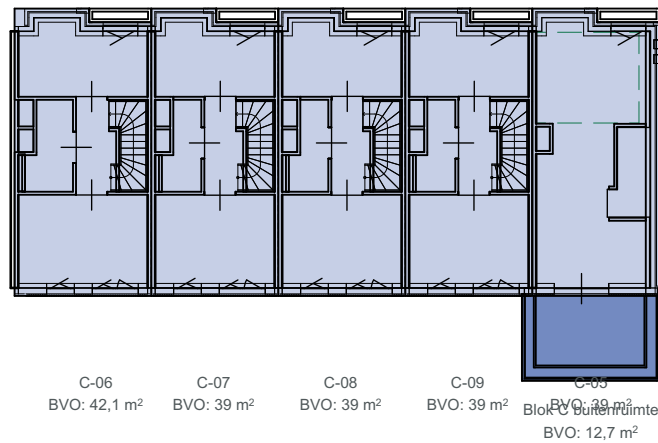

4e verdieping



1e verdieping



Blok C buitenruimte
BVO: 6,8 m²

Blok C buitenruimte
BVO: 6,3 m²



Blok C buitenruimte
BVO: 6,3 m²

Blok C buitenruimte
BVO: 5,8 m²


3e verdieping

Verdieping	Type	BVO	Bruto Inhoud
00 begane grond			
	C-01	50,3	222,96
	C-02	46,7	210,78
	C-03	46,7	214,55
	C-04	47,1	220,40
01 eerste verdieping			
	C-01	51,9	155,62
	C-02	48,3	144,89
	C-03	48,3	144,89
	C-04	53,7	161,20
02 tweede verdieping			
	C-01	49,8	167,68
	C-02	46,2	155,59
	C-03	46,2	155,59
	C-04	46,6	157,13
	C-05	48,4	163,21
03 derde verdieping			
	C-05	46,0	137,83
	C-06	42,3	126,63
	C-07	39,2	117,37
	C-08	39,2	117,37
	C-09	39,7	118,81
04 vierde verdieping			
	C-05	39,0	128,74
	C-06	42,1	138,76
	C-07	39,0	128,57
	C-08	39,0	128,57
	C-09	39,0	128,57
		1.034,8 m²	3.545,74 m³


Behoort tot het bouwarchief

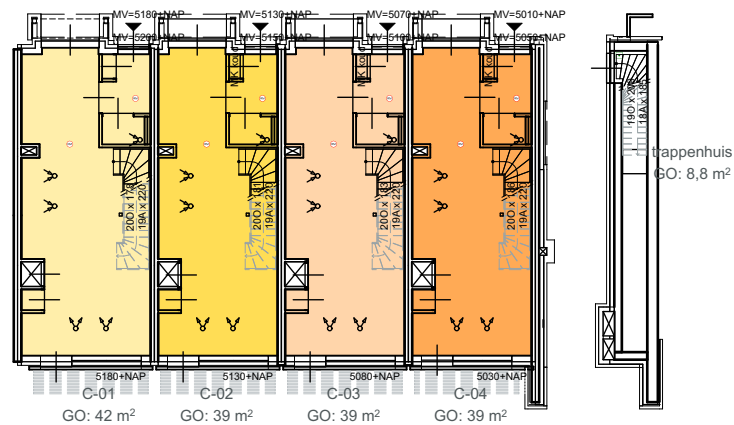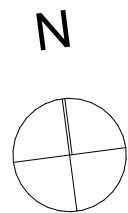


begane grond

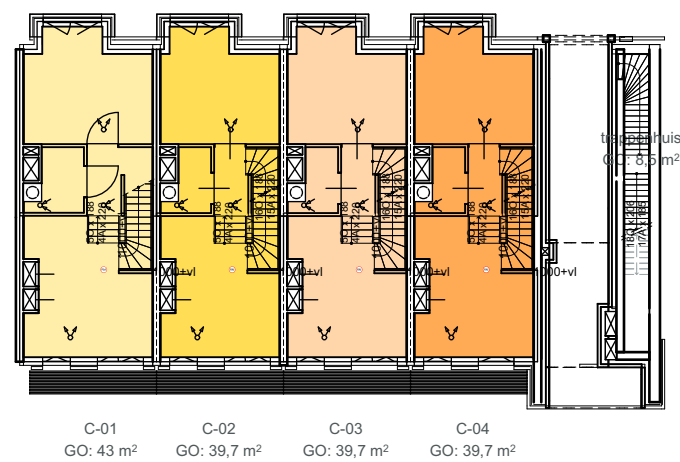


1e verdieping

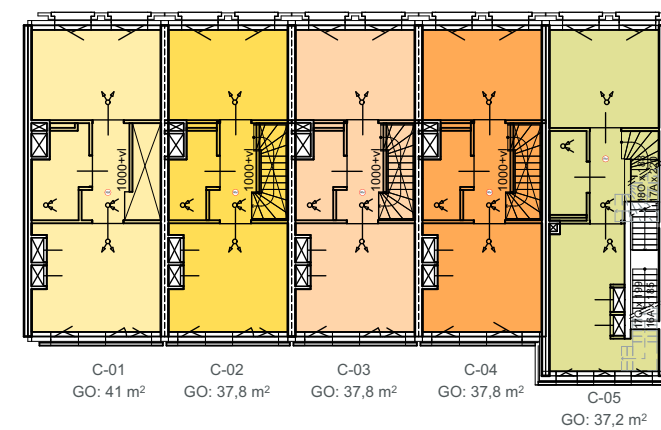

2e verdieping

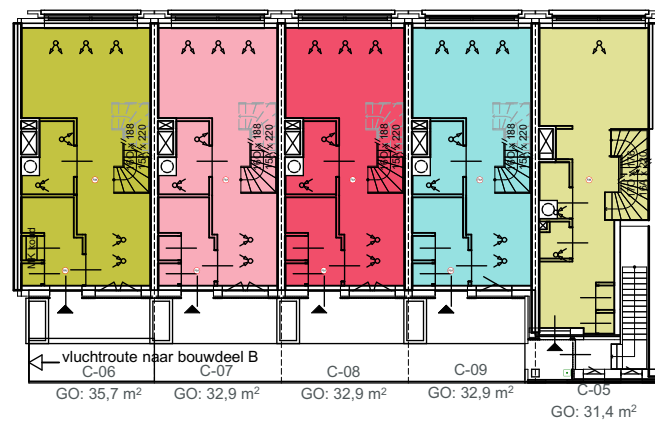

3e verdieping

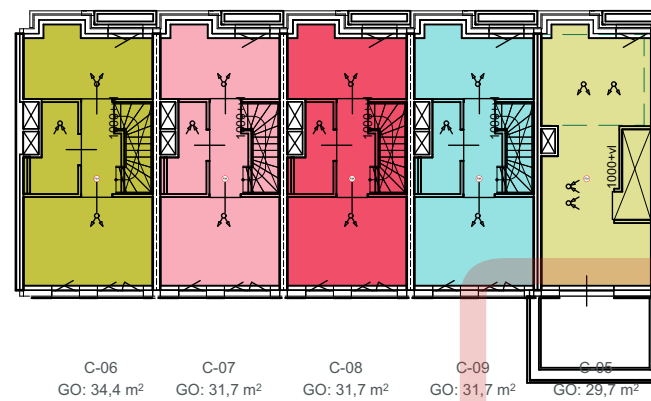

4e verdieping

Behoort tot het bouwarchief


Type	Gebruiksoppervlak
C-01	126,0
C-02	116,5
C-03	116,5
C-04	116,5
C-05	97,0
C-06	70,0
C-07	64,6
C-08	64,6
C-09	64,6
trappenhuis	17,3
	853,5 m ²

Project
Roots - Blok C
Opdrachtgever
VORM
Werk
2002-LCU
Fase
DO 2 Definitief


Datum
27/10/2022
Versie
08
Schaal
1:250
Formaat
A3

Onderwerp
Staten
GO
Tekening
C-004

WE
WE ARCHITECTEN
www.wearchitecten.nl

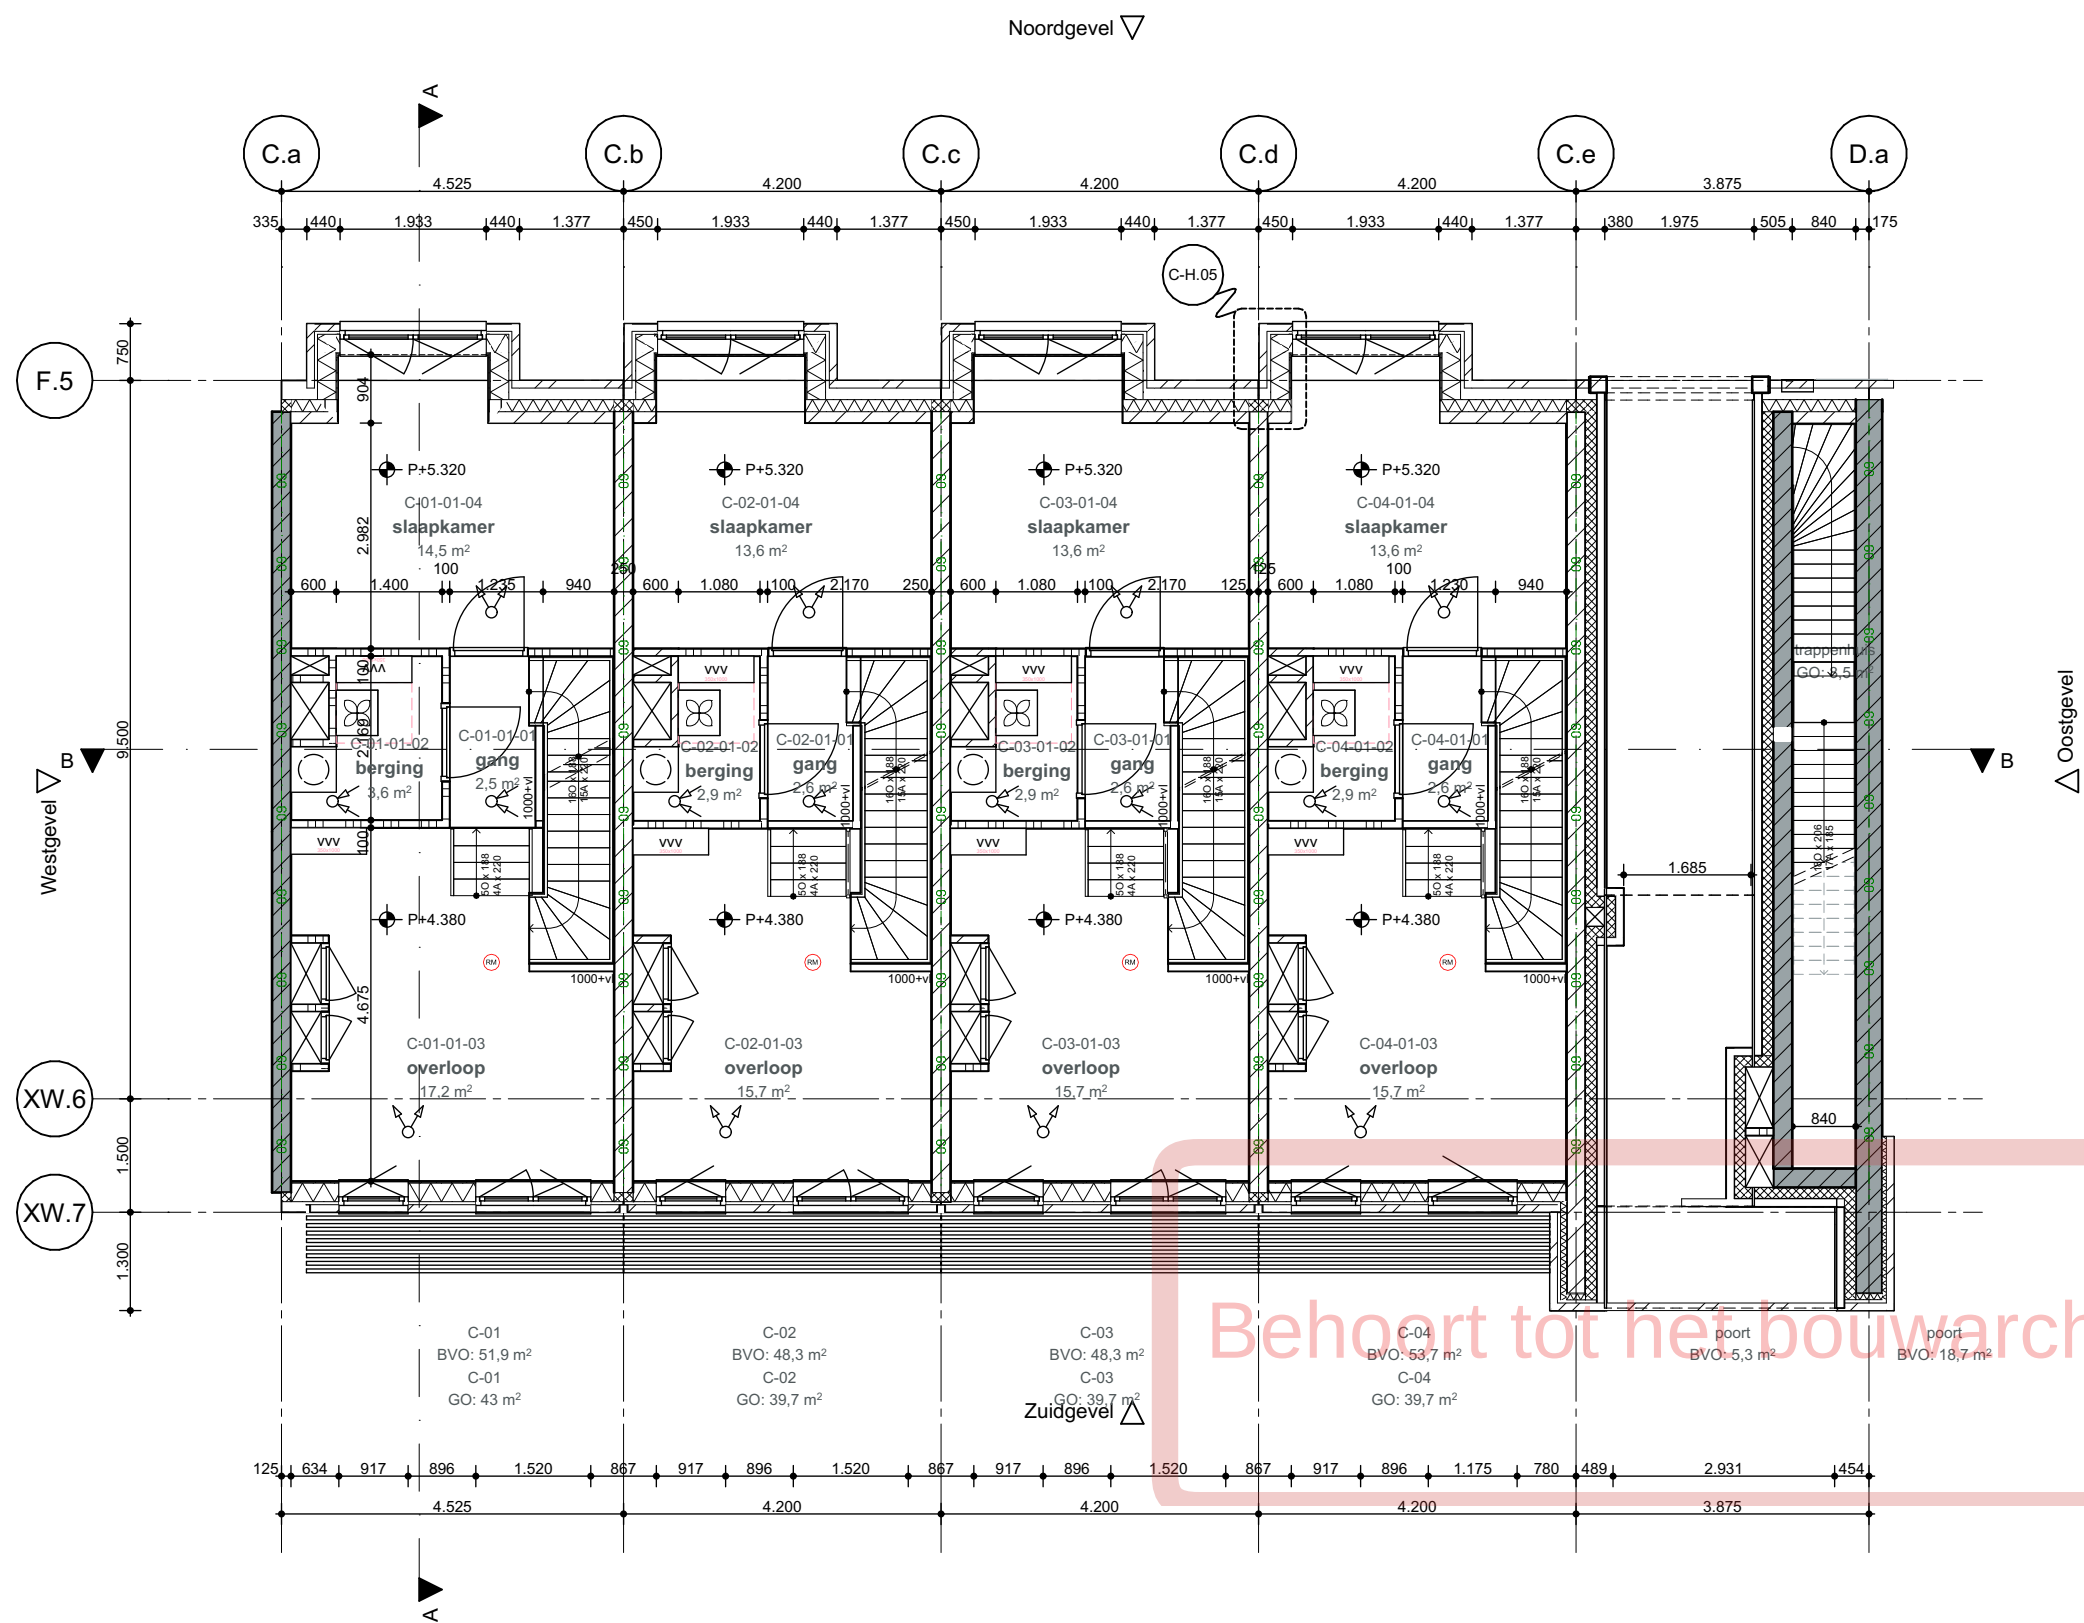

Project Roots - Blok C	Datum 27/10/2022	Onderwerp Plattegronden 1e verdieping
Opdrachtgever VORM	Versie 09	Tekening C-201
Werk 2002-LCU	Schaal 1:100	WE ARCHITECTEN www.wearchitecten.nl
Fase DO 2 Definitief	Formaat A3	

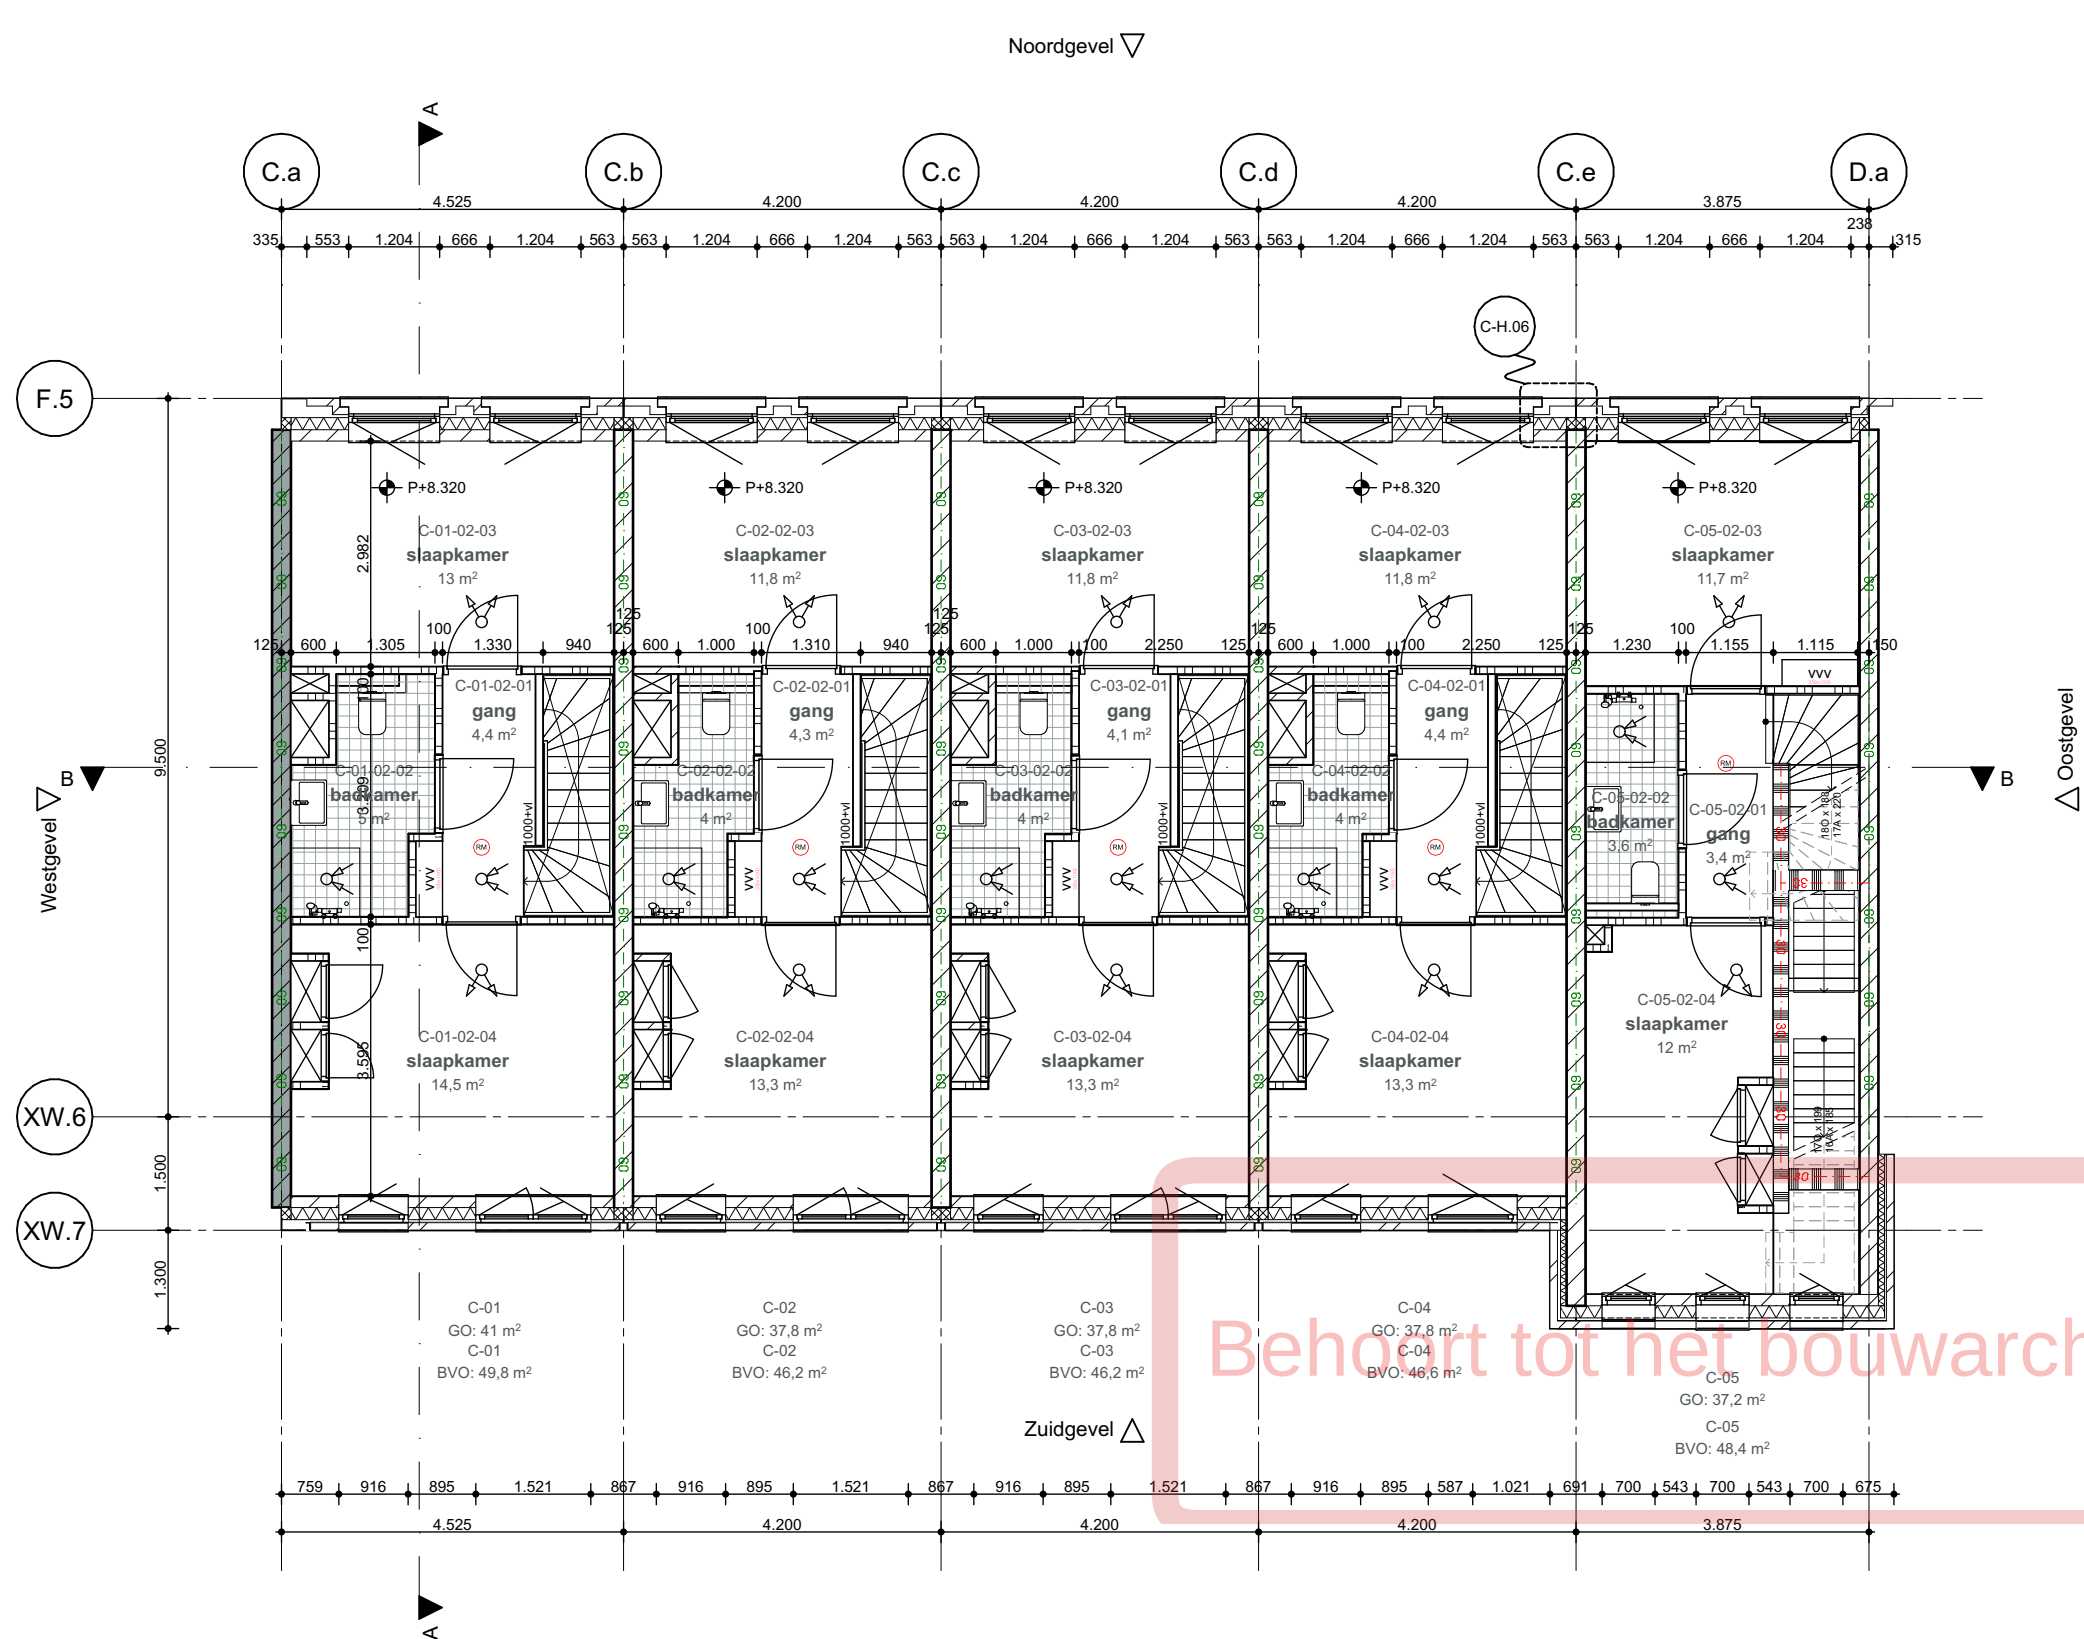

Project
Roots - Blok C

Opdrachtgever
VORM

Werk
2002-LCU

Fase
DO 2 Definitief

Datum
27/10/2022

Versie
09

Schaal
1:100

Formaat
A3


Onderwerp
Plattegronden
2e verdieping

Tekening


C-202

WE



WE ARCHITECTEN
www.wearchitecten.nl

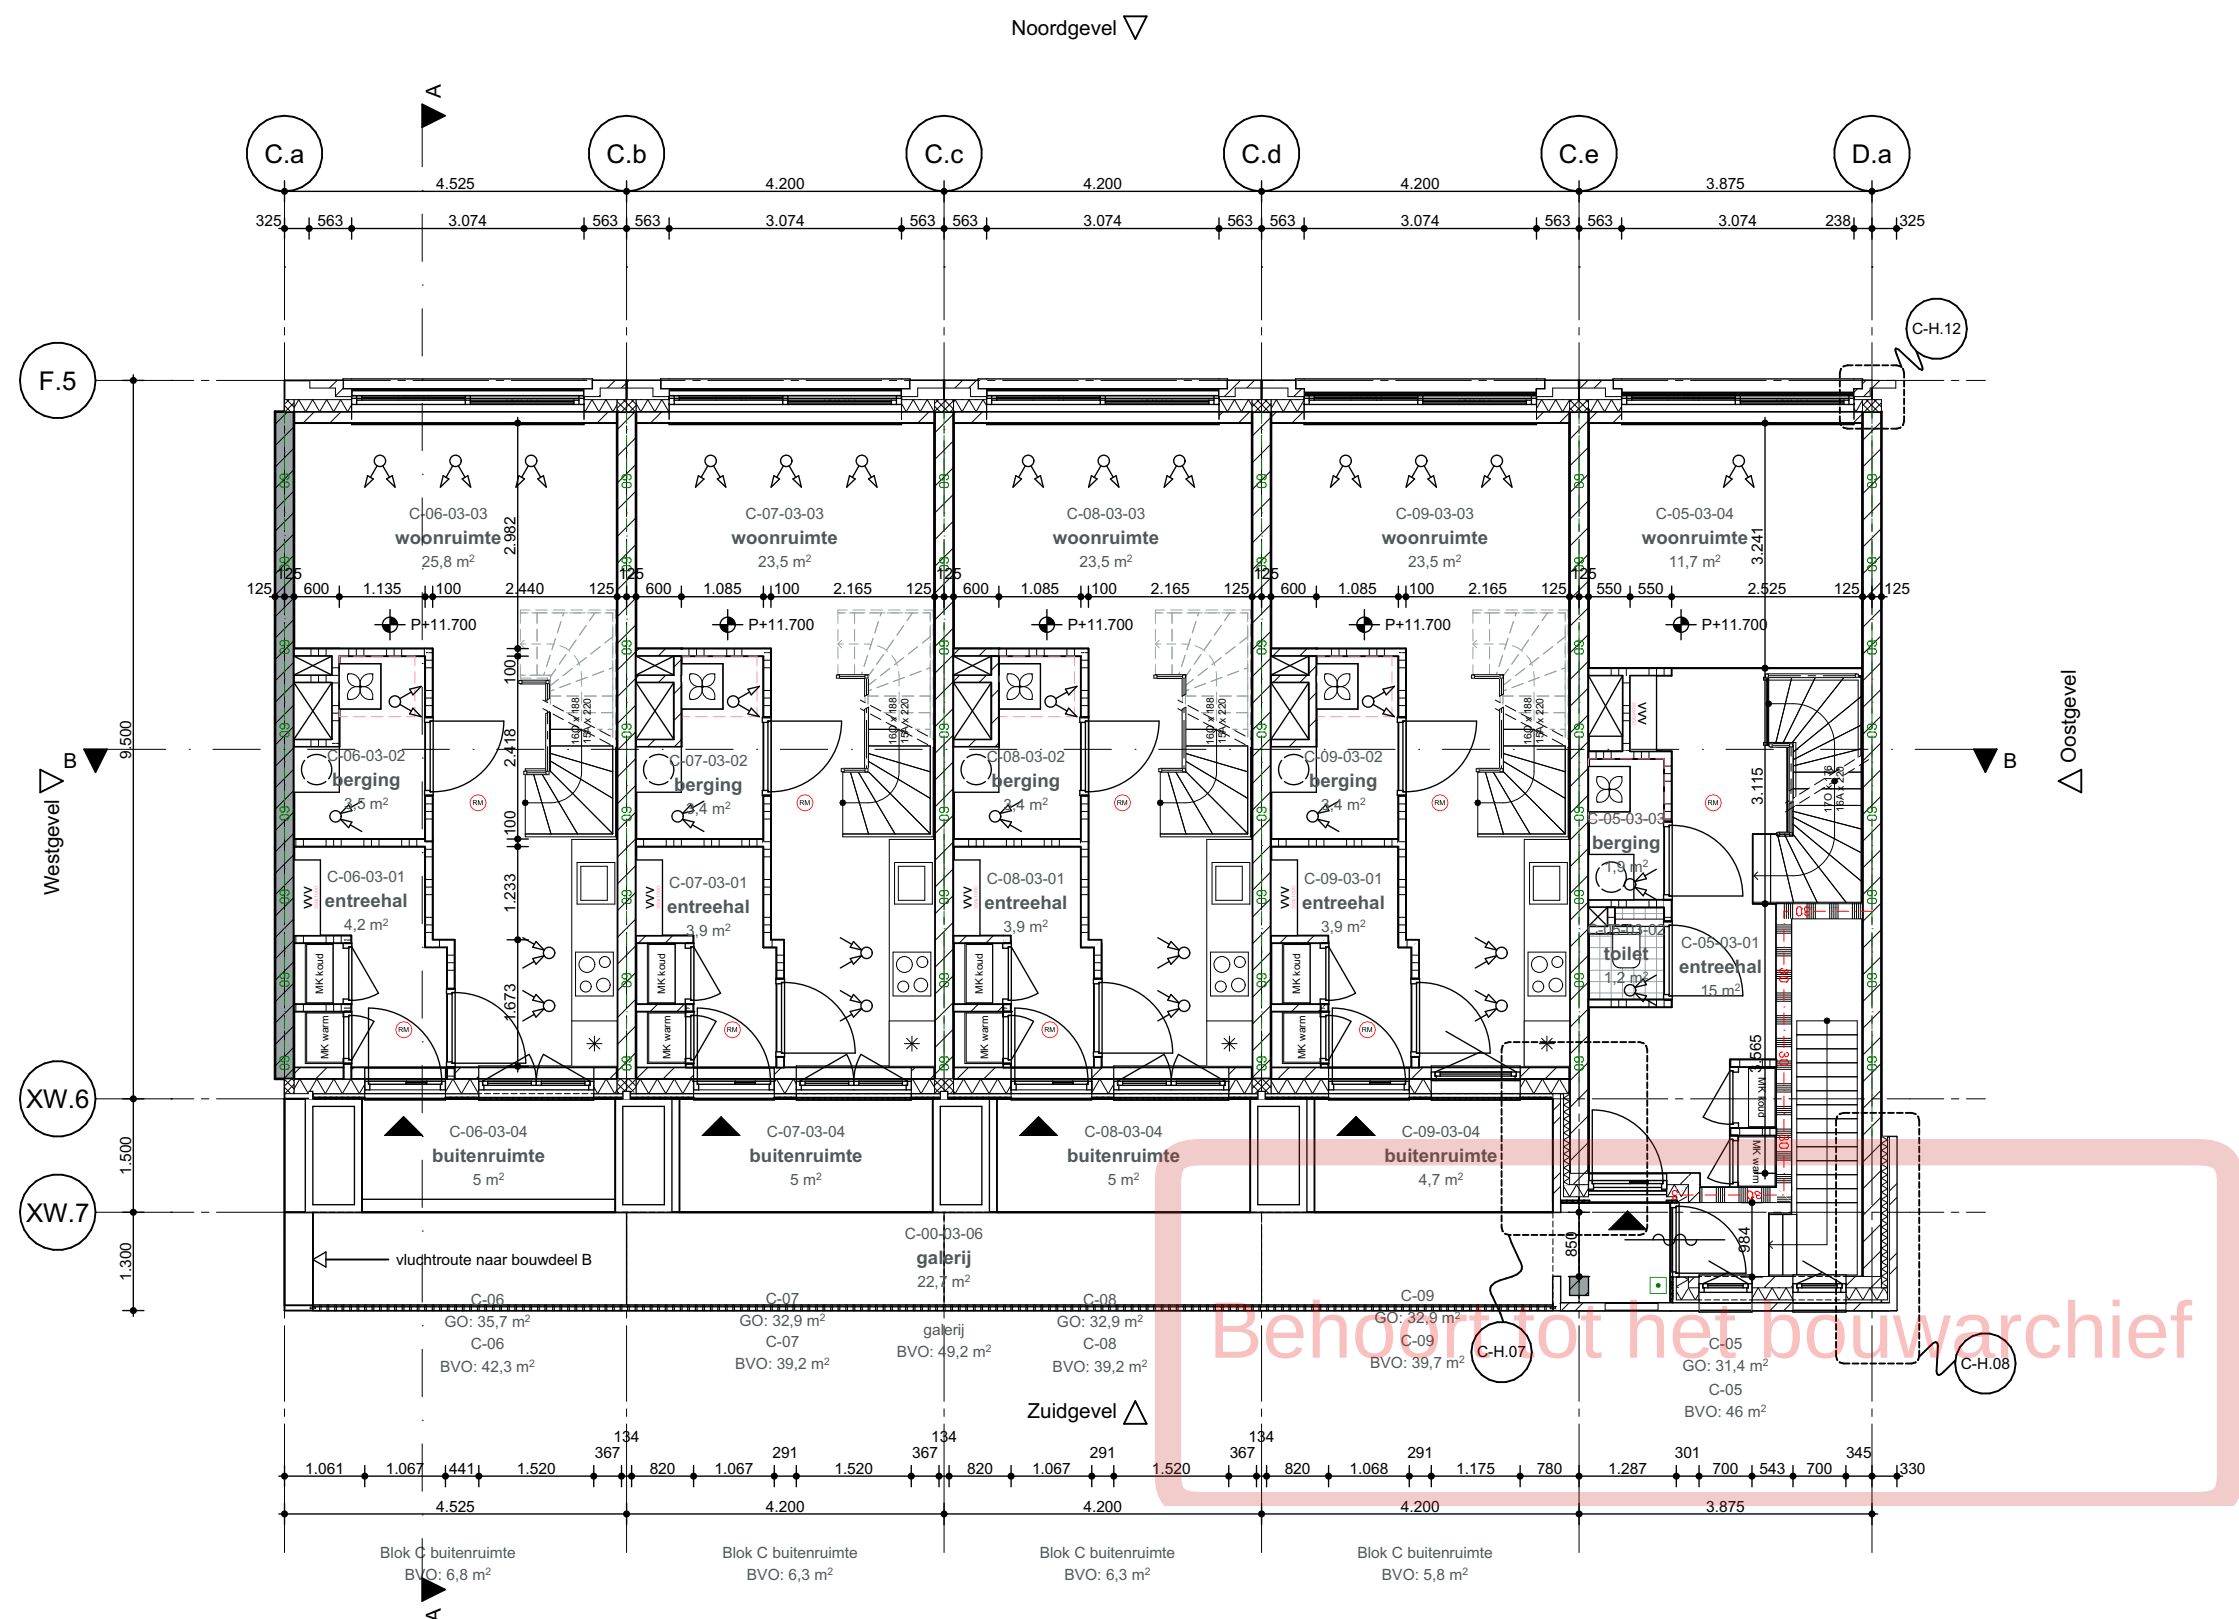


Project Roots - Blok C	Datum 27/10/2022	Onderwerp Plattegronden 3e verdieping
Opdrachtgever VORM	Versie 09	
Werk 2002-LCU	Schaal 1:100	Tekening C-203
Fase DO 2 Definitief	Formaat A3	WE ARCHITECTEN www.wearchitecten.nl

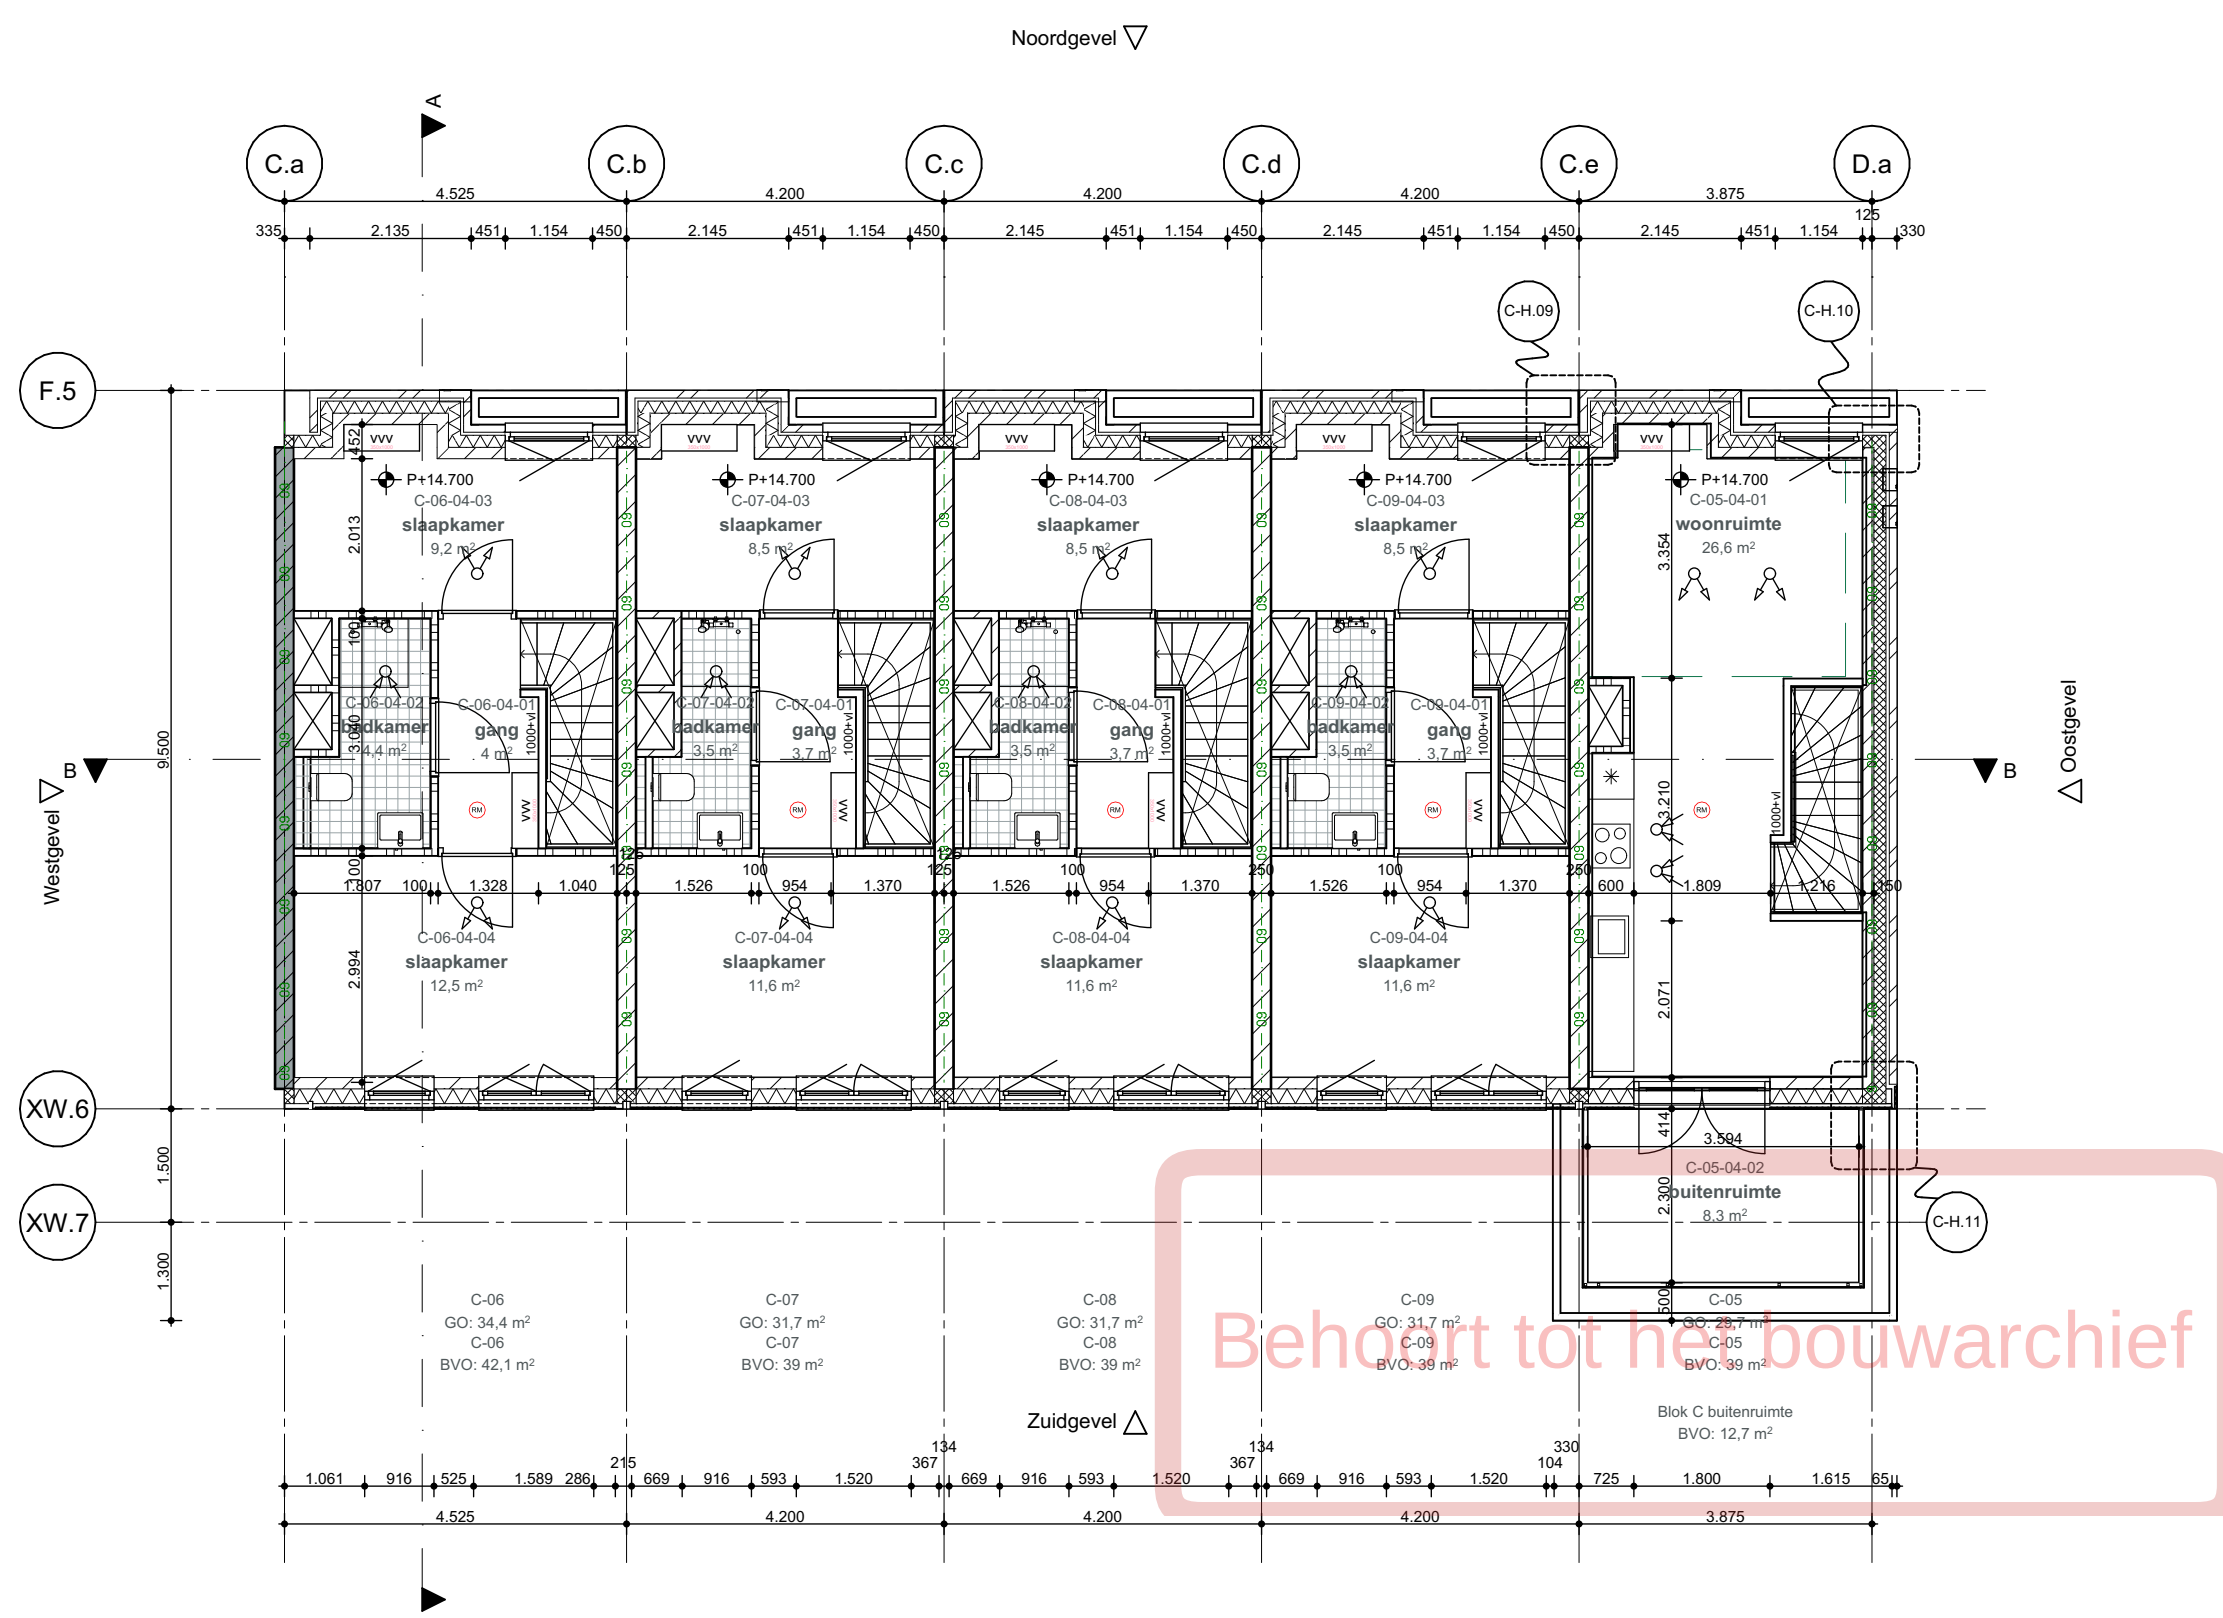

Project Roots - Blok C	Datum 27/10/2022	Onderwerp Plattegronden 4e verdieping
Opdrachtgever VORM	Versie 09	
Werk 2002-LCU	Schaal 1:100	Tekening C-204
Fase DO 2 Definitief	Formaat A3	WE ARCHITECTEN www.wearchitecten.nl

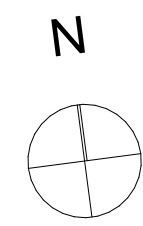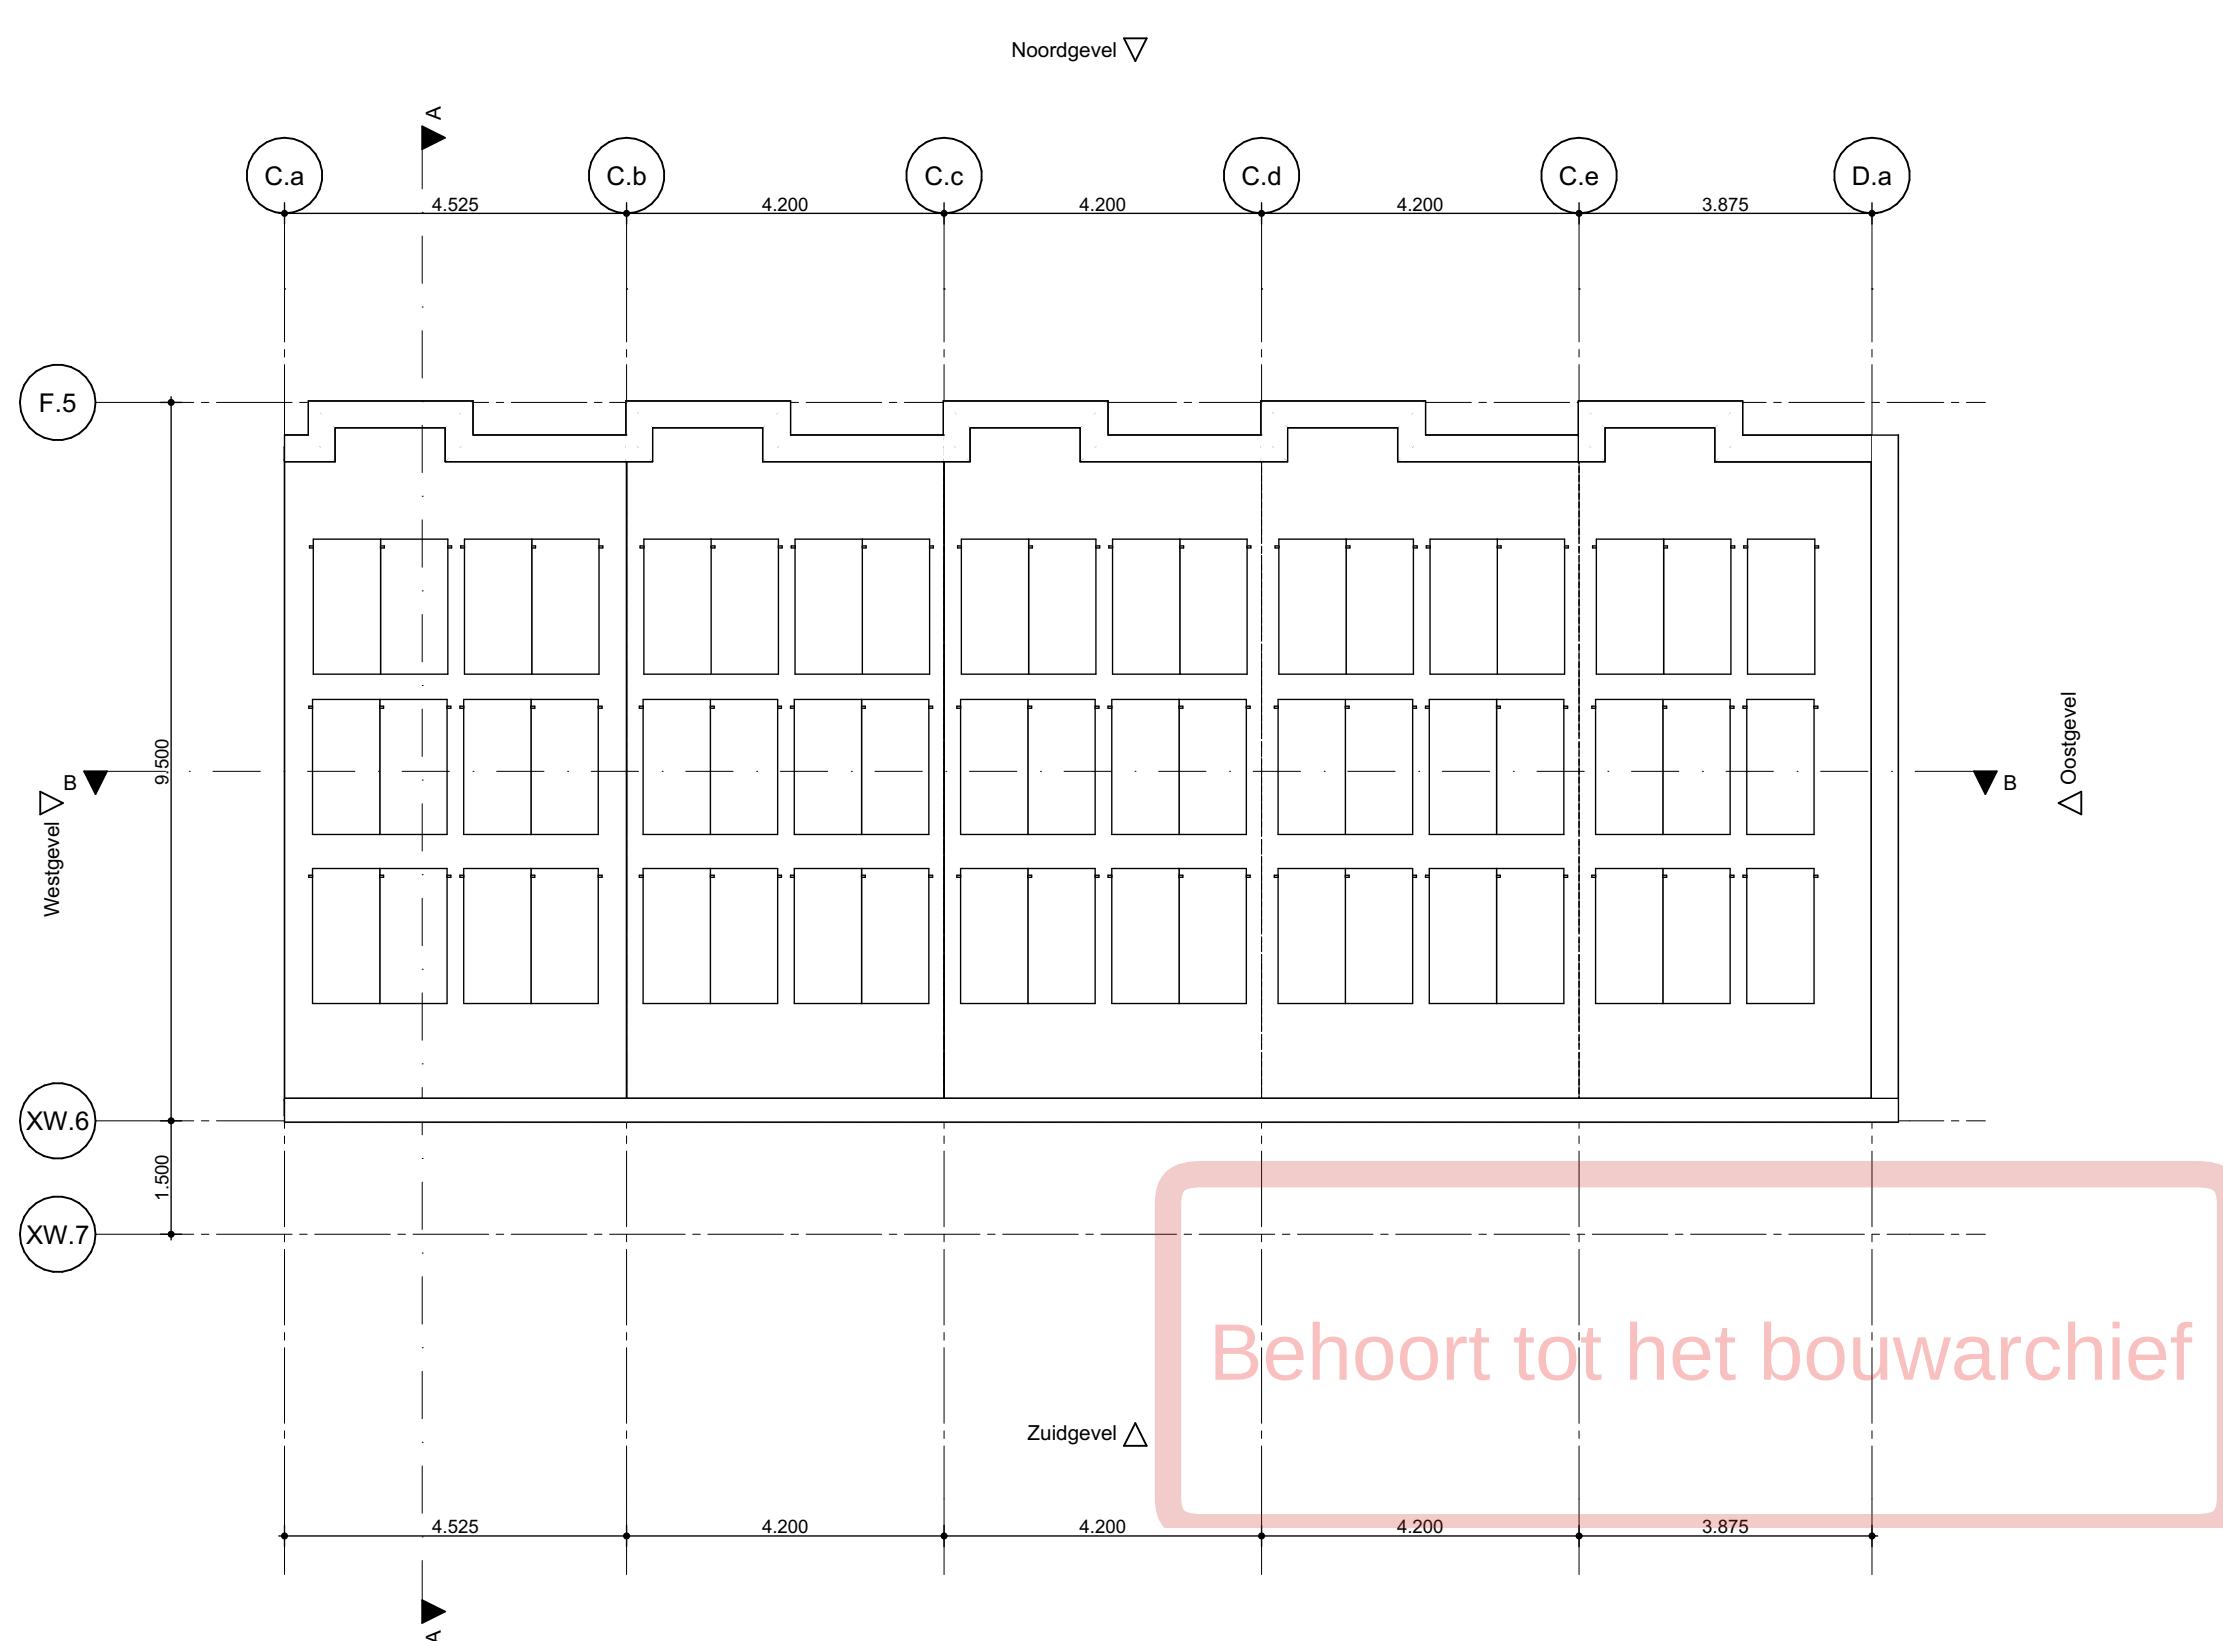

Project Roots - Blok C	Datum 27/10/2022	Onderwerp Plattegronden Dak
Opdrachtgever VORM	Versie 08	
Werk 2002-LCU	Schaal 1:100	Tekening C-205
Fase DO 2 Definitief	Formaat A3	WE ARCHITECTEN www.wearchitecten.nl

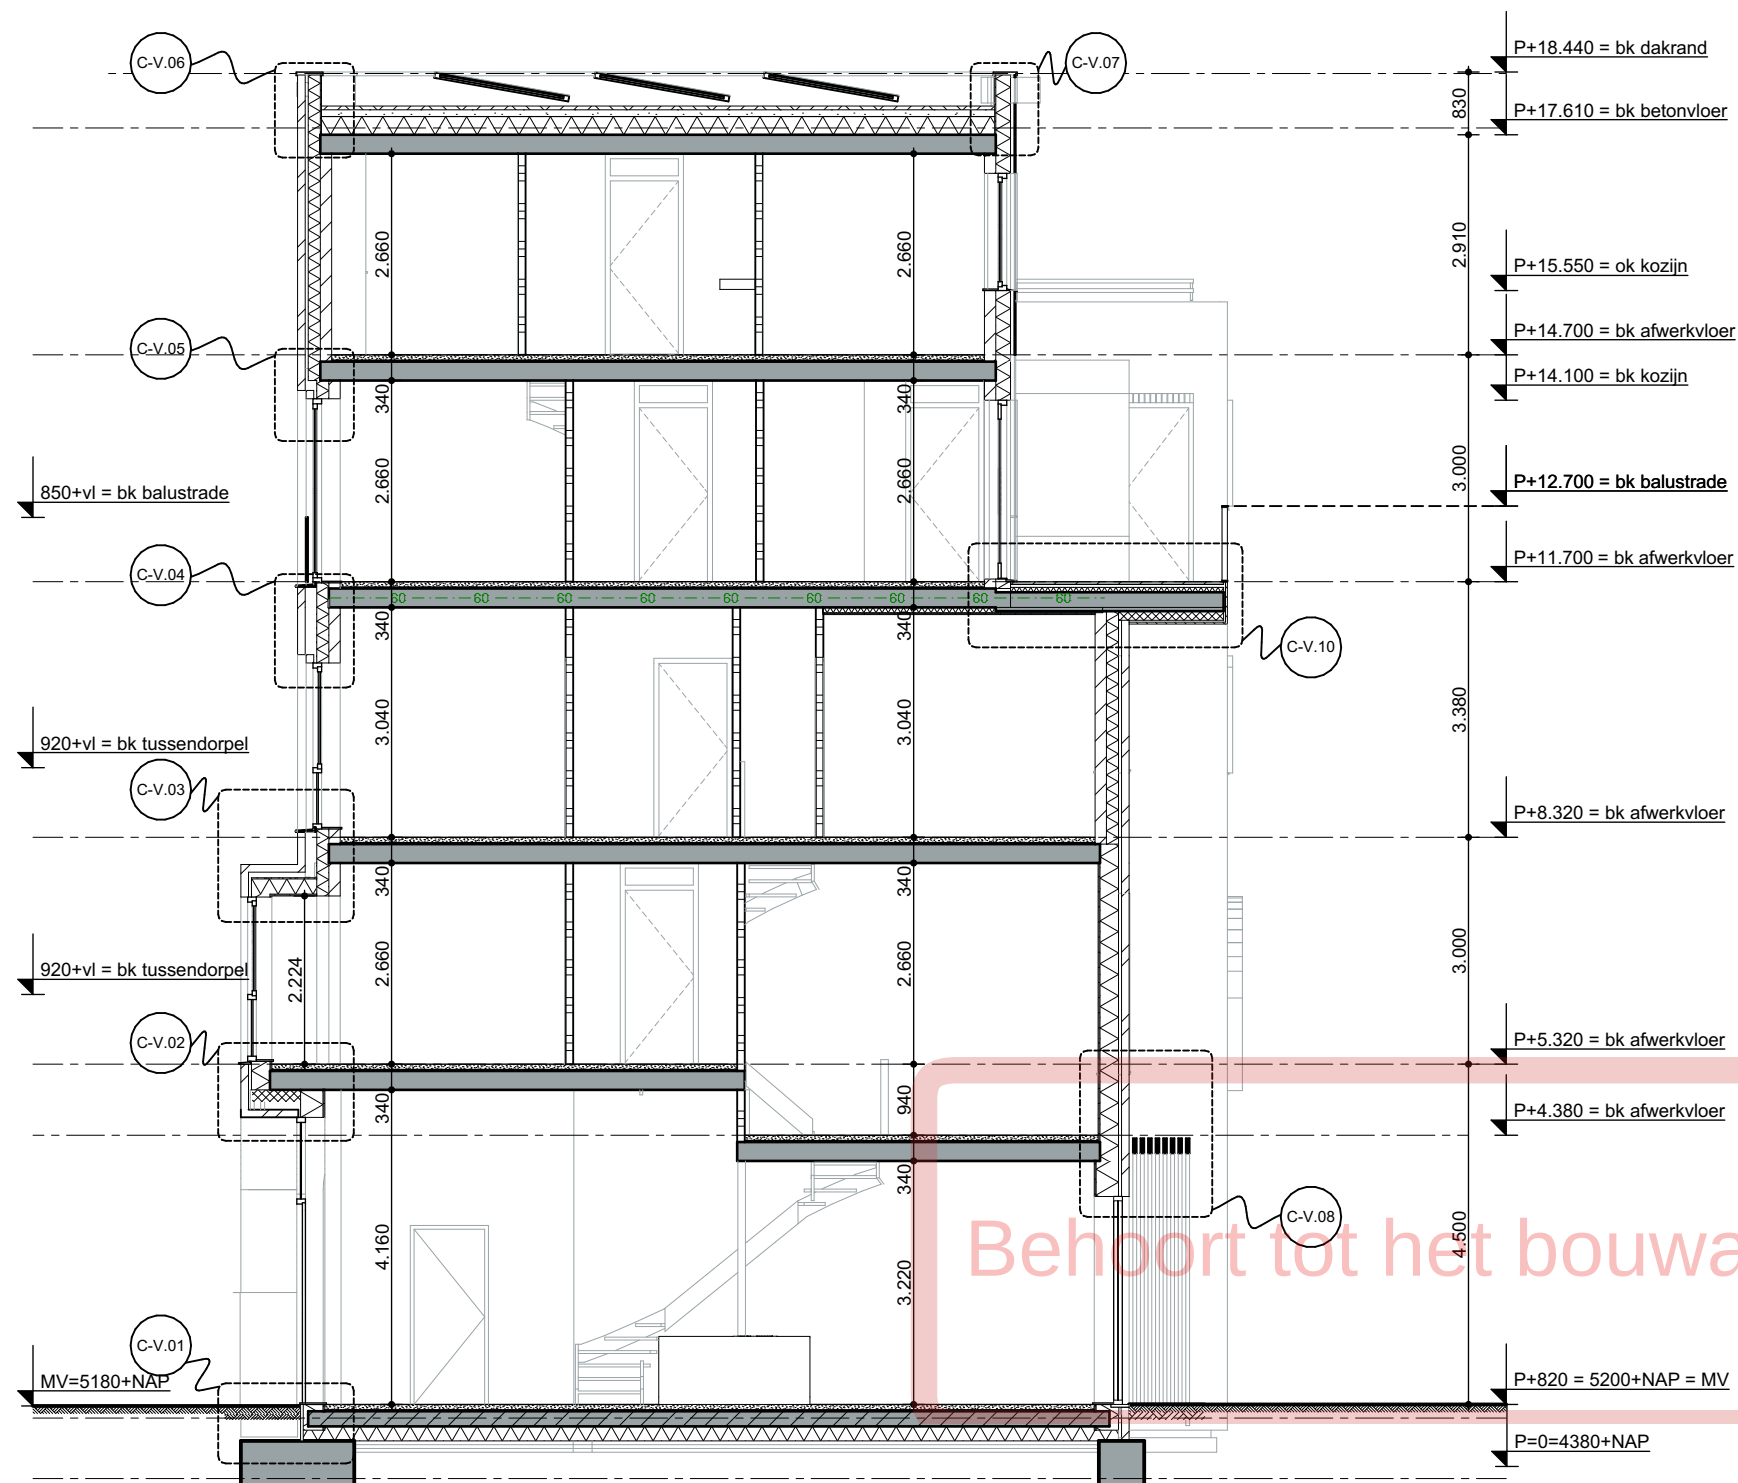

Project
Roots - Blok C
Opdrachtgever
VORM
Werk
2002-LCU
Fase
DO 2 Definitief

Datum
27/10/2022
Versie
08
Schaal
1:100
Formaat
A3

Onderwerp
Doorsnedes
Doorsnede A-A

Tekening

C-300

WE
WE ARCHITECTEN
www.wearchitecten.nl



Project Roots - Blok C Opdrachtgever VORM Werk 2002-LCU Fase DO 2 Definitief	Datum 27/10/2022 Versie 08 Schaal 1:100 Formaat A3	Onderwerp Gevels Noordgevel Tekening C-400	 WE ARCHITECTEN www.wearchitecten.nl
---	---	--	---



Project
Roots - Blok C
Opdrachtgever
VORM
Werk
2002-LCU
Fase
DO 2 Definitief

Datum
27/10/2022
Versie
08
Schaal
1:100
Formaat
A3

Onderwerp
Gevels
Zuidgevel
Tekening

C-401

Tekeningenlijst details					
Pagina	Detail	Schaal	Versie	Datum	Wijzigingen
1	C-H.01 Voorgevel kozijn penant	1:5	08	27/10/2022 15:34	
2	C-H.02 Voorgevel kozijn poort	1:5	08	27/10/2022 15:34	
3	C-H.03 Voorgevel kozijn poort vluchtdeur	1:5	08	27/10/2022 15:34	
4	C-H.04 Achtergevel kozijn poort	1:5	08	27/10/2022 15:34	
5	C-H.05 Voorgevel kozijn erker	1:5	08	27/10/2022 15:34	
6	C-H.06 Voorgevel kozijn metselwerk	1:5	08	27/10/2022 15:34	
7	C-H.07 Achtergevel galerij raam	1:5	08	27/10/2022 15:34	
8	C-H.08 Achtergevel trappenhuis	1:5	08	27/10/2022 15:34	
9	C-H.09 Voorgevel kozijn plantenbak	1:5	08	27/10/2022 15:34	
10	C-H.10 Voorgevel kozijn plantenbak	1:5	08	27/10/2022 15:34	
11	C-H.11 Achtergevel kozijn aansluiting Blok D	1:5	08	27/10/2022 15:34	
12	C-V.01 Voorgevel voordeur	1:5	08	27/10/2022 15:34	
13	C-V.02 Voorgevel erker onder	1:5	08	27/10/2022 15:34	
14	C-V.03 Voorgevel erker boven	1:5	08	27/10/2022 15:34	
15	C-V.04 Voorgevel kozijn onder	1:5	08	27/10/2022 15:34	
16	C-V.05 Voorgevel kozijn boven	1:5	08	27/10/2022 15:34	
17	C-V.06 Voorgevel dak	1:5	08	27/10/2022 15:34	
18	C-V.07 Achtergevel dak	1:5	08	27/10/2022 15:34	
19	C-V.08 Achtergevel kozijn boven	1:5	08	27/10/2022 15:34	
20	C-V.10 Achtergevel galerij	1:5	08	27/10/2022 15:34	


Behoort tot het bouwarchief

Project
Roots - Blok C
Opdrachtgever
VORM
Werk
2002-LCU
Fase
DO 2 Definitief

Datum
27/10/2022
Versie
08
Schaal
1:1
Formaat
A3

Onderwerp
Details
Tekeningenlijst details
Tekening
C-500



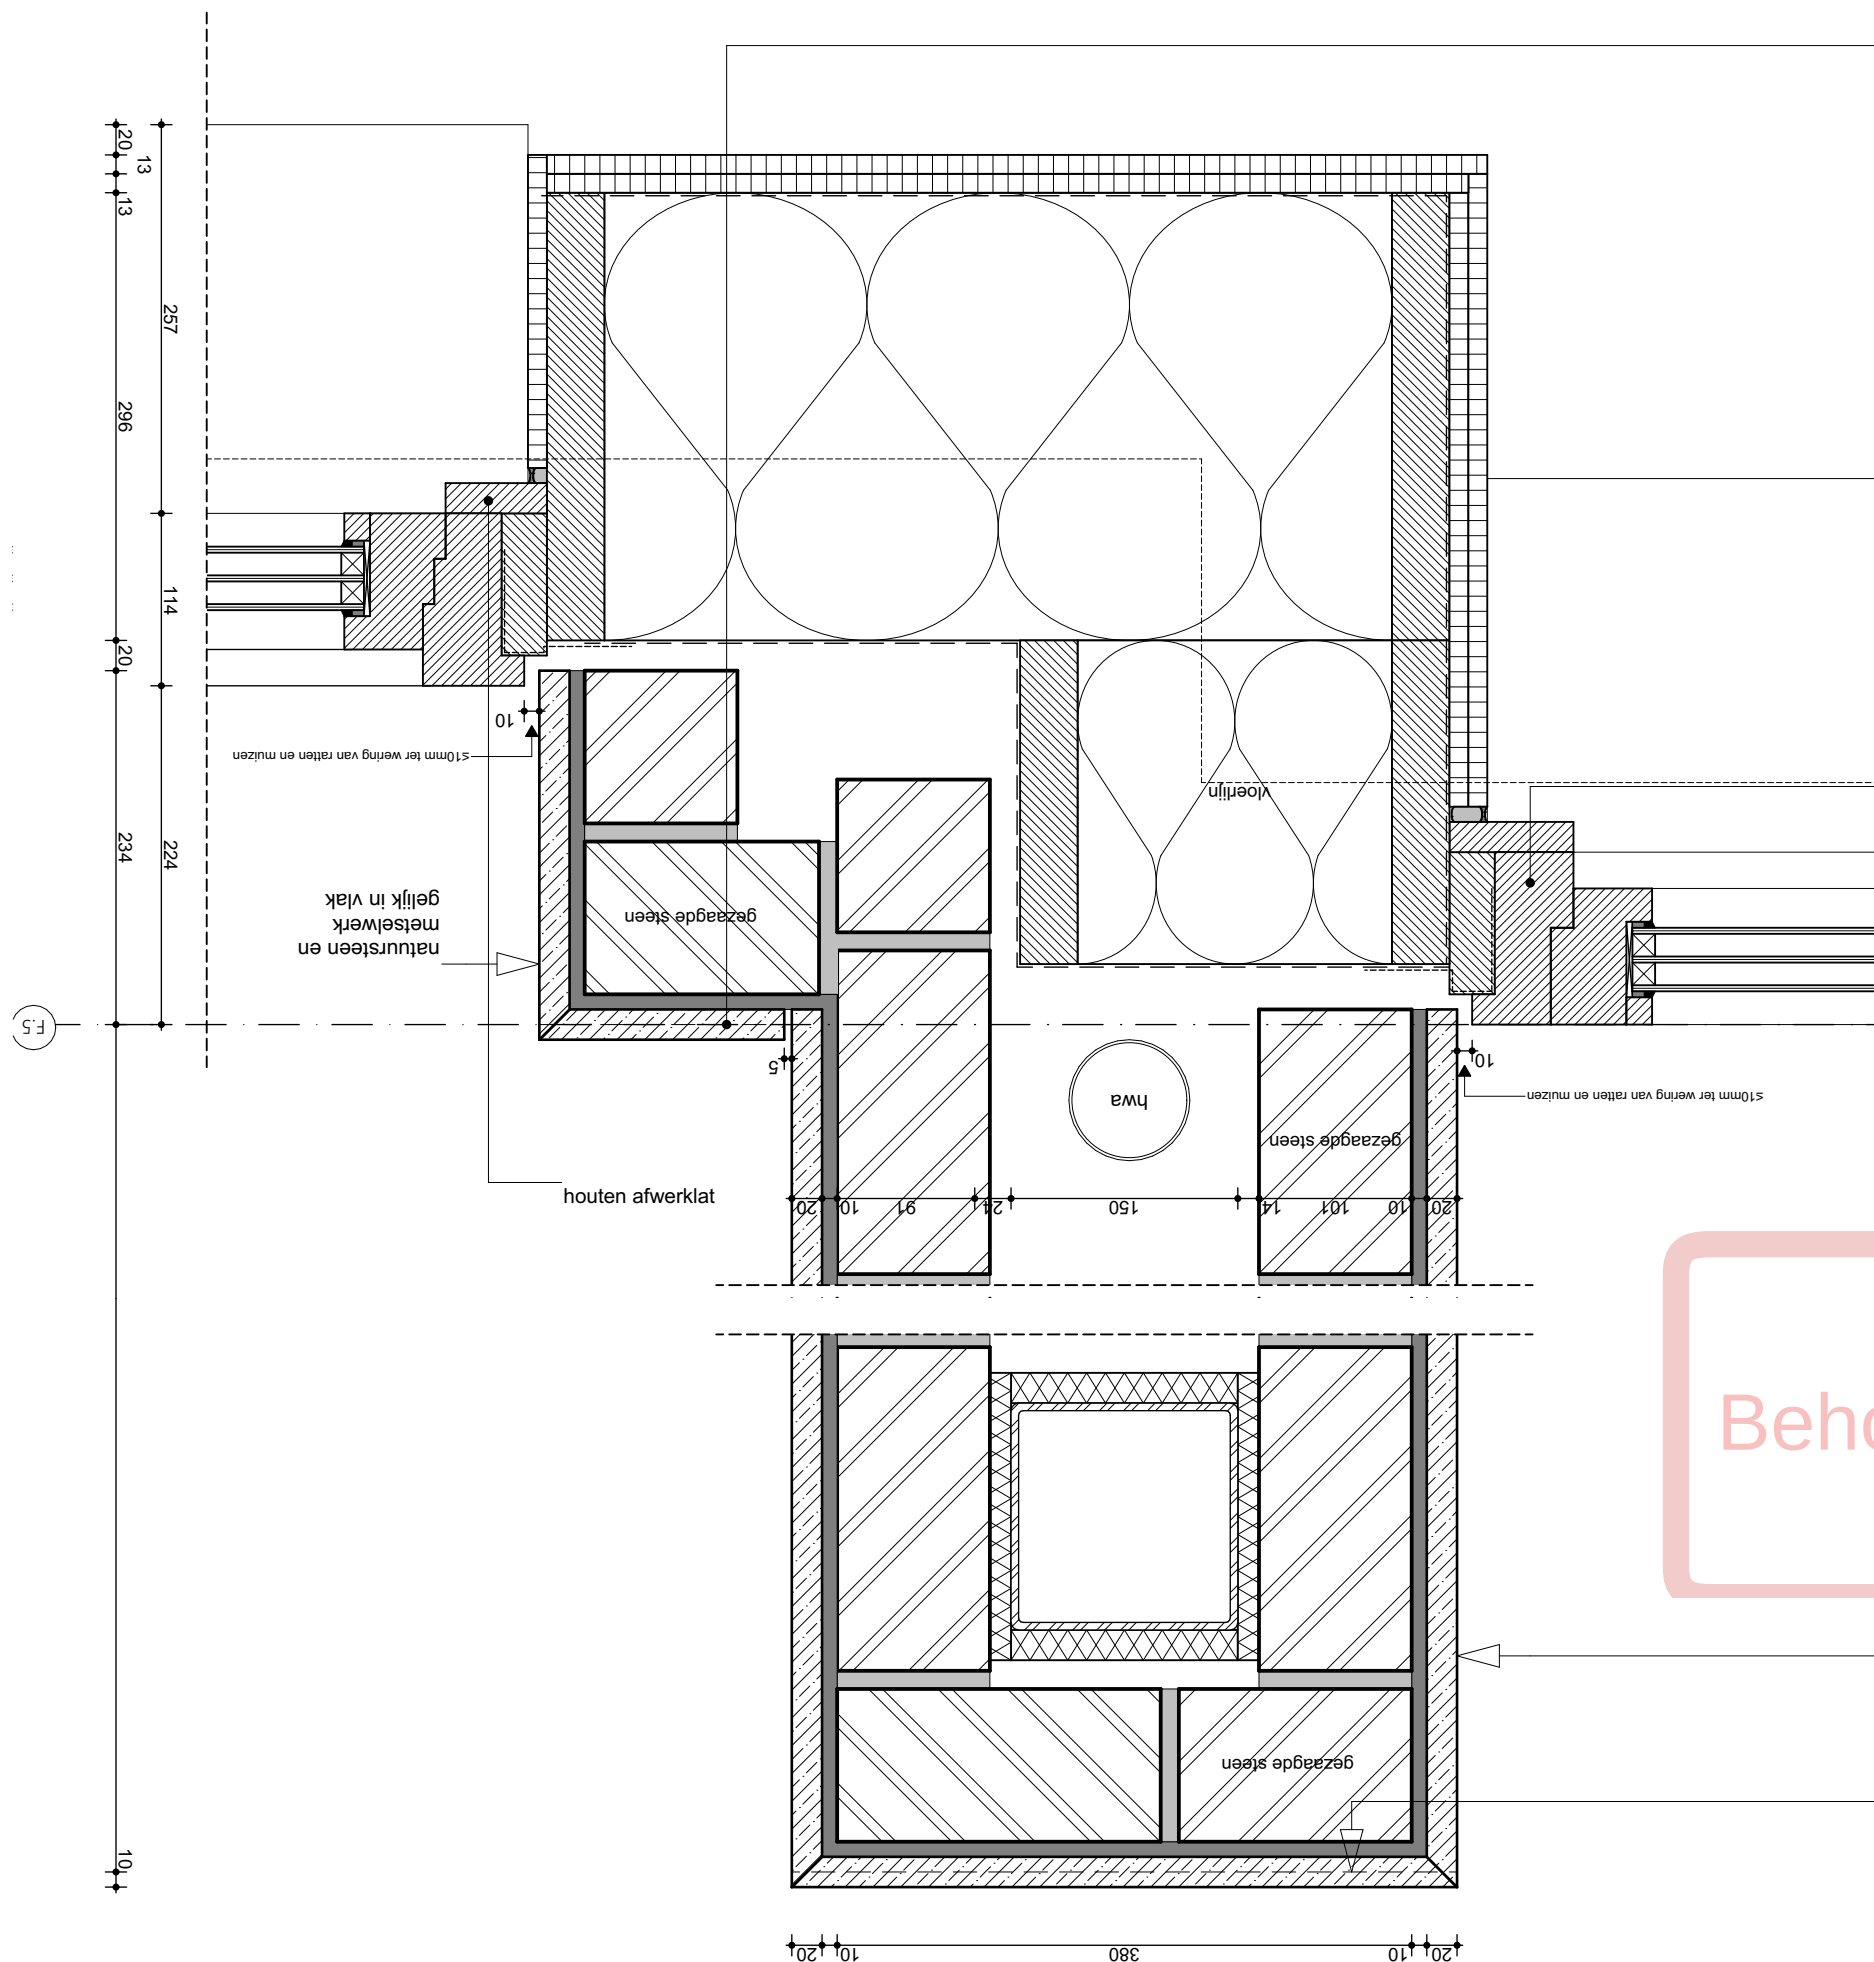

WANDOPBOUW BUITENGEVEL ($R_c \geq 5,0$)

- natuursteen 20mm
- lijm 10mm
- metselwerk
- spouw
- folie waterkerend dampopen
- hsb met isolatie 296mm
- folie dampremmend
- gipskartonplaat 12,5mm
- gipsvezelplaat 12,5mm

houten kozijn geschilderd in kleur n.t.b. Platowood o.g.

Behoort tot het bouwarchief

natuursteen en bovenliggende
metselwerk gelijk in vlak


lijn bovenliggend metselwerk

Project
Roots - Blok C
Opdrachtgever
VORM
Werk
2002-LCU
Fase
DO 2 Definitief

Datum
27/10/2022
Versie
08
Schaal
1:5
Formaat
A3

Onderwerp
Detail
Voorgevel kozijn penant

Tekening 1 / 20
C-H.01

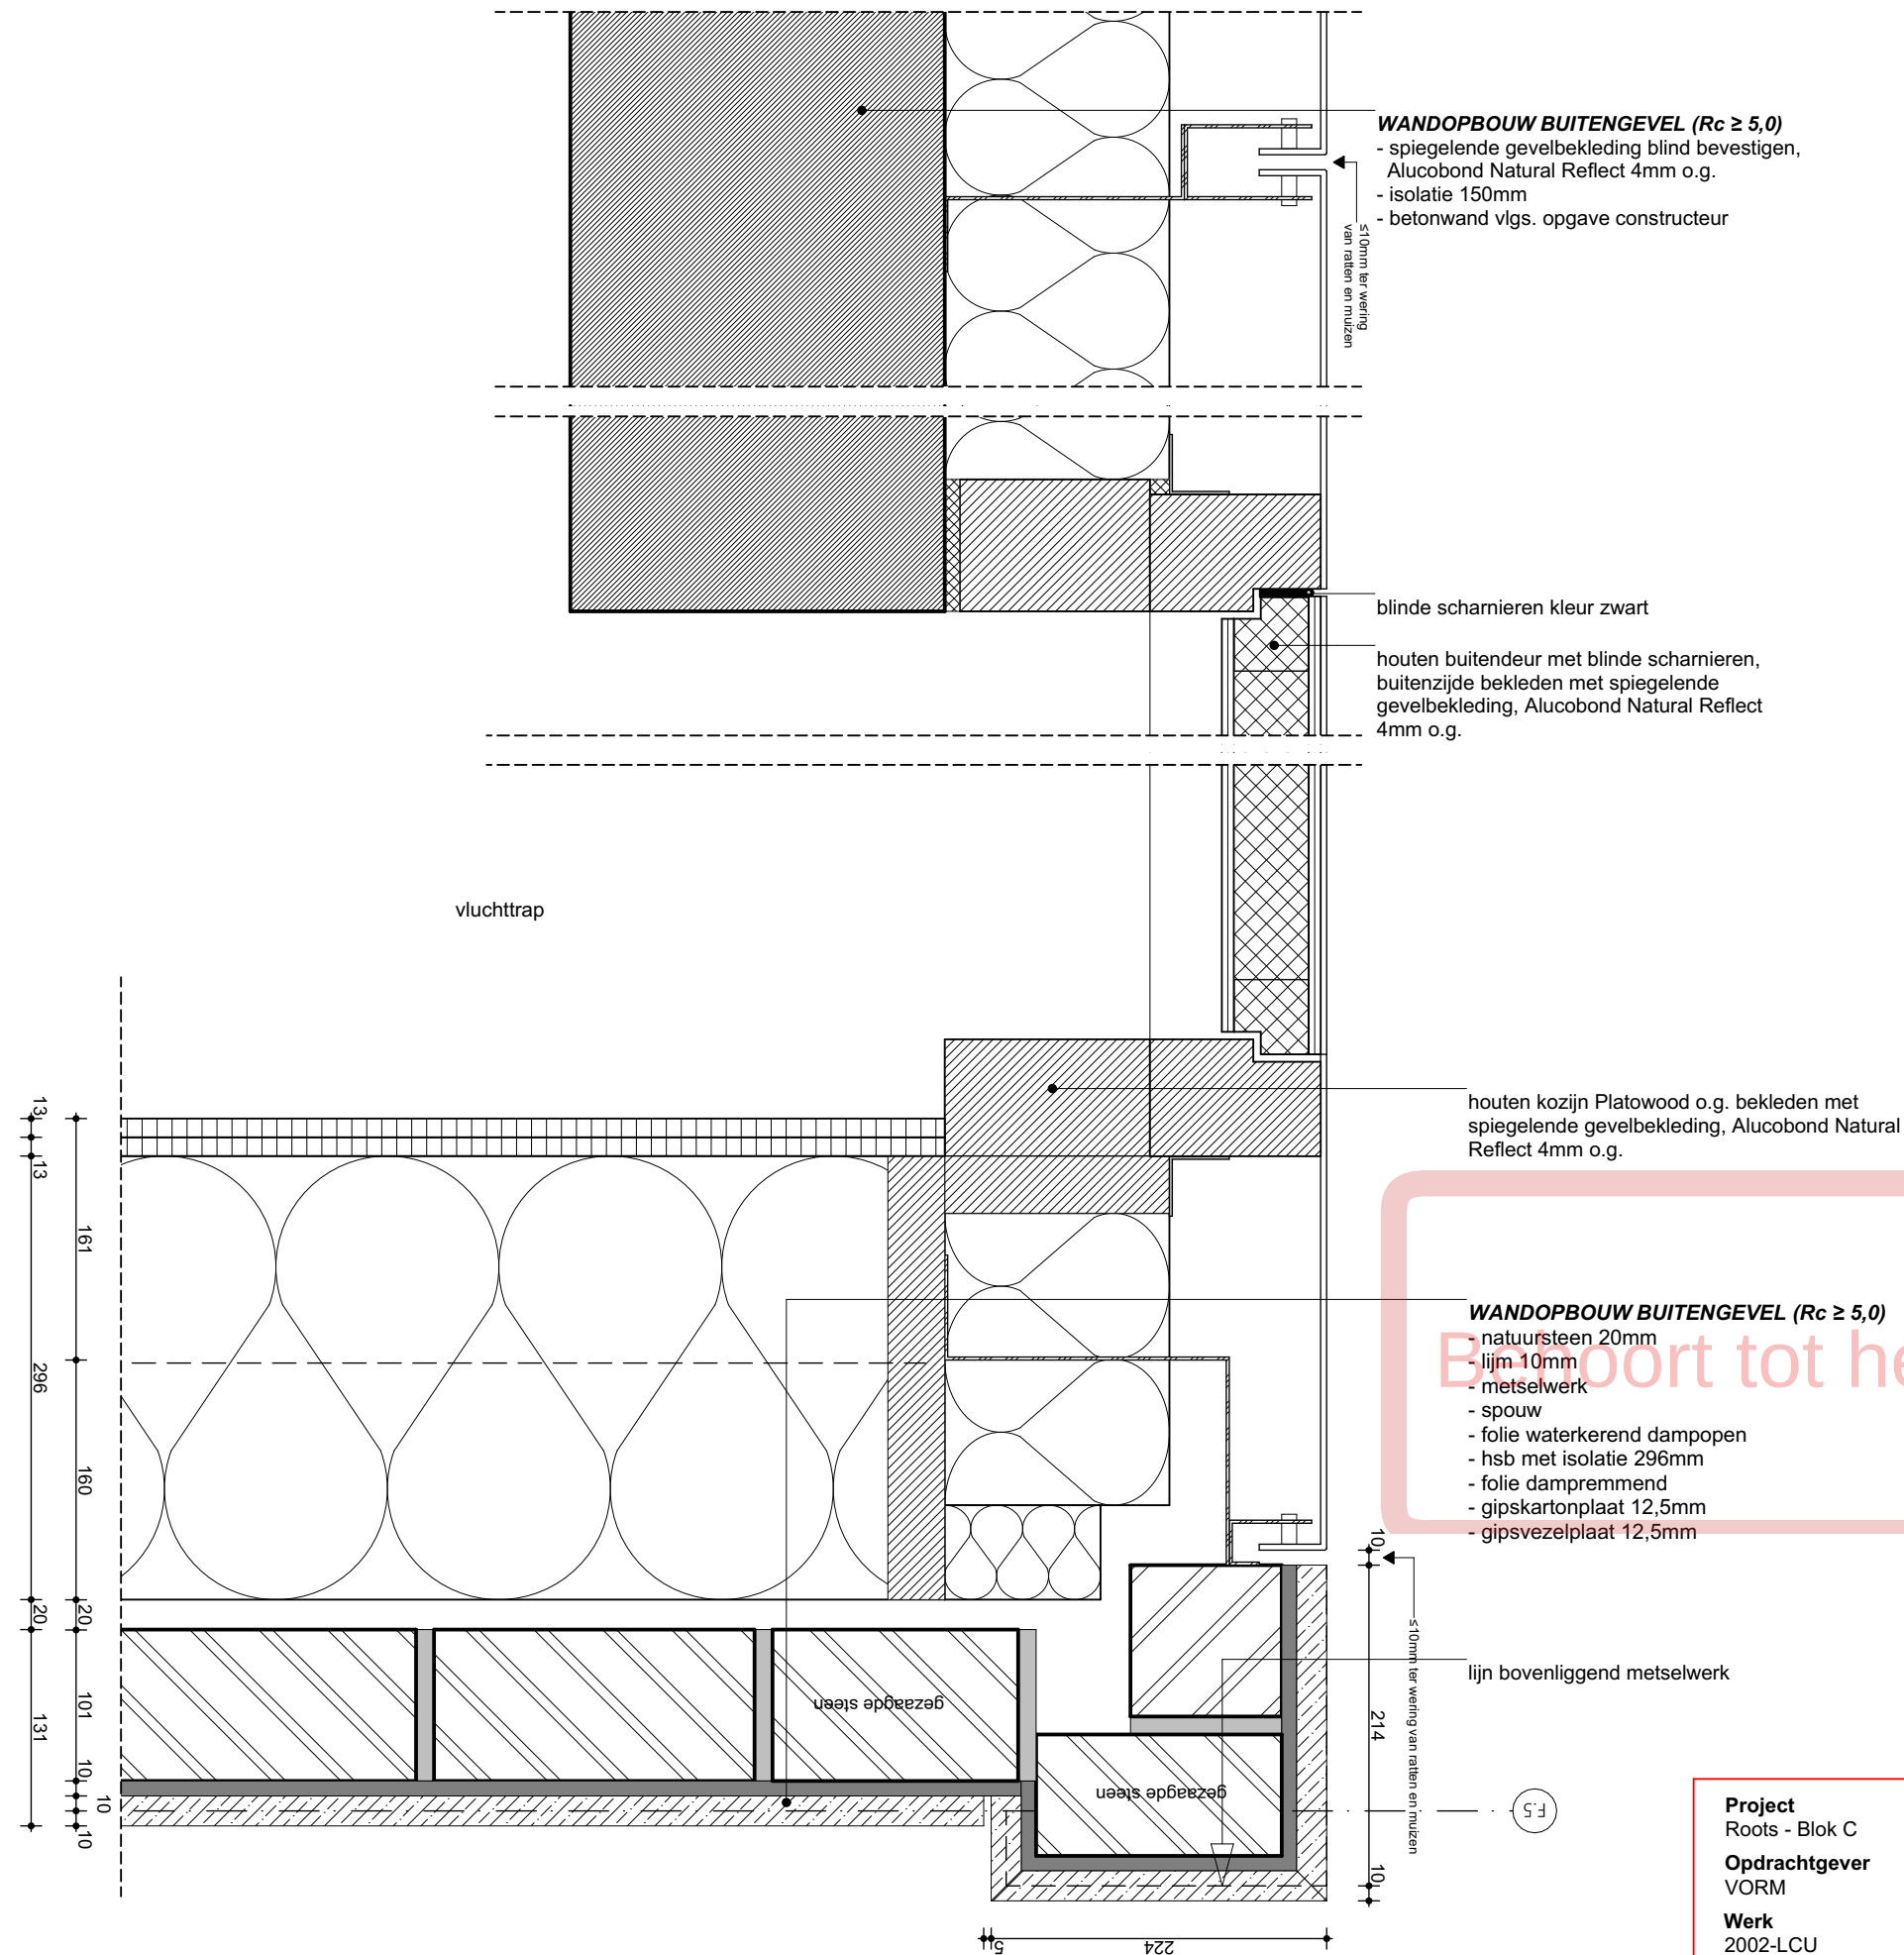


Bijvoegsel tot het bouwarchief

Project
Roots - Blok C
Opdrachtgever
VORM
Werk
2002-LCU
Fase
DO 2 Definitief

Datum
27/10/2022
Versie
08
Schaal
1:5
Formaat
A3


Onderwerp
Detail
Voorgevel kozijn poort
vluchtdeur
Tekening 3 / 20
C-H.03

WE
WE ARCHITECTEN
www.wearchitecten.nl

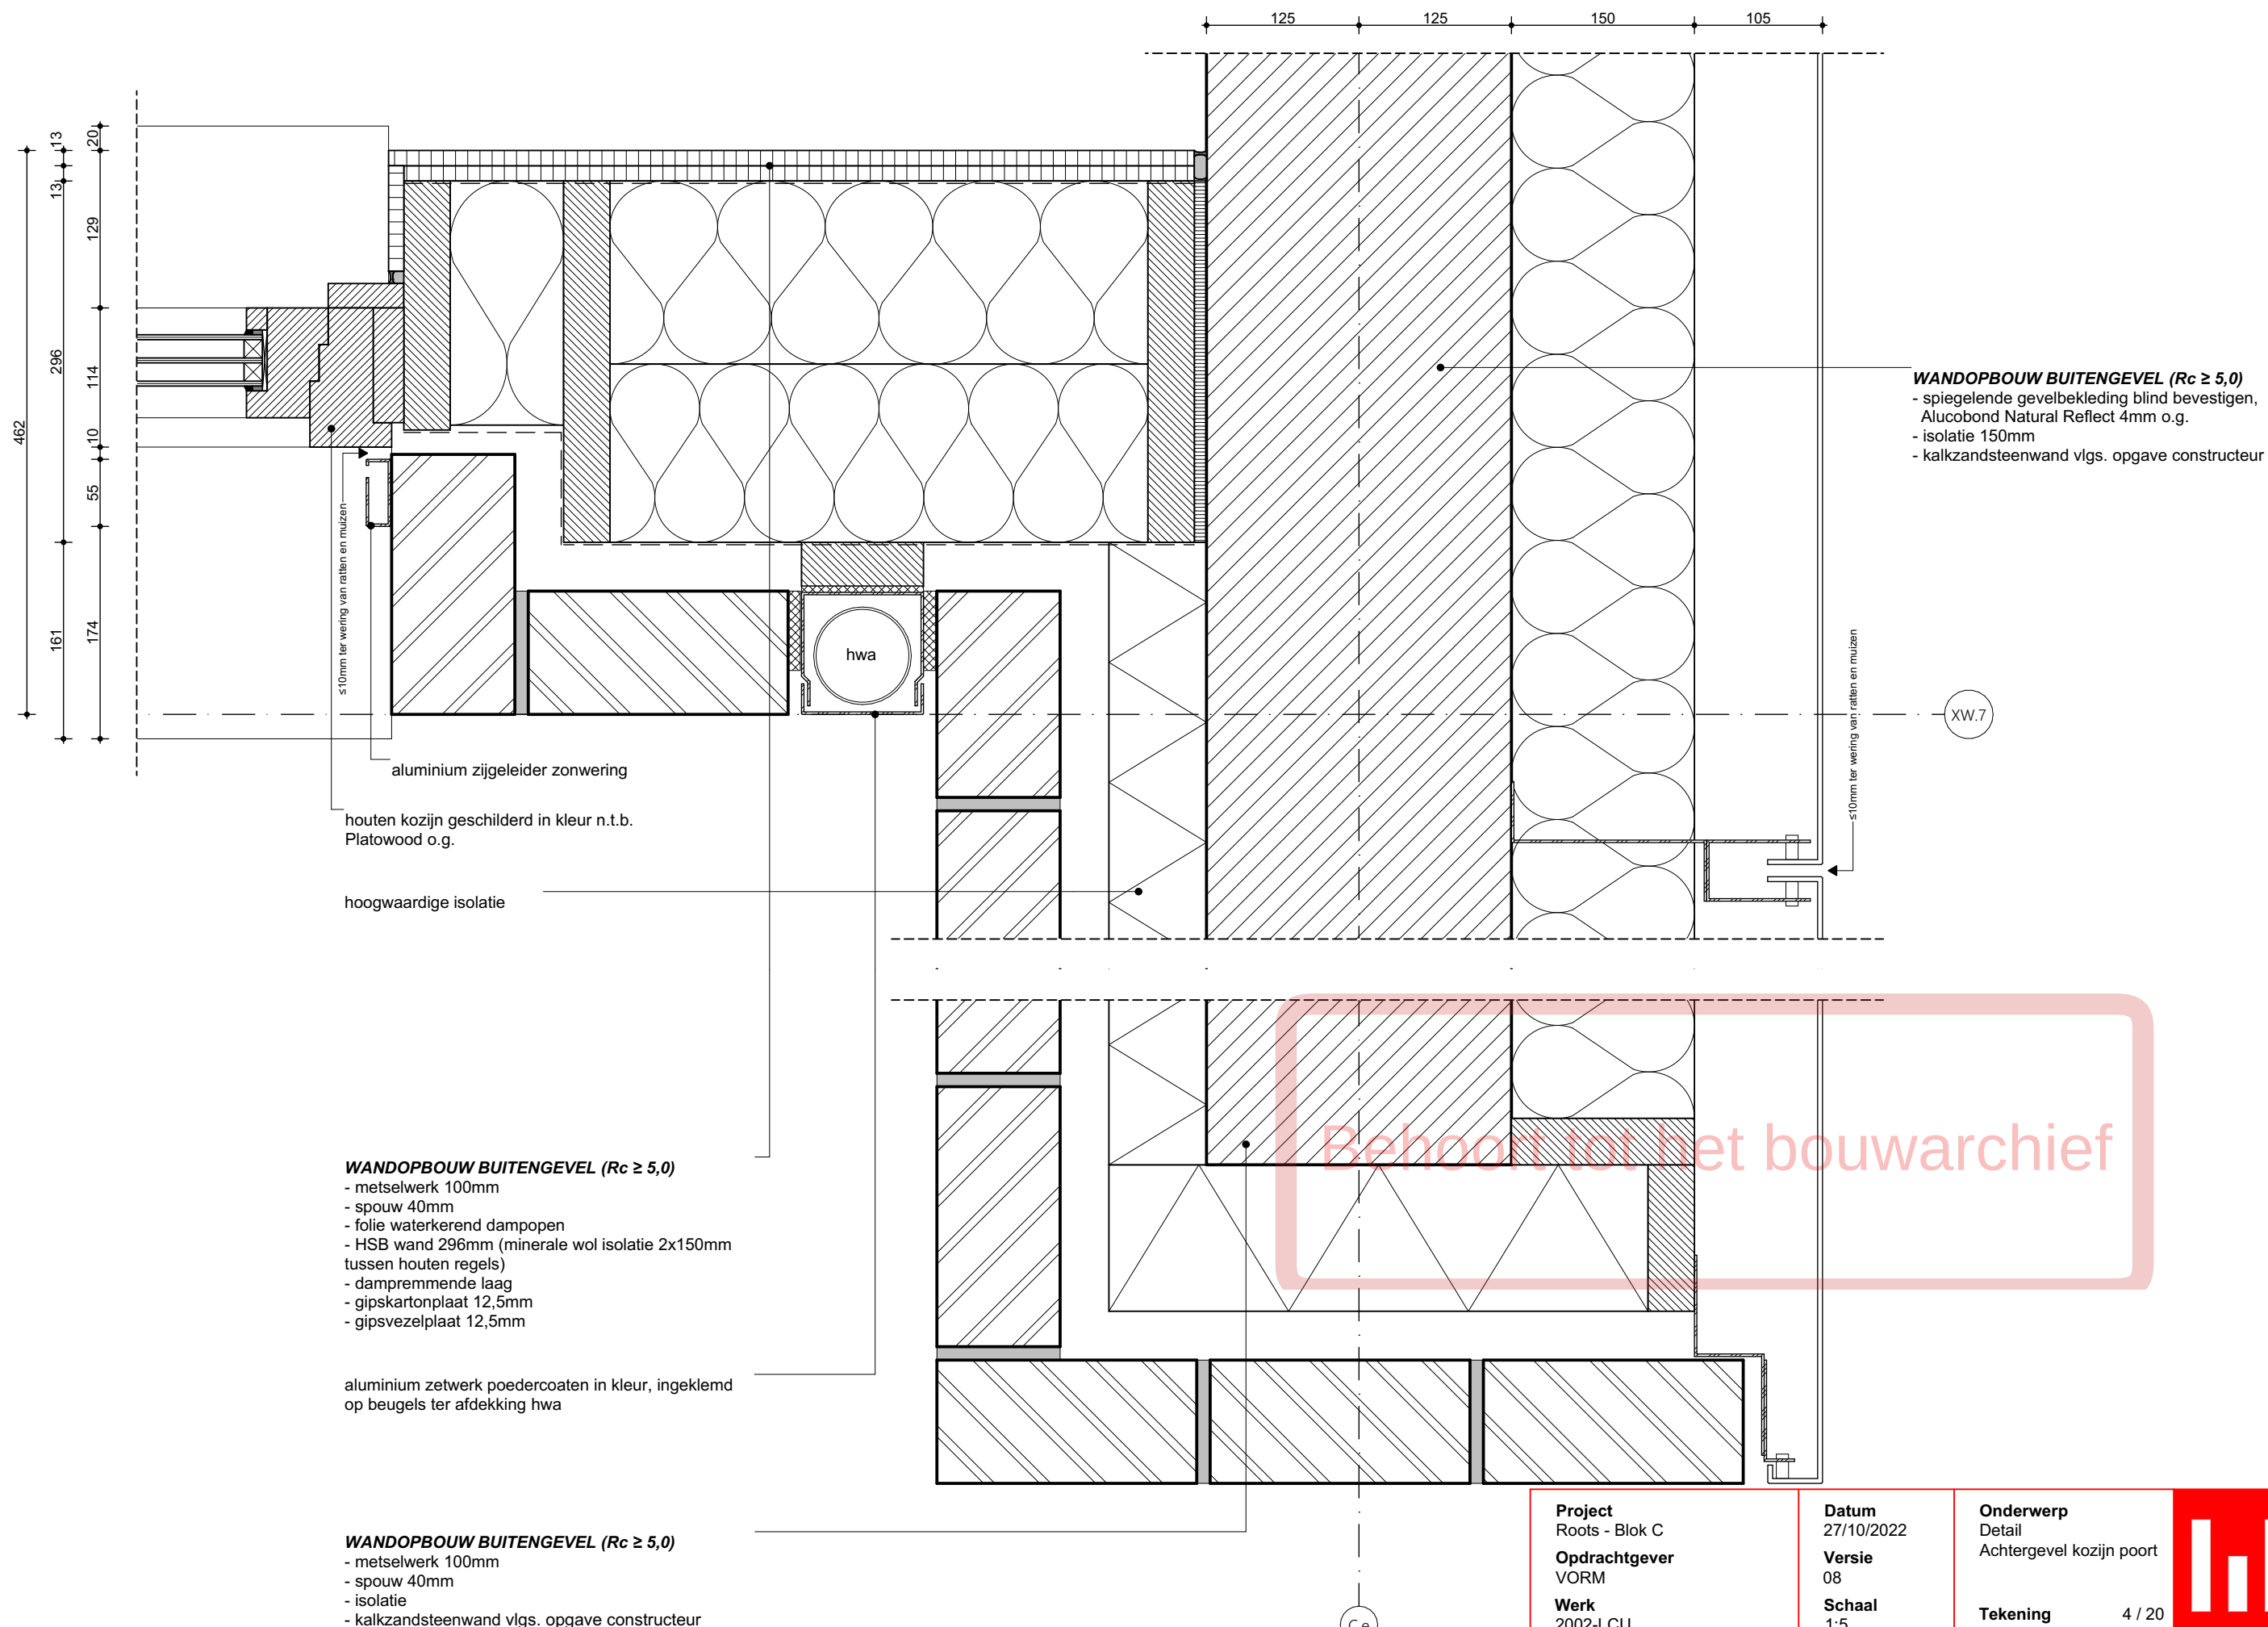

Project Roots - Blok C	Datum 27/10/2022	Onderwerp Detail Achtergevel kozijn poort
Opdrachtgever VORM	Versie 08	
Werk 2002-LCU	Schaal 1:5	Tekening 4 / 20
Fase DO 2 Definitief	Formaat A3	C-H.04

WE ARCHITECTEN
www.wearchitecten.nl

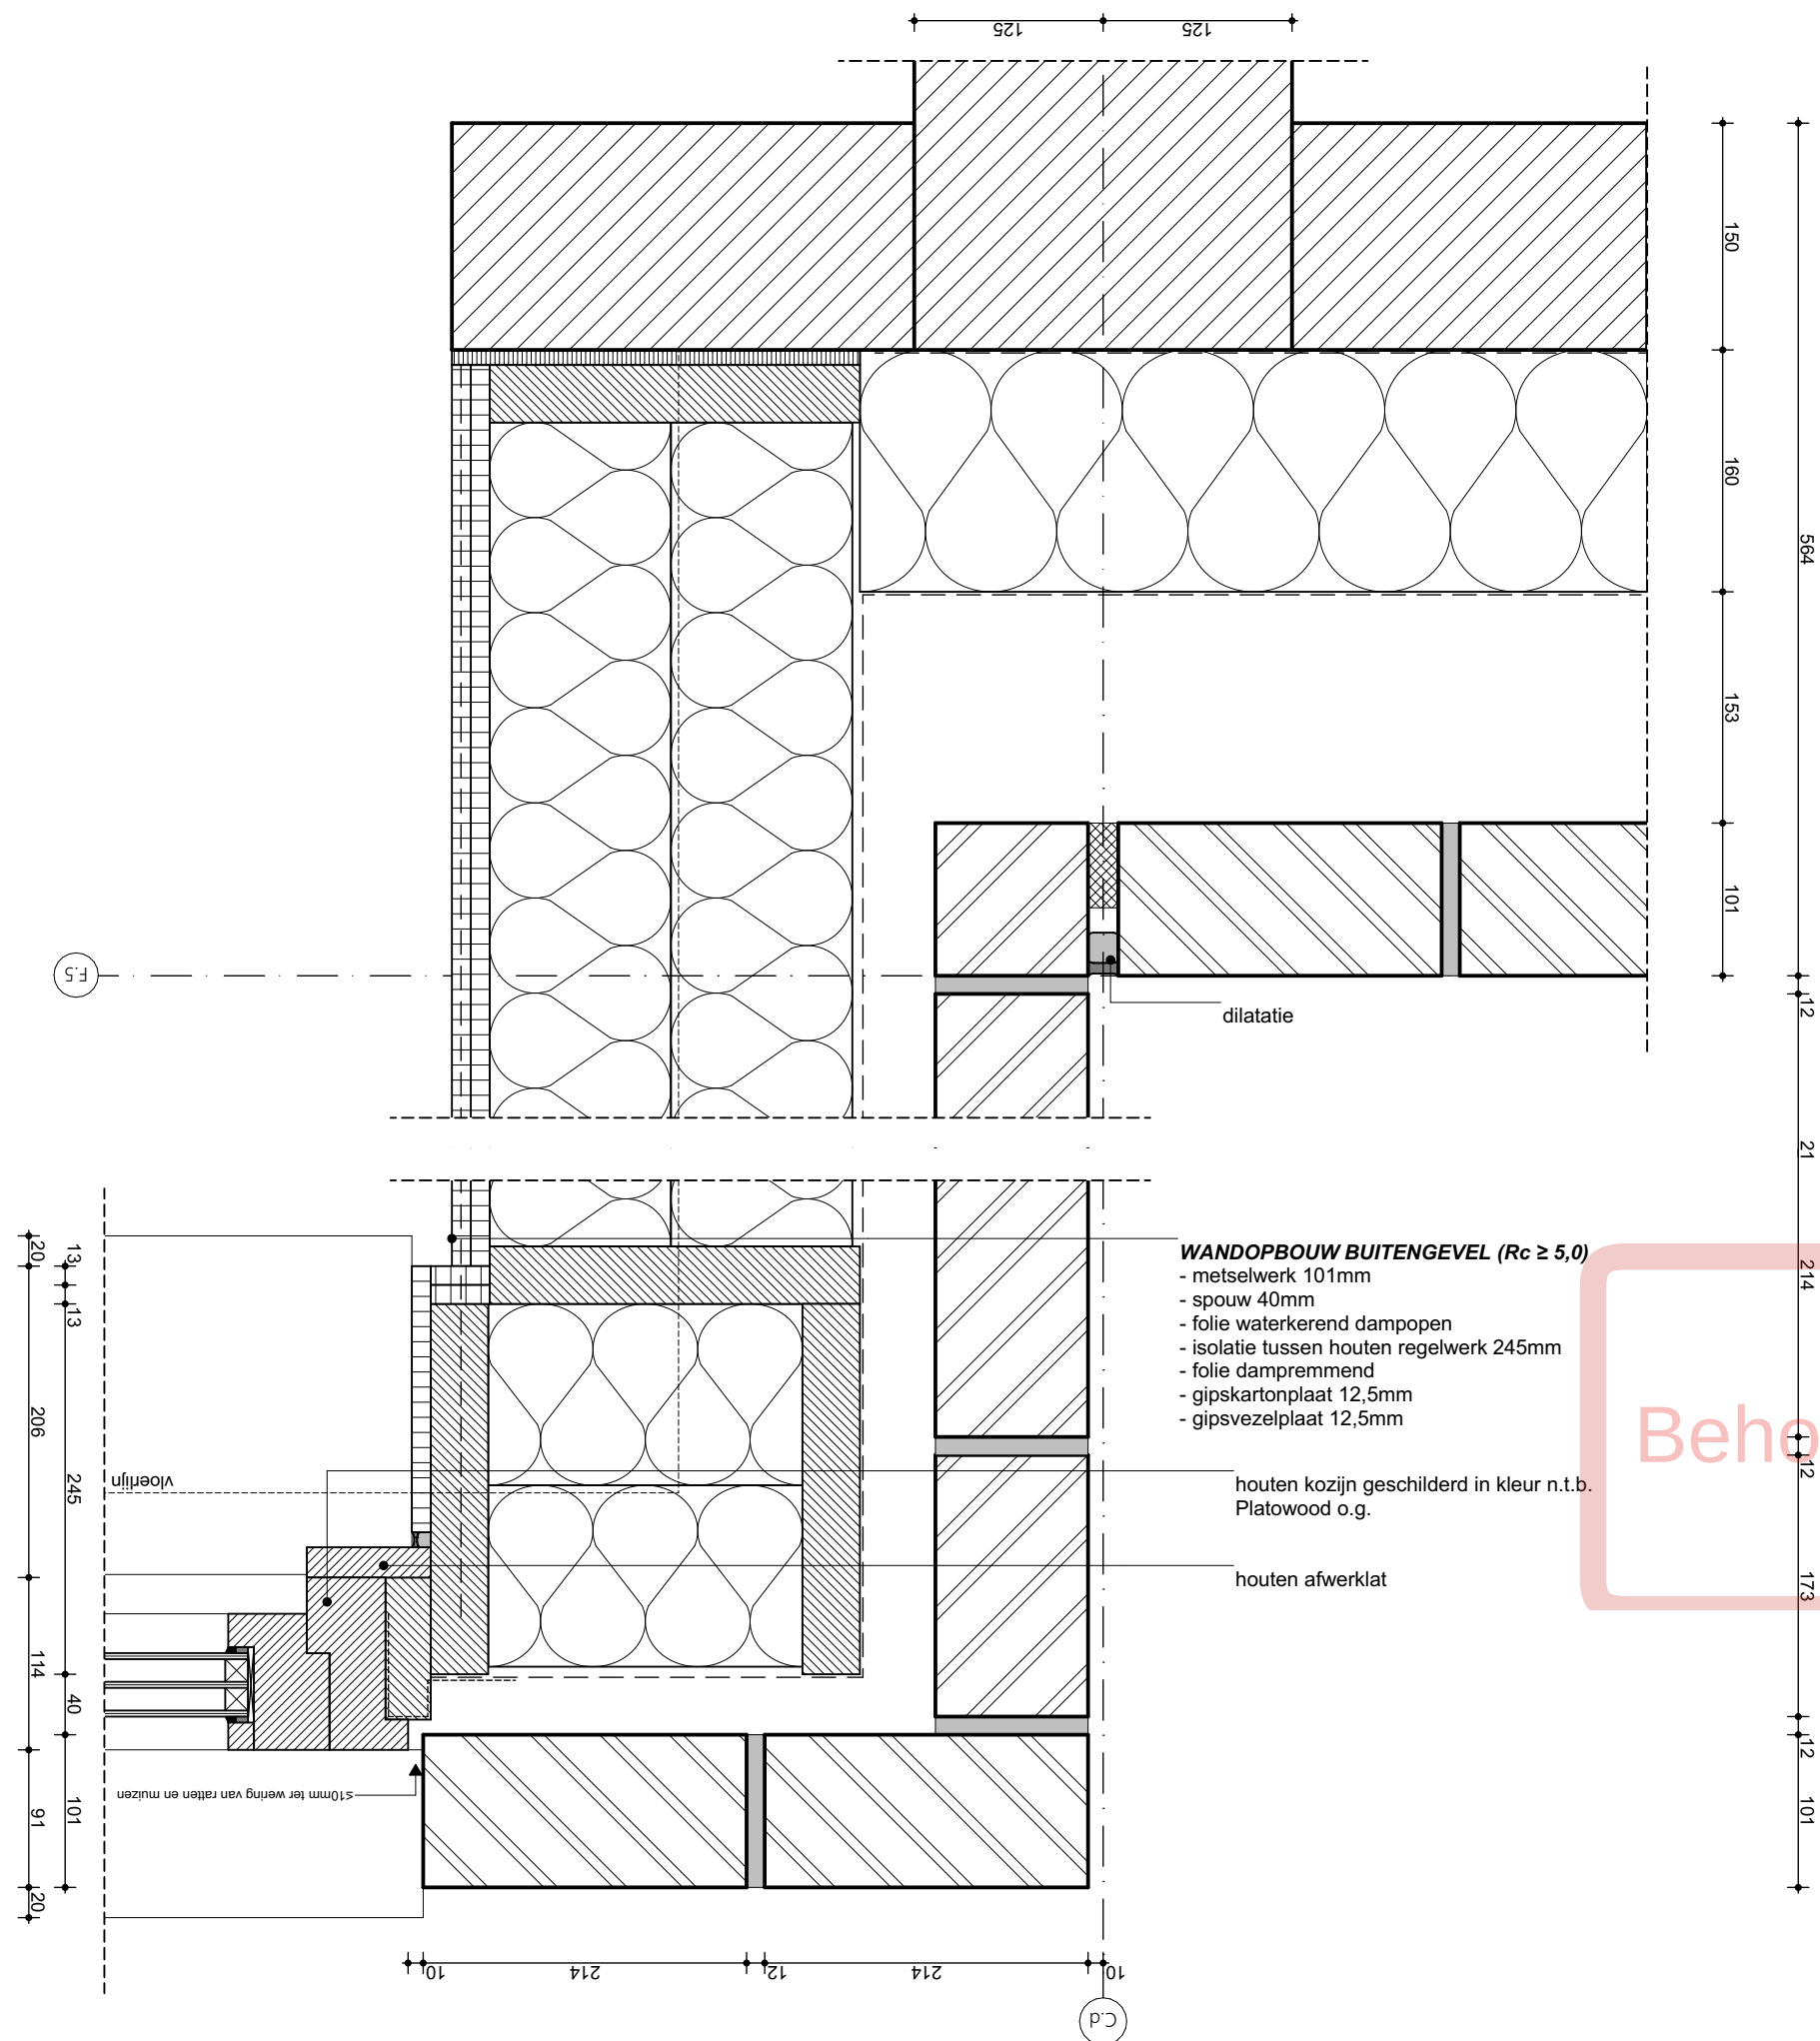

Beheert tot het bouwarchief

Project
Roots - Blok C

Opdrachtgever
VORM

Werk
2002-LCU

Fase
DO 2 Definitief

Datum
27/10/2022

Versie
08

Schaal
1:5


Formaat
A3

Onderwerp
Detail
Voorgevel kozijn erker

Tekening 5 / 20
C-H.05

WE

WE ARCHITECTEN
www.wearchitecten.nl

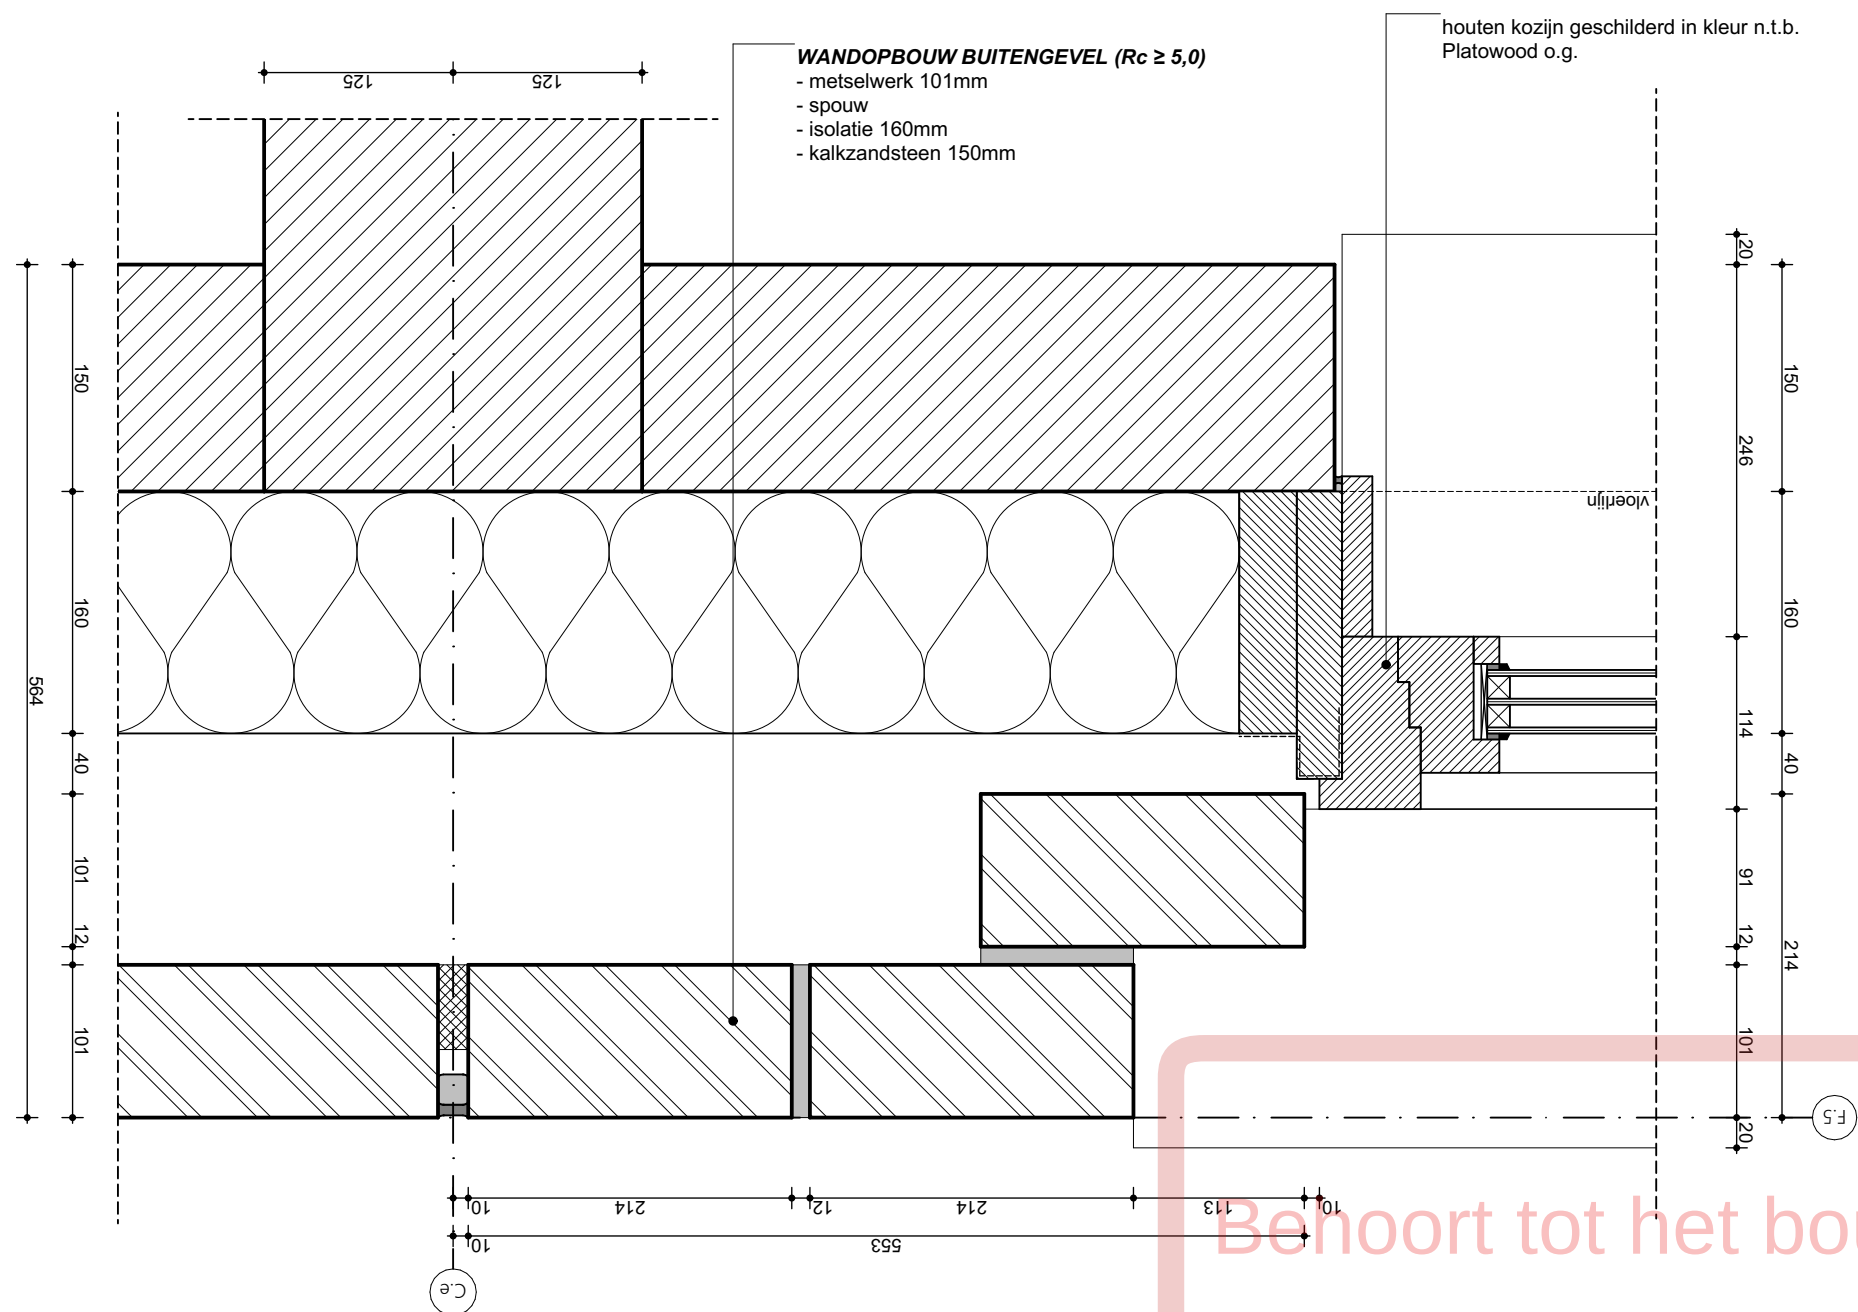

Project
Roots - Blok C

Opdrachtgever
VORM

Werk
2002-LCU

Fase
DO 2 Definitief

Datum
27/10/2022

Versie
08

Schaal
1:5


Formaat
A3

Onderwerp
Detail
Voorgevel kozijn
metselwerk

Tekening 6 / 20
C-H.06

WE

WE ARCHITECTEN
www.wearchitecten.nl

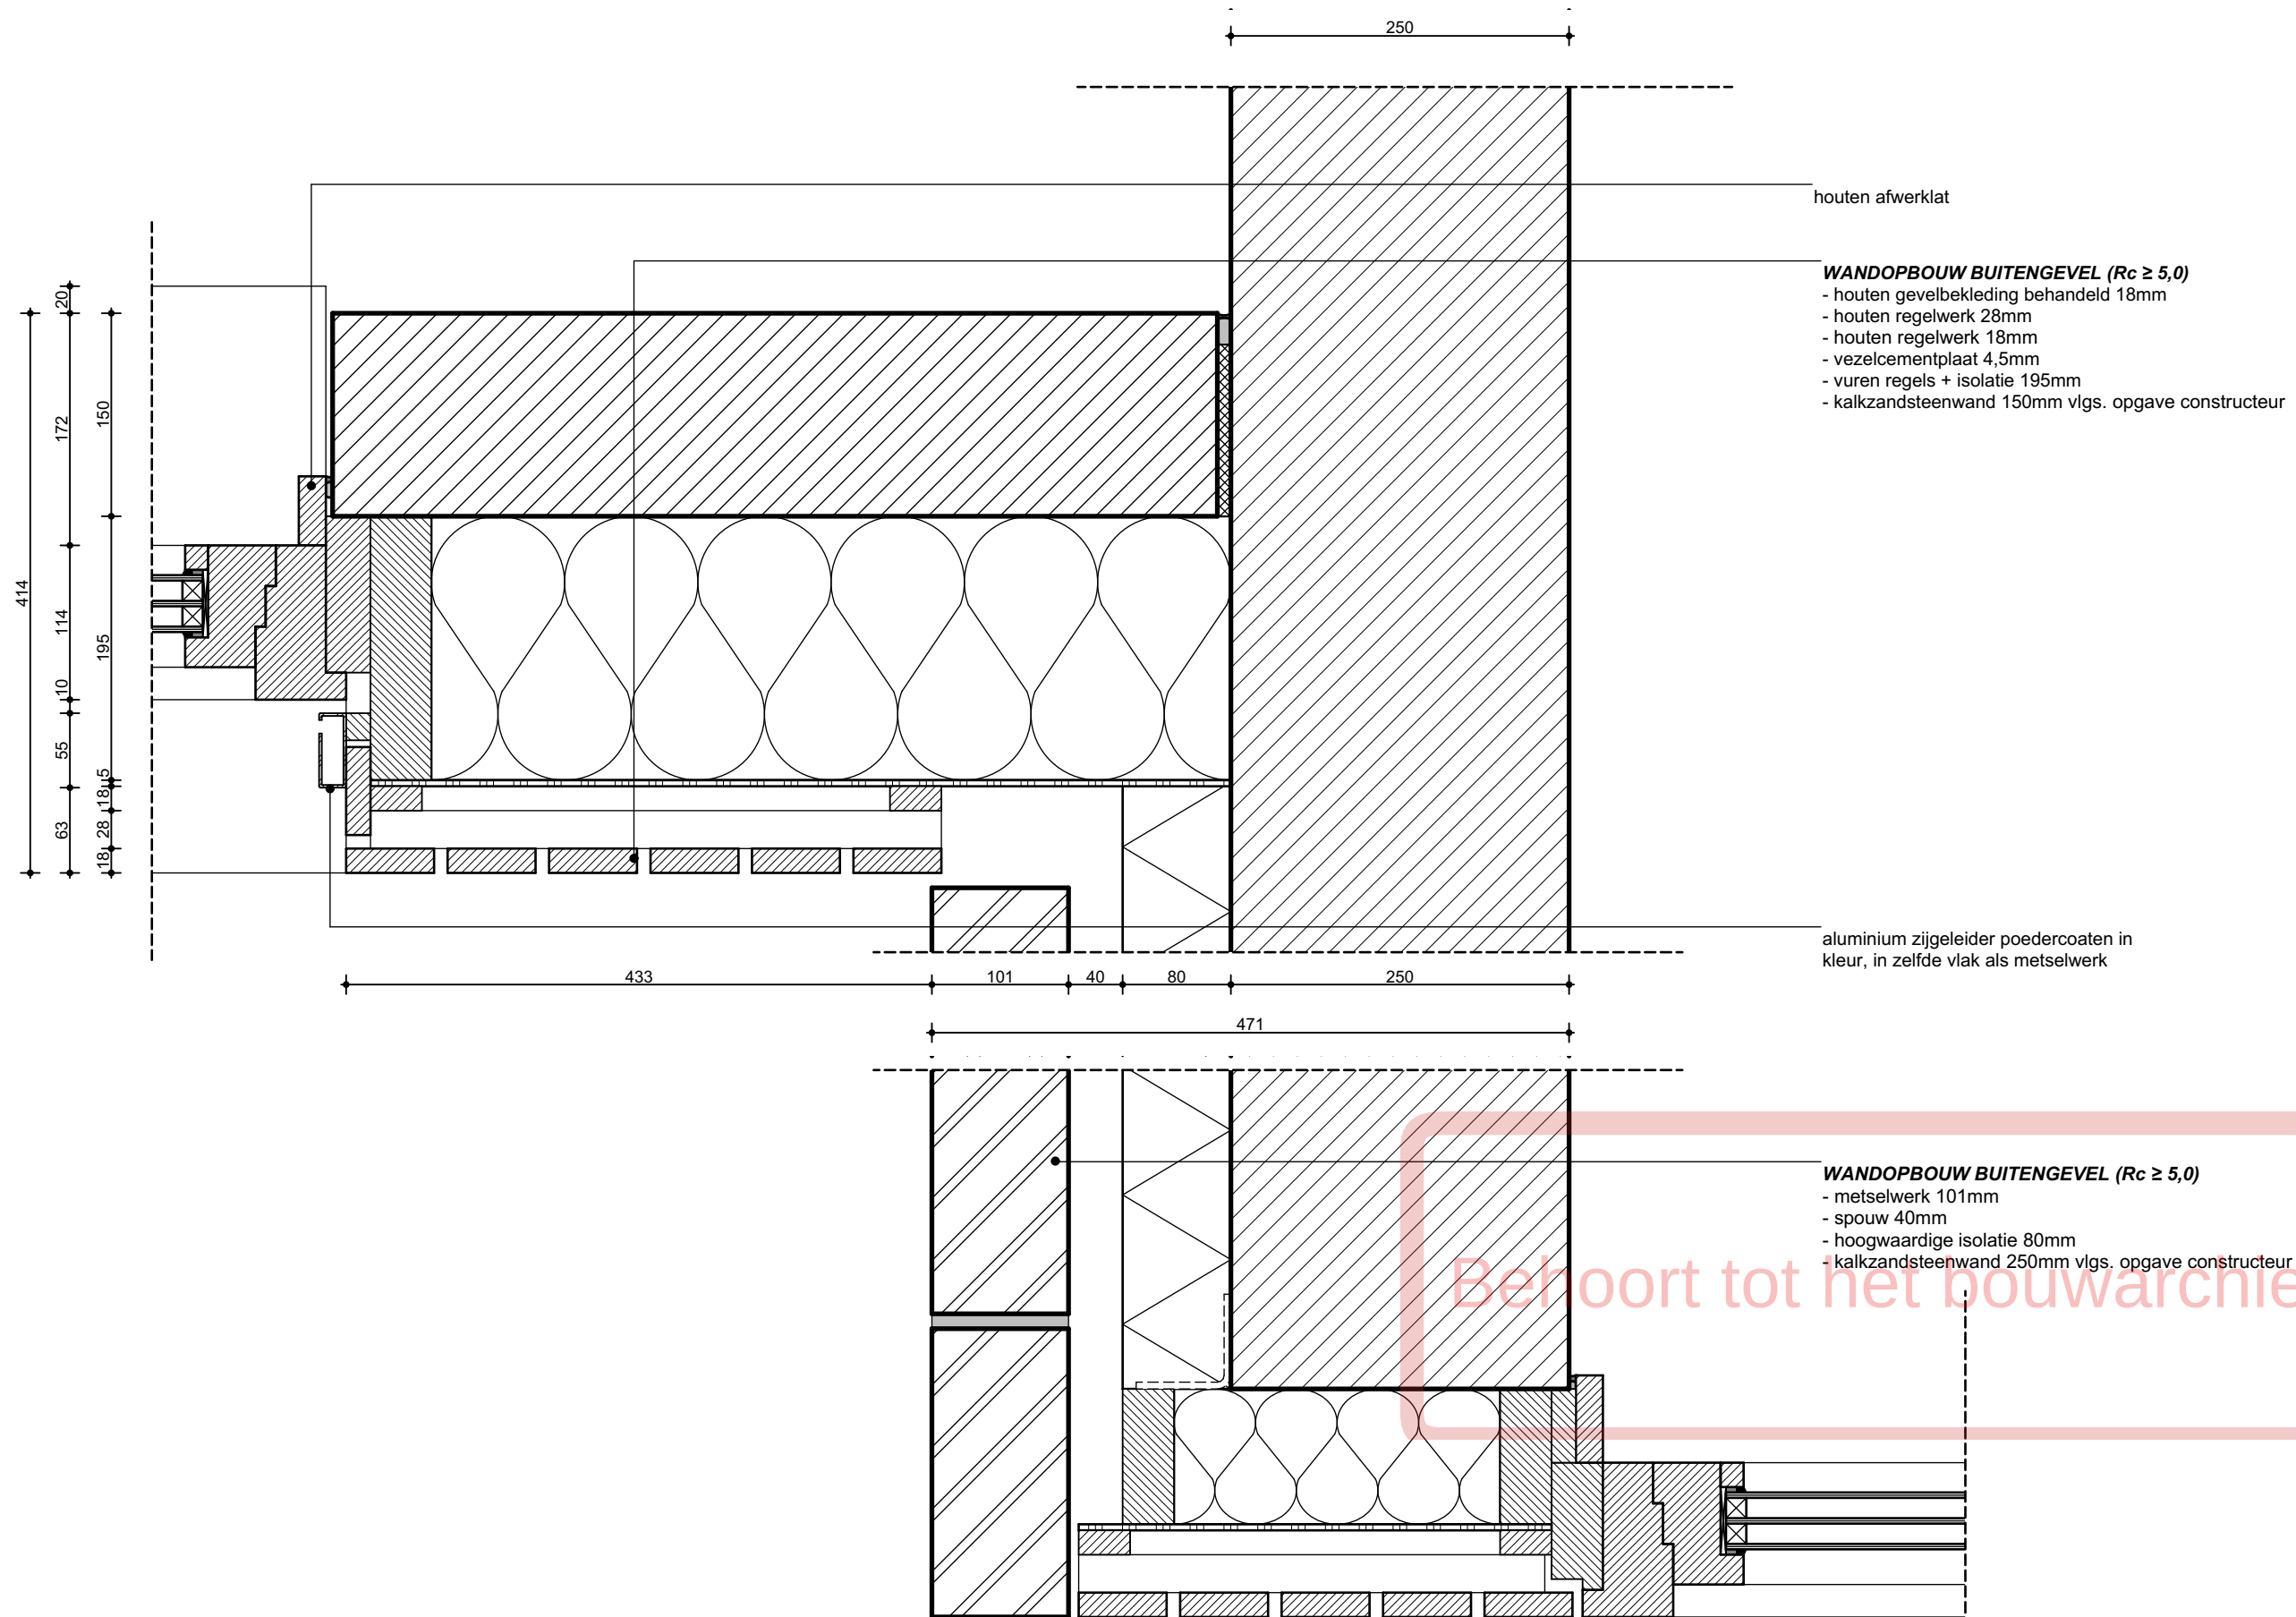

Project
Roots - Blok C

Opdrachtgever
VORM

Werk
2002-LCU

Fase
DO 2 Definitief

Datum
27/10/2022


Versie
08

Schaal
1:5

Formaat
A3

Onderwerp
Detail
Achtergevel galerij
voordeur

Tekening 7 / 20
C-H.07

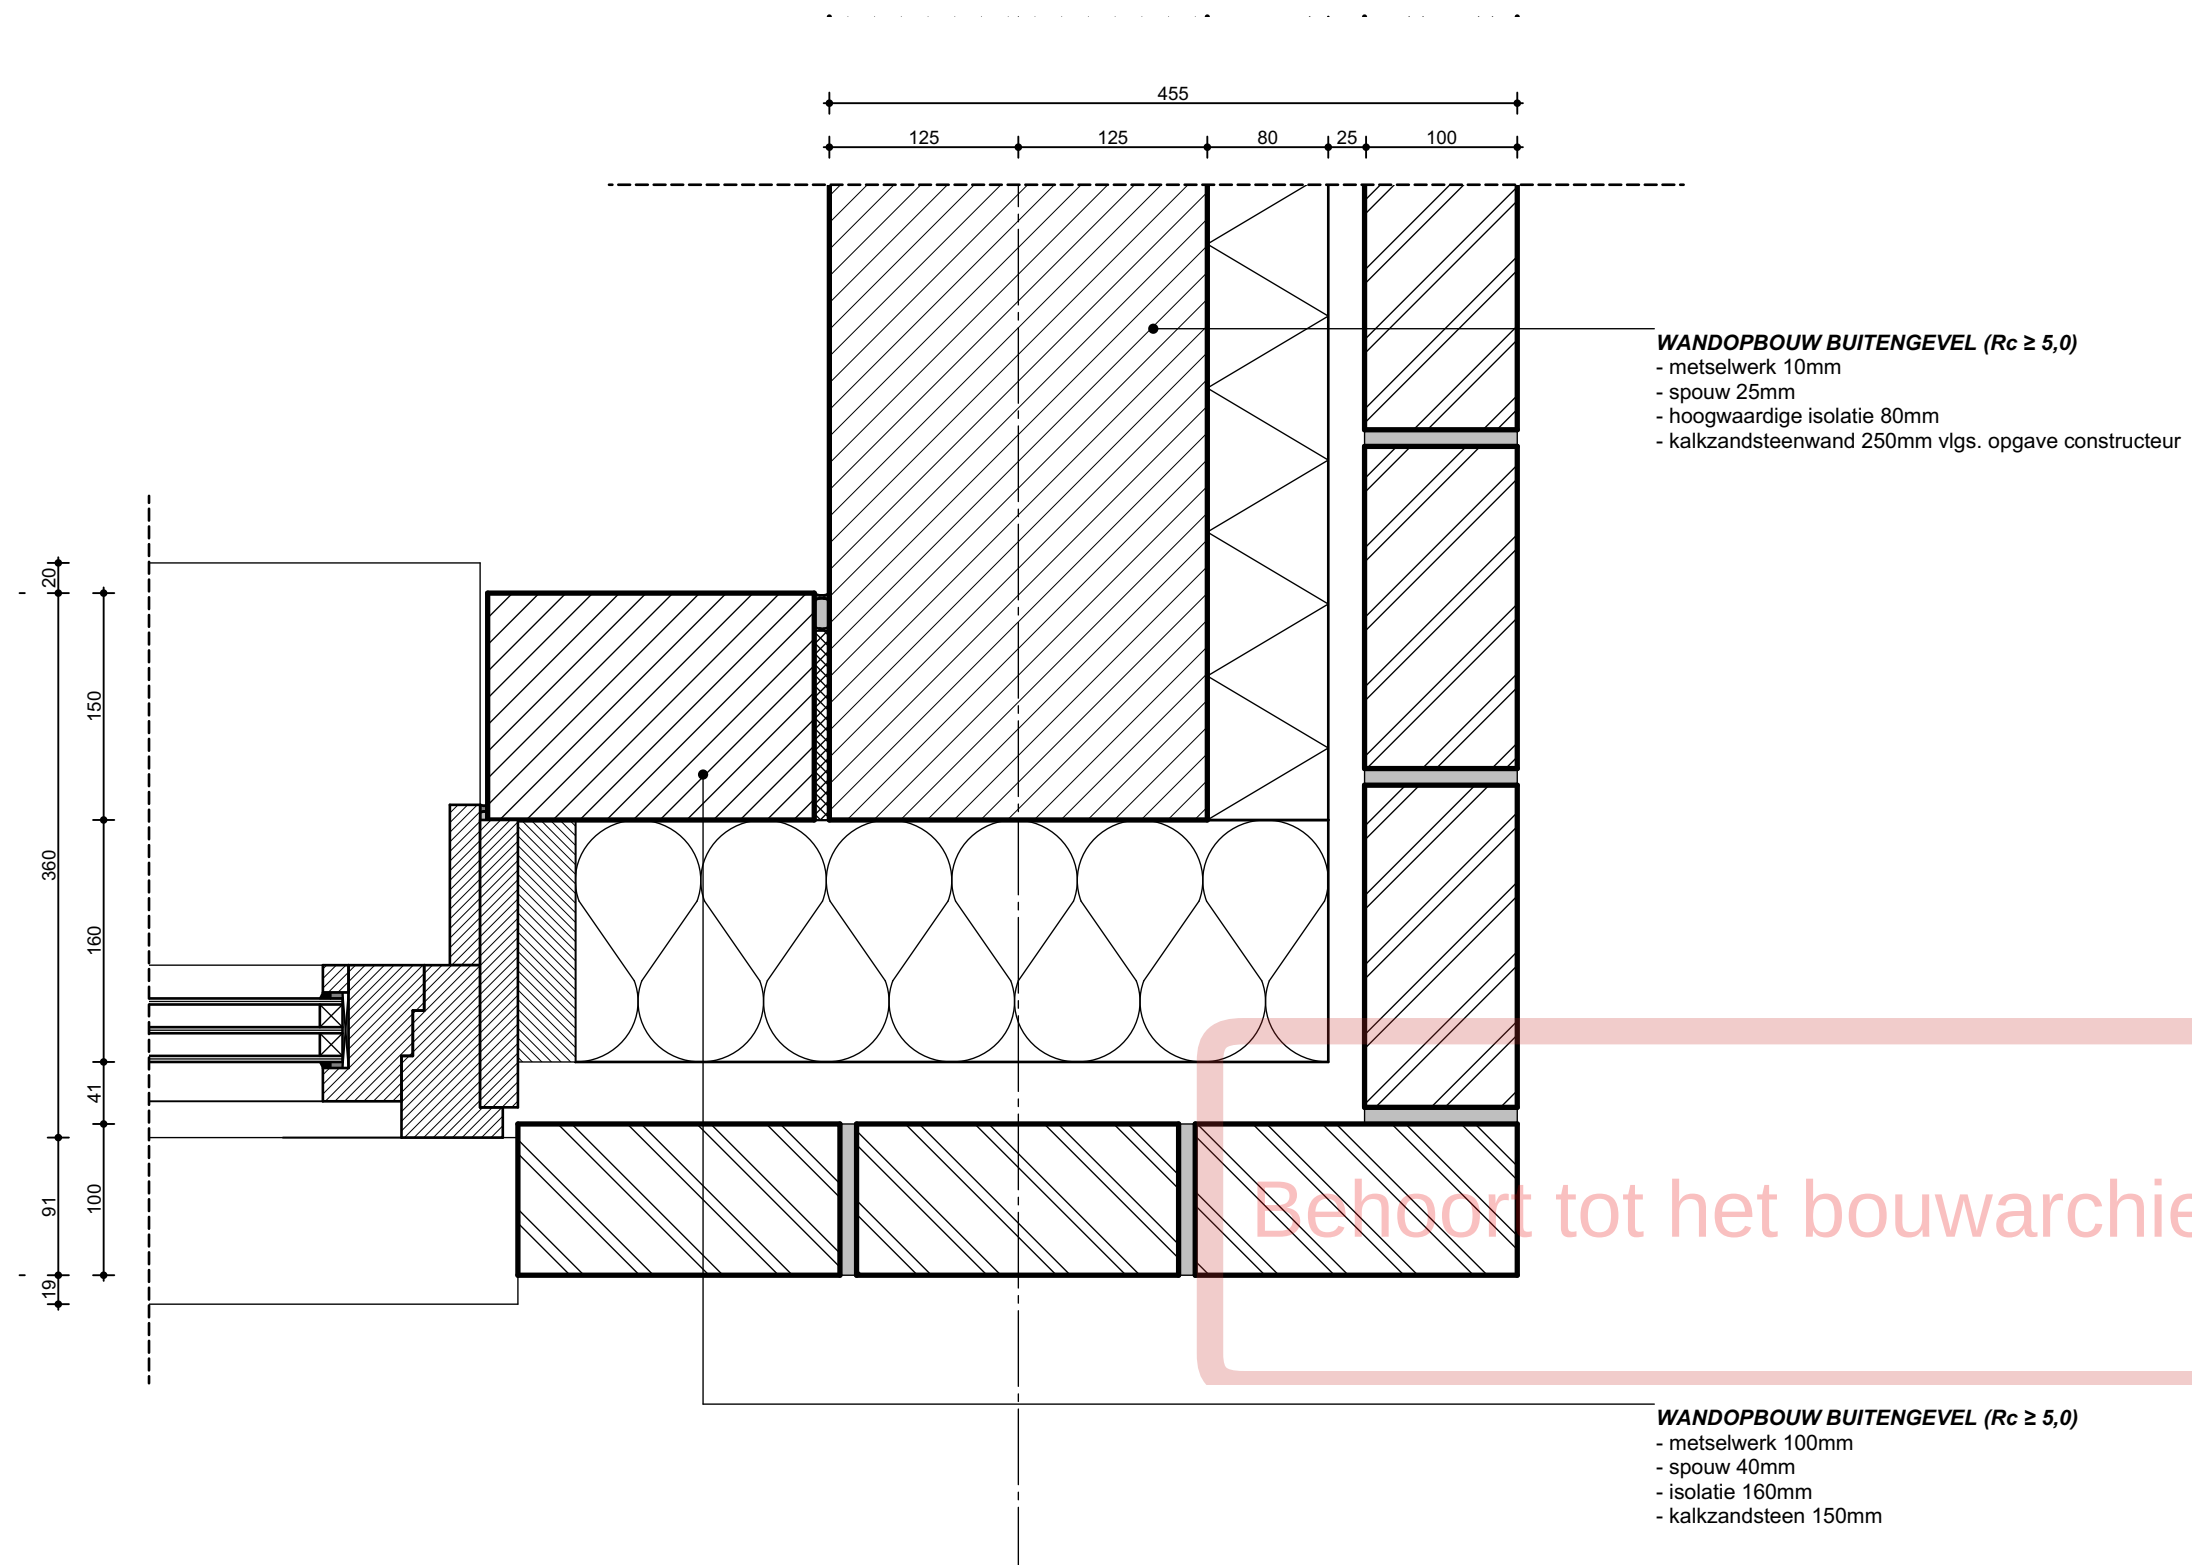

Project
Roots - Blok C

Opdrachtgever
VORM

Werk
2002-LCU

Fase
DO 2 Definitief

Datum
27/10/2022


Versie
08

Schaal
1:5


Formaat
A3

Onderwerp
Detail
Achtergevel trappenhuis


Tekening 8 / 20
C-H.08

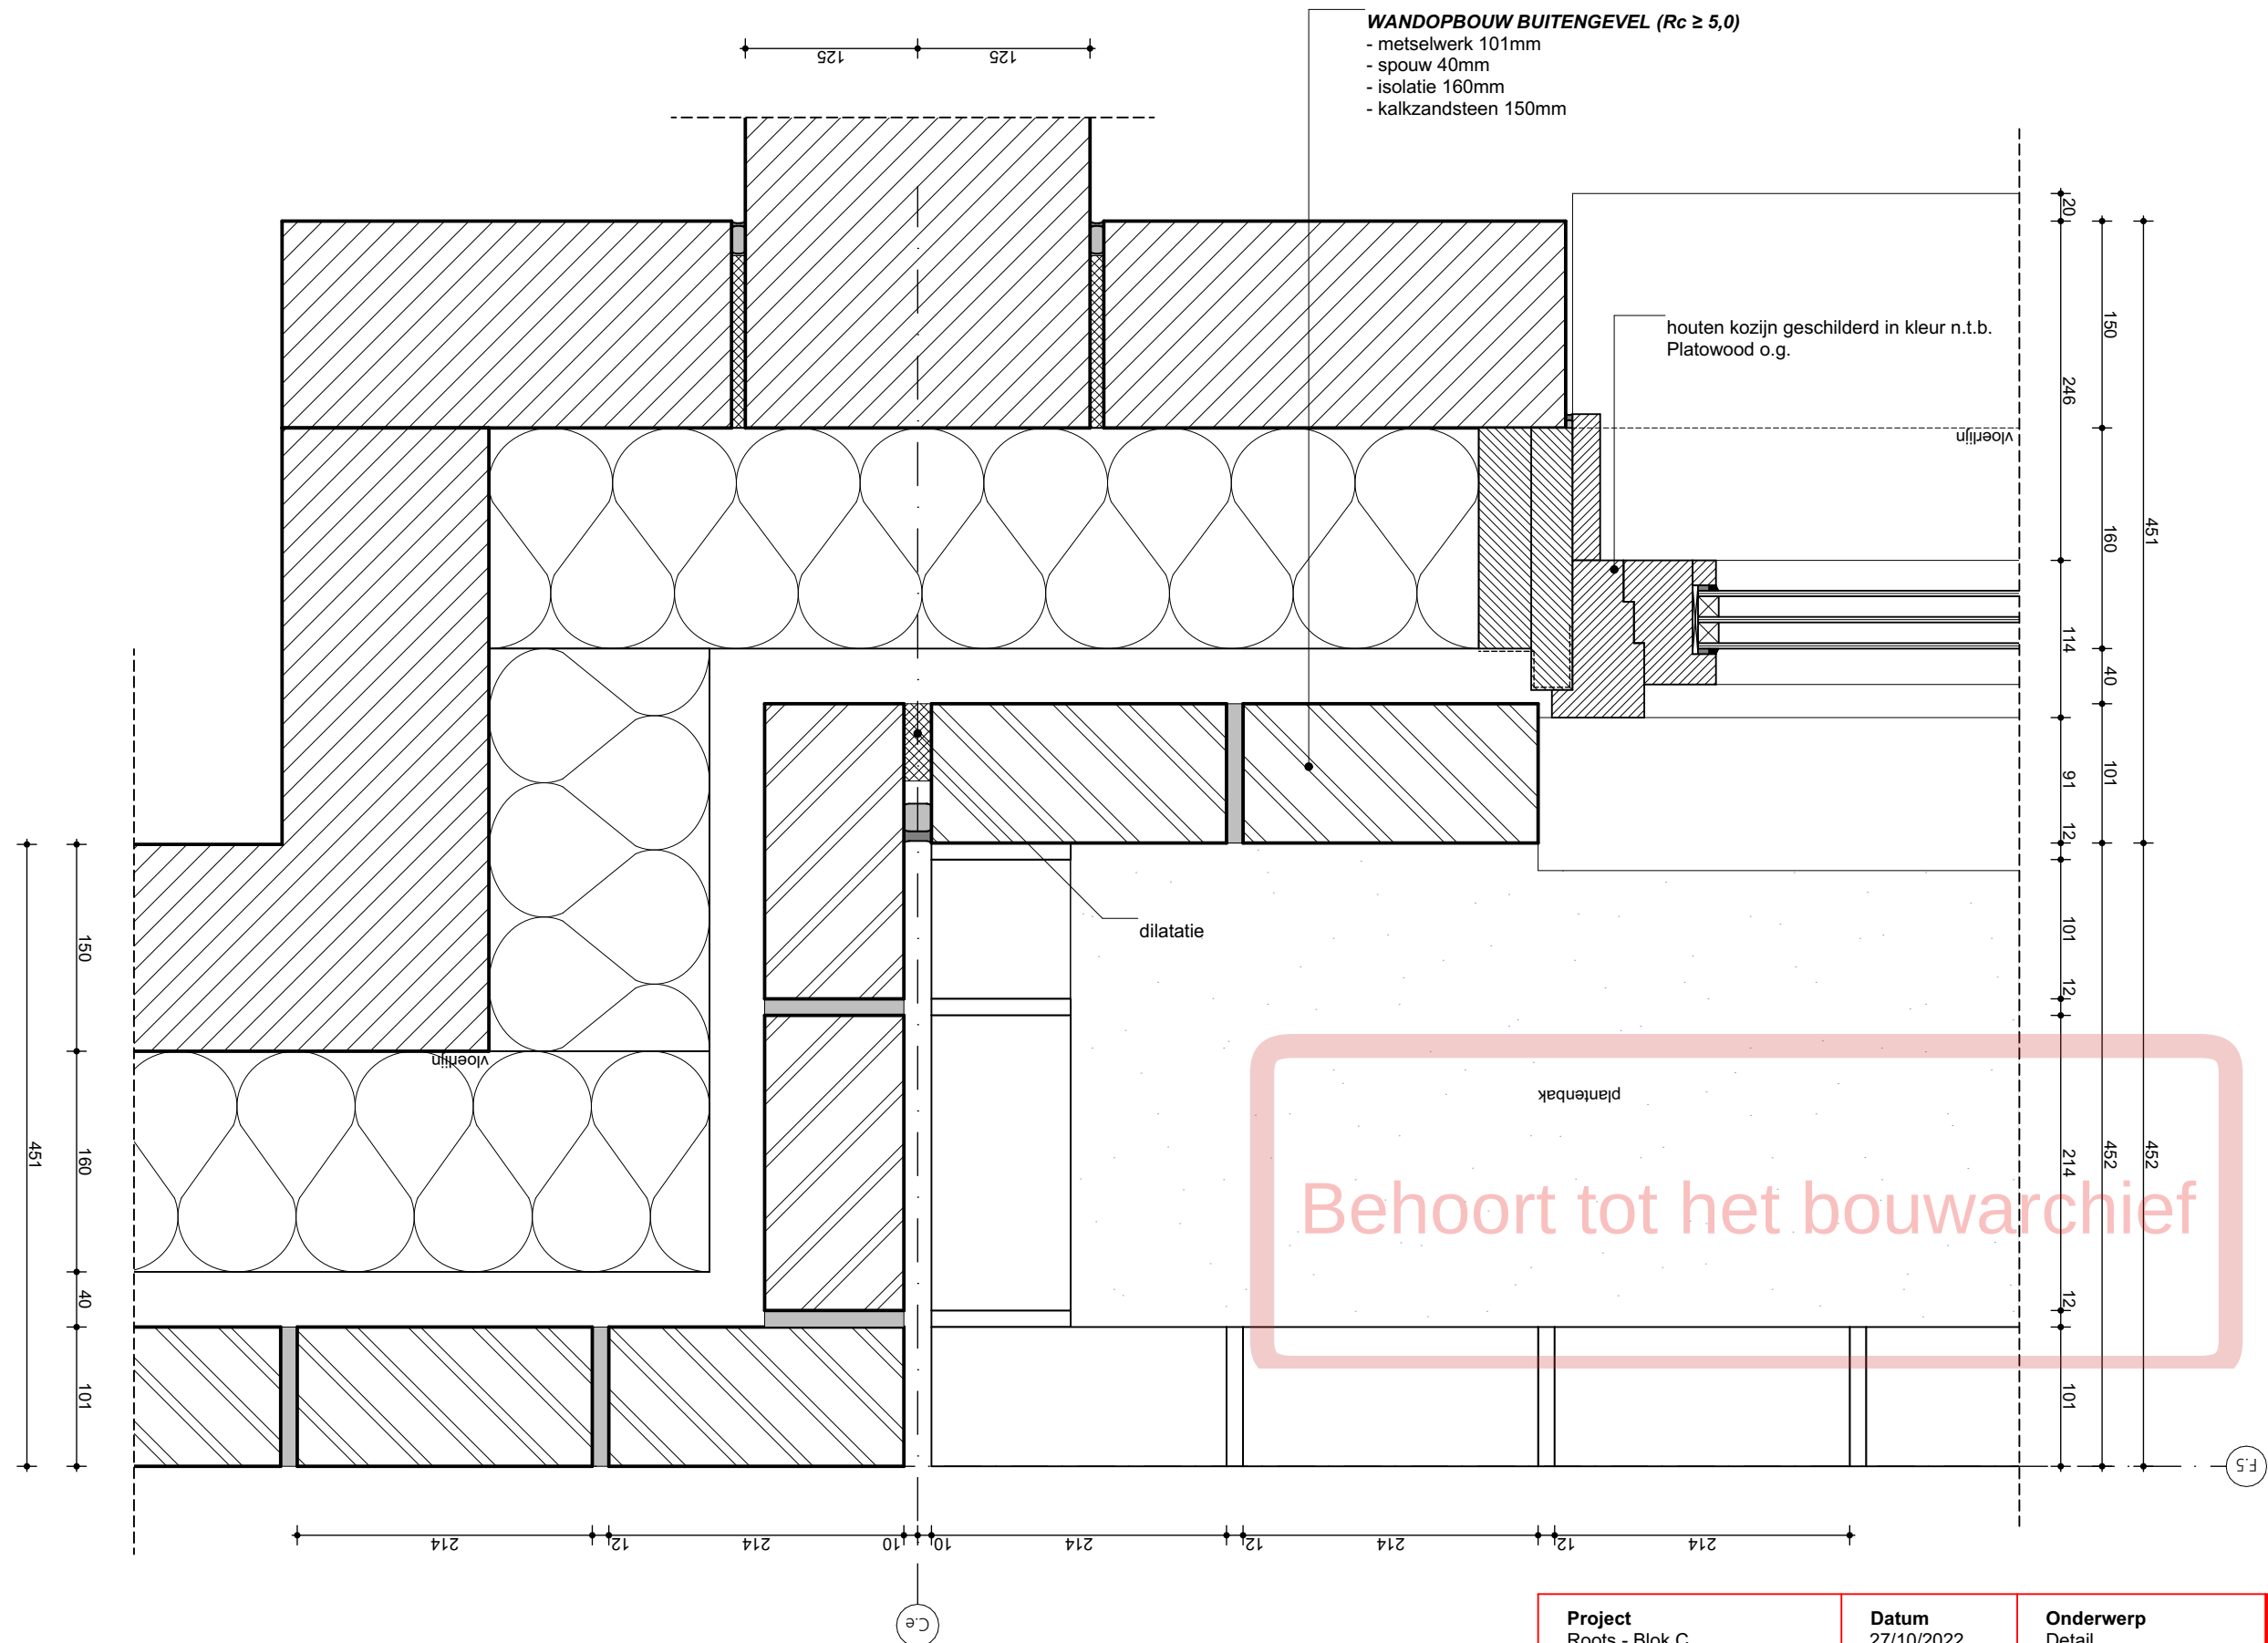

Project Roots - Blok C	Datum 27/10/2022	Onderwerp Detail Voorgevel kozijn onder	 WE ARCHITECTEN www.wearchitecten.nl
Opdrachtgever VORM	Versie 08		
Werk 2002-LCU	Schaal 1:5	Tekening C-H.09	
Fase DO 2 Definitief	Formaat A3	9 / 20	

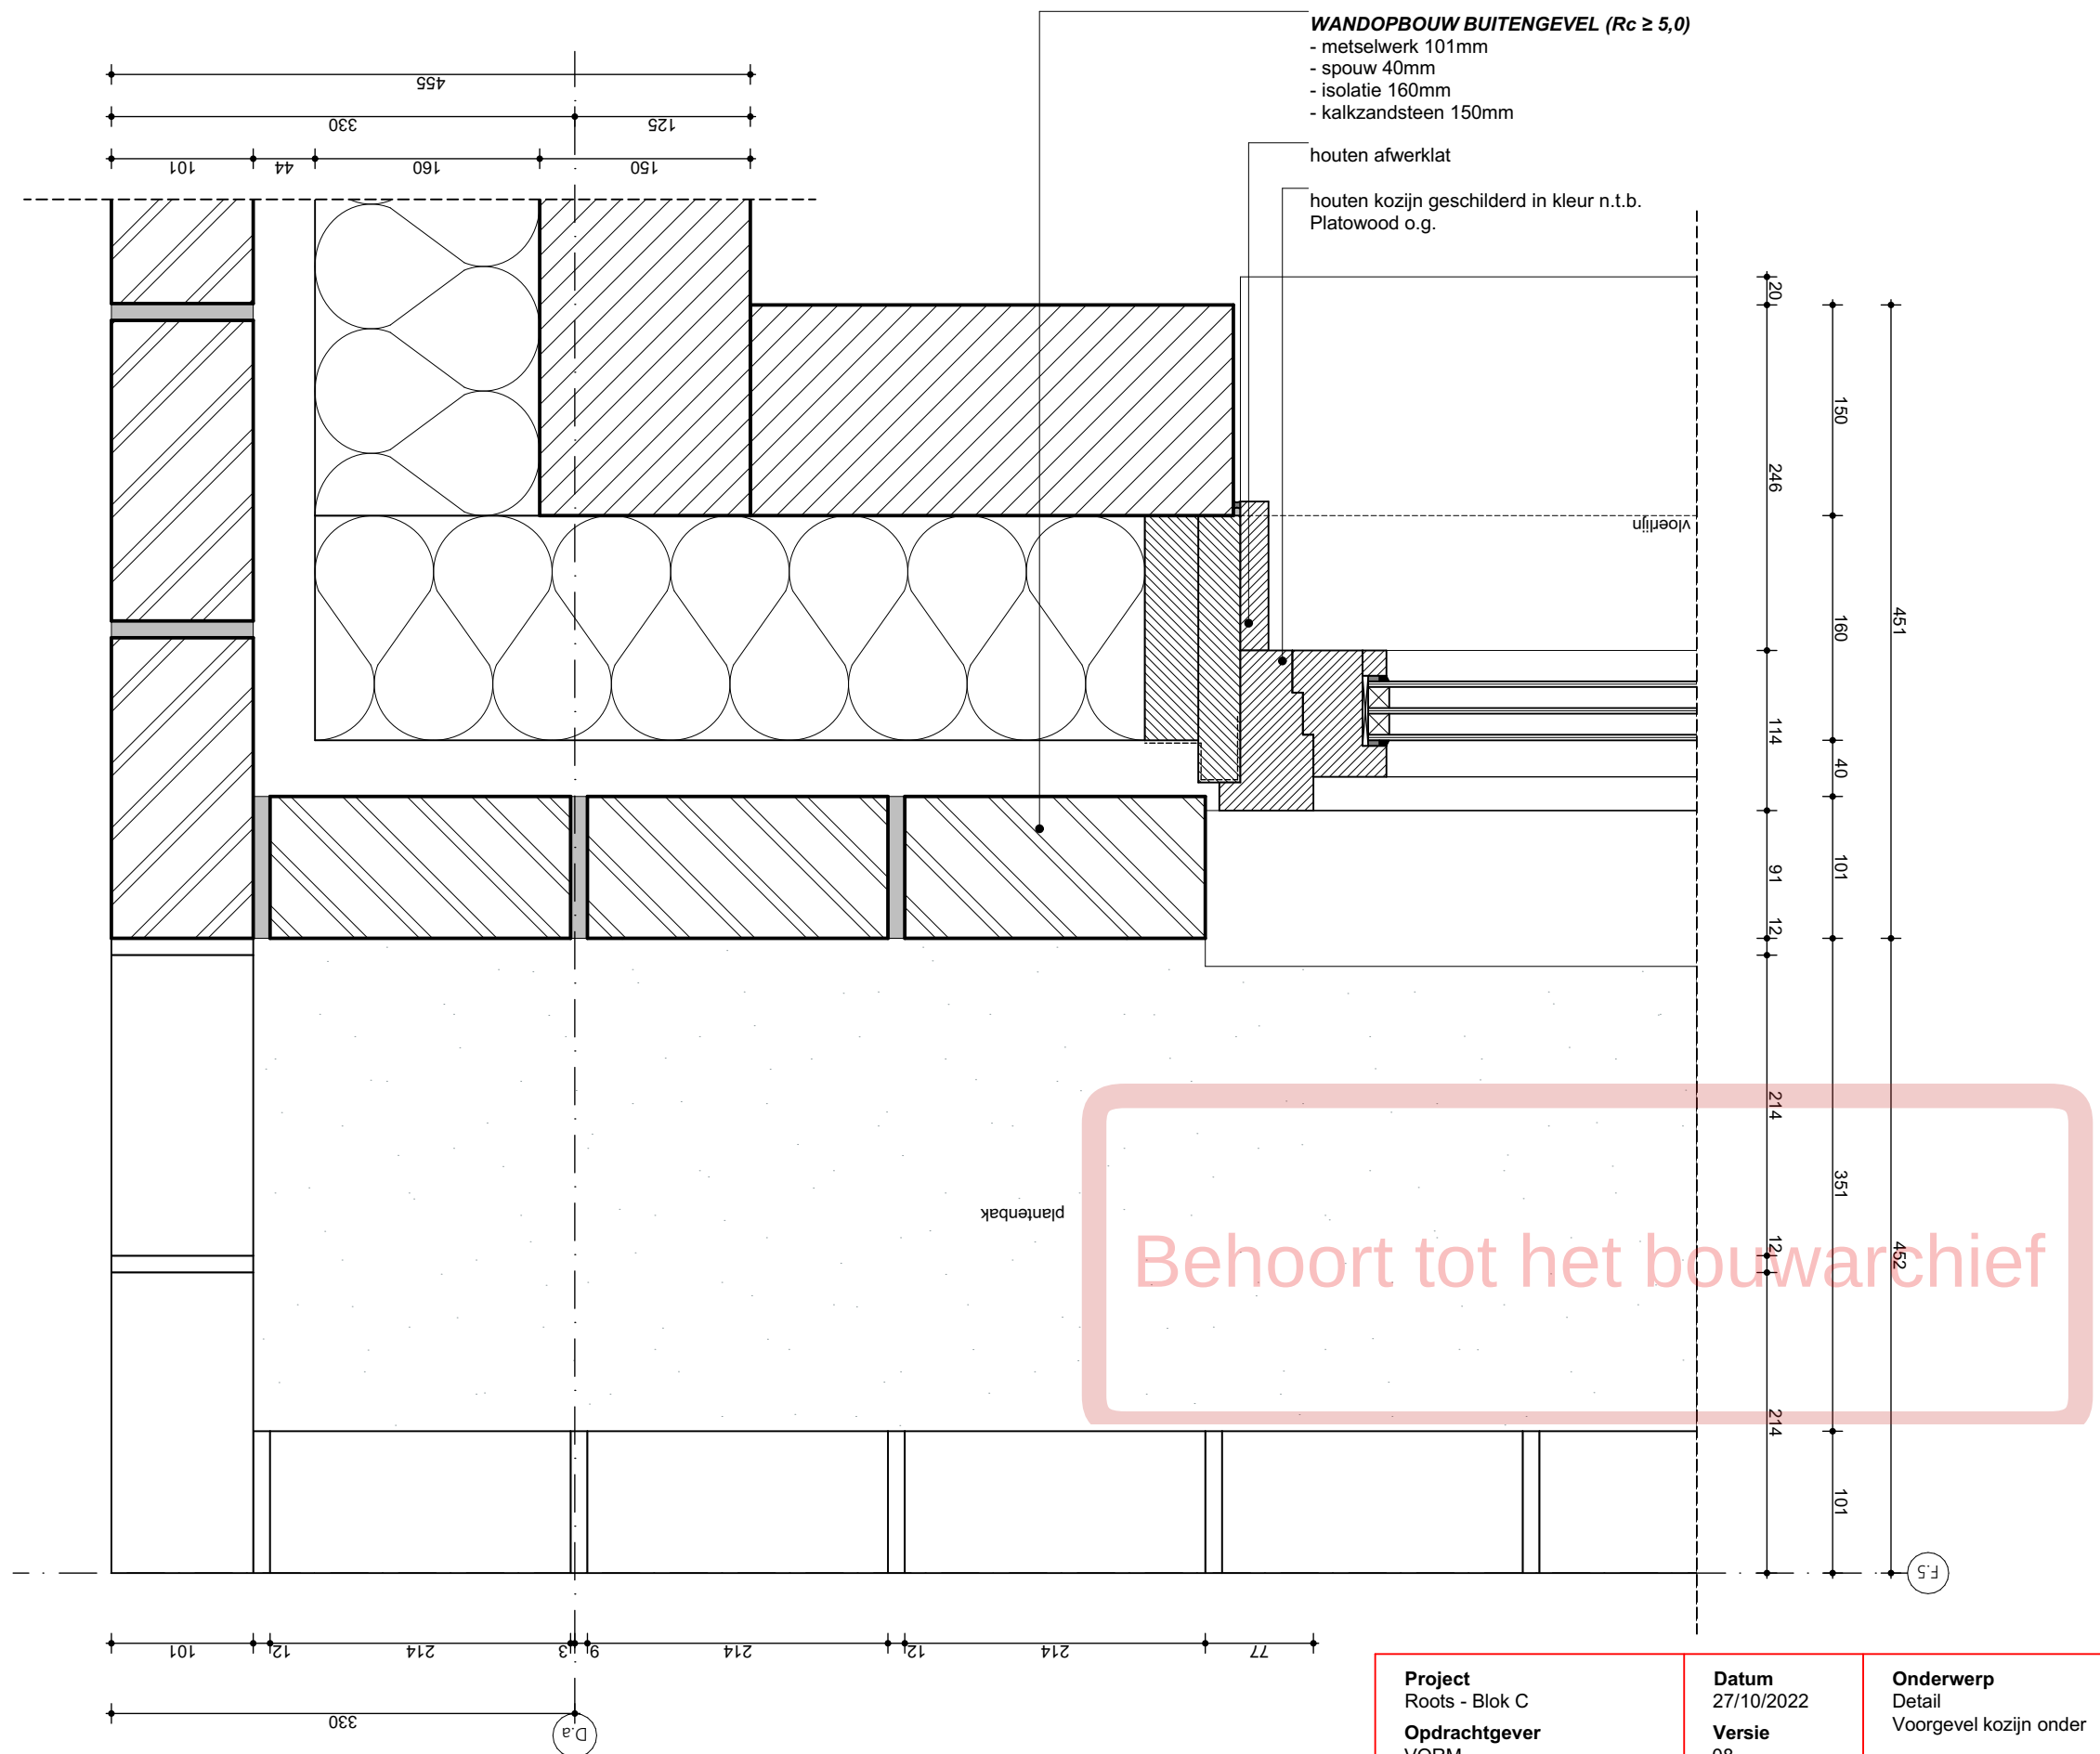

Project Roots - Blok C	Datum 27/10/2022	Onderwerp Detail Voorgevel kozijn onder	 WE ARCHITECTEN www.wearchitecten.nl
Opdrachtgever VORM	Versie 08	Tekening 10 / 20	
Werk 2002-LCU	Schaal 1:5	C-H.10	
Fase DO 2 Definitief	Formaat A3		

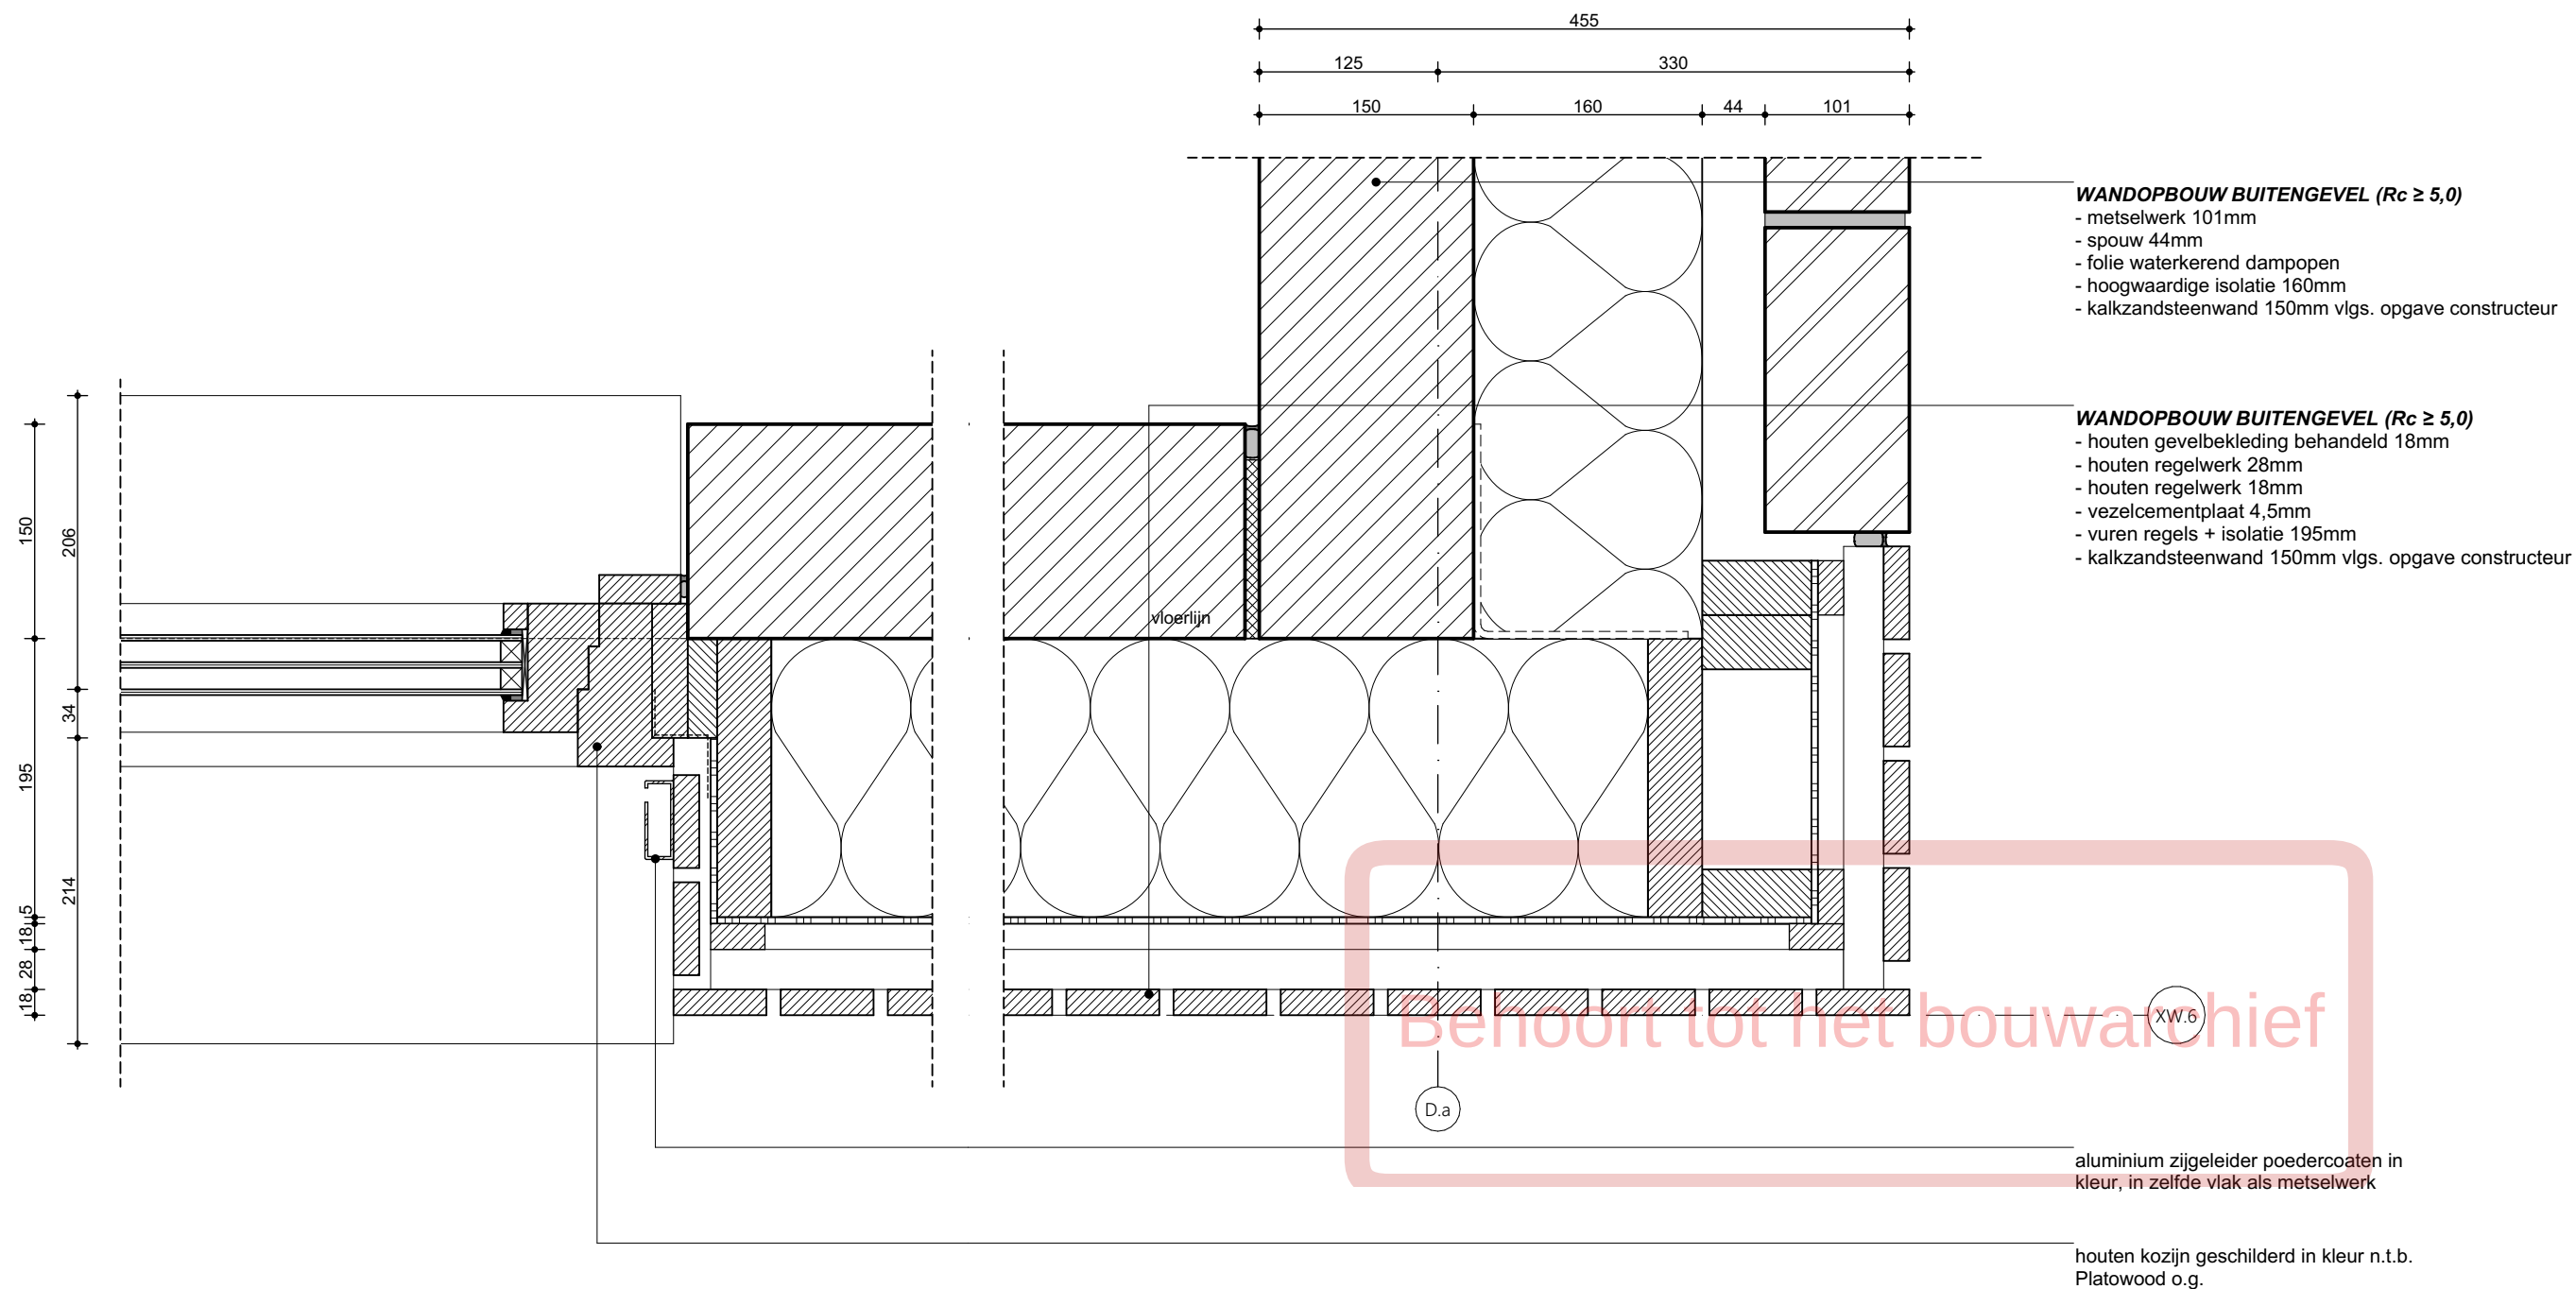

Project Roots - Blok C	Datum 27/10/2022	Onderwerp Detail Achtergevel aansluiting blok D	 WE ARCHITECTEN www.wearchitecten.nl
Opdrachtgever VORM	Versie 08		
Werk 2002-LCU	Schaal 1:5	Tekening 11 / 20	
Fase DO 2 Definitief	Formaat A3	C-H.11	


VLOEROPBOUW ($R_c \geq 5,0$)
- cementdekvloer v.v. vloerverwarming
70mm
- isolatie 20mm
- kanaalplaatvloer vlgs. opgave constructeur
- isolatie 192mm

natuursteen onderdorpel

hoekstaal thermisch verzinkt

epdm

harde isolatie

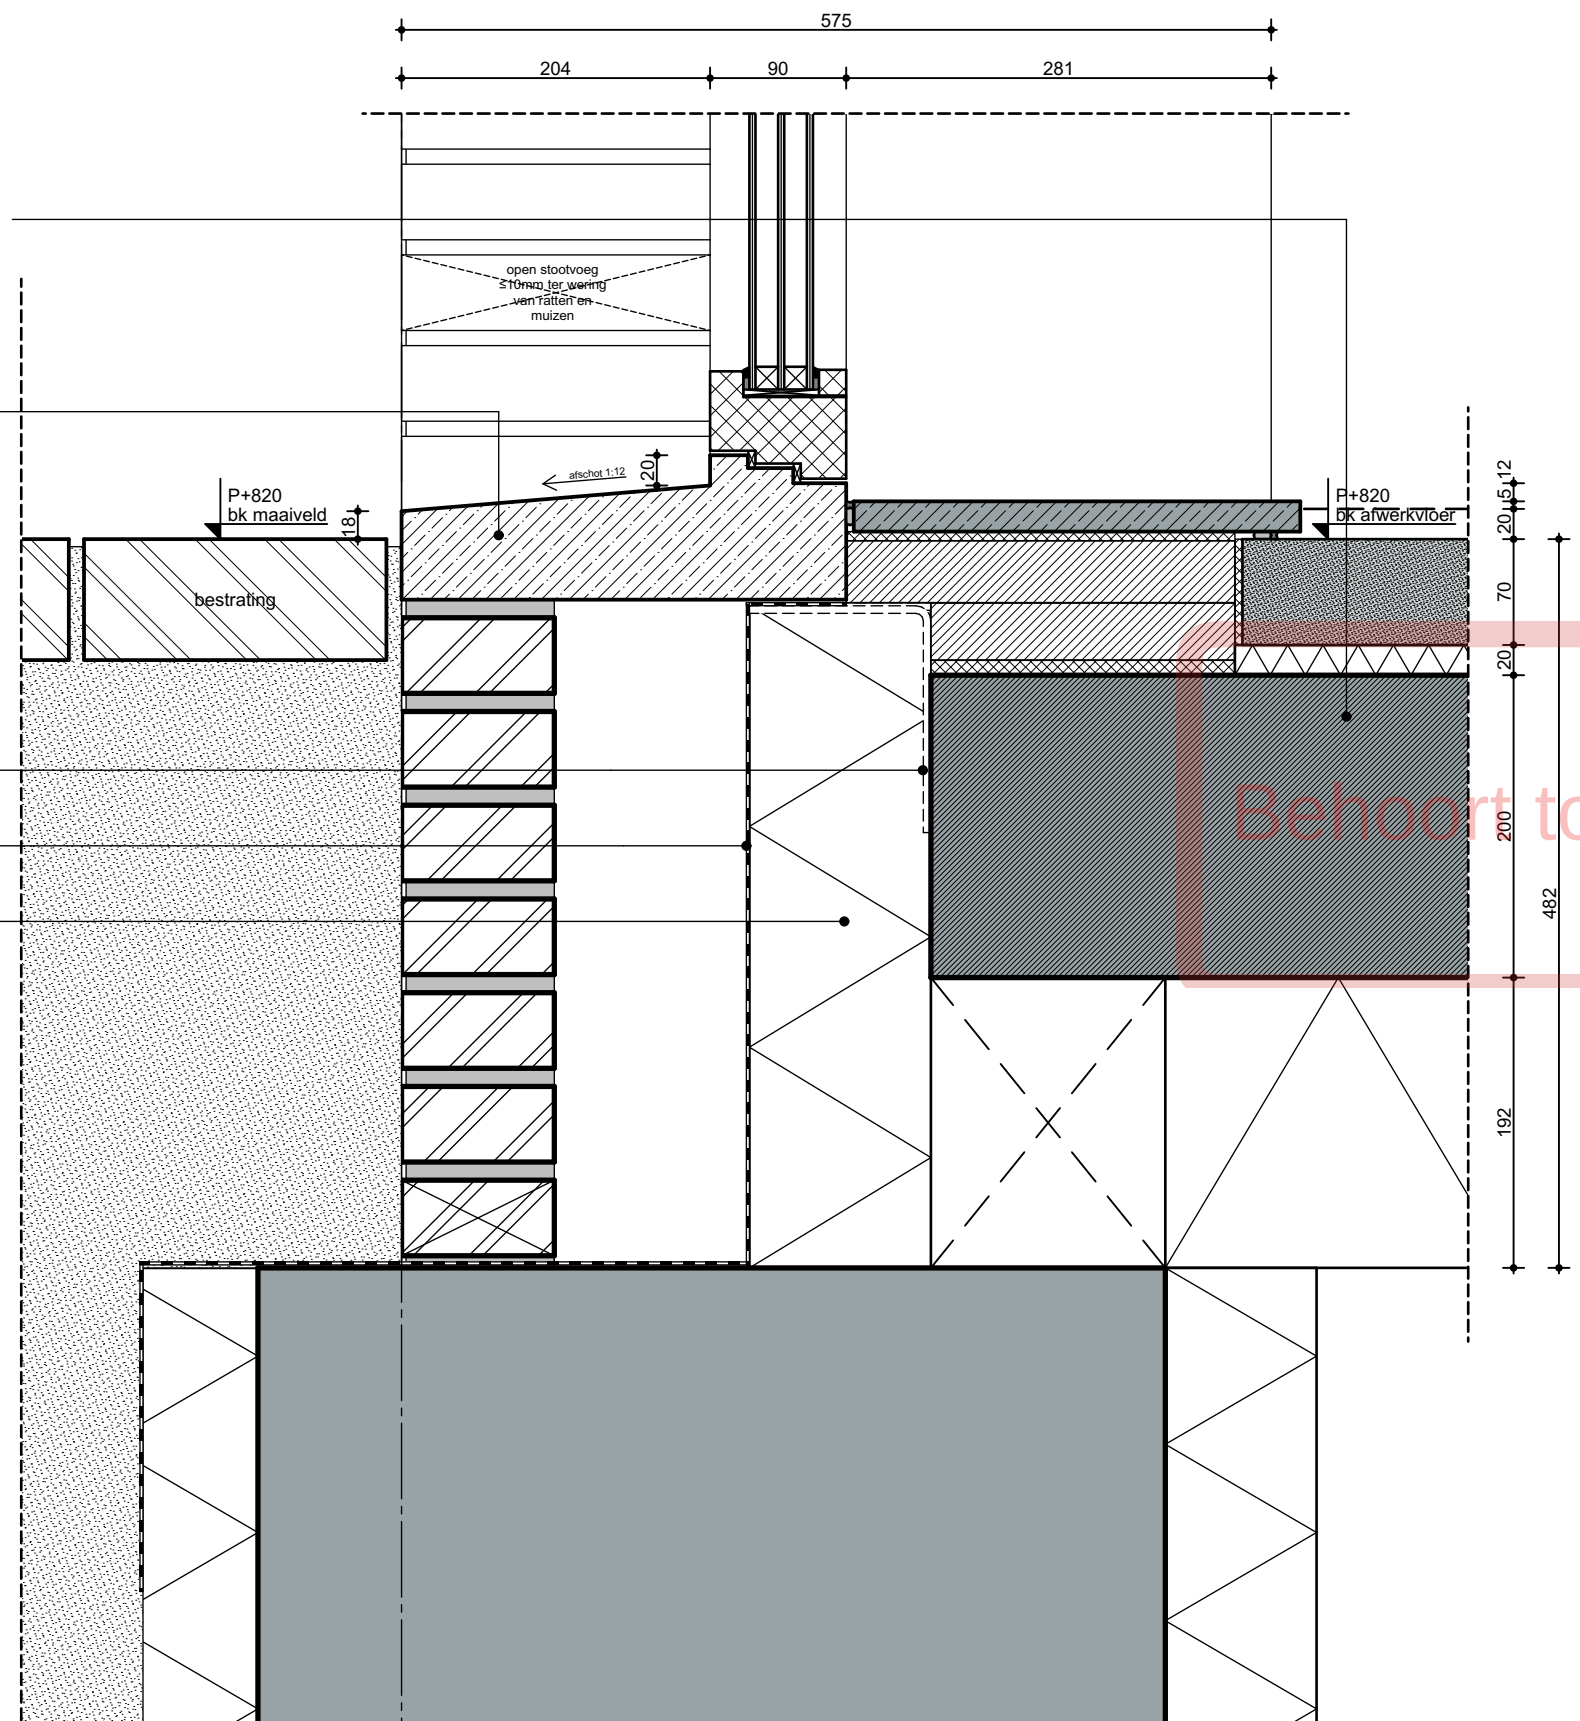


Project
Roots - Blok C
Opdrachtgever
VORM
Werk
2002-LCU
Fase
DO 2 Definitief


Datum
27/10/2022
Versie
08
Schaal
1:5
Formaat
A3

Onderwerp
Detail
Voorgevel toegangsdeur
Tekening 12 / 20
C-V.01

WE
WE ARCHITECTEN
www.wearchitecten.nl

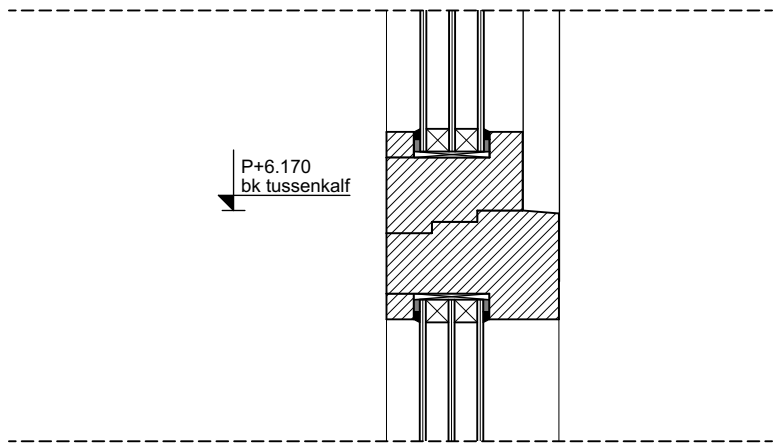

13 13 245 40 101
20 206 114 91 20

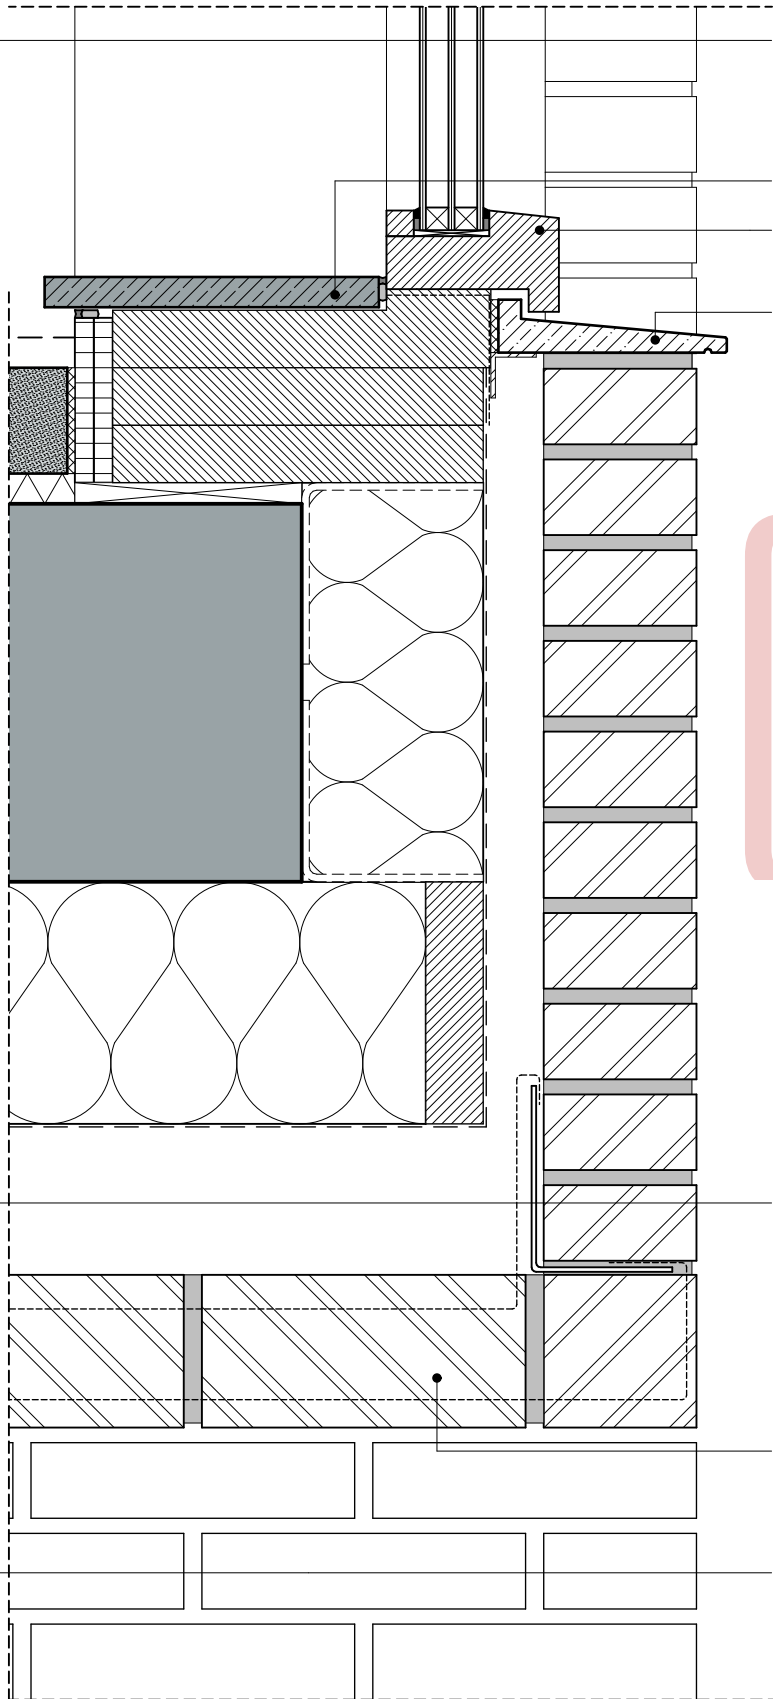

VLOEROPBOUW
- afwerkvloer v.v. vloerverwarming
- isolatie 20mm
- breedplaatvloer vlgs. opgave constructeur

vensterbank kunststeen
houten kozijn geschilderd in kleur n.t.b.
Platowood o.g.
onderdorpel natuursteen

Behoort tot h

WANDOPBOUW BUITENGEVEL ($R_c \geq 5,0$)
- metselwerk 101mm
- spouw
- folie waterkerend dampopen
- hsb met isolatie 296mm (houtmaat 296x96mm, vullen met minerale wol 2x150mm)
- folie dampremmend
- gipskartonplaat 12,5mm
- gipsvezelplaat 12,5mm

stalen latei met beugel
t.b.v ondersteuning toog
nader uit te werken door aannemer
houten kozijn geschilderd in kleur n.t.b.
Platowood o.g.

13 13 296 40 760
257 114 750


F5

Project
Roots - Blok C
Opdrachtgever
VORM
Werk
2002-LCU
Fase
DO 2 Definitief

Datum
27/10/2022
Versie
08
Schaal
1:5
Formaat
A3

Onderwerp
Detail
Voorgevel erker midden
Tekening 13 / 20
C-V.02

WE
WE ARCHITECTEN
www.wearchitecten.nl

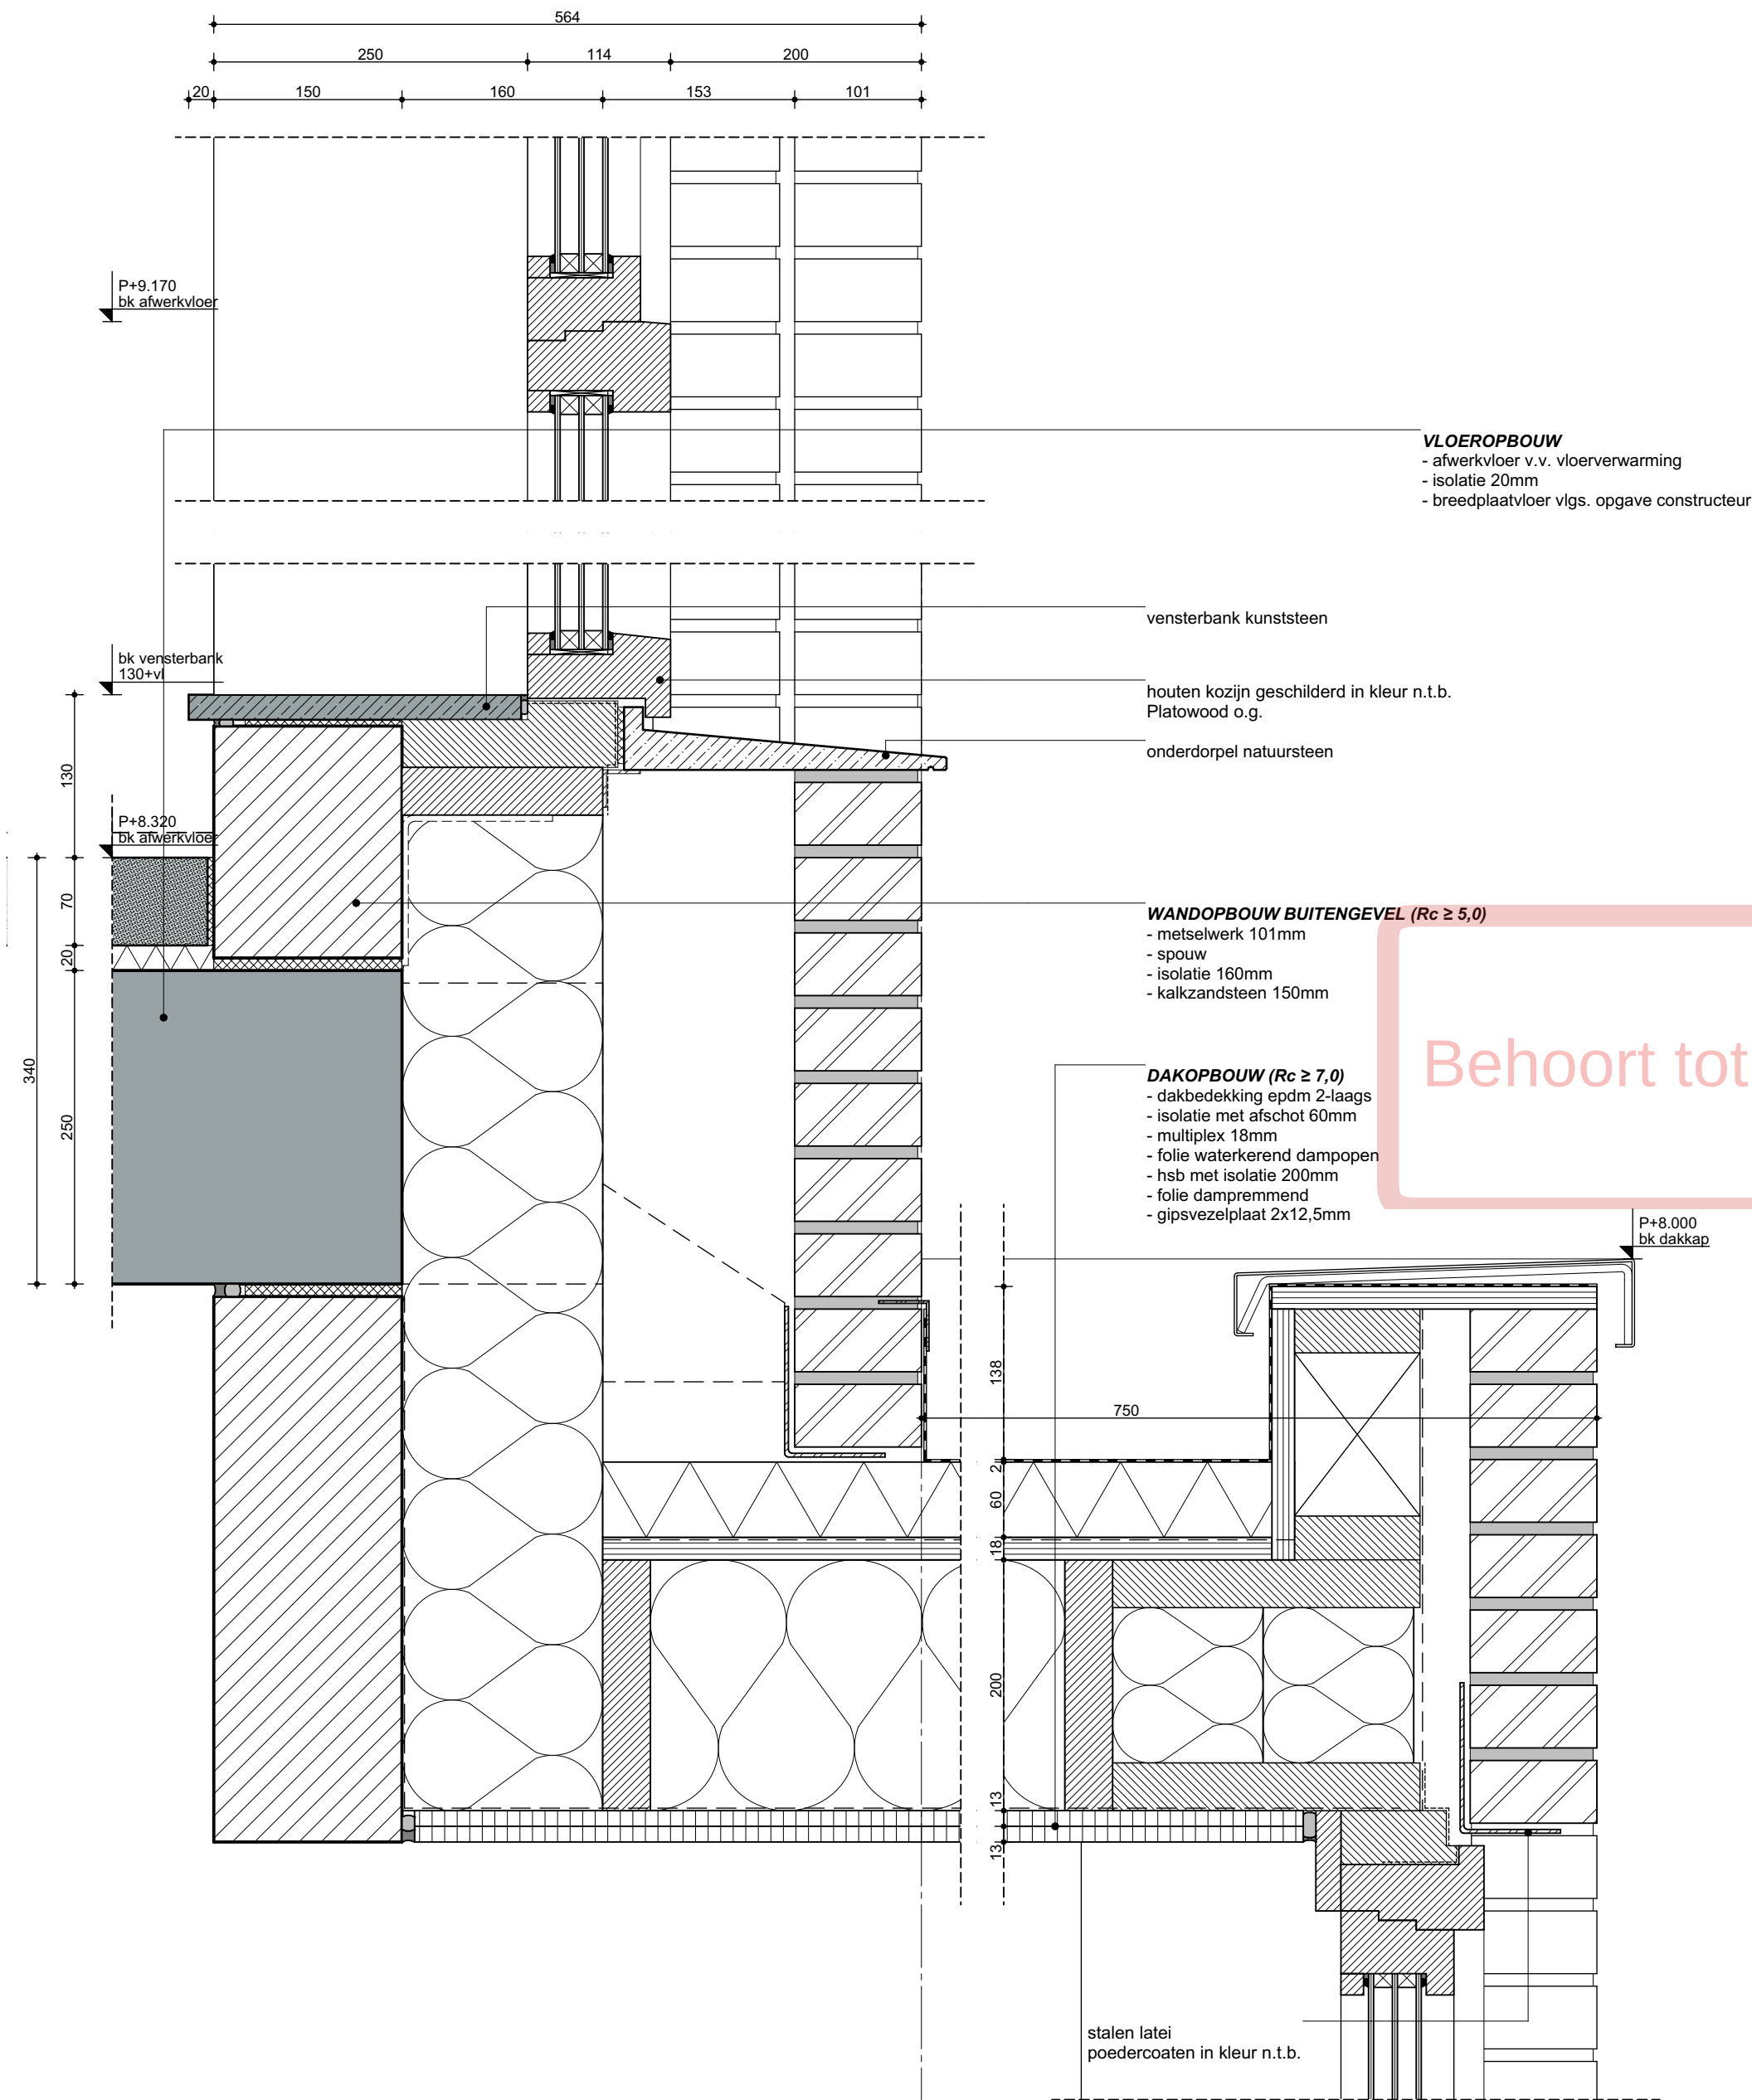

Project
Roots - Blok C

Opdrachtgever
VORM

Werk
2002-LCU

Fase
DO 2 Definitief

Datum
27/10/2022

Versie
08

Schaal
1:5


Formaat
A3

Onderwerp
Detail
Voorgevel erker boven

Tekening 14 / 20
C-V.03

WE

WE ARCHITECTEN
www.wearchitecten.nl

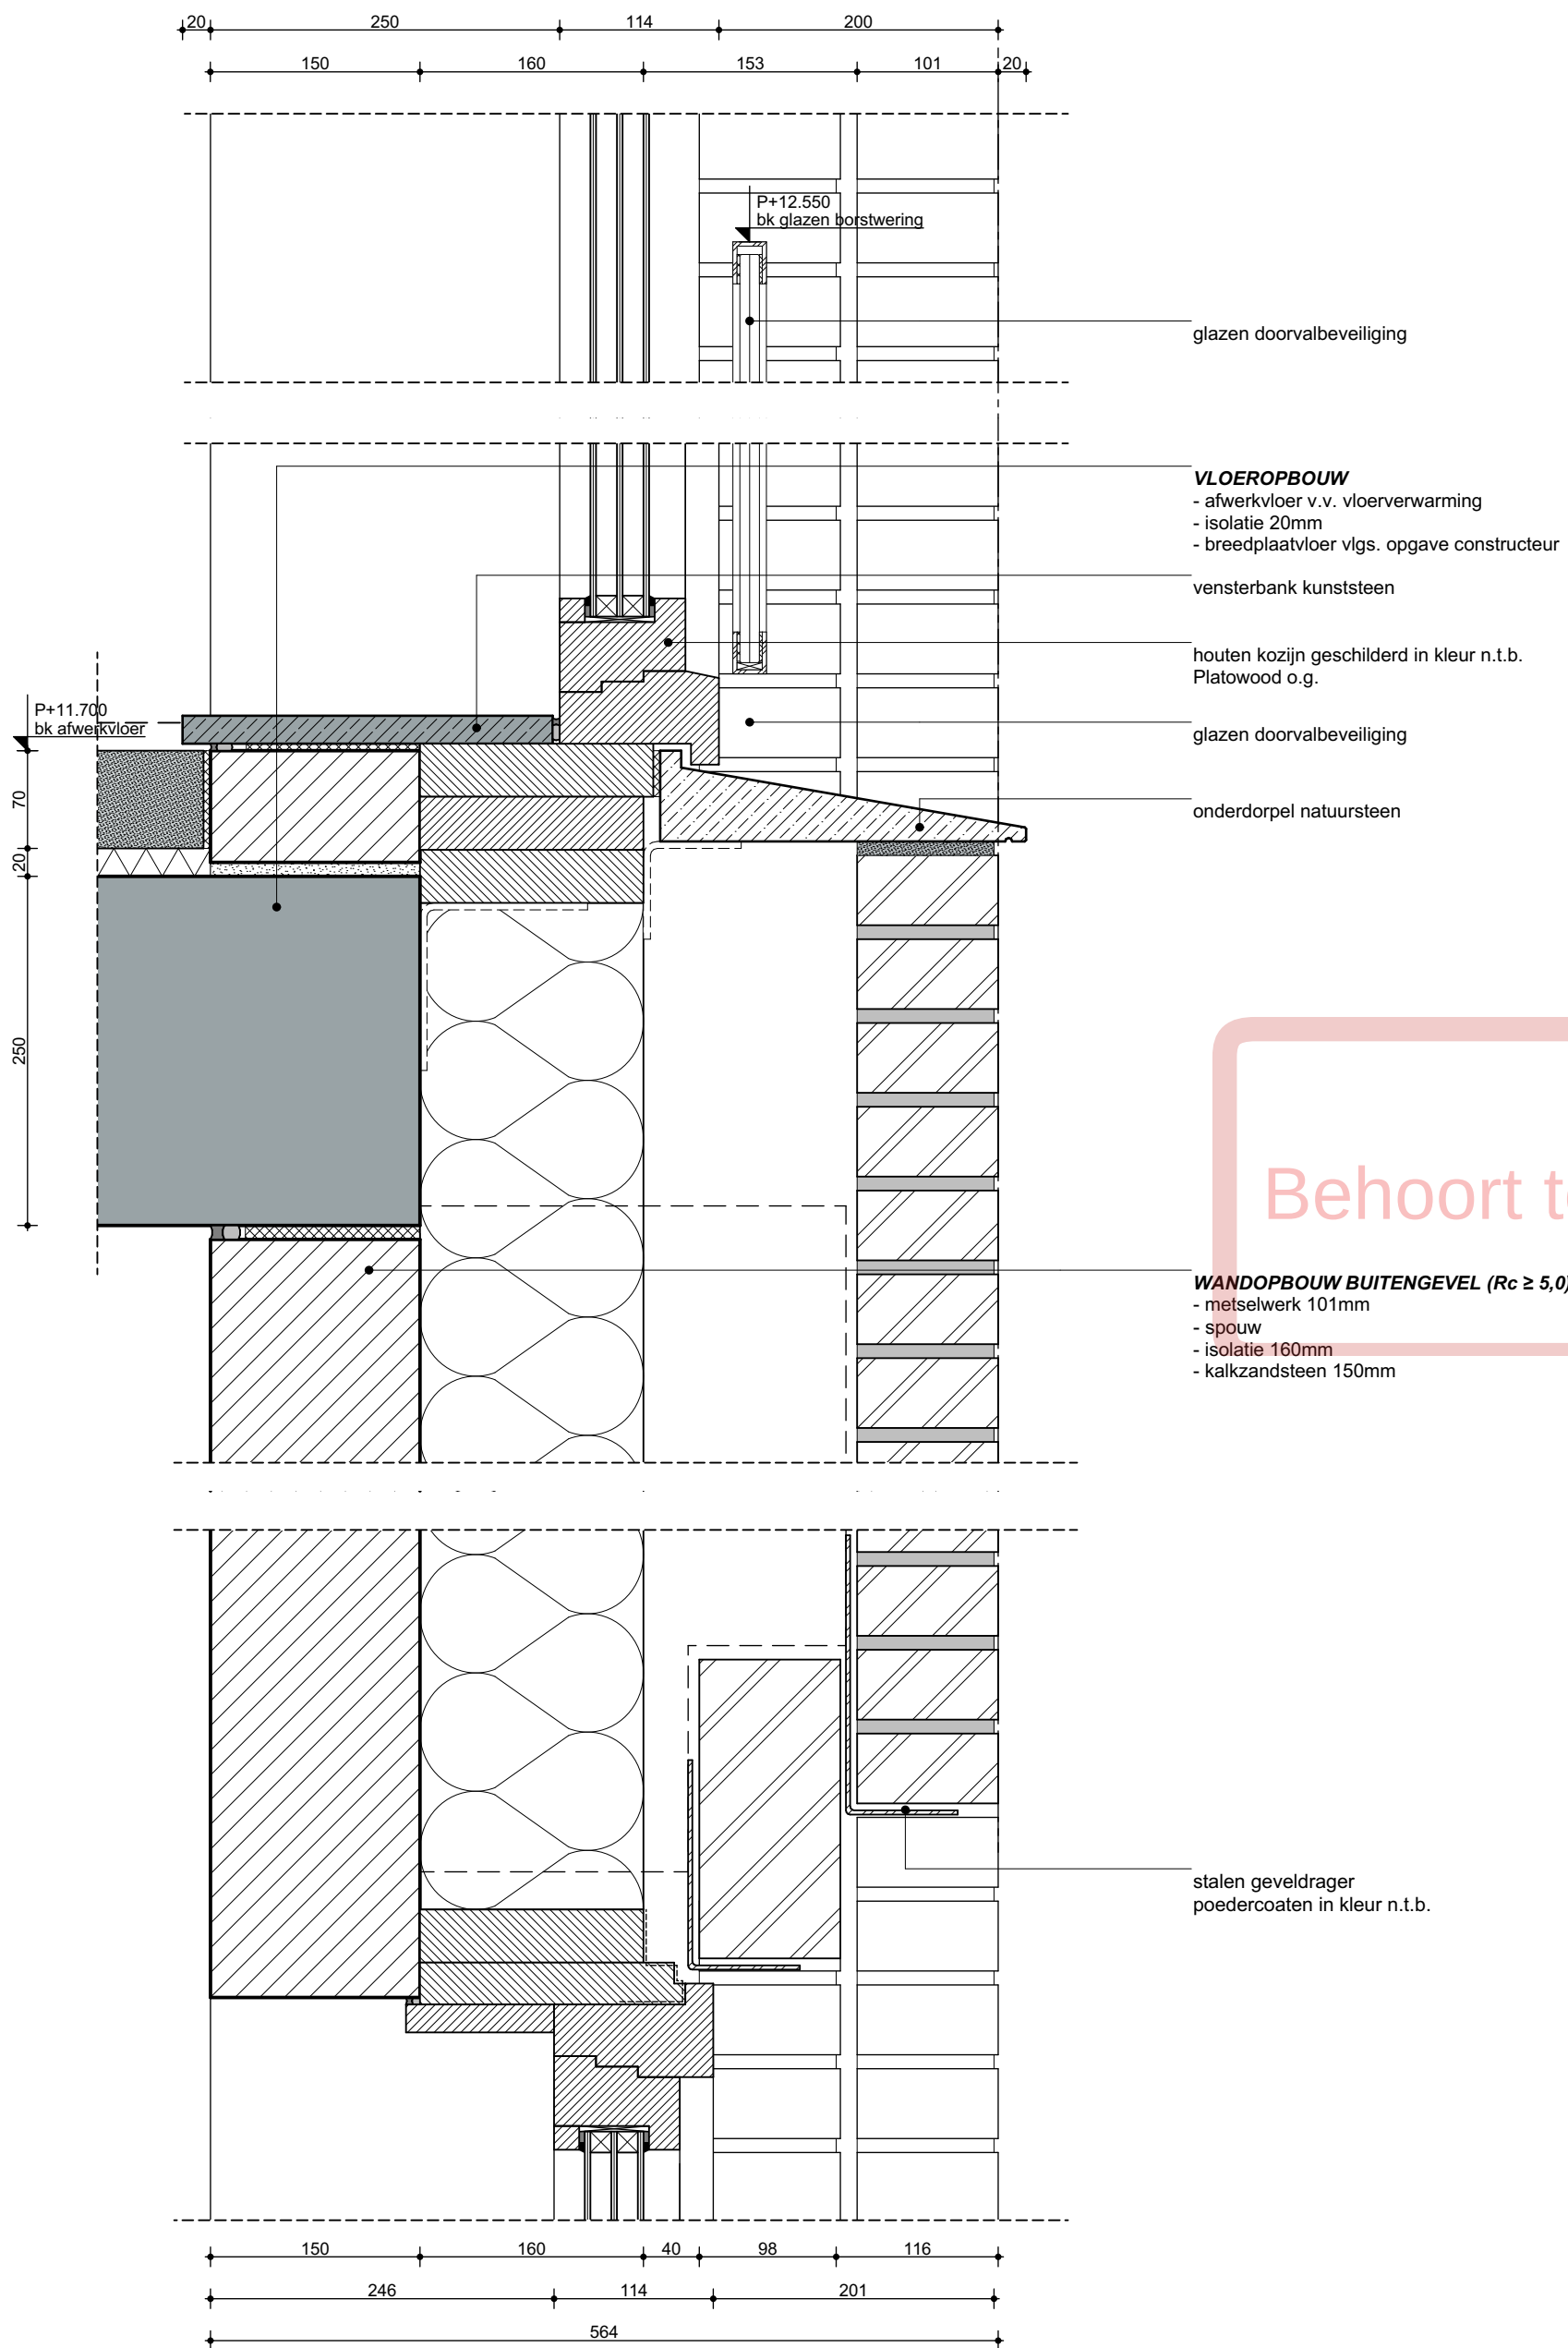

Behoort tot h

Project
Roots - Blok C
Opdrachtgever
VORM
Werk
2002-LCU
Fase
DO 2 Definitief

Datum
27/10/2022
Versie
08
Schaal
1:5
Formaat
A3

Onderwerp
Detail
Voorgevel kozijn onder

Tekening 15 / 20
C-V.04

WE
WE ARCHITECTEN
www.wearchitecten.nl


VLOEROPBOUW
- afwerkvloer v.v. vloerverwarming 70mm
- isolatie 20mm
- breedplaatvloer vlgs. opgave constructeur

WANDOPBOUW BUITENGEVEL (Rc ≥ 5,0)
- metselwerk 101mm
- spouw 40mm
- isolatie 160mm
- kalkzandsteen 150mm

stalen geveldrager
poedercoaten in kleur n.t.b.

houten kozijn geschilderd in
kleur n.t.b. Platowood o.g.

houten afwerklat

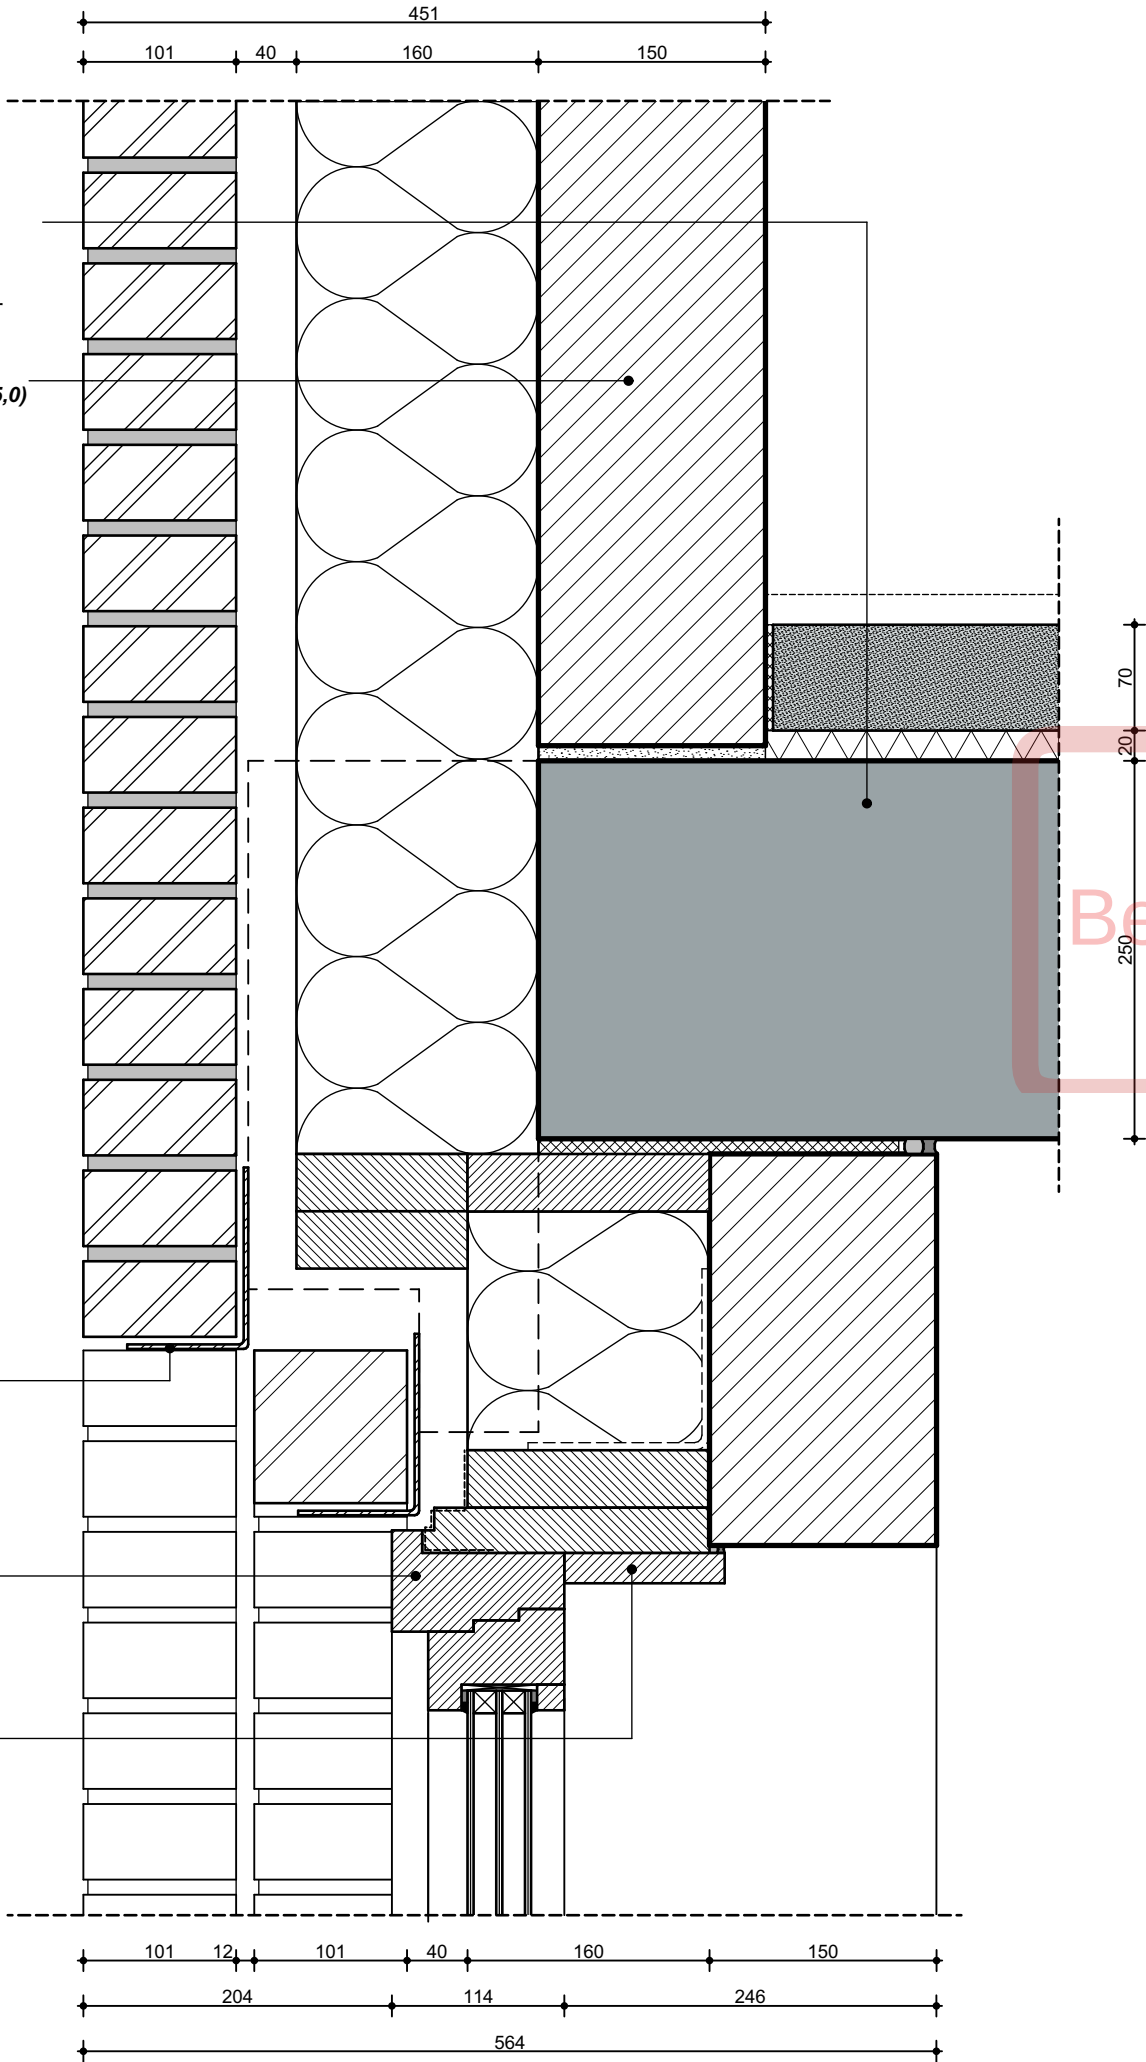


Project
Roots - Blok C
Opdrachtgever
VORM
Werk
2002-LCU
Fase
DO 2 Definitief

Datum
27/10/2022
Versie
08
Schaal
1:5
Formaat
A3

Onderwerp
Detail
Voorgevel kozijn boven

Tekening 16 / 20
C-V.05

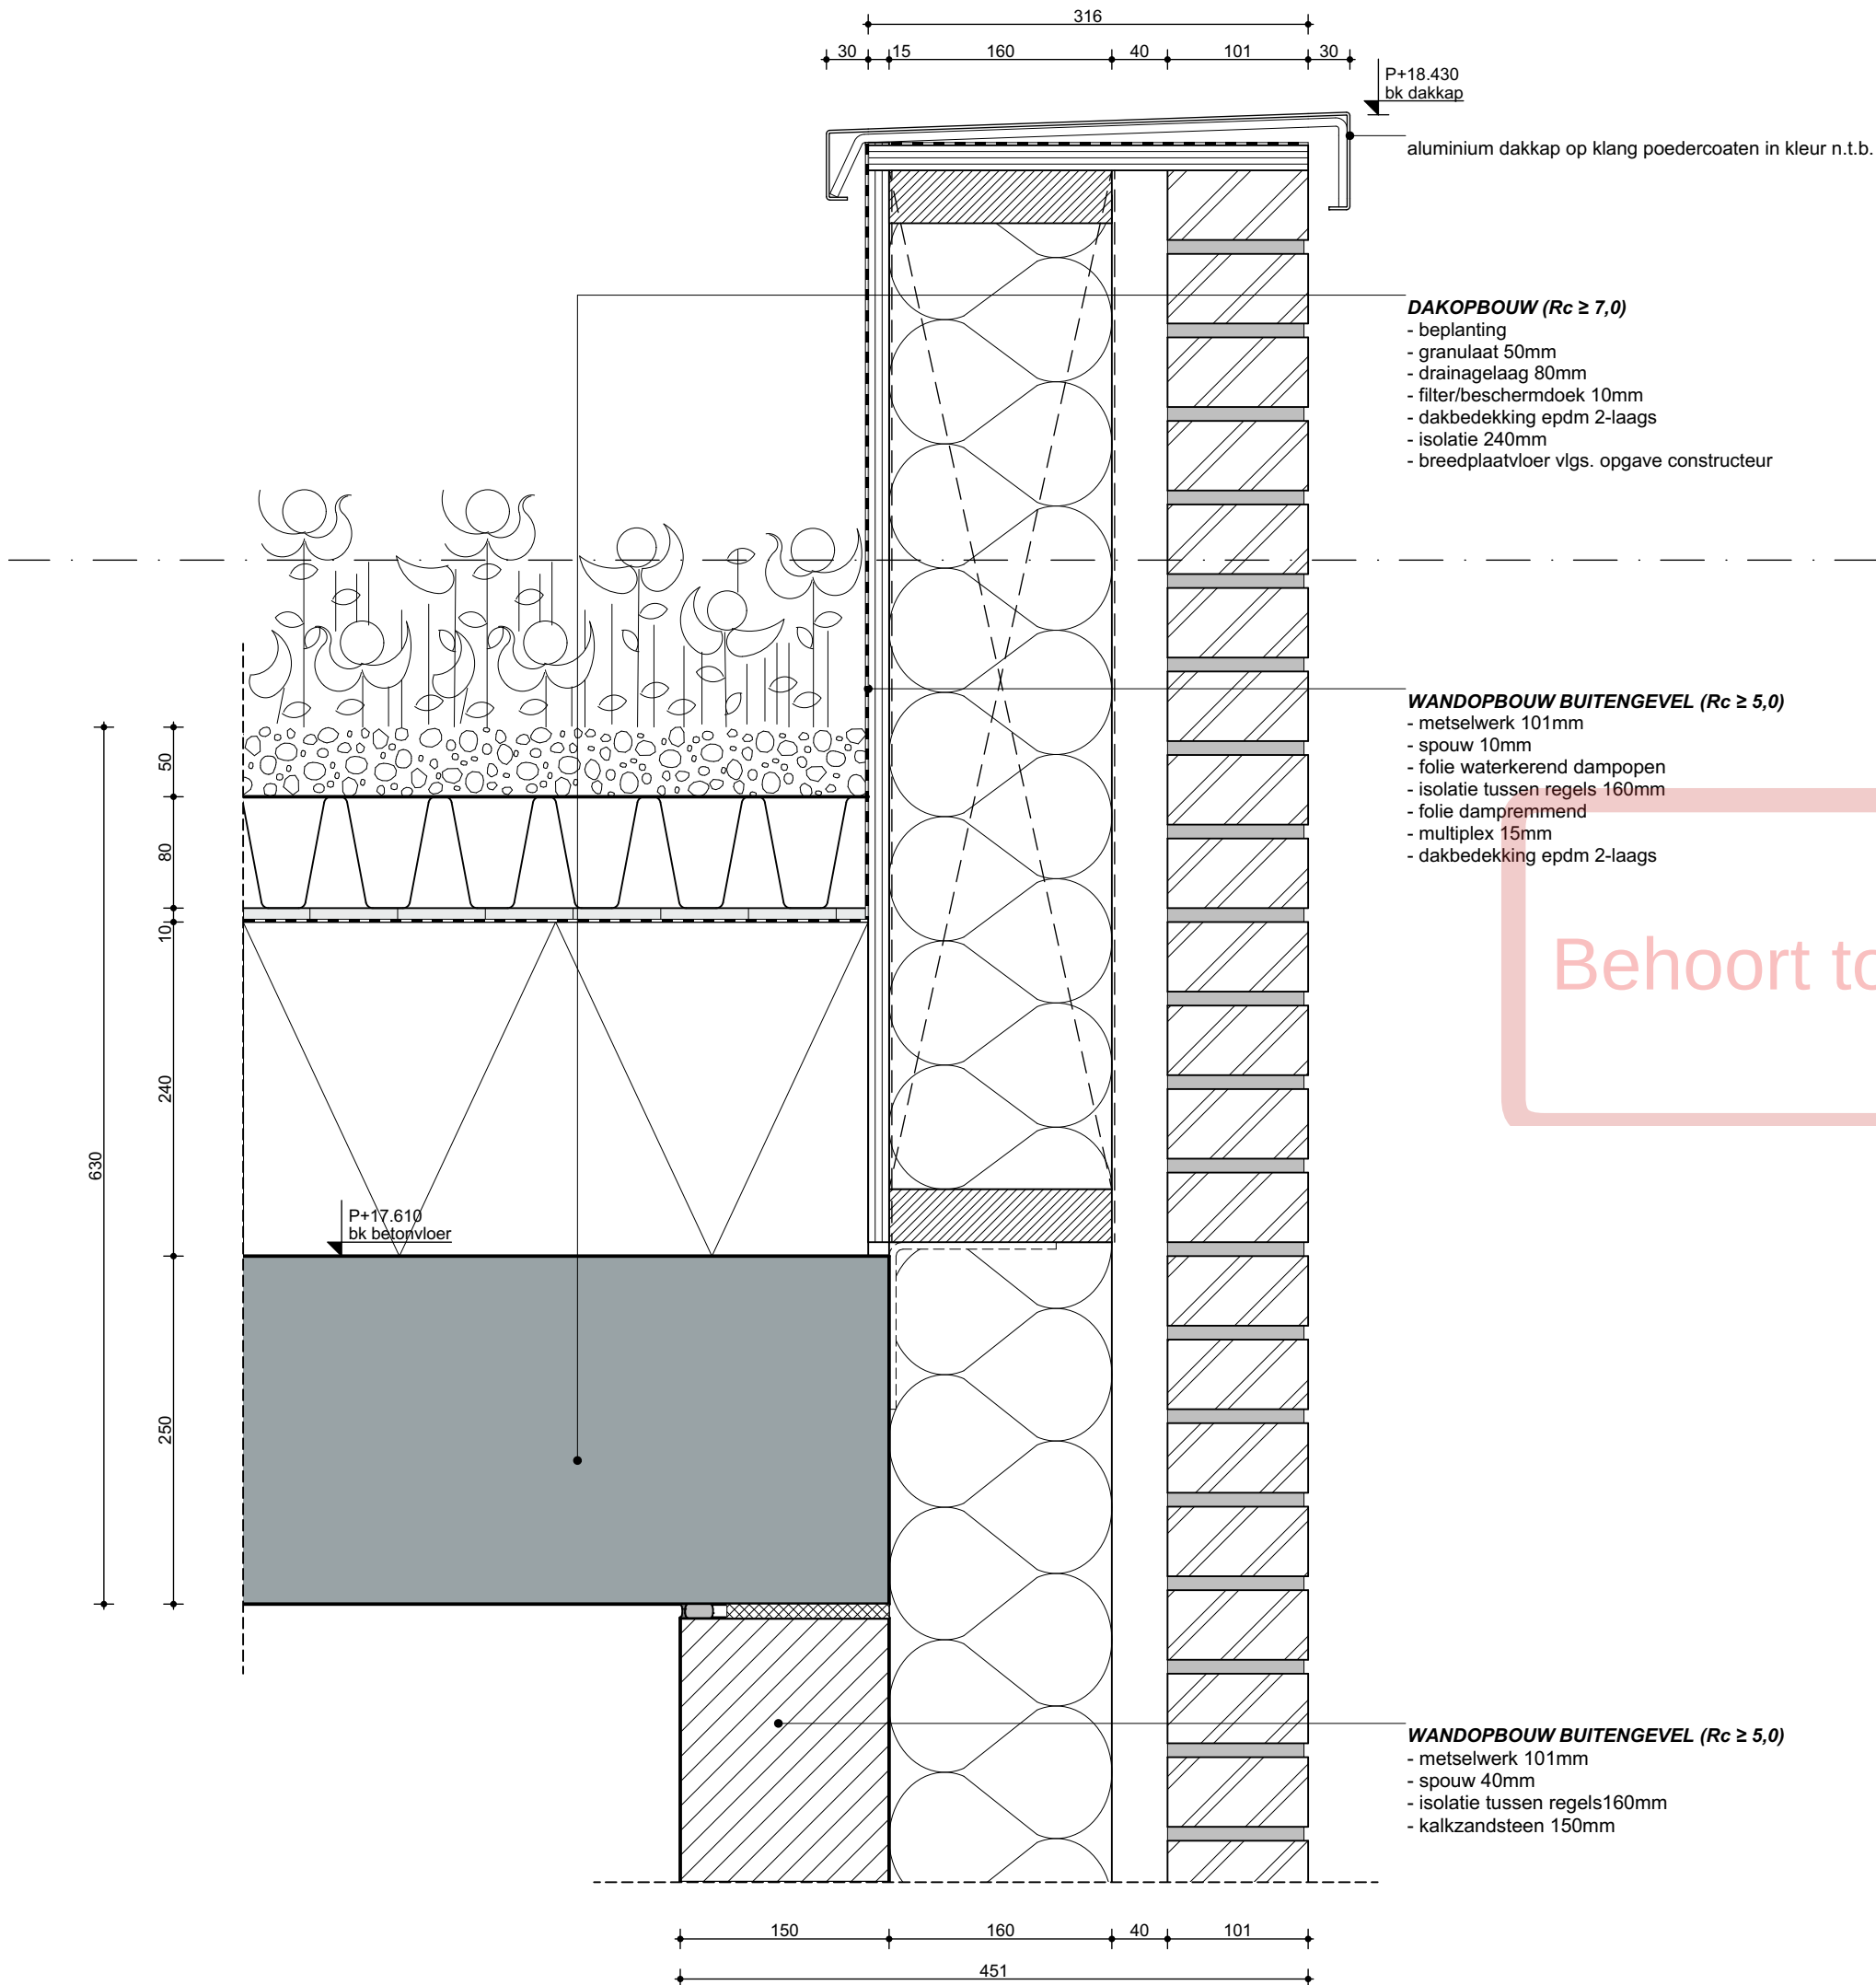

Behoort tot h


Project
Roots - Blok C
Opdrachtgever
VORM
Werk
2002-LCU
Fase
DO 2 Definitief

Datum
27/10/2022
Versie
08
Schaal
1:5
Formaat
A3

Onderwerp
Detail
Voorgevel dak

Tekening 17 / 20
C-V.06

WE
WE ARCHITECTEN
www.wearchitecten.nl

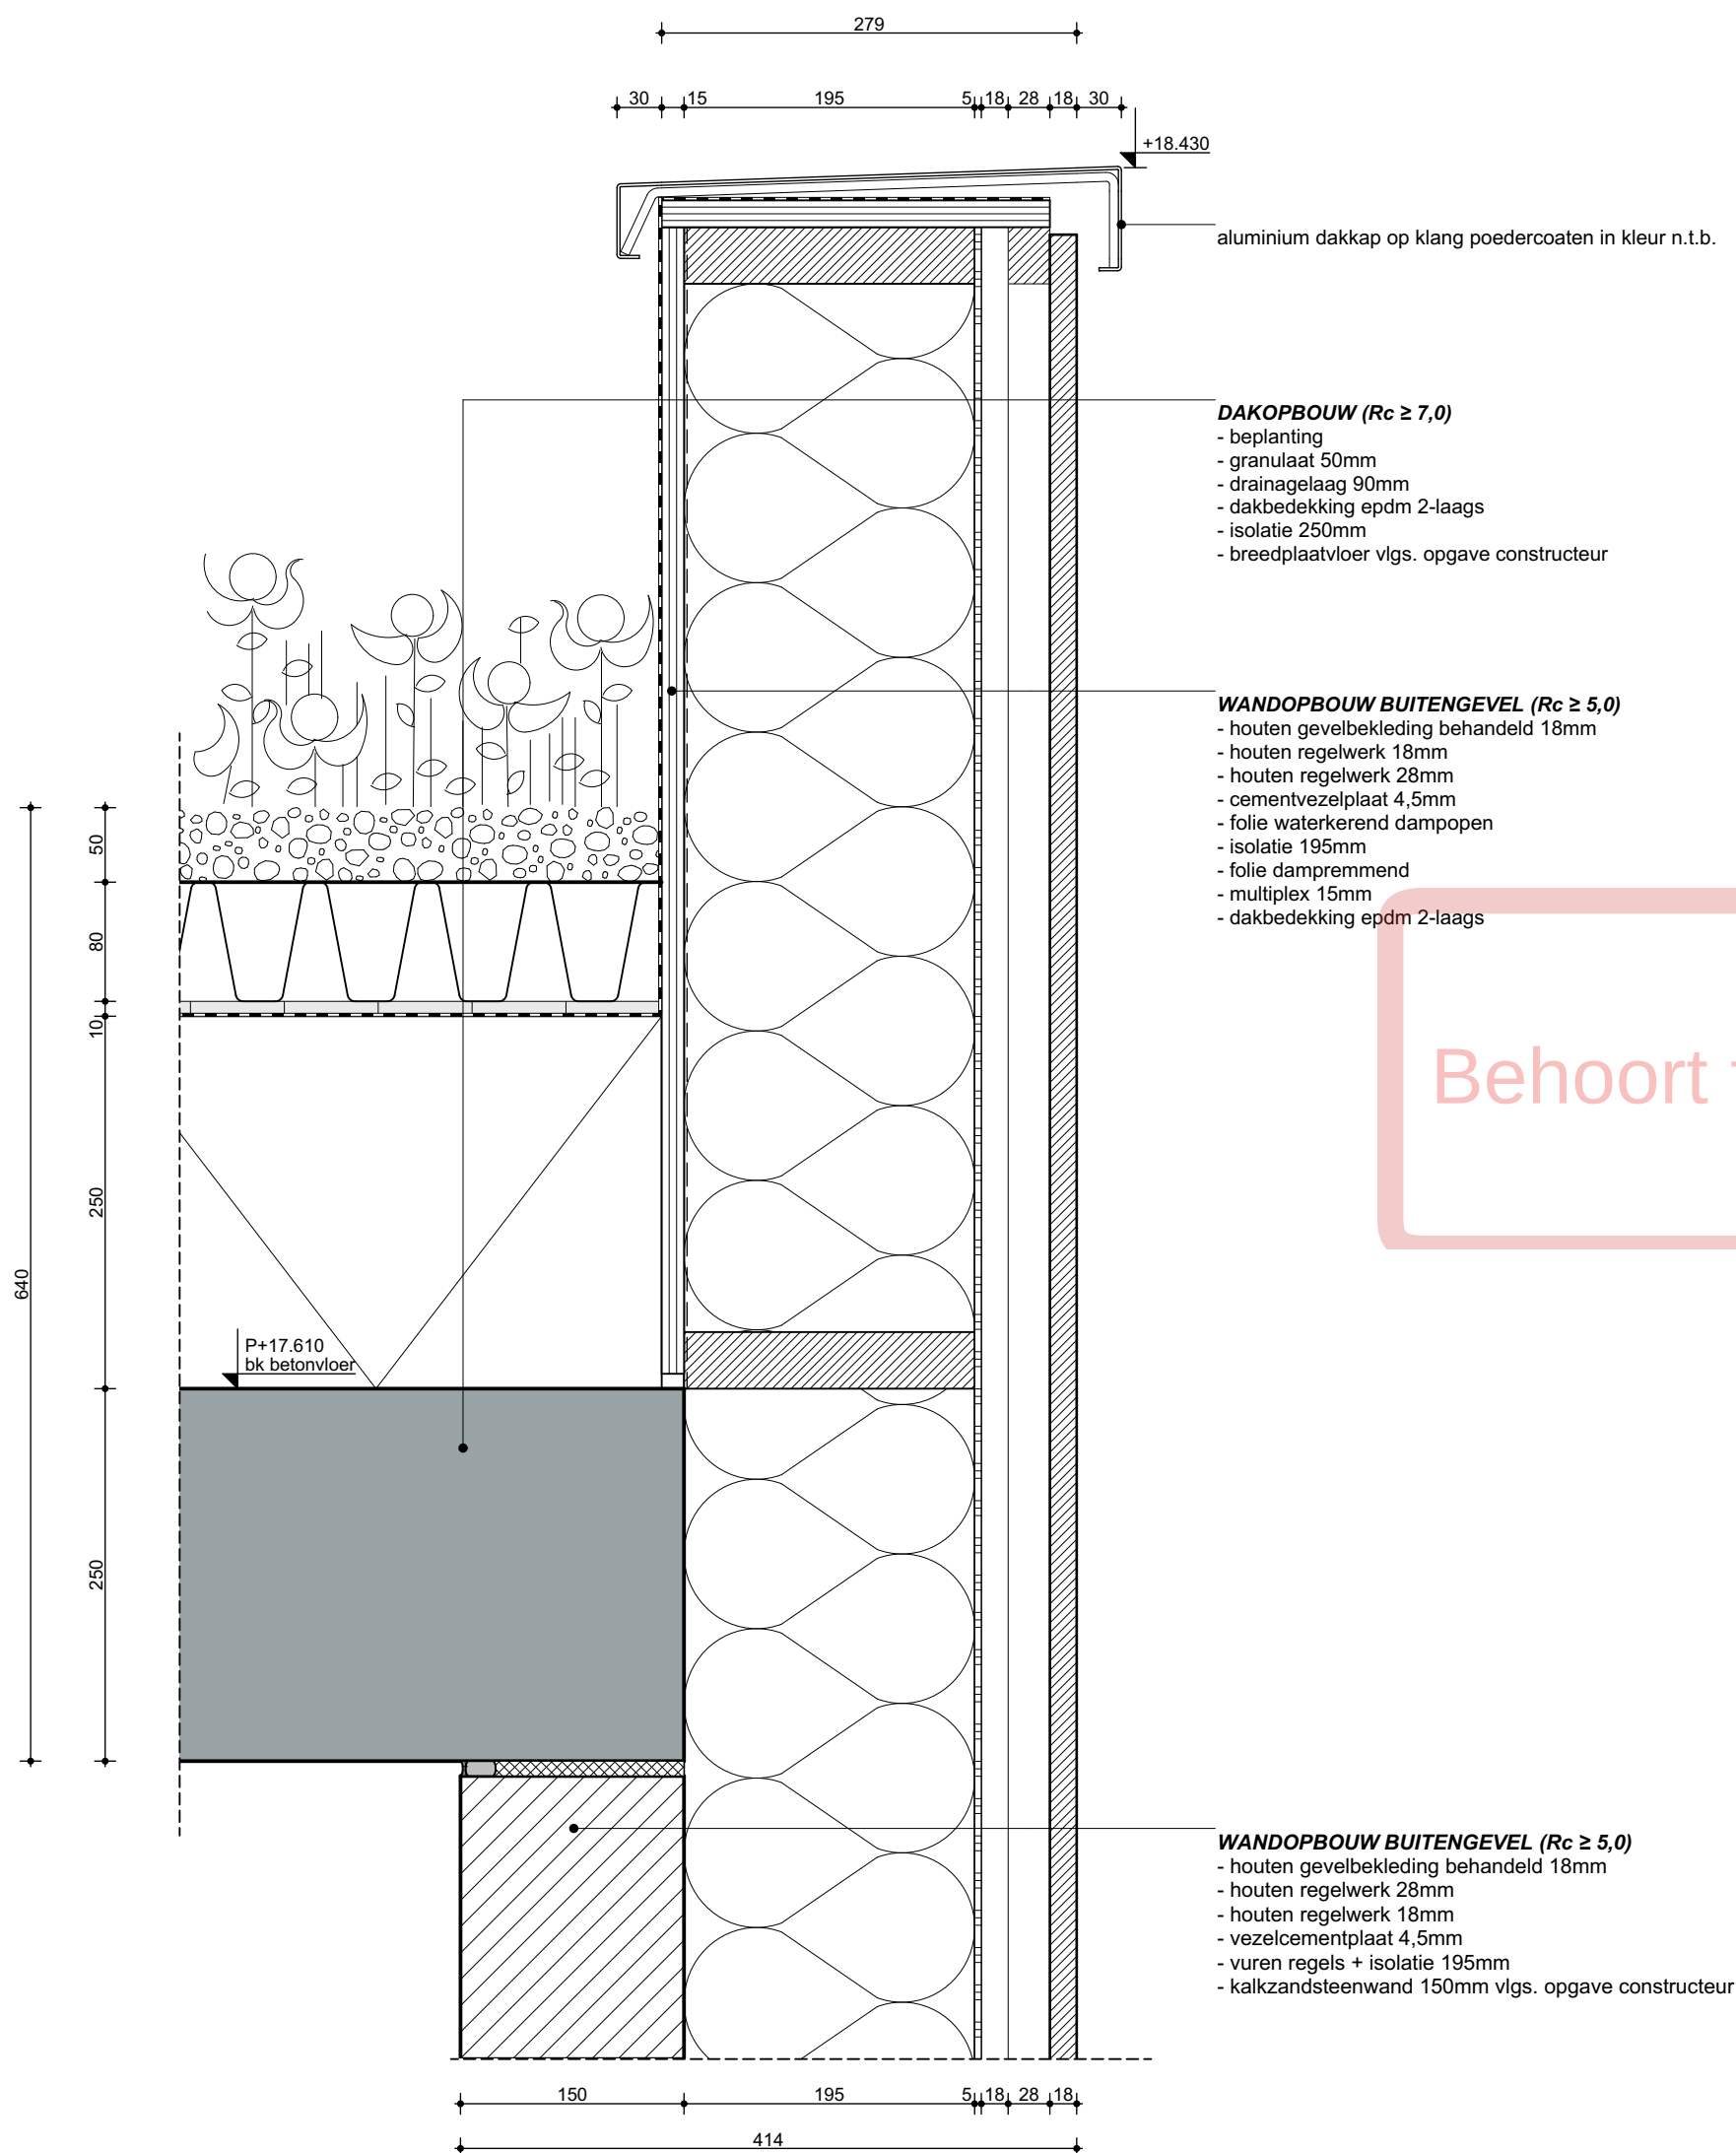

Project
Roots - Blok C

Opdrachtgever
VORM

Werk
2002-LCU

Fase
DO 2 Definitief

Datum
27/10/2022

Versie
08

Schaal
1:5


Formaat
A3

Onderwerp
Detail
Achtergevel dak

Tekening 18 / 20
C-V.07

WE

WE ARCHITECTEN
www.wearchitecten.nl

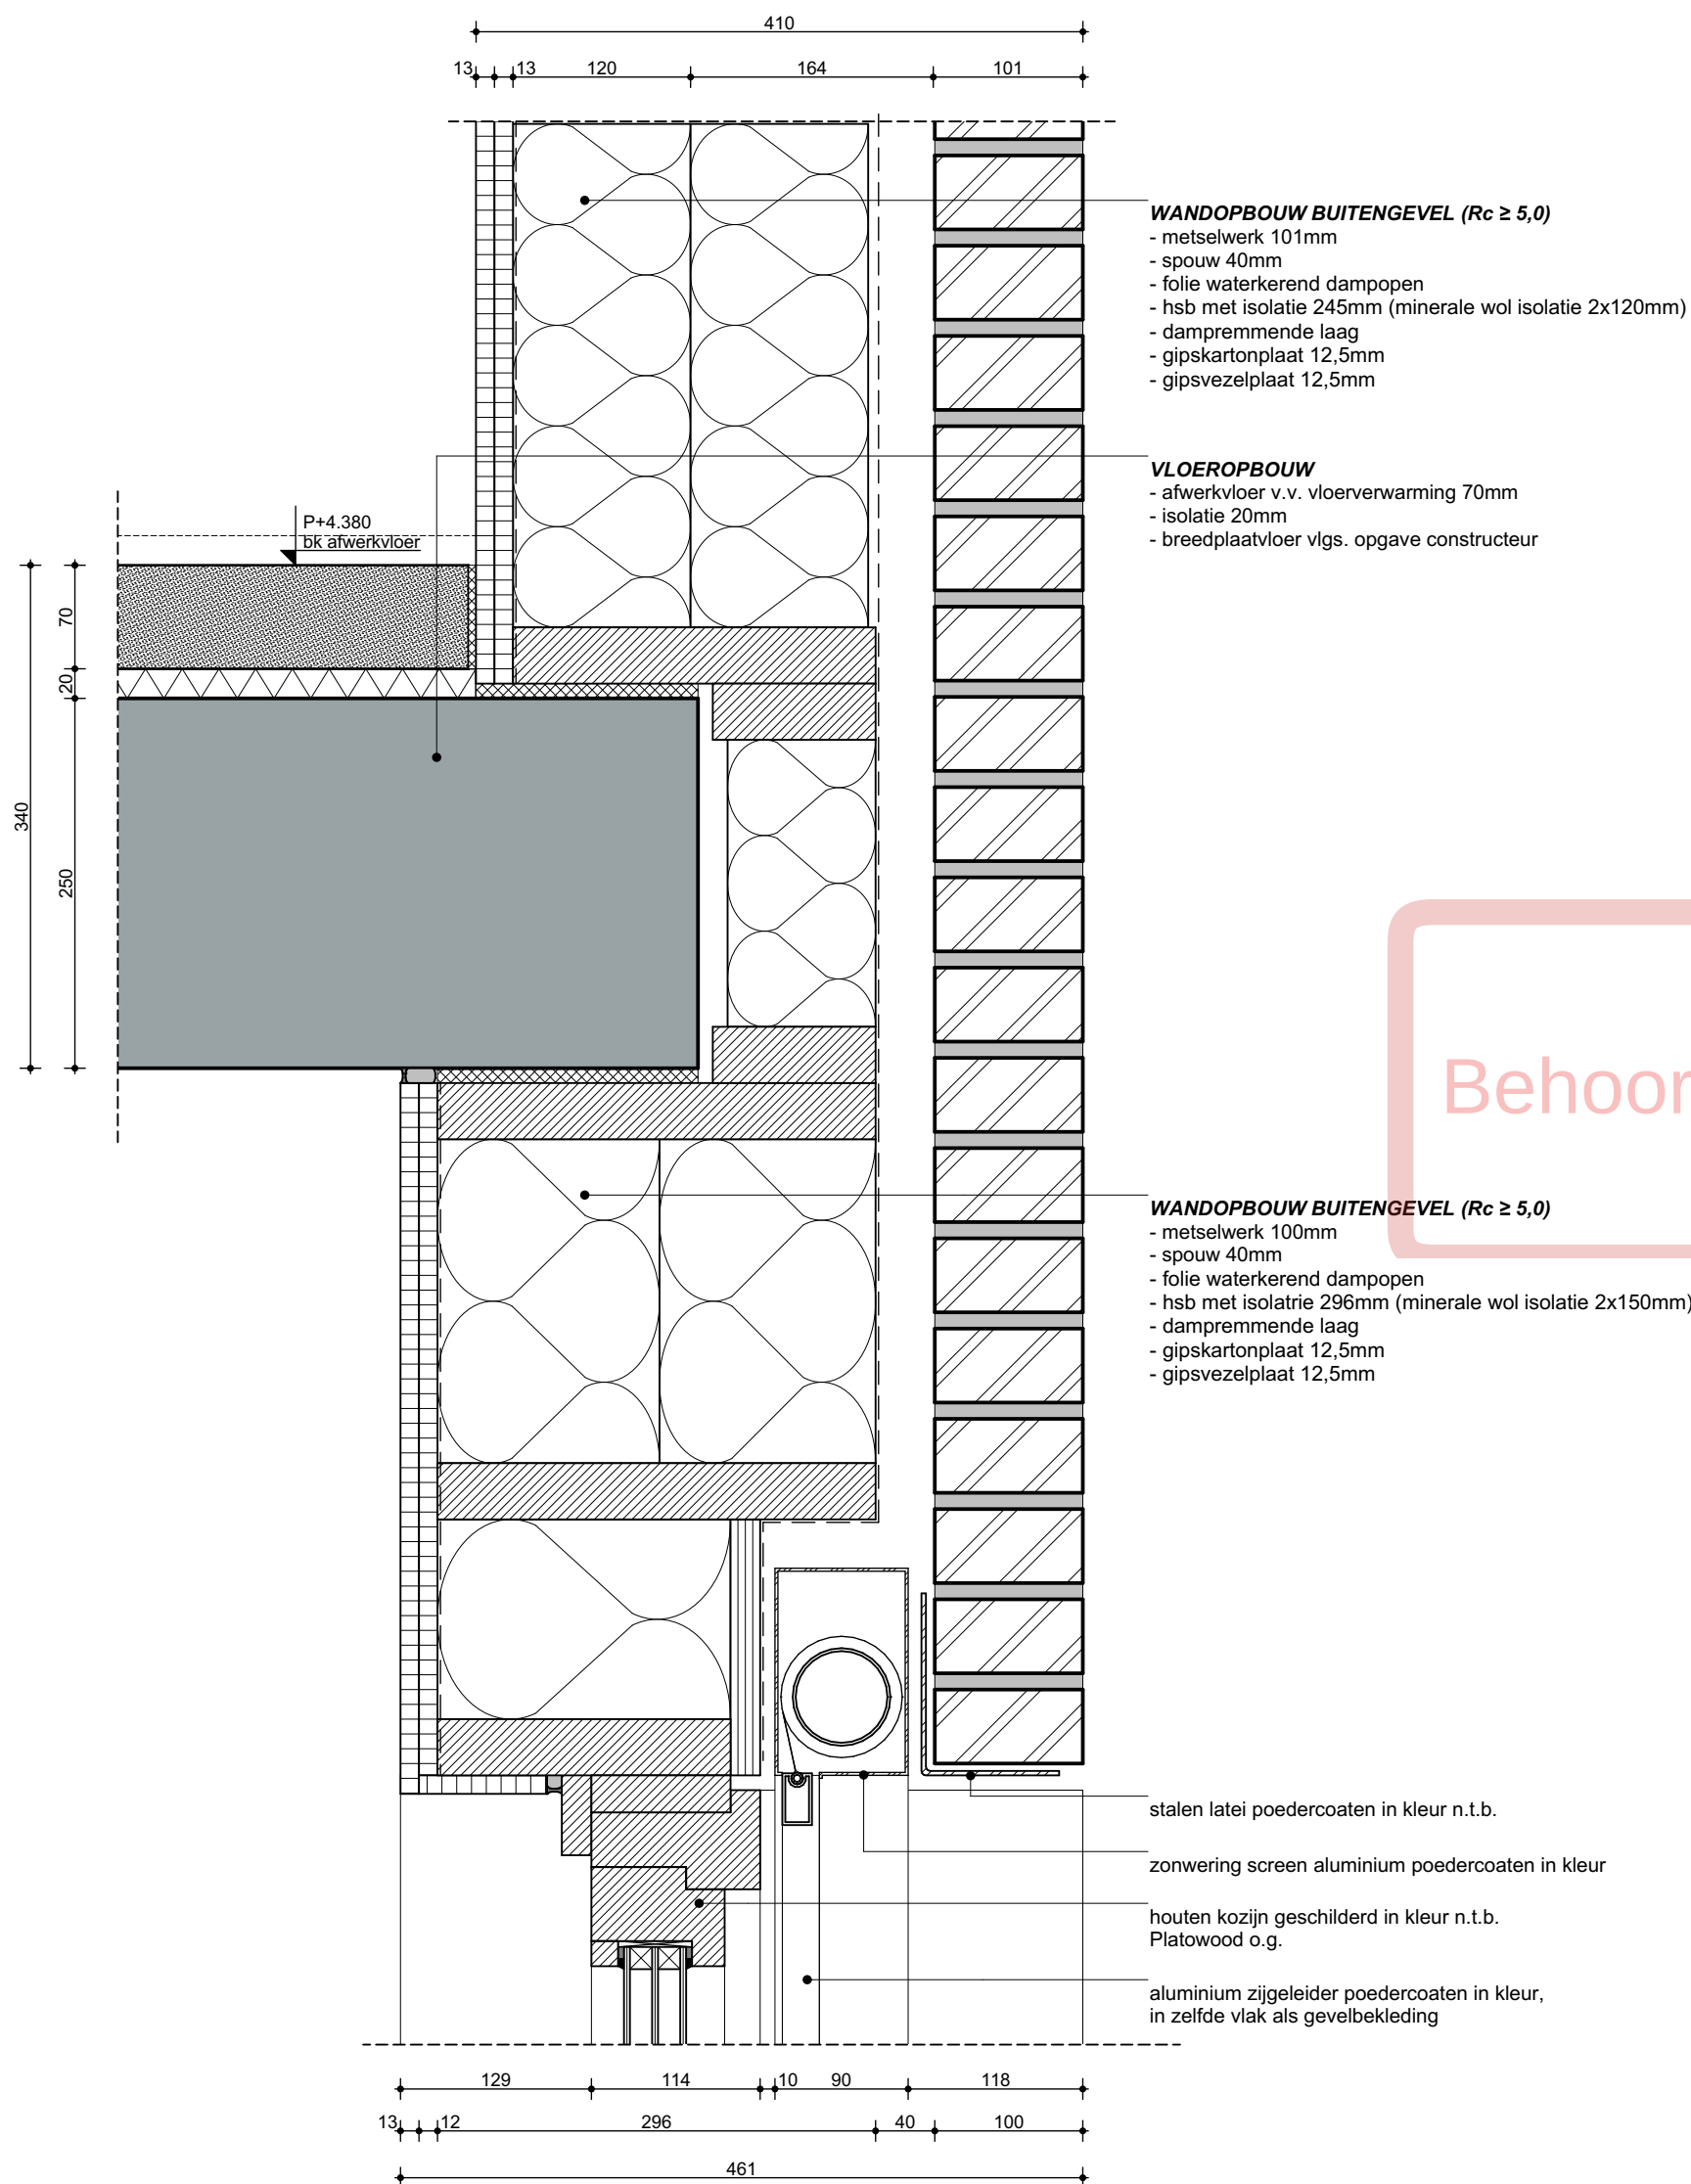

Behoort tot h

Project
Roots - Blok C

Opdrachtgever
VORM

Werk
2002-LCU

Fase
DO 2 Definitief

Datum
27/10/2022

Versie
08

Schaal
1:5


Formaat
A3

Onderwerp
Detail
Achtergevel kozijn boven

Tekening 19 / 20
C-V.08

WE

WE ARCHITECTEN
www.wearchitecten.nl

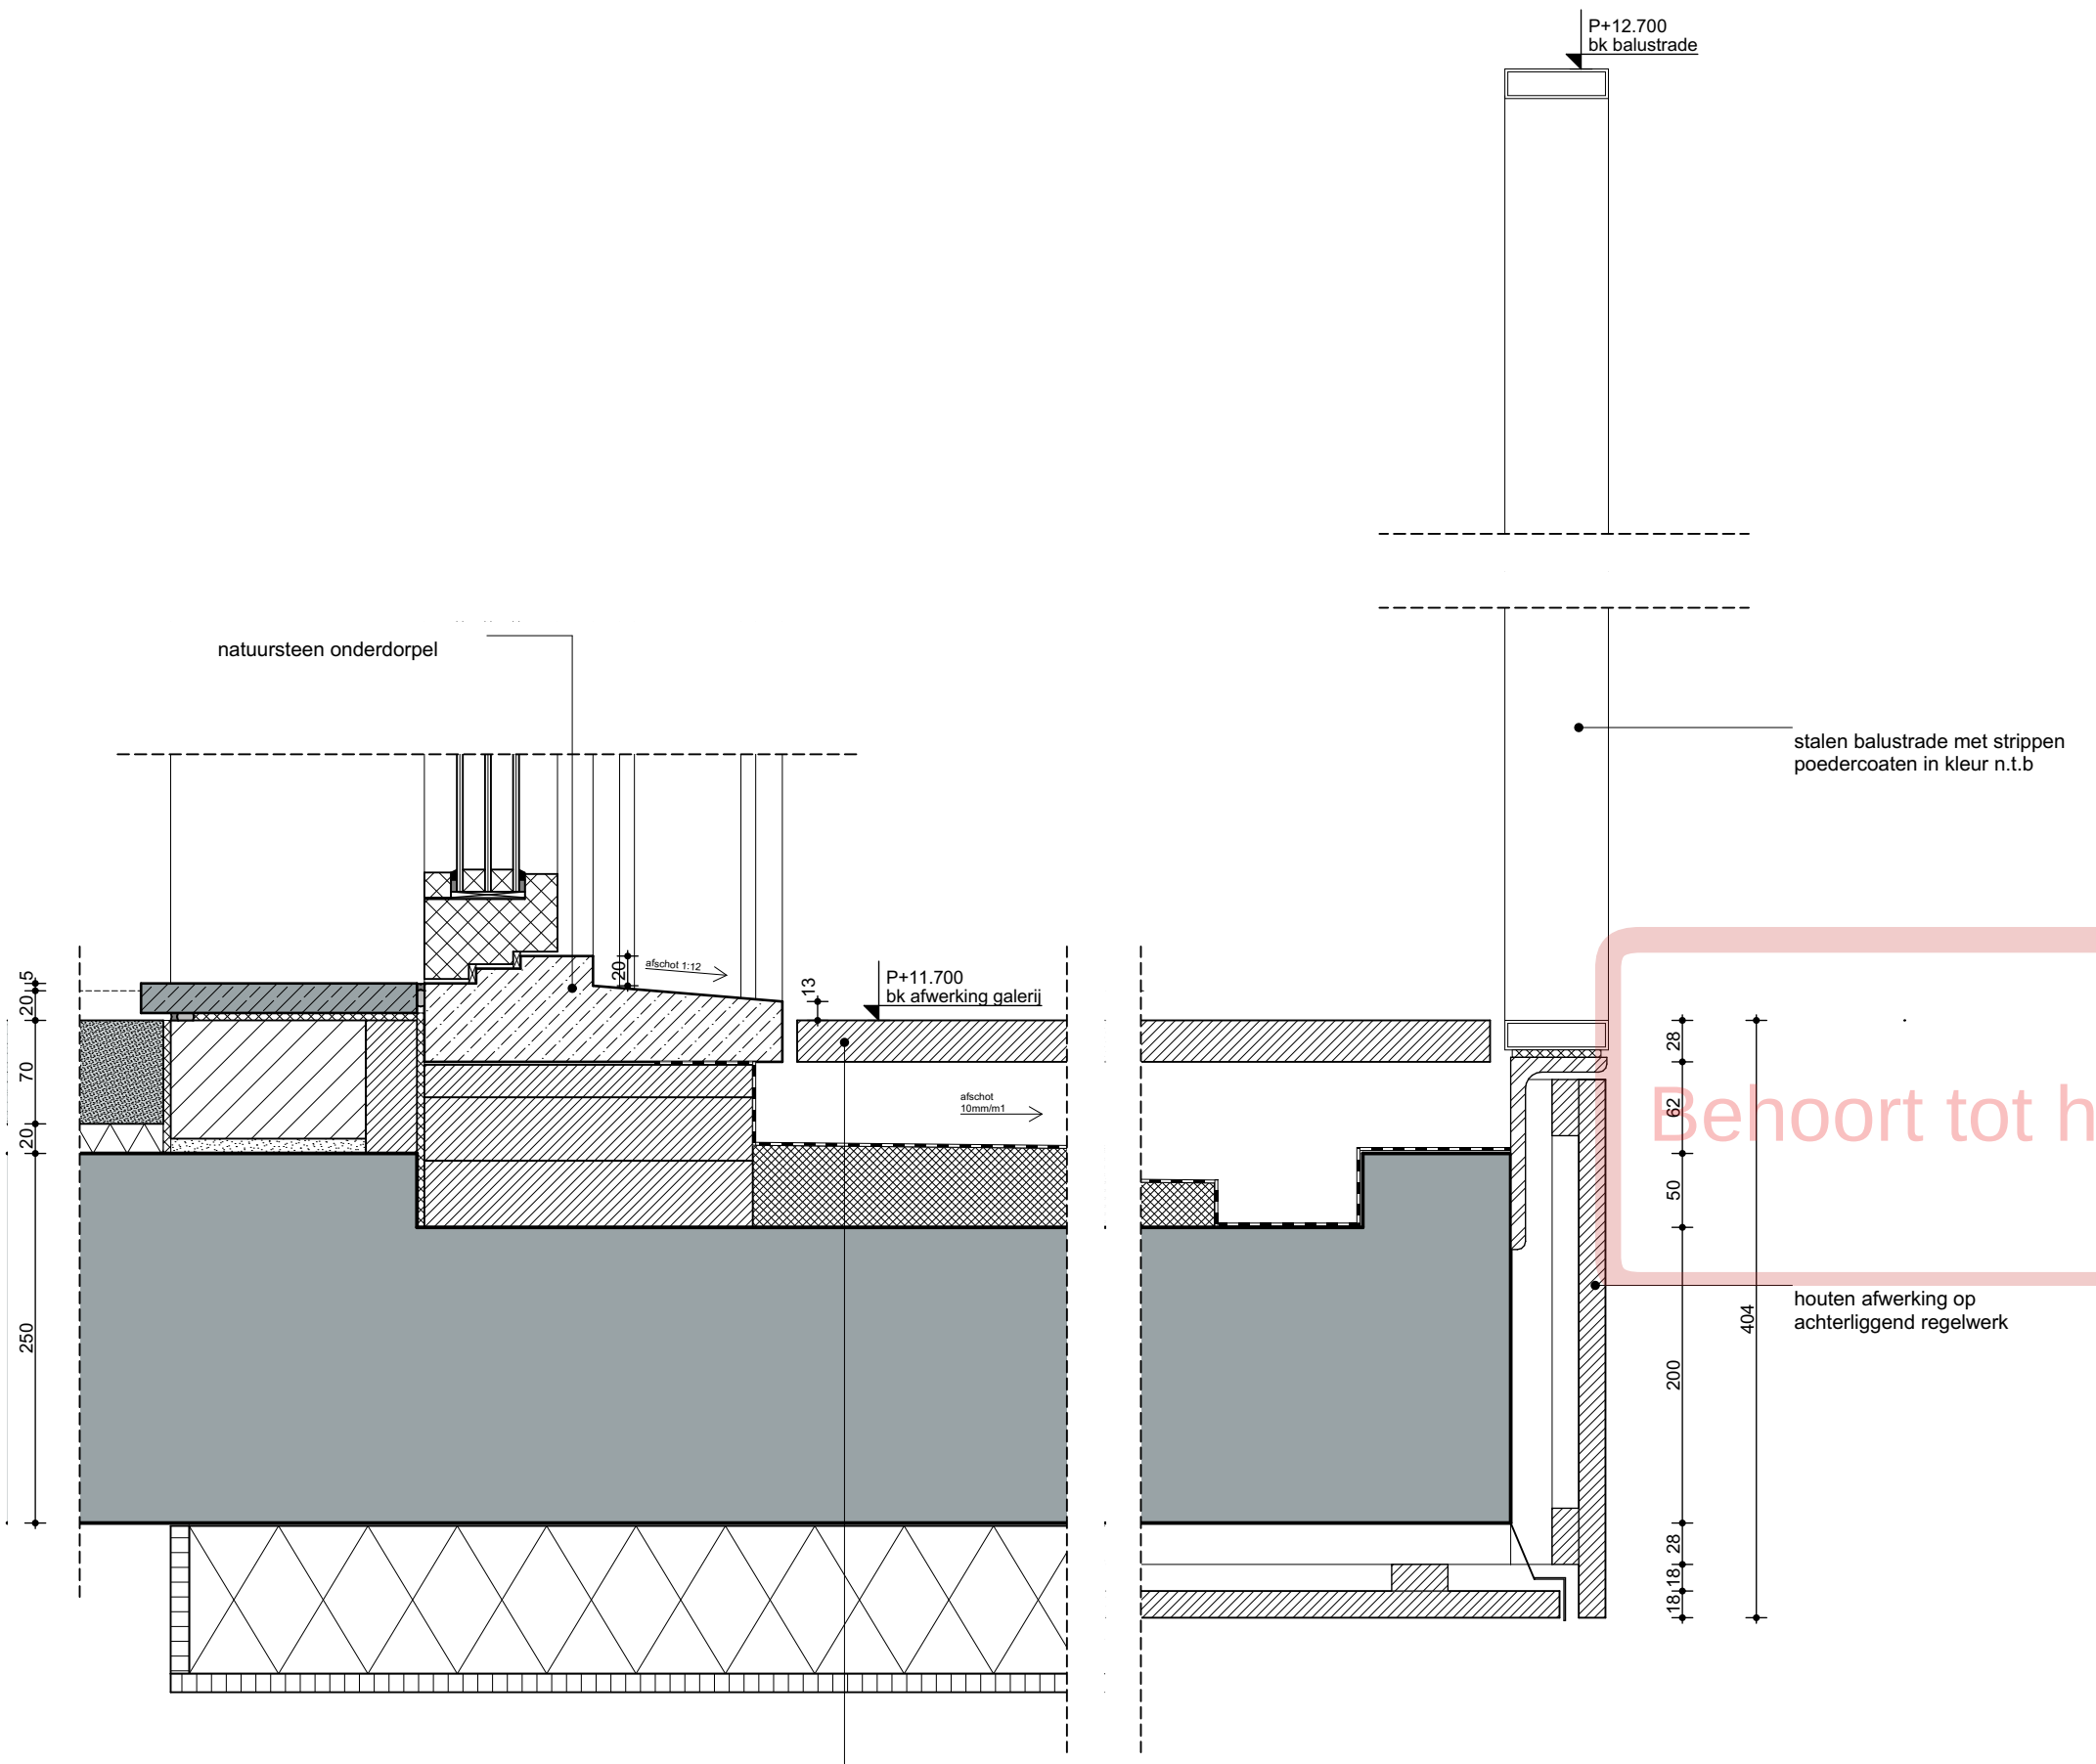

DAKOPBOUW ($R_c \geq 7,0$)
- houten vlinderdelen 28mm
- epdm 2-laags
- isolatie onder afschot
- breedplaatplaatvloer verjongd vlgs. opgave constructeur
- hoogwaardige isolatie met afwerking

Project
Roots - Blok C
Opdrachtgever
VORM
Werk
2002-LCU
Fase
DO 2 Definitief

Datum
27/10/2022
Versie
08
Schaal
1:5
Formaat
A3

Onderwerp
Detail
Achtergevel galerij

Tekening 20 / 20
C-V.10

WE
WE ARCHITECTEN
www.wearchitecten.nl