


**Wijzigingen algemeen, datum B 25.10.2022:**

- renvooi bijgewerkt t.b.v. onderstaande gegevens
- hoogtes t.o.v. NAP toegevoegd ter plaatse van toegang en straatniveau openbaar gebied, zie plattegrond begane grond
- hoogtematen gevelopeningen toegevoegd op geveloverzichten. Vloerafscheidingen in geveloverzichten aangeduid met maatlijn
- rookmelders nagelopen en waar nodig toegevoegd
- deuren: panieksluitingen, (automatische) ontgrendeling en vrijloopdrangers waar nodig aangevuld op tekening
- vluchtrouteaanduiding toegevoegd cf opgave brandadviseur VIAC
- brandcentrale weergegeven op tekening cf opgave brandadviseur VIAC
- noodverlichting weergegeven op tekening cf opgave brandadviseur VIAC

Behoort tot het bouwarchief

EVA

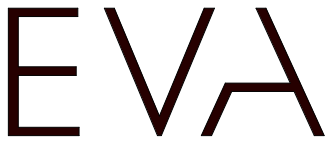

EVA | architecten  
Wilhelminapark 26  
3581 NE Utrecht  
030 740 00 48  
info@e-v-a.net  
www.e-v-a.net

werk  
New Roots, Fase 1 - Blok B

werknummer  
21180

opdrachtgever  
VORM Ontwikkeling

tekenaar

project fase  
DO2

D:\Dropbox\02 PROJECTEN\21180 Carré LRC\03 tekeningen\01 rvt\ROOTS\_EVA\_BWK\_BLOK-B.rvt

| tekeningenlijst |                                        |         |        |            |            |          |                |
|-----------------|----------------------------------------|---------|--------|------------|------------|----------|----------------|
| bladnummer      | onderwerp                              | formaat | schaal | EVA_datum  | wijziging  | fase     | Project Status |
| DO.020-B        | renvooi                                | A2      | -      | 02.09.2022 | 25.10.2022 | 02 NIEUW | DO2            |
| DO.100-B        | Souterrain, begane grond, verdieping 1 | A0      | 1:100  | 02.09.2022 | 25.10.2022 | 02 NIEUW | DO2            |
| DO.110-B        | verdieping 2, 3 en 4                   | A0      | 1:100  | 02.09.2022 | 25.10.2022 | 02 NIEUW | DO2            |
| DO.120-B        | verdieping 5 en dakaanzicht            | A0      | 1:100  | 02.09.2022 | 25.10.2022 | 02 NIEUW | DO2            |
| DO.210-B        | voorgevel                              | A1      | 1:100  | 02.09.2022 | 25.10.2022 | 02 NIEUW | DO2            |
| DO.220-B        | zijgevels                              | A1      | 1:100  | 02.09.2022 | 25.10.2022 | 02 NIEUW | DO2            |
| DO.230-B        | achtergevel                            | A1      | 1:100  | 02.09.2022 | 25.10.2022 | 02 NIEUW | DO2            |
| DO.240-B        | zij-achtergevels                       | A1      | 1:100  | 02.09.2022 | 25.10.2022 | 02 NIEUW | DO2            |
| DO.300-B        | doorsnede A                            | A1      | 1:100  | 02.09.2022 |            | 02 NIEUW | DO2            |
| DO.310-B        | doorsneden B, C                        | A1      | 1:100  | 02.09.2022 |            | 02 NIEUW | DO2            |
| DO.320-B        | Doorsnede D                            | A1      | 1:100  | 02.09.2022 |            | 02 NIEUW | DO2            |
| DO.330-B        | Doorsnede E                            | A1      | 1:100  | 02.09.2022 |            | 02 NIEUW | DO2            |
| DO.400-B        | principedetails blok B                 | A3      | 1:5    | 02.09.2022 |            | 02 NIEUW | DO2            |
| DO.410-B        | detaildoorsnede, gevelfragment         | A0      | 1:20   | 02.09.2022 |            | 02 NIEUW | DO2            |
| DO.810-B        | 3D tekenvIEWS                          |         | -      | 02.09.2022 |            | 02 NIEUW | DO2            |
| DO.910-B        | BVO's bouwdeel B                       | A0      | 1:200  | 02.09.2022 |            | 02 NIEUW | DO2            |
| DO.920-B        | GO's bouwdeel B                        | A0      | 1:200  | 02.09.2022 |            | 02 NIEUW | DO2            |
| DO.930-B        | ruimtestaat bouwdeel B                 | A0      | -      | 02.09.2022 |            | 02 NIEUW | DO2            |



opdrachtgever  
VORM Ontwikkeling

werk  
New Roots, Fase 1 - Blok B

onderwerp tekening  
projectoverzicht

schaal

formaat  
A3 (420 x 297 mm)

getekend

datum  
02.09.2022

wijzigingen  
B 03.10.2022

DO2

werknummer  
21180

tekeningnummer  
001


renvooi

|                                                                                    |   |
|------------------------------------------------------------------------------------|---|
|    | <b>Gevelopbouw metselwerk gevels, HSB (gevelvullend), d=461mm, Rc =&gt; 5,0 m2.K/W</b><br>- halfsteens metselwerk 100mm cf afwerkstaat<br>- luchtspouw 40mm<br>- waterkerende, dampdoorlatende laag<br>- stijl- en regelwerk 96x296mm v.v. min. wol<br>- dampremmende laag<br>- gipsvezelplaat 12,5mm<br>- binnenafwerking gipskartonplaat 12,5mm                                                                                                   |
|    | <b>Gevelopbouw metselwerk gevels, HSB (gevelvullend), d=410mm, Rc =&gt; 5,0 m2.K/W</b><br>- halfsteens metselwerk 100mm cf afwerkstaat<br>- luchtspouw 40mm<br>- waterkerende, dampdoorlatende laag<br>- stijl- en regelwerk 36x245mm v.v. 2-laags min. wol 2x120mm<br>- dampremmende laag<br>- 1x gipsvezelplaat 12,5mm<br>- 1x gipskartonplaat 12,5mm                                                                                             |
|    | <b>Gevelopbouw stenen gevels kalkzandsteen, (gevelvullend), d=453mm, Rc =&gt; 5,0 m2.K/W:</b><br>- halfsteens metselwerk 100mm cf afwerkstaat<br>- luchtspouw 40mm<br>- waterkerende, dampdoorlatende laag<br>- glaswolisolatie 160mm<br>- kalkzandsteen 150mm   |
|    | <b>Gevelopbouw metselwerk gevels, constructieve gevels, d=515mm, Rc =&gt; 5,0 m2.K/W:</b><br>- halfsteens metselwerk 100mm cf afwerkstaat<br>- luchtspouw 40mm<br>- reflecterende waterkerende, dampdoorlatende laag<br>- PIR/resolschuim isolatie 125/95mm<br>- in het werk gestorte betonwand, d=250mm   |
|    | <b>Gevelopbouw houten gevels, HSB (gevelvullend), d=350mm, Rc =&gt; 5,0 m2.K/W:</b><br>- verticale houten delen d=18mm cf afwerkstaat<br>- hor. spijkerregels 28mm, zwart gegrond<br>- vert. ventilatieregels 18mm, , zwart gegrond<br>- matzwarte waterkerende laag<br>- 16mm vezelcementplaat<br>- stijl- en regelwerk 36x245mm v.v. 2-laags min. wol 2x120mm<br>- dampremmende laag<br>- 1x gipsvezelplaat 12,5mm<br>- 1x gipskartonplaat 12,5mm |
|  | <b>Gevelopbouw houten gevels, HSB (gevelvullend), d=350mm, Rc =&gt; 5,0 m2.K/W:</b><br>- verticale houten delen d=18mm cf afwerkstaat<br>- hor. spijkerregels 18mm, zwart gegrond<br>- vert. ventilatieregels 28mm, zwart gegrond<br>- cementvezelplaat windstopper 4,5mm, waterkerend, dampopen, brandwerend (antraciet)<br>- min. wolisolatie d=200mm tussen stijlen 195x45mm op hoekankers                                                       |
|  | <b>constructieve, woningscheidende kalkzandsteen binnenwand d= 250mm:</b><br>- kalkzandsteen 250mm   |
|  | <b>constructieve wand, woningscheidend:</b><br>- in het werk gestorte betonwand, d=250mm   |
|  | <b>constructieve wand, woningscheidend:</b><br>- in het werk gestorte betonwand, d=200mm   |
|  | <b>natuursteen plint d= 105mm</b><br>- vuil metselwerk baksteen 80mm<br>- natuurstenen plint 20mm, 5mm lijm en mechanisch verankerd   |
|  | <b>woningscheidende, lichte scheidingswand, metal stud GF 205 RD/2.75*75.2.AA, d=205mm:</b><br>- 12,5mm gipskartonplaat<br>- 12,5mm gipskartonplaat<br>- 75mm metalstud profielen v.v. minerale wol<br>- 5mm luchtspouw<br>- 75mm metalstud profielen v.v. minerale wol<br>- 12,5mm gipskartonplaat<br>- 12,5mm gipskartonplaat   |
|  | <b>woningscheidende, lichte scheidingswand, metal stud GF 250 RD/2.75*75.2.AA, d=250mm:</b><br>- 12,5mm gipskartonplaat<br>- 12,5mm gipskartonplaat<br>- 75mm metalstud profielen v.v. minerale wol<br>- 50mm luchtspouw<br>- 75mm metalstud profielen v.v. minerale wol<br>- 12,5mm gipskartonplaat<br>- 12,5mm gipskartonplaat   |

|                                                                                      |   |
|--------------------------------------------------------------------------------------|---|
|    | <b>voorzetwand, metal stud GF 150 V/125.2.A, d=150mm</b><br>- 12,5mm gipskartonplaat<br>- 12,5mm gipskartonplaat<br>- 100mm metalstud profielen v.v. minerale wol   |
|    | <b>lichte scheidingswand:</b><br>150mm gipswand, schachtwanden 60min. brandwerend cf opgave VIAC adviseurs   |
|    | <b>lichte scheidingswand:</b><br>100mm gipswand, schachtwanden 60min. brandwerend cf opgave VIAC adviseurs   |
|    | <b>lichte scheidingswand:</b><br>100mm klakzandsteen wand, schachtwanden 60min. brandwerend cf opgave VIAC adviseurs   |
|    | <b>BG vloeropbouw, Rc =&gt; 5,0 m2.K/W:</b><br>- zwevende dekvloer 70mm v.v. vloerverwarming (60mm in blok F en blok B)<br>- drukvaste dekvloerisolatie 20mm<br>- breedplaatvloer 300mm conform opgave constructeur<br>- plafond resolisolatie 100mm v.v. houtwolcementplaat 20mm                                                            |
|    | <b>BG vloeropbouw, Rc =&gt; 5,0 m2.K/W:</b><br>- zwevende dekvloer 60mm v.v. vloerverwarming<br>- drukvaste dekvloerisolatie 20mm<br>- kanaalplaatvloer 180mm conform opgave constructeur<br>- plafond resolisolatie 100mm v.v. houtwolcementplaat 20mm                                                                                      |
|    | <b>Verdiepingsvloer beton opbouw:</b><br>- zwevende dekvloer 70mm v.v. vloerverwarming (60mm in blok F en blok B)<br>- drukvaste dekvloerisolatie 20mm<br>- breedplaatvloer 250/300mm conform opgave constructeur   |
|   | <b>Dakopbouw betonnen daken, Rc =&gt; 7,0 m2.K/W:</b><br>- plaatselijk PV panelen cf opgave installatieadviseur<br>- groendak opbouw 140mm cf opgave landschapsarchitect<br>- dakbedekking<br>- 150 + 90mm EPS isolatie, geschikt voor groendakopbouw en pv panelen<br>- dampremmende laag<br>- breedplaatvloer25conform opgave constructeur |
|  | <b>kozijnen</b>   |
|  | <b>houten buitenkozijn/ -pui v.v. isolerende beglazing</b>   |
|  | <b>houten buitenkozijn met houten draaiend deel:</b><br>- type draaiend deel en draairichting cf tekeningen<br>- draaiend deel v.v. beglazing waar aangegeven op tekening<br>- vrije doorgang deuren min. 850x2300mm   |
|  | <b>binnendeur, hout:</b><br>- draairichting cf tekeningen<br>- draaiend deel v.v. beglazing waar aangegeven op tekening<br>- vrije doorgang deuren min. 850x2300mm   |
|  | <b>binnendeur, plaatstaal:</b><br>- draairichting cf tekeningen<br>- draaiend deel v.v. beglazing waar aangegeven op tekening<br>- vrije doorgang deuren min. 850x2300mm   |
|  | <b>kastdeur:</b><br>- draairichting cf tekeningen   |
|  | Meterkast   |
|  | Warme meterkast   |
|  | Vloerverwarming   |
|  | Warmte terugwinning unit   |

|                                                                                       |   |
|---------------------------------------------------------------------------------------|---|
|    | <b>Brandscheidingen overgenomen cf adviesstukken VIAC</b><br>brandscheidingen, overslagtrajecten, eisen aan draaiende delen, rookmelders en blusvoorzieningen overgenomen uit advies brandadviseur. Adviestukken VIAC zijn leidend. Overige brandgegevens conform brandrapportage.   |
|    | zelfsluitende deur v.v. vrijloopdranger (VL)   |
|    | 30min WDBDO (beschermde vluchtroute)   |
|    | 60min WDBDO (beschermde vluchtroute)   |
|    | 30min brandwerend + R200 rookwerendheid   |
|    | 60min brandwerend + R200 rookwerendheid   |
|    | handbrandblusser   |
|    | niet-ioniserende rookmelder die is aangesloten op een voorziening voor elektriciteit conform bb. 6.21/NEN 2555   |
|    | vluchtrouteaanduiding cf Bouwbesluit art. 6.24   |
|    | ruimte voorzien van noodverlichting cf Bouwbesluit art. 6.3   |
|    | positie brandmeldcentrale cf opgave brandadviseur VIAC   |
|    | <b>Indien van toepassing (woongebouw):</b><br>Beltableau, positie zoals weergegeven op tekening. Intercom/videofoon in elke woning aanwezig, positie conform opgave installatieadviseur VIAC, woningplattegronden (verkooptekeningen)   |
|    | PS (anti) panieksluiting aan zijde zoals weergegeven op tekening   |
|    | E deur voorzien van enkelzijdige (automatische) bediening   |
|    | VL deur voorzien van vrijloopdranger   |
|    | <b>Inbraakwerendheid en veiligheid</b><br>deuren, ramen en kozijnen in uitwendige scheidingsconstructie, die volgens NEN 5087 bereikbaar zijn, hebben een volgens NEN 5096 bepaalde inbraakwerendheid, die voldoet aan weerstandsklasse 2/ Politiekeurmerk Veilig Wonen.   |
|  | <b>Trappen, vloerafscheidingen en balustraden cf bouwbesluit</b><br>Trappen woonfuncties:<br>- hoogteverschil te overbruggen max. 4m<br>- aantrede => 220mm / => 185mm vluchtrap<br>- optrede = < 188mm / => 210mm vluchtrap<br>- tredebreedte => 230mm t.p.v. klimlijn<br>min. breedte 50mm t.p.v. aansluiting spil i.g.v. spiltrap<br>- klimlijn min. 300mm tot zijkant trap<br>- trapbreedte => 0,8m<br>- vrije hoogte boven trap => 2,3m / 2,1m vluchtrap   |
|  | Balustraden, leuning en vloerafscheidingen:<br>- hoogte traphek, gemeten vanaf bovenkant voorzijde trede, is tenminste 0,85m<br>- leuninghoogte vanaf bovenkant, voorzijde treden 0,8m en 1,0m<br>- vloerafscheiding min. 1,0m+vl. / 1,2m+vl. indien ondergelegen vloer of terrein h > 13m<br>- horizontale openingen tussen afscheiding en vloer/trap ≤50mm<br>- geen openingen in een afscheiding met een breedte ≥ 100mm<br>- geen opstapmogelijkheid tussen 0,20m en 0,7m + vl.<br>- doorvalconstructies doorvalveilig uit te voeren conform NEN 6702<br>- puin en kozijnen zonder borstwering of aanvullende doorvalbeveiliging, gelegen op hoogte van > 1m boven aangrenzend maaiveld, doorvalveilig uit te voeren en v.v. doorvalveilige beglazing conform NEN 6702 |
|  | aanduiding in geveloverzichten voor doorvalveilige beglazing conform NEN 6702   |
|  | noodoverstort cf opgave constructeur   |
|  | <b>Bouw fysica en gezondheid</b><br>Wering van vocht: afwerking van natte ruimten dienen te voldoen aan de eisen gesteld in het BB conform artikel 3.23 / NEN2778. Zowel- vloer als wanden (min.hoogte 1,2) worden afgewerkt met tegelwerk   |
|  | Voorzieningen t.b.v. weren van ratten en muizen conform BB afd. 3.10 art. 3.69: De uitwendige scheidingsconstructie heeft geen openingen breder dan 10mm   |
|  | warmteweerstand uitwendige scheidingsconstructies zie detailtekeningen. E.e.a. cf opgave stukken bouw fysica   |
|  | ventilatiepunten positie conform opgave installatieadviseur VIAC, overgenomen in bouwkundige plattegronden:   |
|  | ventilatiepunt afzuiging   |
|  | ventilatiepunt inblaas   |

|                                                                                       |   |
|---------------------------------------------------------------------------------------|---|
|    | <b>Bereikbaarheid en toegankelijkheid:</b><br>Toegankelijkheidssector cf Bouwbesluit art. 4.24.   |
|    | Aanduiding deur, rechtstreeks bereikbaar vanaf het aansluitend terrein of vanuit een gemeenschappelijke verkeersruimte, waarbij er geen hoogteverschillen van > 0,02m worden overbrugd. Ook in de woningen zijn geen hoogteverschillen > 0,02m aanwezig indien gelegen in de toegankelijkheidssector.                        |
|    | Aanduiding draaicirkel 1500mm doorsnede, t.b.v. toegankelijkheid rolstoelgebruiker   |
|    | toegang woongebouw - hoofdentree   |
|    | toegang woongebouw - secundaire entree   |
|    | toegang woning - hoofdentree   |
|    | toegang woning - secundaire entree   |
|    | <b>Disciplines</b><br>- constructie cf opgave Pieters Bouwtechniek<br>- installaties cf opgave VIAC adviseurs installatie<br>- bouwfysica en daglicht cf opgave VIAC adviseurs bouwfysica<br>- brandveiligheid cf opgave VIAC adviseurs brandveiligheid<br>- terrein en landschapontwerp cf opgave ZUS landschapsarchitecten |
|    | <b>Peil =0 = 4380+N.A.P.</b> (voor NAP-hoogten bouwblokken en aangrenzend terrein zie Inrichtingsplan van ZUS landschapsarchitecten), WG_A1 1_20)   |
|    | <b>Kleuren en materialen</b><br>conform kleur- en materialenstaat (separaat document)   |
|  | <b>opdrachtgever</b><br>VORM Ontwikkeling   |
|  | <b>werk</b><br>New Roots, Fase 1 - Blok B   |
|  | <b>onderwerp tekening</b><br>renvooi   |
|  | <b>schaal</b><br>1 : 100   |
|  | <b>formaat</b><br>A3 (420 x 297 mm)   |
|  | <b>getekend</b>   |
|  | <b>datum</b><br>02.09.2022   |
|  | <b>wijzigingen</b><br>B 25.10.2022   |
|  | <b>DO2</b>   |
|  | <b>werknummer</b><br>21180   |
|  | <b>tekeningnummer</b><br>DO.020-B   |
|  | EVA   architecten   |
|  | Wilhelminapark 26   |
|  | 3581 NE Utrecht   |
|  | 030 740 00 48   |
|  | info@e-v-a.net   |
|  | www.e-v-a.net   |

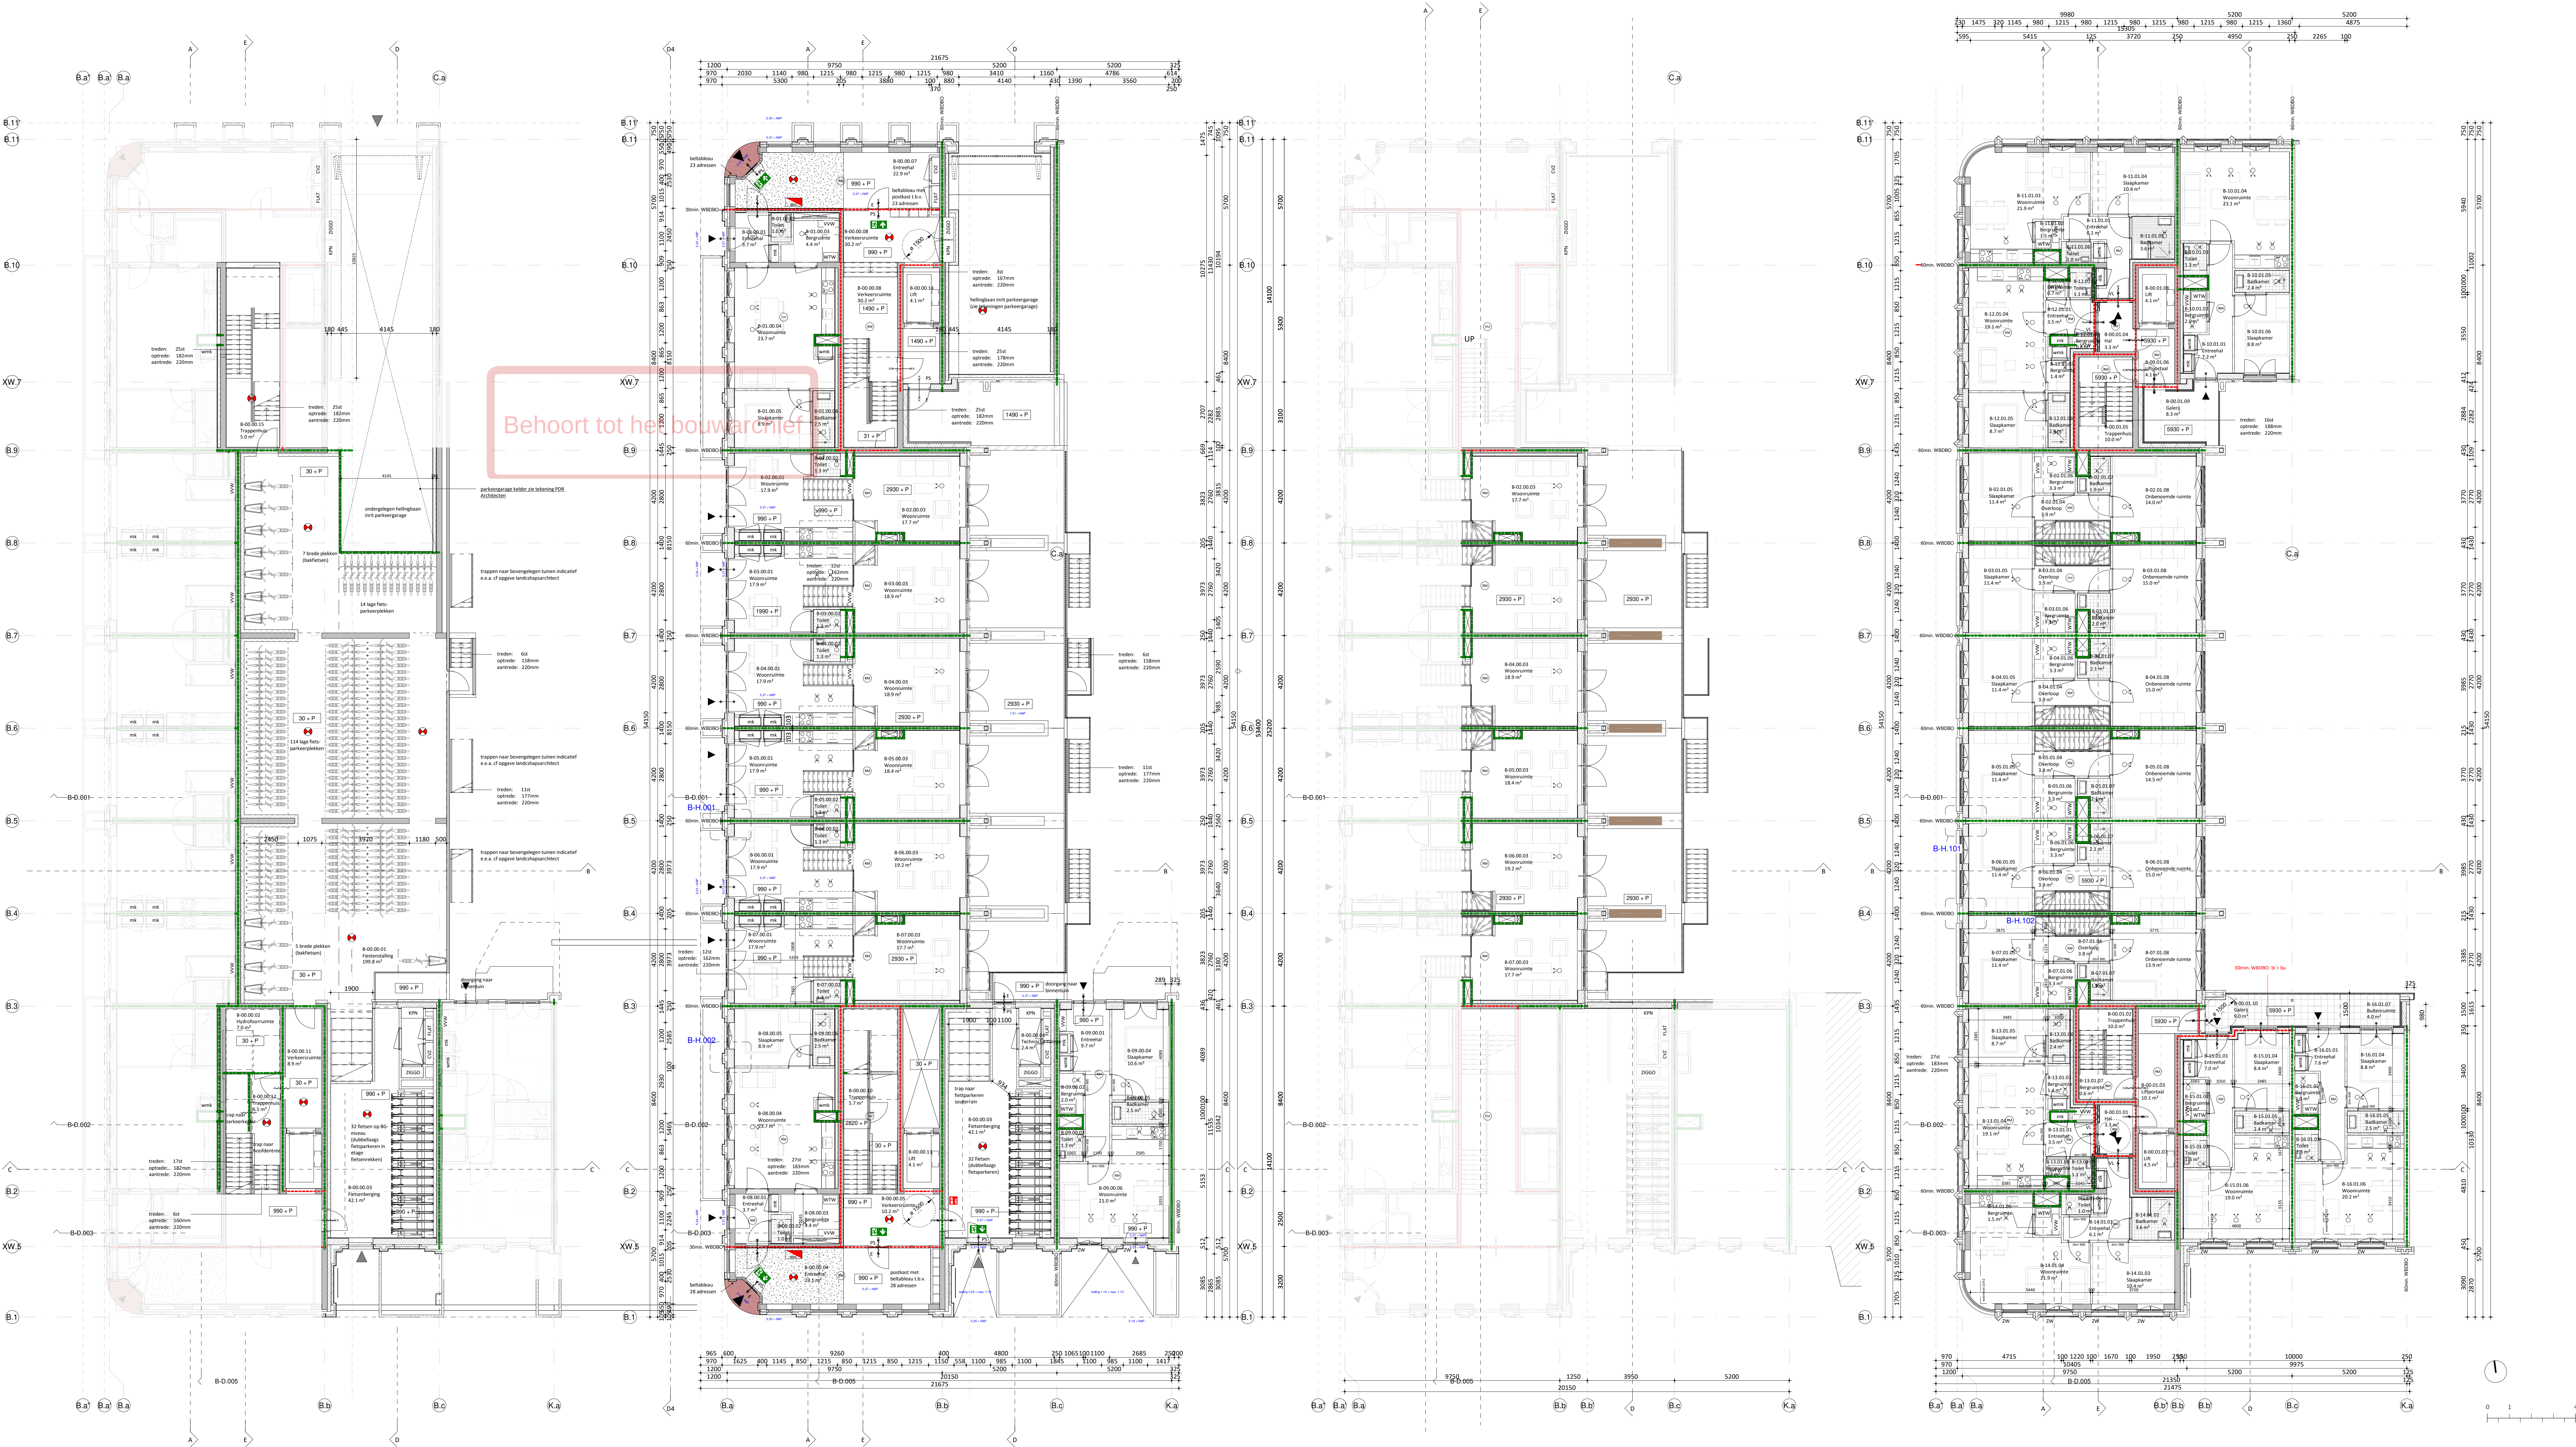


-1a souterrain  
fietsparkeren  
schaal 1:100

00 begane grond  
schaal 1:100

00a entresol begane  
grond  
schaal 1:100

01 verdieping 1  
schaal 1:100

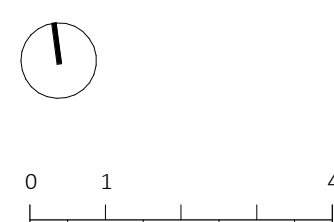


EVA

opdrachtgever  
WORM Ontwikkeling  
werk  
New Roots, Fase 1 - Blok B  
ontwerp team  
Souterrain, begane grond, verdieping 1  
schaal  
1:100  
format  
A0 (1189 x 841 mm)  
status  
ontwerp


datum  
02.09.2022  
wijzigingen  
B 25.10.2022

tekeningnummer  
DO.100-B


EVA | architecten  
Souterrain, begane grond, verdieping 1  
1501 NL Utrecht  
www.eva.nl

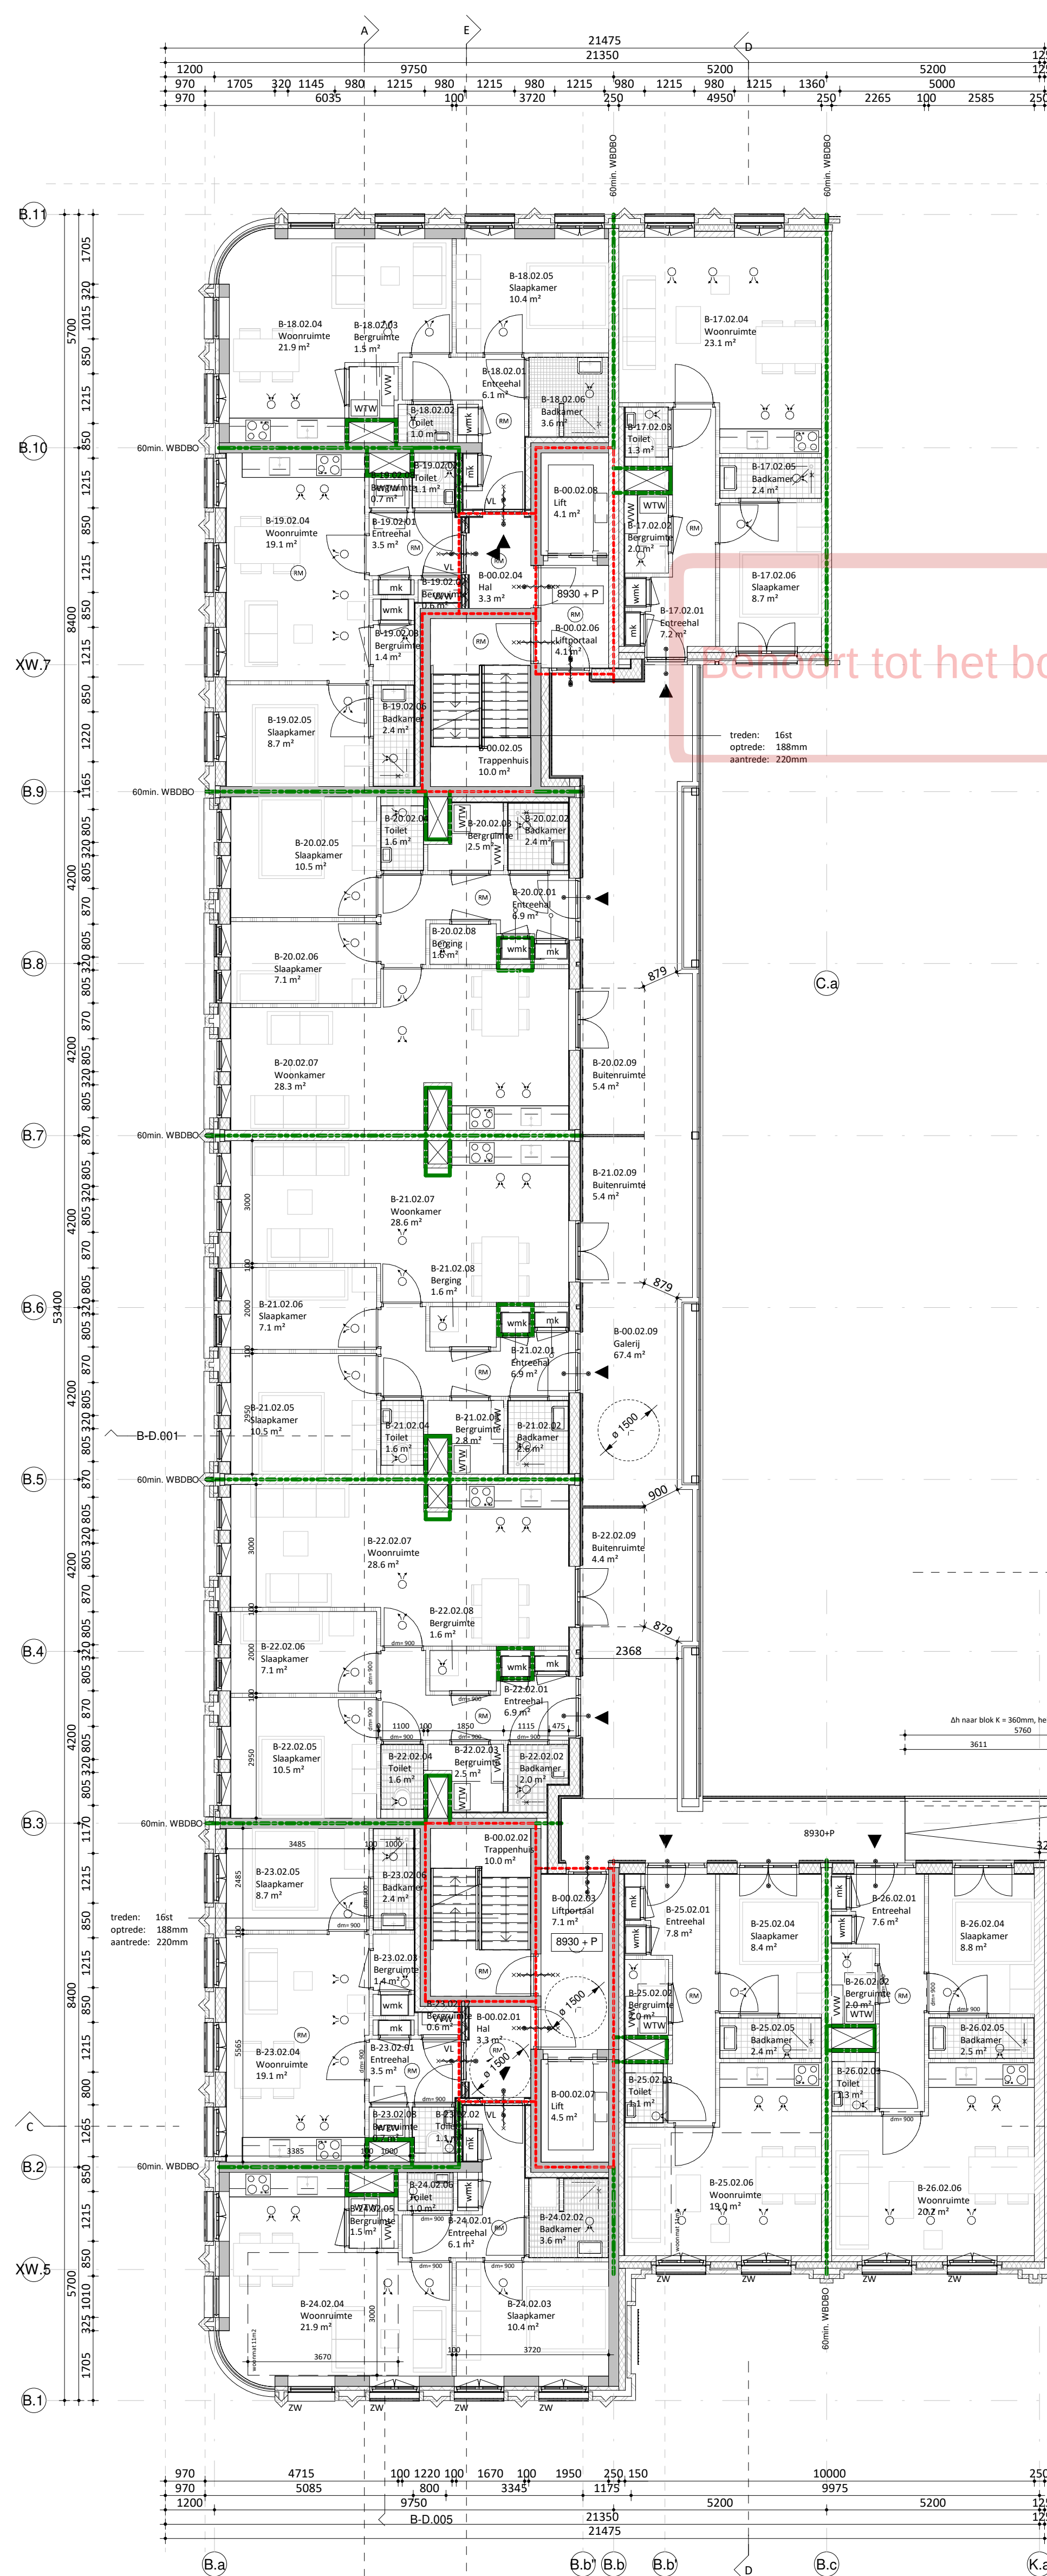

02 verdieping 2  
schaal 1:100

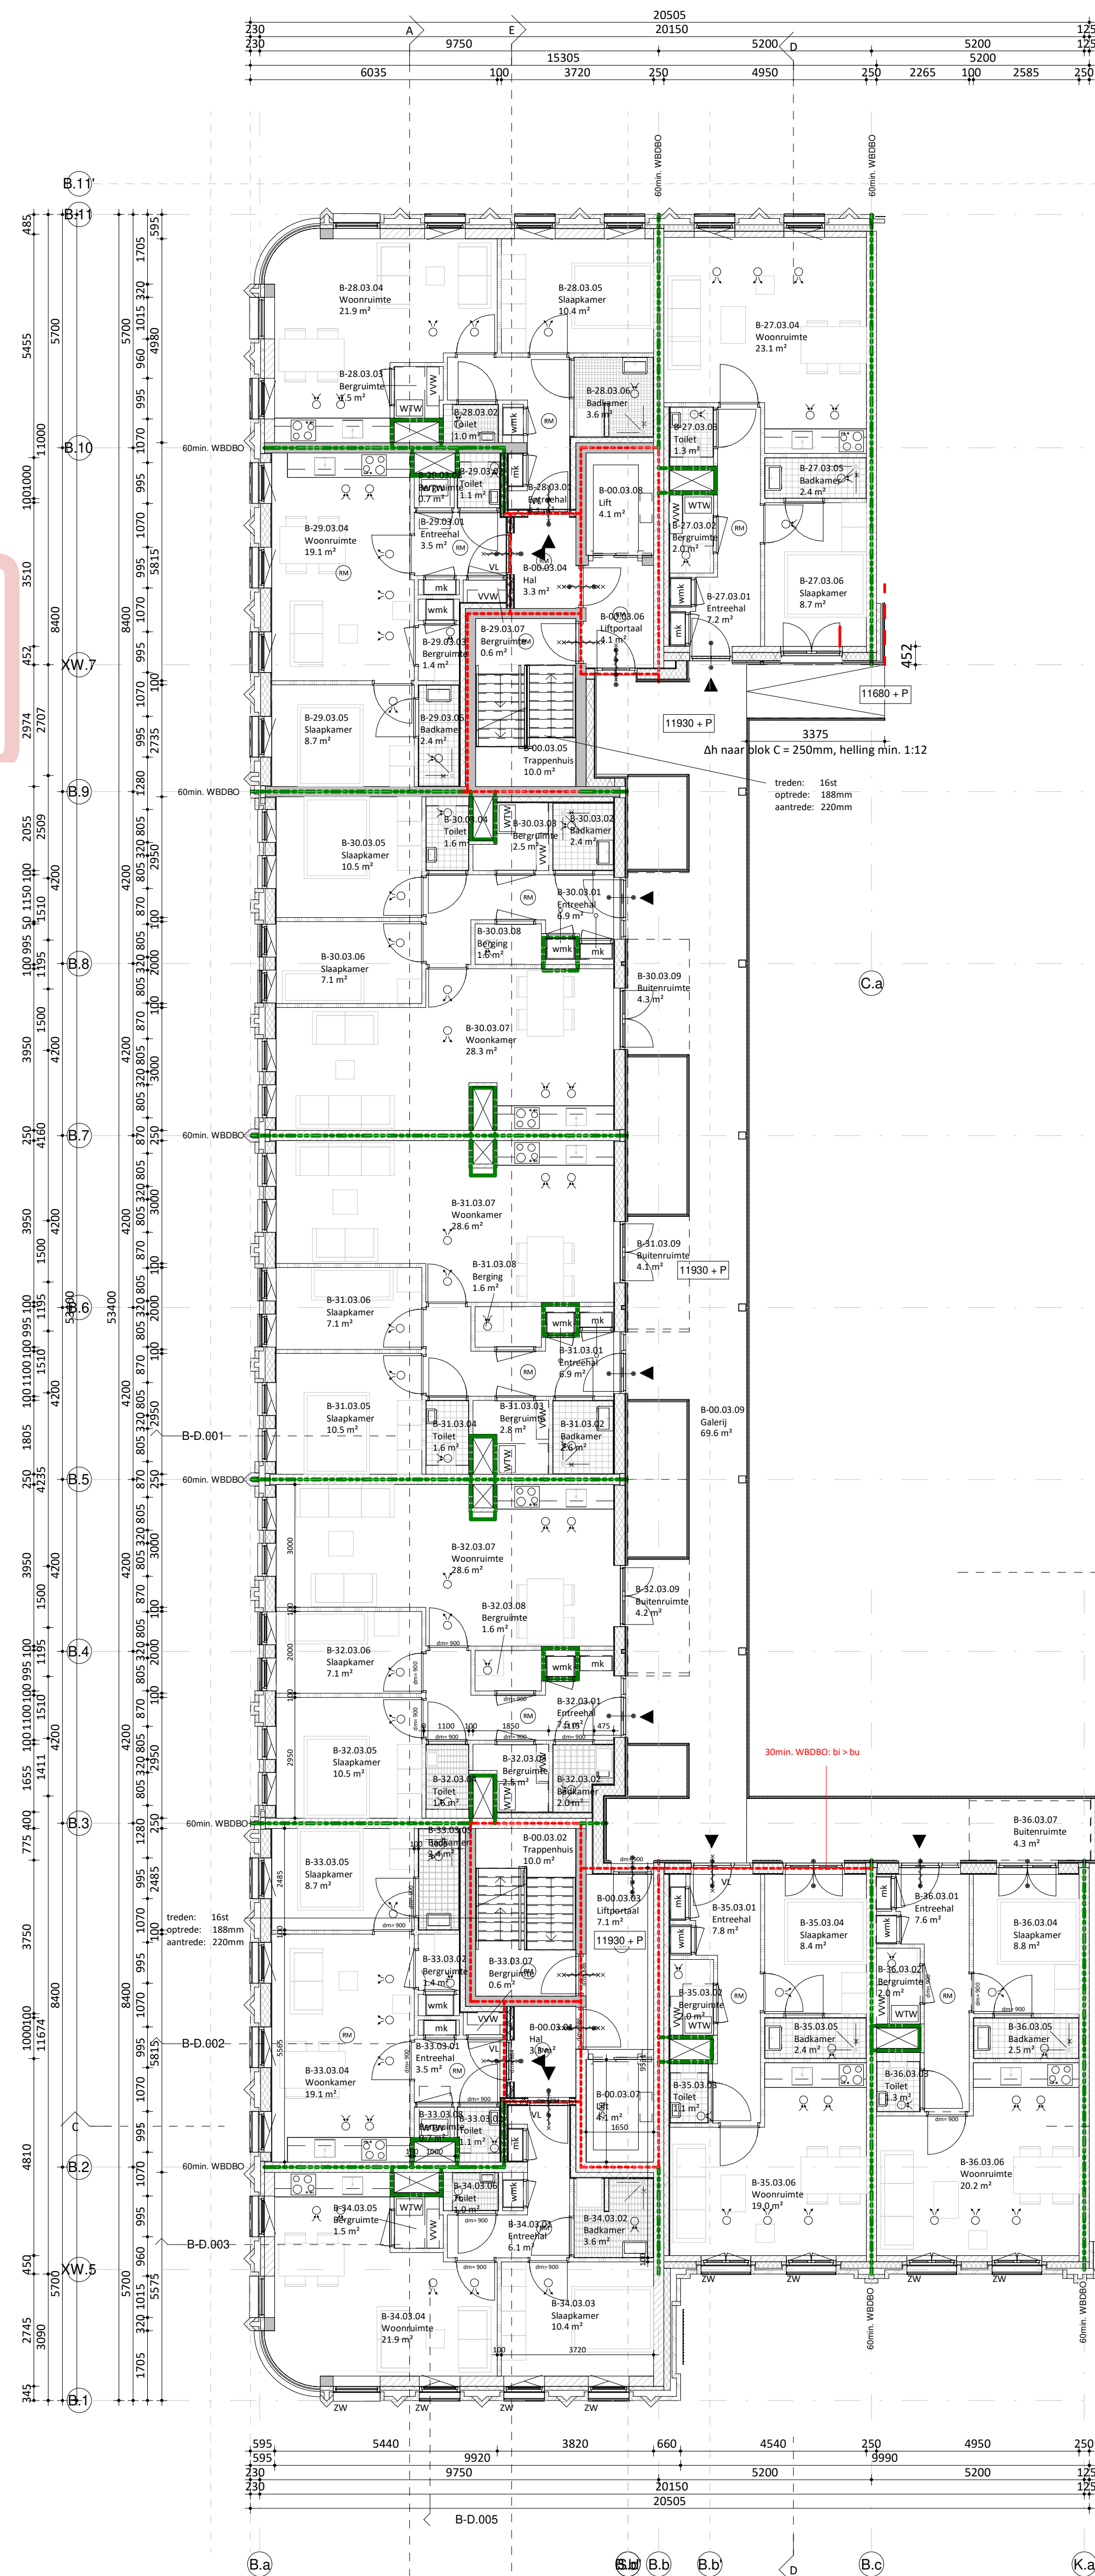


03 verdieping 3  
schaal 1:100

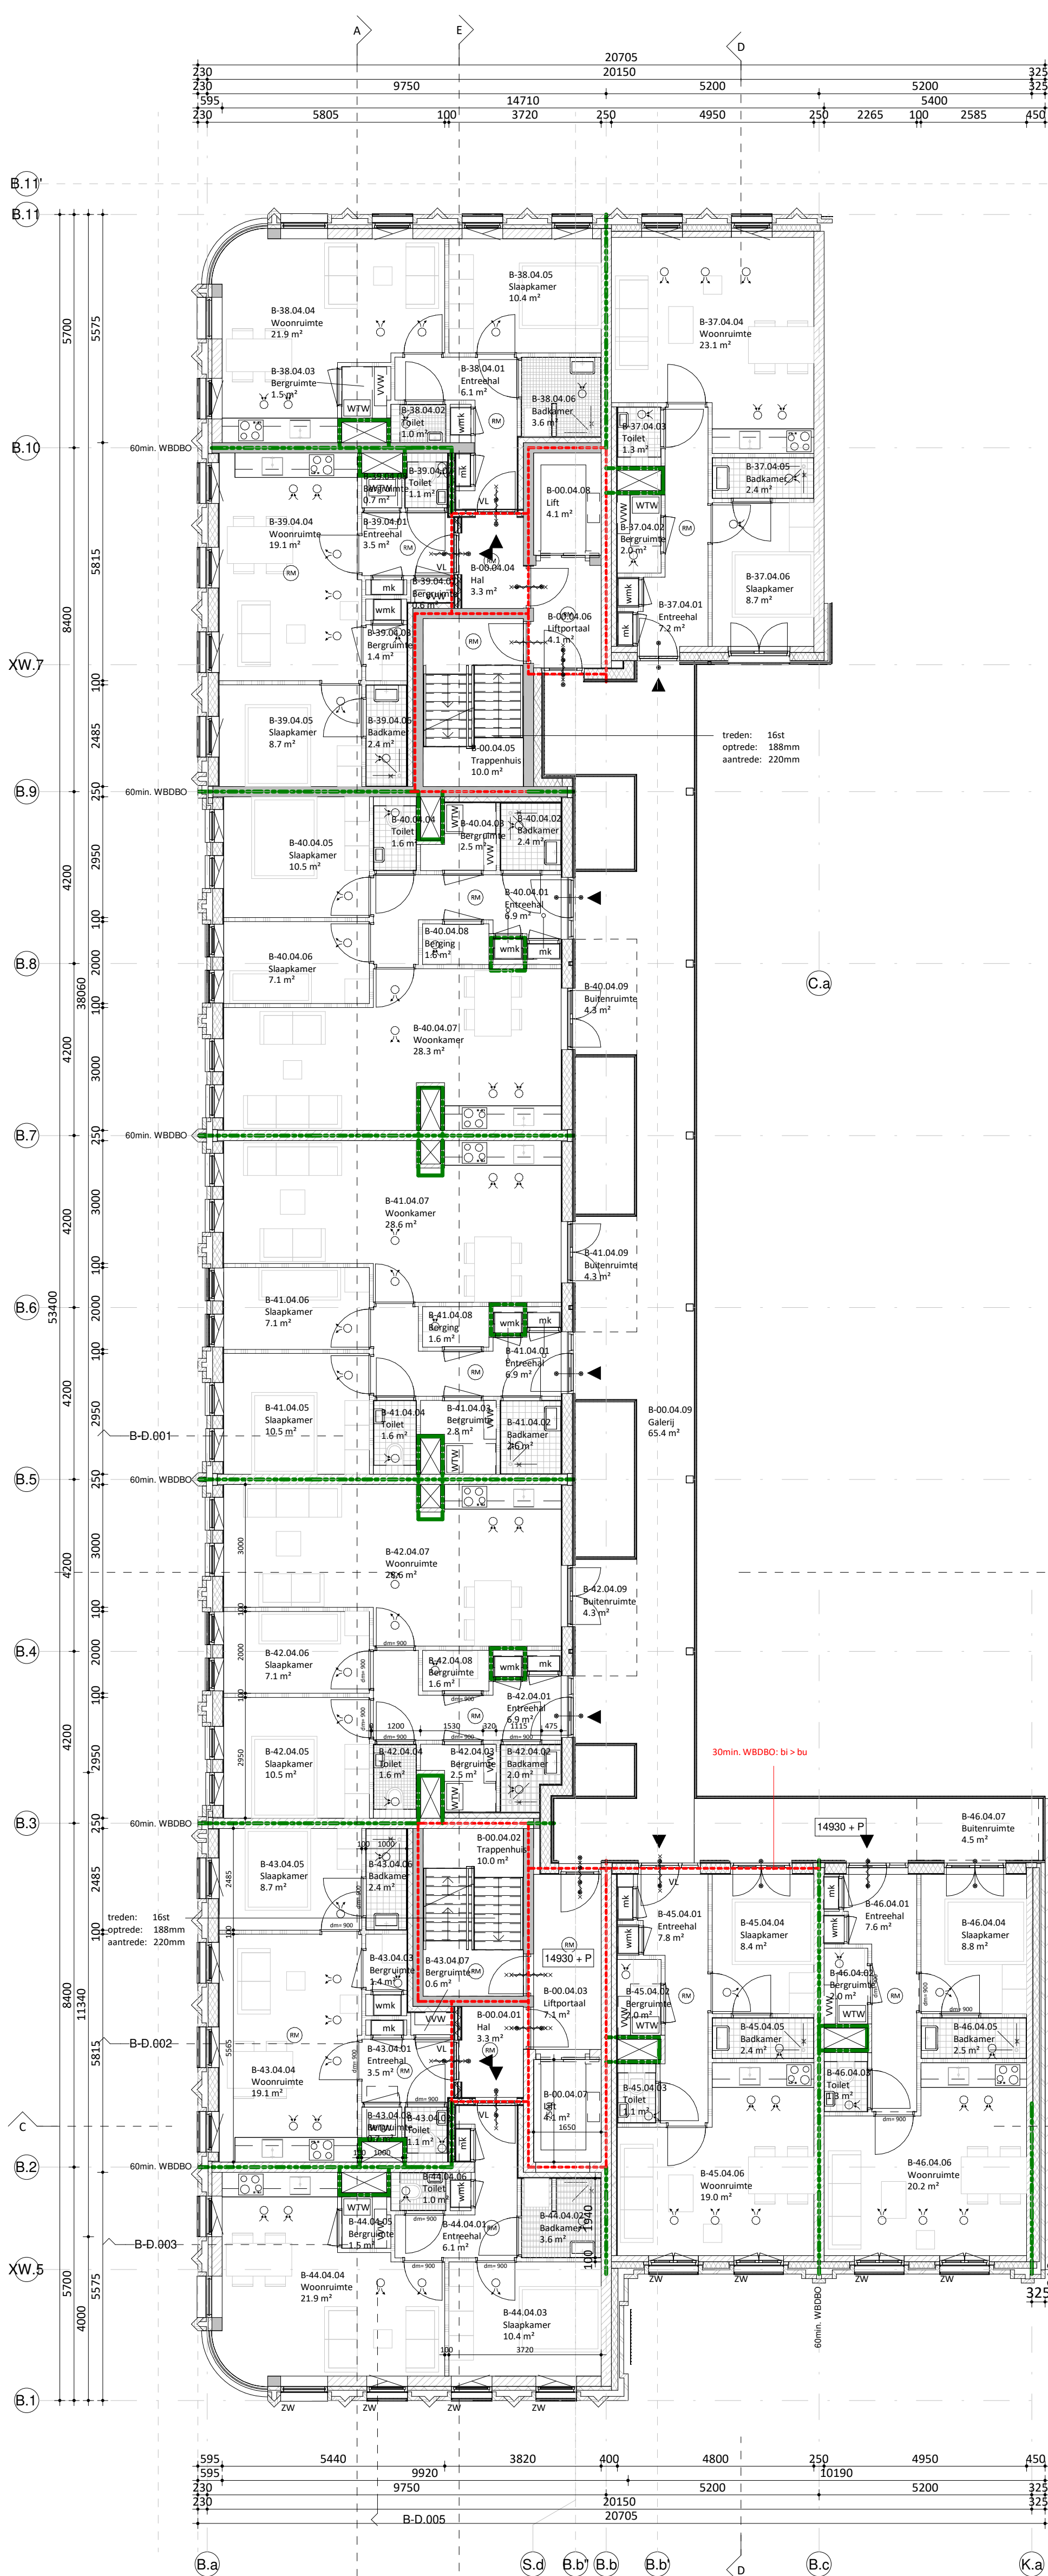

04 verdieping 4  
schaal 1:100

EVA

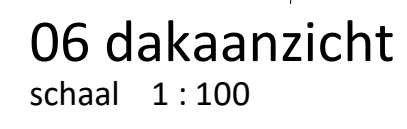



EVA

opdrachtgever  
VORM Ontwikkeling

werk  
New Roots, Fase 1 - Blok B

onderwerp tekening  
voorgevel

schaal  
1 : 100

formaat  
A1 (841 x 594 mm)

getekend

datum  
02.09.2022

wijzigingen  
B 25.10.2022

DO2

werknnummer  
21180

tekeningnummer  
DO.210-B



linker zijgevel  
schaal 1 : 100



rechter zijgevel  
schaal 1 : 100

EVA



EVA

opdrachtgever  
VORM Ontwikkeling

werk  
New Roots, Fase 1 - Blok B

onderwerp tekening  
achtergevel

schaal  
1 : 100

formaat  
A1 (841 x 594 mm)

getekend


datum  
02.09.2022

wijzigingen  
B 25.10.2022

werknnummer  
21180

tekeningnummer  
DO.230-B

EVA | architecten 030 740 00 48  
Wilhelminapark 26 info@e-v-a.net  
3581 NE Utrecht www.e-v-a.net

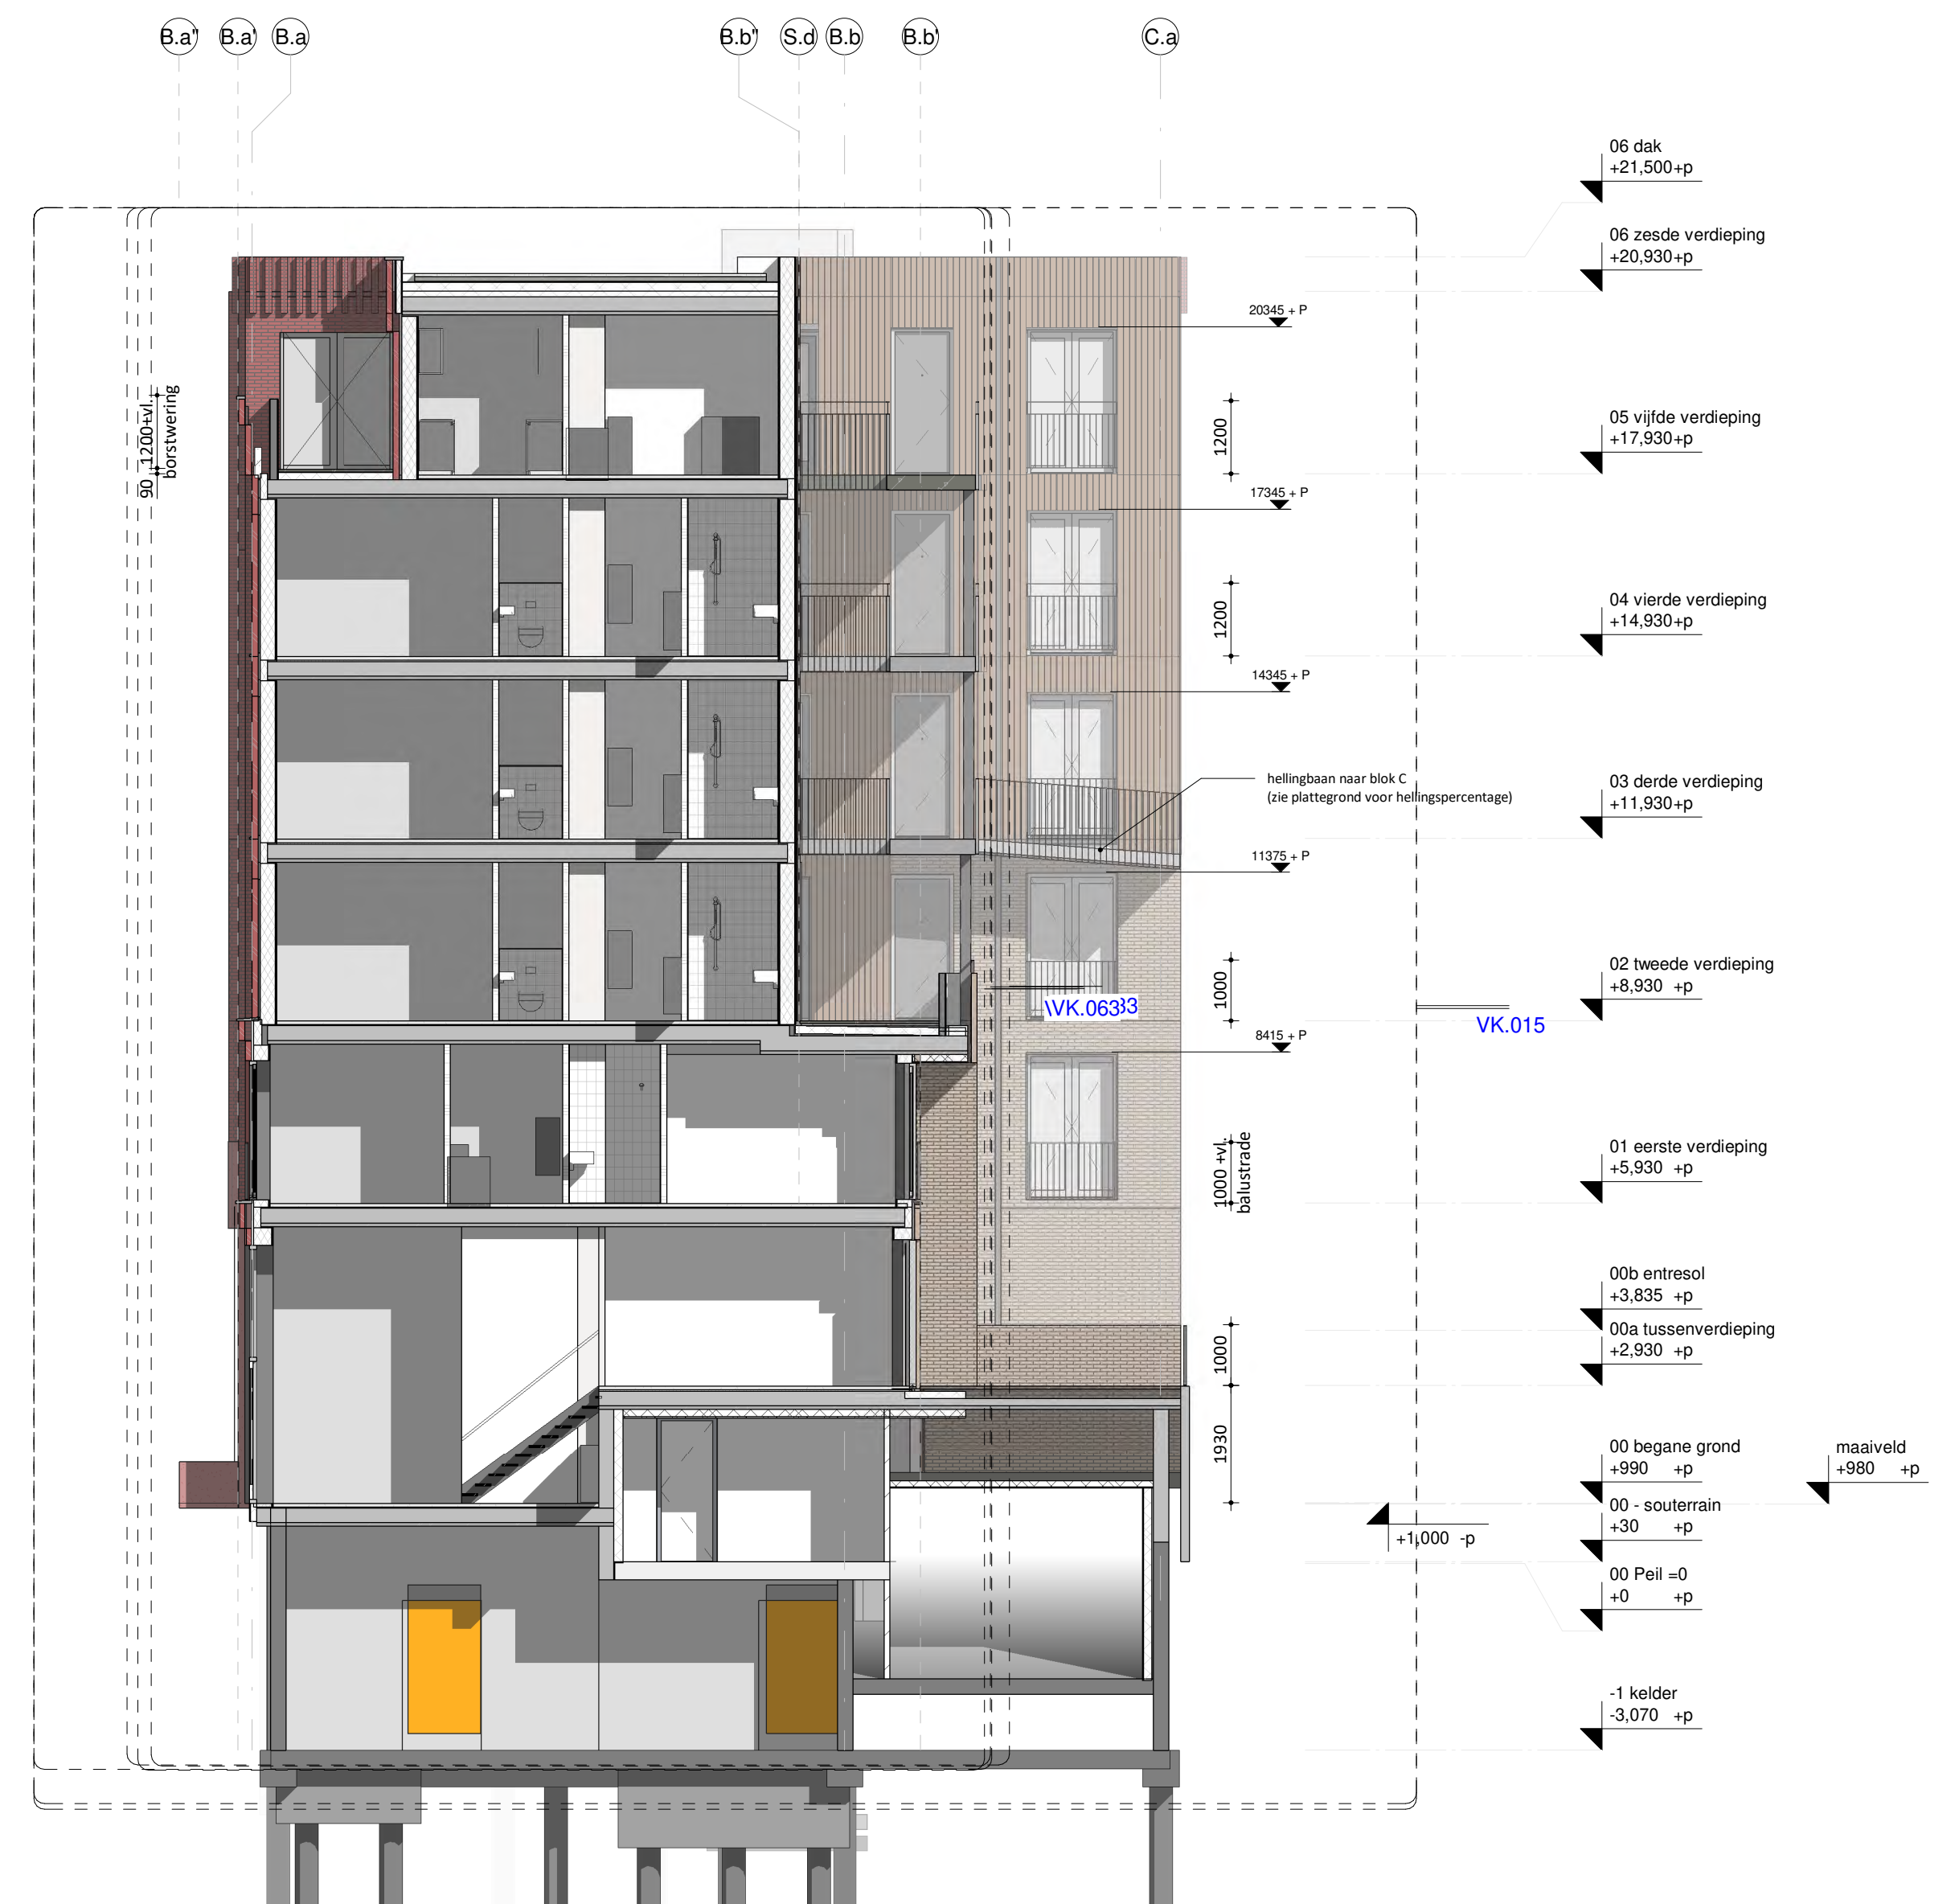

EVA

opdrachtgever  
VORM Ontwikkeling

werk  
New Roots, Fase 1 - Blok B

onderwerp tekening  
zij-achtergevels

schaal  
1 : 100

formaat  
A1 (841 x 594 mm)

getekend


datum  
02.09.2022

wijzigingen  
B 25.10.2022

werknnummer  
21180

tekeningnummer  
DO.240-B

EVA | architecten 030 740 00 48  
Wilhelminapark 26 info@e-v-a.net  
3581 NE Utrecht www.e-v-a.net

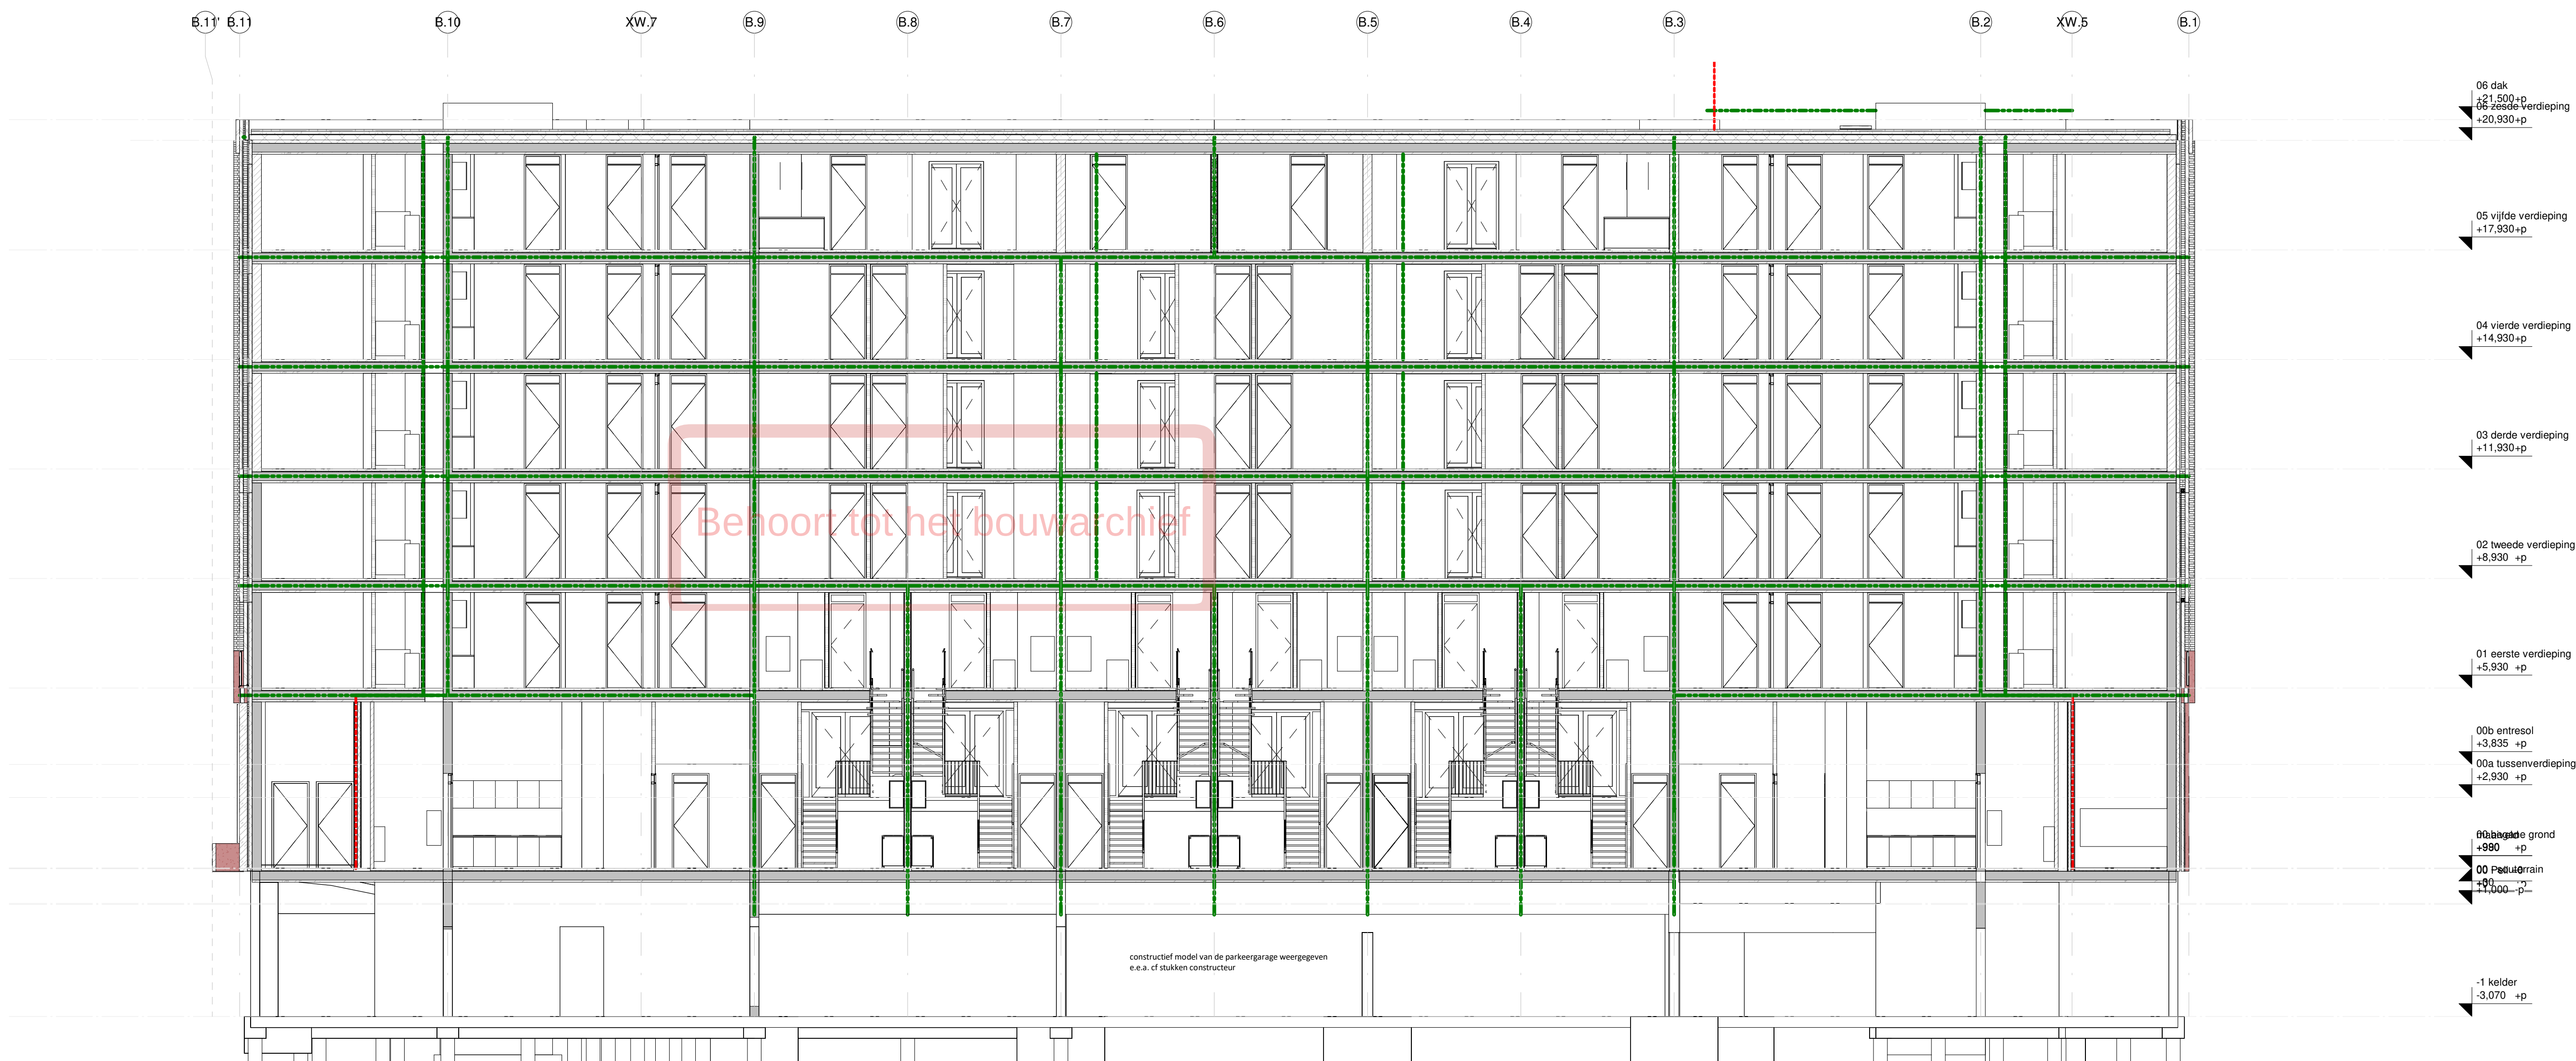

EVA

opdrachtgever  
VORM Ontwikkeling

werk  
New Roots, Fase 1 - Blok B

onderwerp tekening  
doorsnede A

schaal  
1 : 100

formaat  
A1 (841 x 594 mm)

getekend

datum  
02.09.2022

wijzigingen

DO2

werknnummer  
21180

tekeningnummer  
DO.300-B

EVA | architecten 030 740 00 48  
Wilhelminapark 26 info@e-v-a.net  
3581 NE Utrecht www.e-v-a.net



constructief model van de parkeergarage weergegeven  
e.e.a. cf stukken constructeur

EVA

EVA | architecten 030 740 00 48  
Wilhelminapark 26 info@e-v-a.net  
3581 NE Utrecht www.e-v-a.net



EVA

opdrachtgever  
VORM Ontwikkeling

werk  
New Roots, Fase 1 - Blok B

onderwerp tekening  
Doorsnede D

schaal  
1 : 100

formaat  
A1 (841 x 594 mm)

getekend

datum  
02.09.2022

wijzigingen

DO2

werknnummer  
21180

tekeningnummer  
DO.320-B

EVA | architecten 030 740 00 48  
Wilhelminapark 26 info@e-v-a.net  
3581 NE Utrecht www.e-v-a.net



06 dak  
+21.500 +p  
06 zesde verdieping  
+20.930 +p

05 vijfde verdieping  
+17.930 +p

04 vierde verdieping  
+14.930 +p

03 derde verdieping  
+11.930 +p

02 tweede verdieping  
+8.930 +p

01 eerste verdieping  
+5.930 +p

00b entresol  
+3.835 +p

00a tussenverdieping  
+2.930 +p

00a begane grond  
+0.000 +p

00 Peil water  
+0.000 +p

-1 kelder  
-3.070 +p

EVA

opdrachtgever  
VORM Ontwikkeling

werk  
New Roots, Fase 1 - Blok B

onderwerp tekening  
Doorsnede E

schaal  
1 : 100

formaat  
A1 (841 x 594 mm)

getekend

datum  
02.09.2022

wijzigingen

werknnummer  
21180

tekeningnummer  
DO.330-B

EVA | architecten 030 740 00 48  
Wilhelminapark 26 info@e-v-a.net  
3581 NE Utrecht www.e-v-a.net

| detailbladoverzicht |        |         |            |
|---------------------|--------|---------|------------|
| bladnummer          | schaal | formaat | EVA_datum  |
|                     |        |         |            |
| B-H.001             | 1:5    | A3      | 02.09.2022 |
| B-H.002             | 1:5    | A3      | 02.09.2022 |
| B-H.101             | 1:5    | A3      | 02.09.2022 |
| B-H.102             | 1:5    | A3      | 02.09.2022 |
| B-V.002             | 1:5    | A3      | 02.09.2022 |
| B-V.003             | 1:5    | A3      | 02.09.2022 |
| B-V.102             | 1:5    | A3      | 02.09.2022 |
| B-V.301             | 1:5    | A3      | 02.09.2022 |
| B-V.302             | 1:5    | A3      | 02.09.2022 |

renvooi folies en dakbedekkingen:

- dampremmende laag
- -

-

-

-

-

-

waterkerende, dampdoorlatende laag
- -

-

-

waterkerende laag
- dakbedekking

Algemeen:

- zie overzichtstekeningen voor detailaanduiding
- details nummeren niet altijd door i.v.m. in verdere uitwerking te leveren details

EVA

opdrachtgever  
VORM Ontwikkeling

werk  
New Roots, Fase 1 - Blok B

onderwerp tekening  
principedetails blok B

schaal  
1:5

formaat  
A3 (420 x 297 mm)

getekend

datum  
02.09.2022


wijzigingen

DO2

werknummer  
21180

tekeningnummer  
DO.400-B

Behoort tot het bouwarchief

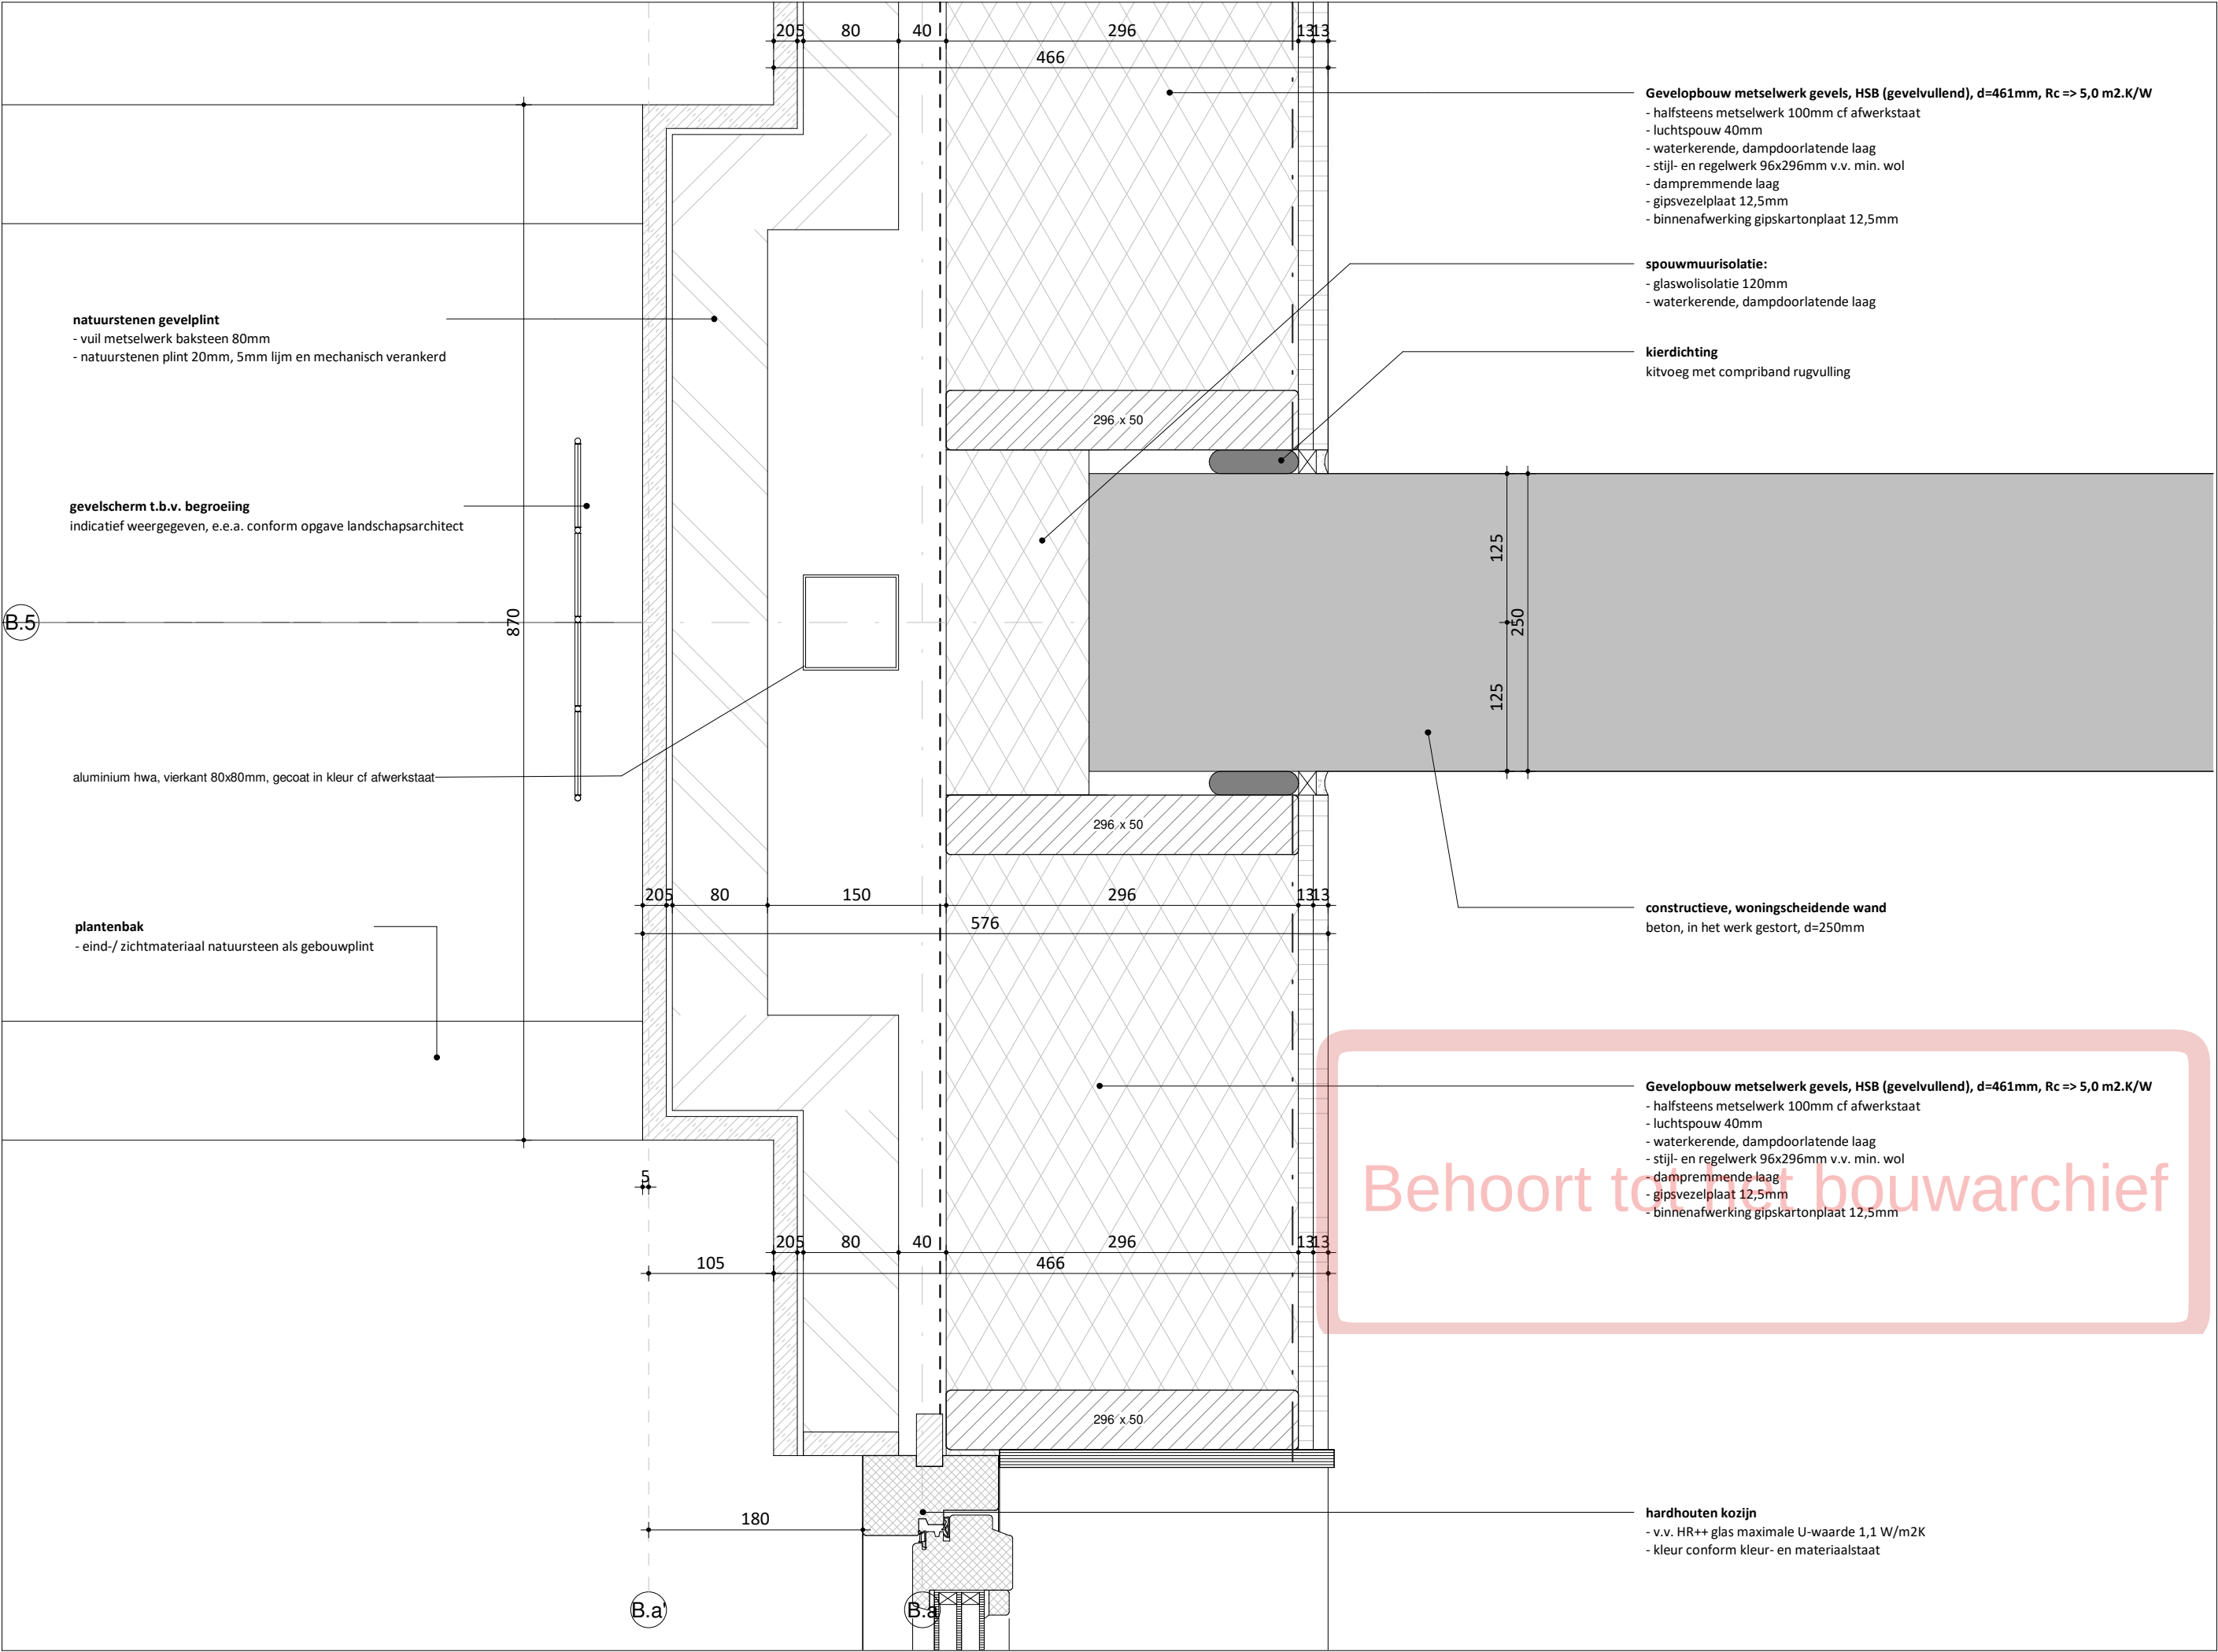

EVA

schaal  
1 : 5

formaat  
A3 (420 x 297 mm)

getekend


datum  
02.09.2022

wijzigingen

werknnummer  
21180

tekeningnummer  
B-H.001

EVA architecten  
info@e-v-a.net  
www.e-v-a.net

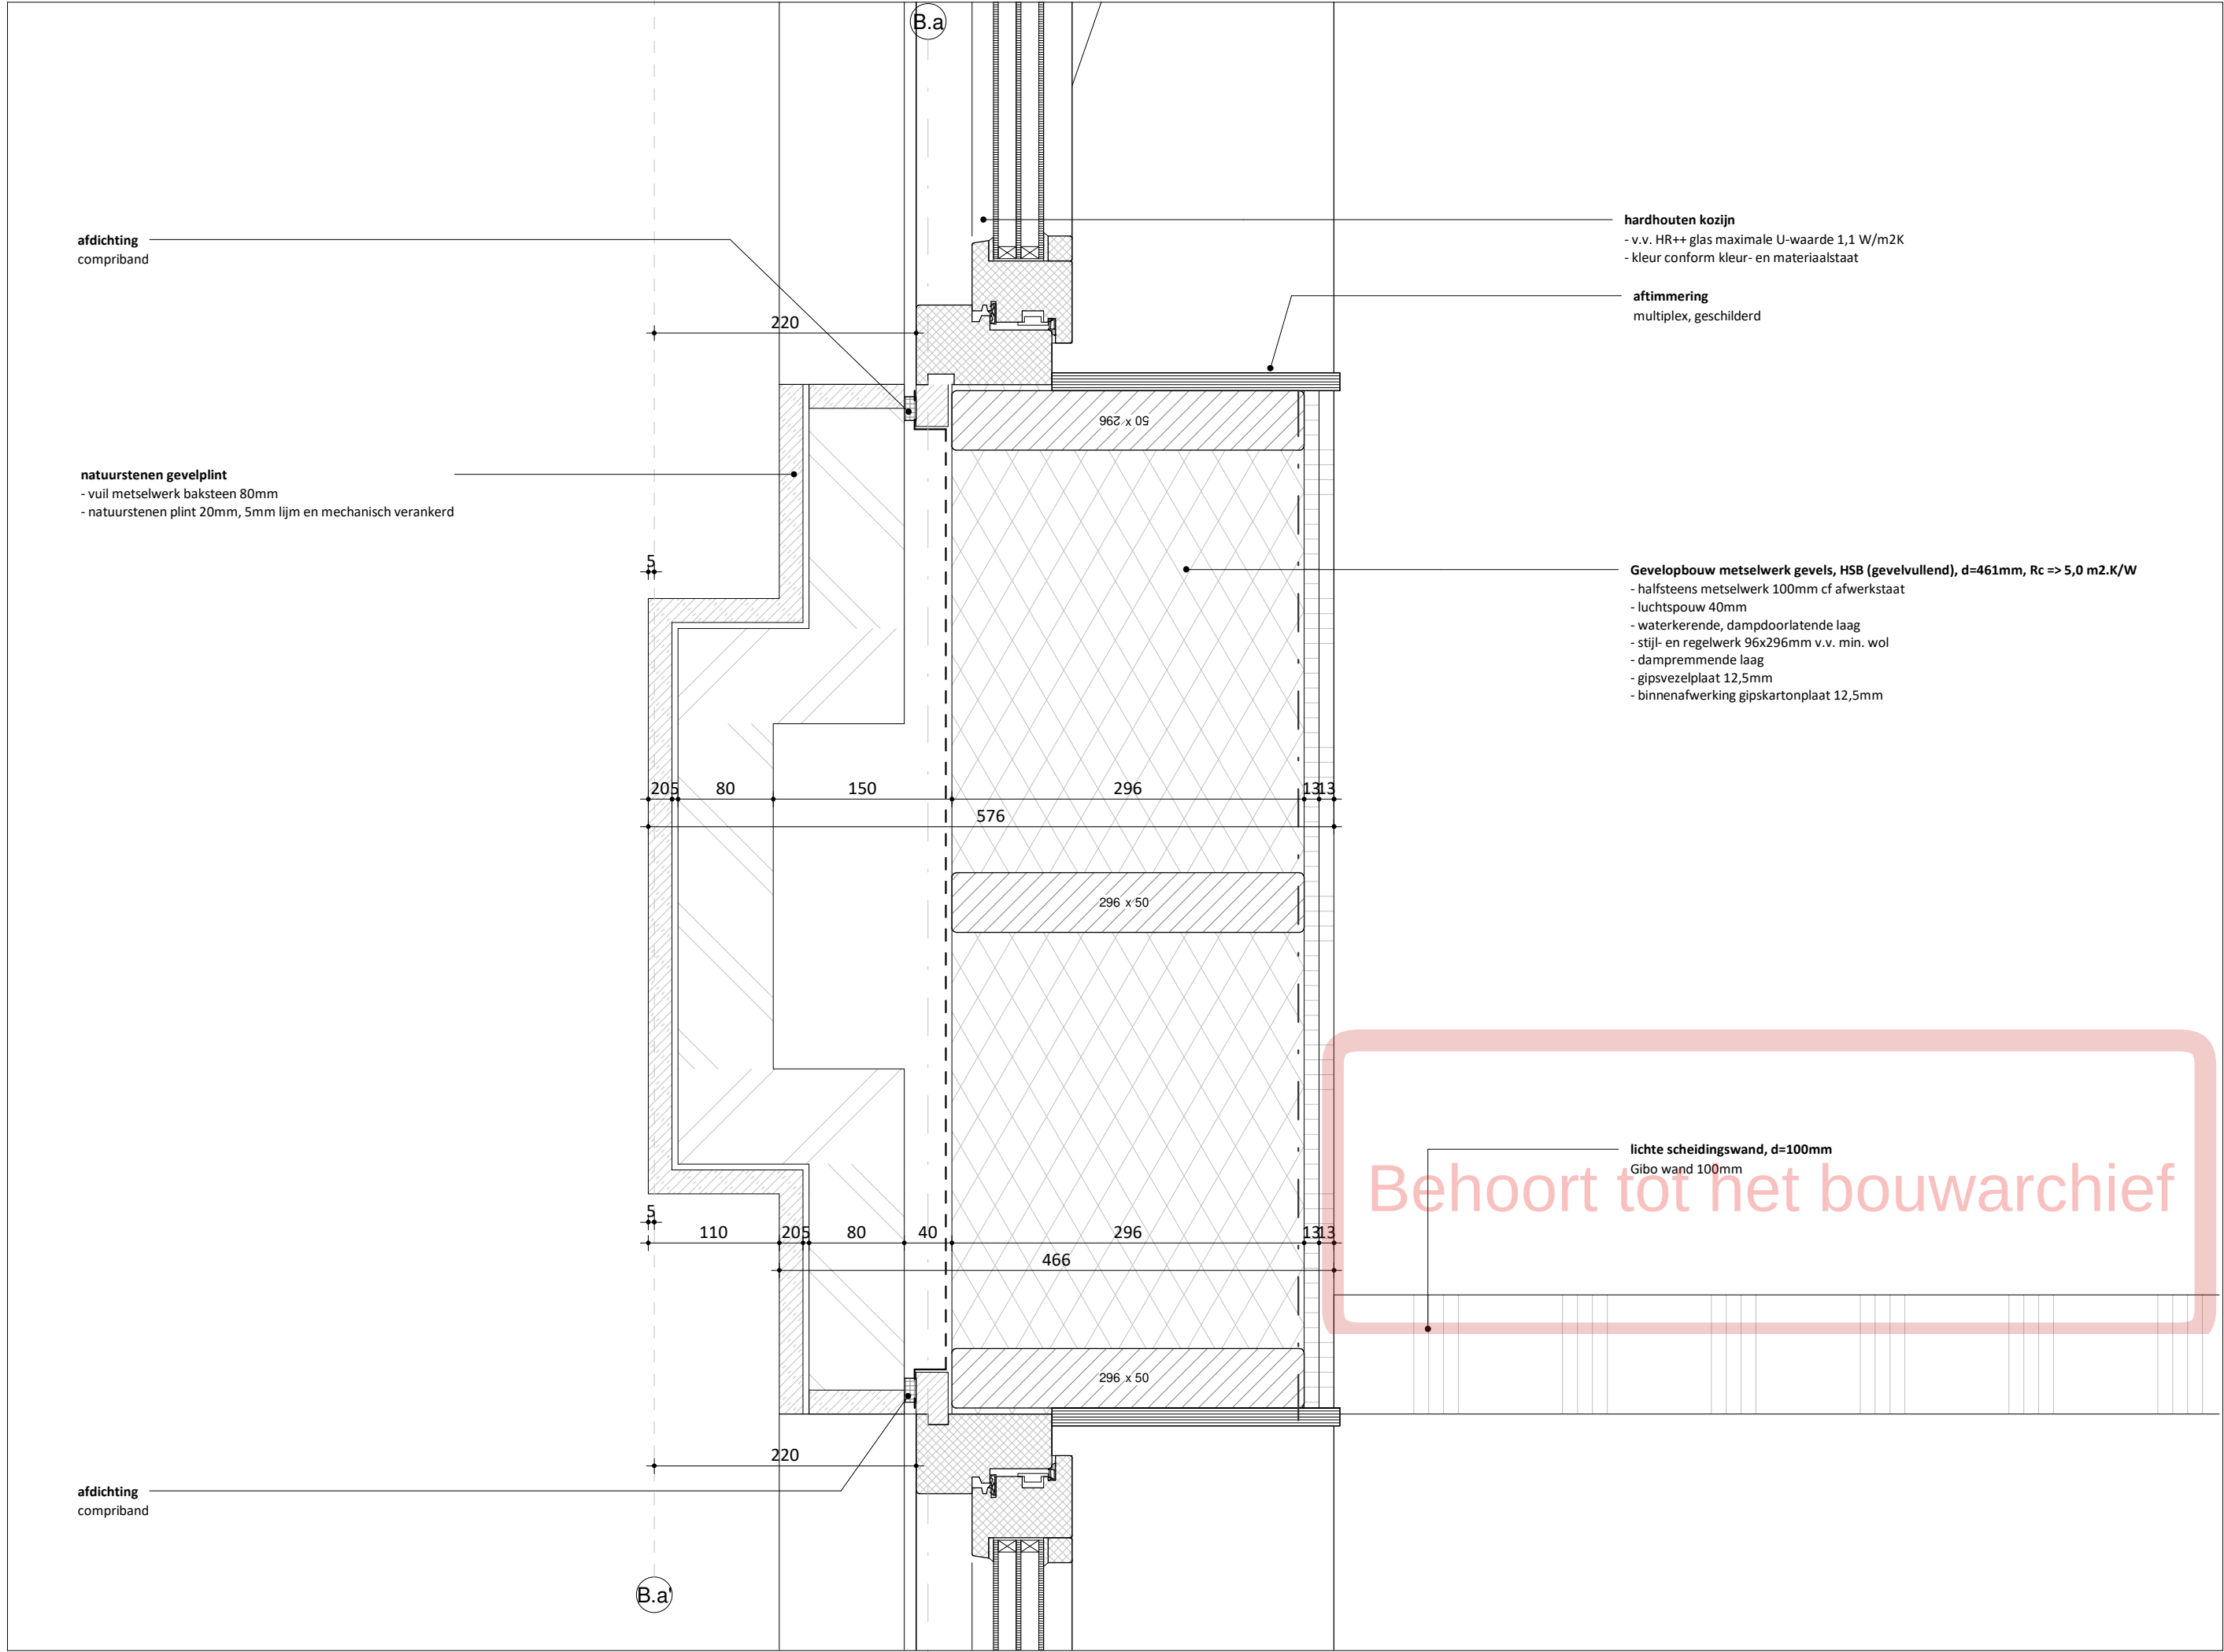

EVA

schal  
1 : 5

formaal  
A3 (420 x 297 mm)

getekend

datum  
02.09.2022


wijzigingen

CONCEPT

werknunmer  
21180

tekeningnummer  
B-H.002

EVA architecten  
info@e-v-a.net  
www.e-v-a.net

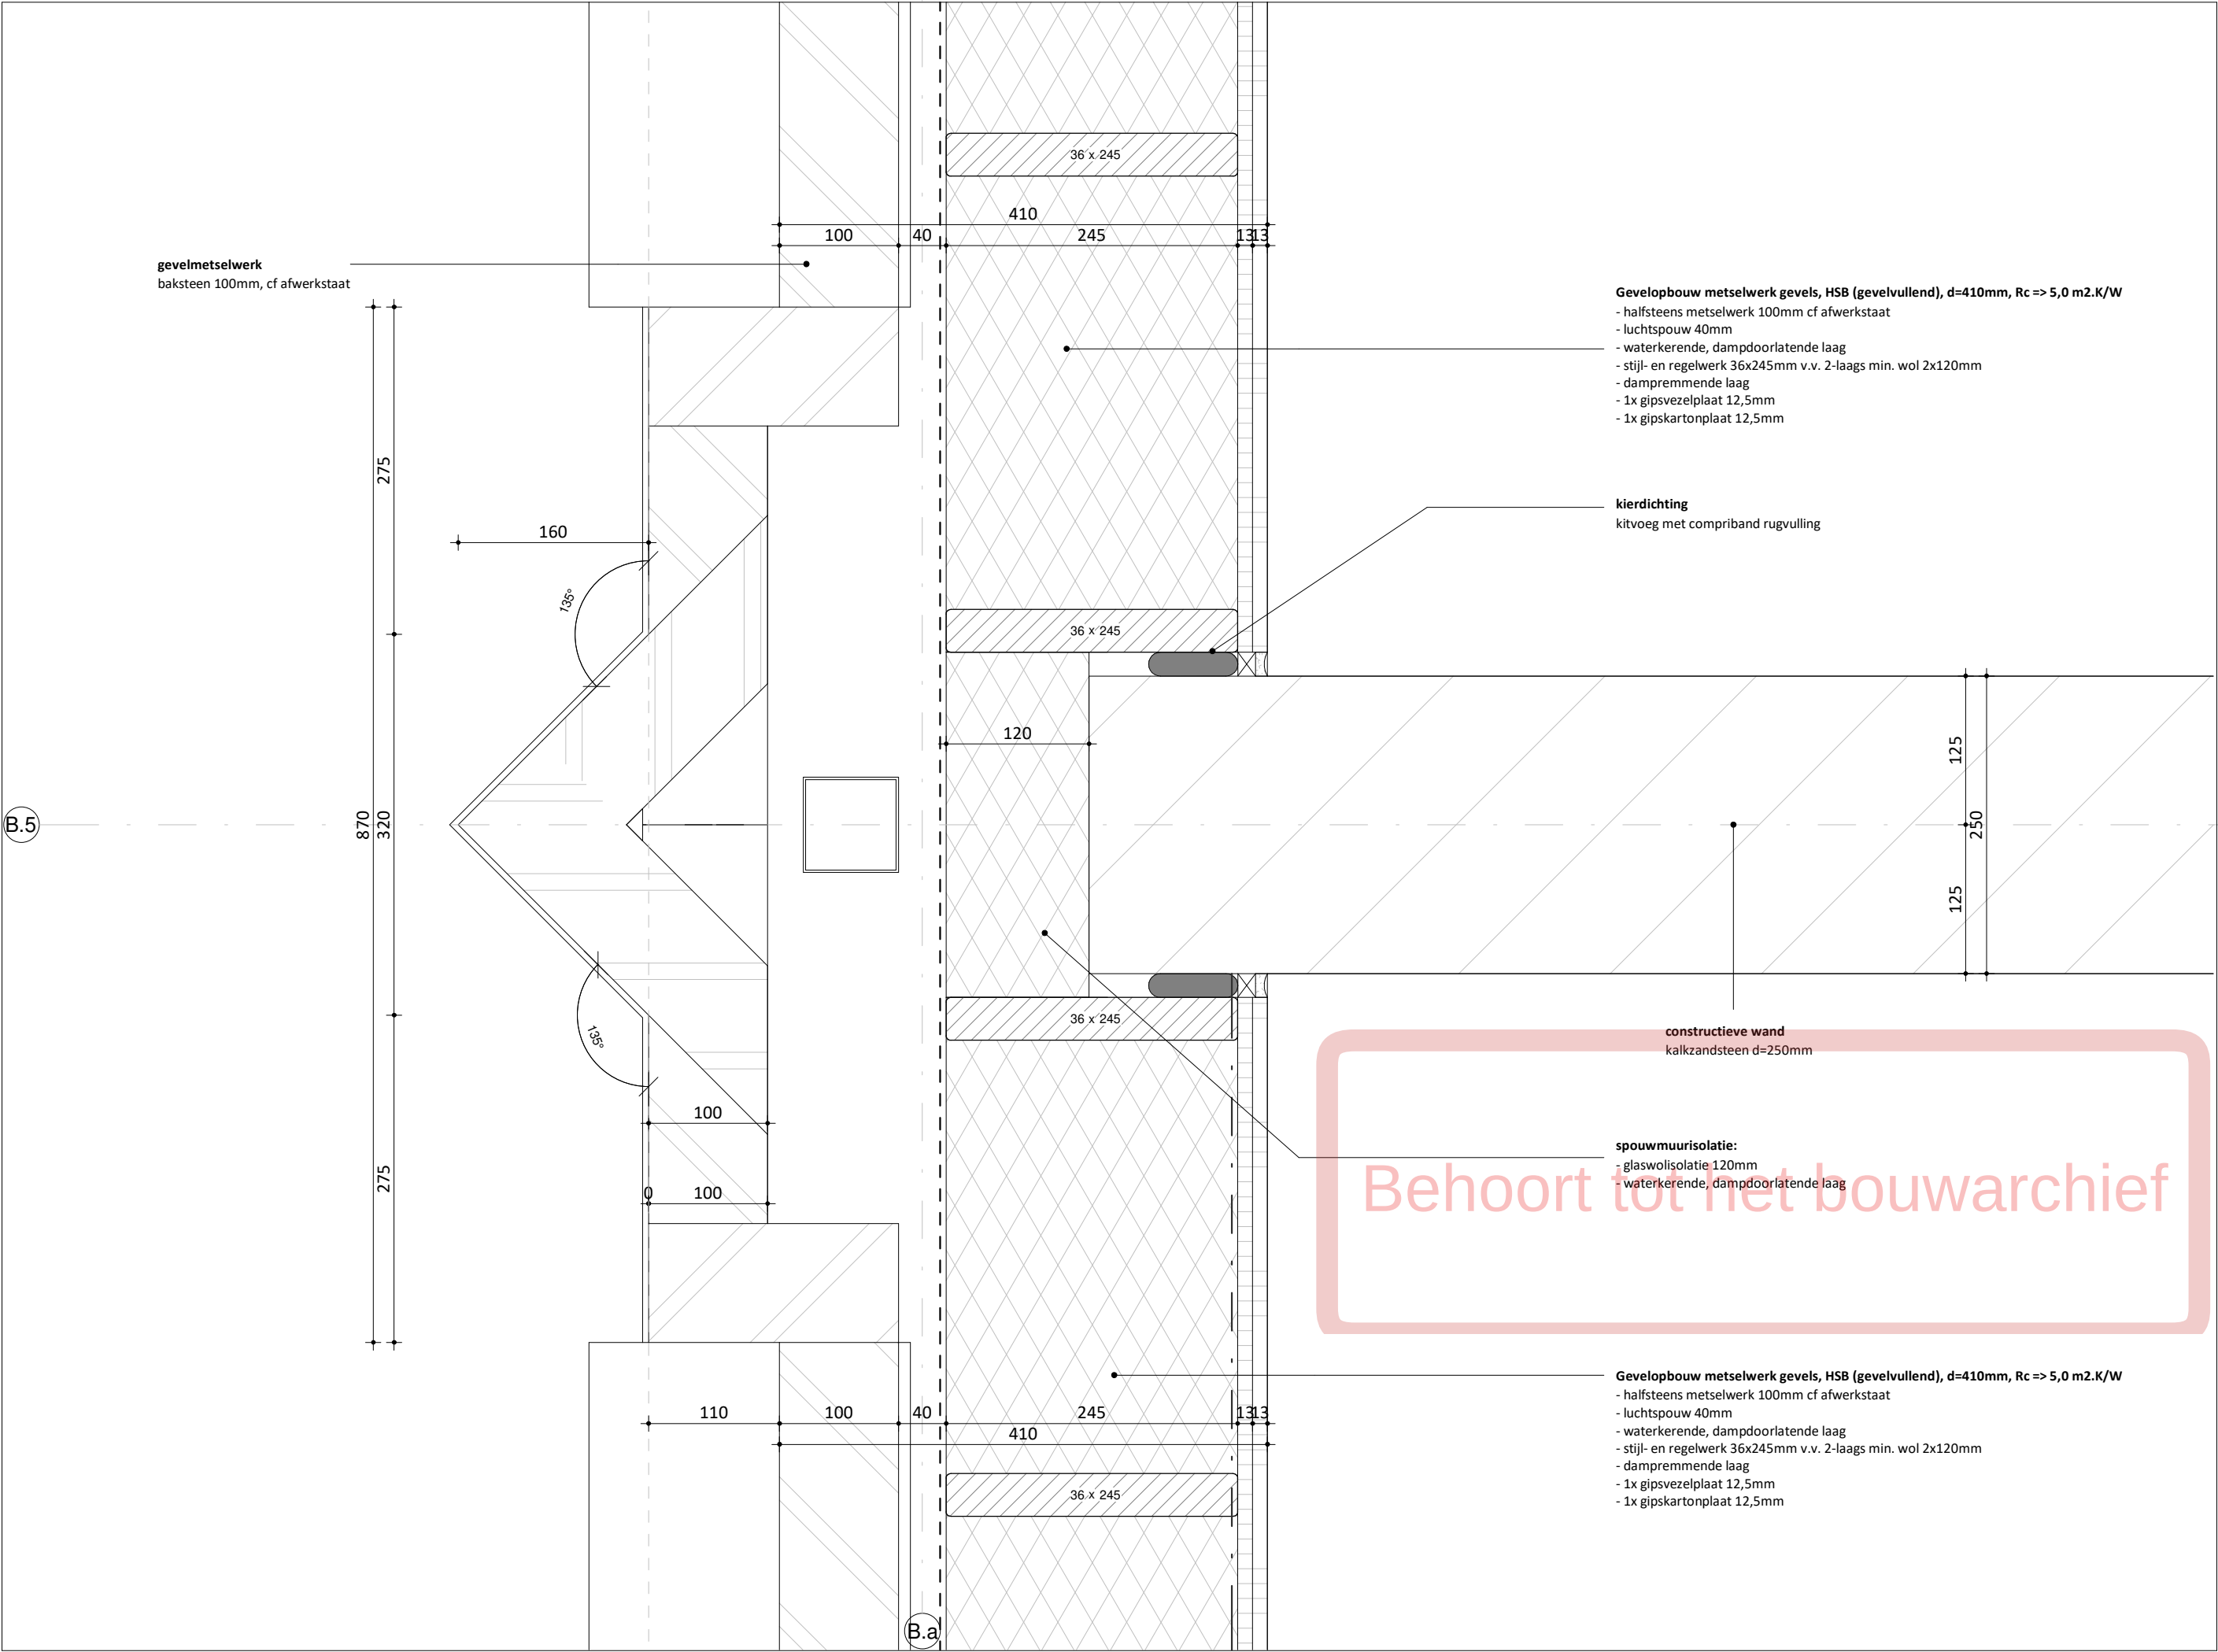

EVA

schaal  
1 : 5

formaat  
A3 (420 x 297 mm)

getekend

datum  
02.09.2022

wijzigingen


CONCEPT

werknnummer  
21180

tekeningnummer  
B-H.101

EVA architecten  
info@e-v-a.net  
www.e-v-a.net



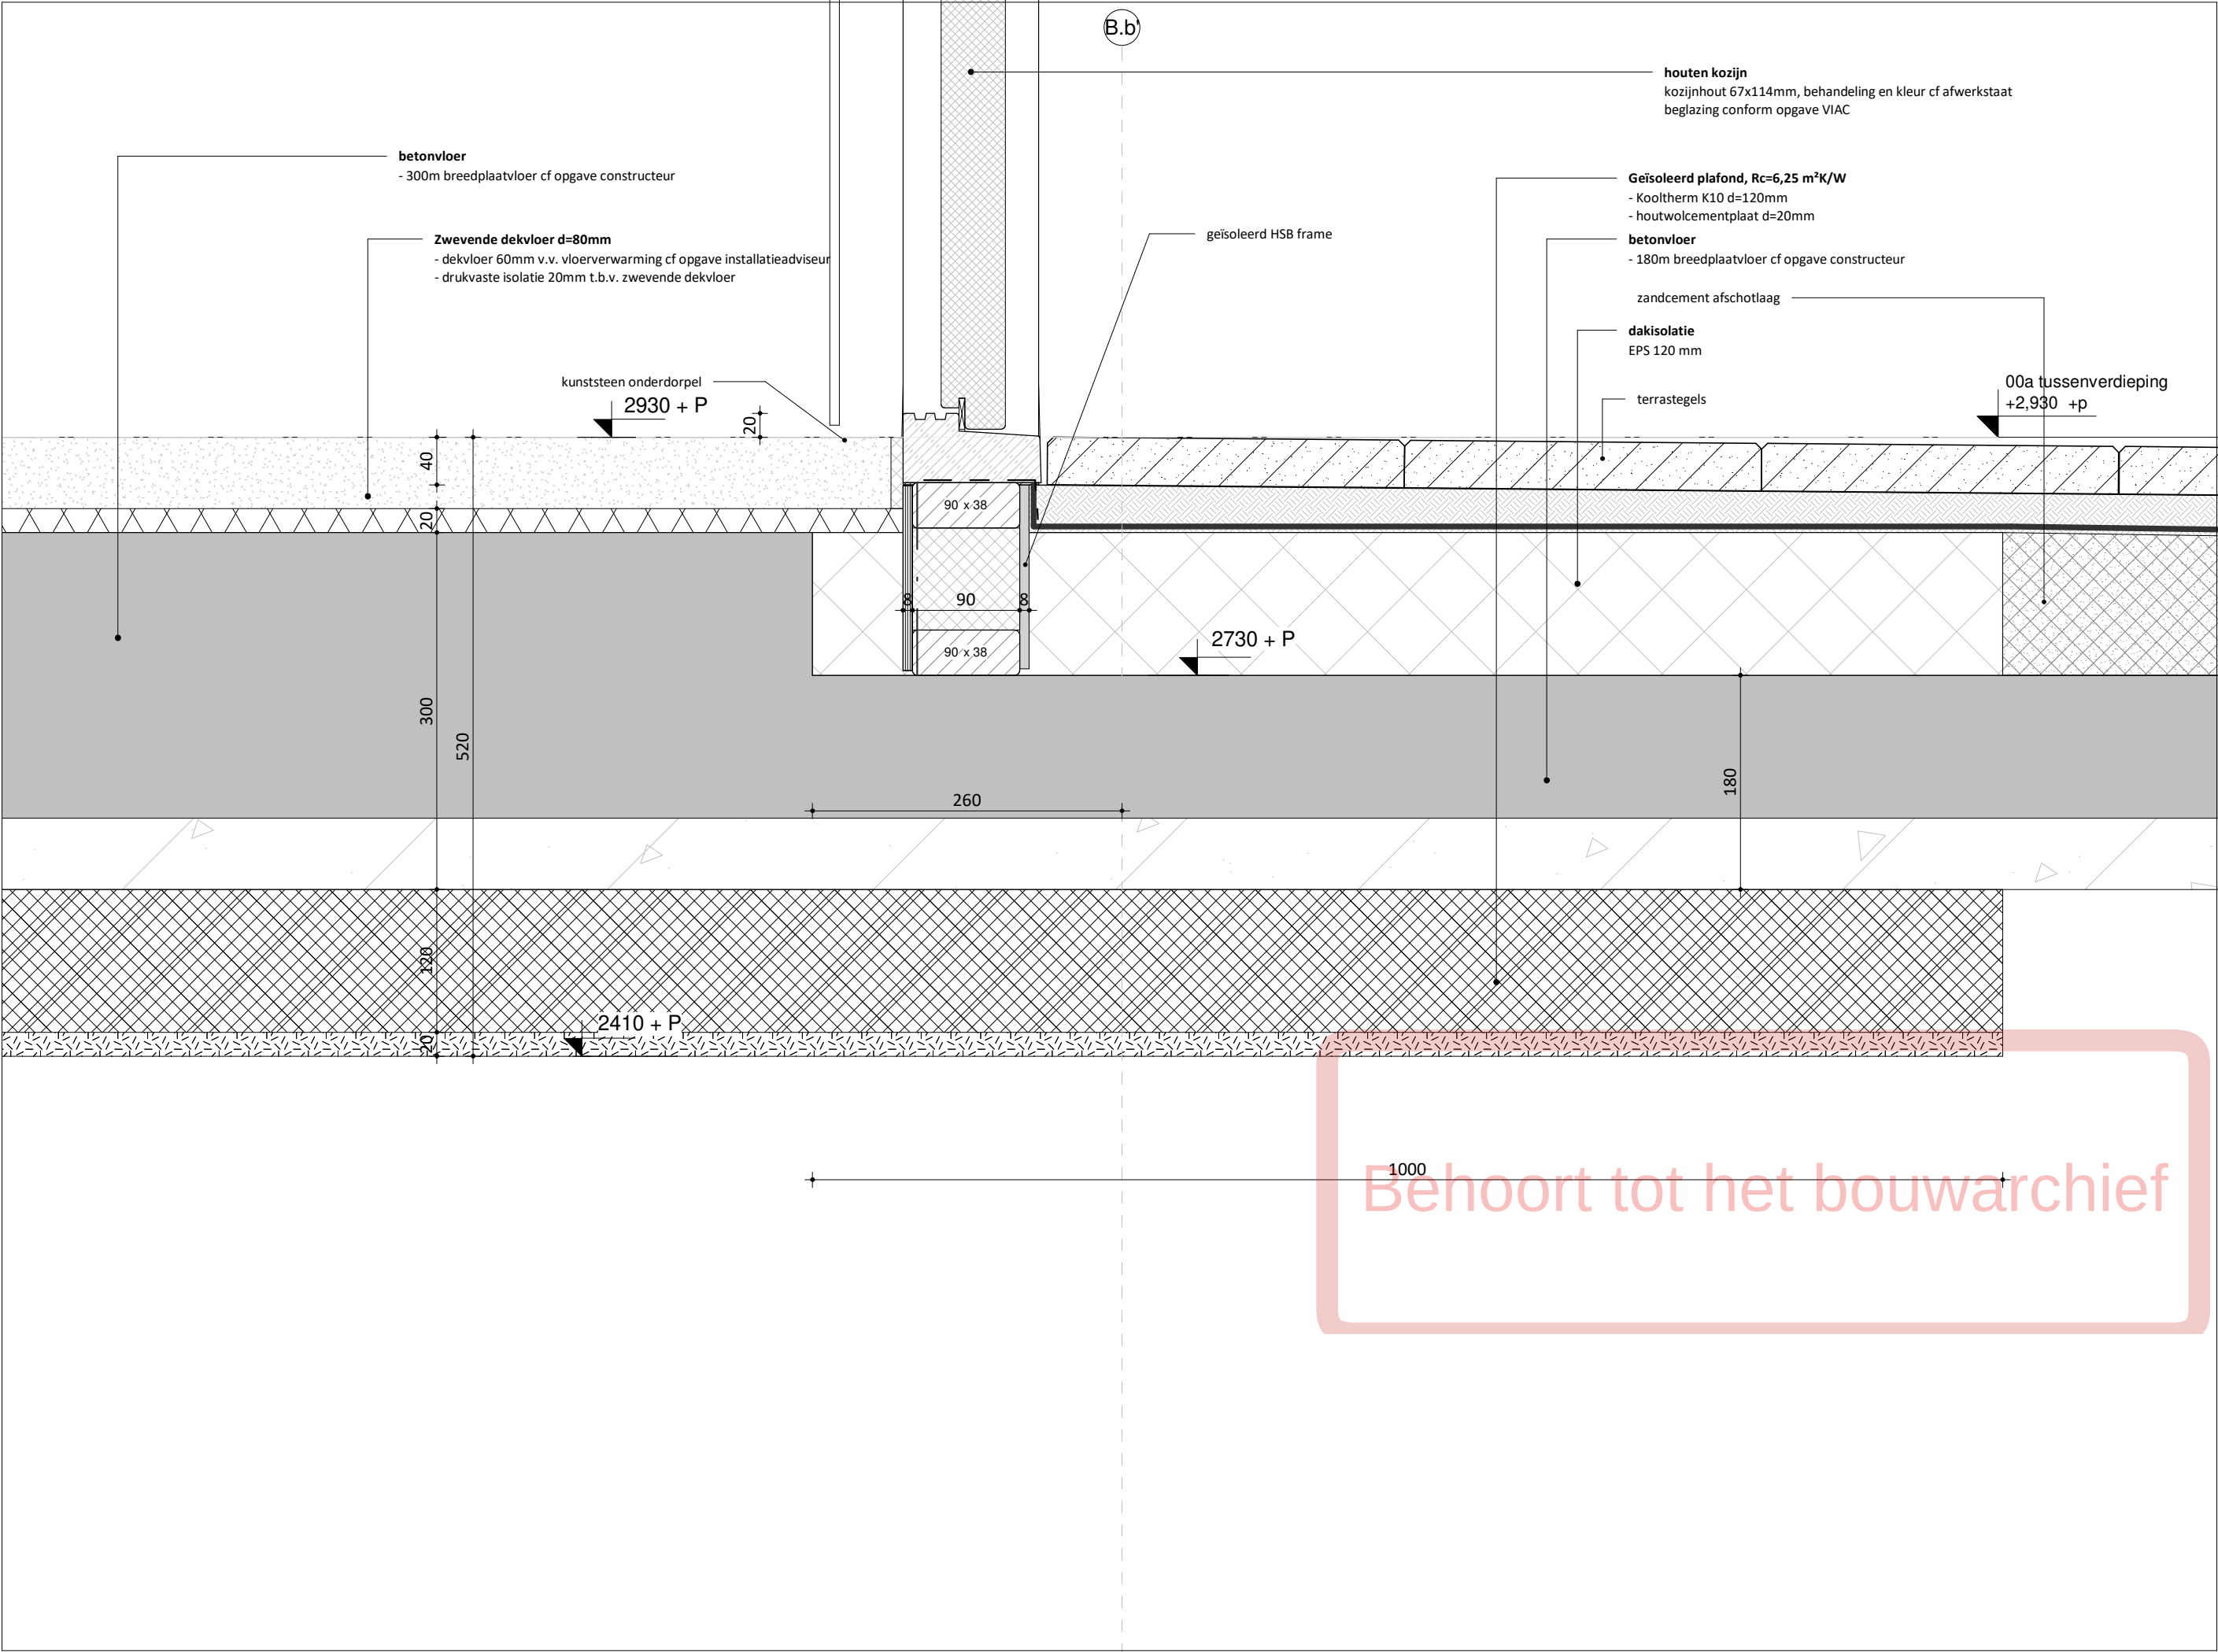

EVA

schaal  
1 : 5

formaat  
A3 (420 x 297 mm)

getekend


datum  
02.09.2022

wijzigingen

werknnummer  
21180

tekeningnummer  
B-V.002

EVA architecten  
info@e-v-a.net  
www.e-v-a.net

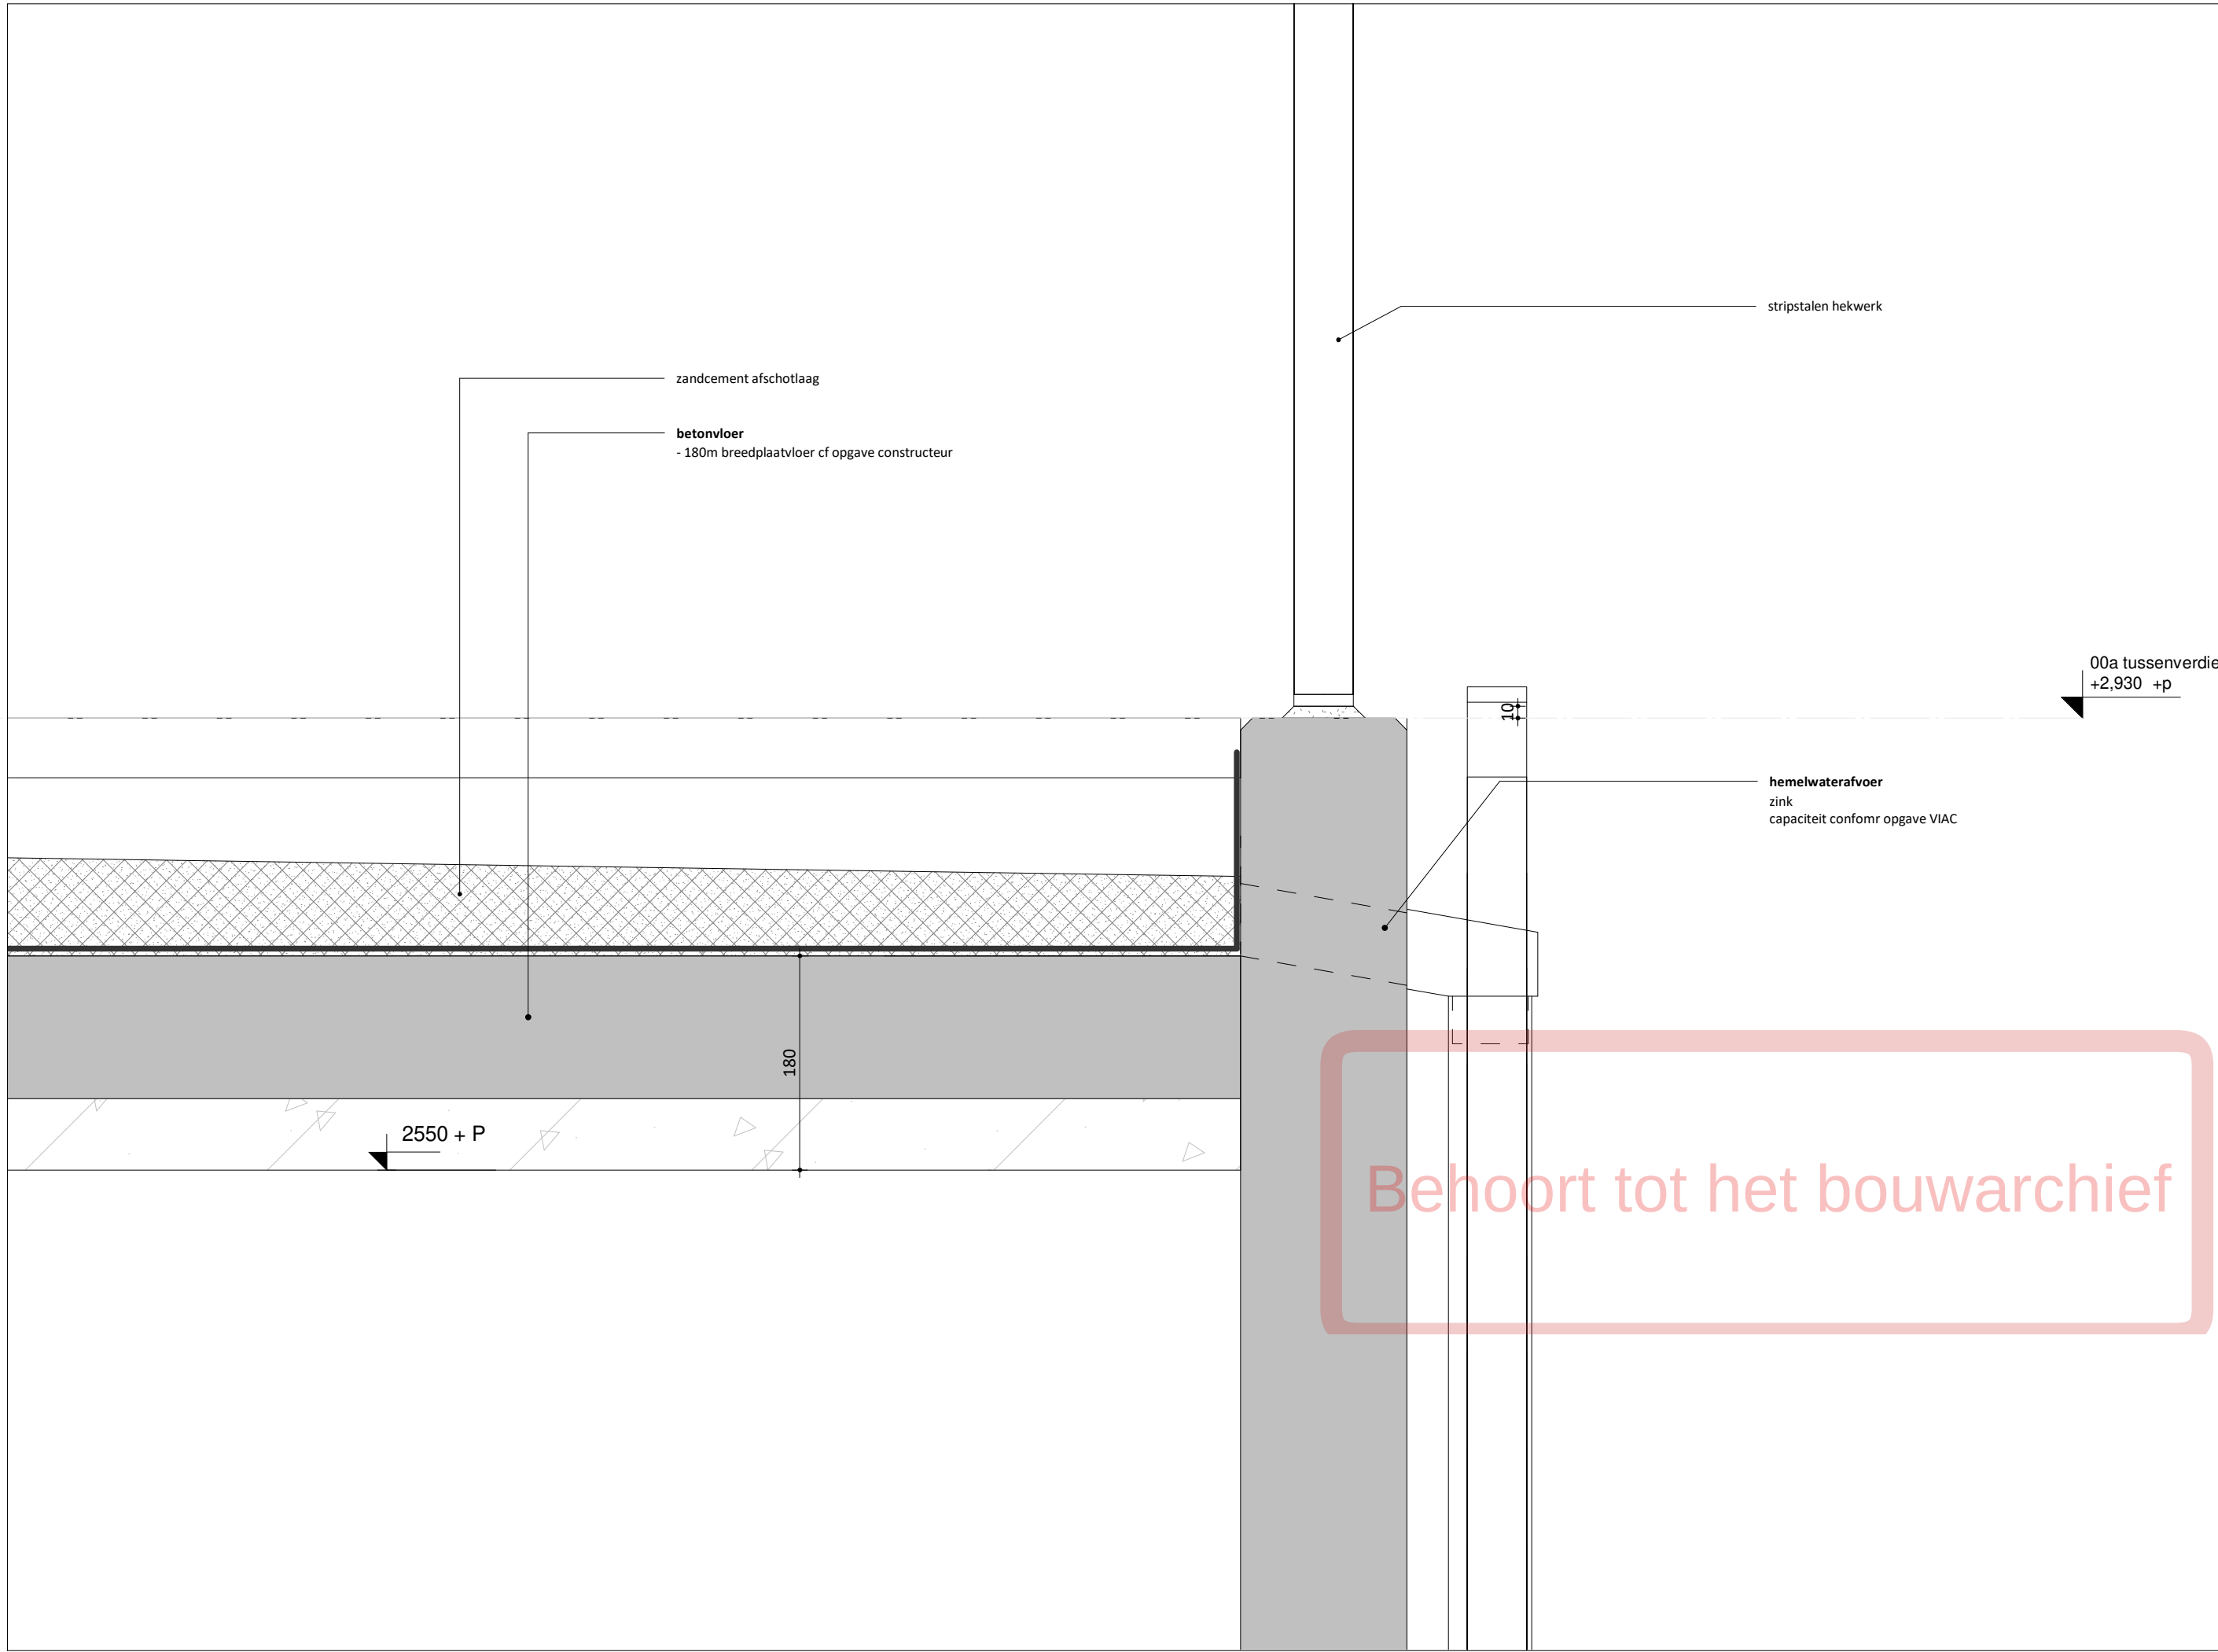

EVA

schaal  
1 : 5

formaat  
A3 (420 x 297 mm)

getekend

datum  
02.09.2022


wijzigingen

werknnummer  
21180

tekeningnummer  
B-V.003

EVA architecten  
info@e-v-a.net  
www.e-v-a.net



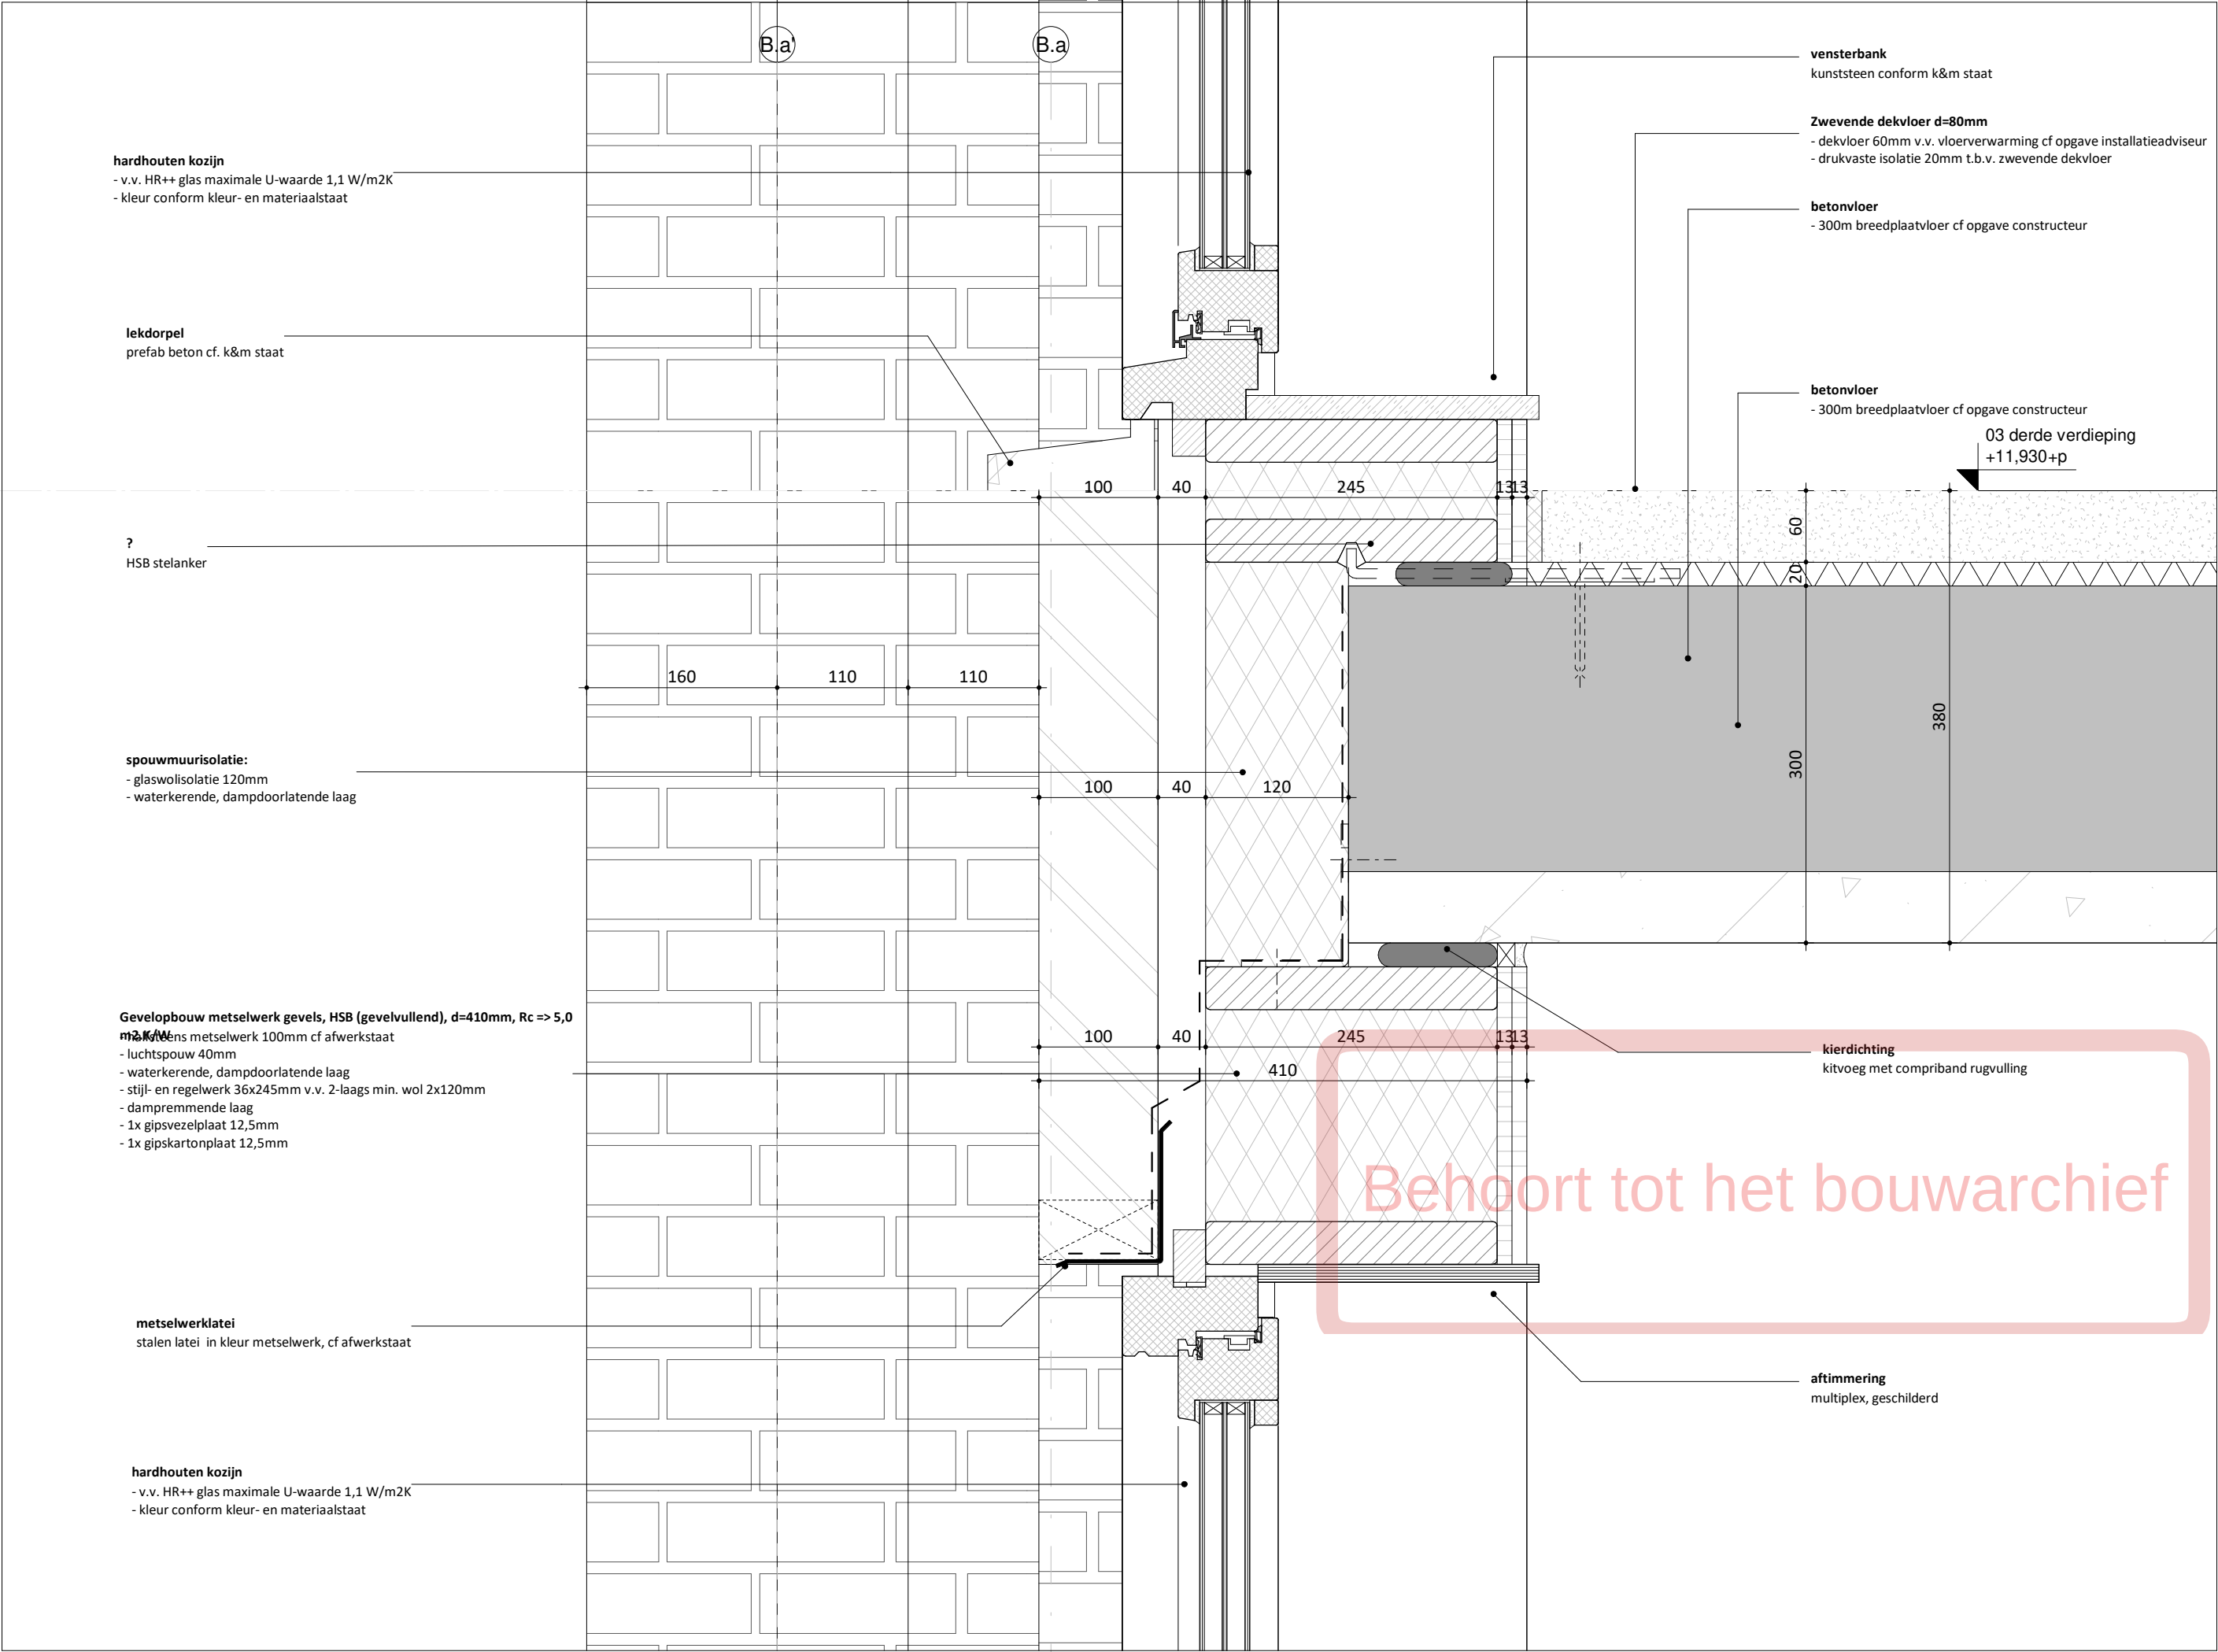

EVA

schaal  
1 : 5

formaat  
A3 (420 x 297 mm)

getekend

datum  
02.09.2022

wijzigingen

werknnummer  
21180

tekeningnummer  
B-V.301

EVA architecten  
info@e-v-a.net  
www.e-v-a.net







EVA

opdrachtgever  
VORM Ontwikkeling

werk  
New Roots, Fase 1 - Blok B

onderwerp tekening  
3D tekeningen

schaal

formaat  
A0 (1189 x 841 mm)

getekend

datum  
02.09.2022

wijzigingen

DO2

tekeningnummer  
21180

tekeningnummer  
DO.810-B

EVA | architecten | ISO 14001:2015  
Schoonheidsplein 25 | 3582 NE Utrecht | www.e-v-a.nl





| |
|---|----|---------|------------|------------|-------------------|-------------------|-----|---------|------|------------------------|------------|------|---|----|--------|------------|------------|--------------|-------------------|-----|---------|------|----------------------|------------|------|---|----|--------|------------|------------|--------------|-------------------|-----|---------|------|----------------------|------------|------|
| B | 14 | APP 2K  | B-01.00.02 | B-01.00.02 | Toilet            | verluisruimte     | NVO | 10,6 m² | 2438 | 00 bagene grond        | Woofunctie | B-01 | B | 33 | APP 3K | B-20.02.09 | B-20.02.09 | Buiterruimte | buitenruimte      | NVO | 5,4 m²  | 2620 | 02 tweede verdieping | Woofunctie | B-20 | B | 54 | APP 3K | B-41.04.02 | B-41.04.02 | Badkamer     | badruimte         | NVO | 2,6 m²  | 2620 | 04 vierde verdieping | Woofunctie | B-41 |
| B | 14 | APP 2K  | B-01.00.03 | B-01.00.03 | Bergiumte         | technische ruimte | NVO | 4,4 m²  | 2438 | 00 bagene grond        | Woofunctie | B-01 | B | 33 | APP 3K | B-21.02.01 | B-21.02.01 | Entreehal    | verkeersruimte    | NVO | 6,9 m²  | 2620 | 02 tweede verdieping | Woofunctie | B-21 | B | 54 | APP 3K | B-41.04.03 | B-41.04.03 | Bergiumte    | technische ruimte | NVO | 2,8 m²  | 2620 | 04 vierde verdieping | Woofunctie | B-41 |
| B | 14 | APP 2K  | B-01.00.04 | B-01.00.04 | Woonruimte        | verluisruimte     | NVO | 23,7 m² | 2438 | 00 bagene grond        | Woofunctie | B-01 | B | 33 | APP 3K | B-21.02.02 | B-21.02.02 | Buiterruimte | buitenruimte      | NVO | 5,4 m²  | 2438 | 02 tweede verdieping | Woofunctie | B-21 | B | 54 | APP 3K | B-41.04.04 | B-41.04.04 | Woonruimte   | verluisruimte     | NVO | 14,1 m² | 2438 | 04 vierde verdieping | Woofunctie | B-41 |
| B | 14 | APP 2K  | B-01.00.05 | B-01.00.05 | Buiterruimte      | verluisruimte     | NVO | 8,9 m²  | 2438 | 00 bagene grond        | Woofunctie | B-01 | B | 34 | APP 3K | B-21.02.02 | B-21.02.02 | Badkamer     | badruimte         | NVO | 2,6 m²  | 2620 | 02 tweede verdieping | Woofunctie | B-21 | B | 54 | APP 3K | B-41.04.05 | B-41.04.05 | Slapkamer    | verluisruimte     | NVO | 10,5 m² | 2438 | 04 vierde verdieping | Woofunctie | B-41 |
| B | 14 | APP 2K  | B-01.00.06 | B-01.00.06 | Badkamer          | badruimte         | NVO | 2,5 m²  | 2438 | 00 bagene grond        | Woofunctie | B-01 | B | 34 | APP 3K | B-21.02.03 | B-21.02.03 | Bergiumte    | technische ruimte | NVO | 2,8 m²  | 2620 | 02 tweede verdieping | Woofunctie | B-21 | B | 54 | APP 3K | B-41.04.06 | B-41.04.06 | Slapkamer    | verluisruimte     | NVO | 7,1 m²  | 2620 | 04 vierde verdieping | Woofunctie | B-41 |
| B | 14 | APP 2K  | B-01.00.07 | B-01.00.07 | Buiterruimte      | buitenruimte      | NVO | 12,2 m² | 2620 | 00 bagene grond        | Woofunctie | B-01 | B | 34 | APP 3K | B-21.02.03 | B-21.02.03 | Woonruimte   | verluisruimte     | NVO | 11,5 m² | 2620 | 02 tweede verdieping | Woofunctie | B-21 | B | 54 | APP 3K | B-41.04.07 | B-41.04.07 | Toilet       | toilettruimte     | NVO | 1,6 m²  | 2620 | 04 vierde verdieping | Woofunctie | B-41 |
| B | 15 | RE 4200 | B-02.01.01 | B-02.01.01 | Woonruimte        | verluisruimte     | NVO | 17,9 m² | 4570 | 00 bagene grond        | Woofunctie | B-02 | B | 34 | APP 3K | B-21.02.05 | B-21.02.05 | Slapkamer    | verluisruimte     | NVO | 10,5 m² | 2620 | 02 tweede verdieping | Woofunctie | B-21 | B | 54 | APP 3K | B-41.04.08 | B-41.04.08 | Berging      | opsluisruimte     | NVO | 1,6 m²  | 2620 | 04 vierde verdieping | Woofunctie | B-41 |
| B | 15 | RE 4200 | B-02.01.02 | B-02.01.02 | Woonruimte        | toilettruimte     | NVO | 1,3 m²  | 2438 | 00 bagene grond        | Woofunctie | B-02 | B | 34 | APP 3K | B-21.02.06 | B-21.02.06 | Slapkamer    | verluisruimte     | NVO | 7,1 m²  | 2620 | 02 tweede verdieping | Woofunctie | B-21 | B | 54 | APP 3K | B-41.04.09 | B-41.04.09 | Buiterruimte | buitenruimte      | NVO | 4,1 m²  | 2620 | 04 vierde verdieping | Woofunctie | B-41 |
| B | 15 | RE 4200 | B-02.01.03 | B-02.01.03 | Woonruimte        | verluisruimte     | NVO | 17,7 m² | 2620 | 00a tussevenverdieping | Woofunctie | B-02 | B | 34 | APP 3K | B-21.02.09 | B-21.02.09 | Berging      | opsluisruimte     | NVO | 1,6 m²  | 2620 | 02 tweede verdieping | Woofunctie | B-21 | B | 55 | APP 3K | B-42.04.01 | B-42.04.01 | Entreehal    | verkeersruimte    | NVO | 6,9 m²  | 2438 | 04 vierde verdieping | Woofunctie | B-42 |
| B | 15 | RE 4200 | B-02.01.04 | B-02.01.04 | Terras            | buitenruimte      | NVO | 17,6 m² | 1500 | 00a tussevenverdieping | Woofunctie | B-02 | B | 34 | APP 3K | B-21.02.09 | B-21.02.09 | Buiterruimte | buitenruimte      | NVO | 5,4 m²  | 2438 | 02 tweede verdieping | Woofunctie | B-21 | B | 55 | APP 3K | B-42.04.02 | B-42.04.02 | Badkamer     | badruimte         | NVO | 2,0 m²  | 2438 | 04 vierde verdieping | Woofunctie | B-42 |
| B | 15 | RE 4200 | B-02.01.05 | B-02.01.05 | Buiterruimte      | buitenruimte      | NVO | 3,9 m²  | 2500 | 00 bagene grond        | Woofunctie | B-02 | B | 35 | APP 3K | B-22.02.01 | B-22.02.01 | Entreehal    | verkeersruimte    | NVO | 6,9 m²  | 2620 | 02 tweede verdieping | Woofunctie | B-22 | B | 55 | APP 3K | B-42.04.03 | B-42.04.03 | Bergiumte    | verluisruimte     | NVO | 2,5 m²  | 2438 | 04 vierde verdieping | Woofunctie | B-42 |
| B | 15 | RE 4200 | B-02.01.06 | B-02.01.06 | Slapkamer         | verluisruimte     | NVO | 11,4 m² | 2620 | 01 eerste verdieping   | Woofunctie | B-02 | B | 35 | APP 3K | B-22.02.02 | B-22.02.02 | Badkamer     | badruimte         | NVO | 2,0 m²  | 2620 | 02 tweede verdieping | Woofunctie | B-22 | B | 55 | APP 3K | B-42.04.05 | B-42.04.05 | Slapkamer    | verluisruimte     | NVO | 10,5 m² | 2438 | 04 vierde verdieping | Woofunctie | B-42 |
| B | 15 | RE 4200 | B-02.01.06 | B-02.01.06 | Bergiumte         | technische ruimte | NVO | 3,3 m²  | 2620 | 01 eerste verdieping   | Woofunctie | B-02 | B | 35 | APP 3K | B-22.02.03 | B-22.02.03 | Bergiumte    | technische ruimte | NVO | 2,5 m²  | 2620 | 02 tweede verdieping | Woofunctie | B-22 | B | 55 | APP 3K | B-42.04.06 | B-42.04.06 | Slapkamer    | verluisruimte     | NVO | 7,1 m²  | 2438 | 04 vierde verdieping | Woofunctie | B-42 |
| B | 15 | RE 4200 | B-02.01.07 | B-02.01.07 | Buiterruimte      | toilettruimte     | NVO | 1,3 m²  | 2620 | 01 eerste verdieping   | Woofunctie | B-02 | B | 35 | APP 3K | B-22.02.04 | B-22.02.04 | Woonruimte   | verluisruimte     | NVO | 11,5 m² | 2620 | 02 tweede verdieping | Woofunctie | B-22 | B | 55 | APP 3K | B-42.04.07 | B-42.04.07 | Toilet       | toilettruimte     | NVO | 1,6 m²  | 2438 | 04 vierde verdieping | Woofunctie | B-42 |
| B | 15 | RE 4200 | B-02.01.08 | B-02.01.08 | Onbodeemde ruimte | Onbodeemde ruimte | NVO | 14,0 m² | 2450 | 01 eerste verdieping   | Woofunctie | B-02 | B | 35 | APP 3K | B-22.02.05 | B-22.02.05 | Slapkamer    | opsluisruimte     | NVO | 1,6 m²  | 2620 | 02 tweede verdieping | Woofunctie | B-22 | B | 55 | APP 3K | B-42.04.08 | B-42.04.08 | Bergiumte    | opsluisruimte     | NVO | 1,6 m²  | 2438 | 04 vierde verdieping | Woofunctie | B-42 |
| B | 16 | RE 4200 | B-03.01.01 | B-03.01.01 | Woonruimte        | verluisruimte     | NVO | 17,9 m² | 4570 | 00 bagene grond        | Woofunctie | B-03 | B | 35 | APP 3K | B-22.02.06 | B-22.02.06 | Slapkamer    | verluisruimte     | NVO | 7,1 m²  | 2620 | 02 tweede verdieping | Woofunctie | B-22 | B | 55 | APP 3K | B-43.04.01 | B-43.04.01 | Entreehal    | verkeersruimte    | NVO | 3,5 m²  | 2620 | 04 vierde verdieping | Woofunctie | B-43 |
| B | 16 | RE 4200 | B-03.01.02 | B-03.01.02 | Toilet            | toilettruimte     | NVO | 1,3 m²  | 2438 | 00 bagene grond        | Woofunctie | B-03 | B | 35 | APP 3K | B-22.02.07 | B-22.02.07 | Bergiumte    | opsluisruimte     | NVO | 1,6 m²  | 2620 | 02 tweede verdieping | Woofunctie | B-22 | B | 56 | APP 2K | B-43.04.02 | B-43.04.02 | Toilet       | toilettruimte     | NVO | 1,1 m²  | 2620 | 04 vierde verdieping | Woofunctie | B-43 |
| B | 16 | RE 4200 | B-03.01.03 | B-03.01.03 | Woonruimte        | verluisruimte     | NVO | 18,9 m² | 2620 | 00a tussevenverdieping | Woofunctie | B-03 | B | 36 | APP 2K | B-23.02.01 | B-23.02.01 | Entreehal    | verkeersruimte    | NVO | 3,5 m²  | 2620 | 02 tweede verdieping | Woofunctie | B-23 | B | 56 | APP 2K | B-43.04.03 | B-43.04.03 | Bergiumte    | technische ruimte | NVO | 1,4 m²  | 2620 | 04 vierde verdieping | Woofunctie | B-43 |
| B | 16 | RE 4200 | B-03.01.04 | B-03.01.04 | Terras            | buitenruimte      | NVO | 17,6 m² | 1500 | 00a tussevenverdieping | Woofunctie | B-03 | B | 36 | APP 2K | B-23.02.02 | B-23.02.02 | Toilet       | toilettruimte     | NVO | 1,1 m²  | 2620 | 02 tweede verdieping | Woofunctie | B-23 | B | 56 | APP 2K | B-43.04.04 | B-43.04.04 | Woonruimte   | verluisruimte     | NVO | 1,1 m²  | 2620 | 04 vierde verdieping | Woofunctie | B-43 |
| B | 16 | RE 4200 | B-03.01.05 | B-03.01.05 | Slapkamer         | verluisruimte     | NVO | 11,4 m² | 2620 | 01 eerste verdieping   | Woofunctie | B-03 | B | 36 | APP 2K | B-23.02.03 | B-23.02.03 | Bergiumte    | technische ruimte | NVO | 1,4 m²  | 2620 | 02 tweede verdieping | Woofunctie | B-23 | B | 56 | APP 2K | B-43.04.05 | B-43.04.05 | Slapkamer    | badruimte         | NVO | 2,4 m²  | 2620 | 04 vierde verdieping | Woofunctie | B-43 |
| B | 16 | RE 4200 | B-03.01.06 | B-03.01.06 | Bergiumte         | technische ruimte | NVO | 1,3 m²  | 2620 | 01 eerste verdieping   | Woofunctie | B-03 | B | 36 | APP 2K | B-23.02.04 | B-23.02.04 | Woonruimte   | verluisruimte     | NVO | 11,5 m² | 2620 | 02 tweede verdieping | Woofunctie | B-23 | B | 56 | APP 2K | B-43.04.06 | B-43.04.06 | Bergiumte    | verluisruimte     | NVO | 8,7 m²  | 2620 | 04 vierde verdieping | Woofunctie | B-43 |
| B | 16 | RE 4200 | B-03.01.07 | B-03.01.07 | Badkamer          | badruimte         | NVO | 2,0 m²  | 2620 | 01 eerste verdieping   | Woofunctie | B-03 | B | 36 | APP 2K | B-23.02.05 | B-23.02.05 | Slapkamer    | badruimte         | NVO | 8,7 m²  | 2620 | 02 tweede verdieping | Woofunctie | B-23 | B | 56 | APP 2K | B-43.04.08 | B-43.04.08 | Bergiumte    | verluisruimte     | NVO | 0,7 m²  | 2620 | 04 vierde verdieping | Woofunctie | B-43 |
| B | 16 | RE 4200 | B-03.01.08 | B-03.01.08 | Onbodeemde ruimte | Onbodeemde ruimte | NVO | 15,0 m² | 2450 | 01 eerste verdieping   | Woofunctie | B-03 | B | 36 | APP 2K | B-23.02.06 | B-23.02.06 | Badkamer     | badruimte         | NVO | 2,4 m²  | 2620 | 02 tweede verdieping | Woofunctie | B-23 | B | 56 | APP 2K | B-43.04.09 | B-43.04.09 | Bergiumte    | verluisruimte     | NVO | 0,7 m²  | 2620 | 04 vierde verdieping | Woofunctie | B-43 |
| B | 17 | RE 4200 | B-04.00.01 | B-04.00.01 | Woonruimte        | verluisruimte     | NVO | 17,9 m² | 4570 | 00 bagene grond        | Woofunctie | B-04 | B | 36 | APP 2K | B-23.02.07 | B-23.02.07 | Bergiumte    | verluisruimte     | NVO | 0,7 m²  | 2620 | 02 tweede verdieping | Woofunctie | B-23 | B | 57 | APP 2K | B-44.04.01 | B-44.04.01 | Entreehal    | verkeersruimte    | NVO | 6,1 m²  | 2620 | 04 vierde verdieping | Woofunctie | B-44 |
| B | 17 | RE 4200 | B-04.00.02 | B-04.00.02 | Toilet            | toilettruimte     | NVO | 1,3 m²  | 2438 | 00 bagene grond        | Woofunctie | B-04 | B | 37 | APP 2K | B-24.02.01 | B-24.02.01 | Entreehal    | verkeersruimte    | NVO | 6,1 m²  | 2620 | 02 tweede verdieping | Woofunctie | B-24 | B | 57 | APP 2K | B-44.04.02 | B-44.04.02 | Badkamer     | badruimte         | NVO | 3,6 m²  | 2620 | 04 vierde verdieping | Woofunctie | B-44 |
| B | 17 | RE 4200 | B-04.00.03 | B-04.00.03 | Woonruimte        | verluisruimte     | NVO | 18,9 m² | 2620 | 00a tussevenverdieping | Woofunctie | B-04 | B | 37 | APP 2K | B-24.02.02 | B-24.02.02 | Buiterruimte | verkeersruimte    | NVO | 6,1 m²  | 2620 | 02 tweede verdieping | Woofunctie | B-24 | B | 57 | APP 2K | B-44.04.03 | B-44.04.03 | Slapkamer    | verluisruimte     | NVO | 10,4 m² | 2620 | 04 vierde verdieping | Woofunctie | B-44 |
| B | 17 | RE 4200 | B-04.00.04 | B-04.00.04 | Terras            | buitenruimte      | NVO | 17,6 m² | 1500 | 00a tussevenverdieping | Woofunctie | B-04 | B | 37 | APP 2K | B-24.02.03 | B-24.02.03 | Badkamer     | verluisruimte     | NVO | 4,4 m²  | 2620 | 02 tweede verdieping | Woofunctie | B-24 | B | 57 | APP 2K | B-44.04.04 | B-44.04.04 | Woonruimte   | verluisruimte     | NVO | 21,9 m² | 2620 | 04 vierde verdieping | Woofunctie | B-44 |
| B | 17 | RE 4200 | B-04.00.05 | B-04.00.05 | Buiterruimte      | buitenruimte      | NVO | 3,9 m²  | 2500 | 00 bagene grond        | Woofunctie | B-04 | B | 37 | APP 2K | B-24.02.04 | B-24.02.04 | Woonruimte   | verluisruimte     | NVO | 21,9 m² | 2620 | 02 tweede verdieping | Woofunctie | B-24 | B | 57 | APP 2K | B-44.04.06 | B-44.04.06 | Toilet       | toilettruimte     | NVO | 1,0 m²  | 2620 | 04 vierde verdieping | Woofunctie | B-44 |
| B | 17 | RE 4200 | B-04.01.04 | B-04.01.04 | Overloop          | verkeersruimte    | NVO | 3,9 m²  | 2450 | 01 eerste verdieping   | Woofunctie | B-04 | B | 37 | APP 2K | B-24.02.05 | B-24.02.05 | Toilet       | toilettruimte     | NVO | 1,1 m²  | 2620 | 02 tweede verdieping | Woofunctie | B-24 | B | 58 | APP 2K | B-45.04.01 | B-45.04.01 | Entreehal    | verkeersruimte    | NVO | 7,8 m²  | 2620 | 04 vierde verdieping | Woofunctie | B-45 |
| B | 17 | RE 4200 | B-04.01.05 | B-04.01.05 | Slapkamer         | verluisruimte     | NVO | 11,4 m² | 2620 | 01 eerste verdieping   | Woofunctie | B-04 | B | 37 | APP 2K | B-24.02.06 | B-24.02.06 | Woonruimte   | technische ruimte | NVO | 1,1 m²  | 2620 | 02 tweede verdieping | Woofunctie | B-24 | B | 58 | APP 2K | B-45.04.02 | B-45.04.02 | Bergiumte    | technische ruimte | NVO | 2,0 m²  | 2620 | 04 vierde verdieping | Woofunctie | B-45 |
| B | 17 | RE 4200 | B-04.01.06 | B-04.01.06 | Bergiumte         | technische ruimte | NVO | 3,3 m²  | 2450 | 01 eerste verdieping   | Woofunctie | B-04 | B | 37 | APP 2K | B-24.02.06 | B-24.02.06 | Toilet       | toilettruimte     | NVO | 1,0 m²  | 2620 | 02 tweede verdieping | Woofunctie | B-24 | B | 58 | APP 2K | B-45.04.03 | B-45.04.03 | Toilet       | toilettruimte     | NVO | 1,1 m²  | 2620 | 04 vierde verdieping | Woofunctie | B-45 |
| B | 17 | RE 4200 | B-04.01.07 | B-04.01.07 | Badkamer          | badruimte         | NVO | 2,1 m²  | 2450 | 01 eerste verdieping   | Woofunctie | B-04 | B | 37 | APP 2K | B-24.02.07 | B-24.02.07 | Buiterruimte | verluisruimte     | NVO | 6,1 m²  | 2620 | 02 tweede verdieping | Woofunctie | B-24 | B | 58 | APP 2K | B-45.04.04 | B-45.04.04 | Slapkamer    | verluisruimte     | NVO | 14,4 m² | 2620 | 04 vierde verdieping | Woofunctie | B-45 |
| B | 17 | RE 4200 | B-04.01.08 | B-04.01.08 | Onbodeemde ruimte | Onbodeemde ruimte | NVO | 15,0 m² | 2450 | 01 eerste verdieping   | Woofunctie | B-04 | B | 37 | APP 2K | B-24.02.08 | B-24.02.08 | Toilet       | toilettruimte     | NVO | 1,1 m²  | 2620 | 02 tweede verdieping | Woofunctie | B-24 | B | 58 | APP 2K | B-45.04.05 | B-45.04.05 | Badkamer     | badruimte         | NVO | 2,4 m²  | 2620 | 04 vierde verdieping | Woofunctie | B-45 |
| B | 18 | RE 4200 | B-05.01.01 | B-05.01.01 | Woonruimte        | verluisruimte     | NVO | 17,9 m² | 4570 | 00 bagene grond        | Woofunctie | B-05 | B | 38 | APP 2K | B-25.02.01 | B-25.02.01 | Entreehal    | verkeersruimte    | NVO | 7,8 m²  | 2620 | 02 tweede verdieping | Woofunctie | B-25 | B | 58 | APP 2K | B-45.04.06 | B-45.04.06 | Woonruimte   | verluisruimte     | NVO | 19,     |      |                      |            |      |