

Wijzigingen algemeen, datum B 25.10.2022:

- renvooi bijgewerkt t.b.v. onderstaande gegevens
- hoogtes t.o.v. NAP toegevoegd ter plaatse van toegang en straatniveau openbaar gebied, zie plattegrond begane grond
- hoogtematen gevelopeningen toegevoegd op geveloverzichten. Vloerafscheidingen in geveloverzichten aangeduid met maatlijn
- rookmelders nagelopen en waar nodig toegevoegd
- deuren: panieksluitingen, (automatische) ontgrendeling en vrijloopdrangers waar nodig aangevuld op tekening
- vluchtrouteaanduiding toegevoegd cf opgave brandadviseur VIAC
- gegevens kruipruimte ventilatie voorziening i.r.t. wering ongedierte toegevoegd op tek. 410-F

Behoort tot het bouwarchief

EVA



EVA | architecten
Wilhelminapark 26
3581 NE Utrecht
030 740 00 48
info@e-v-a.net
www.e-v-a.net

werk

New Roots, Fase 1 - Blok F

werknnummer

21180

opdrachtgever

VORM Ontwikkeling

tekenaar

project fase

DO2

D:\Dropbox\02 PROJECTEN\21180 Carré LRC\03 tekeningen\01 rvt\ROOTS_EVA_BWK_BLOK-F.rvt

tekeningenlijst						
bladnummer	onderwerp	schaal	formaat	EVA_datum	wijziging	fase
DO.020-F	renvooi	-		02.09.2022	03.10.2022	02 NIEUW
DO.100-F	plattegrond begane grond	1:100		02.09.2022	25.10.2022	02 NIEUW
DO.101-F	plattegrond verdieping 1	1:100		02.09.2022	25.10.2022	02 NIEUW
DO.102-F	plattegrond verdieping 2	1:100		02.09.2022	25.10.2022	02 NIEUW
DO.103-F	plattegrond verdieping 3	1:100		02.09.2022	25.10.2022	02 NIEUW
DO.104-F	plattegrond verdieping 4	1:100		02.09.2022	25.10.2022	02 NIEUW
DO.105-F	dakaanzicht	1:100		02.09.2022		02 NIEUW
DO.210-F	voorgevel Skopjesstraat	1:100		02.09.2022	25.10.2022	02 NIEUW
DO.220-F	voorgevel Laan van Moskou	1:100		02.09.2022	25.10.2022	02 NIEUW
DO.230-F	achtergevel zuidgevel	1:100		02.09.2022	25.10.2022	02 NIEUW
DO.240-F	achtergevel westgevel	1:100		02.09.2022	25.10.2022	02 NIEUW
DO.310-F	doorsnede A	1:100		02.09.2022		02 NIEUW
DO.320-F	doorsnede B	1:100		02.09.2022		02 NIEUW
DO.330-F	doorsnede C	1:100		02.09.2022		02 NIEUW
DO.400-F	principe details, Blok F	1:5		02.09.2022		02 NIEUW
DO.410-F	detaildoorsnede, gevelfragment	1:20		02.09.2022	25.10.2022	02 NIEUW
DO.810-F	3D tekenvIEWS	-		02.09.2022		02 NIEUW
DO.910-F	BVO's bouwdeel F	1:200		02.09.2022		02 NIEUW
DO.920-F	GO's bouwdeel F	1:200		02.09.2022		02 NIEUW
DO.930-F	ruimtestaat bouwdeel F	-		02.09.2022		02 NIEUW



opdrachtgever

VORM Ontwikkeling

werk

New Roots, Fase 1 - Blok F

onderwerp tekening

projectoverzicht

schaal

formaat

A3 (420 x 297 mm)

getekend

datum

02.09.2022

wijzigingen

DO2

werknnummer

21180

tekeningnummer

001

EVA | architecten
Wilhelminapark 26
3581 NE Utrecht

030 740 00 48
info@e-v-a.net
www.e-v-a.net

Behoort tot het bouwarchief

renvooi

Gevelopbouw metselwerk gevels, HSB (gevelvullend), d=461mm, Rc => 5,0 m2.K/W

- halfsteens metselwerk 100mm cf afwerkstaat
- luchtspouw 40mm
- waterkerende, dampdoorlatende laag
- stijl- en regelwerk 96x296mm v.v. min. wol
- dampremmende laag
- gipsvezelplaat 12,5mm
- binnenafwerking gipskartonplaat 12,5mm

Gevelopbouw metselwerk gevels, HSB (gevelvullend), d=410mm, Rc => 5,0 m2.K/W

- halfsteens metselwerk 100mm cf afwerkstaat
- luchtspouw 40mm
- waterkerende, dampdoorlatende laag
- stijl- en regelwerk 36x245mm v.v. 2-laags min. wol 2x120mm
- dampremmende laag
- 1x gipsvezelplaat 12,5mm
- 1x gipskartonplaat 12,5mm

Gevelopbouw stenen gevels kalkzandsteen, (gevelvullend), d=453mm, Rc => 5,0 m2.K/W:

- halfsteens metselwerk 100mm cf afwerkstaat
- luchtspouw 40mm
- waterkerende, dampdoorlatende laag
- glaswolisolatie 160mm
- kalkzandsteen 150mm

Gevelopbouw metselwerk gevels, constructieve gevels, d=515mm, Rc => 5,0 m2.K/W:

- halfsteens metselwerk 100mm cf afwerkstaat
- luchtspouw 40mm
- reflecterende waterkerende, dampdoorlatende laag
- PIR/resolschuim isolatie 125/95mm
- in het werk gestorte betonwand, d=250mm

Gevelopbouw houten gevels, HSB (gevelvullend), d=350mm, Rc => 5,0 m2.K/W:

- verticale houten delen d=18mm cf afwerkstaat
- hor. spijkerregels 28mm, zwart gegrond
- vert. ventilatieregels 18mm, , zwart gegrond
- matzwarte waterkerende laag
- 16mm vezelcementplaat
- stijl- en regelwerk 36x245mm v.v. 2-laags min. wol 2x120mm
- dampremmende laag
- 1x gipsvezelplaat 12,5mm
- 1x gipskartonplaat 12,5mm

Gevelopbouw houten gevels, HSB (gevelvullend), d=350mm, Rc => 5,0 m2.K/W:

- verticale houten delen d=18mm cf afwerkstaat
- hor. spijkerregels 18mm, zwart gegrond
- vert. ventilatieregels 28mm, zwart gegrond
- cementvezelplaat windstopper 4,5mm, waterkerend, dampopen, brandwerend (antraciet)
- min. wolisolatie d=200mm tussen stijlen 195x45mm op hoekankers

constructieve, woningscheidende kalkzandsteen binnenwand d= 250mm:

- kalkzandsteen 250mm

constructieve wand, woningscheidend:

- in het werk gestorte betonwand, d=250mm

constructieve wand, woningscheidend:

- in het werk gestorte betonwand, d=200mm

natuursteen plint d= 105mm

- vuil metselwerk baksteen 80mm
- natuurstenen plint 20mm, 5mm lijm en mechanisch verankerd

woningsscheidende, lichte scheidingswand, metal stud GF 205 RD/2.75*75.2.AA, d=205mm:

- 12,5mm gipskartonplaat
- 12,5mm gipskartonplaat
- 75mm metalstud profielen v.v. minerale wol
- 5mm luchtspouw
- 75mm metalstud profielen v.v. minerale wol
- 12,5mm gipskartonplaat
- 12,5mm gipskartonplaat

woningsscheidende, lichte scheidingswand, metal stud GF 250 RD/2.75*75.2.AA, d=250mm:

- 12,5mm gipskartonplaat
- 12,5mm gipskartonplaat
- 75mm metalstud profielen v.v. minerale wol
- 50mm luchtspouw
- 75mm metalstud profielen v.v. minerale wol
- 12,5mm gipskartonplaat
- 12,5mm gipskartonplaat

voorzetwand, metal stud GF 150 V/125.2.A, d=150mm

- 12,5mm gipskartonplaat
- 12,5mm gipskartonplaat
- 100mm metalstud profielen v.v. minerale wol

lichte scheidingswand:

- 150mm gipswand, schachtwanden 60min. brandwerend cf opgave VIAC adviseurs

lichte scheidingswand:

- 100mm gipswand, schachtwanden 60min. brandwerend cf opgave VIAC adviseurs

lichte scheidingswand:

- 100mm klakzandsteen wand, schachtwanden 60min. brandwerend cf opgave VIAC adviseurs

vloeren

BG vloeropbouw, Rc => 5,0 m2.K/W:

- zwevende dekplaat 70mm v.v. vloerverwarming (60mm in blok F en blok B)
- drukvaste dekvoerisolatie 20mm
- breeddeplaatvloer 300mm conform opgave constructeur
- plafond resolisolatie 100mm v.v. houtwolcementplaat 20mm

BG vloeropbouw, Rc => 5,0 m2.K/W:

- zwevende dekplaat 60mm v.v. vloerverwarming
- drukvaste dekvoerisolatie 20mm
- kanaalplaatvloer 180mm conform opgave constructeur
- plafond resolisolatie 100mm v.v. houtwolcementplaat 20mm

Verdiepingsvloer beton opbouw:

- zwevende dekplaat 70mm v.v. vloerverwarming (60mm in blok F en blok B)
- drukvaste dekvoerisolatie 20mm
- breeddeplaatvloer 250/300mm conform opgave constructeur

Dakopbouw betonnen daken, Rc => 7,0 m2.K/W:

- plaatselijk PV panelen cf opgave installatieadviseur
- groendak opbouw 140mm cf opgave landschapsarchitect
- dakbedekking
- 150 + 90mm EPS isolatie, geschikt voor groendakopbouw en pv panelen
- dampremmende laag
- breeddeplaatvloer 25conform opgave constructeur

kozijnen

houten buitenkozijn/ -pui v.v. isolerende beglazing

houten buitenkozijn met houten draaiend deel:

- type draaiend deel en draairichting cf tekeningen
- draaiend deel v.v. isolerende beglazing waar aangegeven op tekening
- vrije doorgang deuren min. 850x2300mm

binnendeur, hout:

- draairichting cf tekeningen
- draaiend deel v.v. beglazing waar aangegeven op tekening
- vrije doorgang deuren min. 850x2300mm

binnendeur, plaatstaal:

- draairichting cf tekeningen
- draaiend deel v.v. beglazing waar aangegeven op tekening
- vrije doorgang deuren min. 850x2300mm

kastdeur:

- draairichting cf tekeningen

Meterkast

Warme meterkast

Vloerverwarming

Warmte terugwinning unit

Brandscheidingen overgenomen cf adviesstukken VIAC

brandscheidingen, overslagtrajecten, eisen aan draaiende delen, rookmelders en blusvoorzieningen overgenomen uit advies brandadviseur. Adviestukken VIAC zijn leidend. Overige brandgegevens conform brandrapportage.

zelfsluitende deur v.v. vrijloopdranger (VL)

30min WDBO (beschermde vluchtroute)

60min WDBO (beschermde vluchtroute)

30min brandwerend + R200 rookwerendheid

60min brandwerend + R200 rookwerendheid

handbrandblusser

niet-ioniserende rookmelder die is aangesloten op een voorziening voor elektriciteit conform bb. 6.21/NEN 2555

vluchtrouteaanduiding cf Bouwbesluit art. 6.24

Indien van toepassing (woongebouw):

Beltableau, positie zoals weergegeven op tekening. Intercom/videofoon in elke woning aanwezig, positie conform opgave installatieadviseur VIAC, woningplattegronden (verkooptekeningen)

PS (anti) panieksluiting aan zijde zoals weergegeven op tekening

E deur voorzien van enkelzijdige (automatische) bediening

VL deur voorzien van vrijloopdranger

Inbraakwerendheid en veiligheid

deuren, ramen en kozijnen in uitwendige scheidingsconstructie, die volgens NEN 5087 bereikbaar zijn, hebben een volgens NEN 5096 bepaalde inbraakwerendheid, die voldoet aan weerstandsklasse 2/ Politiekeurmerk Veilig Wonen.

Trappen, vloerafscheidingen en balustraden cf bouwbesluit

Trappen woonfuncties:

- hoogteverschil te overbruggen max. 4m
- aantrede => 220mm / => 185mm vluchtrap
- optrede =< 188mm / =< 210mm vluchtrap
- tredebreedte => 230mm t.p.v. klimlijn
- min. breedte 50mm t.p.v. aansluiting spil i.g.v. spiltrap
- klimlijn min. 300mm tot zijkant trap
- trapbreedte => 0,8m
- vrije hoogte boven trap => 2,3m / 2,1m vluchtrap

Balustraden, leuningen en vloerafscheidingen:

- hoogte traphek, gemeten vanaf bovenkant voorzijde trede, is tenminste 0,85m
- leuninghoogte vanaf bovenkant, voorzijde treden 0,8m en 1,0m
- vloerafscheiding min. 1,0m+vl. / 1,2m+vl. indien ondergelegen vloer of terrein h > 13m
- horizontale openingen tussen afscheiding en vloer/trap <50mm
- geen openingen in een afscheiding met een breedte ≥ 100mm
- geen opstapmogelijkheid tussen 0,20m en 0,7m + vl.
- doorvalconstructies doorvalveilig uit te voeren conform NEN 6702
- puien en kozijnen zonder borstwering of aanvullende doorvalbeveiliging, gelegen op hoogte van > 1m boven aangrenzend maaiveld, doorvalveilig uit te voeren en v.v. doorvalveilige beglazing conform NEN 6702

▲ aanduiding in geveloverzichten voor doorvalveilige beglazing conform NEN 6702

⇒ noodoverstort cf opgave constructeur

Bouw fysica en gezondheid

Wering van vocht, afwerking van natte ruimten dienen te voldoen aan de eisen gesteld in het BB conform artikel 3.23 / NEN2778. Zowel- vloer als wanden (min.hoogte 1,2) worden afgewerkt met tegelwerk

Voorzieningen t.b.v. weren van ratten en muizen conform BB afd. 3.10 art. 3.69: De uitwendige scheidingsconstructie heeft geen openingen breder dan 10mm

warmteweerstand uitwendige scheidingsconstructies zie detailtekeningen. E.e.a. cf opgave stukken bouw fysica

ventilatiepunten positie conform opgave installatieadviseur VIAC, overgenomen in bouwkundige plattegronden:

ventilatiepunt afzuiging

ventilatiepunt inblaas

Bereikbaarheid en toegankelijkheid:

Toegankelijkheidssector cf Bouwbesluit art. 4.24.

Aanduiding deur, rechtstreeks bereikbaar vanaf het aansluitend terrein of vanuit een gemeenschappelijke verkeersruimte, waarbij er geen hoogteverschillen van > 0,02m worden overbrugd. Ook in de woningen zijn geen hoogteverschillen > 0,02m aanwezig indien gelegen in de toegankelijkheidssector.

Aanduiding draaicirkel 1500mm doorsnede, t.b.v. toegankelijkheid rolstoelgebruiker

toegang woongebouw - hoofdentree

toegang woongebouw - secundaire entree

toegang woning - hoofdentree

toegang woning - secundaire entree


Disciplines

- constructie cf opgave Pieters Bouwtechniek
- installaties cf opgave VIAC adviseurs installatie
- bouw fysica en daglicht cf opgave VIAC adviseurs bouw fysica
- brandveiligheid cf opgave VIAC adviseurs brandveiligheid
- terrein en landschapontwerp cf opgave ZUS landschapsarchitecten

Peil =0 = 4380+N.A.P. (voor NAP-hoogten bouwblokken en aangrenzend terrein zie Inrichtingsplan van ZUS landschapsarchitecten), WG_A1_1_20)

Kleuren en materialen

conform kleur- en materiaalentaat (separaat document)

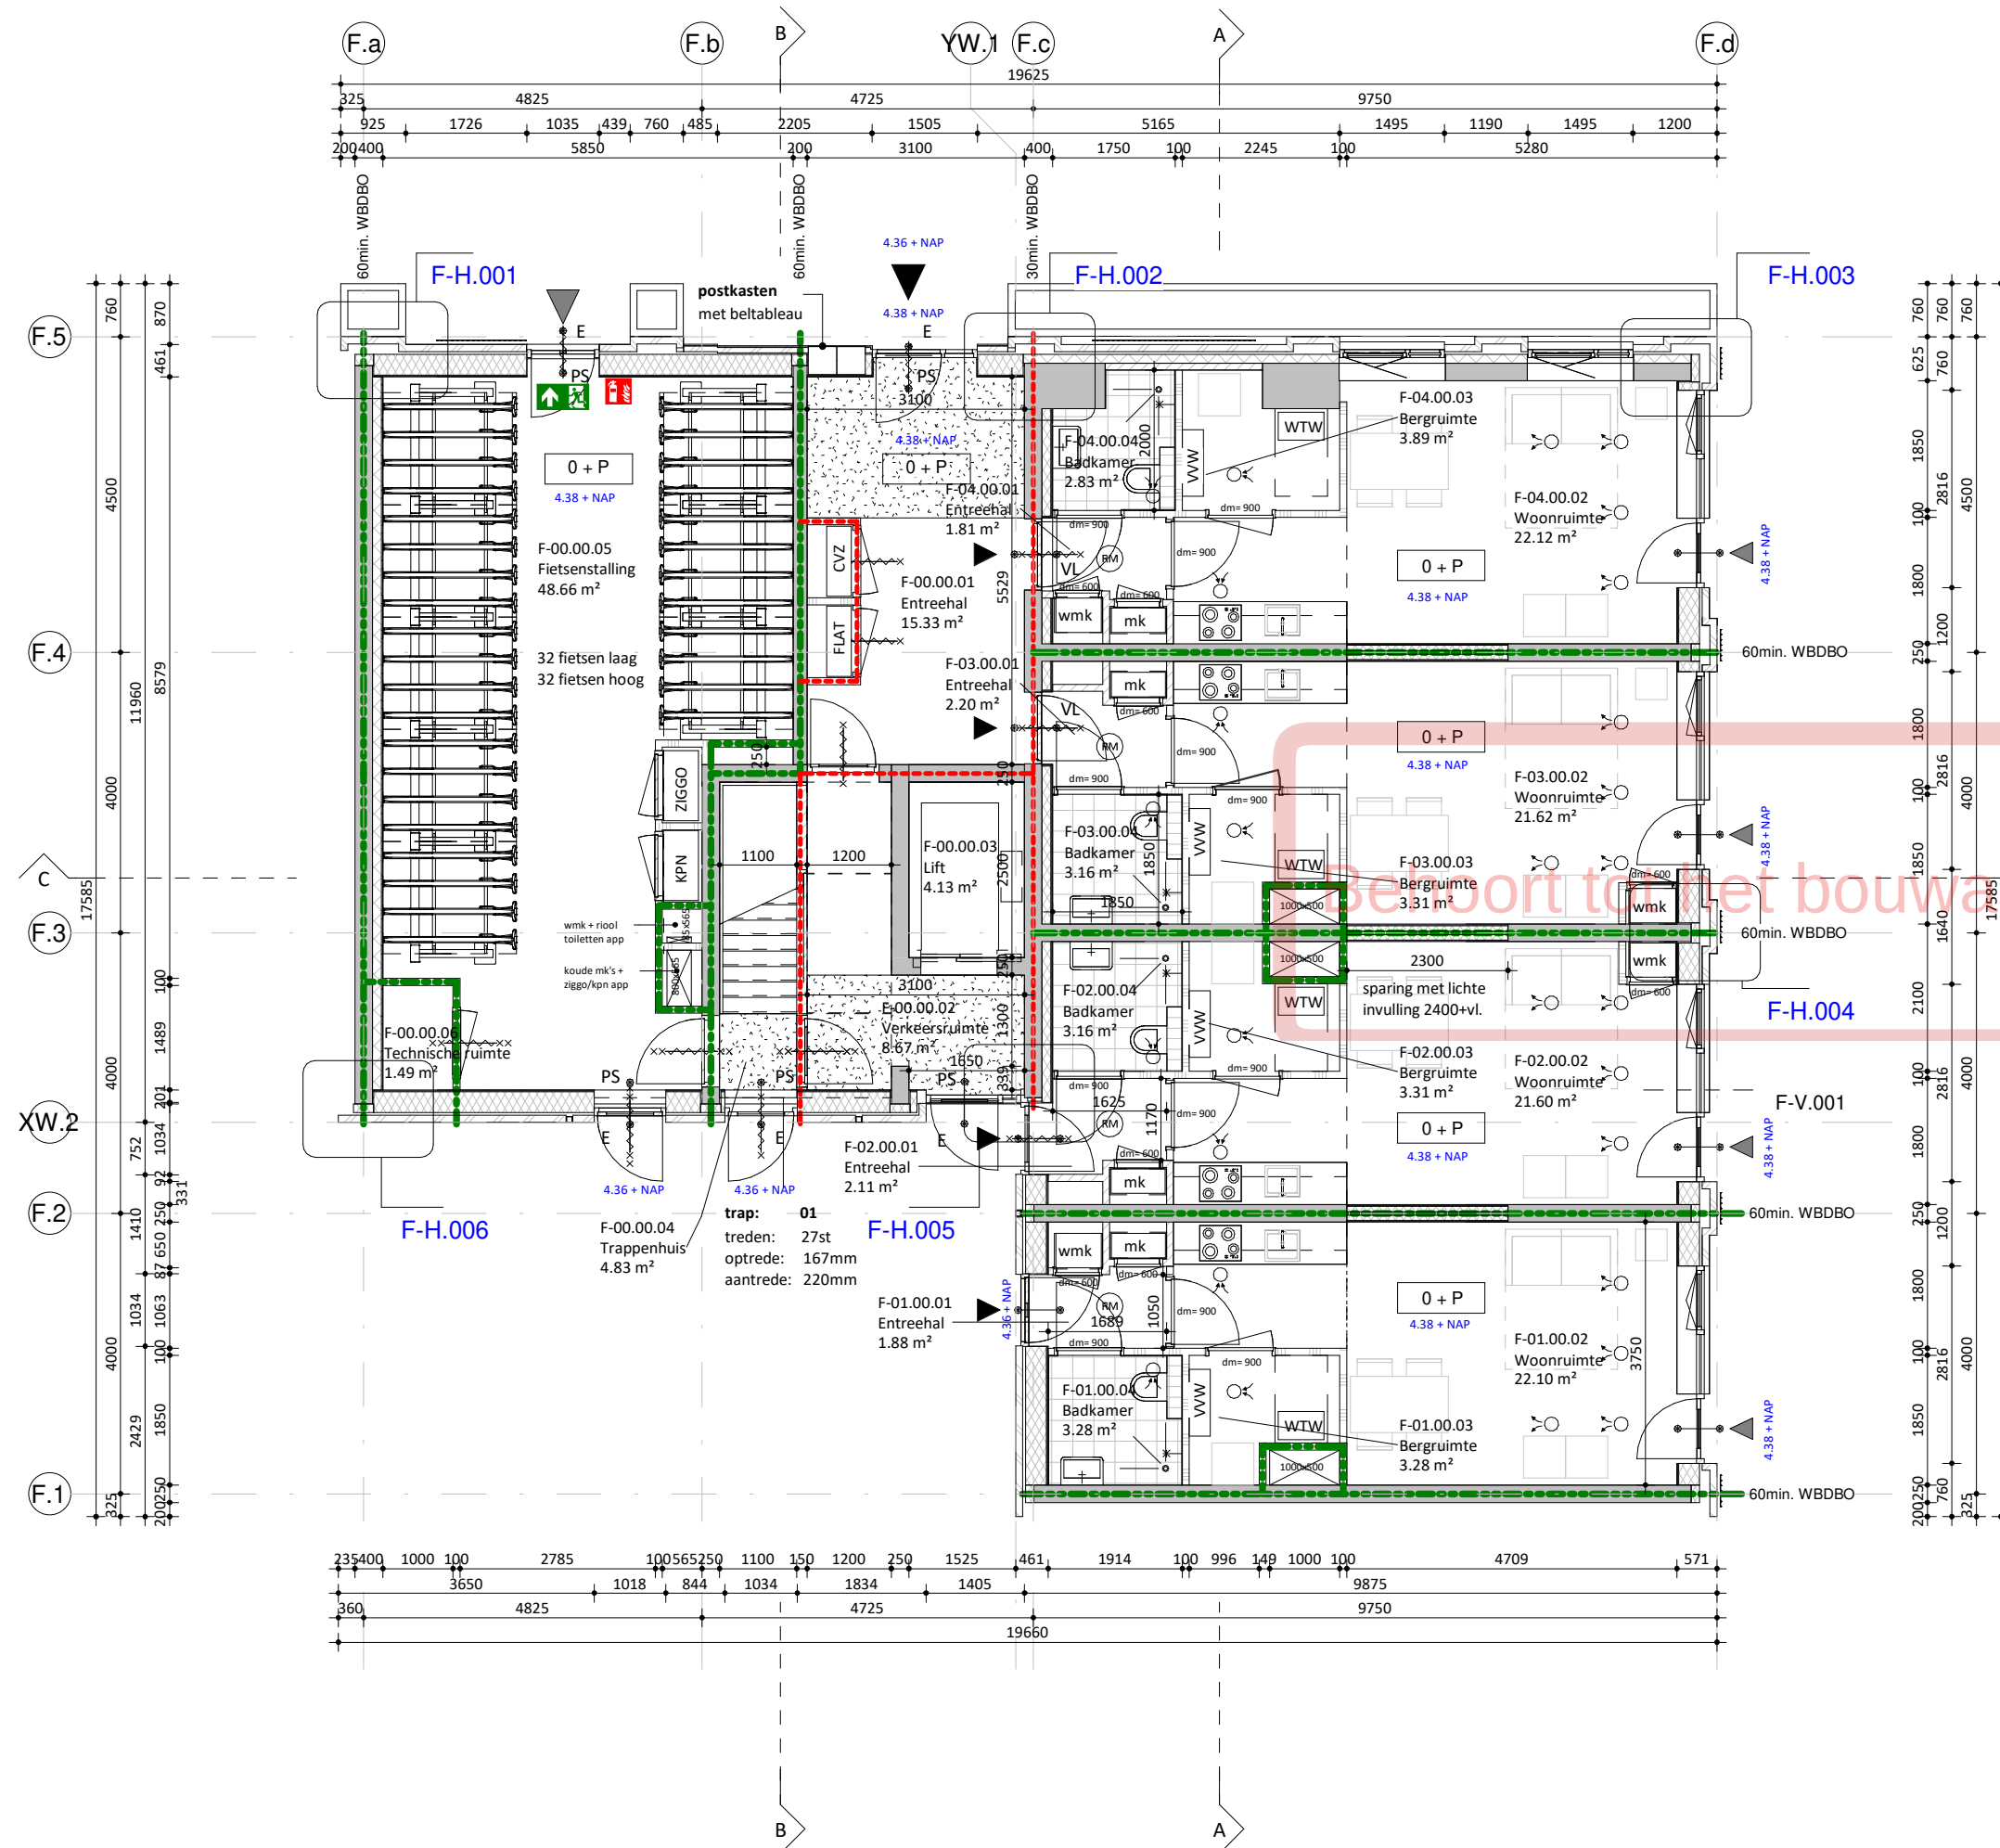

0 1 4 m

EVA

opdrachtgever
VORM Ontwikkeling

werk
New Roots, Fase 1 - Blok F

onderwerp tekening
plattegrond begane grond

schaal
1 : 100

formaat
A2 (594 x 420 mm)

getekend

datum
02.09.2022



wijzigingen
B 25.10.2022

DO2

werknnummer
21180

tekeningnummer
DO.100-F

EVA | architecten 030 740 00 48
Wilhelminapark 26 info@e-v-a.net
3581 NE Utrecht www.e-v-a.net

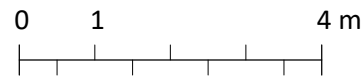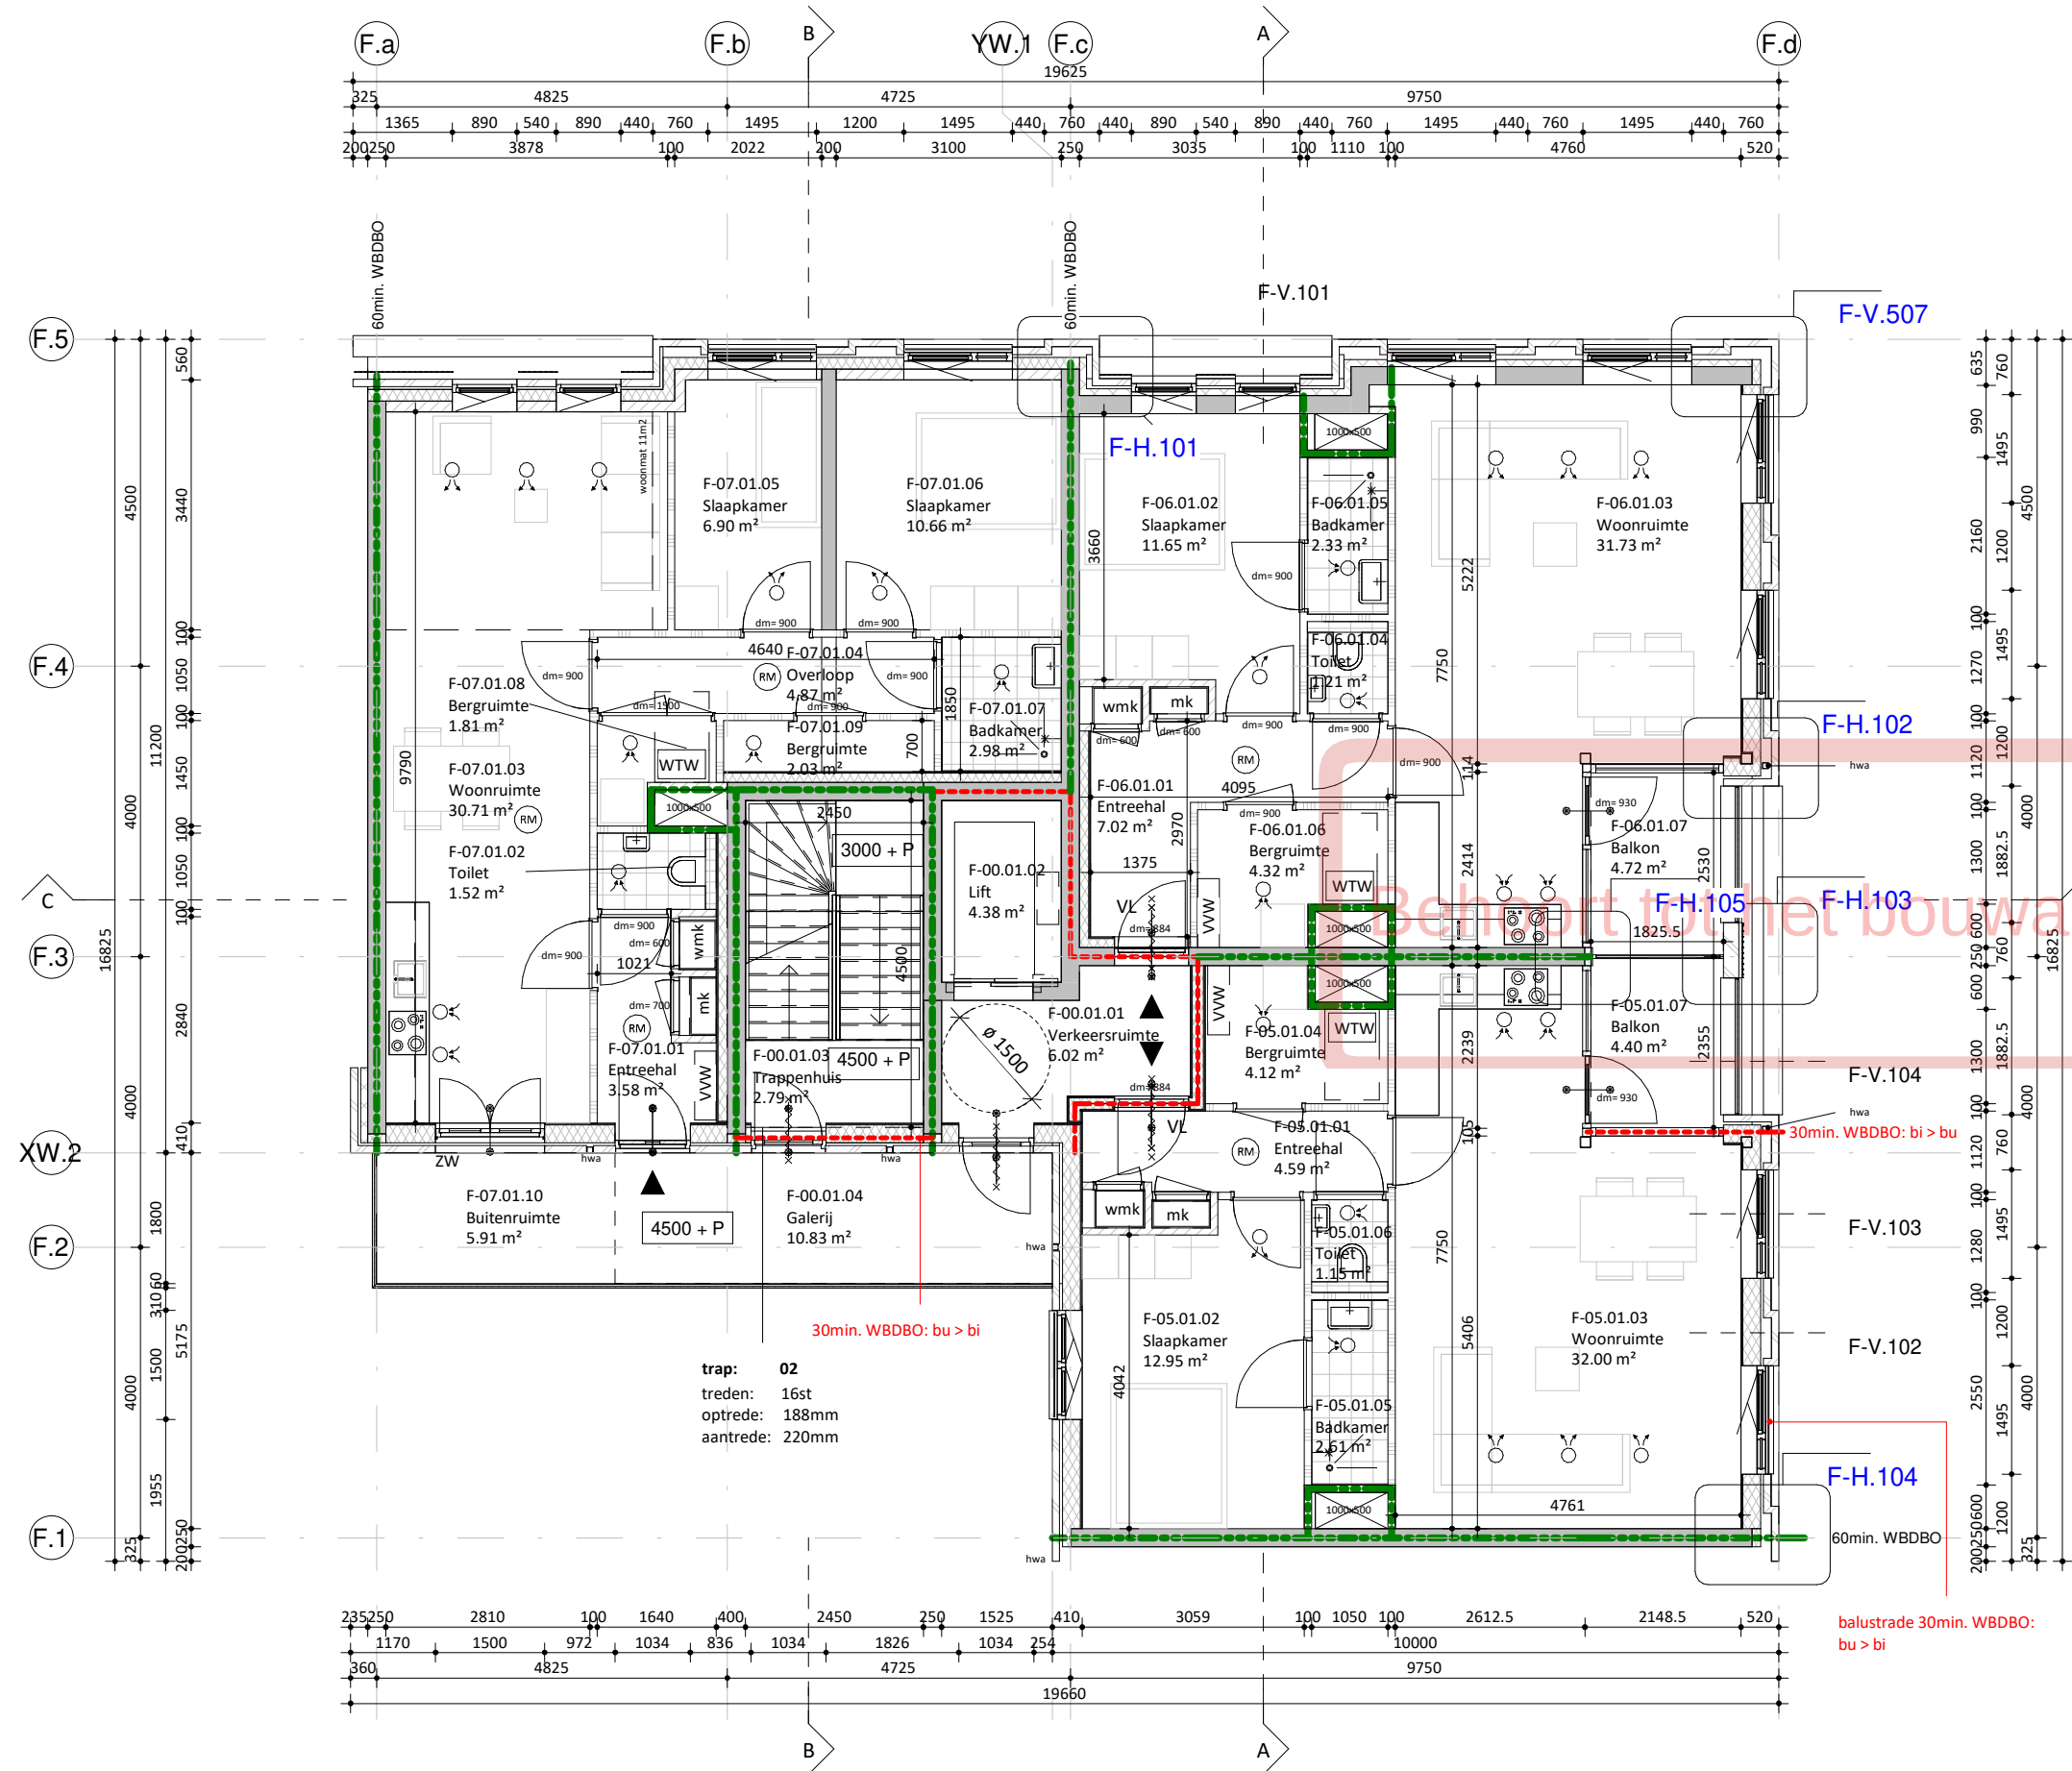

EVA

opdrachtgever
VORM Ontwikkeling

werk
New Roots, Fase 1 - Blok F

onderwerp tekening
plattegrond verdieping 1

schaal
1 : 100

formaat
A2 (594 x 420 mm)

getekend


datum
02.09.2022

wijzigingen
B 25.10.2022

DO2

werknnummer
21180

tekeningnummer
DO.101-F

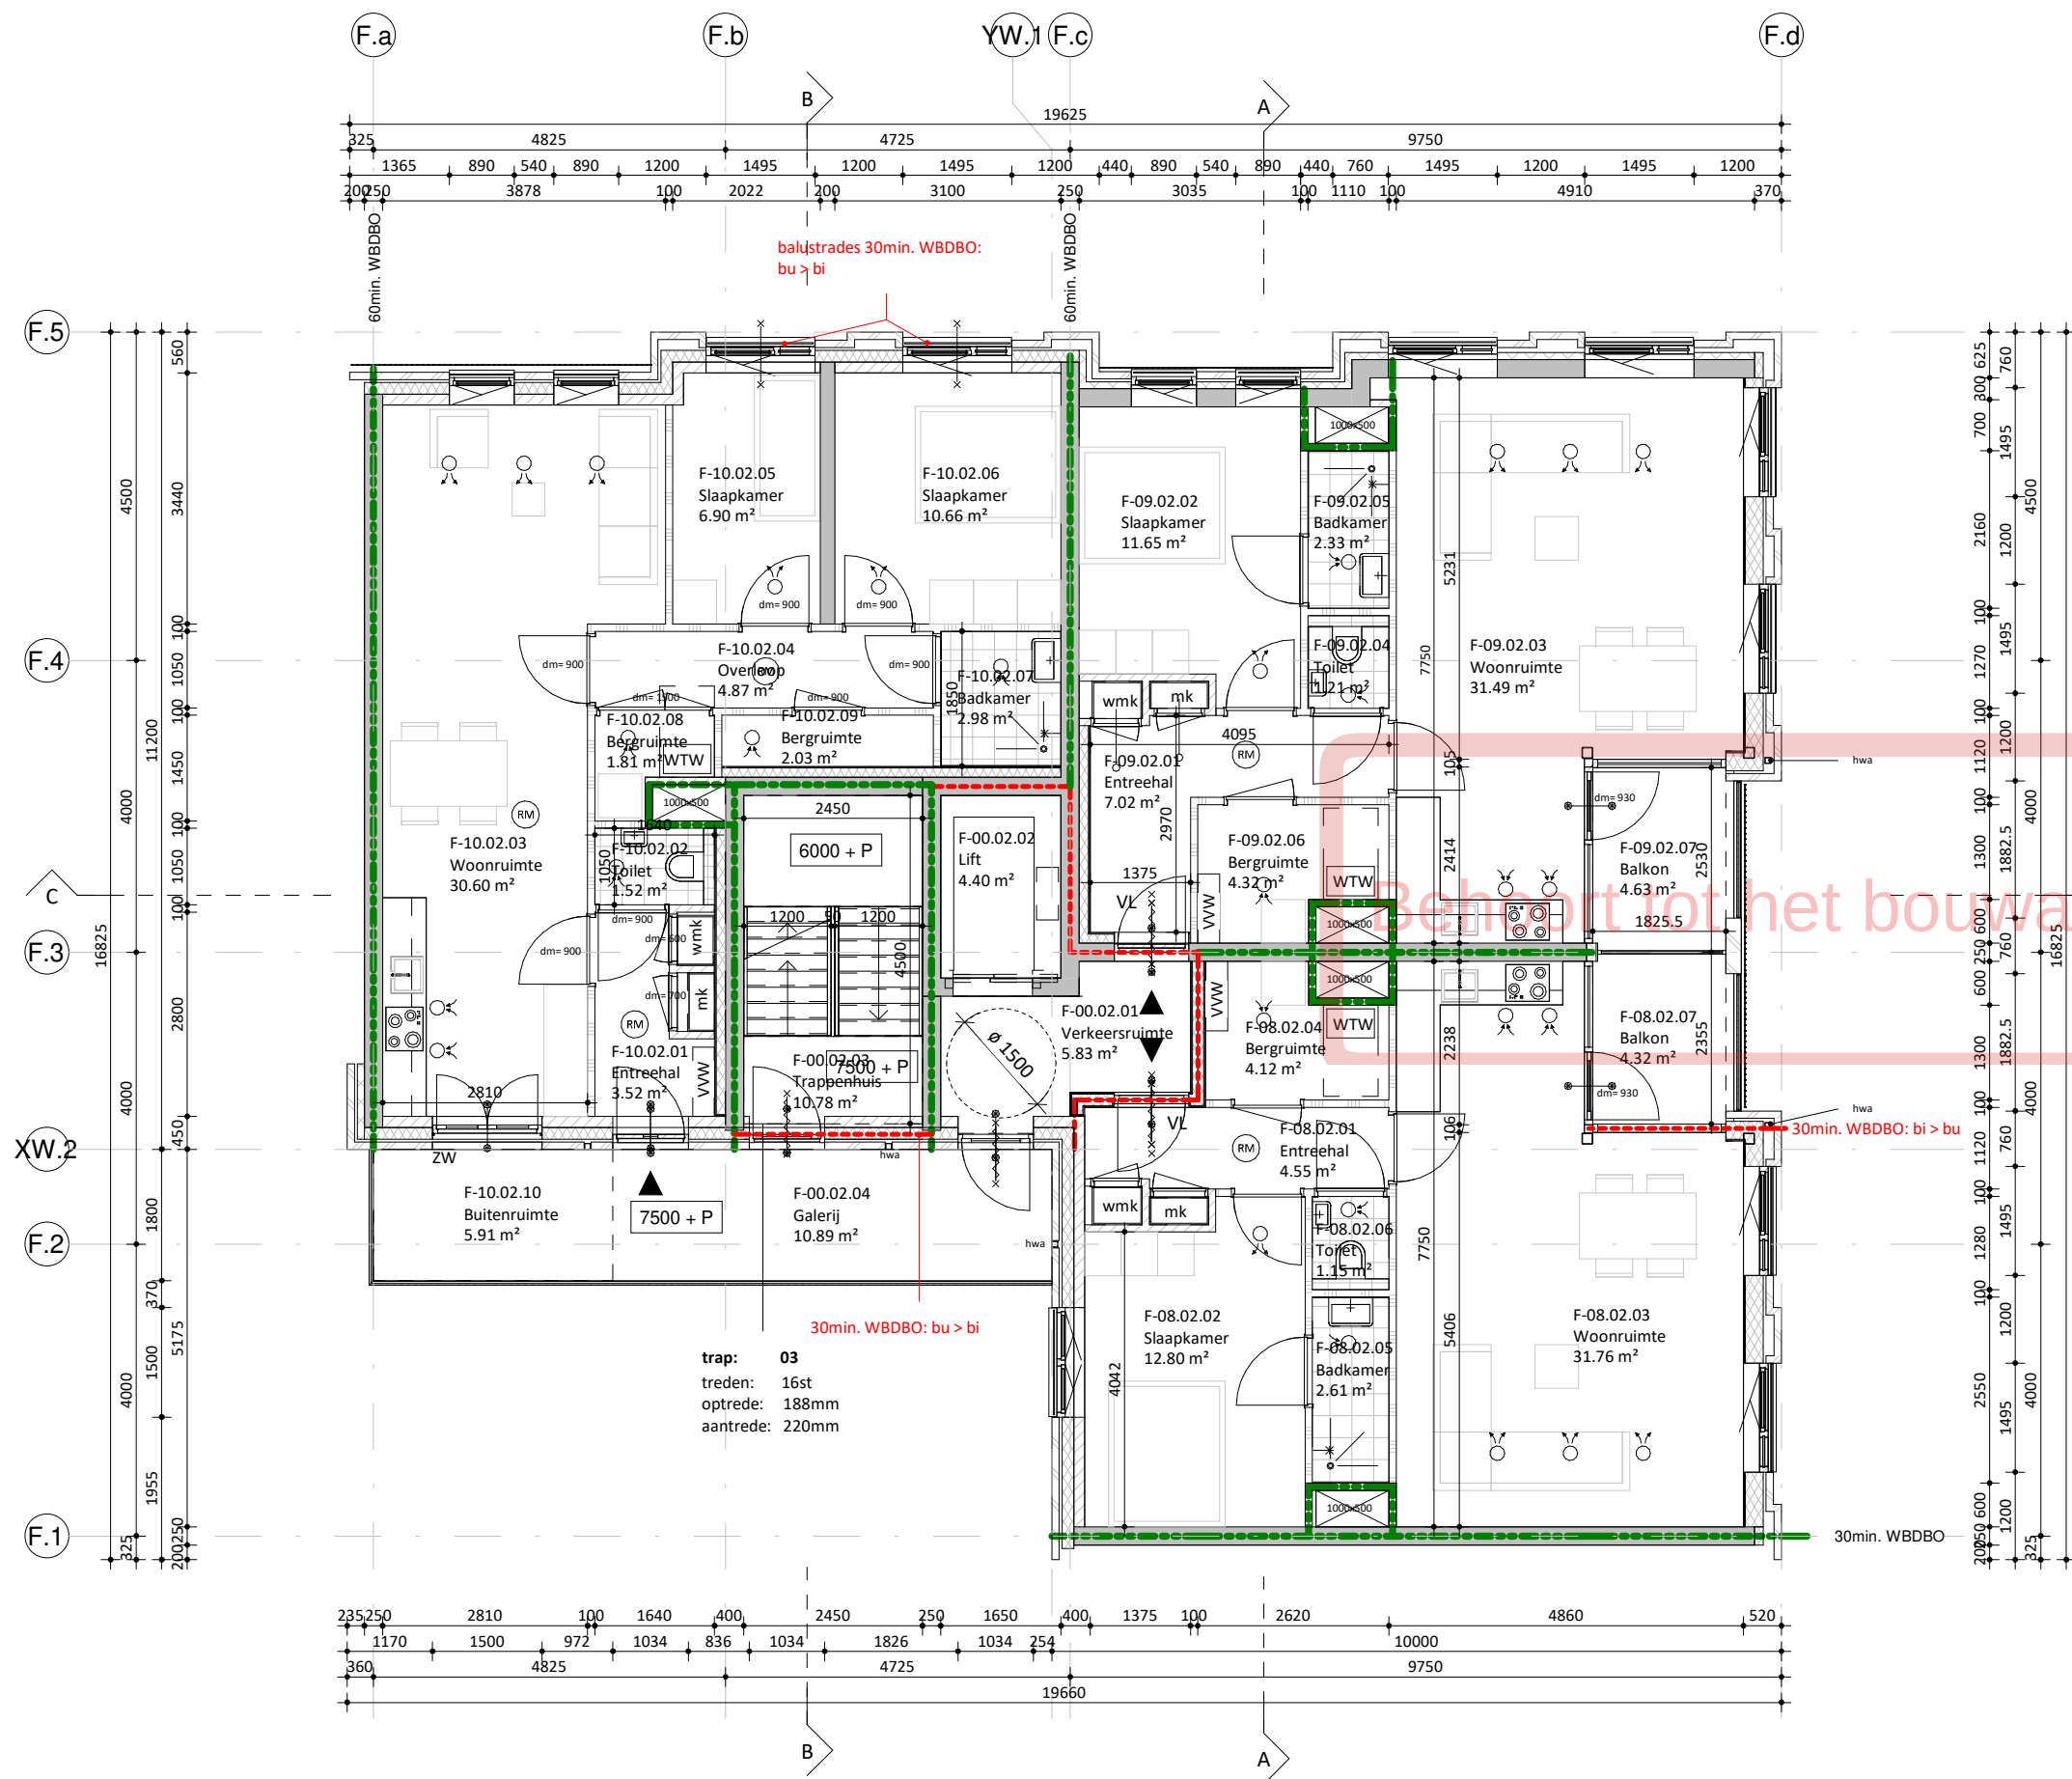

0 1 4 m

EVA

opdrachtgever
VORM Ontwikkeling

werk
New Roots, Fase 1 - Blok F

onderwerp tekening
plattegrond verdieping 2

schaal
1:100

formaat
A2 (594 x 420 mm)

getekend


datum
02.09.2022

wijzigingen
B 25.10.2022

DO2


werknnummer
21180

tekeningnummer
DO.102-F

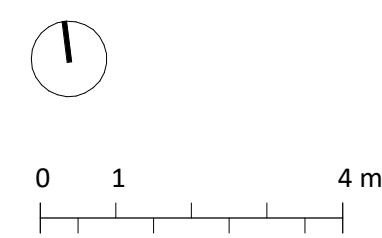



EVA

tekeningnummer
DO.103-F

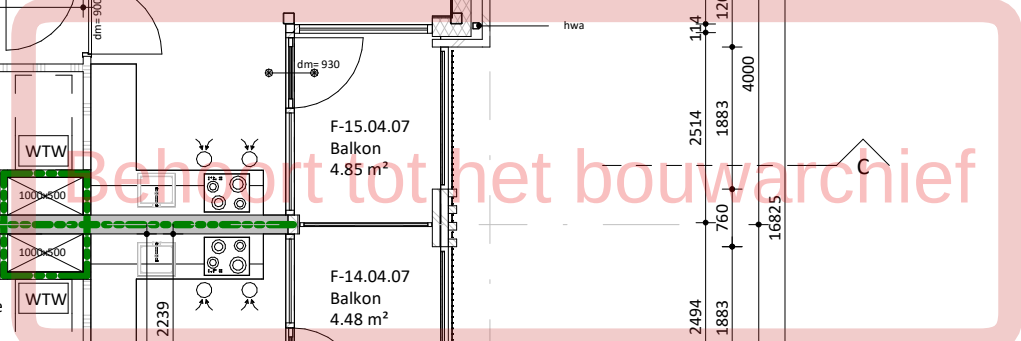

EVA

EVA | architecten 030 740 00 48
Wilhelminapark 26 info@e-v-a.net
3581 NE Utrecht www.e-v-a.net

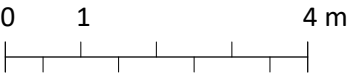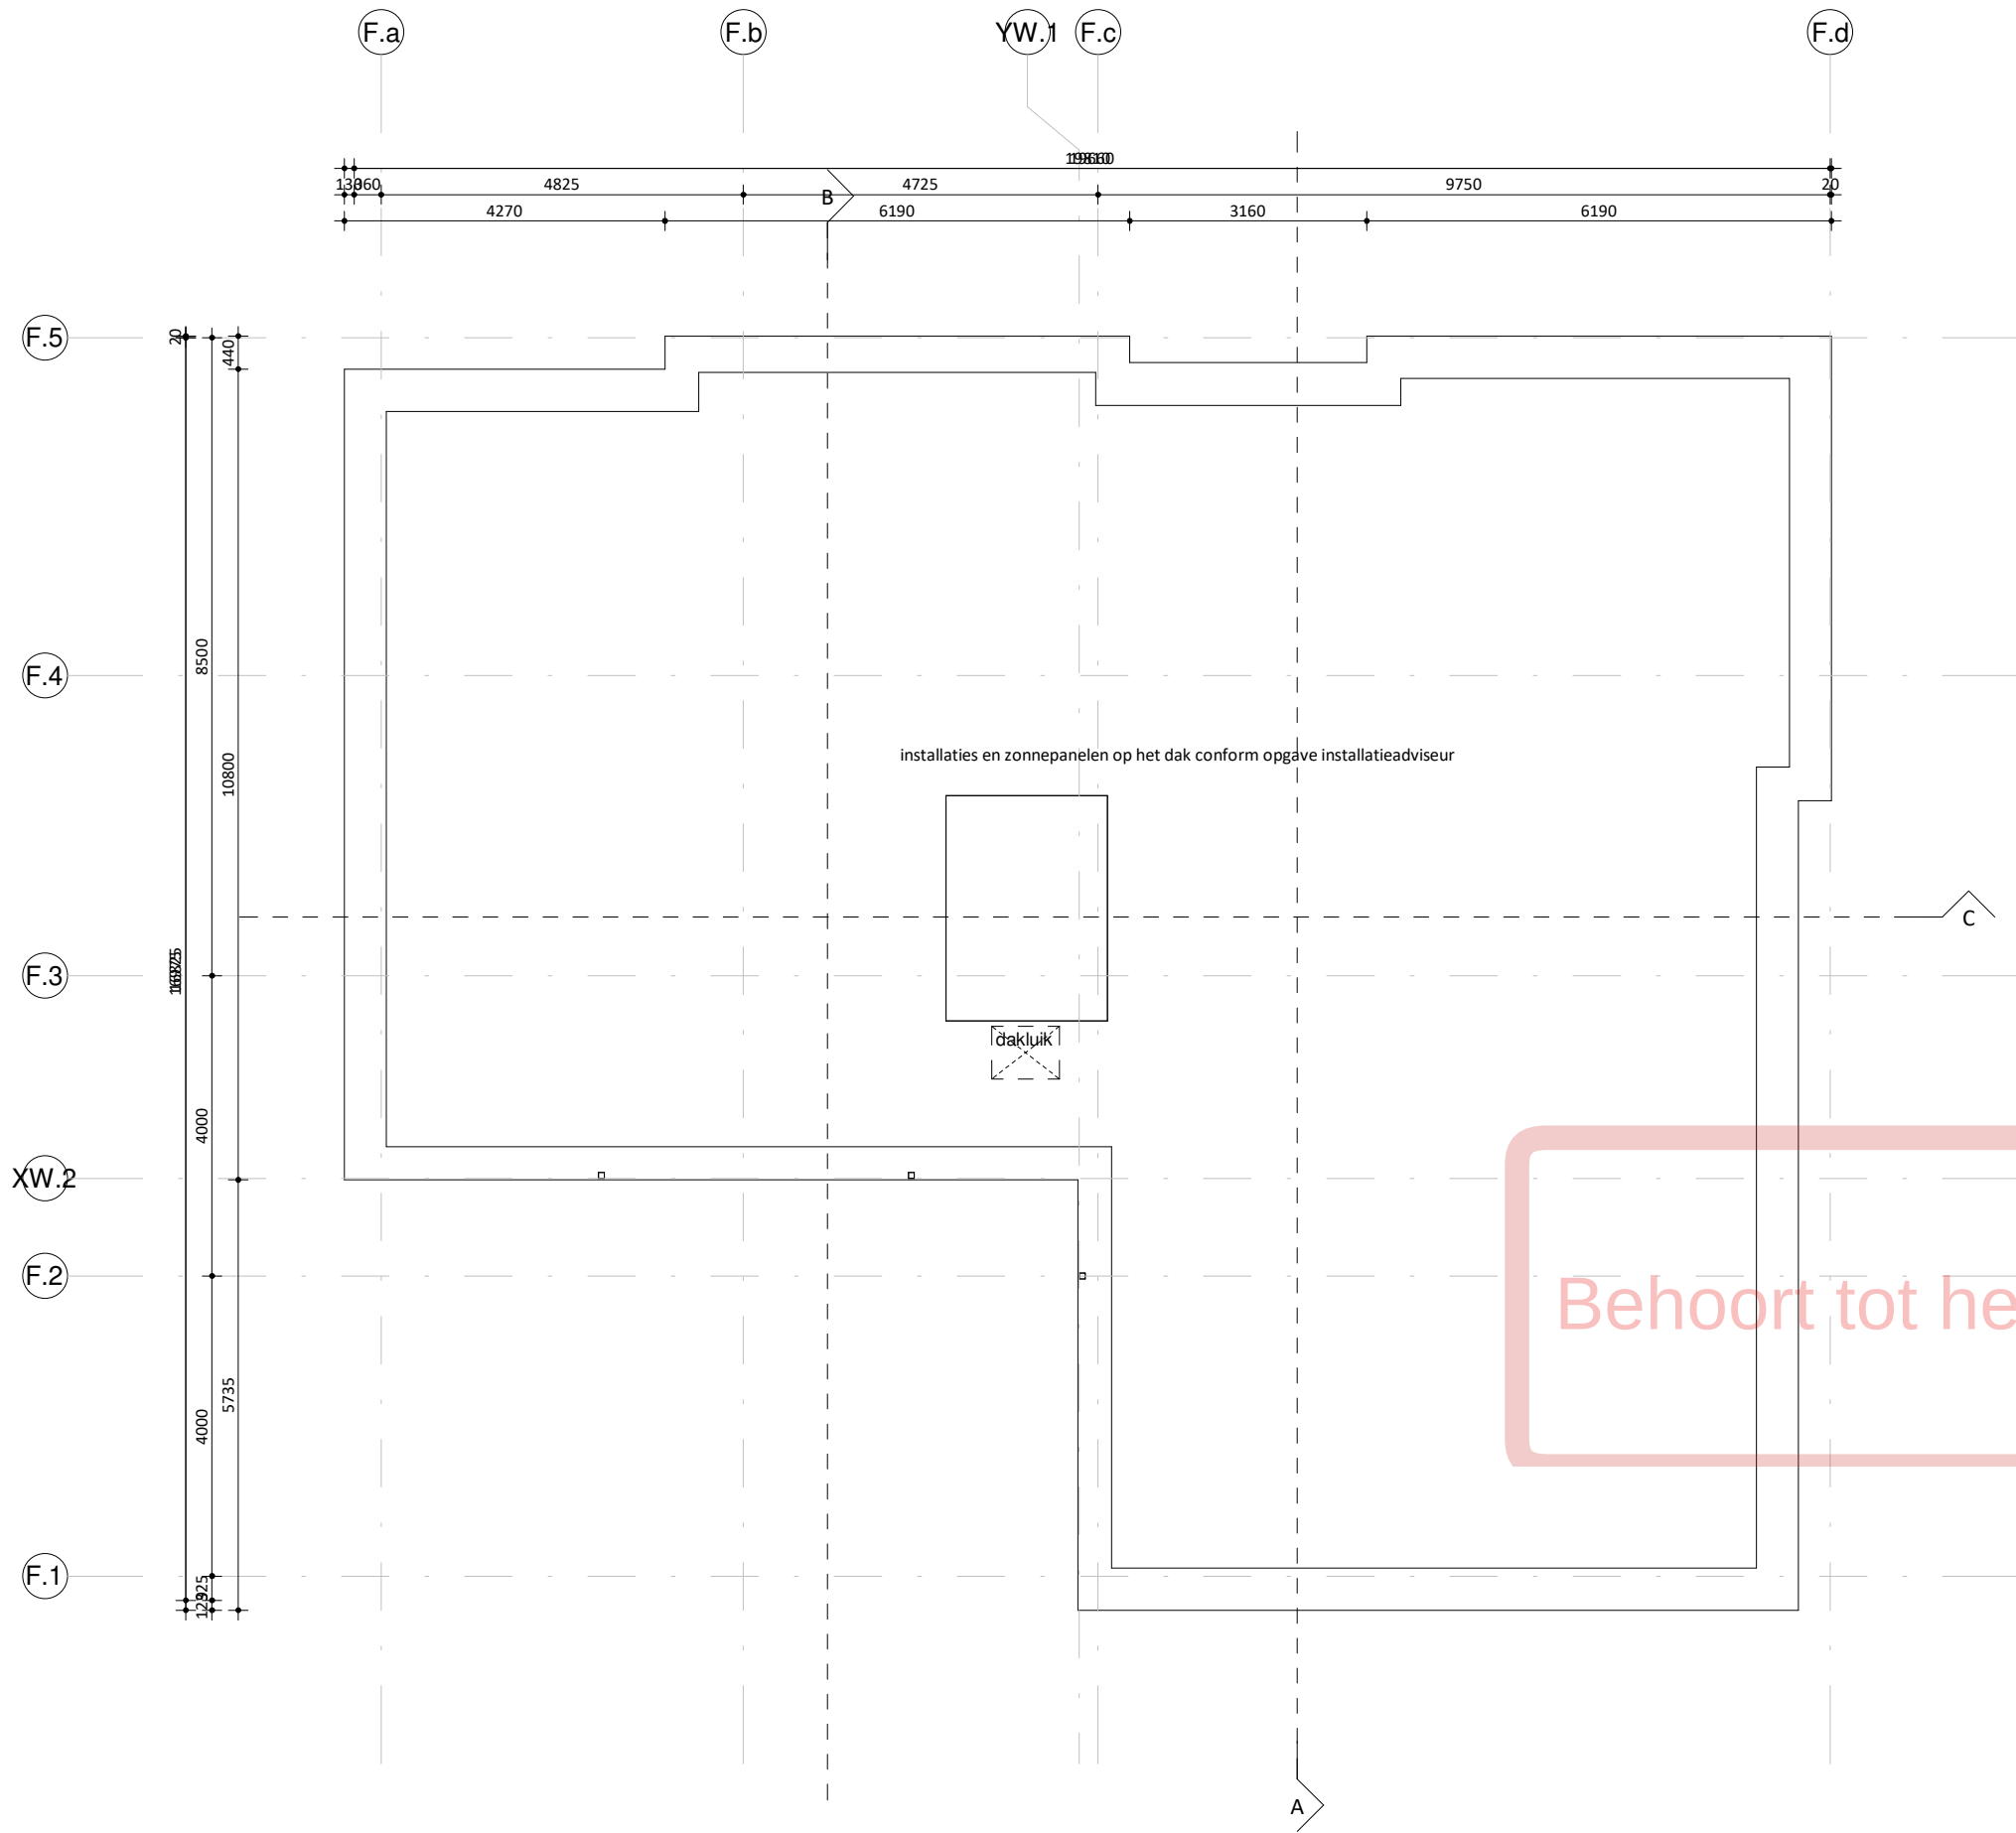

EVA

opdrachtgever
VORM Ontwikkeling

werk
New Roots, Fase 1 - Blok F

onderwerp tekening
dakaaanzicht

schaal
1:100

formaat
A2 (594 x 420 mm)

getekend

datum
02.09.2022

wijzigingen

DO2

werknnummer
Z1180

tekeningnummer
DO.105-F



EVA

opdrachtgever
VORM Ontwikkeling

werk
New Roots, Fase 1 - Blok F

onderwerp tekening
voorgevel Skopjesstraat

schaal
1 : 100

formaat
A2 (594 x 420 mm)

getekend

datum
02.09.2022

wijzigingen
B 25.10.2022

DO2

werknnummer
21180

tekeningnummer
DO.210-F



EVA

opdrachtgever
VORM Ontwikkeling

werk
New Roots, Fase 1 - Blok F

onderwerp tekening
voorgevel Laan van Moskou

schaal
1 : 100

formaat
A2 (594 x 420 mm)

getekend

datum
02.09.2022


wijzigingen
B 25.10.2022

DO2

werknnummer
21180

tekeningnummer
DO.220-F


EVA | architecten 030 740 00 48
Wilhelminapark 26 info@e-v-a.net
3581 NE Utrecht www.e-v-a.net

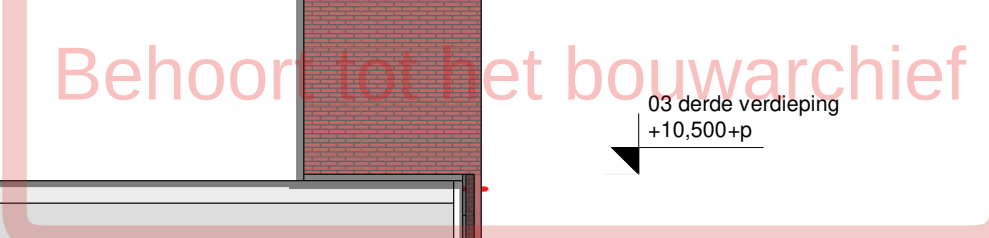

D02

verknnummer
21180

rekeningnummer
D0.230-F

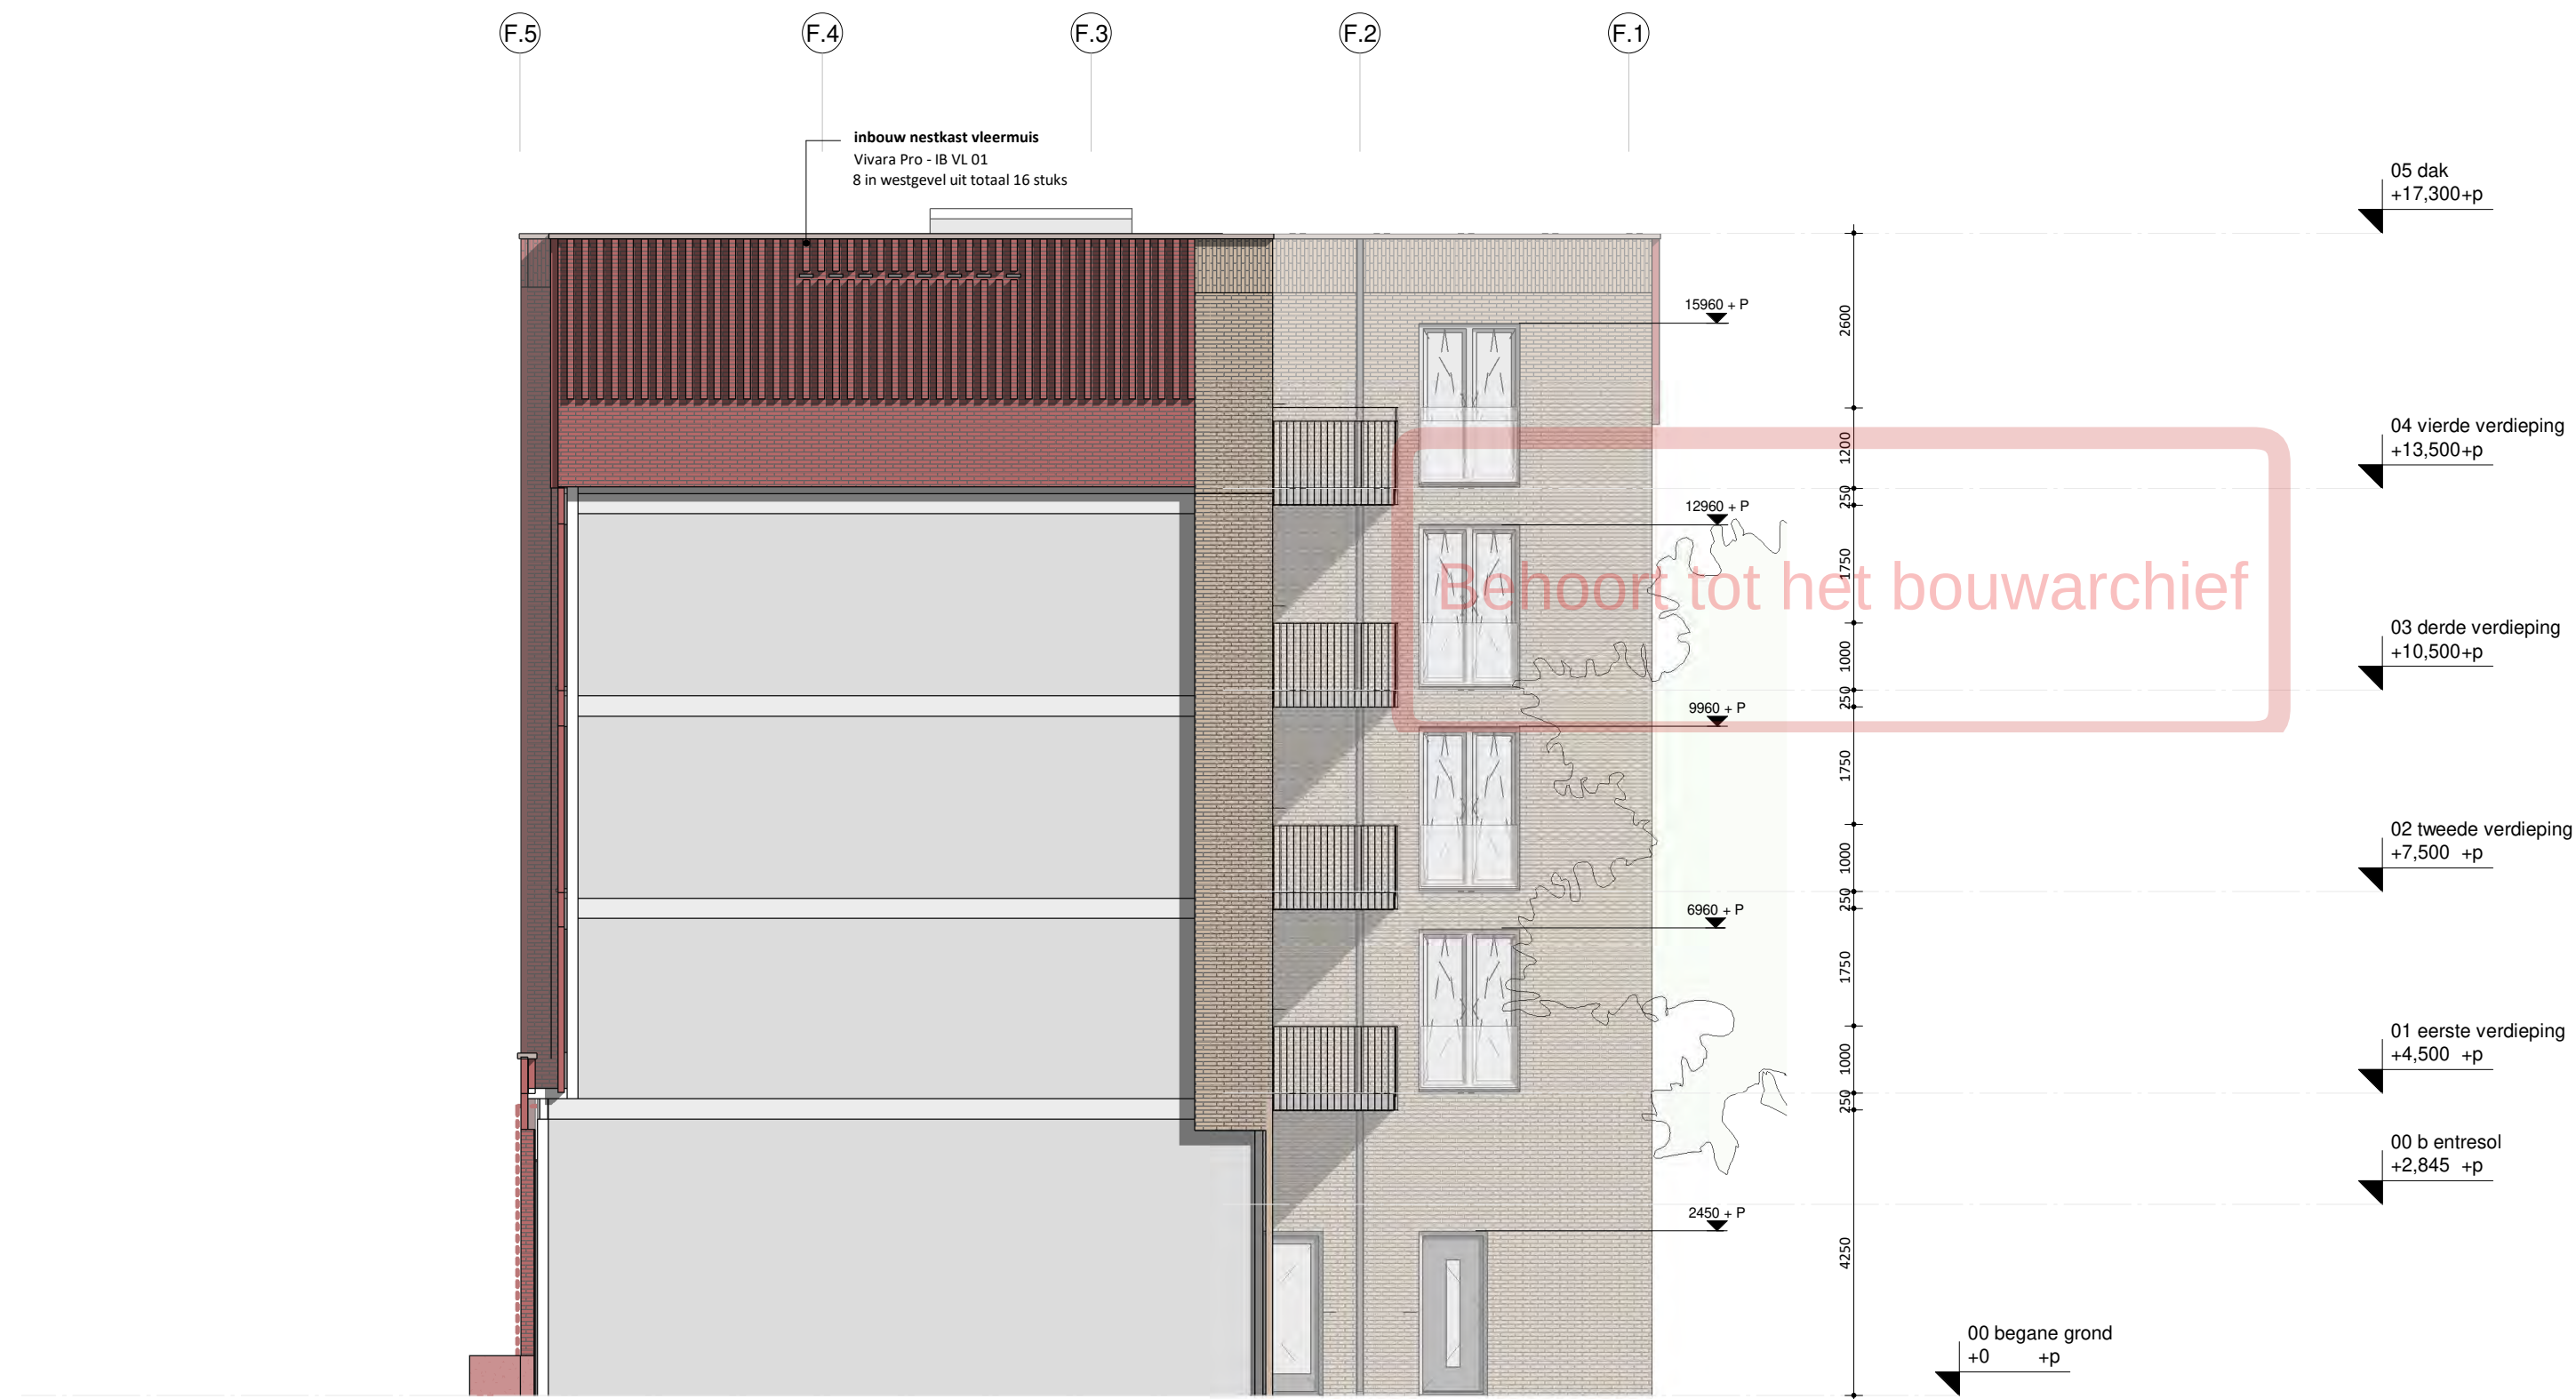

EVA

opdrachtgever
VORM Ontwikkeling

werk
New Roots, Fase 1 - Blok F

onderwerp tekening
achtergevel westgevel

schaal
1 : 100

formaat
A2 (594 x 420 mm)

getekend

datum
02.09.2022

wijzigingen
B 25.10.2022

DO2

werknnummer
21180

tekeningnummer
DO.240-F



doorsnede A

schaal 1 : 100



EVA

opdrachtgever
VORM Ontwikkeling

werk
New Roots, Fase 1 - Blok F

onderwerp tekening
doorsnede A

schaal
1 : 100

formaat
A2 (594 x 420 mm)

getekend


datum
02.09.2022

wijzigingen

DO2

werknnummer
21180

tekeningnummer
DO.310-F

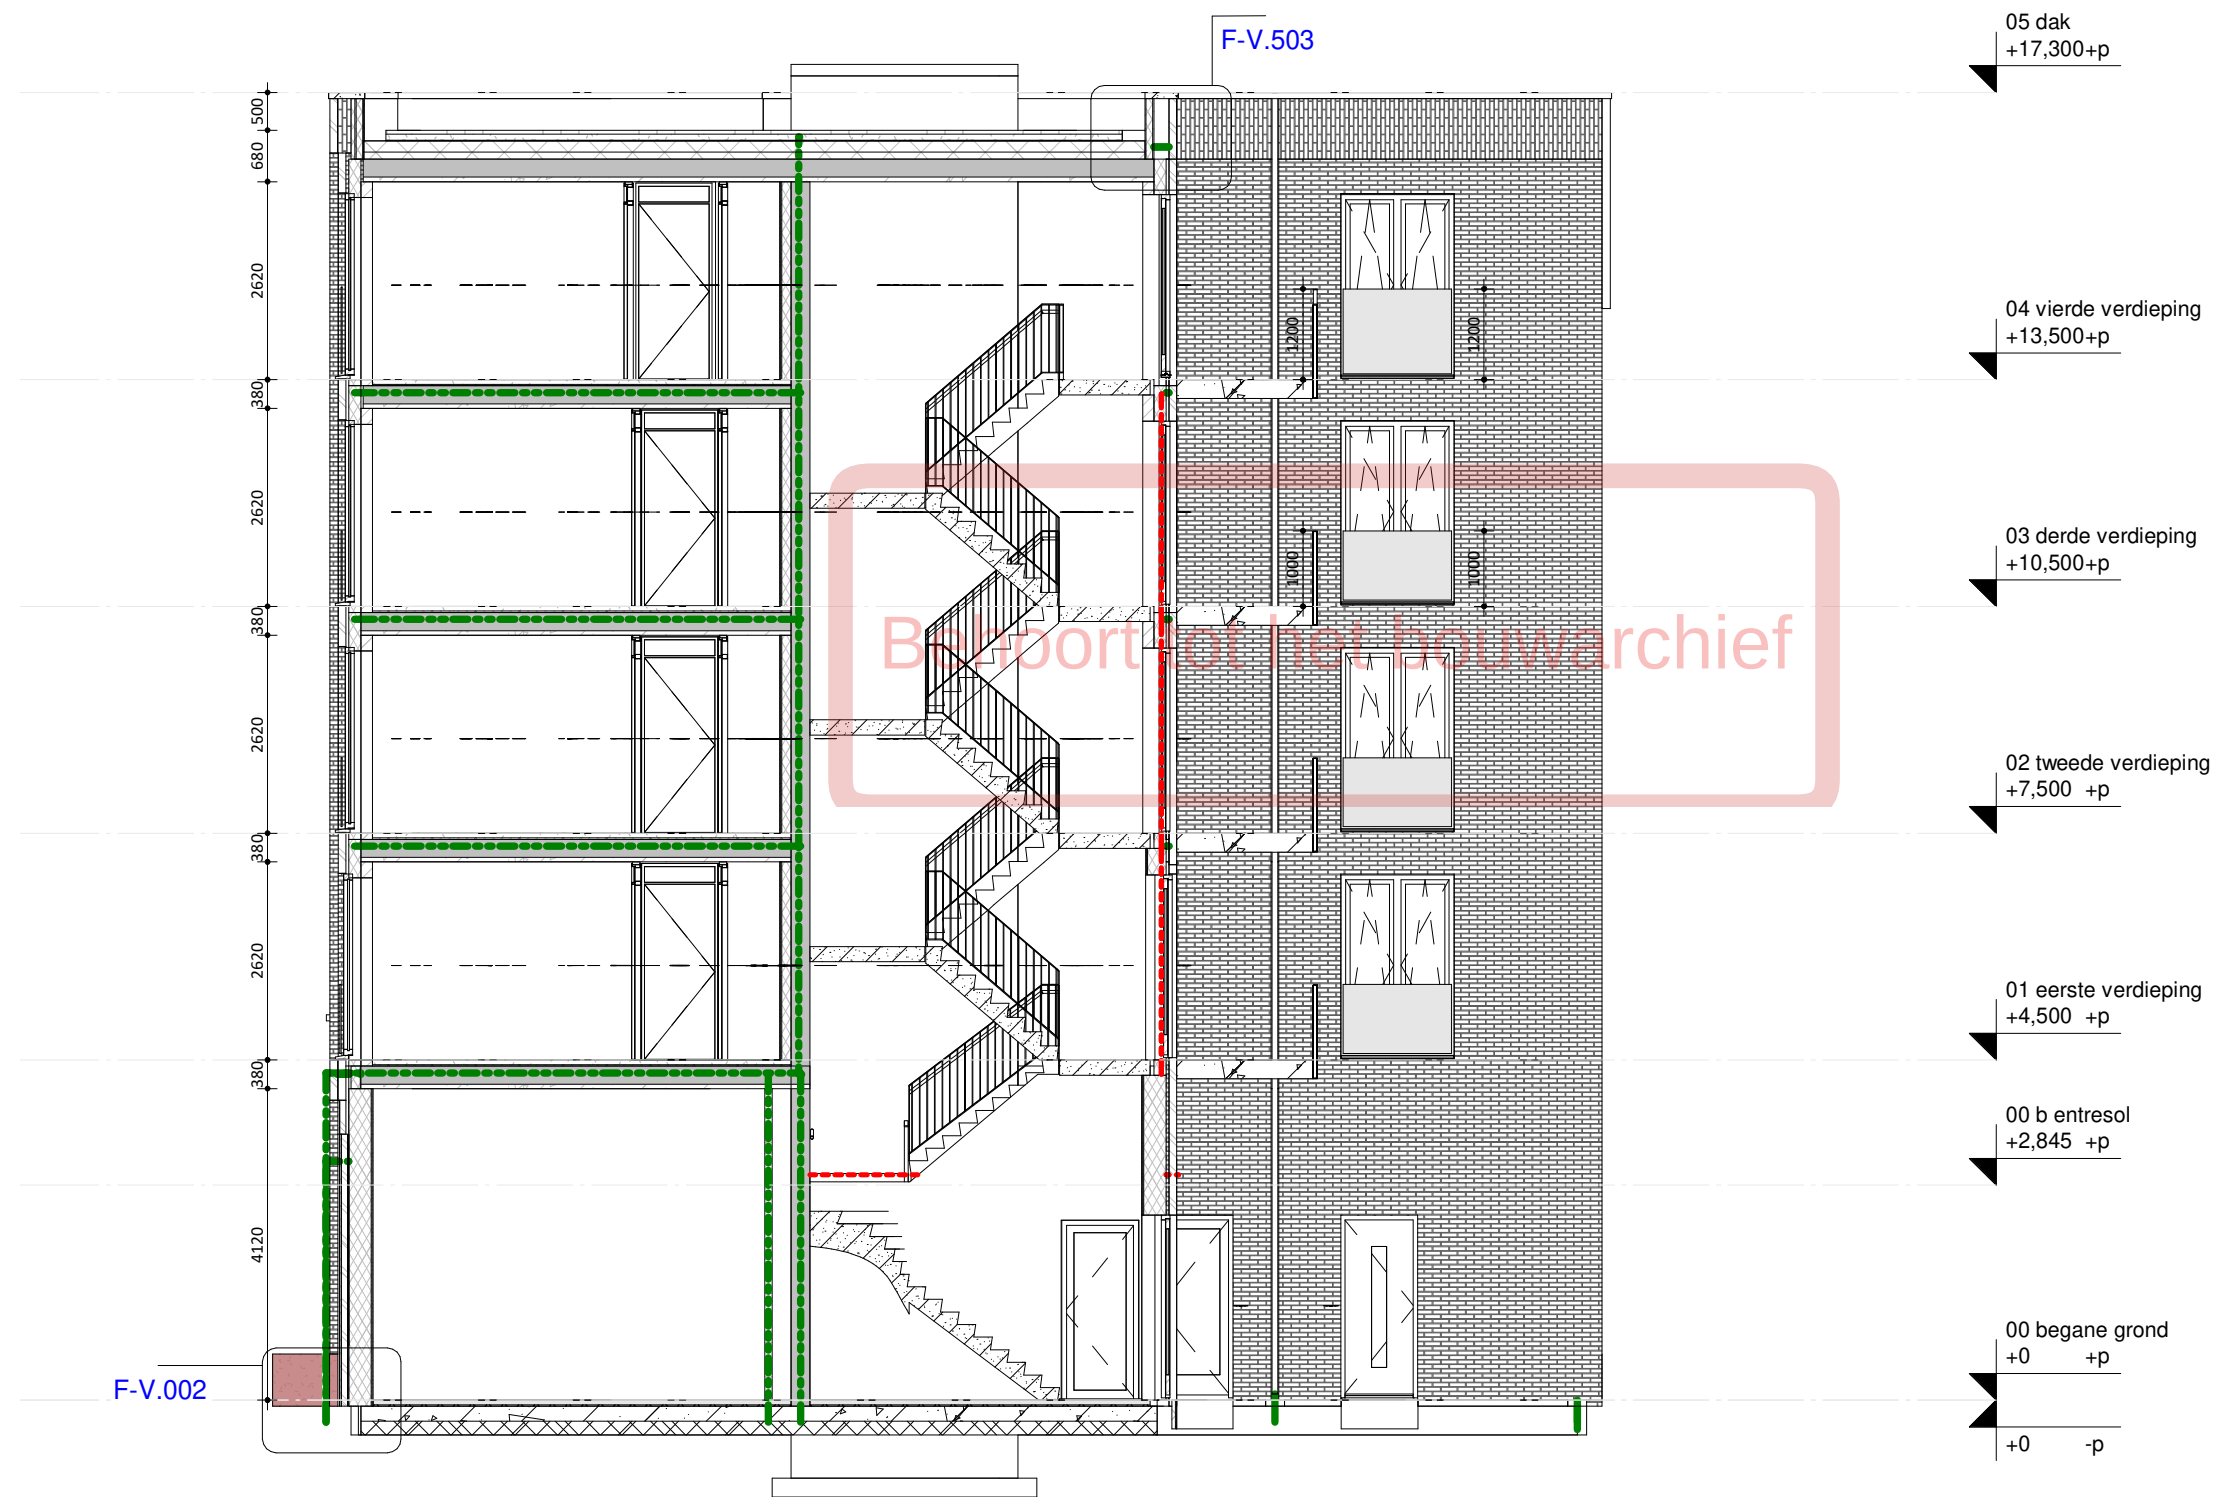

EVA

opdrachtgever
VORM Ontwikkeling

werk
New Roots, Fase 1 - Blok F

onderwerp tekening
doorsnede B

schaal
1 : 100

formaat
A2 (594 x 420 mm)

getekend

datum
02.09.2022



wijzigingen

DO2

werknnummer
21180

tekeningnummer
DO.320-F

EVA | architecten 030 740 00 48
Wilhelminapark 26 info@e-v-a.net
3581 NE Utrecht www.e-v-a.net

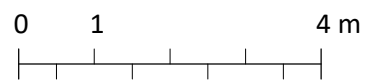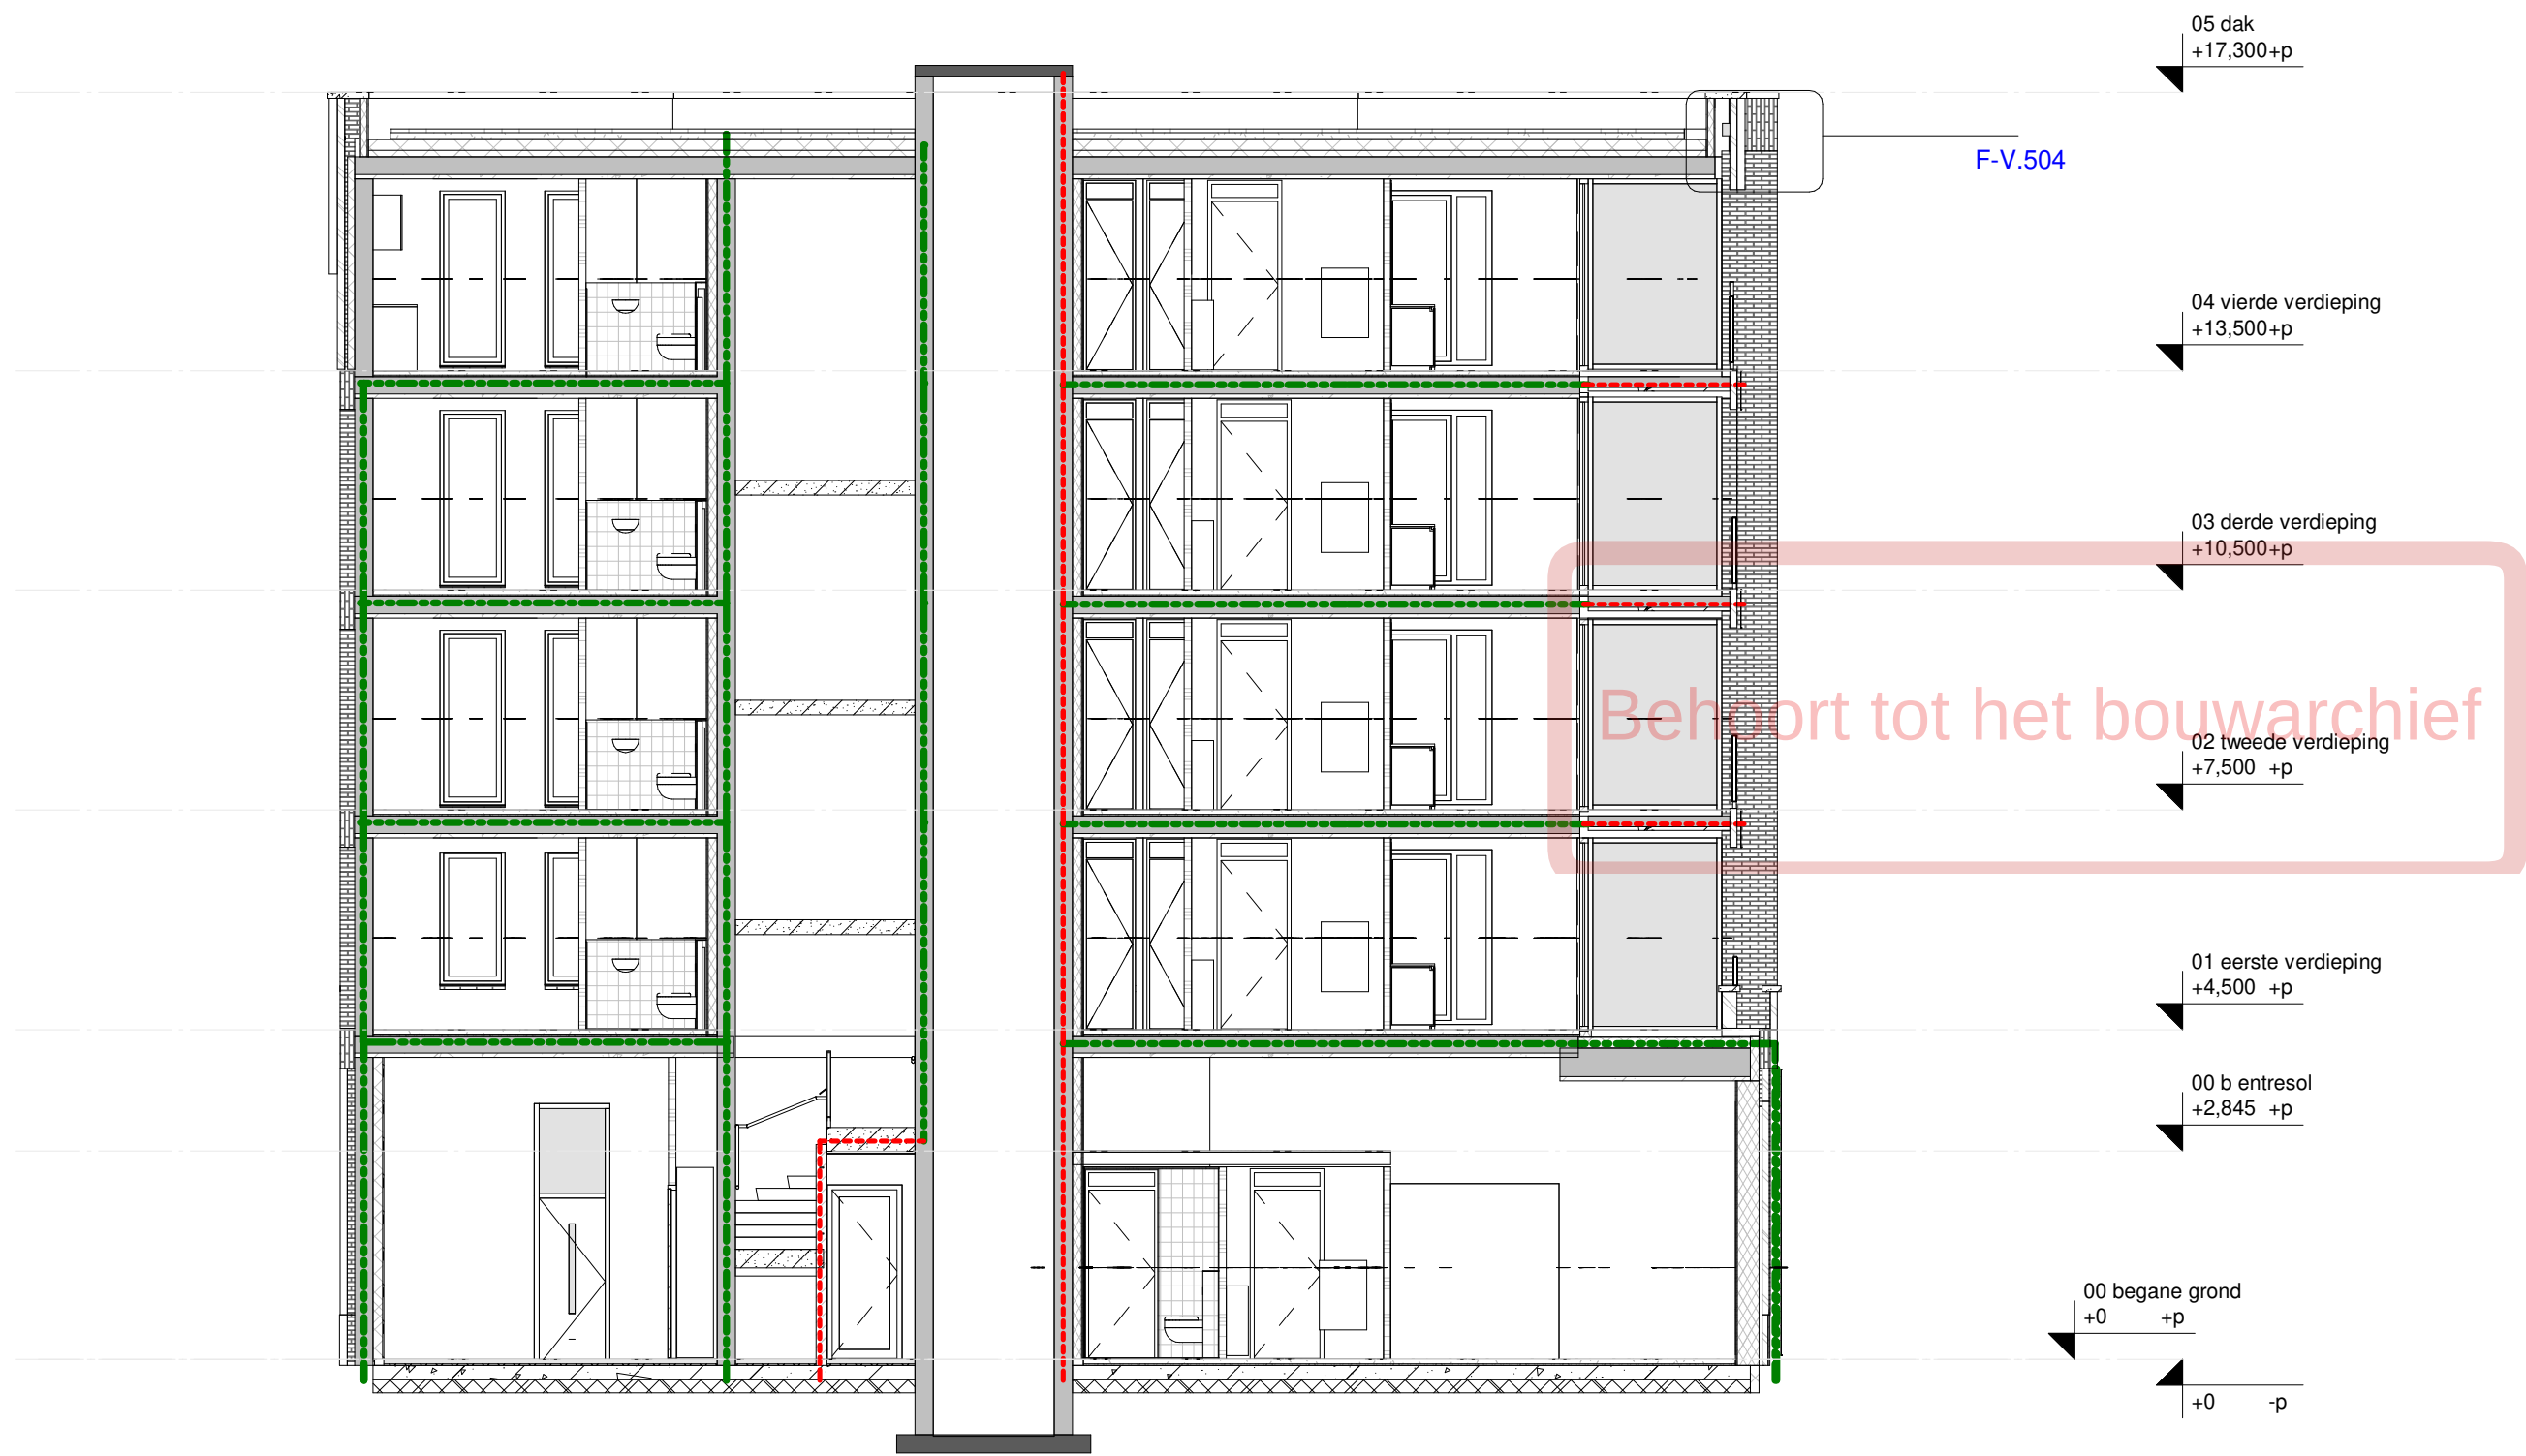

EVA

opdrachtgever
VORM Ontwikkeling

werk
New Roots, Fase 1 - Blok F

onderwerp tekening
doorsnede C

schaal
1 : 100

formaat
A2 (594 x 420 mm)

getekend

datum
02.09.2022

wijzigingen

DO2

werknnummer
21180

tekeningnummer
DO.330-F

detailbladoverzicht			
bladnummer	schaal	formaat	EVA_datum
F-H.001	1:5		02.09.2022
F-H.002	1:5		02.09.2022
F-H.003	1:5		02.09.2022
F-H.004	1:5		02.09.2022
F-H.005	1:5		02.09.2022
F-H.006	1:5		02.09.2022
F-H.101	1:5		02.09.2022
F-H.102	1:5		02.09.2022
F-H.105	1:5		02.09.2022
F-H.401	1:5		02.09.2022
F-H.402	1:5		02.09.2022
F-V.001	1:5		02.09.2022
F-V.002	1:5		02.09.2022

renvooi folies en dakbedekkingen:



Algemeen:

- zie overzichtstekeningen voor detailaanduiding
- details nummeren niet altijd door i.v.m. in verdere uitwerking te leveren details

EVA

opdrachtgever
VORM Ontwikkeling

werk
New Roots, Fase 1 - Blok F

onderwerp tekening
principe details, Blok F

schaal
formaat
A3 (420 x 297 mm)

getekend


datum
02.09.2022

wijzigingen

DO2

werknummer
21180

tekeningnummer
DO.400-F

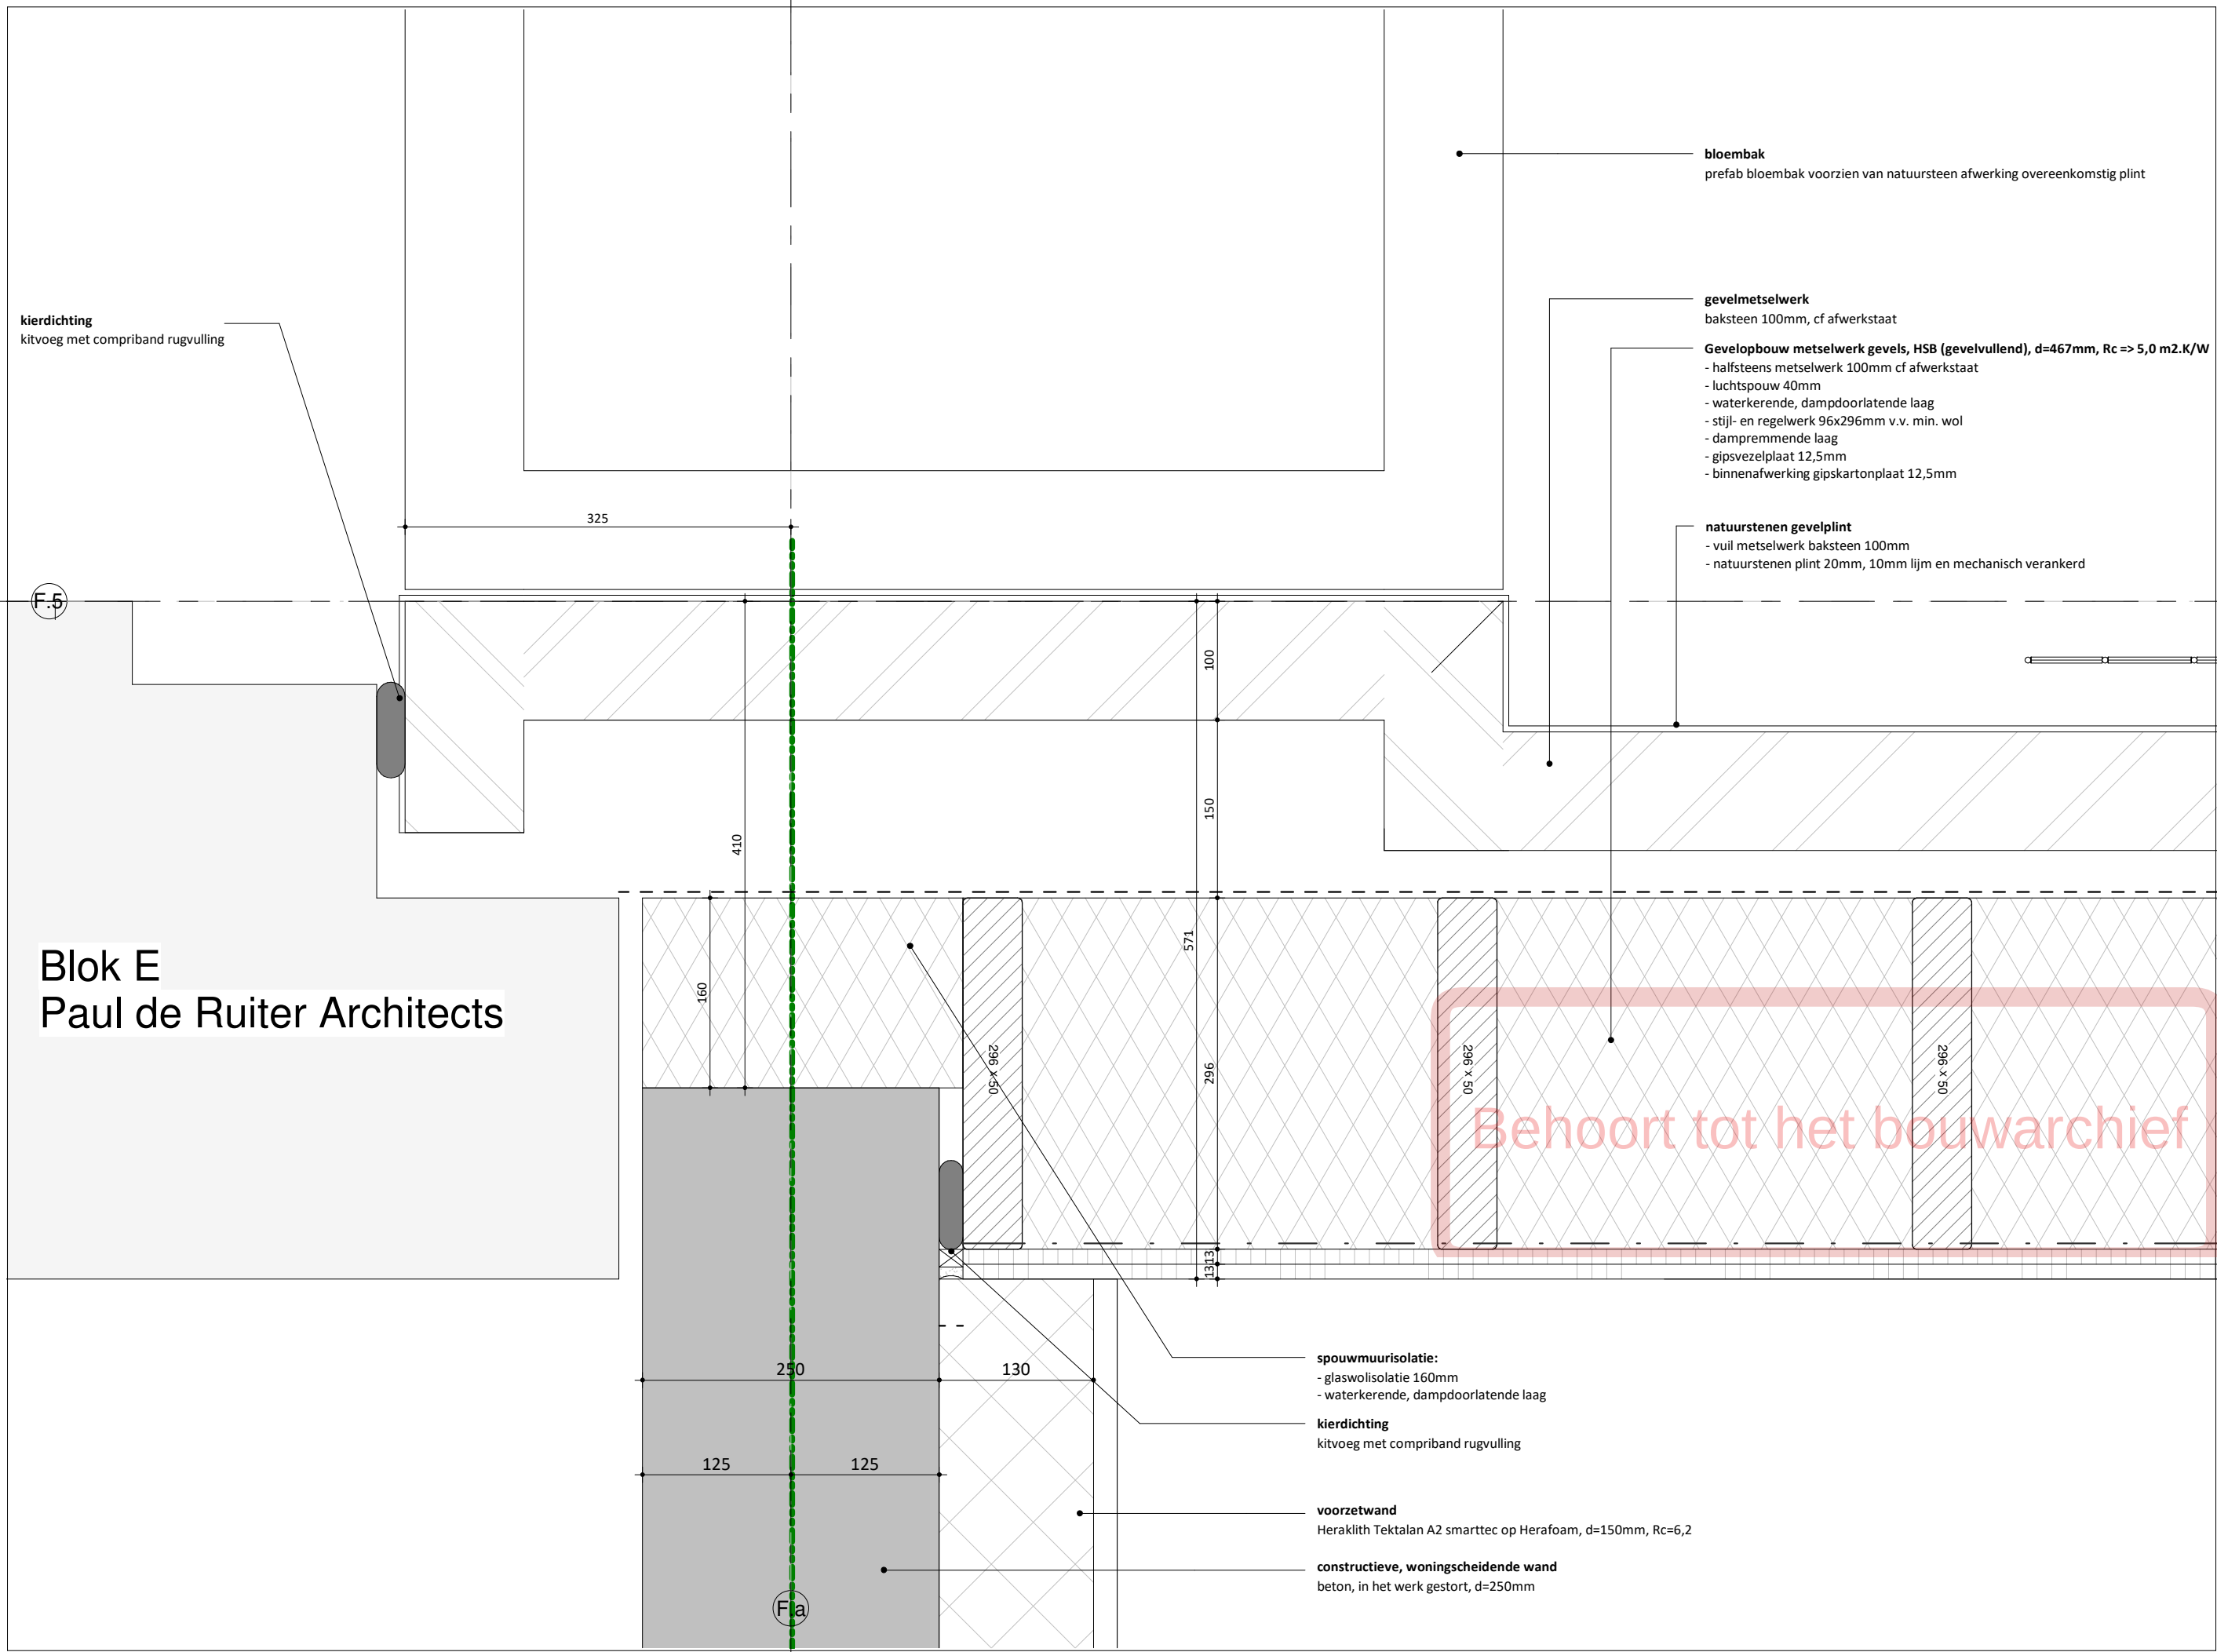

EVA

schaal
1 : 5

formaat
A3 (420 x 297 mm)

getekend


datum
02.09.2022

wijzigingen

werknnummer
21180

tekeningnummer
F-H.001

EVA architecten
info@e-v-a.net
www.e-v-a.net

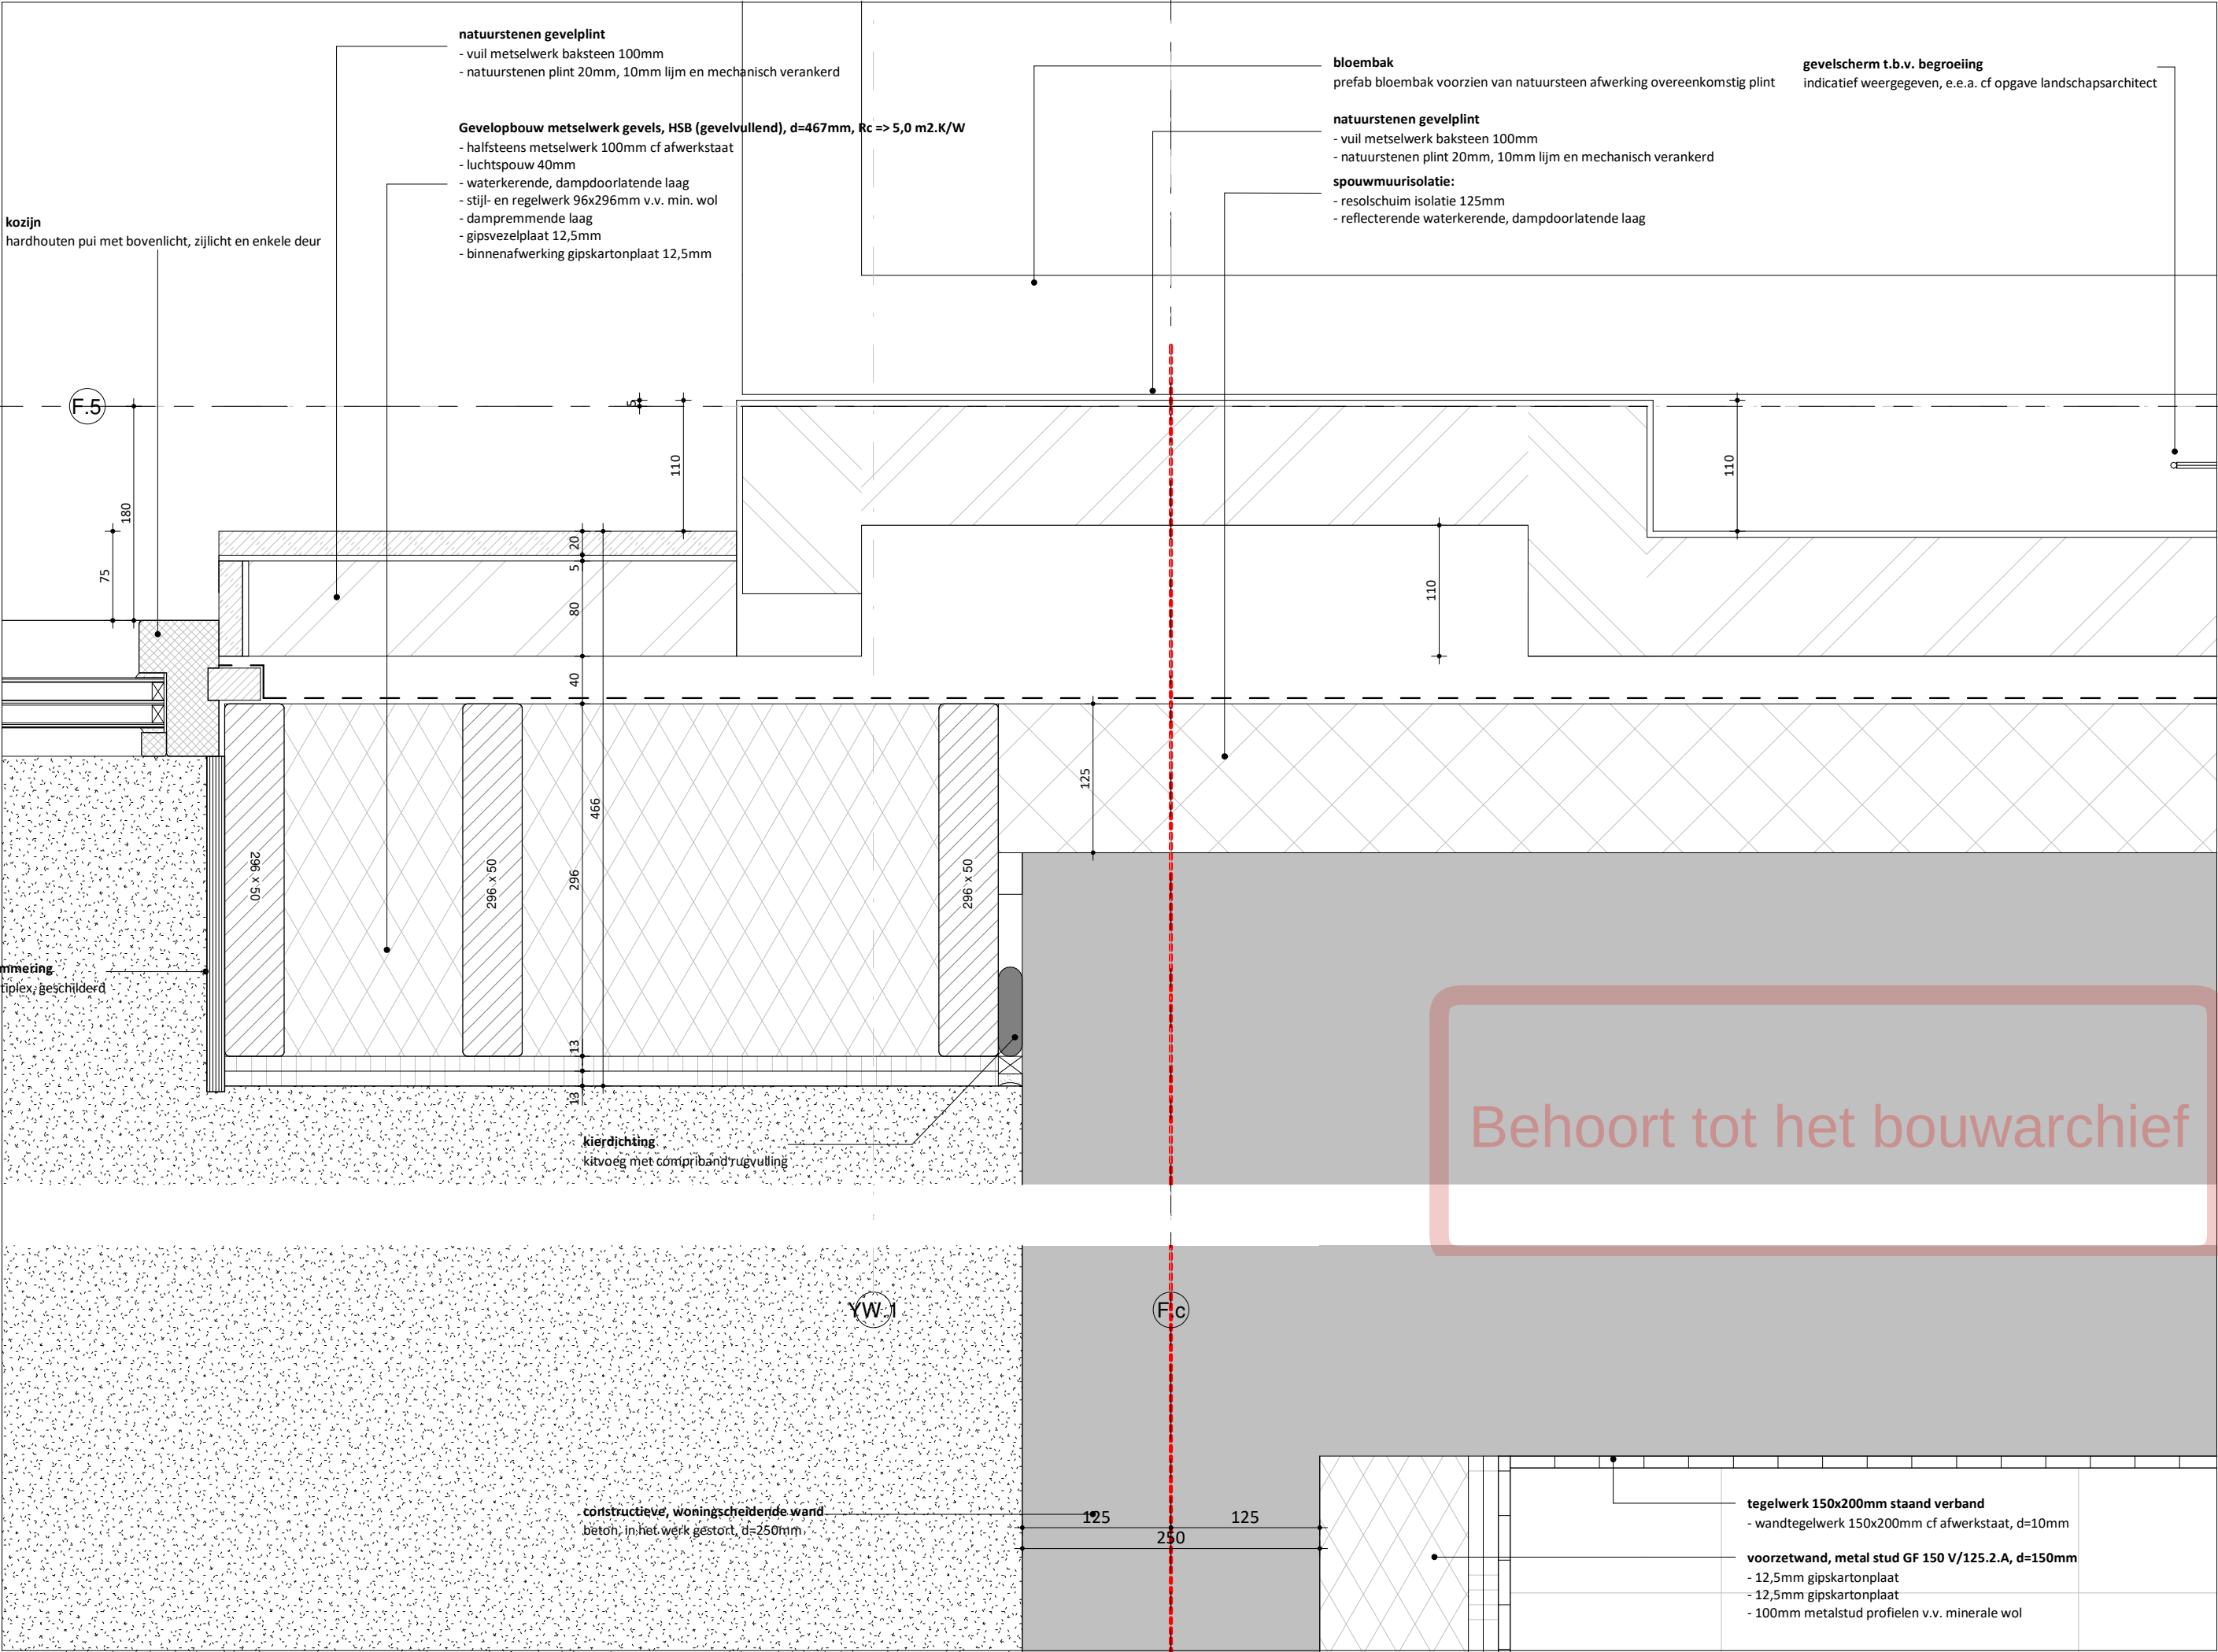

EVA

schaal
1 : 5

formaat
A3 (420 x 297 mm)

getekend


datum
02.09.2022

wijzigingen

werknnummer
21180

tekeningnummer
F-H.002

EVA architecten
info@e-v-a.net
www.e-v-a.net

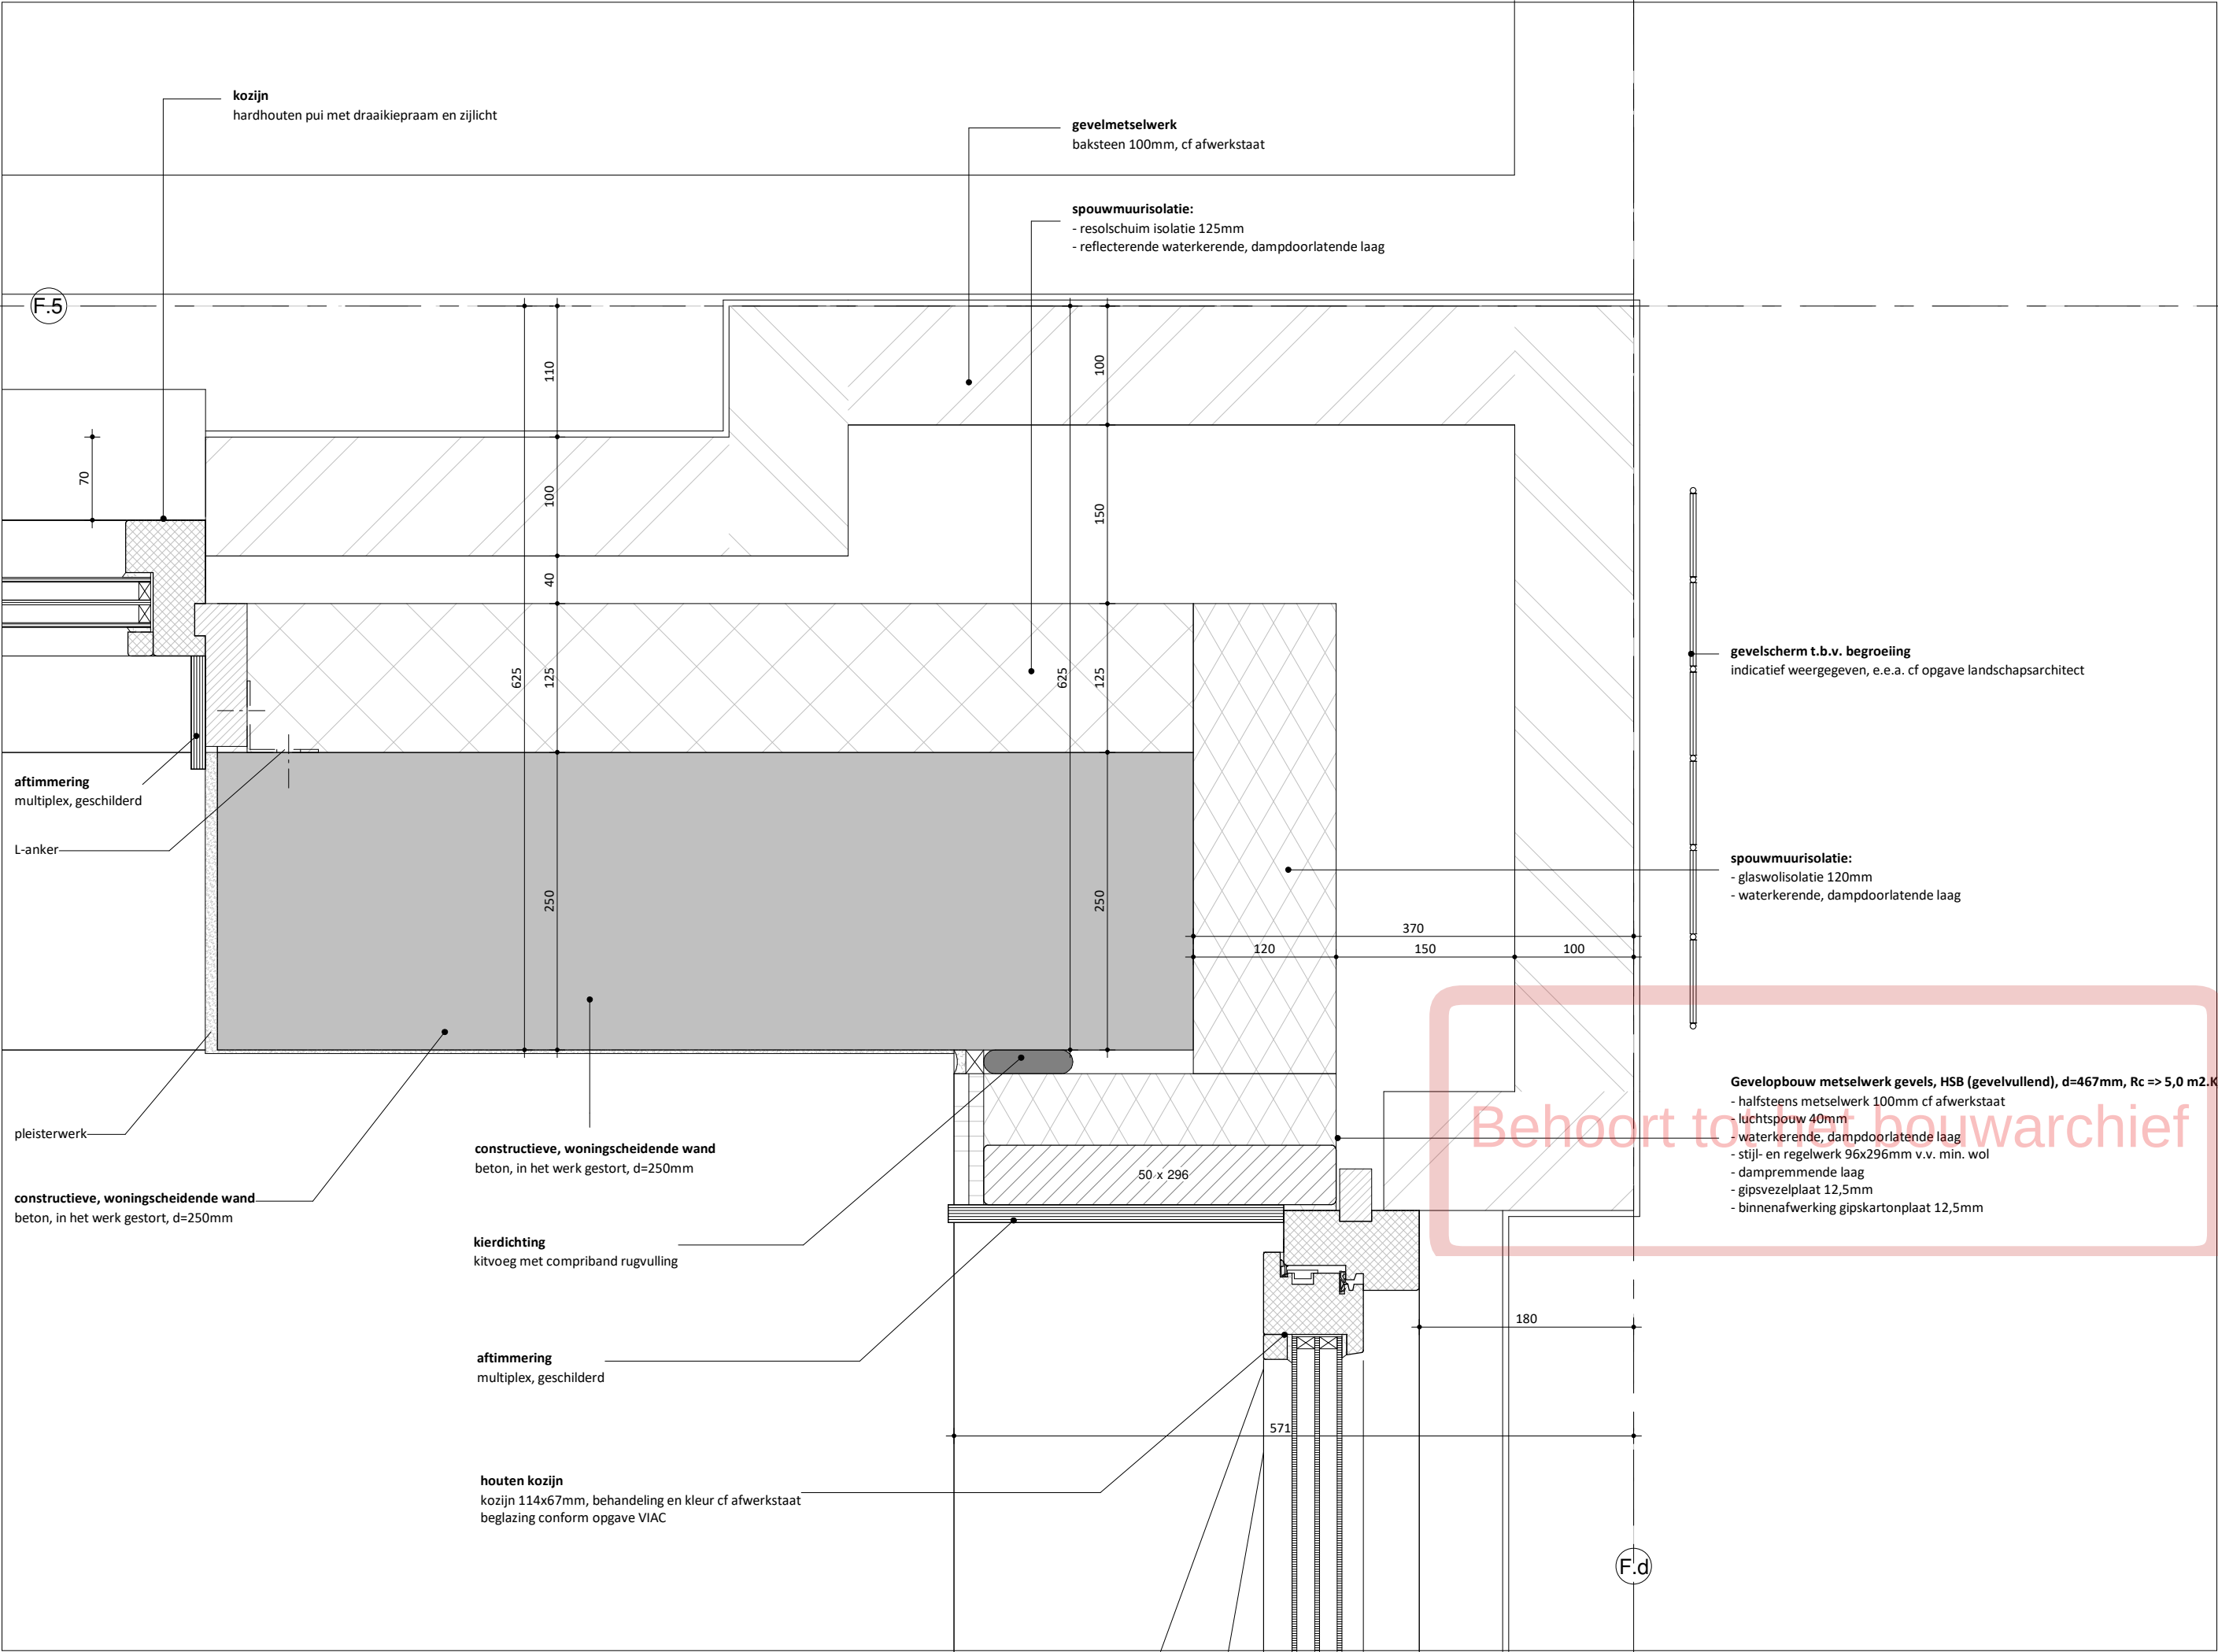

F.5

gevelschem t.b.v. begroeiing
indicatief weergegeven, e.e.a. cf opgave landschapsarchitect

spouwmuurisolatie:
- glaswolisolatie 120mm
- waterkerende, dampdoorlatende laag

Gevelopbouw metselwerk gevels, HSB (gevelvullend), d=467mm, Rc => 5,0 m2.K/W
- halfsteens metselwerk 100mm cf afwerkstaat
- luchtsponw 40mm
- waterkerende, dampdoorlatende laag
- stijl- en regelwerk 96x296mm v.v. min. wol
- dampremmende laag
- gipsvezelplaat 12,5mm
- binnenafwerking gipskartonplaat 12,5mm


EVA

schaal
1 : 5
formaat
A3 (420 x 297 mm)
getekend

datum
02.09.2022
wijzigingen

werknnummer
21180
tekeningnummer
F-H.003

EVA architecten
info@e-v-a.net
www.e-v-a.net

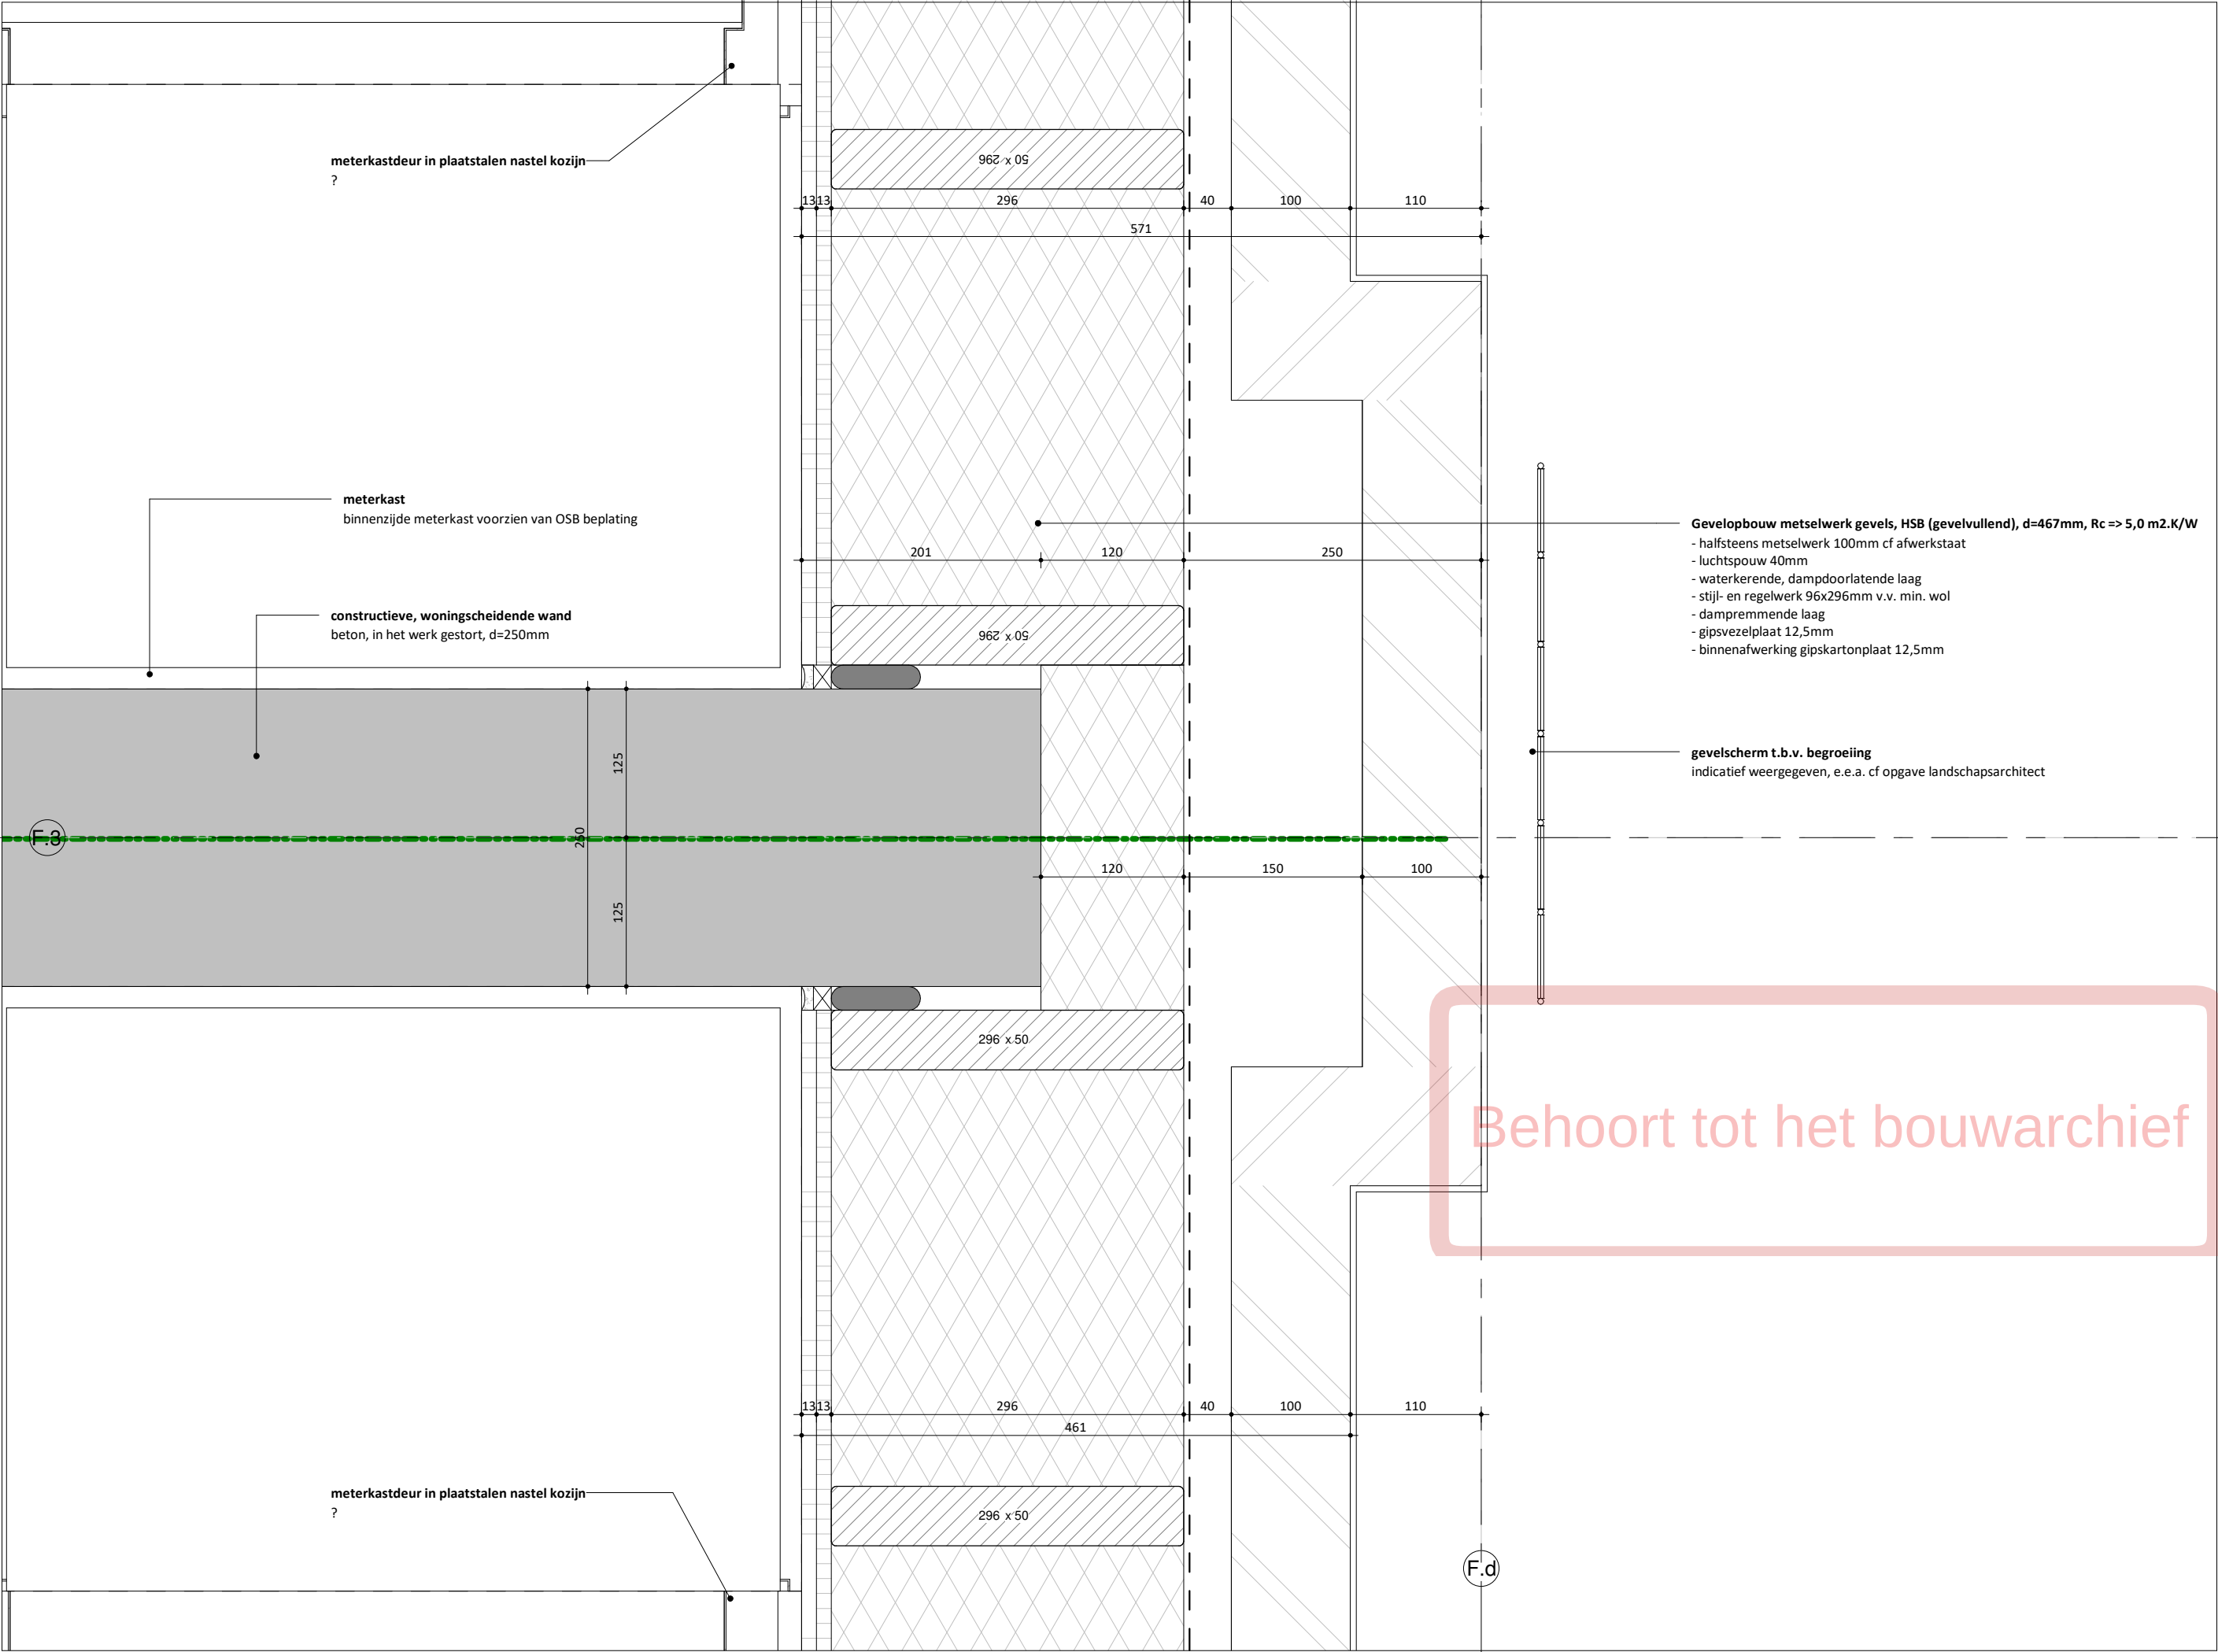

F.3

EVA

schaal
1 : 5

formaat
A3 (420 x 297 mm)

getekend


datum
02.09.2022

wijzigingen

werknnummer
21180

tekeningnummer
F-H.004

EVA architecten
info@e-v-a.net
www.e-v-a.net

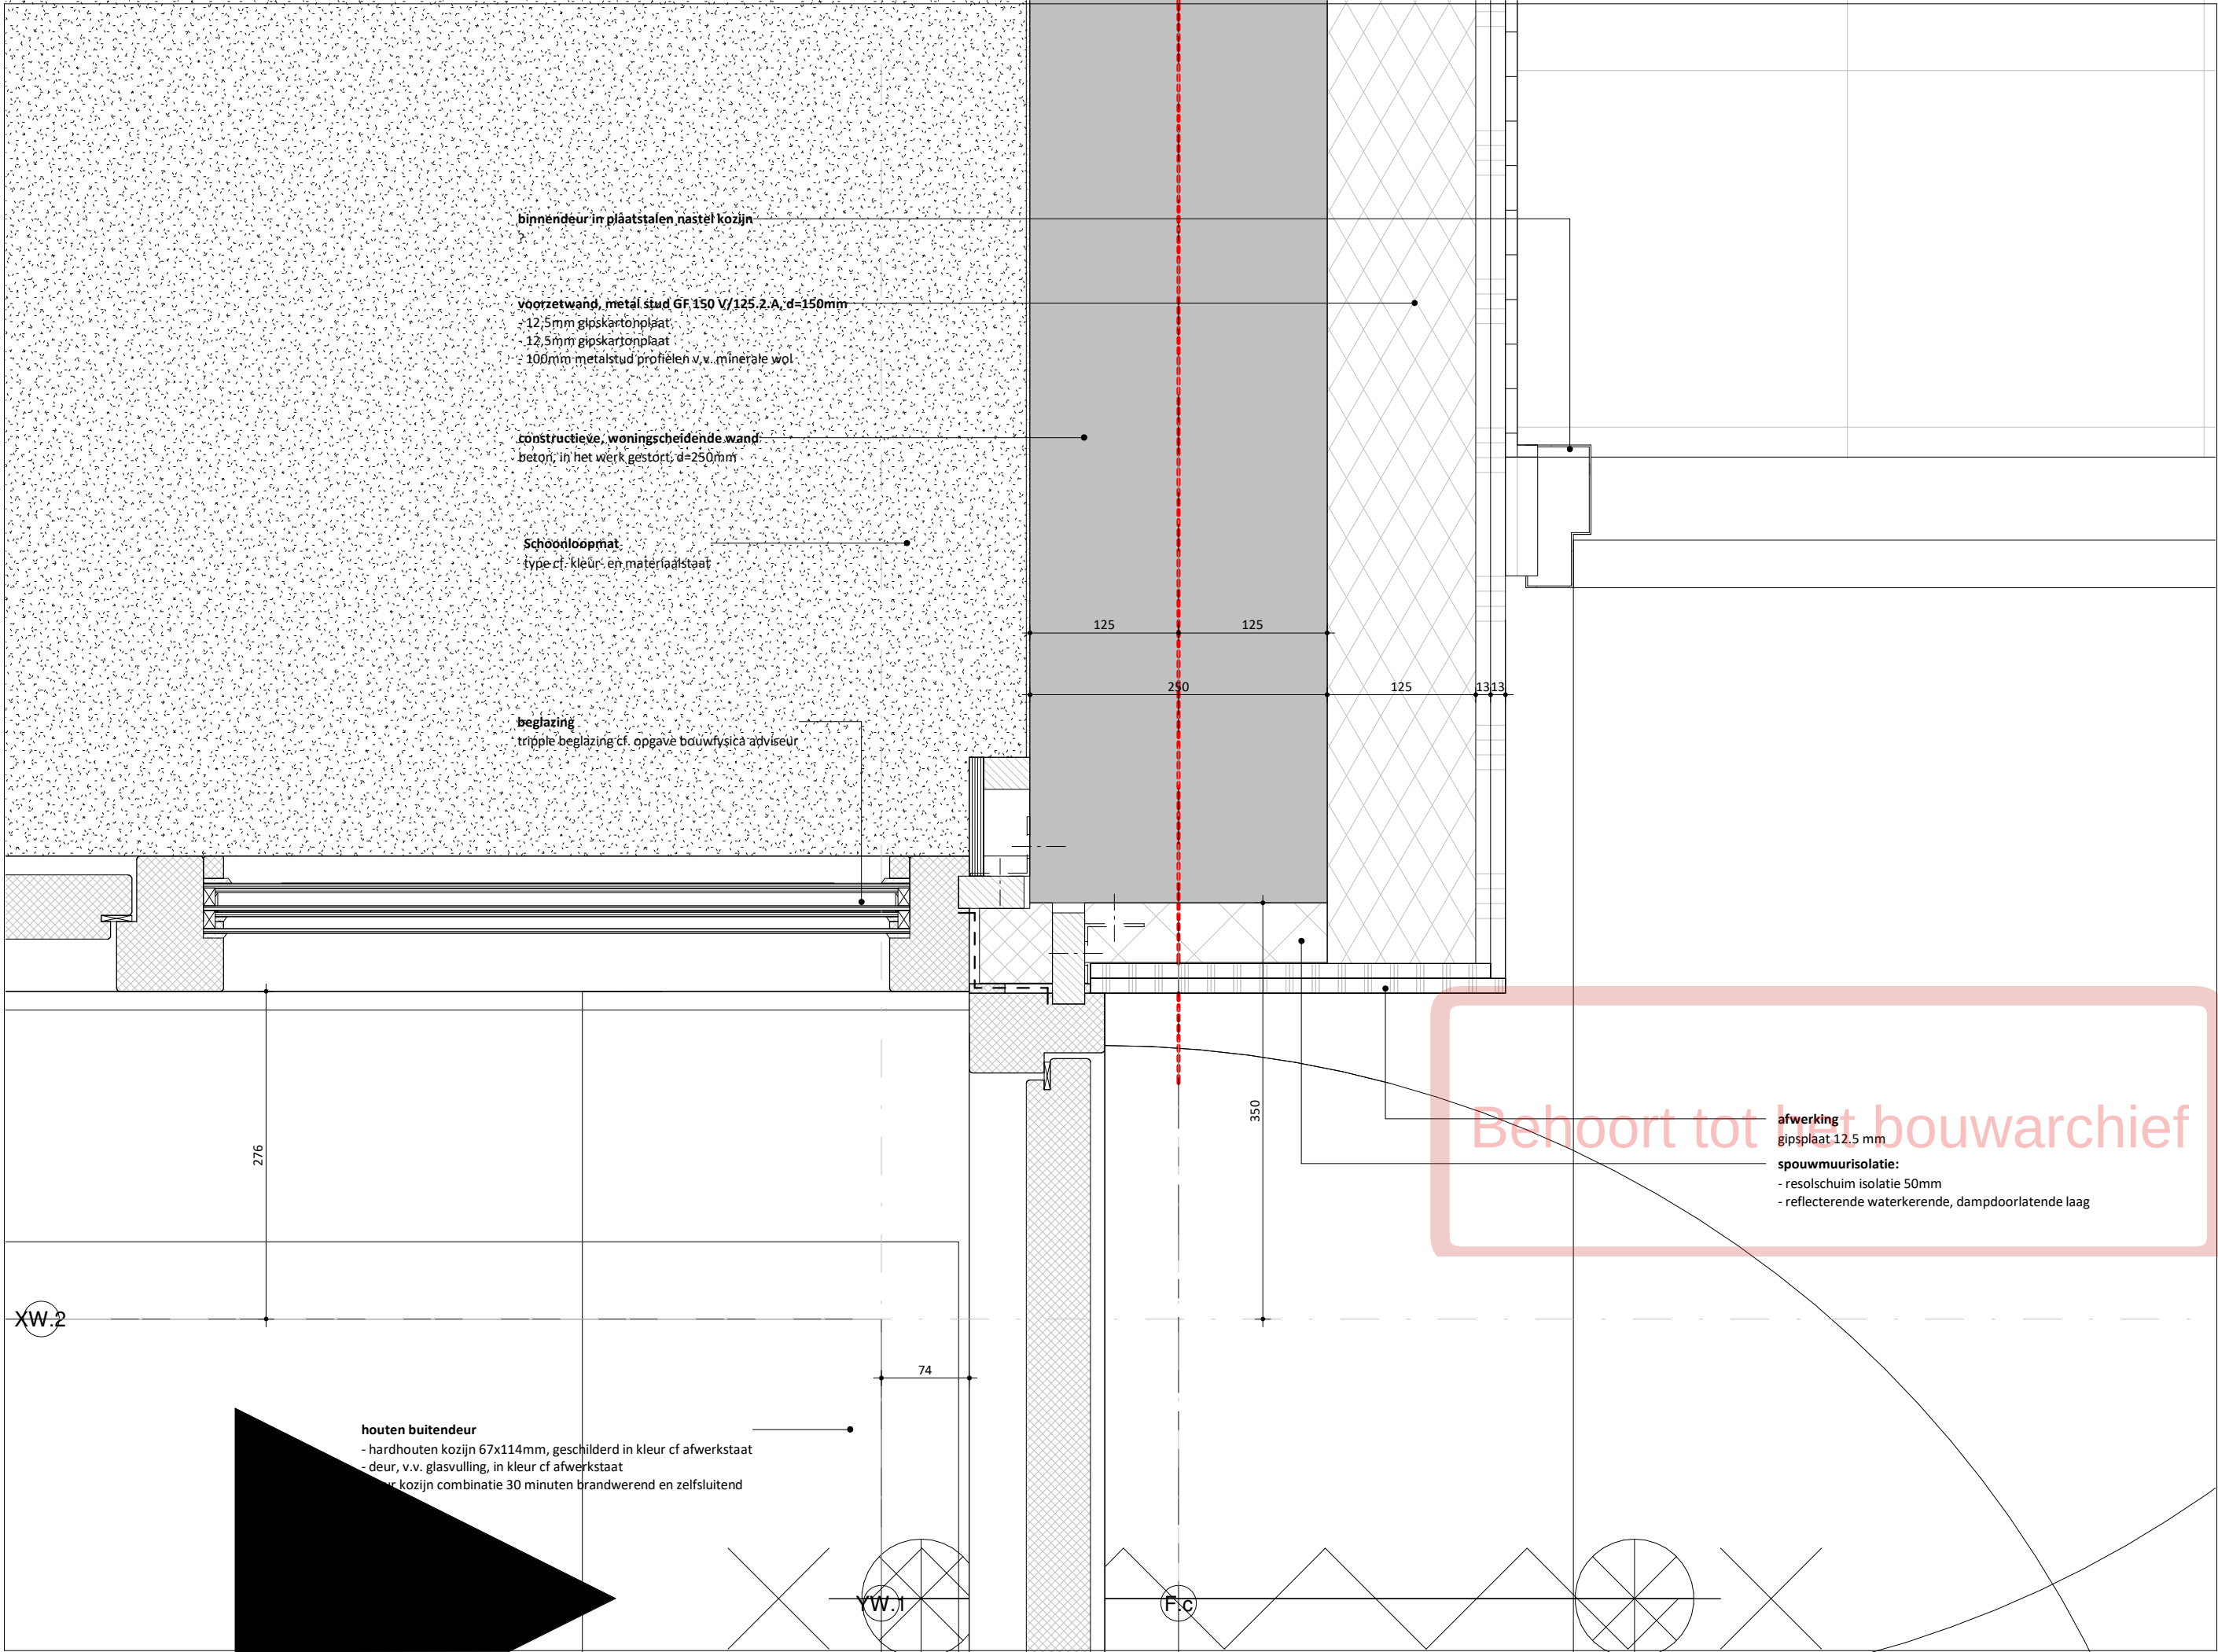

Behoort tot het bouwarchief

EVA

schaal
1 : 5

formaat
A3 (420 x 297 mm)

getekend


datum
02.09.2022

wijzigingen

werknnummer
21180

tekeningnummer
F-H.005

EVA architecten
info@e-v-a.net
www.e-v-a.net

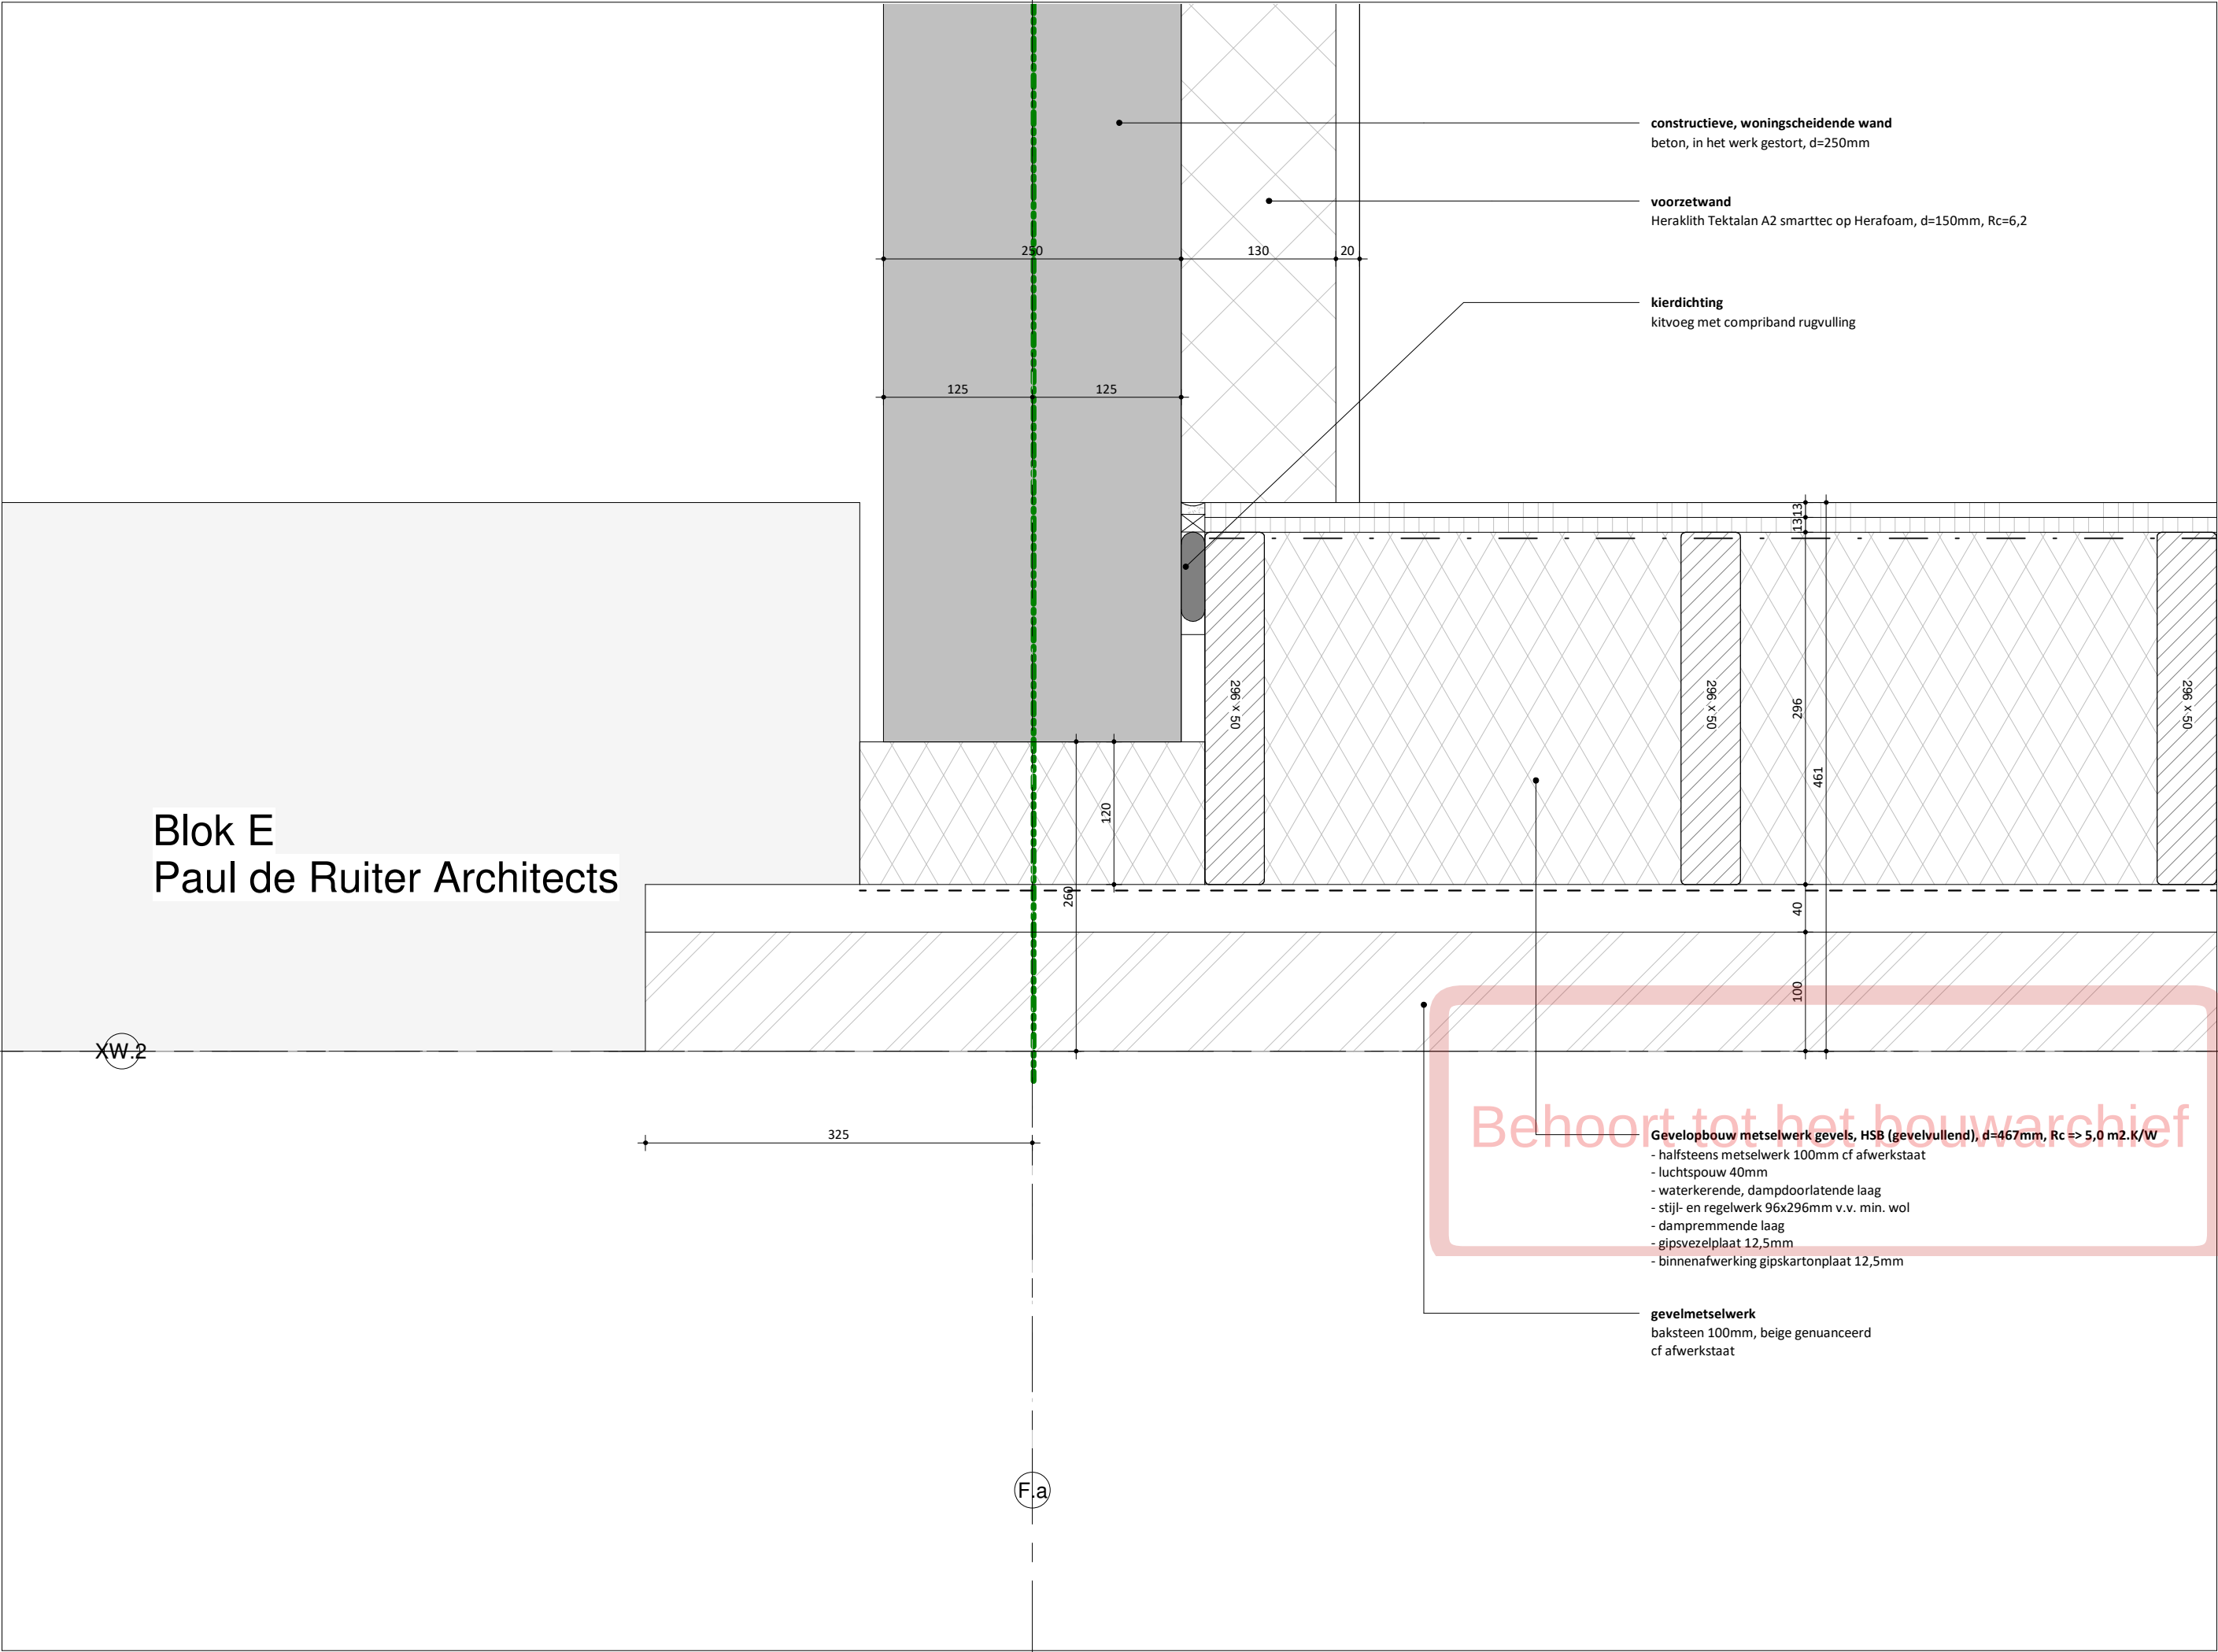

Blok E
Paul de Ruiter Architects

XW.2

F.a

Behoort tot het bouwarchief

constructieve, woningscheidende wand
beton, in het werk gestort, d=250mm

voorzetwand
Heraklith Tektalan A2 smarttec op Herafoam, d=150mm, Rc=6,2

kierdichting
kitvoeg met compriband rugvulling

Gevelopbouw metselwerk gevels, HSB (gevelvullend), d=467mm, Rc=> 5,0 m2.K/W

- halfsteens metselwerk 100mm cf afwerkstaat
- luchtsponw 40mm
- waterkerende, dampdoorlatende laag
- stijl- en regelwerk 96x296mm v.v. min. wol
- dampremmende laag
- gipsvezelplaat 12,5mm
- binnenafwerking gipskartonplaat 12,5mm

gevelmetselwerk
baksteen 100mm, beige genuanceerd
cf afwerkstaat

EVA

schaal
1 : 5

formaat
A3 (420 x 297 mm)

getekend


datum
02.09.2022

wijzigingen

werknnummer
21180

tekeningnummer
F-H.006

EVA architecten
info@e-v-a.net
www.e-v-a.net

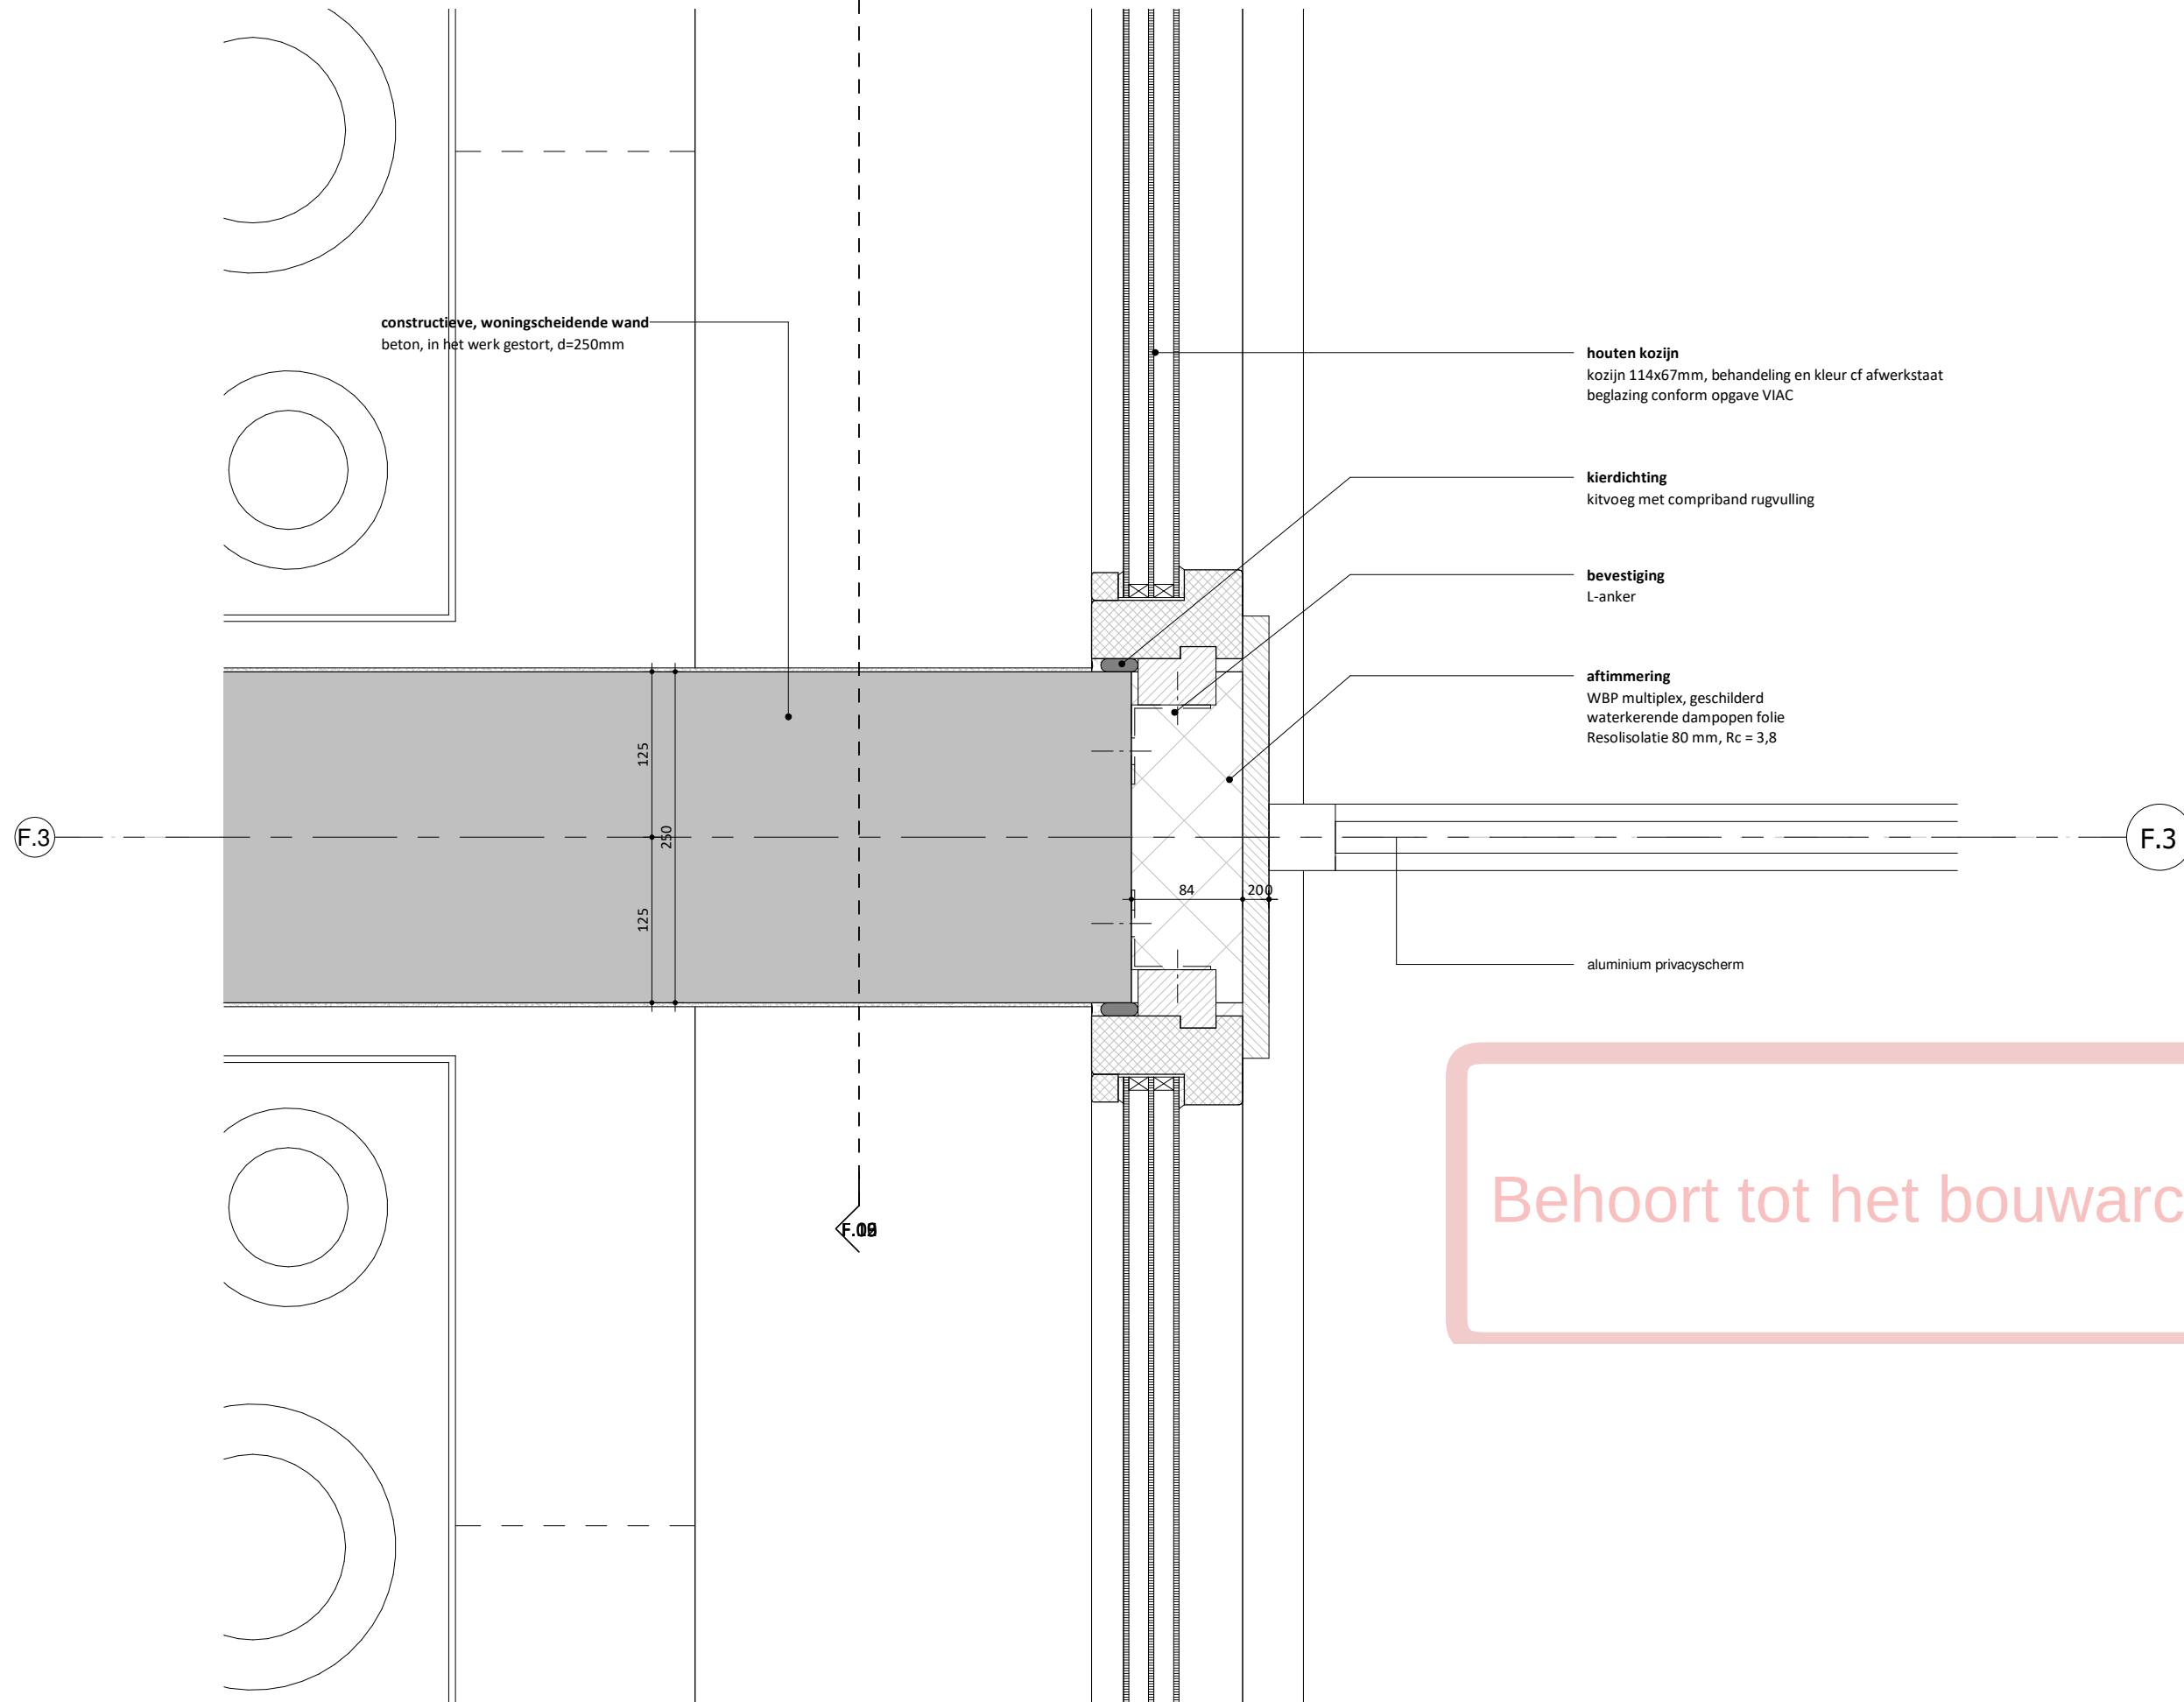

EVA

opdrachtgever
VORM Ontwikkeling

werk
New Roots, Fase 1 - Blok F

onderwerp tekening
horizontaal detail 5

schaal
1 : 5

formaat
A3 (420 x 297 mm)

getekend

datum
02.09.2022

wijzigingen

DO2


werknnummer
21180

tekeningnummer
F-H.105

F.5

F.a

F.5

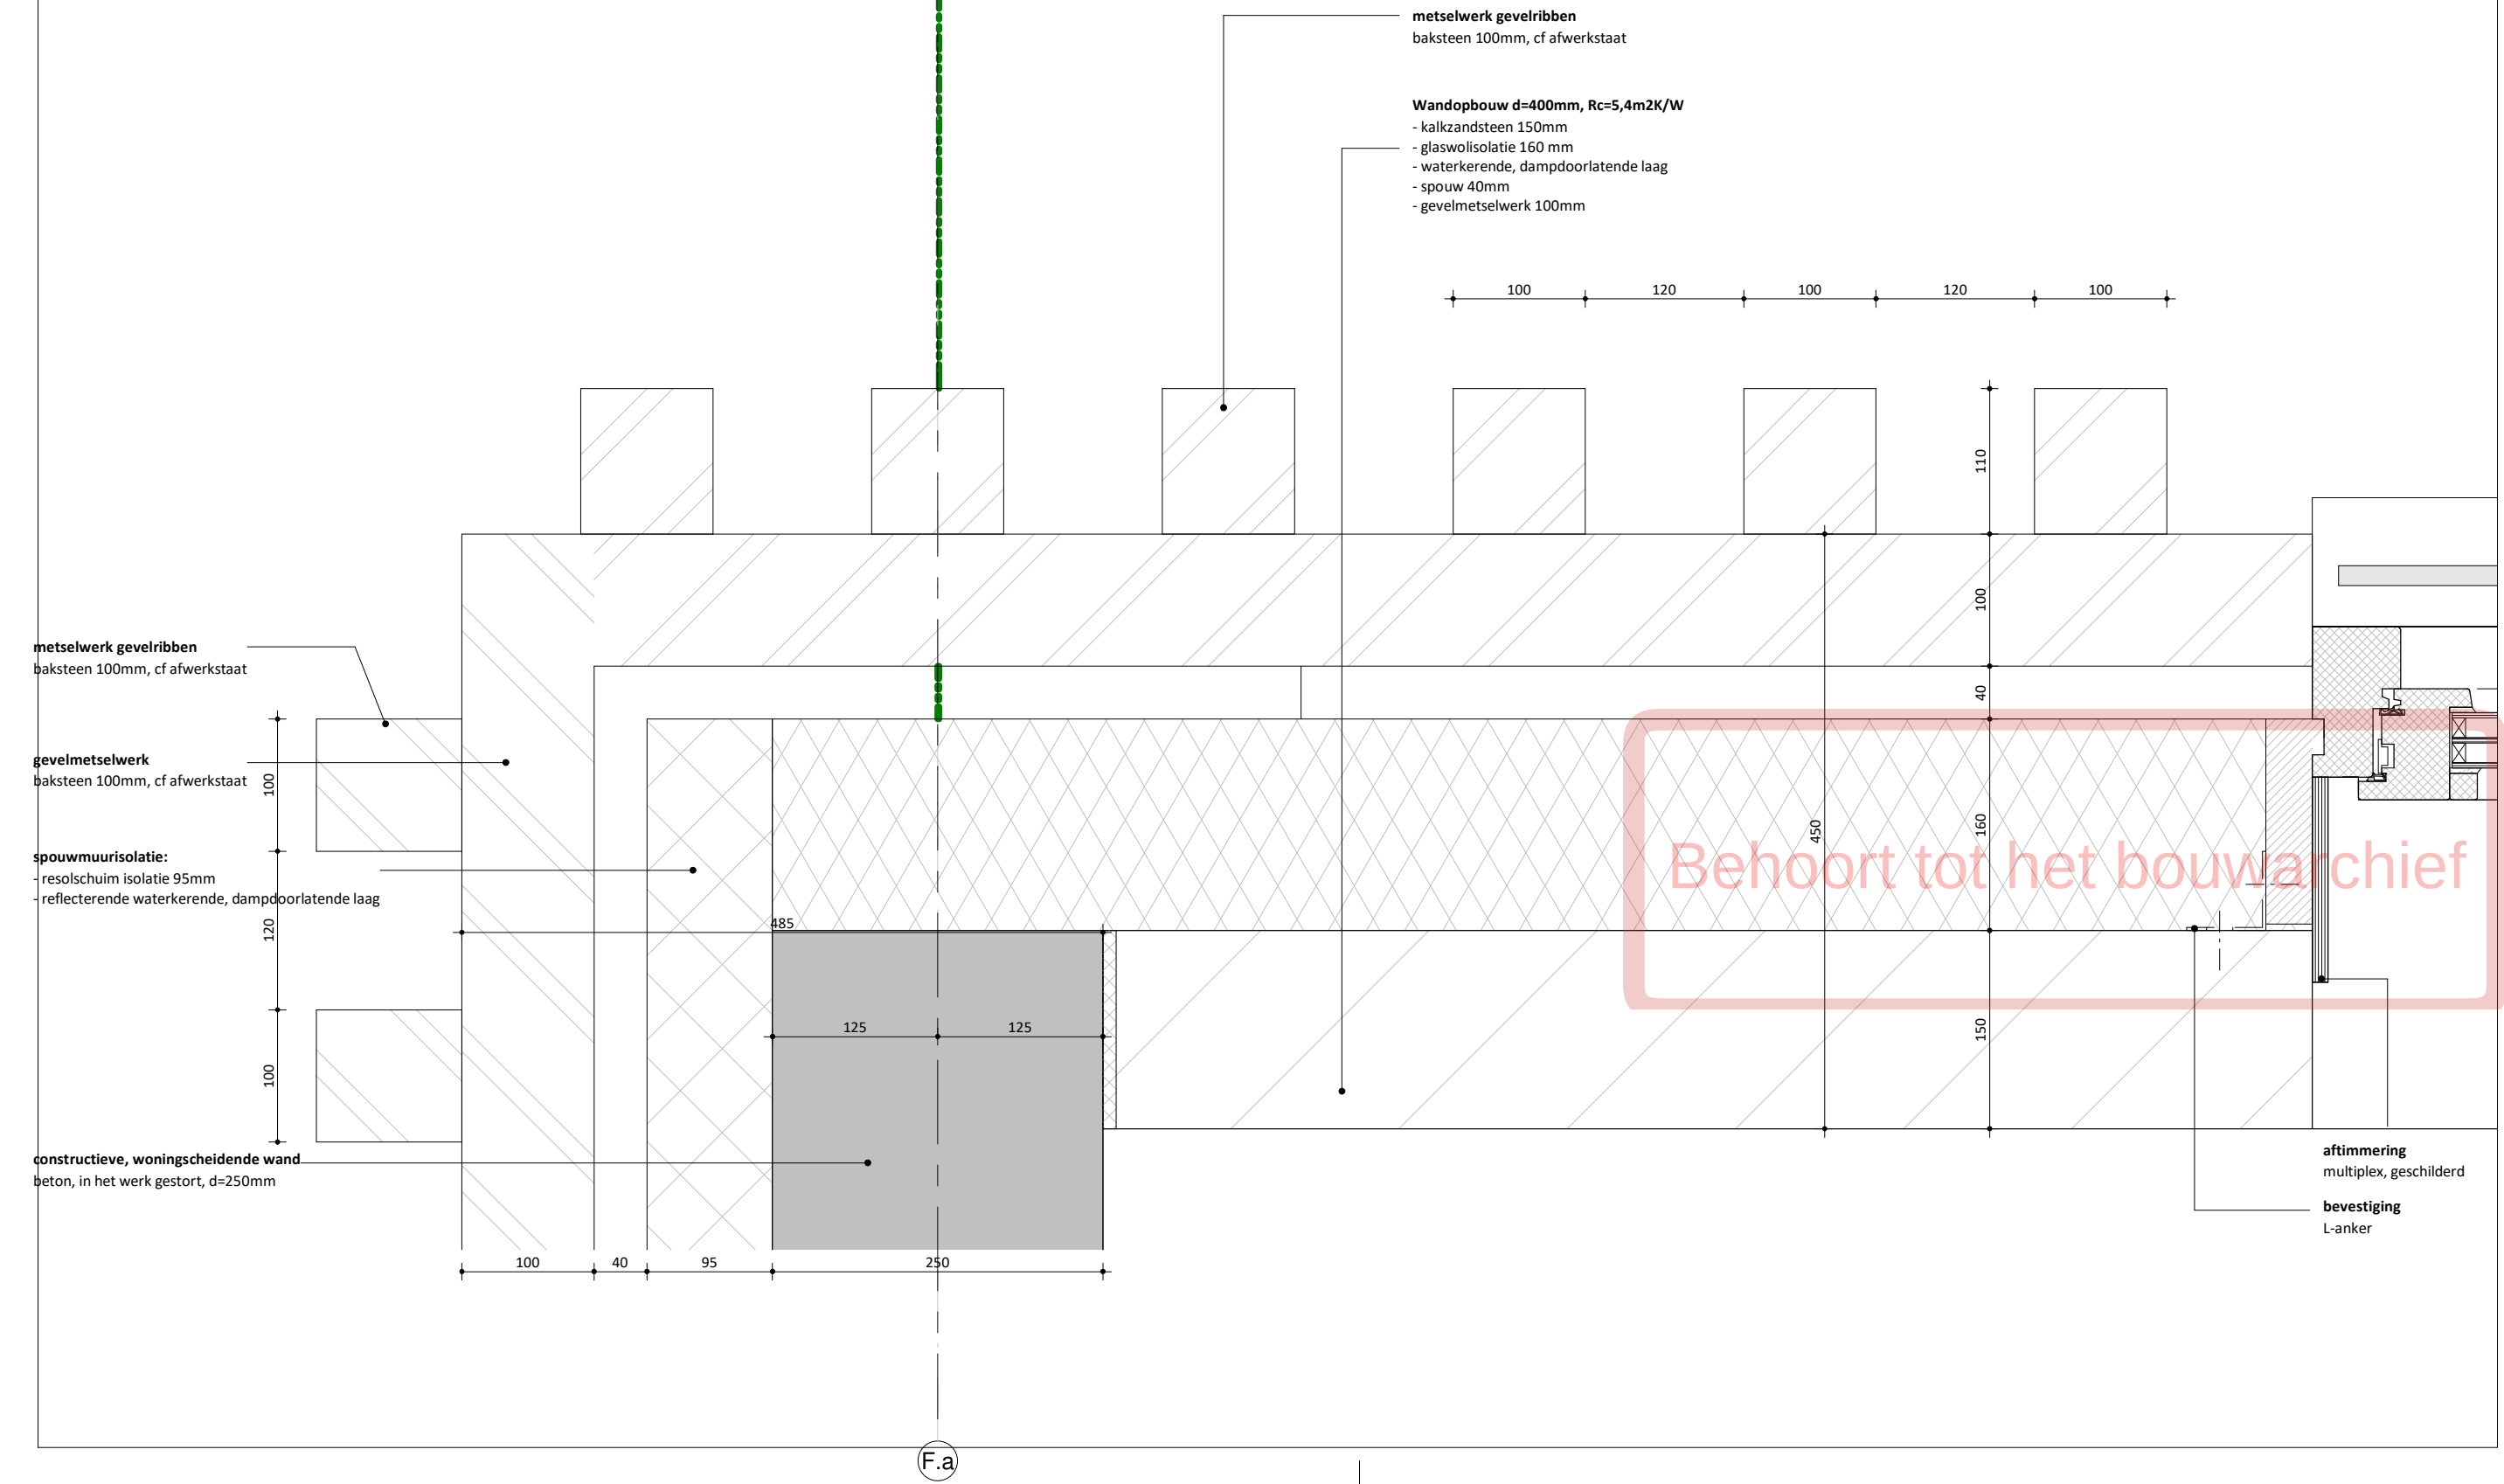

EVA

schaal
1 : 5

formaat
A3 (420 x 297 mm)

getekend


datum
02.09.2022

wijzigingen

werknnummer
21180

tekeningnummer
F-H.401

EVA architecten
info@e-v-a.net
www.e-v-a.net

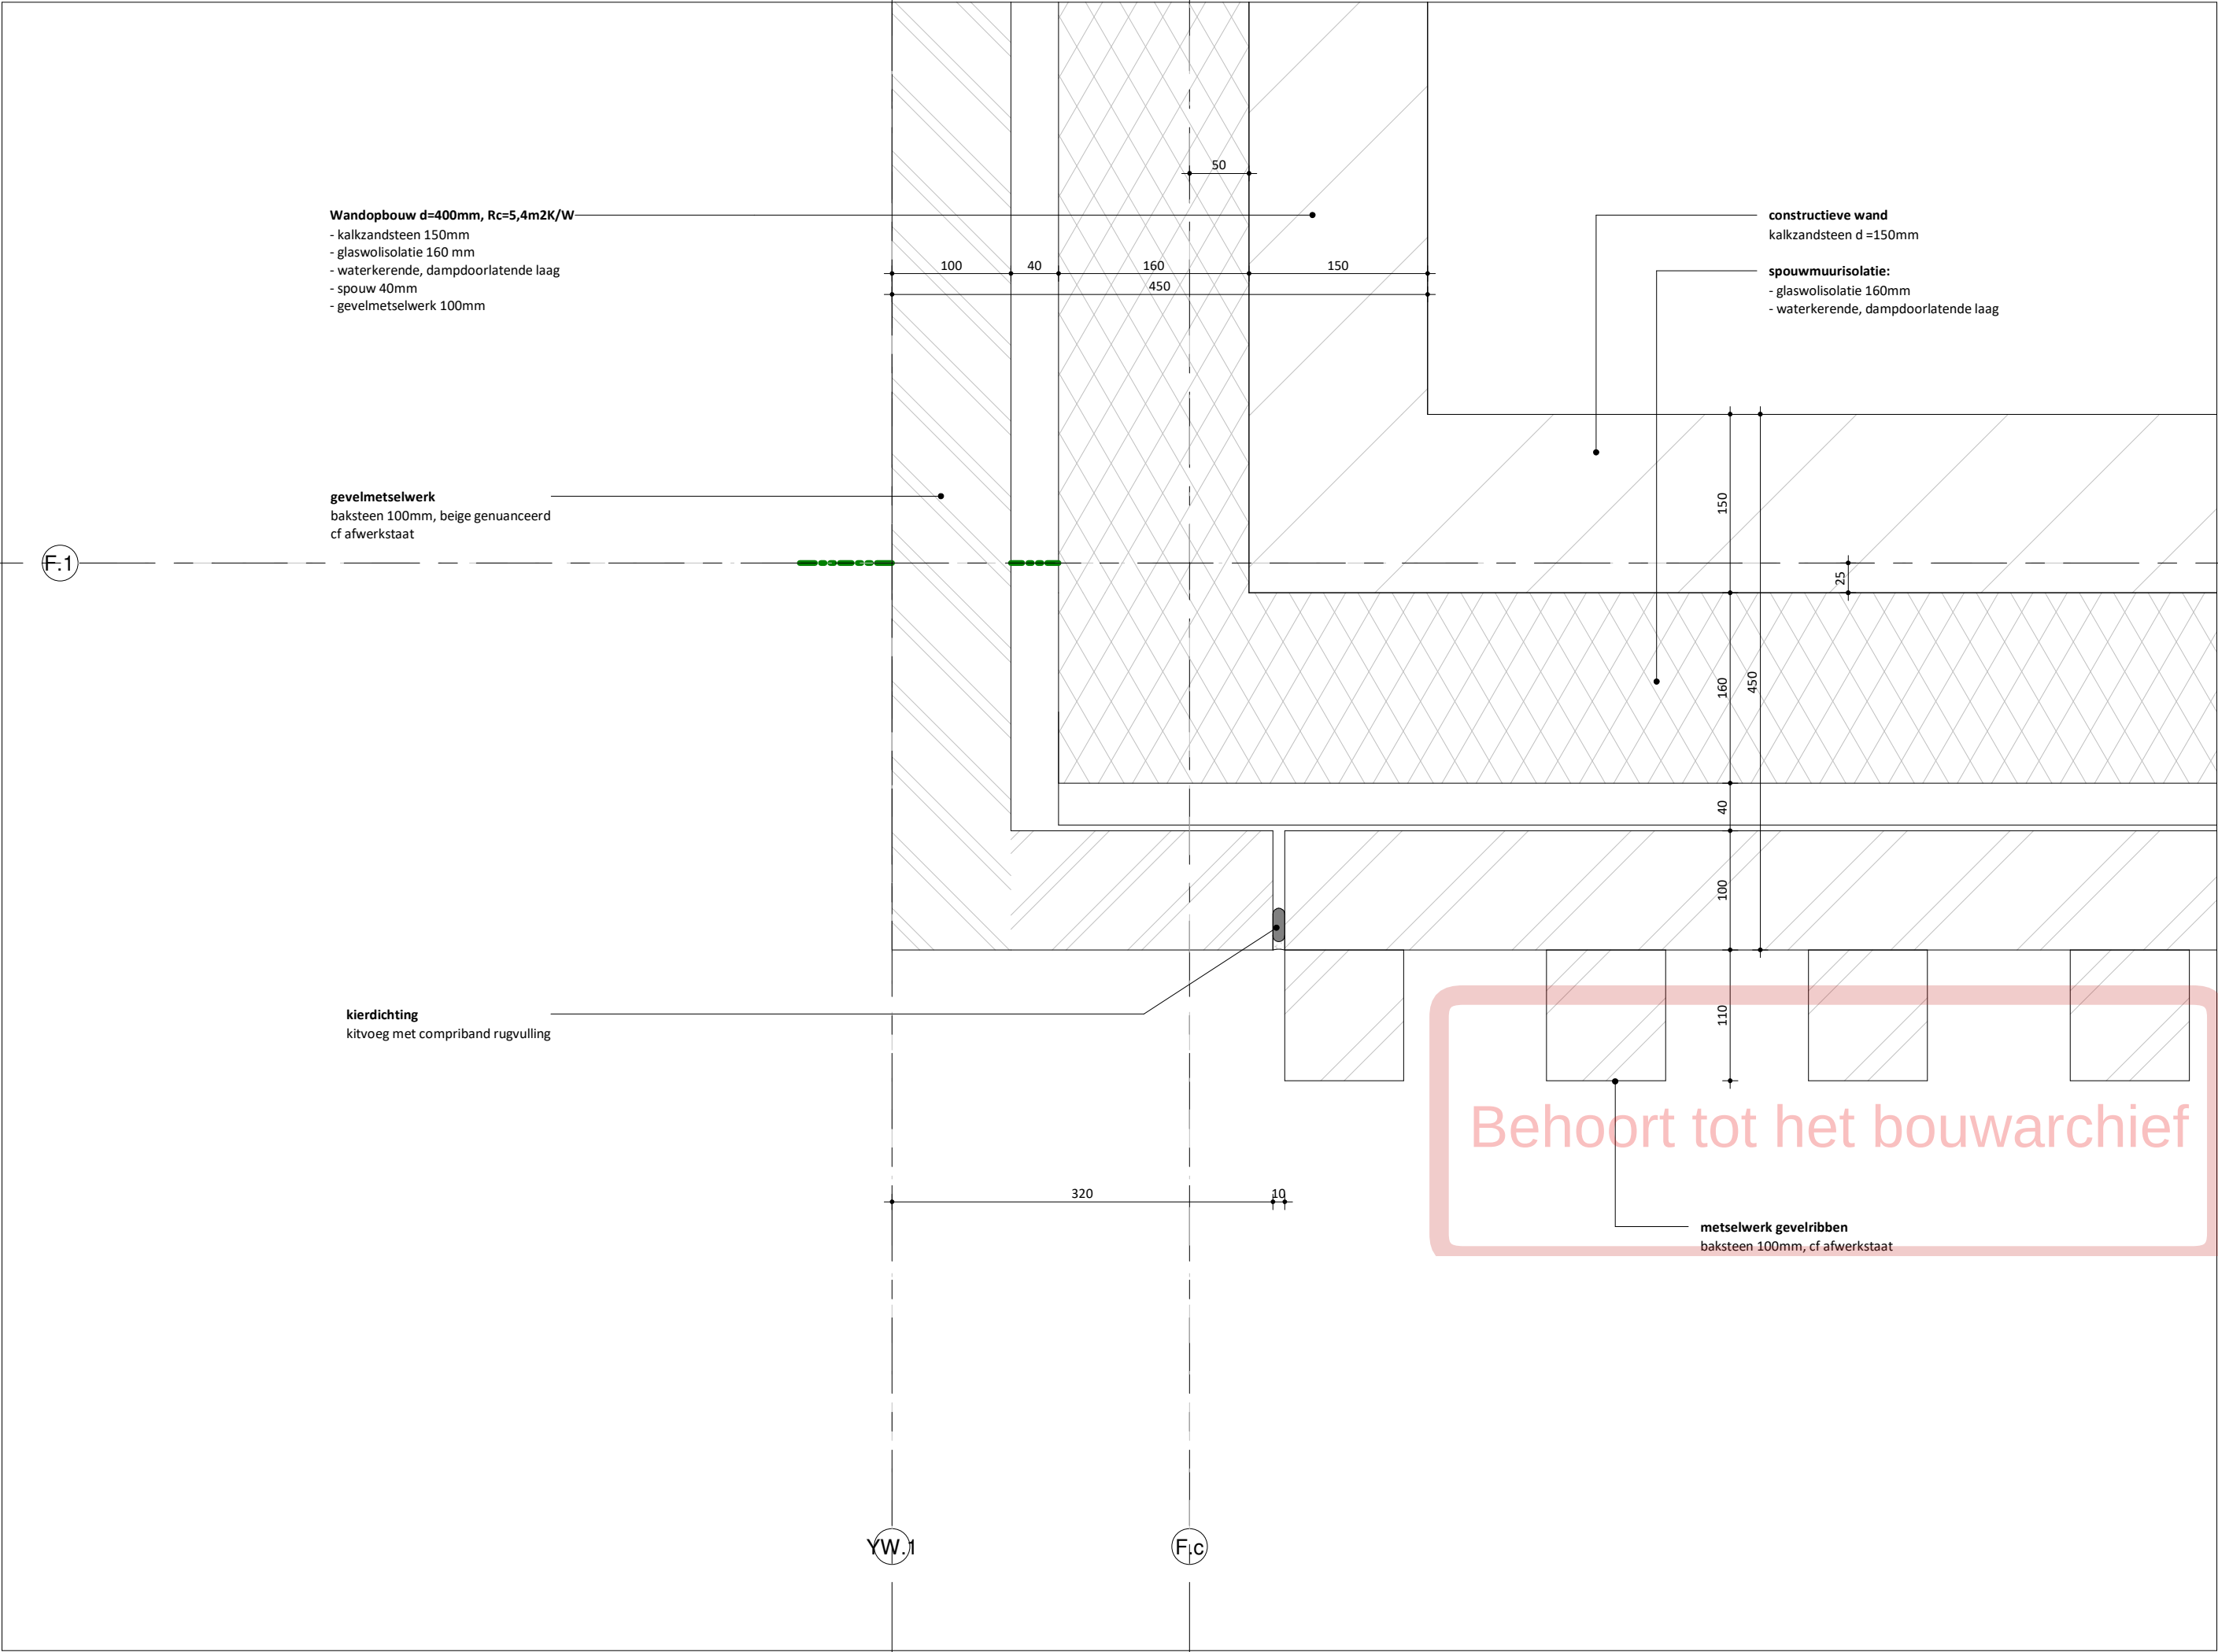

EVA

schaal
1 : 5

formaat
A3 (420 x 297 mm)

getekend


datum
02.09.2022

wijzigingen

werknnummer
21180

tekeningnummer
F-H.402

EVA architecten
info@e-v-a.net
www.e-v-a.net

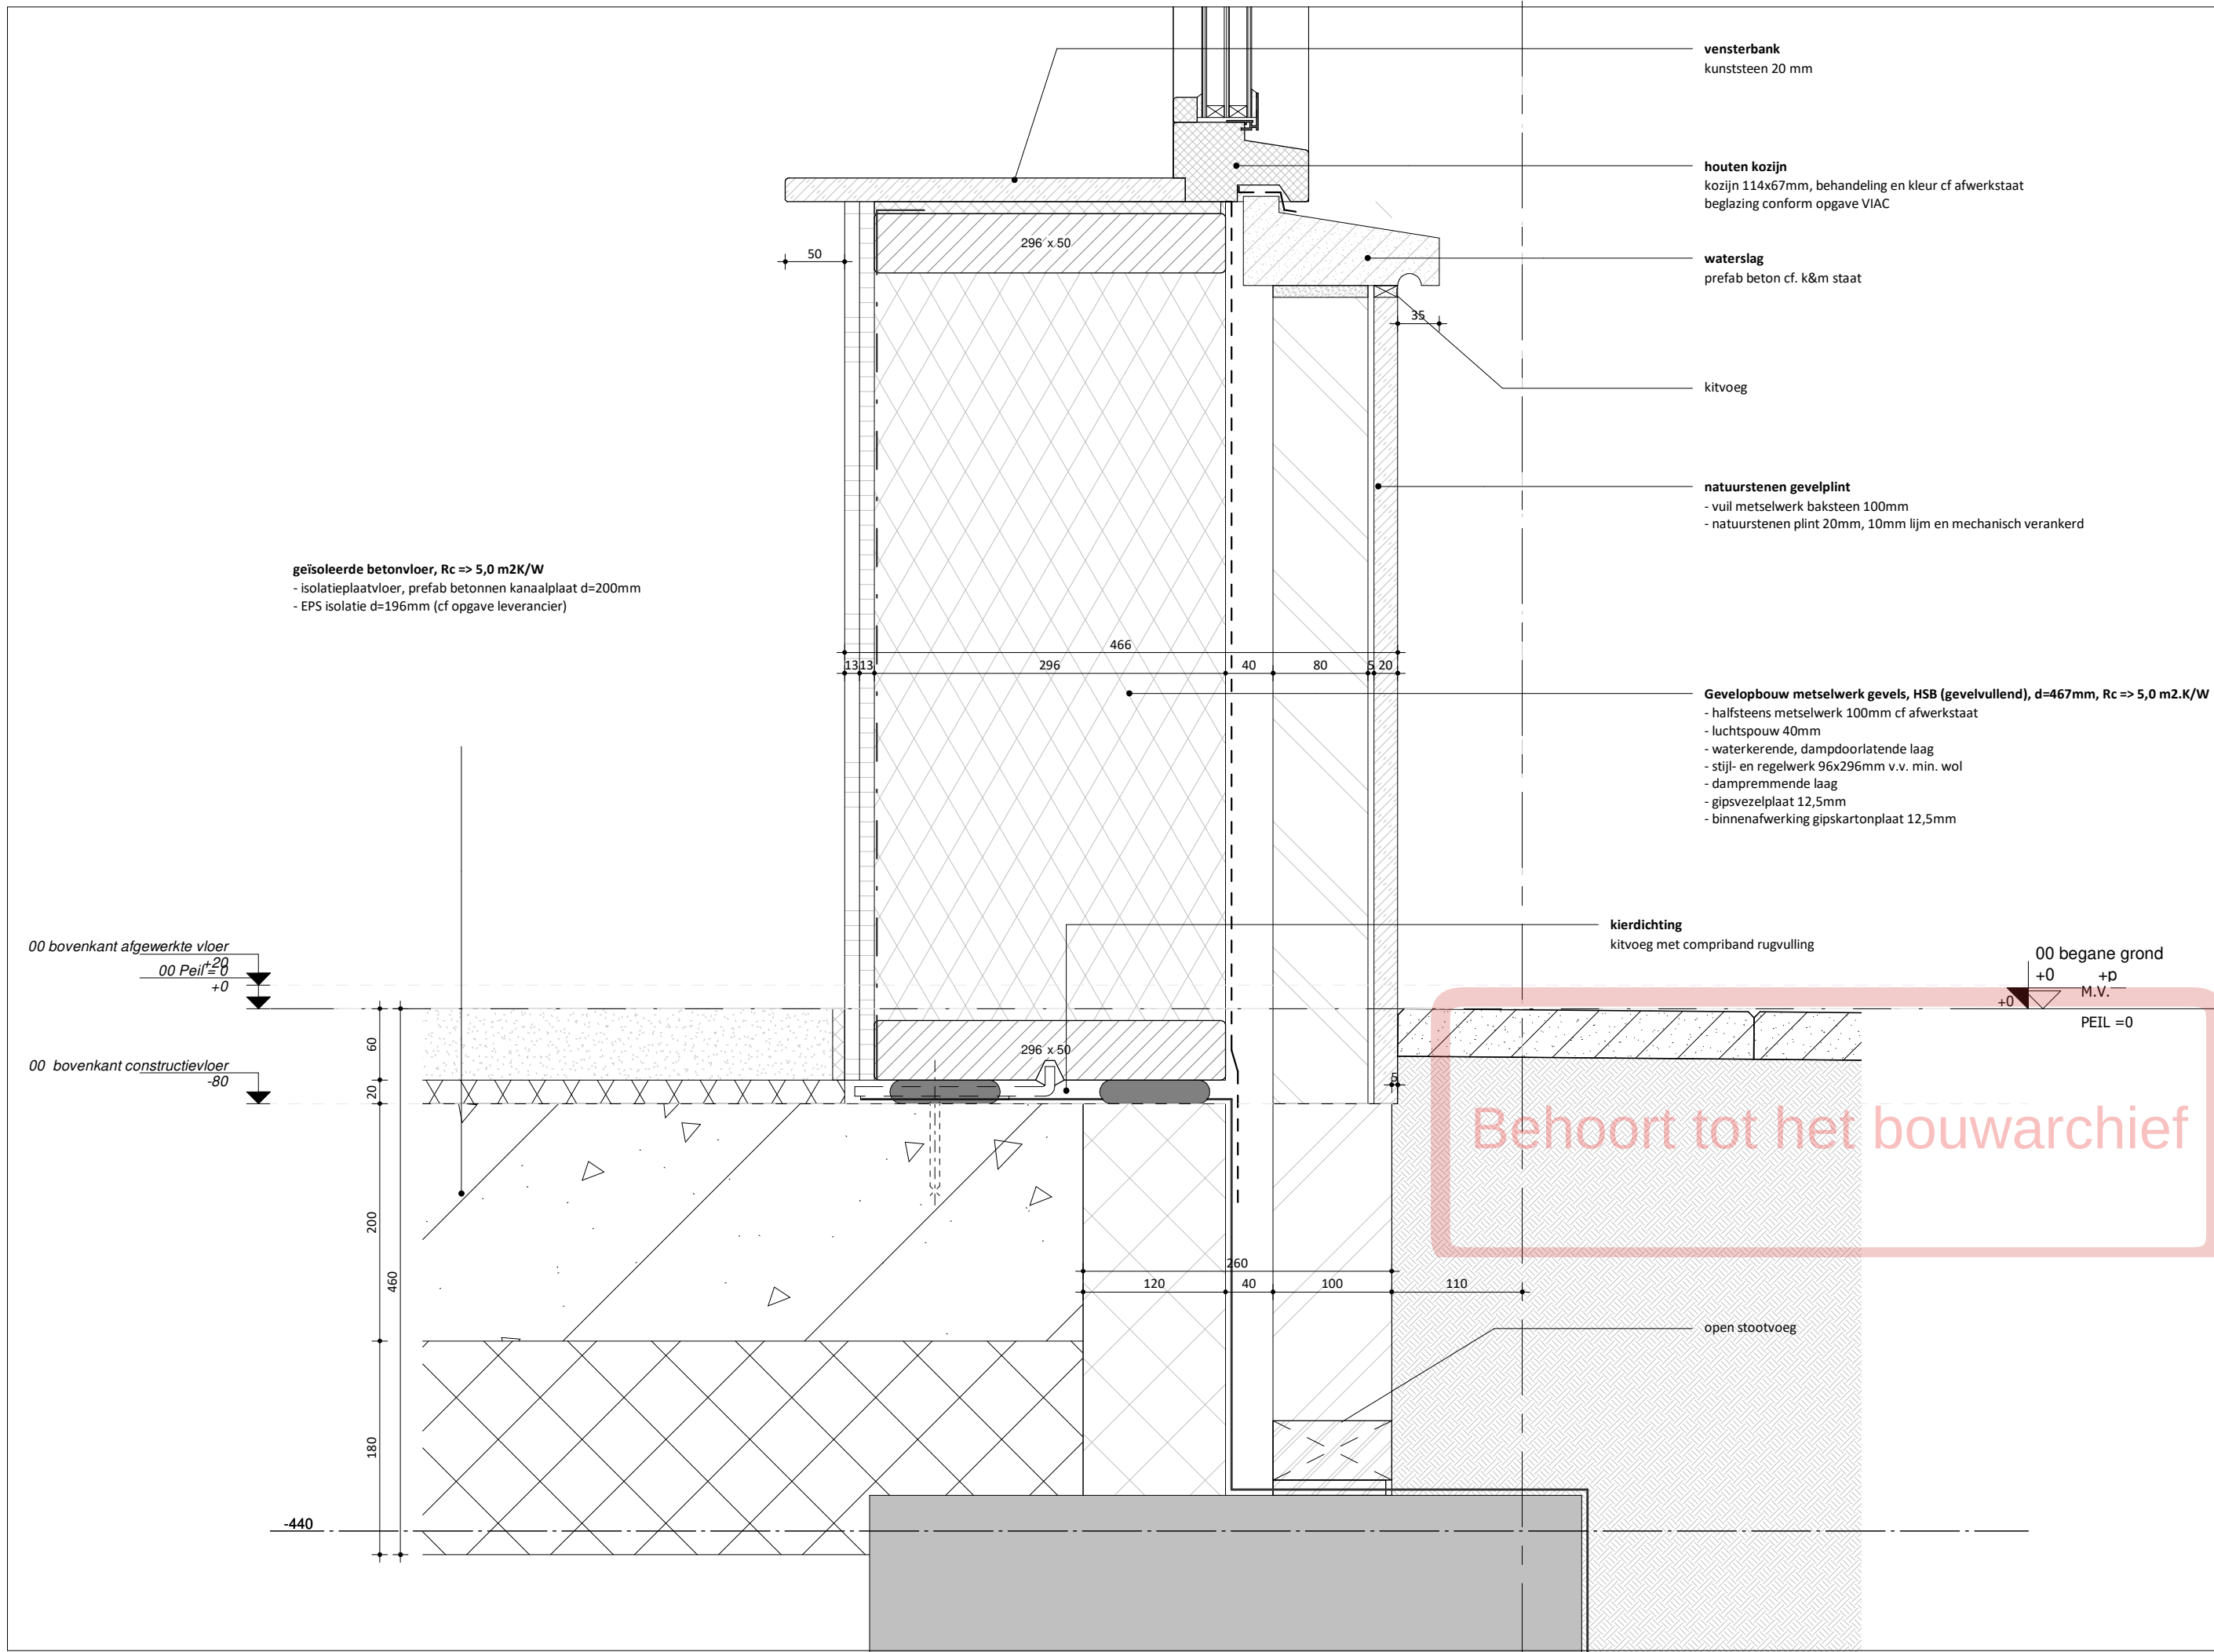

EVA

schaal
1 : 5

formaat
A3 (420 x 297 mm)

getekend


datum
02.09.2022

wijzigingen

werknnummer
21180

tekeningnummer
F-V.001

EVA architecten
info@e-v-a.net
www.e-v-a.net

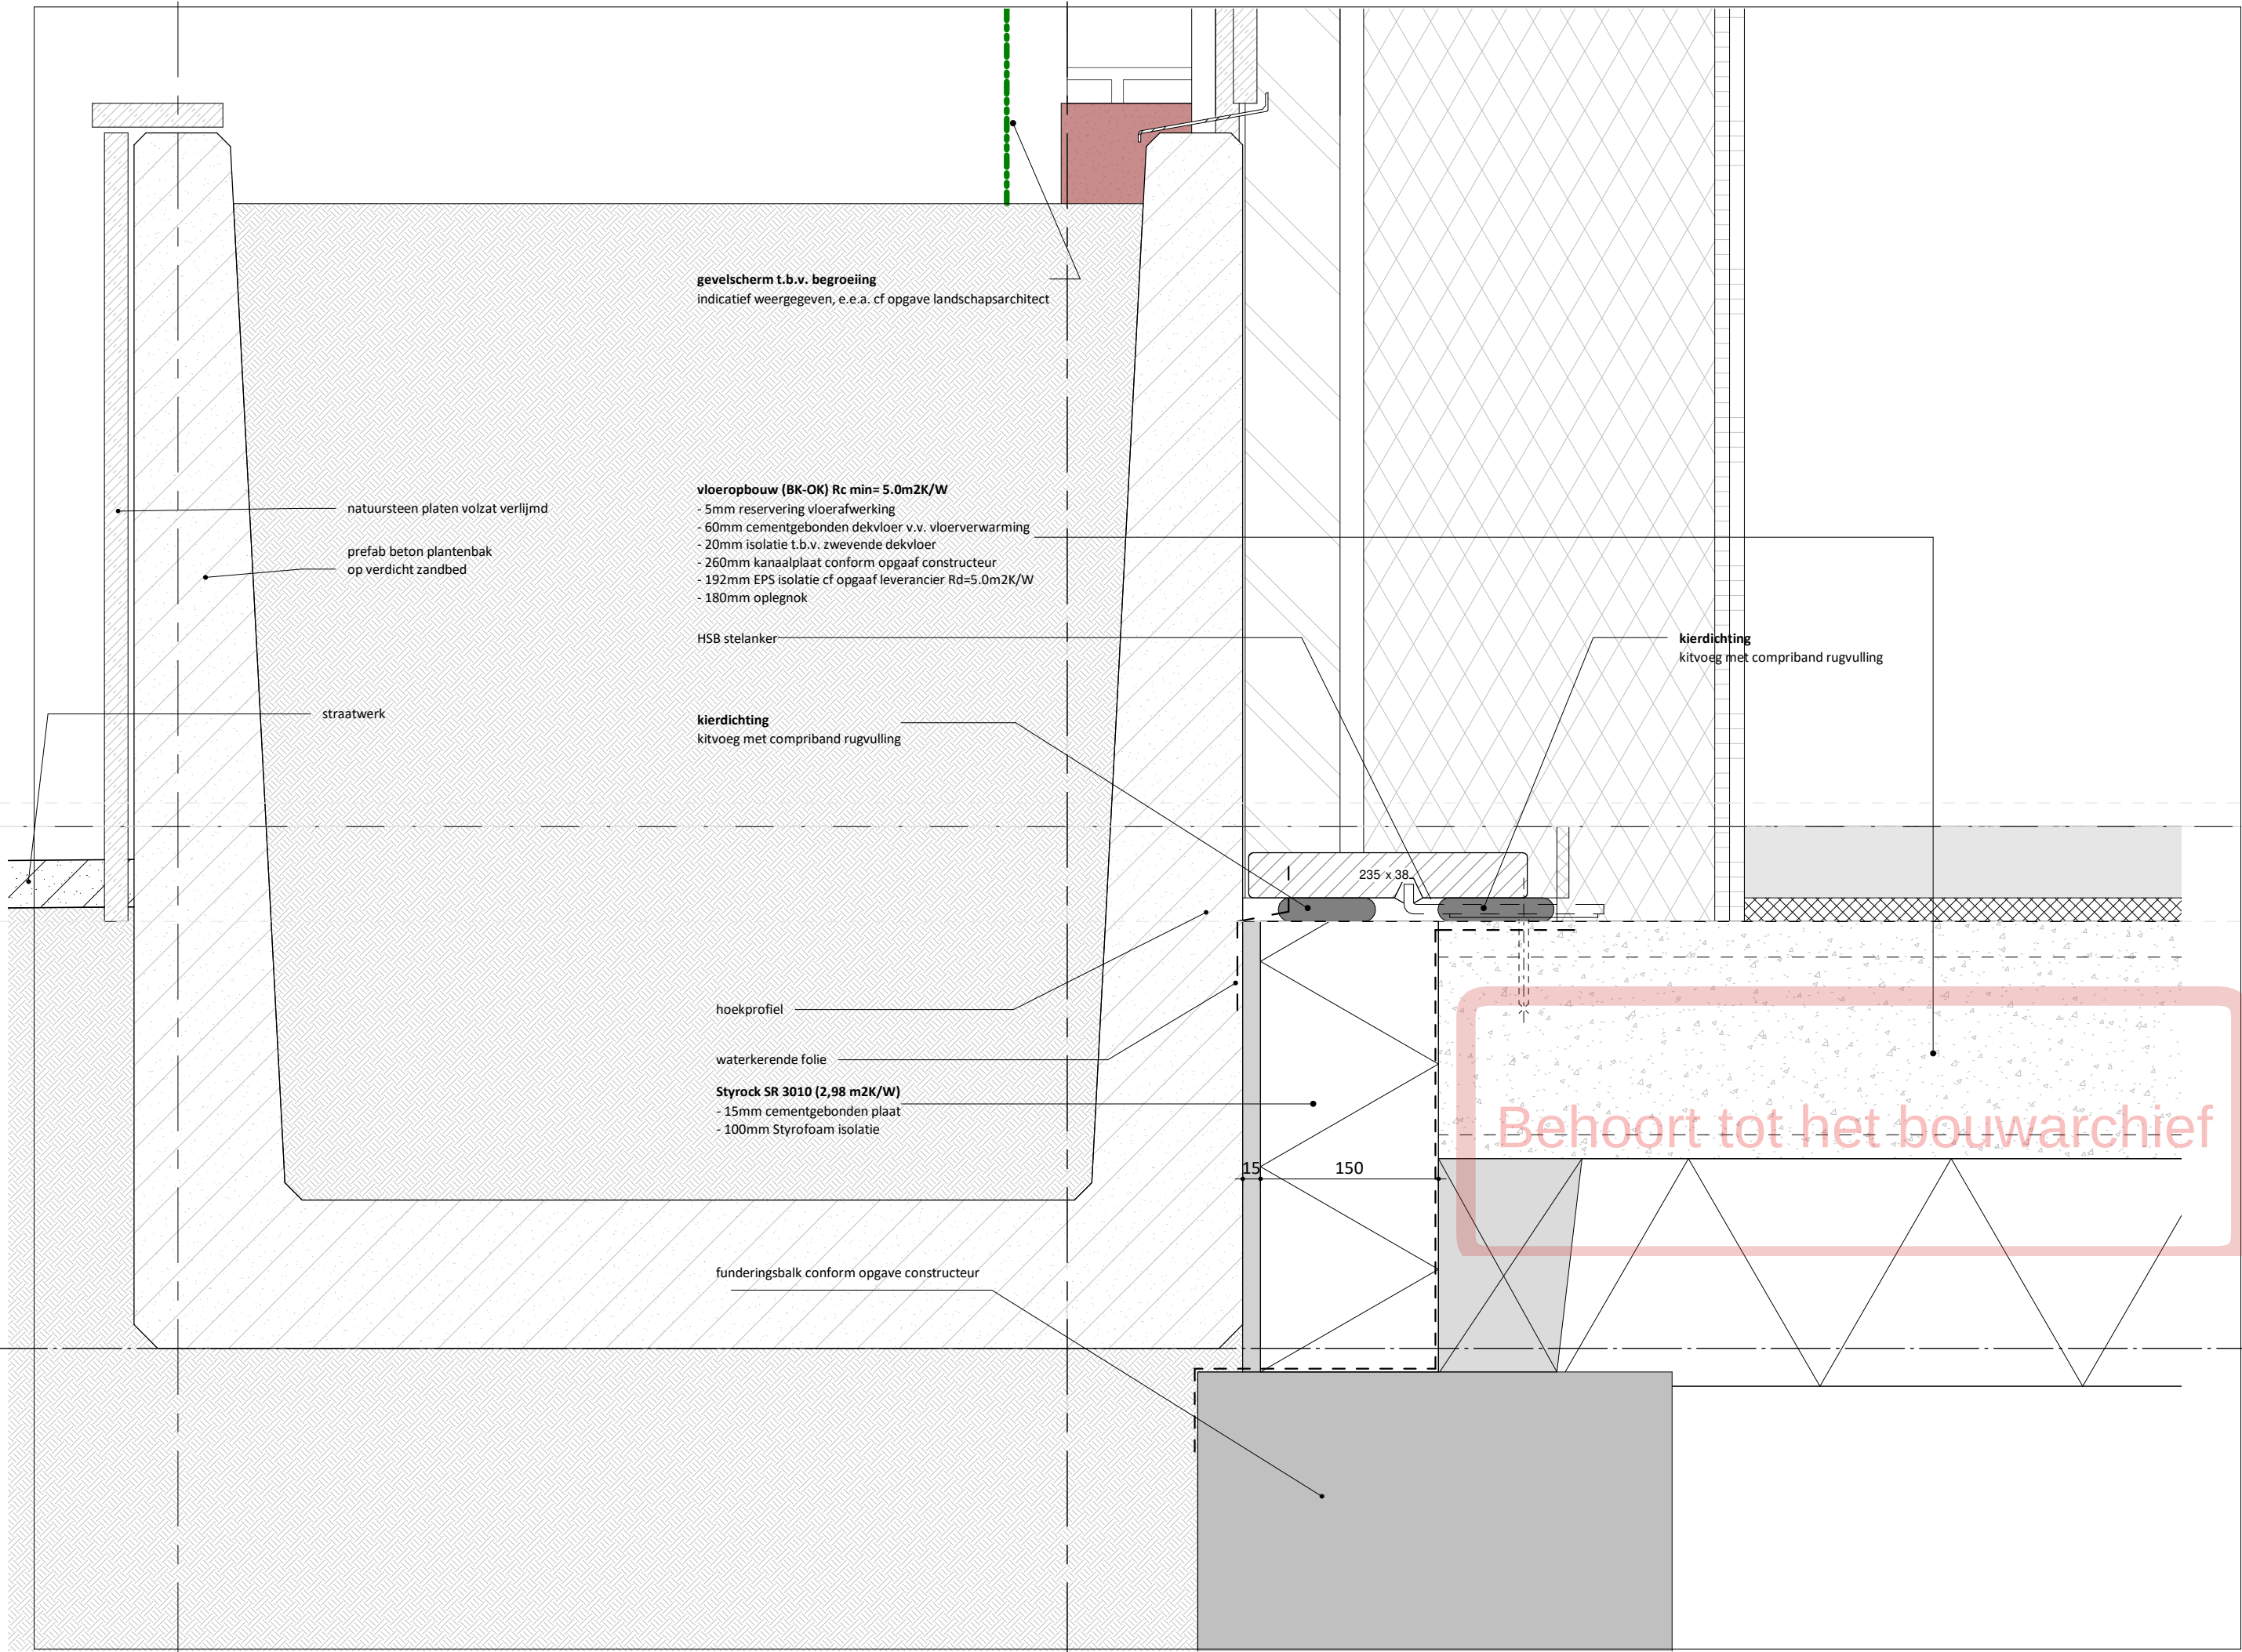

00 begane grond
+0 +p
M.V.
PEIL =0

EVA

schaal
1 : 5

formaat
A3 (420 x 297 mm)

getekend


datum
02.09.2022

wijzigingen

werknnummer
21180

tekeningnummer
F-V.002

EVA architecten
info@e-v-a.net
www.e-v-a.net

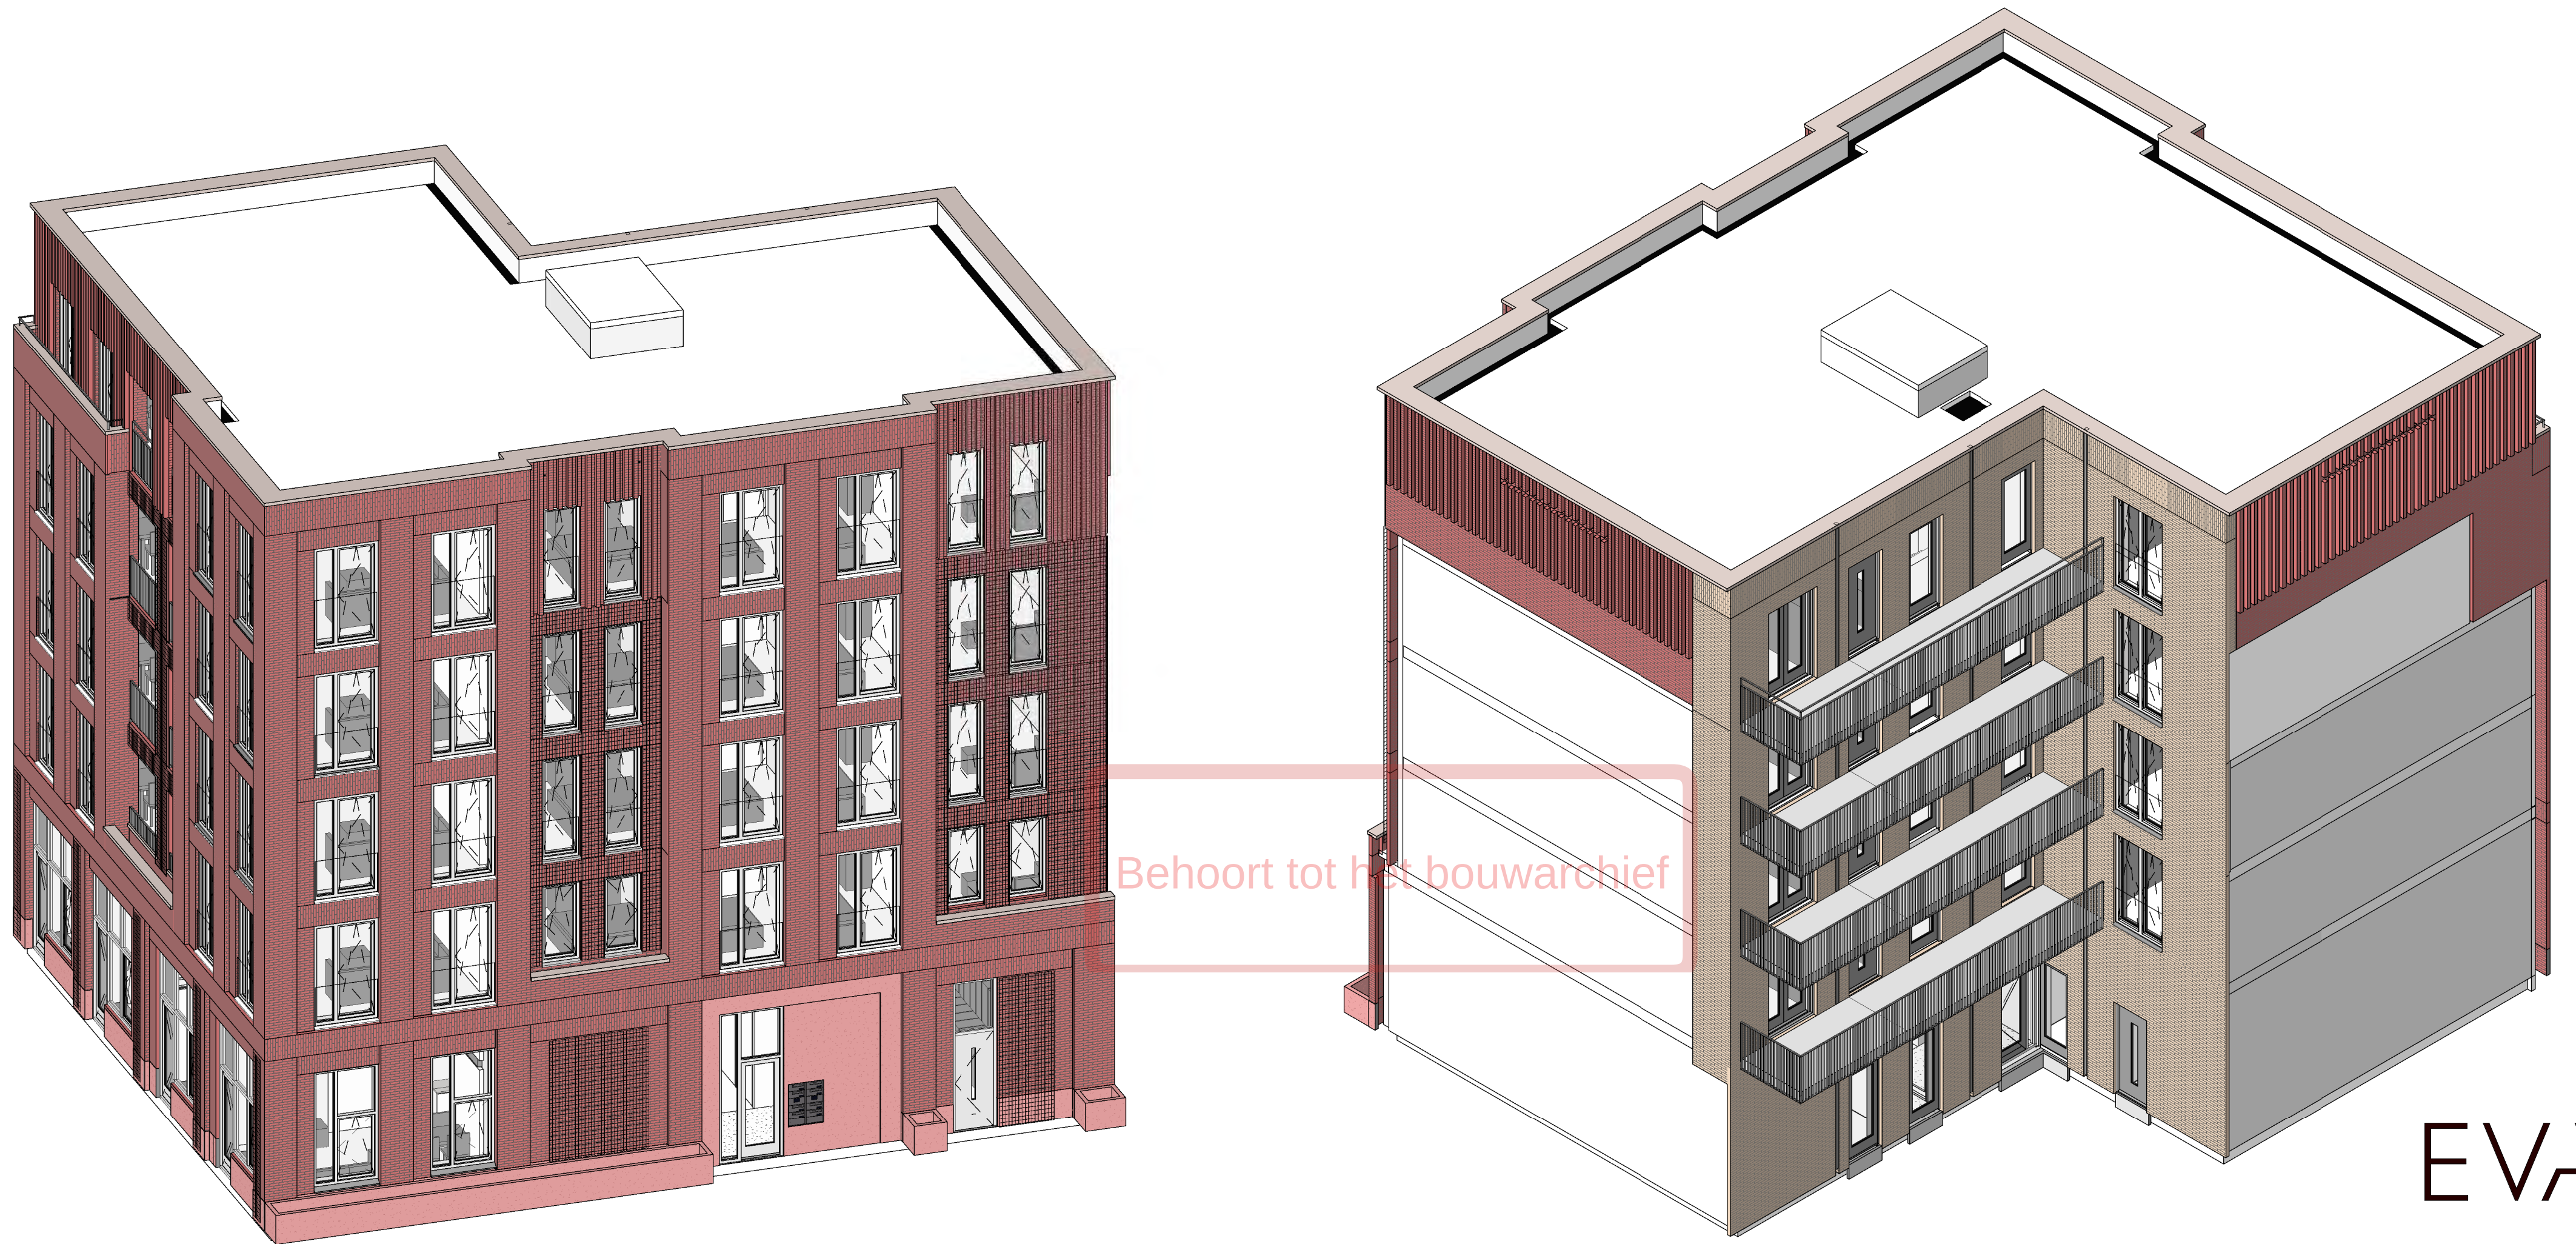

EVA

opdrachtgever
VORM Ontwikkeling

werk
New Roots, Fase 1 - Blok F

onderwerp tekening
3D tekenvIEWS

schaal

formaat
A2 (594 x 420 mm)

getekend

datum
02.09.2022

wijzigingen

DO2

werknnummer
21180

tekeningnummer
DO.810-F



Area's_BVO bruto vloeroppervlak												
Bouwwerk	Bouwnummer	Woningtype	Gebruiksfuncti e	Categorie	Oppervlakte type	bruto vloeroppervlak	Level	Type	Soort	Omschrijving	Eenheid	lfcName
F	F-00	fiets parkeren	Overige gebruiksfuncti e		BVO	62.69 m²	00 a begane grond	F	Binnenruimte	gemeenschappelijk	gemeenschappelijk	Appartement_F
F	F-00	verkeersruimte	Woonfunctie		BVO	43.97 m²	00 a begane grond	F	Binnenruimte	gemeenschappelijk	gemeenschappelijk	Appartement_F
F	F-00	verkeersruimte	Woonfunctie		BVO	5.54 m²	01 eerste verdieping	F	Binnenruimte	gemeenschappelijk	gemeenschappelijk	Appartement_F
F	F-00	verkeersruimte	Woonfunctie		BVO	13.96 m²	01 eerste verdieping	F	Binnenruimte	gemeenschappelijk	gemeenschappelijk	Appartement_F
F	F-00	verkeersruimte	Woonfunctie		BVO overdekte gebouwgebonden buitenruimte	10.82 m²	01 eerste verdieping	F	Buitenruimte	Galerij	gemeenschappelijk	Appartement_F
F	F-00	verkeersruimte	Woonfunctie		BVO overdekte gebouwgebonden buitenruimte	7.88 m²	02 tweede verdieping	F	Binnenruimte	gemeenschappelijk	gemeenschappelijk	Appartement_F
F	F-00	verkeersruimte	Woonfunctie		BVO	10.82 m²	02 tweede verdieping	F	Buitenruimte	gemeenschappelijk	gemeenschappelijk	Appartement_F
F	F-00	verkeersruimte	Woonfunctie		BVO	13.96 m²	02 tweede verdieping	F	Binnenruimte	gemeenschappelijk	gemeenschappelijk	Appartement_F
F	F-00	verkeersruimte	Woonfunctie		BVO	5.54 m²	02 tweede verdieping	F	Binnenruimte	gemeenschappelijk	gemeenschappelijk	Appartement_F
F	F-00	verkeersruimte	Woonfunctie		BVO	7.88 m²	02 tweede verdieping	F	Binnenruimte	gemeenschappelijk	gemeenschappelijk	Appartement_F
F	F-00	verkeersruimte	Woonfunctie		BVO overdekte gebouwgebonden buitenruimte	10.82 m²	03 derde verdieping	F	Buitenruimte	Galerij	gemeenschappelijk	Appartement_F
F	F-00	verkeersruimte	Woonfunctie		BVO	13.96 m²	03 derde verdieping	F	Binnenruimte	gemeenschappelijk	gemeenschappelijk	Appartement_F
F	F-00	verkeersruimte	Woonfunctie		BVO	5.54 m²	03 derde verdieping	F	Binnenruimte	gemeenschappelijk	gemeenschappelijk	Appartement_F
F	F-00	verkeersruimte	Woonfunctie		BVO	7.88 m²	03 derde verdieping	F	Binnenruimte	gemeenschappelijk	gemeenschappelijk	Appartement_F
F	F-00	verkeersruimte	Woonfunctie		BVO niet-overdekte gebouwgebonden buitenruimte	10.82 m²	04 vierde verdieping	F	Buitenruimte	Galerij	gemeenschappelijk	Appartement_F
F	F-00	verkeersruimte	Woonfunctie		BVO	13.96 m²	04 vierde verdieping	F	Binnenruimte	gemeenschappelijk	gemeenschappelijk	Appartement_F
F	F-00	verkeersruimte	Woonfunctie		BVO	5.54 m²	04 vierde verdieping	F	Binnenruimte	gemeenschappelijk	gemeenschappelijk	Appartement_F
F	F-00	verkeersruimte	Woonfunctie		BVO	7.88 m²	04 vierde verdieping	F	Binnenruimte	gemeenschappelijk	gemeenschappelijk	Appartement_F
						259.46 m²						

F	F-01	STUDIO	Woonfunctie	Goedkoop segment	BVO	39.58 m² 39.58 m²	00 Peil = 0	F	Binnenruimte	Algemeen	F-01	Appartement_F
F	F-02	STUDIO	Woonfunctie	Goedkoop segment	BVO	38.78 m² 38.78 m²	00 Peil = 0	F	Binnenruimte	Algemeen	F-02	Appartement_F
F	F-03	STUDIO	Woonfunctie	Goedkoop segment	BVO	38.28 m² 38.28 m²	00 Peil = 0	F	Binnenruimte	Algemeen	F-03	Appartement_F
F	F-04	STUDIO	Woonfunctie	Goedkoop segment	BVO	42.01 m² 42.01 m²	00 Peil = 0	F	Binnenruimte	Algemeen	F-04	Appartement_F
F	F-05	APP 2K	Woonfunctie	Midden segment	BVO	68.95 m²	01 eerste verdieping	F	Binnenruimte	Algemeen	F-05	Appartement_F
F	F-05	APP 2K	Woonfunctie	Midden segment	BVO overdekte gebouwgebonden buitenruimte	5.01 m² 73.97 m²	01 eerste verdieping	F	Buitenruimte	Loggia	F-05	Appartement_F
F	F-06	APP 2K	Woonfunctie	Midden segment	BVO overdekte gebouwgebonden buitenruimte	5.38 m²	01 eerste verdieping	F	Buitenruimte	Loggia	F-06	Appartement_F
F	F-06	APP 2K	Woonfunctie	Midden segment	BVO	72.48 m² 77.86 m²	01 eerste verdieping	F	Binnenruimte	Algemeen	F-06	Appartement_F
F	F-07	APP 3K	Woonfunctie	Midden segment	BVO overdekte gebouwgebonden buitenruimte	5.92 m²	01 eerste verdieping	F	Buitenruimte	Balkon	F-07	Appartement_F
F	F-07	APP 3K	Woonfunctie	Midden segment	BVO	80.99 m² 86.91 m²	01 eerste verdieping	F	Binnenruimte	Algemeen	F-07	Appartement_F
F	F-08	APP 2K	Woonfunctie	Midden segment	BVO	68.95 m²	02 tweede verdieping	F	Binnenruimte	Algemeen	F-08	Appartement_F
F	F-08	APP 2K	Woonfunctie	Midden segment	BVO overdekte gebouwgebonden buitenruimte	5.01 m² 73.97 m²	02 tweede verdieping	F	Buitenruimte	Loggia	F-08	Appartement_F
F	F-09	APP 2K	Woonfunctie	Midden segment	BVO overdekte gebouwgebonden buitenruimte	5.38 m²	02 tweede verdieping	F	Buitenruimte	Loggia	F-09	Appartement_F
F	F-09	APP 2K	Woonfunctie	Midden segment	BVO	72.48 m² 77.86 m²	02 tweede verdieping	F	Binnenruimte	Algemeen	F-09	Appartement_F
F	F-10	APP 3K	Woonfunctie	Midden segment	BVO overdekte gebouwgebonden buitenruimte	5.92 m²	02 tweede verdieping	F	Buitenruimte	Balkon	F-10	Appartement_F
F	F-10	APP 3K	Woonfunctie	Midden segment	BVO	80.99 m² 86.91 m²	02 tweede verdieping	F	Binnenruimte	Algemeen	F-10	Appartement_F
F	F-11	APP 2K	Woonfunctie	Midden segment	BVO	69.69 m²	03 derde verdieping	F	Binnenruimte	Algemeen	F-11	Appartement_F
F	F-11	APP 2K	Woonfunctie	Midden segment	BVO overdekte gebouwgebonden buitenruimte	5.01 m² 74.70 m²	03 derde verdieping	F	Buitenruimte	Loggia	F-11	Appartement_F
F	F-12	APP 2K	Woonfunctie	Midden segment	BVO overdekte gebouwgebonden buitenruimte	5.38 m²	03 derde verdieping	F	Buitenruimte	Loggia	F-12	Appartement_F
F	F-12	APP 2K	Woonfunctie	Midden segment	BVO	72.48 m² 77.86 m²	03 derde verdieping	F	Binnenruimte	Algemeen	F-12	Appartement_F
F	F-13	APP 3K	Woonfunctie	Midden segment	BVO overdekte gebouwgebonden buitenruimte	5.92 m²	03 derde verdieping	F	Buitenruimte	Balkon	F-13	Appartement_F
F	F-13	APP 3K	Woonfunctie	Midden segment	BVO	80.99 m² 86.91 m²	03 derde verdieping	F	Binnenruimte	Algemeen	F-13	Appartement_F
F	F-14	APP 2K	Woonfunctie	Midden segment	BVO	69.46 m²	04 vierde verdieping	F	Binnenruimte	Algemeen	F-14	Appartement_F
F	F-14	APP 2K	Woonfunctie	Midden segment	BVO overdekte gebouwgebonden buitenruimte	5.01 m² 74.47 m²	04 vierde verdieping	F	Buitenruimte	Loggia	F-14	Appartement_F
F	F-15	APP 2K	Woonfunctie	Midden segment	BVO	72.48 m²	04 vierde verdieping	F	Binnenruimte	BVO	F-15	Appartement_F
F	F-15	APP 2K	Woonfunctie	Midden segment	BVO overdekte gebouwgebonden buitenruimte	5.38 m² 77.86 m²	04 vierde verdieping	F	Buitenruimte	Loggia	F-15	Appartement_F
F	F-16	APP 3K	Woonfunctie	Midden segment	BVO niet-overdekte gebouwgebonden buitenruimte	5.92 m²	04 vierde verdieping	F	Buitenruimte	Balkon	F-16	Appartement_F
F	F-16	APP 3K	Woonfunctie	Midden segment	BVO	80.99 m² 86.91 m²	04 vierde verdieping	F	Binnenruimte	Algemeen	F-16	Appartement_F
Totaal						1374.23 m²						

Woonfunctie:
Totaal bruto vloeroppervlak (BVO), woonfunctie Blok F: 1.203,08 m²
Totaal bruto vloeroppervlak (BVO), gebouwgebonden buitenruimte Blok F: 108,52 m²
Totaal bruto inhoud (Bi), woonfunctie Blok F: 4.071,00 m³

Overige gebruiksfunctie:
Totaal bruto vloeroppervlak (BVO), overige gebruiksfunctie Blok F: 62,69 m²
Totaal bruto inhoud (Bi), overige gebruiksfunctie Blok F: 282,11 m³

exacte maatvoering in het werk bepalen

EVA

opdrachtgever:
VORM Ontwikkeling

werk:
New Roots, Fase 1 - Blok F
ontwerp tekening:
BVO's bouwdeel F

schaal:
1 : 200

formaat:
A0 (1189 x 841 mm)







getekend:

datum:
02.09.2022
wijzigingen:
A

werknummer:
21180

tekeningsnummer:
DO.910-F

EVA | architecten | 020 740 00 48
vrijheidsplein 35 | 1016BE Amsterdam
1586 NL | Utrecht | www.e-v-a.net

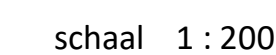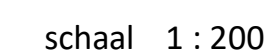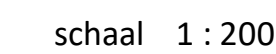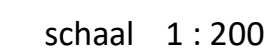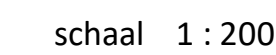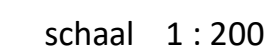

Totaal	1130.12 m²
--------	------------

Overige gebruiksfunctie:
Totaal gebruiksoppervlakte (GO), overige gebruiksfunctie Blok F: 48,92 m²

Ruimtestaat												
Bouwwerk	Bouwnummer	Woningtype	Number	Ruimtenummer	Name	Bouwbesluitfunctie	Oppervlakte type	oppervlakte	Limit Offset	Level	Gebruiksfunctie	Eenheid
F	F-00	gemeenschappelijk	F-00.00.01	F-00.00.01	Entreehal	verkeersruimte	NVO	15.33 m²	0	00 begane grond	Woonfunctie	gemeenschappelijk
F	F-00	gemeenschappelijk	F-00.00.02	F-00.00.02	Verkeersruimte	verkeersruimte	NVO	8.67 m²	2620	00 begane grond	Woonfunctie	gemeenschappelijk
F	F-00	gemeenschappelijk	F-00.00.03	F-00.00.03	Lift	verkeersruimte	NVO	4.13 m²	2620	00 begane grond	Woonfunctie	gemeenschappelijk
F	F-00	gemeenschappelijk	F-00.00.04	F-00.00.04	Trappenhuis	verkeersruimte	NVO	4.83 m²	2620	00 begane grond	Woonfunctie	gemeenschappelijk
F	F-00	gemeenschappelijk	F-00.00.05	F-00.00.05	Fietsenstalling	stallingsruimte	NVO	48.66 m²	50	00 begane grond	Overige gebruiksfunctie	gemeenschappelijk
F	F-00	gemeenschappelijk	F-00.00.06	F-00.00.06	Technische ruimte	verkeersruimte	NVO	1.49 m²	2620	00 Peil = 0	Woonfunctie	gemeenschappelijk
F	F-00	gemeenschappelijk	F-00.01.01	F-00.01.01	Verkeersruimte	verkeersruimte	NVO	6.02 m²	2620	01 eerste verdieping	Woonfunctie	gemeenschappelijk
F	F-00	gemeenschappelijk	F-00.01.02	F-00.01.02	Lift	verkeersruimte	NVO	4.38 m²	2620	01 eerste verdieping	Woonfunctie	gemeenschappelijk
F	F-00	gemeenschappelijk	F-00.01.03	F-00.01.03	Trappenhuis	verkeersruimte	NVO	2.79 m²	2620	01 eerste verdieping	Woonfunctie	gemeenschappelijk
F	F-00	gemeenschappelijk	F-00.01.04	F-00.01.04	Galerij	verkeersruimte	NVO	10.83 m²	2620	01 eerste verdieping	Woonfunctie	gemeenschappelijk
F	F-00	gemeenschappelijk	F-00.02.01	F-00.02.01	Verkeersruimte	verkeersruimte	NVO	5.83 m²	2620	02 tweede verdieping	Woonfunctie	gemeenschappelijk
F	F-00	gemeenschappelijk	F-00.02.02	F-00.02.02	Lift	verkeersruimte	NVO	4.40 m²	2620	02 tweede verdieping	Woonfunctie	gemeenschappelijk
F	F-00	gemeenschappelijk	F-00.02.03	F-00.02.03	Trappenhuis	verkeersruimte	NVO	10.78 m²	2620	02 tweede verdieping	Woonfunctie	gemeenschappelijk
F	F-00	gemeenschappelijk	F-00.02.04	F-00.02.04	Galerij	verkeersruimte	NVO	10.89 m²	2620	02 tweede verdieping	Woonfunctie	gemeenschappelijk
F	F-00	gemeenschappelijk	F-00.03.01	F-00.03.01	Verkeersruimte	verkeersruimte	NVO	5.97 m²	2620	03 derde verdieping	Woonfunctie	gemeenschappelijk
F	F-00	gemeenschappelijk	F-00.03.02	F-00.03.02	Lift	verkeersruimte	NVO	4.26 m²	2620	03 derde verdieping	Woonfunctie	gemeenschappelijk
F	F-00	gemeenschappelijk	F-00.03.03	F-00.03.03	Trappenhuis	verkeersruimte	NVO	2.70 m²	2620	03 derde verdieping	Woonfunctie	gemeenschappelijk
F	F-00	gemeenschappelijk	F-00.03.04	F-00.03.04	Gallerij	verkeersruimte	NVO	10.77 m²	2620	03 derde verdieping	Woonfunctie	gemeenschappelijk
F	F-00	gemeenschappelijk	F-00.04.01	F-00.04.01	Verkeersruimte	verkeersruimte	NVO	5.97 m²	2620	04 vierde verdieping	Woonfunctie	gemeenschappelijk
F	F-00	gemeenschappelijk	F-00.04.02	F-00.04.02	Lift	verkeersruimte	NVO	4.26 m²	2620	04 vierde verdieping	Woonfunctie	gemeenschappelijk
F	F-00	gemeenschappelijk	F-00.04.03	F-00.04.03	Trappenhuis	verkeersruimte	NVO	10.78 m²	2620	04 vierde verdieping	Woonfunctie	gemeenschappelijk
F	F-00	gemeenschappelijk	F-00.04.04	F-00.04.04	Galerij	verkeersruimte	NVO	10.82 m²	2620	04 vierde verdieping	Woonfunctie	gemeenschappelijk

F	F-01	STUDIO	F-01.00.01	F-01.00.01	Entreehal	verkeersruimte	NVO	1.88 m²	2438	00 begane grond	Woonfunctie	F-01
F	F-01	STUDIO	F-01.00.02	F-01.00.02	Woonruimte	verblijfsruimte	NVO	22.10 m²	2438	00 begane grond	Woonfunctie	F-01
F	F-01	STUDIO	F-01.00.03	F-01.00.03	Bergruimte	opslagruimte	NVO	3.28 m²	2438	00 begane grond	Woonfunctie	F-01
F	F-01	STUDIO	F-01.00.04	F-01.00.04	Badkamer	badruimte	NVO	3.28 m²	2438	00 begane grond	Woonfunctie	F-01

F	F-02	STUDIO	F-02.00.01	F-02.00.01	Entreehal	verkeersruimte	NVO	2.11 m²	2620	00 begane grond	Woonfunctie	F-02
F	F-02	STUDIO	F-02.00.02	F-02.00.02	Woonruimte	verblijfsruimte	NVO	21.60 m²	2620	00 begane grond	Woonfunctie	F-02
F	F-02	STUDIO	F-02.00.03	F-02.00.03	Bergruimte	opslagruimte	NVO	3.31 m²	2620	00 begane grond	Woonfunctie	F-02
F	F-02	STUDIO	F-02.00.04	F-02.00.04	Badkamer	badruimte	NVO	3.16 m²	2620	00 begane grond	Woonfunctie	F-02

F	F-03	STUDIO	F-03.00.01	F-03.00.01	Entreehal	verkeersruimte	NVO	2.20 m²	2620	00 begane grond	Woonfunctie	F-03
F	F-03	STUDIO	F-03.00.02	F-03.00.02	Woonruimte	verblijfsruimte	NVO	21.62 m²	3799	00 begane grond	Woonfunctie	F-03
F	F-03	STUDIO	F-03.00.03	F-03.00.03	Bergruimte	opslagruimte	NVO	3.31 m²	2620	00 begane grond	Woonfunctie	F-03
F	F-03	STUDIO	F-03.00.04	F-03.00.04	Badkamer	badruimte	NVO	3.16 m²	2420	00 begane grond	Woonfunctie	F-03

F	F-04	STUDIO	F-04.00.01	F-04.00.01	Entreehal	verkeersruimte	NVO	1.81 m²	2620	00 begane grond	Woonfunctie	F-04
F	F-04	STUDIO	F-04.00.02	F-04.00.02	Woonruimte	verblijfsruimte	NVO	22.12 m²	2620	00 begane grond	Woonfunctie	F-04
F	F-04	STUDIO	F-04.00.03	F-04.00.03	Bergruimte	opslagruimte	NVO	3.89 m²	2620	00 begane grond	Woonfunctie	F-04
F	F-04	STUDIO	F-04.00.04	F-04.00.04	Badkamer	badruimte	NVO	2.83 m²	2620	00 begane grond	Woonfunctie	F-04

F	F-05	APP 2K	F-05.01.01	F-05.01.01	Entreehal	verkeersruimte	NVO	4.59 m²	0	01 eerste verdieping	Woonfunctie	F-05
F	F-05	APP 2K	F-05.01.02	F-05.01.02	Slaapkamer	verblijfsruimte	NVO	12.95 m²	0	01 eerste verdieping	Woonfunctie	F-05
F	F-05	APP 2K	F-05.01.03	F-05.01.03	Woonruimte	verblijfsruimte	NVO	32.00 m²	0	01 eerste verdieping	Woonfunctie	F-05
F	F-05	APP 2K	F-05.01.04	F-05.01.04	Bergruimte	opslagruimte	NVO	4.12 m²	0	01 eerste verdieping	Woonfunctie	F-05
F	F-05	APP 2K	F-05.01.05	F-05.01.05	Badkamer	badruimte	NVO	2.61 m²	0	01 eerste verdieping	Woonfunctie	F-05
F	F-05	APP 2K	F-05.01.06	F-05.01.06	Toilet	toilettruimte	NVO	1.15 m²	0	01 eerste verdieping	Woonfunctie	F-05
F	F-05	APP 2K	F-05.01.07	F-05.01.07	Balkon	buitenruimte	NVO	4.40 m²	0	01 eerste verdieping	Woonfunctie	F-05

F	F-06	APP 2K	F-06.01.01	F-06.01.01	Entreehal	verkeersruimte	NVO	7.02 m²	0	01 eerste verdieping	Woonfunctie	F-06
F	F-06	APP 2K	F-06.01.02	F-06.01.02	Slaapkamer	verblijfsruimte	NVO	11.65 m²	0	01 eerste verdieping	Woonfunctie	F-06
F	F-06	APP 2K	F-06.01.03	F-06.01.03	Woonruimte	verblijfsruimte	NVO	31.73 m²	0	01 eerste verdieping	Woonfunctie	F-06
F	F-06	APP 2K	F-06.01.04	F-06.01.04	Toilet	badruimte	NVO	1.21 m²	0	01 eerste verdieping	Woonfunctie	F-06
F	F-06	APP 2K	F-06.01.05	F-06.01.05	Badkamer	badruimte	NVO	2.33 m²	0	01 eerste verdieping	Woonfunctie	F-06
F	F-06	APP 2K	F-06.01.06	F-06.01.06	Bergruimte	opslagruimte	NVO	4.32 m²	0	01 eerste verdieping	Woonfunctie	F-06
F	F-06	APP 2K	F-06.01.07	F-06.01.07	Balkon	buitenruimte	NVO	4.72 m²	0	01 eerste verdieping	Woonfunctie	F-06

F	F-07	APP 3K	F-07.01.01	F-07.01.01	Entreehal	verkeersruimte	NVO	3.58 m²	0	01 eerste verdieping	Woonfunctie	F-07
F	F-07	APP 3K	F-07.01.02	F-07.01.02	Toilet	badruimte	NVO	1.52 m²	0	01 eerste verdieping	Woonfunctie	F-07
F	F-07	APP 3K	F-07.01.03	F-07.01.03	Woonruimte	verblijfsruimte	NVO	30.71 m²	0	01 eerste verdieping	Woonfunctie	F-07
F	F-07	APP 3K	F-07.01.04	F-07.01.04	Overloop	verkeersruimte	NVO	4.87 m²	0	01 eerste verdieping	Woonfunctie	F-07
F	F-07	APP 3K	F-07.01.05	F-07.01.05	Slaapkamer	verblijfsruimte	NVO	6.90 m²	0	01 eerste verdieping	Woonfunctie	F-07
F	F-07	APP 3K	F-07.01.06	F-07.01.06	Slaapkamer	verblijfsruimte	NVO	10.66 m²	0	01 eerste verdieping	Woonfunctie	F-07
F	F-07	APP 3K	F-07.01.07	F-07.01.07	Badkamer	badruimte	NVO	2.98 m²	0	01 eerste verdieping	Woonfunctie	F-07
F	F-07	APP 3K	F-07.01.08	F-07.01.08	Bergruimte	opslagruimte	NVO	1.81 m²	0	01 eerste verdieping	Woonfunctie	F-07
F	F-07	APP 3K	F-07.01.09	F-07.01.09	Bergruimte	opslagruimte	NVO	2.03 m²	0	01 eerste verdieping	Woonfunctie	F-07
F	F-07	APP 3K	F-07.01.10	F-07.01.10	Buitenruimte	buitenruimte	NVO	5.91 m²	0	01 eerste verdieping	Woonfunctie	F-07

F	F-08	APP 2K	F-08.02.01	F-08.02.01	Entreehal	verkeersruimte	NVO	4.55 m²	0	02 tweede verdieping	Woonfunctie	F-08
F	F-08	APP 2K	F-08.02.02	F-08.02.02	Slaapkamer	verblijfsruimte	NVO	12.80 m²	0	02 tweede verdieping	Woonfunctie	F-08
F	F-08	APP 2K	F-08.02.03	F-08.02.03	Woonruimte	verblijfsruimte	NVO	31.76 m²	0	02 tweede verdieping	Woonfunctie	F-08
F	F-08	APP 2K	F-08.02.04	F-08.02.04	Bergruimte	opslagruimte	NVO	4.12 m²	0	02 tweede verdieping	Woonfunctie	F-08
F	F-08	APP 2K	F-08.02.05	F-08.02.05	Badkamer	verblijfsruimte	NVO	2.61 m²	0	02 tweede verdieping	Woonfunctie	F-08
F	F-08	APP 2K	F-08.02.06	F-08.02.06	Toilet	toilettruimte	NVO	1.15 m²	0	02 tweede verdieping	Woonfunctie	F-08
F	F-08	APP 2K	F-08.02.07	F-08.02.07	Balkon	buitenruimte	NVO	4.32 m²	2620	02 tweede verdieping	Woonfunctie	F-08

F	F-09	APP 2K	F-09.02.01	F-09.02.01	Entreehal	verkeersruimte	NVO	7.02 m²	0	02 tweede verdieping	Woonfunctie	F-09
F	F-09	APP 2K	F-09.02.02	F-09.02.02	Slaapkamer	verblijfsruimte	NVO	11.65 m²	0	02 tweede verdieping	Woonfunctie	F-09
F	F-09	APP 2K	F-09.02.03	F-09.02.03	Woonruimte	verblijfsruimte	NVO	31.49 m²	0	02 tweede verdieping	Woonfunctie	F-09
F	F-09	APP 2K	F-09.02.04	F-09.02.04	Toilet	toilettruimte	NVO	1.21 m²	0	02 tweede verdieping	Woonfunctie	F-09
F	F-09	APP 2K	F-09.02.05	F-09.02.05	Badkamer	badruimte	NVO	2.33 m²	0	02 tweede verdieping	Woonfunctie	F-09
F	F-09	APP 2K	F-09.02.06	F-09.02.06	Bergruimte	opslagruimte	NVO	4.32 m²	0	02 tweede verdieping	Woonfunctie	F-09
F	F-09	APP 2K	F-09.02.07	F-09.02.07	Balkon	buitenruimte	NVO	4.63 m²	2620	02 tweede verdieping	Woonfunctie	F-09

F	F-10	APP 3K	F-10.02.01	F-10.02.01	Entreehal	verkeersruimte	NVO	3.52 m²	0	02 tweede verdieping	Woonfunctie	F-10
F	F-10	APP 3K	F-10.02.02	F-10.02.02	Toilet	badruimte	NVO	1.52 m²	0	02 tweede verdieping	Woonfunctie	F-10
F	F-10	APP 3K	F-10.02.03	F-10.02.03	Woonruimte	verblijfsruimte	NVO	30.60 m²	0	02 tweede verdieping	Woonfunctie	F-10
F	F-10	APP 3K	F-10.02.04	F-10.02.04	Overloop	verkeersruimte	NVO	4.87 m²	0	02 tweede verdieping	Woonfunctie	F-10
F	F-10	APP 3K	F-10.02.05	F-10.02.05	Slaapkamer	verblijfsruimte	NVO	6.90 m²	0	02 tweede verdieping	Woonfunctie	F-10
F	F-10	APP 3K	F-10.02.06	F-10.02.06	Slaapkamer	verblijfsruimte	NVO	10.66 m²	0	02 tweede verdieping	Woonfunctie	F-10
F	F-10	APP 3K	F-10.02.07	F-10.02.07	Badkamer	badruimte	NVO	2.98 m²	0	02 tweede verdieping	Woonfunctie	F-10
F	F-10	APP 3K	F-10.02.08	F-10.02.08	Bergruimte	opslagruimte	NVO	1.81 m²	0	02 tweede verdieping	Woonfunctie	F-10
F	F-10	APP 3K	F-10.02.09	F-10.02.09	Bergruimte	opslagruimte	NVO	2.03 m²	0	02 tweede verdieping	Woonfunctie	F-10
F	F-10	APP 3K	F-10.02.10	F-10.02.10	Buitenruimte	buitenruimte	NVO	5.91 m²	2620	02 tweede verdieping	Woonfunctie	F-10

F	F-11	APP 2K	F-11.03.01	F-11.03.01	Entreehal	verkeersruimte	NVO	4.55 m²	0	03 derde verdieping	Woonfunctie	F-11
F	F-11	APP 2K	F-11.03.02	F-11.03.02	Slaapkamer	verblijfsruimte	NVO	12.80 m²	0	03 derde verdieping	Woonfunctie	F-11
F	F-11	APP 2K	F-11.03.03	F-11.03.03	Woonruimte	verblijfsruimte	NVO	31.76 m²	0	03 derde verdieping	Woonfunctie	F-11
F	F-11	APP 2K	F-11.03.04	F-11.03.04	Bergruimte	opslagruimte	NVO	4.12 m²	0	03 derde verdieping	Woonfunctie	F-11
F	F-11	APP 2K	F-11.03.05	F-11.03.05	Badkamer	verblijfsruimte	NVO	2.61 m²	0	03 derde verdieping	Woonfunctie	F-11
F	F-11	APP 2K	F-11.03.05	F-11.03.05	Badkamer	verblijfsruimte	NVO	Not Placed	0	03 derde verdieping	Woonfunctie	F-07
F	F-11	APP 2K	F-11.03.06	F-11.03.06	Toilet	toilettruimte	NVO	1.15 m²	0	03 derde verdieping	Woonfunctie	F-11
F	F-11	APP 2K	F-11.03.07	F-11.03.07	Balkon	buitenruimte	NVO	4.32 m²	0	03 derde verdieping	Woonfunctie	F-11

F	F-12	APP 2K	F-12.03.01	F-12.03.01	Entreehal	verkeersruimte	NVO	7.02 m²	0	03 derde verdieping	Woonfunctie	F-12
F	F-12	APP 2K	F-12.03.02	F-12.03.02	Slaapkamer	verblijfsruimte	NVO	11.65 m²	0	03 derde verdieping	Woonfunctie	F-12
F	F-12	APP 2K	F-07.01.20	F-12.03.03	Woonruimte	verblijfsruimte	NVO	31.63 m²	0	03 derde verdieping	Woonfunctie	F-12
F	F-12	APP 2K	F-12.03.04	F-12.03.04	Toilet	badruimte	NVO	1.21 m²	0	03 derde verdieping	Woonfunctie	F-12
F	F-12	APP 2K	F-12.03.05	F-12.03.05	Badkamer	badruimte	NVO	2.33 m²	0	03 derde verdieping	Woonfunctie	F-12
F	F-12	APP 2K	F-12.03.06	F-12.03.06	Bergruimte	opslagruimte	NVO	4.32 m²	0	03 derde verdieping	Woonfunctie	F-12
F	F-12	APP 2K	F-12.03.07	F-12.03.07	Balkon	buitenruimte	NVO	4.84 m²	2620	03 derde verdieping	Woonfunctie	F-12