

Wijzigingen algemeen, datum B 25.10.2022:

- renvooi bijgewerkt t.b.v. onderstaande gegevens
- hoogtes t.o.v. NAP toegevoegd ter plaatse van toegang en straatniveau openbaar gebied, zie plattegrond begane grond
- hoogtematen gevelopeningen toegevoegd op geveloverzichten. Vloerafscheidingen in geveloverzichten aangeduid met maatlijn
- rookmelders nagelopen en waar nodig toegevoegd

Behoort tot het bouwarchief

EVA



EVA | architecten
Wilhelminapark 26
3581 NE Utrecht
030 740 00 48
info@e-v-a.net
www.e-v-a.net

werk
New Roots, Fase 1 - Blok I

werknnummer
21180

opdrachtgever
Vorm Ontwikkeling

tekenaar

project fase
DO2

D:\Dropbox\02 PROJECTEN\21180 Carré LRC\03 tekeningen\01 rvt\ROOTS_EVA_BWK_BLOK-I.rvt

tekeningenlijst					
bladnummer	onderwerp	schaal	formaat	EVA_datum	Project Status

DO.020-I	renvooi	-	A3	02.09.2022	DO2
DO.100-I	begane grond	1:100	A3	02.09.2022	DO2
DO.110-I	eerste verdieping	1:100	A3	02.09.2022	DO2
DO.120-I	tweede verdieping	1:100	A3	02.09.2022	DO2
DO.130-I	dakaanzicht	1:100	A3	02.09.2022	DO2
DO.210-I	voorgevel	1:100	A3	02.09.2022	DO2
DO.220-I	achtergevel	1:100	A3	02.09.2022	DO2
DO.310-I	doorsnede A	1:100	A3	02.09.2022	DO2
DO.320-I	doorsnede B	1:100	A3	02.09.2022	DO2
DO.330-I	doorsnede C	1:100	A3	02.09.2022	DO2
DO.400-I	principedetails, blok I	1:5	A3	02.09.2022	DO2
DO.810-I	3D tekenview voorgevel	-	A3	02.09.2022	DO2
DO.820-I	3D tekenview achtergevel	-	A3	02.09.2022	DO2
DO.910-I	BVO's gebouwdeel I	1:200	A3	02.09.2022	DO2
DO.920-I	gebruiksoppervlak (GO)	1:200	A3	02.09.2022	DO2
DO.930-I	ruimtestaat bouwdeel I	-	A3	02.09.2022	DO2



opdrachtgever
Vorm Ontwikkeling

werk
New Roots, Fase 1 - Blok I

onderwerp tekening
projectoverzicht

schaal
formaat
A3 (420 x 297 mm)

getekend

datum
02.09.2022

wijzigingen
A 03.10.2022

DO2

werknnummer
21180

tekeningnummer
001

EVA | architecten
Wilhelminapark 26
3581 NE Utrecht
030 740 00 48
info@e-v-a.net
www.e-v-a.net

Behoort tot het bouwarchief

renvooi



Gevelopbouw metselwerk gevels, HSB (gevelvullend), d=461mm, Rc => 5,0 m2.K/W

- halfsteens metselwerk 100mm cf afwerkstaat
- luchtspouw 40mm
- waterkerende, dampdoorlatende laag
- stijl- en regelwerk 96x296mm v.v. min. wol
- dampremmende laag
- gipsvezelplaat 12,5mm
- binnenafwerking gipskartonplaat 12,5mm



Gevelopbouw metselwerk gevels, HSB (gevelvullend), d=410mm, Rc => 5,0 m2.K/W

- halfsteens metselwerk 100mm cf afwerkstaat
- luchtspouw 40mm
- waterkerende, dampdoorlatende laag
- stijl- en regelwerk 36x245mm v.v. 2-laags min. wol 2x120mm
- dampremmende laag
- 1x gipsvezelplaat 12,5mm
- 1x gipskartonplaat 12,5mm



Gevelopbouw stenen gevels kalkzandsteen, (gevelvullend), d=453mm, Rc => 5,0 m2.K/W:

- halfsteens metselwerk 100mm cf afwerkstaat
- luchtspouw 40mm
- waterkerende, dampdoorlatende laag
- glaswolisolatie 160mm
- kalkzandsteen 150mm



Gevelopbouw metselwerk gevels, constructieve gevels, d=515mm, Rc => 5,0 m2.K/W:

- halfsteens metselwerk 100mm cf afwerkstaat
- luchtspouw 40mm
- reflecterende waterkerende, dampdoorlatende laag
- PIR/resolschuim isolatie 125/95mm
- in het werk gestorte betonwand, d=250mm



Gevelopbouw houten gevels, HSB (gevelvullend), d=350mm, Rc => 5,0 m2.K/W:

- verticale houten delen d=18mm cf afwerkstaat
- hor. spijkerregels 28mm, zwart gegrond
- vert. ventilatieregels 18mm, , zwart gegrond
- matzwarte waterkerende laag
- 16mm vezelcementplaat
- stijl- en regelwerk 36x245mm v.v. 2-laags min. wol 2x120mm
- dampremmende laag
- 1x gipsvezelplaat 12,5mm
- 1x gipskartonplaat 12,5mm



Gevelopbouw houten gevels, HSB (gevelvullend), d=350mm, Rc => 5,0 m2.K/W:

- verticale houten delen d=18mm cf afwerkstaat
- hor. spijkerregels 18mm, zwart gegrond
- vert. ventilatieregels 28mm, zwart gegrond
- cementvezelplaat windstopper 4,5mm, waterkerend, dampopen, brandwerend (antraciet)
- min. wolisolatie d=200mm tussen stijlen 195x45mm op hoekankers



constructieve, woningscheidende kalkzandsteen binnenwand d= 250mm:

- kalkzandsteen 250mm



constructieve wand, woningscheidend:

- in het werk gestorte betonwand, d=250mm



constructieve wand, woningscheidend:

- in het werk gestorte betonwand, d=200mm



natuursteen plint d= 105mm

- vuil metselwerk baksteen 80mm
- natuurstenen plint 20mm, 5mm lijm en mechanisch verankerd



woningscheidende, lichte scheidingswand, metal stud GF 205 RD/2.75*75.2.AA, d=205mm:

- 12,5mm gipskartonplaat
- 12,5mm gipskartonplaat
- 75mm metalstud profielen v.v. minerale wol
- 5mm luchtspouw
- 75mm metalstud profielen v.v. minerale wol
- 12,5mm gipskartonplaat
- 12,5mm gipskartonplaat



woningscheidende, lichte scheidingswand, metal stud GF 250 RD/2.75*75.2.AA, d=250mm:

- 12,5mm gipskartonplaat
- 12,5mm gipskartonplaat
- 75mm metalstud profielen v.v. minerale wol
- 50mm luchtspouw
- 75mm metalstud profielen v.v. minerale wol
- 12,5mm gipskartonplaat
- 12,5mm gipskartonplaat



voorzetwand, metal stud GF 150 V/125.2.A, d=150mm

- 12,5mm gipskartonplaat
- 12,5mm gipskartonplaat
- 100mm metalstud profielen v.v. minerale wol



lichte scheidingswand:

- 150mm gipswand, schachtwanden 60min. brandwerend cf opgave VIAC adviseurs



lichte scheidingswand:

- 100mm gipswand, schachtwanden 60min. brandwerend cf opgave VIAC adviseurs



lichte scheidingswand:

- 100mm klakzandsteen wand, schachtwanden 60min. brandwerend cf opgave VIAC adviseurs

vloeren



BG vloeropbouw, Rc => 5,0 m2.K/W:

- zwevende dekvloer 70mm v.v. vloerverwarming (60mm in blok F en blok B)
- drukvaste dekvloerisolatie 20mm
- breedplaatvloer 300mm conform opgave constructeur
- plafond resolisolatie 100mm v.v. houtwolcementplaat 20mm



BG vloeropbouw, Rc => 5,0 m2.K/W:

- zwevende dekvloer 60mm v.v. vloerverwarming
- drukvaste dekvloerisolatie 20mm
- kanaalplaatvloer 180mm conform opgave constructeur
- plafond resolisolatie 100mm v.v. houtwolcementplaat 20mm



Verdiepingsvloer beton opbouw:

- zwevende dekvloer 70mm v.v. vloerverwarming (60mm in blok F en blok B)
- drukvaste dekvloerisolatie 20mm
- breedplaatvloer 250/300mm conform opgave constructeur



Dakopbouw betonnen daken, Rc => 7,0 m2.K/W:

- plaatselijk PV panelen cf opgave installatieadviseur
- groendak opbouw 140mm cf opgave landschapsarchitect
- dakbedekking
- 150 + 90mm EPS isolatie, geschikt voor groendakopbouw en pv panelen
- dampremmende laag
- breedplaatvloer25conform opgave constructeur

kozijnen



houten buitenkozijn/ -pui v.v. isolerende beglazing



houten buitenkozijn met houten draaiend deel:

- type draaiend deel en draairichting cf tekeningen
- draaiend deel v.v. isolerende beglazing waar aangegeven op tekening
- vrije doorgang deuren min. 850x2300mm



binnendeur, hout:

- draairichting cf tekeningen
- draaiend deel v.v. beglazing waar aangegeven op tekening
- vrije doorgang deuren min. 850x2300mm



binnendeur, plaatstaal:

- draairichting cf tekeningen
- draaiend deel v.v. beglazing waar aangegeven op tekening
- vrije doorgang deuren min. 850x2300mm



kastdeur:

- draairichting cf tekeningen



Meterkast



Warme meterkast



Vloerverwarming



Warmte terugwinning unit

Brandscheidingen overgenomen cf adviestukken VIAC

brandscheidingen, overslagtrajecten, eisen aan draaiende delen, rookmelders en blusvoorzieningen overgenomen uit advies brandadviseur. Adviestukken VIAC zijn leidend. Overige brandgegevens conform brandrapportage.

- zelfsluitende deur v.v. vrijloopdranger (VL)
- 30min WBDBO (beschermde vluchtroute)
- 60min WBDBO (beschermde vluchtroute)
- 30min brandwerend + R200 rookwerendheid
- 60min brandwerend + R200 rookwerendheid
- handbrandblusser
- niet-ioniserende rookmelder die is aangesloten op een voorziening voor elektriciteit conform bb. 6.21/NEN 2555
- vluchtrouteaanduiding cf Bouwbesluit art. 6.24

Indien van toepassing (woongebouw):

Beltabelau, positie zoals weergegeven op tekening. Intercom/videofoon in elke woning aanwezig, positie conform opgave installatieadviseur VIAC, woningplattegronden (verkooptekeningen)

- PS (anti) panieksluiting aan zijde zoals weergegeven op tekening
- E deur voorzien van enkelzijdige (automatische) bediening
- VL deur voorzien van vrijloopdranger

Inbraakwerendheid en veiligheid

deuren, ramen en kozijnen in uitwendige scheidingsconstructie, die volgens NEN 5087 bereikbaar zijn, hebben een volgens NEN 5096 bepaalde inbraakwerendheid, die voldoet aan weerstandsklasse 2/ Politiekeurmerk Veilig Wonen.

Trappen, vloerafscheidingen en balustraden cf bouwbesluit

- Trappen woonfuncties:
- hoogteverschil te overbruggen max. 4m
 - aantrede => 220mm / => 185mm vluchttap
 - optrede = < 188mm / =< 210mm vluchttap
 - tredebreedte => 230mm t.p.v. klimlijn
 - min. breedte 50mm t.p.v. aansluiting spil i.g.v. spiltrap
 - klimlijn min. 300mm tot zijkant trap
 - trapbreedte => 0,8m
 - vrije hoogte boven trap => 2,3m / 2,1m vluchtrap

- Balustraden, leuningen en vloerafscheidingen:
- hoogte traphek, gemeten vanaf bovenkant voorzijde trede, is tenminste 0,85m
 - leuninghoogte vanaf bovenkant, voorzijde treden 0,8m en 1,0m
 - vloerafscheiding min. 1,0m+vl. / 1,2m+vl. indien ondergelegen vloer of terrein h > 13m
 - horizontale openingen tussen afscheiding en vloer/trap ≤50mm
 - geen openingen in een afscheiding met een breedte ≥ 100mm
 - geen opstapmogelijkheid tussen 0,20m en 0,7m + vl.
 - doorvalconstructies doorvalveilig uit te voeren conform NEN 6702
 - puien en kozijnen zonder borstwering of aanvullende doorvalbeveiliging, gelegen op hoogte van > 1m boven aangrenzend maaiveld, doorvalveilig uit te voeren en v.v. doorvalveilige beglazing conform NEN 6702

- aanduiding in geveloverzichten voor doorvalveilige beglazing conform NEN 6702

- noodoverstort cf opgave constructeur

Bouwfysica en gezondheid

Wering van vocht: afwerking van natte ruimten dienen te voldoen aan de eisen gesteld in het BB conform artikel 3.23 / NEN2778. Zowel- vloer als wanden (min.hoogte 1,2) worden afgewerkt met tegelwerk

Voorzieningen t.b.v. weren van ratten en muizen conform BB afd. 3.10 art. 3.69: De uitwendige scheidingsconstructie heeft geen openingen breder dan 10mm

warmteweerstand uitwendige scheidingsconstructies zie detailtekeningen. E.e.a. cf opgave stukken bouwfysica

ventilatiepunten positie conform opgave installatieadviseur VIAC, overgenomen in bouwkundige plattegronden:

- ventilatiepunt afzuiging
- ventilatiepunt inblaas

Bereikbaarheid en toegankelijkheid:

Toegankelijkheidssector cf Bouwbesluit art. 4.24.

- Aanduiding deur, rechtstreeks bereikbaar vanaf het aansluitend terrein of vanuit een gemeenschappelijke verkeersruimte, waarbij er geen hoogteverschillen van > 0,02m worden overbrugd. Ook in de woningen zijn geen hoogteverschillen > 0,02m aanwezig indien gelegen in de toegankelijkheidssector.
- Aanduiding draaicirkel 1500mm doorsnede, t.b.v. toegankelijkheid rolstoelgebruiker
- toegang woongebouw - hoofdentree
- toegang woongebouw - secundaire entree
- toegang woning - hoofdentree
- toegang woning - secundaire entree

Disciplines

- constructie cf opgave Pieters Bouwtechniek
- installaties cf opgave VIAC adviseurs installatie
- bouwfysica en daglicht cf opgave VIAC adviseurs bouwfysica
- brandveiligheid cf opgave VIAC adviseurs brandveiligheid
- terrein en landschapontwerp cf opgave ZUS landschapsarchitecten

Peil =0 = 4380+N.A.P. (voor NAP-hoogten bouwblokken en aangrenzend terrein zie Inrichtingsplan van ZUS landschapsarchitecten), WG_A1_1_20)

Kleuren en materialen

conform kleur- en materialenstaat (separaat document)

EVA

opdrachtgever

Vorm Ontwikkeling

werk

New Roots, Fase 1 - Blok I

onderwerp tekening

renvooi

schaal

1 : 100

formaat

A3 (420 x 297 mm)

getekend

datum

02.09.2022

wijzigingen

B 25.10.2022



DO2

werknummer

21180

tekeningnummer

DO.020-I

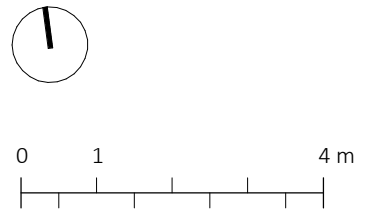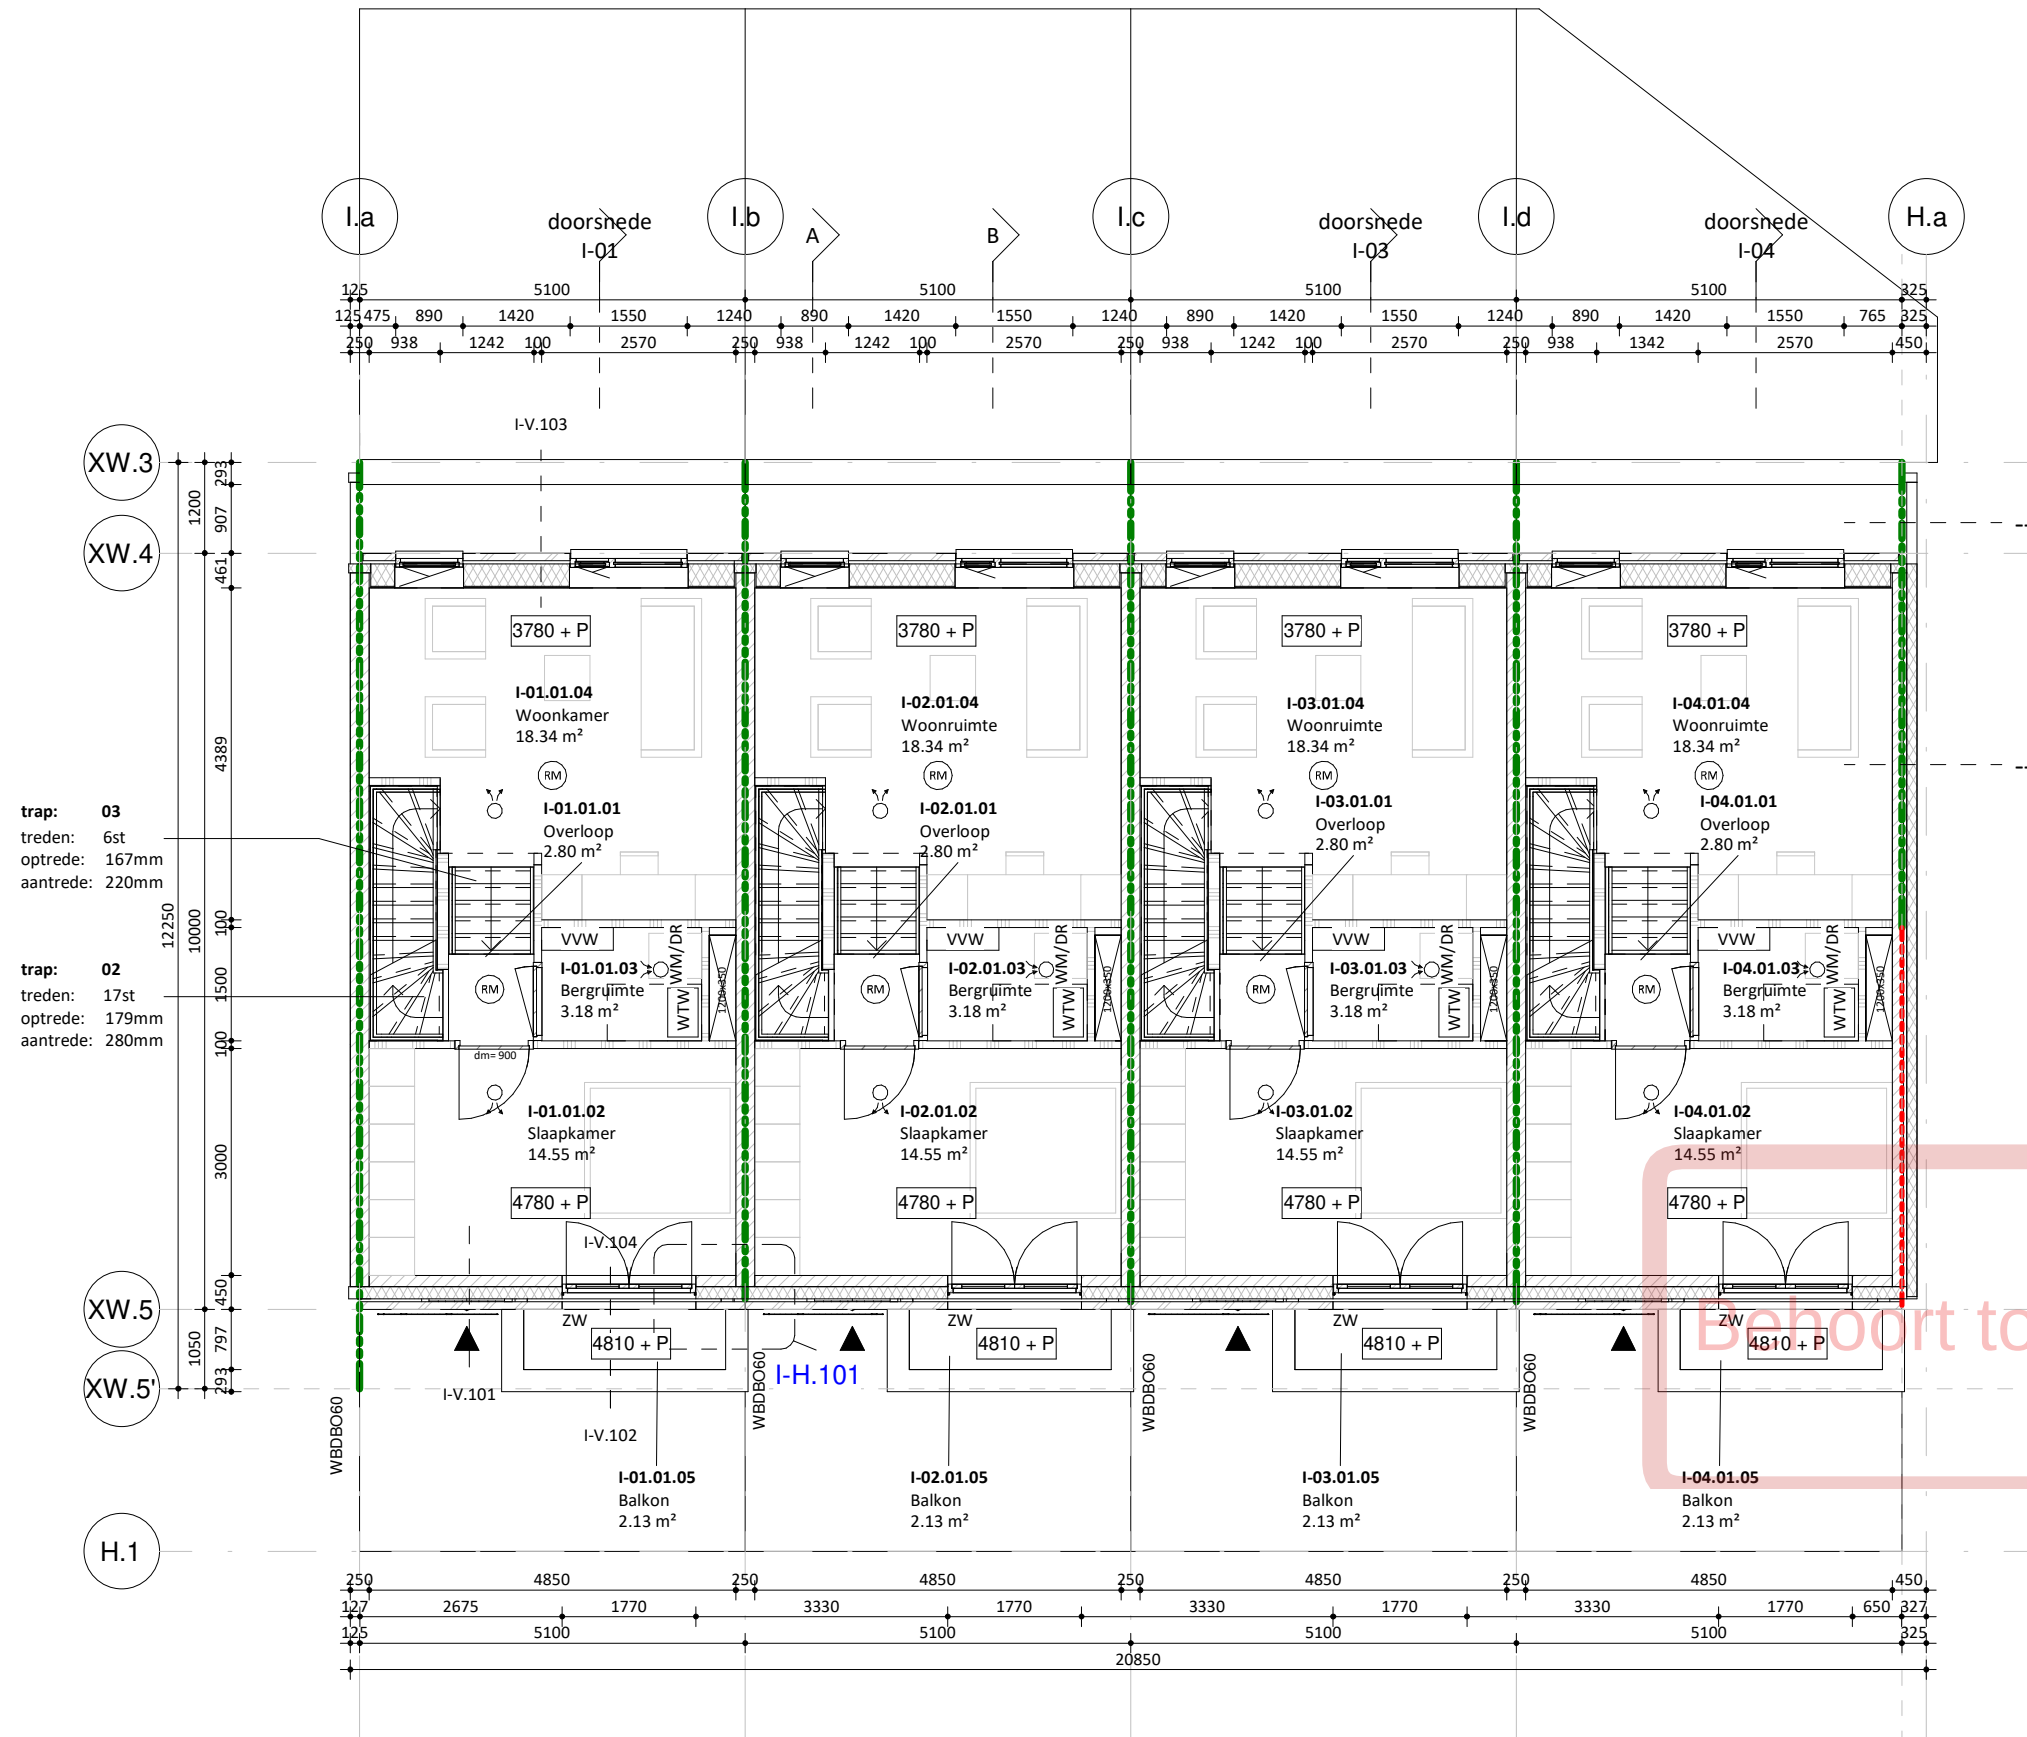

EVA

opdrachtgever
Vorm Ontwikkeling

werk
New Roots, Fase 1 - Blok I

onderwerp tekening
eerste verdieping

schaal
1 : 100
formaat
A3 (420 x 297 mm)



getekend

datum
02.09.2022

wijzigingen
A 25.10.2022

werknummer
21180

tekeningnummer
DO.110-I

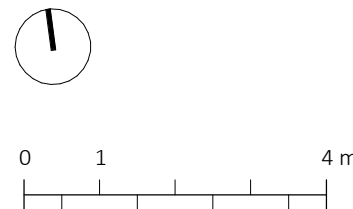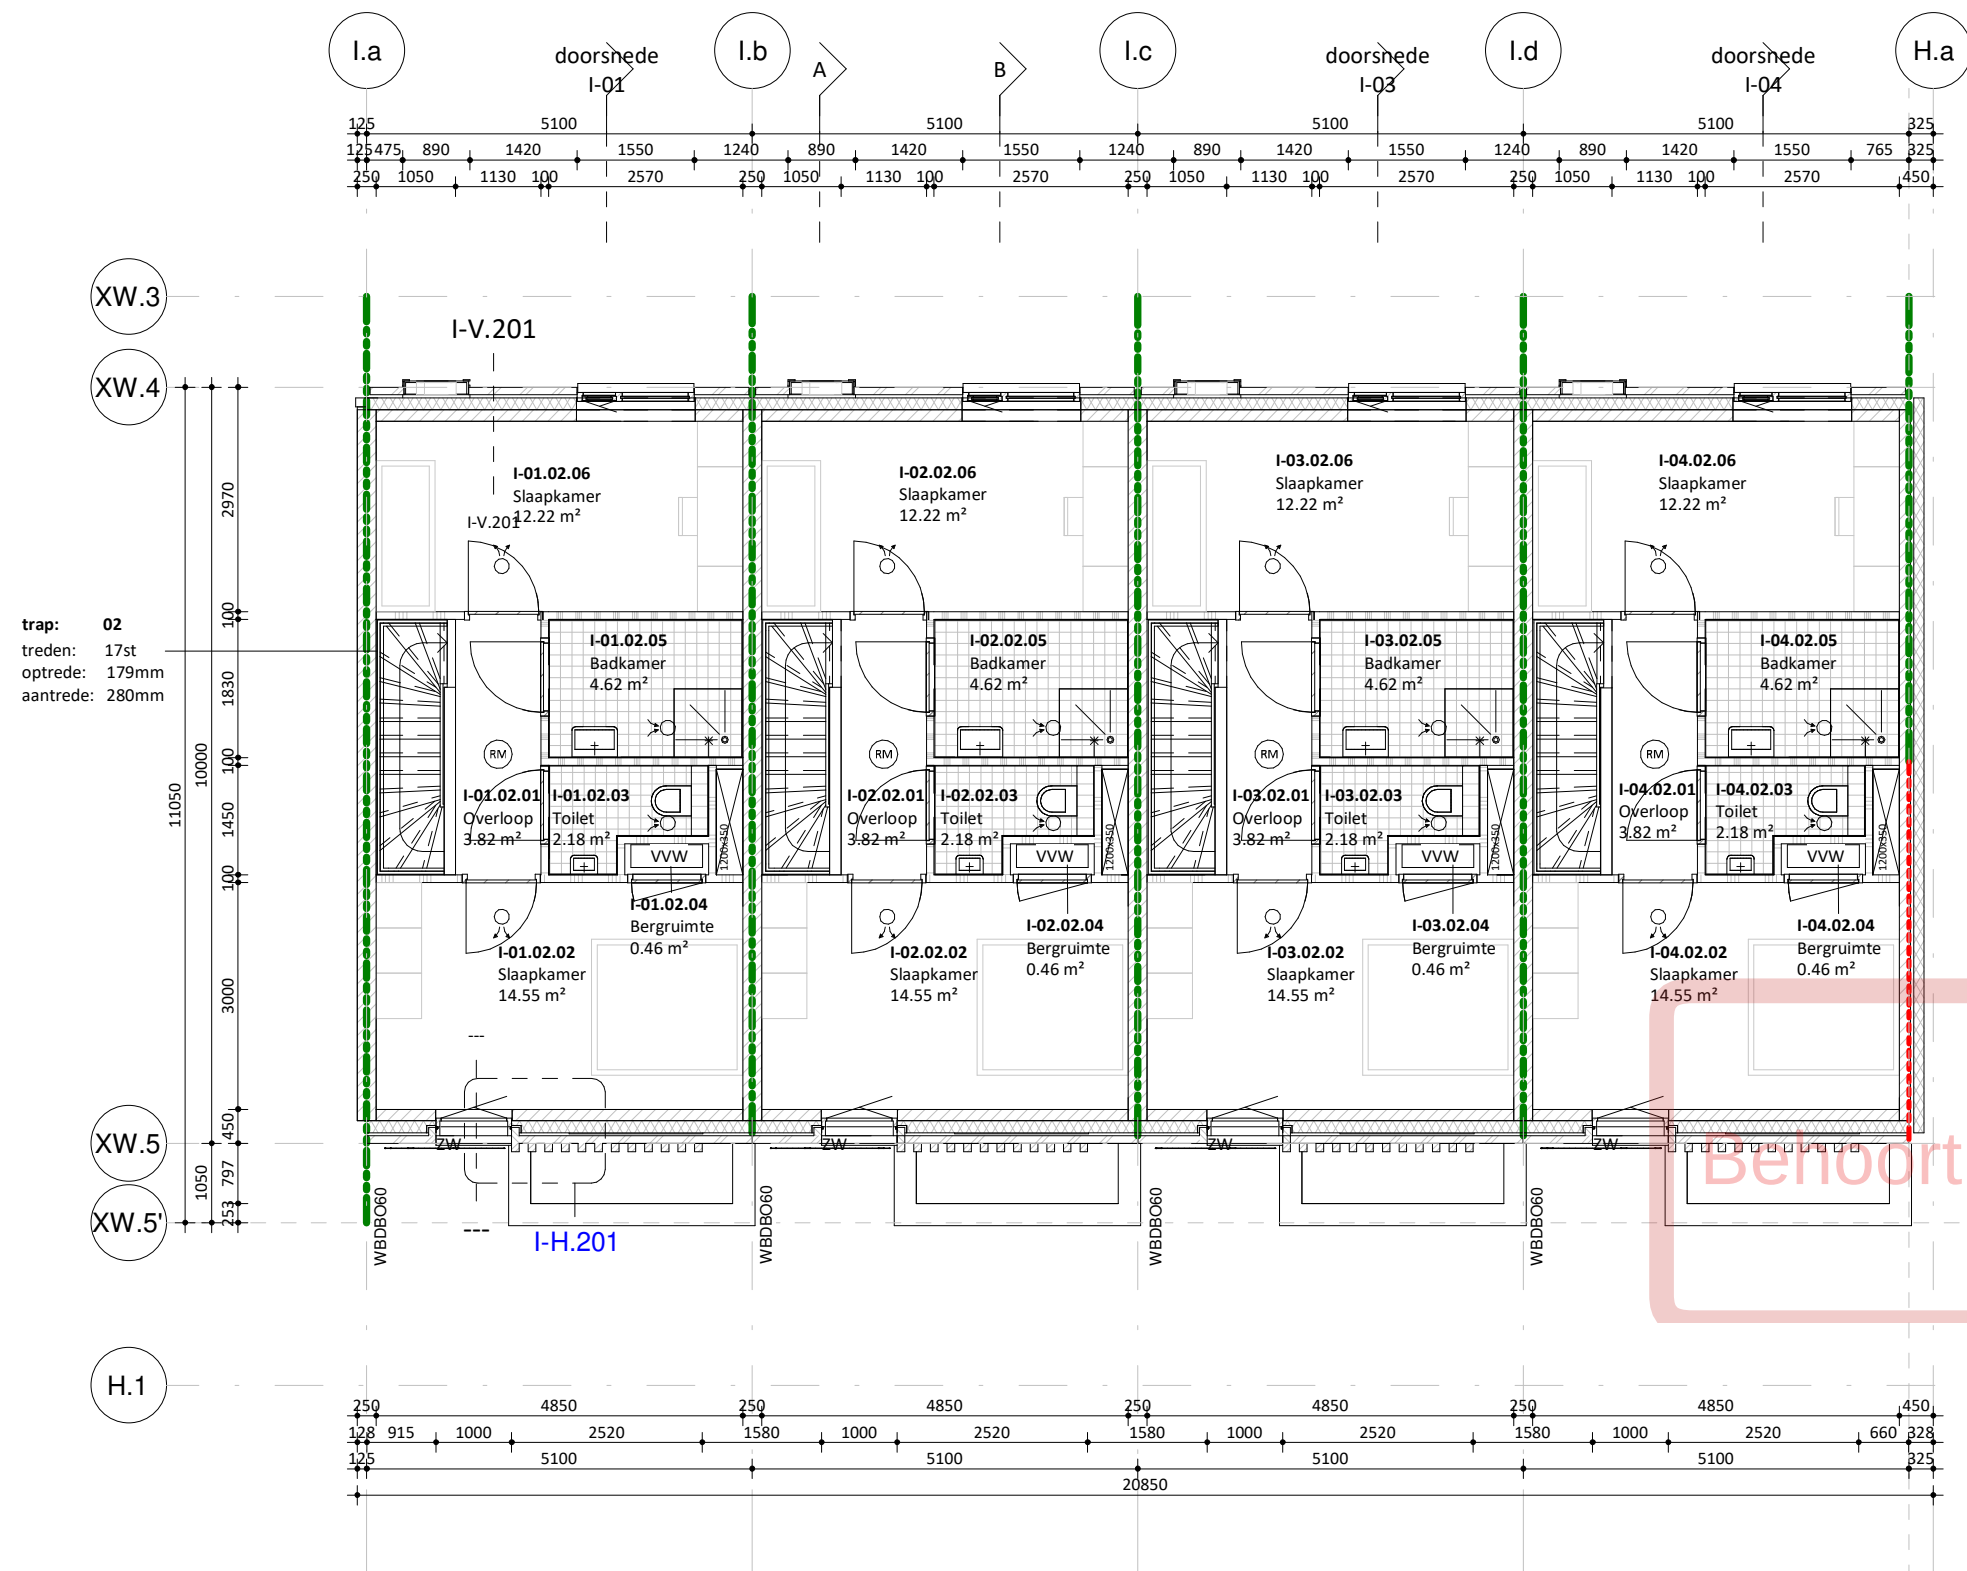

EVA

opdrachtgever
Vorm Ontwikkeling

werk
New Roots, Fase 1 - Blok I

onderwerp tekening
tweede verdieping

schaal
1 : 100
formaat
A3 (420 x 297 mm)

getekend



datum
02.09.2022

wijzigingen
B 25.10.2022

werknummer
21180

tekeningnummer
DO.120-I

EVA | architecten
Wilhelminapark 26
3581 NE Utrecht
030 740 00 48
info@e-v-a.net
www.e-v-a.net

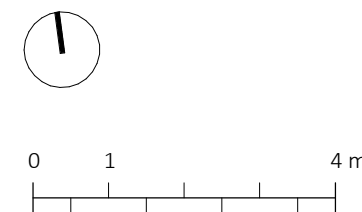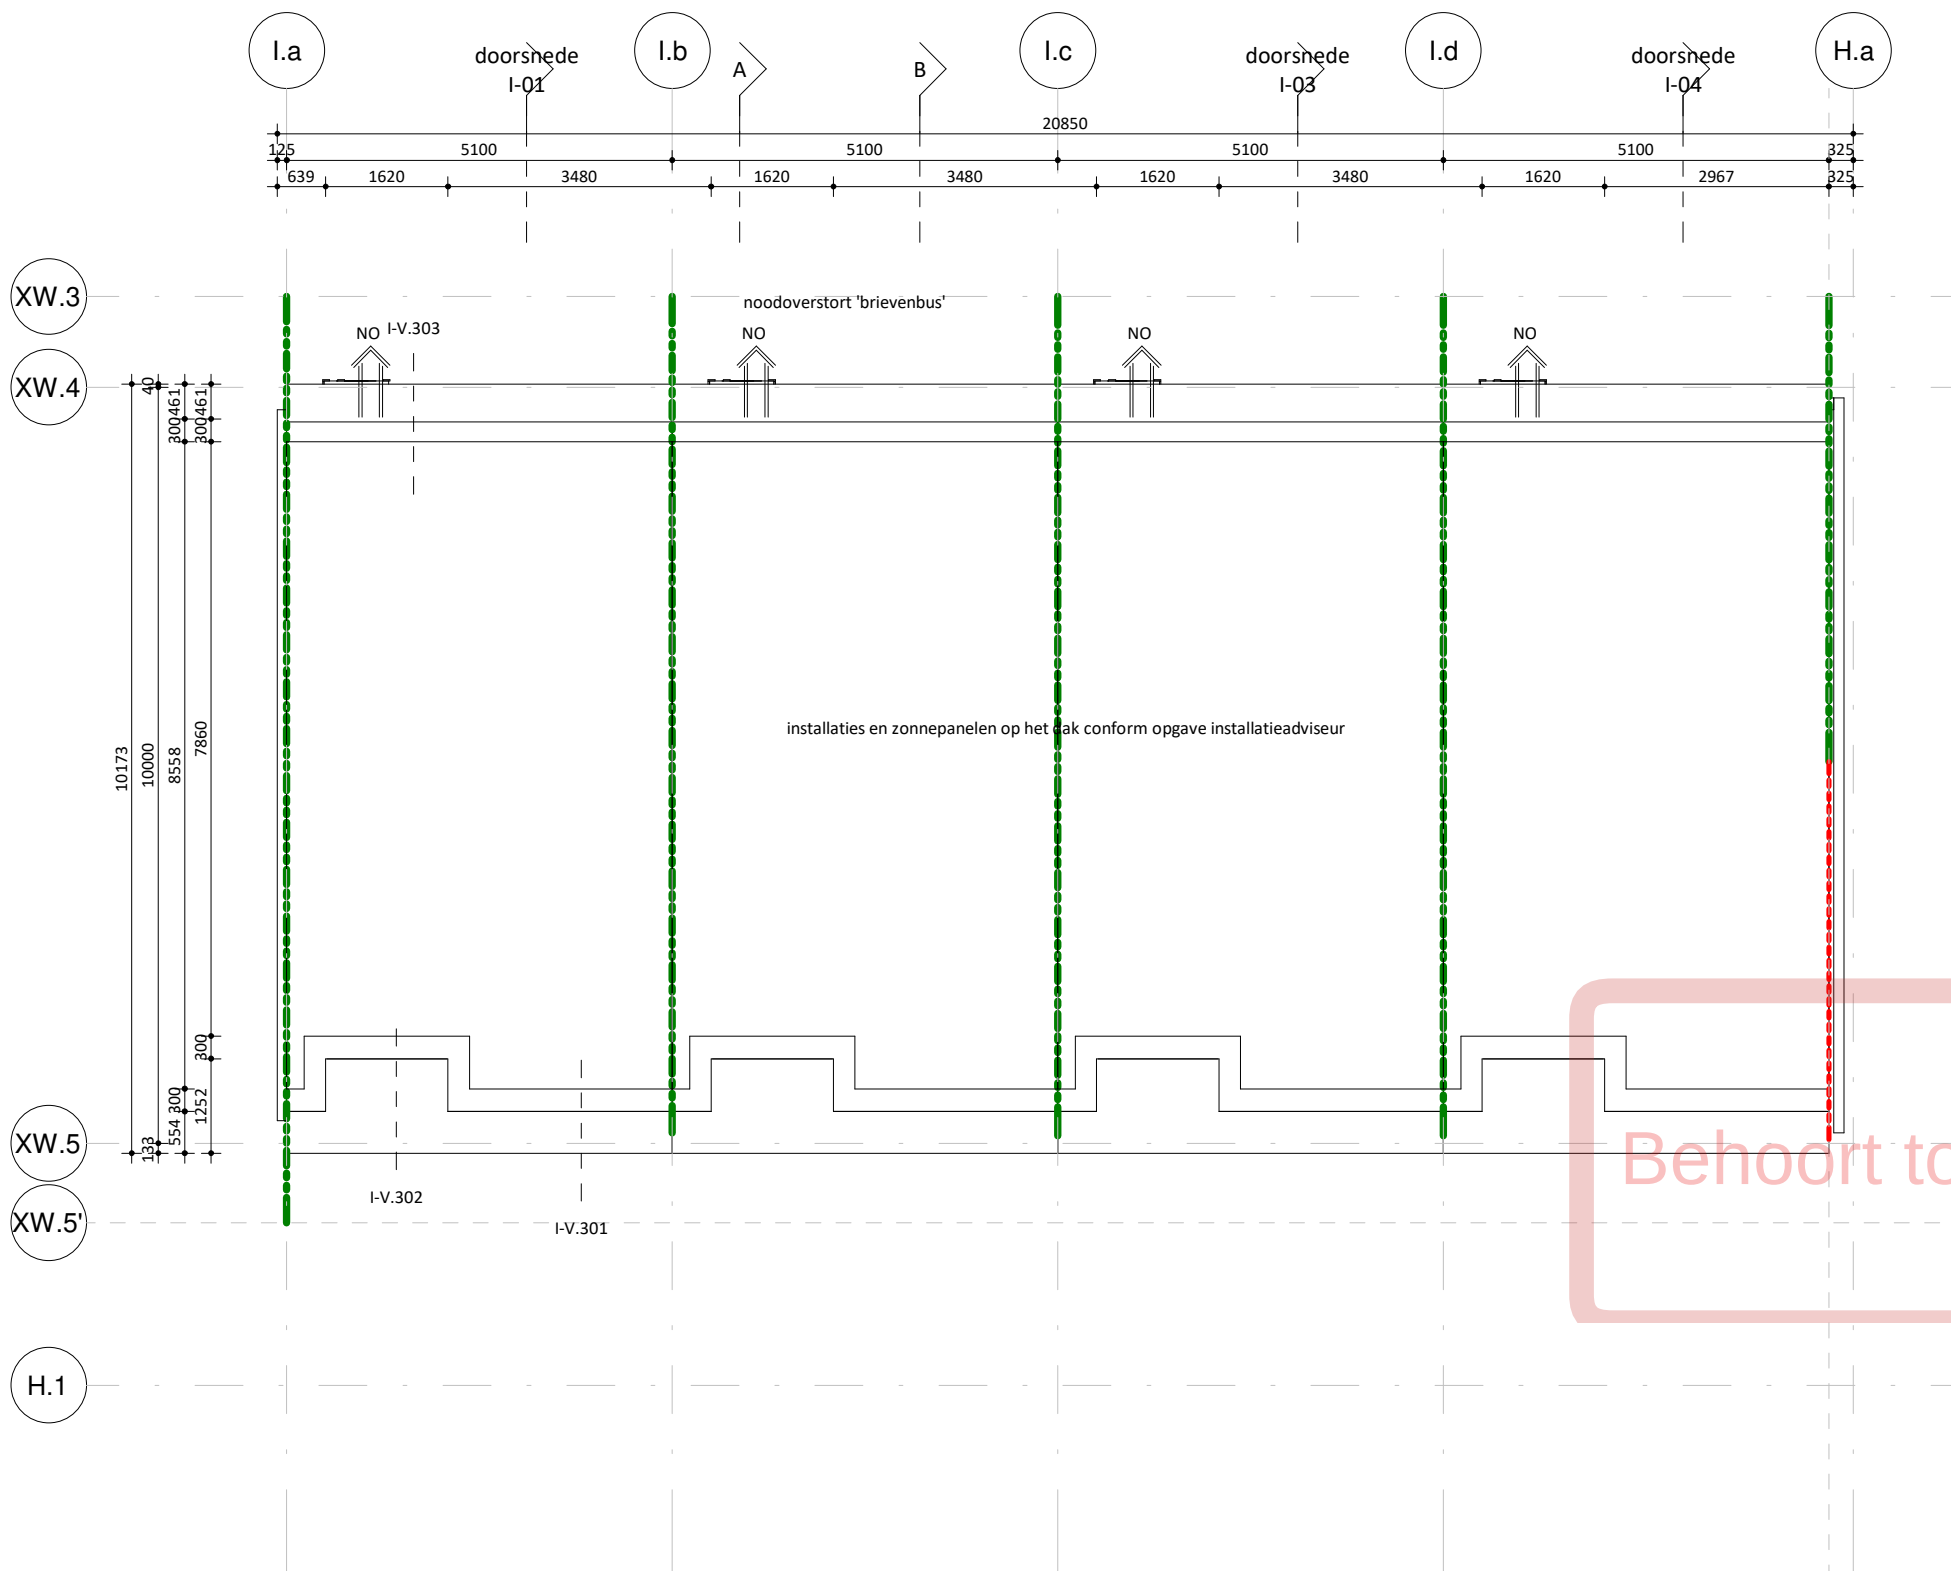

EVA

opdrachtgever
Vorm Ontwikkeling

werk
New Roots, Fase 1 - Blok I

onderwerp tekening
dakaanzicht

schaal
1 : 100
formaat
A3 (420 x 297 mm)

getekend

datum
02.09.2022

wijzigingen

werknnummer
21180

tekeningnummer
DO.130-I



A 25.10.2022:
maatvoering gevelopeningen
toegevoegd

EVA

opdrachtgever
Vorm Ontwikkeling

werk
New Roots, Fase 1 - Blok I

onderwerp tekening
voorgevel

schaal
1 : 100
formaat
A3 (420 x 297 mm)

getekend


datum
02.09.2022

wijzigingen

werknummer
21180

tekeningnummer
DO.210-I

Behoort tot het bouwarchief

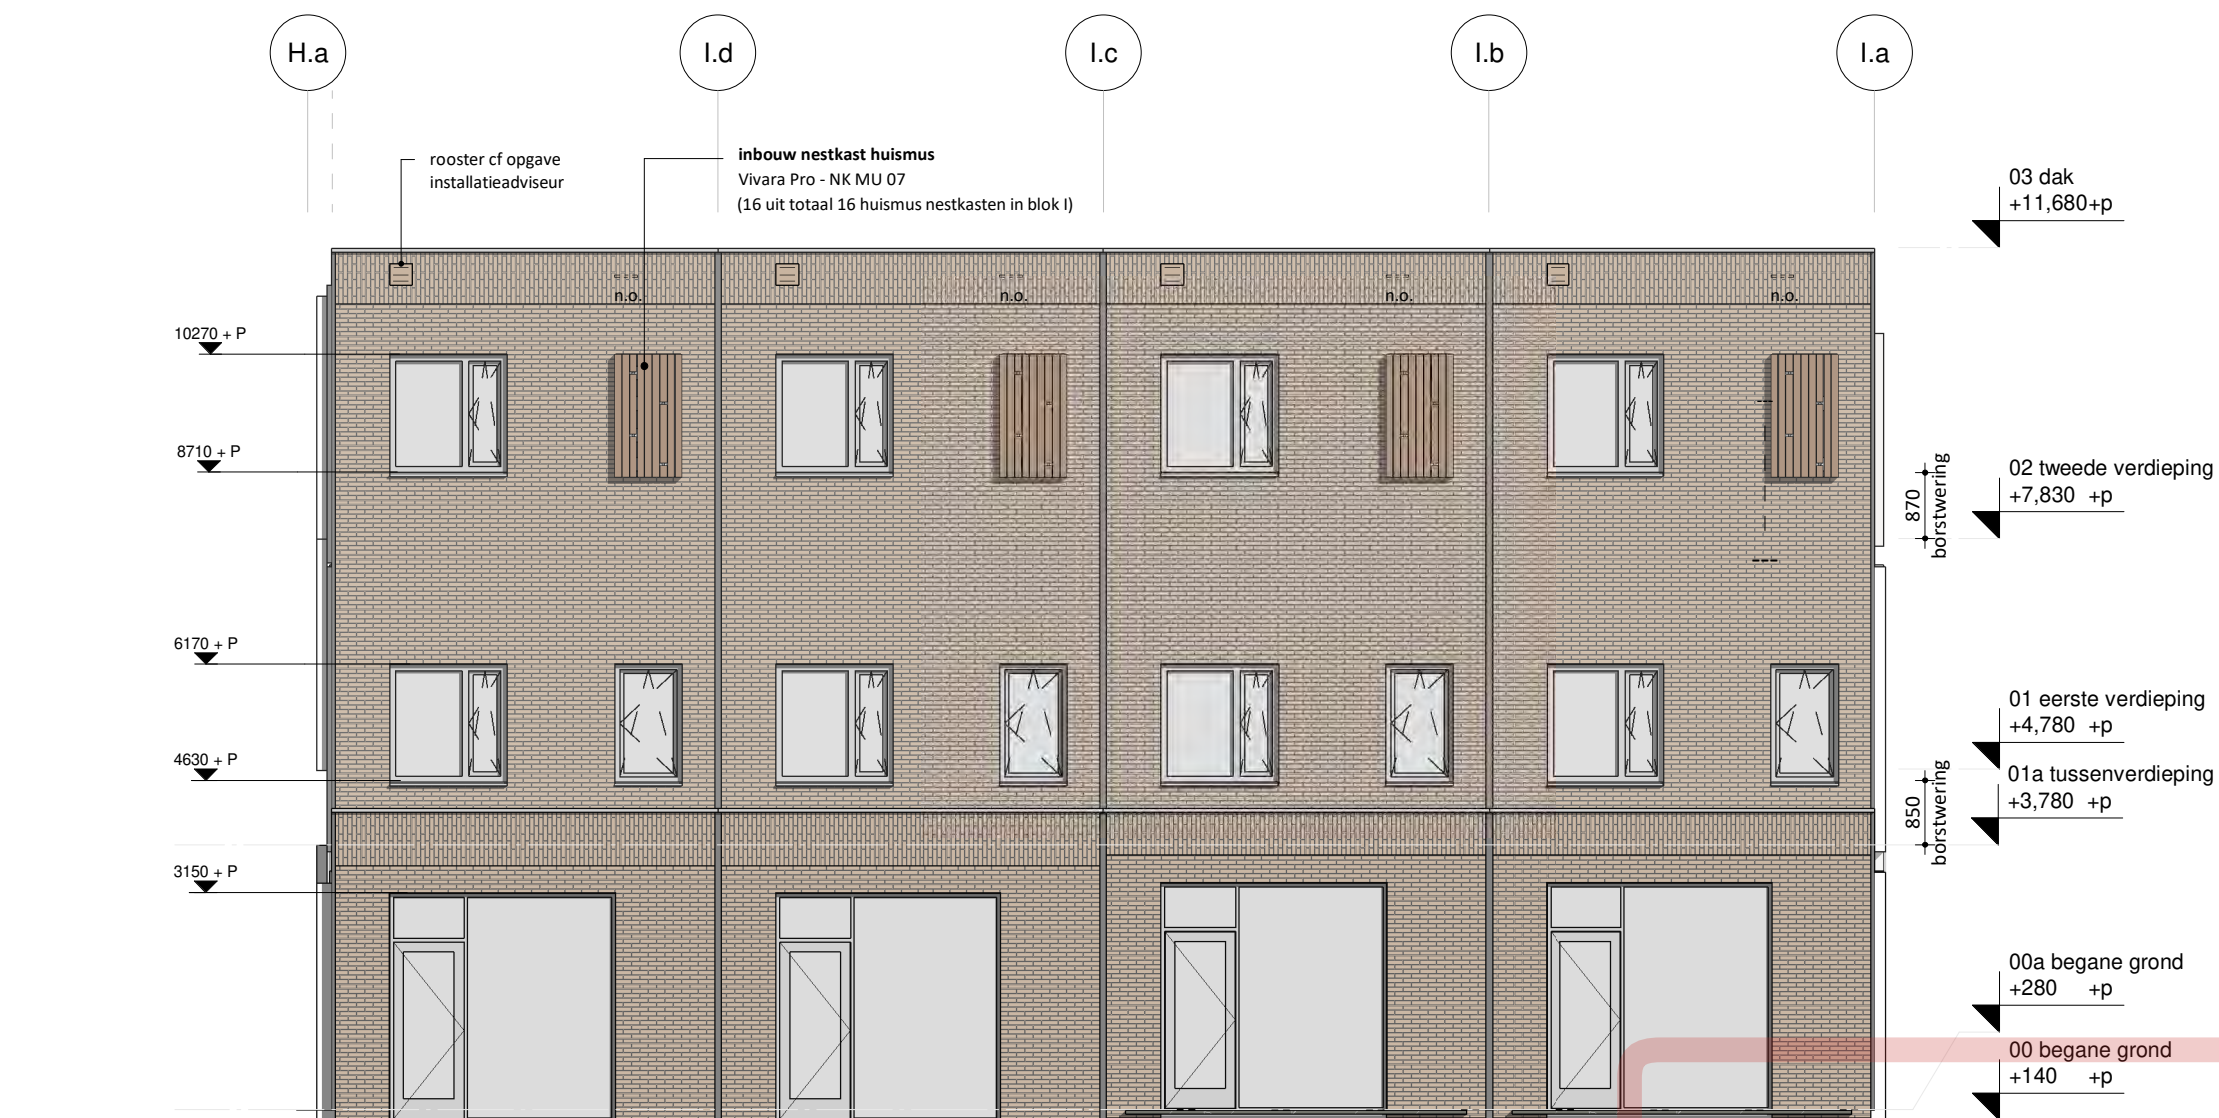

A 25.10.2022:
maatvoering gevelopeningen en
borstweringen achtergevel
toegevoegd

EVA

opdrachtgever
Vorm Ontwikkeling

werk
New Roots, Fase 1 - Blok I

onderwerp tekening
achtergevel

schaal
1 : 100
formaat
A3 (420 x 297 mm)

getekend

datum
02.09.2022

wijzigingen
A 25.10.2022


werknummer
21180

tekeningnummer
DO.220-I

EVA | architecten 030 740 00 48
Wilhelminapark 26 info@e-v-a.net
3581 NE Utrecht www.e-v-a.net



EVA | architecten 030 740 00 48
Wilhelminapark 26 info@e-v-a.net
3581 NE Utrecht www.e-v-a.net

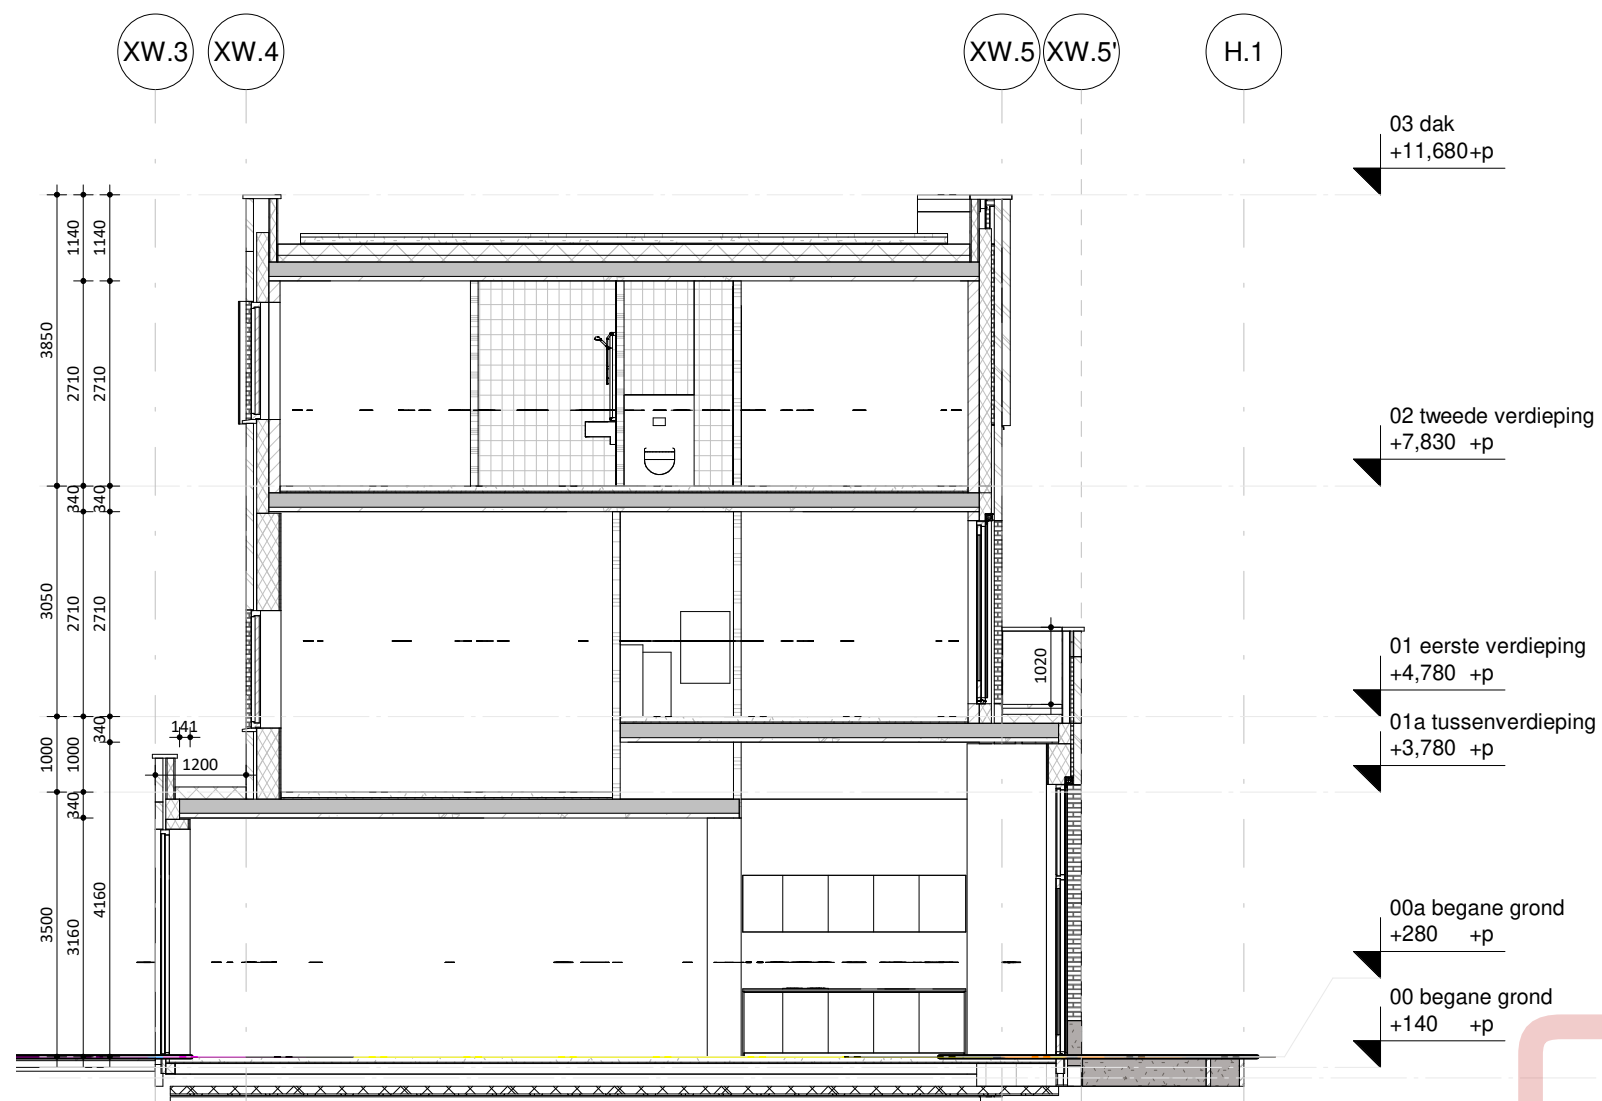

Behoort tot het bouwarchief

EVA

opdrachtgever
Vorm Ontwikkeling

werk
New Roots, Fase 1 - Blok I

onderwerp tekening
doorsnede B

schaal
1 : 100
formaat
A3 (420 x 297 mm)

getekend

datum
02.09.2022

wijzigingen

werknnummer
21180

tekeningnummer
DO.320-I



EVA

opdrachtgever
Vorm Ontwikkeling

werk
New Roots, Fase 1 - Blok I

onderwerp tekening
doorsnede C

schaal
1 : 100
formaat
A3 (420 x 297 mm)


getekend

datum
02.09.2022

wijzigingen

werknnummer
21180

tekeningnummer
DO.330-I

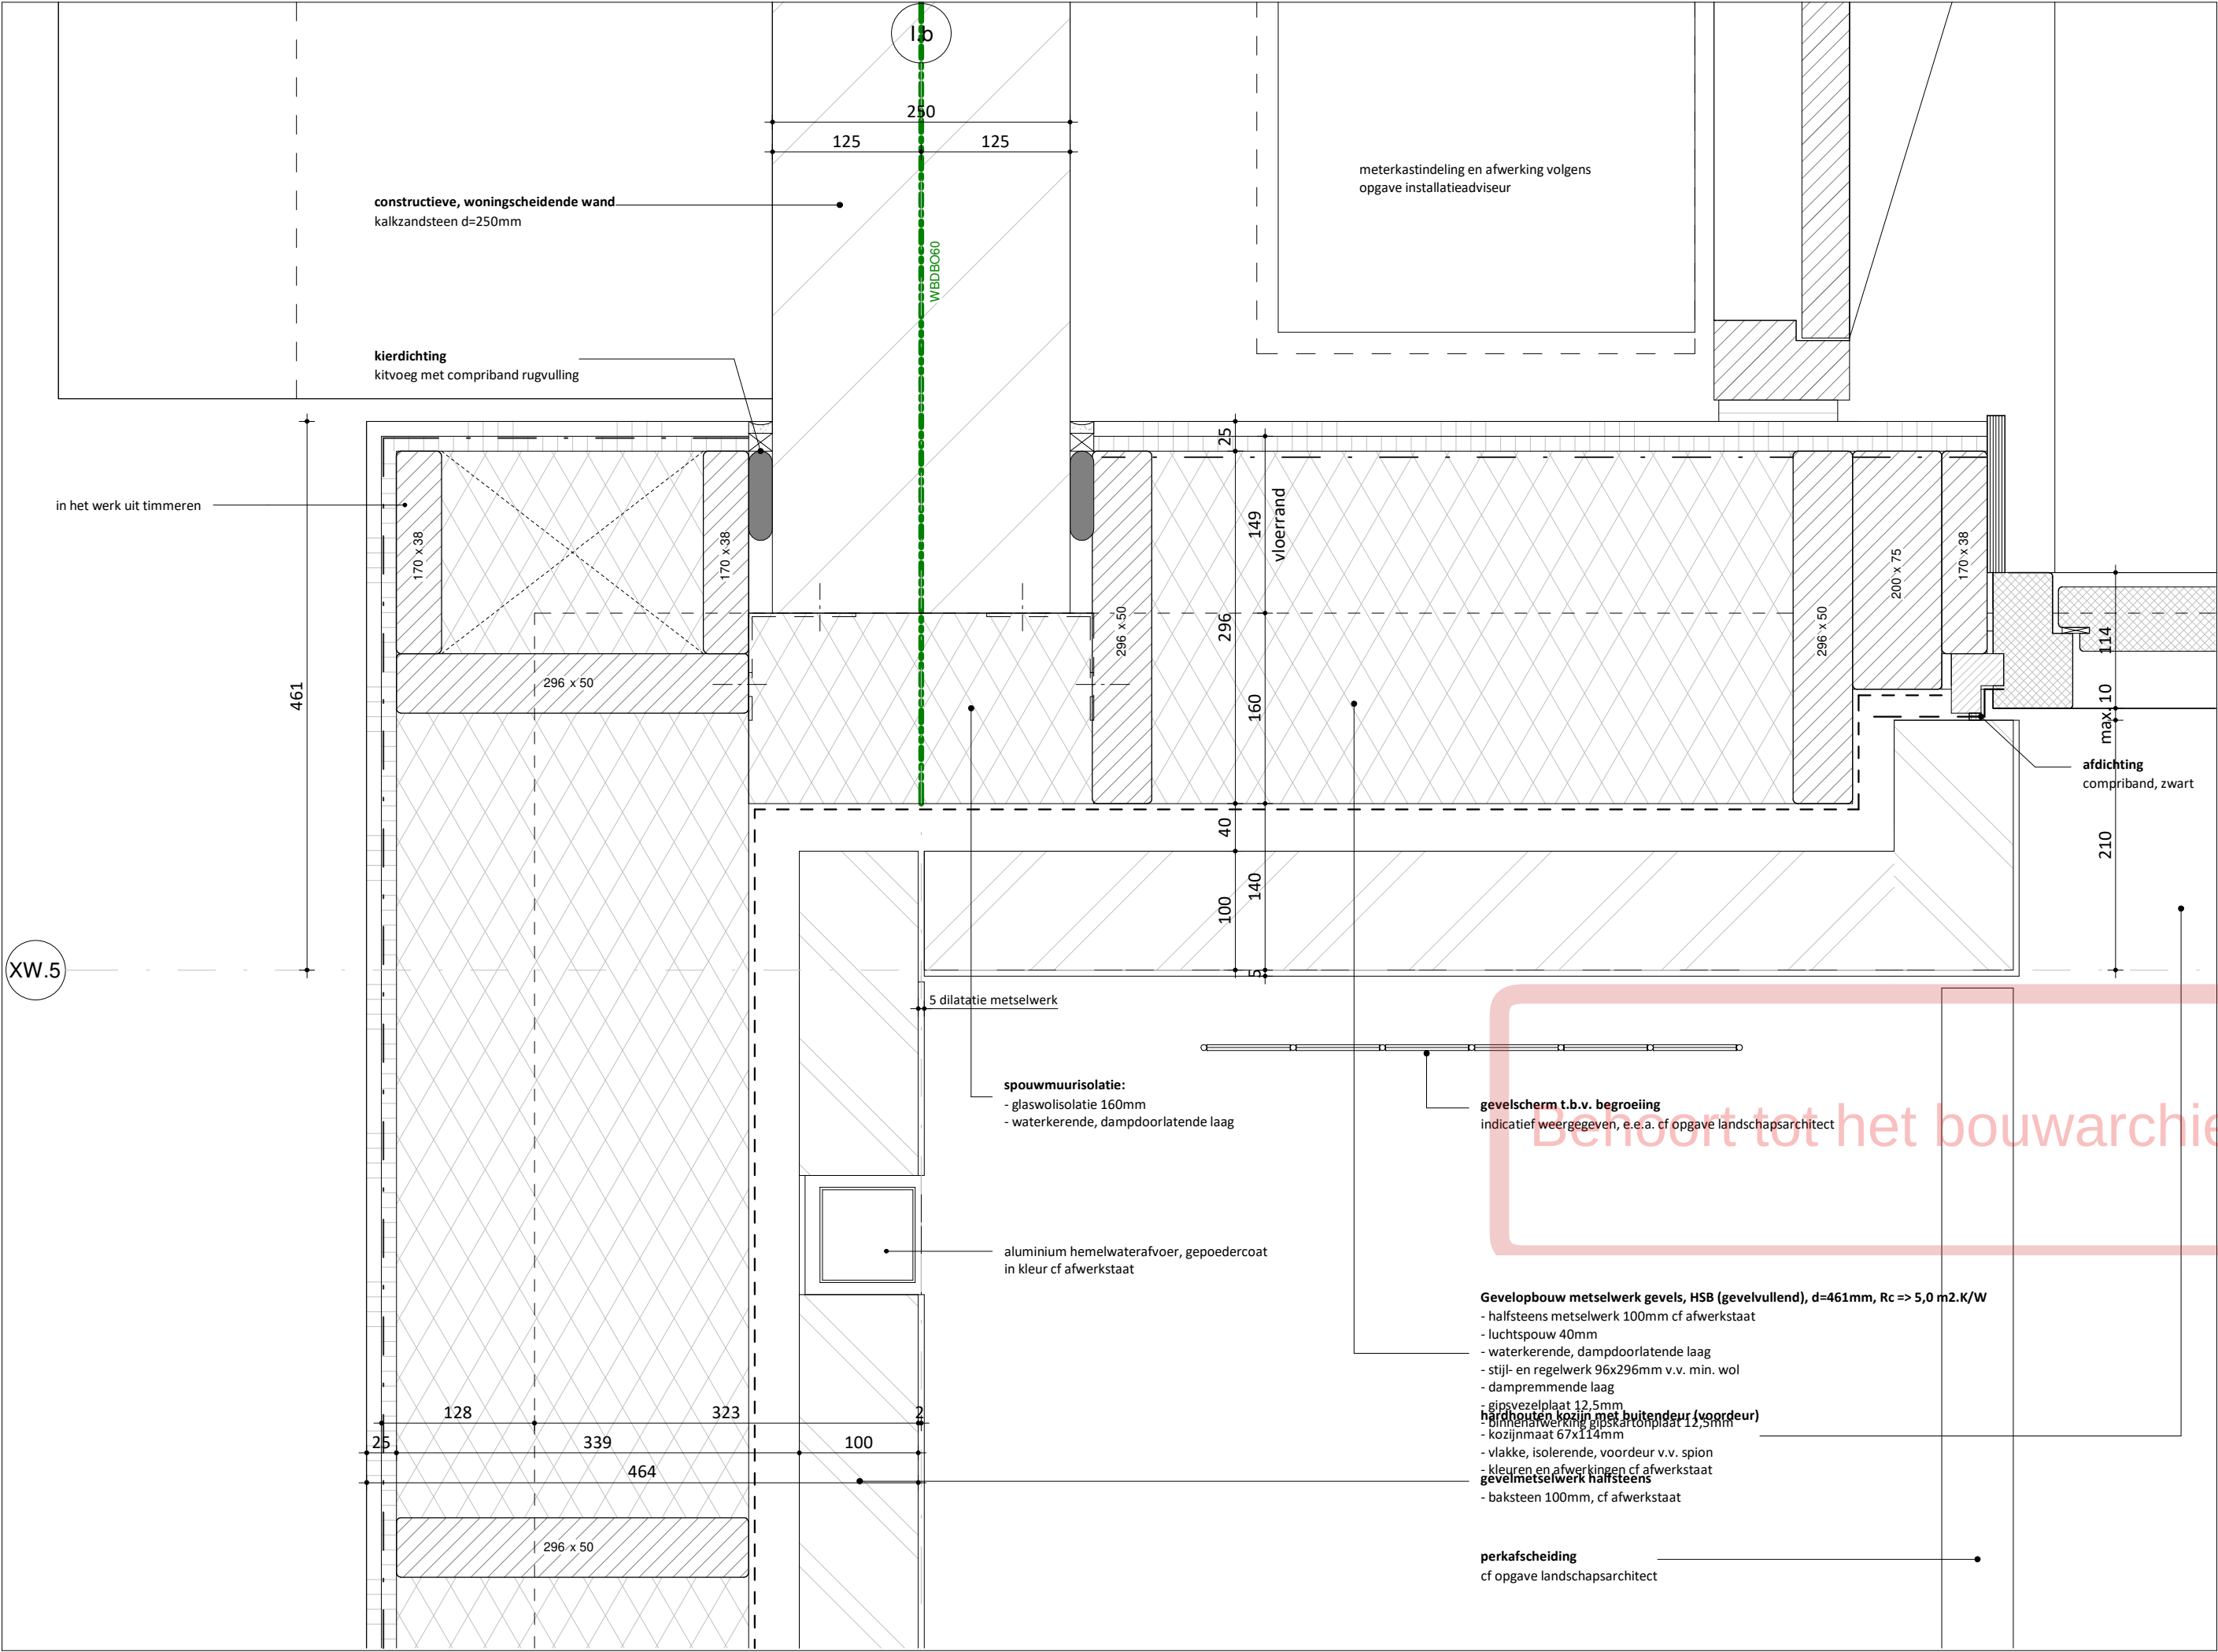

EVA

schaal
1 : 5
formaat
A3 (420 x 297 mm)
getekend


datum
02.09.2022

wijzigingen

werknummer
21180

tekeningnummer
I-H.001

EVA architecten
info@e-v-a.net
www.e-v-a.net

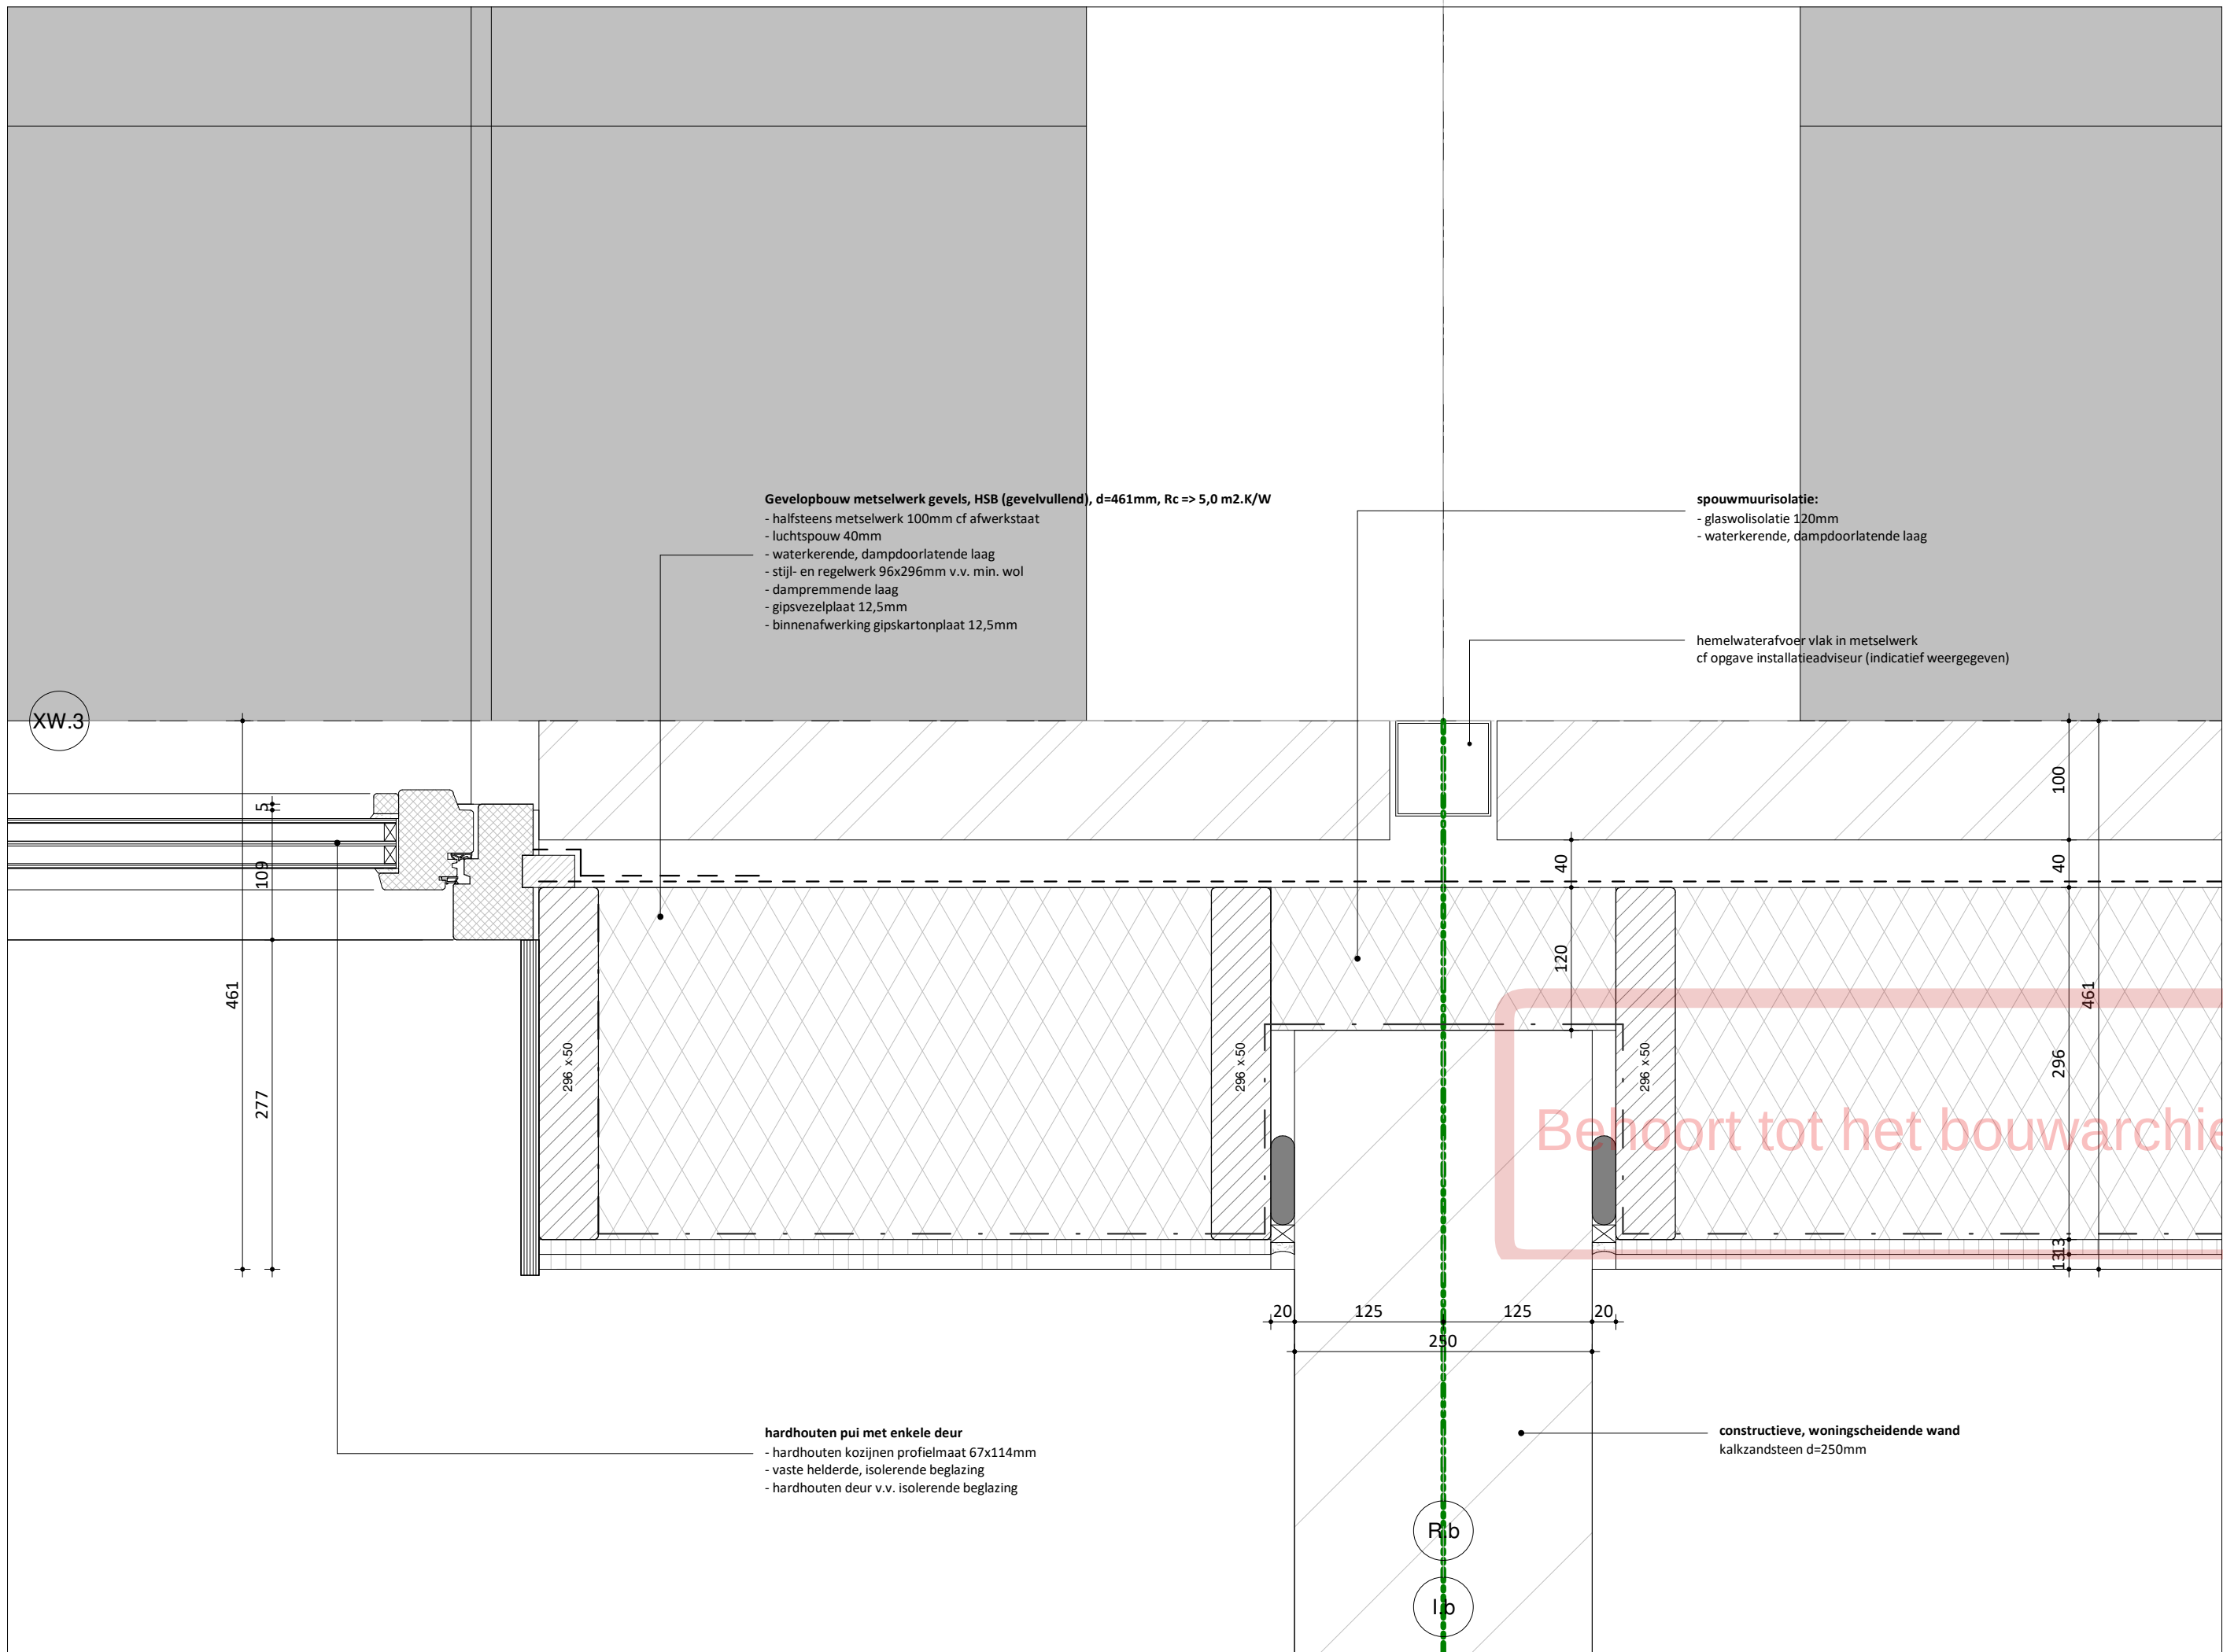

XW.3

Gevelopbouw metselwerk gevels, HSB (gevelvullend), d=461mm, Rc => 5,0 m2.K/W
- halfsteens metselwerk 100mm cf afwerkstaat
- luchtspouw 40mm
- waterkerende, dampdoorlatende laag
- stijl- en regelwerk 96x296mm v.v. min. wol
- dampremmende laag
- gipsvezelplaat 12,5mm
- binnenafwerking gipskartonplaat 12,5mm

spouwmuurisolatie:
- glaswolisolatie 120mm
- waterkerende, dampdoorlatende laag

hemelwaterafvoer vlak in metselwerk
cf opgave installatieadviseur (indicatief weergegeven)

hardhouten pui met enkele deur
- hardhouten kozijnen profielmaat 67x114mm
- vaste helderde, isolerende beglazing
- hardhouten deur v.v. isolerende beglazing

constructieve, woningscheidende wand
kalkzandsteen d=250mm


EVA

schaal
1 : 5
formaat
A3 (420 x 297 mm)
getekend

datum
02.09.2022
wijzigingen

werknnummer
21180
tekeningnummer
I-H.003

EVA architecten
info@e-v-a.net
www.e-v-a.net

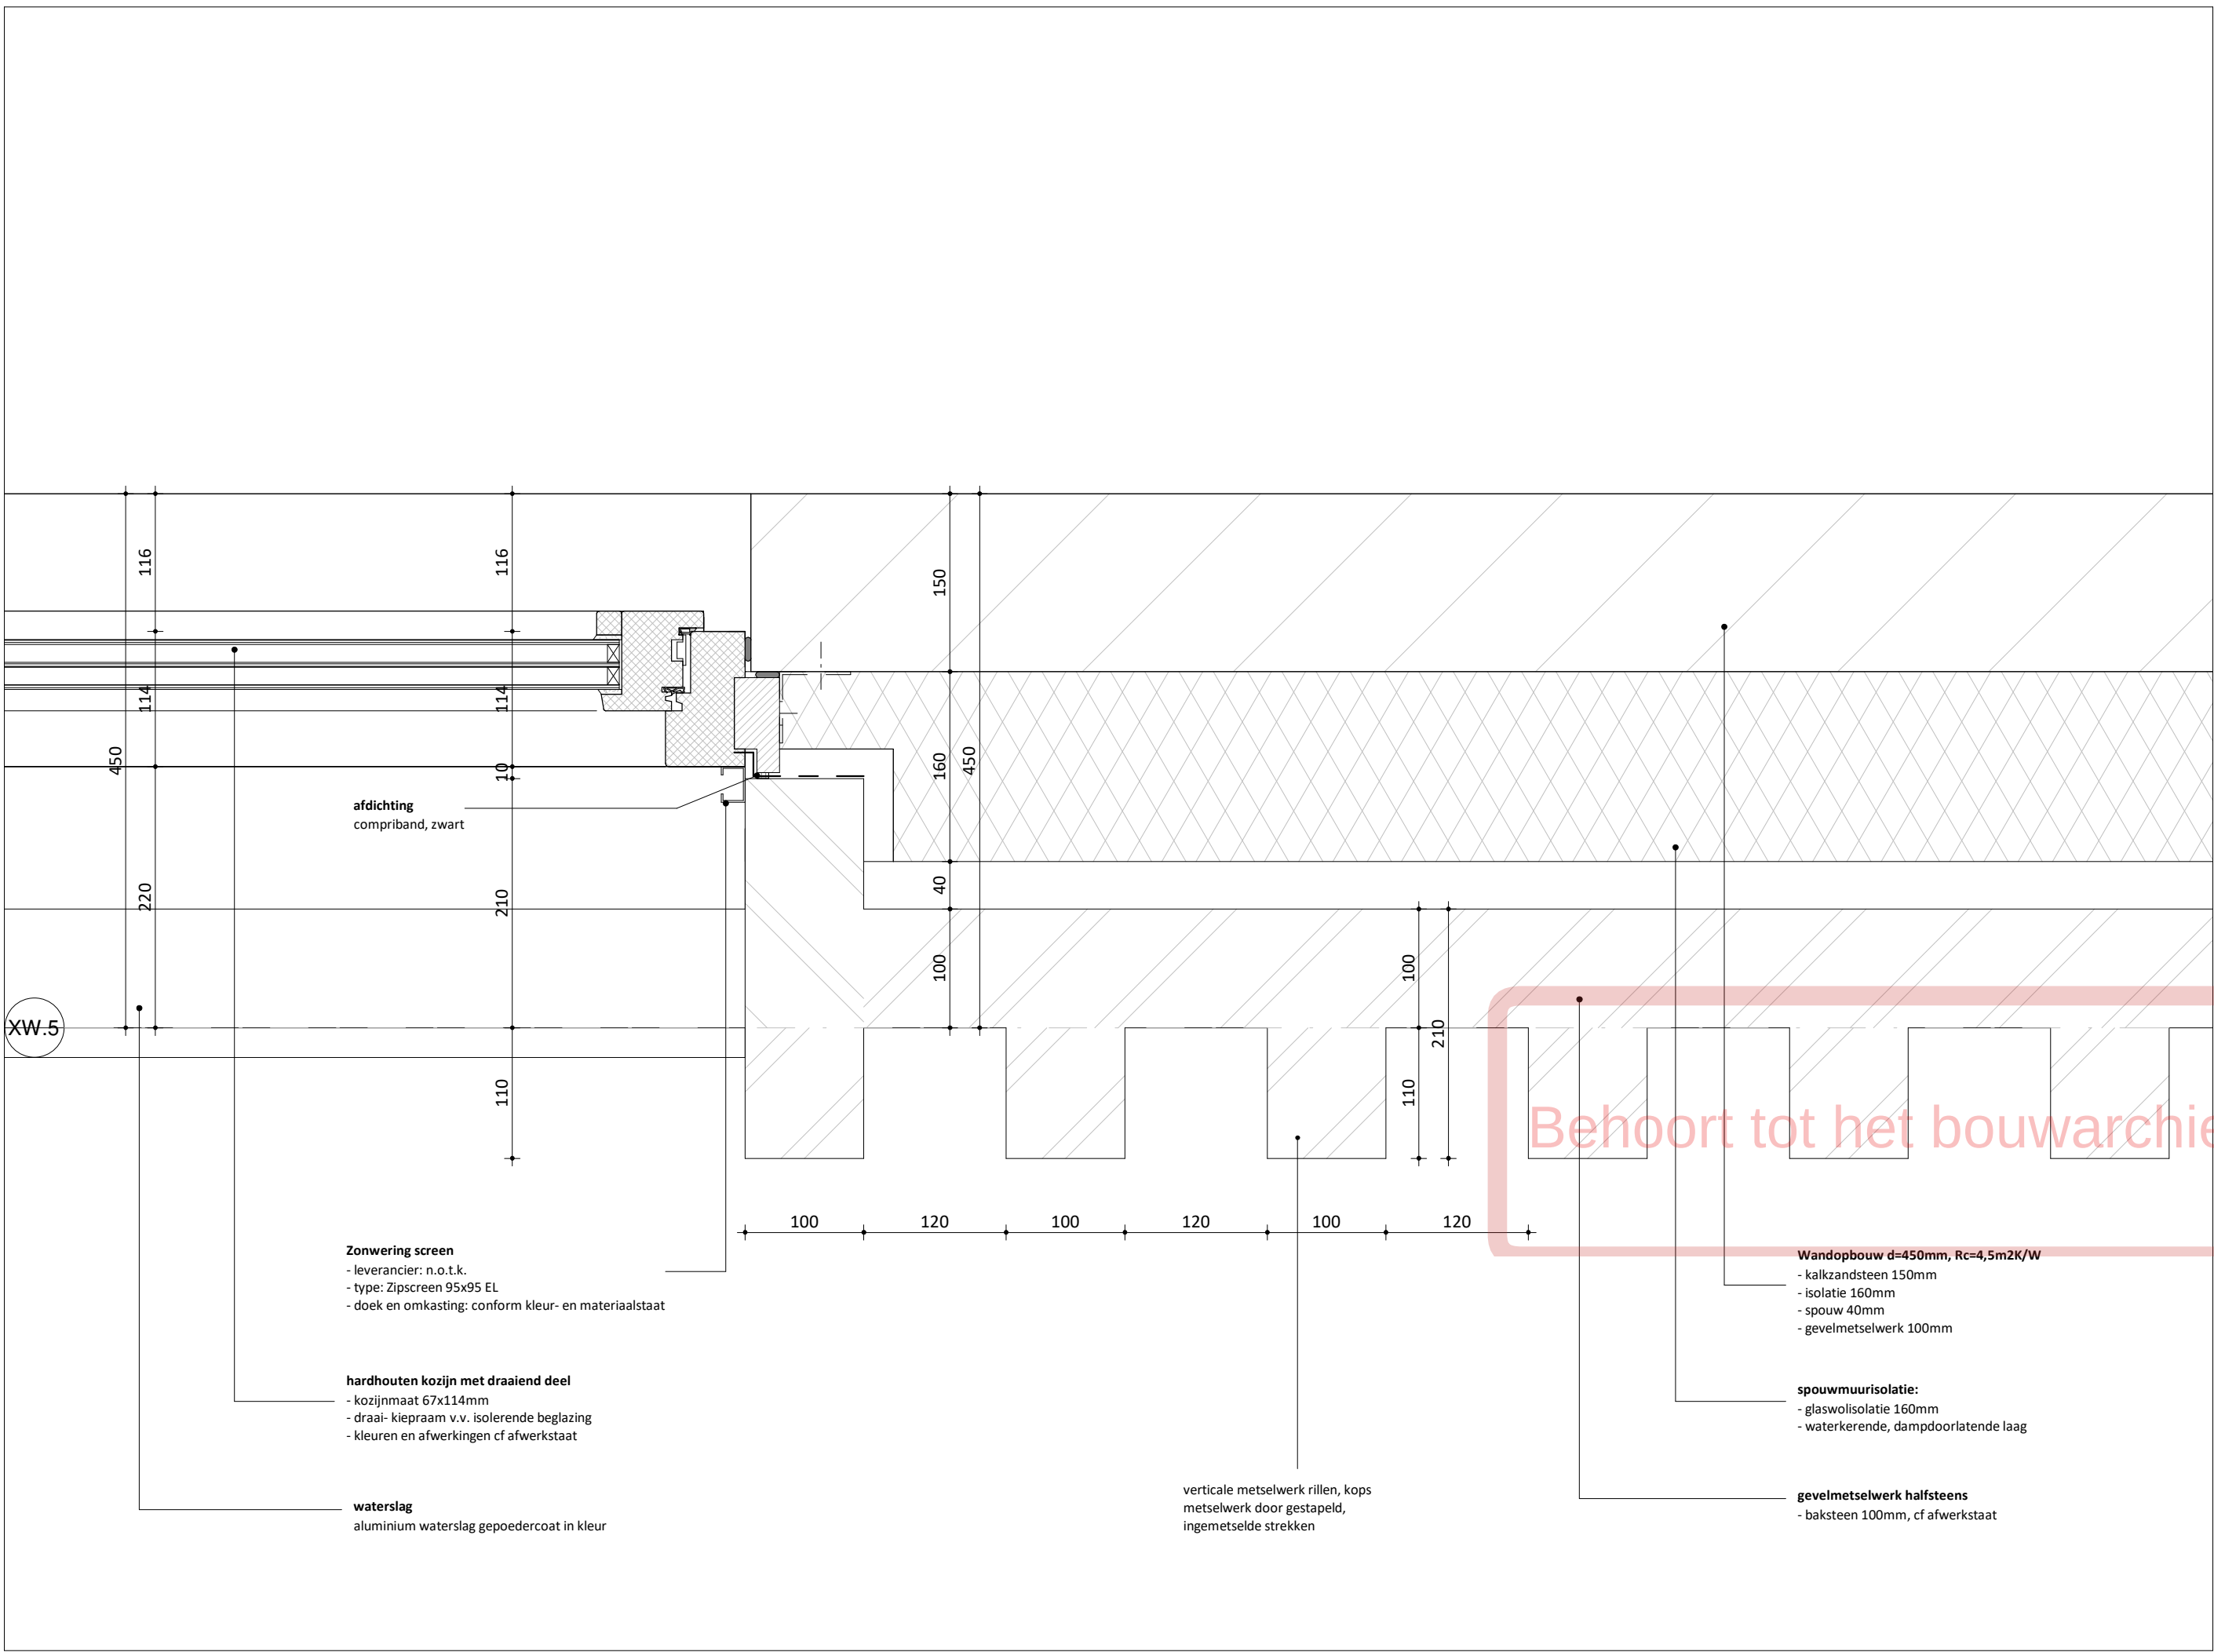

EVA


schaal
1 : 5
formaat
A3 (420 x 297 mm)
getekend

datum
02.09.2022
wijzigingen

werknnummer
21180

tekeningnummer
I-H.201

EVA architecten
info@e-v-a.net
www.e-v-a.net

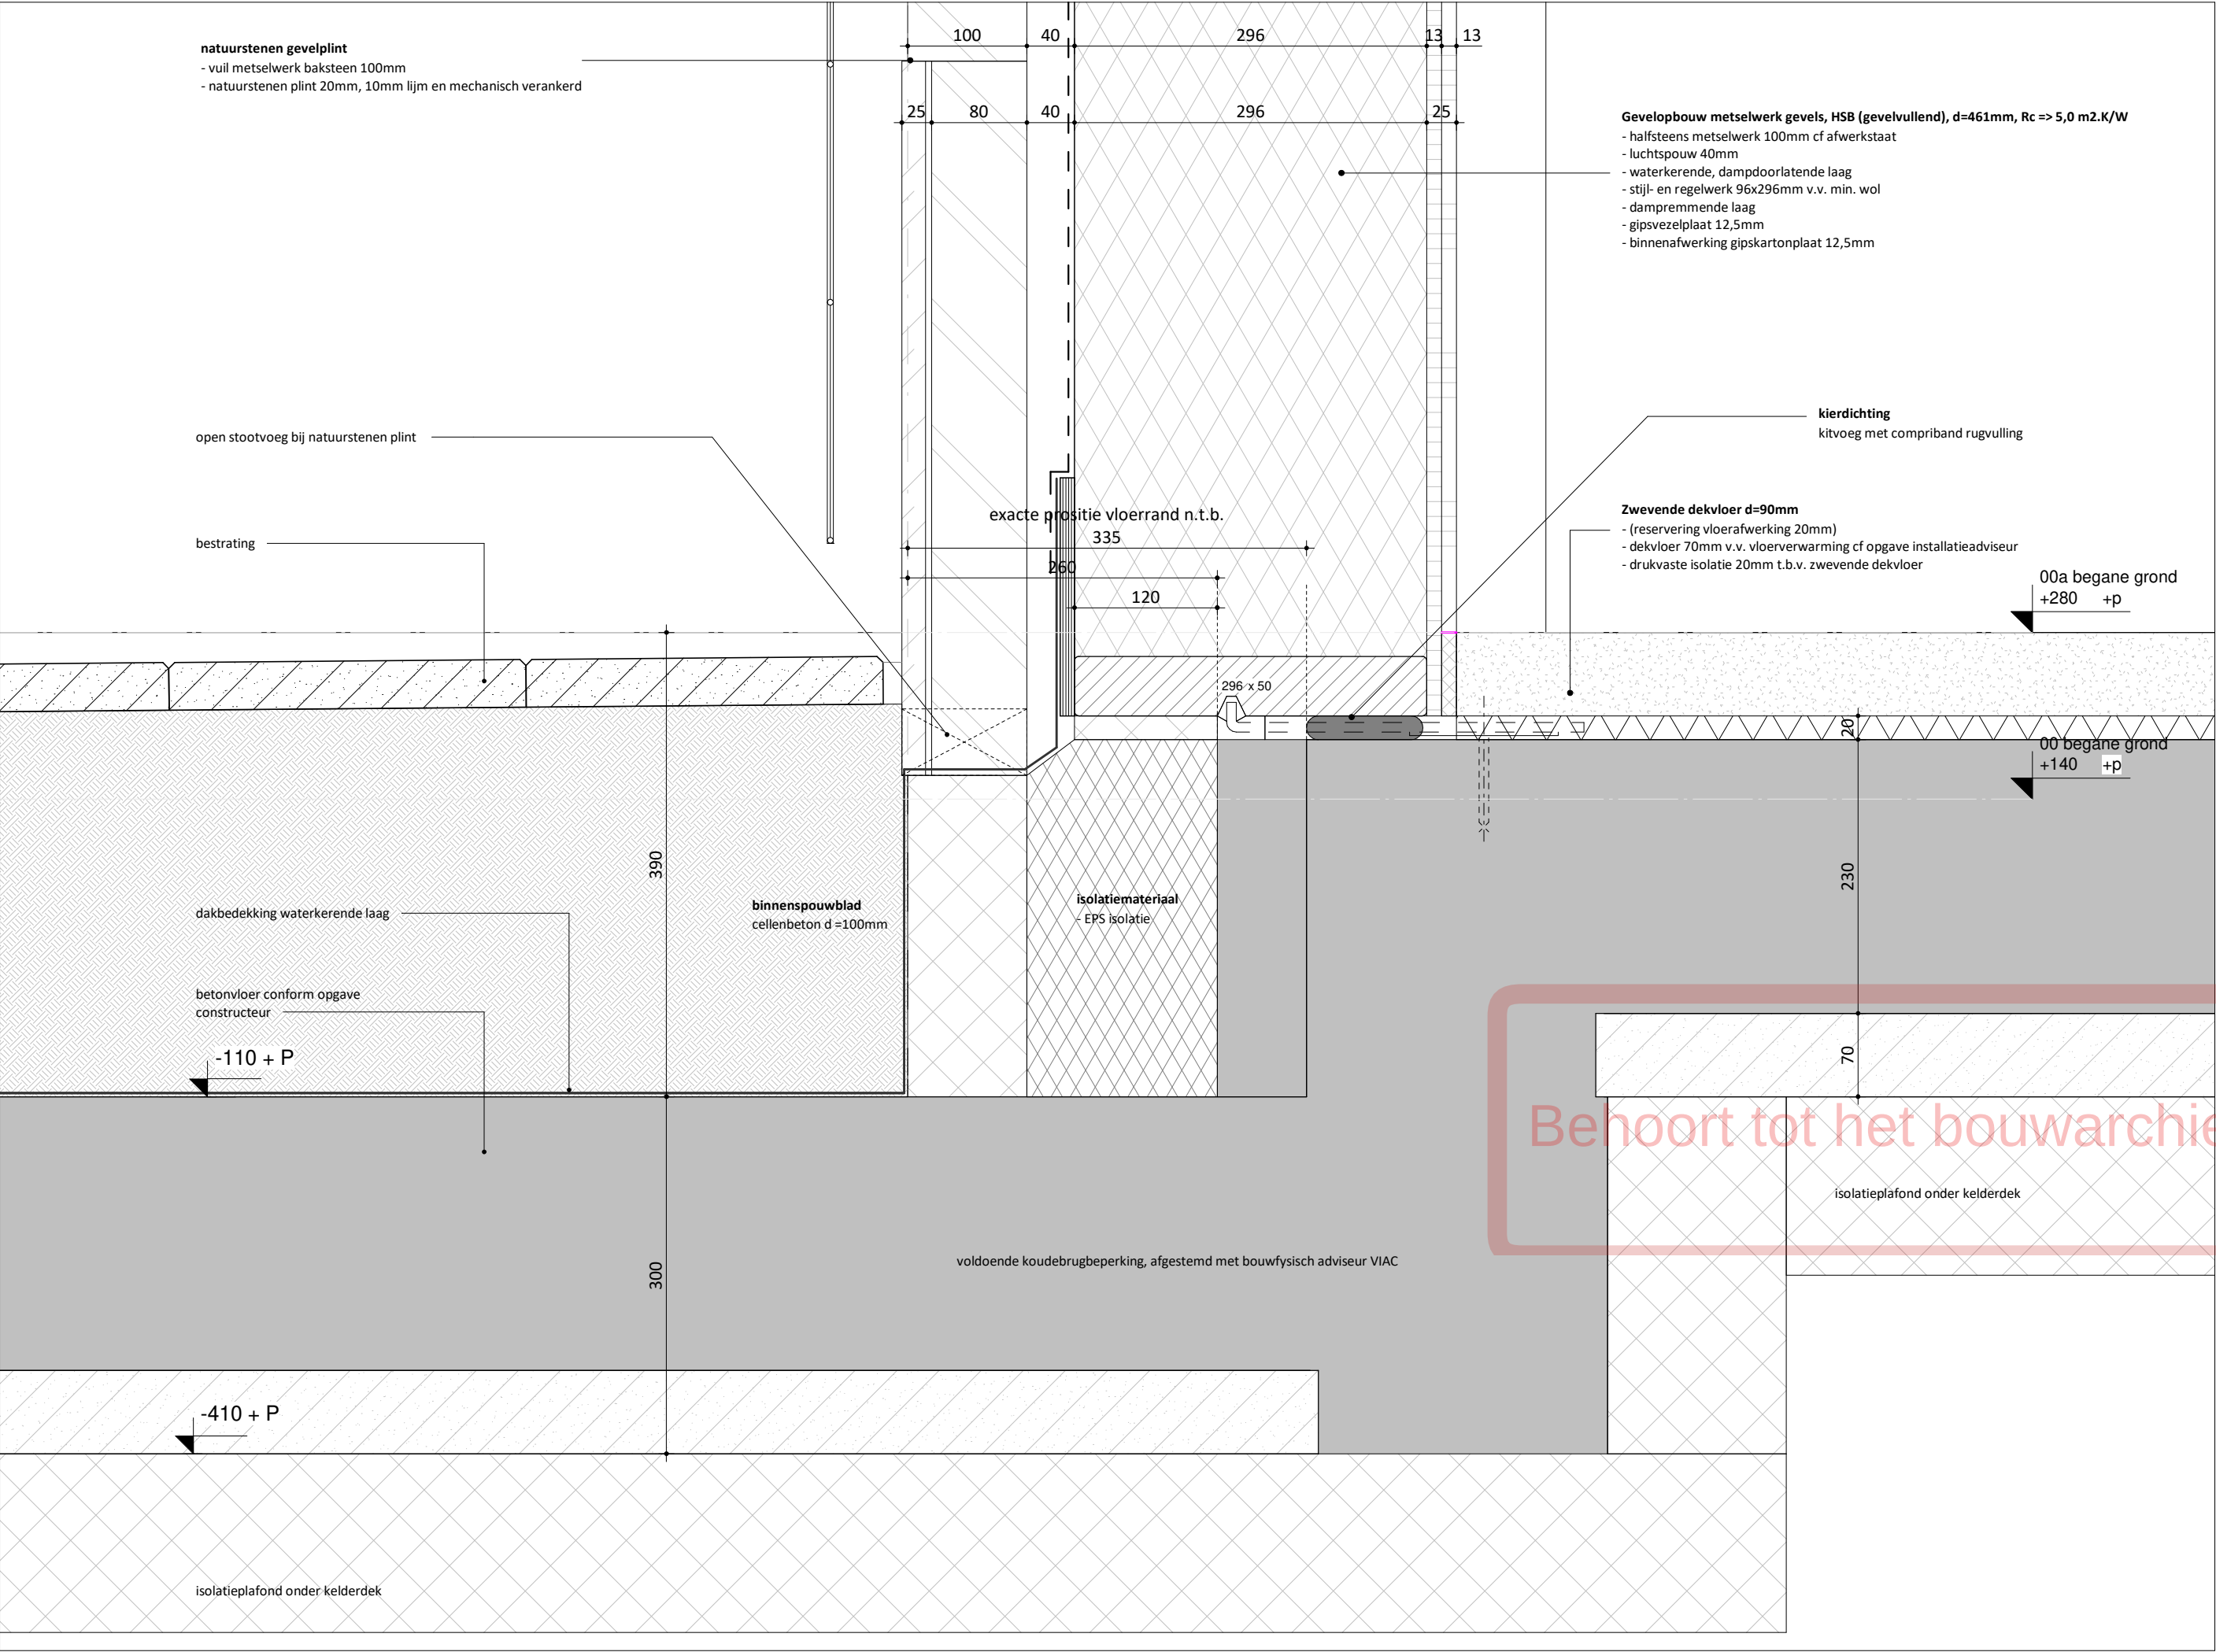

Behoort tot het bouwarchief

EVA

schaal
1 : 5
formaat
A3 (420 x 297 mm)
getekend

datum
02.09.2022
wijzigingen


werknnummer
21180
tekeningnummer
I-V.001

EVA architecten
info@e-v-a.net
www.e-v-a.net





EVA architecten
info@e-v-a.net
www.e-v-a.net

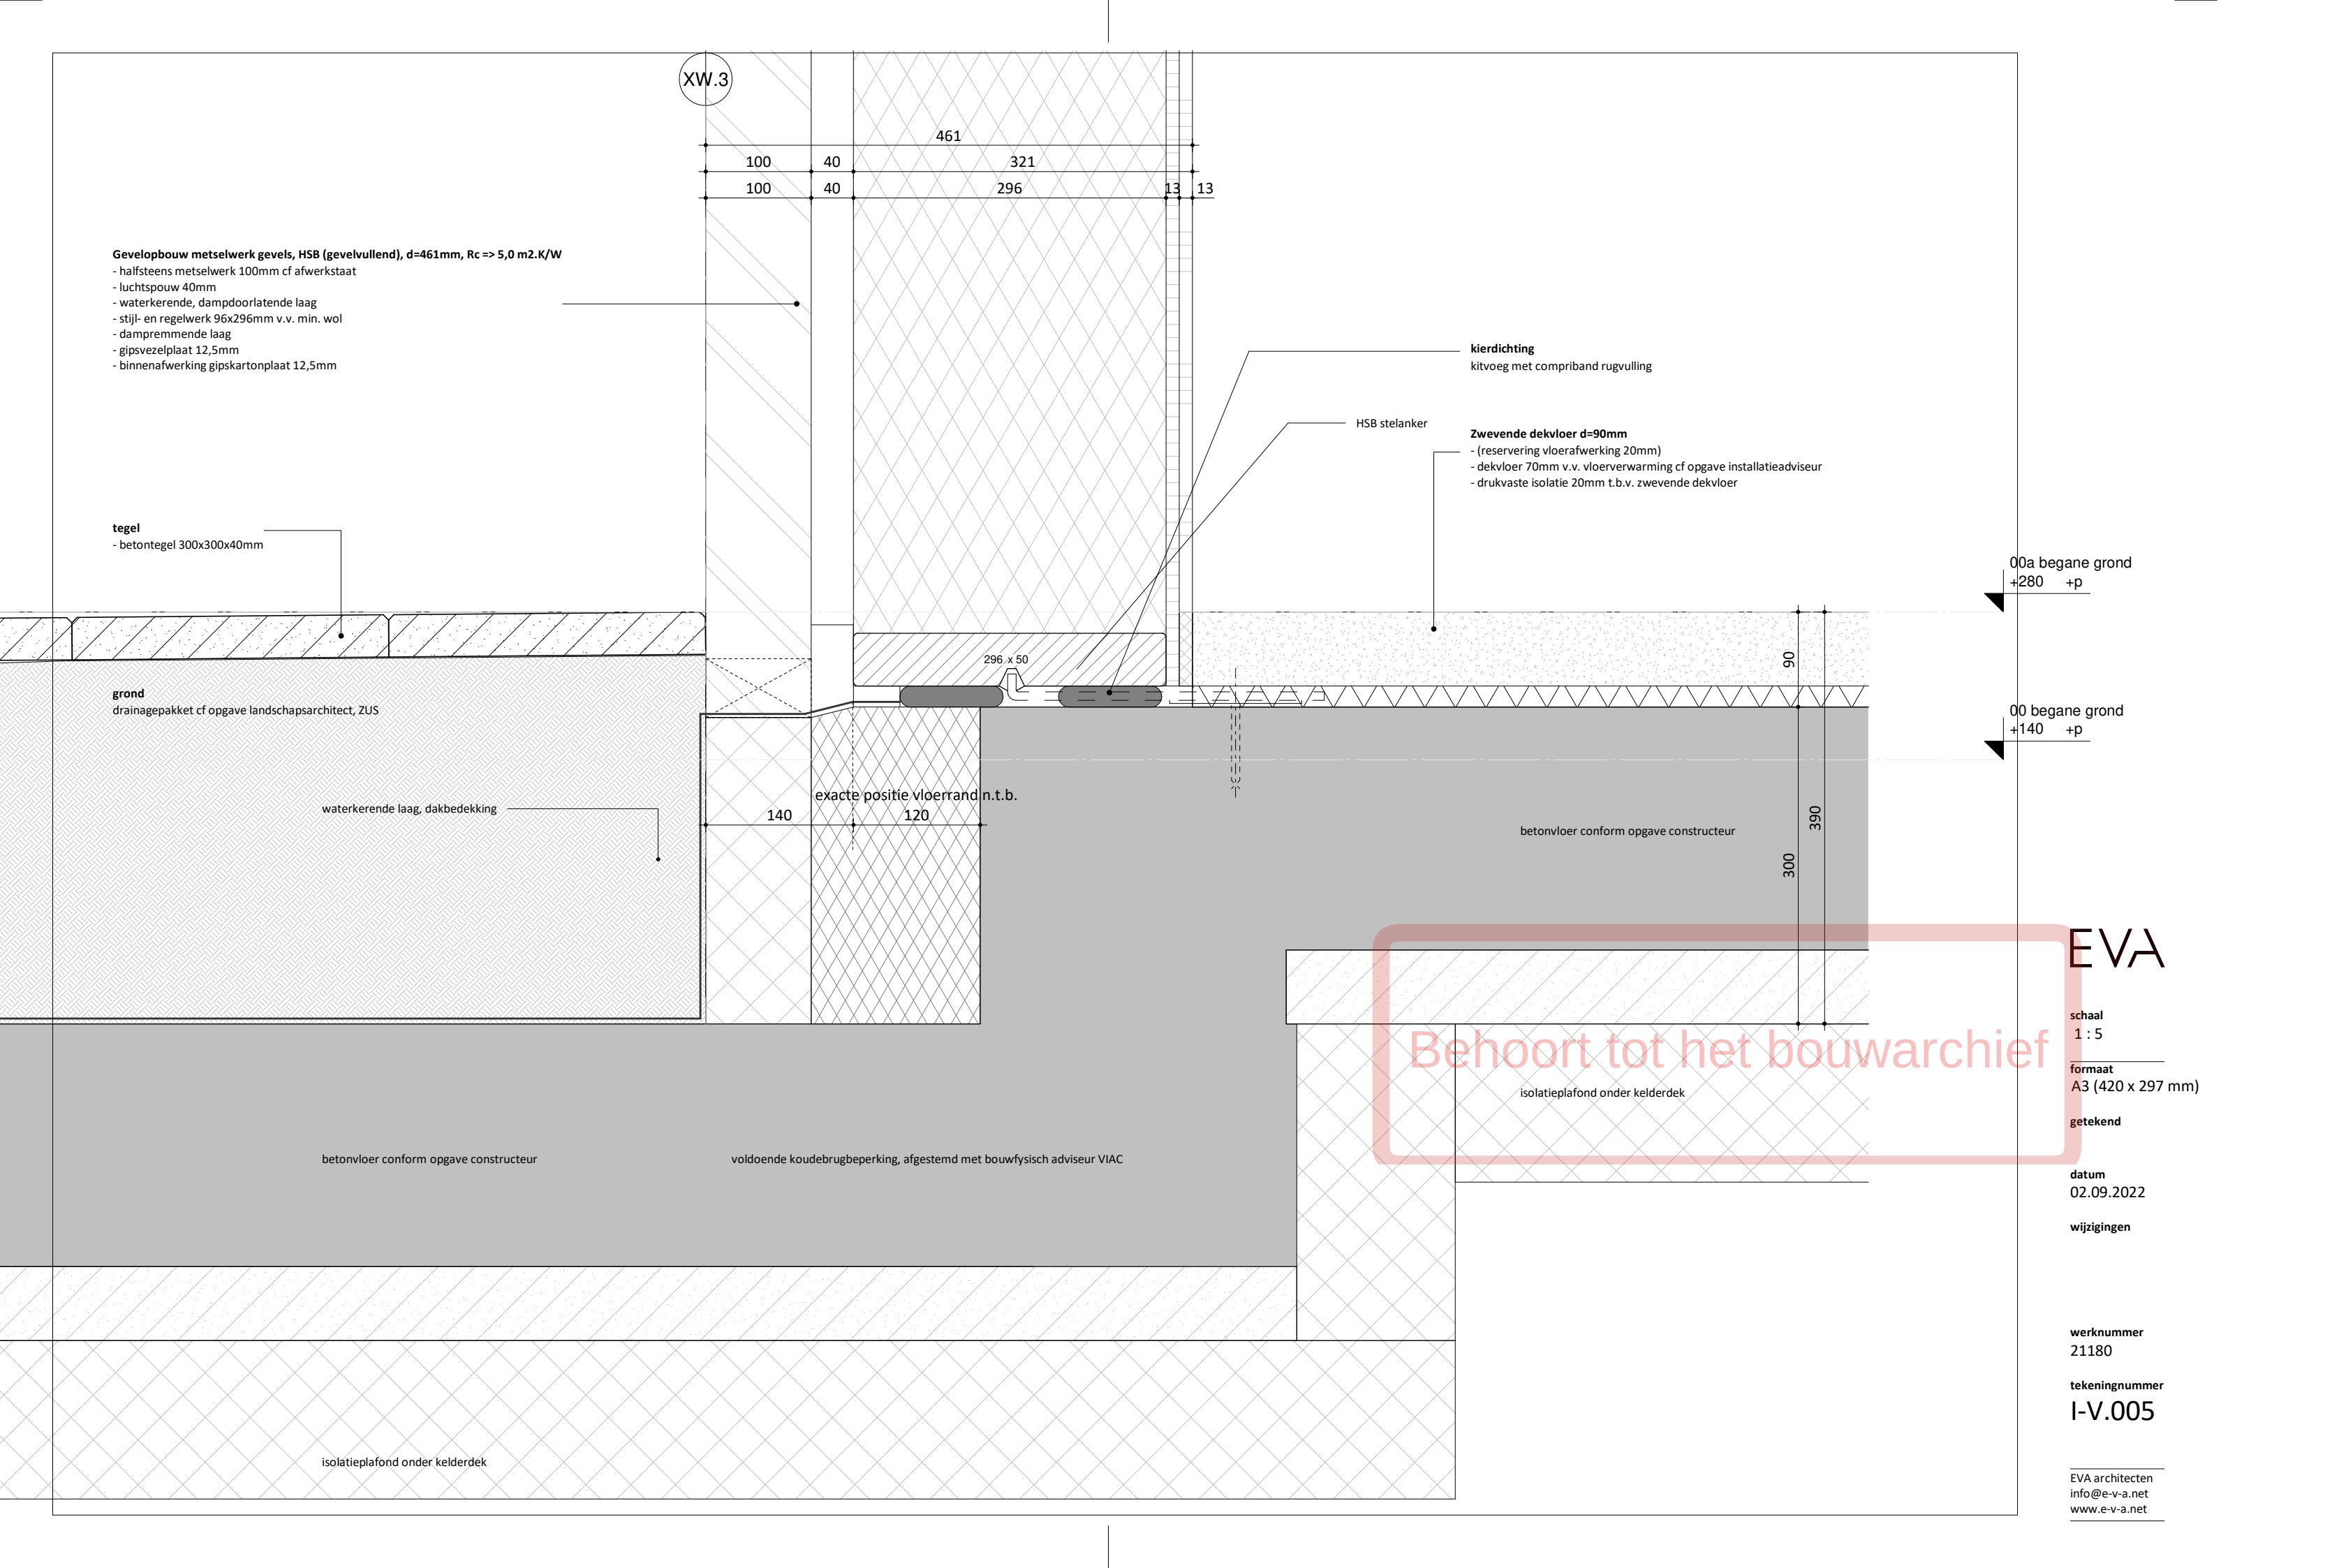

Gevelopbouw metselwerk gevels, HSB (gevelvullend), d=461mm, Rc => 5,0 m2.K/W
- halfsteens metselwerk 100mm cf afwerkstaat
- luchtsponw 40mm
- waterkerende, dampdoorlatende laag
- stijl- en regelwerk 96x296mm v.v. min. wol
- dampremmende laag
- gipsvezelplaat 12,5mm
- binnenafwerking gipskartonplaat 12,5mm

tegels
- betontegel 300x300x40mm

grond
drainagepakket cf opgave landschapsarchitect, ZUS

waterkerende laag, dakbedekking

betonvloer conform opgave constructeur

isolatieplafond onder kelderdek

voldoende koudebrugbeperking, afgestemd met bouwfysisch adviseur VIAC

kierdichting
kitvoeg met compriband rugvulling

HSB stelanker

Zwevende dekvloer d=90mm
- (reservering vloerafwerking 20mm)
- dekvloer 70mm v.v. vloerverwarming cf opgave installatieadviseur
- drukvaste isolatie 20mm t.b.v. zwevende dekvloer

00a begane grond
+280 +p

00 begane grond
+140 +p

exacte positie vloerrand n.t.b.

betonvloer conform opgave constructeur

isolatieplafond onder kelderdek

EVA

schaal
1 : 5

formaat
A3 (420 x 297 mm)

getekend


datum
02.09.2022

wijzigingen

werknnummer
21180

tekeningnummer
I-V.005

EVA architecten
info@e-v-a.net
www.e-v-a.net

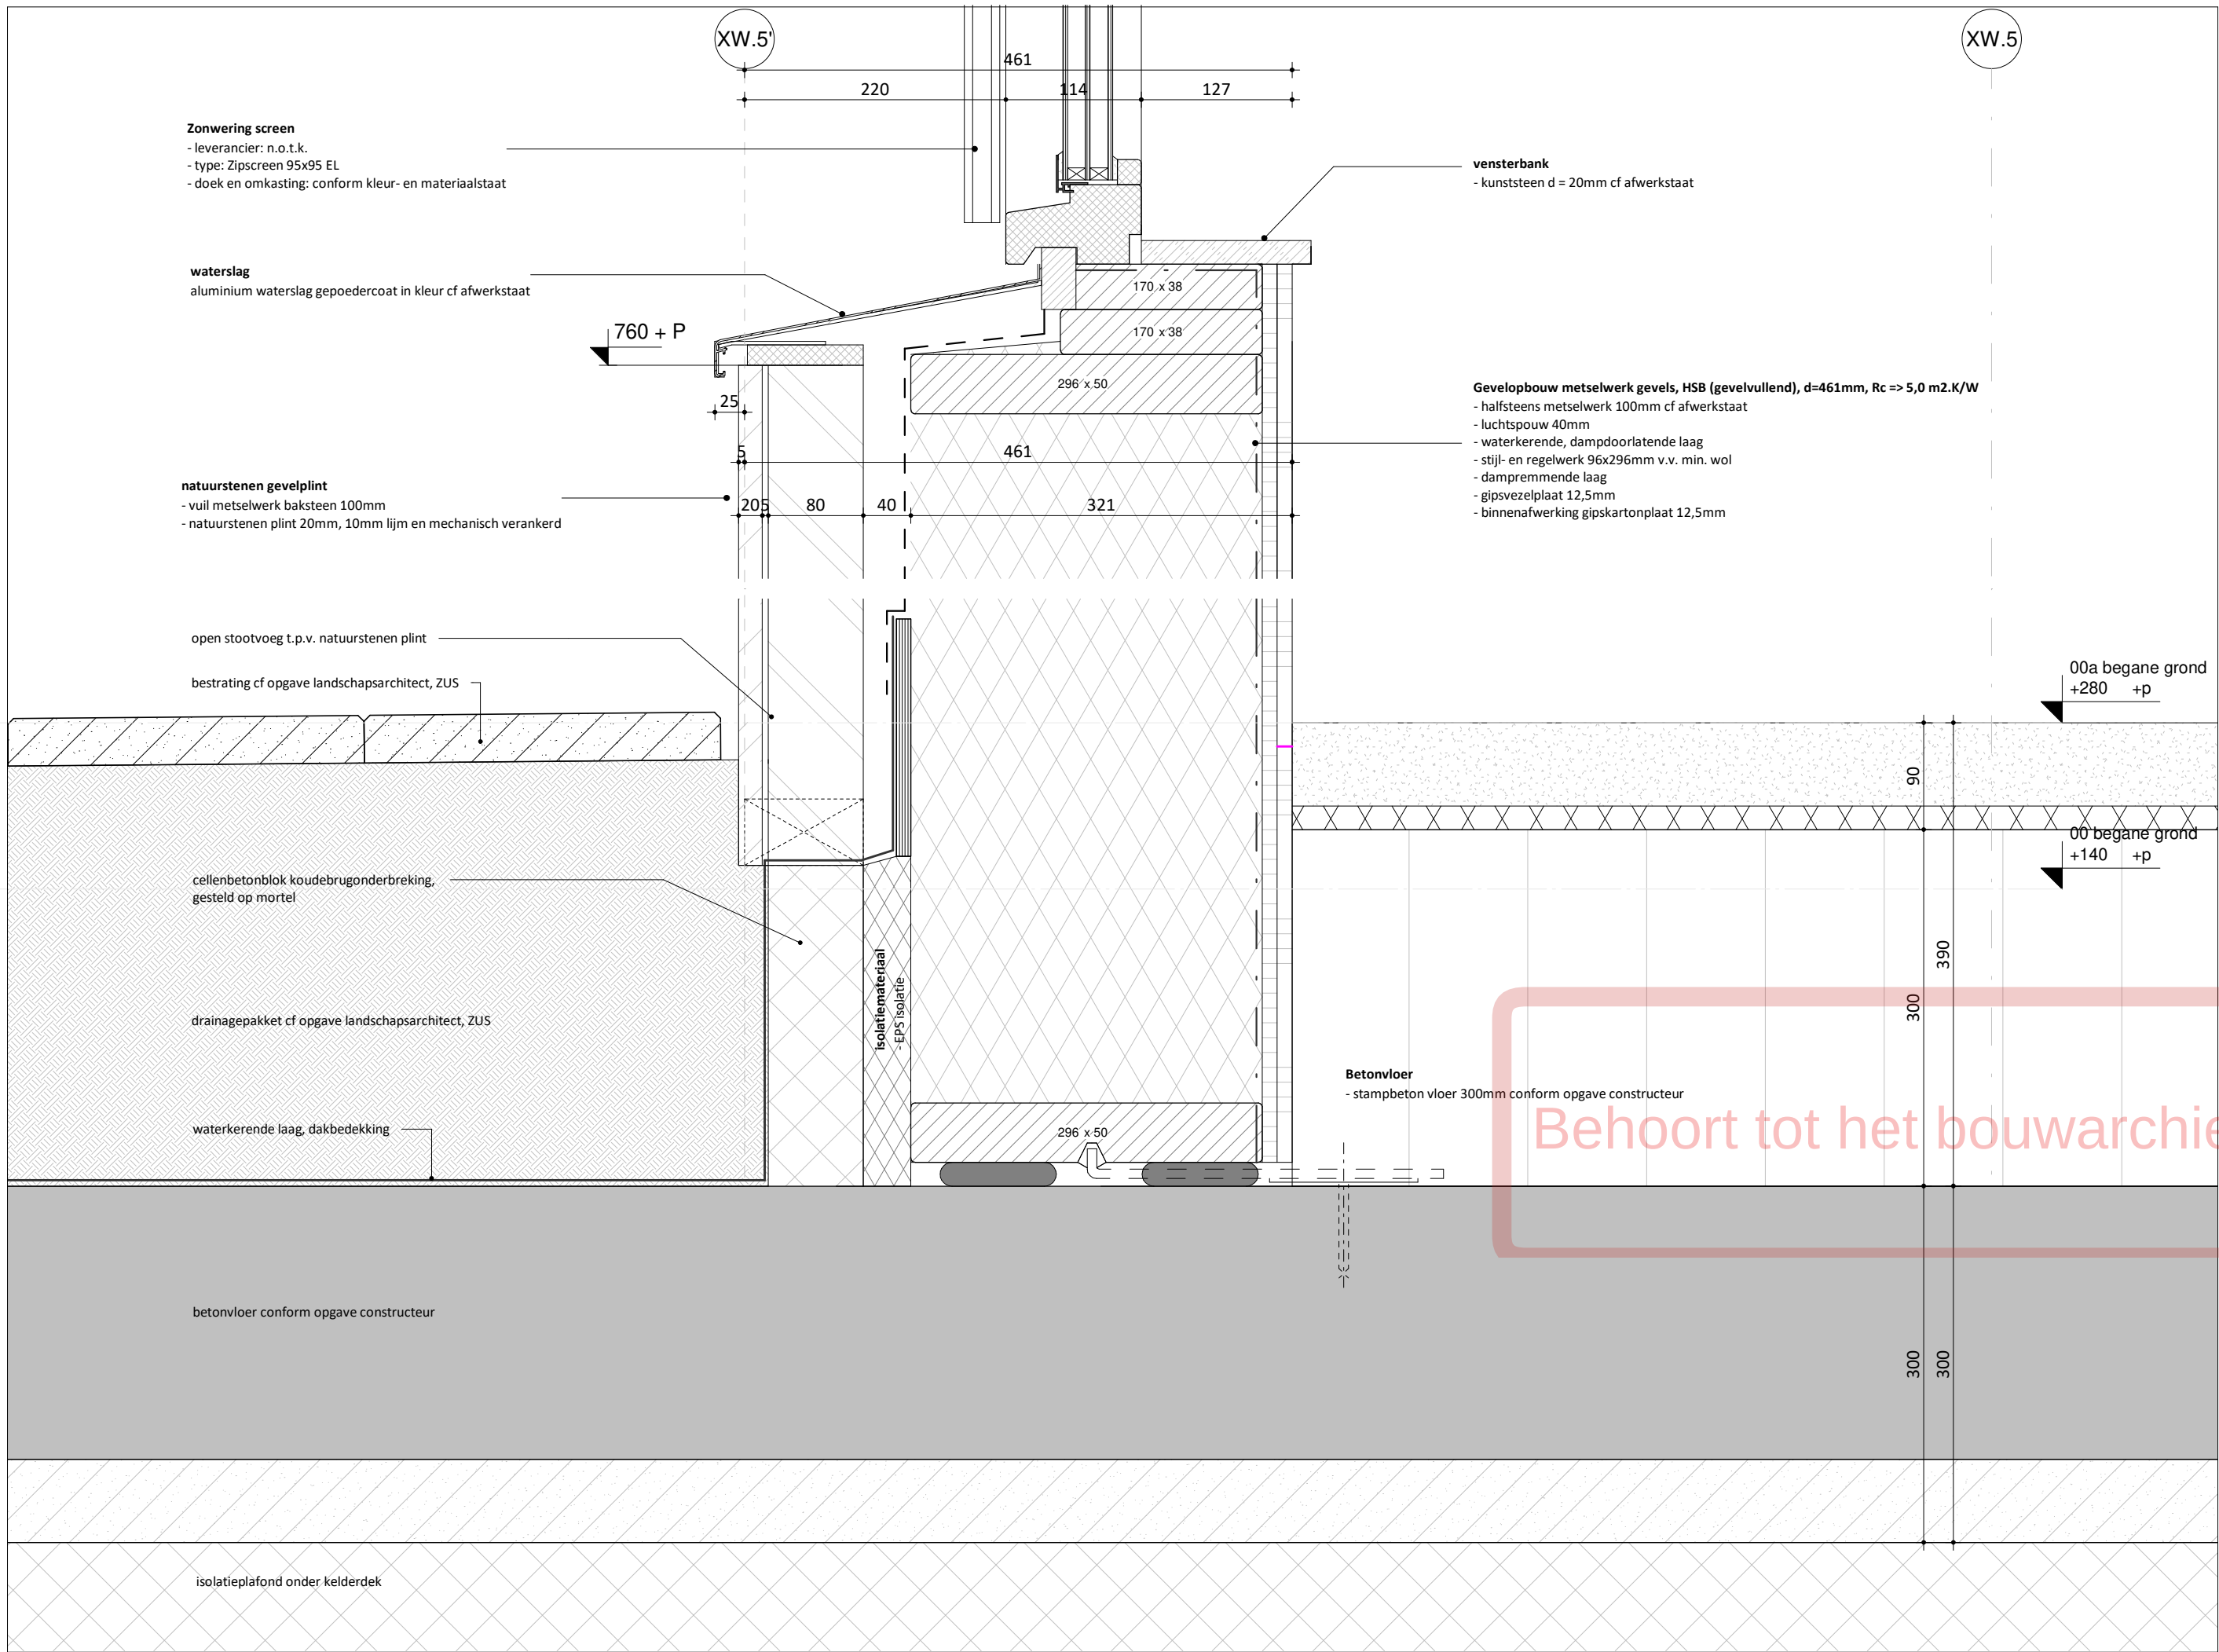


EVA

schaal
1 : 5
formaat
A3 (420 x 297 mm)
getekend

datum
02.09.2022
wijzigingen

werknnummer
21180
tekeningnummer
I-V.006

EVA architecten
info@e-v-a.net
www.e-v-a.net

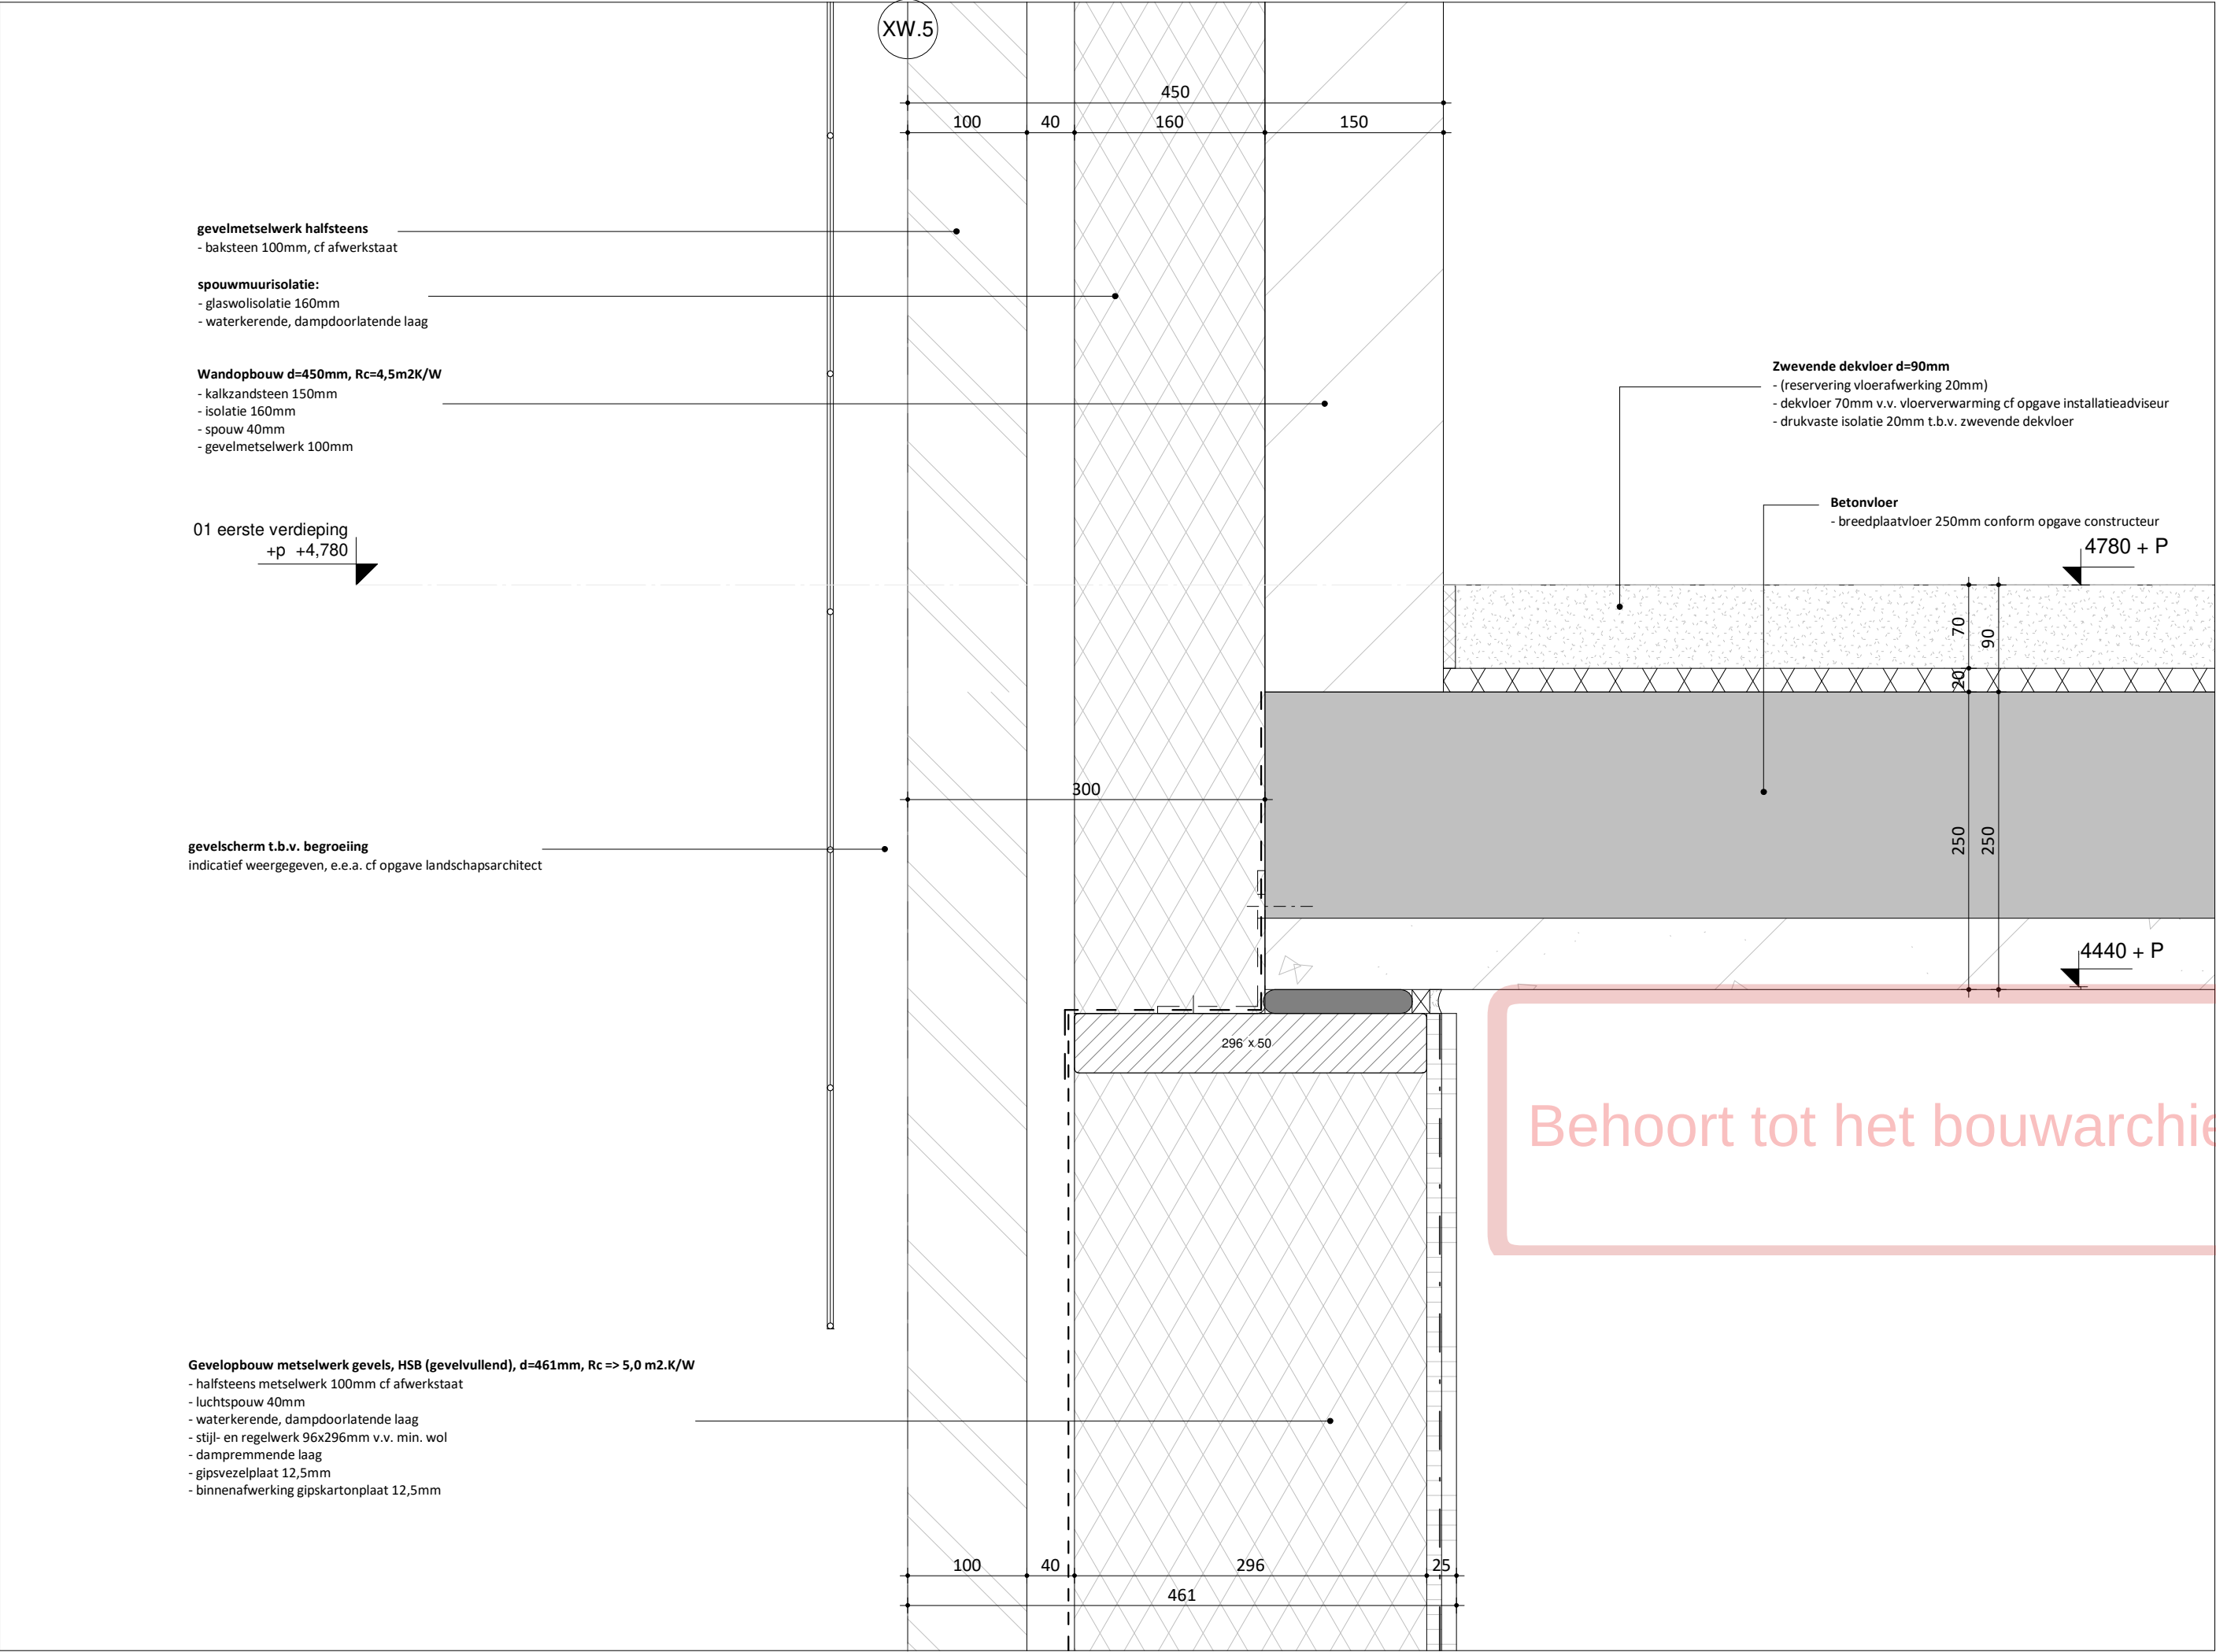

Behoort tot het bouwarchief

EVA

schaal
1 : 5
formaat
A3 (420 x 297 mm)
getekend

datum
02.09.2022
wijzigingen

werknnummer
21180
tekeningnummer
I-V.101

EVA architecten
info@e-v-a.net
www.e-v-a.net

gevelmetselwerk halfsteens
- baksteen 100mm, cf afwerkstaat

Borstweringelement, HSB d=113mm
- 1x cementgebonden, constructieve plaat 16mm
- stijl- en regelwerk 38x120mm, verduurzaamd hout
- waterkerende, doorlatende laag
- 1x Eternit plaat 8mm, kleur cf afwerkstaat

stalen steunen 60x60mm cf opgave constructeur
opbouw borstweringconstructie daarvan afhankelijk

koudebrugonderbreking
kunststof nodig?

spouwmuurisolatie:
- glaswolisolatie 160mm
- waterkerende, dampdoorlatende laag

Gevelopbouw metselwerk gevels, HSB (gevelvullend), d=461mm, Rc => 5,0 m2.K/W
- halfsteens metselwerk 100mm cf afwerkstaat
- luchtsponw 40mm
- waterkerende, dampdoorlatende laag
- stijl- en regelwerk 96x296mm v.v. min. wol
- dampremmende laag
- gipsvezelplaat 12,5mm
- binnenafwerking gipskartonplaat 12,5mm

geveldrager met verlagingslat, geschikt voor toepassing zonweringsbak

Zonwering screen
- leverancier: n.o.t.k.
- type: Zipscreen 95x95 EL
- doek en omkasting: conform kleur- en materiaalstaat

hardhouten pui met dubbele deur en vaste beglazing
- kozijnmaat 67x114mm
- vaste isolerende beglazing
- dubbele deur v.v. isolerende beglazing
- kleuren en afwerkingen cf afwerkstaat

tegels
- betontegel 300x300x40mm

tegeldragers

type afschotisolatie n.t.b. in relatie tot hoogte opstand

Betonvloer
- breedplaatvloer 250mm conform opgave constructeur

regel of klos, afhankelijk van draagkracht
behoefte, nadere afstemming HSB
leverancier/ constructeur

schaal
1 : 5

formaat
A3 (420 x 297 mm)

getekend

datum
02.09.2022

wijzigingen

werknnummer
21180

tekeningnummer
I-V.104 01a tussenverdieping
+3,780 +p

EVA architecten
info@e-v-a.net
www.e-v-a.net

daktrim
aluminium daktrim in kleur cf afwerkstaat

WBP multiplex 2x 18 mm

open stootvoeg

gevelmetselwerk halfsteens
- baksteen 100mm, cf afwerkstaat

spouwmuurisolatie:
- glaswollisolatie 160mm
- waterkerende, dampdoorlatende laag

stalen steunen 60x60mm cf opgave constructeur
opbouw rekwerk daarvan afhankelijk

tevens te gebruiken voor dakrand beveiliging bouw

Wandopbouw d=450mm, Rc=4,5m2K/W
- kalkzandsteen 150mm
- isolatie 160mm
- spouw 40mm
- gevelmetselwerk 100mm

38 x 89

890

Dakopbouw d=240, Rc=7,0 m2K/W
- dakbedekking
- 150 + 90mm EPS isolatie, geschikt voor groendakopbouw en pv panelen

Groendak opbouw d=140mm
- pv panelen cf opgave installatieadviseur
- gelaagde opbouw 210mm, sedum-/ retentiedak cf opgave landschapsarchitect

140

240

stalen anker

38 x 89

190

60

Betonvloer
- breedplaatvloer 250mm conform opgave constructeur

110

100

40

160

150

450

EVA

schaal
1 : 5

formaat
A3 (420 x 297 mm)

getekend

datum
02.09.2022

wijzigingen

werknnummer
21180

tekeningnummer
I-V.301

EVA architecten
info@e-v-a.net
www.e-v-a.net

daktrim
aluminium daktrim in kleur cf afwerkstaat

XW.5

03 dak
+11,680+p

watervast multiplex beschot d=40mm

onderzijde multiplex en koof
bovenbak zonwering voorzien van
aluminium zetwerk in kleur cf
afwerkstaat

11450 + P

220

114

500

12

13

286

245

16

Dakopbouw d=171mm

- watervast multiplex 18mm
- stijl- en regelwerk v.v. min. wol
- dampremmende laag
- gipsvezelplaat 12,5mm

HSB rekwerk dakopstand, d=286mm, Rc => 5,0 m2.K/W:

- dakbedekking
- 16mm vezelcementplaat
- stijl- en regelwerk 245mm v.v. min. wol
- dampremmende laag
- 1x gipsvezelplaat 12,5mm
- 1x multiplex 12mm, geschilderd in kleur cf afwerkstaat

300mm vrije zone groen dak

hardhouten pui met draai-/kiepraam en bovenlicht vaste beglazing

- kozijnmaat 67x114mm
- bovenlicht, vaste isolerende beglazing
- draai-/ kiepraam v.v. isolerende beglazing
- kleuren en afwerkingen cf afwerkstaat

903

44 x 245

240

250

1219

Betonvloer

- breedplaatvloer 250mm conform opgave constructeur

Dakopbouw d=240, Rc=7,0 m2K/W

- dakbedekking
- 150 + 90mm EPS isolatie, geschikt voor groendakopbouw en pv panelen

EVA

schaal

1 : 5

formaat

A3 (420 x 297 mm)

getekend

datum

02.09.2022

wijzigingen


werknnummer

21180

tekeningnummer

I-V.302

EVA architecten
info@e-v-a.net
www.e-v-a.net

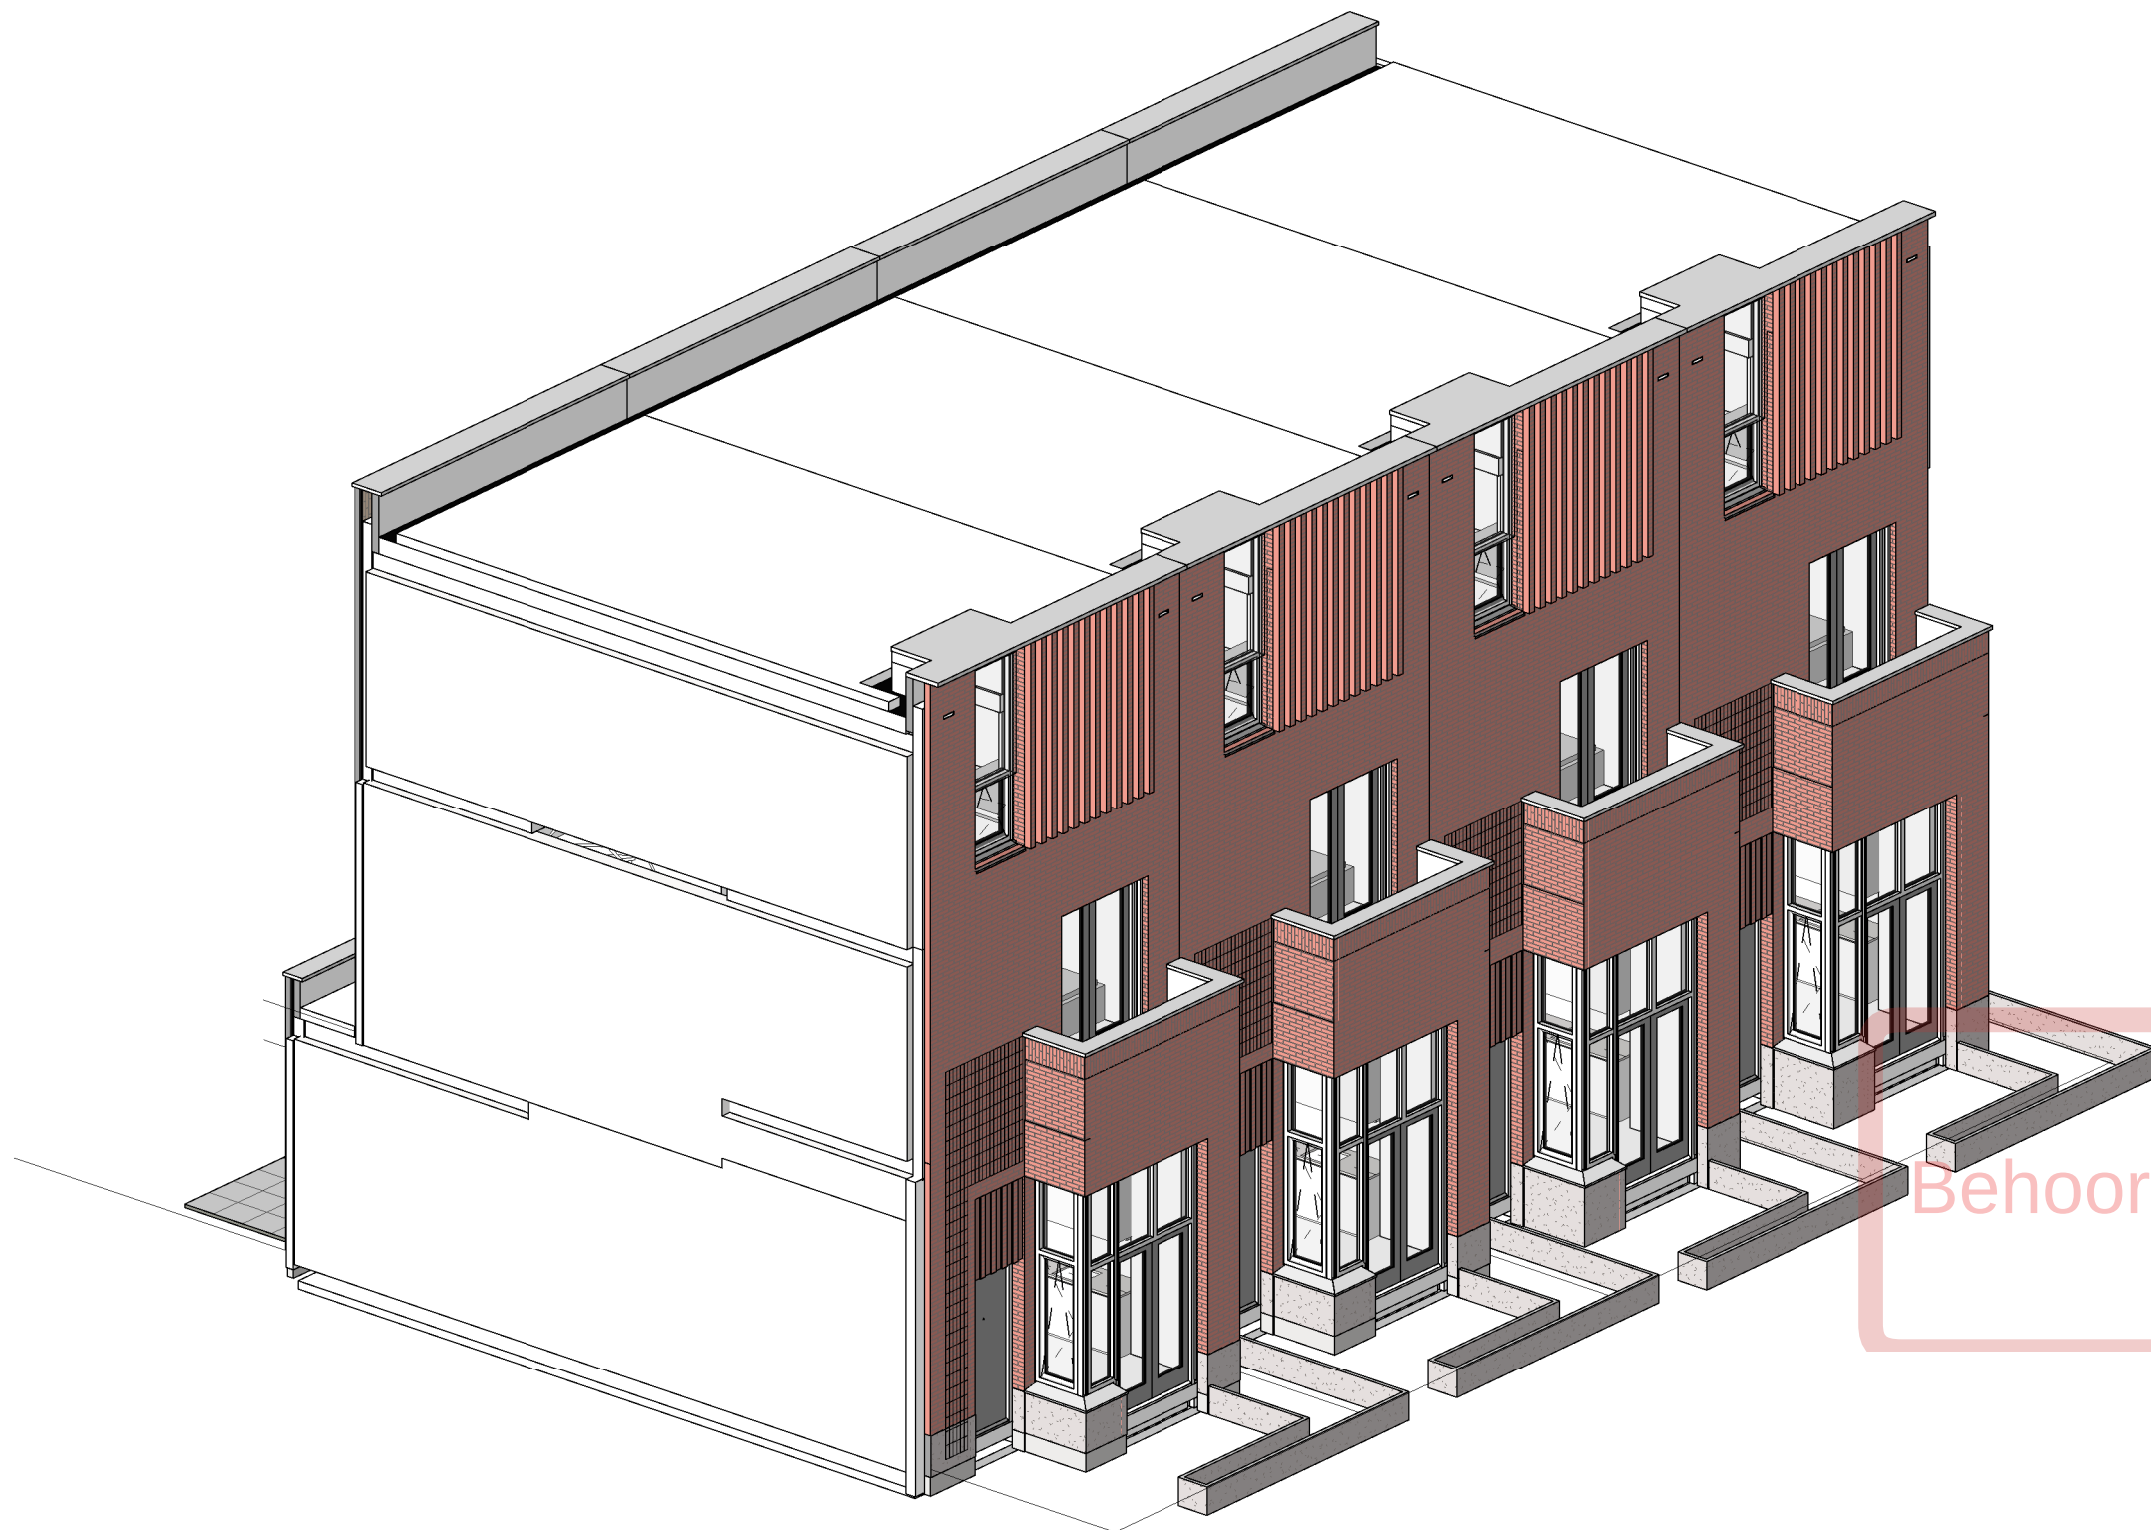

EVA

opdrachtgever
Vorm Ontwikkeling

werk
New Roots, Fase 1 - Blok I

onderwerp tekening
3D tekenview voorgevel

schaal
formaat
A3 (420 x 297 mm)

getekend

datum
02.09.2022


wijzigingen
25.08.2021

werknnummer
21180

tekeningnummer
DO.810-I

EVA | architecten 030 740 00 48
Wilhelminapark 26 info@e-v-a.net
3581 NE Utrecht www.e-v-a.net

Behoort tot het bouwarchief

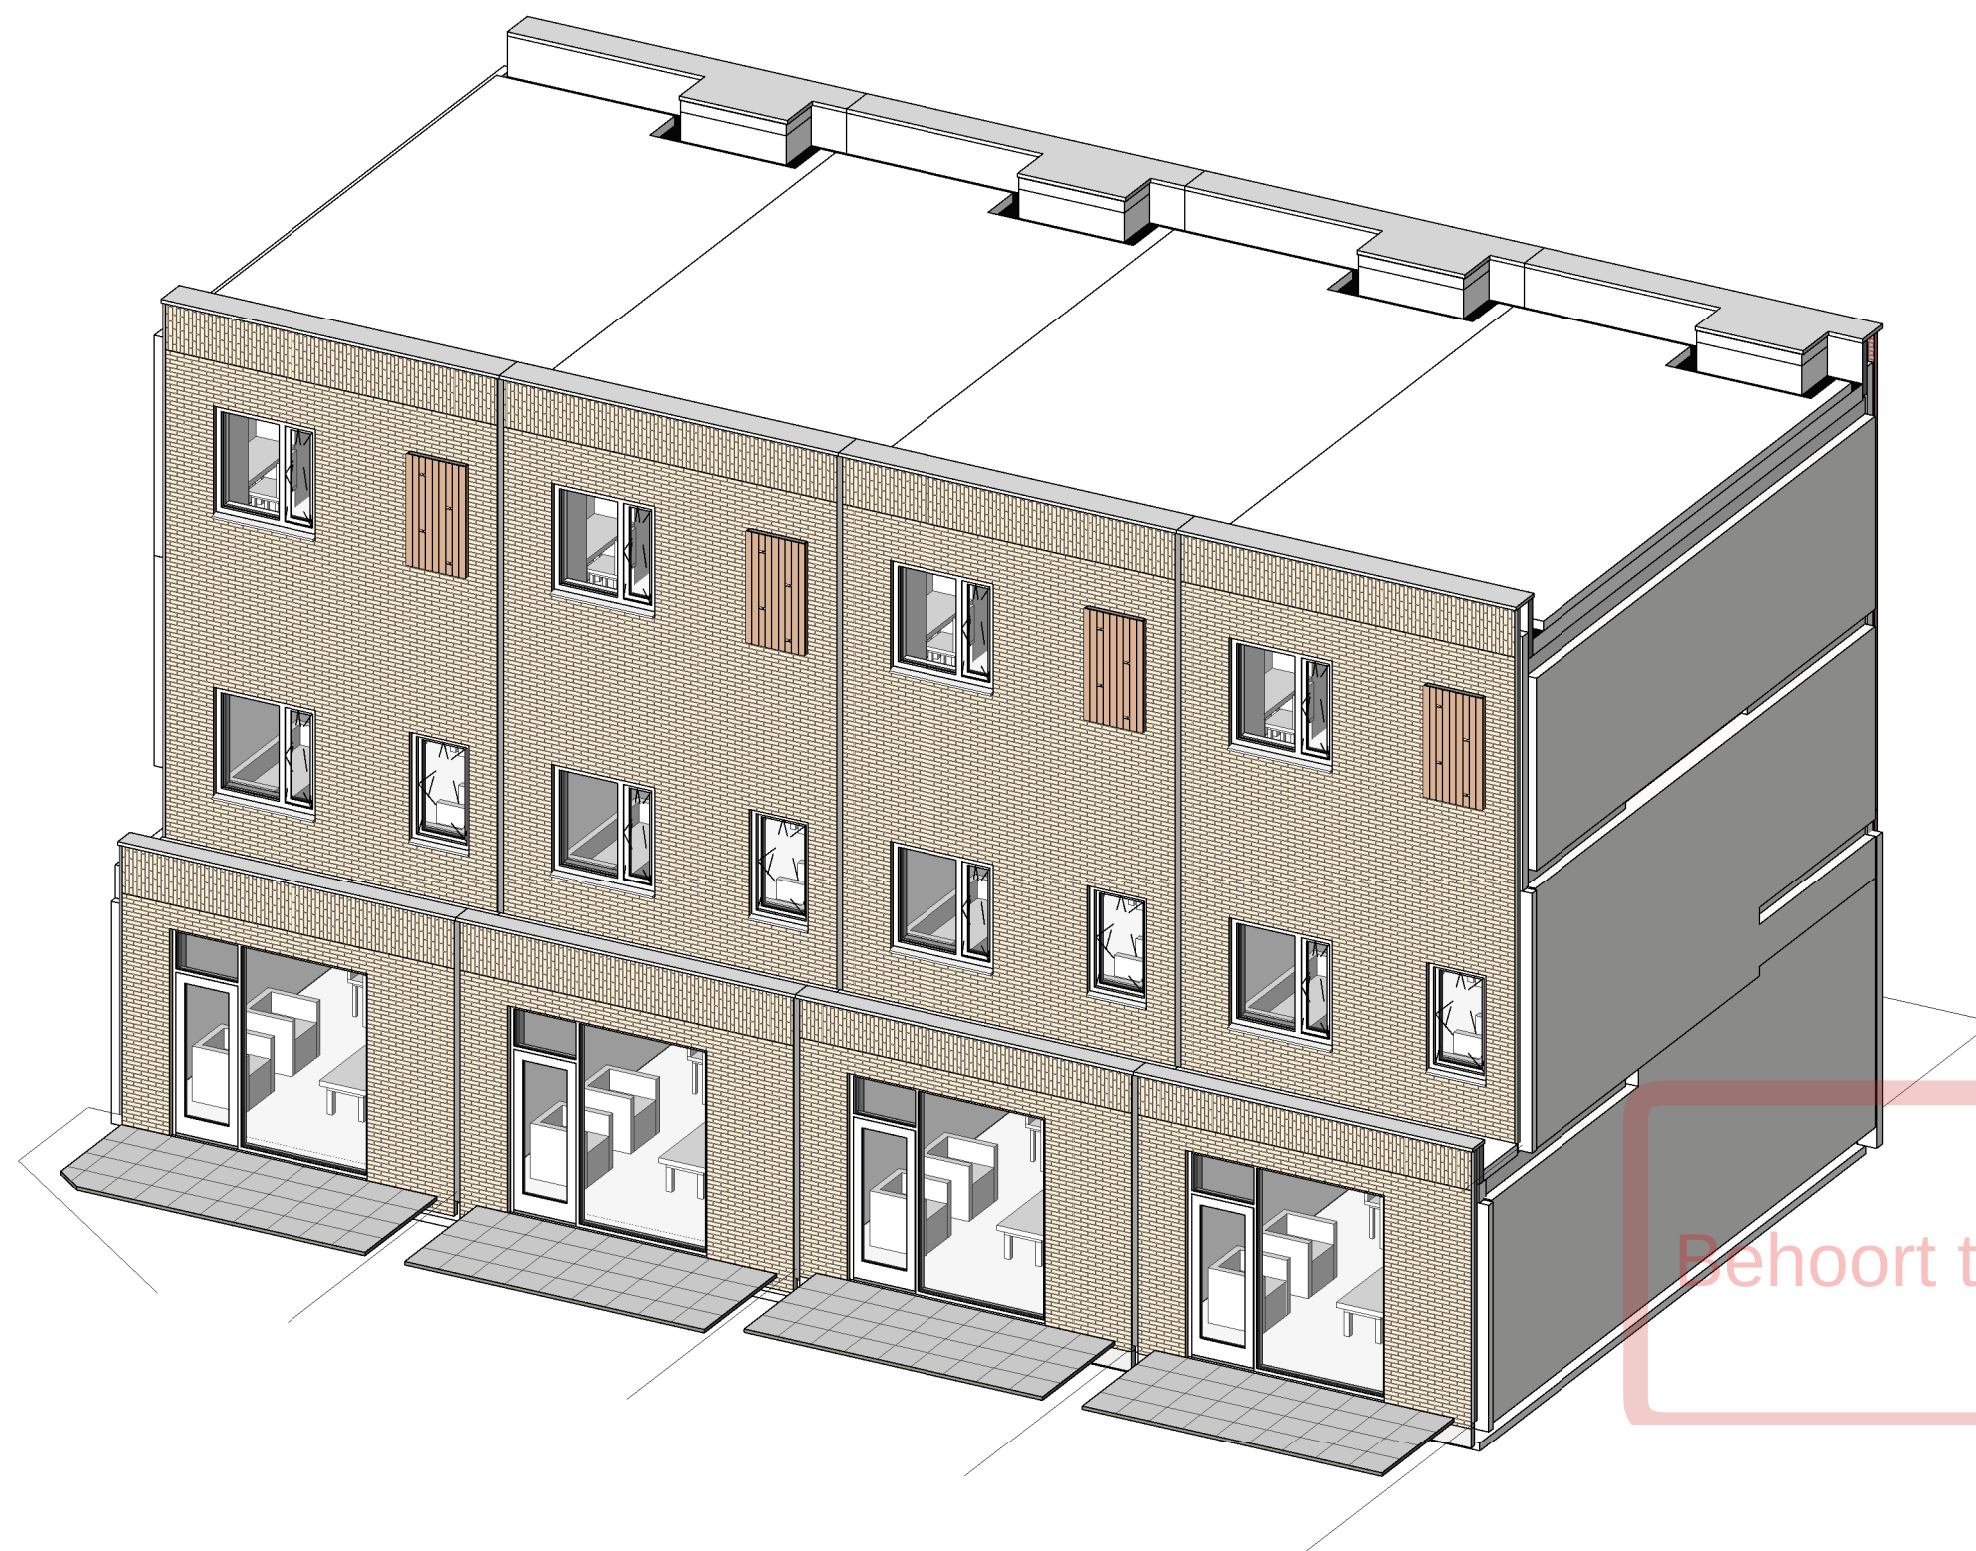

EVA

opdrachtgever
Vorm Ontwikkeling

werk
New Roots, Fase 1 - Blok I

onderwerp tekening
3D tekenview achtergevel

schaal
formaat
A3 (420 x 297 mm)

getekend

datum
02.09.2022

wijzigingen


DO2

werknnummer
21180

tekeningnummer
DO.820-I


EVA | architecten 030 740 00 48
Wilhelminapark 26 info@e-v-a.net
3581 NE Utrecht www.e-v-a.net

Behoort tot het bouwarchief

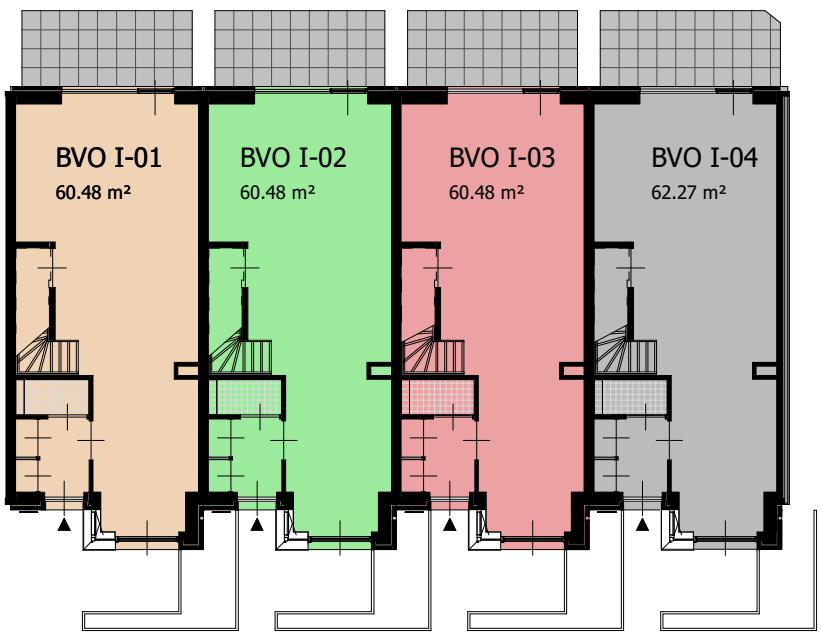


00 begane grond BVO

schaal 1 : 200

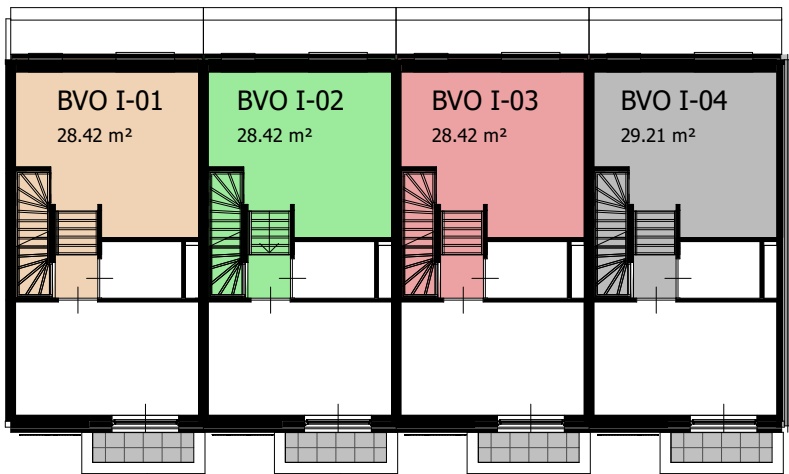


01 verdieping 1 a parterre

schaal 1 : 200

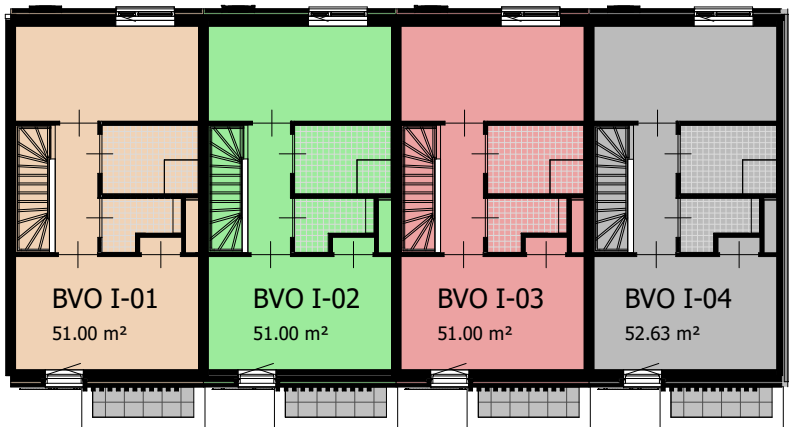

02 verdieping 2

schaal 1 : 200

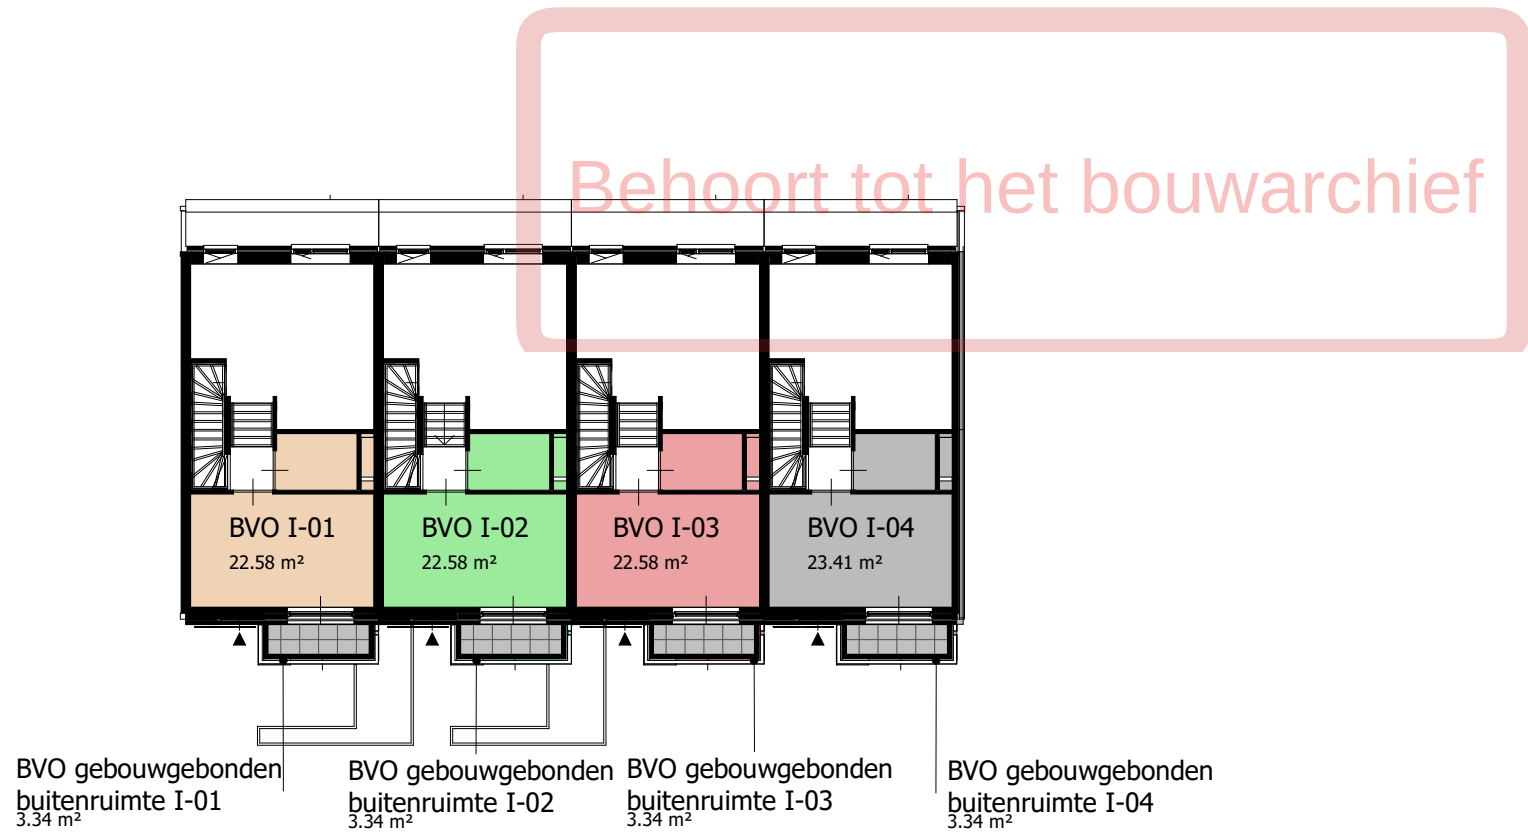


01 verdieping 1

schaal 1 : 200

Area's_BVO brutovloeroppervlak											
Bouwwerk	Bouwnummer	Woningtype	Gebruiksfuncti e	Categorie	Oppervlakte type	bruto vloeroppervlak	Level	Type	Soort	Omschrijving	lfcName
I	I-01	EGW3 5100	Woonfunctie	duur segment	BVO	60.48 m²	00a begane grond	I	Binnenruimte	Algemeen	Tussenwoning_I
I	I-01	EGW3 5100	Woonfunctie	duur segment	BVO gebouwgebonden buitenruimte	3.34 m²	01a tussenverdieping	I	Buitenruimte	Buitenruimte	Tussenwoning_I
I	I-01	EGW3 5100	Woonfunctie	duur segment	BVO	22.58 m²	01a tussenverdieping	I	Binnenruimte	Algemeen	Tussenwoning_I
I	I-01	EGW3 5100	Woonfunctie	duur segment	BVO	28.42 m²	01 eerste verdieping	I	Binnenruimte	Algemeen	Tussenwoning_I
I	I-01	EGW3 5100	Woonfunctie	duur segment	BVO	51.00 m²	02 tweede verdieping	I	Binnenruimte	Algemeen	Tussenwoning_I
						165.82 m²					
I	I-02	EGW3 5100	Woonfunctie	duur segment	BVO	60.48 m²	00a begane grond	I	Binnenruimte	Algemeen	Tussenwoning_I
I	I-02	EGW3 5100	Woonfunctie	duur segment	BVO gebouwgebonden buitenruimte	3.34 m²	01a tussenverdieping	I	Buitenruimte	Buitenruimte	Tussenwoning_I
I	I-02	EGW3 5100	Woonfunctie	duur segment	BVO	22.58 m²	01a tussenverdieping	I	Binnenruimte	Algemeen	Tussenwoning_I
I	I-02	EGW3 5100	Woonfunctie	duur segment	BVO	28.42 m²	01 eerste verdieping	I	Binnenruimte	Algemeen	Tussenwoning_I
I	I-02	EGW3 5100	Woonfunctie	duur segment	BVO	51.00 m²	02 tweede verdieping	I	Binnenruimte	Algemeen	Tussenwoning_I
						165.82 m²					
I	I-03	EGW3 5100	Woonfunctie	duur segment	BVO	60.48 m²	00a begane grond	I	Binnenruimte	Algemeen	Tussenwoning_I
I	I-03	EGW3 5100	Woonfunctie	duur segment	BVO gebouwgebonden buitenruimte	3.34 m²	01a tussenverdieping	I	Buitenruimte	Buitenruimte	Tussenwoning_I
I	I-03	EGW3 5100	Woonfunctie	duur segment	BVO	22.58 m²	01a tussenverdieping	I	Binnenruimte	Algemeen	Tussenwoning_I
I	I-03	EGW3 5100	Woonfunctie	duur segment	BVO	28.42 m²	01 eerste verdieping	I	Binnenruimte	Algemeen	Tussenwoning_I
I	I-03	EGW3 5100	Woonfunctie	duur segment	BVO	51.00 m²	02 tweede verdieping	I	Binnenruimte	Algemeen	Tussenwoning_I
						165.82 m²					
I	I-04	EGW3 5100	Woonfunctie	duur segment	BVO	62.27 m²	00a begane grond	I	Binnenruimte	Algemeen	Tussenwoning_I
I	I-04	EGW3 5100	Woonfunctie	duur segment	BVO gebouwgebonden buitenruimte	3.34 m²	01a tussenverdieping	I	Buitenruimte	Buitenruimte	Tussenwoning_I
I	I-04	EGW3 5100	Woonfunctie	duur segment	BVO	23.41 m²	01a tussenverdieping	I	Binnenruimte	Algemeen	Tussenwoning_I
I	I-04	EGW3 5100	Woonfunctie	duur segment	BVO	29.21 m²	01 eerste verdieping	I	Binnenruimte	Algemeen	Tussenwoning_I
I	I-04	EGW3 5100	Woonfunctie	duur segment	BVO	52.63 m²	02 tweede verdieping	I	Binnenruimte	Algemeen	Tussenwoning_I
						170.86 m²					
Totaal						668.31 m²					


Totaal Bruto Vloeroppervlak (BVO) Blok I =654,95 m2
Totaal Bruto Vloeroppervlak (BVO), gebouwgebonden buitenruimten Blok I = 13,36 m2

Totaal Bruto Inhoud (BI) Blok I = 2568,63 m³

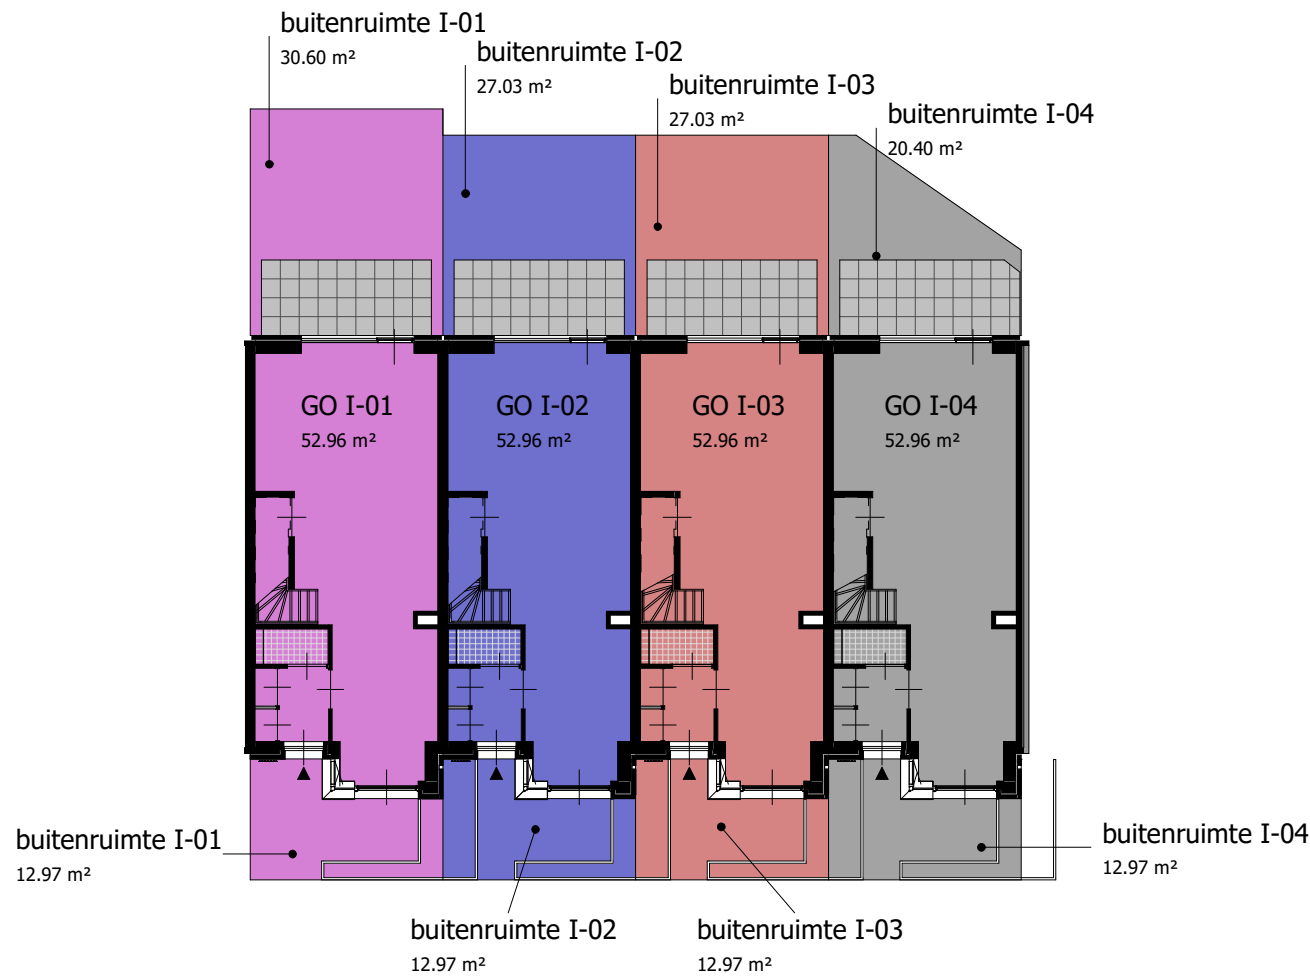


00 begane grond (GO)

schaal 1 : 200

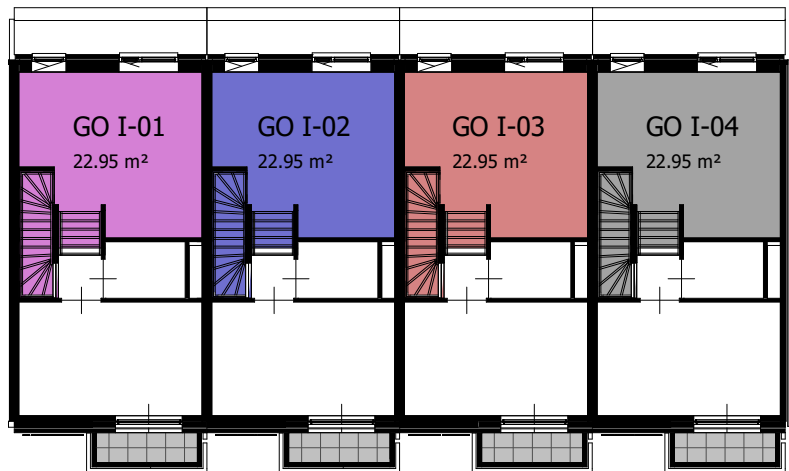

01 a verdieping 1 parterre


schaal 1 : 200

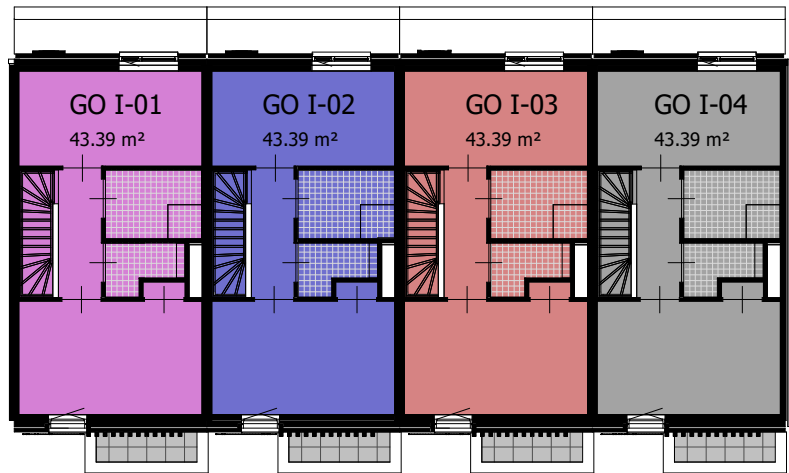

02 verdieping 2 (GO)

schaal 1 : 200

Behoort tot het bouwarchief

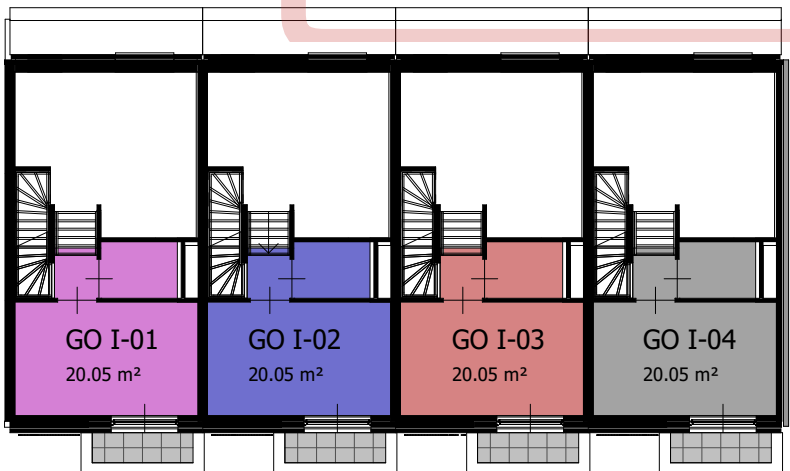

01 verdieping 1 (GO)

schaal 1 : 200

Area's_GO gebruiksoppervlak												
Bouwwerk	Bouwnummer	Woningtype	Gebruiksfunctie	Categorie	Oppervlakte type	Area	Level	Type	Soort	Omschrijving	Eenheid	IfcName
I	I-01	EGW3 5100	Woonfunctie	duur segment	GO	52.96 m²	00a begane grond	I	Tussenwoning	5 kamer	I-01	Tussenwoning_I
I	I-01	EGW3 5100	Woonfunctie	duur segment	GO	22.95 m²	01a tussenverdieping	I	Tussenwoning	5 kamer	I-01	Tussenwoning_I
I	I-01	EGW3 5100	Woonfunctie	duur segment	GO	20.05 m²	01 eerste verdieping	I	Tussenwoning	5 kamer	I-01	Tussenwoning_I
I	I-01	EGW3 5100	Woonfunctie	duur segment	GO	43.39 m²	02 tweede verdieping	I	Tussenwoning	5 kamer	I-01	Tussenwoning_I
						139.36 m²						
I	I-02	EGW3 5100	Woonfunctie	duur segment	GO	52.96 m²	00a begane grond	I	Tussenwoning	5 kamer	I-02	Tussenwoning_I
I	I-02	EGW3 5100	Woonfunctie	duur segment	GO	22.95 m²	01a tussenverdieping	I	Tussenwoning	5 kamer	I-02	Tussenwoning_I
I	I-02	EGW3 5100	Woonfunctie	duur segment	GO	20.05 m²	01 eerste verdieping	I	Tussenwoning	5 kamer	I-02	Tussenwoning_I
I	I-02	EGW3 5100	Woonfunctie	duur segment	GO	43.39 m²	02 tweede verdieping	I	Tussenwoning	5 kamer	I-02	Tussenwoning_I
						139.36 m²						
I	I-03	EGW3 5100	Woonfunctie	duur segment	GO	52.96 m²	00a begane grond	I	Tussenwoning	5 kamer	I-03	Tussenwoning_I
I	I-03	EGW3 5100	Woonfunctie	duur segment	GO	22.95 m²	01a tussenverdieping	I	Tussenwoning	5 kamer	I-03	Tussenwoning_I
I	I-03	EGW3 5100	Woonfunctie	duur segment	GO	20.05 m²	01 eerste verdieping	I	Tussenwoning	5 kamer	I-03	Tussenwoning_I
I	I-03	EGW3 5100	Woonfunctie	duur segment	GO	43.39 m²	02 tweede verdieping	I	Tussenwoning	5 kamer	I-03	Tussenwoning_I
						139.36 m²						
I	I-04	EGW3 5100	Woonfunctie	duur segment	GO	52.96 m²	00a begane grond	I	Tussenwoning	5 kamer	I-04	Tussenwoning_I
I	I-04	EGW3 5100	Woonfunctie	duur segment	GO	22.95 m²	01a tussenverdieping	I	Tussenwoning	5 kamer	I-04	Tussenwoning_I
I	I-04	EGW3 5100	Woonfunctie	duur segment	GO	20.05 m²	01 eerste verdieping	I	Tussenwoning	5 kamer	I-04	Tussenwoning_I
I	I-04	EGW3 5100	Woonfunctie	duur segment	GO	43.39 m²	02 tweede verdieping	I	Tussenwoning	5 kamer	I-04	Tussenwoning_I
						139.36 m²						
Totaal						557.45 m²						

Totaal Gebruiksoppervlak (GO) Blok I =557.45 m2

Buitenruimten tuinen												
bouwdeel	bouwnummer	woningtype	Gebruiksfunctie	categorie	Oppervlakte type	Oppervlak	level	Type	Soort	Name	Eenheid	IfcName
I	I-01	EGW3 5100	Woonfunctie	duur segment	buitenruimte	30.60 m²	00a begane grond	I	Tussenwoning	5 kamer	I-01	Tussenwoning_I
I	I-01	EGW3 5100	Woonfunctie	duur segment	buitenruimte	12.97 m²	00a begane grond	I	Tussenwoning	5 kamer	I-01	Tussenwoning_I
						43.57 m²						
I	I-02	EGW3 5100	Woonfunctie	duur segment	buitenruimte	27.03 m²	00a begane grond	I	Tussenwoning	5 kamer	I-02	Tussenwoning_I
I	I-02	EGW3 5100	Woonfunctie	duur segment	buitenruimte	12.97 m²	00a begane grond	I	Tussenwoning	5 kamer	I-02	Tussenwoning_I
						40.00 m²						
I	I-03	EGW3 5100	Woonfunctie	duur segment	buitenruimte	27.03 m²	00a begane grond	I	Tussenwoning	5 kamer	I-03	Tussenwoning_I
I	I-03	EGW3 5100	Woonfunctie	duur segment	buitenruimte	12.97 m²	00a begane grond	I	Tussenwoning	5 kamer	I-03	Tussenwoning_I
						40.00 m²						
I	I-04	EGW3 5100	Woonfunctie	duur segment	buitenruimte	20.40 m²	00a begane grond	I	Tussenwoning	5 kamer	I-04	Tussenwoning_I
I	I-04	EGW3 5100	Woonfunctie	duur segment	buitenruimte	12.97 m²	00a begane grond	I	Tussenwoning	5 kamer	I-04	Tussenwoning_I
						33.37 m²						
Totaal						156.95 m²						

EVA

opdrachtgever
Vorm Ontwikkeling

werk
New Roots, Fase 1 - Blok I

onderwerp tekening
gebruiksoppervlak (GO)

schaal
1 : 200

formaat
A1 (841 x 594 mm)

getekend

datum
02.09.2022

wijzigingen
A 18.01.2022

werknnummer
21180

tekeningnummer
DO.920-I

Ruimtestaat												
Bouwwerk	Bouwnummer	Woningtype	Number	Ruimtenummer	Name	Bouwbesluitfunctie	Oppervlakte type	oppervlakte	Limit Offset	Level	Gebruiksfunctie	Eenheid
I	I-01	eengezinswoning	I-01.00.01	I-01.00.01	Entreehal	verkeersruimte	NVO	2.53 m²	4085	00a begane grond	Woonfunctie	I-01
I	I-01	eengezinswoning	I-01.00.02	I-01.00.02	Toilet	toilet ruimte	NVO	1.59 m²	2700	00a begane grond	Woonfunctie	I-01
I	I-01	eengezinswoning	I-01.00.03	I-01.00.03	Woonruimte	verblijfsruimte	NVO	41.32 m²	4085	00a begane grond	Woonfunctie	I-01
I	I-01	eengezinswoning	I-01.00.04	I-01.00.05	Bergruimte	opslagruimte	NVO	1.89 m²	2700	00a begane grond	Woonfunctie	I-01
I	I-01	eengezinswoning	I-01.00.05	I-01.00.05	Tuin	buitenruimte	NVO	30.60 m²	4085	00a begane grond	Woonfunctie	I-01
I	I-01	eengezinswoning	I-01.00.06	I-01.00.06	Tuin	buitenruimte	NVO	13.35 m²	4085	00a begane grond	Woonfunctie	I-01
I	I-01	eengezinswoning	I-01.01.01	I-01.01.01	Overloop	verkeersruimte	NVO	2.80 m²	2635	01 eerste verdieping	Woonfunctie	I-01
I	I-01	eengezinswoning	I-01.01.02	I-01.01.02	Slaapkamer	verblijfsruimte	NVO	14.55 m²	2635	01 eerste verdieping	Woonfunctie	I-01
I	I-01	eengezinswoning	I-01.01.03	I-01.01.03	Bergruimte	opslagruimte	NVO	3.18 m²	2635	01 eerste verdieping	Woonfunctie	I-01
I	I-01	eengezinswoning	I-01.01.04	I-01.01.04	Woonkamer	verblijfsruimte	NVO	18.34 m²	3635	01a tussenverdieping	Woonfunctie	I-01
I	I-01	eengezinswoning	I-01.01.05	I-01.01.05	Balkon	buitenruimte	NVO	2.13 m²	1500	01 eerste verdieping	Woonfunctie	I-01
I	I-01	eengezinswoning	I-01.02.01	I-01.02.01	Overloop	verkeersruimte	NVO	3.82 m²	2635	02 tweede verdieping	Woonfunctie	I-01
I	I-01	eengezinswoning	I-01.02.02	I-01.02.02	Slaapkamer	verblijfsruimte	NVO	14.55 m²	2635	02 tweede verdieping	Woonfunctie	I-01
I	I-01	eengezinswoning	I-01.02.03	I-01.02.03	Toilet	toilet ruimte	NVO	2.18 m²	2438	02 tweede verdieping	Woonfunctie	I-01
I	I-01	eengezinswoning	I-01.02.04	I-01.02.04	Bergruimte	opslagruimte	NVO	0.46 m²	2635	02 tweede verdieping	Woonfunctie	I-01
I	I-01	eengezinswoning	I-01.02.05	I-01.02.05	Badkamer	badruimte	NVO	4.62 m²	2635	02 tweede verdieping	Woonfunctie	I-01
I	I-01	eengezinswoning	I-01.02.06	I-01.02.06	Slaapkamer	verblijfsruimte	NVO	12.22 m²	2635	02 tweede verdieping	Woonfunctie	I-01
I	I-02	eengezinswoning	I-02.00.01	I-02.00.01	Entreehal	verkeersruimte	NVO	2.53 m²	4085	00a begane grond	Woonfunctie	I-02
I	I-02	eengezinswoning	I-02.00.02	I-02.00.02	Toilet	toilet ruimte	NVO	1.59 m²	2700	00a begane grond	Woonfunctie	I-02
I	I-02	eengezinswoning	I-02.00.03	I-02.00.03	Woonruimte	verblijfsruimte	NVO	41.32 m²	3500	00a begane grond	Woonfunctie	I-02
I	I-02	eengezinswoning	I-02.00.04	I-02.00.05	Bergruimte	opslagruimte	NVO	1.89 m²	2700	00a begane grond	Woonfunctie	I-02
I	I-02	eengezinswoning	I-02.00.05	I-02.00.05	Tuin	buitenruimte	NVO	30.60 m²	4085	00a begane grond	Woonfunctie	I-02
I	I-02	eengezinswoning	I-02.00.06	I-02.00.06	Tuin	buitenruimte	NVO	13.35 m²	4085	00a begane grond	Woonfunctie	I-02
I	I-02	eengezinswoning	I-02.01.01	I-02.01.01	Overloop	verkeersruimte	NVO	2.80 m²	2438	01 eerste verdieping	Woonfunctie	I-02
I	I-02	eengezinswoning	I-02.01.02	I-02.01.02	Slaapkamer	verblijfsruimte	NVO	14.55 m²	2635	01 eerste verdieping	Woonfunctie	I-02
I	I-02	eengezinswoning	I-02.01.03	I-02.01.03	Bergruimte	opslagruimte	NVO	3.18 m²	2635	01 eerste verdieping	Woonfunctie	I-02
I	I-02	eengezinswoning	I-02.01.04	I-02.01.04	Woonruimte	verblijfsruimte	NVO	18.34 m²	3635	01a tussenverdieping	Woonfunctie	I-02
I	I-02	eengezinswoning	I-02.01.05	I-02.01.05	Balkon	buitenruimte	NVO	2.13 m²	1500	01 eerste verdieping	Woonfunctie	I-02
I	I-02	eengezinswoning	I-02.02.01	I-02.02.01	Overloop	verkeersruimte	NVO	3.82 m²	2635	02 tweede verdieping	Woonfunctie	I-02
I	I-02	eengezinswoning	I-02.02.02	I-02.02.02	Slaapkamer	verblijfsruimte	NVO	14.55 m²	2635	02 tweede verdieping	Woonfunctie	I-02
I	I-02	eengezinswoning	I-02.02.03	I-02.02.03	Toilet	toilet ruimte	NVO	2.18 m²	2635	02 tweede verdieping	Woonfunctie	I-02
I	I-02	eengezinswoning	I-02.02.04	I-02.02.04	Bergruimte	opslagruimte	NVO	0.46 m²	2635	02 tweede verdieping	Woonfunctie	I-02
I	I-02	eengezinswoning	I-02.02.05	I-02.02.05	Badkamer	badruimte	NVO	4.62 m²	2635	02 tweede verdieping	Woonfunctie	I-02
I	I-02	eengezinswoning	I-02.02.06	I-02.02.06	Slaapkamer	verblijfsruimte	NVO	12.22 m²	2635	02 tweede verdieping	Woonfunctie	I-02
I	I-03	eengezinswoning	I-03.00.01	I-03.00.01	Entreehal	verkeersruimte	NVO	2.53 m²	4085	00a begane grond	Woonfunctie	I-03
I	I-03	eengezinswoning	I-03.00.02	I-03.00.02	Toilet	toilet ruimte	NVO	1.59 m²	2700	00a begane grond	Woonfunctie	I-03
I	I-03	eengezinswoning	I-03.00.03	I-03.00.03	Woonruimte	verblijfsruimte	NVO	41.24 m²	4085	00a begane grond	Woonfunctie	I-03
I	I-03	eengezinswoning	I-03.00.04	I-03.00.05	Bergruimte	opslagruimte	NVO	1.89 m²	2700	00a begane grond	Woonfunctie	I-03
I	I-03	eengezinswoning	I-03.00.05	I-03.00.05	Tuin	buitenruimte	NVO	30.60 m²	4085	00a begane grond	Woonfunctie	I-02
I	I-03	eengezinswoning	I-03.00.06	I-03.00.06	Tuin	buitenruimte	NVO	13.35 m²	4085	00a begane grond	Woonfunctie	I-03
I	I-03	eengezinswoning	I-03.01.01	I-03.01.01	Overloop	verkeersruimte	NVO	2.80 m²	2635	01 eerste verdieping	Woonfunctie	I-03
I	I-03	eengezinswoning	I-03.01.02	I-03.01.02	Slaapkamer	verblijfsruimte	NVO	14.55 m²	2635	01 eerste verdieping	Woonfunctie	I-03
I	I-03	eengezinswoning	I-03.01.03	I-03.01.03	Bergruimte	opslagruimte	NVO	3.18 m²	2635	01 eerste verdieping	Woonfunctie	I-03
I	I-03	eengezinswoning	I-03.01.04	I-03.01.04	Woonruimte	verblijfsruimte	NVO	18.34 m²	3635	01a tussenverdieping	Woonfunctie	I-03
I	I-03	eengezinswoning	I-03.01.05	I-03.01.05	Balkon	buitenruimte	NVO	2.13 m²	1500	01 eerste verdieping	Woonfunctie	I-03
I	I-03	eengezinswoning	I-03.02.01	I-03.02.01	Overloop	verkeersruimte	NVO	3.82 m²	2635	02 tweede verdieping	Woonfunctie	I-03
I	I-03	eengezinswoning	I-03.02.02	I-03.02.02	Slaapkamer	verblijfsruimte	NVO	14.55 m²	2635	02 tweede verdieping	Woonfunctie	I-03
I	I-03	eengezinswoning	I-03.02.03	I-03.02.03	Toilet	toilet ruimte	NVO	2.18 m²	2635	02 tweede verdieping	Woonfunctie	I-03
I	I-03	eengezinswoning	I-03.02.04	I-03.02.04	Bergruimte	opslagruimte	NVO	0.46 m²	2635	02 tweede verdieping	Woonfunctie	I-03
I	I-03	eengezinswoning	I-03.02.05	I-03.02.05	Badkamer	badruimte	NVO	4.62 m²	2635	02 tweede verdieping	Woonfunctie	I-03
I	I-03	eengezinswoning	I-03.02.06	I-03.02.06	Slaapkamer	verblijfsruimte	NVO	12.22 m²	2635	02 tweede verdieping	Woonfunctie	I-03
I	I-04	eengezinswoning	I-04.00.01	I-04.00.01	Entreehal	verkeersruimte	NVO	2.53 m²	4085	00a begane grond	Woonfunctie	I-04
I	I-04	eengezinswoning	I-04.00.02	I-04.00.02	Toilet	toilet ruimte	NVO	1.59 m²	2700	00a begane grond	Woonfunctie	I-04
I	I-04	eengezinswoning	I-04.00.03	I-04.00.03	Woonruimte	verblijfsruimte	NVO	41.24 m²	4085	00a begane grond	Woonfunctie	I-04
I	I-04	eengezinswoning	I-04.00.04	I-04.00.05	Bergruimte	opslagruimte	NVO	1.89 m²	2700	00a begane grond	Woonfunctie	I-04
I	I-04	eengezinswoning	I-04.00.05	I-04.00.05	Tuin	buitenruimte	NVO	22.68 m²	4085	00a begane grond	Woonfunctie	I-04
I	I-04	eengezinswoning	I-04.00.06	I-04.00.06	Tuin	buitenruimte	NVO	13.35 m²	4085	00a begane grond	Woonfunctie	I-04
I	I-04	eengezinswoning	I-04.01.01	I-04.01.01	Overloop	verkeersruimte	NVO	2.80 m²	2635	01 eerste verdieping	Woonfunctie	I-04
I	I-04	eengezinswoning	I-04.01.02	I-04.01.02	Slaapkamer	verblijfsruimte	NVO	14.55 m²	2635	01 eerste verdieping	Woonfunctie	I-04
I	I-04	eengezinswoning	I-04.01.03	I-04.01.03	Bergruimte	opslagruimte	NVO	3.18 m²	2635	01 eerste verdieping	Woonfunctie	I-04
I	I-04	eengezinswoning	I-04.01.04	I-04.01.04	Woonruimte	verblijfsruimte	NVO	18.34 m²	3635	01a tussenverdieping	Woonfunctie	I-04
I	I-04	eengezinswoning	I-04.01.05	I-04.01.05	Balkon	buitenruimte	NVO	2.13 m²	1500	01 eerste verdieping	Woonfunctie	I-04
I	I-04	eengezinswoning	I-04.02.01	I-04.02.01	Overloop	verkeersruimte	NVO	3.82 m²	2635	02 tweede verdieping	Woonfunctie	I-04
I	I-04	eengezinswoning	I-04.02.02	I-04.02.02	Slaapkamer	verblijfsruimte	NVO	14.55 m²	2635	02 tweede verdieping	Woonfunctie	I-04
I	I-04	eengezinswoning	I-04.02.03	I-04.02.03	Toilet	toilet ruimte	NVO	2.18 m²	2635	02 tweede verdieping	Woonfunctie	I-04
I	I-04	eengezinswoning	I-04.02.04	I-04.02.04	Bergruimte	opslagruimte	NVO	0.46 m²	2635	02 tweede verdieping	Woonfunctie	I-04
I	I-04	eengezinswoning	I-04.02.05	I-04.02.05	Badkamer	badruimte	NVO	4.62 m²	2635	02 tweede verdieping	Woonfunctie	I-04
I	I-04	eengezinswoning	I-04.02.06	I-04.02.06	Slaapkamer	verblijfsruimte	NVO	12.22 m²	2635	02 tweede verdieping	Woonfunctie	I-04

Behoort tot het bouwarchief

EVA

opdrachtgever
Vorm Ontwikkeling

werk
New Roots, Fase 1 - Blok I

onderwerp tekening
ruimtestaat bouwdeel I

schaal

formaat
A2 (594 x 420 mm)

getekend

datum
02.09.2022

wijzigingen
A 18.01.2022

DO2

werknnummer
21180

tekeningnummer
DO.930-I