





Begane grond

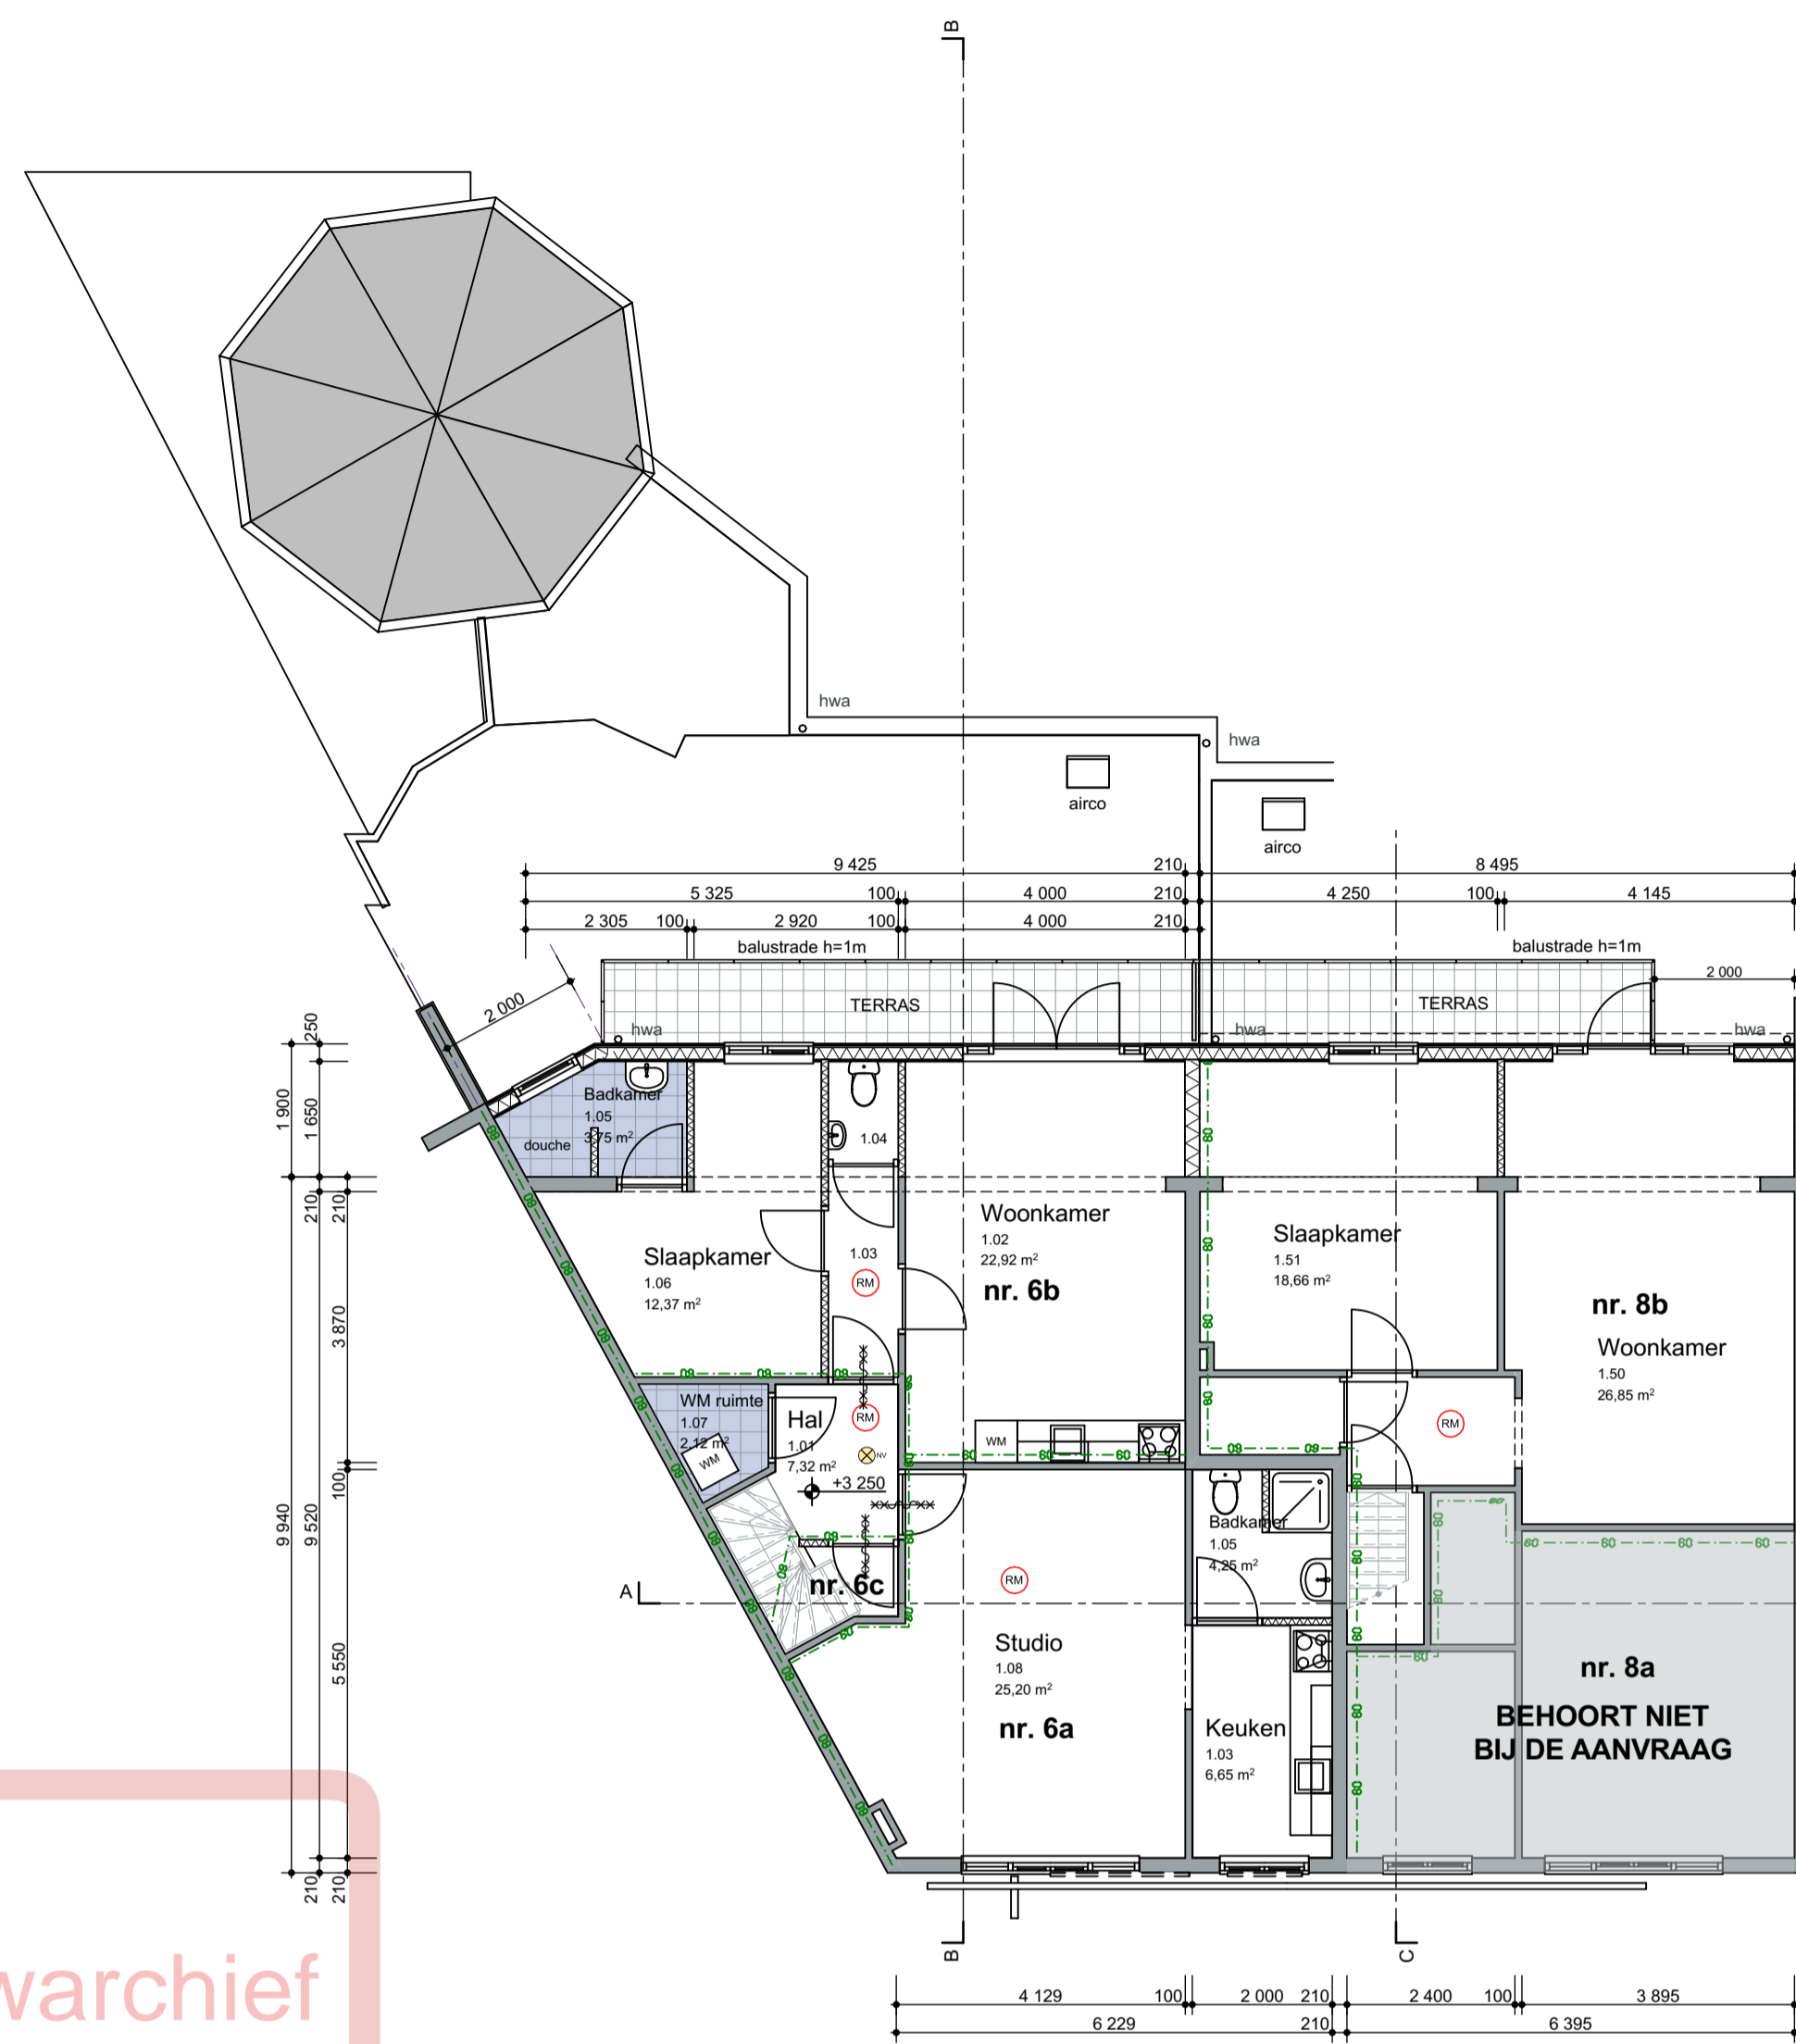

1e verdieping

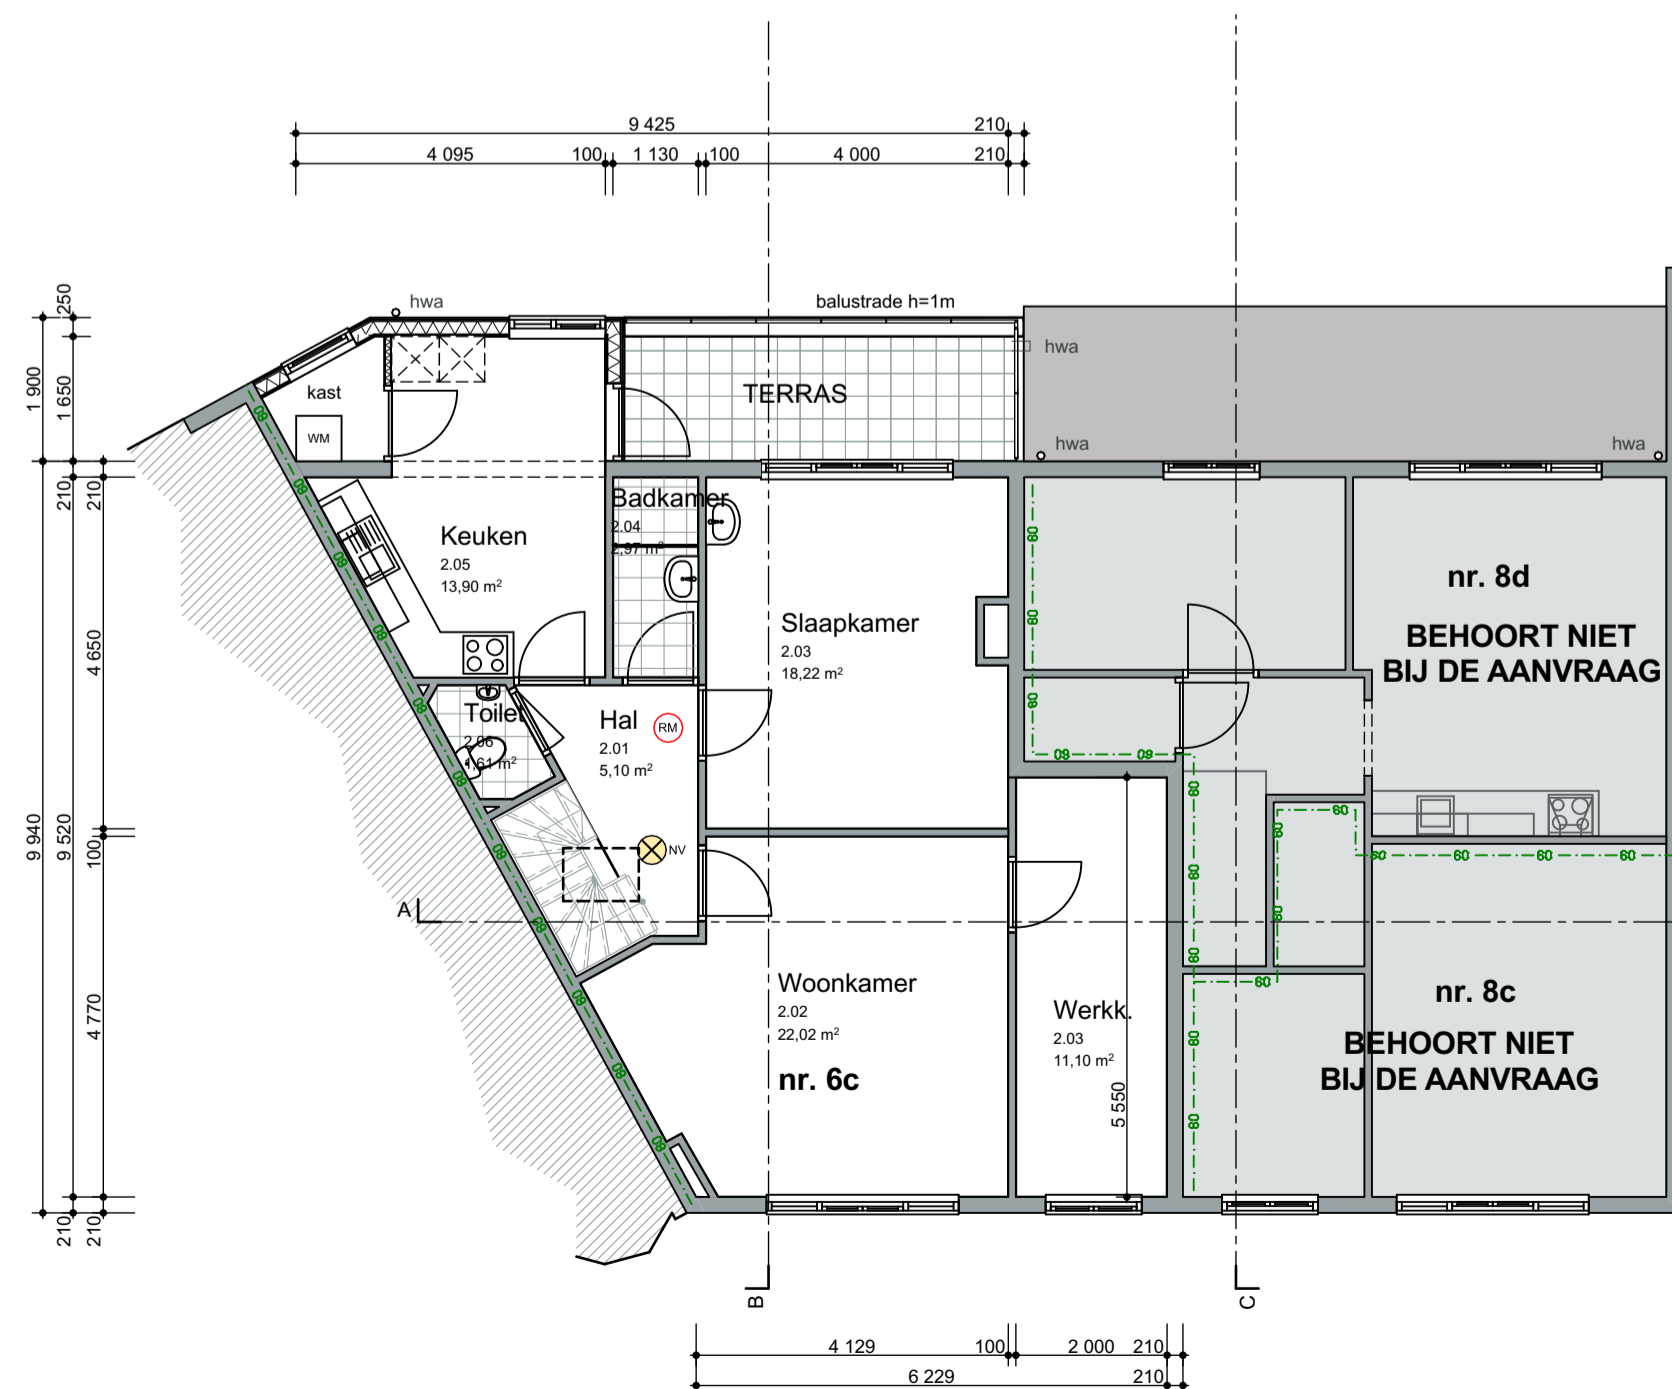

2e verdieping

- Rookmelder
- Noodverlichting
- Brandblusser
- EHBO
- Handbrandmelder
- Brandmeldcentrale conform NEN 2535
- 30min. brandwerende scheidingsconstructie
- 60min. brandwerende scheidingsconstructie
- WBDBO 60min.

- Maximaal 20 aanwezige personen, waarvan max. 15 bezoekers en 5 personeel
- Nieuwe binnenwanden van metalstud systeemwand voorzien van isolatie
- Hang- en sluitwerk in uitwendige constructieonderdelen dienen overeenkomstig NEN 5096 een inbraakwerendheid te bezitten van tenminste weerstandsklasse 2
- Alle nieuwe binnendeuren hebben een dagmaat van 900x2300mm
- Onderdorpels ter plaatse van doorgangen maximaal 20mm boven afgewerkte vloer
- Noodverlichting volgens NEN 1838 en NEN-EN 50172

architect bna

keizerstraat 45 4201 xn gorinchem tel 0183 689909 fax 0183 689080

info@marcelderuiter.nl

schaal 1:100

datum 20-03-2019

gewijzigd A: 13-05-2020

B: 28-05-2020

C: 01-12-2020

D: 05-01-2021

E: 08-02-2021

opdrachtgever

werk

Verbouwing Balijelaan 6-8 te Utrecht

onderdeel

Plattegronden gewijzigd

werk 16.08

blad 03e