


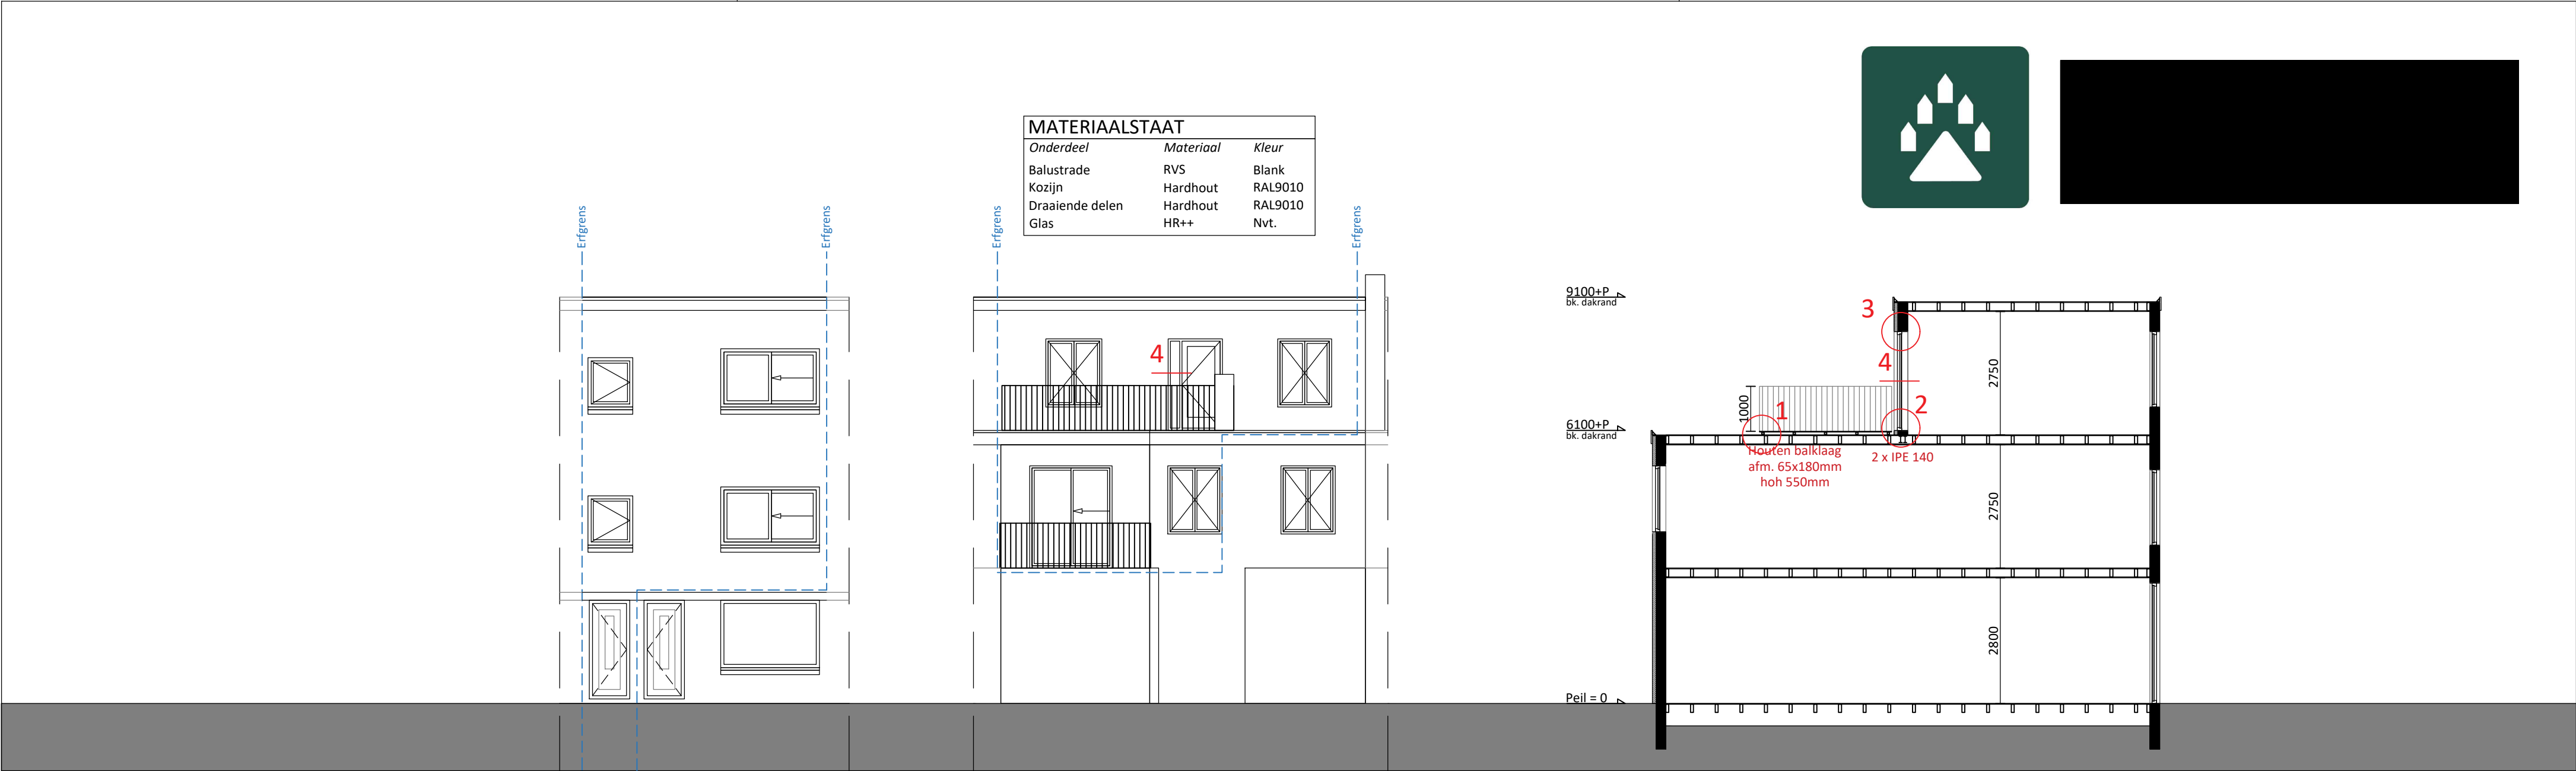
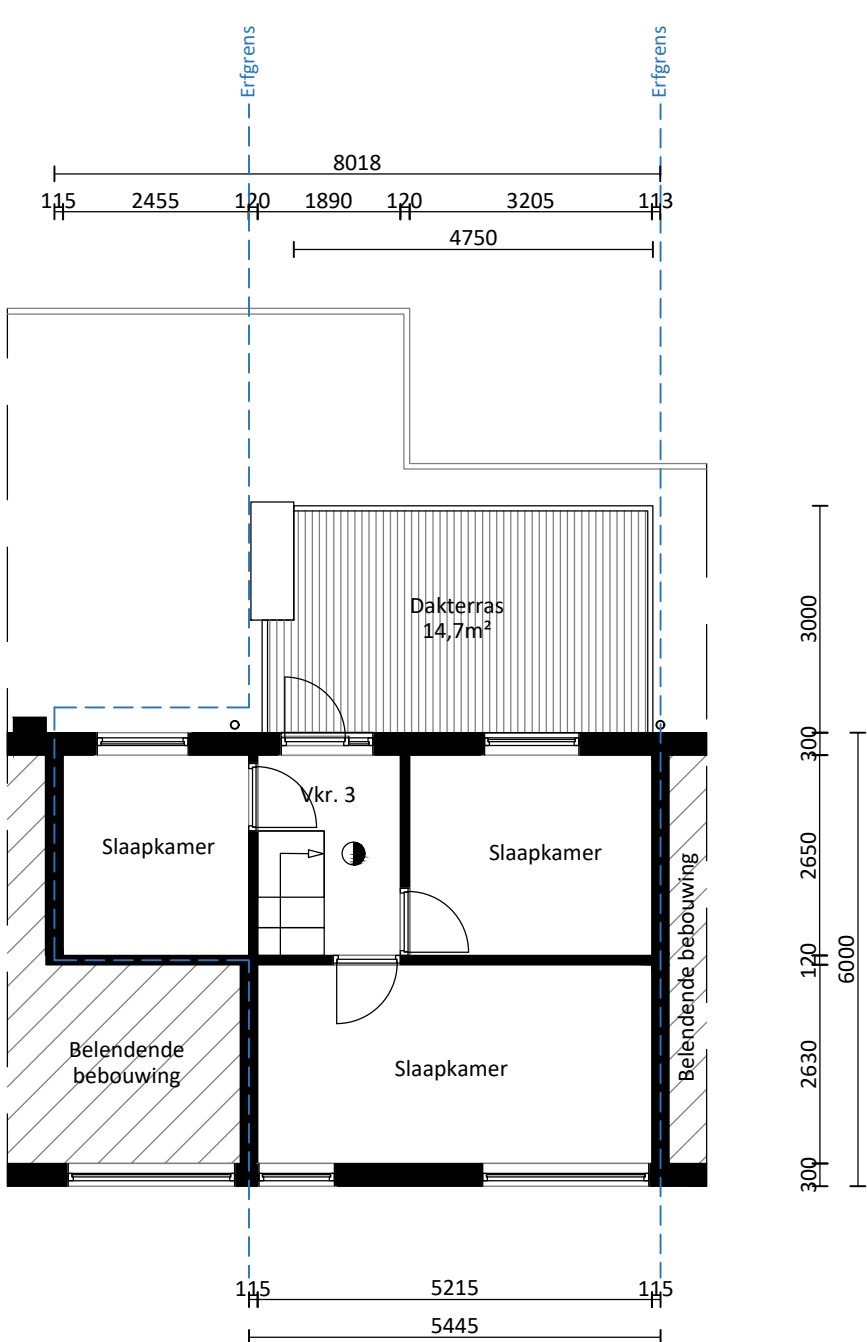


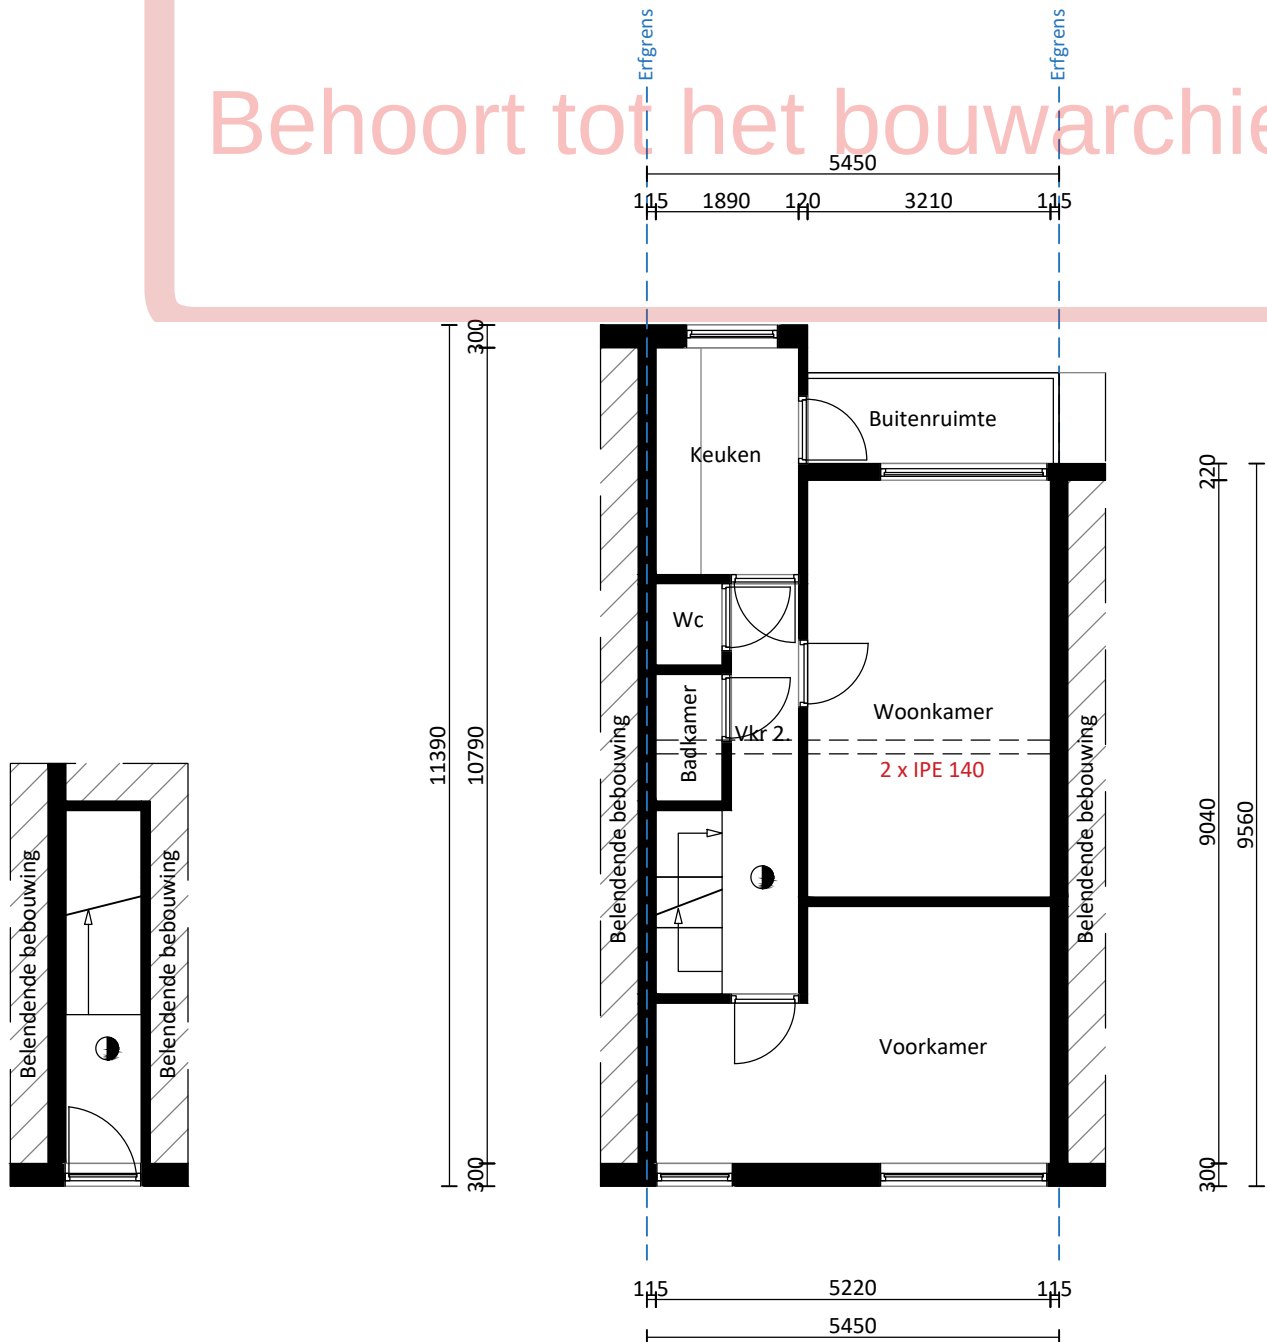

Behoort tot het bouwarchief

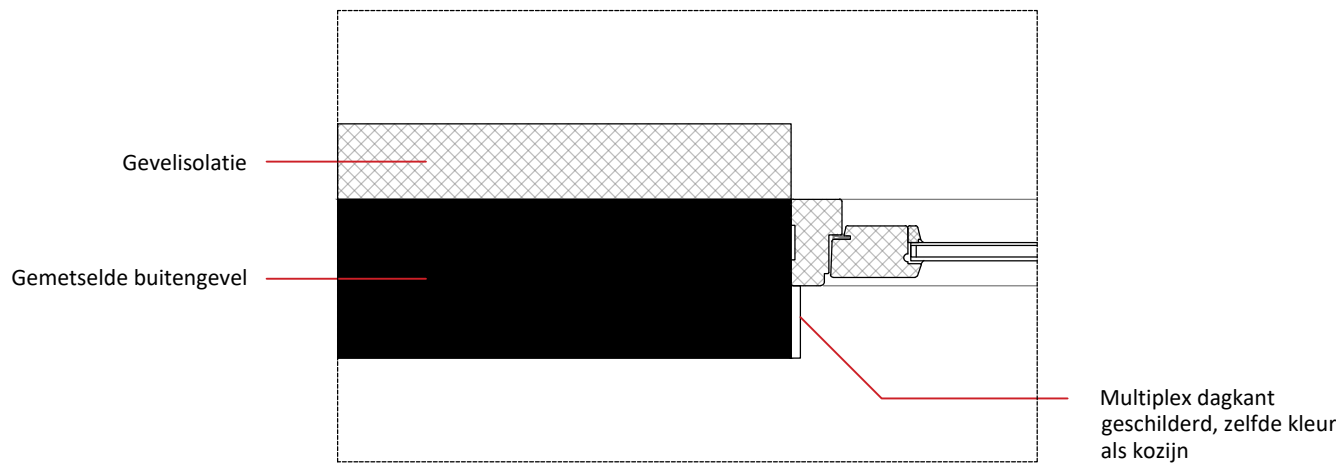

Detail 3

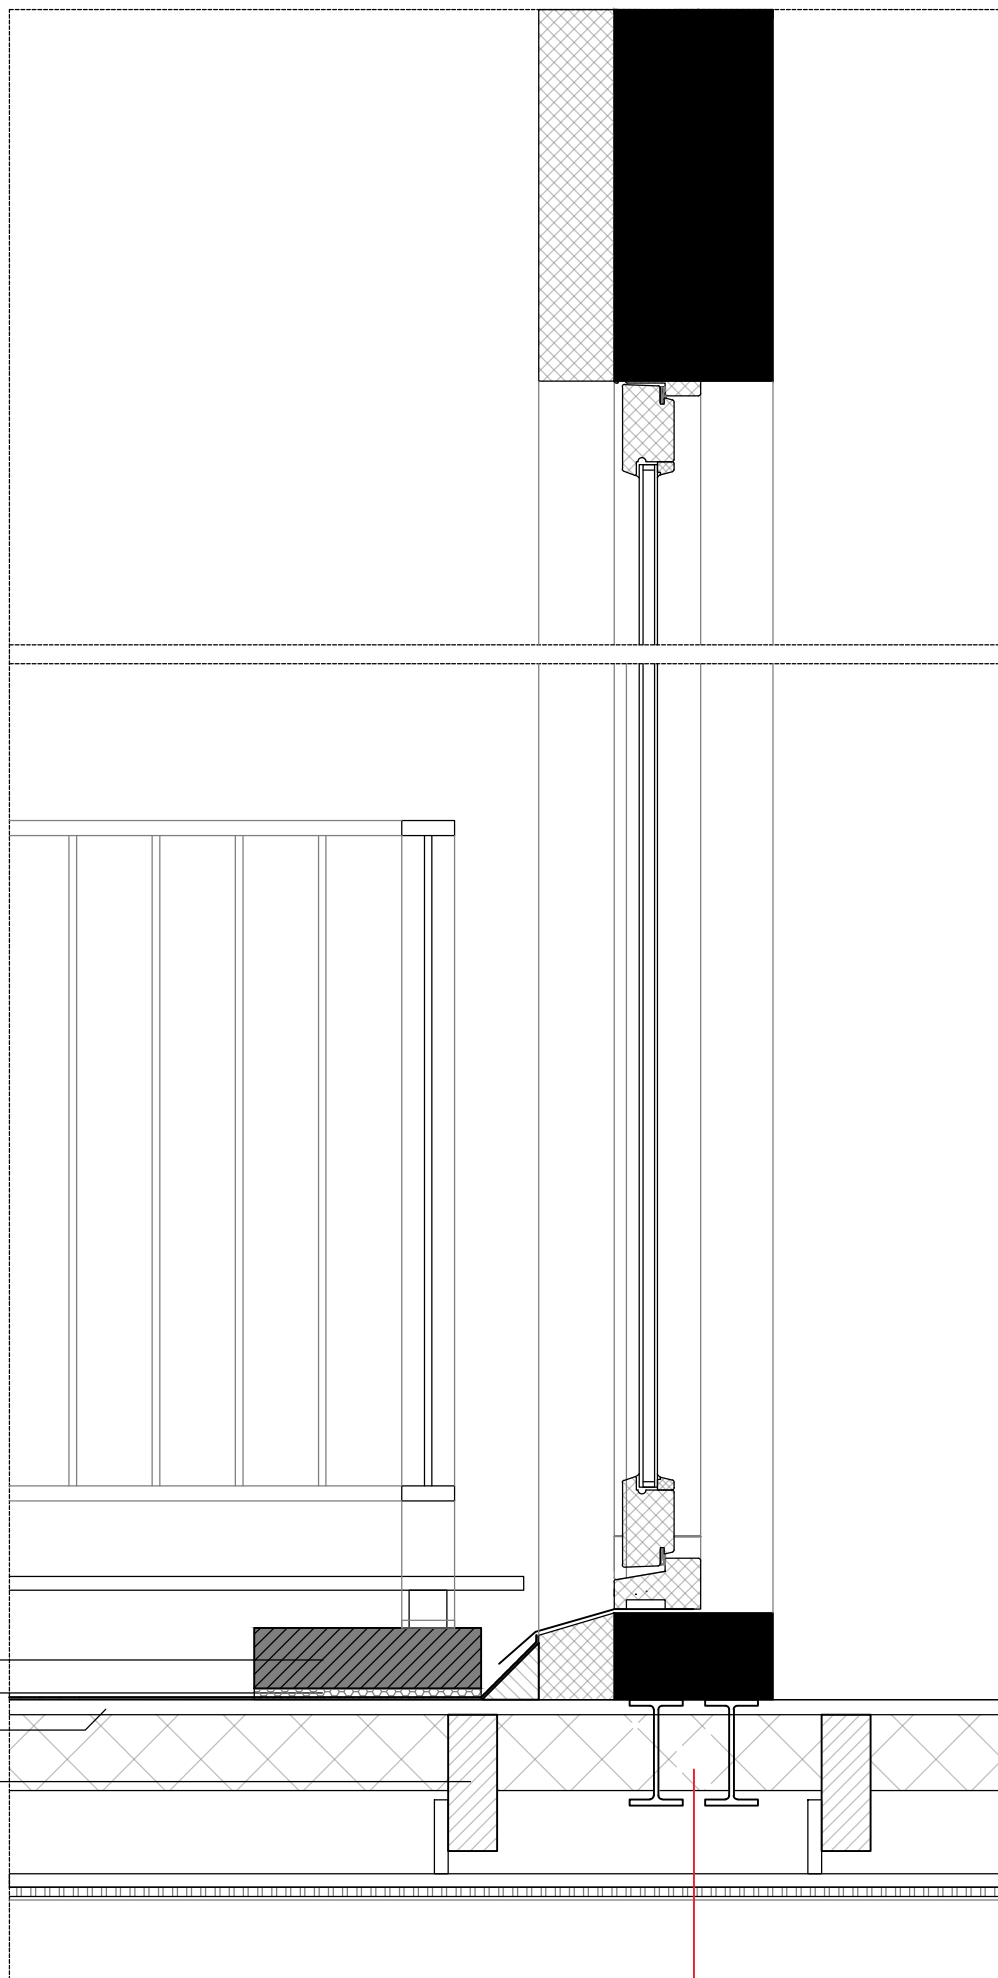

Detail 4

Detail 1

Detail 2

RENVOOI EN SYMBOLEN

Bestaande wand	H=xxxx: Plafondhoogte van de ruimte (plattegrond)	Deur voorzien van knopcilinder. Van binnenuit zonder losse voorwerpen te openen
Nieuwe lichte scheidingwand	xxxx+p: Peilmaat van de ruimte (plattegrond)	SKG**: Inbraakwerend hang- en sluitwerk toepassen (werkstandsklasse 2 conform NEN 5096)
Geïsoleerde wand/vloer	Brandwerendheid constructie deel in minuten	Zelfsluitende deur
Brandcompartimentering	Rioleringsymbol	Ventilatie
Compartment	Afvoer ø125	Afzuigpunt mechanische ventilatie in dm³/s
Sub-compartment	Afvoer ø150	Natuurlijke ventilatie aanvoer in dm³/s
	Afvoer ø50	Overstroom in dm³/s
	Natuurlijke Ventilatie rooster	

PROJECTOMSCHRIJVING

Deze aanvraag betreft het realiseren van de onderstaande onderdelen:

- Realiseren dakterras
- Wijzigen gevelopening

Situatie

Schaal: 1:500

Gemeente: Utrecht

Sectie: D

Perceel: 7046

Huisnummer: 43-B5

Realiseren dakterras en wijzigen gevelopening

Fase: Vergunningaanvraag

Opdrachtgever: [Redacted]

Werkadres: [Redacted]

Getekend door: [Redacted]

Datum: 2024-10-1

www.bouwenmetbjorn.nl