



MATEN IN HET WERK TE  
CONTROLLEREN DOOR AANNEMER.

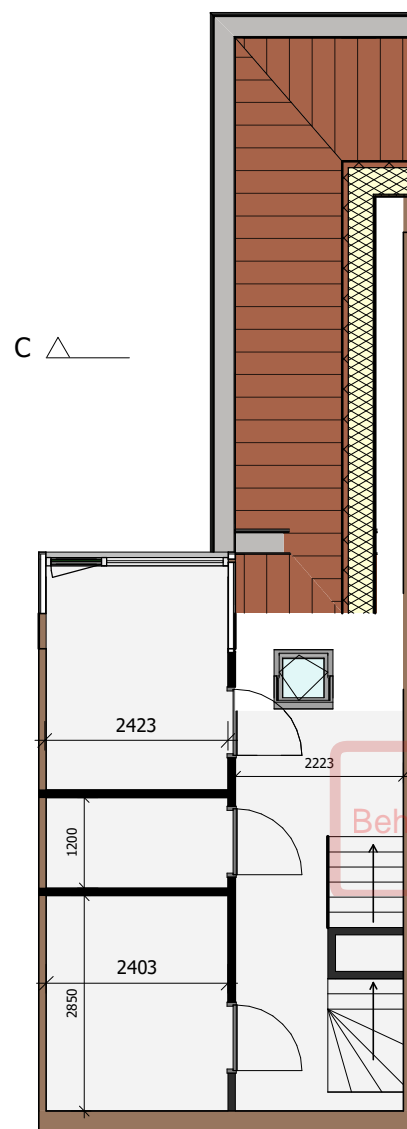


Plattegrond Bestaand

A

B

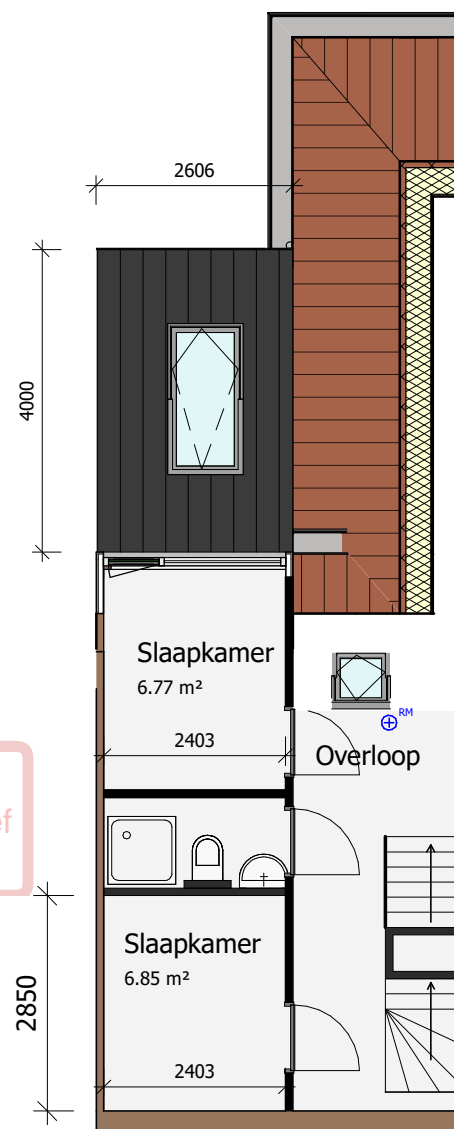

Plattegrond Nieuw

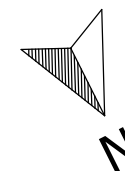

**HRW**BouwII  
Ontwerp & Uitvoering

datum: 11-10-2025 12:03:08

formaat: A4

schaal: 1 : 100

getekend: [Redacted]

blad:

6

opdrachtgever: [Redacted]

project: Bessemerlaan 27, 3553 GA

omschrijving: Plattegronden (V1)