


Tekeningen Gewijzigde Situatie

Schaal 1:100




Voorgevel Ongewijzigd



Rechtergevel Ongewijzigd

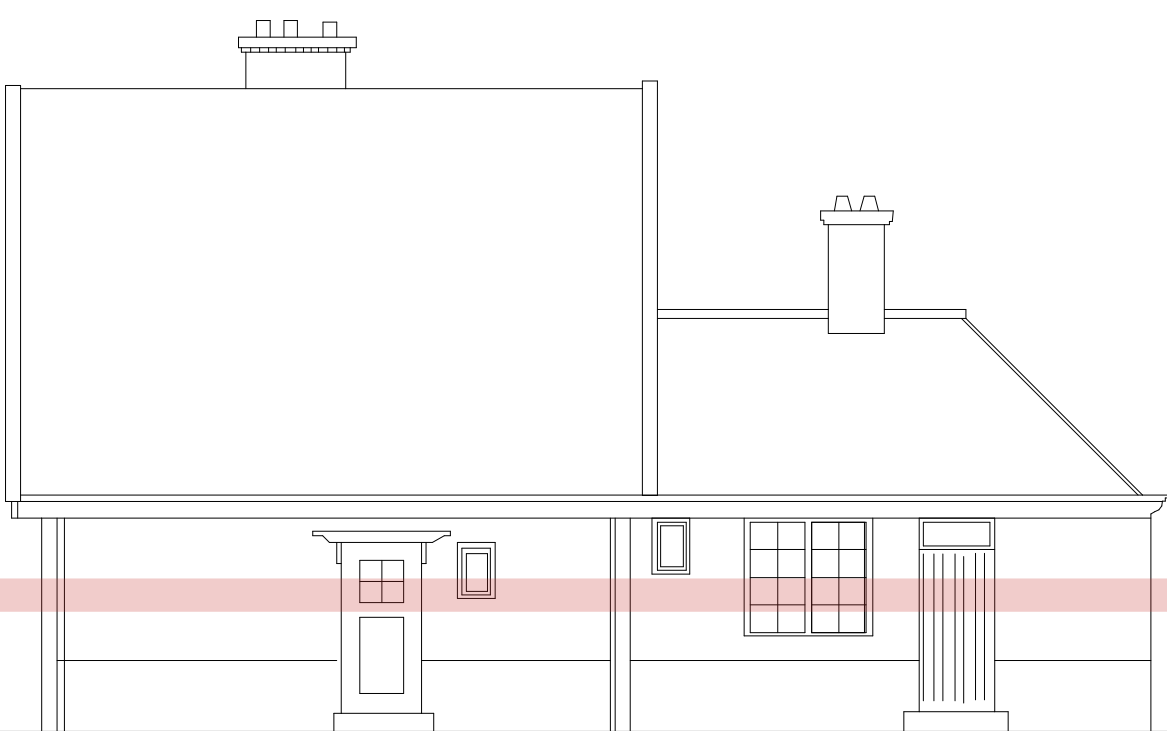


Achtergevel Nieuw

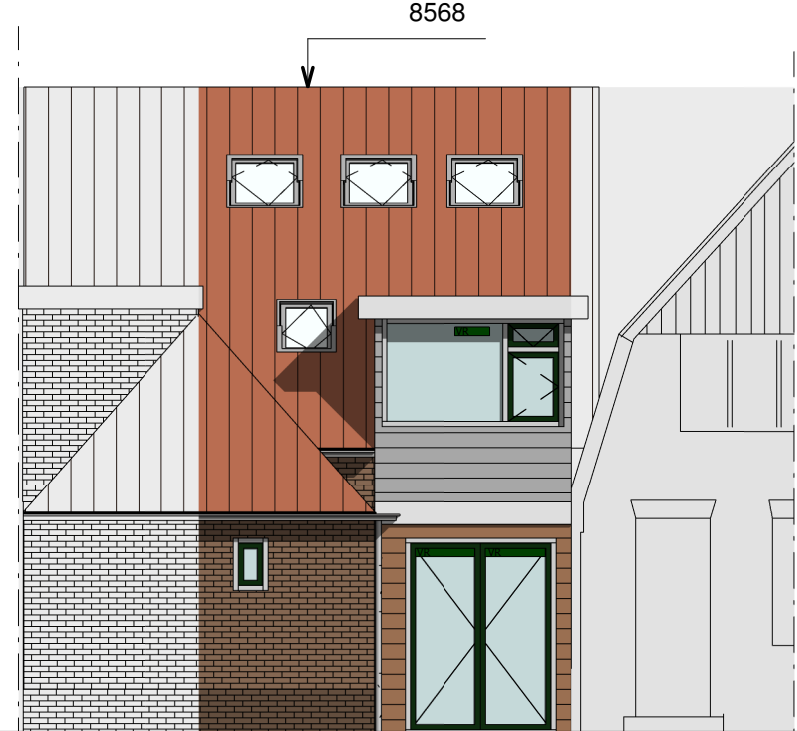


Linker gevel Nieuw

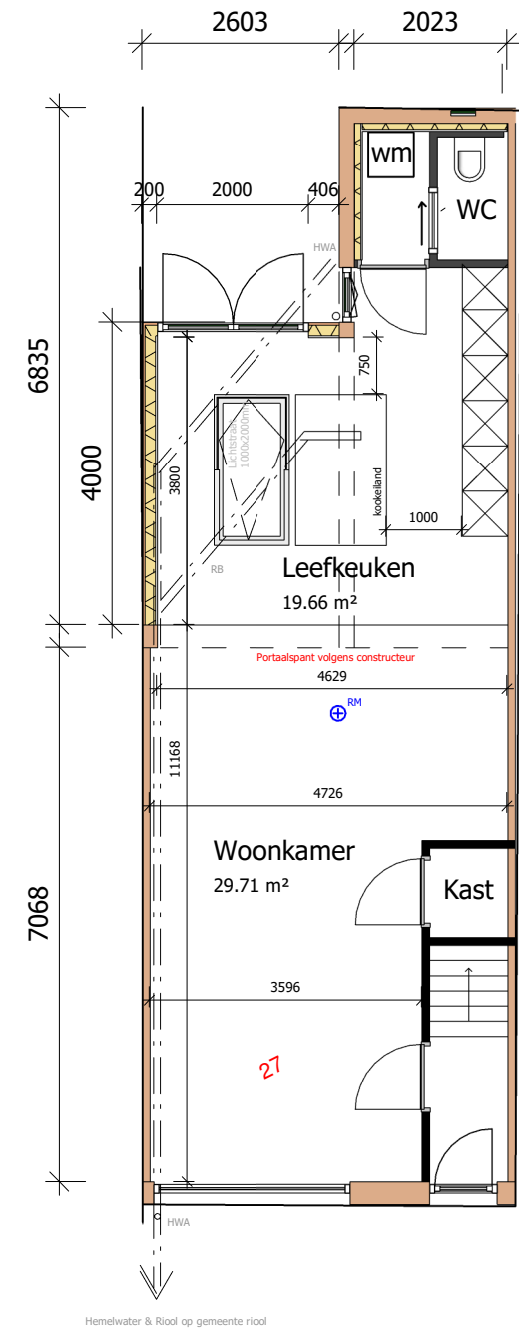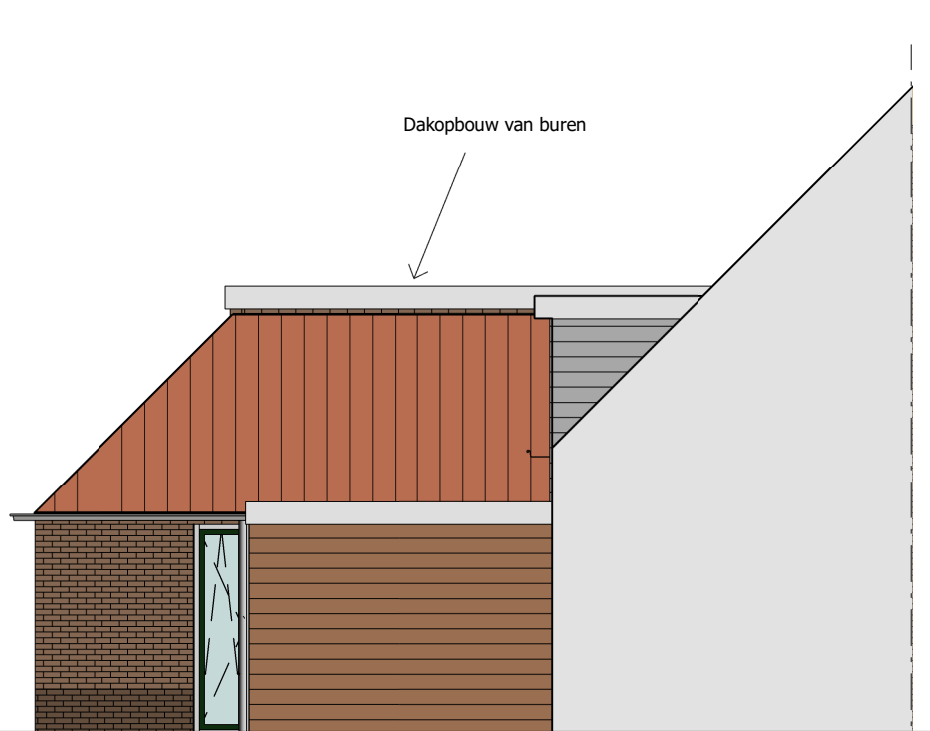


Plattegrond BG Nieuw 1:100

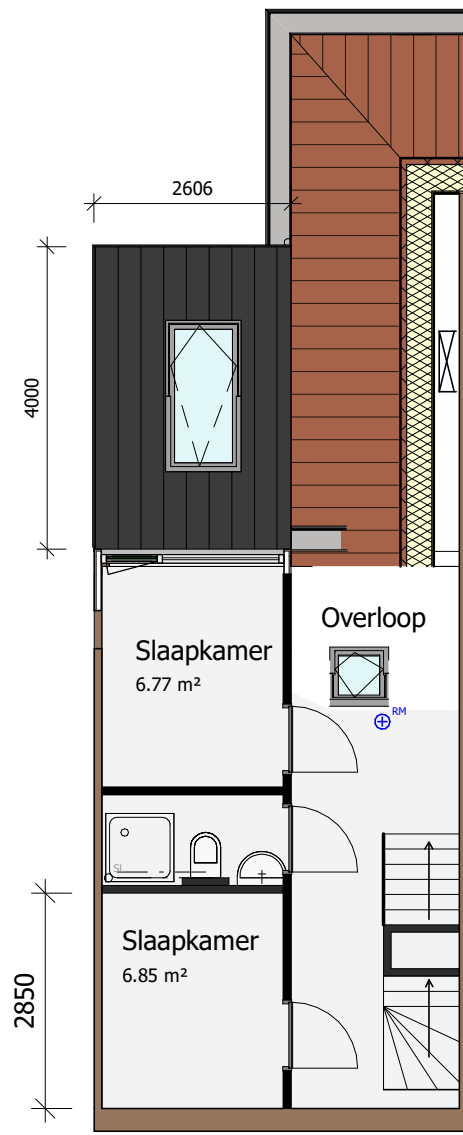


Plattegrond V1 Nieuw 1:100

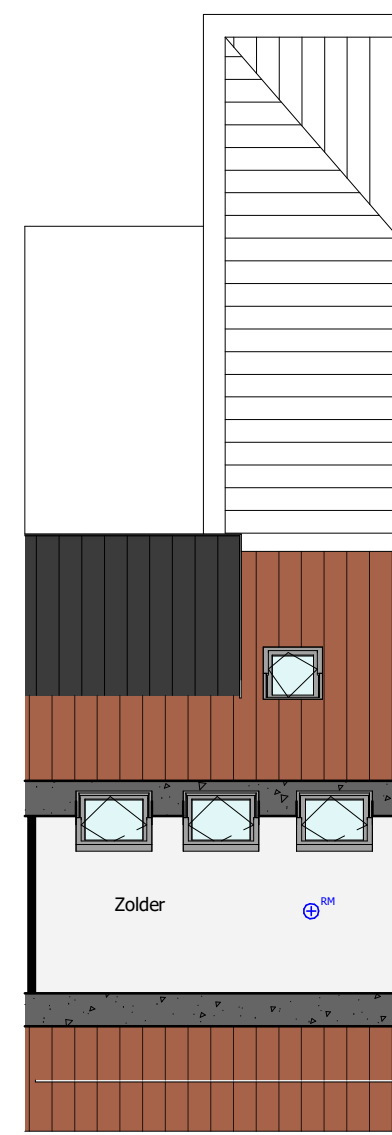

Plattegrond V2 Nieuw 1:100

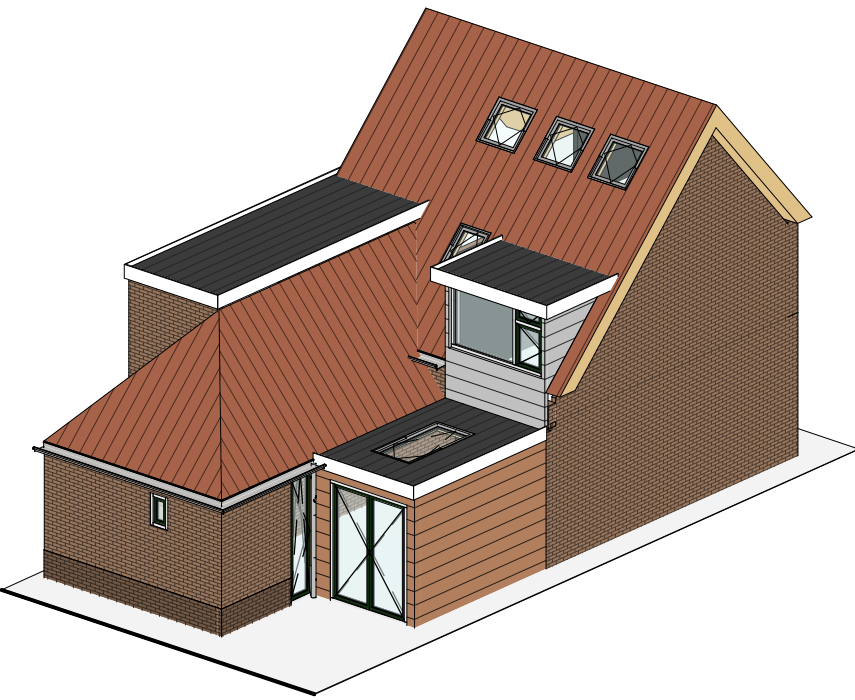

Visualisatie Gewijzigd 1:150

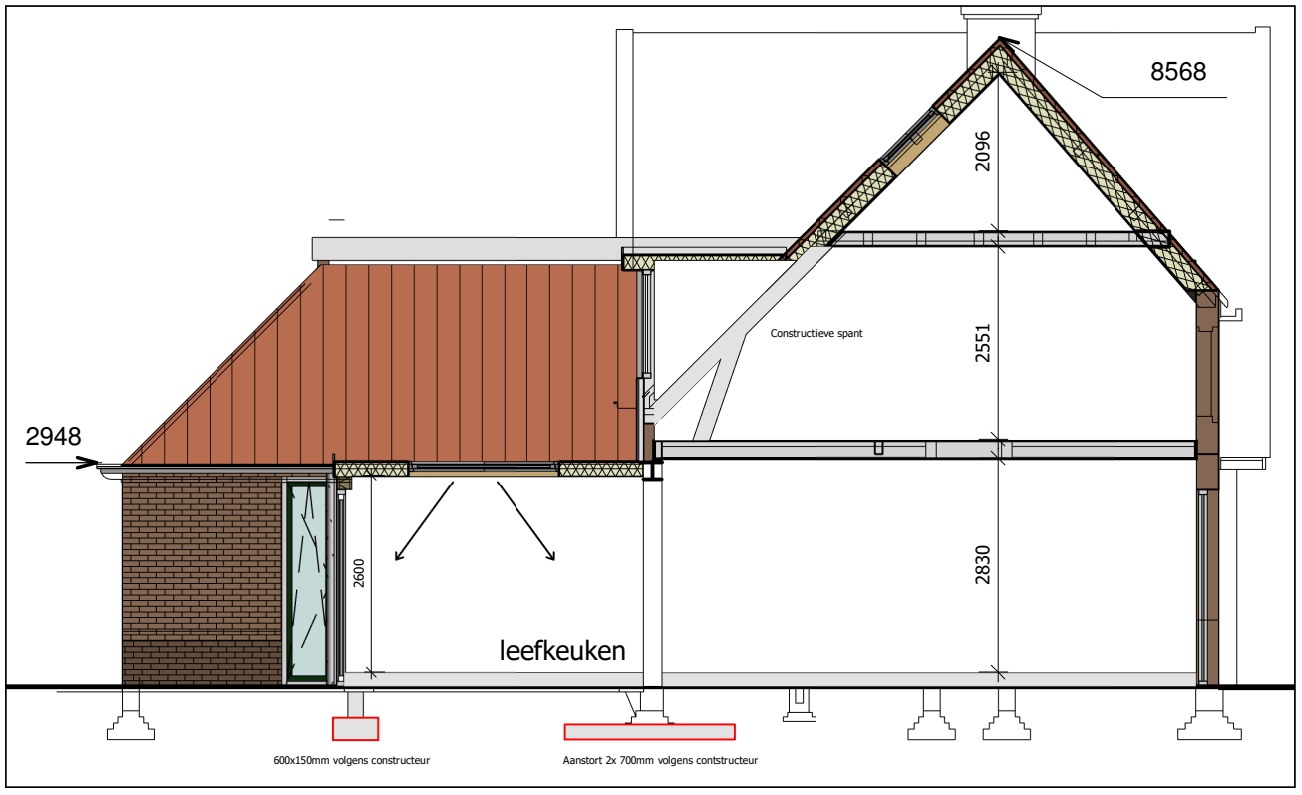

Doorsnede A_A Gewijzigd 1:100

- Materiaalstaat**
- Gevelbekleding: Redcedar Rabbat 18x144mm
 - Boeideel : Redcedar Wit gelakt 18mm
 - Kozijnen: Hardhout wit gelakt
 - Draaiende delen: Hardhout monument groen
 - Dakbedekking: Bitumen of EPDM zwart.
 - Daktrim: Aluminium zilvergrijs
 - Waterslagen: Aluminium wit

Ventilaite d.m.v draaikiep & ventilatieroosters.



Situatie Nieuw 1:500

	datum: 11-10-2025 12:21:40
	formaat: A2
	schaal: As indicated
	getekend: 
opdrachtgever: 	werk: 
project: Bessemerlaan 27, 3553 GA	blad: BA101
omschrijving: Bouwaanvraag - Nieuw	
HRW Bouw - Aart van der Leeuwlaan 32 - 9721 TH - 	

