


G1 Voorgevel 1:100




Situatie 1:500

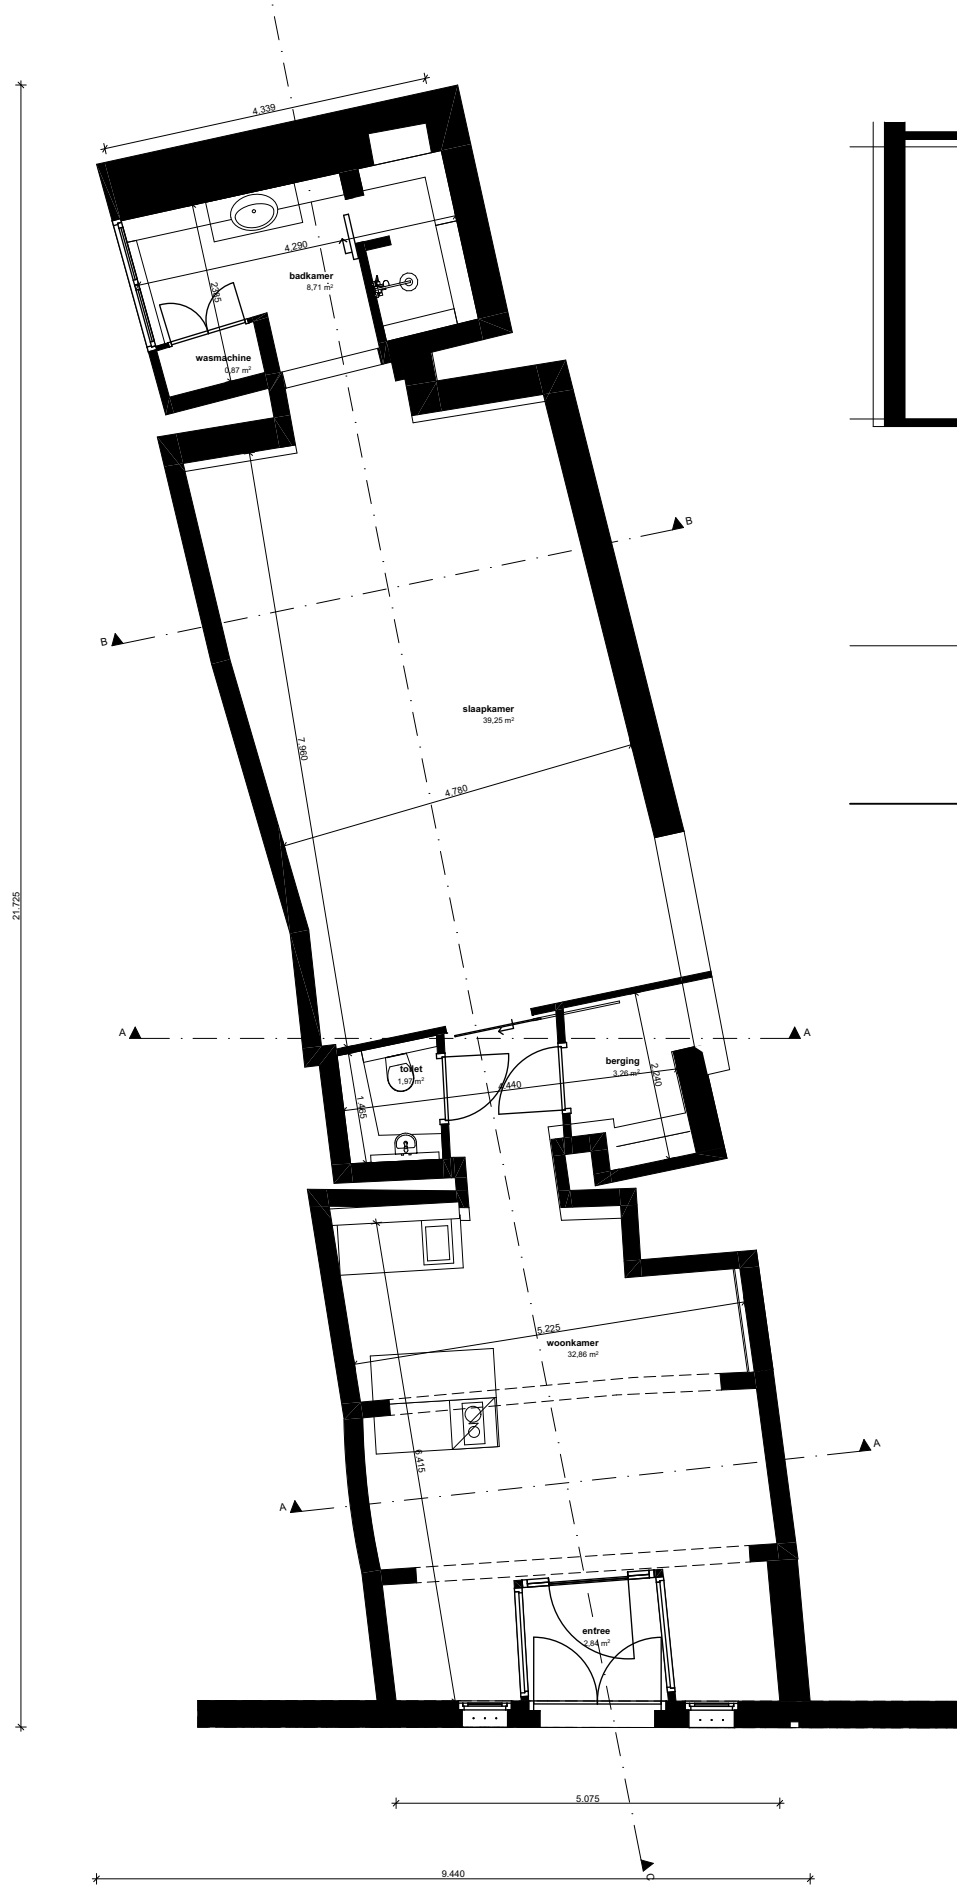


Kelder 1:100



Doorsnede C-C 1:100

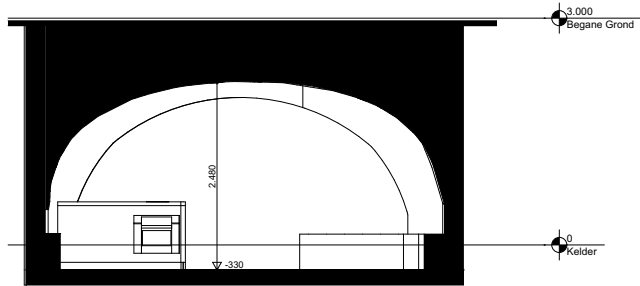

A Doorsnede A-A 1:100

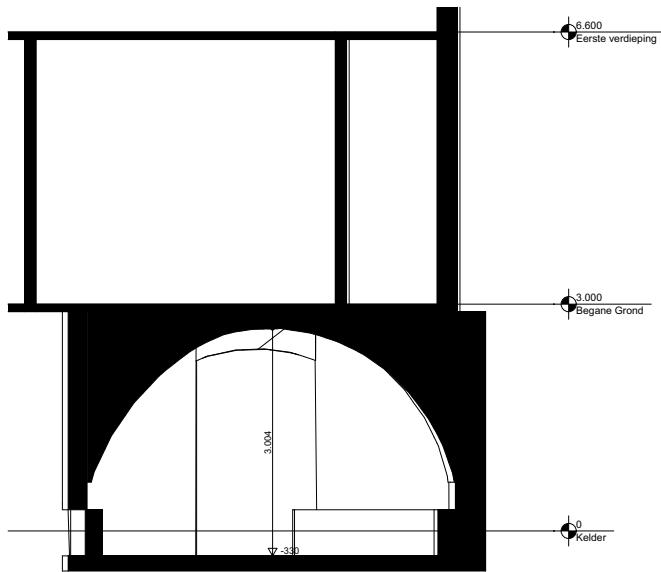

B Doorsnede B-B 1:100

Alle maten in het werk te controleren

LENGKEEK
architecten en ingenieurs bv

Aeolusweg 127
3731 XE De Bilt
030 220 1587
www.laib.nl

project:
Werfkelder
plaats:
Oudegracht aan de Werf 309 Utrecht
opdrachtgever:
Fam. Lengkeek
onderwerp:
Overig
omschrijving:
Plattegronden, gevels, doorsneden
fase:
Aanvraag vergunning
bouwdeel:
-
formaat:
A2
schaal:
1:100, 1:500
datum:
05.06.25

tekeningsnummer \ mutatie:
A-A001b-00