



G1 Voorgevel 1:100

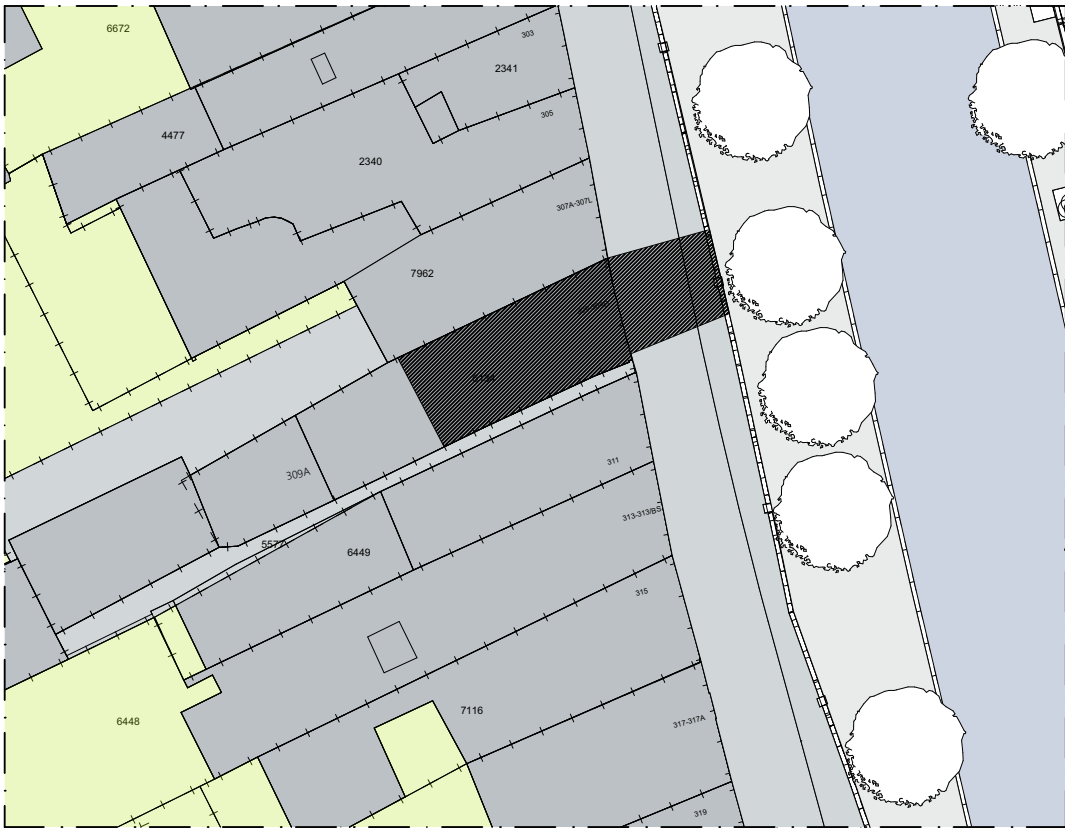


Situatie 1:500

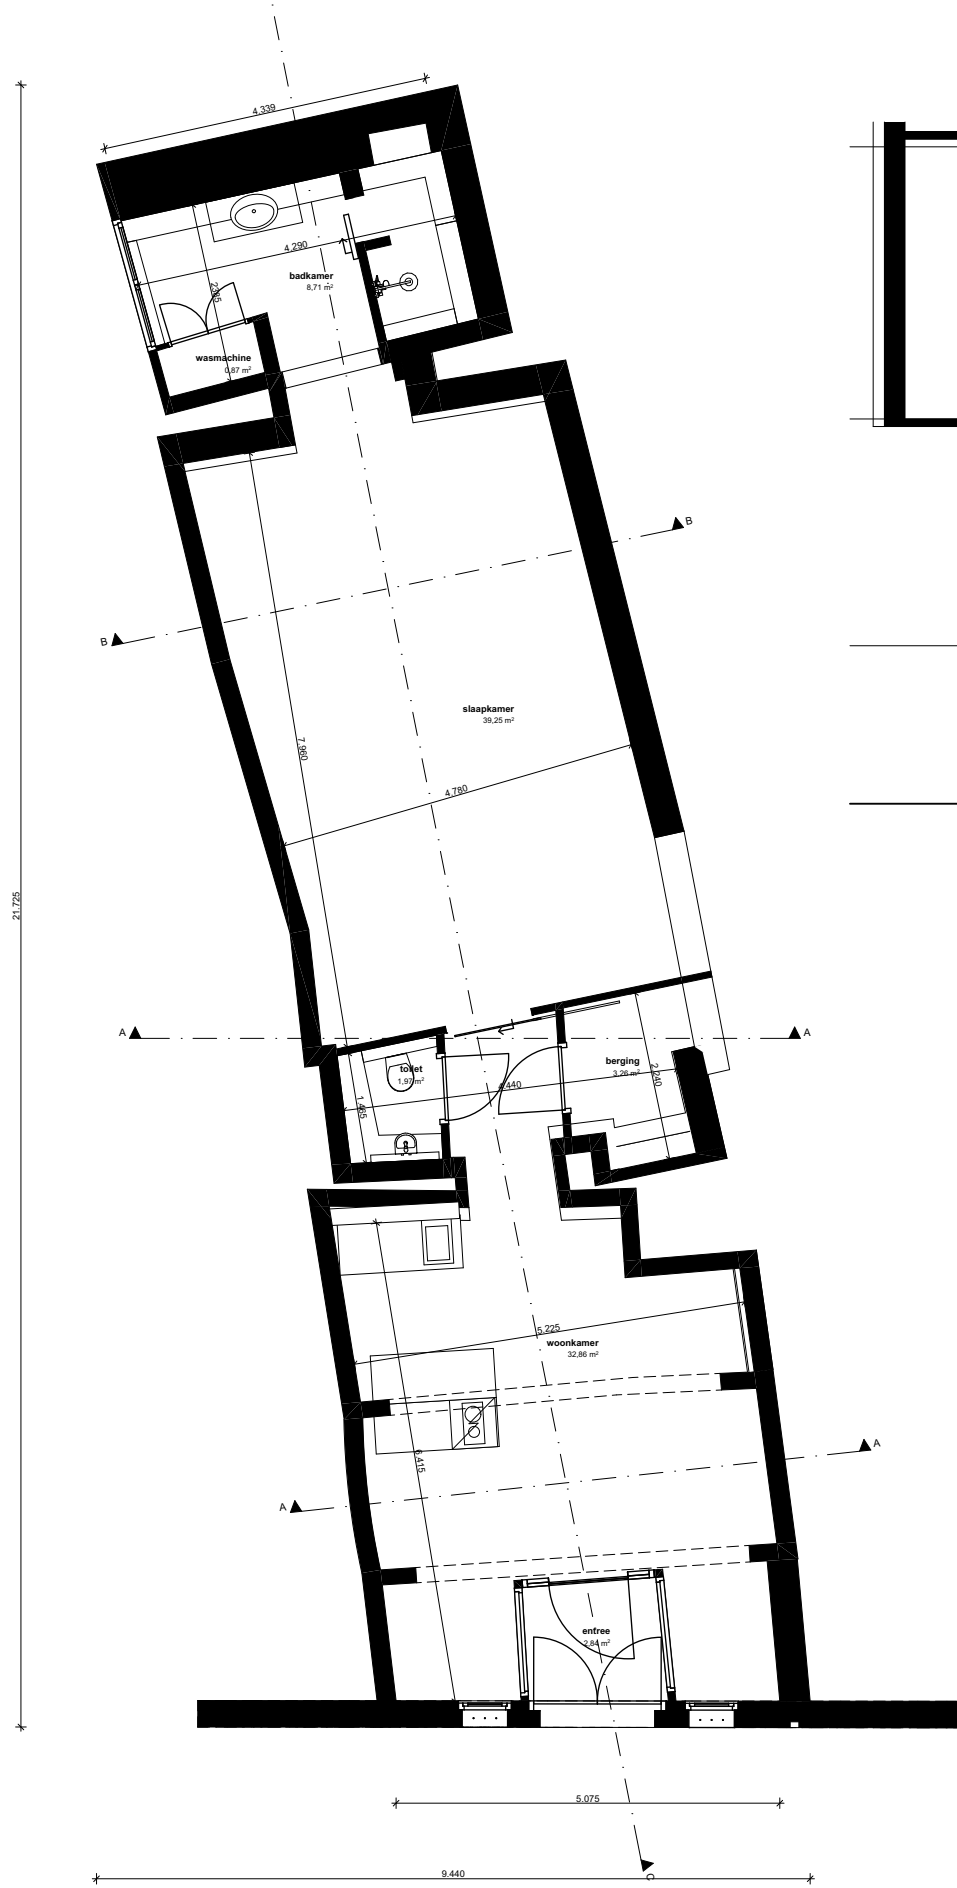


Kelder 1:100



Doorsnede C-C 1:100

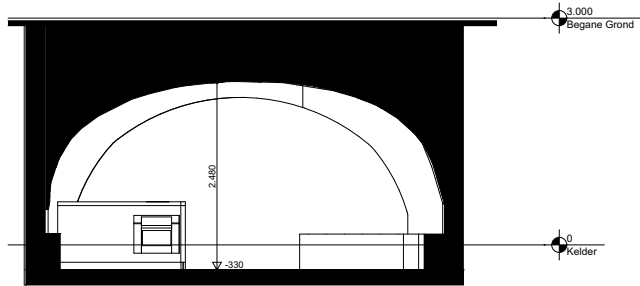

A Doorsnede A-A 1:100

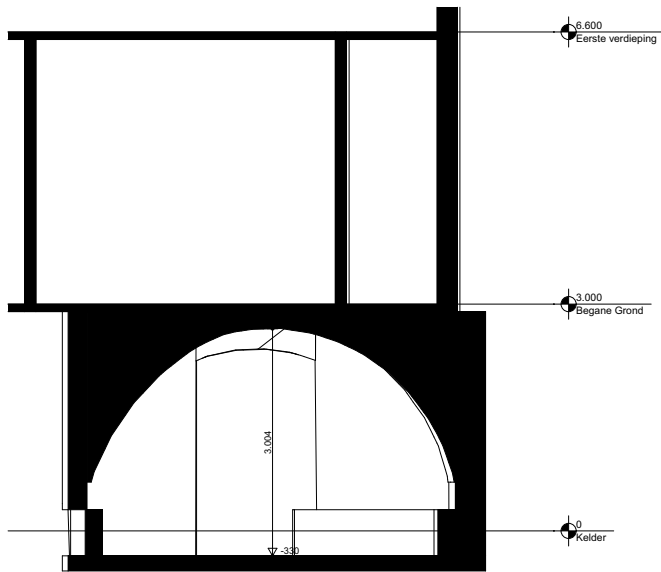

B Doorsnede B-B 1:100

Alle maten in het werk te controleren

**LENGKEEK**  
architecten en ingenieurs bv

Aeolusweg 127  
3731 XE De Bilt  
030 220 1587  
www.laib.nl

project:  
Werfkelder  
plaats:  
Oudegracht aan de Werf 309 Utrecht

opdrachtgever:  
[Redacted]

onderwerp:  
Overig  
omschrijving:  
Plattegronden, gevels, doorsneden

fase:  
Aanvraag vergunning

bouwdetail:  
-

formaat:  
A2

schaal:  
1:100, 1:500

datum:  
05.06.25

tekeningnummer \ mutatie:  
A-A001b-00