


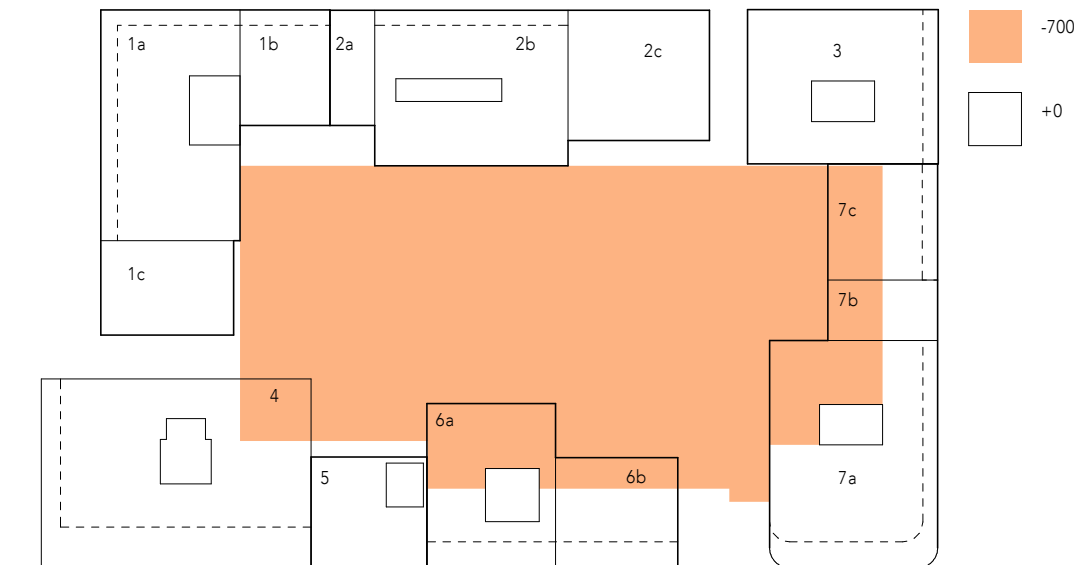



parkeergarage

type	aantal
P1 garage verhoogd	
90*_1800	1
90*_2300	3
90*_2500	93

P0 garage verdiept	
90*_1800	1
90*_2300	3
90*_2500	6
90*_2500 deelauto	26
90*_2500 E-punt	34
90*_3000x7000	20
MIVA_90*_3500	4

type	191
LEV_1500x4000	7

WIJZIGINGEN	
nr.	datum
A	18-03
B	26-03
D	15-04
F	01-05

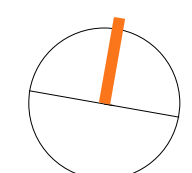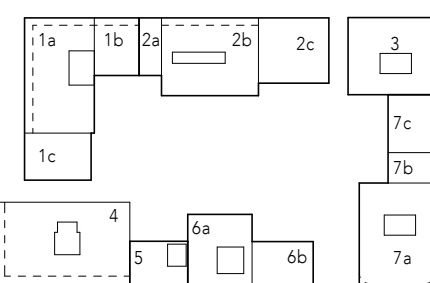[illegible]

PROJECT Merwede

ONDERDEEL plattegrond begane grond

FASE	DO
FORMAAT	A1+1
STATUS	Definitief


U/GIFTE DATUM	21-12-2023
WLZ. DATUM	01-05-2024
SCHAAL	1:200

OPDRACHTGEVER Greystar
GETEKEND EvT, CO, TH, MLB, KP
GECONTROLEERD 

PROJECT No 493_B11


TEKENING No DO_11-00



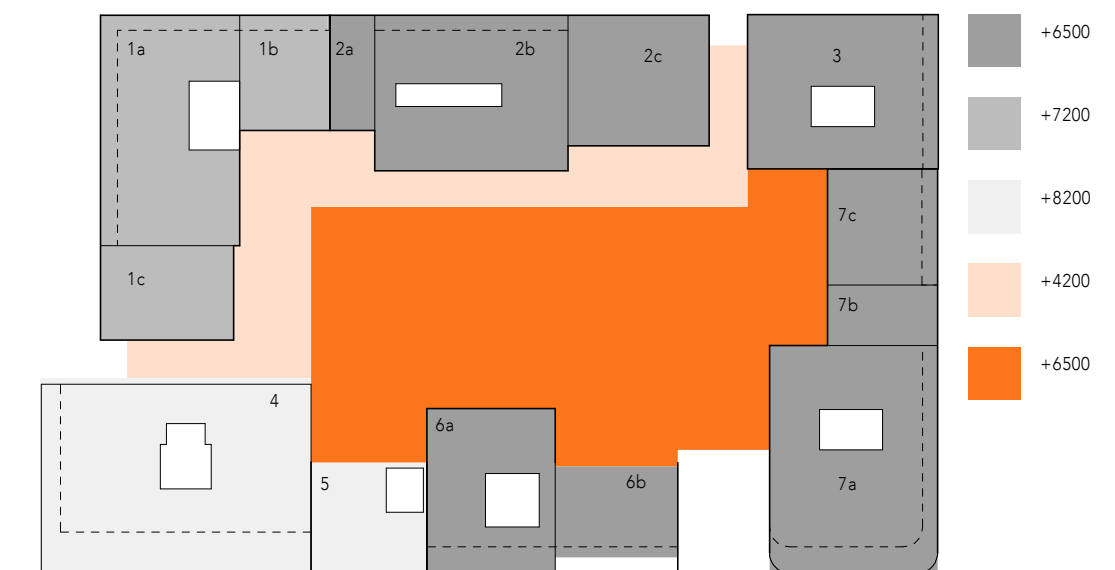


RAPPORTAGES REGELGEVING

- Afdeling 2:15 deuren, ruiten, kozijnen en vergelijkbare constructieonderdelen in een gebouw of een deel daarvan die overeenkomstig NEN 5087 betrekking zijn op gebruikswaarde, worden getoetst. Er wordt voldaan aan een weerstandsklasse in een NEN 5066 en aan PNKIV.
- Dakbedekking: basistoeformaat NEN-ATD + W97
- Dakbedekking conform EN-795
- Dak-, vloer- en trapafschelingsvloeren aan afdeling 2:1 alternatieve stekers van de bouwconstructie van het bouwdeel 2:1, 2.2.2.3.2, vloer 2:1, trapafschelingsvloer is vervaardigd in glas, wordt het 'riet bakwijken' als bedoeld in artikel 2:1 van de Wet op de Omgevingswet.
- Regeling - 0.85m + vloer uitvoering conform NEN-EN 1990, NEN-EN 191, NEN 2068 en A.01 volgens volgorde: NEN2369, NEN1500, NEN4702, NEN2008 en A.01 van NEN-EN 1990
- Voorafgaande afbakening conform artikel 2:1b.10 van de Wet op de Omgevingswet 2012
- Plaatsvoorschriften en vloerafschelingsgegevens uitvoeren: NEN-ATD-191, NEN-EN 1990 en NEN2068

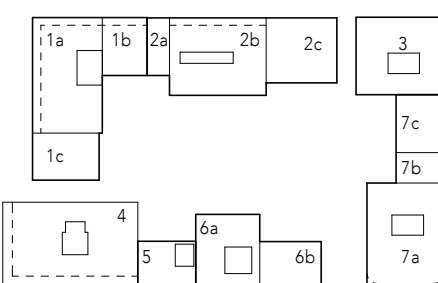

- Alle maten in het werk te controleren. Terreinmaten zijn indicatief
- Alle maten in mm.

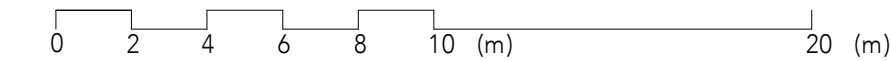


UITGIFTEDATUM	21-12-2023	OPDRACHTGEVER	GreyStar
WETZ. DATUM	01-06-2024	GETEKEND	E.T. CO. TH. MIR. VR.


ROEL DUYOIN	17-02-2024	GEKEURD	LVI, CO, TH, MBO, RT
SCHAAL	1:200	GECONTROLEERD	

1000

PROJECT No 493_B11 TEKENING No DO_11-01

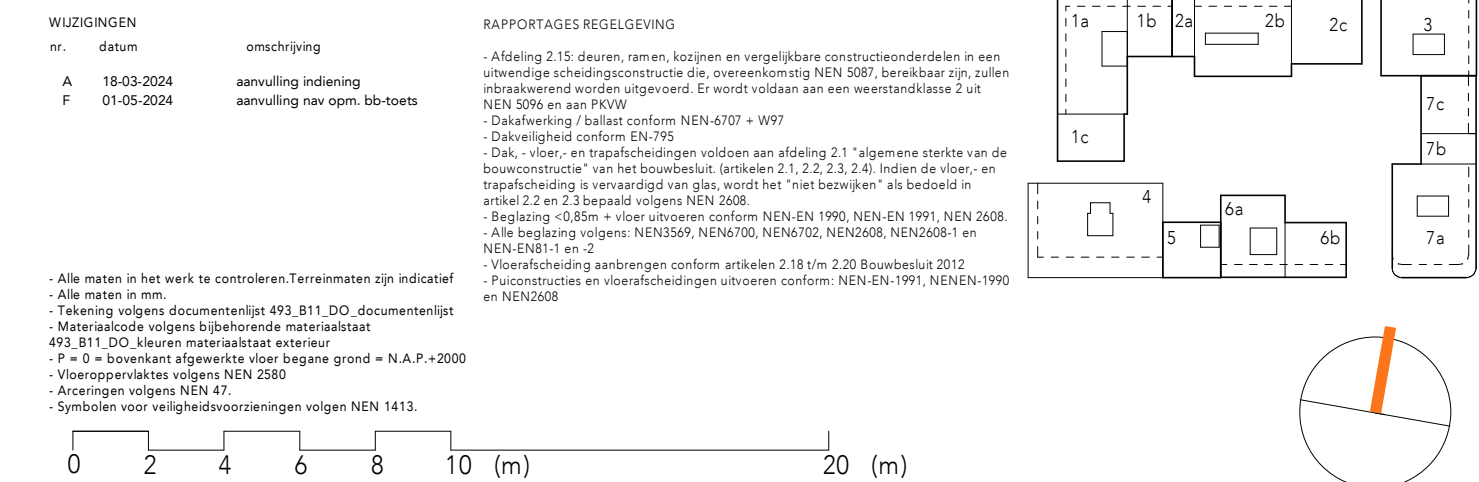





PROJECT	Merwede				
ONDERDEEL	plattegrond derde verdieping				
FASE	DO	UITEENKOMST	21-11-2023	OPDRACHTGEVER	Greytree
FORMAT	A4	WISL. DATUM	01-05-2024	OPDRACHT	DO_001_11_01_23
STATUS	Definitief	SCHAAL	1:200	GECONTROLEERD	
	INLEIDING: 001 - BESCHRIJVING: 001 - TITELBLAD: 001 T. 1 - T. 100: 001 - T. 101: 001 - T. 102: 001 WWW.MERWEDEREGIO.NL				
		PROJECT NO.	493_B11	TEKENING NO.	DO_001-11-03

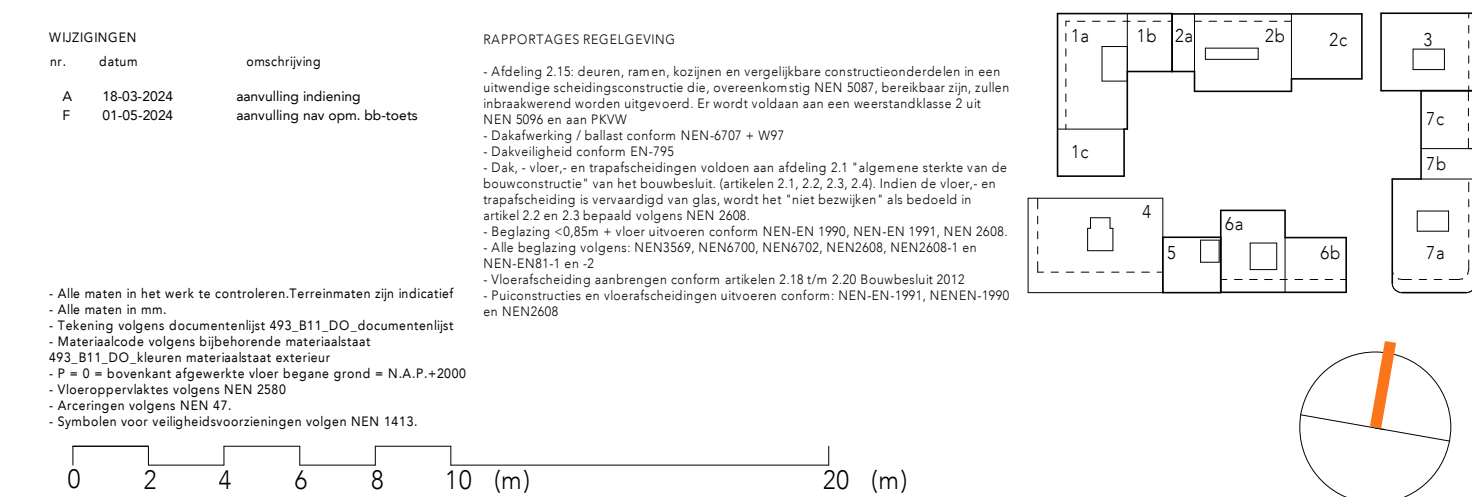



PROJECT		Merwede	
ONDERDEEL		plattegrond vierde verdieping	
FASE	DO	UITGEFATUM	21-12-2023
FORMAAT	A1+1	WILZ. DATUM	01-05-2024
STATUS	Definitief	SCHAAL	1:200
		OPDRACHTGEVER: Graystar GETEKEND: B.V. CO. TH. NIEL XF GECONTROLEERD: 	
062-2131641-10 06207-107110248-10 4137010004010101 011440100010101 WWW.06207-107110248-10		PROJECT No: 493_B11 TEKENING No: DO_11-04	




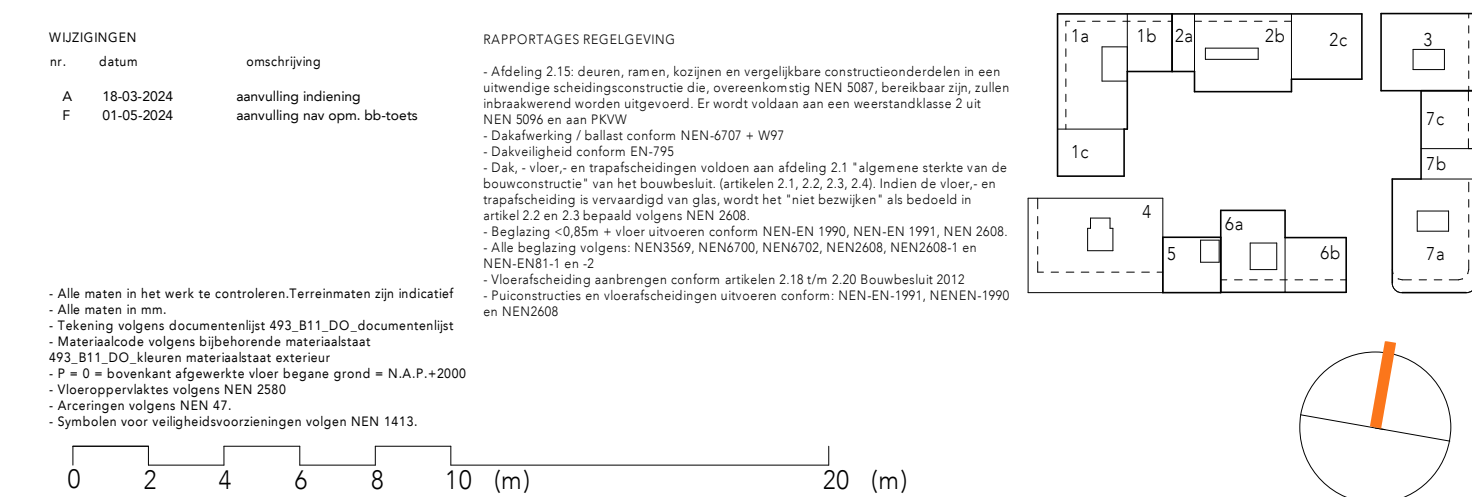


   PROJECT		Merwede	
ONDERDEEL		plattegrond zede verdieping	
FASE	DO	UITGEFATUMATUM	21-12-2023
FORMAT	A1+1	WUZ. DATUM	01-05-2024
STATUS	Definitief	SCHAAL	1:200
			

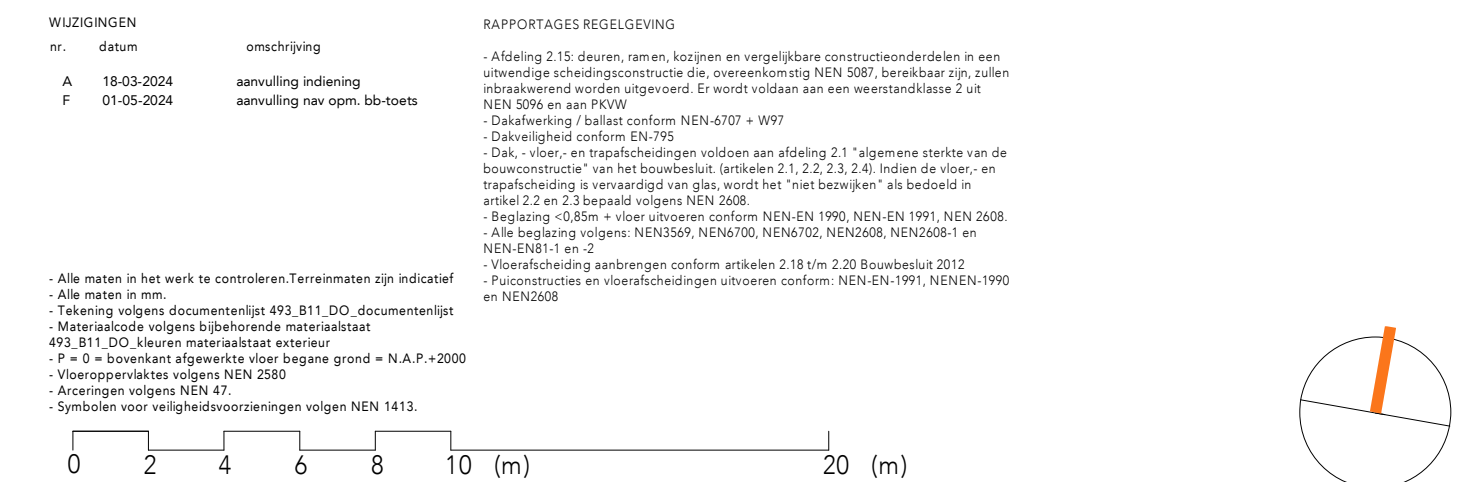


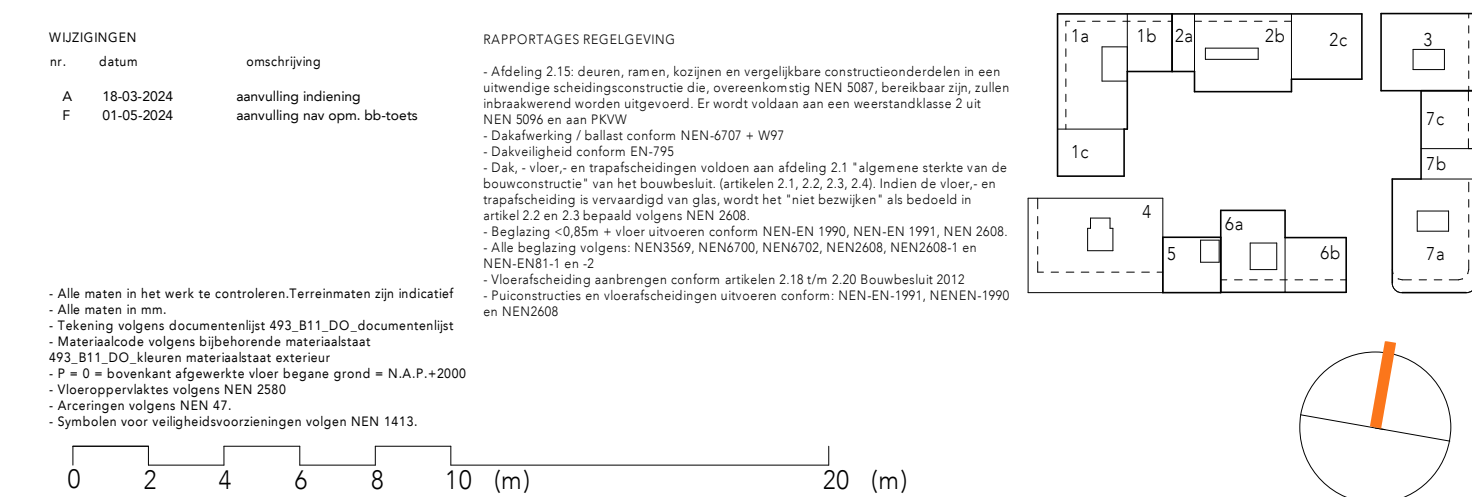

 PROJECT	Merwede				
ONDERDEEL	plattegrond achtste verdieping				
FASE	DO	UITGEFATUMEDATUM	21-12-2023	OPDRACHTGEVER	Gruyter
FORMAT	A1+1	WUZ.DATUM	01-05-2024	GETEKEND	E-VT, CG, TH, MJB, KP
STATUS	Definitief	SCHAAL	1:200	GECONTROLEERD	[REDACTED]
		KULES13-MAG-HL ISO2010-10071-EIGENAF NL E-13708016-01-01-13 MAG-BROUWERIJ.NL WWW.BROUWERIJ.NL		PROJECT No	493_B11
				TEKENING No	DO_11-08

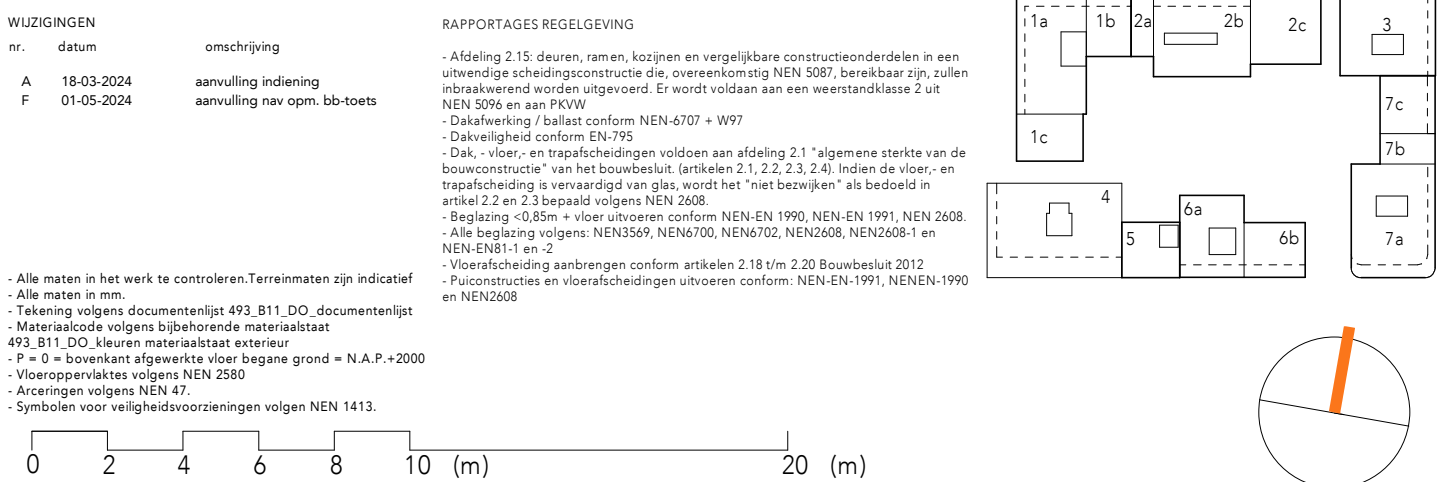


PROJECT		Merwede	
ONDERDEEL		plattegrond negende vertieping	
PAGE	DO	UITVOERDING	21-12-2023
FORMAAT	A1+1	WUC. DATUM	01-09-2024
STATUS	Definitief	SCHAAL	1:200
		OPGESCHOTEN DE: Groot GETEKEND: ET. COL. TH. MBL-1P GECONTROLEERD: 	
VERGELIJKBAAR: VERGELIJKBAAR 1: VERGELIJKBAAR: 1: VERGELIJKBAAR WWW.DIGISURF.NL		PROJECT Nr	493_B11
		TEKENING Nr	DO_11-09

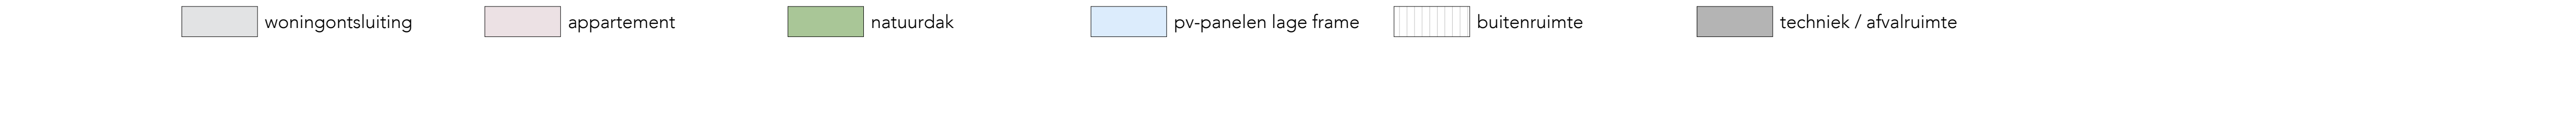


PROJECT		Merwede	
ONDERDEEL		plattegrond tiende verdieping	
FASE	DO	UITGIFEDATUM	21-12-2023
FORMAT	A1+1	WJZ. DATUM	01-05-2024
STATUS	Definitief	SCHAAL	1:200
 MERWEDEWATERBESCHERMING NEDERLANDSE RIJSGEGEENTE RIJSGEGEENTE MERWEDEN RIJSGEGEENTE MERWEDEN		OPDRACHTGEVER: Graysol GETEKEND: E.T. CO. TH. M.B. KP GECONTROLEERD: 	
PROJECT No		493_B11	
TEKENING No		DO_11-10	







TEKENING № DO_11-11

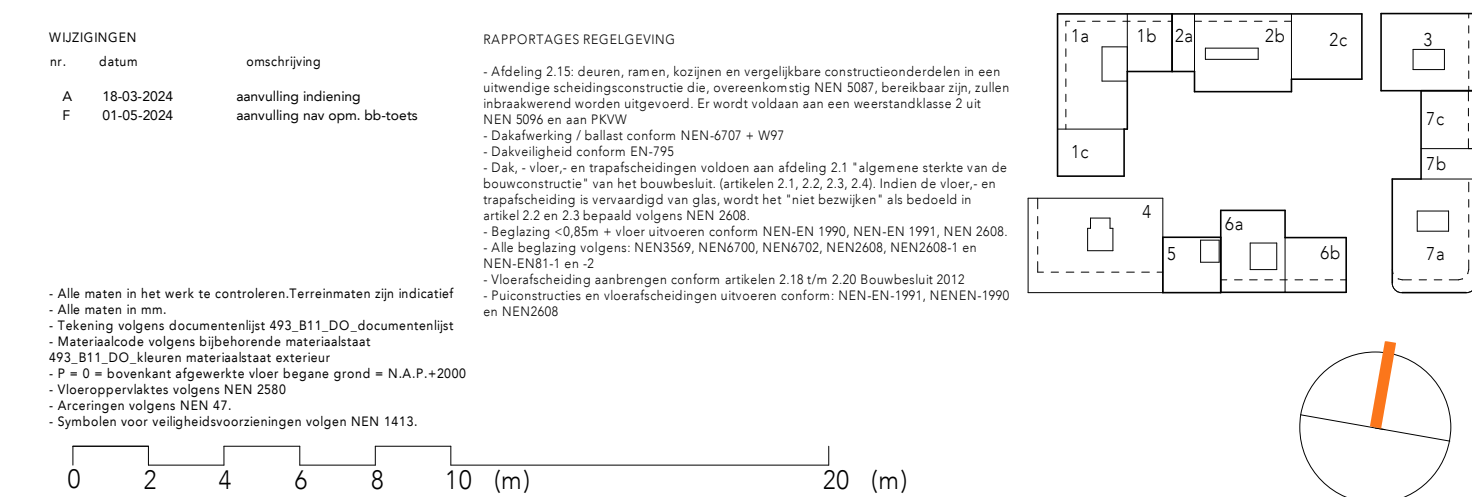

PROJECT	Merwede		
ONDERDEEL	plattegrond twaalfde verdieping		
FASE	DO	UITGEVEDATUM	21-12-2023
FORMAT	A1+1	WUZ. DATUM	01-05-2024
STATUS	Definitief	SCHAAL	1:200
		OPDRACHTGEVER: Grayster GEKONTROLEERD:  TEGENKNOOP: 	
		PROJECT No: 493_B11 TEKENING No: DO_11-12	

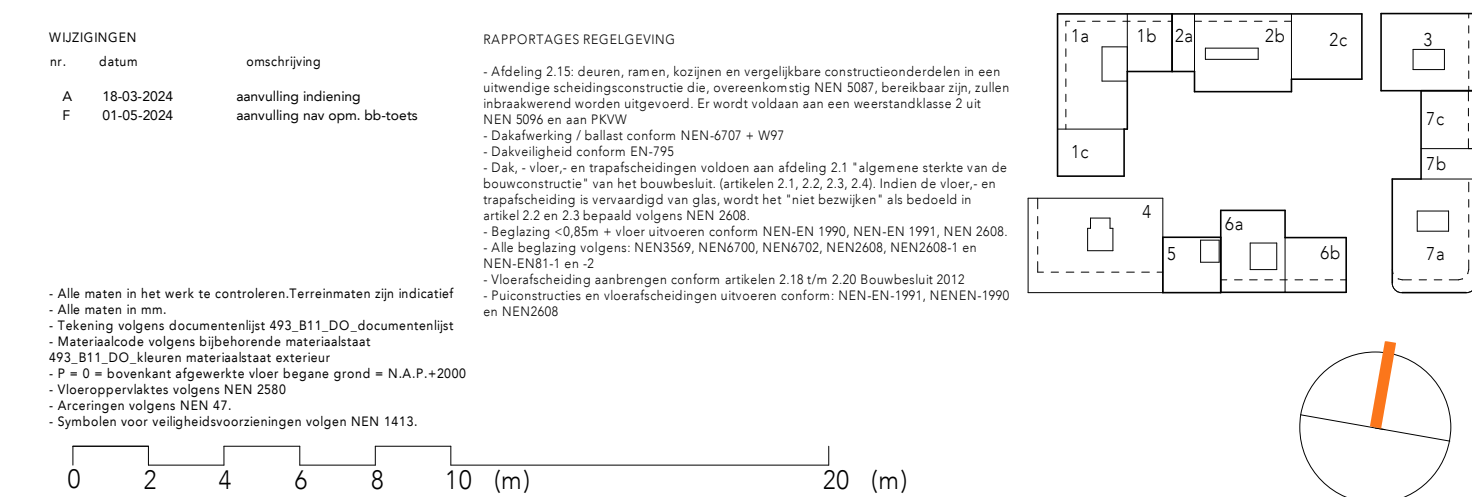

   PROJECT		Merwede	
ONDERDEEL		plattegrond dertiende verdieping	
FASE	DO	UITGEFATUMDUM	21-12-2023
FORMAT	A1+1	WUZ. DATUM	01-05-2024
STATUS	Definitief	SCHAAL	1:200
			
			
KUNSTELIJK NUMMER: 10000-10071-EDRAME NL E: 415000000401015, R: 4104000000000000 WWW.DRUCKPROOF.NL		PROJECT No 493_B11	
		TEKENING No DO_11-13	

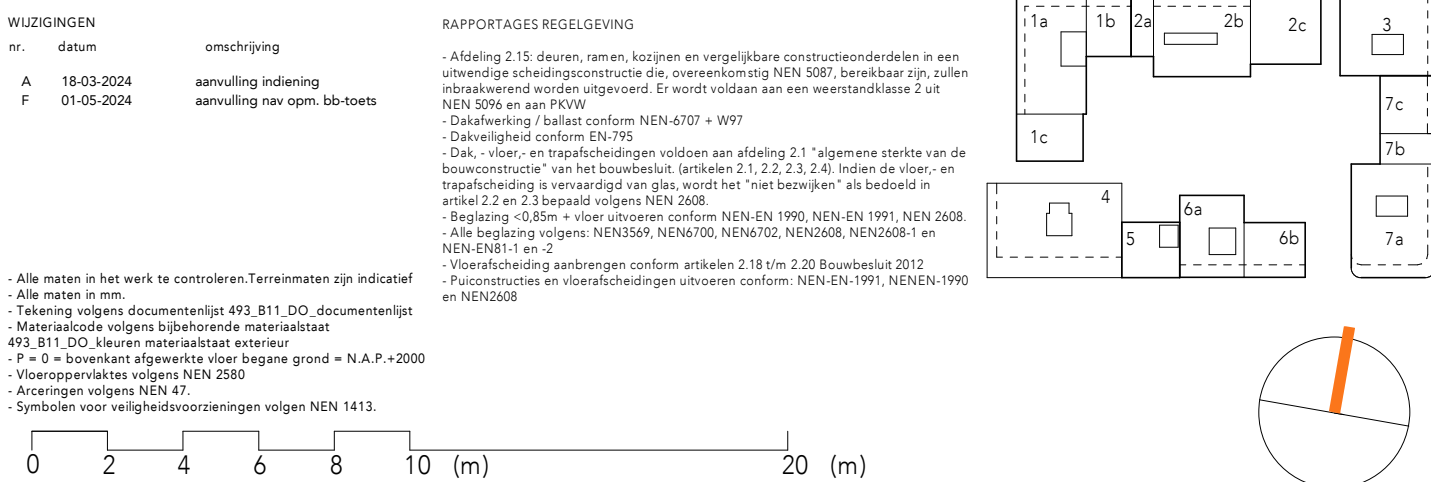


PROJECT	Merwede				
ONDERDEEL	plattengrond veertiende verdieping				
PAGE	DO	UITVOERTIJD	21-12-2012	OPDRACHTGEVER	Overtoer
FORMAT	A1+1	WEL DATUM	01-08-2014	GETEKEND	EXT. COL. TH. M.B. XP
STATUS	Definitief	SCHAAL	1:200	GECONTROLEERD	
 KLEURBALKEN - RGB(255, 255, 255) / CMYK(0, 0, 0) / PANTONE 3005C WWW.DIGIURL.NL		PROJECT No	493_B11	TEKENING Na	DO_11-14



Type dak	Dakoppervlakte
1. groendaken	
natuurdak	1020,1 m ²
sedumdak	1232,1 m ²
	2252,2 m ²
2. PV daken	
dsk v.v. pv-panelen	1296,6 m ²
	1296,6 m ²
3. dak special	
roof special	195,6 m ²
	195,6 m ²
4. overige	
gemeenschappelijke buitenruimte	115,9 m ²
terras	15,7 m ²
	131,7 m ²
5. overig techniek	
LBK / droge koeler	128,3 m ²
reservering voor droogkoeler WKO	163,1 m ²
	404,1 m ²


- $P = 0$ = bovenkant afgewerkte vloer begane grond = N.A.P. + 2000
- Vloeroppervlakte volgens NEN 2580
- Arcen volgens NEN 47.
- Symbolen voor veiligheidsvoorzieningen volgen NEN 1413.

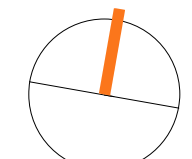








GECONTROLEERD XXXXXXXXXX

TEKENING No DO_11-1

Kern en trap fragmenten

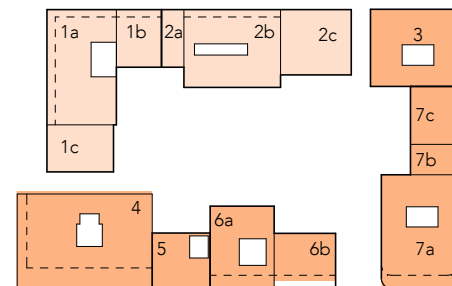

 PROJECT	Merwede	SCHAAL	1:50	DATUM	21-12-2023	WIJZIGINGEN	KEILESTRAAT 9F	3029 BP ROTTERDAM	THE NETHERLANDS
PROJECT Nr.	493_B11	FORMAAT	A3	GETEKEND	BS	A 18-03-2024	T +31 (0) 10244 0 193	E MAIL@GROUPA.NL	WWW.GROUPA.NL
WIJZIGING Nr.	G	FASE	DO	STATUS	Definitief	E 29-04-2024			
TEKENING Nr.	DO_14-T0	TEKENING NAAM	kern en trapfragmenten			F 01-05-2024			
						G 16-05-2024			

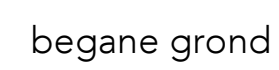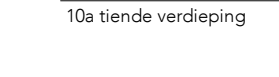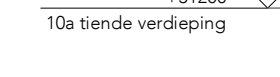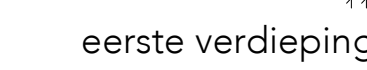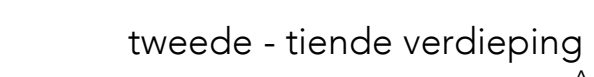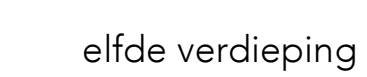

STATUS	Definitief	SCHAK	1.50	GECONTROLEERD


tiende verdieping

eerste - tiende verdieping


begane grond

doorsnede A

doorsnede B

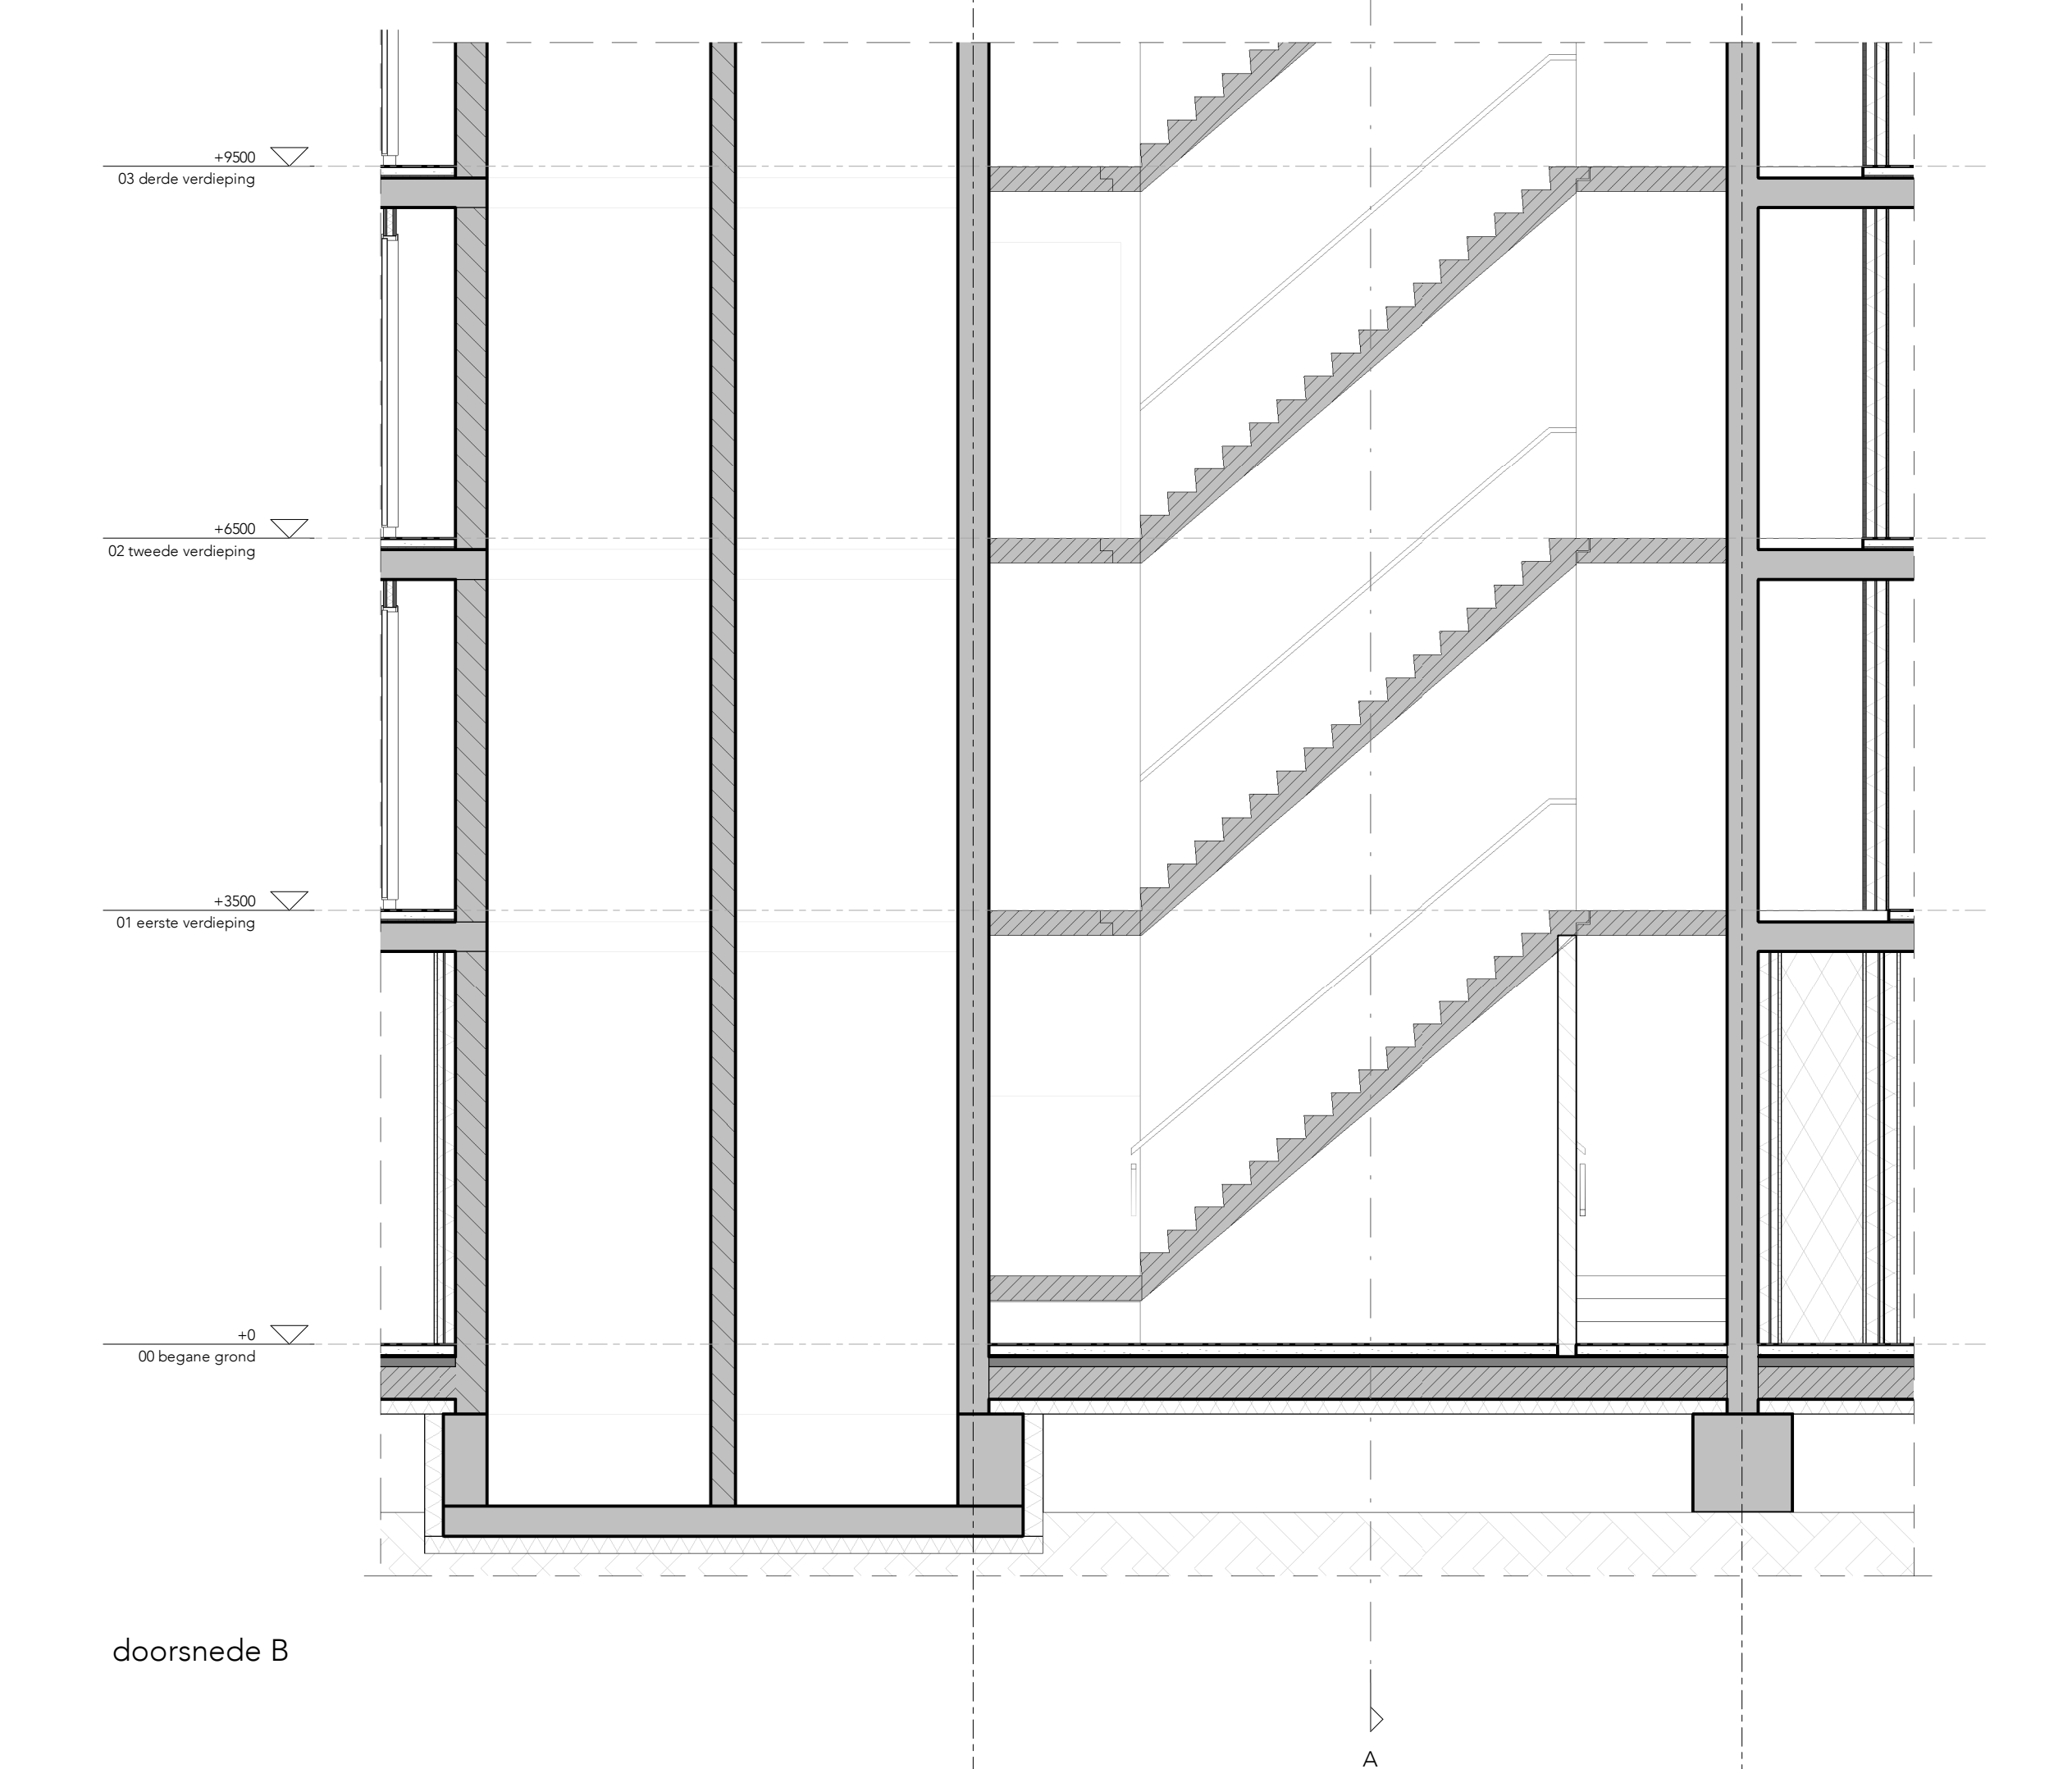


3D view

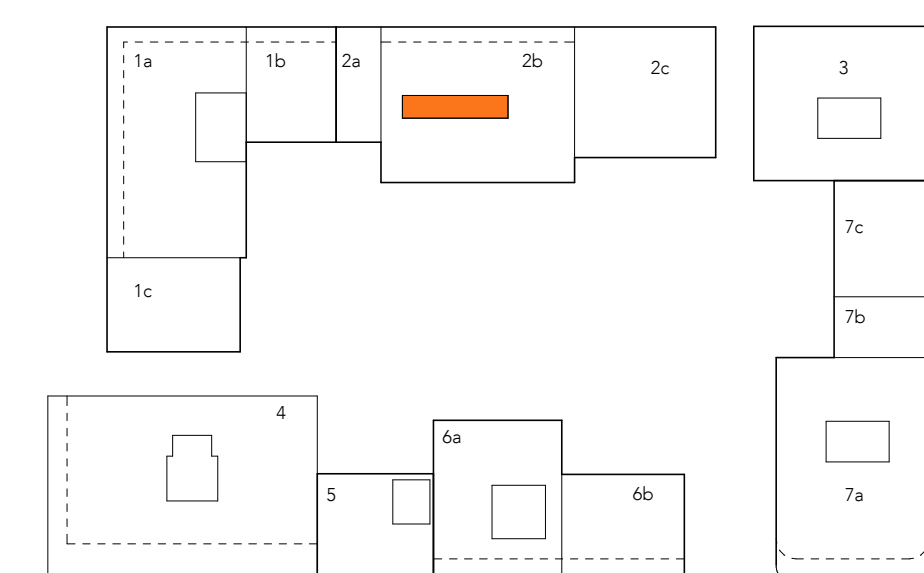

Removal				
	nooierkling		handbrandluster	
	sleutelkus		nooikling	
	rookmelder		kleefmagnet	
	aanduiding vluchtroute		zelfsluitende deur	
	droge buiskleding		30 min. brandwerend	
	brandwerf		30 min. brandwerend zelfsluitend	
	60 min. brandwerend, niet rookwerend		30 min. brandwerend zelfsluitend + vrijlooppoortje	
	60 min. brandwerend, R200 rookwerend		60 min. brandwerend	
	60 min. brandwerend, RA rookwerend		60 min. brandwerend zelfsluitend + vrijlooppoortje	
	30 min. brandwerend, niet rookwerend		60 min. brandwerend zelfsluitend	
	30 min. brandwerend, R200 rookwerend		30 min. brandwerend zelfsluitend + vrijlooppoortje	
	30 min. brandwerend, RA rookwerend		zwelgorgaan	
	brandmelder, 2677 beschik door personen			
				

- Alle maten in het werk te controleren. Tervormaten zijn indicatief
- Alle maten in mm.
- Tekening volgens documentenlijst 492_811_DO_documentenlijst.
- Materiaalcode volgens bijbehorende materiaalstaat
- 492_811_DO_kleuren materiaalstaat exterieur
- P = 0 = bovenkant afgevoerde vloer begane grond = N.A.P.+200

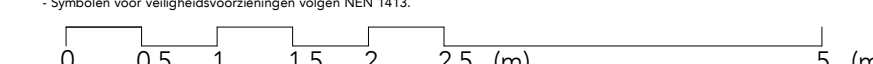






PROJECT Merwede

ONDERDEEL kernfragment gebouw 2

FASE	DO	UITDIEDATUM	21-12-2023	OPMAGHTGEVER	Geyss
------	----	-------------	------------	--------------	-------

PERMIDAT	AD	WOL. DATUM	14-05-2018	GATINGSNO	CG
STATUS	Definitief	SCHAAI	1.50	GECONTROLEERD	


GRUPA INŻYNIERSTWO I PROJEKTOWANIE
 ul. Świdowska 15, 05-110 Żyrardów, tel. 22 75 15 15 15, e-mail: biuro@grupain.pl
www.grupain.pl

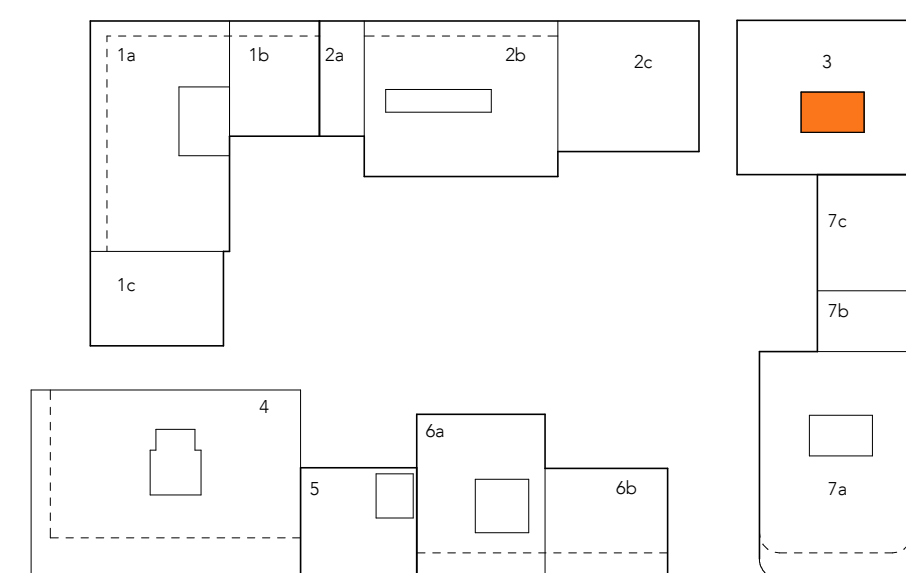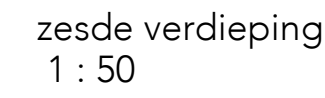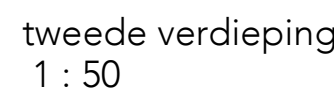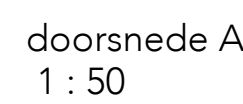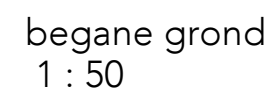[illegible]

Faai = N.A.P. + 2000
 Alle maten in het werk te controleren.
 Alle maten in mm.
 Oppervlaktes in bekleding indicatief.
 Aansluitingen volgens NEN 47.
 Symbolen voor veiligheidsvoorzieningen volgens NEN 1473.

PROJECT Merwede

ONDERDEEL kernfragment gebouw 3

PAGE 00

FORMAT	
STATUS	Definitif





ZOETMULDER Papenburglaan 7 2611 JB Delft

UITGIFTEDATUM	21-12-2023	OPDRACHTGEVER	Greyner
---------------	------------	---------------	---------


WJZ. DATUM	14-05-2026	GETEGEND	CG
SCHAKL	1.50	GECONTROLEERD	

PROJECT No. 493 B11 TASKING No. DO 14-T3

[illegible]

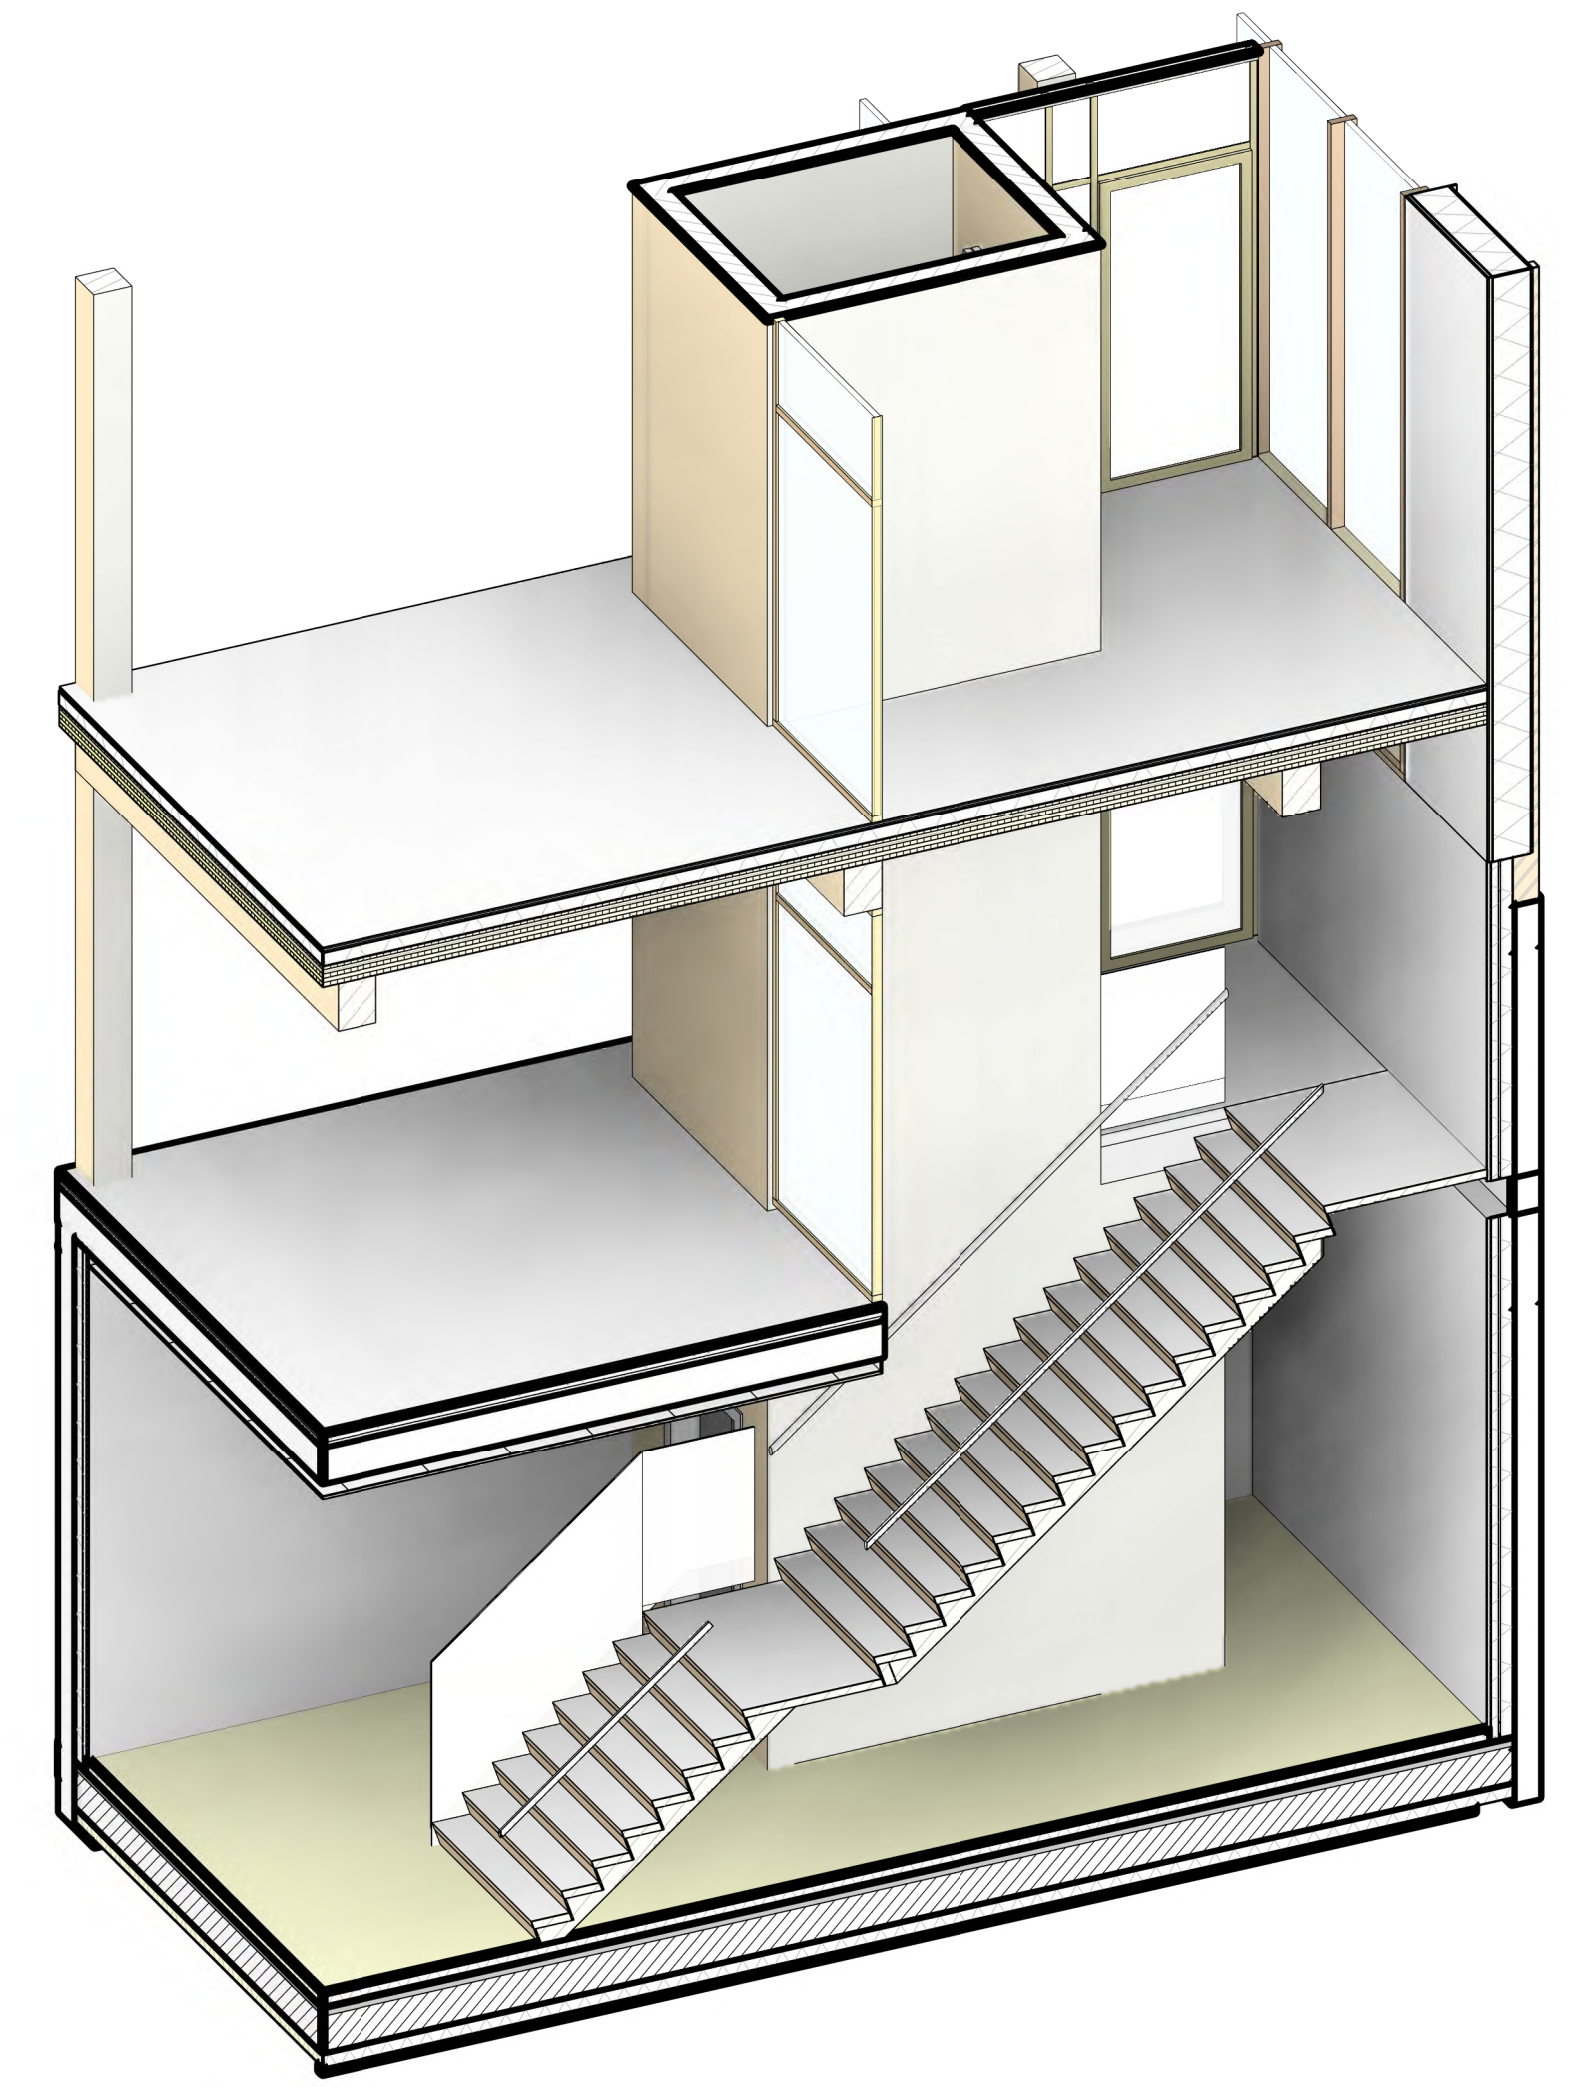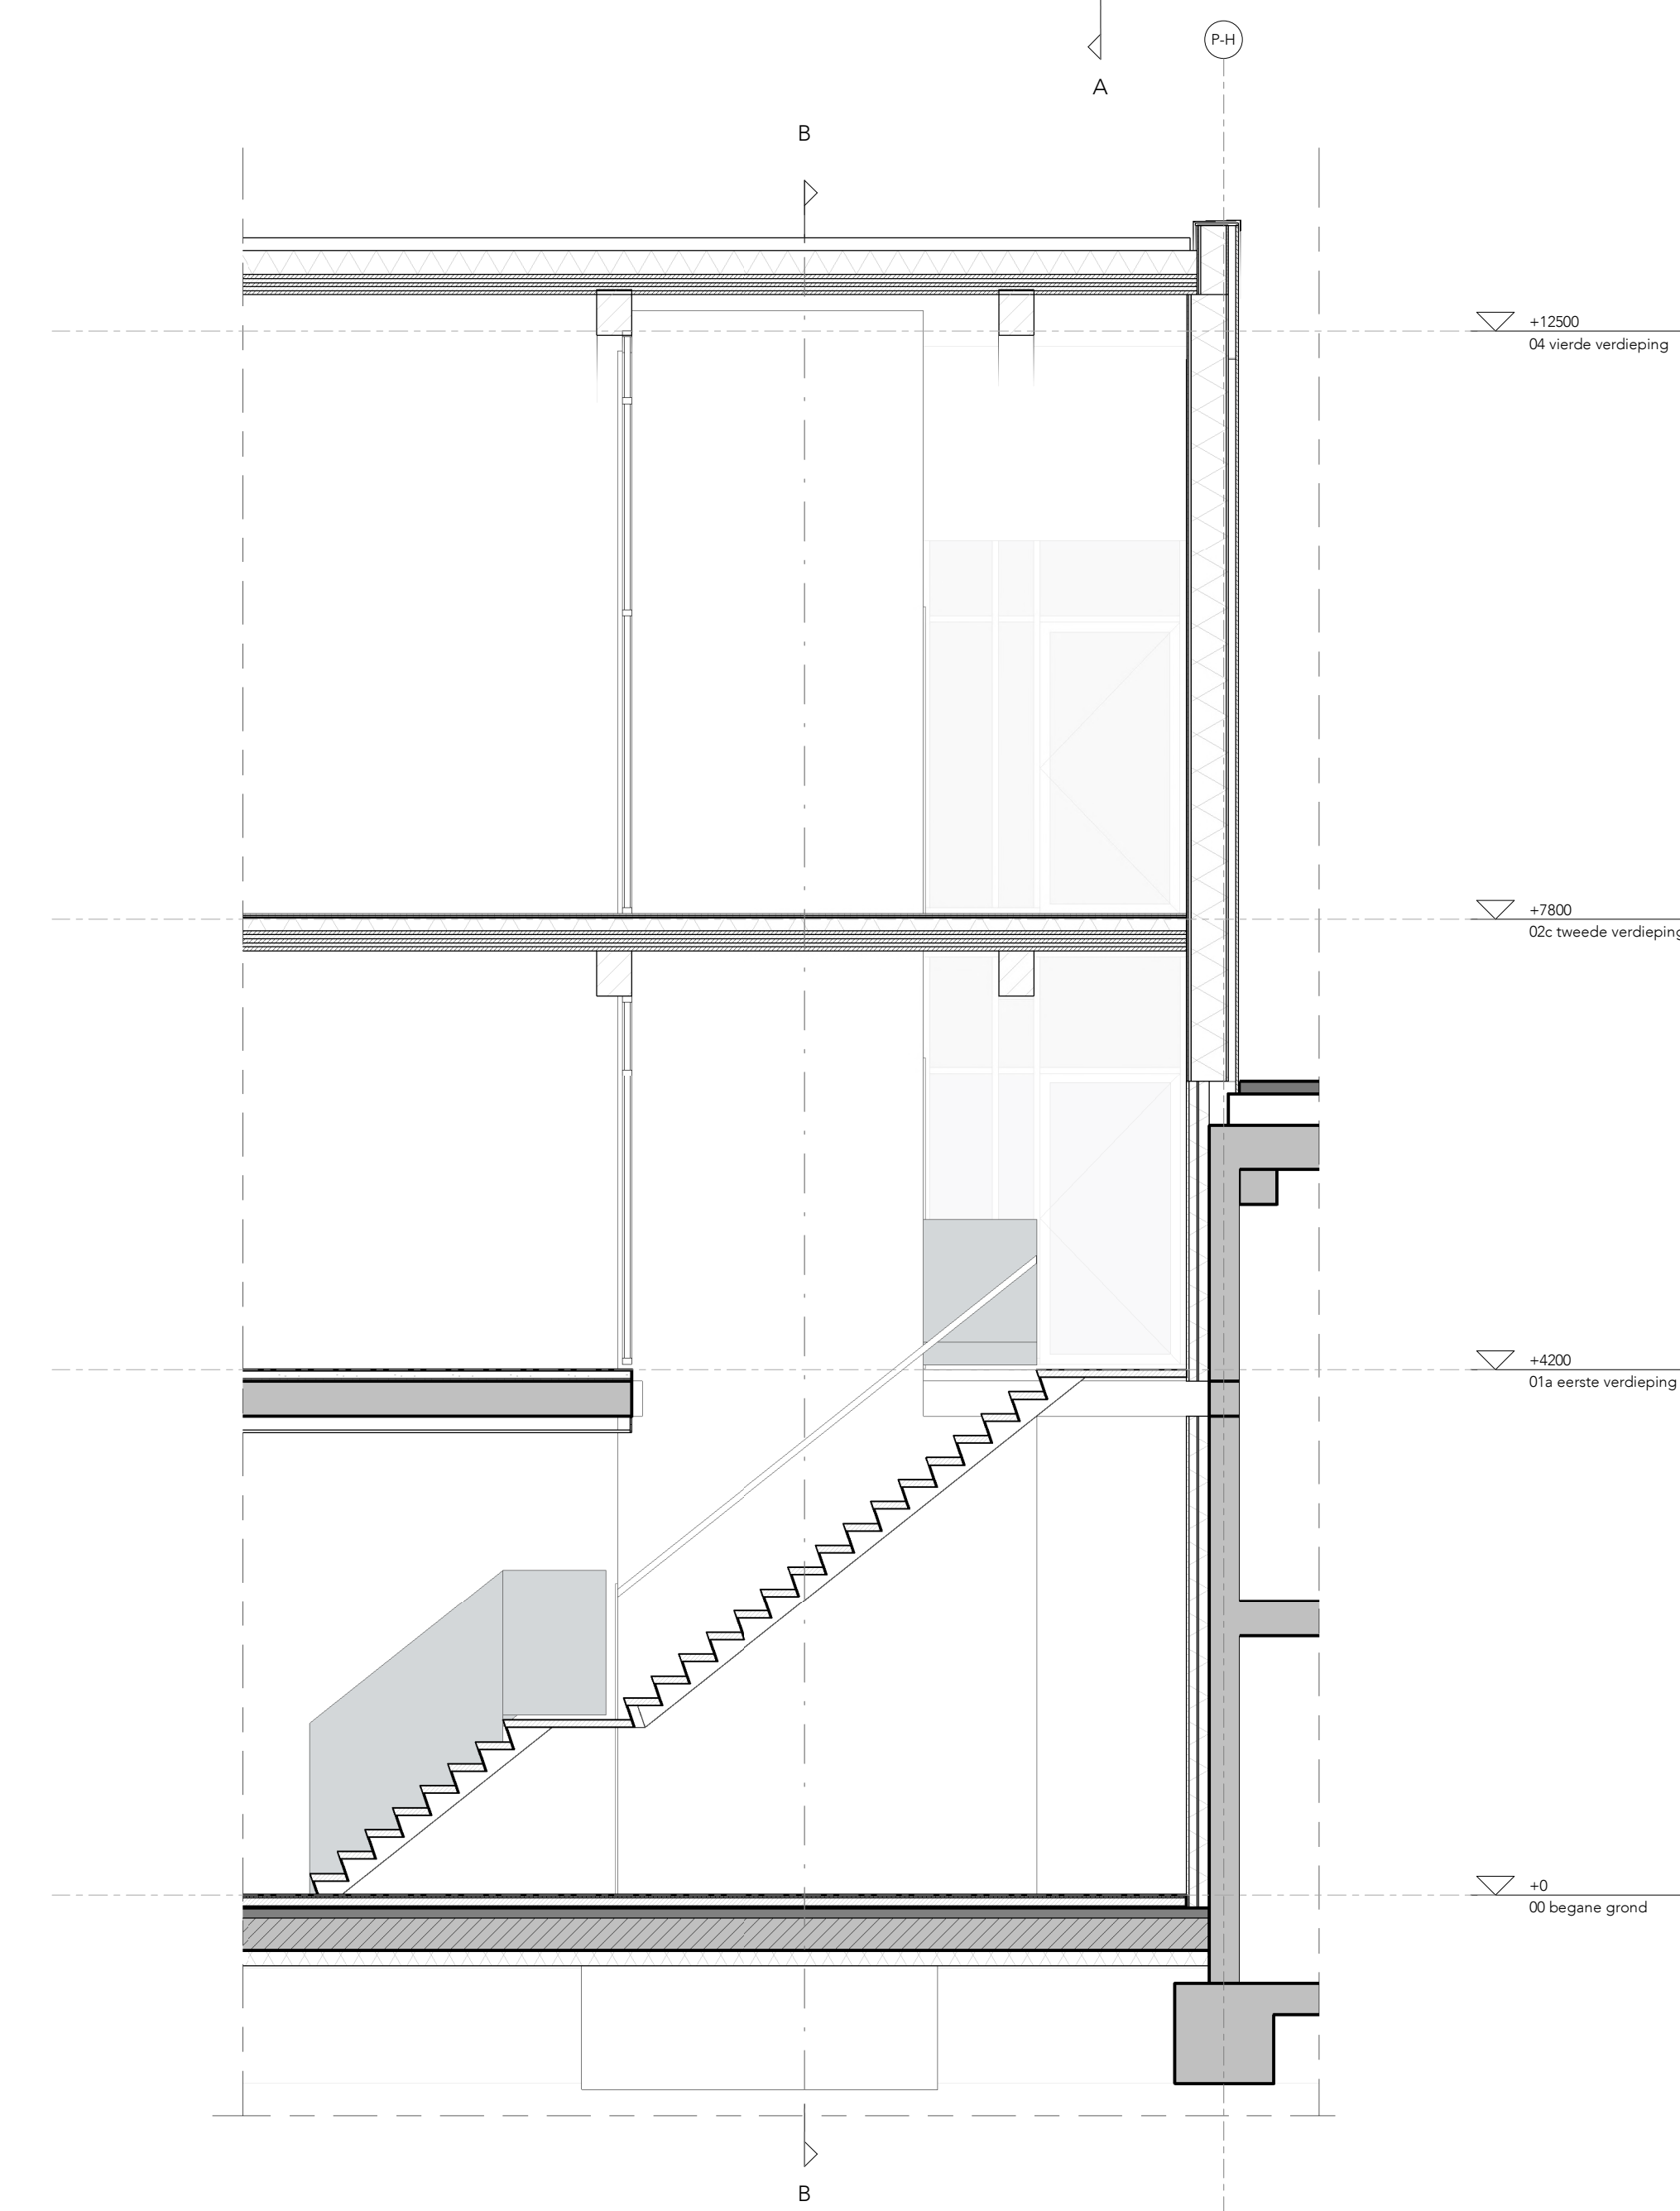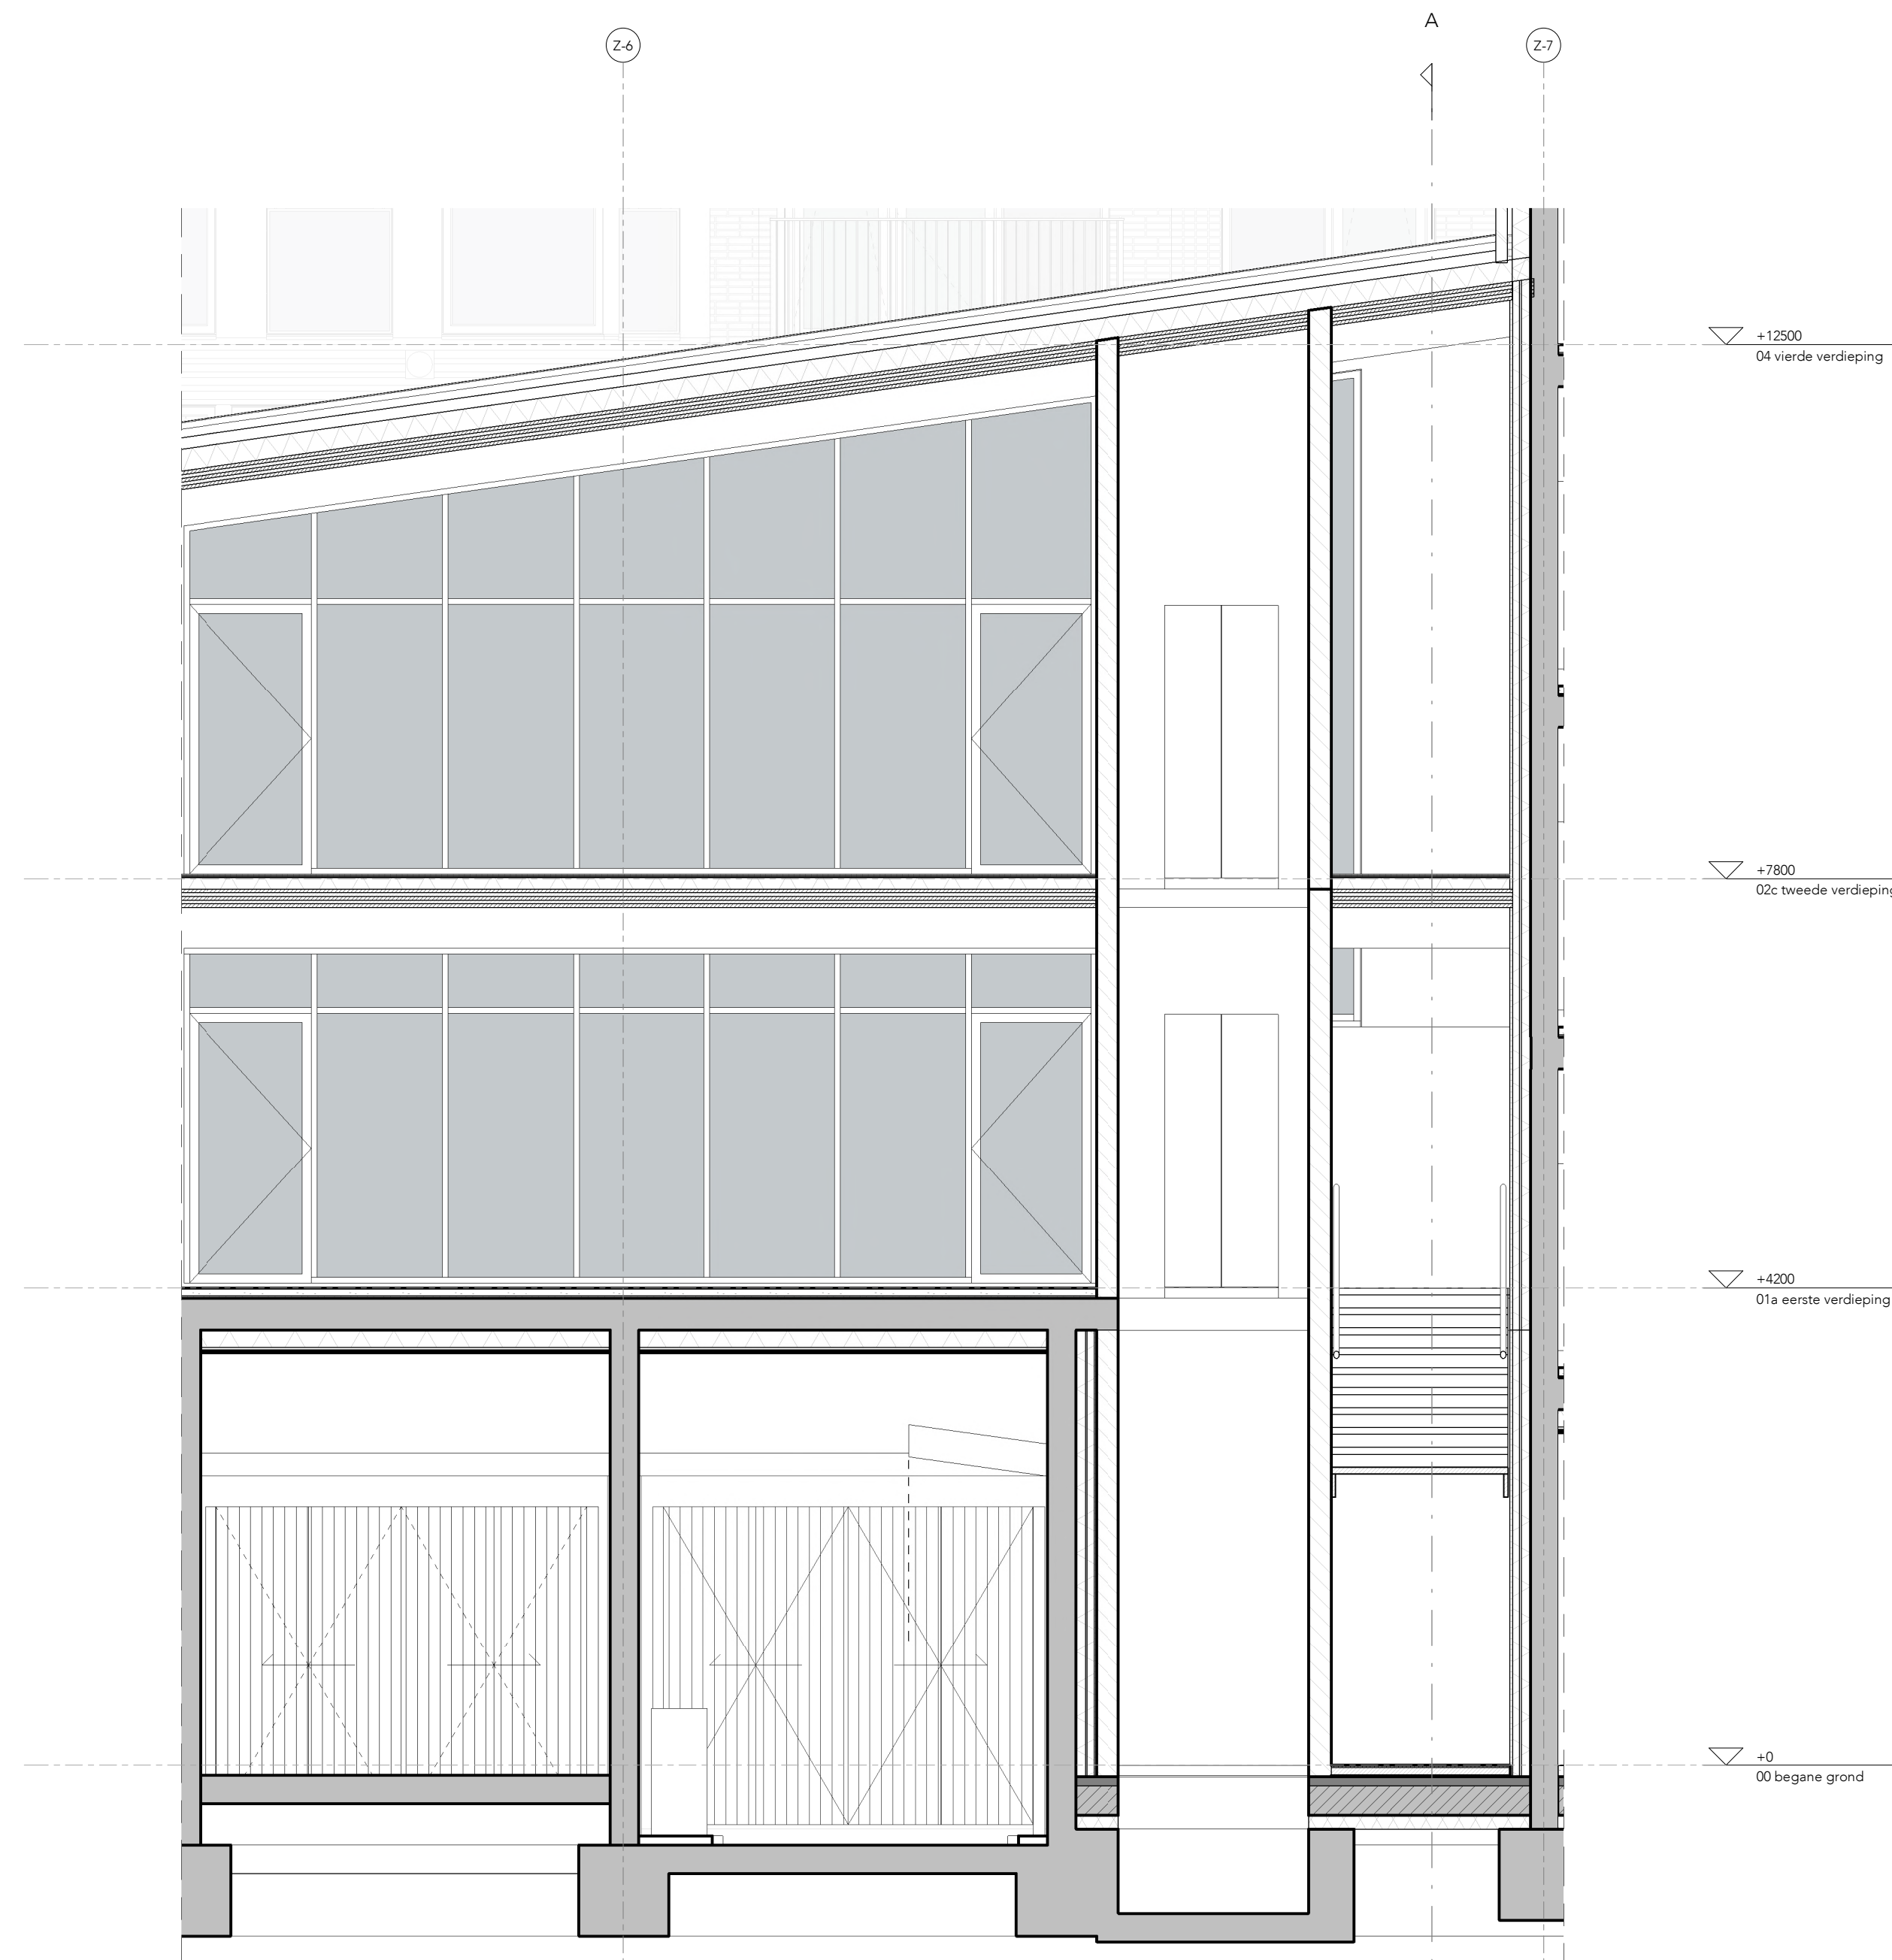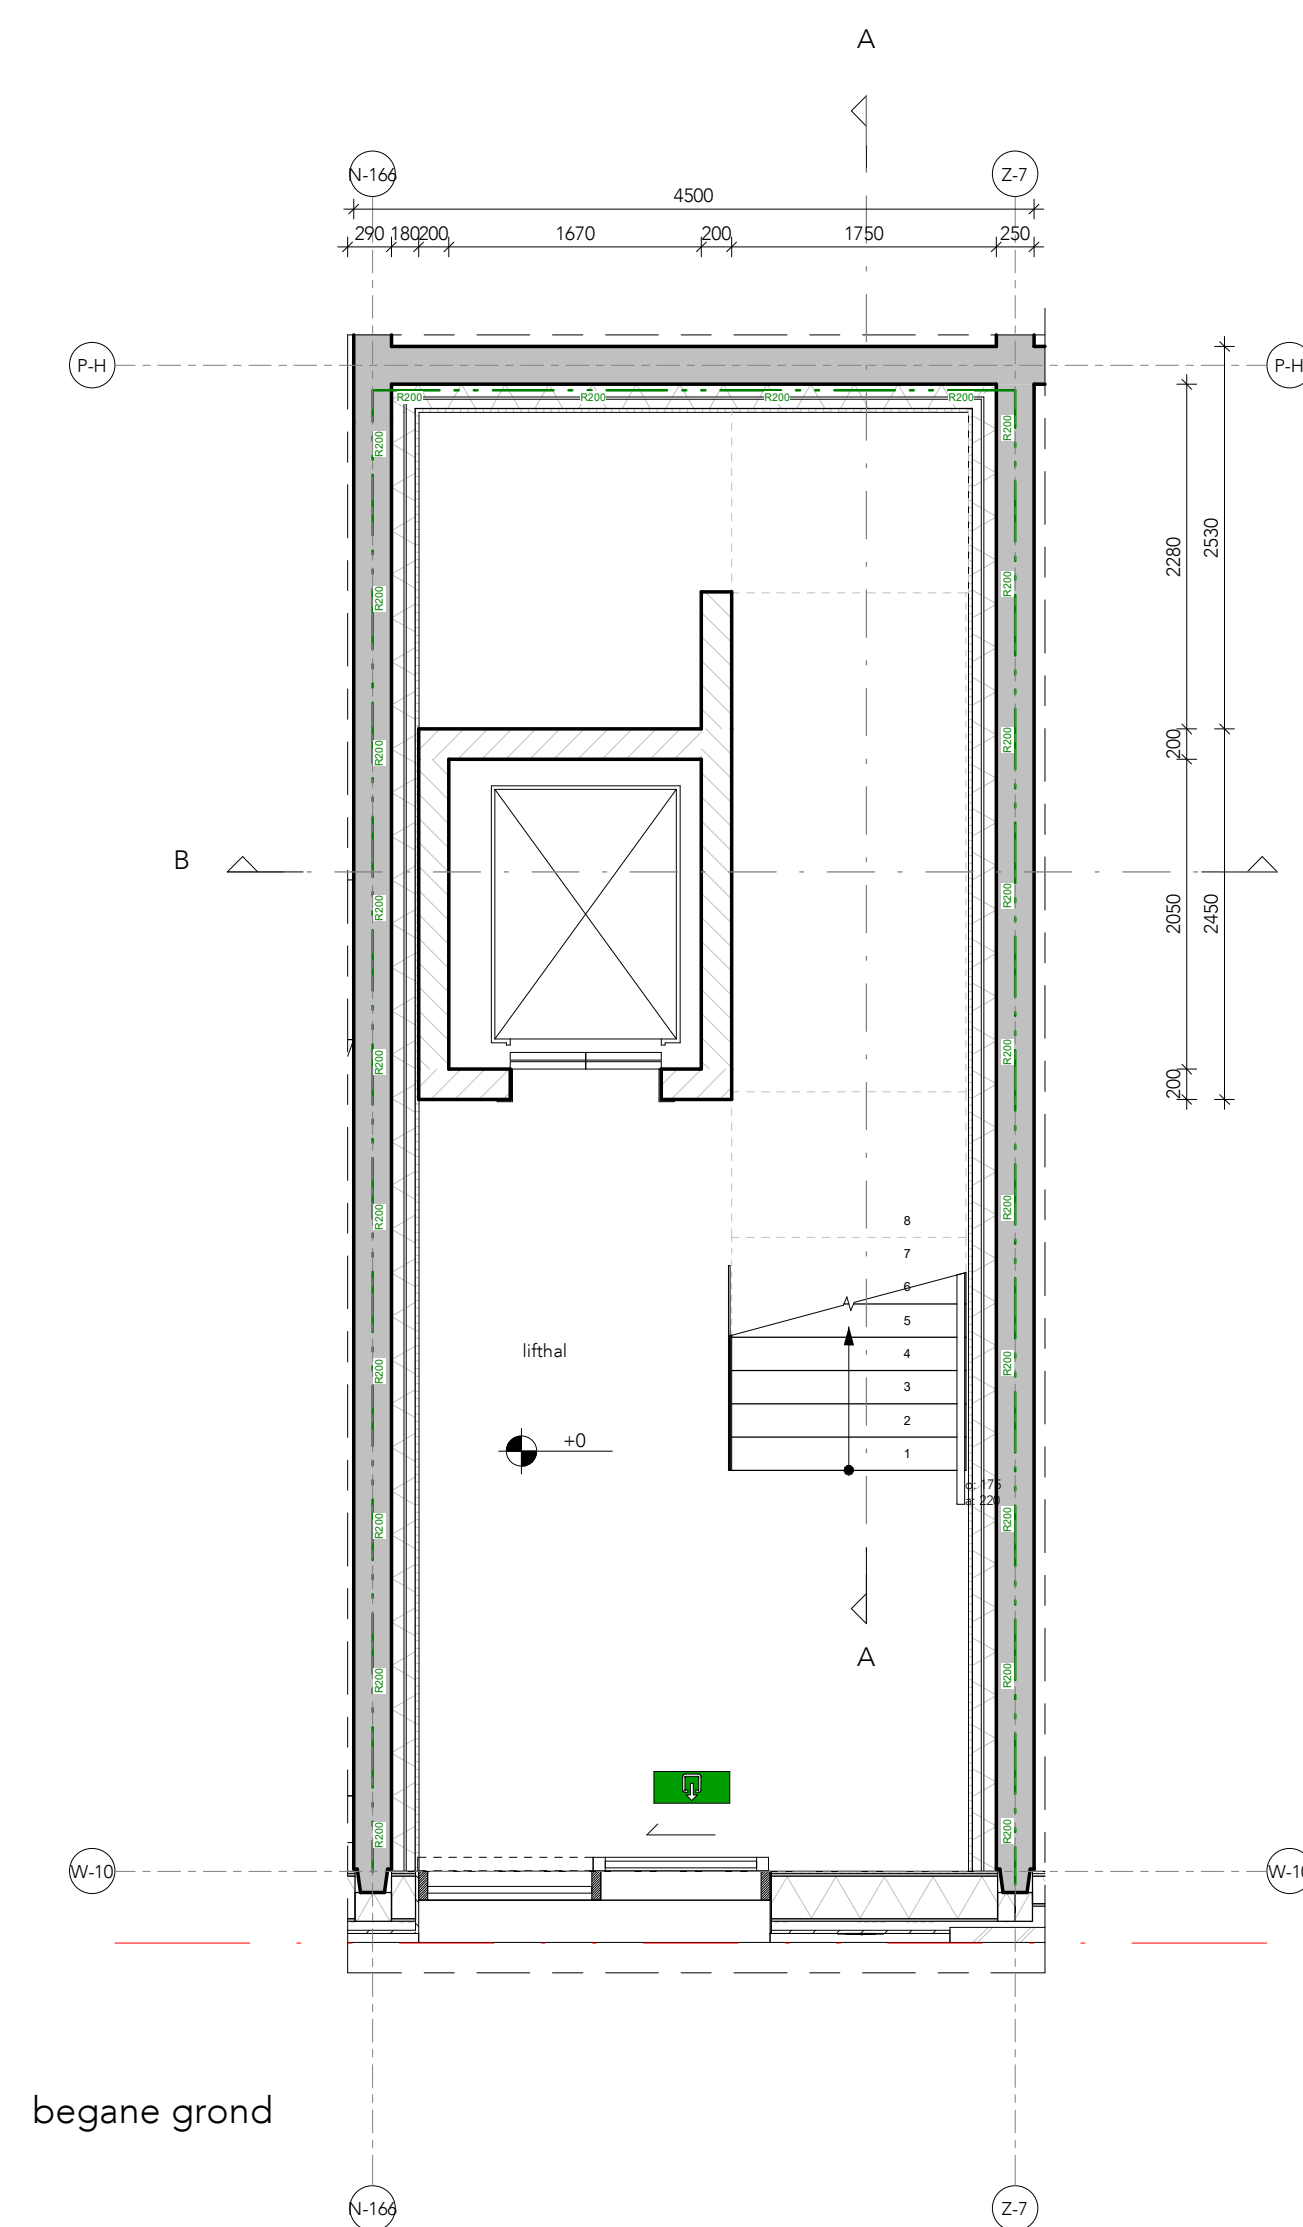


3D view

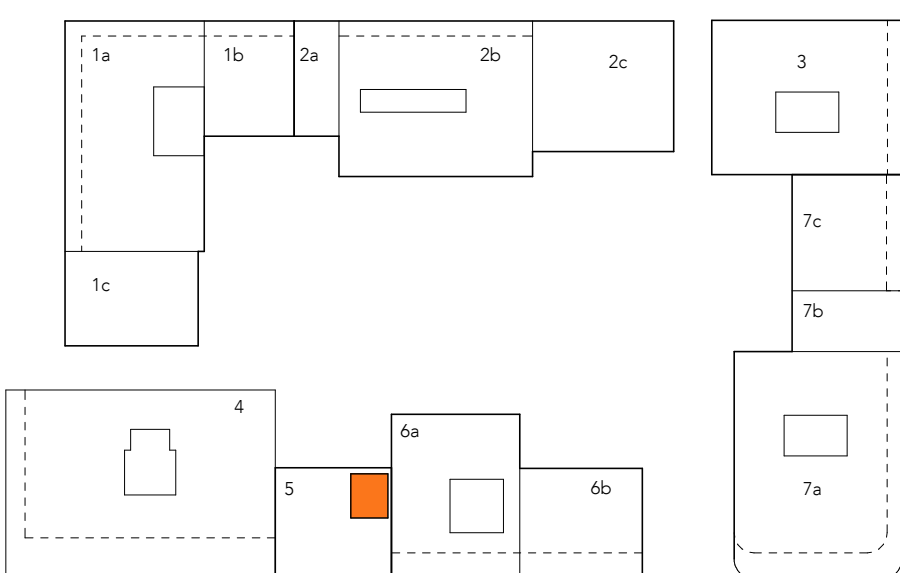


Verreken			
	noodelichting		handbrandblusser
	sleutelbus		noedingang
	rookmelder		kleefmagnet
	aanduiding vluchtroute		zelfsluiddende deur
	droge bekleding		30 min. brandwerend
	brandwerend		30 min. brandwerend zelfsluitend
	60 min. brandwerend, niet rookwerend		30 min. brandwerend zelfsluitend + vrijloopdangere
	60 min. brandwerend, R200 rookwerend		60 min. brandwerend
	60 min. brandwerend, RA rookwerend		60 min. brandwerend zelfsluitend
	30 min. brandwerend, niet rookwerend		60 min. brandwerend zelfsluitend
	30 min. brandwerend, R200 rookwerend		60 min. brandwerend zelfsluitend + vrijloopdangere
	30 min. brandwerend, RA rookwerend		kegelgips
	beveiligingspersoon, 24/7 beschikt door persoon		★ zelfsluiddende deur met afschaling - vanaf buiten alleen toegankelijk met sleutelgat conform artikel 4.1.3 van het brandbesluit - vanaf binnen altijd toegankelijk - automatische schakelarmen aangelegd op noodrookvoorziening
			# zelfsluiddende deur - vanaf buiten alleen toegankelijk met sleutelgat conform artikel 4.1.3 van het brandbesluit - vanaf binnen altijd toegankelijk - automatische schakelarmen aangelegd op noodrookvoorziening
RUDECOEN nr. deuren A 19-03-2018	ontwerper aanpak aanpak		

- Alle maten in het werk te controleren. Toleranties zijn indicatief
- Alle maten in mm.
- Tekening volgens documentenlijst 492_811_CO_documentenlijst
- Materialisatie volgens lijfbehorende materialisatie
- 492_811_CO_kleuren materialisatie exterieur

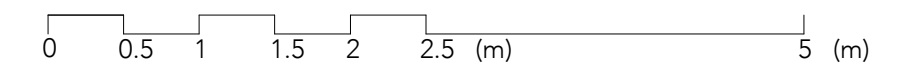











PROJECT	Merwede				
ONDERDEEL	kernfragment gebouw 5				
PAGE	DO	UFOORTEDATUM	21-12-2023	OPMAKTOEGEVOER	Greysier
FORMAAT	A0	WELZ DATUM	18-03-2024	GETEKEND	CG
STATUS	Definitief	SCHAKEL	1:50	GOECONTROLEERD	
GROUPA		PROJECT NR.	493 811	TEKENING NR.	DO 14-15



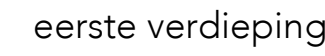
[illegible]

- Alle maten in het werk te controleren. Tussenmaten zijn indicatief
- Alle maten in mm.
- Tekening volgens documentenlijst 493_811_DO_documentenlijst.
- Materialisatie volgens bijbehorende materialisatie 493_811_DO_kleuren materialisatie exterior
- P = 0 = toevankt afgeleverd vloer begane grond = N.A.P.+200

PROJECT Merwede

ONDERDEEL		kernfragment gebouw 6			
FASE	DO	UITSCHERFDATE	21-12-2023	OPDRACHTGEVER	Oryon
INFORMAT	DO	WZL DATUM	14-09-2024	GEKEND	CS
STATUS	Definitief	SCHAKEL	150	GECONTROLEERD	
 GROUP A		NUTS-DEUR IN BEGRIEP NUTSDEUR VAN 1. NUTSDEUR NUTSDEUR IN NUTSDEUR NUTSDEUR WWW.GROUPA.NL		PROJECT No 493_B11 TEKENING No DO_14-T6	

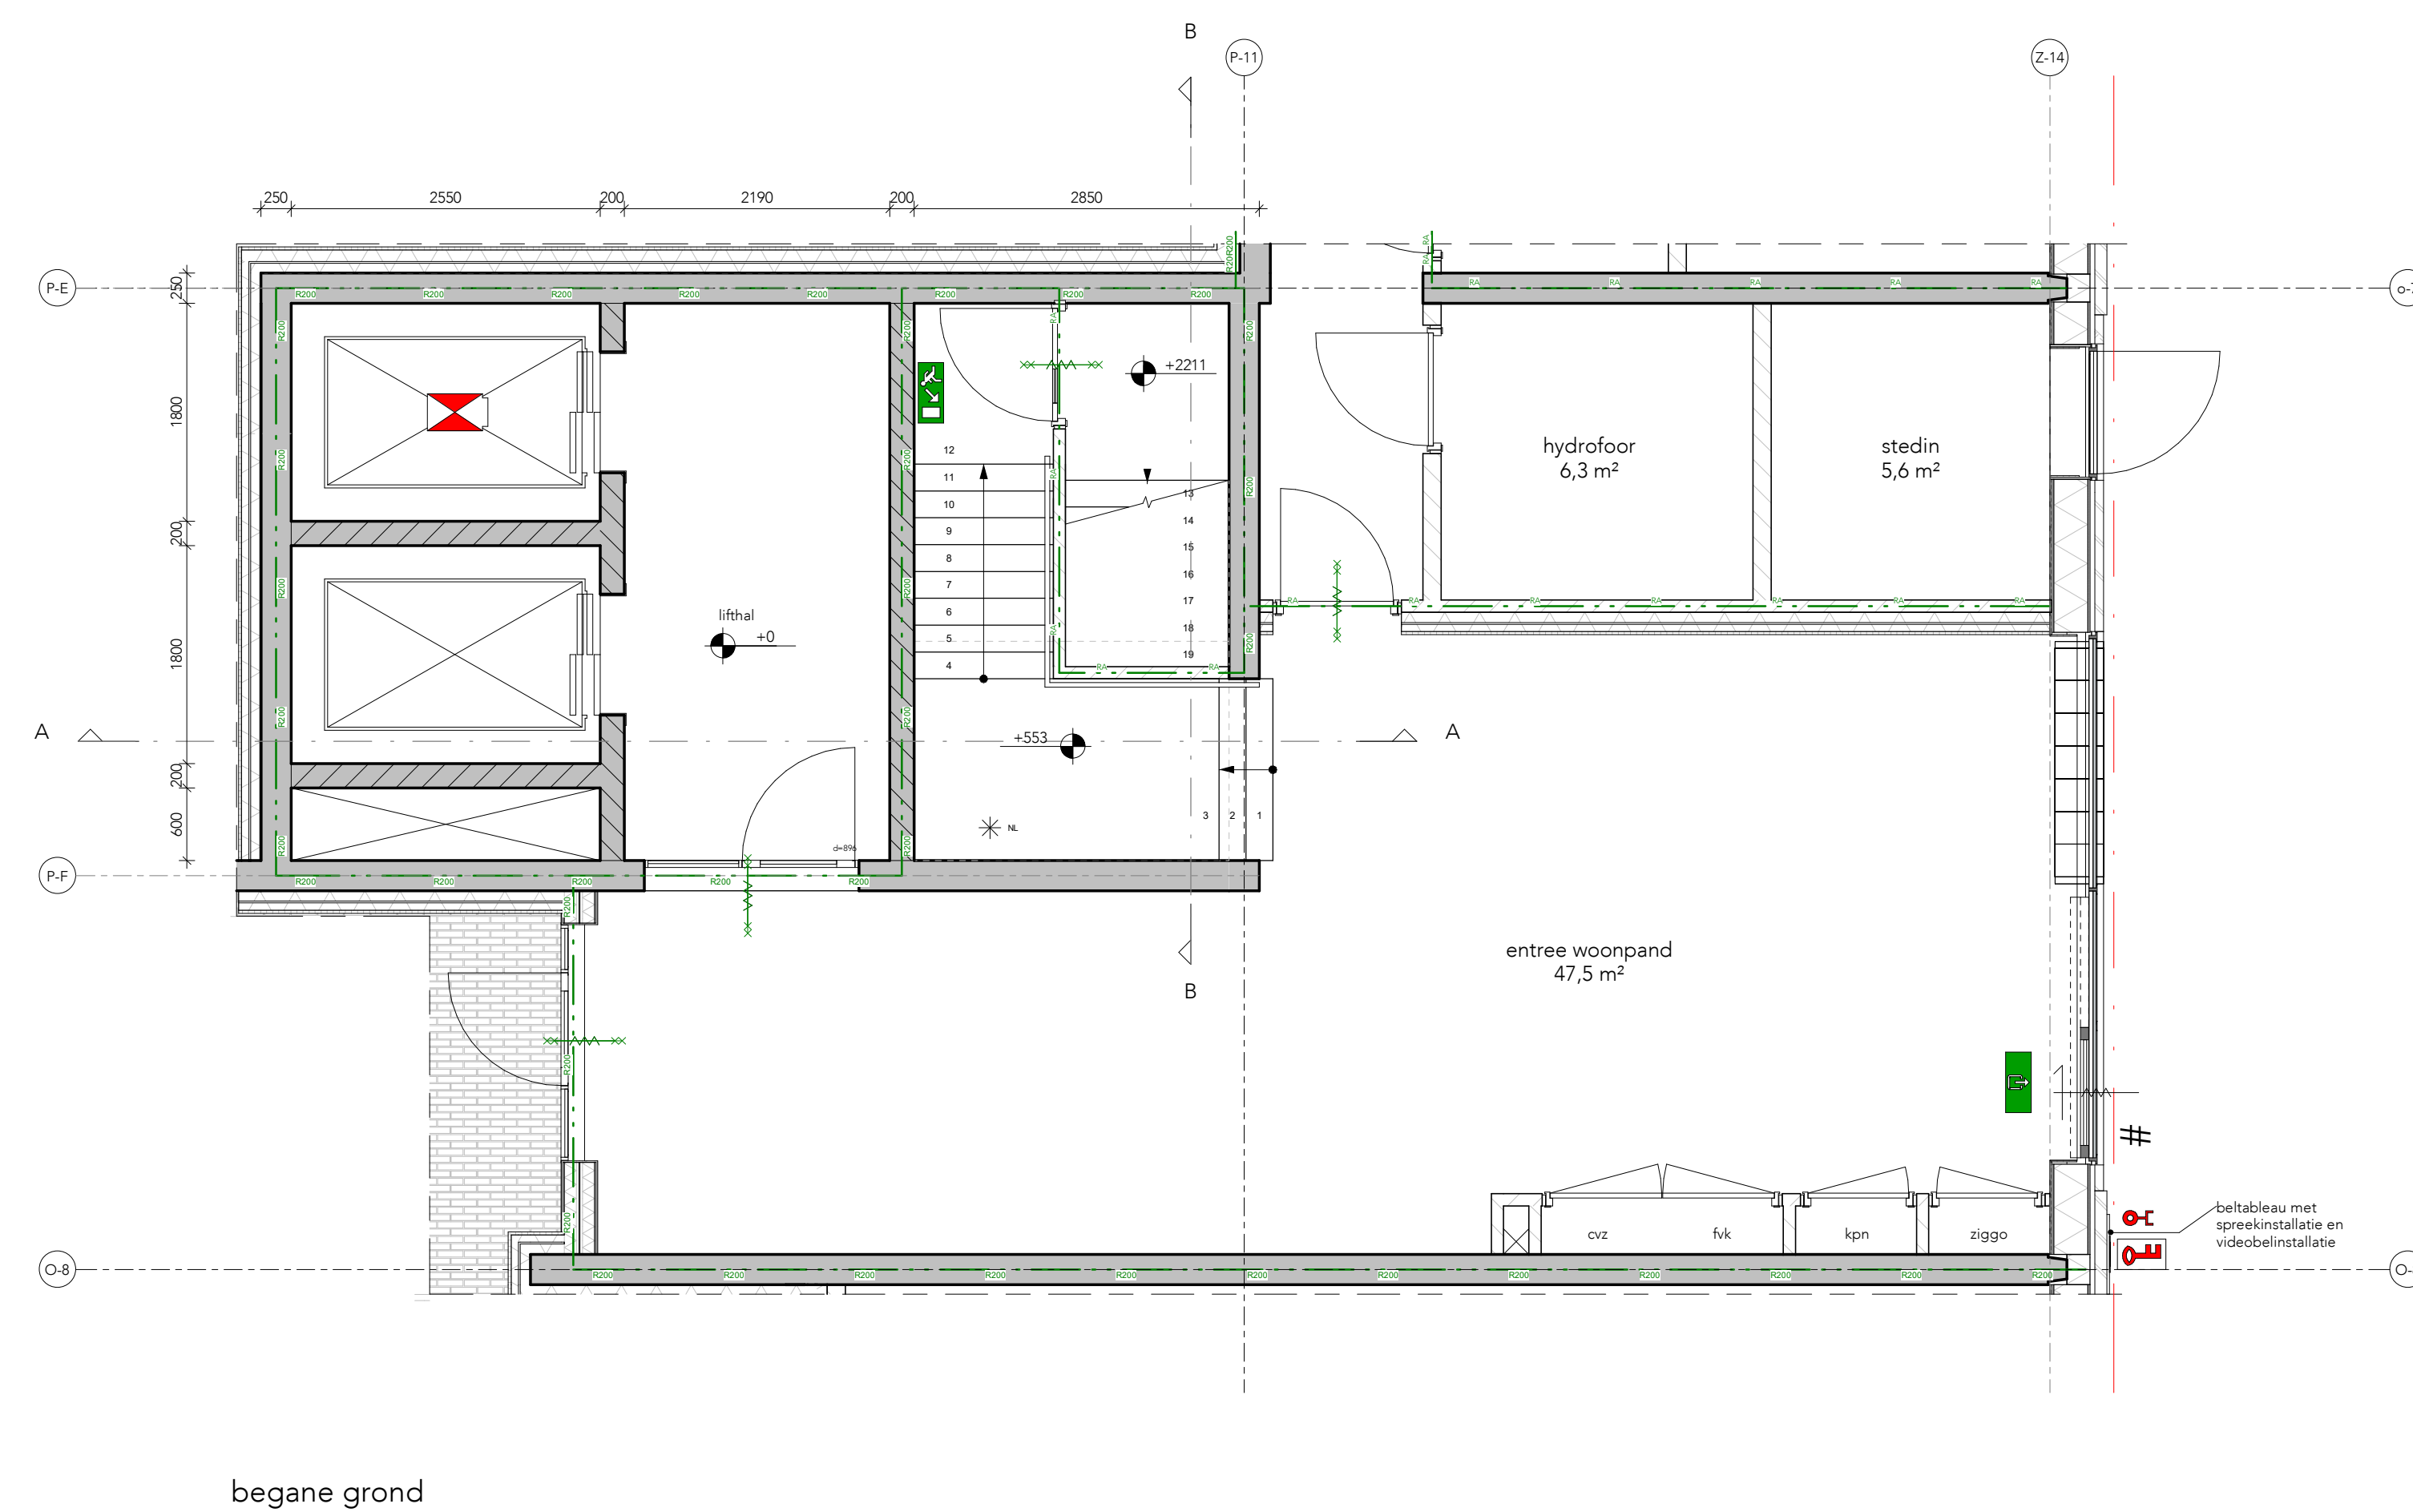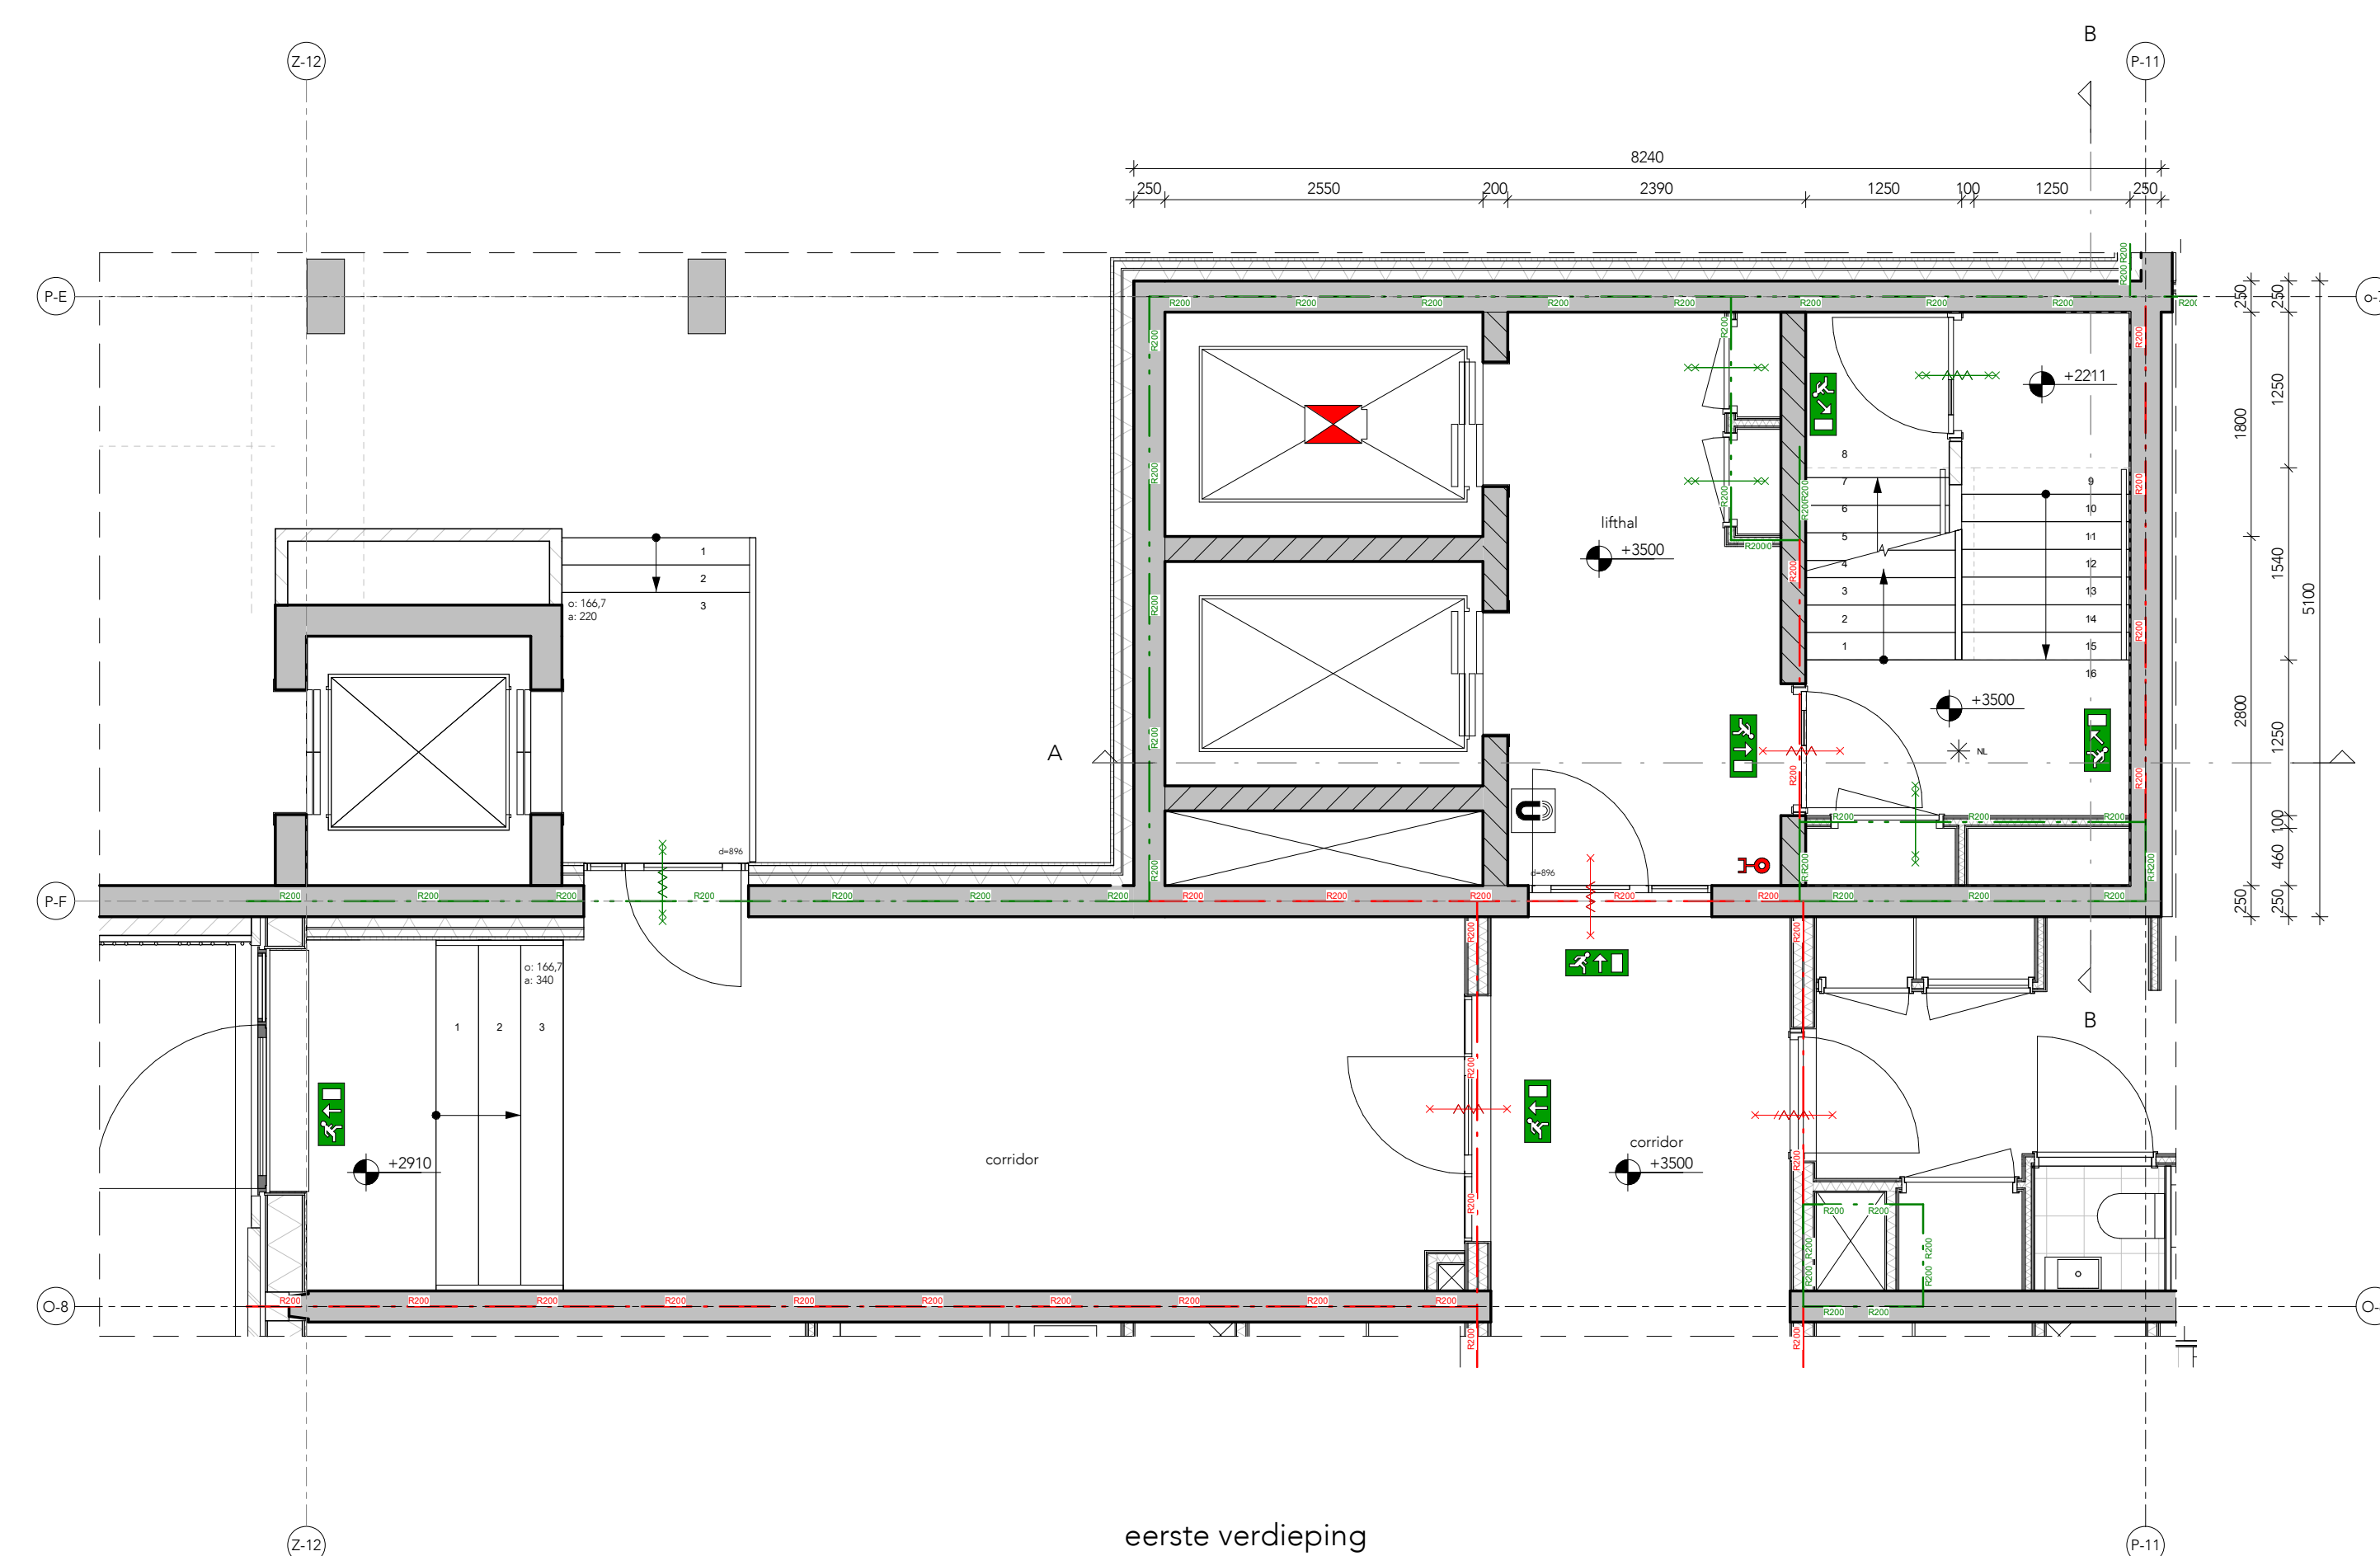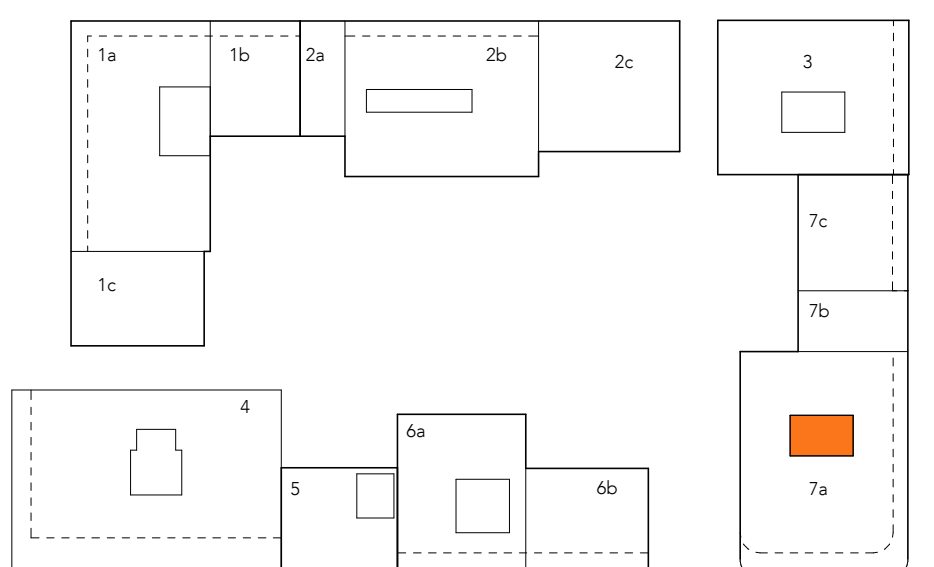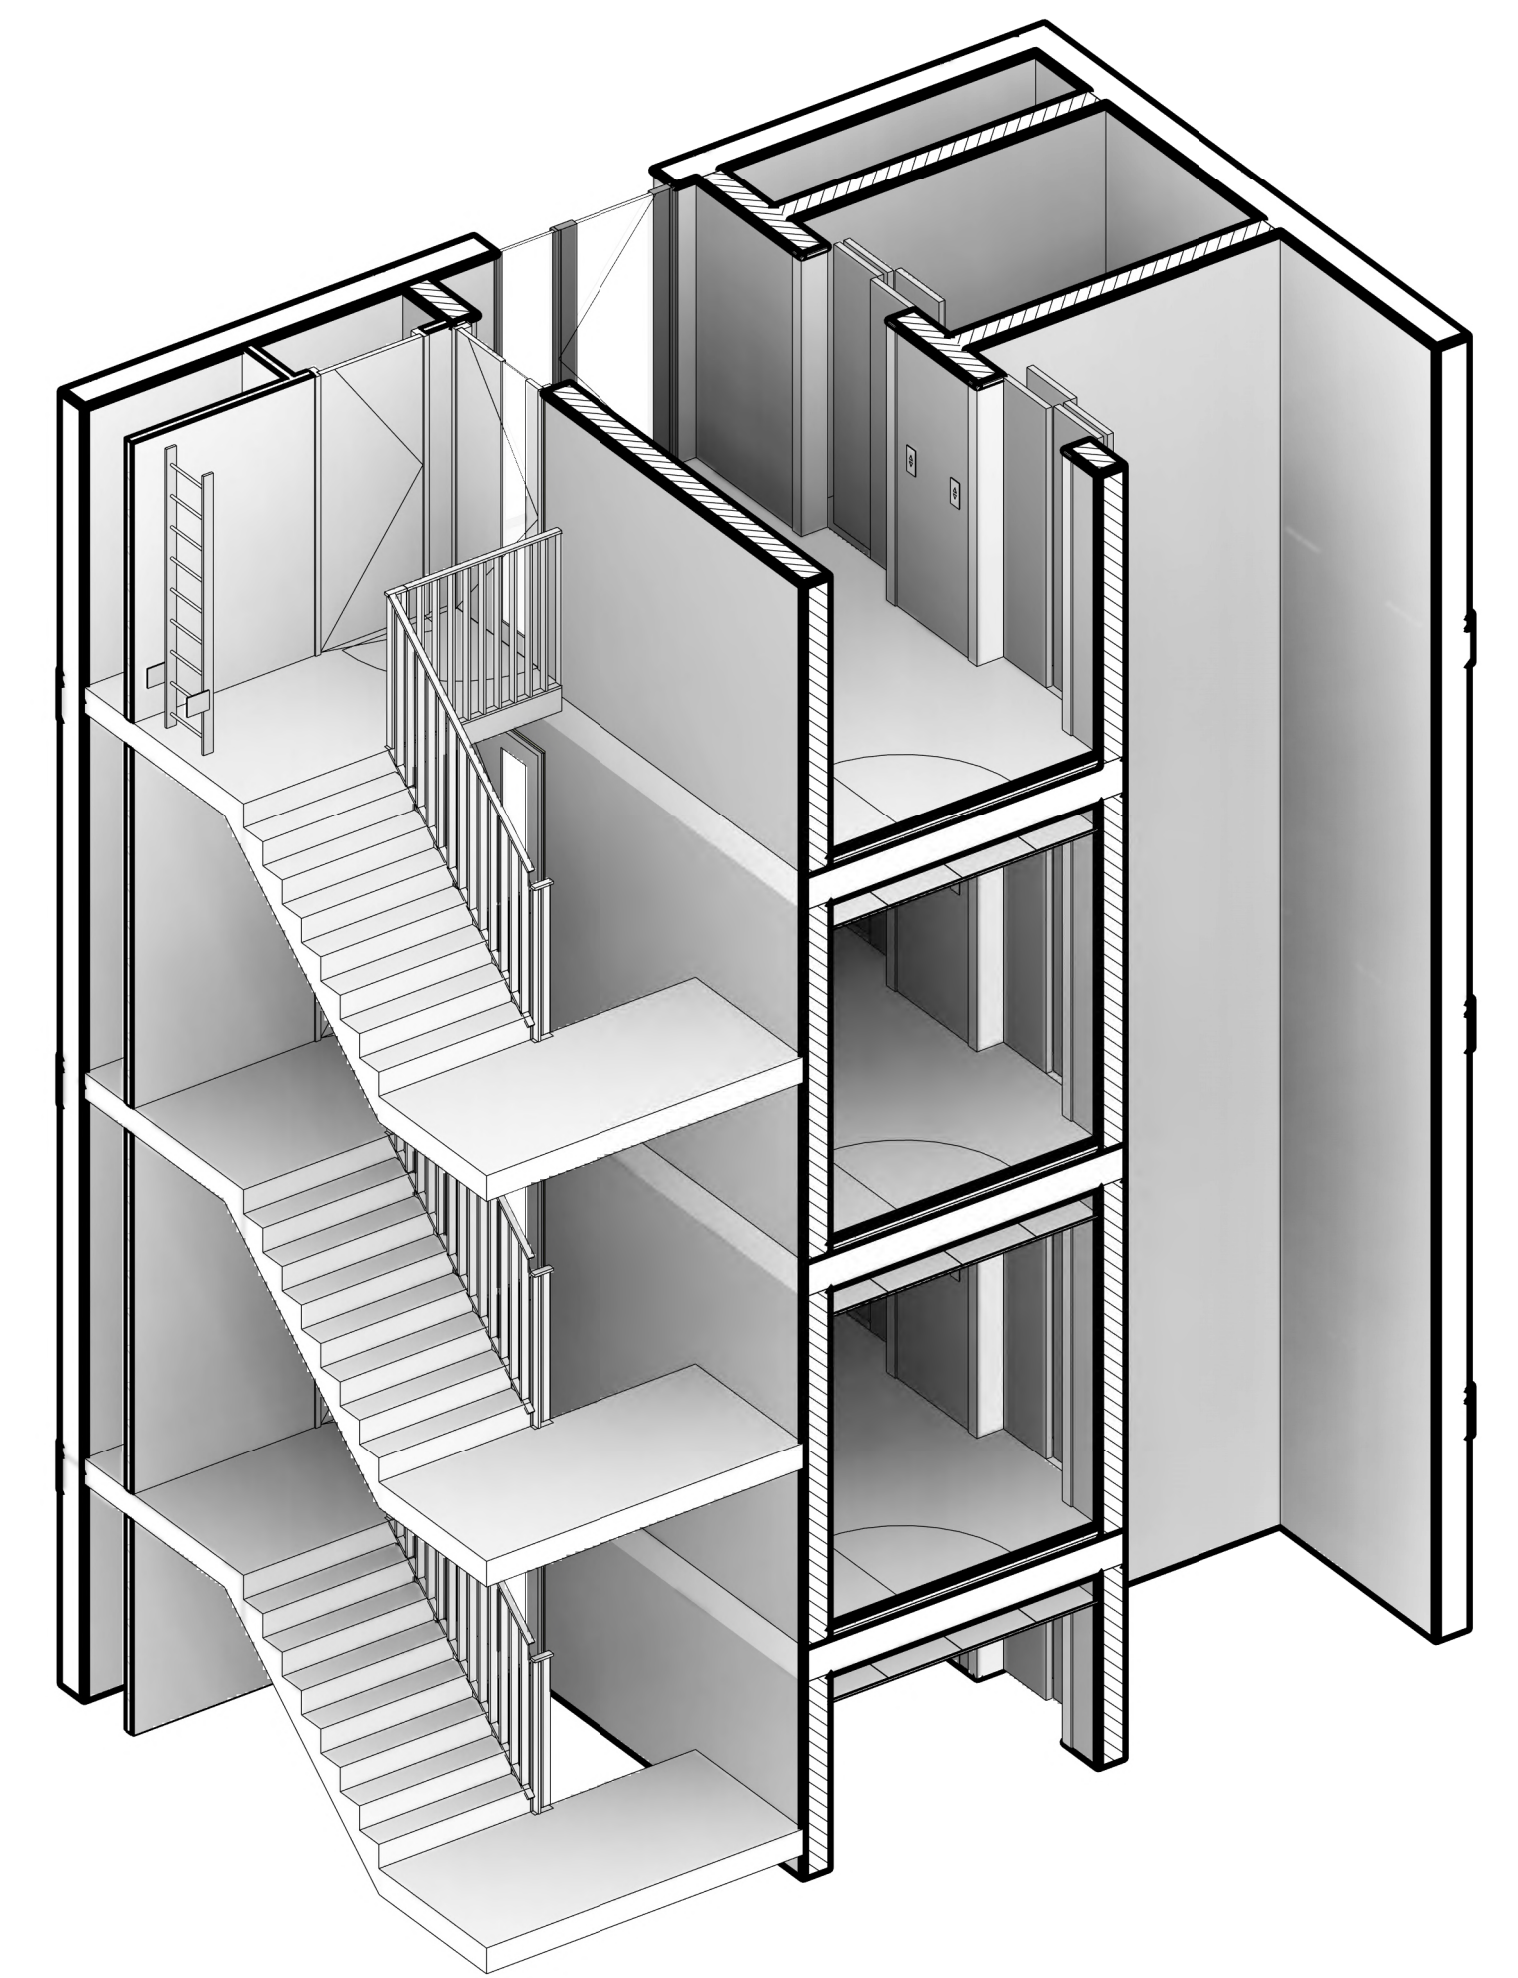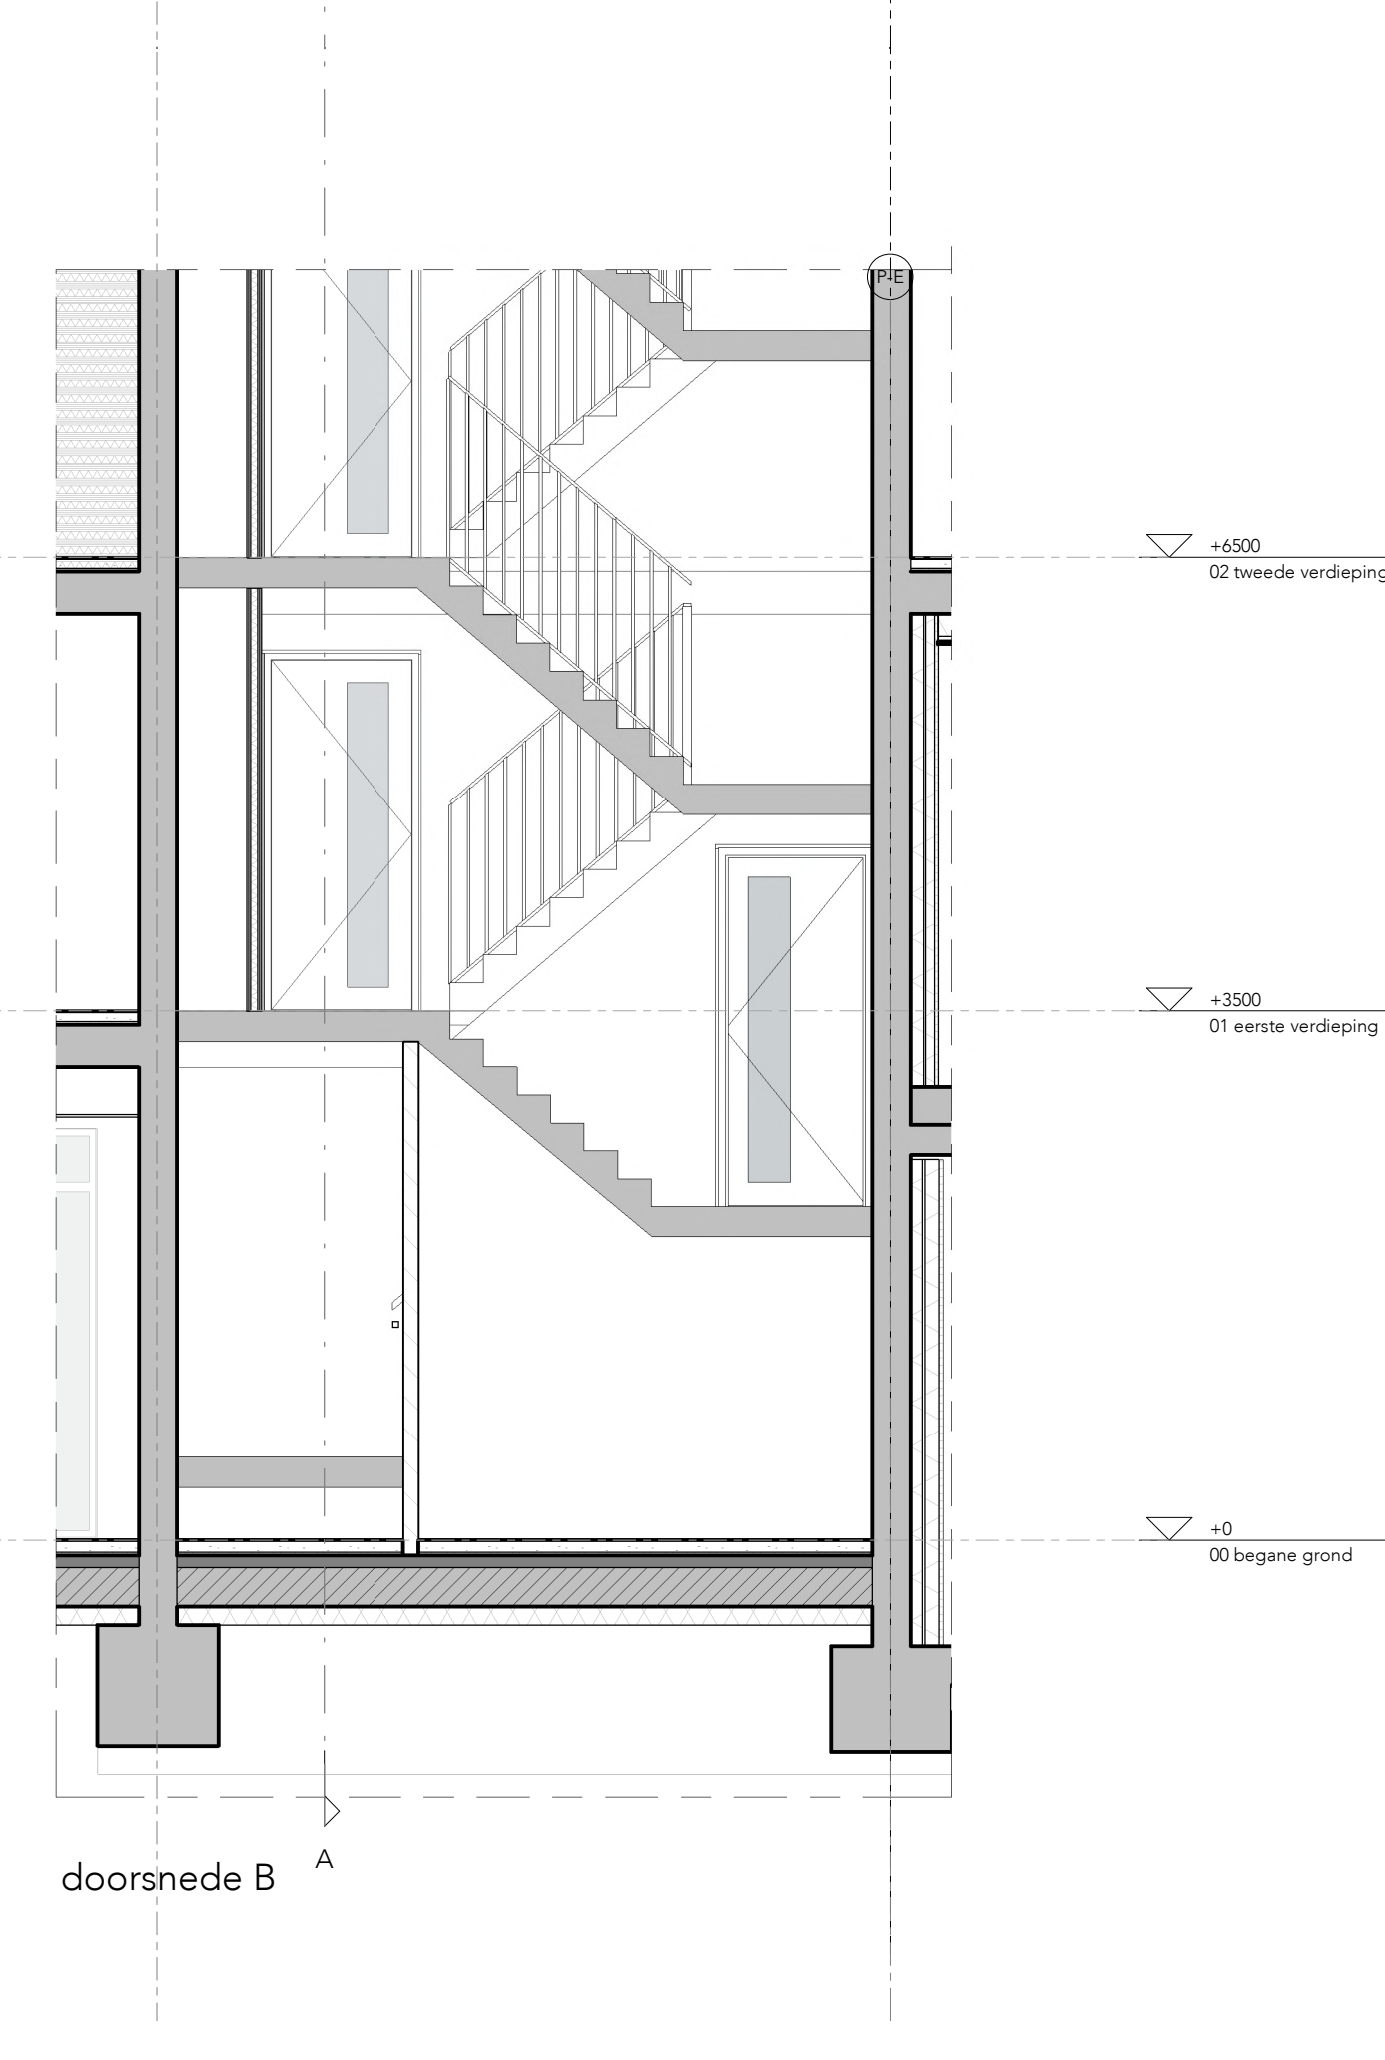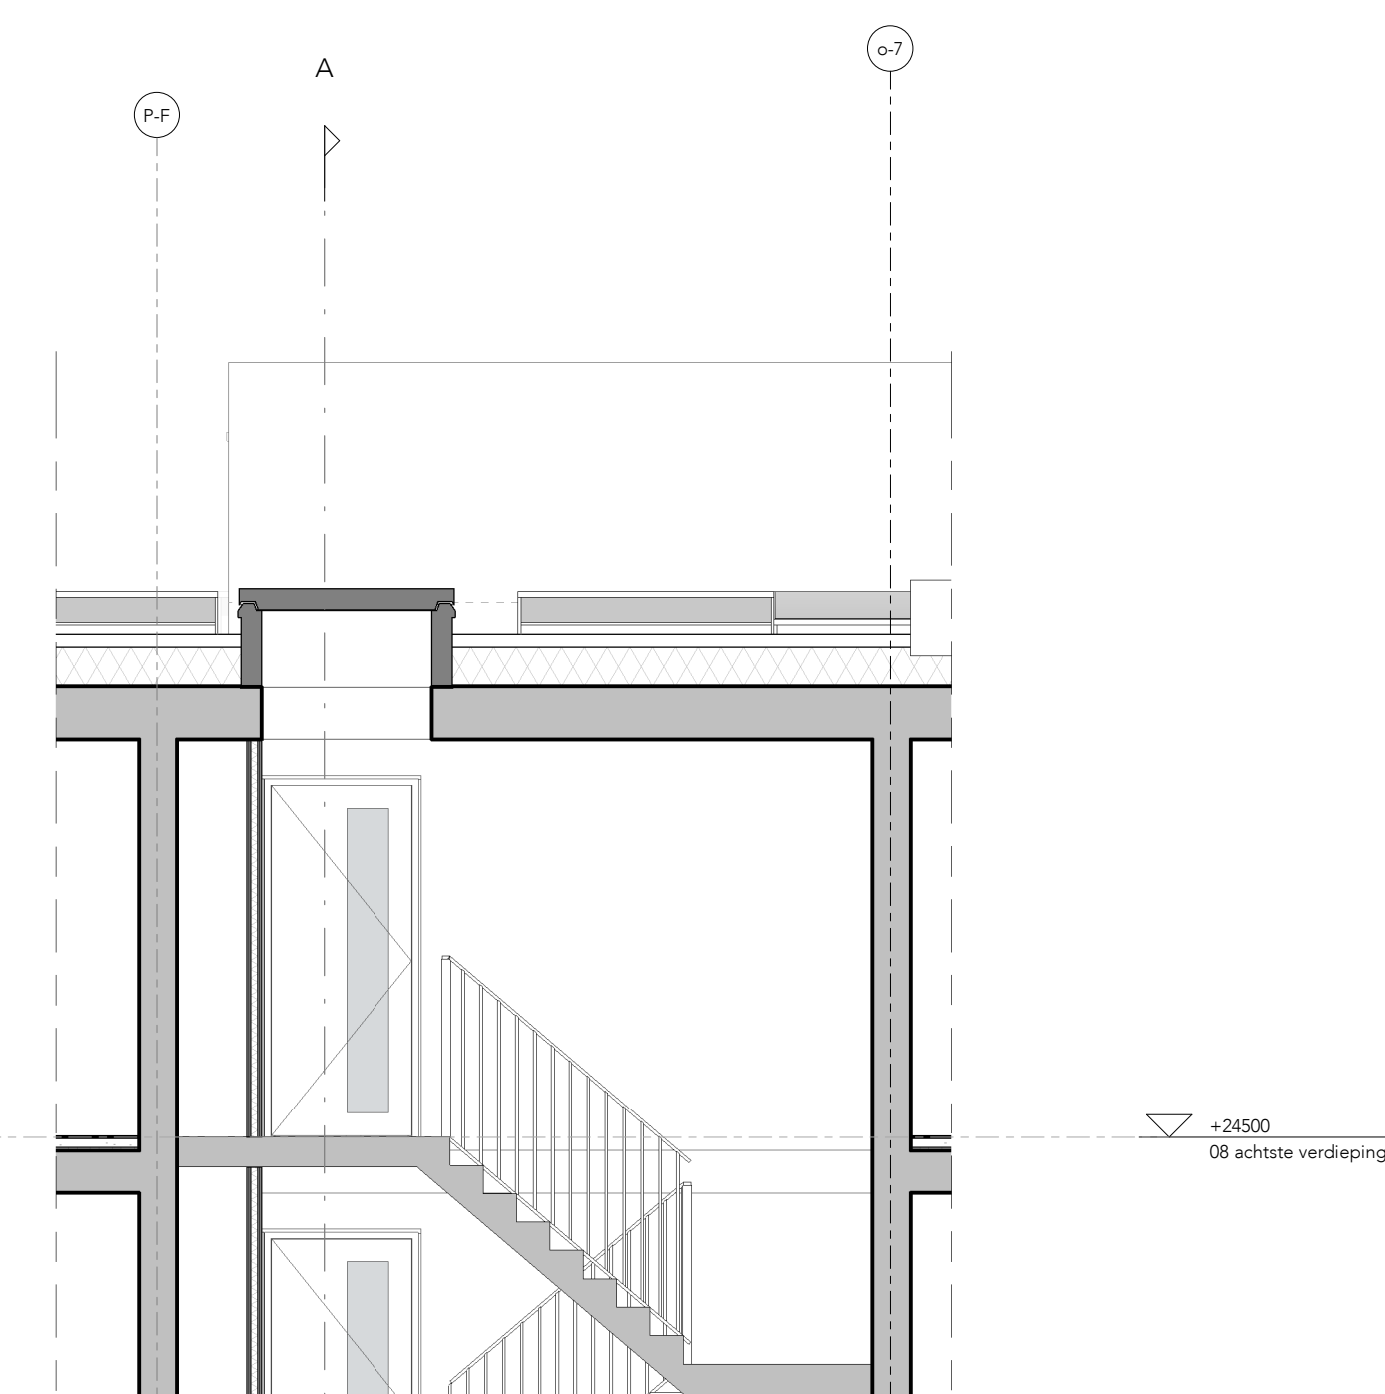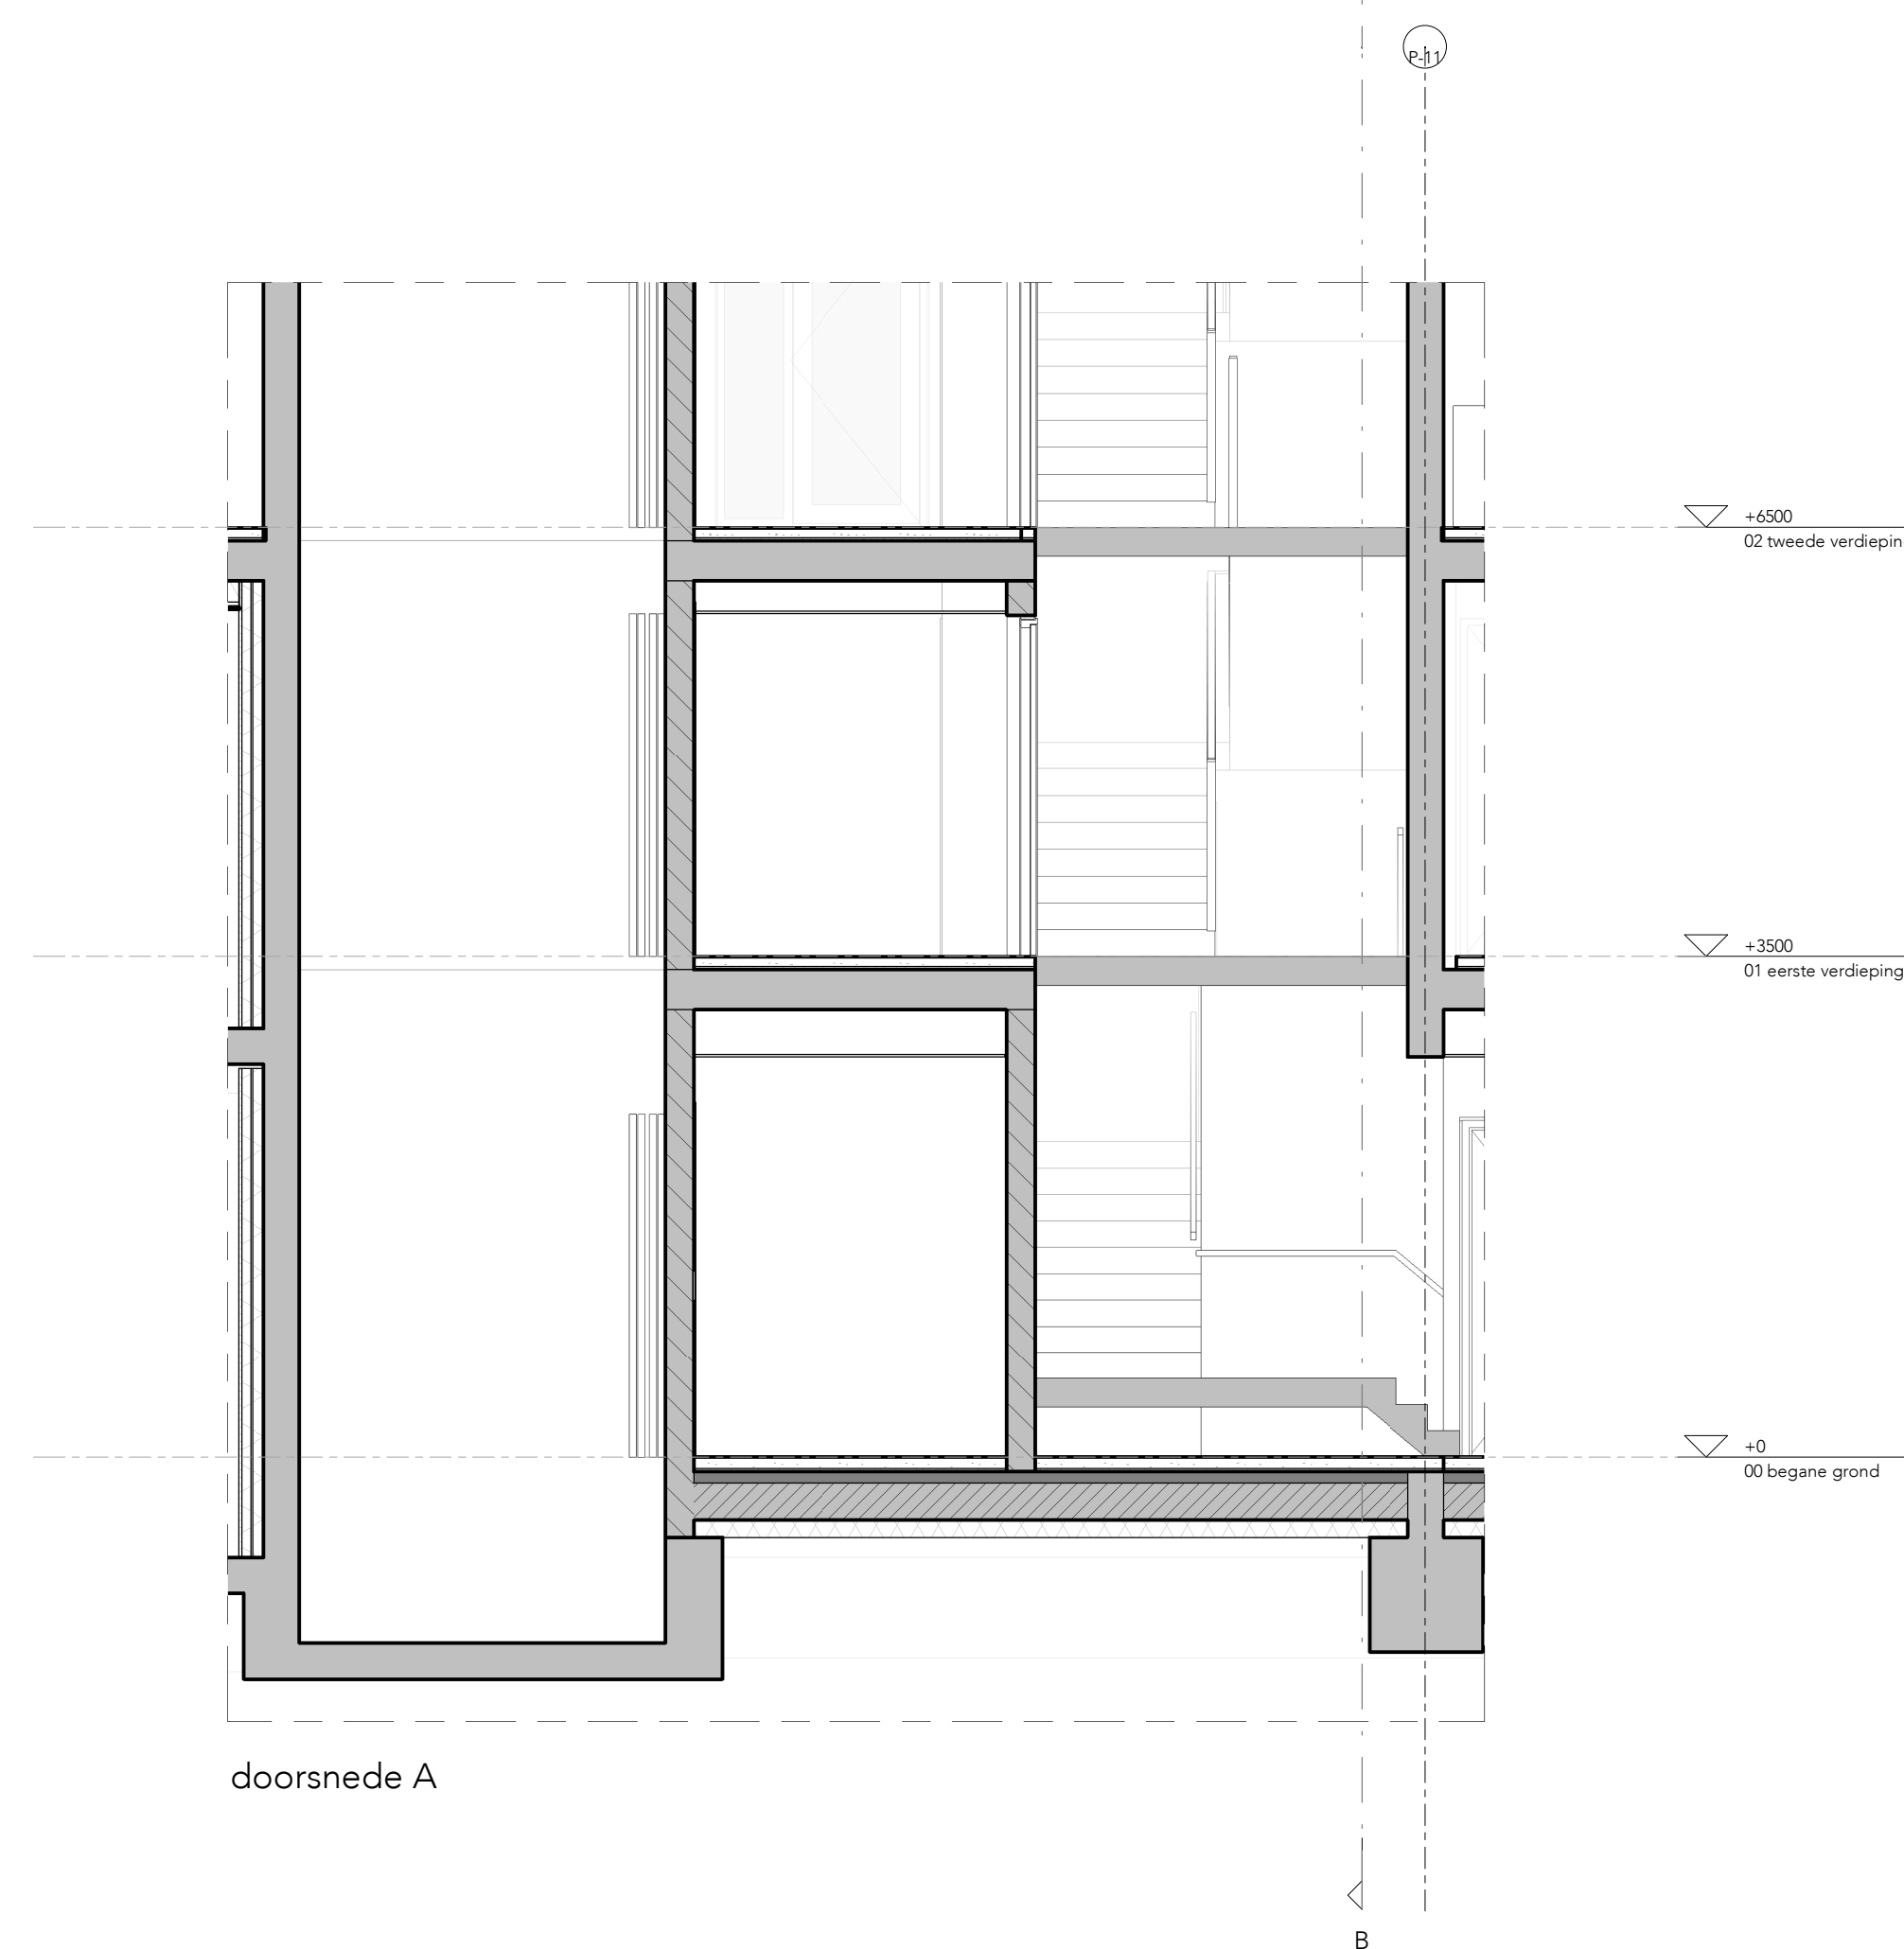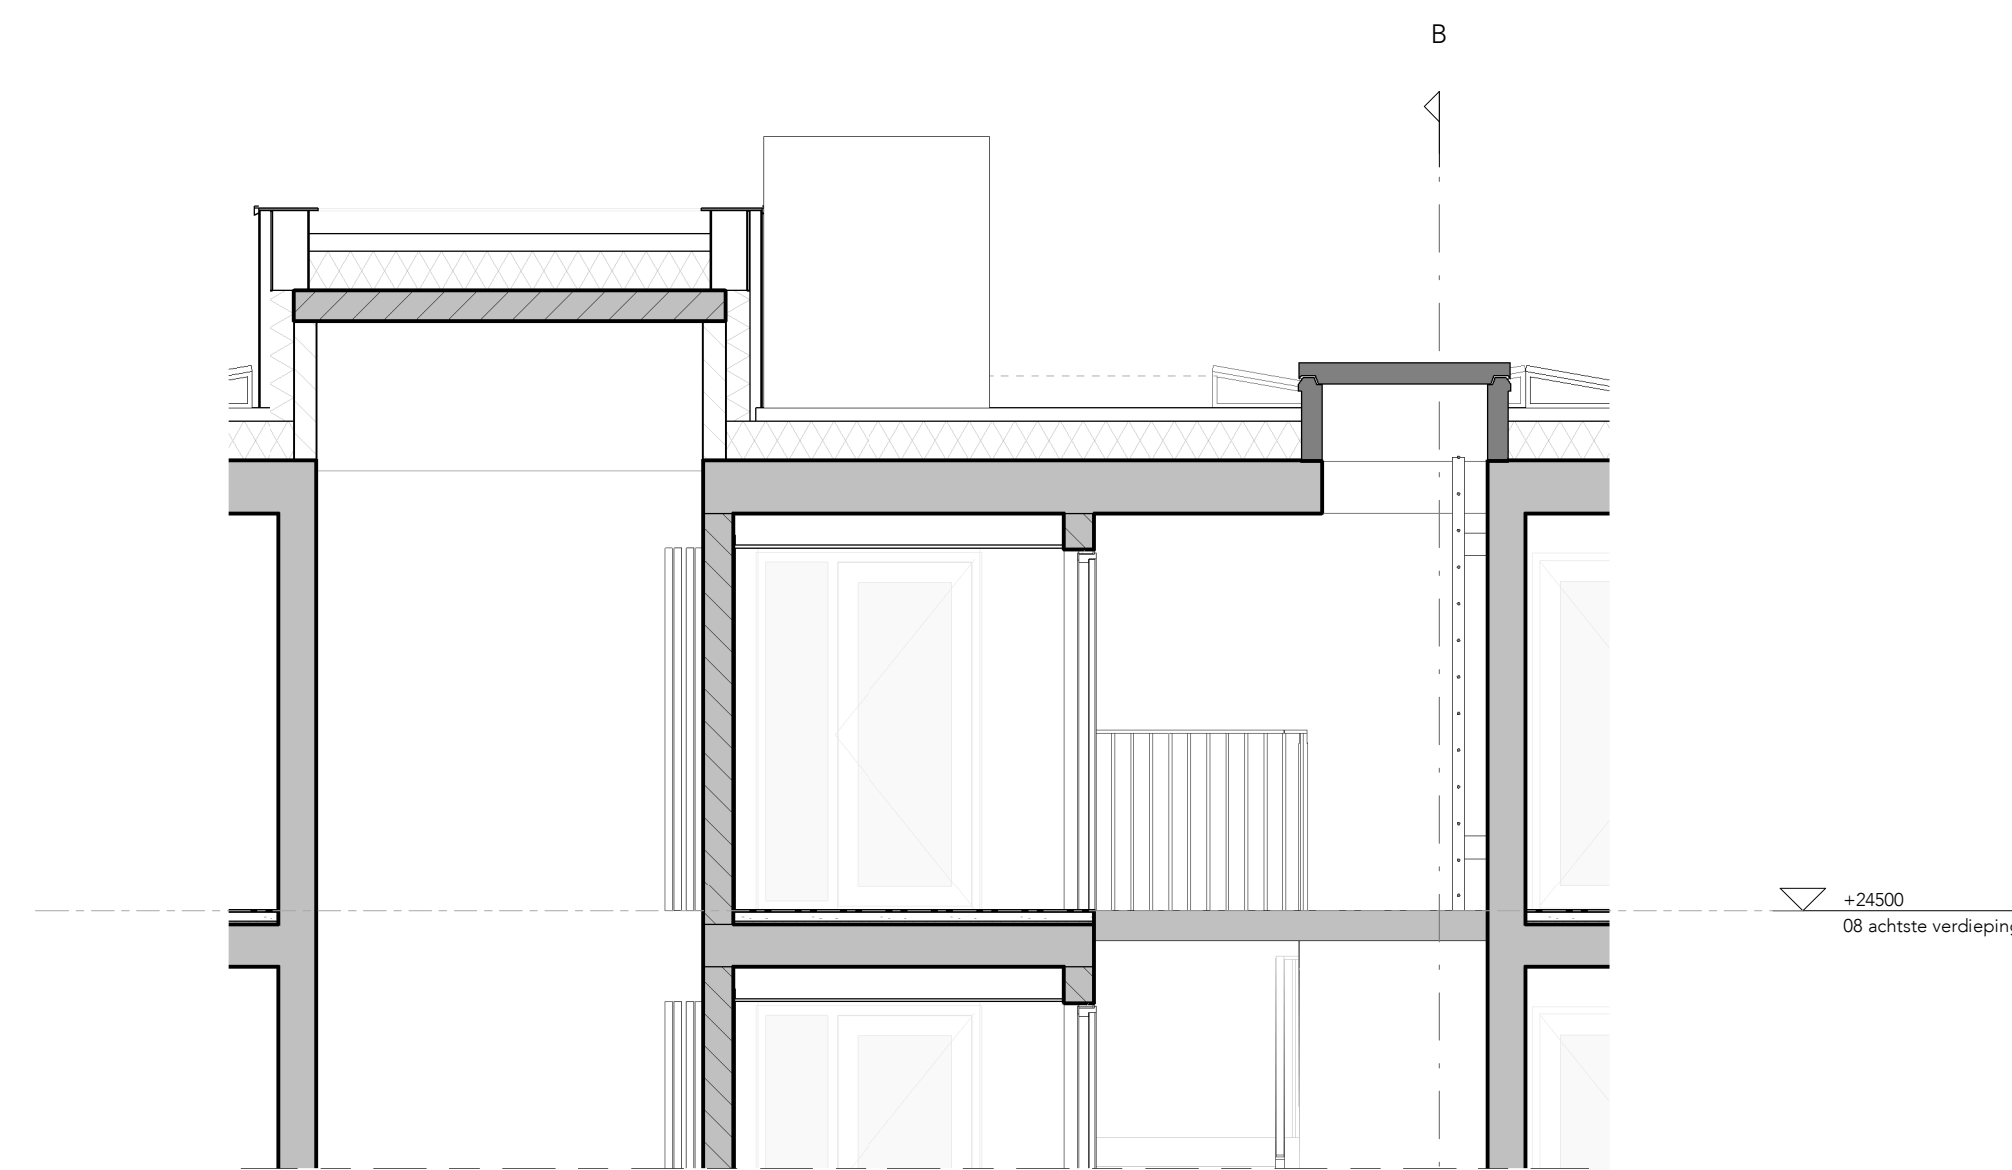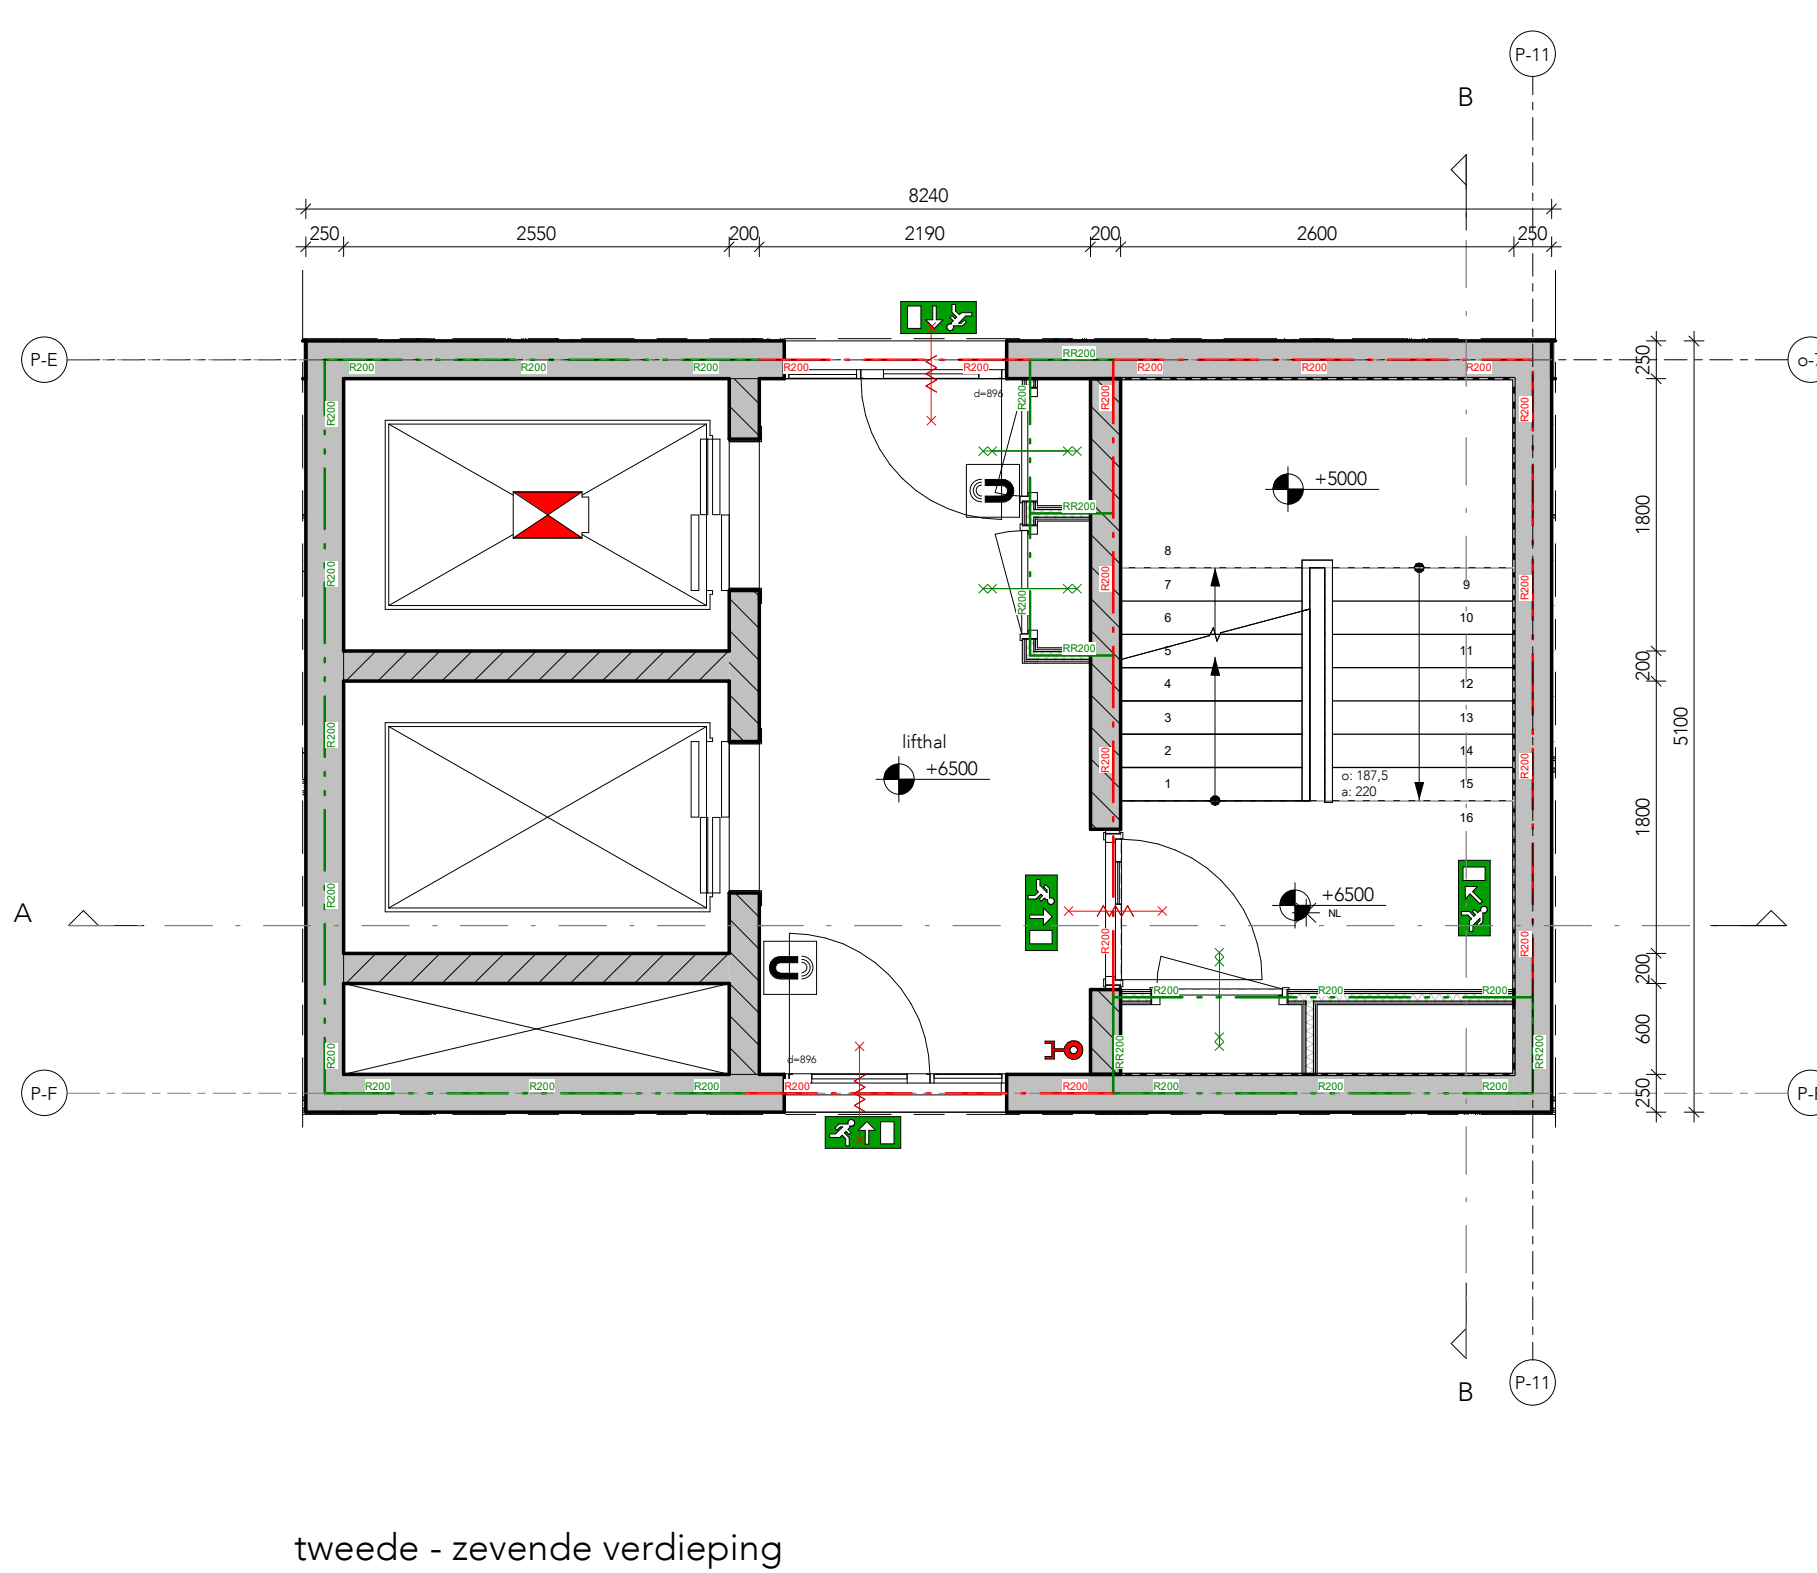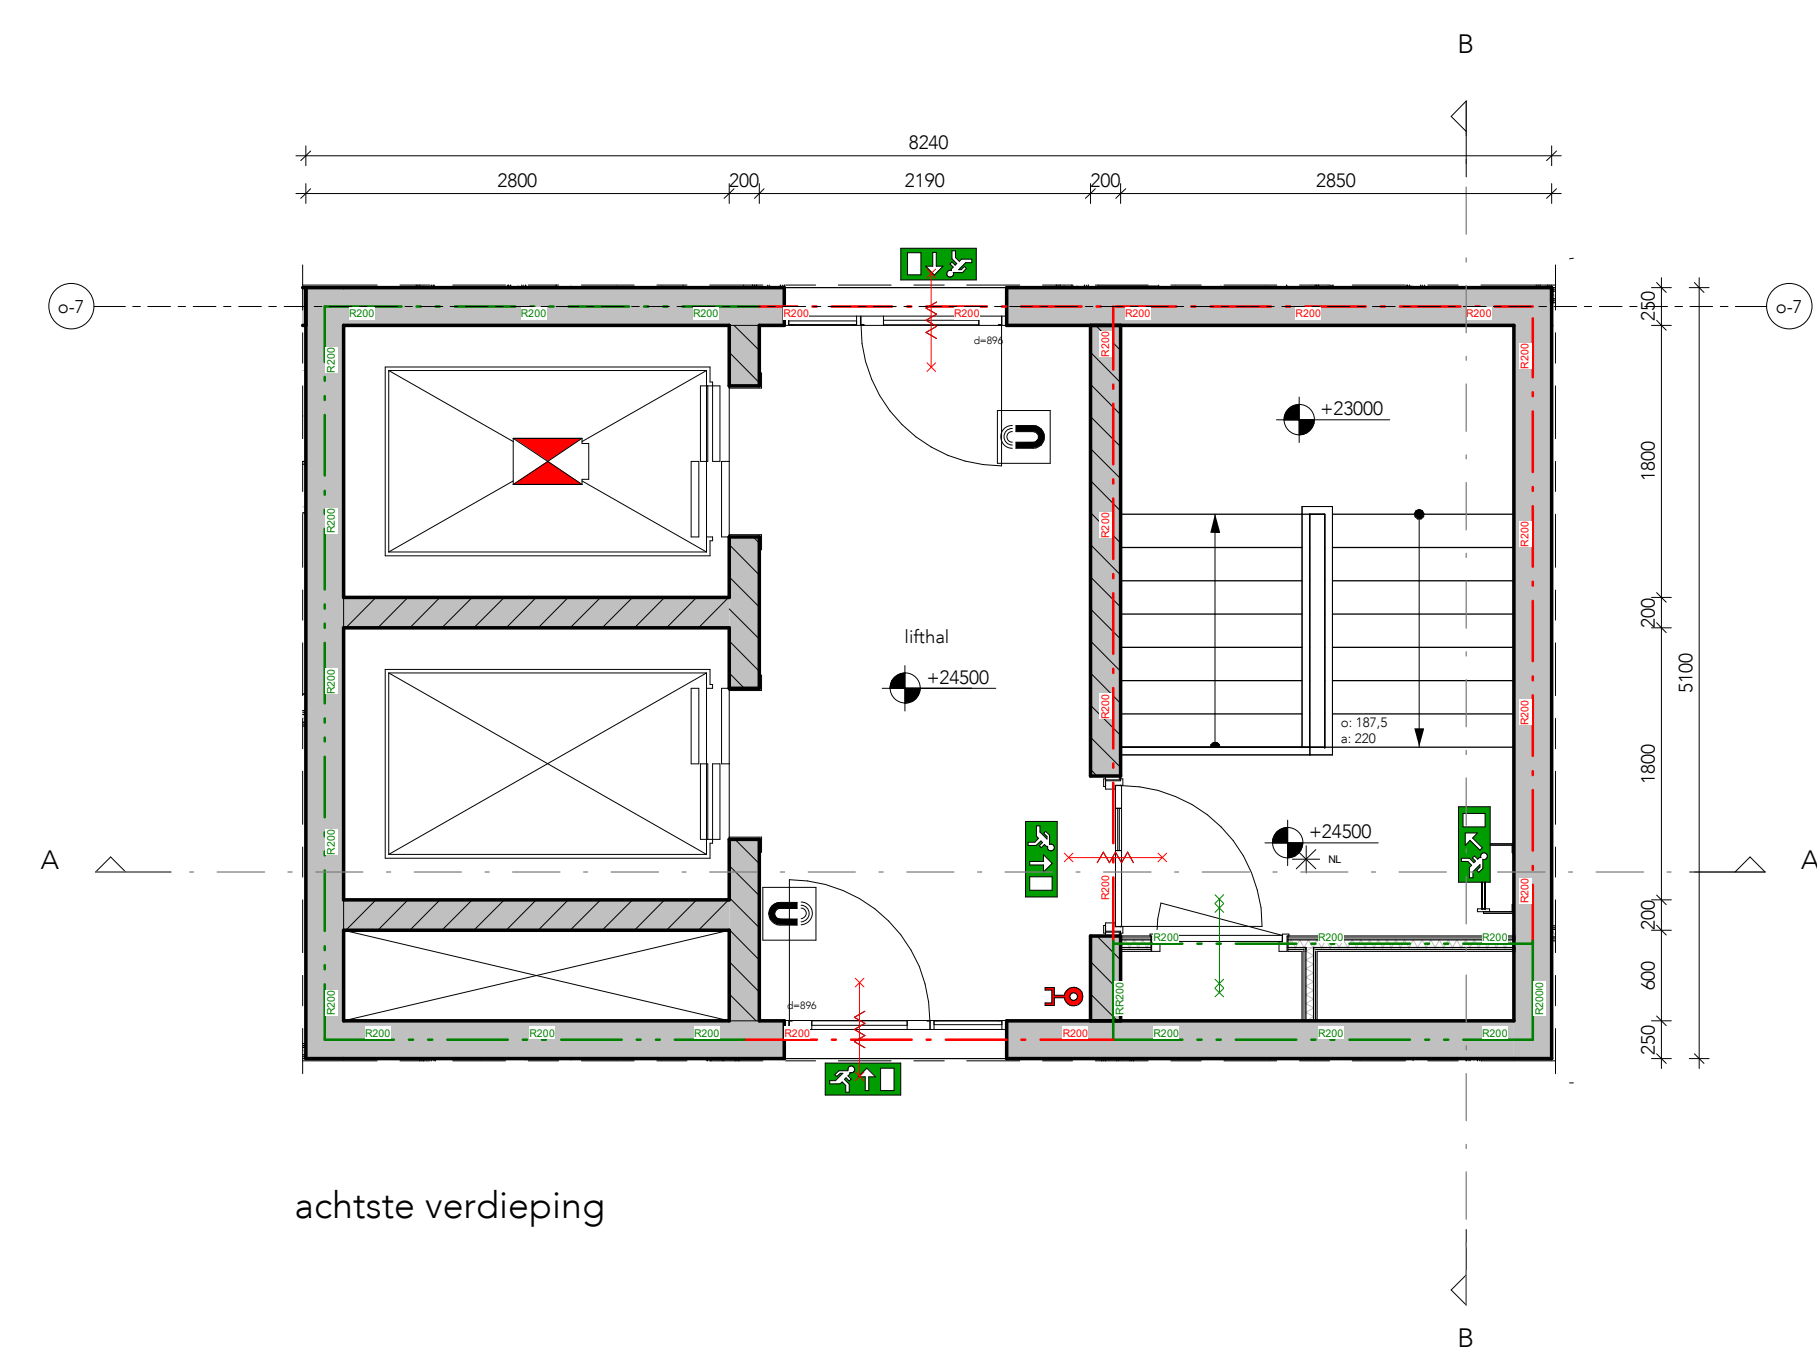[illegible]

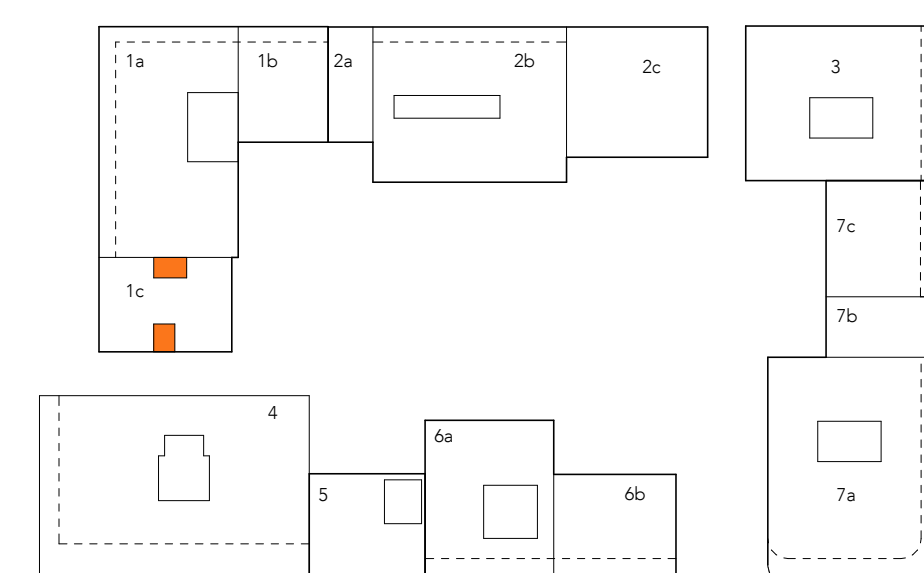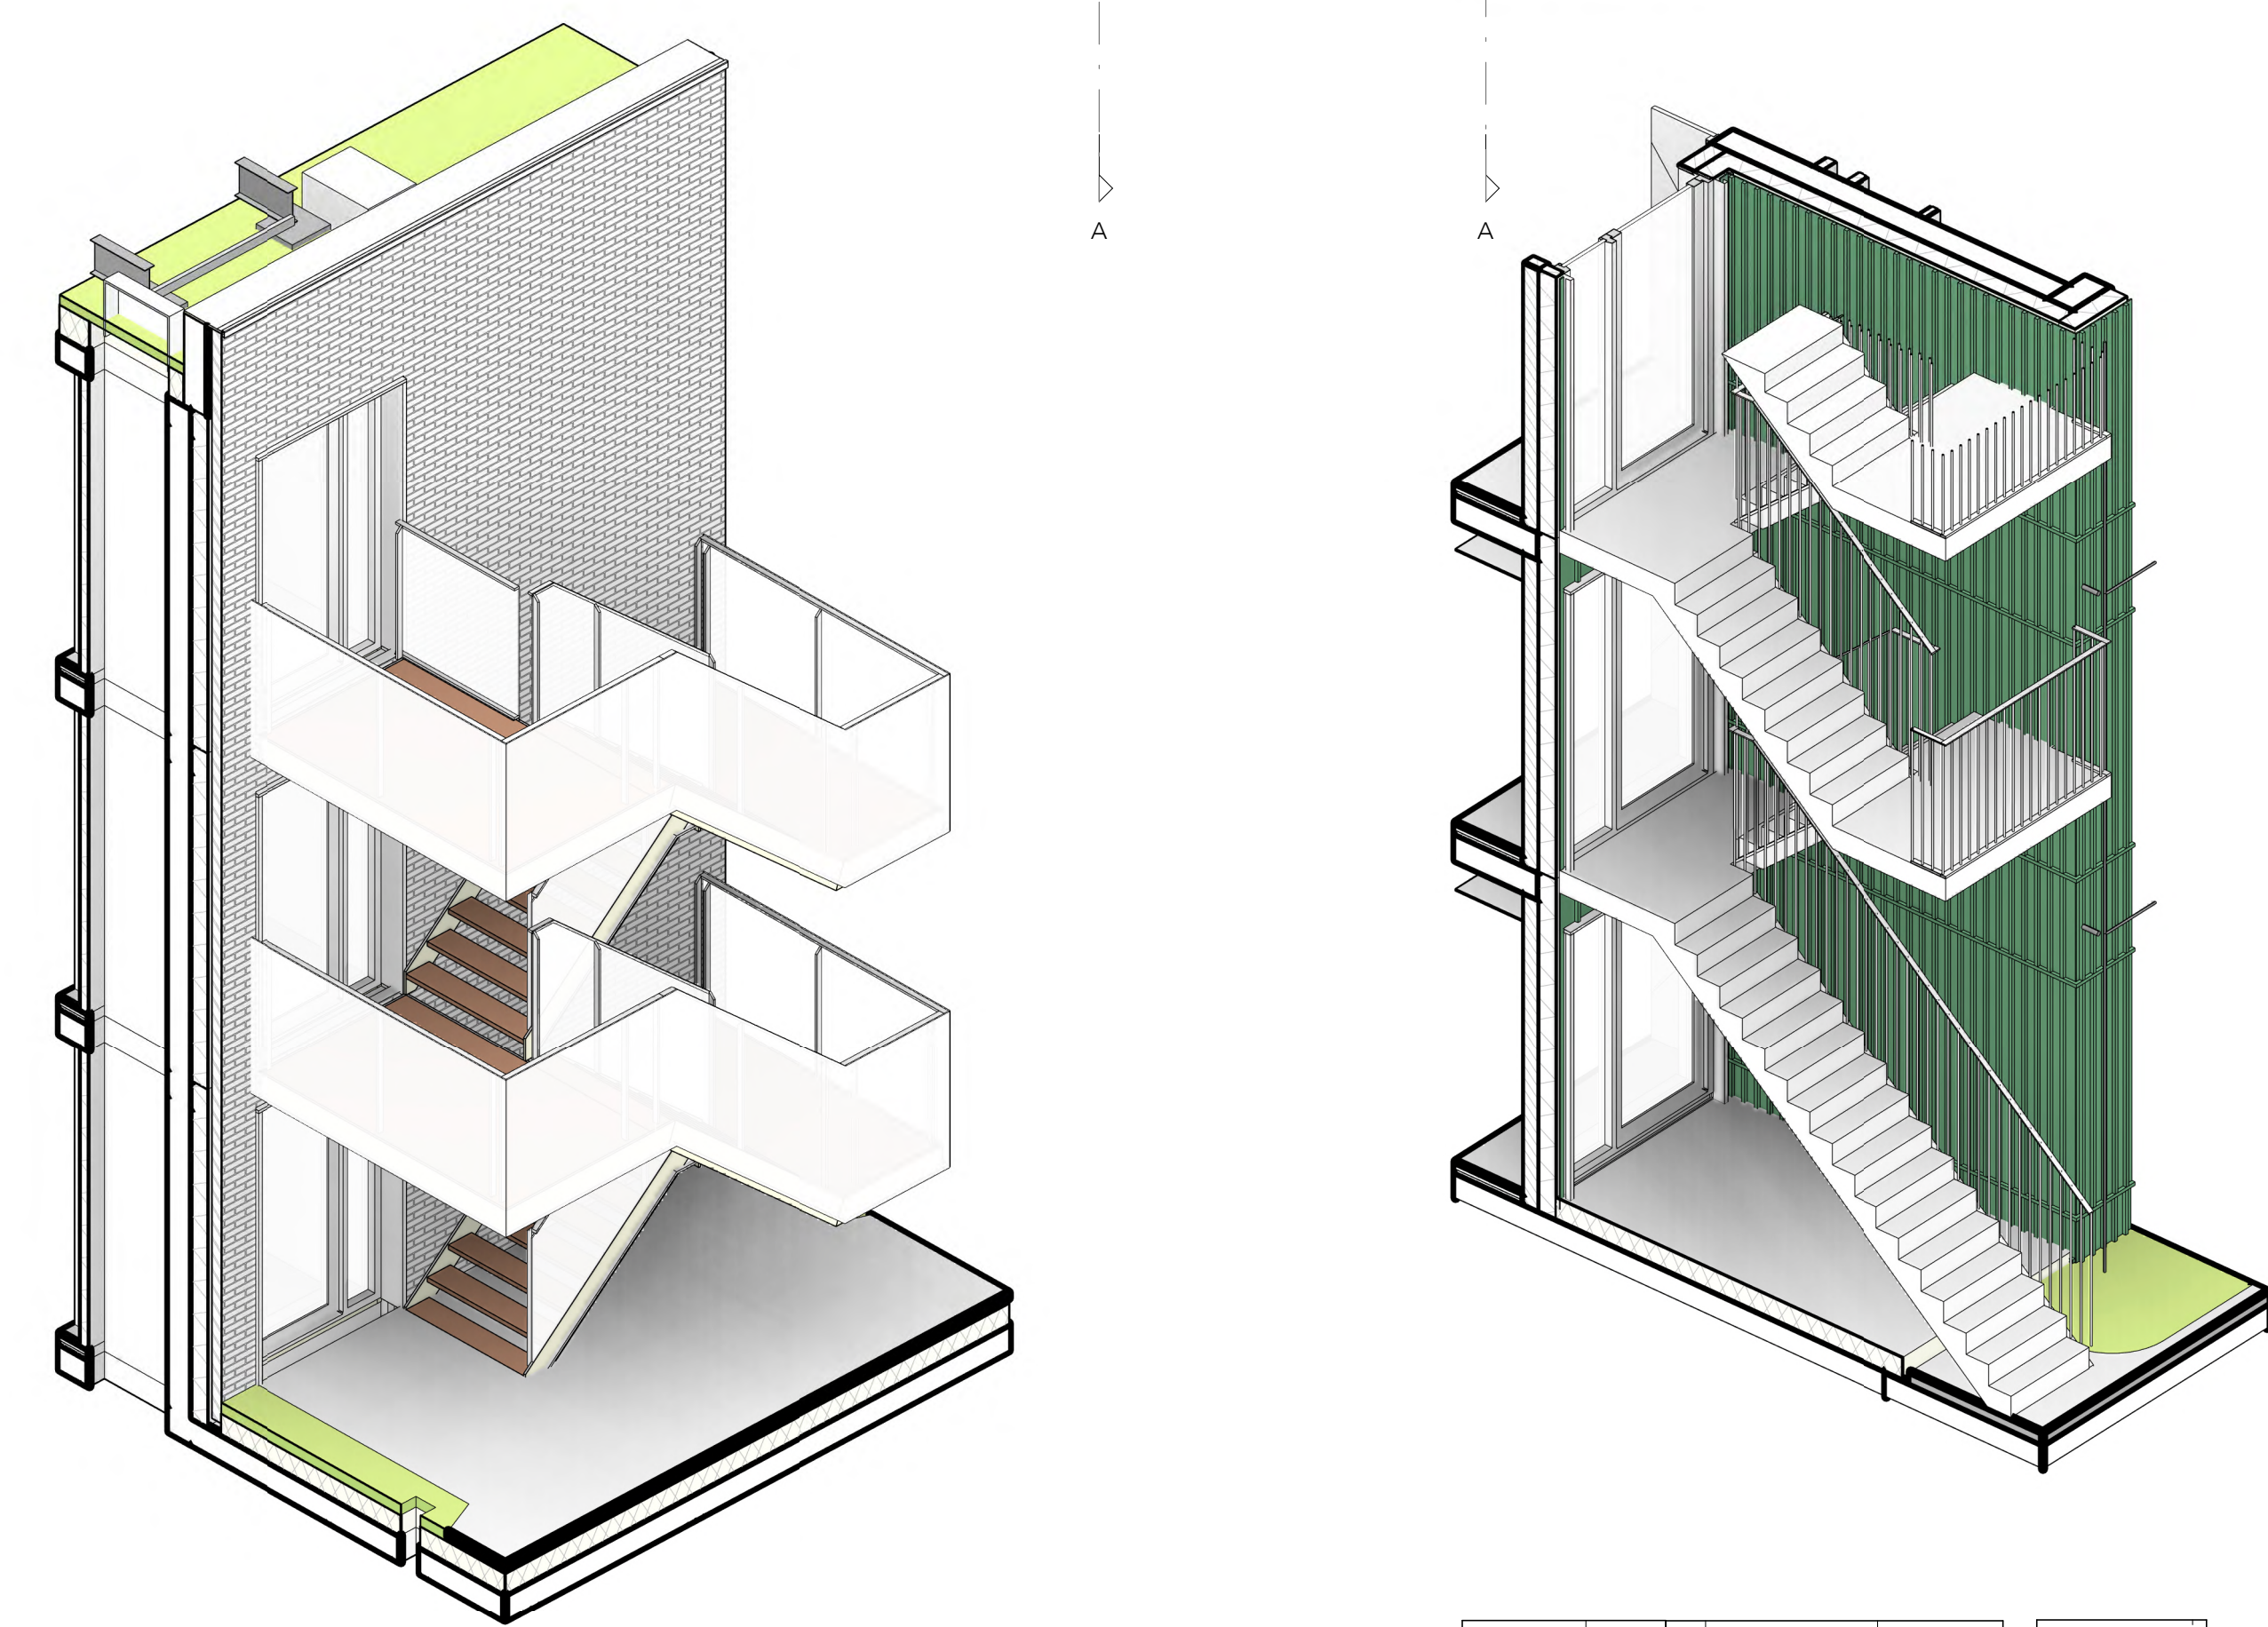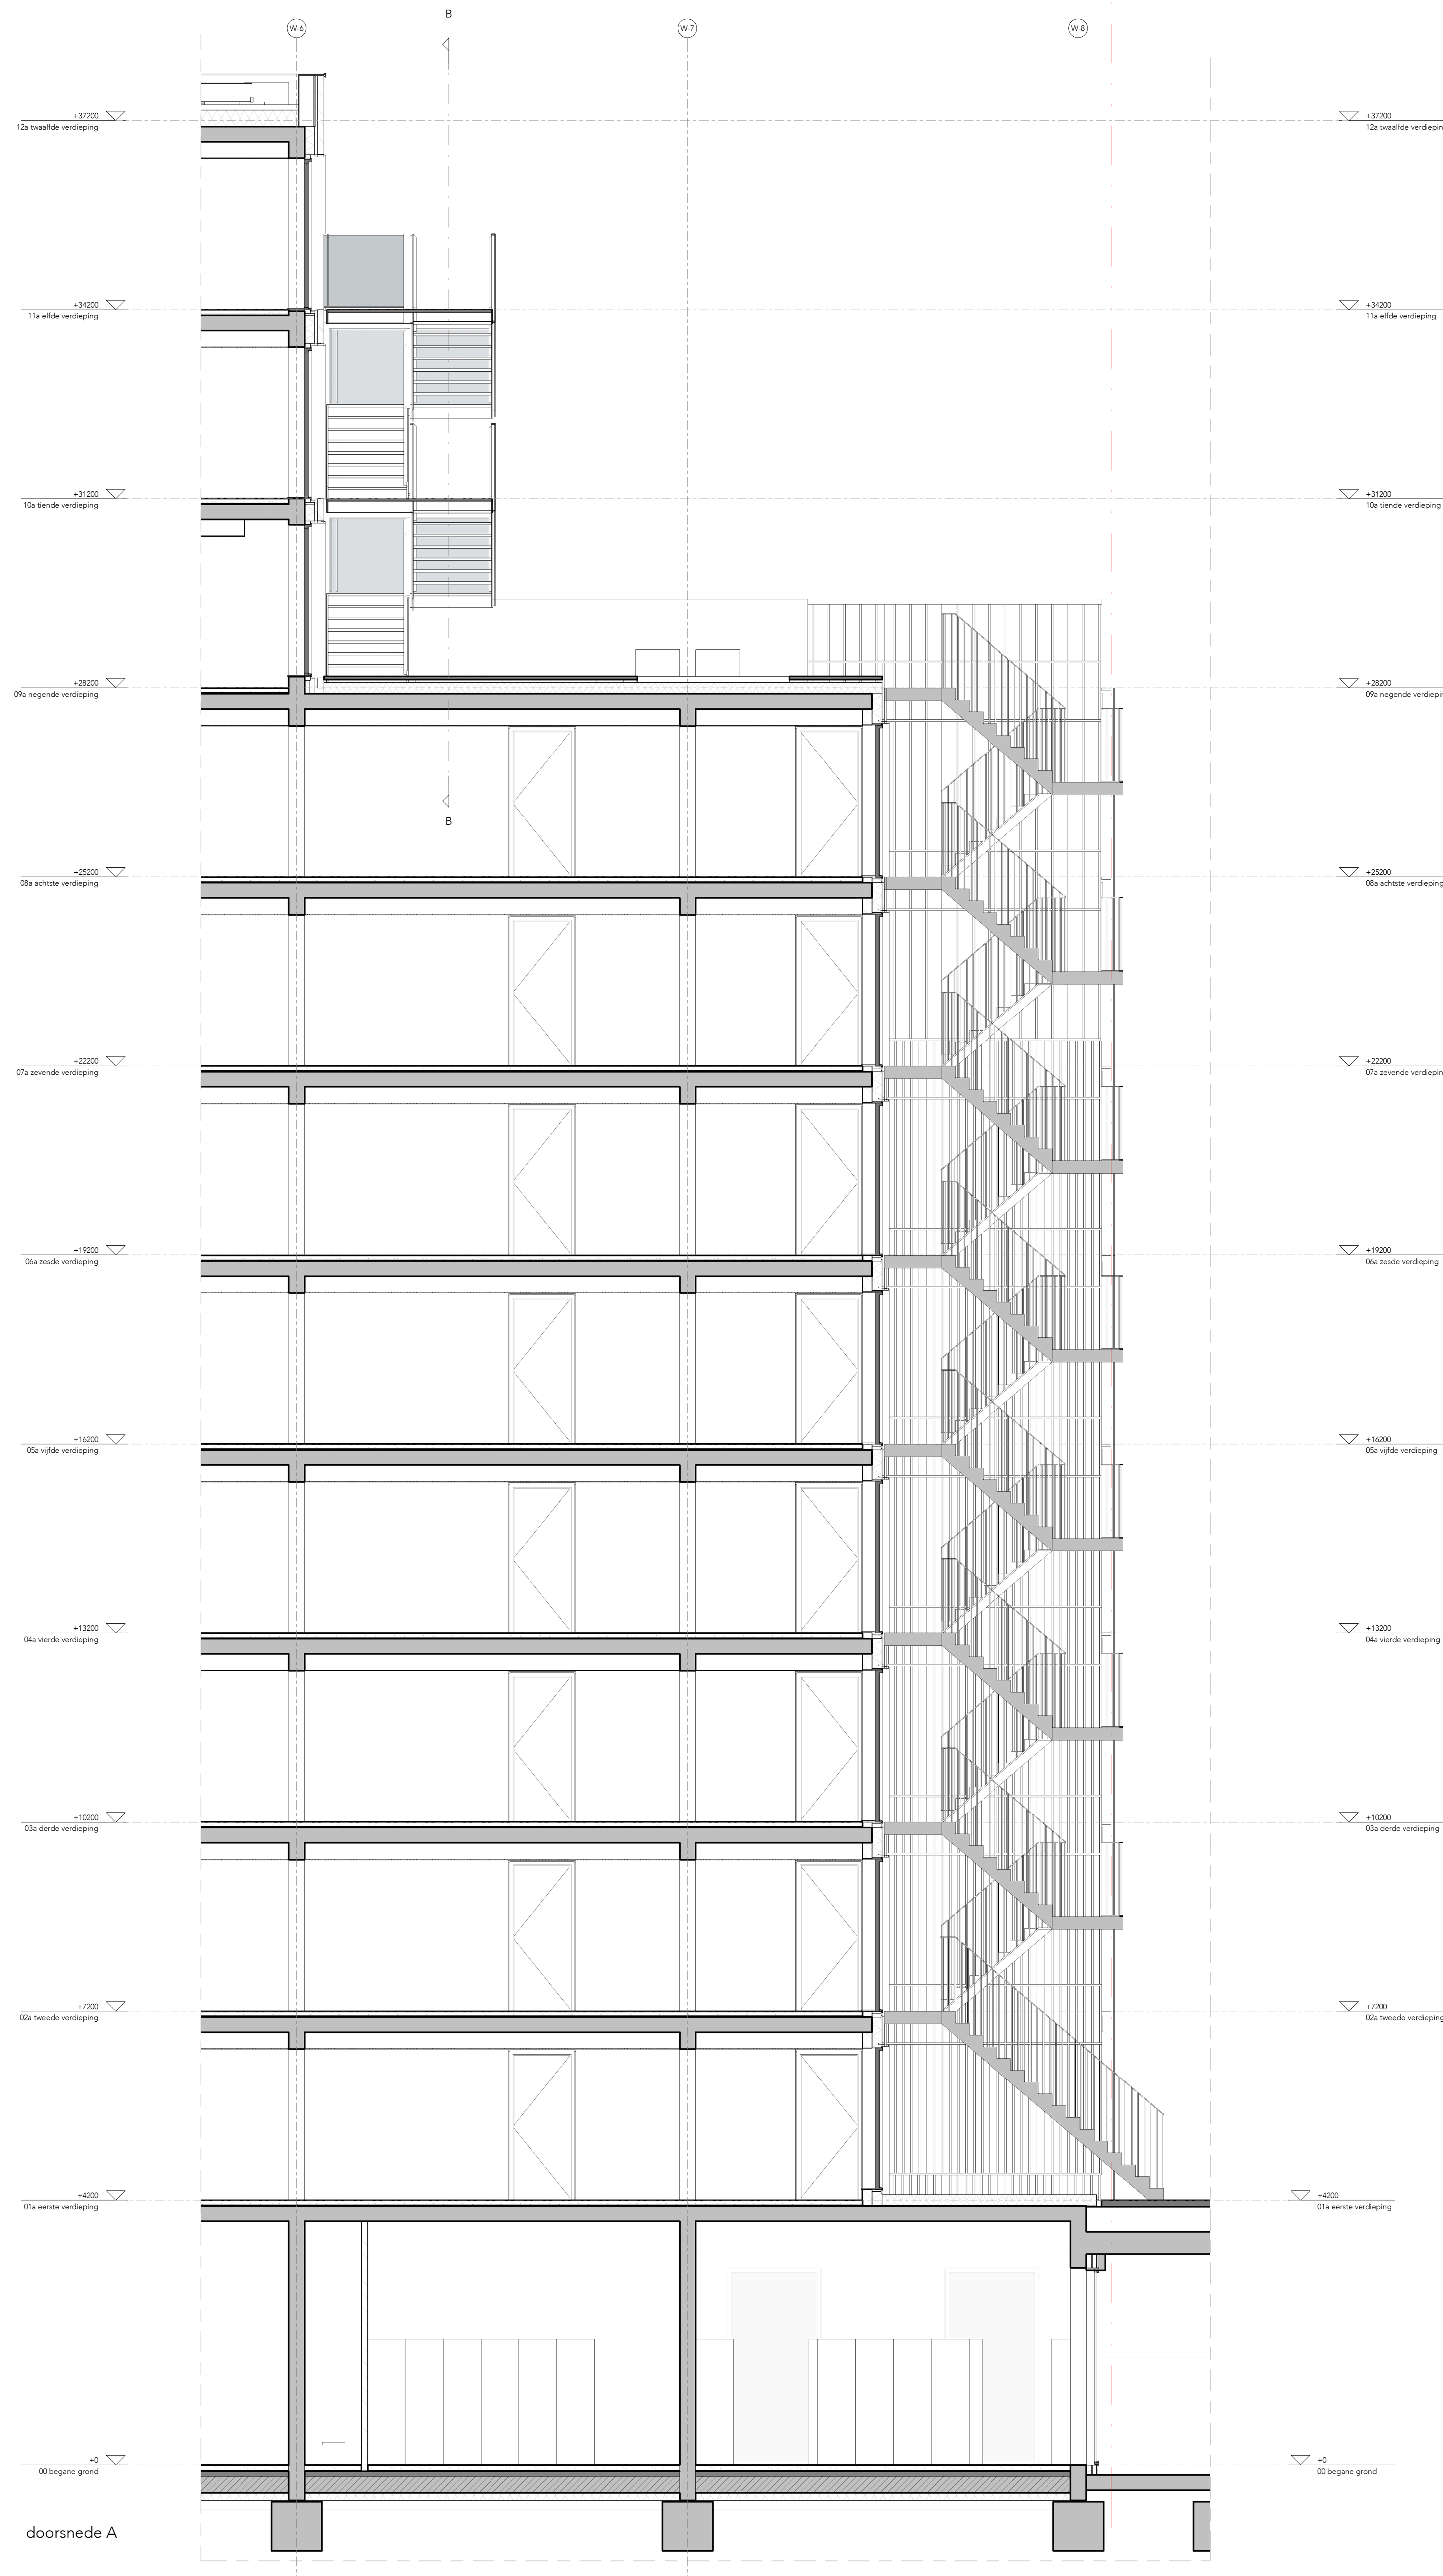[illegible]


N-13
vierde verdieping

(N=13)
tweede - derde verdieping







begane grond

doorsnede A


3D view

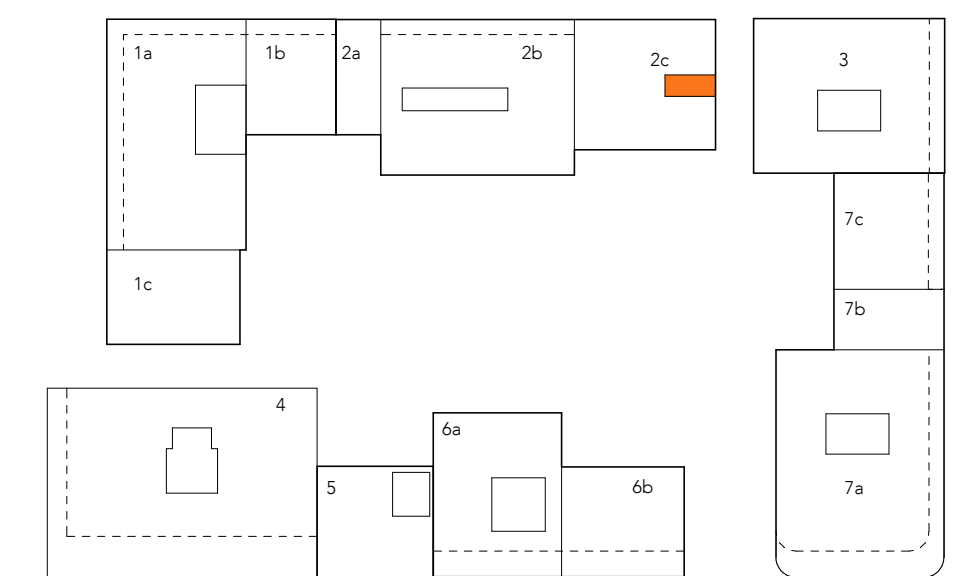

Renvooi

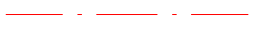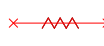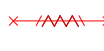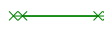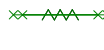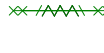WZ-icoon	WZ-omschrijving	WZ-omschrijving	WZ-omschrijving
nr.	datum	aanvulling	indeling
A	18-03-2024		
	noodverlichting		
	sleutelkluis		
	rookmelder		
	aanduiding vluchtroute		
	droge buisleiding		
	brandwerflijst		
	60 min. brandwerend, niet rookwerend		
	60 min. brandwerend, R200 rookwerend		
	60 min. brandwerend, RA rookwerend		
	30 min. brandwerend, niet rookwerend		
	30 min. brandwerend, R200 rookwerend		
	30 min. brandwerend, RA rookwerend		
	beveiligingscamera, 24/7 toezicht door persoon		
	handbrandblusser		
	nooduitgang		
	kleeft magnet		
	zelfsluitende deur		
	30 min. brandwerend		
	30 min. brandwerend zelfsluitend		
	30 min. brandwerend zelfsluitend + vrijloopdrager		
	60 min. brandwerend		
	60 min. brandwerend zelfsluitend		
	60 min. brandwerend zelfsluitend + vrijloopdrager		
	kavelgrens		
	zelfsluitende deur met tijdschakeling: - vanaf buiten alleen toegankelijk mby sleutel/tag conform artikel 6.51 van het bouwbesluit - vanaf binnen altijd toegankelijk - automatische schijfdeuren aangesloten op noodstroomvoorziening		
	zelfsluitende deur: - vanaf buiten alleen toegankelijk mby sleutel/tag conform artikel 6.51 van het bouwbesluit - vanaf binnen altijd toegankelijk - automatische schijfdeuren aangesloten op noodstroomvoorziening		


- Alle maten in het werk te controleren. Terreinmaten zijn indicatief
- Alle maten in mm.
- Tekening volgens documentenlijst 493_B11_DO_documentenlijst
- Materiaalcode volgens bijbehorende materiaalstaat
- 493_B11_DO_kleuren materiaalstaat exterieur
- P = 0 = bovenkant afgewerkte vloer begane grond = N.A.P. +2000
- Vloeroppervlakte volgens NEN 2580
- Afdelingen volgens NEN 47.
- Afdelingen volgens documentenlijst volgens NEN 1612

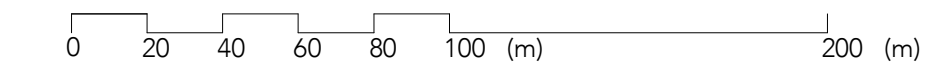


PROJECT Merwede


ONDERDEEL trapfragment gebouw 2

FASE	DO	UITGETIJDATUM	21-12-2023	OPDRACHTGEVER	Greytar
FORMAT	A1	WIJZ DATUM	18-03-2024	GETEKEND	CG
STATUS	Definitief	SCHAAL	1:50	GECONTROLEERD	[Redacted]
		PROJECT No		TEKENING No	DO_14-T9
		INDUSTRIE WASTUW BEHOEFEN VOOR TEGELTAKEN EN BETONNEN DEKSELLEN EN LAAG BORDERS (P.N.) WWW.GROUPA.NL			

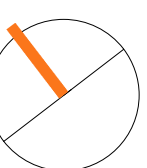


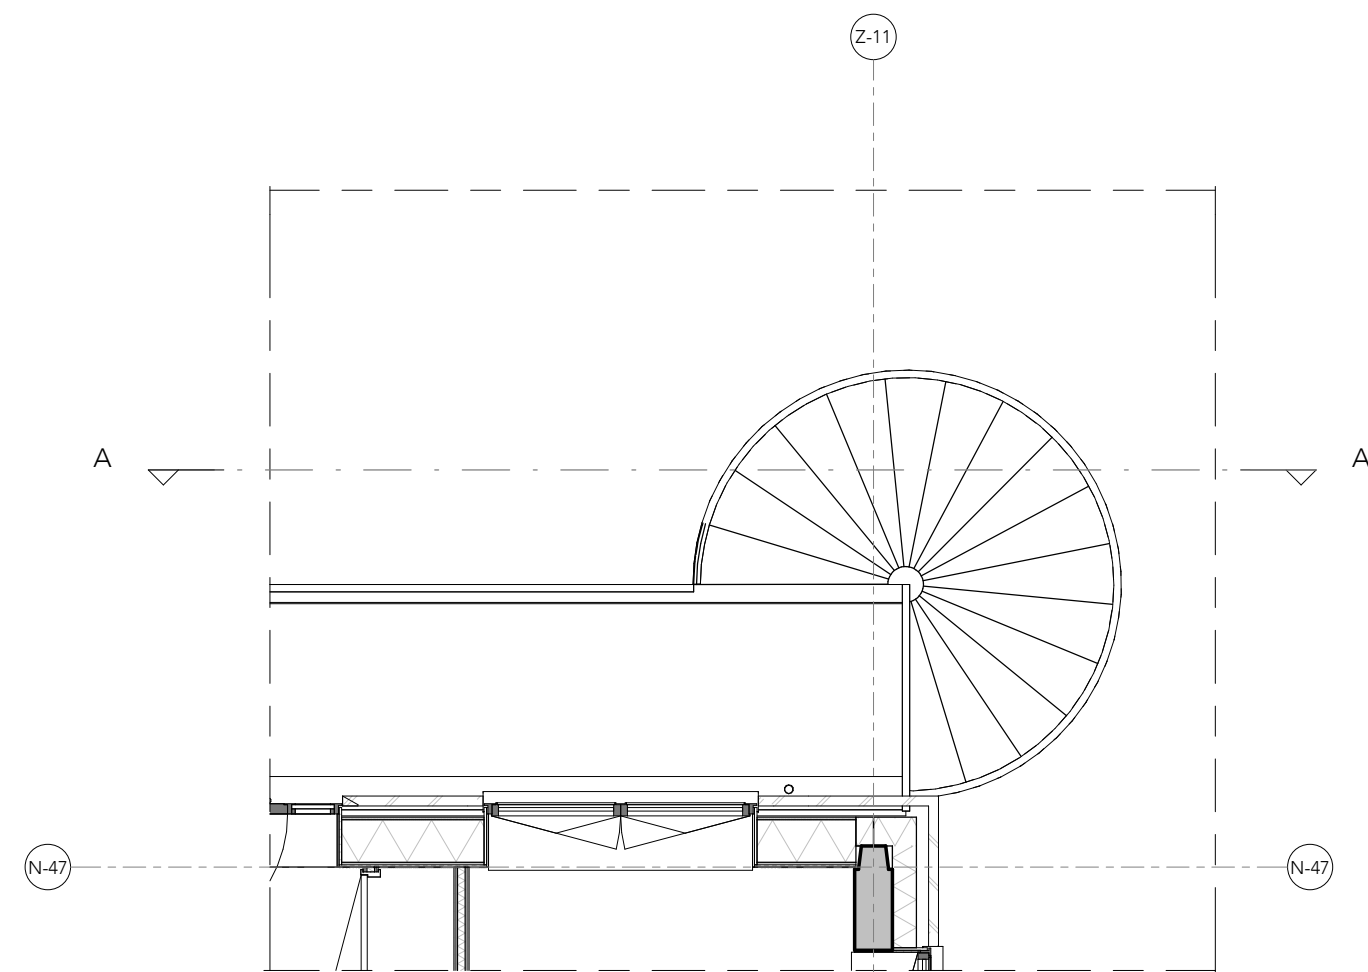


vijfde verdieping

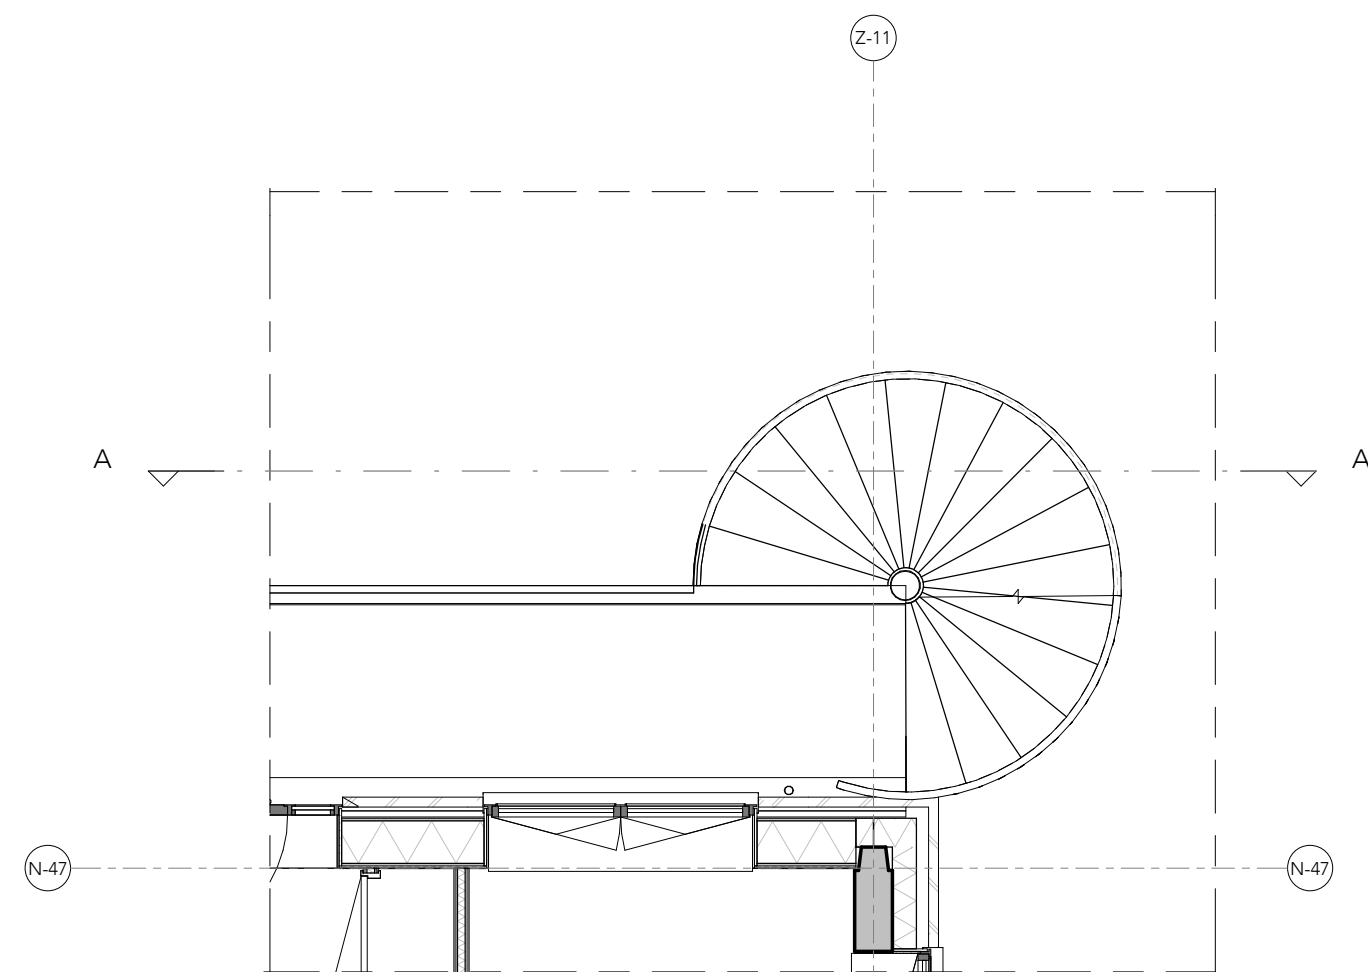


derde - vierde verdieping

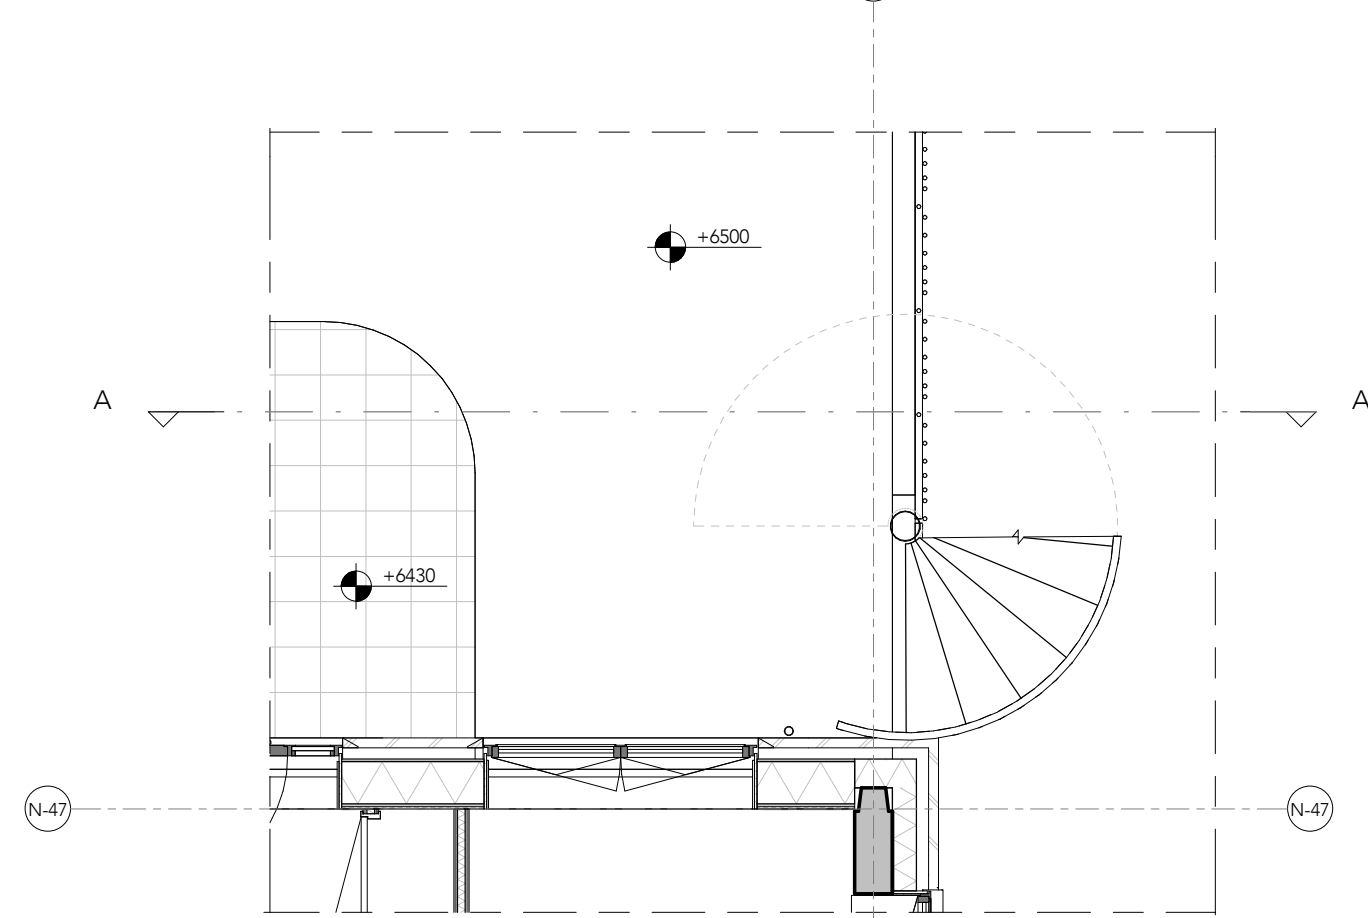


tweede verdieping

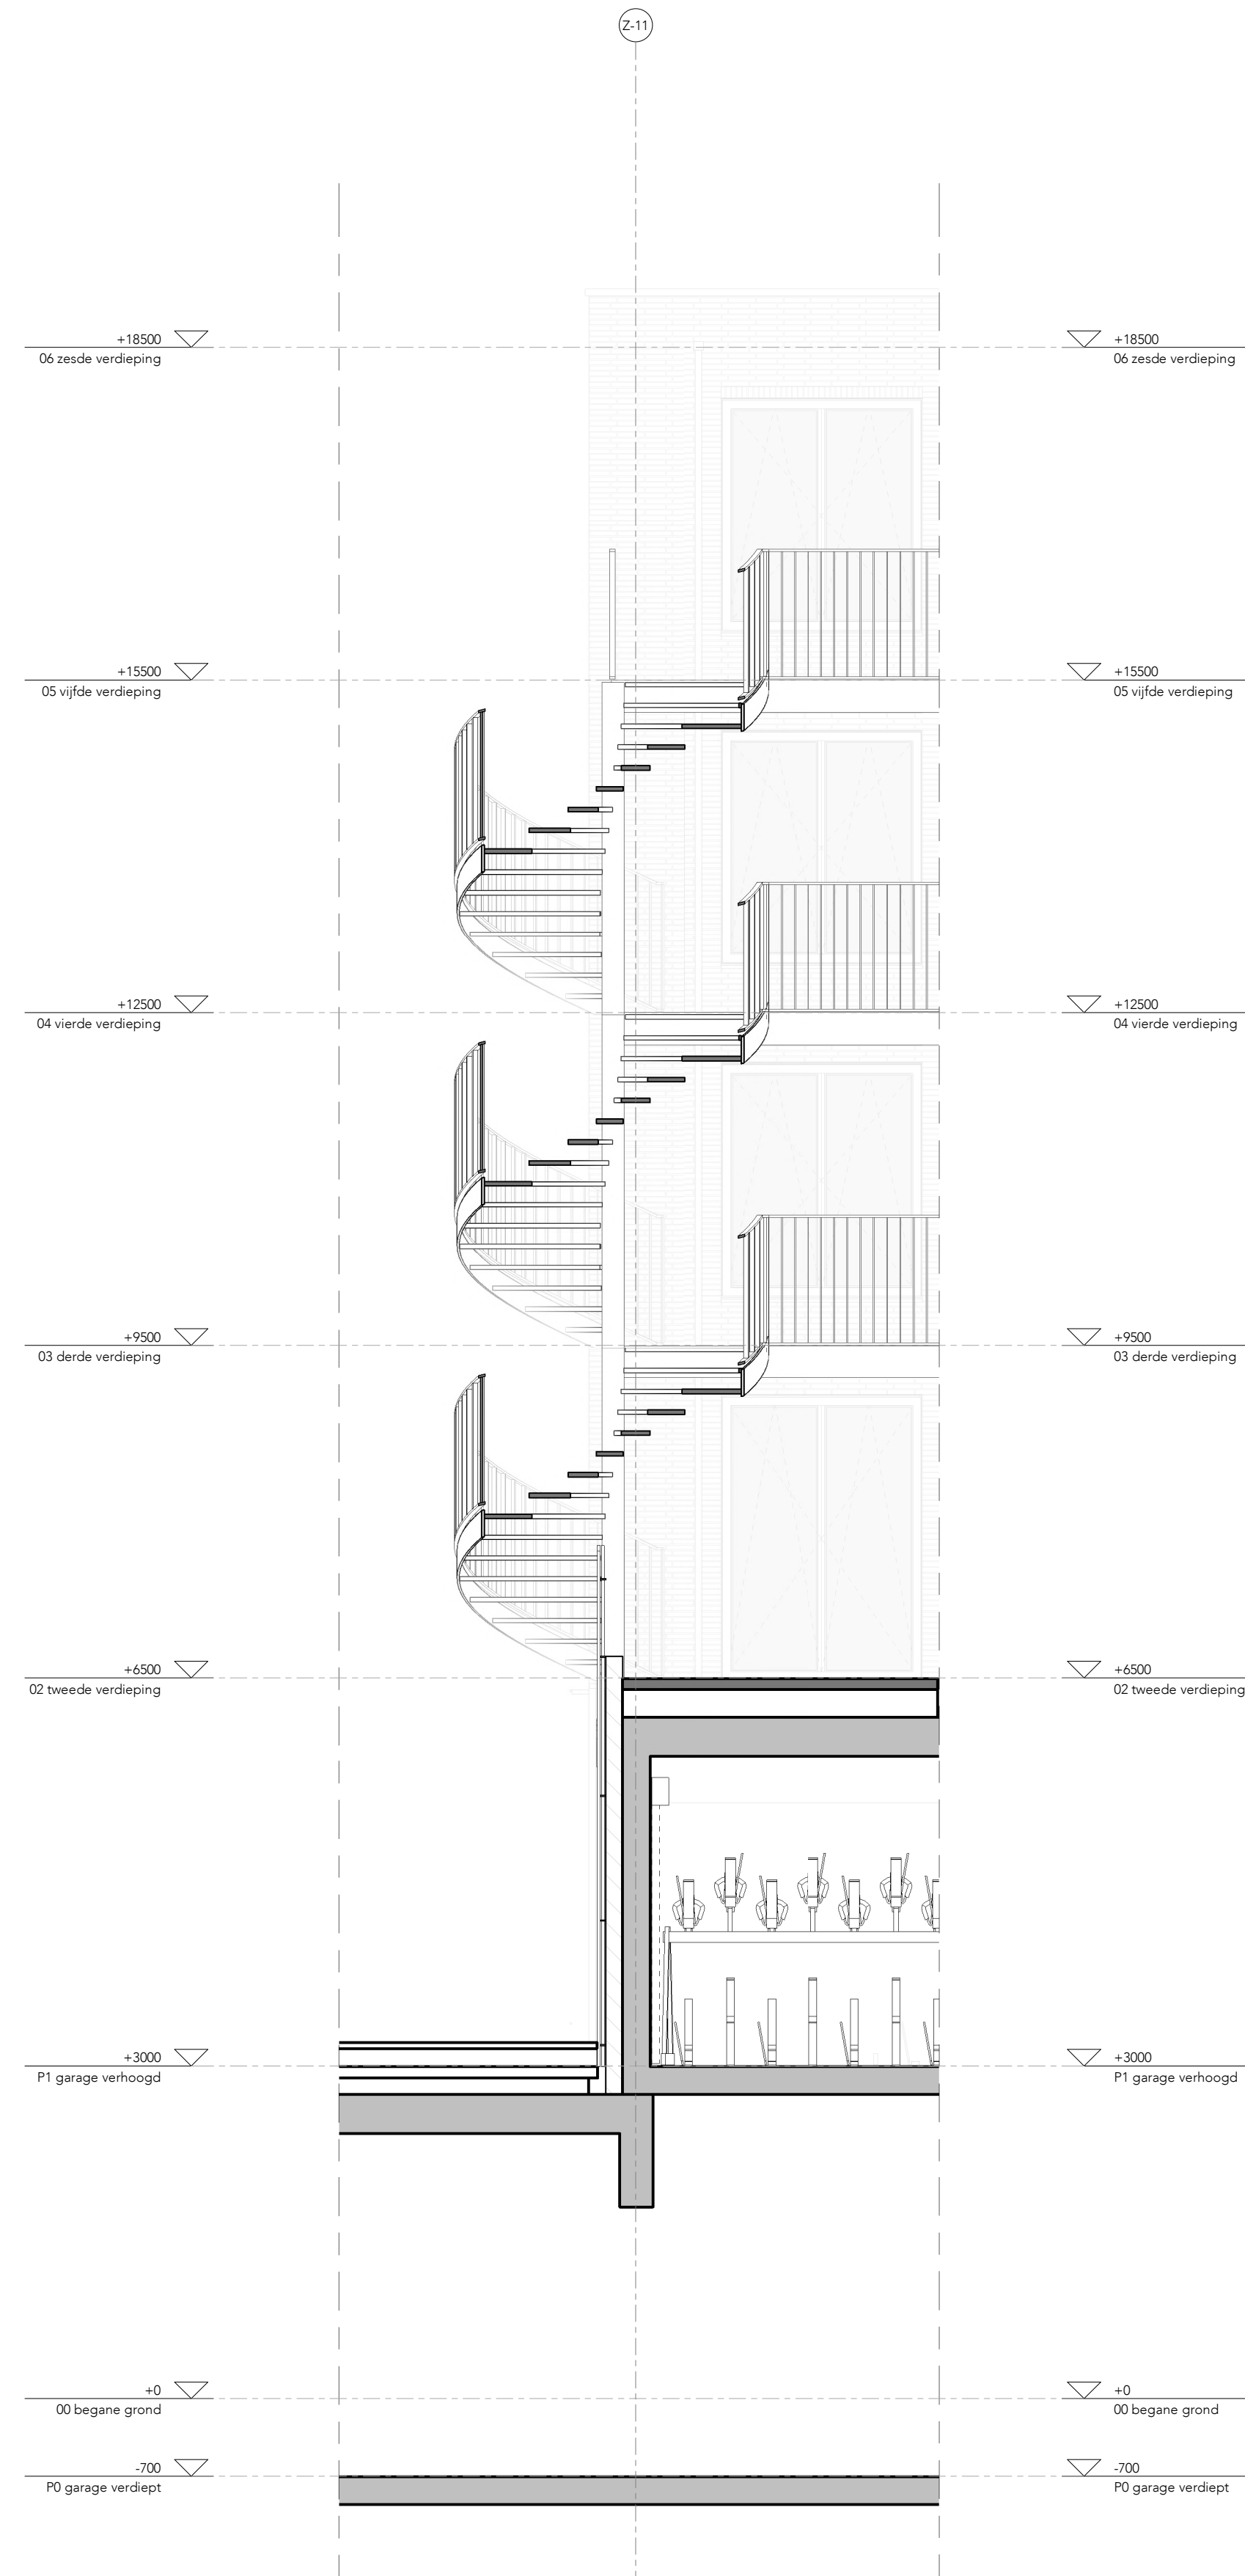

doorsnede A

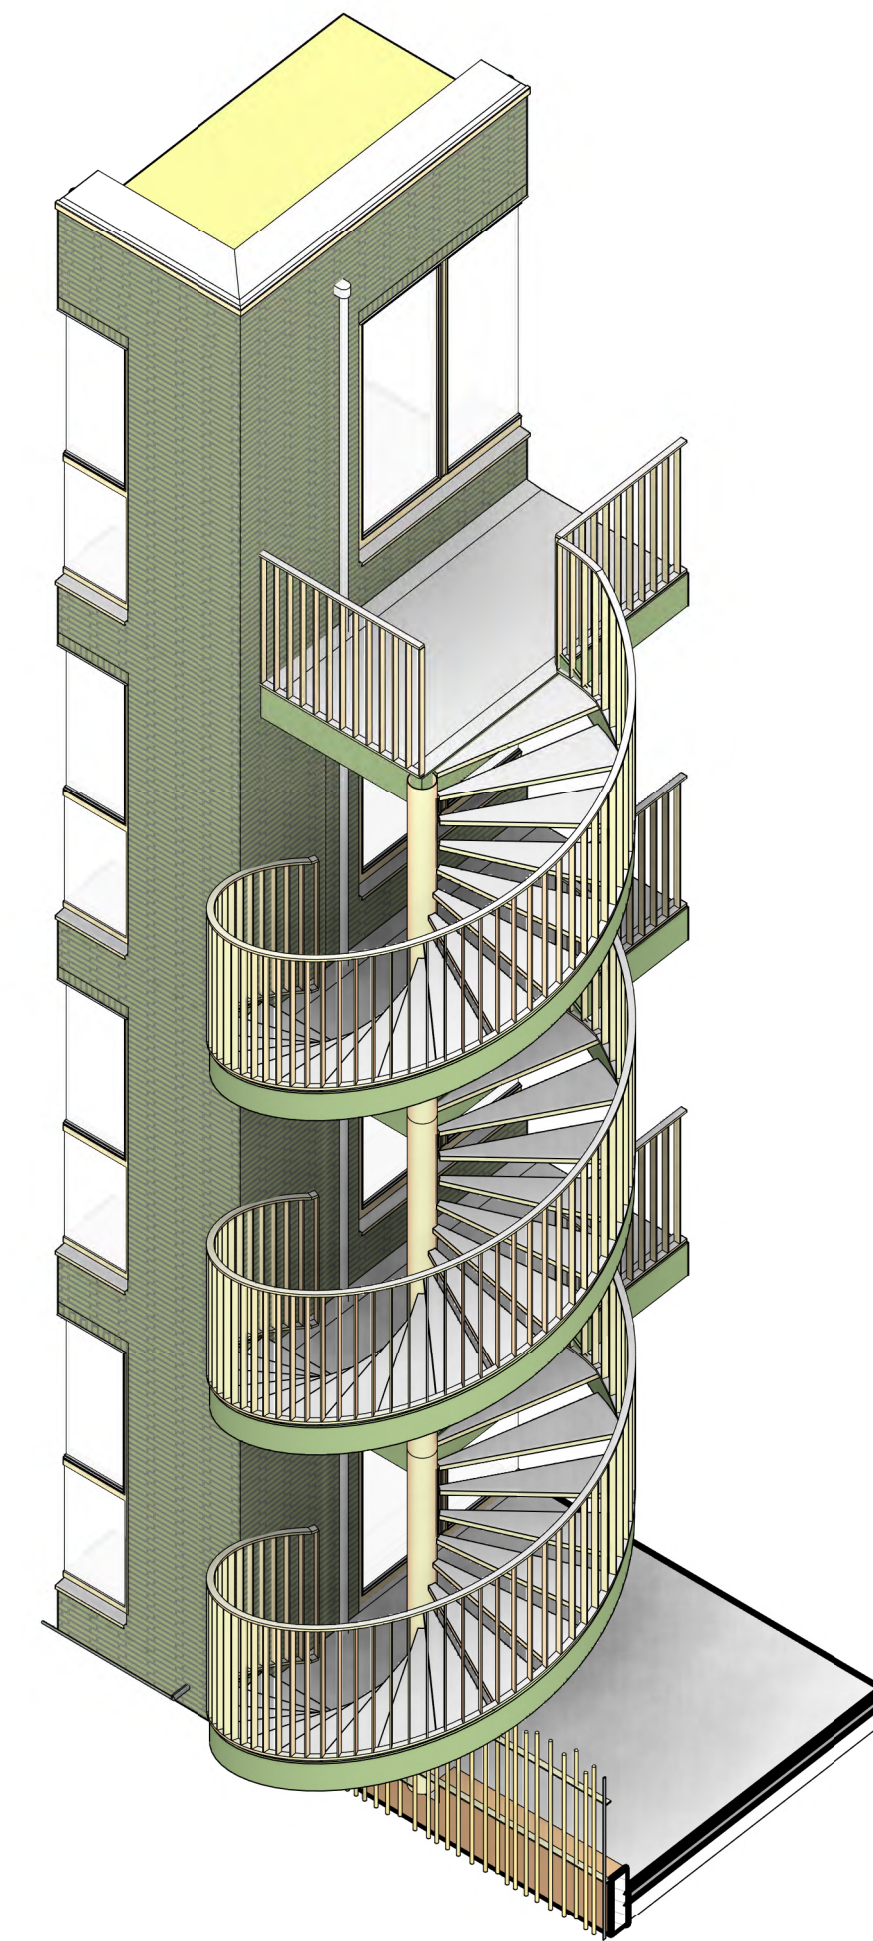



3D view

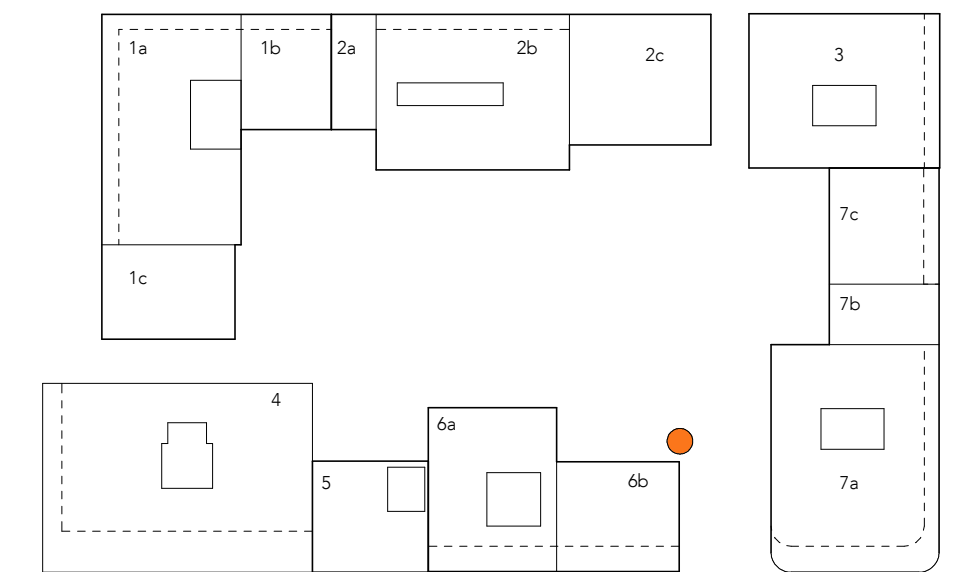


Renvooi


	noodverlichting		handbrandblusser
	sleutelkuis		nooduitgang
	rookmelder		kleefmagnet
	aanduiding vluchtroute		zelfsluitende deur
	droge blusleiding		30 min. brandwerend
	brandveerlift		30 min. brandwerend zelfsluitend
	60 min. brandwerend, niet rookwerend		30 min. brandwerend zelfsluitend + vrijloopdranger
	60 min. brandwerend, R200 rookwerend		60 min. brandwerend
	60 min. brandwerend, RA rookwerend		60 min. brandwerend zelfsluitend
	30 min. brandwerend, niet rookwerend		60 min. brandwerend zelfsluitend + vrijloopdranger
	30 min. brandwerend, R200 rookwerend		kavelgrens
	30 min. brandwerend, RA rookwerend		zelfsluitende deur met tijdschakeling: - vanaf buiten alleen toegankelijk m.b.v. sleutel/tag conform artikel 6.51 van het bouwbesluit - vanaf binnen altijd toegankelijk - automatische schuifdeuren aangesloten op noodstroombescherming
	beveiligingscamera, 24/7 toezicht door persoon		zelfsluitende deur: - vanaf buiten alleen toegankelijk m.b.v. sleutel/tag conform artikel 6.51 van het bouwbesluit - vanaf binnen altijd toegankelijk - automatische schuifdeuren aangesloten op noodstroombescherming

- Alle maten in het werk te controleren. Terrasmaten zijn indicatief.
- Alle maten in mm.
- Keuring volgens documentenlijst 493_B11_DO_documentenlijst
- Materialen volgens bijbehorende materialenlijst
- NEN-EN-12445:2012, 2013, 2014, 2015,

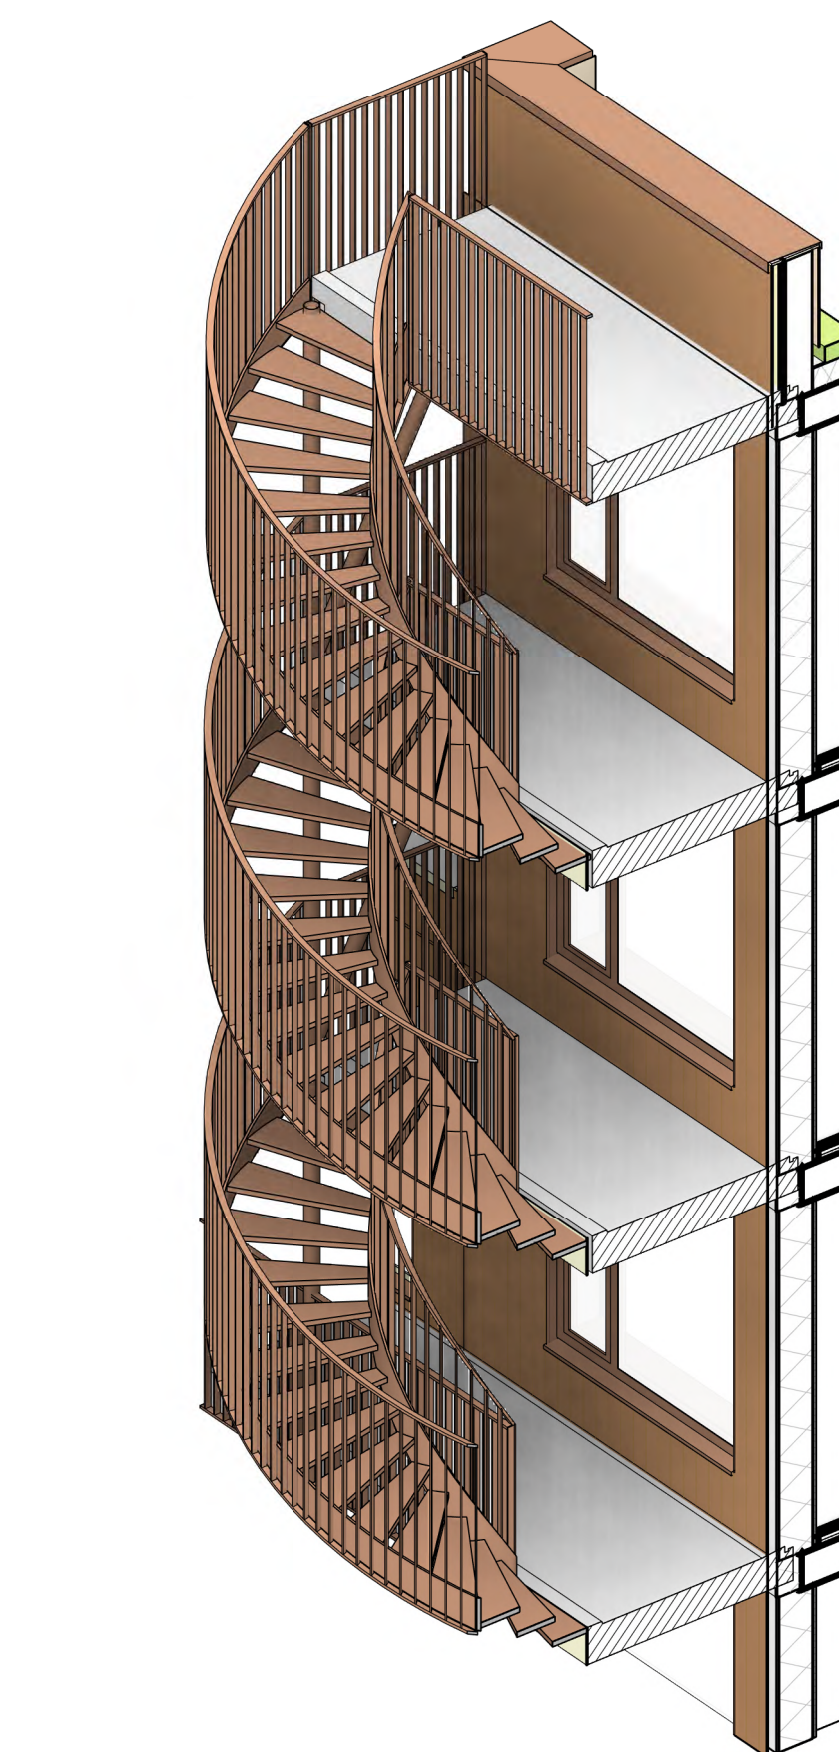
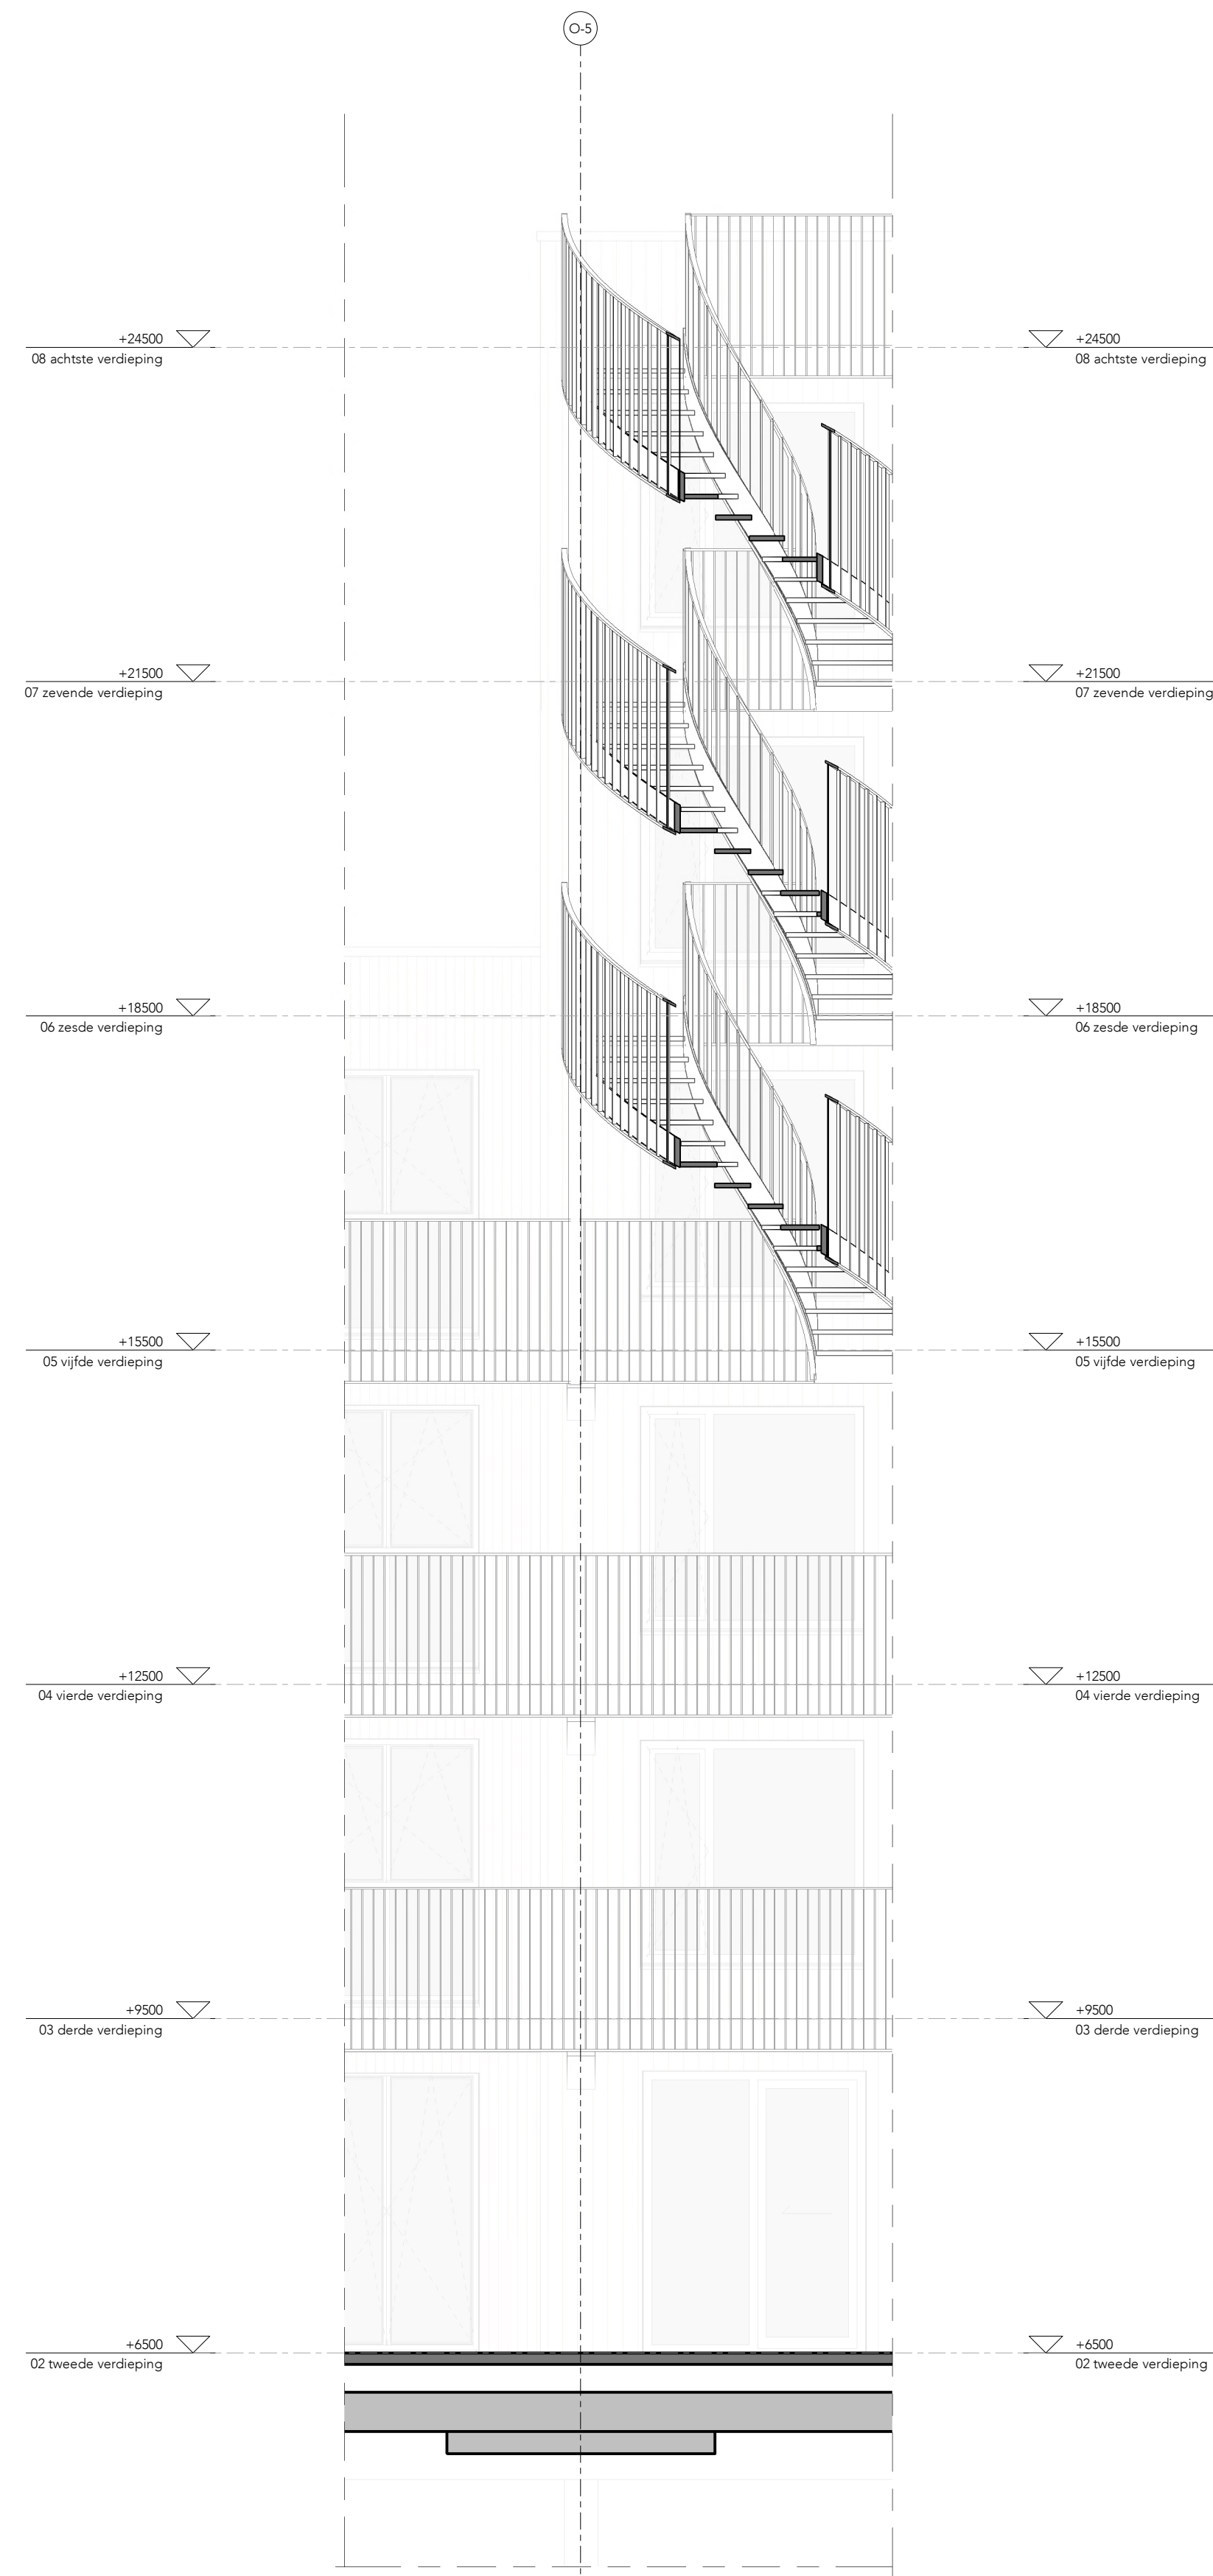


3D view

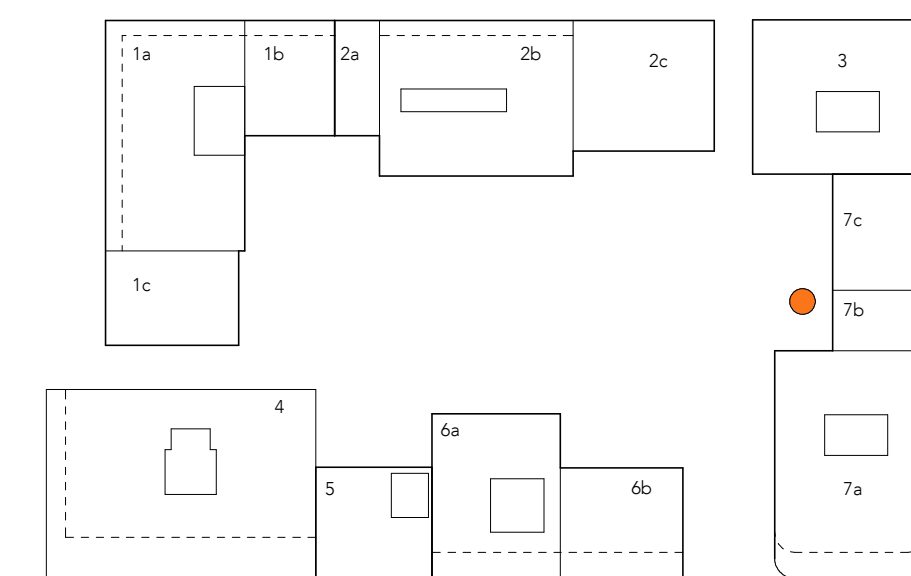

 Renovo			
	noodverlichting		handbrandblusser
	steutelkuis		nooduitgang
	rookmelder		kleefmagnet
	aanduiding vluchtroute		zelfsluitende deur
	droge blusleiding		30 min. brandwerend
	brandweertilt		30 min. brandwerend zelfsluitend
	60 min. brandwerend, niet rookwerend		30 min. brandwerend zelfsluitend + vrijloopdranger
	60 min. brandwerend, R200 rookwerend		60 min. brandwerend
	60 min. brandwerend, RA rookwerend		60 min. brandwerend zelfsluitend
	30 min. brandwerend, niet rookwerend		60 min. brandwerend zelfsluitend + vrijloopdranger
	30 min. brandwerend, R200 rookwerend		kavelgrens
	30 min. brandwerend, RA rookwerend		zelfsluitende deur met tijdschakeling: - vanaf buiten alleen toegankelijk m.b.v. sleutel/tag conform artikel 6.51 van het bouwbesluit - vanaf binnen altijd toegankelijk - automatische schuifdeuren aangesloten op noodstroombvoorziening
	beveiligingscamera, 24/7 toezicht door persoon		zelfsluitende deur: - vanaf buiten alleen toegankelijk m.b.v. sleutel/tag conform artikel 6.51 van het bouwbesluit - vanaf binnen altijd toegankelijk - automatische schuifdeuren aangesloten op noodstroombvoorziening
			




- Alle maten in het werk te controleren. Terreinmaten zijn indicatief
- Alle maten in mm.
- Tekening volgens documentenlijst 493_B11_DO_documentenlijst
- Materiaalcode volgens bijbehorende materiaalstaat
- 493_B11_DO_kleuren materiaalstaat exterieur
- P = 0 = bovenkant afgewerkte vloer begane grond = N.A.P. = 2000
- Voeropbrengtelast volgens NEN 2580
- Arceringen volgens NEN 47.
- Symbolen voor veiligheidsvoorzieningen volgen NEN 1413.

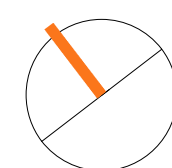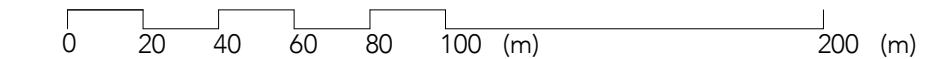

PROJECT Merwede

ONDERDEEL trapfragment gebouw 7

FASE	DO	UITGETIJDATUM	21-12-2023	OPDRACHTGEVER	Greytar
FORMAT	A1	WIJZ DATUM	18-03-2024	TEKENER	CG
STATUS	Definitief	SCHAAL	1:50	GECONTROLEERD	
		PROJECT No		493_B11	TEKENING No
					DO_14-T11

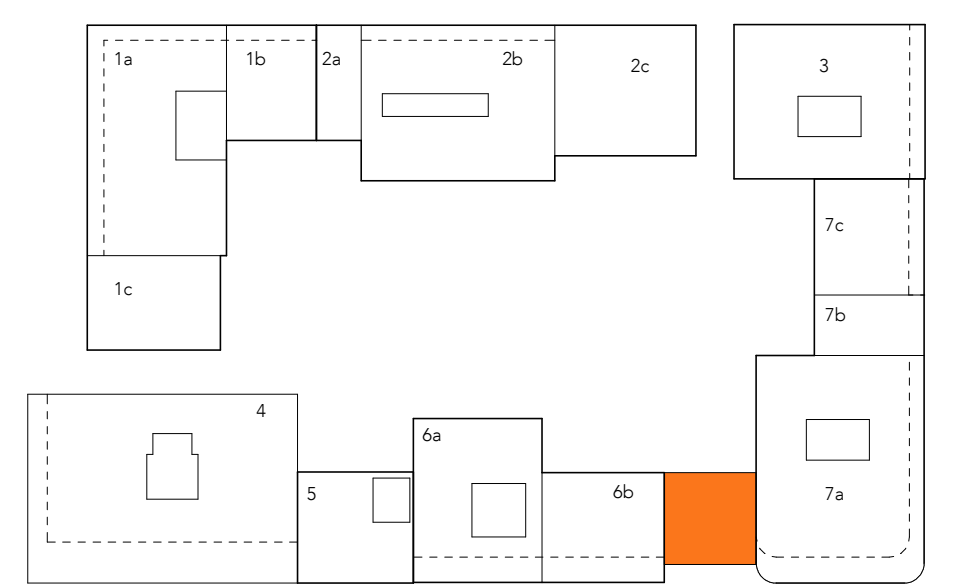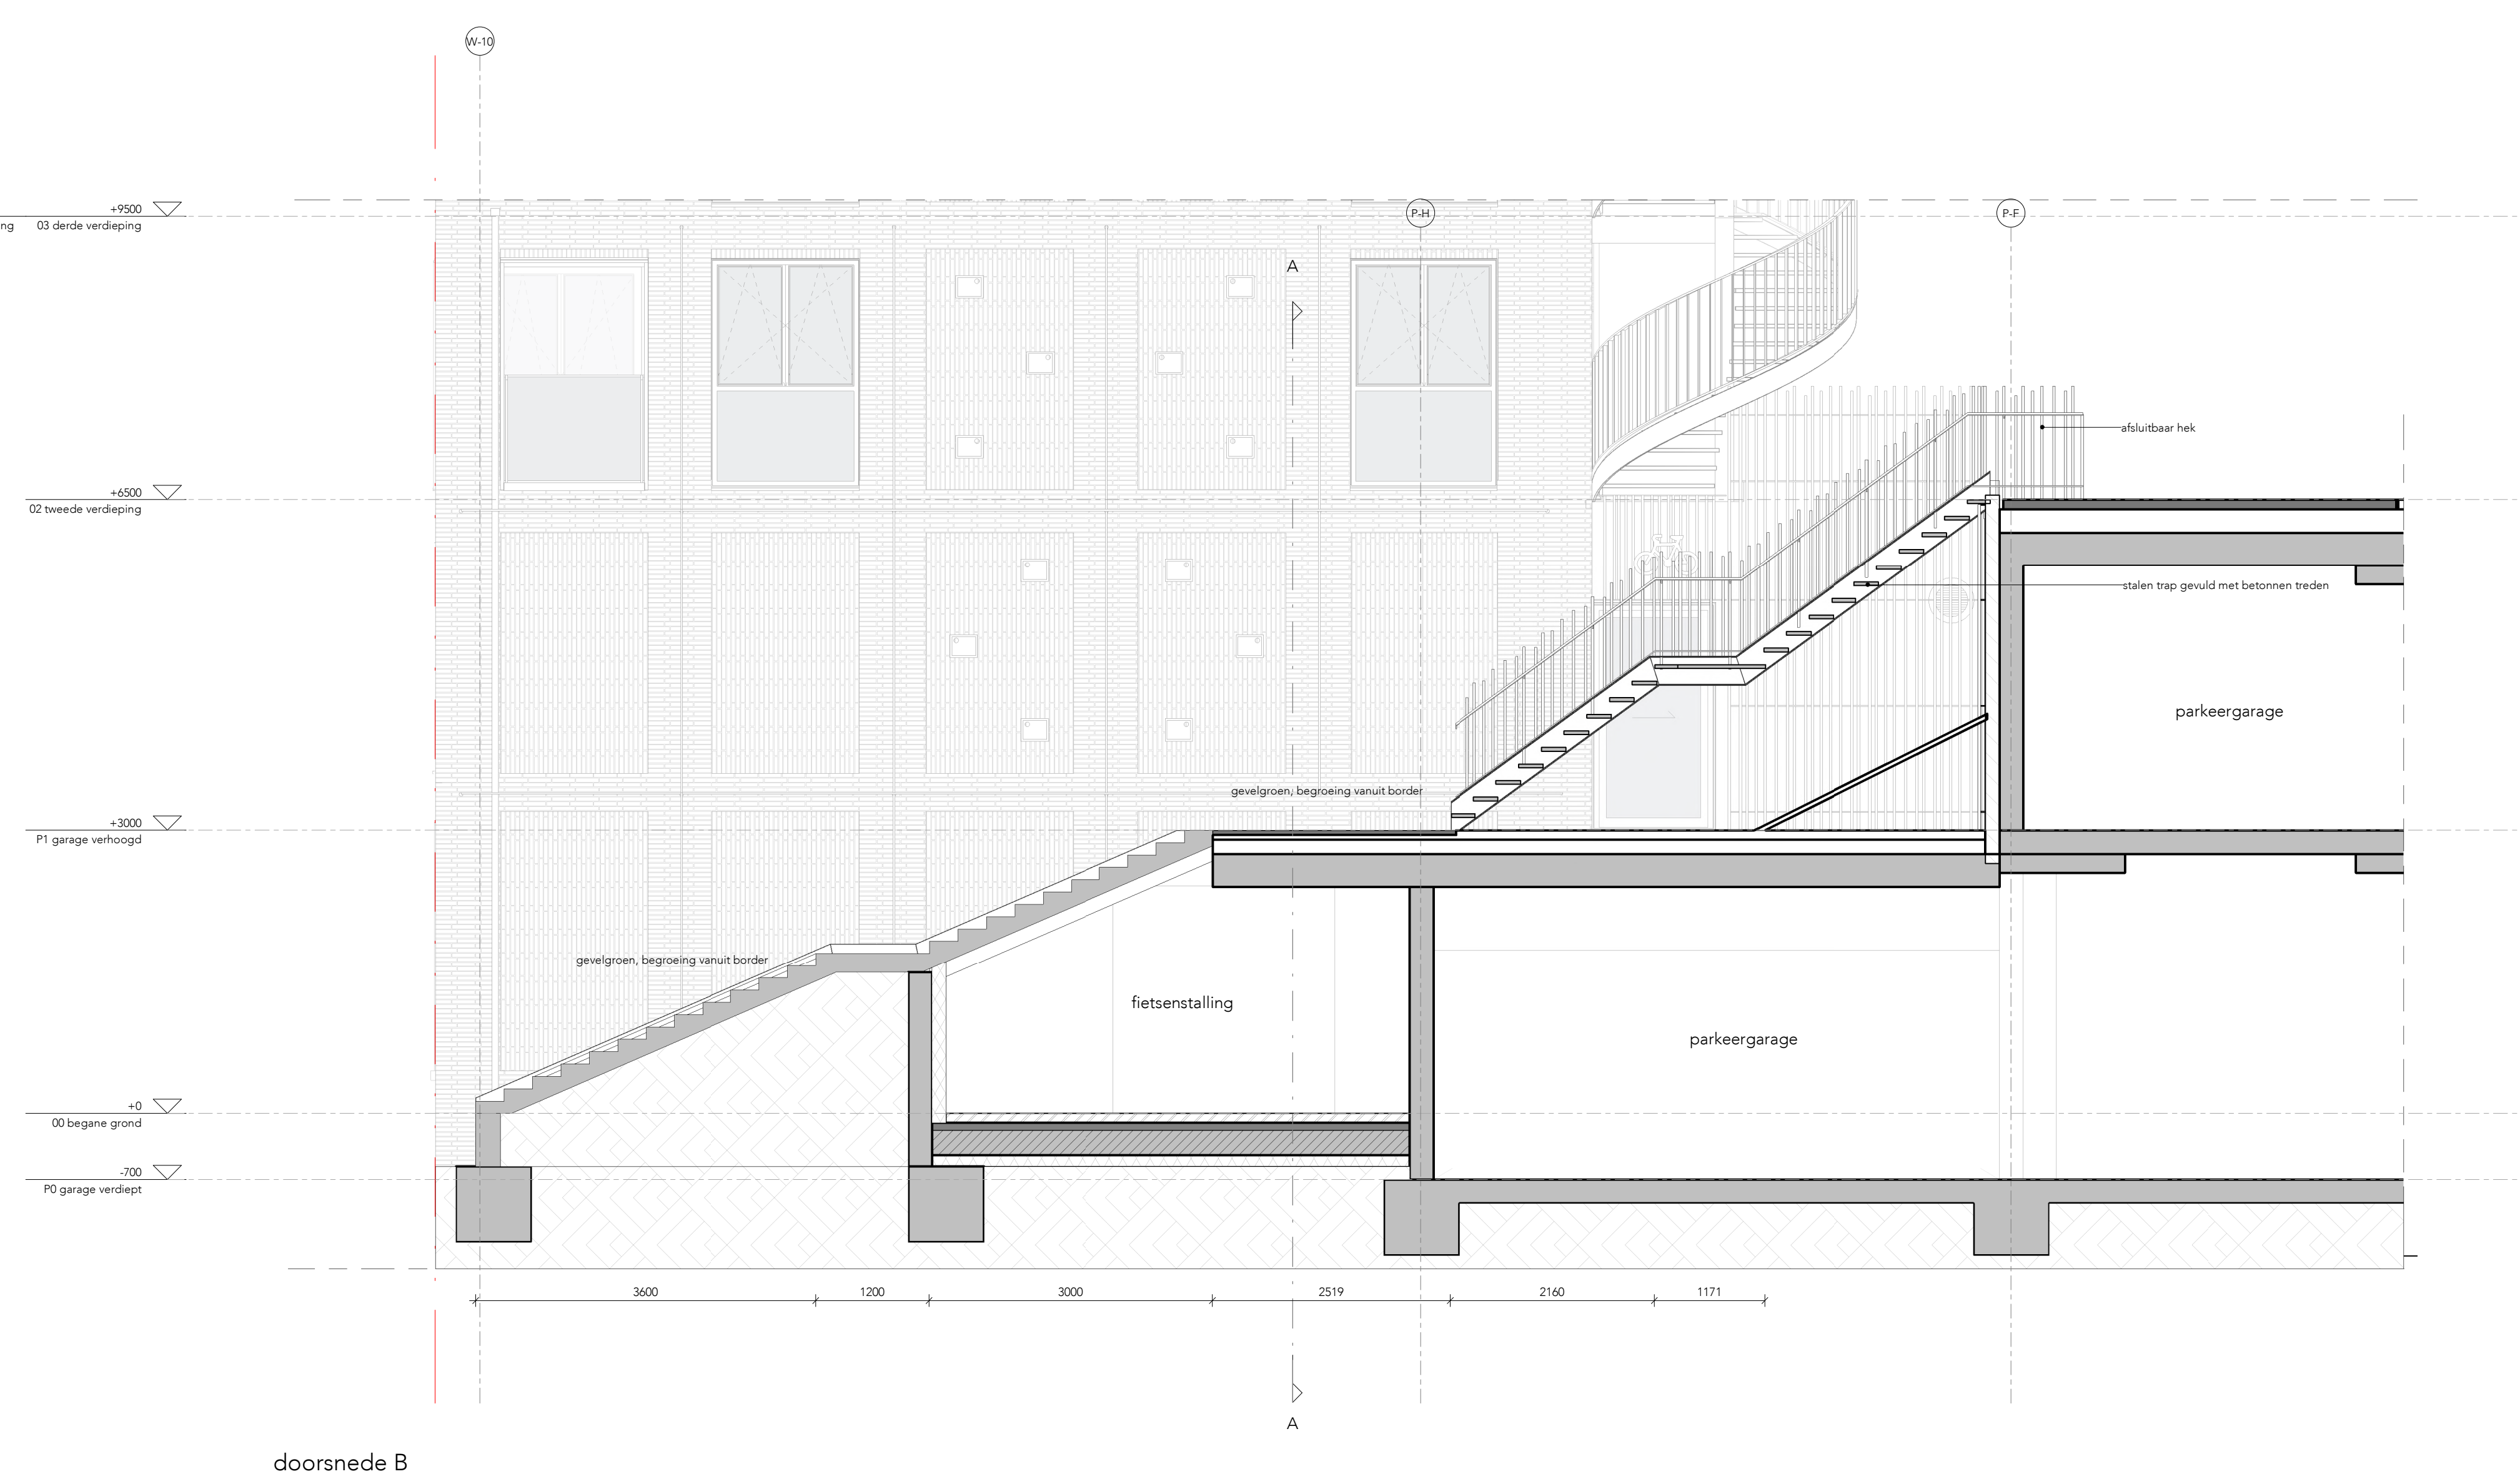
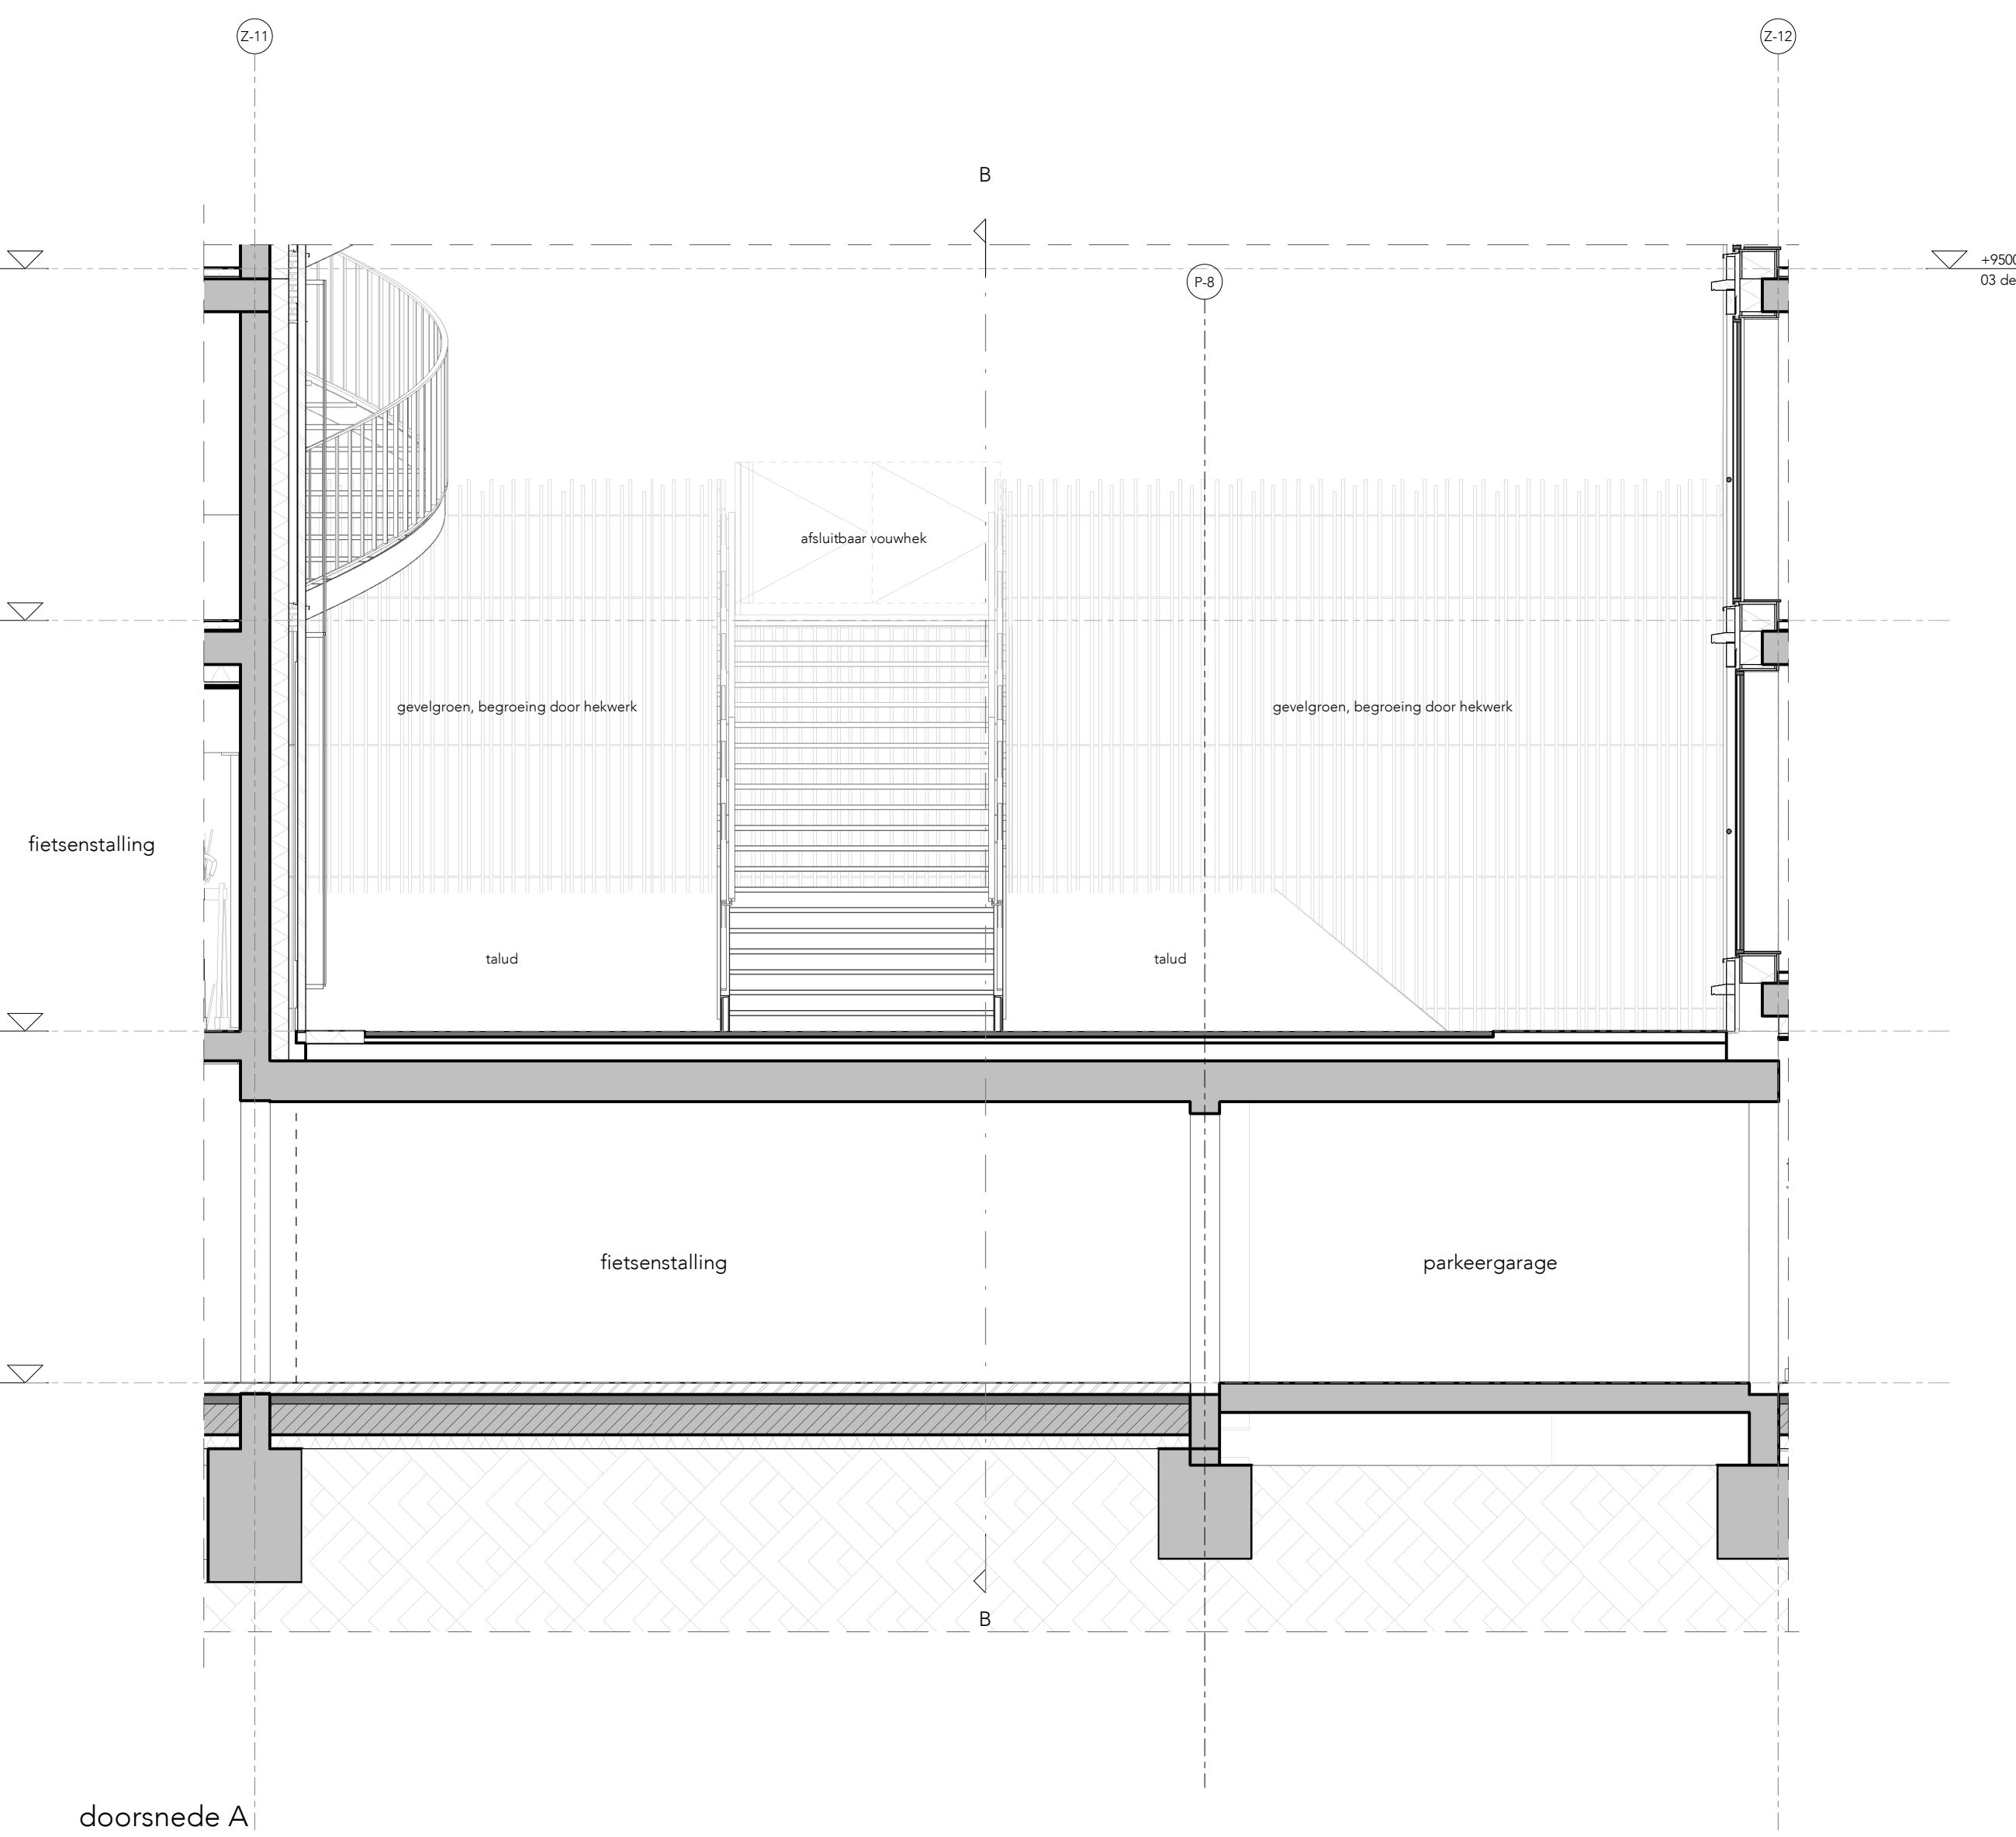


Removal

	noordwieling		handbrandblusser
	sleutelsluit		nooikuiting
	rookmelder		kleefmagnet
	aanduiding vluchtroute		zelfsluitende deur
	droge buisleiding		30 min. brandwerend
	brandwerelfit		30 min. brandwerend zelfsluitend
	60 min. brandwerend, niet rookwerend		30 min. brandwerend zelfsluitend + vrijlooppagina
	60 min. brandwerend, R200 rookwerend		60 min. brandwerend zelfsluitend
	30 min. brandwerend, RA rookwerend		60 min. brandwerend zelfsluitend
	30 min. brandwerend, niet rookwerend		60 min. brandwerend zelfsluitend
	60 min. brandwerend, R200 rookwerend		60 min. brandwerend zelfsluitend + vrijlooppagina
	30 min. brandwerend, RA rookwerend		klaagregis
	30 min. brandwerend, niet rookwerend		zelfsluitende deur met scheidingslaag
	60 min. brandwerend, R200 rookwerend		* vanaf buiten alleen toegankelijk en/of sleutelving conform artikel 4.51 van het bouwbesluit
	30 min. brandwerend, RA rookwerend		* vanaf binnen alleen toegankelijk en/of sleutelving conform artikel 4.51 van het bouwbesluit
	30 min. brandwerend, niet rookwerend		* automatische schuifdeuren aansluiten op noodsituatievoorziening
	60 min. brandwerend zelfsluitend + vrijlooppagina		zelfsluitende deur
	30 min. brandwerend, niet rookwerend		* vanaf buiten alleen toegankelijk en/of sleutelving conform artikel 4.51 van het bouwbesluit
	60 min. brandwerend zelfsluitend + vrijlooppagina		* vanaf binnen alleen toegankelijk en/of sleutelving conform artikel 4.51 van het bouwbesluit
	30 min. brandwerend, niet rookwerend		* automatische schuifdeuren aansluiten op noodsituatievoorziening



- Alle maten in het werk te controleren. Toleranmaten zijn indicatief
- Alle maten in mm
- Tekening volgens documentenlijst 492_B11_DO_documentenlijst
- Materiaalcode volgens bijbehorende materiaalstaat
- 492_B11_DO_Meuren materiaalstaat exterieur
- P = 0 = bovenkant afgewerkte vloer begane grond = N.A.P.+2000

PROJECT	Merweide				
ONDERDEEL	trapfragment blokopening Zuid				
AGE	0	UPTOFTITELNUM	21-10-2023	OPDRACHTVERDE	Openen
Werkzaam op	0	WVZ	624-10-2024	VERDE	1-0
STATUS	Definitief	SCHEM.	1:0	GRONDOVERDE	
 GROUP A VERBODEN TOEGANG TOT DEZE DOCUMENTEN EN TOEGANGSRECHTEN			493_B11	TERMINUS	DO_14-T12

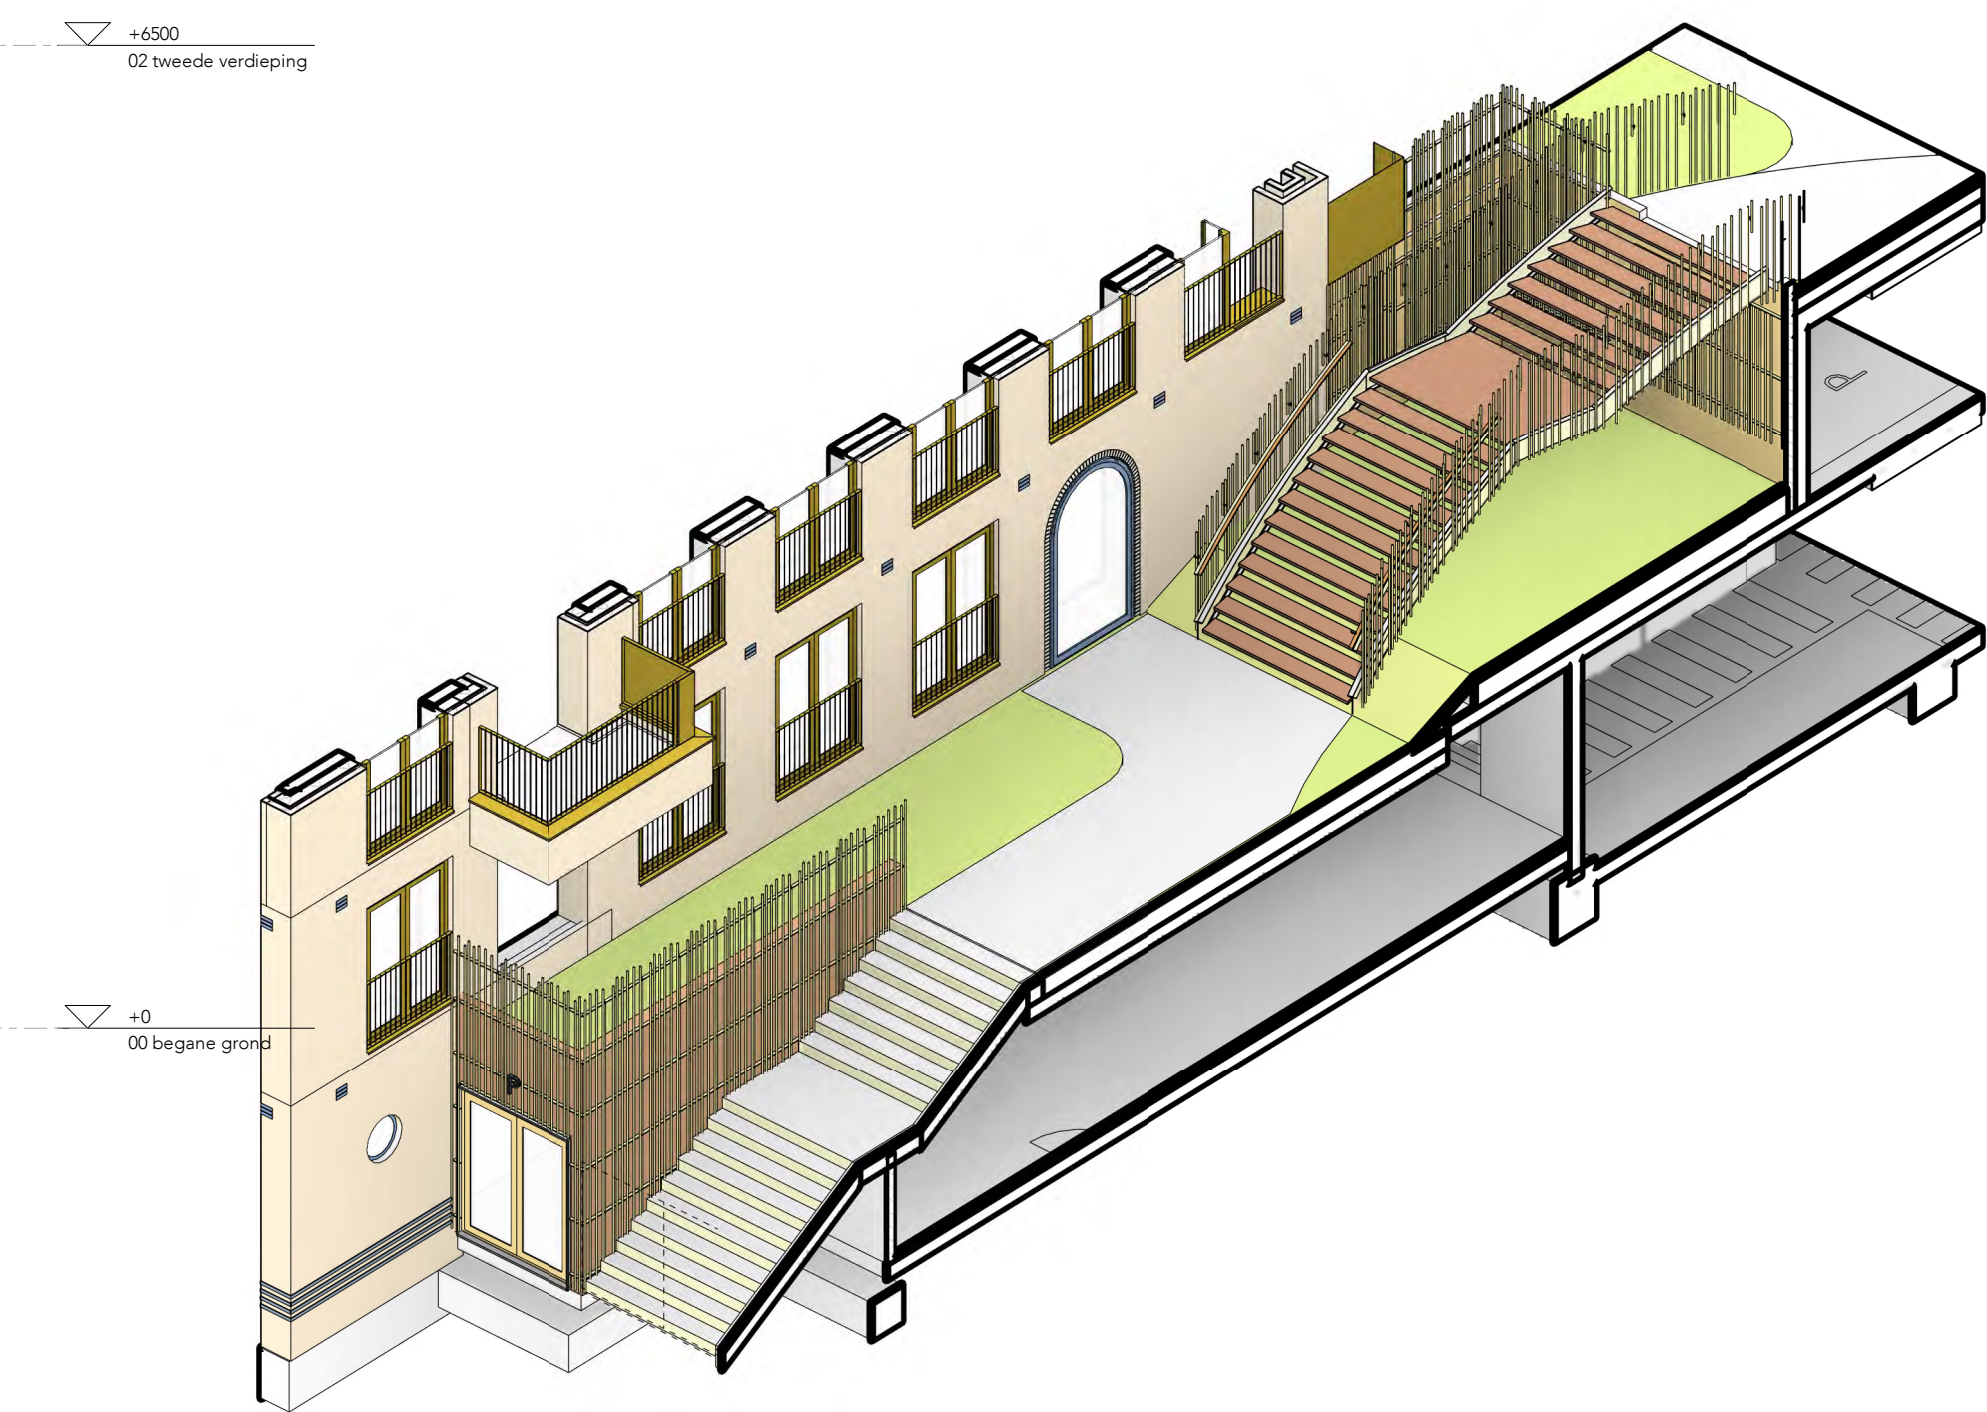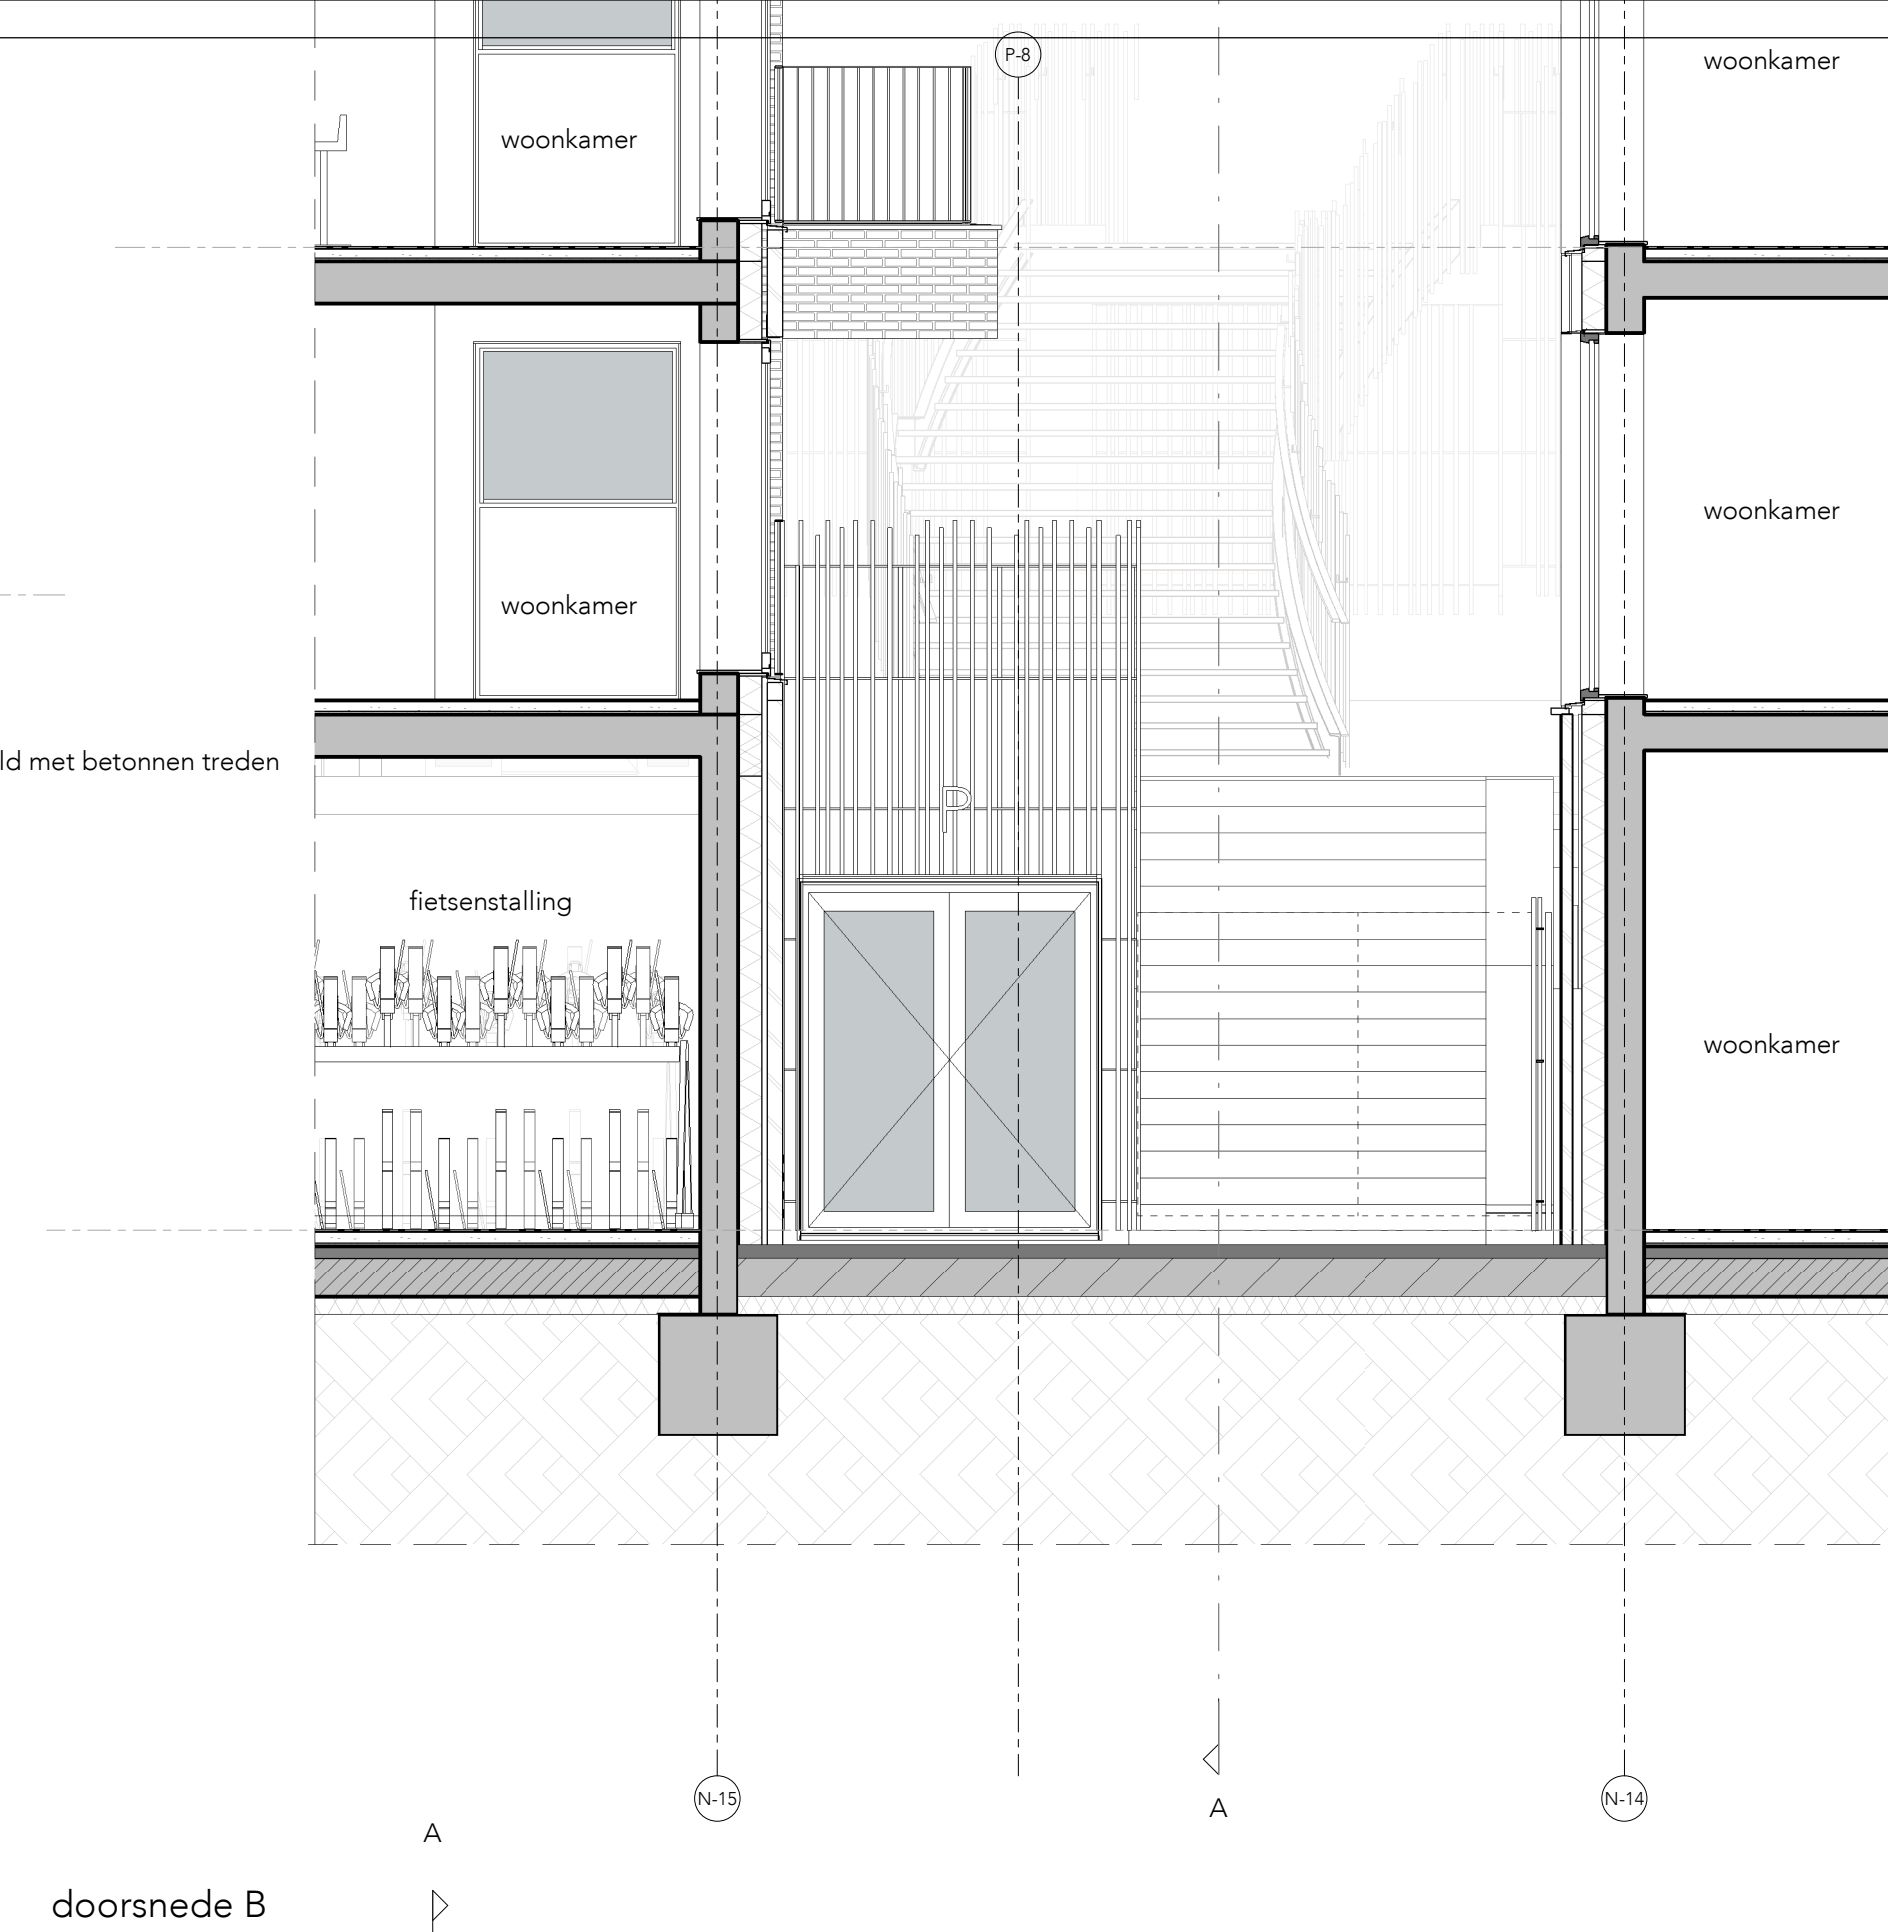


doorsnede A

doorsnede B

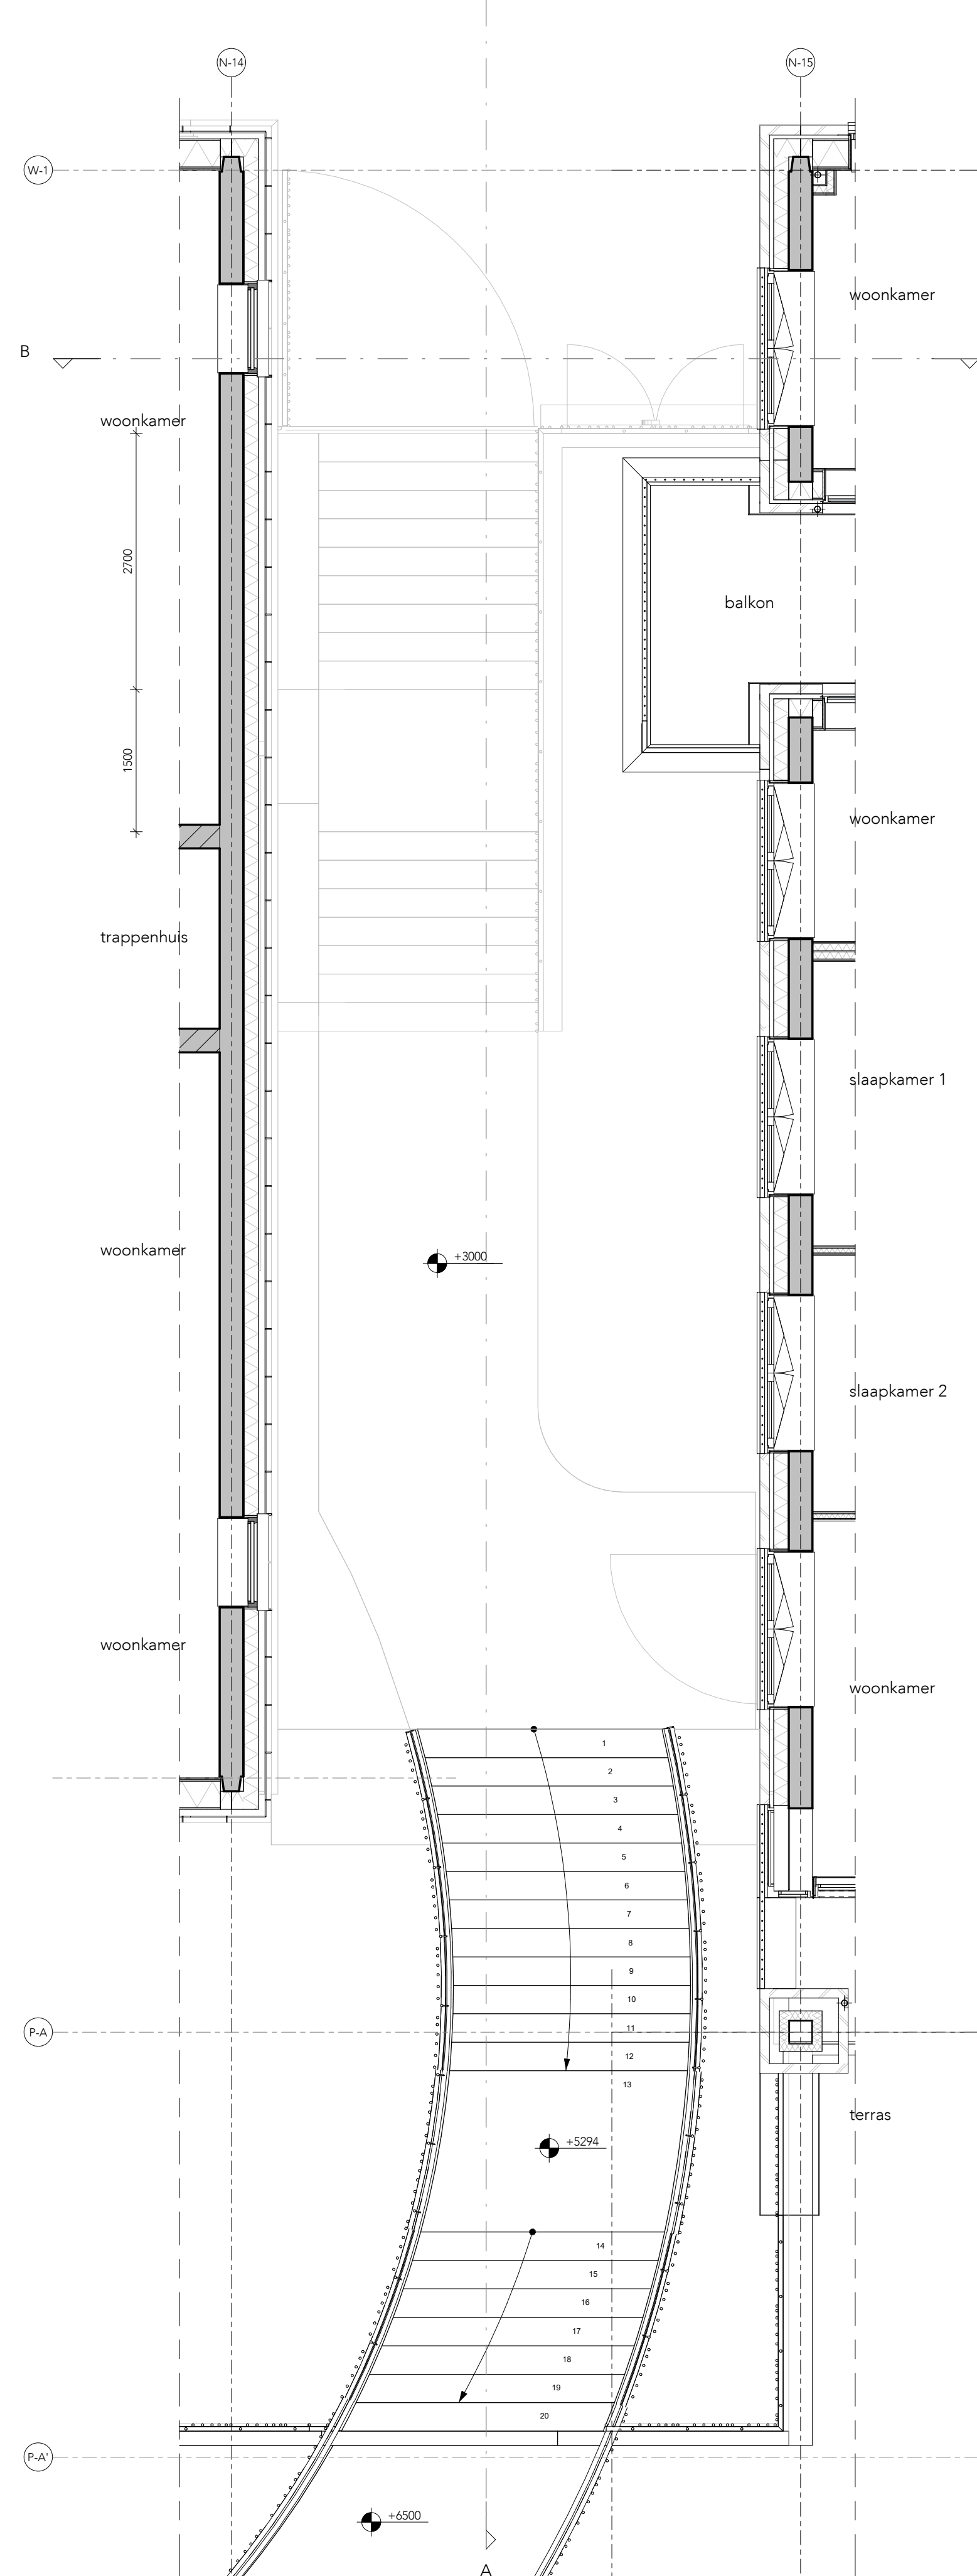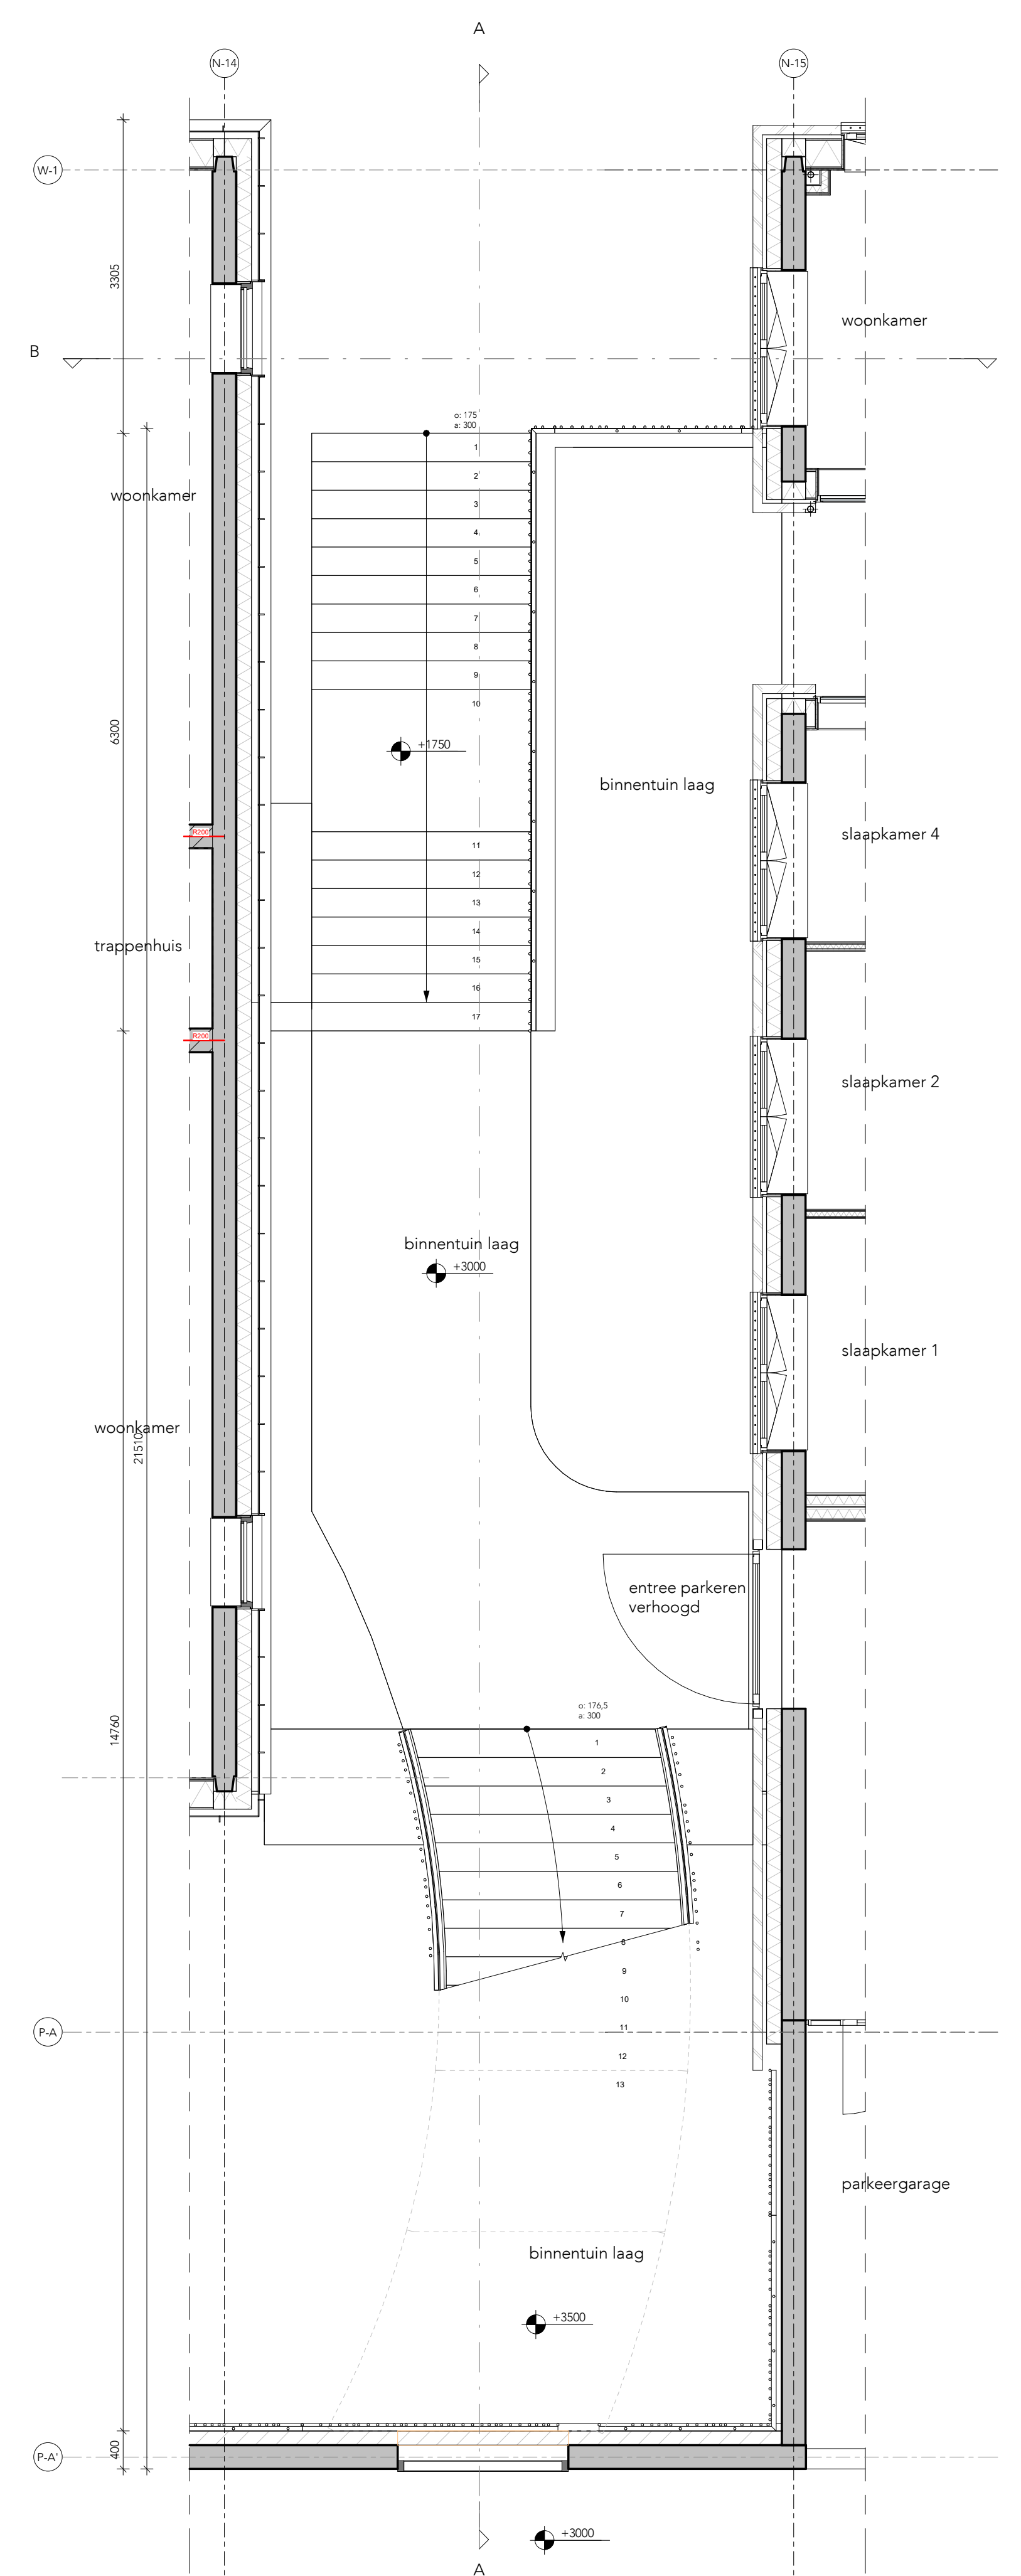

eerste verdiening

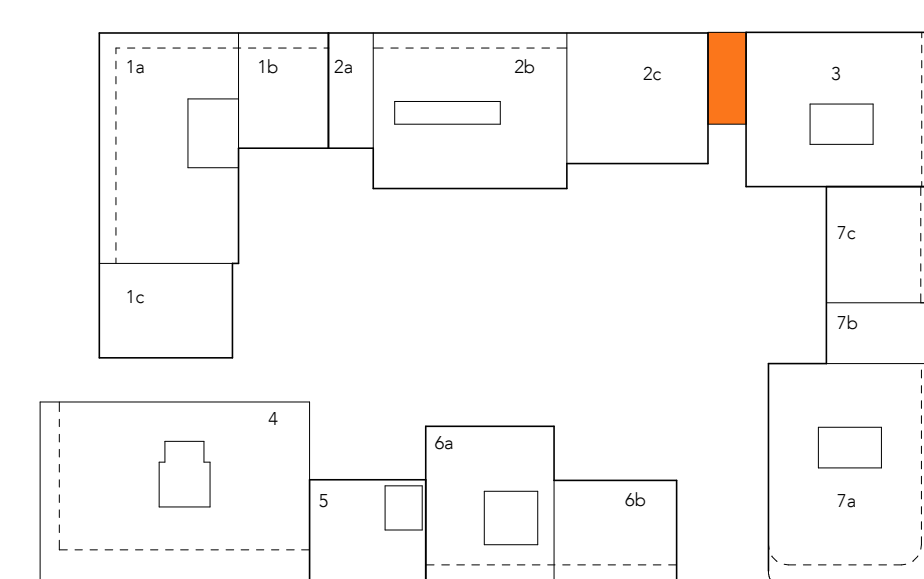
 $\frac{1}{2}$ $\frac{1}{3}$ $\frac{1}{4}$ $\frac{1}{5}$ 

Removal			
	noodeluifling		handbrandblaster
	sluisklus		noodeluifling
	rookmelder		kleefmagneet
	aanduiding vluchtroute		zelfsluitende deur
	droge buisleiding		30 min. brandwerend
	brandwerend		30 min. brandwerend zelfsluitend
	60 min. brandwerend, niet rookwerend		30 min. brandwerend zelfsluitend + vrijlooppadgrens
	60 min. brandwerend, R200 rookwerend		60 min. brandwerend
	60 min. brandwerend, RA rookwerend		60 min. brandwerend zelfsluitend + vrijlooppadgrens
	30 min. brandwerend, niet rookwerend		60 min. brandwerend zelfsluitend
	30 min. brandwerend, R200 rookwerend		60 min. brandwerend zelfsluitend + vrijlooppadgrens
	30 min. brandwerend, RA rookwerend		leveldegs
	beveiligingskamer, 24/7 toezicht door persoon		zelfsluitende deur met tijdschakeling conform artikel 6:5 van het brandbesluit aan de hand toegestaan automatische schakelaars aangegeven op noodeluiflingsscherm
			zelfsluitende deur aan de hand toegestaan m.b.v. sleutelring conform artikel 6:5 van het brandbesluit aan de hand toegestaan automatische schakelaars aangegeven op noodeluiflingsscherm


- Alle maten in het werk te controleren.Terrainmaten zijn indicatief
- Alle maten in mm.
- Tekening volgens documentenlijst 492.811_DO_documentenlijst
- Materialisatie volgens bijbehorende materiaalstaat 492.811_DO_kleuren materiaalstaat exterieur

PROJECT Merwede
ONDERDEEL trapfragment blokopening noord


PAGE	DO	UFOFTECUM	21-12-2023	OPORACHECHTER	Greystar
FORMAAT		WUJ: DATUM	02-04-2024	GEBINDEN	CG
STATUS	Definitief	SCHAAL	1:50	GOONCONTROLEURS	
 GROUPA		PROJECT No 493_B11 TEKENING No DO_14-T13			

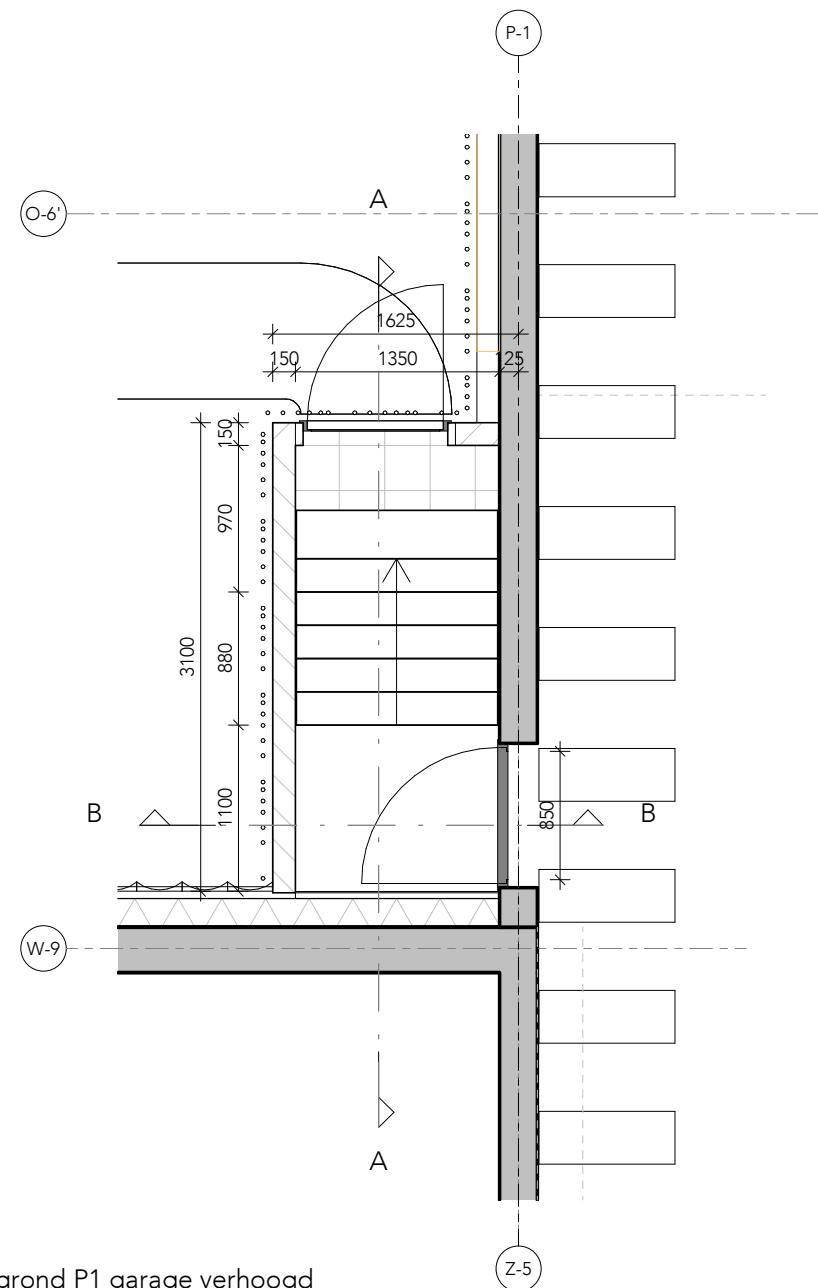


plattegrond P1 garage verhoogd

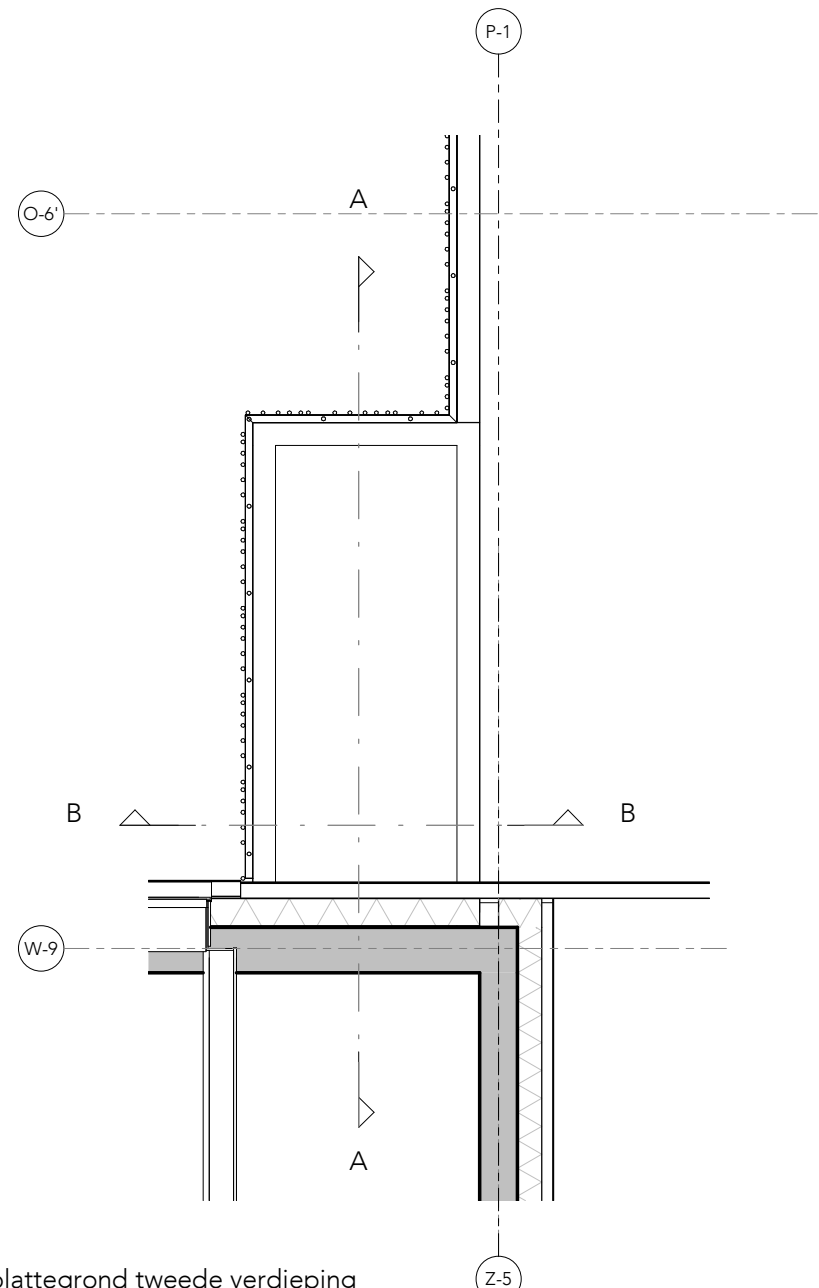


plattegrond tweede verdieping

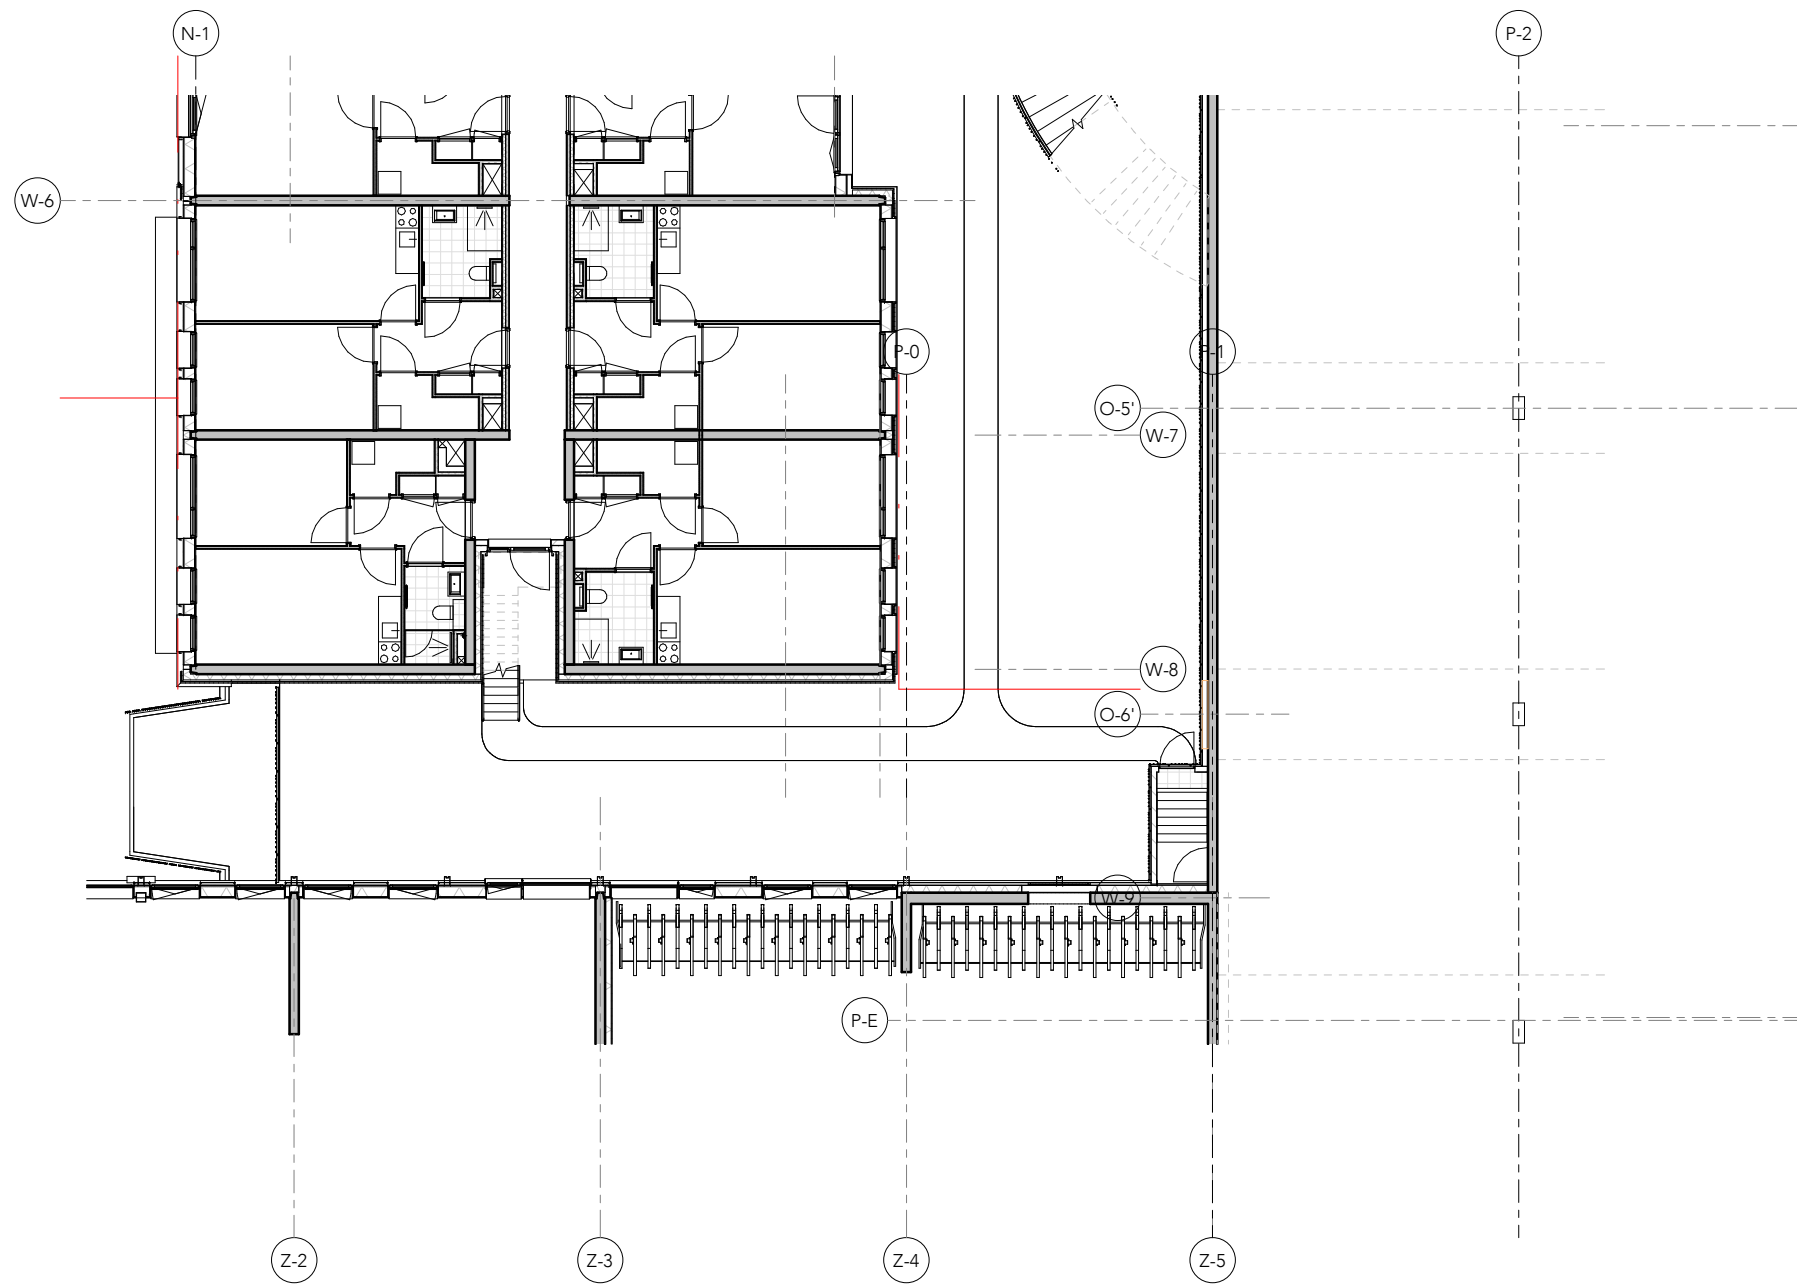

plattegrond P1 verhoogd 1:200

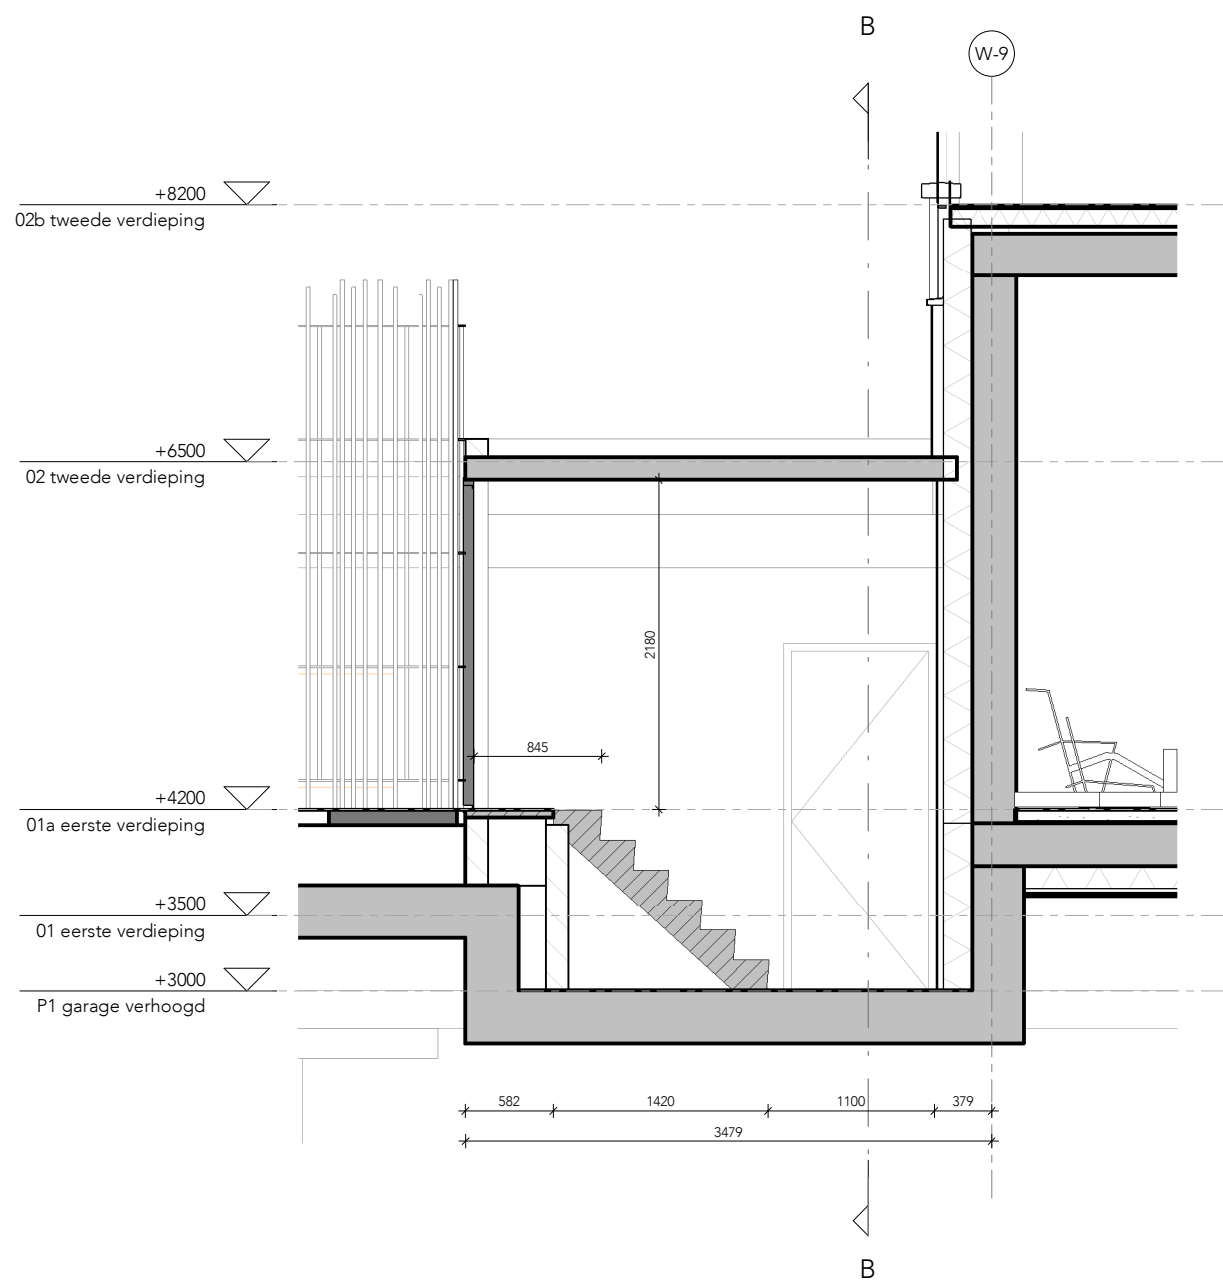


doorsnede A

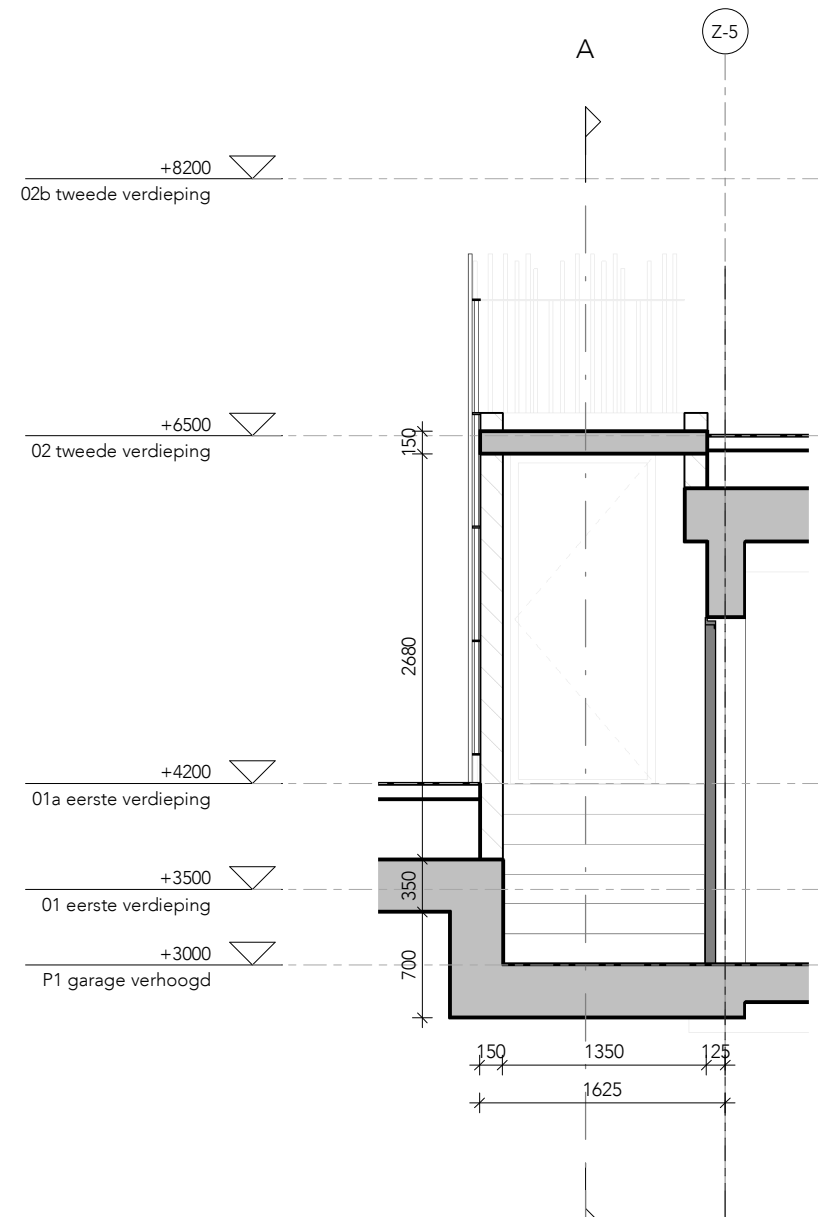

doorsnede B

WIJZIGINGEN		
nr.	datum	omschrijving

- Alle maten in het werk te controleren. Terreinmaten zijn indicatief
- Alle maten in mm.
- Tekening volgens documentenlijst 493_B11_DO_documentenlijst
- Materiaalcode volgens bijbehorende materiaalstaat
- 493_B11_DO_kleuren materiaalstaat exterieur
- P = 0 = bovenkant afgewerkte vloer begane grond = N.A.P. +2000
- Vloeroppervlaktes volgens NEN 2580
- Arceringen volgens NEN 47
- Symbolen voor veiligheidsvoorzieningen volgen NEN 1413.

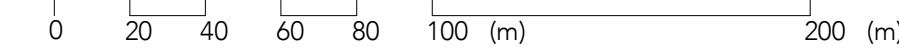

PROJECT Merwede

ONDERDEEL vluchttrap parkeergarage

FASE DO

FORMAAT A2

STATUS Definitief



KOLESTRAAT 11 3025BP ROTTERDAM NL
T +31(0)10 944 01 93 E MAIL @GROUPA.NL
WWW.GROUPA.NL

UITGIFTEDATUM 22/04/2024

WIJZ. DATUM

SCHAAL 1:50 / 1:200

PROJECT No 493_B11

OPDRACHTGEVER Greystar

GETEKEND TH

GECONTROLEERD

TEKENING No DO_14-T14