


OUDEGRACHT 168 UTRECHT



bestaand
aangepaste tekening
7 maart 2025

INHOUD:

Z001	bestaande werf en begane grond
Z002	1e en 2e verdieping
Z003	zolder en dakaanzicht
Z101	doorsnede A
Z102	doorsneden B en C
Z201	gevels bestaand

IRIS architecten

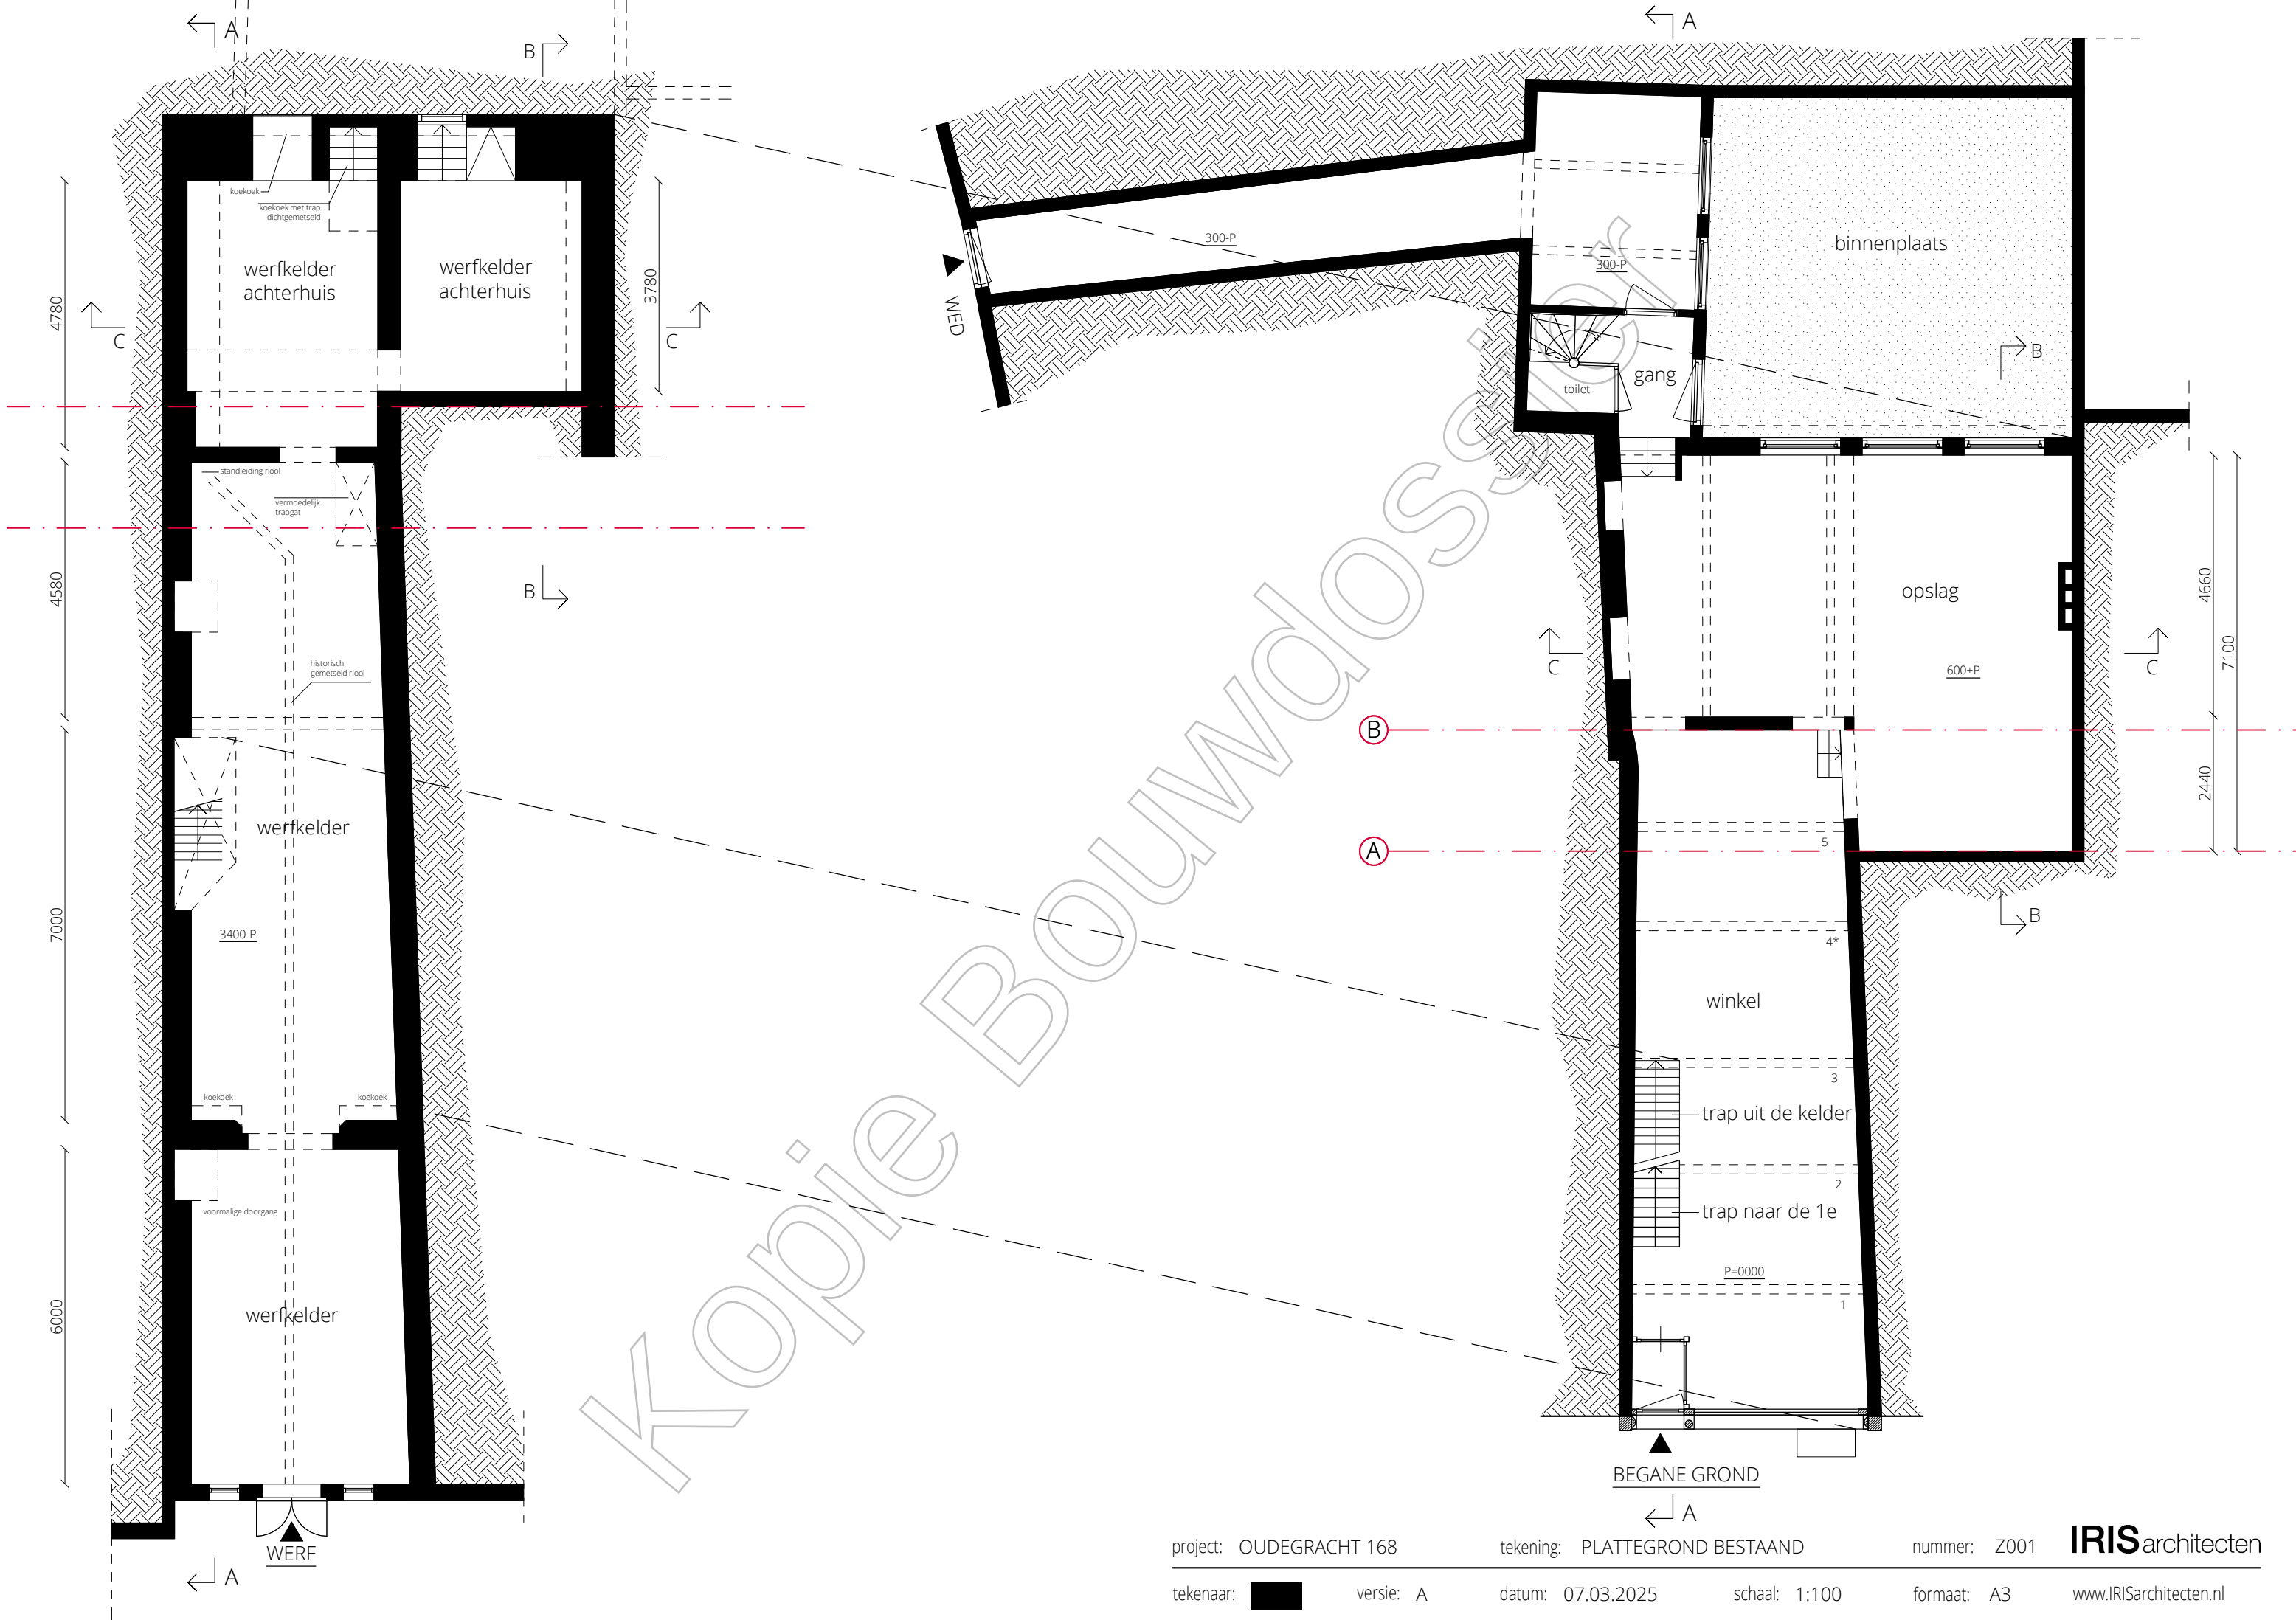

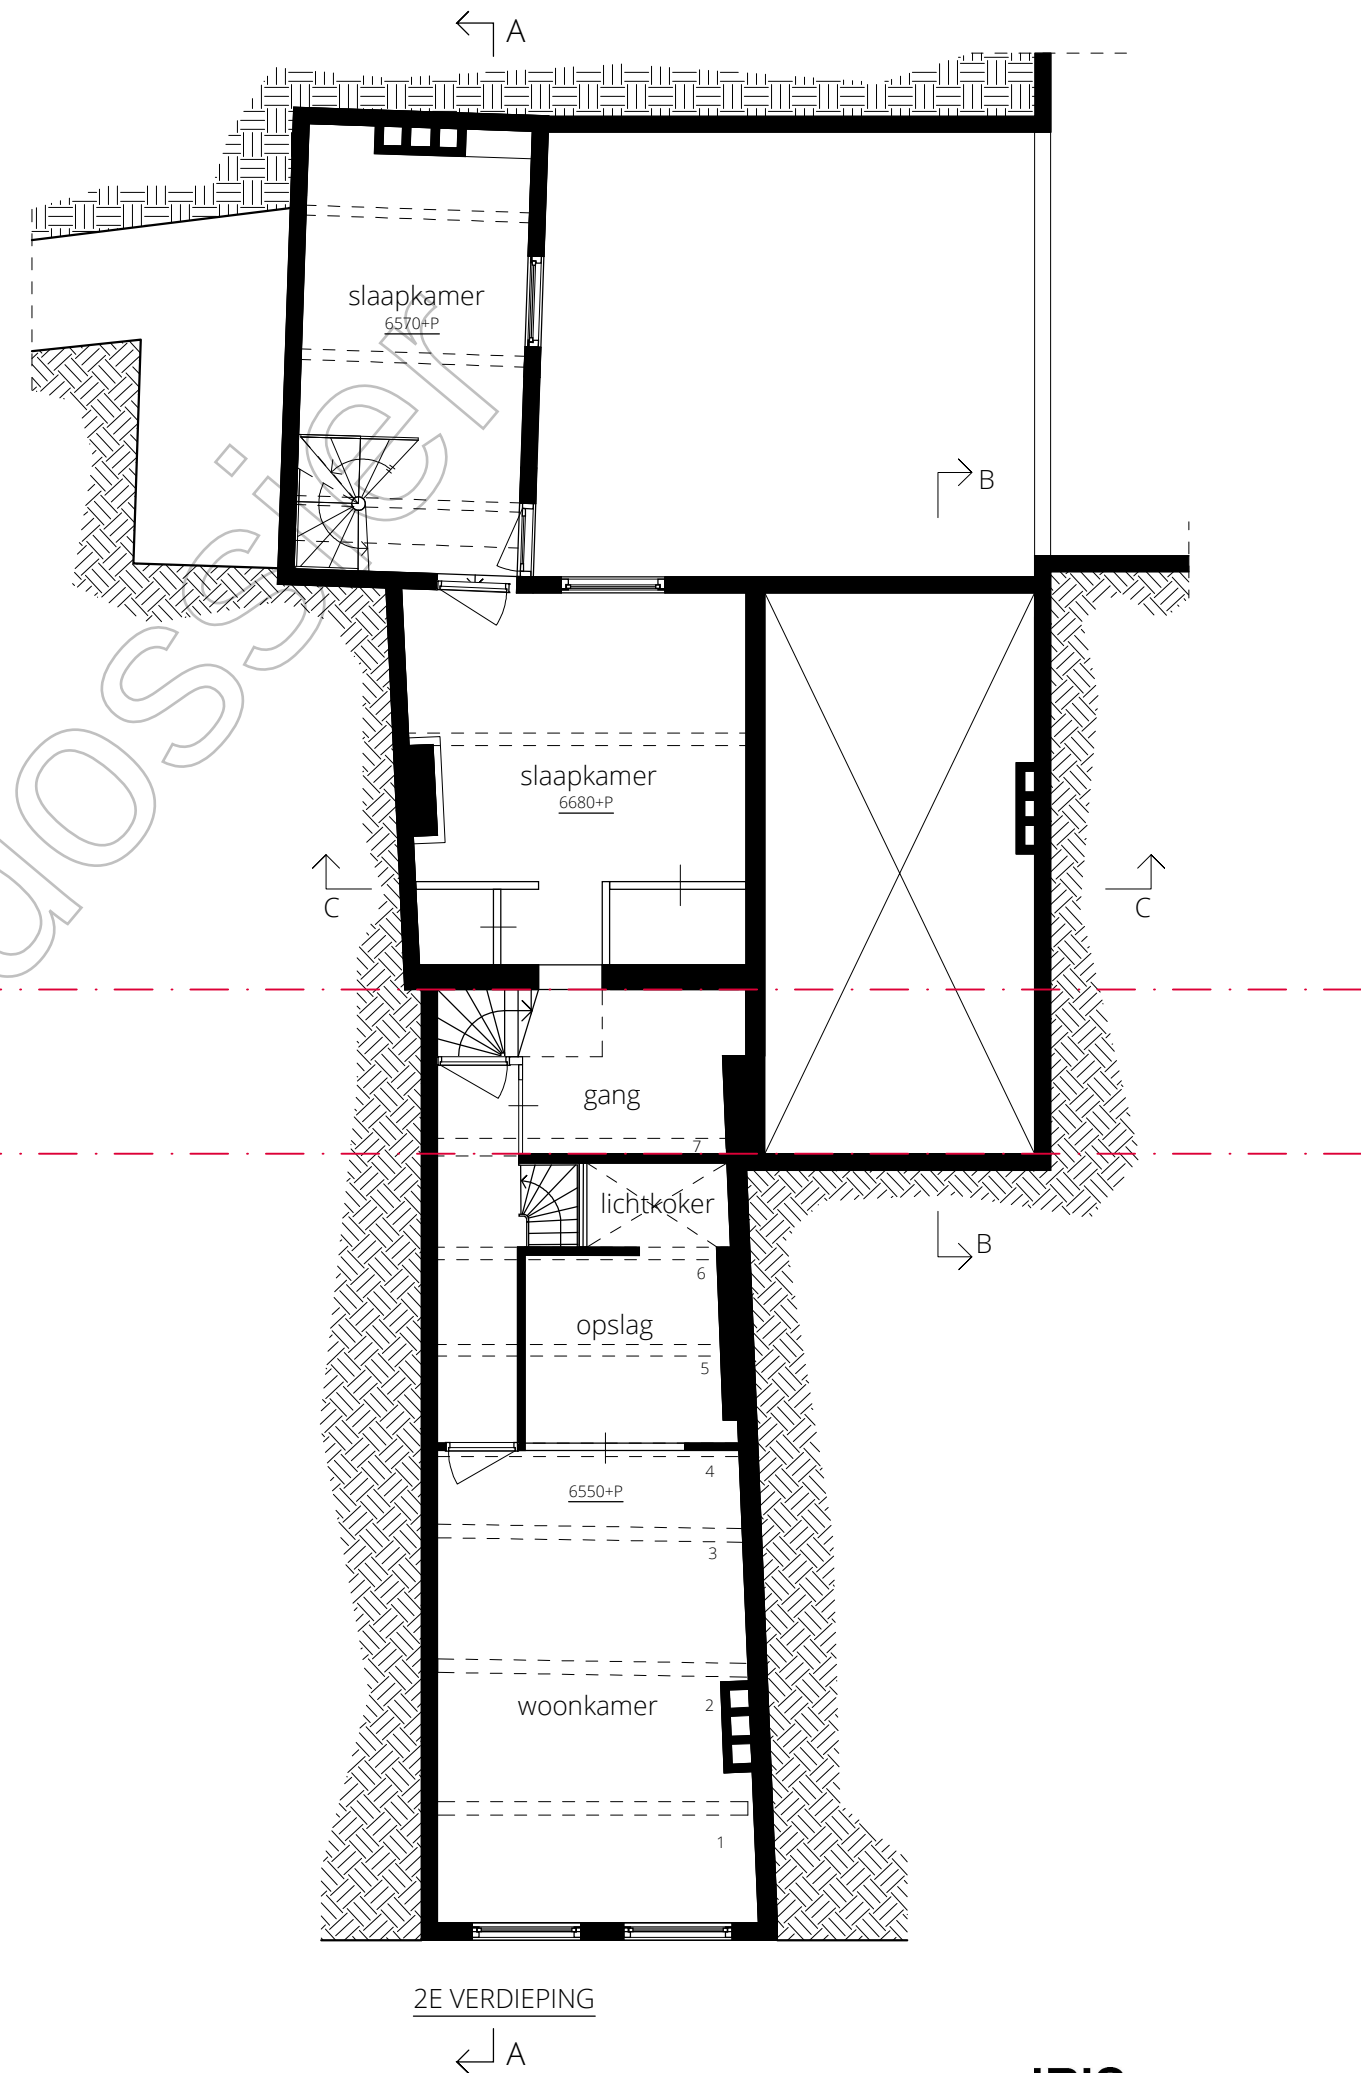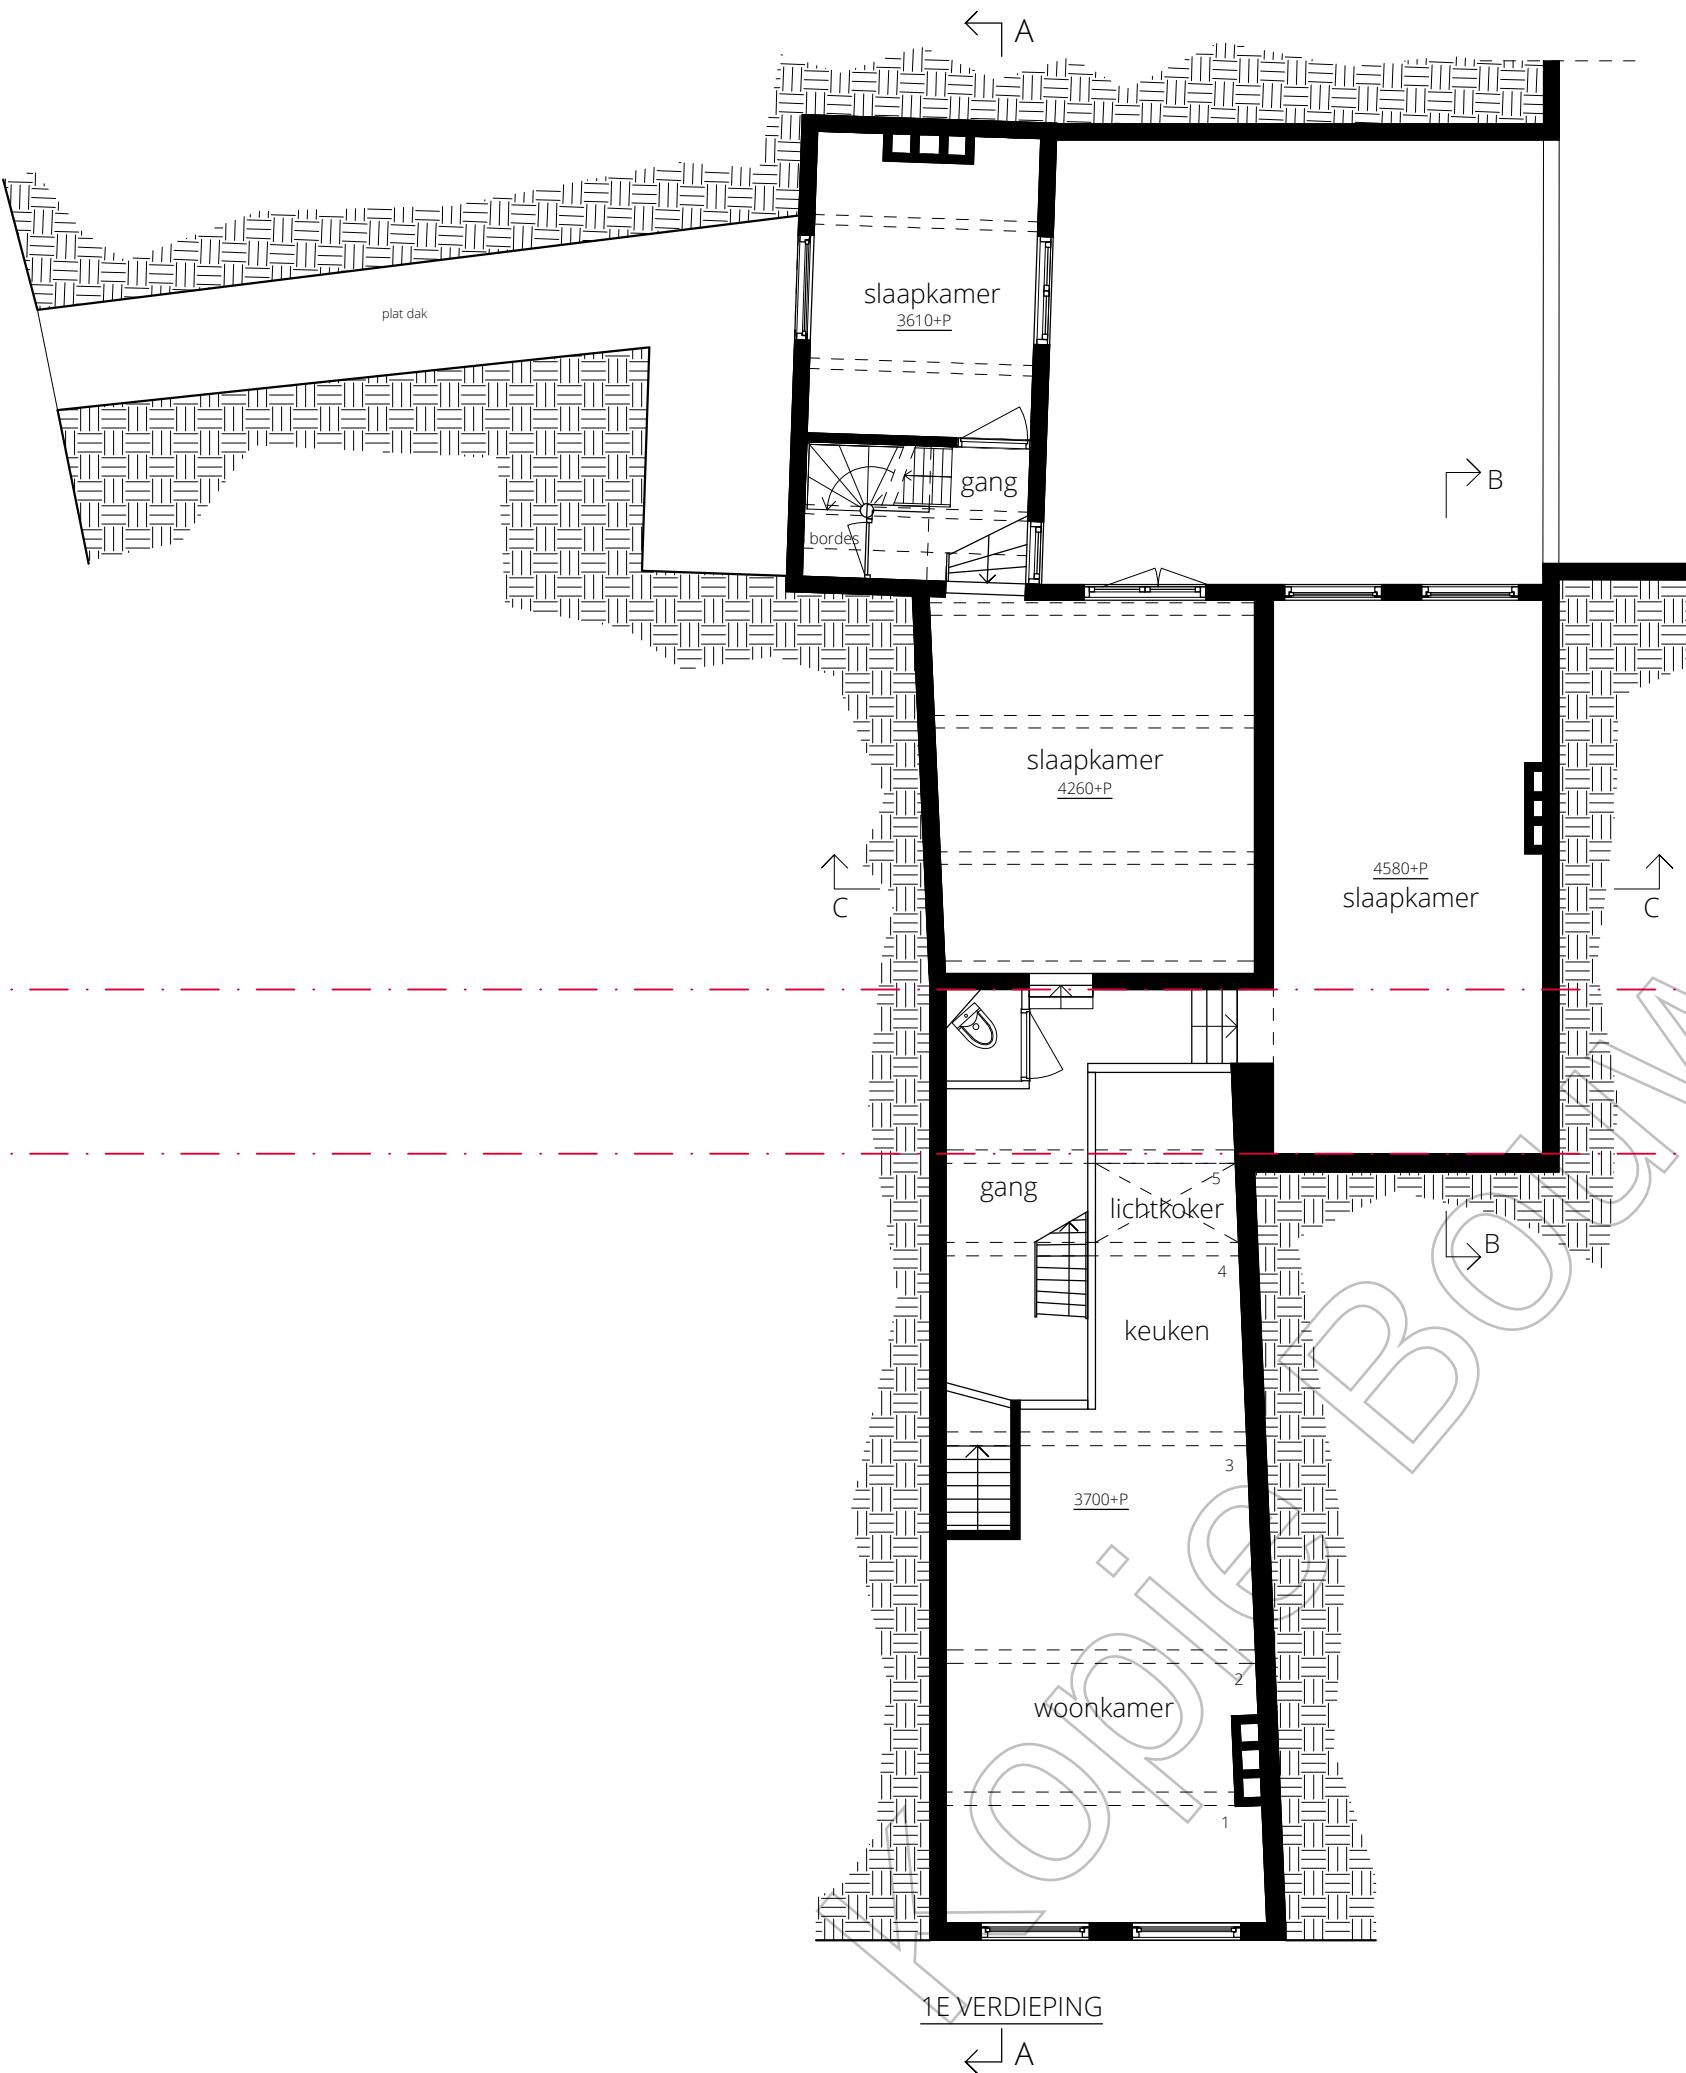

project: OUDEGRACHT 168

tekening: PLATTEGROND BESTAAND

nummer: Z002

IRISarchitecten

tekenaar: 



versie: A


datum: 07.03.2025

schaal: 1:100

formaat: A3

www.IRISarchitecten.nl

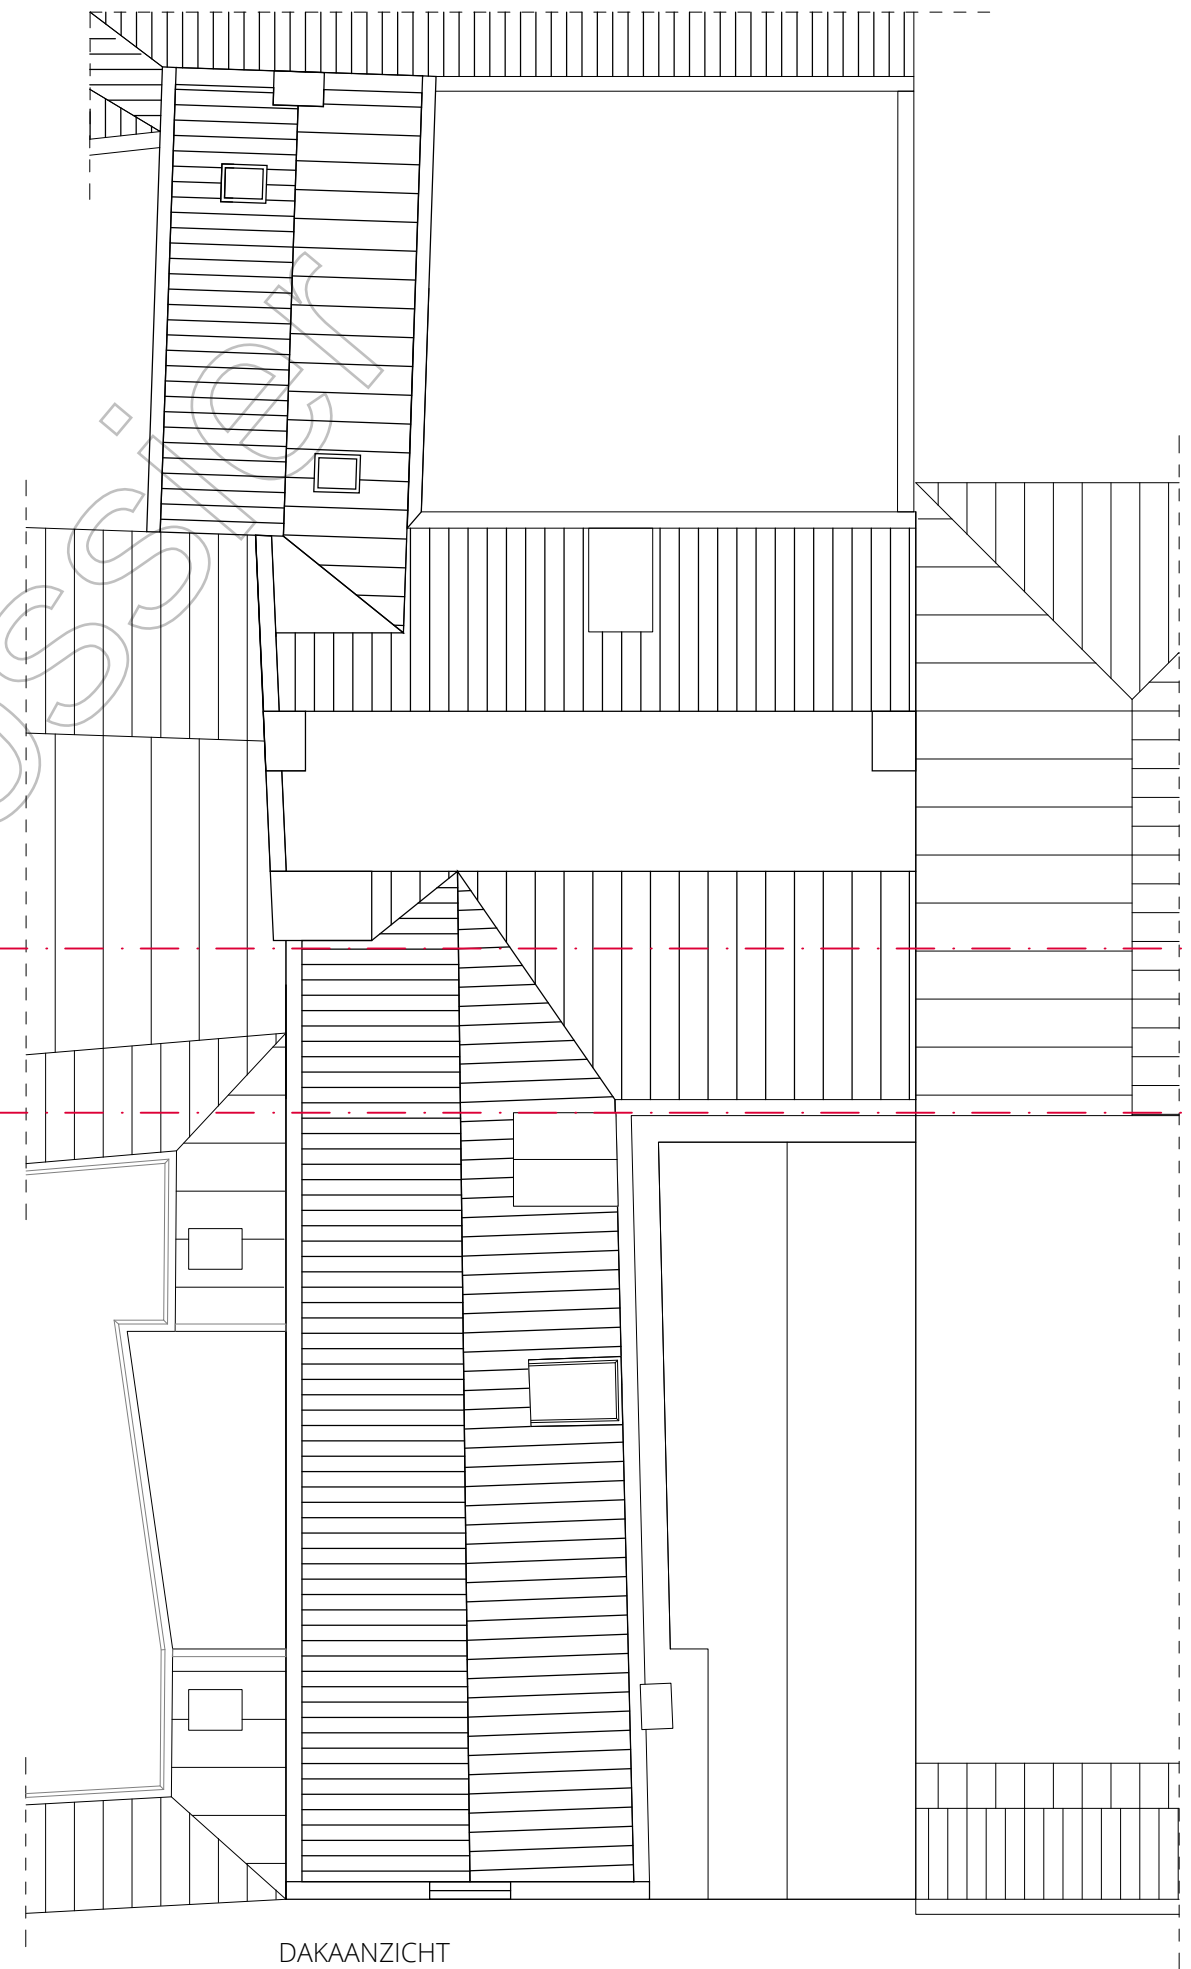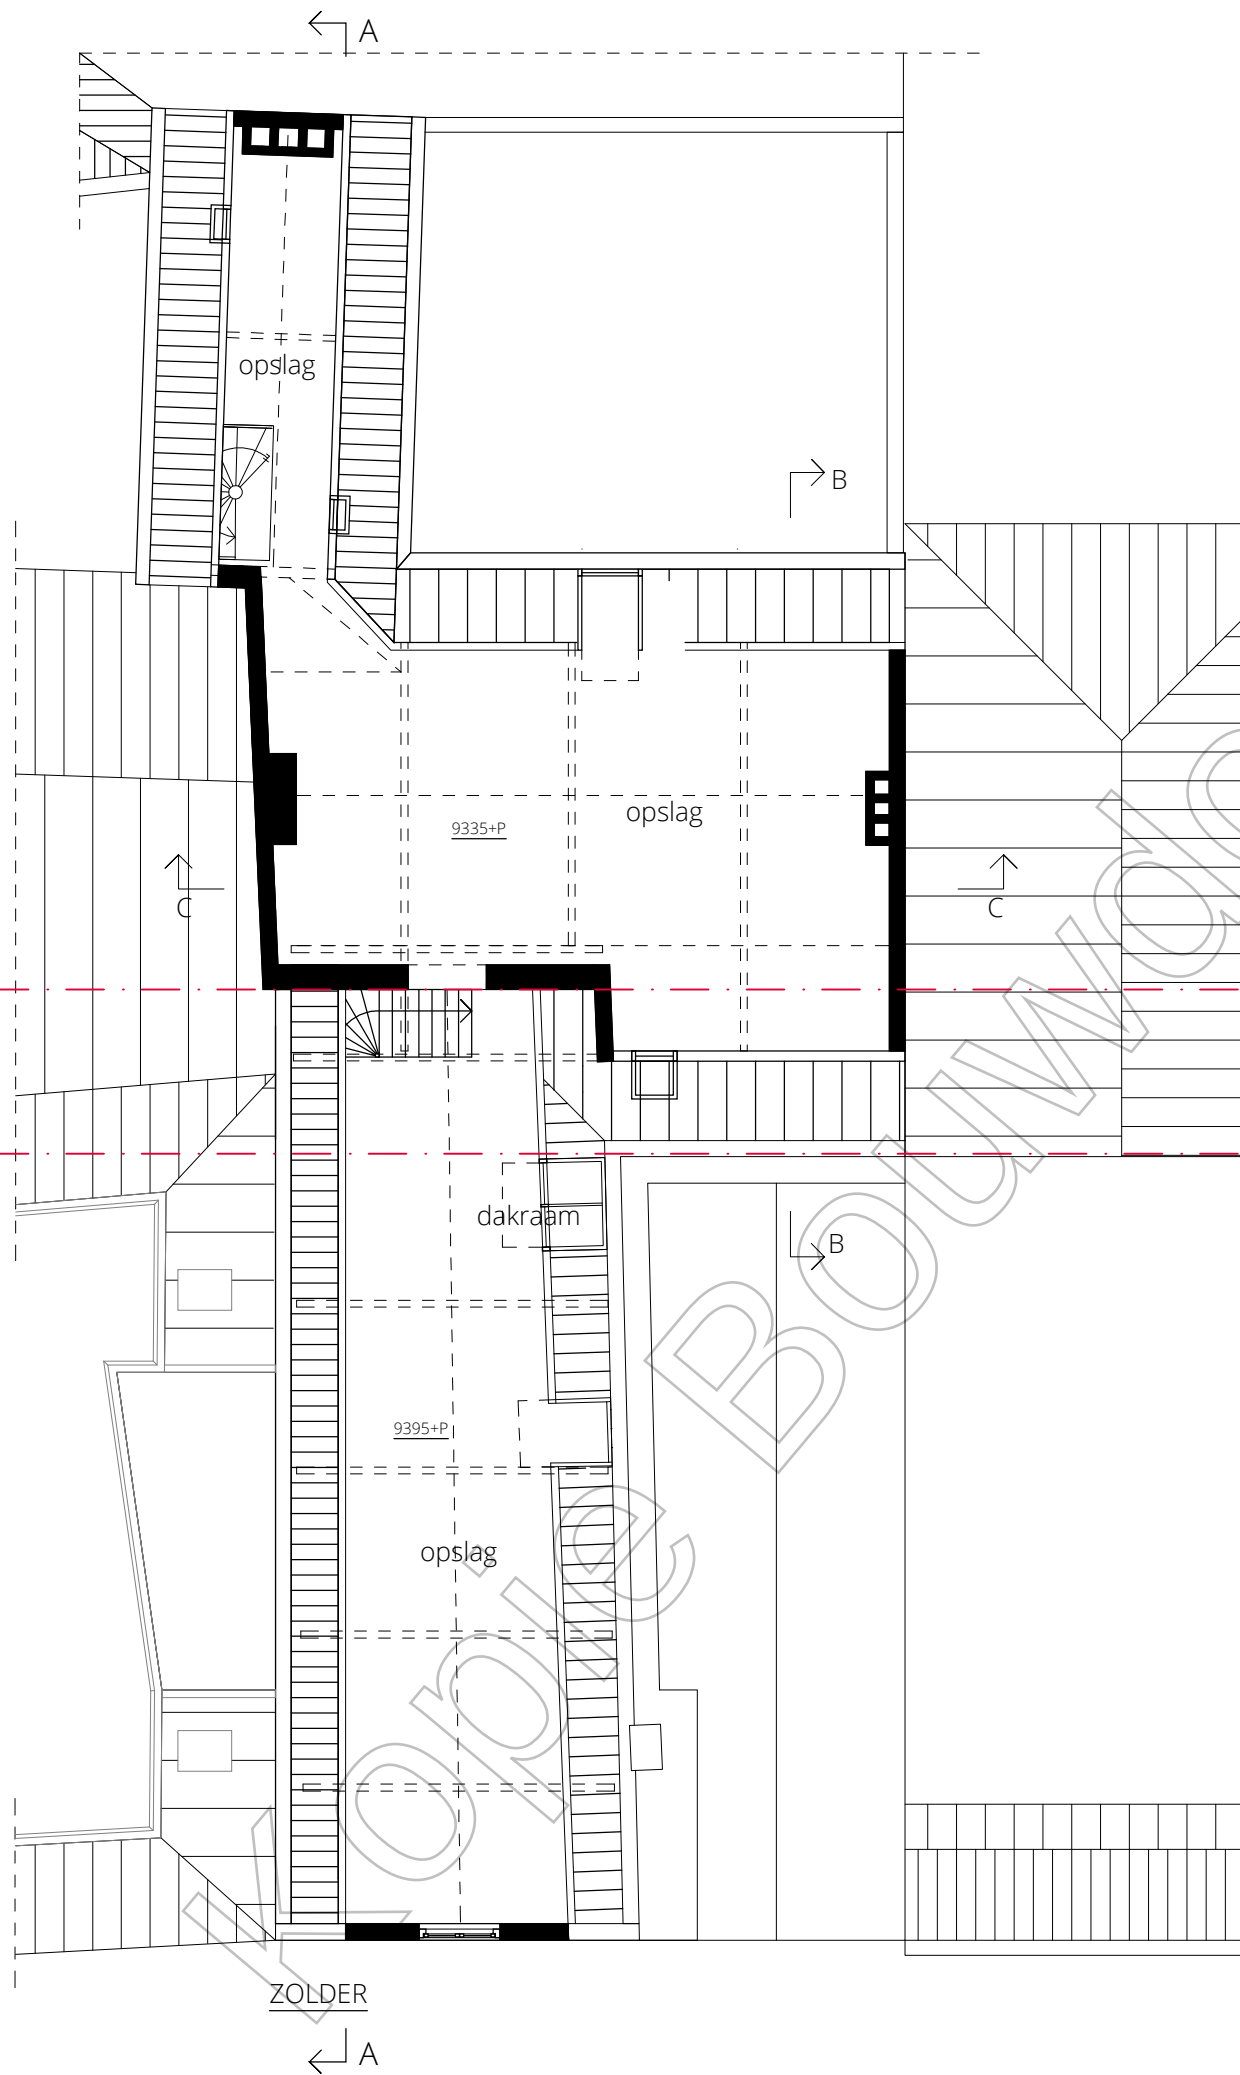

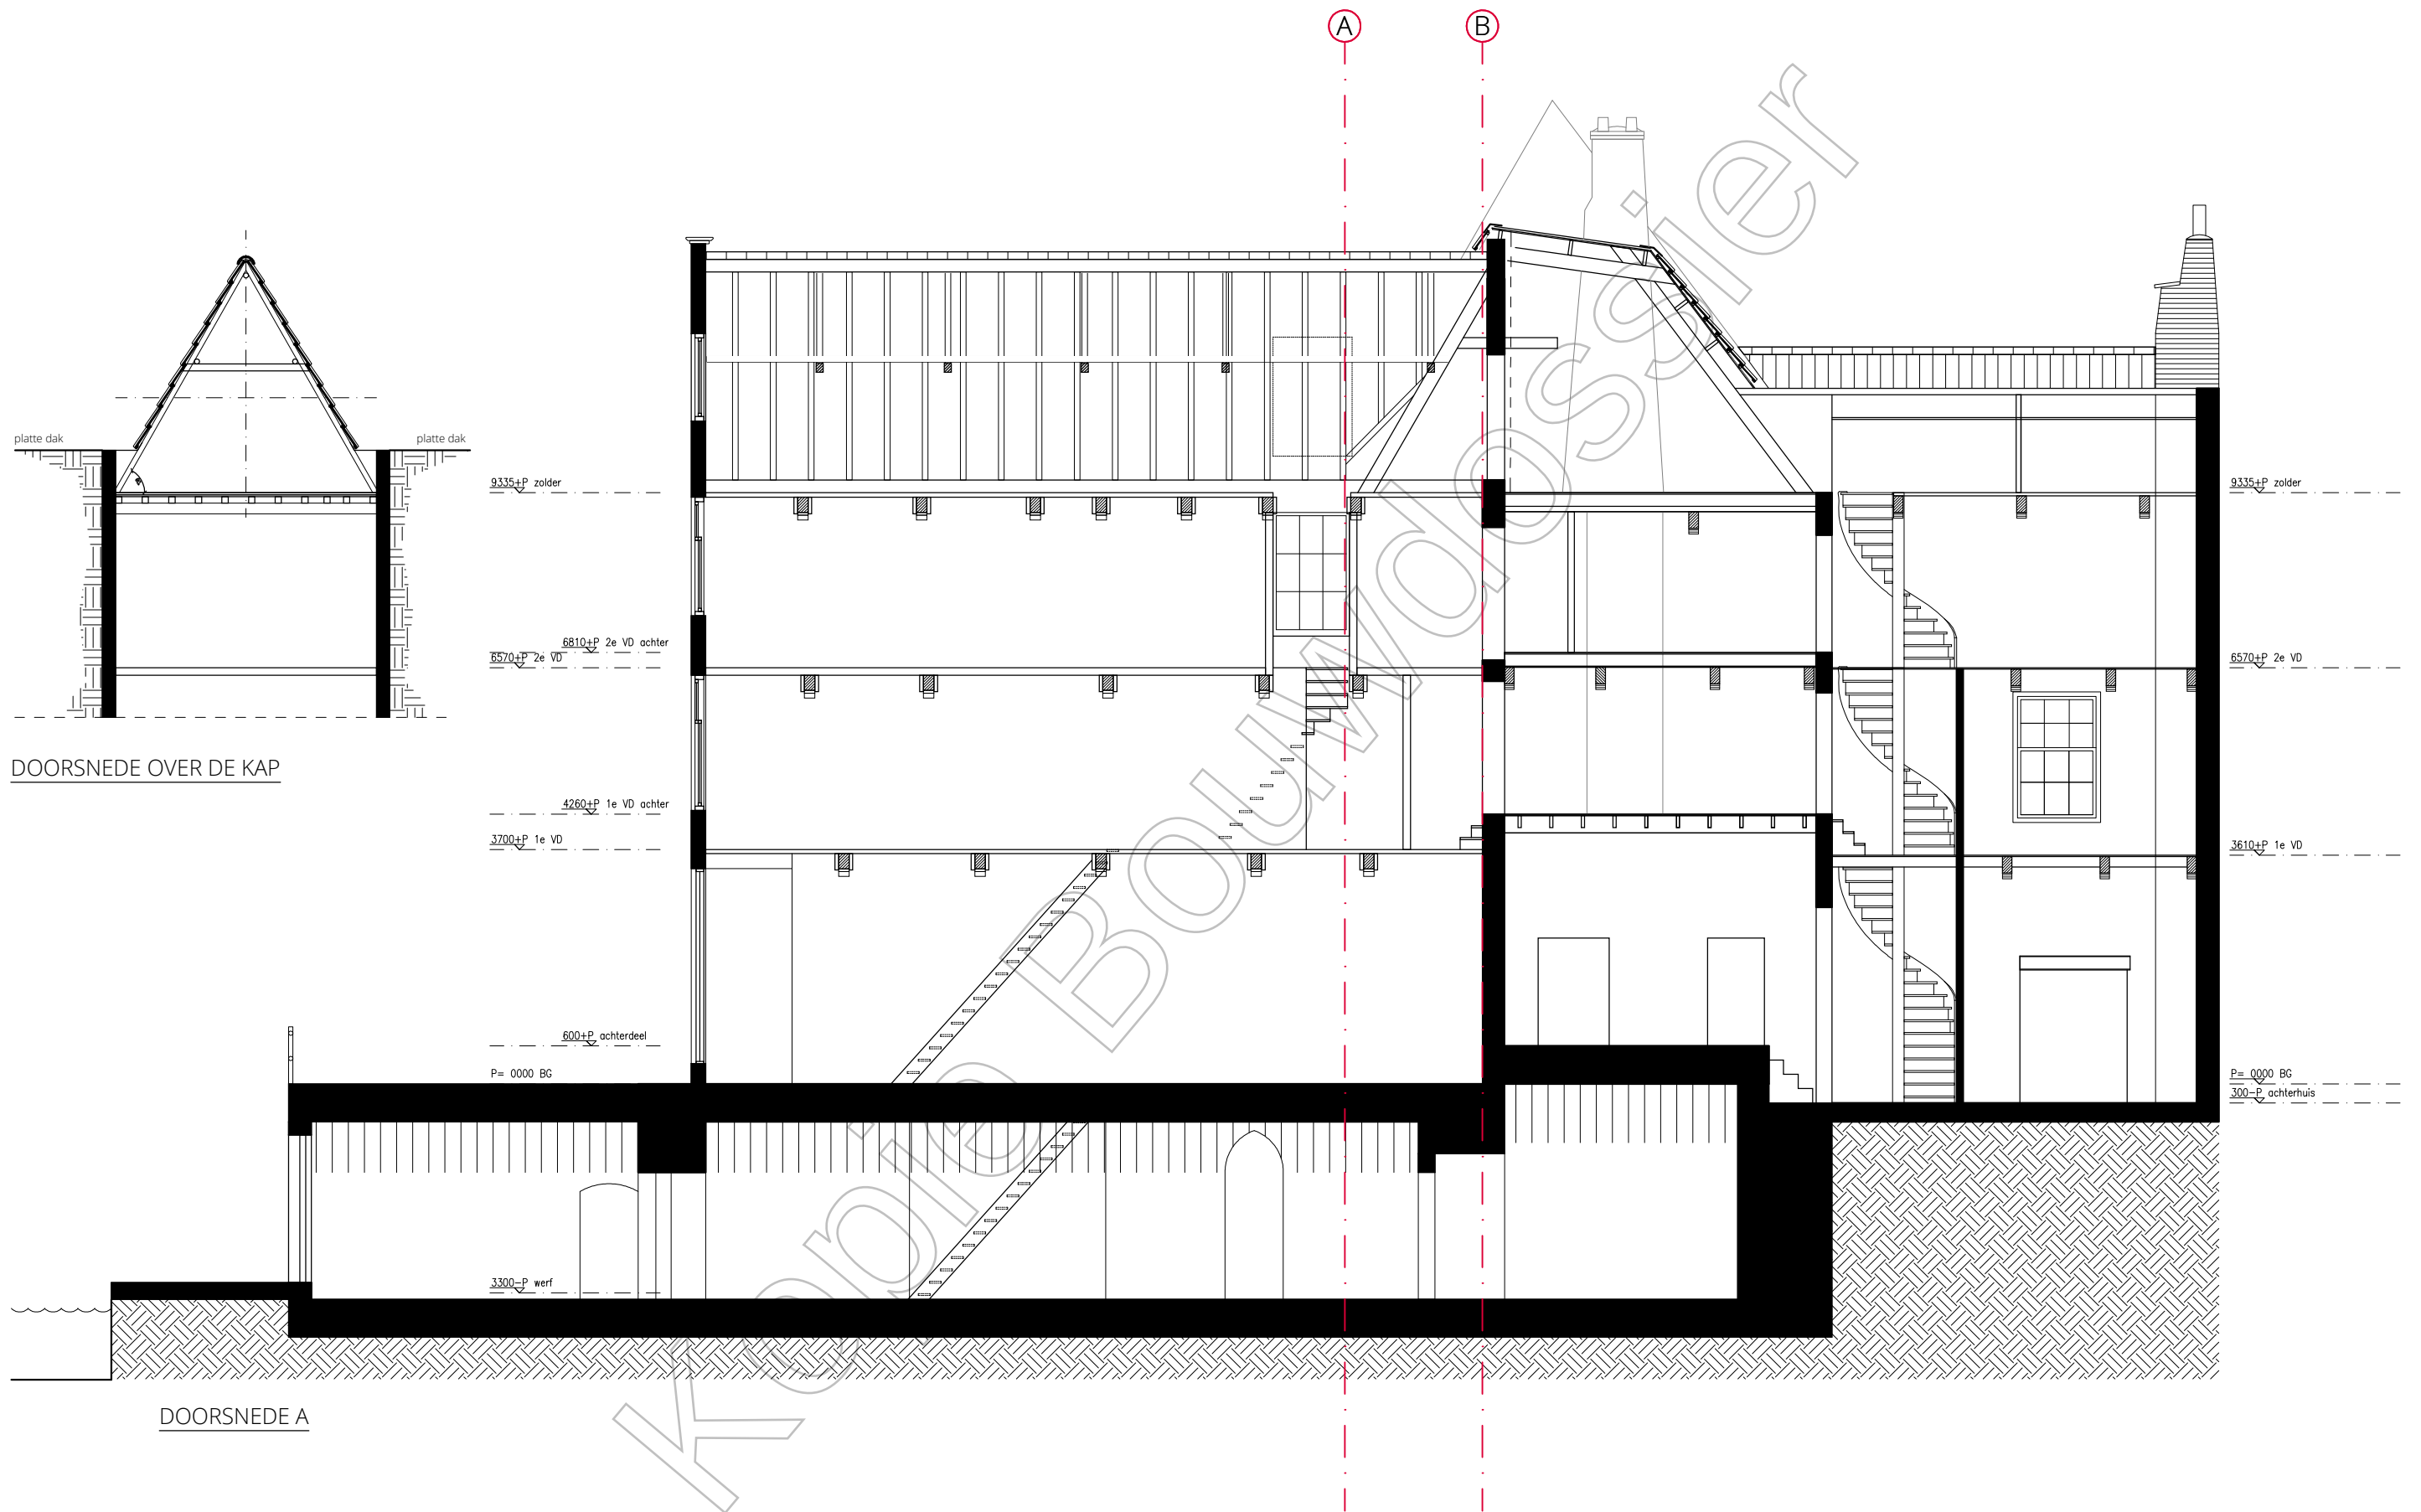

project: OUDEGRACHT 168

tekening: DOORSNEDEN

nummer: Z101

IRISarchitecten

tekenaar: 


versie: A

datum: 07.03.2025


schaal: 1:100

formaat: A3


www.IRISarchitecten.nl

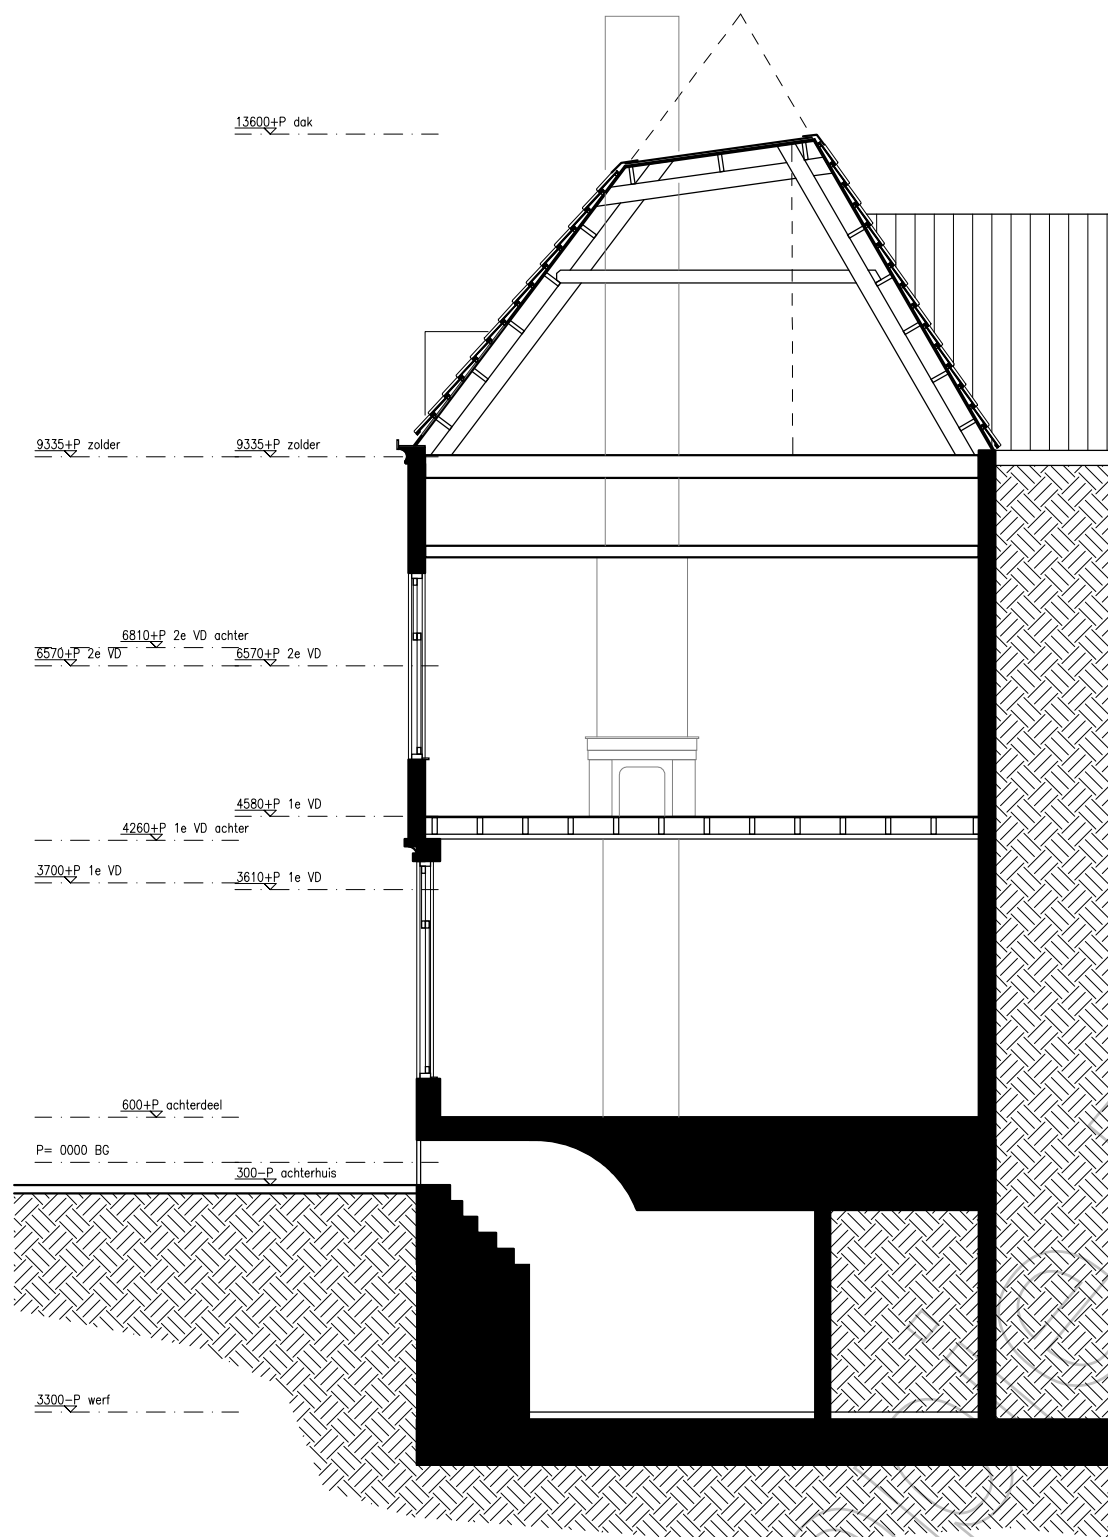


DOORSNEDE B

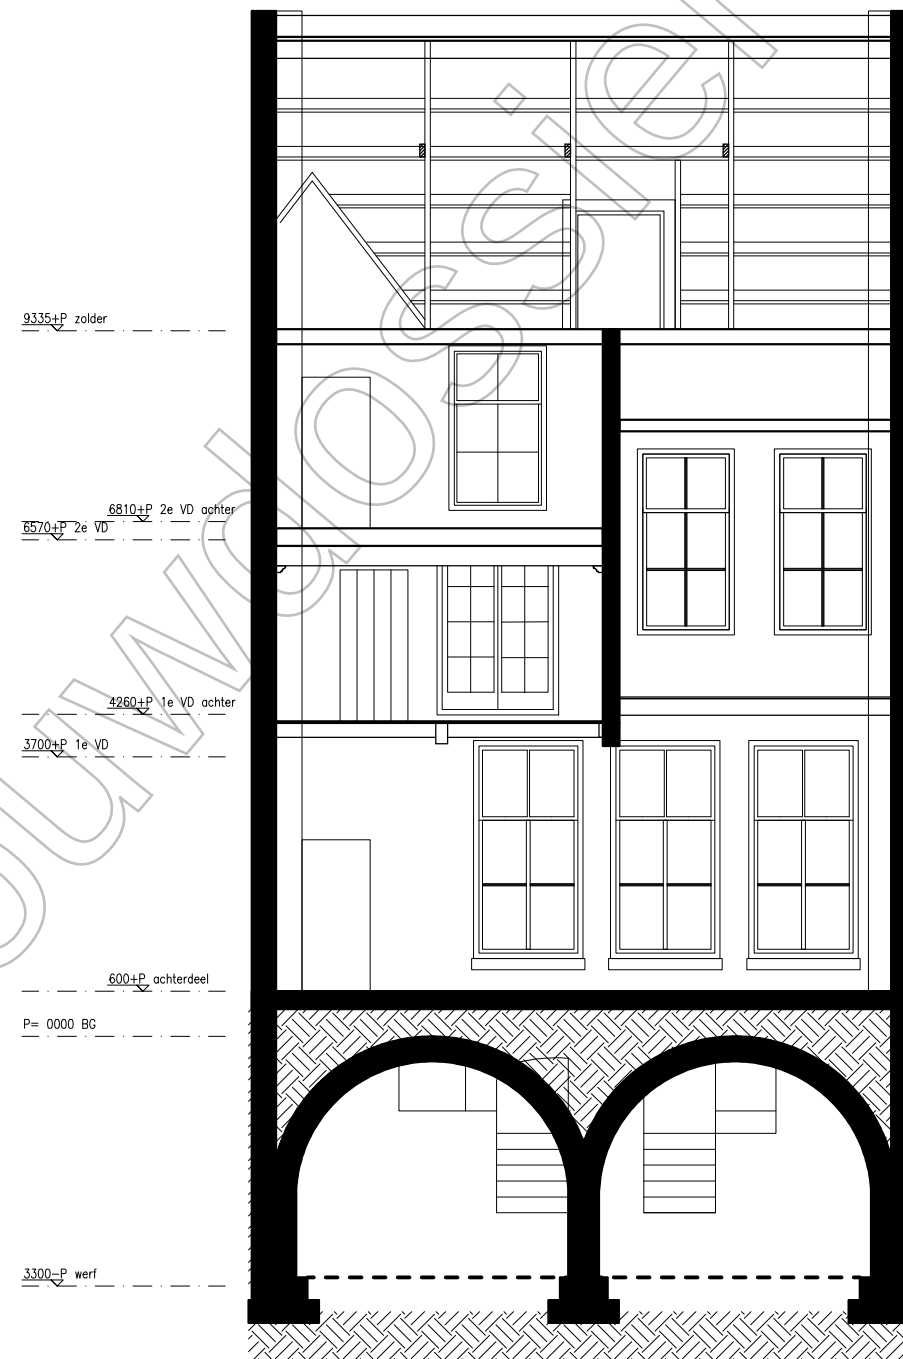


DOORSNEDE C

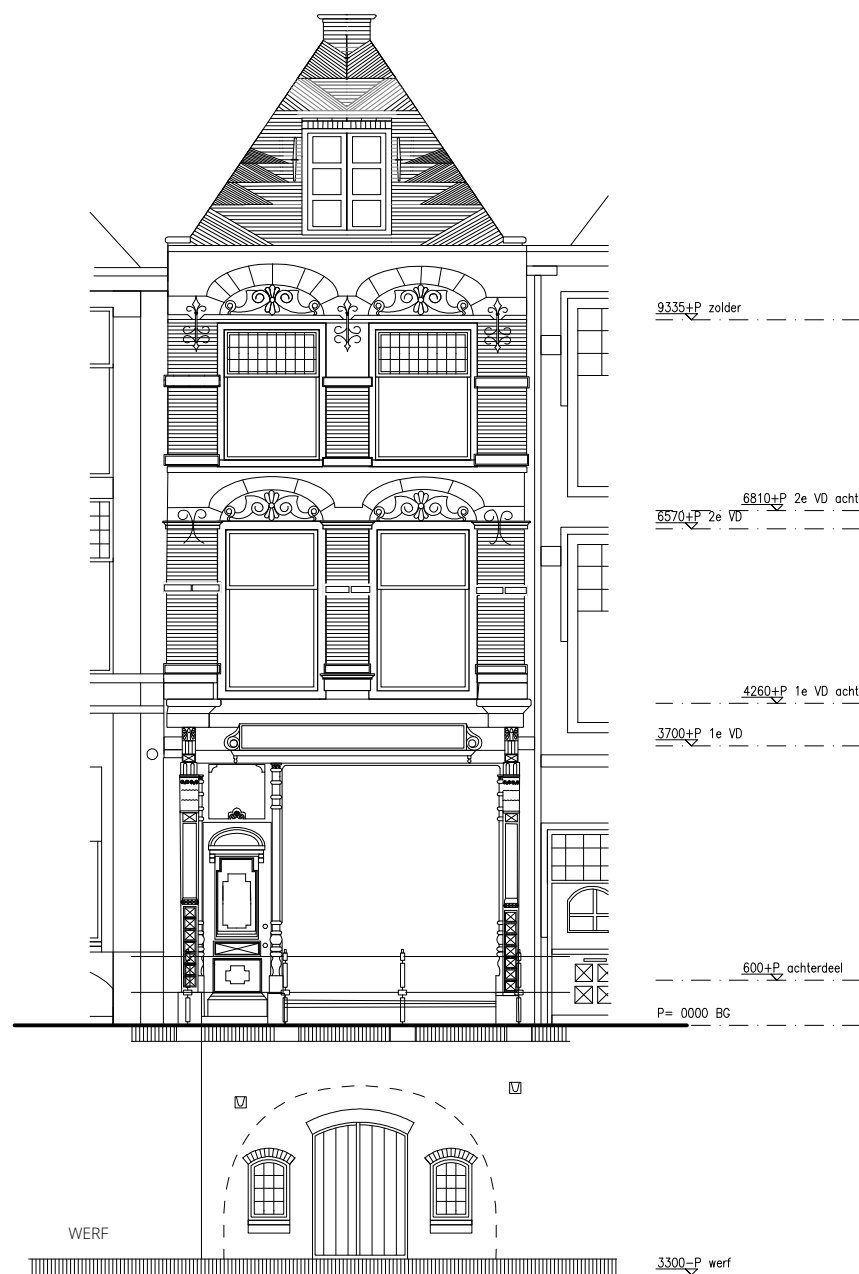

VOORGEVEL

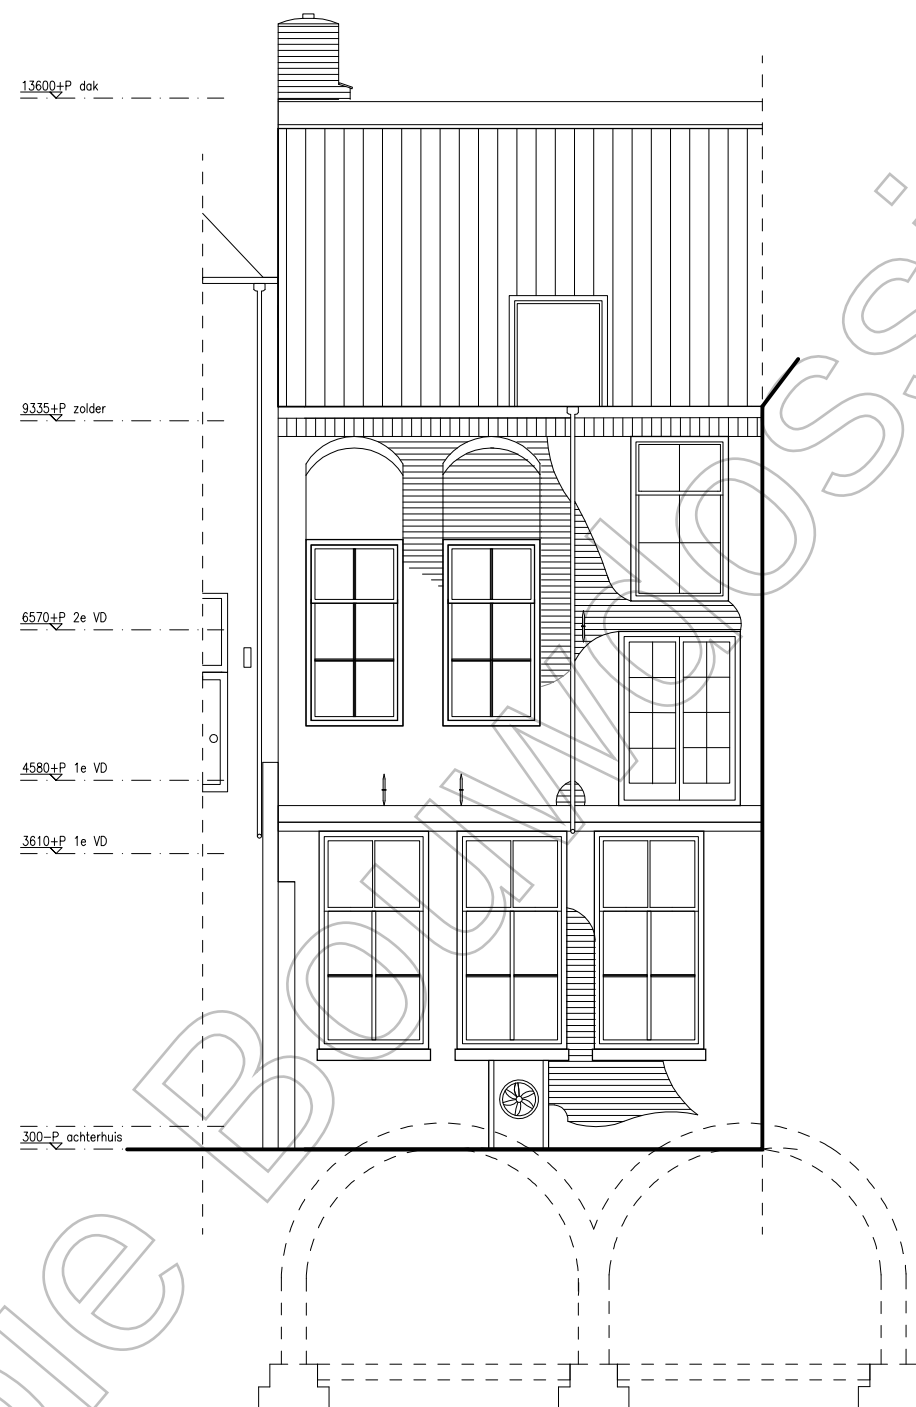

ACHTERGEVEL

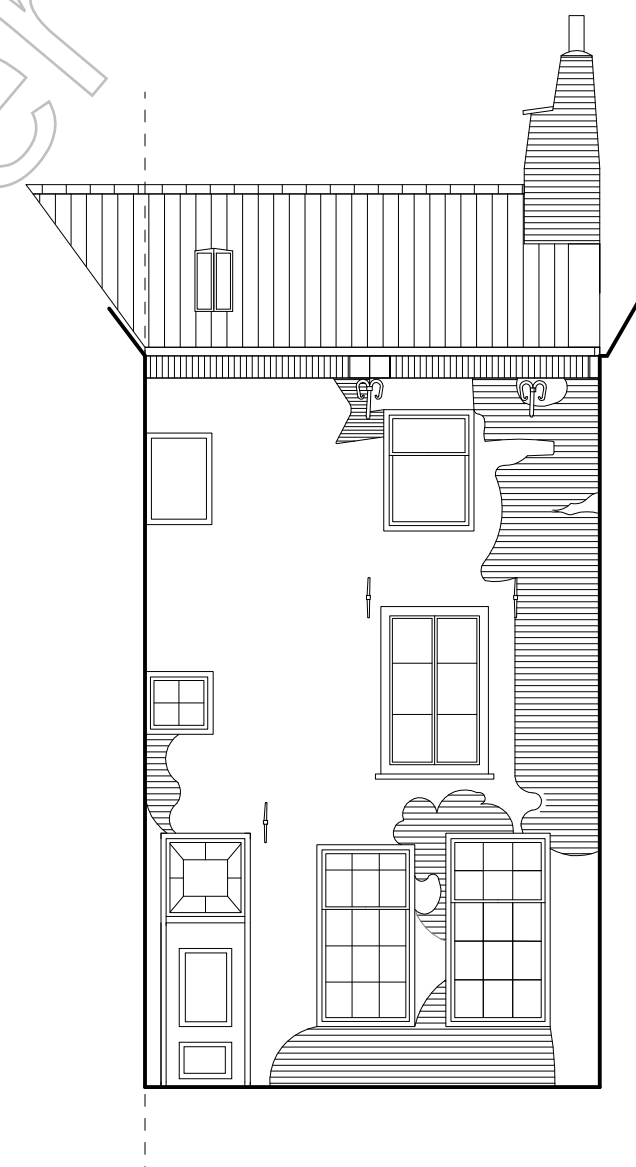

ZIJGEVEL

IRISarchitecten

Kopie Bouwdoossier