

OUDEGRACHT 168 UTRECHT


bestaand
19 juli 2024

Totaal renovatie en splitsing van een rijksmonumentaal pand met werfkelders. Het realiseren van 6 appartementen en een commerciële ruimte

INHOUD:

Z001	bestaande werf en begane grond
Z002	1e en 2e verdieping
Z003	zolder en dakaanzicht
Z101	doorsnede A
Z102	doorsneden B en C
Z201	gevels bestaand

IRIS architecten

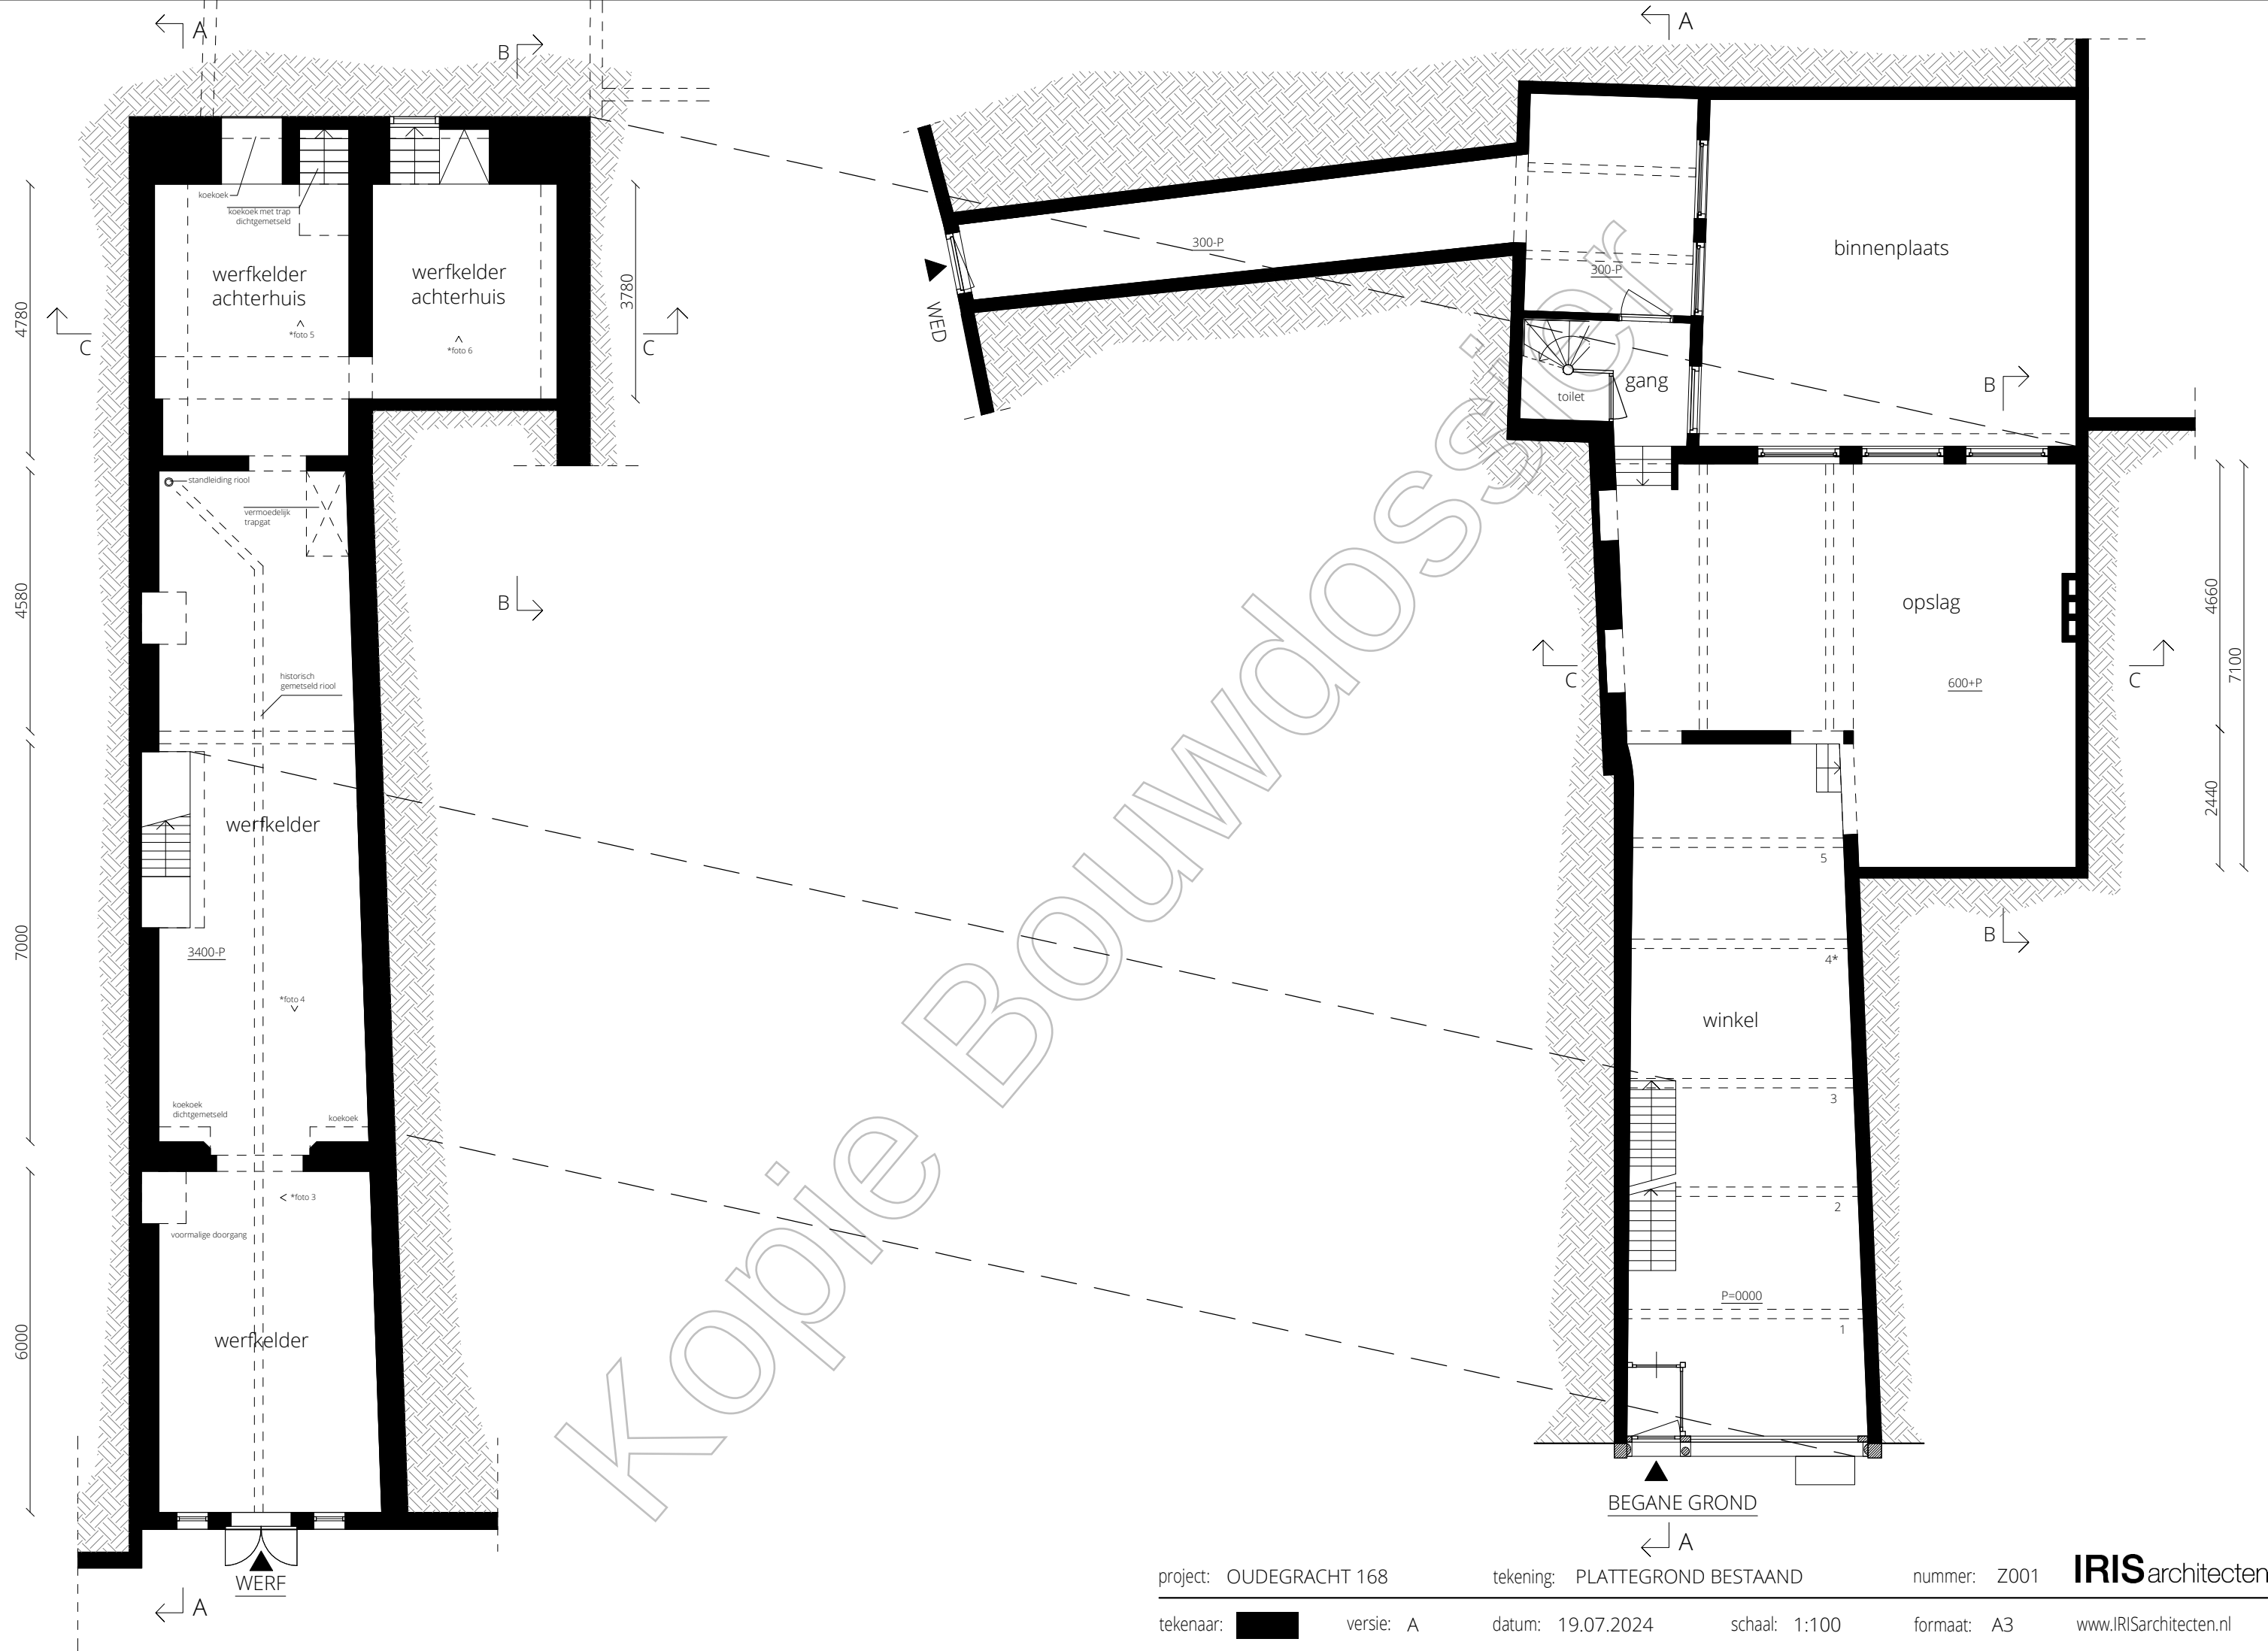

project: OUDEGRACHT 168

tekening: PLATTEGROND BESTAAND

nummer: Z001

IRISarchitecten

tekenaar: 



versie: A

datum: 19.07.2024

schaal: 1:100

formaat: A3

www.IRISarchitecten.nl

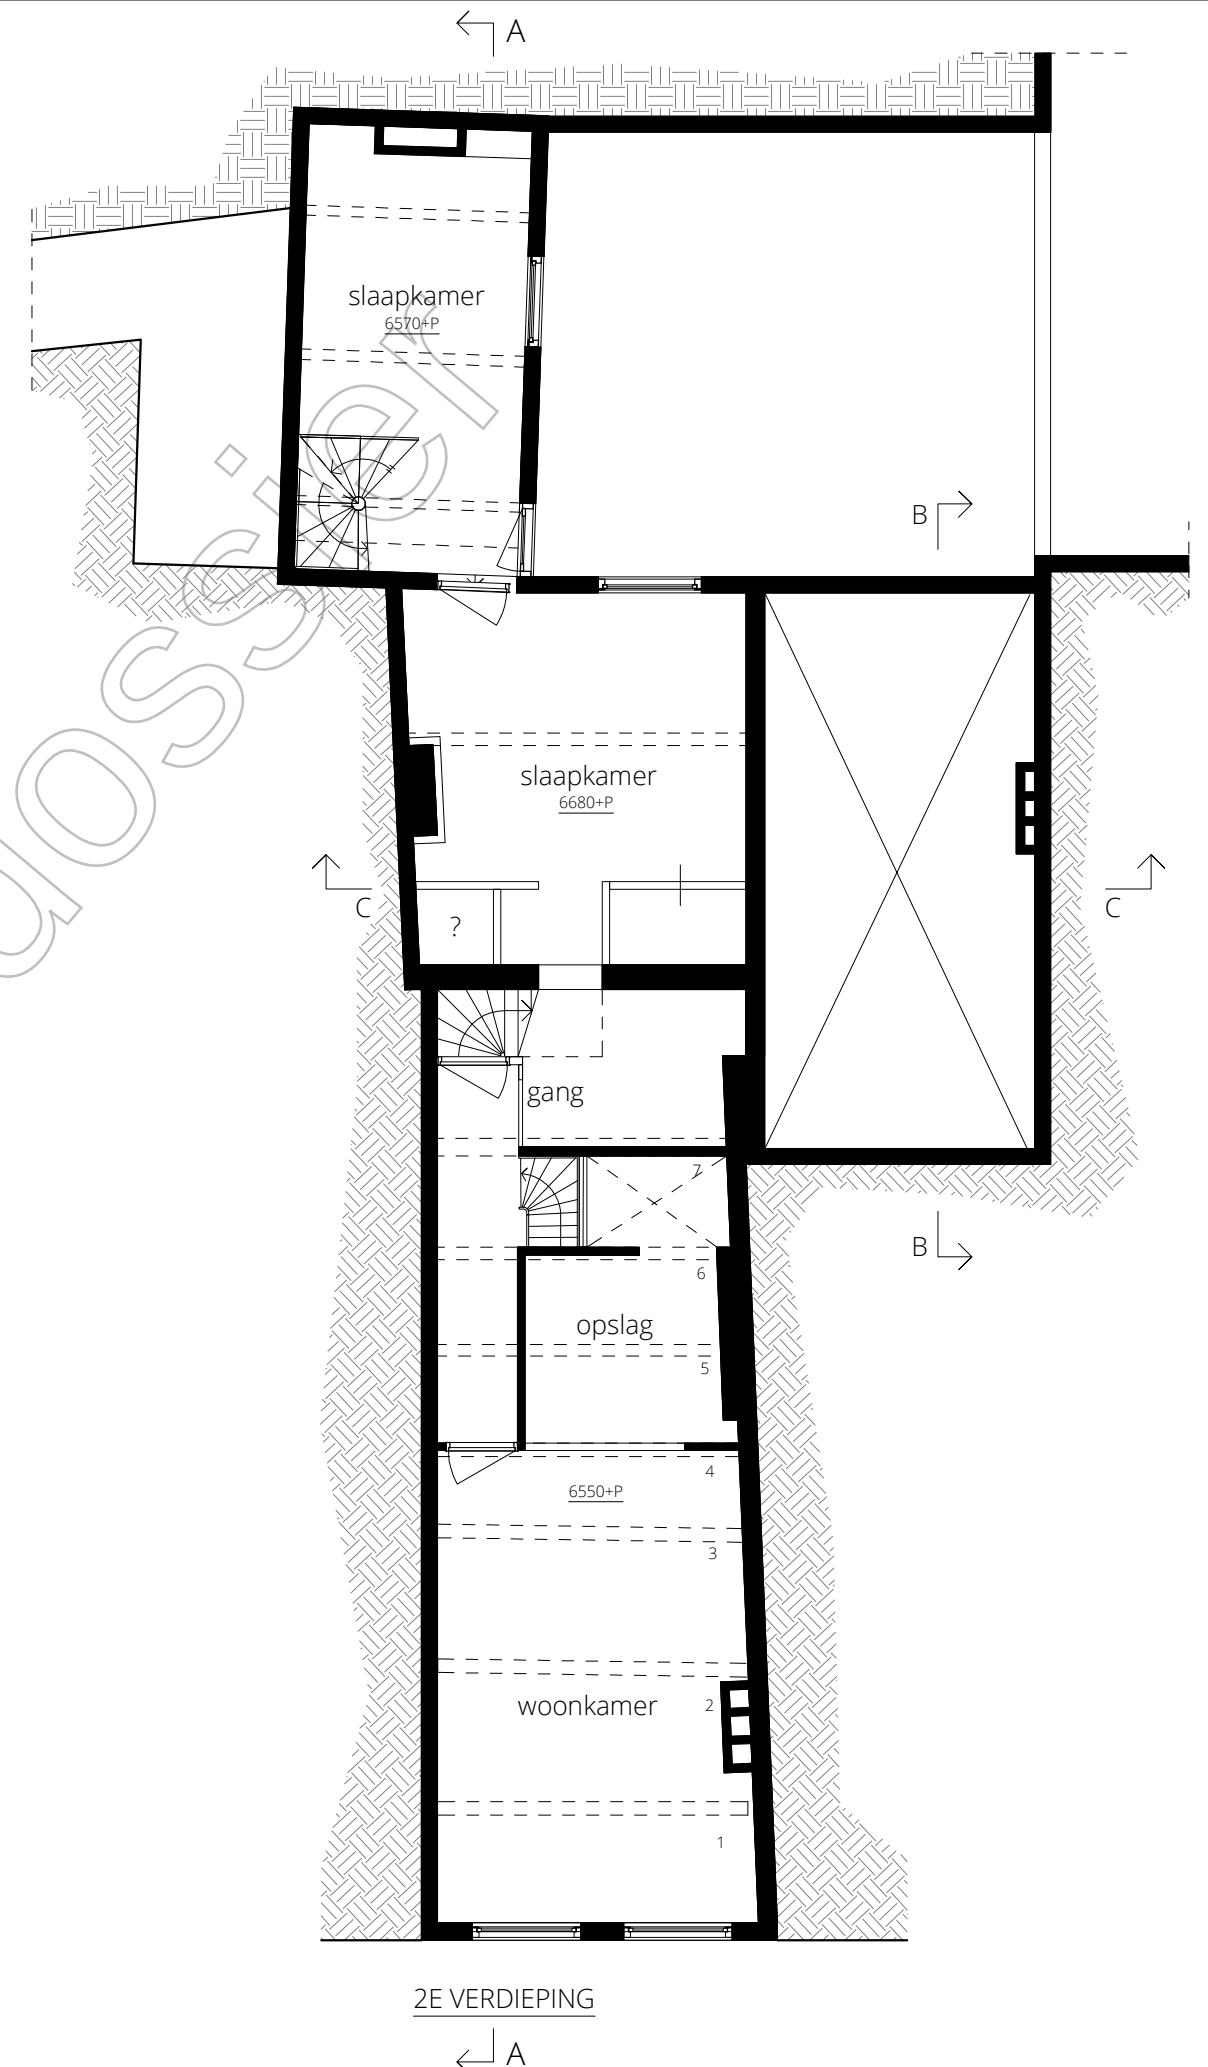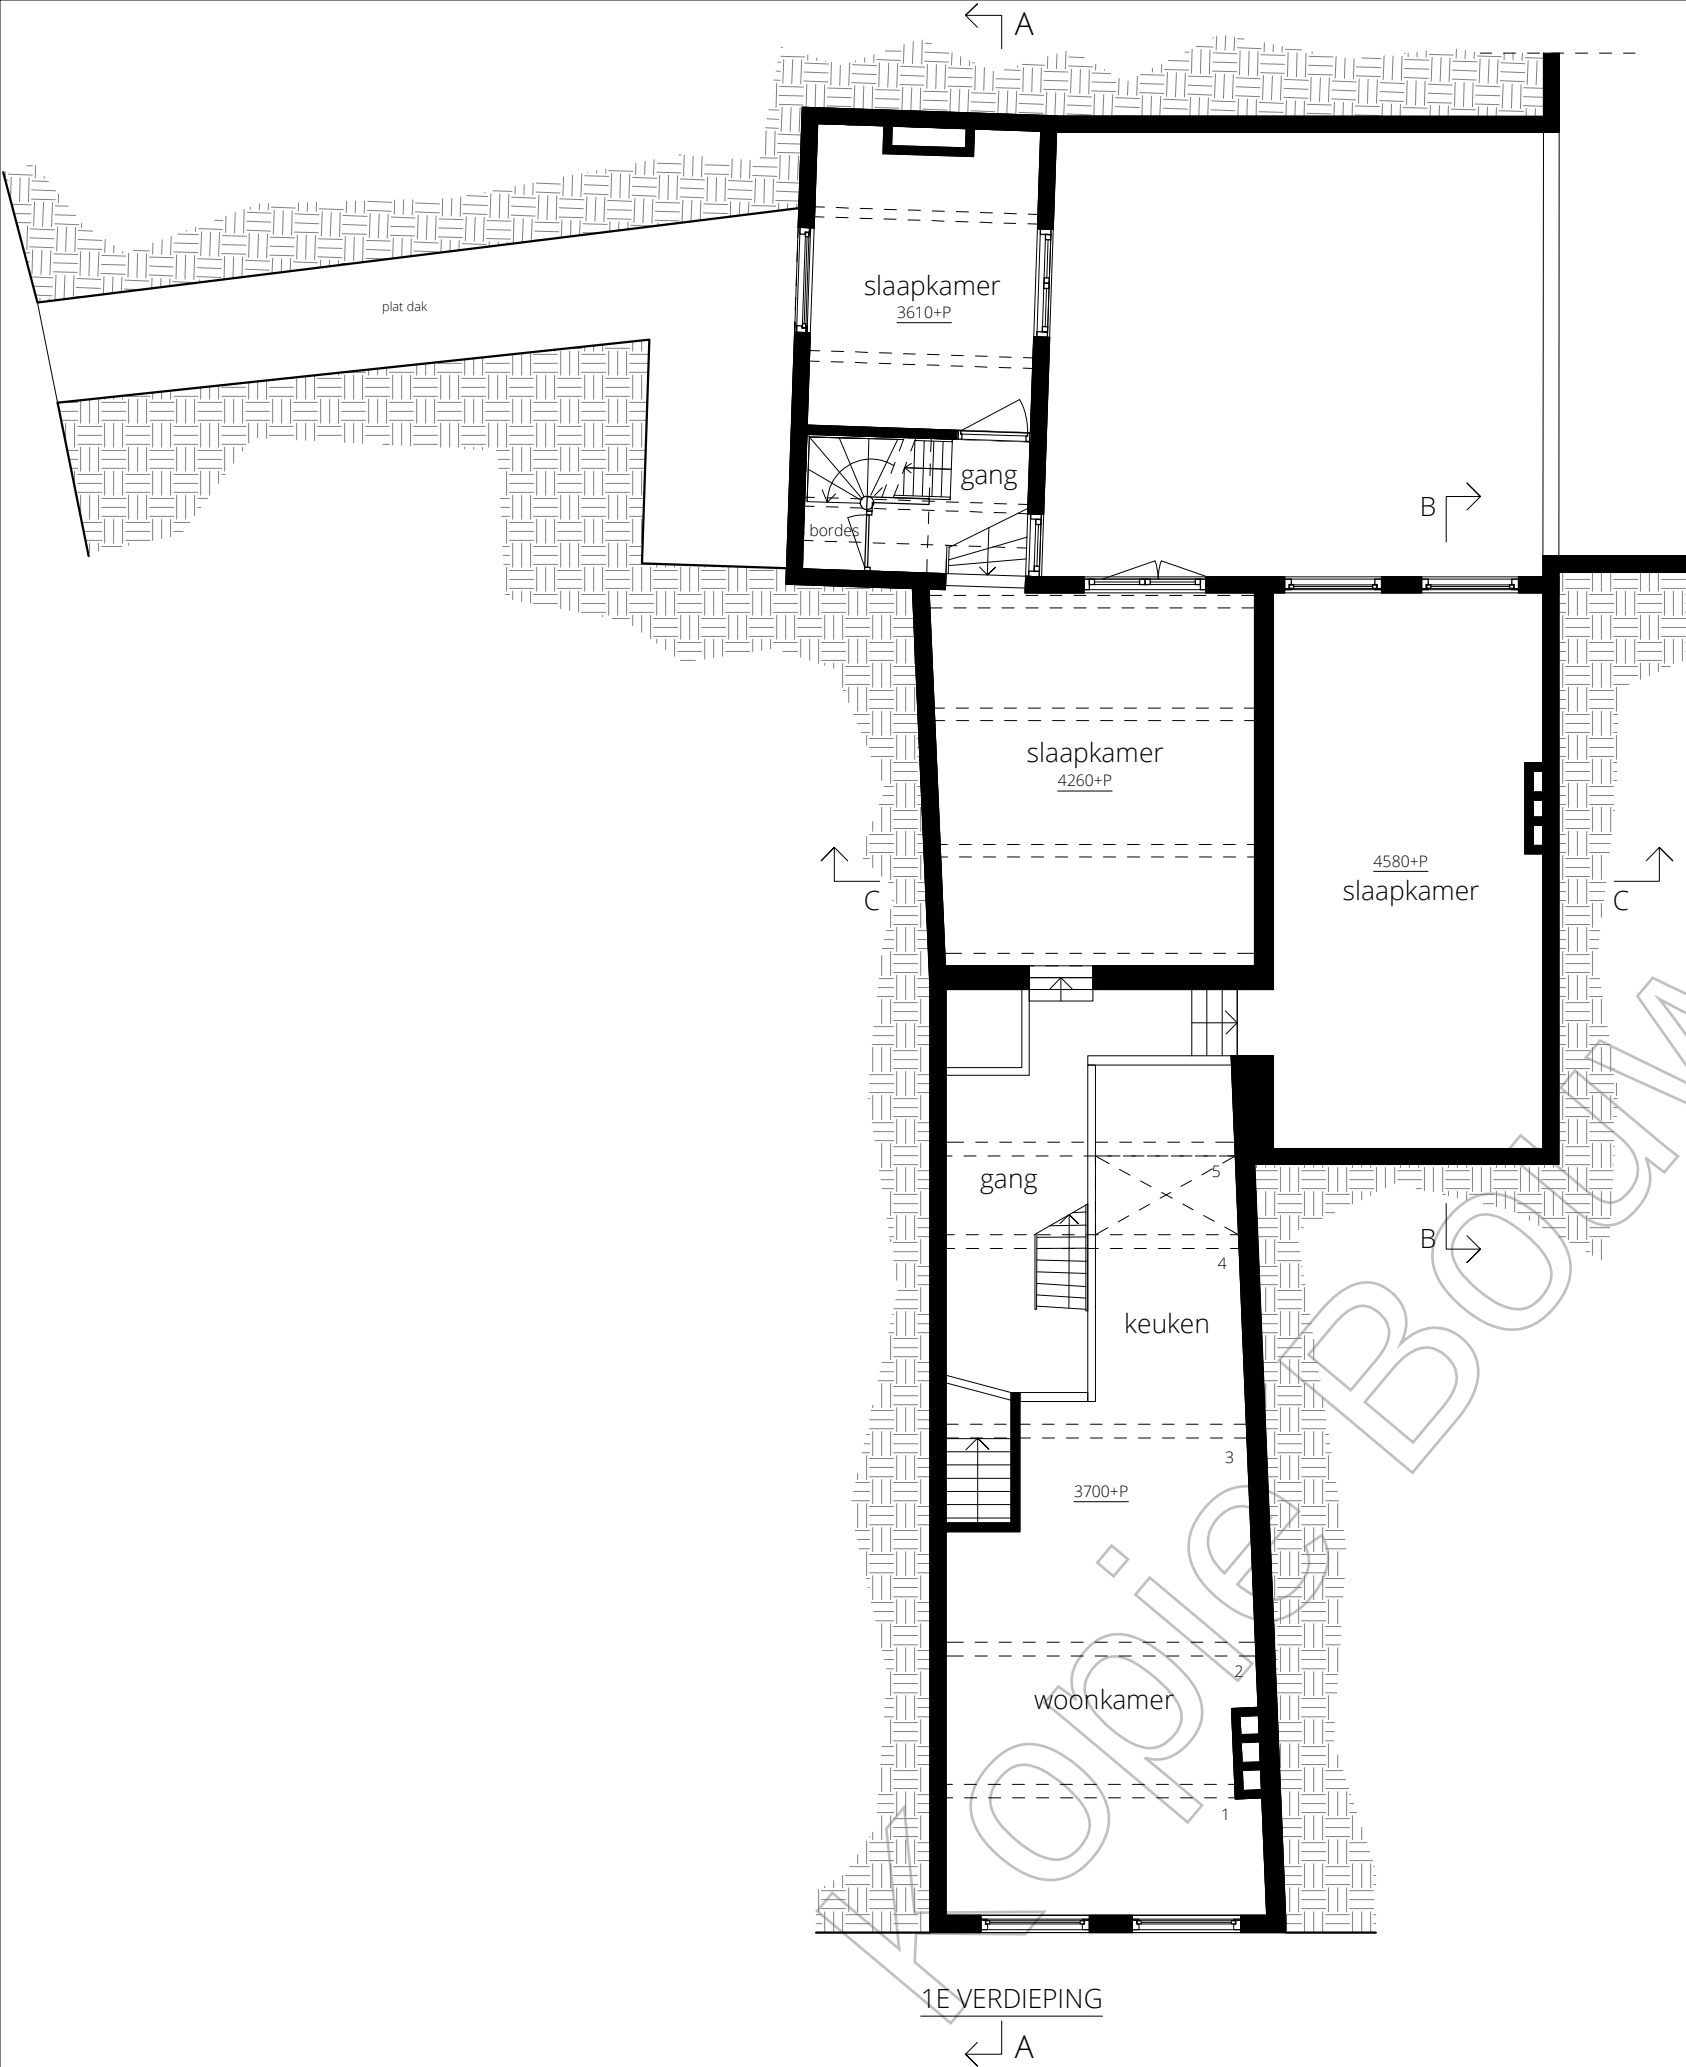

project: OUDEGRACHT 168

tekening: PLATTEGROND BESTAAND

nummer: Z002

IRISarchitecten

tekenaar: 



versie: A

datum: 19.07.2024

schaal: 1:100

formaat: A3

www.IRISarchitecten.nl

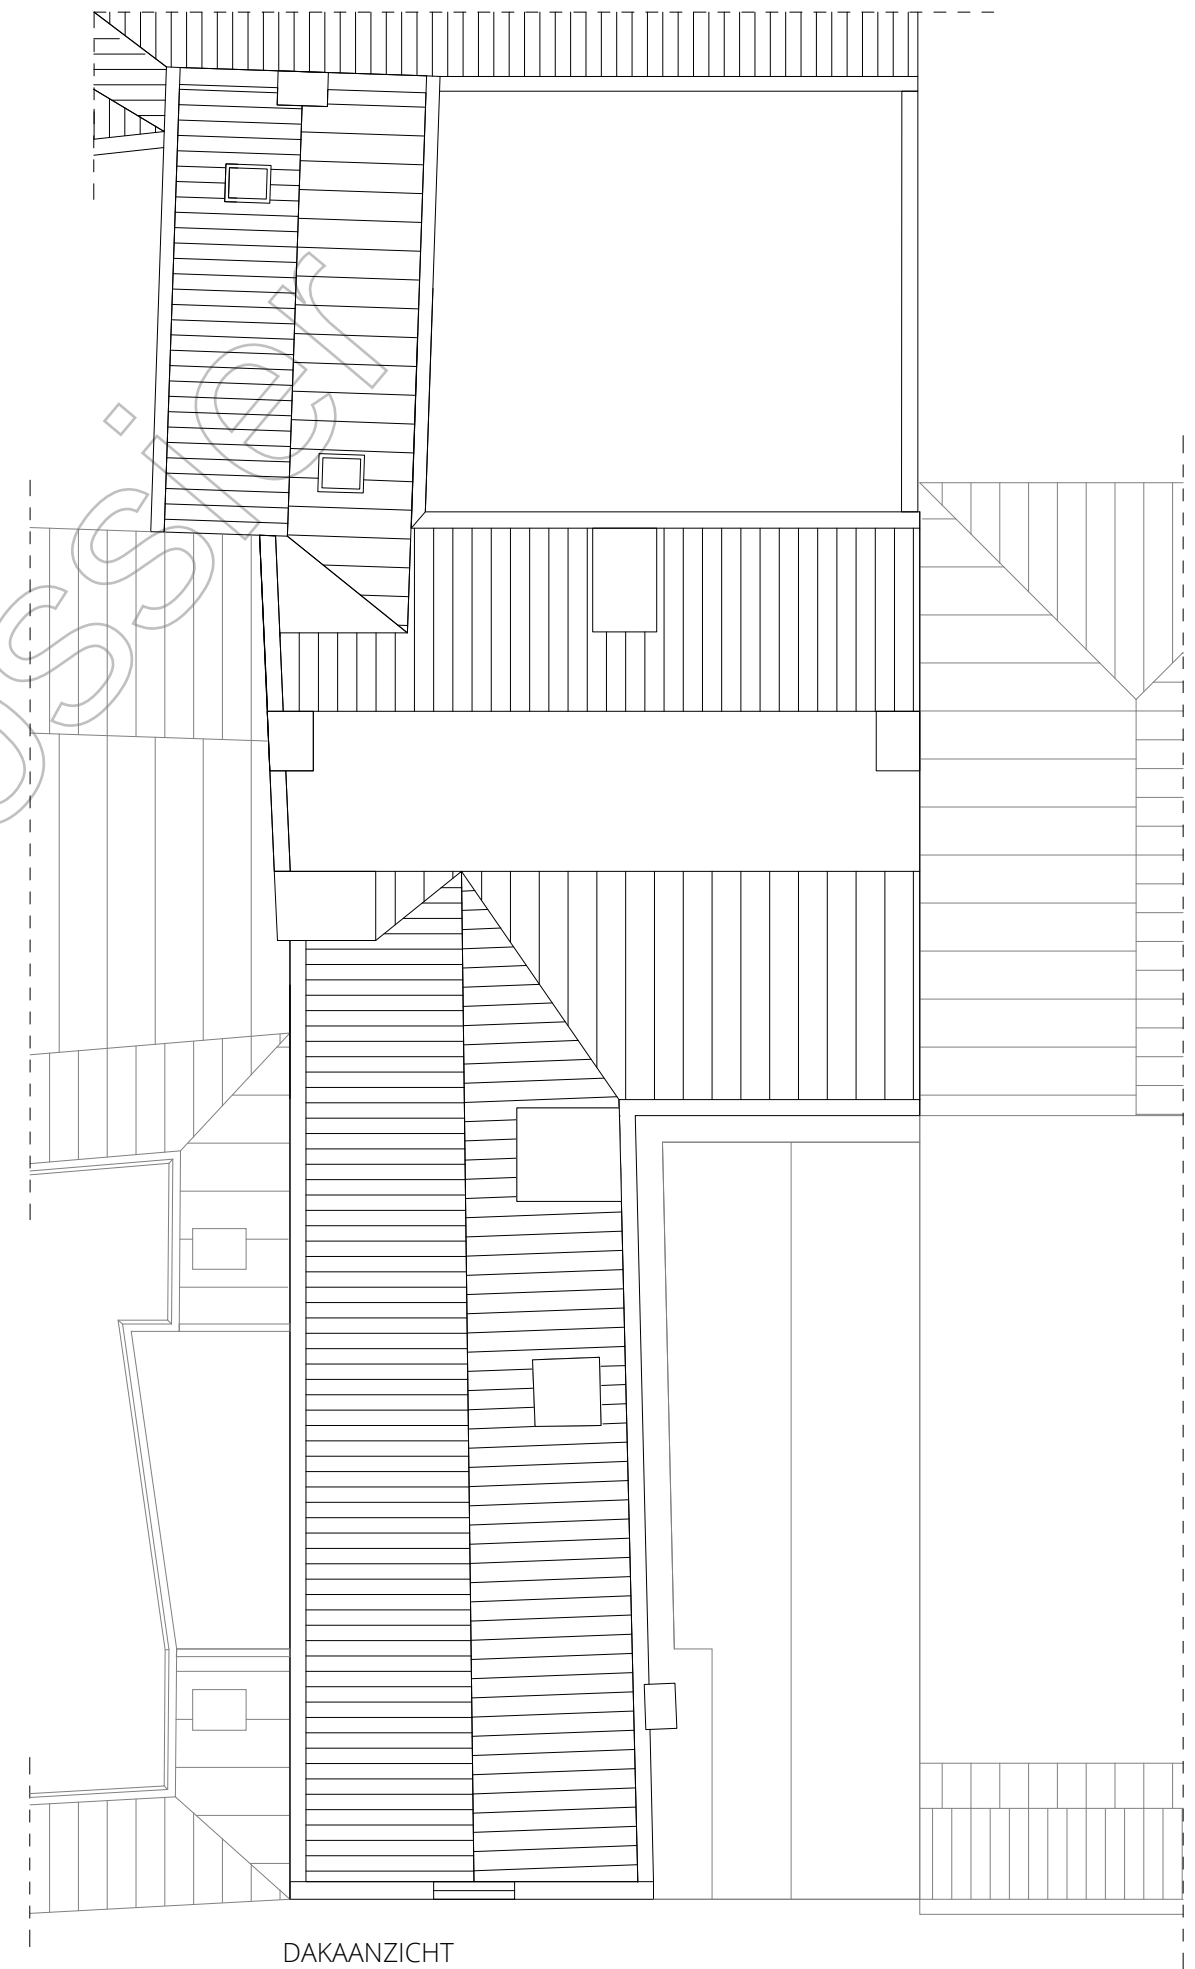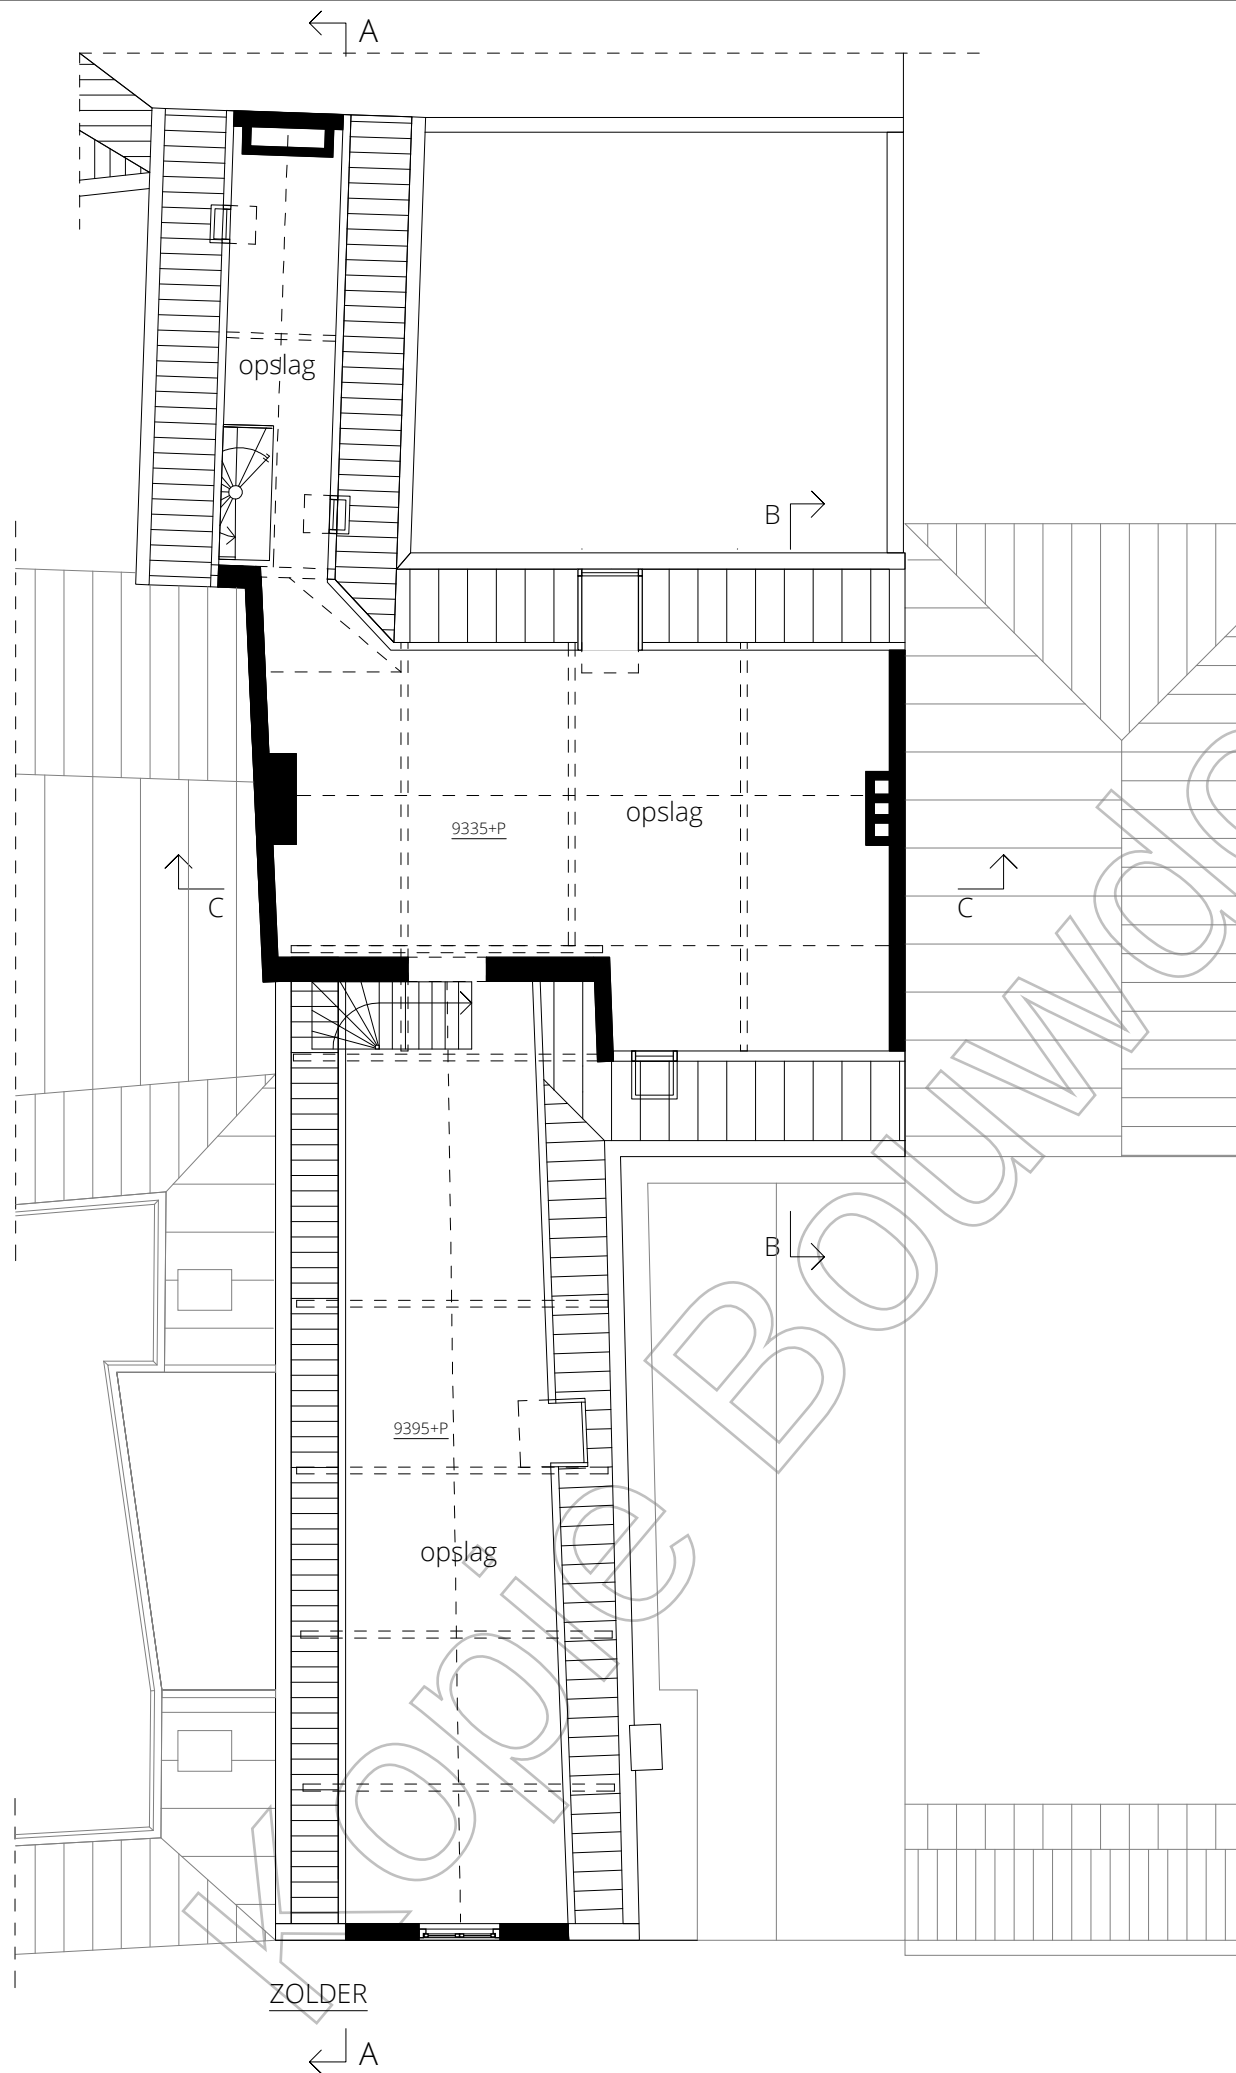

project: OUDEGRACHT 168

tekening: PLATTEGROND BESTAAND

nummer: Z003

IRISarchitecten

tekenaar: 


versie: A

datum: 19.07.2024

schaal: 1:100

formaat: A3

www.IRISarchitecten.nl

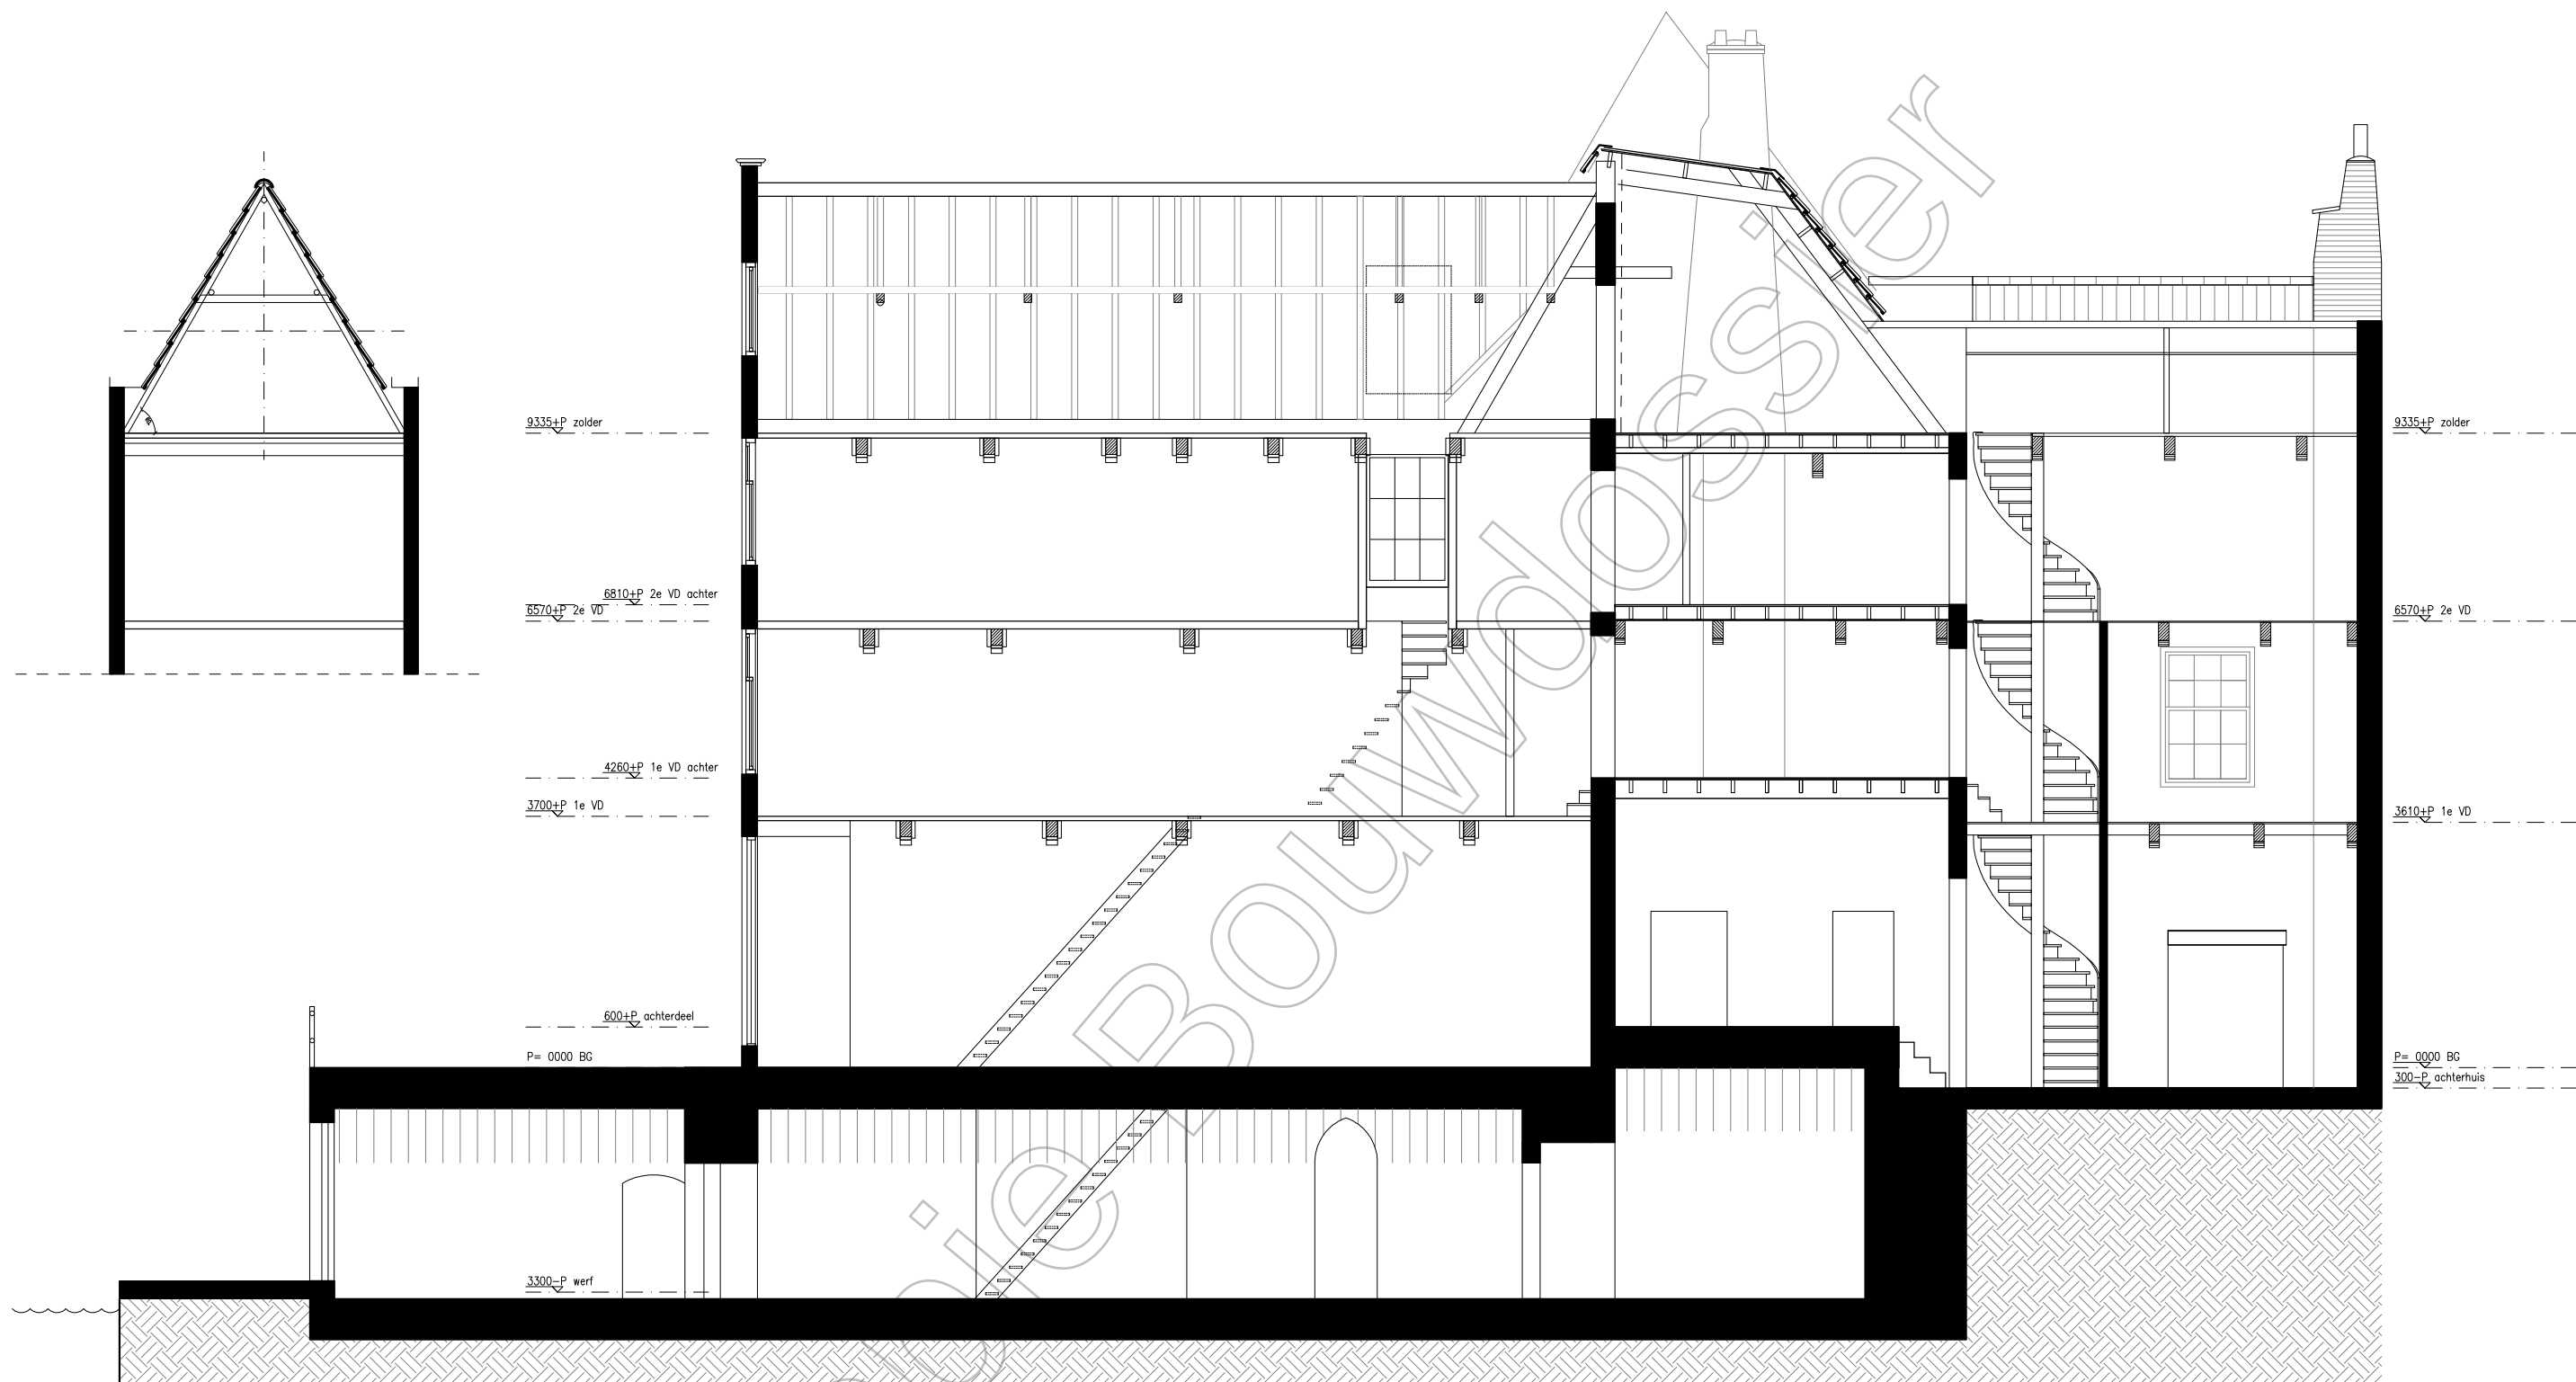

DOORSNEDE A

project: OUDEGRACHT 168

tekening: DOORSNEDEN

nummer: Z101

IRISarchitecten

tekenaar: 


versie: A

datum: 19.07.2024


schaal: 1:100

formaat: A3


www.IRISarchitecten.nl

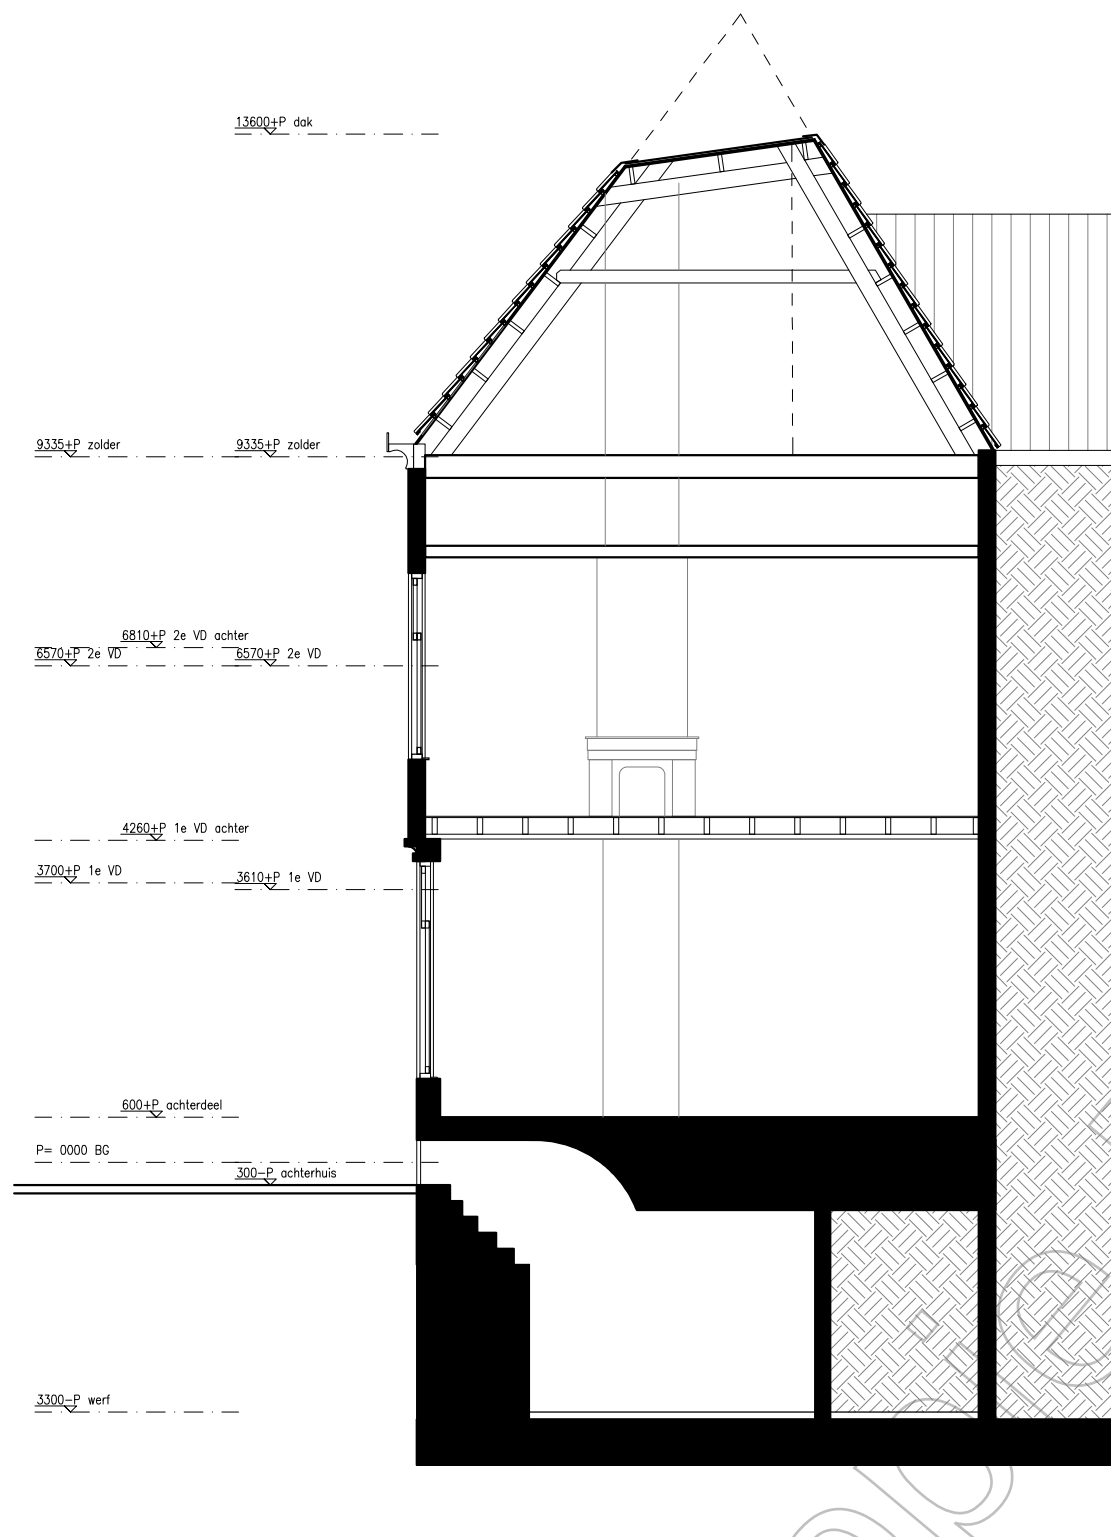


DOORSNEDE B

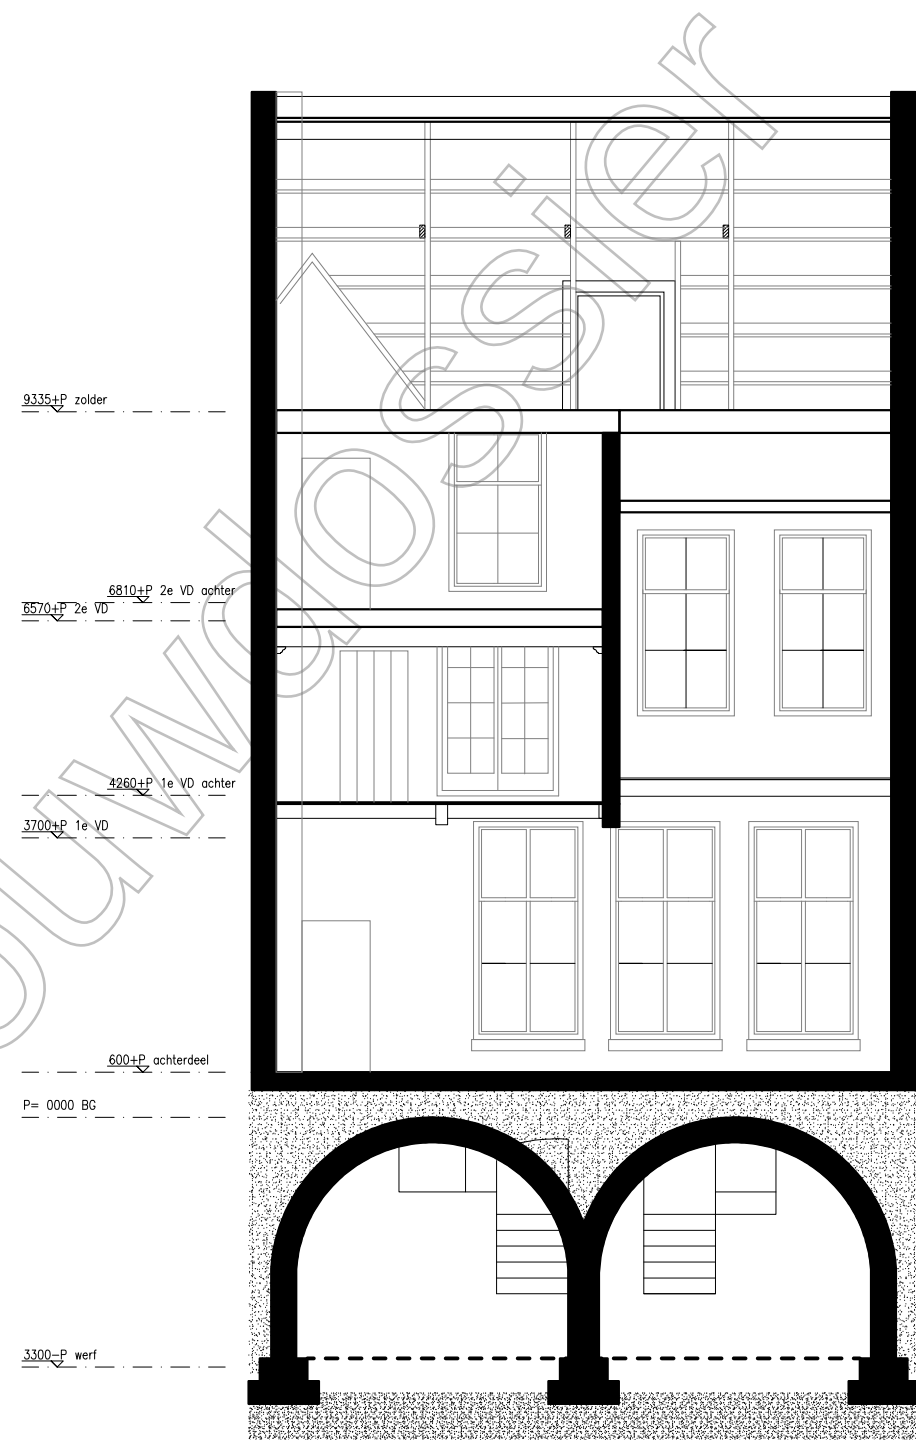


DOORSNEDE C

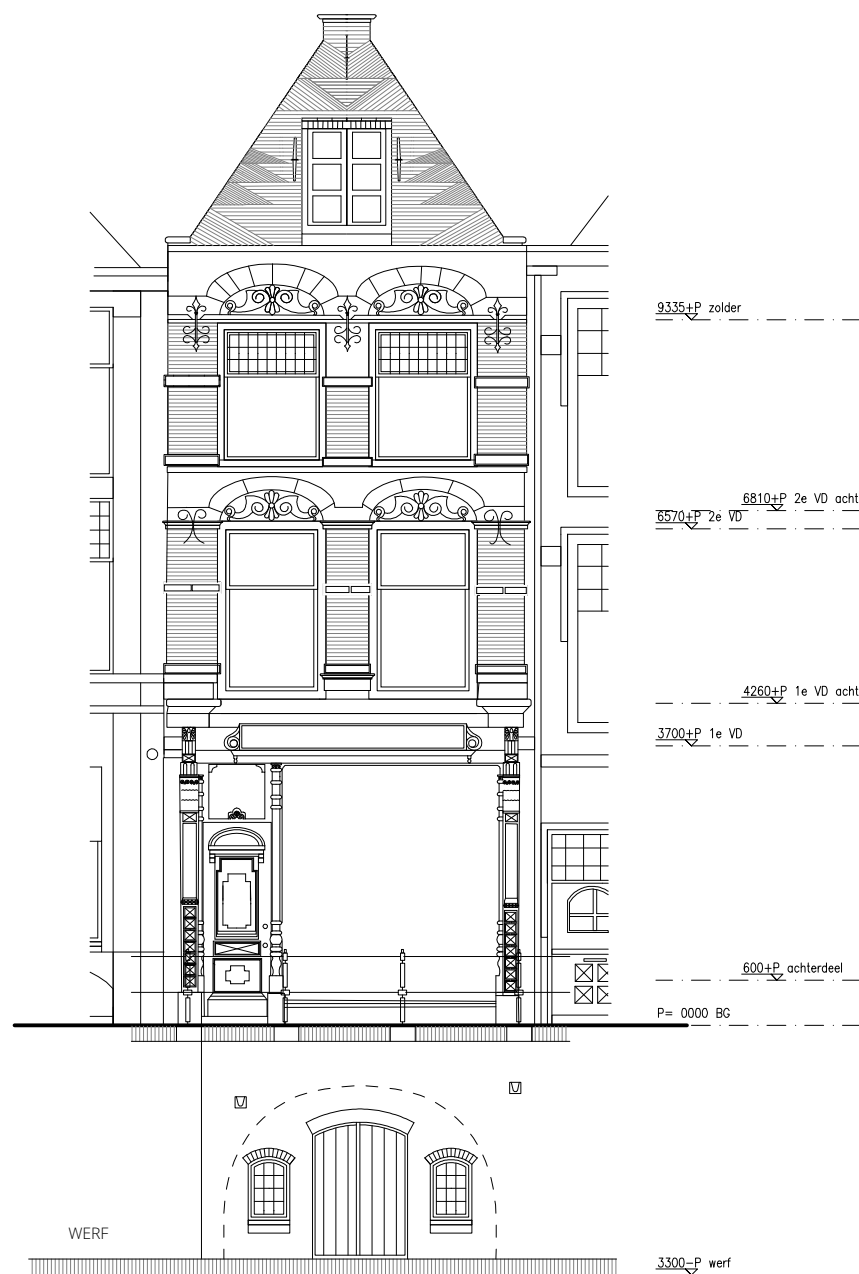

VOORGEVEL

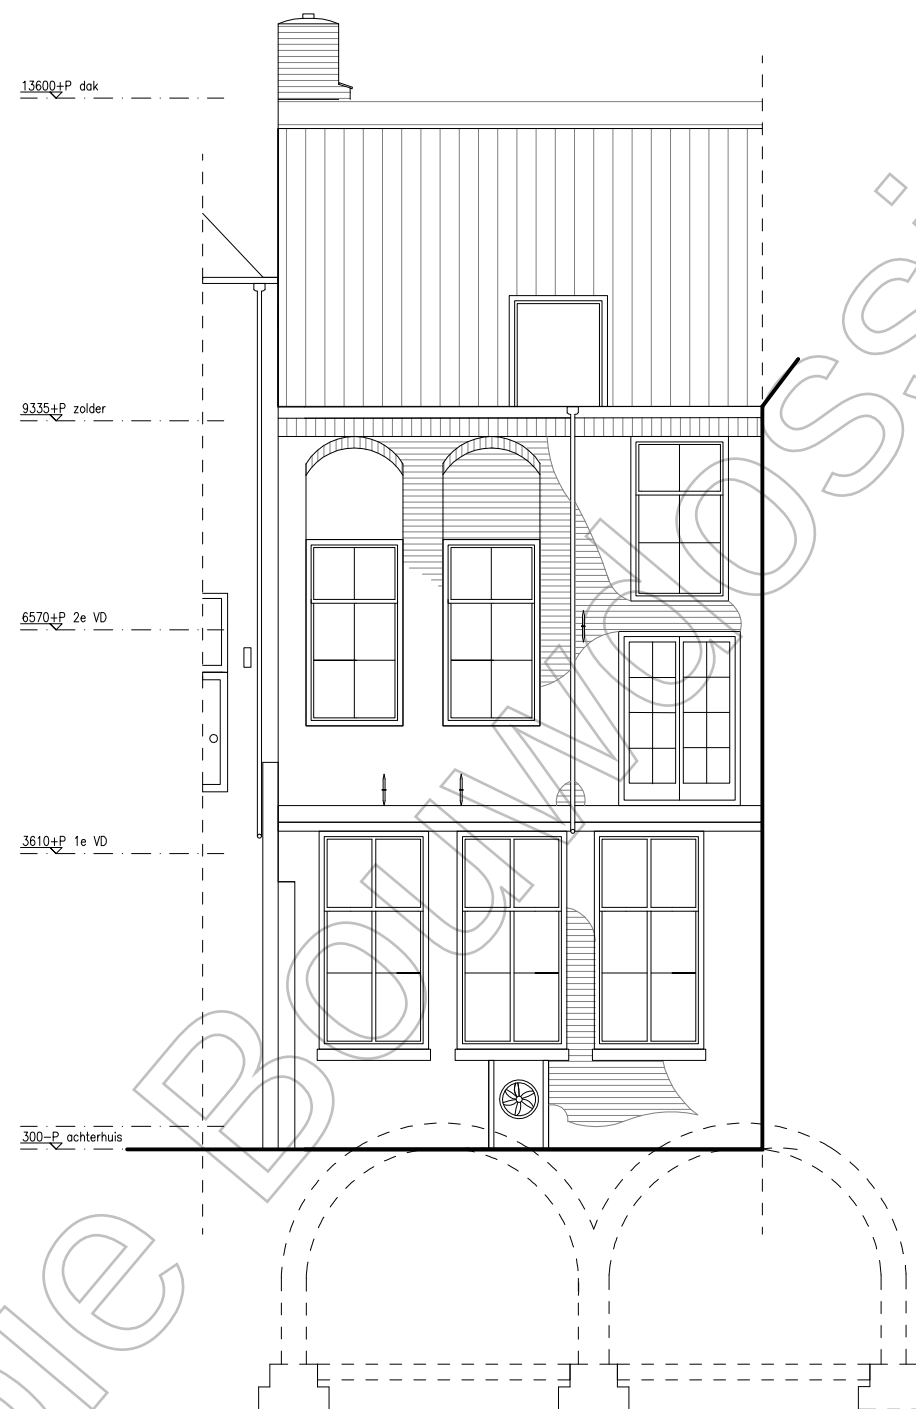

ACHTERGEVEL

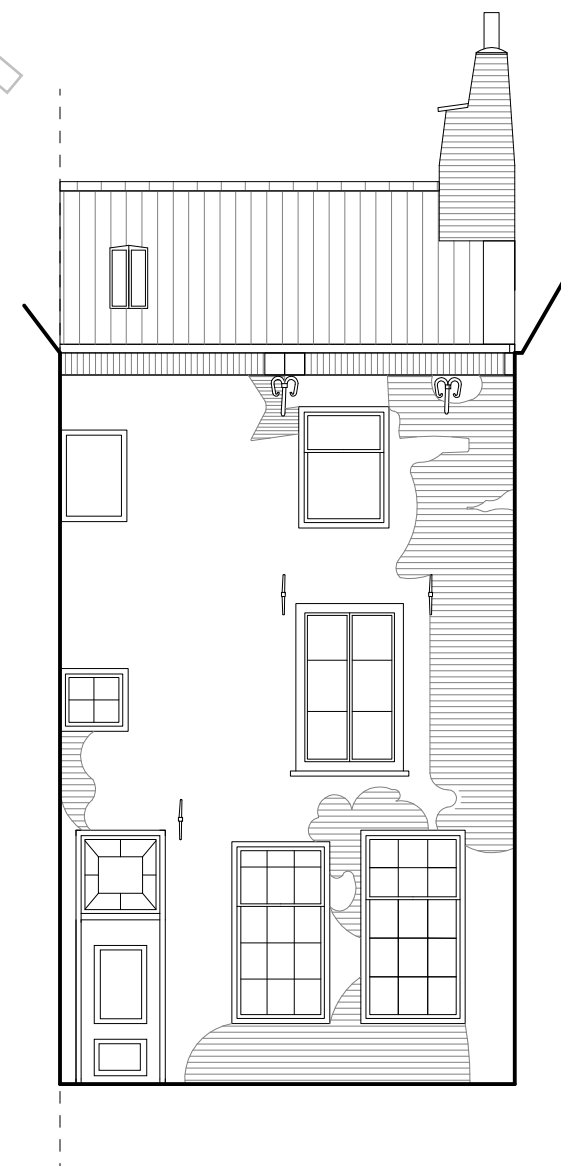

ZIJGEVEL

IRISarchitecten

Kopie Bouwdoossier