



Maten in werk te controleren.
Tekening is met alle nauwkeurigheid gemaakt maar de maten kunnen afwijken van de exacte maten.




BJØRN

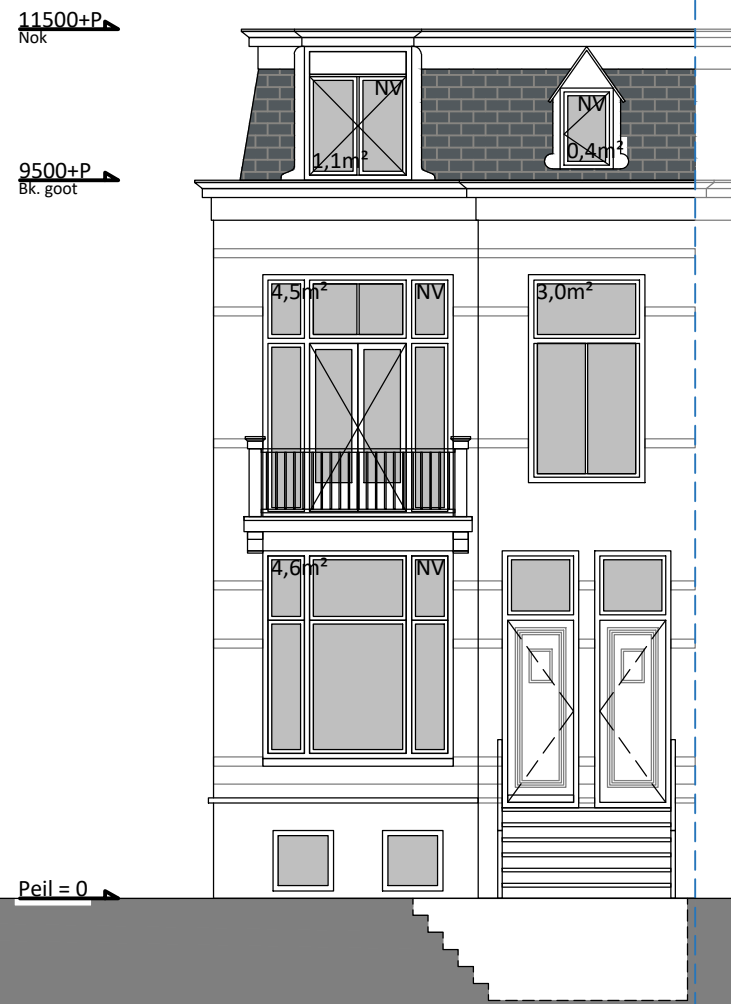


Voorgevel
Bestaande situatie
1:100

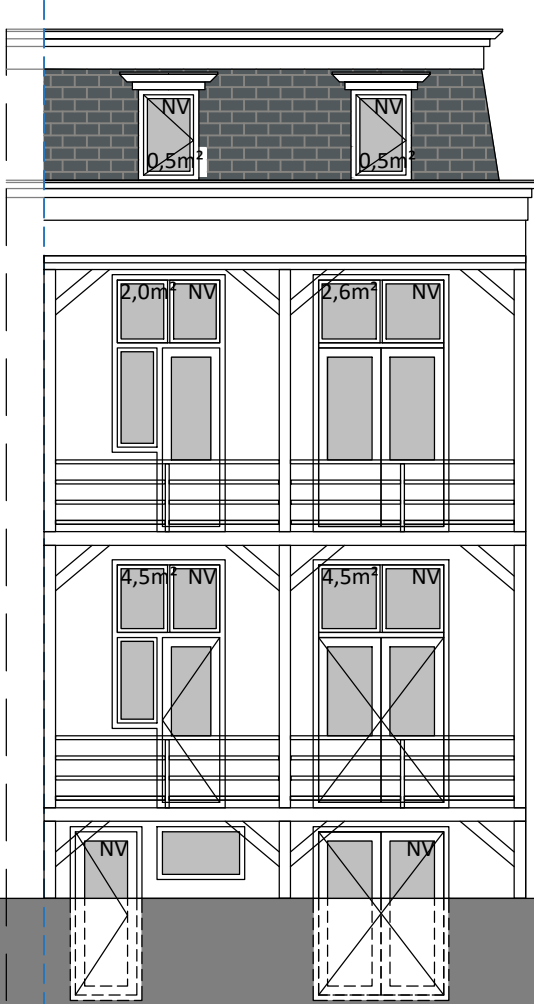


Achtergevel
Bestaande situatie
1:100

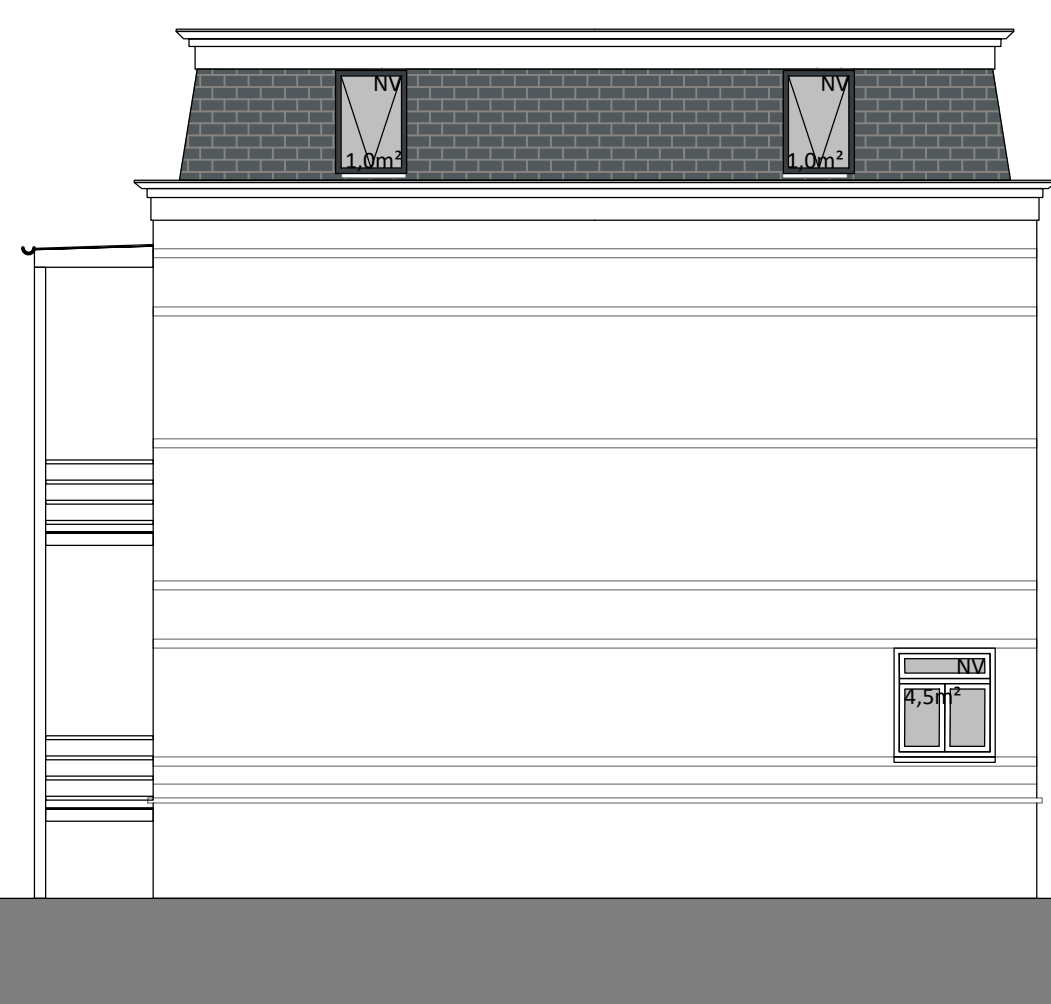


Zijgevel
Bestaande situatie
1:100

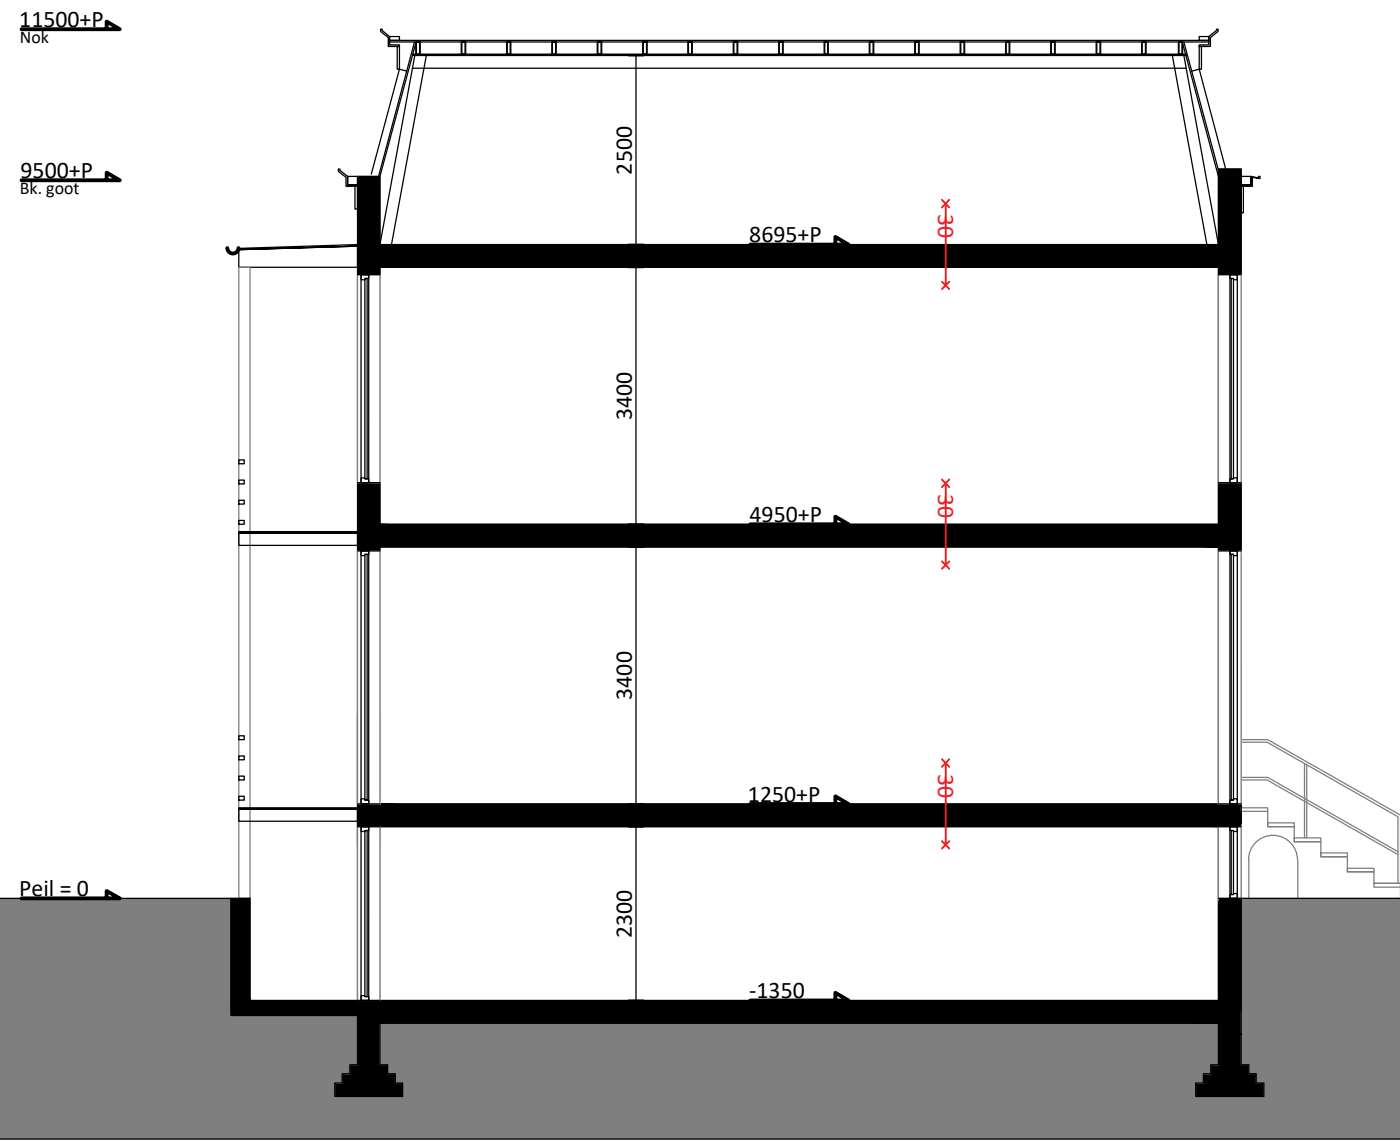


Doorsnede A-A
Bestaande situatie
1:100

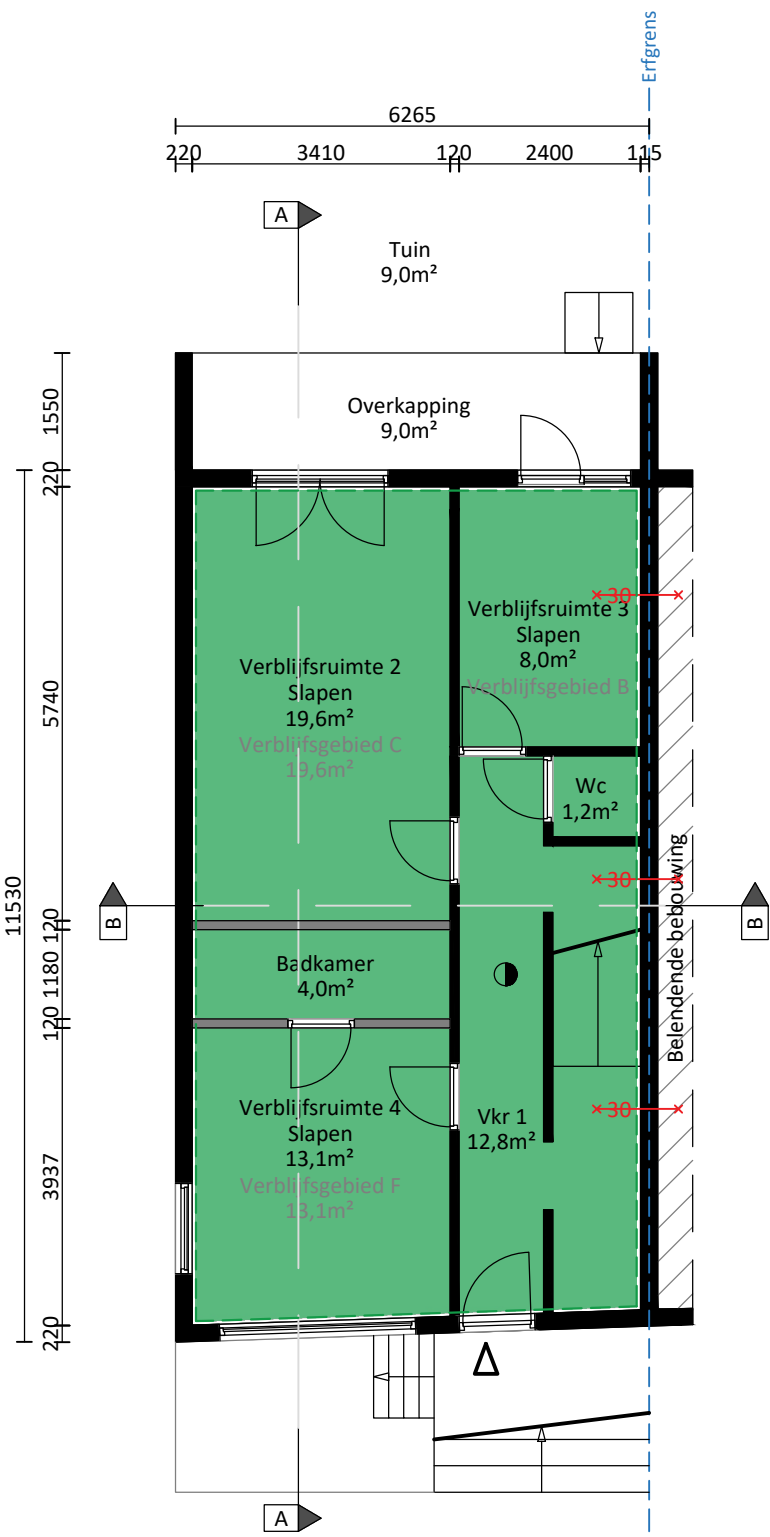


Souterrain
Bestaande/ongewijzigde situatie
1:100

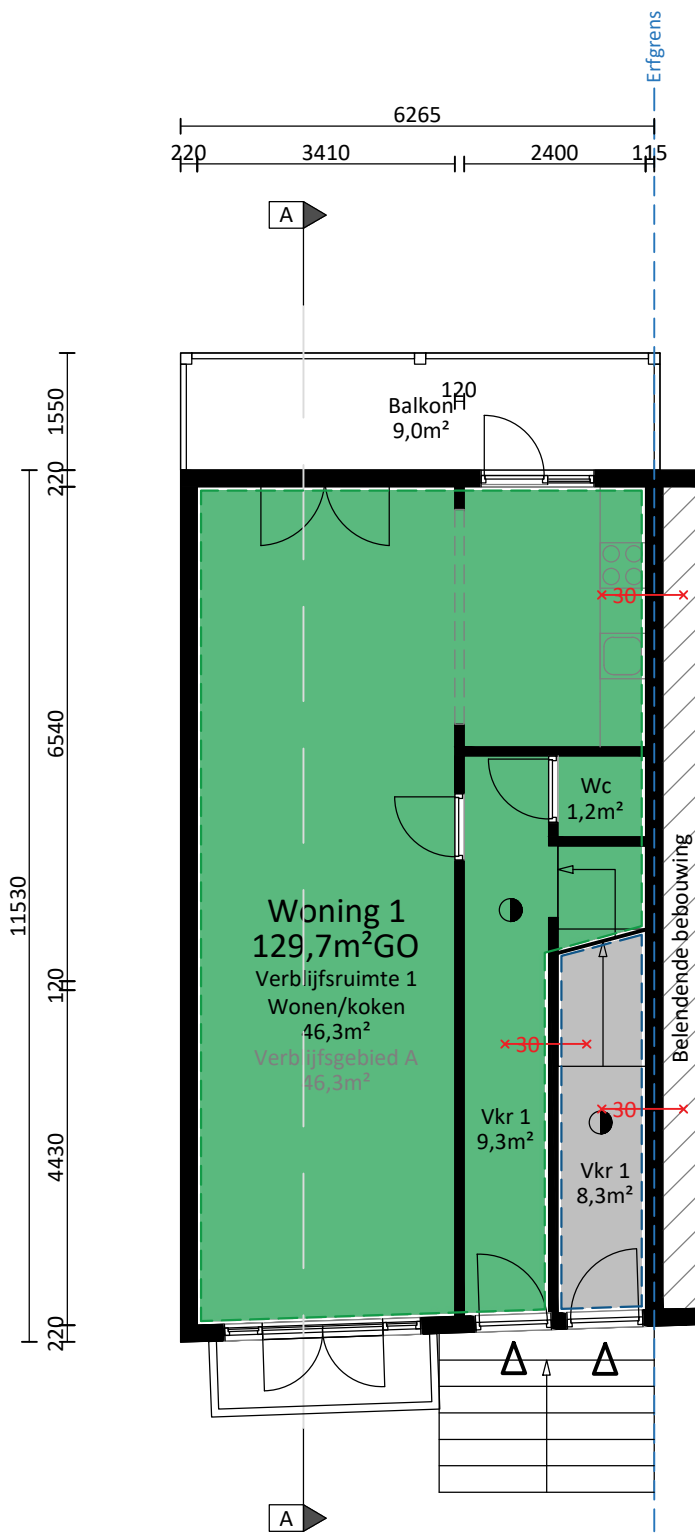

Beganegrond/bel-etage
Bestaande/ongewijzigde situatie
1:100

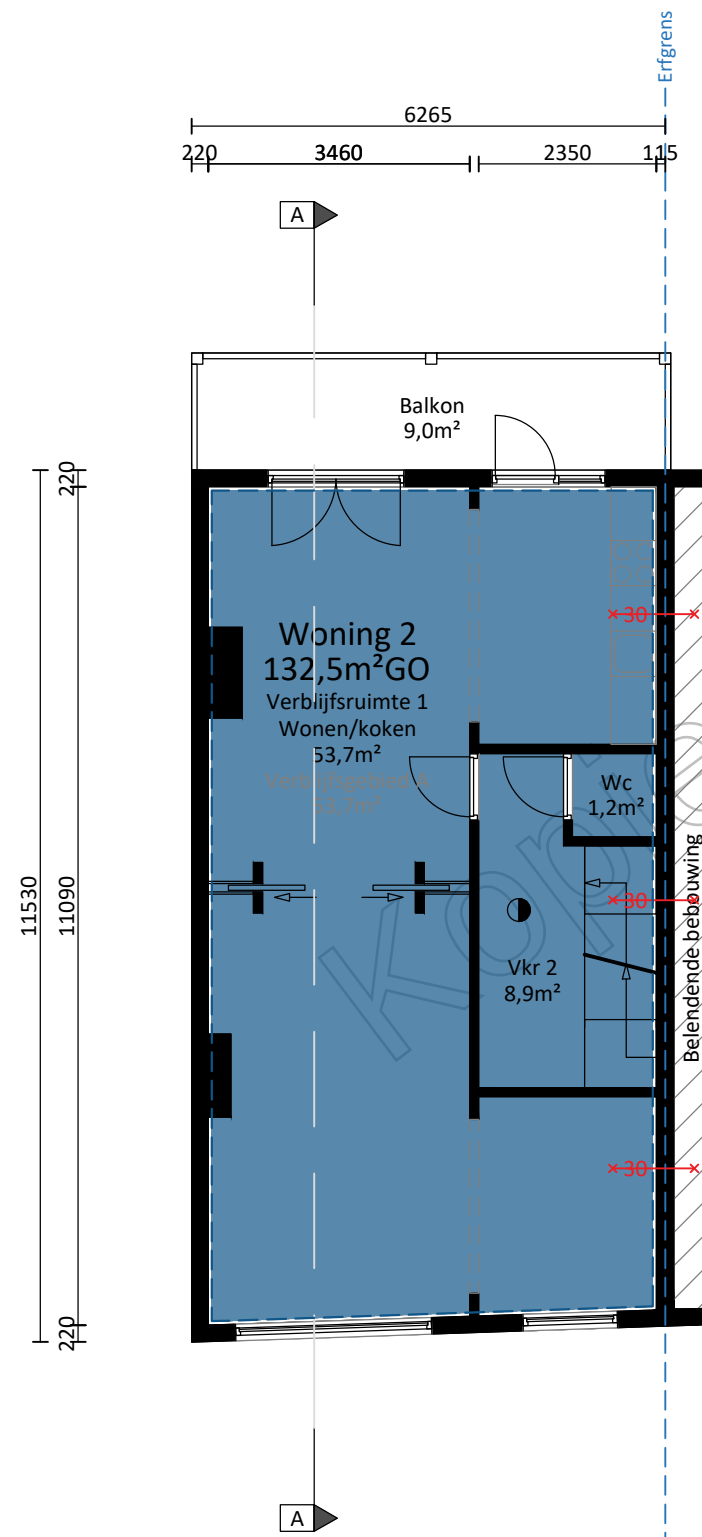

Eerste verdieping
Bestaande/ongewijzigde situatie
1:100

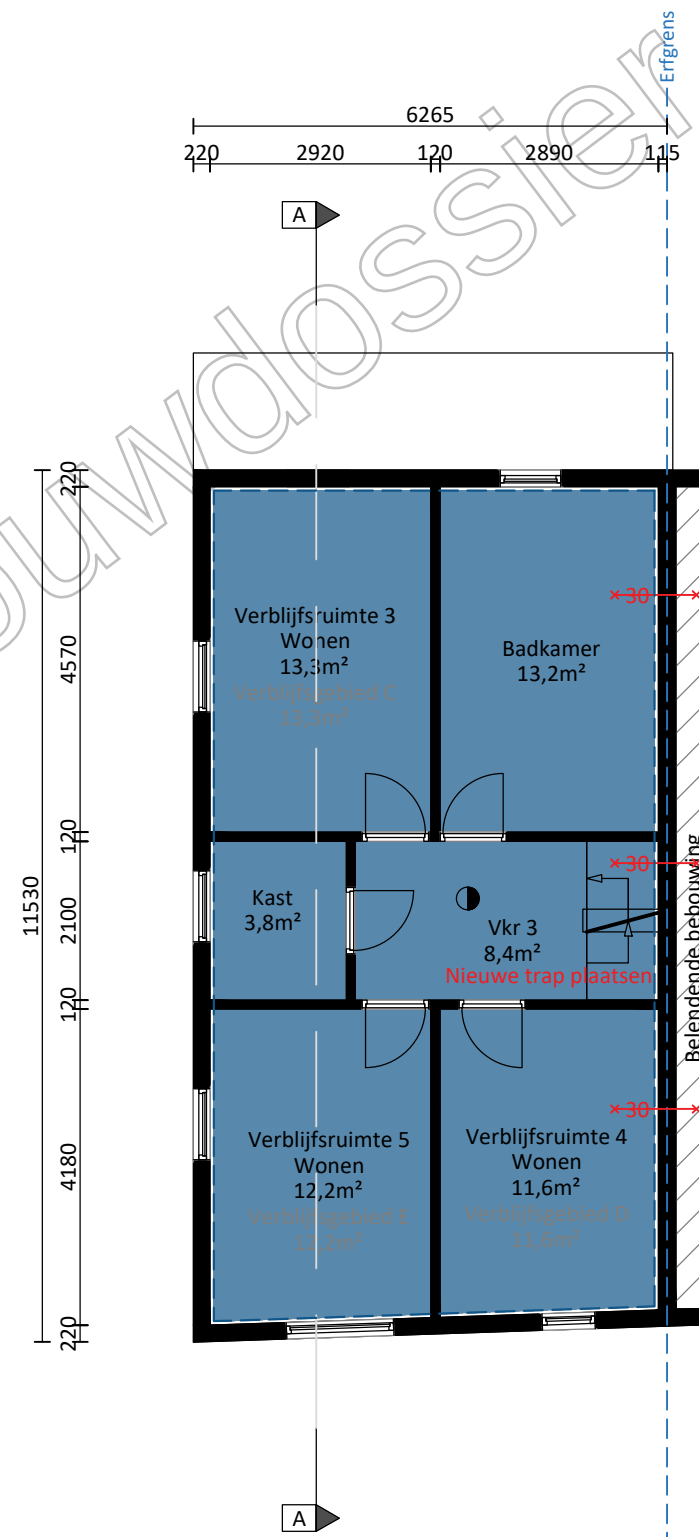

Tweede verdieping
Nieuwe situatie
1:100



Dakaanzicht
Nieuwe situatie
1:100



RENVOOI EN SYMBOLEN

	Bestaande wand		Plafondhoogte van de ruimte (plattegrond)		Deur voorzien van knopcilinder. Van binnenuit zonder losse voorwerpen te openen
	Nieuwe lichte scheidingwand		Peilmaat van de ruimte (plattegrond)		SKG** inbraakwerend hang- en sluitwerk toepassen (weerstandsklasse 2 conform NEN 5096)
	Geïsoleerde wand/vloer		Brandwerendheid constructie deel in minuten		SKG** inbraakwerend hang- en sluitwerk toepassen (weerstandsklasse 2 conform NEN 5096)
			Zelfsluitende deur		
			Rookmelder volgens NEN 2555		
			Noodverlichting		

Brandcompartimentering
Compartment
Sub-compartment

Riolering
Afvoer ø125
Afvoer ø100
Afvoer ø50

Ventilatie
Afzuigpunt mechanische ventilatie in dm³/s
Natuurlijke ventilatie aanvoer in dm³/s
Overstroom in dm³/s
(natuurlijke) Ventilatie rooster

Realiseren dakterras

Fase: Vergunningaanvraag
Opdrachtgever:
Werkadres: Alexander Numankade 73 en 73BIS 3572 KV Utrecht
Getekend door: Bjørn Nieuwkerk
Datum: 2025-10-17

Bestaande situatie

Schaal: 1:100 A1

etbjorn.nl
enmetbjorn.nl