


Maten in werk te controleren.
Tekening is met alle nauwkeurigheid gemaakt maar de maten kunnen afwijken van de exacte maten.

MATERIAALSTAAT


Onderdeel	Materiaal	Kleur
Balustrade	Aluminium, poedercoat	Aluminium look
Dakraam	Hout	Grijs




BJØRN

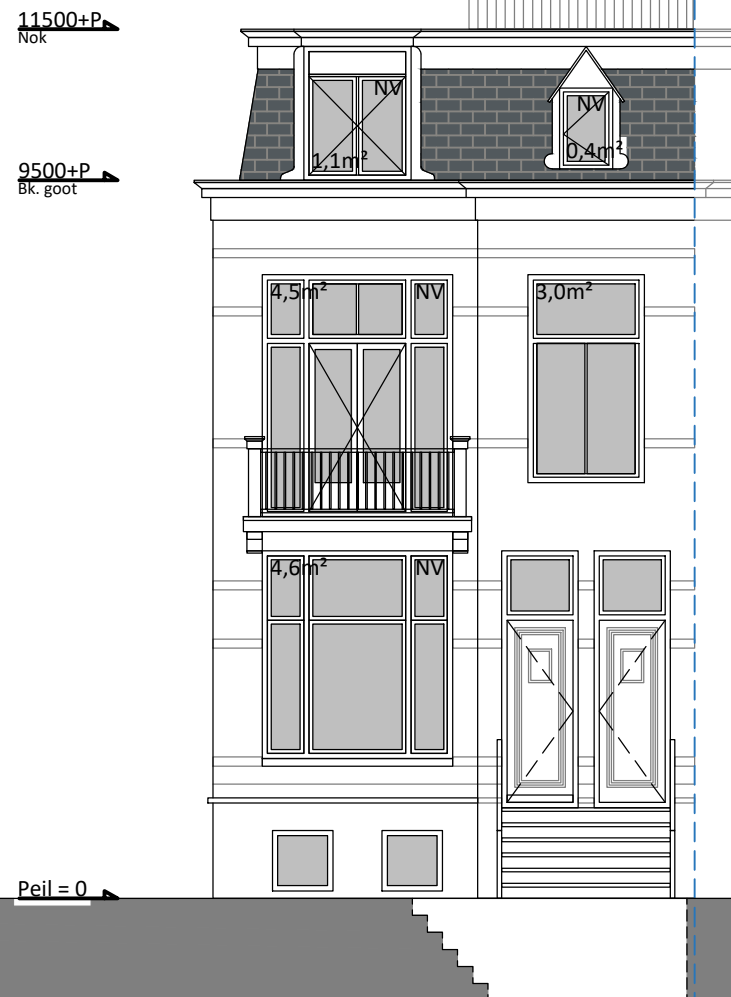


Voorgevel
Nieuwe situatie
1:100

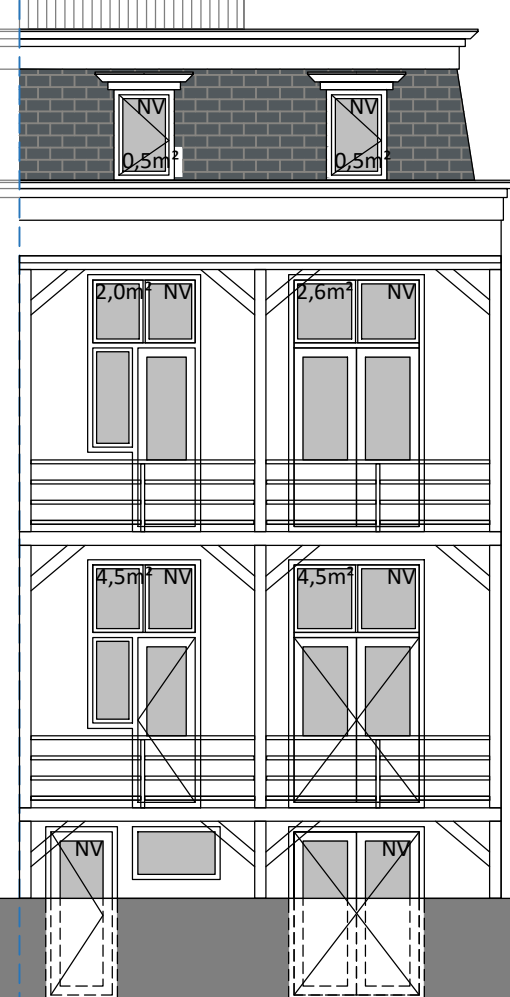


Achtergevel
Nieuwe situatie
1:100

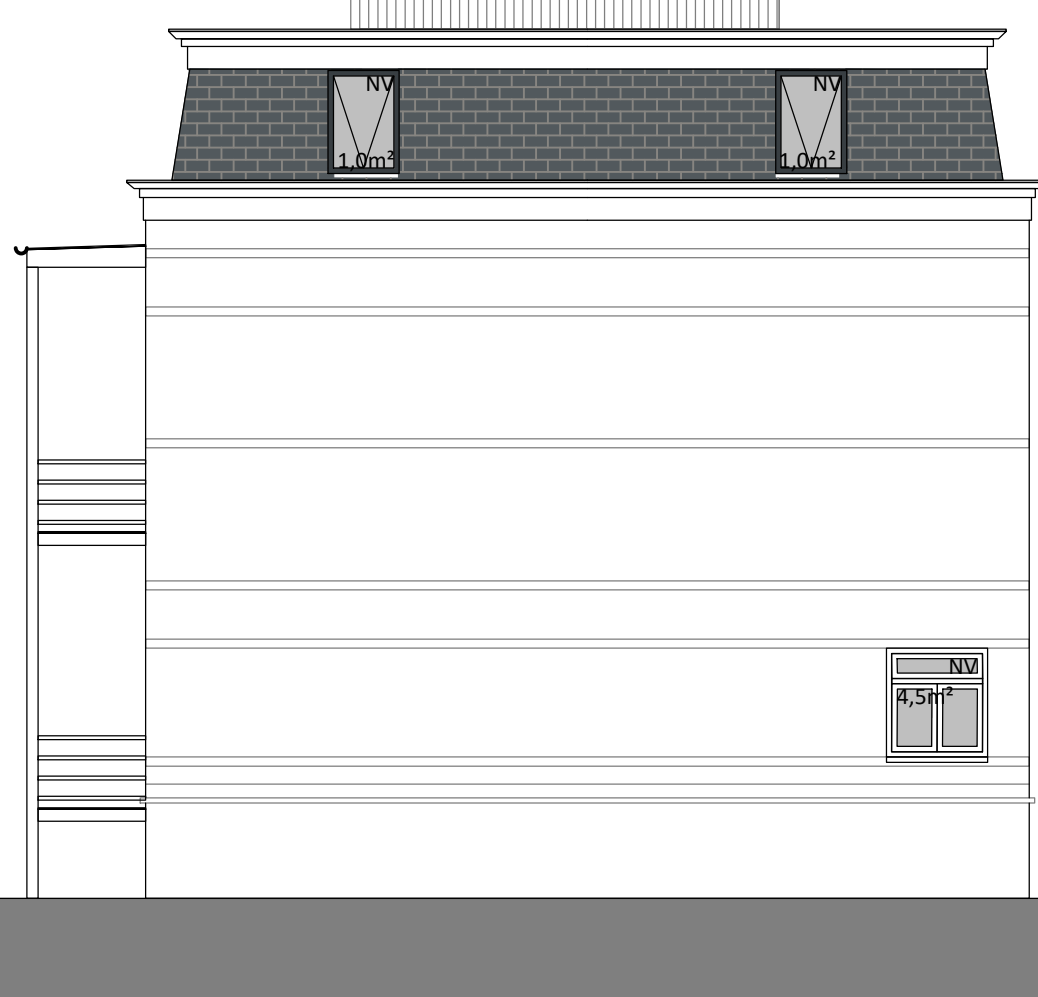


Zijgevel
Nieuwe situatie
1:100

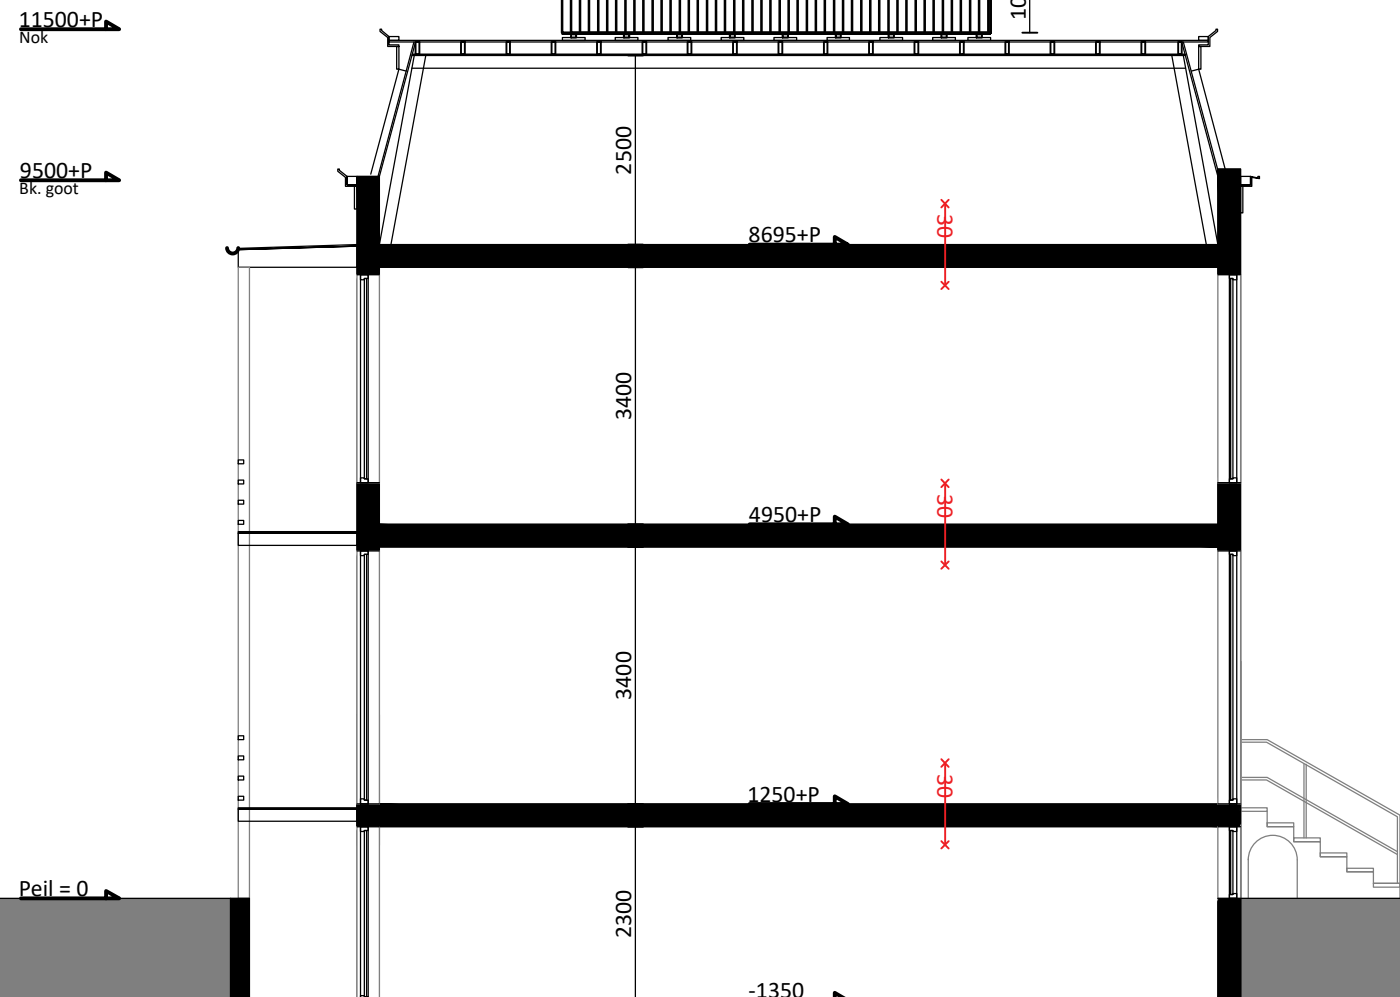


Doorsnede A-A
Nieuwe situatie
1:100

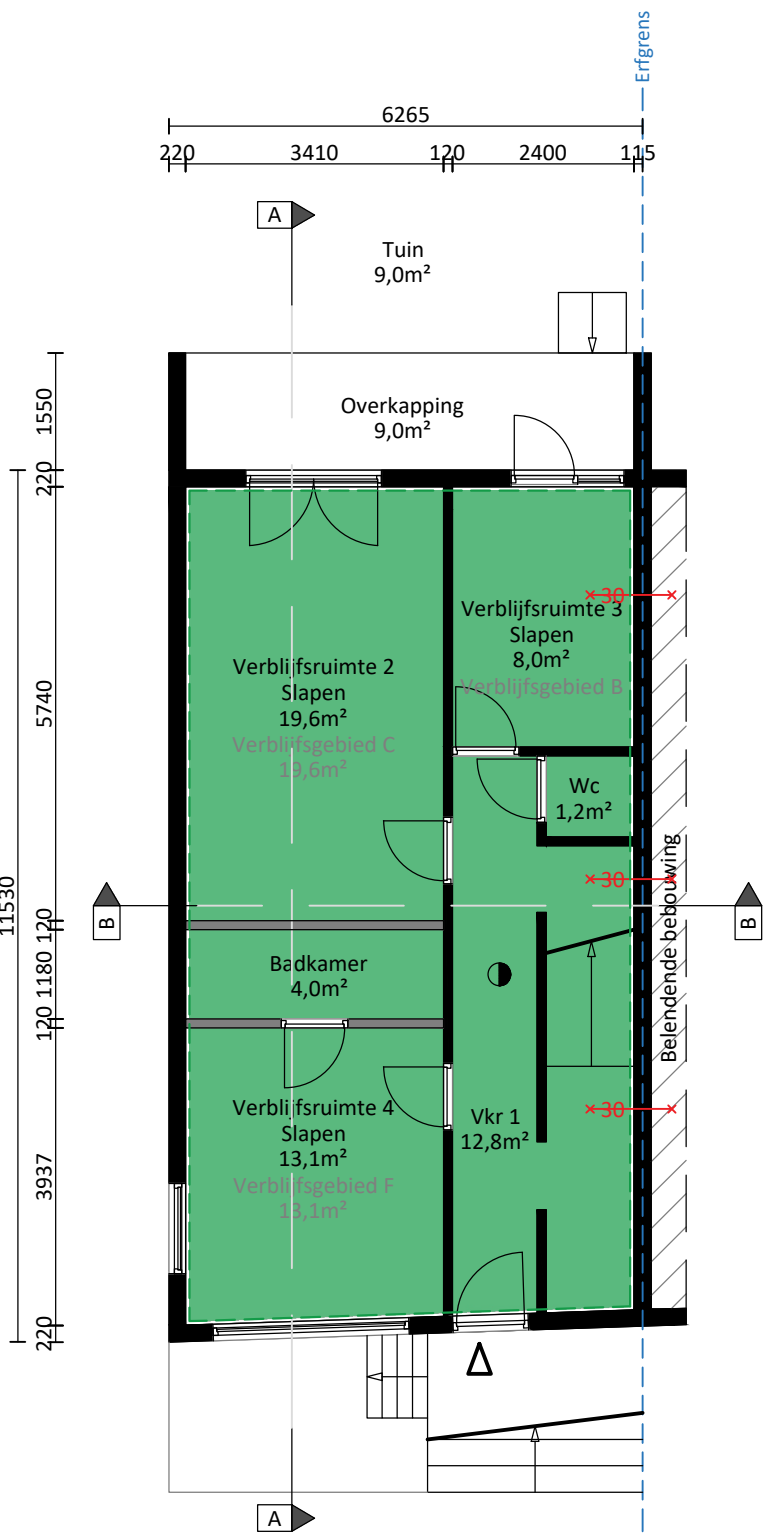


Souterrain
Bestaande/ongewijzigde situatie
1:100

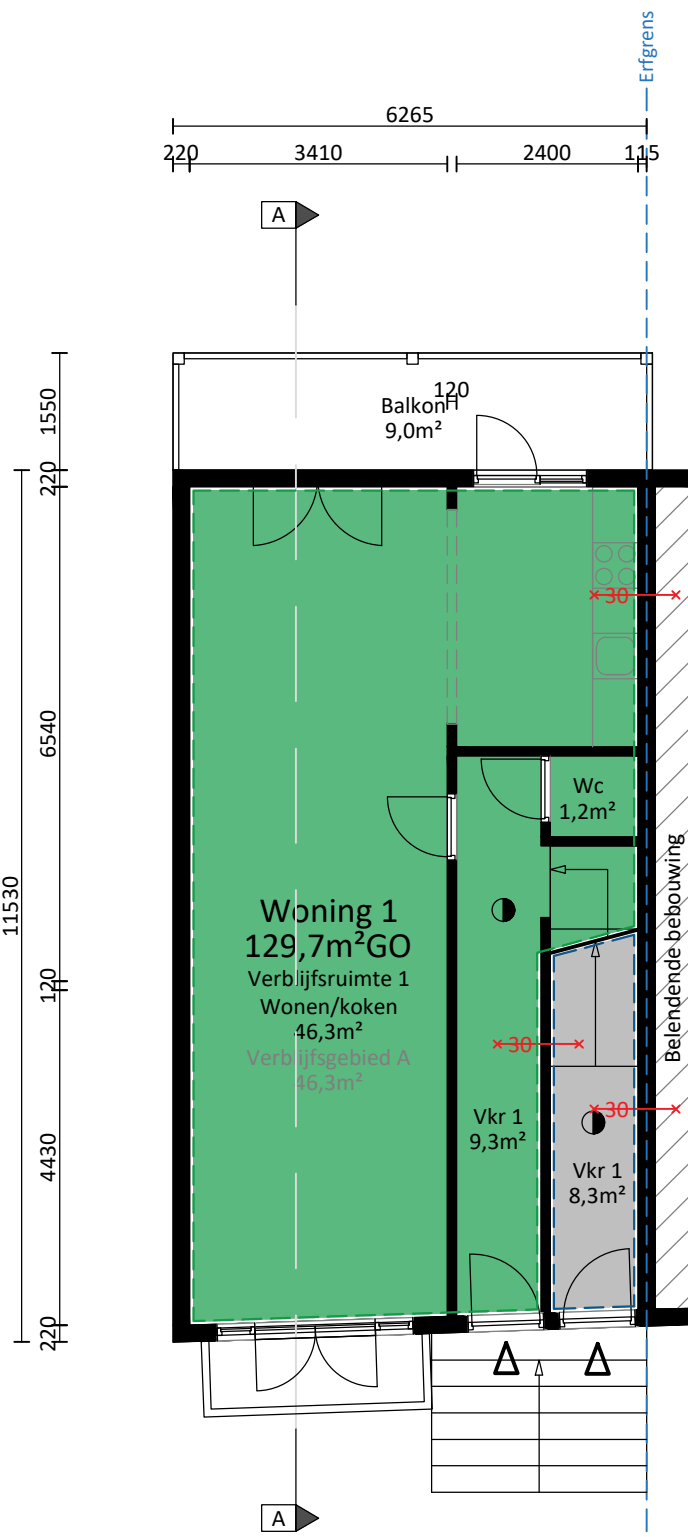


Beganegrond/bel-etage
Bestaande/ongewijzigde situatie
1:100

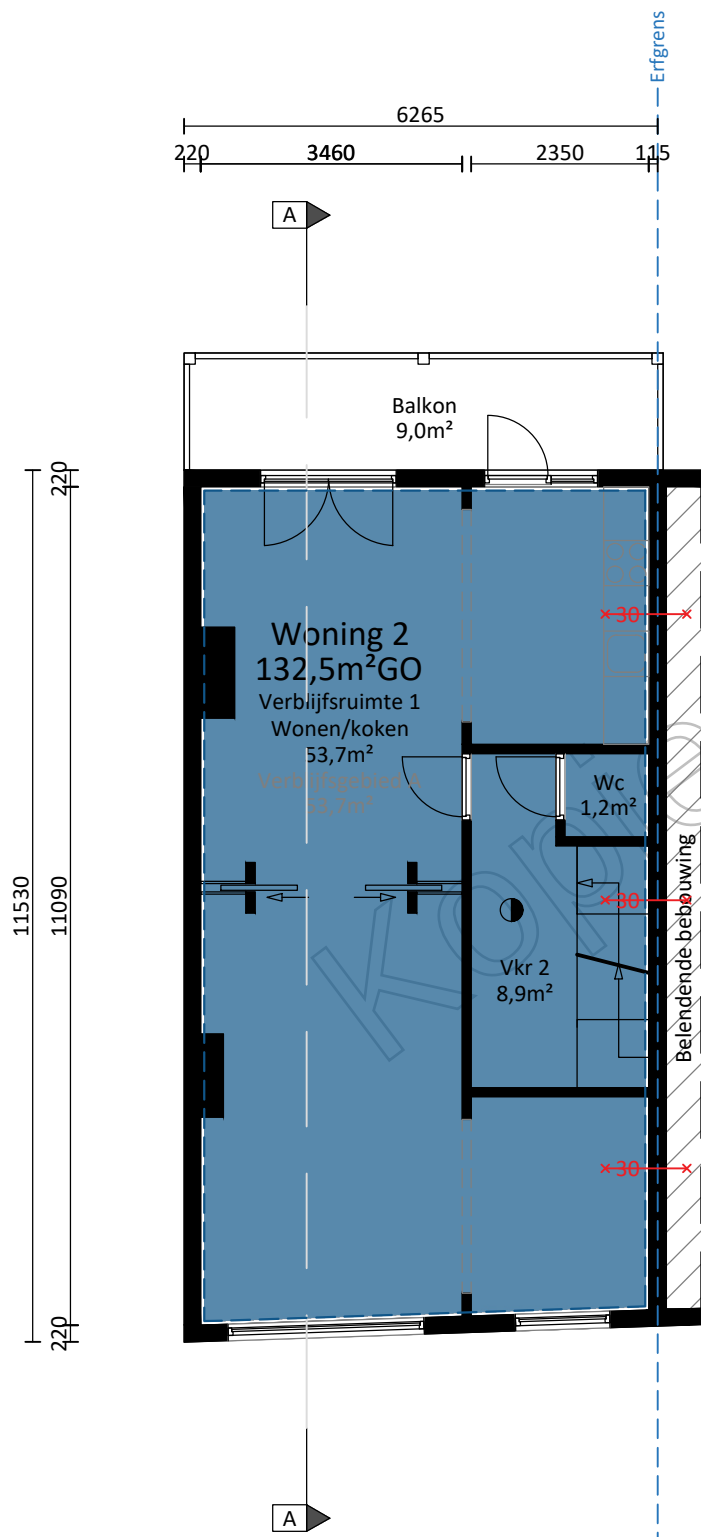

Eerste verdieping
Bestaande/ongewijzigde situatie
1:100

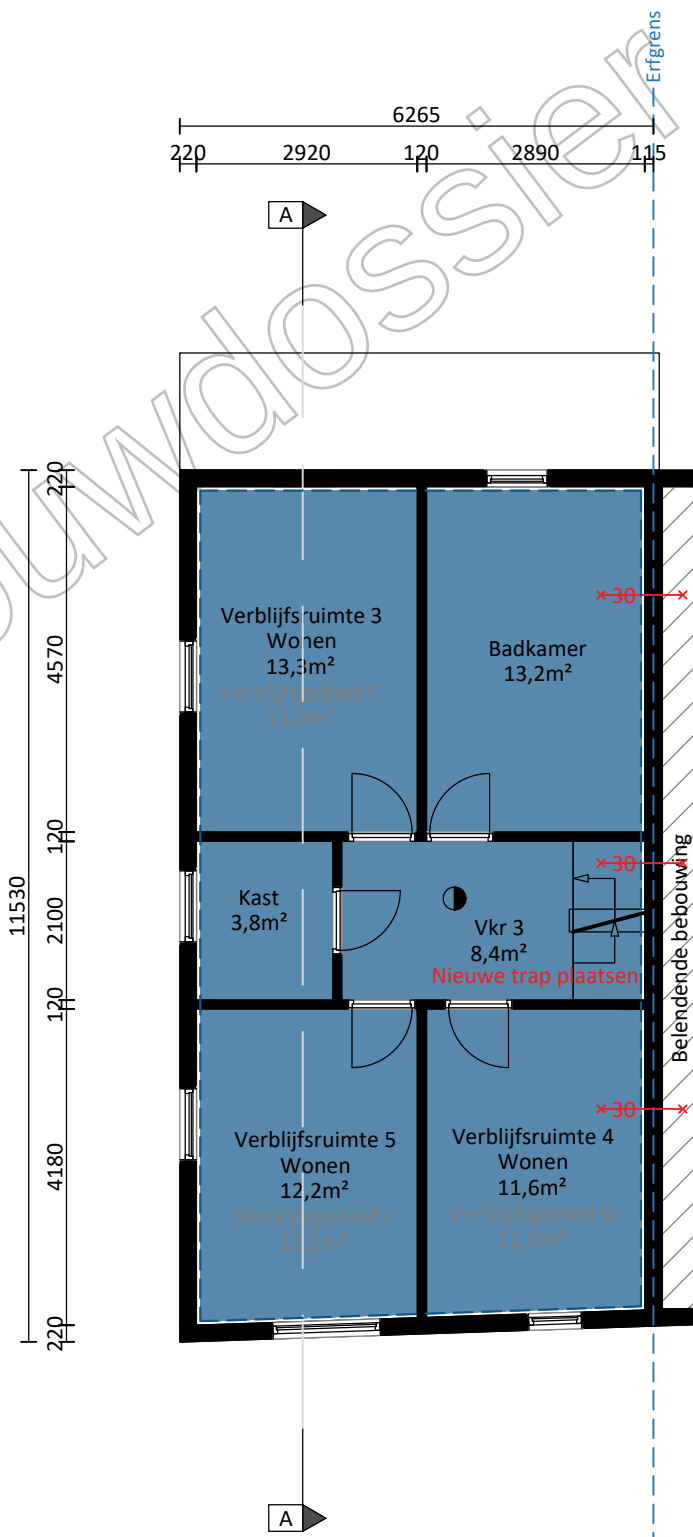

Tweede verdieping
Nieuwe situatie
1:100

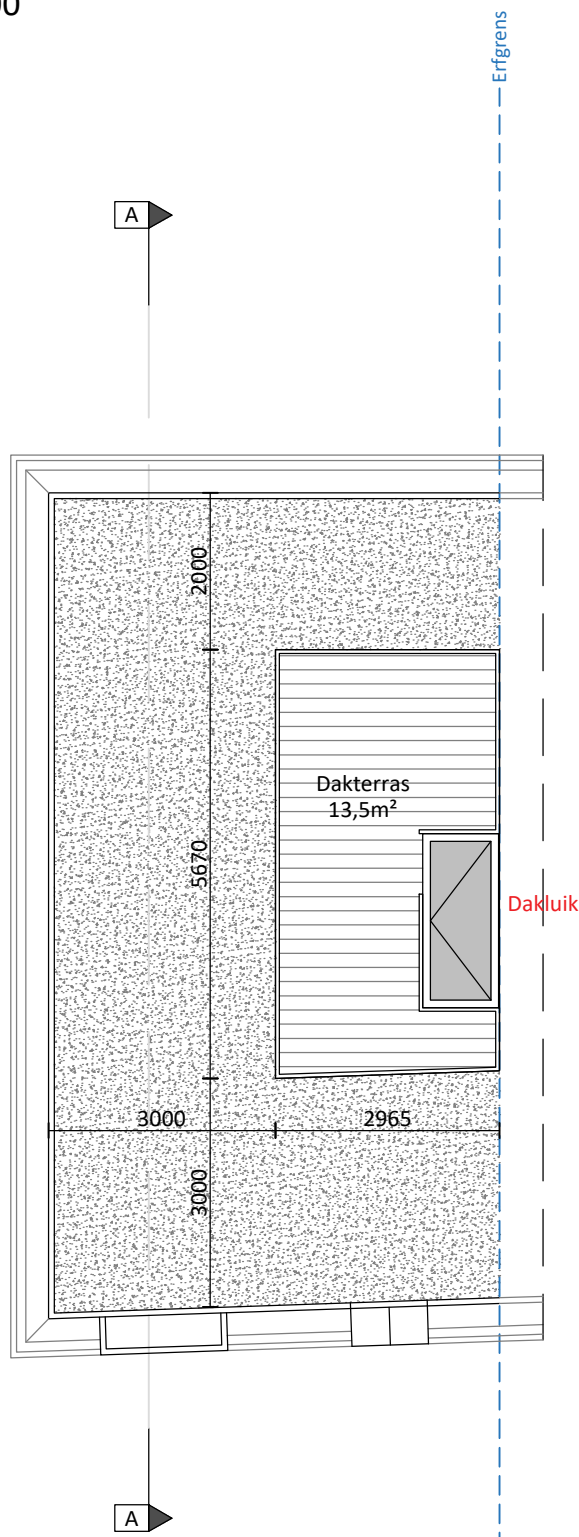

Dakaanzicht
Nieuwe situatie
1:100

RENVOOI EN SYMBOLEN

	Bestaande wand		Plafondhoogte van de ruimte (plattegrond)
	Nieuwe lichte scheidingwand		Peilmaat van de ruimte (plattegrond)
	Geïsoleerde wand/vloer		Brandwerendheid constructie deel in minuten
			Zelfsluitende deur
			Roommelder volgens NEN 2555
			Noodverlichting

SKG**
SKG** inbraakwerend hang- en sluitwerk toepassen
(weerstandsklasse 2 conform NEN 5096)

Brandcompartimentering
Compartment
Sub-compartment

Riolering
Afvoer ø125
Afvoer ø100
Afvoer ø50

Ventilatie
Afzuigpunt mechanische ventilatie in dm³/s
Natuurlijke ventilatie aanvoer in dm³/s
Overstroom in dm³/s
(natuurlijke) Ventilatie rooster

Realiseren dakterras

Fase: Vergunningaanvraag
Opdrachtgever: Alexander Numankade 73 en 73BIS
Werkadres: 3572 KV Utrecht

Getekend door: Bjørn Nieuwkerk
Datum: 2025-10-17

Nieuwe situatie

Schaal: 1:100 A1

www.bouwenmetbjorn.nl
metbjorn.nl