



345

25

—

—

—

—

—

—

—

Deze kaart is noordgericht

Perceelnummer

Huisnummer

Vastgestelde kadastrale grens

Voorlopige kadastrale grens

Administratieve kadastrale grens

Bebouwing

Overige topografie

een eensluidend uittreksel, Apeldoorn, 14 maart 2018

waarder van het kadaster en de openbare registers

Schaal 1:500

Kadastrale gemeente

Sectie

Perceel

UTRECHT

L

680

Aan dit uittreksel kunnen geen betrouwbare maten worden ontleend.

De Dienst voor het kadaster en de openbare registers behoudt zich de intellectuele eigendomsrechten voor, waaronder het auteursrecht en het databankenrecht.



project:

aanvraag WABO uitbreiding woonhuis

van Everdingenlaan 2 utrecht

onderwerp:

bestaande toestand

kadastrale kaart + foto's

opdrachtgever:

[redacted]

architectuur

schaal:

schaal 1:100


datum:

d.d. 10.05.2018

20.12.2018

B0.0.0

projectnr 18001

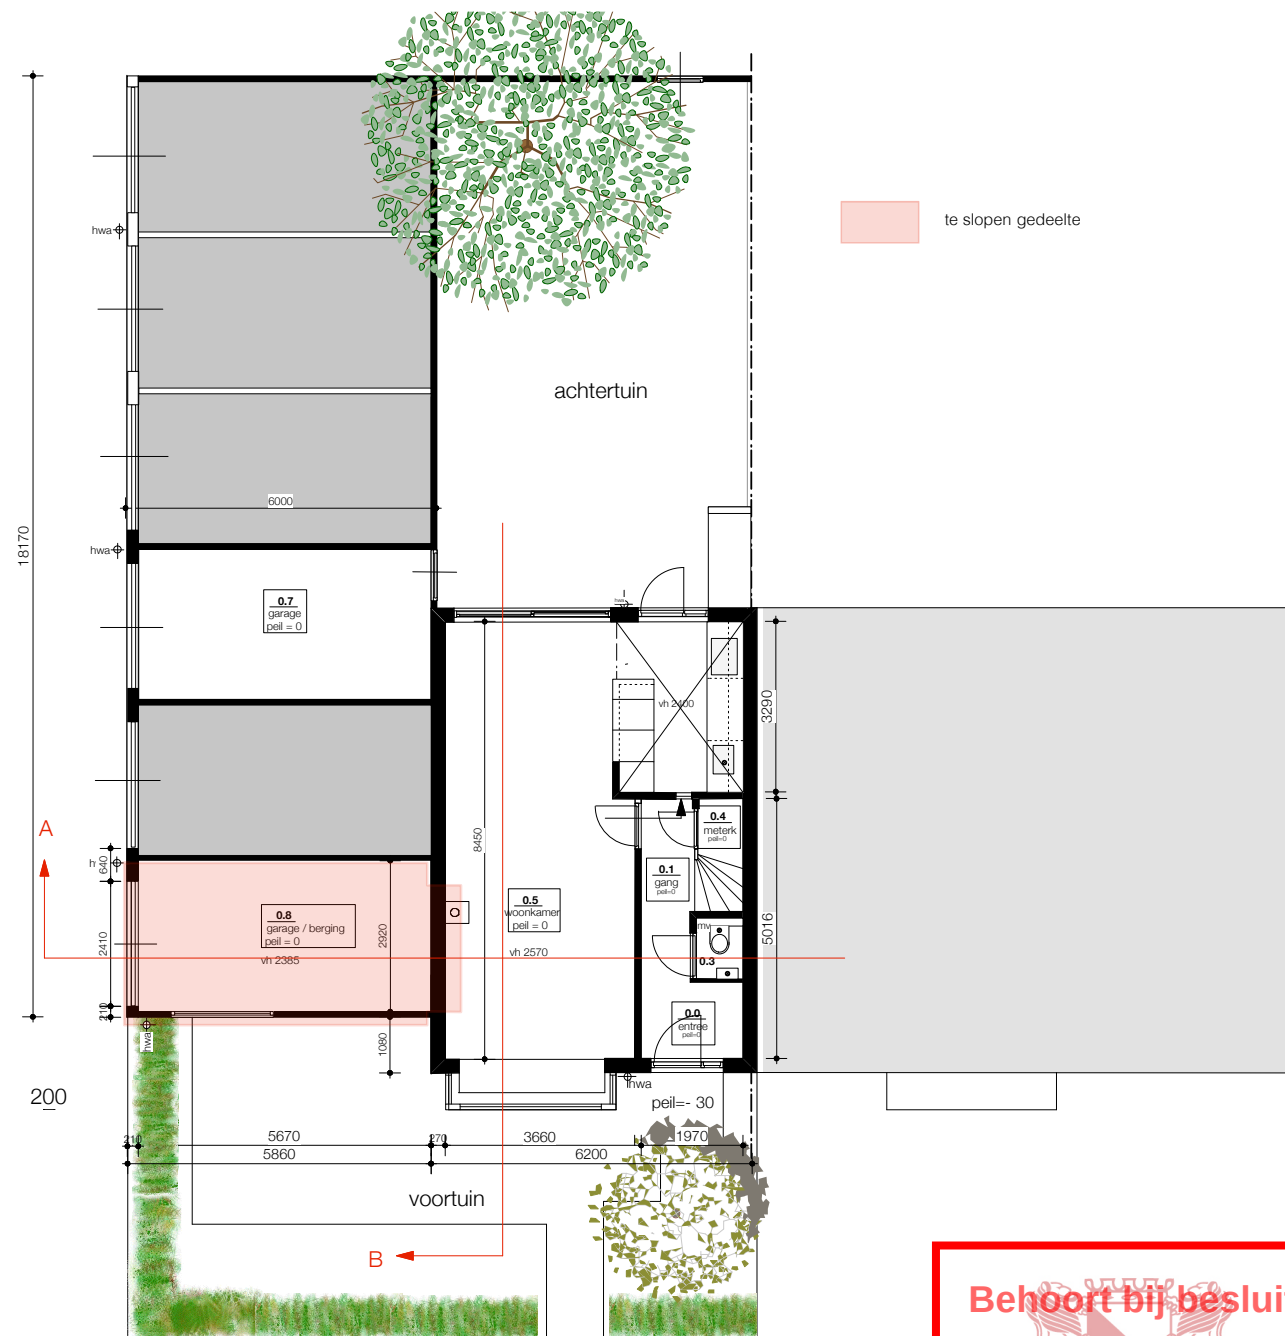

begane grond / bestaand van Everdingenlaan 2 Utrecht

Behoort bij besluit

Gemeente Utrecht

project:
aanvraag WABO uitbreiding woonhuis
van Everdingenlaan 2 Utrecht

onderwerp:
bestaande toestand
plattegronden
opdrachtgever:


schaal:
schaal 1:100

datum:
d.d. 10.05.2018
20.12.2018


B0.0.1

projectnr 18001


geerfestraat 23 3511xd utrecht
interieur meubelontwerp

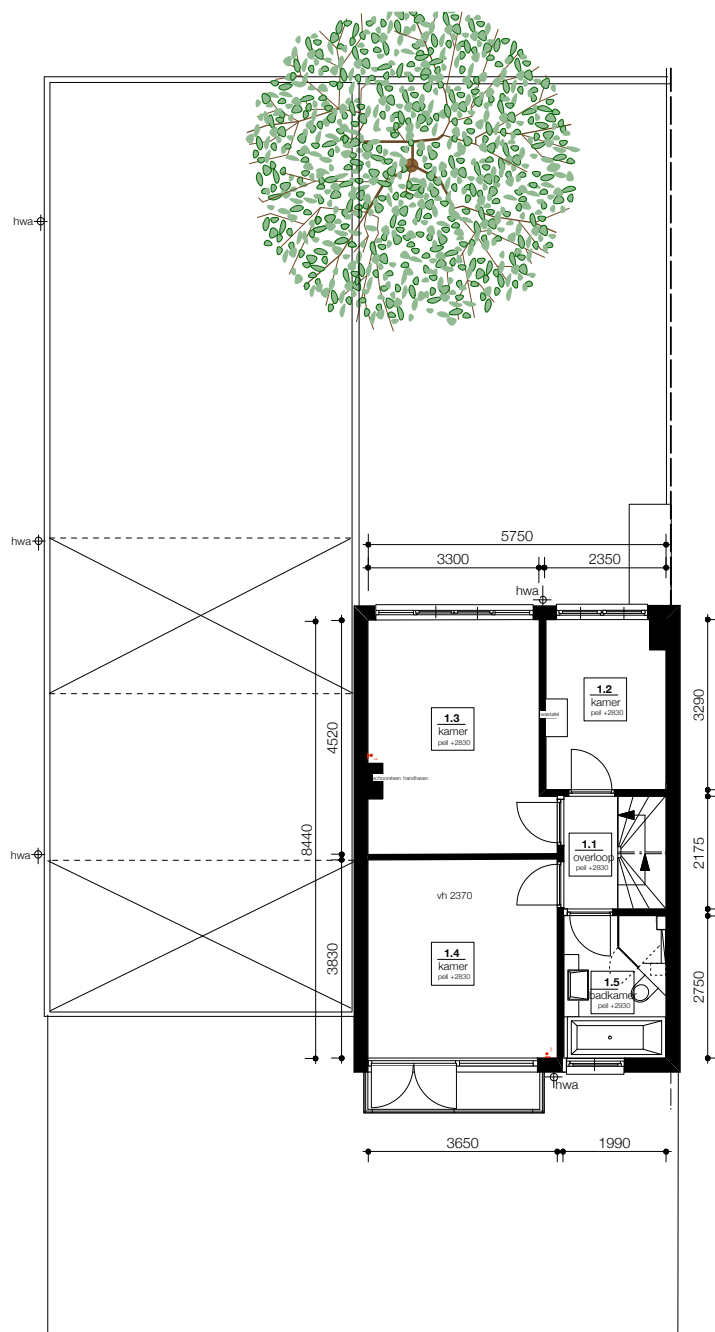

eerste verdieping

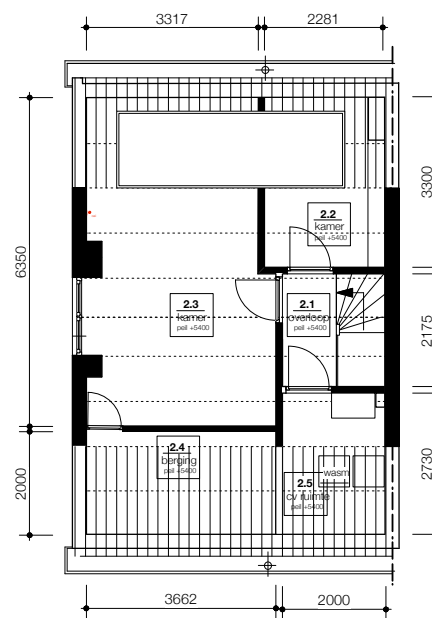

zolder verdieping


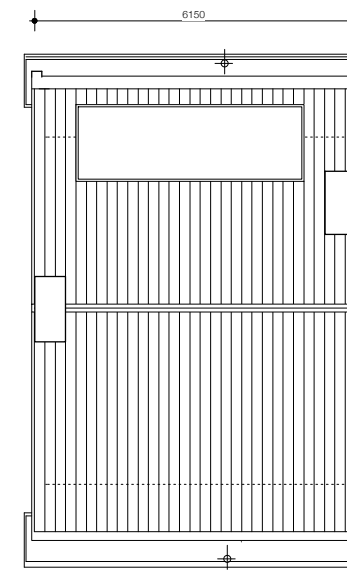


project:
aanvraag WABO uitbreiding woonhuis
van Everdingenlaan 2 utrecht
onderwerp:
bestaande toestand
plattegronden verdieping
ondrachtoever:

schaal
schaal 1:100
datum:
d.d. 10.05.2018
20.12.2018

B0.0.2
projectnr 18001

Behoort bij besluit
Gemeente Utrecht

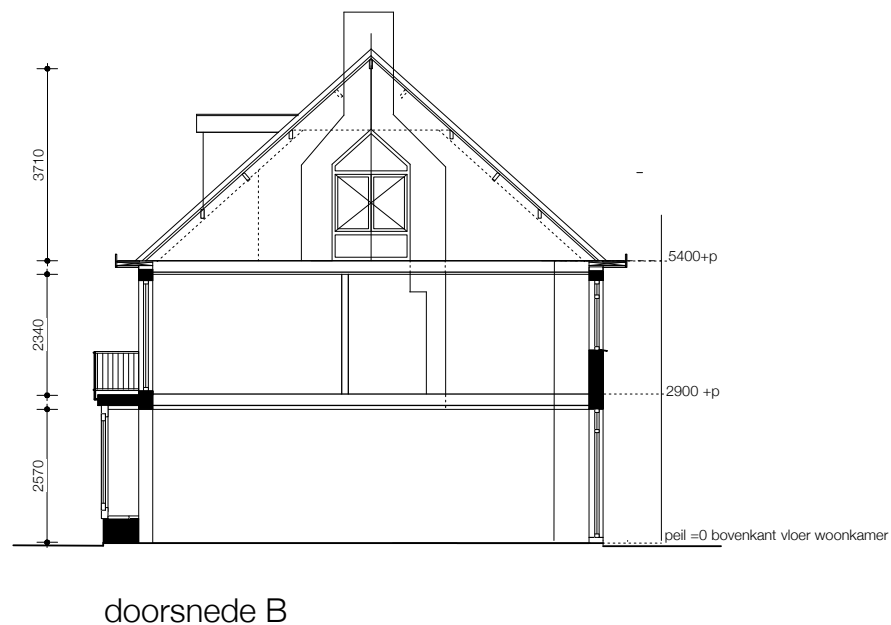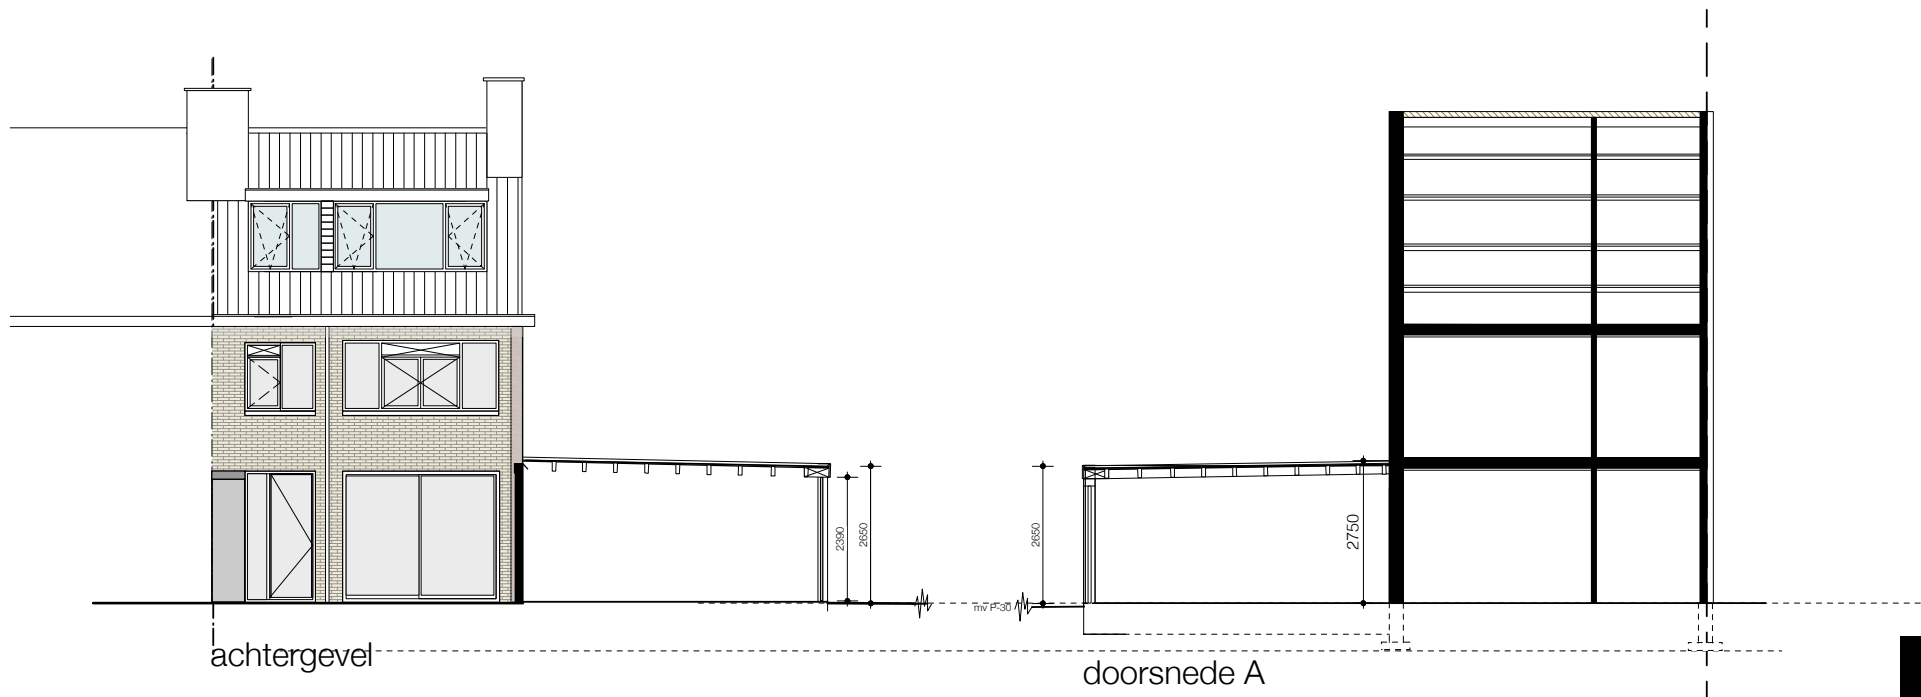

Behoort bij besluit


project:
aanvraag WABO uitbreiding woonhuis
van Everdingenlaan 2 utrecht
onderwerp:
bestaande toestand
gevels en doorsneden
opdrachtgever:

schaal:
schaal 1:100
datum:
d.d. 10.05.2018
20.12.2018

B0.0.3
projectnr 18001



voorgevel

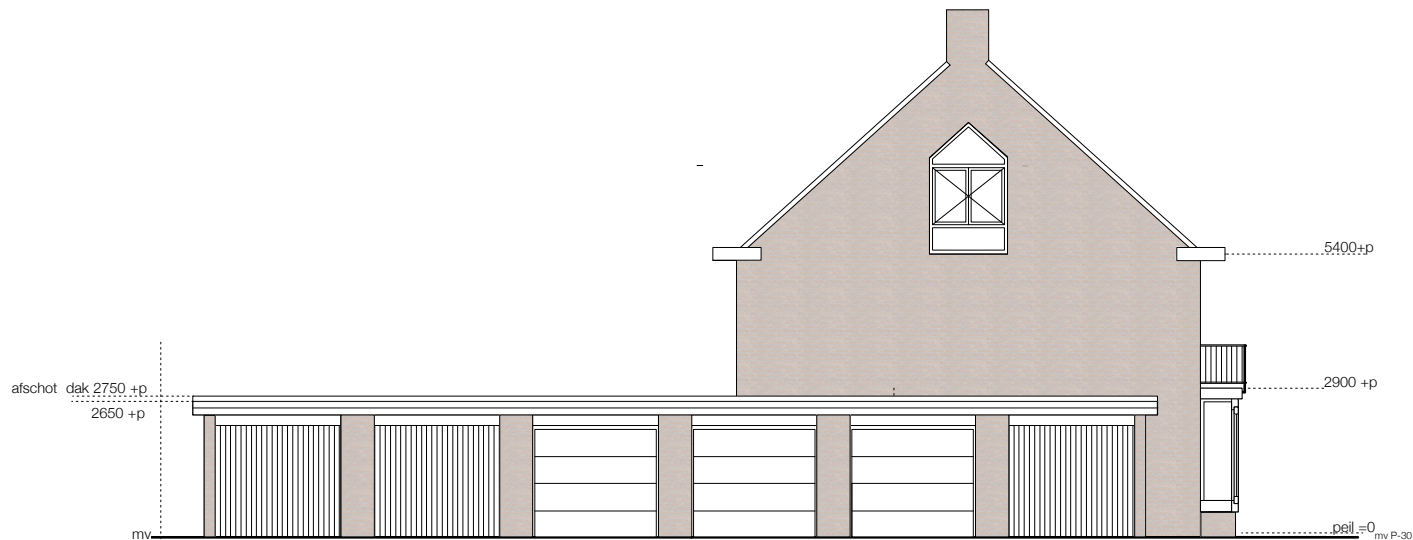

zijgevel

project:
aanvraag WABO uitbreiding woonhuis
van Everdingenlaan 2 utrecht
onderwerp:
bestaande toestand
gevels
opdrachtgever:

architectuur

interieur meubelontwerp

geertestraat 23 3511xd utrecht

schaal

schaal 1:100

datum:

d.d. 10.05.2018

20.05.2018

B0.0.4

projectnr 18001

Behoort bij besluit



Gemeente Utrecht