

renvooi

bestaande metselwerk

kalkzandsteen


samengestelde wand

lichte bouwsteen


v

ventilatie

ruimte	benodigd	type	capaciteit
06	18dm3/m s	ducoline 15ZR 15,2dm3	1,2 x15,2 = 18,2dm3/m s

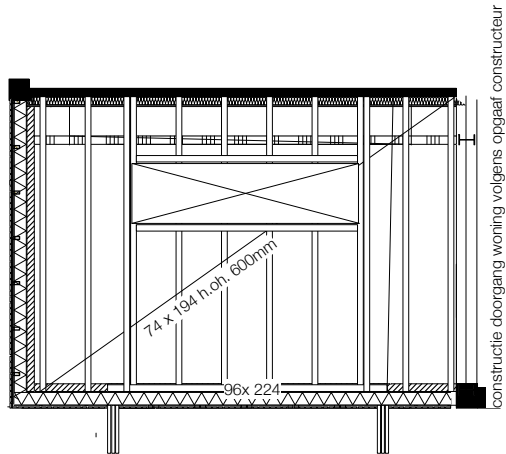

dakbalklaag uitbouw / nieuw

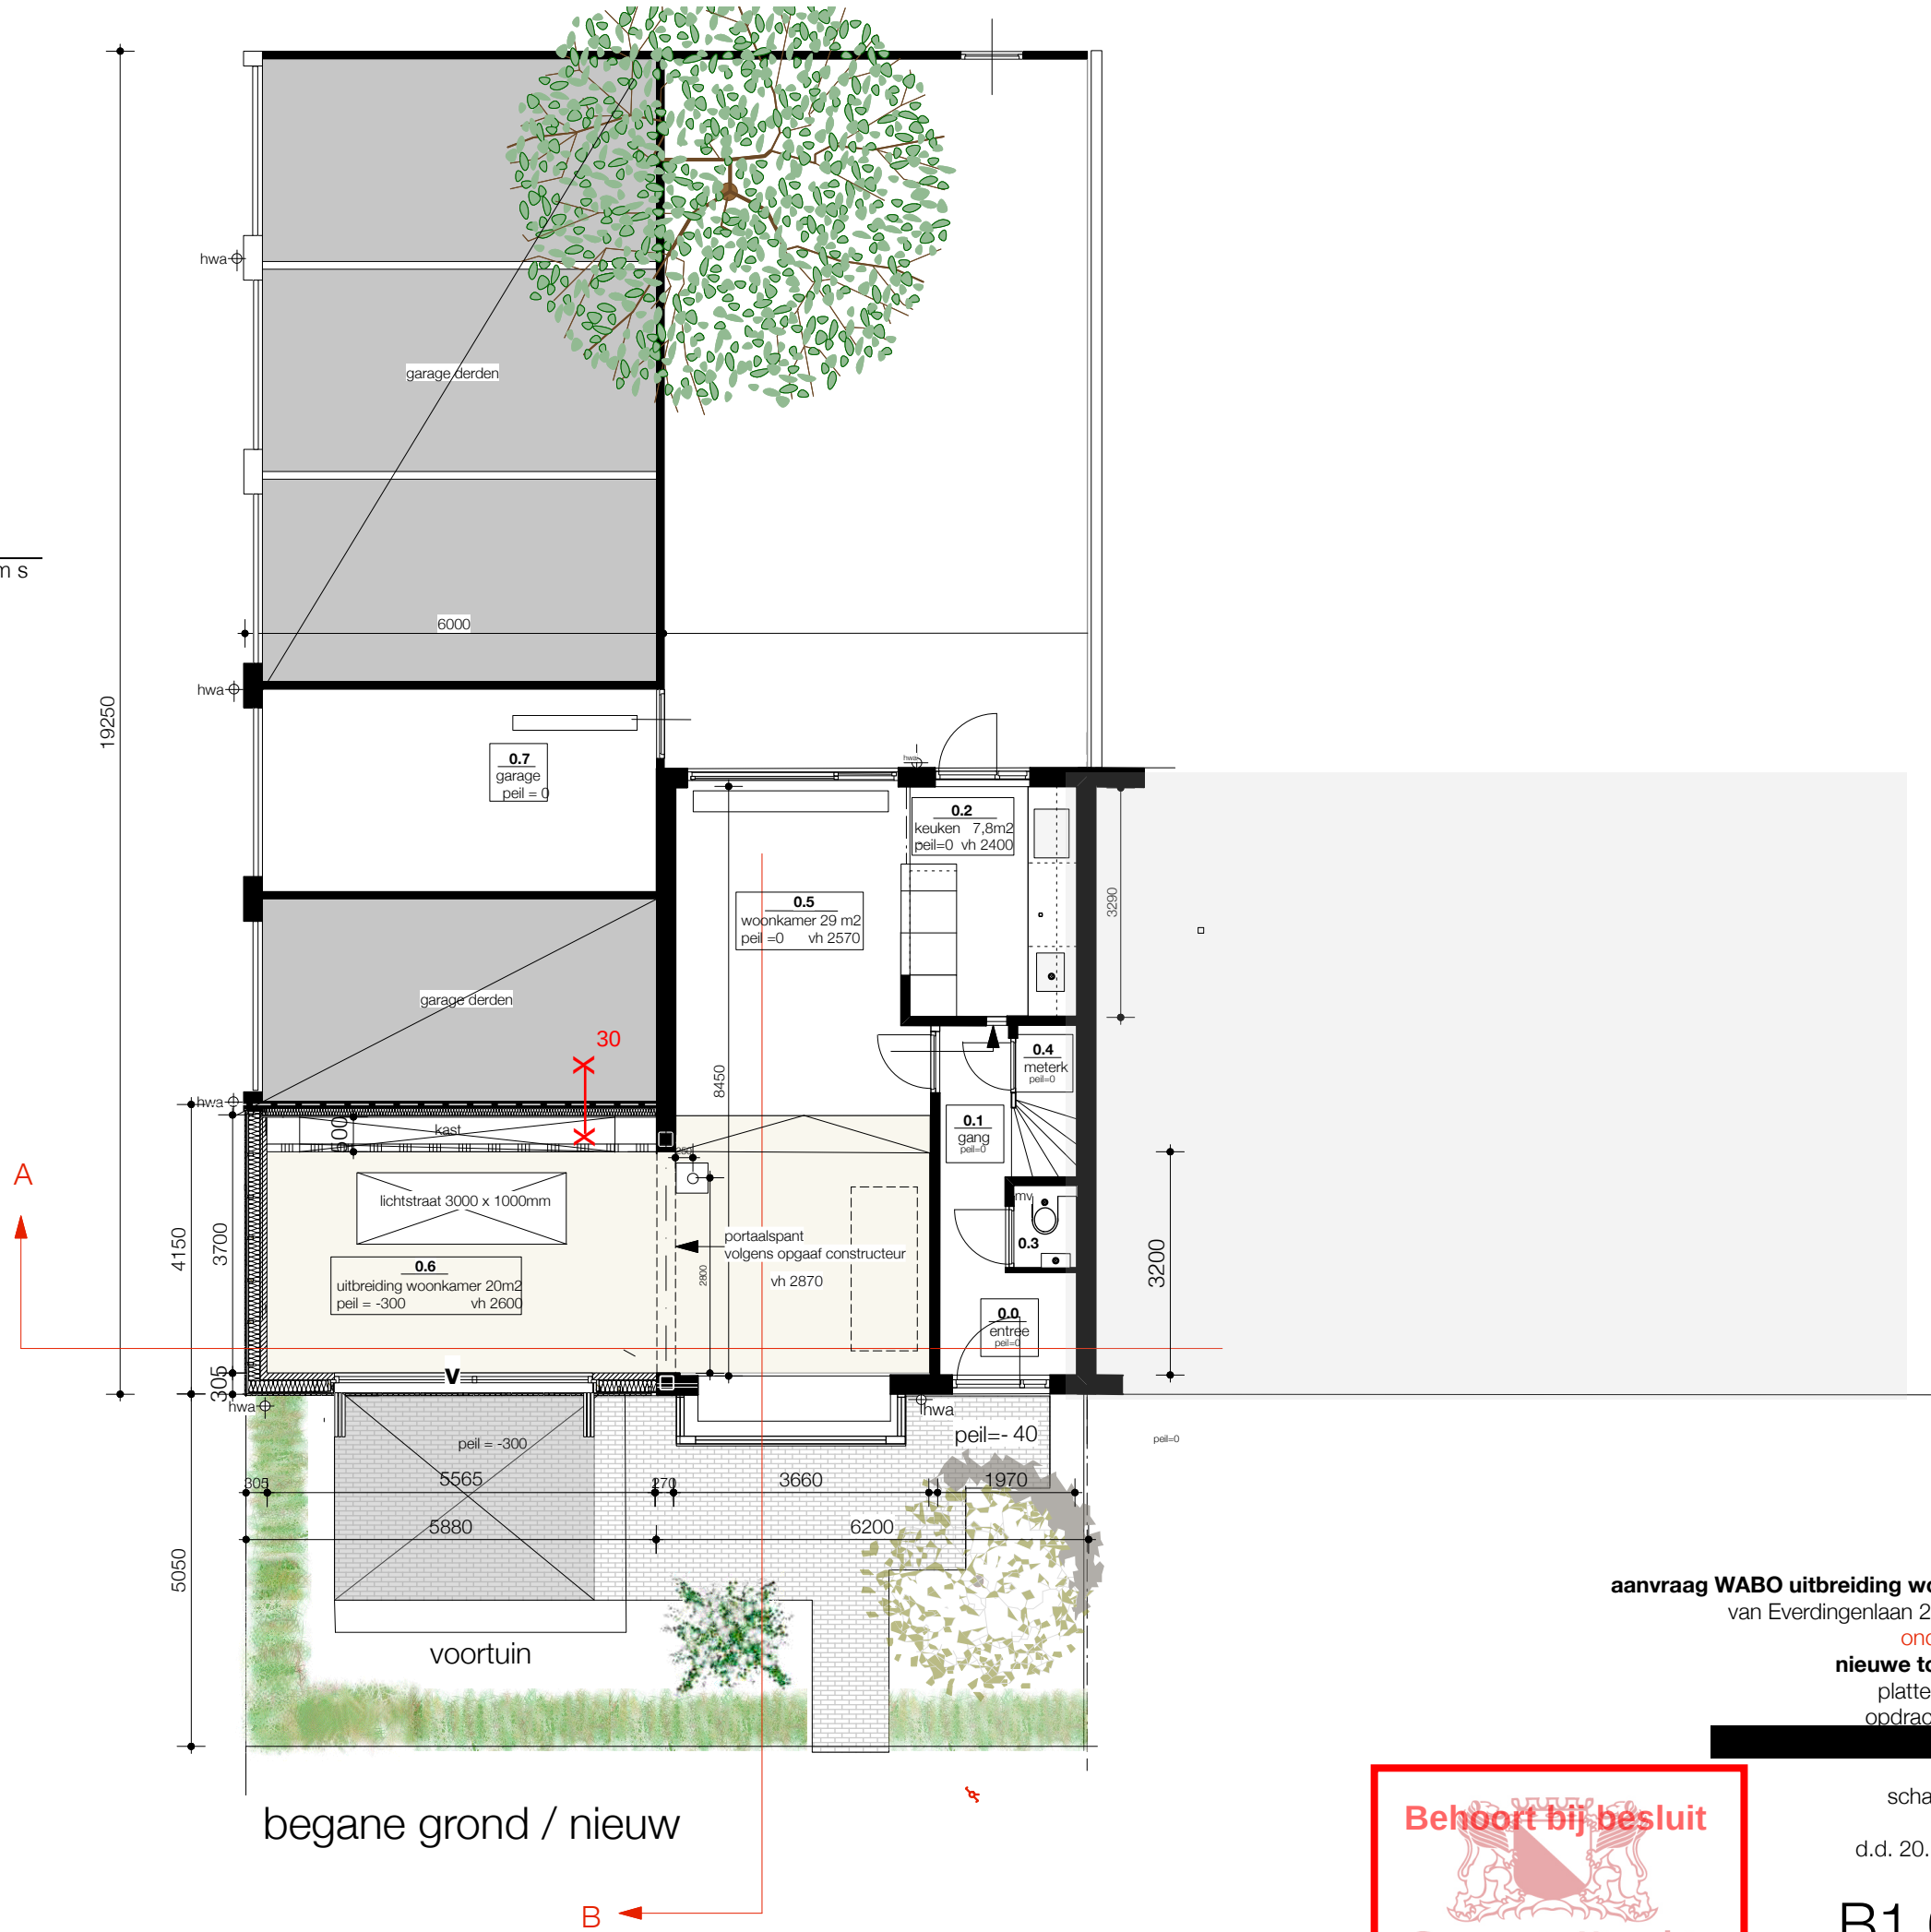


begane grond / nieuw

project:
aanvraag WABO uitbreiding woonhuis
van Everdingenlaan 2 utrecht
onderwerp:
nieuwe toestand
plattegronden
opdrachtgever:


schaal:
schaal 1:100
datum:
d.d. 20.12.2018




B1.0.1
projectnr 18001

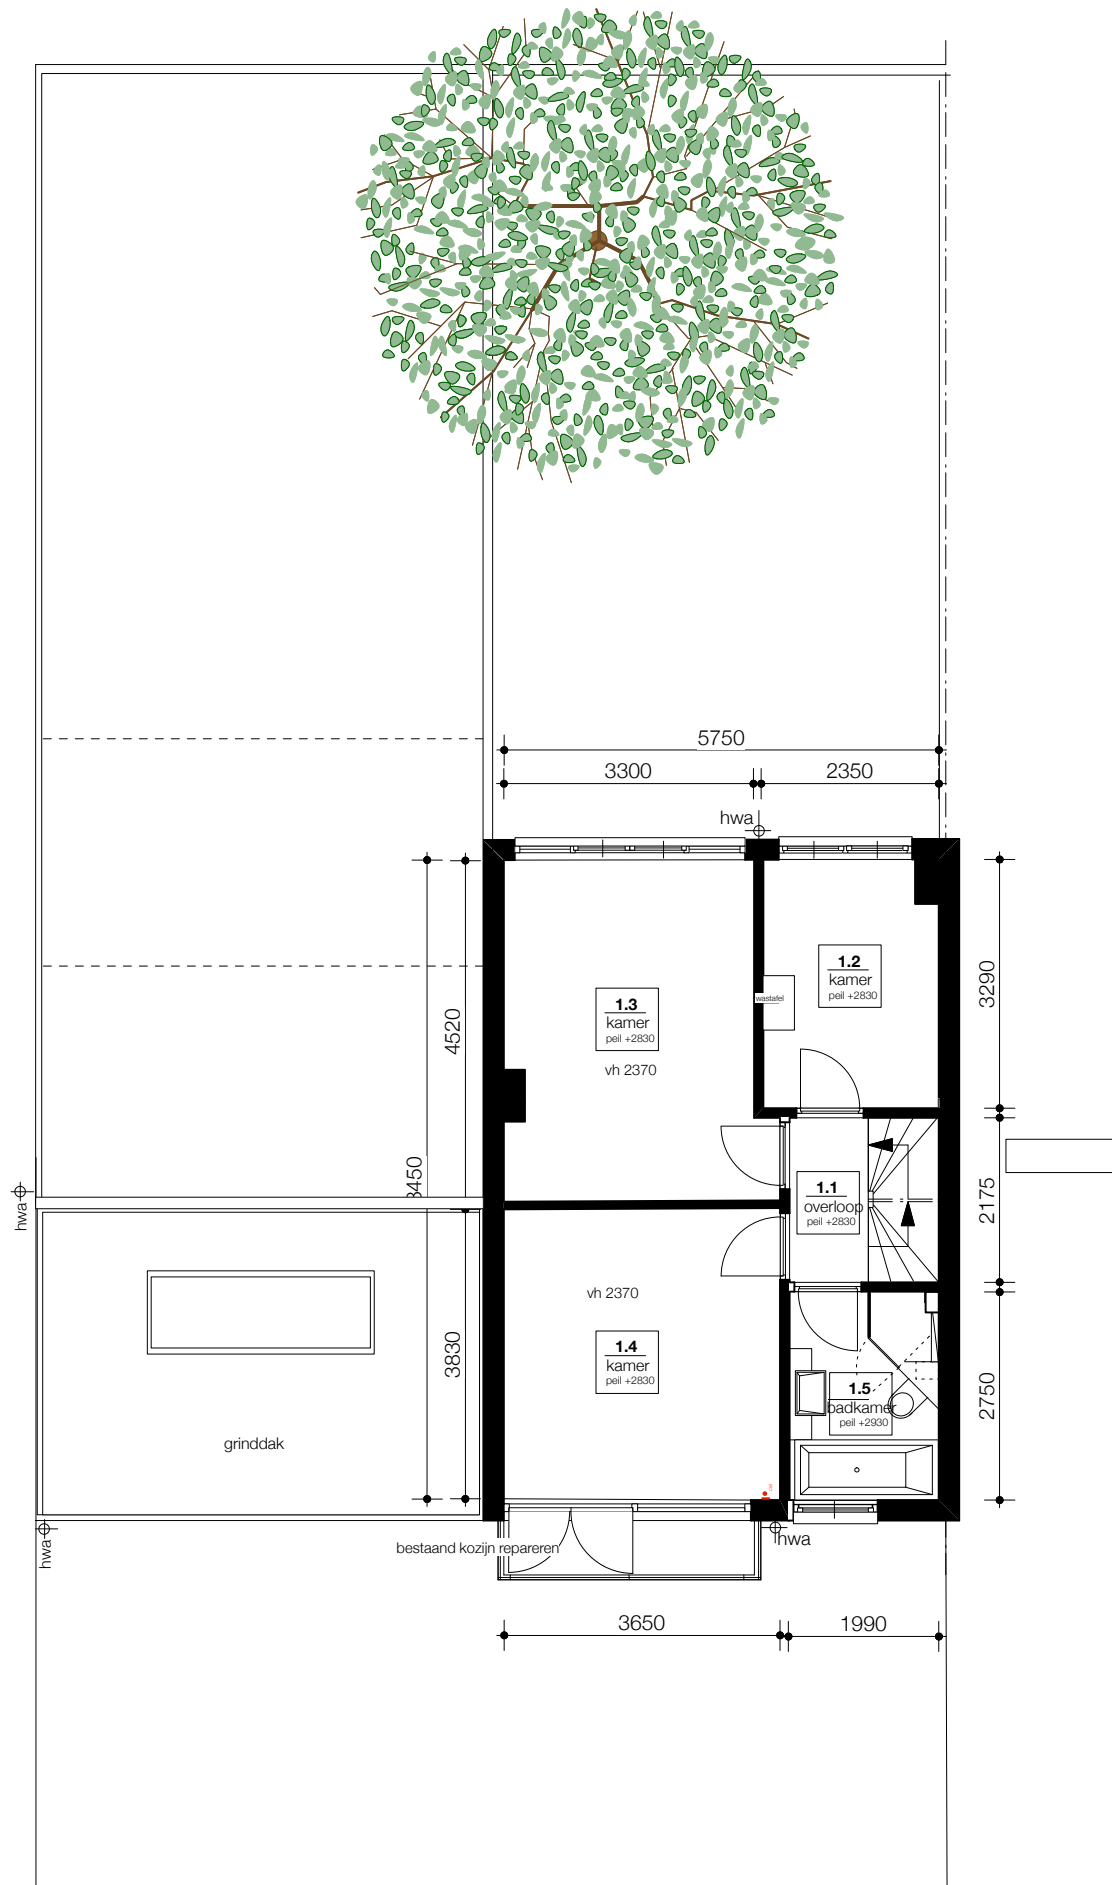

eerste verdieping / ongewijzigd

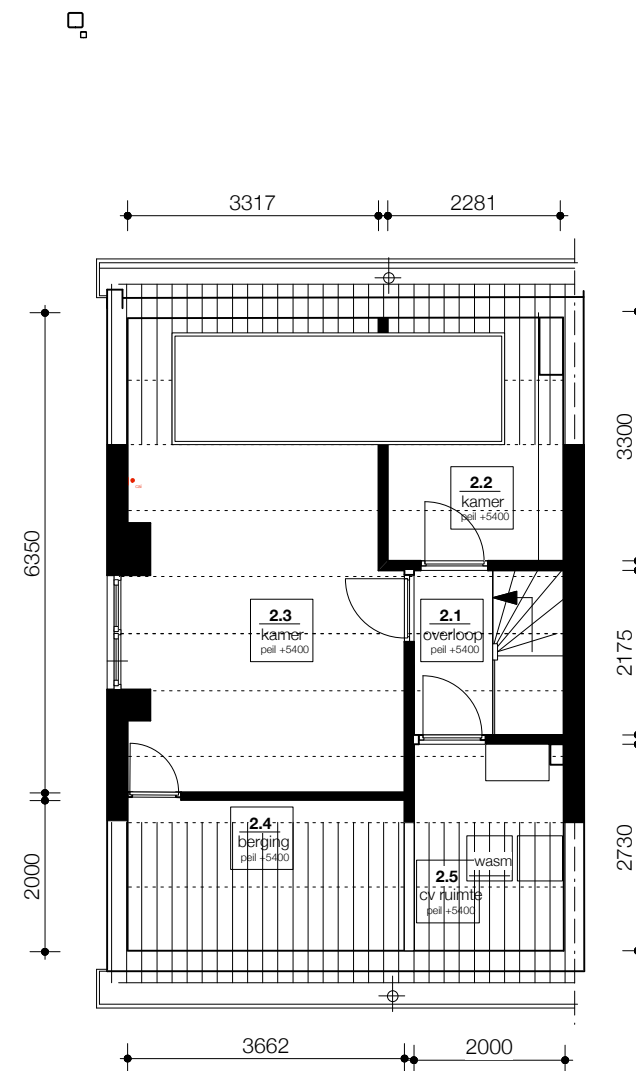

zolder verdieping / ongewijzigd

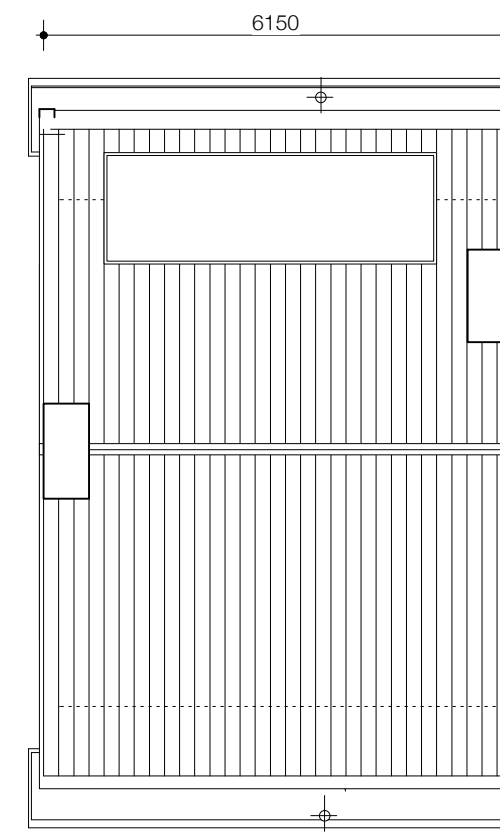

dak / ongewijzigd




project:
aanvraag WABO uitbreiding woonhuis
van Everdingenlaan 2 utrecht
onderwerp:
nieuwe toestand
plattegronden verdieping
opdrachtgever:

schaal:
schaal 1:100
datum:
d.d. 20.12.2018


B1.0.2
projectnr 18001



achtergevel / ongewijzigd

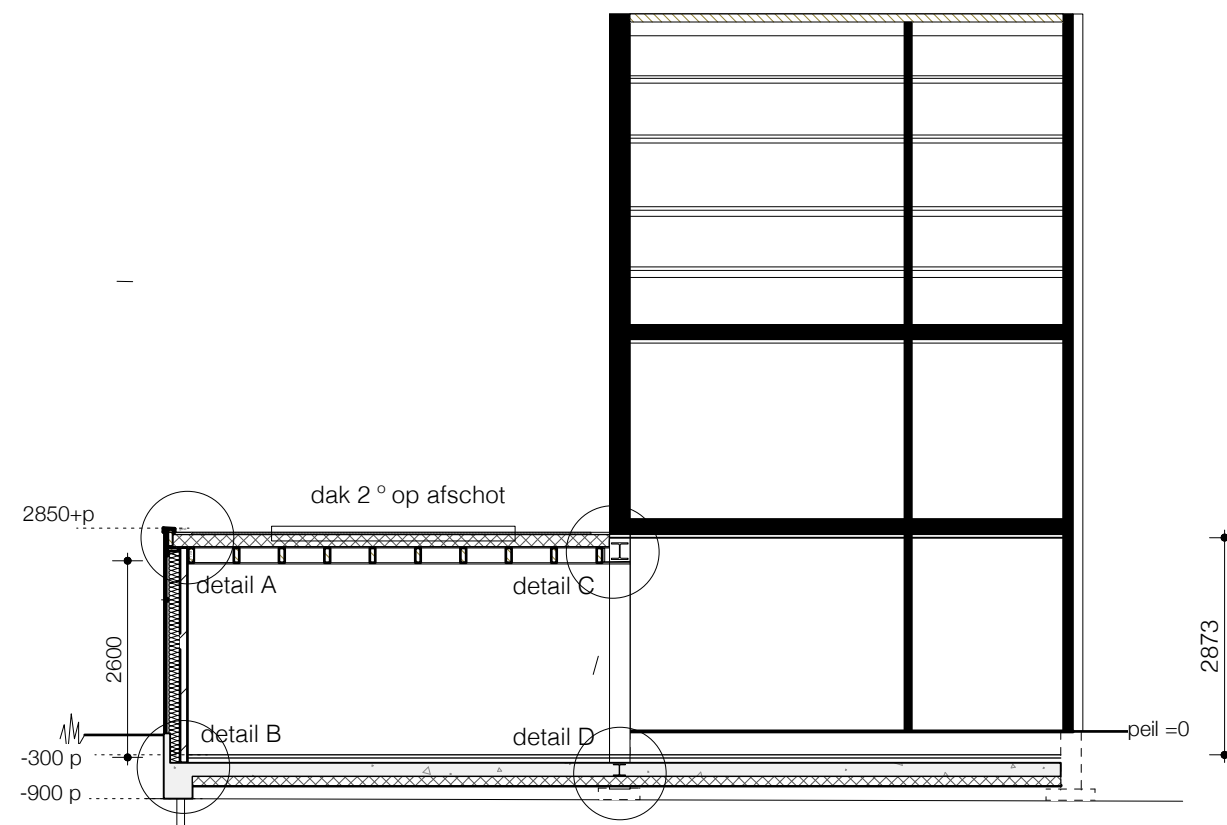

doorsnede A

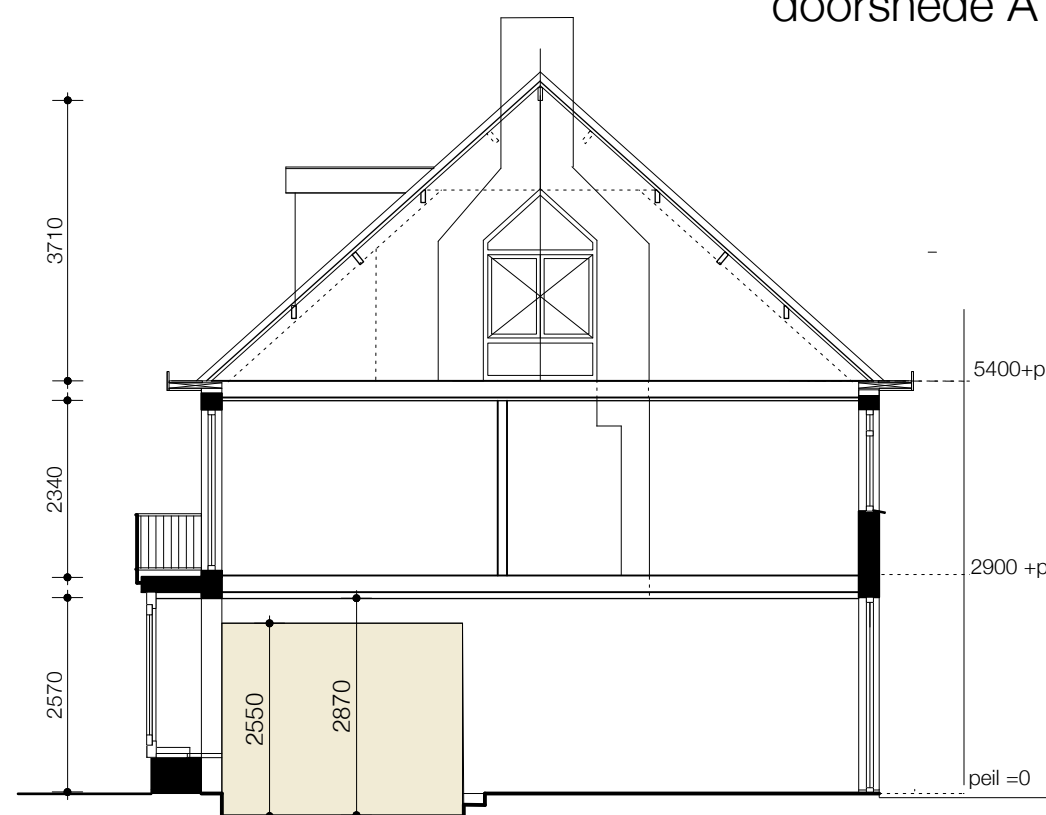


doorsnede B




project:
aanvraag WABO uitbreiding woonhuis
van Everdingenlaan 2 utrecht
onderwerp:
nieuwe toestand
gevels en doorsneden
opdrachtgever:

schaal:
schaal 1:100
datum:
d.d. 20.12.2018

B1.0.3
projectnr 18001

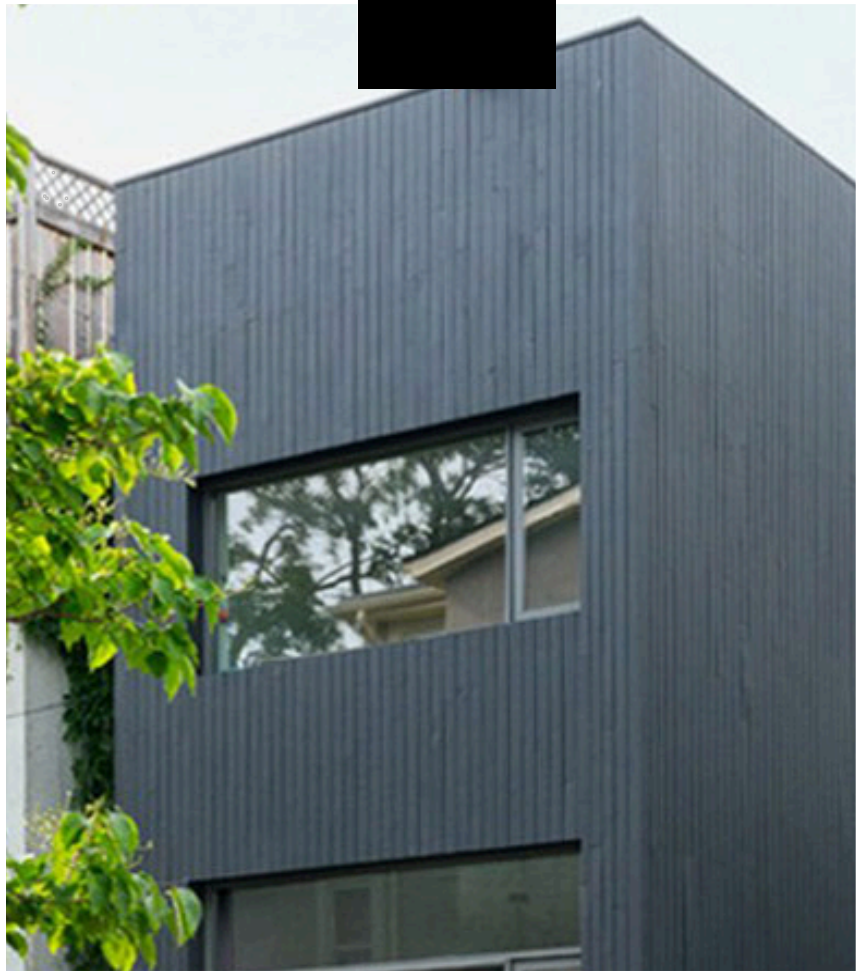

referentiebeeld afwerking houten gevel

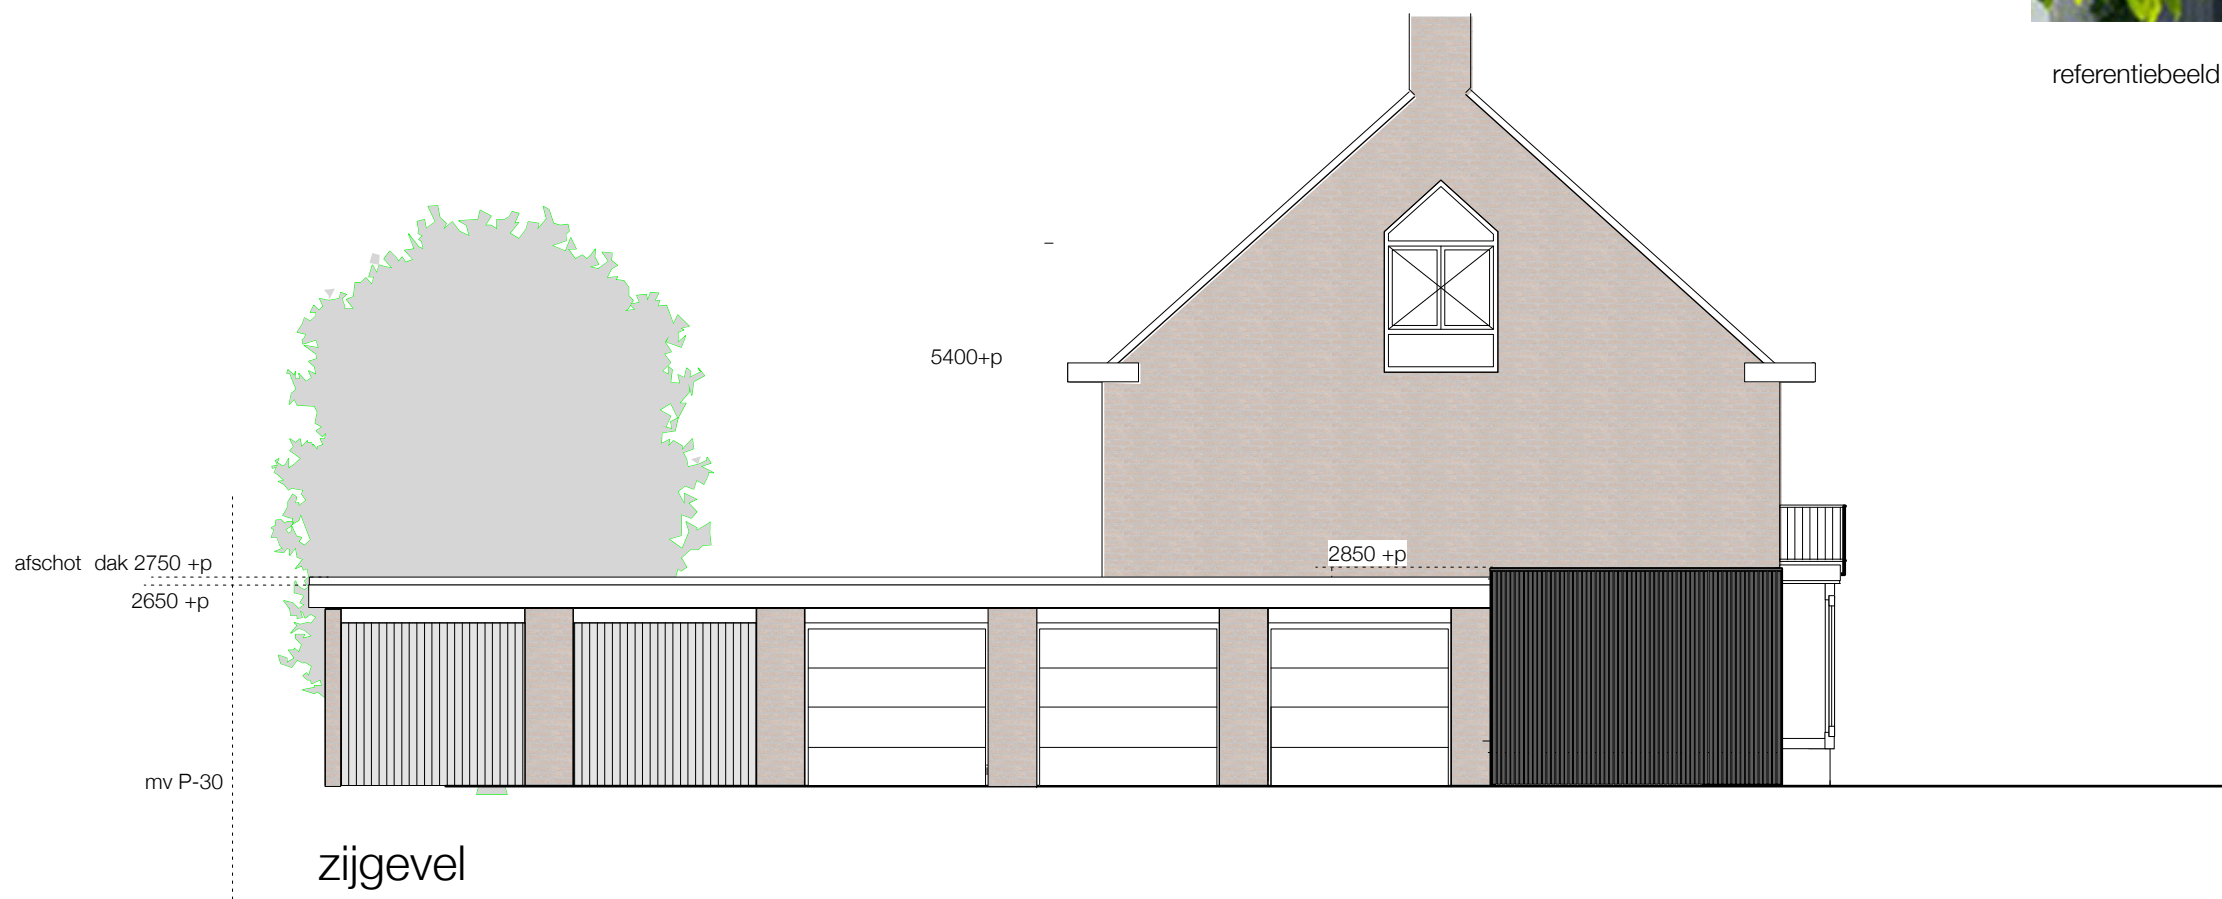

project:
aanvraag WABO uitbreiding woonhuis
van Everdingenlaan 2 utrecht
onderwerp:
nieuwe toestand
gevels
opdrachtgever:
[redacted]
schaal:
schaal 1:100
datum:
d.d. 20.12.2018

B1.0.4
projectnr 18001