




B1.0.1
projectnr 18001

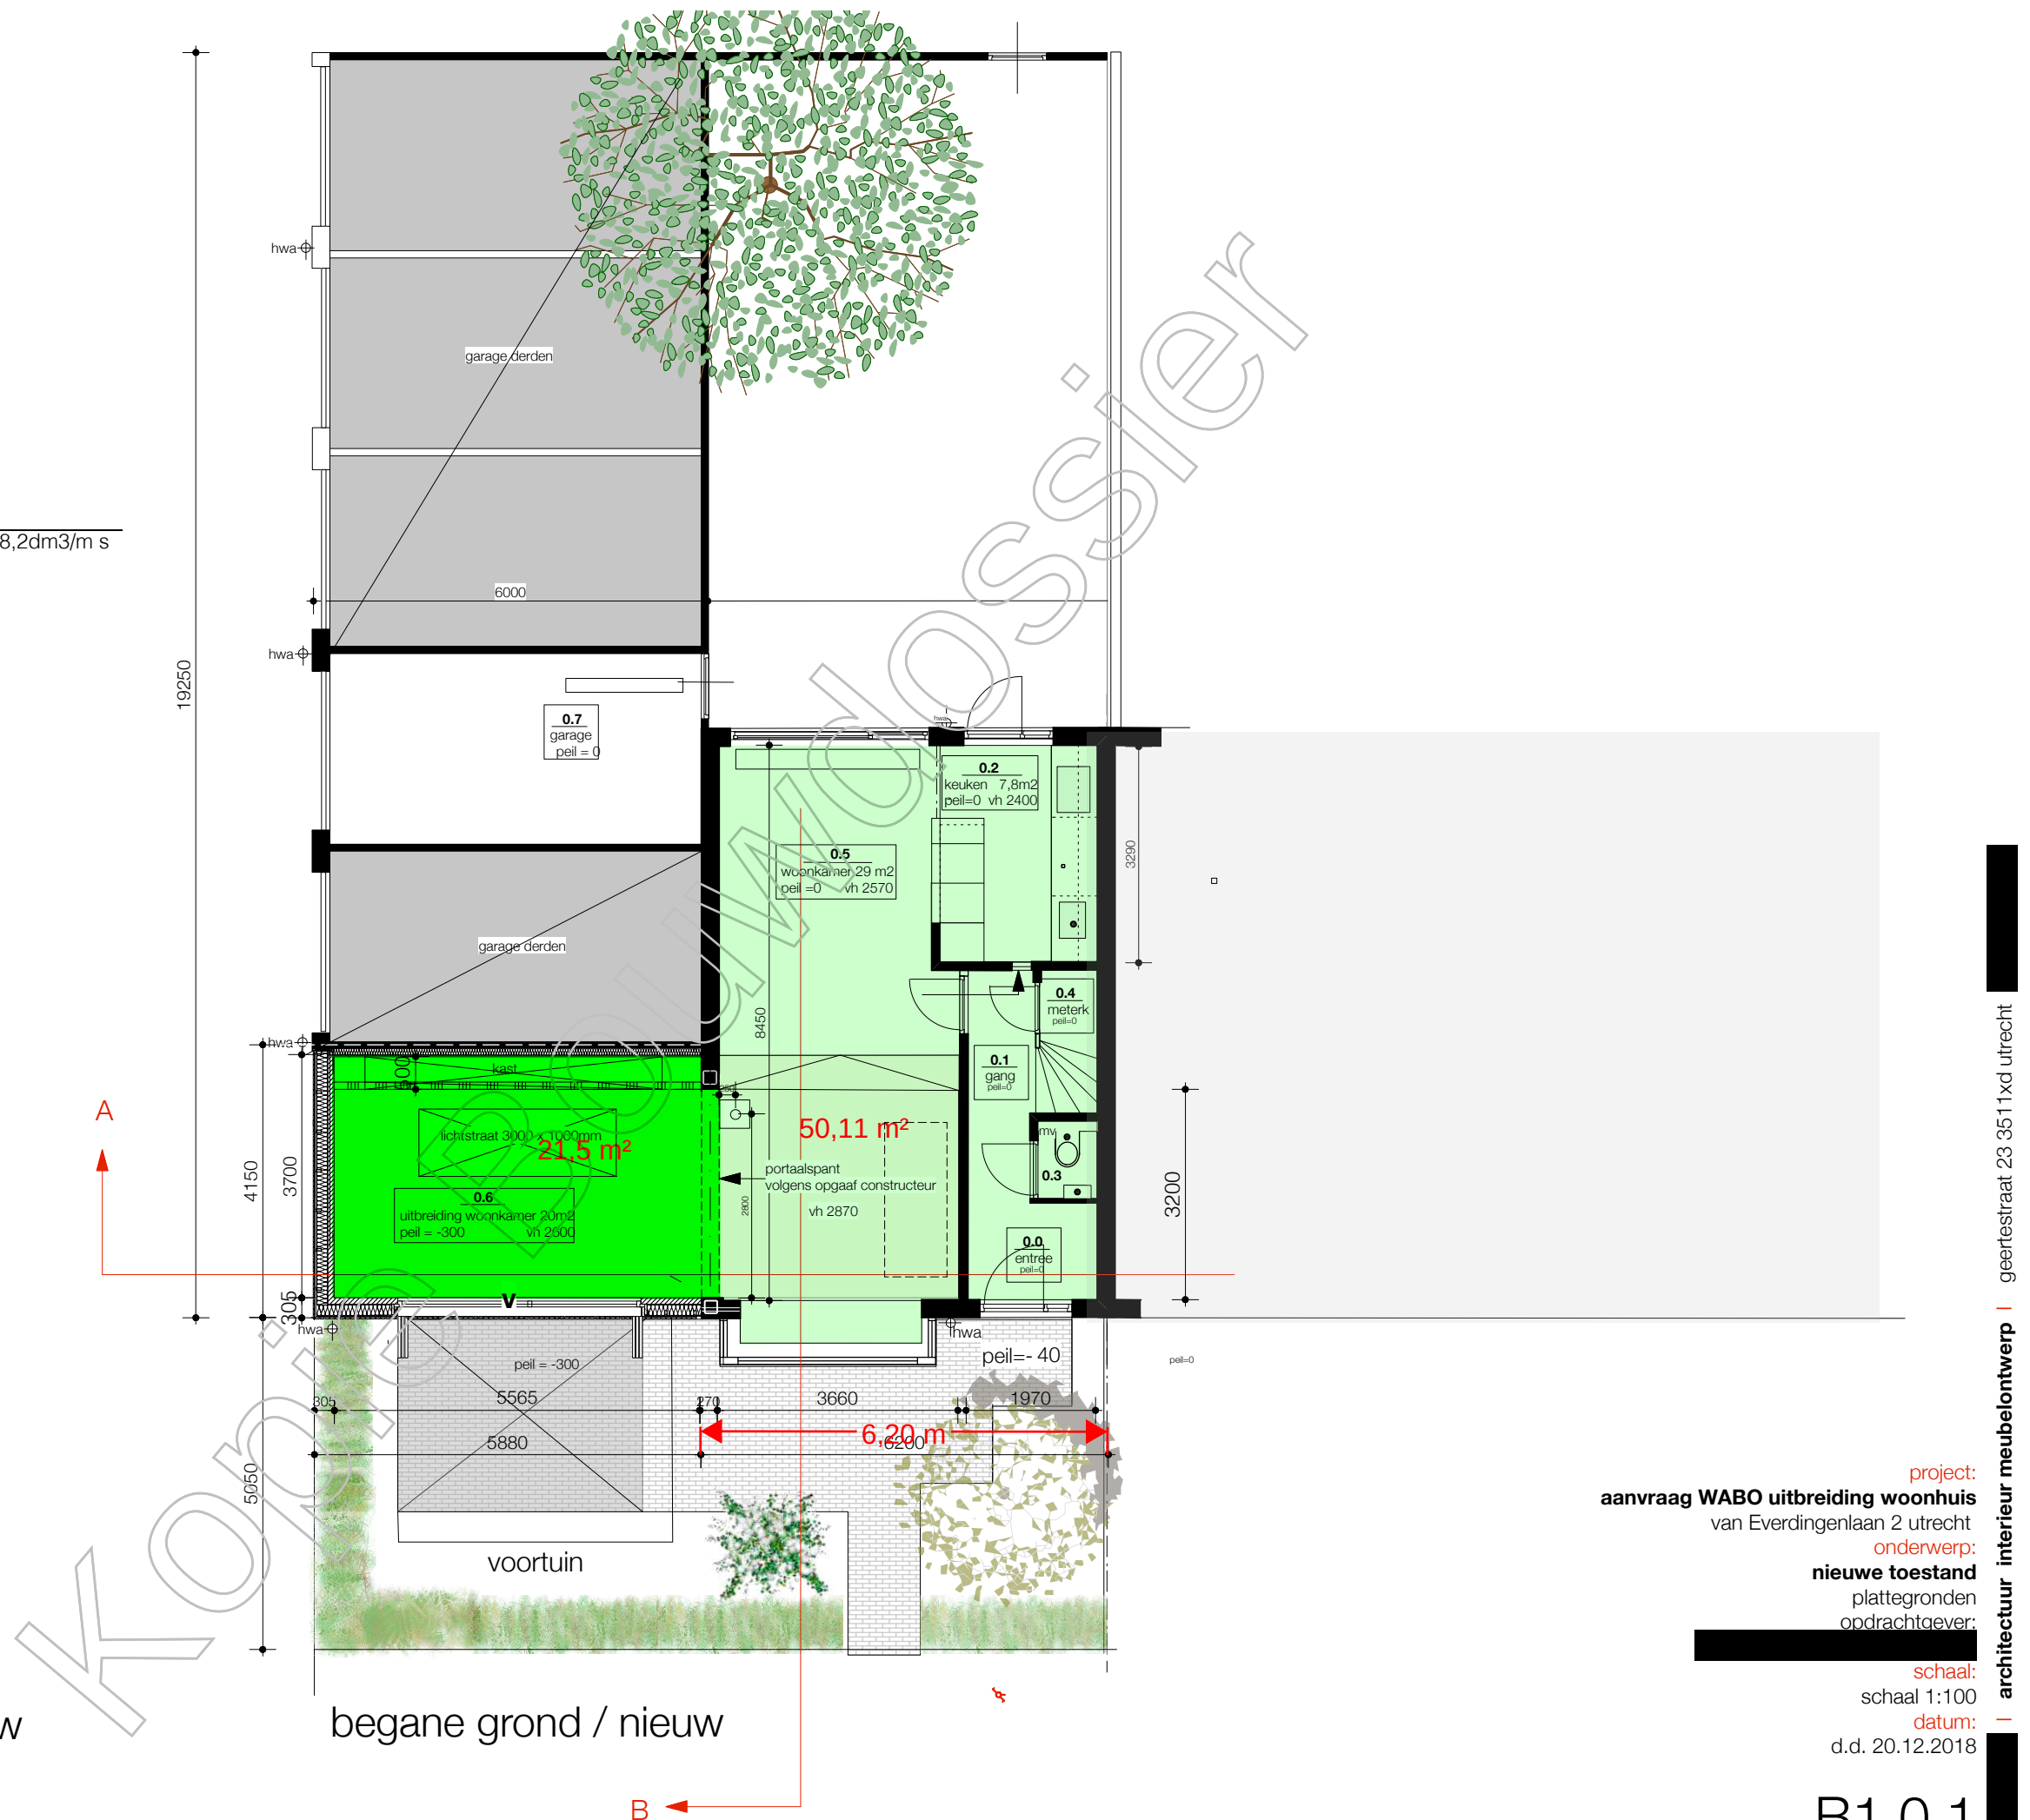


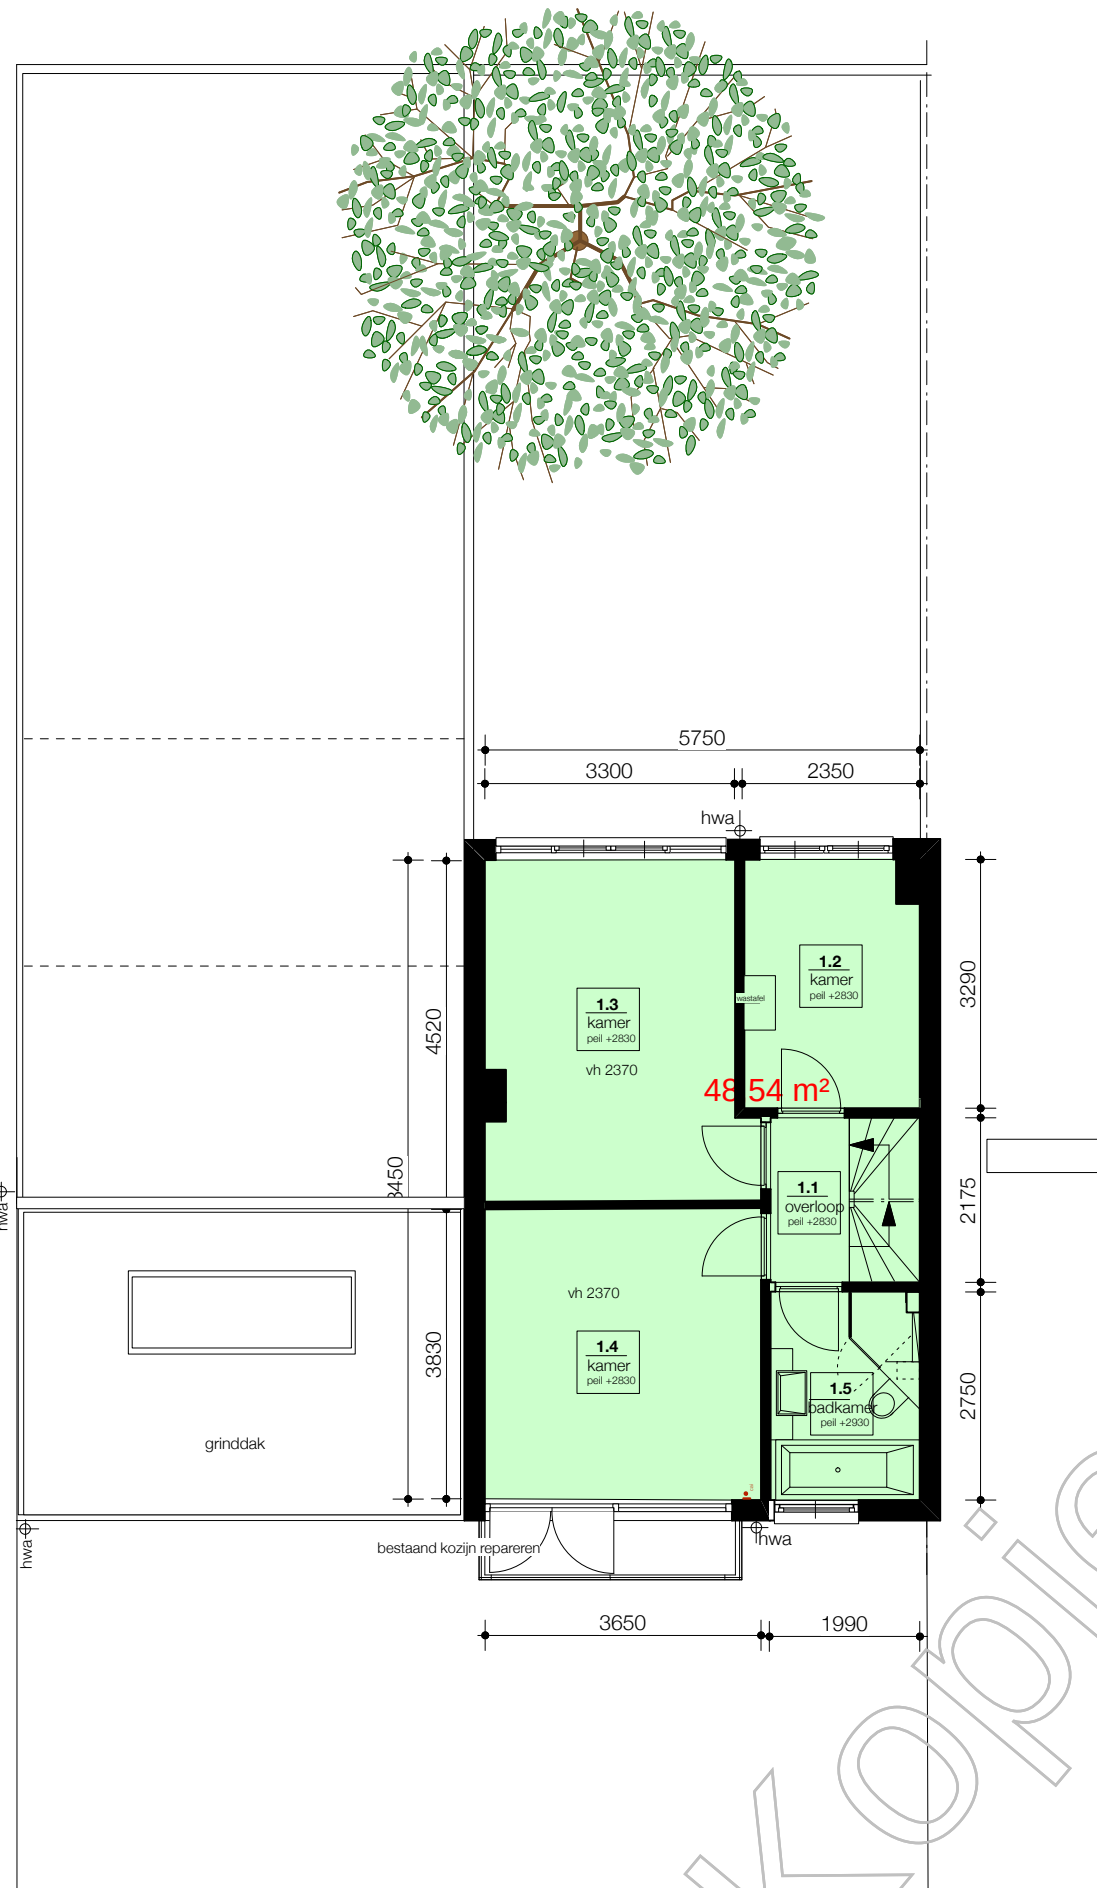

eerste verdieping / ongewijzigd

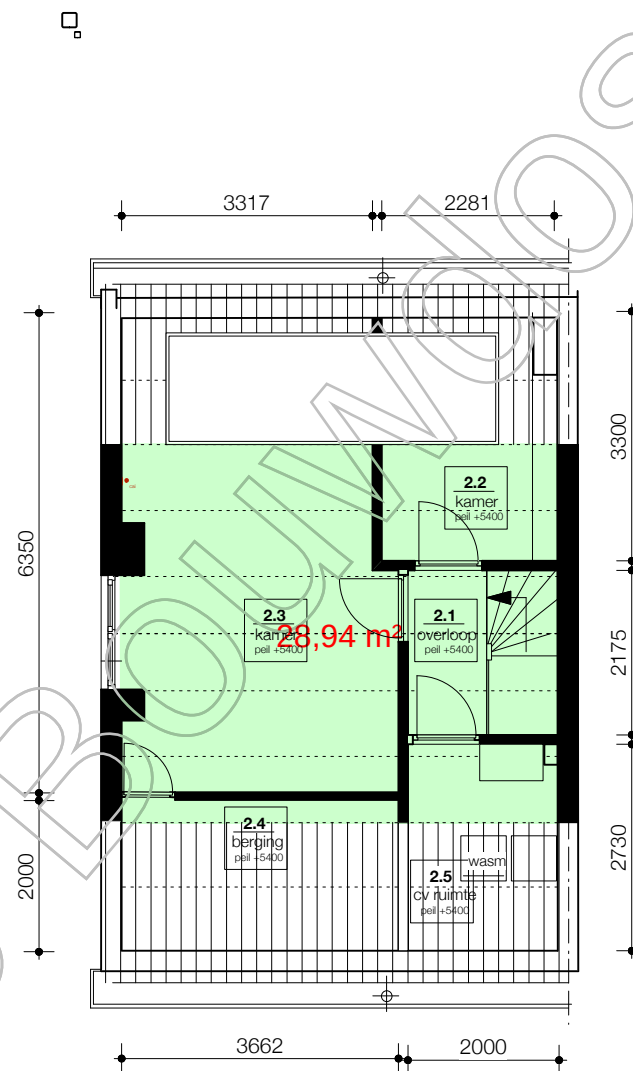

zolder verdieping / ongewijzigd

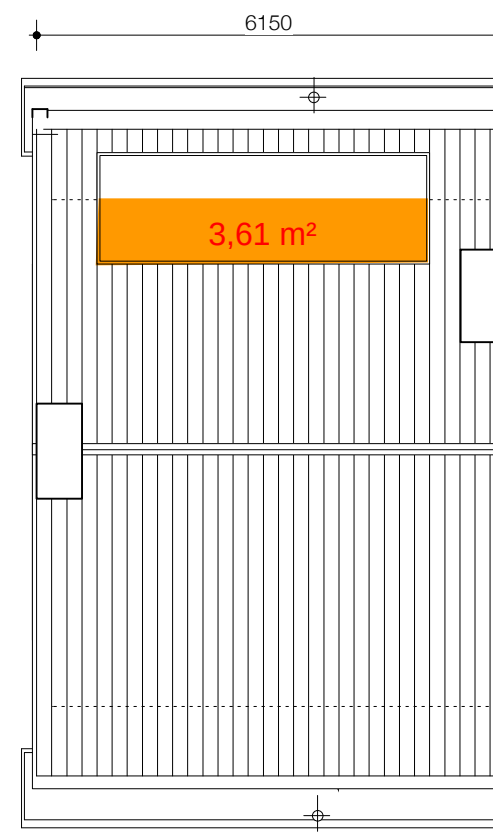

dak / ongewijzigd


project:
aanvraag WABO uitbreiding woonhuis
van Everdingenlaan 2 utrecht
onderwerp:
nieuwe toestand
plattegronden verdieping
opdrachtgever:

schaal:
schaal 1:100
datum:
d.d. 20.12.2018


B1.0.2
projectnr 18001



achtergevel / ongewijzigd

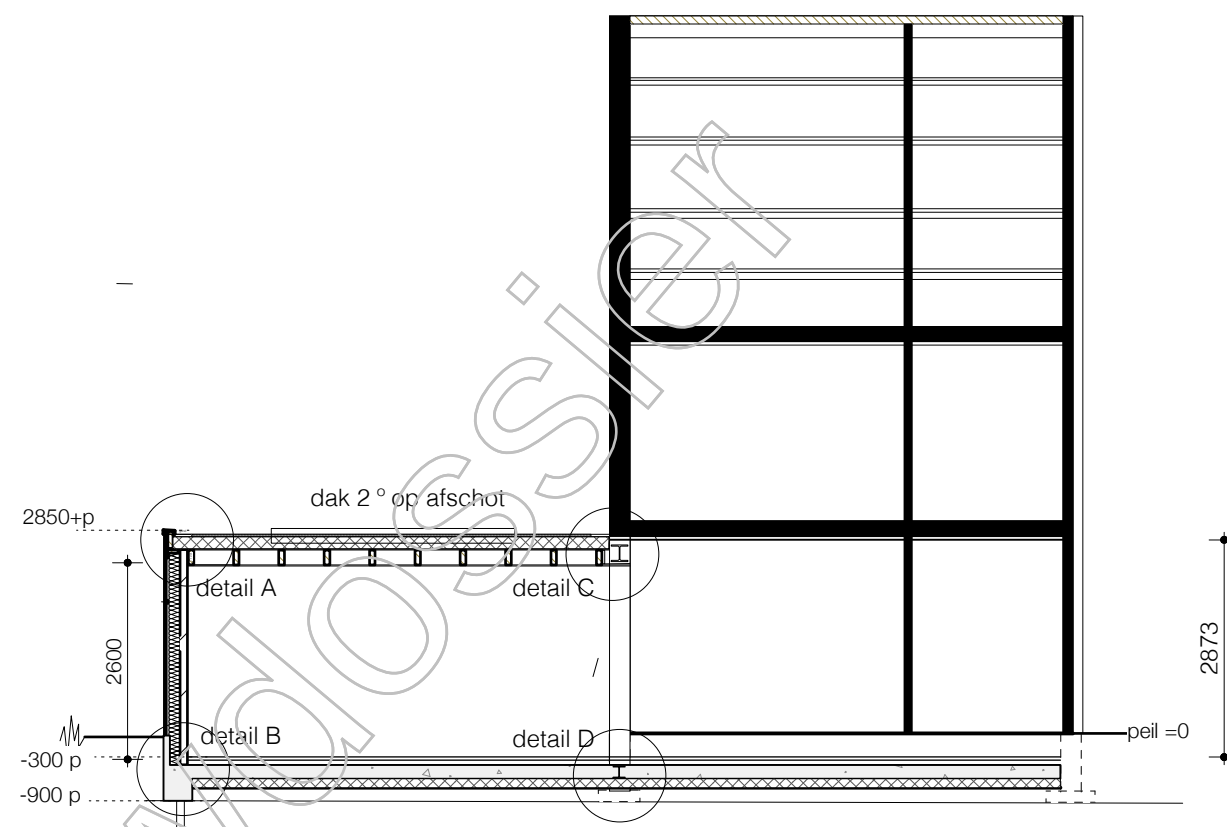

doorsnede A


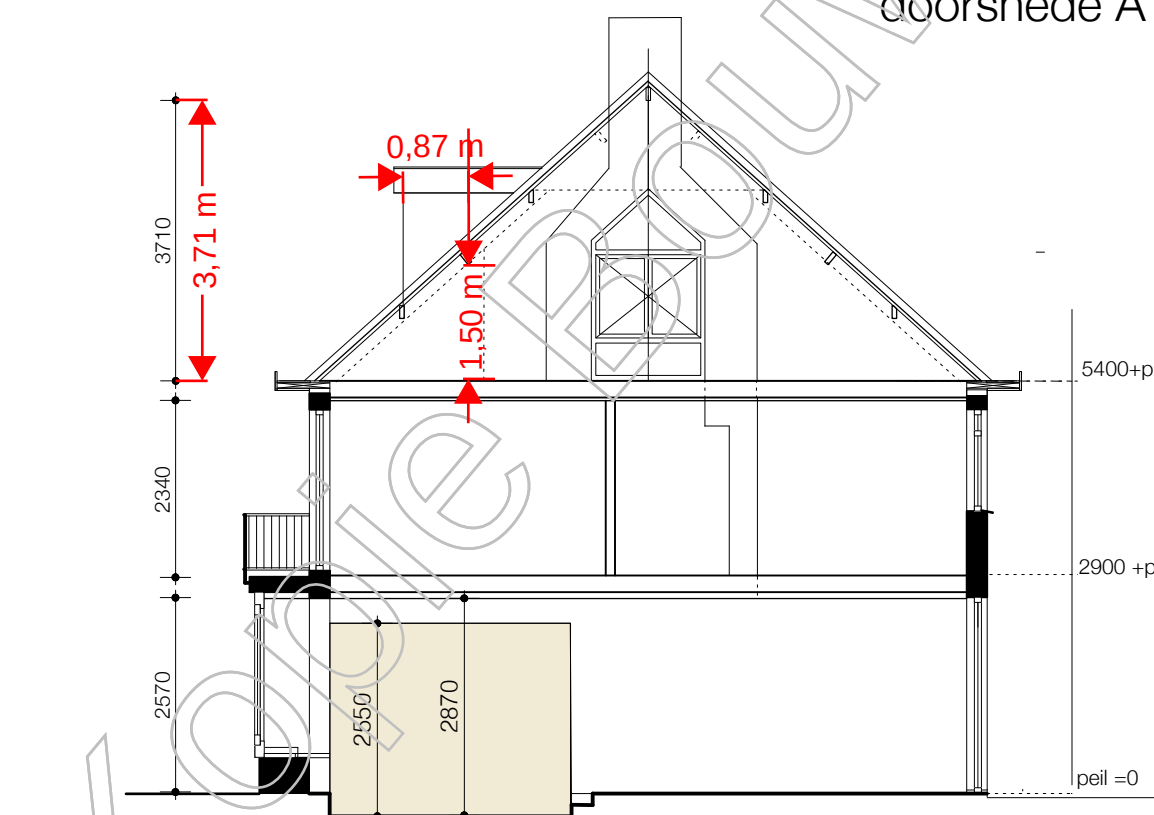


doorsnede B


project:
aanvraag WABO uitbreiding woonhuis
van Everdingenlaan 2 utrecht
onderwerp:
nieuwe toestand
gevels en doorsneden
opdrachtgever:

architectuur
schaal:
schaal 1:100
datum:
d.d. 20.12.2018

B1.0.3
projectnr 18001

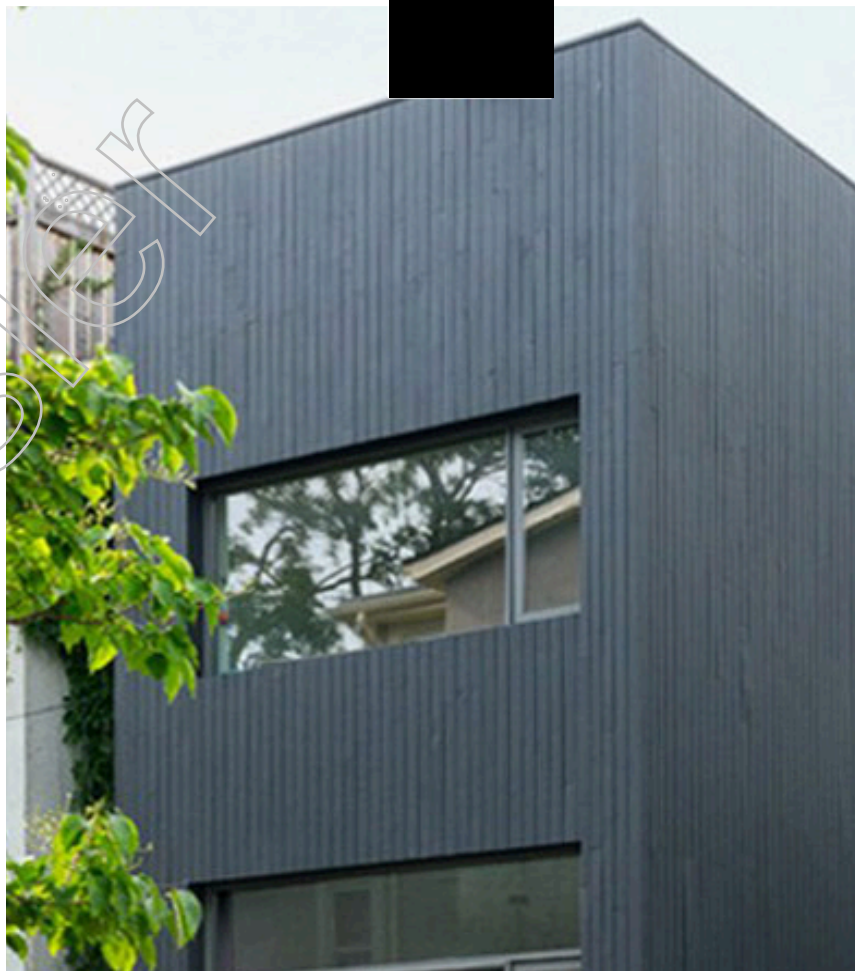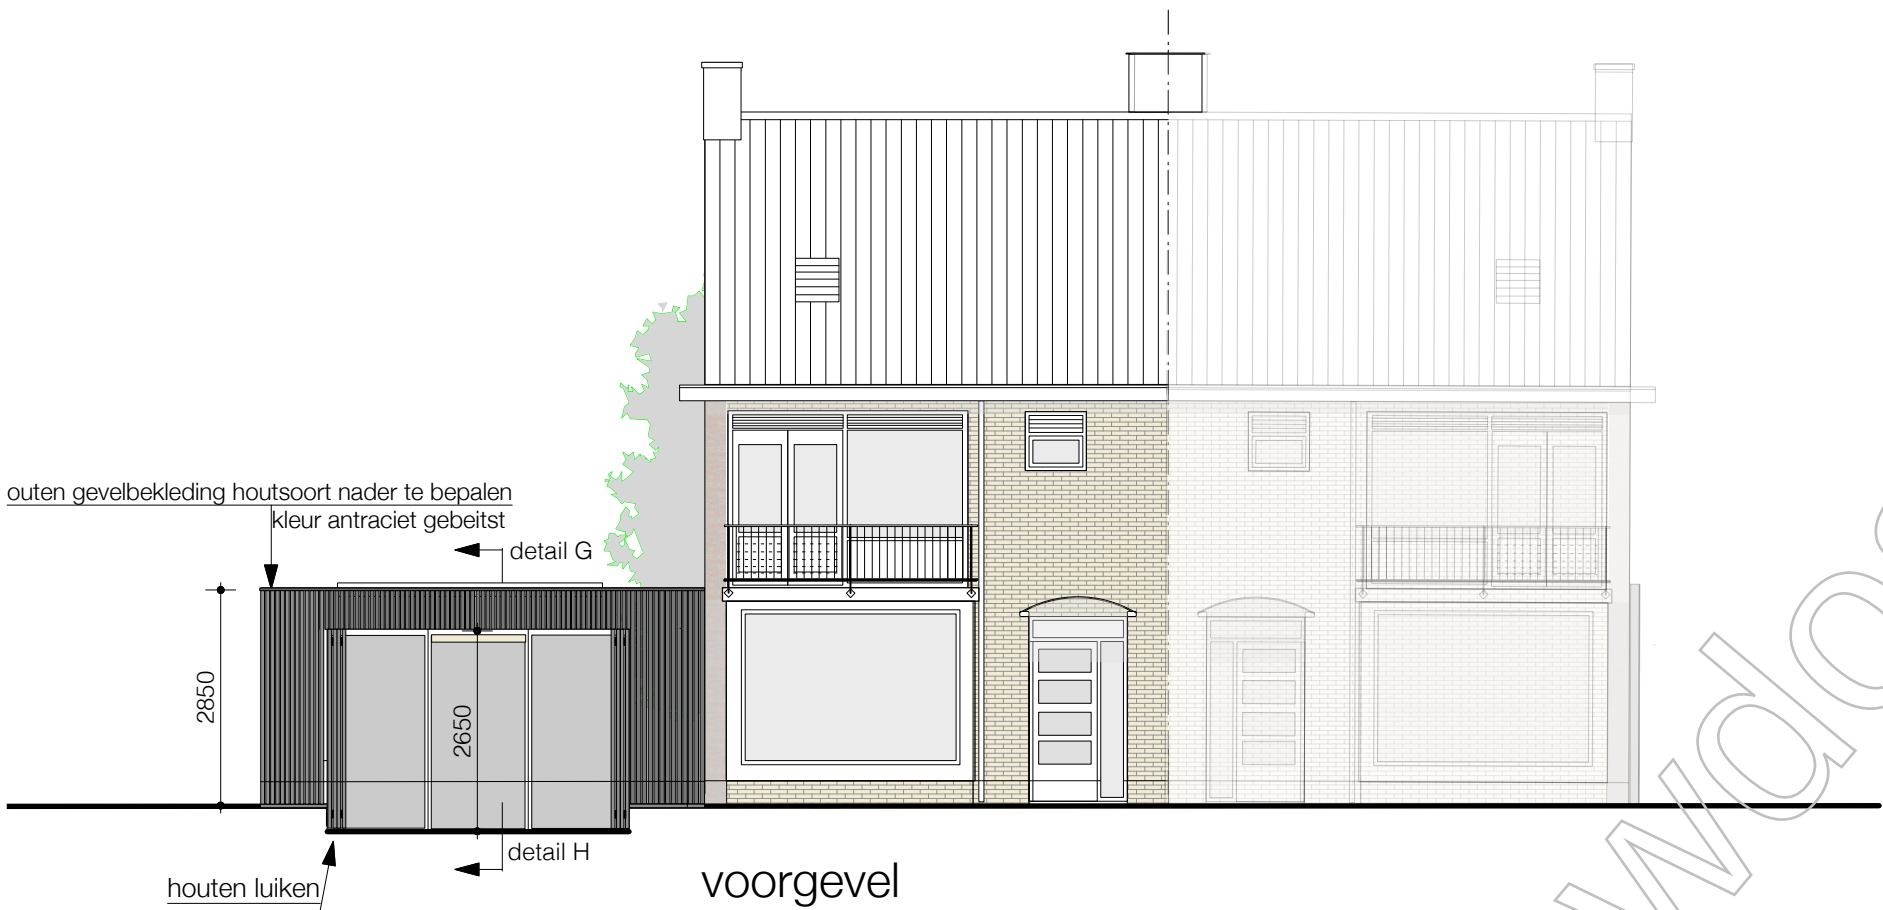

referentiebeeld afwerking houten gevel

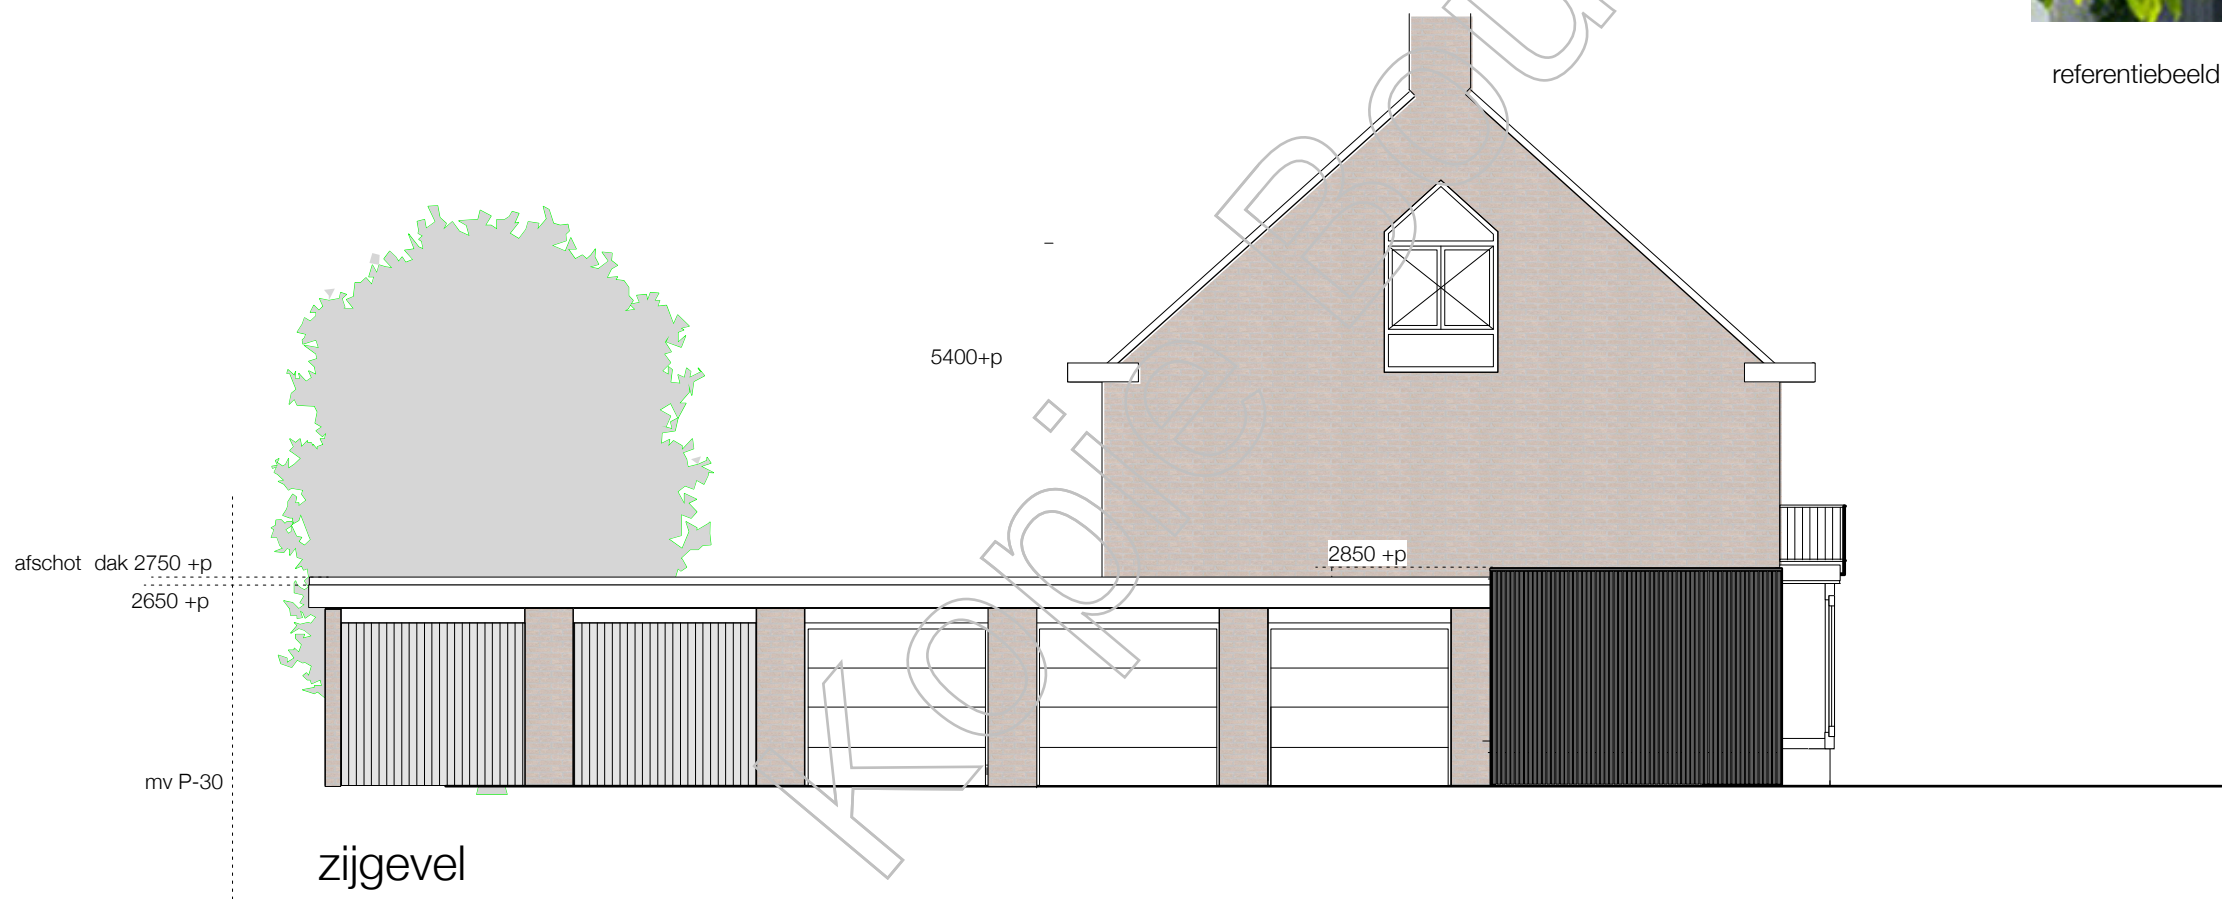

project:
aanvraag WABO uitbreiding woonhuis
van Everdingenlaan 2 utrecht
onderwerp:
nieuwe toestand
gevels
opdrachtgever:
architectuur interieur meubelontwerp | geertestraat 23 3511xd utrecht
schaal:
schaal 1:100
datum:
d.d. 20.12.2018