



Bestaande situatie




Nieuwe situatie

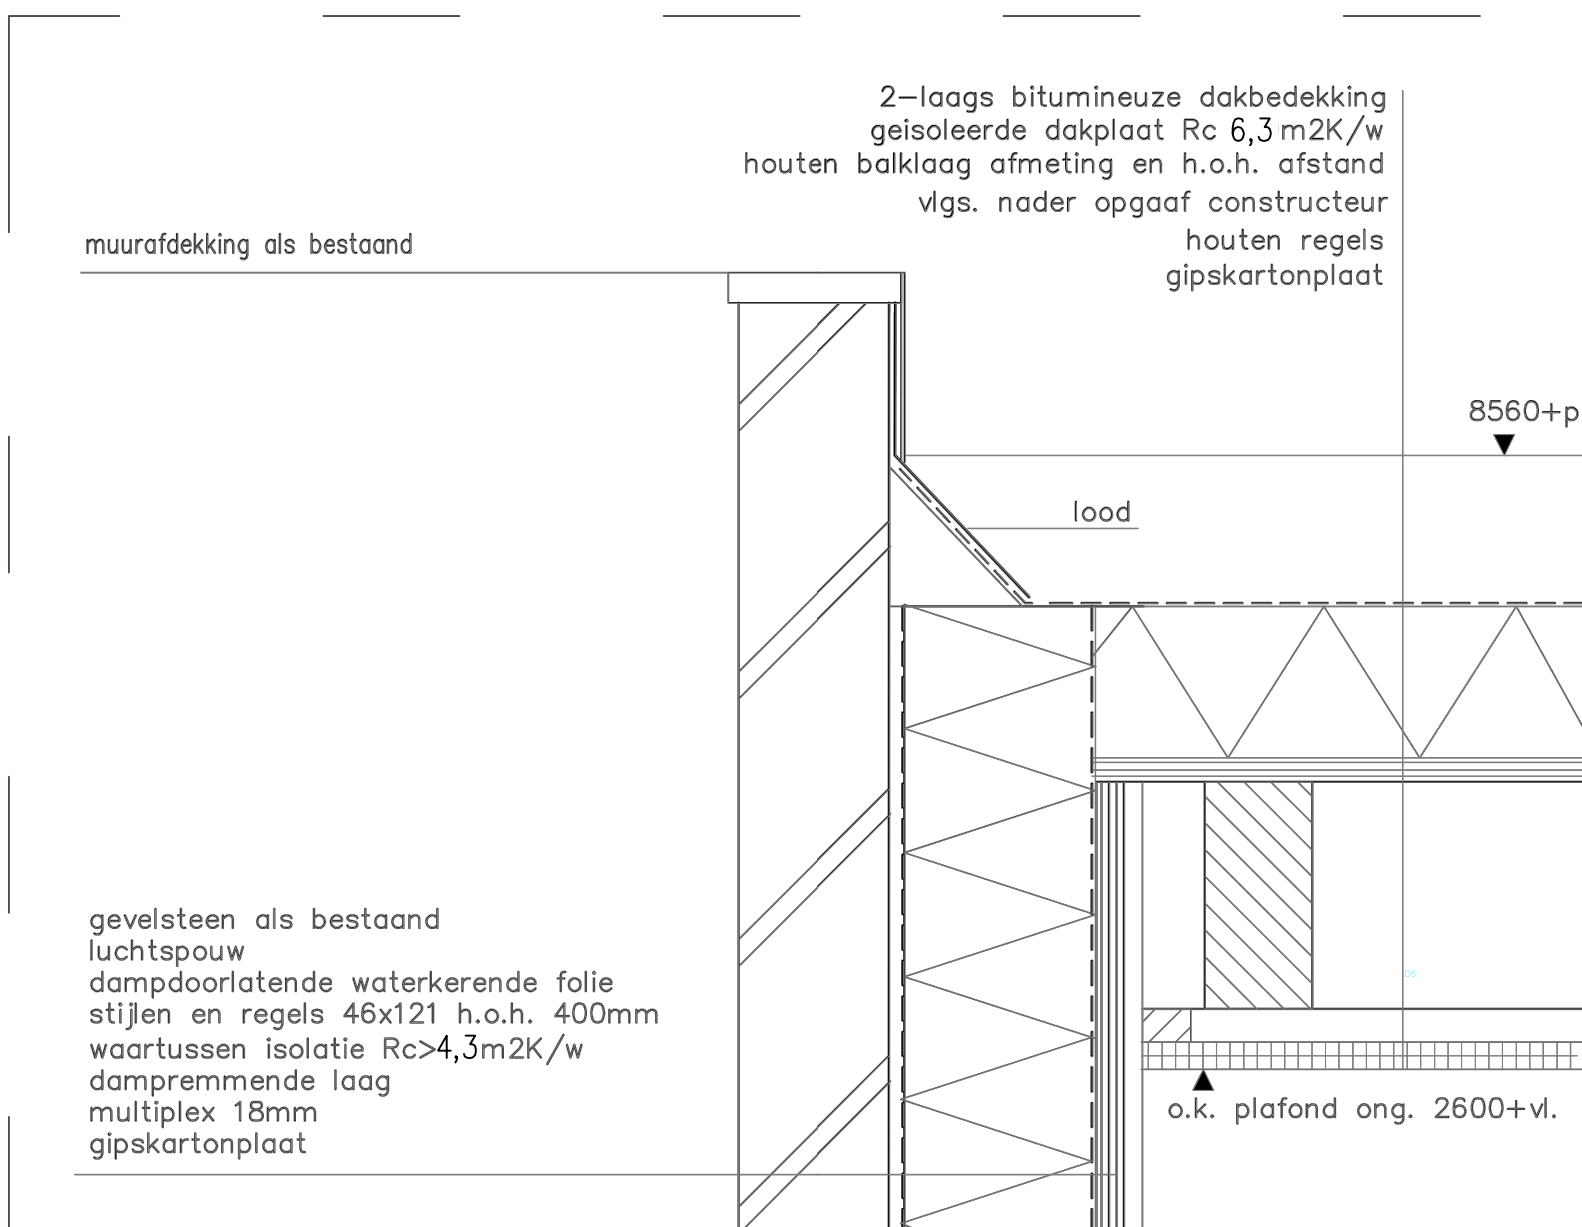


detail 2

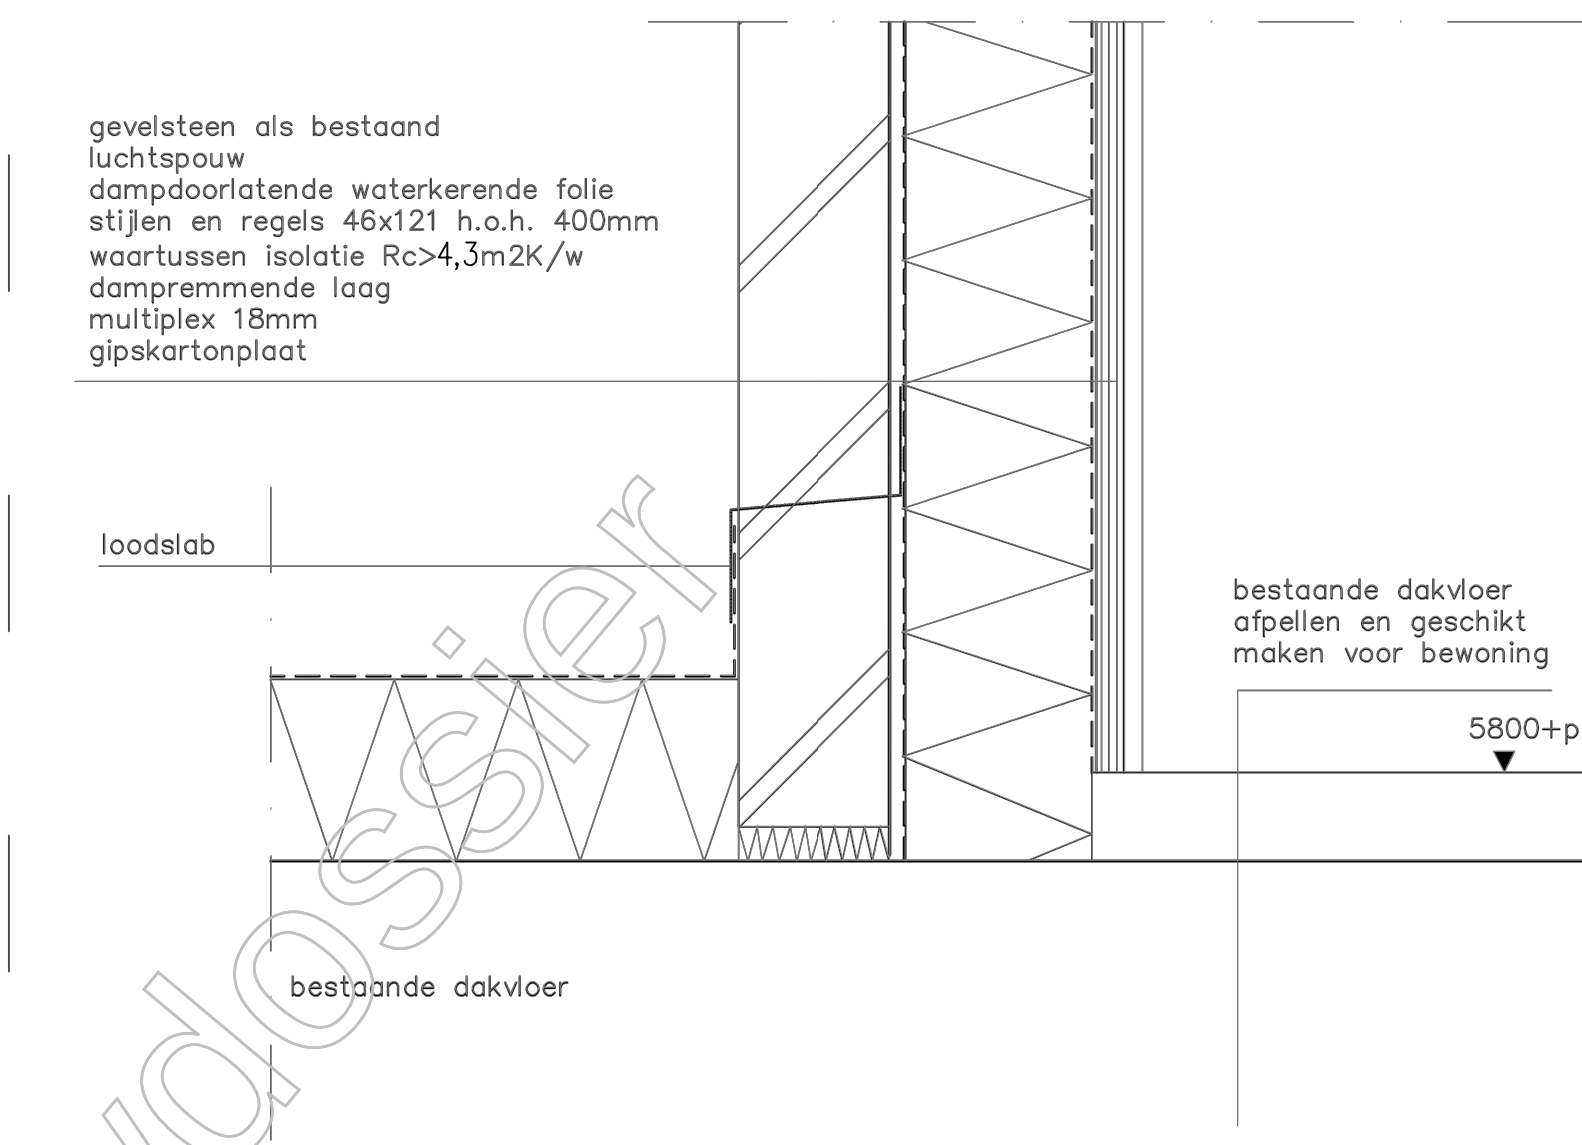


detail 1

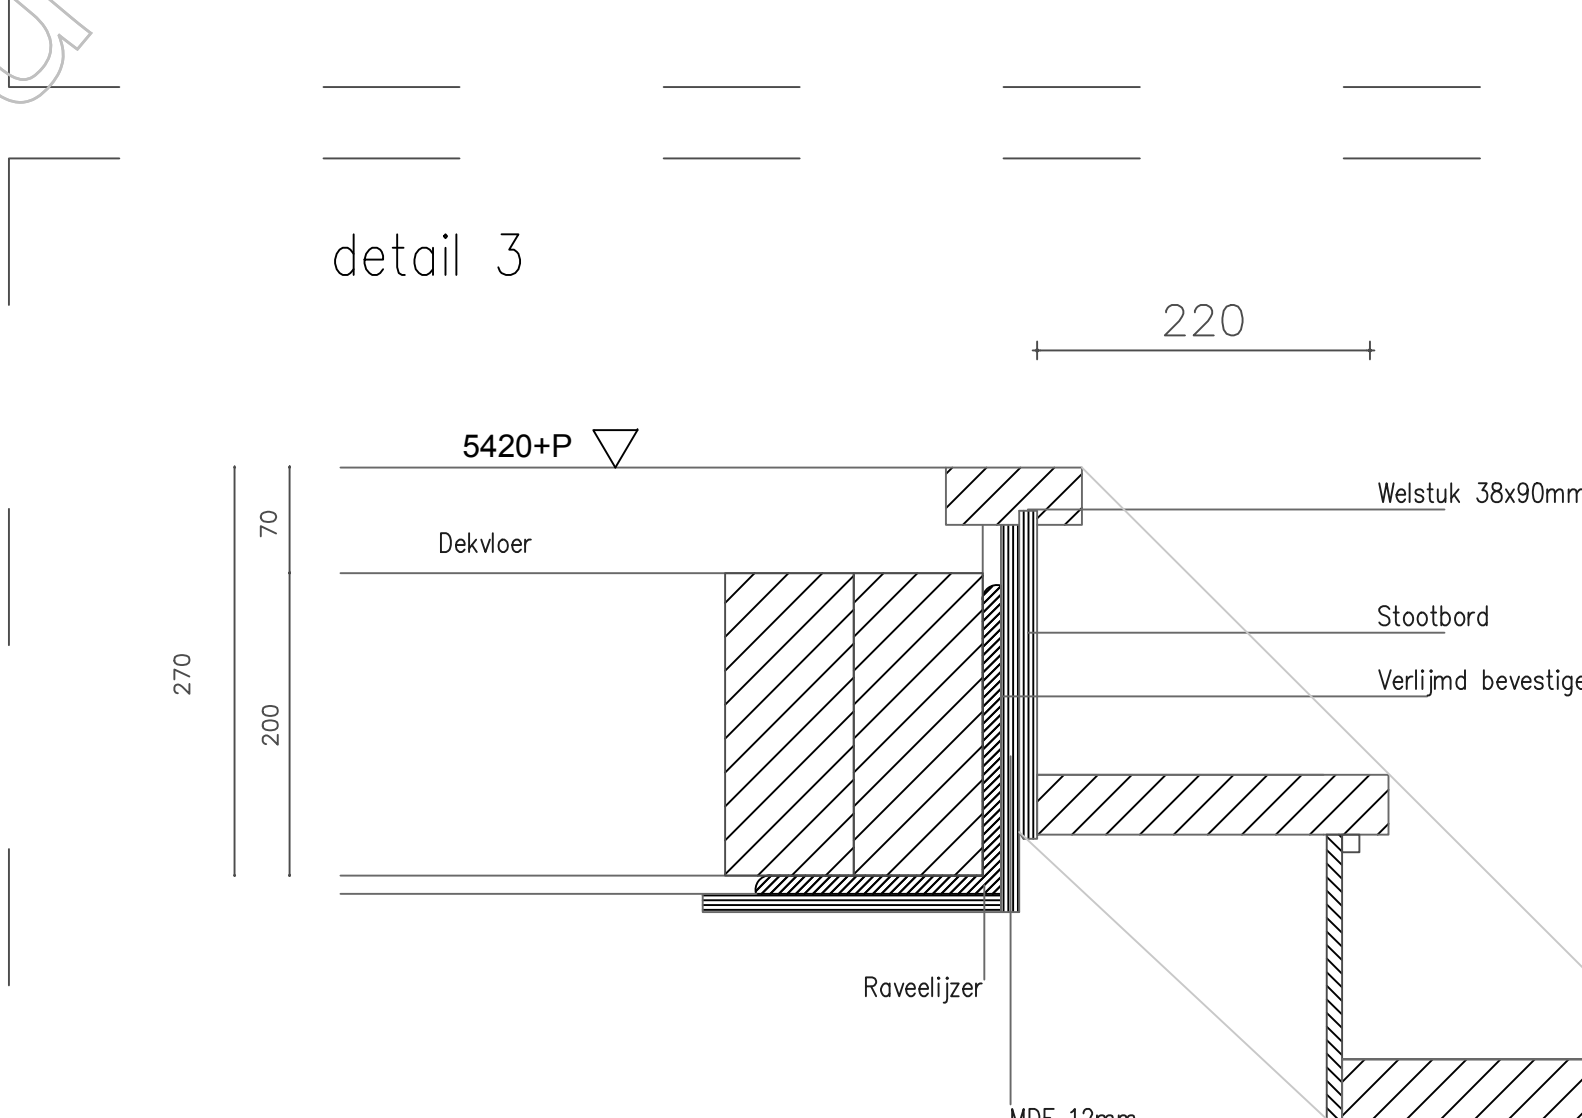

detail 3

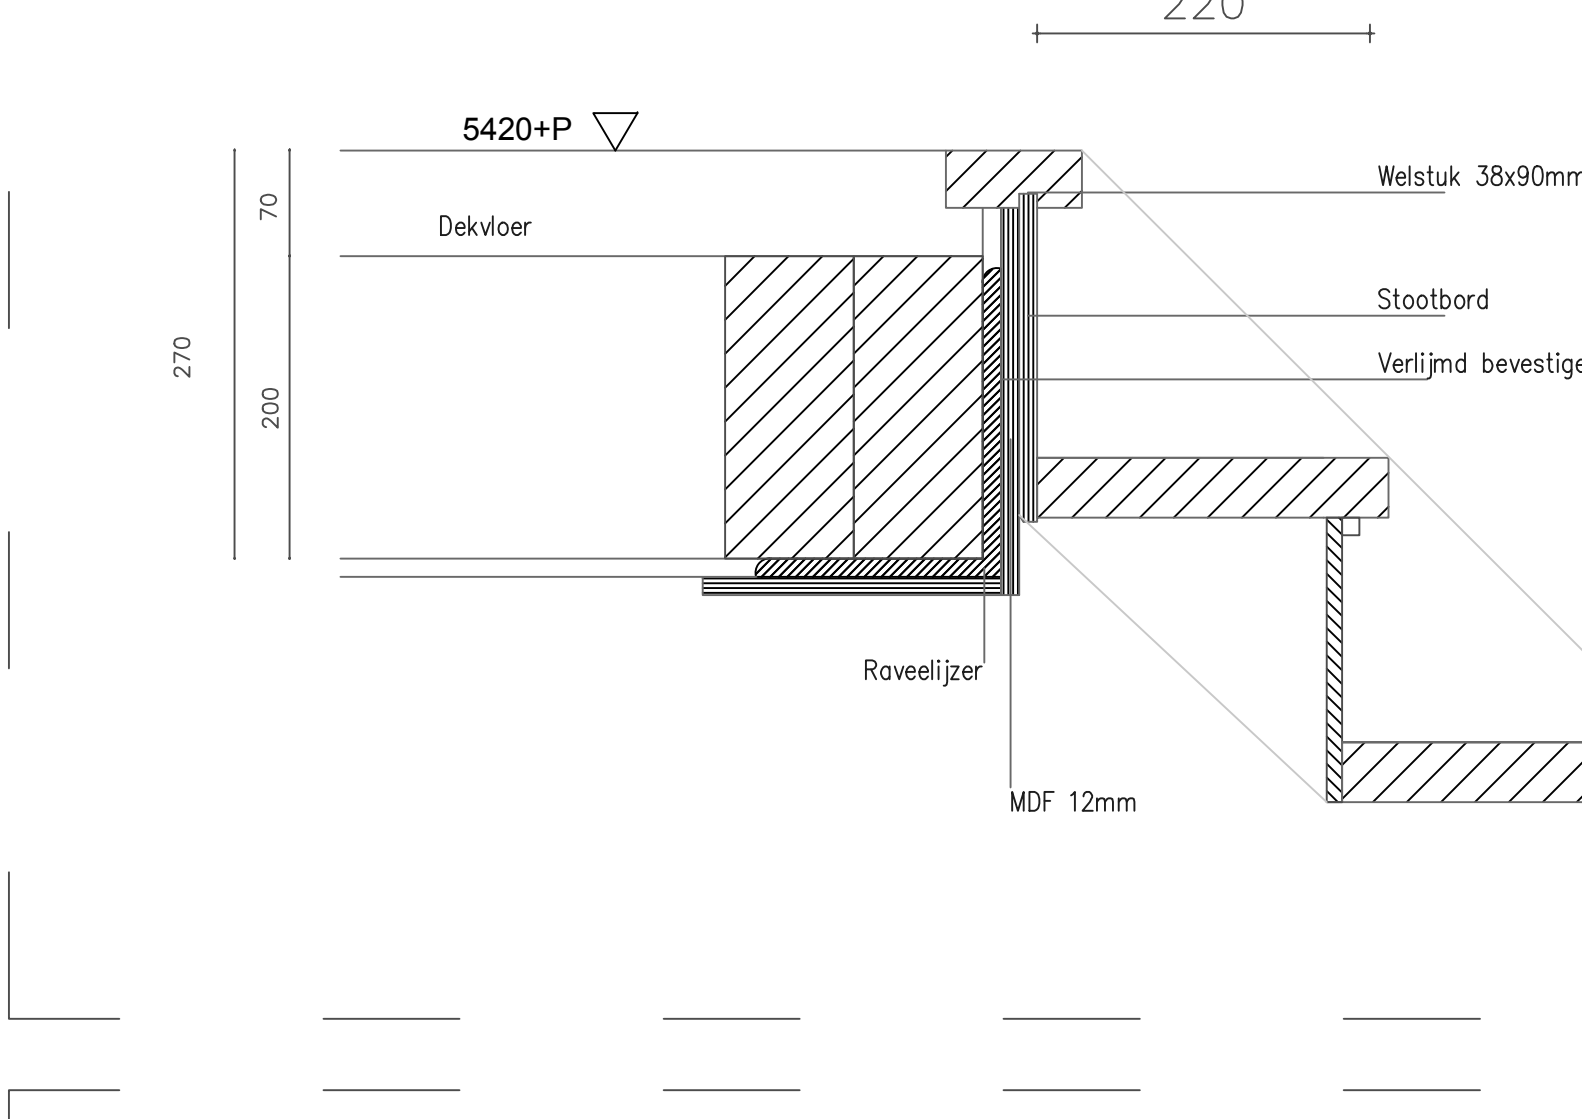

detail 4

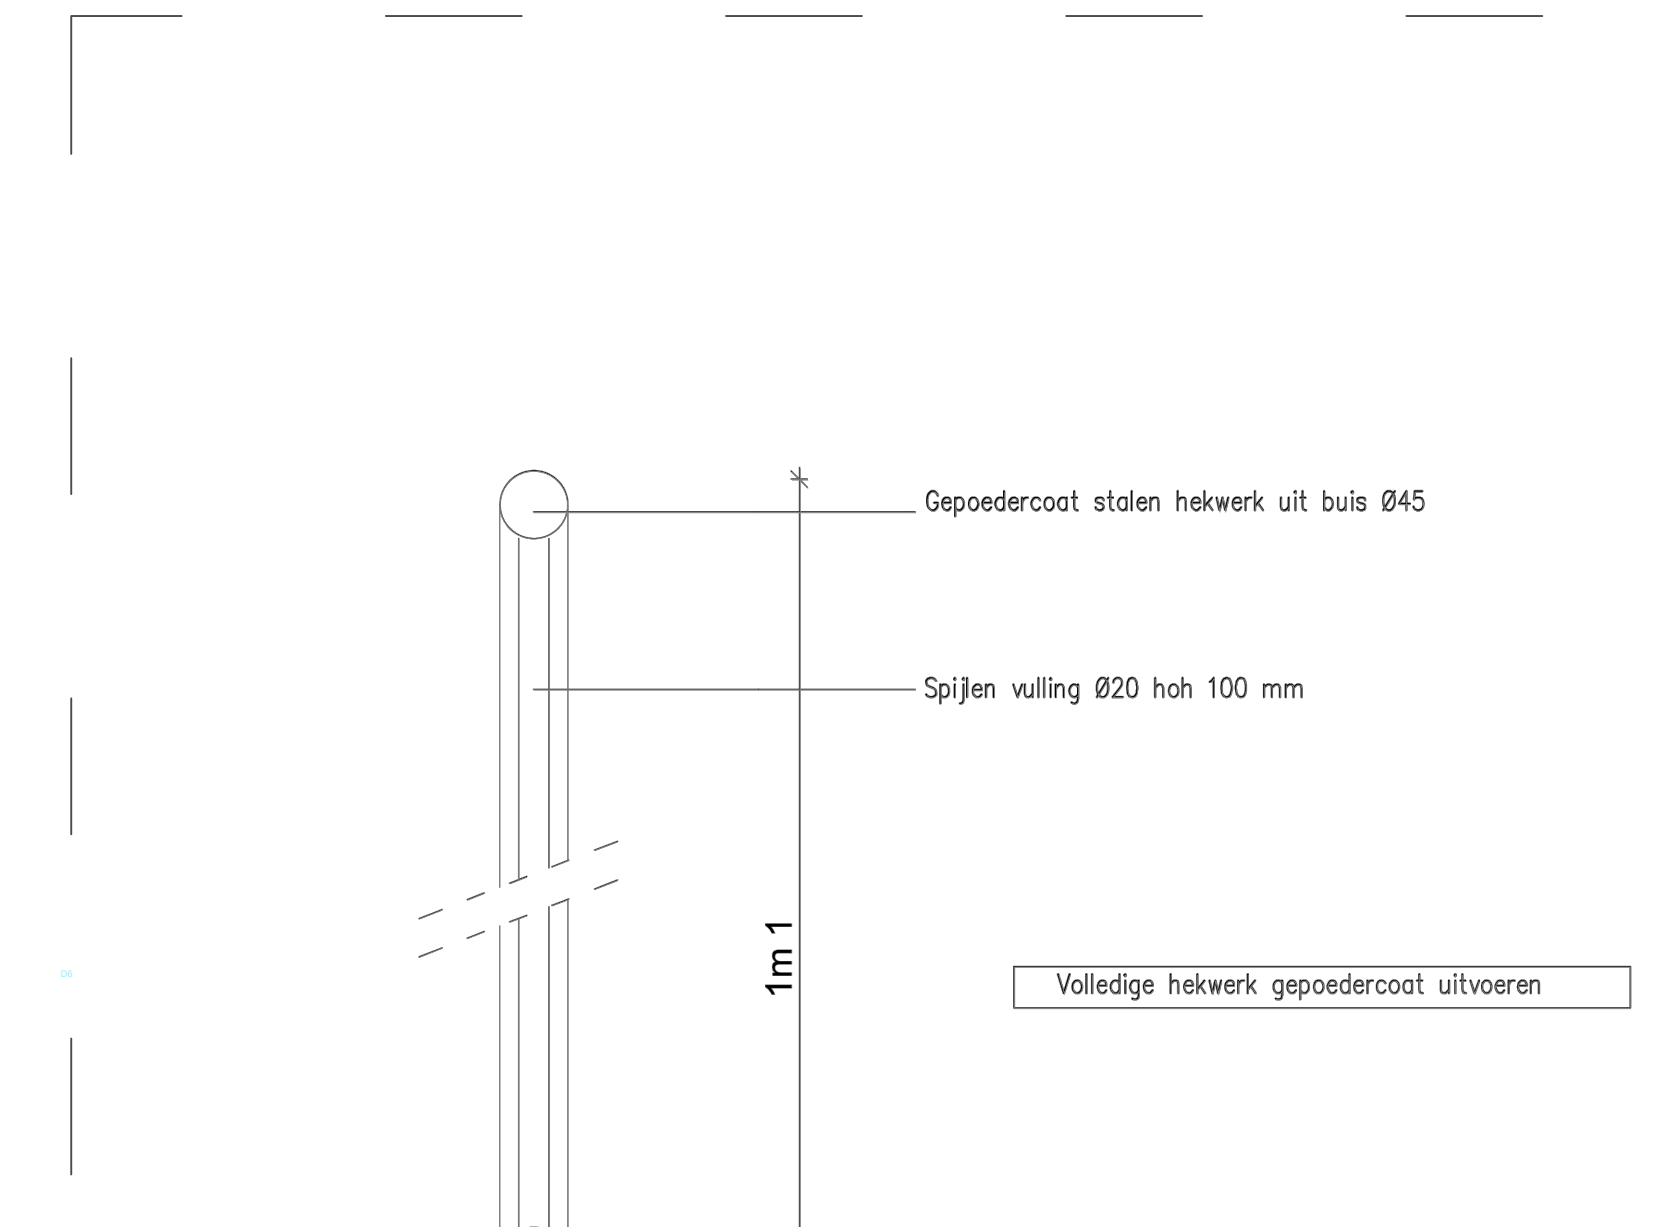

detail 5

Renvooi

	Betonsmuur		Dubbele schakelaar
	Spuurmuur		Stopcontact dubbel
	Lichte scheidingwand		Internet aansluiting
	Vuren hout		Elektra lichtpunt
	HSB wand		Rookmelder op stroom
	Afwerklaag		
	Baksteen gevel		
	Baksteen gevel		
	Plaatmateriaal		
	Dampremmende folie		
	Isolatie		
	Doorsnede lijn		
	Stranien		
	Grind		

Materialen - kleuren

Metselwerk	Bruin/rood
Gevel	Baksteen
opbouw gevel	Bruin/rood
Alum. dakrim	Wit
Kozijnen	Grijs
Bitumen	zwart-RAL 9005
HWA-PVC	grijs-RAL 7040

Algemeen:

Houtsoort: Europees naaldbout
Sterkteklasse: (C16 tenzij anders is aangegeven)
Belastingduurklasse: I

- Sterkte constructie bij brand volgens afdeling 2.2 tabel 2.8 van het bouwbesluit
- afdeling 2.11 tabel 2.81 van het bouwbesluit
- Beperking van het ontstaan van een brandgevaarlijke situatie volgens
- Beperking van ontwikkeling van brand volgens afdeling 2.12 tabel 2.91 van het bouwbesluit
- Beperking van ontstaan van rook volgens afdeling 2.15 tabel 2.125 van het bouwbesluit
- Ramen en deuren, hang- en sluitwerk volgens afdeling 2.25 bouwbesluit (inbraakweerstand)
- De zijte van een constructieonderdeel die grenst aan de binnenlucht moet voldoen aan,
- brandklasse B, rookklasse s2 conform EN 13501-1
- De zijte van een constructieonderdeel die grenst aan de buitenlucht moet voldoen aan,
- brandklasse B, conform EN 13501-1
- Schiedingsconstructies, buiten en binnen bepaald volgens NEN 2778, waterdicht
- Beperking van de toepassing van schadelijke materialen volgens afdeling 3.15 van het bouwbesluit
- Capaciteit van afvoer van afvalwater en hemelwater moet voldoen aan NEN 3215



SITUATIE 1:1000



Maatvoering en/of ontbrekende maatvoering in het werk controleren.

AANVRAAG OMGEVINGSVERGUNNING	
Dakopbouw Claudiuslaan 25 3453 KJ De Meern	Tekenaar: ing. V.Dijk Datum: 19-10-2021
Onderwerp: Dak opbouw	Formaat: 1:100
Onderwerp: Plattegronden/gevel/doorsnede	Schaal: 1:100 / 1:5
Wijziging 1:	Project: Tekn.: 2021-05-17 0.01
Wijziging 2:	
Wijziging 3:	