

dakopbouw Tirol 191




Bouwaanvraag:
dd 14-06-2022


Wijz a: 04-08-2022 || toevoegingen tbv omgevingsvergunning
Wijz b: 21-09-2022 || toevoegingen tbv omgevingsvergunning



*bouwkundige tekeningen zijn leidend.
Toegevoegde afbeeldingen en schematische tekeningen dienen ter illustratie en duiding.

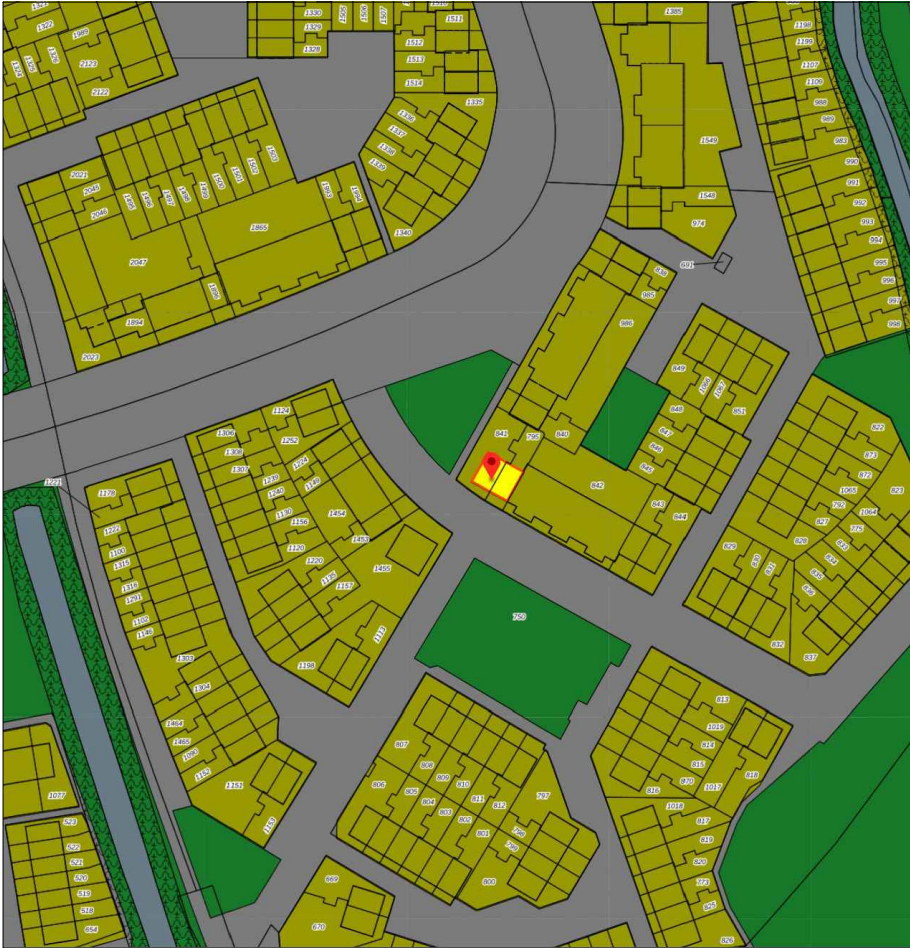

Situatie
BESTEMMINGSPLAN

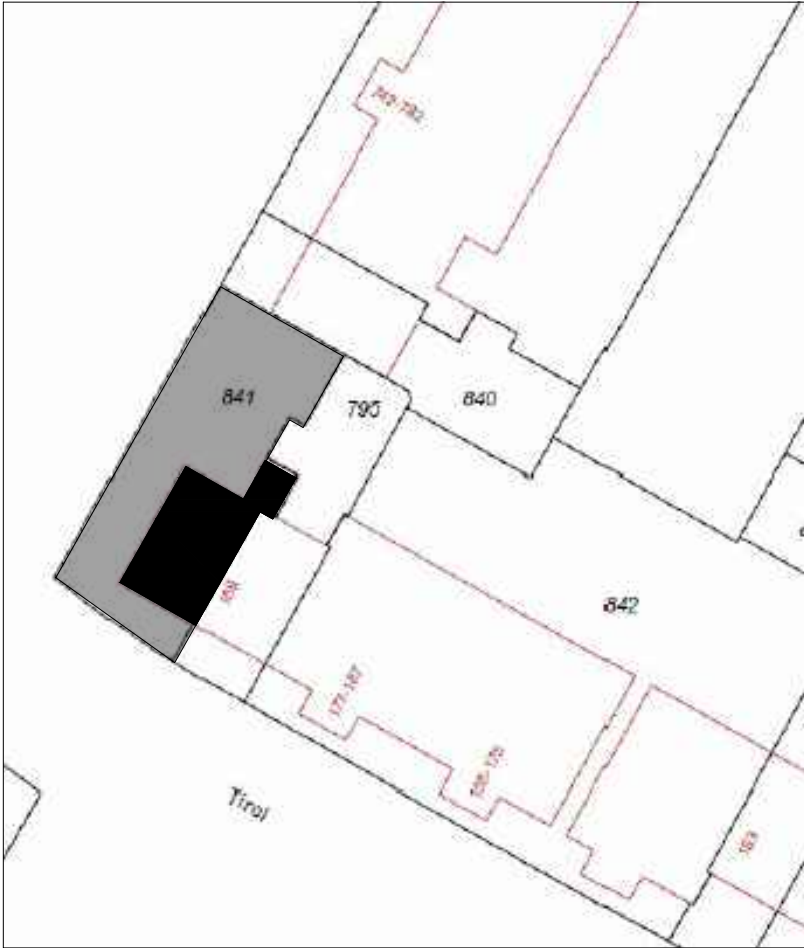

Situatie
KADASTRAAL - 1:500




bestaande voorgevel

MATEN IN HET WERK TE CONTROLEREN

betreft:	Dakopbouw Tirol 191			werknnummer:	2130
opdrachtgever:	[REDACTED]			bladnummer:	001
onderwerp:	Situatie en foto's bestaand				
schaal:	1:100 / 1:50	gewijzigd:	a:	04-08-2022 toevoegingen tbv omgevingsvergunning	atelier GisTH Livarstraat 77 3573 SB Utrecht T: 030-88 9 77 00 I: www.GisTH.nl E: atelier@GisTH.nl
formaat:	A3		b:	21-09-2022 toevoegingen tbv omgevingsvergunning	
projectie:	-		c:	-	
getekend:	ER		d:	-	
fase:	bouwaanvraag		e:	-	
datum:	14-06-2022		f:	-	

*bouwkundige tekeningen zijn leidend.
Toegevoegde afbeeldingen en schematische tekeningen dienen ter illustratie en duiding.

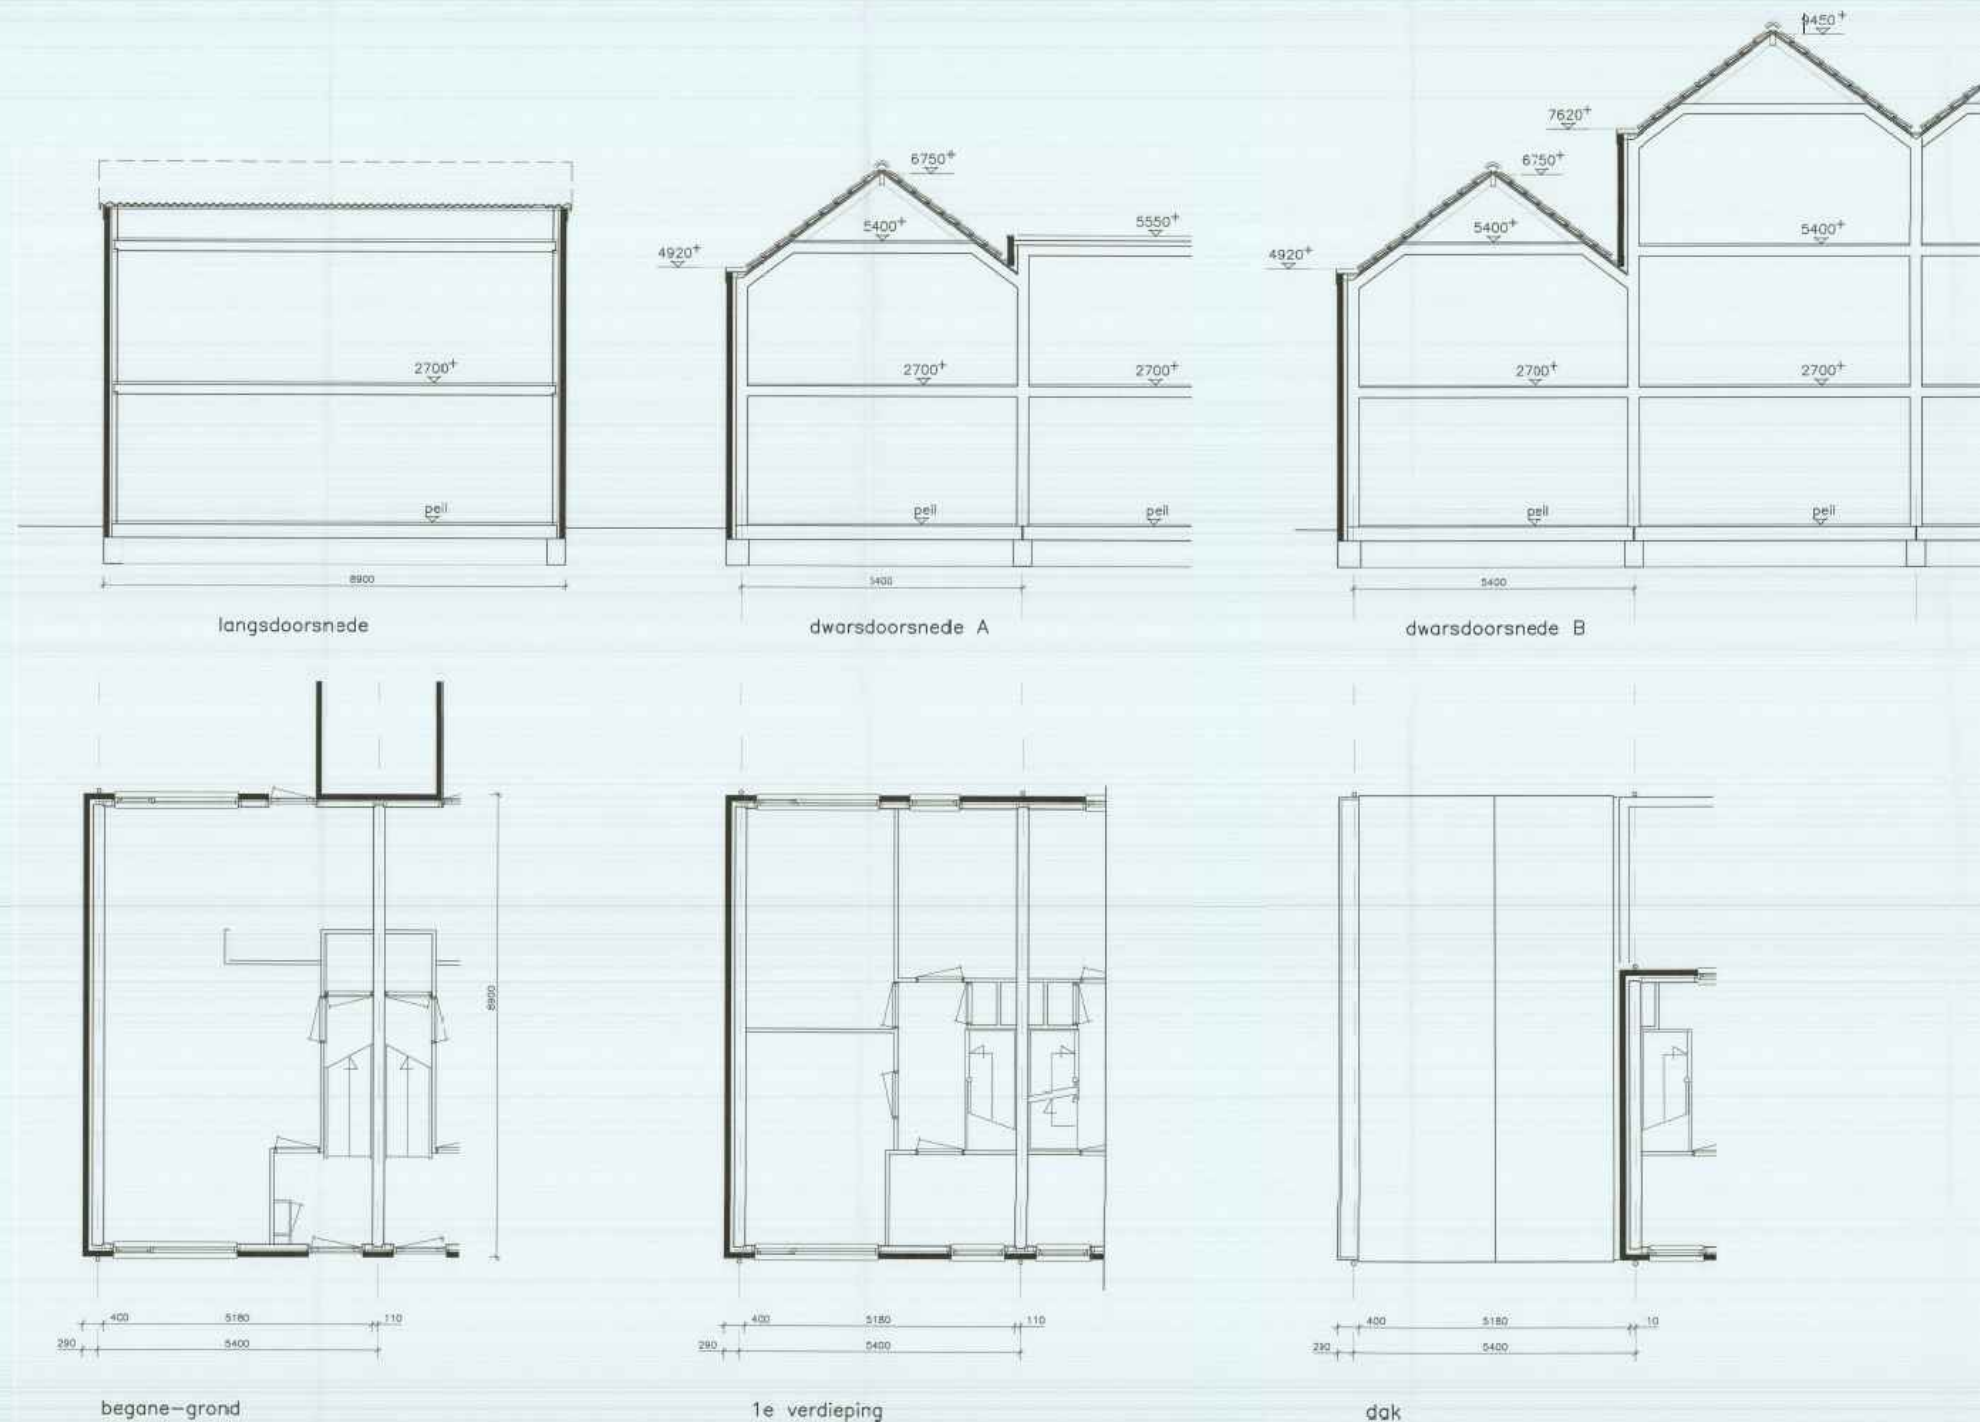

konstruktiegeg. — nader te overleggen, e.e.a. in overleg met gemeente

maten in het werk te controleren

opdrachtgever		wijk	A
project	Uitbreiding woning Furkabaan 673		B
onderdeel	bestaande bebouwing		C
datum	03-07-2017	getekend	D
schaal	1:100/50	formaat	E
		formaat	F
		2735	01
bouwkundig teken- en adviesbureau		nr. 0188-620112	
KOREVAAR & DEN BREEJEN		Bouwkundig 250 3377 08	
		Marktstraat 250 3377 08	
		Marktstraat 250 3377 08	

MATEN IN HET WERK TE CONTROLEREN

betreft: Dakopbouw || Tirol 191

opdrachtgever:

onderwerp: Achiëftekening

schaal: 1:100 / 1:50
formaat: A3
projectie: -
getekend: ER
fase: bouwaanvraag
datum: 14-06-2022


gewijzigd: a: 04-08-2022 || toevoegingen tbv omgevingsvergunning
b: 21-09-2022 || toevoegingen tbv omgevingsvergunning
c: -
d: -
e: -
f: -

werknnummer: 2130


bladnummer: 002

atelier GistH
Livarstraat 77
3573 SB Utrecht


T: 030-88 9 77 00
I: www.GisTH.nl
E: atelier@GisTH.nl

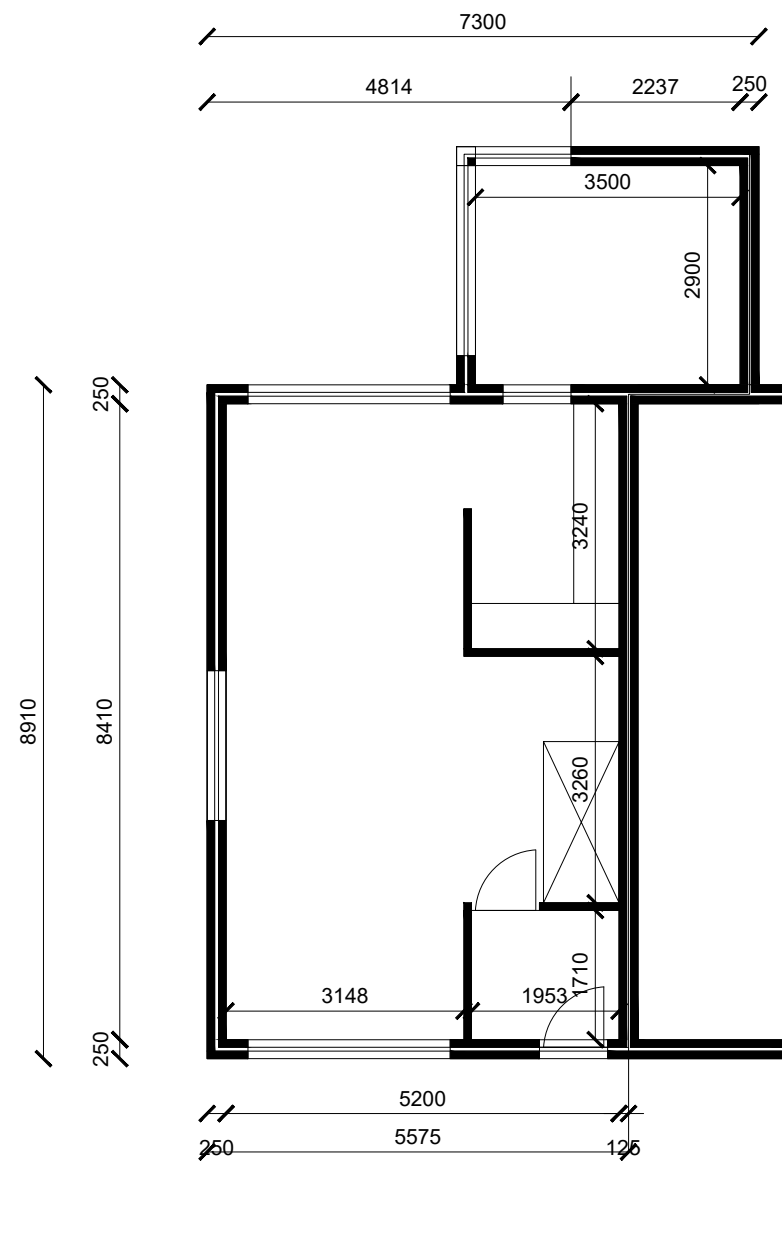

BEGANE GROND
BESTAAND

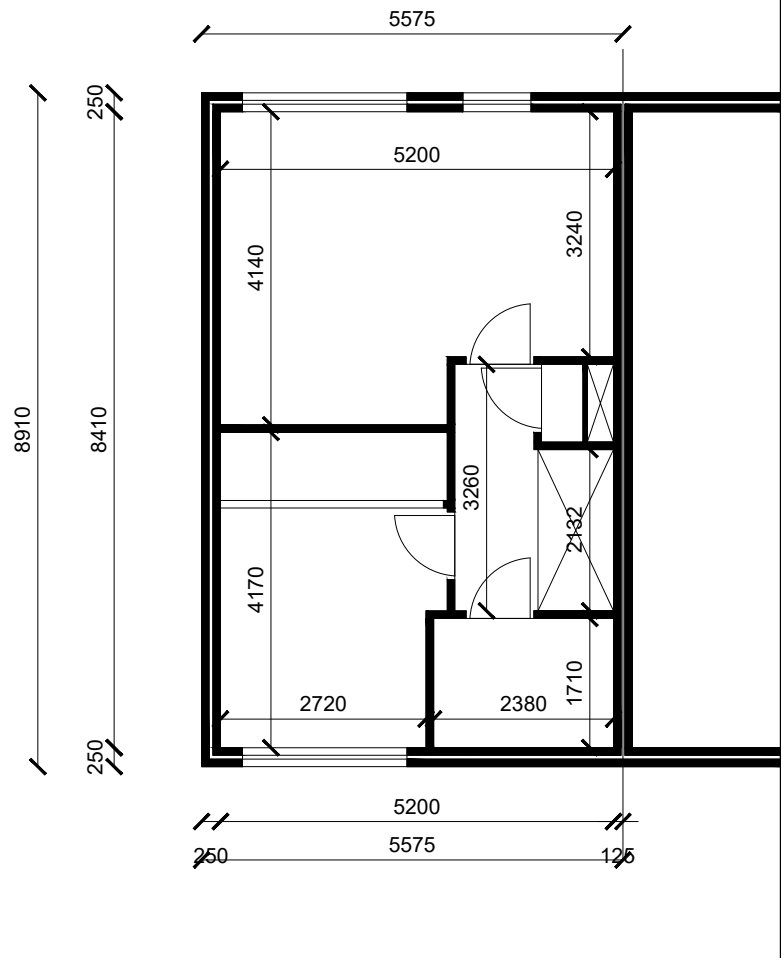

1e VERDIEPING
BESTAAND

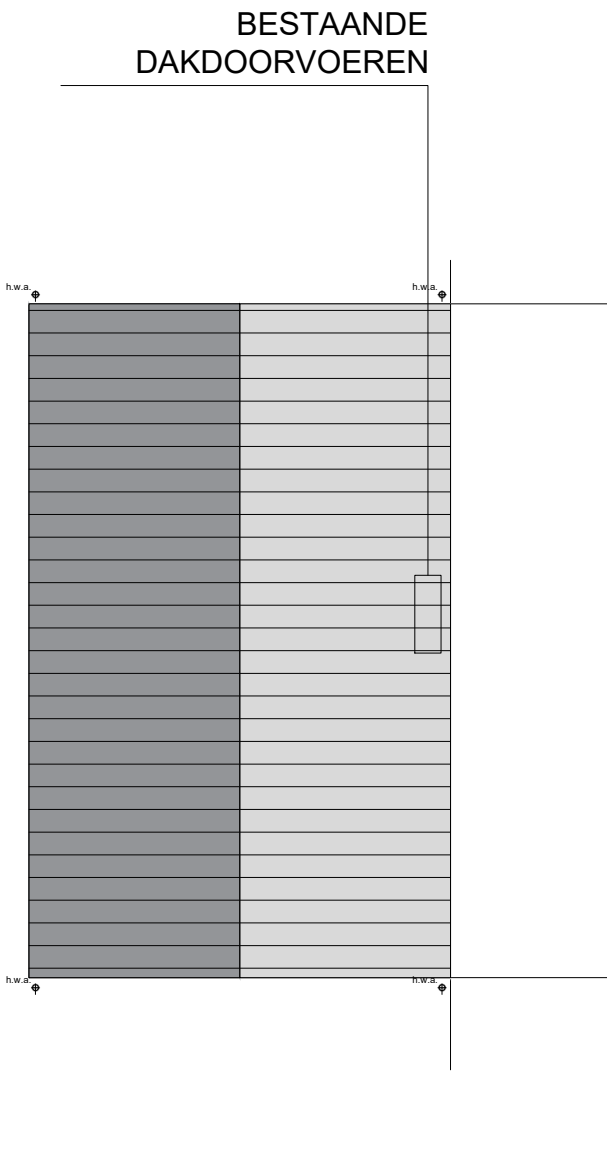

DAKAANZICHT
BESTAAND


MATEN IN HET WERK TE CONTROLEREN

betreft:	Dakopbouw Tirol 191			werknnummer:	2130
opdrachtgever:				bladnummer:	100a
onderwerp:	{Plattegrond bestaand				
schaal:	1:100 / 1:50	gewijzigd:	a:	04-08-2022 toevoegingen tbv omgevingsvergunning	
formaat:	A3		b:	21-09-2022 toevoegingen tbv omgevingsvergunning	
projectie:	-		c:	-	
getekend:	ER		d:	-	
fase:	bouwaanvraag		e:	-	
datum:	14-06-2022		f:	-	


atelier GisTH
Livarstraat 77
3573 SB Utrecht
T: 030-88 9 77 00
I: www.GisTH.nl
E: atelier@GisTH.nl

- BVO
161.6 m2
- GO
132.0 m2
- VO
97.8 m2


Kopie Bouwdossier

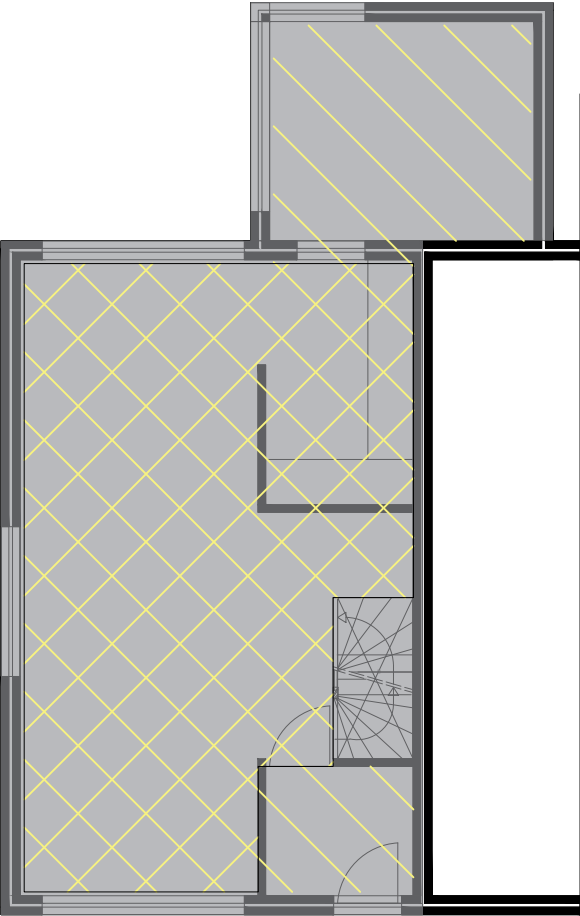


BEGANE GROND
ONGEWIJZIGD

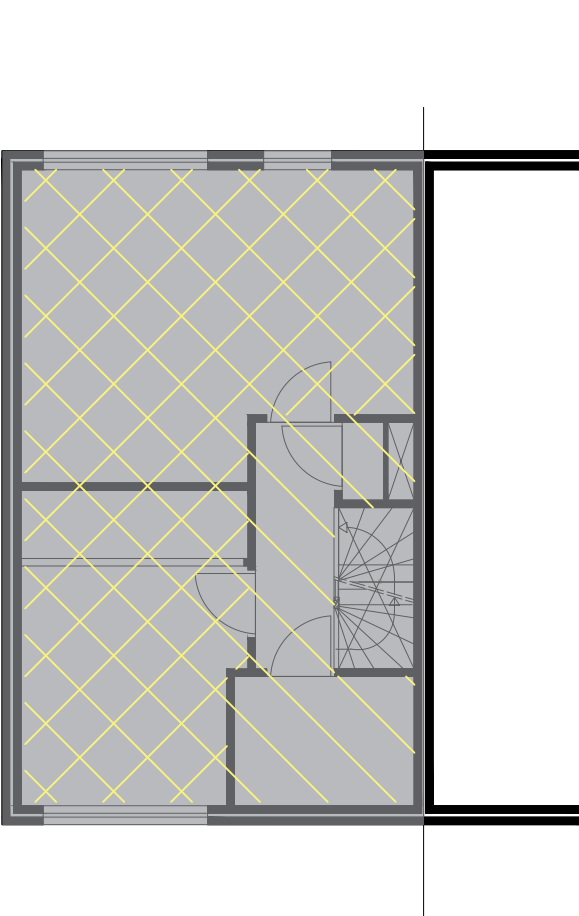

1e VERDIEPING
ONGEWIJZIGD
MUV NIEUWE TRAP

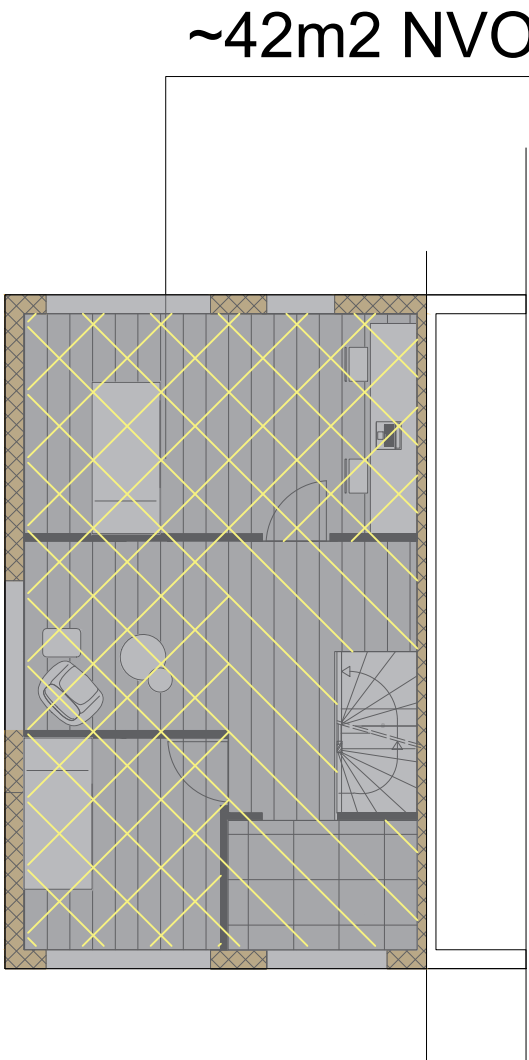

2e VERDIEPING
NIEUWE DAKOPBOUW

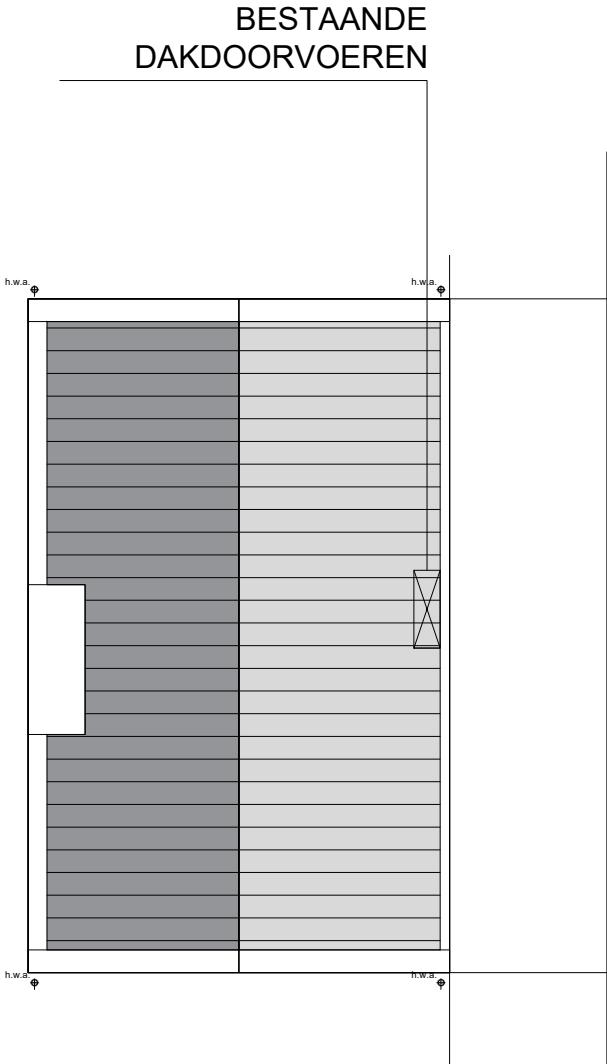


DAKAANZICHT
NIEUW


MATEN IN HET WERK TE CONTROLEREN

betreft:	Dakopbouw Tirol 191		werknnummer:	2130
opdrachtgever:			bladnummer:	100b
onderwerp:	Plattegronden nieuw			
schaal:	1:100 / 1:50	gewijzigd:	a:	04-08-2022 toevoegingen tbv omgevingsvergunning
formaat:	A3		b:	21-09-2022 toevoegingen tbv omgevingsvergunning
projectie:	-		c:	-
getekend:	ER		d:	-
fase:	bouwaanvraag		e:	-
datum:	14-06-2022		f:	-

*bouwkundige tekeningen zijn leidend.
Toegevoegde afbeeldingen en schematische tekeningen dienen ter illustratie en duiding.

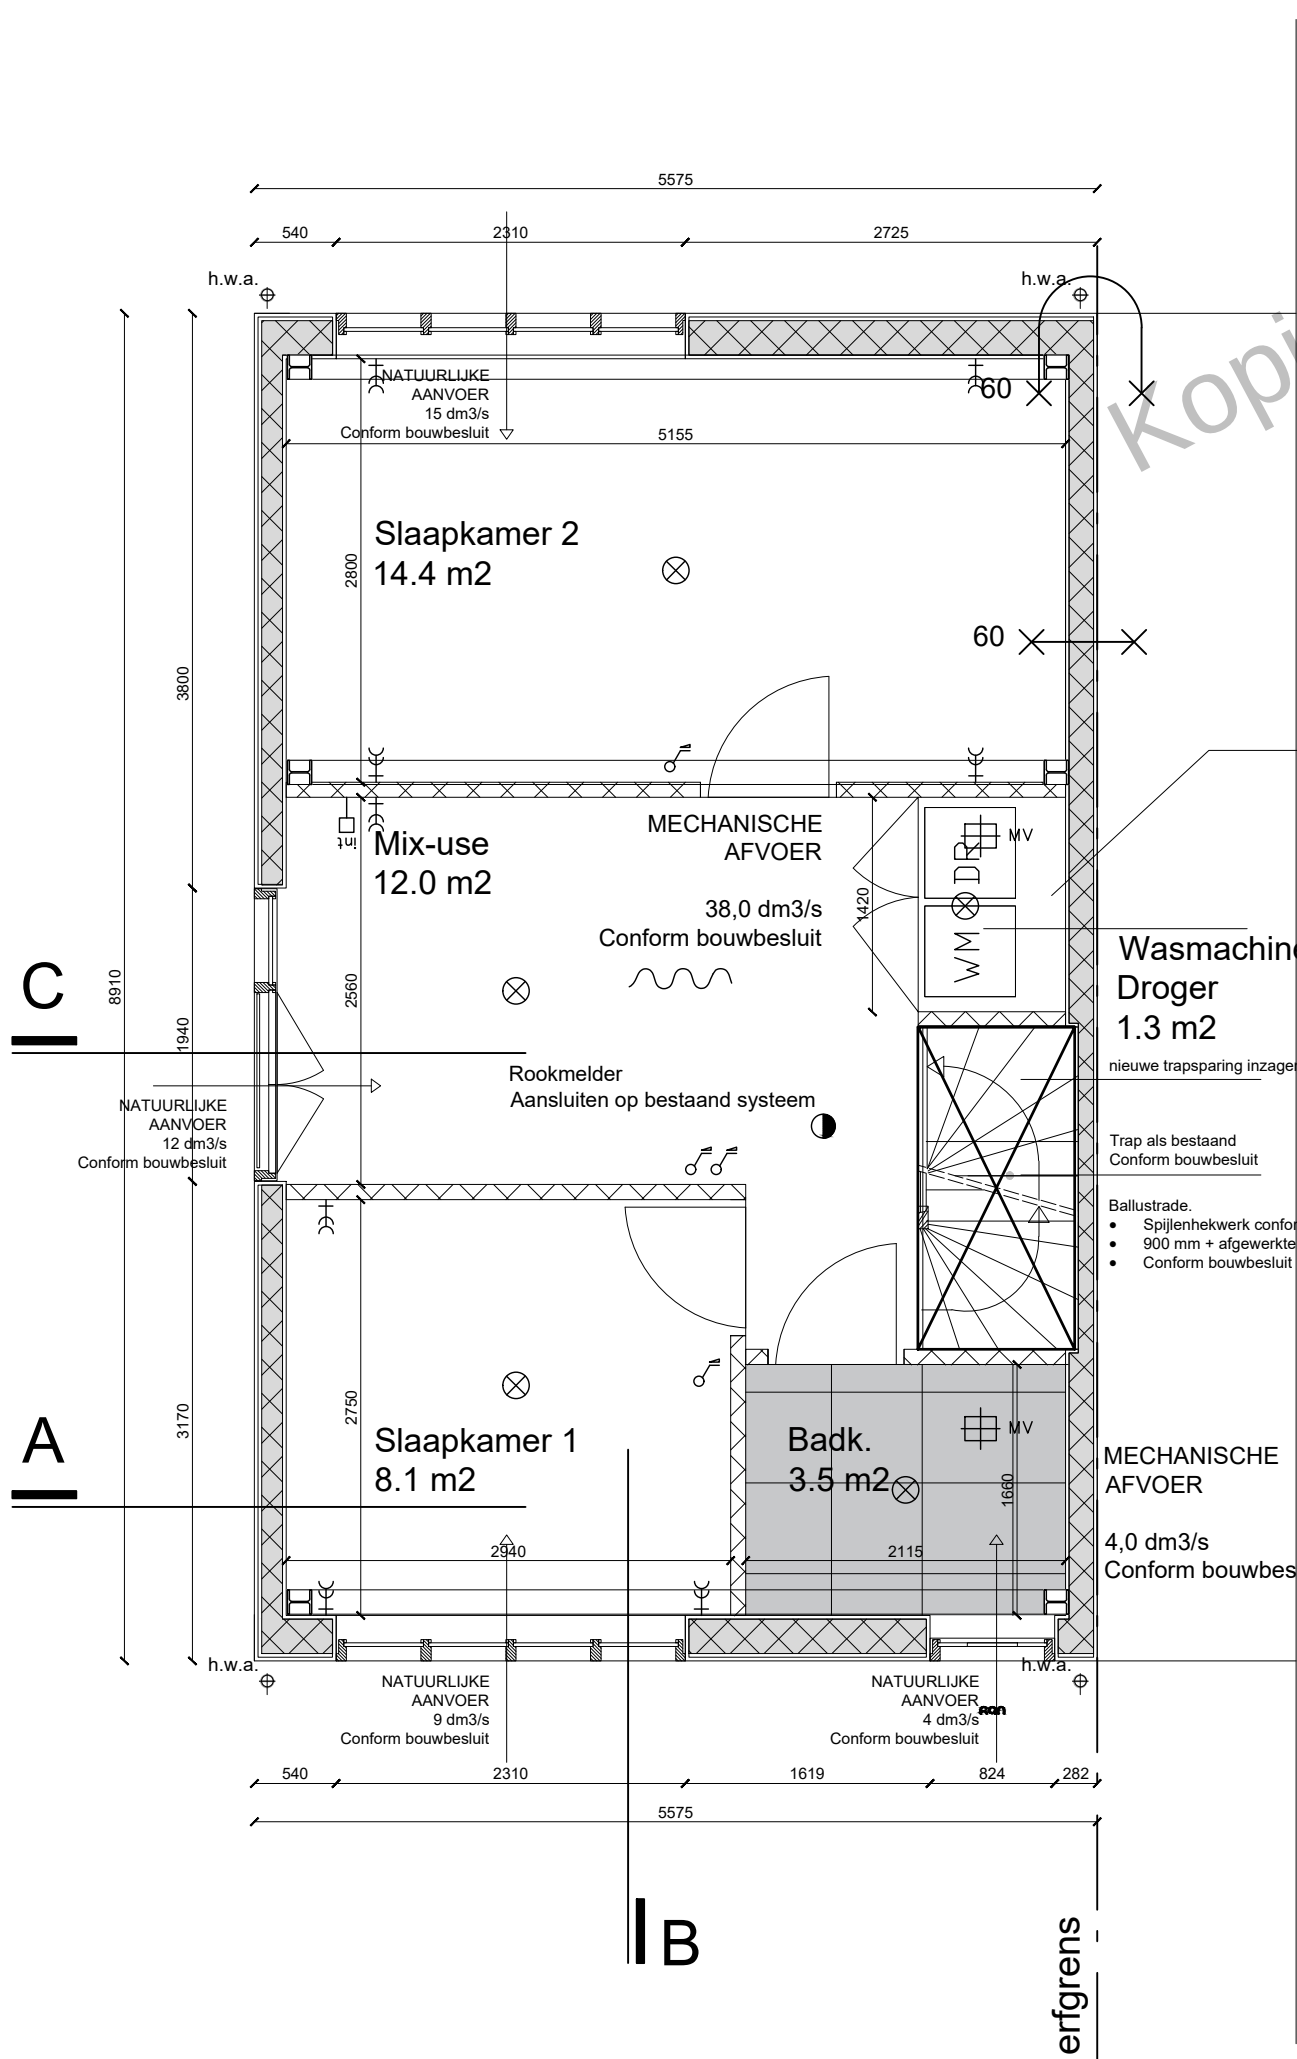

RUIMTE TBV VERLENGEN
BESTAANDE
DAKDOORVOEREN

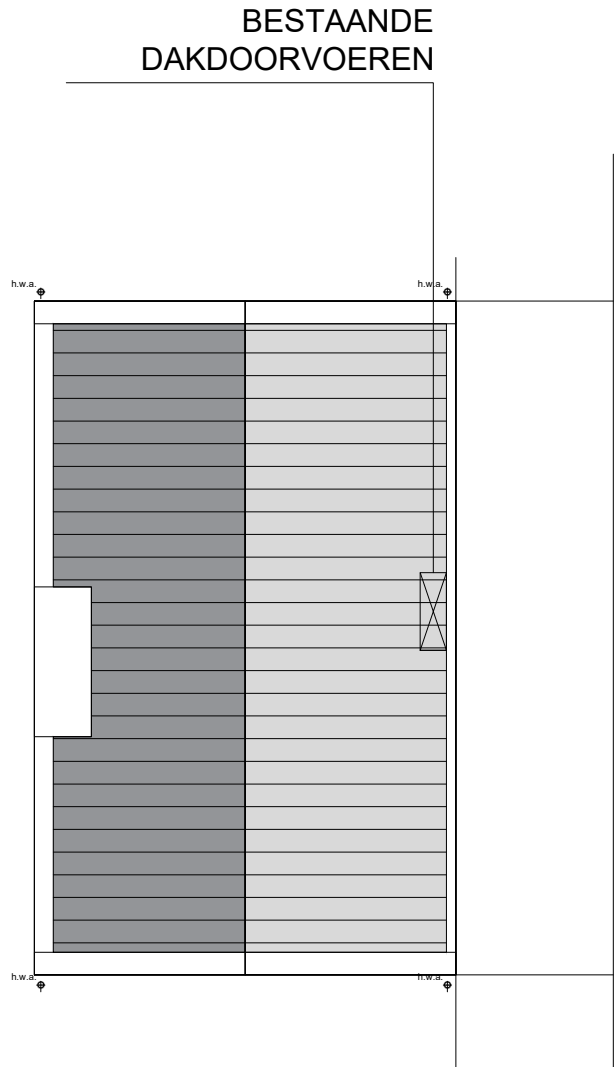

RENVOOI elektra

SCHAKELMATERIAAL:


- Aansluitingen 300+ vloer tenzij anders vermeldt.
- Type Jung LS990 o.g.
- RAL 7021, zwartgrijs.

- Meterkast
- serieschakelaar
- enkele schakelaar
- meervoudigge schakelaar
- wissel schakelaar
- dimmer
- schakelaar met wk d
- loze leiding
- Cai aansluiting, bedraad
- DATA-aansluiting
- dubbele wk d

- Rookmelder
- lichtpunt, plafond
- lichtpunt, wand
- inbouwspot

MATEN IN HET WERK TE CONTROLEREN


betreft:	Dakopbouw Tirol 191	werknnummer:	2130
opdrachtgever:		bladnummer:	104
onderwerp:	Plattegrond opbouw		
schaal:	1:100 / 1:50	gewijzigd:	a: 04-08-2022 toevoegingen tbv omgevingsvergunning
formaat:	A3		b: 21-09-2022 toevoegingen tbv omgevingsvergunning
projectie:	-		c: -
getekend:	ER		d: -
fase:	bouwaanvraag		e: -
datum:	14-06-2022		f: -

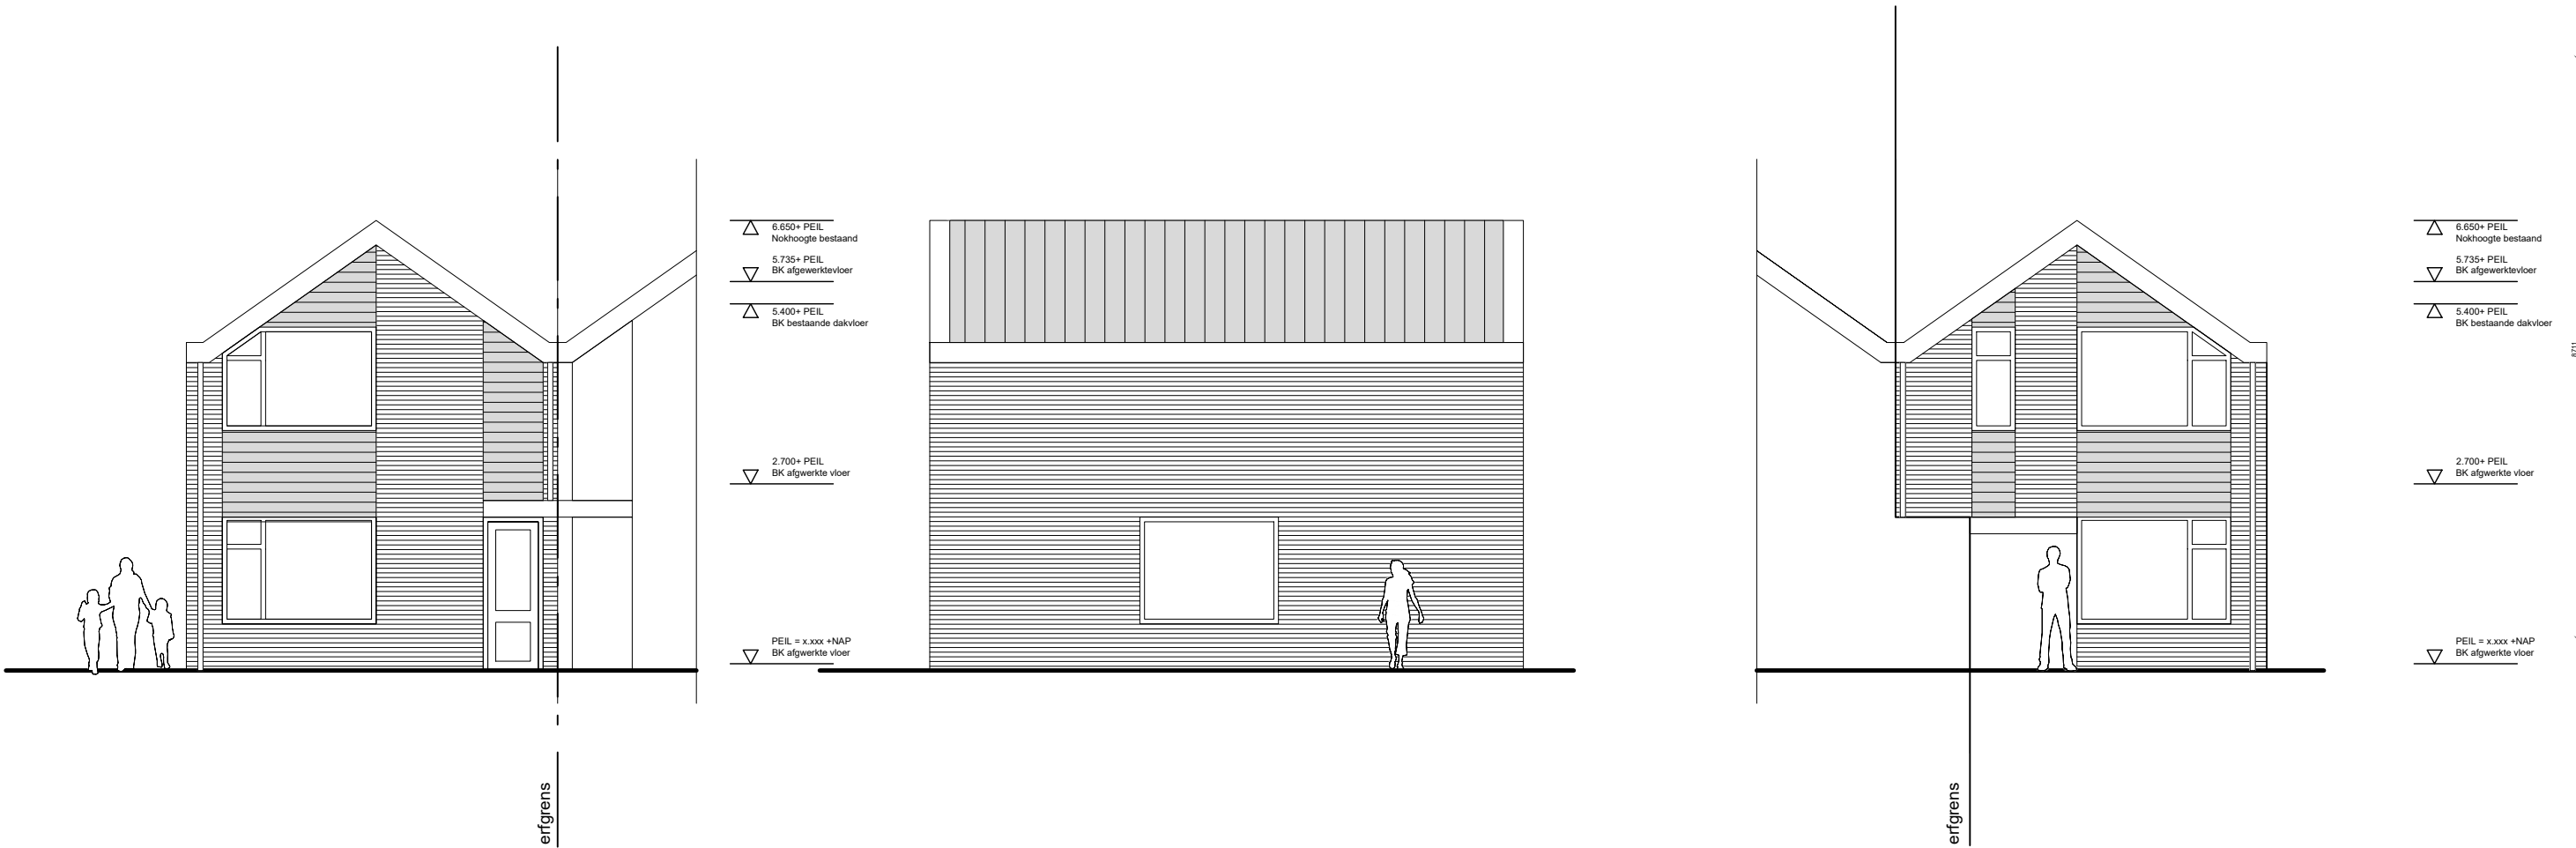

MATEN IN HET WERK TE CONTROLEREN

betreft:	Dakopbouw Tirol 191	werknnummer:	2130
opdrachtgever:		bladnummer:	200a
onderwerp:	Gevelaanzichten bestaand		
schaal:	1:100 / 1:50	gewijzigd:	a: 04-08-2022 toevoegingen tbv omgevingsvergunning
formaat:	A3		b: 21-09-2022 toevoegingen tbv omgevingsvergunning
projectie:	-		c: -
getekend:	ER		d: -
fase:	bouwaanvraag		e: -
datum:	14-06-2022		f: -

atelier GisTH
Livarstraat 77
3573 SB Utrecht
T: 030-88 9 77 00
I: www.GisTH.nl
E: atelier@GisTH.nl

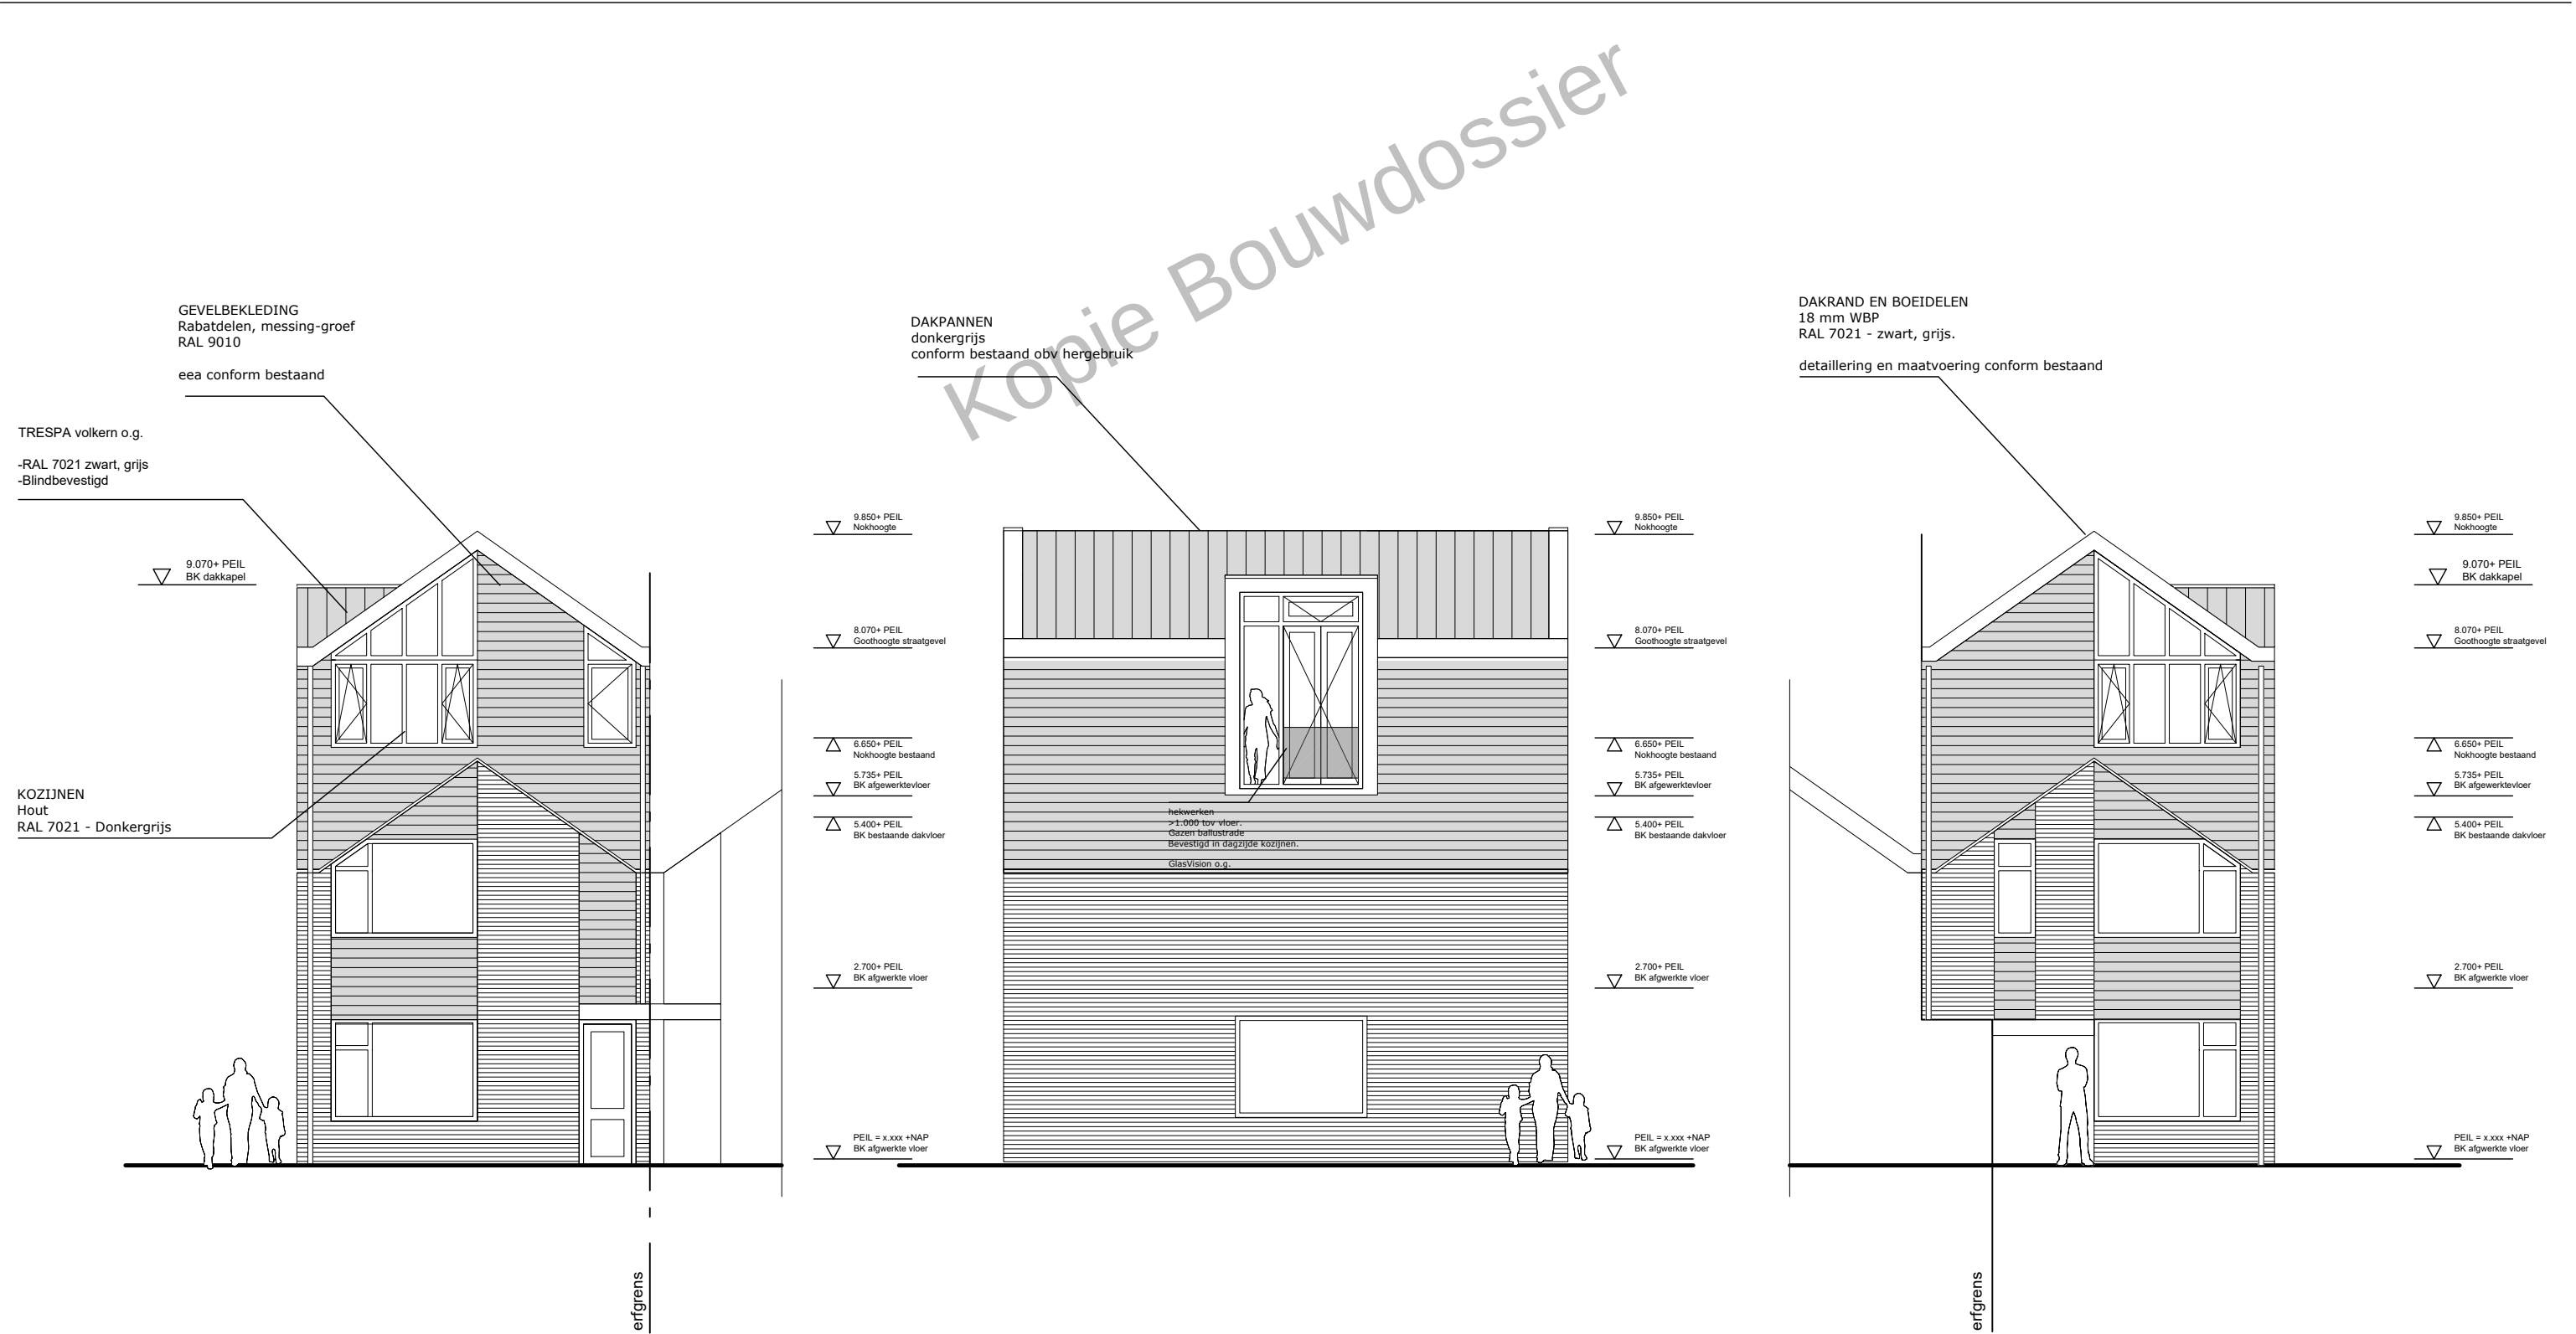

MATEN IN HET WERK TE CONTROLEREN

betreft:	Dakopbouw Tirol 191			werknnummer:	2130
opdrachtgever:				bladnummer:	200b
onderwerp:	Gevelaanzichten nieuw				
schaal:	1:100 / 1:50	gewijzigd:	a:	04-08-2022 toevoegingen tbv omgevingsvergunning	
formaat:	A3		b:	21-09-2022 toevoegingen tbv omgevingsvergunning	
projectie:	-		c:	-	
getekend:	ER		d:	-	
fase:	bouwaanvraag		e:	-	
datum:	14-06-2022		f:	-	

atelier GisTH

Livarstraat 77
3573 SB Utrecht

T: 030-88 9 77 00
I: www.GisTH.nl
E: atelier@GisTH.nl


KAPOPOUW

keramische dakpan
vervalst 210mm
geïsoleerde kapconstructie
R_t = 6,3 m²/K
- isolatie: 200mm
- dakpan: 210mm
- spouw: 20mm
- isolatie: 100mm
- dakpan: 210mm
- spouw: 20mm
- isolatie: 100mm
- dakpan: 210mm
- spouw: 20mm
- isolatie: 100mm

OPBOUW BUITENBEVEL:
60 min WBBO
RC=4,7

- Gevelafwerking
- Racheis tbv gevelafwerking
- Luchtopbouw, gevelkleed
- Damp-spoel, waterkerende folie
- Isolatie 190mm
- Stijl-regelwerk 190
- Conform opgeve constructie
- Dampdichte folie
- Multiplex 18mm
- Gips 9 mm
- Stucwerk sausklaar

S01

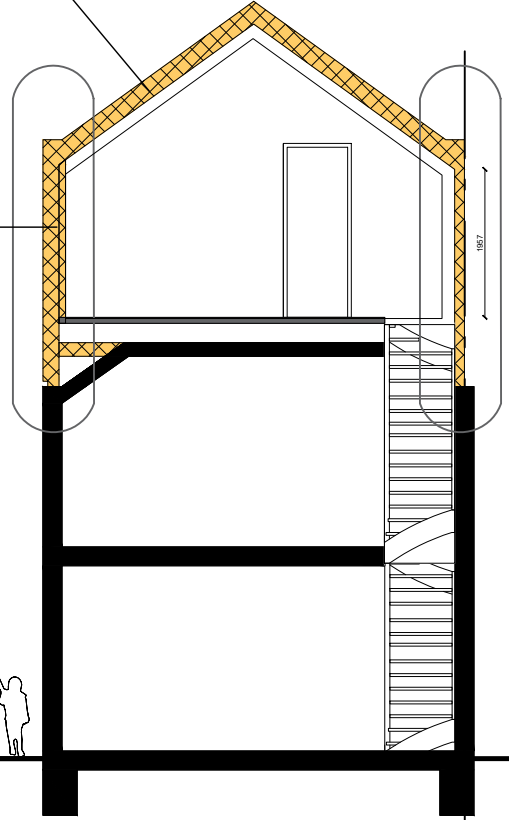


S02

- ▽ 9.850+ PEIL
Nokhoogte
- ▽ 8.070+ PEIL
Goothoogte straatgevel
- △ 6.650+ PEIL
Nokhoogte bestaand
- ▽ 5.735+ PEIL
BK afgewerkte vloer
- △ 5.400+ PEIL
BK bestaande dakvloer
- ▽ 2.700+ PEIL
BK afgewerkte vloer
- ▽ PEIL = x.xxx +NAP
BK afgewerkte vloer

erfgrens

S03

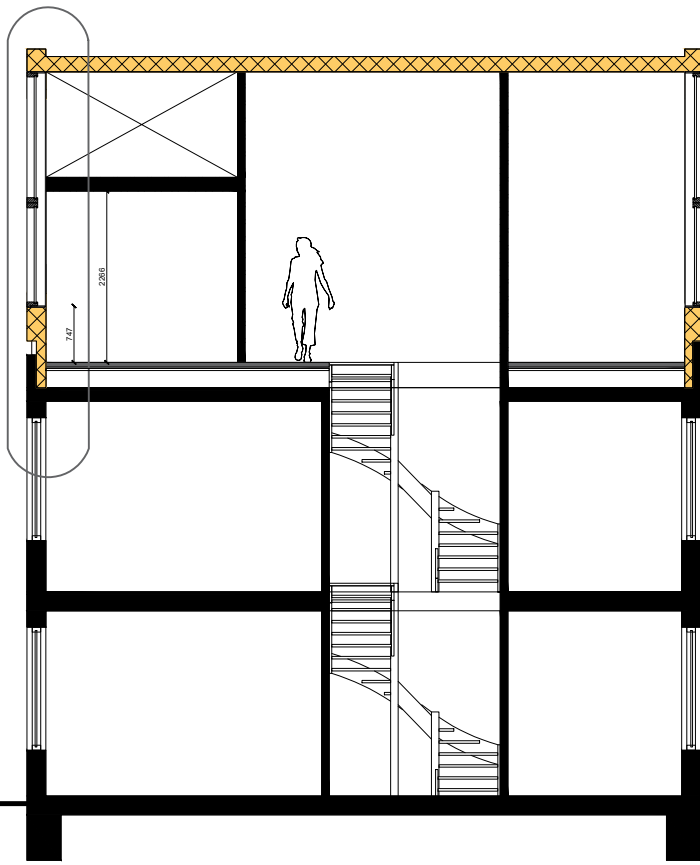

S04

- ▽ 9.850+ PEIL
Nokhoogte
- ▽ 8.070+ PEIL
Goothoogte straatgevel
- △ 6.650+ PEIL
Nokhoogte bestaand
- ▽ 5.735+ PEIL
BK afgewerkte vloer
- △ 5.400+ PEIL
BK bestaande dakvloer
- ▽ 2.700+ PEIL
BK afgewerkte vloer
- ▽ PEIL = x.xxx +NAP
BK afgewerkte vloer





erfgrens

- ▽ 9.850+ PEIL
Nokhoogte
- ▽ 9.070+ PEIL
BK dakkapel
- ▽ 8.070+ PEIL
Goothoogte straatgevel
- △ 6.650+ PEIL
Nokhoogte bestaand
- ▽ 5.735+ PEIL
BK afgewerkte vloer
- △ 5.400+ PEIL
BK bestaande dakvloer
- ▽ 2.700+ PEIL
BK afgewerkte vloer
- ▽ PEIL = x.xxx +NAP
BK afgewerkte vloer

MATEN IN HET WERK TE CONTROLEREN

betreft:	Dakopbouw Tirol 191	werknnummer:	2130
opdrachtgever:		bladnummer:	300
onderwerp:	Doorsneden		
schaal:	1:100 / 1:50	gewijzigd:	a: 04-08-2022 toevoegingen tbv omgevingsvergunning
formaat:	A3		b: 21-09-2022 toevoegingen tbv omgevingsvergunning
projectie:	-		c: -
getekend:	ER		d: -
fase:	bouwaanvraag		e: -
datum:	14-06-2022		f: -

atelier GisTH
Livarstraat 77
3573 SB Utrecht
T: 030-88 9 77 00
I: www.GisTH.nl
E: atelier@GisTH.nl

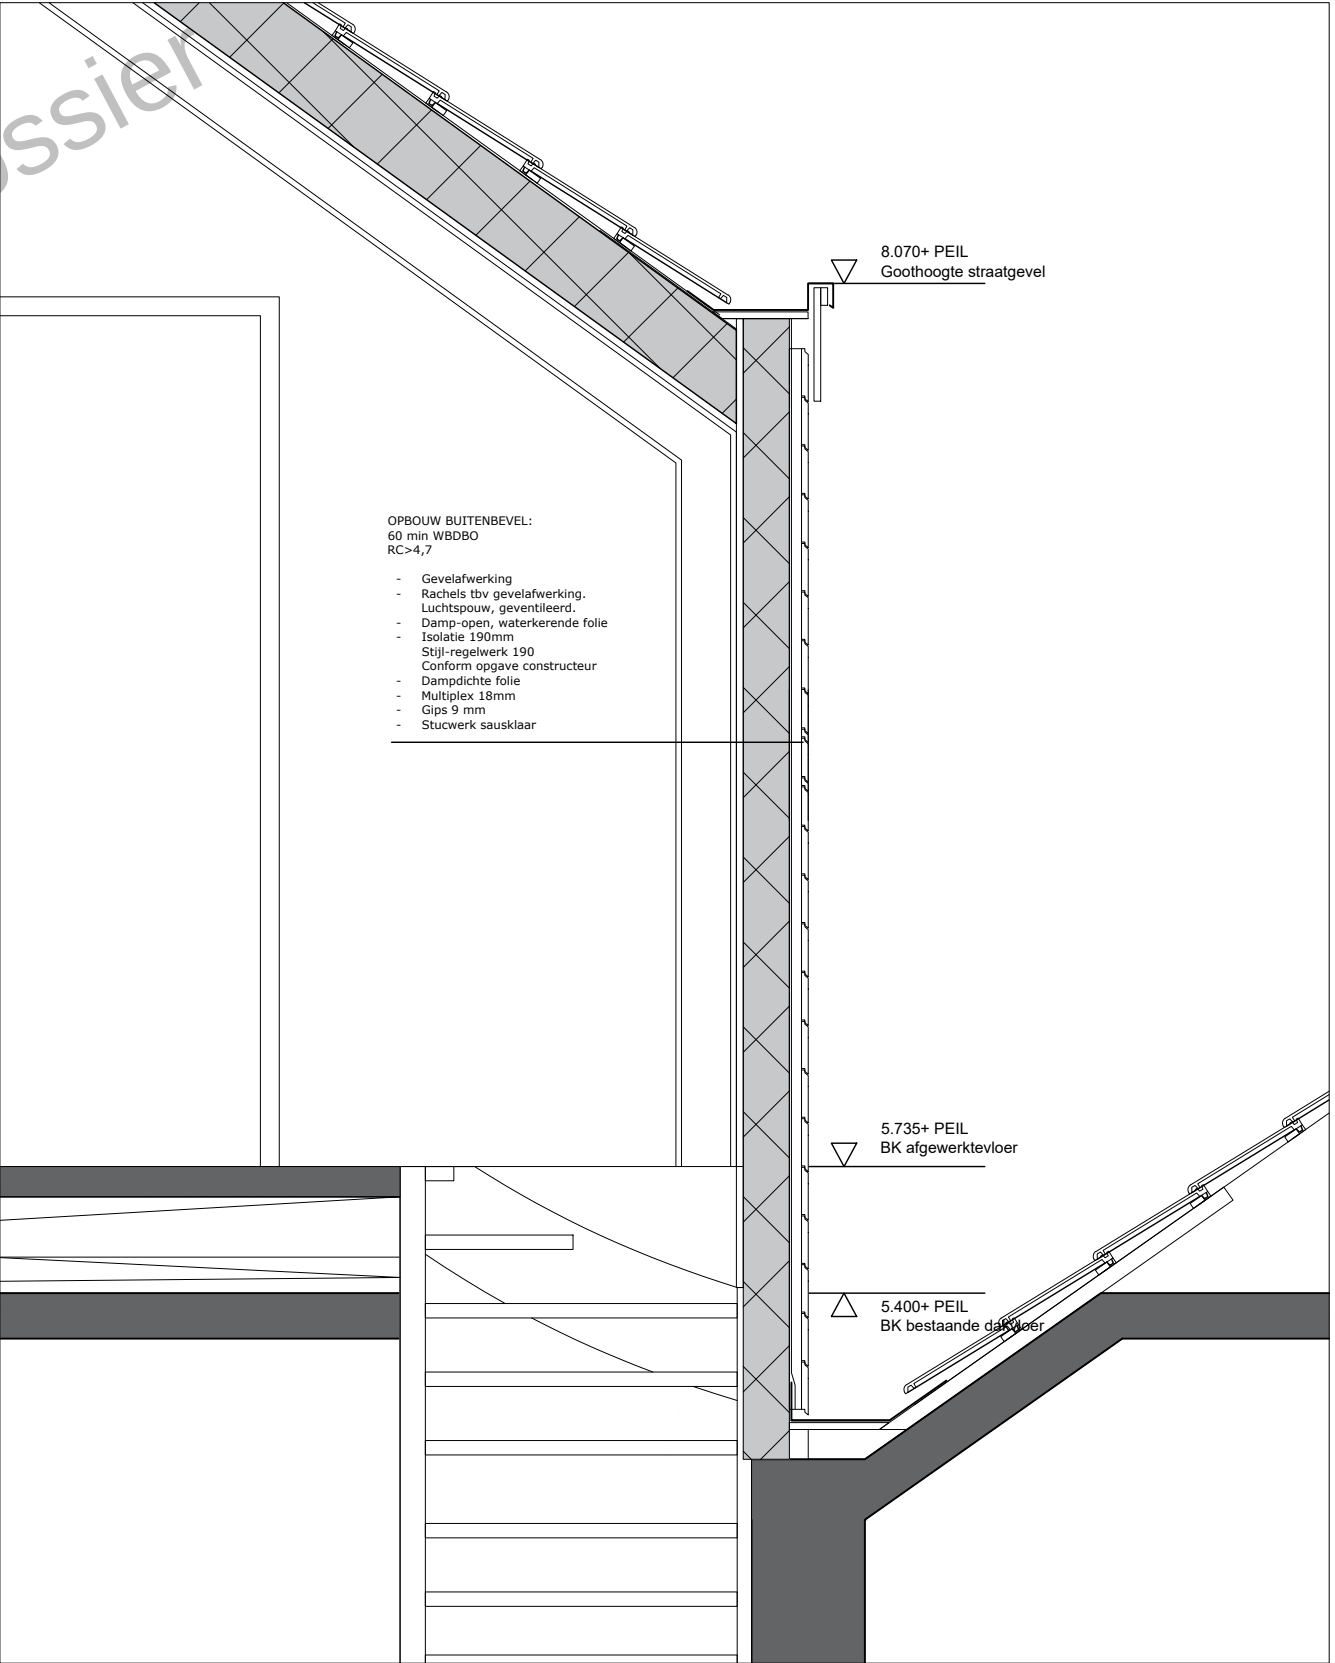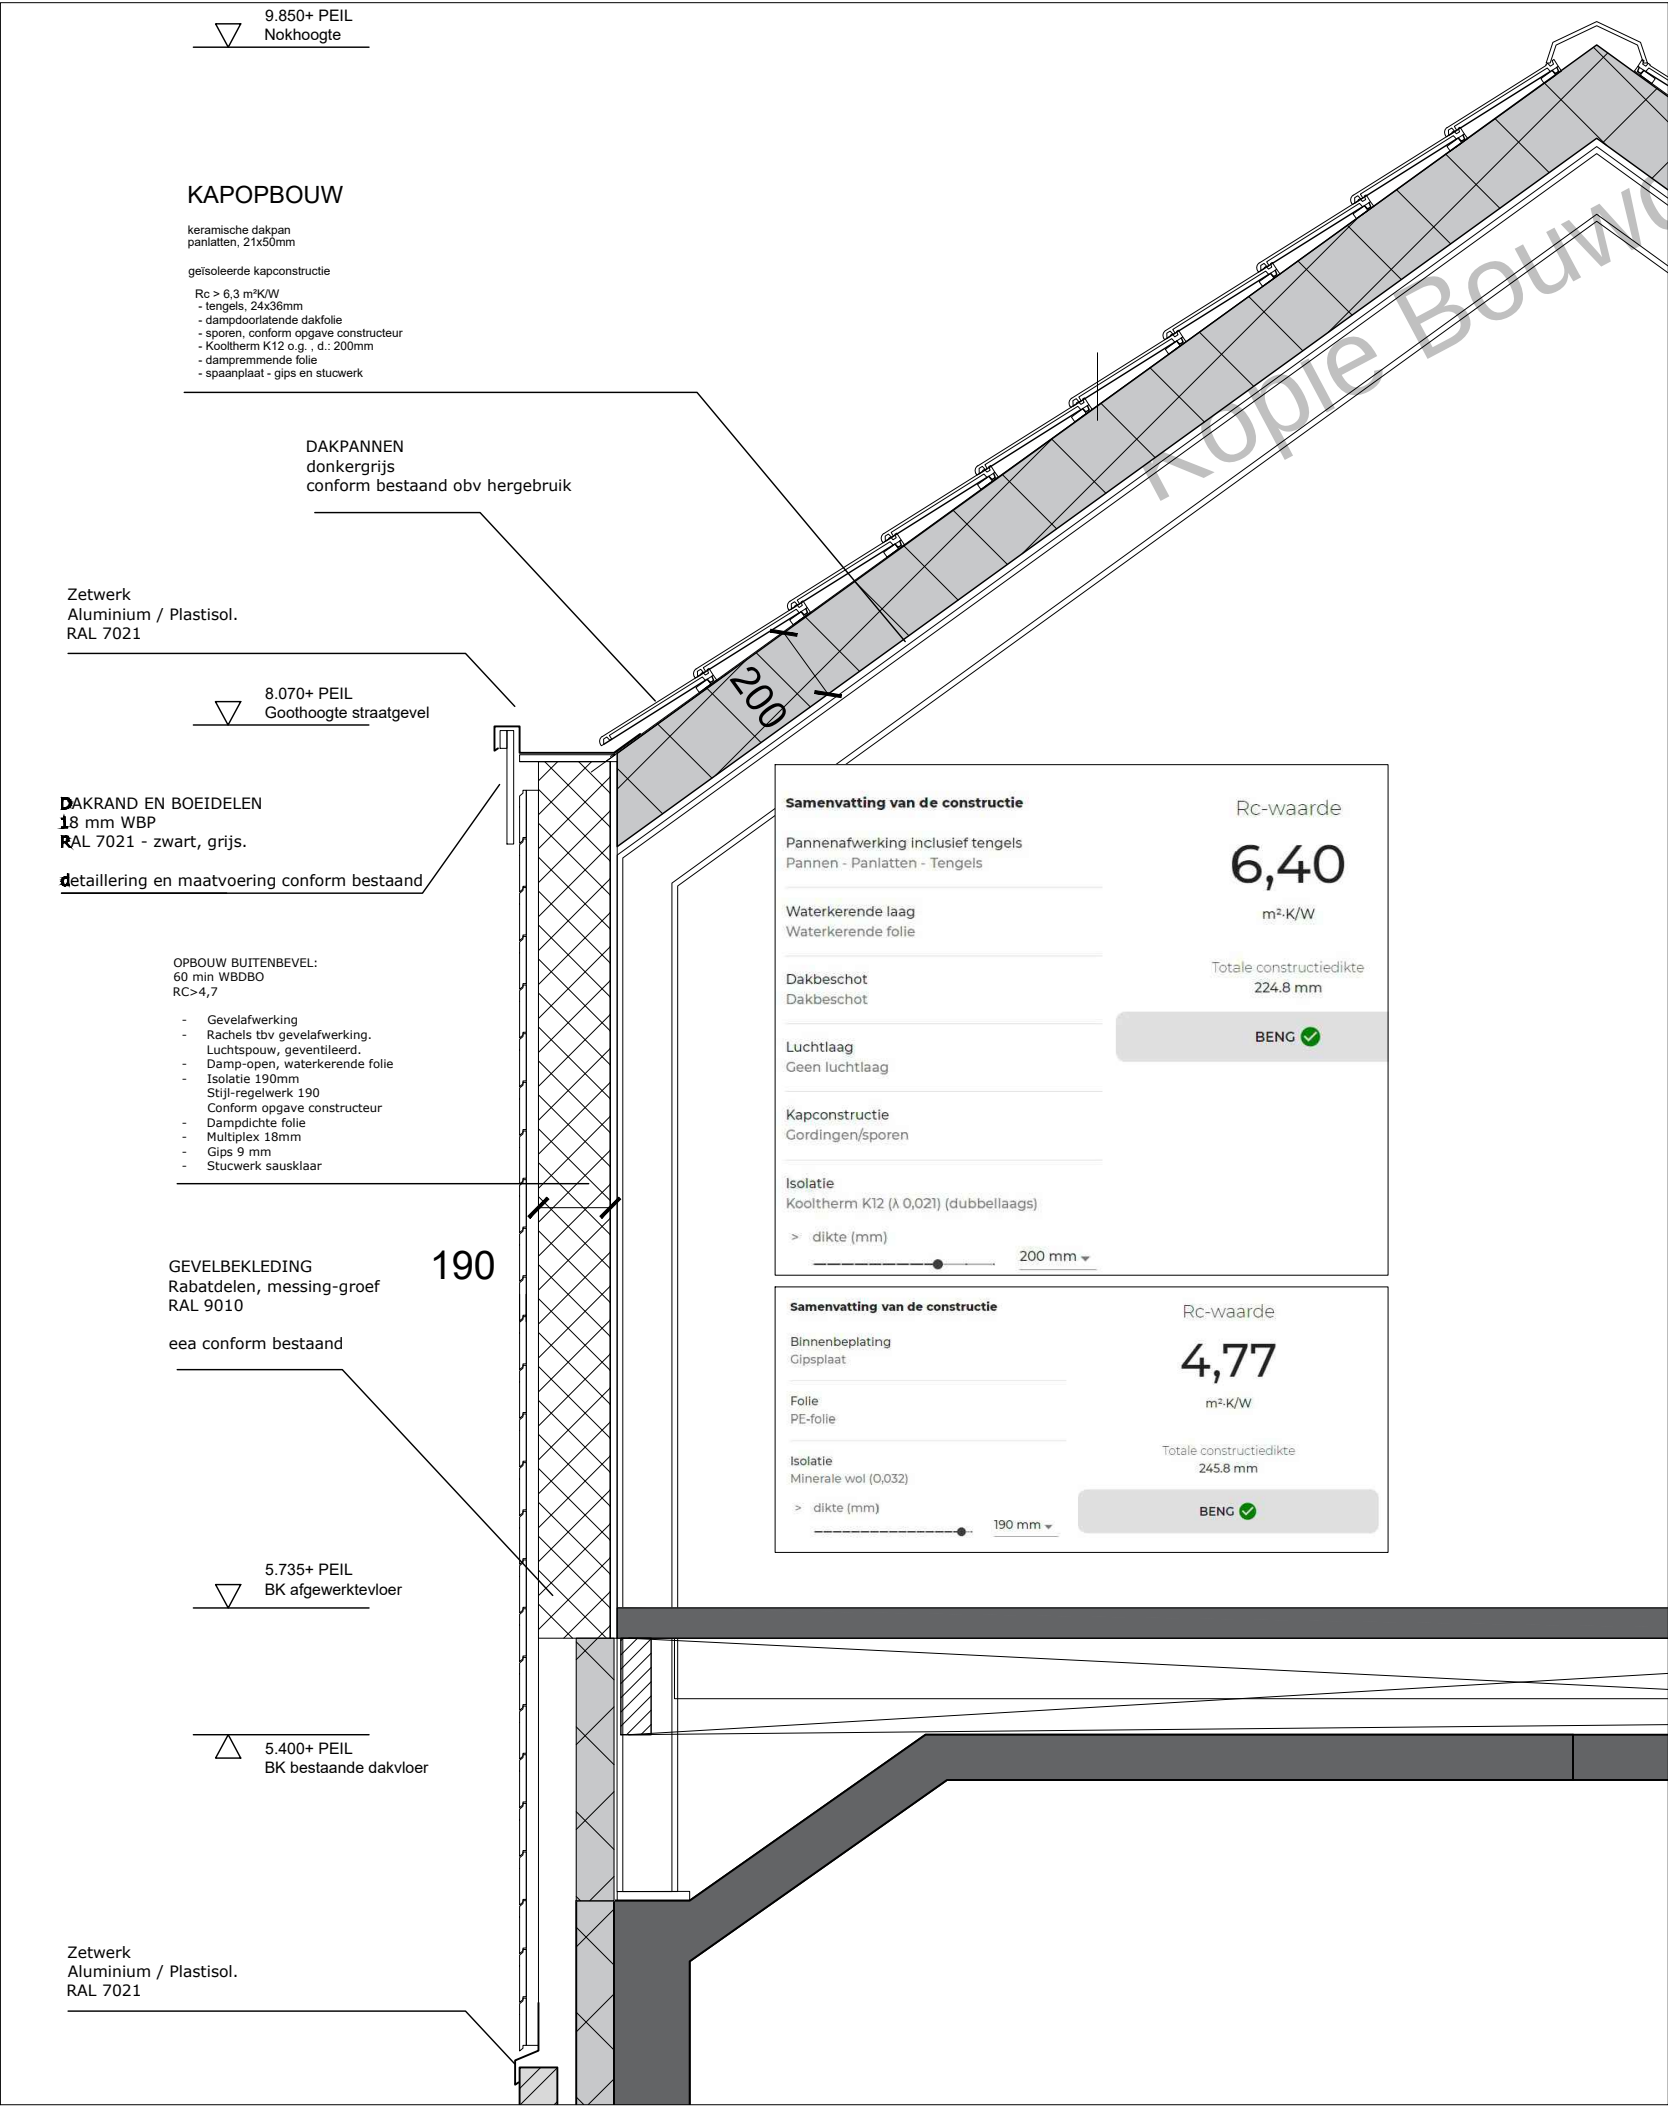




MATEN IN HET WERK TE CONTROLEREN

betreft:	Dakopbouw Tirol 191	werknnummer:	2130
opdrachtgever:		bladnummer:	501
onderwerp:	Principedetails		
schaal:	1:10	gewijzigd:	a: 04-08-2022 toevoegingen tbv omgevingsvergunning
formaat:	A3		b: 21-09-2022 toevoegingen tbv omgevingsvergunning
projectie:	-		c: -
getekend:	ER		d: -
fase:	bouwaanvraag		e: -
datum:	14-06-2022		f: -

atelier GisTH

atelier GisTH
Livarstraat 77
3573 SB Utrecht

T: 030-88 9 77 00
I: www.GisTH.nl
E: atelier@GisTH.nl

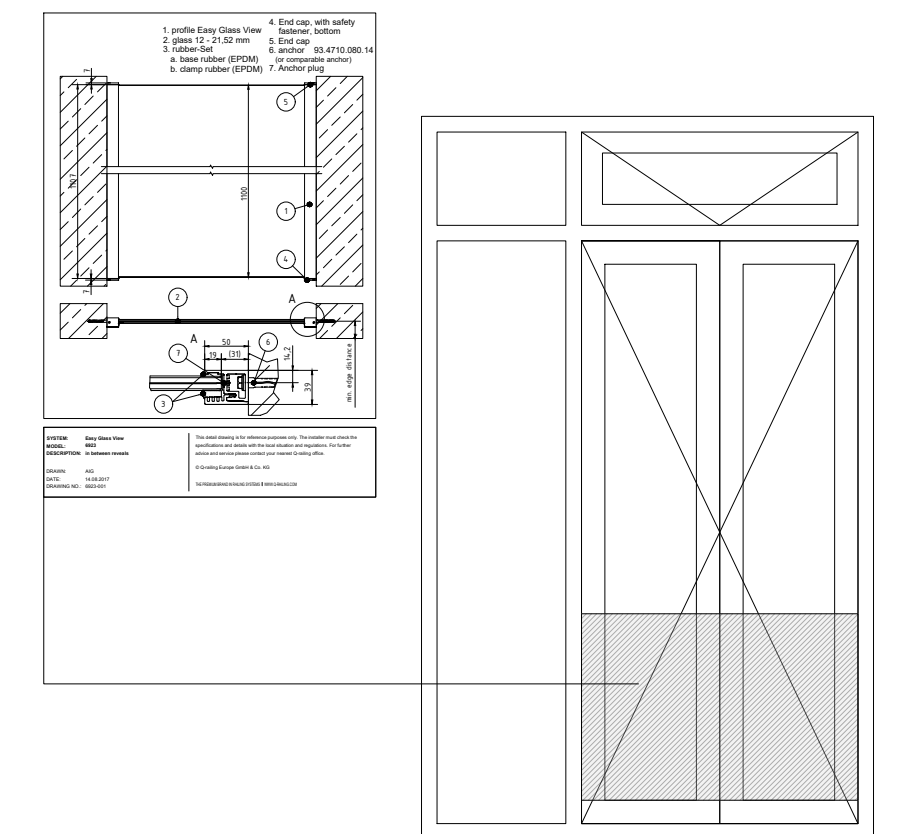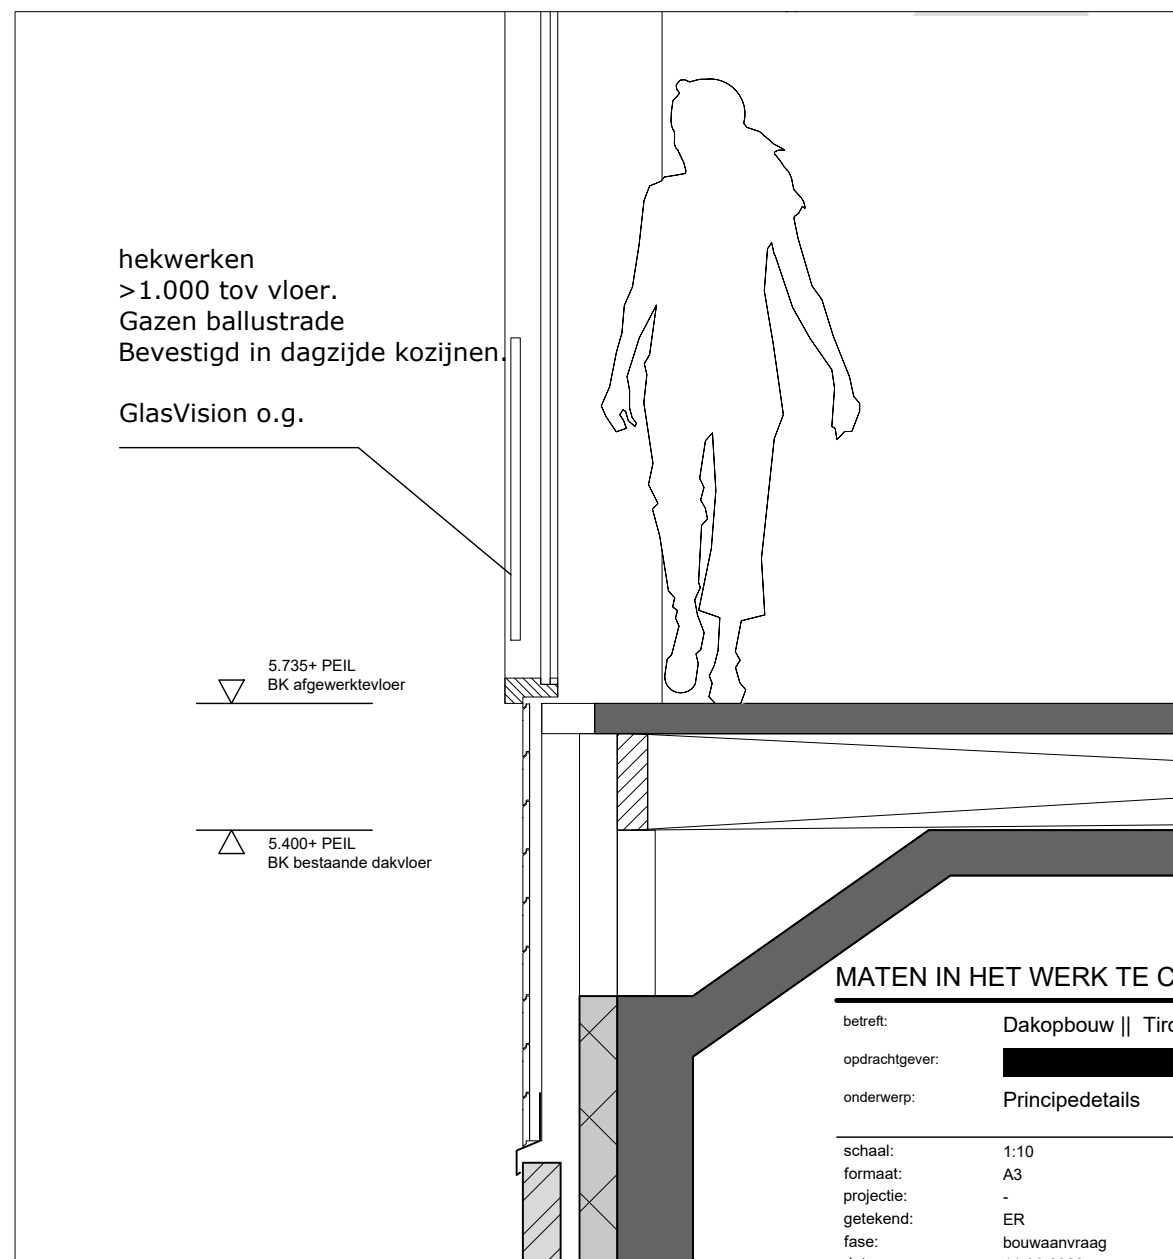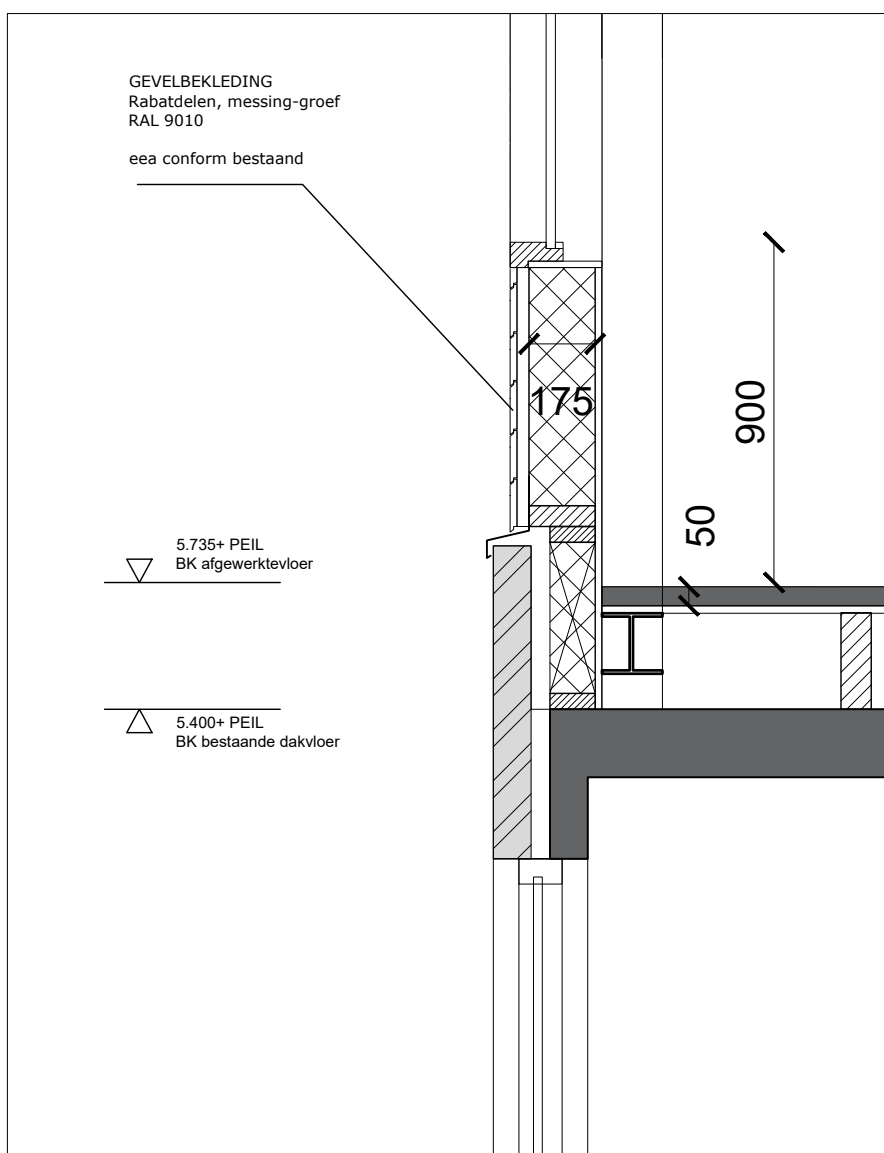

betreft:	Dakopbouw Tirol 191			werknnummer:	2130
opdrachtgever:	[REDACTED]			bladnummer:	502
onderwerp:	Principedetails				
schaal:	1:10	gewijzigd:	a:	04-08-2022 toevoegingen tbv omgevingsvergunning	atelier GisTH Livarstraat 77 3573 SB Utrecht T: 030-88 9 77 00 E: www.GisTH.nl
formaat:	A3		b:	21-09-2022 toevoegingen tbv omgevingsvergunning	
projectie:	-		c:	-	
getekend:	ER		d:	-	
fase:	bouwaanvraag		e:	-	
datum:	14-06-2022		f:	-	