


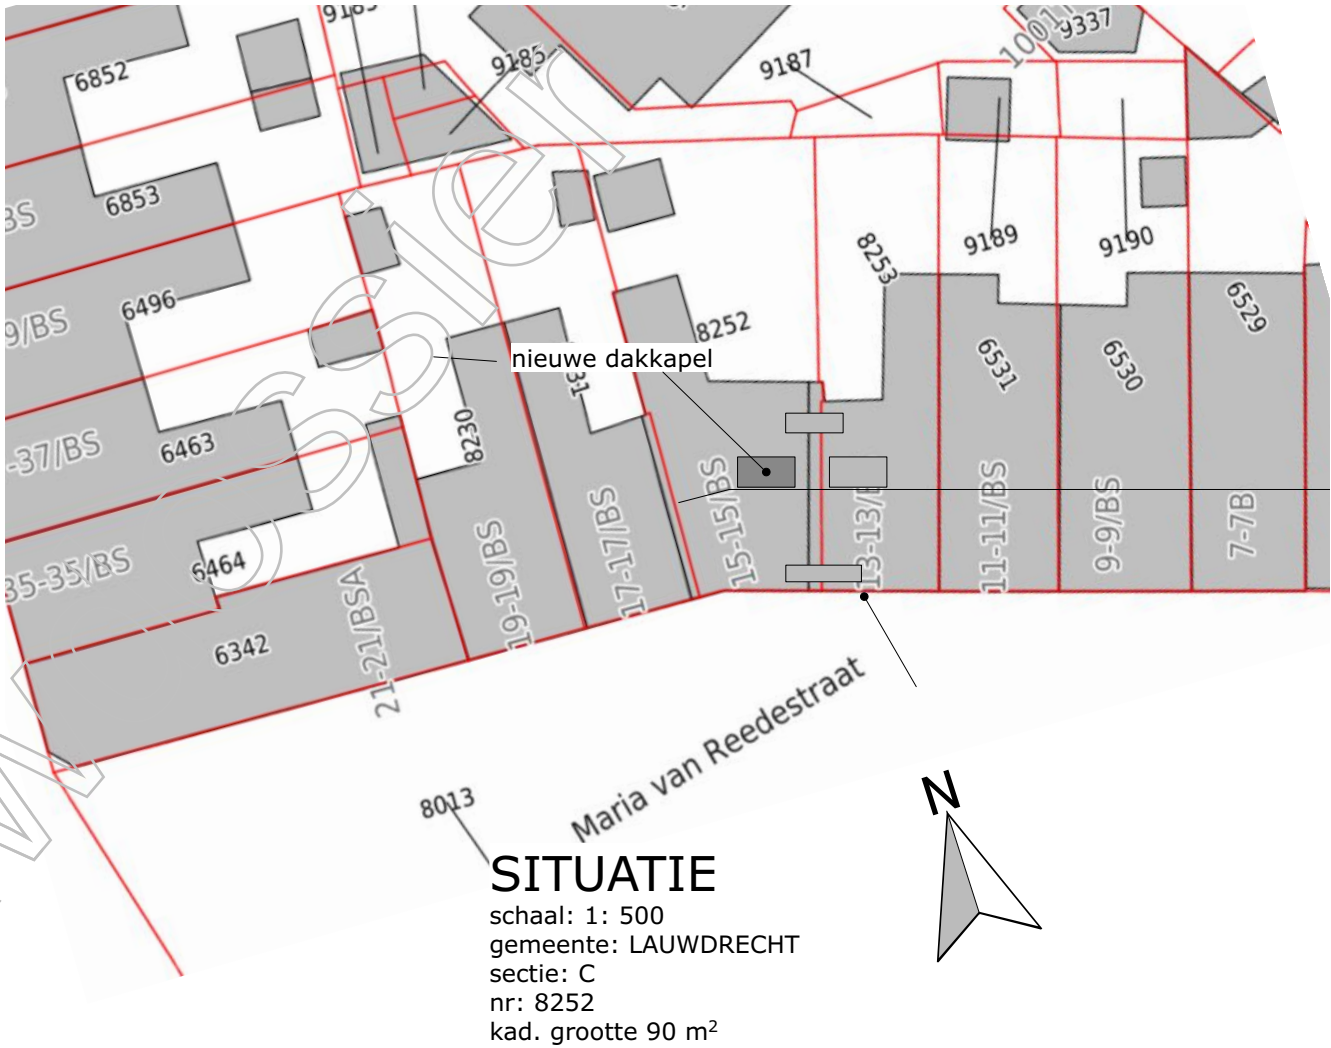

RENVOOI

	bestaande buitenmuur	Elektrische installatie volgens NEN 1010
	bestaand binnenmuur	Riolering uitvoeren volgens NEN 3215 en NPR 3216 HWA met afschot naar bestaande HWA
	geïsoleerde wand/vloer/dak (opbouw zie doorsneden/details)	Verwarming: radiatoren aansluiten op bestaande verw. bron aantal + plaats i.o.m. installateur
	ventilatierooster in kozijn	Inbraakwerendheid: volgens PolitieKeurmerk, SKG klasse 2
	niet-ioniserende rookmelder volgens NEN 2555 (plaats n.t.b.) aangesl. op elektriciteit	Borstweringen: op de verdieping min. 850+ vl.
	wand 30 min. WBDBO	Beglazing min. toe te passen U-waarde = 1,1 (HR++)
		ALLE MATEN IN HET WERK CONTROLEREN

werk:		Bouw dakkapel achterdakhvlak (als bij 13 Bis)		
		bouwplaats: Maria van Reedestraat 15 Bis 3515 XJ Utrecht		
opdrachtgever:				getekend: JAvB
				datum: 19-10-2022
tekening:		bestaande en nieuwe situatie		schaal: 1:50/100
		situatie, gevels, plattegrond, doorsnede, principedetails		formaat: A3
wijz.A:03-11-22	wijz.B:22-11-22	wijz.C:	wijz.D:	wijz.E:
benaming gevels	aanvl. details			
				tekening nr.:
				DT-2208




Bureau van Beek

telefo

Zuidzijdseweg 156 - 3415PS- Polsbroek

email: info@bureauvanbeek.nl

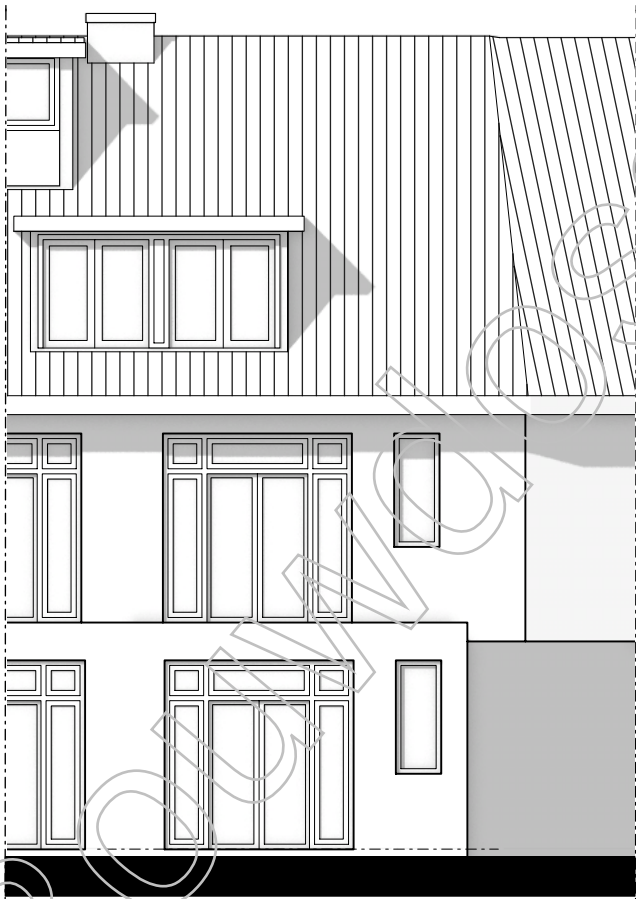

ACHTERGEVEL
BESTAAND



ACHTERGEVEL
NIEUW

materialen + kleuren

gevel
kozijnen
draaiende delen
dakbedekking
dakkapel kozijnen
draaiende delen
dakkapel zijwangen
dakranden dakkapel

baksteen
hout
hout
dakpan
kunststof
kunststof
volkernplaat
volkernplaat

rood
gebroken wit
gebroken wit
antraciet
gebroken wit
gebroken wit
grijs
grijs

bouw dakkapel achterdakvlak/ DT 2208


GEVELS

Bureau van Beek Zuidzijdsseweg 156 - 3415PS - Polsbroek
telefoon: [redacted] mail: info@bureauvanbeek.nl


schaal 1:100

gewijz.:

bladnr.
1

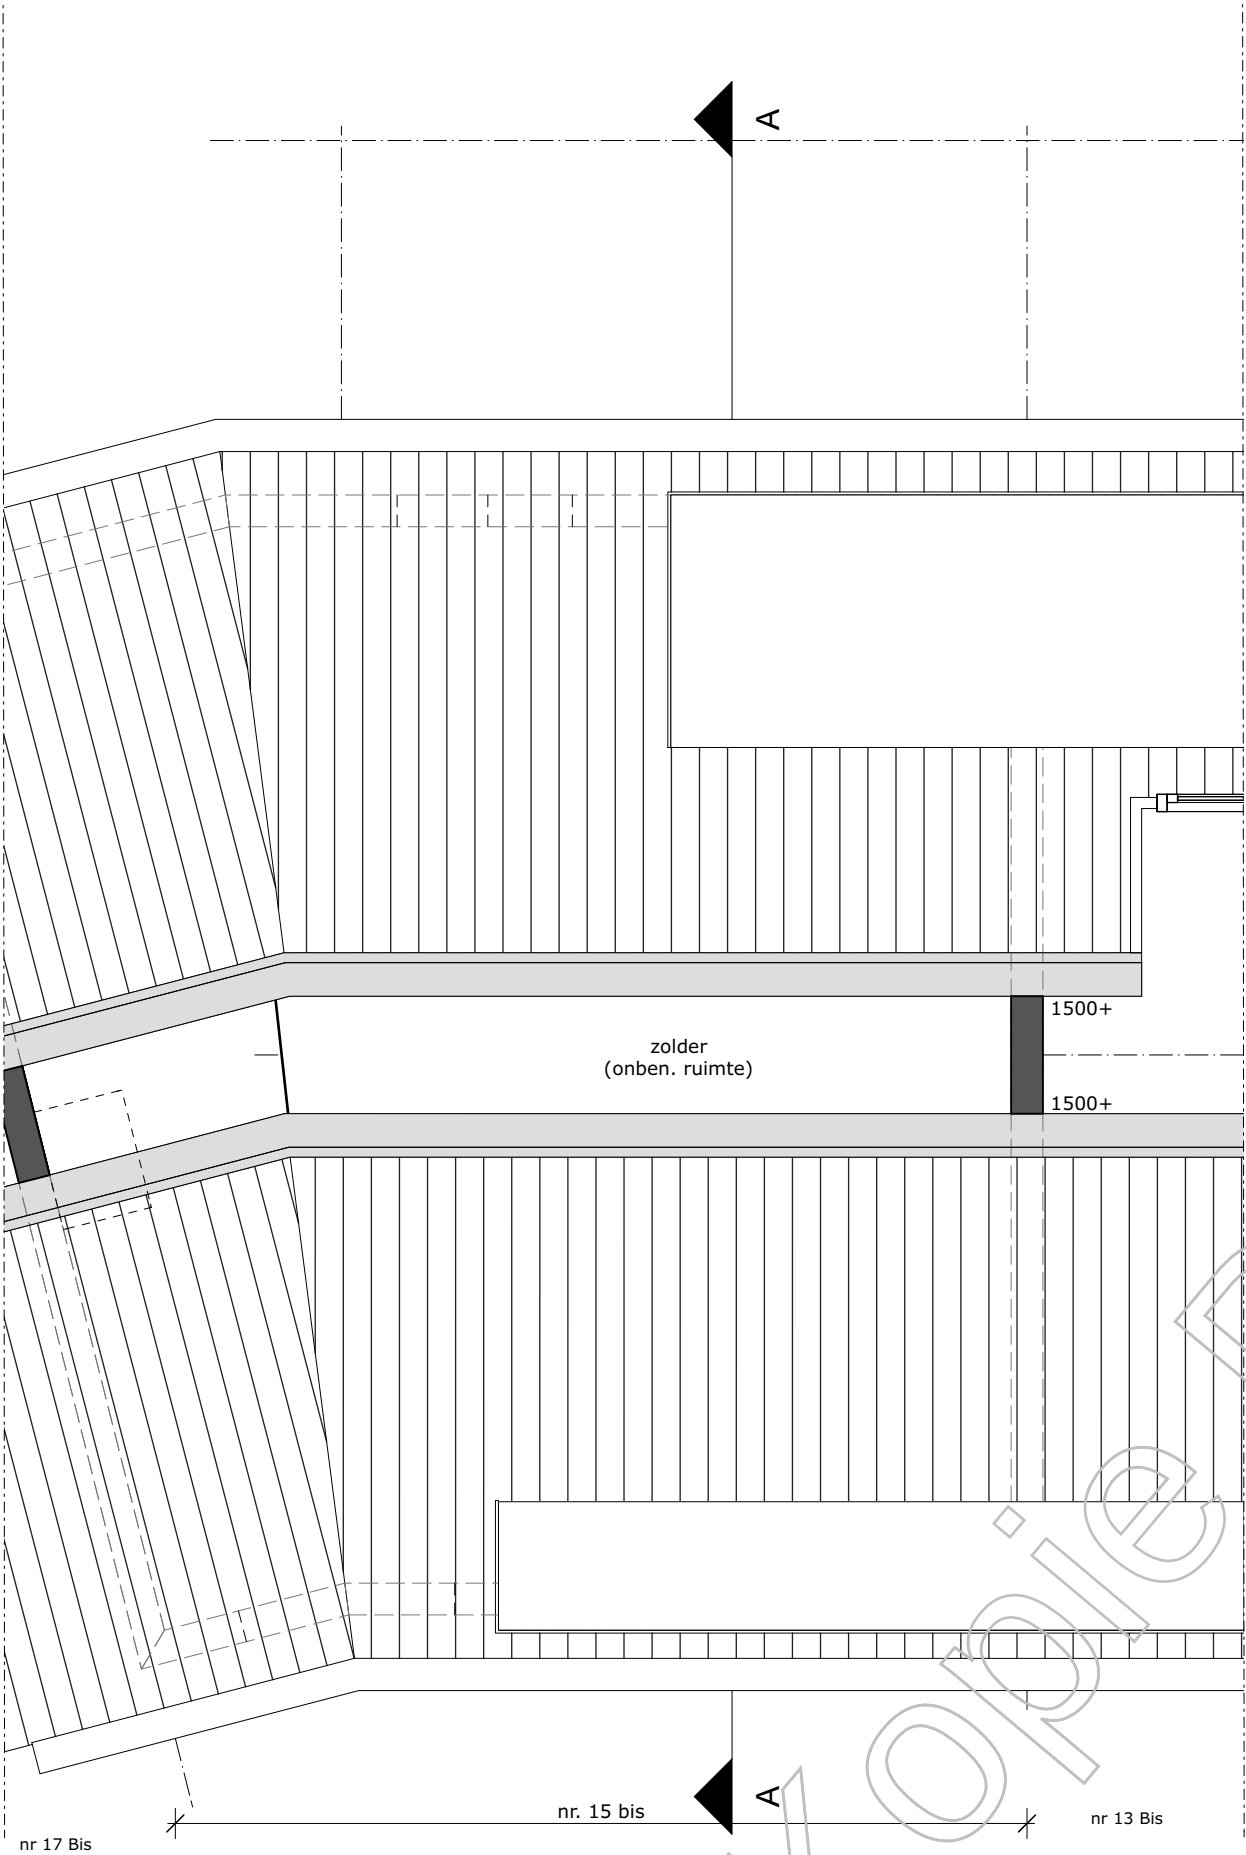

PLATTEGROND BESTAAND

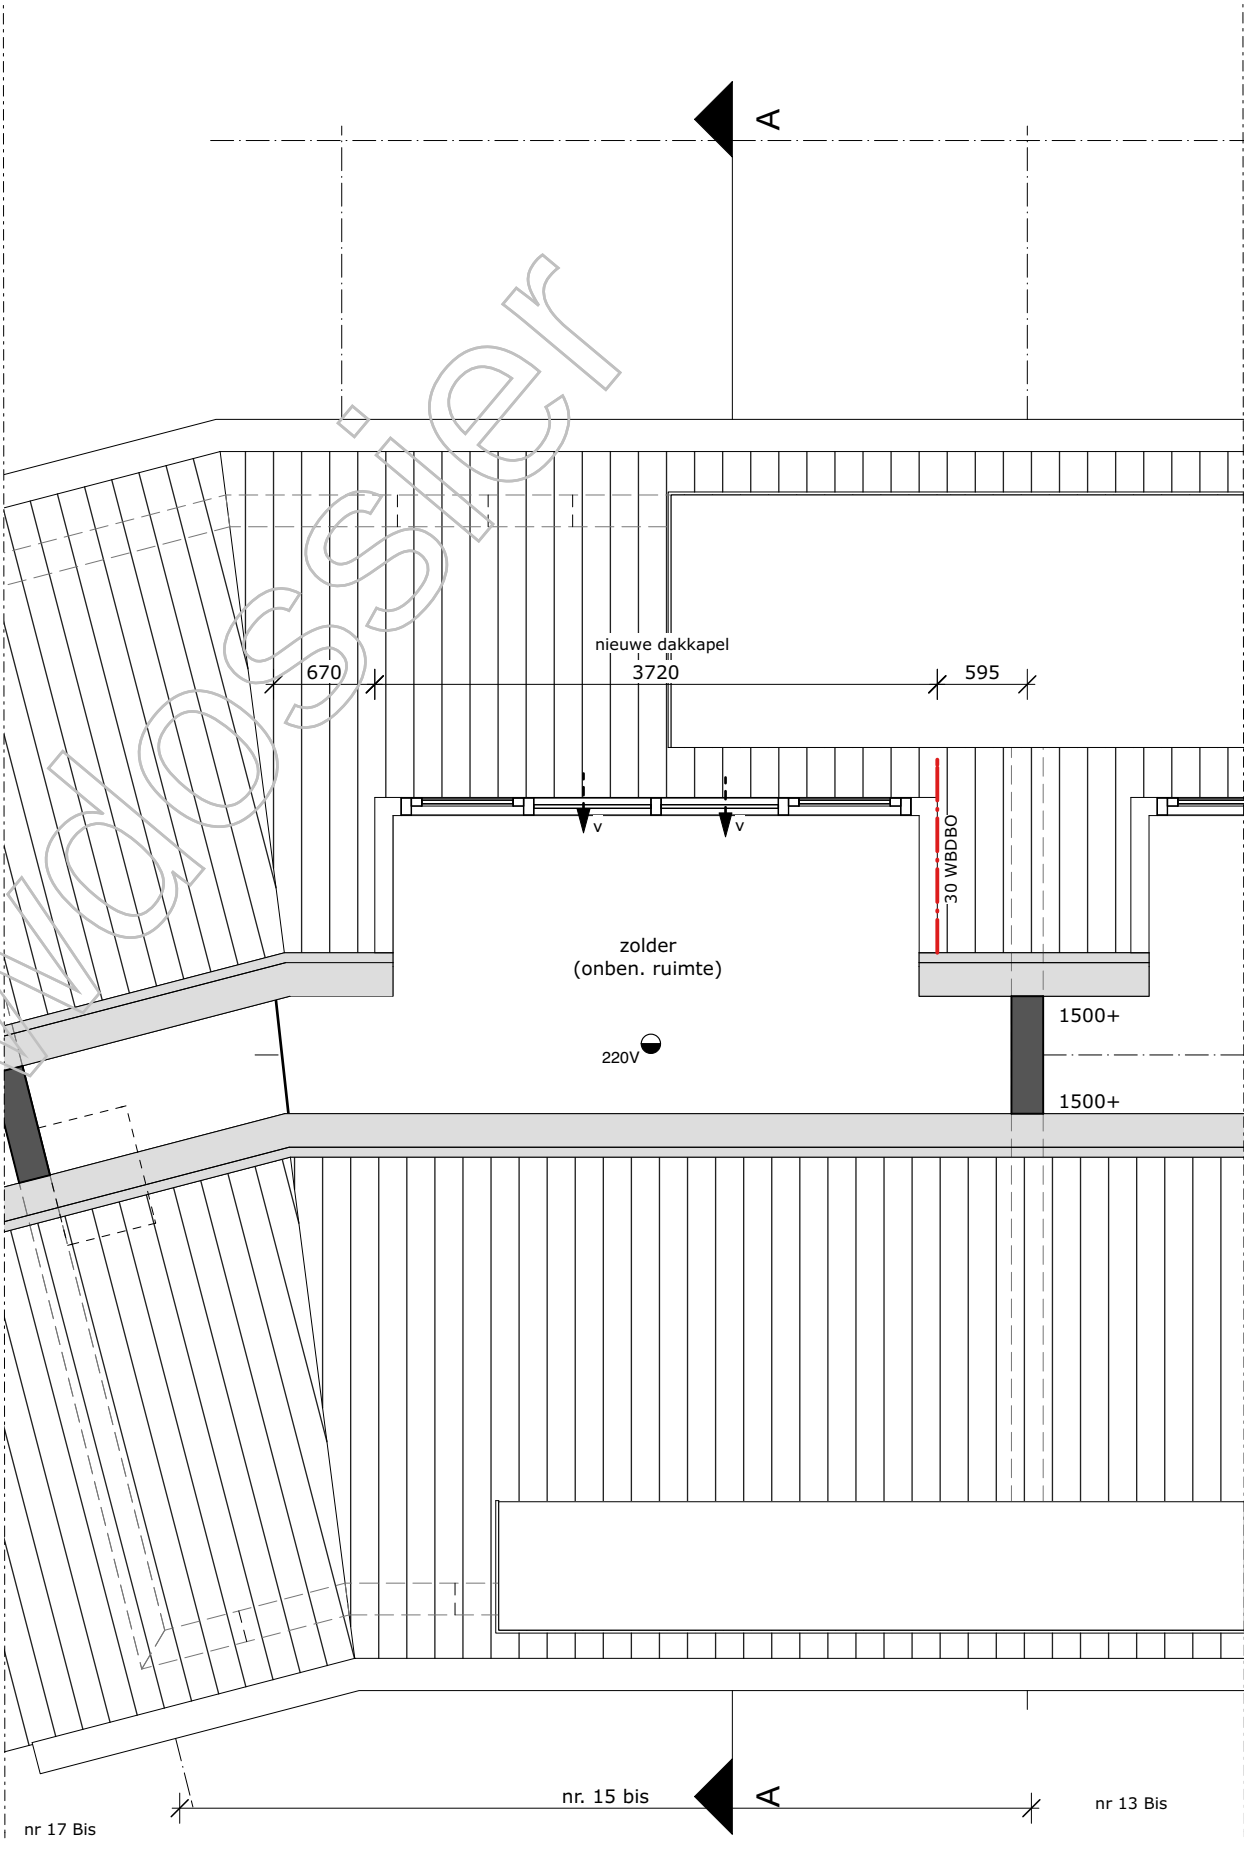

PLATTEGROND NIEUW

PLATTEGROND
BESTAAND EN NIEUW


bouw dakkapel achterdakvlak/ DT 2208

Bureau van Beek Zuidzijdsseweg 156 - 3415PS - Polsbroek
telefo [redacted] mail: info@bureauvanbeek.nl


schaal 1:50

gewijz.:22-11-22

bladnr.
2

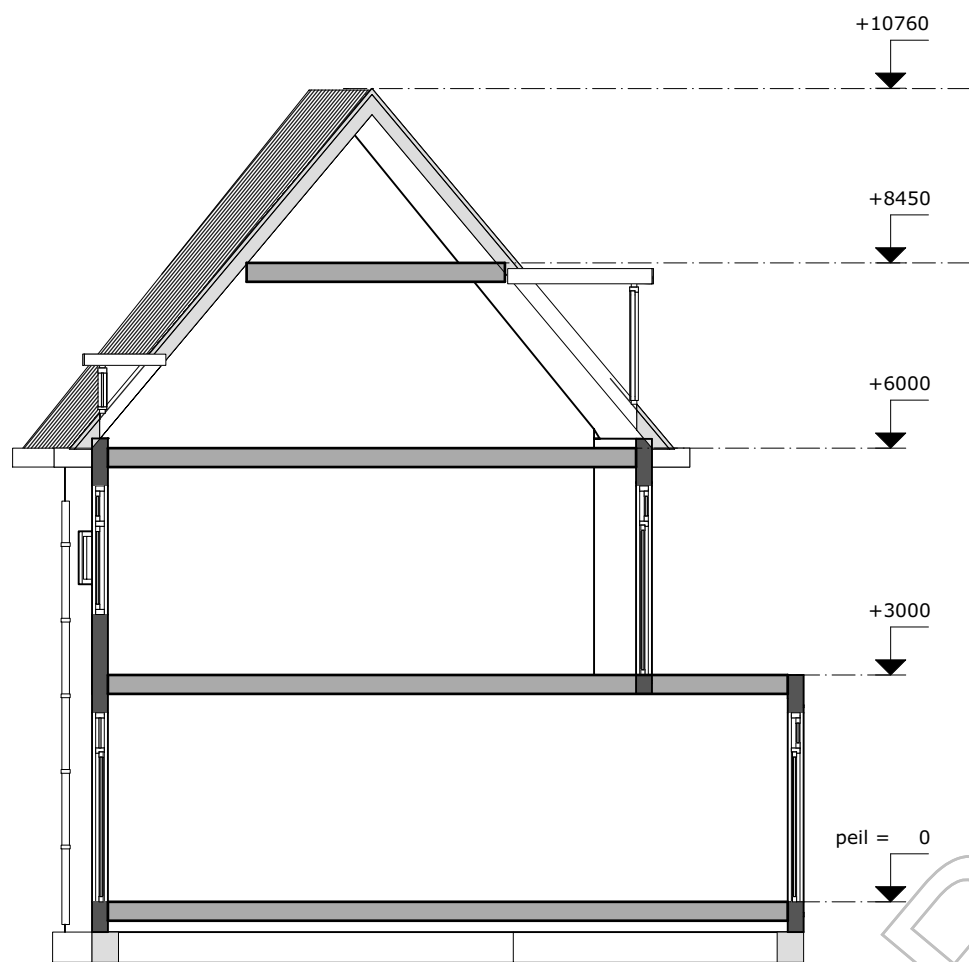

DOORSNEDE A-A
BESTAAND

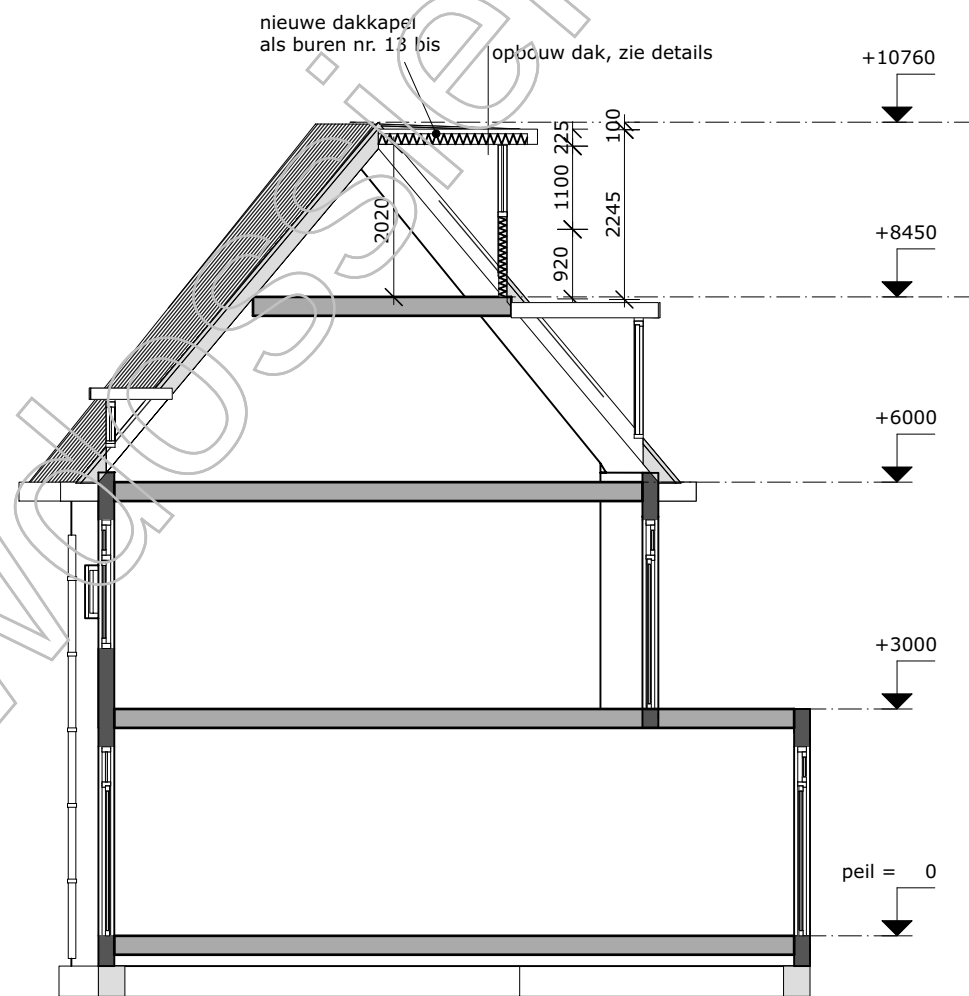

DOORSNEDE A-A
NIEUW

DOORSNEDE
BESTAAND EN NIEUW

bouw dakkapel achterdakvlak/ DT 2208



Bu

tel

indzidseweg 156 - 3415PS - Polsbroek


mail: info@bureauvanbeek.nl

schaal 1:100

gewijz.:22-11-22


bladnr.

3

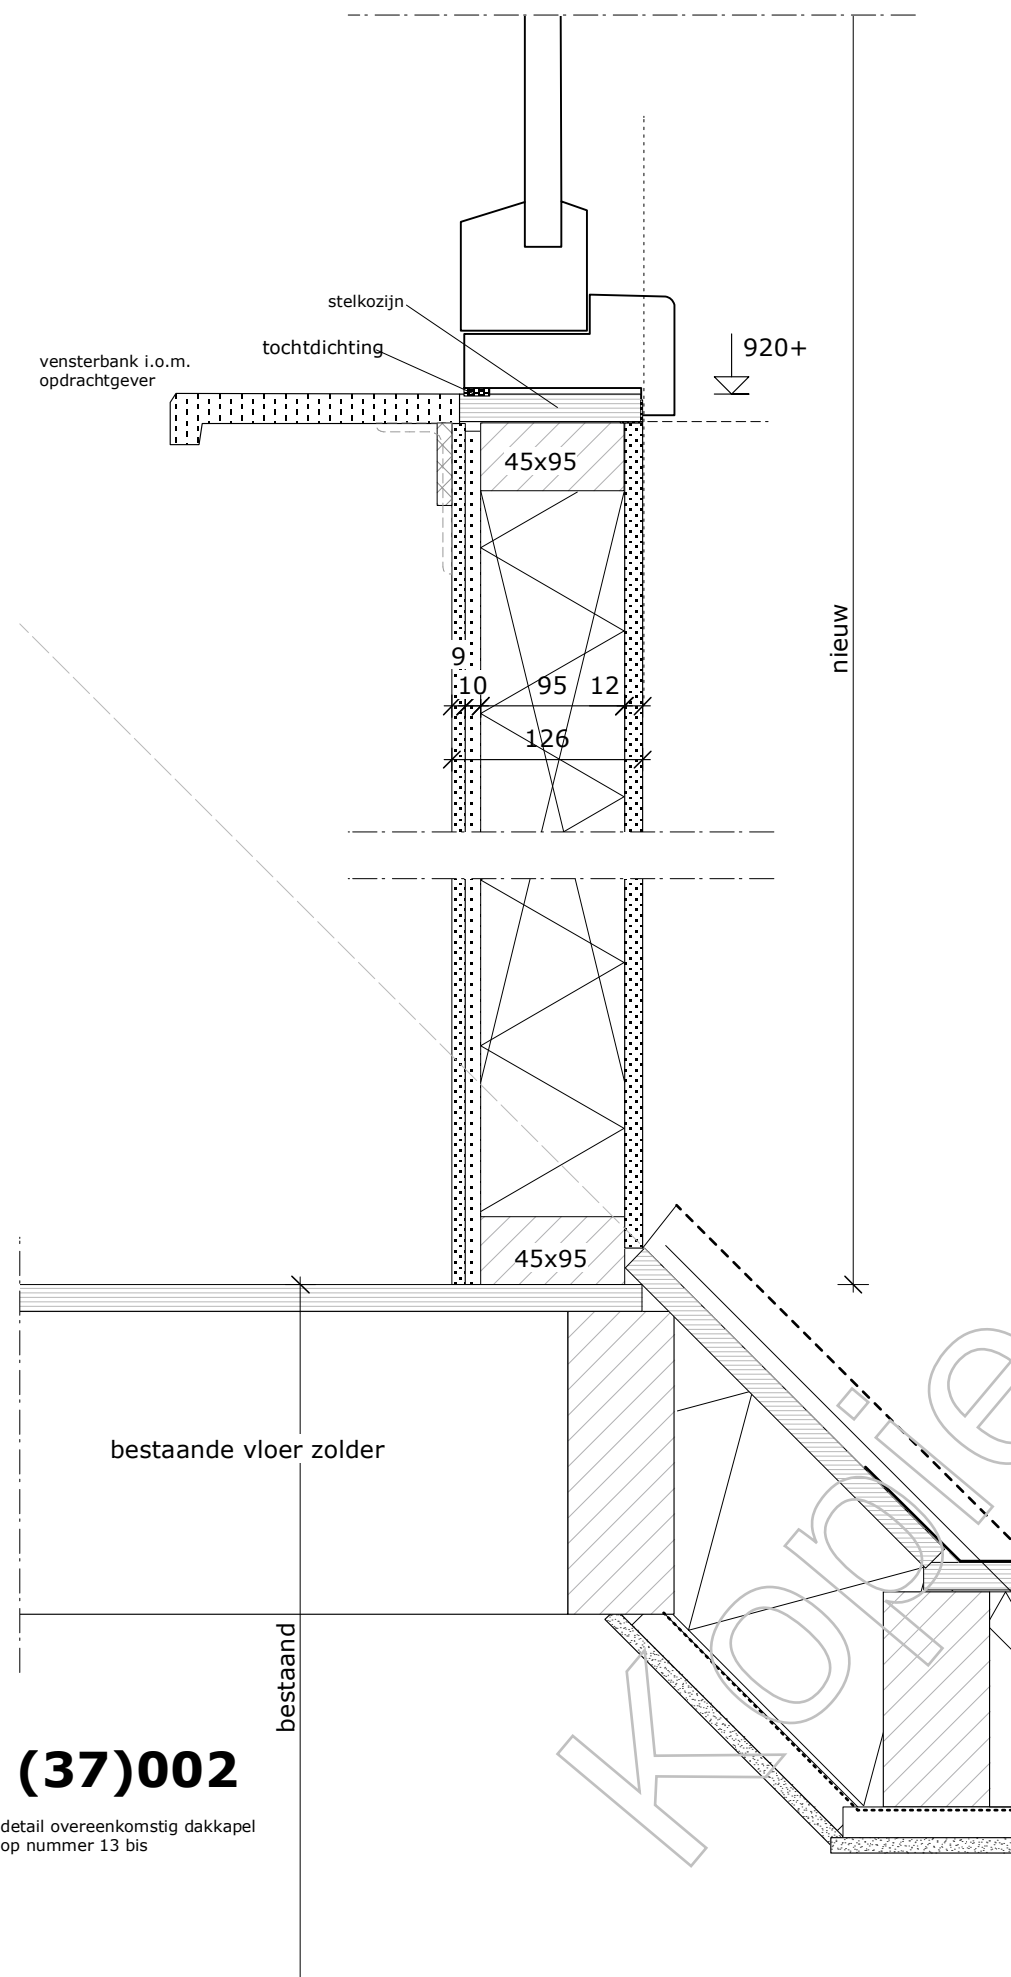

(37)002

detail overeenkomstig dakkapel
op nummer 13 bis

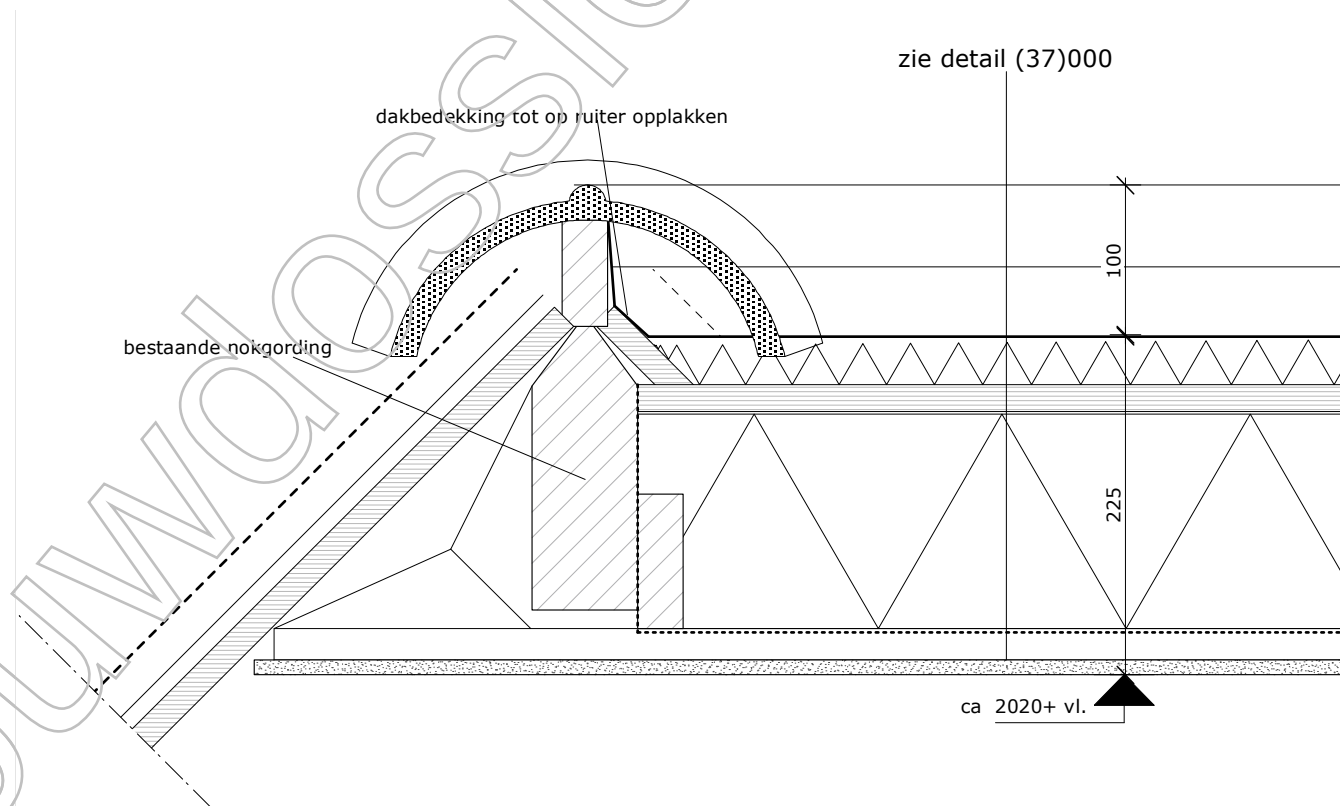

(37)003

detail overeenkomstig dakkapel
op nummer 13 bis

bouw dakkapel achterdakvlak/ DT 2208



Bureau van Beek
telefoon: 0475 341500
Zuidzijdsseweg 156 - 3415PS - Polsbroek
email: info@bureauvanbeek.nl

recht

schaal 1:5

gewijz.: 22-11-22

PRINCIPE DETAILS

bladnr.
6