




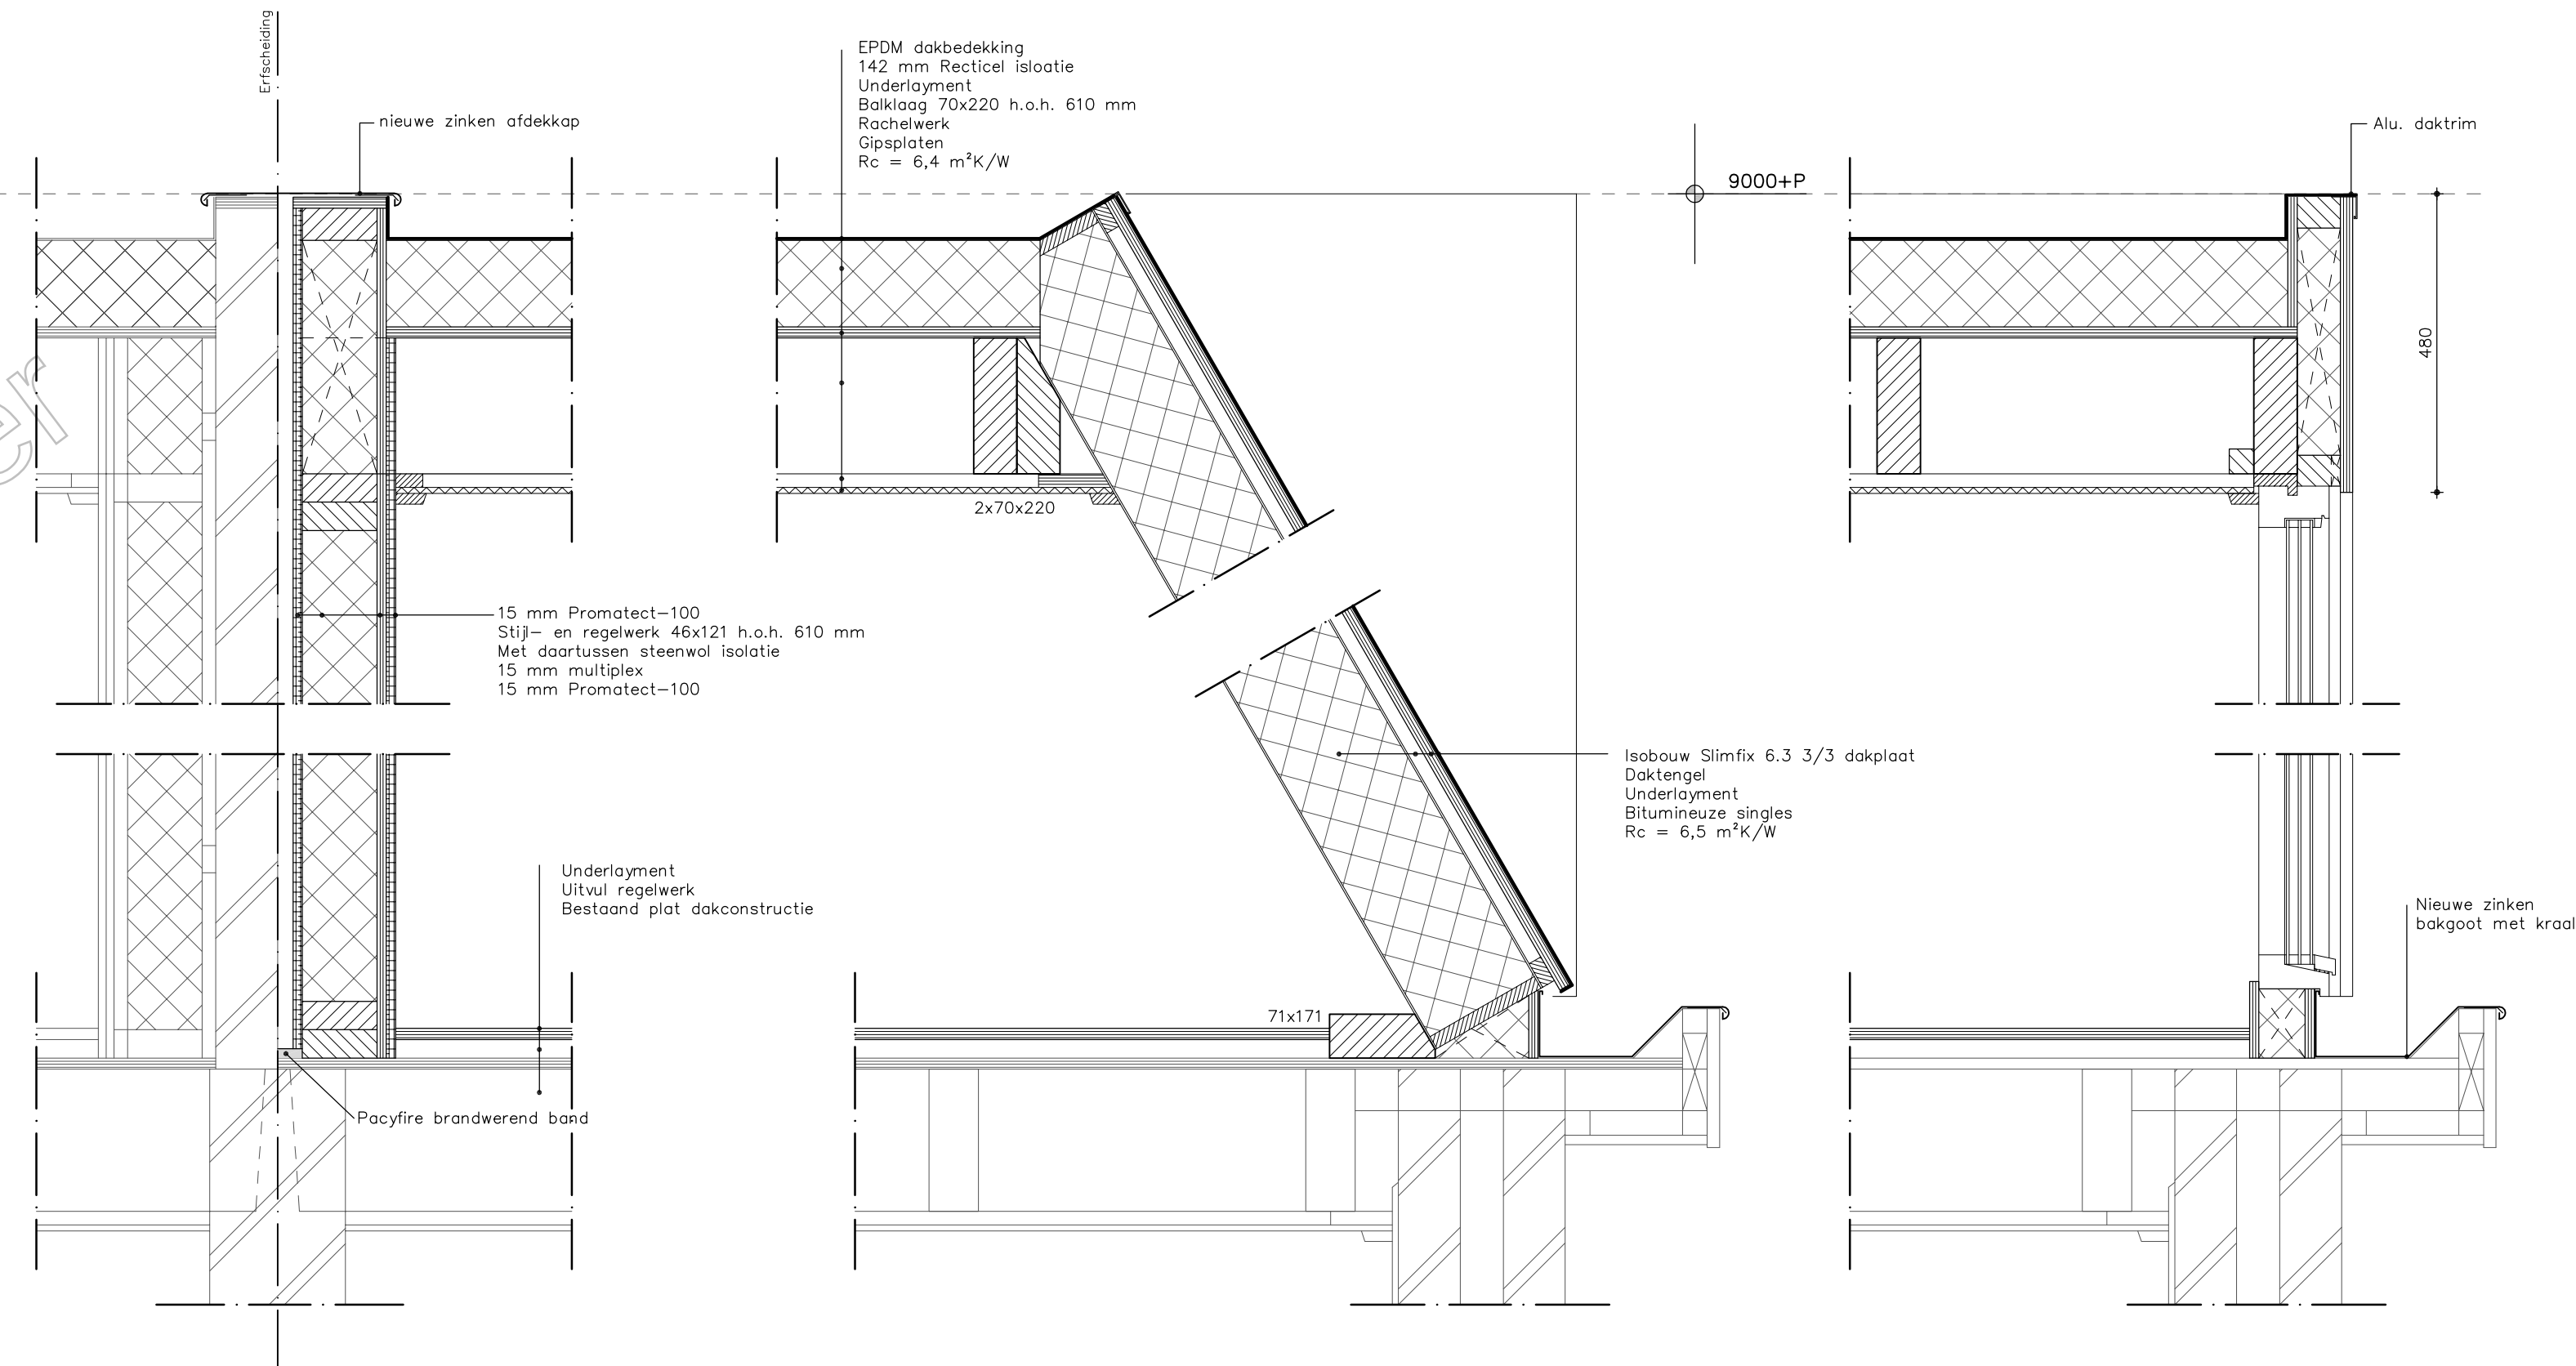


Voorzijde
Foto's bestand

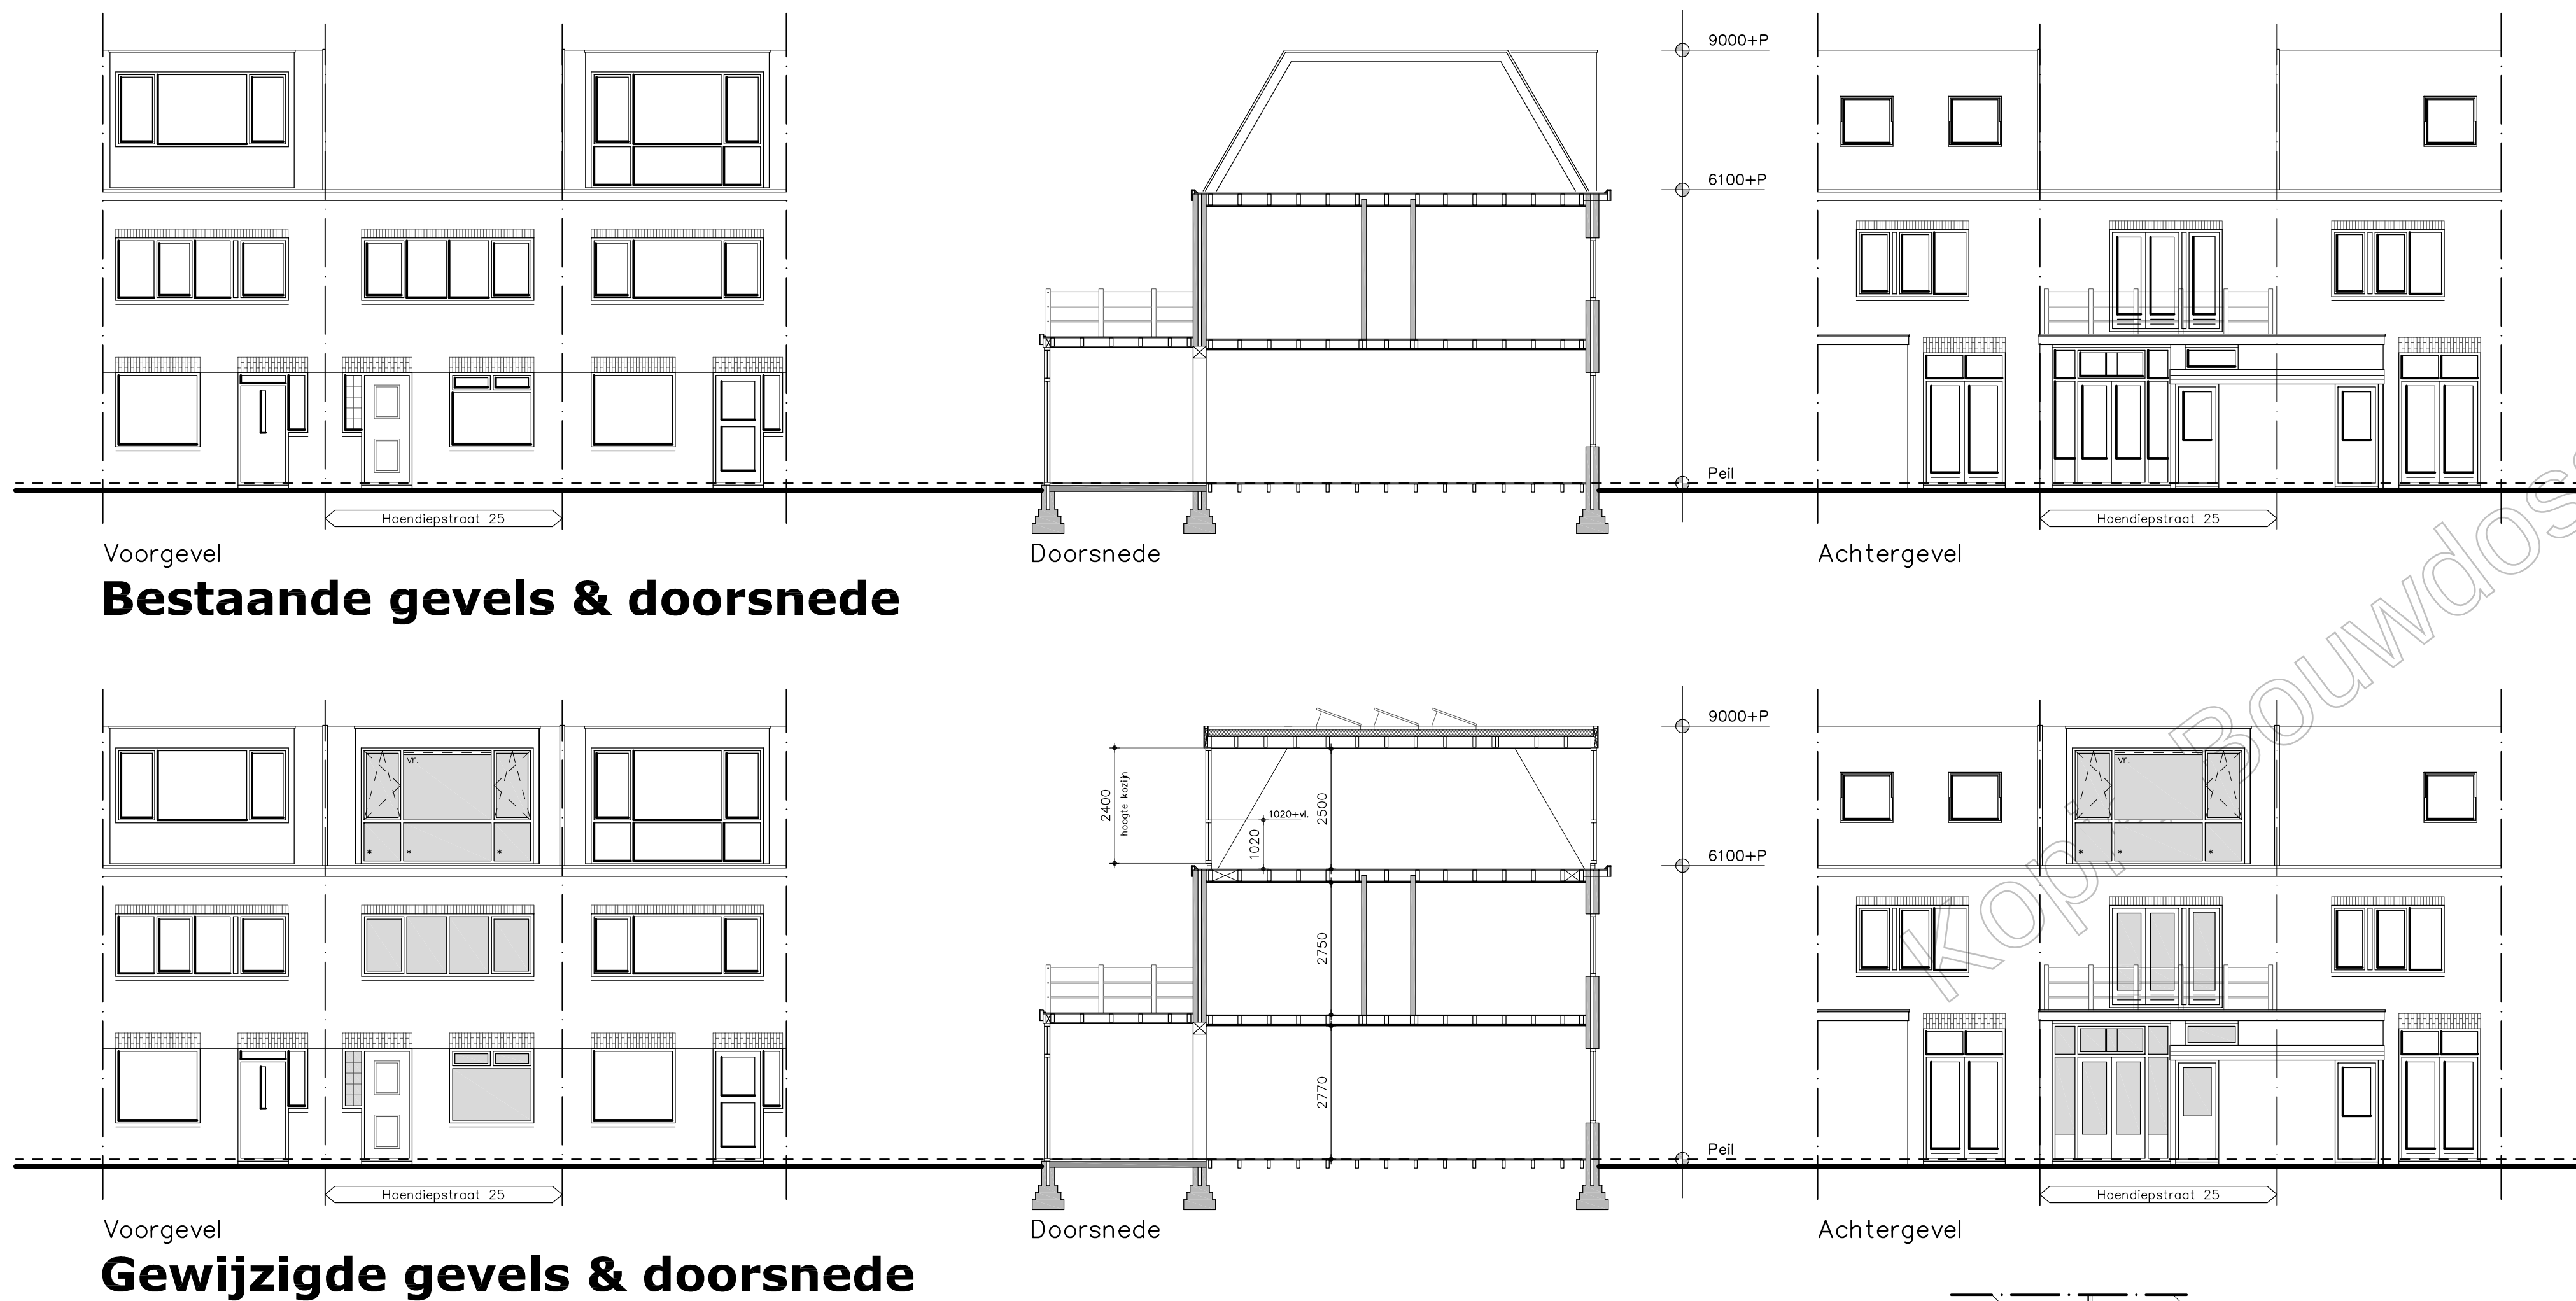

Achterzijde

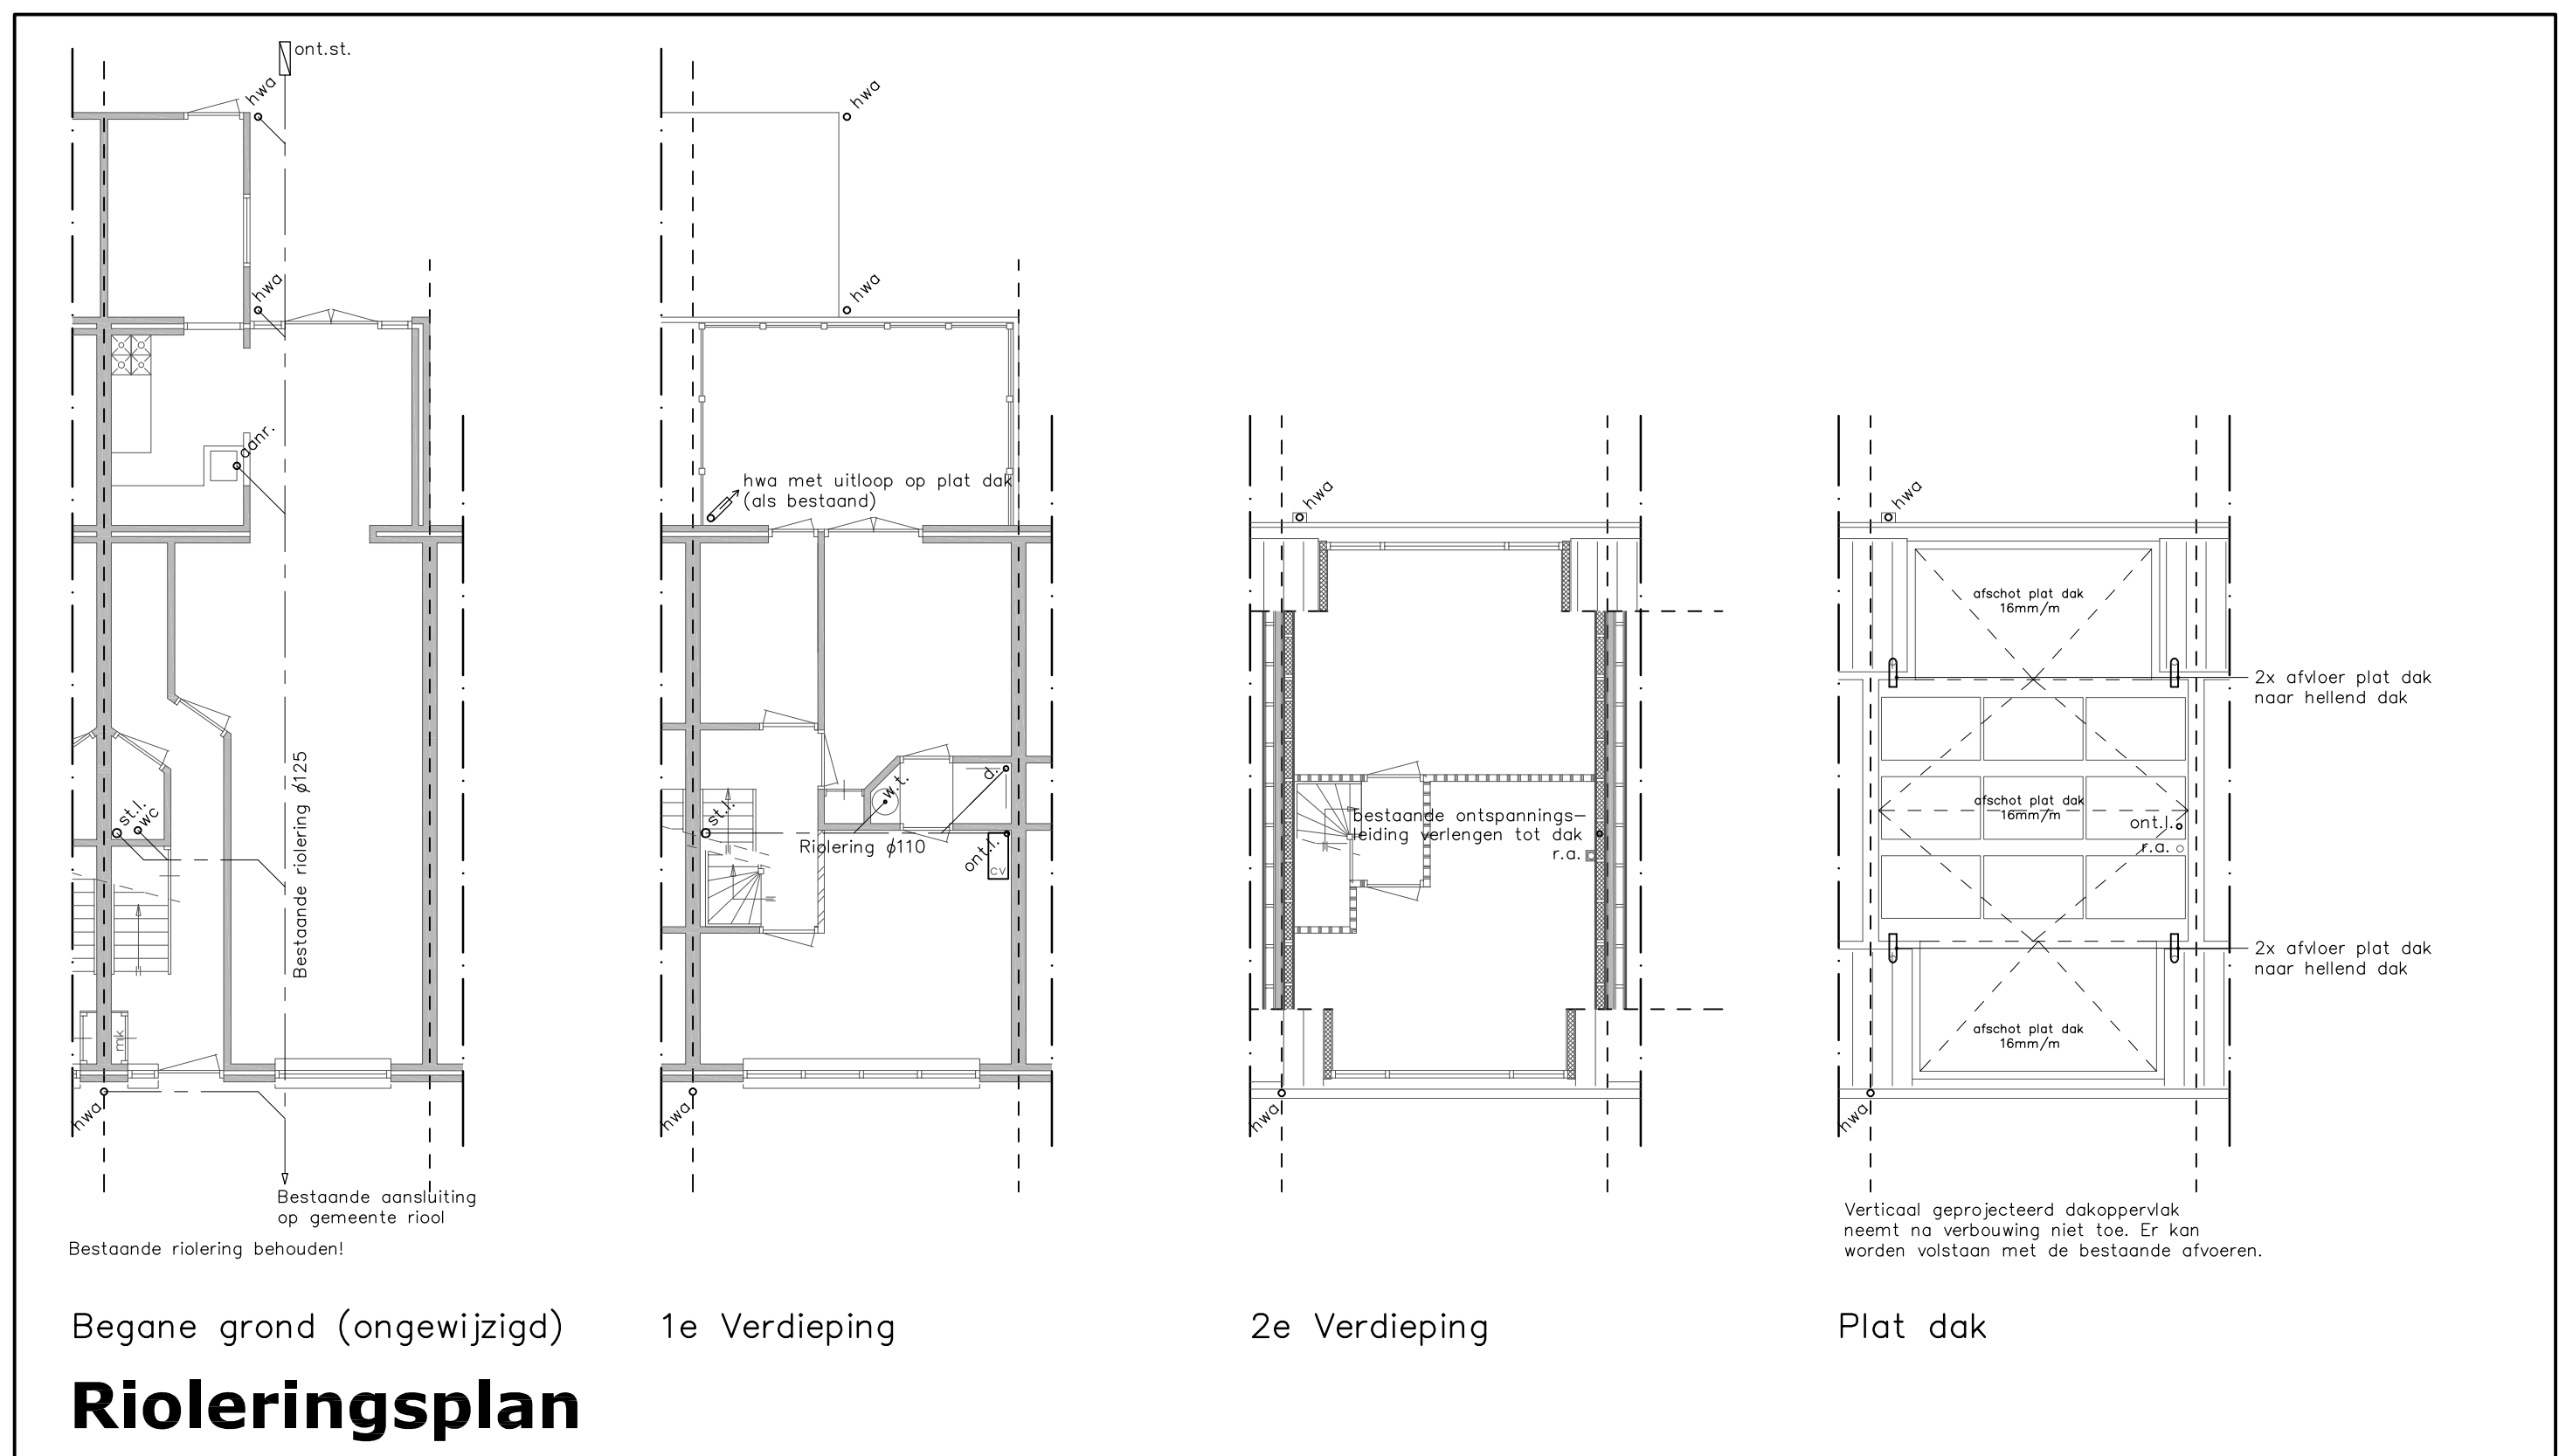


Renvooi	
RM	Optische rookmelder, aansluiten op lichtnet, conform NEN2555
vr.	Ventilatorroosters (bijv. DucoTen 10 ZR)
*	Veiligheidsglas
30min.	Weerstand tegen branddoorslag en brandoverslag van 30 minuten
aanr.	Afvoer aanrecht keuken
st.	Afvoer douche
h.w.d.	Hemelwaterafvoer
ont.l.	Ontspanningsleiding
ont.at.	Ontstoppingsstuk
r.a.	Rookgasafvoer
st.l.	Standleiding
w.c.	Watercloset
w.t.	Wastafel
Alle beglazing uit te voeren als isolerende beglazing, type HR++ Geluidswering uitwendige scheidingsconstructies minimaal 20 dB(A) Aansluitpunten electra conform NEN1010, voorschriften VEEN (en ovd. 2.7 Bouwbesluit)	

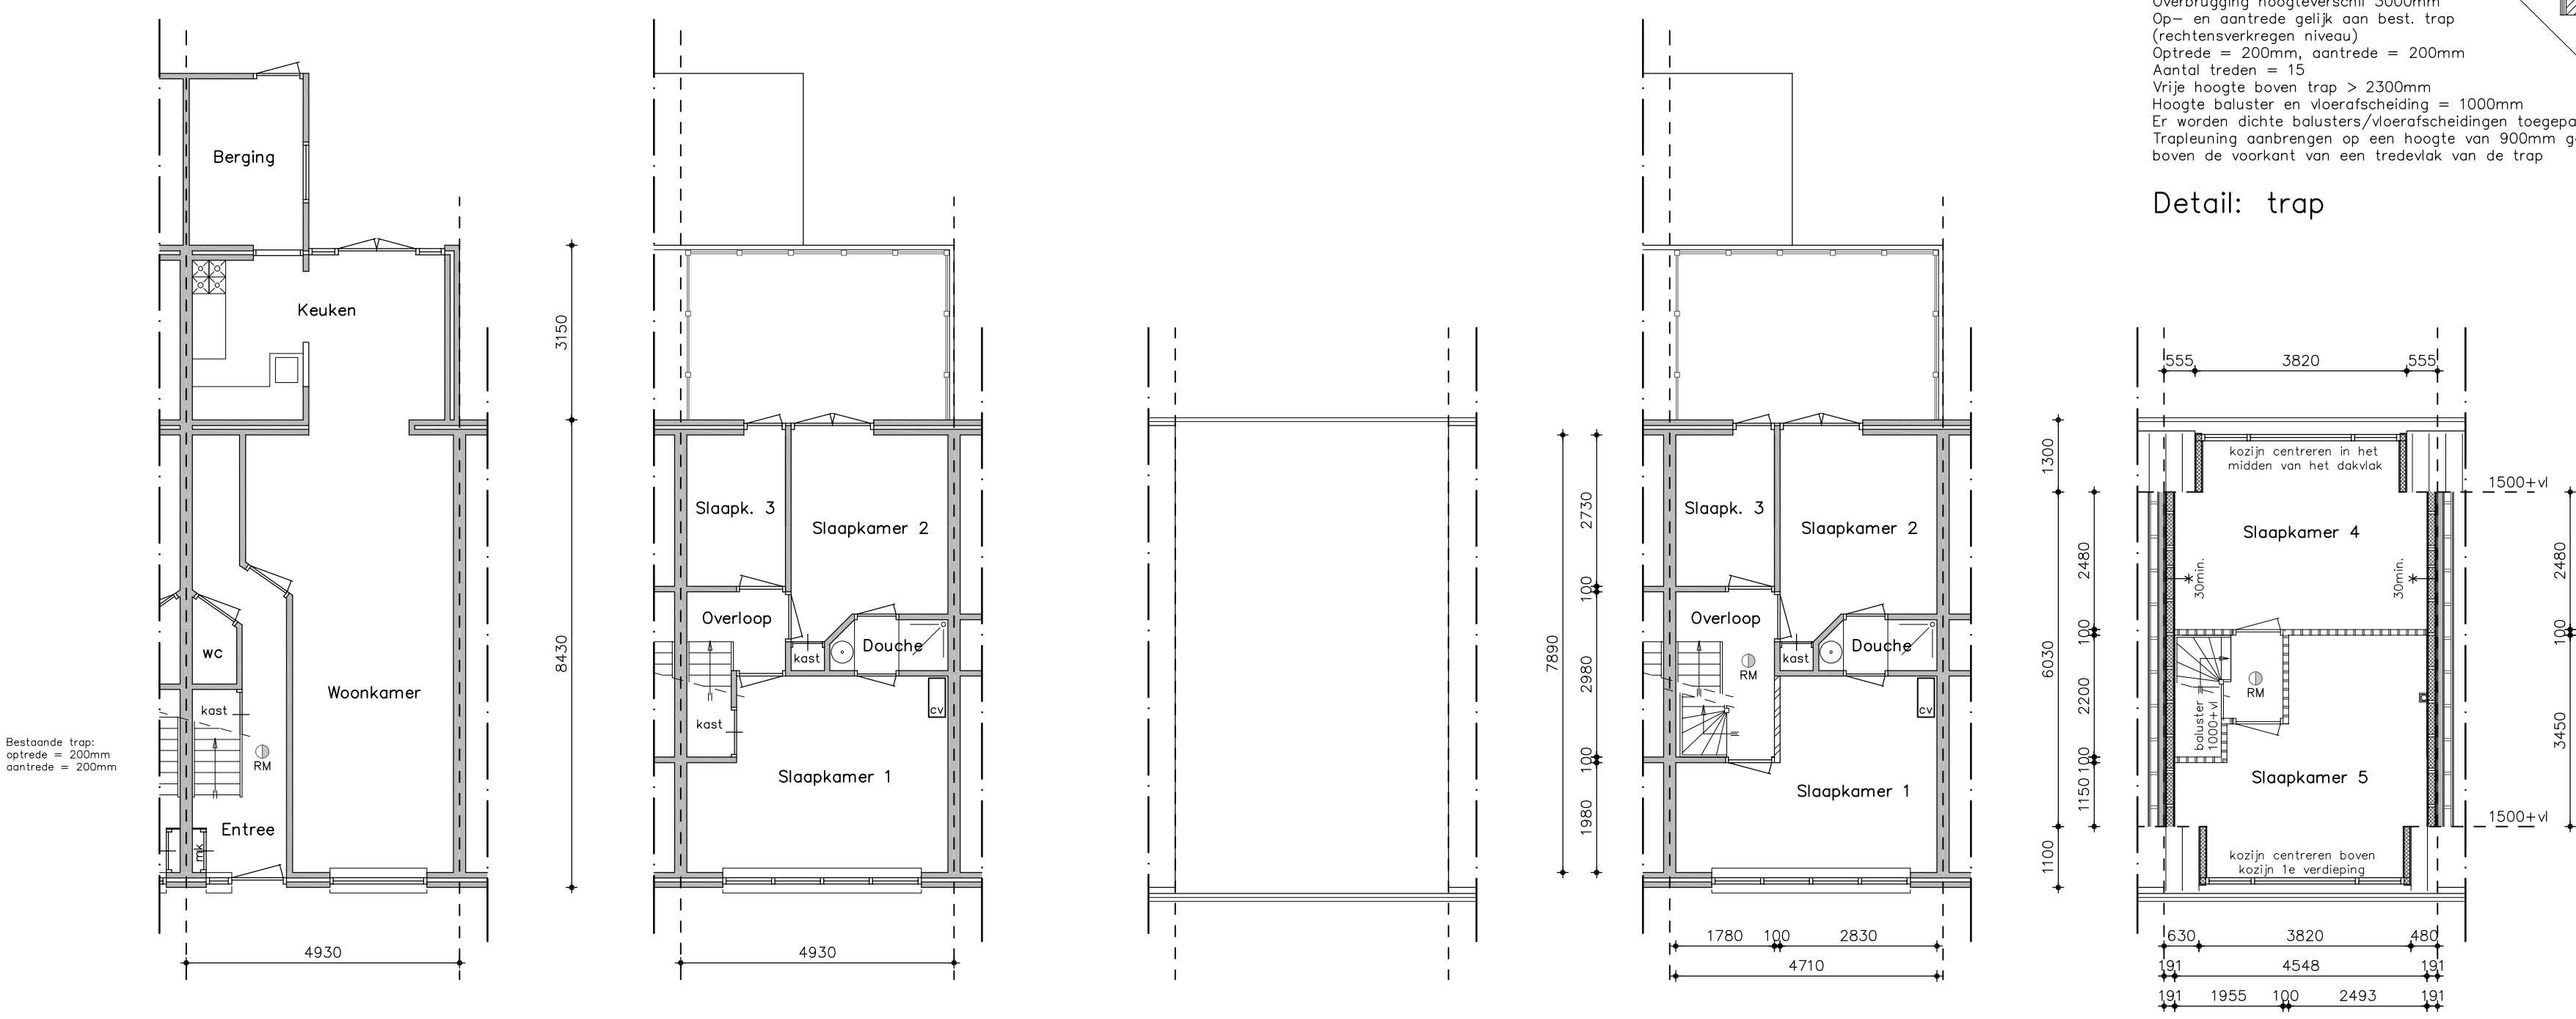

Plattegronden

Constructie

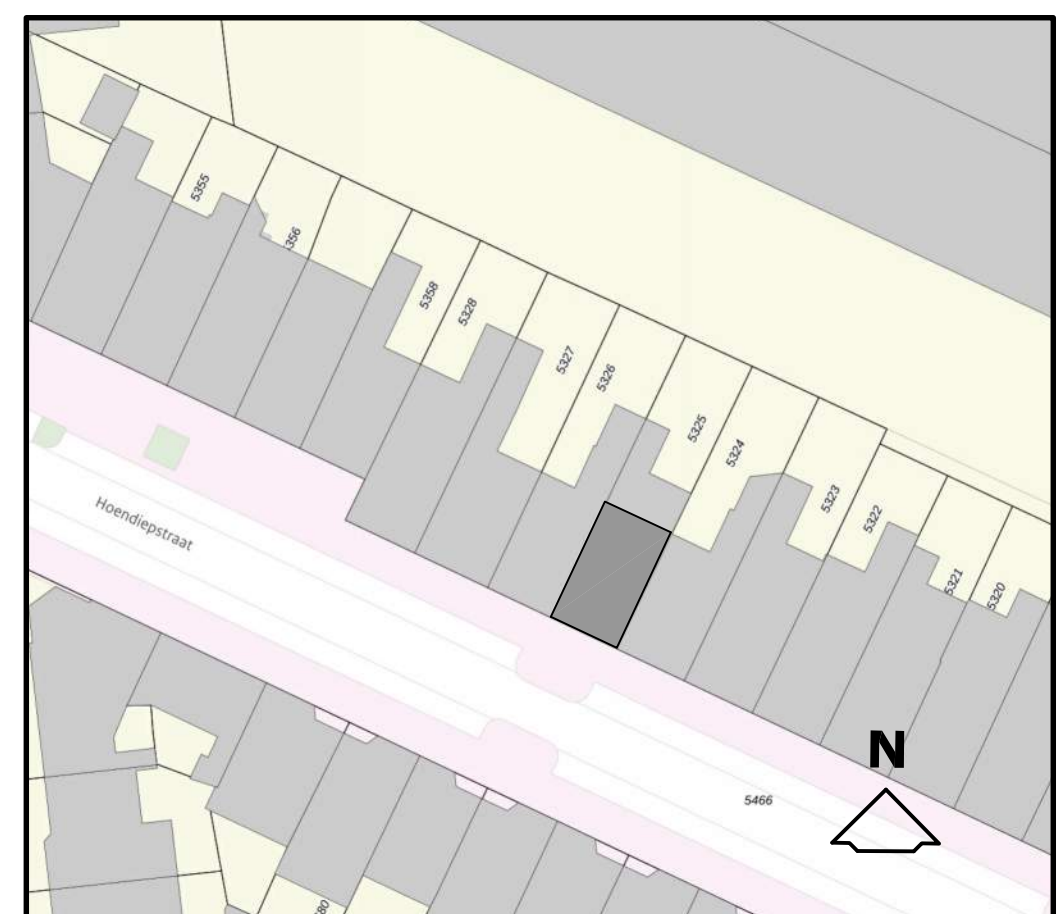

Situatie

Kadastraal bekend: Catharijne
Sectie: D, nummer: 5325
Plaatselijk bekend:
Hoendiepsstraat 25
3522 GA UTRECHT
Schaal 1:500

Maten niet van tekening meten.
Maatvoering in het werk controleren!

werk		Het bouwen van een extra verdieping op de woning aan de Hoendiepsstraat 25 in Utrecht.	
onderdeel		Bestektekening	
opdrachtgever			
schaal	1:100	formaat	aangepast
gewijzigd	15-03-2023	datum	27-01-2023
		bladno.	B01
		werksn.	2221