

TEKENINGEN T.B.V. OMGEVINGSVERGUNNING
PLAATSING DAKKAPEL OP ADRES:

DEN BRIELSTRAAT 8
3554XD UTRECHT

SITUATIE
SCHAAL 1:1000



FOTO
REEDS GEPLAATSTE DAKKAPEL OP NUMMER 15 EN 11

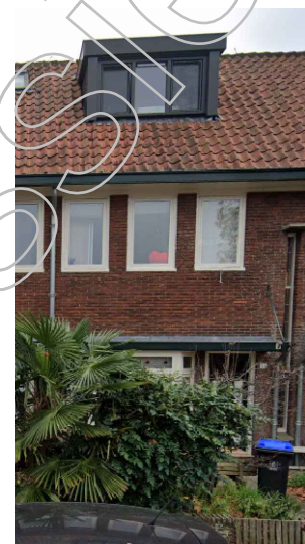


FOTO
WONING TE PLAATSEN DAKKAPEL



Zolderverbouw Larenstein BV
PC Staalweg 10
3721 TJ Bilthoven

Van deze tekeningen bezitten wij het auteursrecht.
Zij mogen zonder onze voorafgaande uitdrukkelijke
toestemming niet worden gebruikt, verspreid of
aan derden ter beschikking worden gesteld.

adres te plaatsen dakkapel


DEN BRIELSTRAAT 8
3554XD UTRECHT

editie nr.
SITUATIE
werk nr. 2023-200
schaal:
datum: 07-09-2023
getekend: RB


tek. nr.

S1

formaat: A4

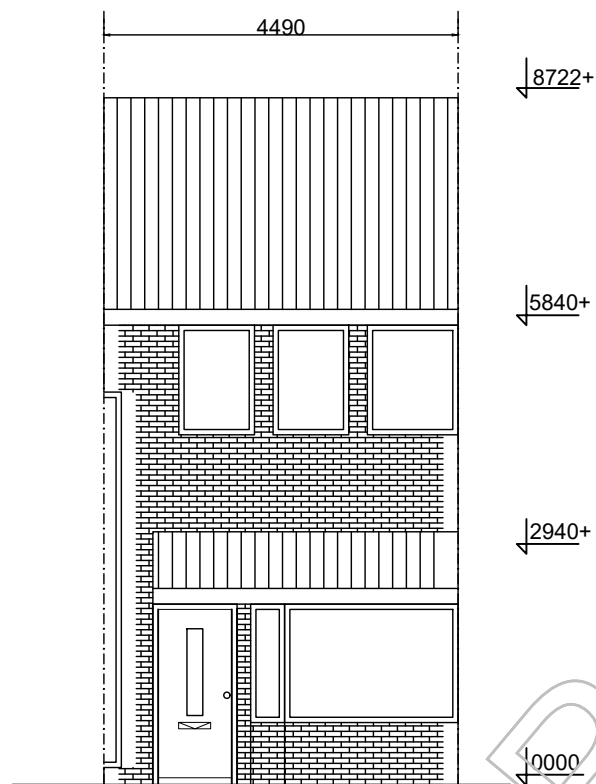

Voorgevel
bestaand

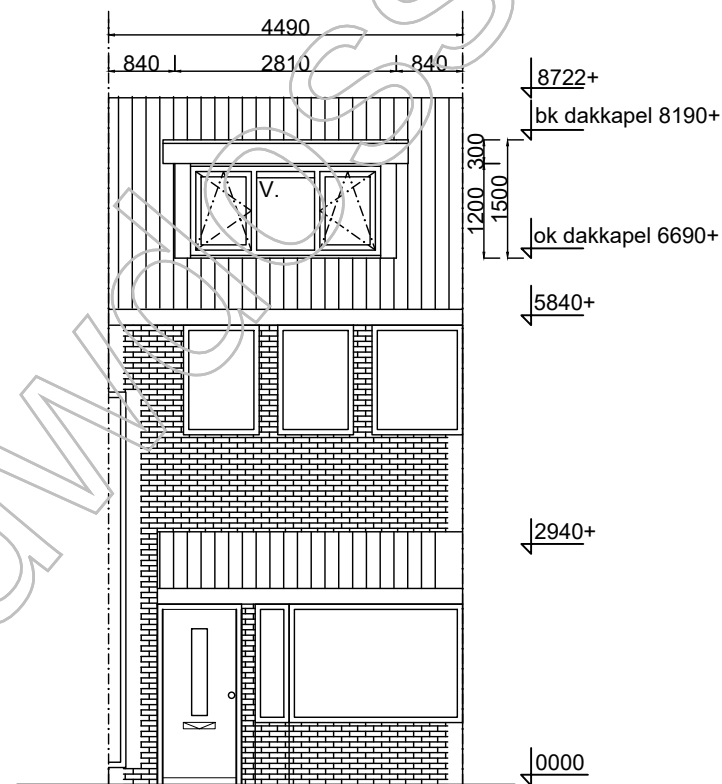

Voorgevel
nieuw

Zolderverbouw Larenstein BV
PC Staalweg 10
3721 TJ Bilthoven

Van deze tekeningen bezitten wij het auteursrecht.
Zij mogen zonder onze voorafgaande uitdrukkelijke
toestemming niet worden gebruikt, vermenigvuldigd
of aan derden ter beschikking worden gesteld.

adres te plaatsen dakkapel

DEN BRIELSTRAAT 8
3554XD UTRECHT


editie nr.

Gevelaanzicht
werk nr. 2023-200
schaal: 1:100
datum 07-09-2023
getekend: RB


tek. nr.

formaat: A4

G1

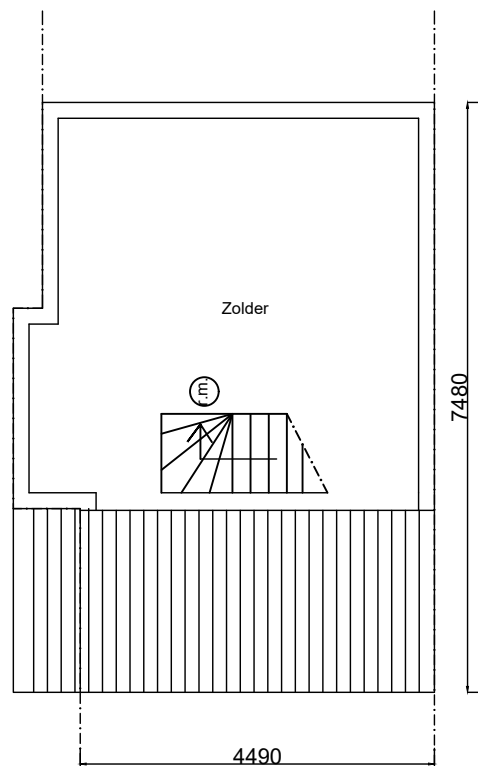

Plattegrond
bestaand

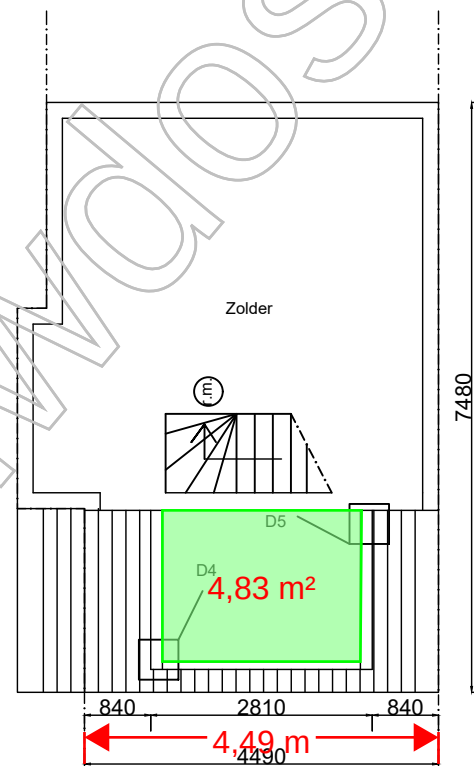

Plattegrond
nieuw

Van deze tekeningen bezitten wij het auteursrecht.
Zij mogen zonder onze voorafgaande uitdrukkelijke
toestemming niet worden gebruikt, vermenigvuldigd
of aan derden ter beschikking worden gesteld.

adres te plaatsen dakkapel

DEN BRIELSTRAAT 8
3554XD UTRECHT

editie nr.


Plattegronden
werk nr. 2023-200
schaal: 1:100
datum 07-09-2023
getekend: RB

tek. nr.

formaat: A4

P1

Zolderverbouw Larenstein BV
PC Staalweg 10
3721 TJ Bilthoven

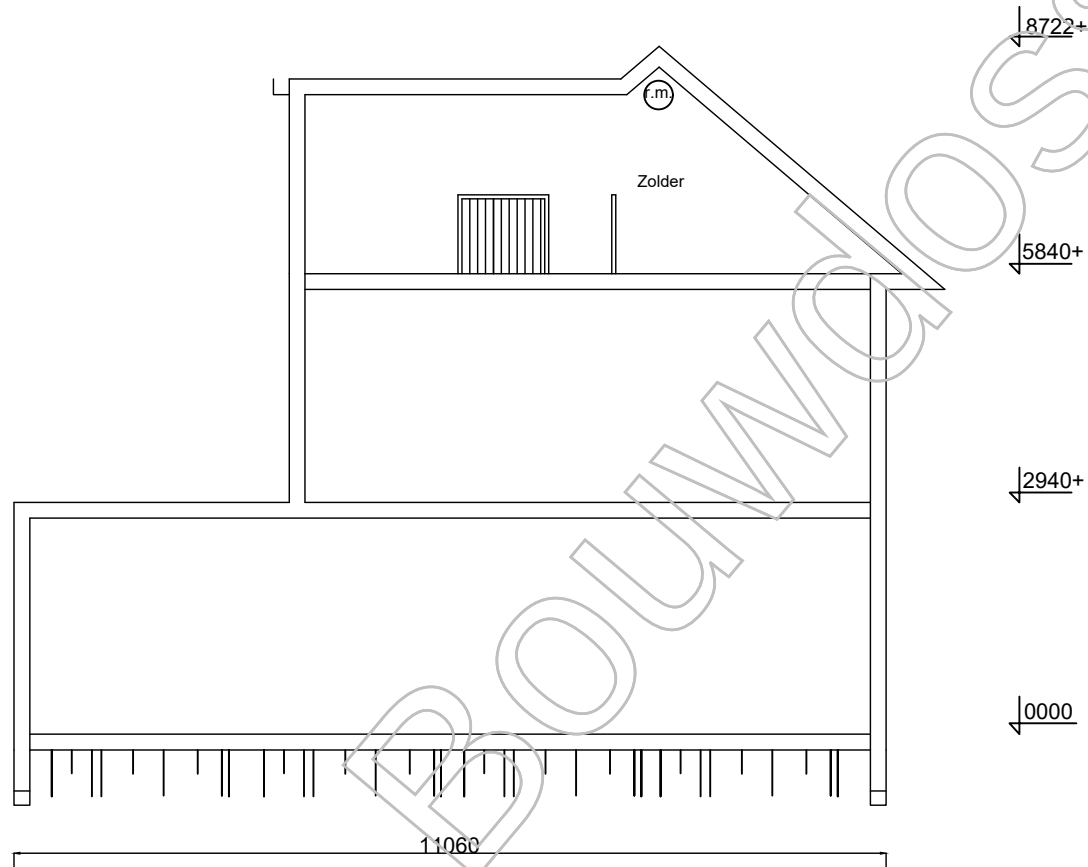

Doorsnede
bestaand

Zolderverbouw Larenstein BV
PC Staalweg 10
3721 TJ Bilthoven

Van deze tekeningen bezitten wij het auteursrecht.
Zij mogen zonder onze voorafgaande uitdrukkelijke
toestemming niet worden gebruikt, vermenigvuldigd
of aan derden ter beschikking worden gesteld.

adres te plaatsen dakkapel

DEN BRIELSTRAAT 8
3554XD UTRECHT


editie nr.

Doorsneden
werk nr. 2023-200
schaal: 1:100
datum 07-09-2023
getekend: RB

tek. nr.

D1

formaat: A4

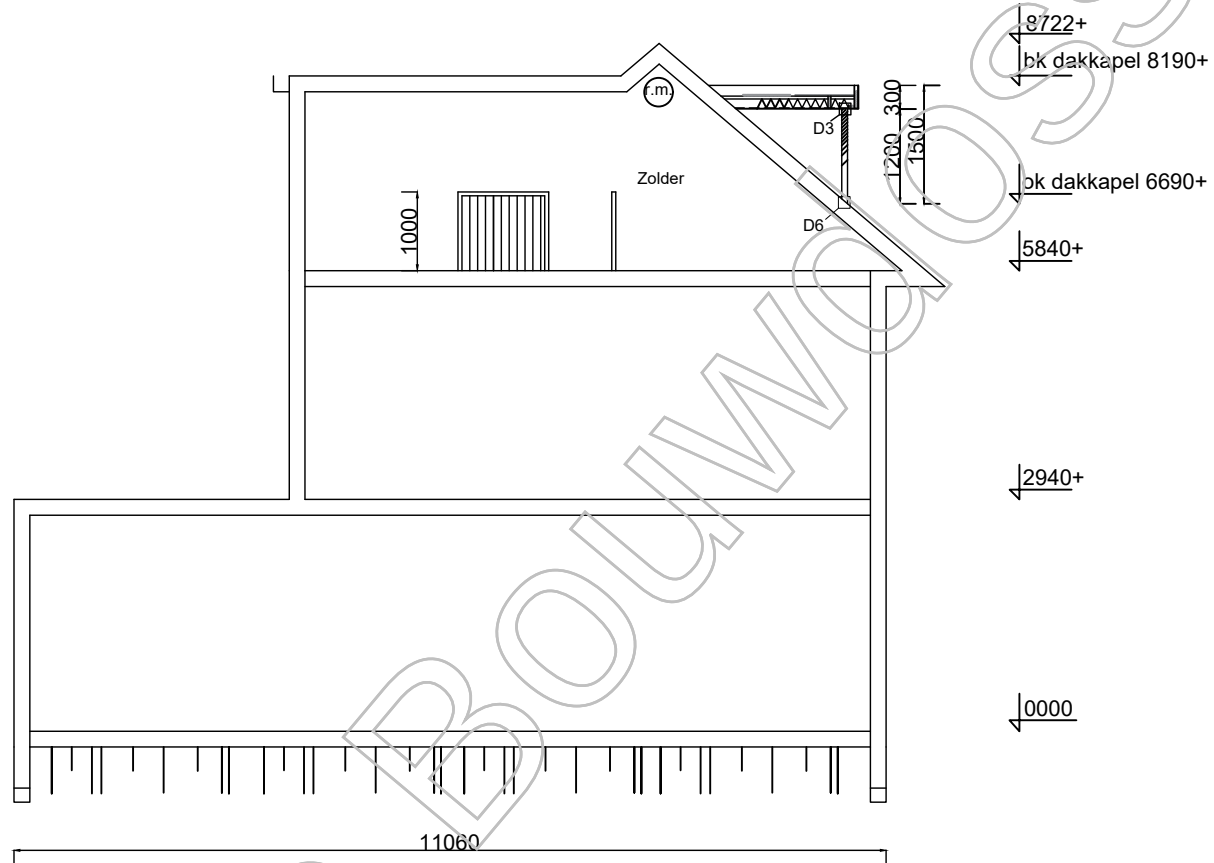

Doorsnede
nieuw

Zolderverbouw Larenstein BV
PC Staalweg 10
3721 TJ Bilthoven

Van deze tekeningen bezitten wij het auteursrecht.
Zij mogen zonder onze voorafgaande uitdrukkelijke
toestemming niet worden gebruikt, vernieuwvuldigd
of aan derden ter beschikking worden gesteld.

adres te plaatsen dakkapel

DEN BRIELSTRAAT 8
3554XD UTRECHT

editie nr.


Doorsneden

werk nr. 2023-200
schaal: 1:100
datum 07-09-2023
getekend: RB

tek. nr.

D2

formaat: A4

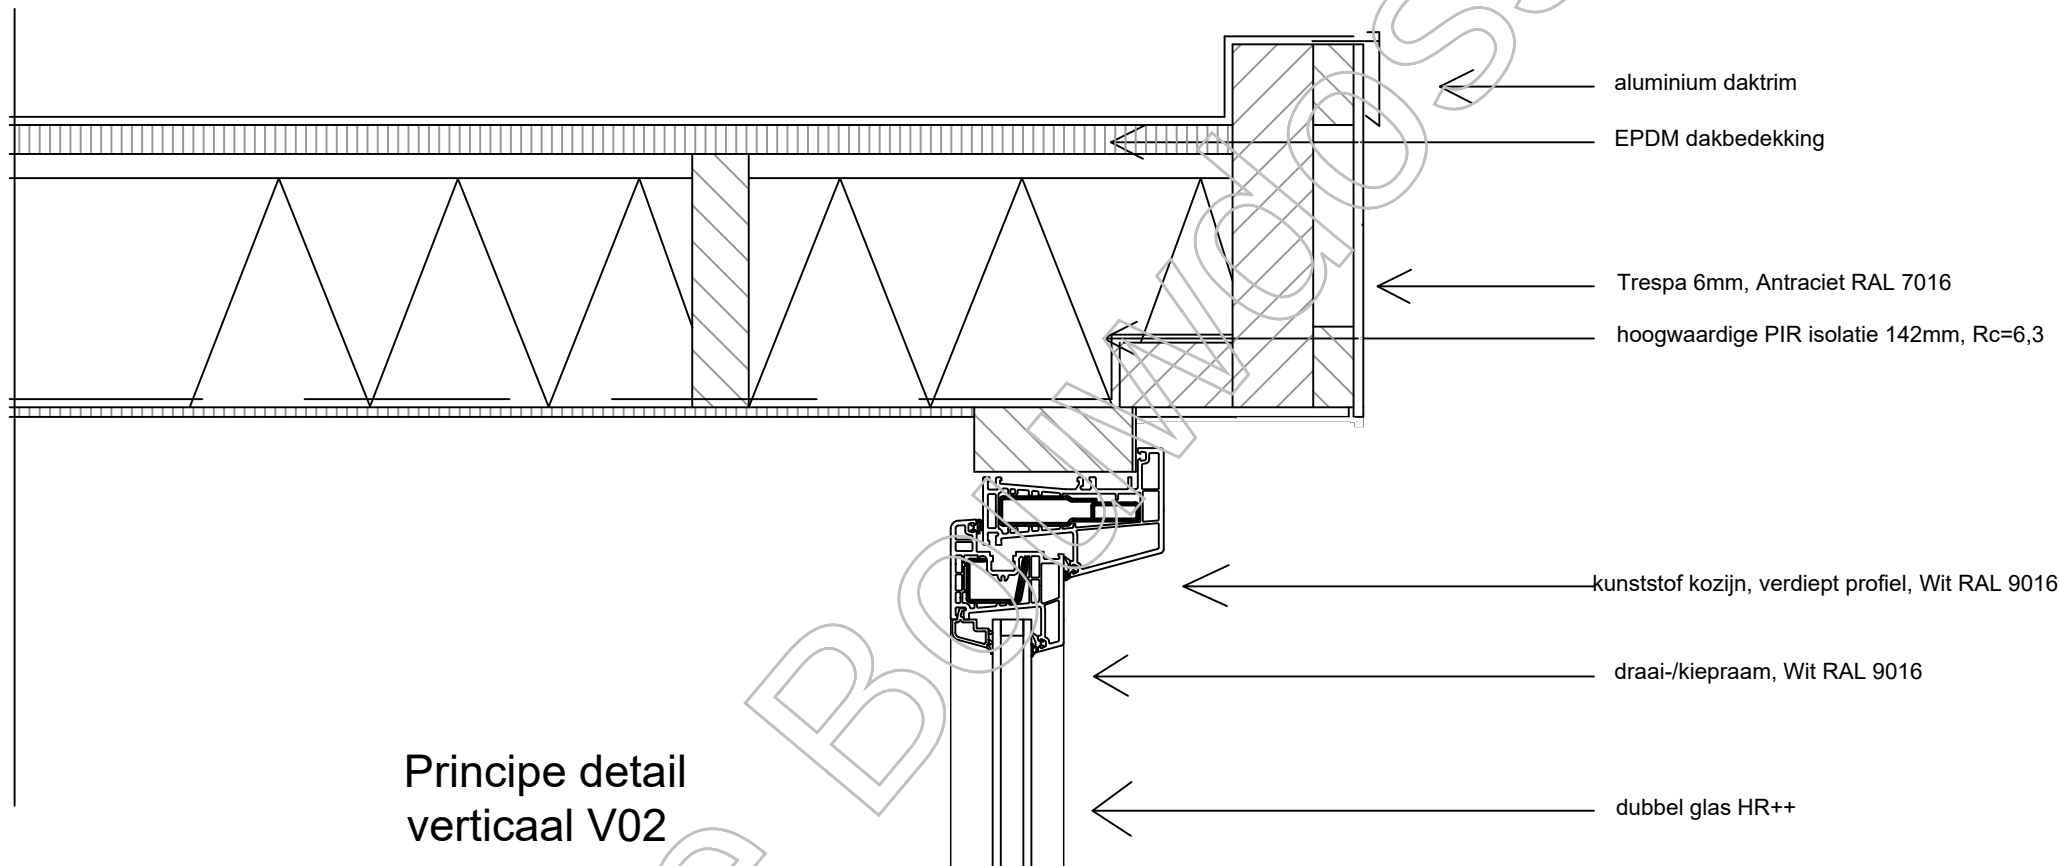

Zolderverbouw Larenstein BV
PC Staalweg 10
3721 TJ Bilthoven

Van deze tekeningen bezitten wij het auteursrecht.
Zij mogen zonder onze voorafgaande uitdrukkelijke
toestemming niet worden gebruikt, vermenigvuldigd
of aan derden ter beschikking worden gesteld.

adres te plaatsen dakkapel

DEN BRIELSTRAAT 8
3554XD UTRECHT


editie nr.

DETAILS
werk nr. 2023-200
schaal: 1:5
datum: 07-09-2023
getekend: RB


tek. nr.

D3

formaat: A4

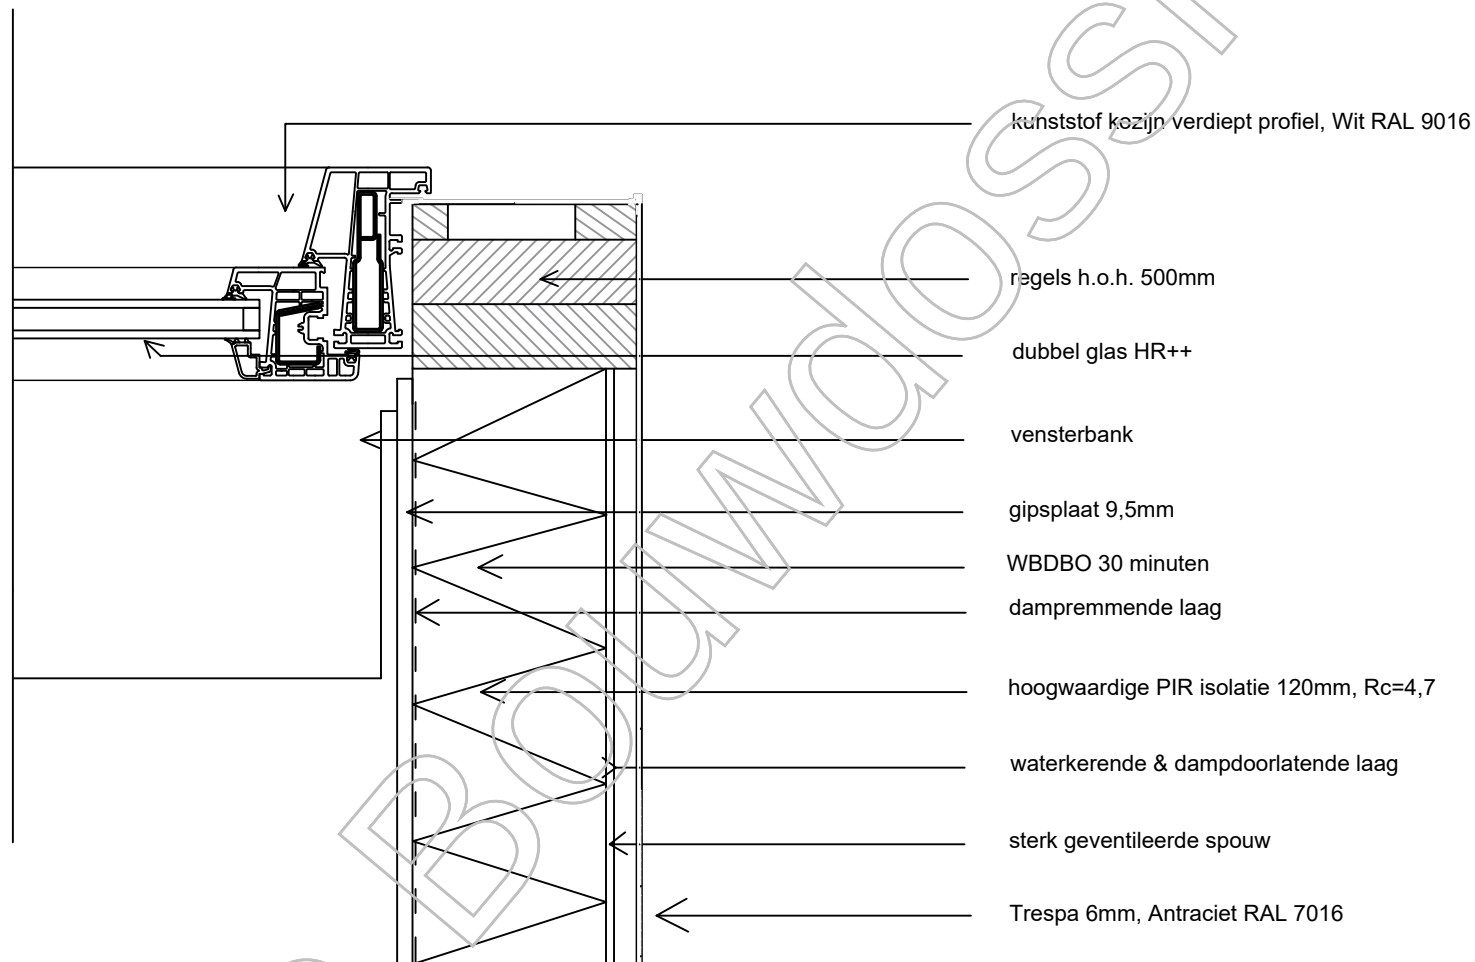

Principe detail
horizontaal H1

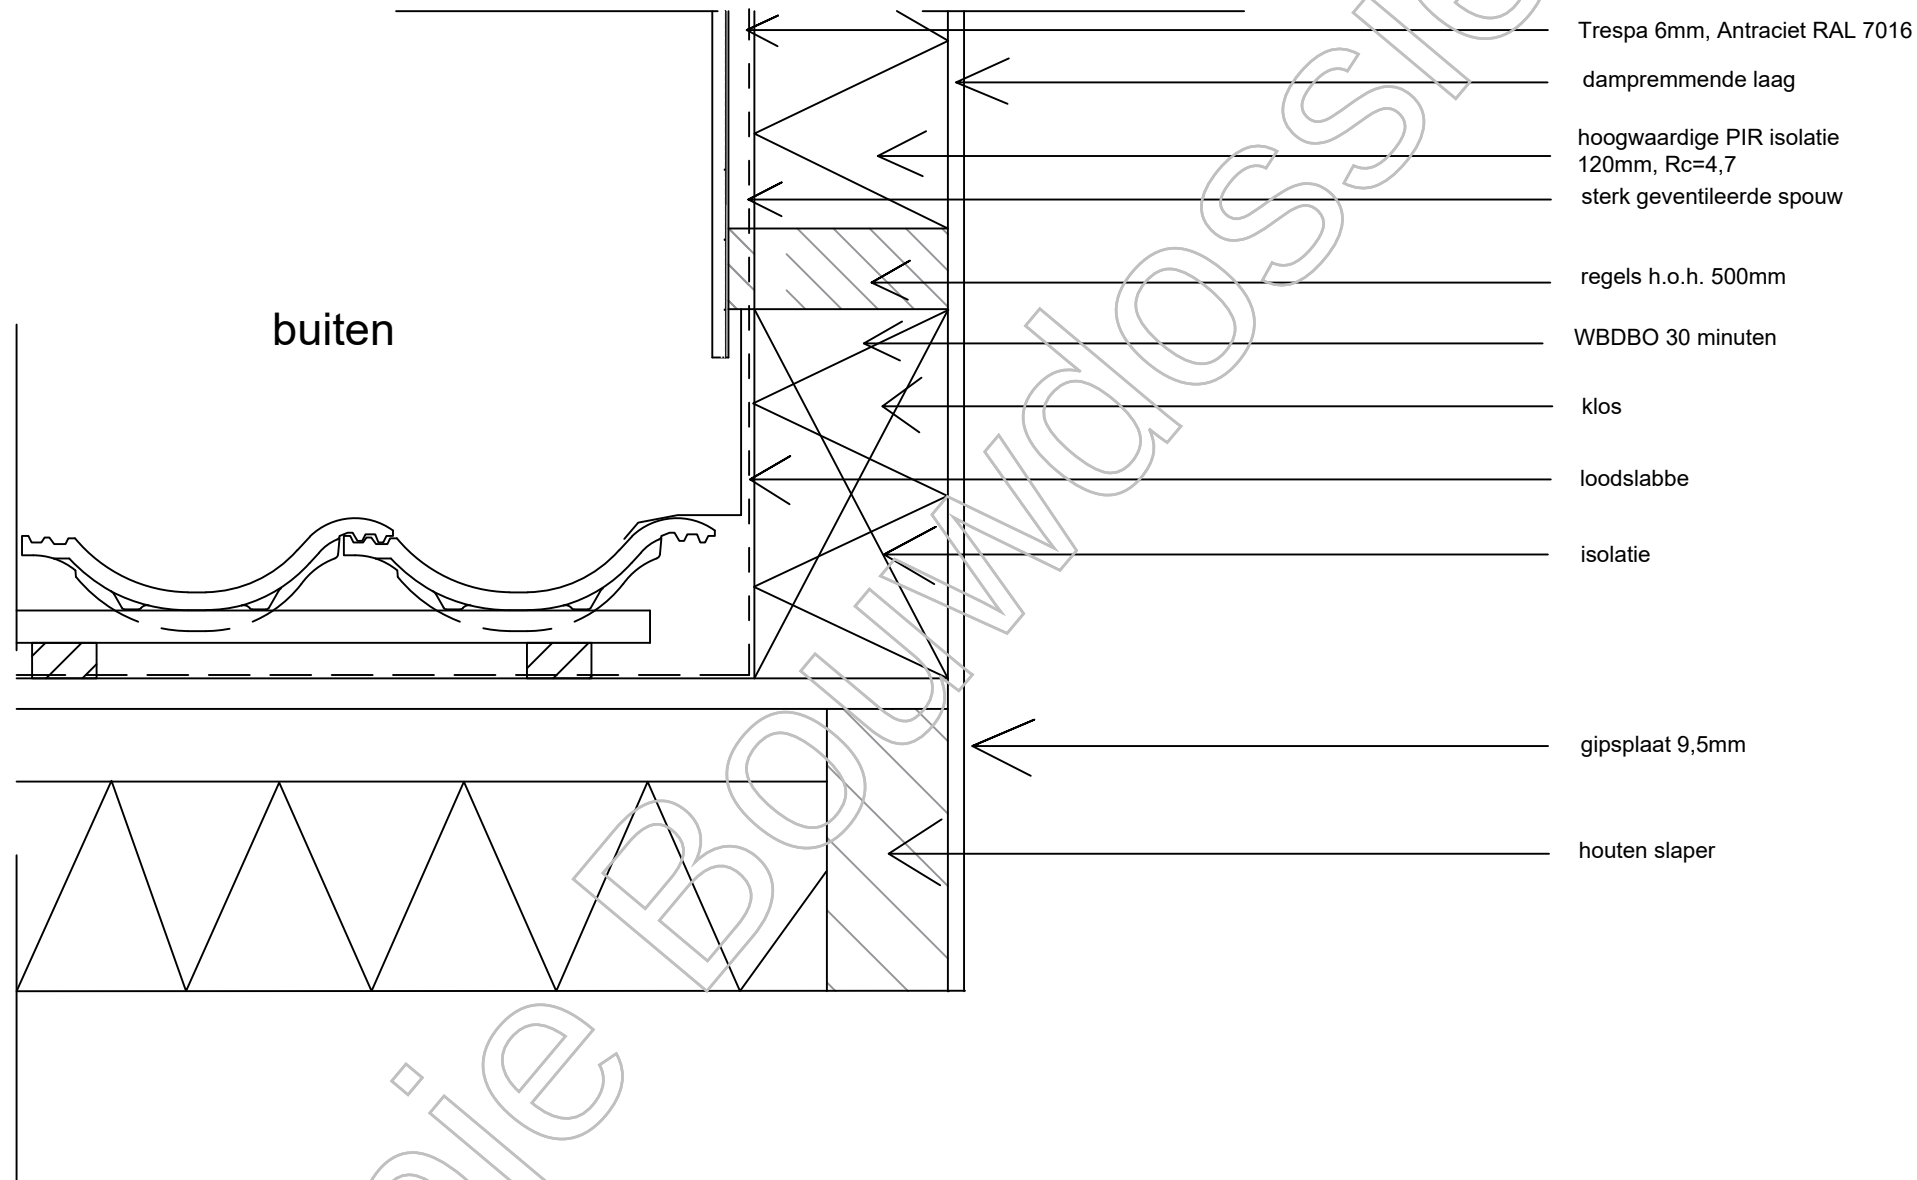

Zolderverbouw Larenstein BV
PC Staalweg 10
3721 TJ Bilthoven

Van deze tekeningen bezitten wij het auteursrecht.
Zij mogen zonder onze voorafgaande uitdrukkelijke
toestemming niet worden gebruikt, vermenigvuldigd
of aan derden ter beschikking worden gesteld.

adres te plaatsen dakkapel

DEN BRIELSTRAAT 8
3554XD UTRECHT

editie nr.

DETAILS

werk nr. 2023-200

schaal: 1:5


datum: 07-09-2023

getekend: RB

tek. nr.

D5

formaat: A4

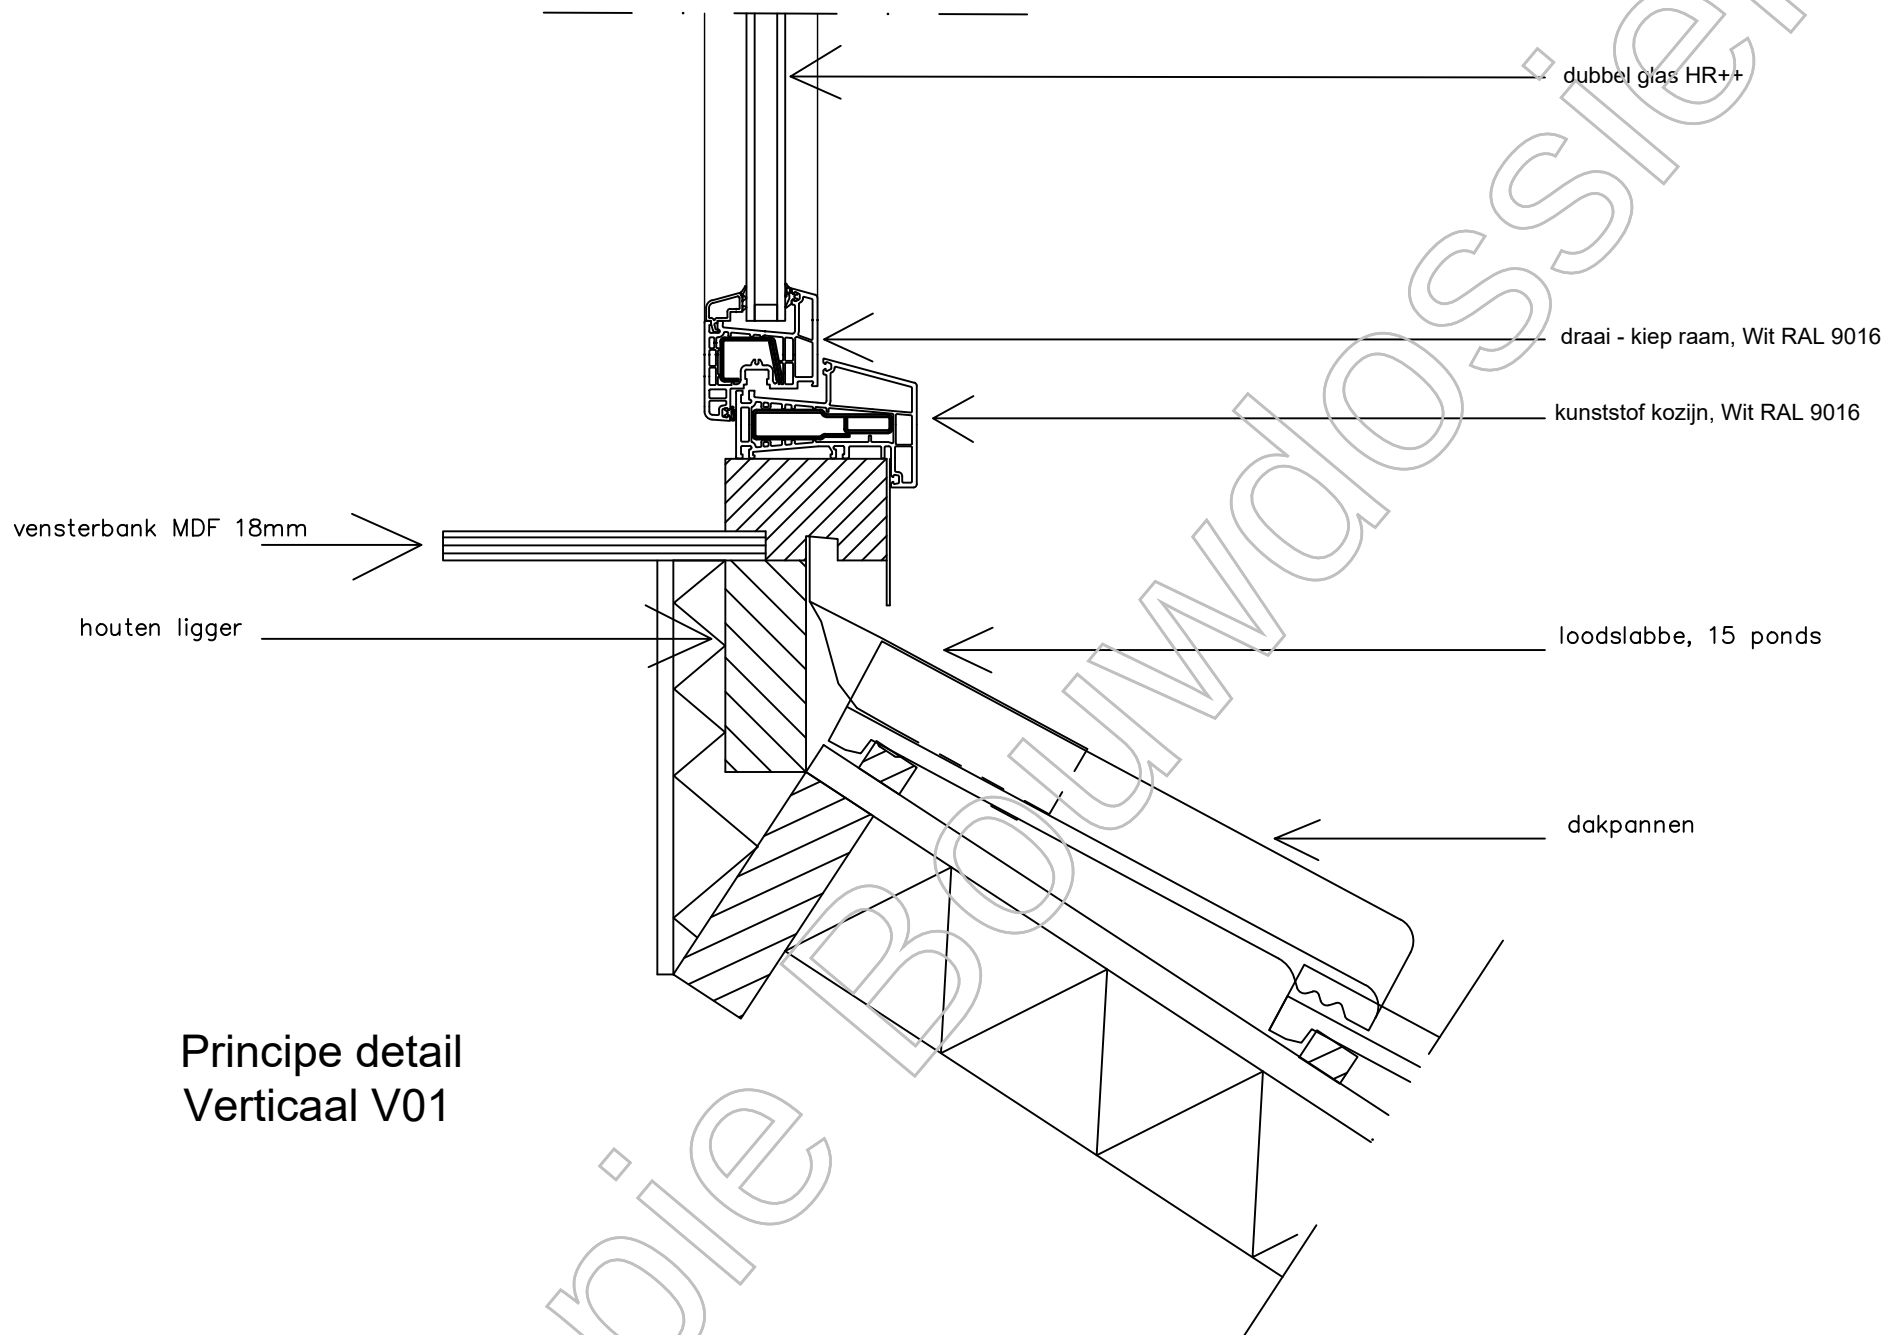

Principe detail
Verticaal V01

Zolderverbouw Larenstein BV
PC Staalweg 10
3721 TJ Bilthoven

Van deze tekeningen bezitten wij het auteursrecht.
Zij mogen zonder onze voorafgaande uitdrukkelijke
toestemming niet worden gebruikt, verspreid of
of aan derden ter beschikking worden gesteld.

adres te plaatsen dakkapel

DEN BRIELSTRAAT 8
3554XD UTRECHT

editie nr.

DETAILS
werk nr. 2023-200
schaal: 1:5
datum: 07-09-2023
getekend: RB

tek. nr.

D6

formaat: A4