



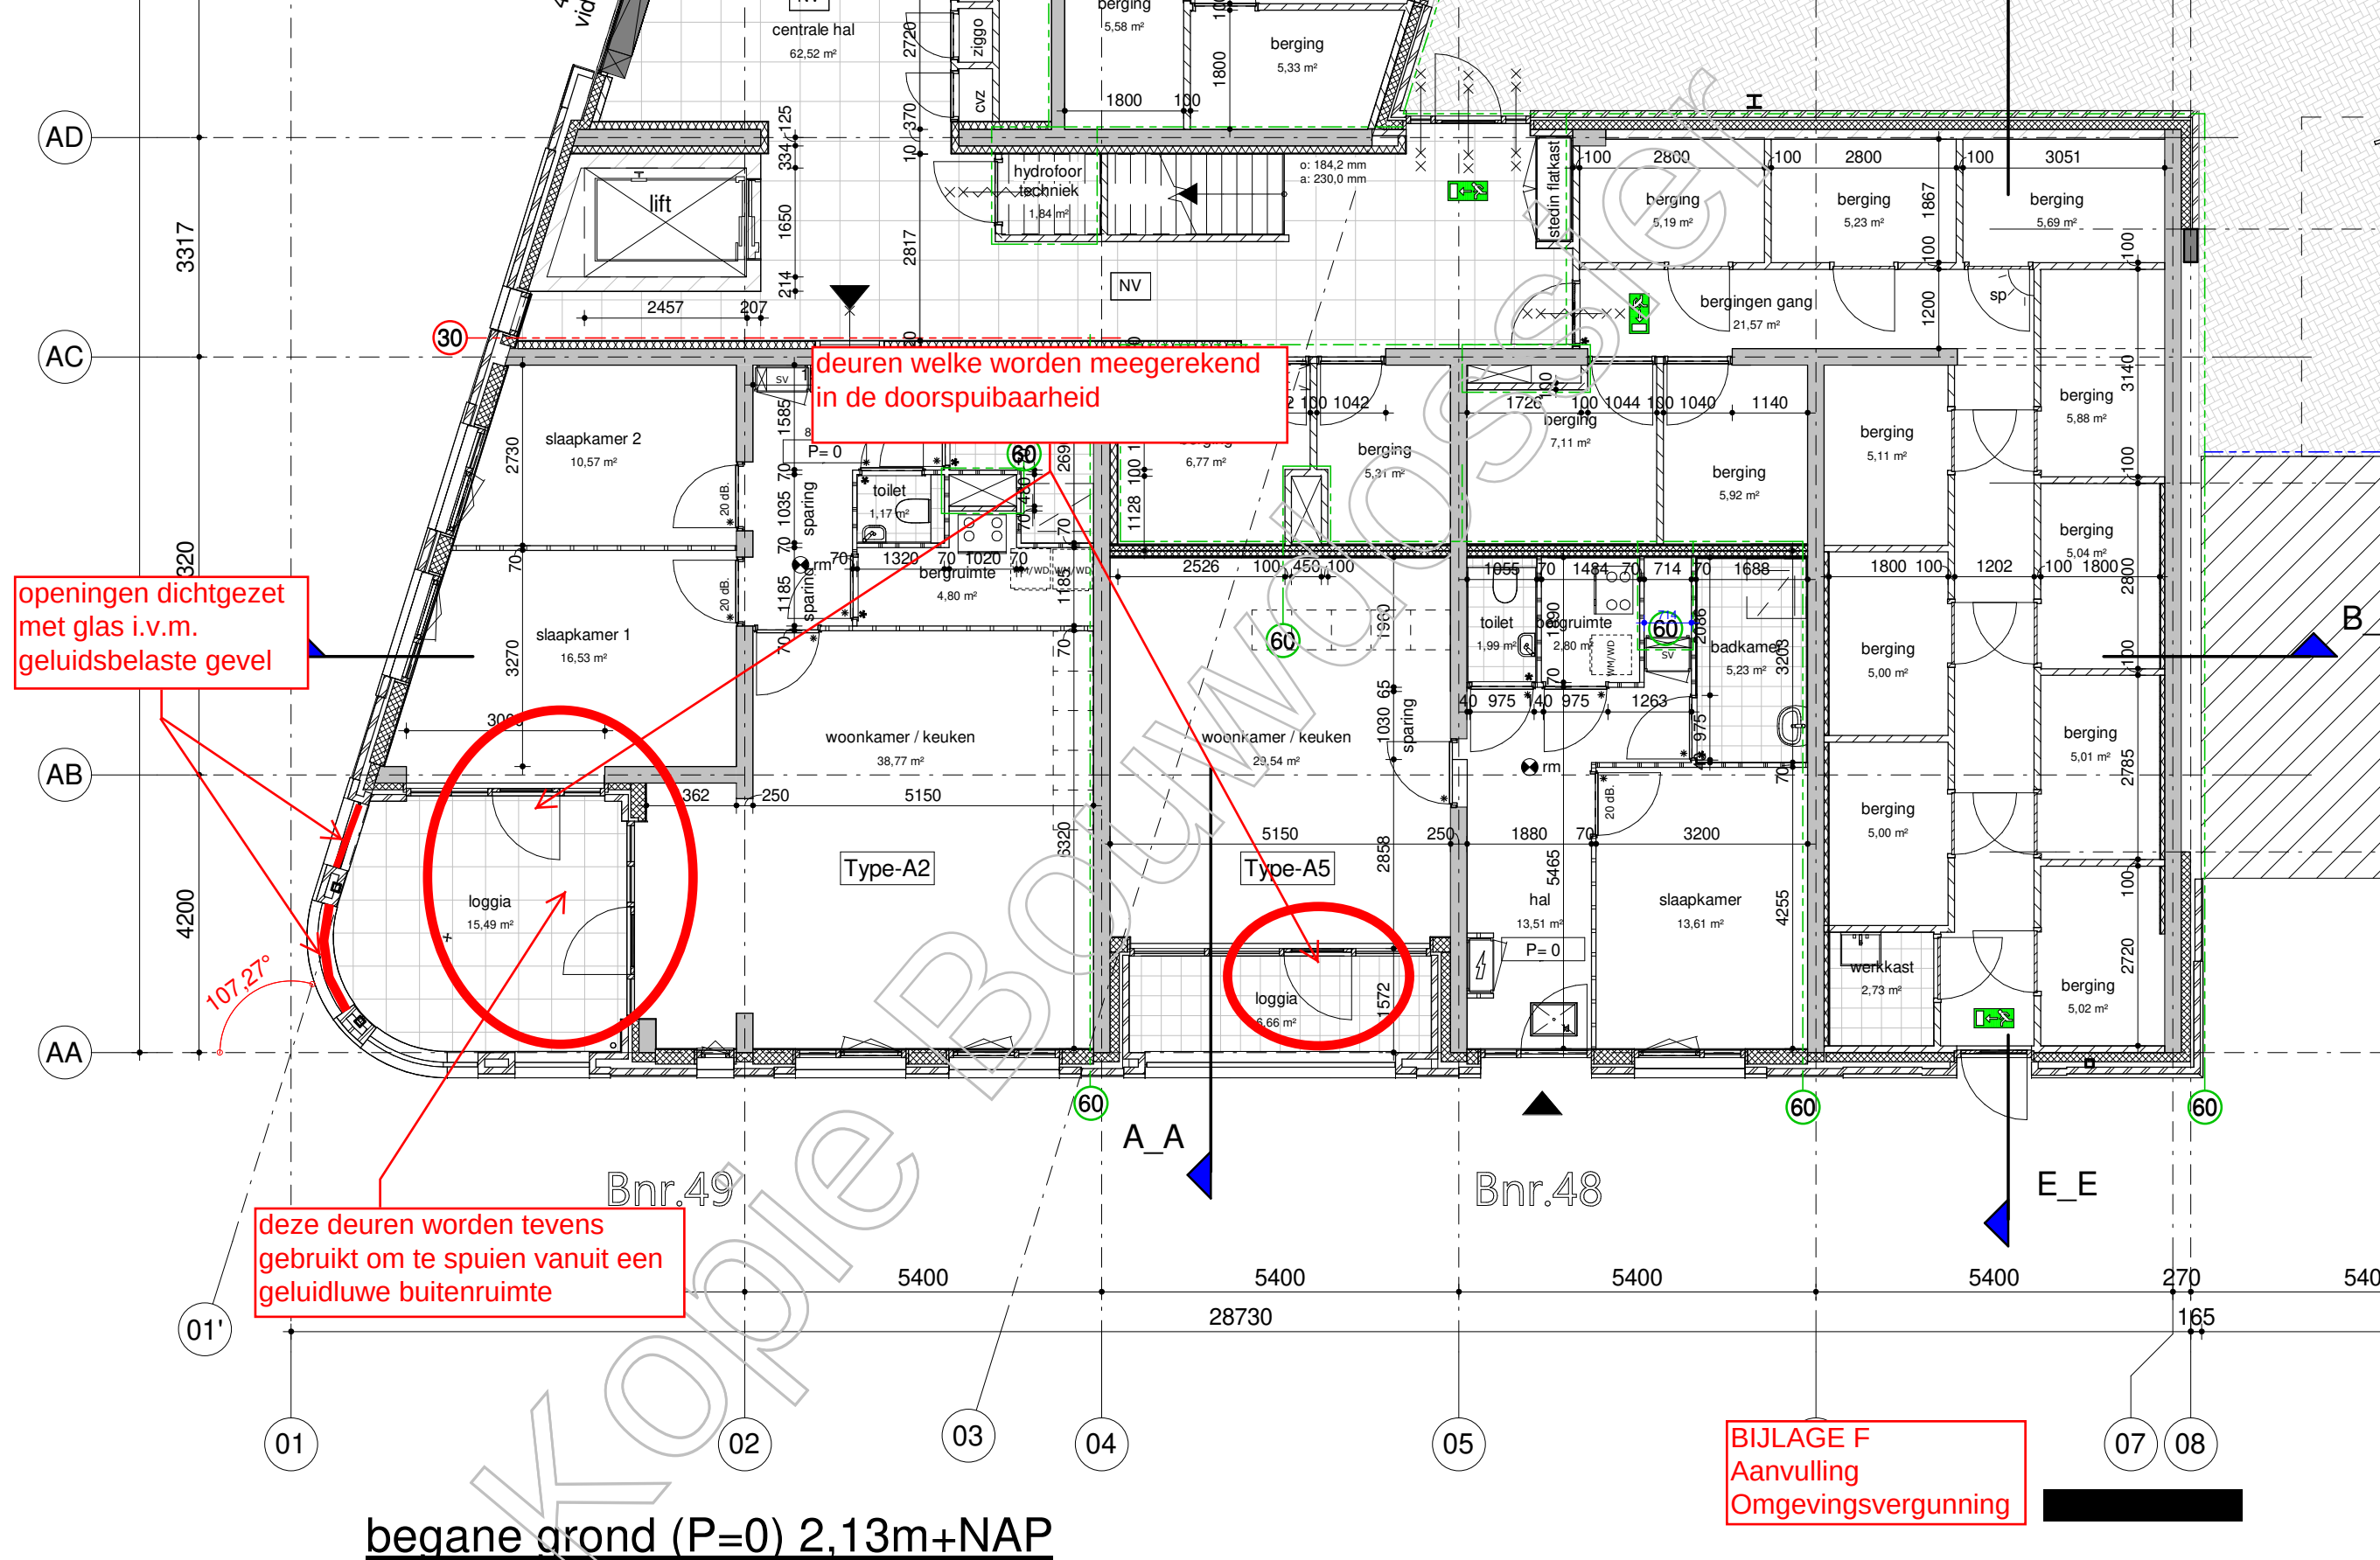

begane grond (P=0) 2,13m+NAP

BIJLAGE F
Aanvulling
Omgevingsvergunning

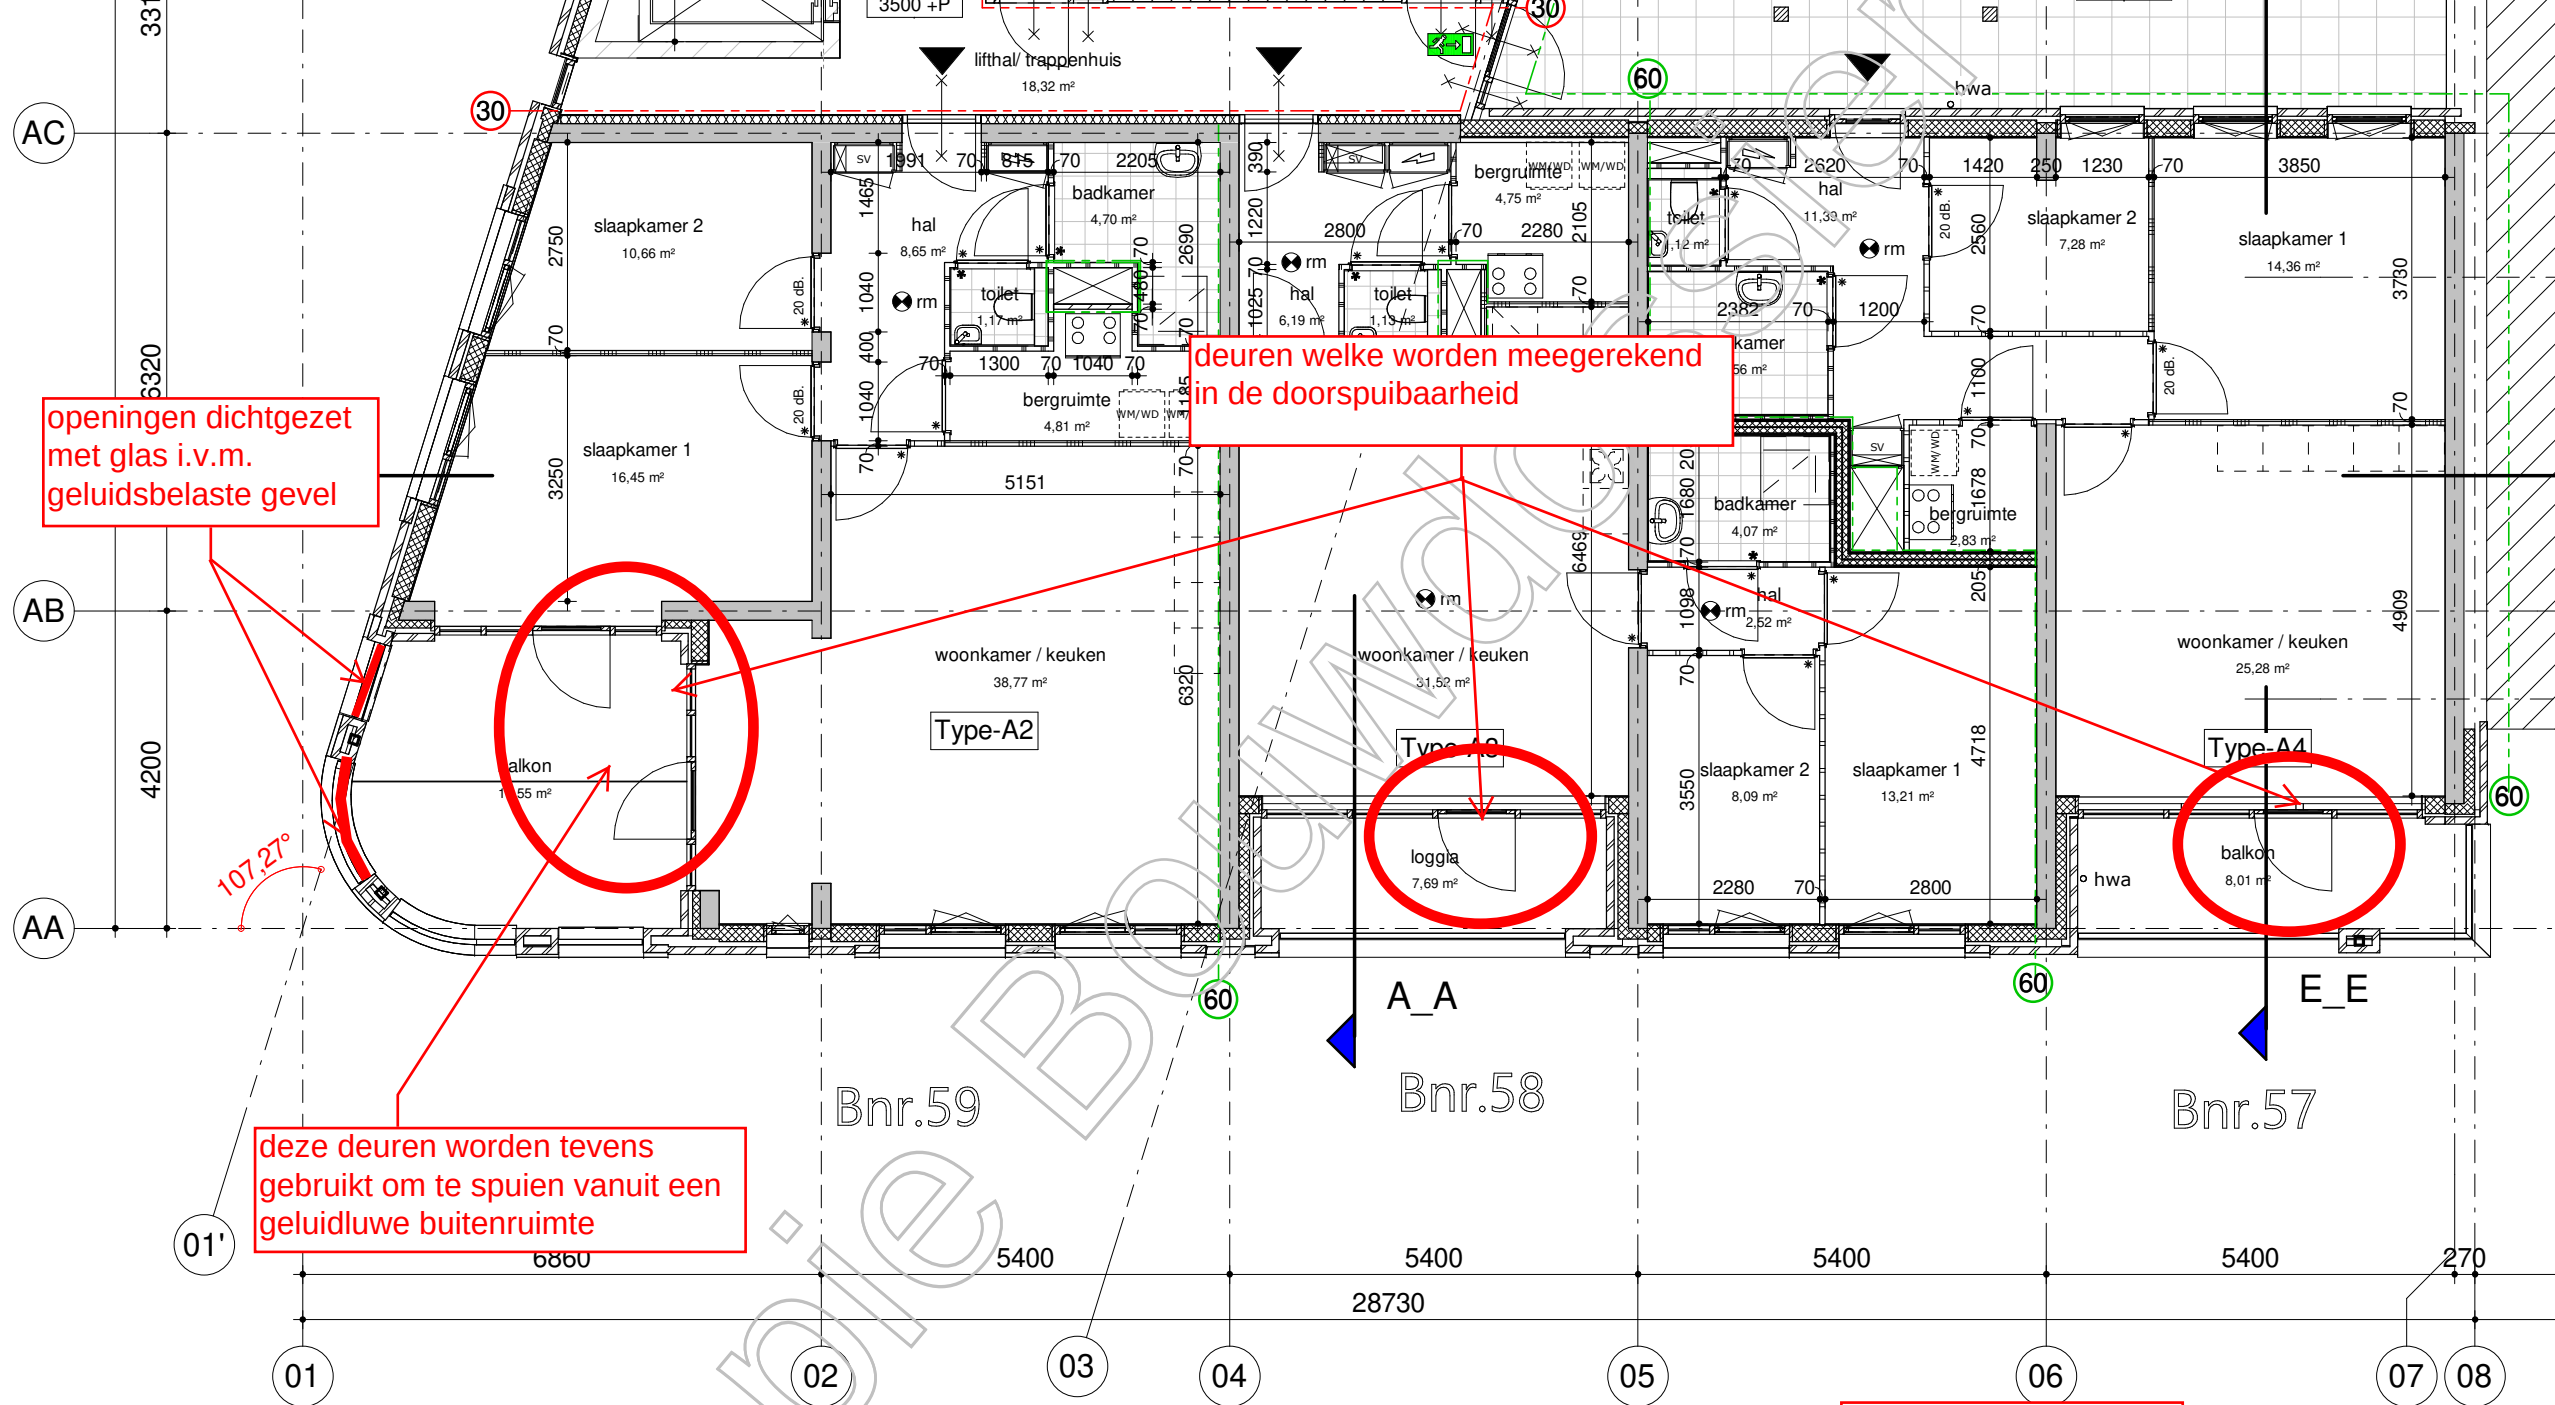

eerste verdieping (3500+P)/ leefdek (2900+P)

1 : 100

BIJLAGE F
Aanvulling
Omgevingsvergunning

Hoge Weide Laurierkwartier

08971

Omgevingsvergunning

- Woningen voldoen aan Bouwbesluit 2012:
- DEUREN:**
- alle deuren hebben een minimale vrije doorgang van tenminste 850 mm breedte en 2300 mm hoogte, tenzij anders aangegeven op tekening.
- GELUID:**
- tussen twee verblijfsruimtes binnen dezelfde woonfunctie is het volgens NEN 5077 bepaalde karakteristieke lucht-geluidniveauverschil voor de geluidsoverdracht minimaal 32 dB.
 - in het verblijfsgebied van de gebruiksfunctie is het volgens NEN 5077 bepaalde karakteristieke installatie-geluidsniveau van de mechanische ventilatie-installatie, warmteopwekking of warmteterugwinning maximaal 30 dB.
 - tussen twee woonfuncties is het volgens NEN 5077 bepaalde karakteristieke lucht-geluidniveauverschil tenminste 52 dB.
 - tussen twee woonfuncties is het volgens NEN 5077 bepaalde gewogen contact-geluidniveau maximaal 54 dB.
- TRAPPEN:**
- optrede ≤ 188 mm.
 - aantrede ter plaatse van de klimlijn, gemeten loodrecht op de voorkant van de trede ≥ 220 mm.
 - breedte ≥ 800 mm.
 - vrije hoogte boven trap ≥ 2300 mm.
- HEKWERK/BALUSTRADE:**
- houten spijlen hekwerk ter plaatse van vloerafscheidingen.
 - spijlen h.o.h. ≤ 100 mm.
 - bovenkant hekwerk ≥ 1000 mm + afwerkvloer.
 - horizontale openingen tussen afscheiding en vloer ≤ 50 mm.
 - verticale openingen tussen afscheiding en vloer ≤ 100 mm.
- INBRAAKWERENDHEID:**
- deuren, ramen en kozijnen in uitwendige scheidingsconstructies die volgens NEN 5087 bereikbaar zijn voor inbraak, hebben een volgens NEN 5096 bepaalde inbraakwerendheid die voldoet aan weerstandsklasse 2.
- WATEROPNAME MATERIALEN VLOER, WAND:**
- de scheidingsconstructie van een toiletruimte of een badruimte heeft aan een zijde die grenst aan die ruimte, tot 1,2 m hoogte boven de vloer van die ruimte een volgens NEN 2778 bepaalde wateropname die gemiddeld ≤ 0.01 kg/(m².s^{1/2}) en op geen enkele plaats groter dan 0,2 kg/(m².s^{1/2})
 - voor de badruimte geldt bovenstaande ter plaatse van een bad of een douche over een lengte van ten minste 3 m, tot een hoogte van 2,1 m boven de vloer van die ruimte.
- WERING RATTEN EN MUIZEN:**
- de uitwendige scheidingsconstructie heeft geen openingen die breder zijn dan 0,01 m.
- LUCHT- EN WATERDICHTHEID:**
- het te bouwen bouwwerk heeft een zodanige scheidingsconstructies. dat het binnendringen van vocht in verblijfsgebieden, toiletruimten en badruimten voldoende wordt beperkt.
- BRANDPREVENTIEVE VOORZIENINGEN:**
- de rookmelders voldoen aan NEN 2555.
 - brandwerendheid hoofd draagconstructie volgens artikel 2.10 van het bouwbesluit.
 - woningscheidende constructies hebben een WBDBO van minimaal 60 min.
- VENTILATIE:**
- ventilatie volgens NEN 1087.
 - ventilatie door natuurlijke toevoer middels ventilatieroosters in de gevel en mechanische afvoer.
- VUILWATERRIOLERING:**
- vuilwaterriolering in overleg met gemeente en aansluiten op het gemeenteriool
 - uitwerking vuilwaterriolering door installateur en ter goedkeuring aan Bouw- en Woningtoezicht.
- HEMELWATERRIOLERING:**
- afvoer hemelwater in overleg met gemeente en aansluiten op het gemeente riool.
 - uitwerking opvang en afvoer van hemelwater door installateur en ter goedkeuring aan Bouw- en Woningtoezicht.



BAM Advies & Engineering
Runnenburg 12
Postbus 54
3980 CB Bunnik
(030) 6598933

project	Hoge Weide, Laurierkwartier		getekend HN-BS	schaal
			status Definitief	- datum 15-11-2019
omschrijving	voorblad		project nr 8971	
			tekening nr T-100	wijz.

TEK.No	OMSCHRIJVING	FORMAAT	DATUM	–	A	B	C
	algemeen						
T-100	voorblad	A3	15-11-2019				
T-101	tekeningenlijst	„	„				
T-102	renvooi	„	„				
	woningtype 1A						
T-211	begane grond	A3	15-11-2019				
T-212	verdieping	„	„				
T-213	zolder	„	„				
T-214	doorsnede	„	„				
T-215	voorgevel	„	„				
T-216	achtergevel	„	„				
T-217	zijgevel	„	„				
	woningtype 1Bs						
T-221	begane grond	A3	15-11-2019				
T-222	verdieping	„	„				
T-223	zolder	„	„				
T-224	doorsnede	„	„				
T-225	voorgevel	„	„				
T-226	achtergevel	„	„				
	woningtype 2C						
T-231	begane grond	A3	15-11-2019				
T-232	verdieping	„	„				
T-233	zolder	„	„				
T-234	doorsnede	„	„				
T-235	voorgevel	„	„				
T-236	achtergevel	„	„				
T-237	zijgevel	„	„				

TEK.No	OMSCHRIJVING	FORMAAT	DATUM	–	A	B	C
	woningtype 2D						
T-241	begane grond	A3	15-11-2019				
T-242	verdieping	„	„				
T-243	zolder	„	„				
T-244	doorsnede	„	„				
T-245	voorgevel	„	„				
T-246	achtergevel	„	„				
	woningtype 2Es						
T-251	begane grond	A3	15-11-2019				
T-252	verdieping	„	„				
T-253	zolder	„	„				
T-254	doorsnede	„	„				
T-255	voorgevel	„	„				
T-256	achtergevel	„	„				
T-257	zijgevel	„	„				
	woningtype 2F						
T-261	begane grond	A3	15-11-2019				
T-262	verdieping	„	„				
T-263	zolder	„	„				
T-264	doorsnede	„	„				
T-265	voorgevel	„	„				
T-266	achtergevel	„	„				
	woningtype 3G						
T-271	begane grond	A3	15-11-2019				
T-272	verdieping	„	„				
T-273	zolder	„	„				
T-274	doorsnede	„	„				
T-275	voorgevel	„	„				
T-276	achtergevel	„	„				
T-277	zijgevel	„	„				



BAM Advies & Engineering
Runnenburg 12
Postbus 54
3980 CB Bunnik
(030) 6598933

project
Hoge Weide, Laurierkwartier

omschrijving
tekeningenlijst A

getekend
HN/BS
status
Definitief
schaal
-
datum
15-11-2019

project nr
8971
tekening nr
T-101A
wiz.

Renvooi:

Algemeen:

hwa	hemelwaterafvoer
no	noodoverstort
mv	mechanische ventilatie

Installaties:

	vermoedelijk plaats en afmeting elektrische radiator
	verdeler vloerverwarming
	ruimte voorzien van vloerverwarming
	afzuigpunt mechanische ventilatie (plafond)
	afzuigpunt mechanische ventilatie (wand)
	douche
	kraan
	MV box
	omvormer PV-panelen

Deuren:

	schuifdeur
--	------------

Elektra:

	rookmelder
	loze buisleiding
	loze buisleiding tbv boiler
	loze buisleiding tbv vaatwasser
	aansluitpunt UTP-RJ45
	thermostaat

	drukknop deurbel
	zoemer deurbel
	plafondlichtpunt
	wandlichtpunt
	wandlichtpunt met armatuur
	schakelaar
	serieschakelaar
	wisselschakelaar
	hoofdbediening mechanische ventilatie
	wandcontactdoos enkel
	wandcontactdoos dubbel
	wandcontactdoos elektrisch koken
	wandcontactdoos afzuigkap
	wandcontactdoos mechanische ventilatie
	wandcontactdoos omvormer
	meterkast
	werkschakelaar tbv zonnepanelen
	omvormer tbv zonnepanelen

Overig:

kk	opstelplaats koelkast
kt	opstelplaats kooktoestel
vw	opstelplaats vaatwasser
wm	opstelplaats wasmachine
wd	opstelplaats wasdroger
keukenblok	keukenblok
plaatsingsmogelijkheid keukenblok	plaatsingsmogelijkheid keukenblok
kruipluik	kruipluik

Draairichting ramen / deuren:


hangzijde = scharnierzijde	
	deur/draairaam [naar buiten]
	deur/draairaam [naar binnen]
	draaikiepraam [naar binnen]
	schuifpui/schuifraam [een deel schuivend]
	← binnen schuivend deel
	→ buiten schuivend deel



BAM Advies & Engineering
Runnenburg 12
Postbus 54
3980 CB Bunnik
(030) 6598933

project
Hoge Weide, Laurierkwartier
omschrijving
renvooi

getekend
HN-BS
status
project nr
8971
tekening nr
T-102
schaal
-
datum
15-11-2019
wijz.

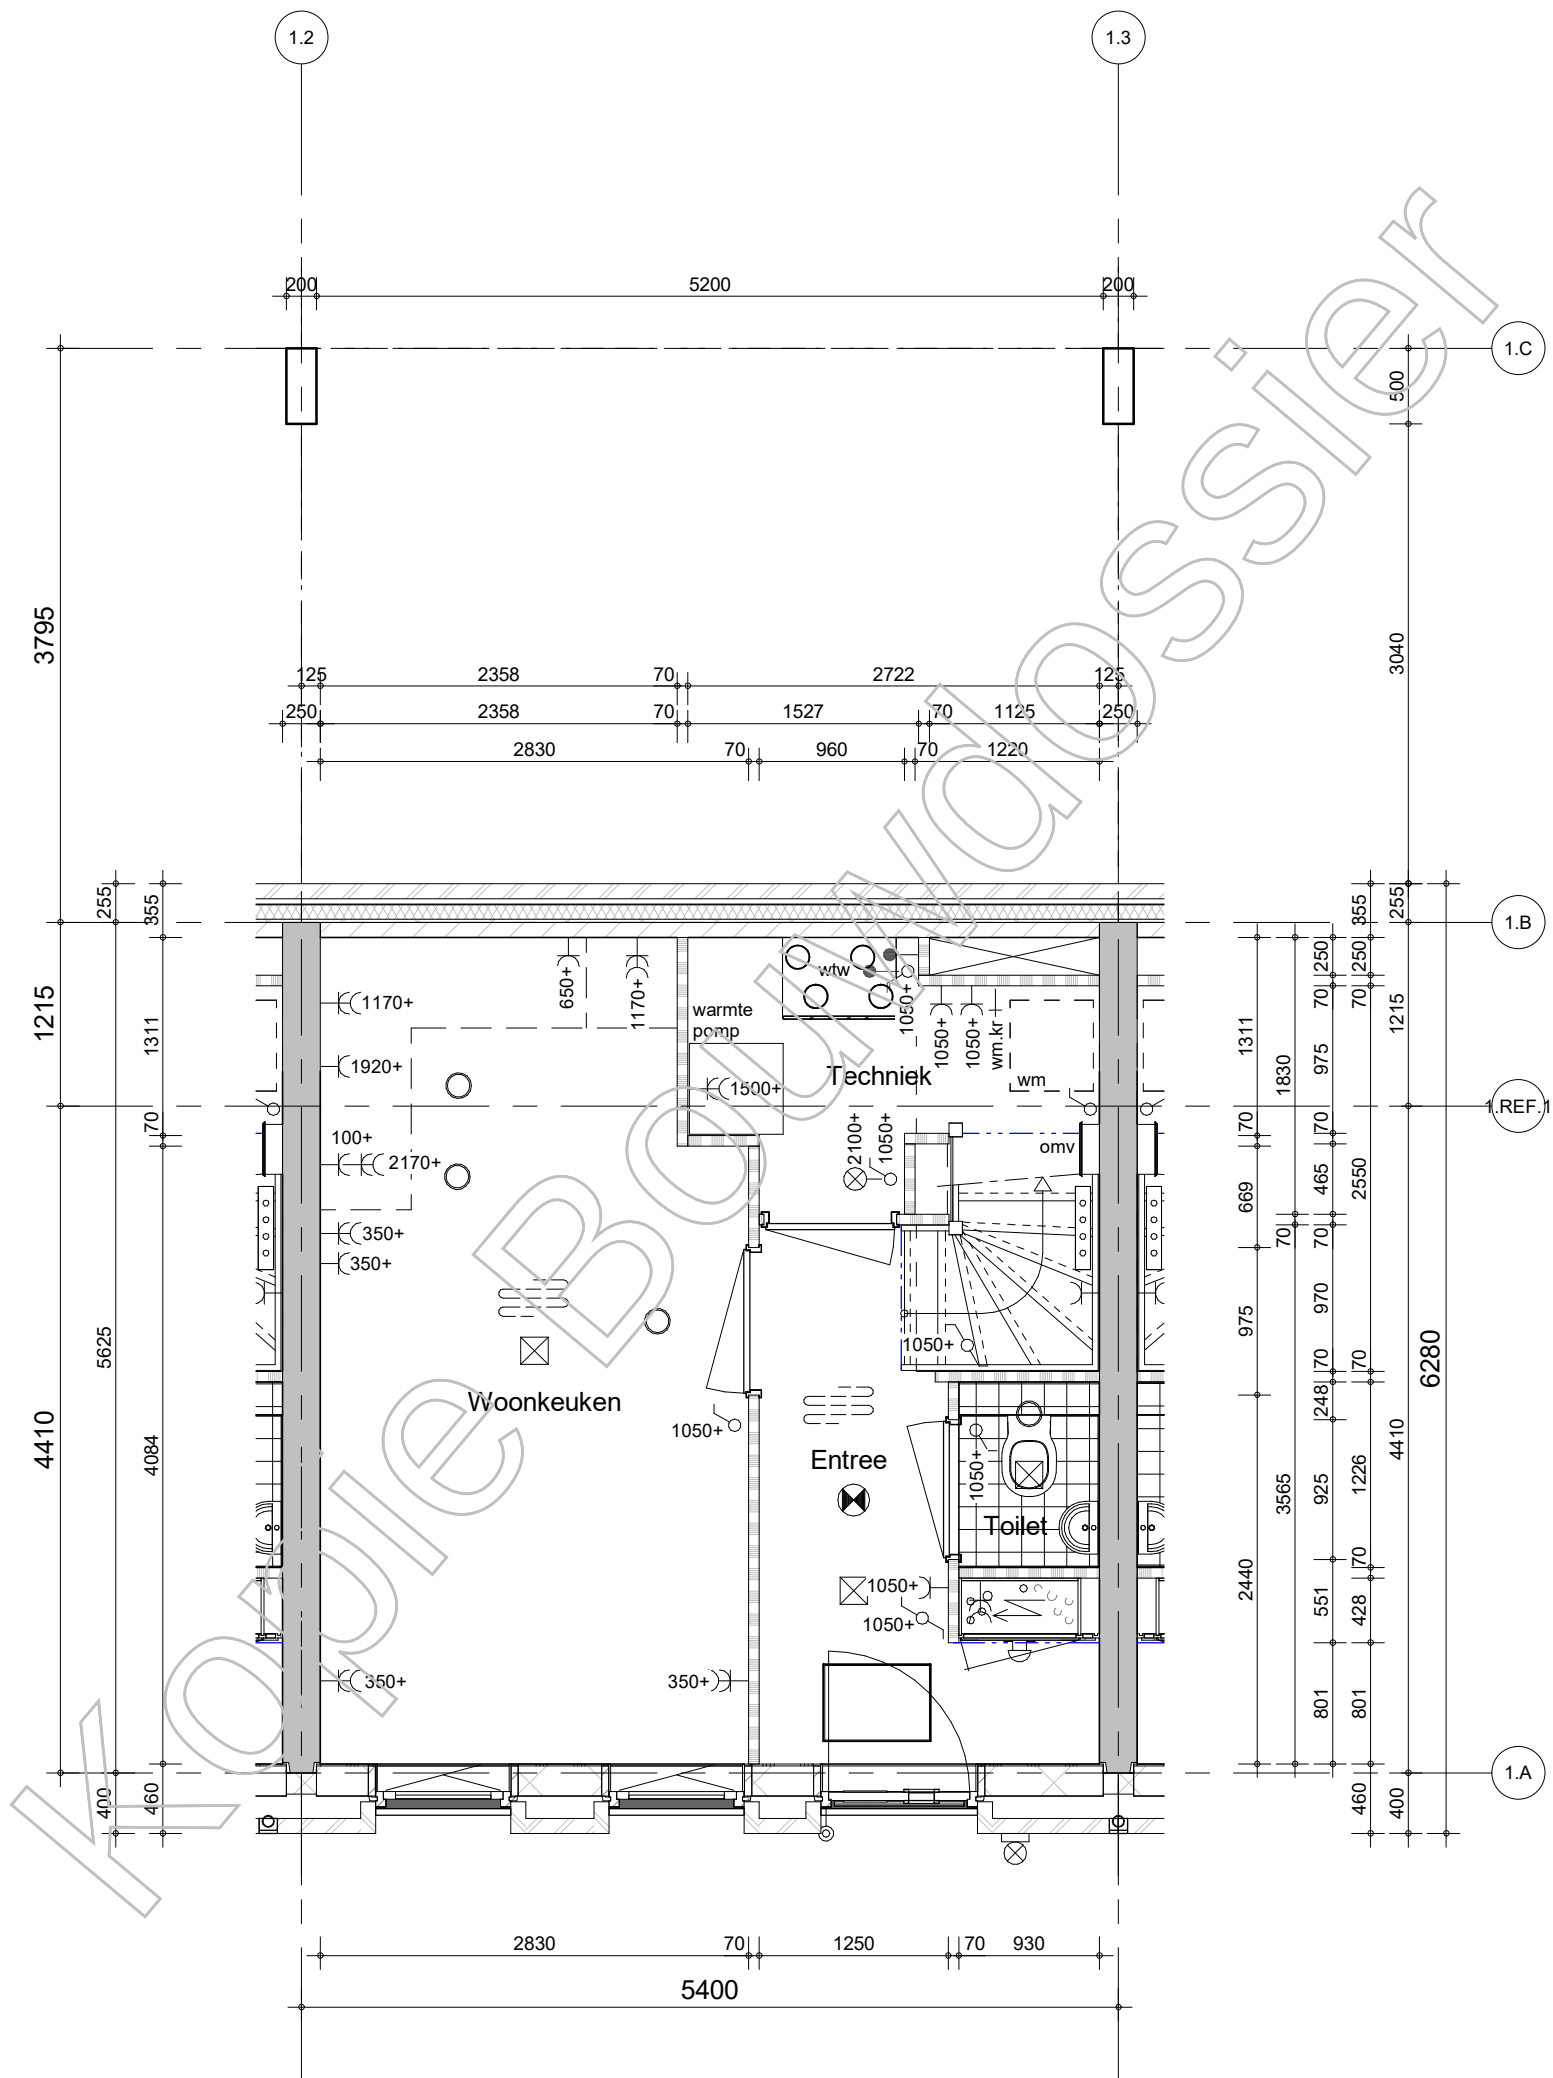

BAM Advies & Engineering
Runnenburg 12
Postbus 54
3980 CB Bunnik
(030) 6598933

project

Hoge Weide, Laurierkwartier

omschrijving

type 1A
begane grond

getekend

SVe

status

Definitief

project nr

8971

tekening nr

T-211

schaal


1:50

datum

15-11-2019

wijz.

formaat: A3s

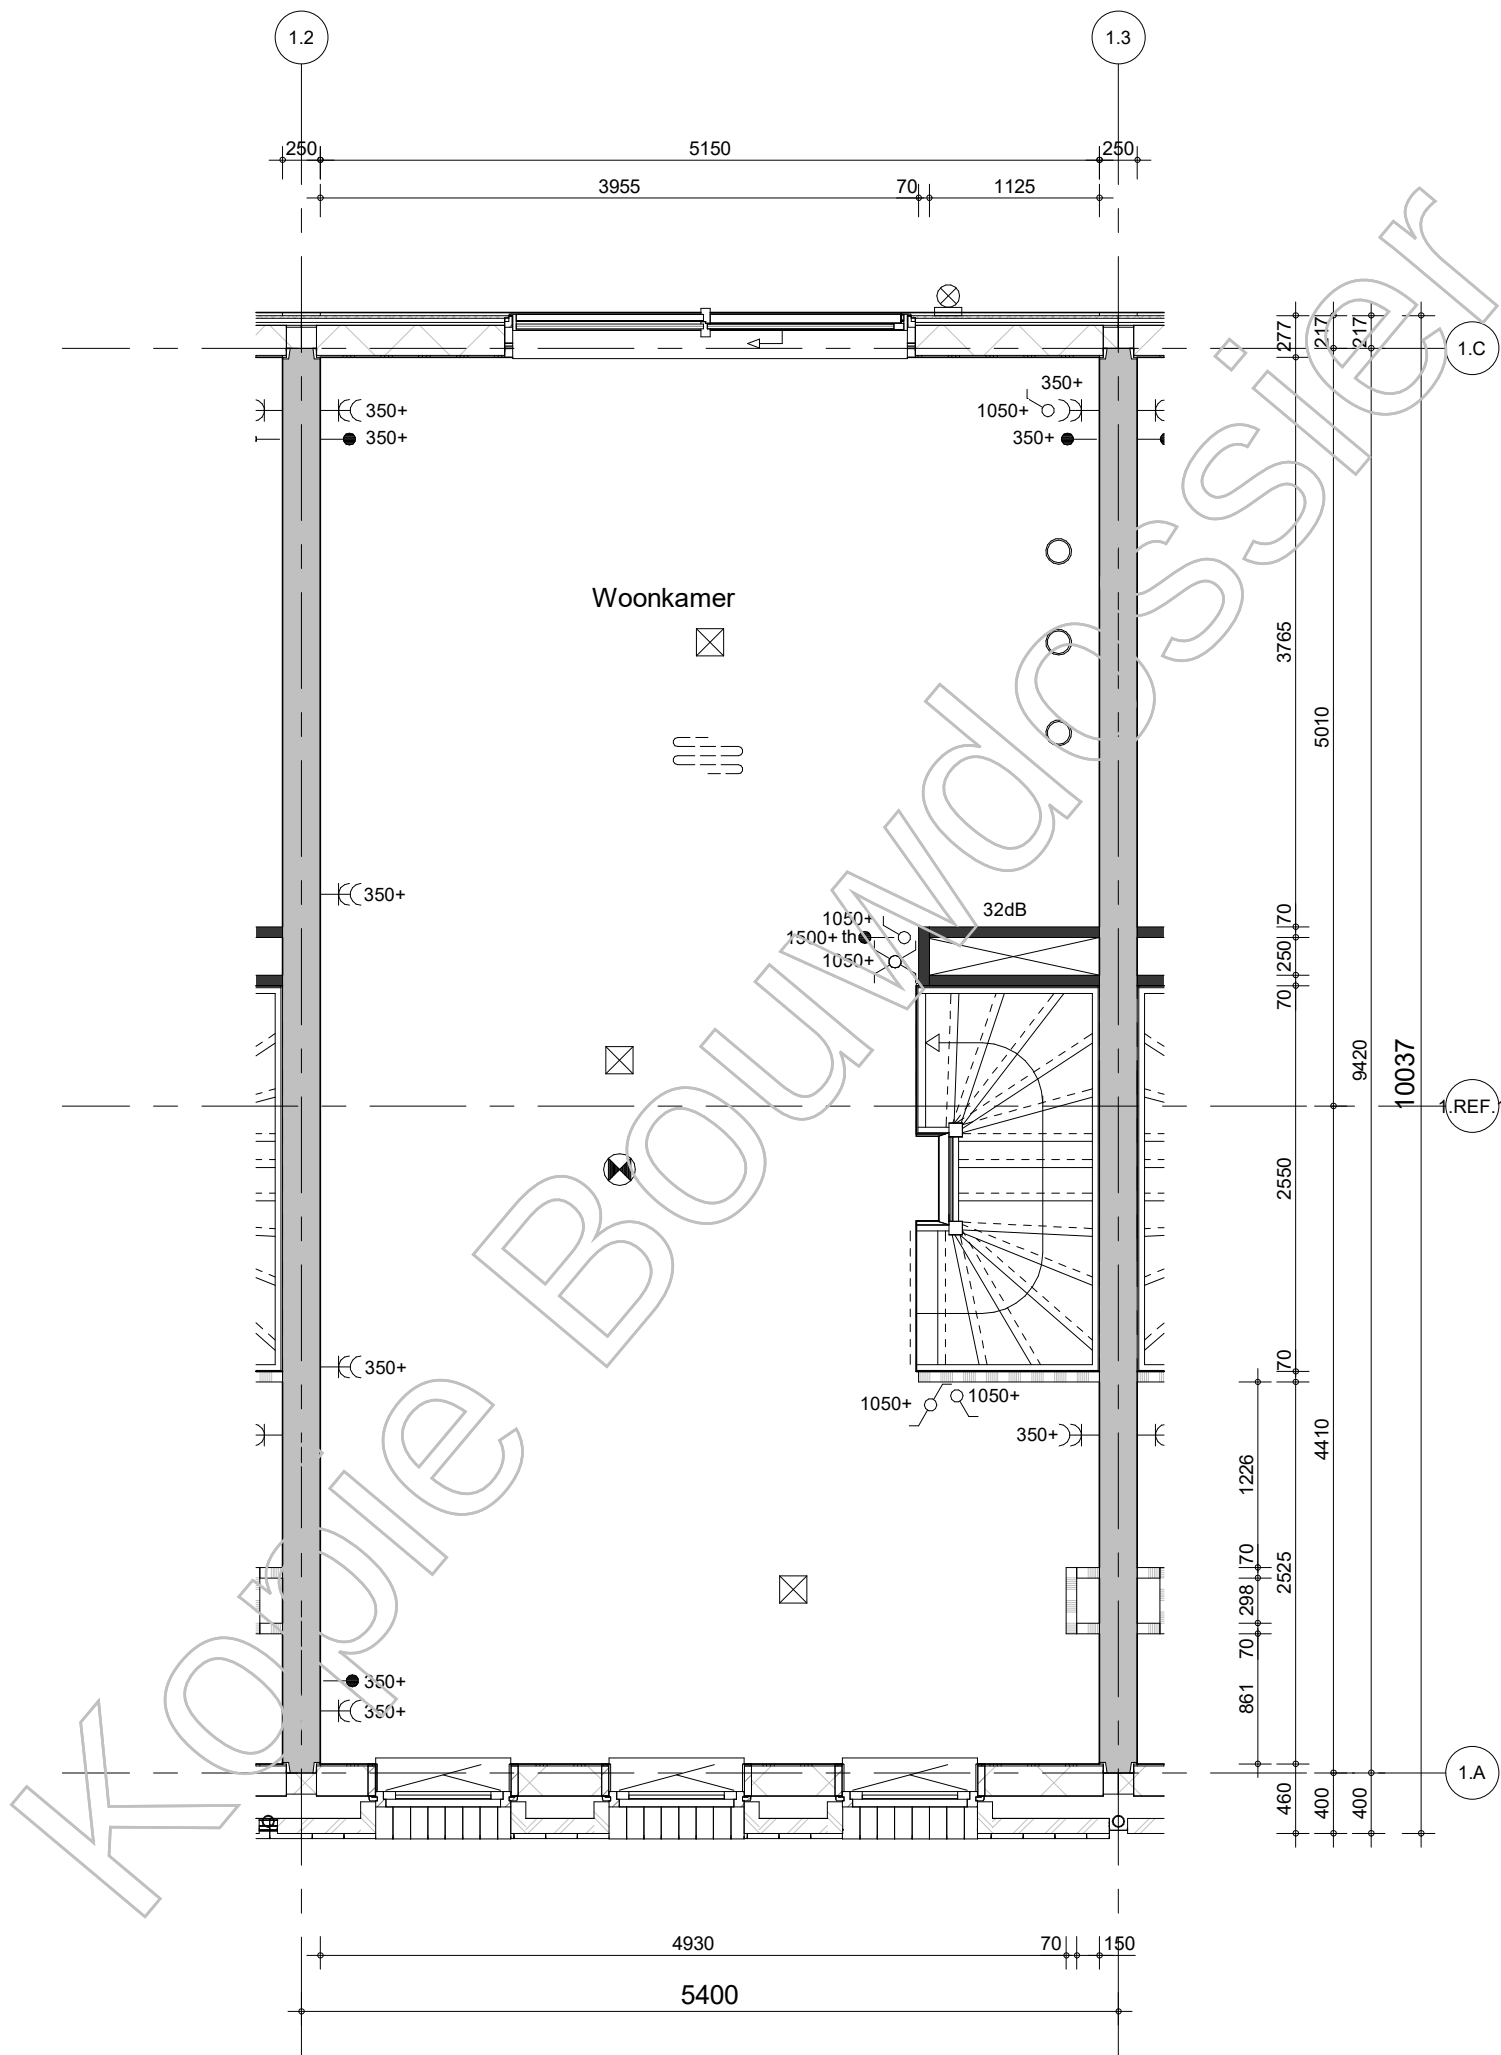

BAM Advies & Engineering
Runnenburg 12
Postbus 54
3980 CB Bunnik
(030) 6598933

project

Hoge Weide, Laurierkwartier

omschrijving

type 1A
1e verdieping

getekend
Sve
status
Definitief


project nr
8971
tekening nr

T-212

schaal
1:50
datum
15-11-2019

wijz.

formaat: A3s

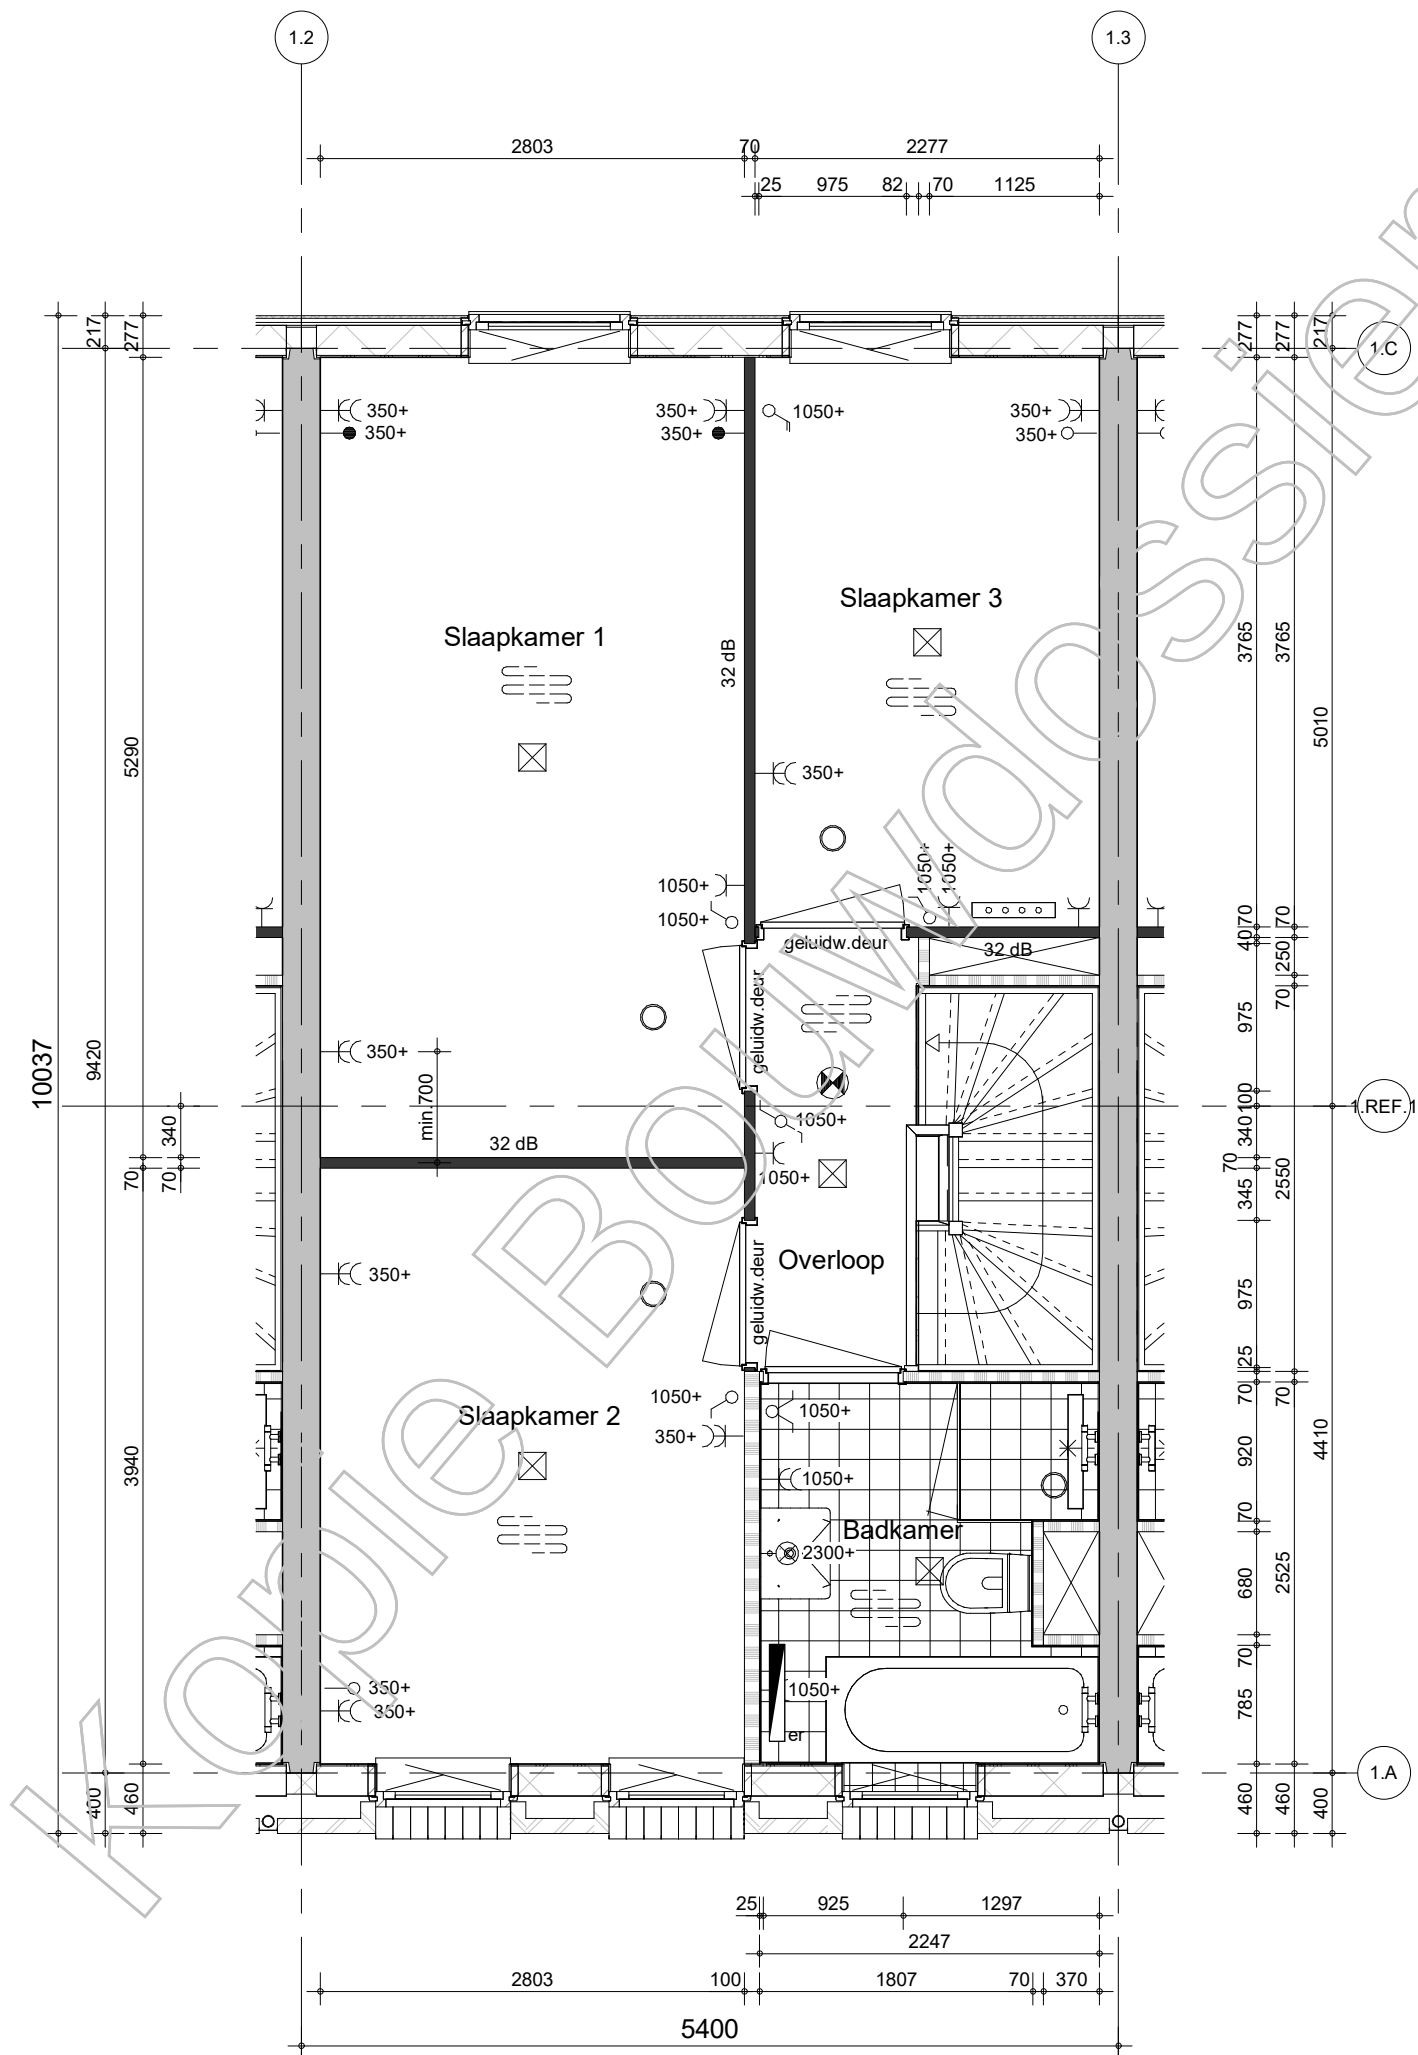

BAM Advies & Engineering
Runnenburg 12
Postbus 54
3980 CB Bunnik
(030) 6598933

project

Hoge Weide, Laurierkwartier

omschrijving

type 1A
2e verdieping

getekend
Sve
status
Definitief


project nr
8971
tekening nr

T-213

schaal
1:50
datum
15-11-2019

wijz.

formaat: A3s

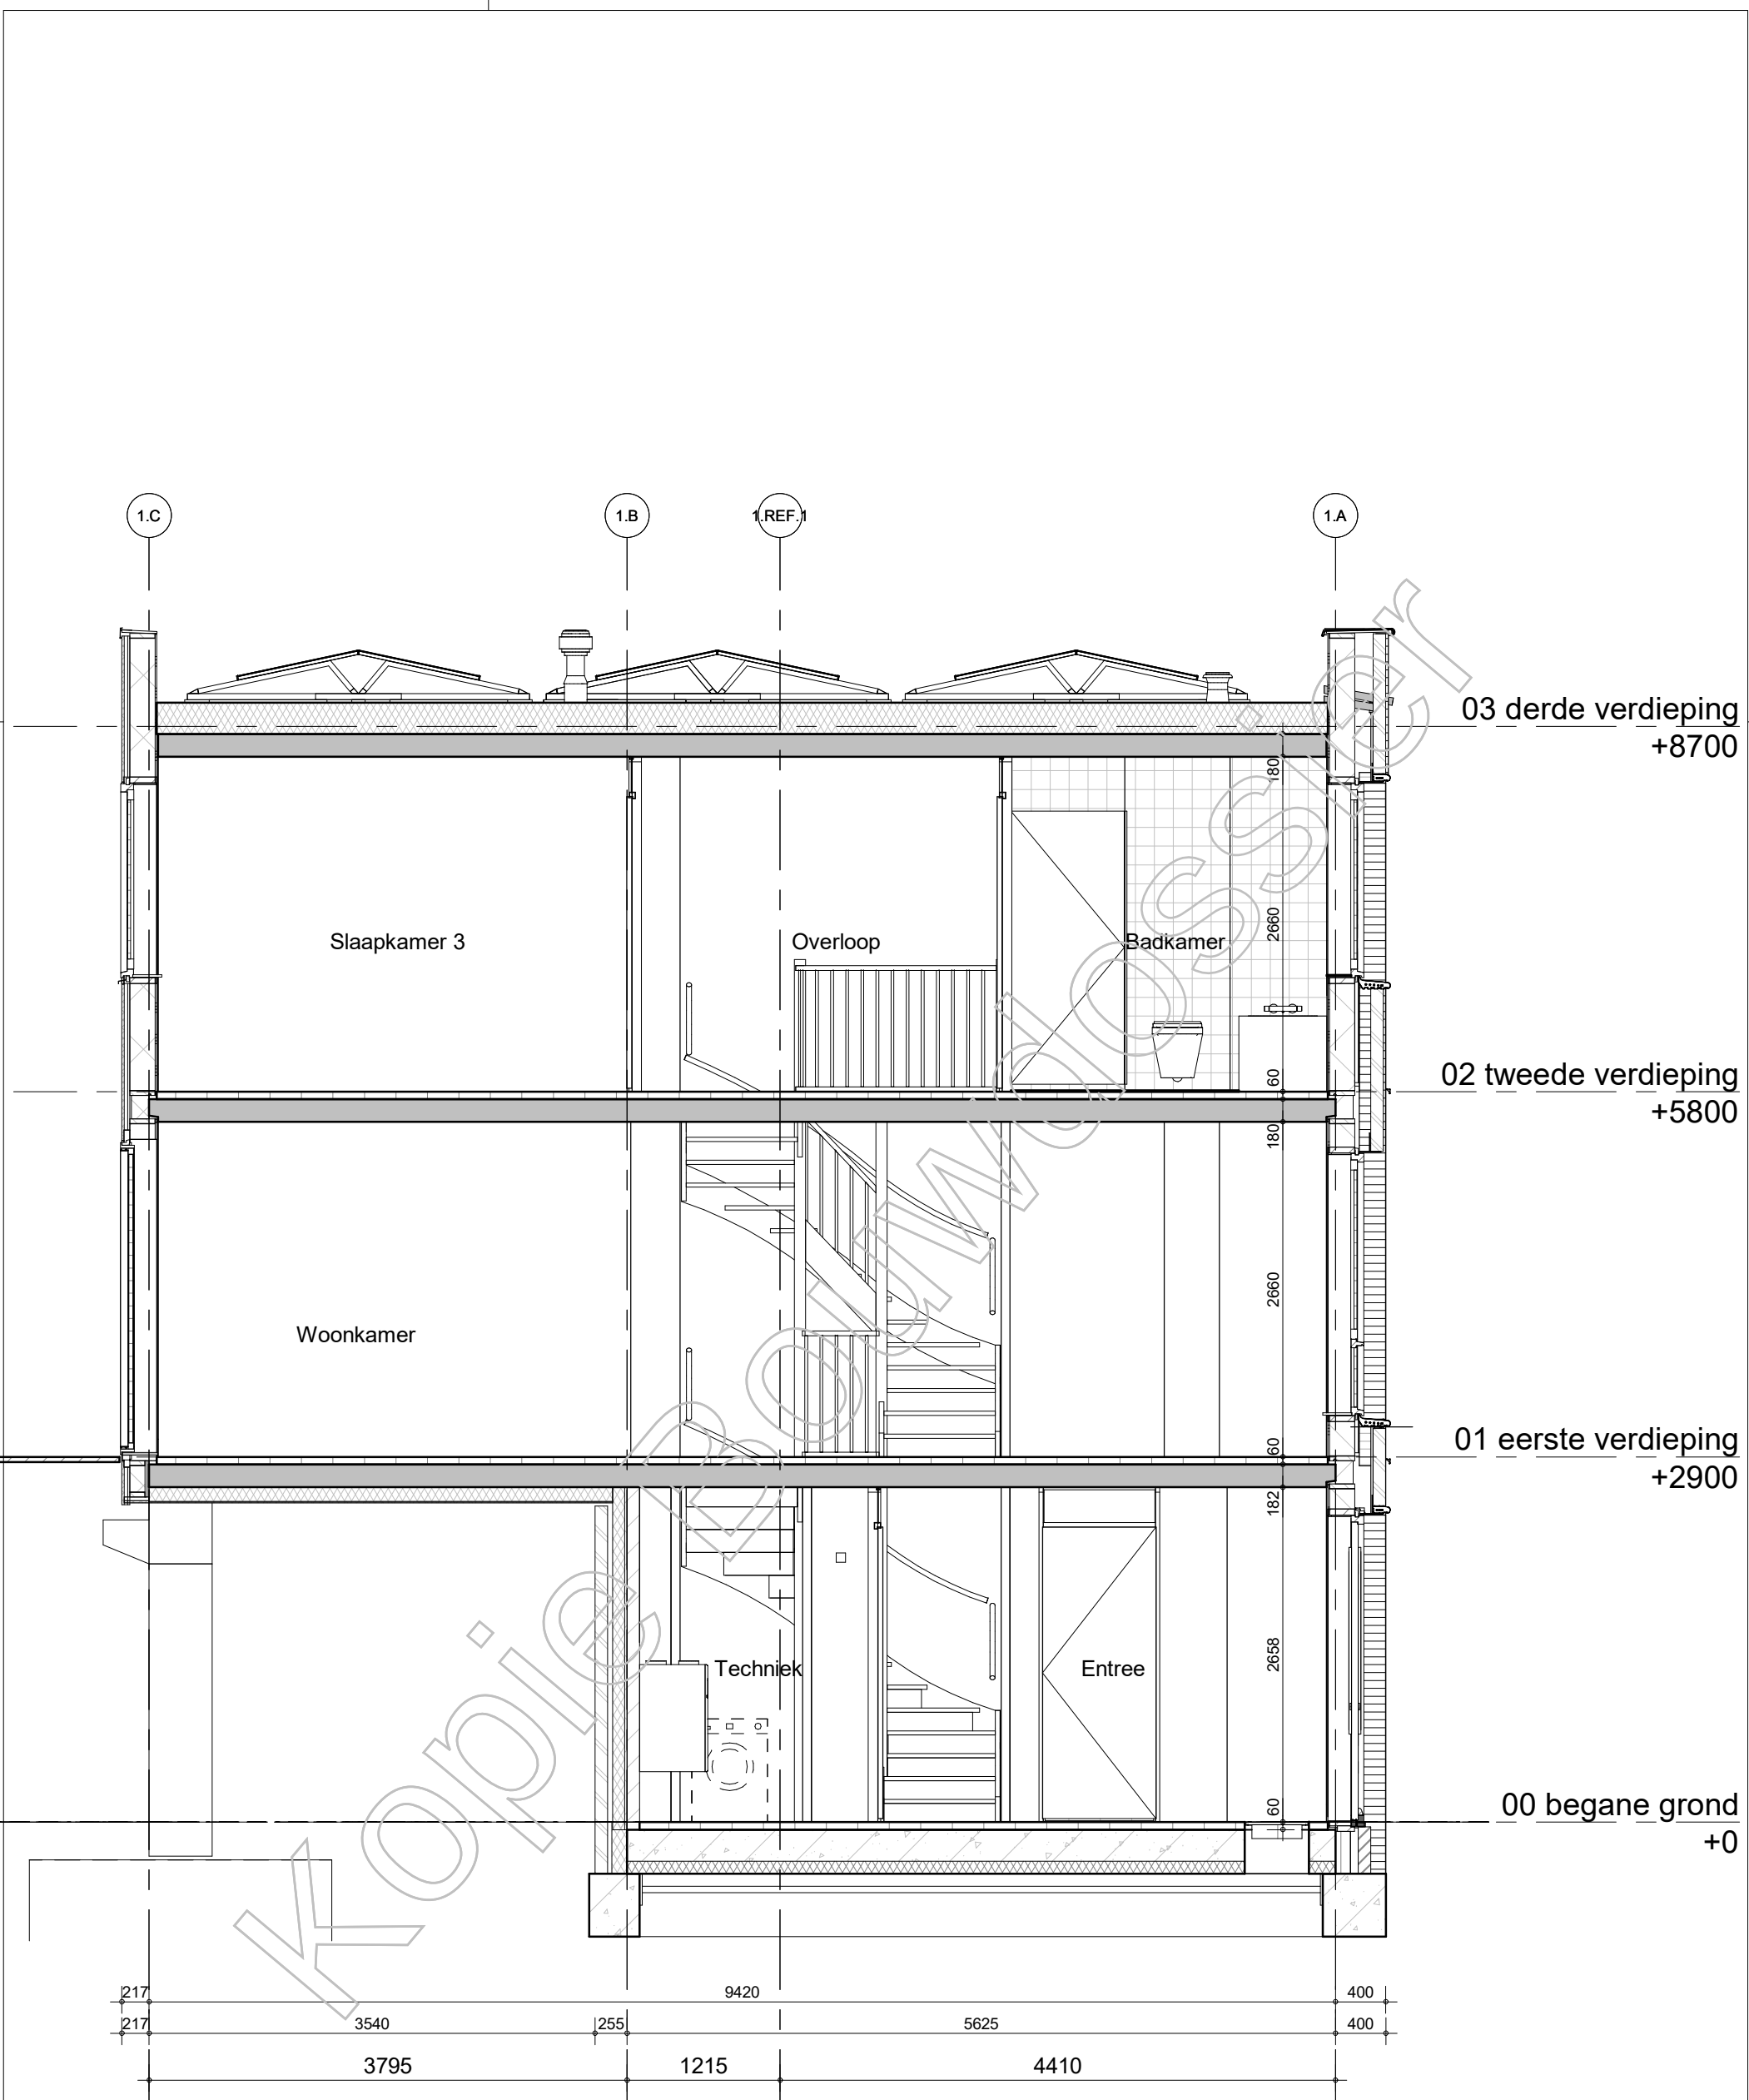

BAM Advies & Engineering
Runnenburg 12
Postbus 54
3980 CB Bunnik
(030) 6598933

project

Hoge Weide, Laurierkwartier

omschrijving

type 1A
doorsnede

getekend

SVe

status

Definitief

project nr

8971

tekening nr

T-214

schaal


1:50

datum

15-11-2019

wijz.

formaat: A3s

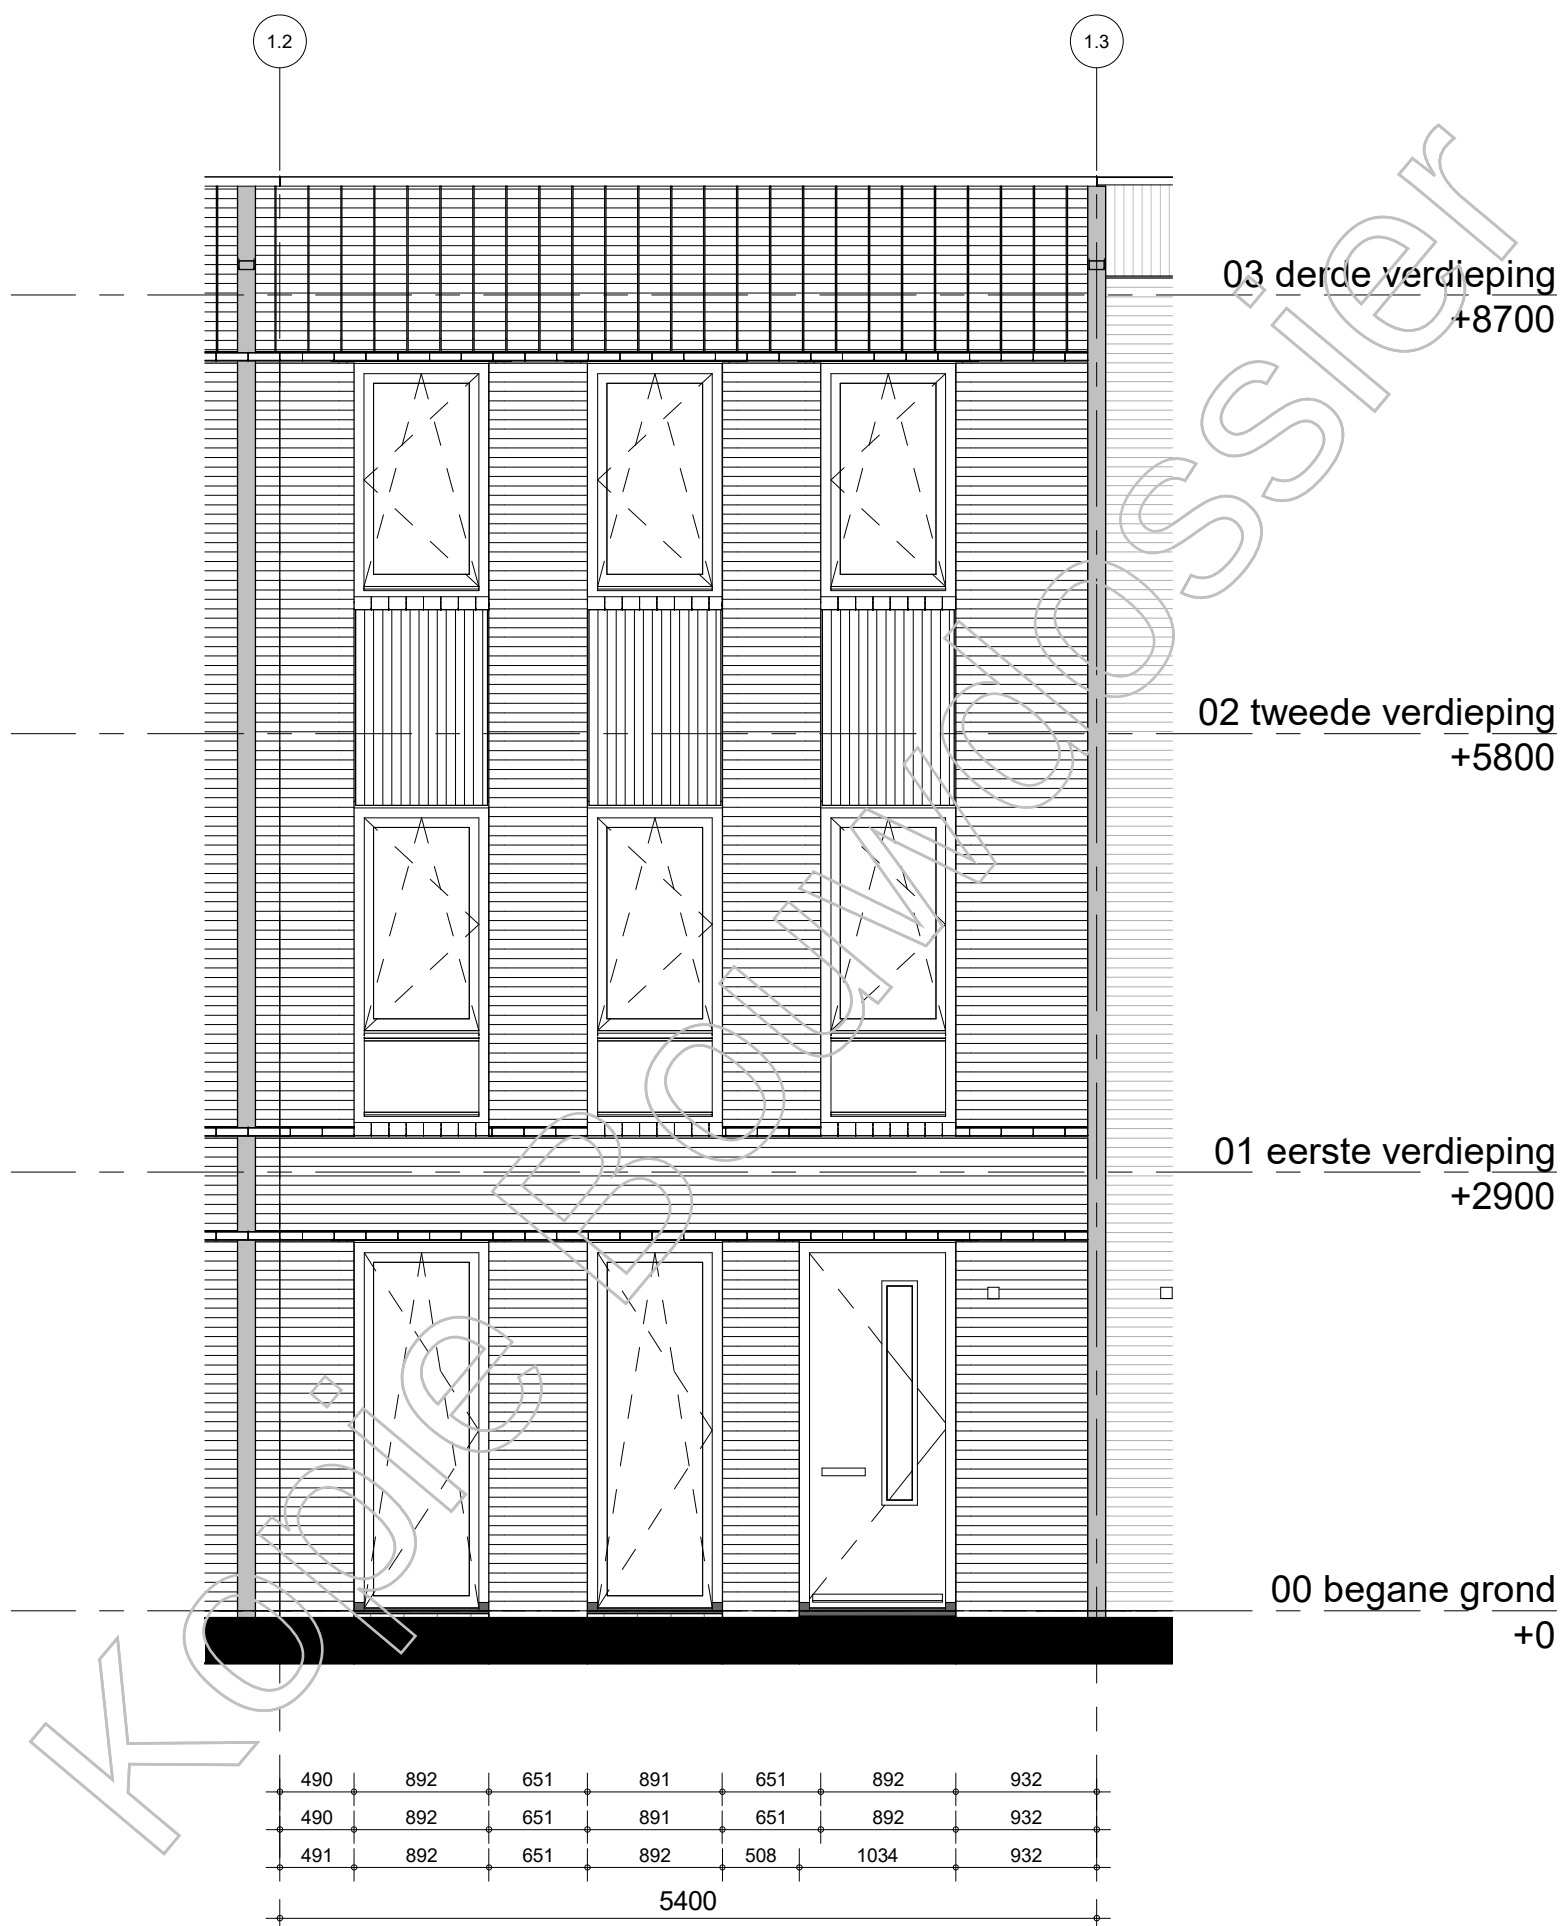

BAM Advies & Engineering
Runnenburg 12
Postbus 54
3980 CB Bunnik
(030) 6598933

project

Hoge Weide, Laurierkwartier

omschrijving

type 1A
voorgevel

getekend

SVe

status

Definitief

project nr

8971

tekening nr

T-215

schaal


1:50

datum

15-11-2019

wijz.

formaat: A3s

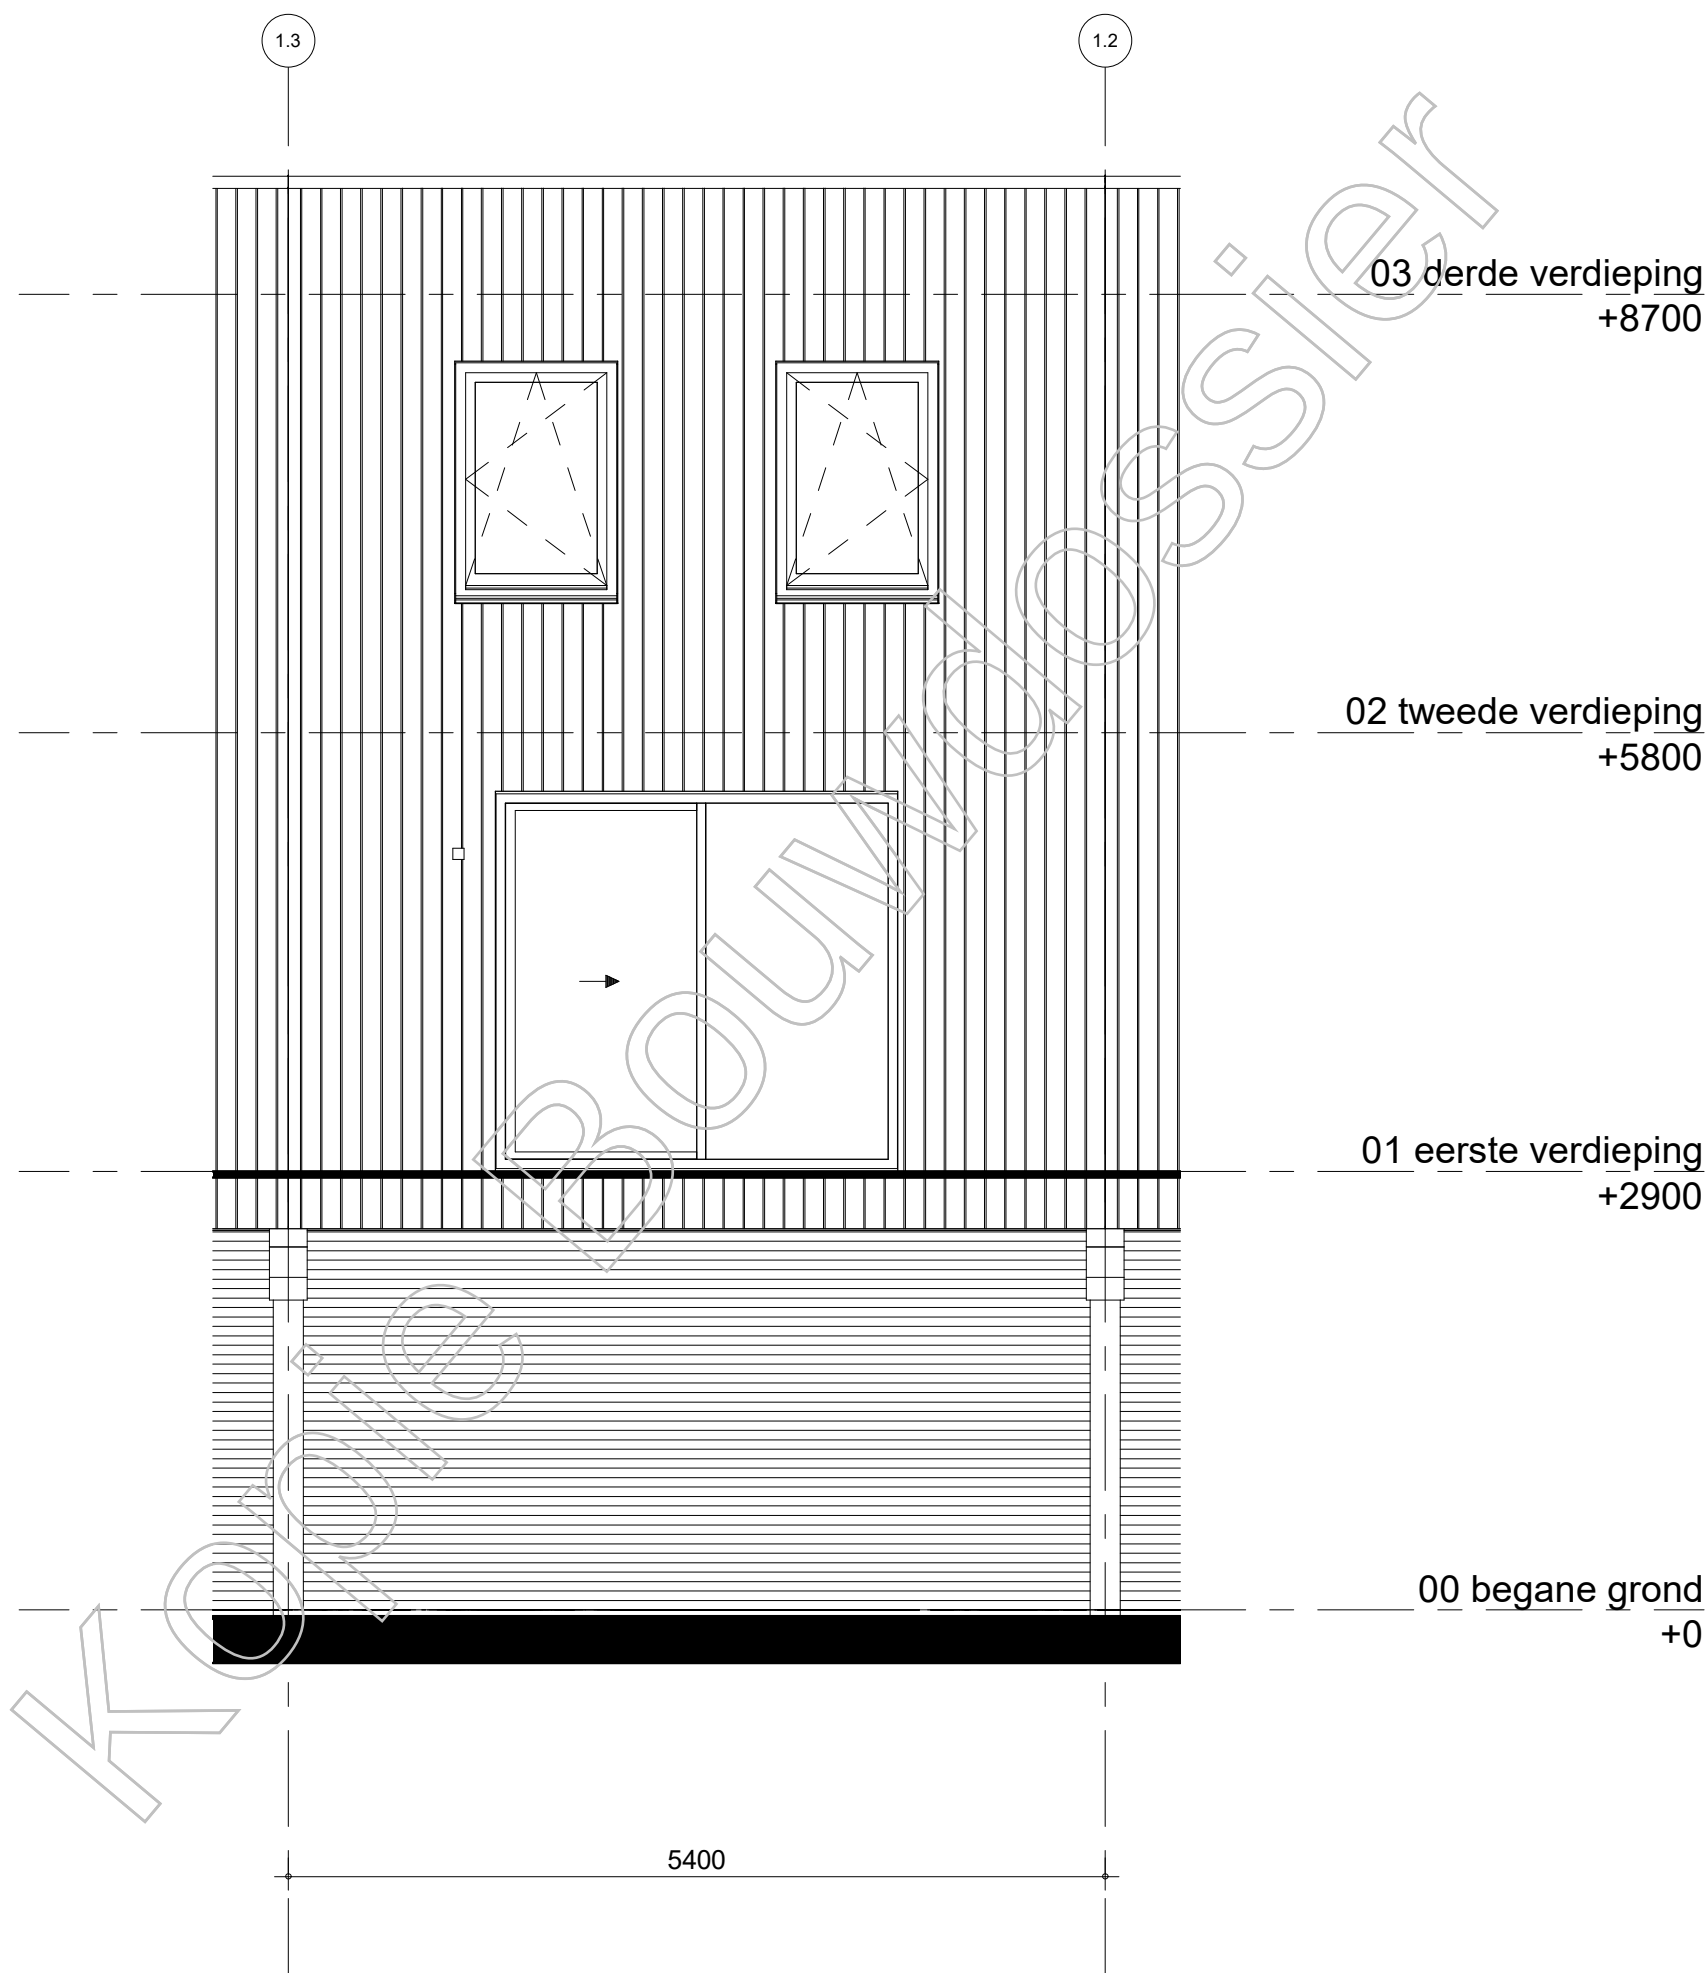

BAM Advies & Engineering
Runnenburg 12
Postbus 54
3980 CB Bunnik
(030) 6598933

project

Hoge Weide, Laurierkwartier

omschrijving

type 1A
achtergevel

getekend

SVe

status

Definitief

project nr

8971

tekening nr

T-216

schaal


1:50

datum

15-11-2019

wijz.


formaat: A3s

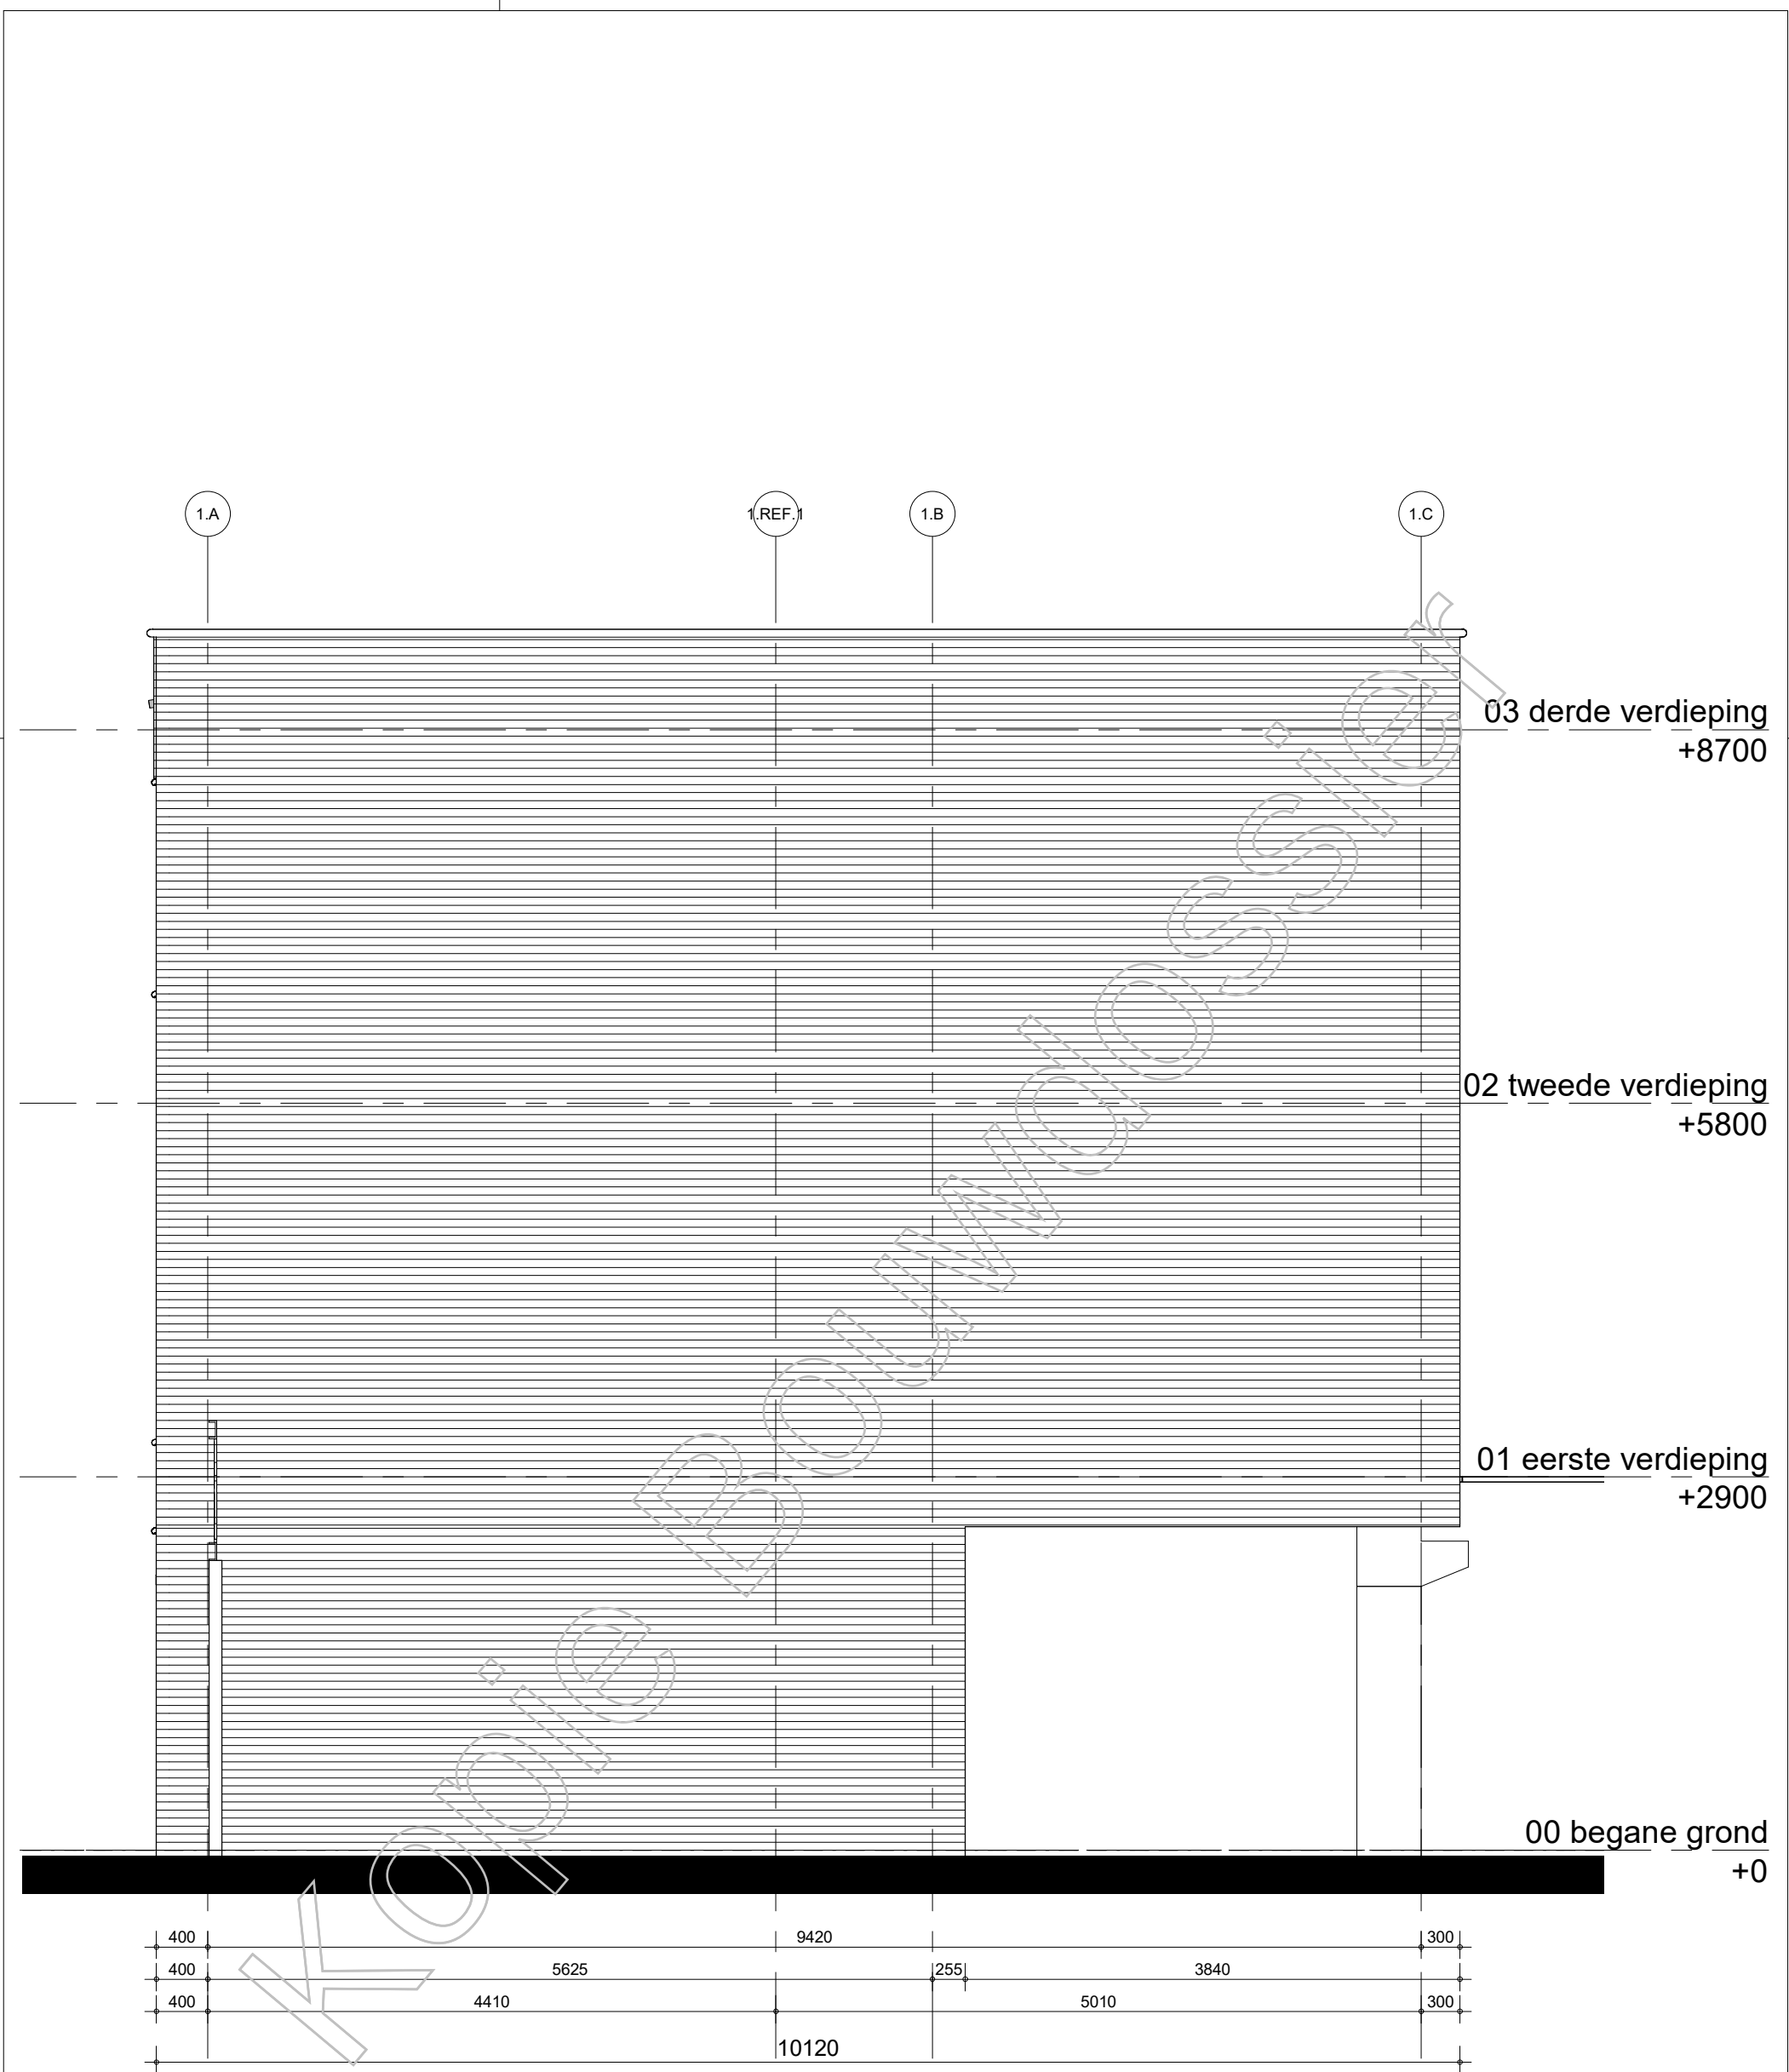

BAM Advies & Engineering
Runnenburg 12
Postbus 54
3980 CB Bunnik
(030) 6598933

project
Hoge Weide, Laurierkwartier
omschrijving
type A1
zijgevel

getekend Sve	schaal 1:50
status Definitief	datum 15-11-2019
project nr 8971	
tekening nr T-217	wijz.

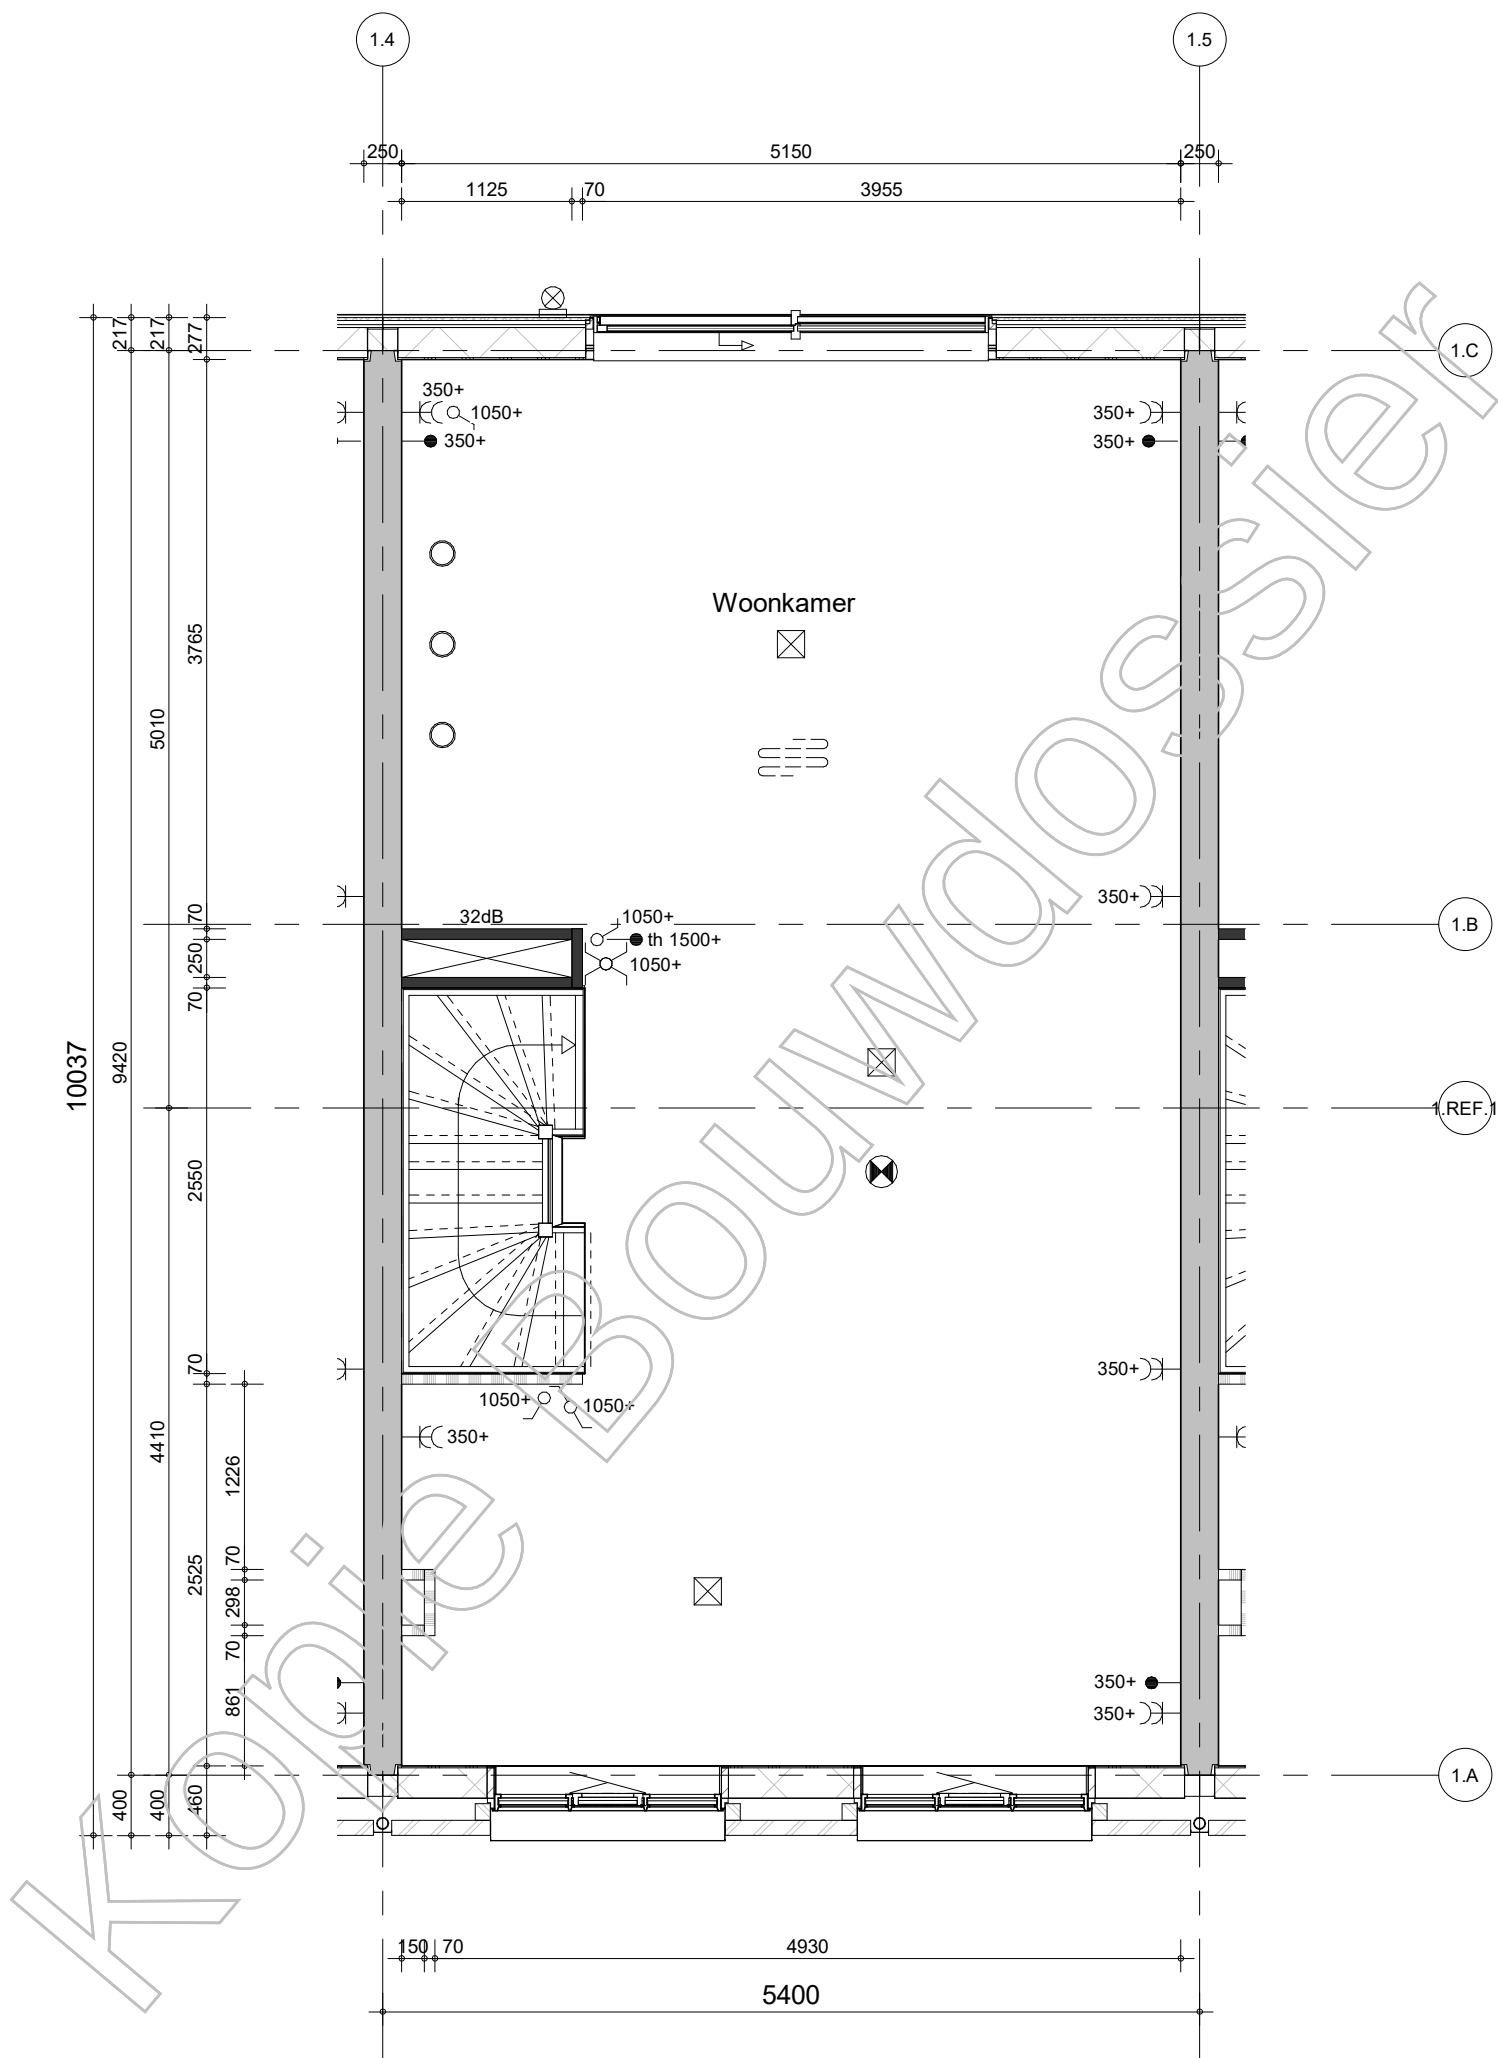

BAM Advies & Engineering
Runnenburg 12
Postbus 54
3980 CB Bunnik
(030) 6598933

project

Hoge Weide, Laurierkwartier

omschrijving

type 1Bs
1e verdieping

getekend

SVe

status

Definitief

project nr

8971

tekening nr

T-222

schaal


1:50

datum

15-11-2019

wijz.

formaat: A3s

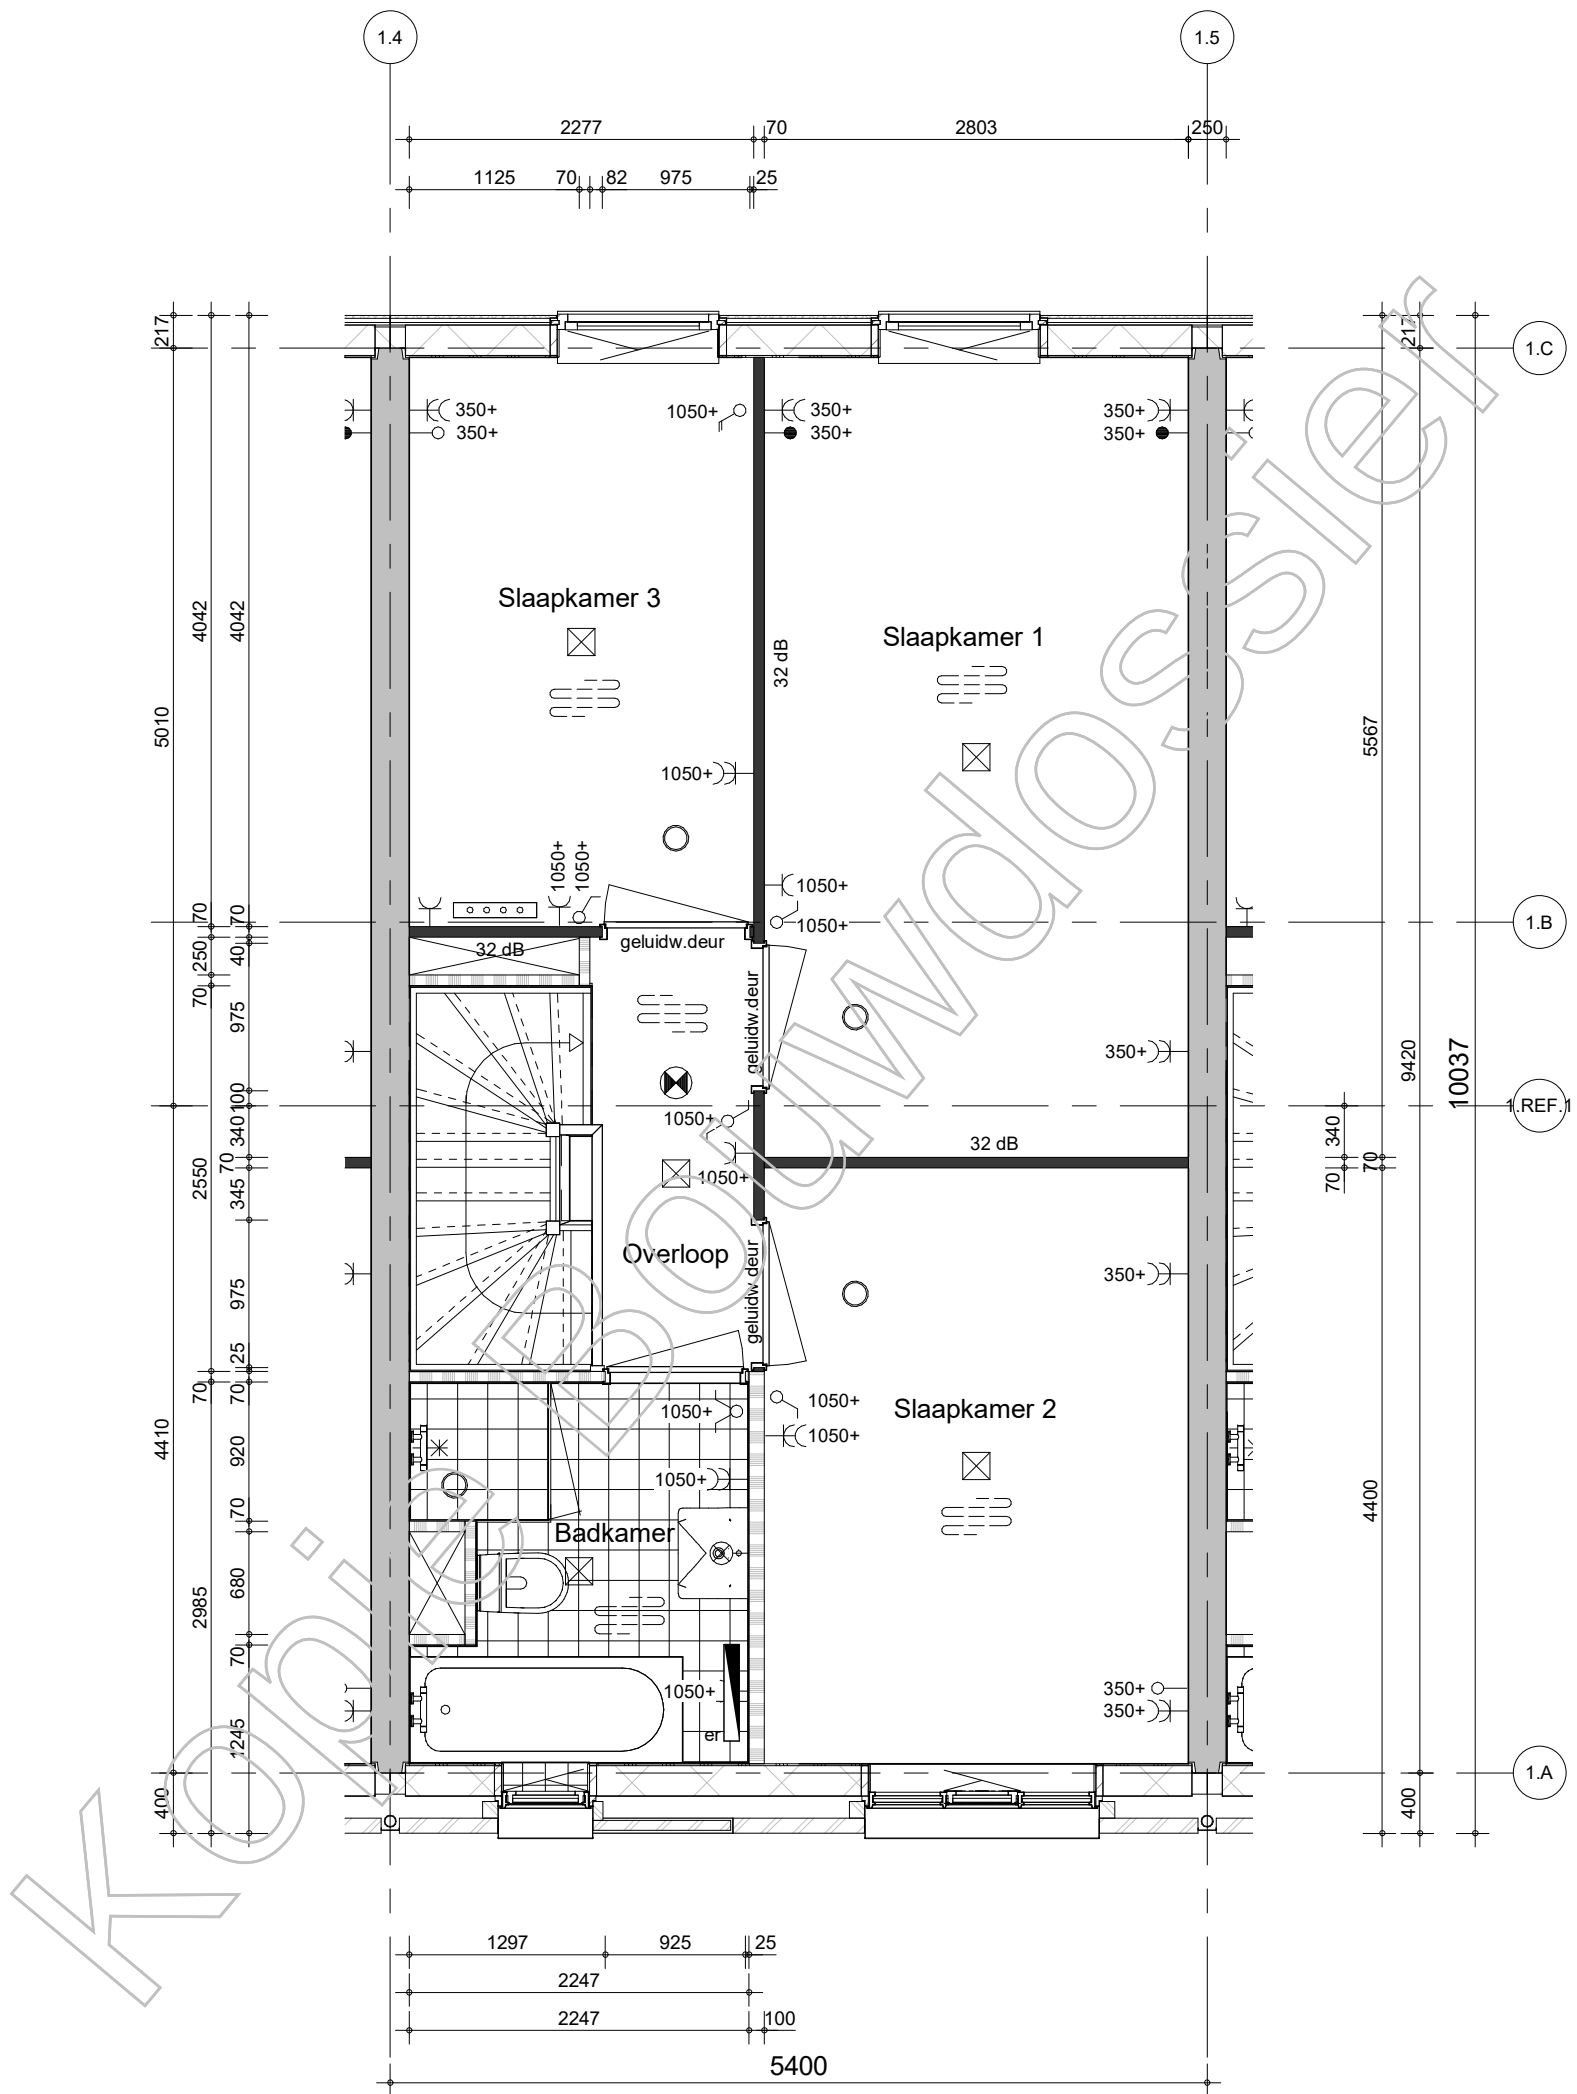

BAM Advies & Engineering
Runnenburg 12
Postbus 54
3980 CB Bunnik
(030) 6598933

project

Hoge Weide, Laurierkwartier

omschrijving

type 1Bs
zolder

getekend
Sve
status
Definitief


project nr
8971
tekening nr

T-223

schaal
1:50
datum
15-11-2019

wijz.

formaat: A3s

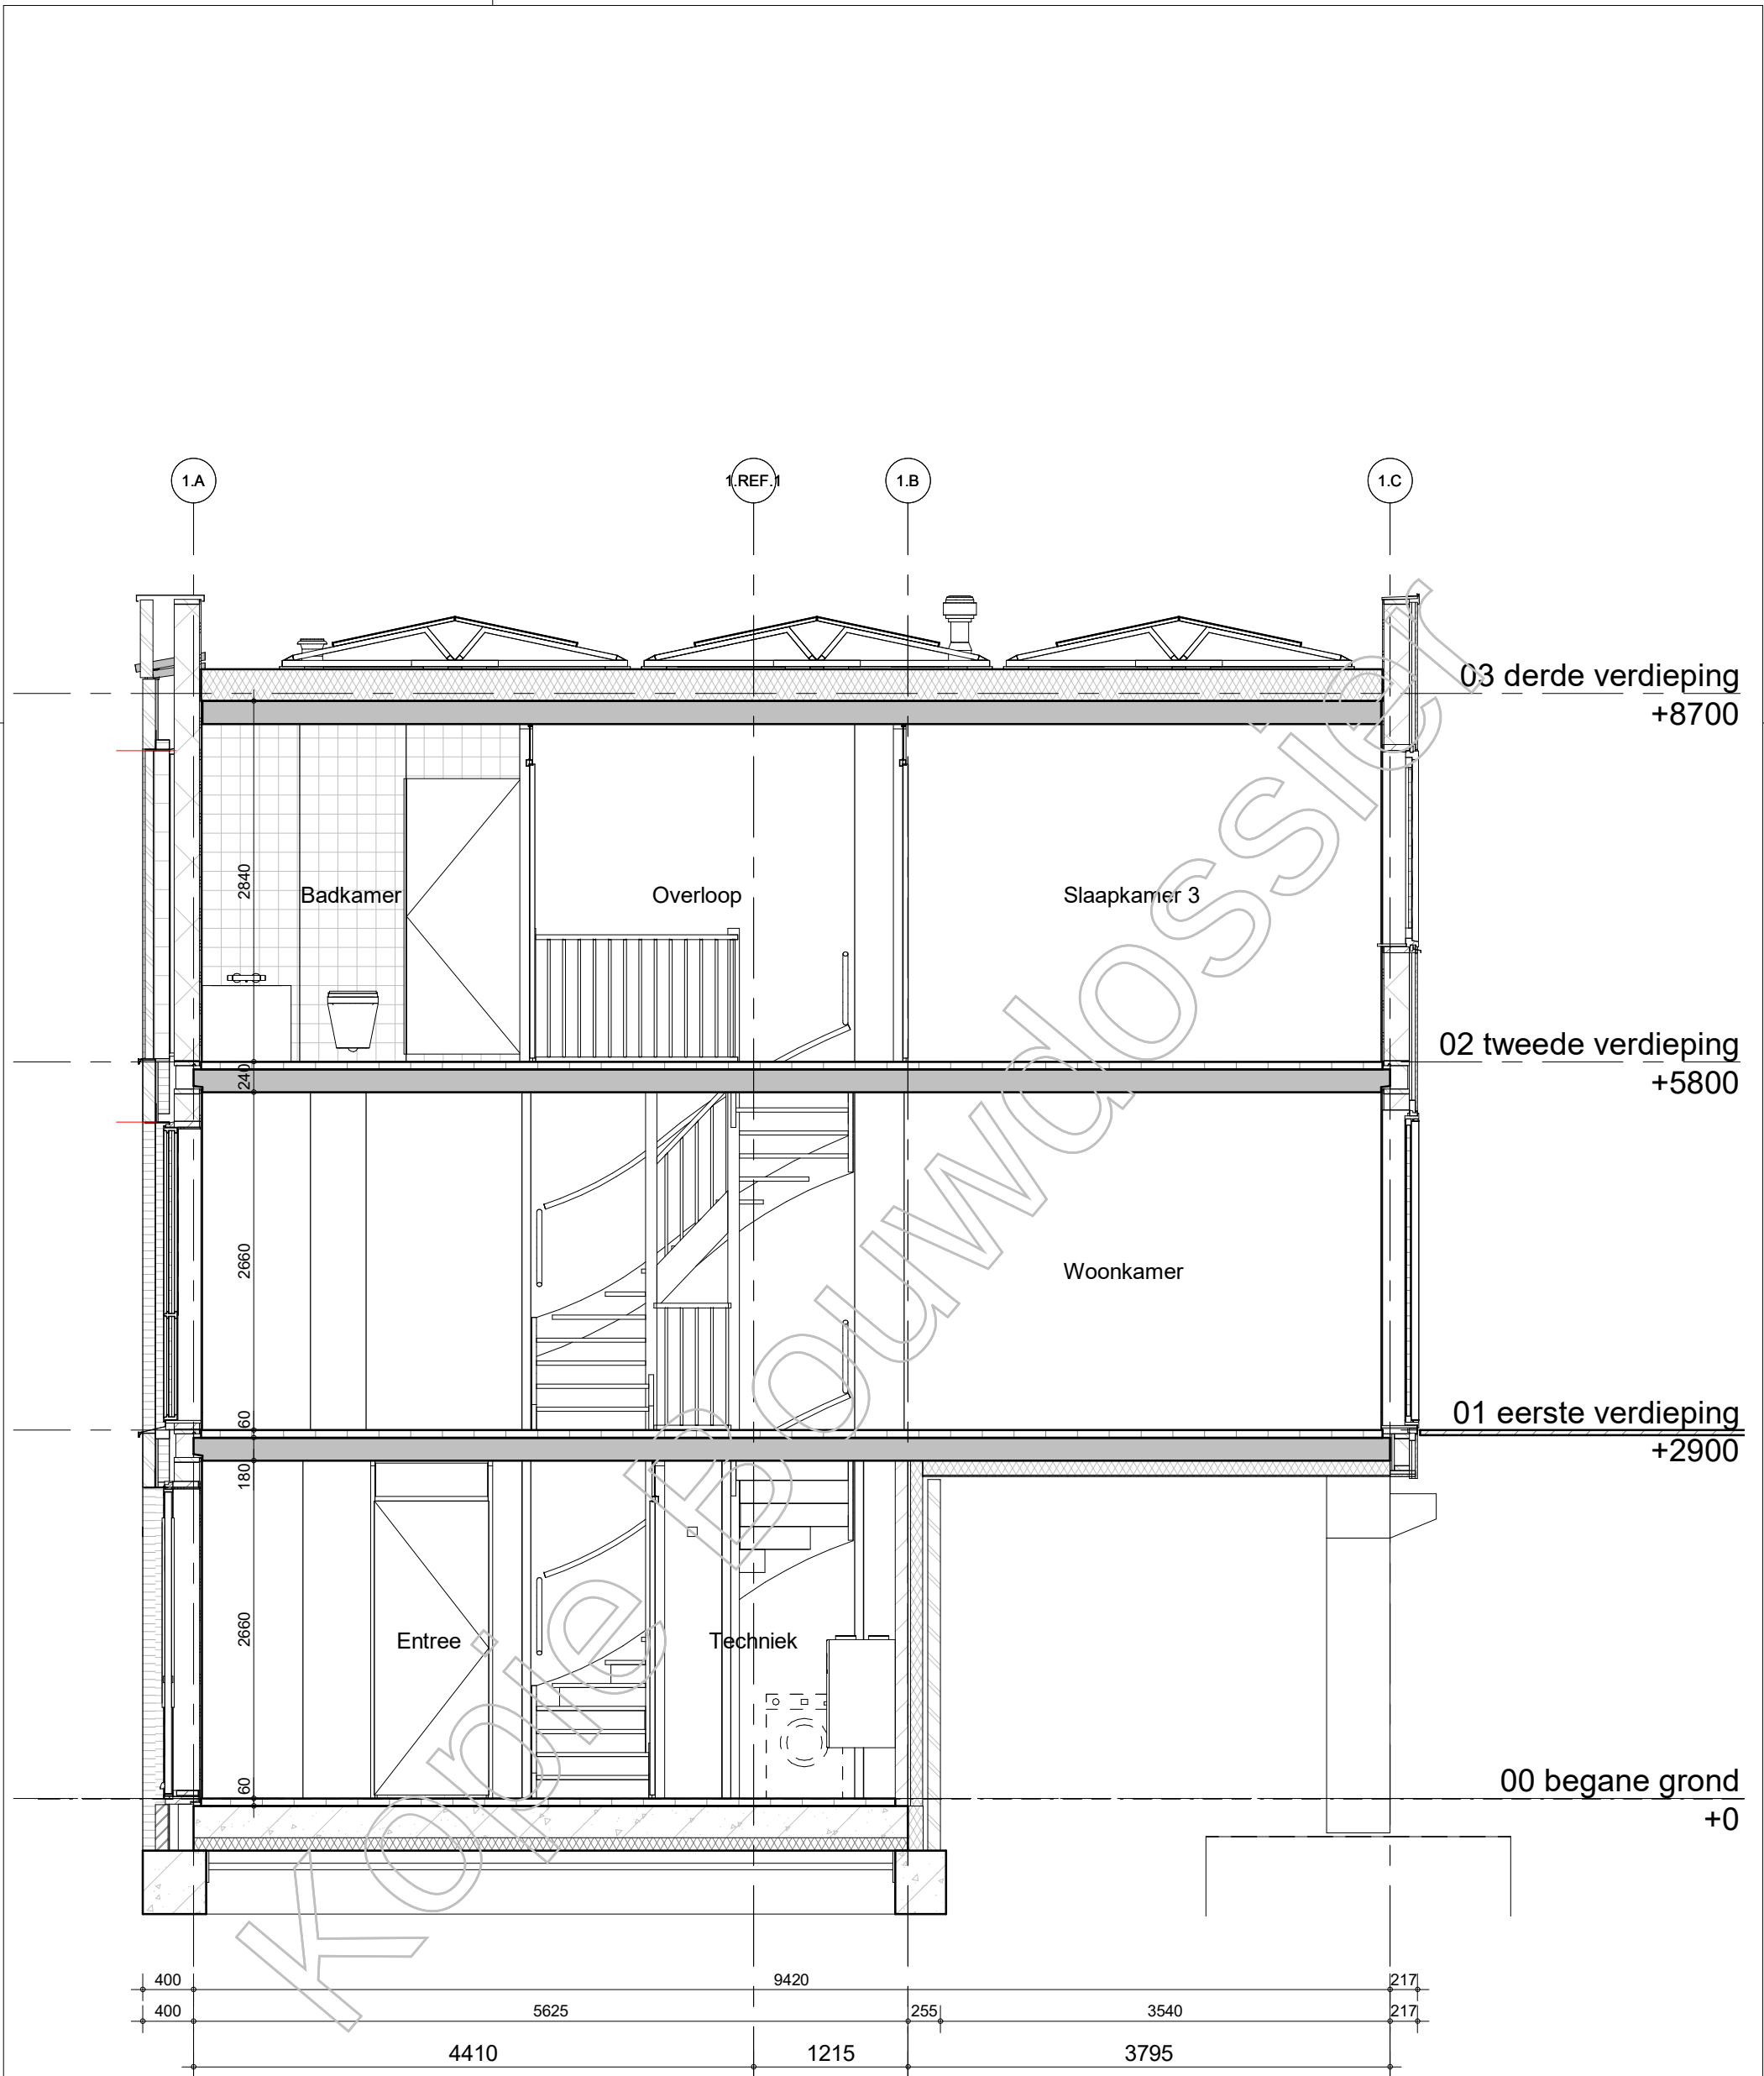

BAM Advies & Engineering
Runnenburg 12
Postbus 54
3980 CB Bunnik
(030) 6598933

project

Hoge Weide, Laurierkwartier

omschrijving

type 1Bs
doorsnede

getekend

SVe

status

Definitief

project nr

8971

tekening nr

T-224

schaal


1:50

datum

15-11-2019

wijz.

formaat: A3s

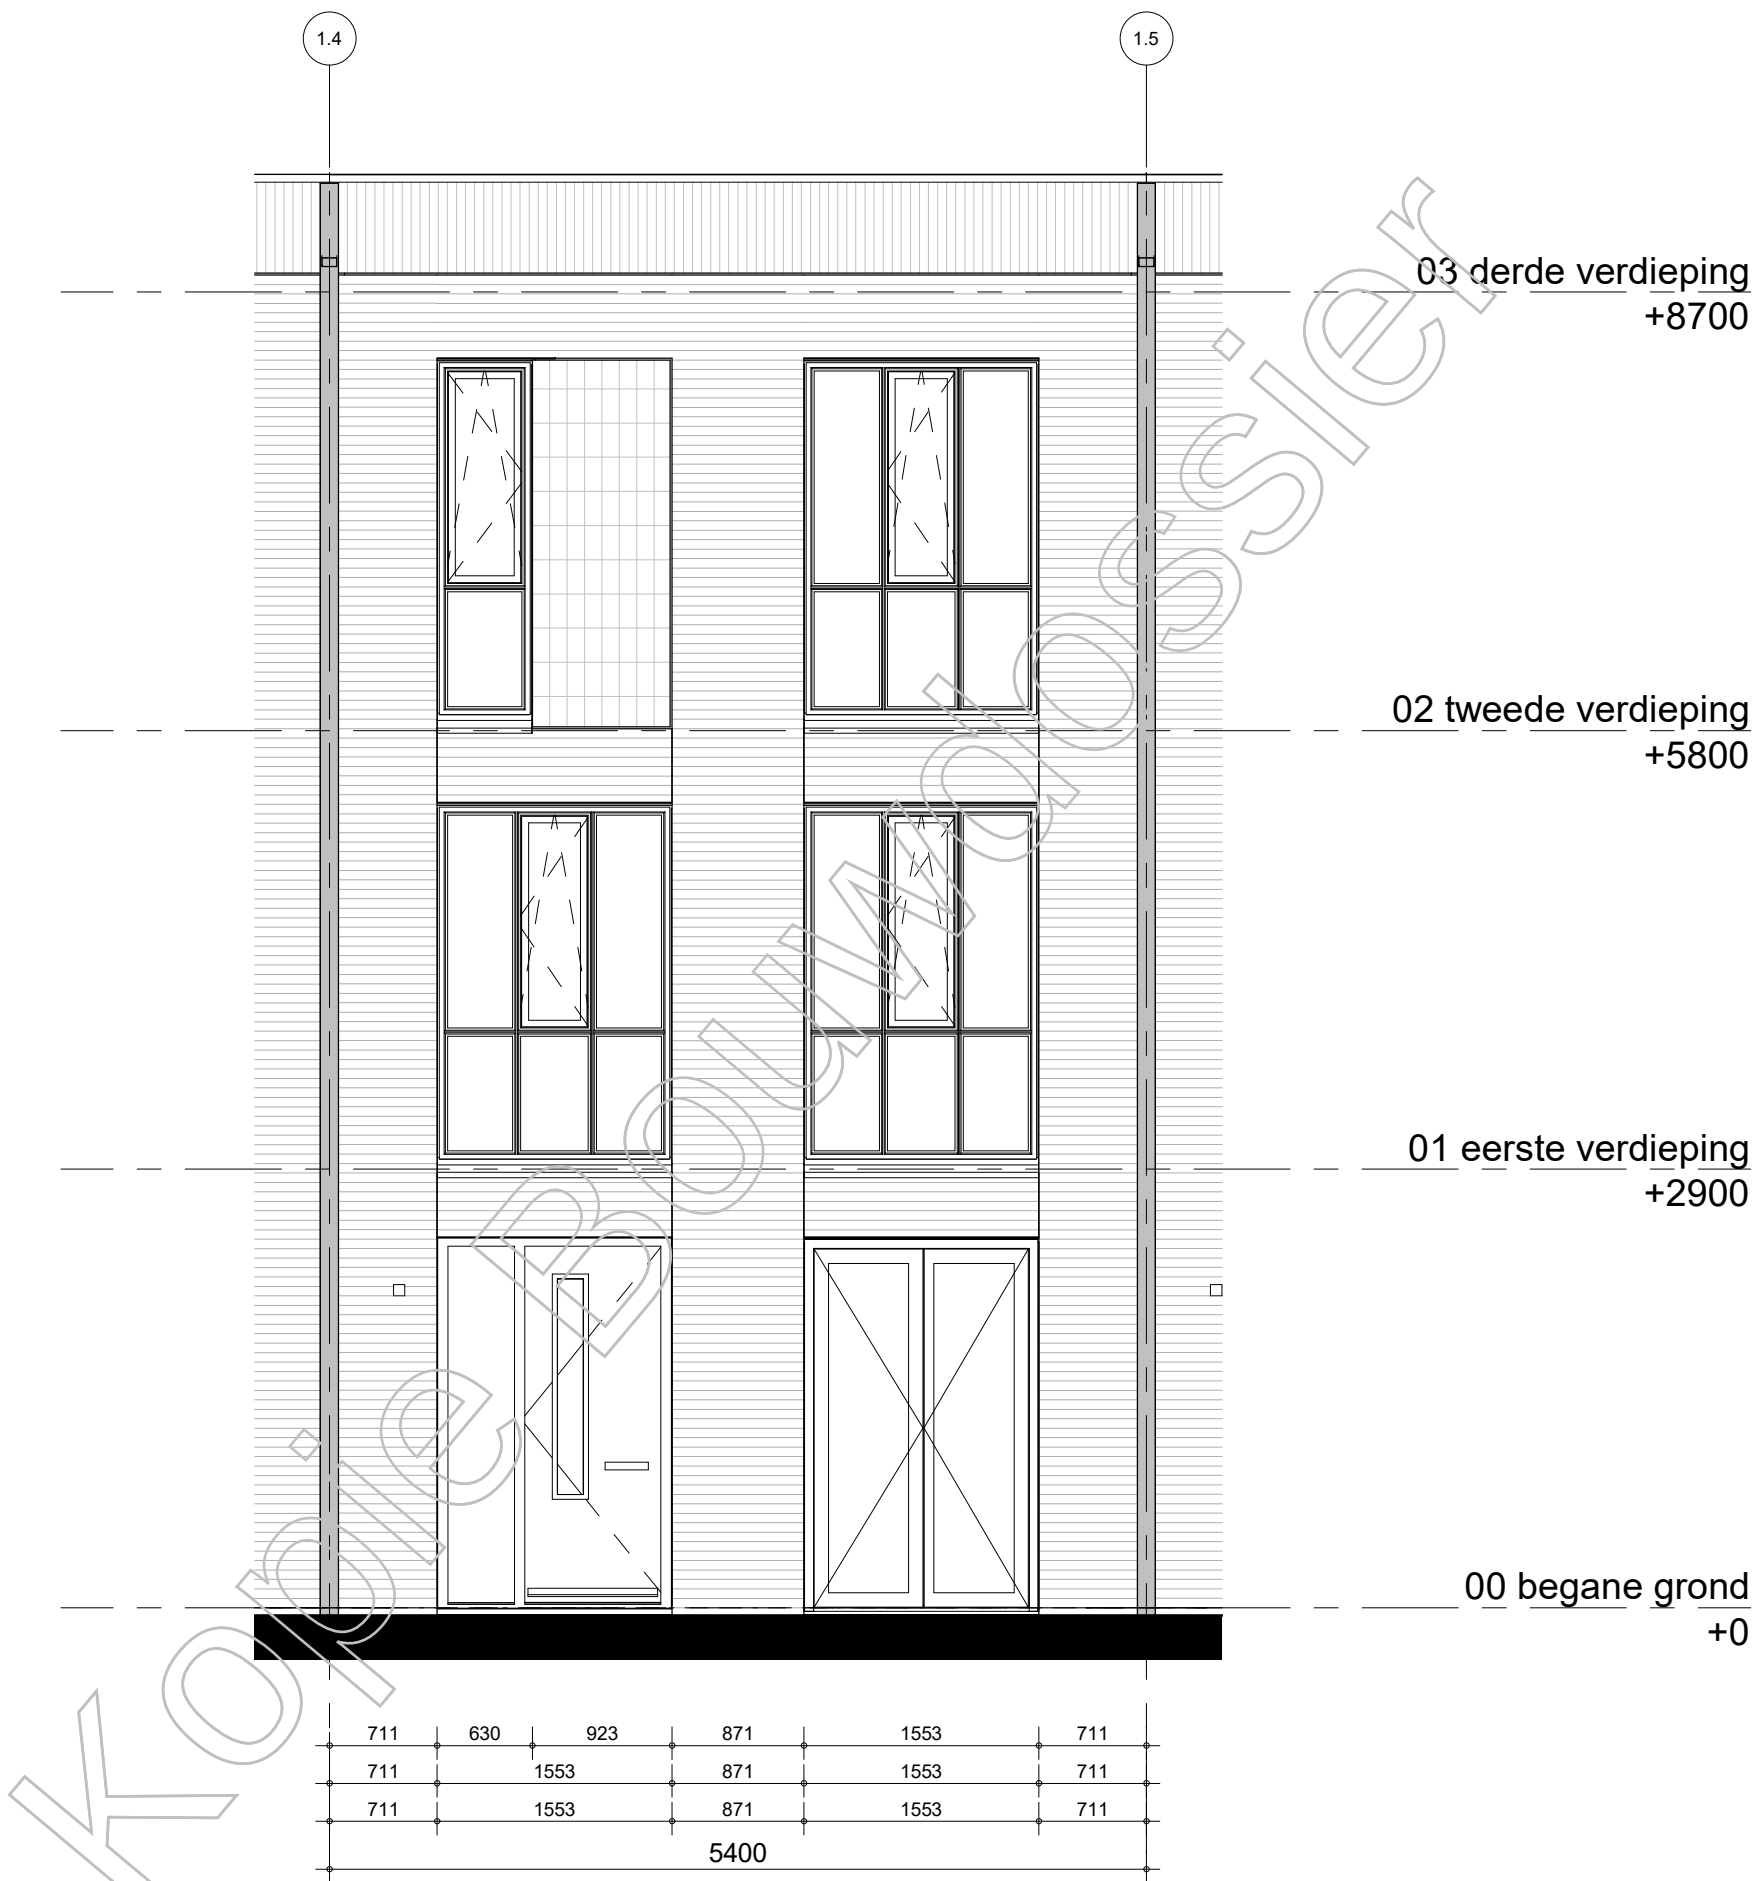

BAM Advies & Engineering
Runnenburg 12
Postbus 54
3980 CB Bunnik
(030) 6598933

project

Hoge Weide, Laurierkwartier

omschrijving

type 1Bs
voorgevel

getekend

SVe

status

Definitief

project nr

8971

tekening nr

T-225

schaal


1:50

datum

15-11-2019

wijz.

formaat: A3s

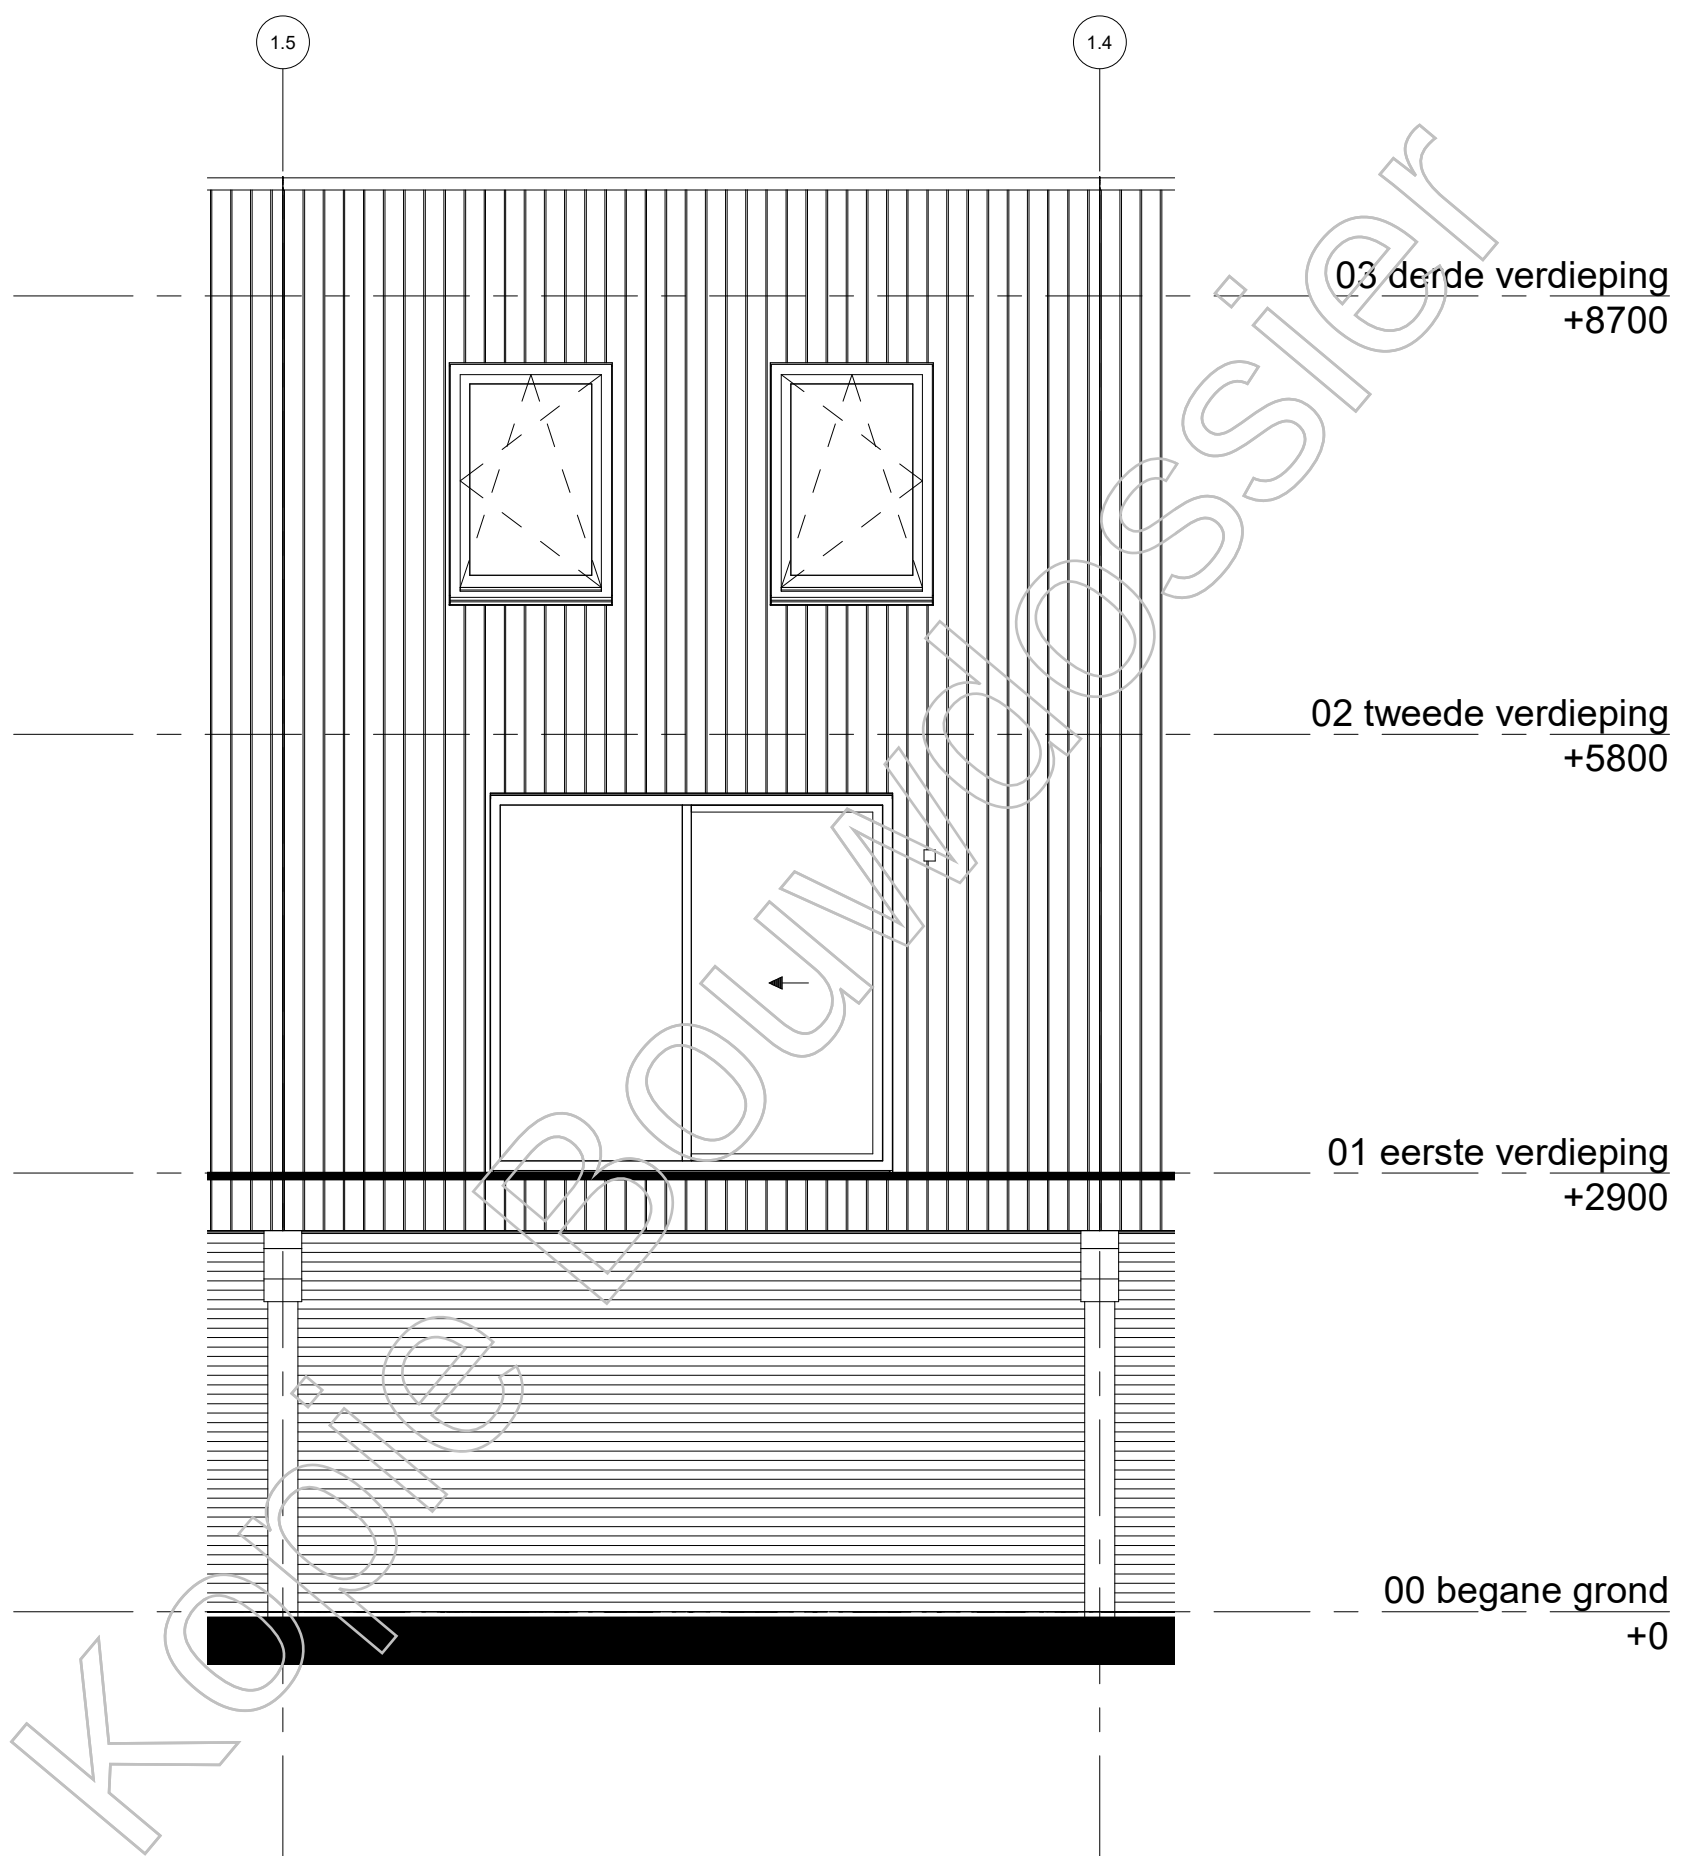

BAM Advies & Engineering
Runnenburg 12
Postbus 54
3980 CB Bunnik
(030) 6598933

project

Hoge Weide, Laurierkwartier

omschrijving

type 1Bs
achtergevel

getekend
Sve
status
Definitief

project nr

8971

tekening nr

T-226

schaal


1:50

datum

15-11-2019

wijz.

formaat: A3s

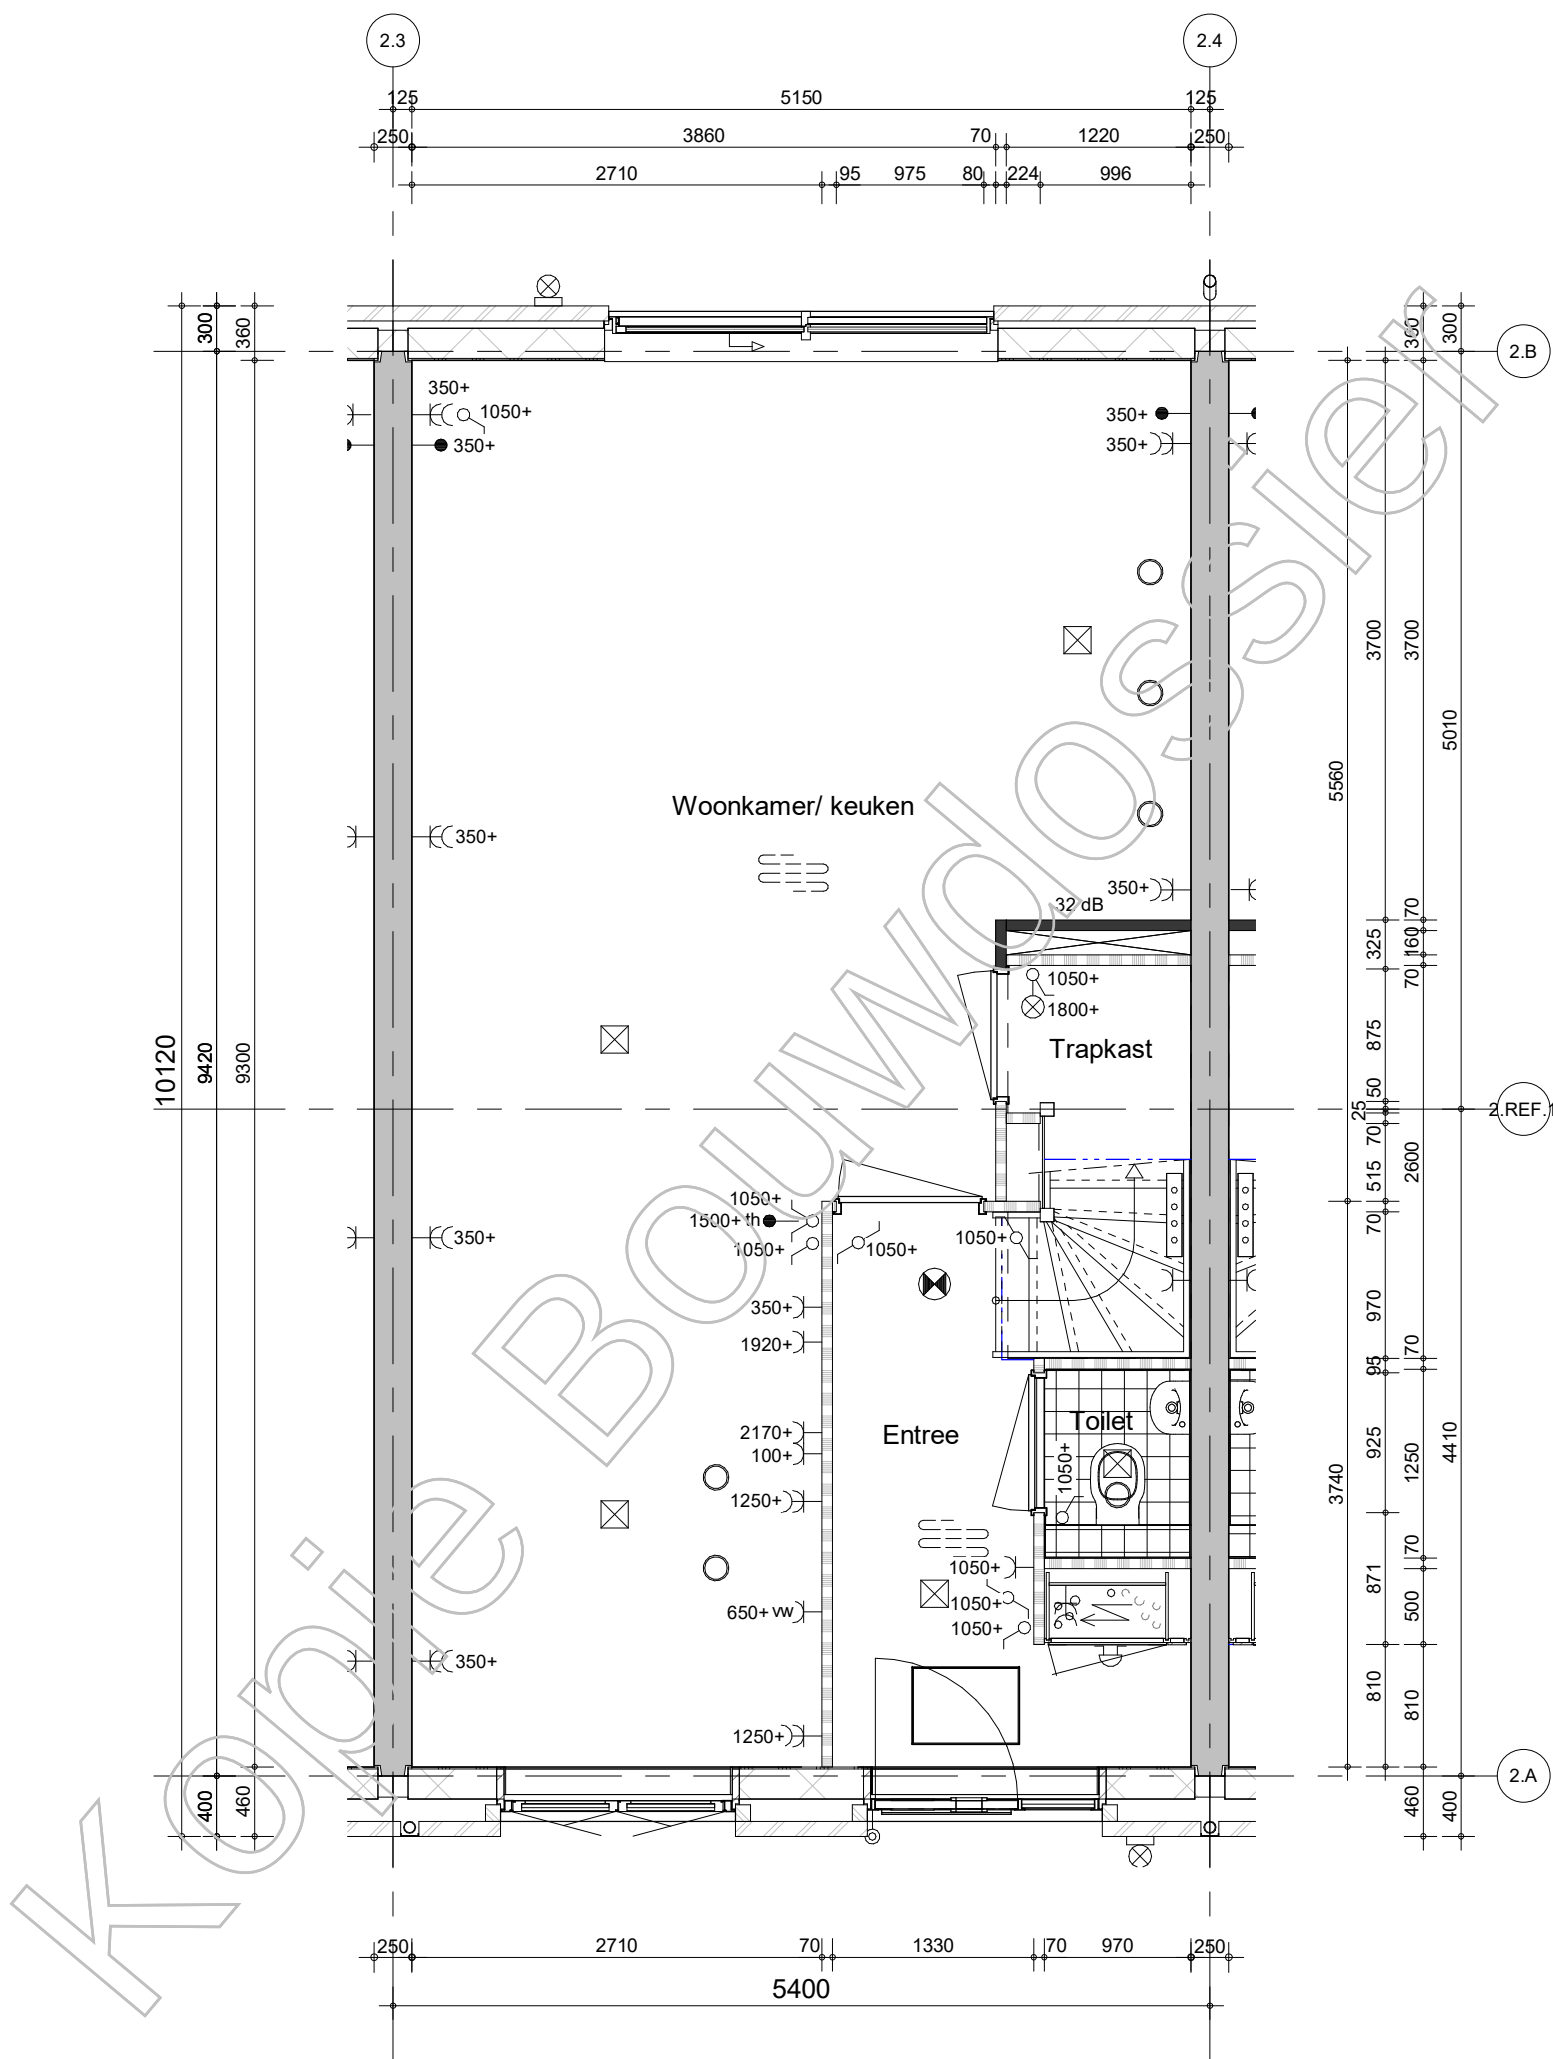

BAM Advies & Engineering
Runnenburg 12
Postbus 54
3980 CB Bunnik
(030) 6598933

project

Hoge Weide, Laurierkwartier

omschrijving

type 2C
begane grond

getekend

SVe

status

Definitief

project nr

8971

tekening nr

T-231

schaal


1:50

datum

15-11-2019

wijz.

formaat: A3s

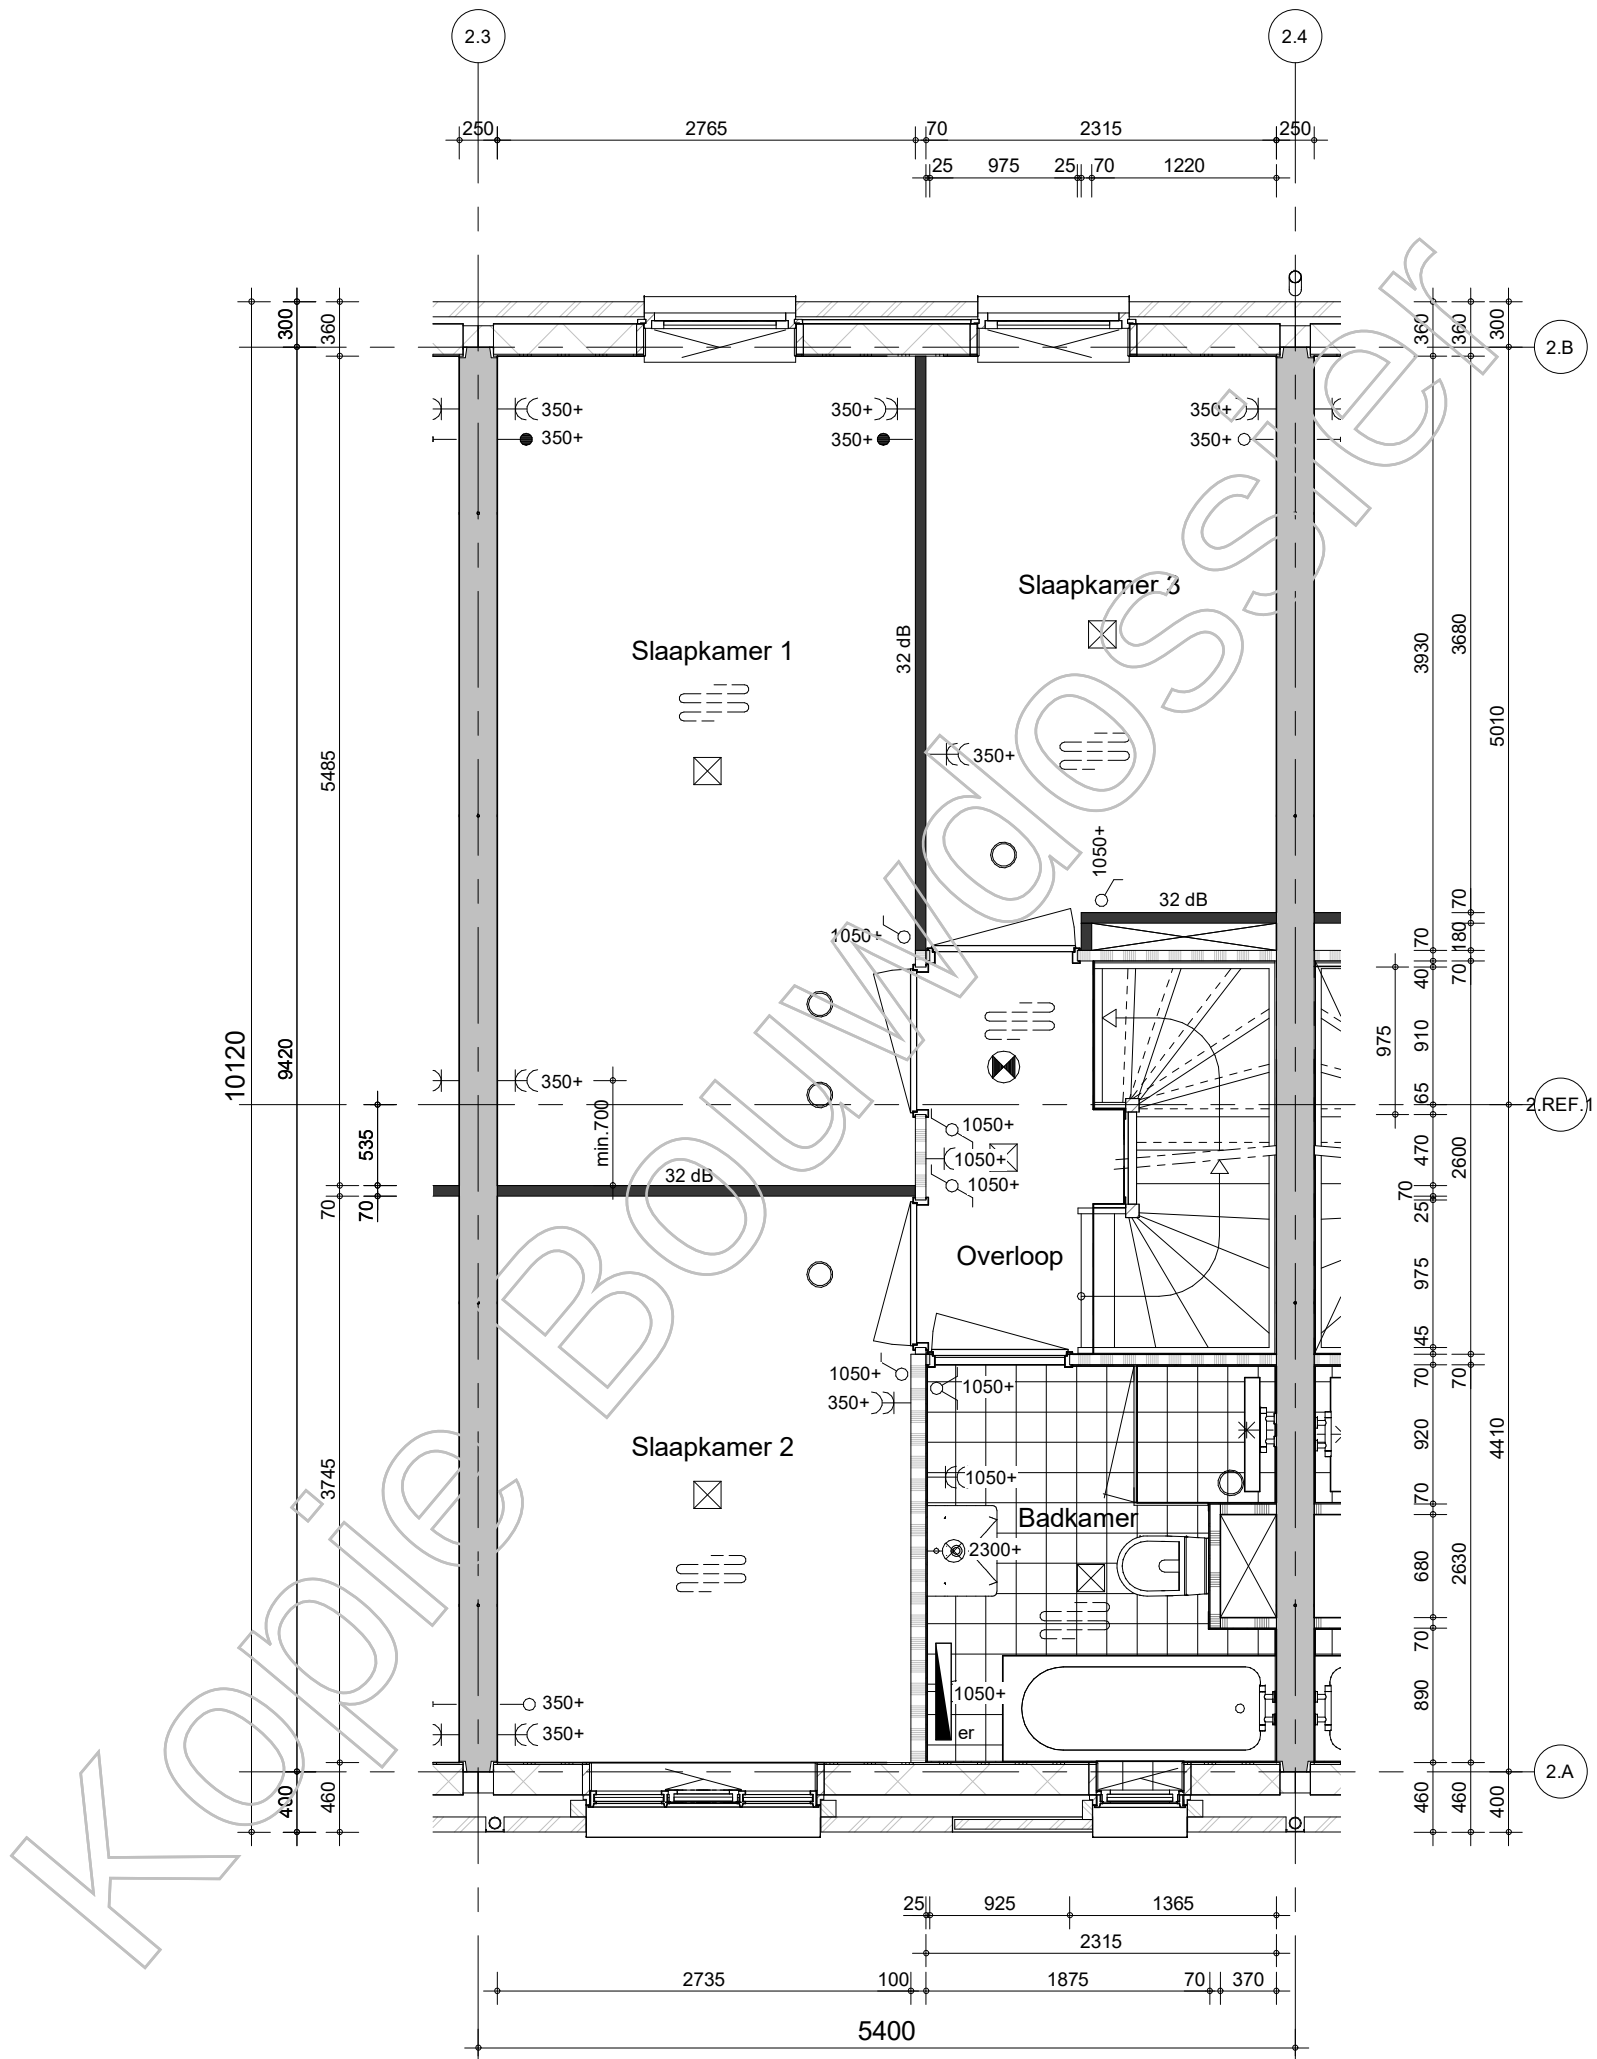

BAM Advies & Engineering
Runnenburg 12
Postbus 54
3980 CB Bunnik
(030) 6598933

project

Hoge Weide, Laurierkwartier

omschrijving

type 2C
1e Verdieping

getekend

SVe

status

Definitief

project nr

8971

tekening nr

T-232

schaal


1:50

datum

15-11-2019

wijz.

formaat: A3s

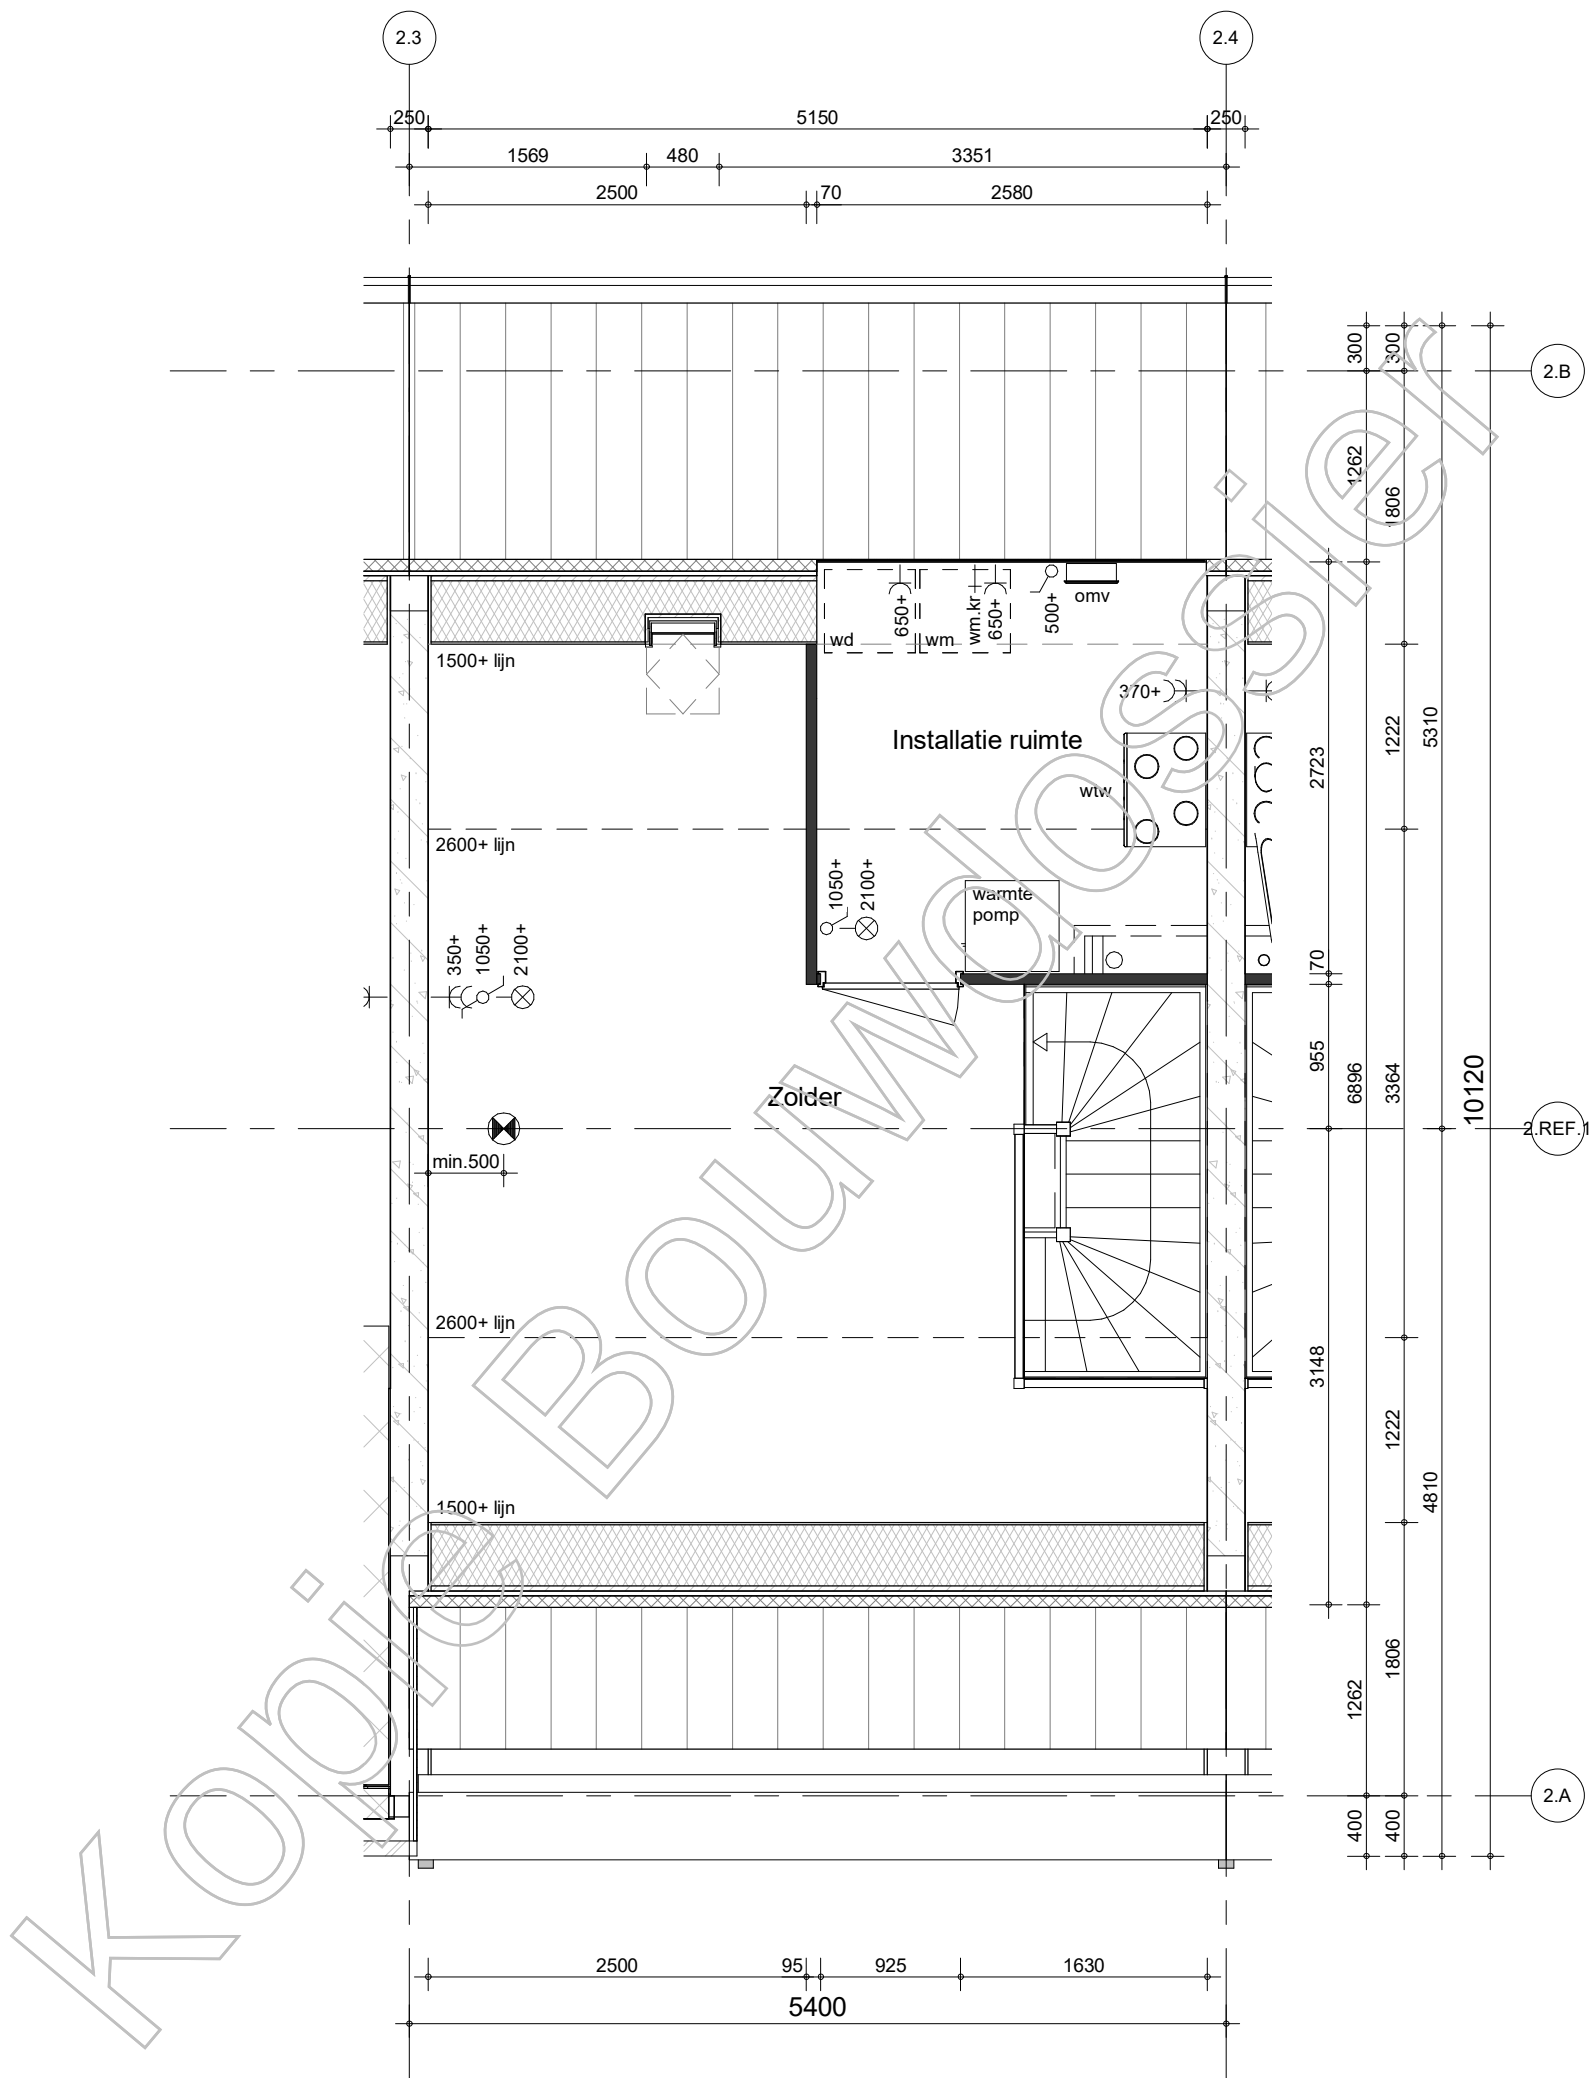

BAM Advies & Engineering
Runnenburg 12
Postbus 54
3980 CB Bunnik
(030) 6598933

project

Hoge Weide, Laurierkwartier

omschrijving

type 2C
zolder

getekend
Sve
status
Definitief

project nr

8971

tekening nr

T-233

schaal


1:50

datum

15-11-2019

wijz.

formaat: A3s

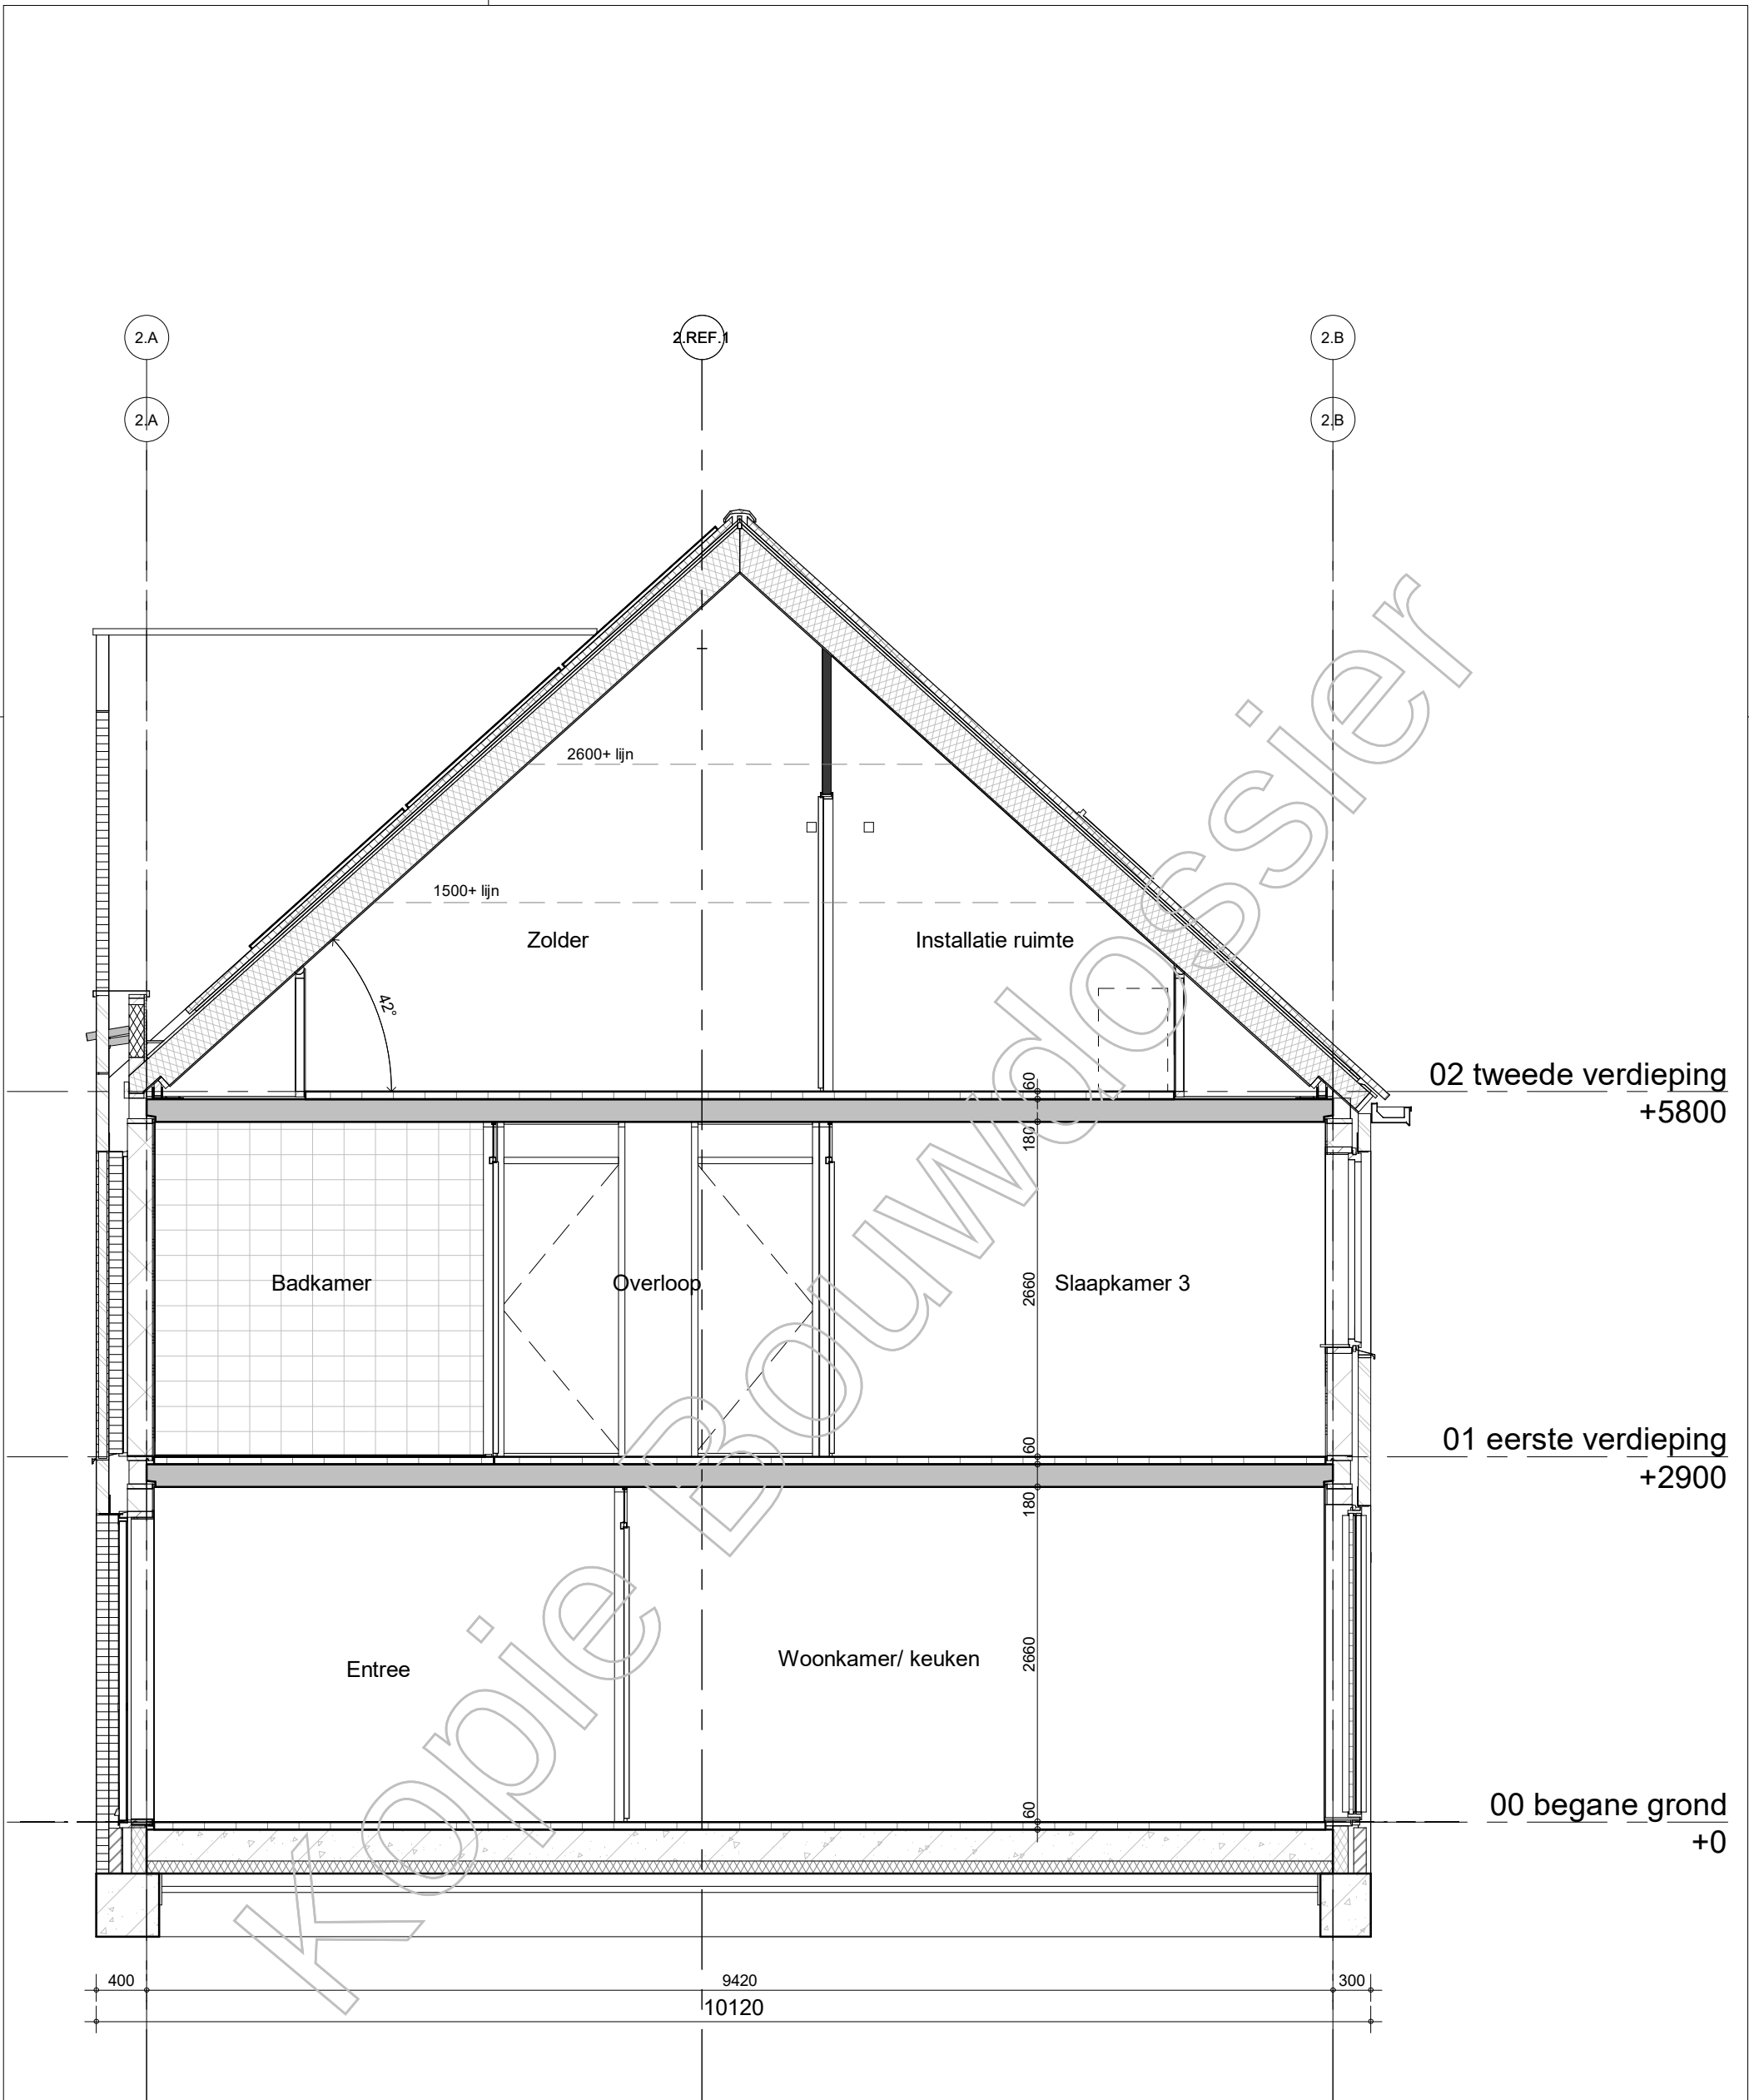

BAM Advies & Engineering
Runnenburg 12
Postbus 54
3980 CB Bunnik
(030) 6598933

project

Hoge Weide, Laurierkwartier

omschrijving

type 2C
doorsnede

getekend

SVe

status

Definitief

project nr

8971

tekening nr

T-234

schaal


1:50

datum

15-11-2019

wijz.

formaat: A3s

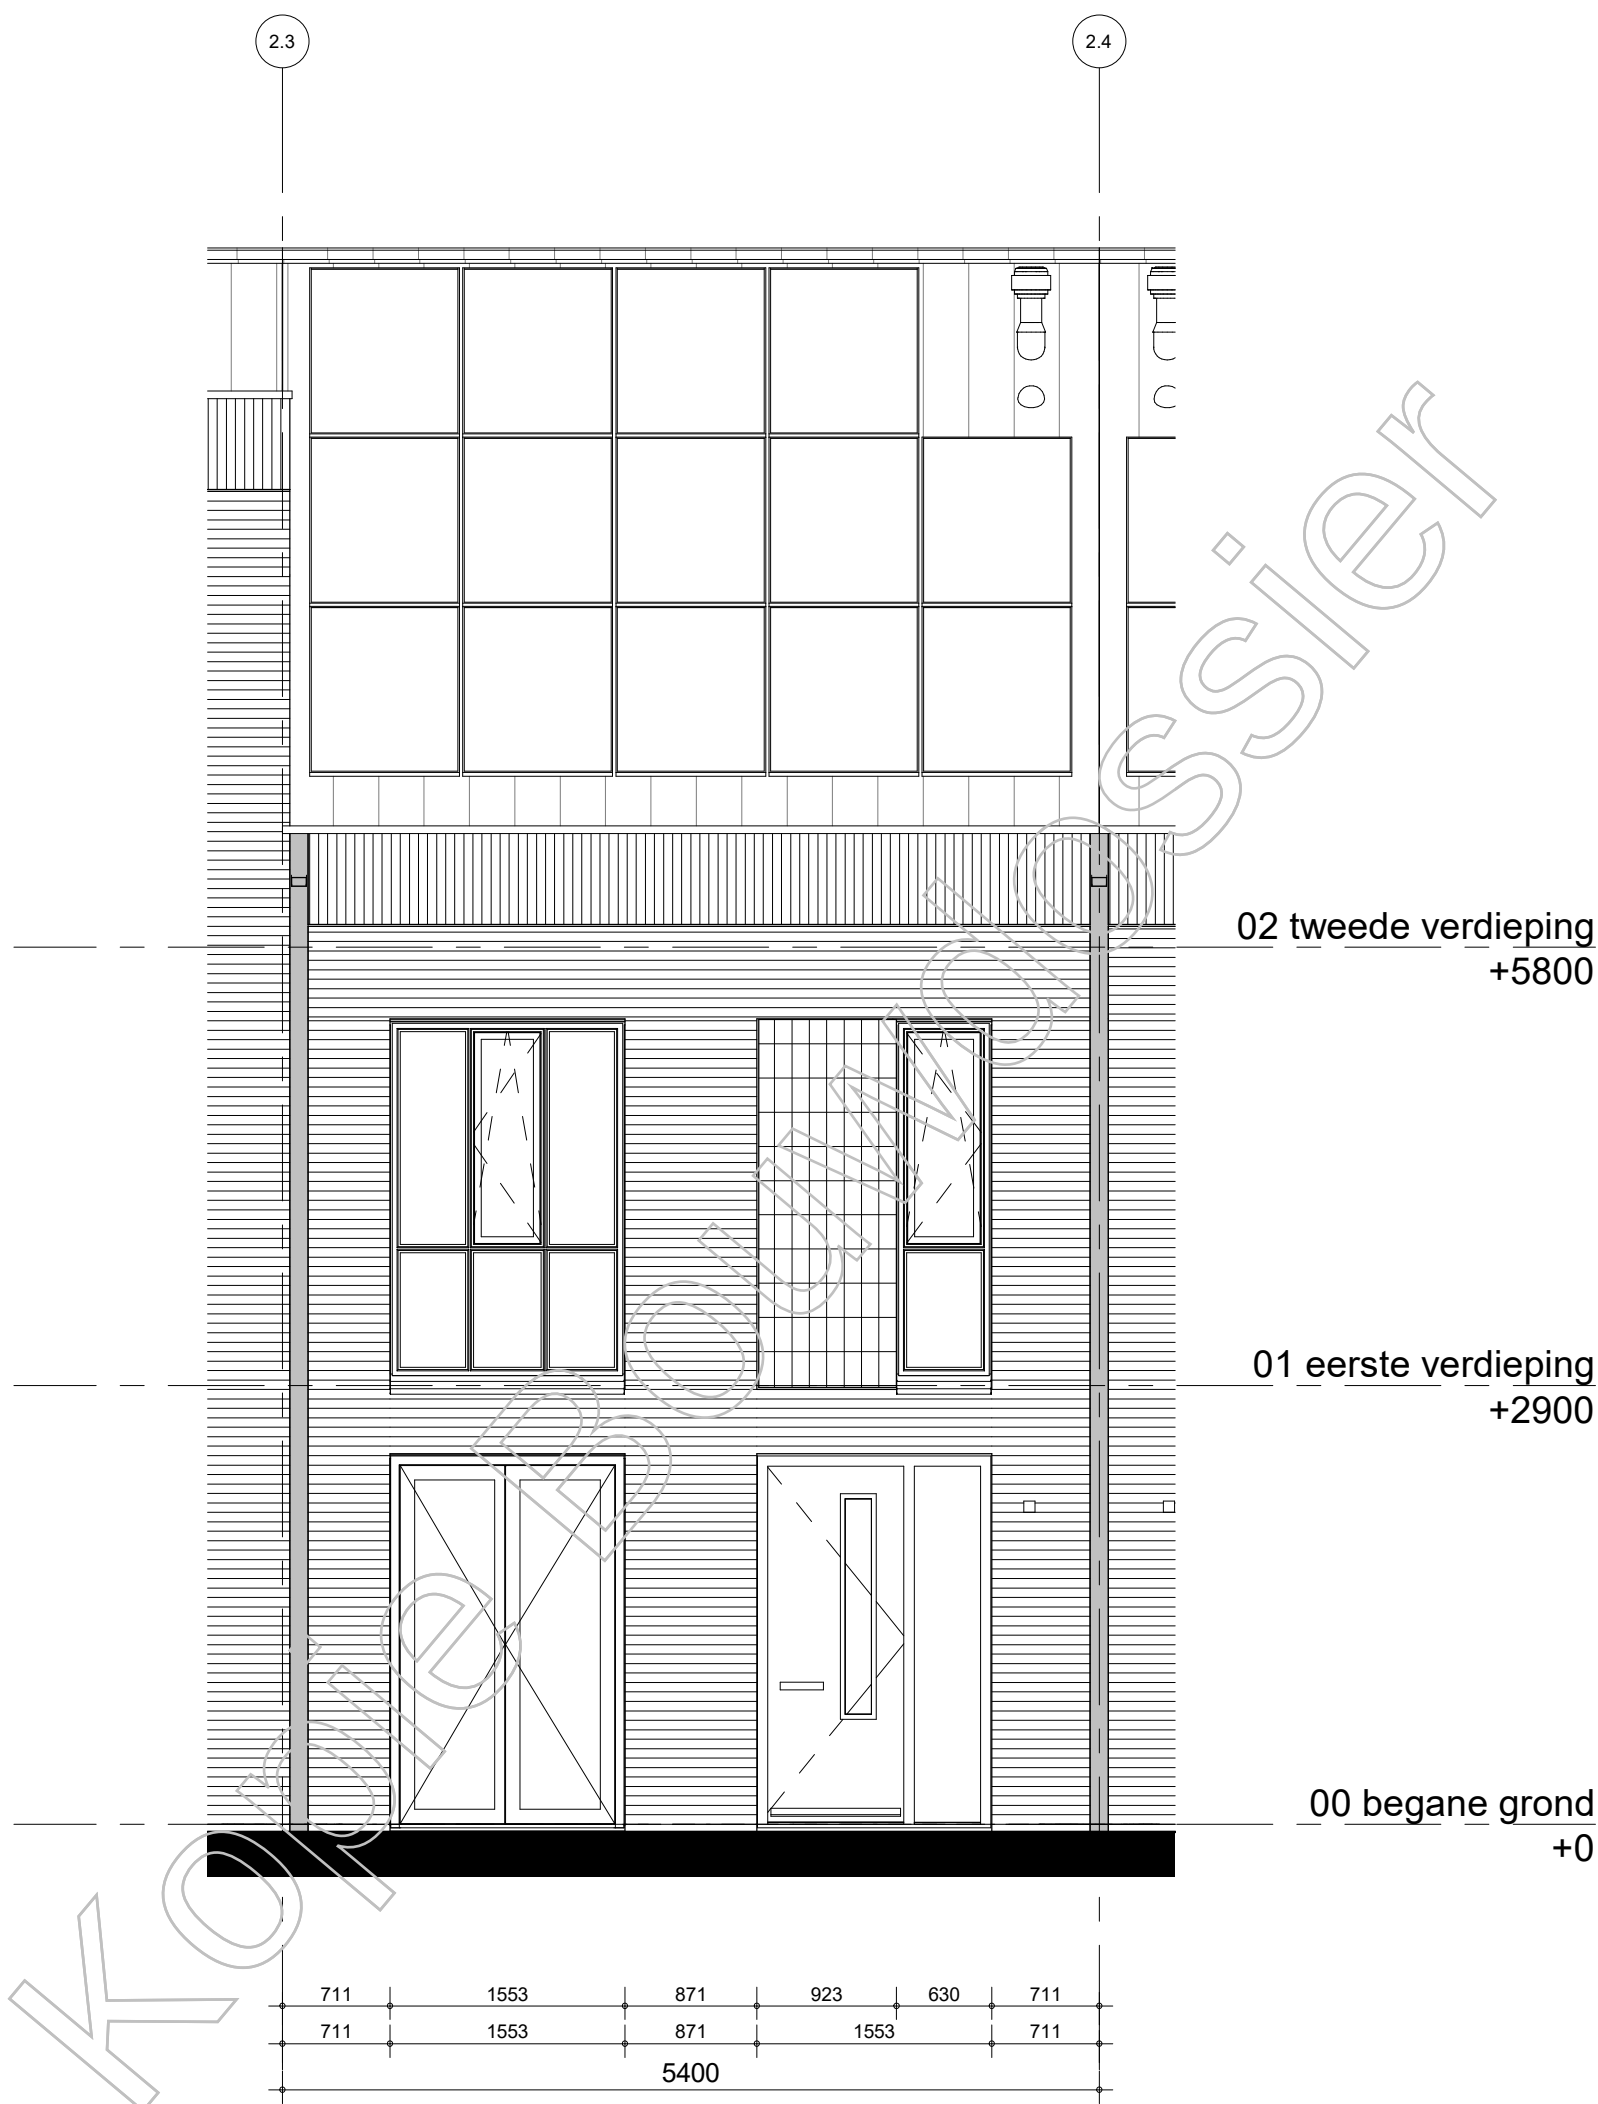

BAM Advies & Engineering
Runnenburg 12
Postbus 54
3980 CB Bunnik
(030) 6598933

project

Hoge Weide, Laurierkwartier

omschrijving

type 2C
voorgevel

getekend

SVe

status

Definitief

project nr

8971

tekening nr

T-235

schaal


1:50

datum

15-11-2019

wijz.

formaat: A3s

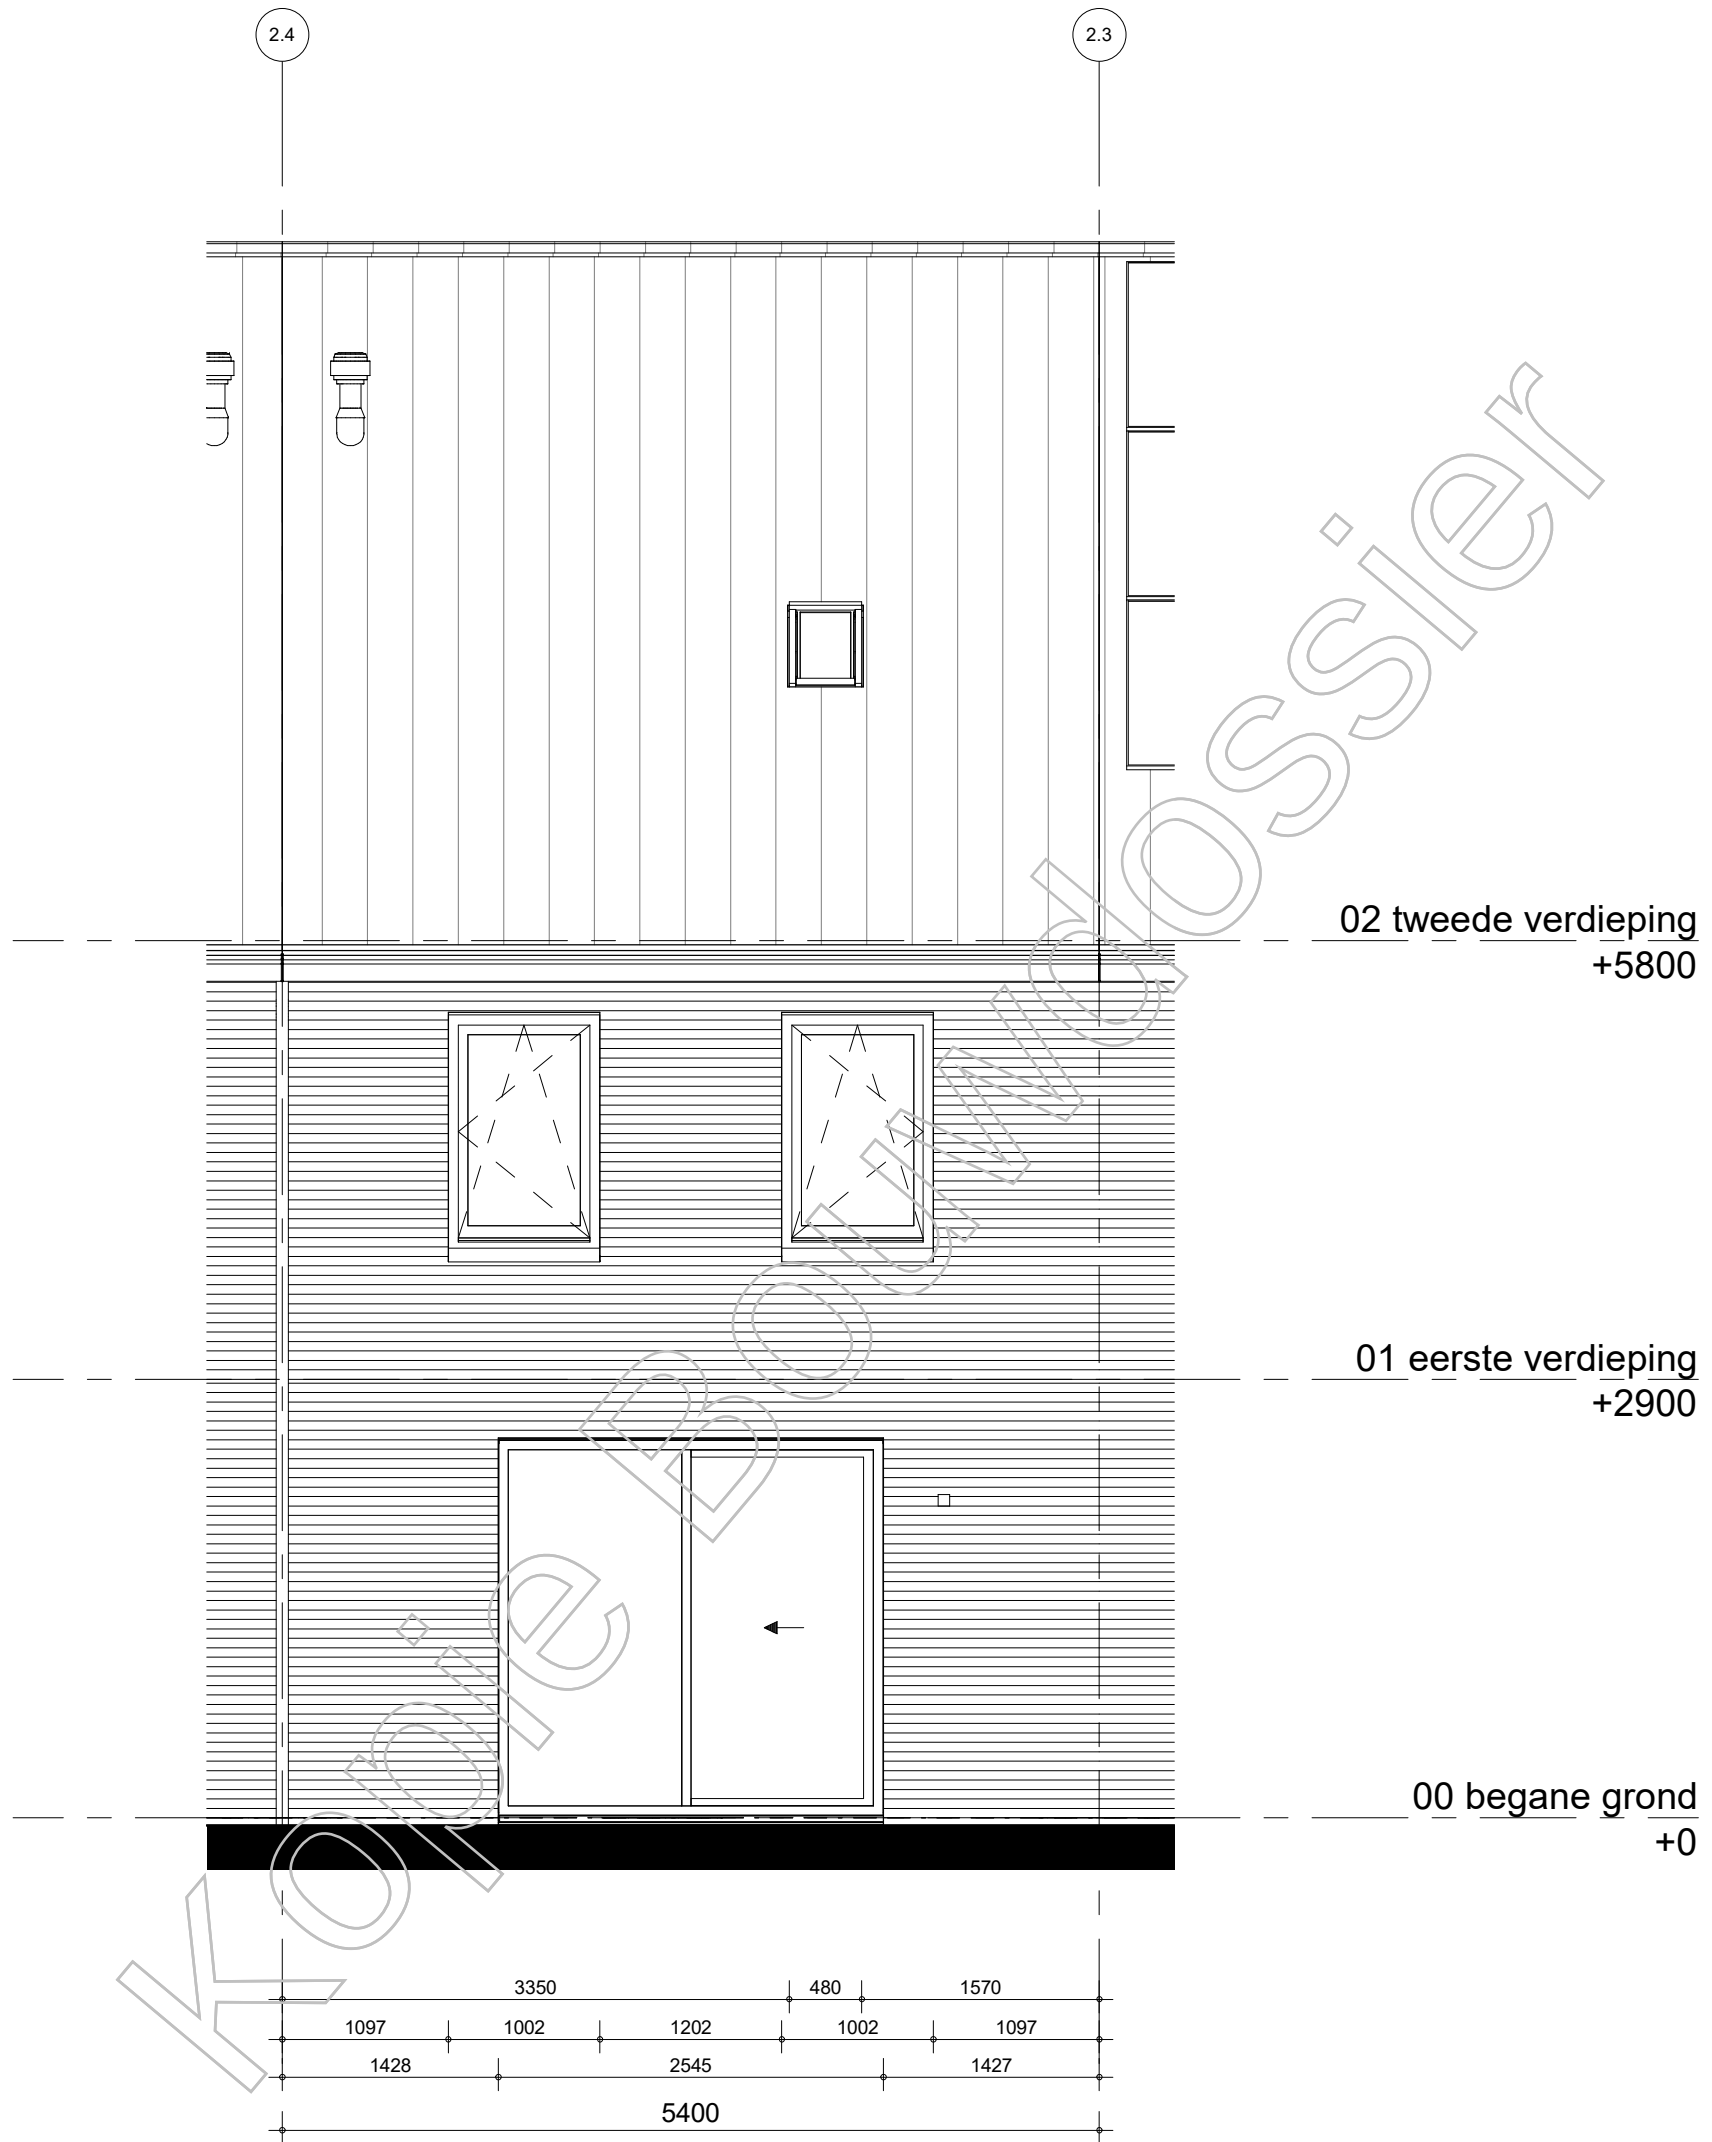

BAM Advies & Engineering
Runnenburg 12
Postbus 54
3980 CB Bunnik
(030) 6598933

project

Hoge Weide, Laurierkwartier

omschrijving

type 2C
achtergevel

getekend

SVe

status

Definitief

project nr

8971

tekening nr

T-236

schaal


1:50

datum

15-11-2019

wijz.

formaat: A3s

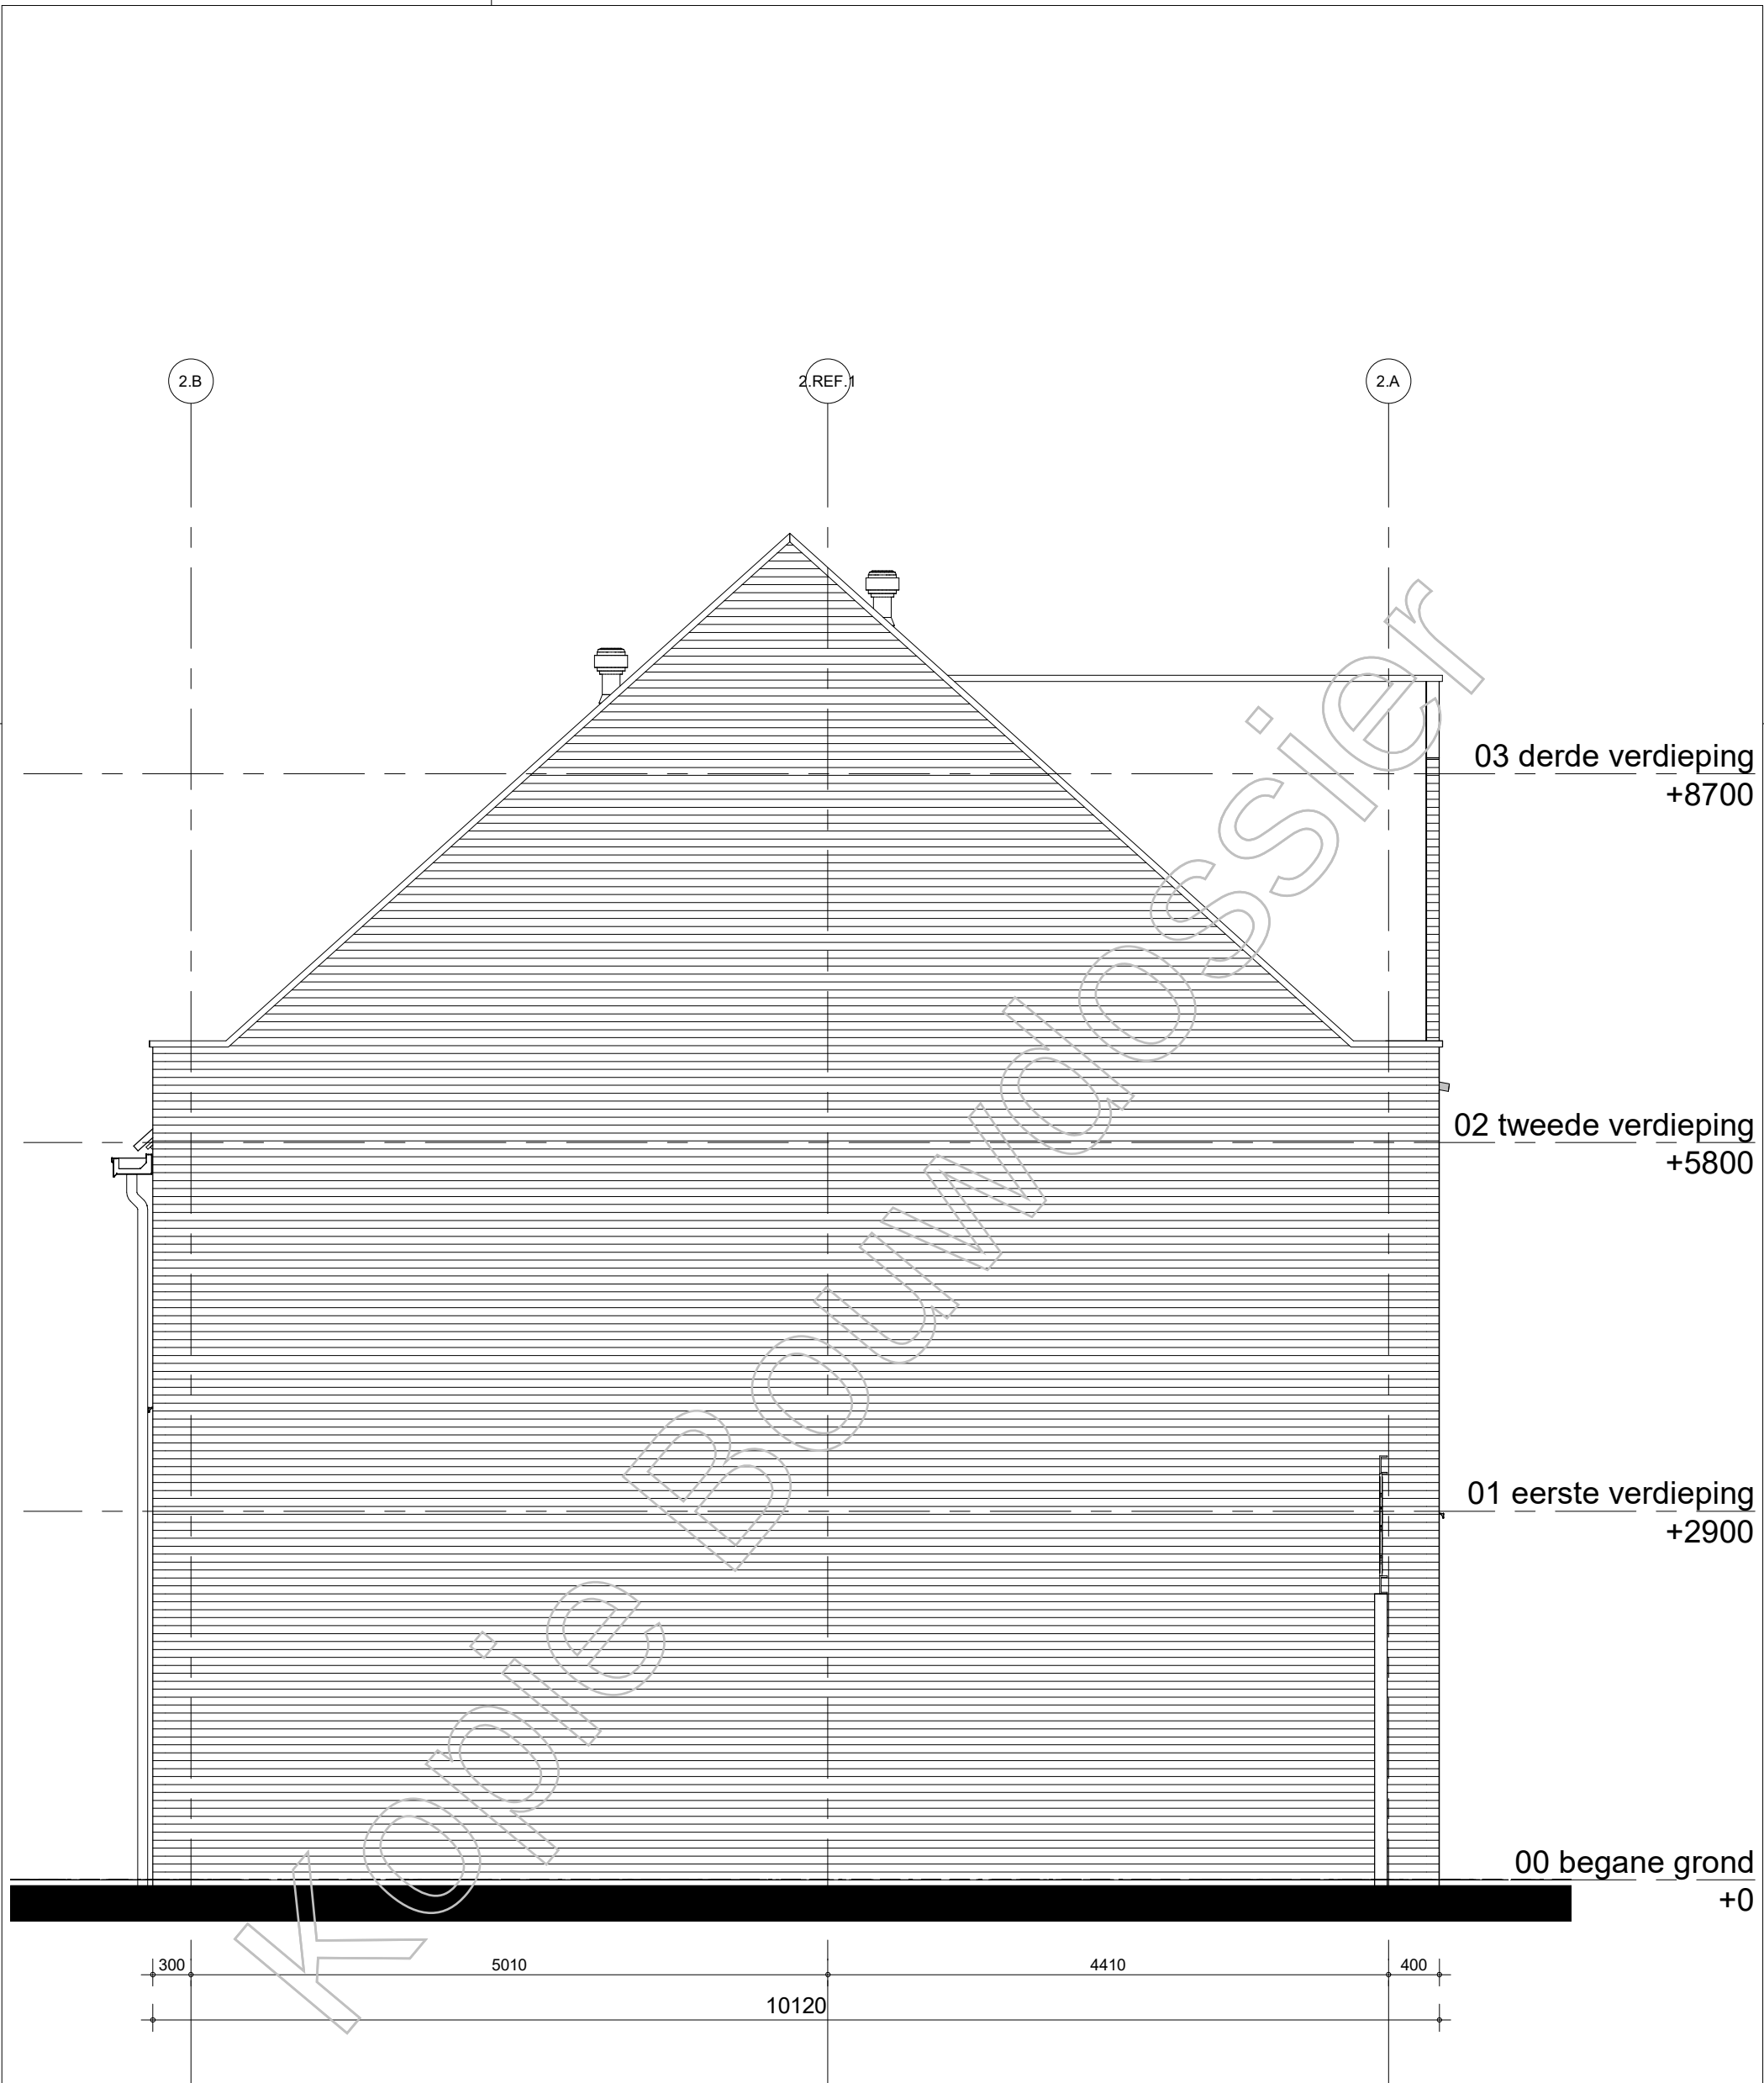

BAM Advies & Engineering
Runnenburg 12
Postbus 54
3980 CB Bunnik
(030) 6598933

project

Hoge Weide, Laurierkwartier

omschrijving

type 2C
zijgevel

getekend

SVe

status

Definitief

project nr

8971

tekening nr

T-237

schaal


1:50

datum

15-11-2019

wijz.

formaat: A3s

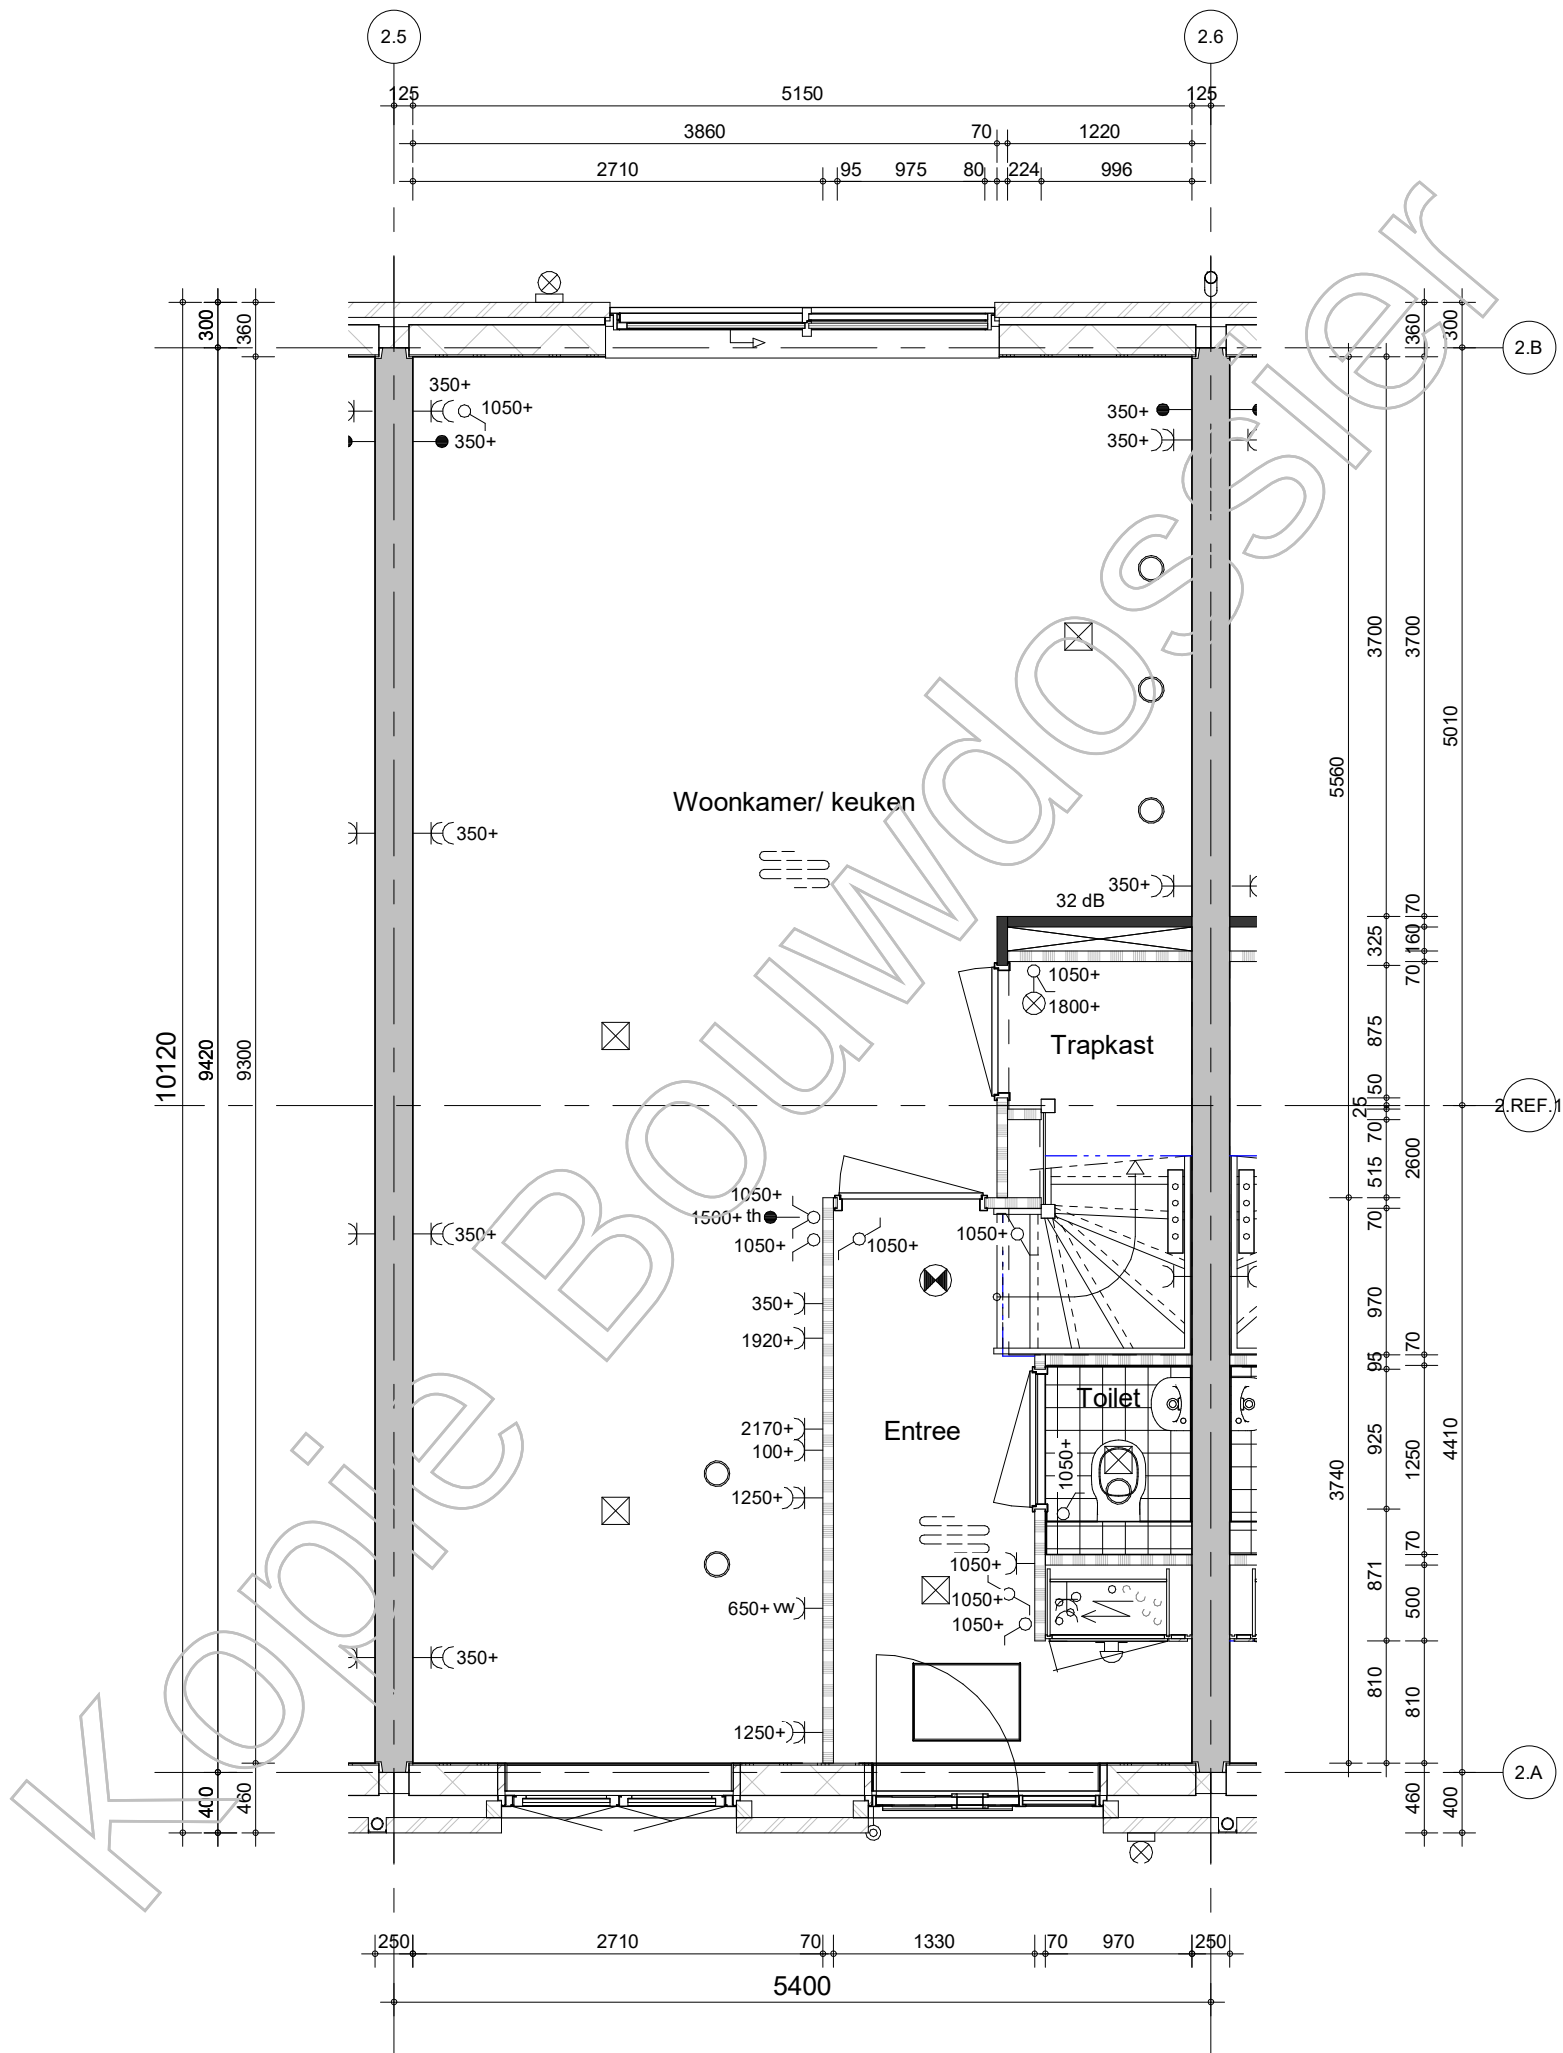

BAM Advies & Engineering
Runnenburg 12
Postbus 54
3980 CB Bunnik
(030) 6598933

project

Hoge Weide, Laurierkwartier

omschrijving

type 2D
begane grond

getekend

SVe

status

Definitief

project nr

8971

tekening nr

T-241

schaal


1:50

datum

15-11-2019

wijz.

formaat: A3s

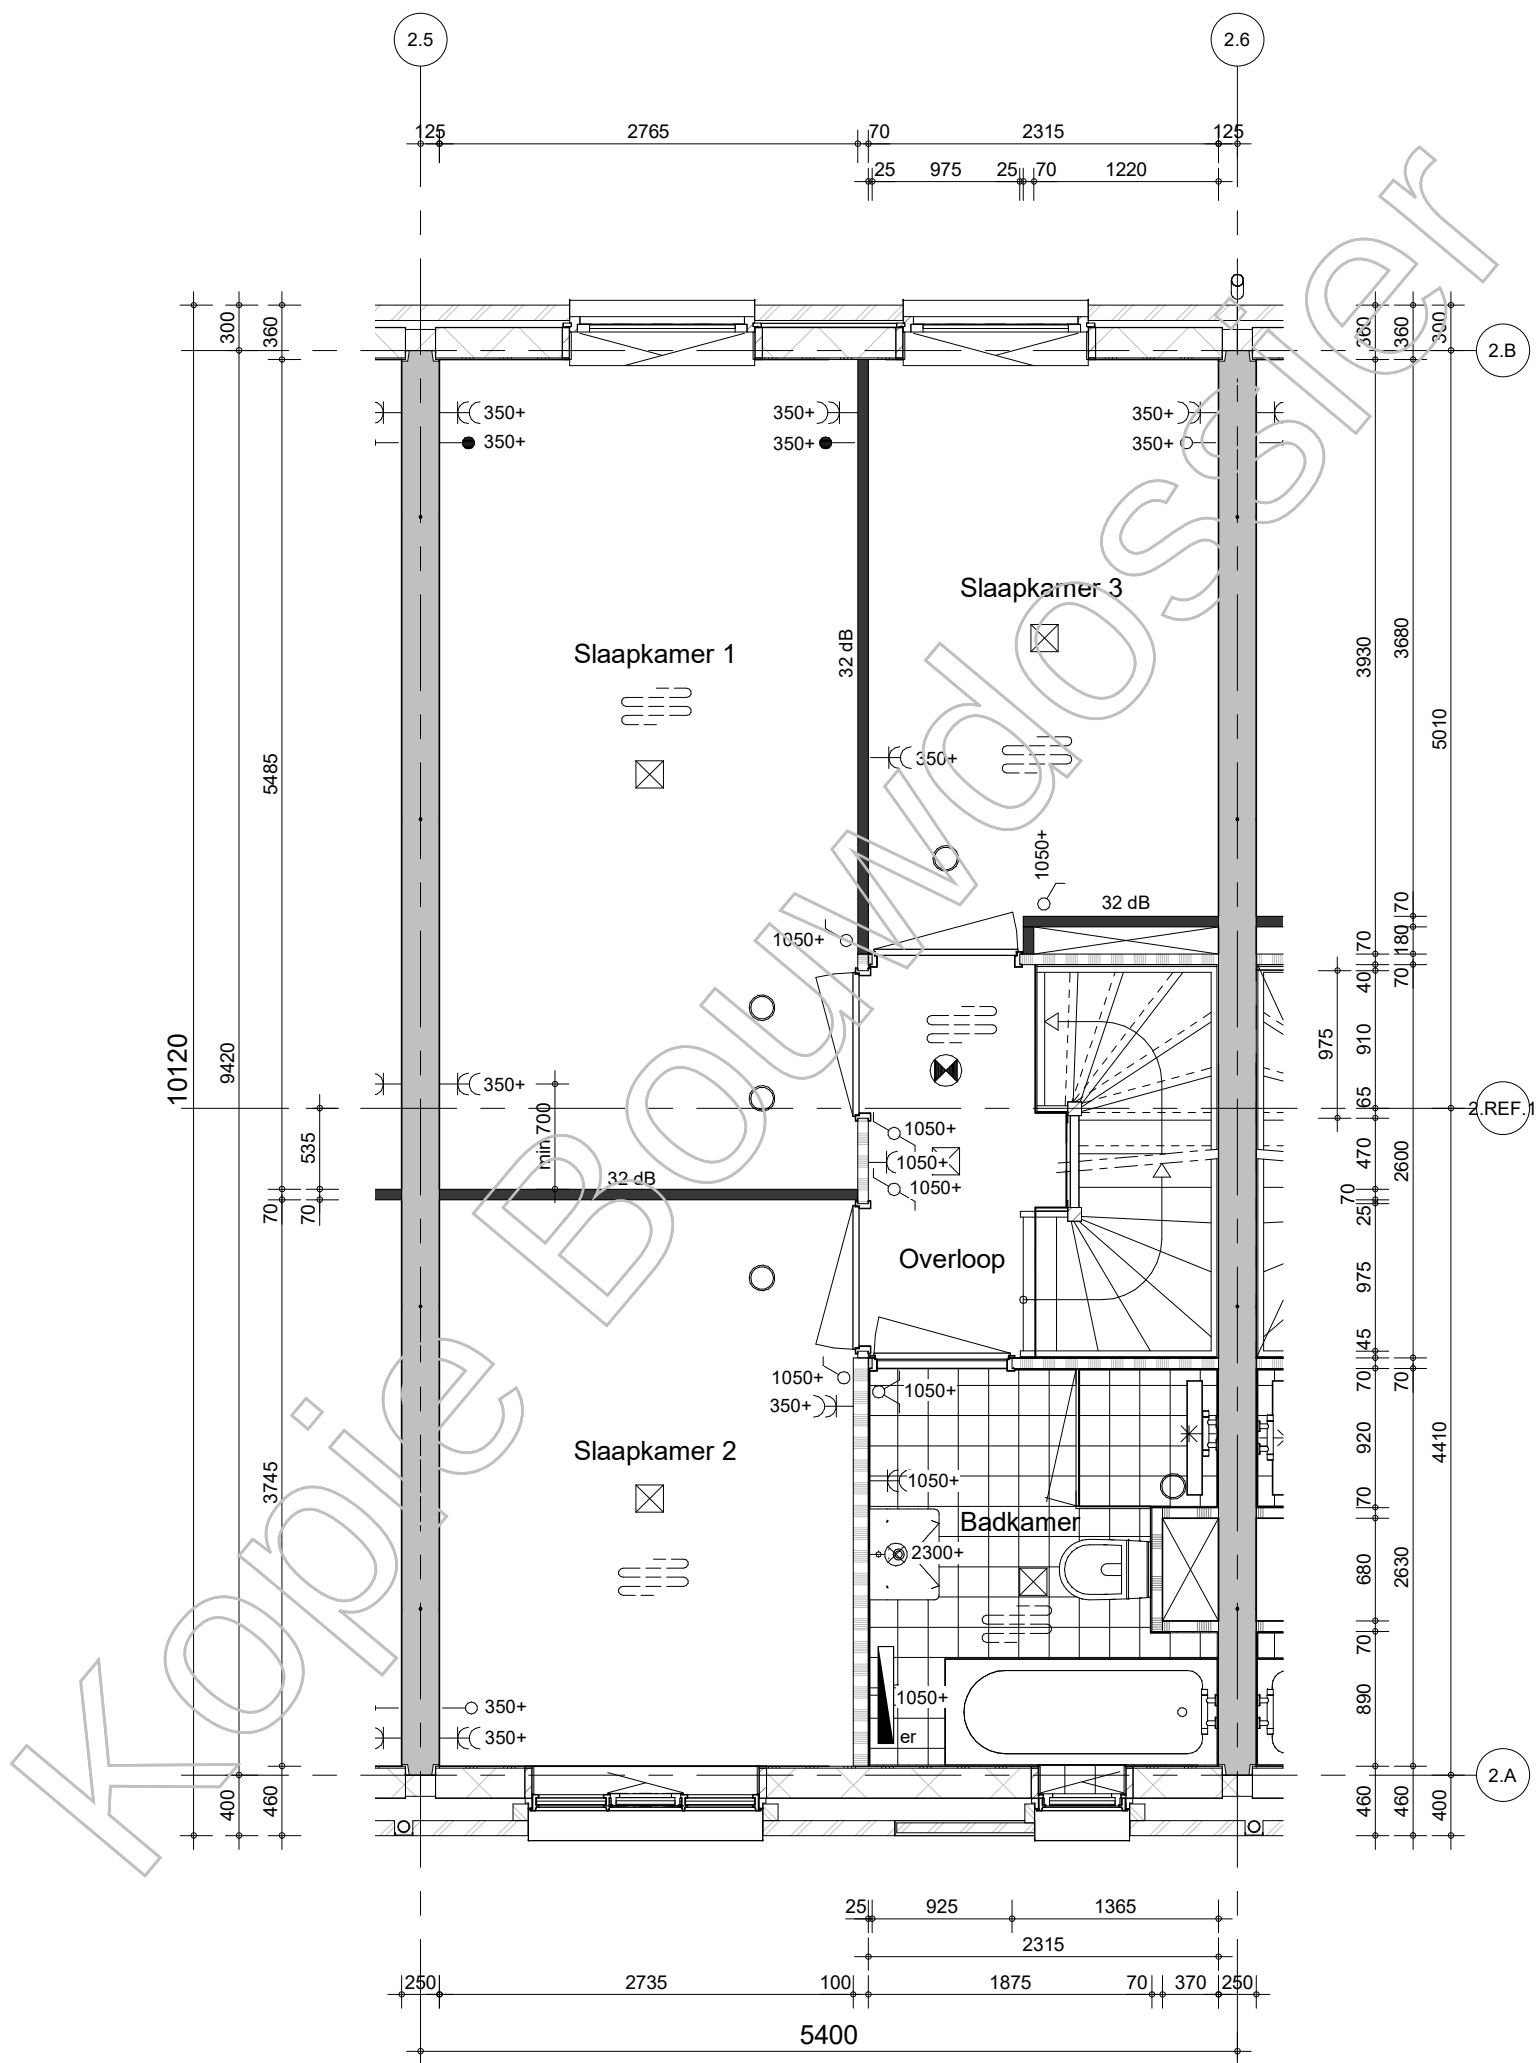

BAM Advies & Engineering
Runnenburg 12
Postbus 54
3980 CB Bunnik
(030) 6598933

project

Hoge Weide, Laurierkwartier

omschrijving

type 2D
1e verdieping

getekend

SVe

status

Definitief

project nr

8971

tekening nr

T-242

schaal


1:50

datum

15-11-2019

wijz.

formaat: A3s

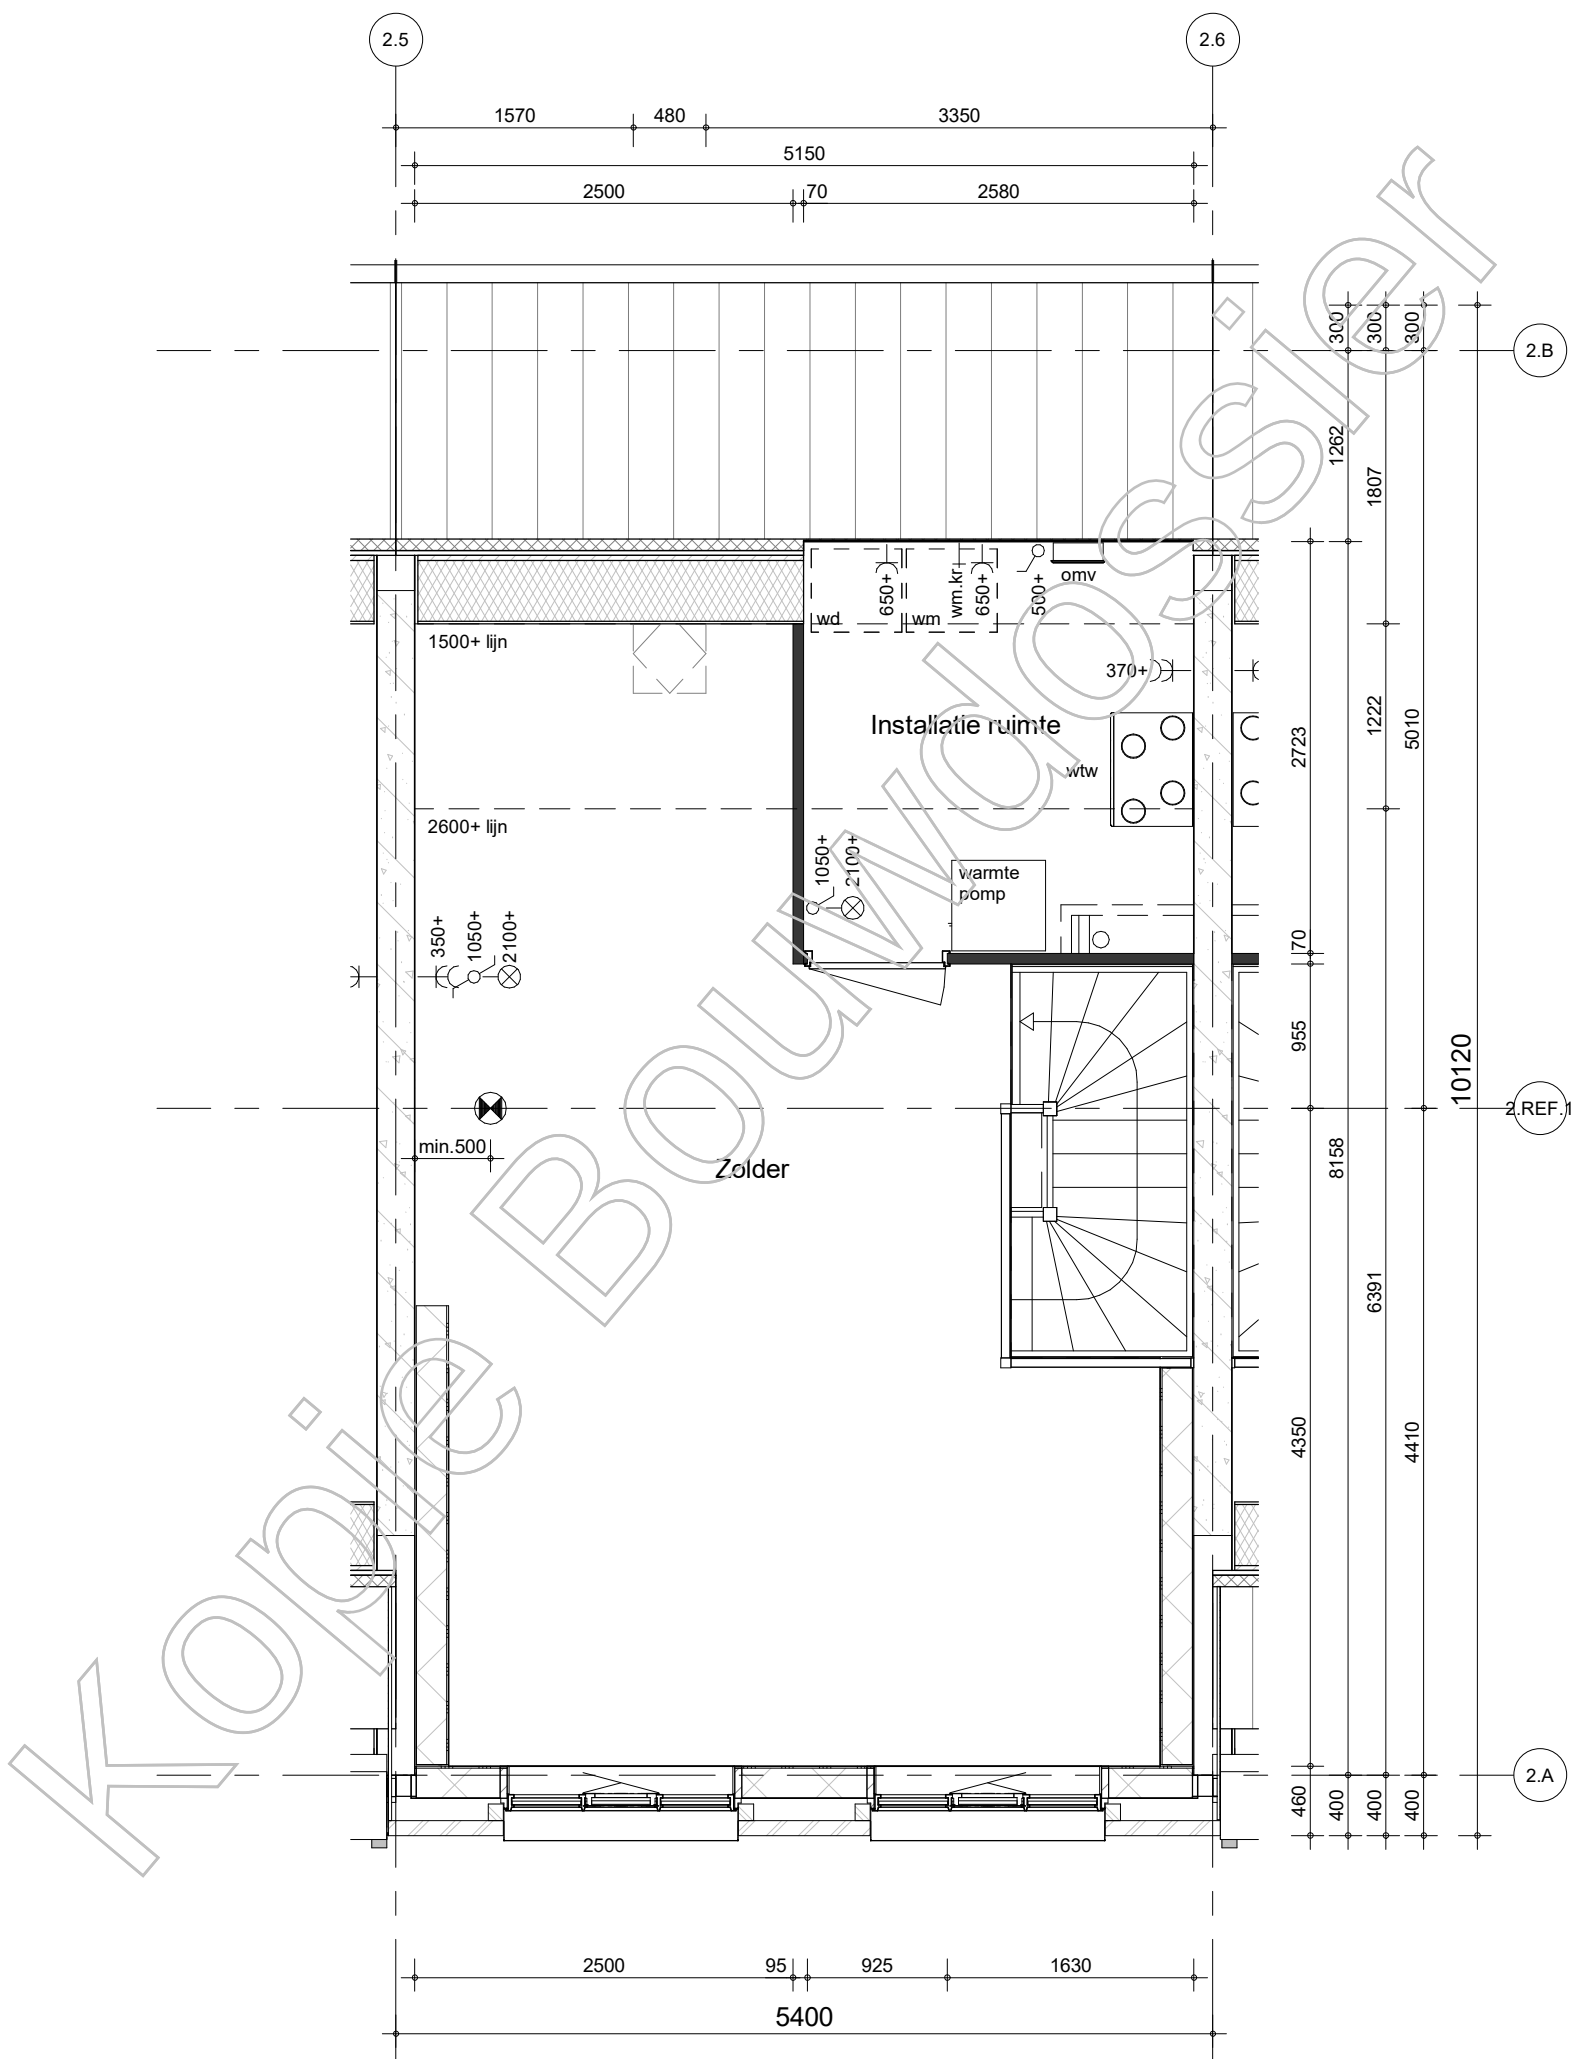

BAM Advies & Engineering
Runnenburg 12
Postbus 54
3980 CB Bunnik
(030) 6598933

project

Hoge Weide, Laurierkwartier

omschrijving

type 2D
zolder

getekend

SVe

status

Definitief

project nr

8971

tekening nr

T-243

schaal


1:50

datum

15-11-2019

wijz.

formaat: A3s

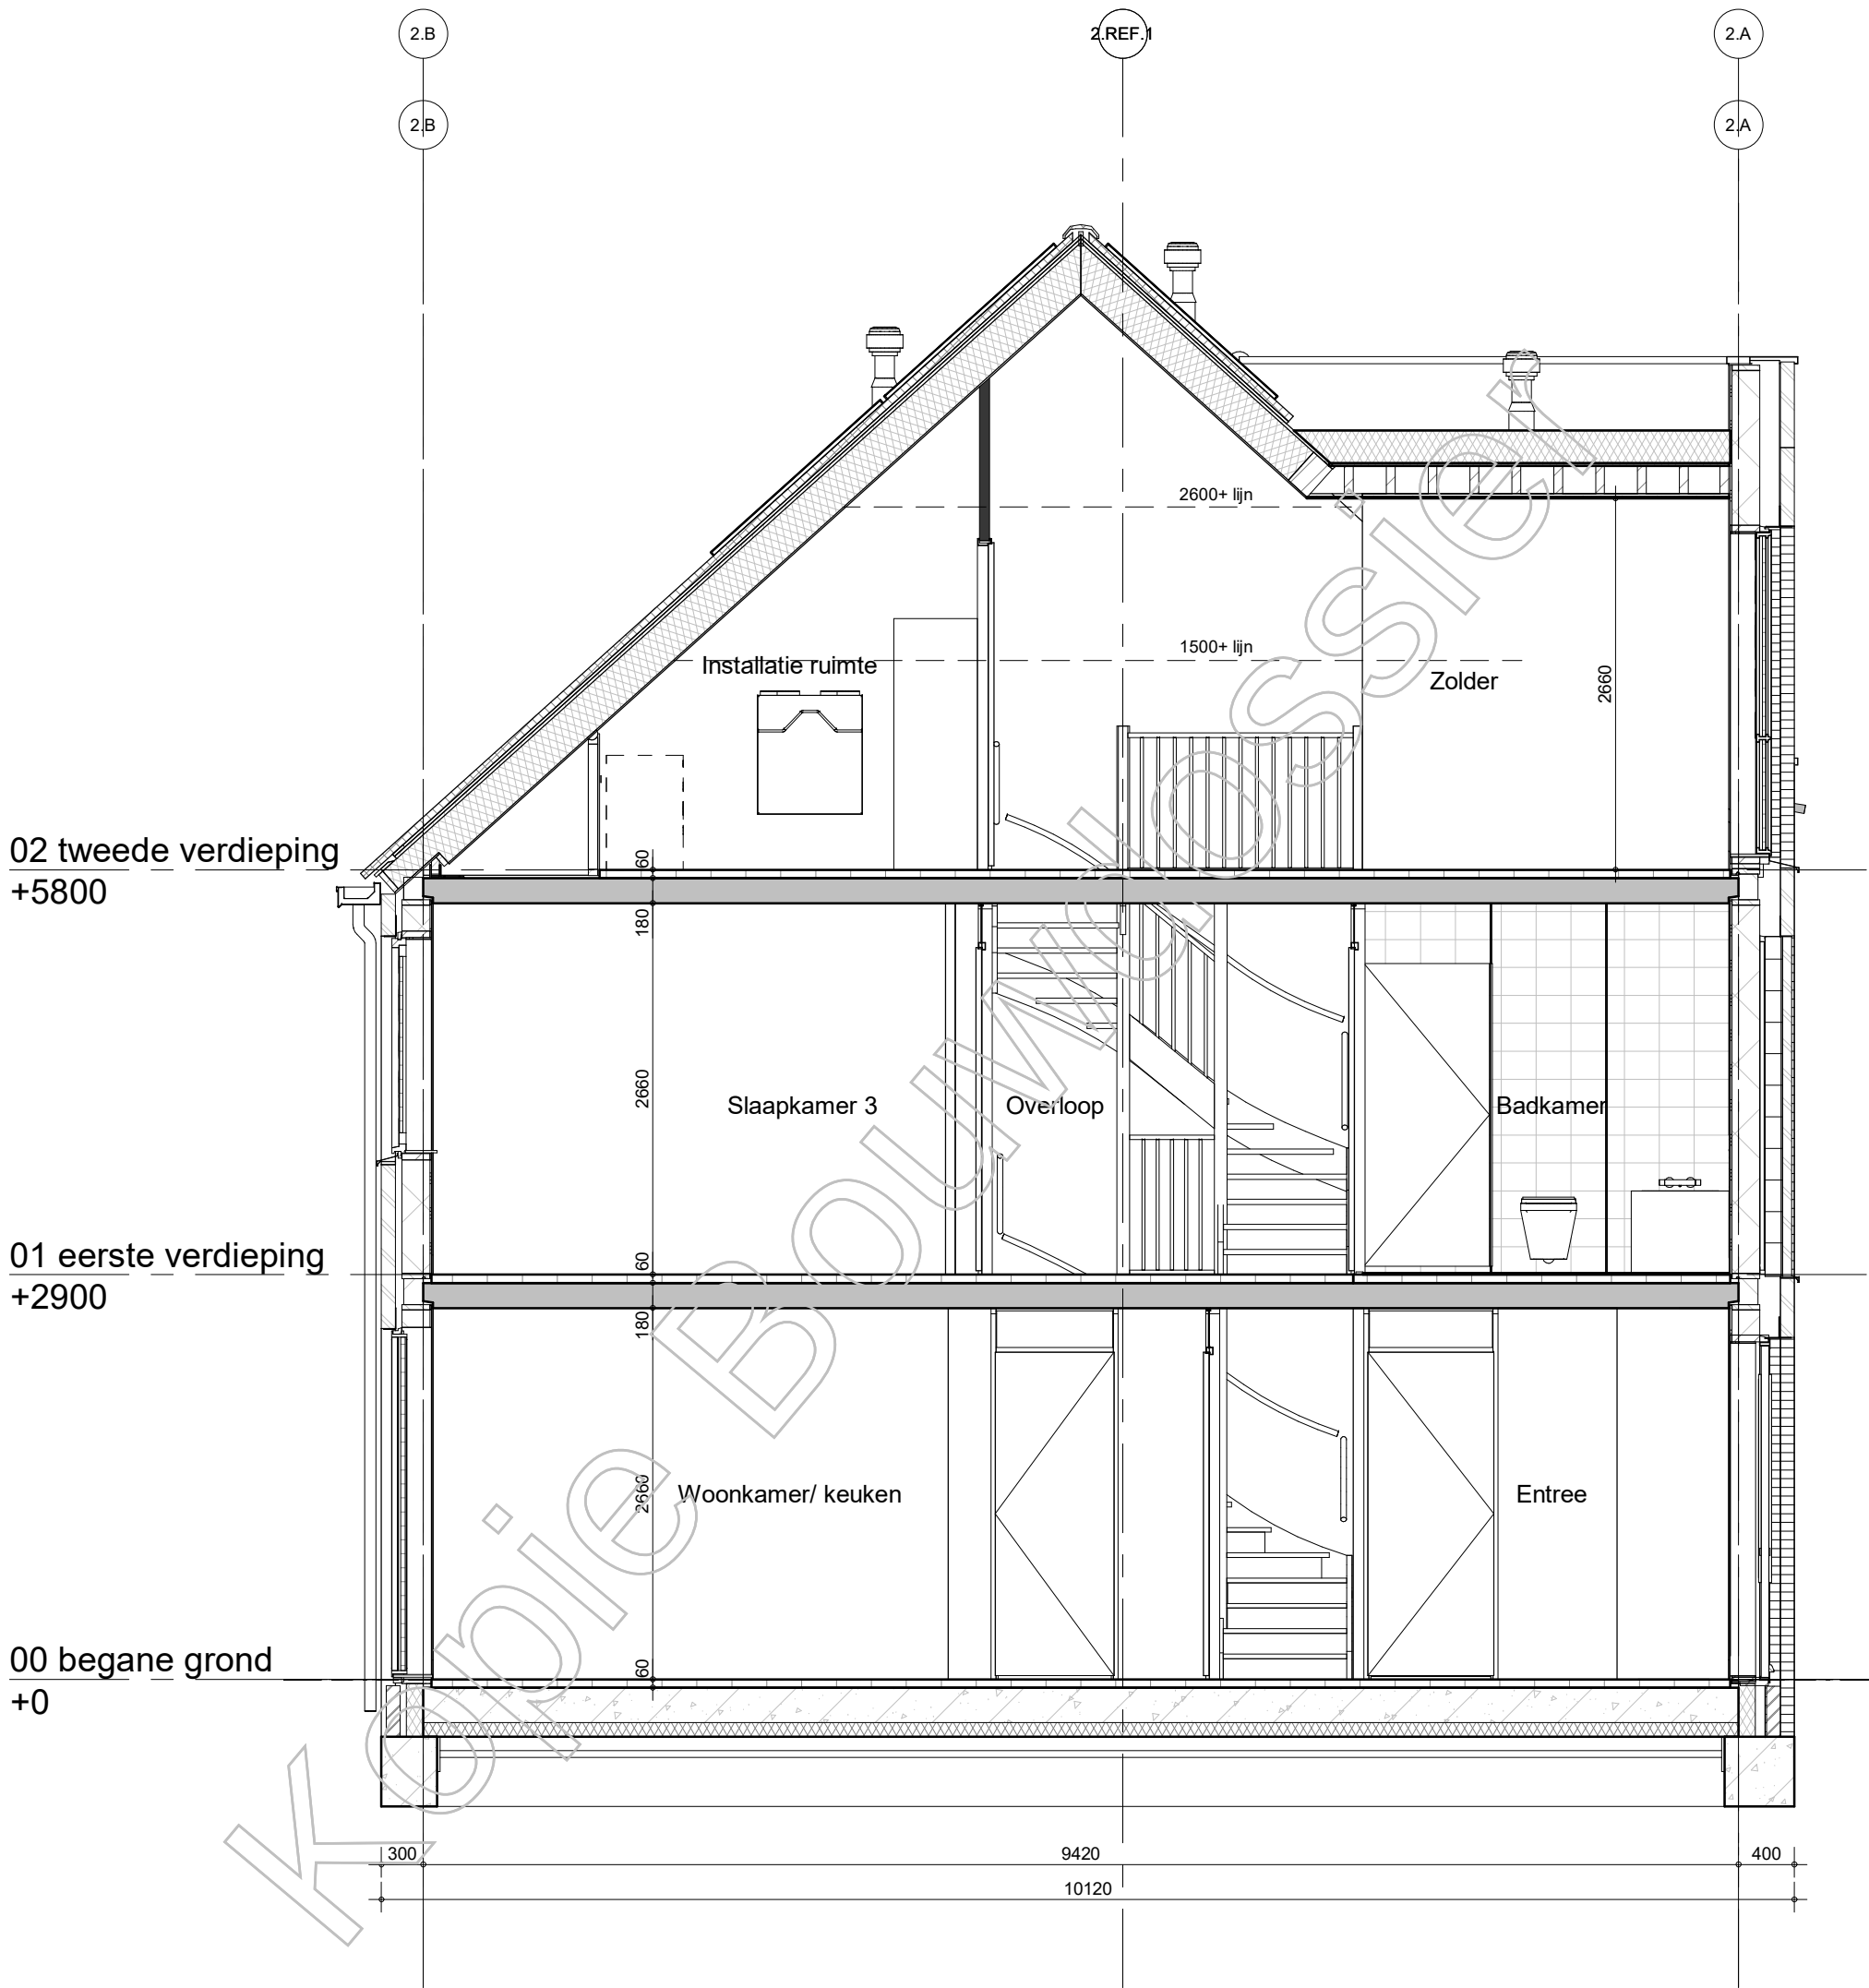

BAM Advies & Engineering
Runnenburg 12
Postbus 54
3980 CB Bunnik
(030) 6598933

project

Hoge Weide, Laurierkwartier

omschrijving

type 2D
doorsnede

getekend

SVe

status

Definitief

project nr

8971

tekening nr

T-244

schaal


1:50

datum

15-11-2019

wijz.

formaat: A3s

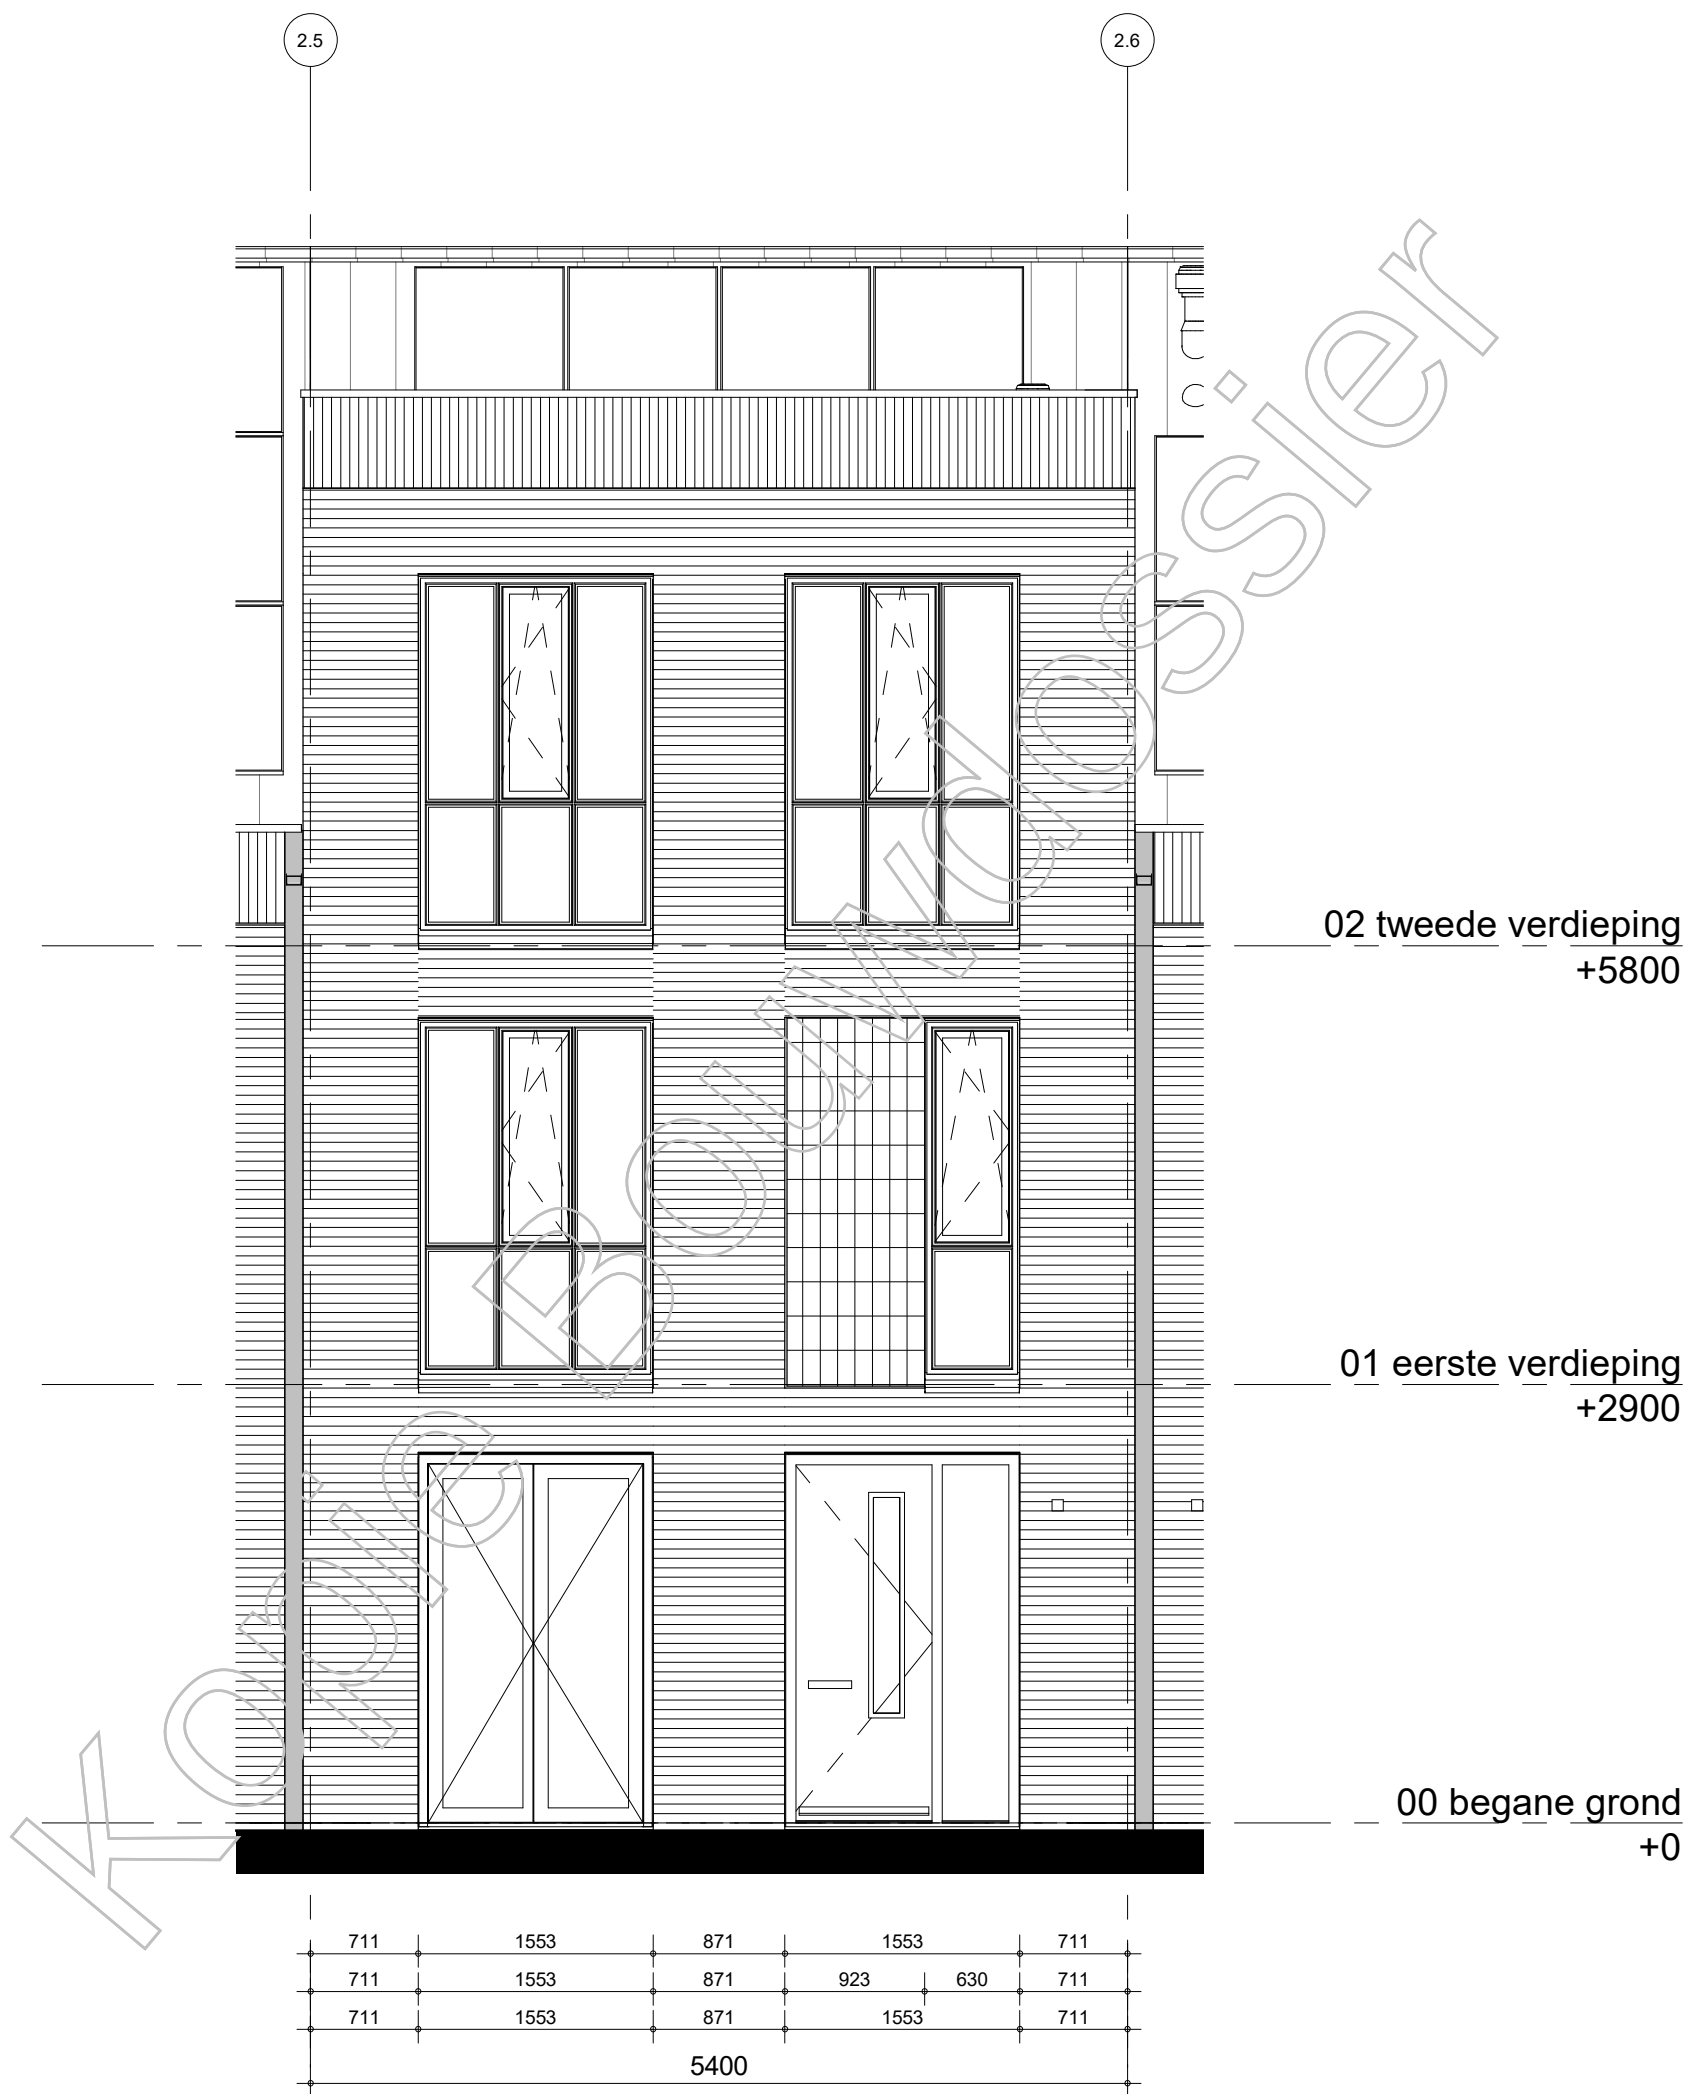

BAM Advies & Engineering
Runnenburg 12
Postbus 54
3980 CB Bunnik
(030) 6598933

project

Hoge Weide, Laurierkwartier

omschrijving

type 2D
voorgevel

getekend
Sve
status
Definitief


project nr
8971
tekening nr

T-245

schaal
1:50
datum
15-11-2019

wijz.

formaat: A3s

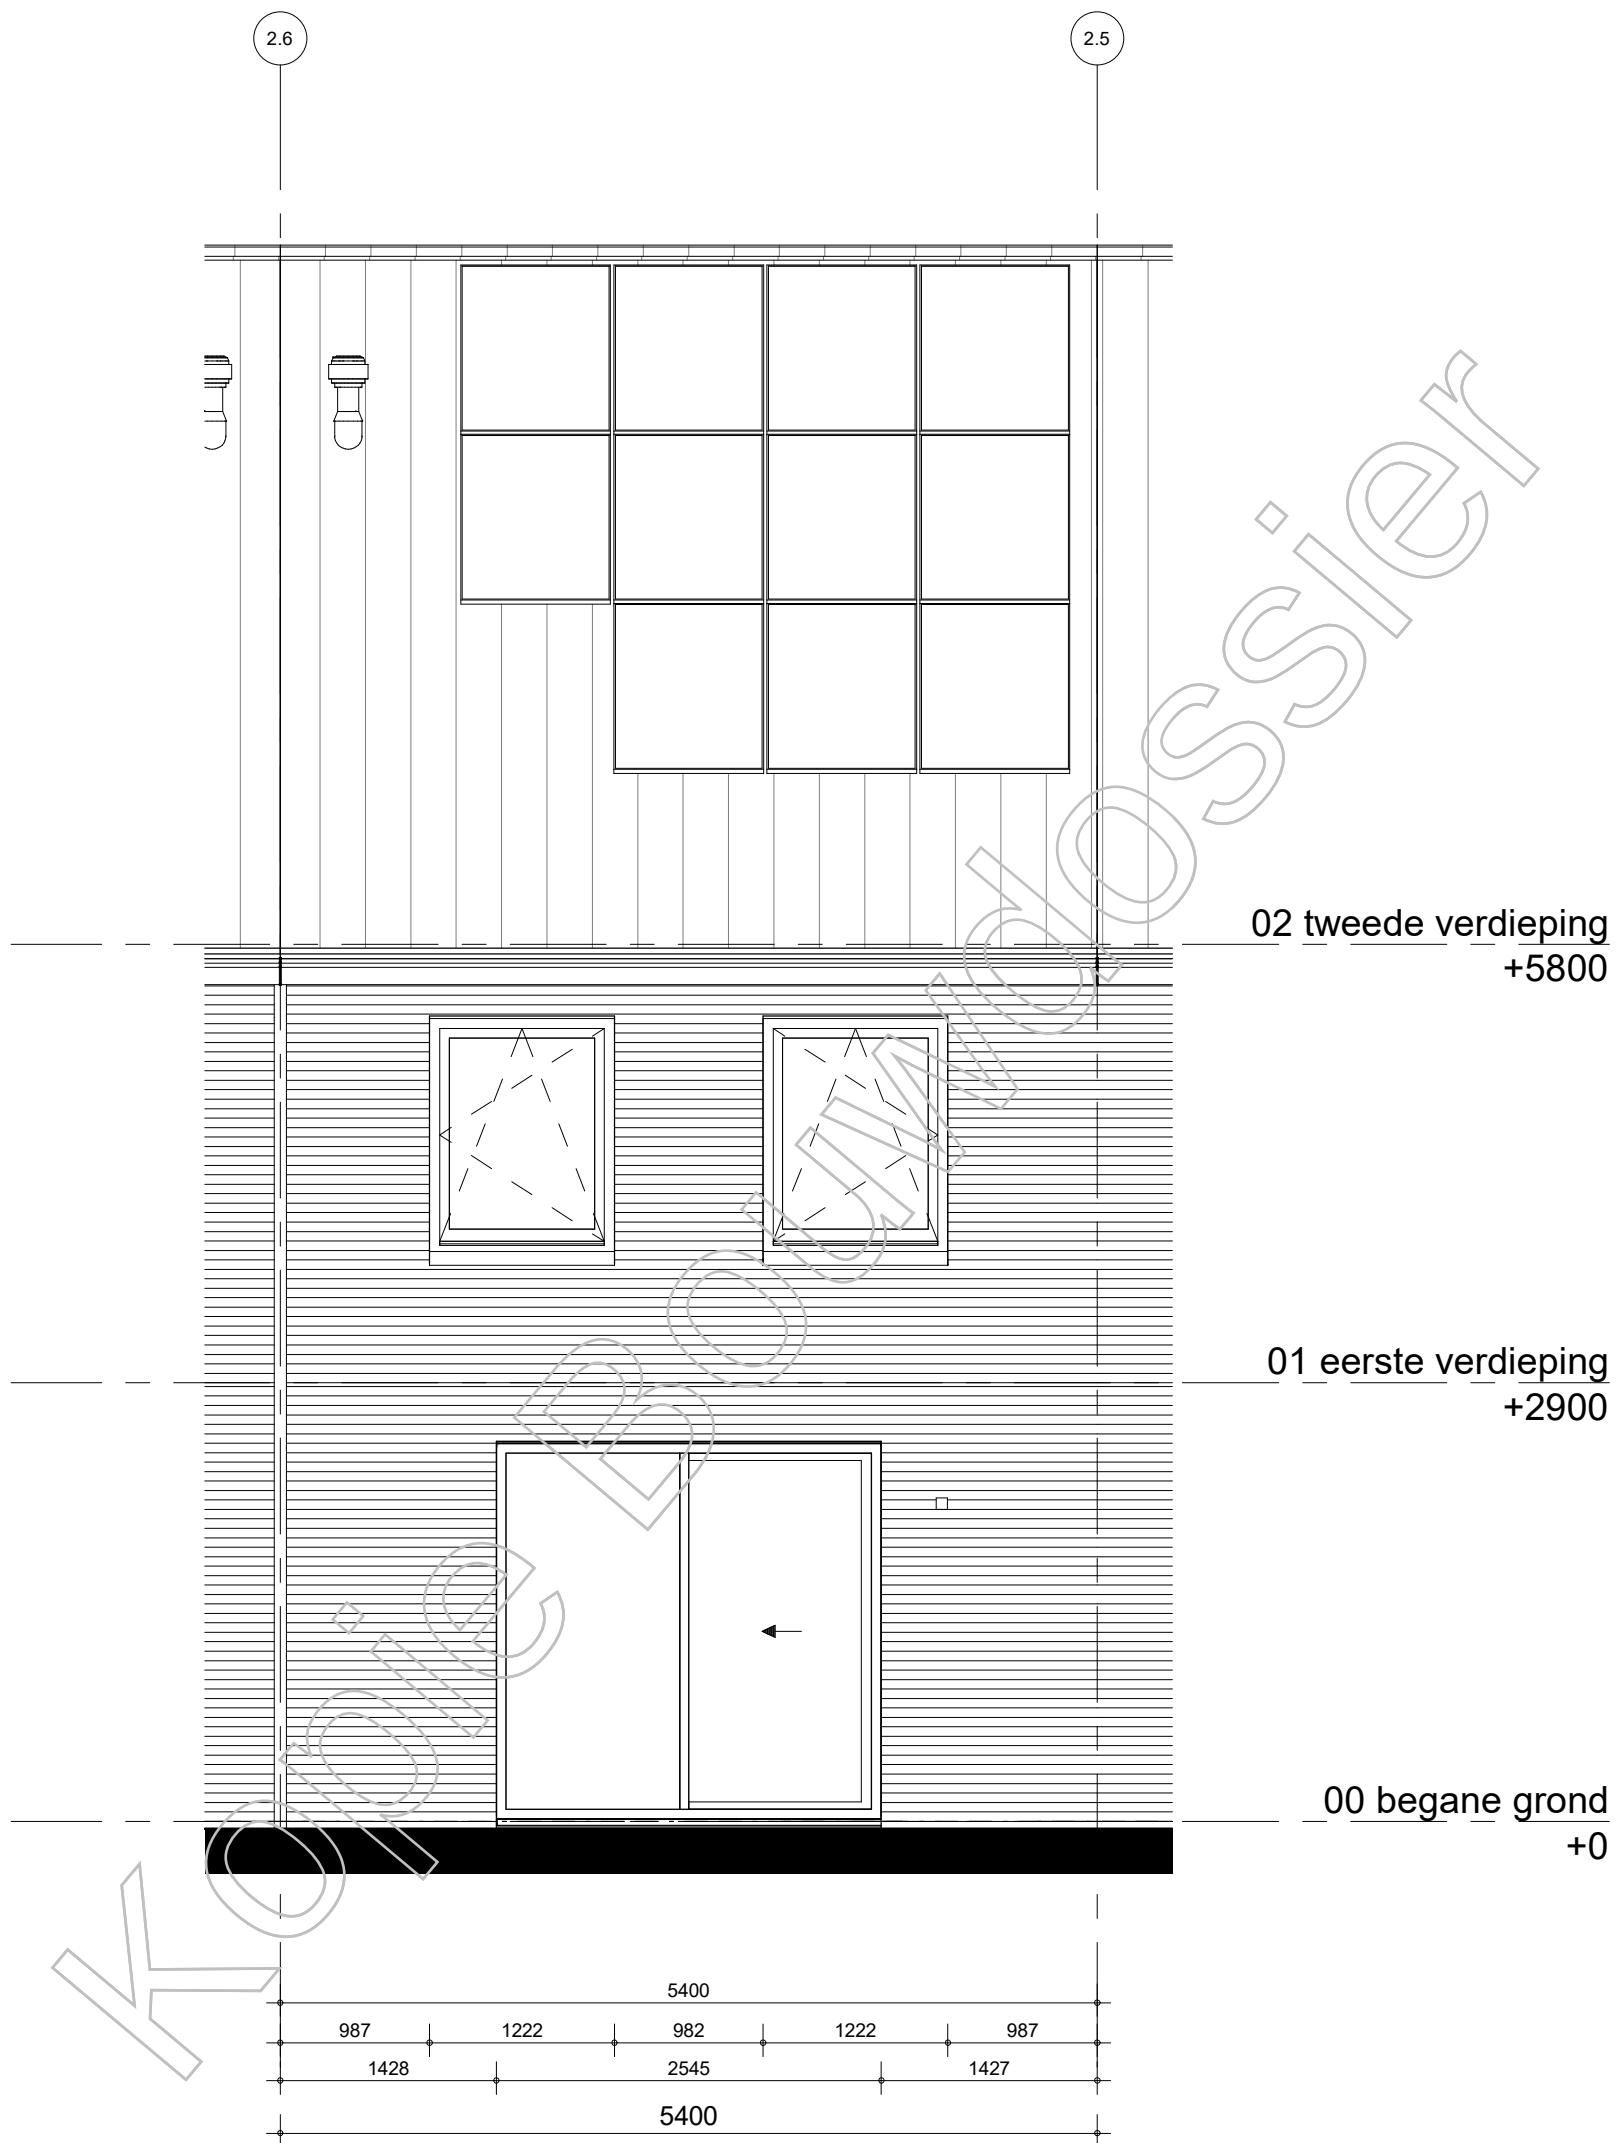

BAM Advies & Engineering
Runnenburg 12
Postbus 54
3980 CB Bunnik
(030) 6598933

project

Hoge Weide, Laurierkwartier

omschrijving

type 2D
achtergevel

getekend
Sve
status
Definitief
project nr
8971


tekening nr

T-246

schaal
1:50
datum
15-11-2019

wijz.

formaat: A3s

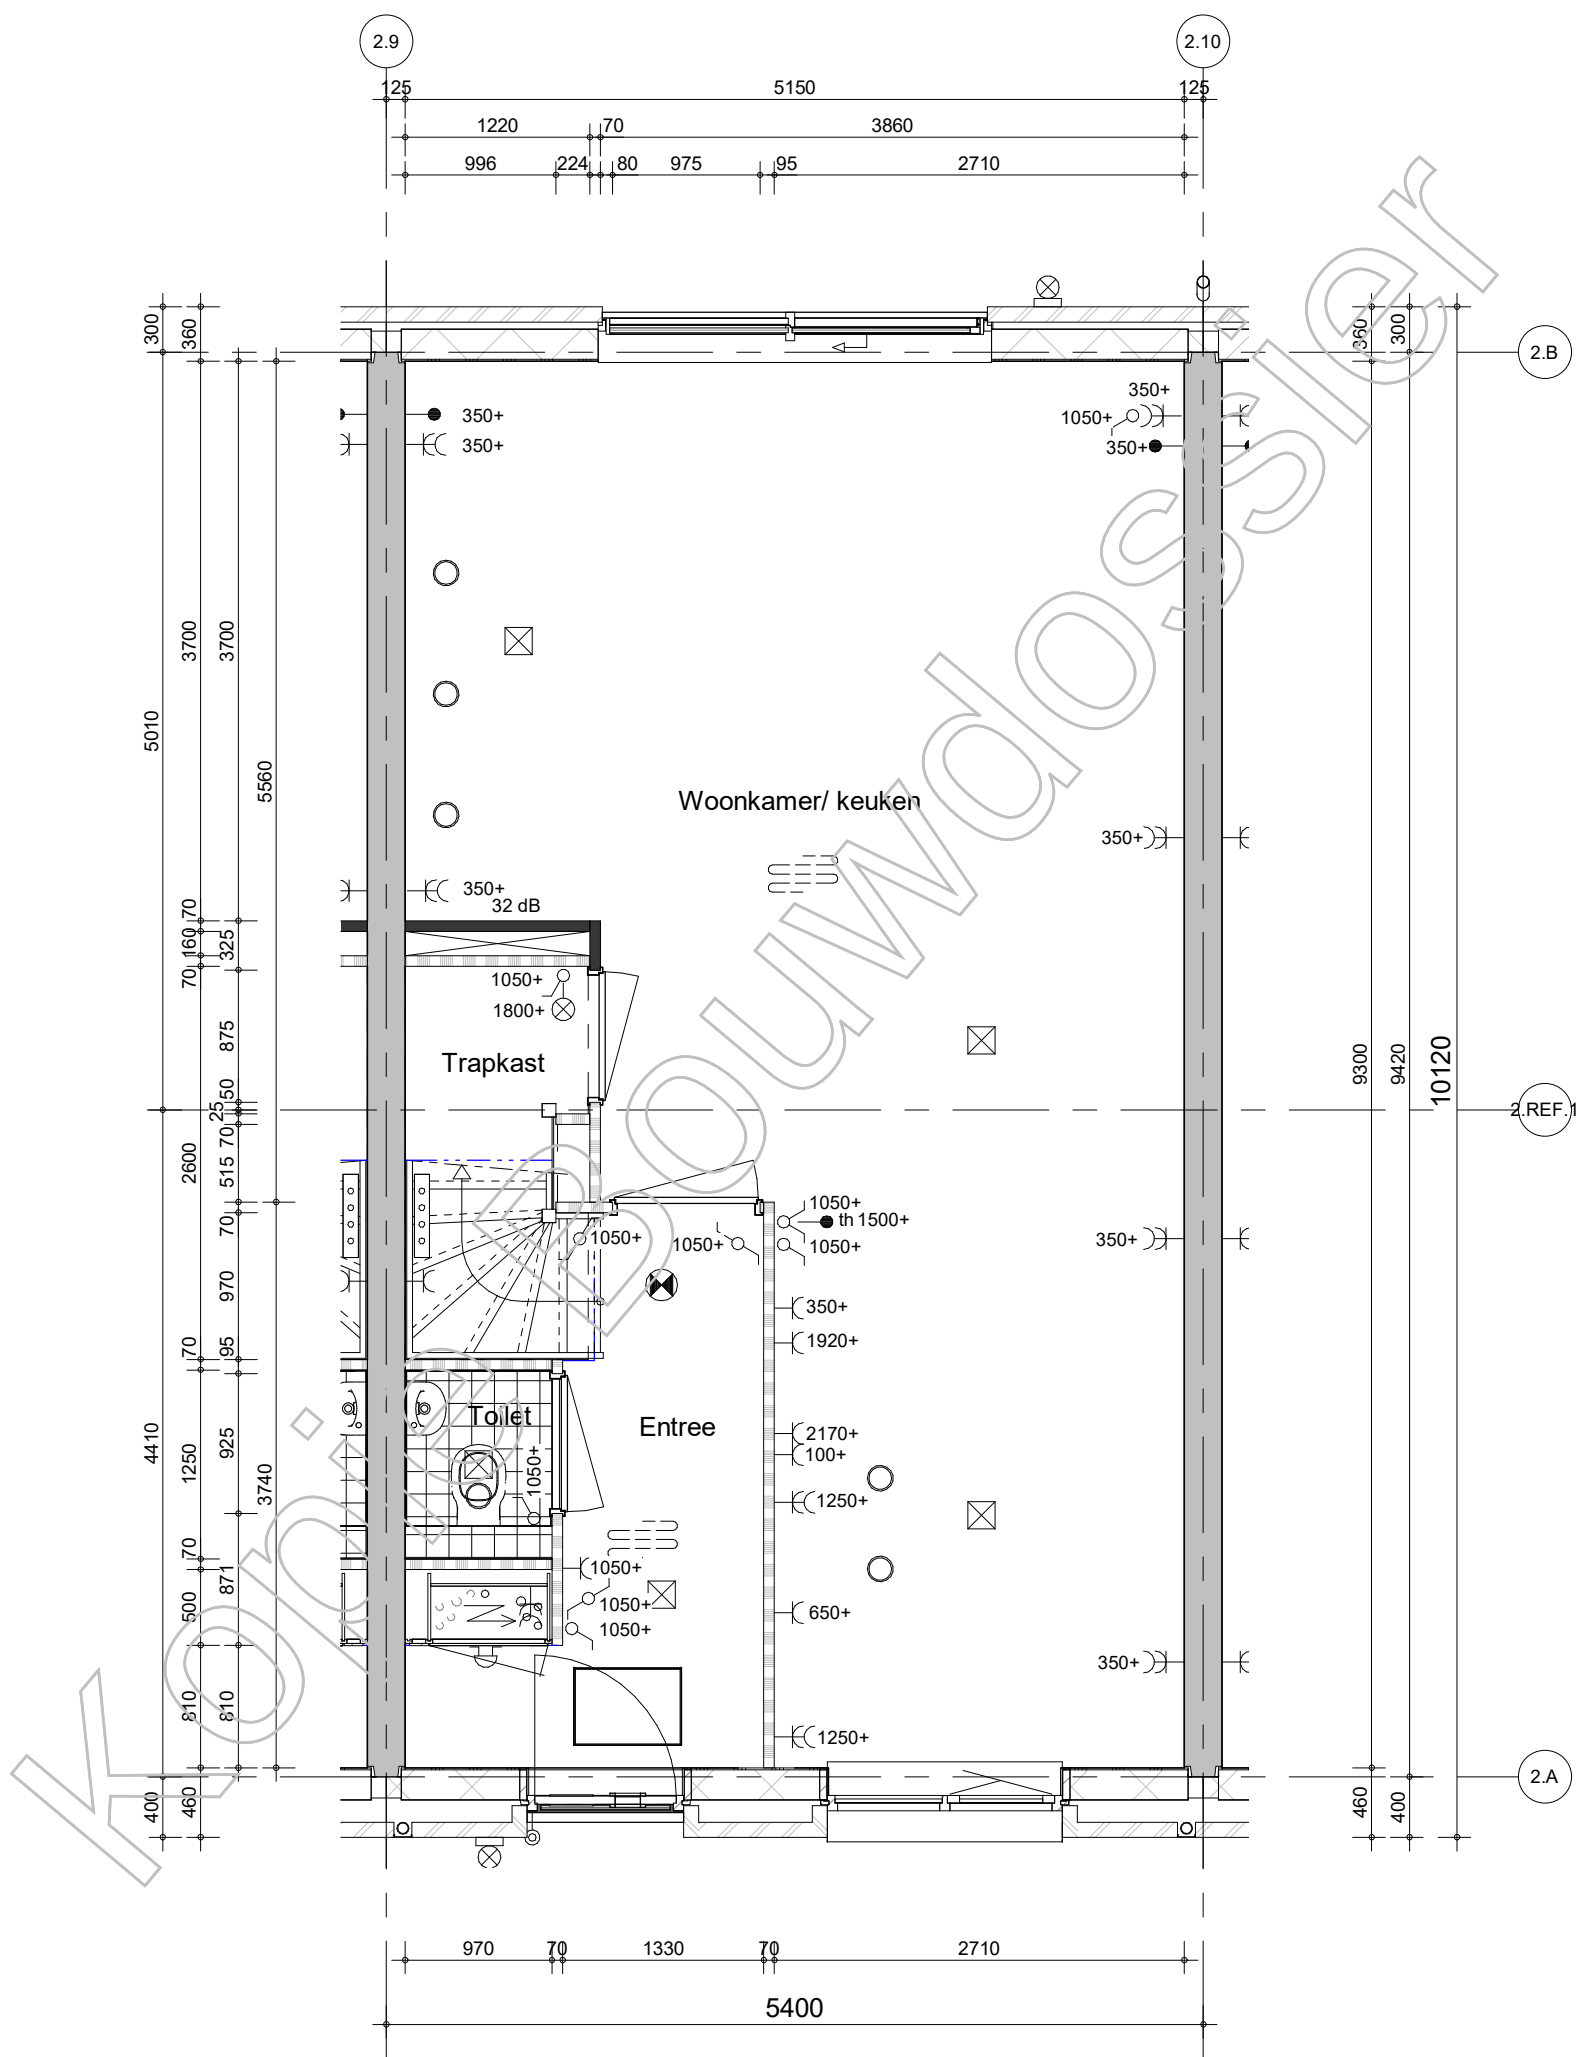

BAM Advies & Engineering
Runnenburg 12
Postbus 54
3980 CB Bunnik
(030) 6598933

project

Hoge Weide, Laurierkwartier

omschrijving

type 2Es
begane grond

getekend

SVe

status

Definitief

project nr

8971

tekening nr

T-251

schaal


1:50

datum

15-11-2019

wijz.

formaat: A3s

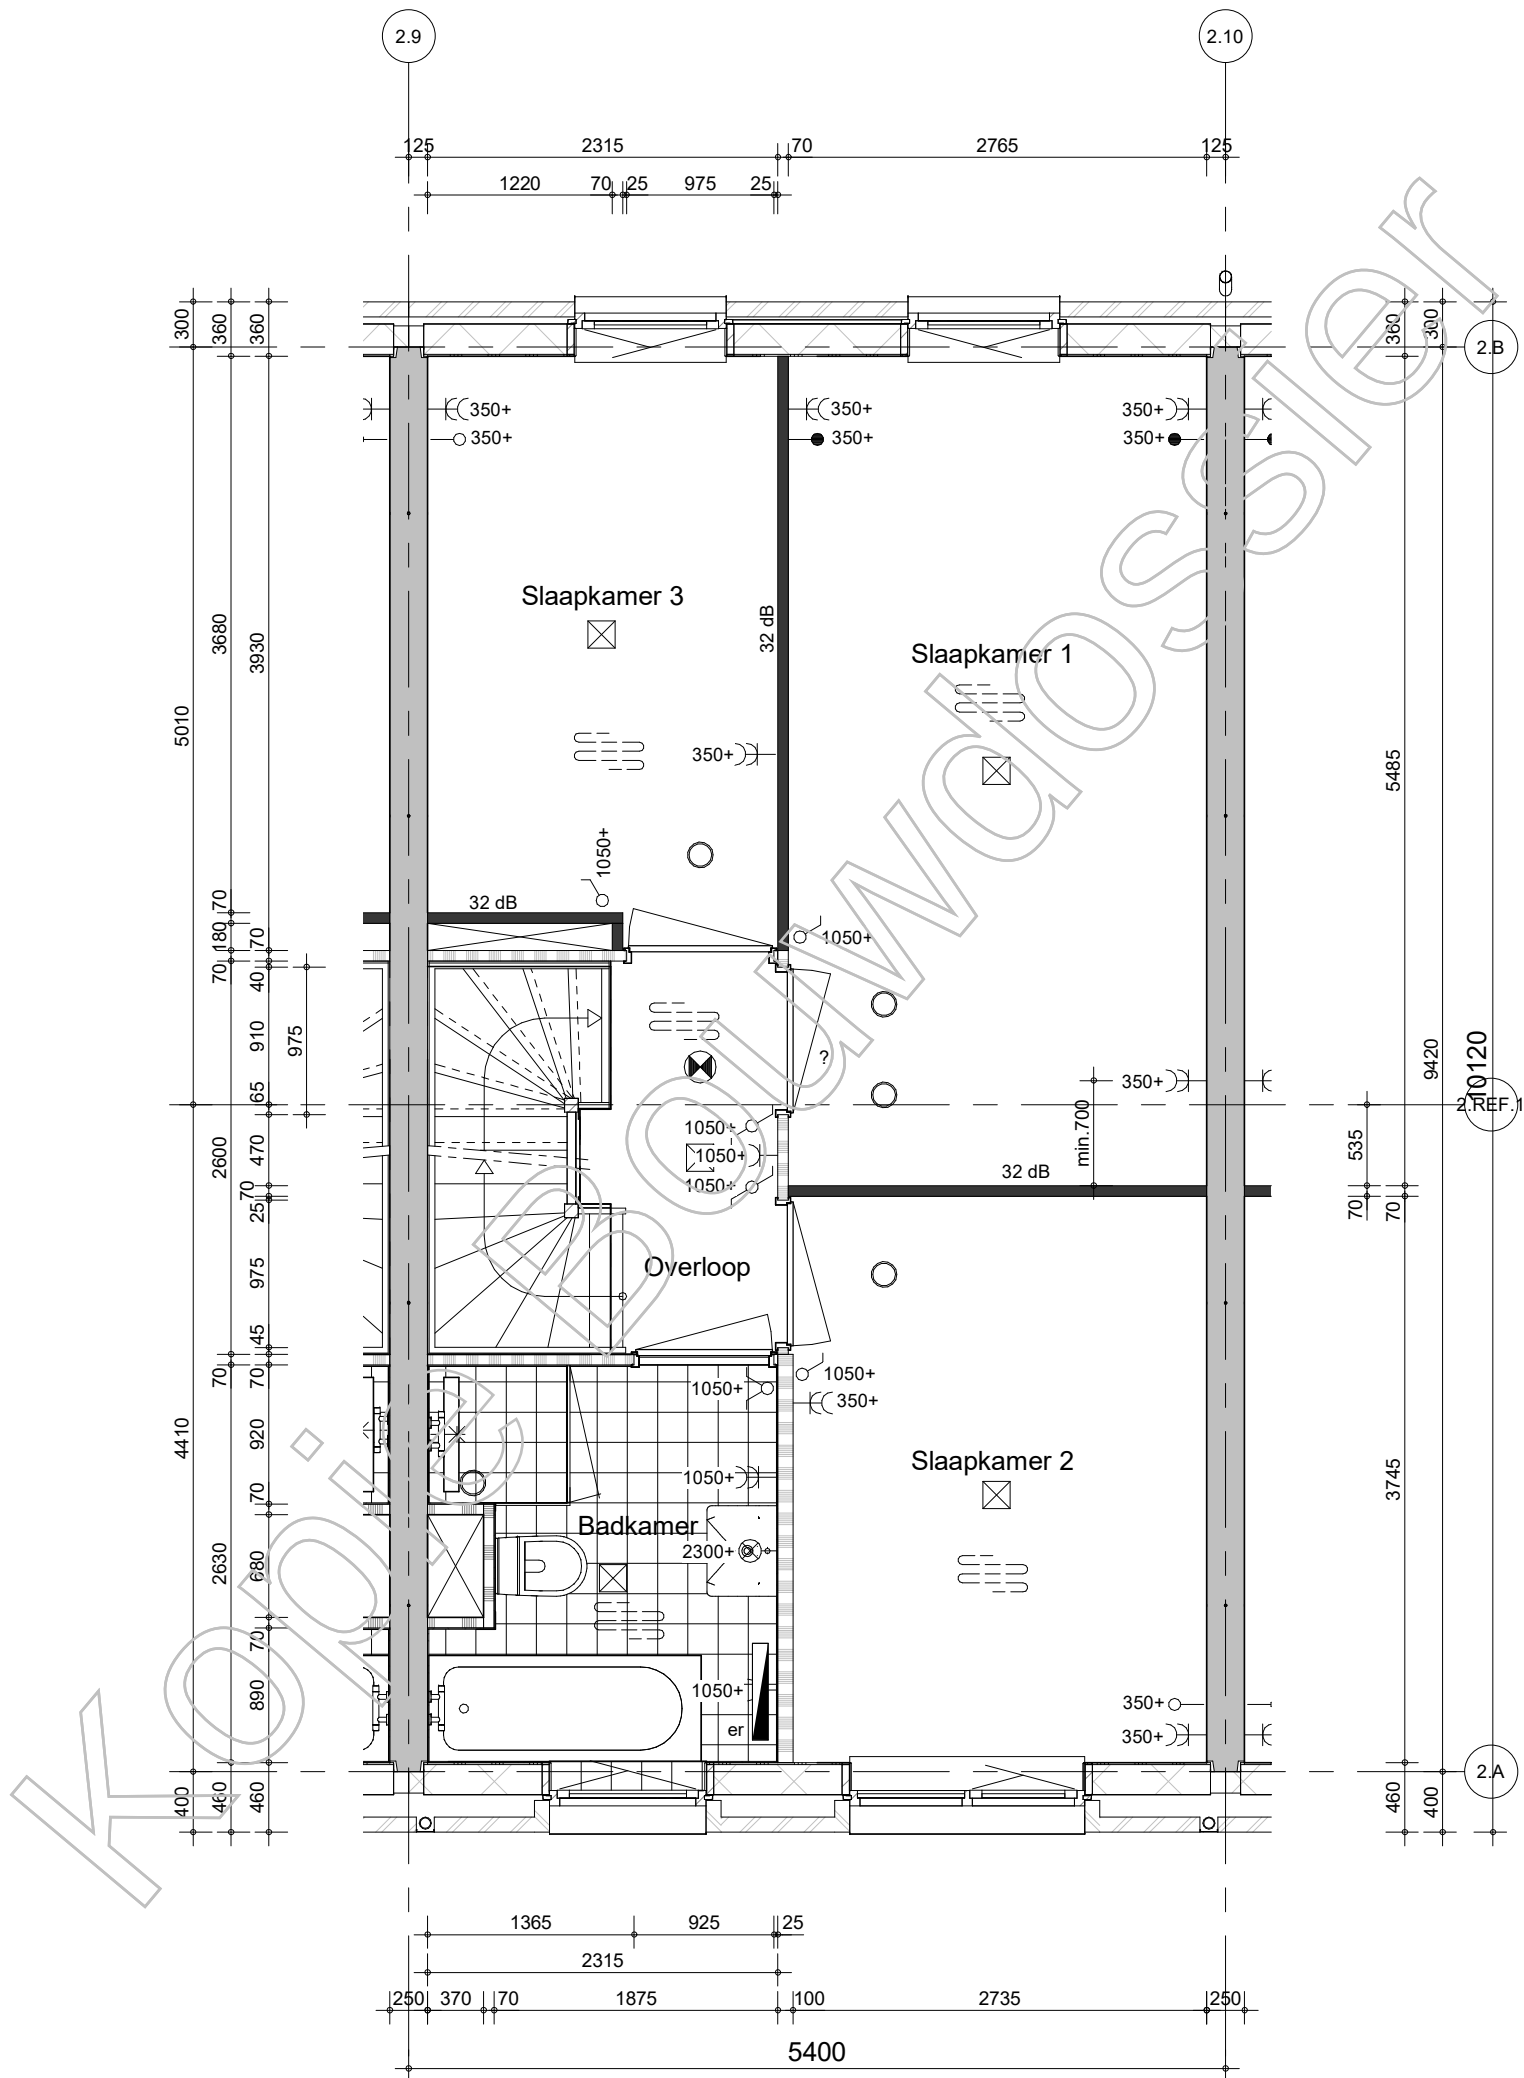

BAM Advies & Engineering
Runnenburg 12
Postbus 54
3980 CB Bunnik
(030) 6598933

project

Hoge Weide, Laurierkwartier

omschrijving

type 2Es
1e Verdieping

getekend

SVe

status

Definitief

project nr

8971

tekening nr

T-252

schaal


1:50

datum

15-11-2019

wijz.

formaat: A3s

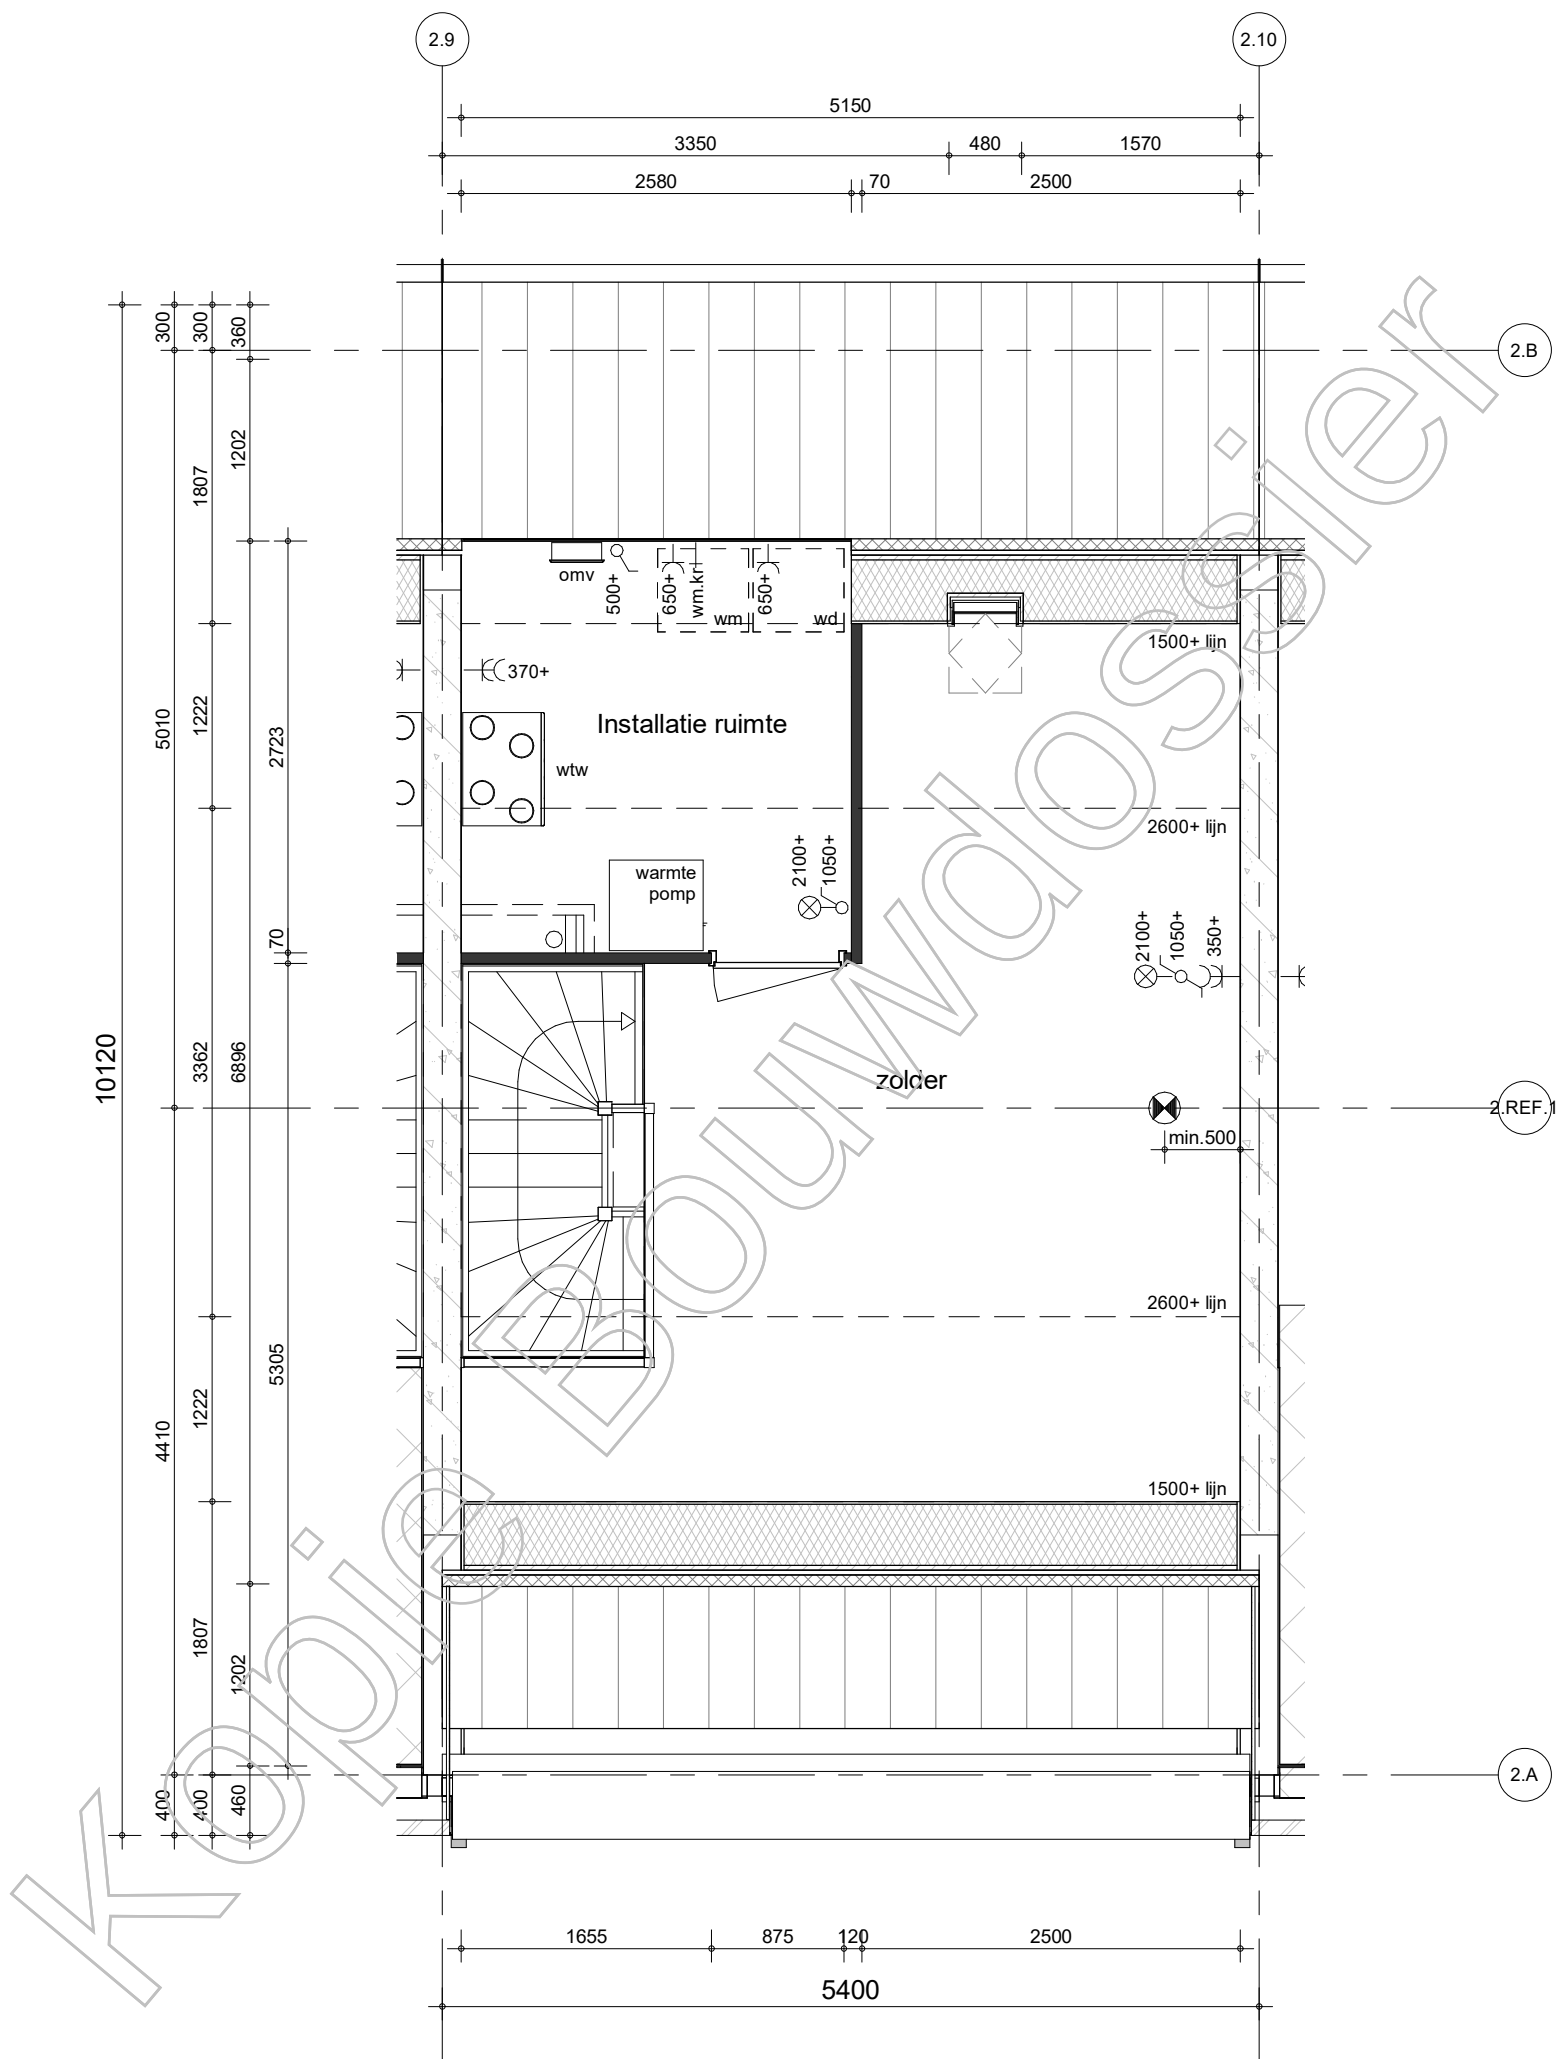

BAM Advies & Engineering
Runnenburg 12
Postbus 54
3980 CB Bunnik
(030) 6598933

project

Hoge Weide, Laurierkwartier

omschrijving

type 2Es
2e verdieping

getekend

SVe

status

Definitief

project nr

8971

tekening nr

T-253

schaal


1:50

datum

15-11-2019

wijz.

formaat: A3s

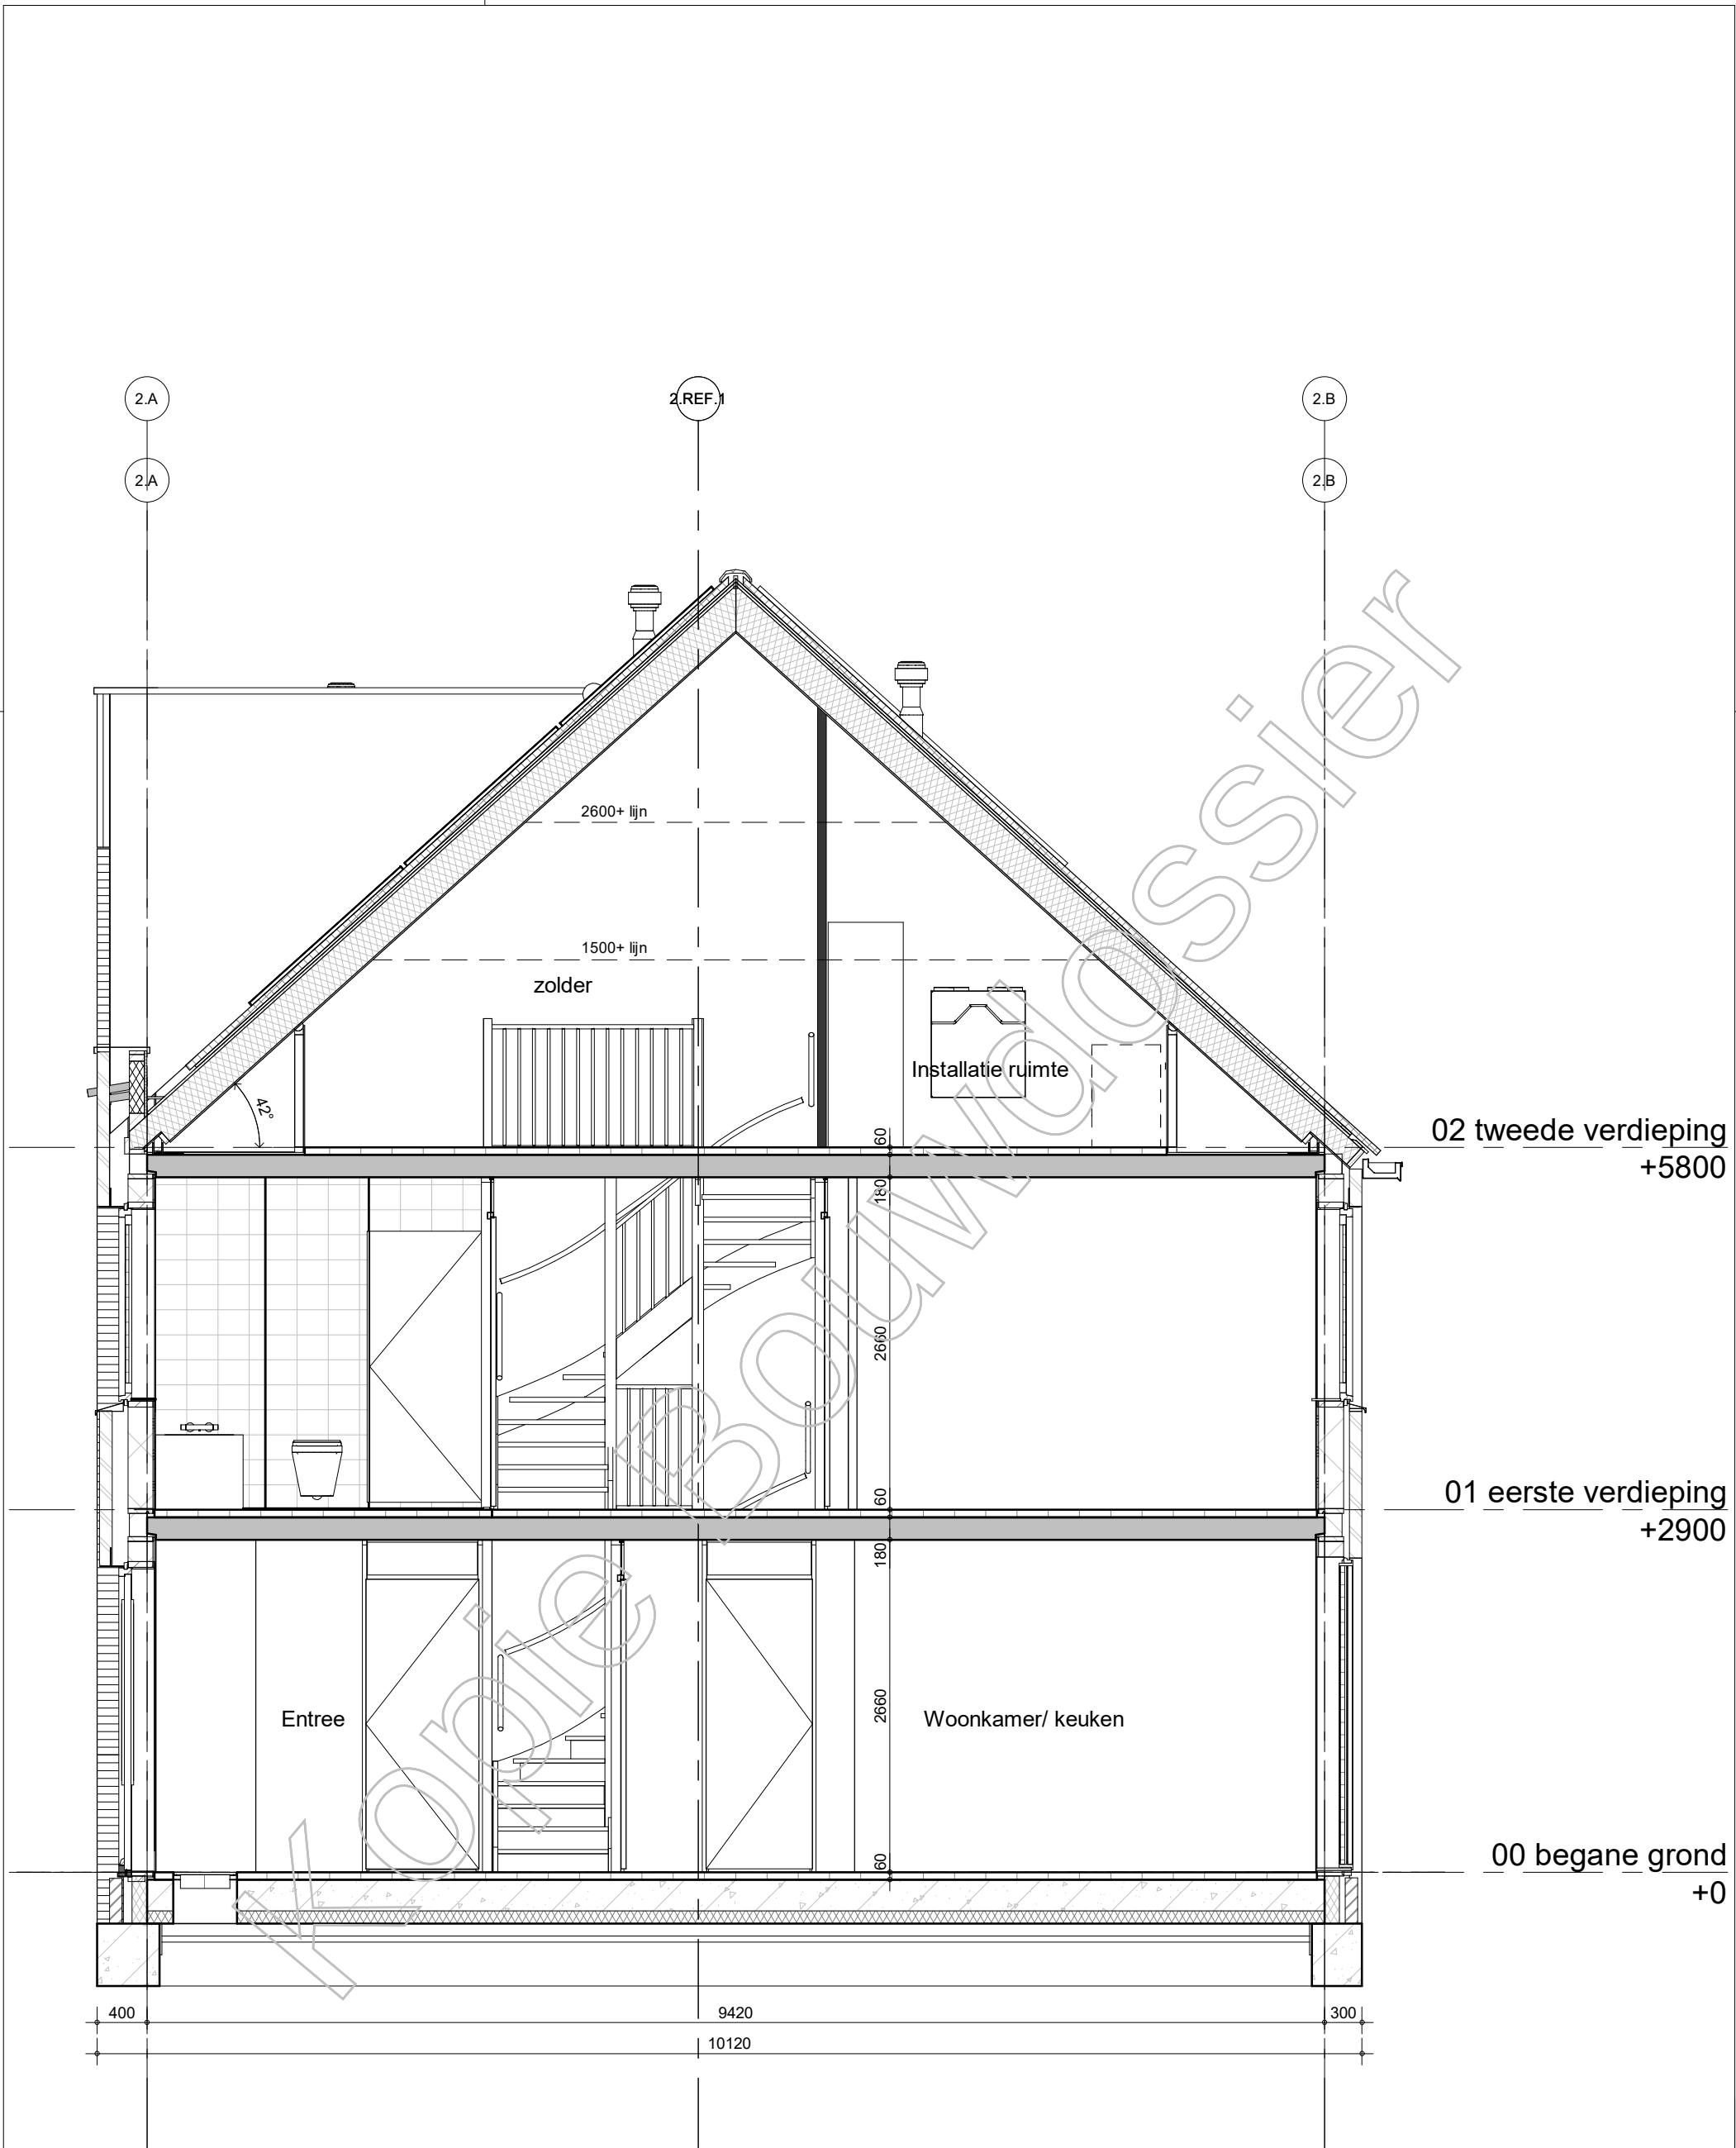

BAM Advies & Engineering
Runnenburg 12
Postbus 54
3980 CB Bunnik
(030) 6598933

project

Hoge Weide, Laurierkwartier

omschrijving

type 2Es
doorsnede

getekend

SVe

status

Definitief

project nr

8971

tekening nr

T-254

schaal


1:50

datum

15-11-2019

wijz.

formaat: A3s

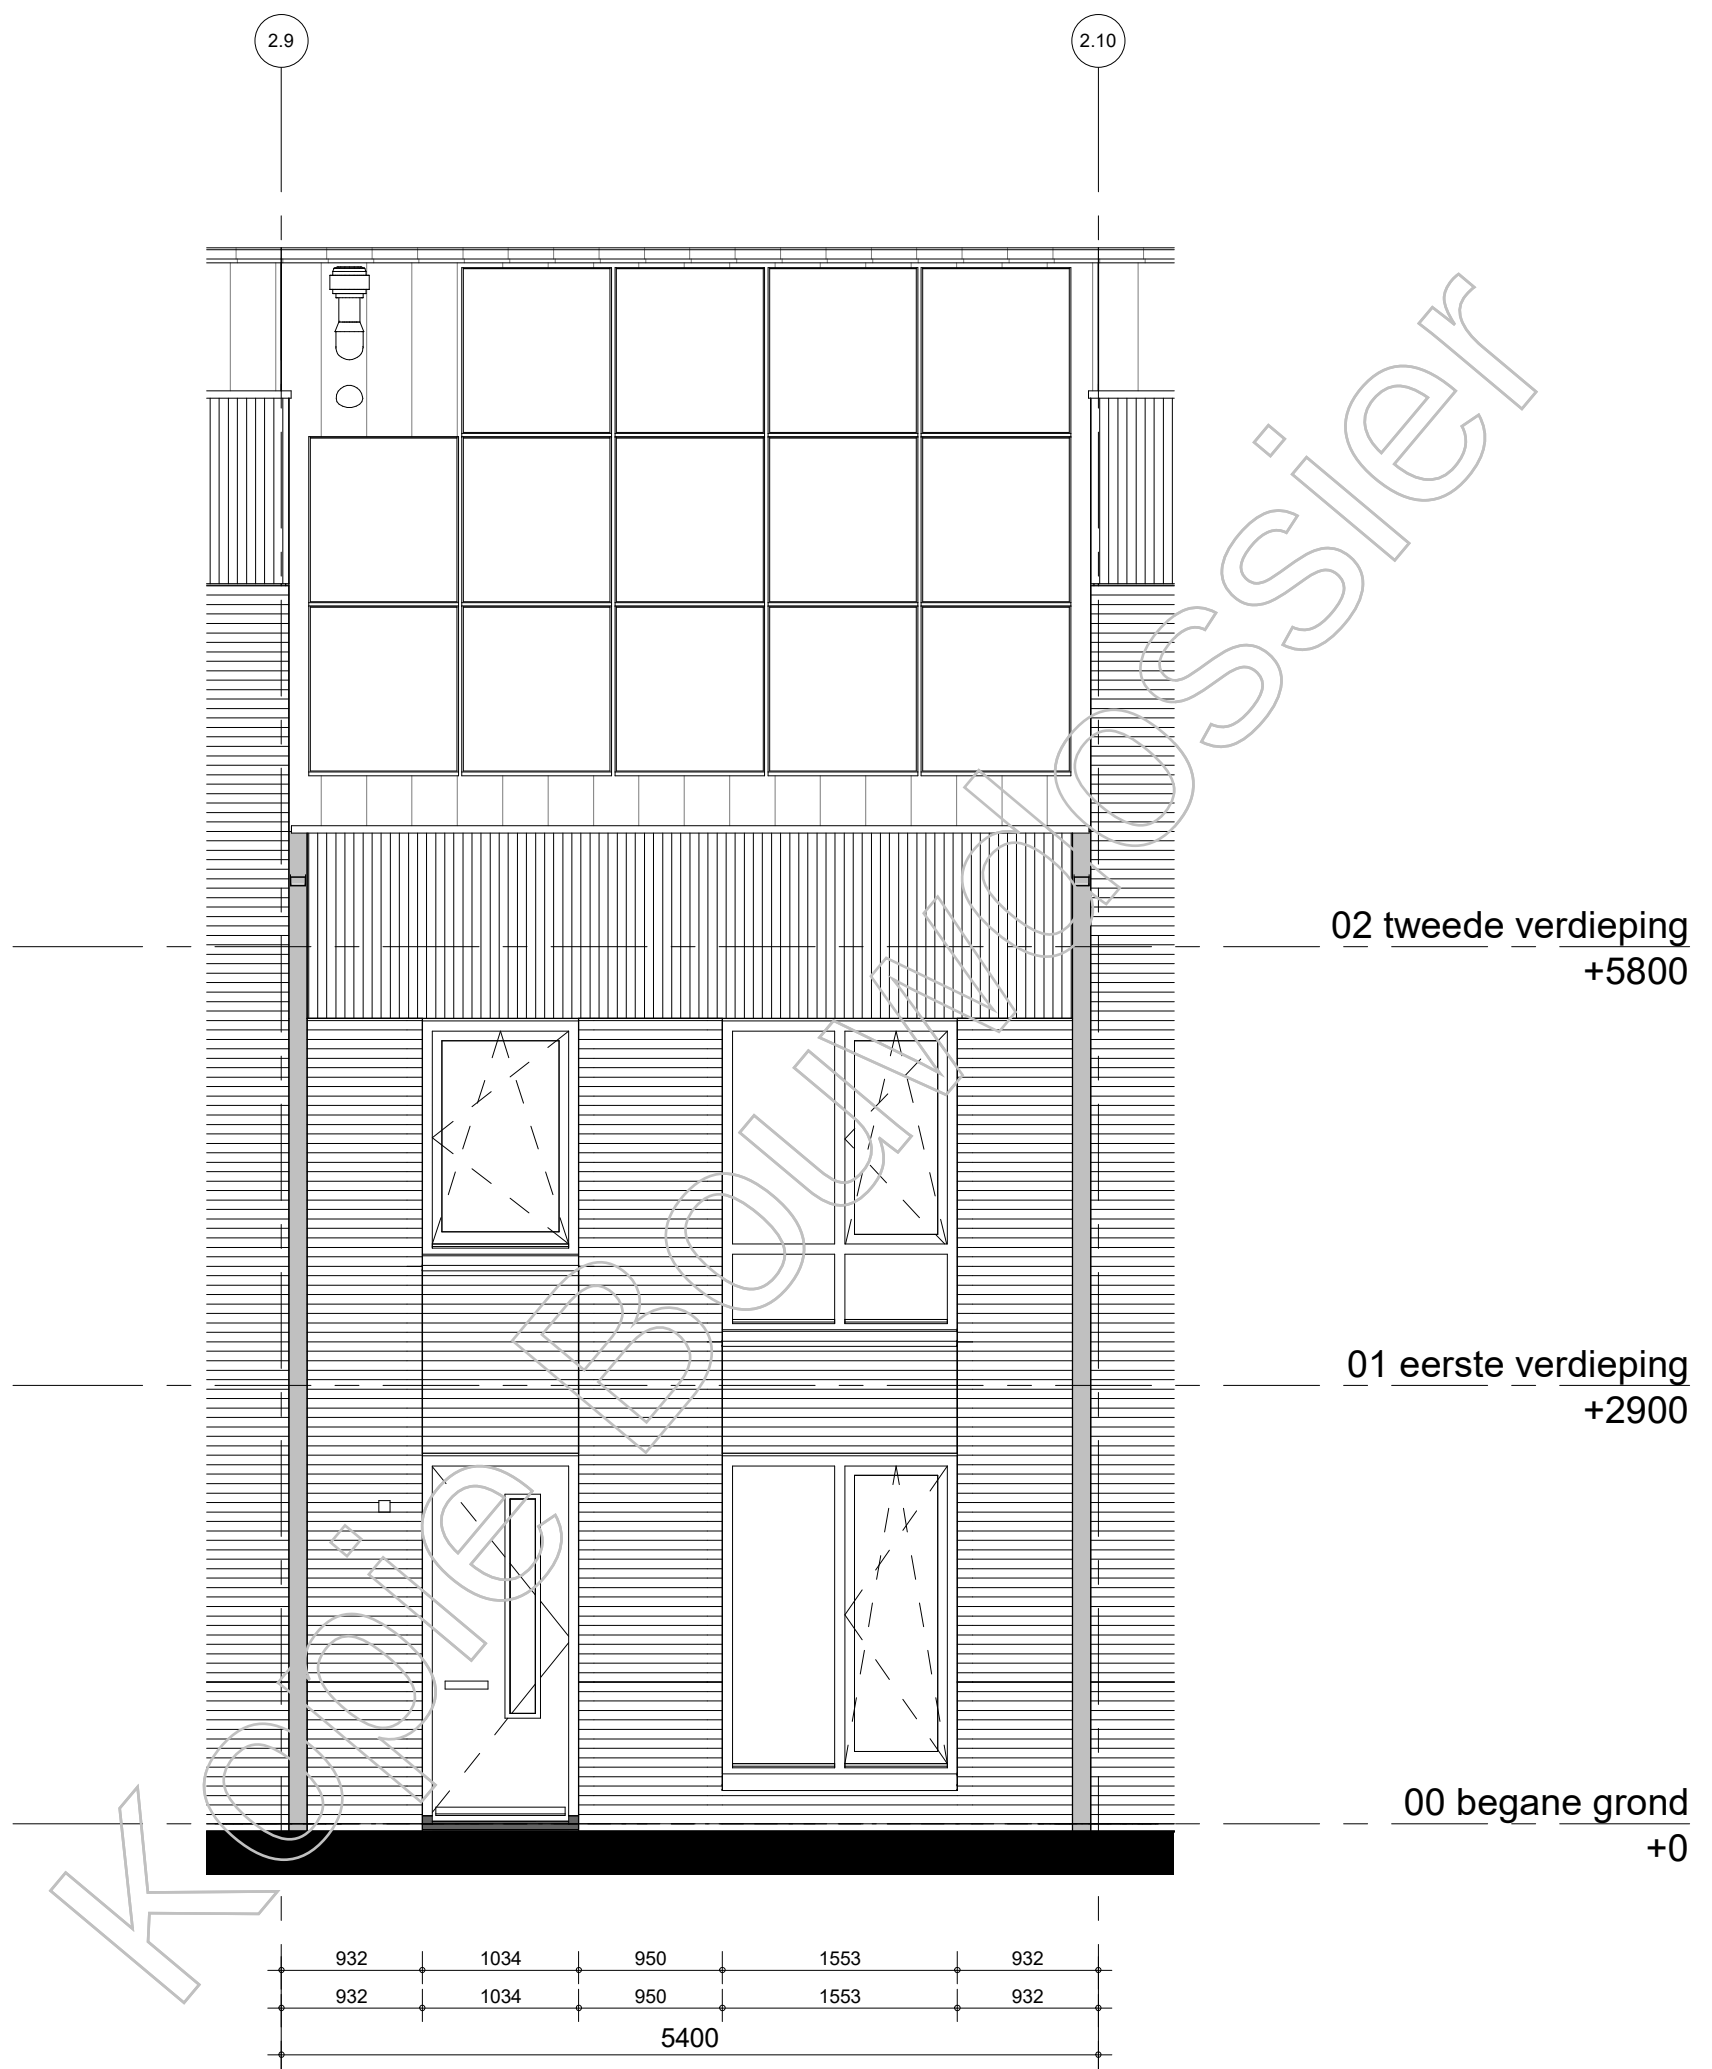

BAM Advies & Engineering
Runnenburg 12
Postbus 54
3980 CB Bunnik
(030) 6598933

project

Hoge Weide, Laurierkwartier

omschrijving

type 2Es
voorgevel

getekend
Sve
status
Definitief


project nr
8971
tekening nr

T-255

schaal
1:50
datum
15-11-2019

wijz.

formaat: A3s

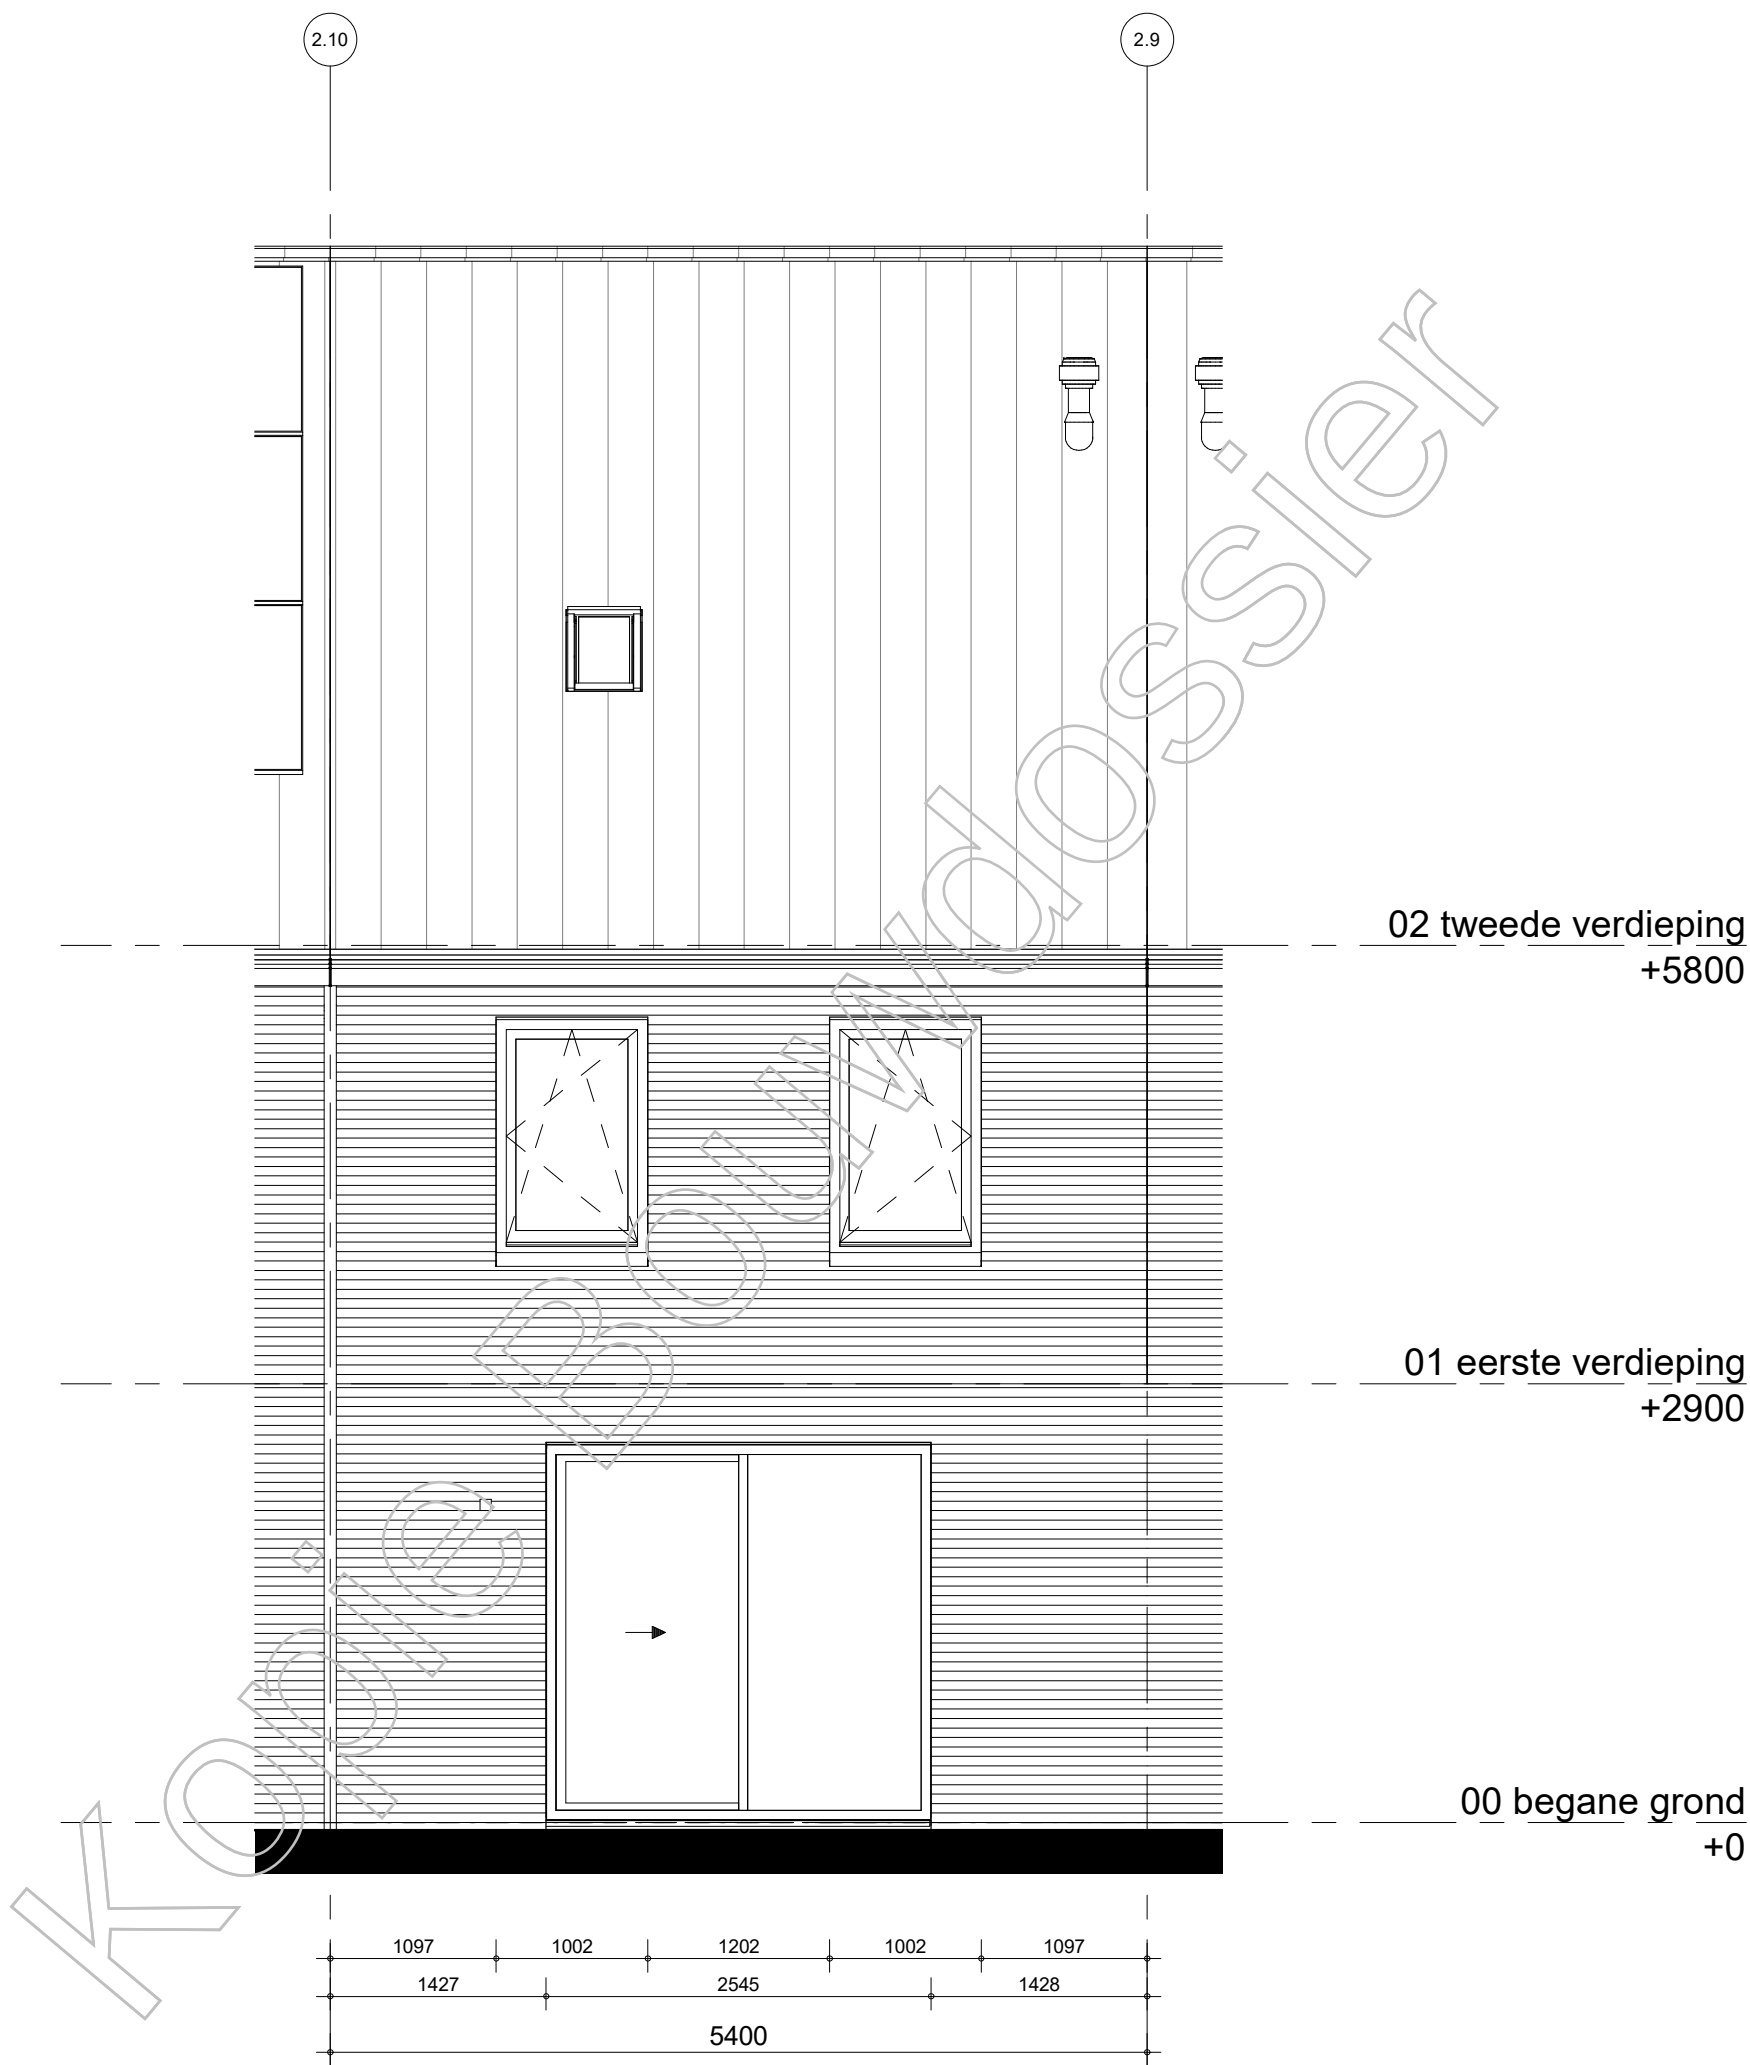

BAM Advies & Engineering
Runnenburg 12
Postbus 54
3980 CB Bunnik
(030) 6598933

project

Hoge Weide, Laurierkwartier

omschrijving

type 2Es
achtergevel

getekend

SVe

status

Definitief

project nr

8971

tekening nr

T-256

schaal


1:50

datum

15-11-2019

wijz.

formaat: A3s

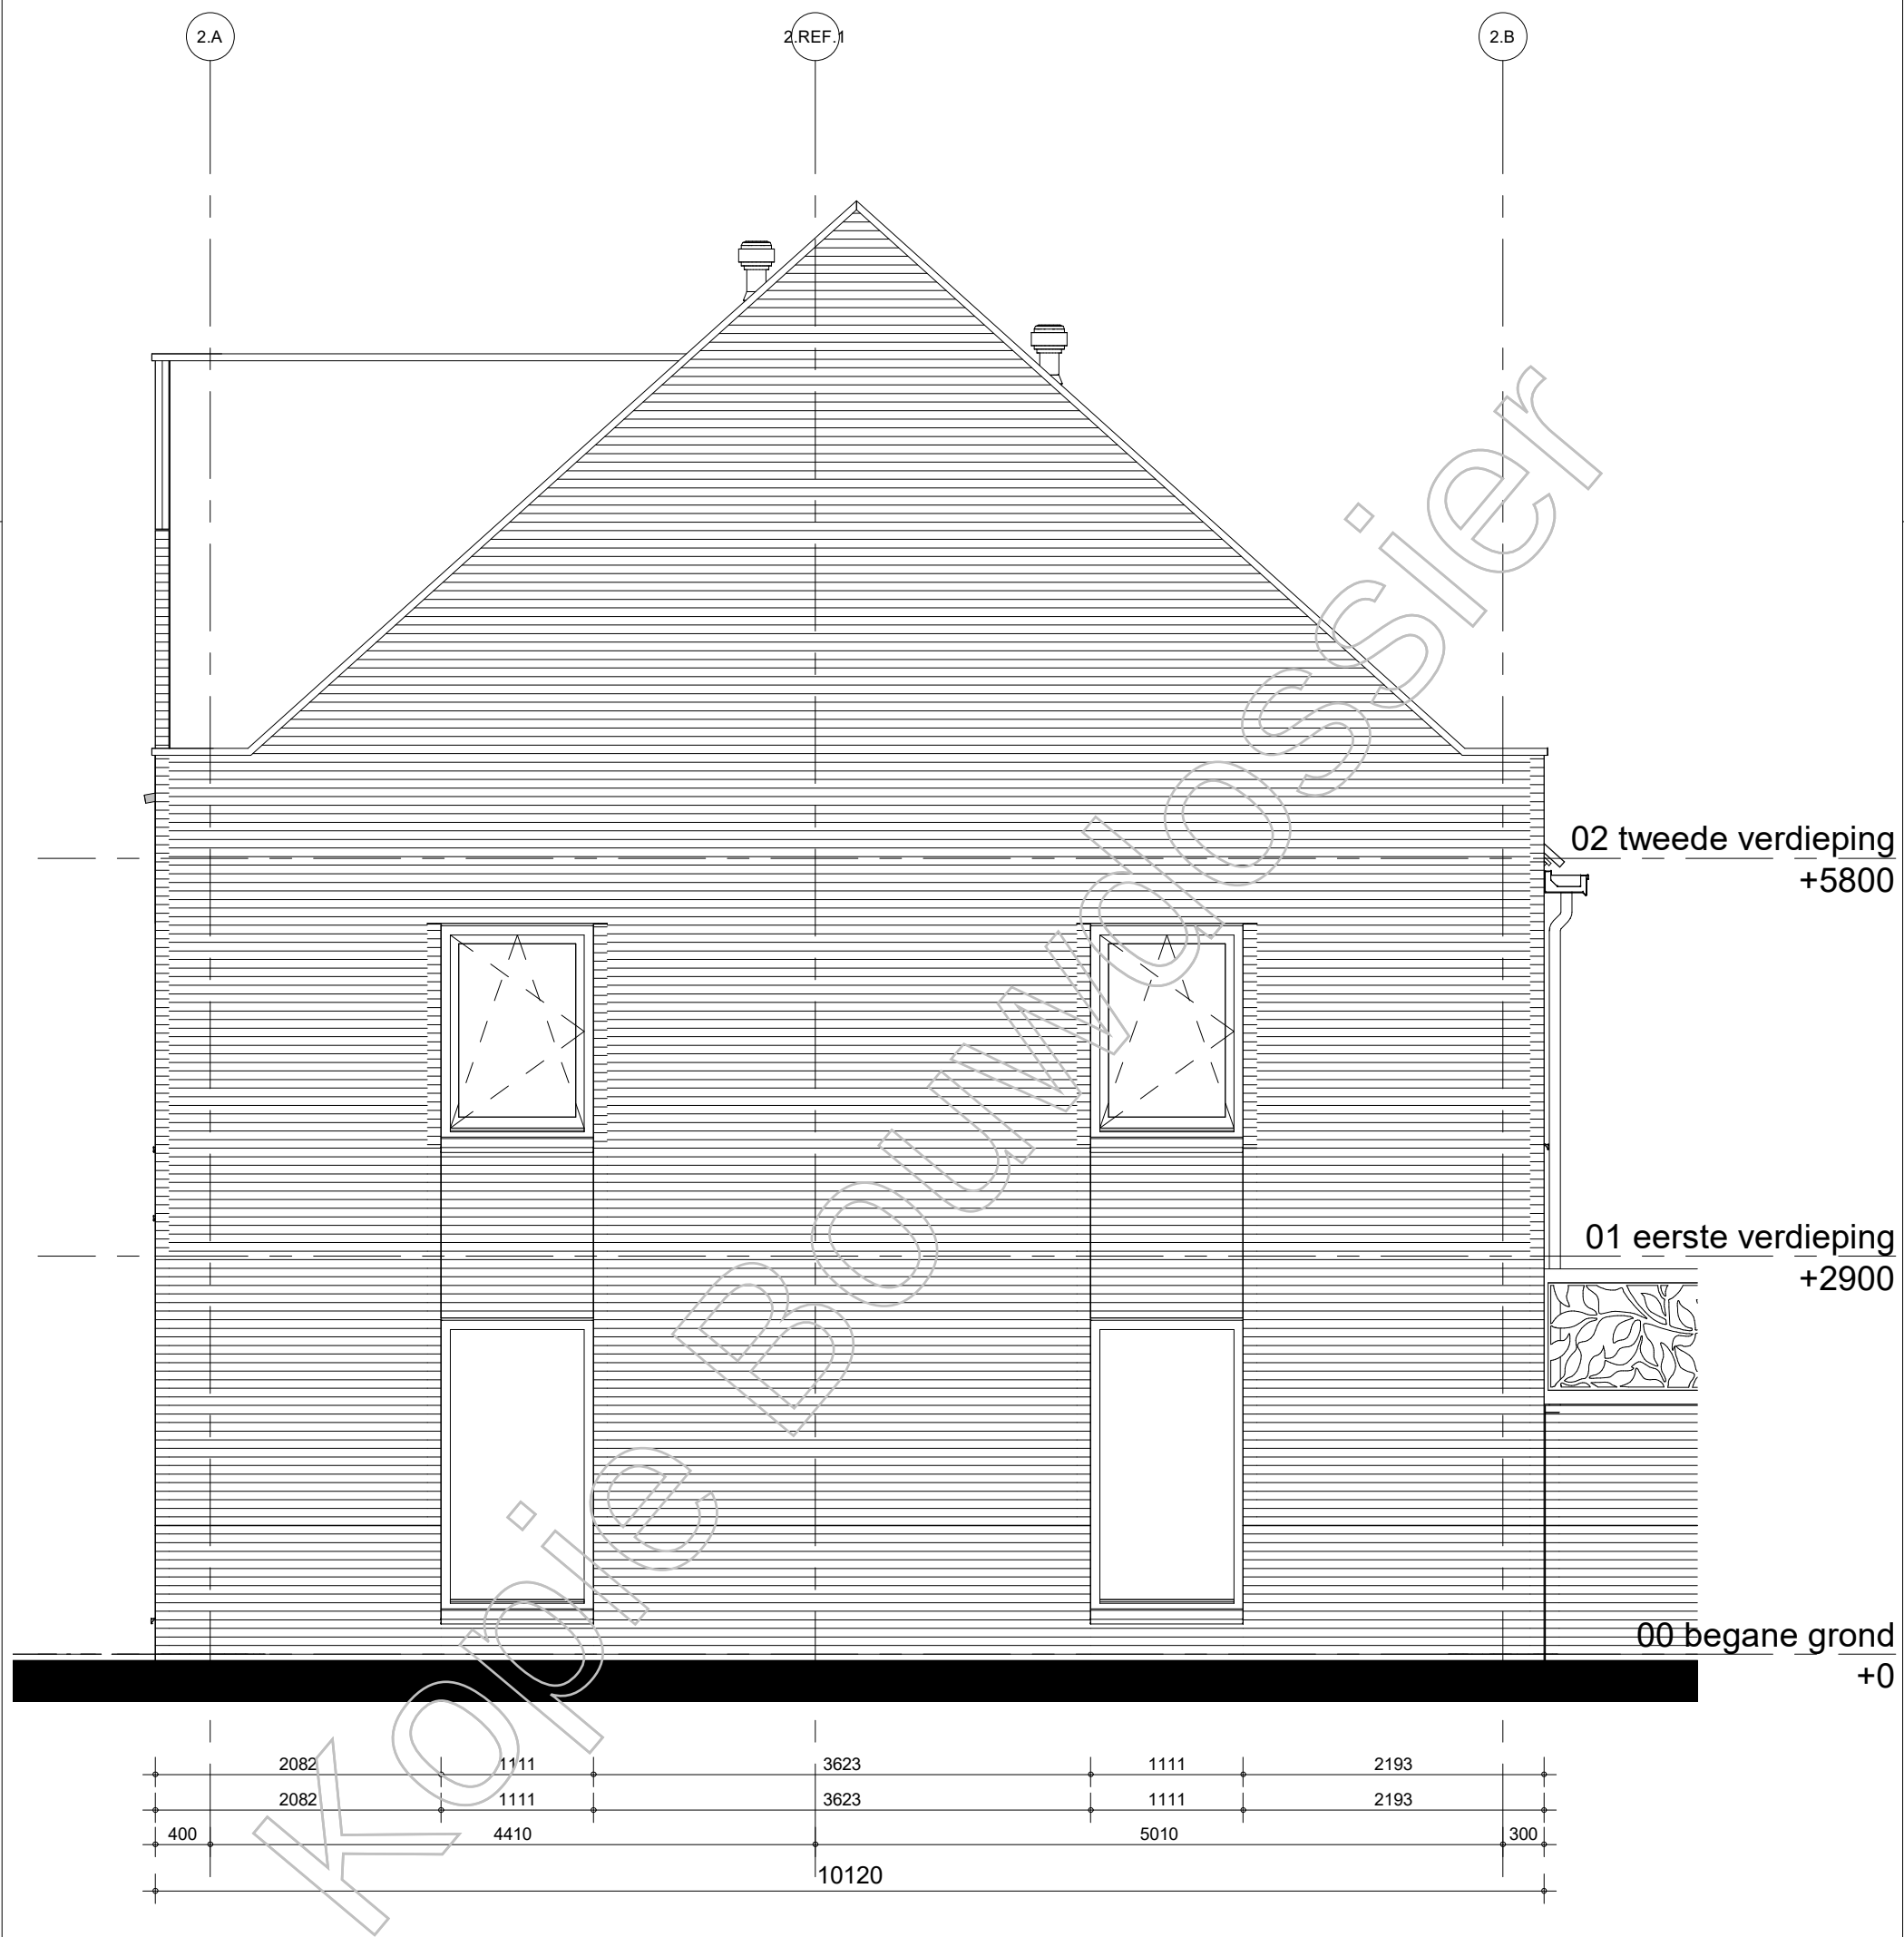

BAM Advies & Engineering
Runnenburg 12
Postbus 54
3980 CB Bunnik
(030) 6598933

project

Hoge Weide, Laurierkwartier

omschrijving

type 2Es
zijgevel

getekend

SVe

status

Definitief

project nr

8971

tekening nr

T-257

schaal


1:50

datum

15-11-2019

wijz.

formaat: A3s

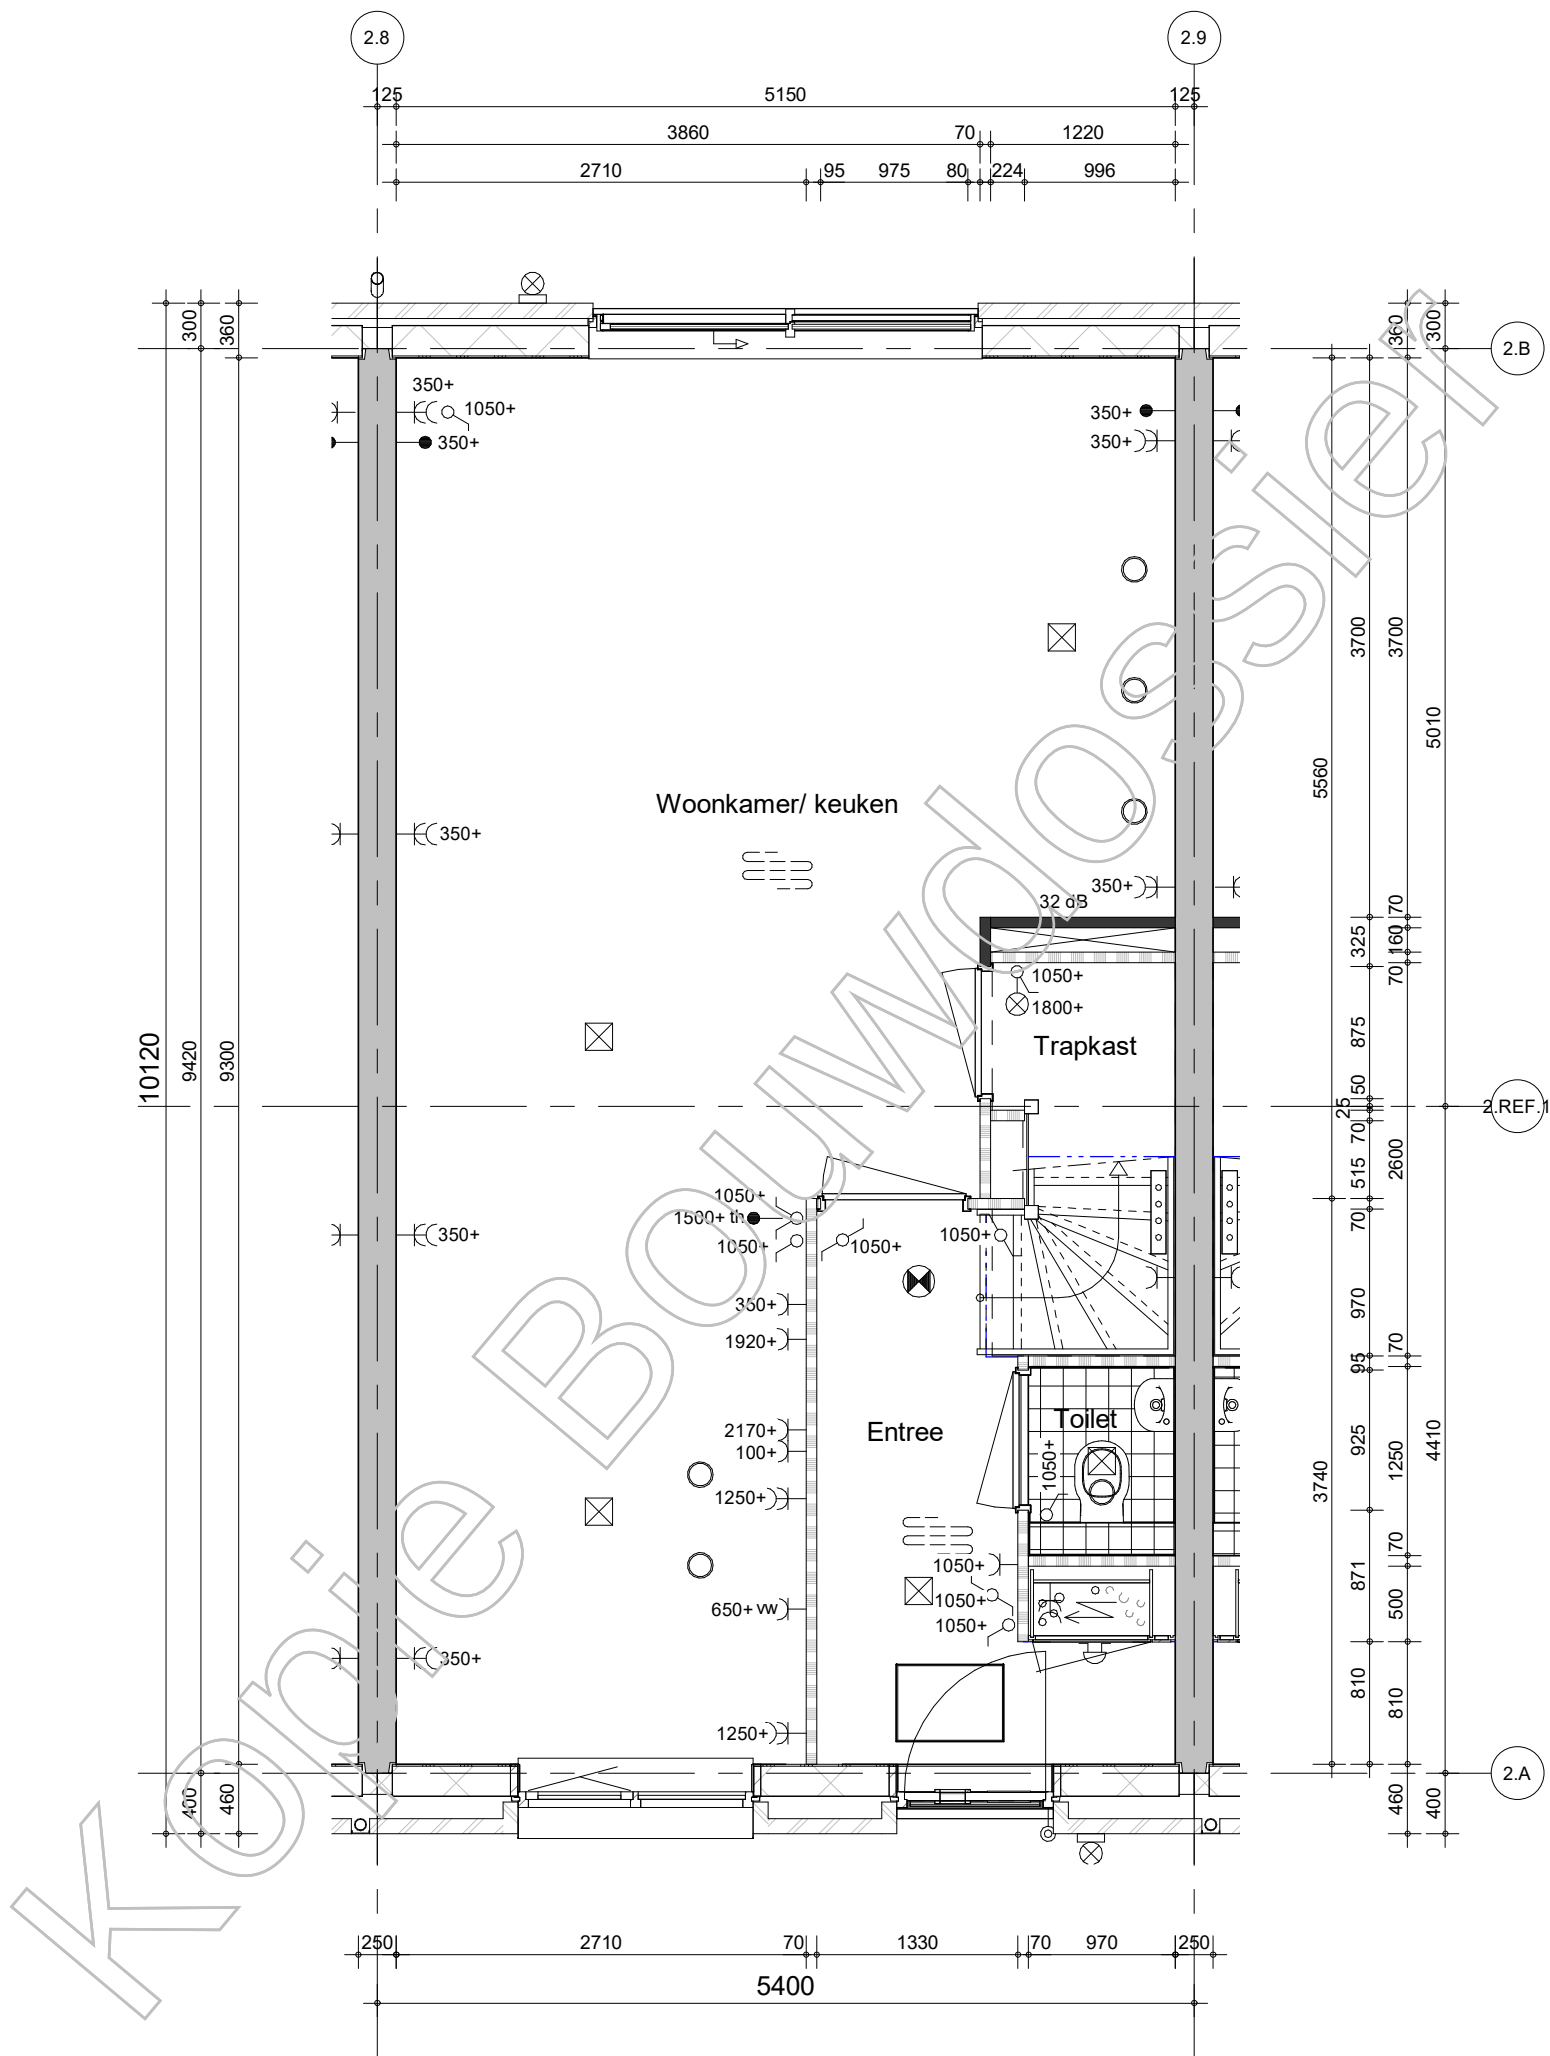

BAM Advies & Engineering
Runnenburg 12
Postbus 54
3980 CB Bunnik
(030) 6598933

project

Hoge Weide, Laurierkwartier

omschrijving

type 2F
begane grond

getekend

SVe

status

Definitief

project nr

8971

tekening nr

T-261

schaal


1:50

datum

15-11-2019

wijz.

formaat: A3s

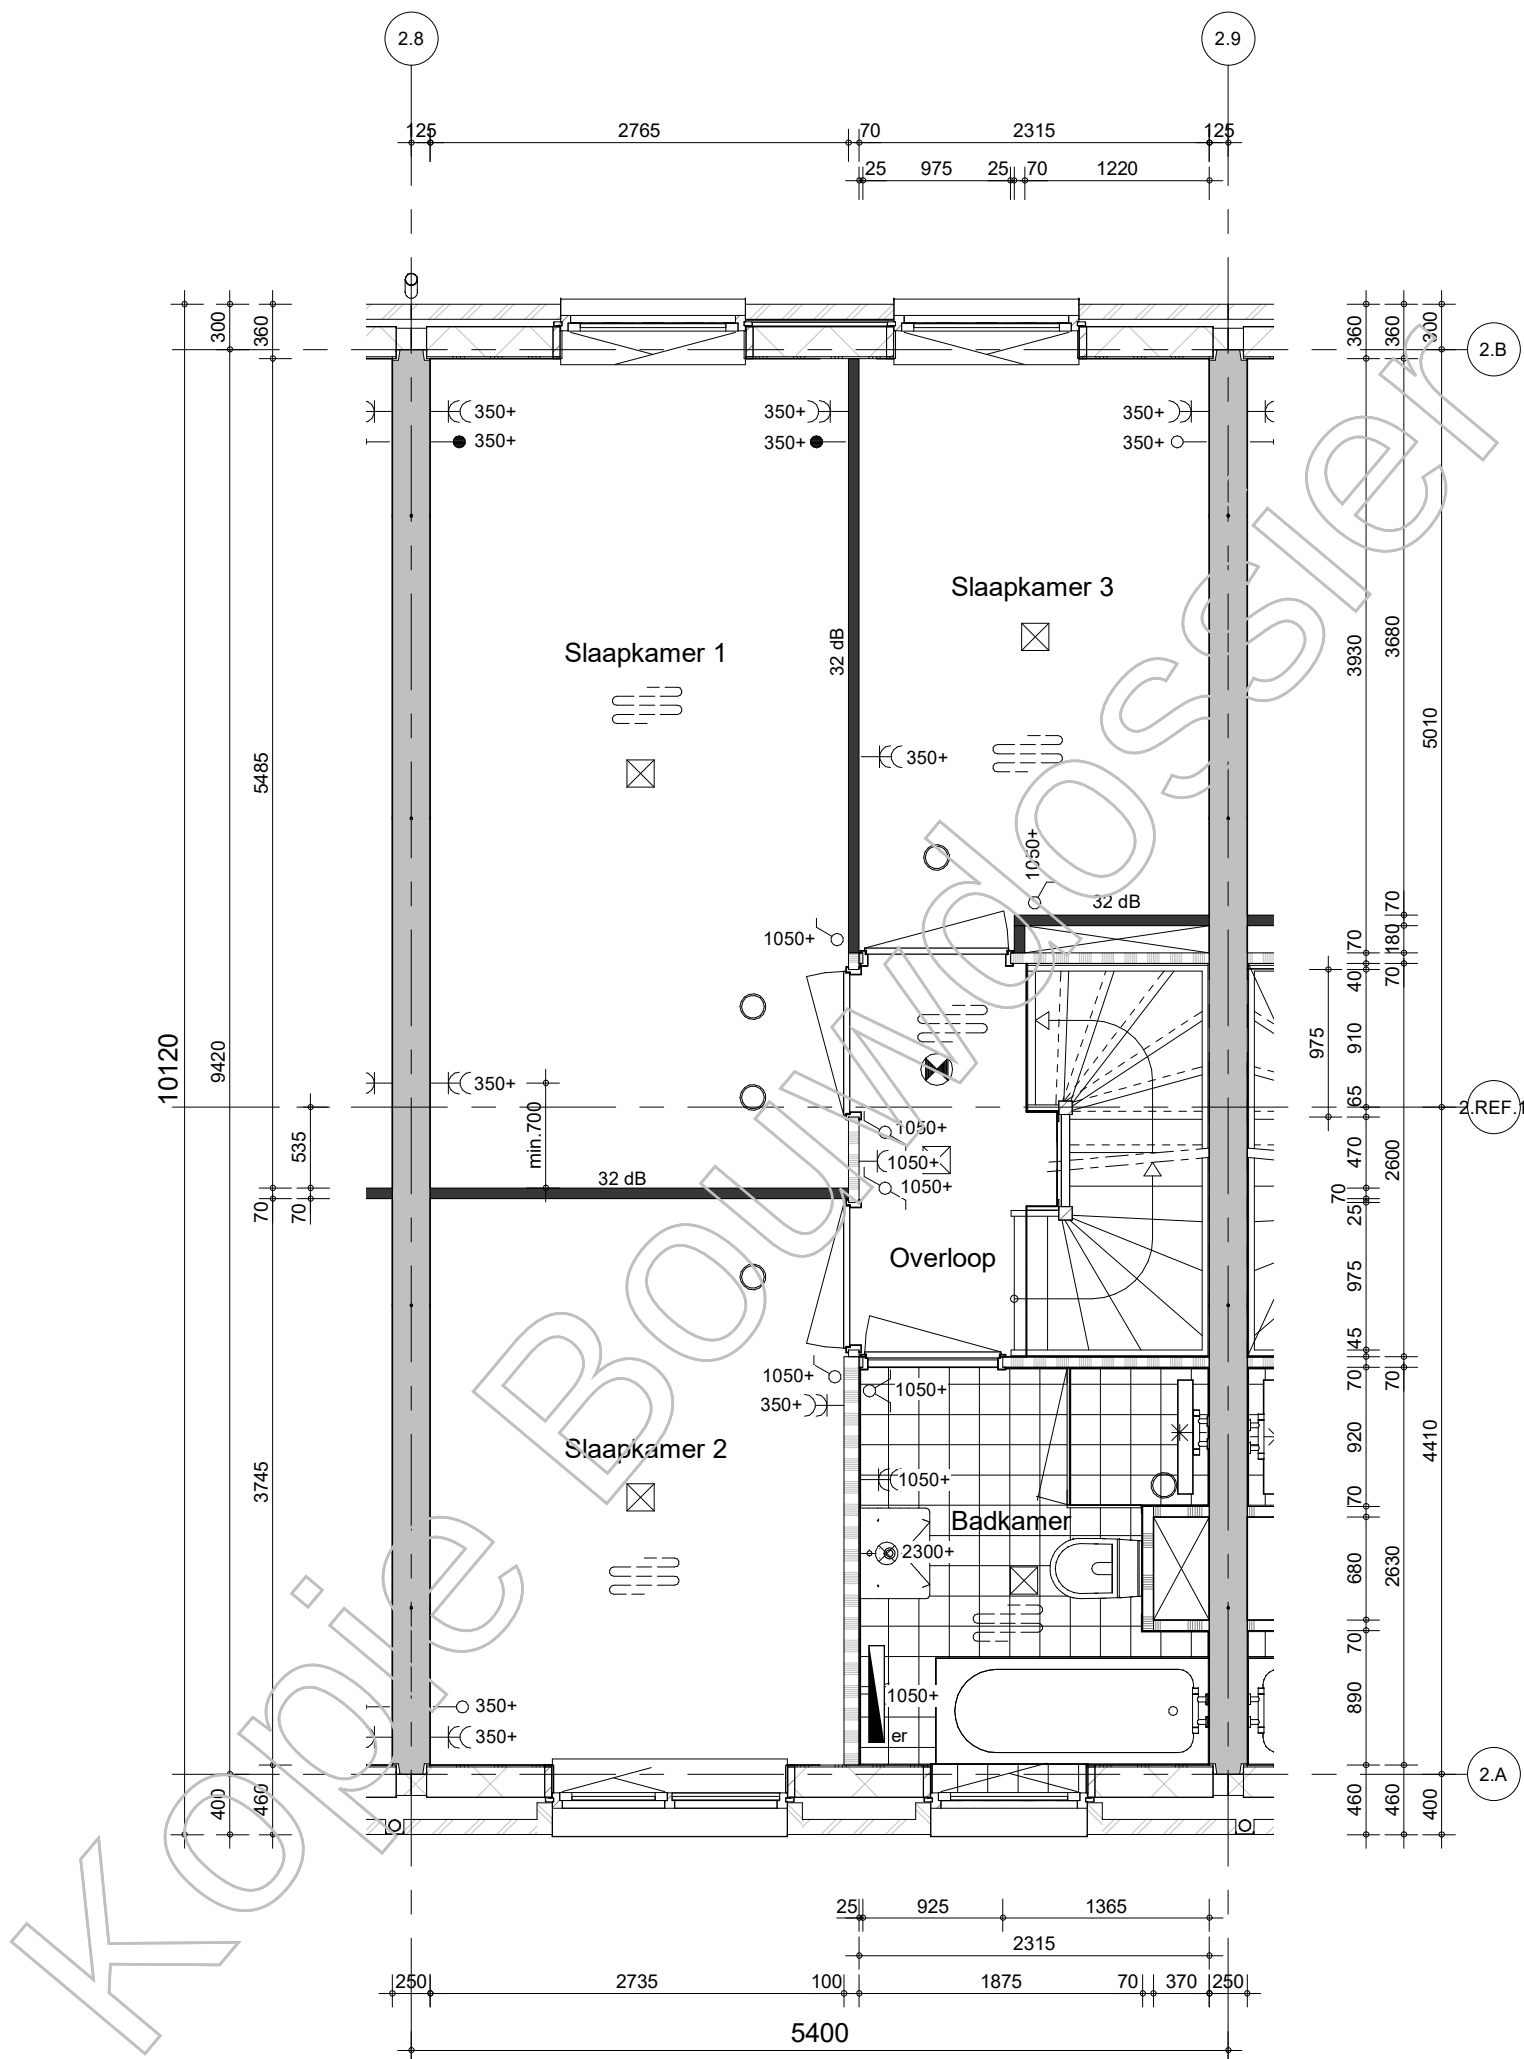

BAM Advies & Engineering
Runnenburg 12
Postbus 54
3980 CB Bunnik
(030) 6598933

project

Hoge Weide, Laurierkwartier

omschrijving

type 2F
1e verdieping

getekend

SVe

status

Definitief

project nr

8971

tekening nr

T-262

schaal


1:50

datum

15-11-2019

wijz.

formaat: A3s

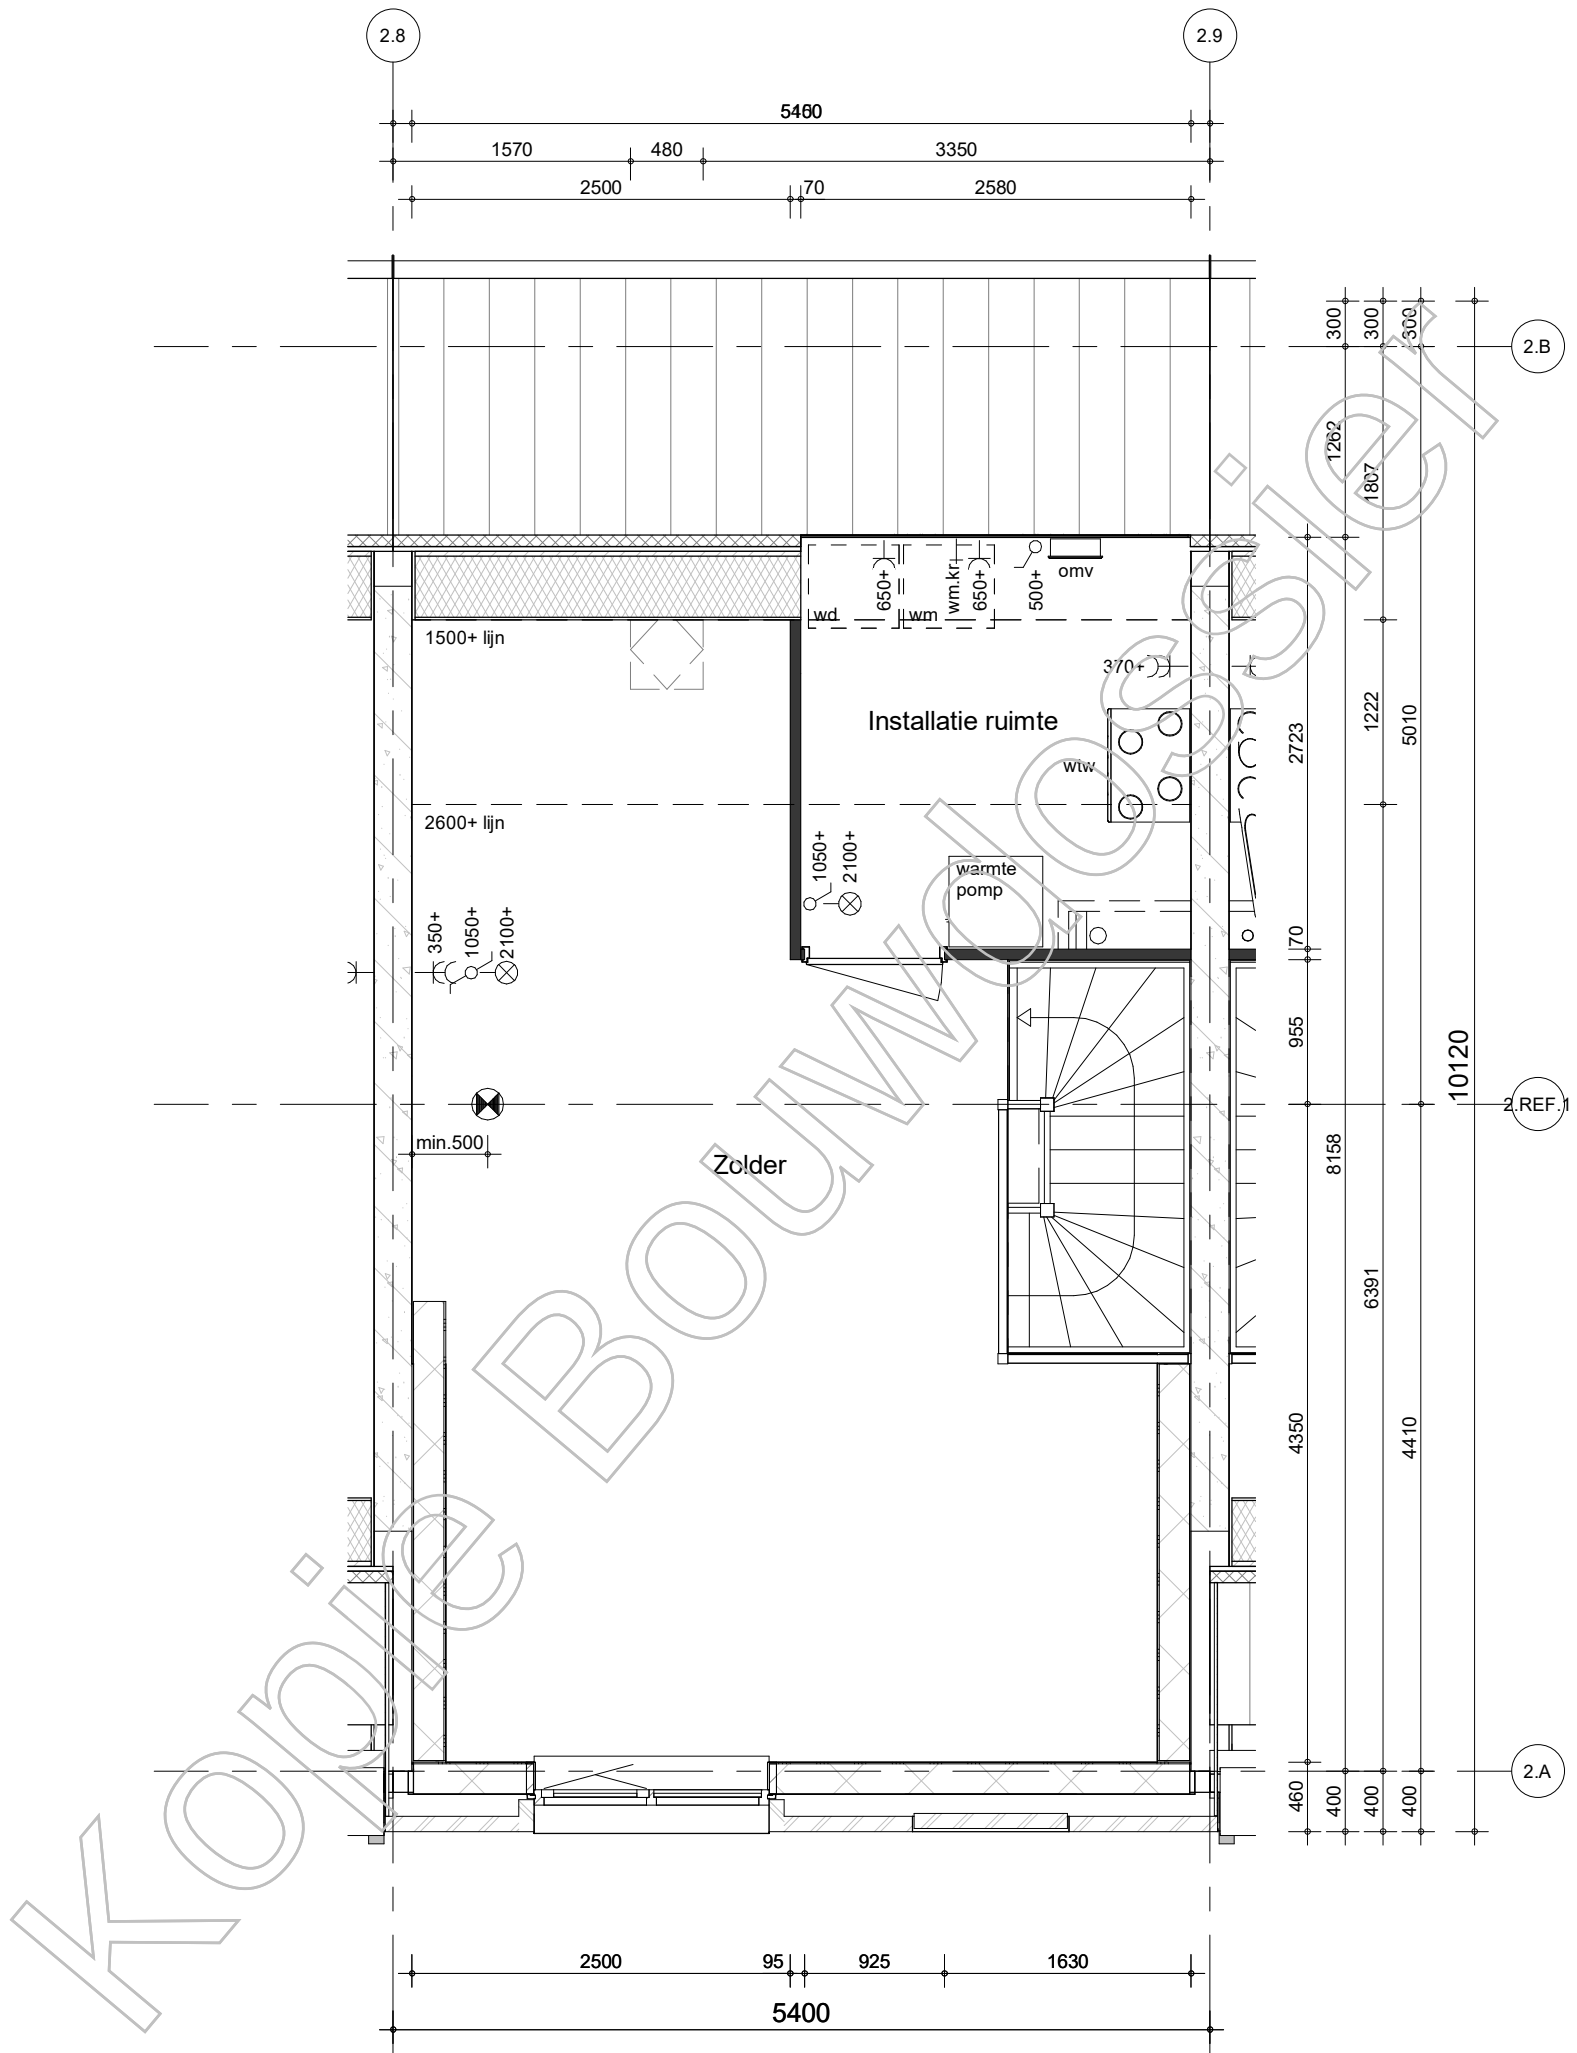

BAM Advies & Engineering
Runnenburg 12
Postbus 54
3980 CB Bunnik
(030) 6598933

project

Hoge Weide, Laurierkwartier

omschrijving

type 2F
zolder

getekend

SVe

status

Definitief

project nr

8971

tekening nr

T-263

schaal


1:50

datum

15-11-2019

wijz.

formaat: A3s

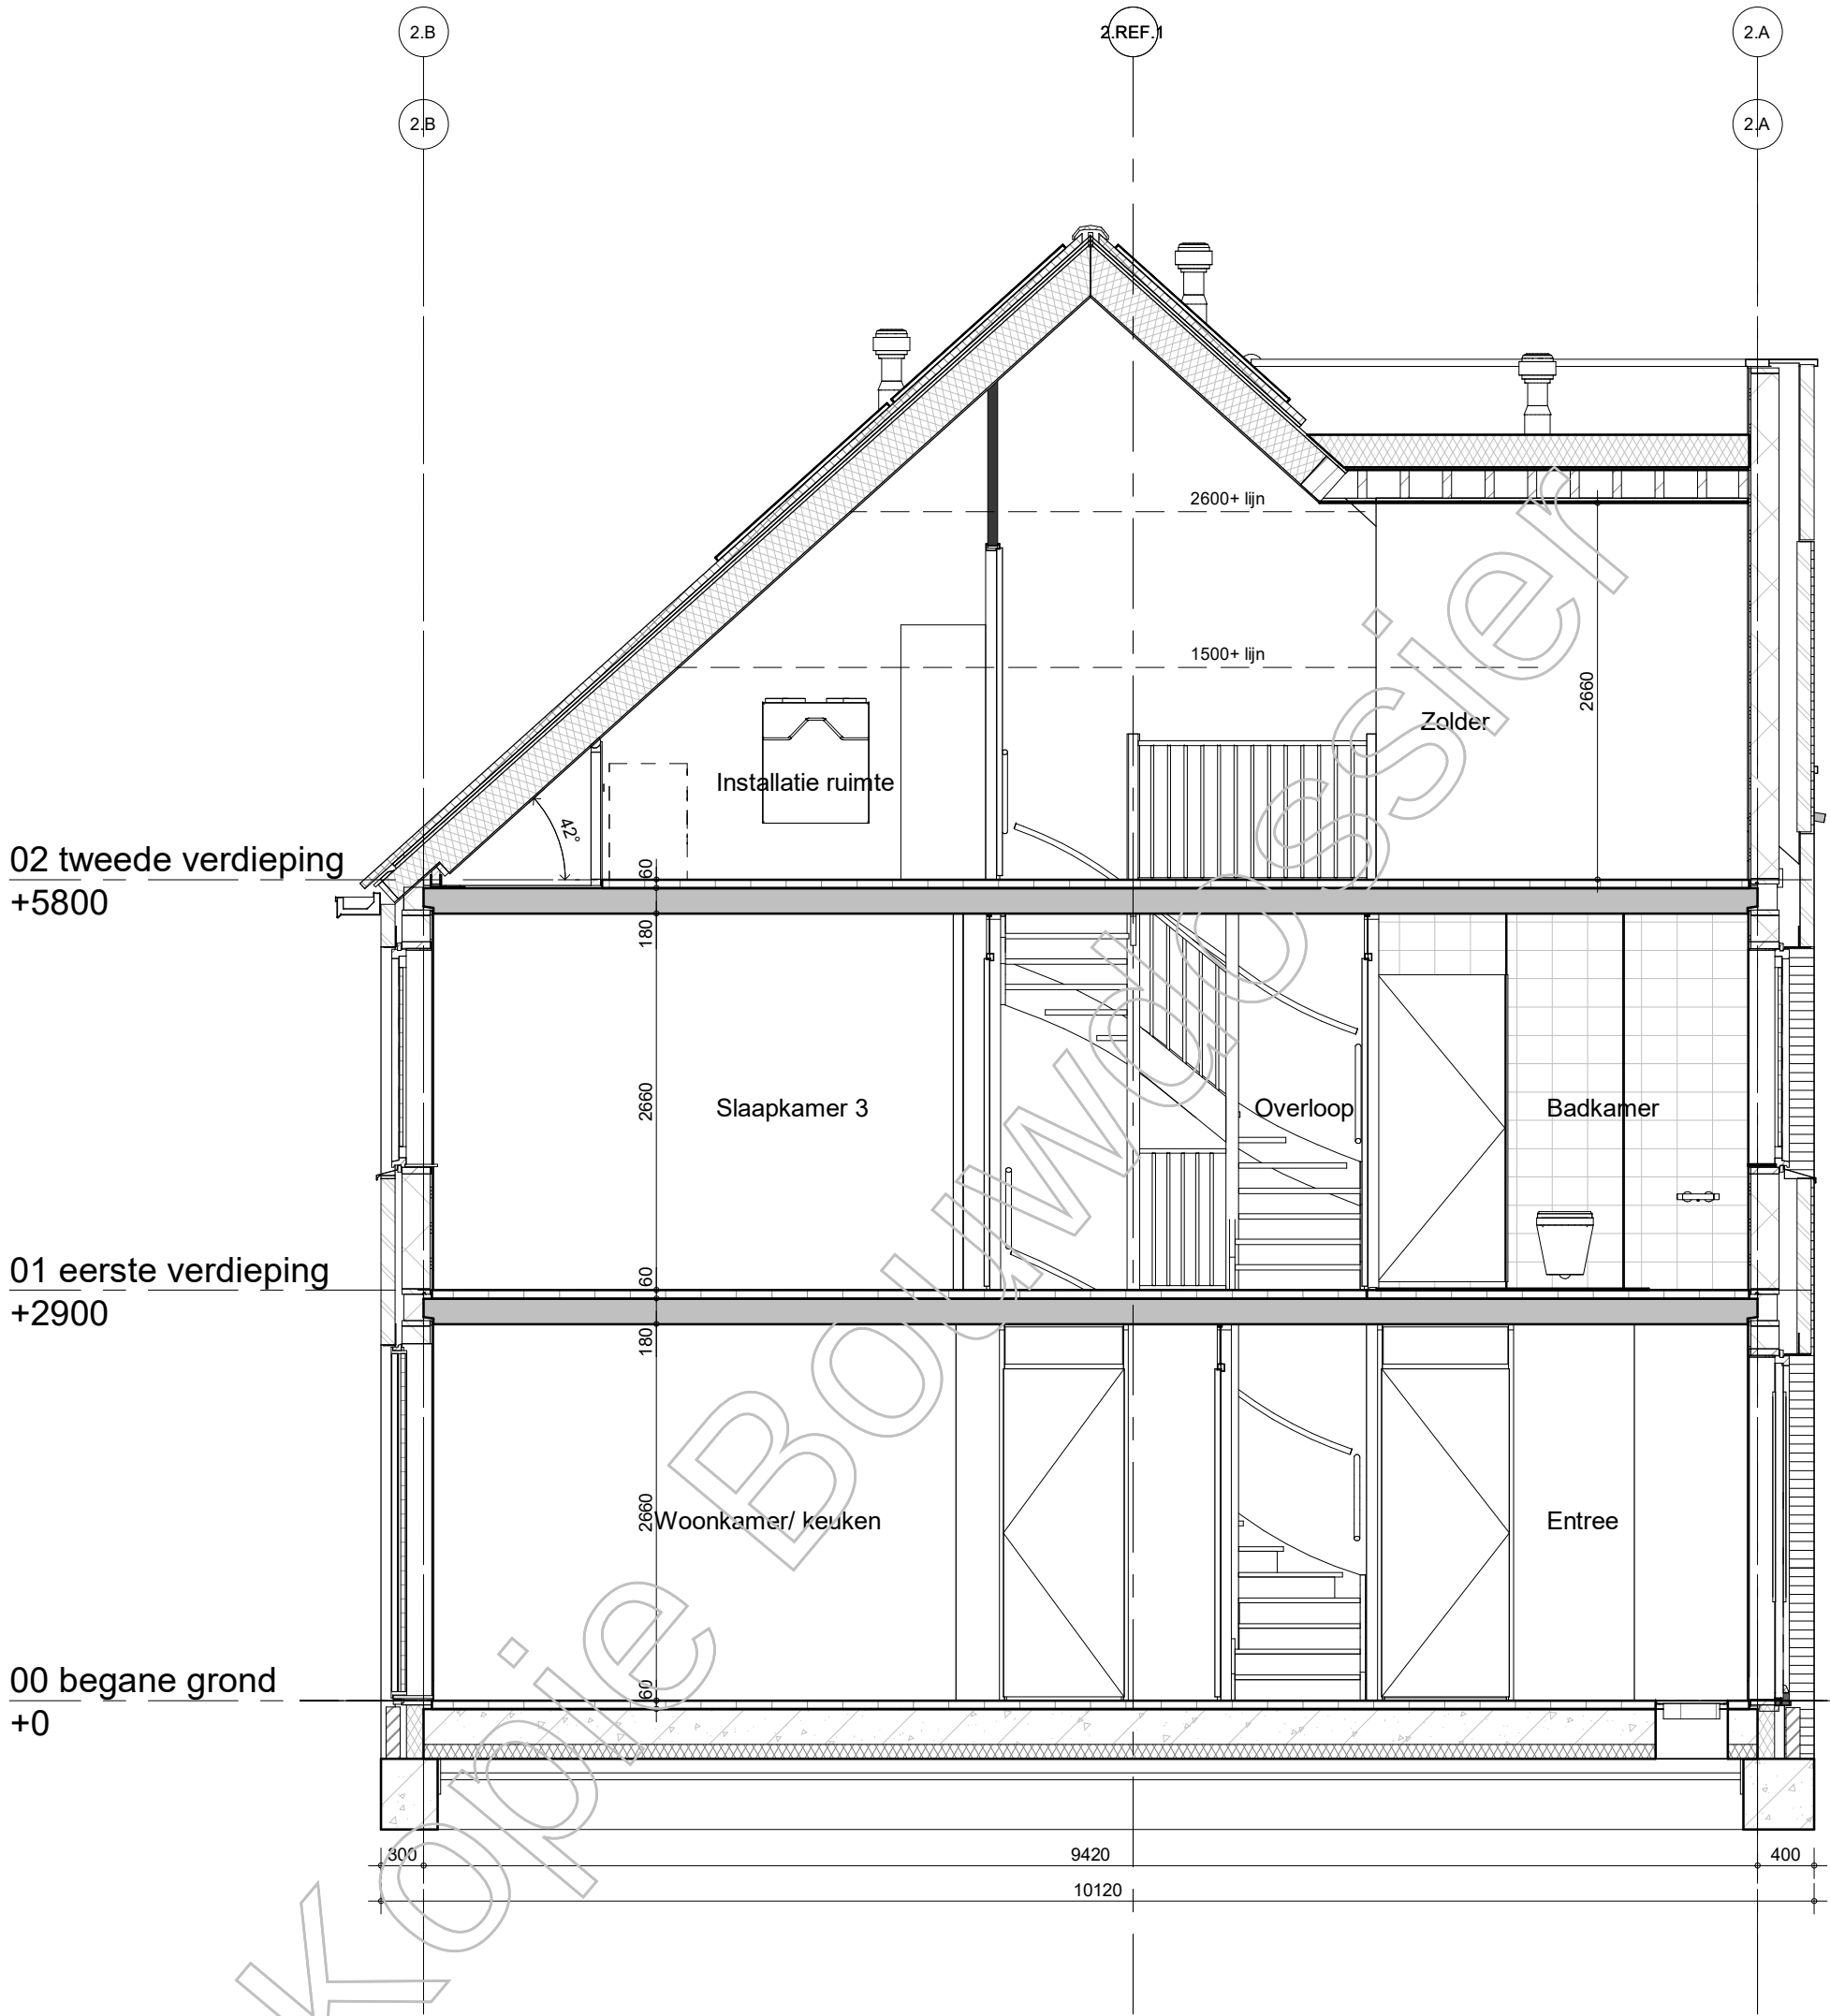

BAM Advies & Engineering
Runnenburg 12
Postbus 54
3980 CB Bunnik
(030) 6598933

project

Hoge Weide, Laurierkwartier

omschrijving

type 2F
doorsnede

getekend

SVe

status

Definitief

project nr

8971

tekening nr

T-264

schaal


1:50

datum

15-11-2019

wijz.

formaat: A3s

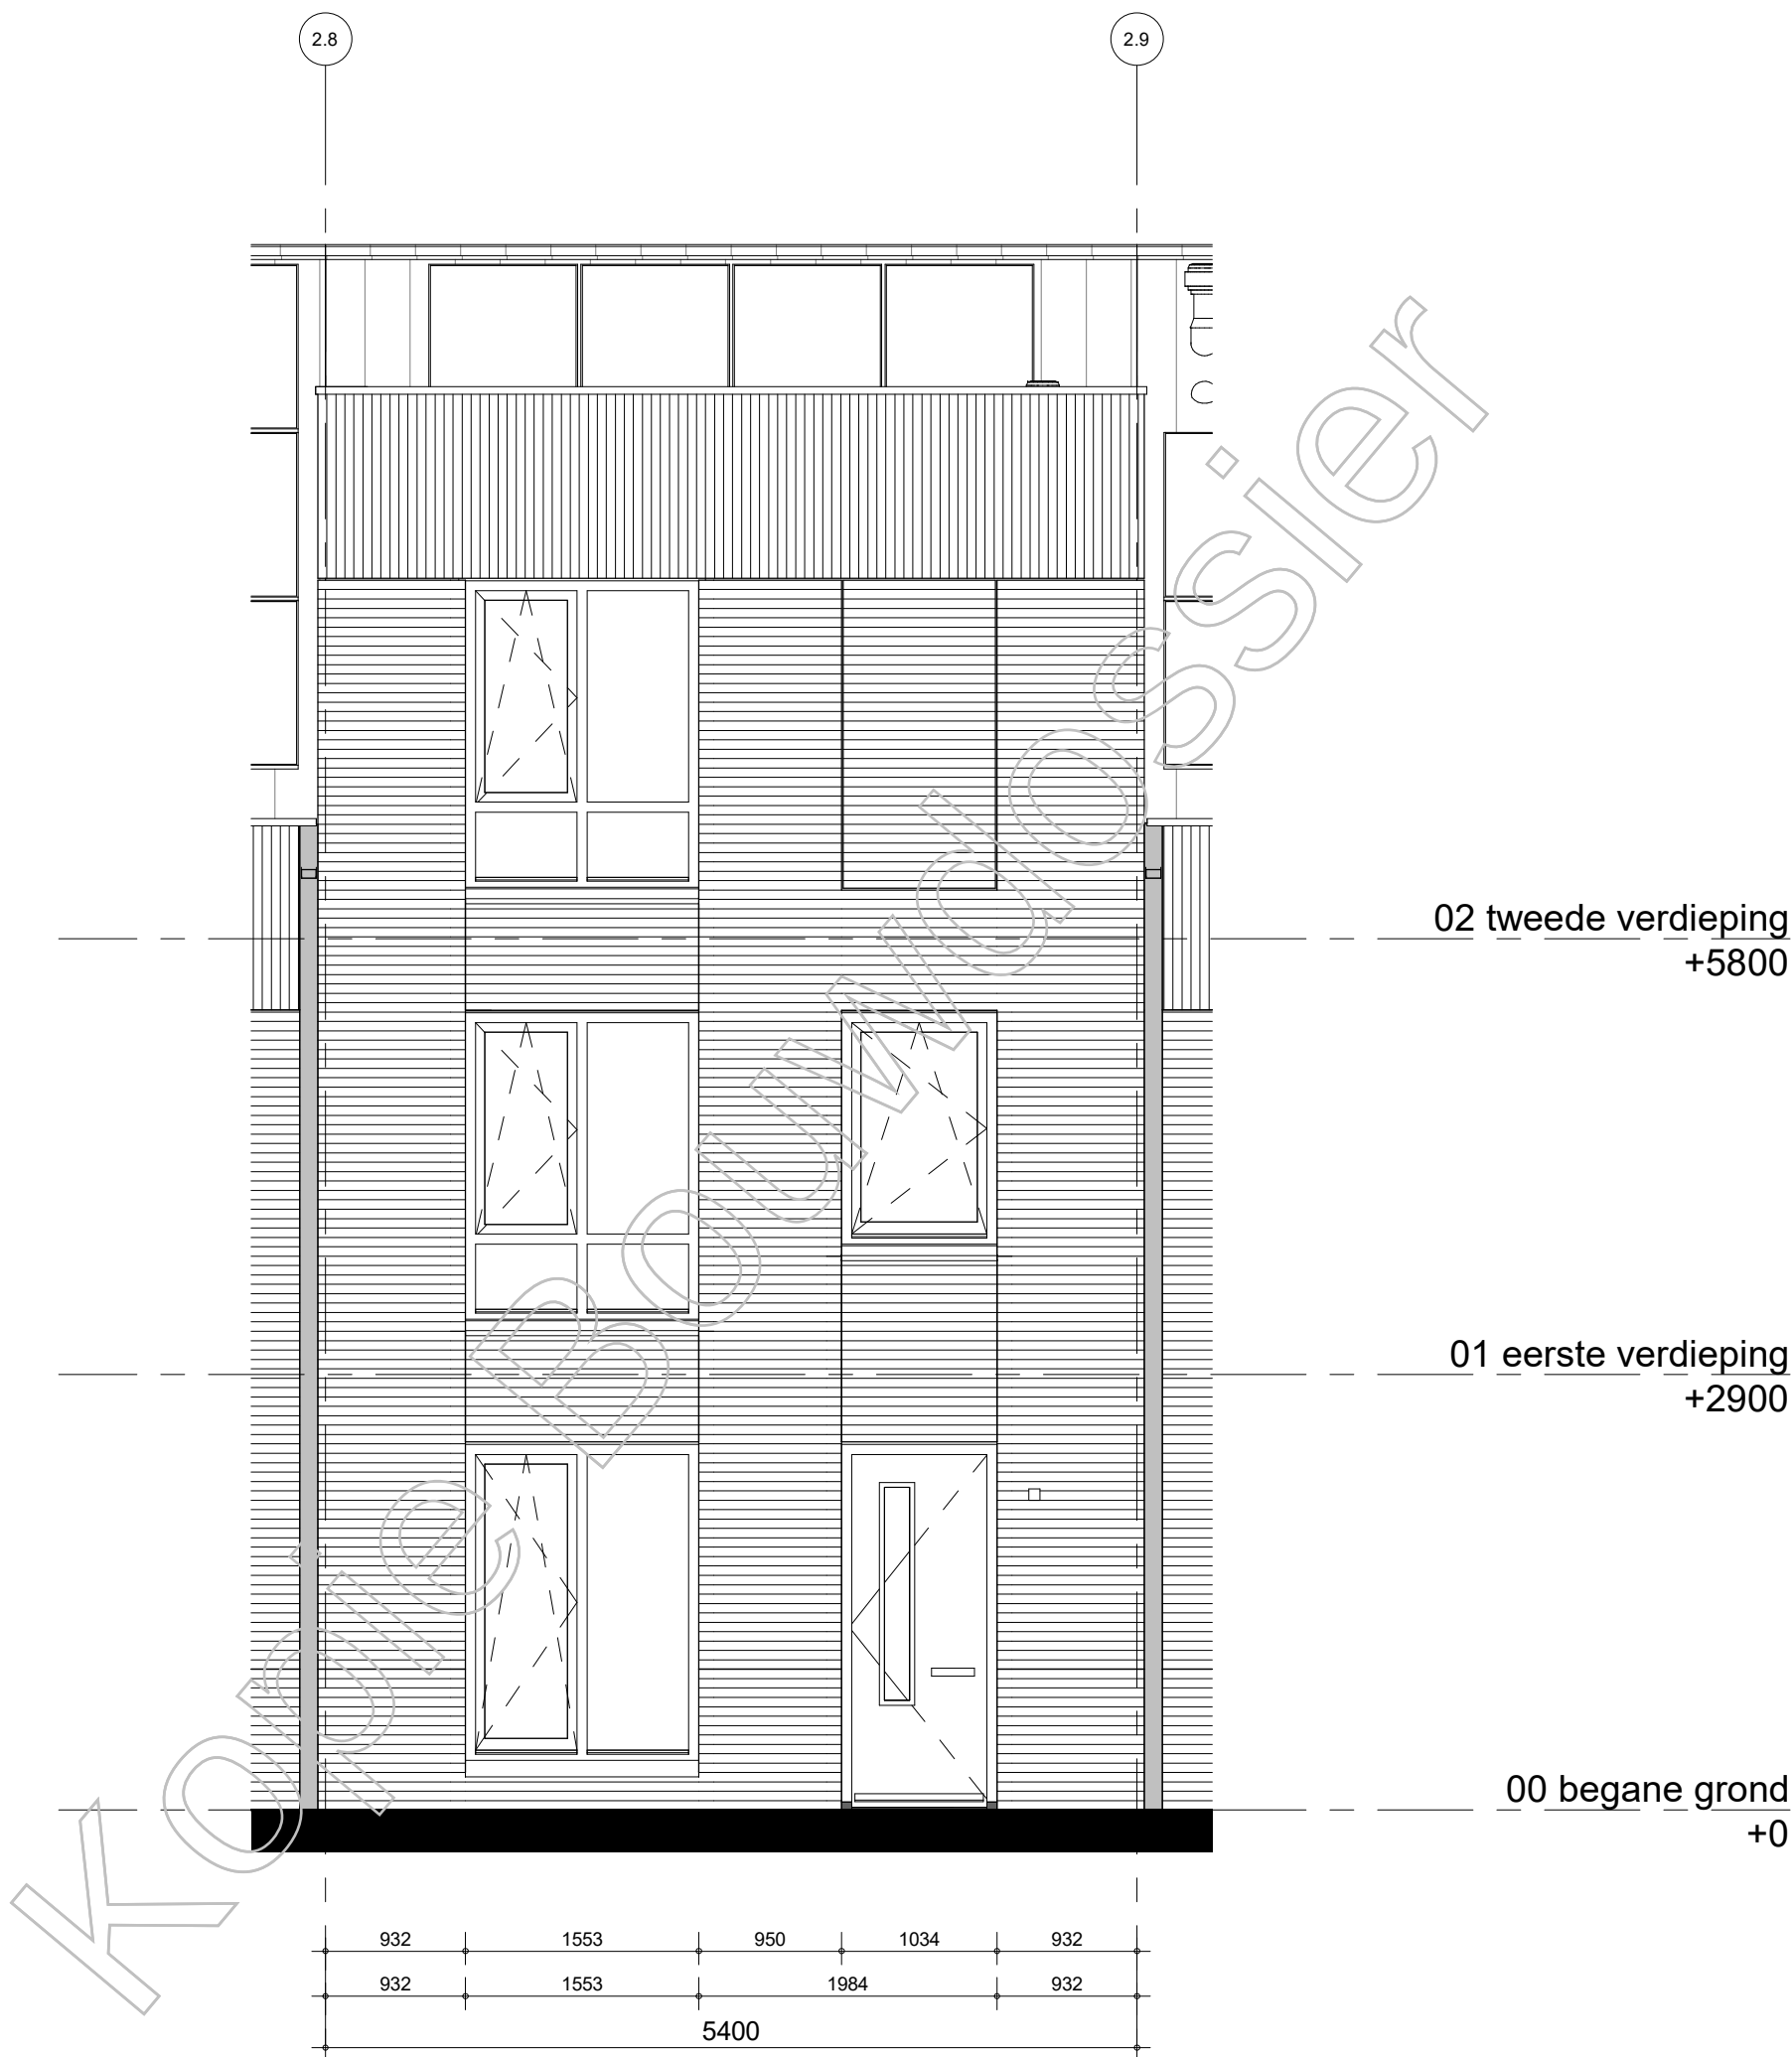

BAM Advies & Engineering
Runnenburg 12
Postbus 54
3980 CB Bunnik
(030) 6598933

project

Hoge Weide, Laurierkwartier

omschrijving

type 2F
voorgevel

getekend

SVe

status

Definitief

project nr

8971

tekening nr

T-265

schaal


1:50

datum

15-11-2019

wijz.

formaat: A3s

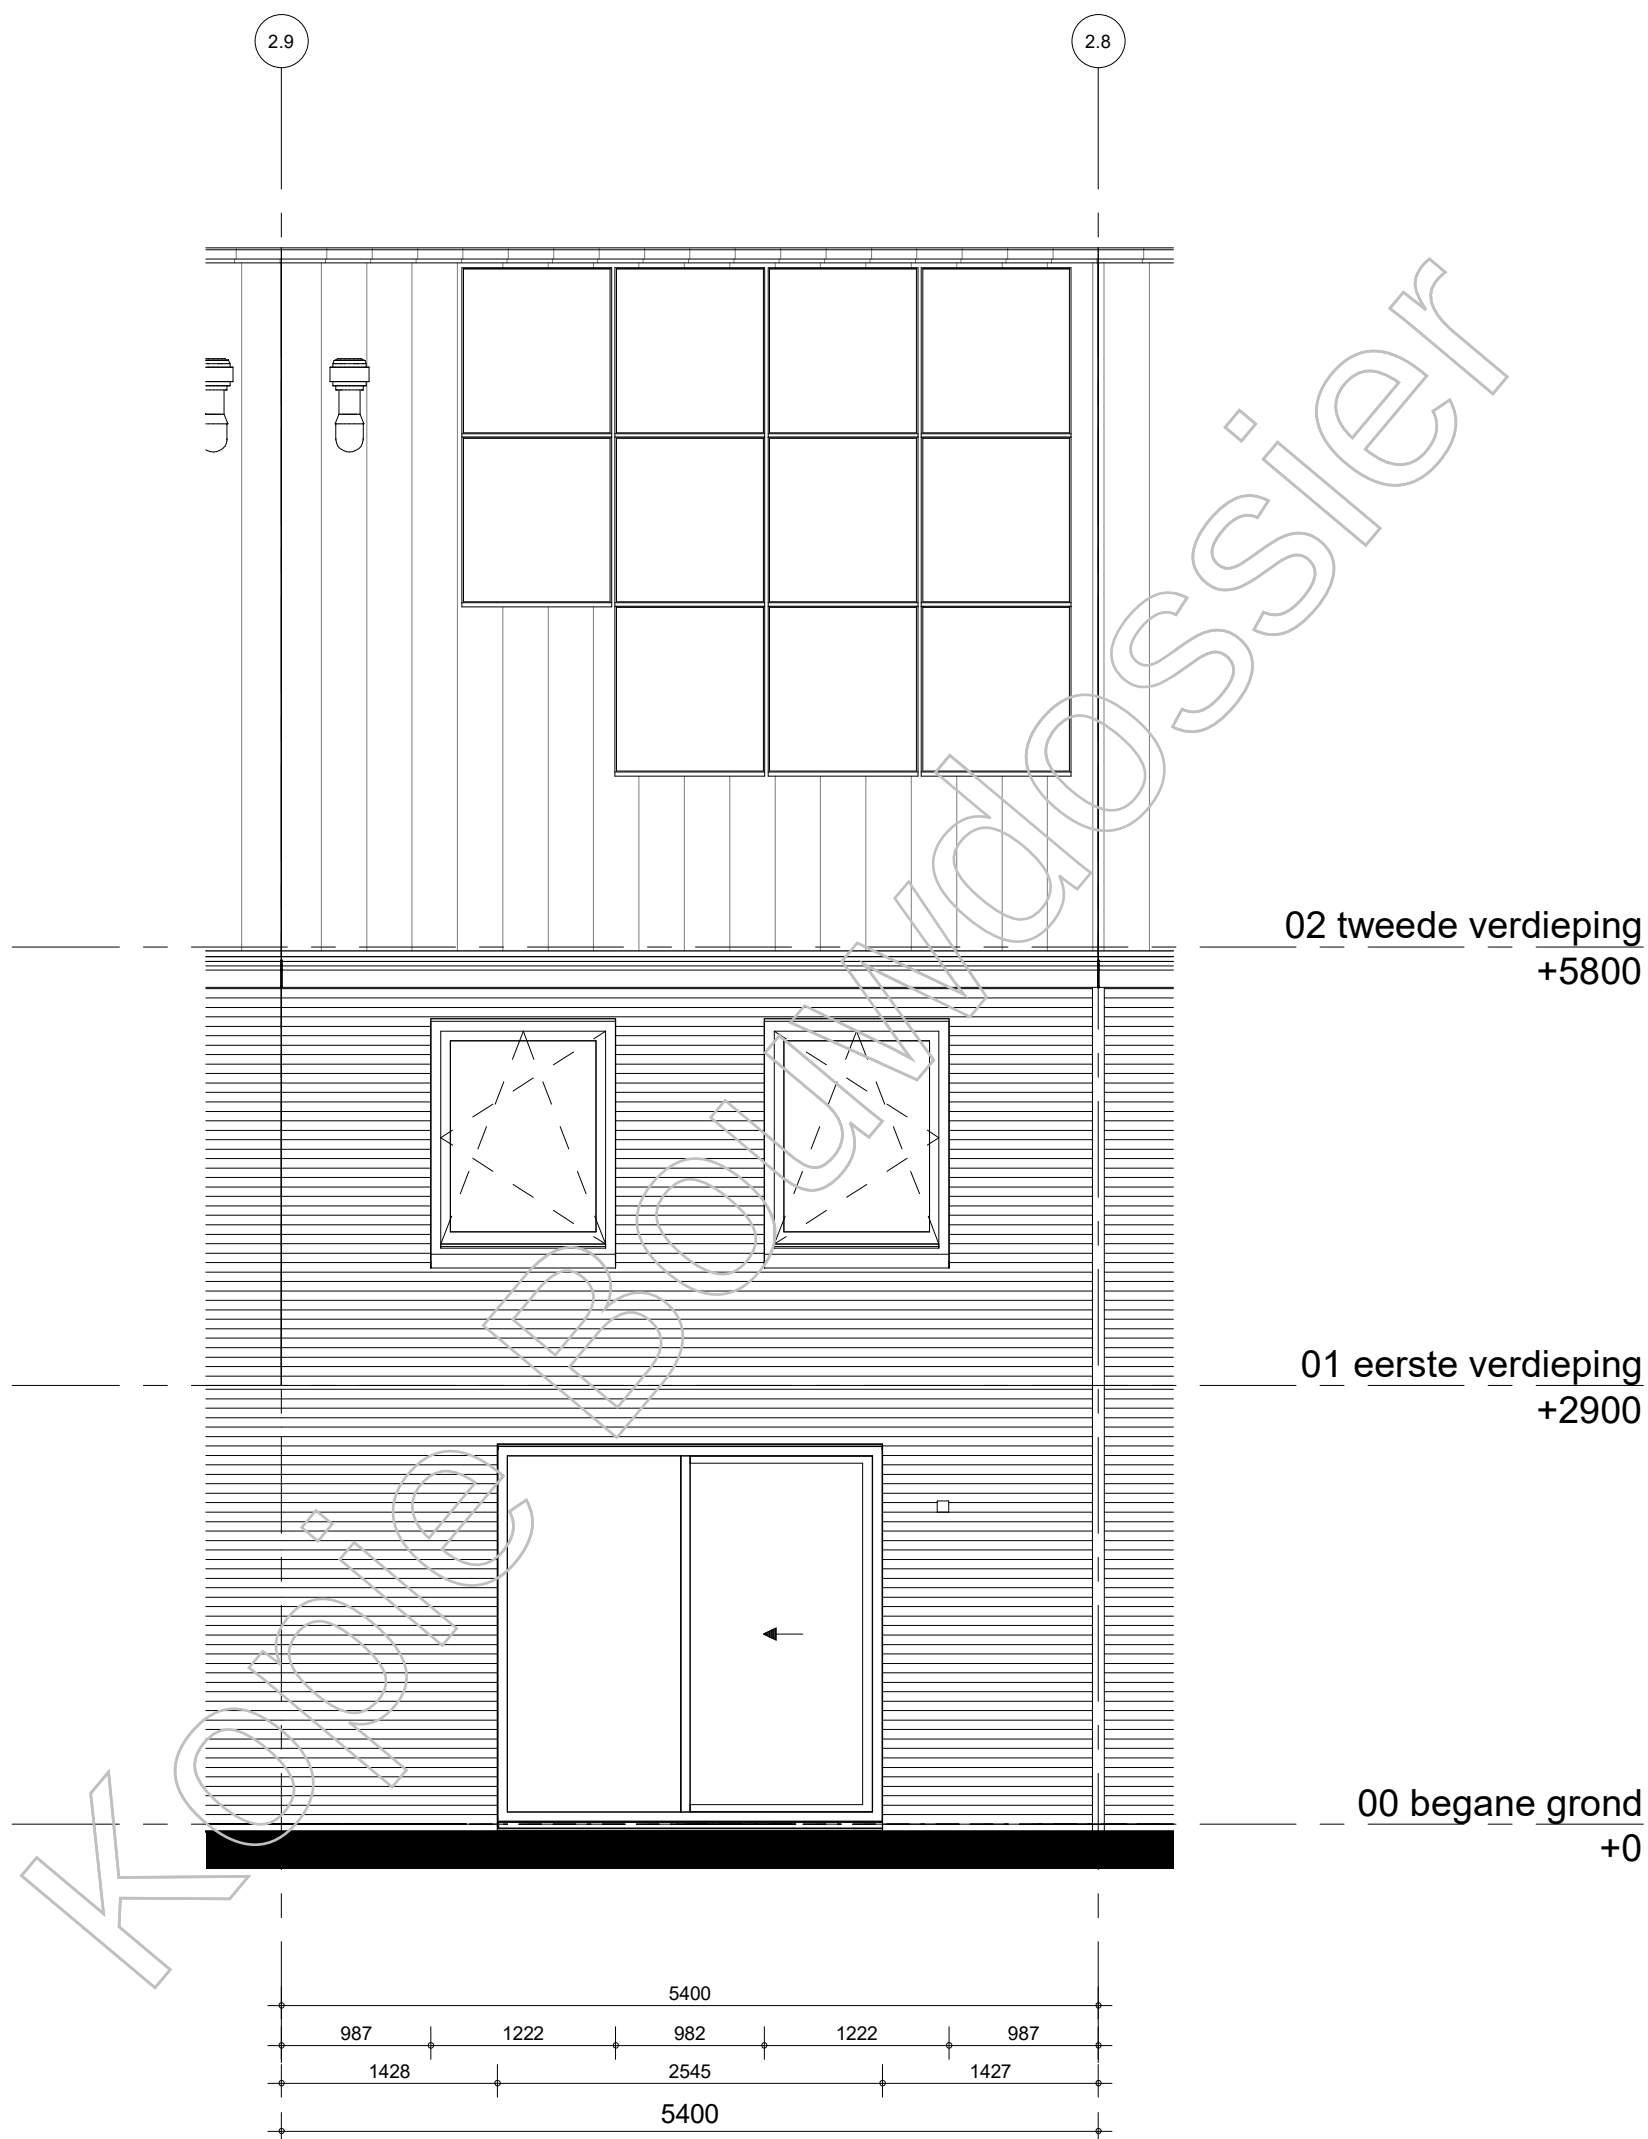

BAM Advies & Engineering
Runnenburg 12
Postbus 54
3980 CB Bunnik
(030) 6598933

project

Hoge Weide, Laurierkwartier

omschrijving

type 2F
achtergevel

getekend

SVe

status

Definitief

project nr

8971

tekening nr

T-266

schaal


1:50

datum

15-11-2019

wijz.

formaat: A3s

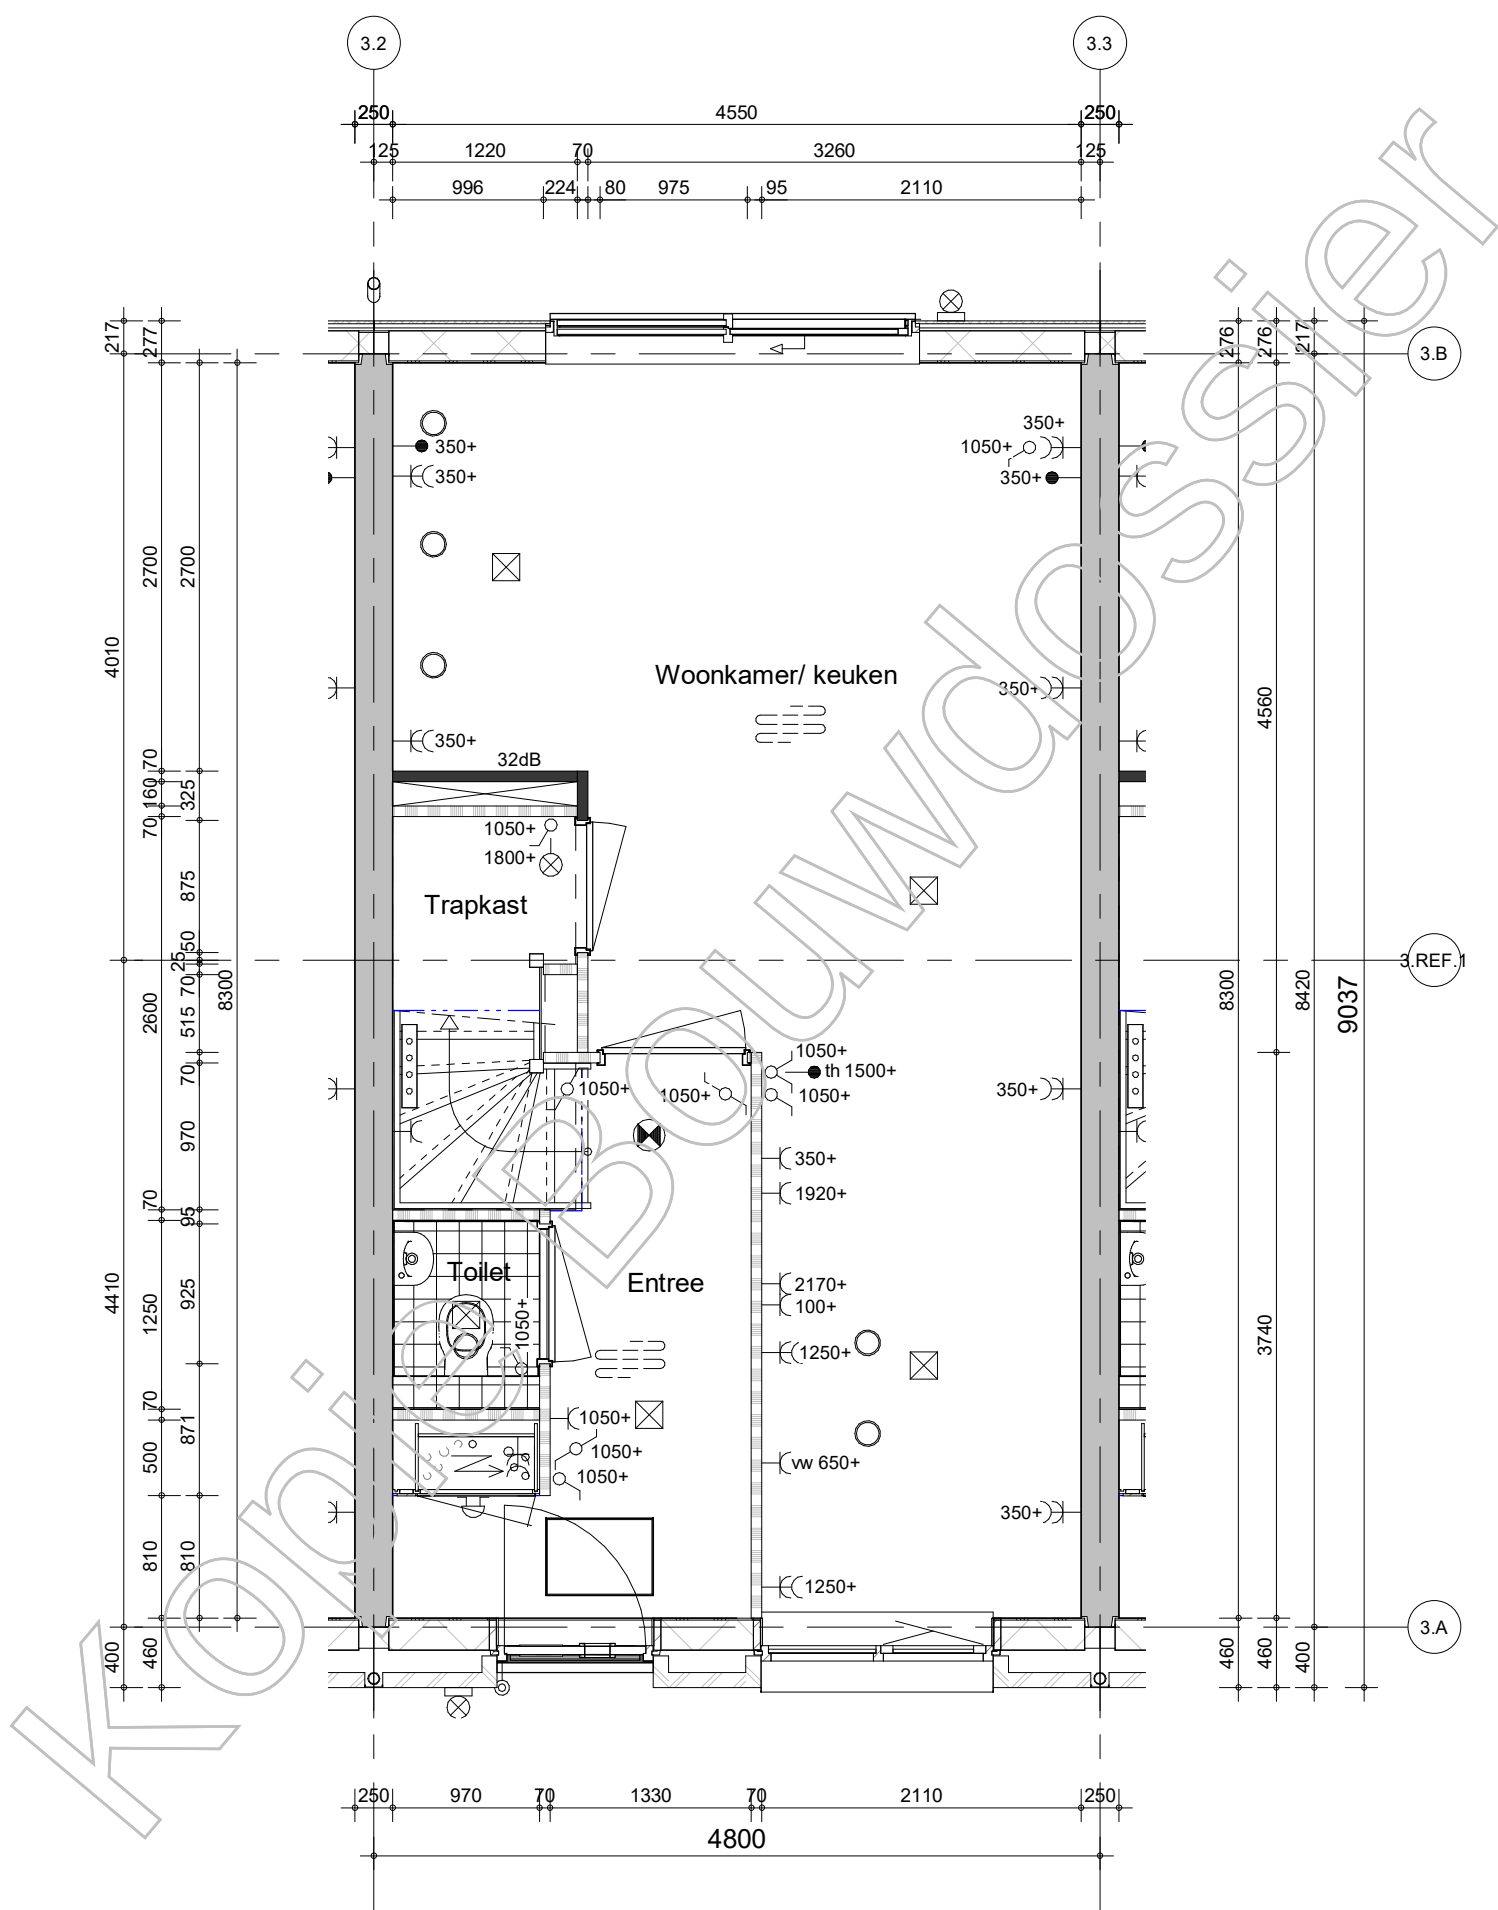

BAM Advies & Engineering
Runnenburg 12
Postbus 54
3980 CB Bunnik
(030) 6598933

project

Hoge Weide, Laurierkwartier

omschrijving

type 3Gs
begane grond

getekend
Sve
status
Definitief


project nr
8971
tekening nr

T-271

schaal
1:50
datum
15-11-2019

wijz.

formaat: A3s

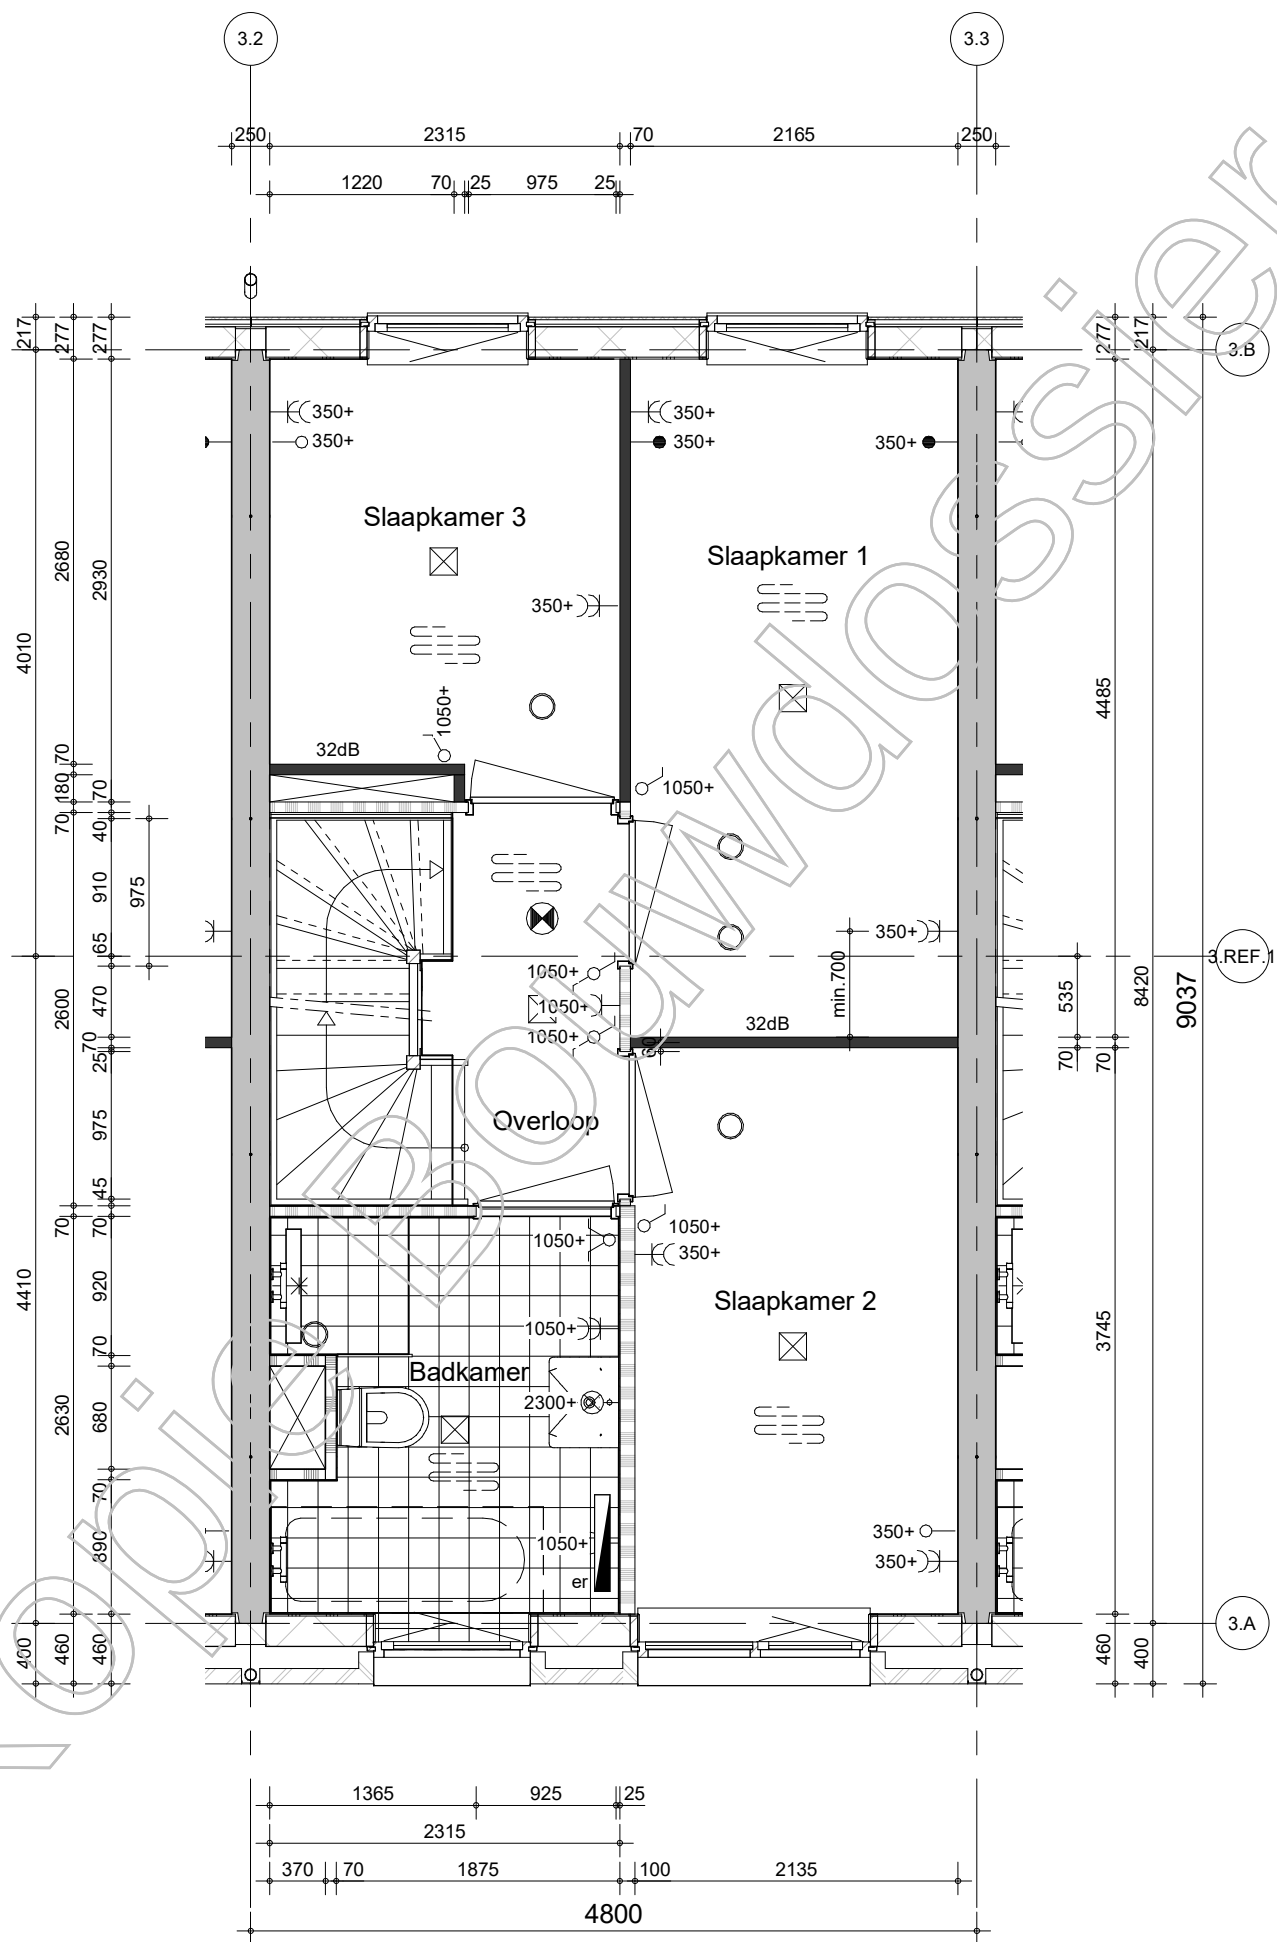

BAM Advies & Engineering
Runnenburg 12
Postbus 54
3980 CB Bunnik
(030) 6598933

project

Hoge Weide, Laurierkwartier

omschrijving

type 3Gs
1e Verdieping

getekend

SVe

status

Definitief

project nr

8971

tekening nr

T-272

schaal


1:50

datum

15-11-2019

wijz.

formaat: A3s

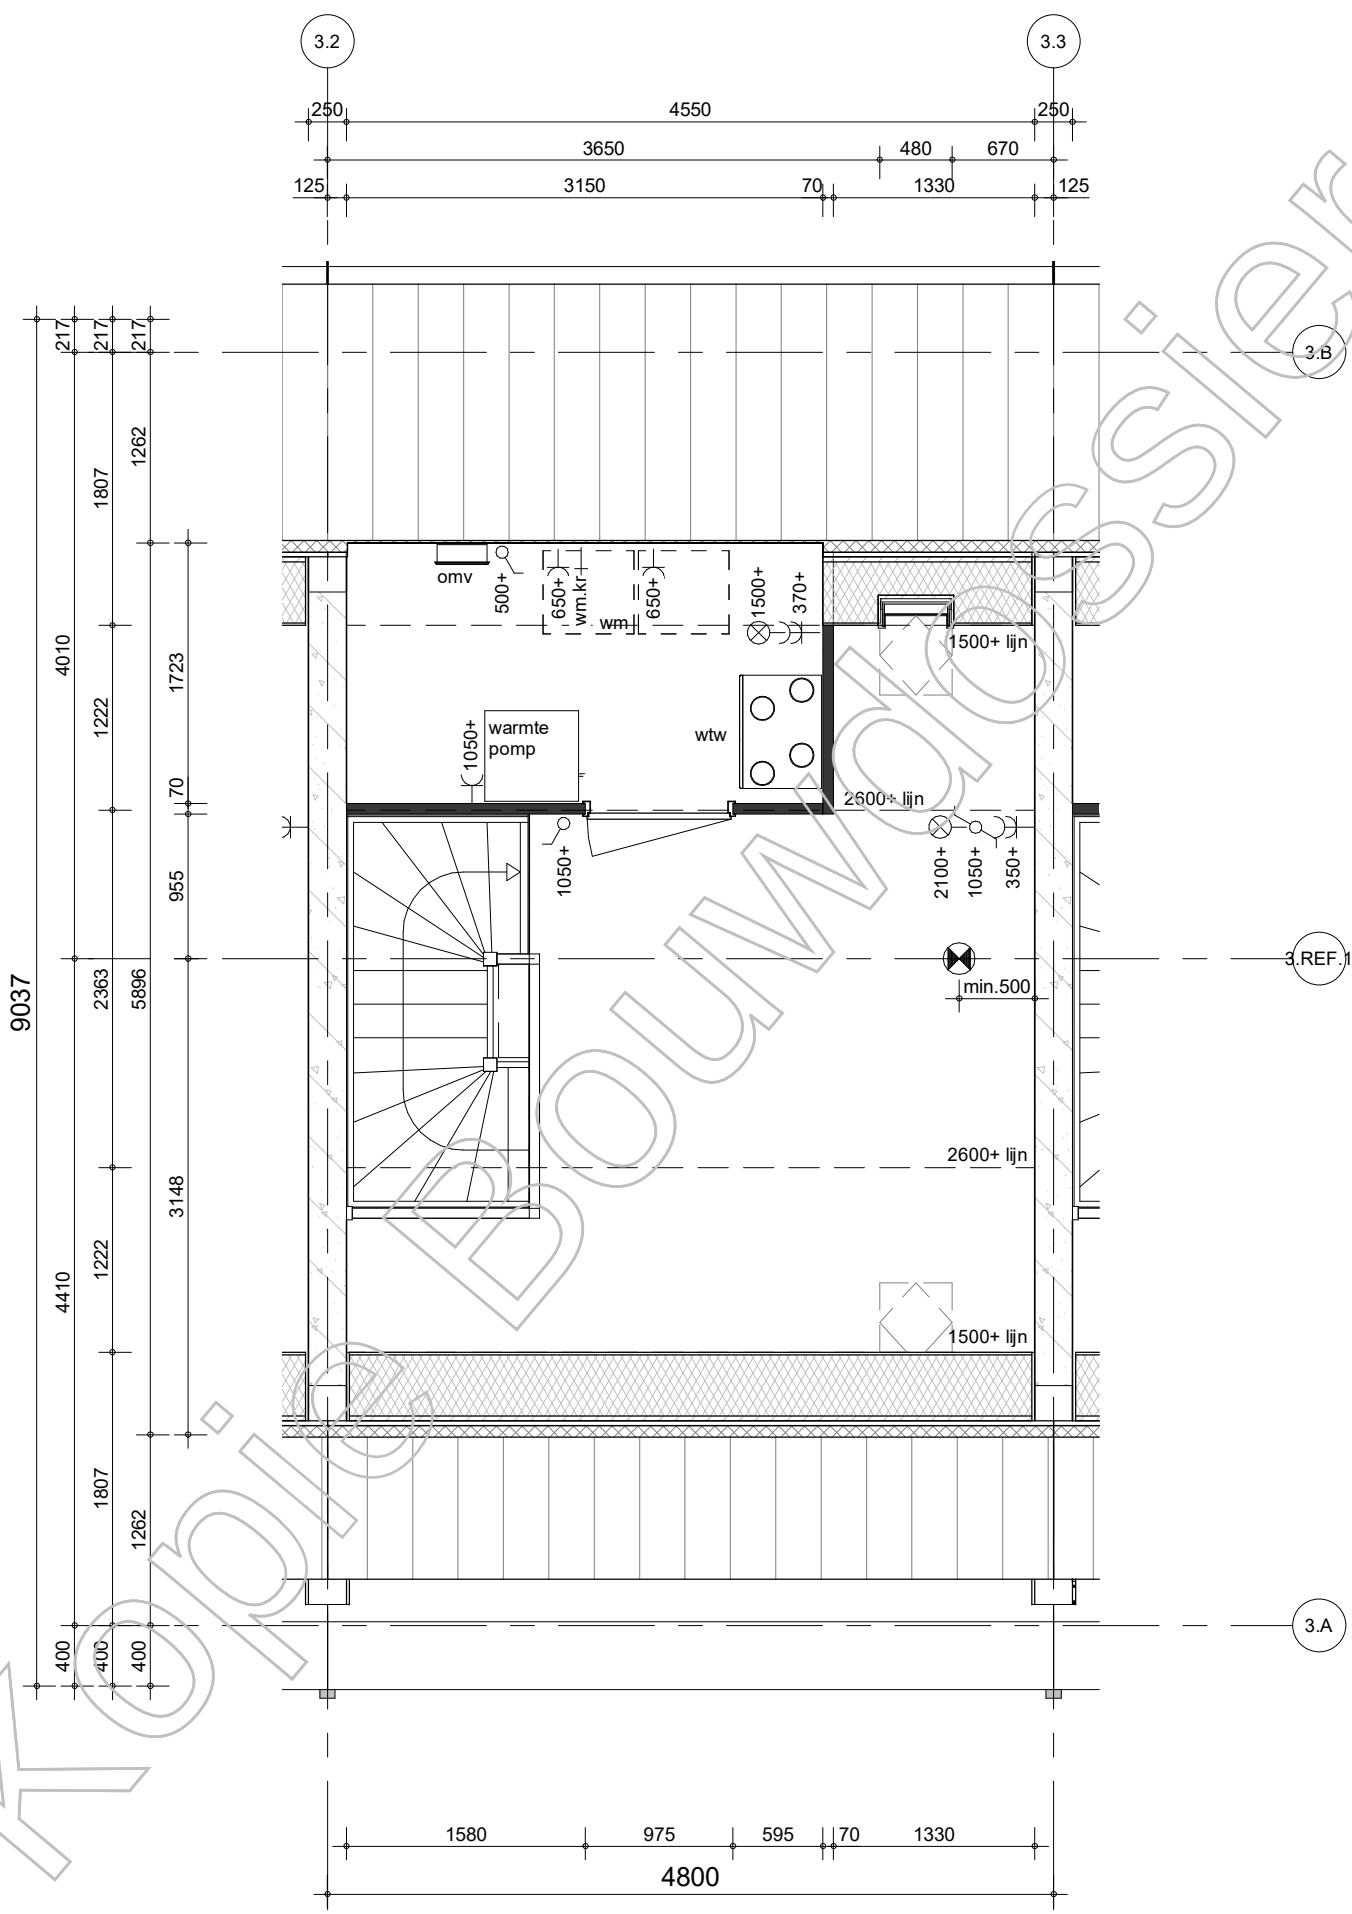

BAM Advies & Engineering
Runnenburg 12
Postbus 54
3980 CB Bunnik
(030) 6598933

project

Hoge Weide, Laurierkwartier

omschrijving

type 3Gs
zolder

getekend

SVe

status

Definitief

project nr

8971

tekening nr

T-273

schaal


1:50

datum

15-11-2019

wijz.

formaat: A3s

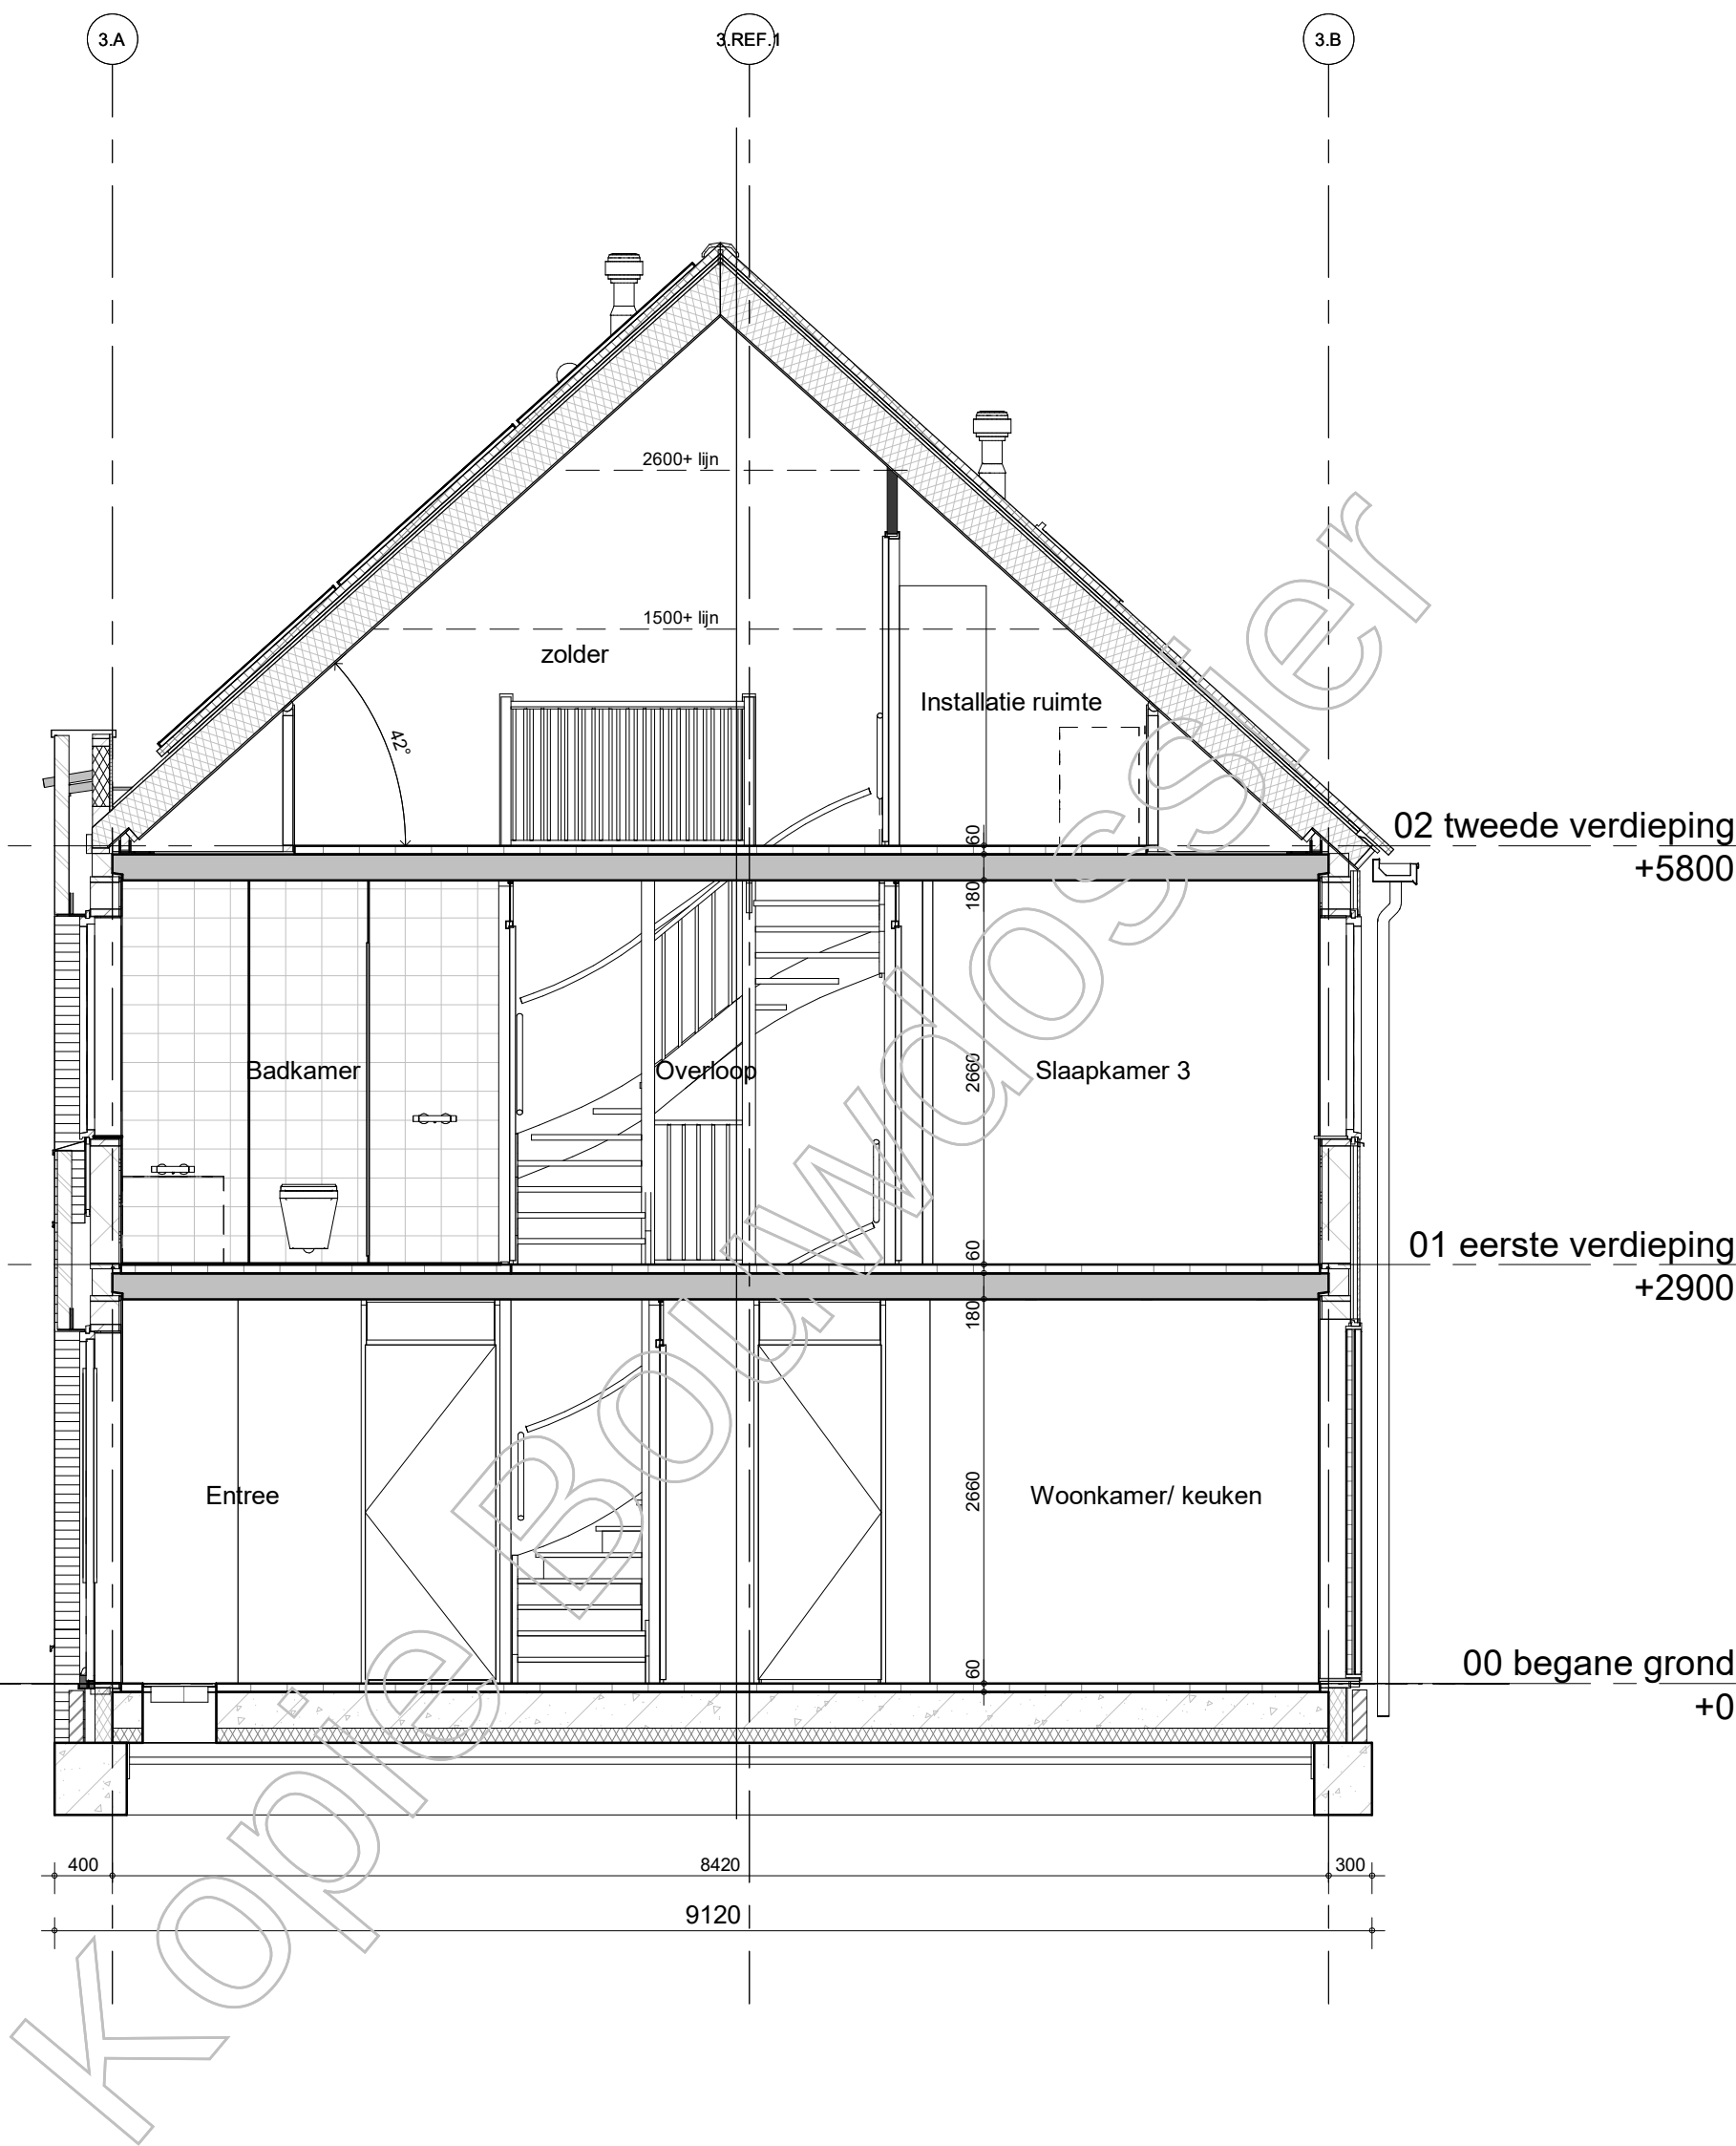

BAM Advies & Engineering
Runnenburg 12
Postbus 54
3980 CB Bunnik
(030) 6598933

project

Hoge Weide, Laurierkwartier

omschrijving

type 3Gs
doorsnede

getekend

SVe

status

Definitief

project nr

8971

tekening nr

T-274

schaal


1:50

datum

15-11-2019

wijz.

formaat: A3s

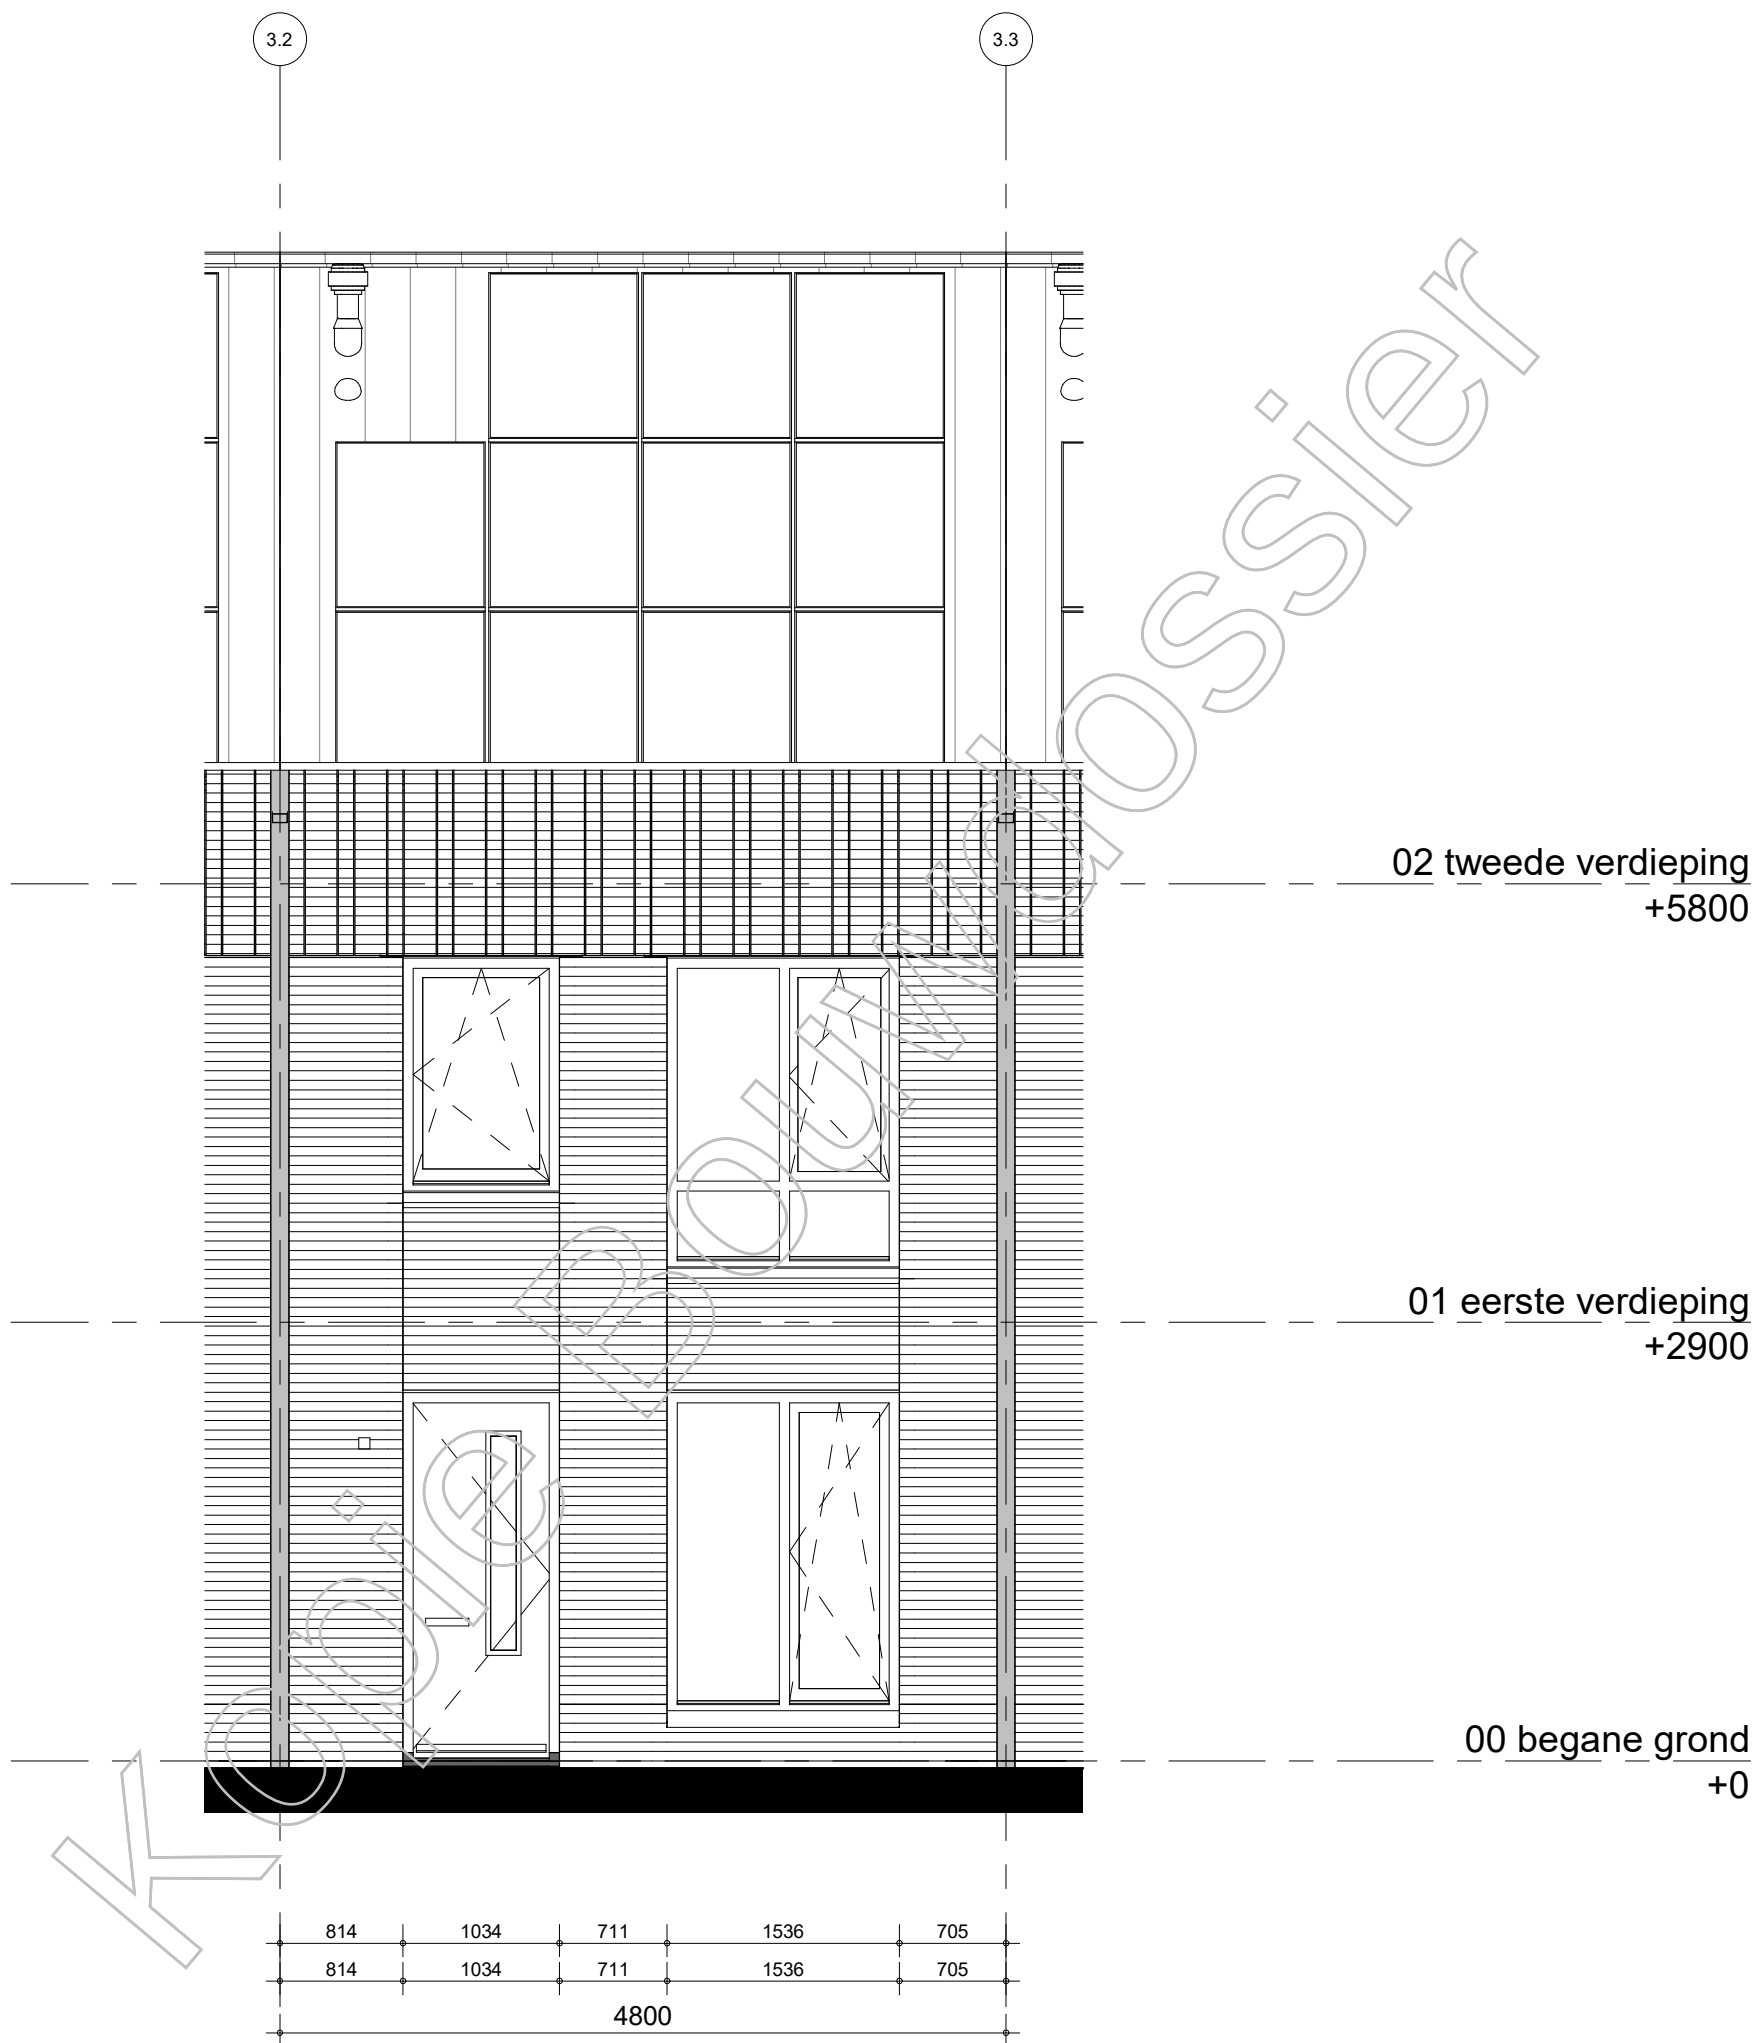

BAM Advies & Engineering
Runnenburg 12
Postbus 54
3980 CB Bunnik
(030) 6598933

project

Hoge Weide, Laurierkwartier

omschrijving

type 3Gs
voorgevel

getekend

SVe

status

Definitief

project nr

8971

tekening nr

T-275

schaal


1:50

datum

15-11-2019

wijz.

formaat: A3s

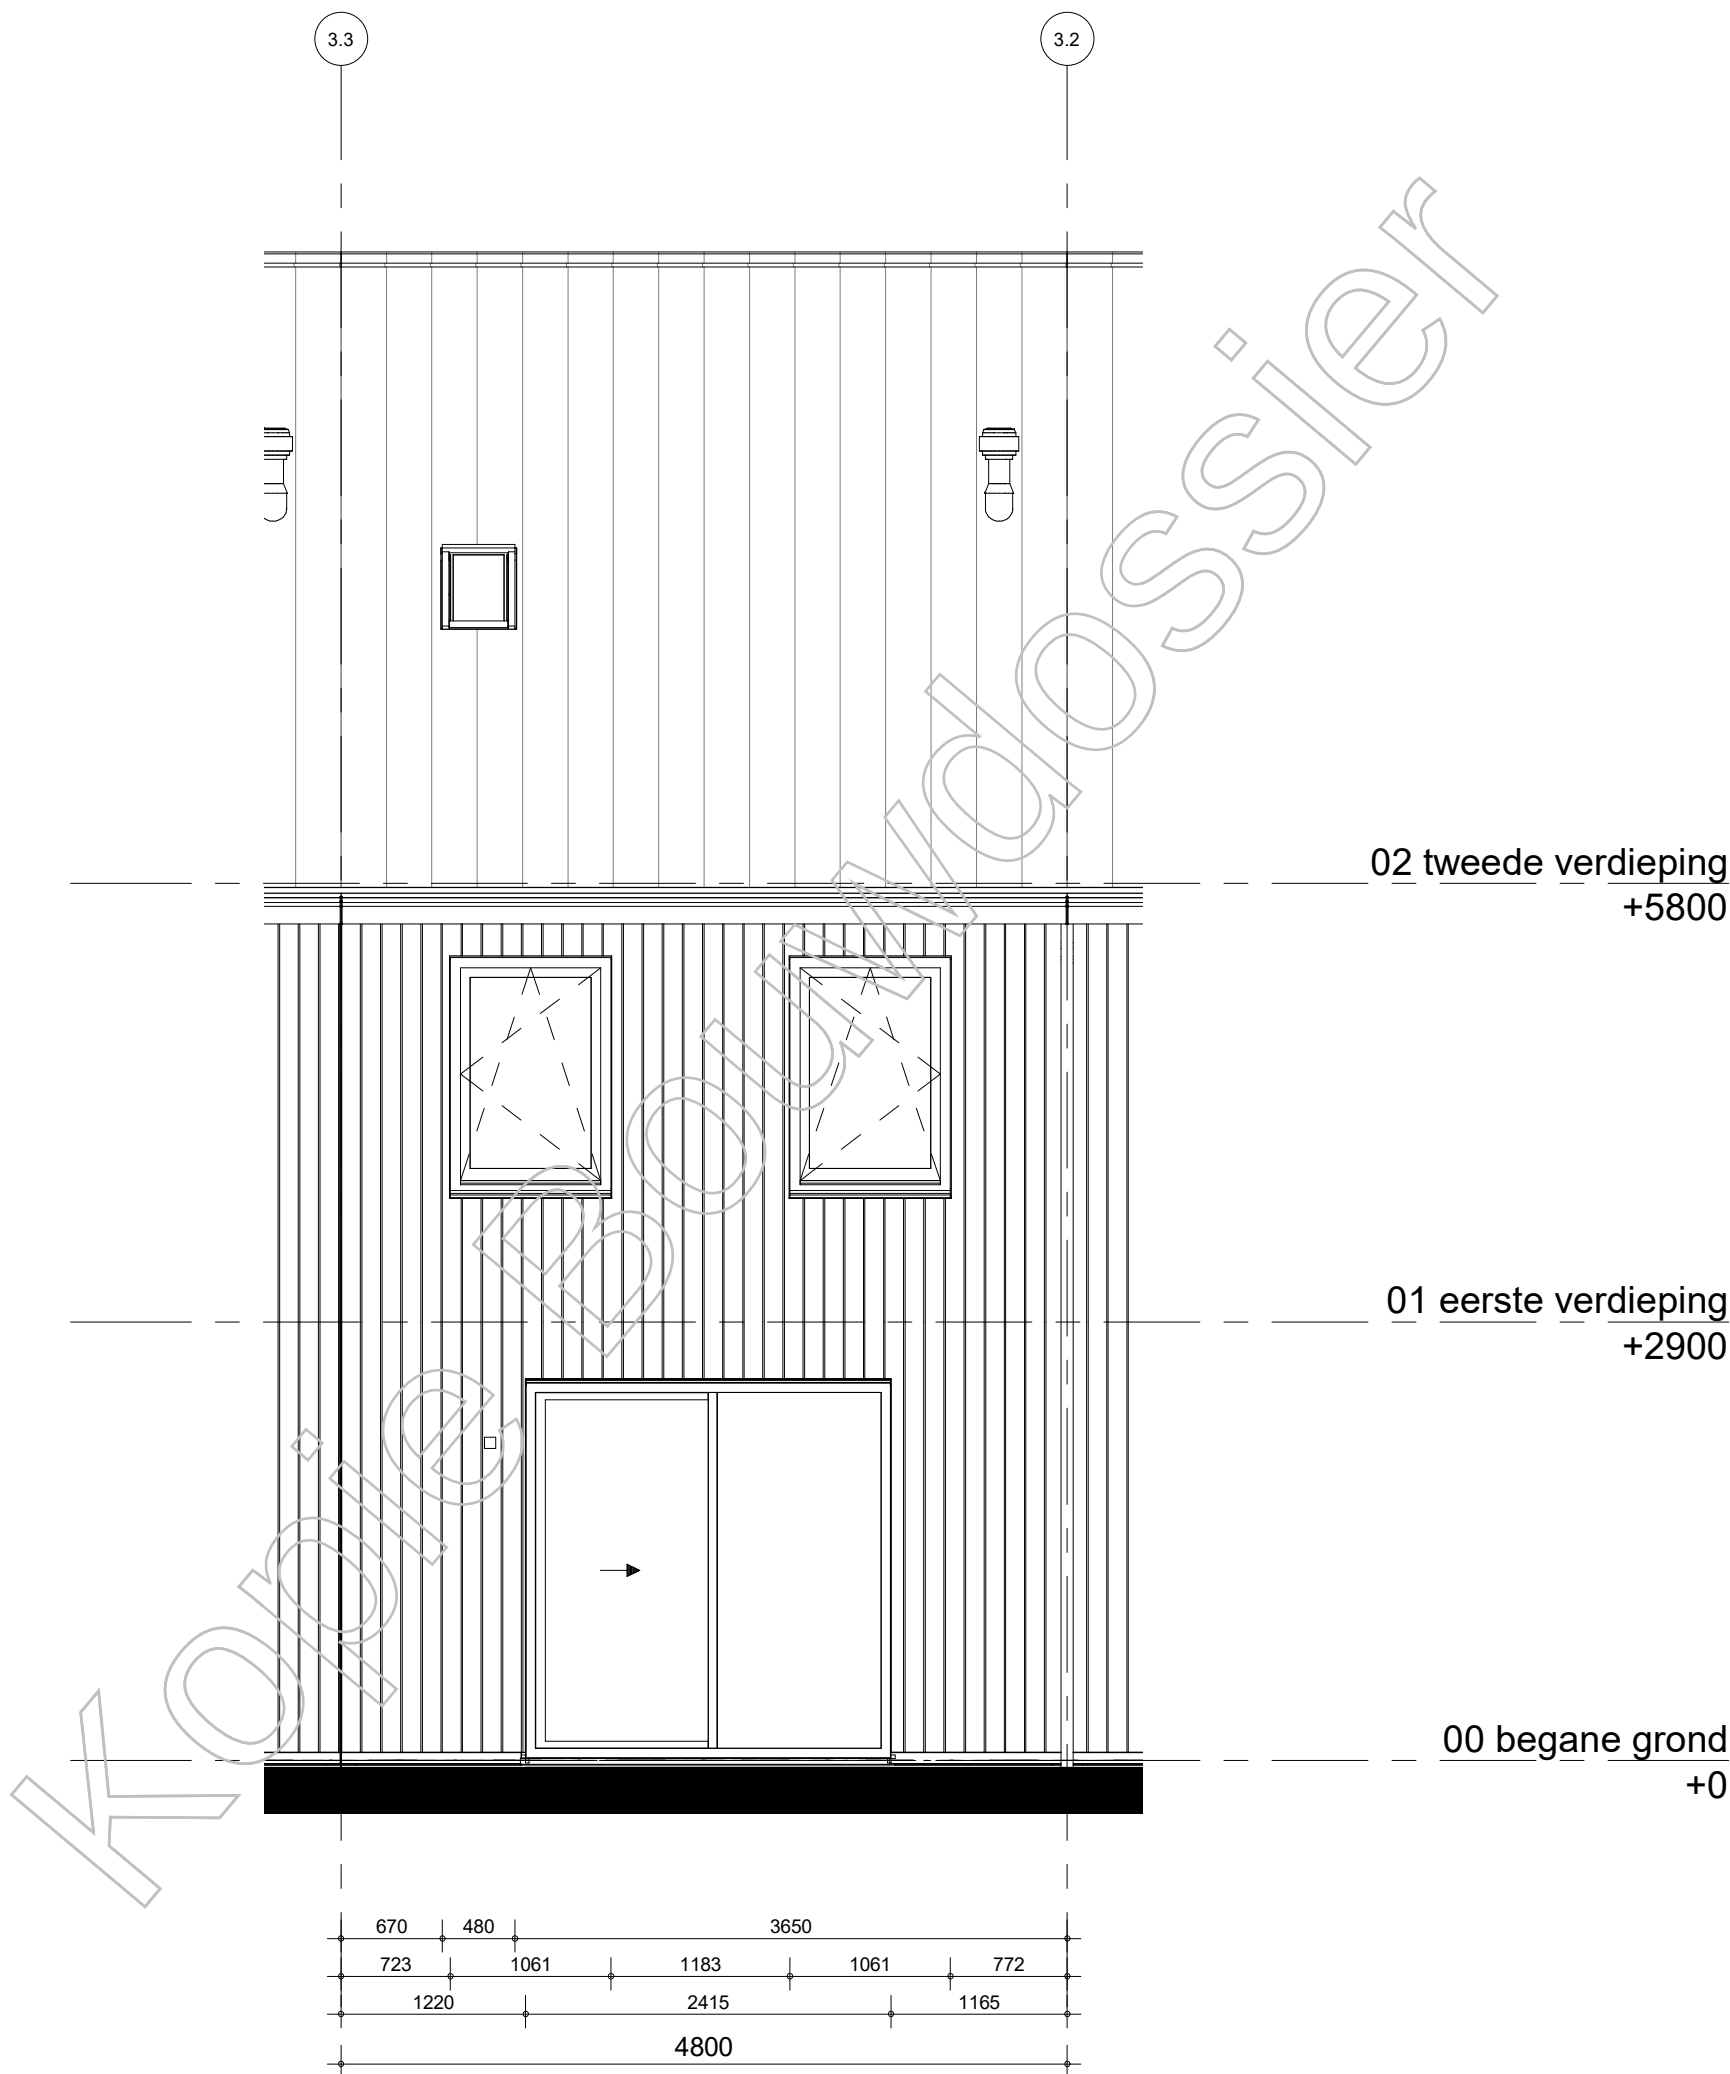

BAM Advies & Engineering
Runnenburg 12
Postbus 54
3980 CB Bunnik
(030) 6598933

project

Hoge Weide, Laurierkwartier

omschrijving

type 3Gs
achtergevel

getekend

SVe

status

Definitief

project nr

8971

tekening nr

T-276

schaal

1:50

datum


15-11-2019

wijz.

3.B

3.REF.1

3.A

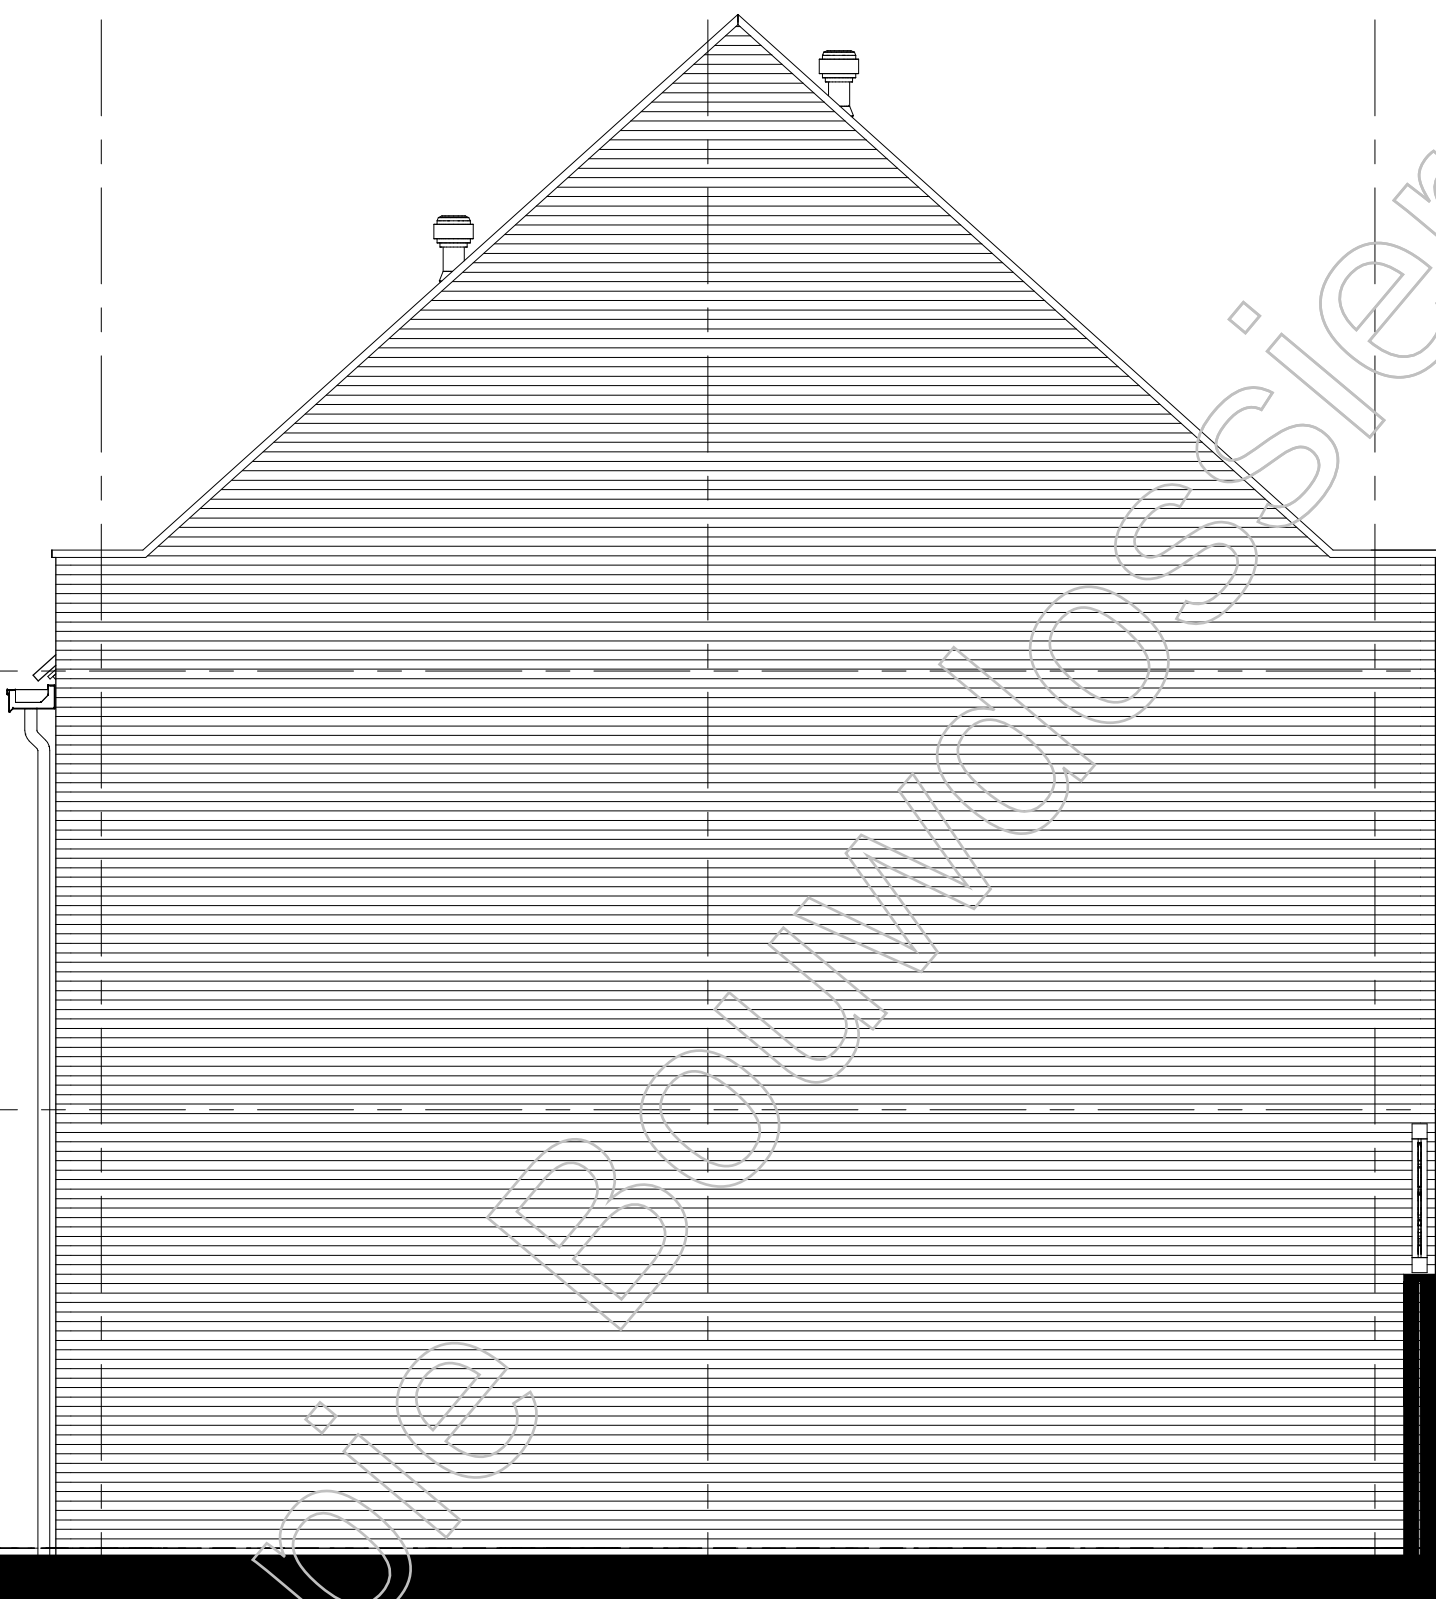

02 tweede verdieping
+5800

01 eerste verdieping
+2900

00 begane grond
+0

300

4010

9120

4410

400



BAM Advies & Engineering
Runnenburg 12
Postbus 54
3980 CB Bunnik
(030) 6598933

project

Hoge Weide, Laurierkwartier

omschrijving

type 3Gs
zijgevel

getekend

SVe

status

Definitief

project nr

8971

tekening nr

T-277

schaal


1:50

datum

15-11-2019

wijz.

formaat: A3s

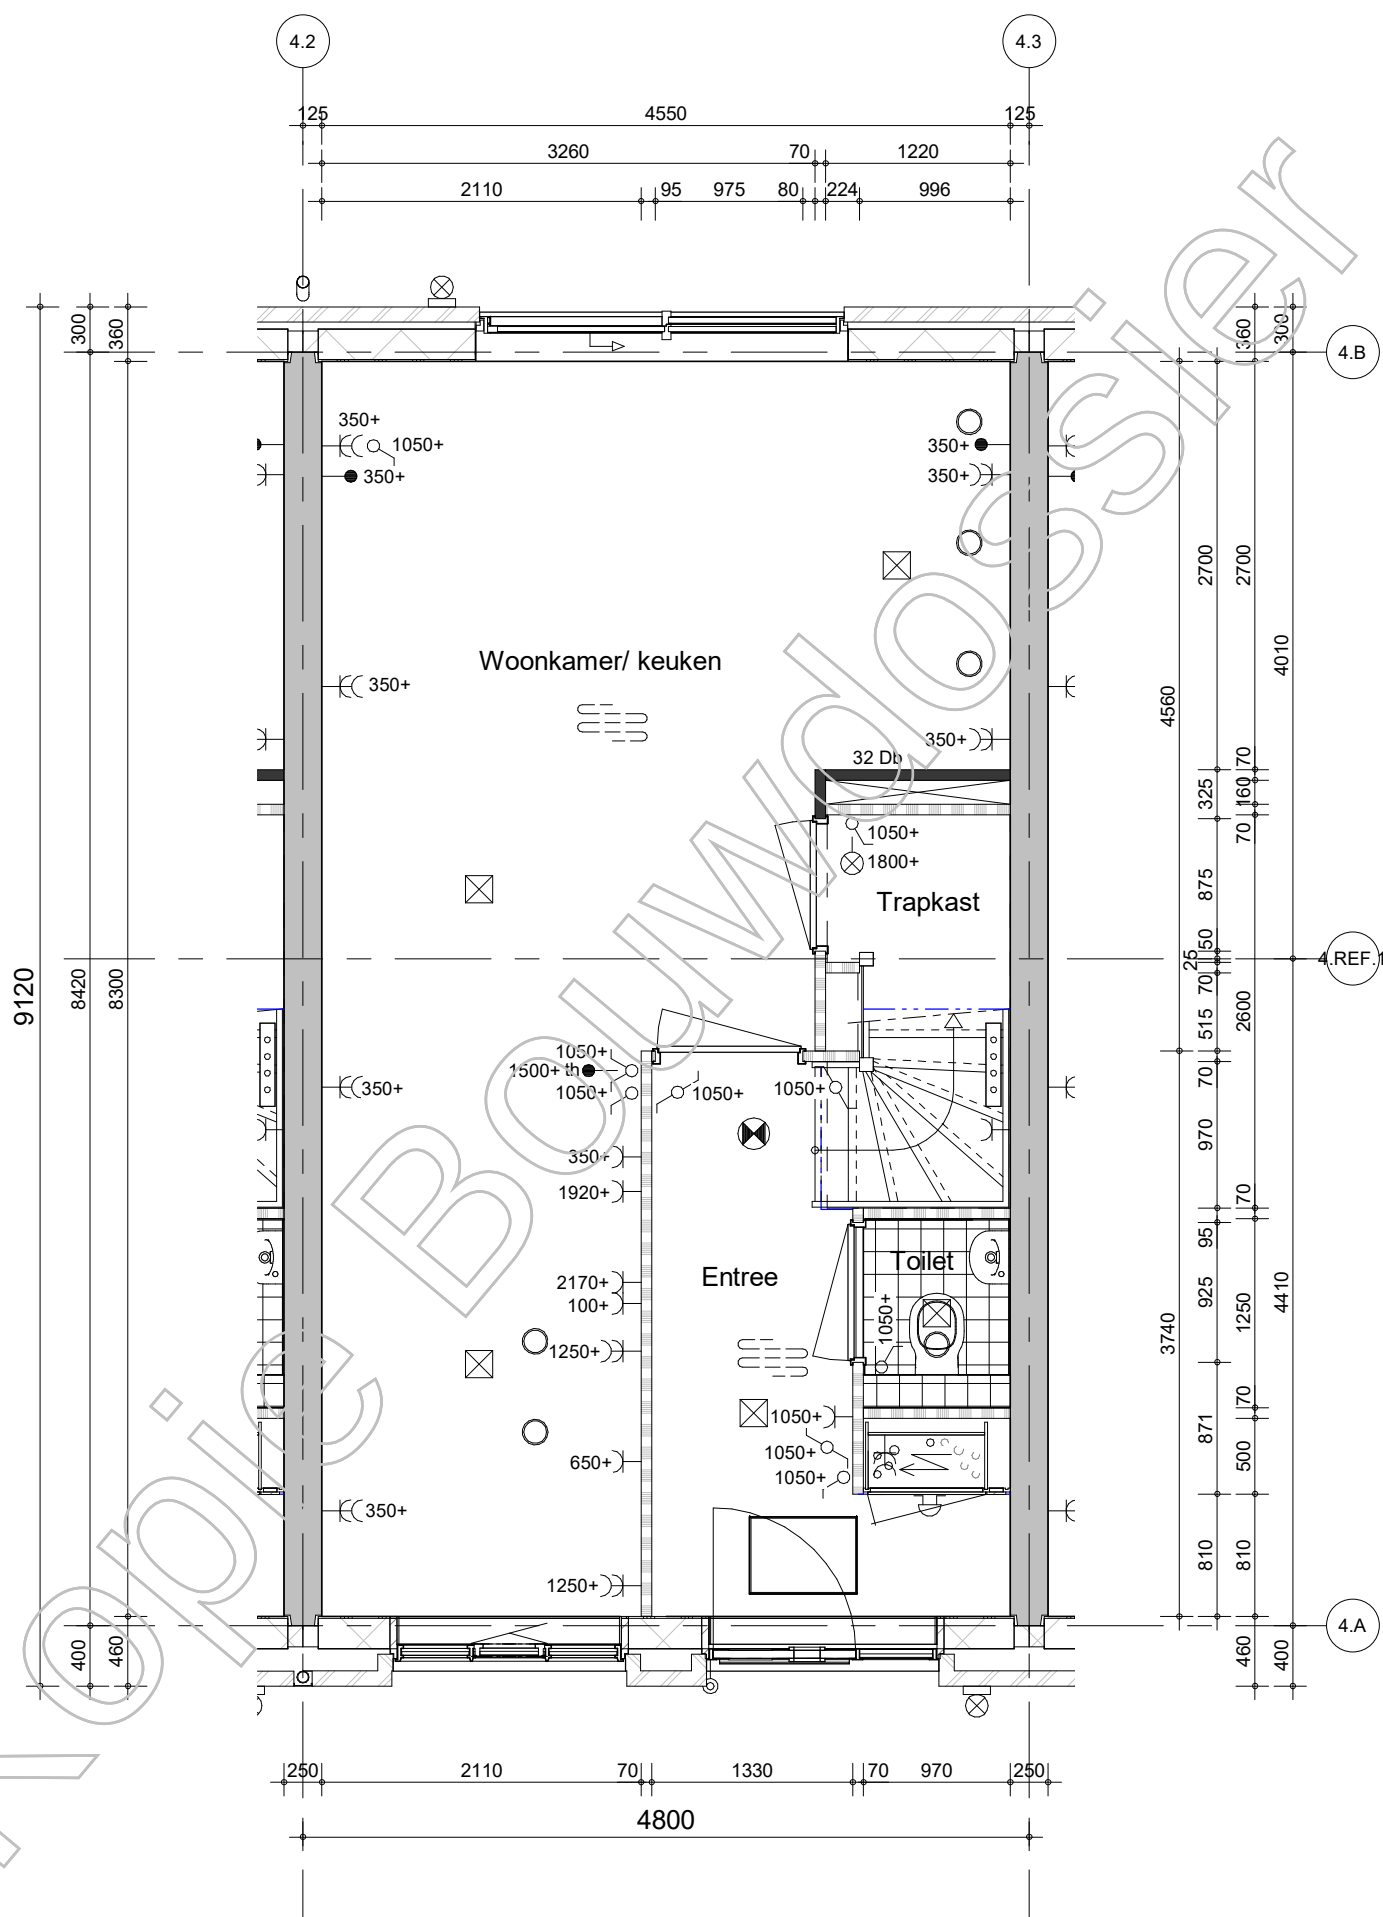

BAM Advies & Engineering
Runnenburg 12
Postbus 54
3980 CB Bunnik
(030) 6598933

project

Hoge Weide, Laurierkwartier

omschrijving

type 3H
begane grond

getekend

SVe

status

Definitief

project nr

8971

tekening nr

T-281

schaal


1:50

datum

15-11-2019

wijz.

formaat: A3s

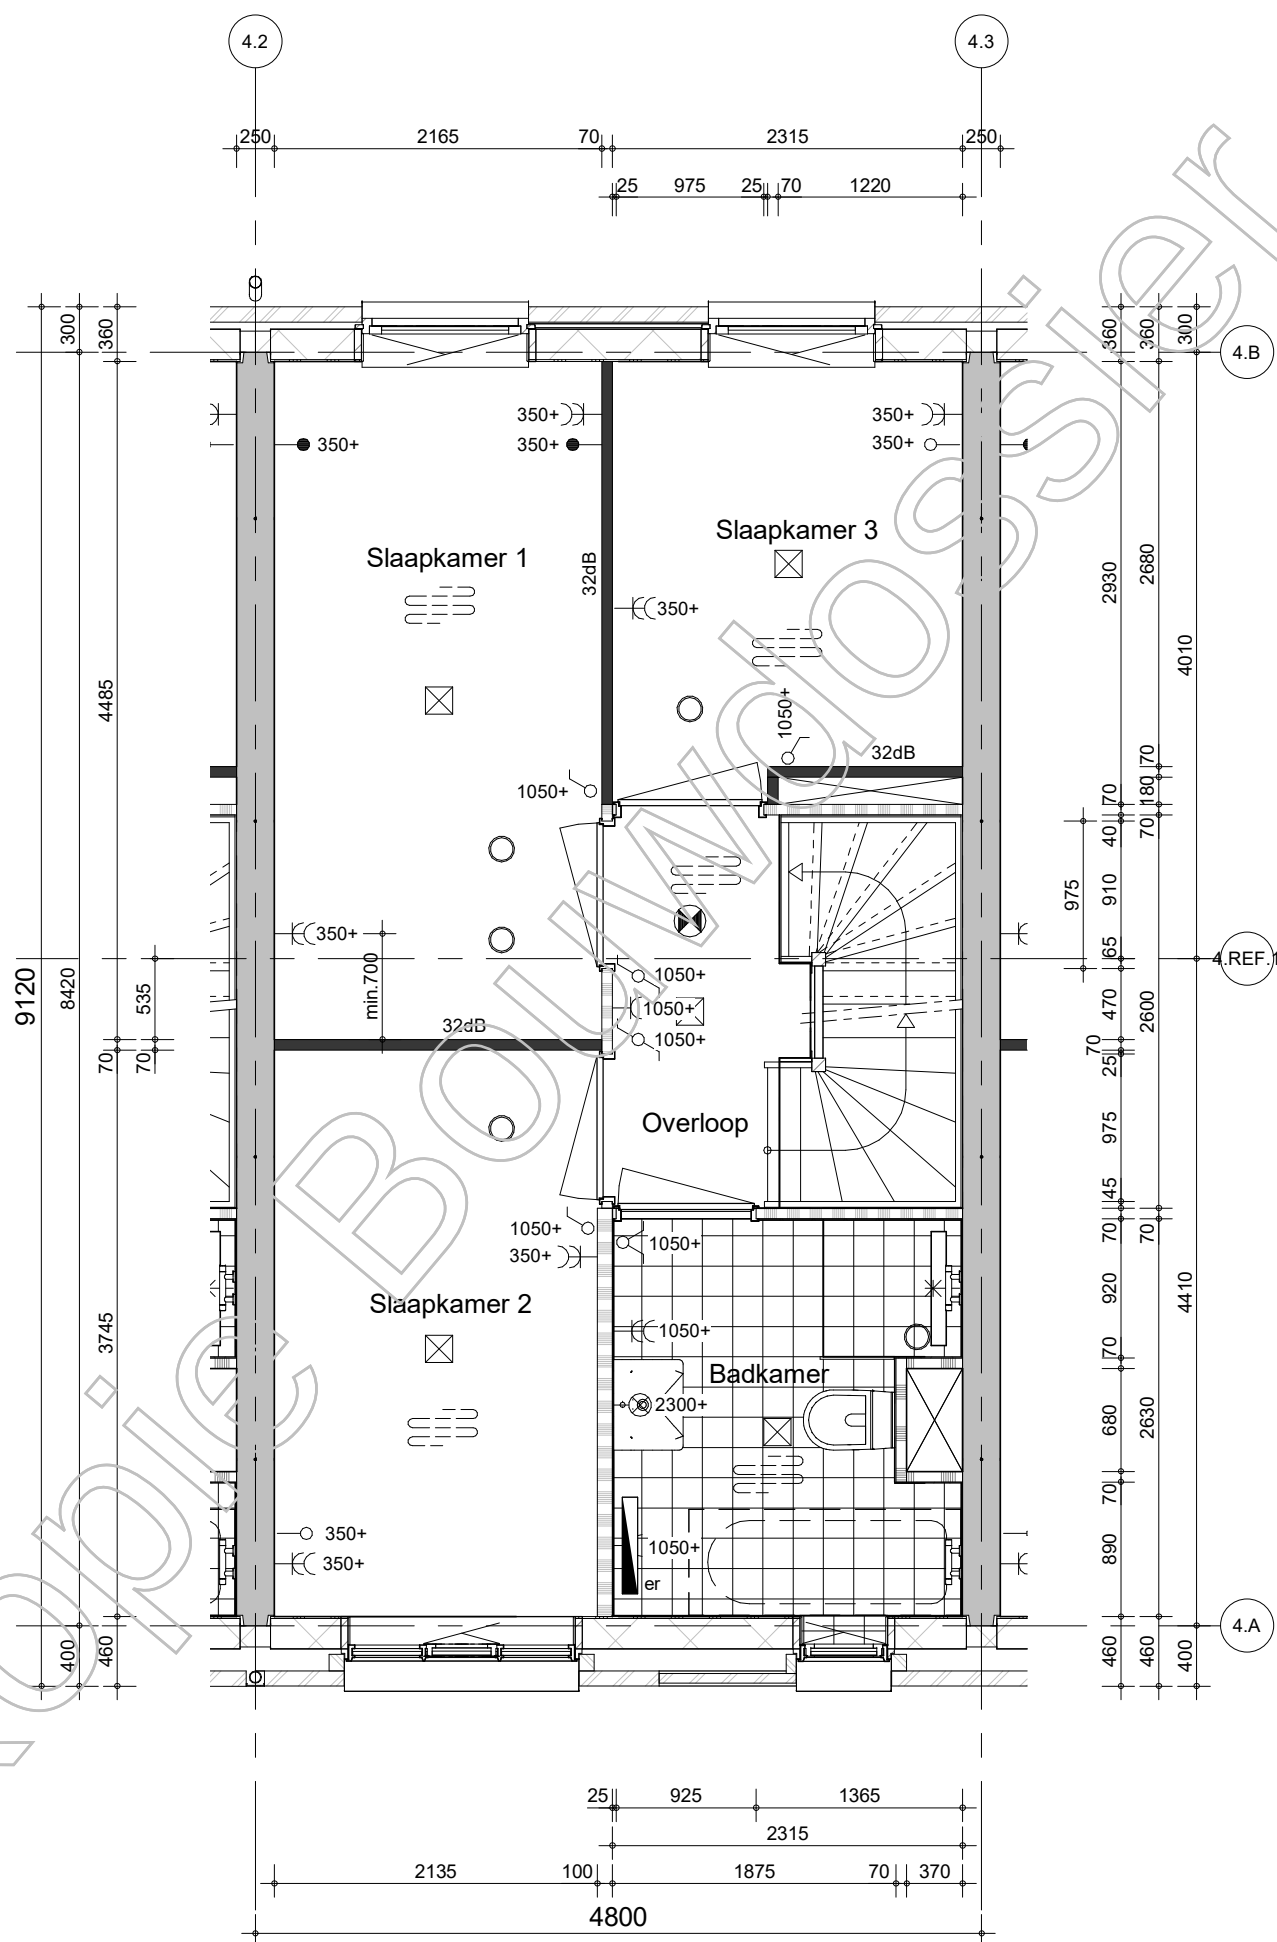

BAM Advies & Engineering
Runnenburg 12
Postbus 54
3980 CB Bunnik
(030) 6598933

project

Hoge Weide, Laurierkwartier

omschrijving

type 3H
1e verdieping

getekend

SVe

status

Definitief

project nr

8971

tekening nr

T-282

schaal


1:50

datum

15-11-2019

wijz.

formaat: A3s

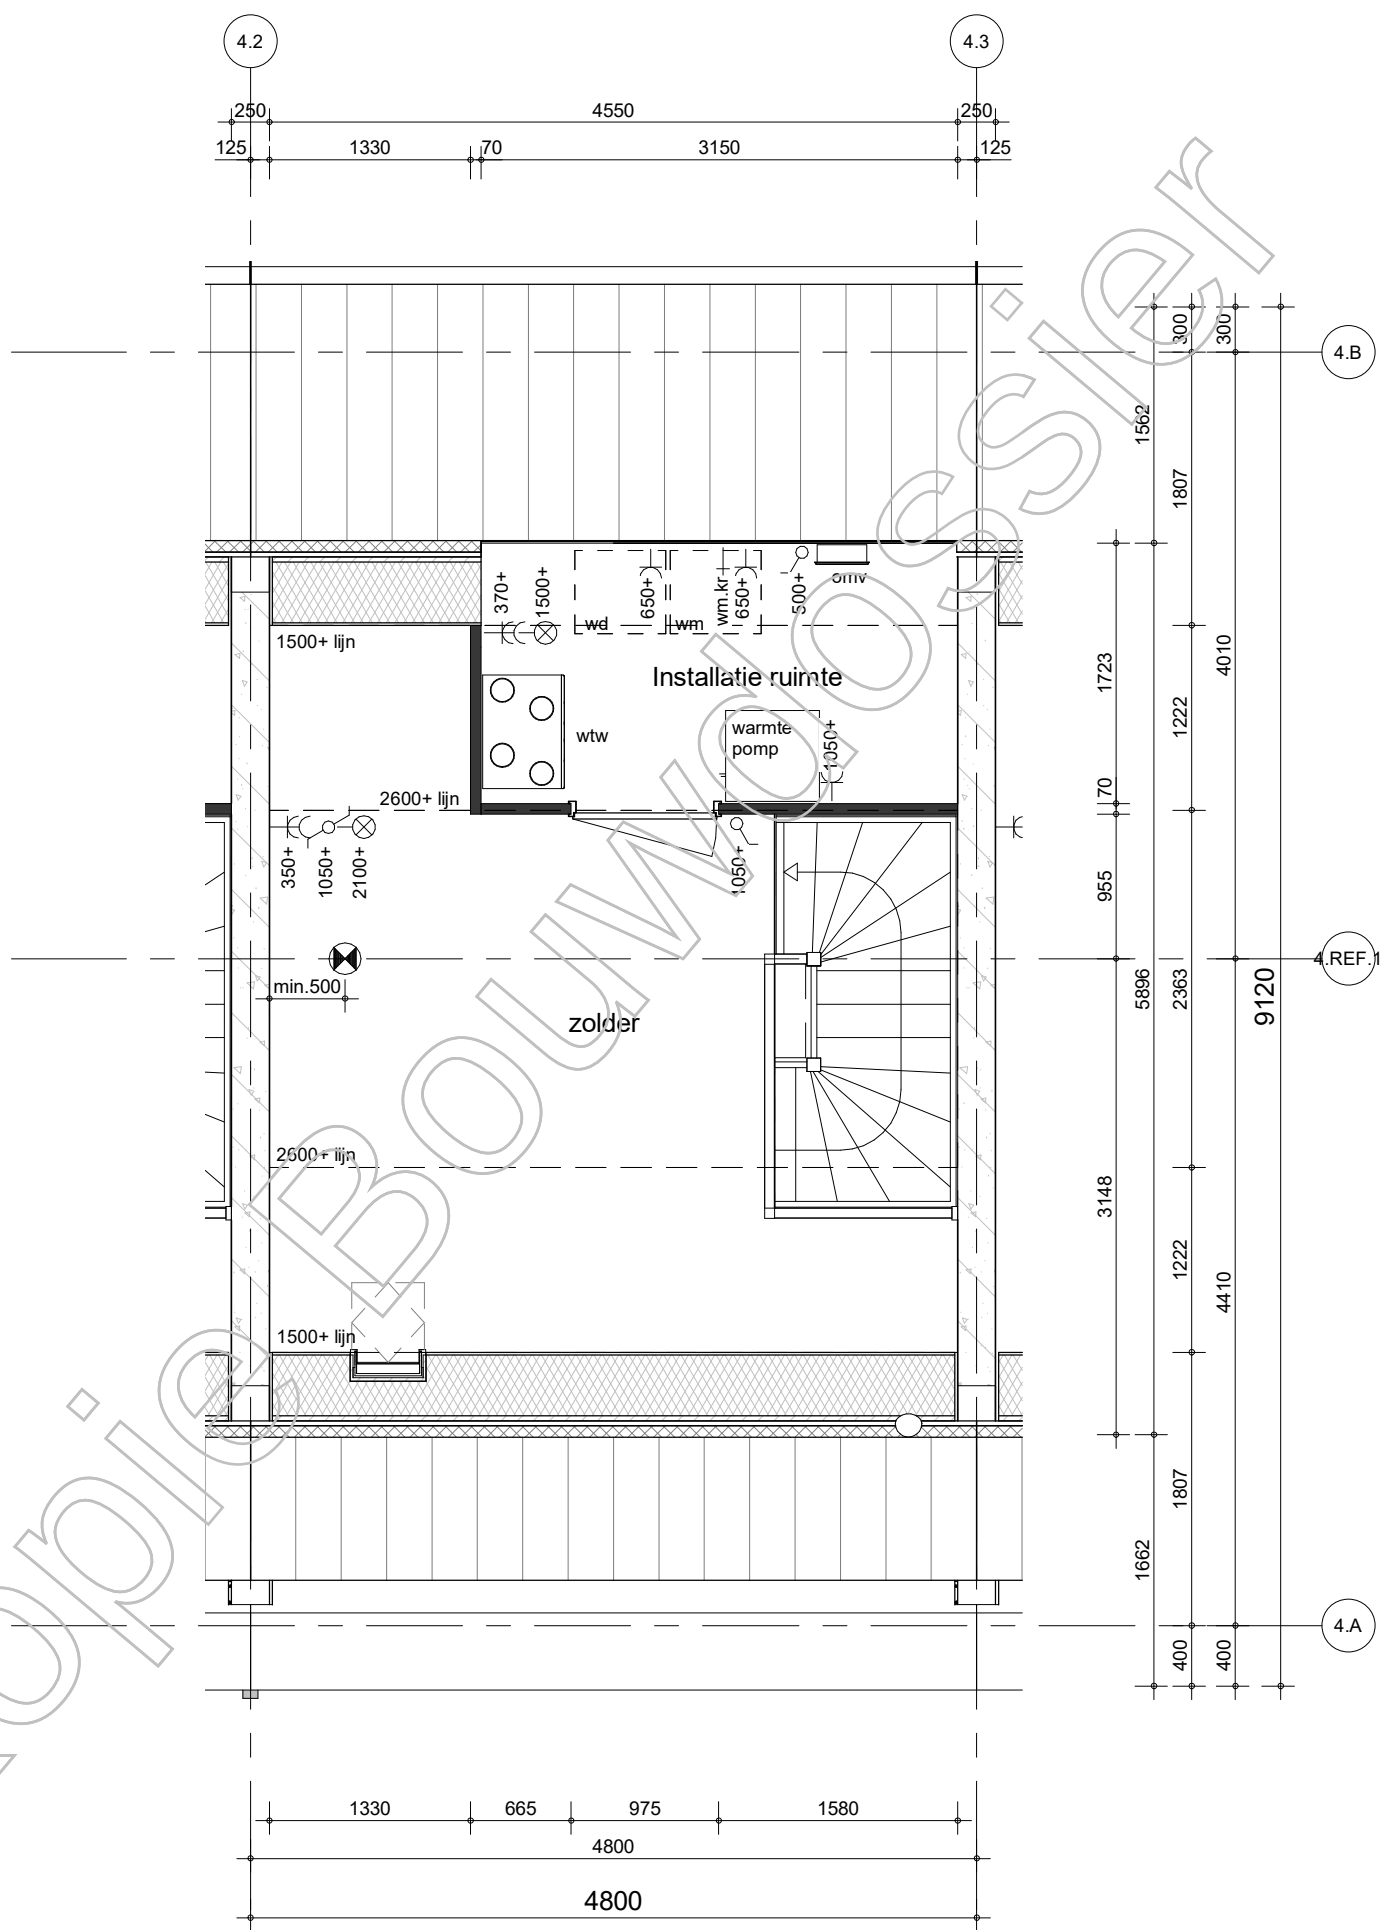

BAM Advies & Engineering
Runnenburg 12
Postbus 54
3980 CB Bunnik
(030) 6598933

project

Hoge Weide, Laurierkwartier

omschrijving

type 3H
zolder

getekend

SVe

status

Definitief

project nr

8971

tekening nr

T-283

schaal


1:50

datum

15-11-2019

wijz.

formaat: A3s

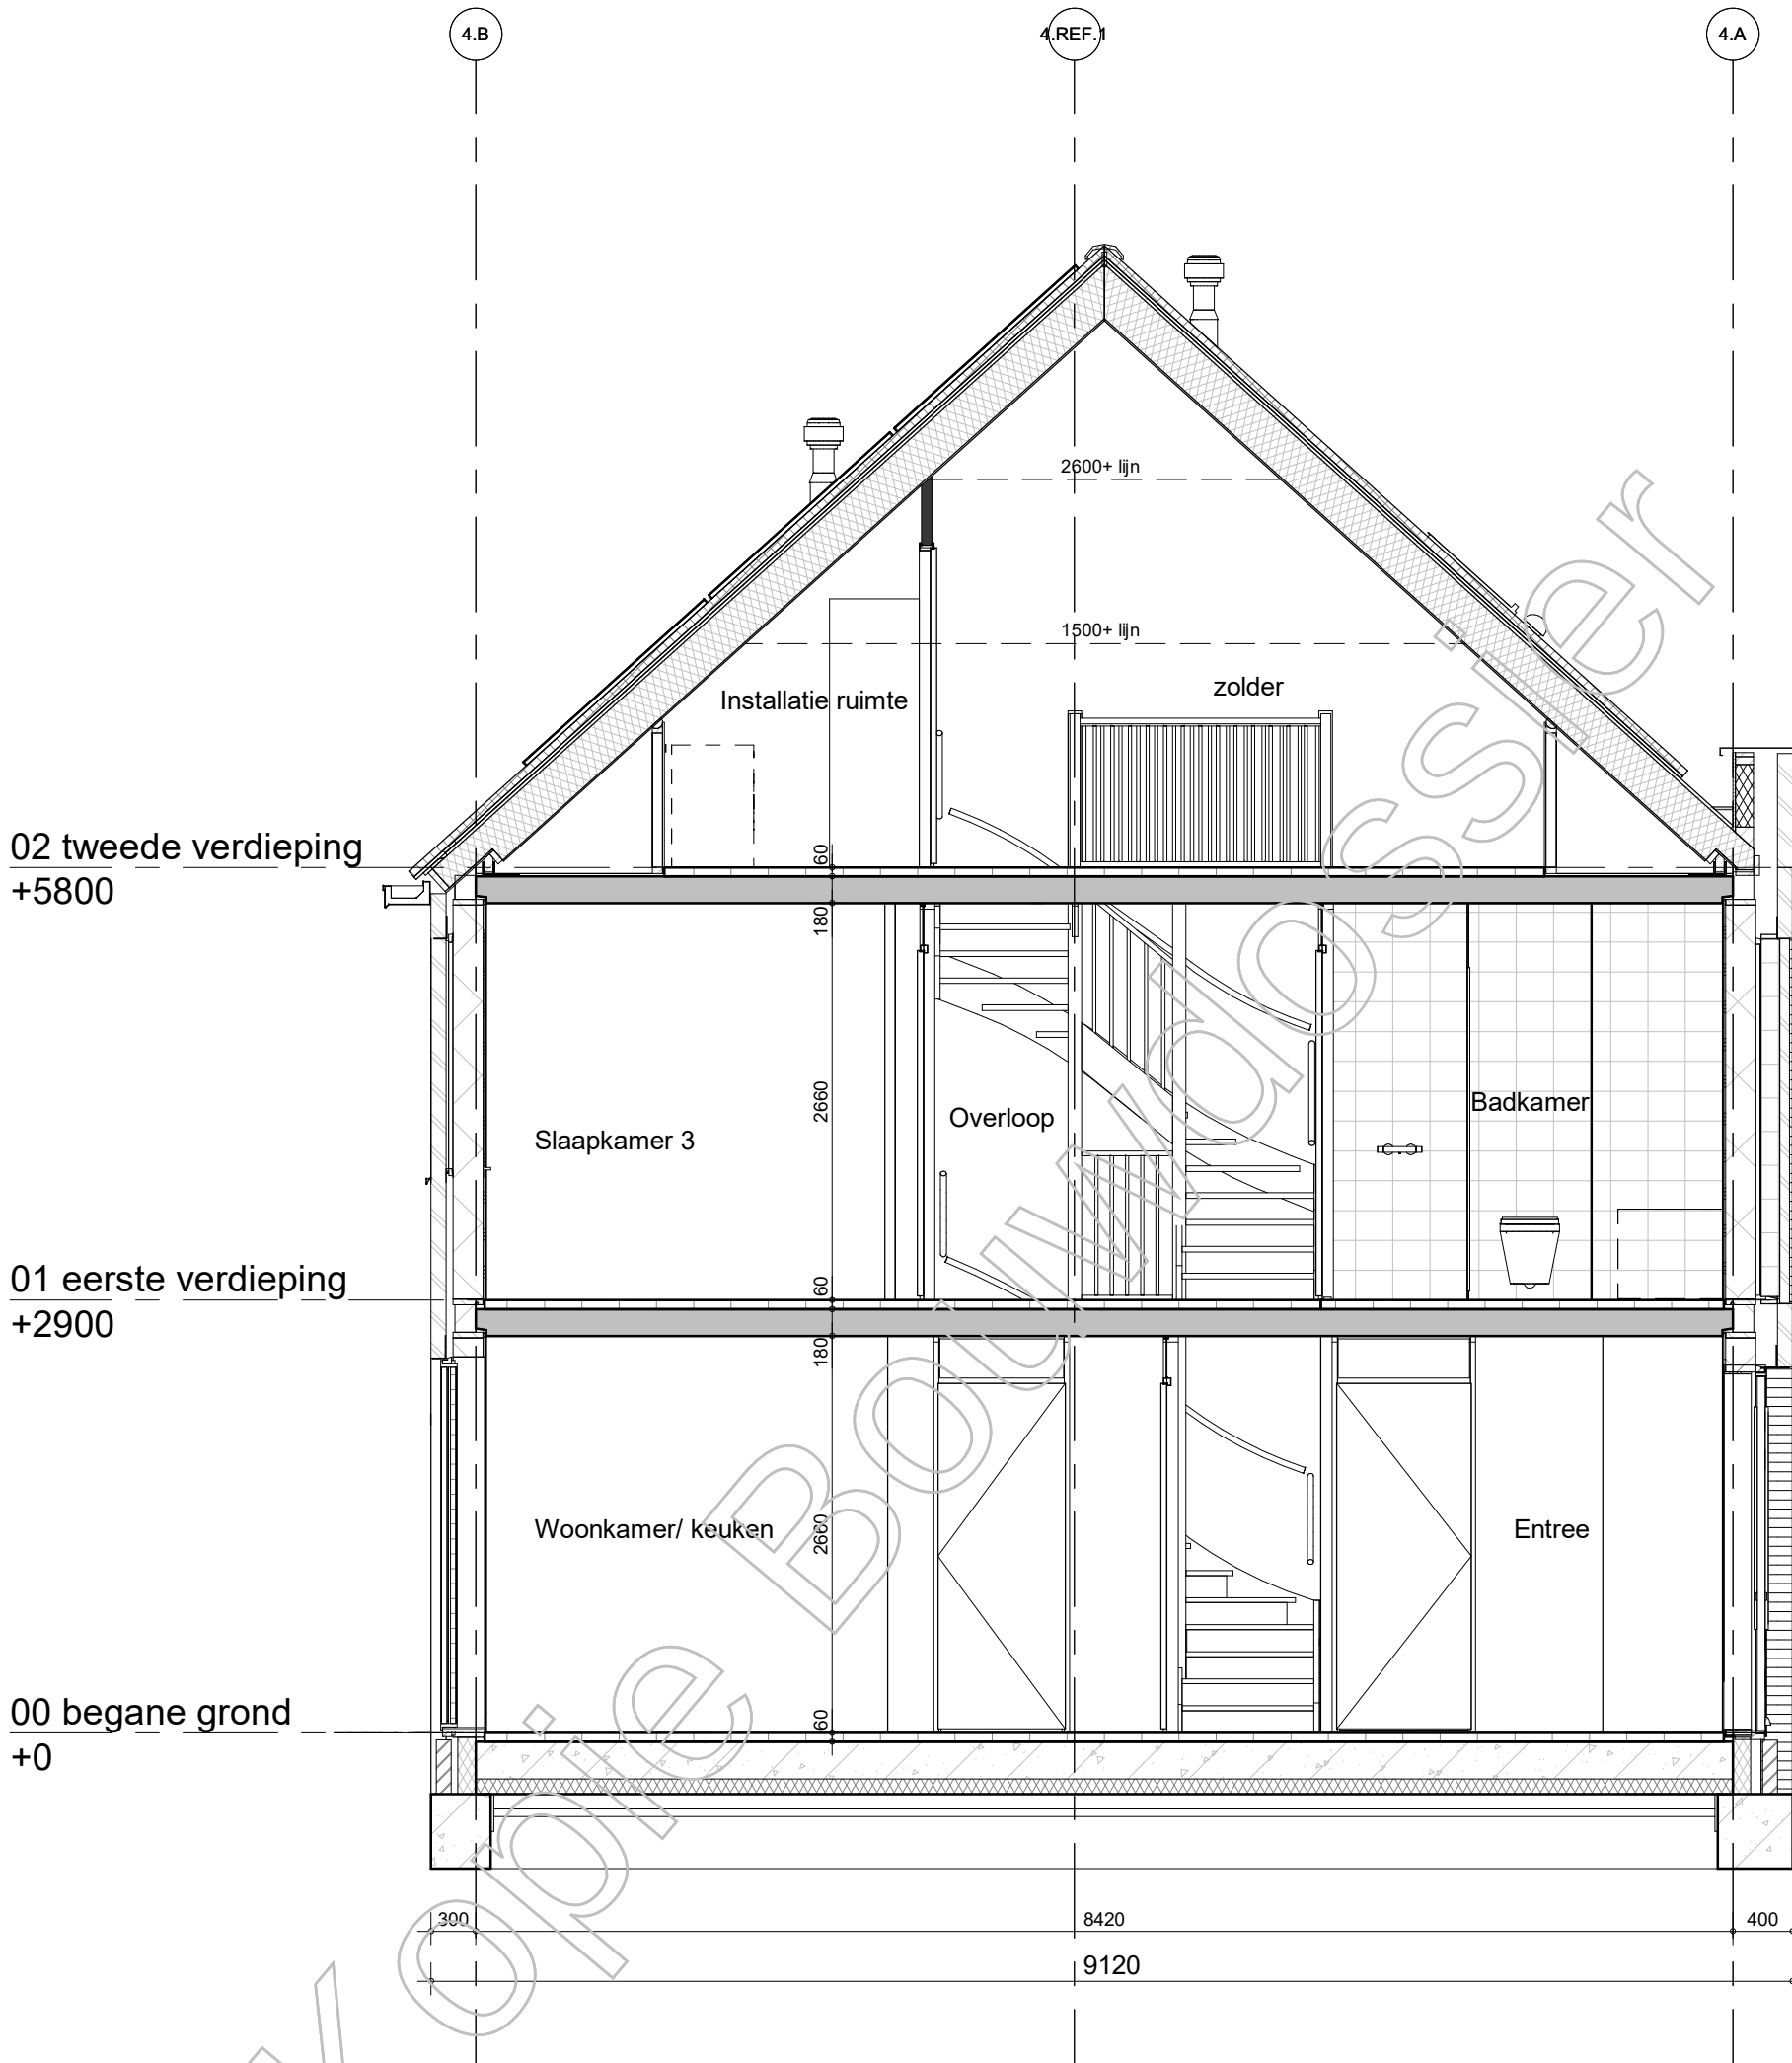

BAM Advies & Engineering
Runnenburg 12
Postbus 54
3980 CB Bunnik
(030) 6598933

project

Hoge Weide, Laurierkwartier

omschrijving

type 3H
doorsnede

getekend

SVe

status

Definitief

project nr

8971

tekening nr

T-284

schaal


1:50

datum

15-11-2019

wijz.

formaat: A3s

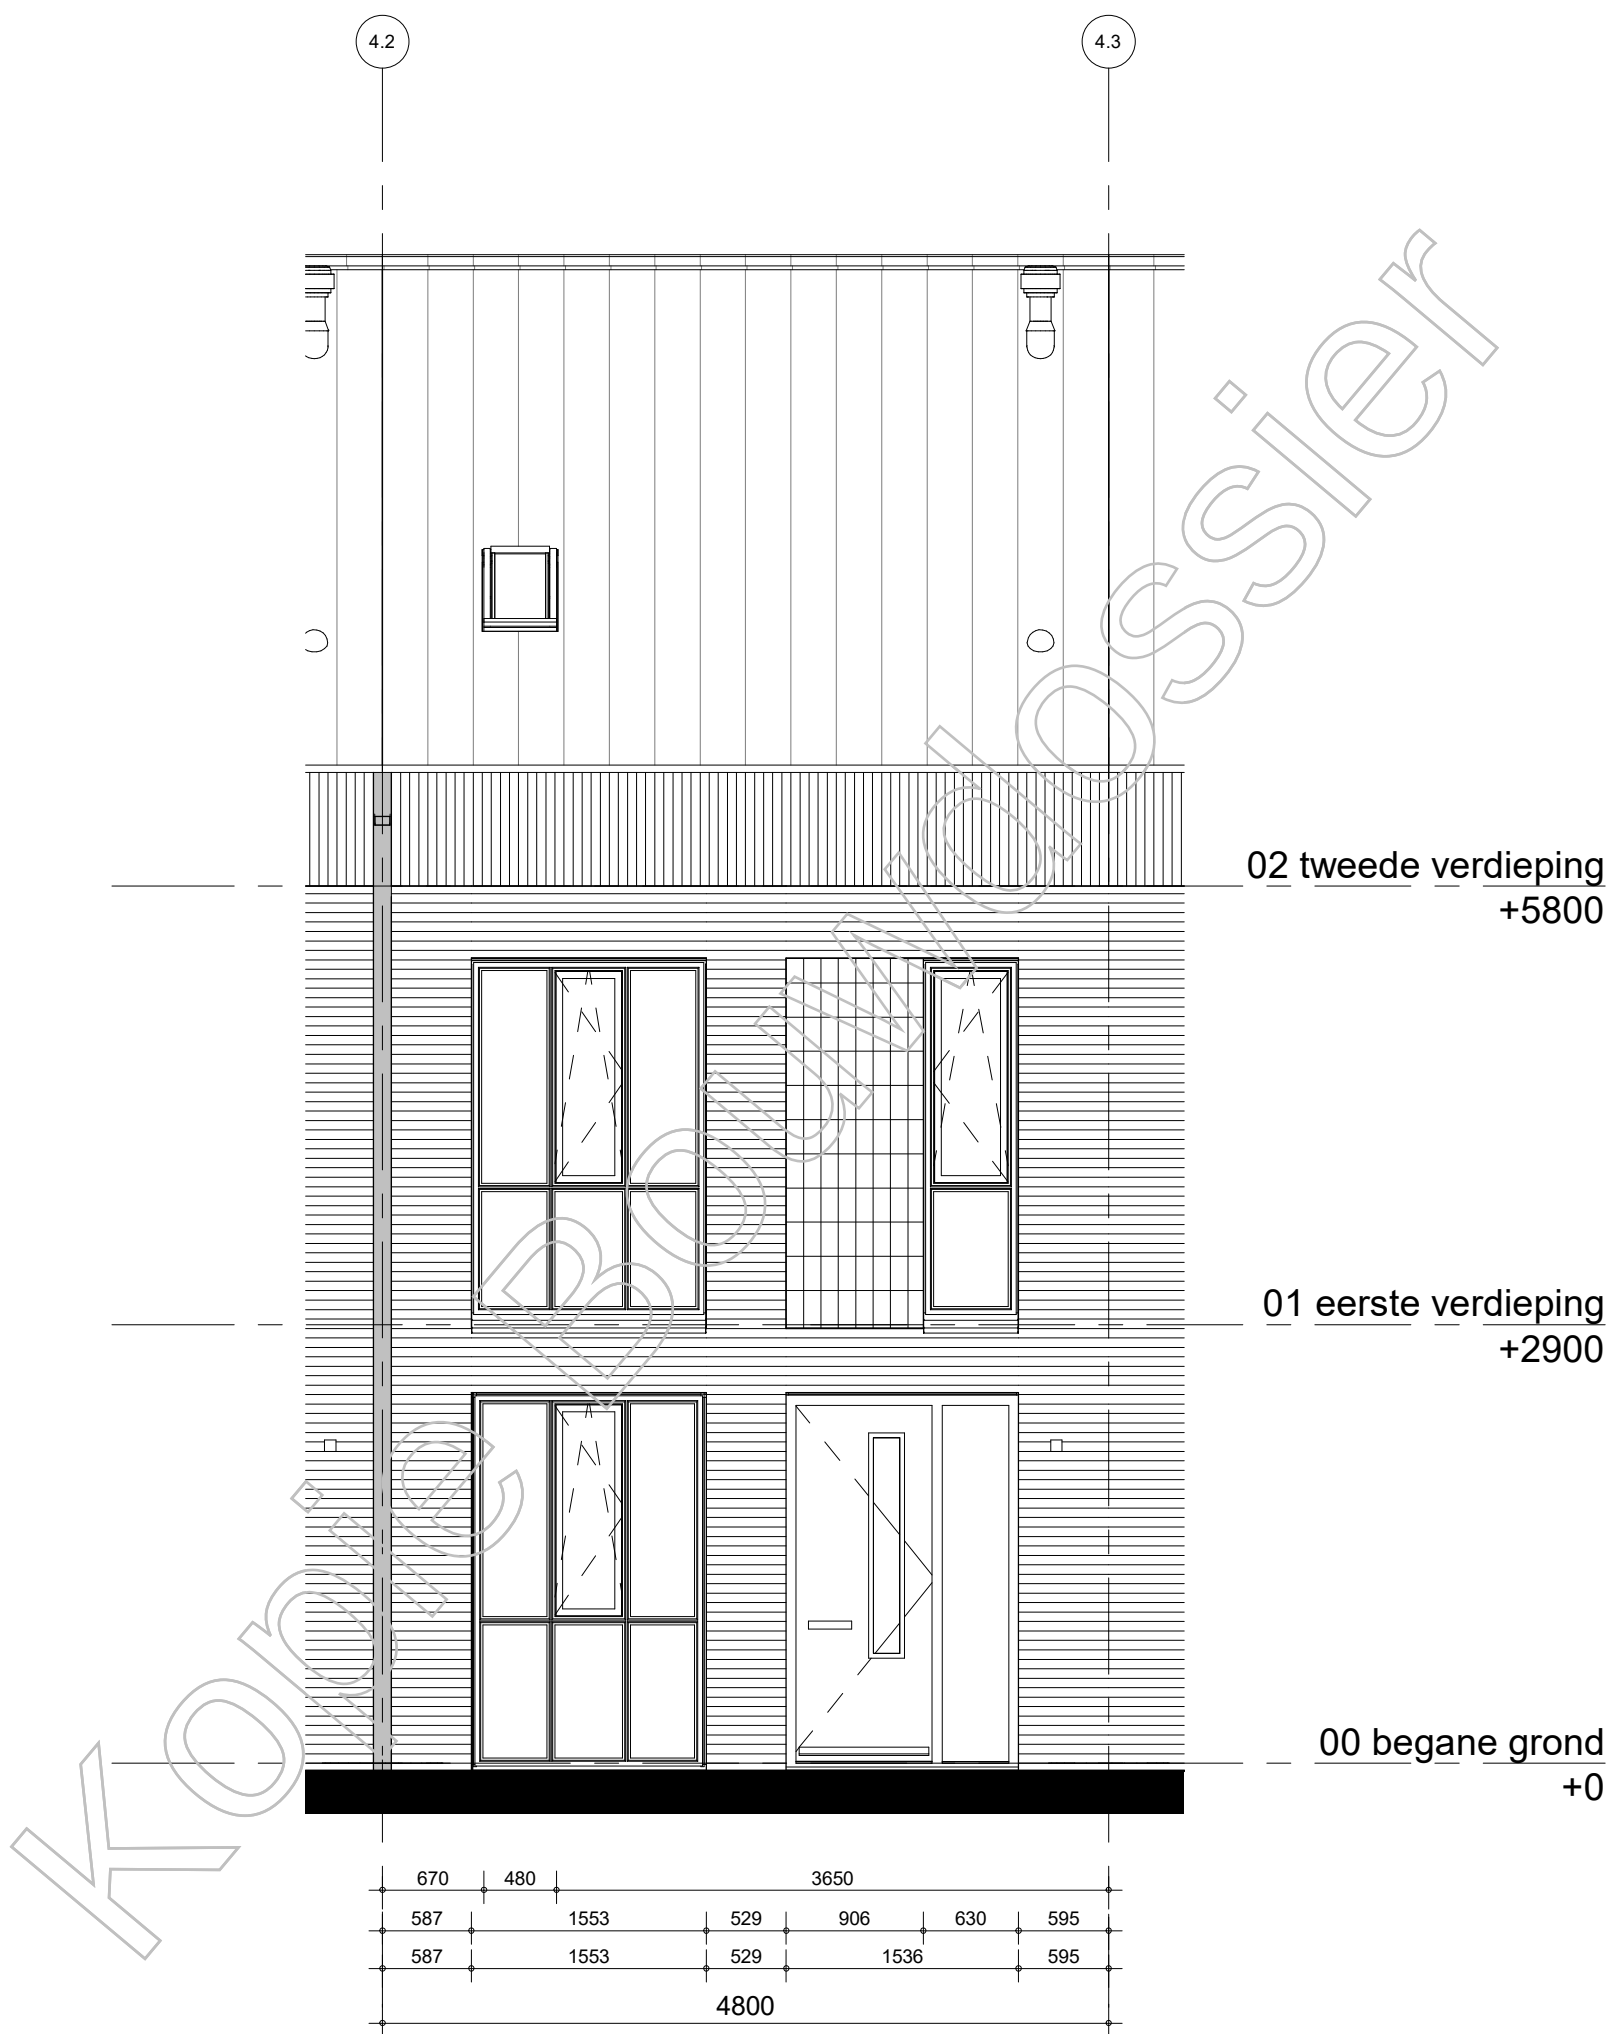

BAM Advies & Engineering
Runnenburg 12
Postbus 54
3980 CB Bunnik
(030) 6598933

project

Hoge Weide, Laurierkwartier

omschrijving

type 3H
voorgevel

getekend
Sve
status
Definitief

project nr

8971

tekening nr

T-285

schaal


1:50

datum

15-11-2019

wijz.

formaat: A3s

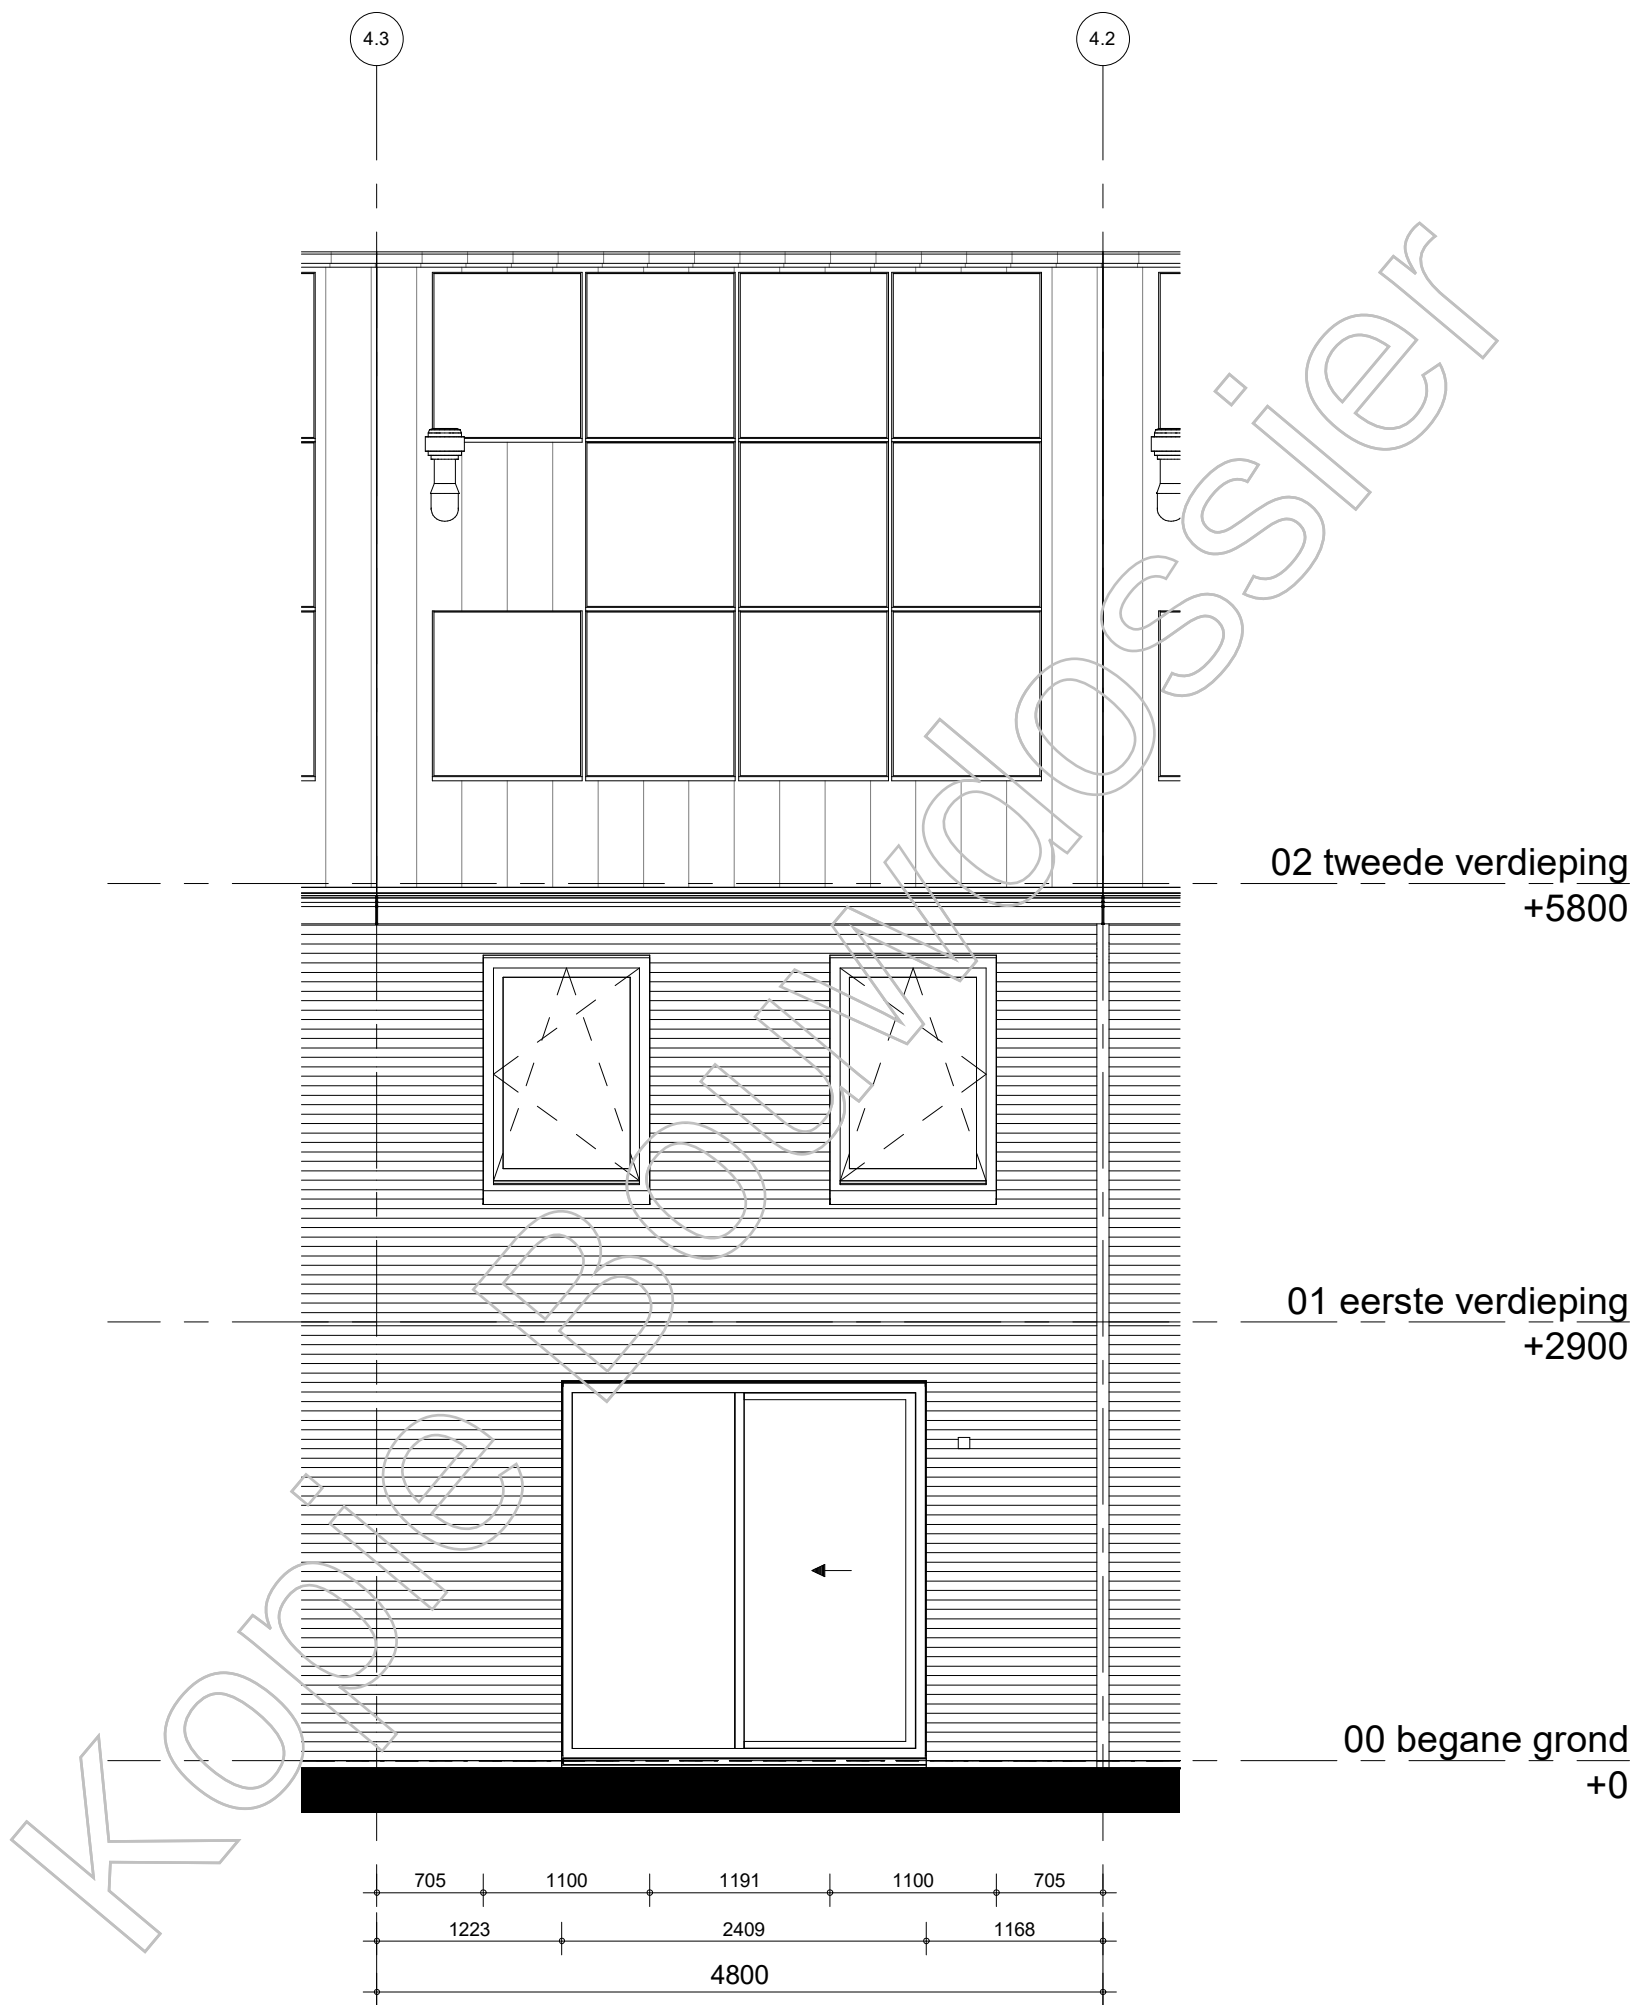

BAM Advies & Engineering
Runnenburg 12
Postbus 54
3980 CB Bunnik
(030) 6598933

project

Hoge Weide, Laurierkwartier

omschrijving

type 3H
achtergevel

getekend

SVe

status

Definitief

project nr

8971

tekening nr

T-286

schaal

1:50

datum

15-11-2019

wijz.

formaat: A3s



BAM Advies & Engineering
Runnenburg 12
Postbus 54
3980 CB Bunnik
(030) 6598933

project

Hoge Weide, Laurierkwartier

omschrijving

type 3H
zijgevel

getekend
Sve
status
Definitief


project nr
8971
tekening nr

T-287

schaal
1:50
datum
15-11-2019

wijz.

formaat: A3s

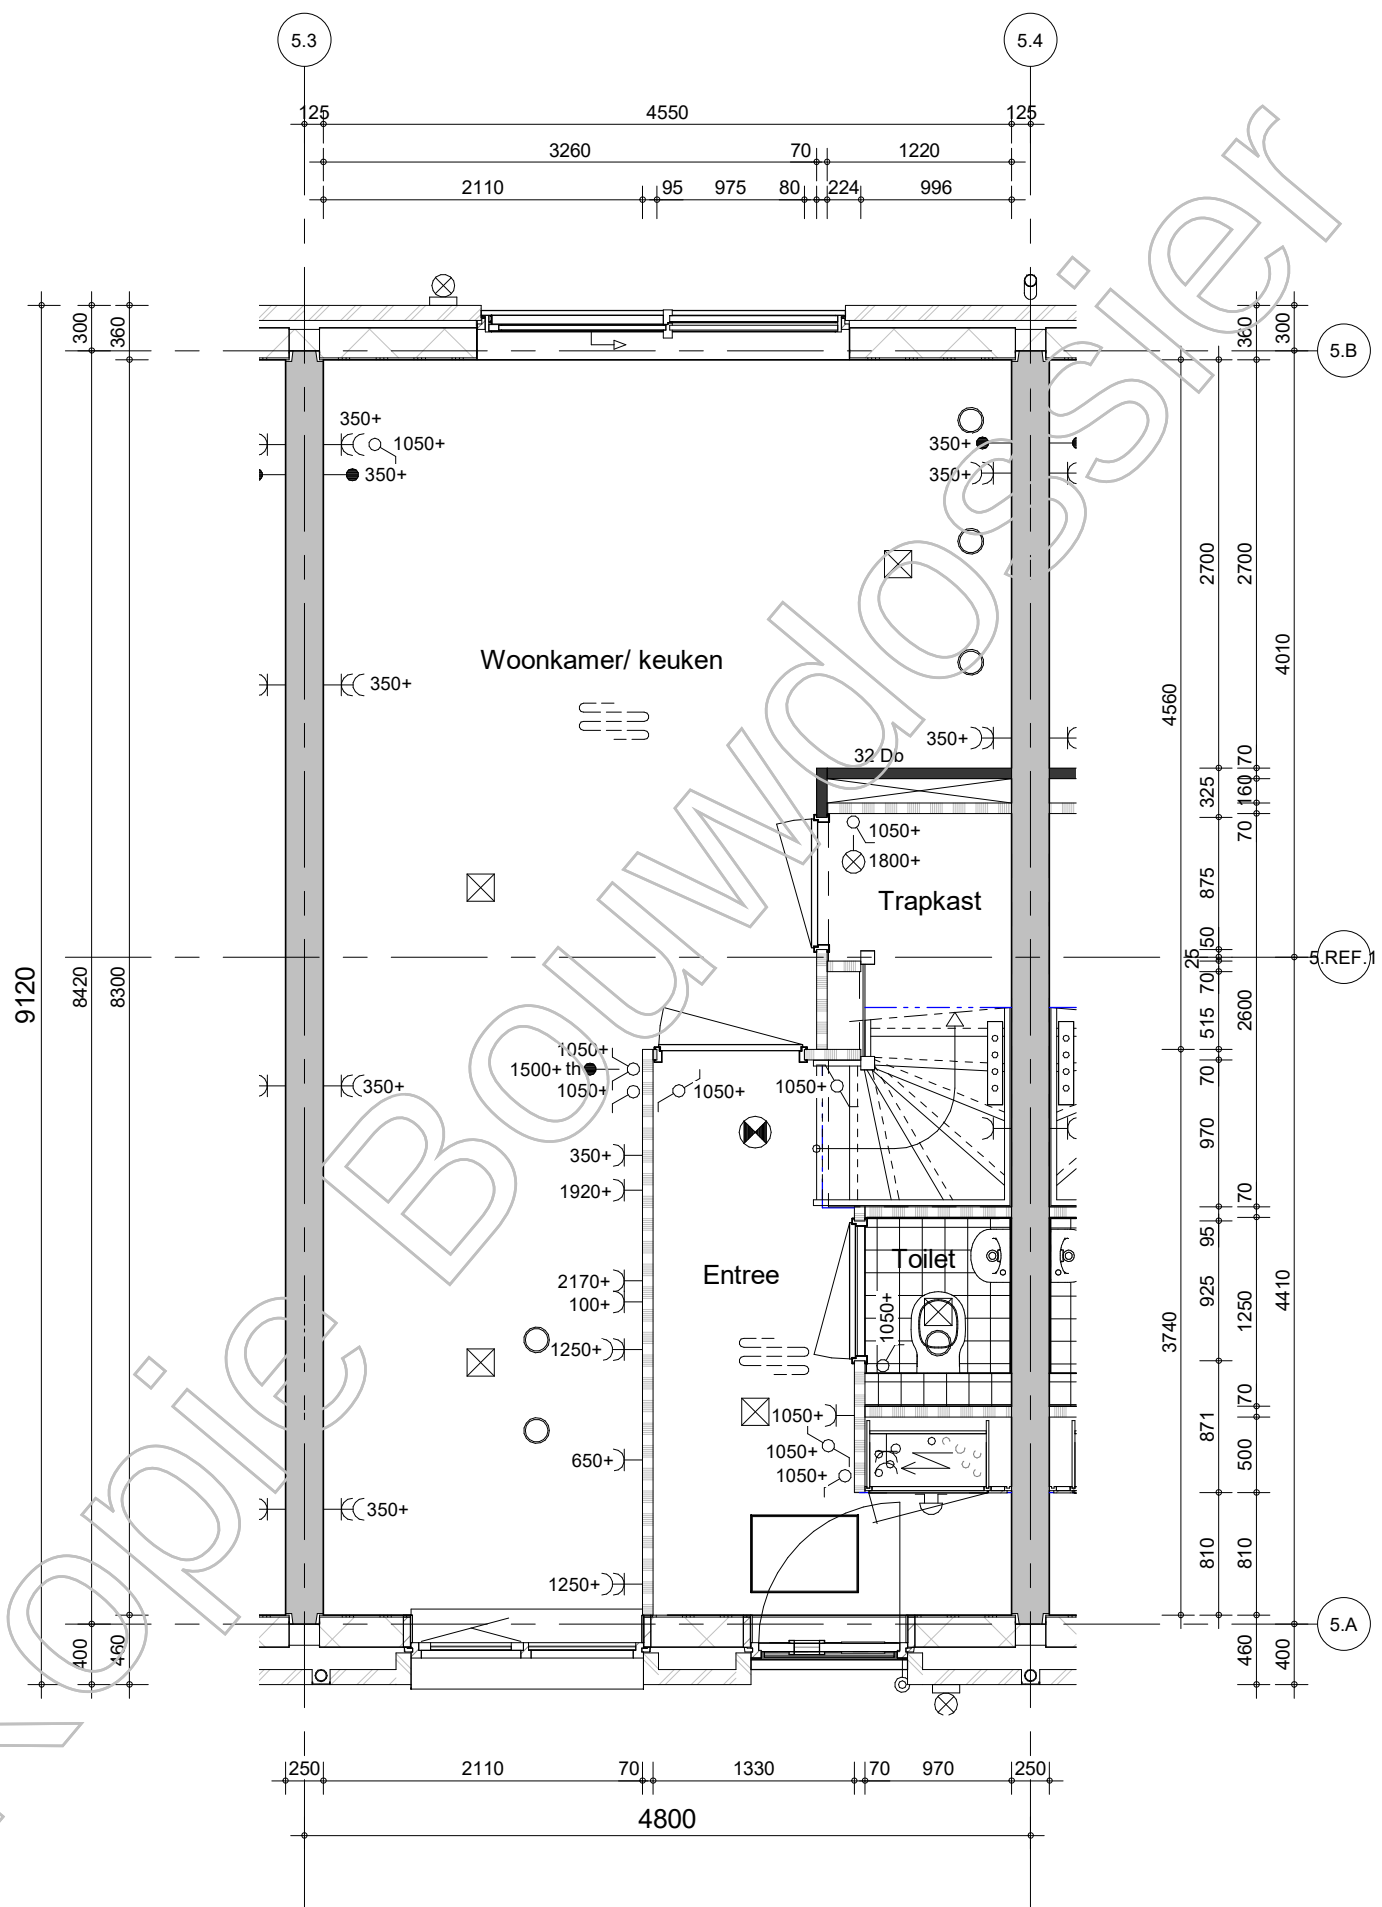

BAM Advies & Engineering
Runnenburg 12
Postbus 54
3980 CB Bunnik
(030) 6598933

project

Hoge Weide, Laurierkwartier

omschrijving

type 3l
begane grond

getekend

SVe

status

Definitief

project nr

8971

tekening nr

T-291

schaal


1:50

datum

15-11-2019

wijz.

formaat: A3s

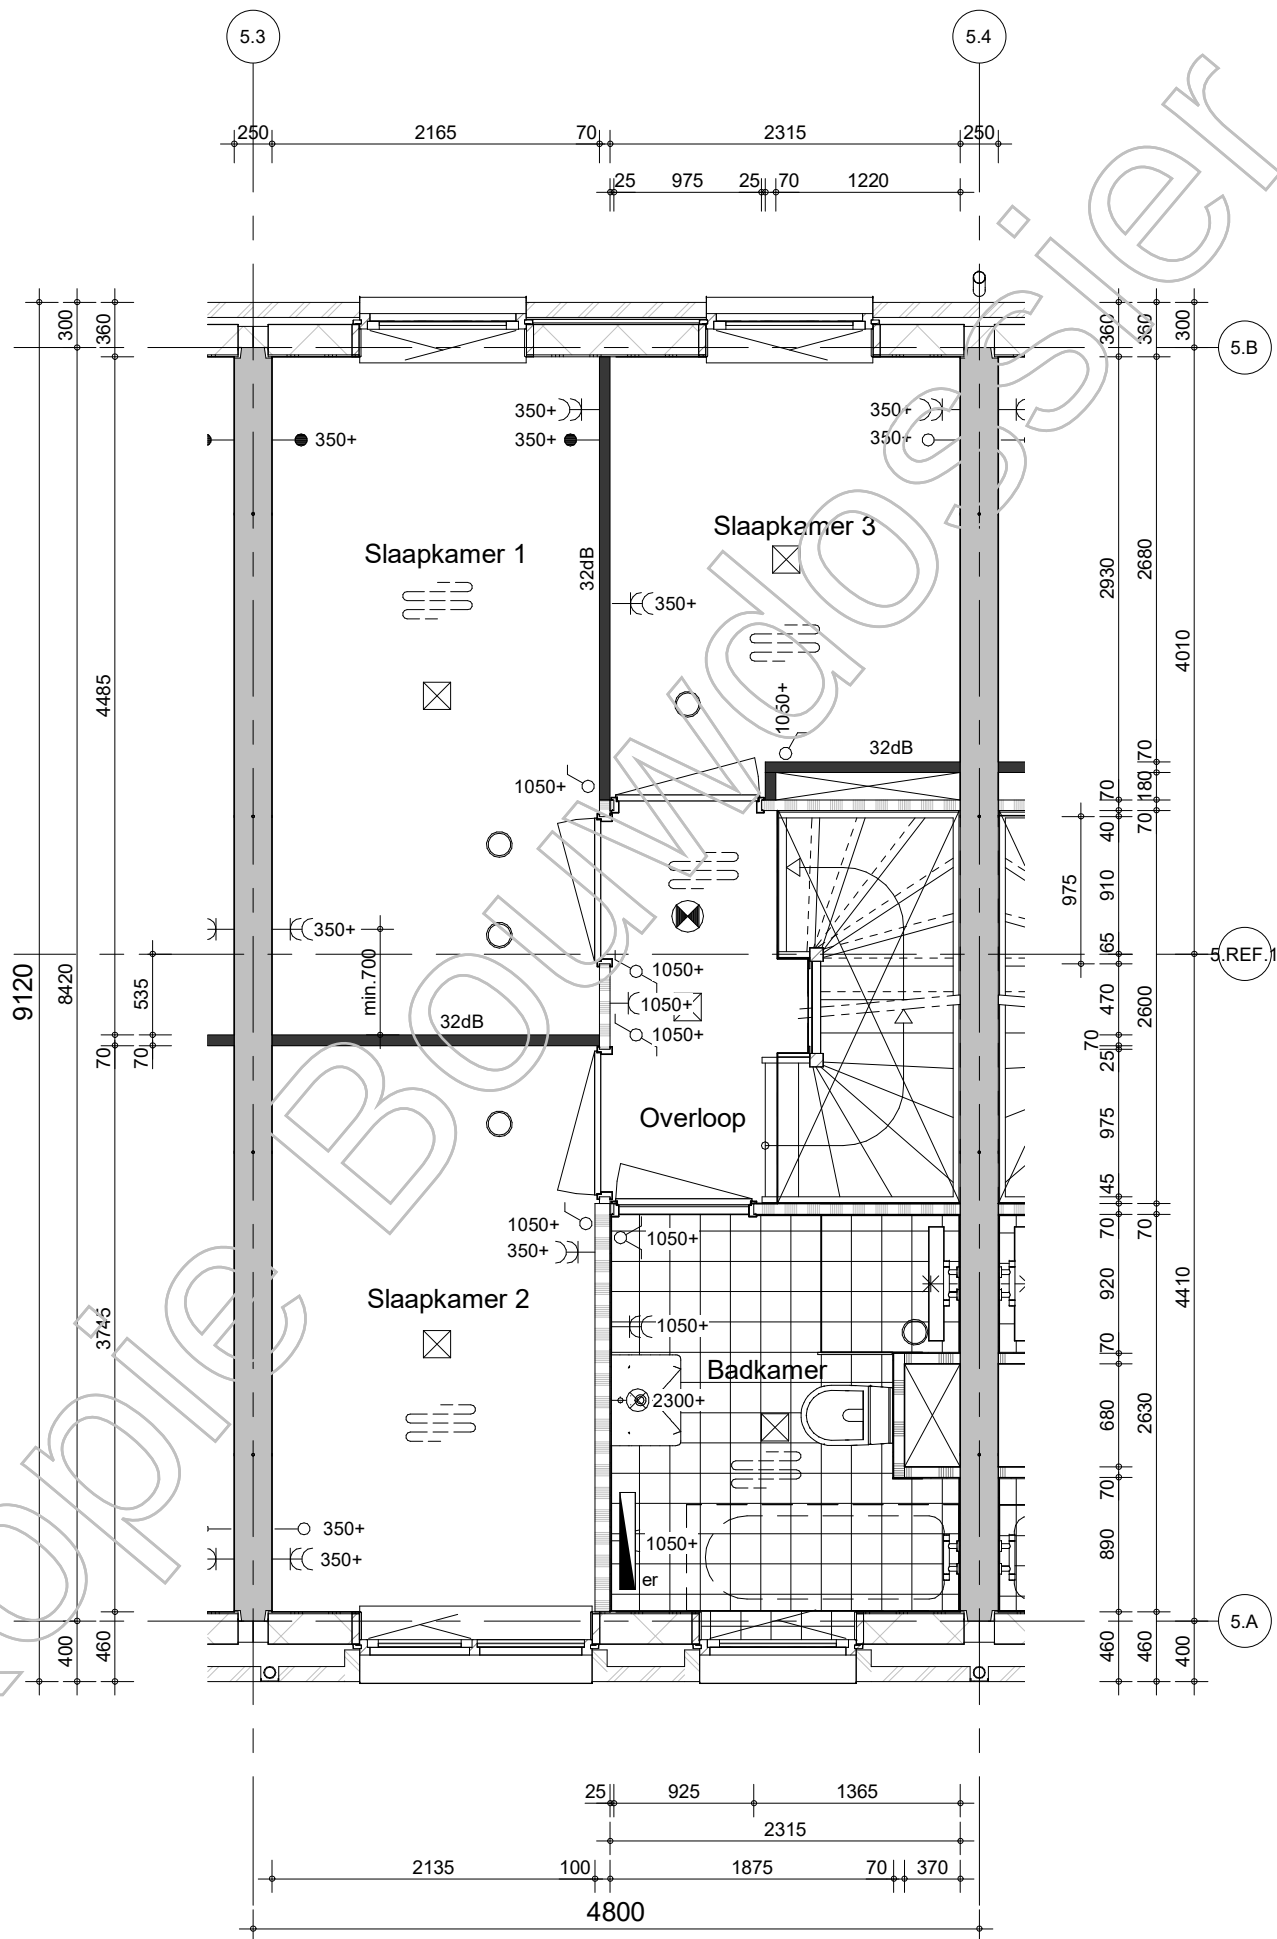

BAM Advies & Engineering
Runnenburg 12
Postbus 54
3980 CB Bunnik
(030) 6598933

project

Hoge Weide, Laurierkwartier

omschrijving

type 3I
1e Verdieping

getekend

SVe

status

Definitief

project nr

8971

tekening nr

T-292

schaal


1:50

datum

15-11-2019

wijz.

formaat: A3s

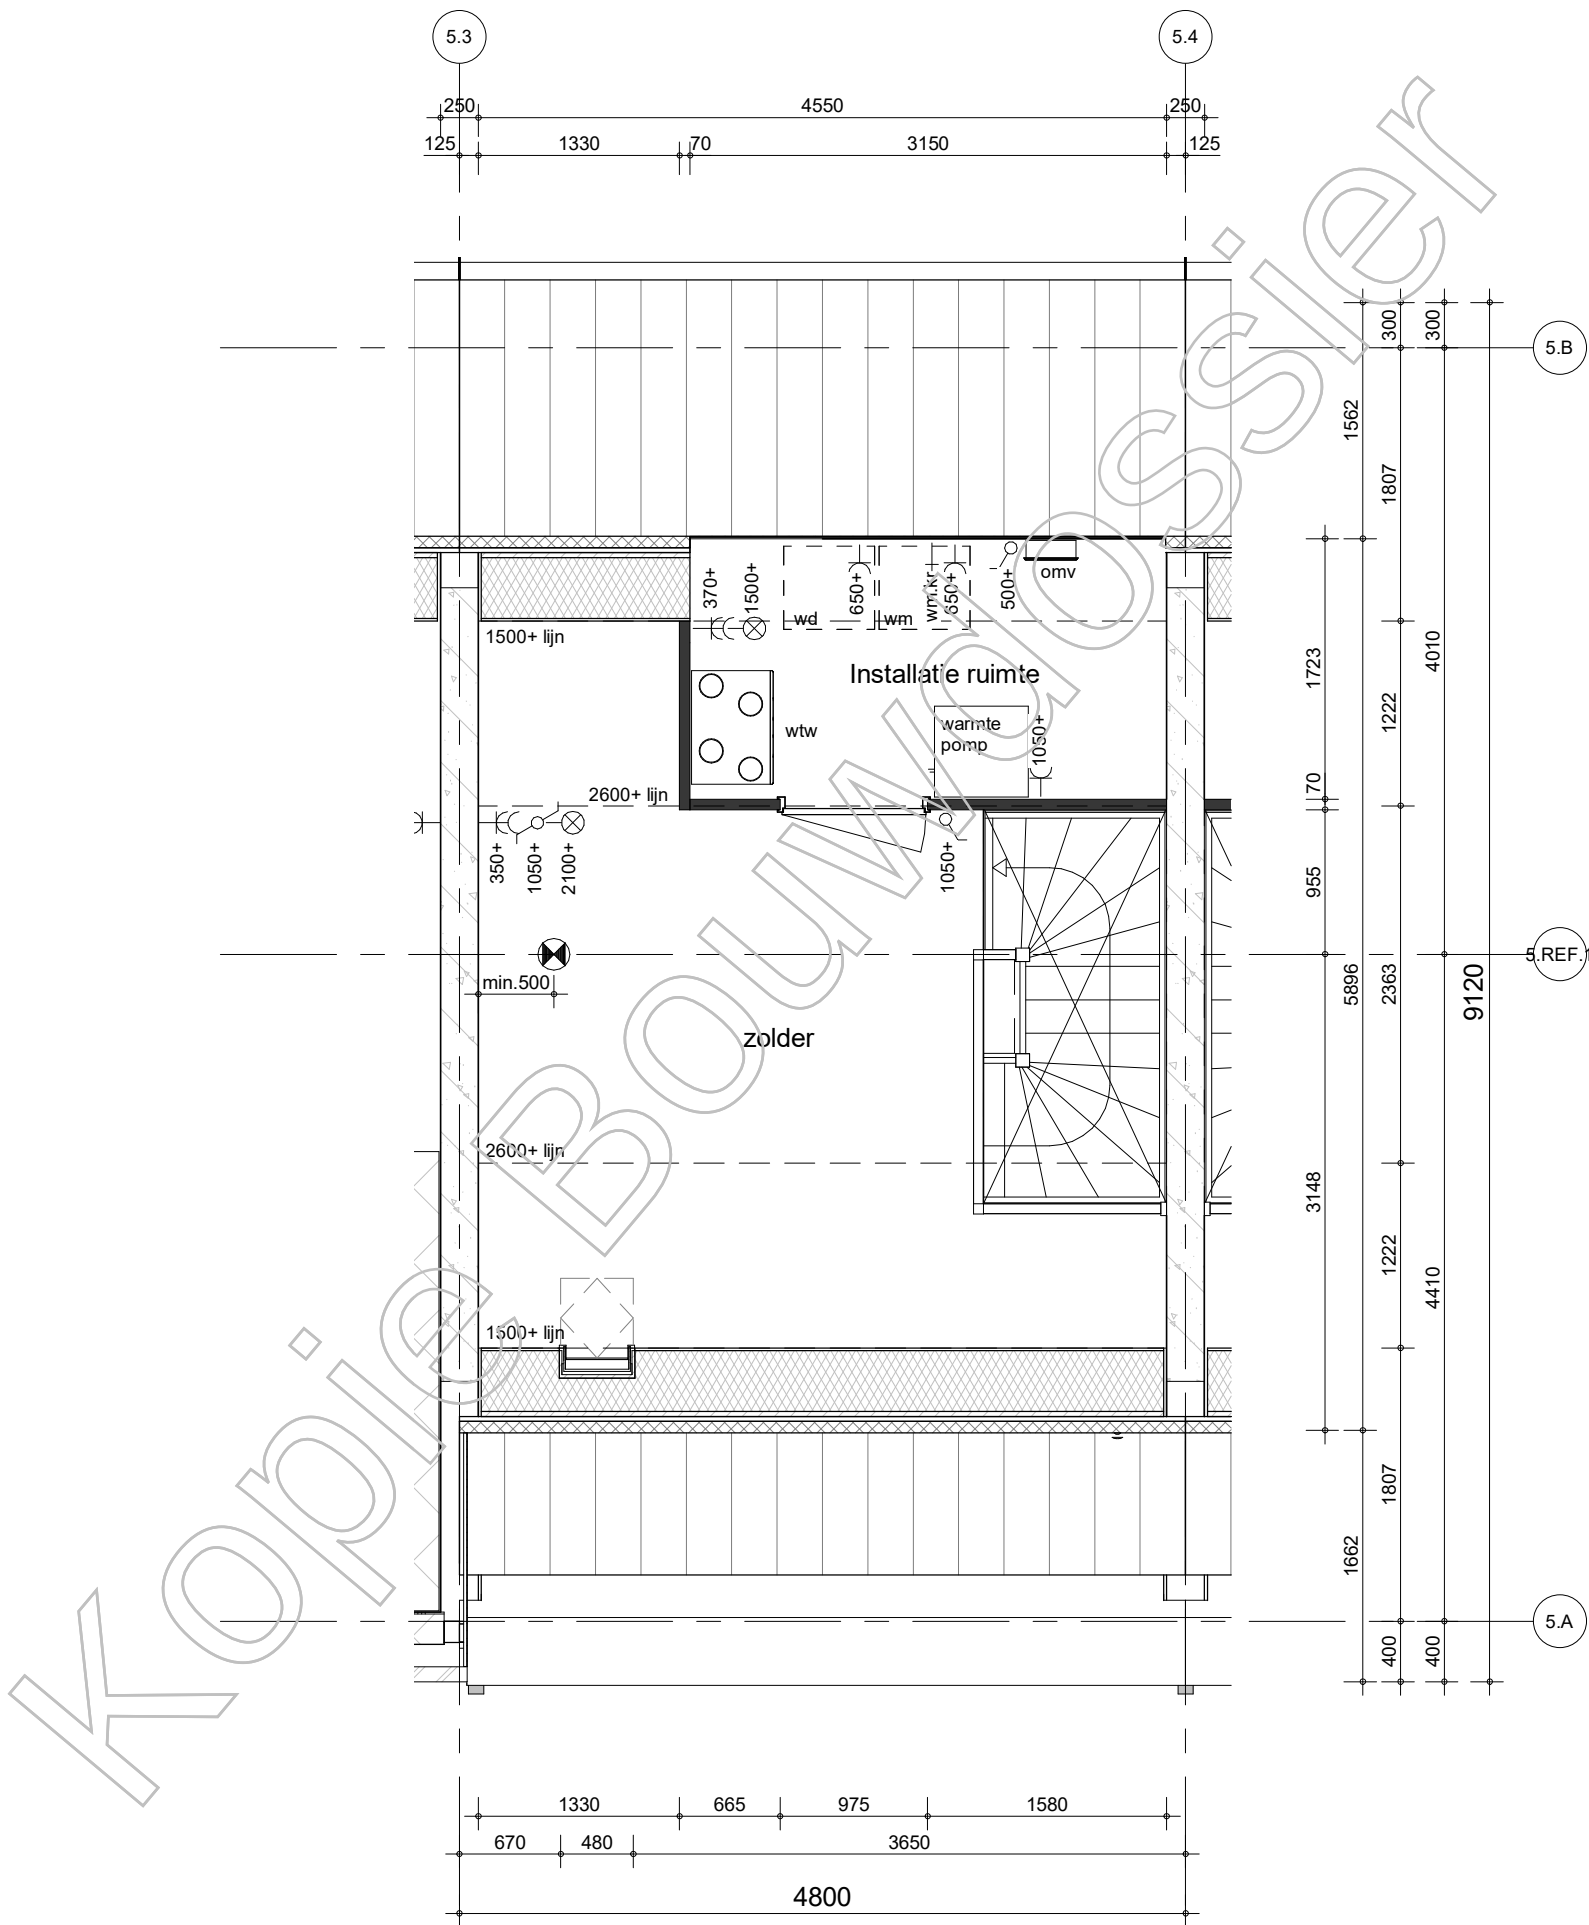

BAM Advies & Engineering
Runnenburg 12
Postbus 54
3980 CB Bunnik
(030) 6598933

project

Hoge Weide, Laurierkwartier

omschrijving

type 3l
2e verdieping

getekend

SVe

status

Definitief

project nr

8971

tekening nr

T-293

schaal


1:50

datum

15-11-2019

wijz.

formaat: A3s

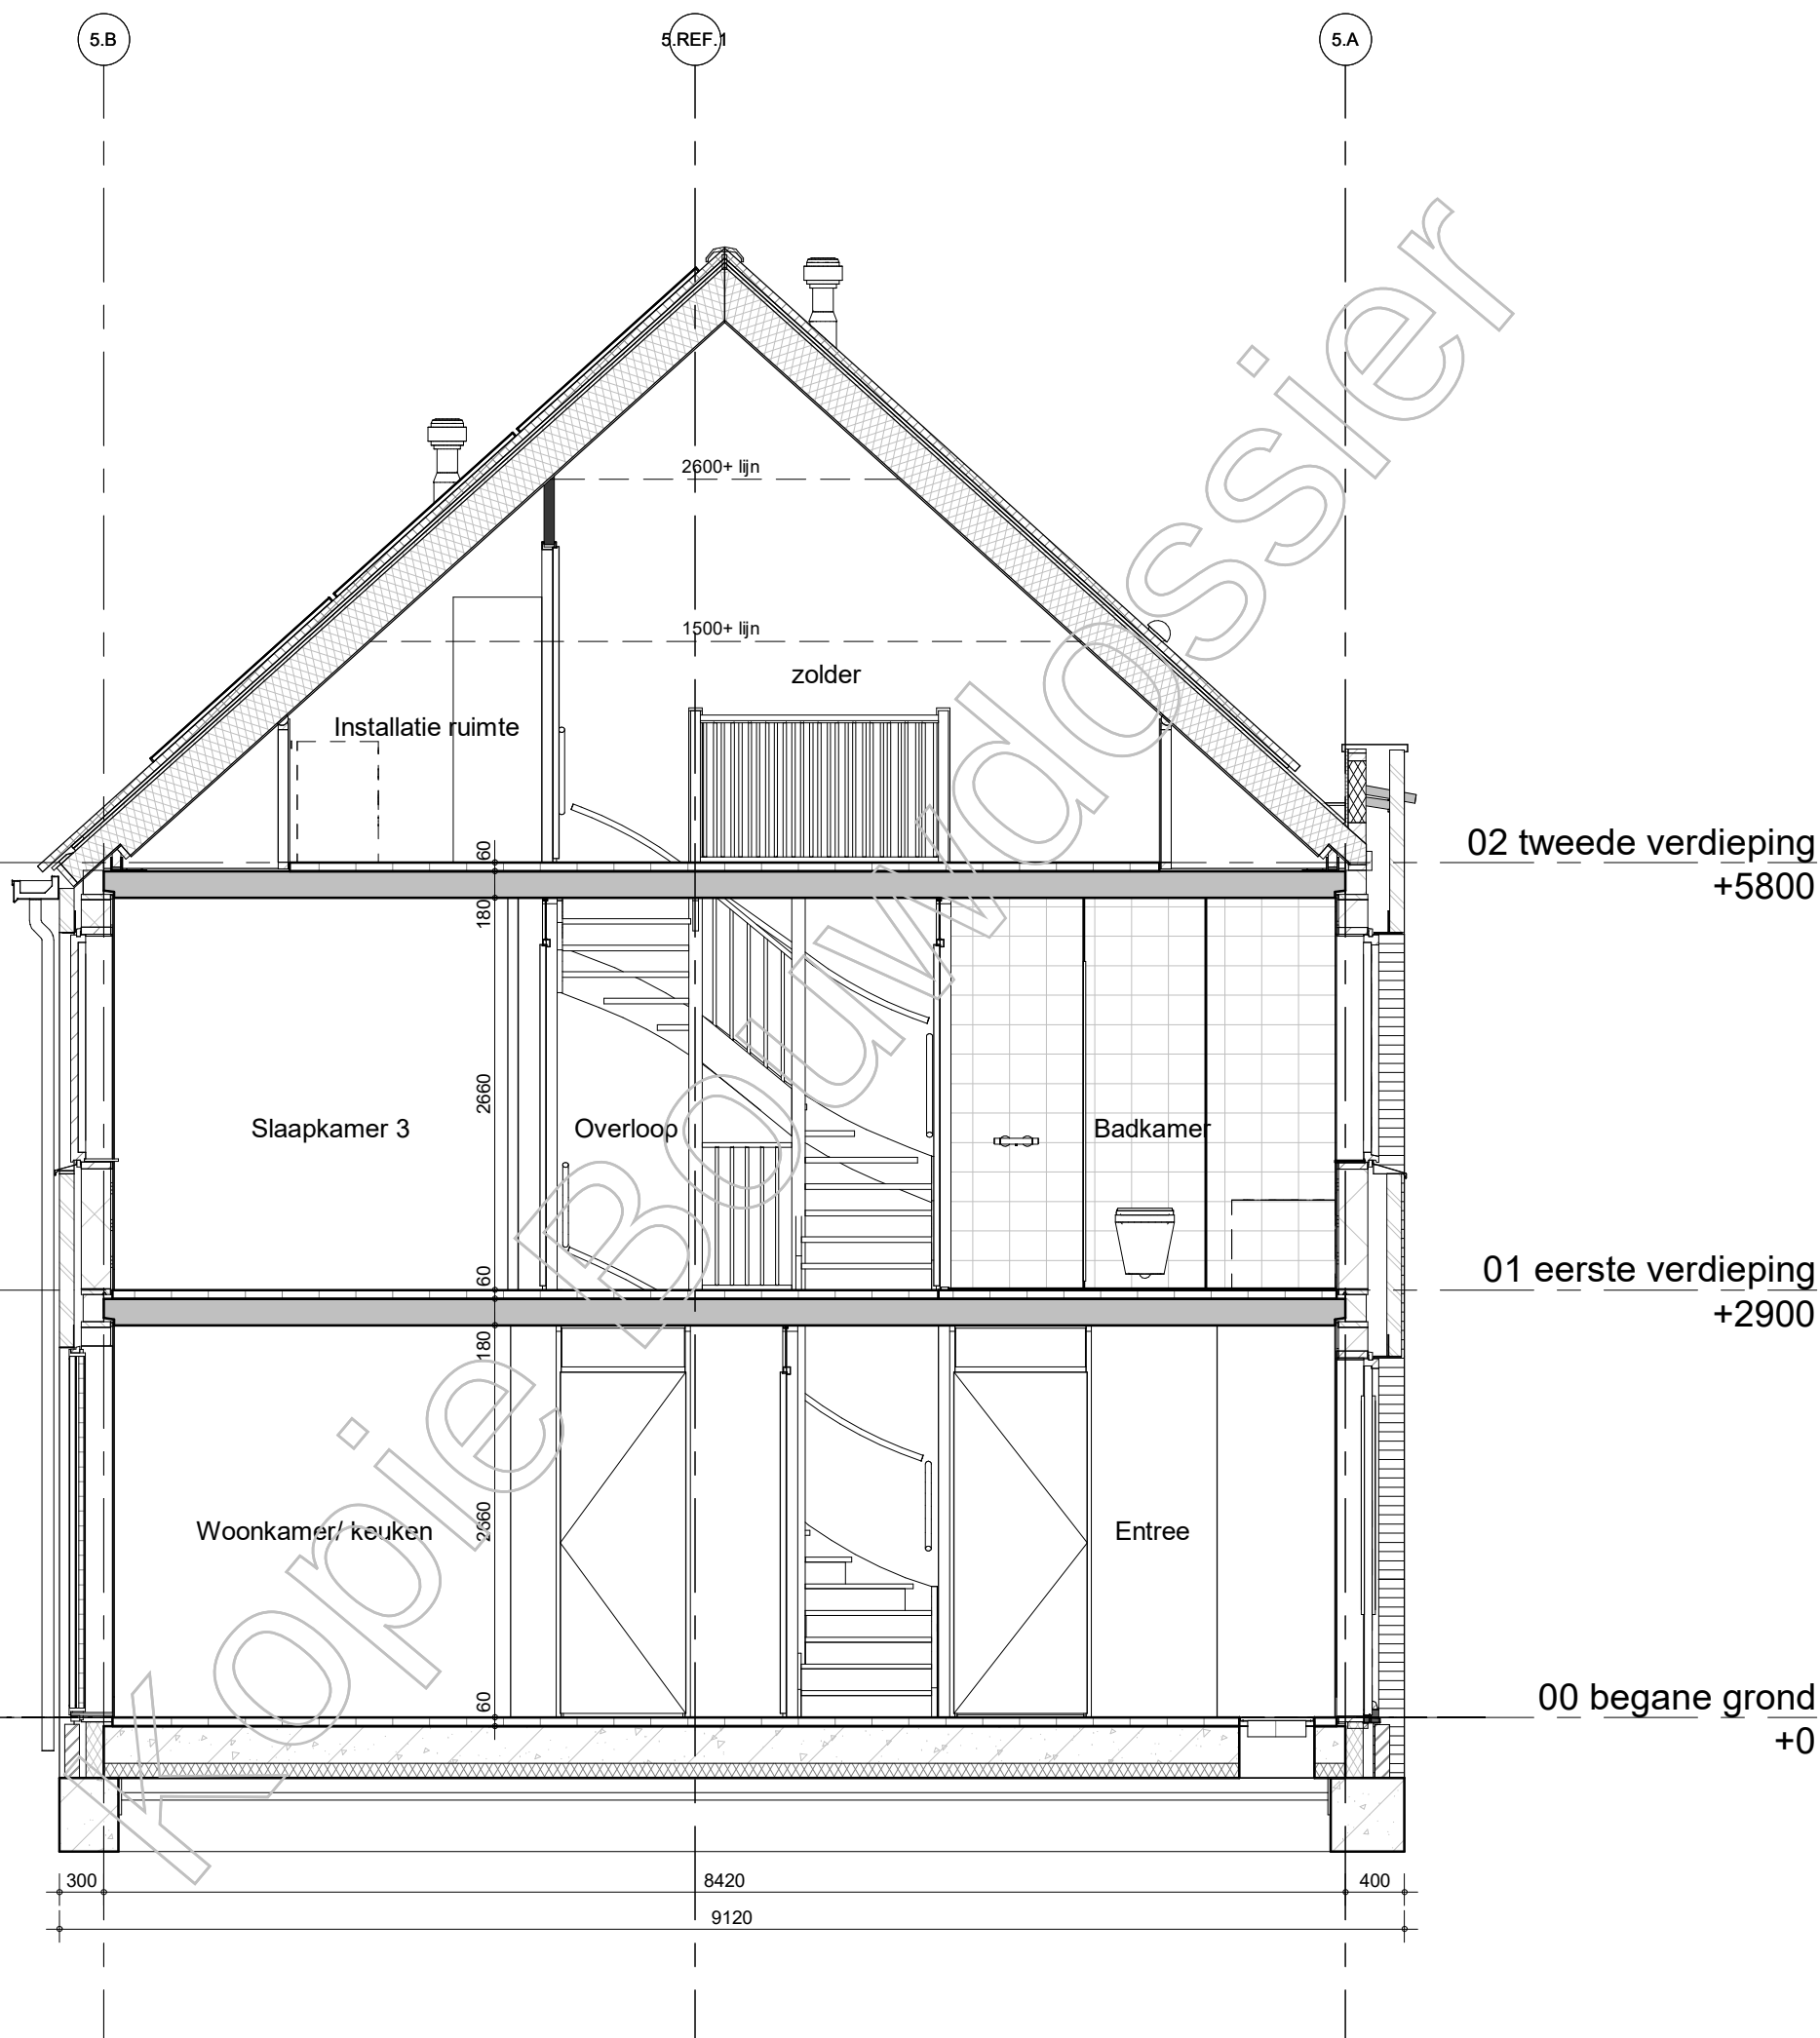

BAM Advies & Engineering
Runnenburg 12
Postbus 54
3980 CB Bunnik
(030) 6598933

project

Hoge Weide, Laurierkwartier

omschrijving

type 31
doorsnede

getekend
Sve
status
Definitief


project nr
8971
tekening nr

T-294

schaal
1:50
datum
15-11-2019

wijz.

formaat: A3s

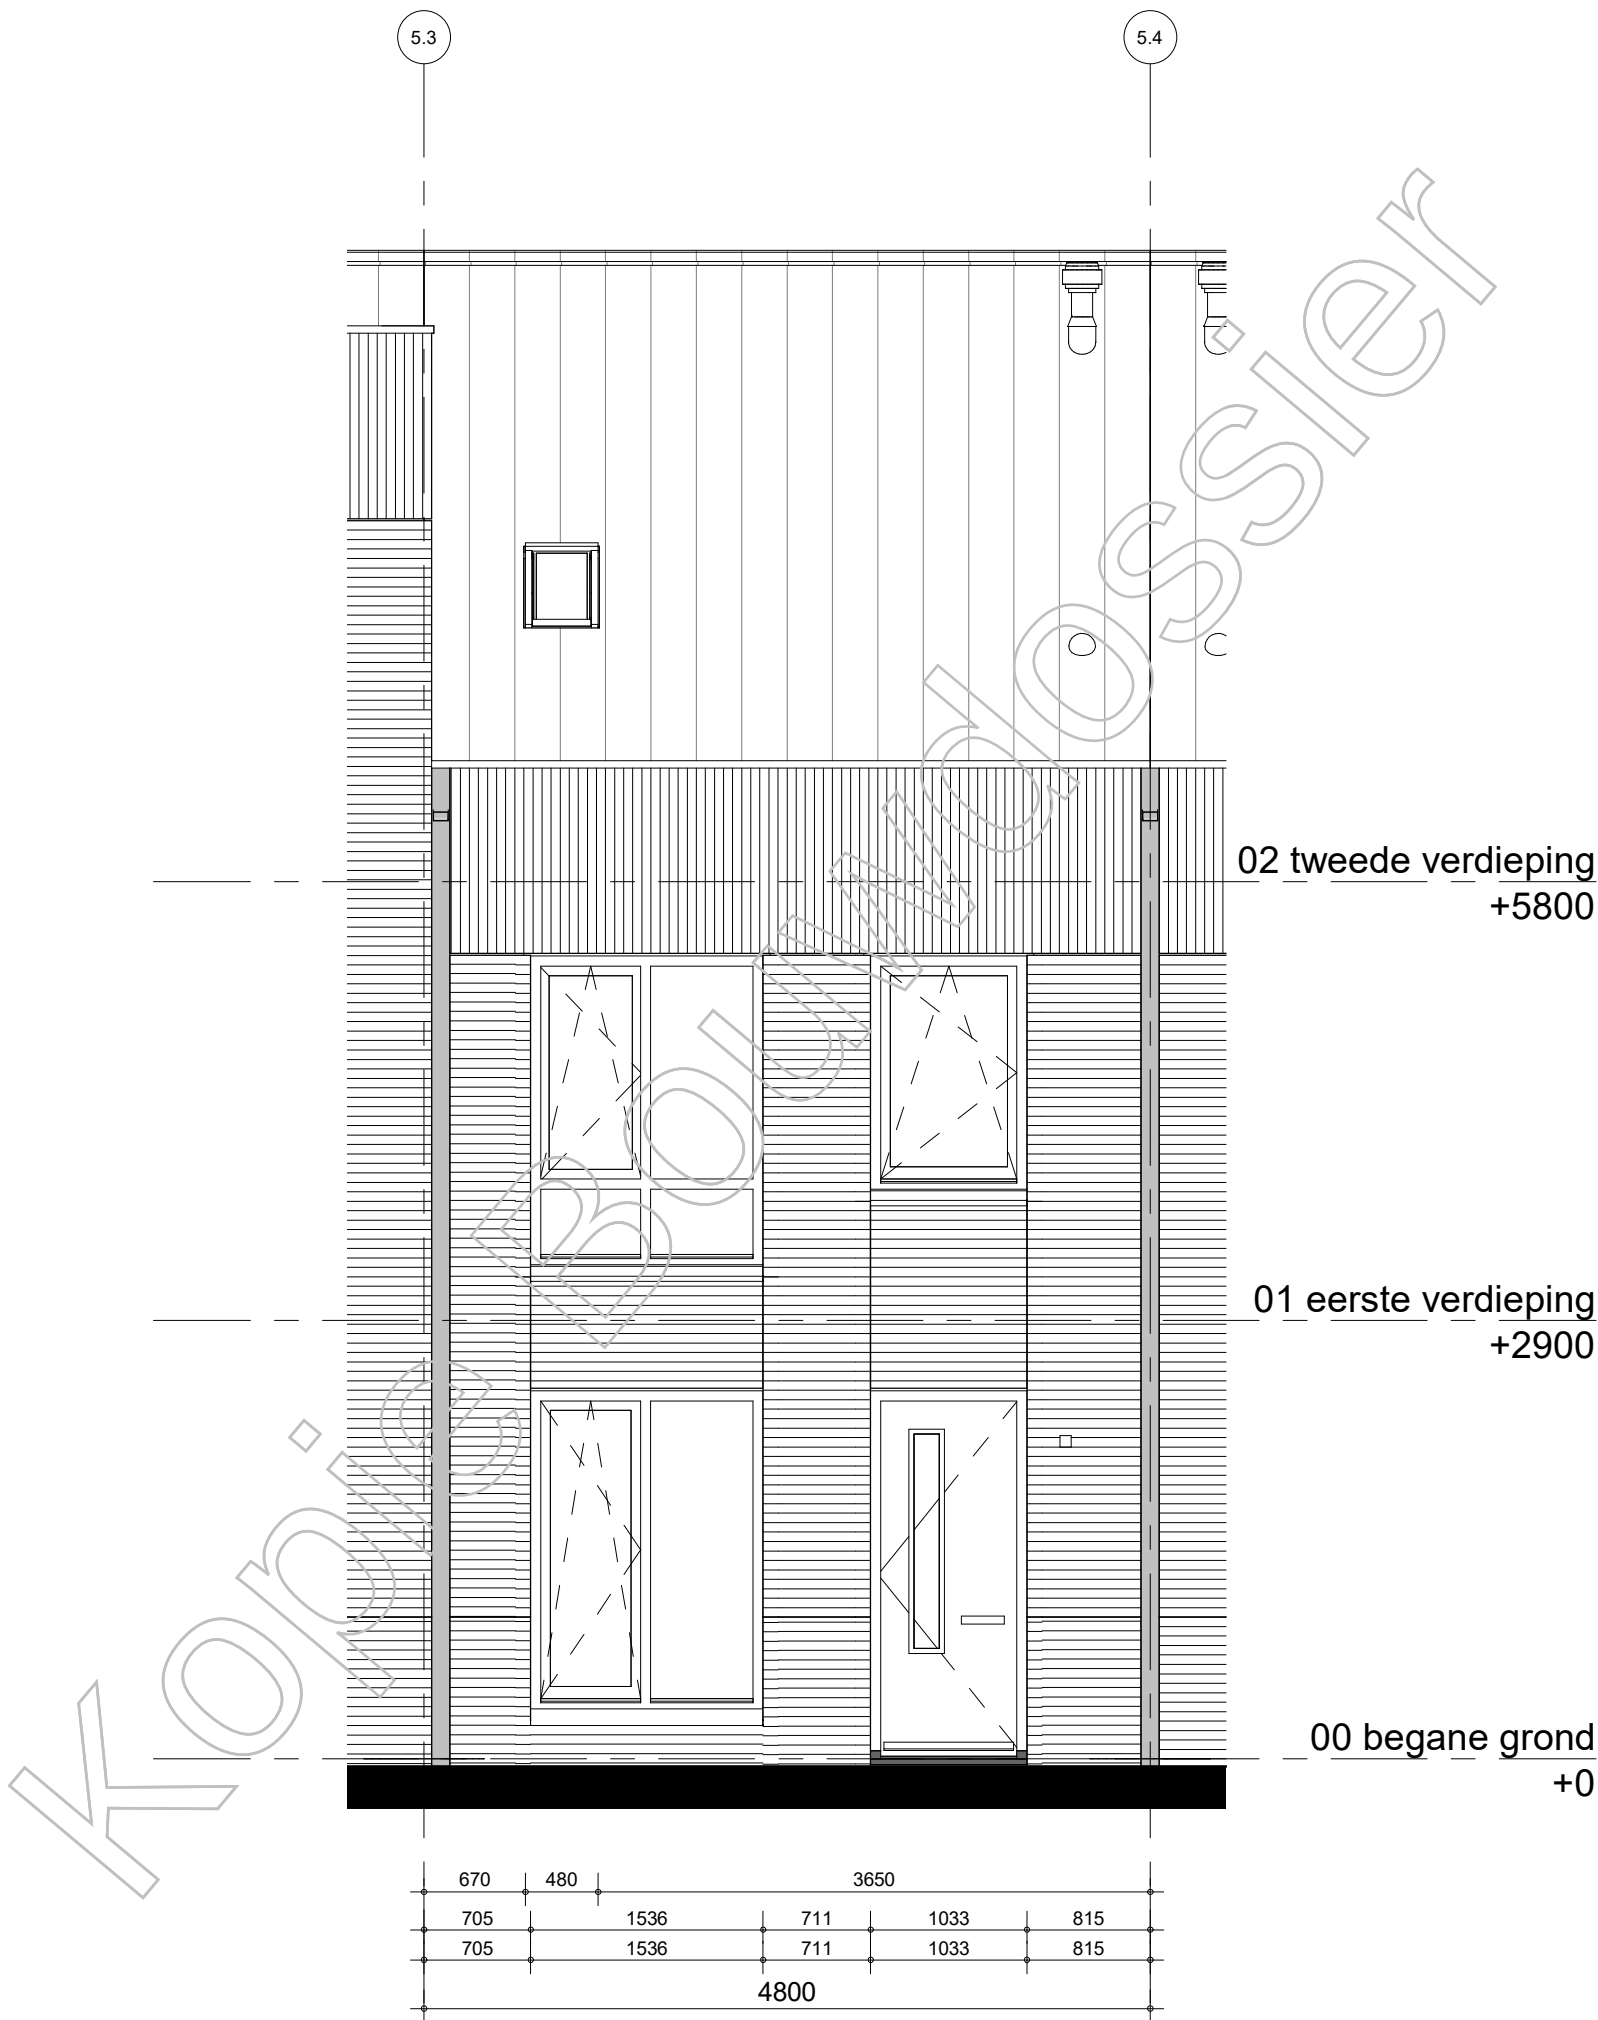

BAM Advies & Engineering
Runnenburg 12
Postbus 54
3980 CB Bunnik
(030) 6598933

project

Hoge Weide, Laurierkwartier

omschrijving

type 3I
voorgevel

getekend

SVe

status

Definitief

project nr

8971

tekening nr

T-295

schaal


1:50

datum

15-11-2019

wijz.

formaat: A3s

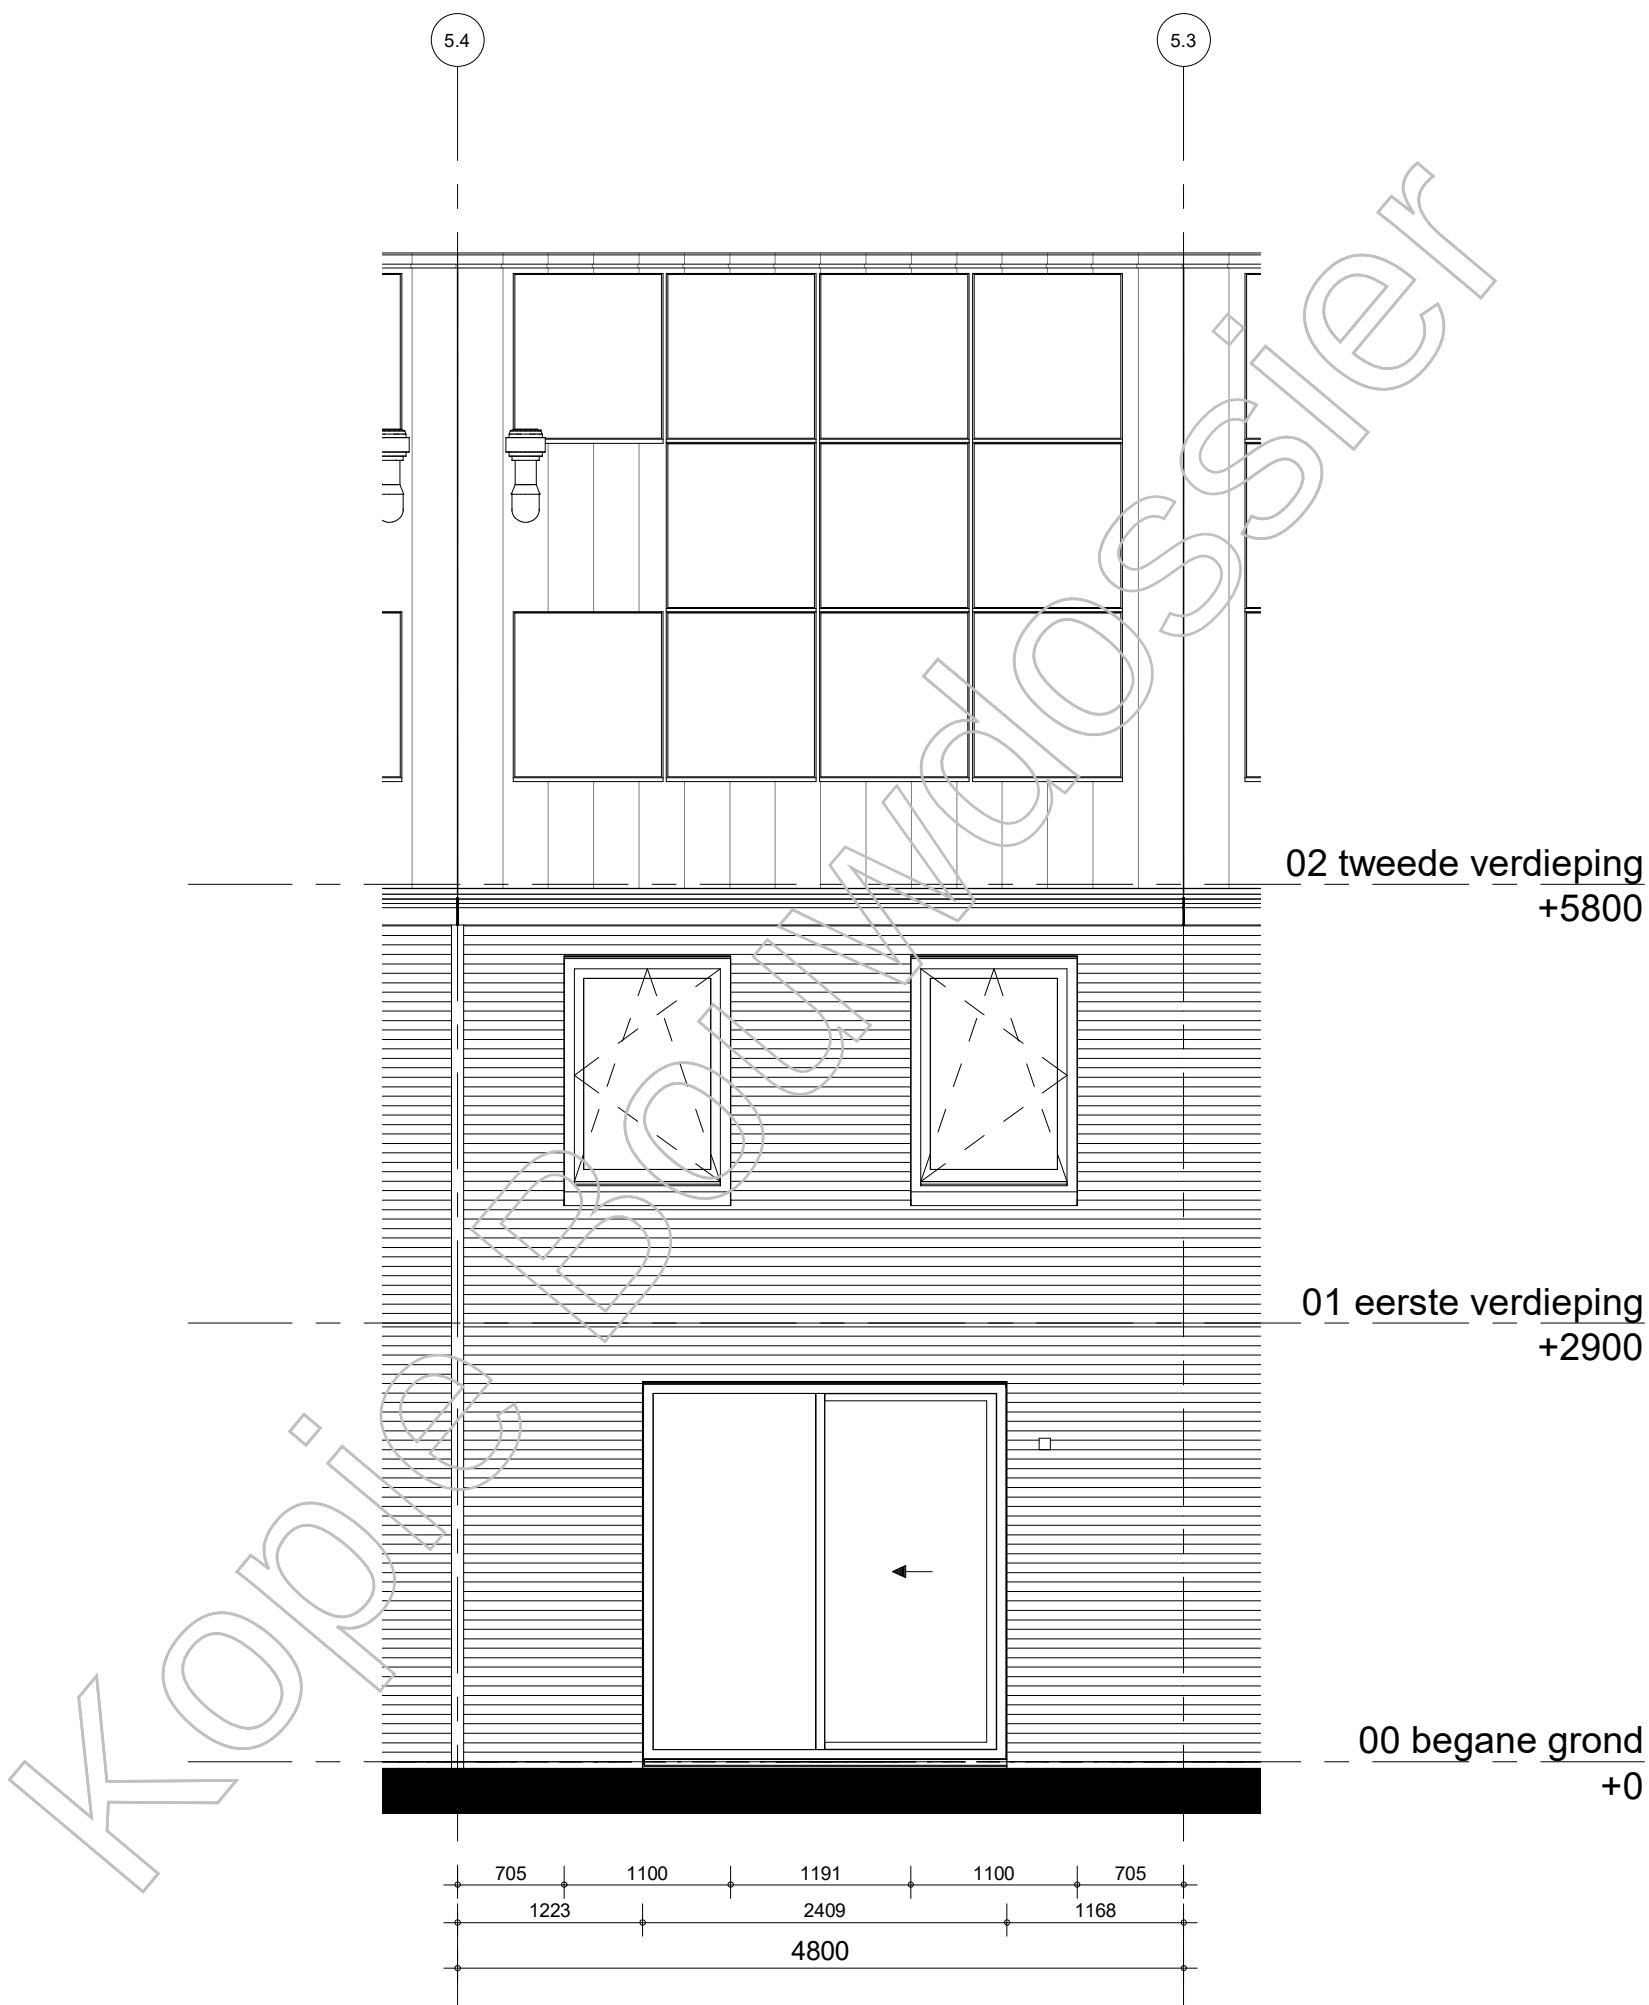

BAM Advies & Engineering
Runnenburg 12
Postbus 54
3980 CB Bunnik
(030) 6598933

project

Hoge Weide, Laurierkwartier

omschrijving

type 3I
achtergevel

getekend

SVe

status

Definitief

project nr

8971

tekening nr

T-296

schaal


1:50

datum

15-11-2019

wijz.

formaat: A3s

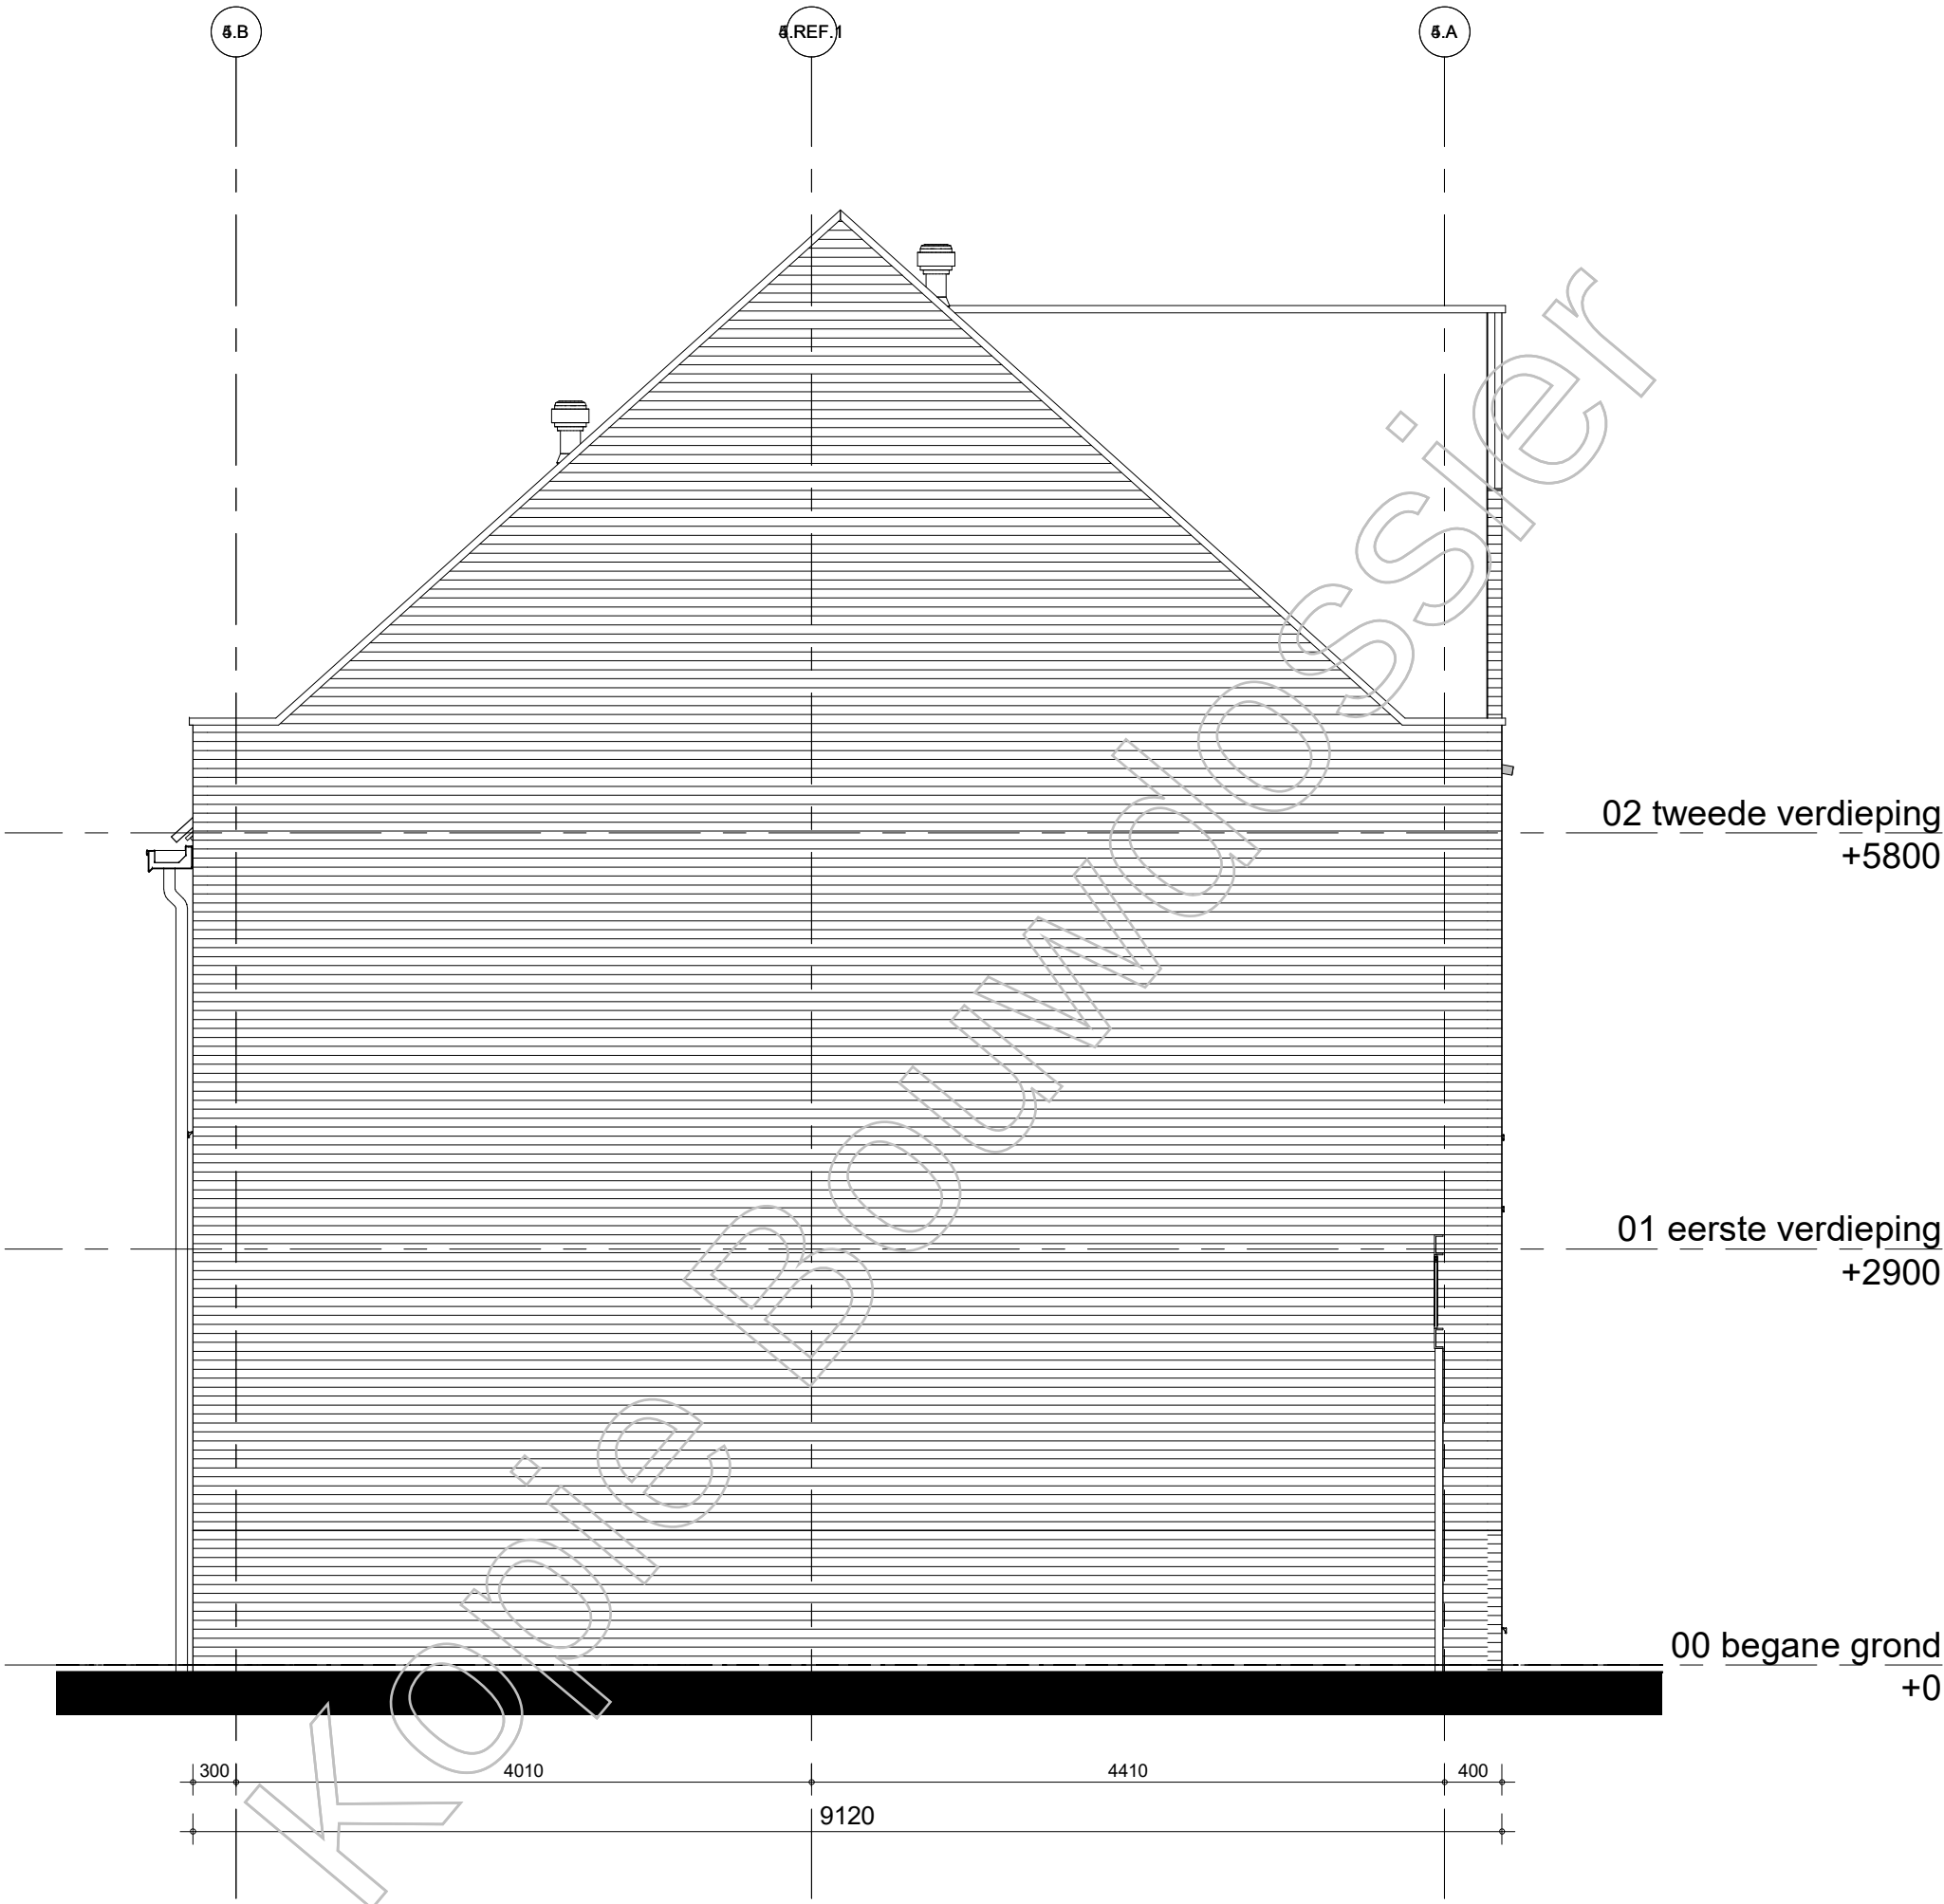

BAM Advies & Engineering
Runnenburg 12
Postbus 54
3980 CB Bunnik
(030) 6598933

project

Hoge Weide, Laurierkwartier

omschrijving

type 3I
zijgevel

getekend

SVe

status

Definitief

project nr

8971

tekening nr

T-297


schaal

1:50

datum

15-11-2019


wijz.

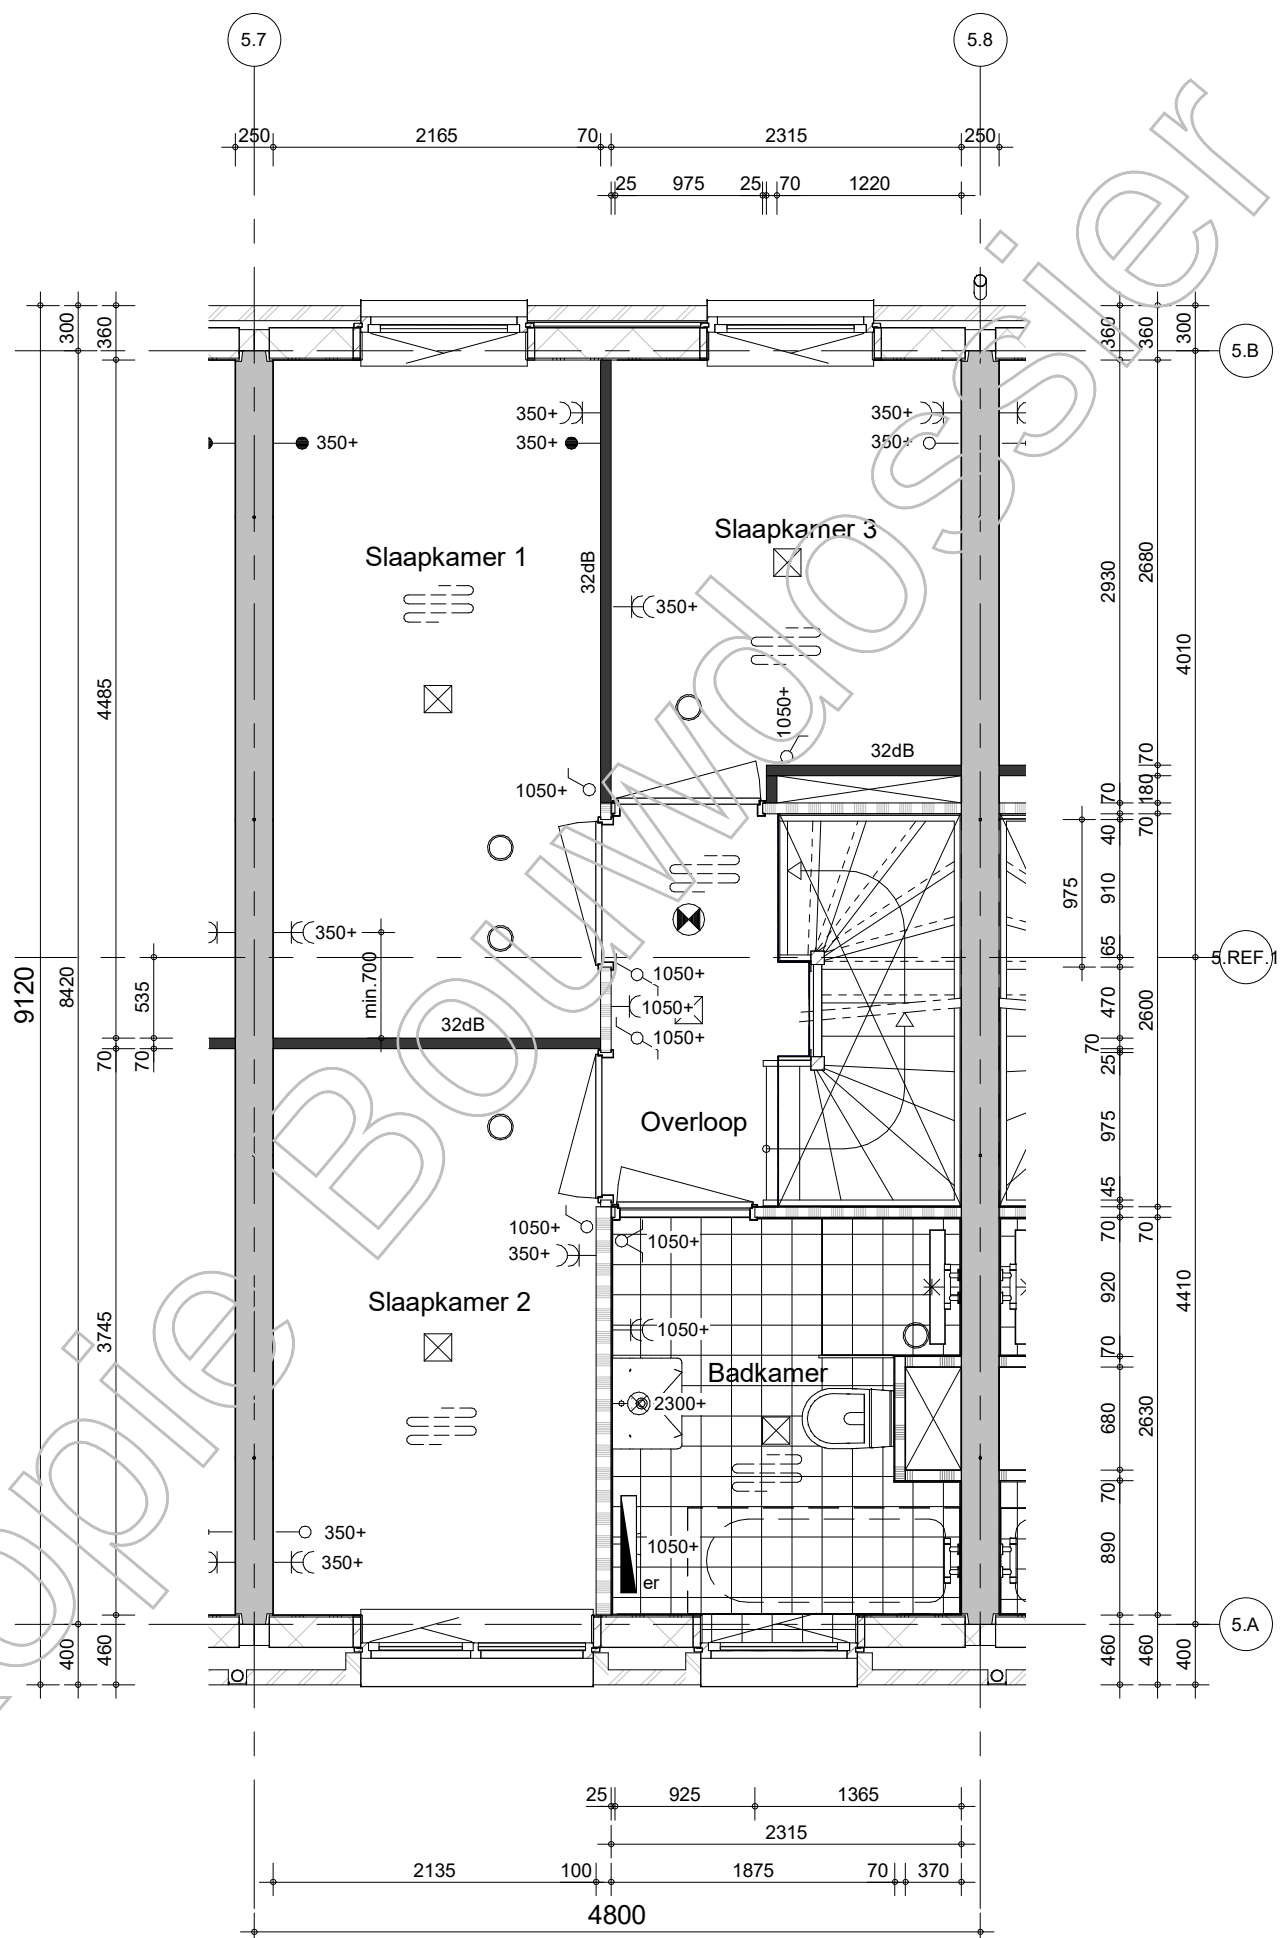

BAM Advies & Engineering
Runnenburg 12
Postbus 54
3980 CB Bunnik
(030) 6598933

project
Hoge Weide, Laurierkwartier
omschrijving
type 3J
1e verdieping

getekend
Sve
status
Definitief
project nr
8971
tekening nr
T-302
schaal
1:50
datum
15-11-2019
wijz.

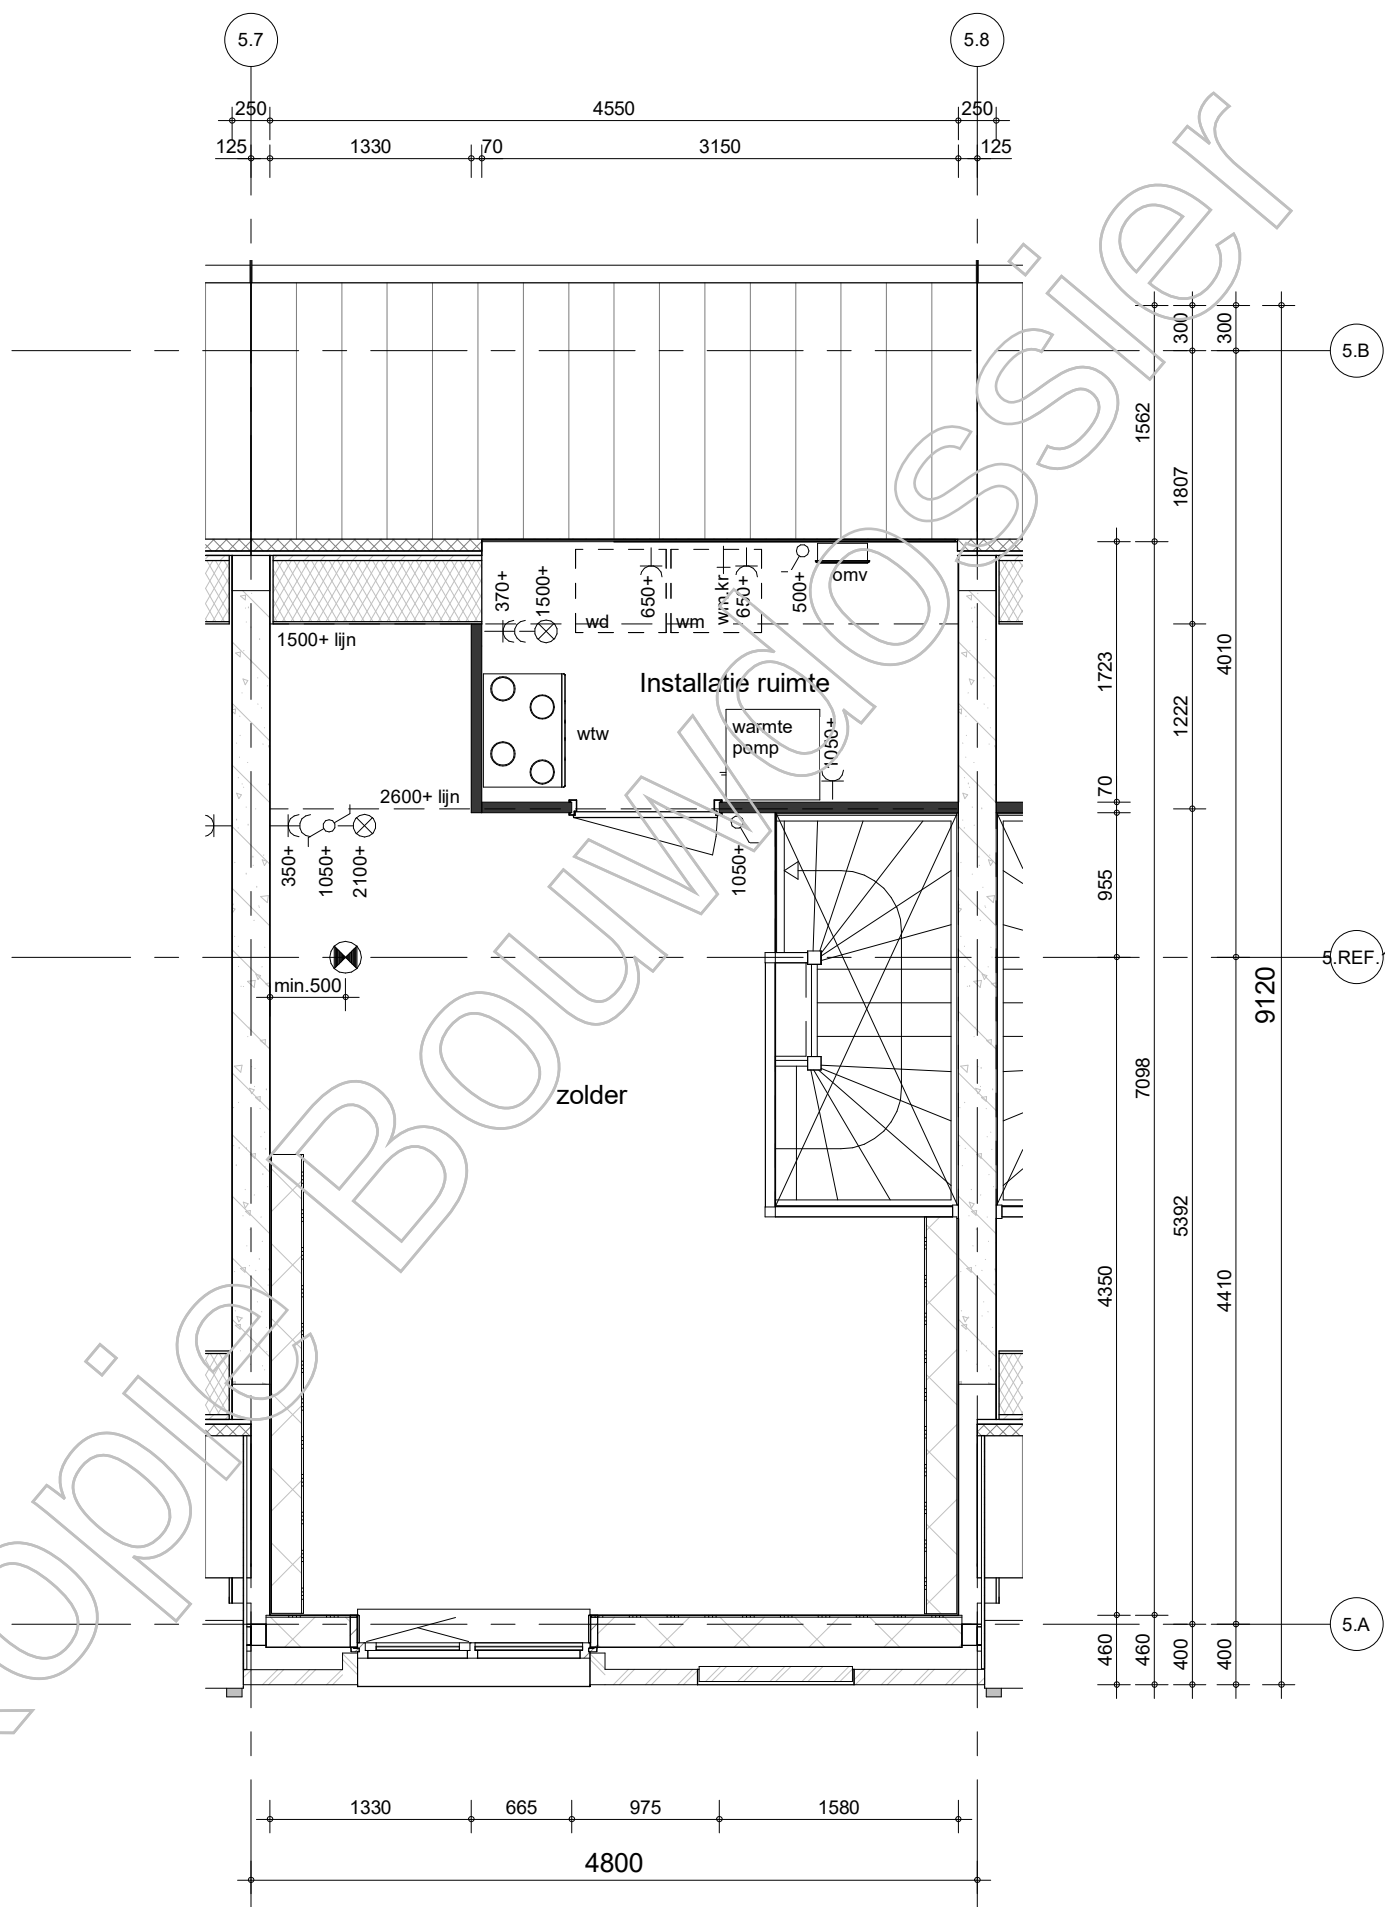

BAM Advies & Engineering
Runnenburg 12
Postbus 54
3980 CB Bunnik
(030) 6598933

project

Hoge Weide, Laurierkwartier

omschrijving

type 3J
zolder

getekend

SVe

status

Definitief

project nr

8971

tekening nr

T-303

schaal


1:50

datum

15-11-2019

wijz.

formaat: A3s

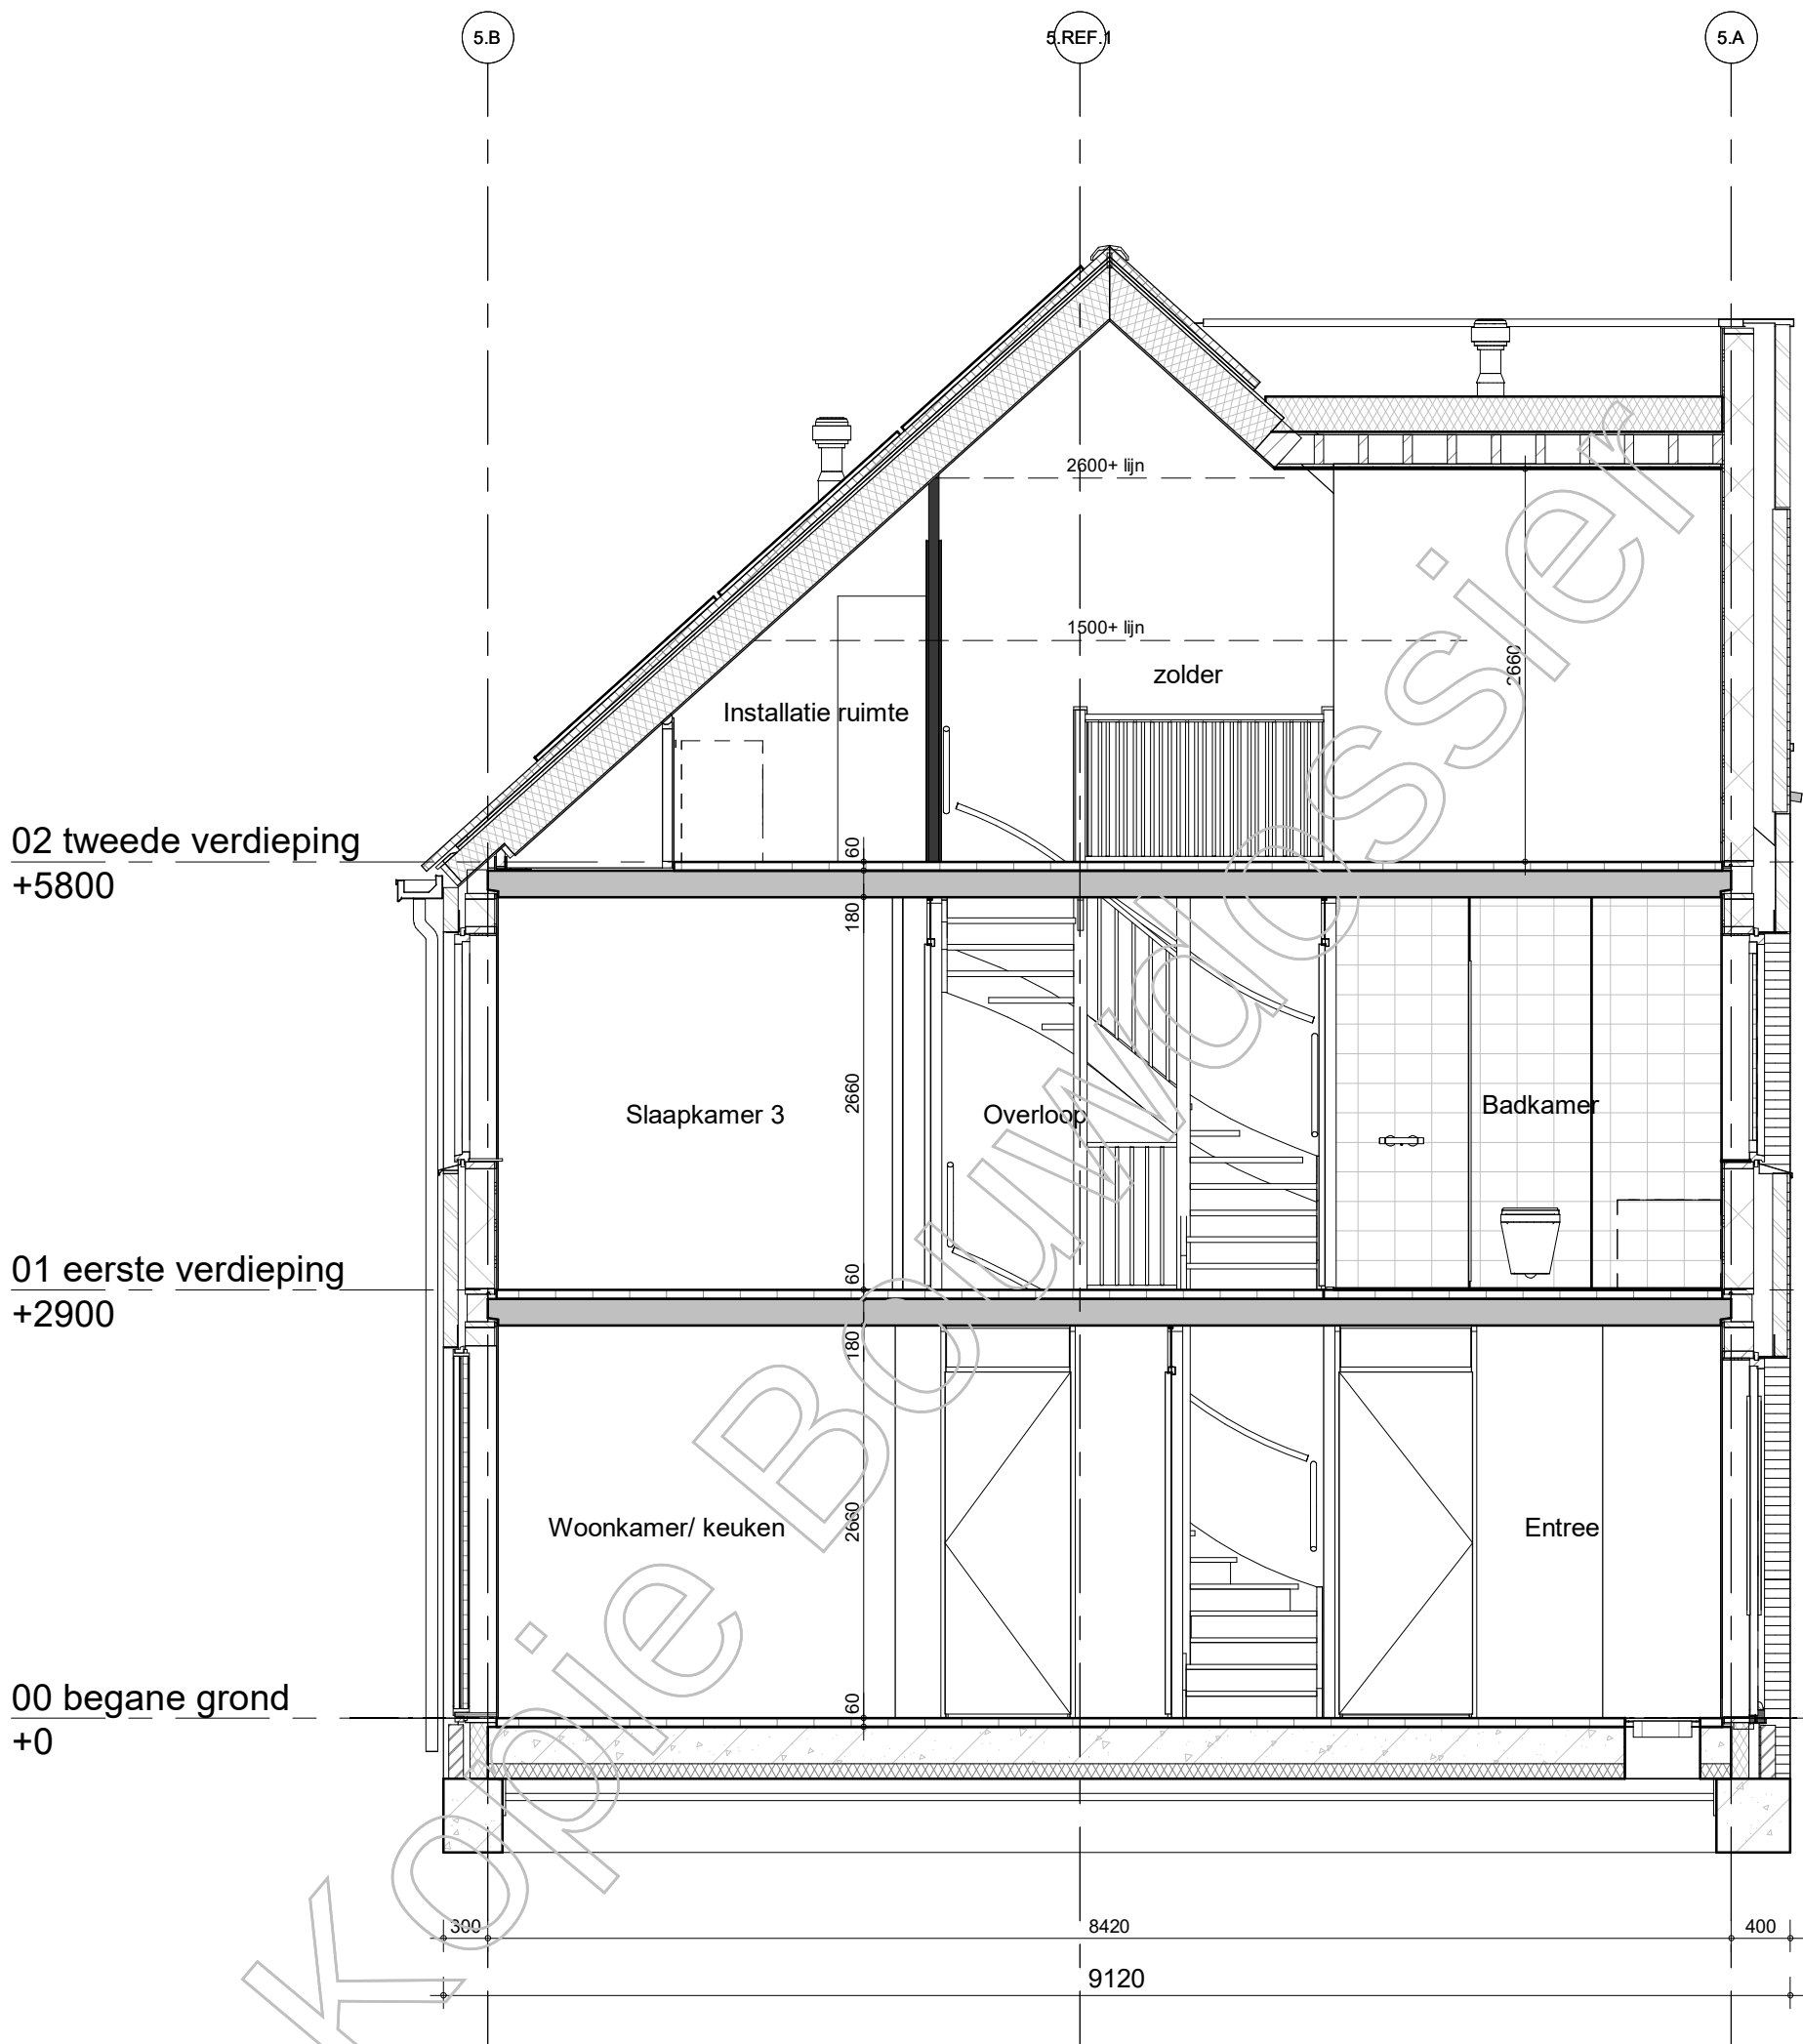

BAM Advies & Engineering
Runnenburg 12
Postbus 54
3980 CB Bunnik
(030) 6598933

project

Hoge Weide, Laurierkwartier

omschrijving

type 3J
doorsnede

getekend
Sve
status
Definitief


project nr
8971
tekening nr

T-304

schaal
1:50
datum
15-11-2019

wijz.

formaat: A3s

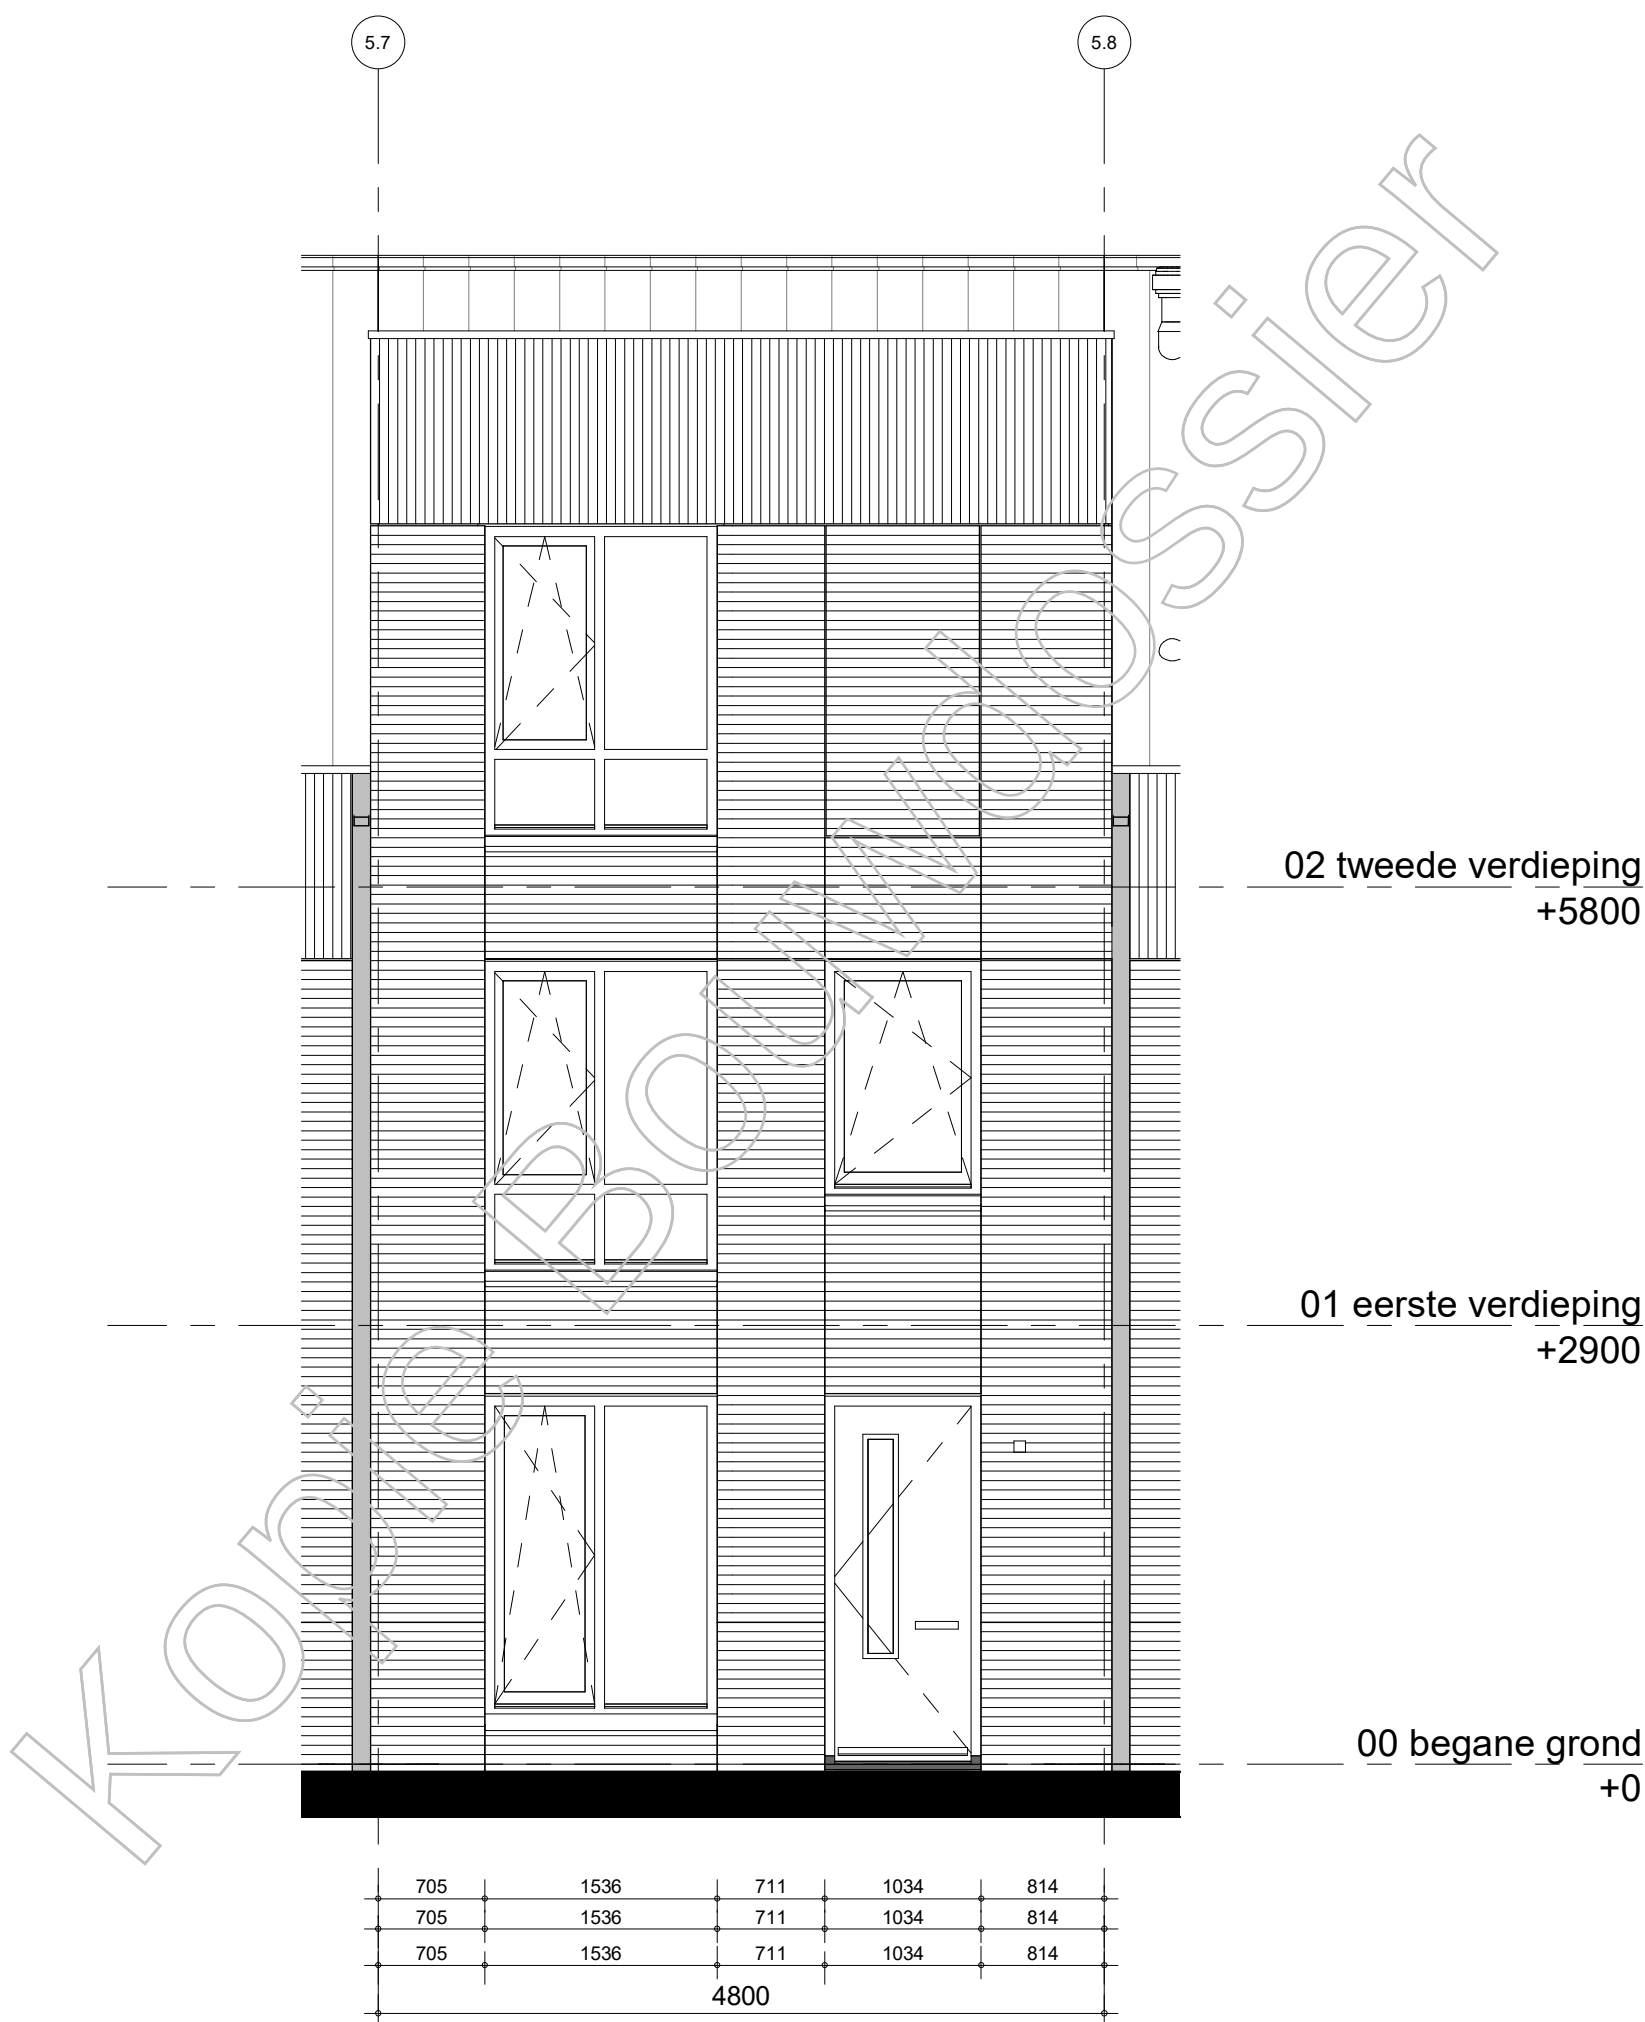

BAM Advies & Engineering
Runnenburg 12
Postbus 54
3980 CB Bunnik
(030) 6598933

project

Hoge Weide, Laurierkwartier

omschrijving

type 3J
voorgevel

getekend

SVe

status

Definitief

project nr

8971

tekening nr

T-305

schaal


1:50

datum

15-11-2019

wijz.

formaat: A3s

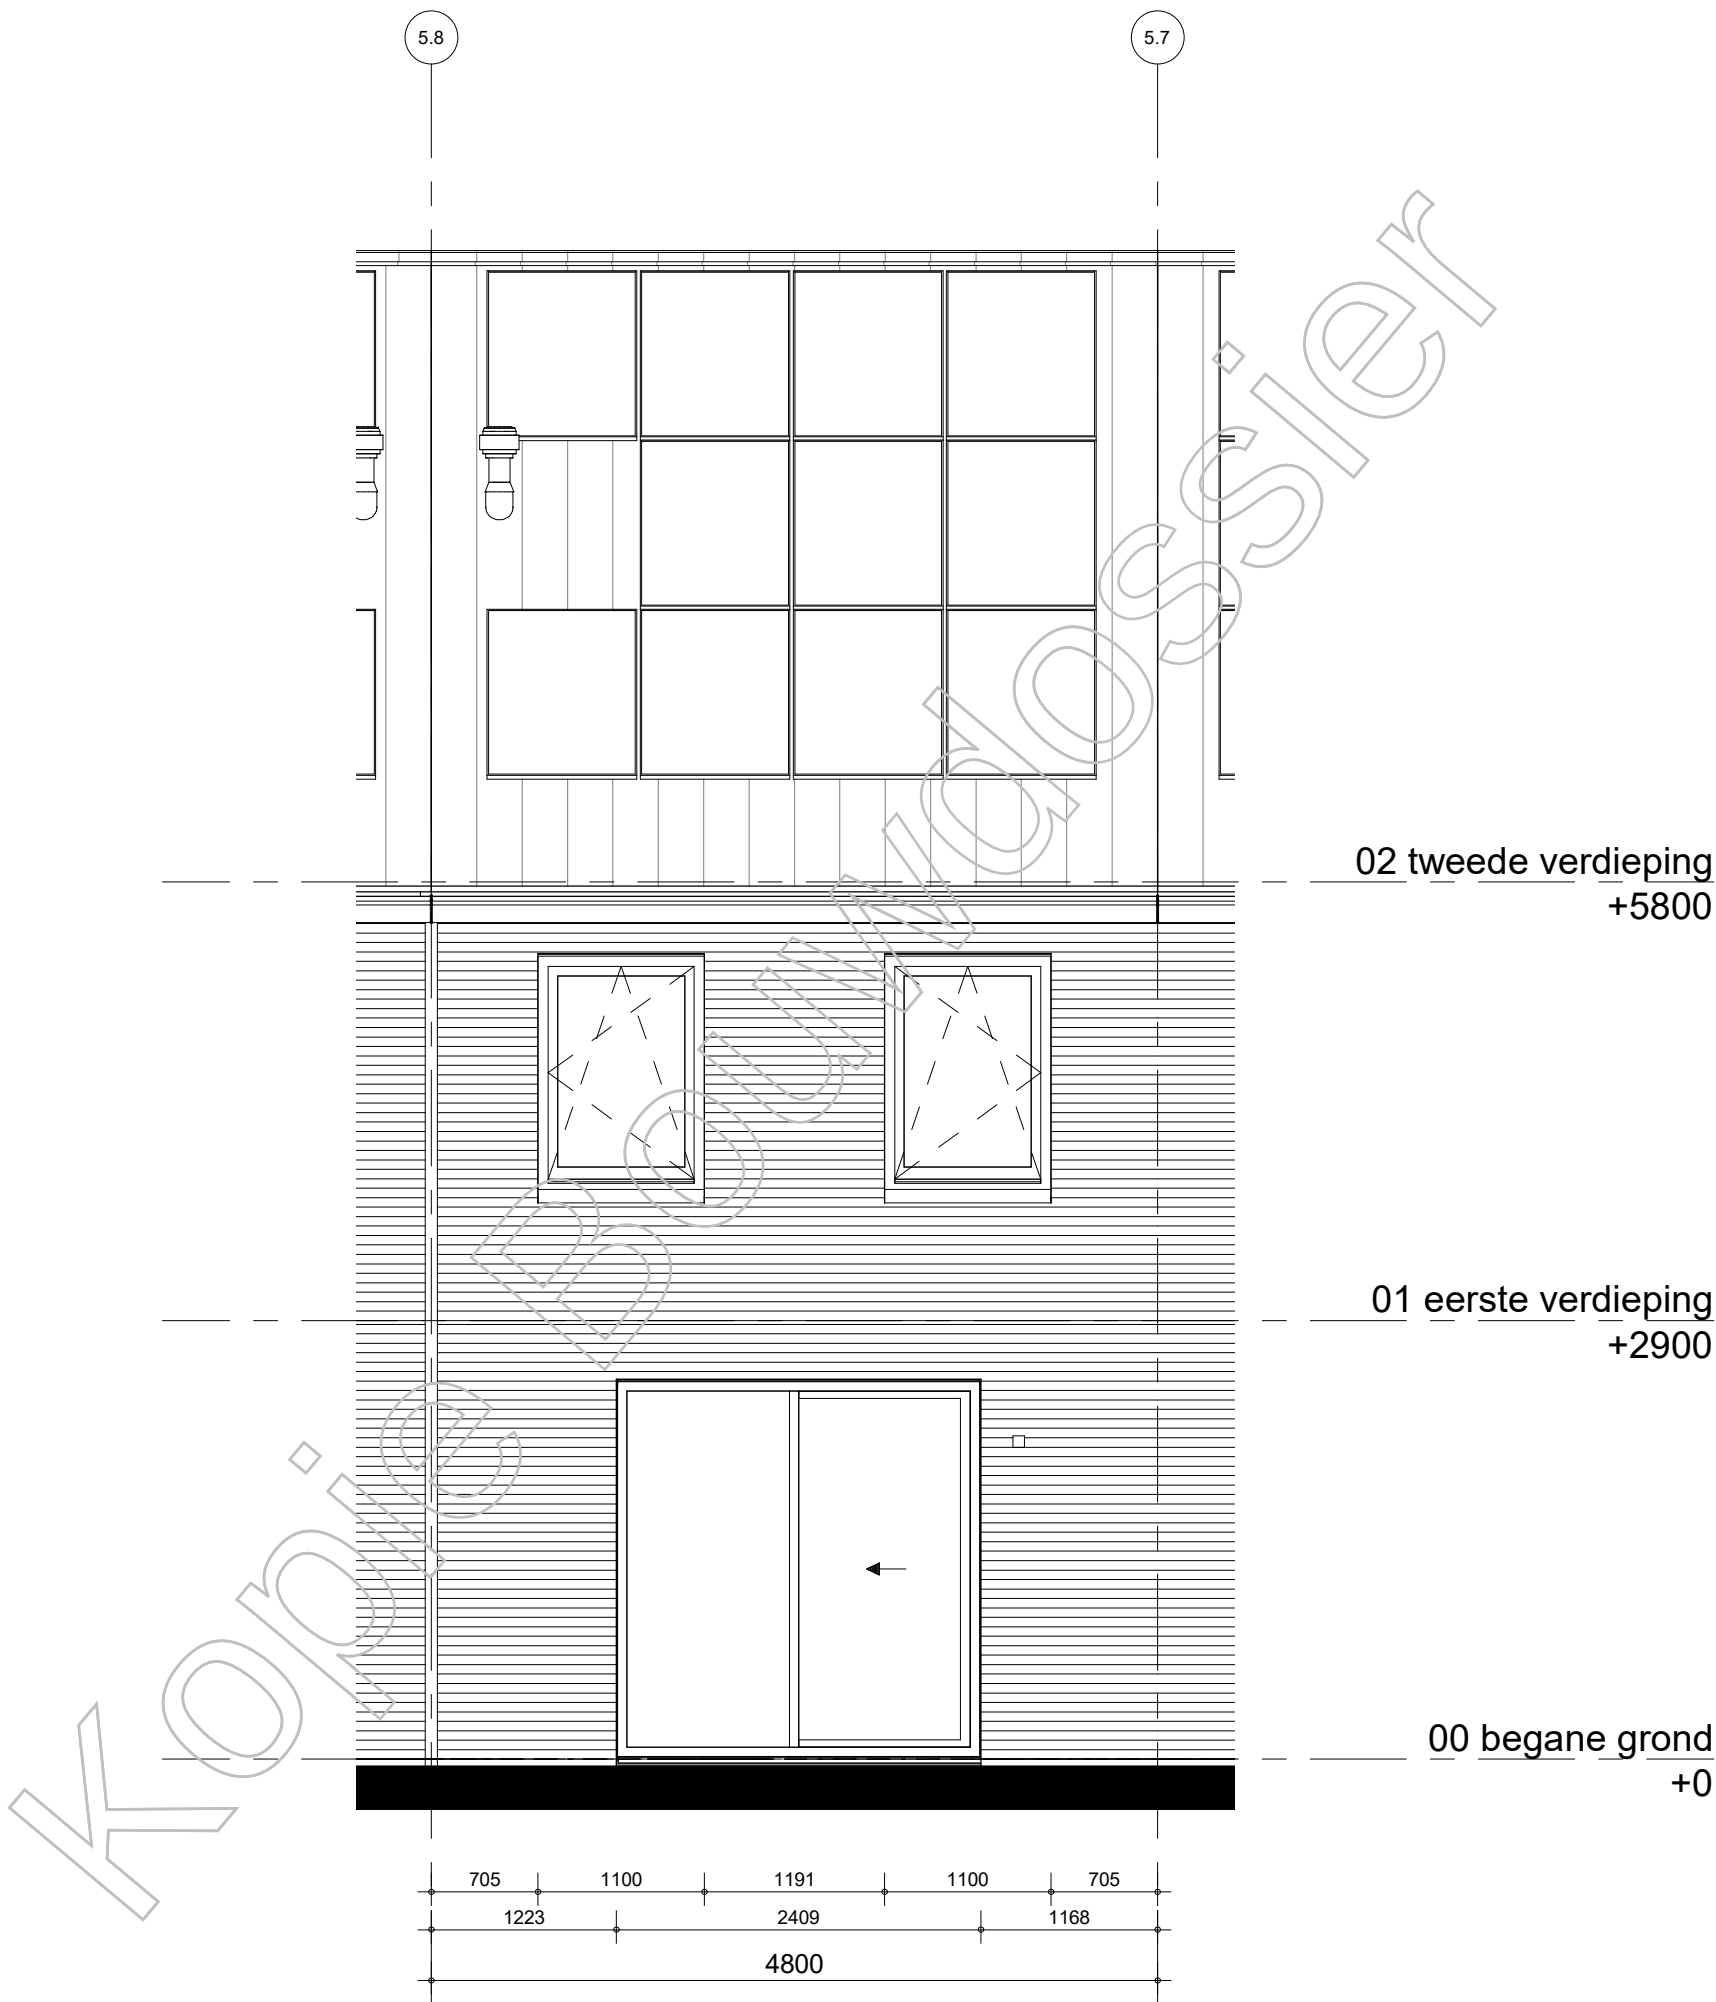

BAM Advies & Engineering
Runnenburg 12
Postbus 54
3980 CB Bunnik
(030) 6598933

project

Hoge Weide, Laurierkwartier

omschrijving

type 3J
achtergevel

getekend

SVe

status

Definitief

project nr

8971

tekening nr

T-306

schaal

1:50

datum

15-11-2019

wijz.

formaat: A3s

Materialen bouwkundig

 geveldwielwerk rood geruanceerd

gewelfselwerk rood geruanceerd, staand

 geweiwetzwerk bruin

gevelmetselwerk bruin, staand

 gevelmetselwerk geel-bruin

 geventeelwerk oranje-rood

gewelmeiszelwerk v.v. wlt keimwerk

 gestreiftes Netzwerk mit beige




gewolme/belwerk, zwart

gevelnetzelwerk zwart, staand

	aluminium zebeek, kleur: wit
--	------------------------------





 houten verticale delen, wit

Zonwering geïntegreerd in spouw bij elk kozijn in voorgevel Blok 1, behalve bij kozijn tpv entree woning

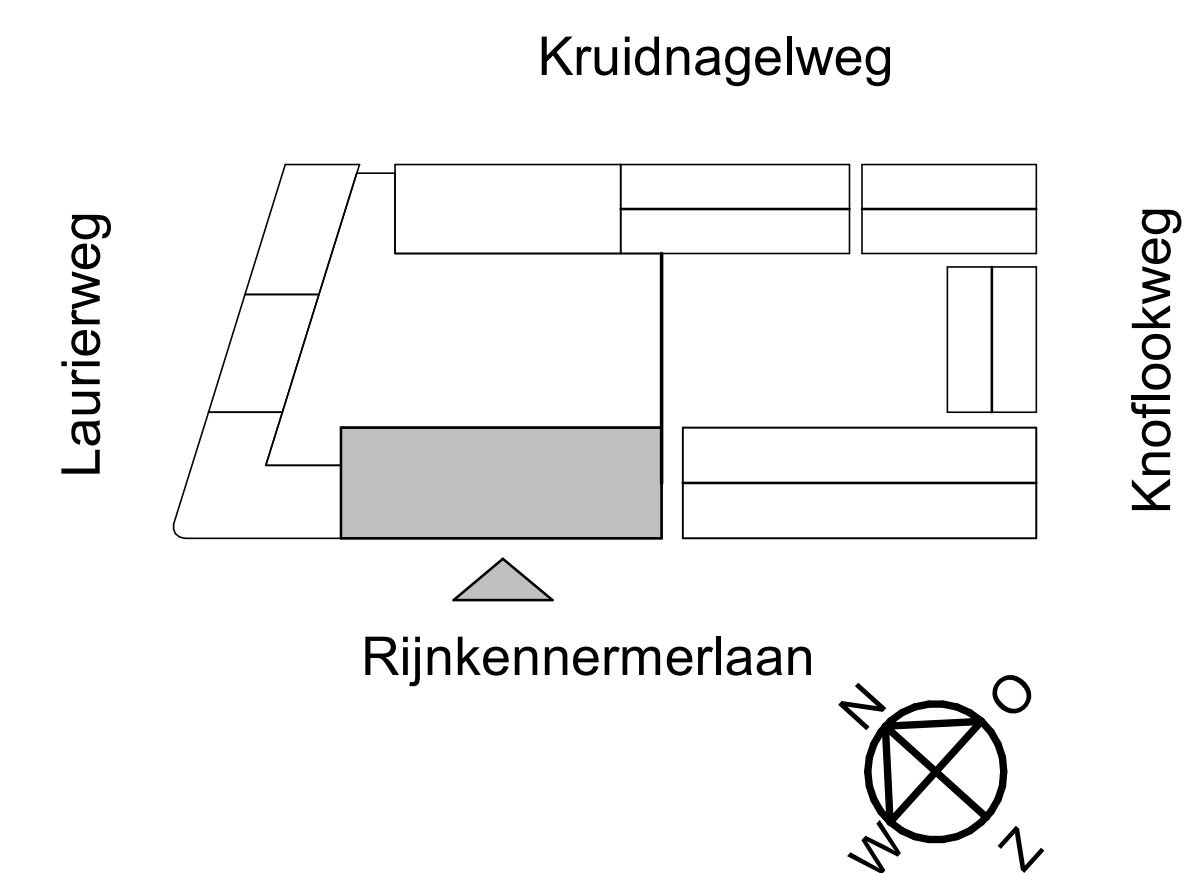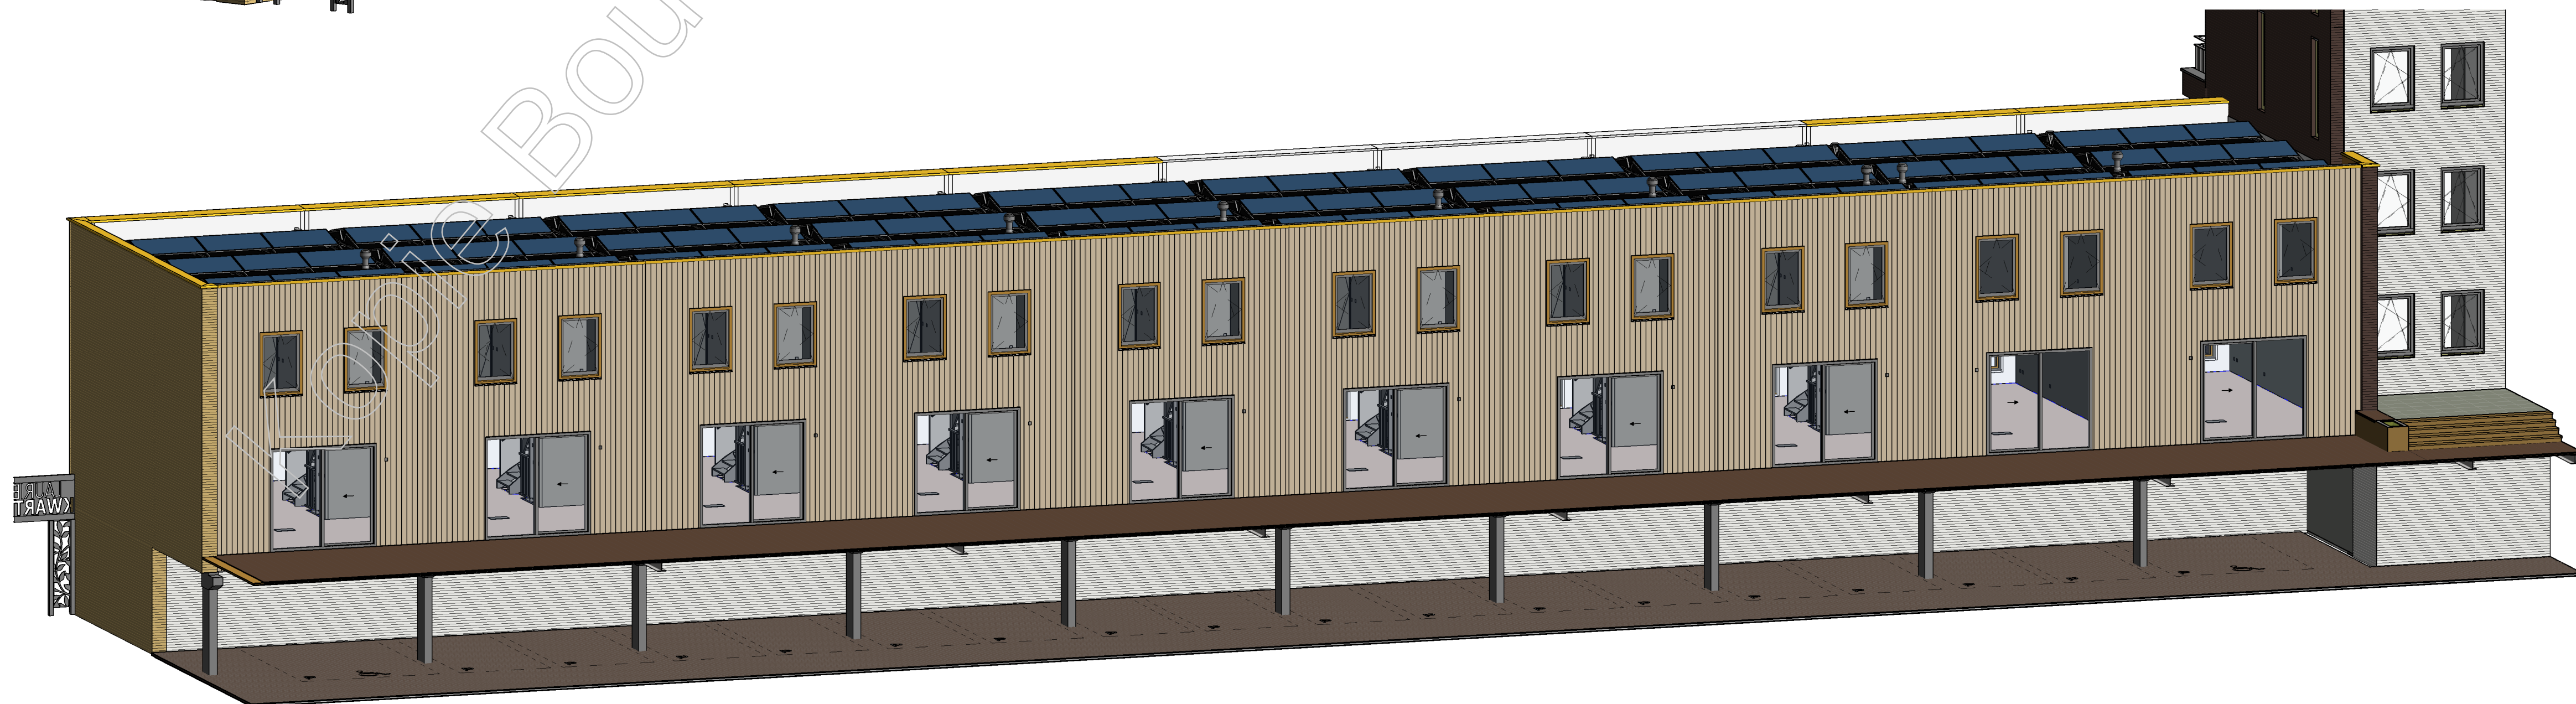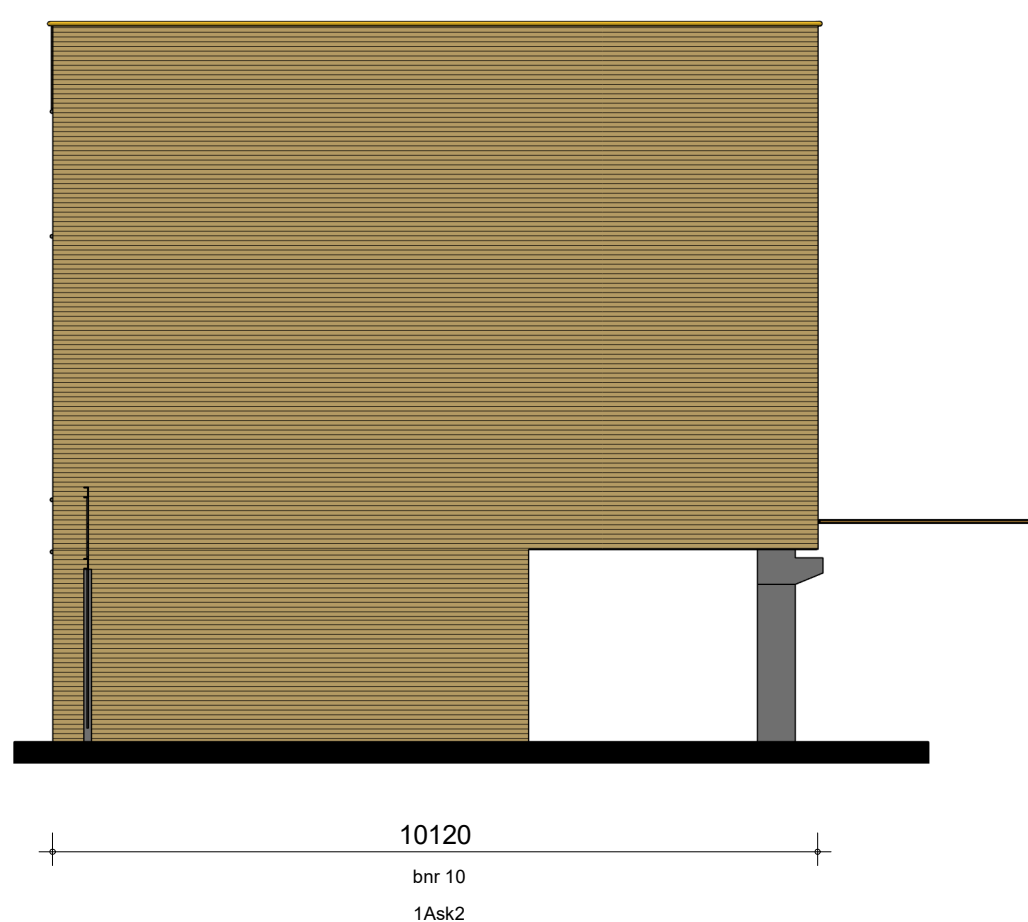



wpl	datum	omschrijving revisie	getekend	gecontroleerd
0	15-11-2019		BS	
project		adres	project nr	
Hoge Weide, Laurierkwartier			8971	
deelproject			deelcode	
omschrijving				peildatum
Gevels Blok 1				
tekening nr	schaal	wijziging fase	status	formaat
T-401	1:100	0	Definitief	A0
 BAM Advies & Engineering Rumenburg 12 Postbus 54 3980 CB Bunnik (035) 6666663				
			8971	

	grimmetseladek rood, geruiscerend
	grimmetseladek rood, geruiscerend, staand
	grimmetseladek bruin
	grimmetseladek bruin, staand
	grimmetseladek geel-bruin
	grimmetseladek oranje-rood
	grimmetseladek x.v. wit ketwerk
	grimmetseladek wit beje
	grimmetseladek zwart
	grimmetseladek zwart, staand
	aluminium zetwerk, kleur: wit
	houten verticale delen, wit

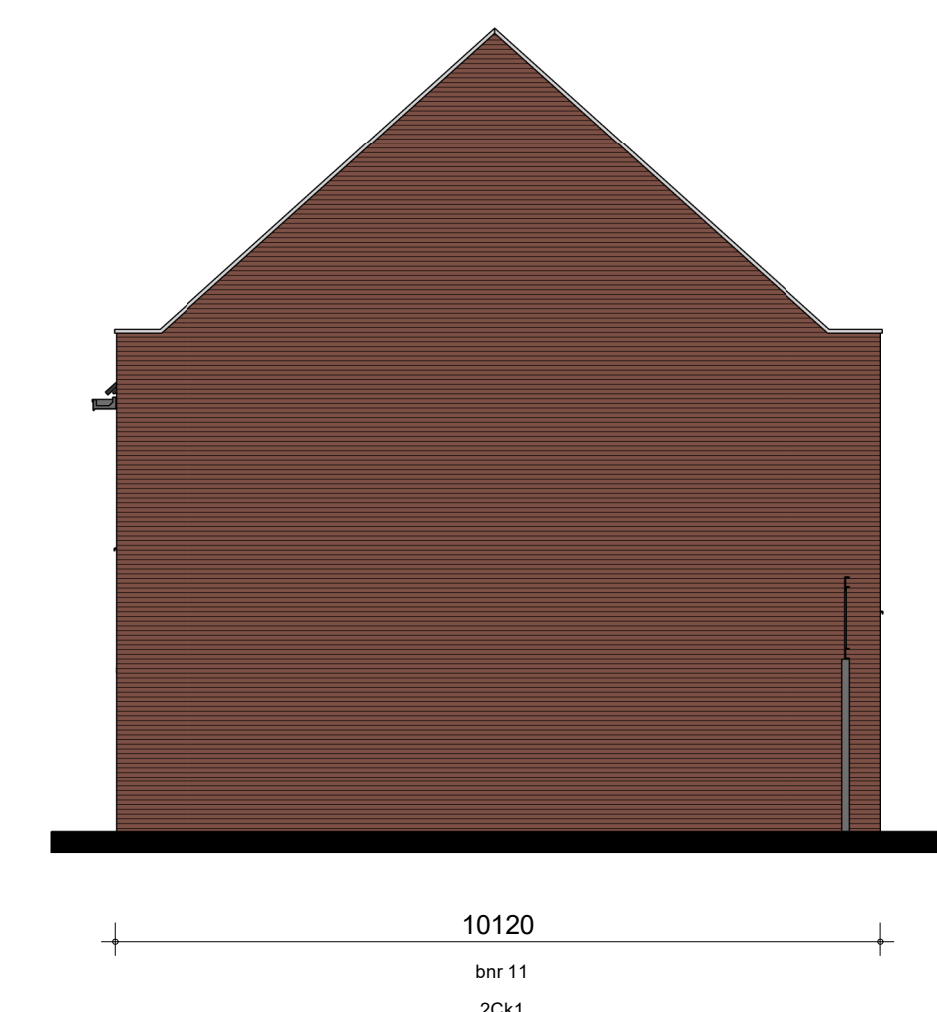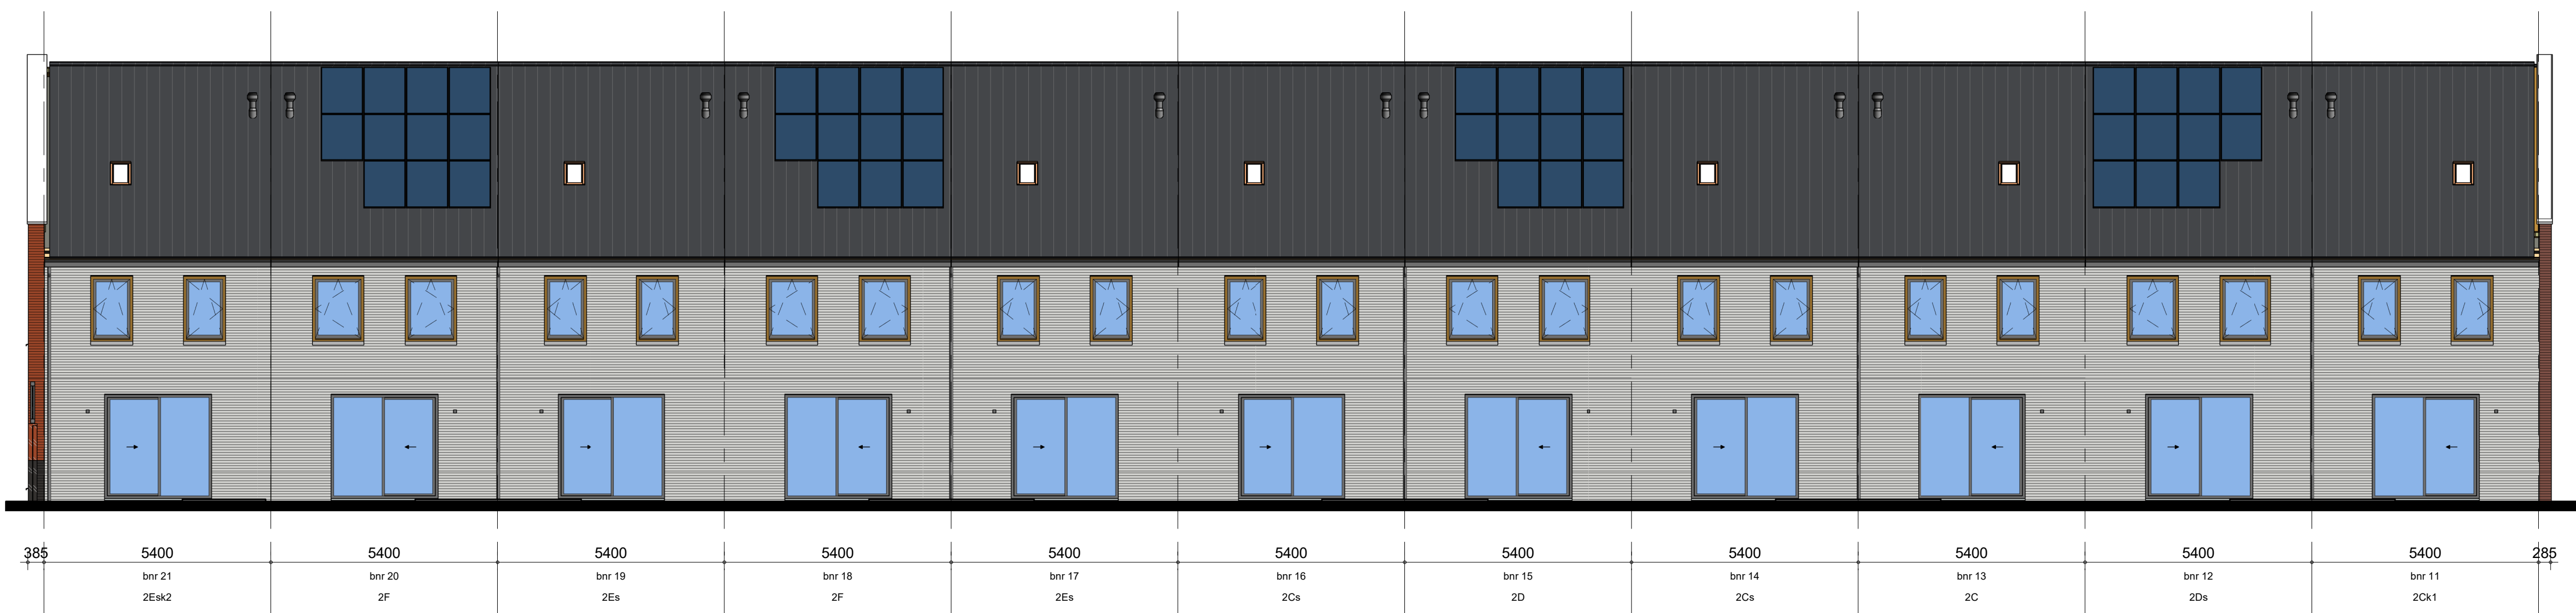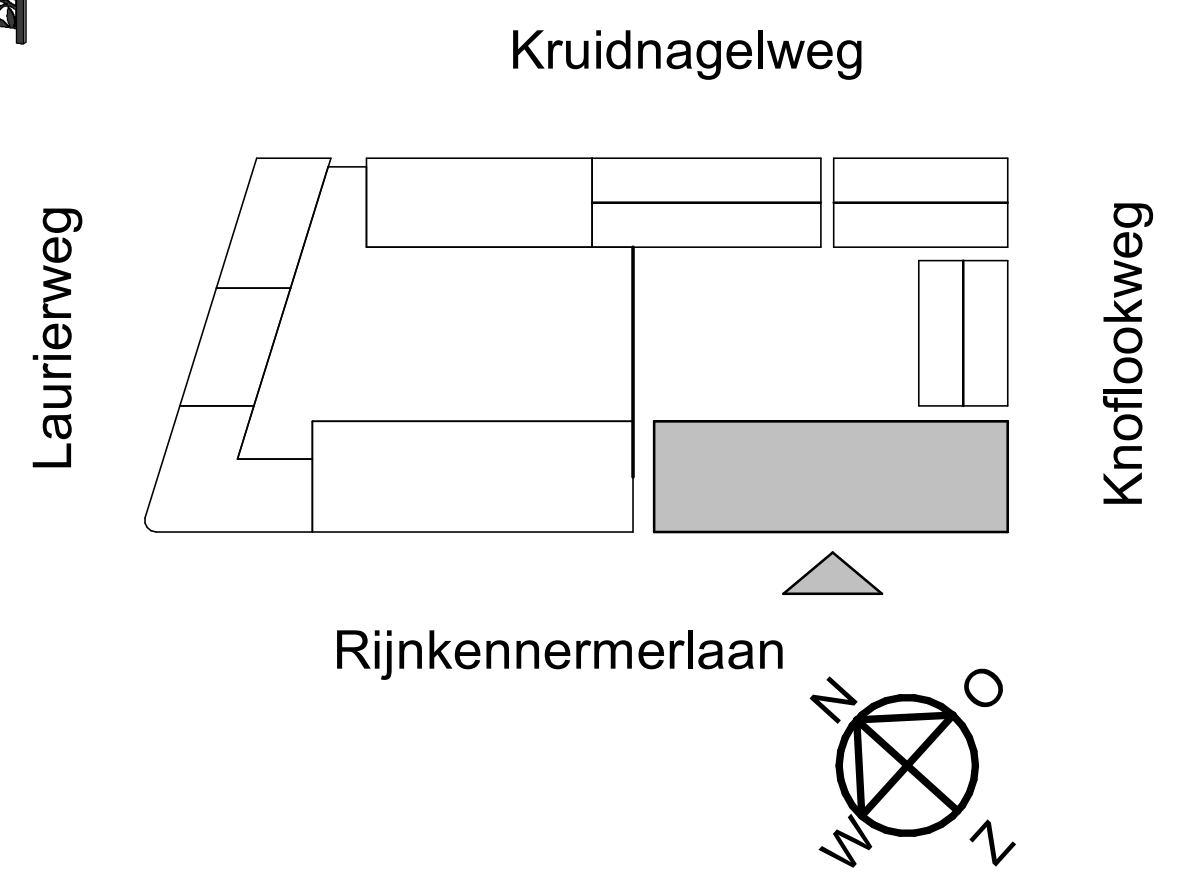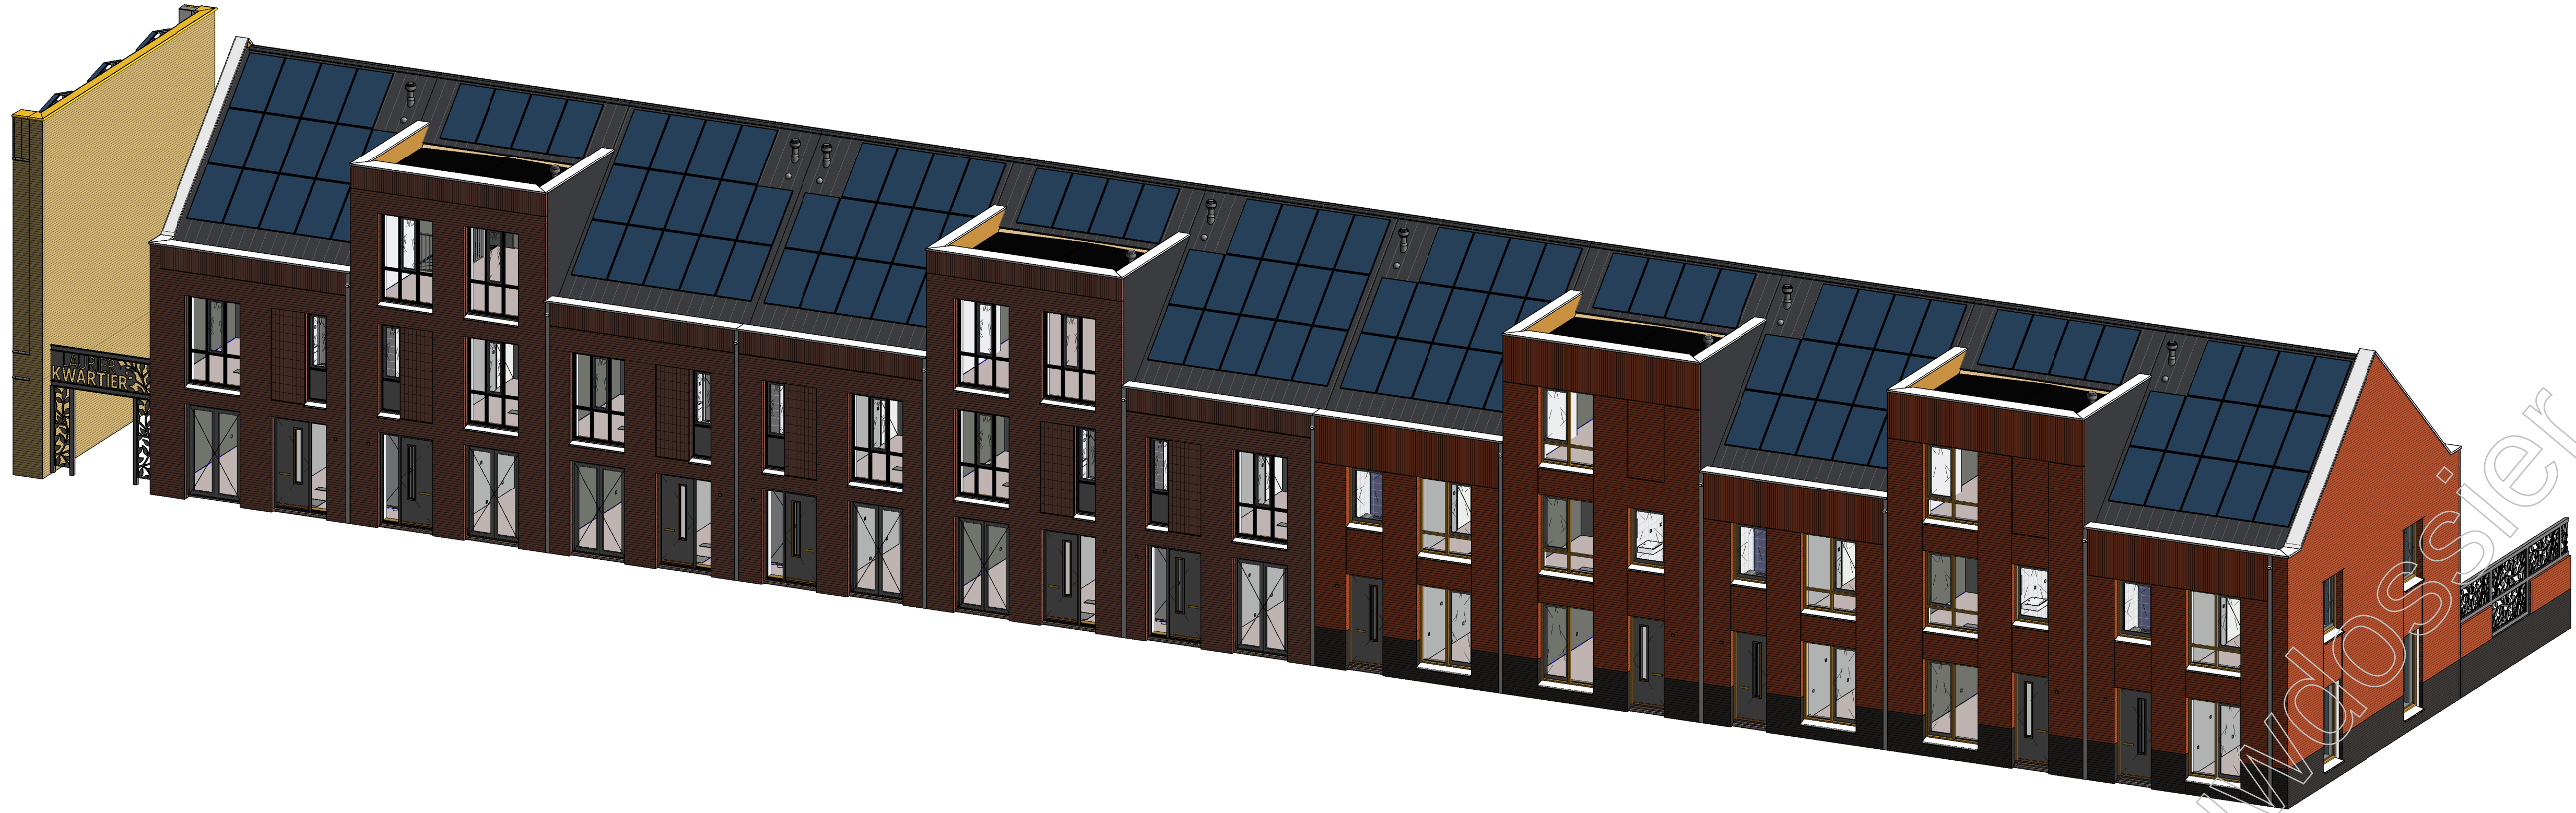

nr.	datum	omschrijving	gemaakt	gecontroleerd
0	15-11-2019		BS	
project		adres	project nr.	
Hoge Weide, Laurierkwartier			8971	
deelproject			dekcode	
omschrijving				peildatum
Gevels Blok 2				
tekening nr.	school	wijziging	status	formaat
T-402	1:100	0	Definitief	A0
				
BAM Advies & Engineering Rumenburg 12 Postbus 54 3960 CB Bunnik (030) 6566933				
				8971

Zonwerend glas aanbrengen in elk kozijn in voorgevel Blok 3

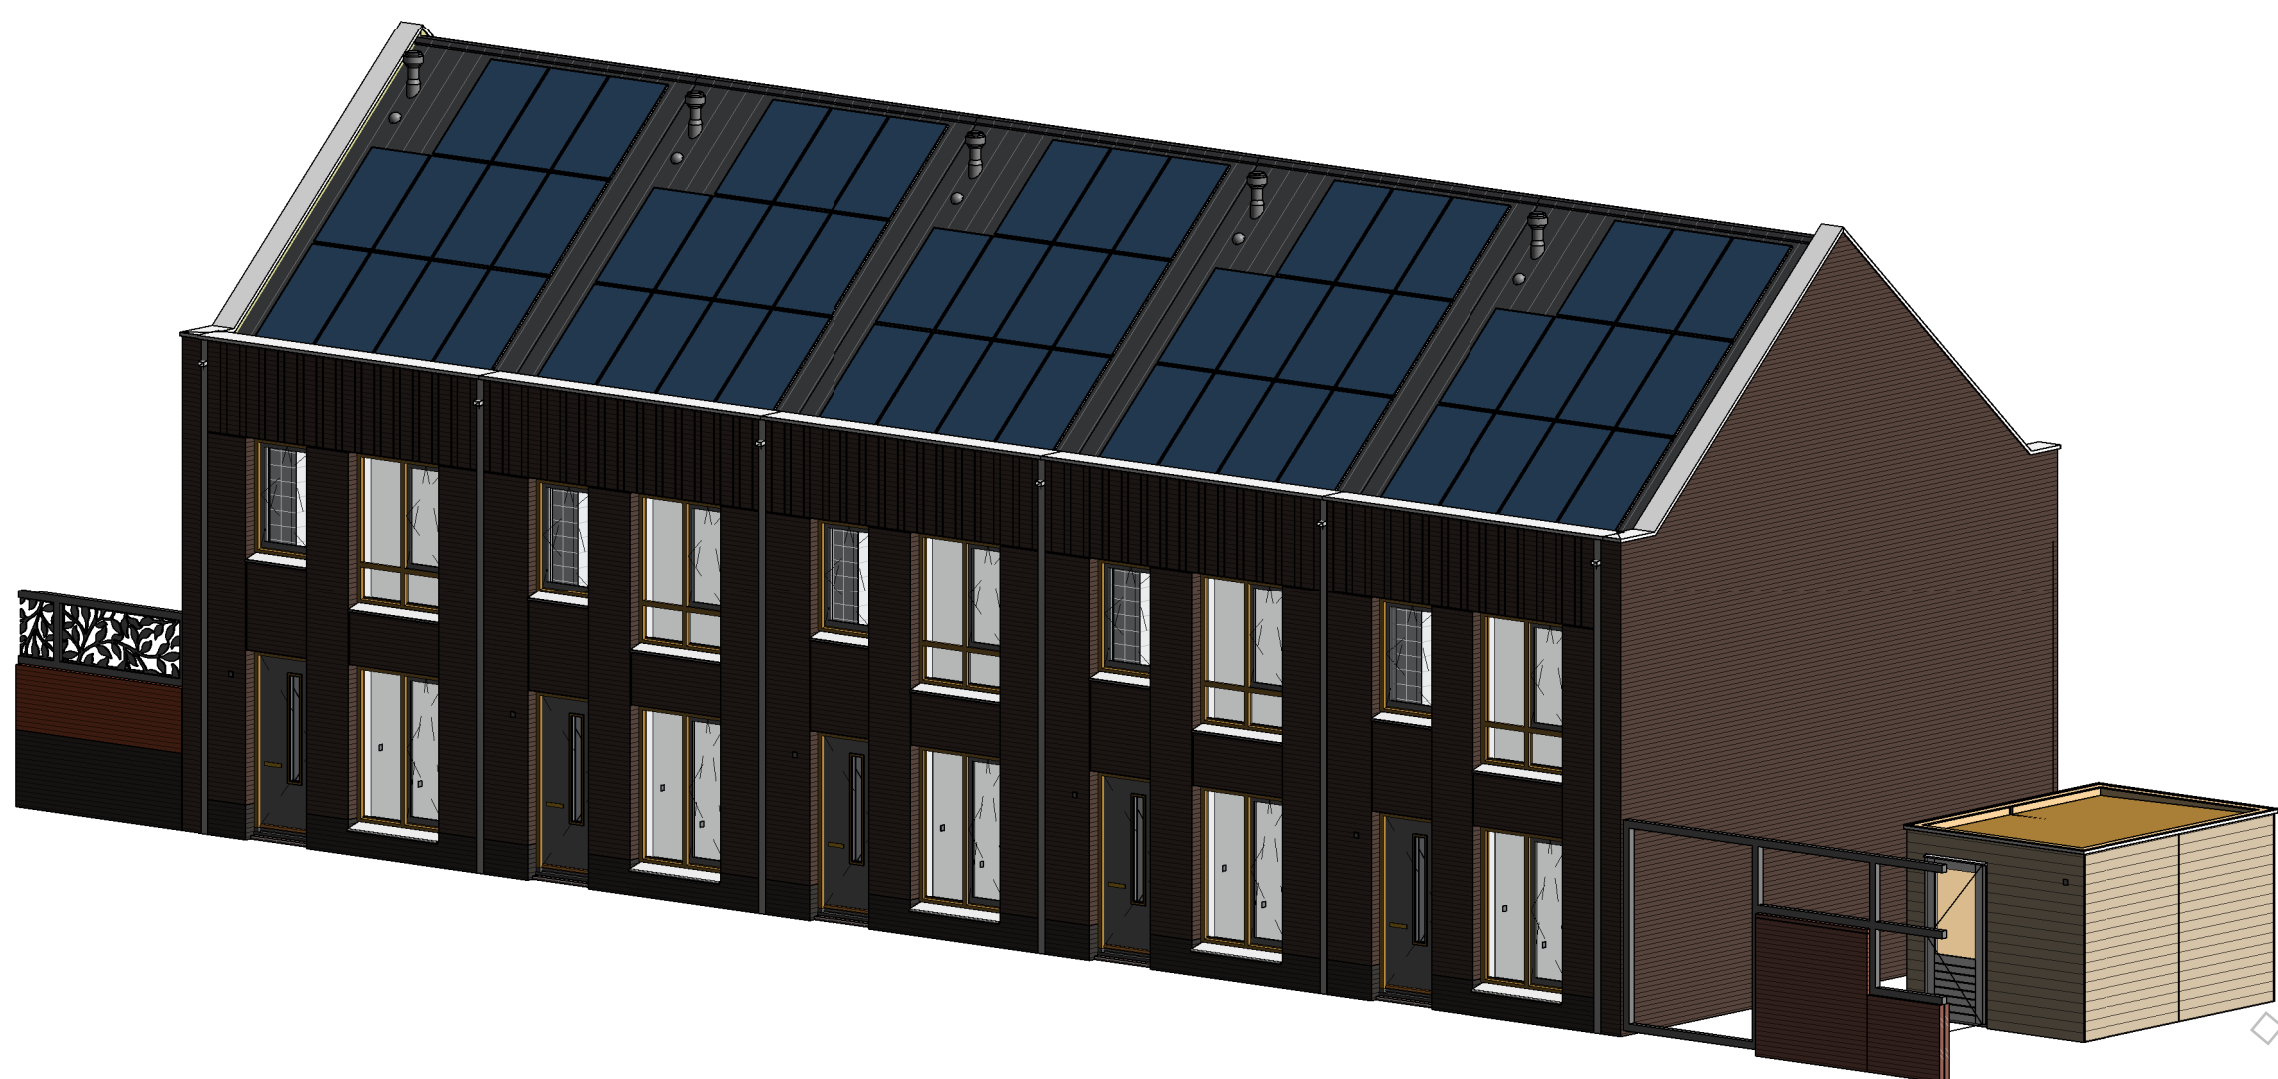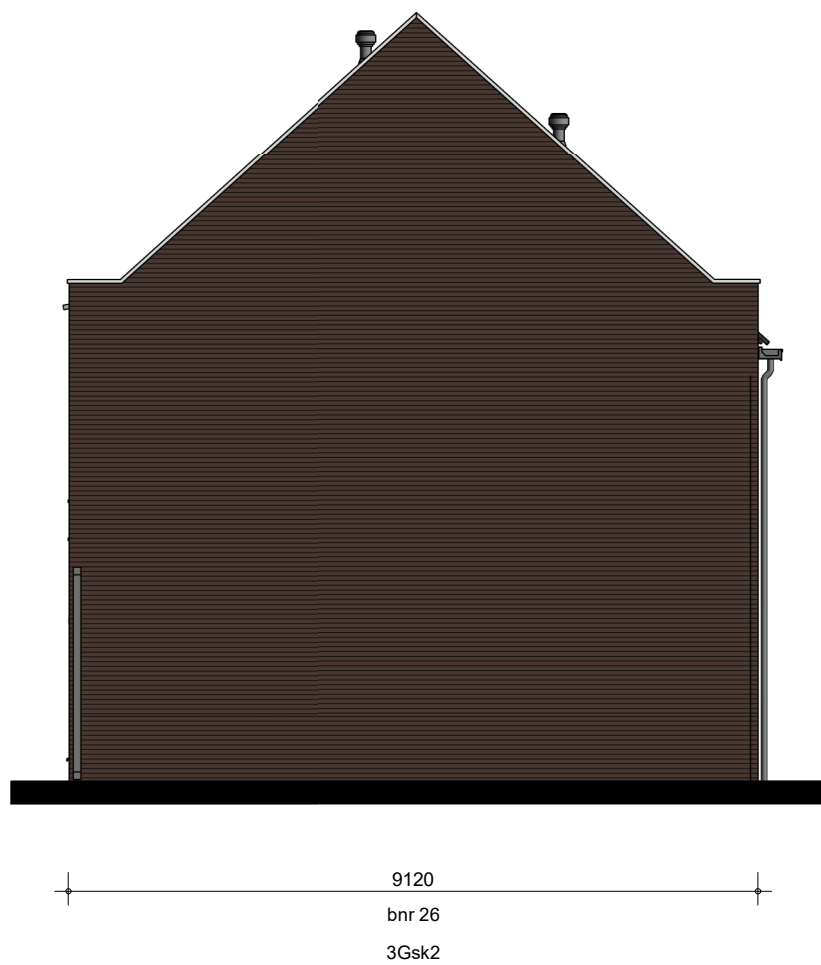


Renvooi



Materialen bouwkundig

- gevelmetselwerk rood genuanceerd
- gevelmetselwerk rood genuanceerd, staand
- gevelmetselwerk bruin
- gevelmetselwerk bruin, staand
- gevelmetselwerk geel-bruin
- gevelmetselwerk oranje-rood
- gevelmetselwerk v.v. wit keimwerk
- gevelmetselwerk wit/beige
- gevelmetselwerk zwart
- gevelmetselwerk zwart, staand
- aluminium zetwerk, kleur: wit
- houten verticale delen, wit

Kruidnagelweg

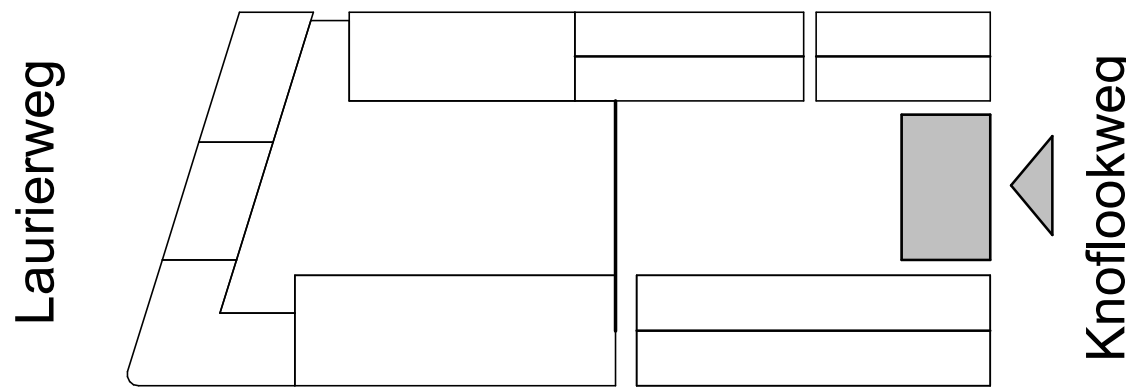

Rijkkennermerlaan

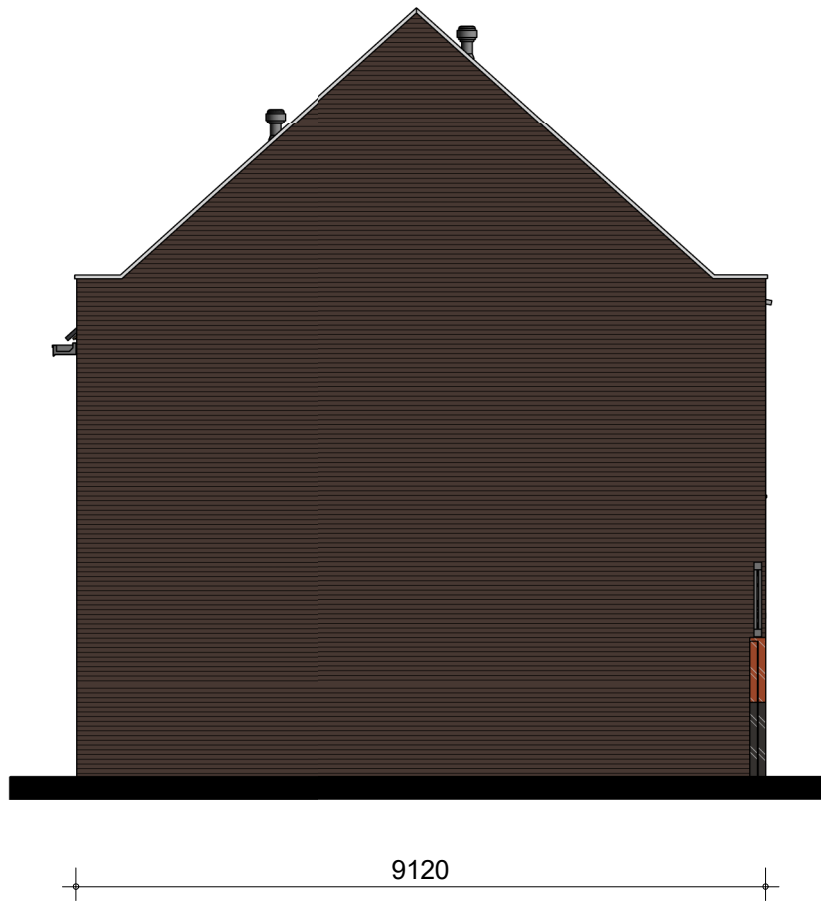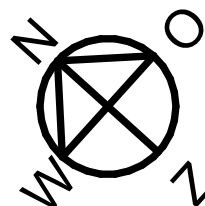

wijz.		datum	omschrijving		revisie	getekend		gecontroleerd	
0		15-11-2019				BS			
project		Hoge Weide, Laurierkwartier				adres		project nr	
								8971	
deelproject								deelcode	
omschrijving		Gevels Blok 3						peildatum	
tekening nr		T-403		schaal		wijziging fase		status	
				1:100		0		Definitief	
								A1	



BAM Advies & Engineering
Rijnenburg 12
Postbus 54
3980 CB Bunnik
(030) 6598933

8971



Zonwerend glas bij elk kozijn in kopgevel Blok 4





Renvooi

Materialen bouwkundig

- gevelmetselwerk rood genuanceerd
- gevelmetselwerk rood genuanceerd, staand
- gevelmetselwerk bruin
- gevelmetselwerk bruin, staand
- gevelmetselwerk geel-bruin
- gevelmetselwerk oranje-rood
- gevelmetselwerk v.v. wit keimwerk
- gevelmetselwerk wit/beige
- gevelmetselwerk zwart
- gevelmetselwerk zwart, staand
- aluminium zetwerk, kleur: wit
- houden verticale delen, wit



Zonwerend glas aanbrengen in elk kozijn in achtergevel Blok 4

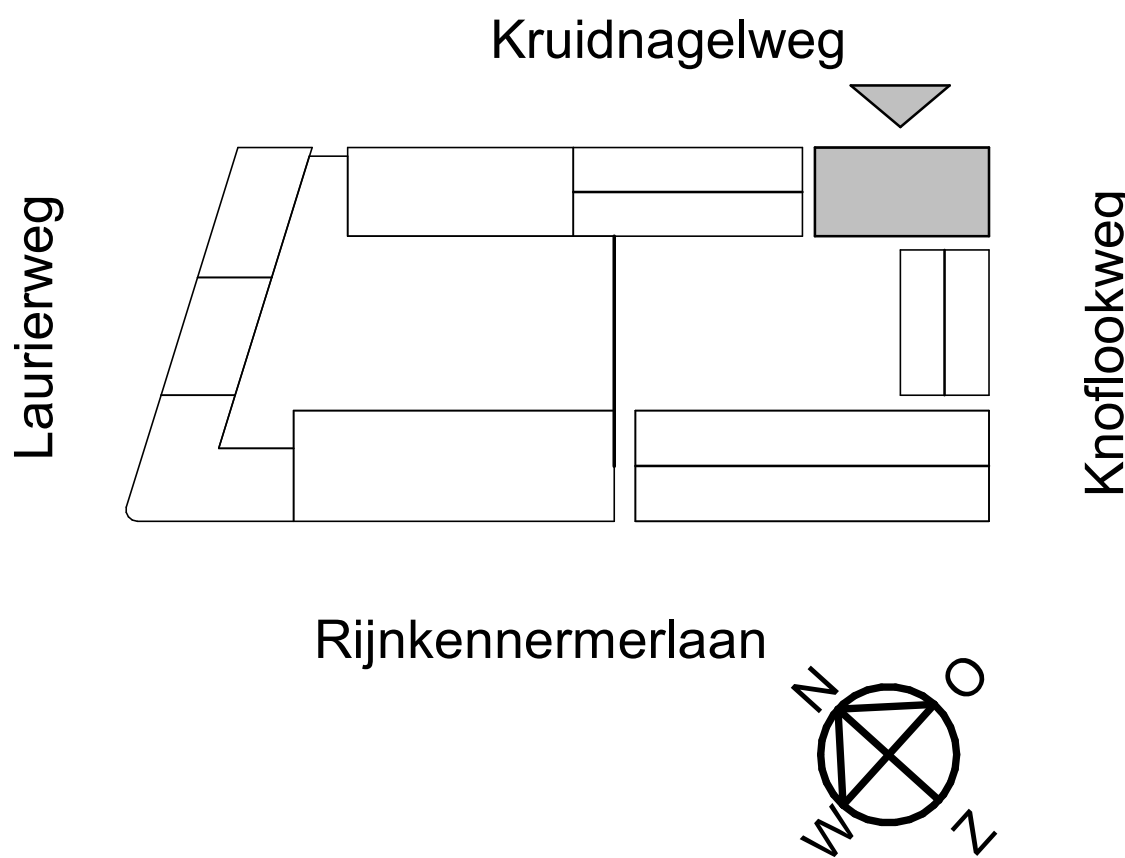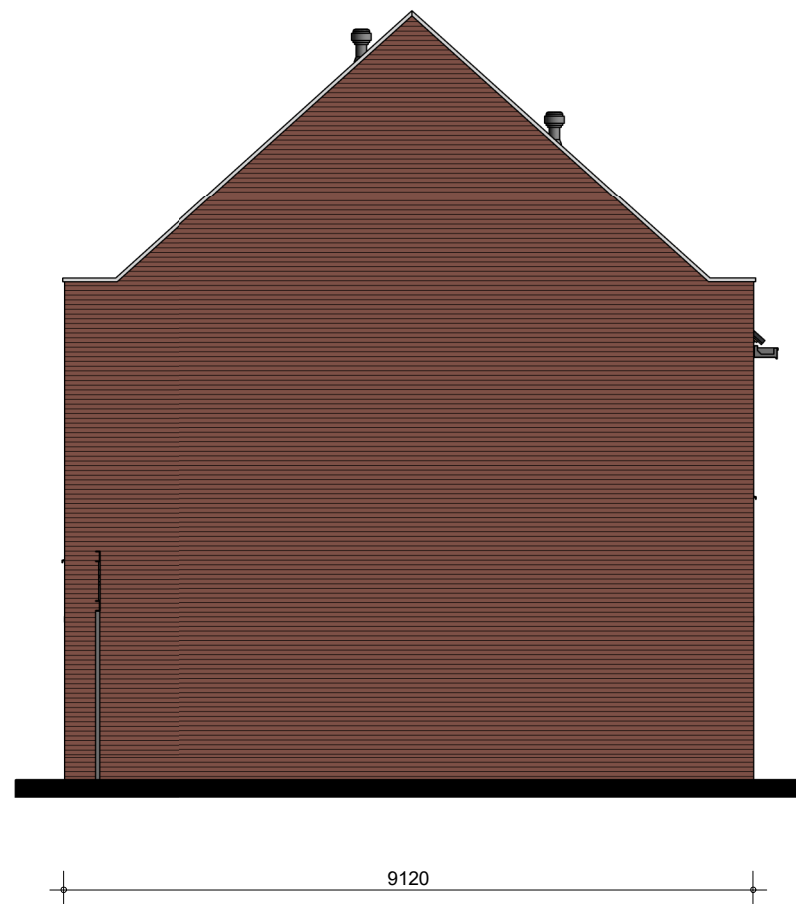

wijz.	datum	omschrijving	revisie	getekend	gecontroleerd
0	15-11-2019			BS	
project		Hoge Weide, Laurierkwartier	adres	project nr	
				8971	
deelproject				deelcode	
omschrijving					peildatum
		Gevels Blok 4			
tekening nr		schaal	wijziging	fase	status
T-404		1:100	0		Definitief
					A1
 BAM Advies & Engineering Rijnenburg 12 Postbus 54 3980 CB Bunnik (030) 6598933					8971




Renvooi

Materialen bouwkundig


- gevelmetselwerk rood genuanceerd
- gevelmetselwerk rood genuanceerd, staand
- gevelmetselwerk bruin
- gevelmetselwerk bruin, staand
- gevelmetselwerk geel-bruin
- gevelmetselwerk oranje-rood
- gevelmetselwerk v.v. wit keimwerk
- gevelmetselwerk wit/beige
- gevelmetselwerk zwart
- gevelmetselwerk zwart, staand
- aluminium zetwerk, kleur: wit
- houten verticale delen, wit



Zonwerend glas aanbrengen in elk kozijn in achtergevel Blok 5

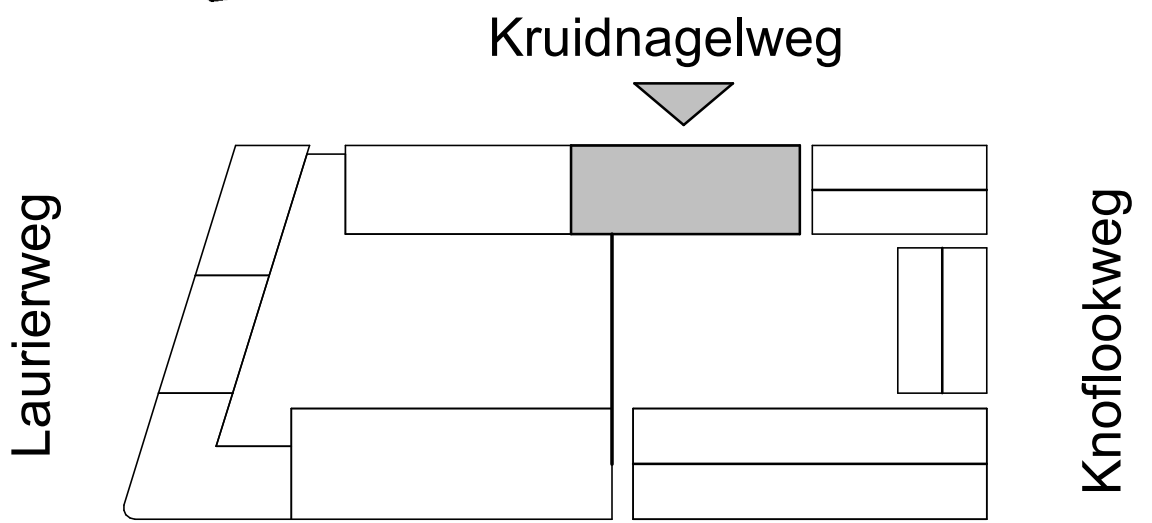

Rijnkennermerlaan

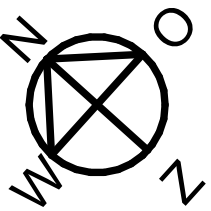

wijz.	datum	omschrijving revisie			getekend	gecontroleerd
0	15-11-2019				BS	
project		adres			project nr	
Hoge Weide, Laurierkwartier					8971	
deelproject					deelcode	
omschrijving						peildatum
Gevels Blok 5						
tekening nr		schaal	wijziging fase	status	formaat	
T-405		1:100	0	Definitief	A1	



BAM Advies & Engineering
Rijnenburg 12
Postbus 54
3980 CB Bunnik
(030) 6598933



8971





Renvooi

Materialen bouwkundig


- gevelmetselwerk rood genuanceerd
- gevelmetselwerk rood genuanceerd, staand
- gevelmetselwerk bruin
- gevelmetselwerk bruin, staand
- gevelmetselwerk geel-bruin
- gevelmetselwerk oranje-rood
- gevelmetselwerk v.v. wit keimwerk
- gevelmetselwerk wit/ beige
- gevelmetselwerk zwart
- gevelmetselwerk zwart, staand
- aluminium zetwerk, kleur: wit
- houten verticale delen, wit

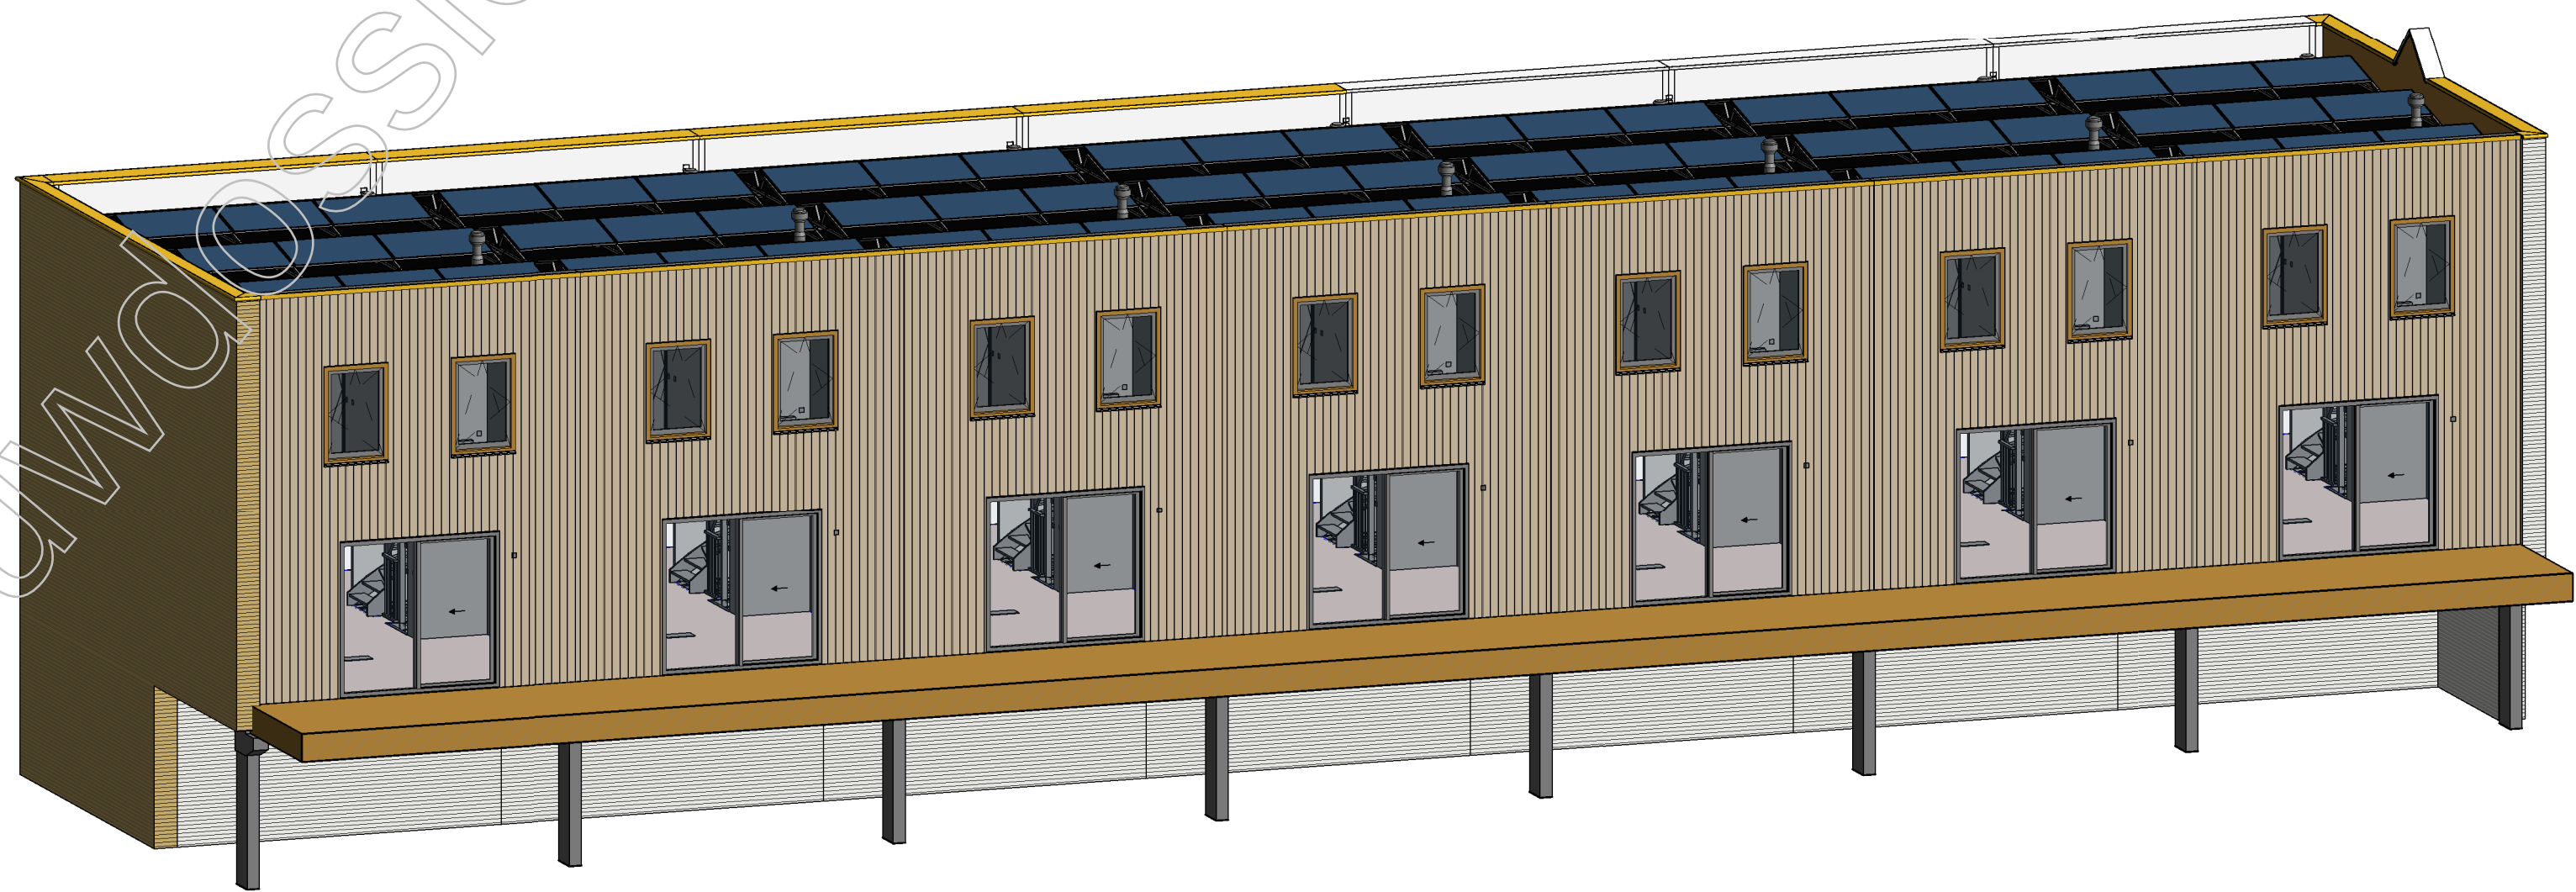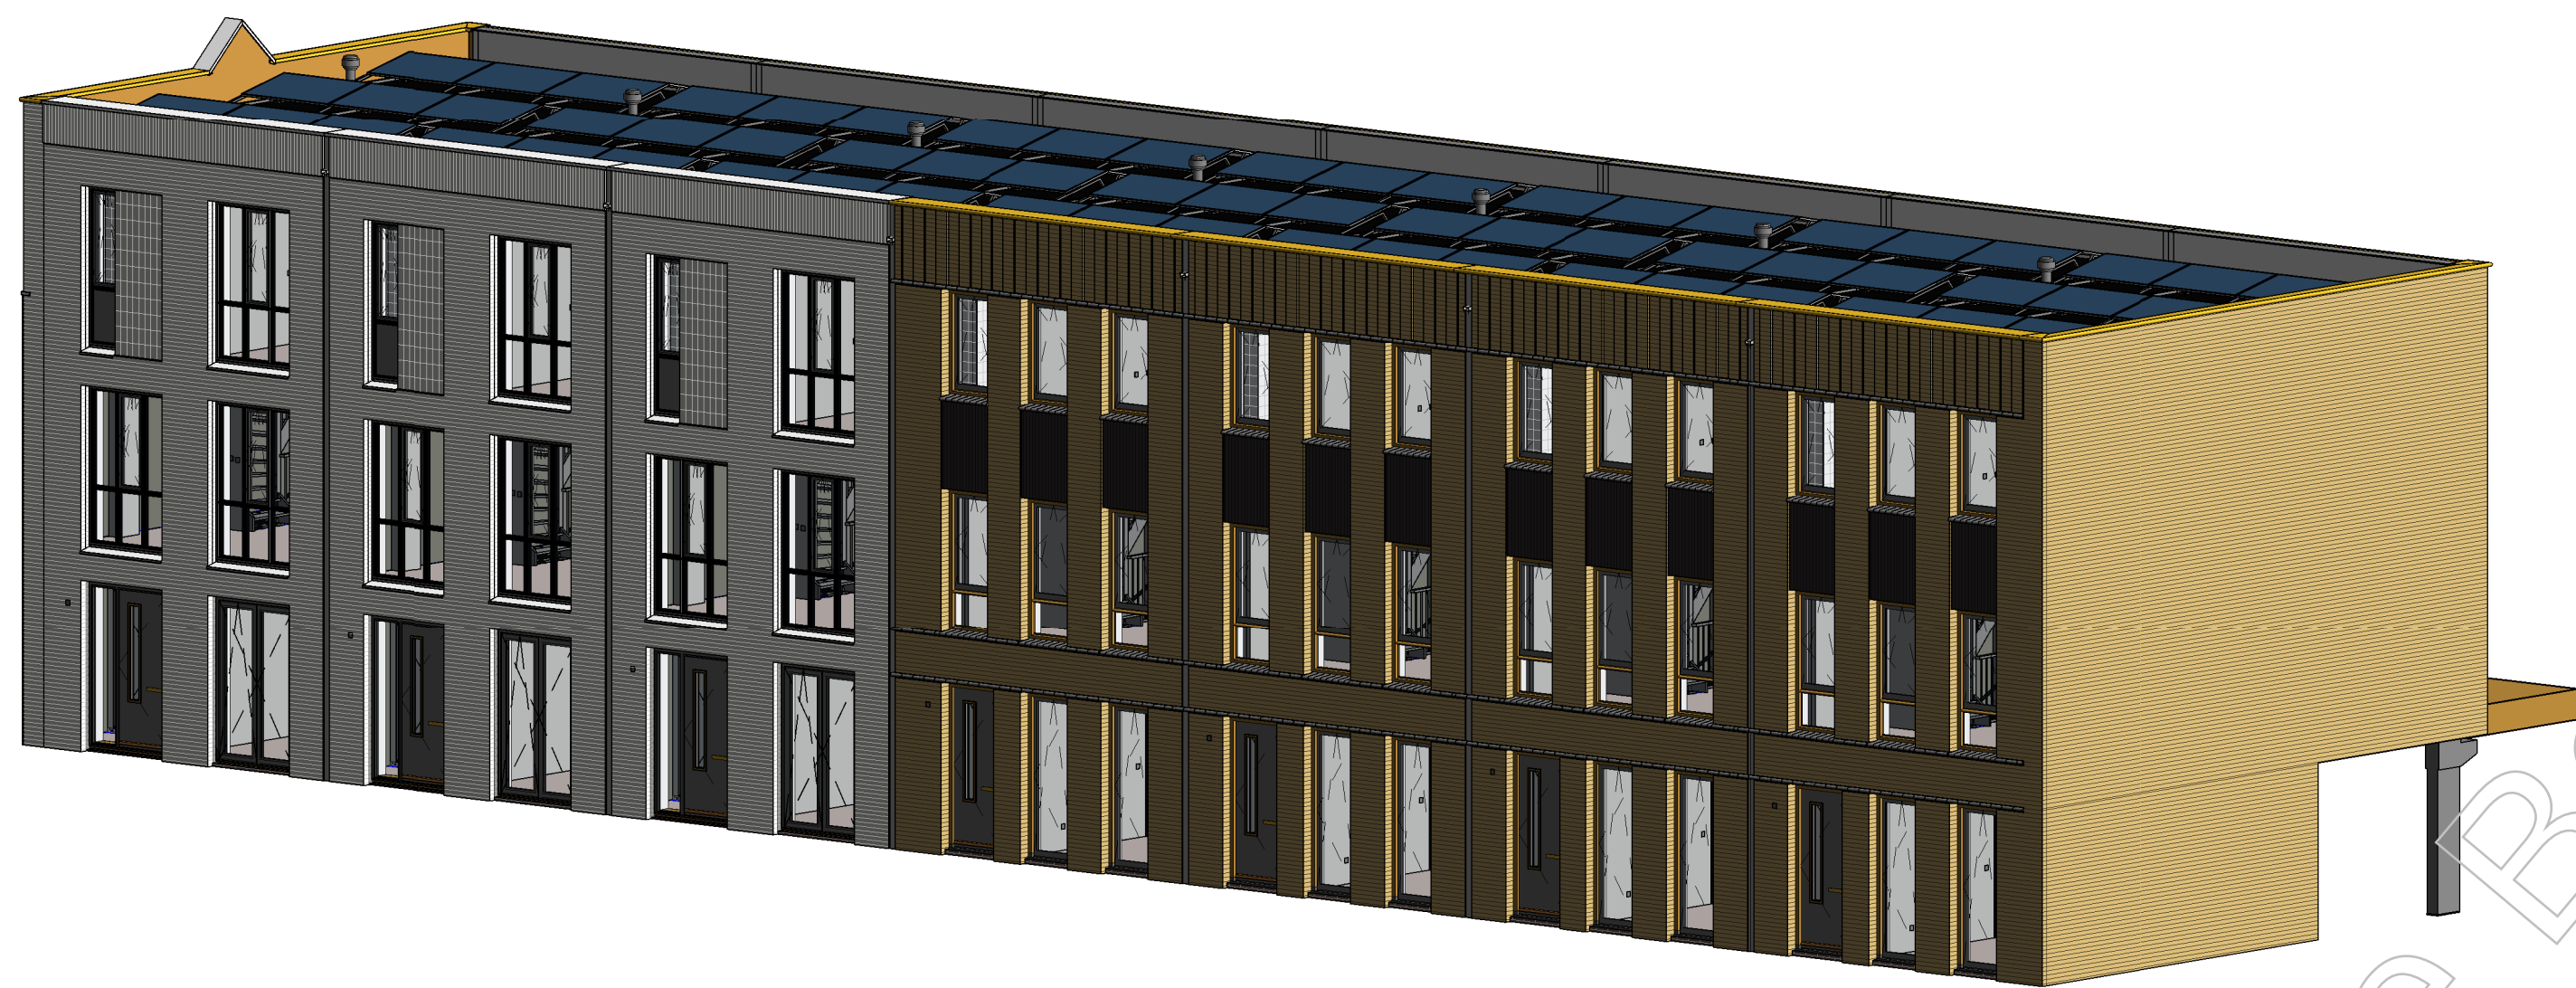

Zonwering op gevel aanbrengen bij elk kozijn in achtergevel Blok 6

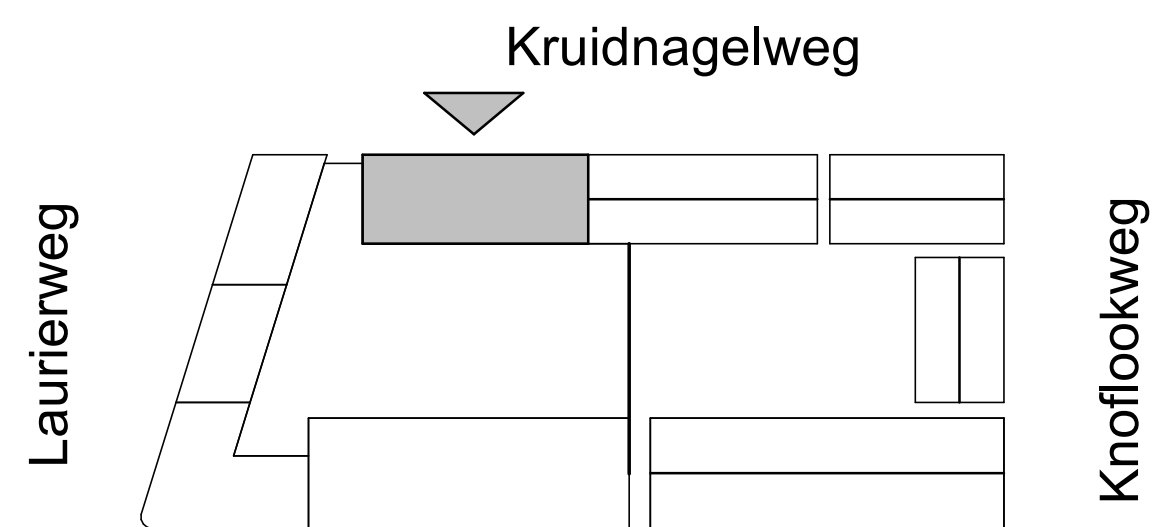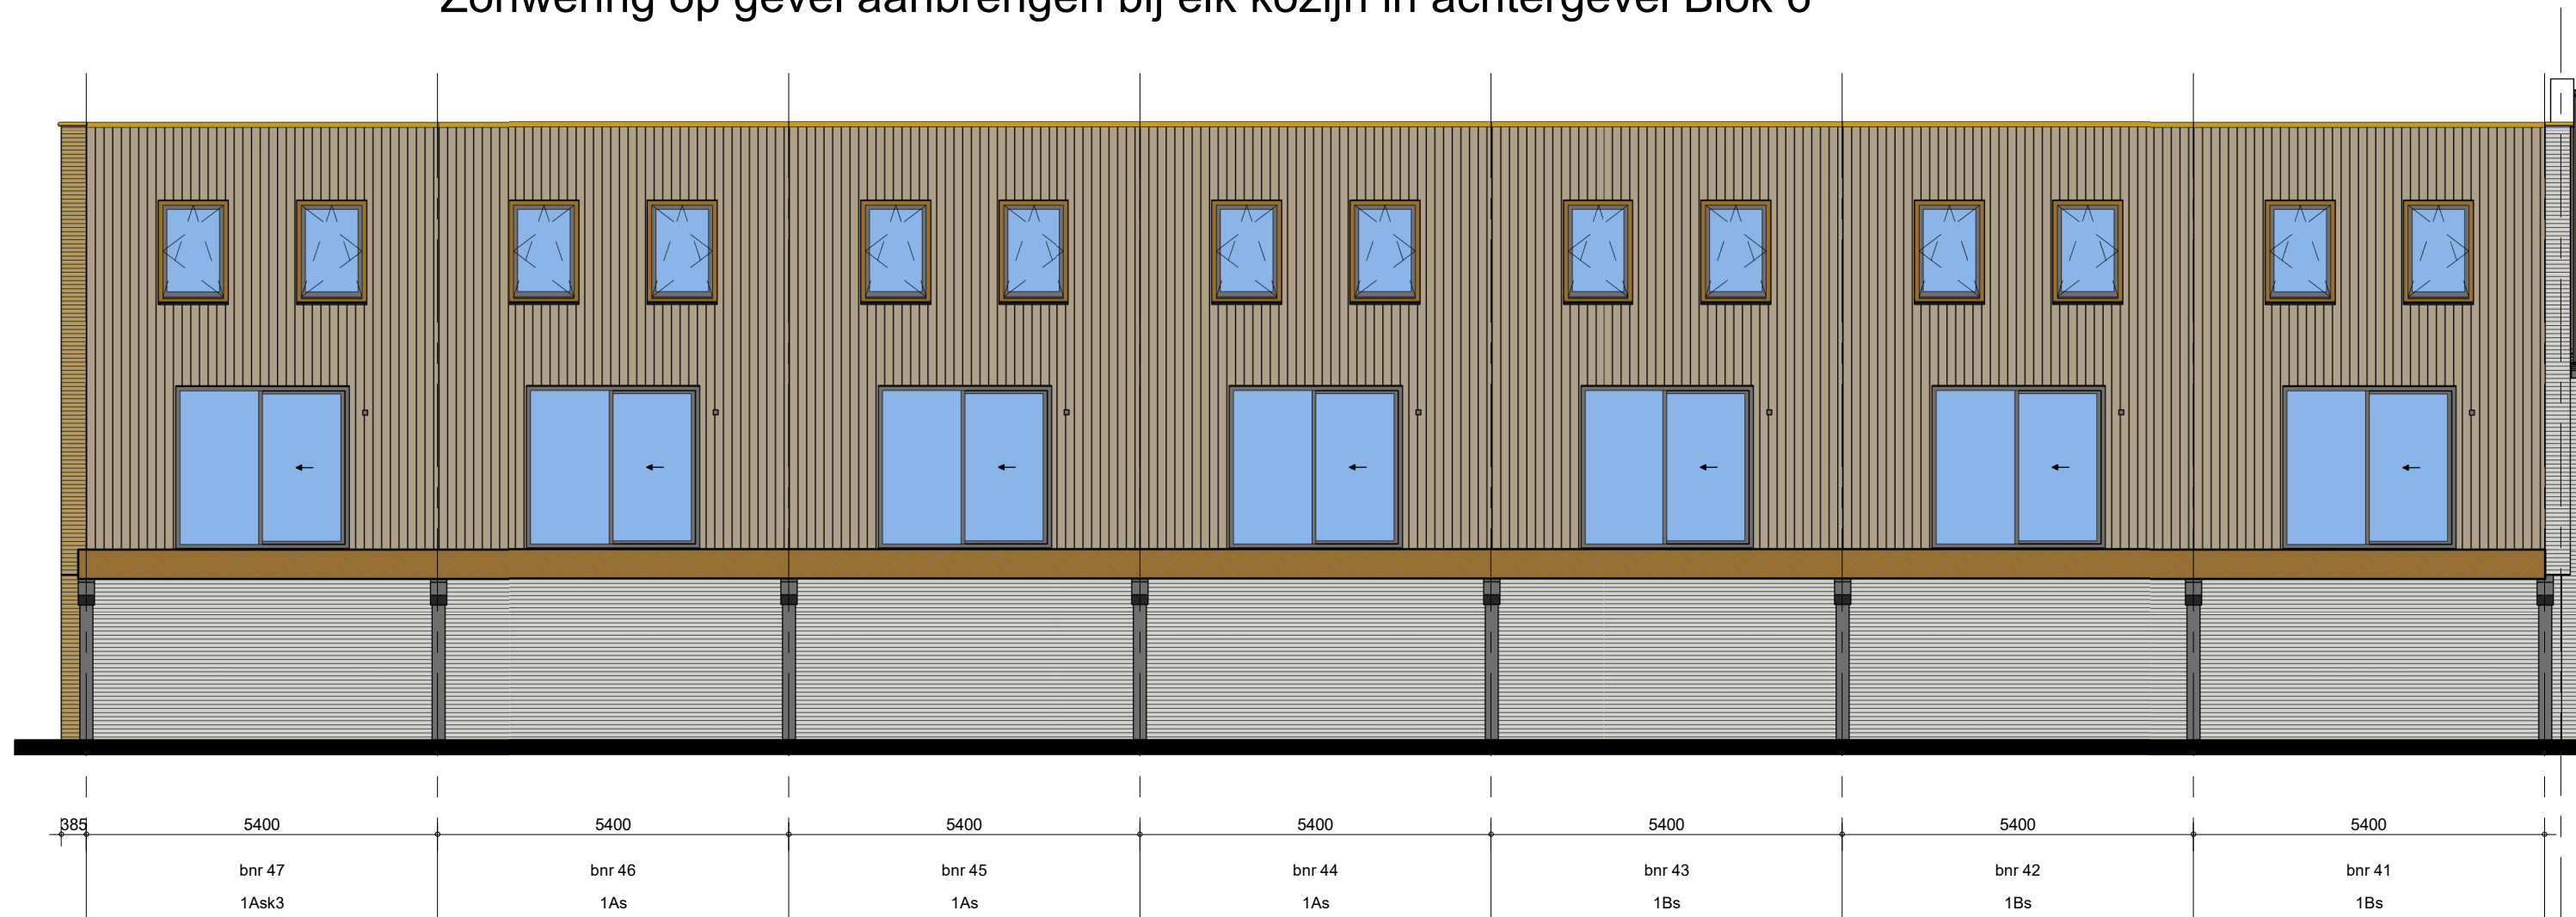

Rijnkennermerlaan

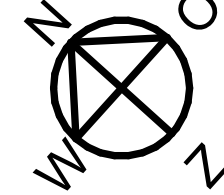

wijz.	datum	omschrijving	revisie	getekend	gecontroleerd
0	15-11-2019			BS	
project		Hoge Weide, Laurierkwartier	adres	project nr	
				8971	
deelproject				deelcode	
omschrijving		Gevels Blok 6		peildatum	
tekening nr		T-406	schaal	wijziging	fase
			1:100	0	Definitief
					A1



BAM Advies & Engineering
Rijnburg 12
Postbus 54
3980 CB Bunnik
(030) 6598933


8971

Kopie Bouwdoossier


Hoge Weide
Laurierkwartier

bergingen


 BAM Advies & Engineering Runnenburg 12 Postbus 54 3980 CB Bunnik (030) 6598933	project	Hoge Weide, Laurierkwartier		getekend	schaal
	omschrijving	Bergingen		BS	1:50
				status	datum
				Definitief	15-11-2019
				project nr	
		8971			
		tekening nr			wijz.
		T-500			

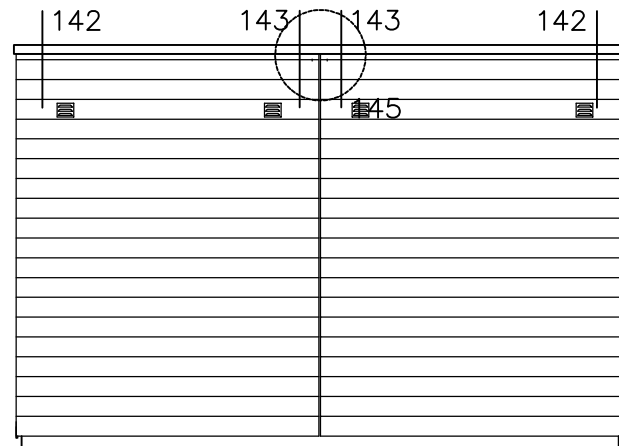


gevel achterpadzijde

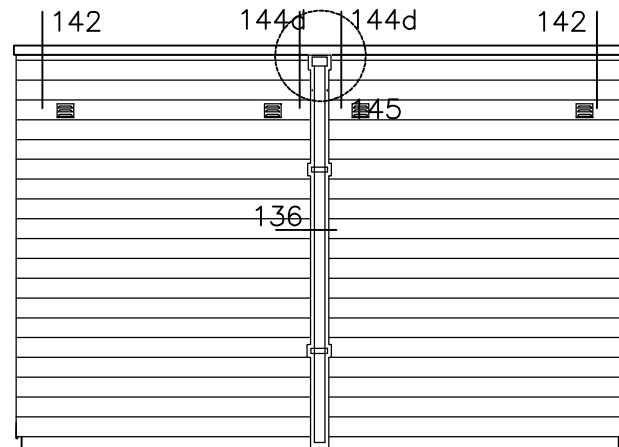


gevel tuinzijde

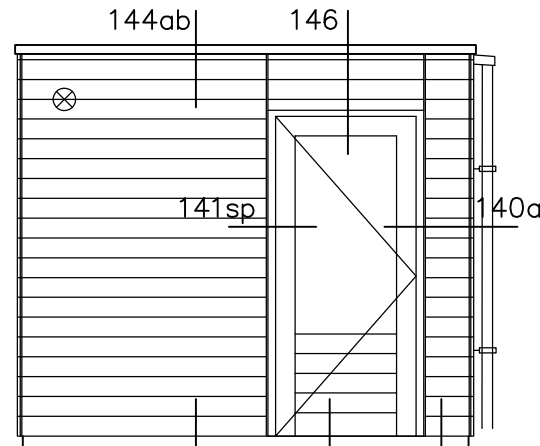


zijgevel Links

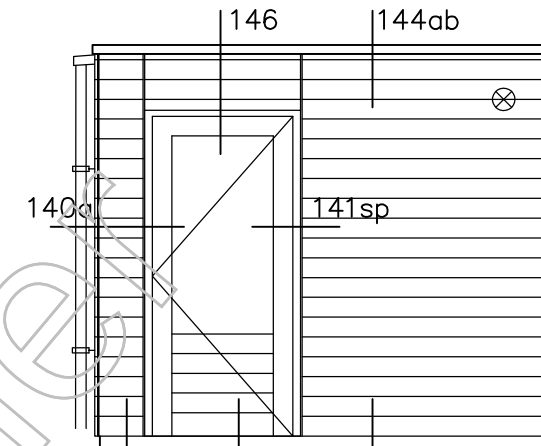


zijgevel Rechts

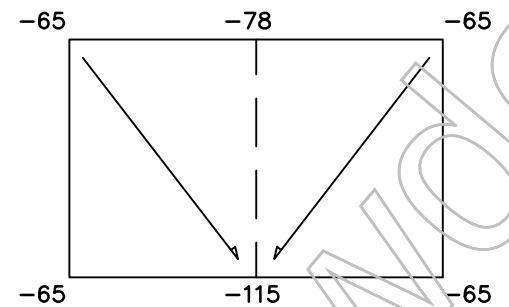


schematisch afschot verloop tov dakrand

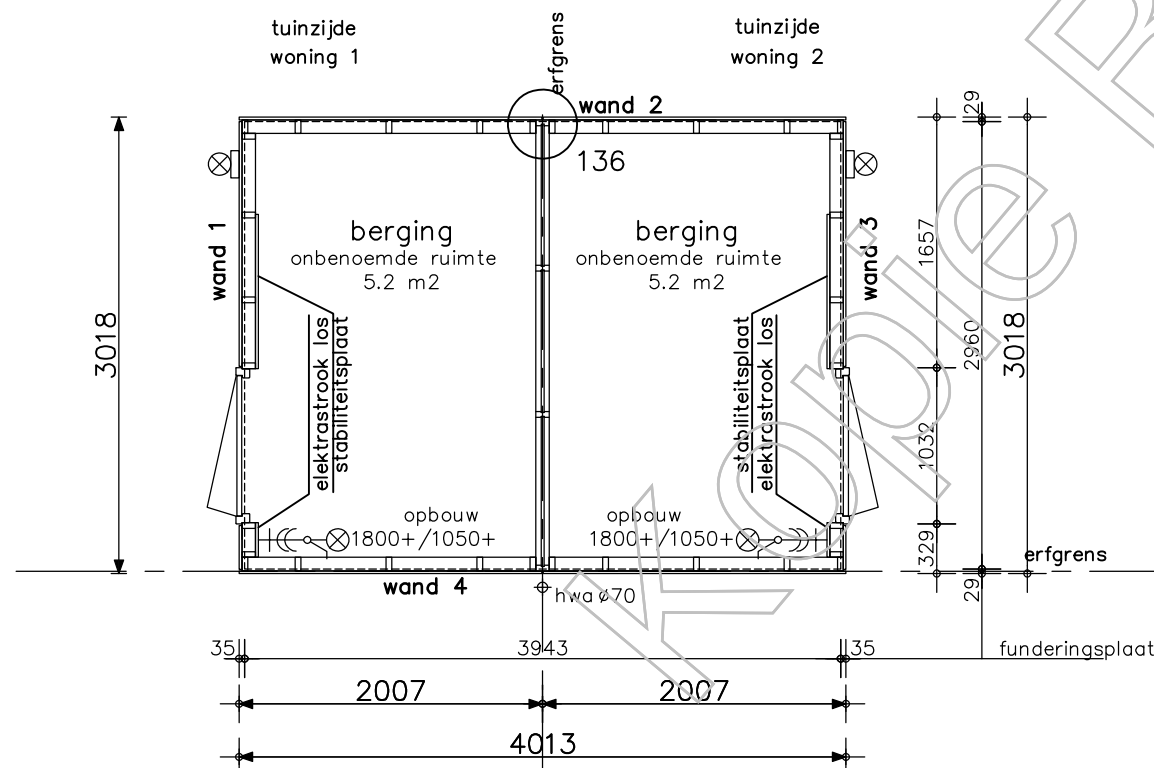

plattegrond

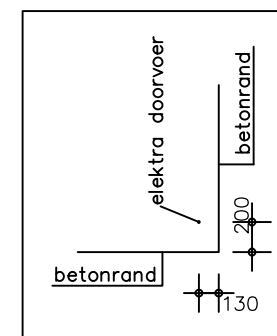

maatvoering
doorvoer elektra

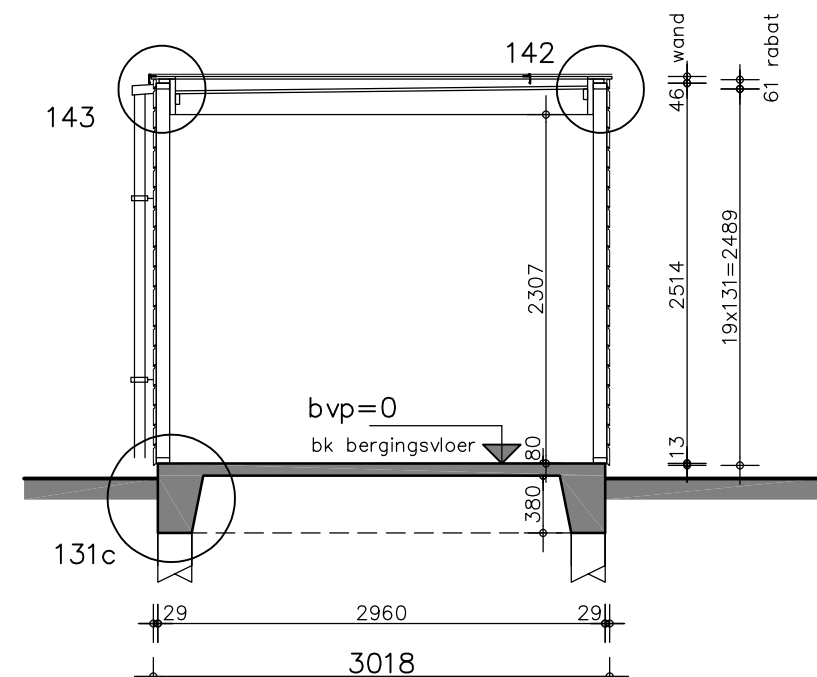

doorsnede "op palen"



BAM Advies & Engineering
Runnenburg 12
Postbus 54
3980 CB Bunnik
(030) 6598933

project
Hoge Weide, Laurierkwartier

omschrijving
houten berging (dubbel)

getekend
BS
status
Definitief









project nr
8971


tekening nr

T-501


schaal
1:50
datum
15-11-2019

wijz.

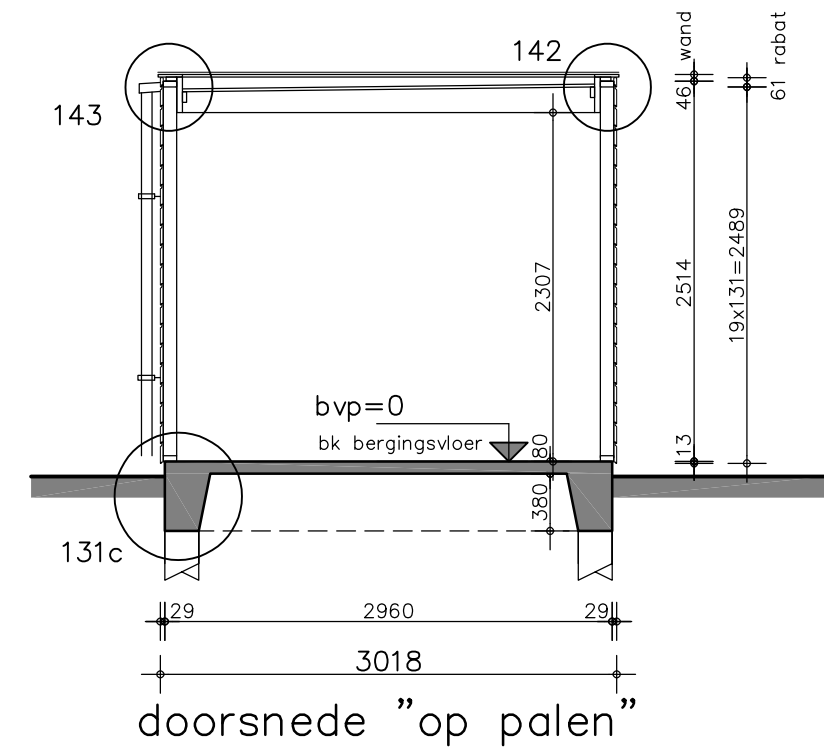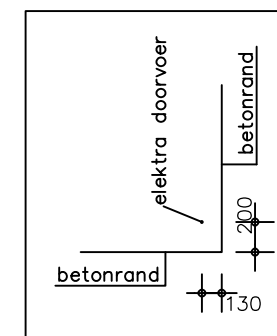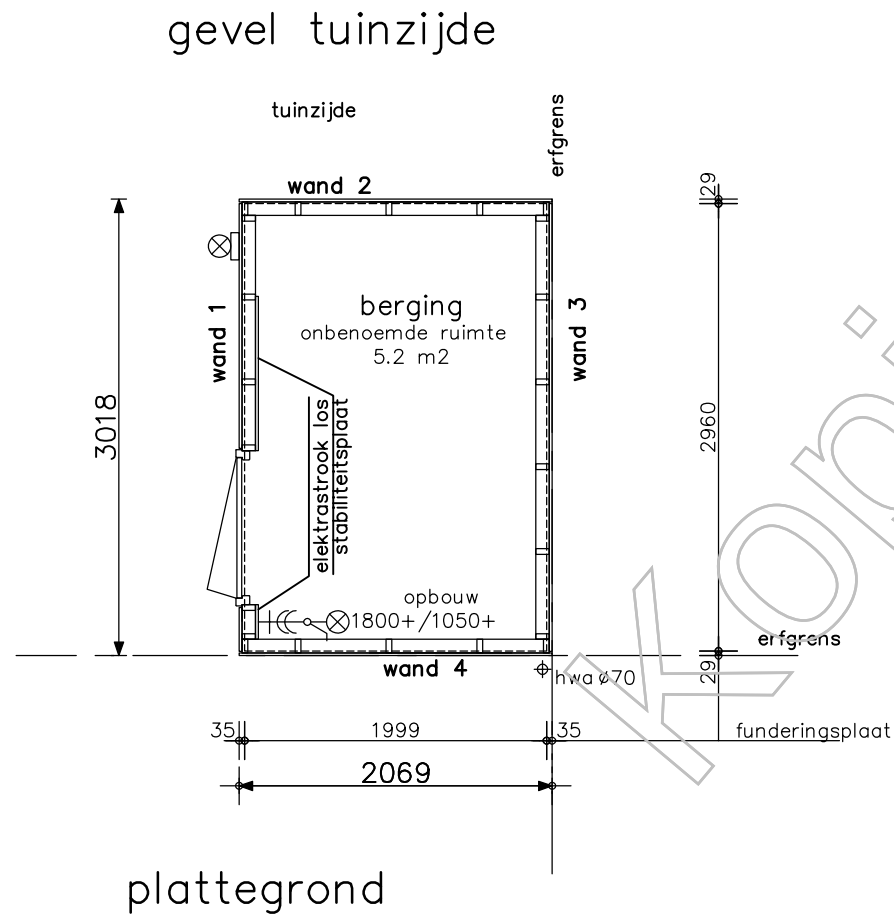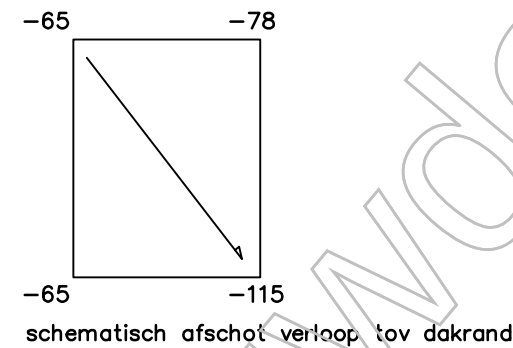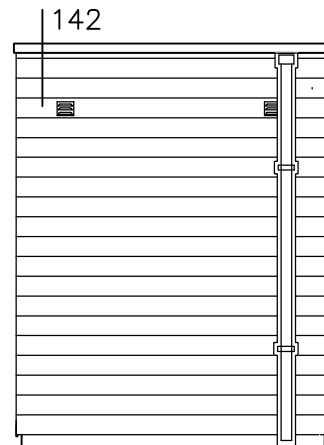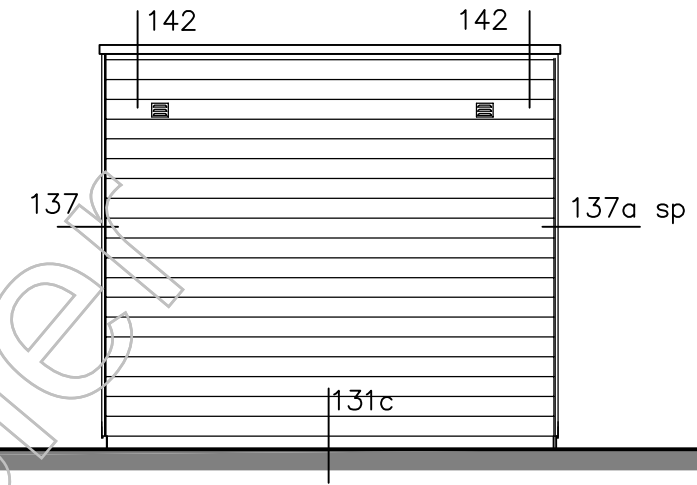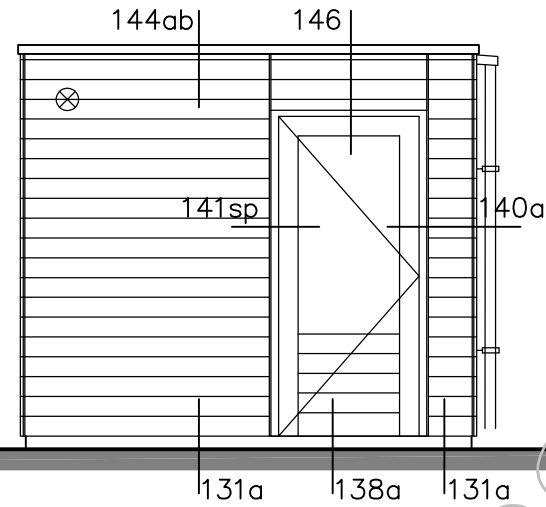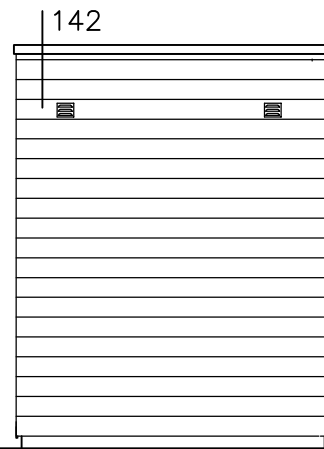

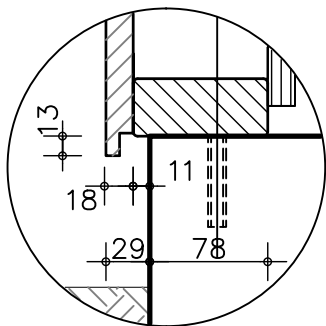

maatvoering korte zijden enkele berging

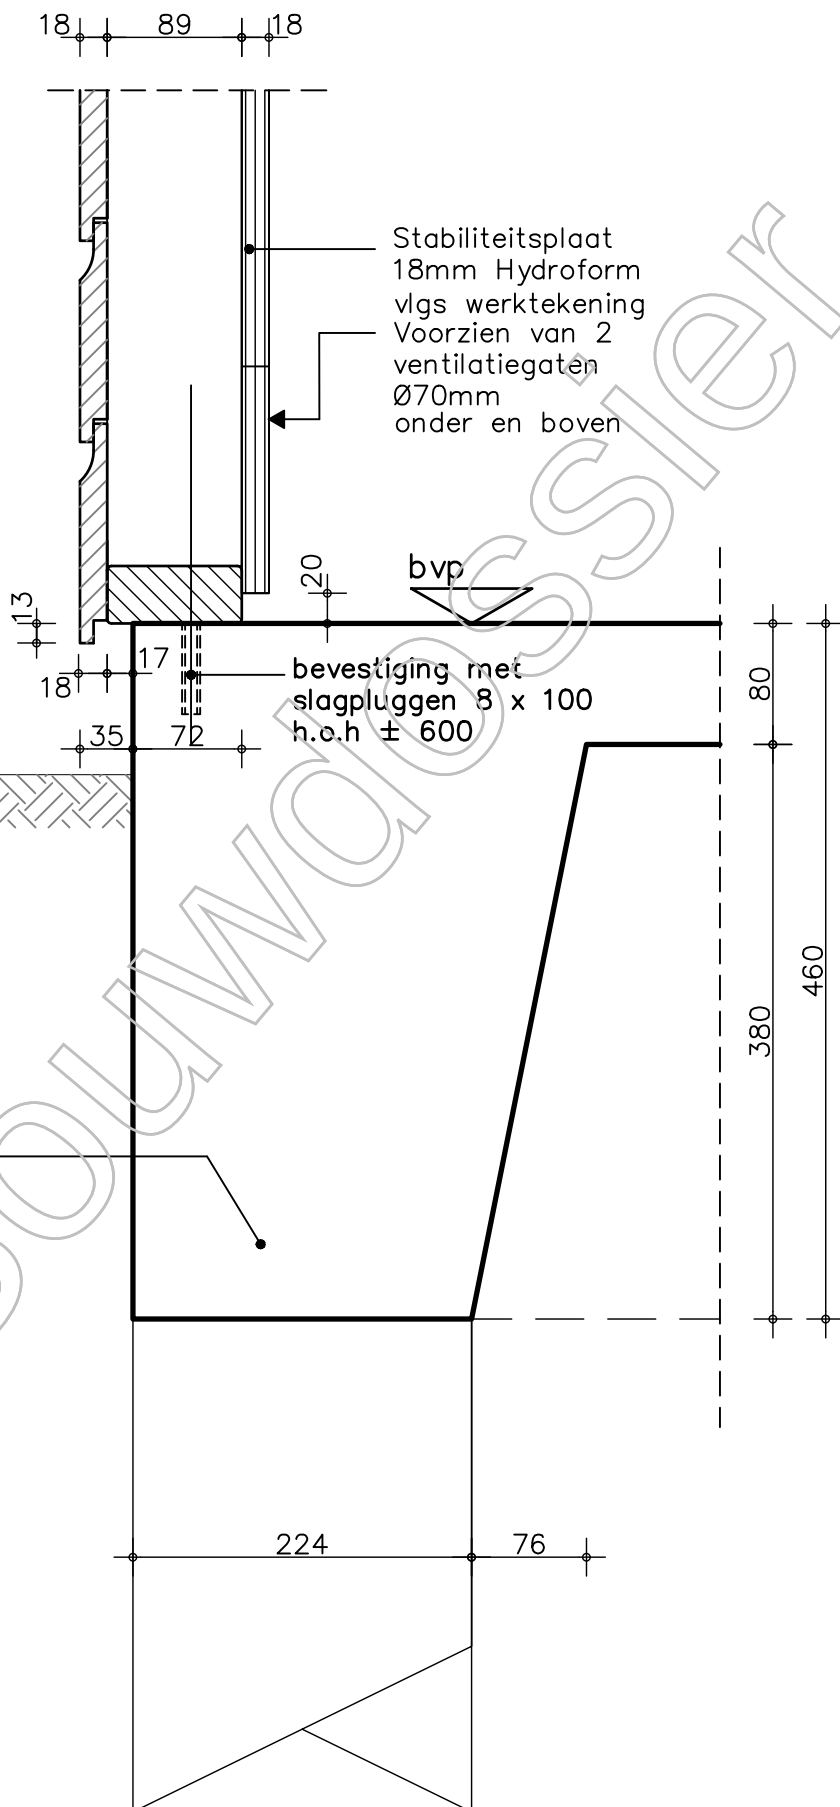

maaiveld

prefab fundering

GEPREFABRICEERDE BUITENWAND


- stijl en regelwerk 38x89 mm
stijlen hoh 600 mm
- vuren rabatdelen 18x145 mm
werkende breedte 131 mm
verduurzaamd met Woodlife
- metalen schoren onder en
boven in de hoeken

opdrachtgever
bam
Wonen
Advies & Engineering
Runnenburg 12
3981 AZ Bunnik
Postbus 54
3980 CB Bunnik
T (030) 359 8933
www.bamadvis-engineering.nl


project
Hoge Weide, Laurierkwartier
onderwerp
principedetails
detail 131a

projectnr. 8971
tekeningnr.
T-D-131a
(wijz)/datum
15-11-2019

schaal 1:5
tekenaar BS
status definitief

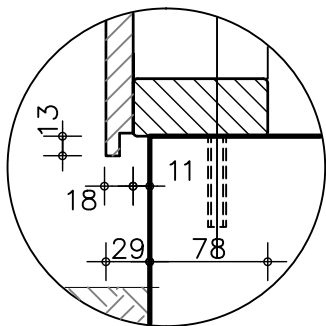

maatvoering korte zijden
enkele berging

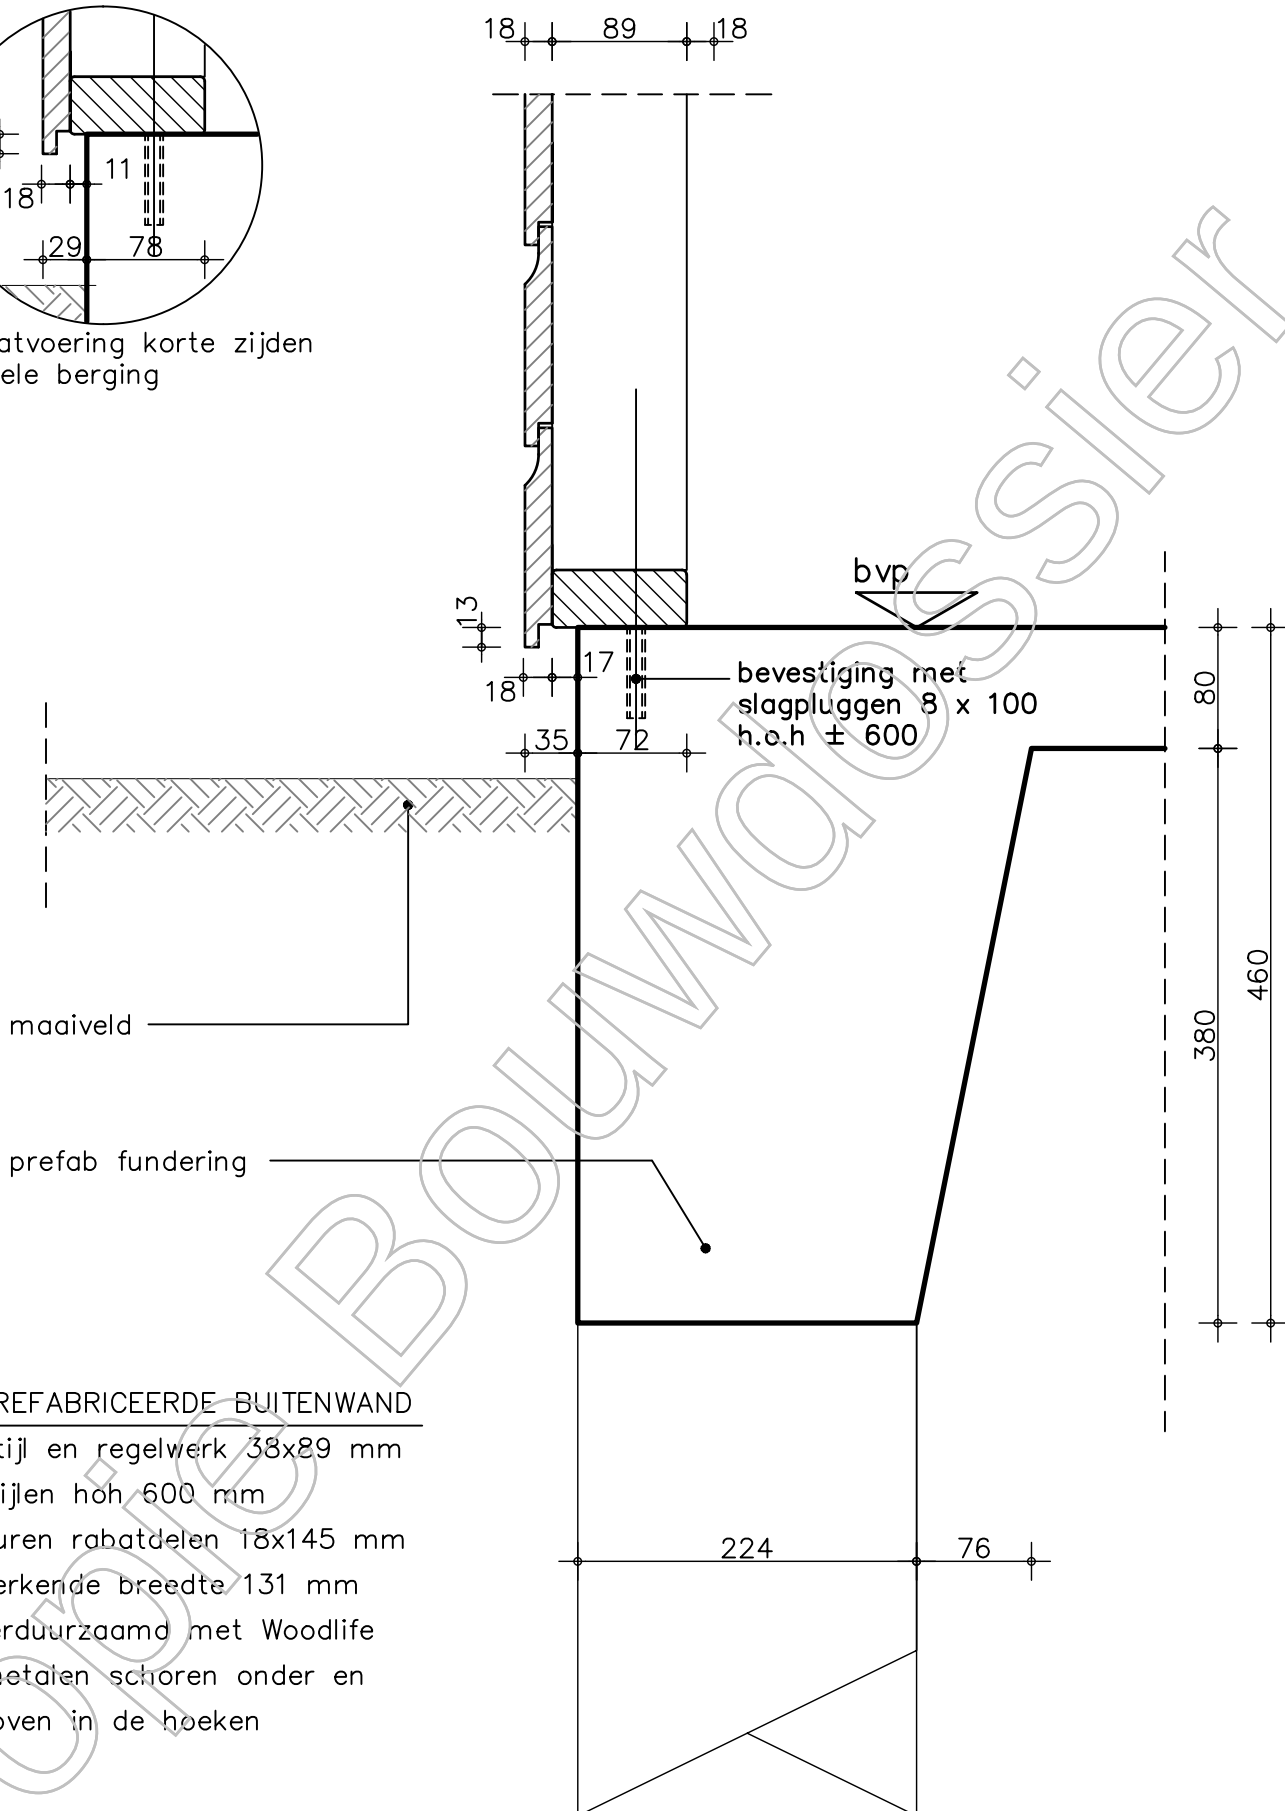

GEPREFABRICEEERDE BUITENWAND


- stijl en regelwerk 38x89 mm
stijlen hoh 600 mm
- vuren rabatdelen 18x145 mm
werkende breedte 131 mm
verduurzaamd met Woodlife
- metalen schoren onder en
boven in de hoeken

opdrachtgever
bam
Wonen
Advies & Engineering
Runnenburg 12
3981 AZ Bunnik
Postbus 54
3980 CB Bunnik
T (030) 359 8933
www.bamadvis-engineering.nl

project
Hoge Weide, Laurierkwartier
onderwerp
principedetails
detail 131c


projectnr.
8971
tekeningnr.
T-D-131c
(wijz)/datum
15-11-2019

schaal
1:5
tekenaar
BS
status
definitief

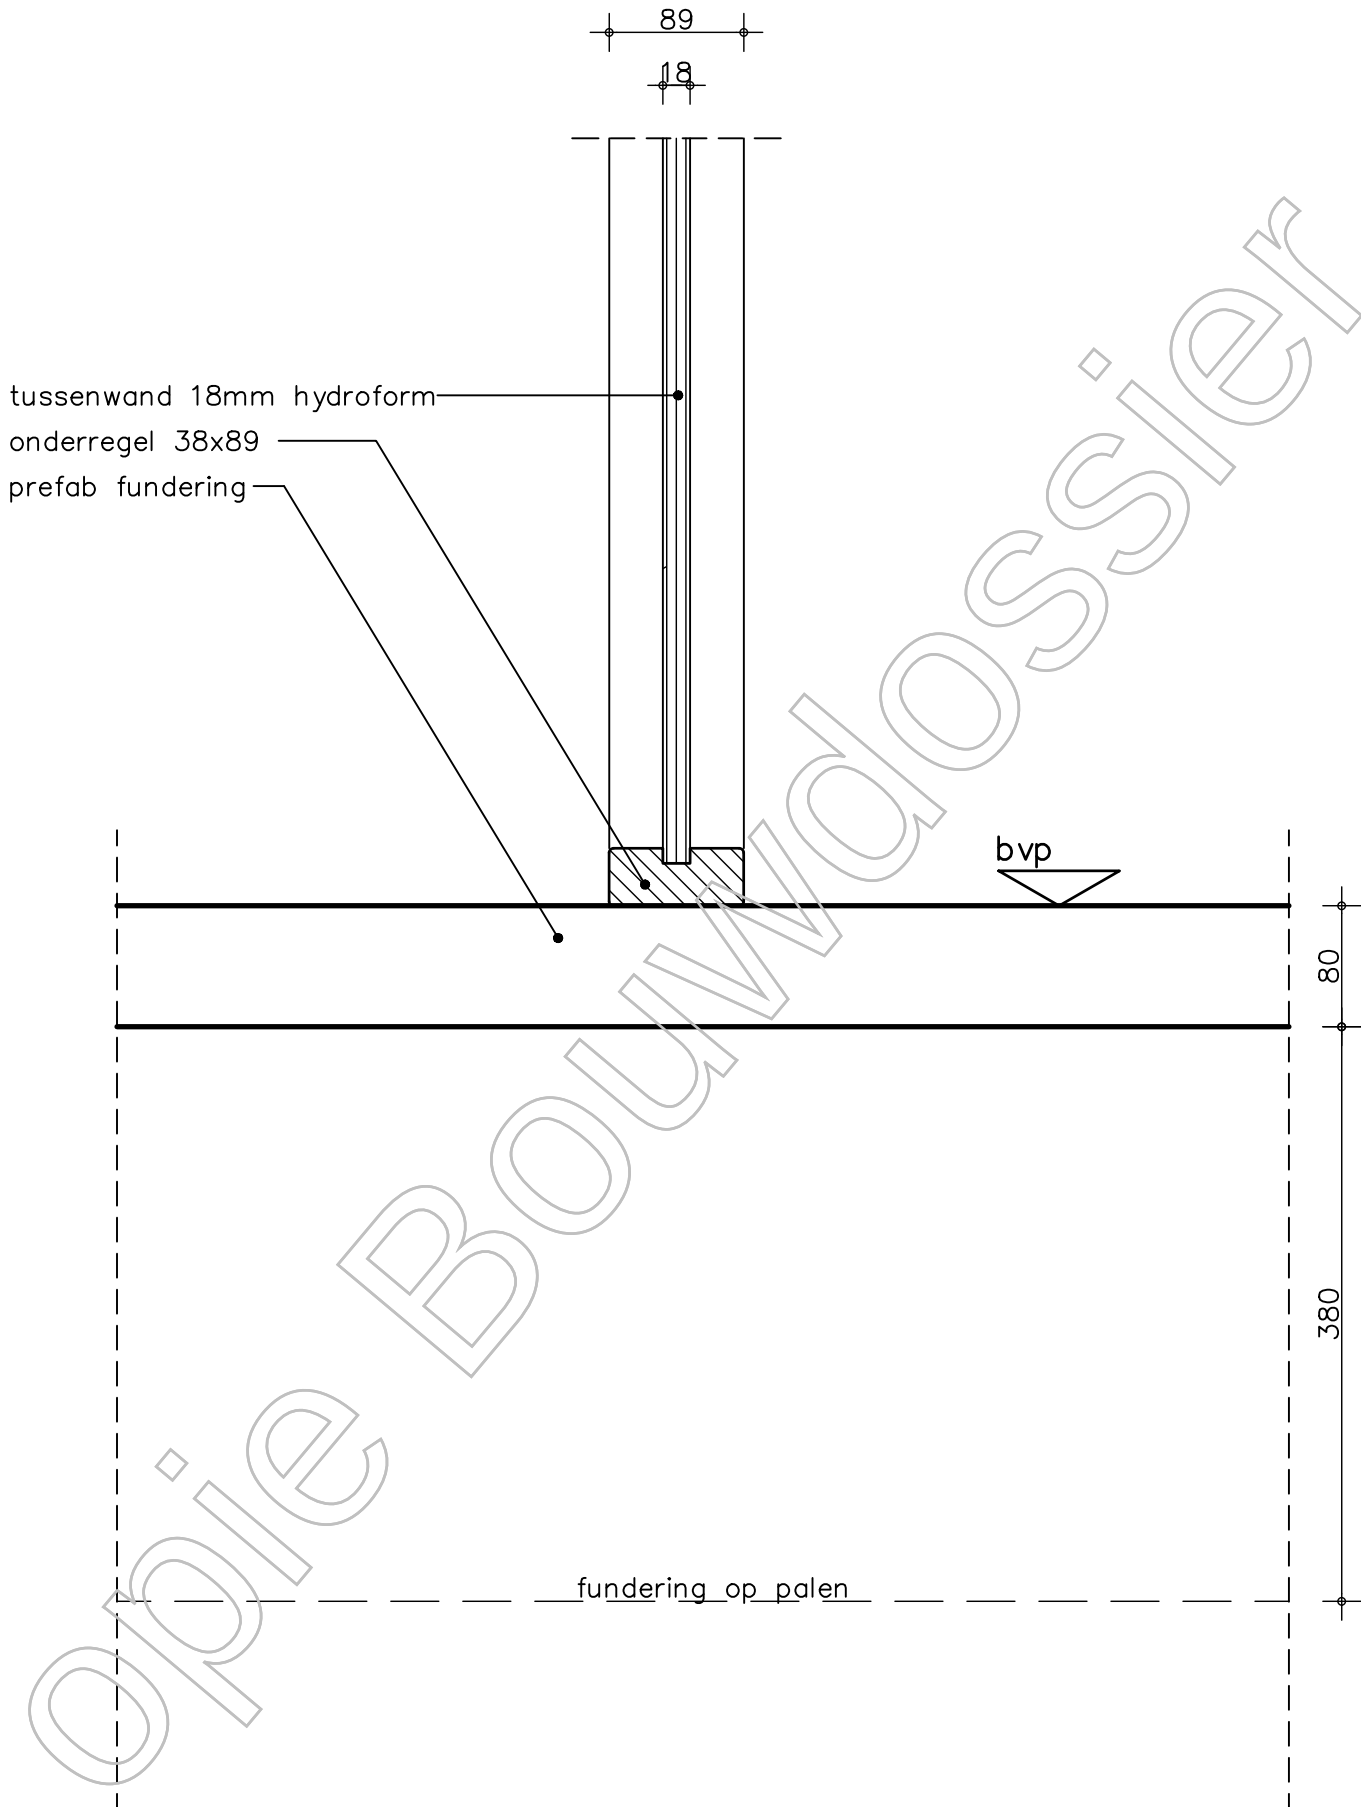

opdrachtgever  Wonen Advies & Engineering Runnenburg 12 3981 AZ Bunnik Postbus 54 3980 CB Bunnik T (030) 359 8933 www.bamadvis-engineering.nl	project Hoge Weide, Laurierkwartier			projectnr. 8971
	onderwerp principedetails detail 134a			tekeningnr. T-D-134a
	schaal 1:5	tekenaar BS	status definitief	(wijz)/datum 15-11-2019

berging

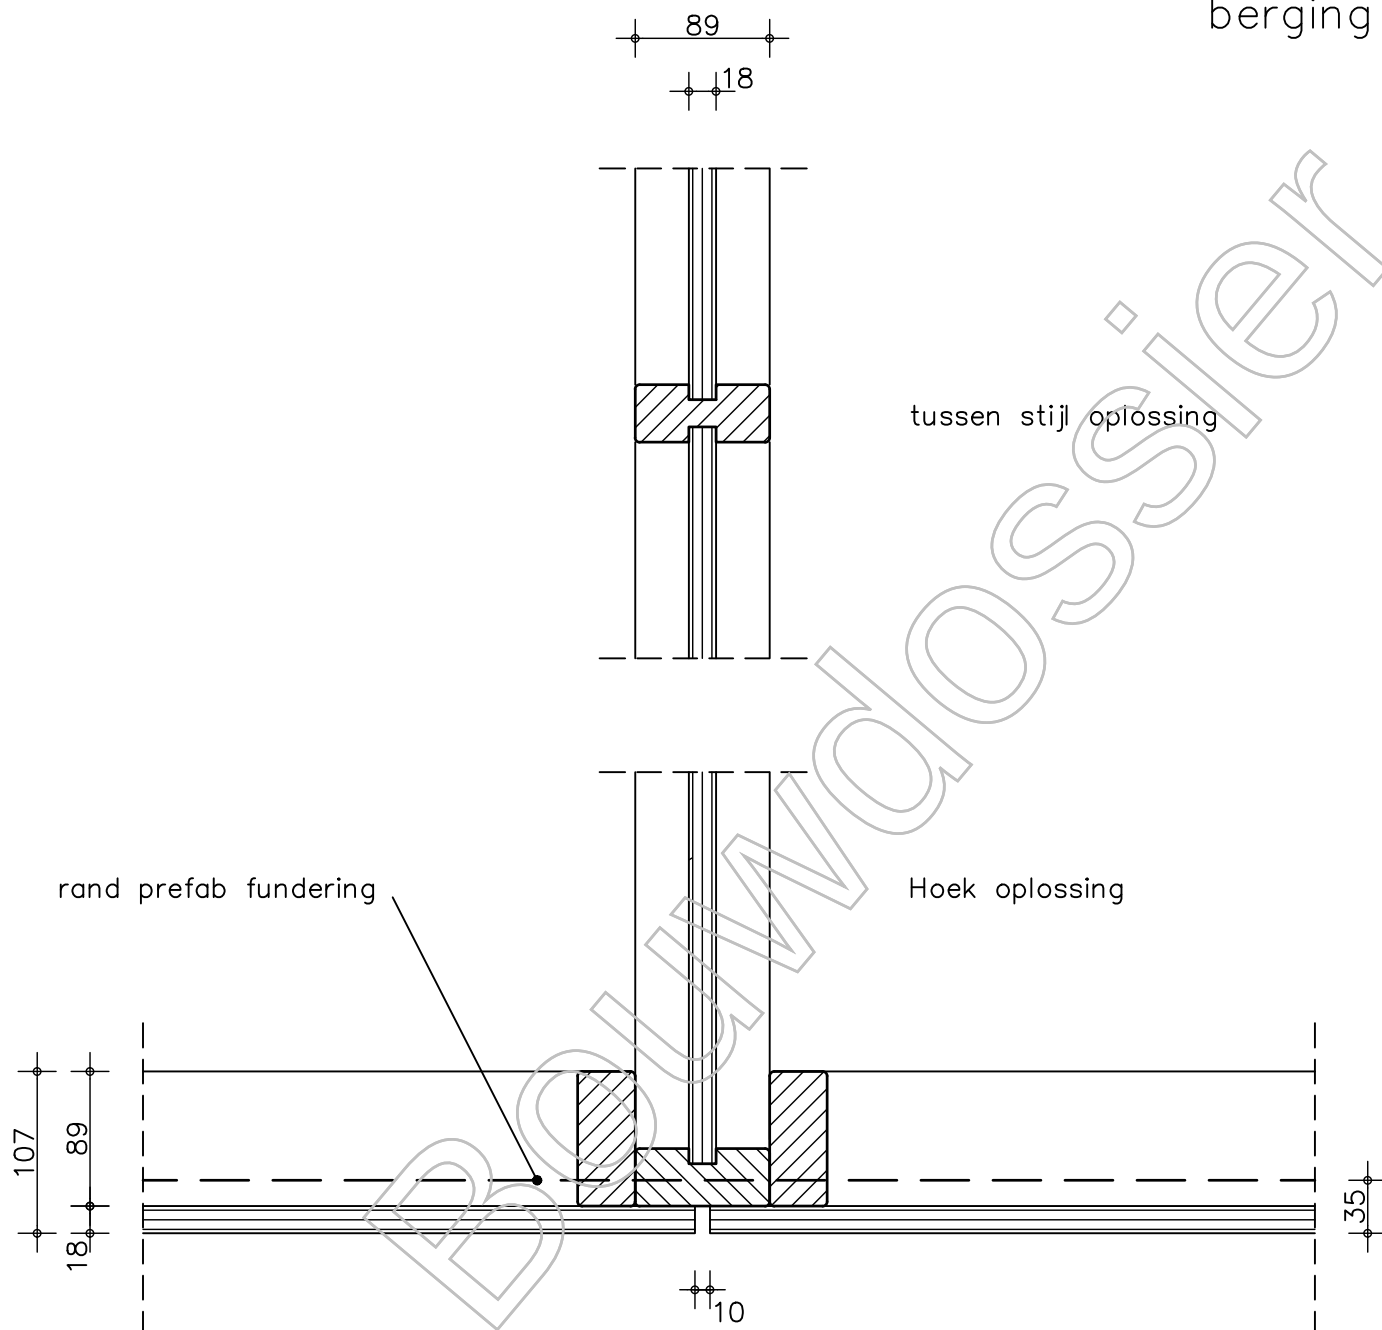

GEPREFABRICEERDE BUITENWAND

- stijl en regelwerk 38x89 mm
stijlen hoh 600 mm
- vuren rabatdelen 18x145 mm
werkende breedte 131 mm
verduurzaam met Woodlife
- metalen schoren onder en
boven in de hoeken

opdrachtgever
bam
Wonen
Advies & Engineering
Runnenburg 12
3981 AZ Bunnik
Postbus 54
3980 CB Bunnik
T (030) 359 8933
www.bamadvis-engineering.nl

project
Hoge Weide, Laurierkwartier

onderwerp
principedetails
detail 136

projectnr. 8971

tekeningnr.
T-D-136


schaal
1:5

tekenaar
BS

status
definitief

(wijz)/datum
15-11-2019

berging

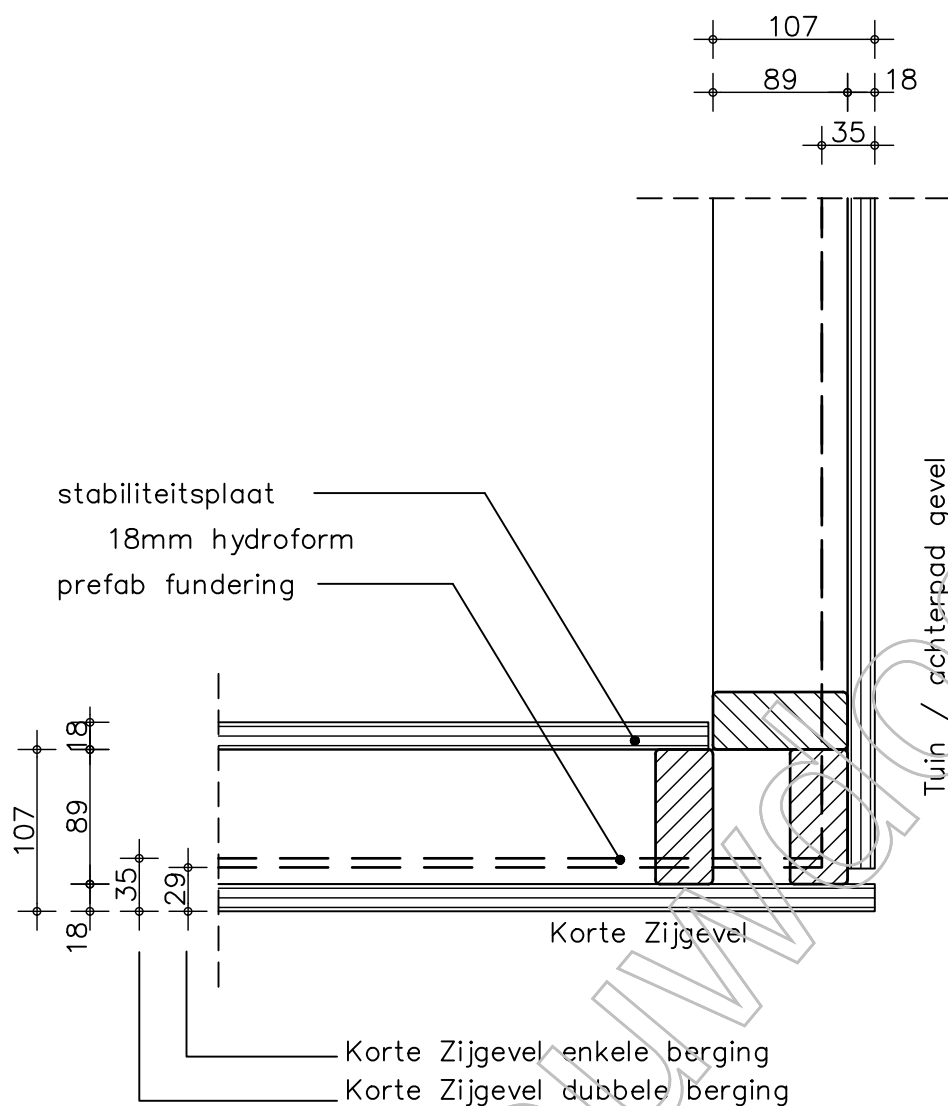


GEPREFABRICEEERDE BUITENWAND

- stijl en regelwerk 38x89 mm
stijlen hoh 600 mm
- vuren rabatdelen 18x145 mm
werkende breedte 131 mm
verduurzamd met Woodlife
- metalen schoren onder en
boven in de hoeken

opdrachtgever  Wonen Advies & Engineering Runnenburg 12 3981 AZ Bunnik Postbus 54 3980 CB Bunnik T (030) 359 8933 www.bamadvis-engineering.nl	project Hoge Weide, Laurierkwartier			projectnr. 8971
	onderwerp principedetails detail 137			tekeningnr. T-D-137
	schaal 1:5	tekenaar BS	status definitief	(wijz)/datum 15-11-2019

berging

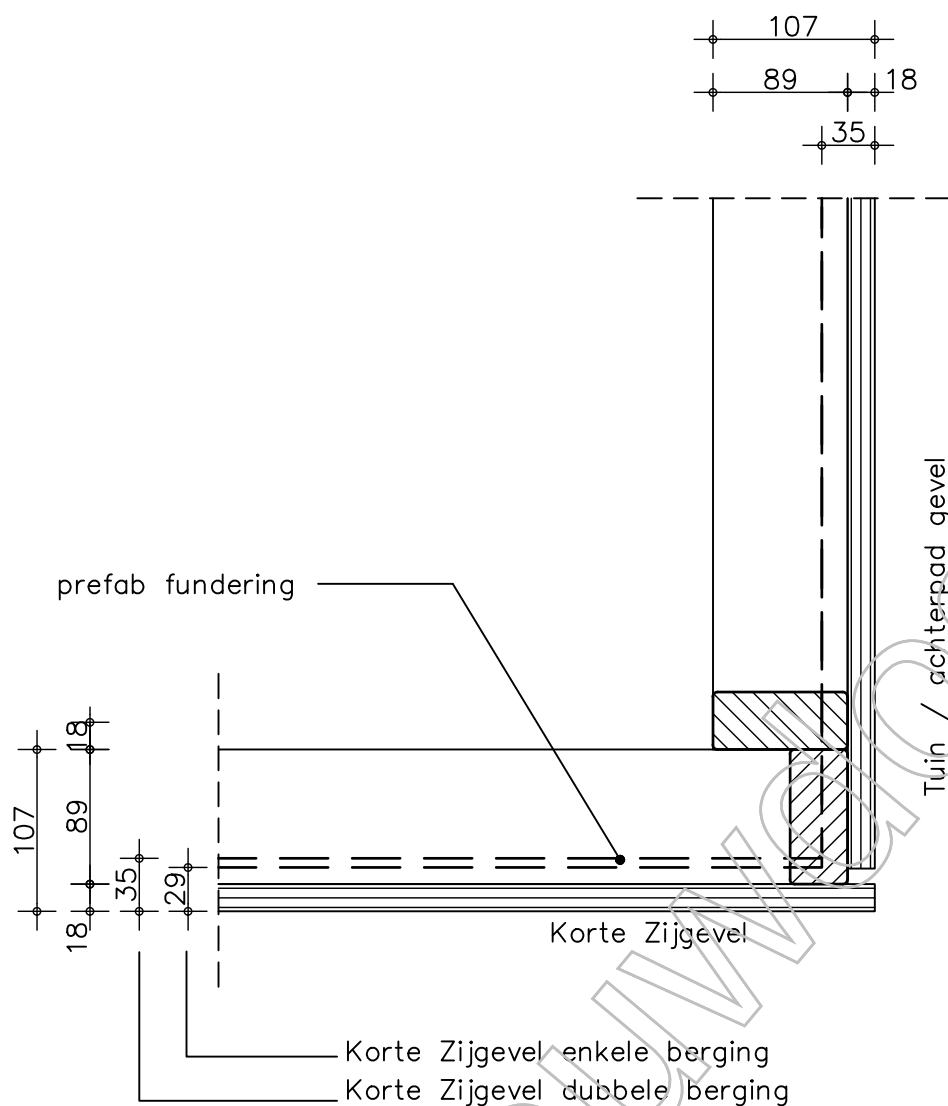

GEPREFABRICEEERDE BUITENWAND

- stijl en regelwerk 38x89 mm
stijlen hoh 600 mm
- vuren rabatdelen 18x145 mm
werkende breedte 131 mm
verduurzamd met Woodlife
- metalen schoren onder en
boven in de hoeken


opdrachtgever
bam
Wonen
Advies & Engineering
Runnenburg 12
3981 AZ Bunnik
Postbus 54
3980 CB Bunnik
T (030) 359 8933
www.bamadvis-engineering.nl

project
Hoge Weide, Laurierkwartier
onderwerp
principedetails
detail 137a

projectnr. 8971
tekeningnr.
T-D-137a
(wijz)/datum
15-11-2019

schaal 1:5
tekenaar BS
status definitief

berging

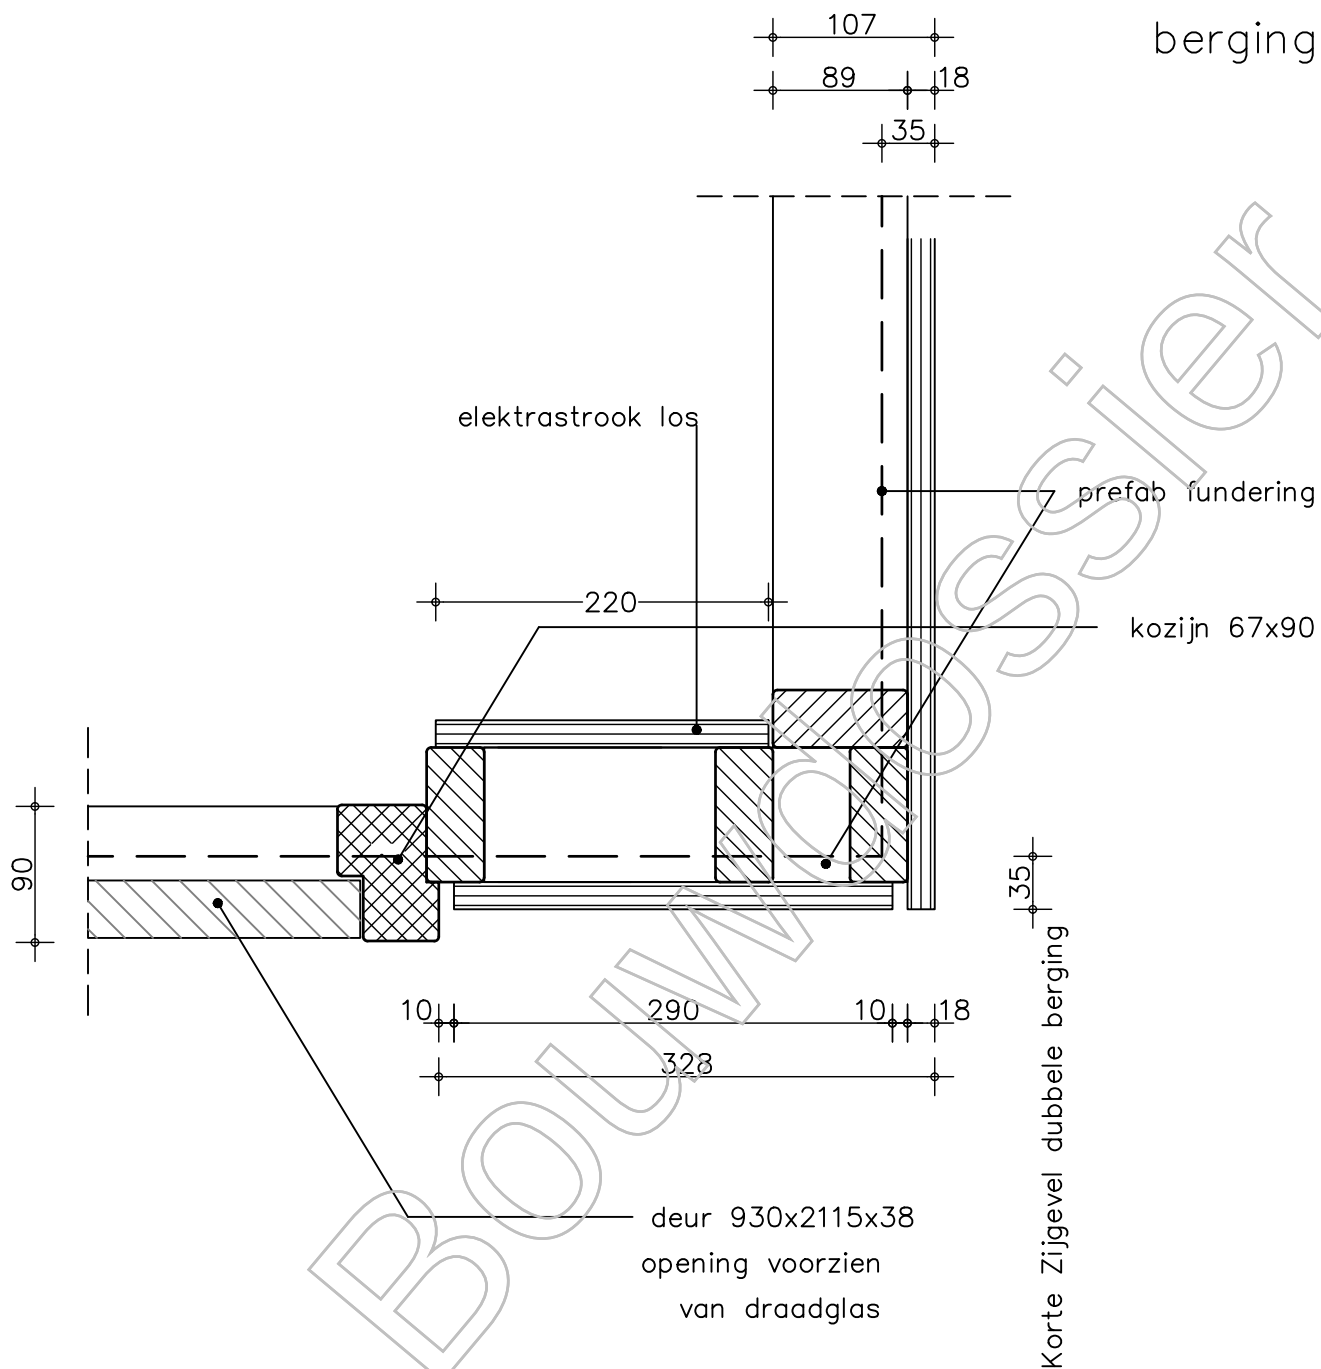

GEPREFABRICEEERDE BUITENWAND


- stijl en regelwerk 38x89 mm
stijlen hoh 600 mm
- vuren rabatdelen 18x145 mm
werkende breedte 131 mm
verduurzamd met Woodlife
- metalen schoren onder en
boven in de hoeken

opdrachtgever
bam
Wonen
Advies & Engineering
Runnenburg 12
3981 AZ Bunnik
Postbus 54
3980 CB Bunnik
T (030) 359 8933
www.bamadvis-engineering.nl

project
Hoge Weide, Laurierkwartier
onderwerp
principedetails
detail 140a

projectnr. 8971
tekeningnr.
T-D-140a
(wijz)/datum
15-11-2019

schaal 1:5
tekenaar BS
status definitief

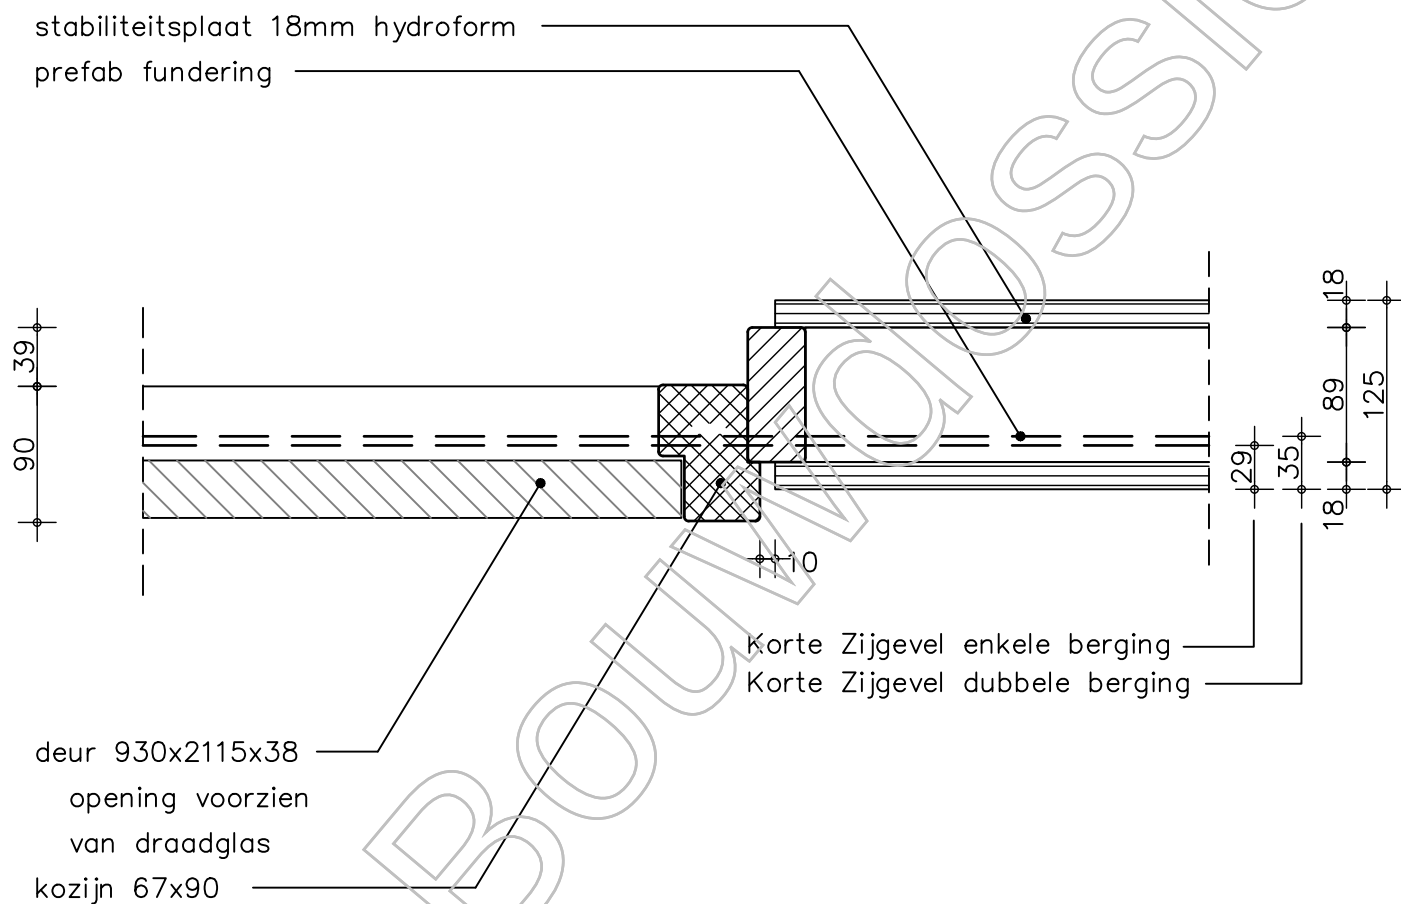

GEPREFABRICEEERDE BUITENWAND


- stijl en regelwerk 38x89 mm
stijlen hoh 600 mm
- vuren rabatdelen 18x145 mm
werkende breedte 131 mm
verduurzamd met Woodlife
- metalen schoren onder en
boven in de hoeken

opdrachtgever  Wonen Advies & Engineering Runnenburg 12 3981 AZ Bunnik Postbus 54 3980 CB Bunnik T (030) 359 8933 www.bamadvis-engineering.nl	project Hoge Weide, Laurierkwartier			projectnr. 8971
	onderwerp principedetails detail 141			tekeningnr. T-D-141
	schaal 1:5	tekenaar BS	status definitief	(wijz)/datum 15-11-2019

DAKOPBOUW

- alu daktrim
- opstand 65 mm – 115 mm
- 1 laag EPDM dakbedekking
- 18mm Hydroform
- houten gordingen
max 38x170 hoh 623 mm

berging

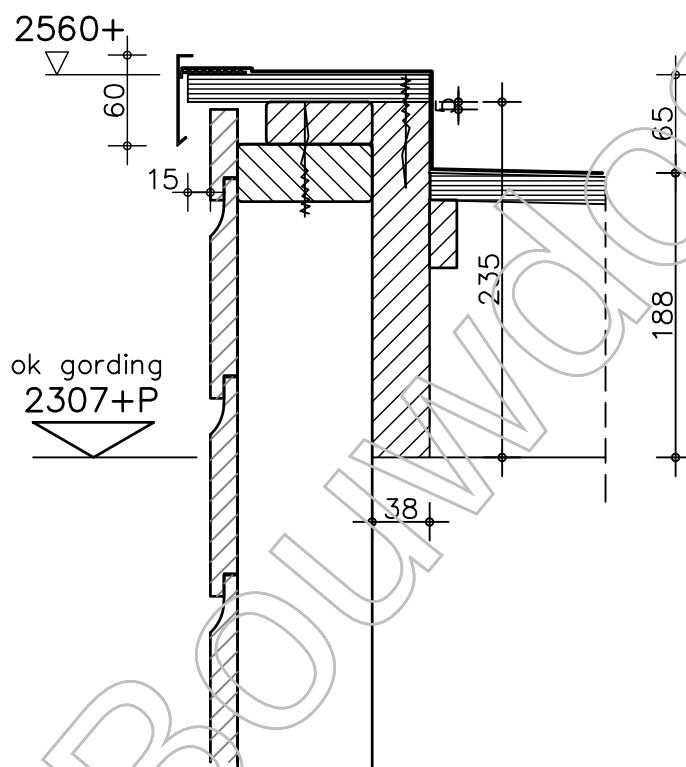

GEPREFABRICEEERDE BUITENWAND

- stijl en regelwerk 38x89 mm
stijlen hoh 600 mm
- vuren rabatdelen 18x145 mm
werkende breedte 131 mm
verduurzamd met Woodlife
- metalen schoren onder en
boven in de hoeken

opdrachtgever
bam
Wonen
Advies & Engineering
Runnenburg 12
3981 AZ Bunnik
Postbus 54
3980 CB Bunnik
T (030) 359 8933
www.bamadvis-engineering.nl

project
Hoge Weide, Laurierkwartier

onderwerp
principedetails
detail 142

projectnr. 8971

tekeningnr.
T-D-142

schaal
1:5

tekenaar
BS


status
definitief

(wijz)/datum
15-11-2019

DAKOPBOUW

- alu daktrim
- opstand 65 mm – 115 mm
- 1 laag EPDM dakbedekking
- 18mm Hydroform
- houten gordingen
max 38x170 hoh 623 mm

berging

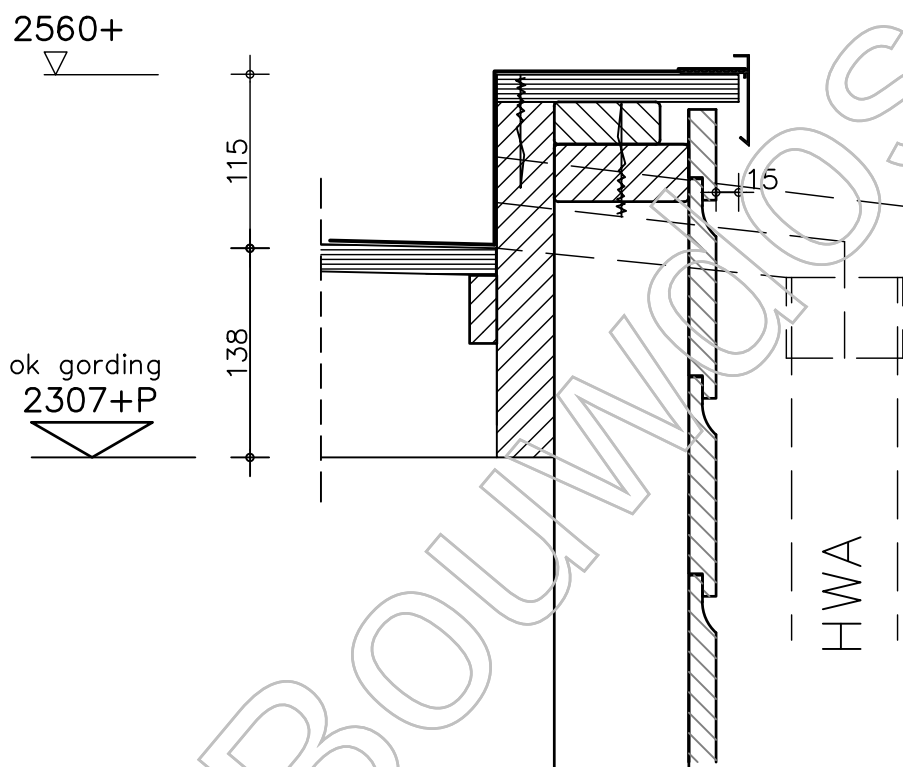

GEPREFABRICEEERDE BUITENWAND


- stijl en regelwerk 38x89 mm
stijlen hoh 600 mm
- vuren rabatdelen 18x145 mm
werkende breedte 131 mm
verduurzaamd met Woodlife
- metalen schoren onder en
boven in de hoeken

opdrachtgever  Wonen Advies & Engineering Runnenburg 12 3981 AZ Bunnik Postbus 54 3980 CB Bunnik T (030) 359 8933 www.bamadvis-engineering.nl	project Hoge Weide, Laurierkwartier			projectnr. 8971
	onderwerp principedetails detail 143			tekeningnr. T-D-143
	schaal 1:5	tekenaar BS	status definitief	(wijz)/datum 15-11-2019

DAKOPBOUW

- alu daktrim
- opstand 65 mm – 115 mm
- 1 laag EPDM dakbedekking
- 18mm Hydroform
- houten gordingen
max 38x170 hoh 623 mm

berging

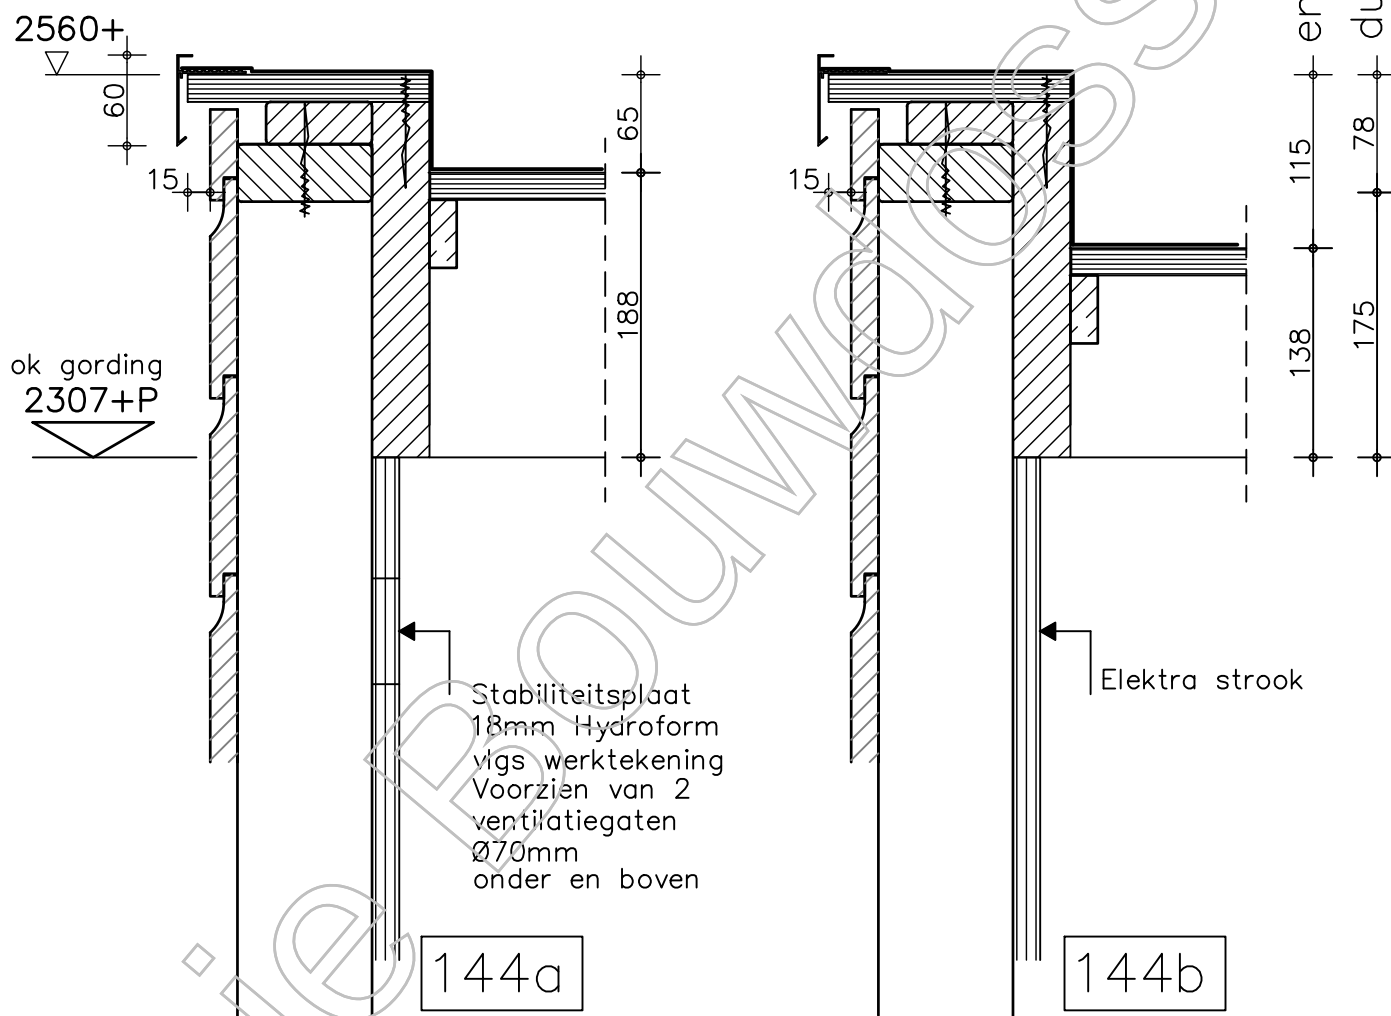

GEPREFABRICEEERDE BUITENWAND

- stijl en regelwerk 38x89 mm
stijlen hoh 600 mm
- vuren rabatdelen 18x145 mm
werkende breedte 131 mm
verduurzaamd met Woodlife
- metalen schoren onder en
boven in de hoeken

opdrachtgever
bam
Wonen
Advies & Engineering
Runnenburg 12
3981 AZ Bunnik
Postbus 54
3980 CB Bunnik
T (030) 359 8933
www.bamadvies-engineering.nl

project
Hoge Weide, Laurierkwartier

onderwerp
principedetails
detail 144ab

projectnr. 8971

tekeningnr.
T-D-144ab

schaal
1:5

tekenaar
BS


status
definitief

(wijz)/datum
15-11-2019

DAKOPBOUW

- alu daktrim
- opstand 65 mm – 115 mm
- 1 laag EPDM dakbedekking
- 18mm Hydroform
- houten gordingen
max 38x170 hoh 623 mm

berging

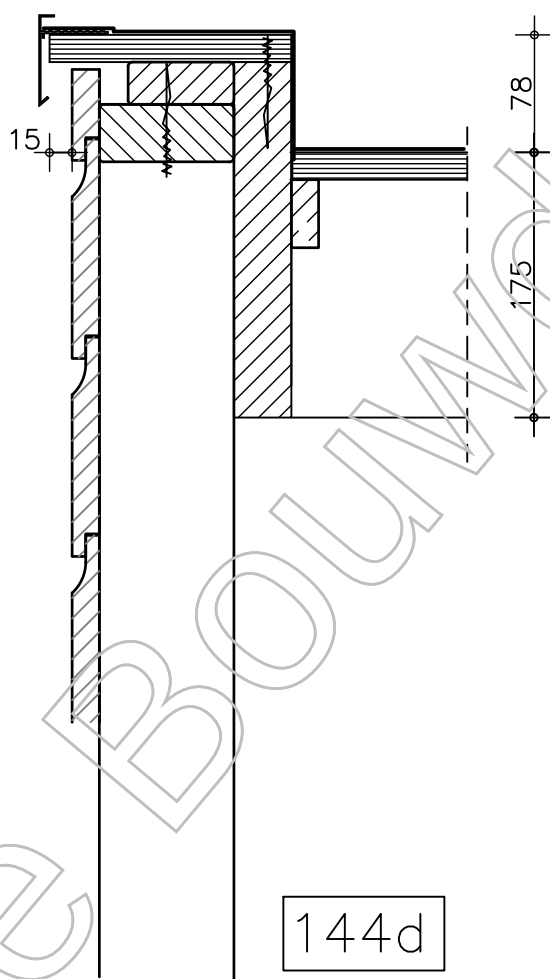

GEPREFABRICEEERDE BUITENWAND

- stijl en regelwerk 38x89 mm
stijlen hoh 600 mm
- vuren rabatdelen 18x145 mm
werkende breedte 131 mm
verduurzaamd met Woodlife
- metalen schoren onder en
boven in de hoeken

opdrachtgever
bam
Wonen
Advies & Engineering
Runnenburg 12
3981 AZ Bunnik
Postbus 54
3980 CB Bunnik
T (030) 359 8933
www.bamadvis-engineering.nl

project
Hoge Weide, Laurierkwartier
onderwerp
principedetails
detail 144 d

projectnr. 8971

tekeningnr.
T-D-144 d

schaal
1:5

tekenaar
BS


status
definitief

(wijz)/datum
15-11-2019

DAKOPBOUW

- alu daktrim
- opstand 65 mm – 115 mm
- 1 laag EPDM dakbedekking
- 18mm Hydroform
- houten gordingen
max 38x170 hoh 623 mm

berging

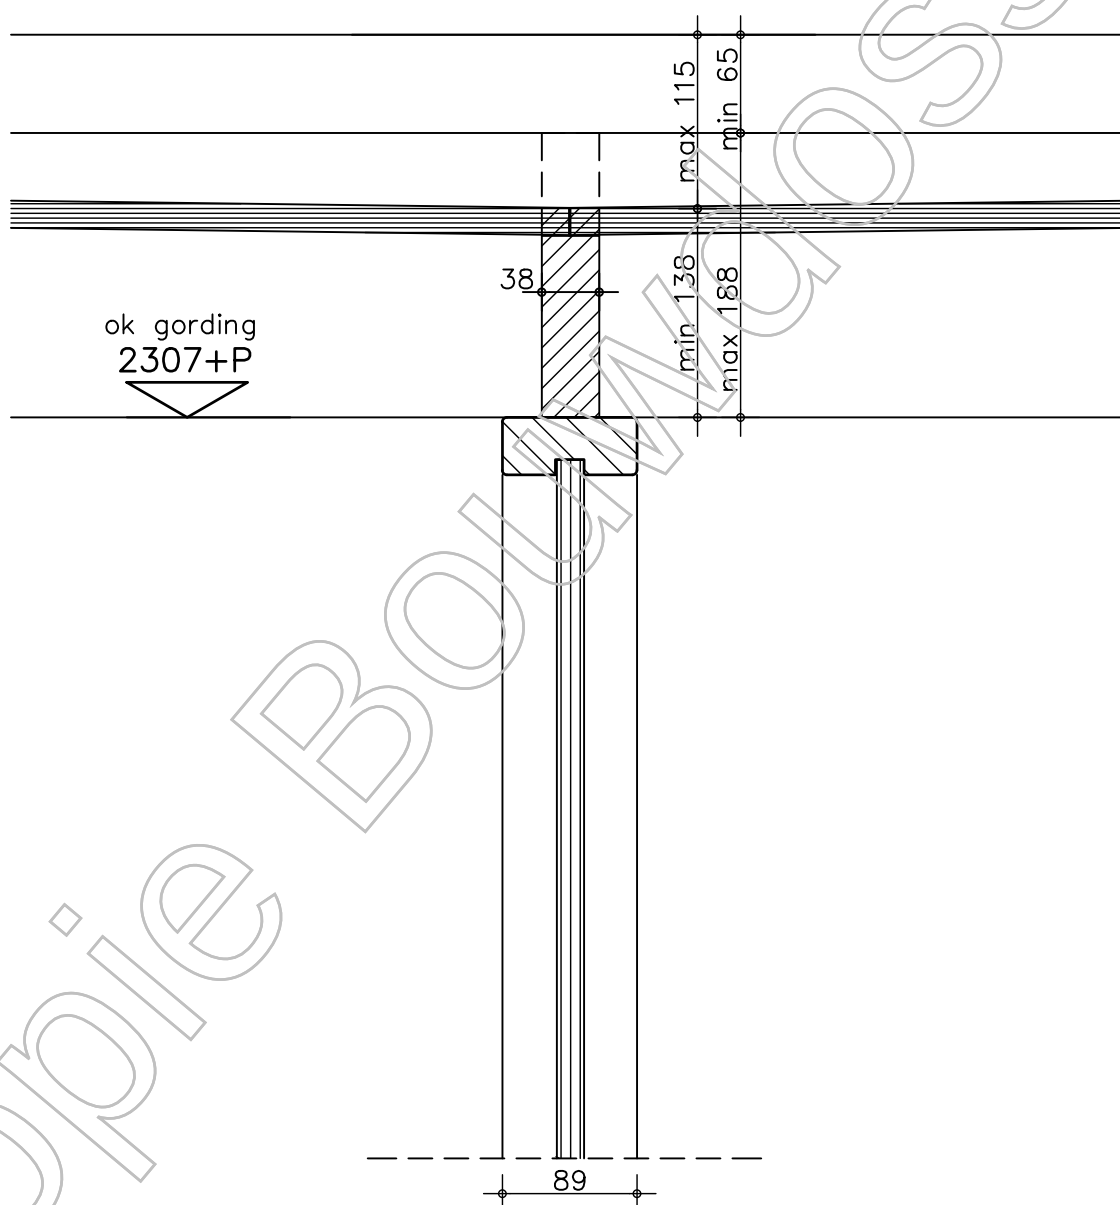

opdrachtgever
bam
Wonen
Advies & Engineering
Runnenburg 12
3981 AZ Bunnik
Postbus 54
3980 CB Bunnik
T (030) 359 8933
www.bamadvis-engineering.nl

project
Hoge Weide, Laurierkwartier
onderwerp
principedetails
detail 145

projectnr. 8971
tekeningnr.
T-D-145
(wijz)/datum
15-11-2019

schaal 1:5
tekenaar BS
status definitief

DAKOPBOUW

- alu daktrim
- opstand 65 mm – 115 mm
- 1 laag EPDM dakbedekking
- 18mm Hydroform
- houten gordingen
max 38x170 hoh 623 mm

berging

2560+



ok gording

2307+P



2155+P



bk kozijn

67

50

101

bovendorpel 67x114

deur 930x2115x38

opening voorzien
van draadglas


DEUREN

930x2115x38mm

met opening voorzien
van draadglas

GEPREFABRICEEERDE BUITENWAND

- stijl en regelwerk 38x89 mm
stijlen hoh 600 mm
- vuren rabatdelen 18x145 mm
werkende breedte 131 mm
verduurzaamd met Woodlife
- metalen schoren onder en
boven in de hoeken

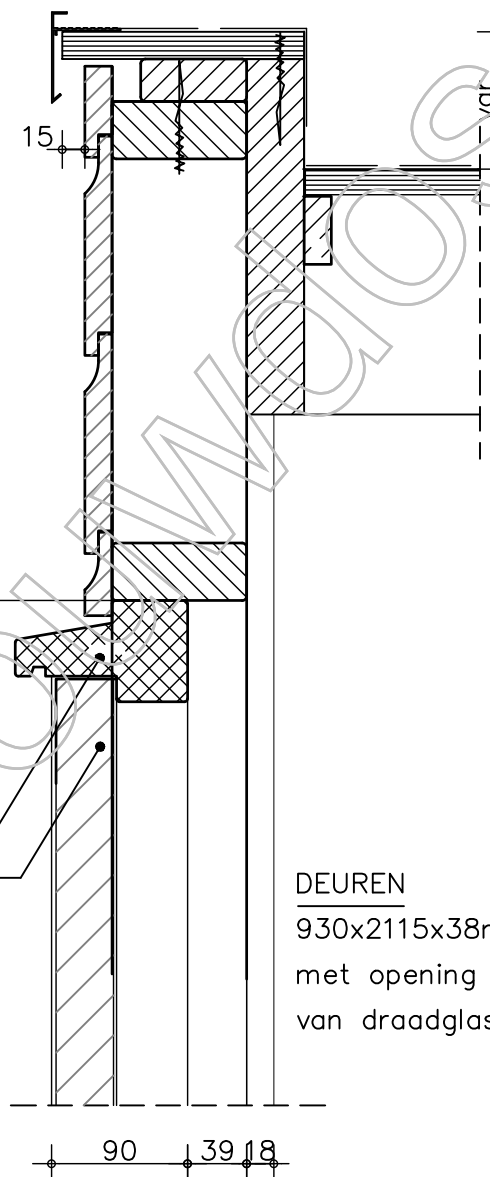

opdrachtgever
bam
Wonen
Advies & Engineering
Runnenburg 12
3981 AZ Bunnik
Postbus 54
3980 CB Bunnik
T (030) 359 8933
www.bamadvis-engineering.nl

project
Hoge Weide, Laurierkwartier

onderwerp
principedetails
detail 146

projectnr. 8971

tekeningnr.
T-D-146

schaal
1:5

tekenaar
BS

status
definitief

(wijz)/datum
15-11-2019

Hoge Weide Laurierkwartier

08971

Details



BAM Advies & Engineering
Runnenburg 12
Postbus 54
3980 CB Bunnik
(030) 6598933

project

Hoge Weide, Laurierkwartier

omschrijving

Voorblad

getekend
HN/BS
status
Definitief

schaal
1:5
datum
15-11-2019

project nr

8971

tekening nr

T-600

wijz.

B_00_TL_details bouwkunde

Tekeningnummer	Sheet Name	eerste uitgave	Status	Wijziging	Wijzigings datum	Onderwerp_regel1	Onderwerp_regel2	Onderwerp_regel3
T-600a	Detail-lijst	15-11-2019	Definitief			Detail-lijst		
T-601	Detail overzicht blok 01	15-11-2019	Definitief			Detail overzicht blok 01	detailoverzicht	
T-602	Detail overzicht blok 02	15-11-2019	Definitief			Detail overzicht blok 02	detailoverzicht	
T-603	Detail overzicht blok 03	15-11-2019	Definitief			Detail overzicht blok 03	detailoverzicht	
T-604	Detail overzicht blok 04	15-11-2019	Definitief			Detail overzicht blok 04	detailoverzicht	
T-605	Detail overzicht blok 05	15-11-2019	Definitief			Detail overzicht blok 05	detailoverzicht	
T-H001	Detail H001	15-11-2019	Definitief			Detail H001		
T-H020/023	Detail H020/H023	15-11-2019	Definitief			Detail H020/H023		
T-H021	Detail H021	15-11-2019	Definitief			Detail H021		
T-H022	Detail H022	15-11-2019	Definitief			Detail H022		
T-H024	Detail H024	15-11-2019	Definitief			Detail H024		
T-V001	Detail V001	15-11-2019	Definitief			Detail V001		
T-V002	Detail V002	15-11-2019	Definitief			Detail V002		
T-V003	Detail V003	15-11-2019	Definitief			Detail V003		
T-V004	Detail V004	15-11-2019	Definitief			Detail V004		
T-V005	Detail V005	15-11-2019	Definitief			Detail V005		
T-V006	Detail V006	15-11-2019	Definitief			Detail V006		
T-V007	Detail V007	15-11-2019	Definitief			Detail V007		
T-V008	Detail V008	15-11-2019	Definitief			Detail V008		
T-V009	Detail V009	15-11-2019	Definitief			Detail V009		
T-V010	Detail V010	15-11-2019	Definitief			Detail V010		
T-V020	Detail V020	15-11-2019	Definitief			Detail V020		
T-V021	Detail V021	15-11-2019	Definitief			Detail V021		
T-V022	Detail V022	15-11-2019	Definitief			Detail V022		
T-V023/024	Detail V023/V024	15-11-2019	Definitief			Detail V023/V024		
T-V025	Detail V025	15-11-2019	Definitief			Detail V025		
T-V026	Detail V026	15-11-2019	Definitief			Detail V026		
T-V041	Detail V041	15-11-2019	Definitief			Detail V041		
T-V042	Detail V042	15-11-2019	Definitief			Detail V042		



BAM Advies & Engineering
Runnenburg 12
Postbus 54
3980 CB Bunnik
(030) 6598933

project

Hoge Weide, Laurierkwartier

omschrijving

Detail-lijst



getekend
HN/BS
status
Definitief

schaal
1:5
datum
15-11-2019

project nr
8971
tekening nr

T-600a

wijz.

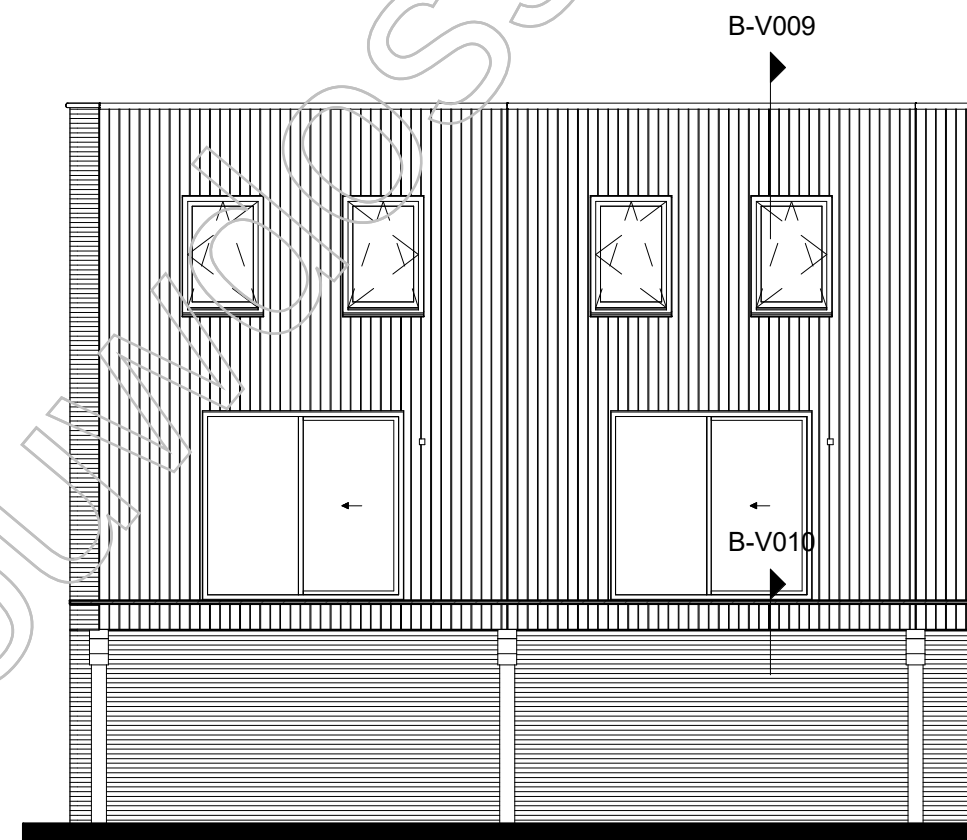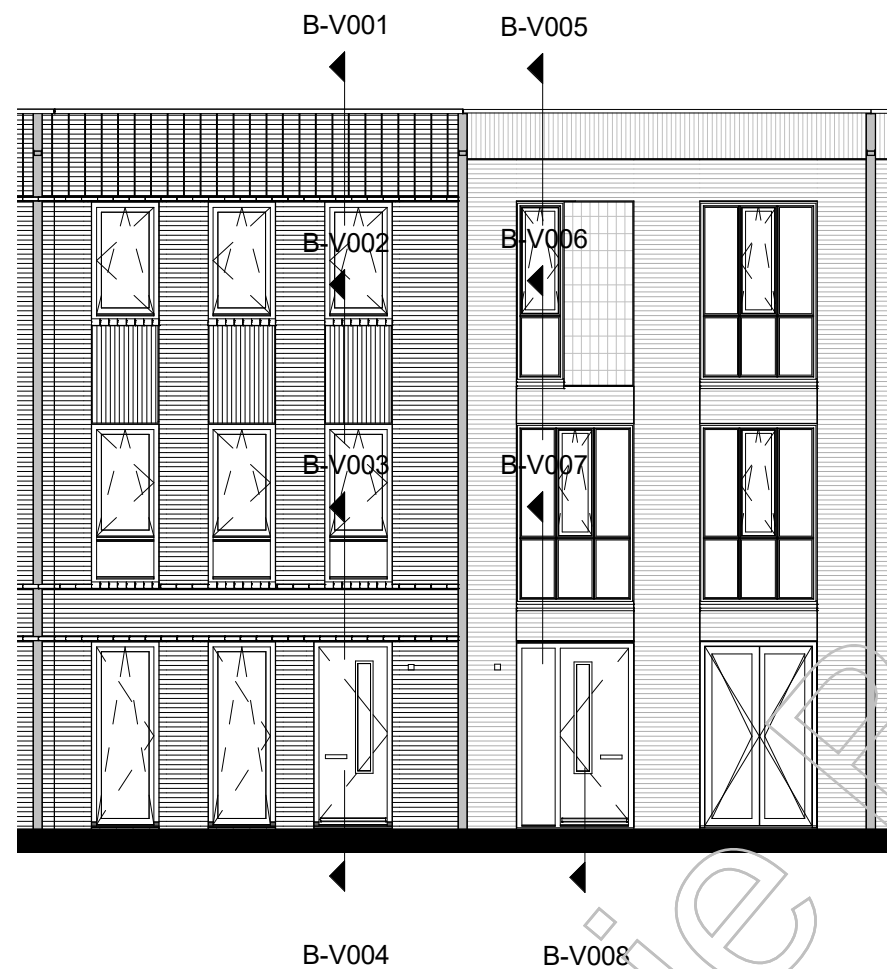

BAM Advies & Engineering
Runnenburg 12
Postbus 54
3980 CB Bunnik
(030) 6598933

project

Hoge Weide, Laurierkwartier

omschrijving

Detail overzicht blok 01
detailoverzicht

getekend
HN/BS
status
Definitief

project nr

8971





tekening nr

T-601

schaal
1:100
datum
15-11-2019

wijz.

formaat: A3

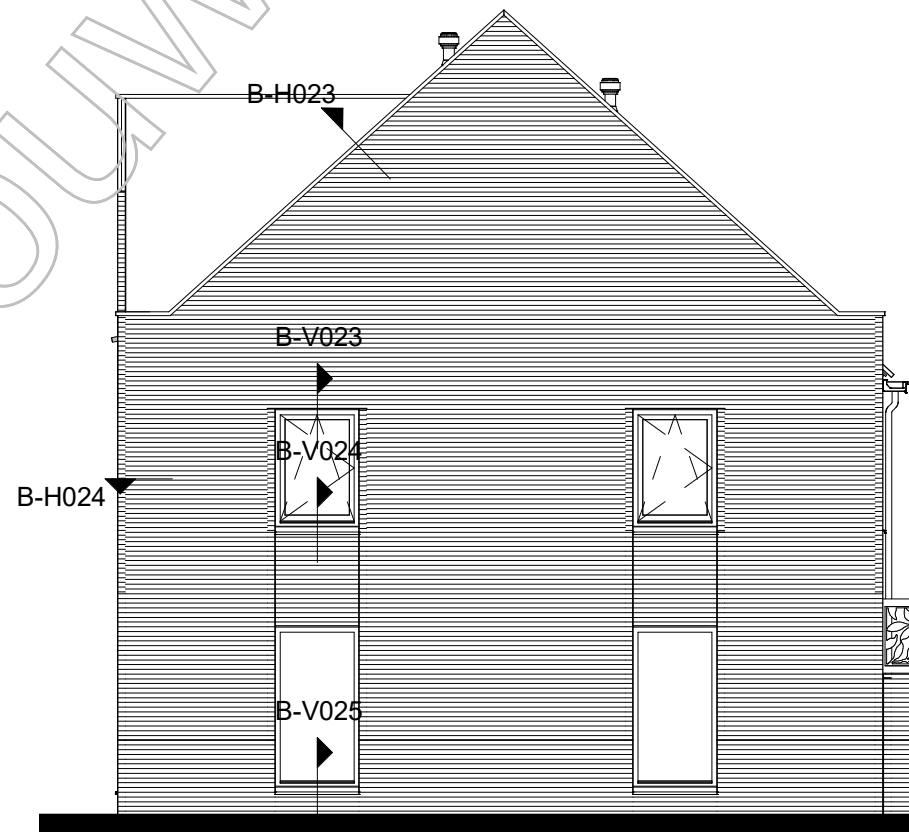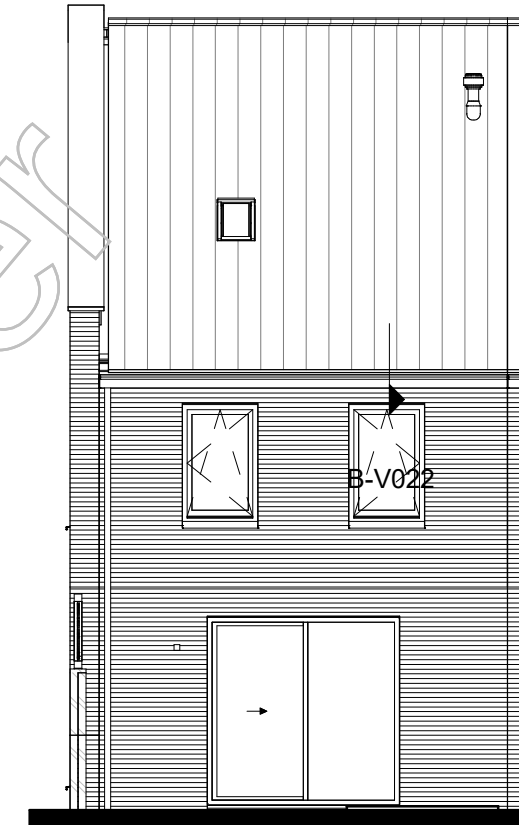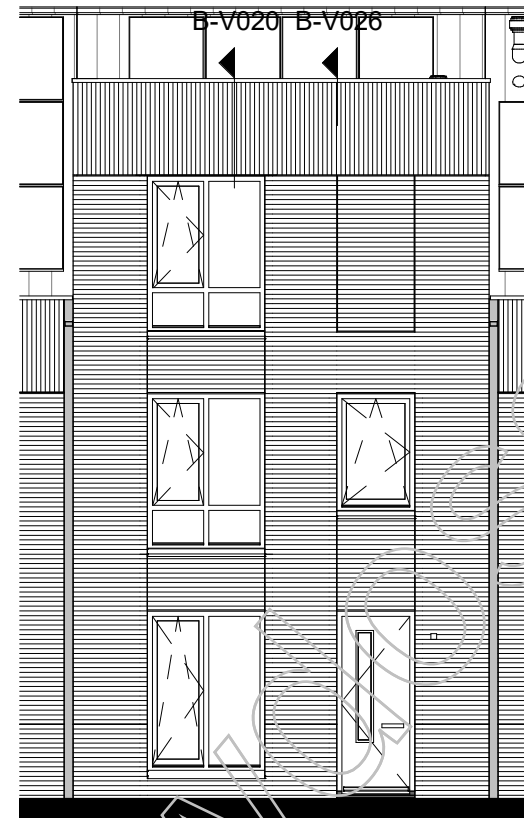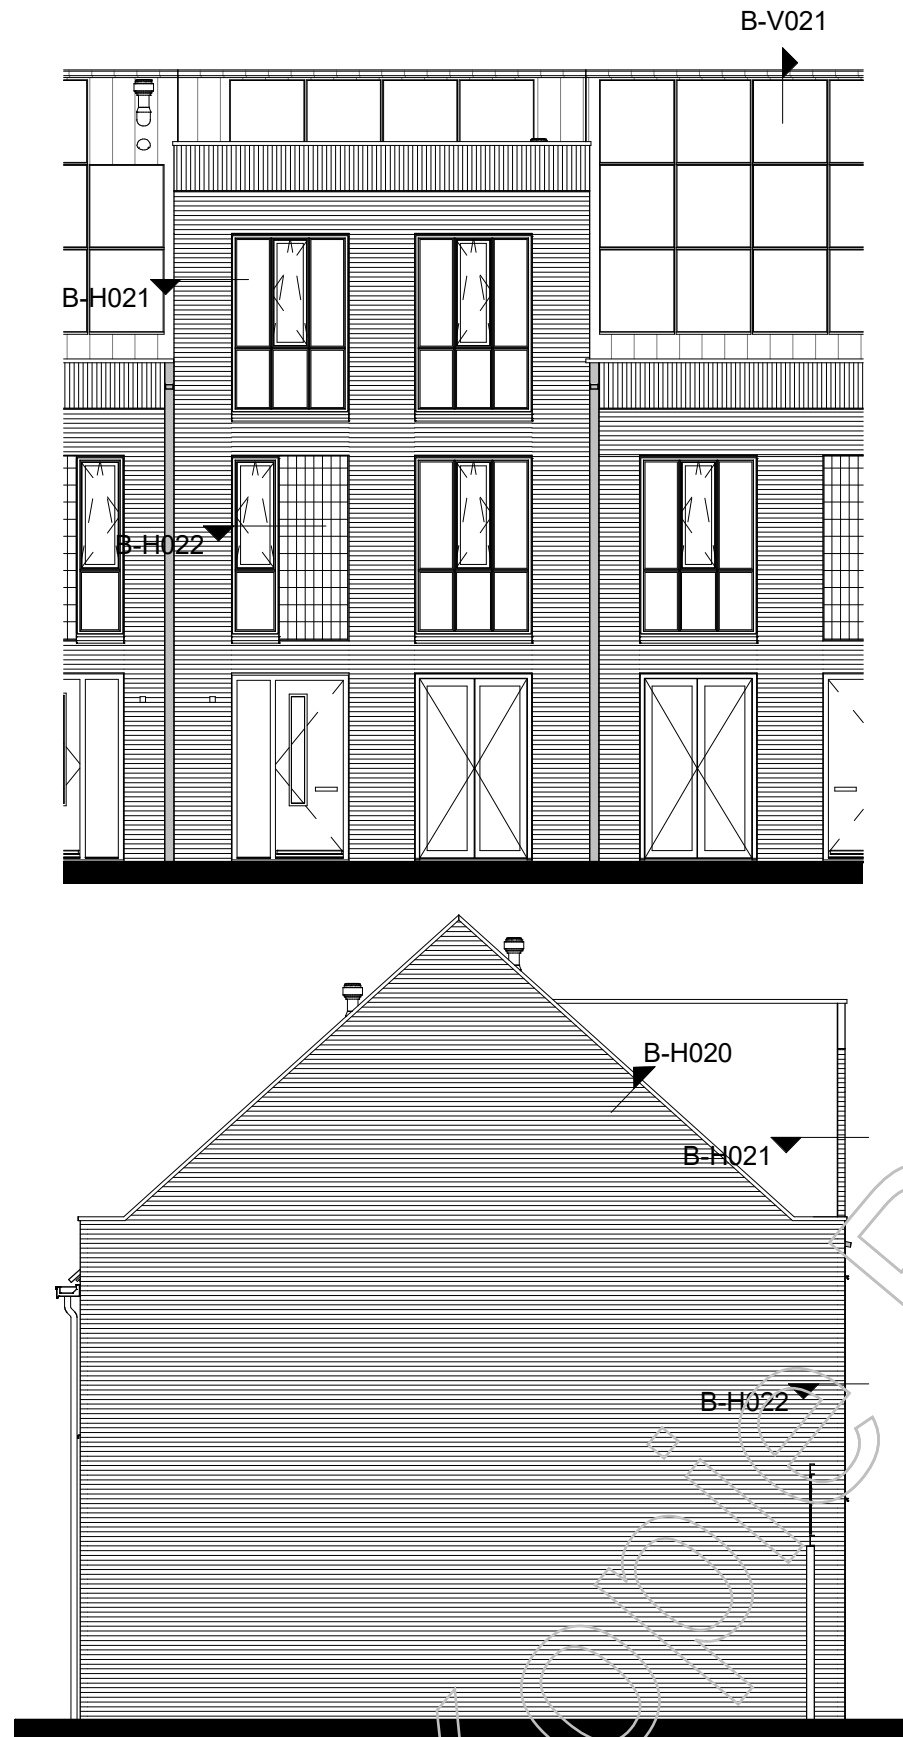

BAM Advies & Engineering
Runnenburg 12
Postbus 54
3980 CB Bunnik
(030) 6598933

project

Hoge Weide, Laurierkwartier

omschrijving

Detail overzicht blok 02
detailoverzicht

getekend
HN/BS
status
Definitief

project nr

8971


tekening nr

T-602

schaal
1:100
datum
15-11-2019

wijz.

formaat: A3

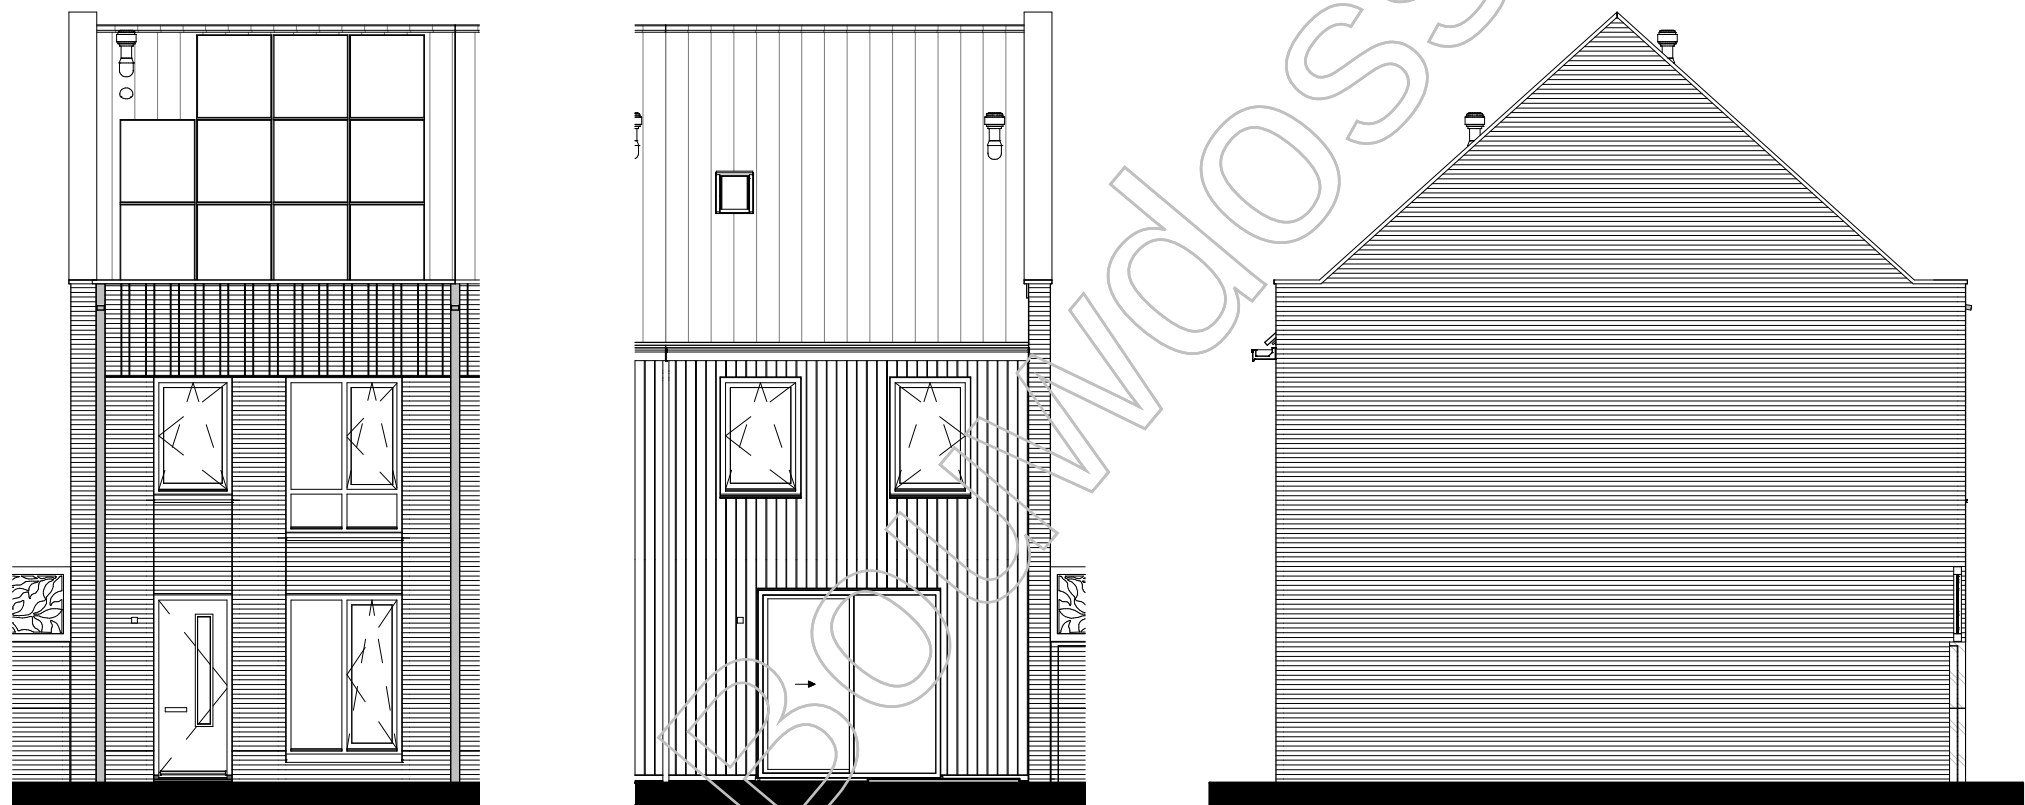

BAM Advies & Engineering
Runnenburg 12
Postbus 54
3980 CB Bunnik
(030) 6598933

project

Hoge Weide, Laurierkwartier

omschrijving

Detail overzicht blok 03
detailoverzicht

getekend
HN/BS
status
Definitief

project nr

8971

tekening nr

T-603

schaal

1:100

datum

15-11-2019

wijz.

formaat: A3



BAM Advies & Engineering
Runnenburg 12
Postbus 54
3980 CB Bunnik
(030) 6598933

project
Hoge Weide, Laurierkwartier

omschrijving
Detail overzicht blok 04
detailoverzicht

getekend
HN/BS
status
Definitief

project nr
8971

tekening nr

T-604

schaal
1:100
datum
15-11-2019

wijz.



BAM Advies & Engineering
Runnenburg 12
Postbus 54
3980 CB Bunnik
(030) 6598933

project

Hoge Weide, Laurierkwartier

omschrijving

Detail overzicht blok 05
detailoverzicht

getekend
HN/BS
status
Definitief

project nr

8971

tekening nr

T-605

schaal

1:100

datum


15-11-2019

wijz.

formaat: A3


BINNENPOUWBLAD HOUT

- binnenbeplating conform bestek, d=12.5 mm
- PE-folie 0.15mm
- stijl+regelwerk 38x200mm
rondom volhout ; tussenstijlen l-liggers
- minerale wol
- dampdoorlatende waterkerende folie
- spouwankers A4 rvs, 4/m2 ?4
- metselwerk

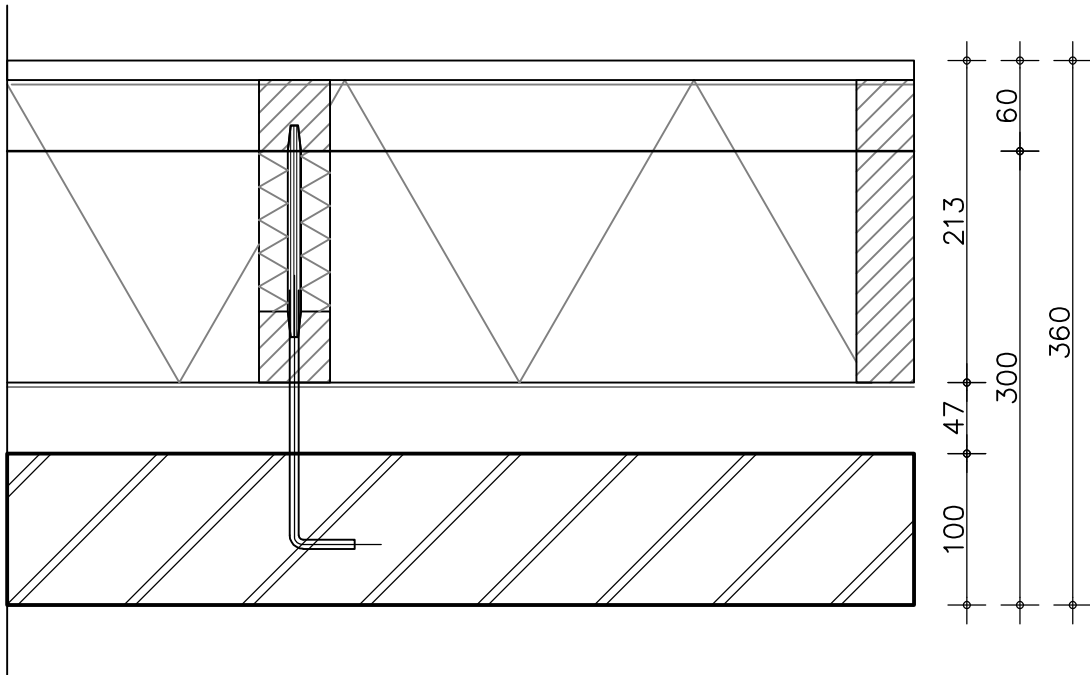


BINNENPOUWBLAD BETON

- beton
- 95mm PF schuim + 20mm glaswol
- spouwankers A4 rvs, 4/m2 ?5
- metselwerk

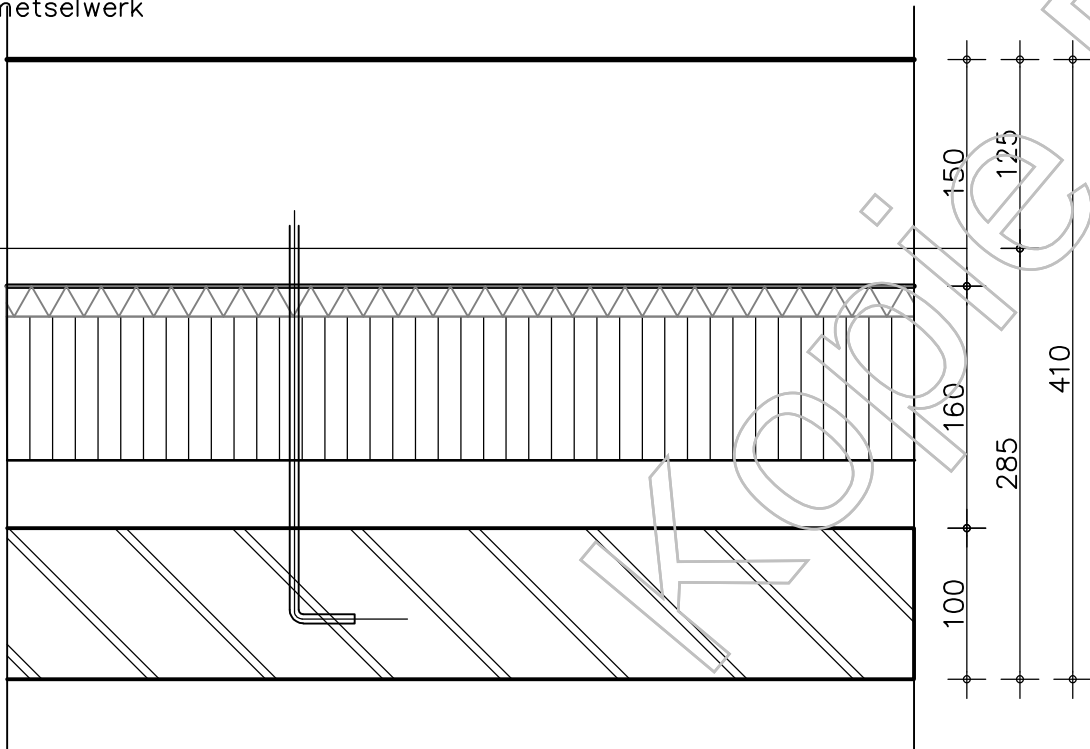

KAPKONSTRUKTIE

- dakpannen vlgs bestek
- panlatten 21x48 mm
- tengels 22x32 mm
- dampdoorlatende spinvlies folie
- minerale wol
- sporen
- dampremmende folie
- Naturospan-O d= 11mm

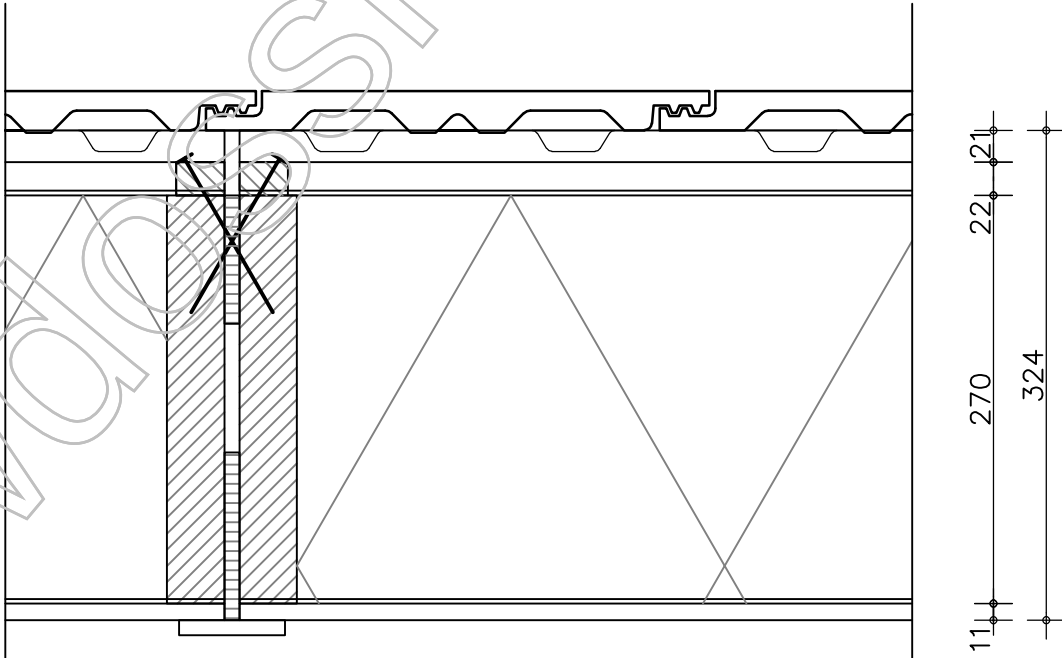


Uitgangspunten:

- | | |
|-------------------------|-------------------------------------|
| - Peil woning | P = 0 = 0.00m+NAP |
| - Peil berging | bergingspeil = bp = 50-P = 0.05-NAP |
| - Lagenmaat | 3000 / 48 lagen = 62,5mm |
| - woningscheidende wand | dik 250mm |
| - kopgevelwand | dik 150mm |
| - blokdilatatie | 150-100-150mm (bij pannendak) |
| - blokdilatatie | 150-40-150 (bij plat dak) |
| - begane grondvloer | dik 350mm |
| - betonvloer | dik 180mm |
| - afwerkvloer | dik 60mm |
| - afwerkvloer zolder | dik 60mm |


BINNENPOUWBLAD HOUT, verdiepte negge

- binnenbeplating conform bestek, d=12.5 mm
- PE-folie 0.15mm
- stijl+regelwerk 38x200mm
rondom volhout ; tussenstijlen l-liggers
- minerale wol
- dampdoorlatende waterkerende folie
- spouwankers A4 rvs, 4/m2 ?4 (tot metselwerkhoogte van 11m+vp)
- metselwerk

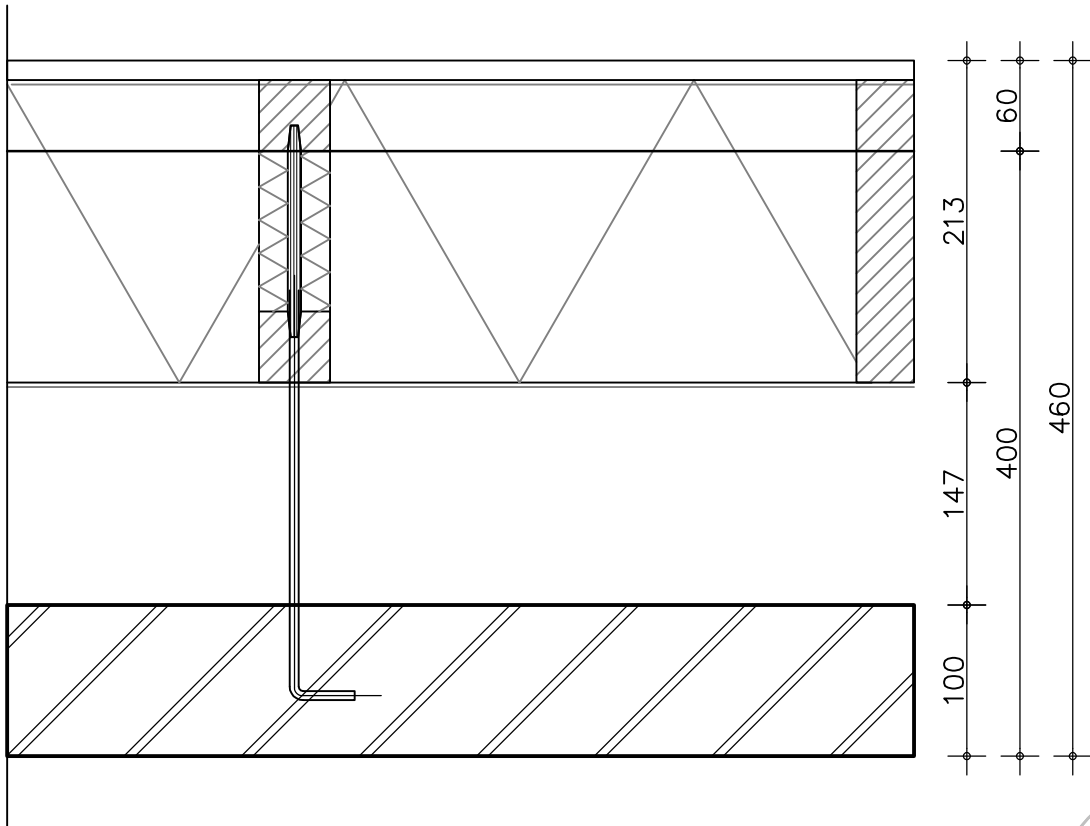

BINNENPOUWBLAD BETON, verdiepte negge

- beton
- xx mm PF schuim + 20mm glaswol (dikte PF schuim afhankelijk van EPC berekening)
- spouwankers A4 rvs, 4/m2 ?5 (tot metselwerkhoogte van 11m+vp)
- metselwerk

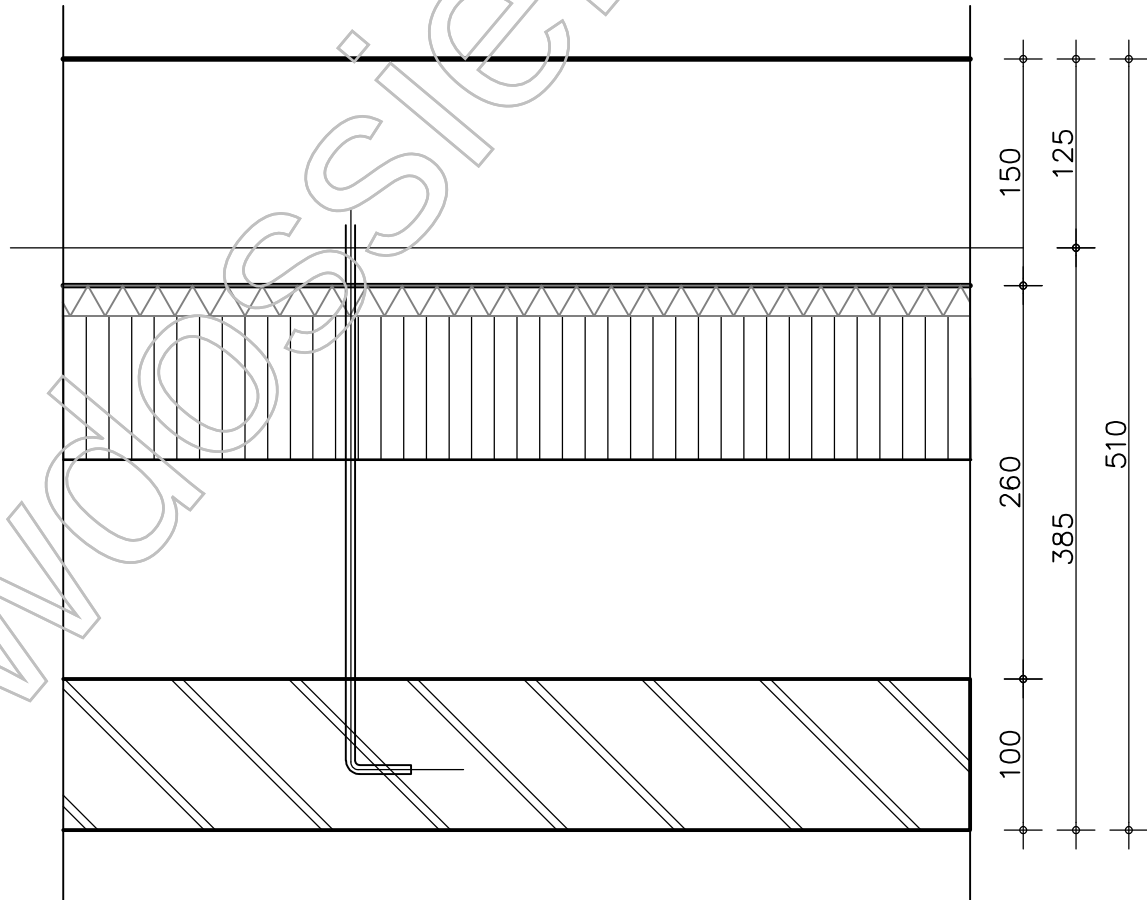

Aantal en afmeting spouwankers afhankelijk van hoogte metselwerk, bebouwd/onbebouwde situatie en windgebied. Bij metselwerk hoger dan 11 meter, windgebied I (onbebouwd) of kuststrook altijd overleg met de constructeur.




BAM Advies & Engineering
Runnenburg 12
Postbus 54
3980 CB Bunnik
(030) 6598933

project
Hoge Weide, Laurierkwartier

omschrijving
Renvooi B

getekend
HN/BS
status
Definitief
schaal
1:50
datum
15-11-2019


project nr
8971
tekening nr
T-600c
wijz.

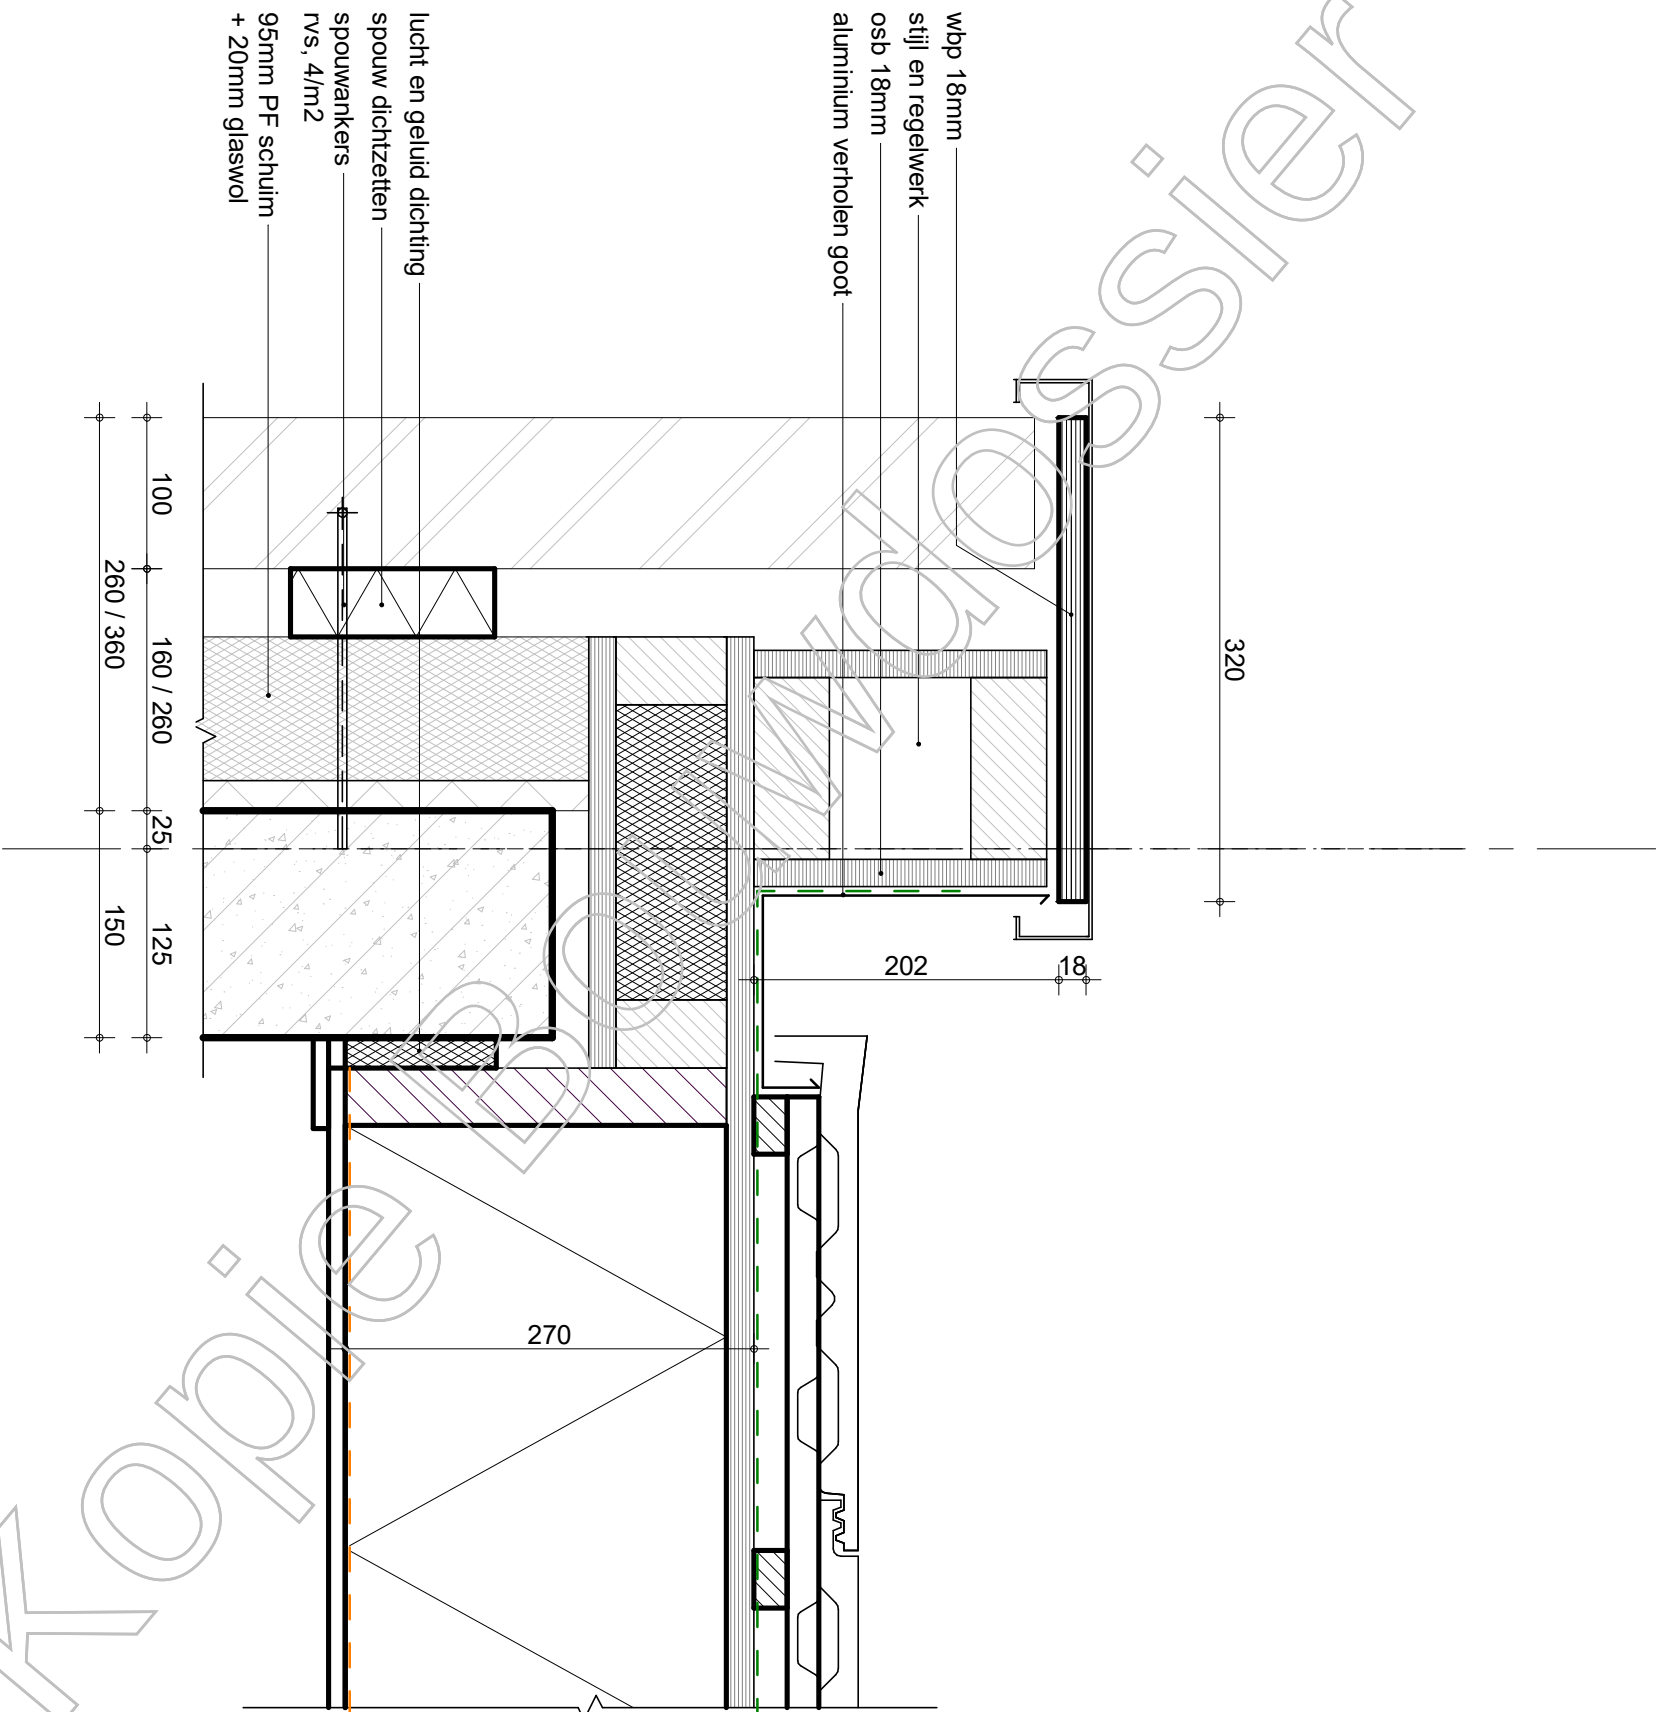

260mm bij standaard spouw
360mm bij verdiepte spouw (Knoflookweg)



project		omschrijving	
Hoge Weide, Laurierkwartier		Detail H020/H023	
BAM Advies & Engineering Runnenburg 12 Postbus 54 3980 CB Bunnik (030) 6598933		getekend HN/BS status Definitief	
8971		schaal 1:5 datum 15-11-2019	
T-H020/023		wjlz.	

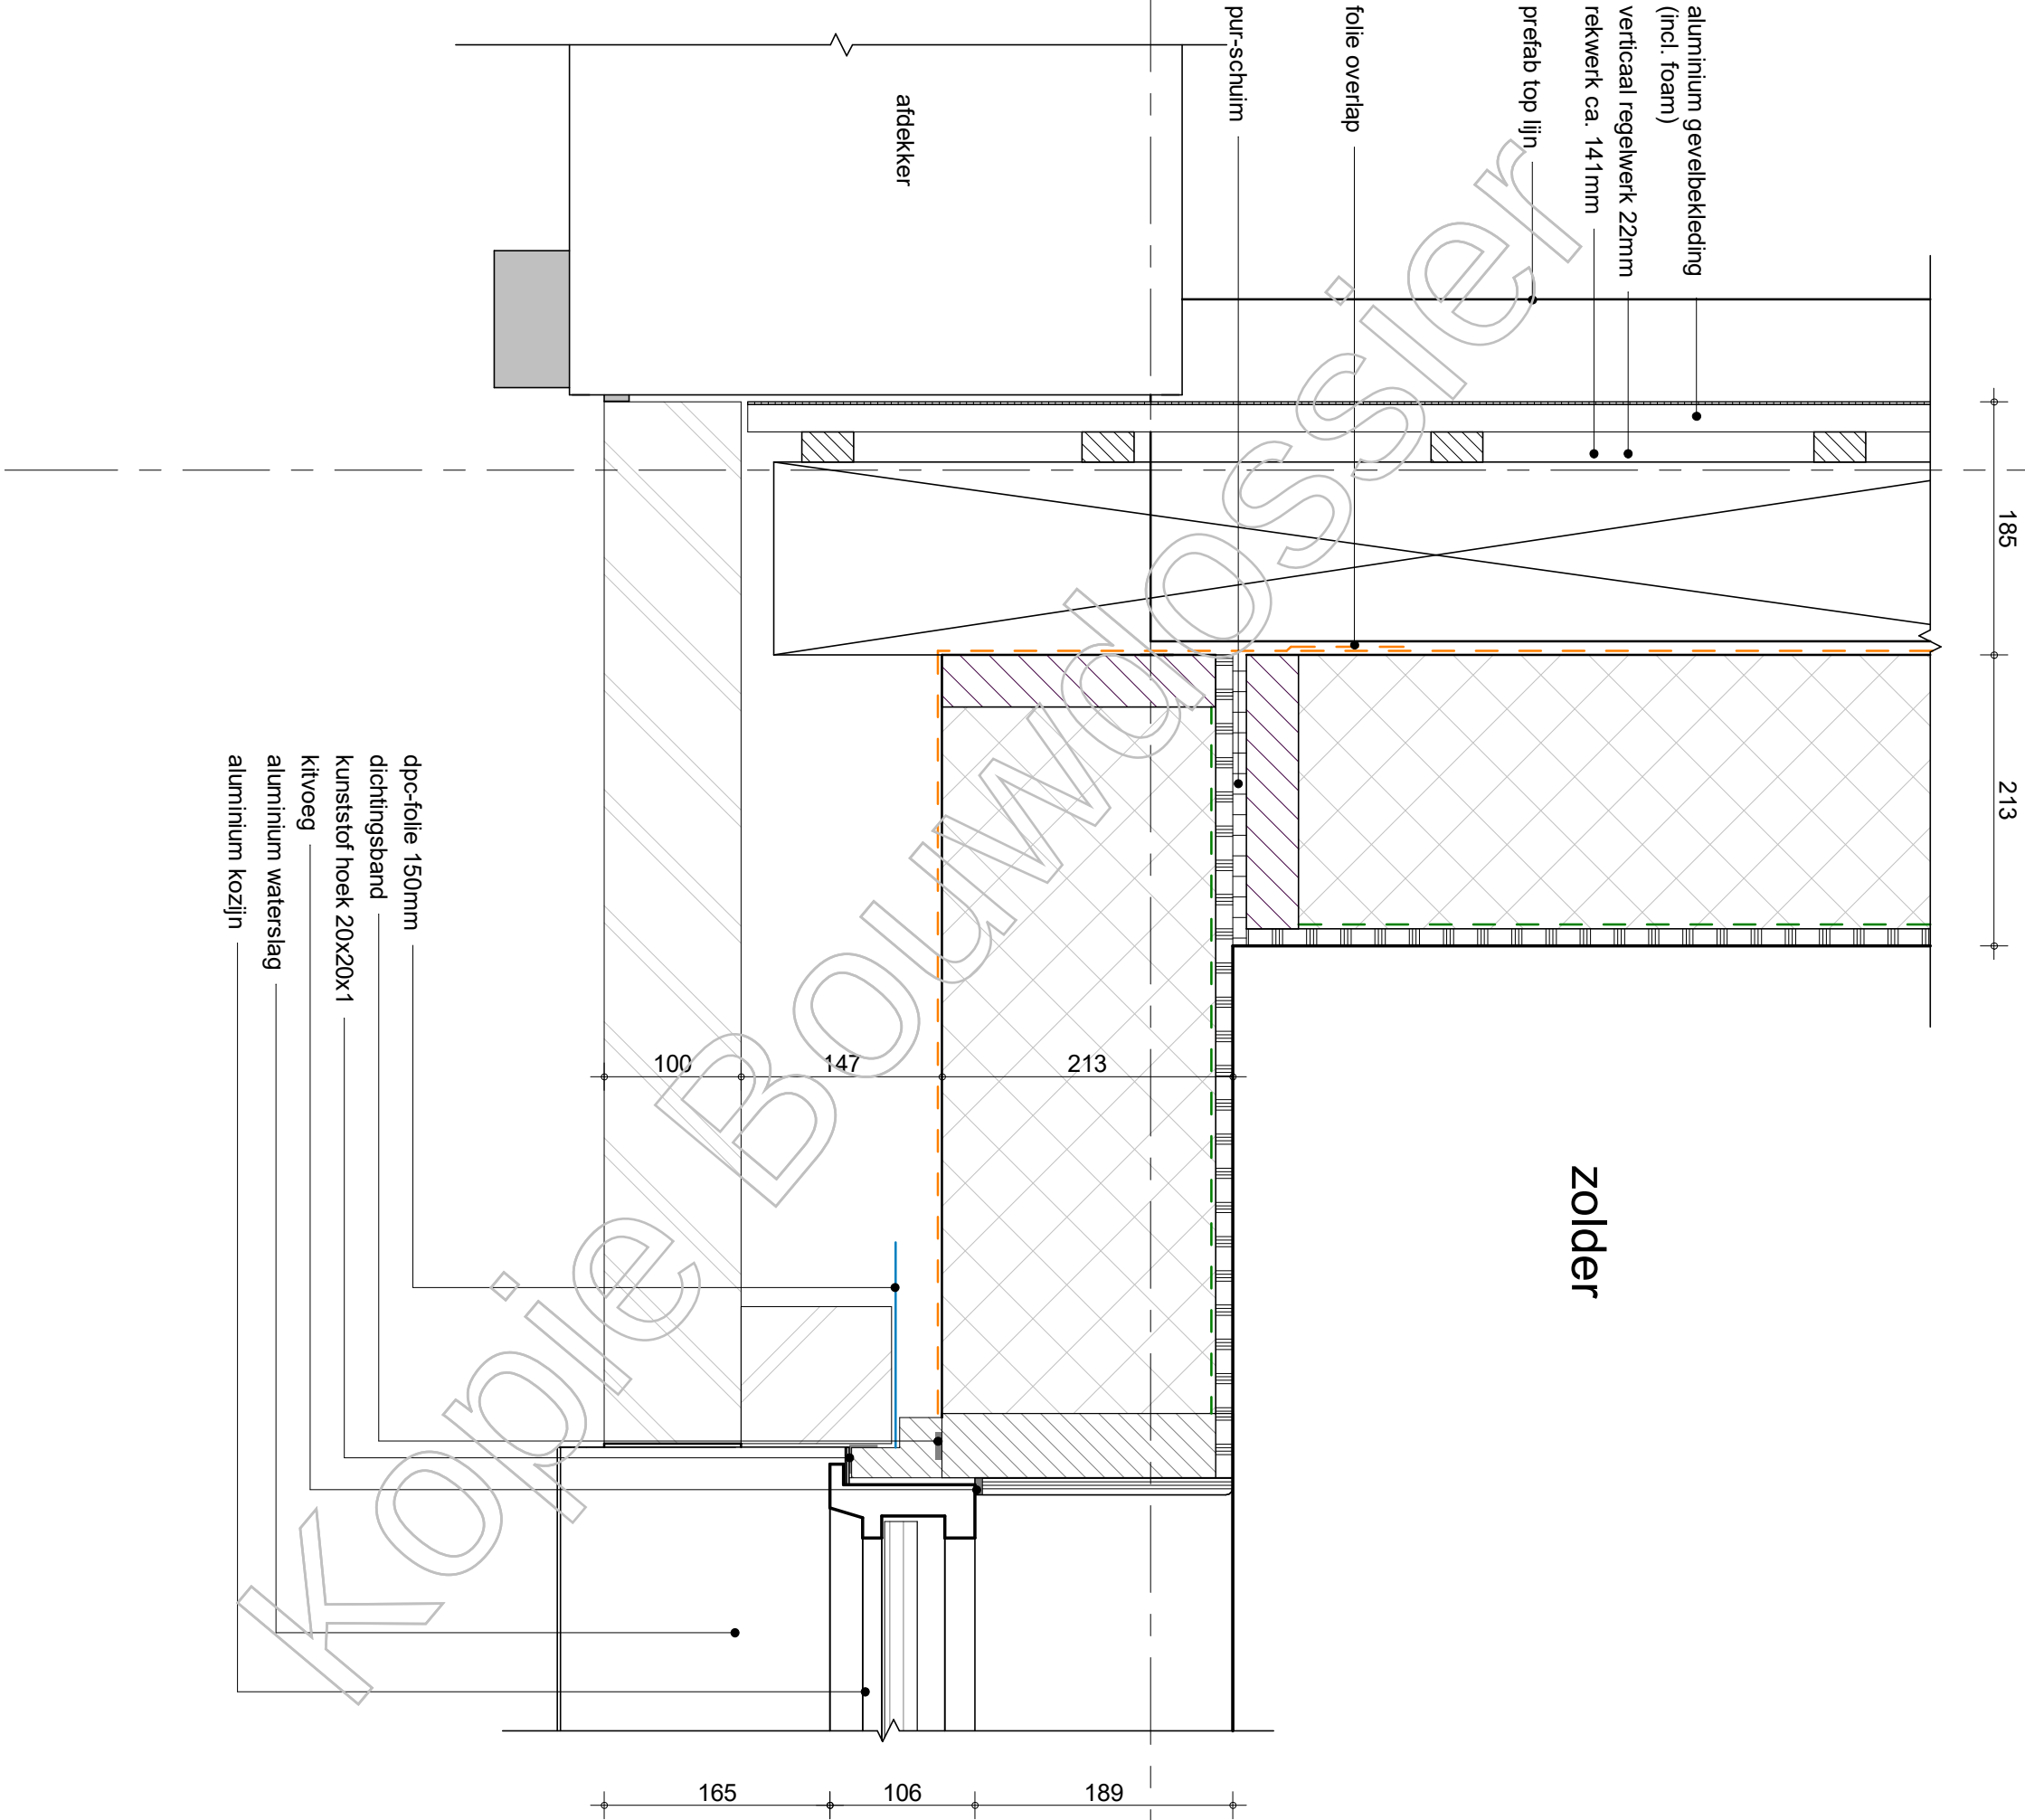

project
Hoge Weide, Laurierkwartier

omschrijving
Detail H021

BAM Advies & Engineering
Runnenburg 12
Postbus 54
3980 CB Bunnik
(030) 6598933

getekend
HN/BS

schaal
1:5


status
Definitief

datum
15-11-2019

project nr
8971

tekening nr
T-H021

wijz.

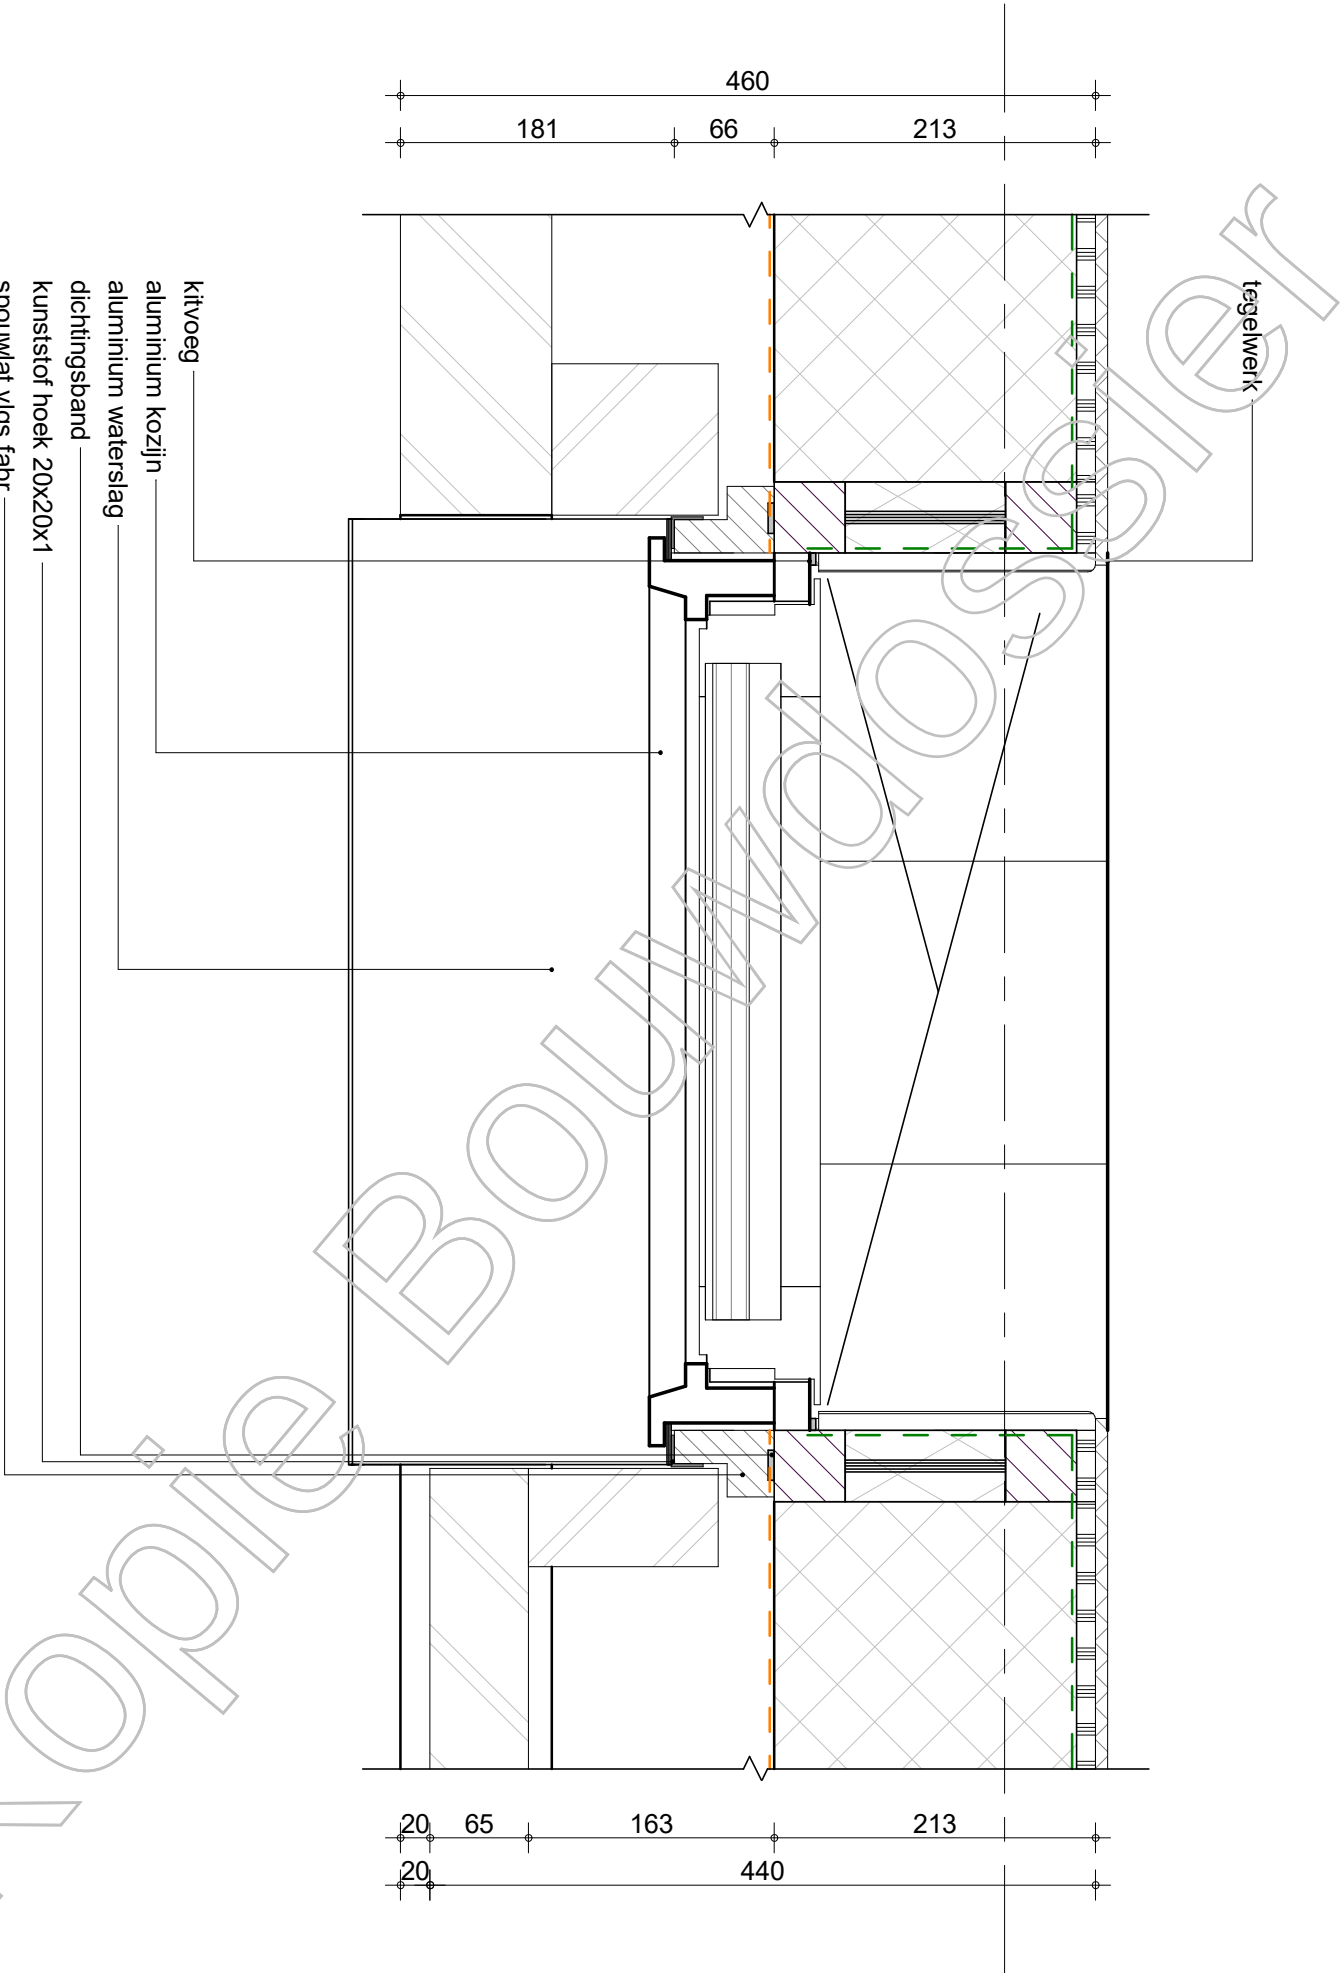

BAM Advies & Engineering
Runnenburg 12
Postbus 54
3980 CB Bunnik
(030) 6598933


project omschrijving
Hoge Weide, Laurierkwartier

Detail H022

getekend HN/BS	schaal 1:5
status Definitief	datum 15-11-2019

project nr 8971	tekening nr T-H022
--------------------	-----------------------

wijz.

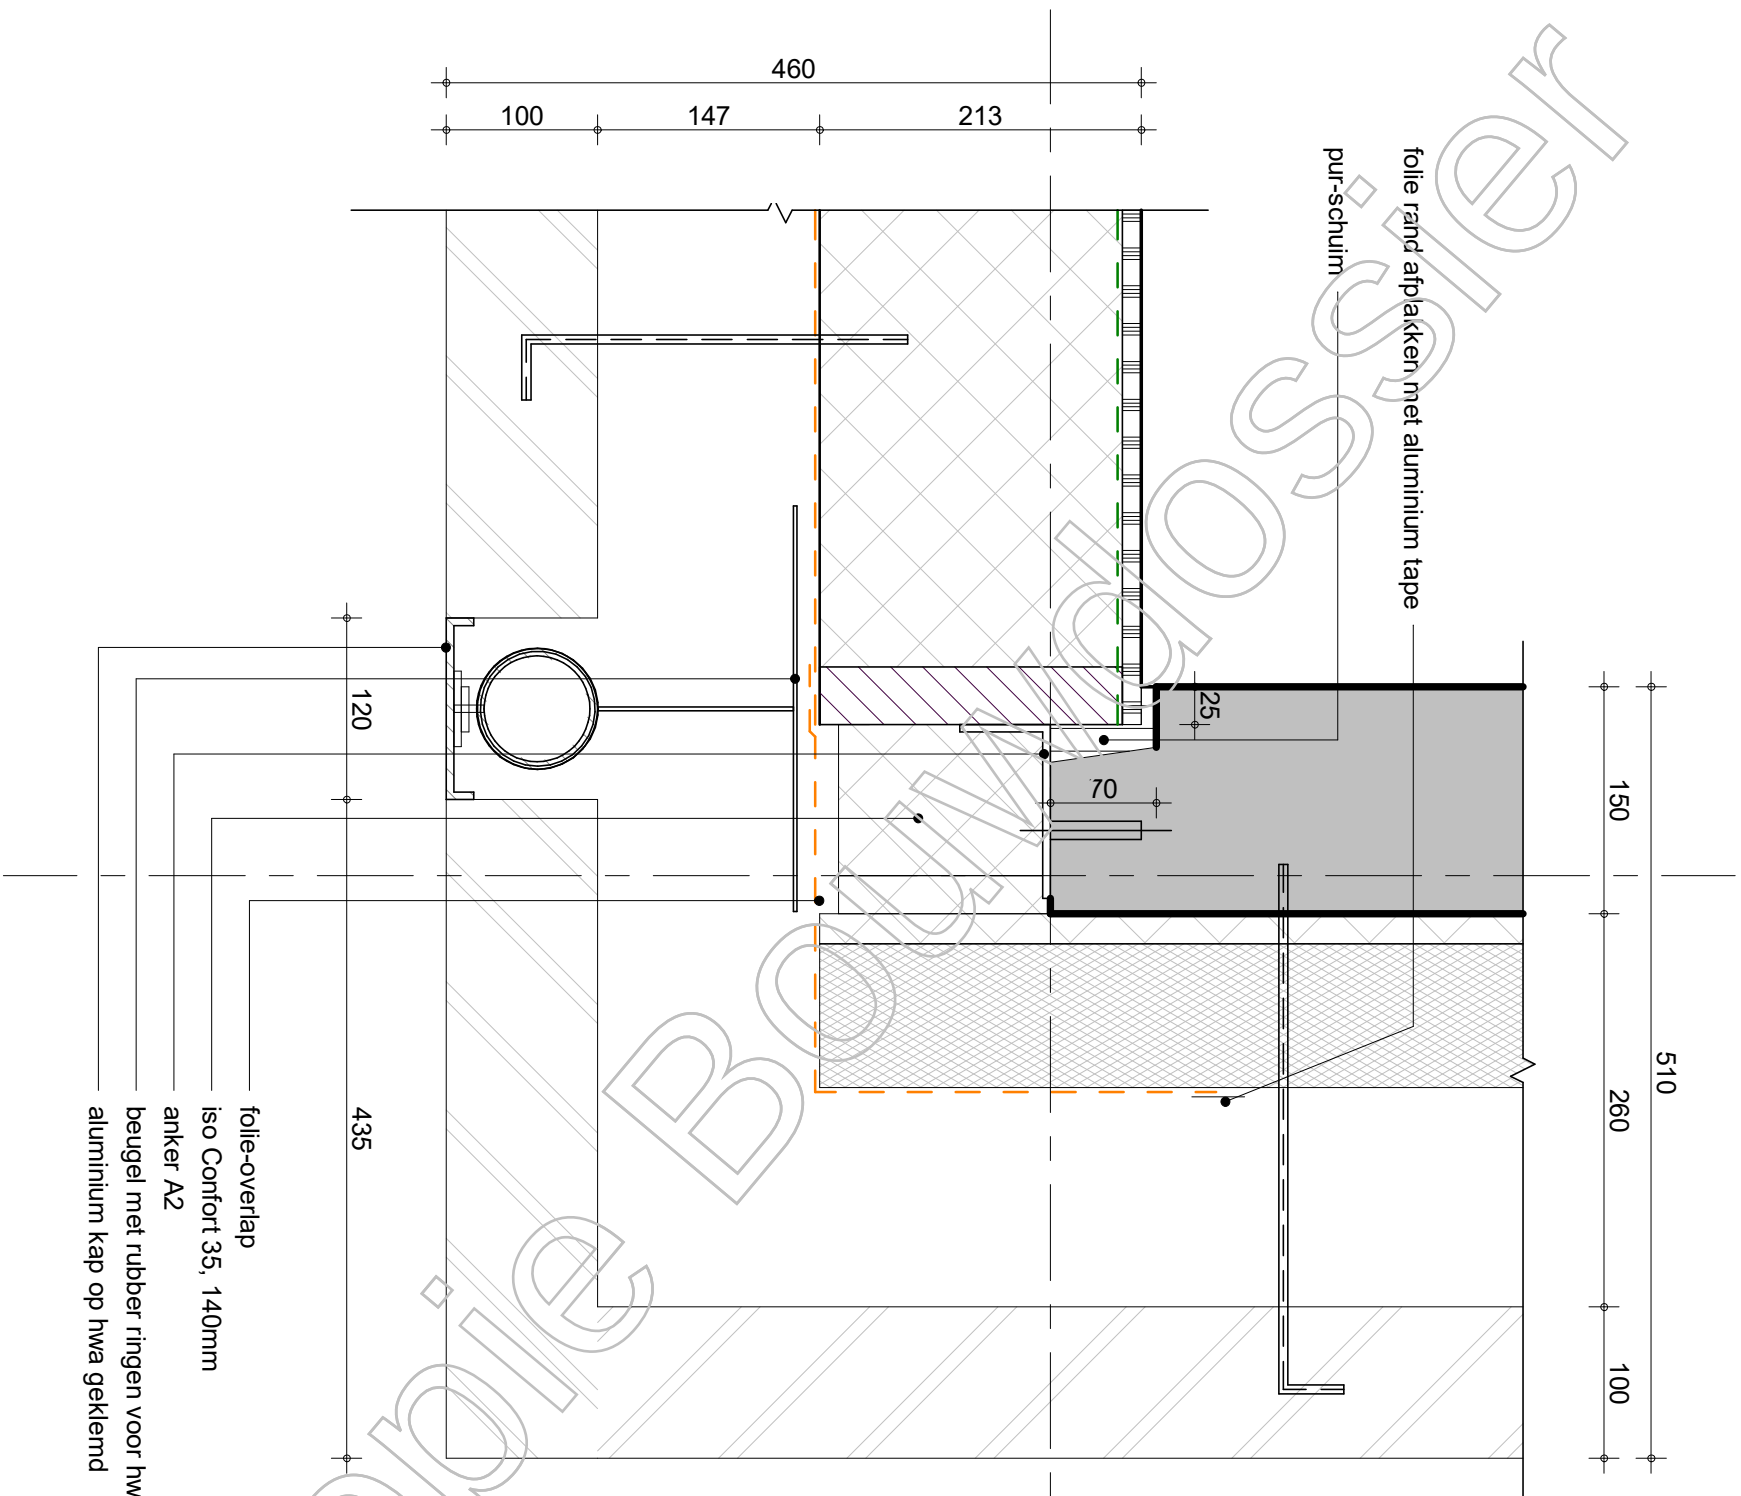


project
Hoge Weide, Laurierkwartier

BAM Advies & Engineering
Runnenburg 12
Postbus 54
3980 CB Bunnik
(030) 6598933

omschrijving
Detail H024

getekend	schaal
HN/BS	1:5
status	datum
Definitief	15-11-2019

project nr	tekening nr	wijz.
8971	T-H024	

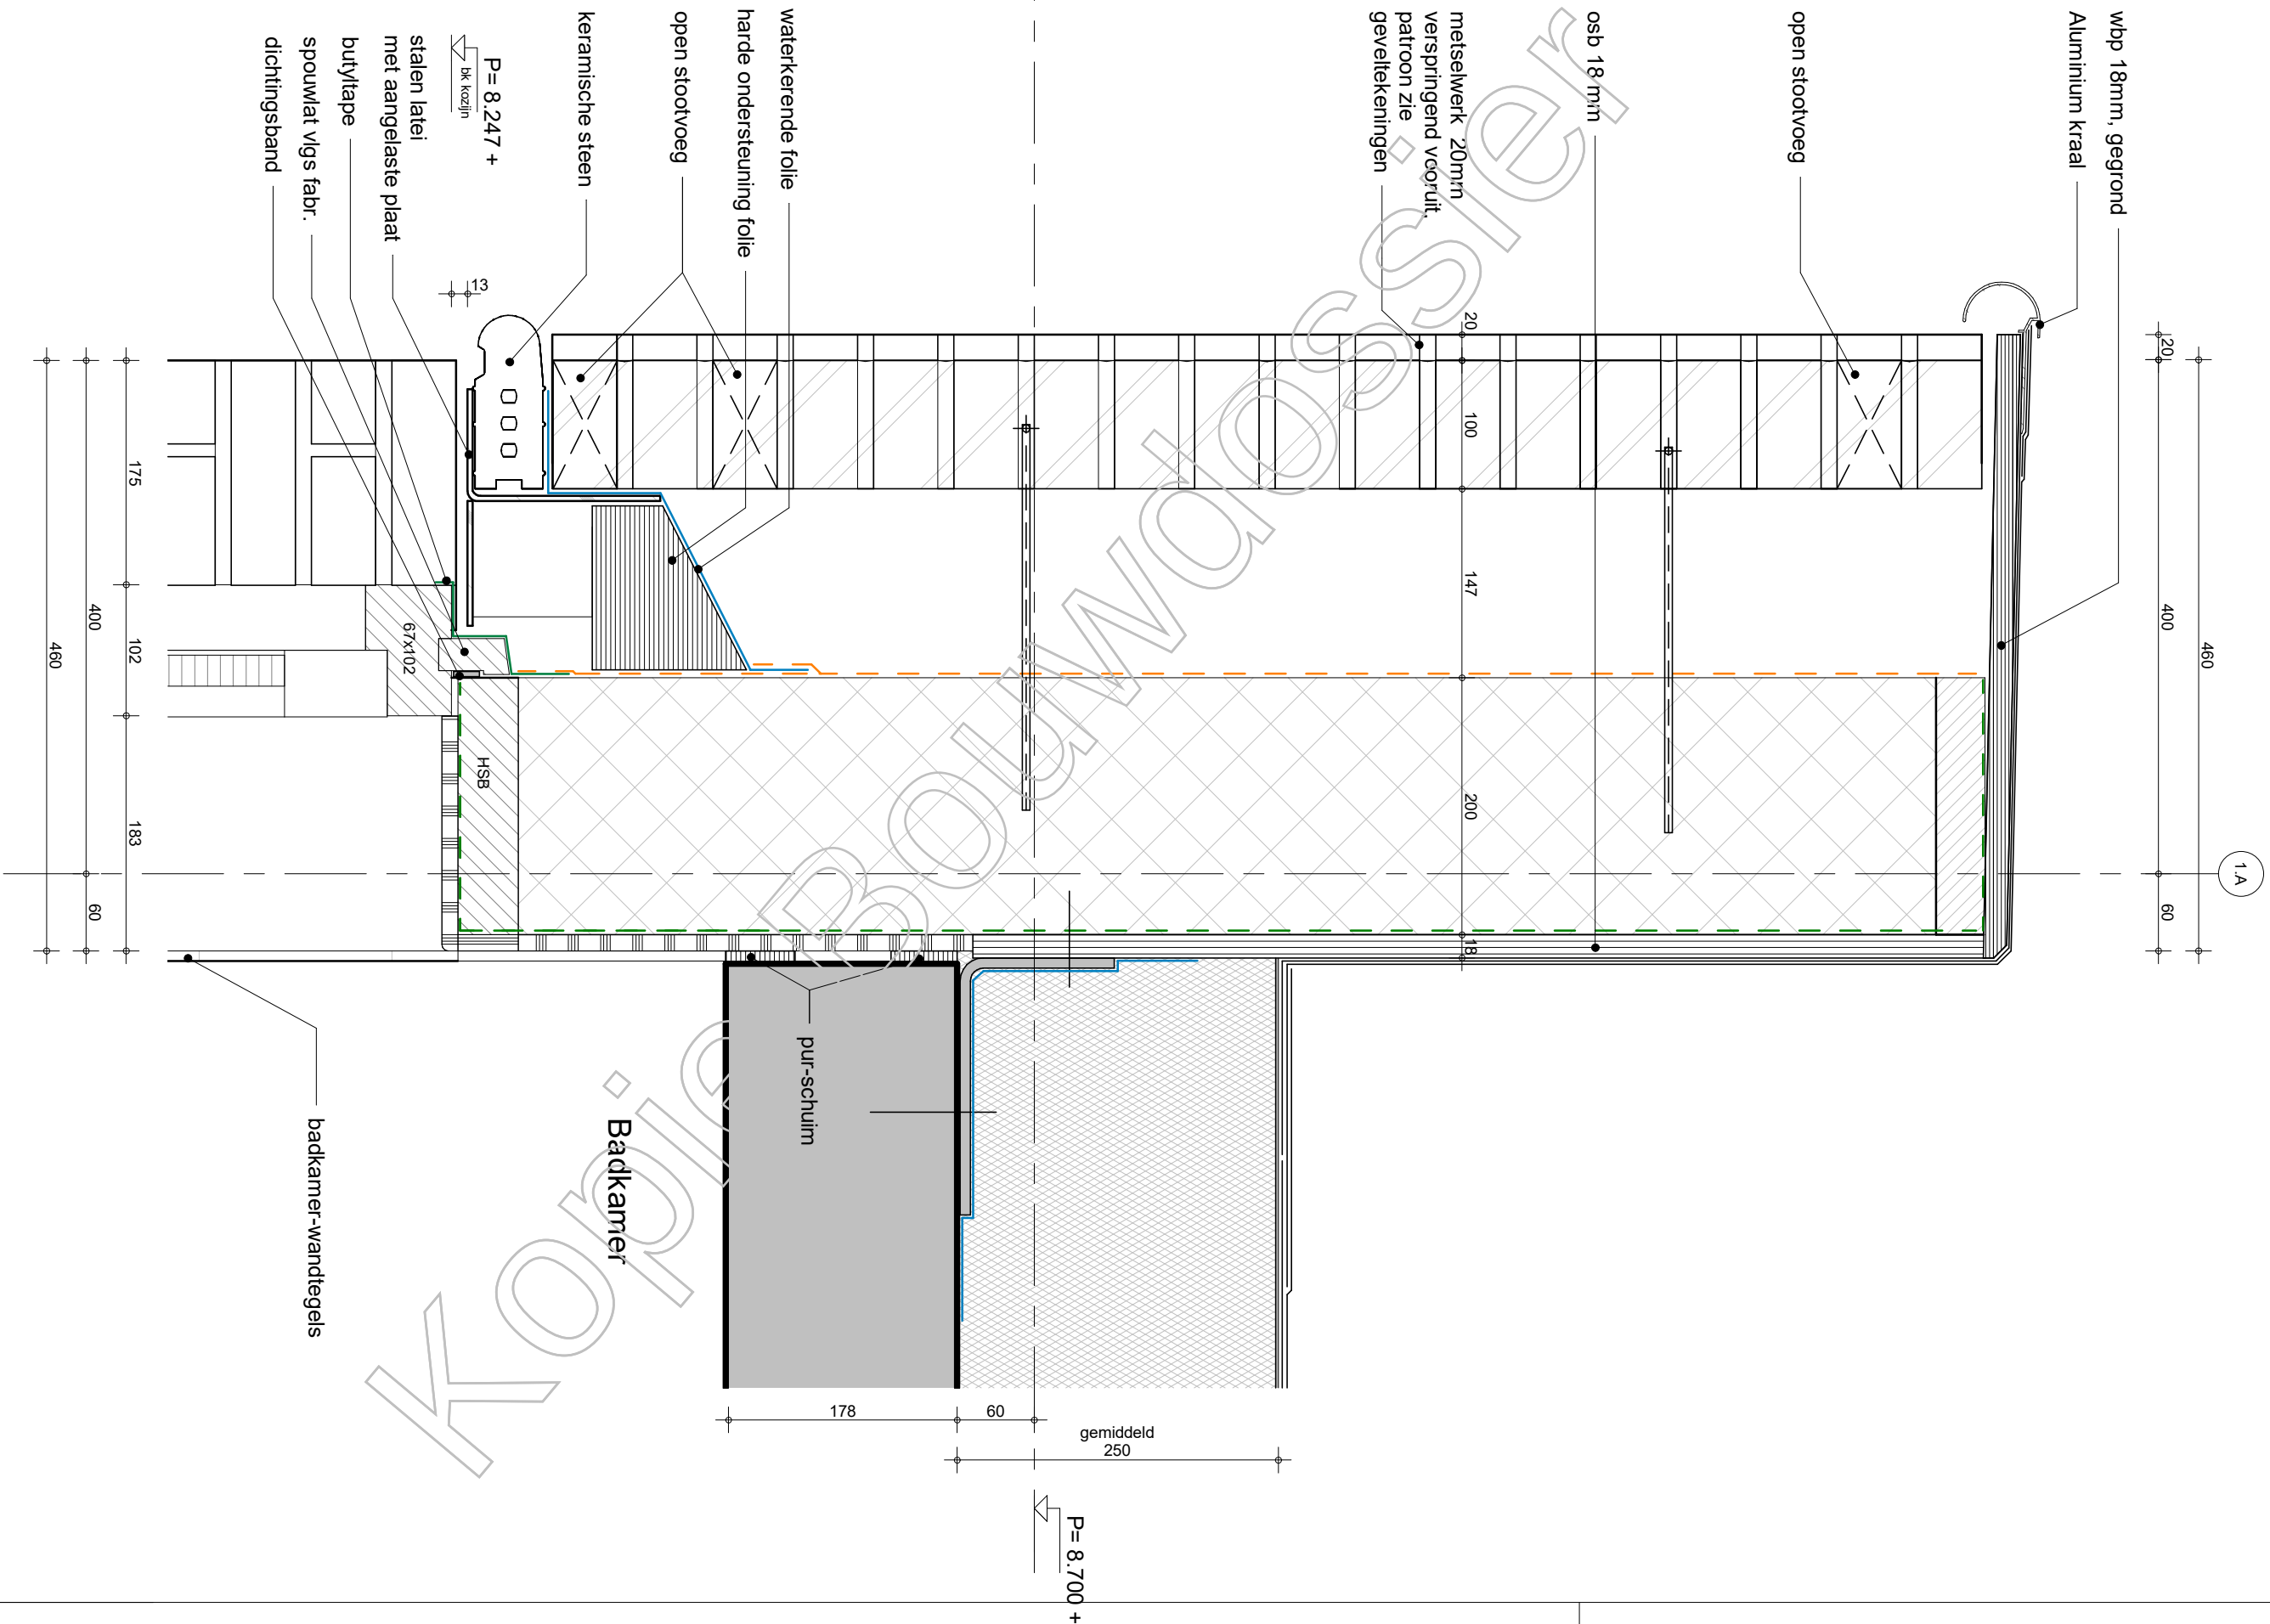

project
Hoge Weide, Laurierkwartier

omschrijving
Detail V001

BAM Advies & Engineering
Runnenburg 12
Postbus 54
3980 CB Bunnik
(030) 6598933

getekend
HN/BS

schaal
1:5

status
Definitief

datum
15-11-2019

project nr
8971

tekening nr
T-V001

wijz.

1.A

Badkamer

vensterbank
badkamer-tegels

badkamer-wandtegels

P = 6.706 +
ok kozijn

dichtingsband
spouwlat vlg. fabr.
keramische steen

dpc-foolie
open stootvoeg

metseiwerk onder kozijn
20mm terugliggend

P = 5.800 +


pur-schuim
anker vlg. attest leverancier

Iso Confort 35, 140mm
folie overlap
pur-schuim

waterkerende folie
harde ondersteuning folie

open stootvoeg

stalen latei
met aangelaste plaat
butyltape
spouwlat vlg. fabr.
dichtingsband

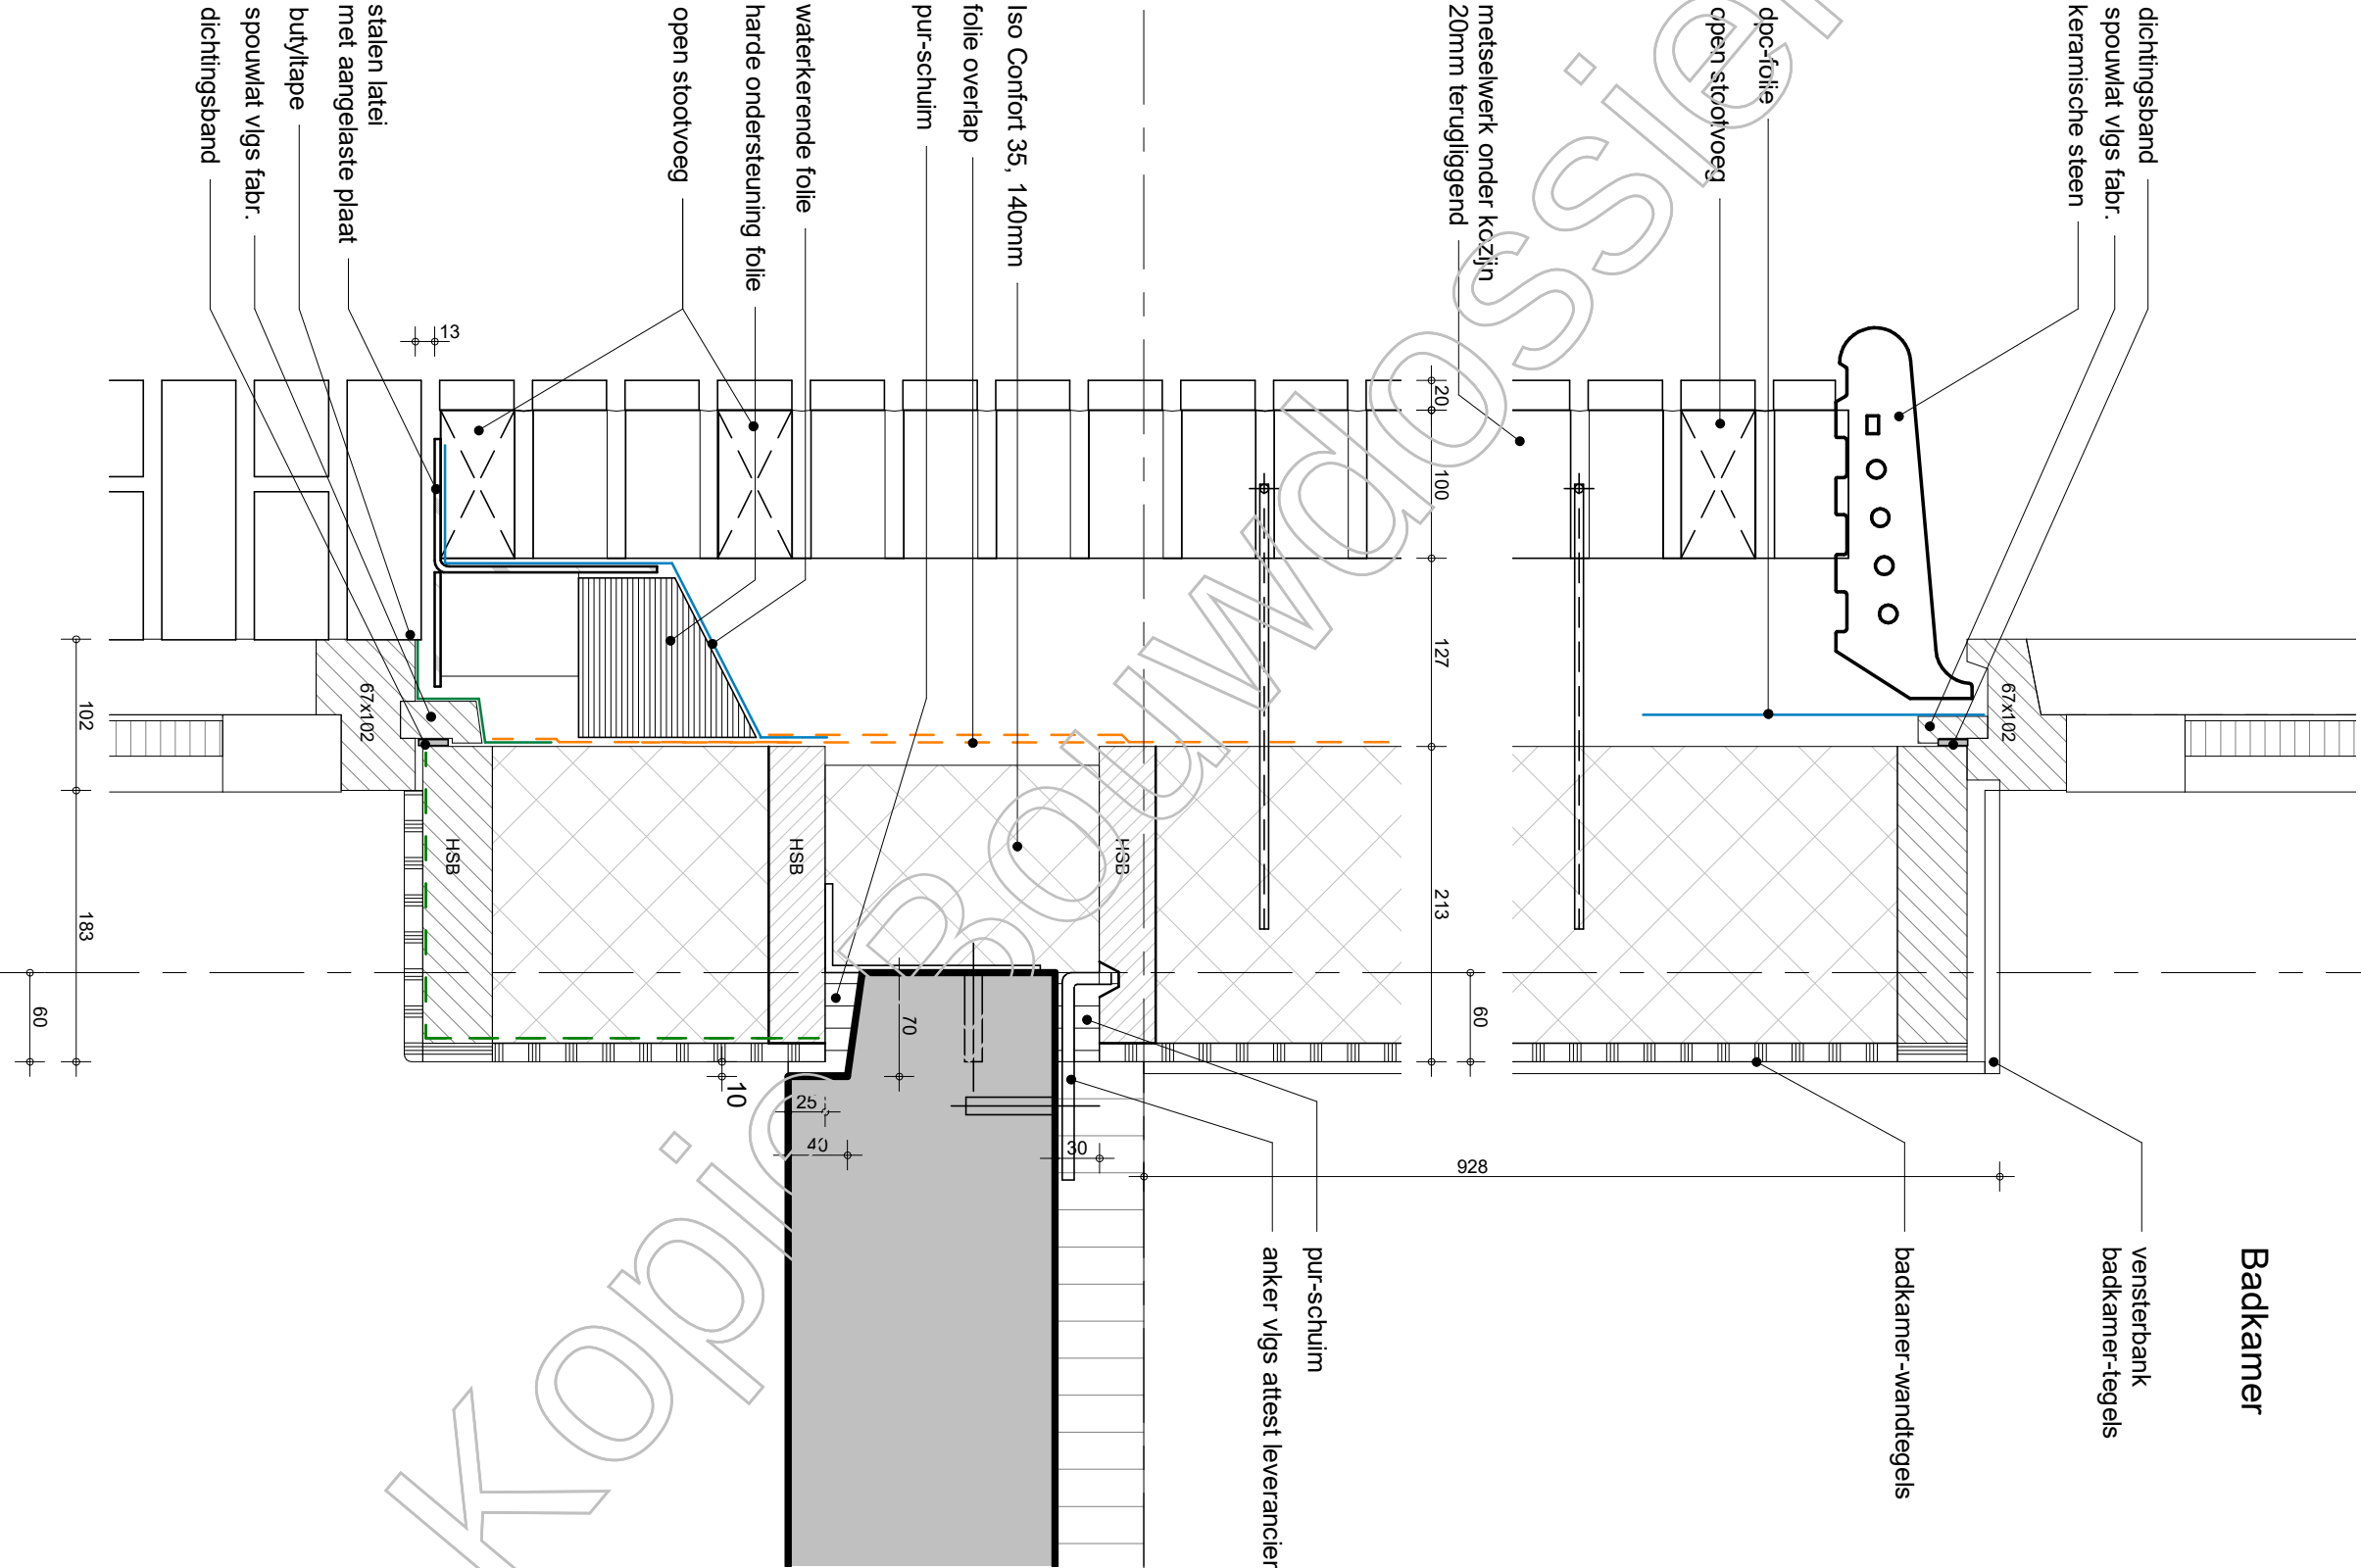

P = 5.309 +
bk kozijn



project
Hoge Weide, Laurierkwartier

BAM Advies & Engineering
Runnenburg 12
Postbus 54
3980 CB Bunnik
(030) 6598933

omschrijving
Detail V002

getekend
HN/BS
status
Definitief
project nr
8971
tekening nr
T-V002

schaal
1:5
datum
15-11-2019

wijz.

formaat: A3s

ok kozijn

Technical drawing of a window frame cross-section. The drawing shows a window frame with a central pane and side panels. Dimensions are indicated on the left side: 175, 400, 102, 183, and 60. The central pane is labeled 67x102. The side panels are labeled 102 and 183. The bottom panel is labeled 60. The drawing includes a scale bar at the bottom.

ok kozijn

Technical drawing of a staircase section. The drawing shows a cross-section of a staircase with a 67x102 profile. Dimensions are indicated: 100 (width of the upper section), 147 (height of the upper section), and 213 (height of the lower section). A 67x102 label is present near the bottom right corner. The drawing includes a dashed line indicating a break or continuation of the structure.

[illegible]

Technical drawing of a window assembly cross-section. The drawing shows a window frame (vensterbank) with a width of 935. The frame is supported by a base (anker v/lgs attest leverancier) and a foam layer (pur-schuim). The base is 350 wide. The foam layer is 60 thick. The window frame is 30 high. The drawing is labeled with dimensions and components.

ok kozijn

Technical drawing of a roof cross-section. The drawing shows a sloped roof structure with insulation (HSB) and a concrete slab (67x102). Dimensions are provided for the roof slope (175, 400, 102, 183, 60) and the concrete slab (67x102). A 10mm gap is indicated between the concrete slab and the insulation. The drawing also shows a cross-section of a wall and a window frame.




BAM Advies & Engineering
Runnenburg 12


Postbus 54
3980 CB Bunnik
(030) 6598933

project nr

tekening nr

T-V003

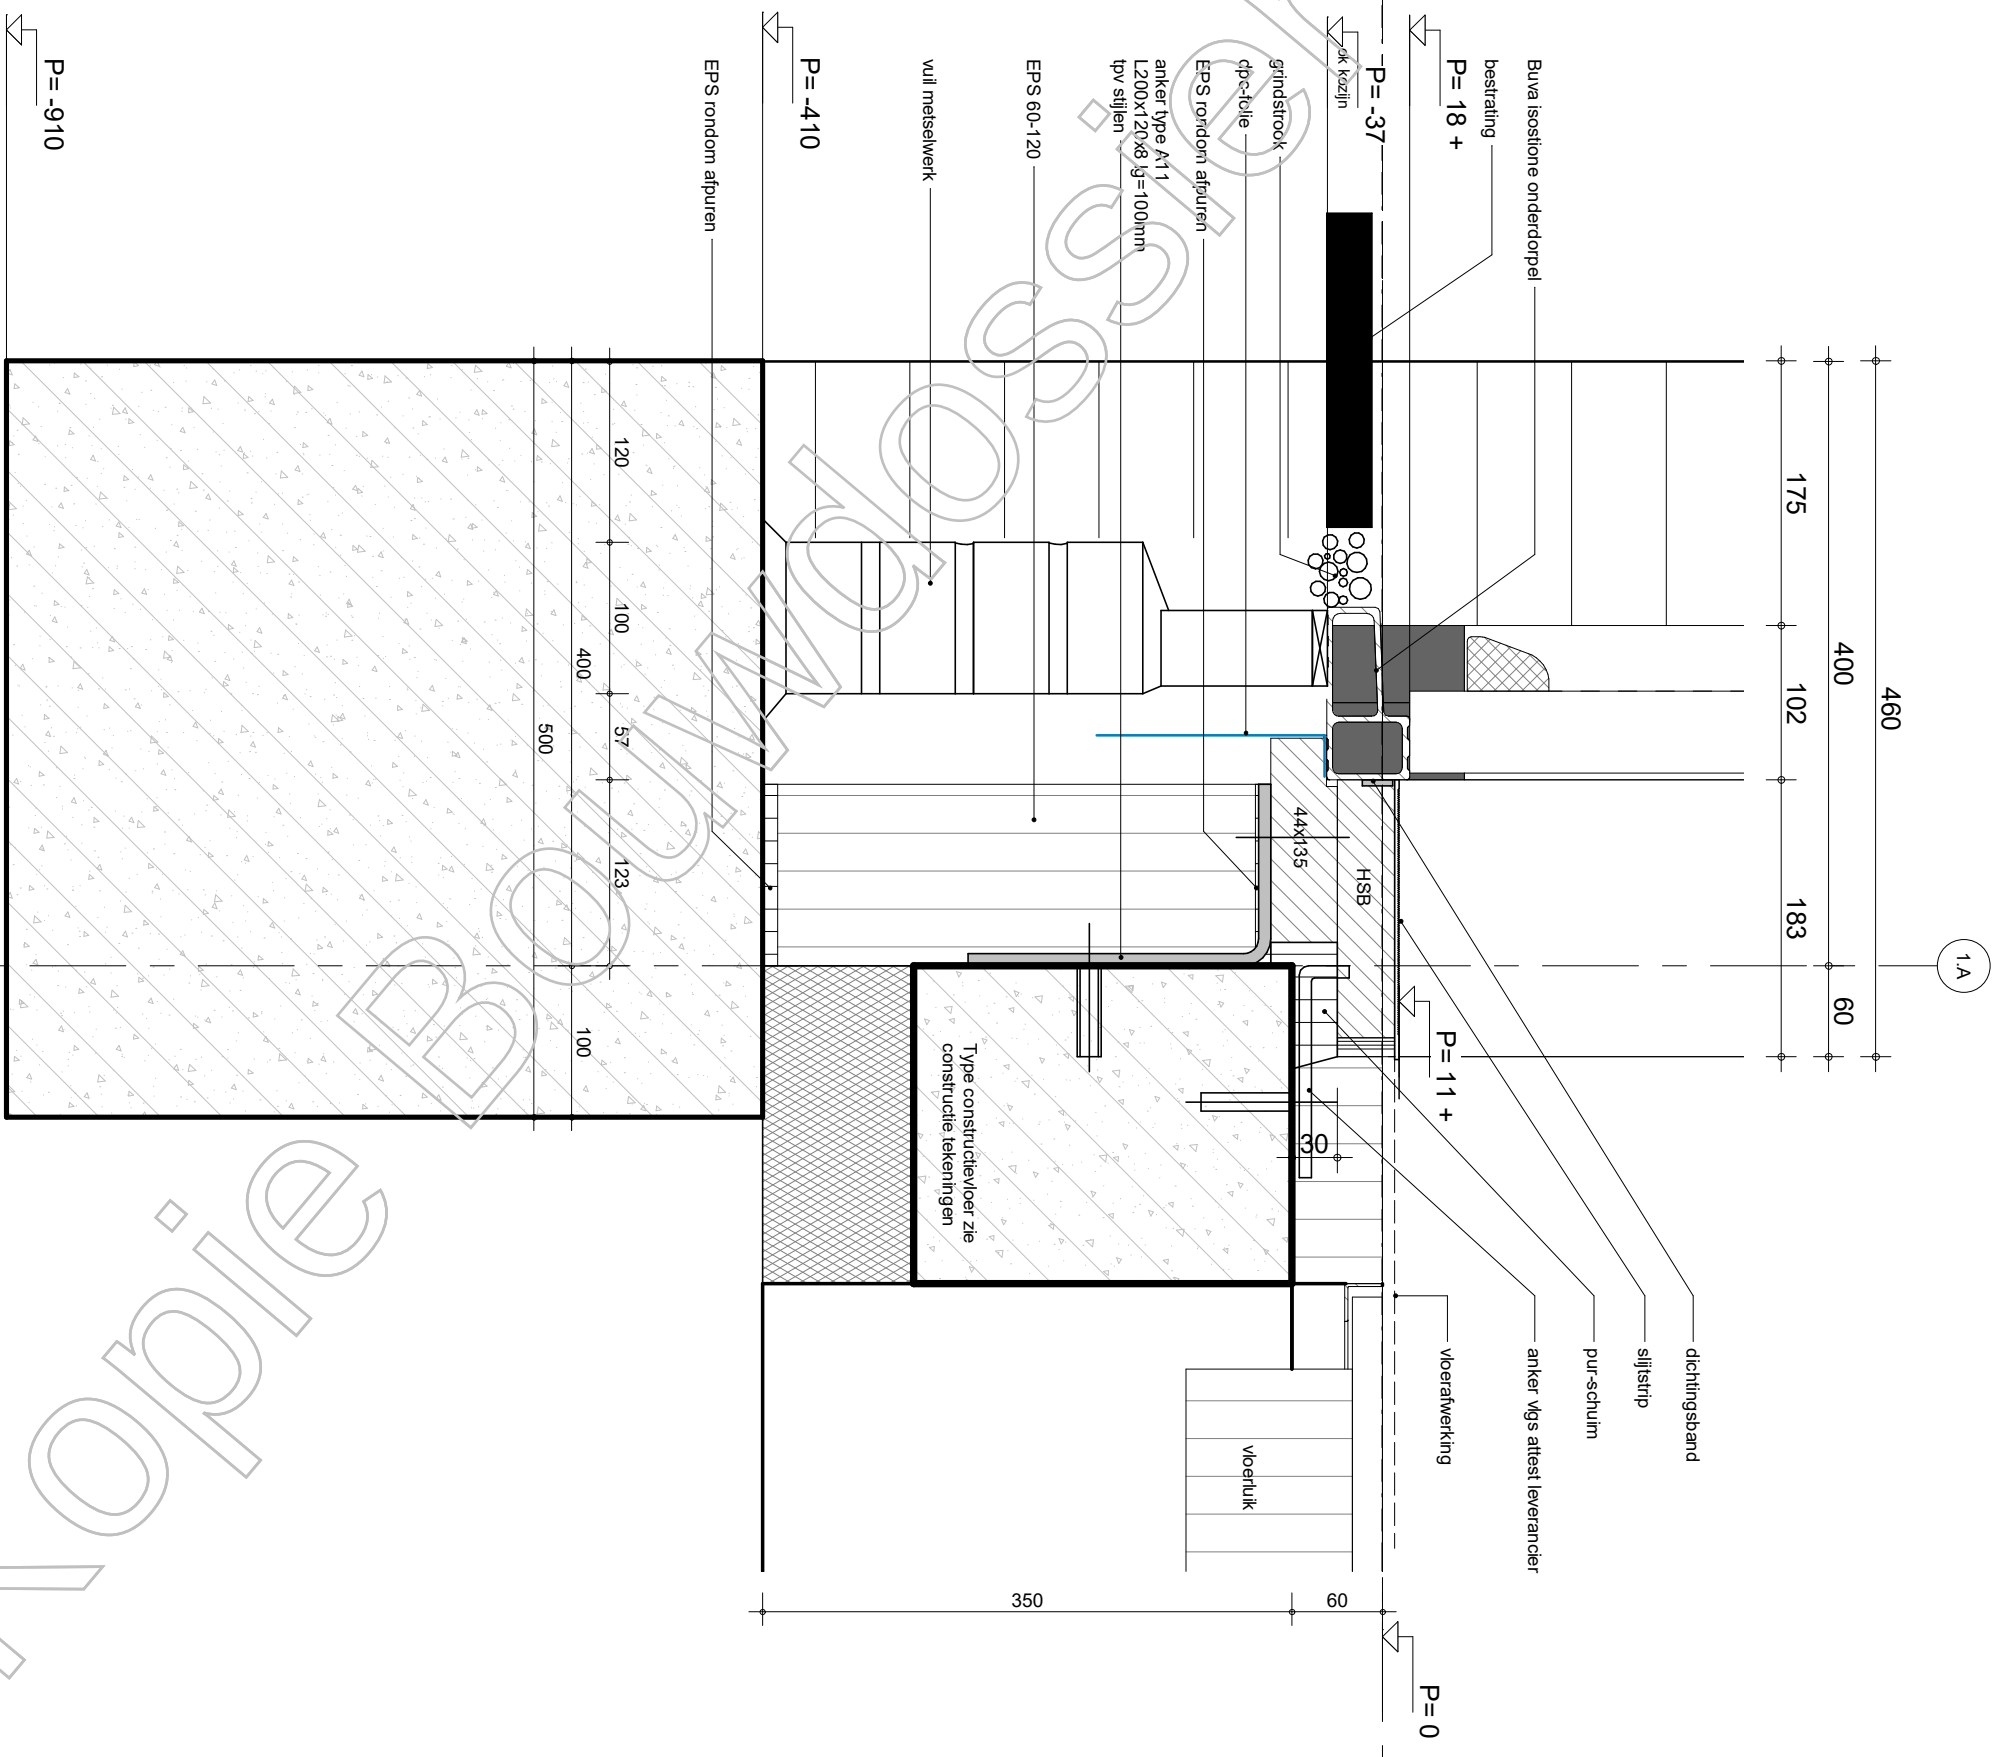

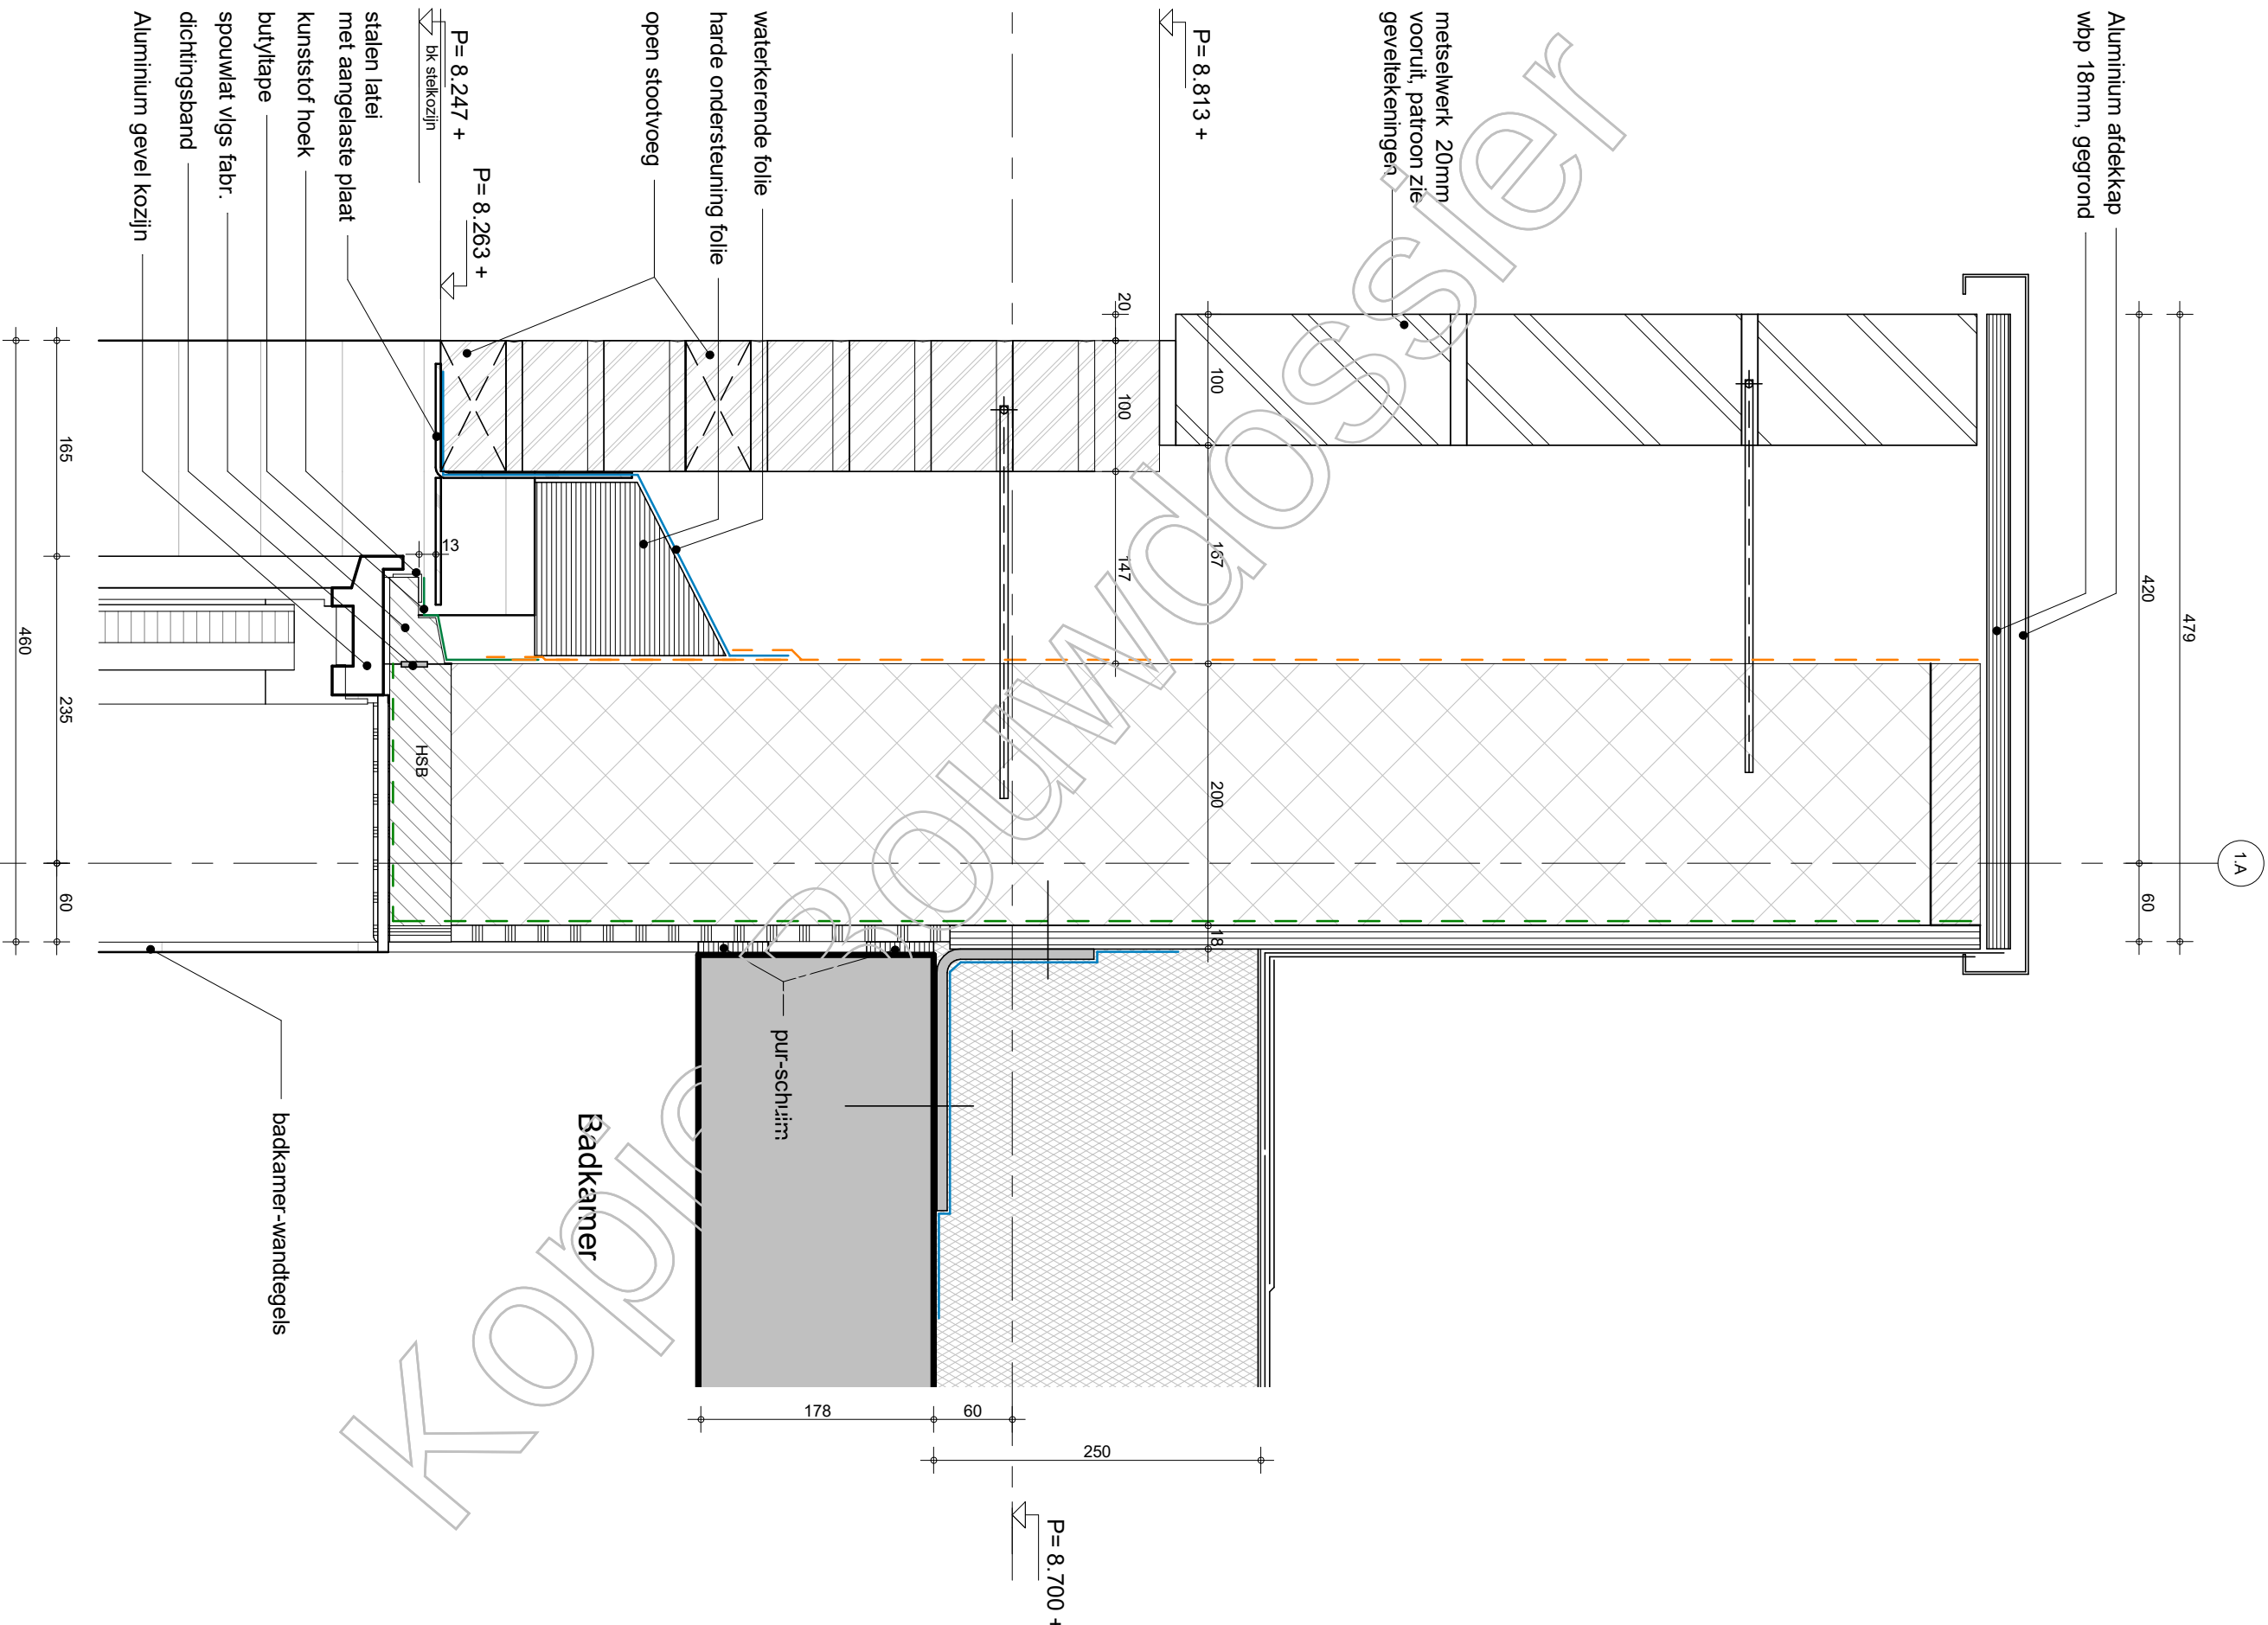

project
Hoge Weide, Laurierkwartier

BAM Advies & Engineering
Runnenburg 12
Postbus 54
3980 CB Bunnik
(030) 6598933

omschrijving
Detail V005

getekend
HN/BS
status
Definitief



schaal
1:5
datum
15-11-2019

project nr
8971

tekening nr

T-V005

wijz.

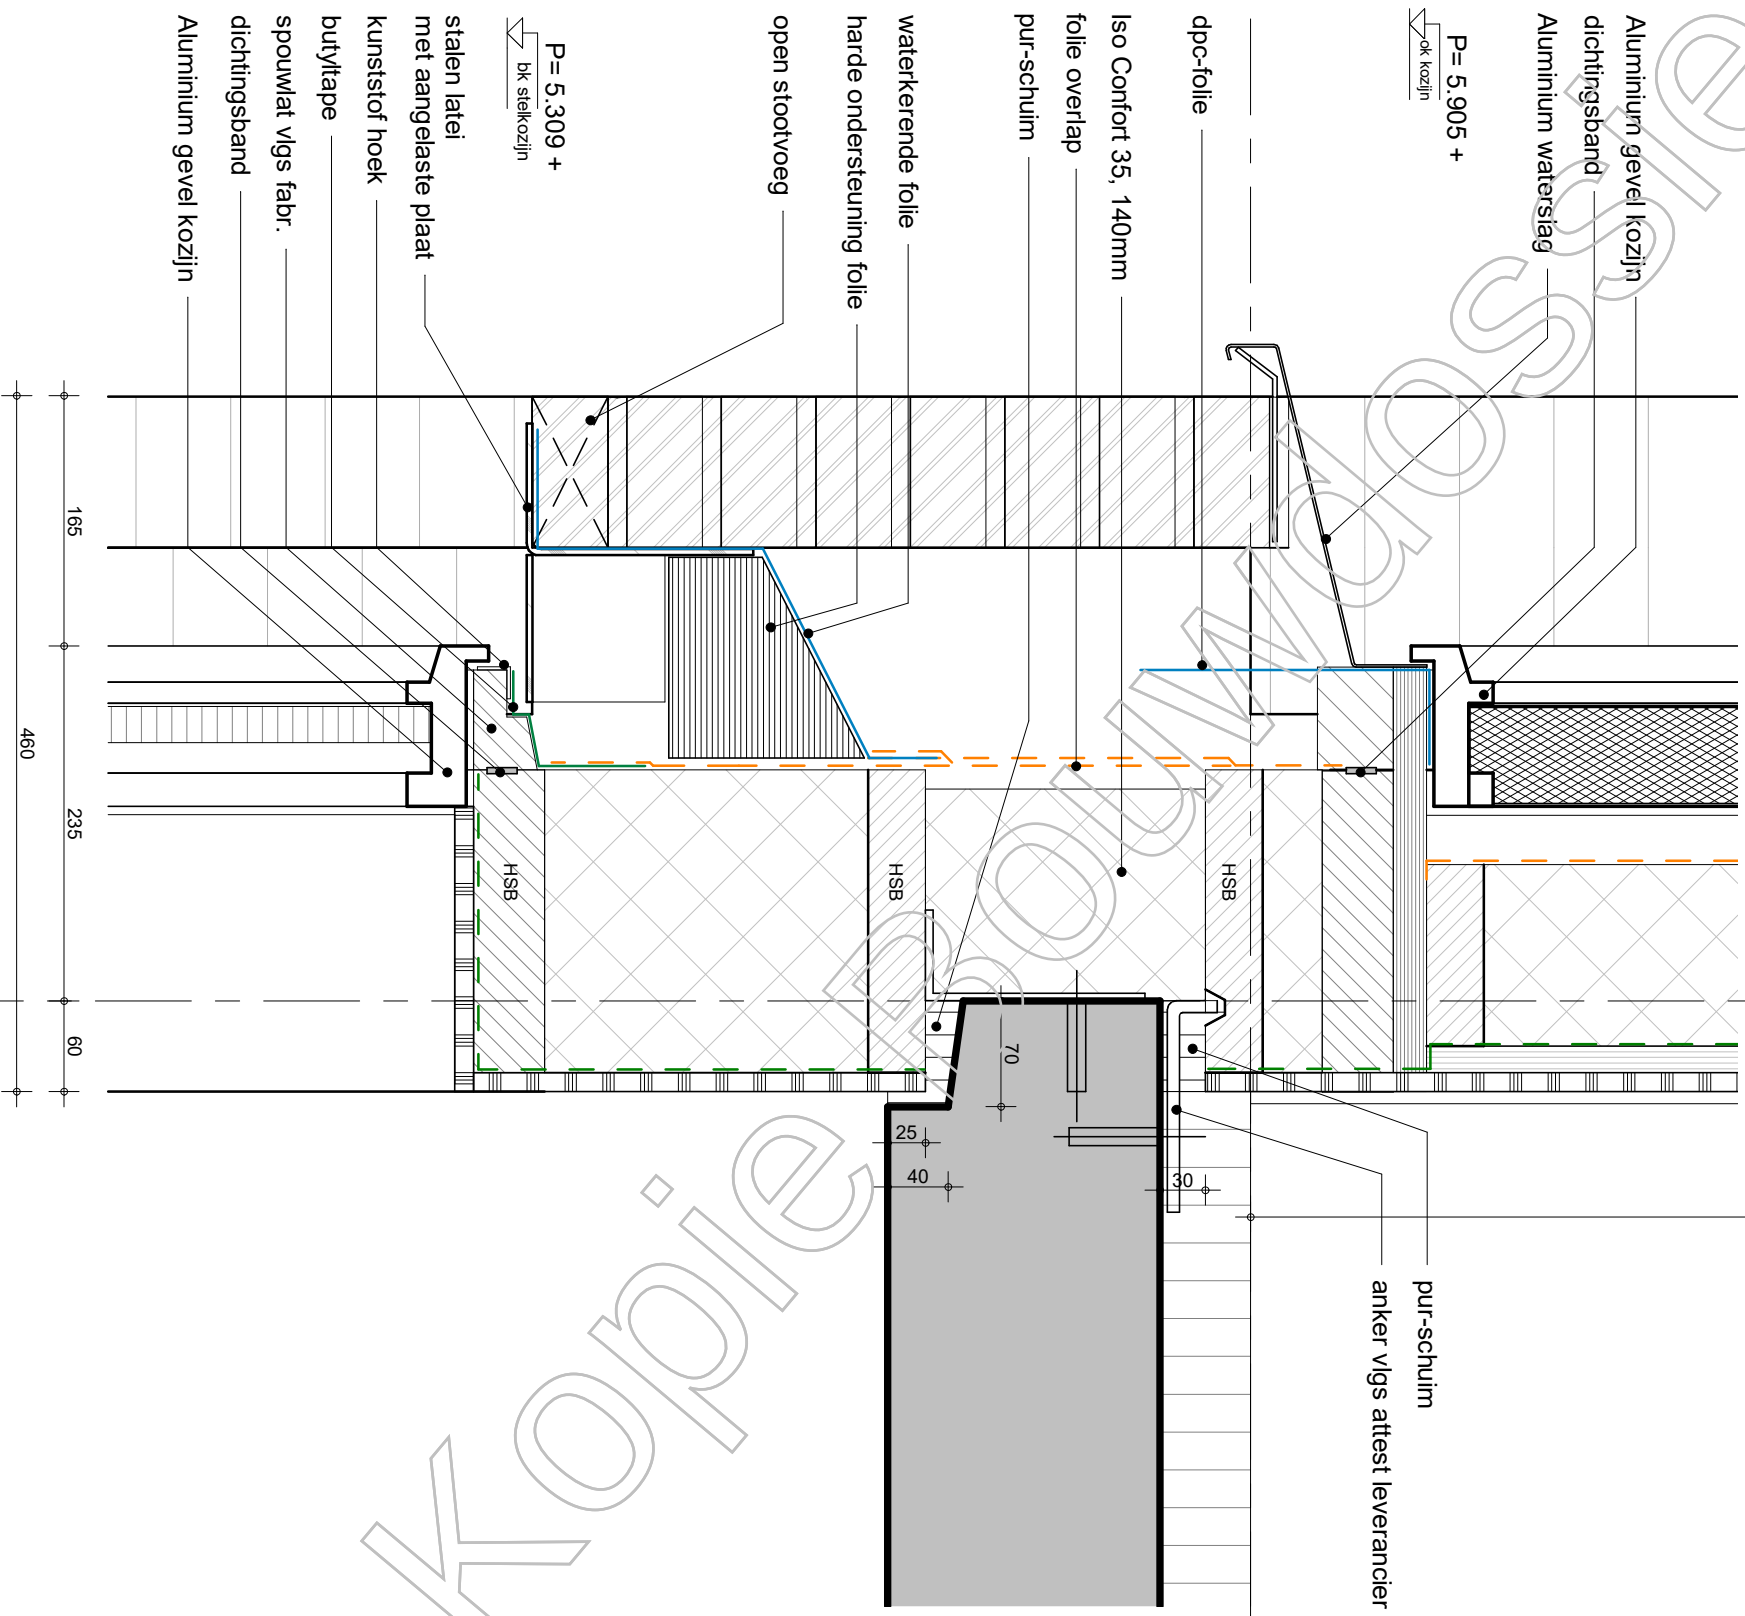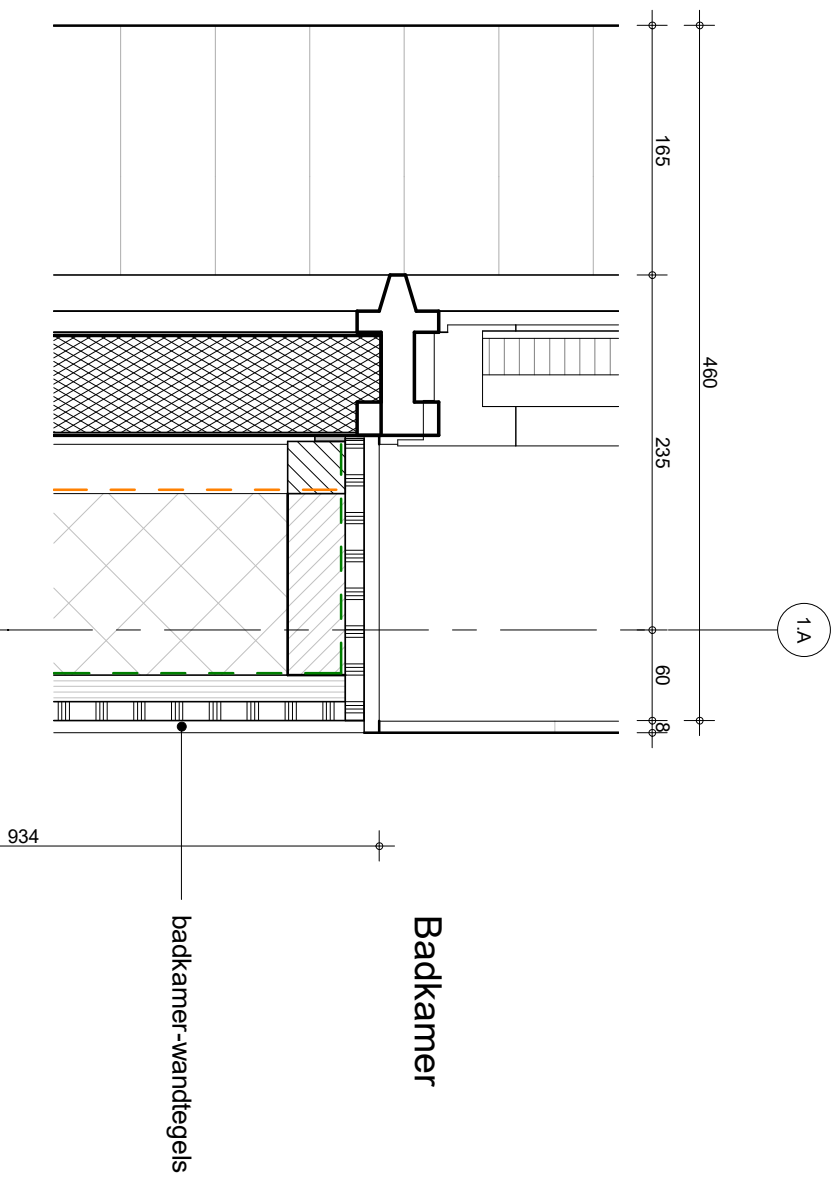

project
Hoge Weide, Laurierkwartier

BAM Advies & Engineering
Runnenburg 12
Postbus 54
3980 CB Bunnik
(030) 6598933

omschrijving
Detail V006


getekend
HN/BS
status
Definitief

schaal
1:5
datum
15-11-2019

project nr
8971

tekening nr
T-V006

wijz.

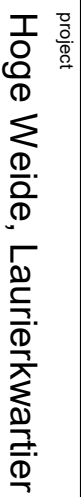

getekend	schaaal
HN/BS	1-5
status	datum
Definitief	15-11-2019
project nr	
8971	
tekening nr	
T-V007	wj/z.

1.C

— Aluminium daktrim
wbp 18mm, geground

osb 18 mm

$$P = 8.700 +$$

pur-schuim

Houten gevelbekleding

8.247 bk kozijn

butyltape
spouwlat vlg. fabr.
dichtingsband

60

225

67x102

60

153

18
28

18
28

8.247 bk kozijn

butyltape
spouwlat vlg. fabr.
dichtingsband



project
Hoge Weide, Laurierkwartier

BAM Advises & Engineering
Runnenburg 12
Postbus 54
3980 CB Bunnik
(030) 6598933

getekend	schaal
HN/BS	1:5
status	datum
Definitief	15-11-2019


8971
tekening nr

8971
tekening nr

T-V009


mijz.

formaat: A3s

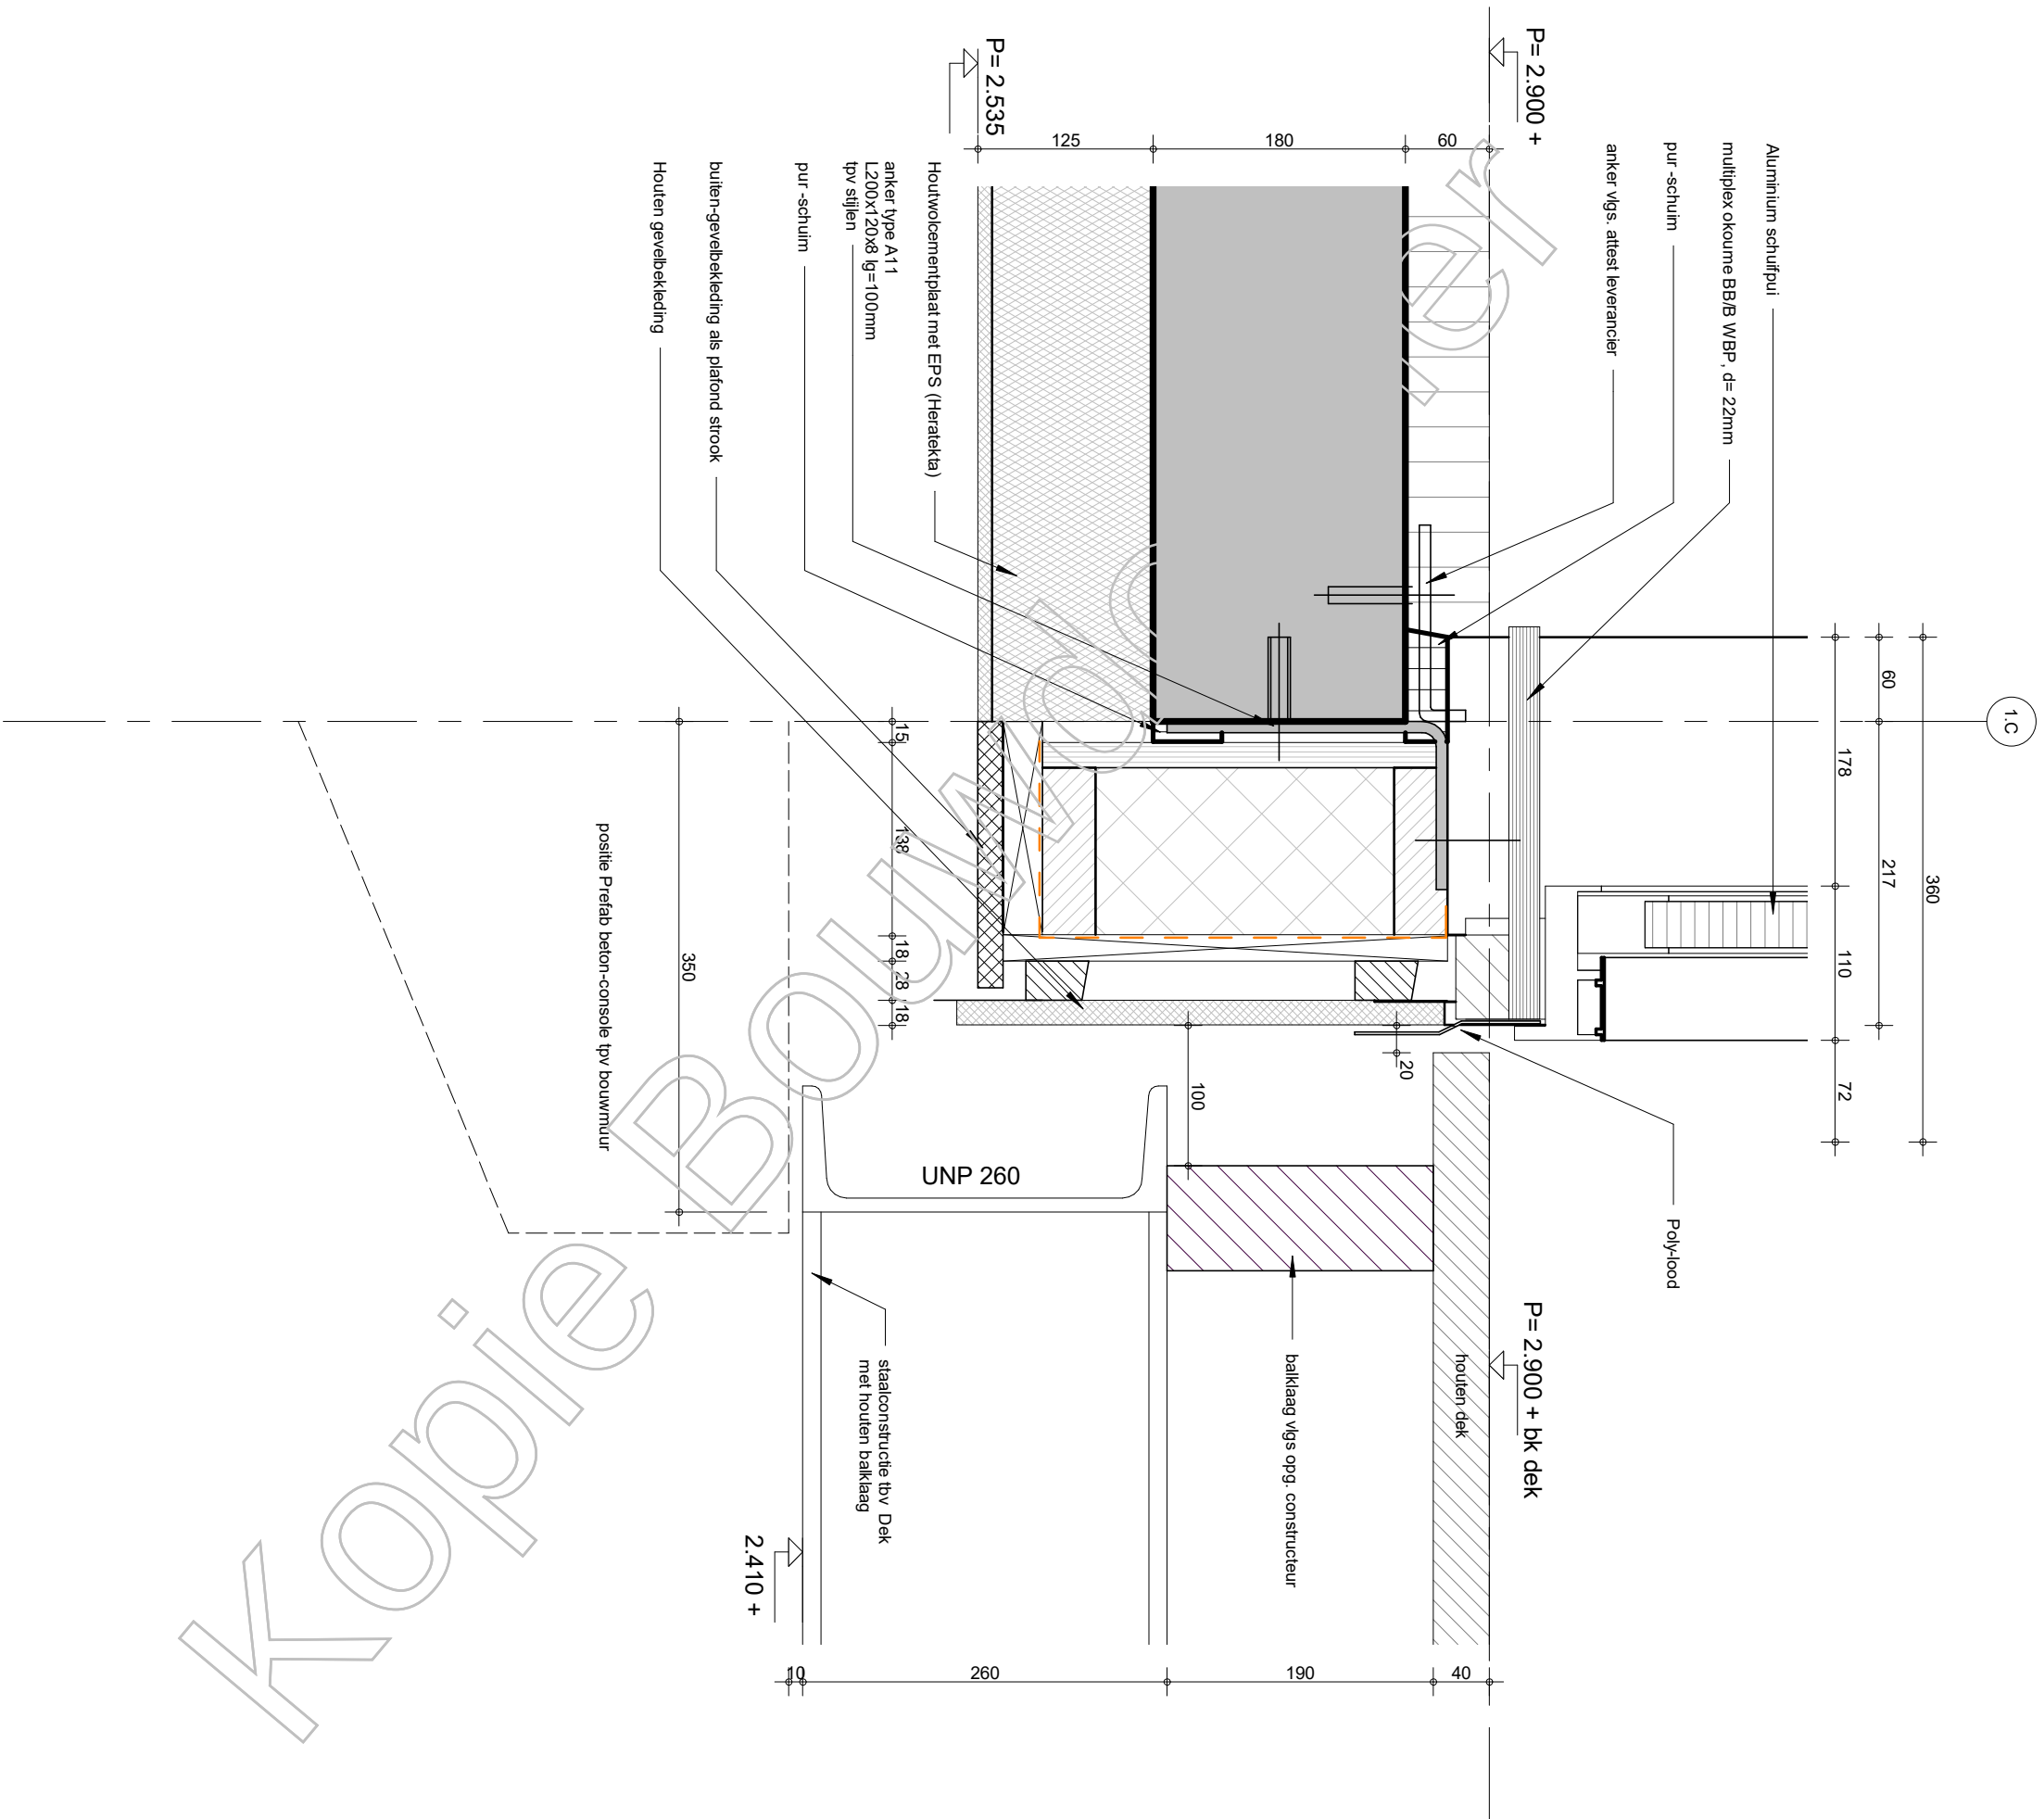

Kopie

		project	
Hoge Weide, Laurierkwartier		omschrijving	
Detail V010			
BAM Advies & Engineering Runnenburg 12 Postbus 54 3980 CB Bunnik (030) 6598933			
getekend HN/BS		schaal 1:5	
status Definitief		datum 15-11-2019	
project nr 8971		wijz.	
tekening nr T-V010			

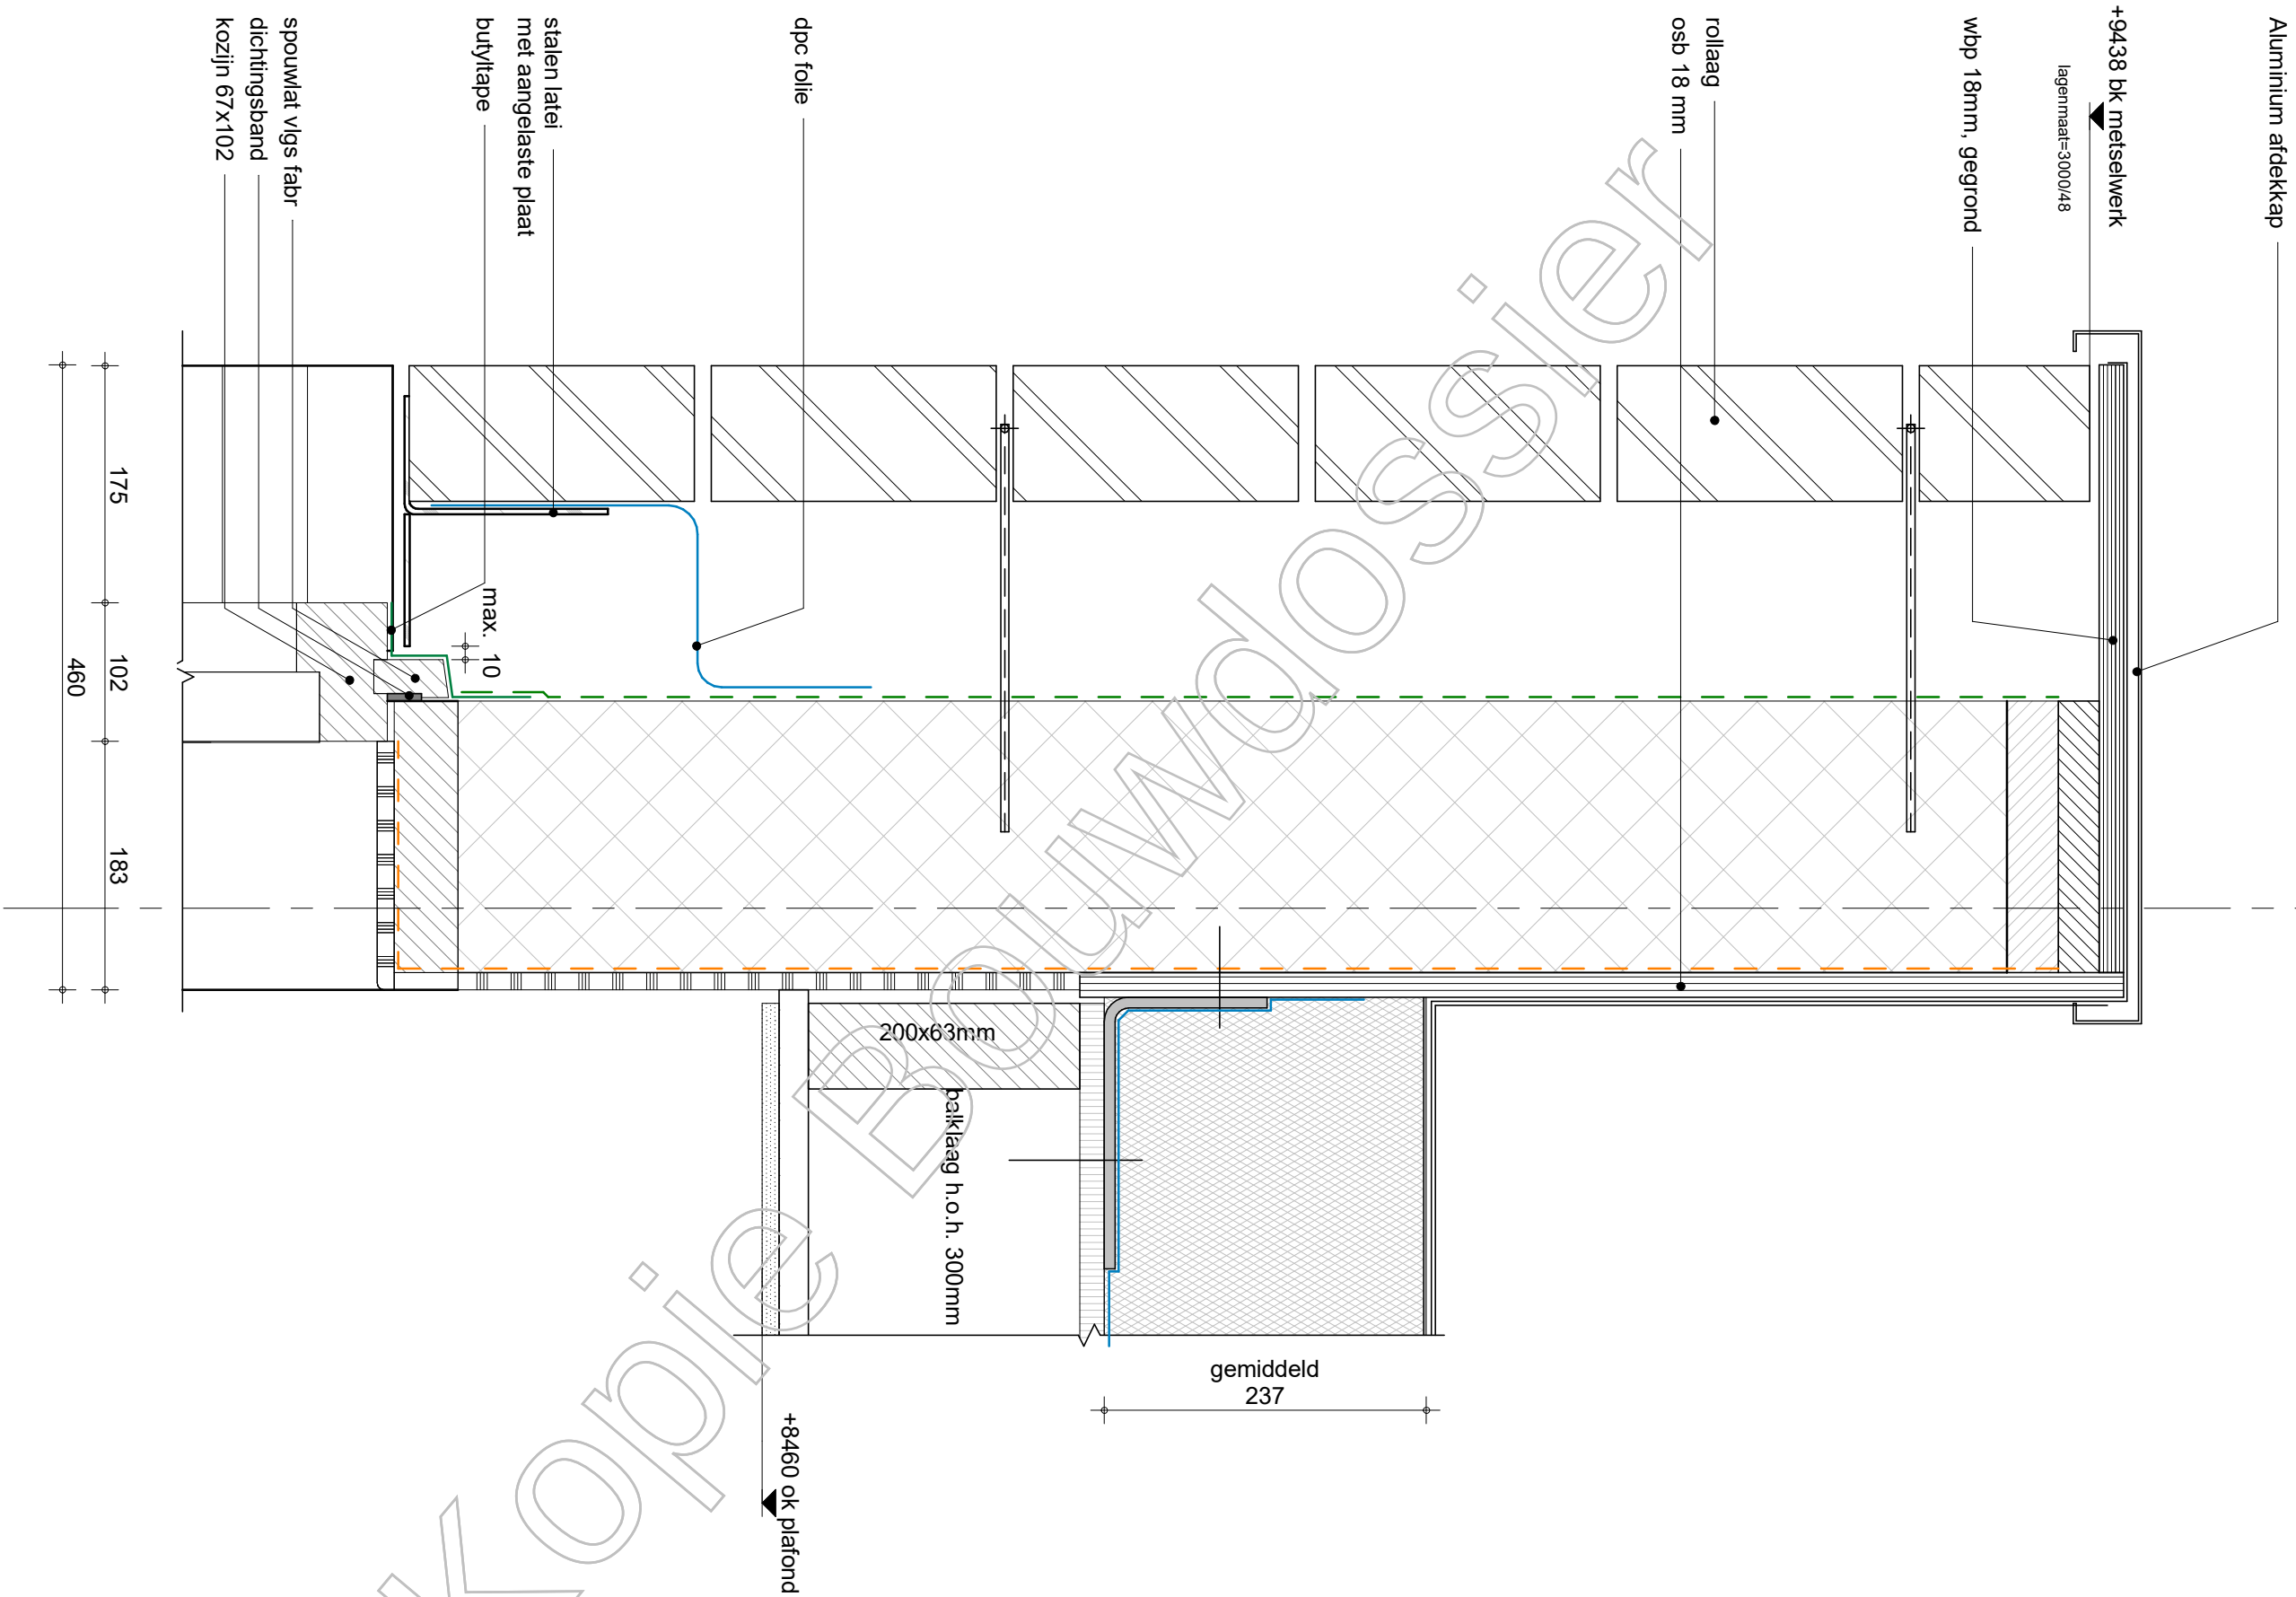


project
Hoge Weide, Laurierkwartier

BAM Advies & Engineering
Runnenburg 12
Postbus 54
3980 CB Bunnik
(030) 6598933

omschrijving
Detail V020

getekend	schaal
HN/BS	1:5
status	datum
Definitief	15-11-2019

project nr	8971	wijz.
tekening nr	T-V020	

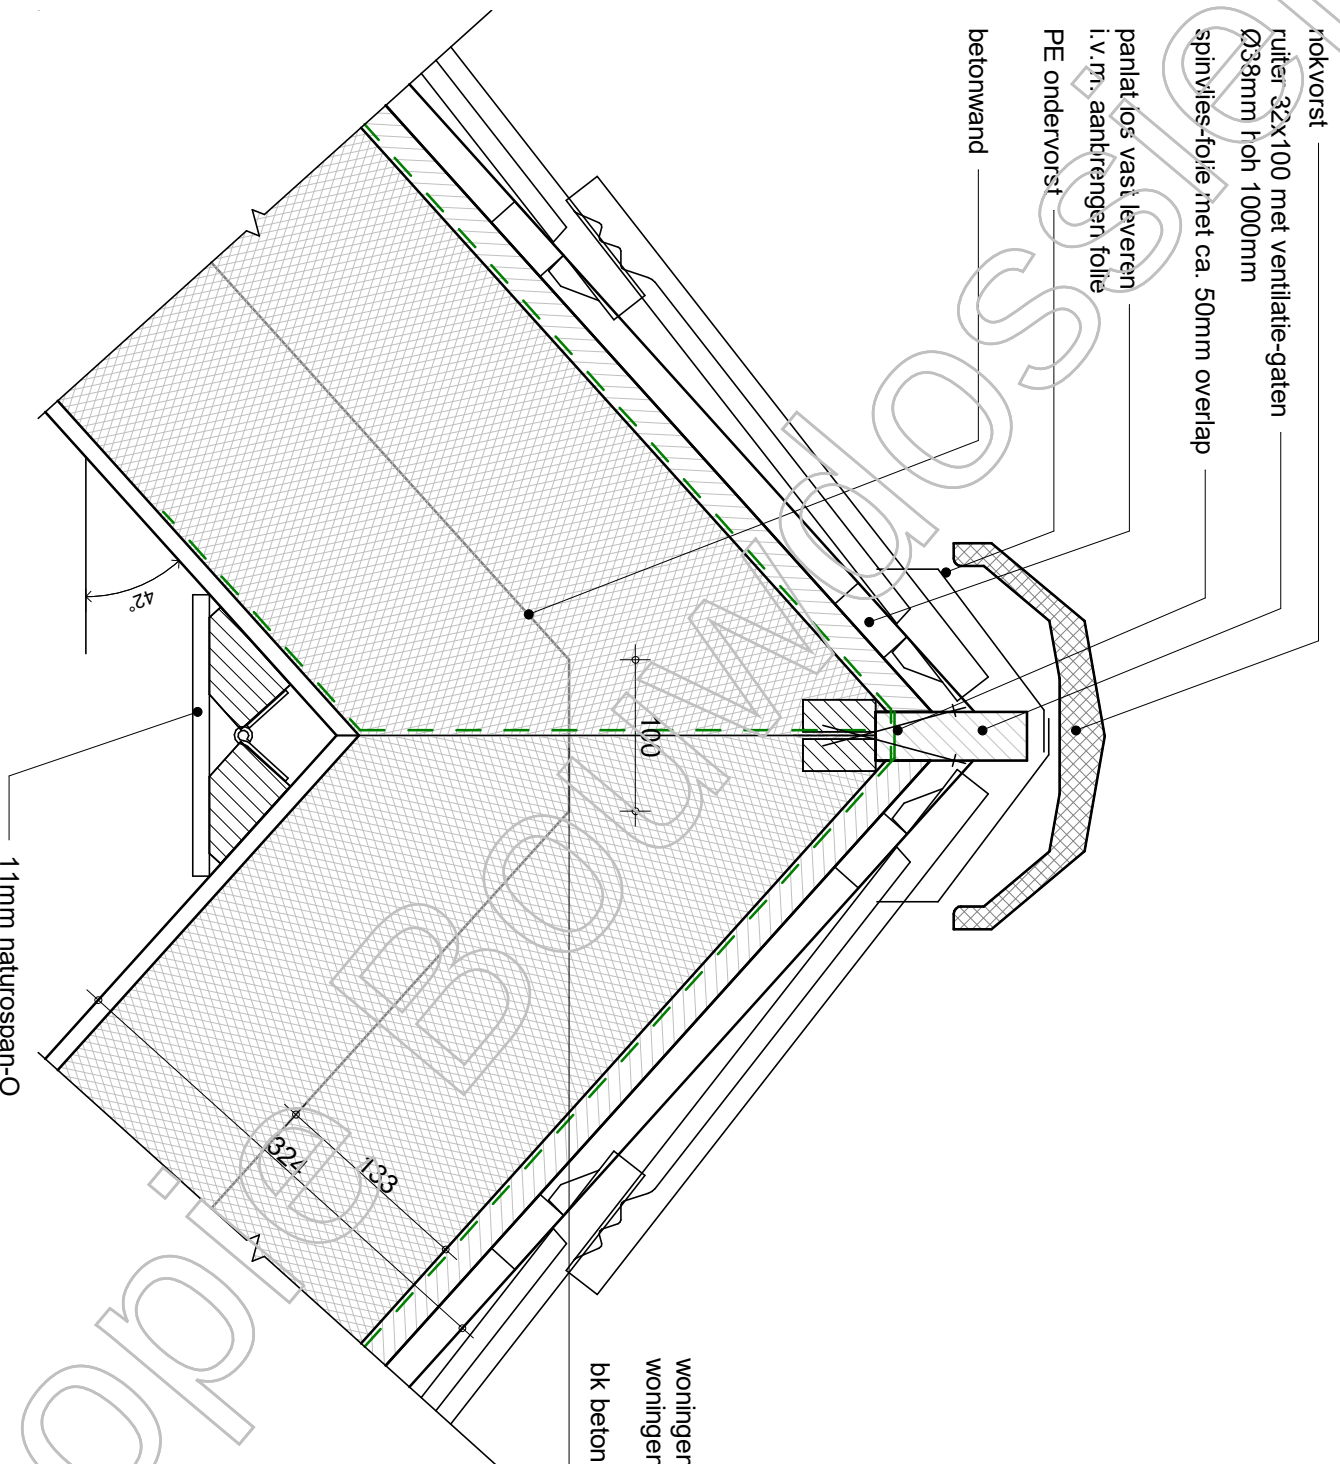


BAM Advies & Engineering
Runnenburg 12
Postbus 54
3980 CB Bunnik
(030) 6598933

project
Hoge Weide, Laurierkwartier

omschrijving
Detail V021

getekend	schaal
HN/BS	1:5
status	datum
Definitief	15-11-2019

project nr	8971	wijz.
tekening nr	T-V021	

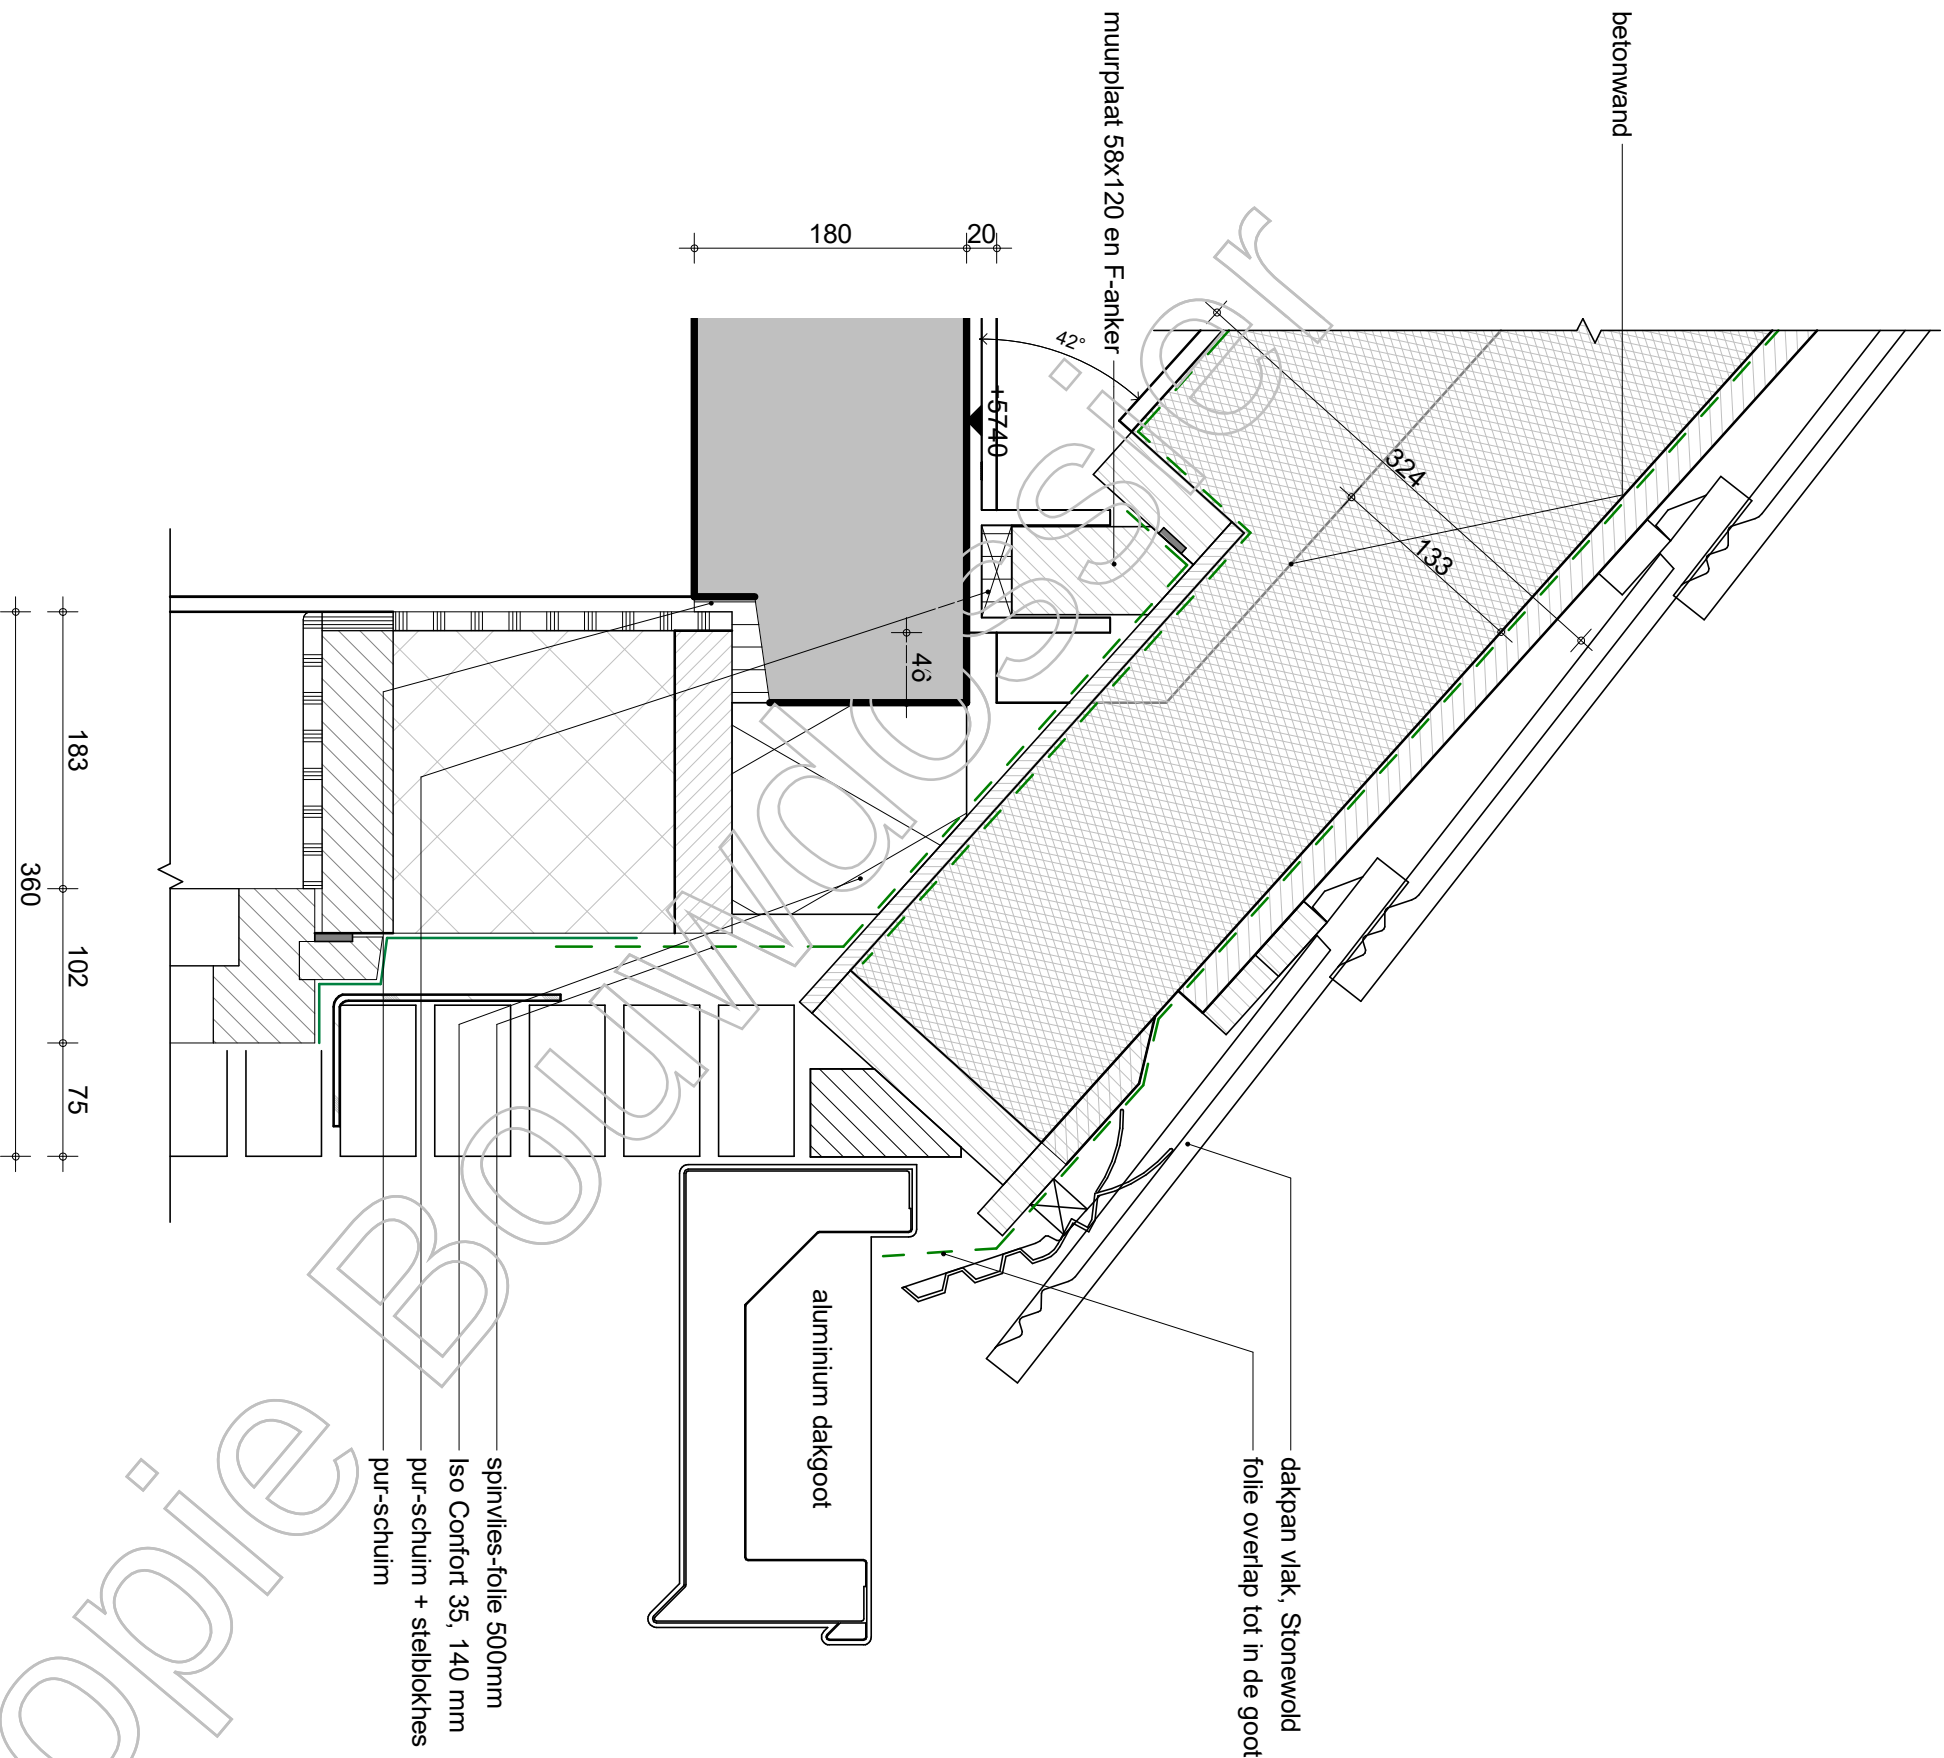



project
Hoge Weide, Laurierkwartier

BAM Advies & Engineering
Runnenburg 12
Postbus 54
3980 CB Bunnik
(030) 6598933


omschrijving
Detail V022

getekend	schaal
HN/BS	1:5
status	datum
Definitief	15-11-2019

project nr	8971	wijz.
tekening nr	T-V022	

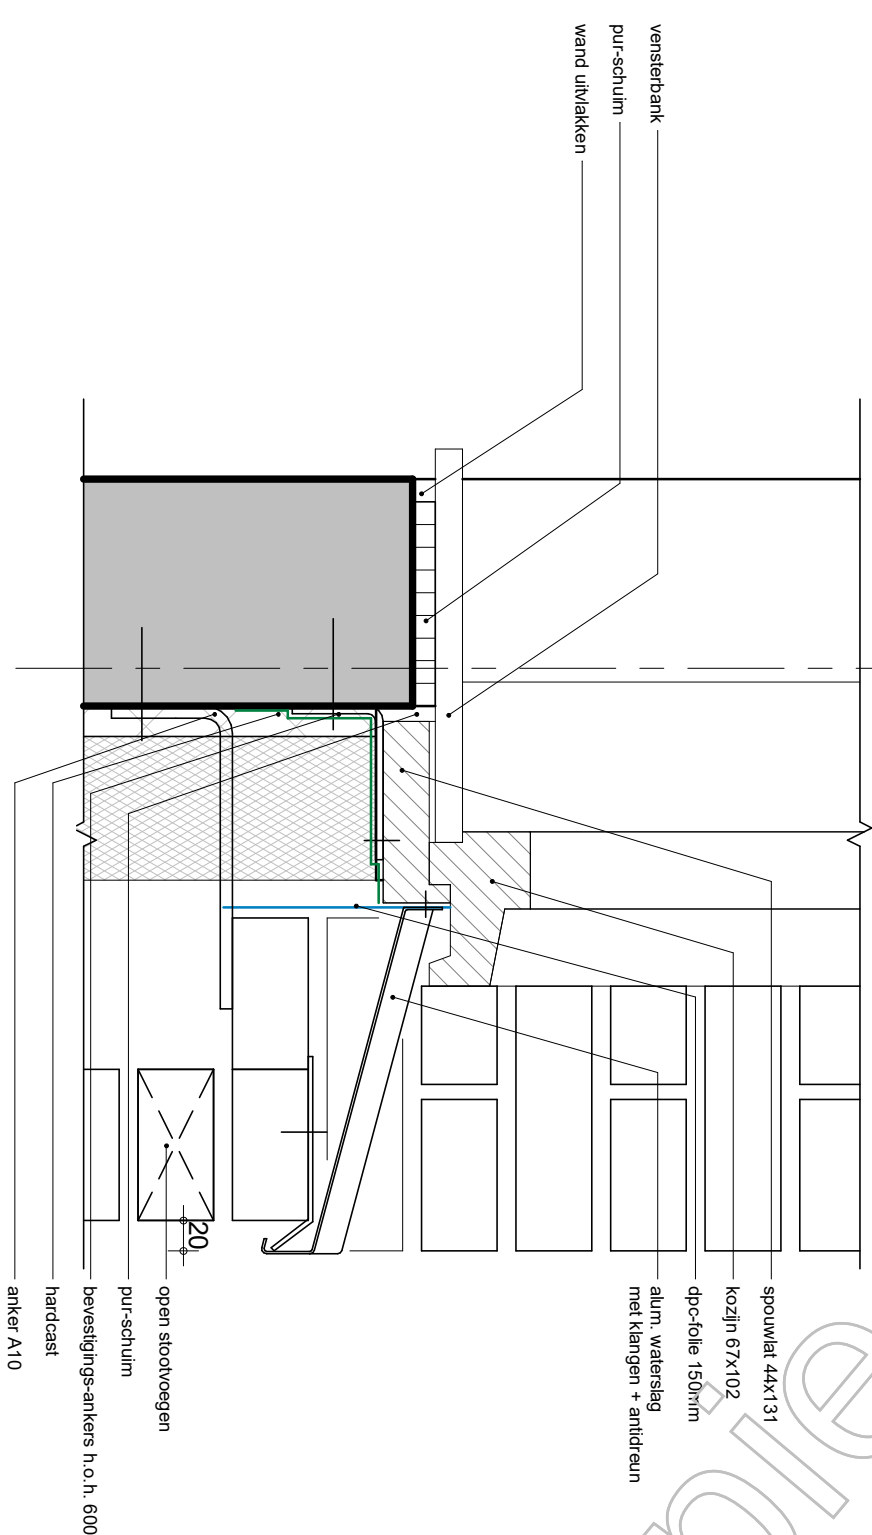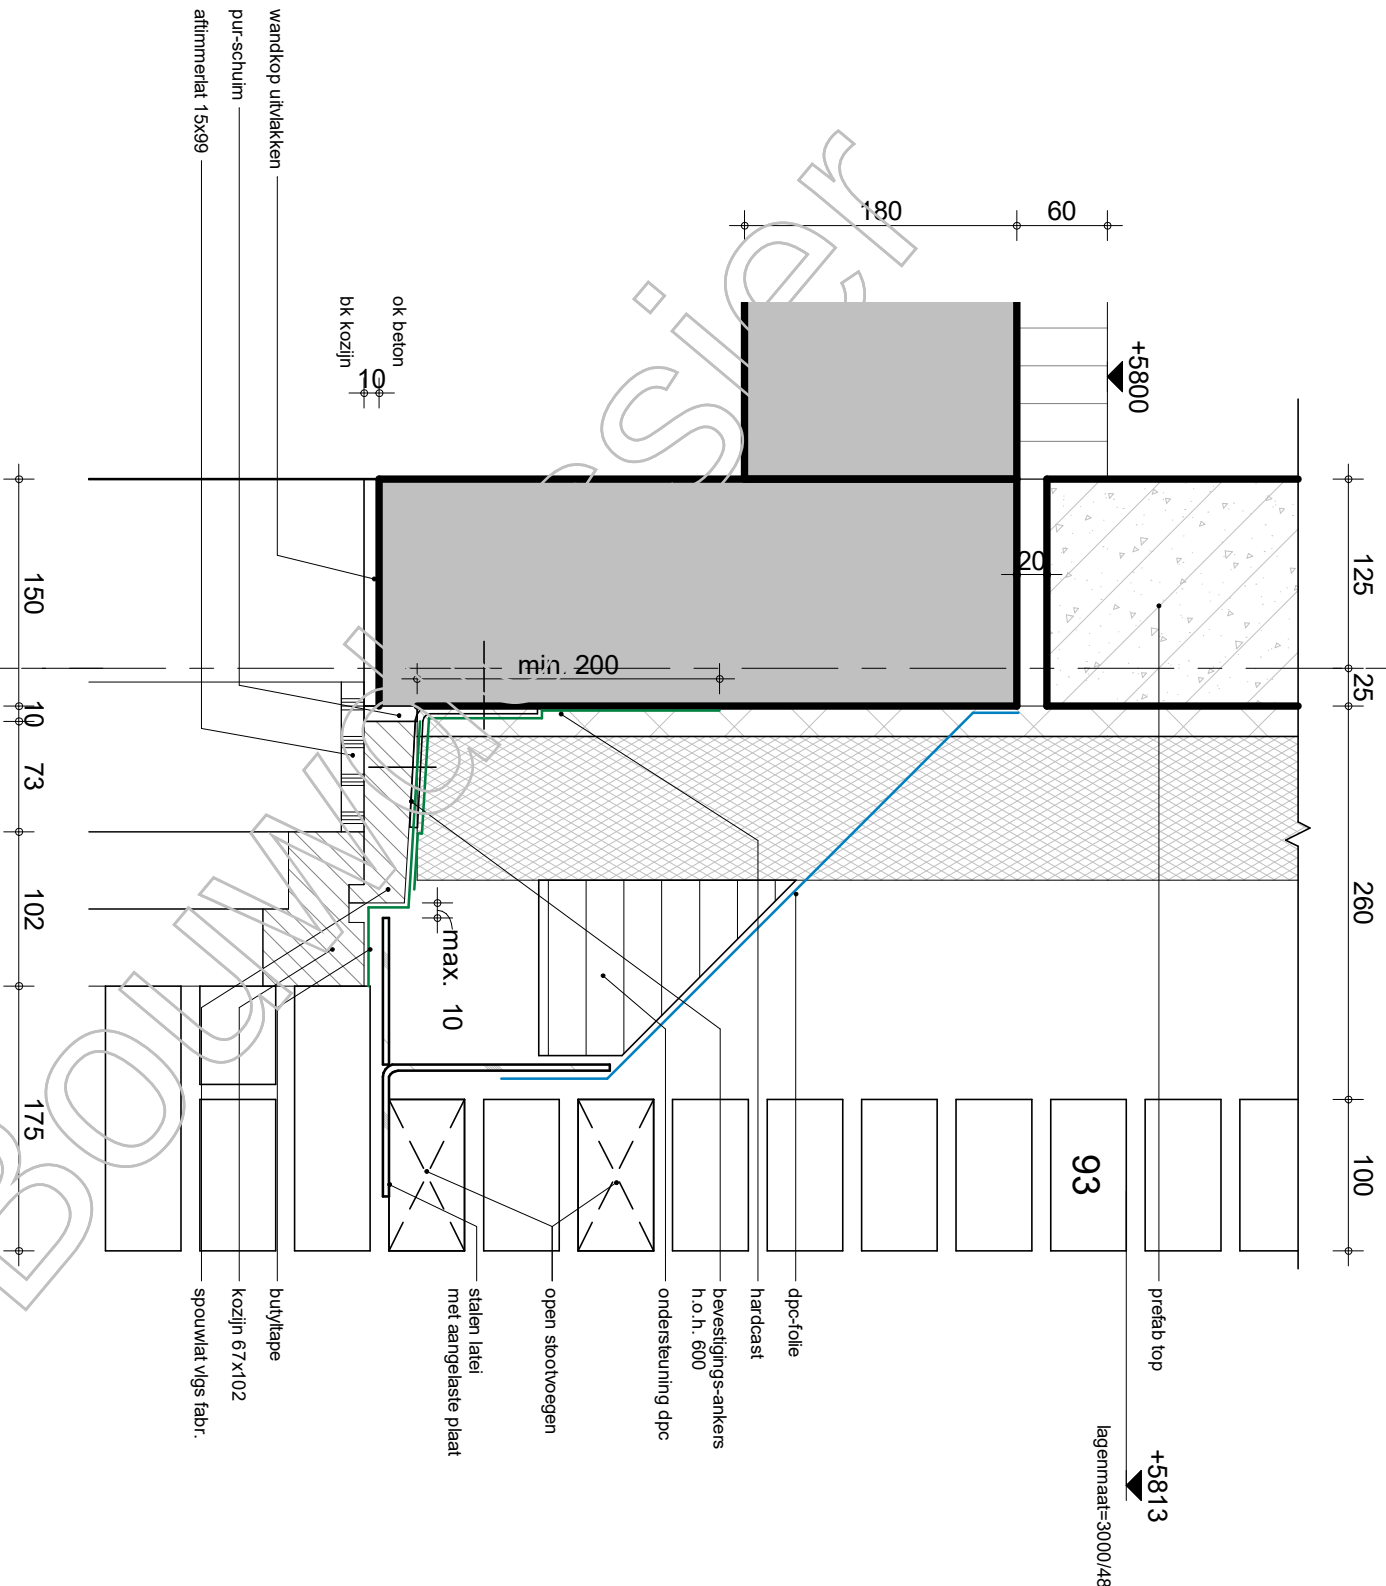

verdiepte negge

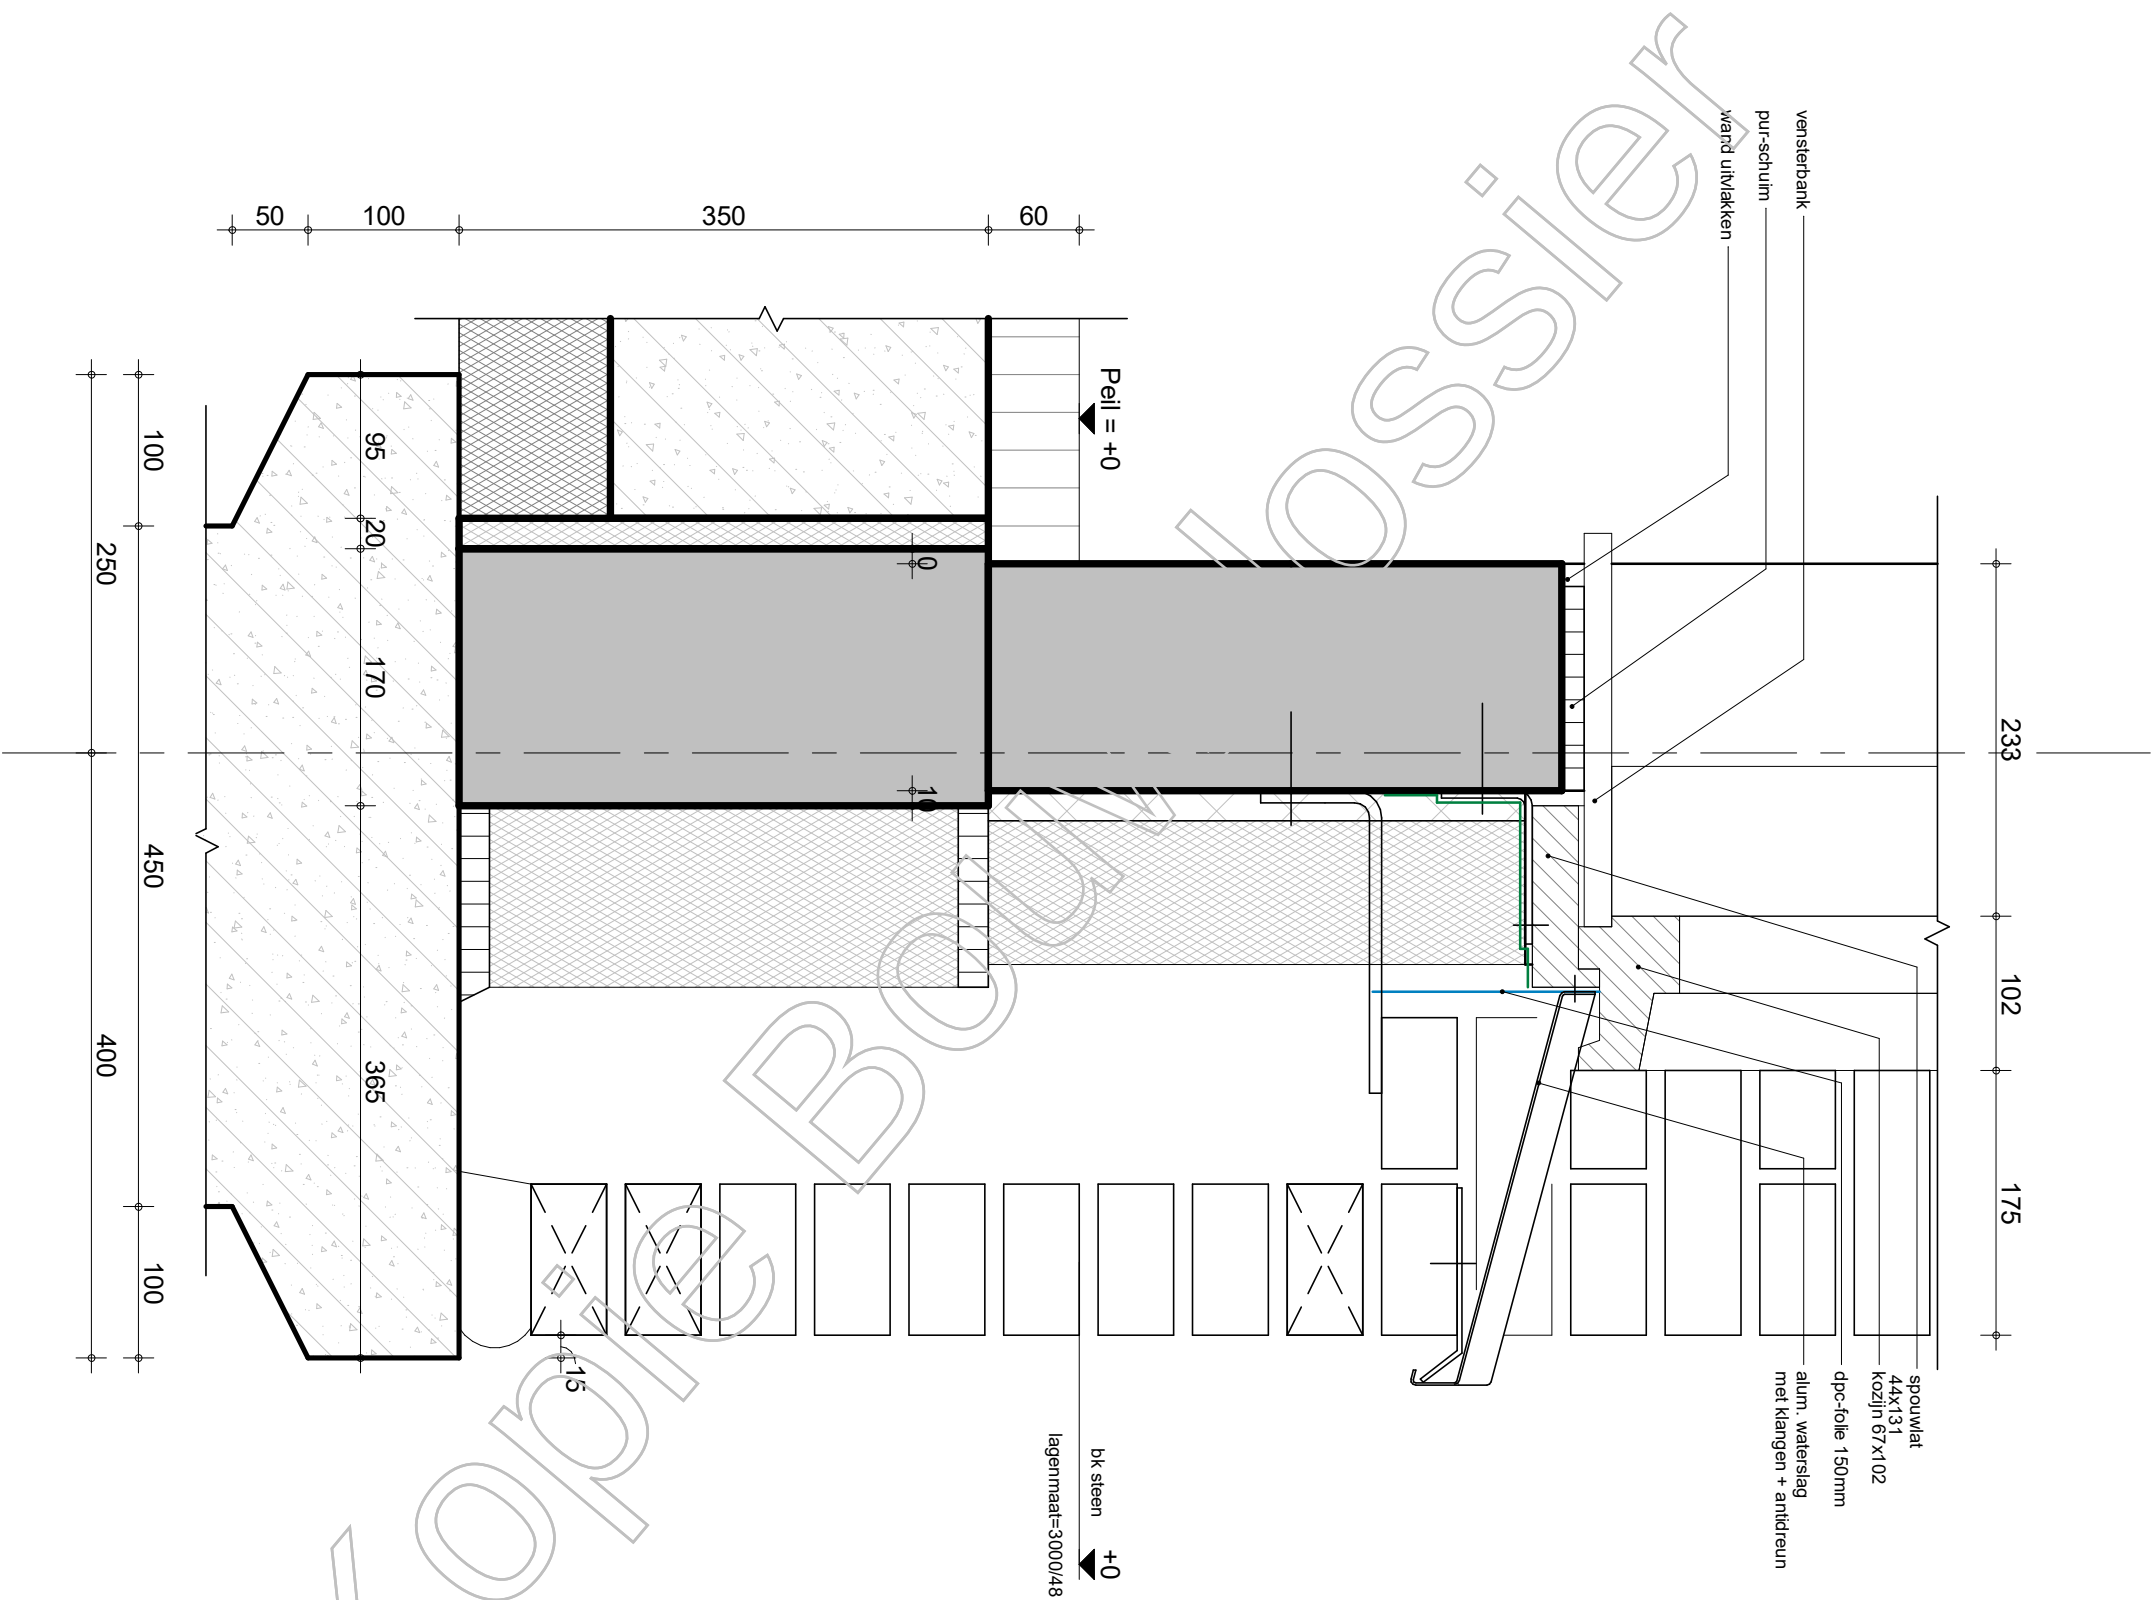

BAM Advies & Engineering
Runnenburg 12
Postbus 54
3980 CB Bunnik
(030) 6598933

project
Hoge Weide, Laurierkwartier



omschrijving
Detail V025

getekend
HN/BS
status
Definitief

schaal
1:5
datum
15-11-2019

project nr
8971
tekening nr
T-V025

wijz.

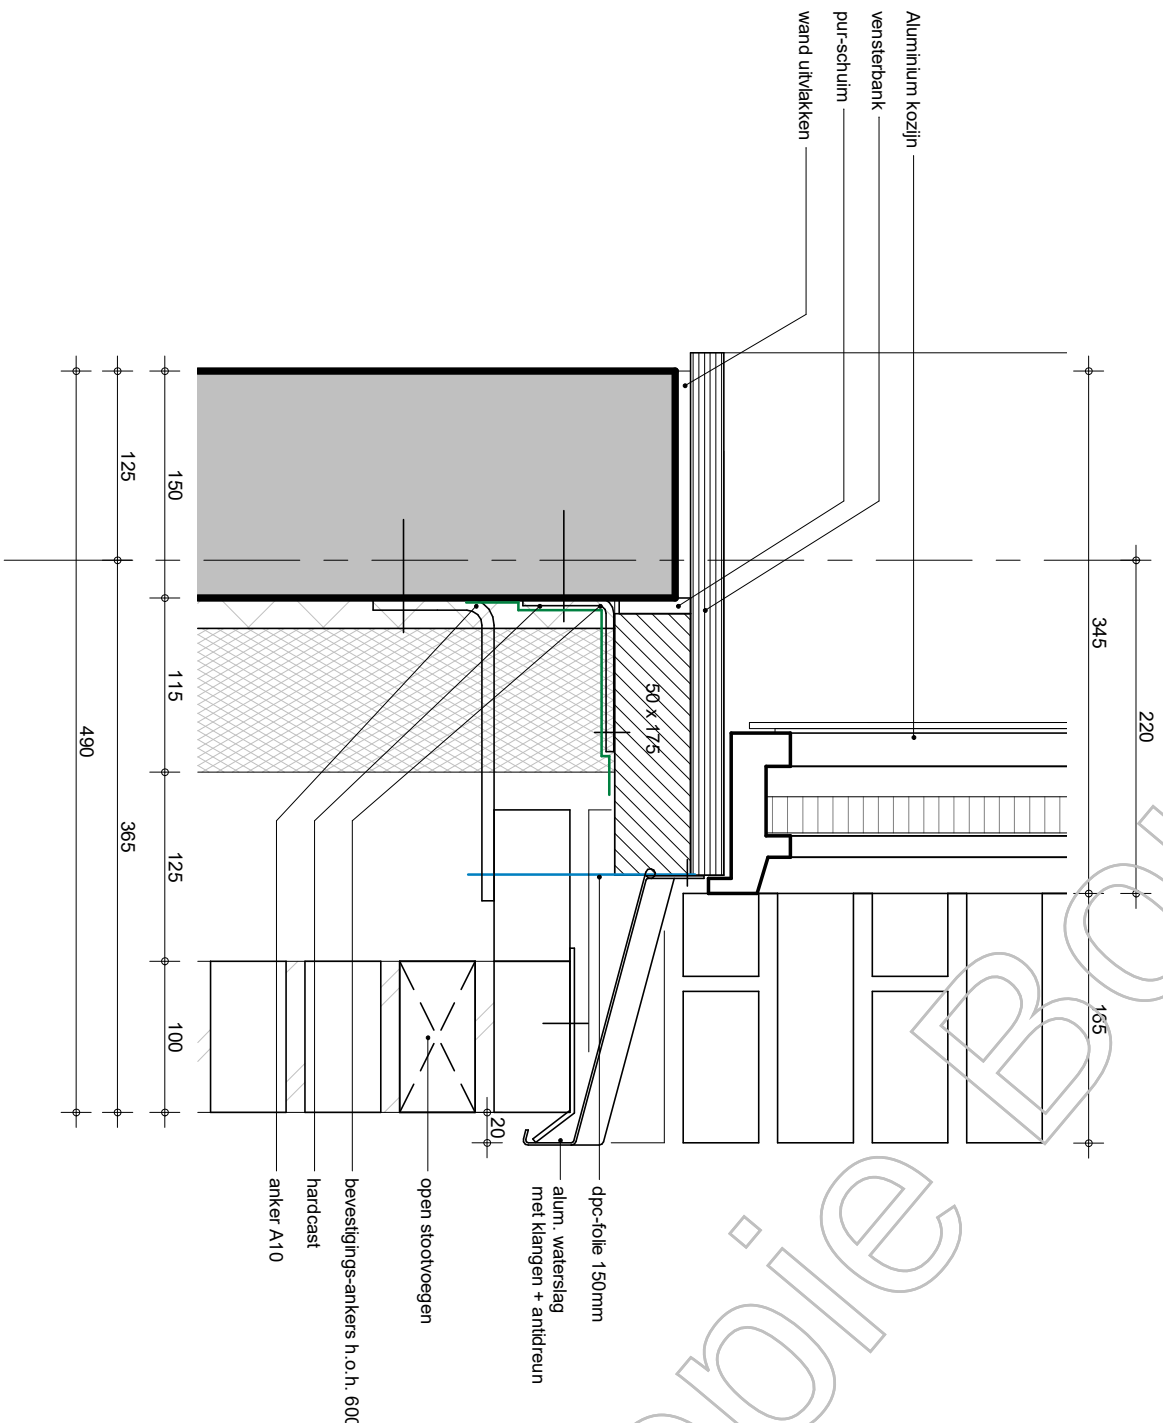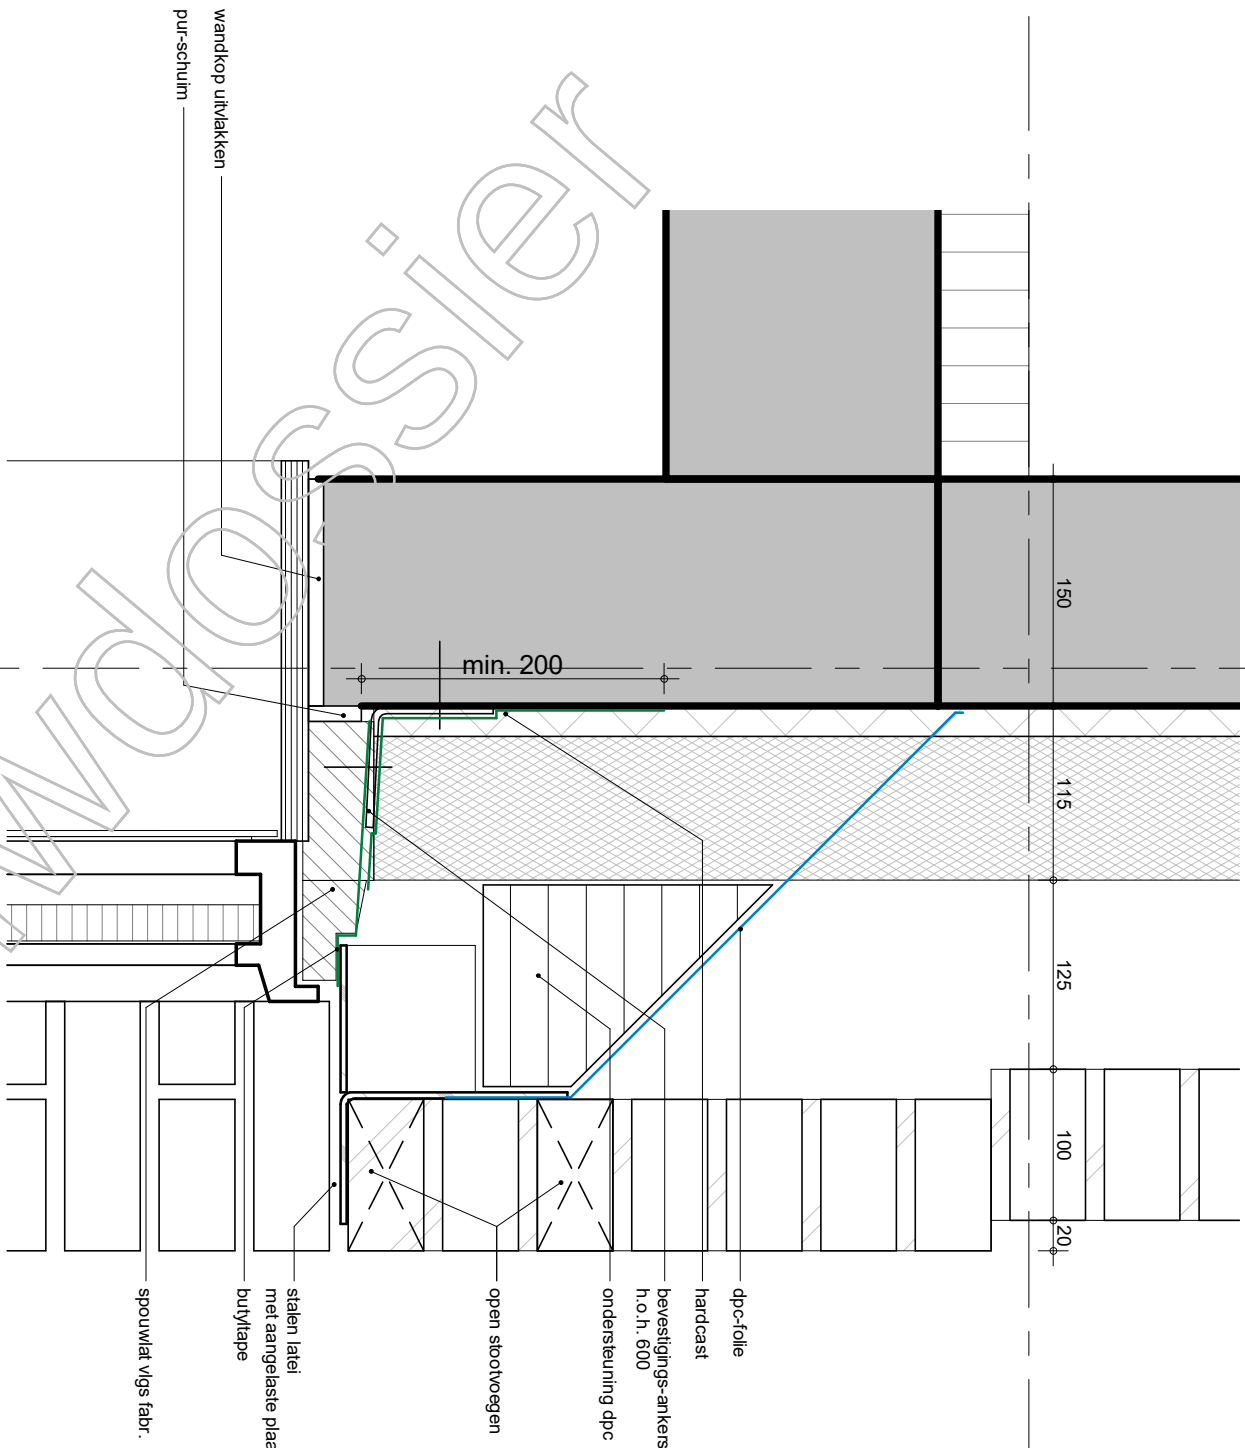

project
Hoge Weide, Laurierkwartier

omschrijving
BAM Advies & Engineering
Runnenburg 12
Postbus 54
3980 CB Bunnik
(030) 6598933


Detail V041

getekend
HN/BS
status
Definitief

schaal
datum
15-11-2019

project nr
8971
tekening nr
T-V041

wijz.

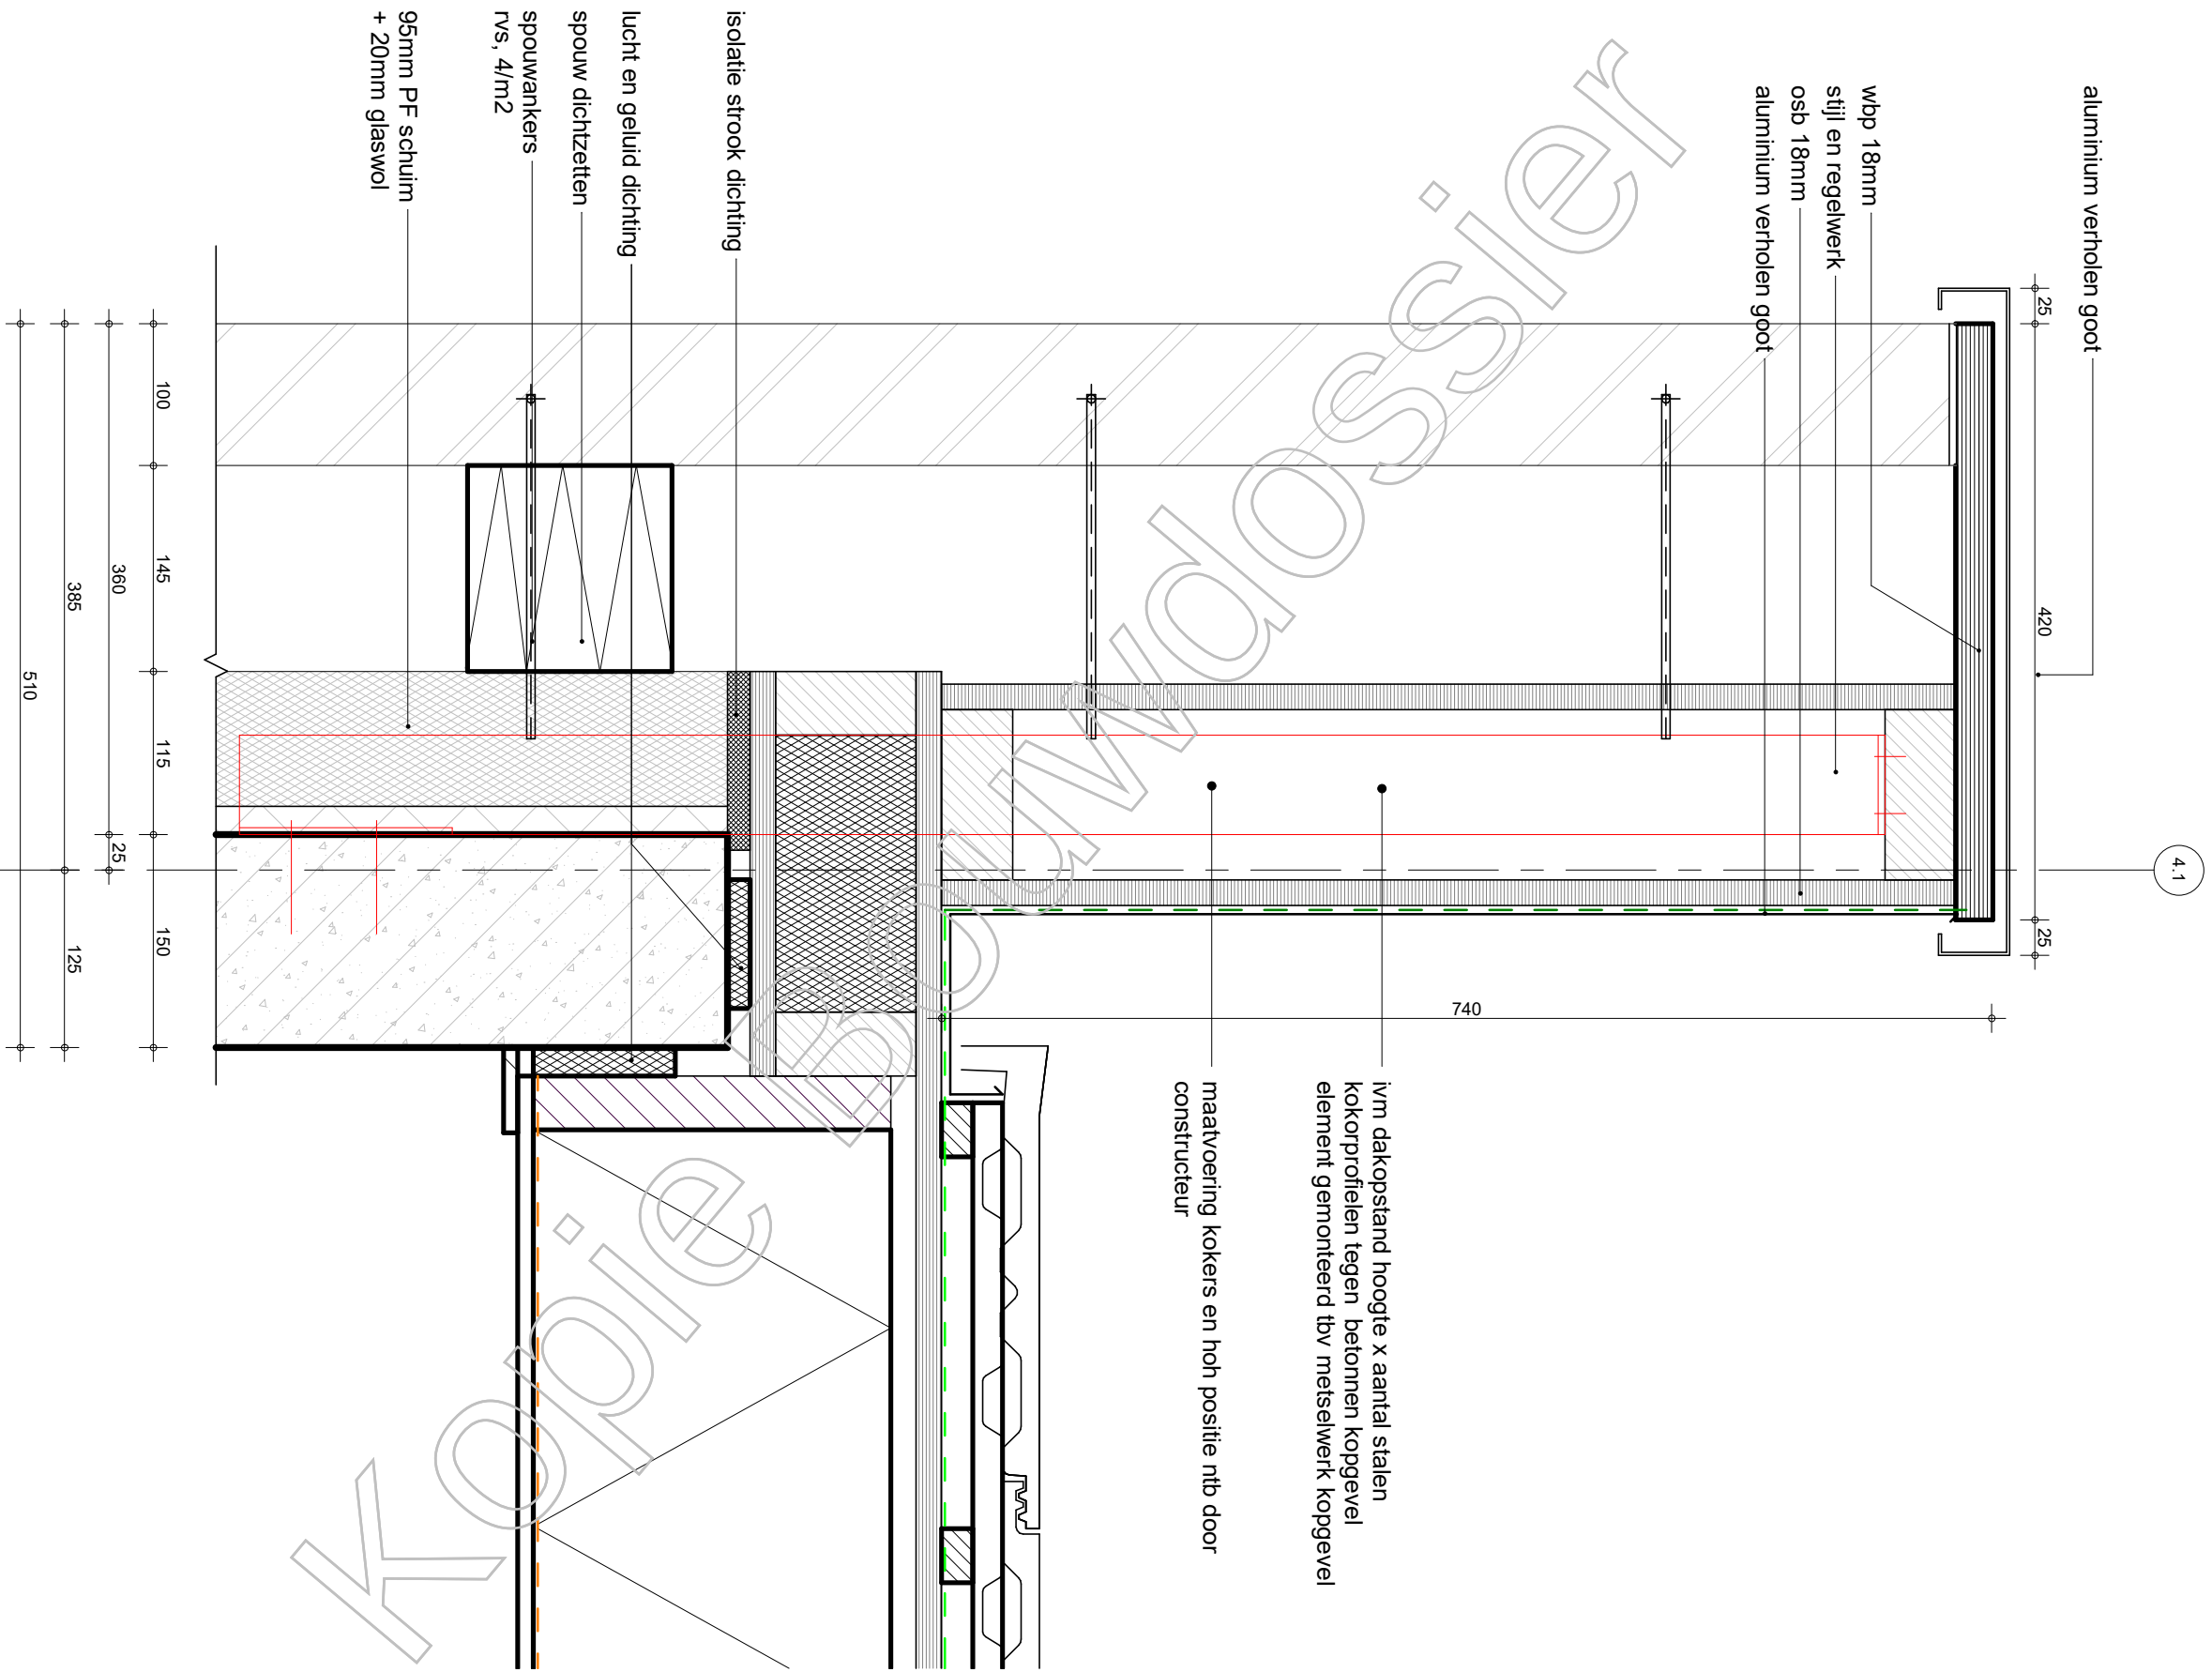

project
Hoge Weide, Laurierkwartier

omschrijving
Detail V042

BAM Advies & Engineering
Runnenburg 12
Postbus 54
3980 CB Bunnik
(030) 6598933

getekend
Designer
status
Definitief

schaal
datum
15-11-2019

project nr
8971

tekening nr

T-V042

wijz.

Project Laurierkwartier Utrecht
 Nummer UTR815
 Opdrachtgever
 Fase BOUWAANVRAAG
 Datum 01-11-2019



TEKENINGENLIJST

renvooi	
Plan onderdeel	XX -- -- --
Onderwerp	-- XX -- --
Nummering	-- -- XX --
Fragment	-- -- -- XX
A	
B	
C	
D	
E	

naam	schaal	formaat	omschrijving	datum	gewijzigd
------	--------	---------	--------------	-------	-----------

01-Situatie

BA-S-01	1:500	A0	Situatie	01-11-2019	
---------	-------	----	----------	------------	--

02-Plattegronden

BA-P-00	1:100	A0	Begane grond	01-11-2019	
BA-P-01	1:100	A0	Eerste verdieping	01-11-2019	
BA-P-02	1:100	A0	Tweede verdieping	01-11-2019	
BA-P-03	1:100	A0	derde/ vierde verdieping	01-11-2019	
BA-P-04	1:100	A0	vijfde verdieping/ dak	01-11-2019	
BA-P-OZ-00	1:100	A0	Begane grond Totaal overzicht	01-11-2019	
BA-P-OZ-01	1:100	A0	1e verdieping Totaal overzicht	01-11-2019	

03-Gevels

BA-G-01	1:100	A1	Noord-Westgevel Binnengevel	01-11-2019	
BA-G-02	1:100	A1	Zuid Westgevel Noord Oostgevel	01-11-2019	

04-Doorsneden

D-01	1:100	A0	Doorsneden	01-11-2019	
------	-------	----	------------	------------	--

06-Details

DET-00	1:5	A3	Detailboek	01-11-2019	
--------	-----	----	------------	------------	--

07-Bouwbesluitberekeningen-GO

BB-00	1:100	A3	GO-type M	01-11-2019	
BB-01	1:100	A3	GO-type A1	01-11-2019	
BB-02	1:100	A3	GO-type A2	01-11-2019	
BB-03	1:100	A3	GO-type A3	01-11-2019	
BB-04	1:100	A3	GO-type A4	01-11-2019	
BB-05	1:100	A3	GO-type A5	01-11-2019	

Laurierkwartier Utrecht

Onderwerp	Detailboek
Fase	Bouwaanvraag
Projectnummer	UTR815
Tekeningnummer	DET-00
Opdrachtgever	AM
Datum	01-11-2019


tekeningenlijst_Details_Appartementen					
detail nr.	omschrijving	datum	schaal	wijziging	wijz. datum
H1.01	horizontaal detail	01-11-2019	1:5		
H2.01	horizontaal detail	01-11-2019	1:5		
H2.02	horizontaal detail	01-11-2019	1:5		
H2.03	horizontaal detail	01-11-2019	1:5		
H2.04	horizontaal detail	01-11-2019	1:5		
H2.05	horizontaal detail	01-11-2019	1:5		
H2.06	horizontaal detail	01-11-2019	1:5		
H2.07	horizontaal detail	01-11-2019	1:5		
H2.08	horizontaal detail	01-11-2019	1:5		
H2.09	horizontaal detail	01-11-2019	1:5		
V0.01	verticaal detail	01-11-2019	1:5		
V0.02	verticaal detail	01-11-2019	1:5		
V0.03	verticaal detail	01-11-2019	1:5		
V0.04	verticaal detail	01-11-2019	1:5		
V0.05	verticaal detail	01-11-2019	1:5		
V0.06	verticaal detail	01-11-2019	1:5		
V2.01	verticaal detail	01-11-2019	1:5		
V2.02	verticaal detail	01-11-2019	1:5		
V2.03	verticaal detail	01-11-2019	1:5		
V2.04	verticaal detail	01-11-2019	1:5		
V2.05	verticaal detail	01-11-2019	1:5		
V2.06	verticaal detail	01-11-2019	1:5		
V2.07	verticaal detail	01-11-2019	1:5		
V2.08	verticaal detail	01-11-2019	1:5		
V2.09	verticaal detail	01-11-2019	1:5		
V2.10	verticaal detail	01-11-2019	1:5		
V2.11	verticaal detail	01-11-2019	1:5		
V2.12	verticaal detail	01-11-2019	1:5		
V2.13	verticaal detail	01-11-2019	1:5		
V2.14	verticaal detail	01-11-2019	1:5		
V2.15	verticaal detail	01-11-2019	1:5		
V2.16	verticaal detail	01-11-2019	1:5		
V2.17	verticaal detail	01-11-2019	1:5		
V2.18	verticaal detail	01-11-2019	1:5		
V2.19	verticaal detail	01-11-2019	1:5		
V2.20	verticaal detail	01-11-2019	1:5		
V3.01	verticaal detail	01-11-2019	1:5		
V3.02	verticaal detail	01-11-2019	1:5		
V3.03	verticaal detail	01-11-2019	1:5		
V3.04	verticaal detail	01-11-2019	1:5		
V3.05	verticaal detail	01-11-2019	1:5		
V3.06	verticaal detail	01-11-2019	1:5		
V3.07	verticaal detail	01-11-2019	1:5		


tekeningenlijst_Details_Appartementen					
detail nr.	omschrijving	datum	schaal	wijziging	wijz. datum
V3.08	verticaal detail	01-11-2019	1:5		
V4.01	verticaal detail	01-11-2019	1:5		
V4.02	verticaal detail	01-11-2019	1:5		
V4.03	verticaal detail	01-11-2019	1:5		
V4.04	verticaal detail	01-11-2019	1:5		
V4.05	verticaal detail	01-11-2019	1:5		
V4.06	verticaal detail	01-11-2019	1:10		

50

Opmerking algemeen:
Waterdichting, slabben, ventilatie, etc. zijn niet meegenomen in de detaillering.
Het betreft details die een weergave geven van het gewenste beeld.


fase	BOUWAANVRAAG	projectnummer	UTR815	FARO architecten bv, bna architectuur / stedenbouw / research t +31 (0)252 - 41 47 77 info@faro.nl / www.faro.nl
project	Laurierkwartier Utrecht	tekeningnummer	DET-OV-01	
opdrachtgever	AM	schaal	A3	
		formaat	01-11-2019	
onderwerp	tekeningenlijst details	datum		
		wijziging		
		wijzigingsdatum		

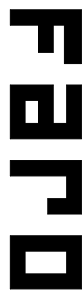

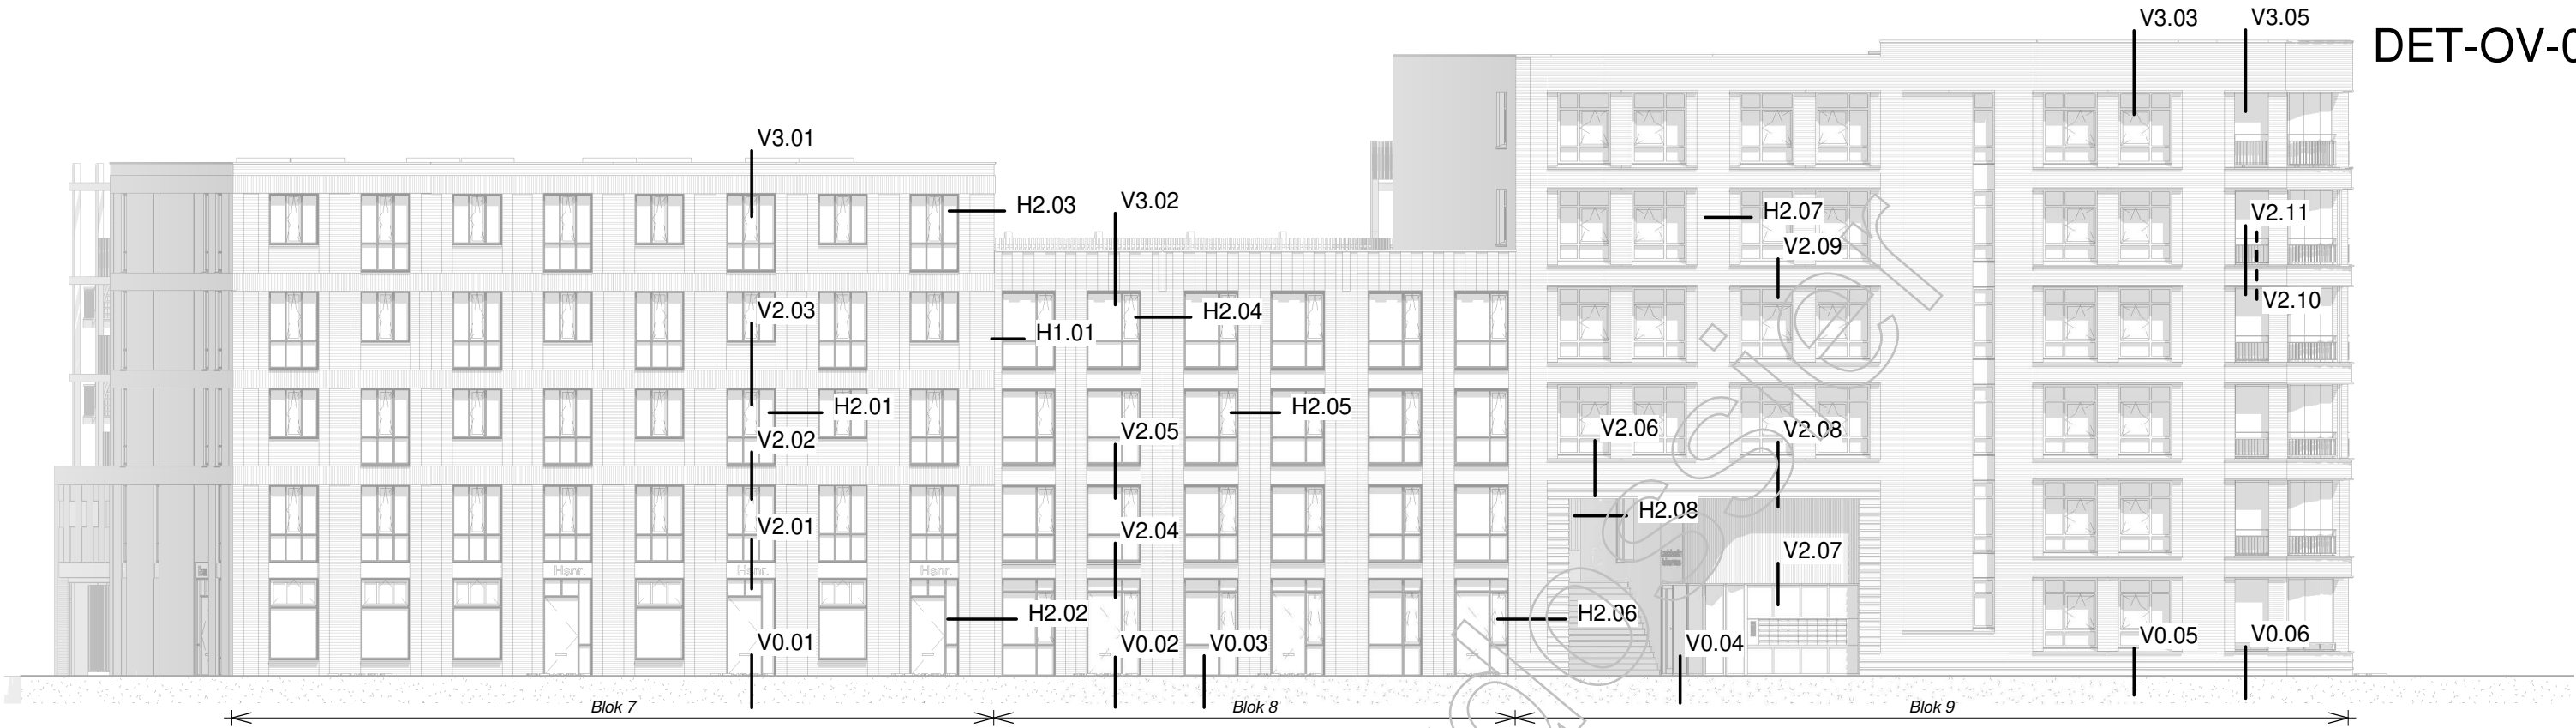

Noord-Westgevel (Laurierweg)


1 : 200

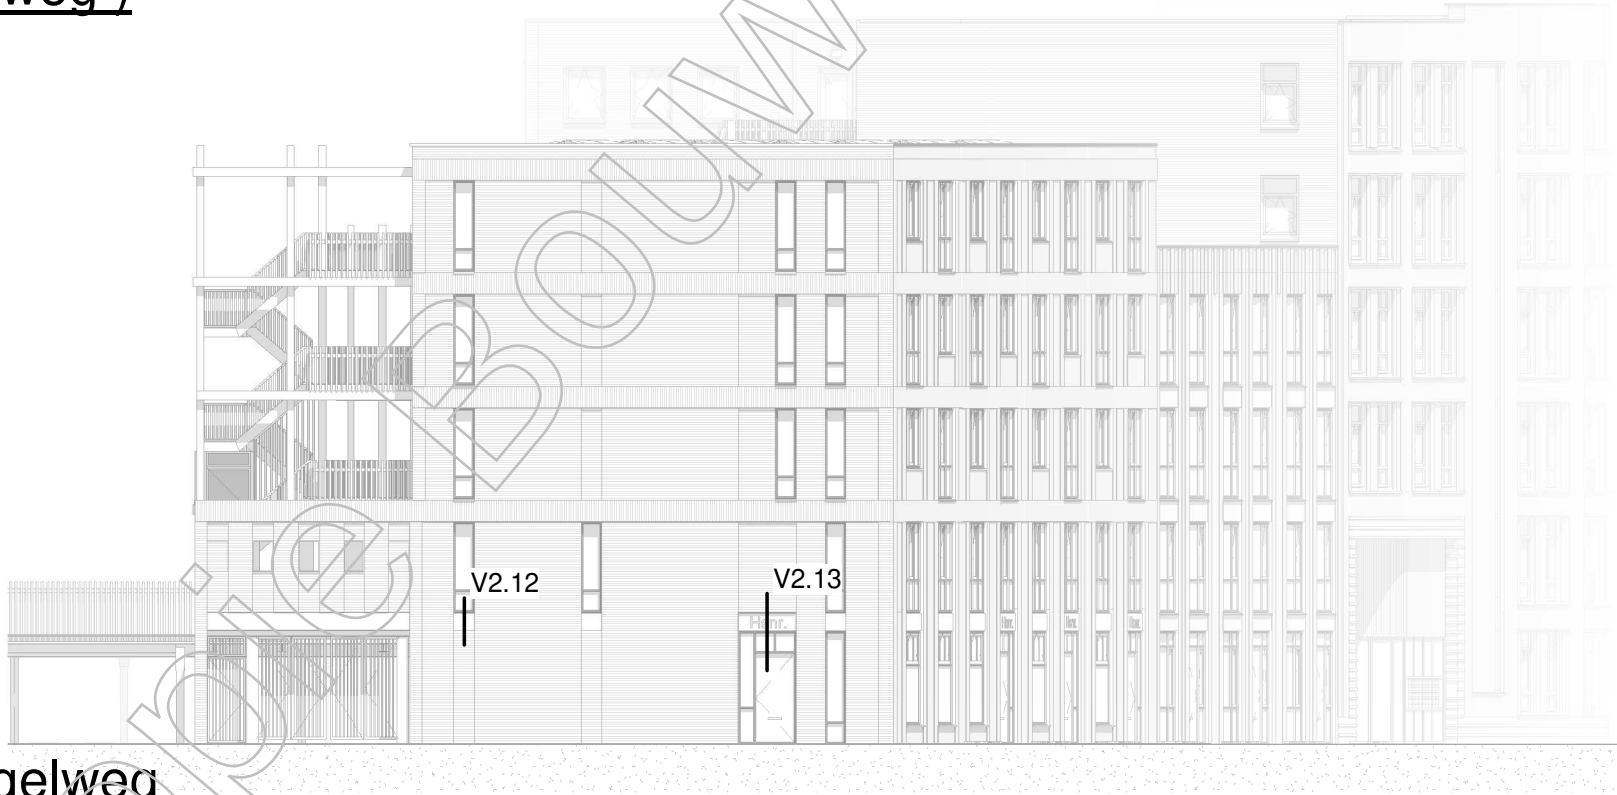

Noord-Oostgevel Kruidnagelweg


1 : 200

fase	BOUWAANVRAAG	projectnummer	UTR815	FARO architecten bv, bna architectuur / stedenbouw / research t +31 (0)252 - 41 47 77 info@faro.nl / www.faro.nl
project	Laurierkwartier Utrecht	tekeningnummer	DET-OV-02	
opdrachtgever		schaal	1:200	
		formaat	A3	
onderwerp	detailoverzicht 1	datum	01-11-2019	
		wijziging		
		wijzigingsdatum		

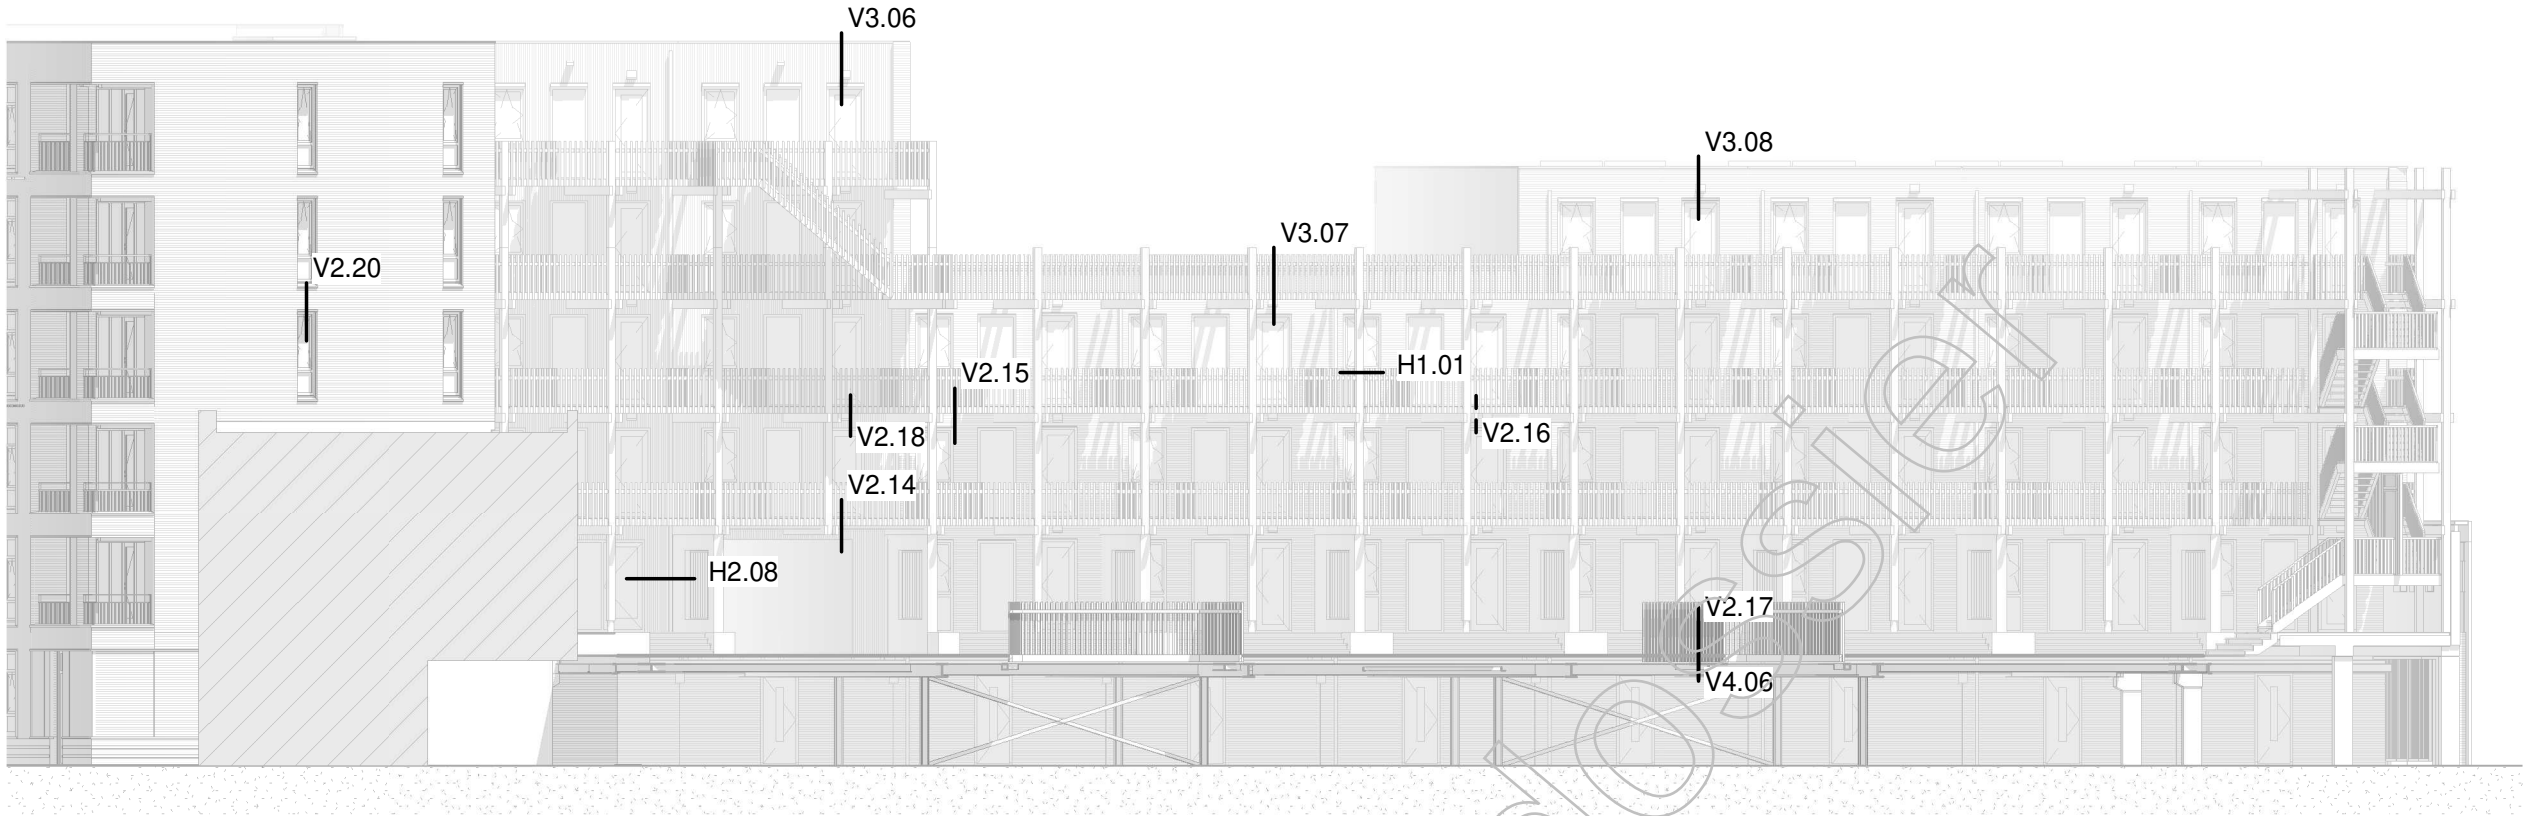

Binnengevel


1 : 200

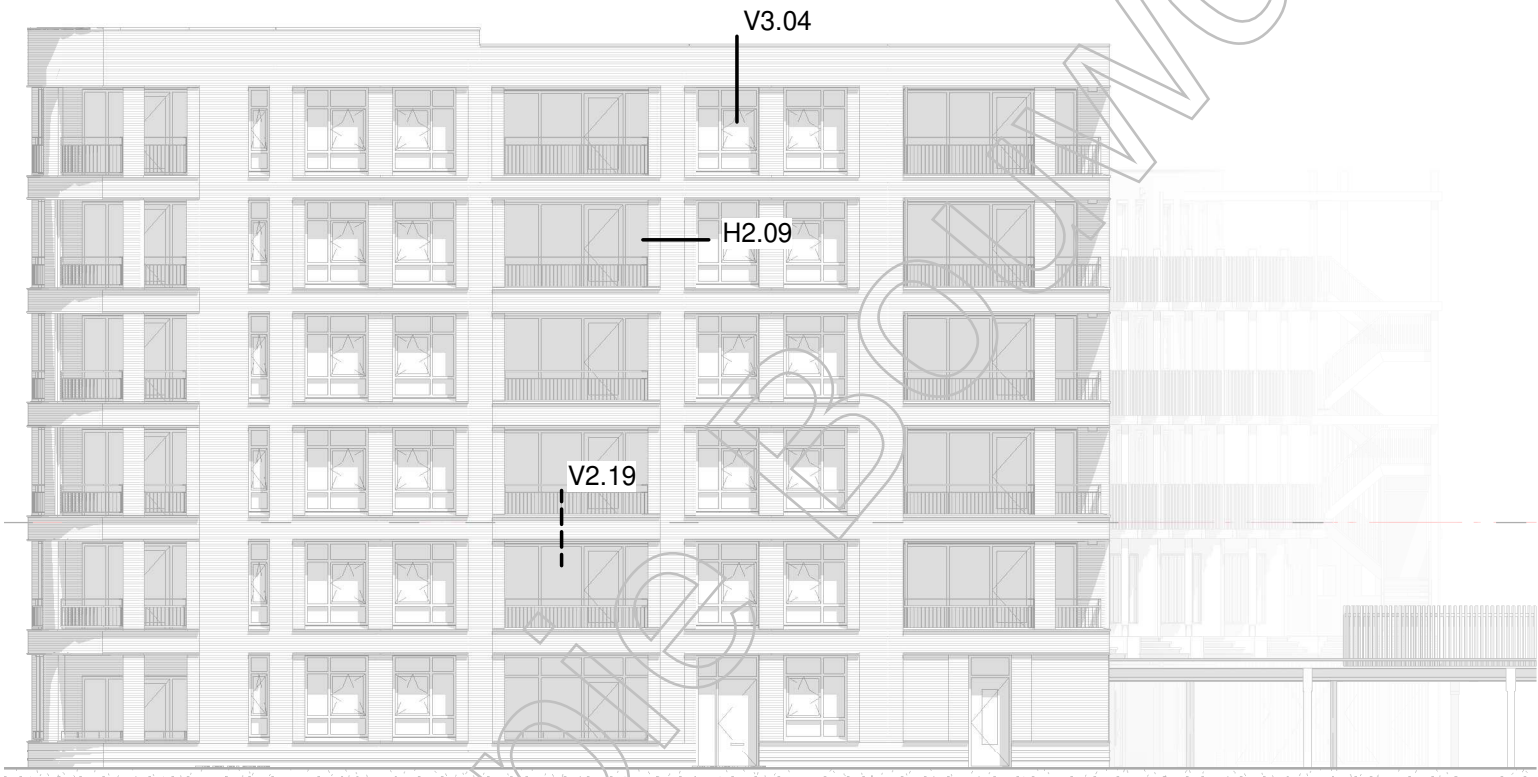

Zuid-Westgevel (Rijnkennemerlaan)


1 : 200

fase	BOUWAANVRAAG	projectnummer	UTR815	FARO architecten bv, bna architectuur / stedenbouw / research t +31 (0)252 - 41 47 77 info@faro.nl / www.faro.nl
project	Laurierkwartier Utrecht	tekeningnummer	DET-OV-03	
opdrachtgever		schaal	1:200	
		formaat	A3	
onderwerp	detailoverzicht 2	datum	01-11-2019	
		wijziging		
		wijzigingsdatum		

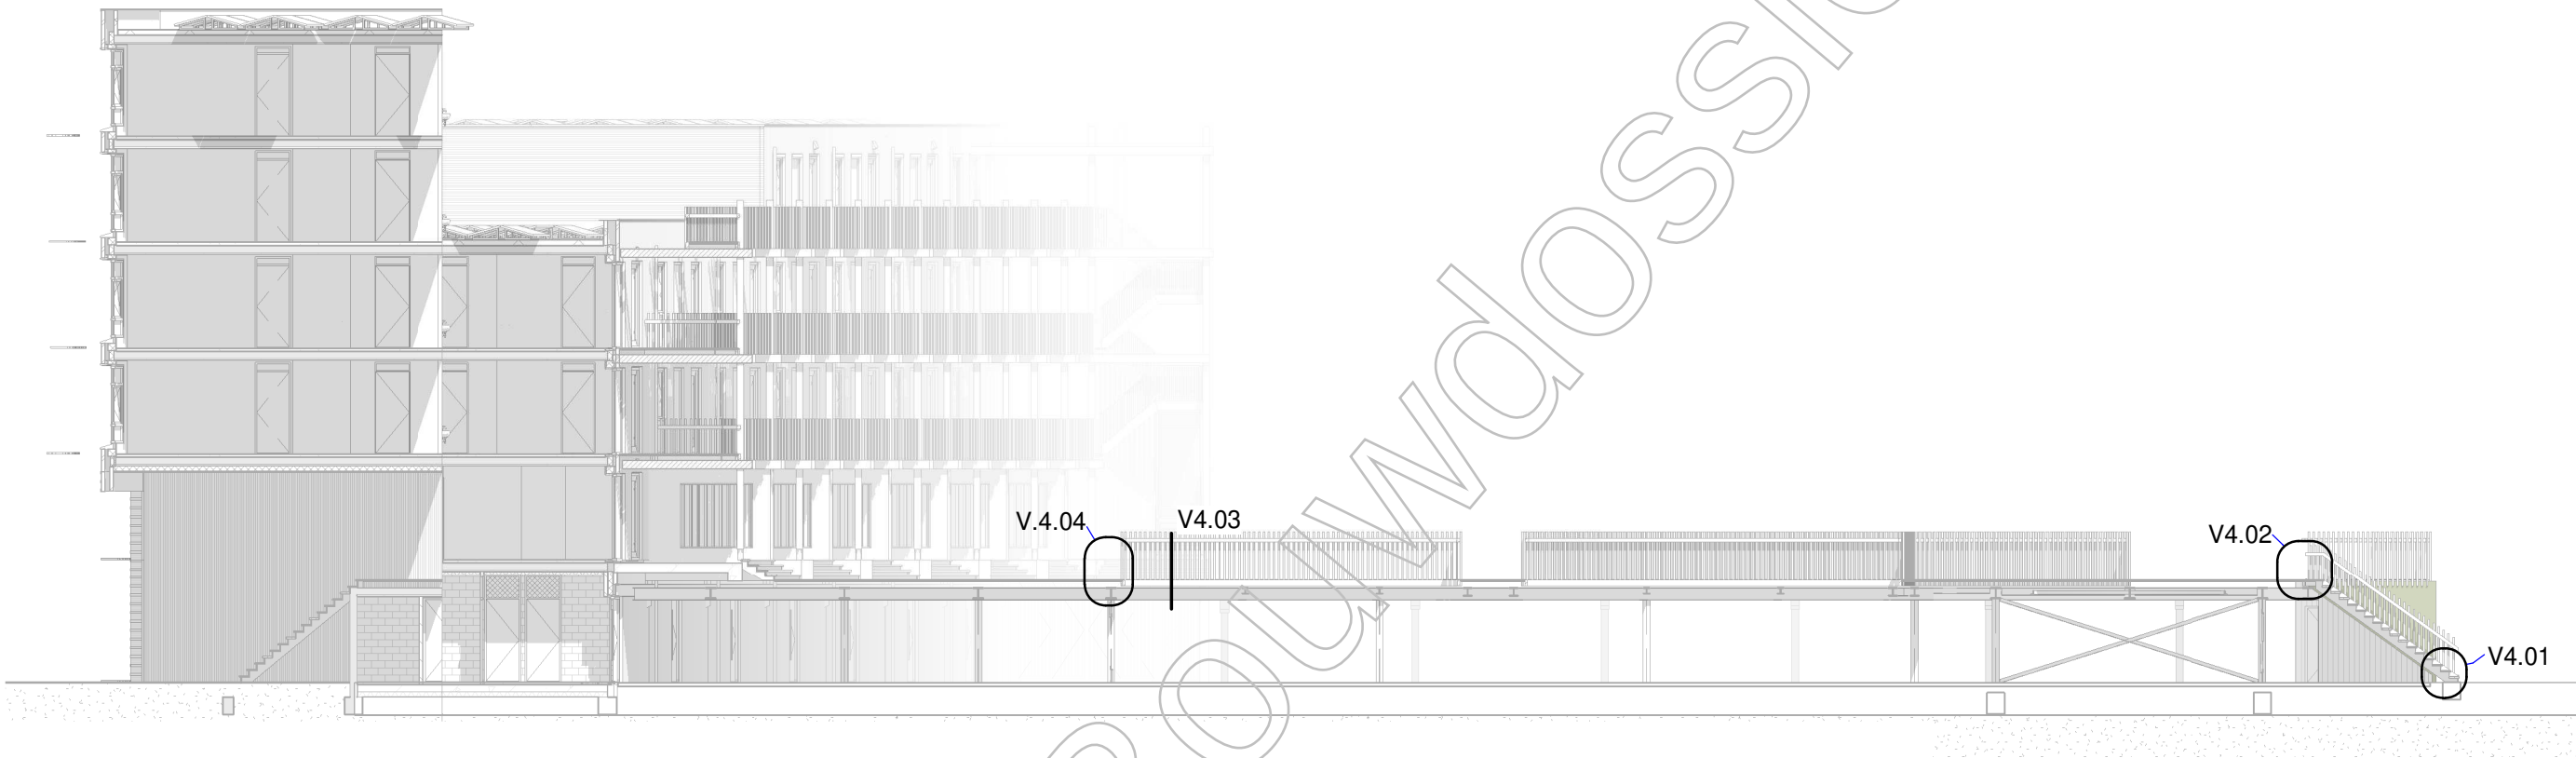


doorsnede C-C

fase	BOUWAANVRAAG	projectnummer	UTR815	FARO architecten bv, bna architectuur / stedenbouw / research t +31 (0)252 - 41 47 77 info@faro.nl / www.faro.nl
project	Laurierkwartier Utrecht	tekeningnummer	DET-OV-04	
opdrachtgever	■	schaal	1:200	
		formaat	A3	
onderwerp	detailoverzicht 3	datum	01-11-2019	
		wijziging		
		wijzigingsdatum		

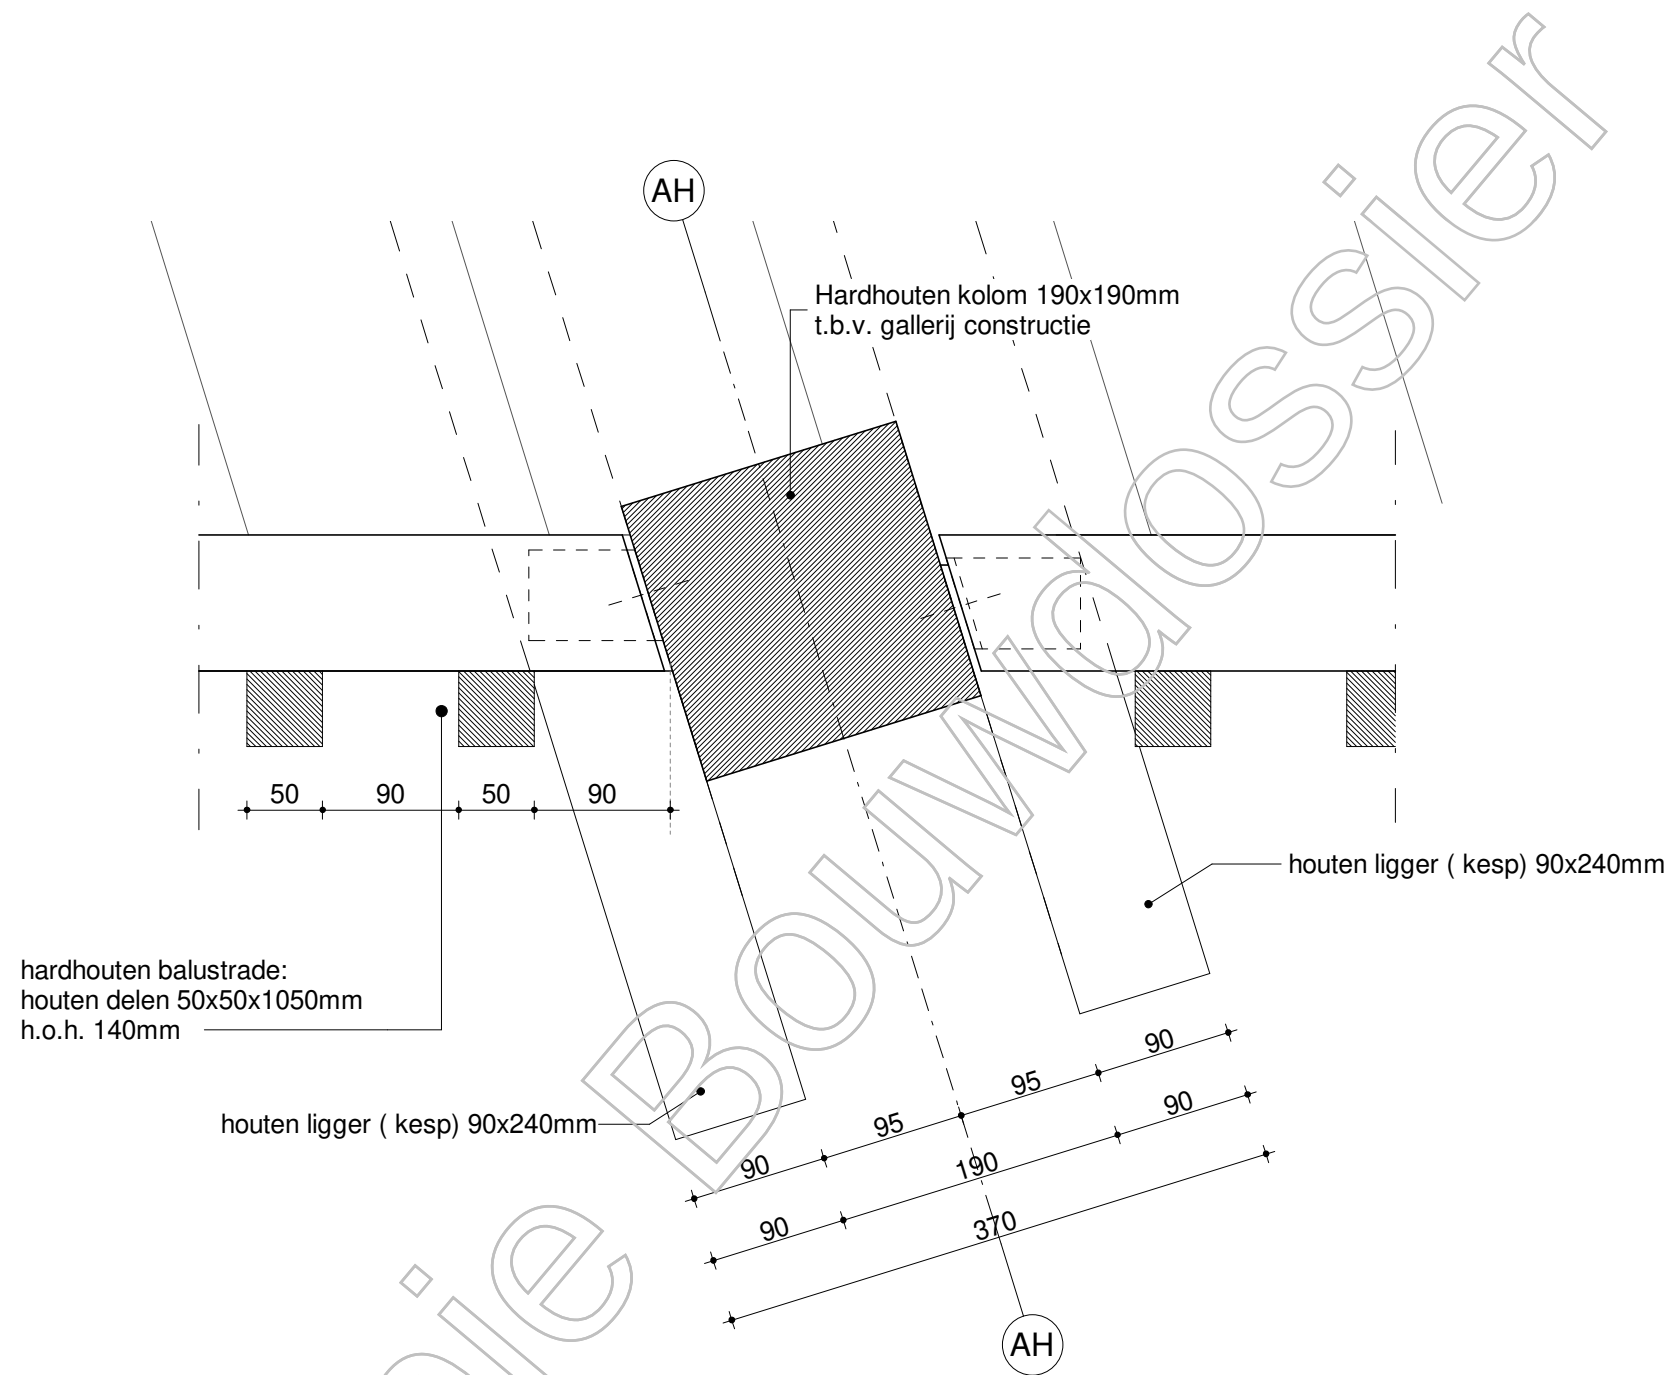

fase	BOUWAANVRAAG	projectnummer	UTR815	FARO architecten bv, bna architectuur / stedenbouw / research t +31 (0)252 - 41 47 77 info@faro.nl / www.faro.nl
project	Laurierkwartier Utrecht	tekeningnummer	H1.01	
opdrachtgever	■	schaal	1:5	
		formaat	A3	
onderwerp	horizontaal detail	datum	01-11-2019	
		wijziging		
		wijzigingsdatum		

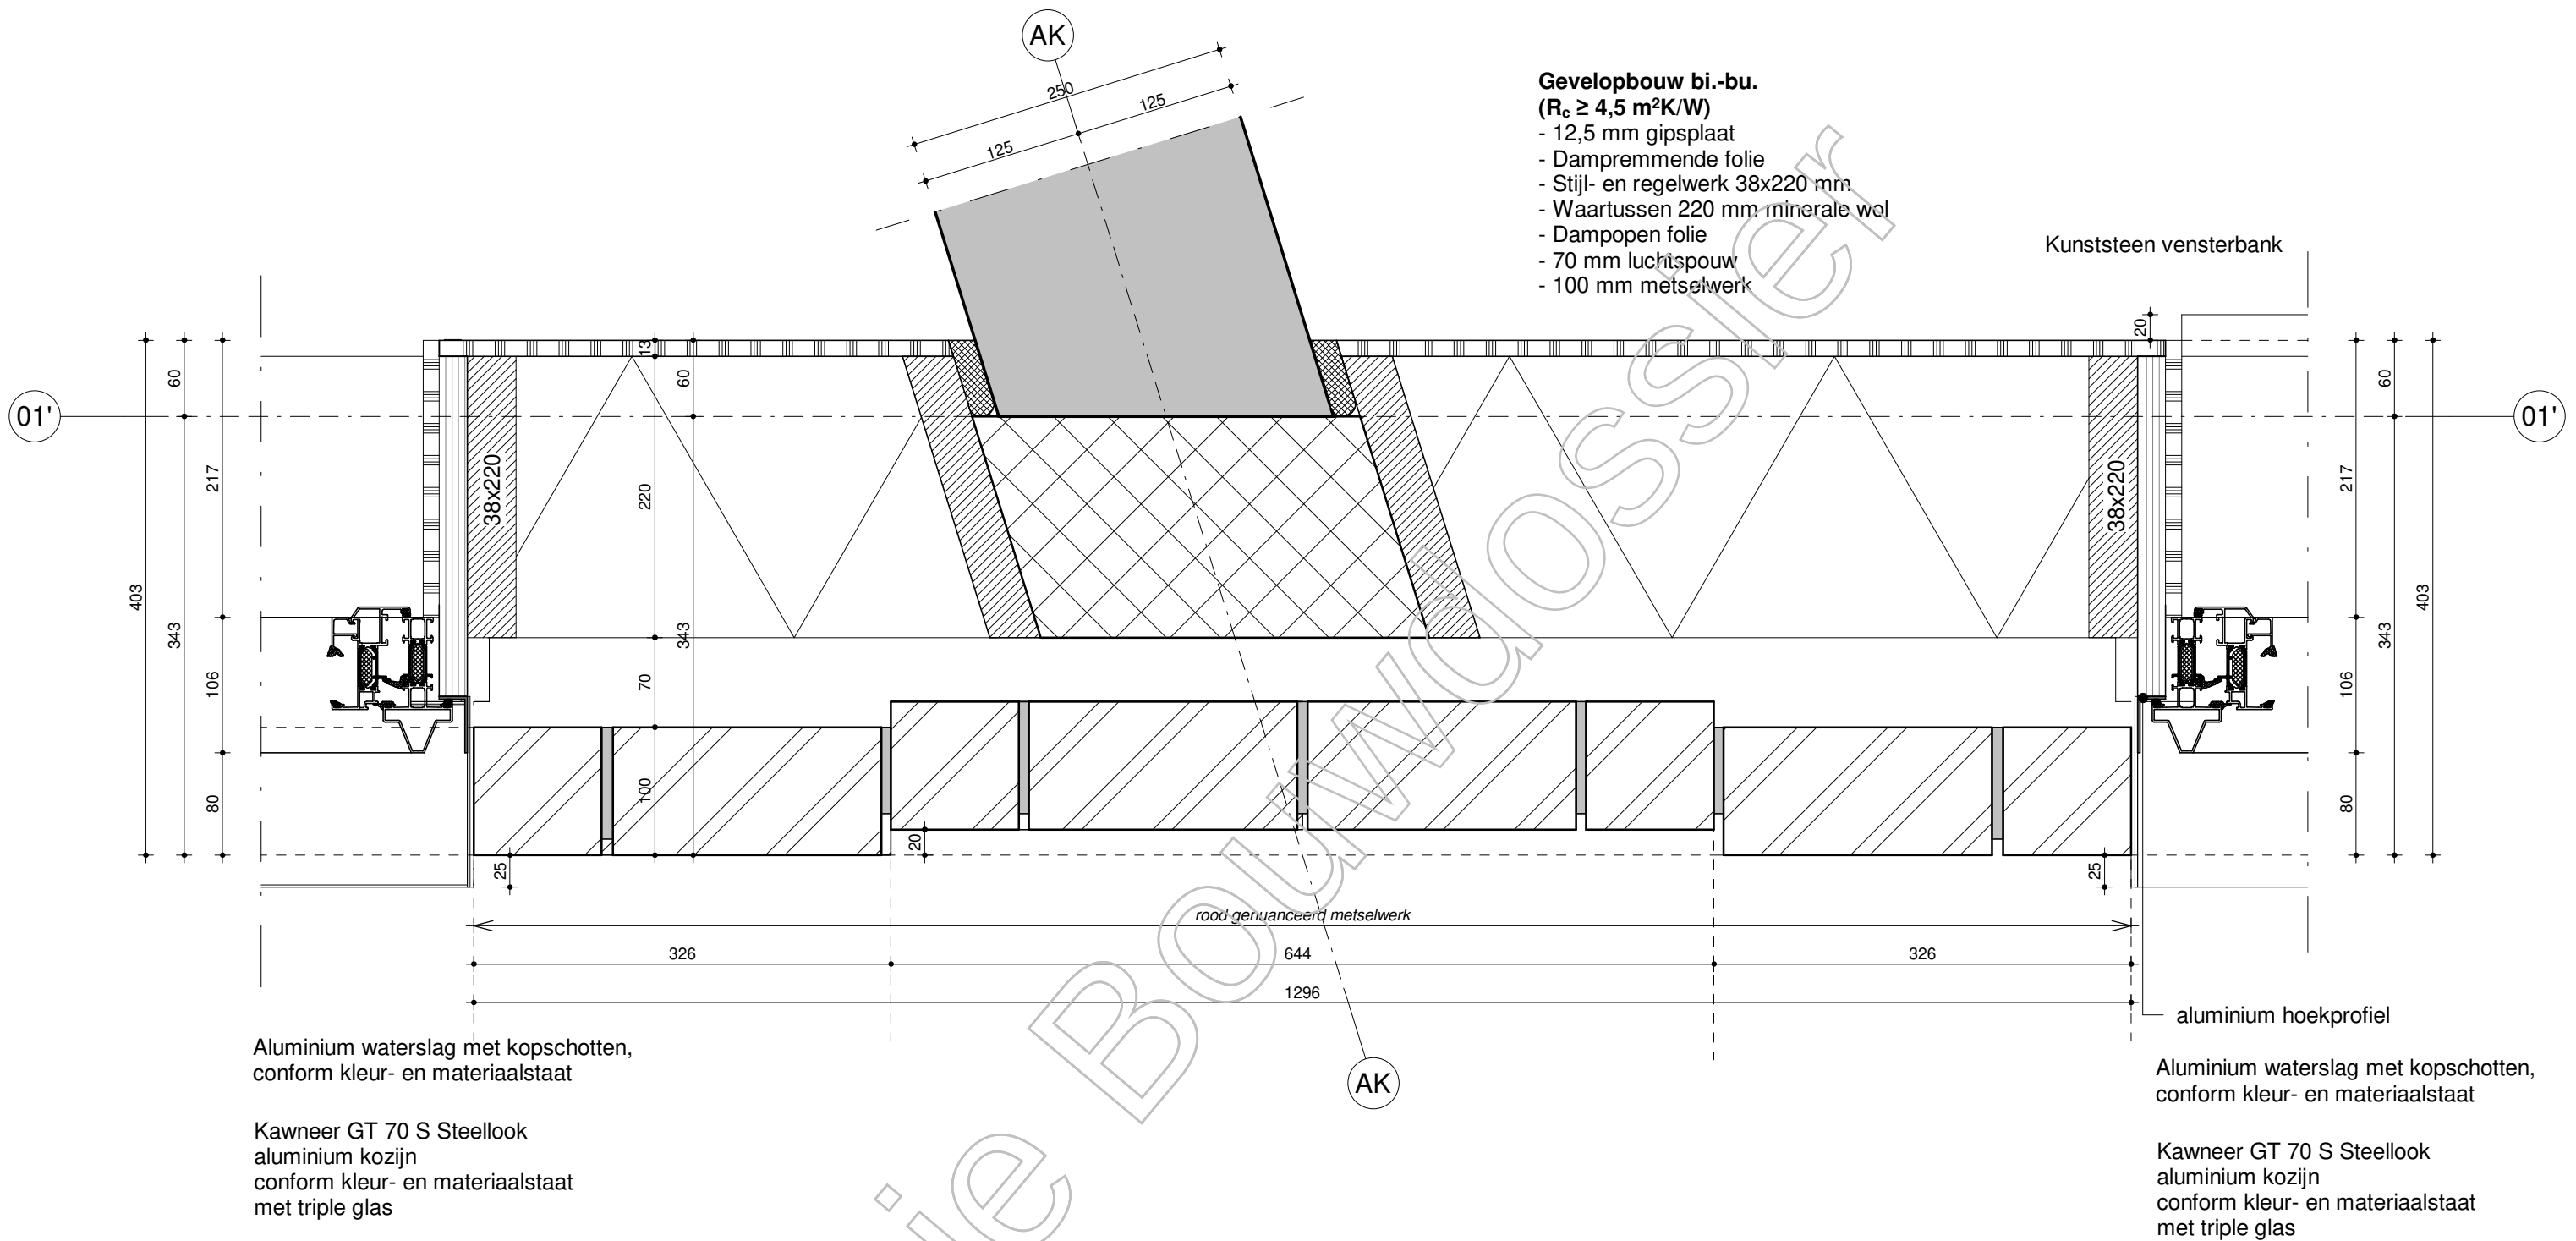

Opmerking algemeen:
Waterdichting, slabben, ventilatie, etc. zijn niet meegenomen in de detaillering.
Het betreft details die een weergave geven van het gewenste beeld.

fase **BOUWAANVRAAG**

project Laurierkwartier Utrecht

opdrachtgever

onderwerp **horizontaal detail**

projectnummer **UTR815**

tekeningnummer **H2.01**

schaal 1:5

formaat A3

datum 01-11-2019


wijziging

wijzigingsdatum

FARO architecten bv, bna


architectuur /
stedenbouw /
research

t +31 (0)252 - 41 47 77
info@faro.nl / www.faro.nl

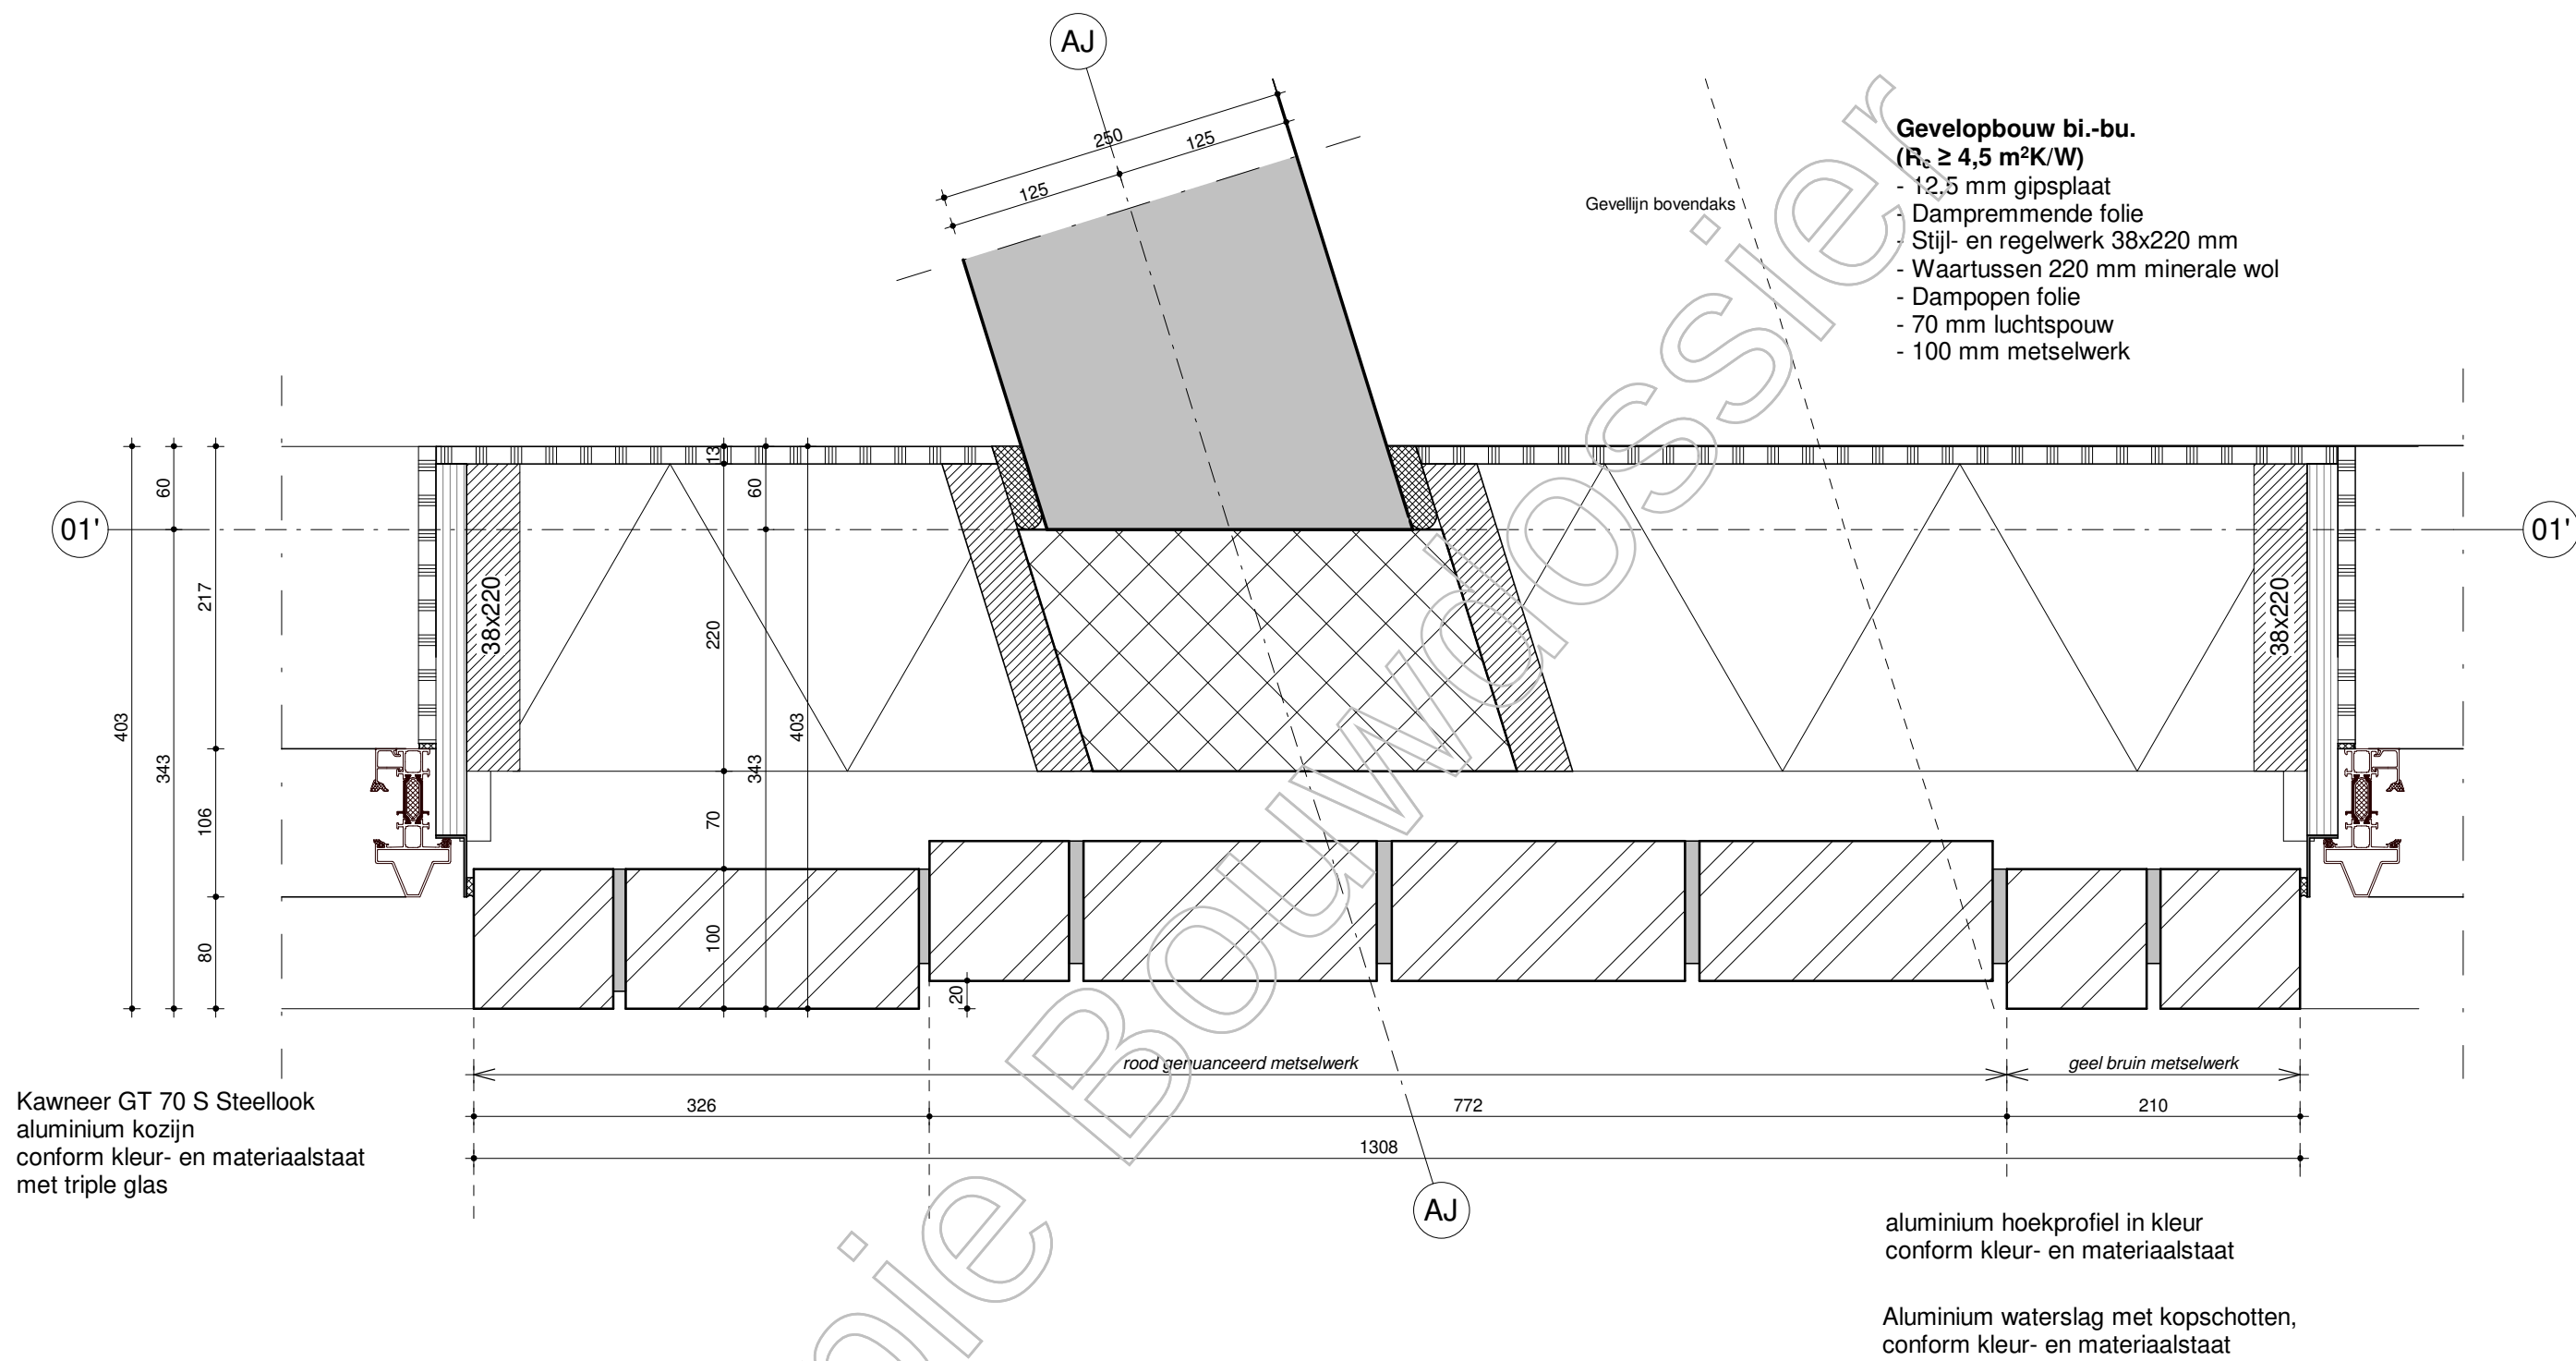


Opmerking algemeen:
Waterdichting, slabben, ventilatie, etc. zijn niet meegenomen in de detaillering.
Het betreft details die een weergave geven van het gewenste beeld.

fase	BOUWAANVRAAG	projectnummer	UTR815	FARO architecten bv, bna architectuur / stedenbouw / research t +31 (0)252 - 41 47 77 info@faro.nl / www.faro.nl
project	Laurierkwartier Utrecht	tekeningnummer	H2.02	
opdrachtgever		schaal	1:5	
		formaat	A3	
onderwerp	horizontaal detail	datum	01-11-2019	
		wijziging		
		wijzigingsdatum		

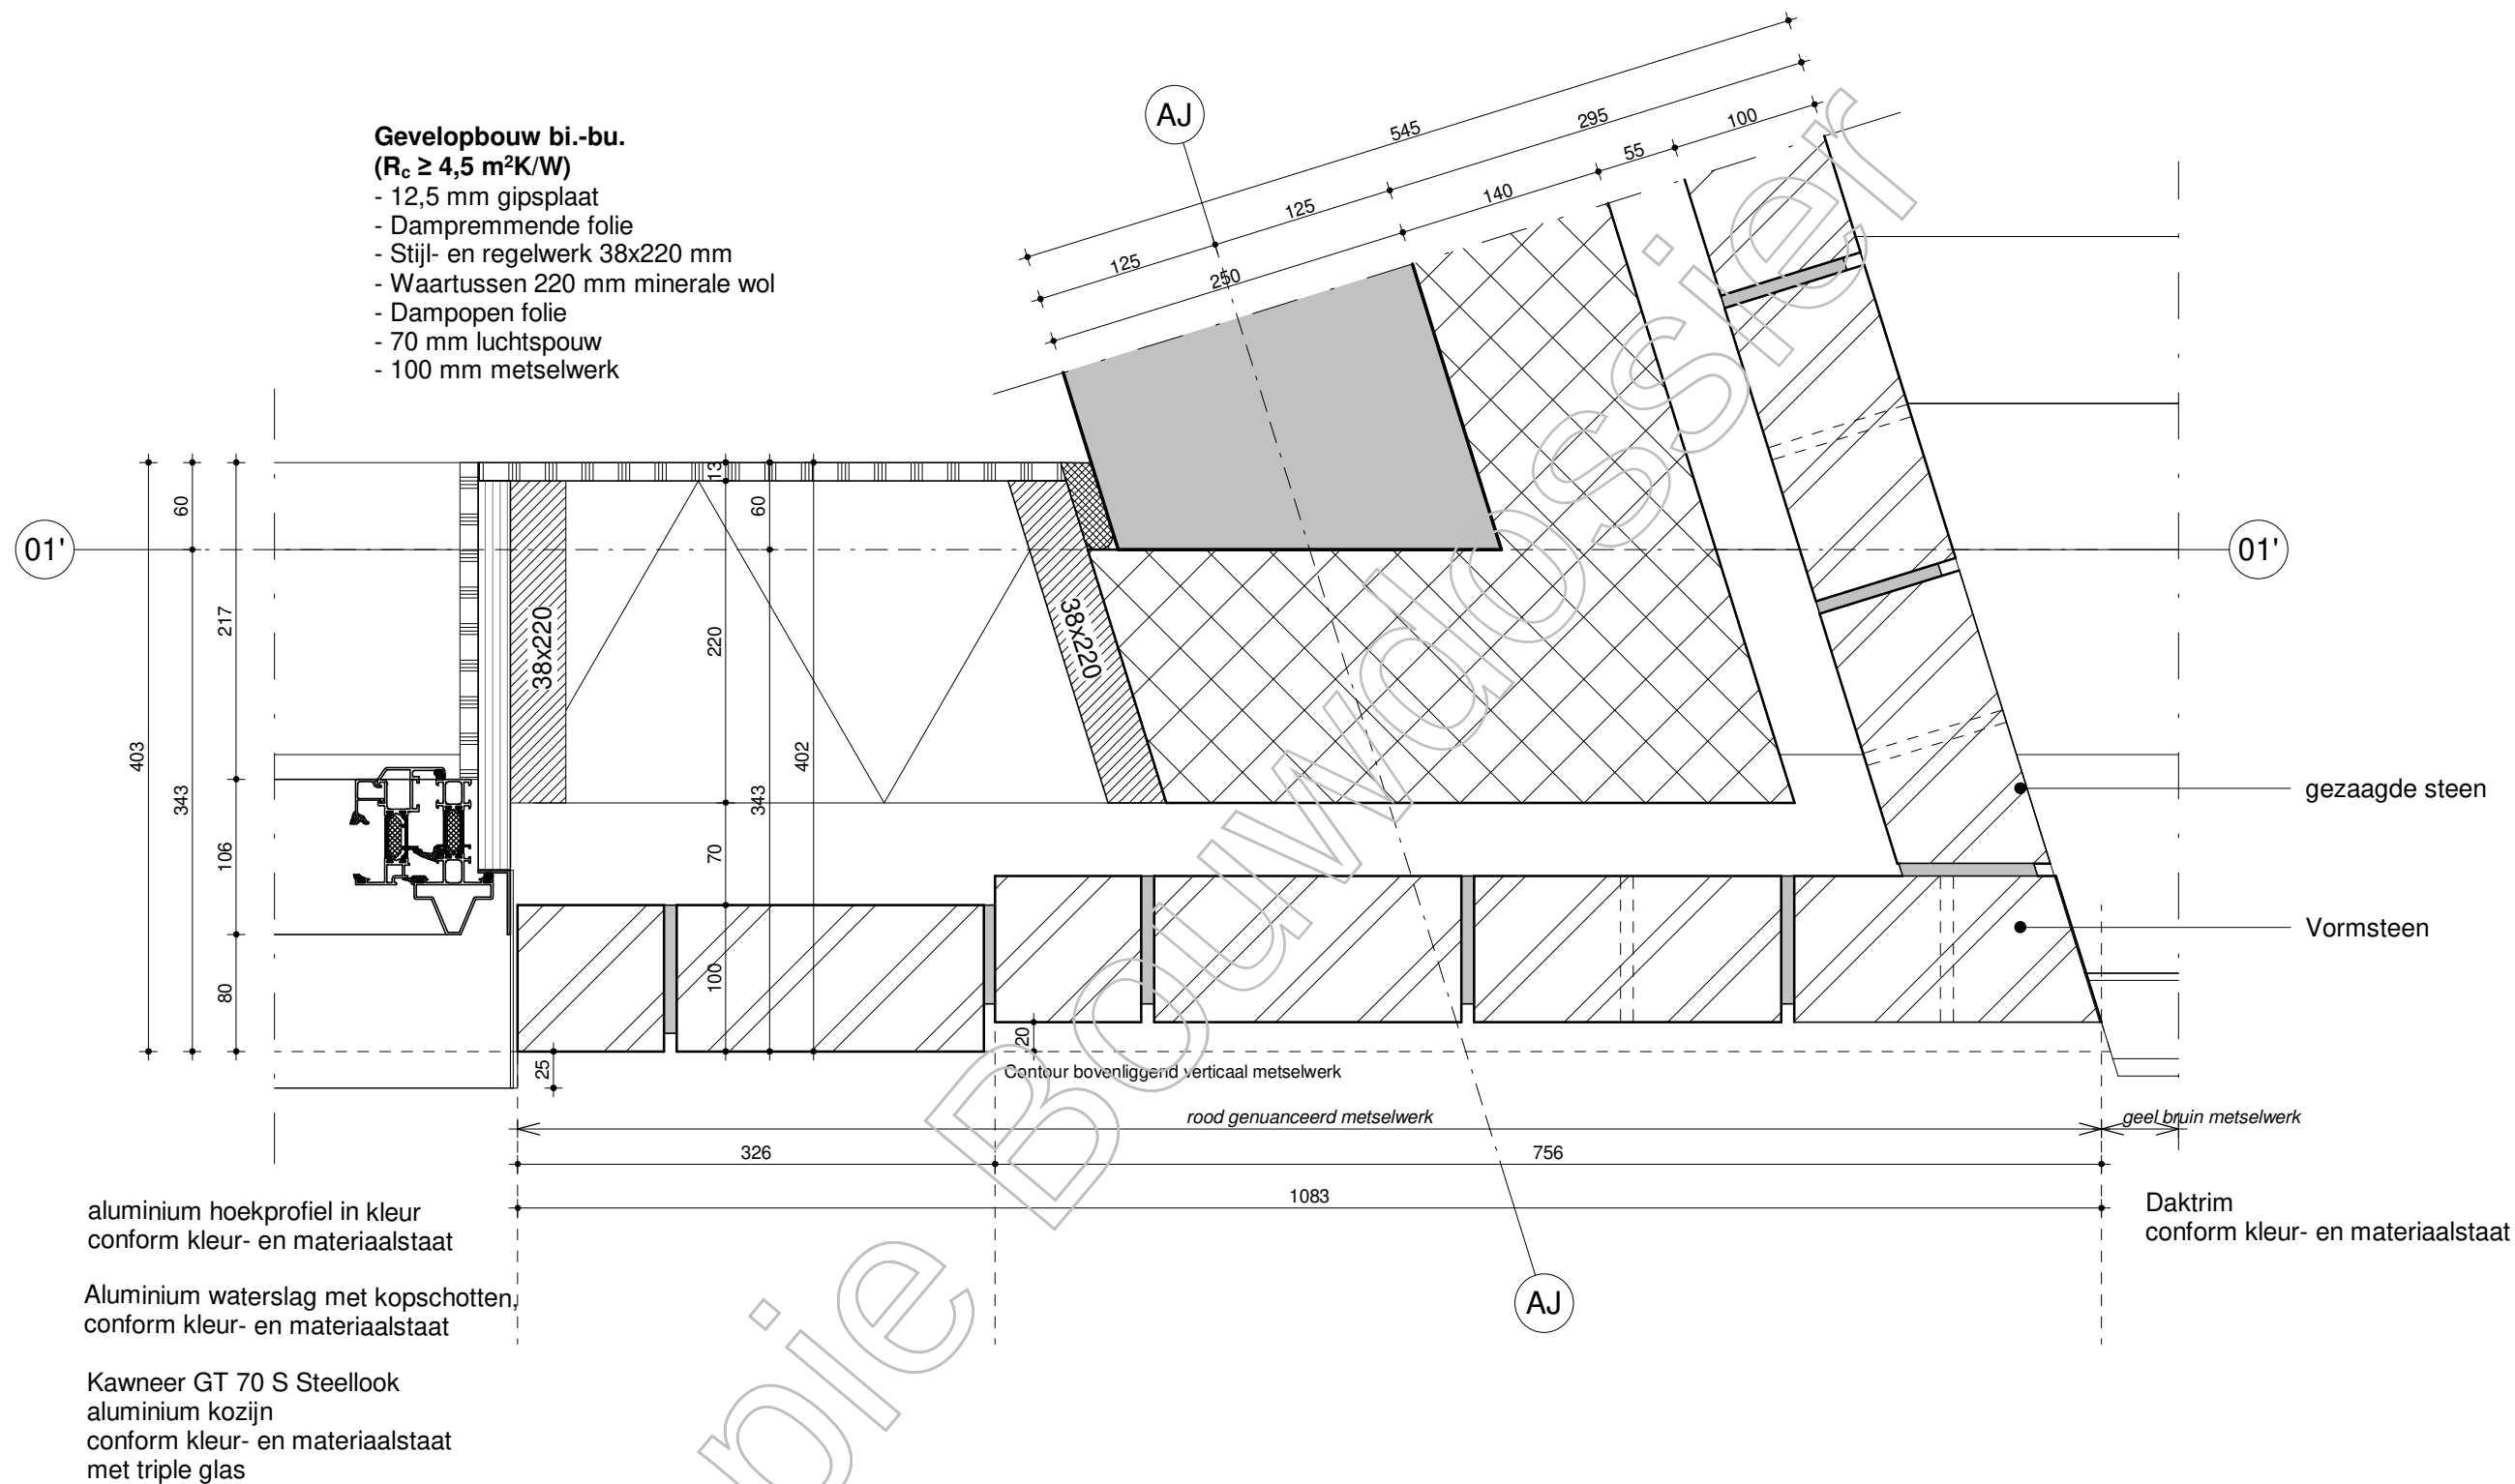

Opmerking algemeen:
Waterdichting, slabben, ventilatie, etc. zijn niet meegenomen in de detaillering.
Het betreft details die een weergave geven van het gewenste beeld.

fase	BOUWAANVRAAG	projectnummer	UTR815	FARO architecten bv, bna architectuur / stedenbouw / research t +31 (0)252 - 41 47 77 info@faro.nl / www.faro.nl
project	Laurierkwartier Utrecht	tekeningnummer	H2.03	
opdrachtgever		schaal	1:5	
		formaat	A3	
		datum	01-11-2019	
onderwerp	horizontaal detail	wijziging		
		wijzigingsdatum		

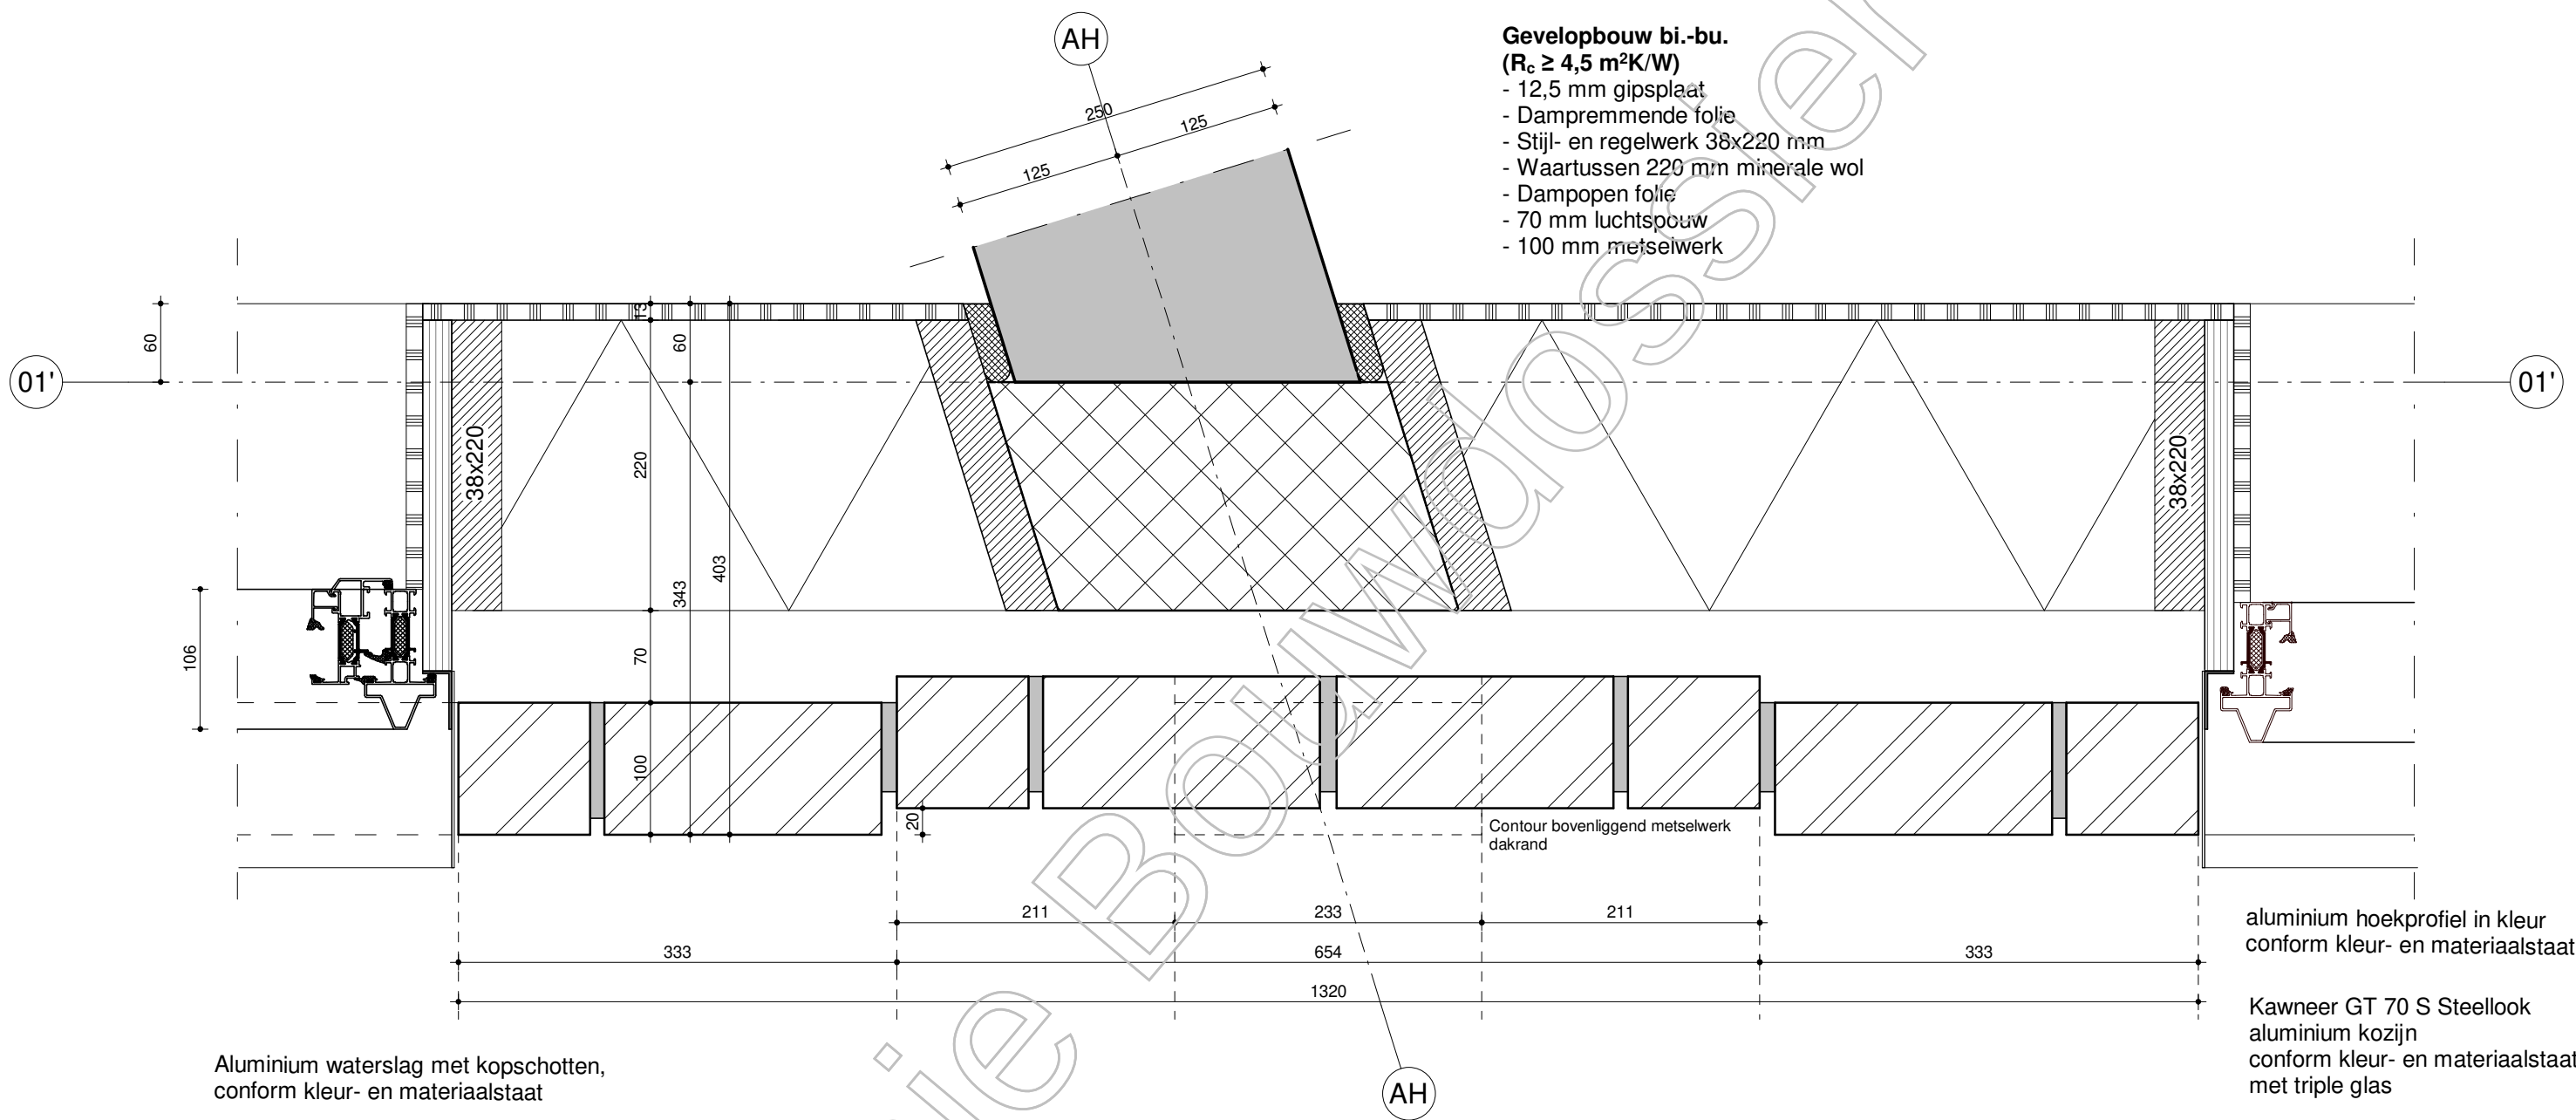

Opmerking algemeen:
Waterdichting, slabben, ventilatie, etc. zijn niet meegenomen in de detaillering.
Het betreft details die een weergave geven van het gewenste beeld.

fase **BOUWAANVRAAG**

project Laurierkwartier Utrecht

opdrachtgever

onderwerp **horizontaal detail**

projectnummer **UTR815**

tekeningnummer **H2.04**

schaal 1:5

formaat A3

datum 01-11-2019


wijziging

wijzigingsdatum

FARO architecten bv, bna

architectuur /
stedenbouw /
research

t +31 (0)252 - 41 47 77
info@faro.nl / www.faro.nl

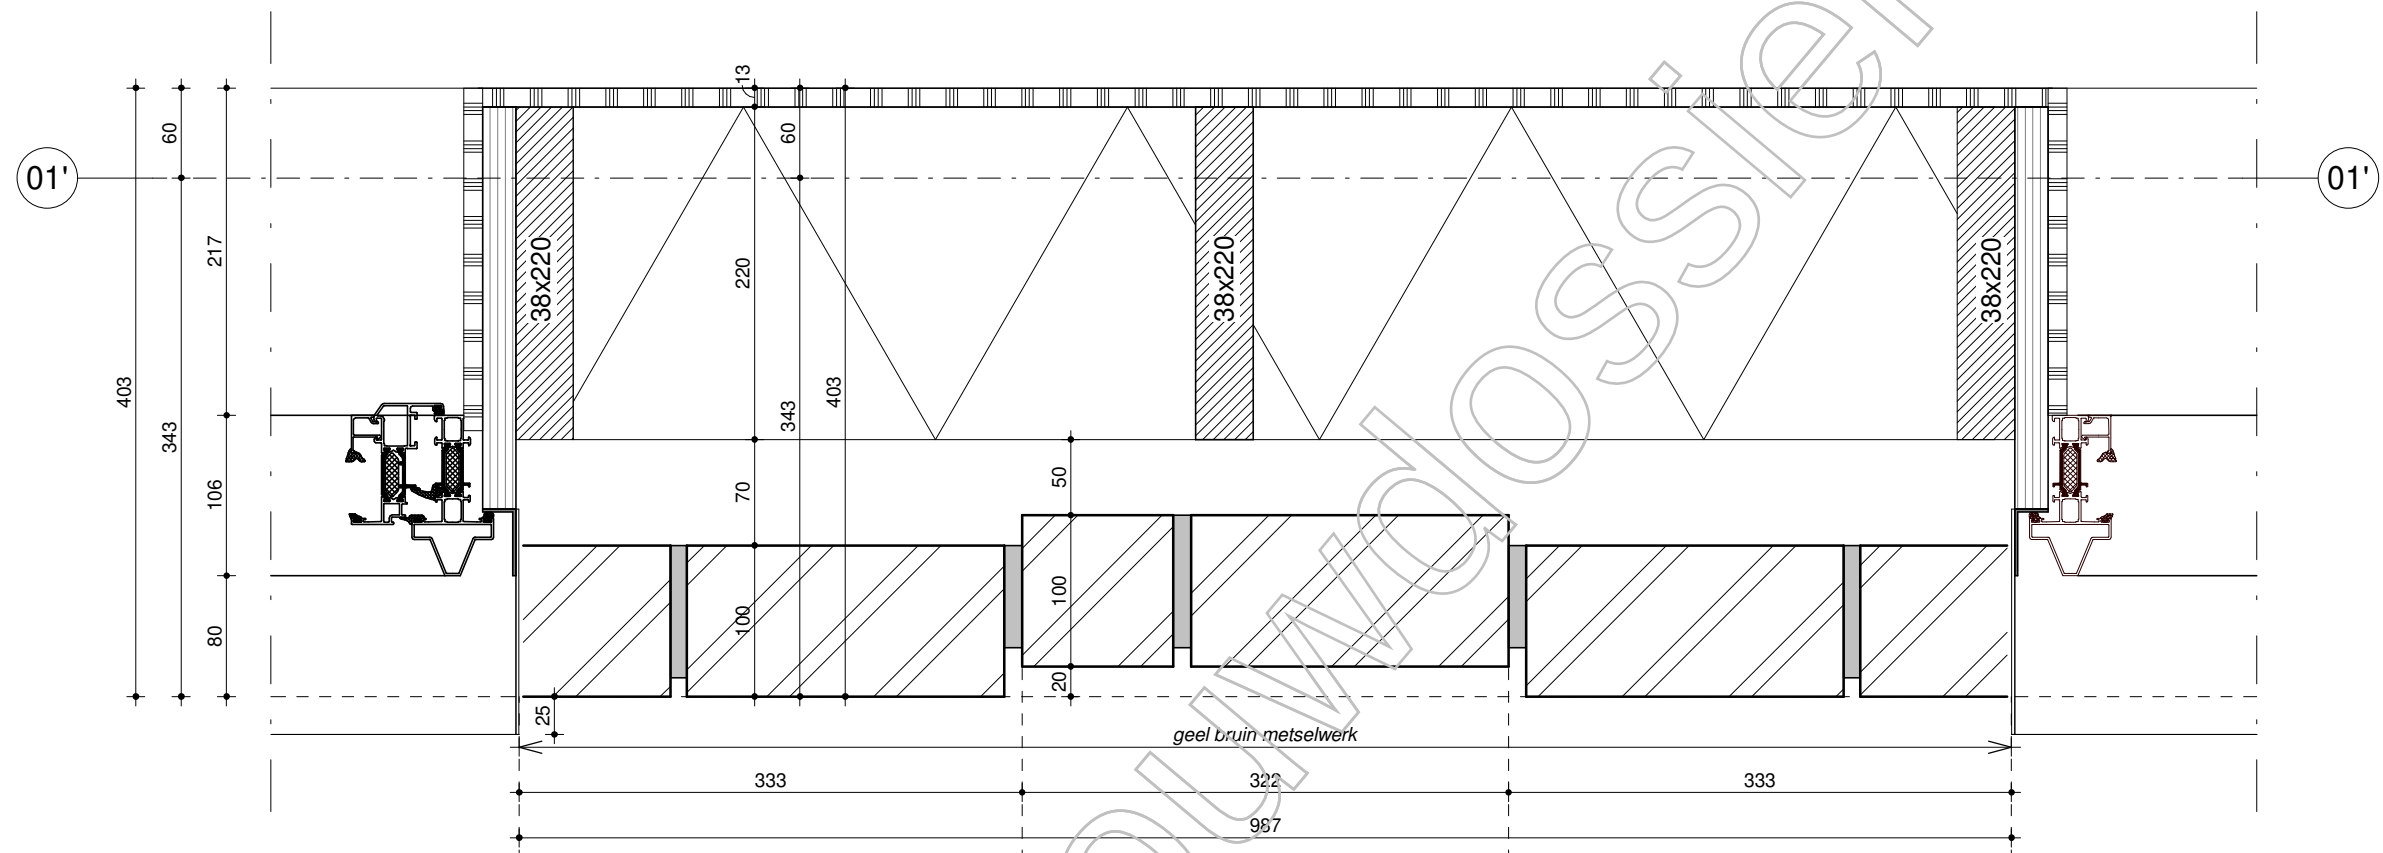

aluminium hoekprofiel in kleur
conform kleur- en materiaalstaat


Kawneer GT 70 S Steellook
aluminium kozijn
conform kleur- en materiaalstaat
met triple glas

- Gevelopbouw bi.-bu.**
($R_c \geq 4,5 \text{ m}^2\text{K/W}$)
- 12,5 mm gipsplaat
 - Dampremmende folie
 - Stijl- en regelwerk 38x220 mm
 - Waartussen 220 mm minerale wol
 - Dampopen folie
 - 70 mm luchtsouw
 - 100 mm metselwerk

Aluminium waterslag
in kleur conform
kleur- en materiaalstaat

Opmerking algemeen:
Waterdichting, slabben, ventilatie, etc. zijn niet meegenomen in de detaillering.
Het betreft details die een weergave geven van het gewenste beeld.

fase	BOUWAANVRAAG	projectnummer	UTR815	FARO architecten bv, bna architectuur / stedenbouw / research t +31 (0)252 - 41 47 77 info@faro.nl / www.faro.nl
project	Laurierkwartier Utrecht	tekeningnummer	H2.05	
opdrachtgever		schaal	1:5	
		formaat	A3	
onderwerp	horizontaal detail	datum	01-11-2019	
		wijziging		
		wijzigingsdatum		

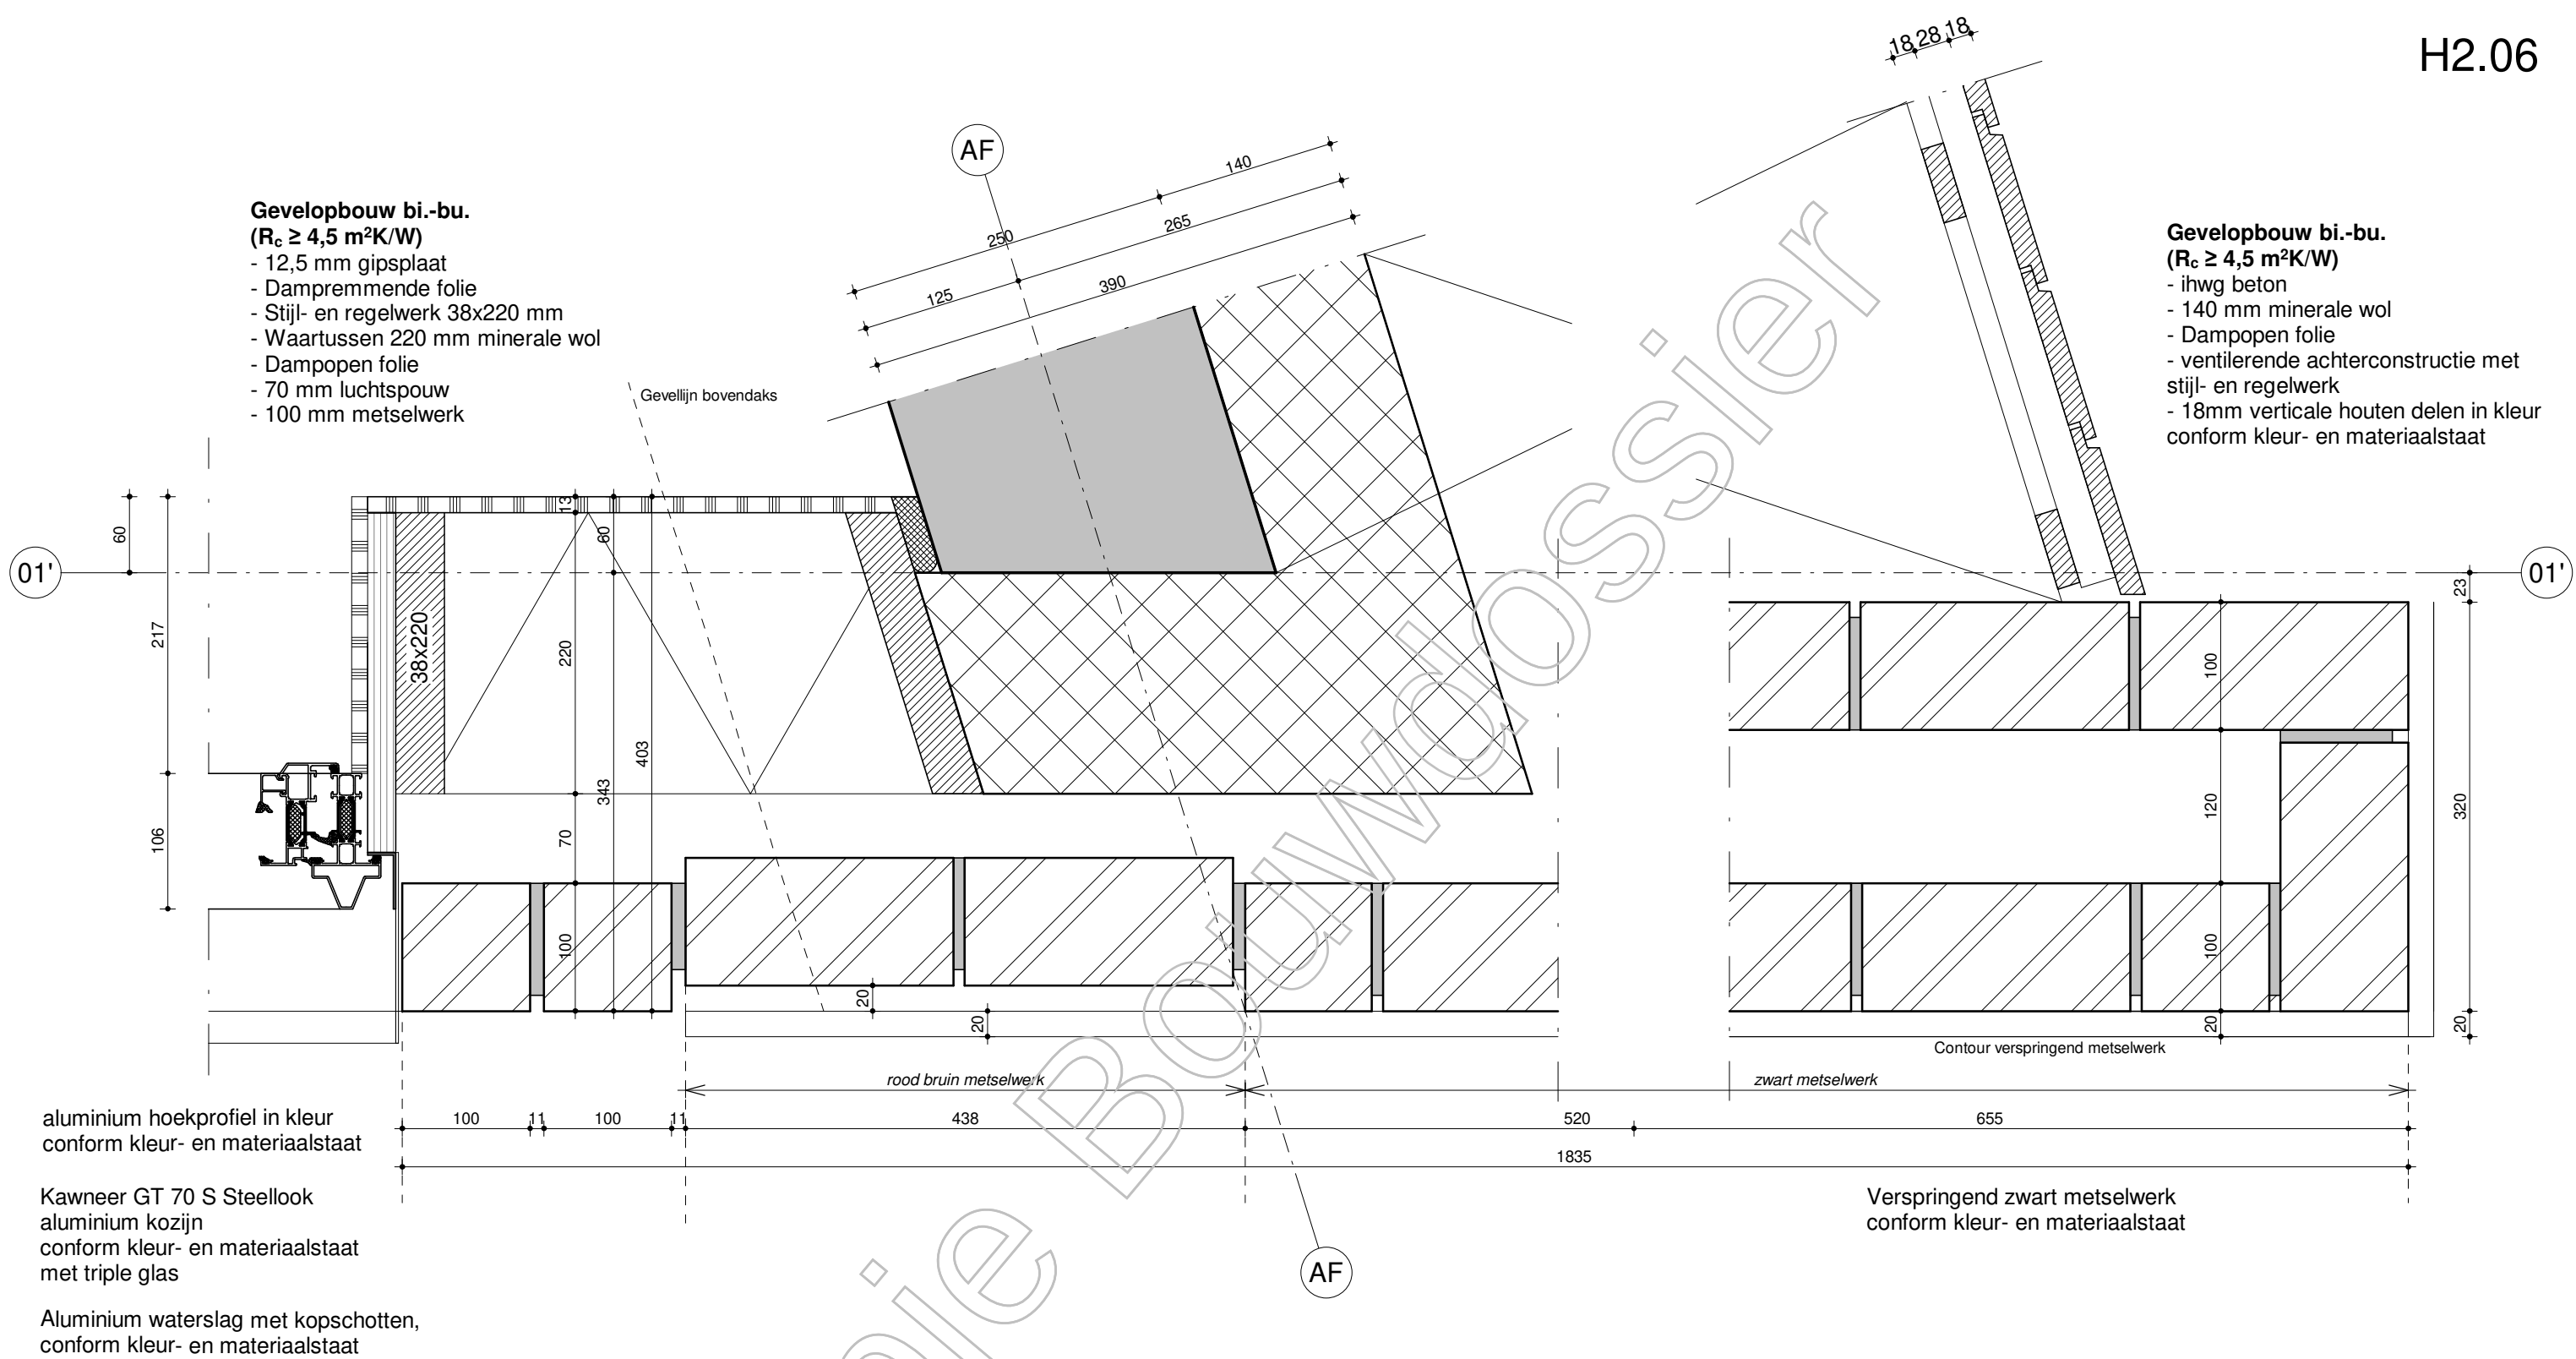

Opmerking algemeen:
Waterdichting, slabben, ventilatie, etc. zijn niet meegenomen in de detaillering.
Het betreft details die een weergave geven van het gewenste beeld.

fase **BOUWAANVRAAG**

project Laurierkwartier Utrecht

opdrachtgever

onderwerp **horizontaal detail**

projectnummer **UTR815**

tekeningnummer **H2.06**

schaal 1:5

formaat A3

datum 01-11-2019

wijziging


wijzigingsdatum

FARO architecten bv, bna

architectuur / stedenbouw / research


t +31 (0)252 - 41 47 77

info@faro.nl / www.faro.nl

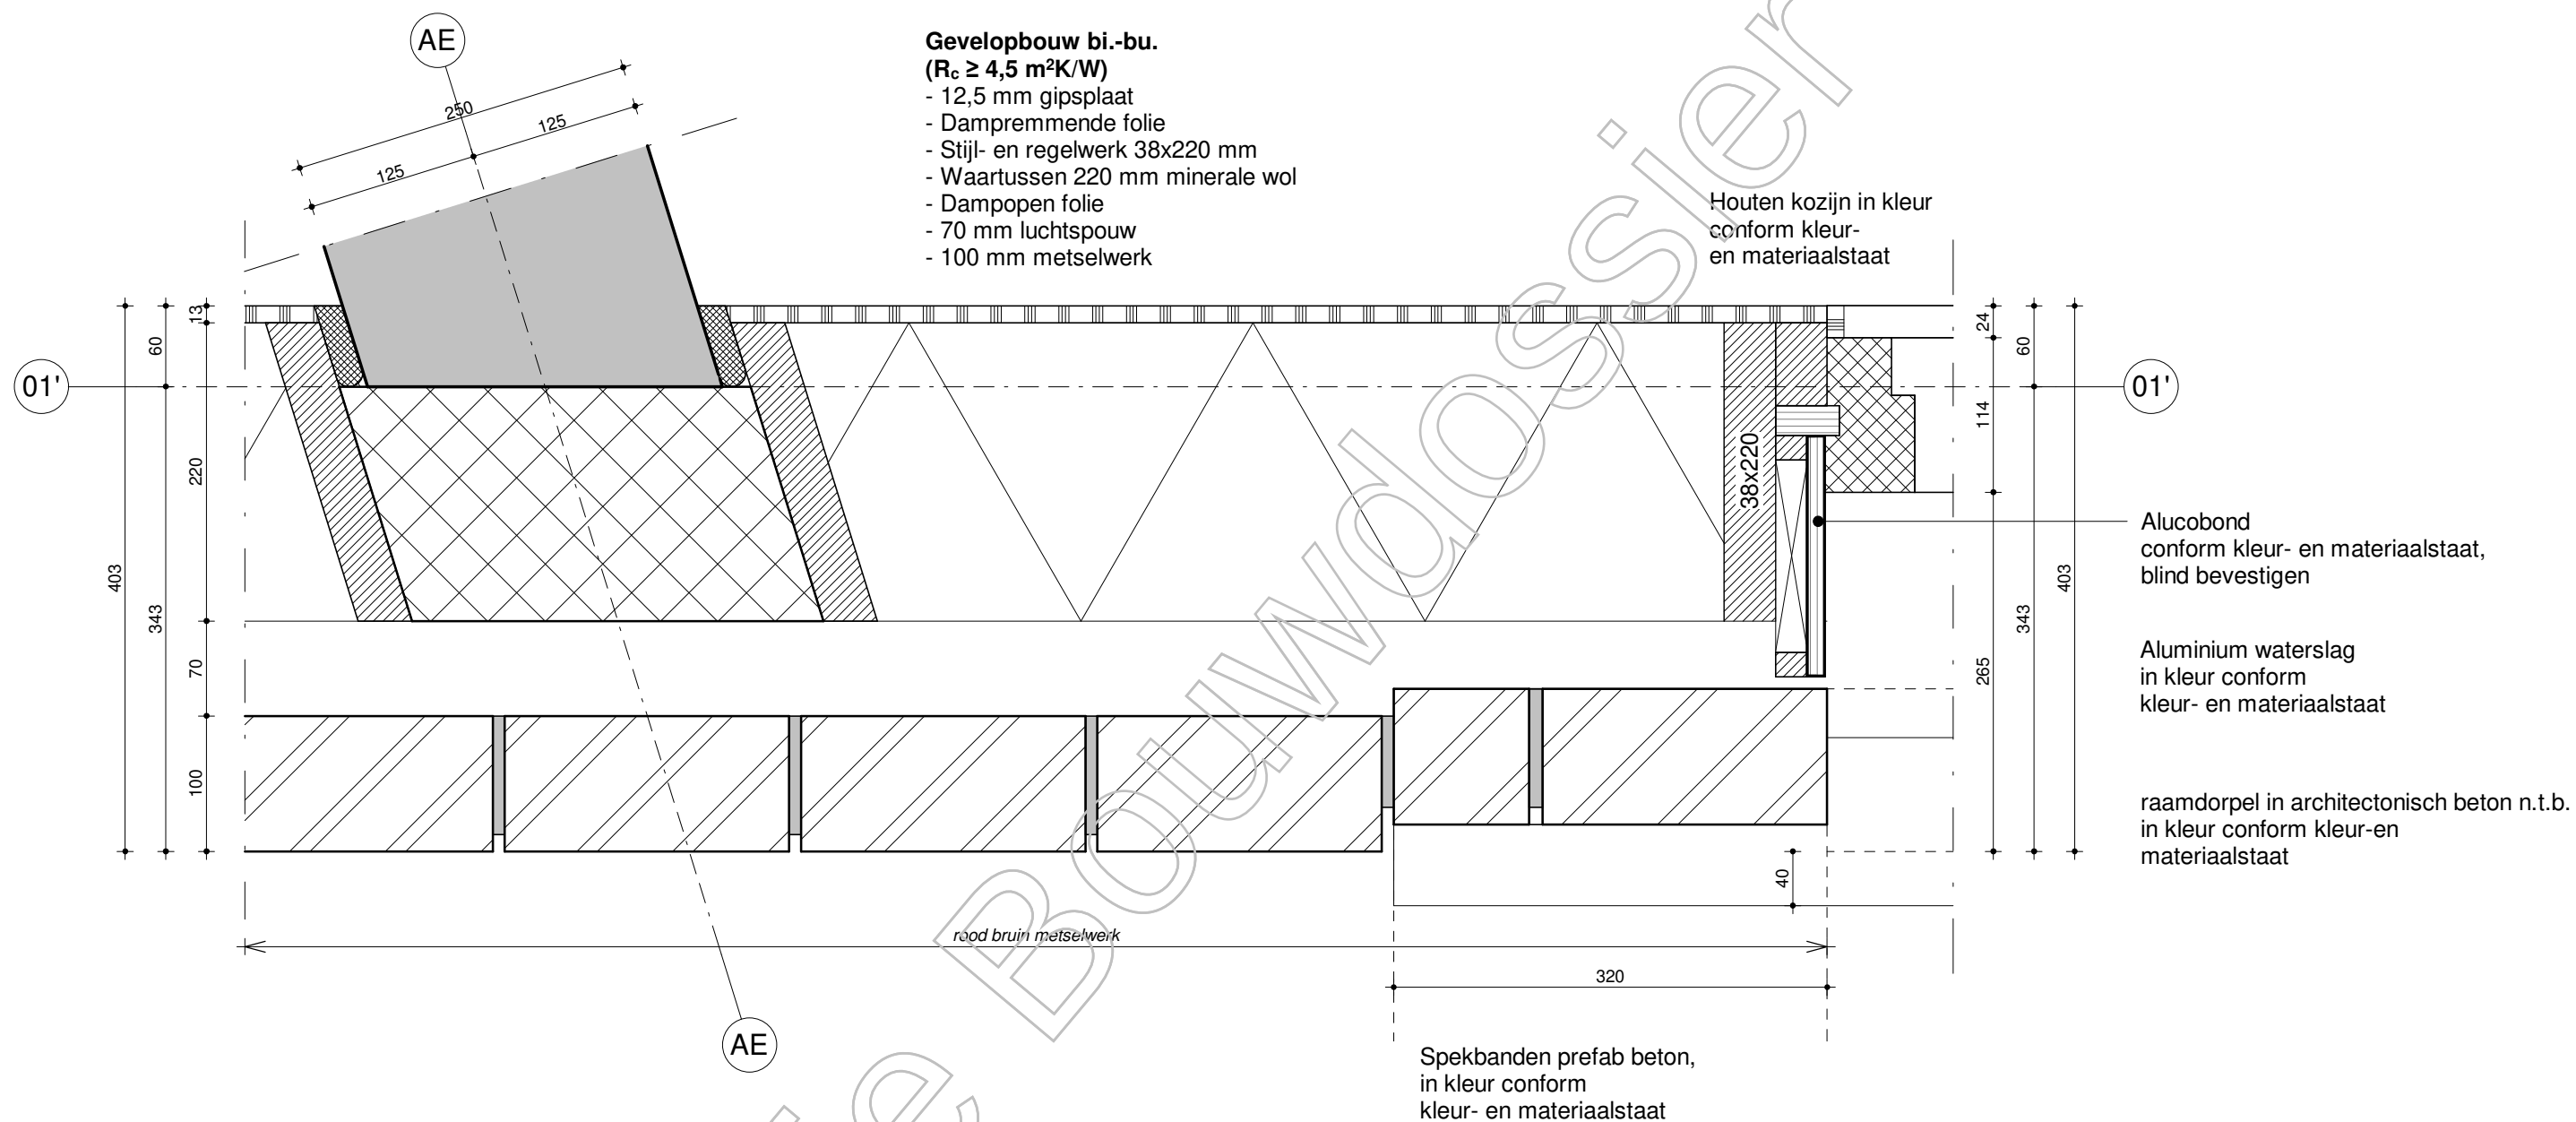

Opmerking algemeen:
Waterdichting, slabben, ventilatie, etc. zijn niet meegenomen in de detaillering.
Het betreft details die een weergave geven van het gewenste beeld.

fase	BOUWAANVRAAG	projectnummer	UTR815	FARO architecten bv, bna architectuur / stedenbouw / research t +31 (0)252 - 41 47 77 info@faro.nl / www.faro.nl
project	Laurierkwartier Utrecht	tekeningnummer	H2.07	
opdrachtgever		schaal	1:5	
		formaat	A3	
		datum	01-11-2019	
onderwerp	horizontaal detail	wijziging		
		wijzigingsdatum		

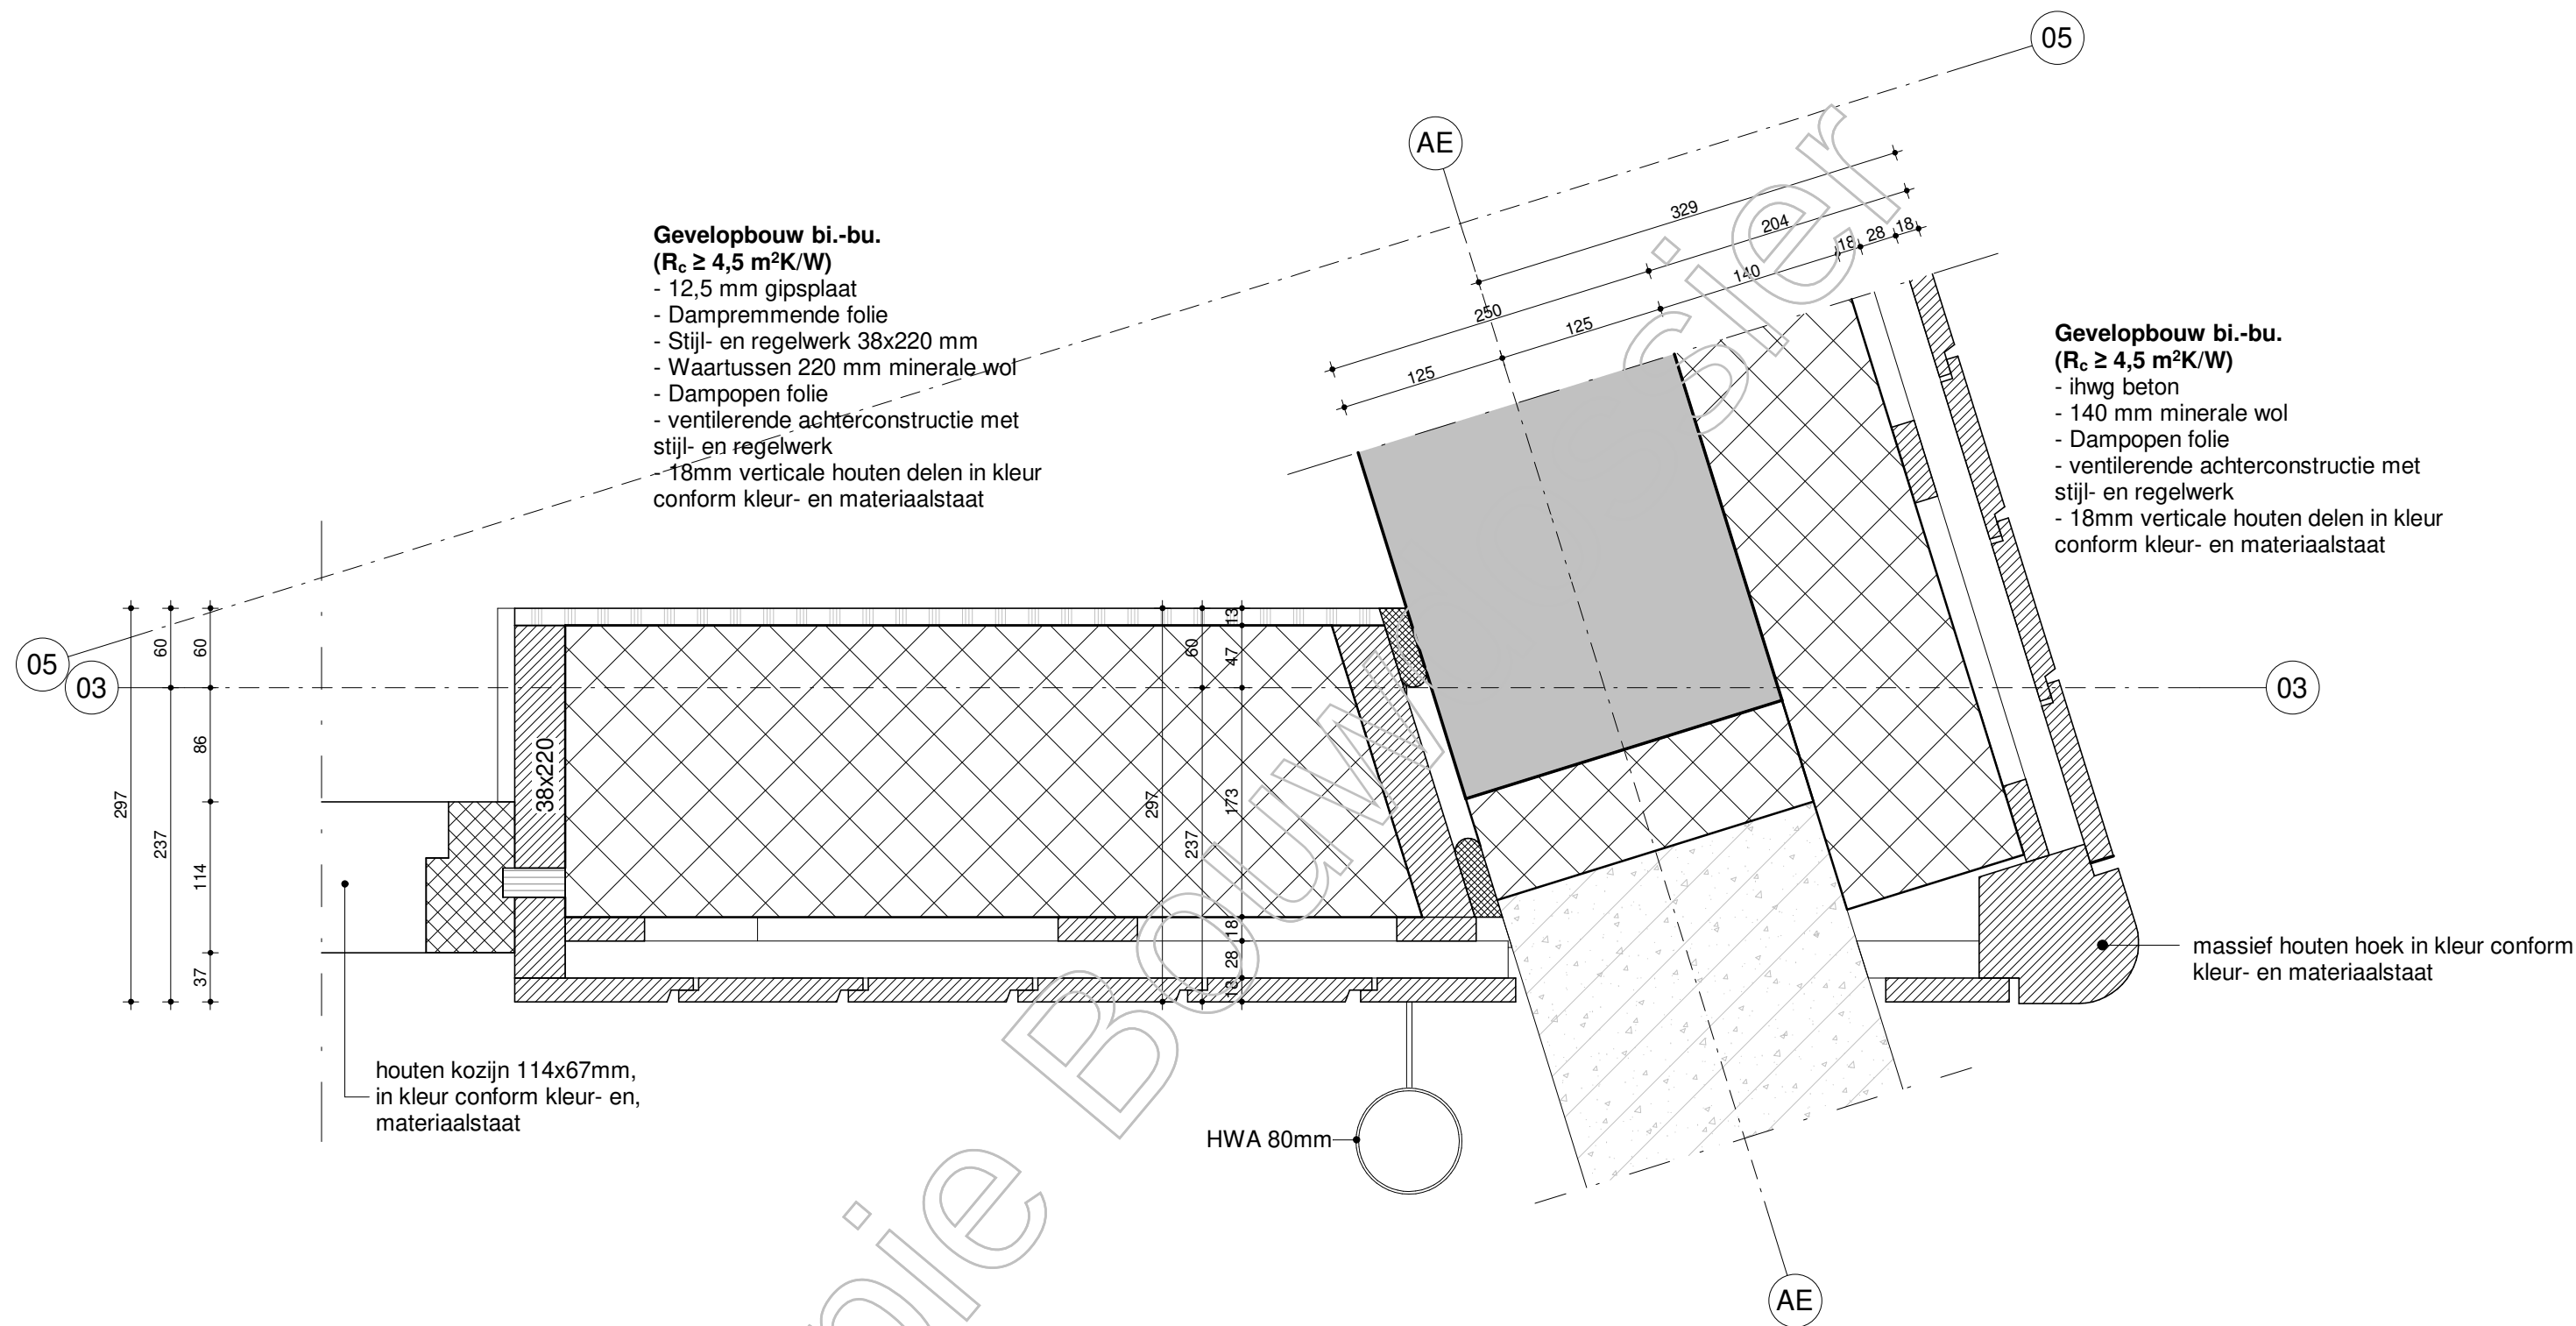

Opmerking algemeen:

Waterdichting, slabben, ventilatie, etc. zijn niet meegenomen in de detaillering.
Het betreft details die een weergave geven van het gewenste beeld.

fase

BOUWAANVRAAG

project

Laurierkwartier Utrecht

opdrachtgever



onderwerp

horizontaal detail

projectnummer

UTR815

tekeningnummer

H2.08

schaal

1:5

formaat

A3

datum

01-11-2019

wijziging


wijzigingsdatum

FARO architecten bv, bna

architectuur /
stedenbouw /
research

t +31 (0)252 - 41 47 77
info@faro.nl / www.faro.nl

FARO

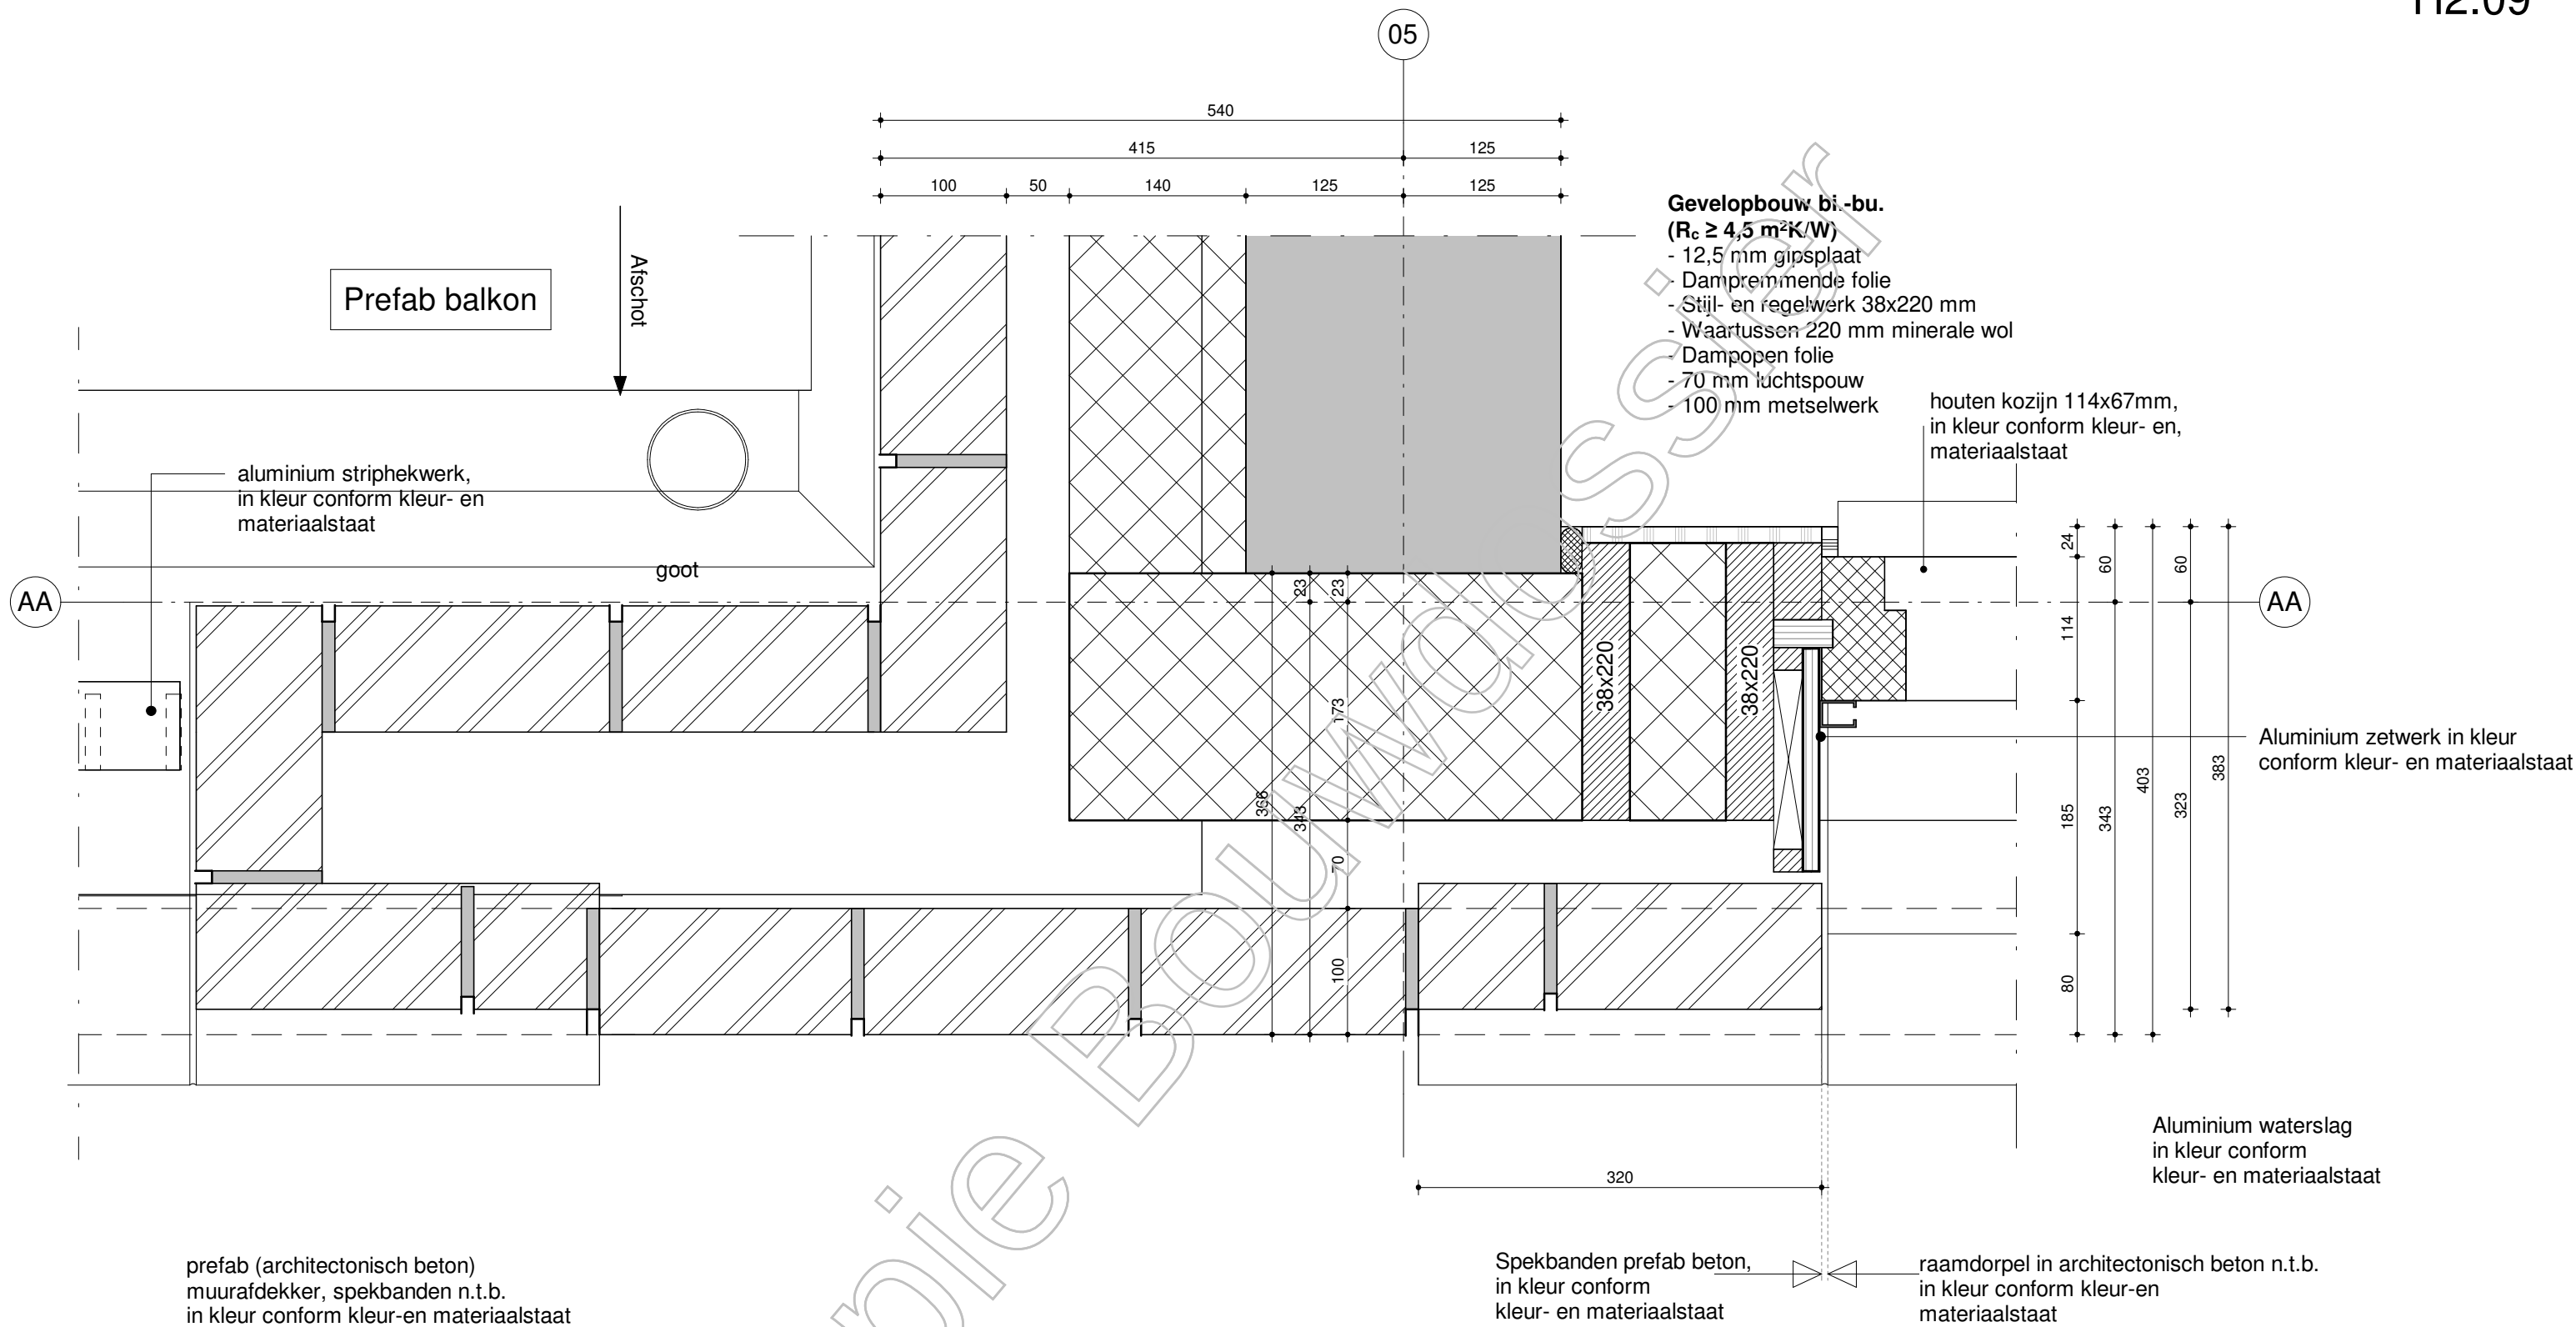

Opmerking algemeen:
Waterdichting, slabben, ventilatie, etc. zijn niet meegenomen in de detaillering.
Het betreft details die een weergave geven van het gewenste beeld.

fase **BOUWAANVRAAG**

project Laurierkwartier Utrecht

opdrachtgever

onderwerp **horizontaal detail**

projectnummer **UTR815**

tekeningnummer **H2.09**

schaal 1:5

formaat A3

datum 01-11-2019

wijziging

wijzigingsdatum

FARO architecten bv, bna


architectuur / stedenbouw / research

t +31 (0)252 - 41 47 77

info@faro.nl / www.faro.nl

Kawneer GT 70 S Steelook
aluminium kozijn
conform kleur- en materiaalstaat
met triple glas

Vloeropbouw bo.-be.
($R_c \geq 3,5 \text{ m}^2\text{K/W}$)
- Ruimte voor vloerafwerking
- Zevende dekvloer 70mm
- Geïsoleerde kanaalplaatvloer d=200mm

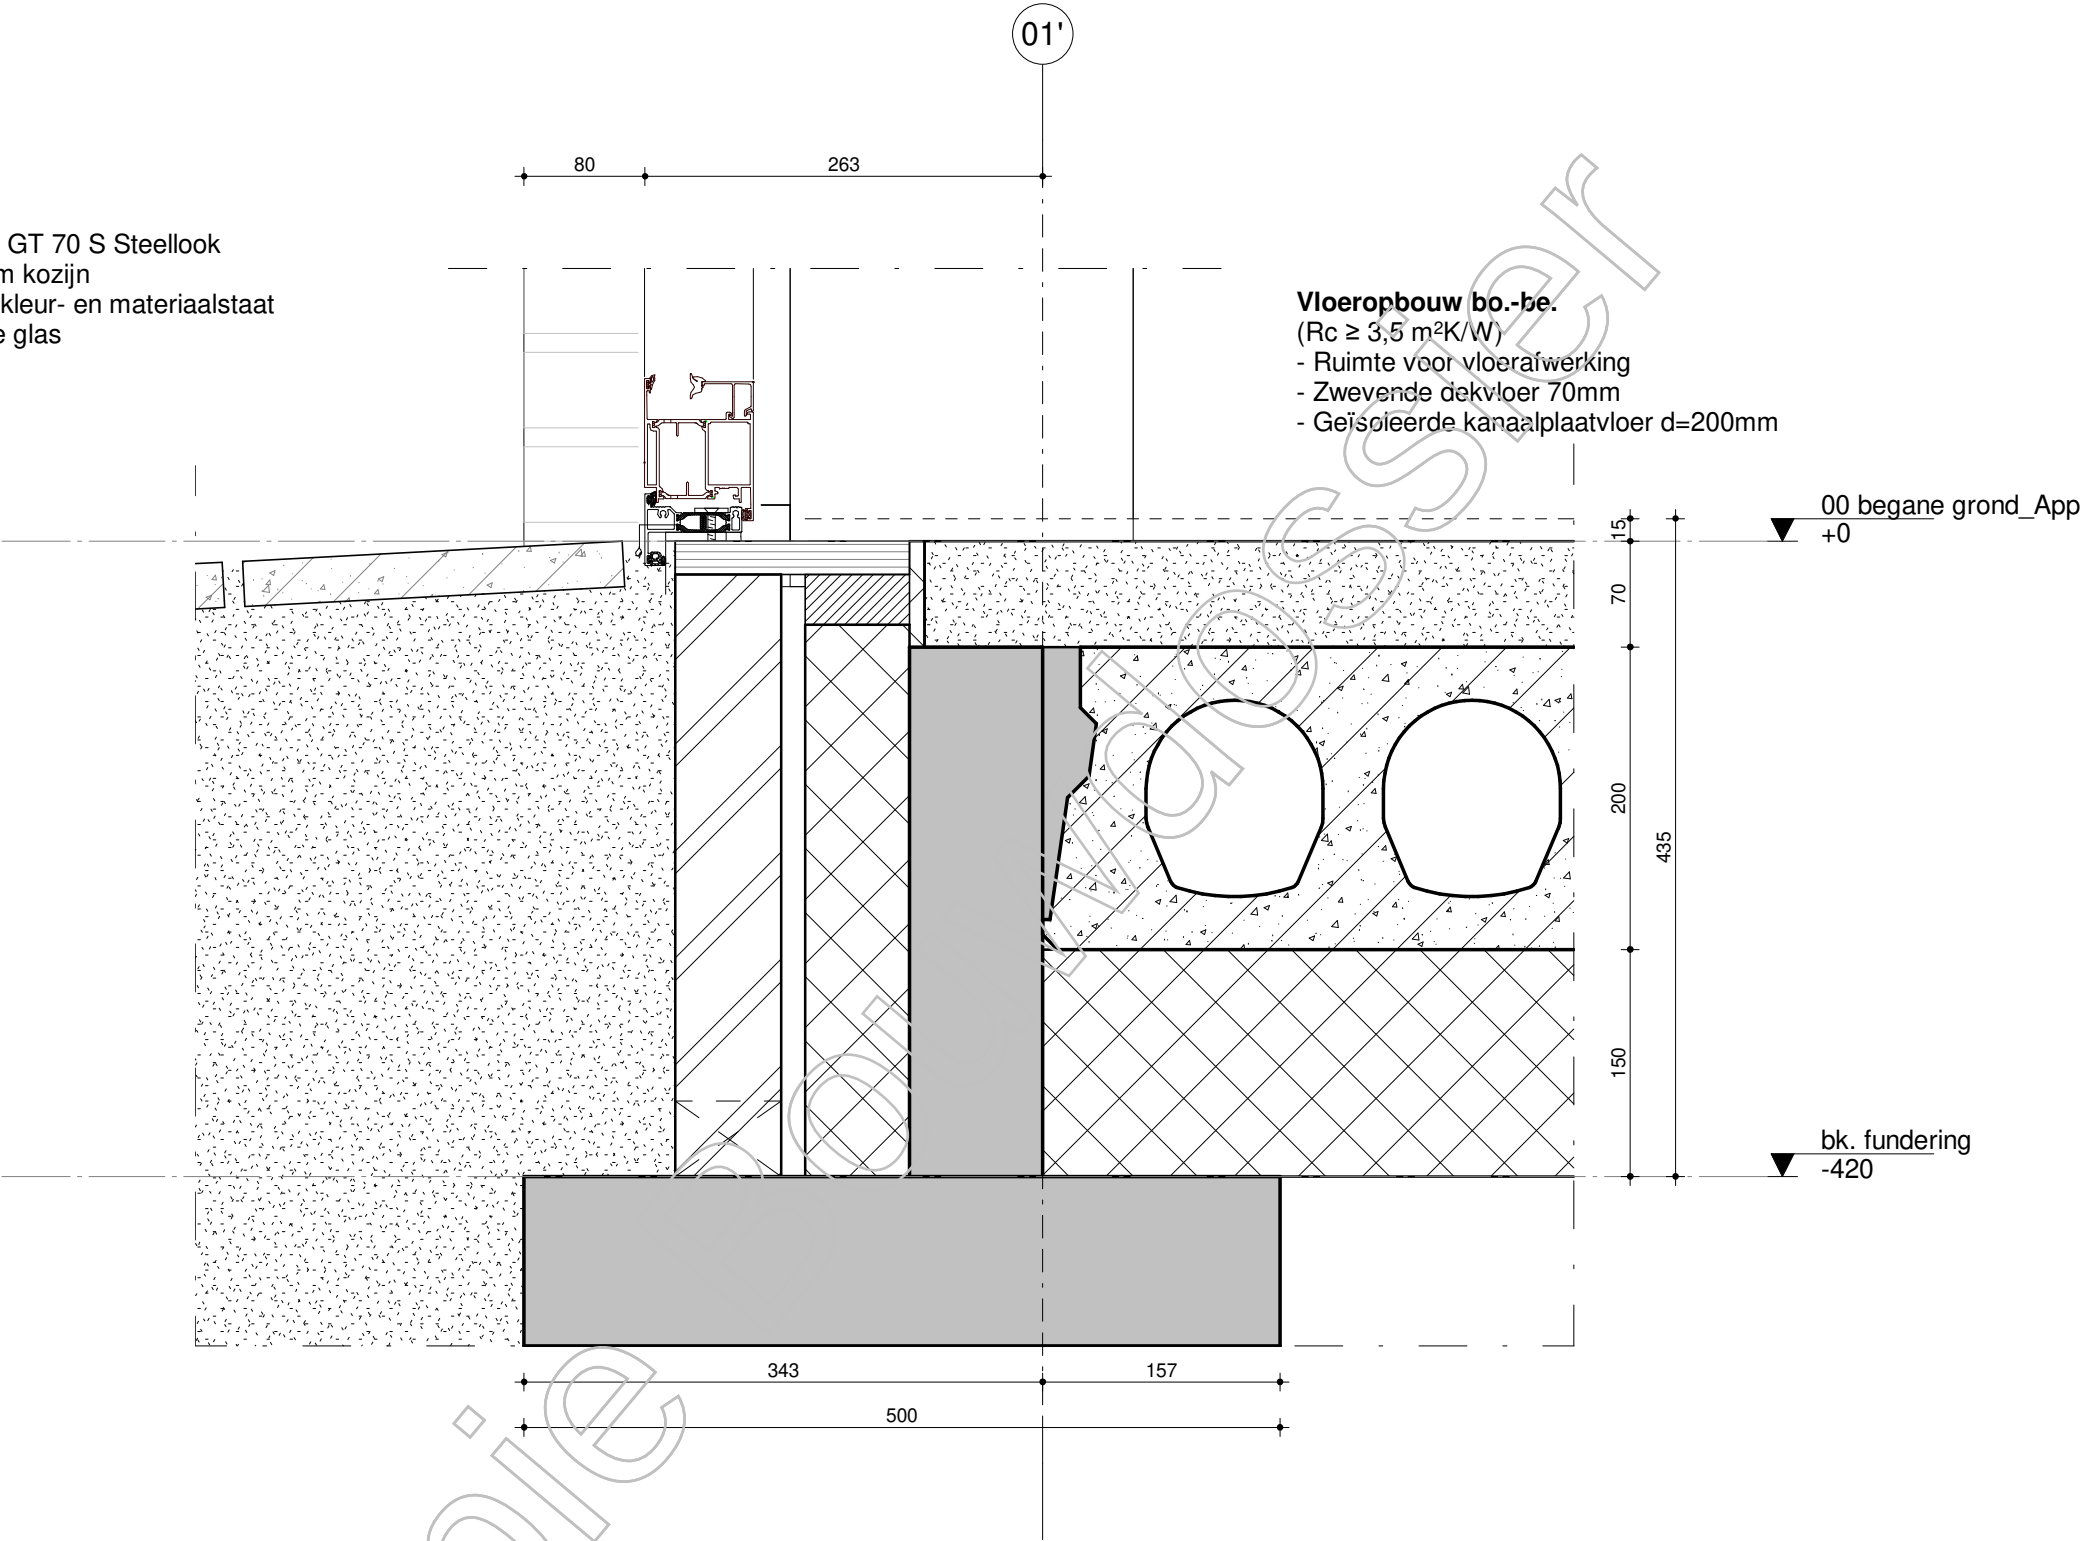


Opmerking algemeen:
Waterdichting, slabben, ventilatie, etc. zijn niet meegenomen in de detaillering.
Het betreft details die een weergave geven van het gewenste beeld.

fase **BOUWAANVRAAG**
project Laurierkwartier Utrecht
opdrachtgever 
onderwerp **verticaal detail**

projectnummer **UTR815**
tekeningnummer **V0.01**
schaal 1:5
formaat A3
datum 01-11-2019
wijziging
wijzigingsdatum

FARO architecten bv, bna
architectuur /
stedenbouw /
research
t +31 (0)252 - 41 47 77
info@faro.nl / www.faro.nl

Kawneer GT 70 S Steelook
aluminium kozijn
conform kleur- en materiaalstaat
met triple glas

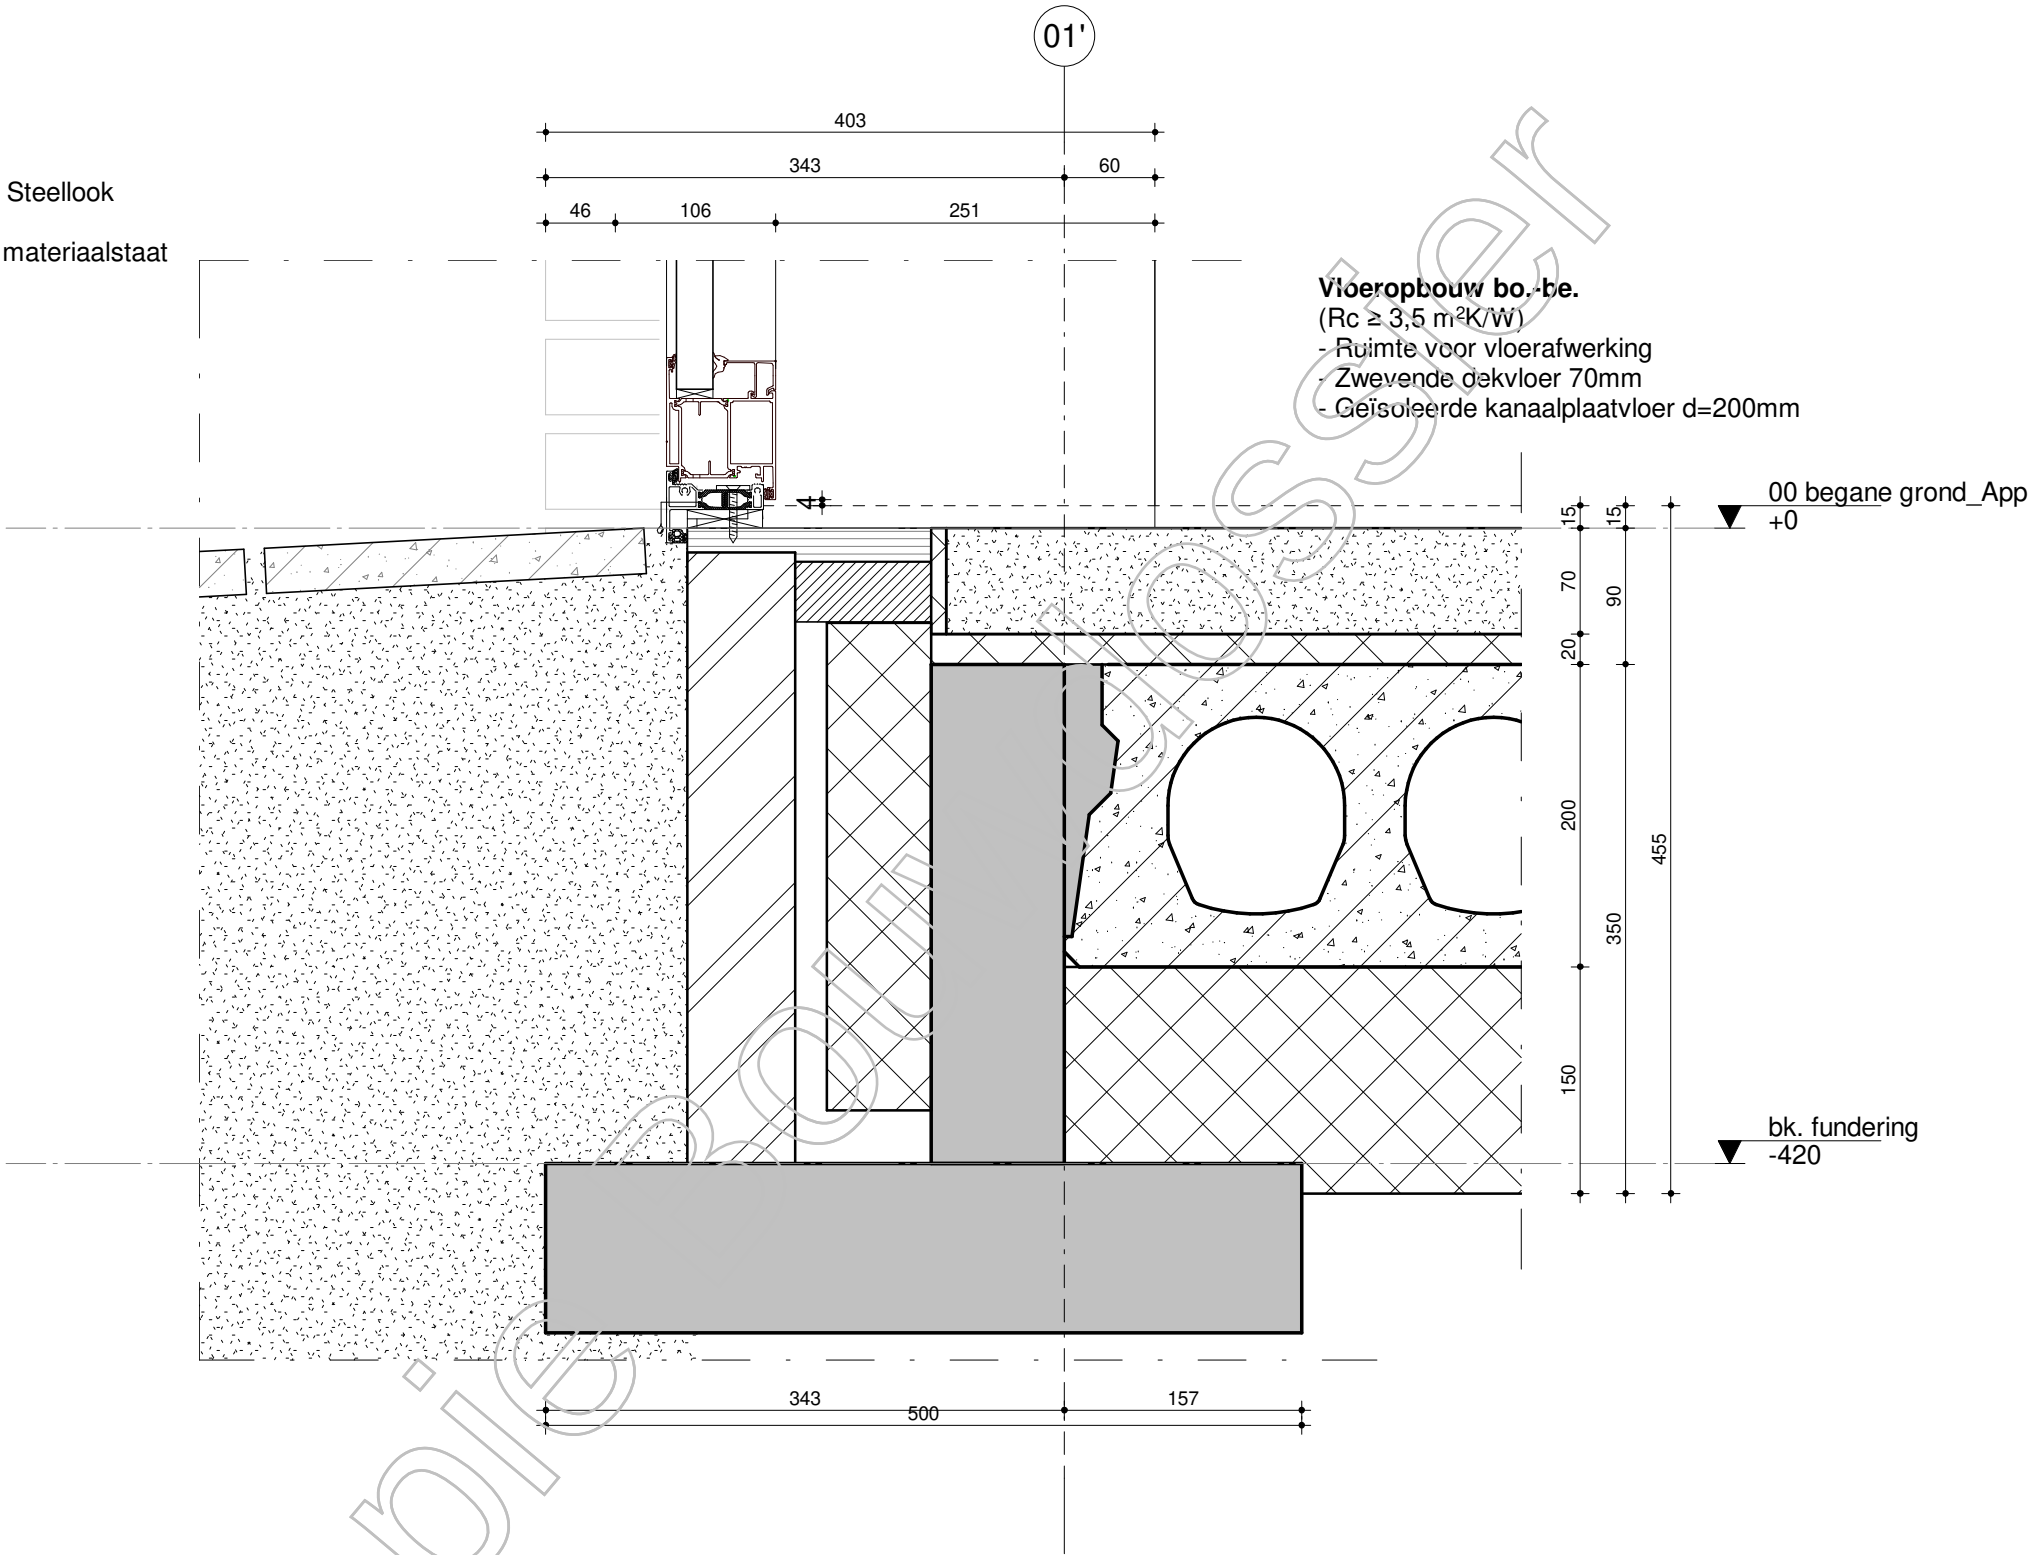


Opmerking algemeen:
Waterdichting, slabben, ventilatie, etc. zijn niet meegenomen in de detaillering.
Het betreft details die een weergave geven van het gewenste beeld.

fase **BOUWAANVRAAG**
project Laurierkwartier Utrecht
opdrachtgever 
onderwerp **verticaal detail**

projectnummer **UTR815**
tekeningnummer **V0.02**
schaal 1:5
formaat A3
datum 01-11-2019
wijziging
wijzigingsdatum


FARO architecten bv, bna
architectuur /
stedenbouw /
research
t +31 (0)252 - 41 47 77
info@faro.nl / www.faro.nl

Kawneer GT 70 S Steelook
aluminium kozijn
conform kleur- en materiaalstaat
met triple glas

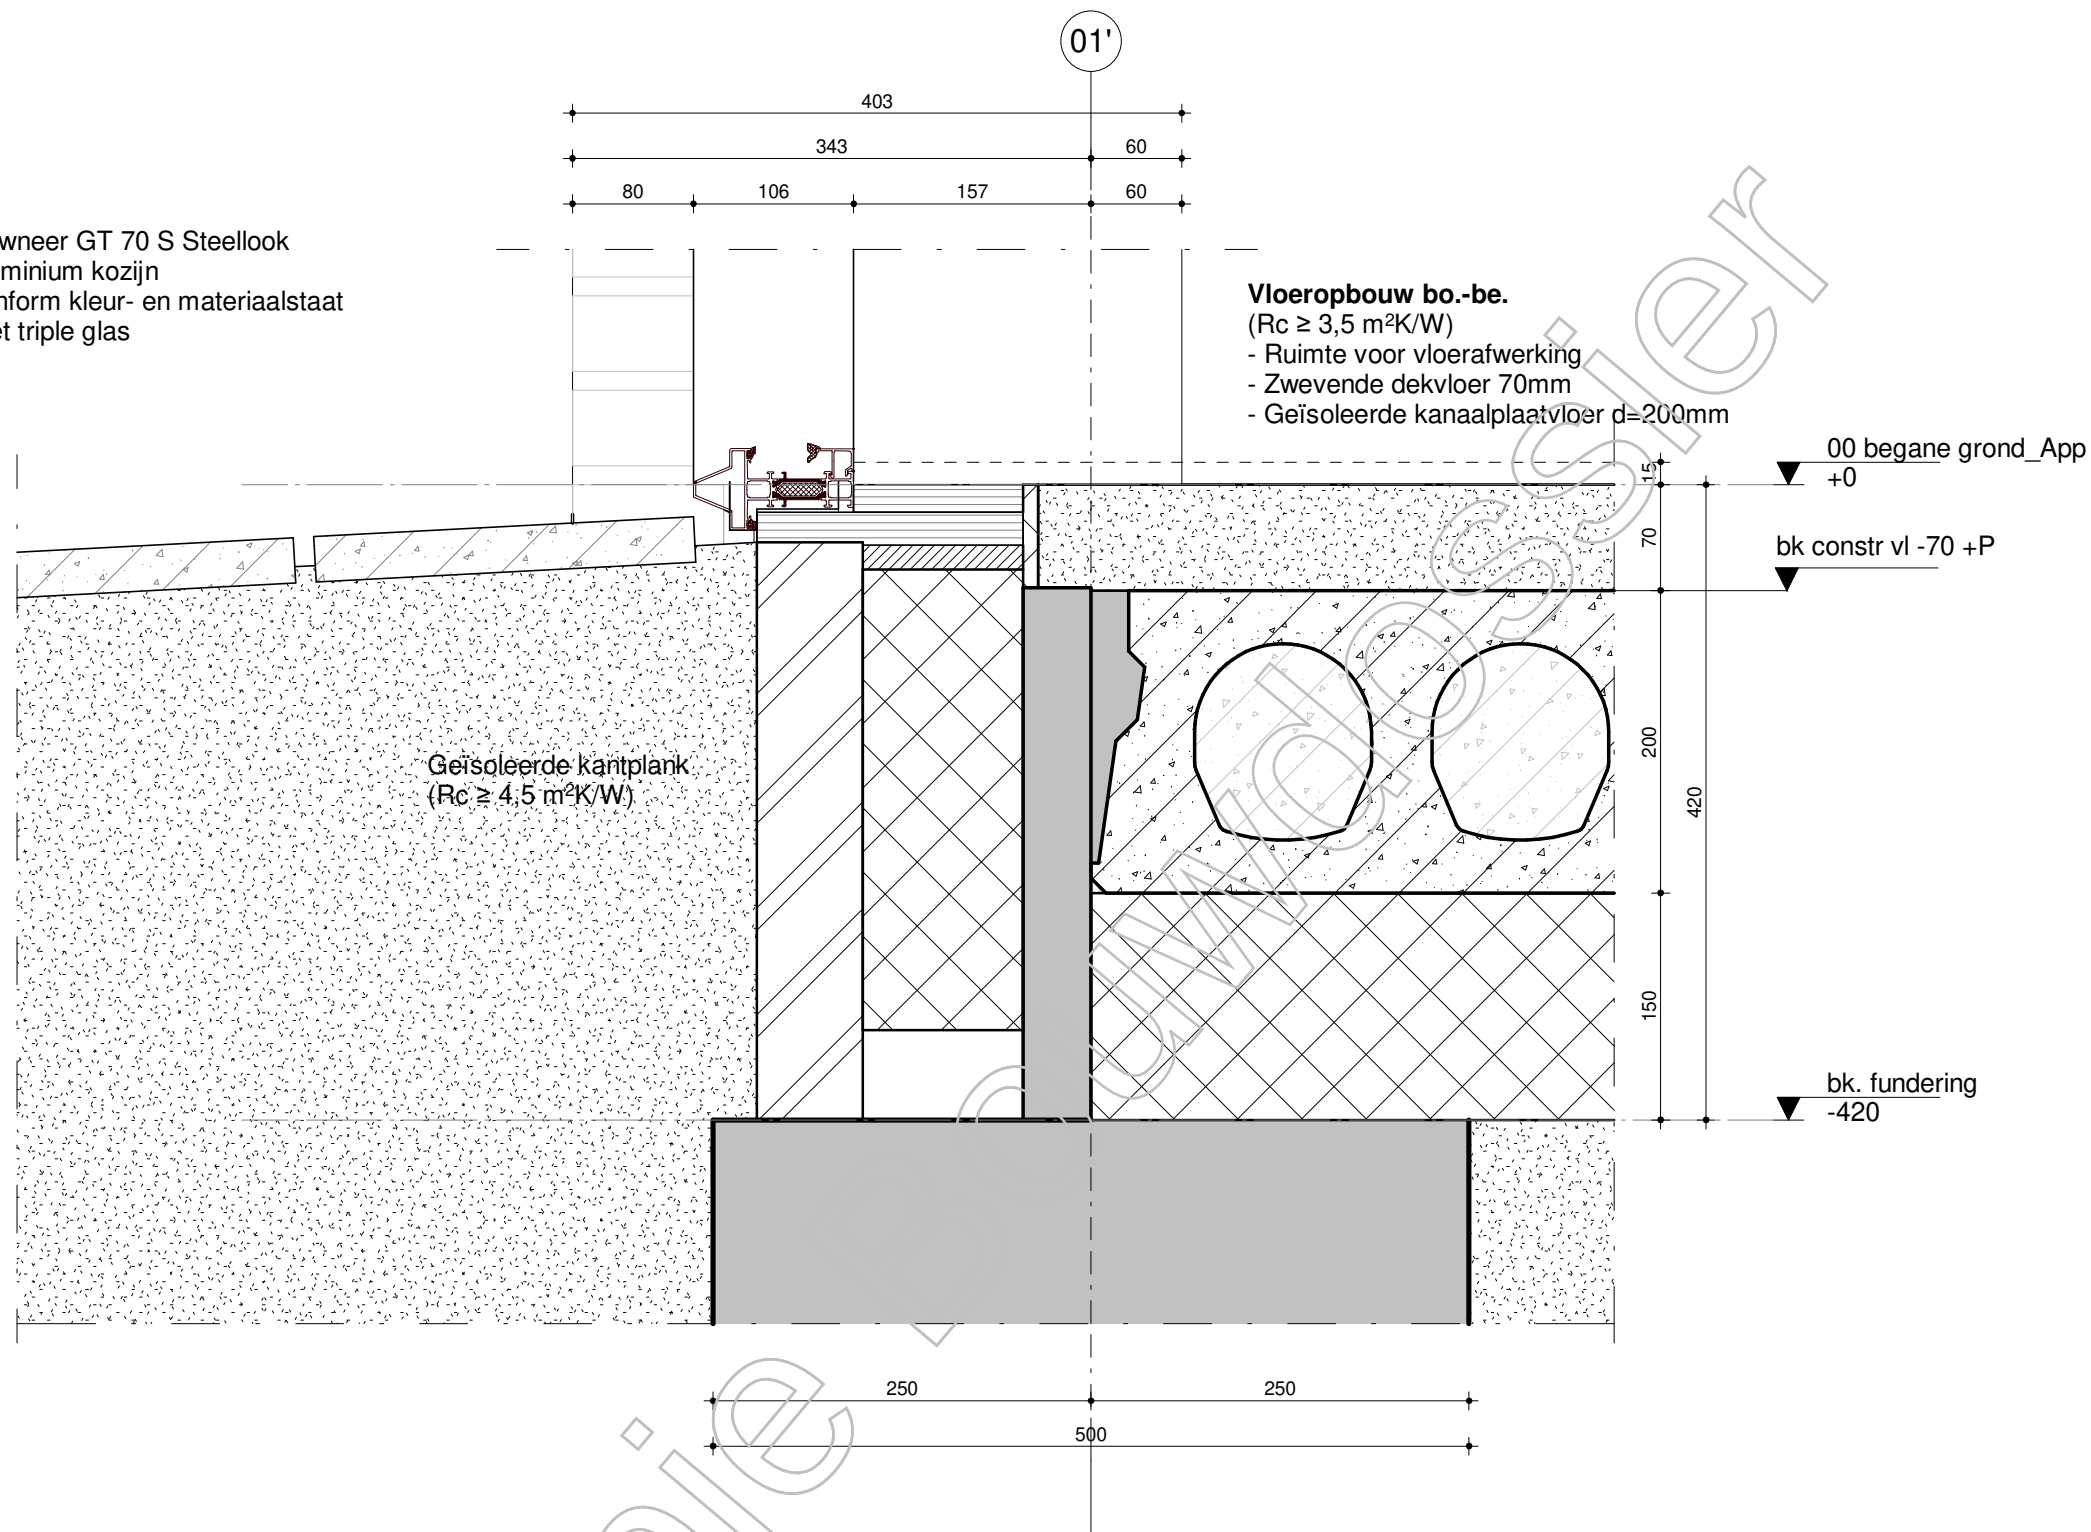

Opmerking algemeen:
Waterdichting, slabben, ventilatie, etc. zijn niet meegenomen in de detaillering.
Het betreft details die een weergave geven van het gewenste beeld.

fase	BOUWAANVRAAG	projectnummer	UTR815	FARO architecten bv, bna architectuur / stedenbouw / research t +31 (0)252 - 41 47 77 info@faro.nl / www.faro.nl
project	Laurierkwartier Utrecht	tekeningnummer	V0.03	
opdrachtgever	█	schaal	1:5	
		formaat	A3	
		datum	01-11-2019	
onderwerp	verticaal detail	wijziging		
		wijzigingsdatum		

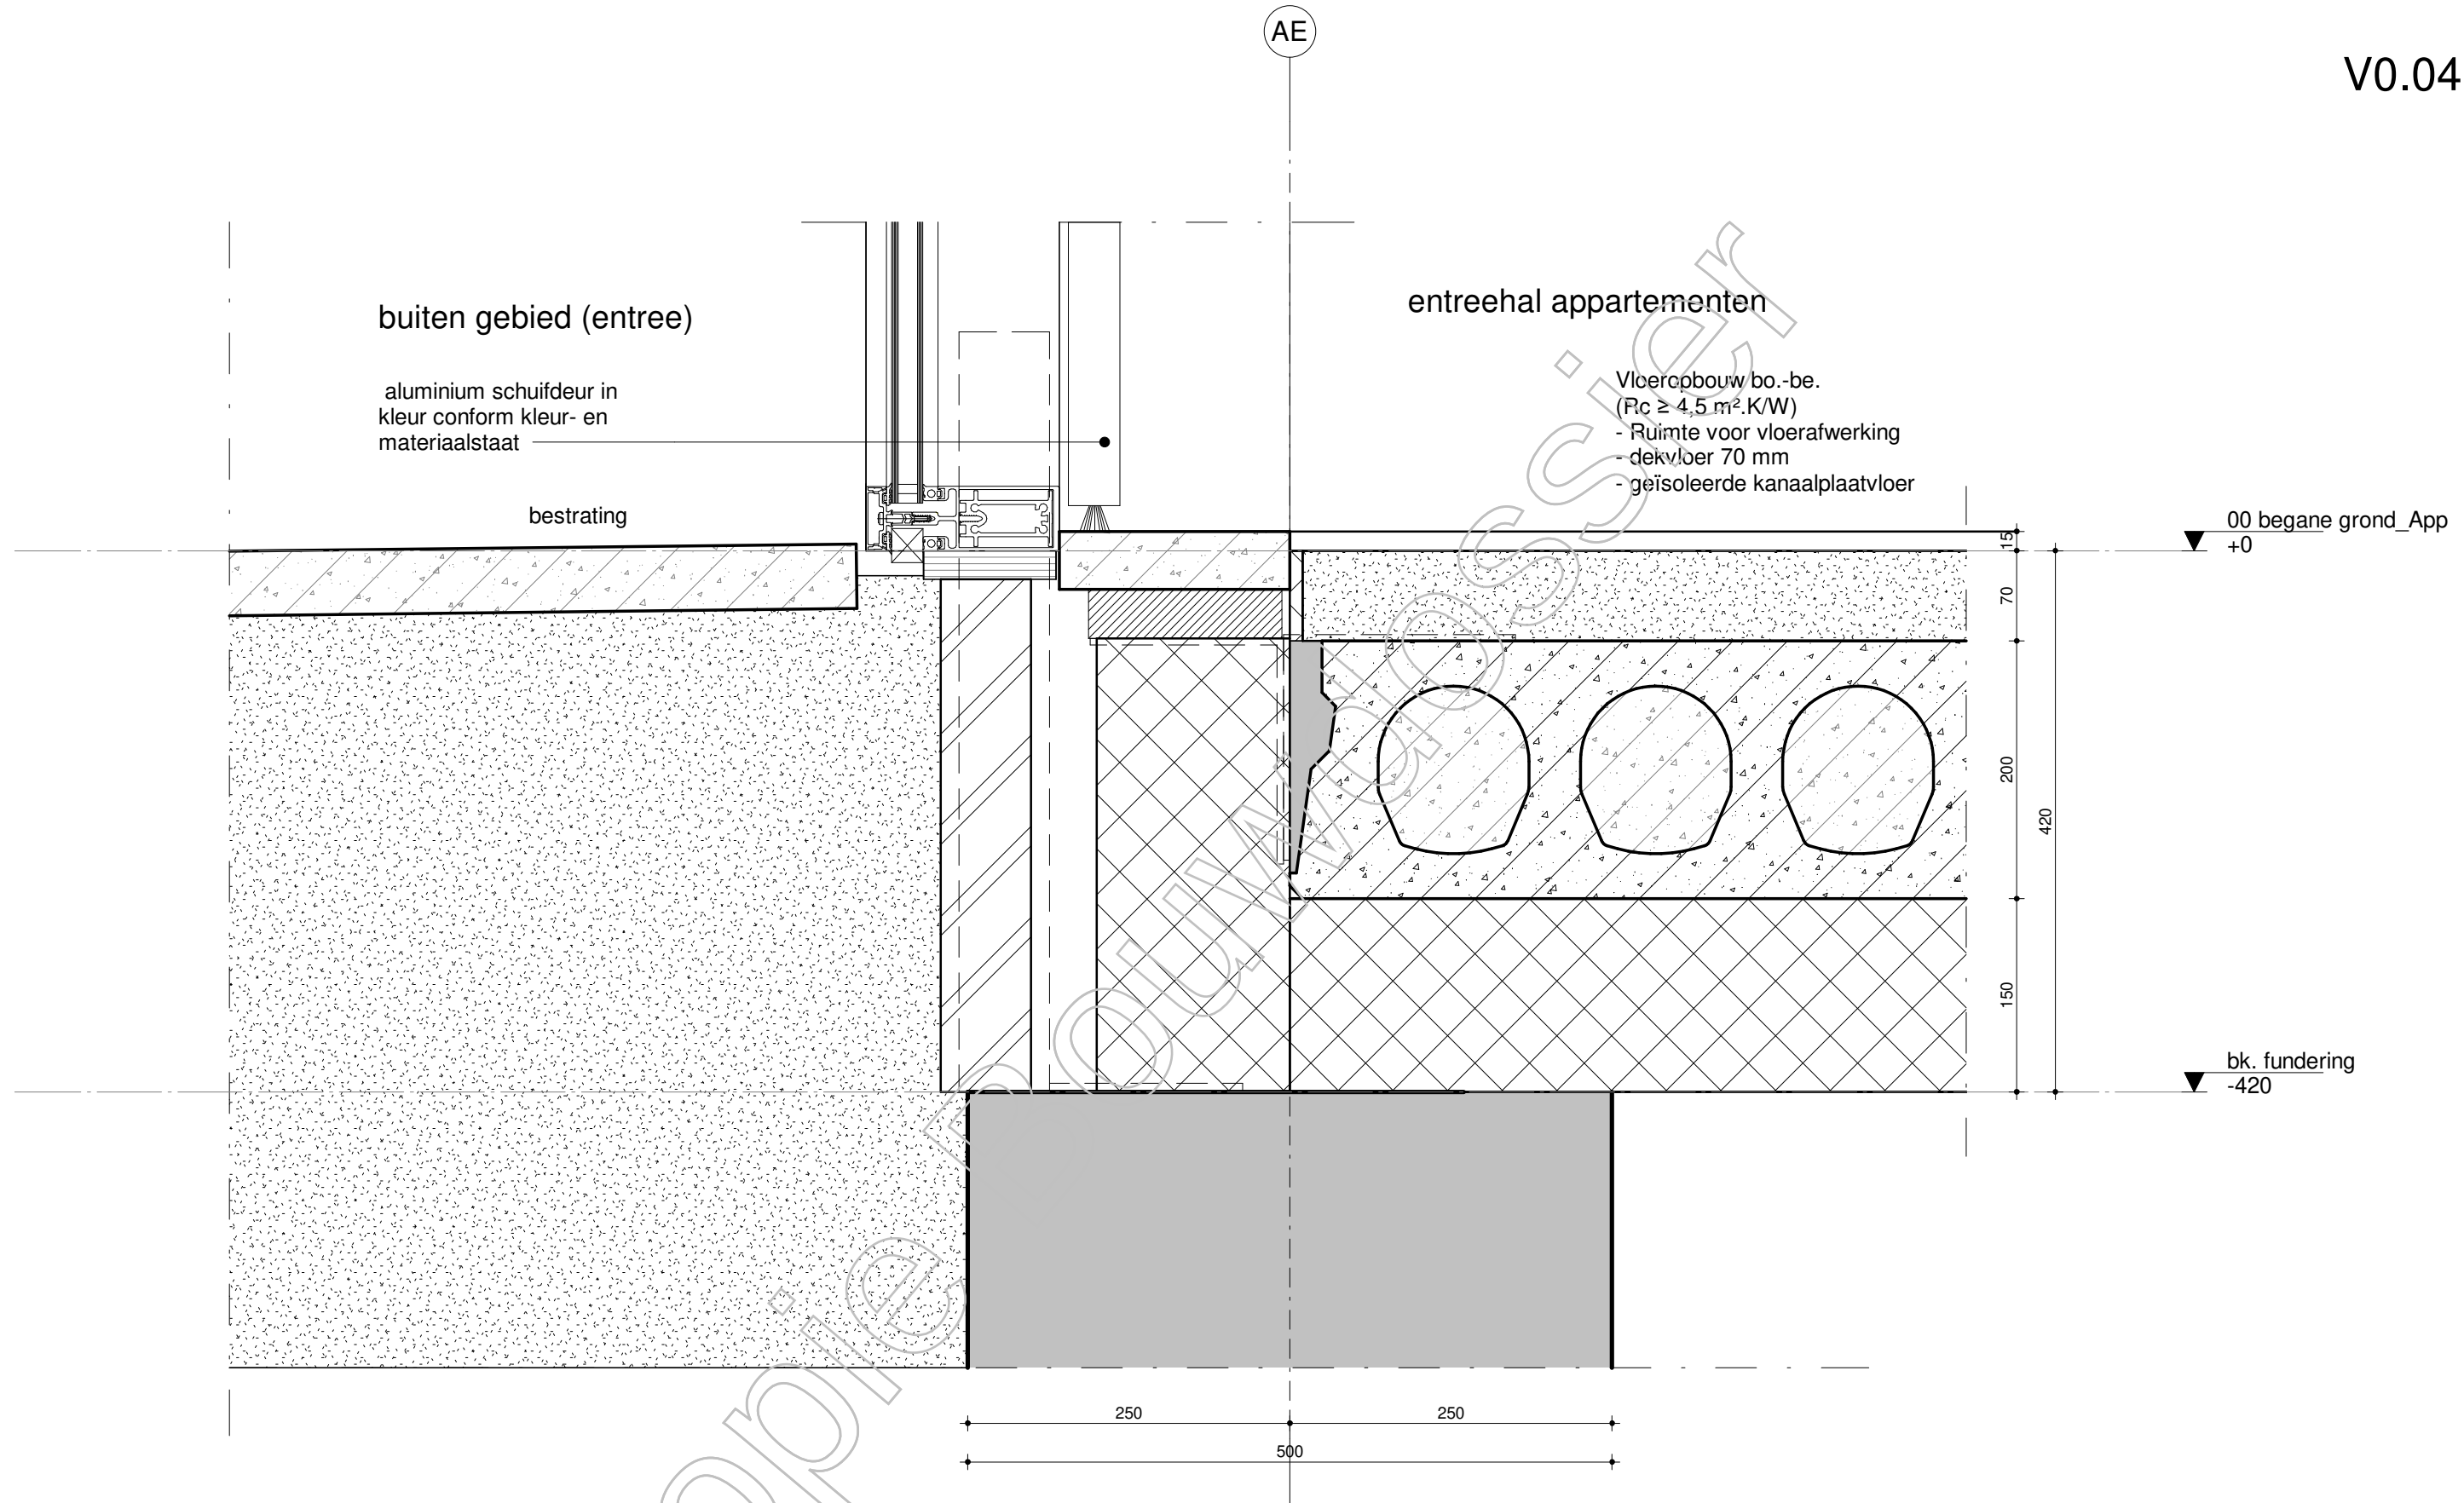


Opmerking algemeen:
Waterdichting, slabben, ventilatie, etc. zijn niet meegenomen in de detaillering.
Het betreft details die een weergave geven van het gewenste beeld.

fase **BOUWAANVRAAG**
project Laurierkwartier Utrecht
opdrachtgever 
onderwerp **verticaal detail**

projectnummer **UTR815**
tekeningnummer **V0.04**
schaal 1:5
formaat A3
datum 01-11-2019
wijziging
wijzigingsdatum

FARO architecten bv, bna
architectuur /
stedenbouw /
research
t +31 (0)252 - 41 47 77
info@faro.nl / www.faro.nl

FARO

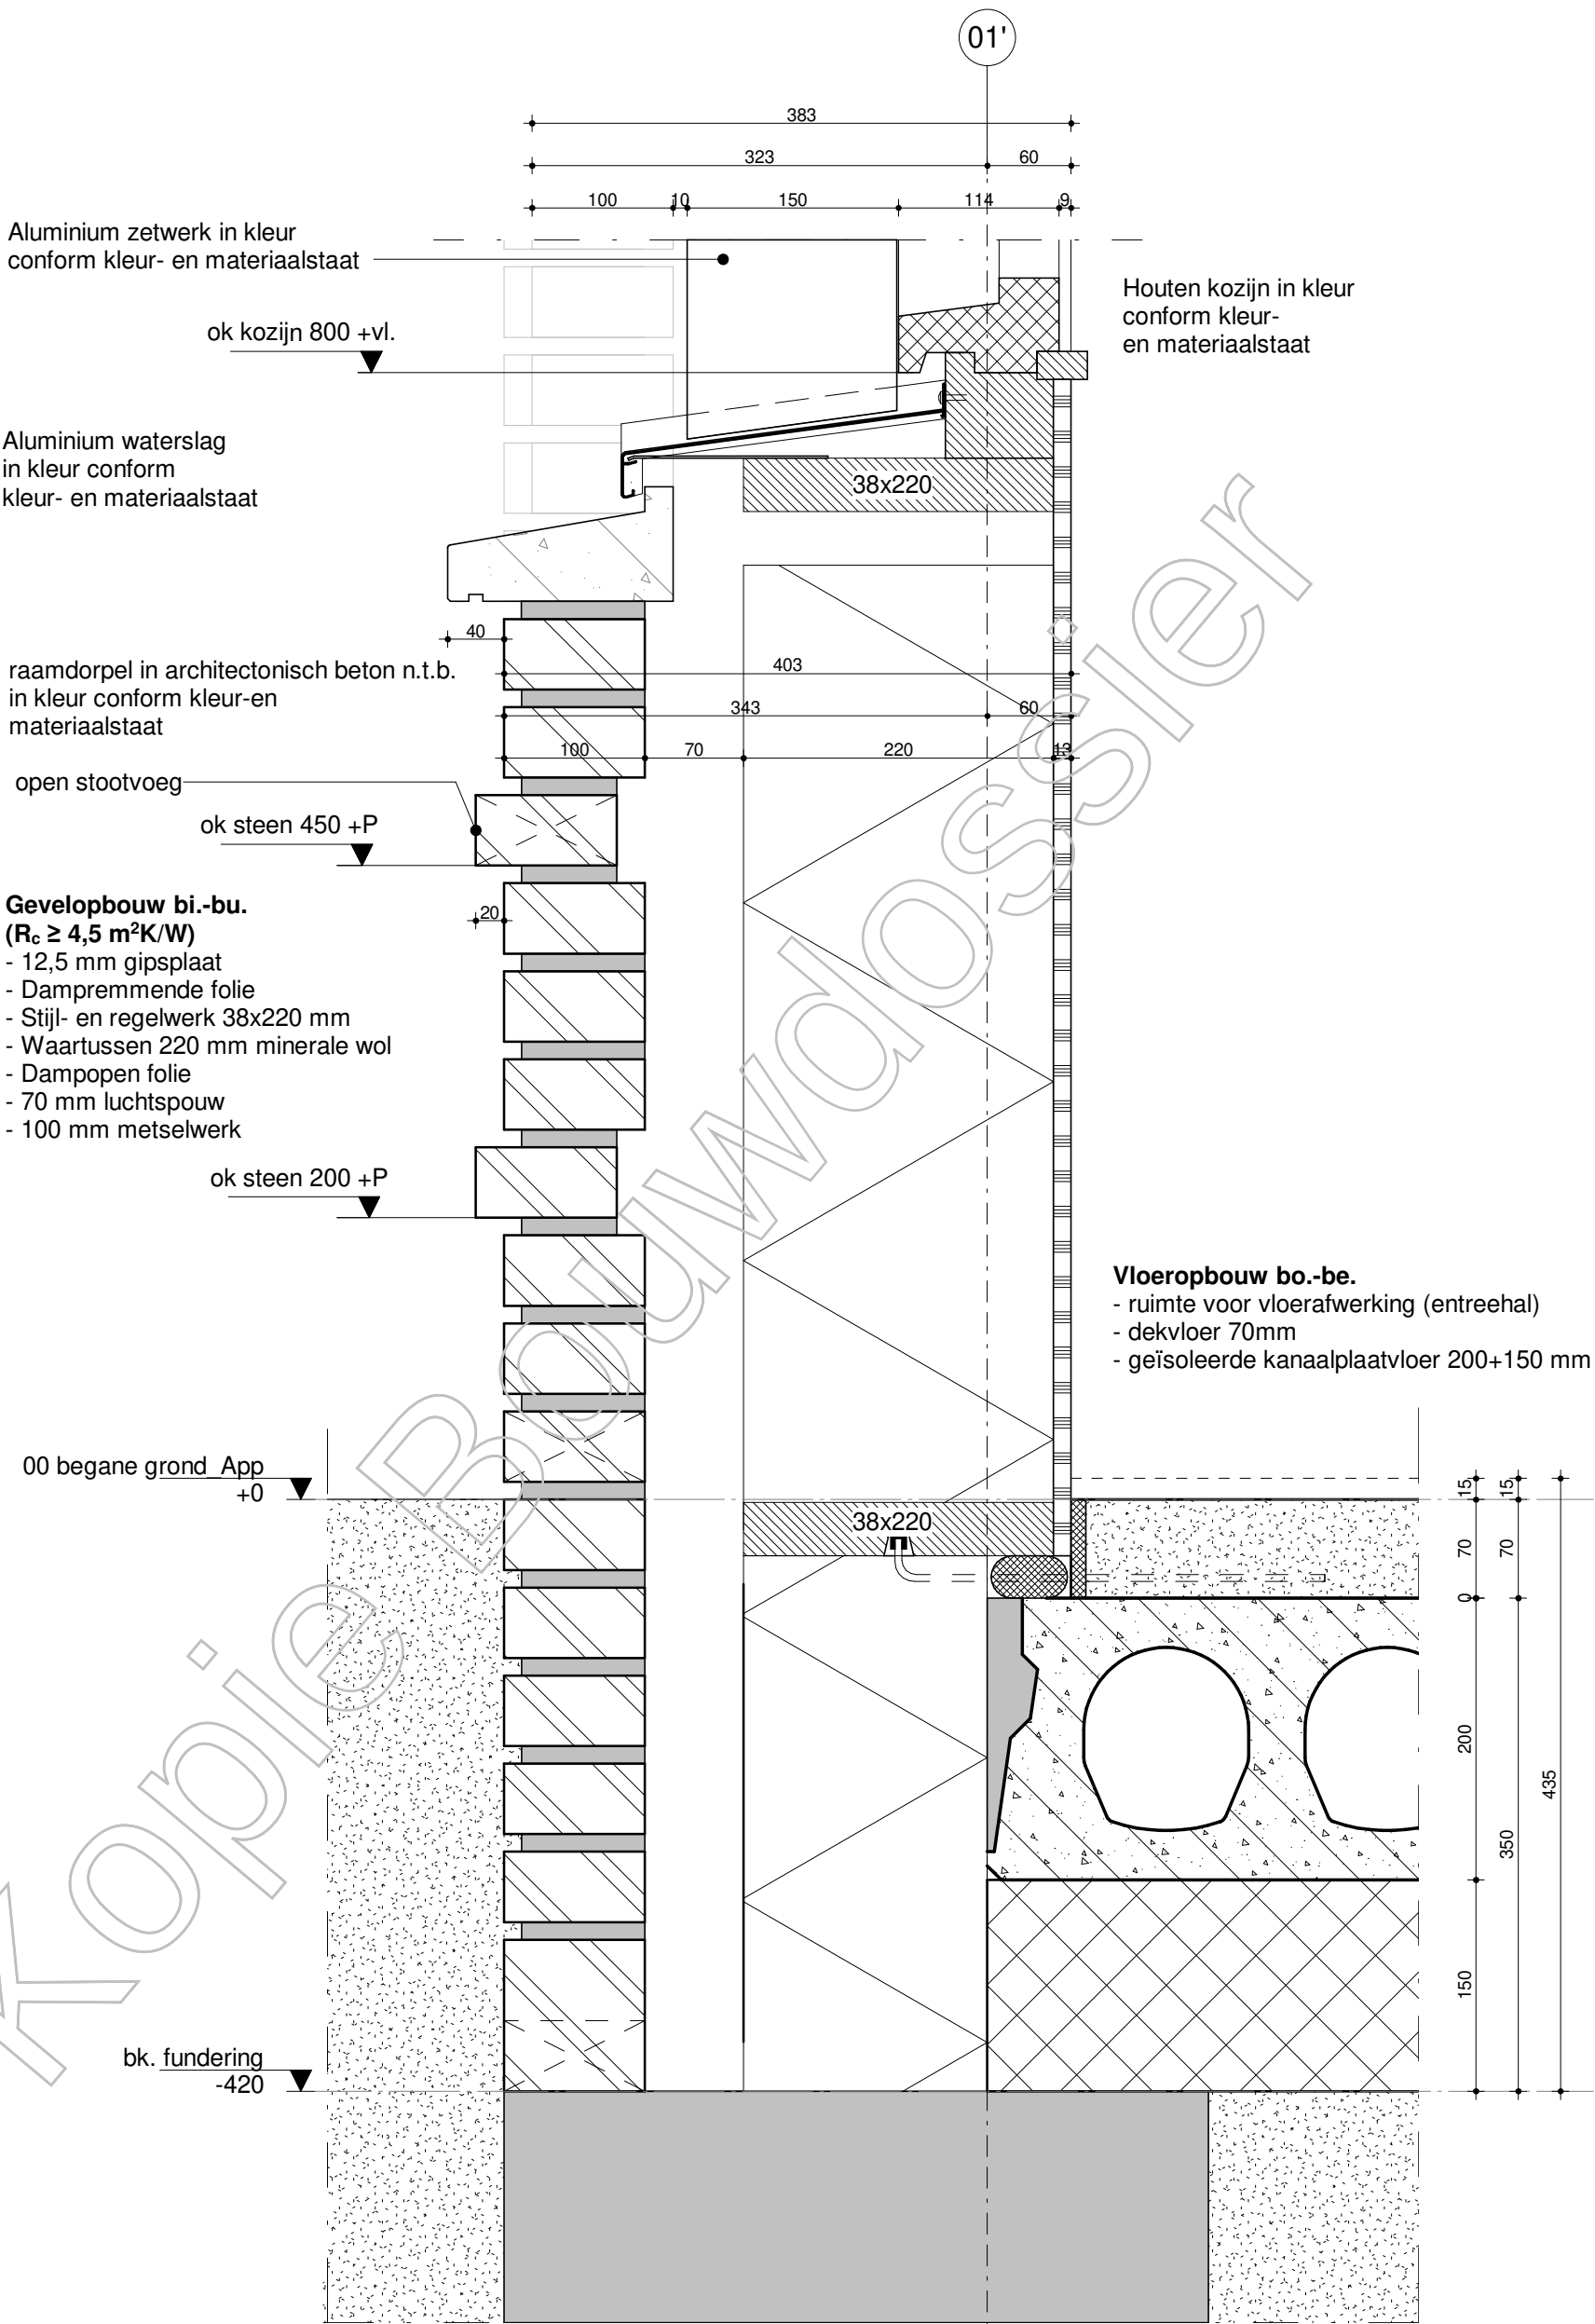

Opmerking algemeen:

Waterdichting, slabben, ventilatie, etc. zijn niet meegenomen in de detaillering.
Het betreft details die een weergave geven van het gewenste beeld.

fase **BOUWAANVRAAG**

project **Laurierkwartier Utrecht**

opdrachtgever

onderwerp **verticaal detail**

projectnummer **UTR815**

tekeningnummer **V0.05**

schaal **1:5**

formaat **A3**

datum **01-11-2019**


wijziging

wijzigingsdatum

FARO architecten bv, bna

architectuur /
stedenbouw /
research

t +31 (0)252 - 41 47 77
info@faro.nl / www.faro.nl

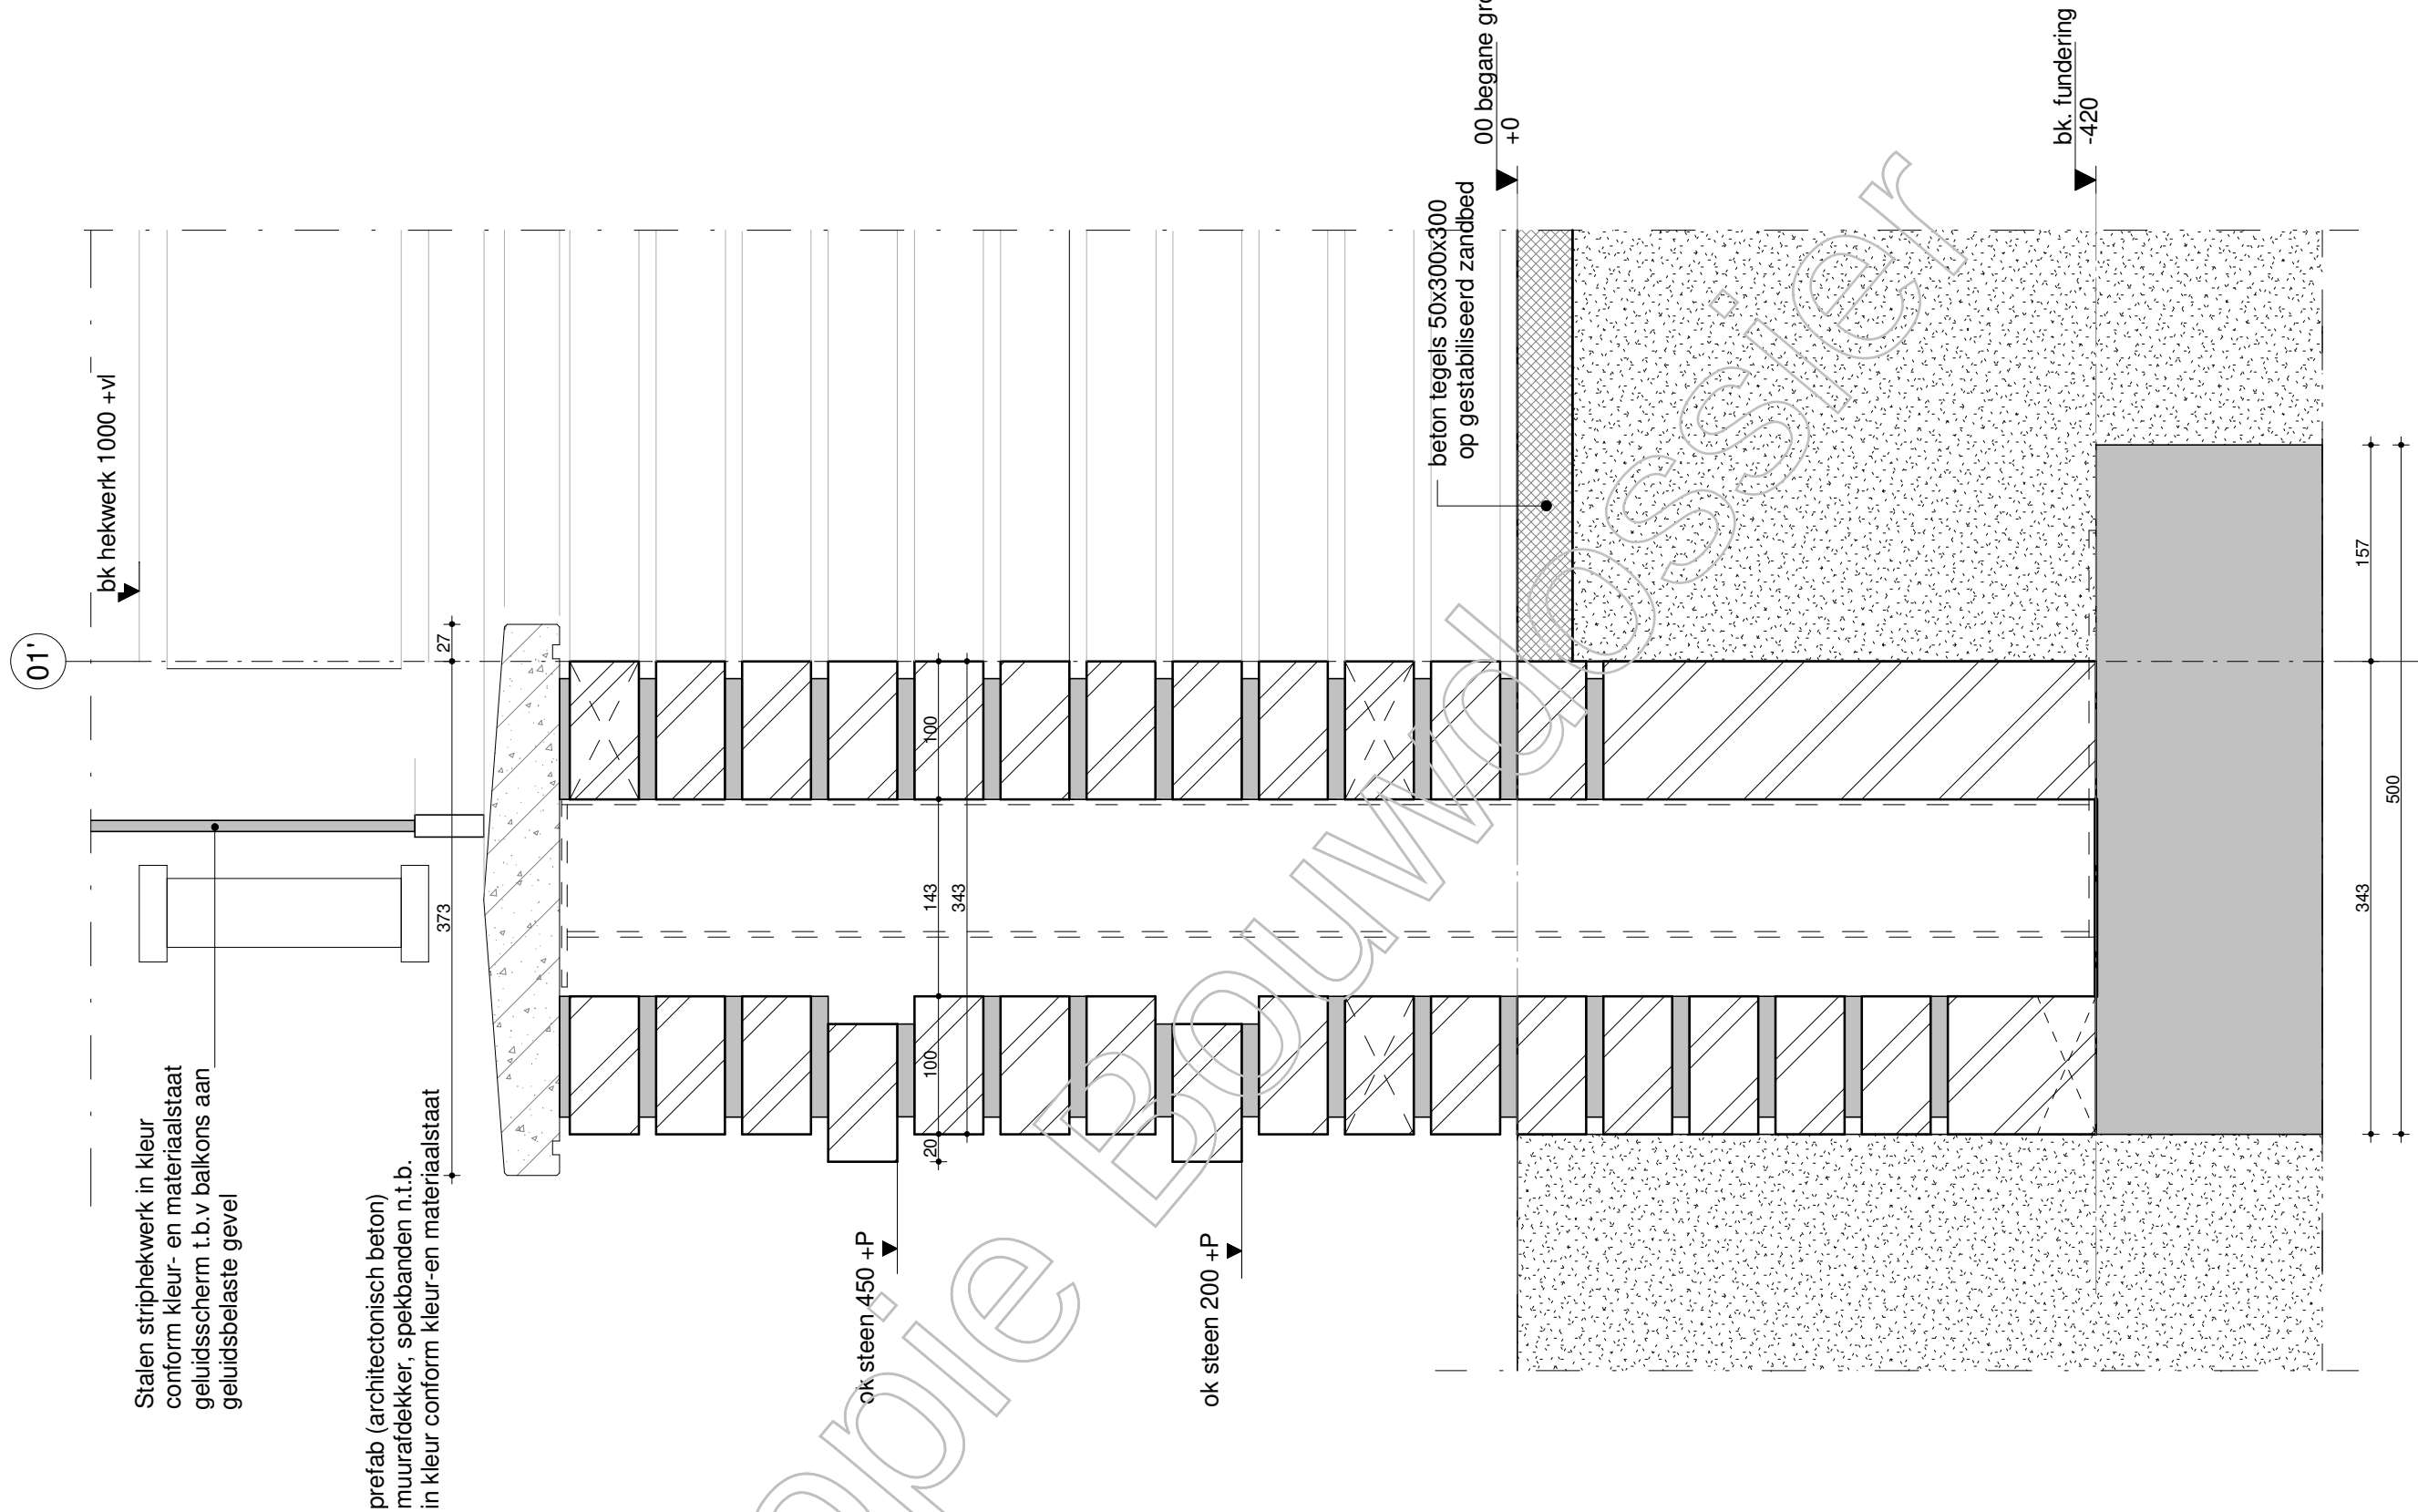

Opmerking algemeen:


Waterdichting, slabben, ventilatie, etc. zijn niet meegenomen in de detaillering. Het betreft details die een weergave geven van het gewenste beeld.

fase	BOUWAANVRAAG
project	Laurierkwartier Utrecht
opdrachtgever	
onderwerp	verticaal detail

projectnummer	UTR815
tekeningnummer	V0.06
schaal	1:5
formaat	A3
datum	01-11-2019
wijziging	
wijzigingsdatum	

FARO architecten bv, bna
architectuur / stedenbouw / research
t +31 (0)252 - 41 47 77
info@faro.nl / www.faro.nl

Vloeropbouw bo.-be.
- Ruimte voor vloerafwerking
- Zwevende dekvloer 70+20 mm
- Breedplaatvloer 200+50 mm

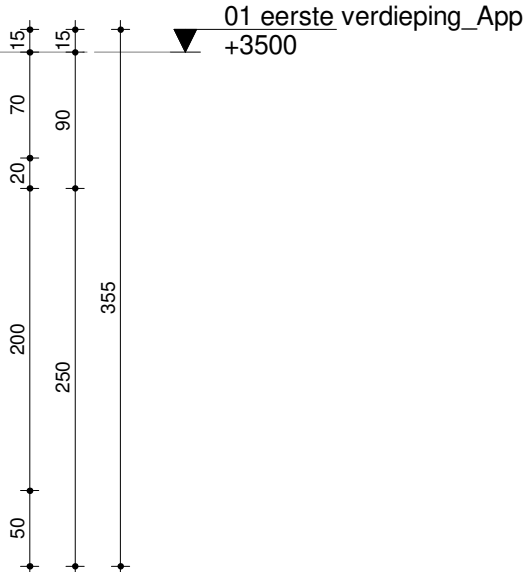

01'

bk kozijn 867 +vl.

ok kozijn -10 +vl.

bk kozijn 3000 +vl.

Kawneer GT 70 S Steellook
aluminium kozijn
conform kleur- en materiaalstaat
met triple glas


Aluminium zetwerk element
in kleur conform
kleur- en materiaalstaat,
huisnummer gegraveerd

Kawneer GT 70 S Steellook
aluminium kozijn
conform kleur- en materiaalstaat
met triple glas

Opmerking algemeen:

Waterdichting, slabben, ventilatie, etc. zijn niet meegenomen in de detaillering.
Het betreft details die een weergave geven van het gewenste beeld.

fase	BOUWANVRAAG		projectnummer	UTR815		FARO architecten bv, bna
project	Laurierkwartier Utrecht		tekeningnummer	V2.01		architectuur /
opdrachtgever			schaal	1:5		stedenbouw /
onderwerp	verticaal detail		formaat	A3		research
			datum	01-11-2019		
			wijziging			
			wijzigingsdatum			
						t +31 (0)252 - 41 47 77
						info@faro.nl / www.faro.nl

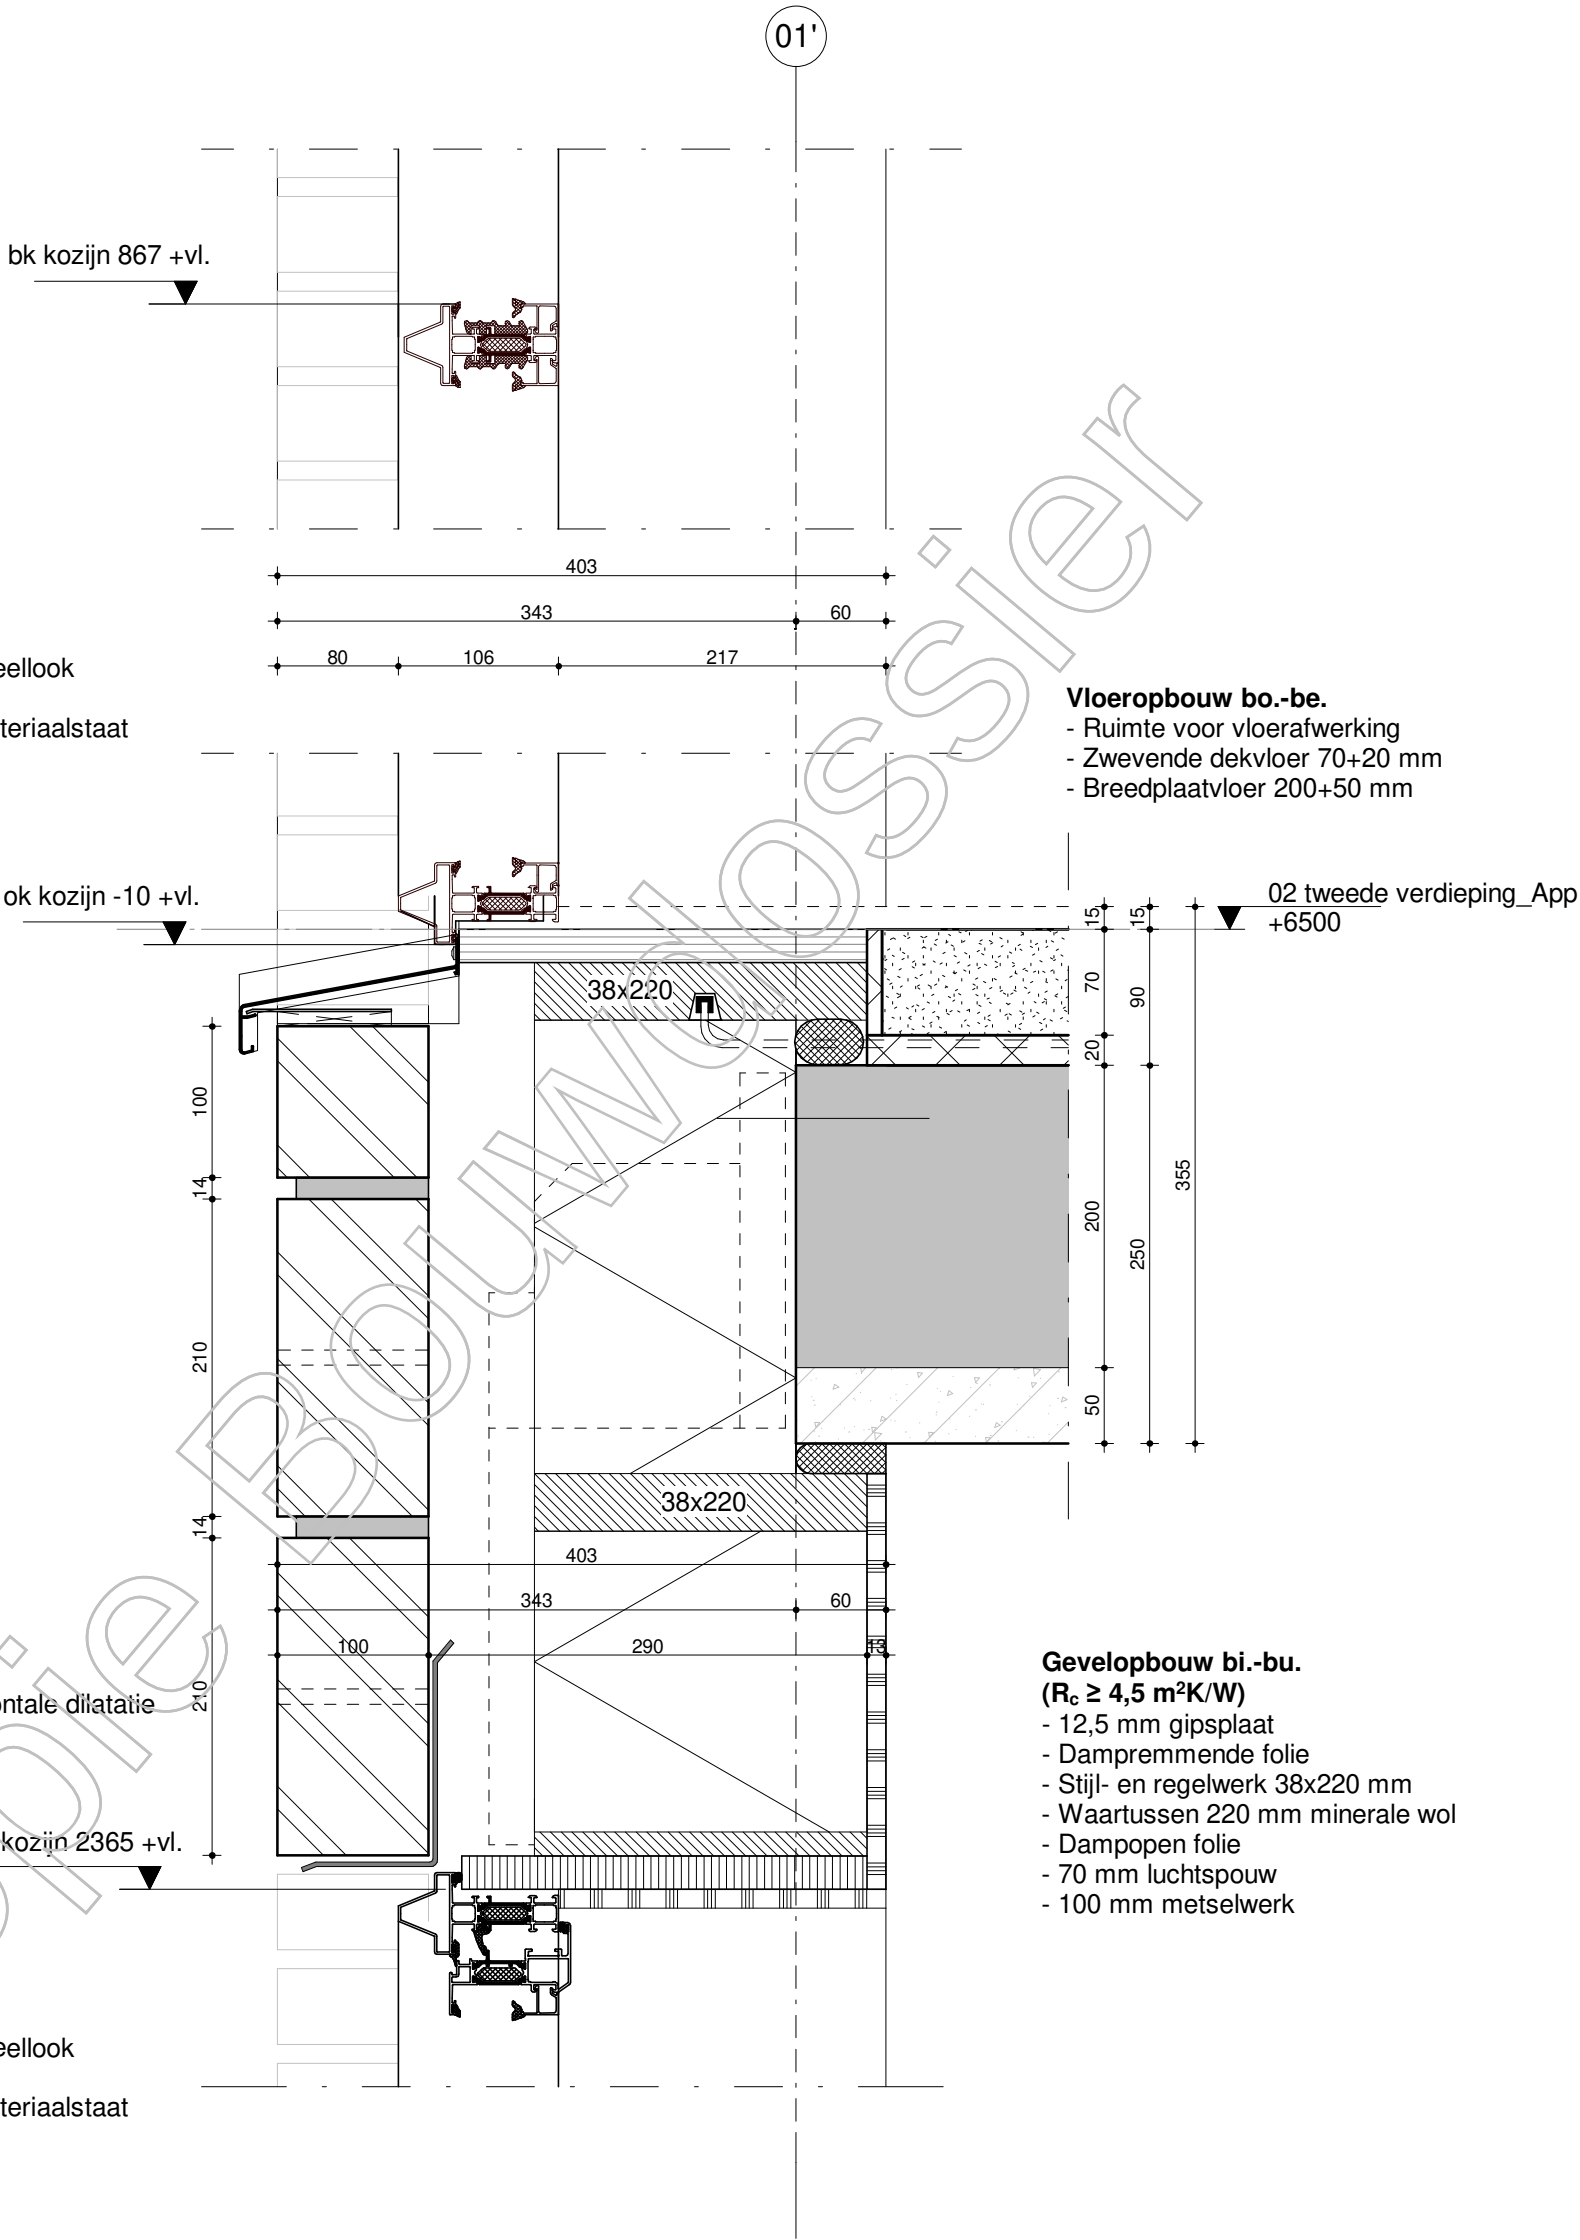

Opmerking algemeen:

Waterdichting, slabben, ventilatie, etc. zijn niet meegenomen in de detaillering.
Het betreft details die een weergave geven van het gewenste beeld.

fase	BOUWANVRAAG	projectnummer	UTR815	FARO architecten bv, bna
project	Laurierkwartier Utrecht	tekeningnummer	V2.02	architectuur / stedenbouw / research
opdrachtgever		schaal	1:5	
onderwerp	verticaal detail	formaat	A3	
		datum	01-11-2019	
		wijziging		
		wijzigingsdatum		
				t +31 (0)252 - 41 47 77 info@faro.nl / www.faro.nl

Aluminium waterslag
in kleur conform
kleur- en materiaalstaat

Gevelopbouw bi.-bu.
($R_c \geq 4,5 \text{ m}^2\text{K/W}$)

- 12,5 mm gipsplaat
- Dampremmende folie
- Stijl- en regelwerk 38x220 mm
- Waartussen 220 mm minerale wol
- Dampopen folie
- 70 mm luchtsponw
- 100 mm metselwerk

Gevellatei in kleur
conform kleur- en
materiaalstaat

Opmerking algemeen:

Waterdichting, slabben, ventilatie, etc. zijn niet meegenomen in de detaillering. Het betreft details die een weergave geven van het gewenste beeld.

BOUWAANVRAAG

UTR815

FAR0 architecten bv, bna

Laurierkwartier Utrecht
project

opdrachtgever

vertical detail
onderwerp

projectnummer

tekeningnummer V2.03

1:5
schaal

format

datum	01-11-2019
-------	------------


wijziging

wijzigingsdatum

research


+31 (0) 252 - 41 47 77

info@faro.nl / www.faro.nl

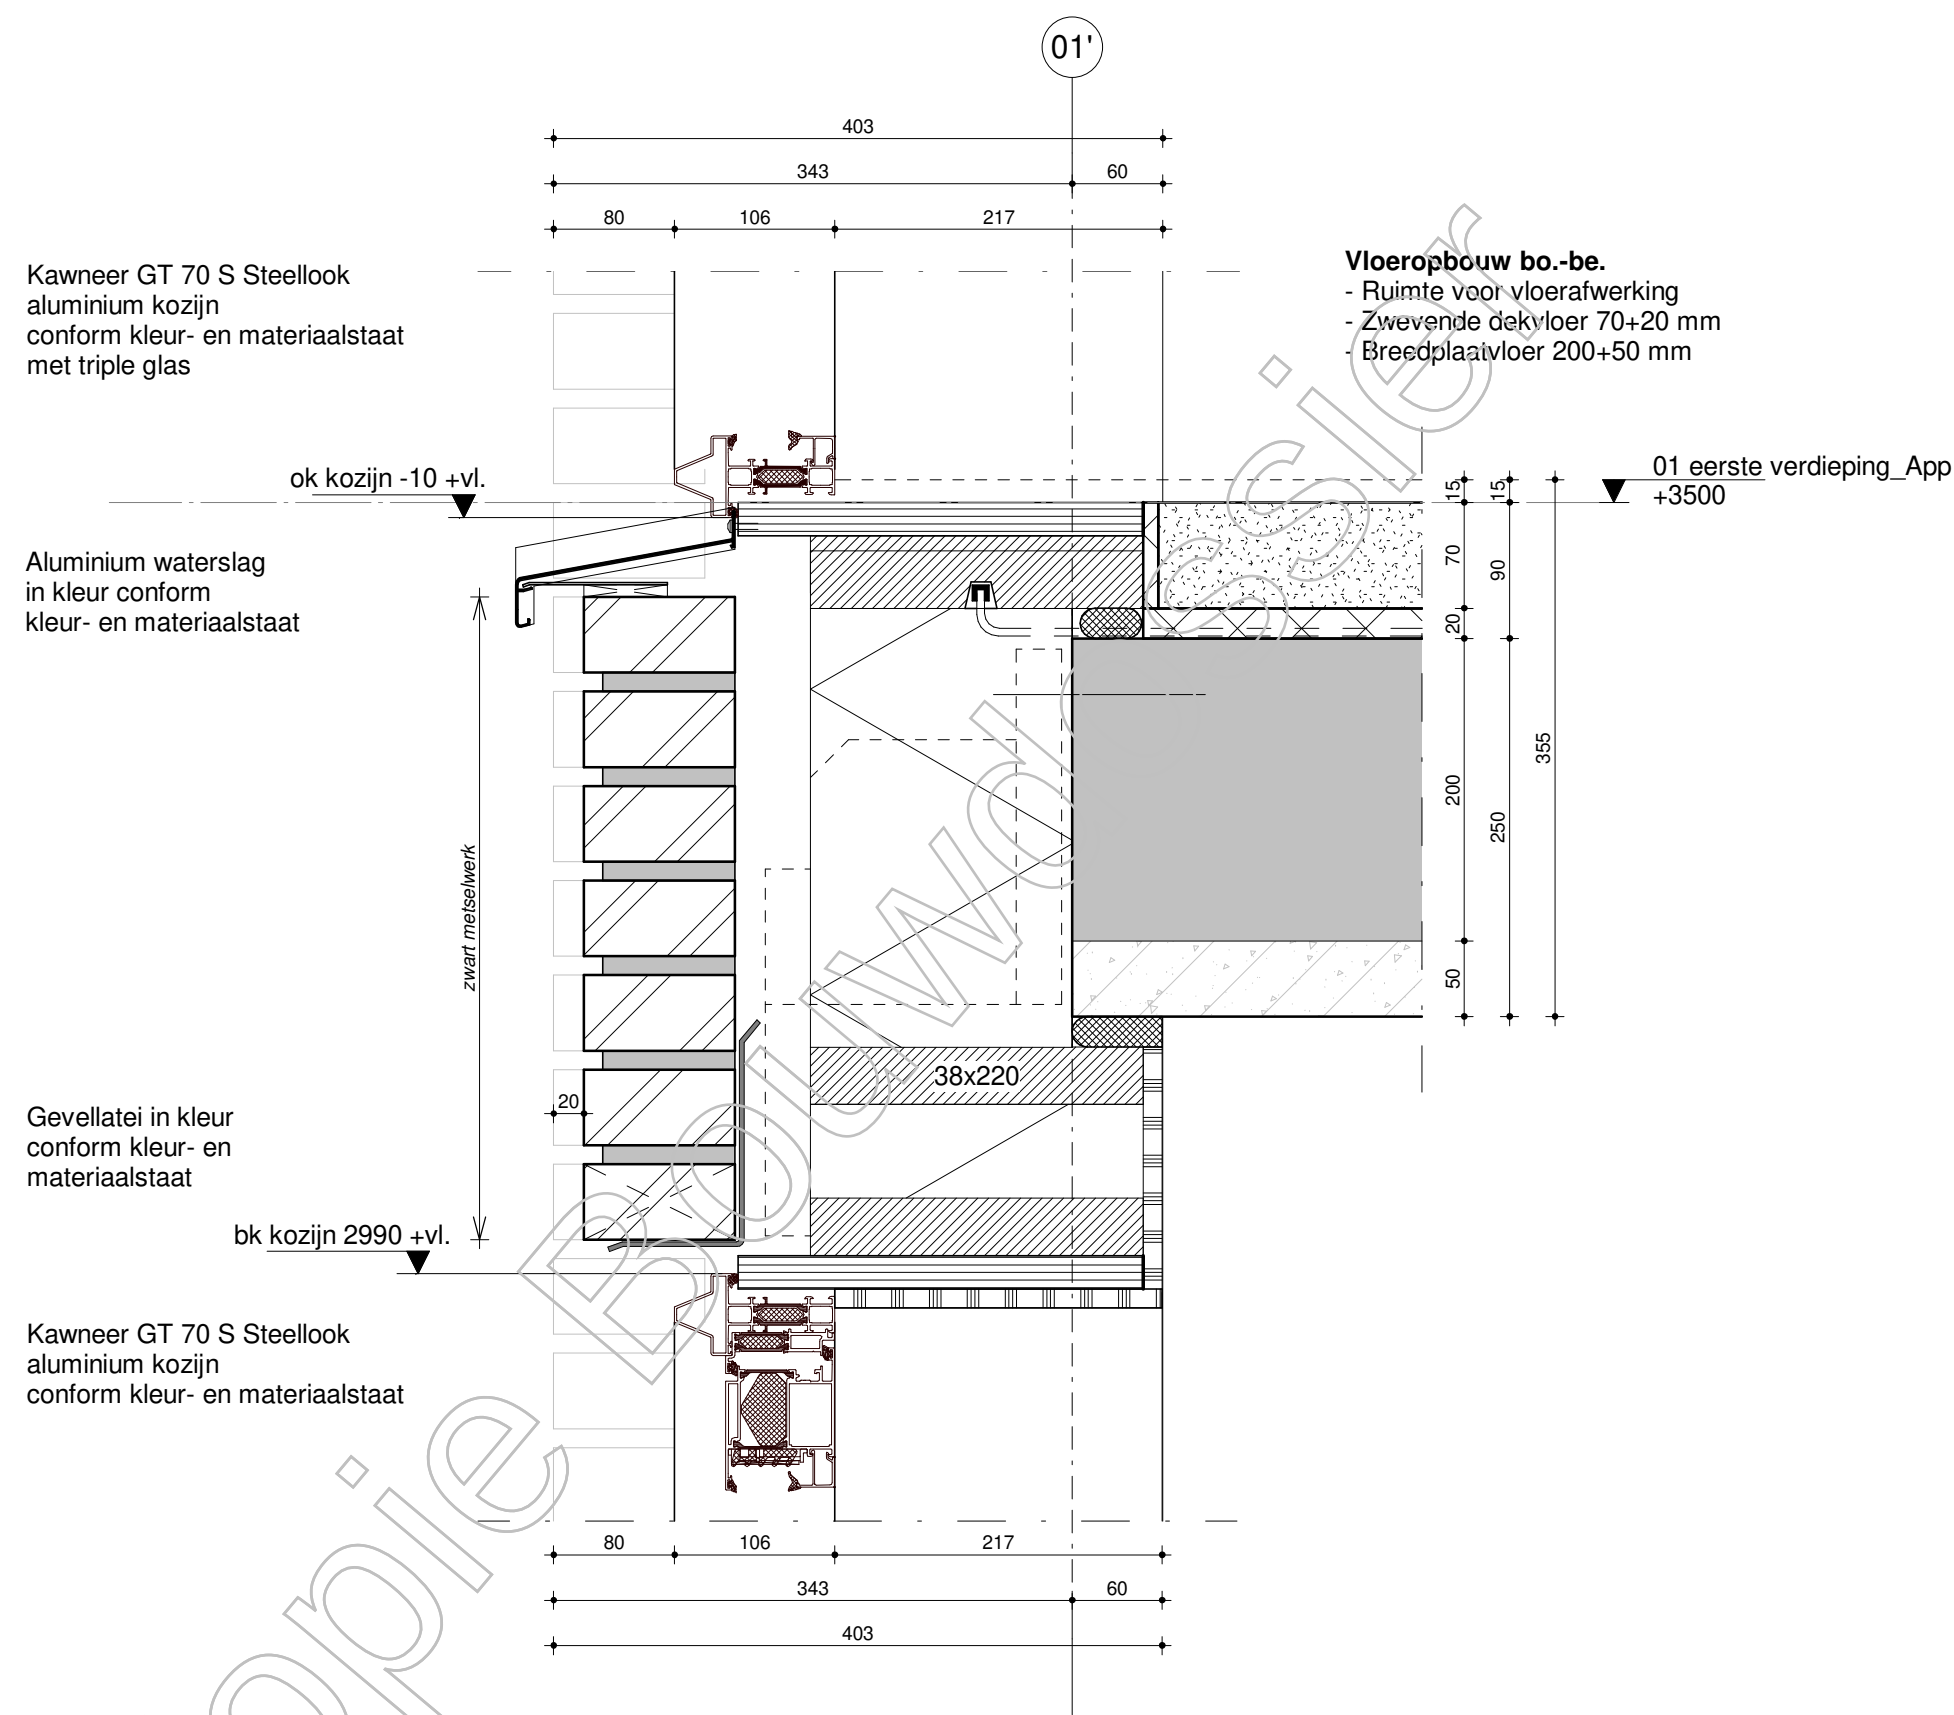

Opmerking algemeen:
Waterdichting, slabben, ventilatie, etc. zijn niet meegenomen in de detaillering.
Het betreft details die een weergave geven van het gewenste beeld.

fase	BOUWAANVRAAG	projectnummer	UTR815	FARO architecten bv, bna architectuur / stedenbouw / research t +31 (0)252 - 41 47 77 info@faro.nl / www.faro.nl
project	Laurierkwartier Utrecht	tekeningnummer	V2.04	
opdrachtgever	█	schaal	1:5	
		formaat	A3	
onderwerp	verticaal detail	datum	01-11-2019	
		wijziging		
		wijzigingsdatum		

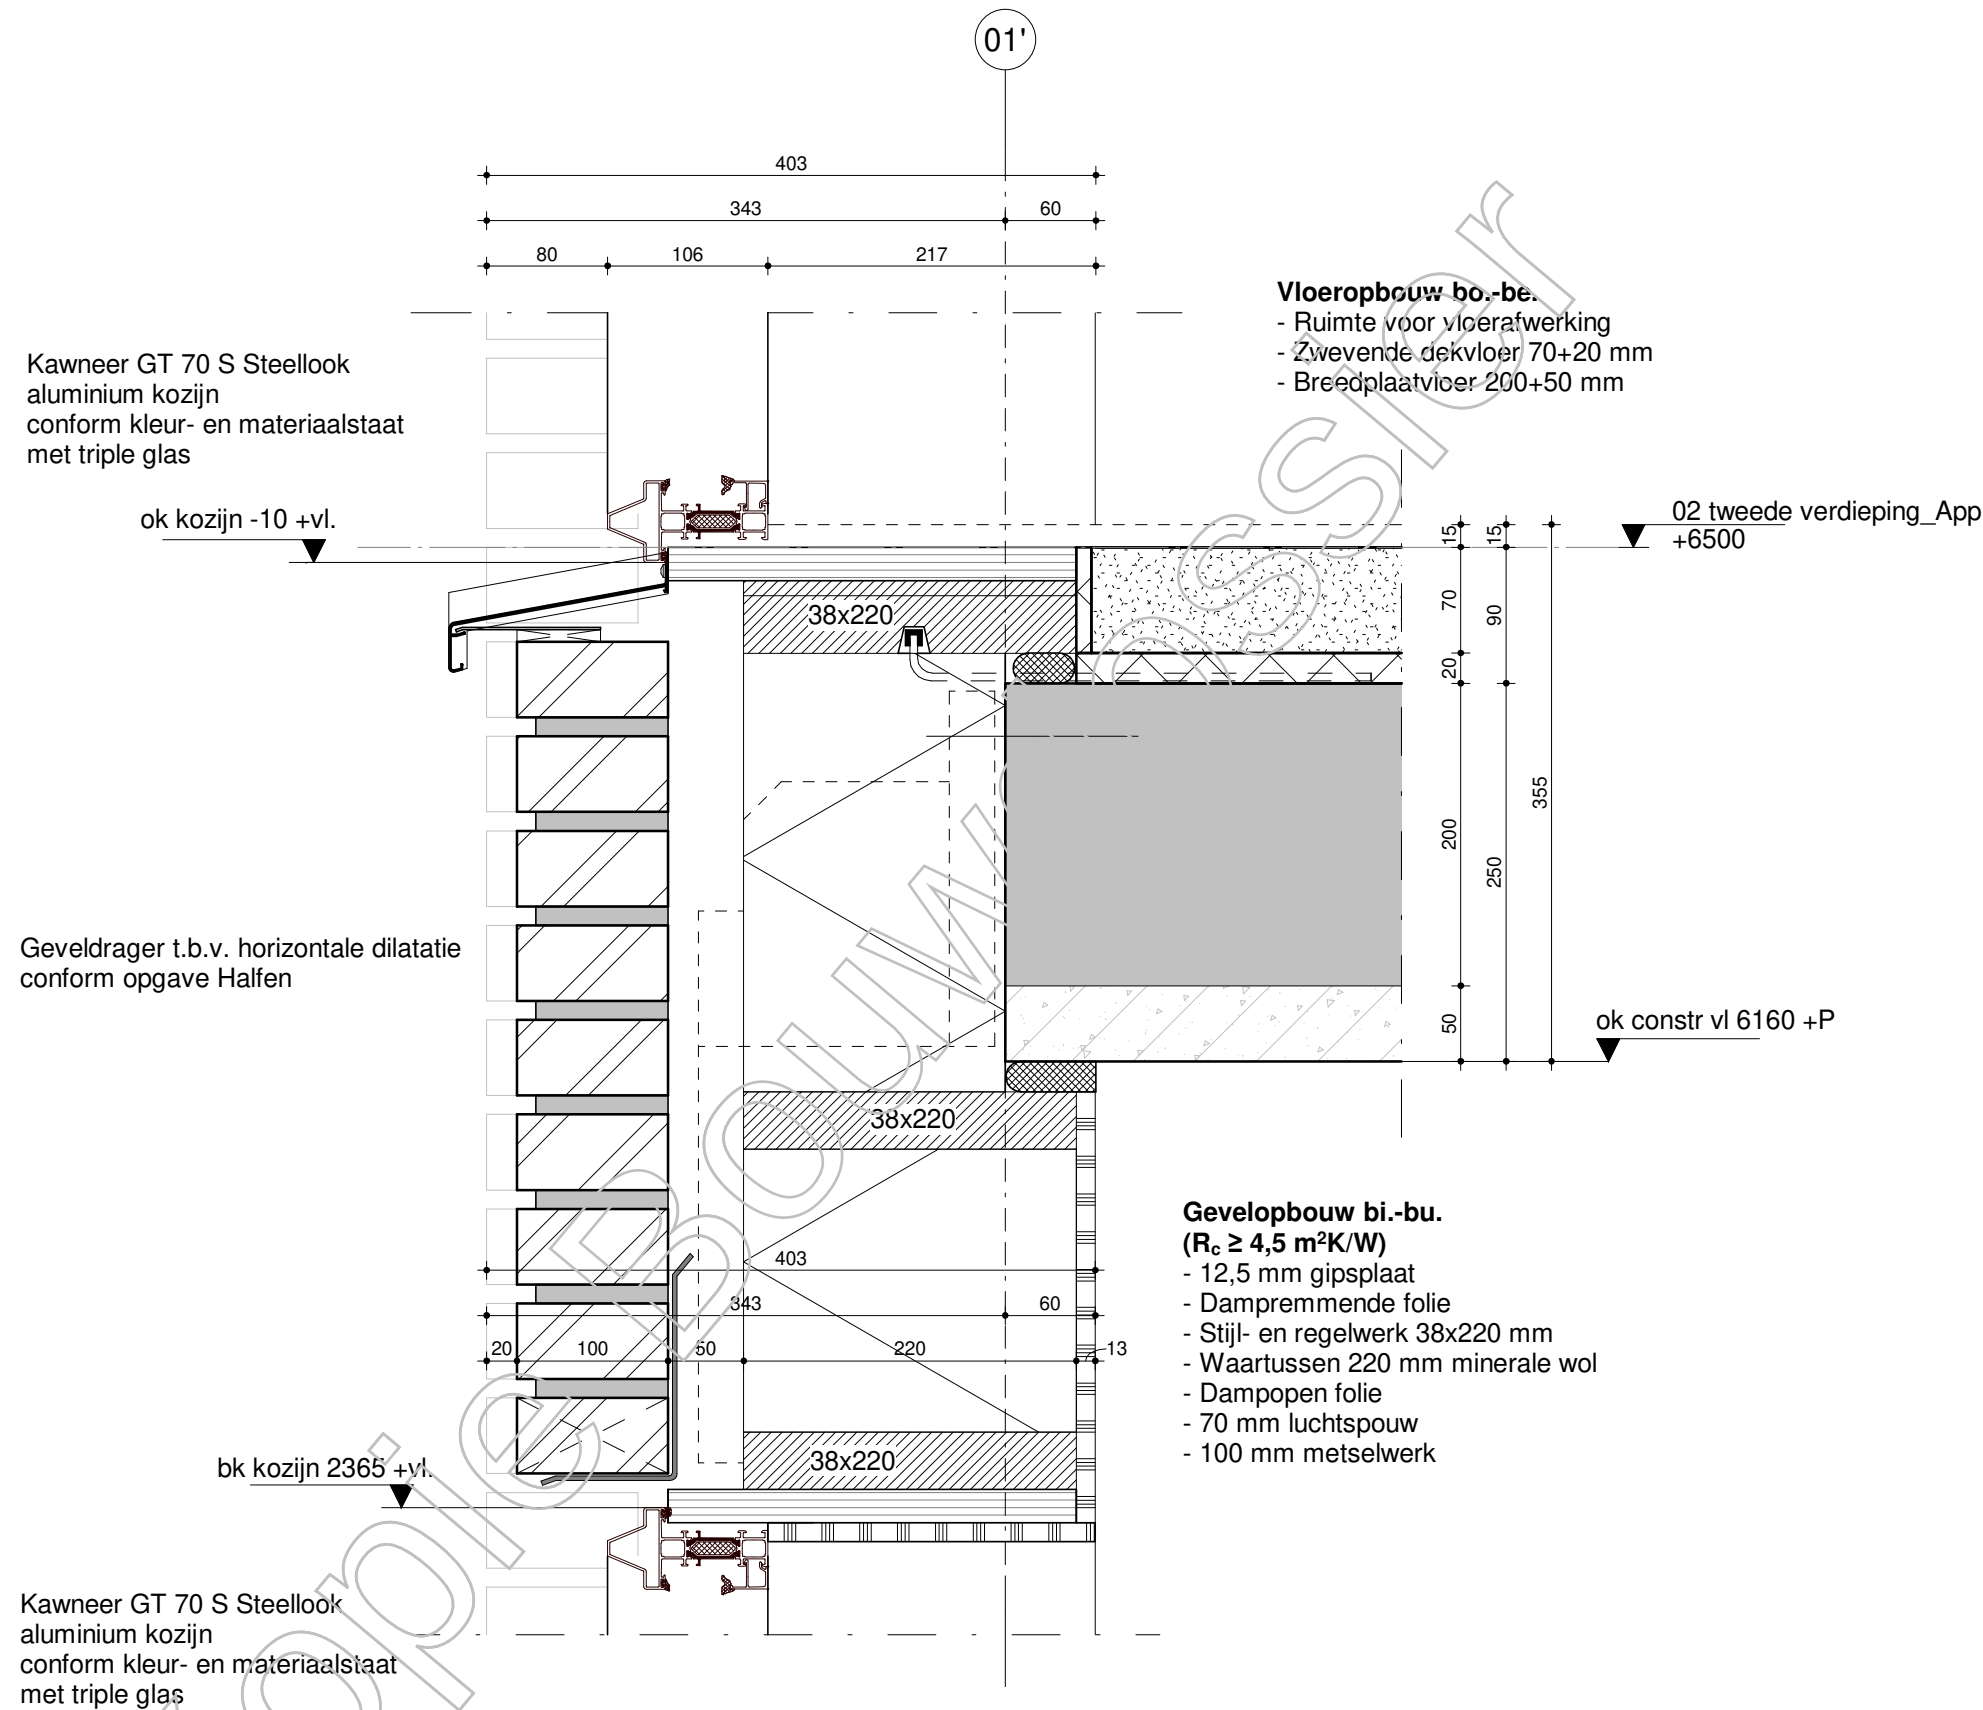

Opmerking algemeen:
Waterdichting, slabben, ventilatie, etc. zijn niet meegenomen in de detaillering.
Het betreft details die een weergave geven van het gewenste beeld.

fase **BOUWAANVRAAG**

project Laurierkwartier Utrecht

opdrachtgever

onderwerp **verticaal detail**

projectnummer **UTR815**

tekeningnummer **V2.05**

schaal 1:5

formaat A3

datum 01-11-2019


wijziging

wijzigingsdatum

FARO architecten bv, bna

architectuur /
stedenbouw /
research

t +31 (0)252 - 41 47 77
info@faro.nl / www.faro.nl

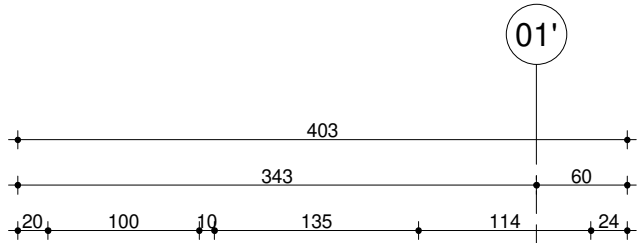

Aluminium zetwerk negge

Aluminium waterslag met kopschotten,
conform kleur- en materiaalstaat

Houten kozijn in kleur
conform kleur-
en materiaalstaat

ok kozijn 300 +vl.

raamdorpel in architectonisch beton n.t.b.
in kleur conform kleur-en
materiaalstaat

ok dorpel 6637 +P

Vloeropbouw bo.-be.

- Ruimte voor vloerafwerking
- Zwevende dekvloer 70+20 mm
- Breedplaatvloer 200+50 mm
- Plafondplaatisolatie 140 mm
- Multiplex plafondafwerking

02 tweede verdieping App
+6500

Gevelopbouw bi.-bu.
($R_c \geq 4,5 \text{ m}^2\text{K/W}$)

- 12,5 mm gipsplaat
- Dampremmende folie
- Stijl- en regelwerk 38x220 mm
- Waartussen 220 mm minerale wol
- Dampopen folie
- 70 mm luchtsouw
- 100 mm metselwerk

rood bruin metselwerk

afmetingen geveldrager
ntb door constructeur

ok steen 5950 +P


Zwart verspringend metselwerk
conform kleur- en materiaalstaat

ok steen 5700 +P

zwart metselwerk

ok steen 5450 +P

Geveldrager in kleur metselwerk
conform kleur- en materiaalstaat

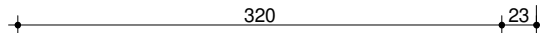

BOUWANVRAAG

UTR815

FARO architecten bv, bna

FARO

fase

project

opdrachgever

onderwerp

Laurierkwartier Utrecht

verticaal detail

projectnummer

tekeningnummer

schaal

formaat

datum

wijziging

wijzigingsdatum

UTR815

V2.06

1:5

A3

01-11-2019

FARO architecten bv, bna


architectuur /

stedenbouw /

research


+31 (0)252 - 41 47 77

info@faro.nl / www.faro.nl

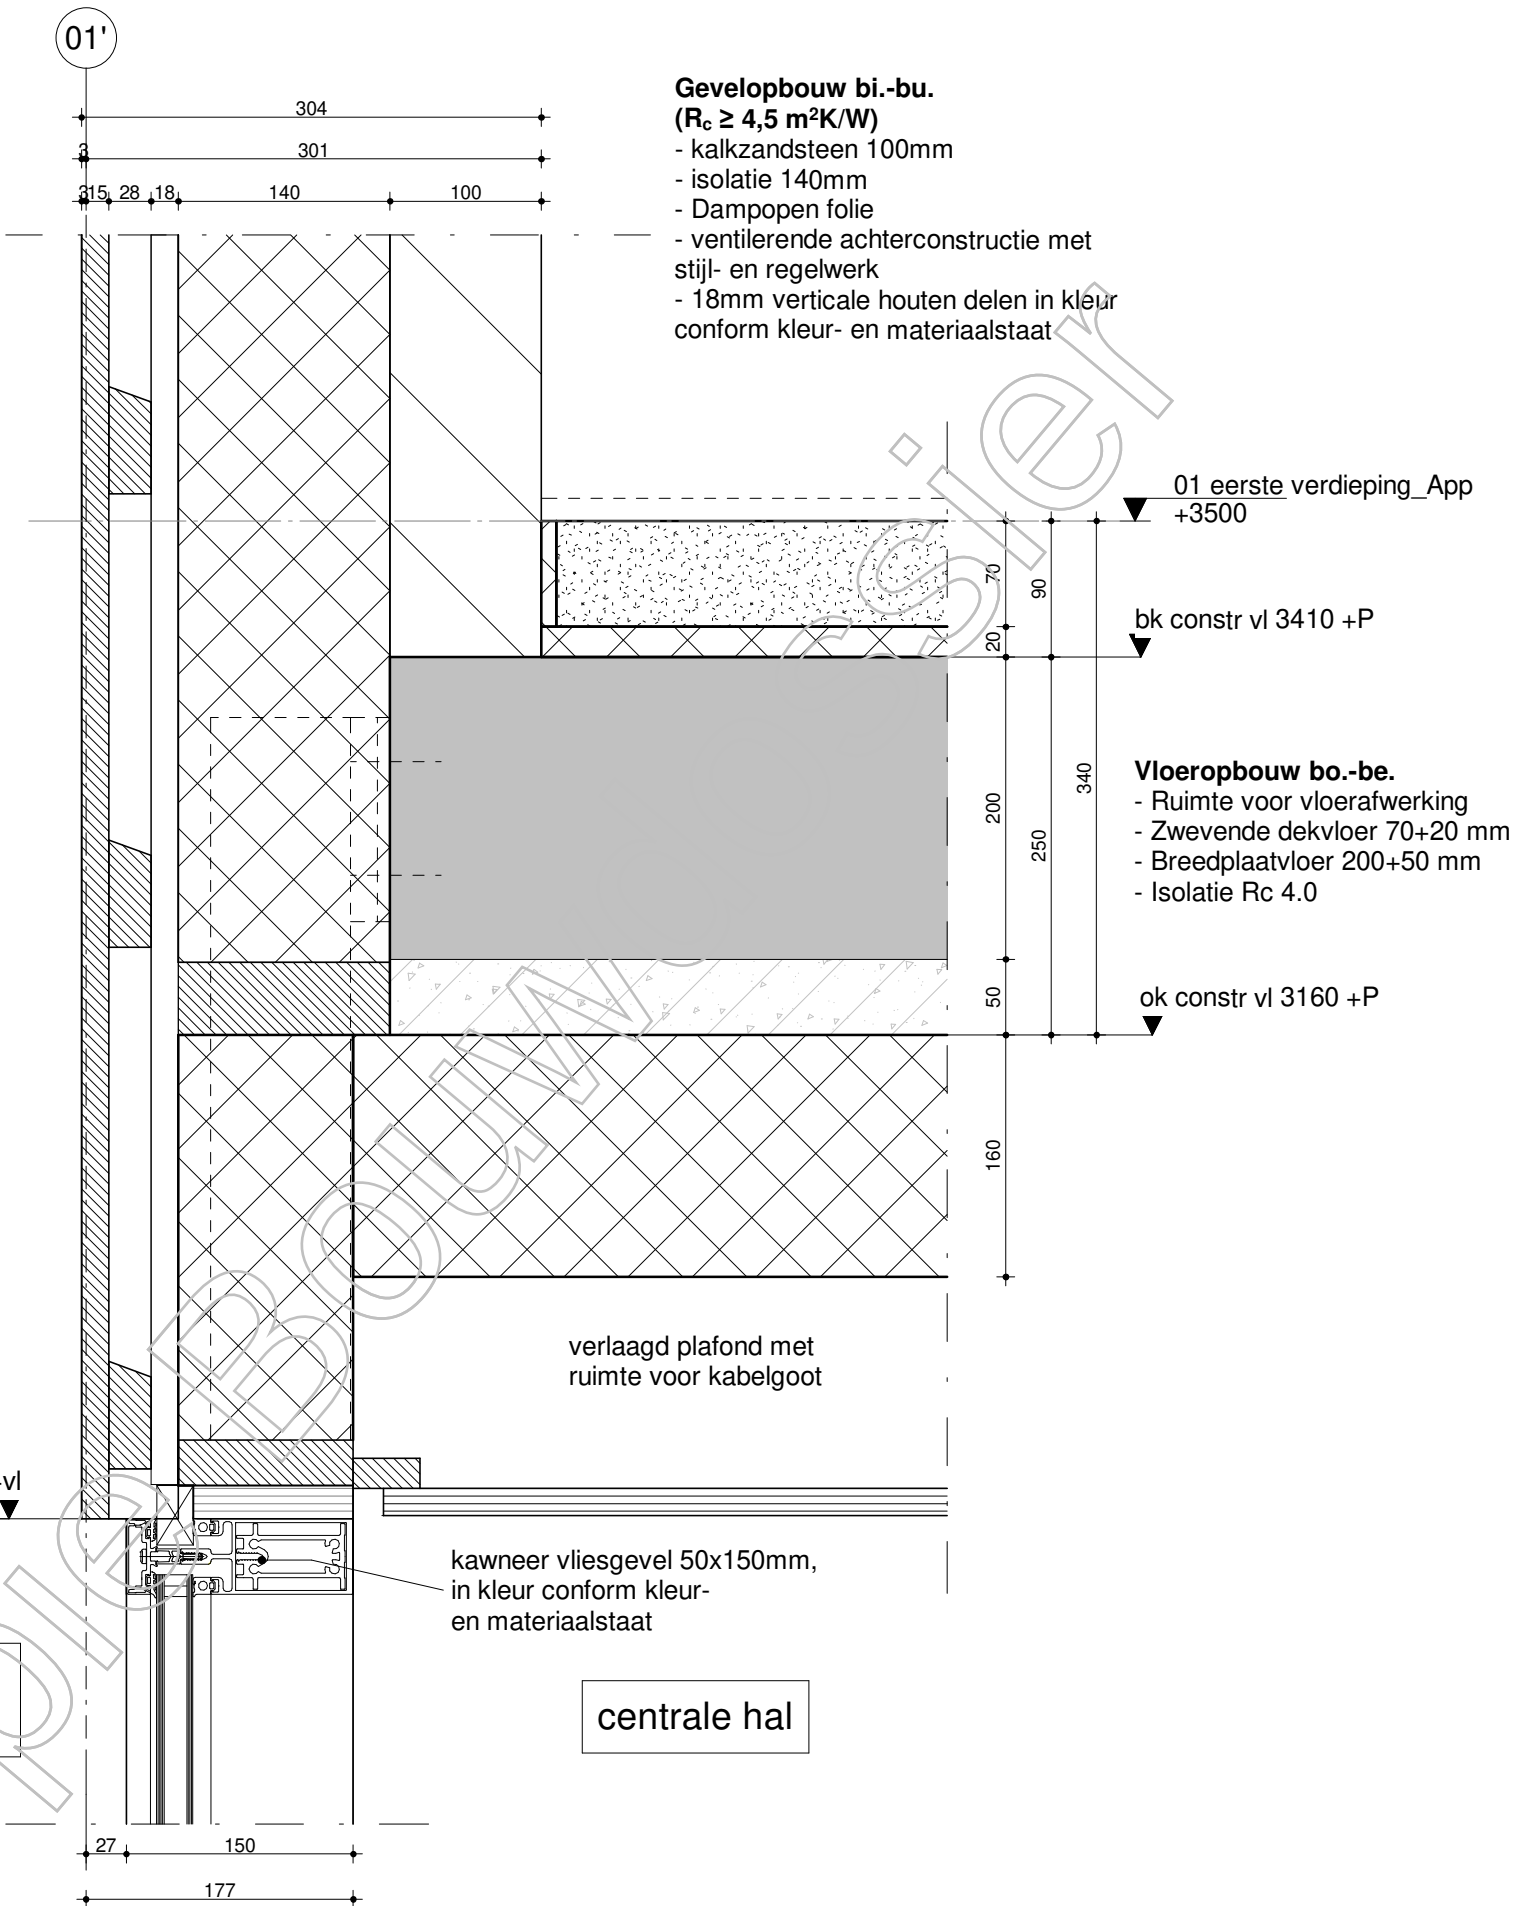

Opmerking algemeen:
Waterdichting, slabben, ventilatie, etc. zijn niet meegenomen in de detaillering.
Het betreft details die een weergave geven van het gewenste beeld.

fase		BOUWANVRAAG	
project	Laurierkwartier Utrecht	projectnummer	UTR815
opdrachtgever		tekeningnummer	V2.07
onderwerp	verticaal detail	schaal	1:5
		formaat	A3
		datum	01-11-2019
		wijziging	
		wijzigingsdatum	
FARO architecten bv, bna		architectuur / stedenbouw / research	
t +31 (0)252 - 41 47 77			
info@faro.nl / www.faro.nl			

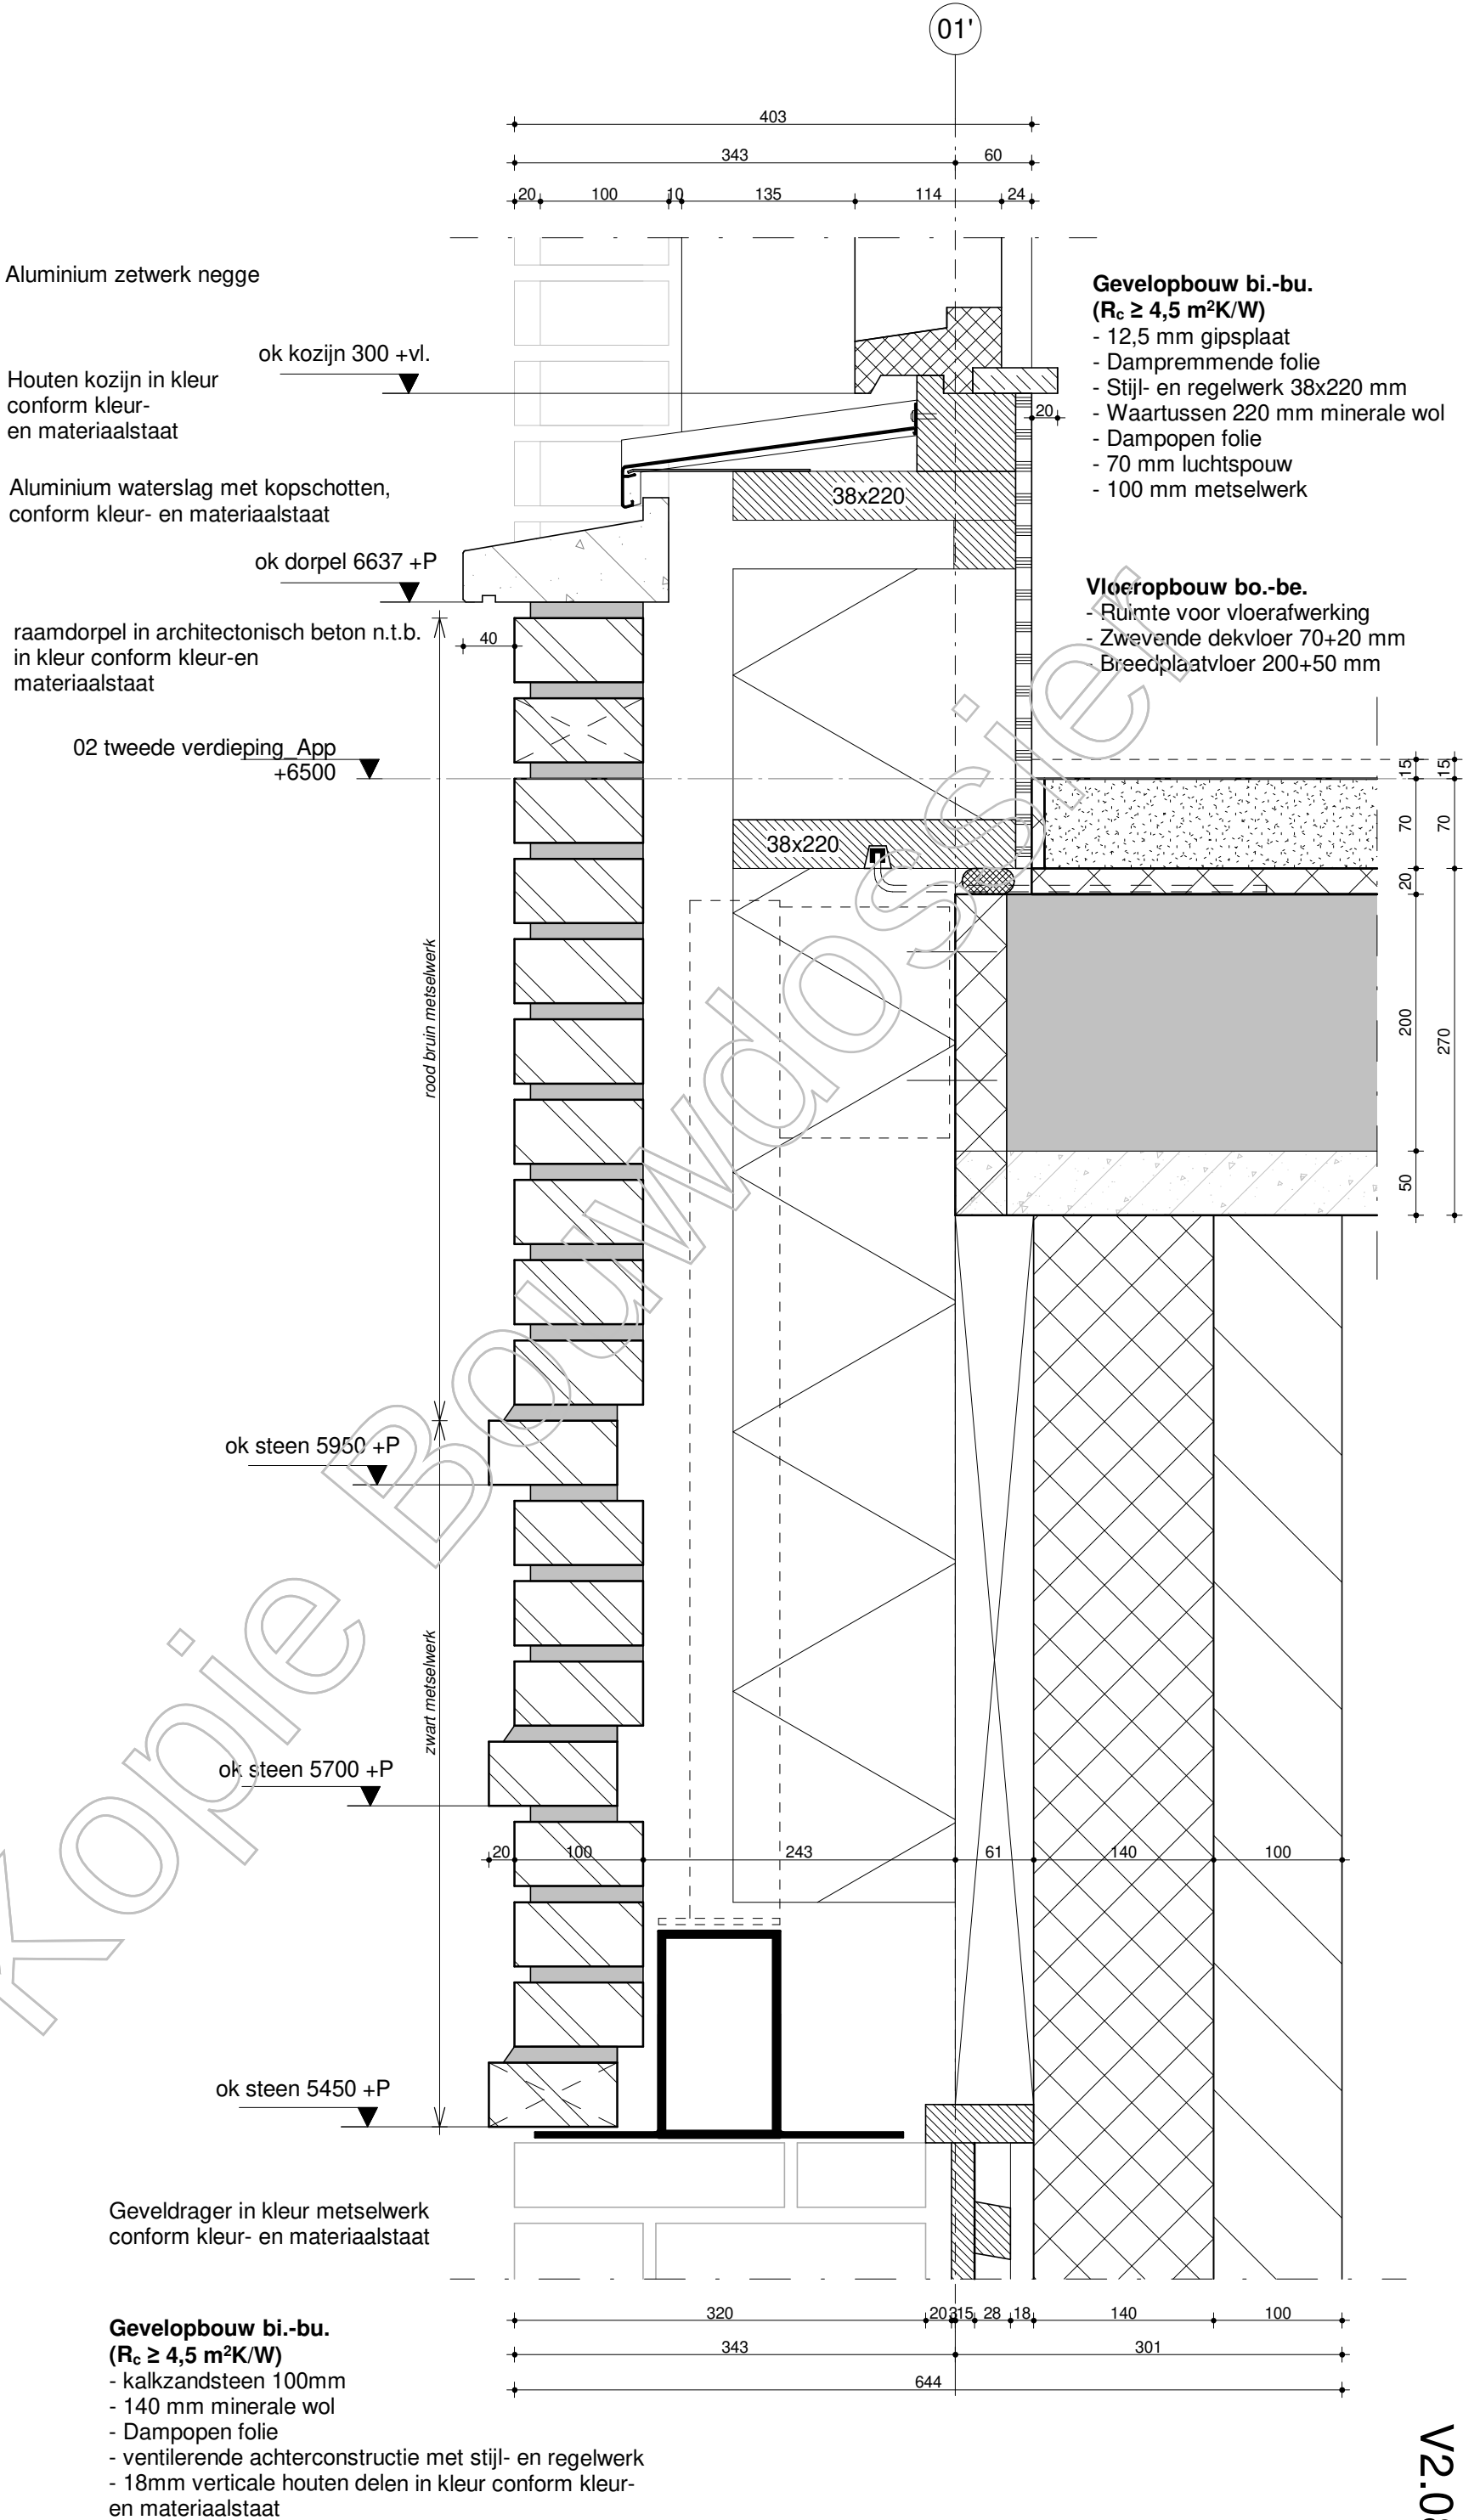

Opmerking algemeen:

Waterdichting, slabben, ventilatie, etc. zijn niet meegenomen in de detaillering. Het betreft details die een weergave geven van het gewenste beeld.

fase **BOUWANVRAAG**

project **Laurierkwartier Utrecht**

opdrachtgever **[redacted]**

onderwerp **verticaal detail**

projectnummer **UTR815**

tekeningnummer **V2.08**

schaal **1:5**

formaat **A3**

datum **01-11-2019**

wijziging

wijzigingsdatum

FARO architecten bv, bna

architectuur / stedenbouw / research

t +31 (0)252 - 41 47 77
info@faro.nl / www.faro.nl

Waterdichting, slabben, ventilatie, etc. zijn niet meegenomen in de detaillering. Het betreft details die een weergave geven van het gewenste beeld.

UTR815

FARO architecten bv, bna

E

projectnummer

UTR815

FARO architecten bv, bna

schaal

1:5

stedenbouw /

formaat


A3


research

vertical detail

wĳzĳgĳng

+31(0)252-414777

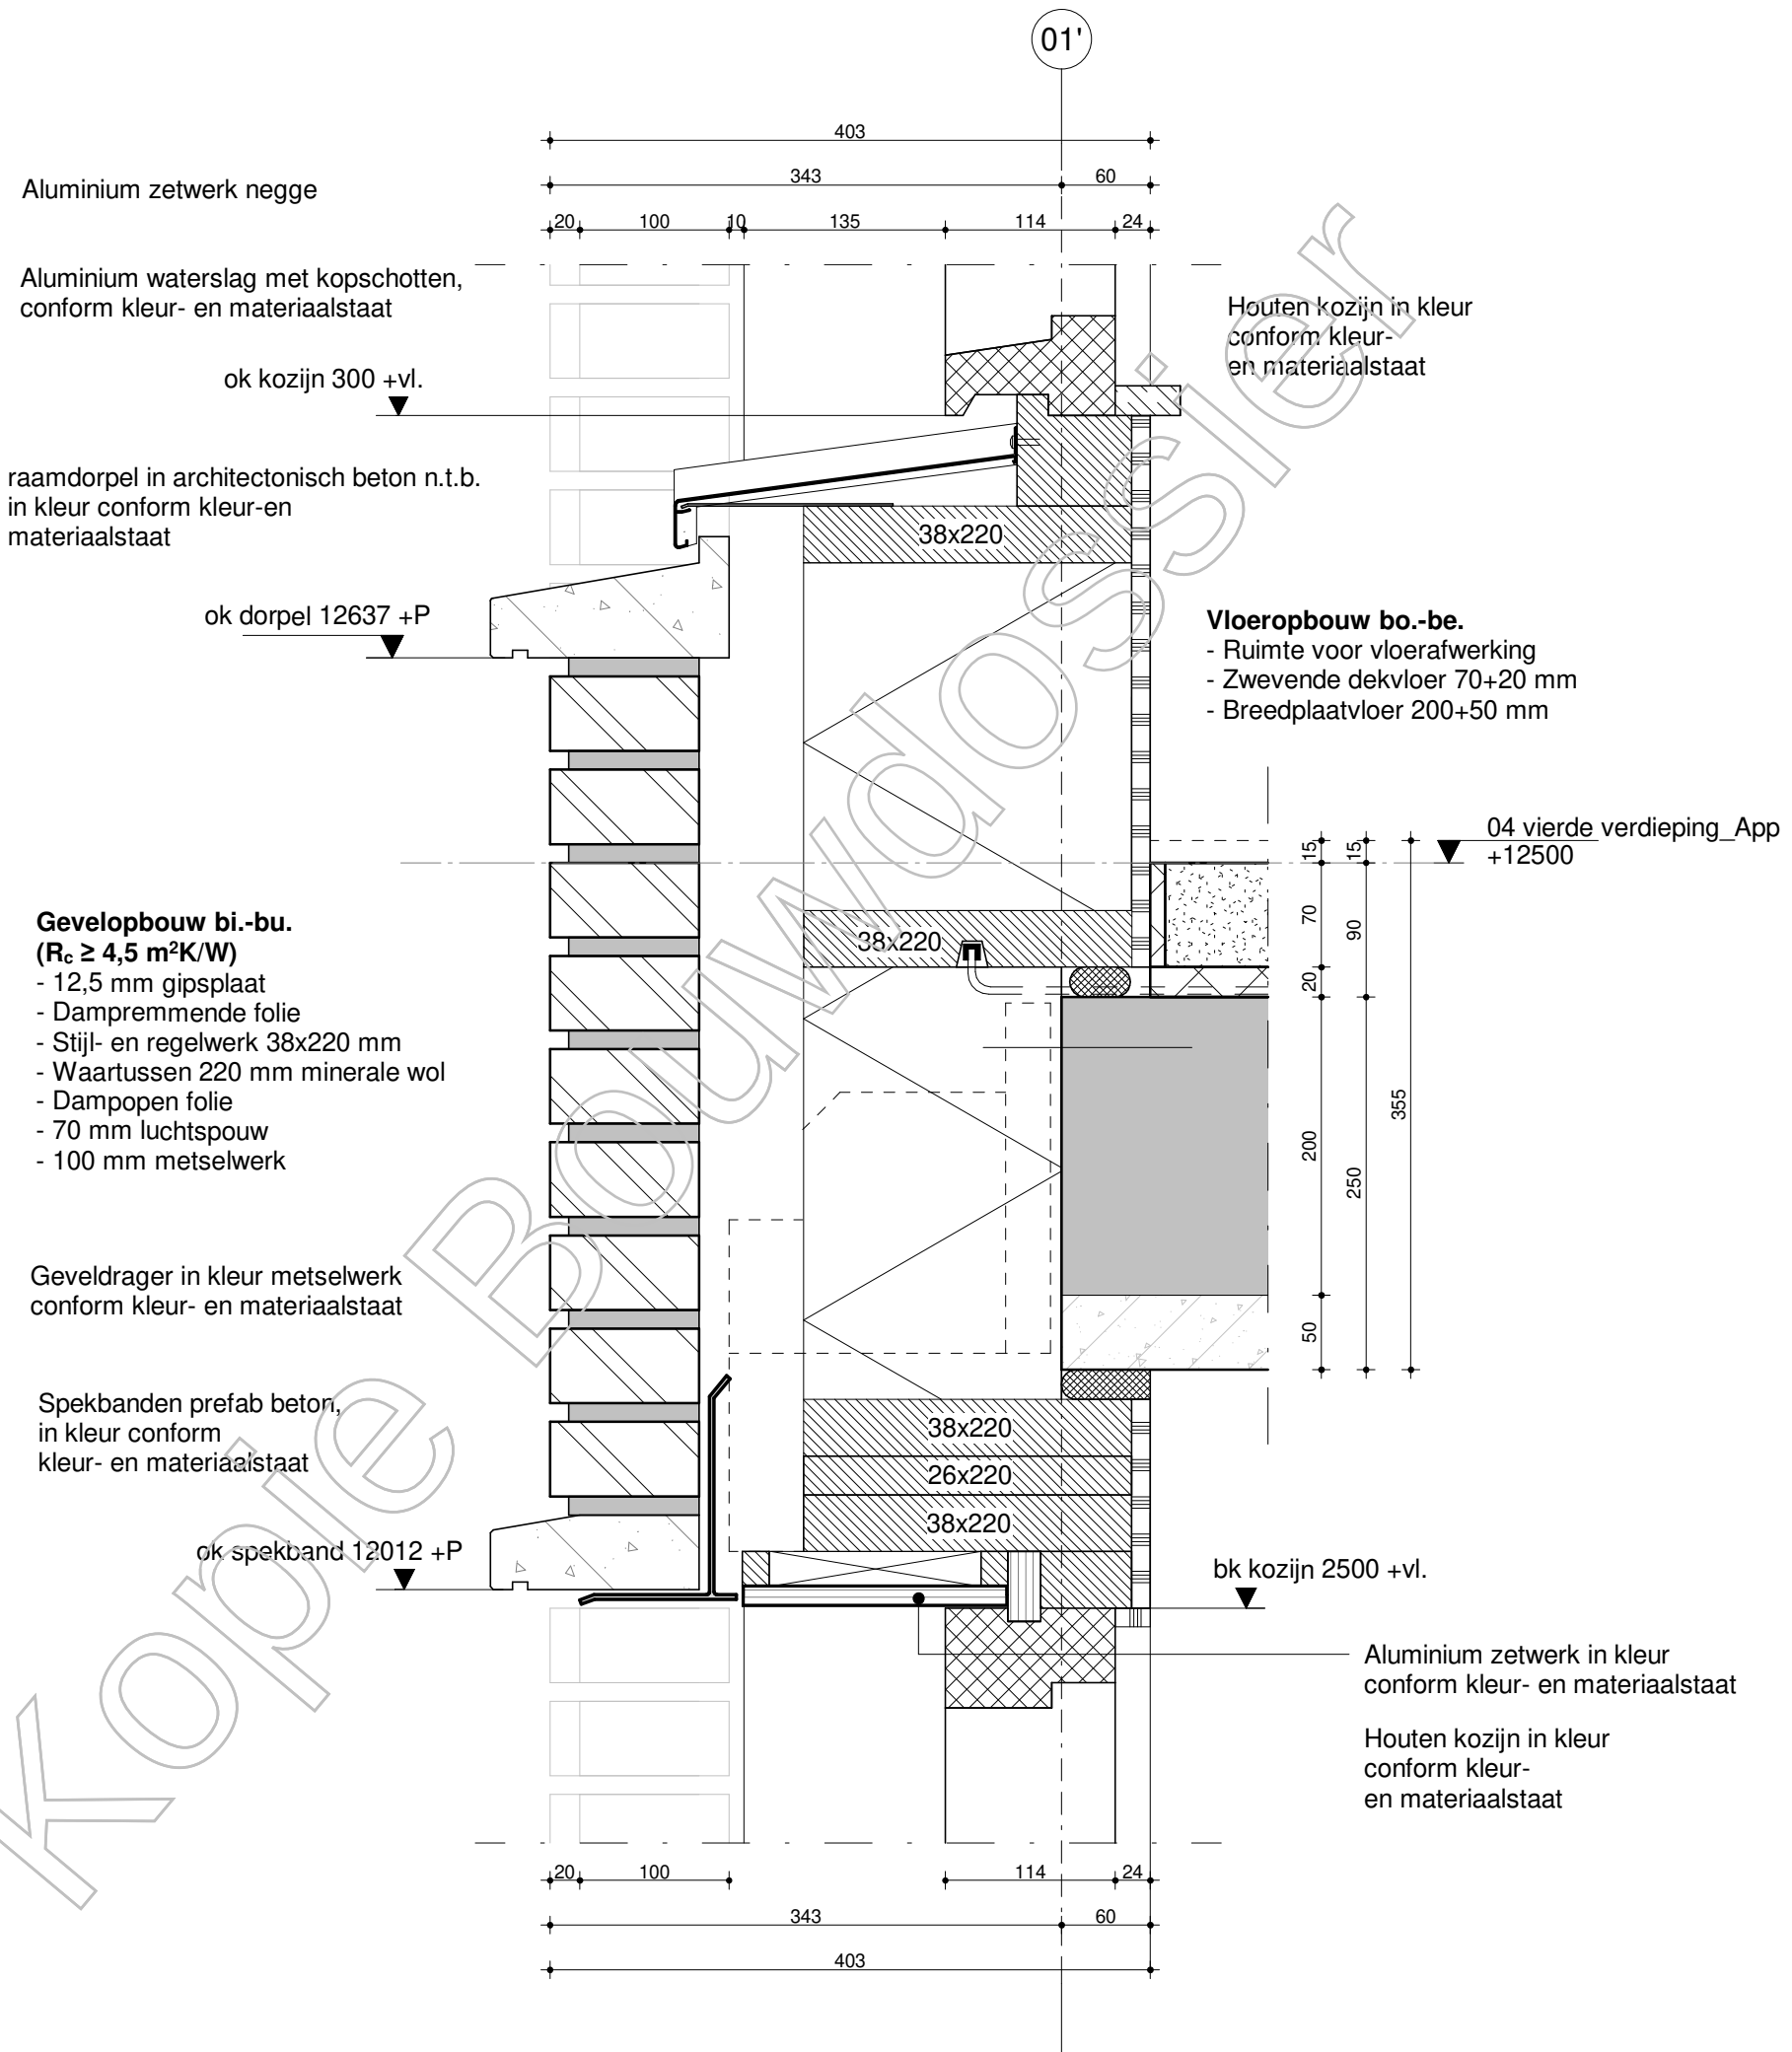

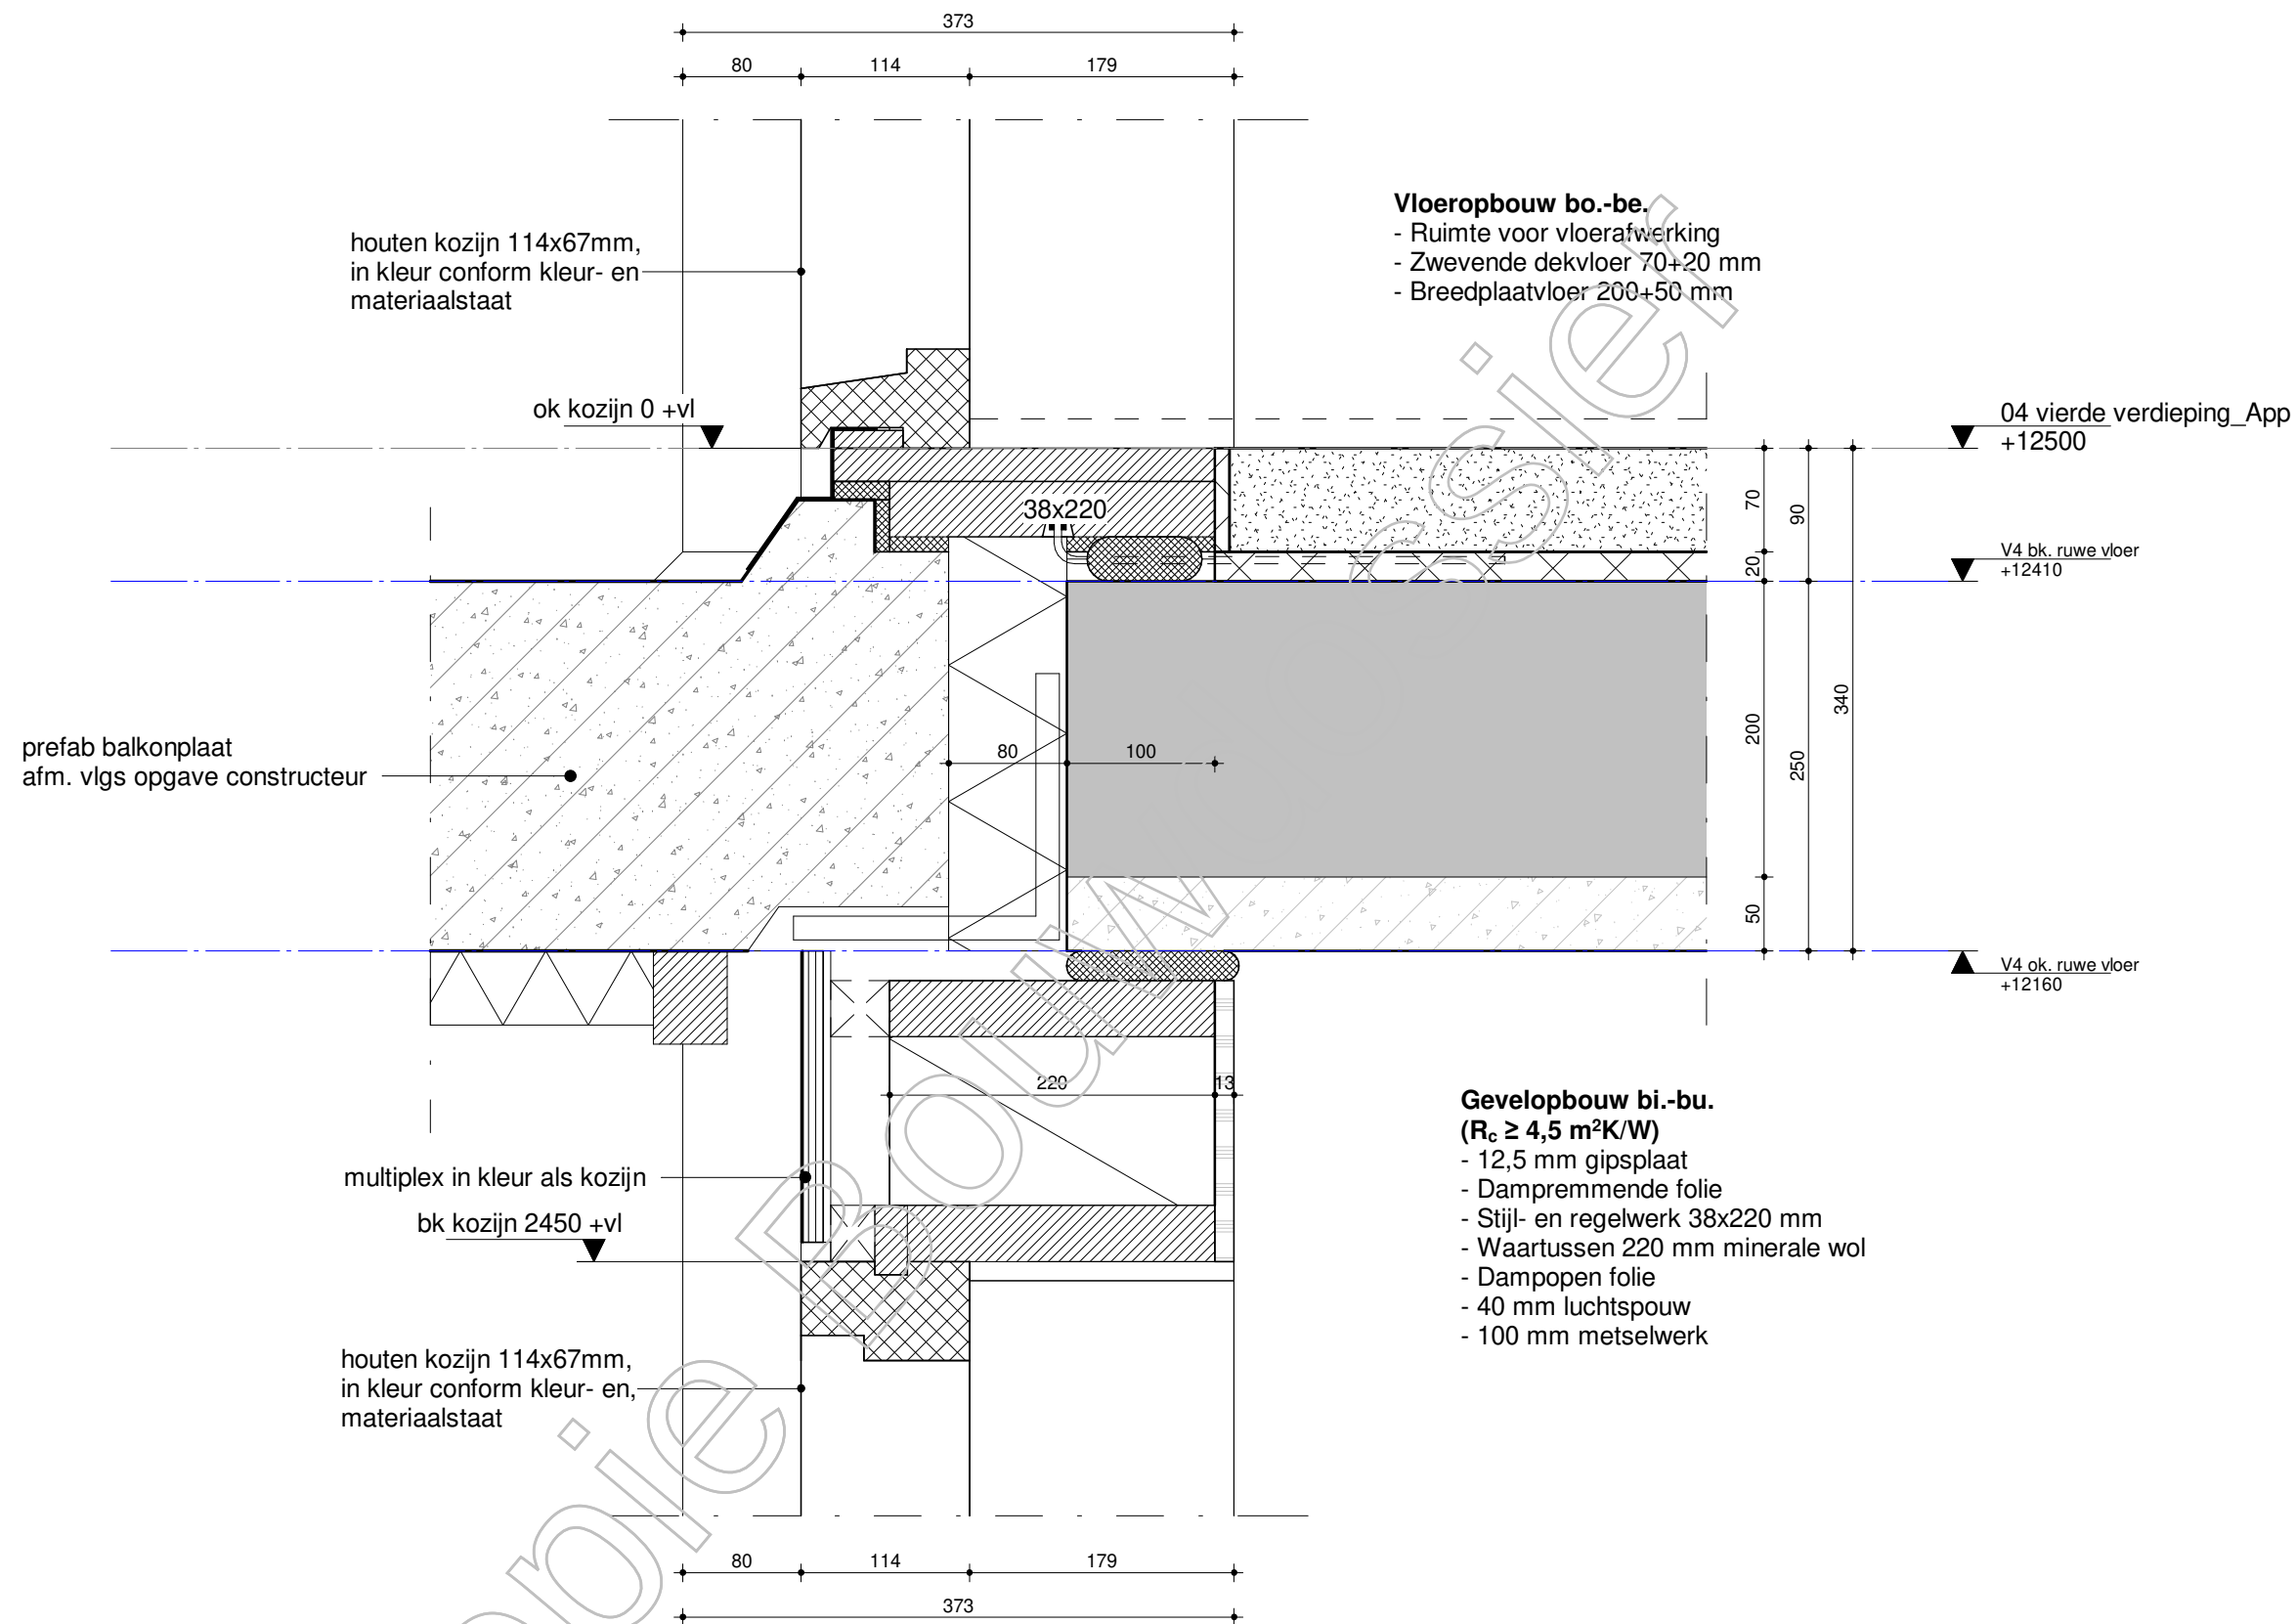


Opmerking algemeen:

Waterdichting, slabben, ventilatie, etc. zijn niet meegenomen in de detaillering.
Het betreft details die een weergave geven van het gewenste beeld.

fase **BOUWAANVRAAG**
project Laurierkwartier Utrecht
opdrachtgever 
onderwerp **verticaal detail**

projectnummer **UTR815**
tekeningnummer **V2.10**
schaal 1:5
formaat A3
datum 01-11-2019
wijziging
wijzigingsdatum

FARO architecten bv, bna
architectuur /
stedenbouw /
research
t +31 (0)252 - 41 47 77
info@faro.nl / www.faro.nl

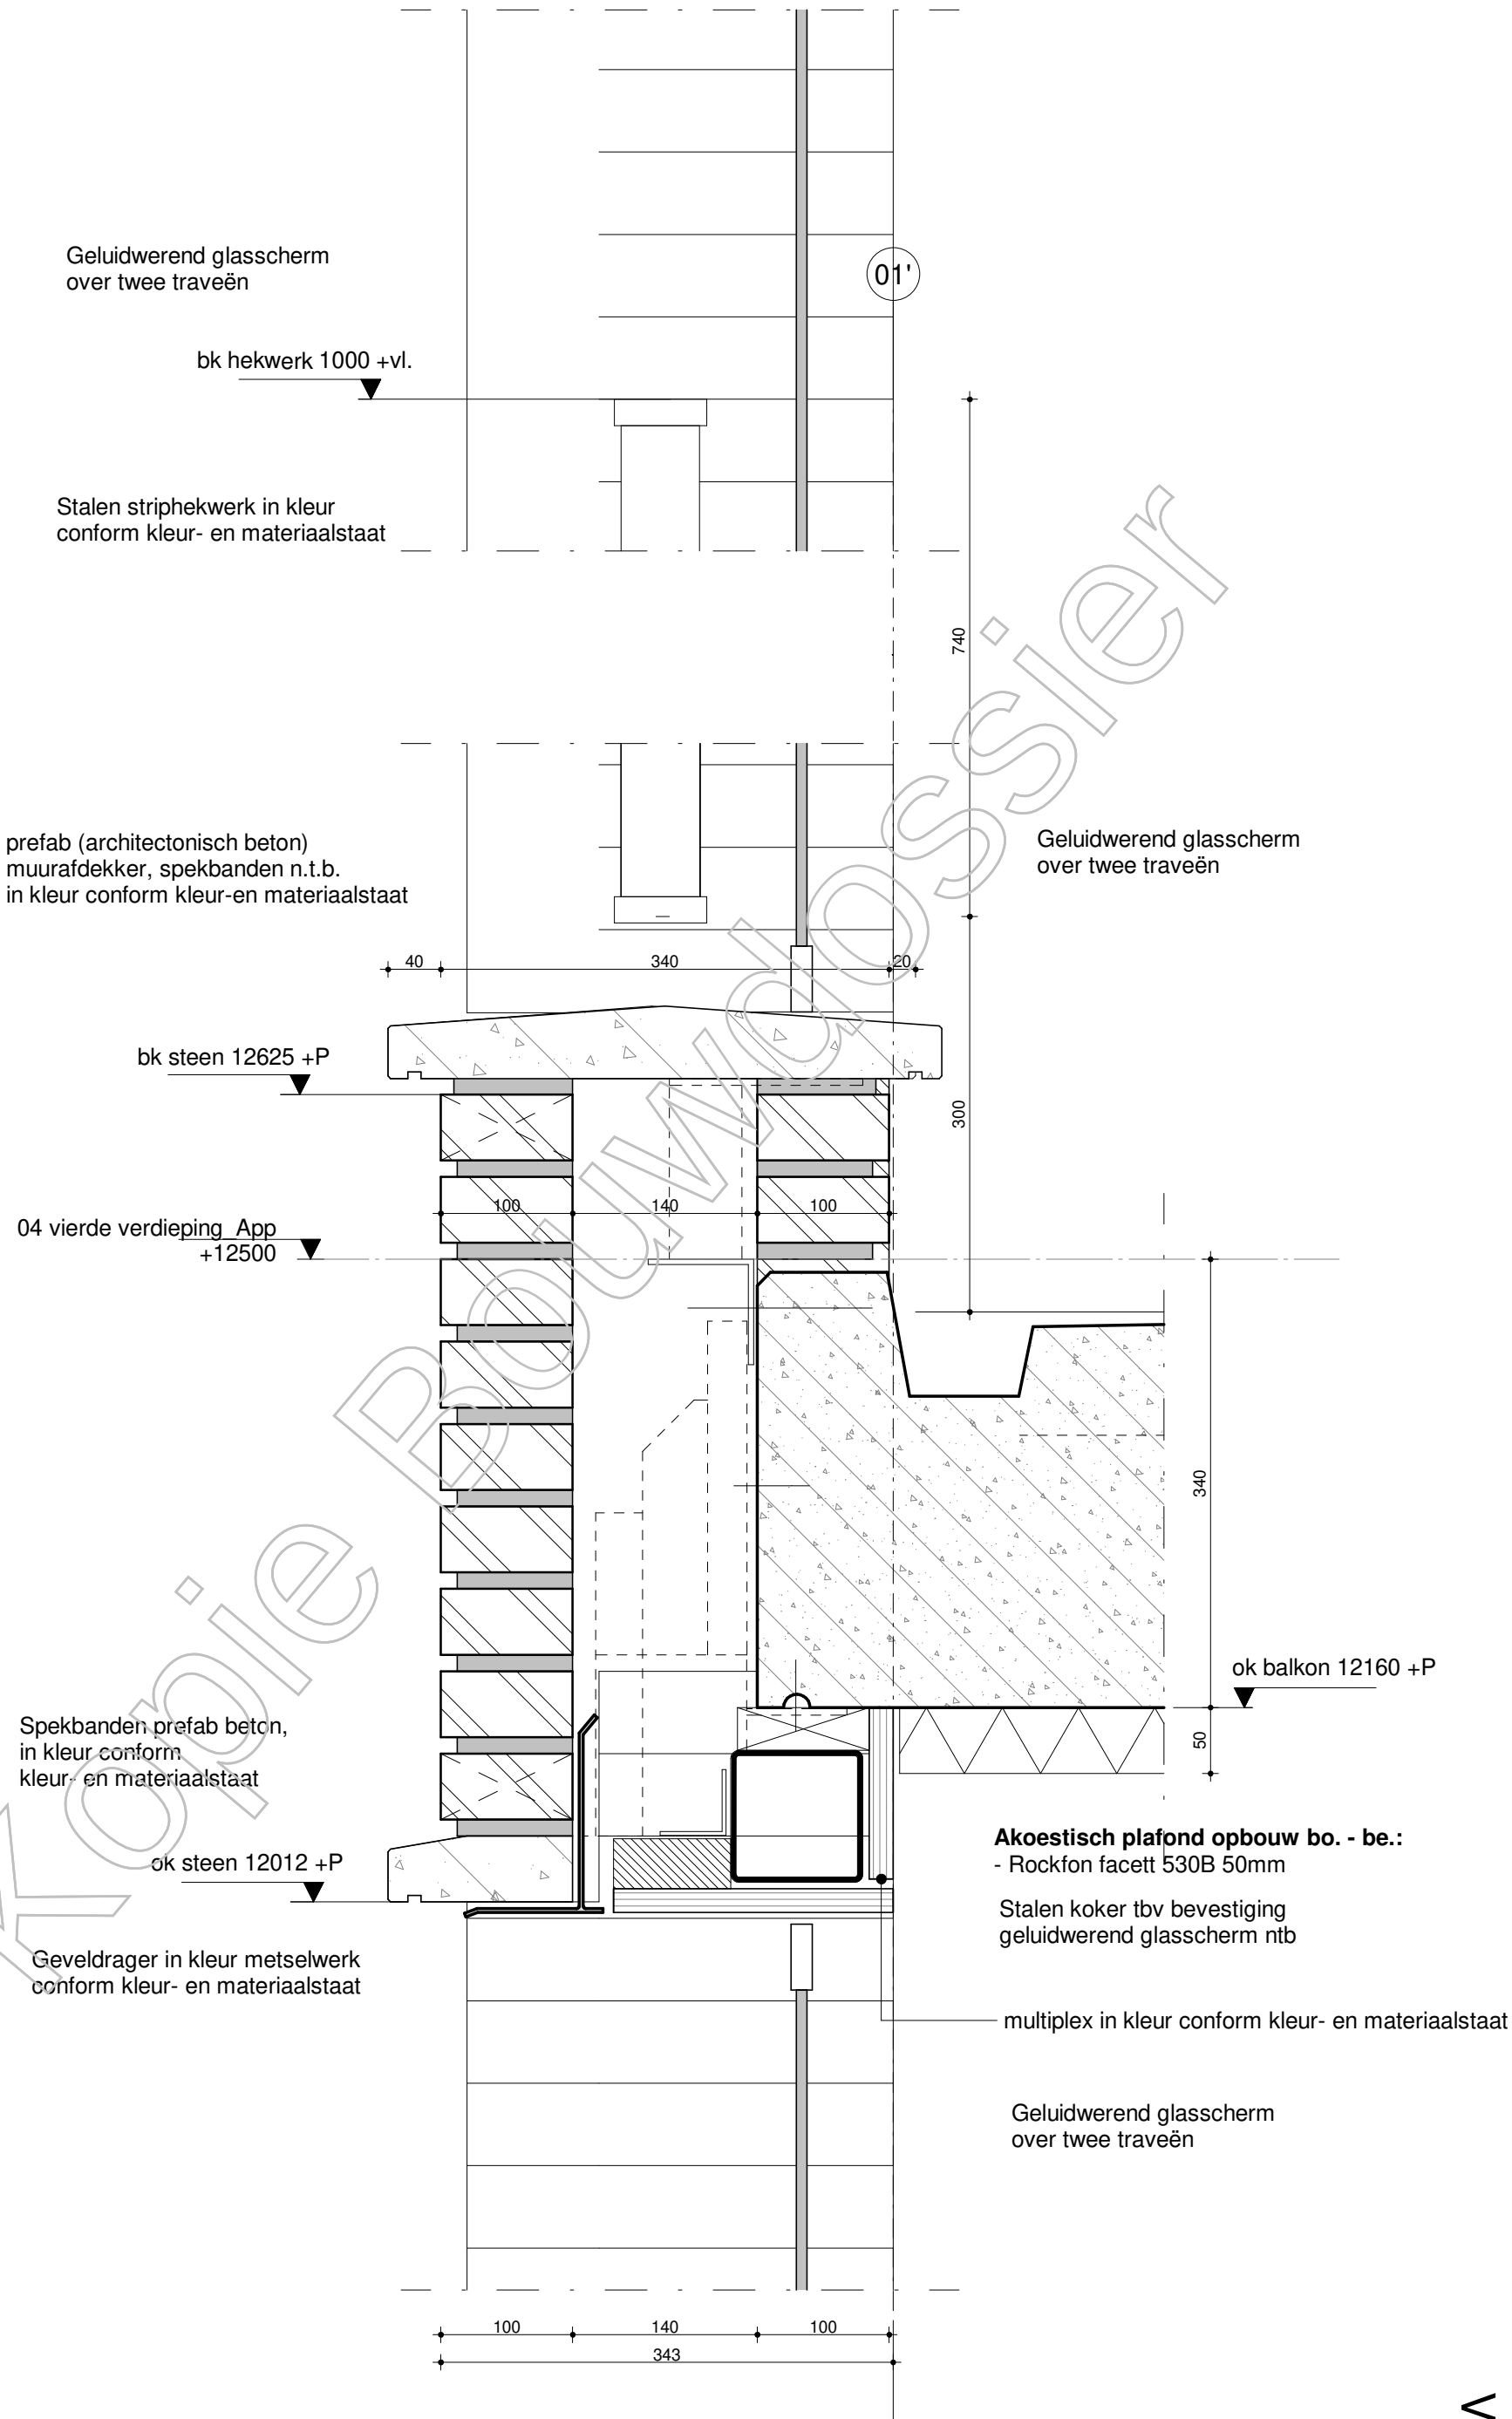

Opmerking algemeen:

Waterdichting, slabben, ventilatie, etc. zijn niet meegenomen in de detaillering.
Het betreft details die een weergave geven van het gewenste beeld.

fase **BOUWAAVRAAG**

project **Laurierkwartier Utrecht**

opdrachtgever

onderwerp **verticaal detail**

projectnummer **UTR815**

tekeningnummer **V2.11**

schaal **1:5**

formaat **A3**

datum **01-11-2019**


wijziging

wijzigingsdatum

FARO architecten bv, bna

architectuur /
stedenbouw /
research

t +31 (0)252 - 41 47 77
info@faro.nl / www.faro.nl

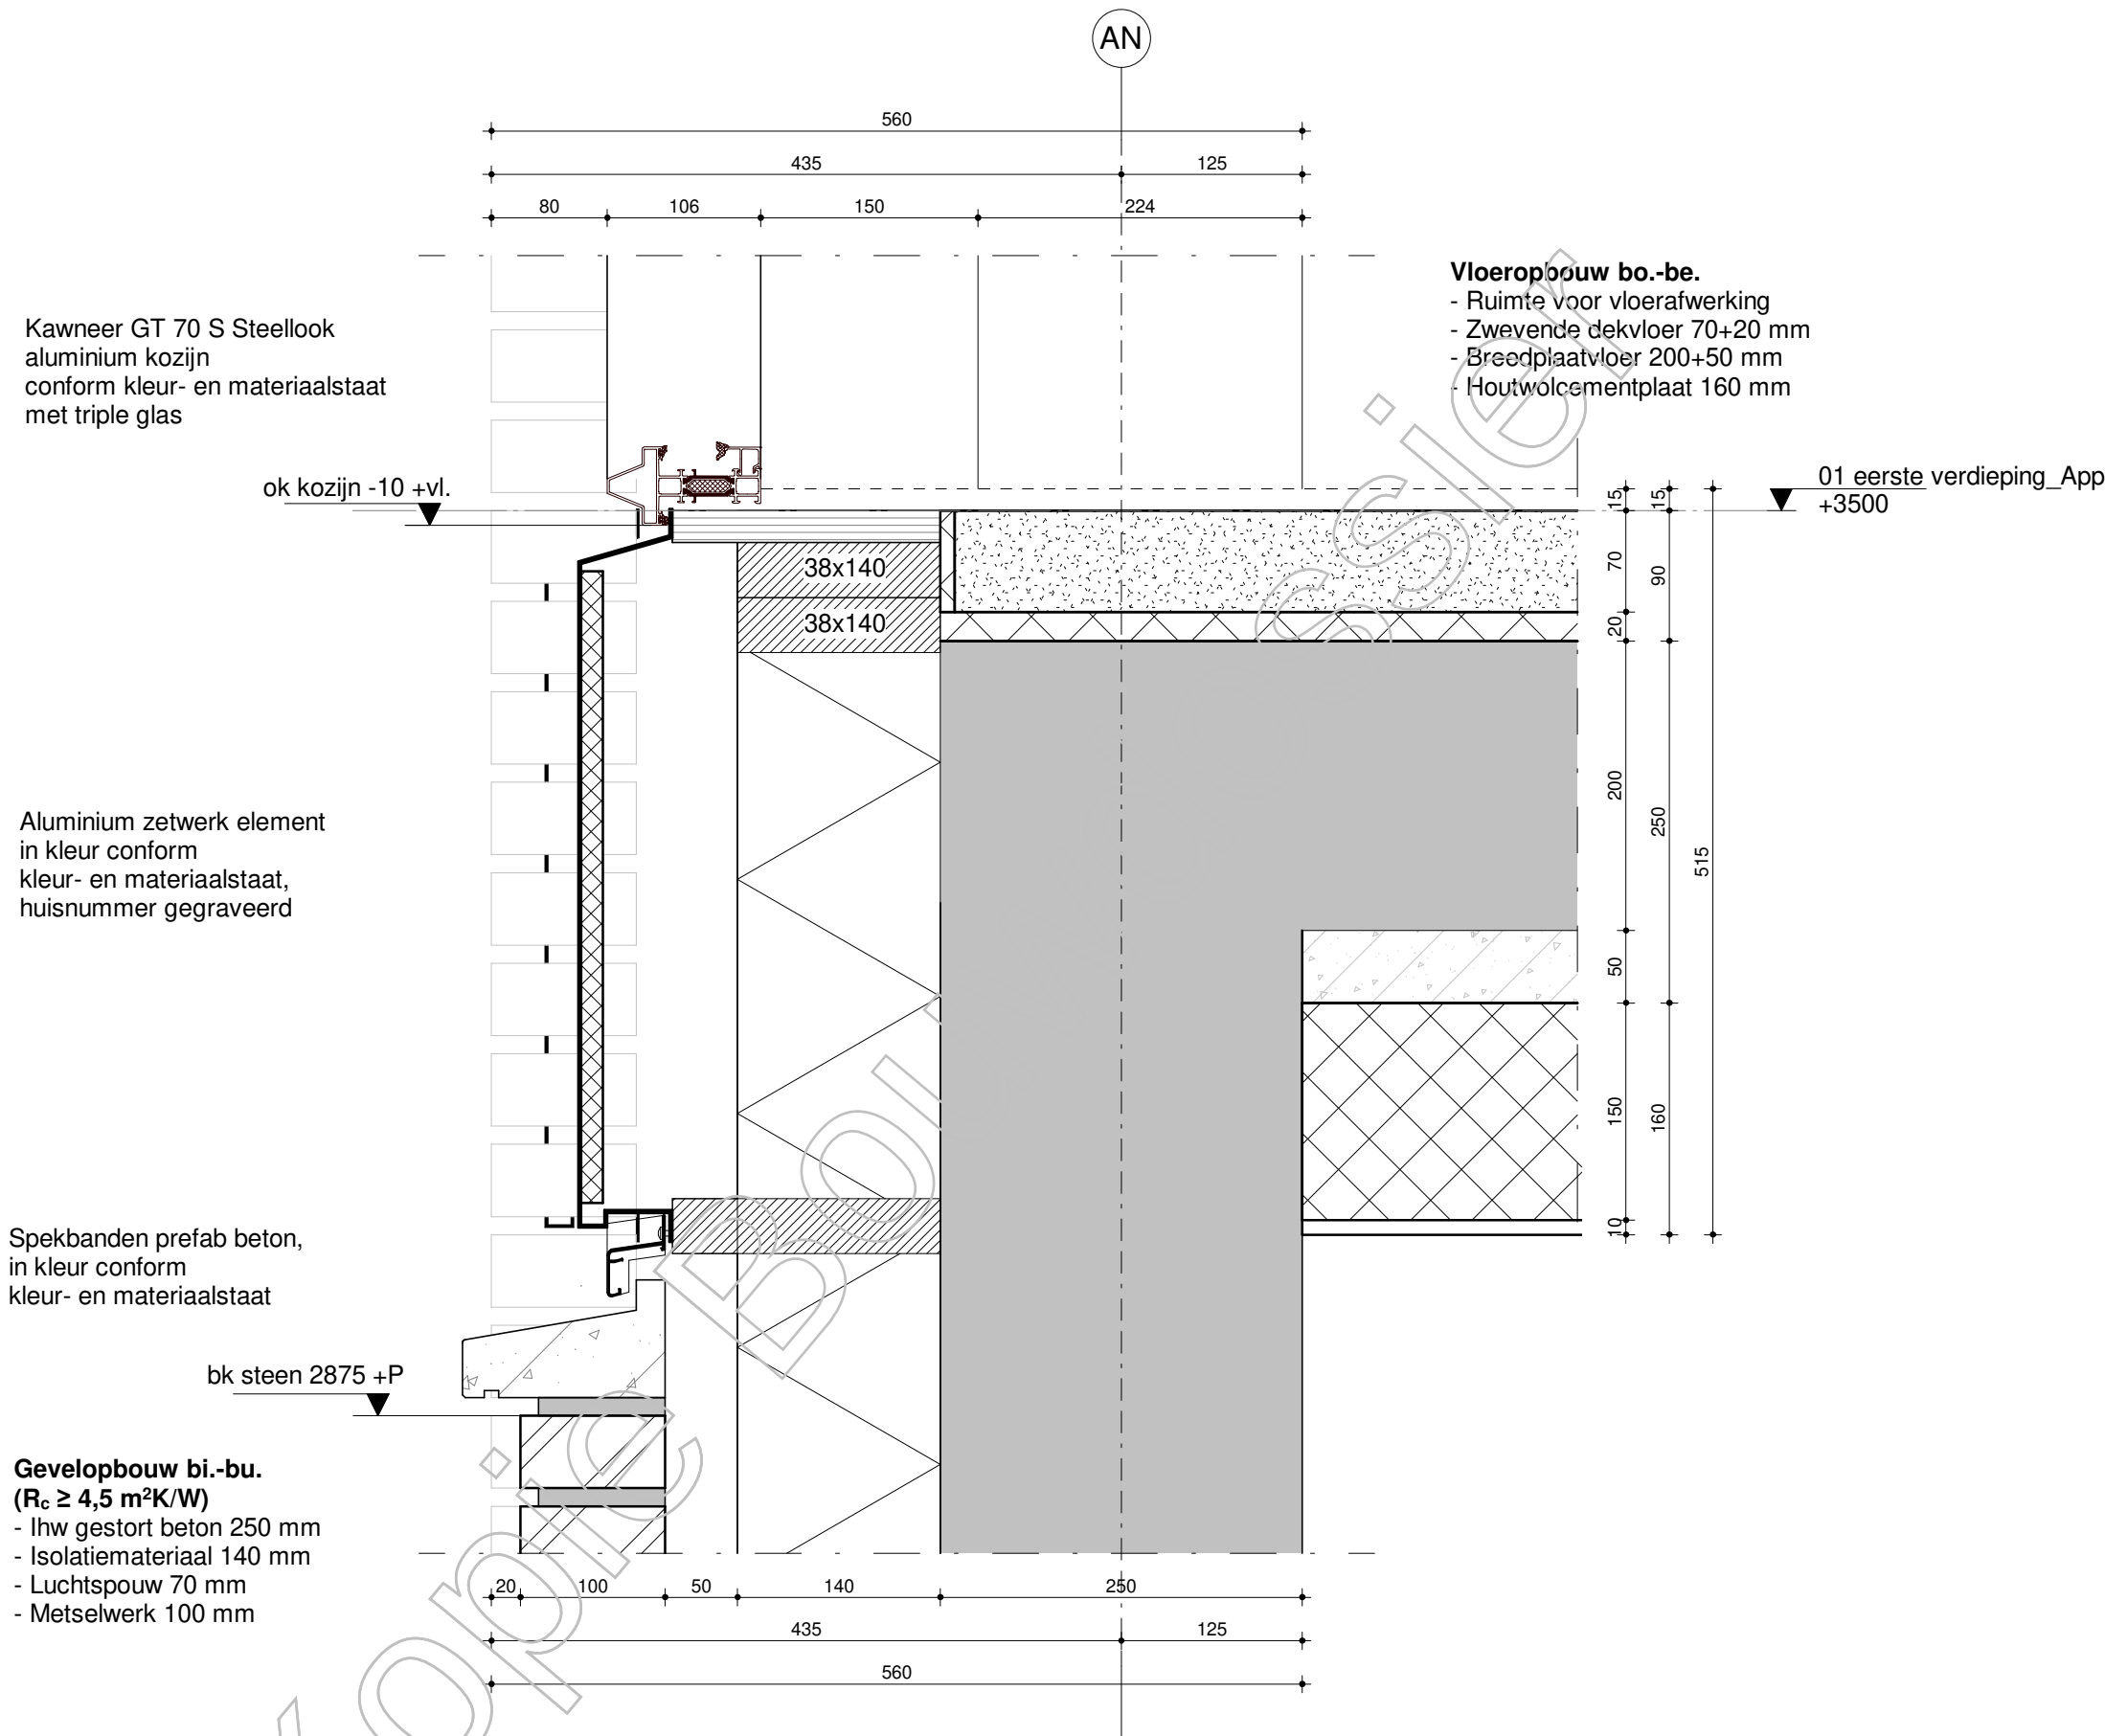

Opmerking algemeen:
Waterdichting, slabben, ventilatie, etc. zijn niet meegenomen in de detaillering.
Het betreft details die een weergave geven van het gewenste beeld.

fase	BOUWAANVRAAG	projectnummer	UTR815	FARO architecten bv, bna architectuur / stedenbouw / research t +31 (0)252 - 41 47 77 info@faro.nl / www.faro.nl
project	Laurierkwartier Utrecht	tekeningnummer	V2.12	
opdrachtgever		schaal	1:5	
		formaat	A3	
onderwerp	verticaal detail	datum	01-11-2019	
		wijziging		
		wijzigingsdatum		

Gevelopbouw bi.-bu.
($R_c \geq 4,5 \text{ m}^2\text{K/W}$)

- lhw gestort beton 250 mm
- Isolatiemateriaal 140 mm
- Luchtspouw 70 mm
- Metselwerk 100 mm

Vloeropbouw bo.-be.

- Ruimte voor vloerafwerking
- Zwevende dek vloer 70+20 mm
- Breedplaatvloer 200+50 mm

Aluminium zetwerk element
in kleur conform
kleur- en materiaalstaat,
huisnummer gegraveerd

ok steen 3512 +P

01 eerste verdieping_App
+3500

ok constr vl 3160 +P

Kawneer GT 70 S Steellook
aluminium kozijn
conform kleur- en materiaalstaat
met triple glas

ok steen 3512 +P

38x140

Opmerking algemeen:

Waterdichting, slabben, ventilatie, etc. zijn niet meegenomen in de detaillering.
Het betreft details die een weergave geven van het gewenste beeld.

fase

BOUWAANVRAAG

project

Laurierkwartier Utrecht

opdrachtgever



onderwerp

verticaal detail

projectnummer

UTR815

tekeningnummer

V2.13

schaal

1:5

formaat

A3

datum

01-11-2019

wijziging


wijzigingsdatum

FARO architecten bv, bna

architectuur /
stedenbouw /
research


t +31 (0)252 - 41 47 77
info@faro.nl / www.faro.nl

FARO

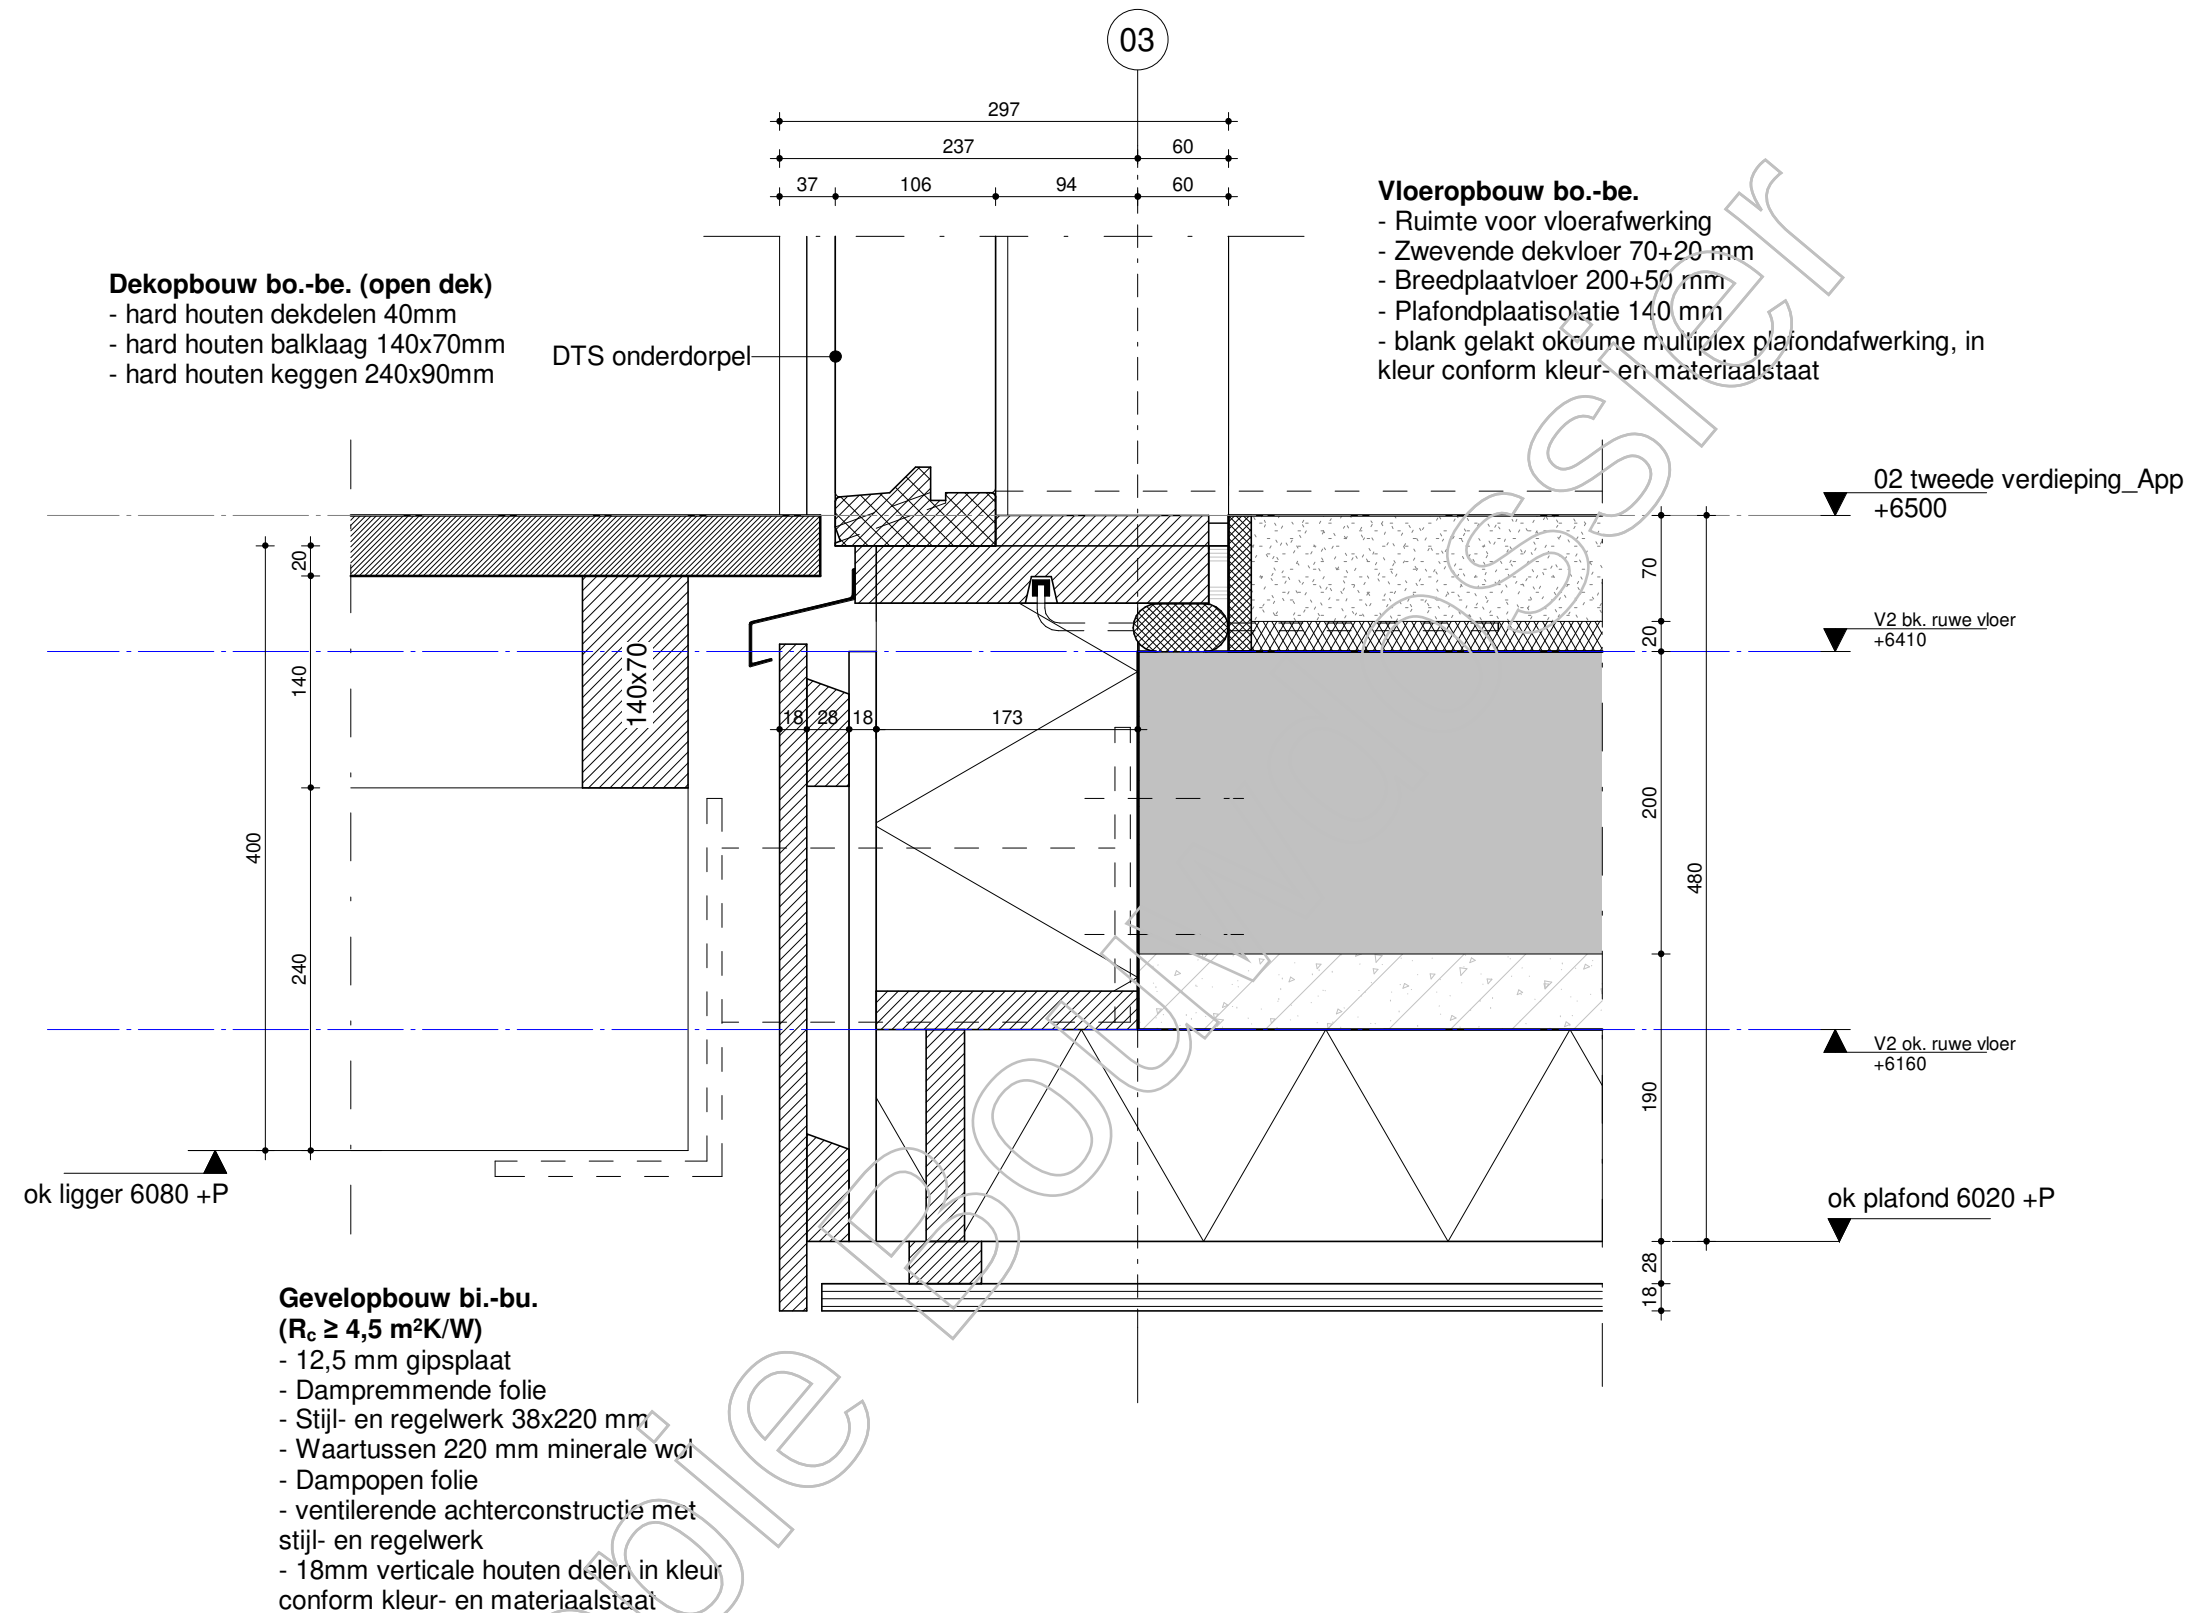


Opmerking algemeen:
Waterdichting, slabben, ventilatie, etc. zijn niet meegenomen in de detaillering.
Het betreft details die een weergave geven van het gewenste beeld.

fase	BOUWAANVRAAG	projectnummer	UTR815	FARO architecten bv, bna architectuur / stedenbouw / research t +31 (0)252 - 41 47 77 info@faro.nl / www.faro.nl
project	Laurierkwartier Utrecht	tekeningnummer	V2.14	
opdrachtgever	█	schaal	1:5	
		formaat	A3	
		datum	01-11-2019	
onderwerp	verticaal detail	wijziging		
		wijzigingsdatum		

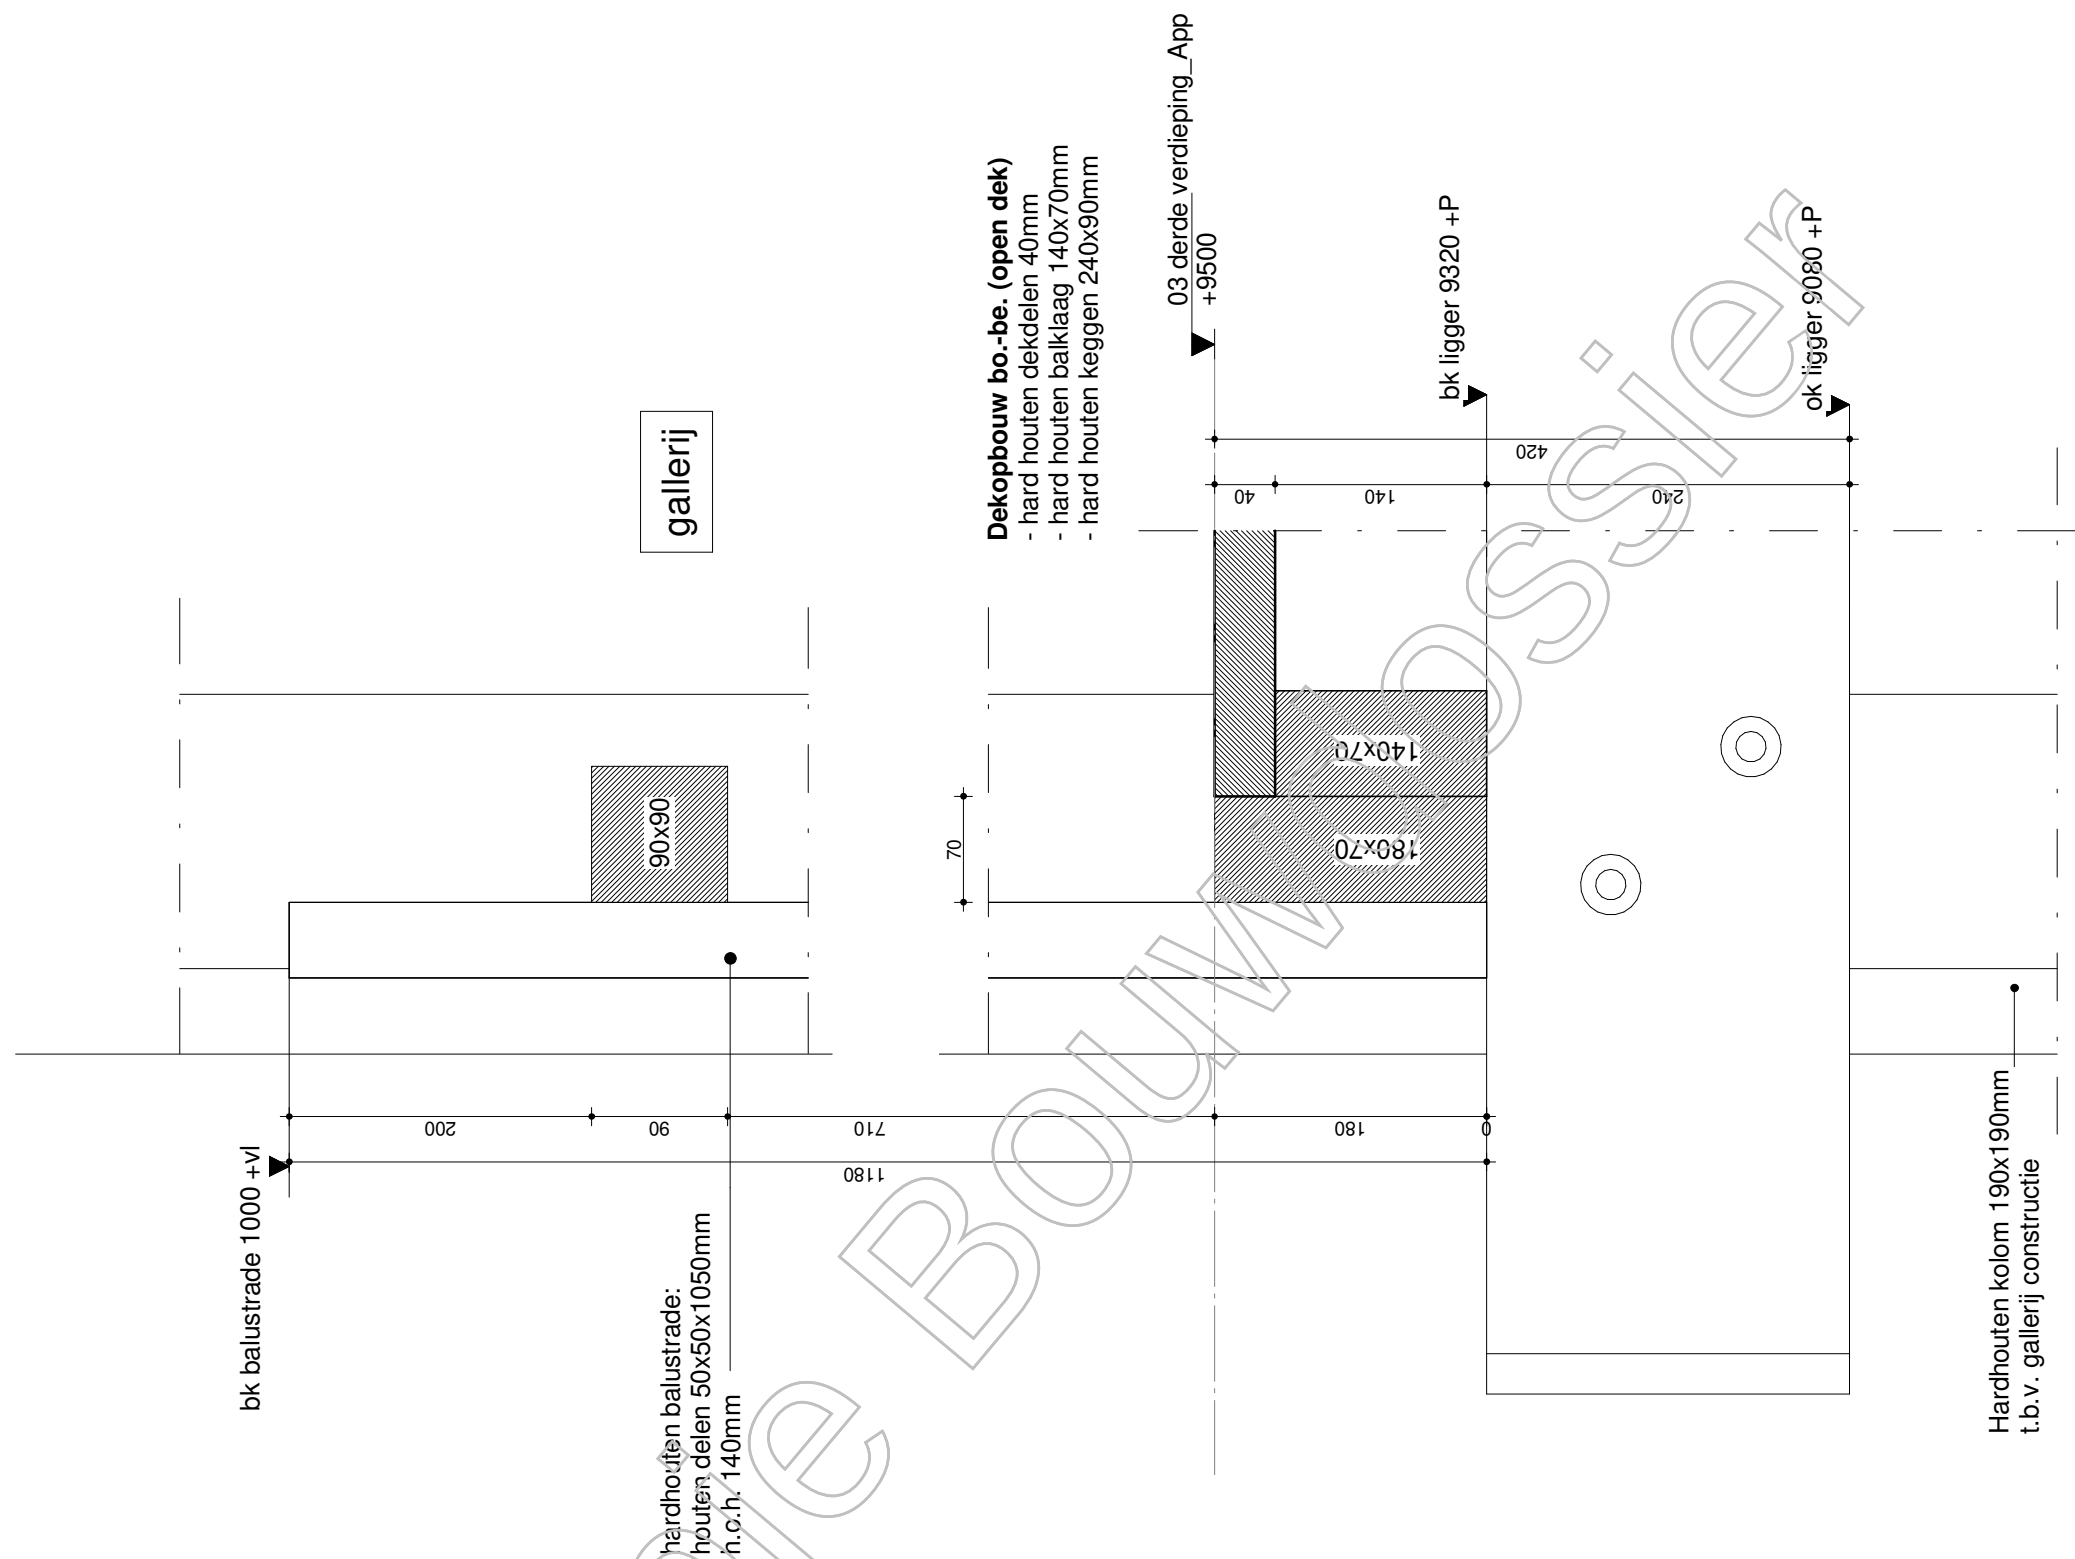

Opmerking algemeen:
Waterdichting, slabben, ventilatie, etc. zijn niet meegenomen in de detaillering.
Het betreft details die een weergave geven van het gewenste beeld.

fase	BOUWAANVRAAG	projectnummer	UTR815	FARO architecten bv, bna architectuur / stedenbouw / research t +31 (0)252 - 41 47 77 info@faro.nl / www.faro.nl
project	Laurierkwartier Utrecht	tekeningnummer	V2.15	
opdrachtgever	█	schaal	1:5	
		formaat	A3	
onderwerp	verticaal detail	datum	01-11-2019	
		wijziging		
		wijzigingsdatum		

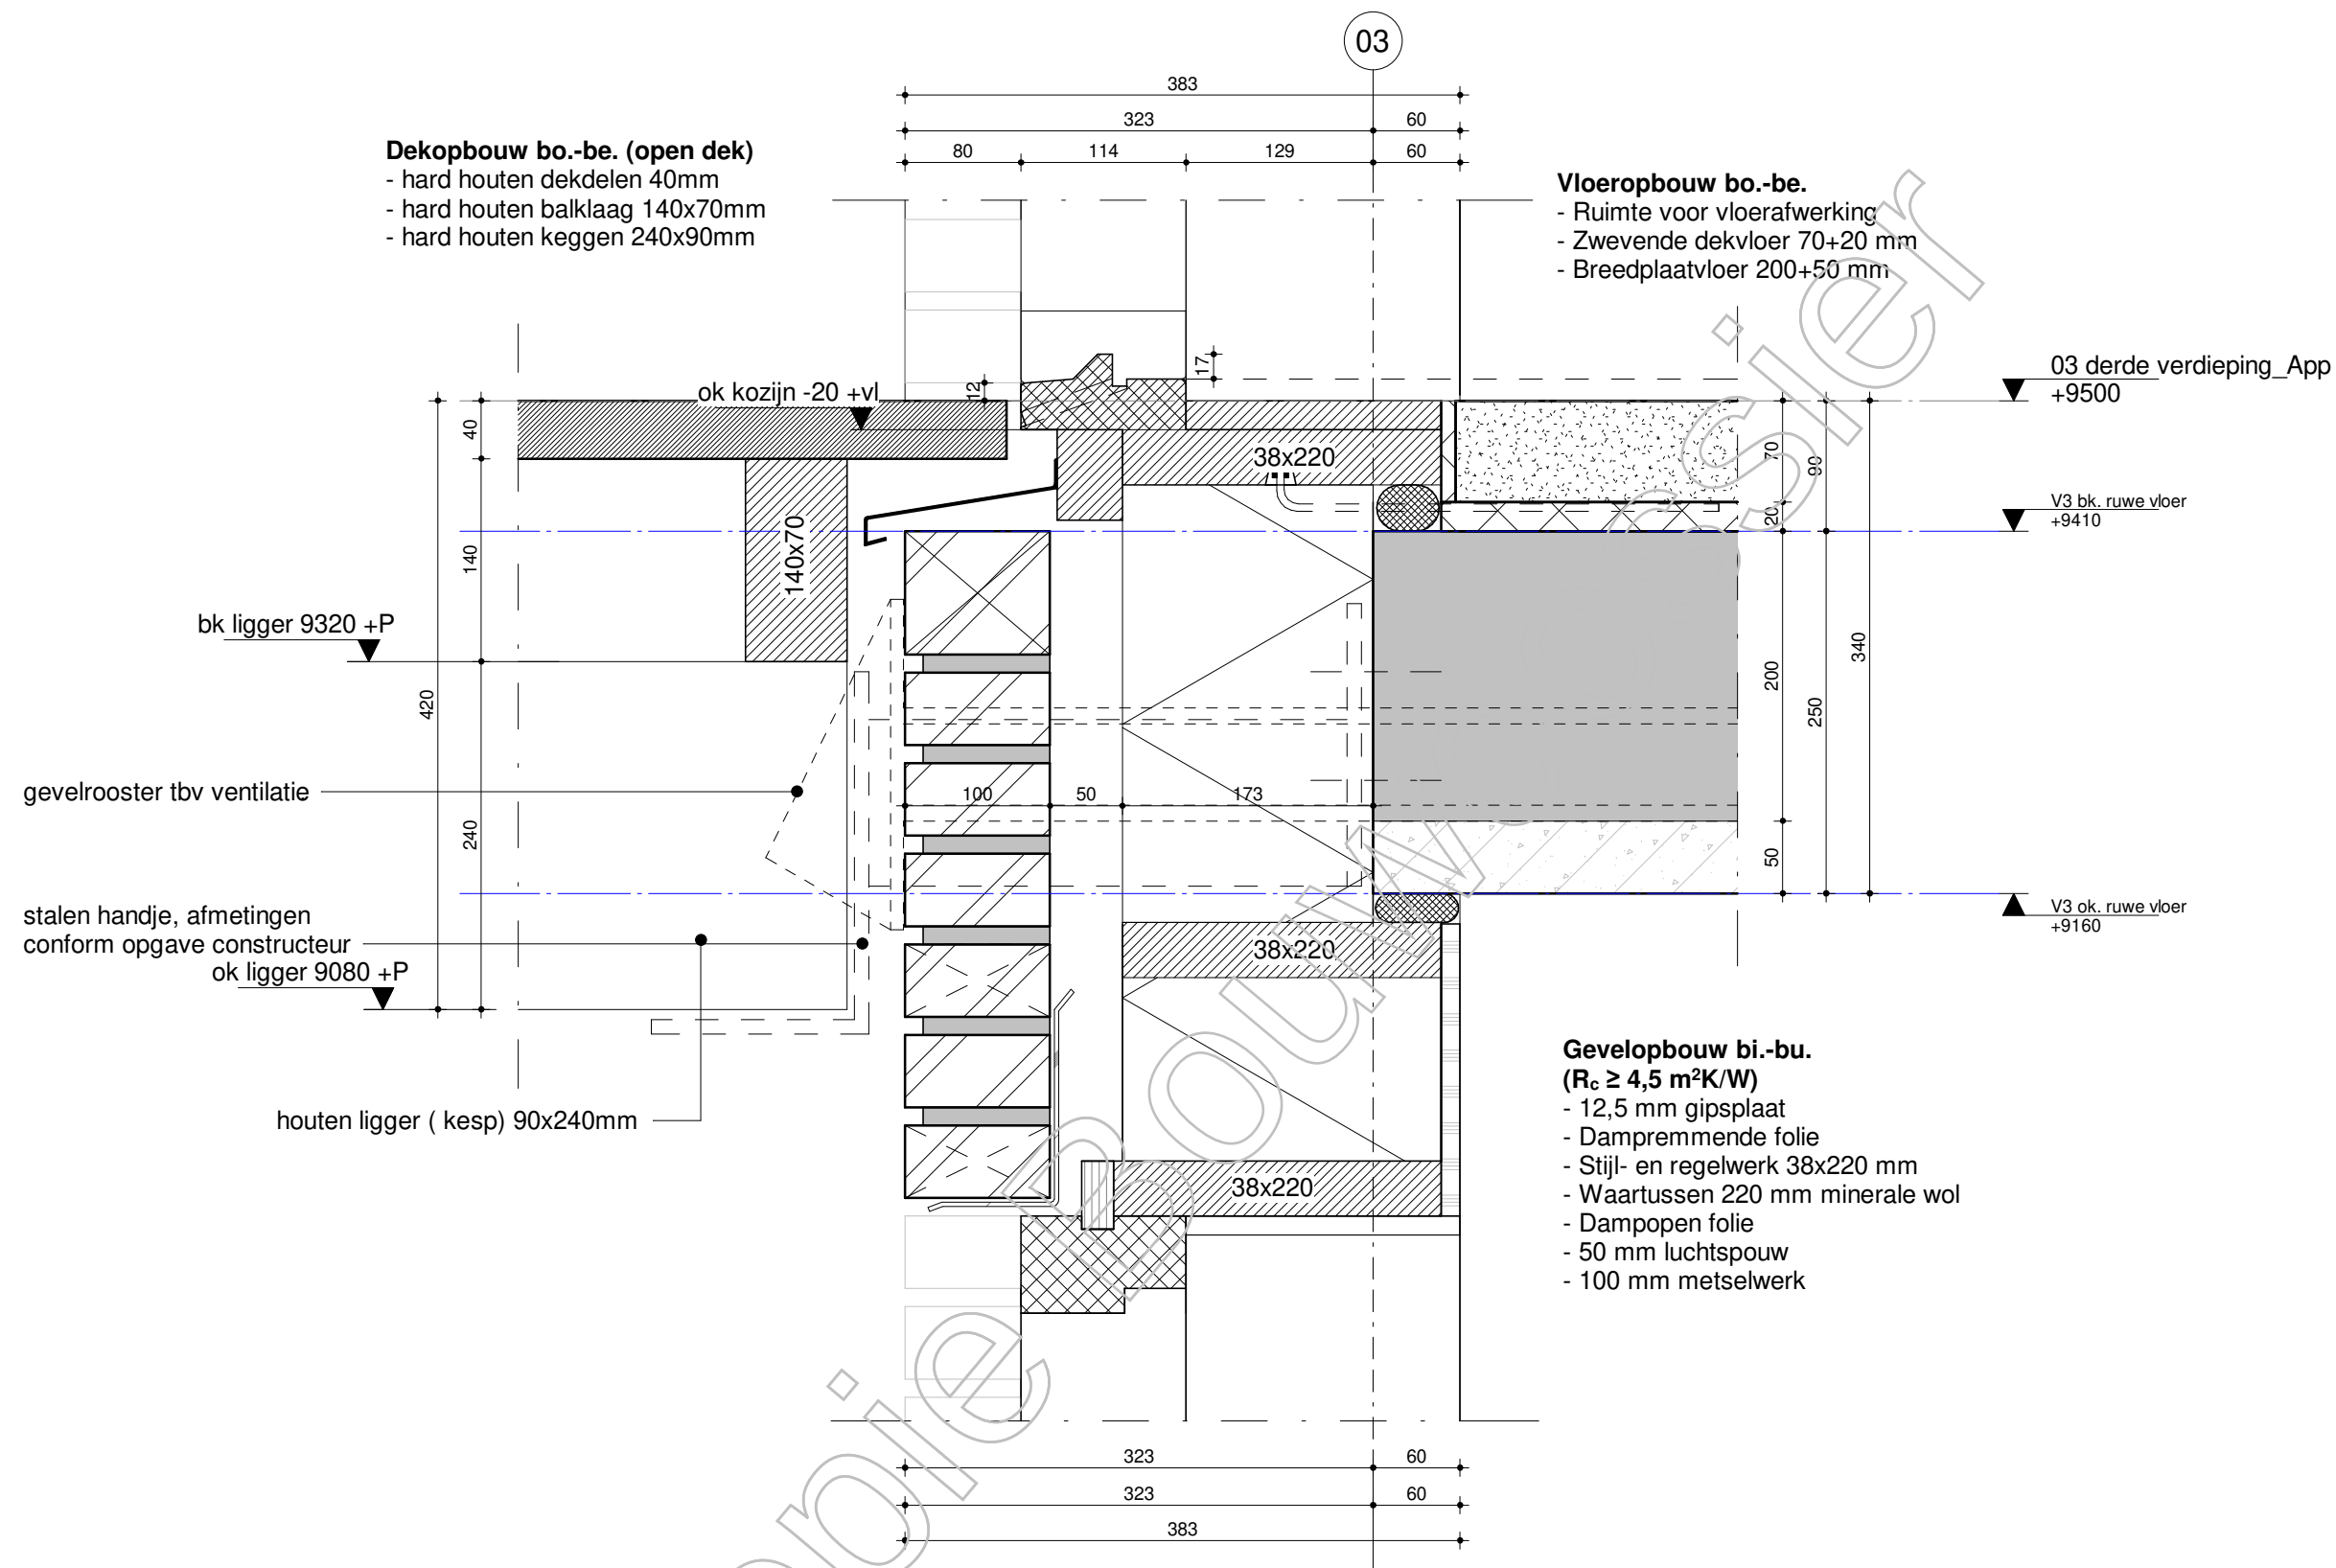

Opmerking algemeen:
Waterdichting, slabben, ventilatie, etc. zijn niet meegenomen in de detaillering.
Het betreft details die een weergave geven van het gewenste beeld.

fase **BOUWAANVRAAG**

project Laurierkwartier Utrecht

opdrachtgever

onderwerp **verticaal detail**

projectnummer **UTR815**

tekeningnummer **V2.16**

schaal 1:5

formaat A3

datum 01-11-2019


wijziging

wijzigingsdatum

FARO architecten bv, bna

architectuur /
stedenbouw /
research

t +31 (0)252 - 41 47 77
info@faro.nl / www.faro.nl

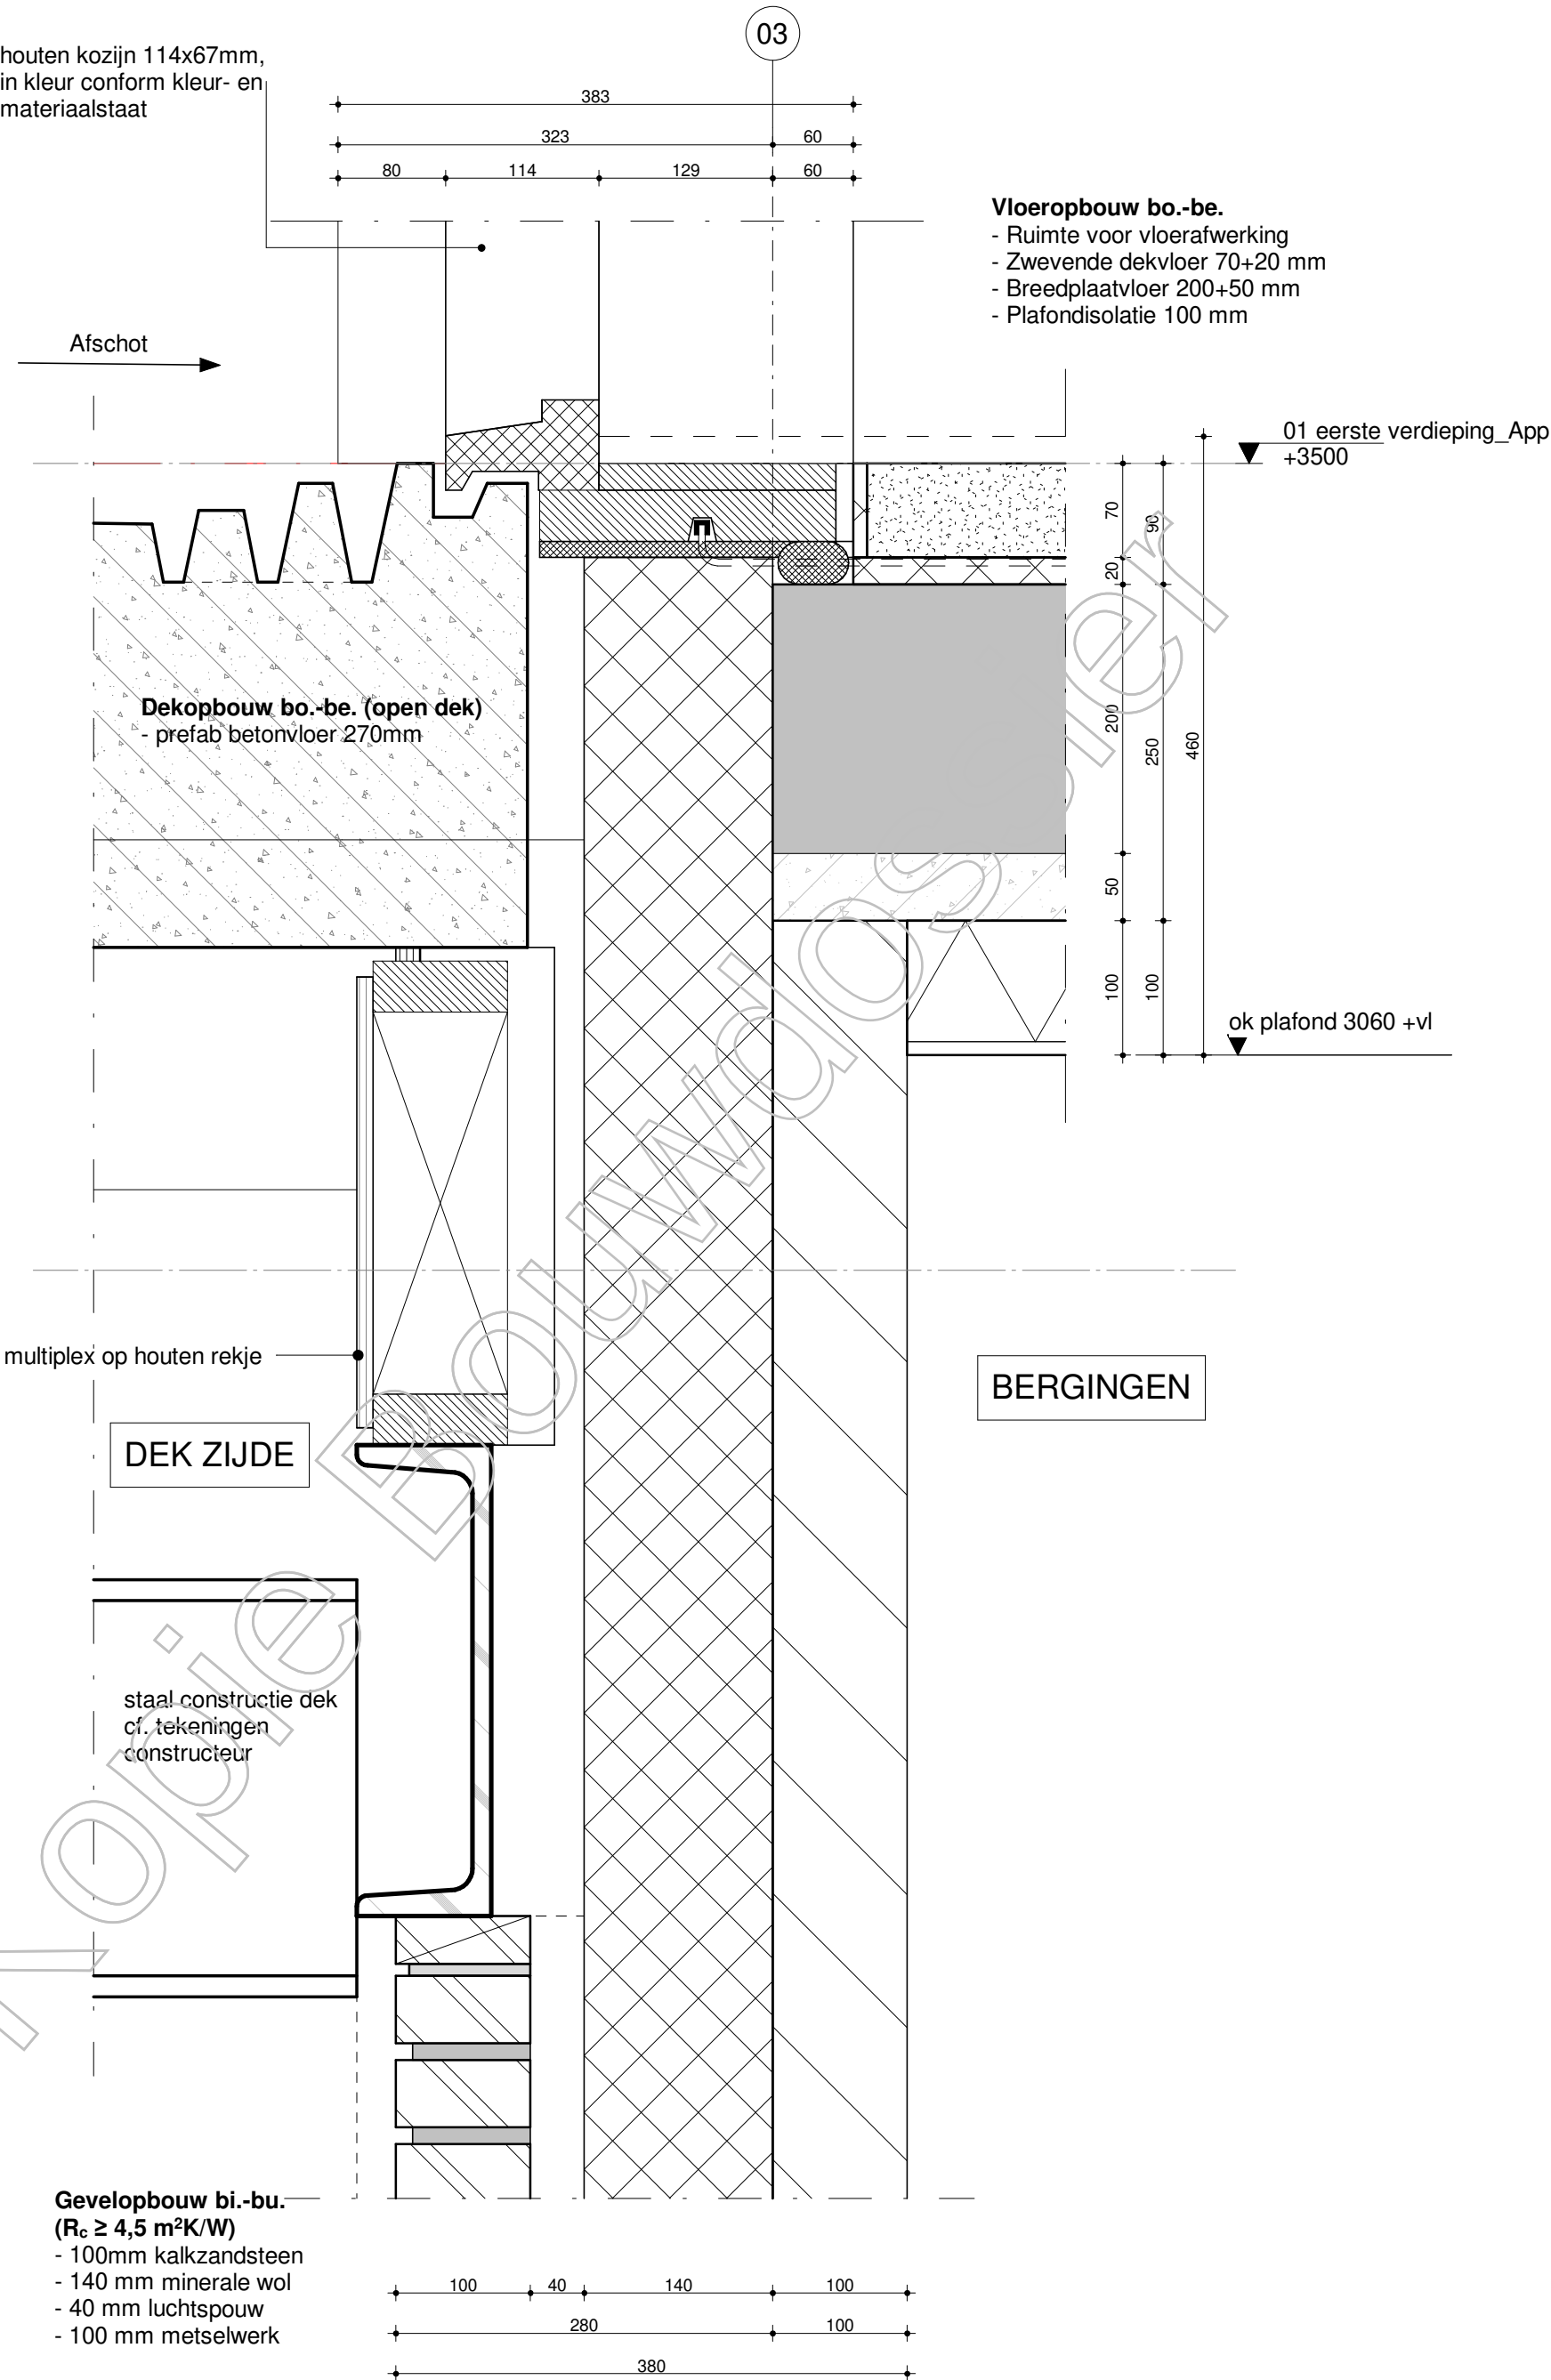

Opmerking algemeen:
Waterdichting, slabben, ventilatie, etc. zijn niet meegenomen in de detaillering.
Het betreft details die een weergave geven van het gewenste beeld.

045

396

181

fase

BOUWAANVRAAG

project

Laurierkwartier Utrecht

opdrachtgever

onderwerp

verticaal detail

projectnummer

UTR815

tekeningnummer

V2.17

schaal

1:5

formaat

A3

datum

01-11-2019


wijziging

wijzigingsdatum

FARO architecten bv, bna

architectuur /
stedenbouw /
research

t +31 (0)252 - 41 47 77
info@faro.nl / www.faro.nl

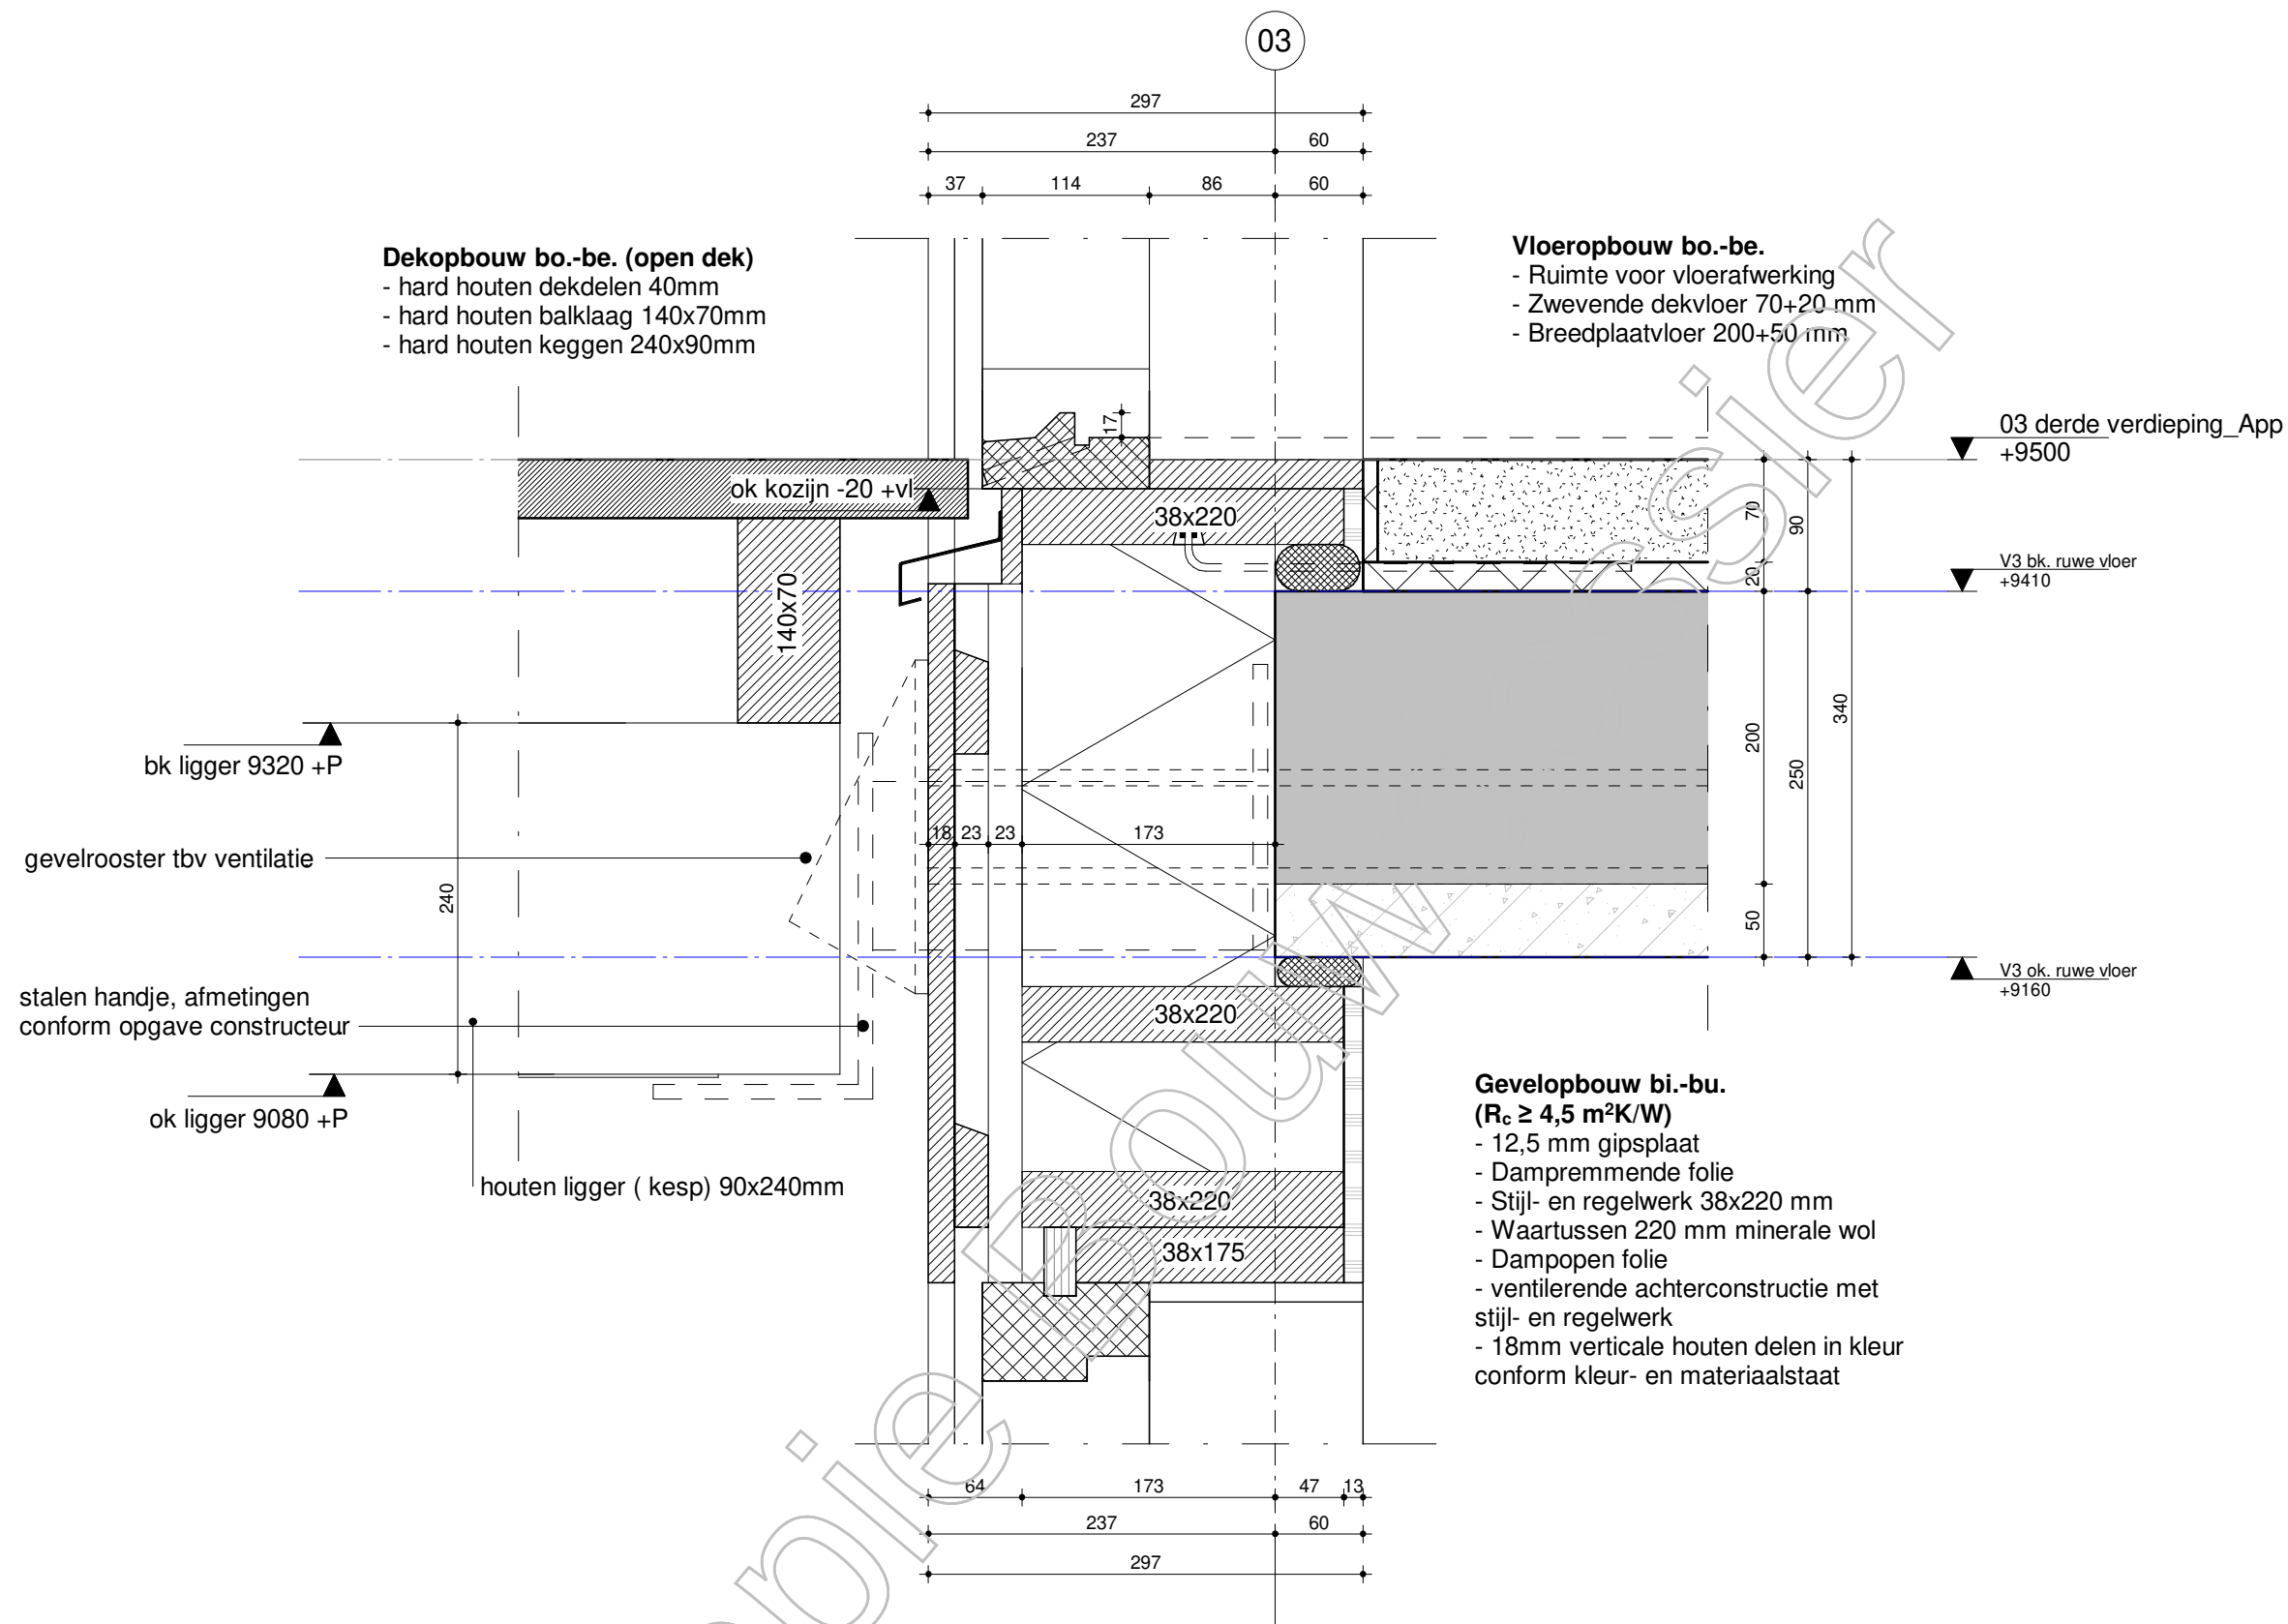

Opmerking algemeen:

Waterdichting, slabben, ventilatie, etc. zijn niet meegenomen in de detaillering.
Het betreft details die een weergave geven van het gewenste beeld.

fase **BOUWAANVRAAG**

project Laurierkwartier Utrecht

opdrachtgever

onderwerp **verticaal detail**

projectnummer **UTR815**

tekeningnummer **V2.18**

schaal 1:5

formaat A3

datum 01-11-2019


wijziging

wijzigingsdatum

FARO architecten bv, bna

architectuur /
stedenbouw /
research

t +31 (0)252 - 41 47 77
info@faro.nl / www.faro.nl

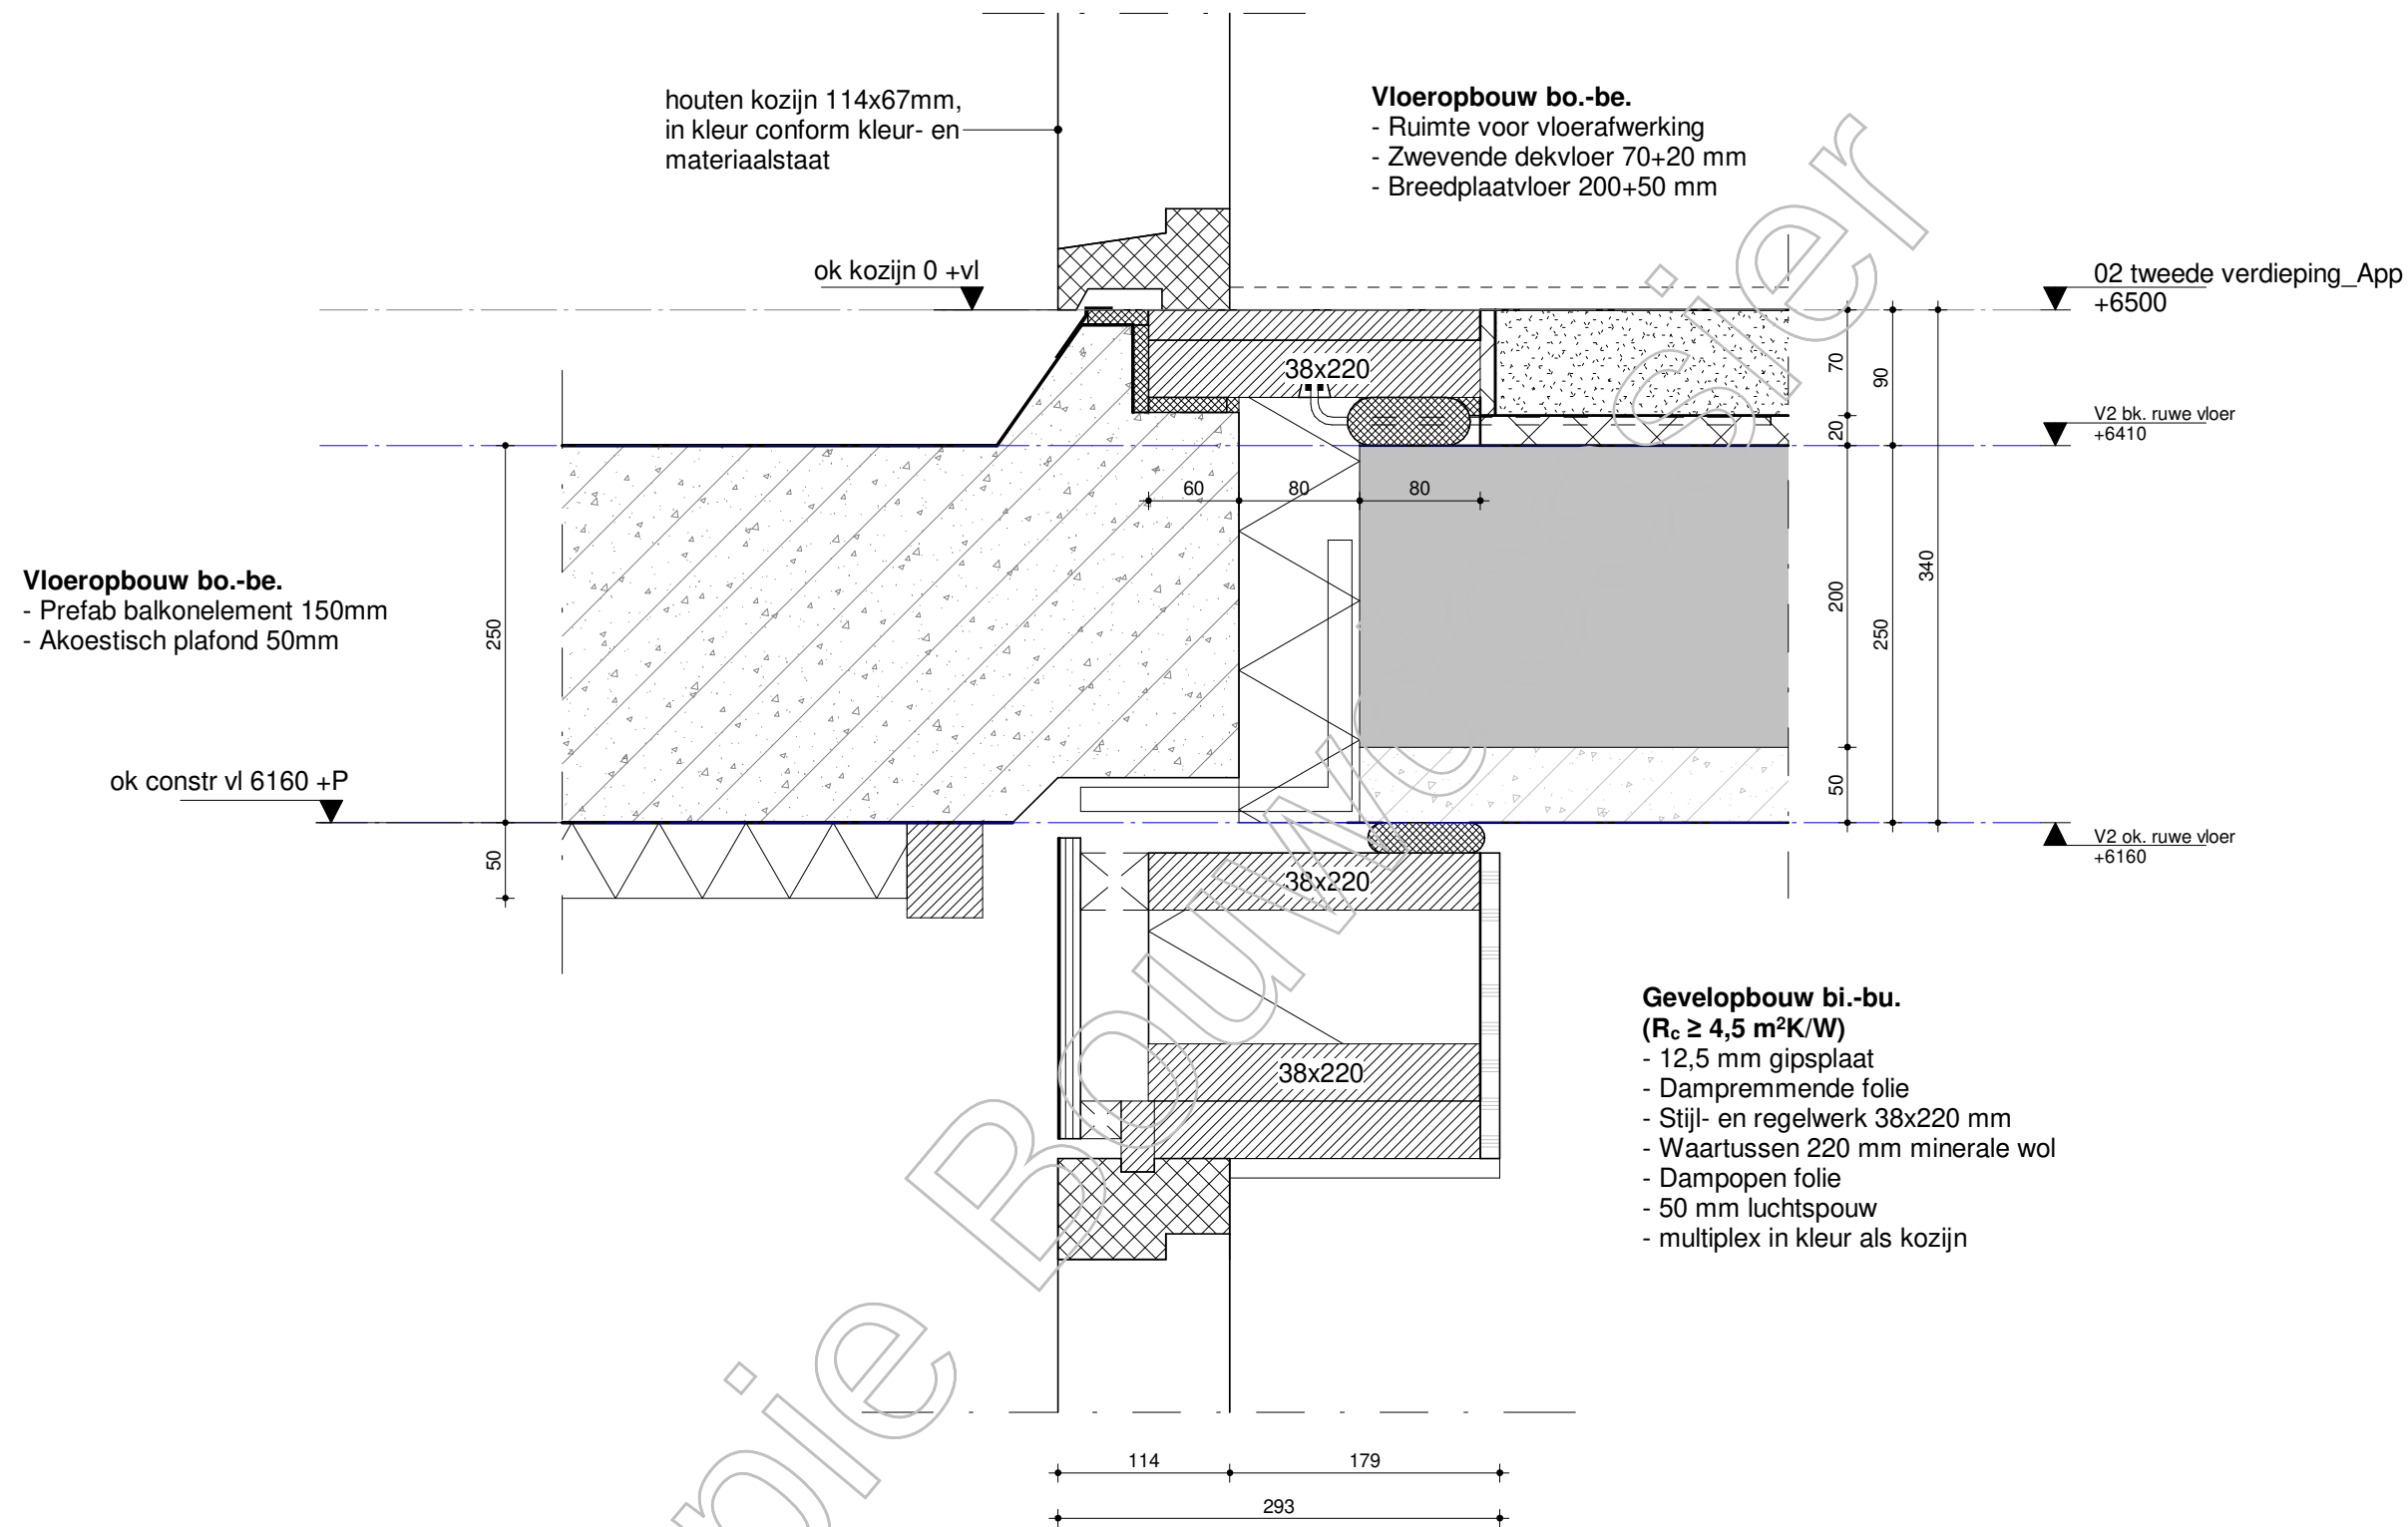

Opmerking algemeen:
Waterdichting, slabben, ventilatie, etc. zijn niet meegenomen in de detaillering.
Het betreft details die een weergave geven van het gewenste beeld.

fase **BOUWAANVRAAG**

project Laurierkwartier Utrecht

opdrachtgever

onderwerp **verticaal detail**

projectnummer **UTR815**

tekeningnummer **V2.19**

schaal 1:5

formaat A3

datum 01-11-2019


wijziging

wijzigingsdatum

FARO architecten bv, bna

architectuur /
stedenbouw /
research

t +31 (0)252 - 41 47 77
info@faro.nl / www.faro.nl

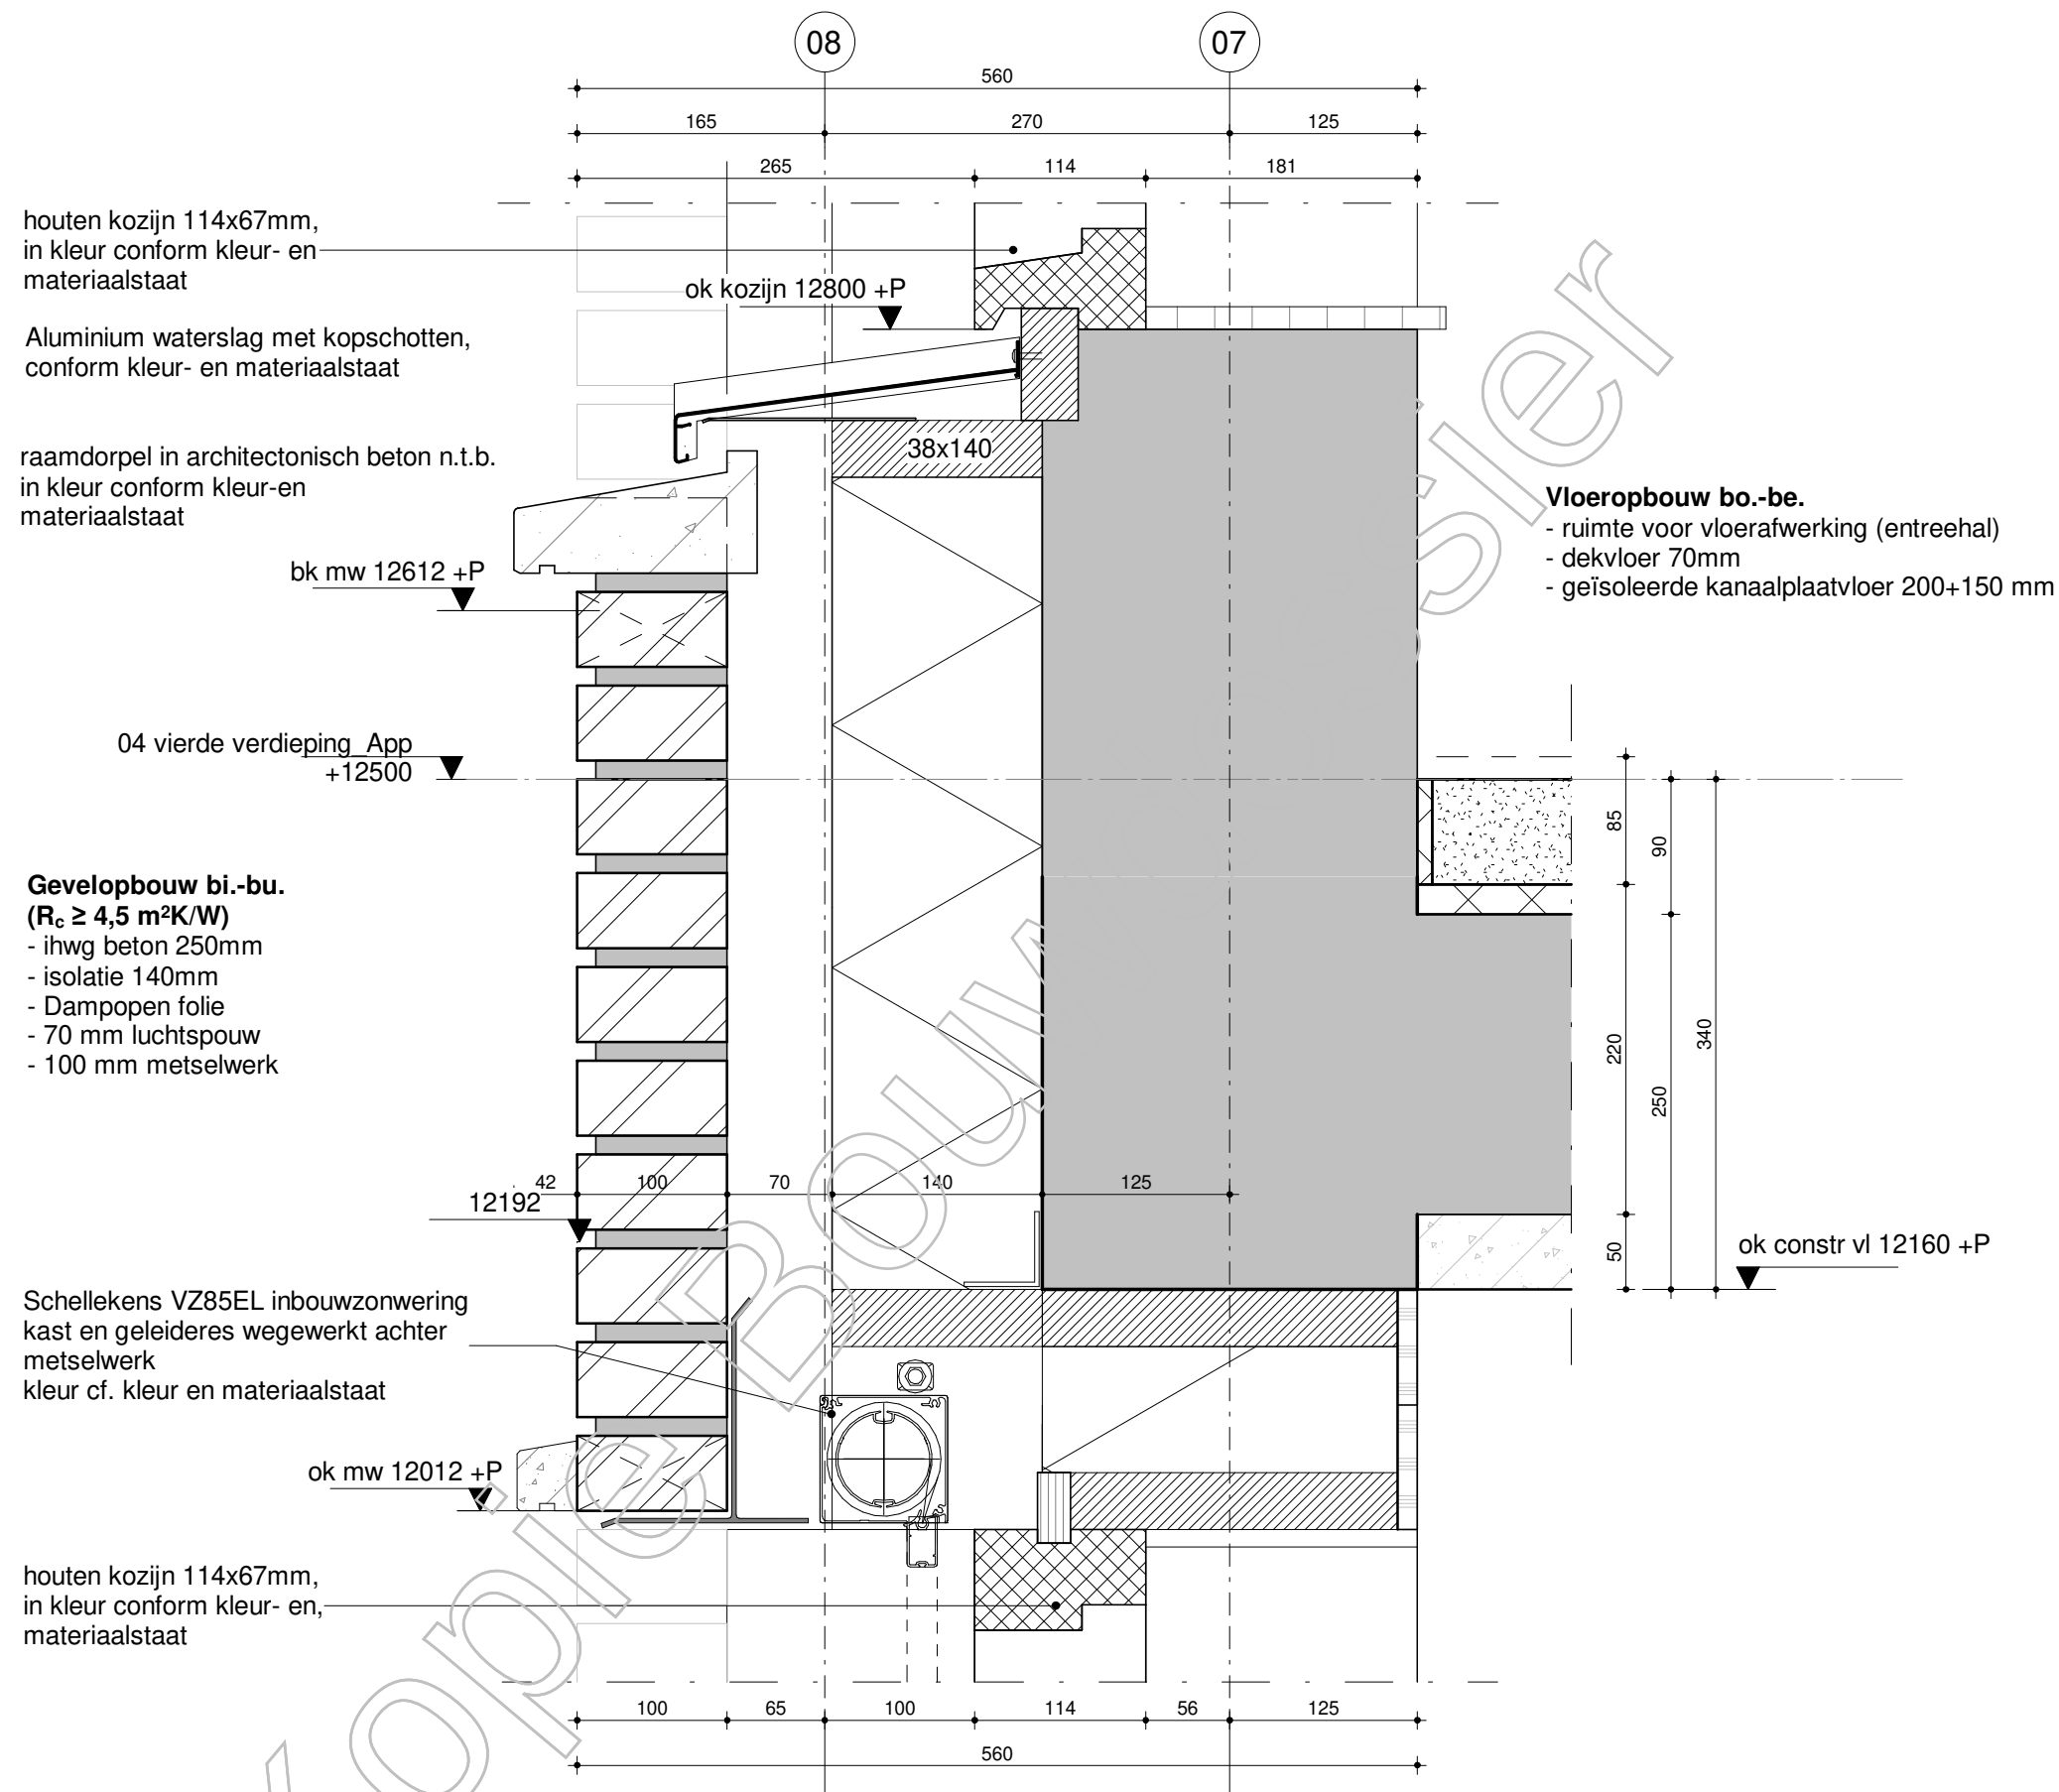

fase **BOUWAANVRAAG**

project Laurierkwartier Utrecht

opdrachtgever

onderwerp **verticaal detail**

projectnummer **UTR815**

tekeningnummer **V2.20**

schaal 1:5

formaat A3

datum 01-11-2019


wijziging

wijzigingsdatum

FARO architecten bv, bna

architectuur /
stedenbouw /
research


t +31 (0)252 - 41 47 77
info@faro.nl / www.faro.nl

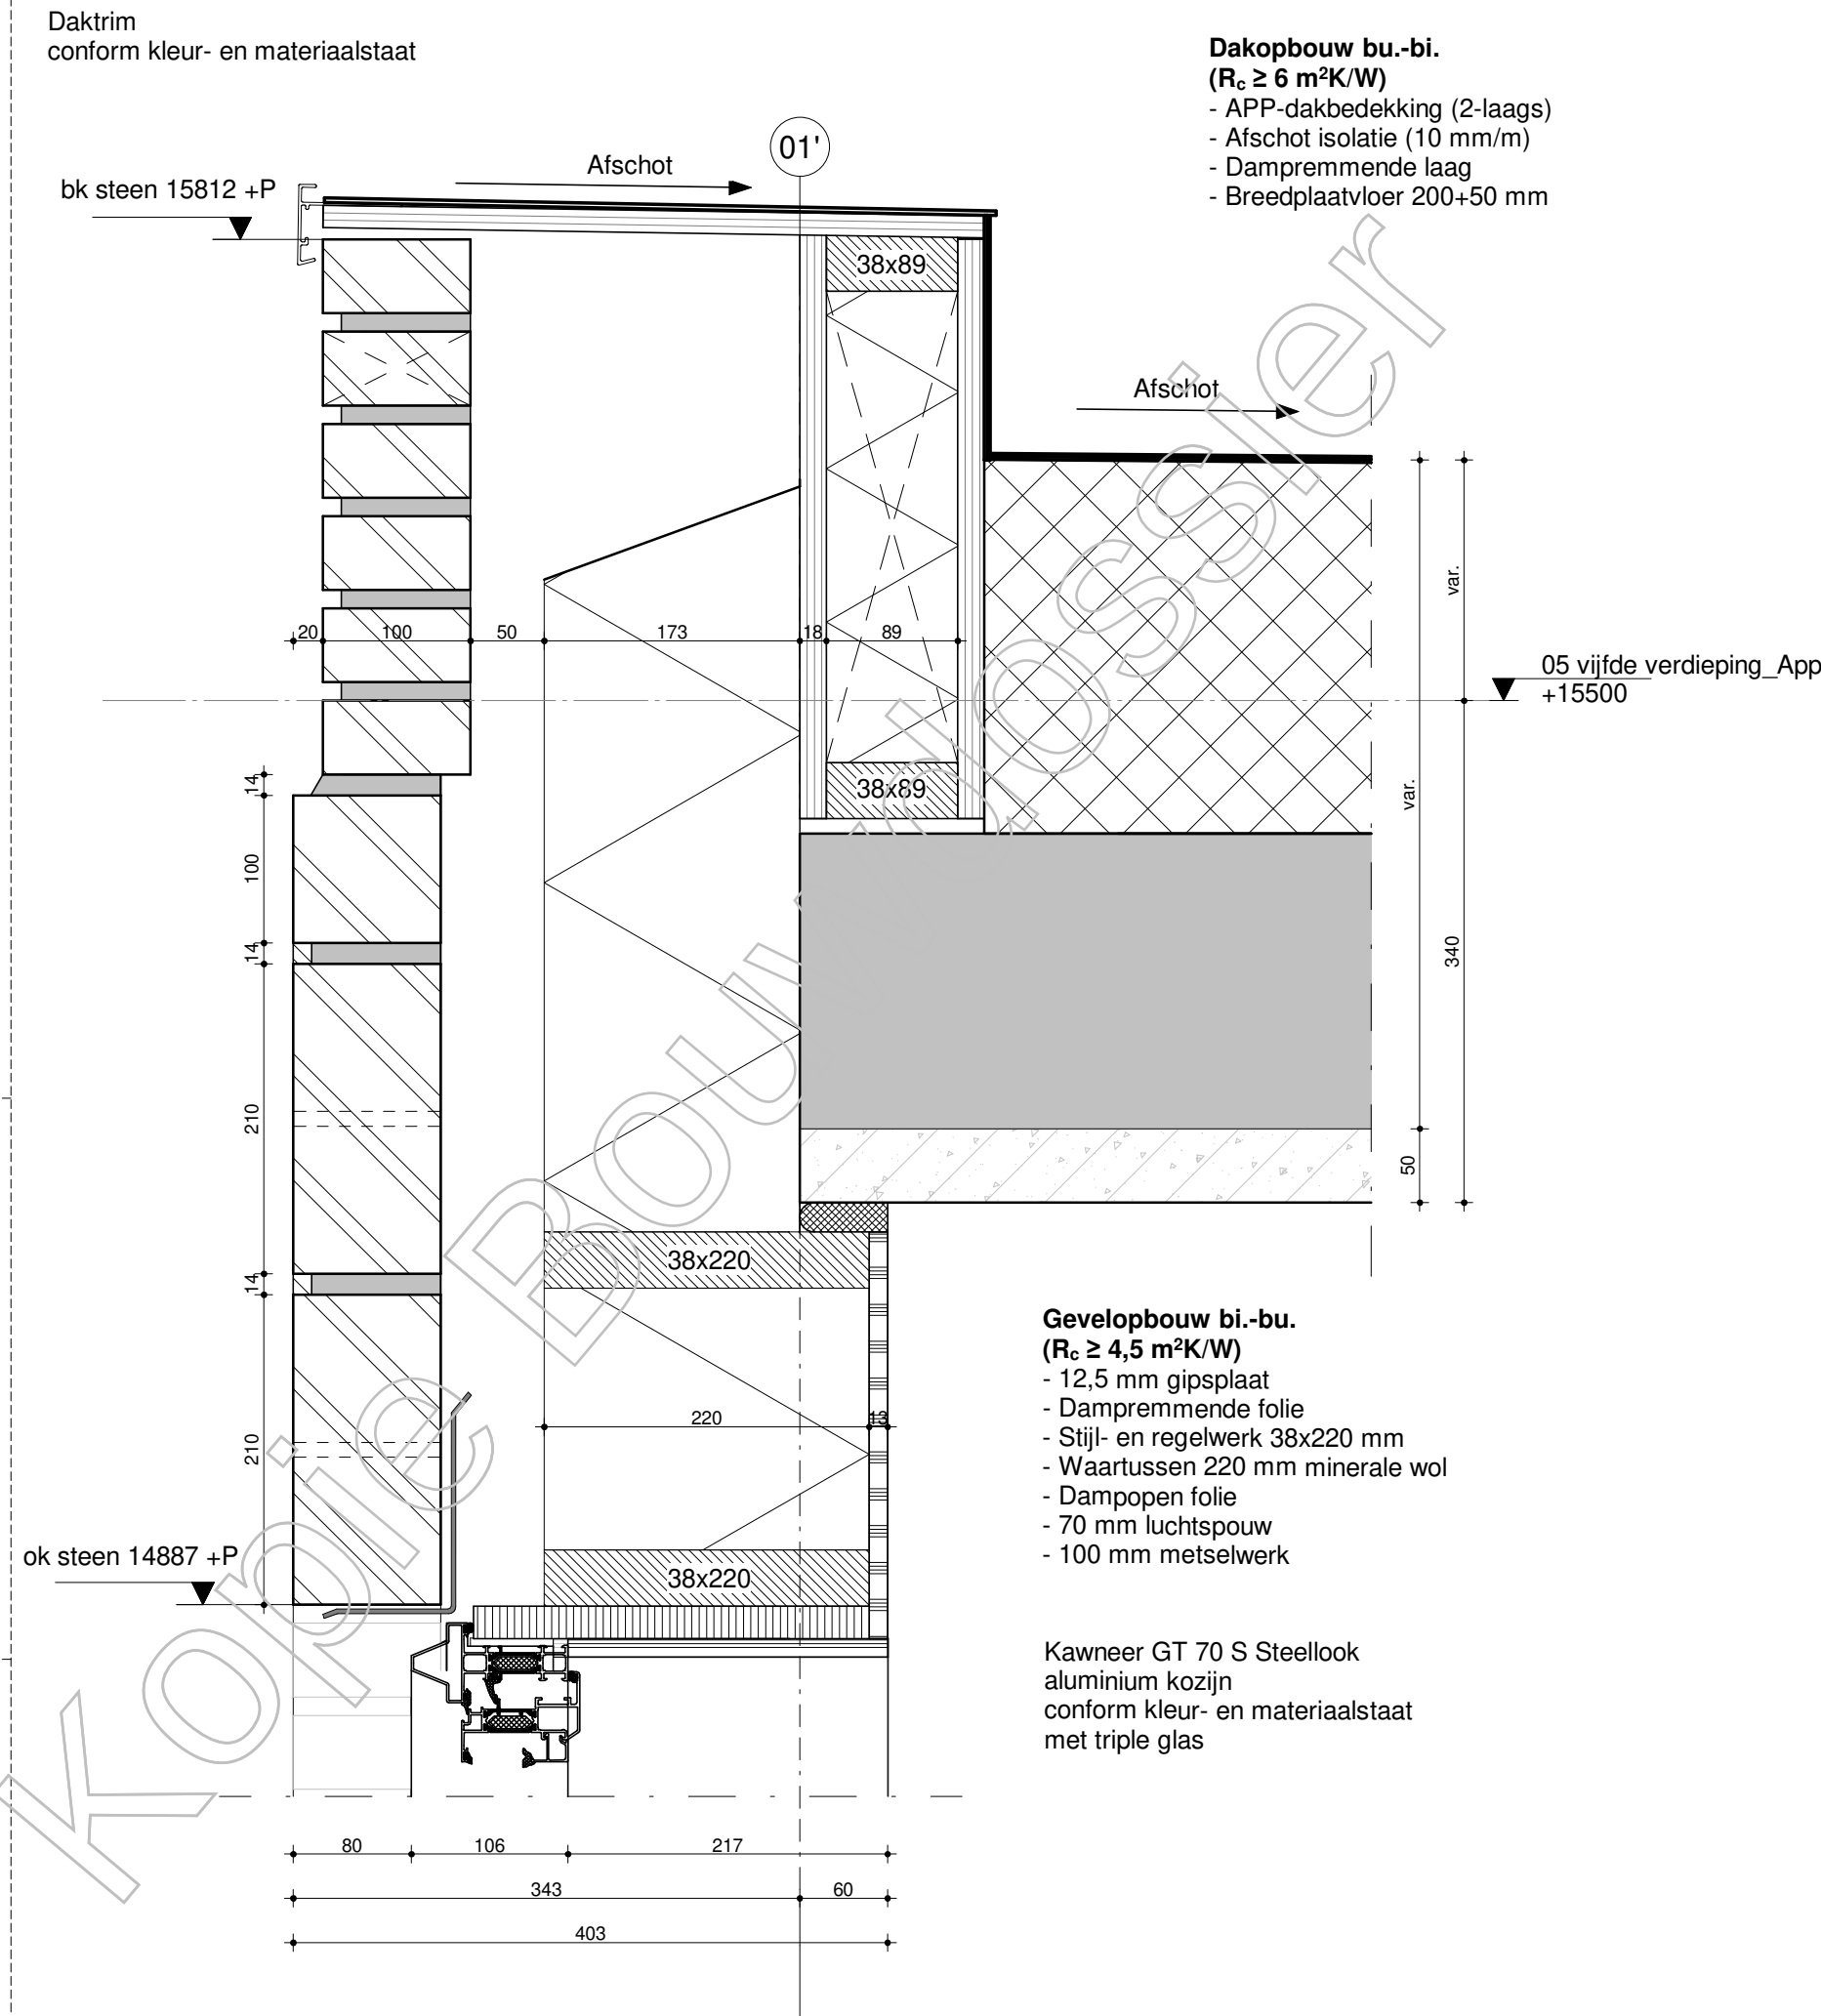

Opmerking algemeen:
Waterdichting, slabben, ventilatie, etc. zijn niet meegenomen in de detaillering.
Het betreft details die een weergave geven van het gewenste beeld.

fase		BOUWANVRAAG	
project	Laurierkwartier Utrecht	projectnummer	UTR815
opdrachtgever		tekeningnummer	V3.01
onderwerp	verticaal detail	schaal	1:5
		formaat	A3
		datum	01-11-2019
		wijziging	
		wijzigingsdatum	
		architectuur / stedenbouw / research	FARO architecten bv, bna
		t +31 (0)252 - 41 47 77	
		info@faro.nl / www.faro.nl	



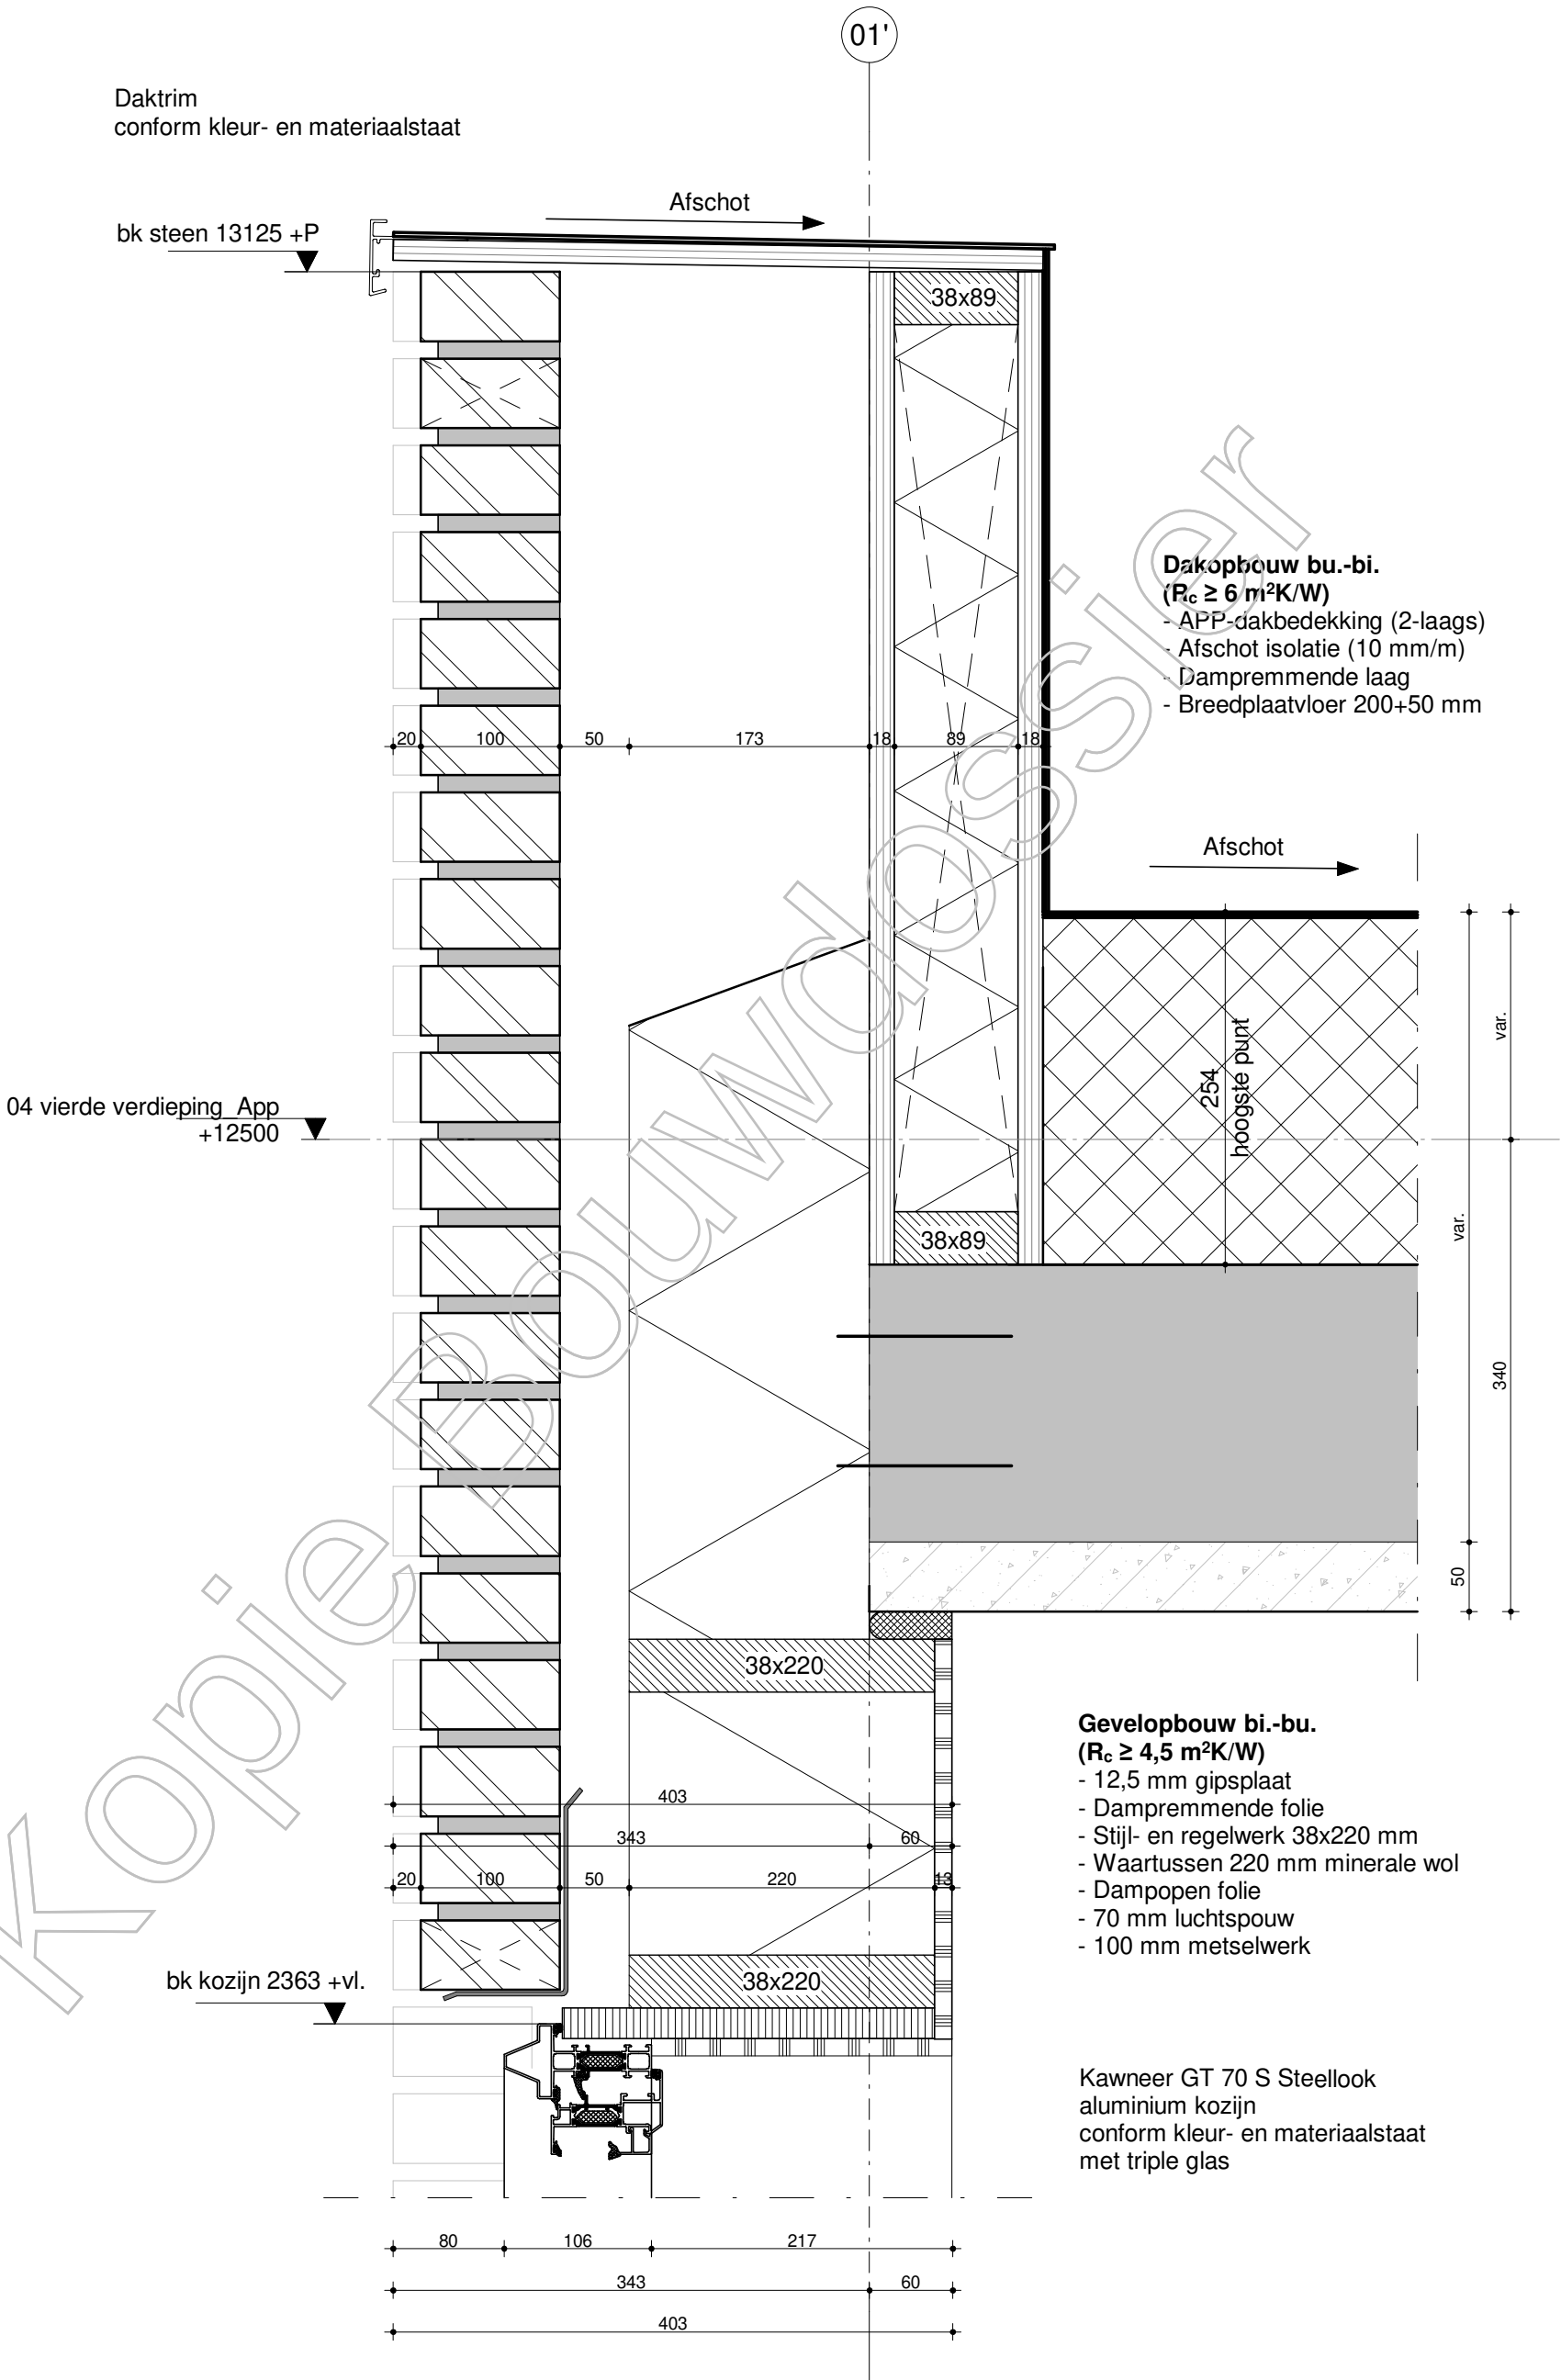

Opmerking algemeen:

Waterdichting, slabben, ventilatie, etc. zijn niet meegenomen in de detaillering.
Het betreft details die een weergave geven van het gewenste beeld.

fase **BOUWANVRAAG**

project **Laurierkwartier Utrecht**

opdrachtgever

onderwerp **verticaal detail**

projectnummer **UTR815**

tekeningnummer **V3.02**

schaal **1:5**

formaat **A3**

datum **01-11-2019**

wijziging

wijzigingsdatum

FARO architecten bv, bna

architectuur /
stedenbouw /
research

t +31 (0)252 - 41 47 77
info@faro.nl / www.faro.nl

Daktrim
conform kleur- en materiaalstaat

Opmerking algemeen:
Waterdichting, slabben, ventilatie, etc. zijn niet meegenomen in de detaillering.
Het betreft details die een weergave geven van het gewenste beeld.

Borstweringssteun
i.o.m. constructeur

Geïsoleerd houten rekwerk

Dakopbouw bu.-bi.
($R_c \geq 6 \text{ m}^2\text{K/W}$)
- APP-dakbedekking (2-laags)
- Afschot isolatie (10 mm/m)
- Dampremmende laag
- Breedplaatvloer 200+50 mm

Gevelopbouw bi.-bu.
($R_c \geq 4,5 \text{ m}^2\text{K/W}$)
- 12,5 mm gipsplaat
- Dampremmende folie
- Stijl- en regelwerk 38x220 mm
- Waartussen 220 mm minerale wol
- Dampopen folie
- 70 mm luchtspouw
- 100 mm metselwerk

Alucobond
conform kleur- en materiaalstaat

Spekbanden prefab beton,
in kleur conform
kleur- en materiaalstaat

bk steen 19562 +P

06 dak
+18500

ok spekband 18012 +P

Afschot

Afschot

01'

38x89

38x89

38x89

38x220

26x220

38x220

20 100 50 343 60 403

var.

360

340

50

BOUWANVRAAG

UTR815

FARO architecten bv, bna

FARO

fase

project

opdrachtgever

onderwerp

Laurierkwartier Utrecht

verticaal detail

projectnummer

tekeningnummer

schaal

formaat

datum

wijziging

wijzigingsdatum

architectuur / stedenbouw / research

architectuur / stedenbouw / research

+31 (0)252 - 41 47 77

info@faro.nl / www.faro.nl

Daktrim
conform kleur- en materiaalstaat

bk steen 19125 +P

Afschot

AA

Geïsoleerd houten rekwerk

- Dakopbouw bu.-bi.**
($R_c \geq 6 \text{ m}^2\text{K/W}$)
- APP-dakbedekking (2-laags)
 - Afschot isolatie (10 mm/m)
 - Dampremmende laag
 - Breedplaatvloer 200+50 mm

- Gevelopbouw bi.-bu.**
($R_c \geq 4,5 \text{ m}^2\text{K/W}$)
- 12,5 mm gipsplaat
 - Dampremmende folie
 - Stijl- en regelwerk 38x220 mm
 - Waartussen 220 mm minerale wol
 - Dampopen folie
 - 70 mm luchtspouw
 - 100 mm metselwerk

ok spekband 18012 +P

Spekbanden prefab beton,
in kleur conform
kleur- en materiaalstaat

bk kozijn 2500 +vl.

Schellekens VZ85EL inbouwzonwering
kast en geleiders weggewerkt
achter metselwerk,
kleur conform kleur- en materiaalstaat

Opmerking algemeen:
Waterdichting, slabben, ventilatie, etc. zijn niet meegenomen in de detaillering.
Het betreft details die een weergave geven van het gewenste beeld.

BOUWANVRAAG

UTR815

FARO architecten bv, bna

fase project Laurierkwartier Utrecht

opdrachtgever

onderwerp

Verticaal detail

projectnummer V3.04

tekeningnummer 1:5

schaal A3

formaat 01-11-2019

datum

wijziging

wijzigingsdatum

architectuur / stedenbouw / research

research

t +31 (0)252 - 41 47 77

info@faro.nl / www.faro.nl

Daktrim
conform kleur- en materiaalstaat

Opmerking algemeen:
Waterdichting, slabben, ventilatie, etc. zijn niet meegenomen in de detaillering.
Het betreft details die een weergave geven van het gewenste beeld.

Borstweringssteun
i.o.m. constructeur

bk steen 19562 +P

Afschot

01'

38x89

Geïsoleerd houten rekwerk

Dakopbouw bu.-bi.
($R_c \geq 6 \text{ m}^2\text{K/W}$)

- APP-dakbedekking (2-laags)
- Afschot isolatie (10 mm/m)
- Dampremmende laag
- Breedplaatvloer 200+50 mm

Afschot

06 dak
+18500

Gevelopbouw bi.-bu.
($R_c \geq 4,5 \text{ m}^2\text{K/W}$)

- 12,5 mm gipsplaat
- Dampremmende folie
- Stijl- en regelwerk 38x220 mm
- Waartussen 220 mm minerale wol
- Dampopen folie
- 70 mm luchtspouw
- 100 mm metselwerk

Spekbanden prefab beton,
in kleur conform
kleur- en materiaalstaat

ok spekband 18012 +P

Akoestisch plafond opbouw bo. - be.:
- Rockfon facett 530B 50mm

Stalen koker tbv bevestiging
geluidwerend glasscherm ntb

wbp multiplex in kleur conform kleur- en materiaalstaat

323

var.

340

50

ok cons

BOUWANVRAAG

UTR815

FARO architecten bv, bna

fase project

opdrachtgever

onderwerp

verticaal detail

tekeningnummer

V3.05

schaal

1:5

formaat

A3


datum

01-11-2019

wijzigingsdatum

architectuur / stedenbouw / research


t +31 (0)252 - 41 47 77
info@faro.nl / www.faro.nl

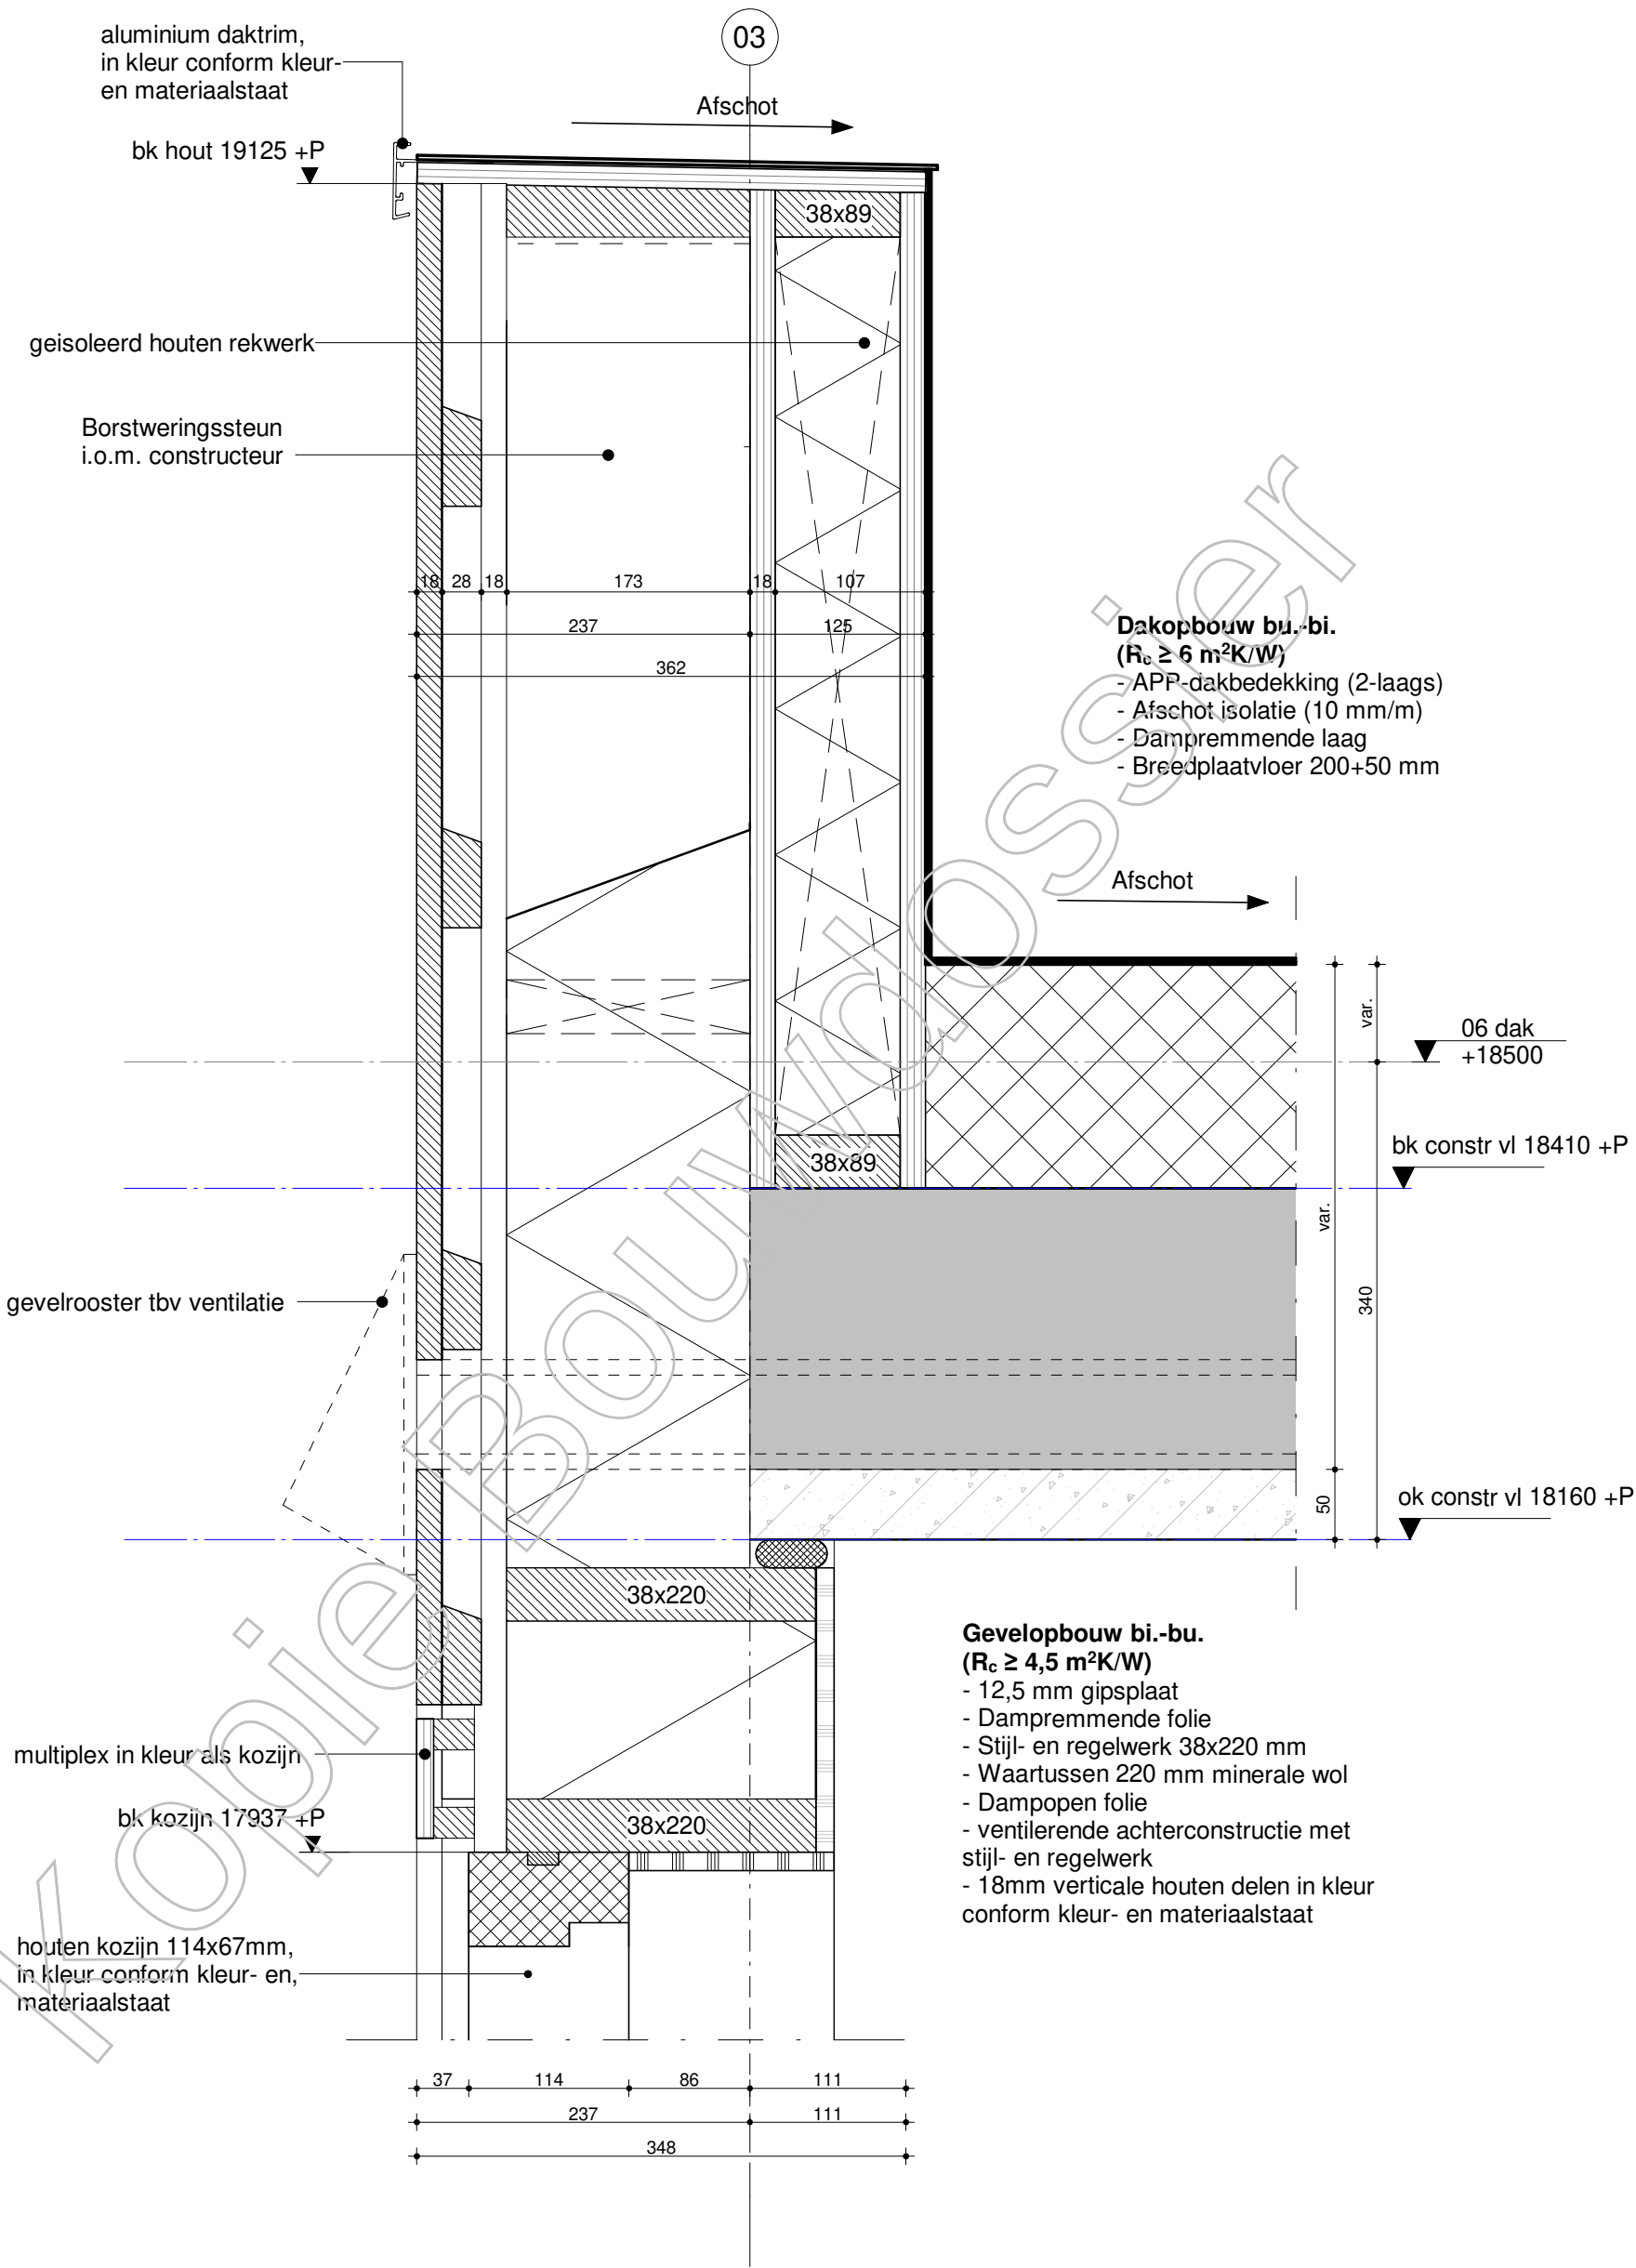


Opmerking algemeen:
Waterdichting, slabben, ventilatie, etc. zijn niet meegenomen in de detaillering.
Het betreft details die een weergave geven van het gewenste beeld.

fase		BOUWANVRAAG		projectnummer	UTR815
project	Laurierkwartier Utrecht	tekeningnummer	V3.06	schaal	1:5
opdrachtgever		formaat	A3	datum	01-11-2019
onderwerp	verticaal detail	wijziging		wijzigingsdatum	
		FARO architecten bv, bna		architectuur /	
		stedenbouw /		research	
		t +31 (0)252 - 41 47 77			
		info@faro.nl / www.faro.nl			

fase	BOUWAANVRAG		projectnummer	UTR815	FARO architecten bv, bna
project	Laurierkwartier Utrecht		tekeningnummer	V3.07	architectuur /
opdrachtgever			schaal	1:5	stedenbouw /
			formaat	A3	research
onderwerp	vertical detail		datum	01-11-2019	
			wijziging		+31 (0)252 - 41 47 77
			wijzigingsdatum		info@faro.nl / www.faro.nl

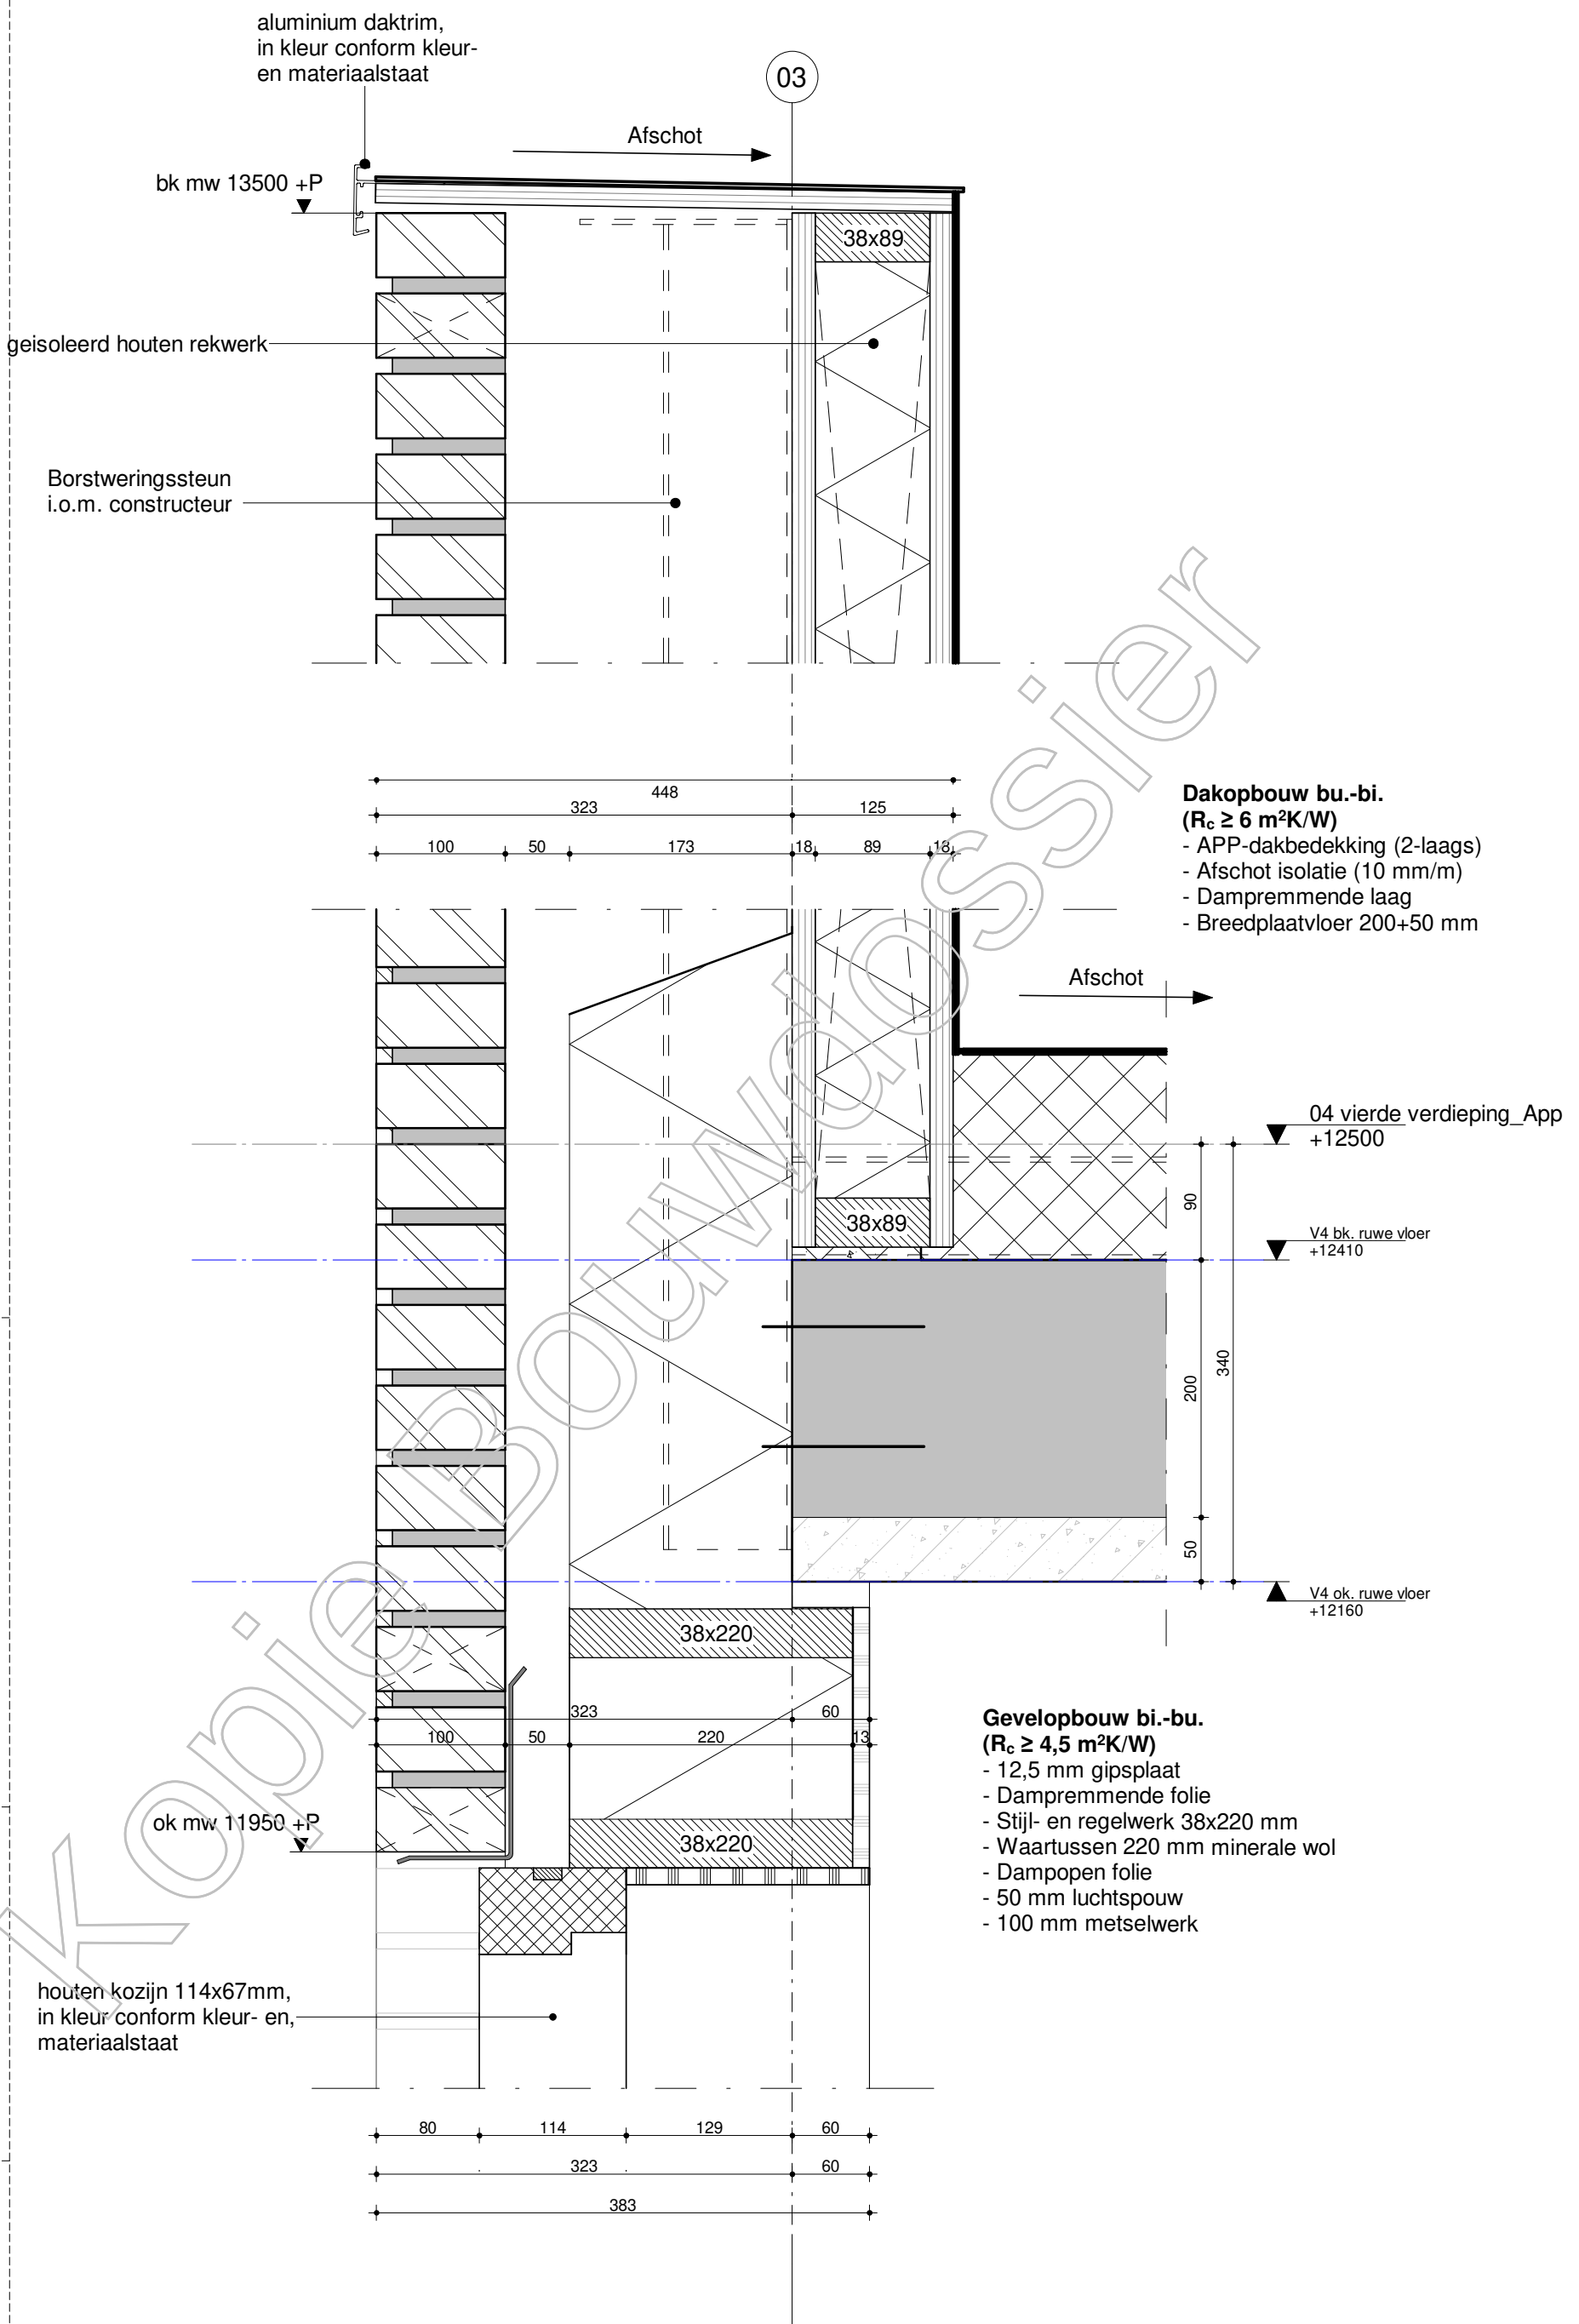


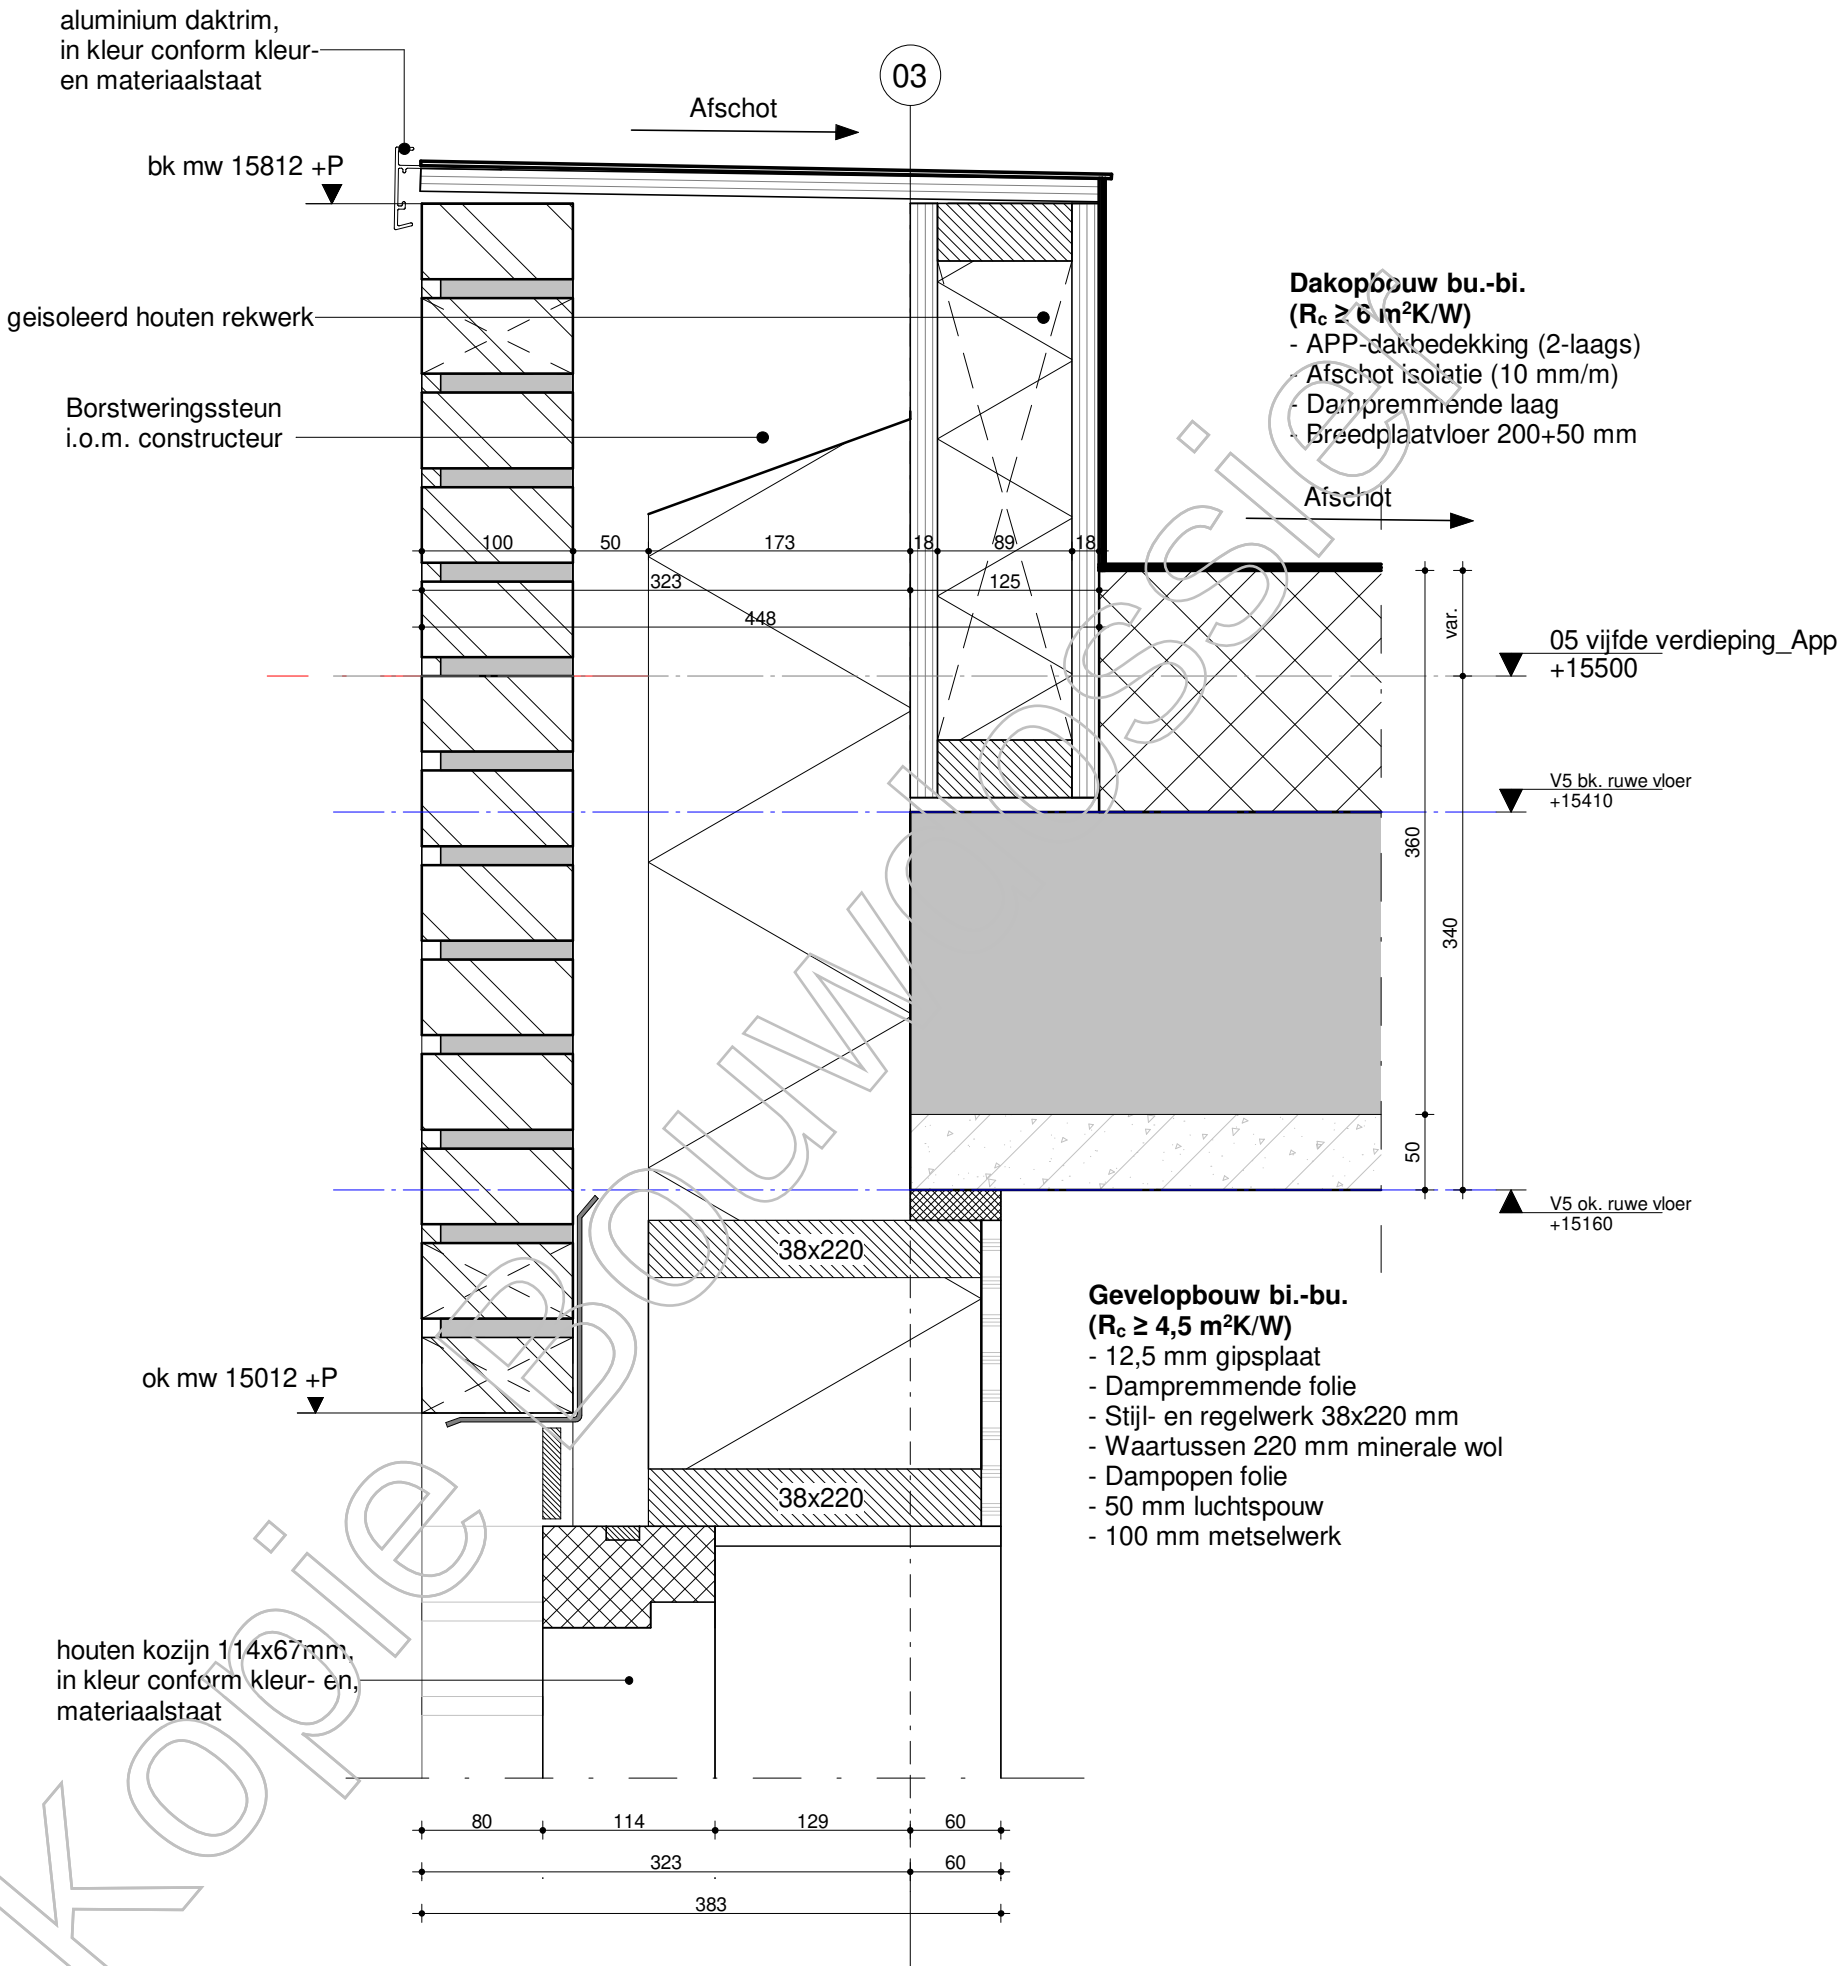

Opmerking algemeen:
Waterdichting, slabben, ventilatie, etc. zijn niet meegenomen in de detaillering.
Het betreft details die een weergave geven van het gewenste beeld.

fase		BOUWAANVRAAG	
project	Laurierkwartier Utrecht	projectnummer	UTR815
opdrachgever		tekeningsnummer	V3.08
onderwerp	verticaal detail	schaal	1:5
		formaat	A3
		datum	01-11-2019
		wijziging	
		wijzigingsdatum	
		FARO architecten bv, bna	
		architectuur / stedenbouw / research	
		t +31 (0)252 - 41 47 77	
		info@faro.nl / www.faro.nl	



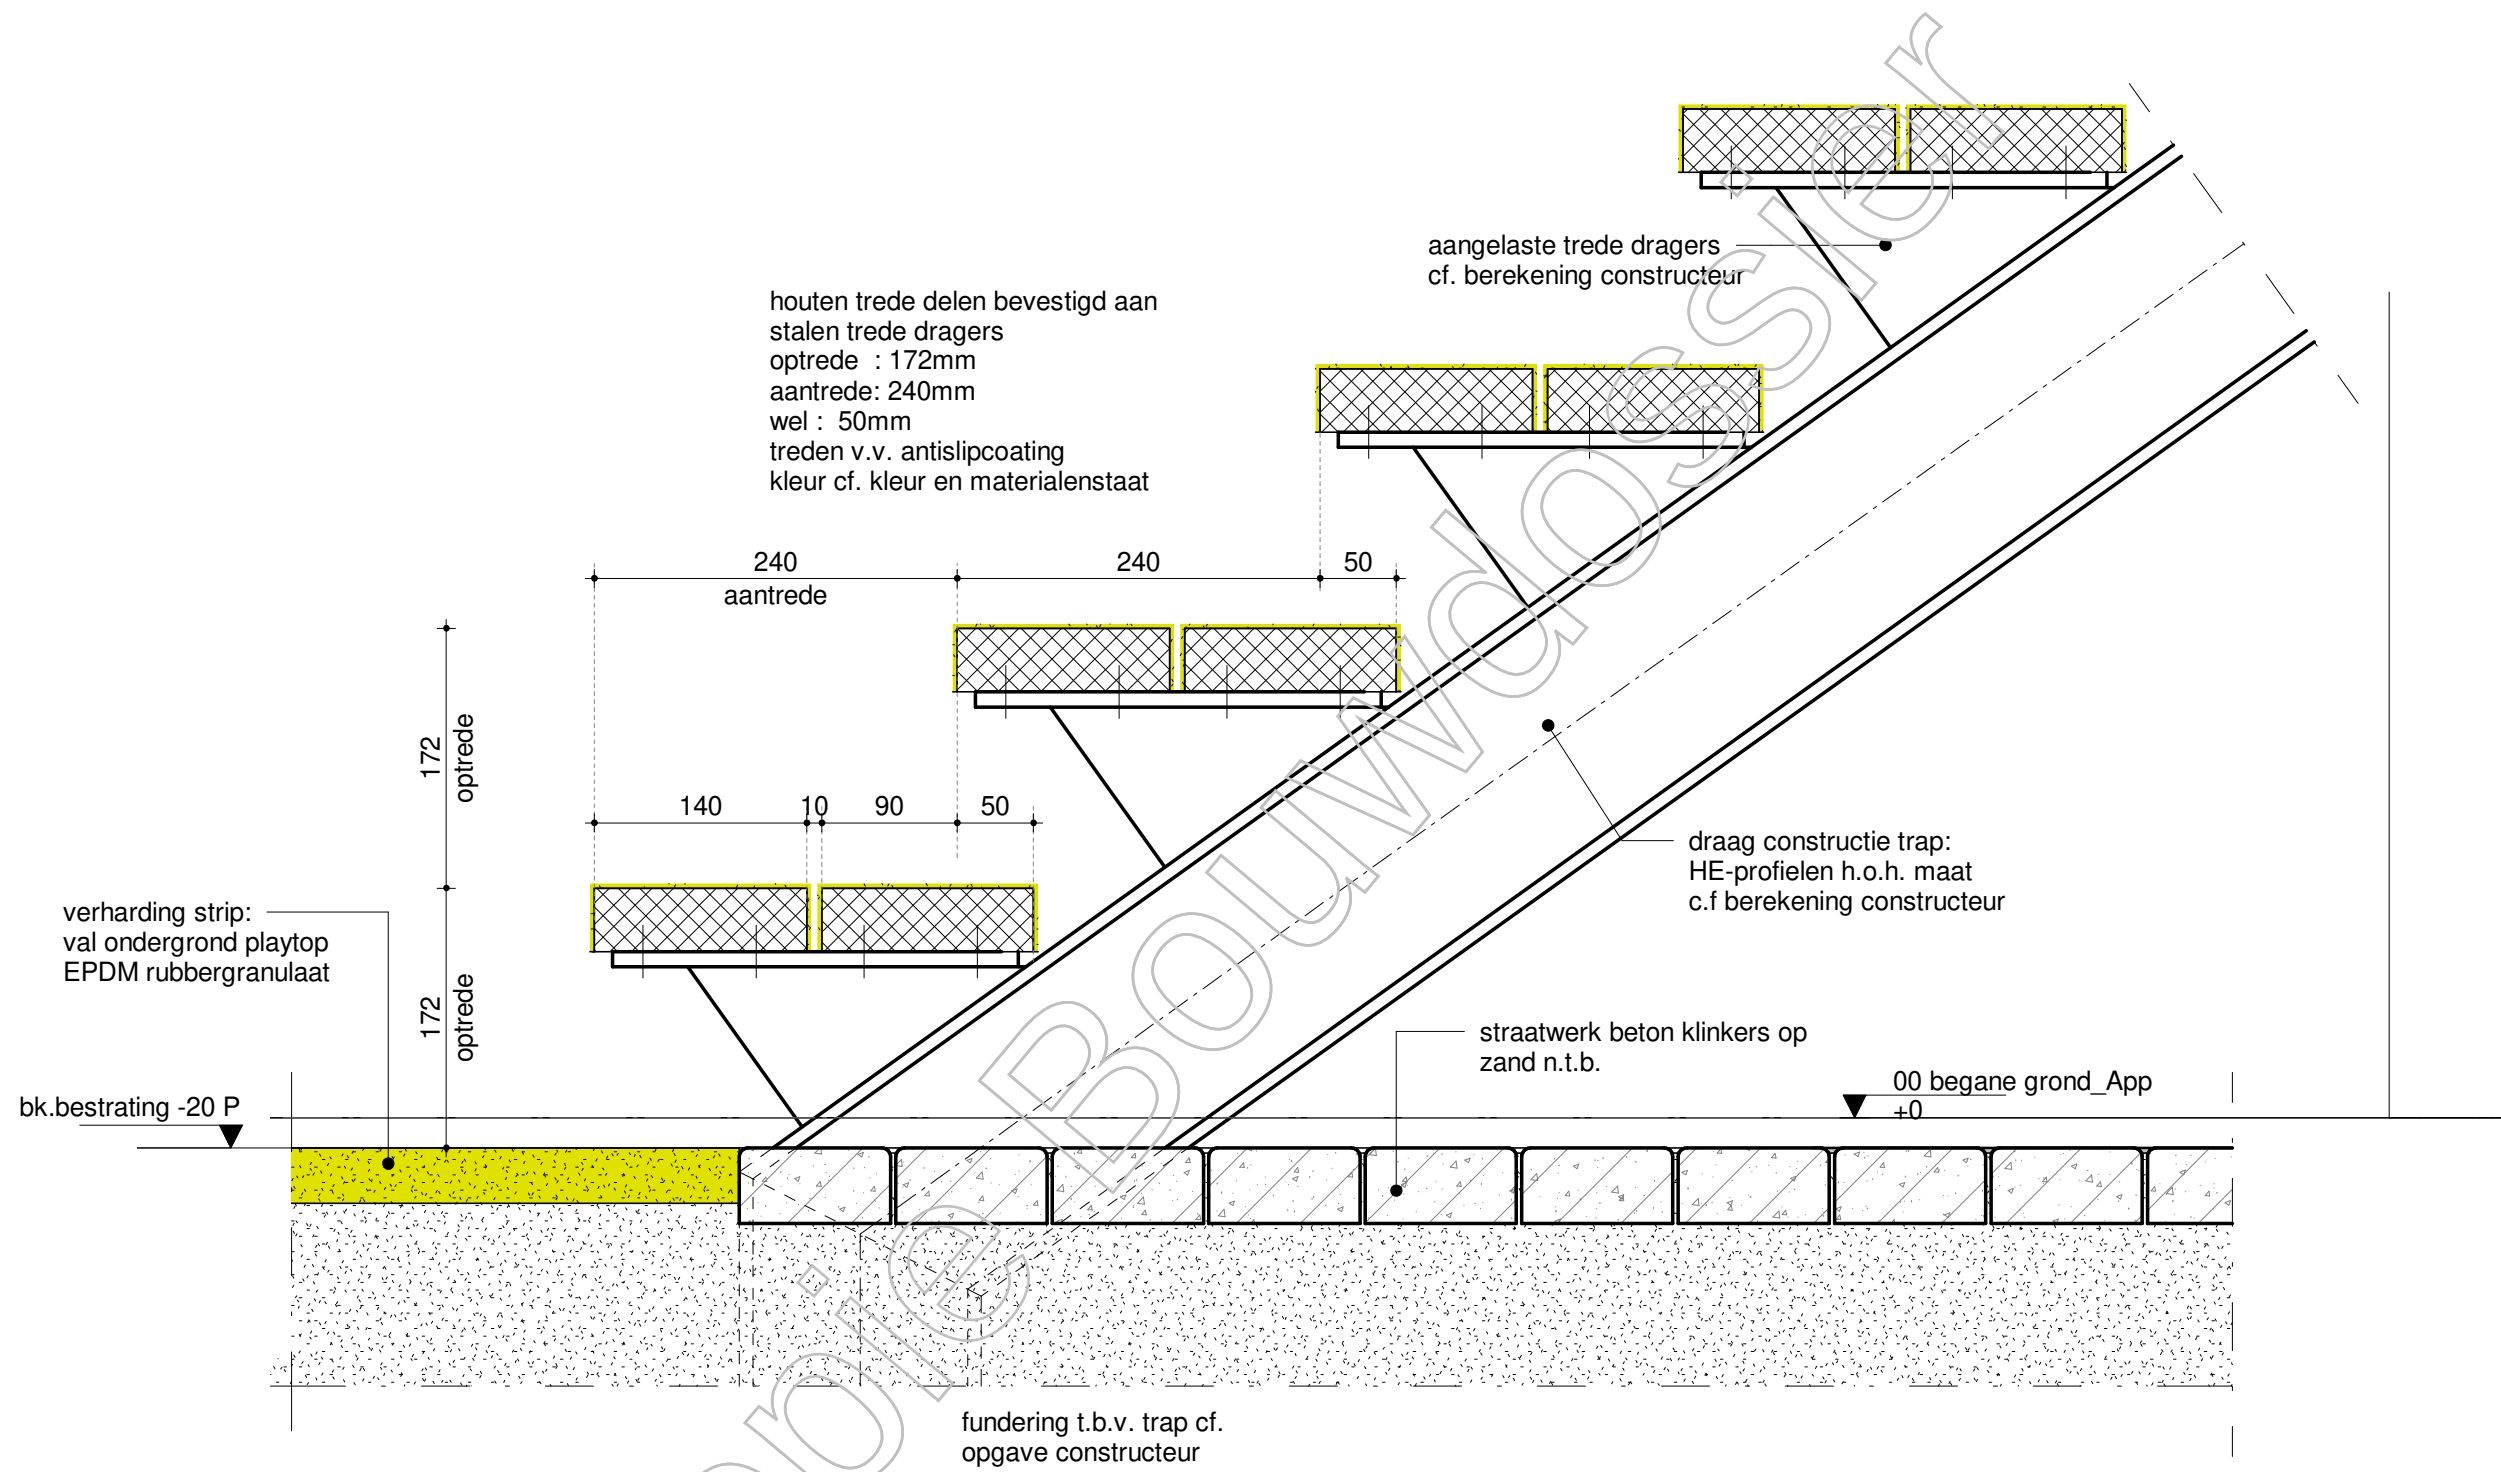

fase **BOUWAANVRAAG**

project Laurierkwartier Utrecht

opdrachtgever

onderwerp **verticaal detail**

projectnummer **UTR815**

tekeningnummer **V4.01**

schaal 1:5

formaat A3

datum 01-11-2019

wijziging

wijzigingsdatum

FARO architecten bv, bna


architectuur /
stedenbouw /
research

t +31 (0)252 - 41 47 77
info@faro.nl / www.faro.nl


houten trede delen bevestigd aan
stalen trede dragers
optrede : 172mm
aantrede: 240mm
wel : 50mm
treden v.v. antislipcoating
kleur cf. kleur en materialenstaat

houten dek delen d=42x190mm
v.v. antislipcoating
kleur cf. kleur en materialenstaat


houten dek delen d=42x190mm
v.v. antislipcoating
kleur cf. kleur en materialenstaat

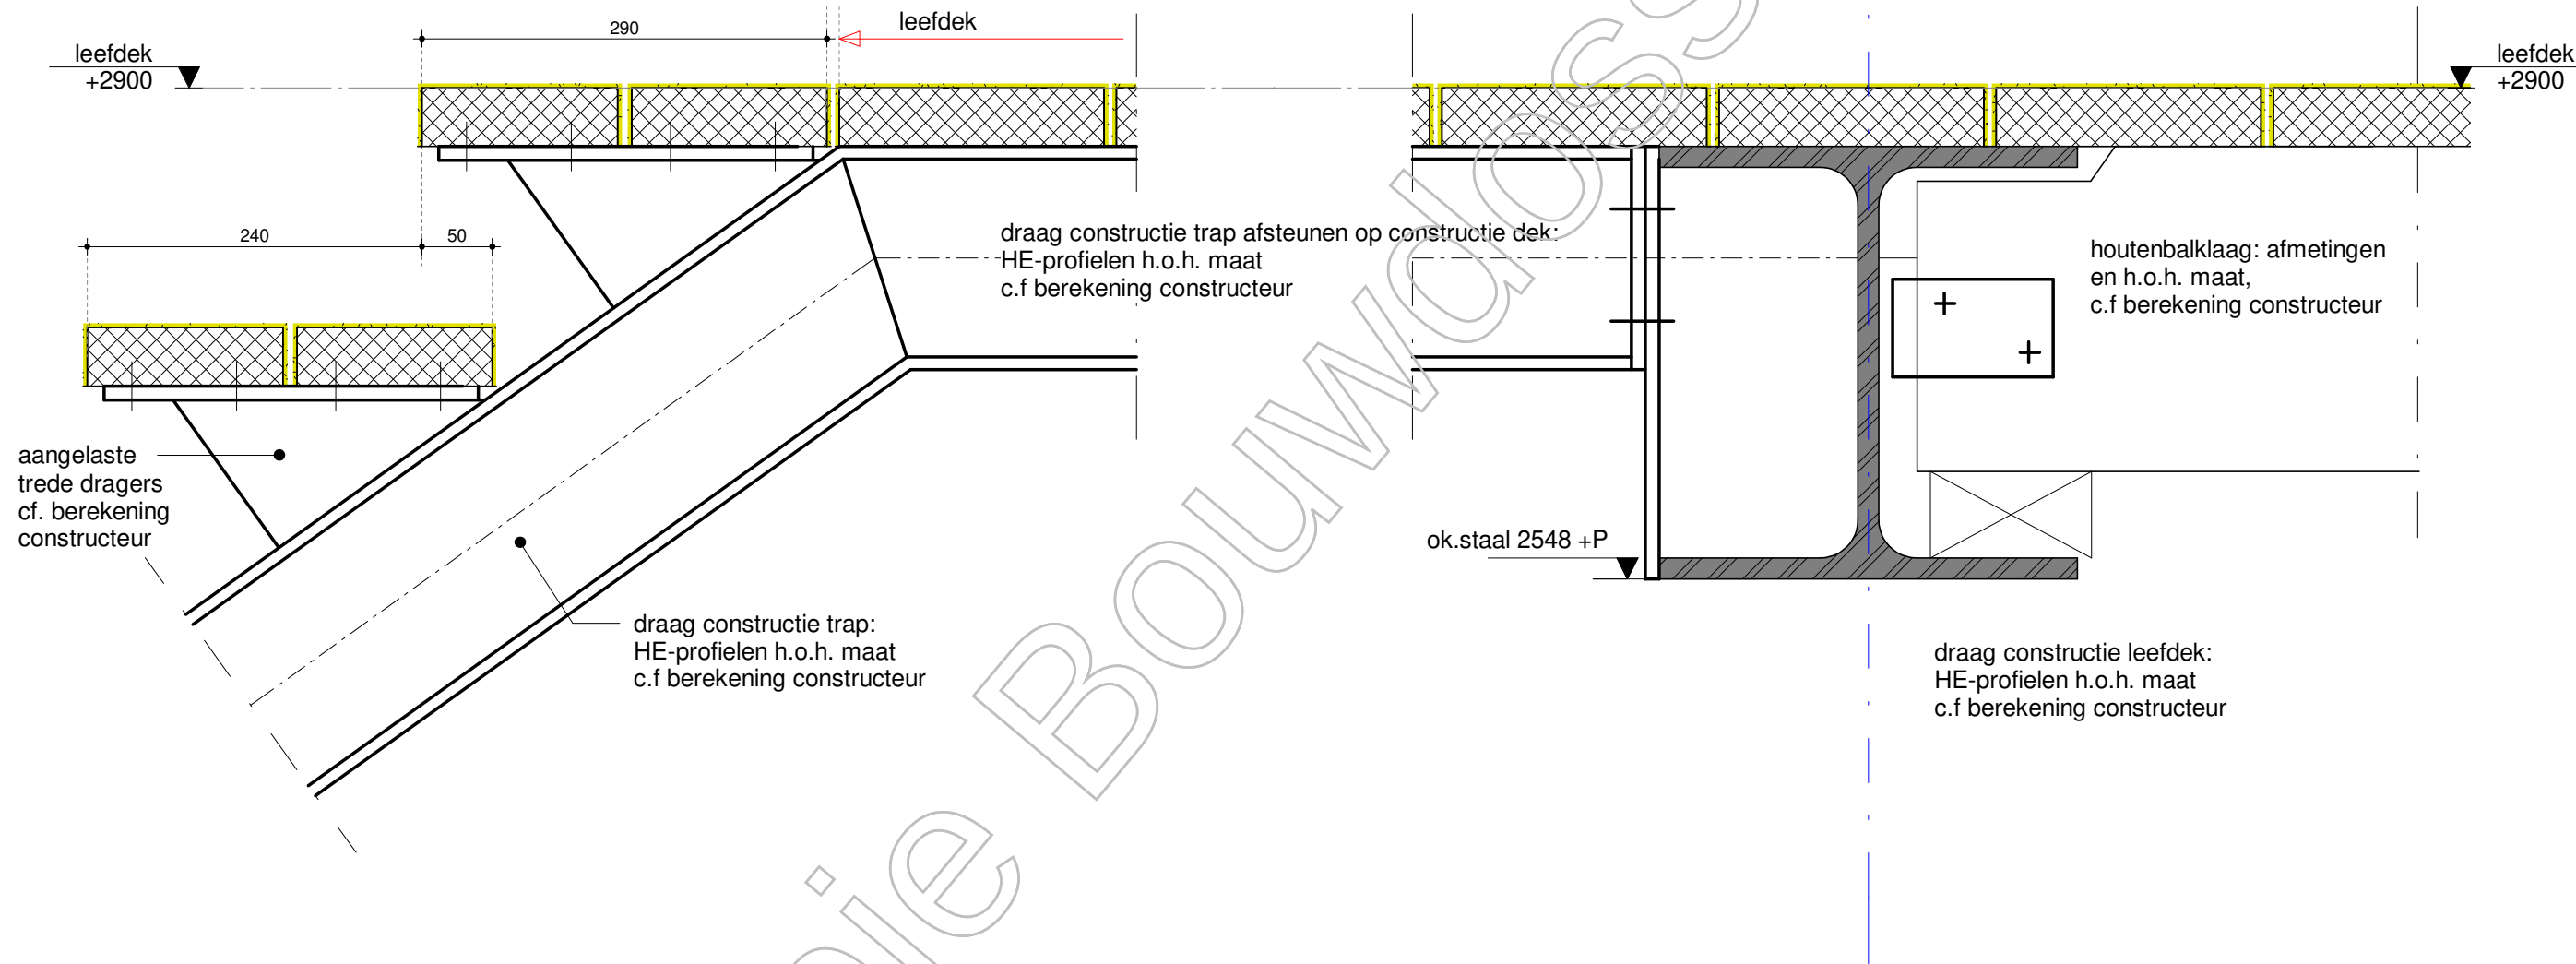


fase	BOUWAANVRAAG	projectnummer	UTR815	FARO architecten bv, bna architectuur / stedenbouw / research t +31 (0)252 - 41 47 77 info@faro.nl / www.faro.nl
project	Laurierkwartier Utrecht	tekeningnummer	V4.02	
opdrachtgever	■	schaal	1:5	
		formaat	A3	
		datum	01-11-2019	
onderwerp	verticaal detail	wijziging		
		wijzigingsdatum		

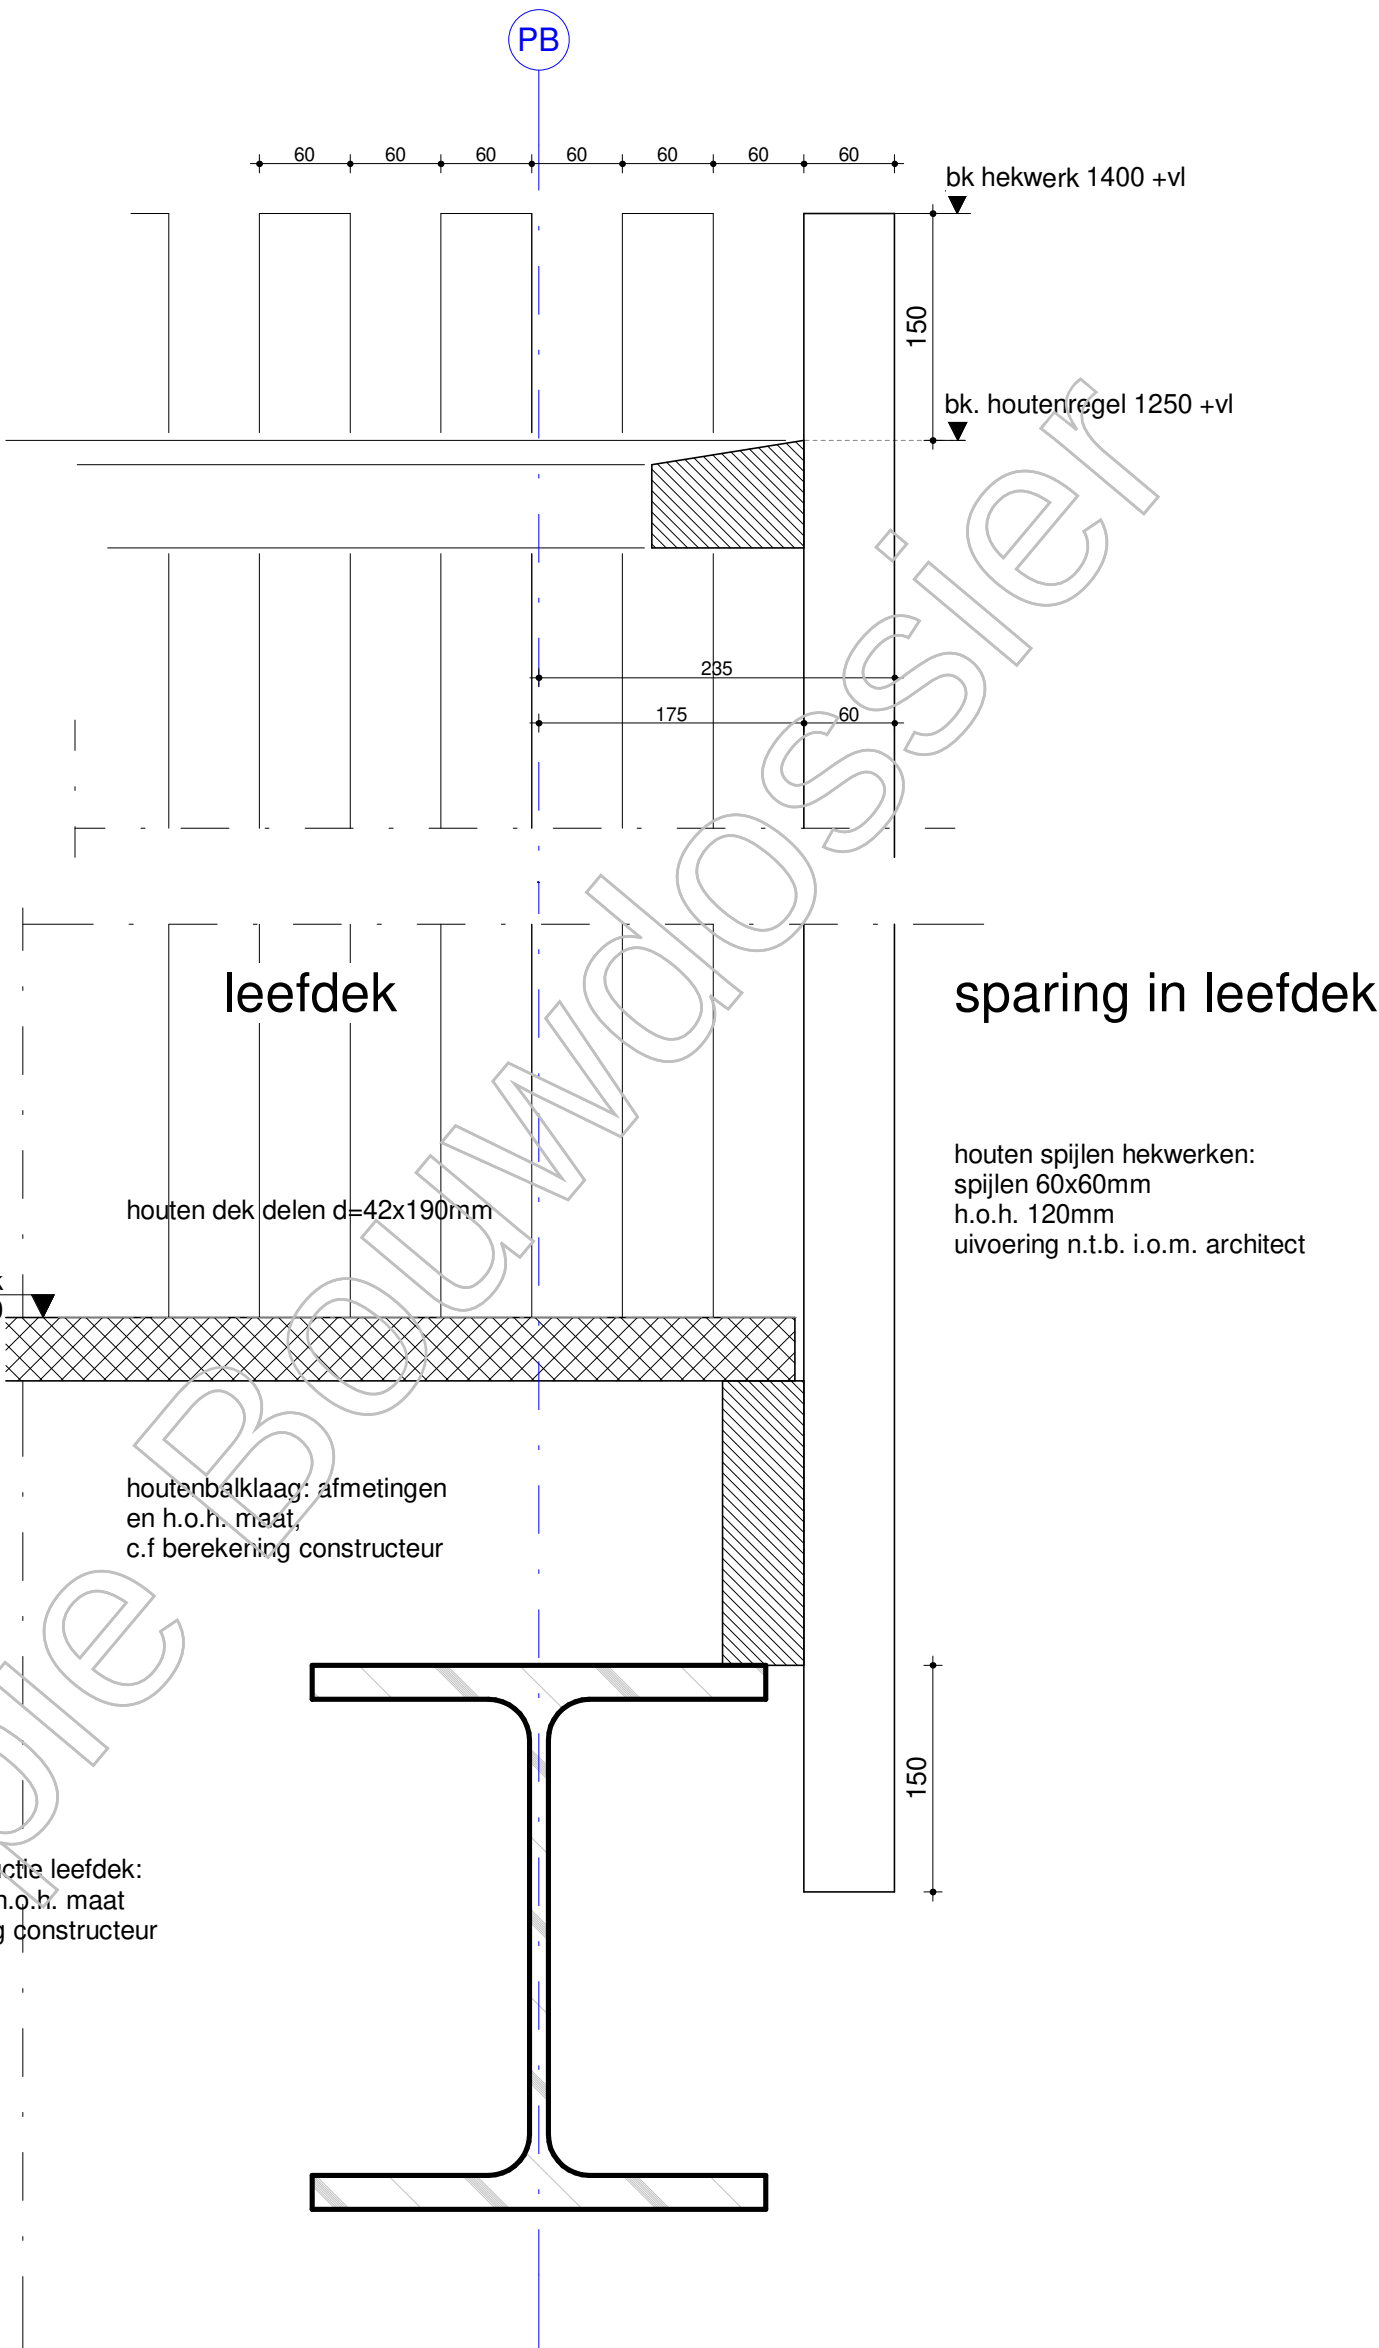


fase	BOUWAAVRAAG			projectnummer	UTR815	FARO architecten bv, bna
project	Laurierkwartier Utrecht			tekeningnummer	V4.03	architectuur / stedenbouw / research
opdrachtgever				schaal	1:5	
onderwerp	verticaal detail			formaat	A3	
				datum	01-11-2019	
				wijziging		
				wijzigingsdatum		
						t +31 (0)252 - 41 47 77
						info@faro.nl / www.faro.nl

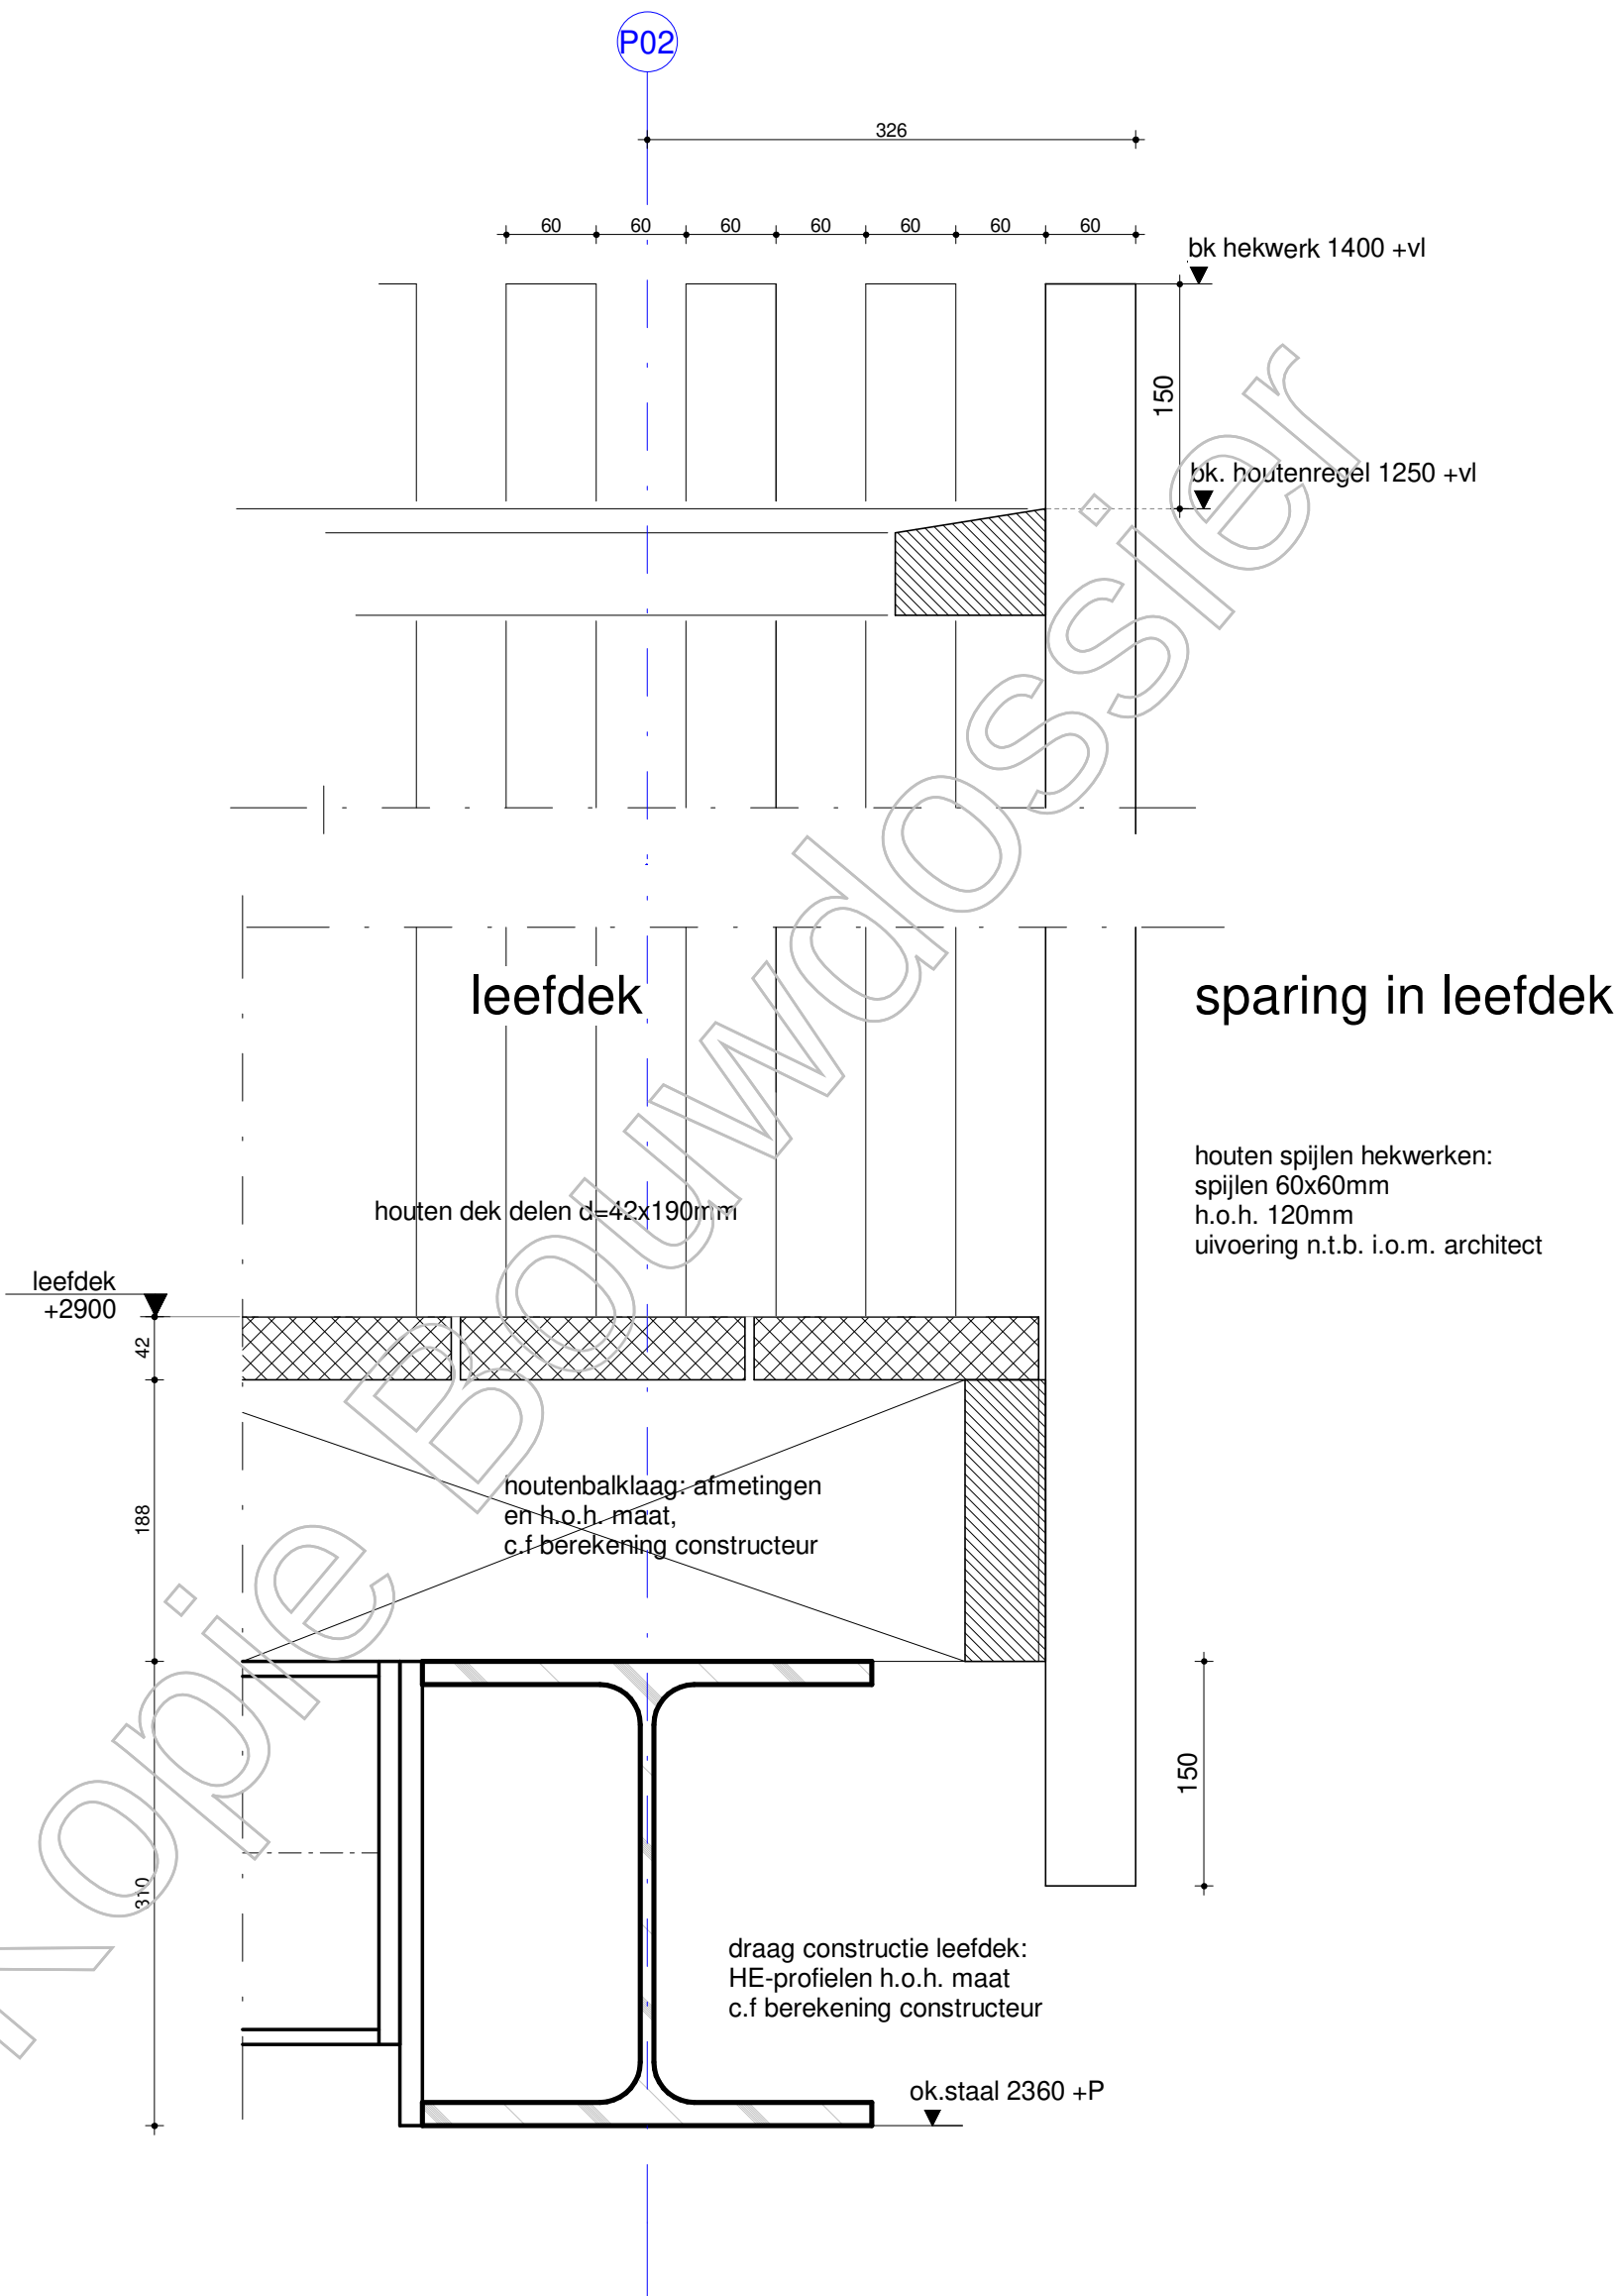

fase	BOUWANVRAAG	projectnummer	UTR815	FARO architecten bv, bna
project	Laurierkwartier Utrecht	tekeningnummer	V4.04	architectuur / stedenbouw / research
opdrachtgever		schaal	1:5	
onderwerp	verticaal detail	formaat	A3	
		datum	01-11-2019	
		wijziging		
		wijzigingsdatum		
				t +31 (0)252 - 41 47 77
				info@faro.nl / www.faro.nl

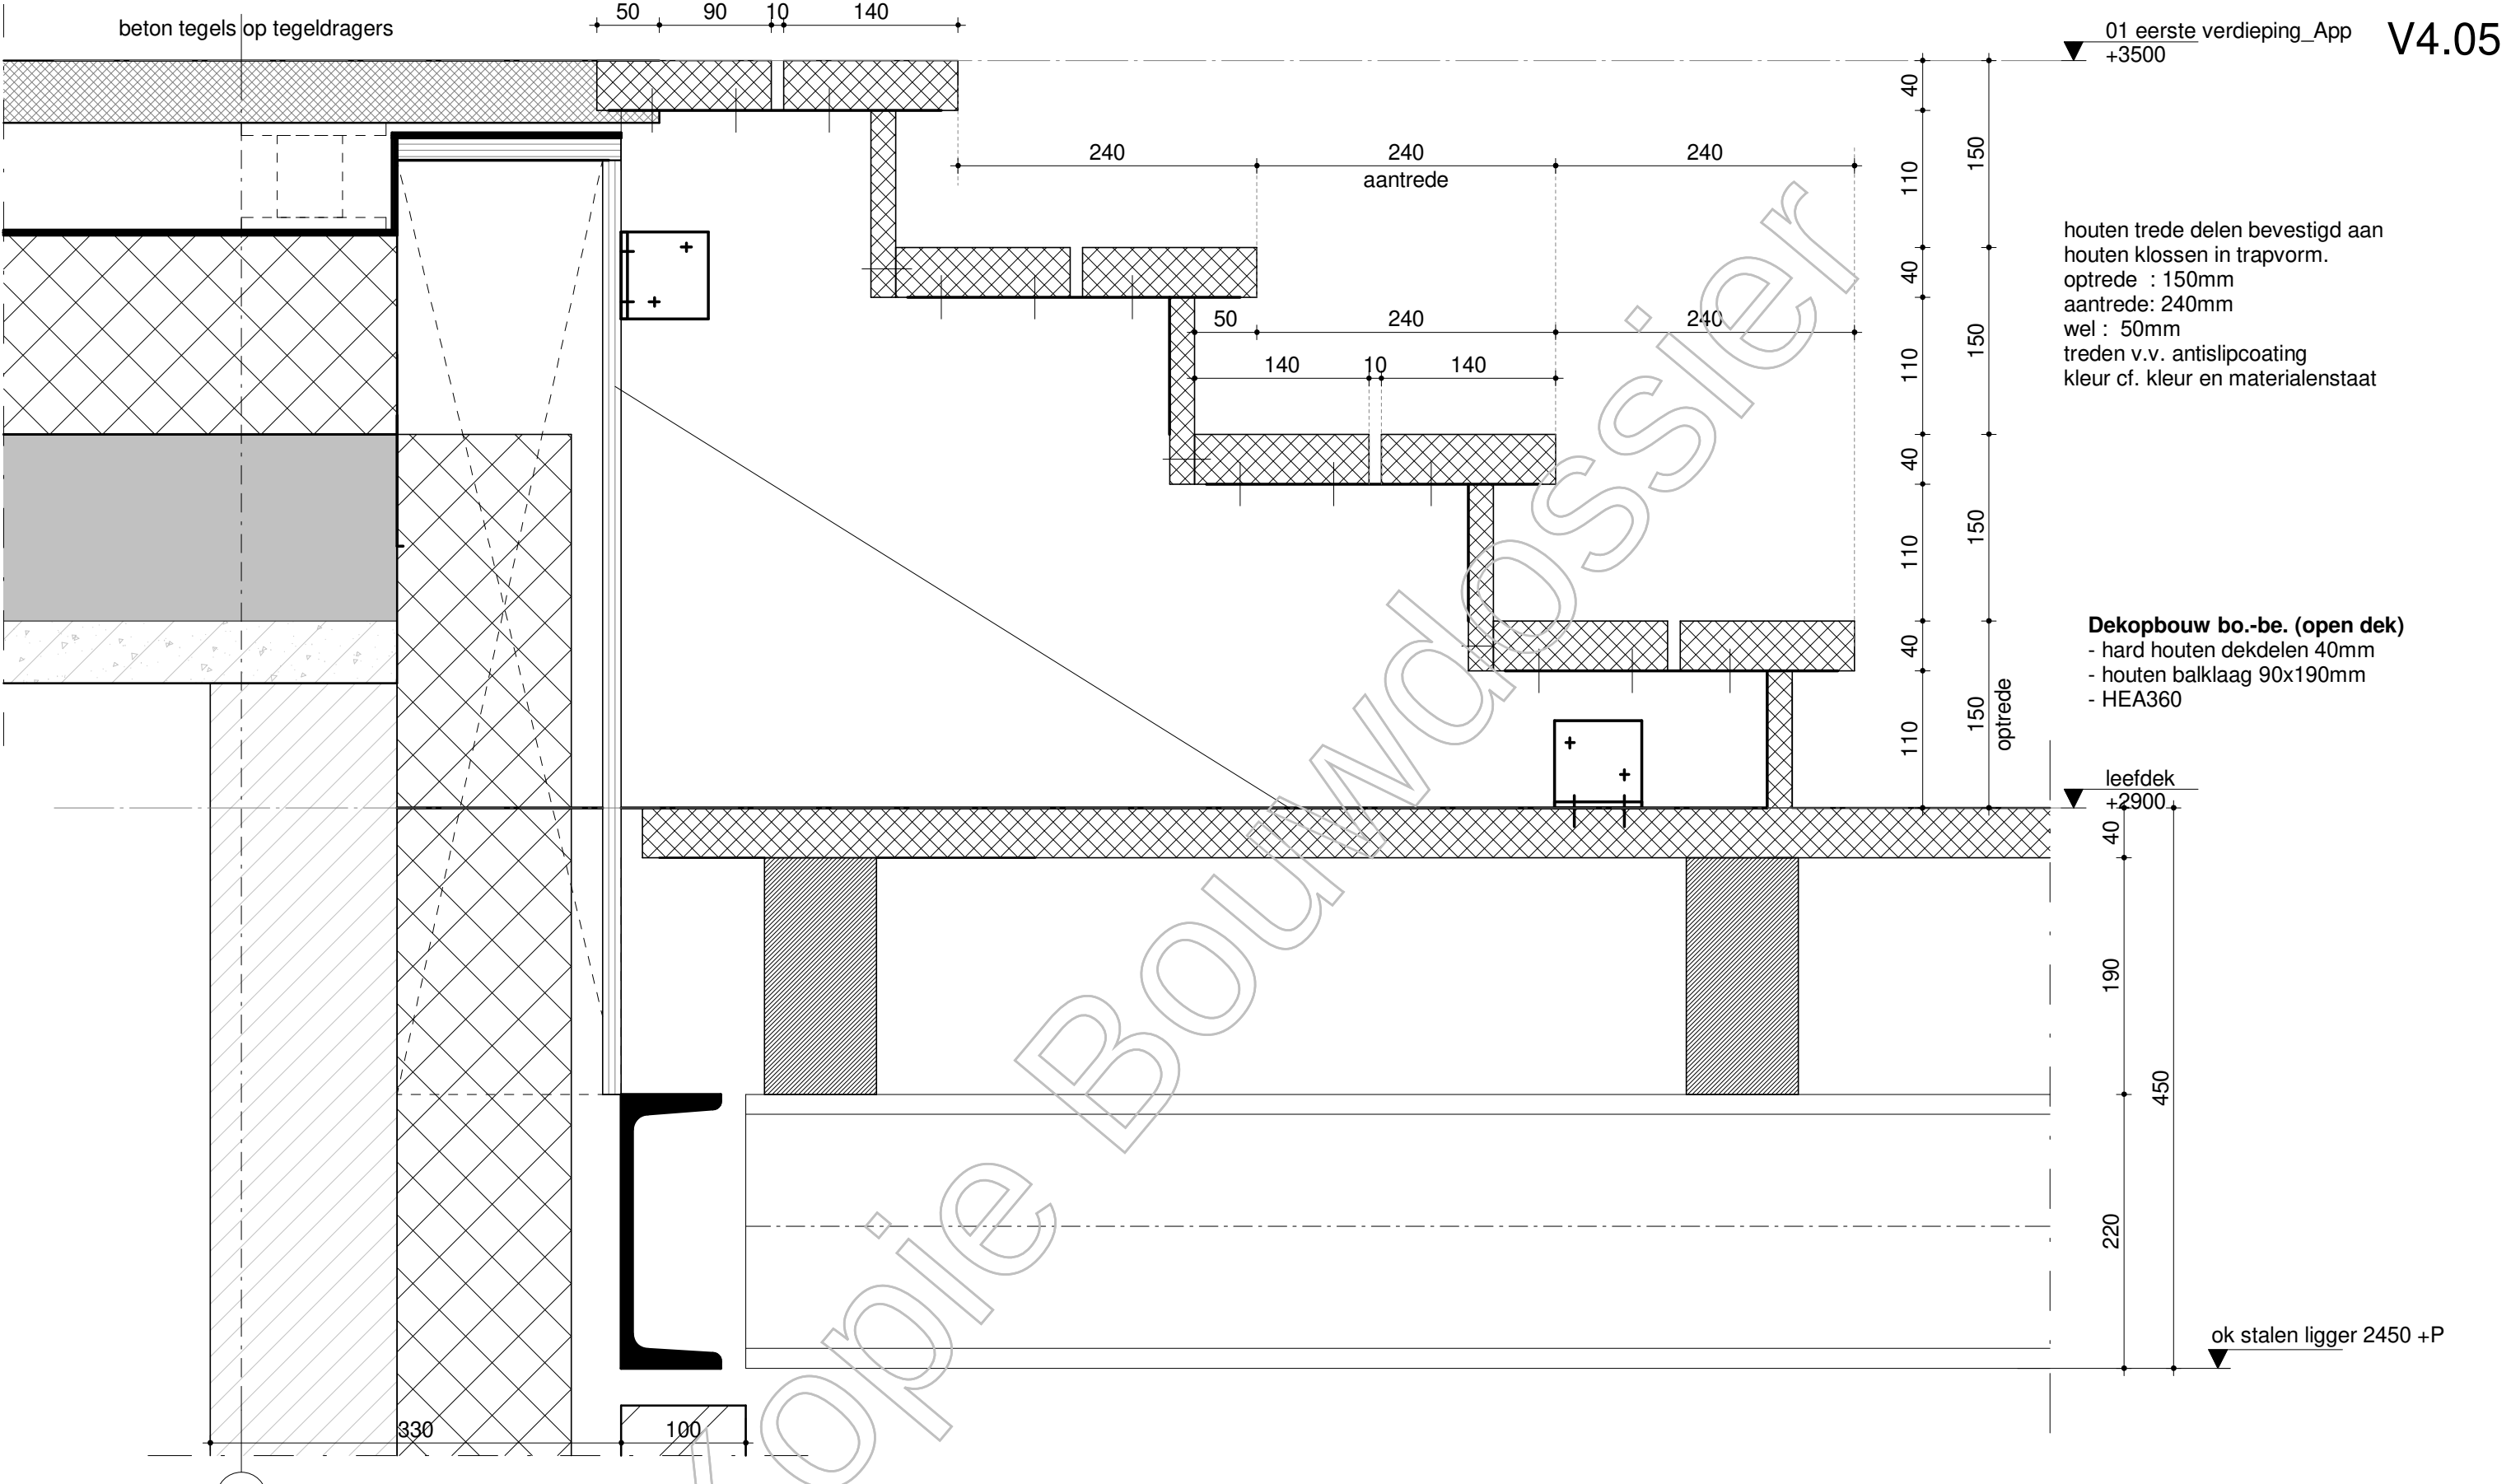

fase	BOUWAANVRAAG	projectnummer	UTR815	FARO architecten bv, bna architectuur / stedenbouw / research t +31 (0)252 - 41 47 77 info@faro.nl / www.faro.nl
project	Laurierkwartier Utrecht	tekeningnummer	V4.05	
opdrachtgever		schaal	1:5	
		formaat	A3	
onderwerp	verticaal detail	datum	01-11-2019	
		wijziging		
		wijzigingsdatum		

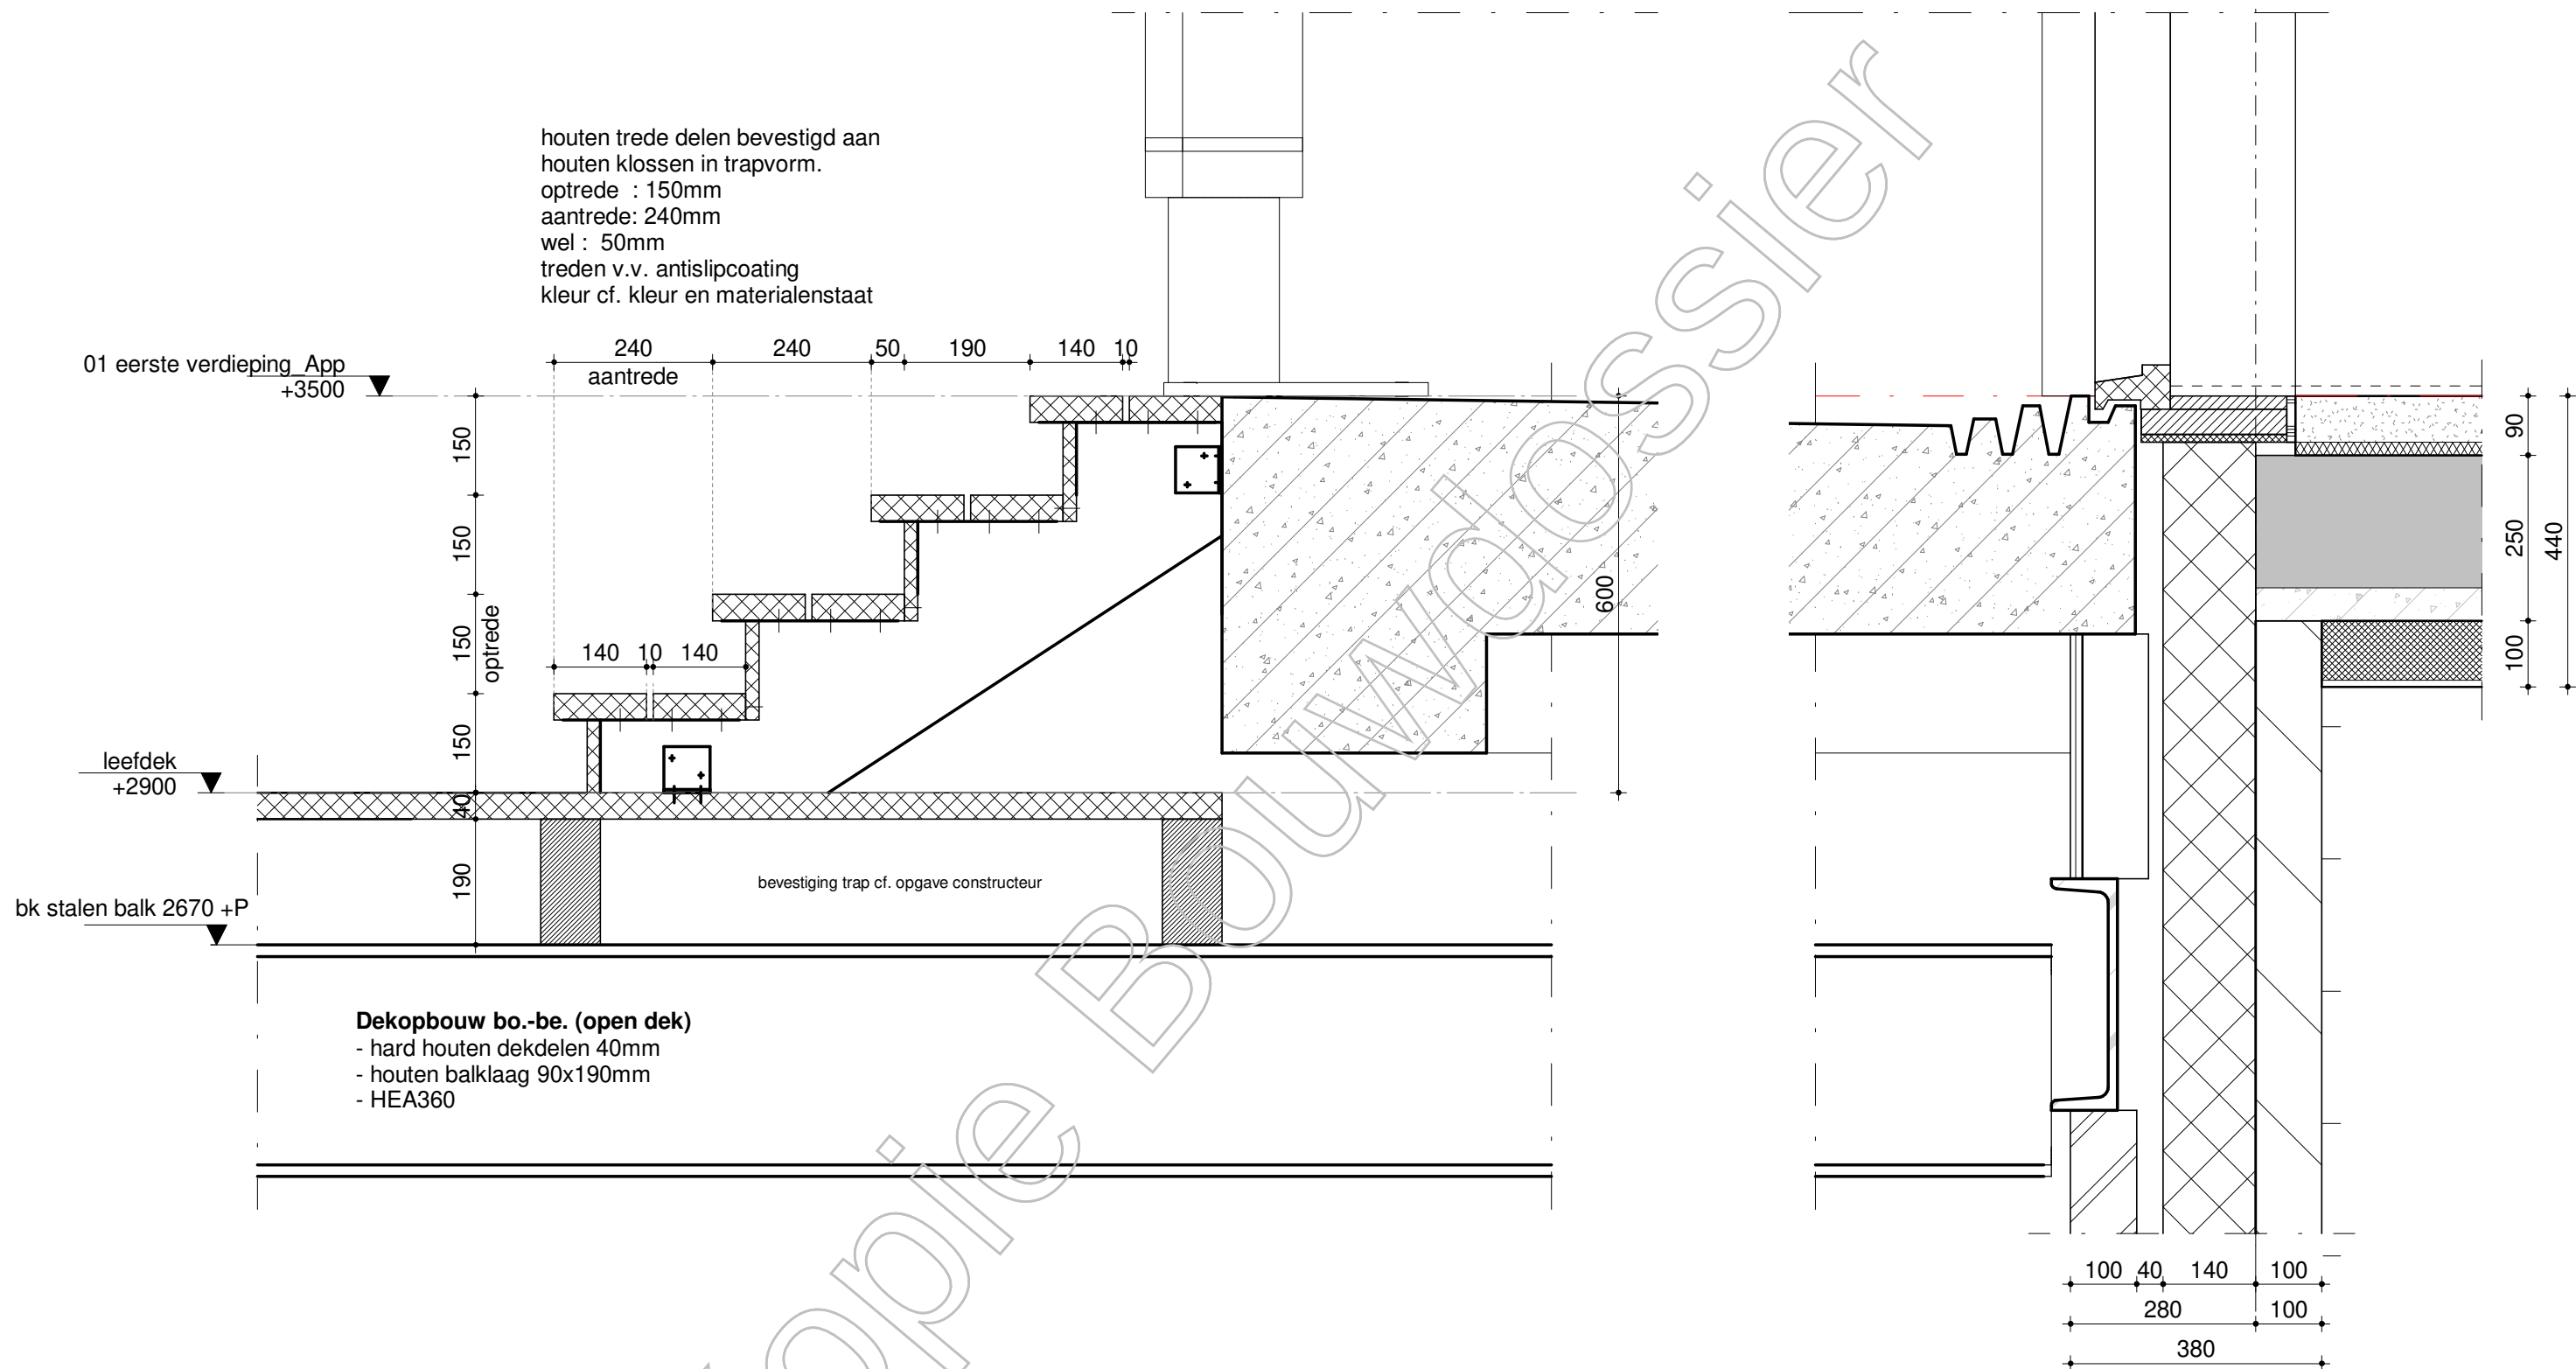

fase **BOUWAANVRAAG**

project Laurierkwartier Utrecht

opdrachtgever

onderwerp **verticaal detail**

projectnummer **UTR815**

tekeningnummer **V4.06**

schaal 1:10

formaat A3

datum 01-11-2019

wijziging

wijzigingsdatum

FARO architecten bv, bna

architectuur / stedenbouw / research

t +31 (0)252 - 41 47 77

info@faro.nl / www.faro.nl



Noord-Westgevel (Laurierweg) geluidsbelaste gevel
1 : 100



Binnengevel (Laurierweg)
1 : 100

Renvooi


Materialen bouwkundig

- gevelmetselwerk rood genuanceerd
- gevelmetselwerk rood genuanceerd, staand
- gevelmetselwerk bruin
- gevelmetselwerk bruin, staand
- gevelmetselwerk geel
- gevelmetselwerk wit/ beige
- gevelmetselwerk zwart
- aluminium zetwerk, kleur: wit
- aluminium zetwerk, kleur: agaatgrijs
- houten verticale delen
- houten delen, azobé

Symbolen

- doorval veilige beglazing
- ventilatiecrooster
- hwa hemelwaterafvoer rond 100mm
- n.o. noodoverstort, conform opgaaf constructeur, afstemmen op metselwerk
- rbv rooster aanzuig balansventilatie
- vluchtweg aanduiding conform NEN 6088

Overige brandveiligheidsvoorzieningen volgens het Brandveiligheidsadvies adviseur

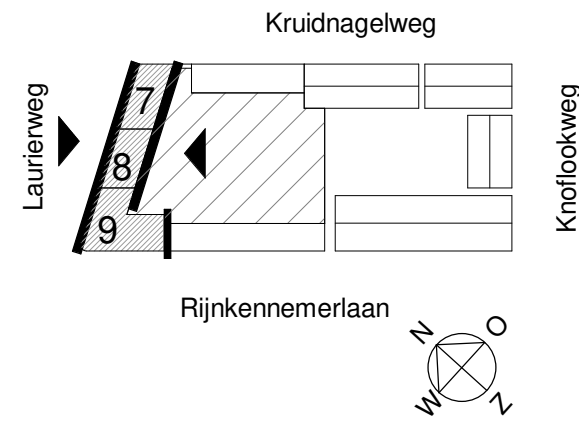


fase project opdrachtgever onderwerp projectnummer tekeningnummer schaal formaat datum wijziging wijzigingsdatum


BOUWAANVRAAG
Laurierkwartier Utrecht
Noord-Westgevel Binnengevel
UTR815
BA-G-01
1 : 100
A1
01-11-2019

FARO architecten bv, bna
architectuur / stedenbouw / research
landgoed de olmenhorst
lissersweg 487d
2165 as lissersbroek
oude kraan 72
6811 LL arnhem
t +31 (0)252 - 41 47 77
info@faro.nl / www.faro.nl


FARO

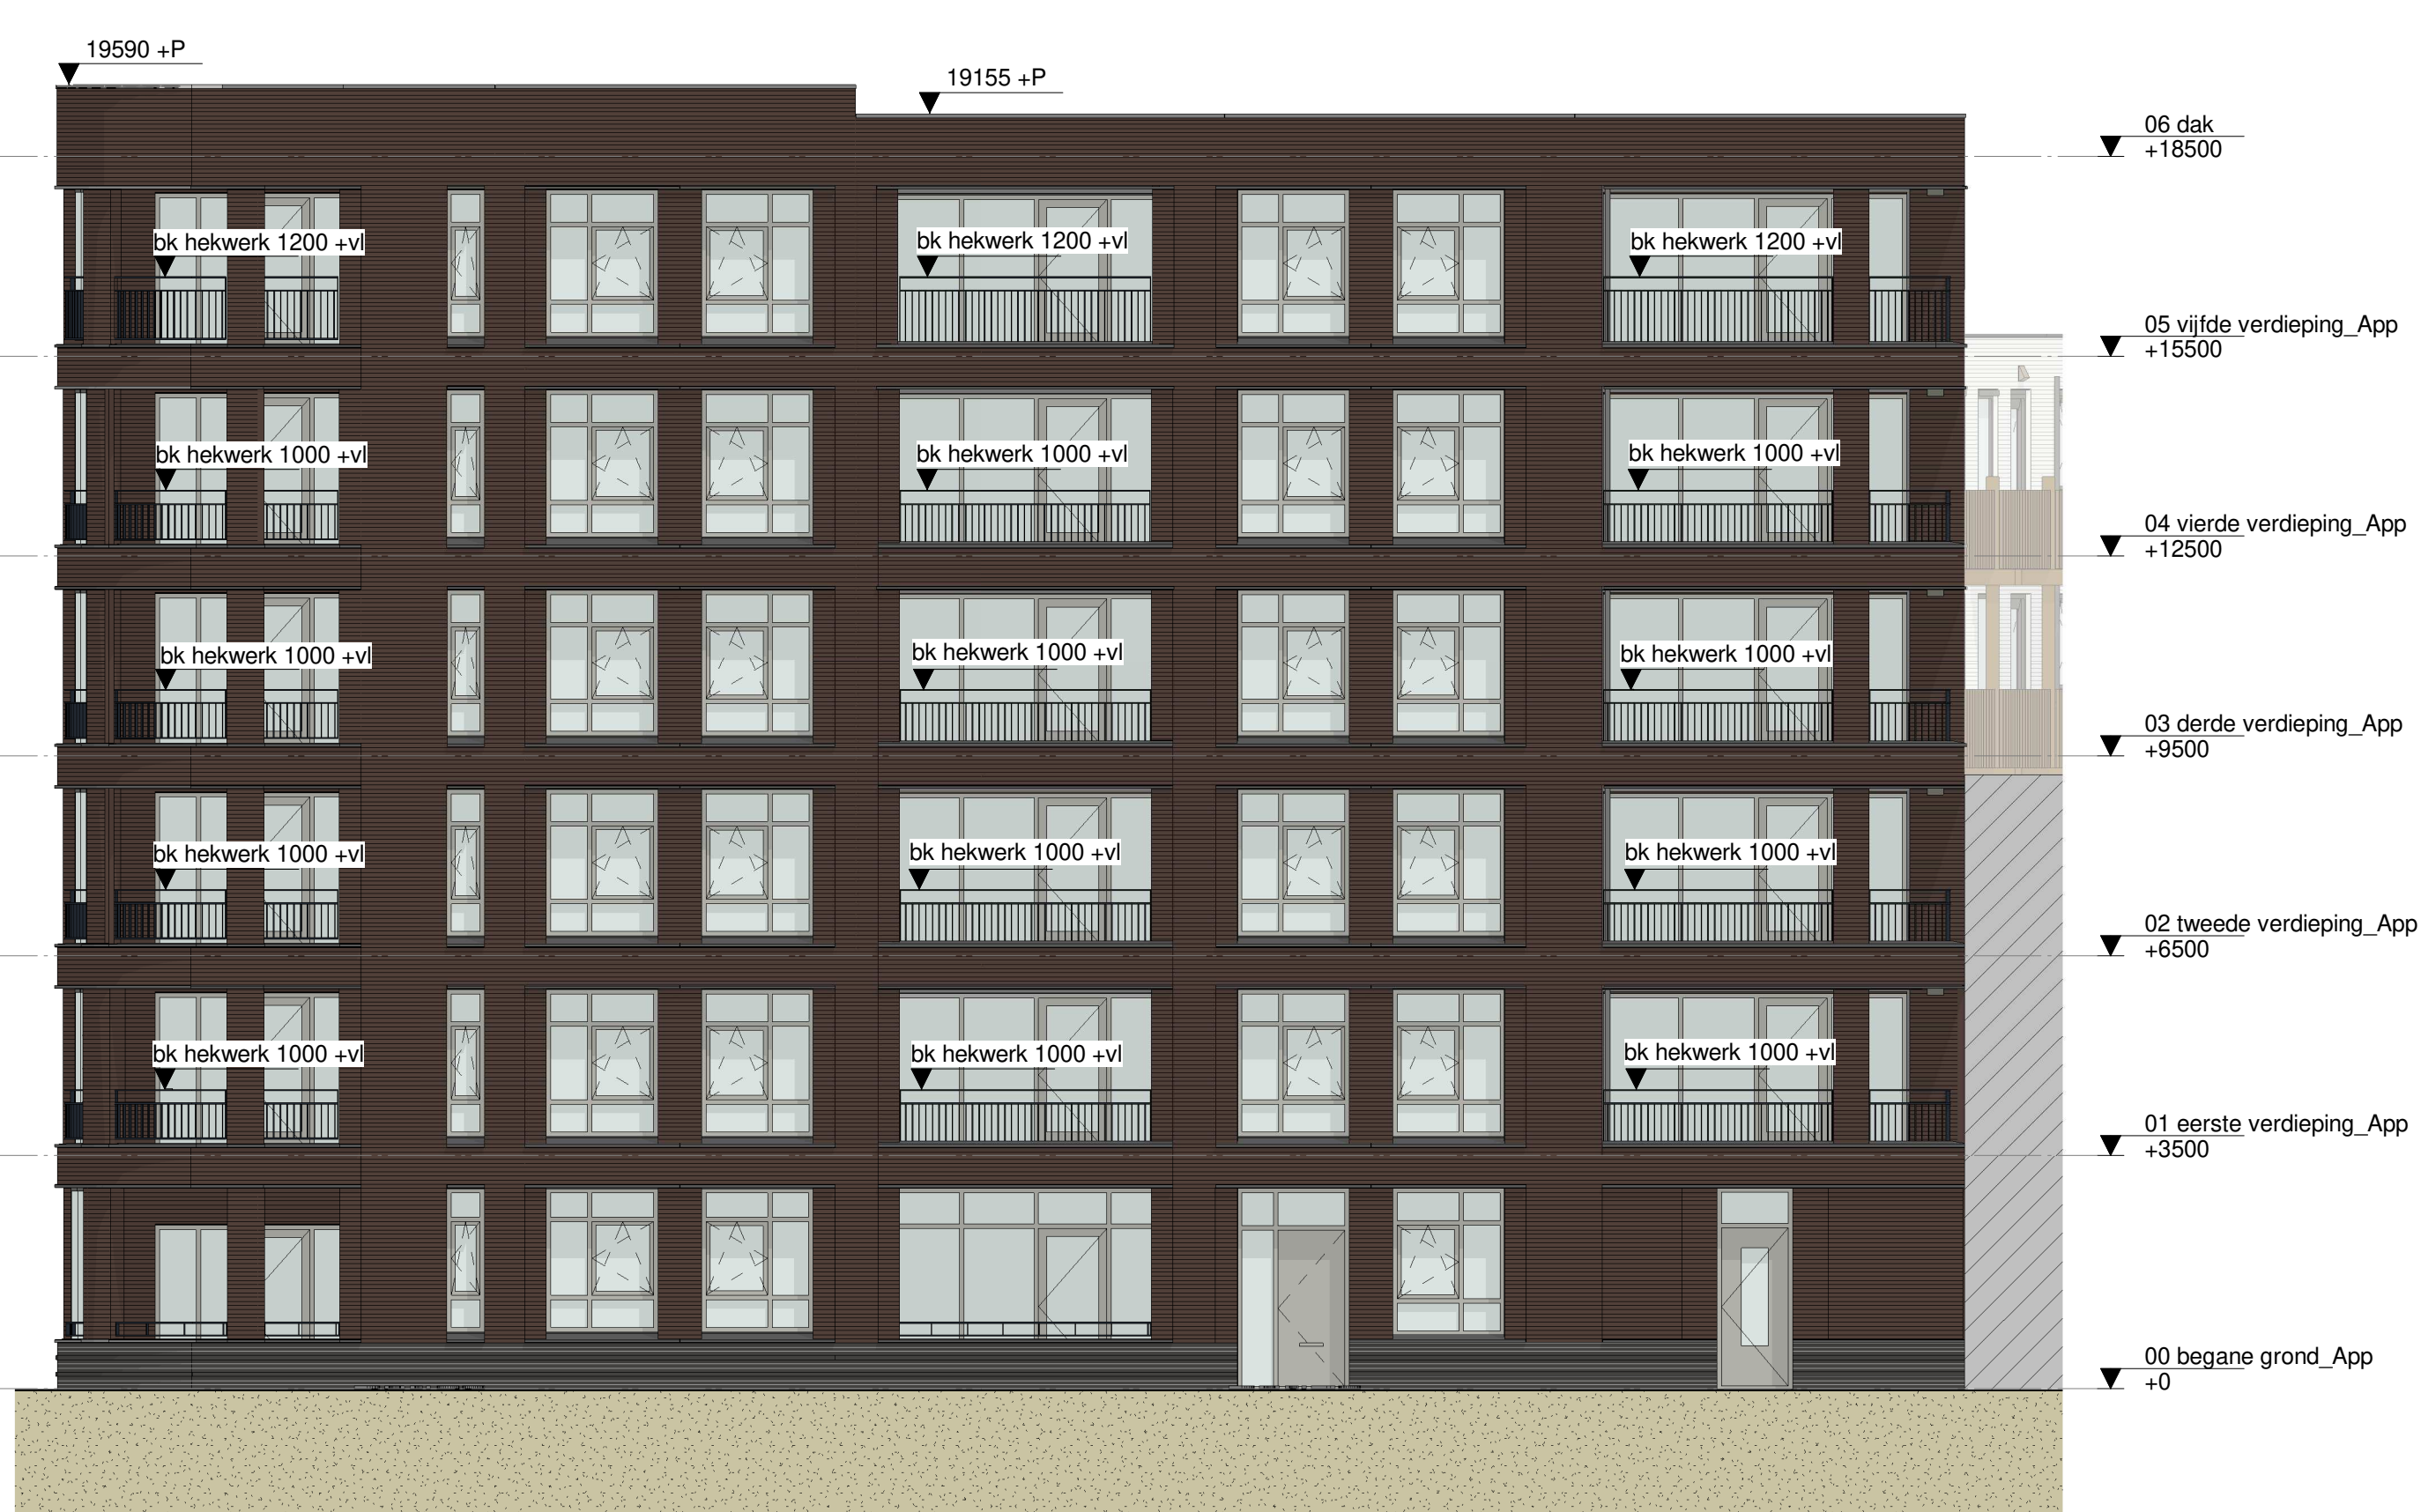

Zuid-Westgevel (Rijnkennemerlaan)
1 : 100

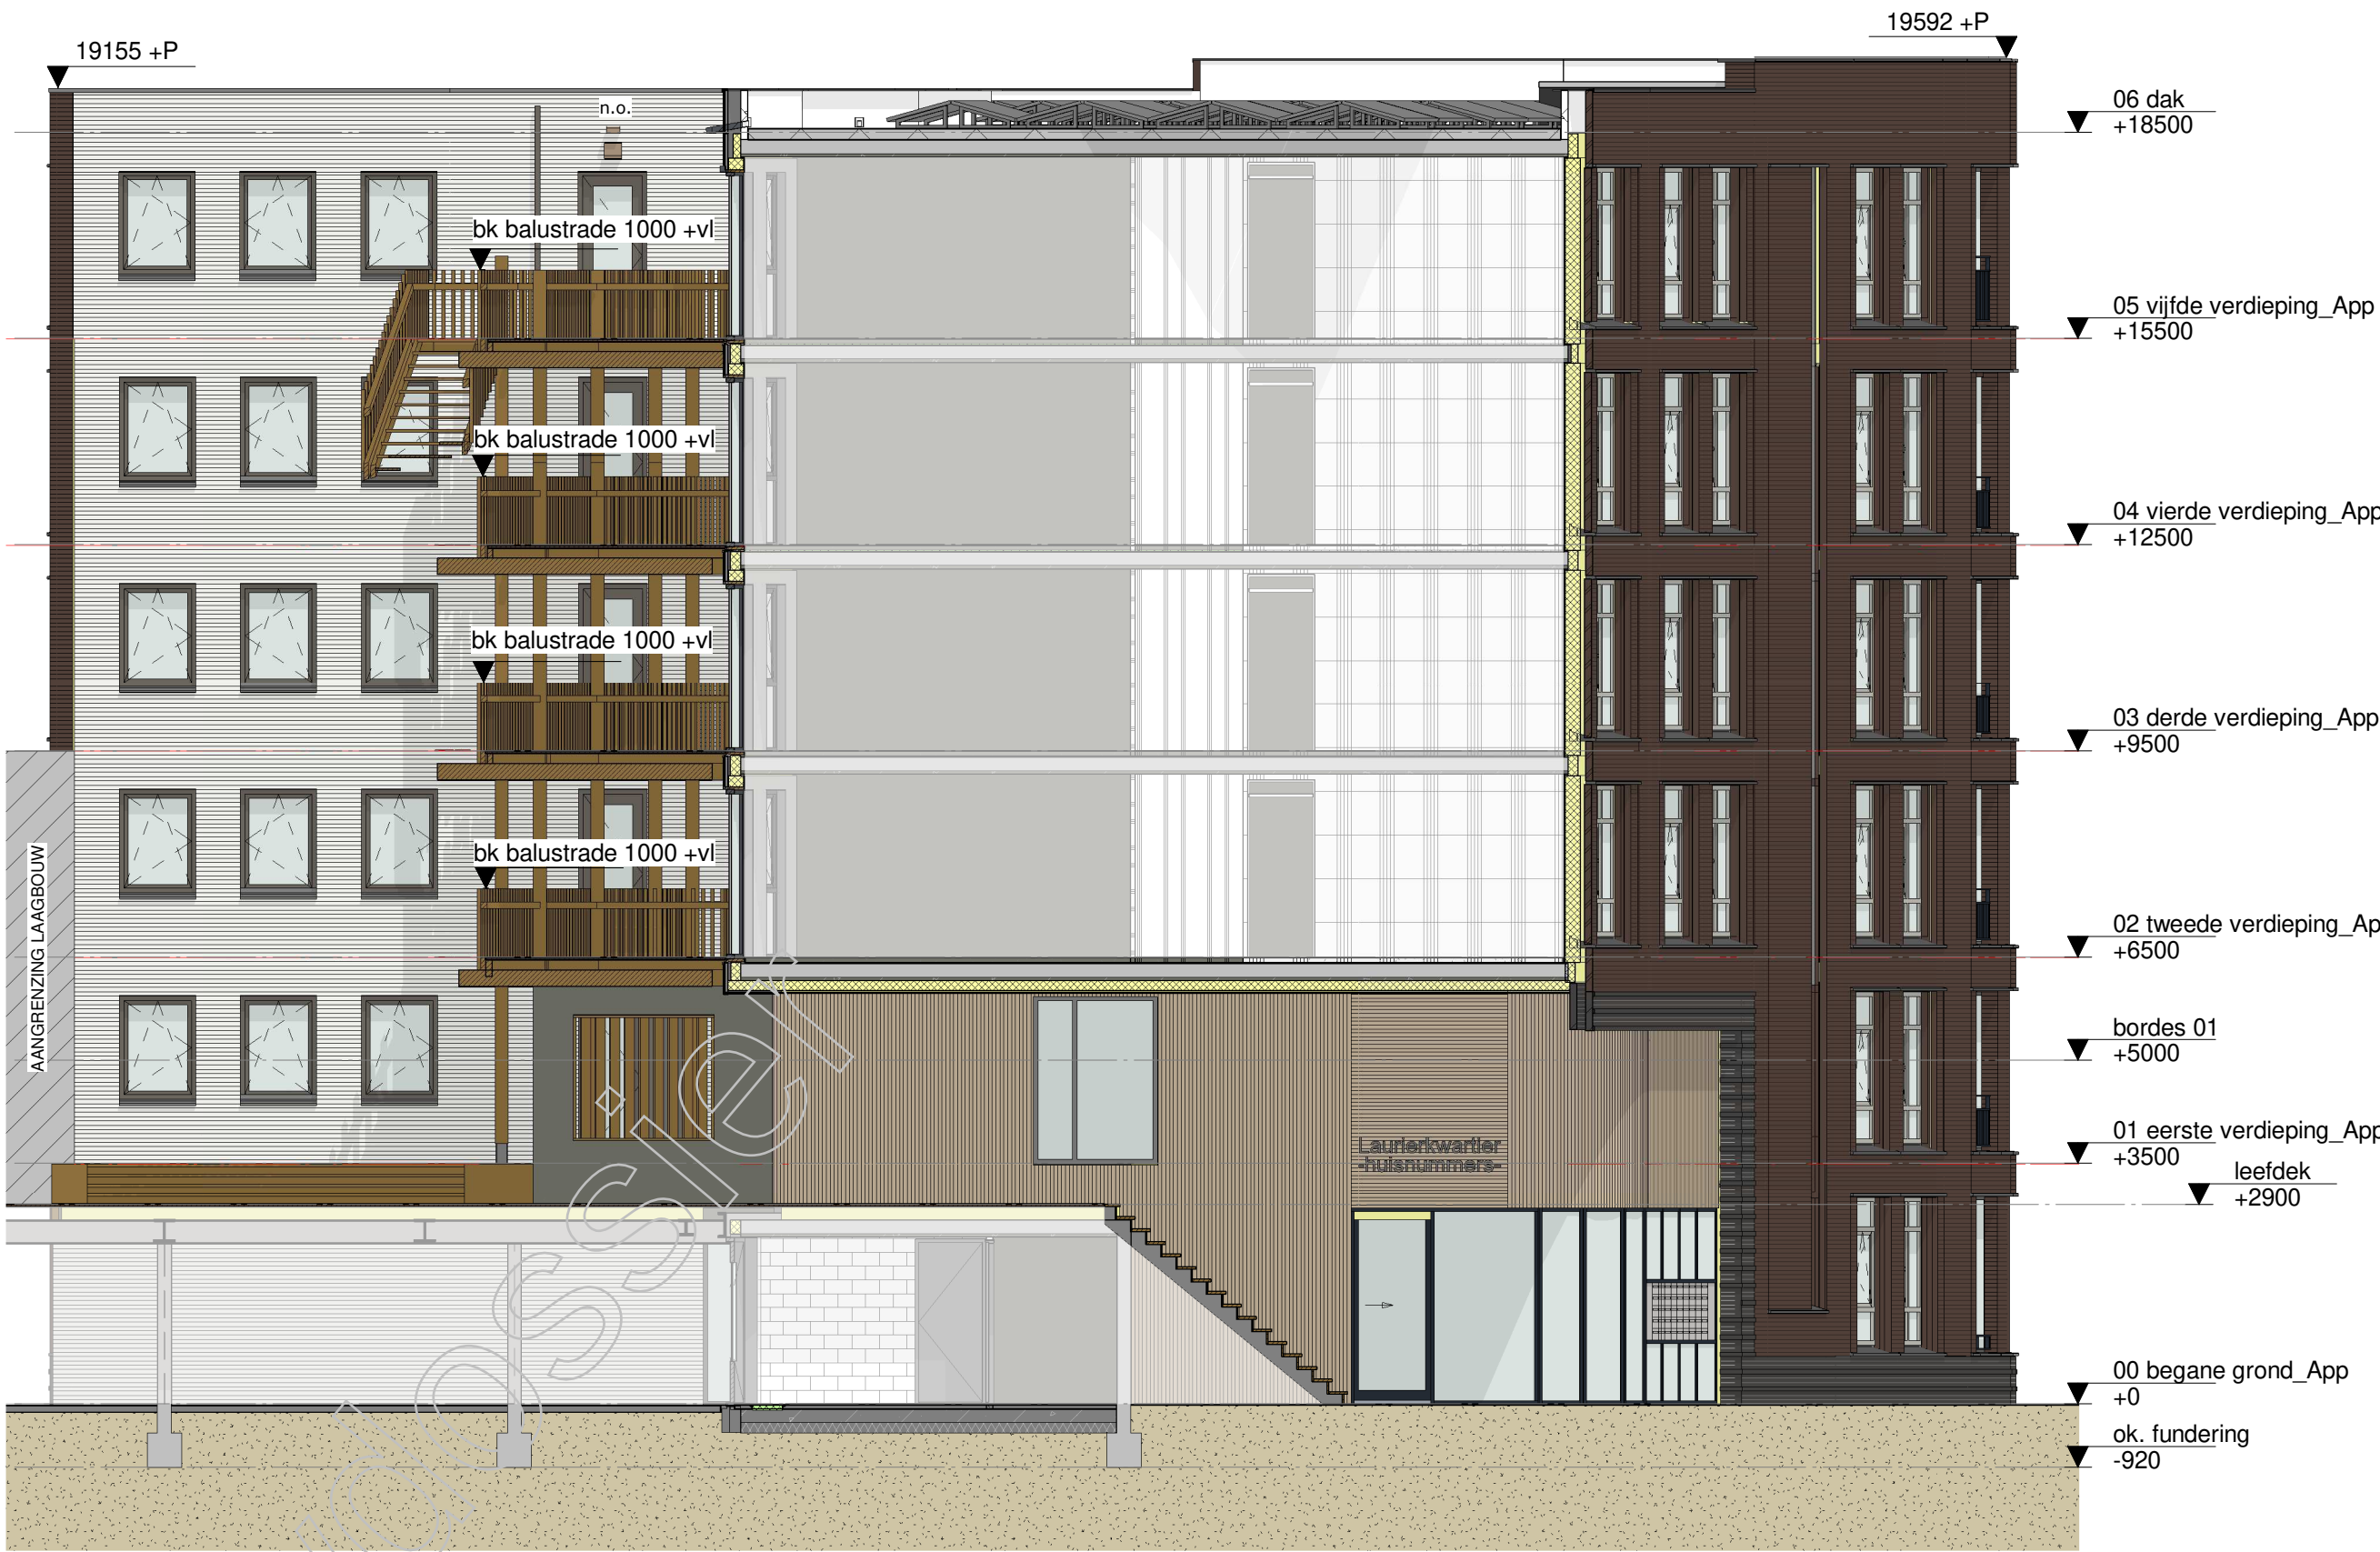

binnengevel Rijnkennemerlaan entree gebied
1 : 100

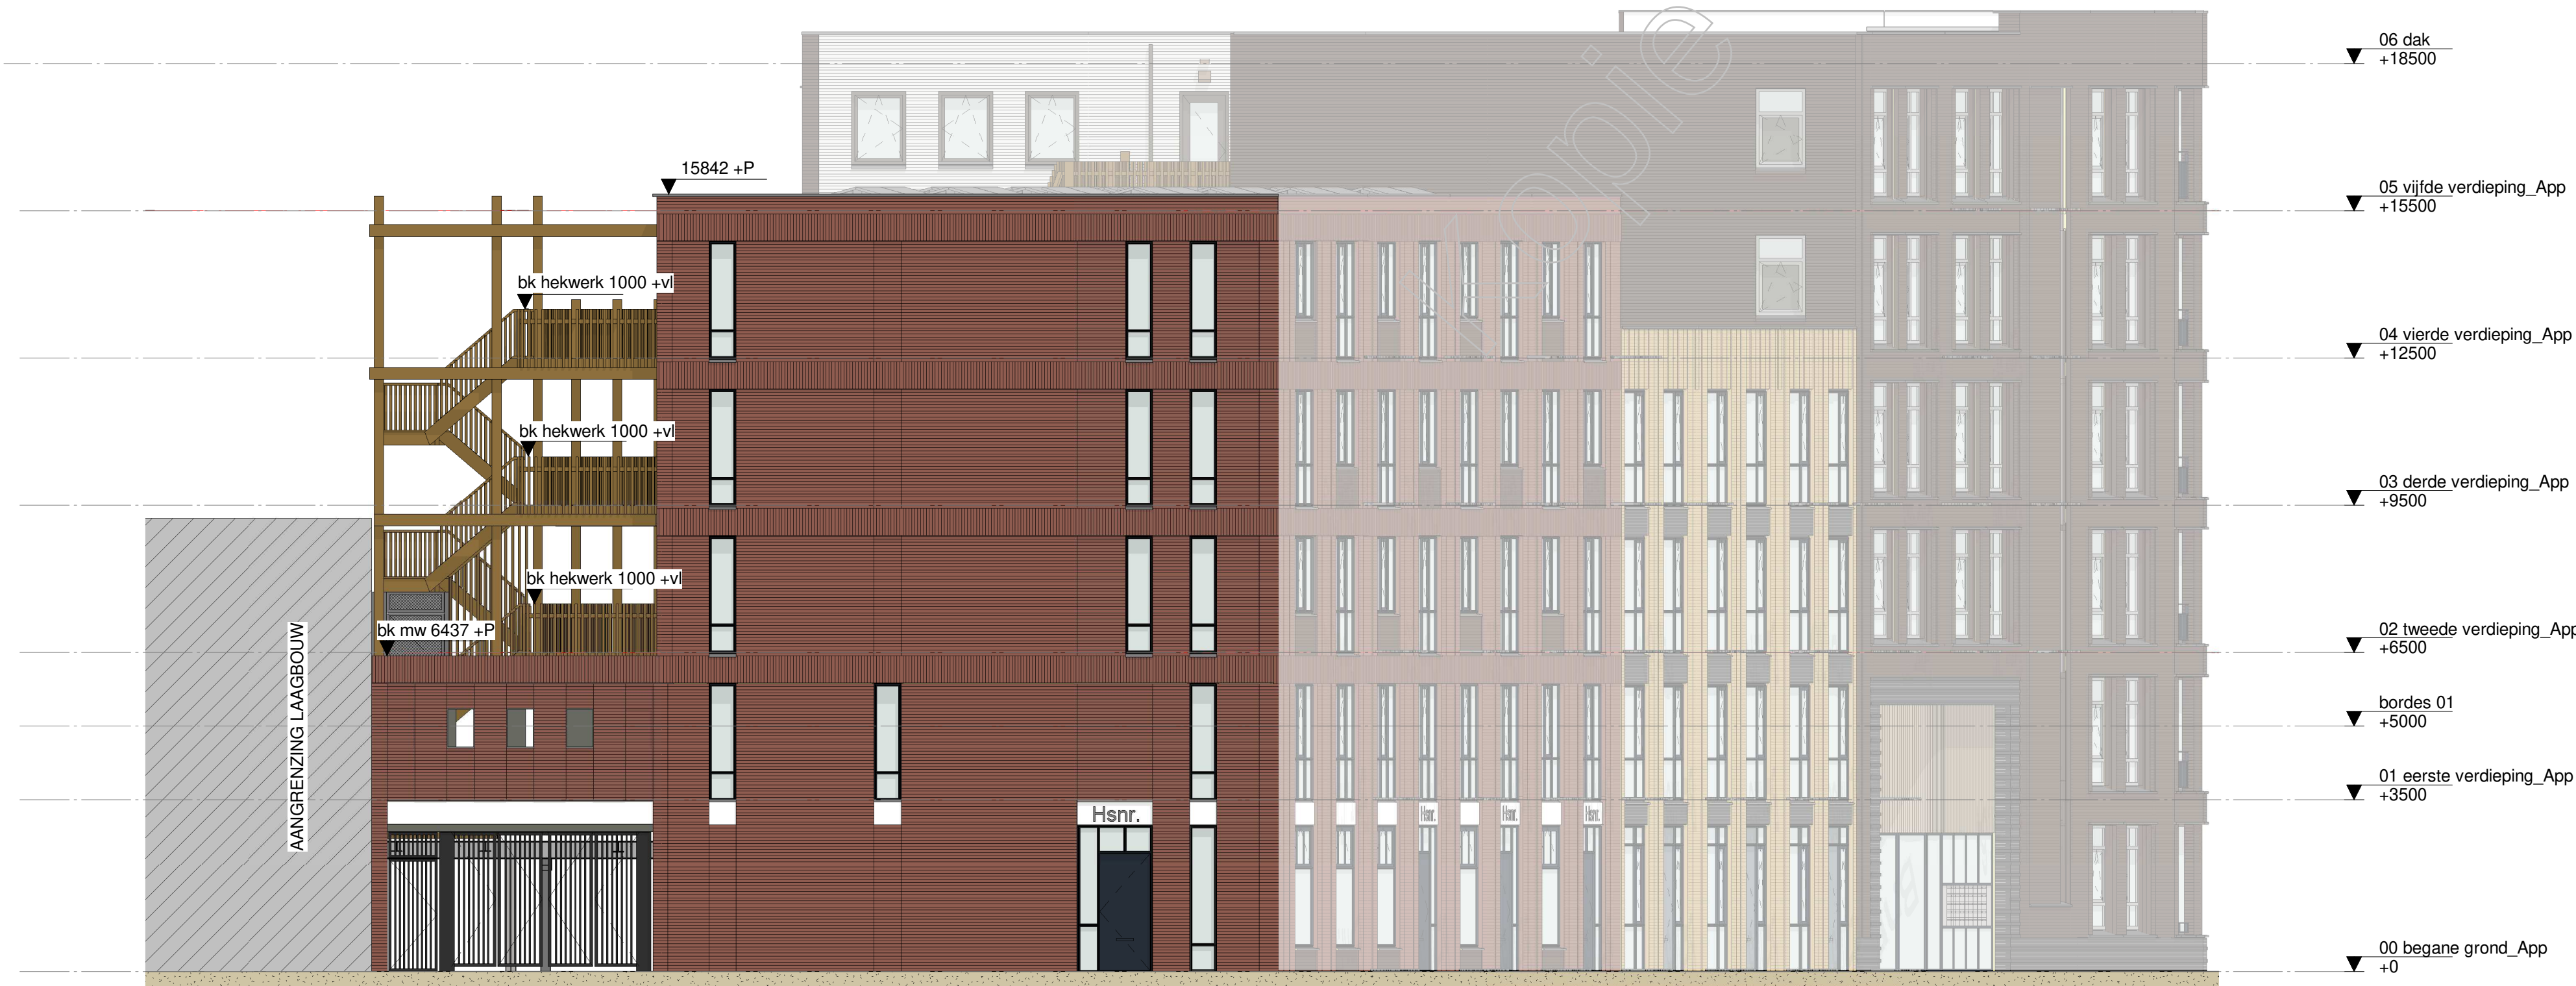

Noord-Oostgevel Kruidnagelweg
1 : 100


Renvooi

Materialen bouwkundig

- gevelmetselwerk rood genuanceerd
- gevelmetselwerk rood genuanceerd, staand
- gevelmetselwerk bruin
- gevelmetselwerk bruin, staand
- gevelmetselwerk geel
- gevelmetselwerk wit/ beige
- gevelmetselwerk zwart
- aluminium zetwerk, kleur: wit
- aluminium zetwerk, kleur: agaatgrijs
- houten verticale delen
- houten delen, azobé

Symbolen

- doorval veilige beglazing
 - v. ventilatierooster
 - hwa hemelwaterafvoer rond 100mm
 - n.o. noodoverstort, conform opgaaf constructeur, afstemmen op metselwerk
 - rbv rooster aanzuig balansventilatie
 - vuchtweg aanduiding conform NEN 6088
- Overige brandveiligheidsvoorzieningen volgens het Brandveiligheidsadvies adviseur

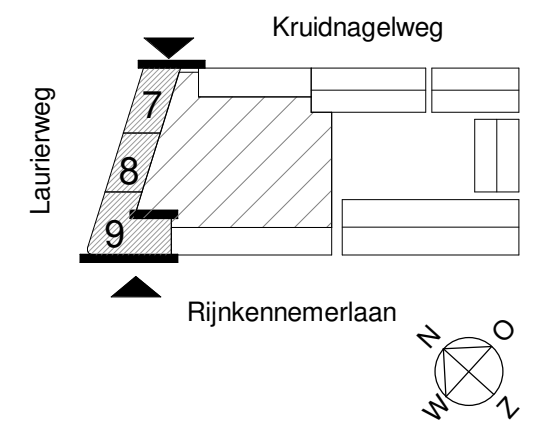

fase	BOUWAANVRAAG
project	Laurierkwartier Utrecht
opdrachtgever	
onderwerp	Zuid Westgevel Noord Oostgevel
projectnummer	UTR815
tekeningnummer	BA-G-02
schaal	1 : 100
formaat	A1
datum	01-11-2019
wijziging	
wijzigingsdatum	

FARO architecten bv, bna
architectuur / stedenbouw / research
landgoed de olmenhorst
lissersweg 487d
2165 as lissersbroek
oude kraan 72
6811 LL arnhem
t +31 (0)252 - 41 47 77
info@faro.nl / www.faro.nl

FARO