

TEKENINGEN T.B.V. OMGEVINGSVERGUNNING
PLAATSING DAKKAPEL OP ADRES:

SIMON CARMIGGELTPLANTSOEN 17
3544 HW UTRECHT

SITUATIE
SCHAAL 1:1000


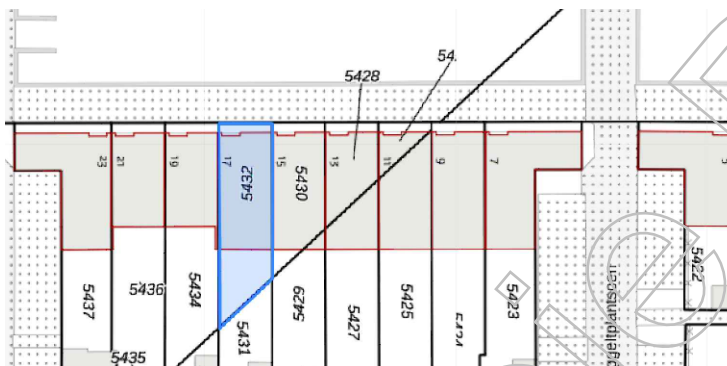


FOTO
WONING TE PLAATSEN DAKKAPEL

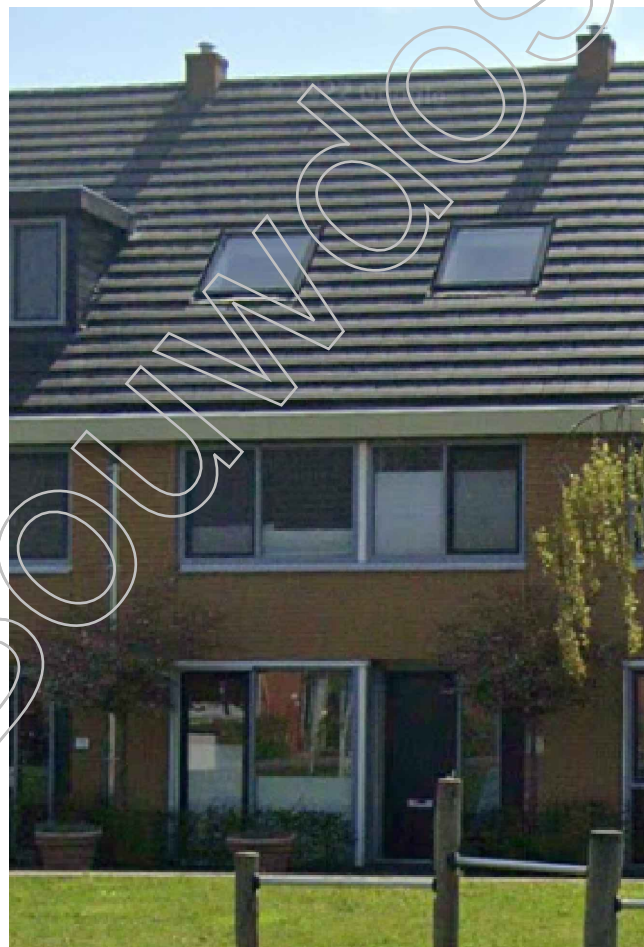

Zolderverbouw Larenstein BV
PC Staalweg 10
3721 TJ Bilthoven

Van deze tekeningen bezitten wij het auteursrecht.
Zij mogen zonder onze voorafgaande uitdrukkelijke
toestemming niet worden gebruikt, verspreid of
aan derden ter beschikking worden gesteld.

adres te plaatsen dakkapel




editie nr.
SITUATIE
werk nr. 2022-341
schaal:
datum: 27-01-2023 / 21-02-2023
getekend: RB


tek. nr.

S1

formaat: A4

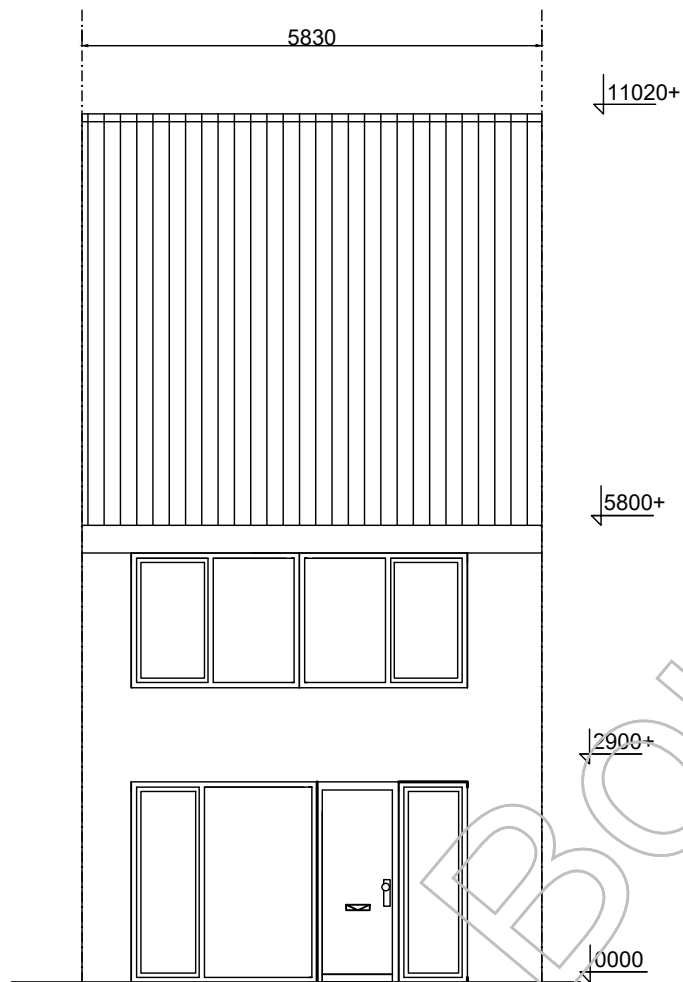

Voorgevel
bestaand

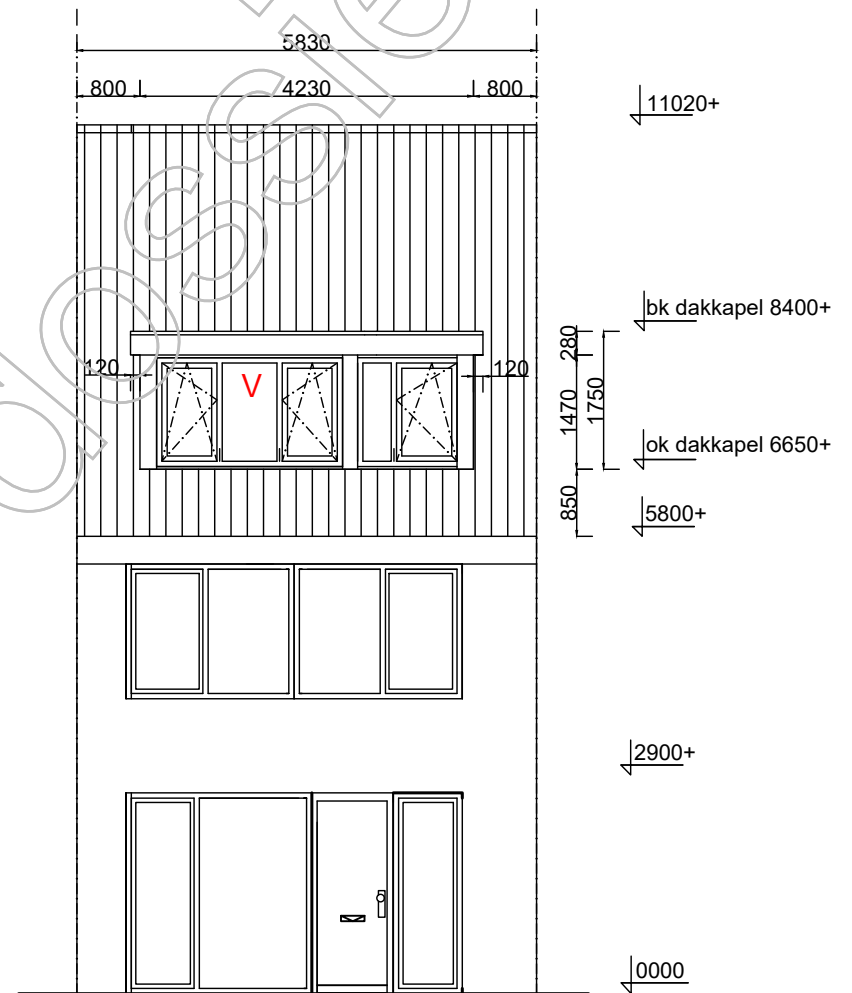

Voorgevel
nieuw

Zolderverbouw Larenstein BV
PC Staalweg 10
3721 TJ Bilthoven

Van deze tekeningen bezitten wij het auteursrecht.
Zij mogen zonder onze voorafgaande uitdrukkelijke
toestemming niet worden gebruikt, vermenigvuldigd
of aan derden ter beschikking worden gesteld.

adres te plaatsen dakkapel

editie nr.

Gevelaanzicht

werk nr. 2022-341

schaal: 1:100


datum 27-01-2023 / 27-02-2023

getekend: RB


tek. nr.

G1

formaat: A4

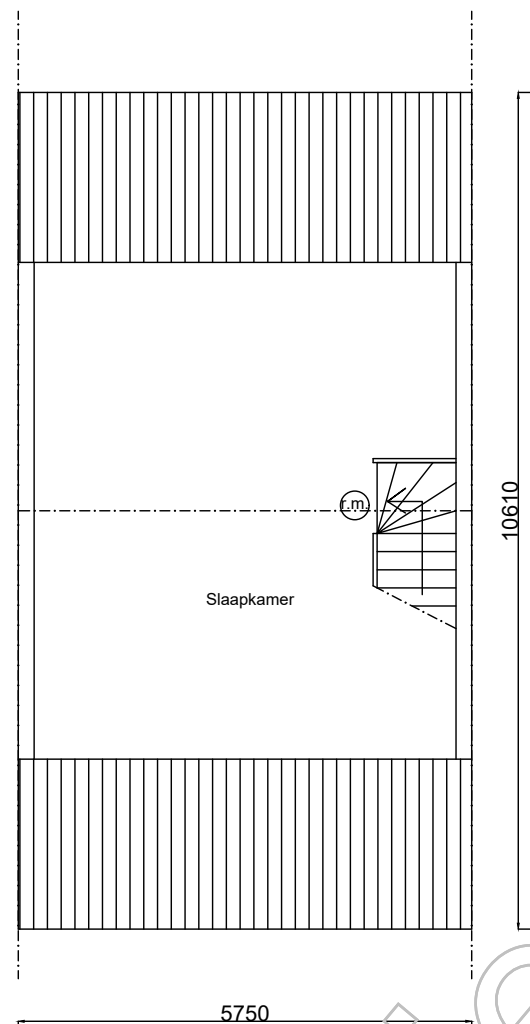

Plattegrond
bestaand

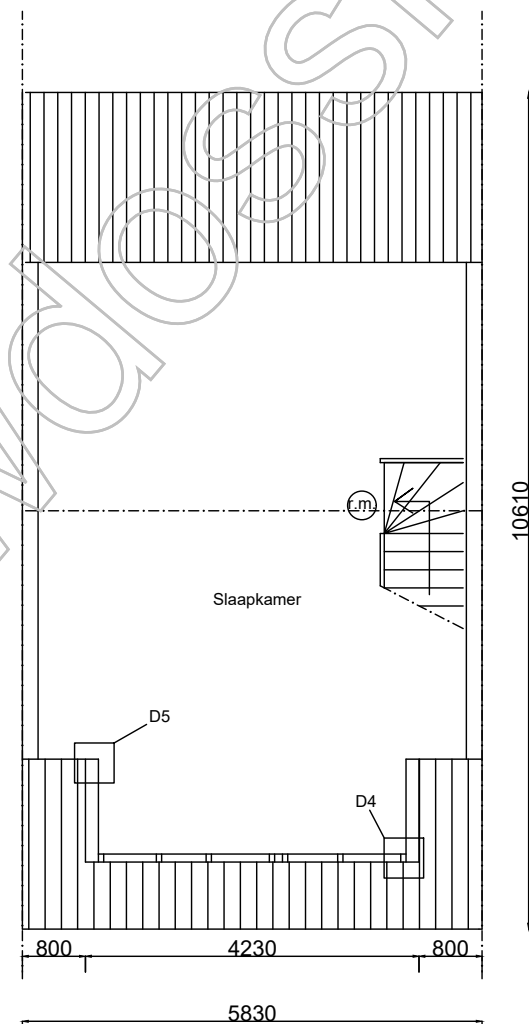

Plattegrond
nieuw

Zolderverbouw Larenstein BV
PC Staalweg 10
3721 TJ Bilthoven

Van deze tekeningen bezitten wij het auteursrecht.
Zij mogen zonder onze voorafgaande uitdrukkelijke
toestemming niet worden gebruikt, vernieuwvuldigd
of aan derden ter beschikking worden gesteld.

adres te plaatsen dakkapel



editie nr.

Plattegronden

werk nr. 2022-341

schaal: 1:100


datum 27-01-2023 / 21-02-2023 / 27-02-2023

getekend: RB


tek. nr.

P1

formaat: A4

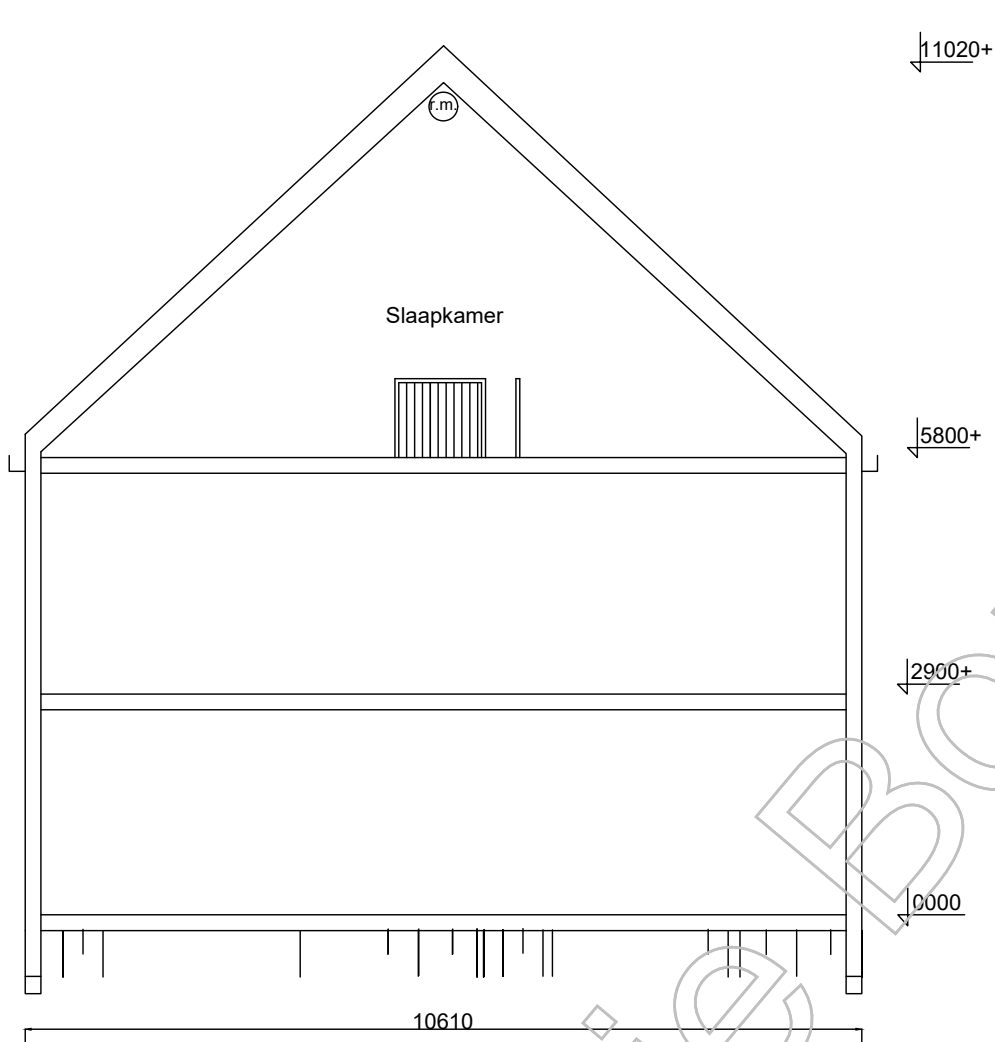

Doorsnede
bestaand

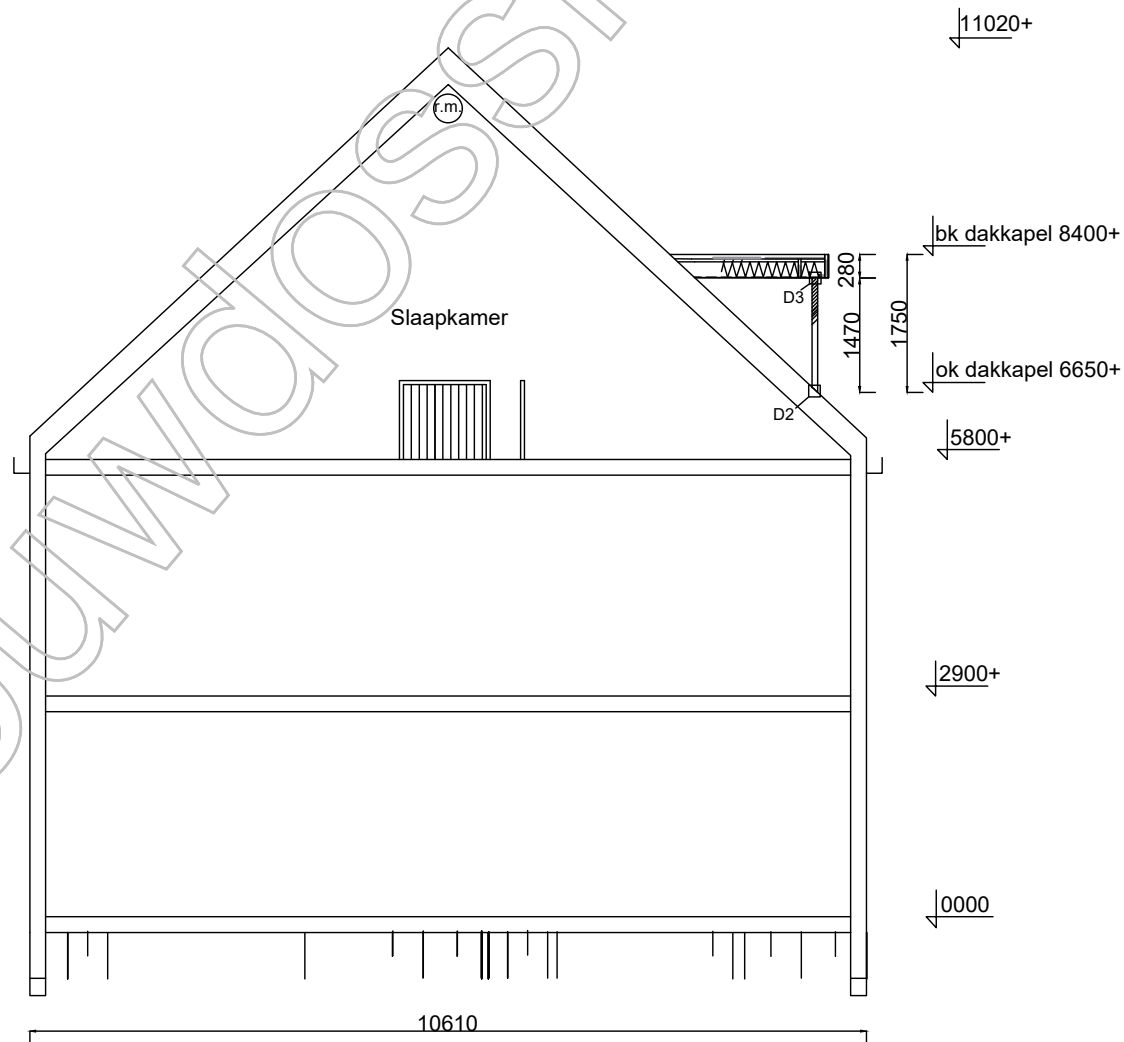


Doorsnede
nieuw

Zolderverbouw Larenstein BV
PC Staalweg 10
3721 TJ Bilthoven

Van deze tekeningen bezitten wij het auteursrecht.
Zij mogen zonder onze voorafgaande uitdrukkelijke
toestemming niet worden gebruikt, verspreid of
aan derden ter beschikking worden gesteld.

adres te plaatsen dakkapel

 

editie nr.

Doorsneden

werk nr. 2022-341

schaal: 1:100


datum 27-01-2023 / 21-02-2023 / 27-02-2023

getekend: RB

tek. nr.

D1

formaat: A4

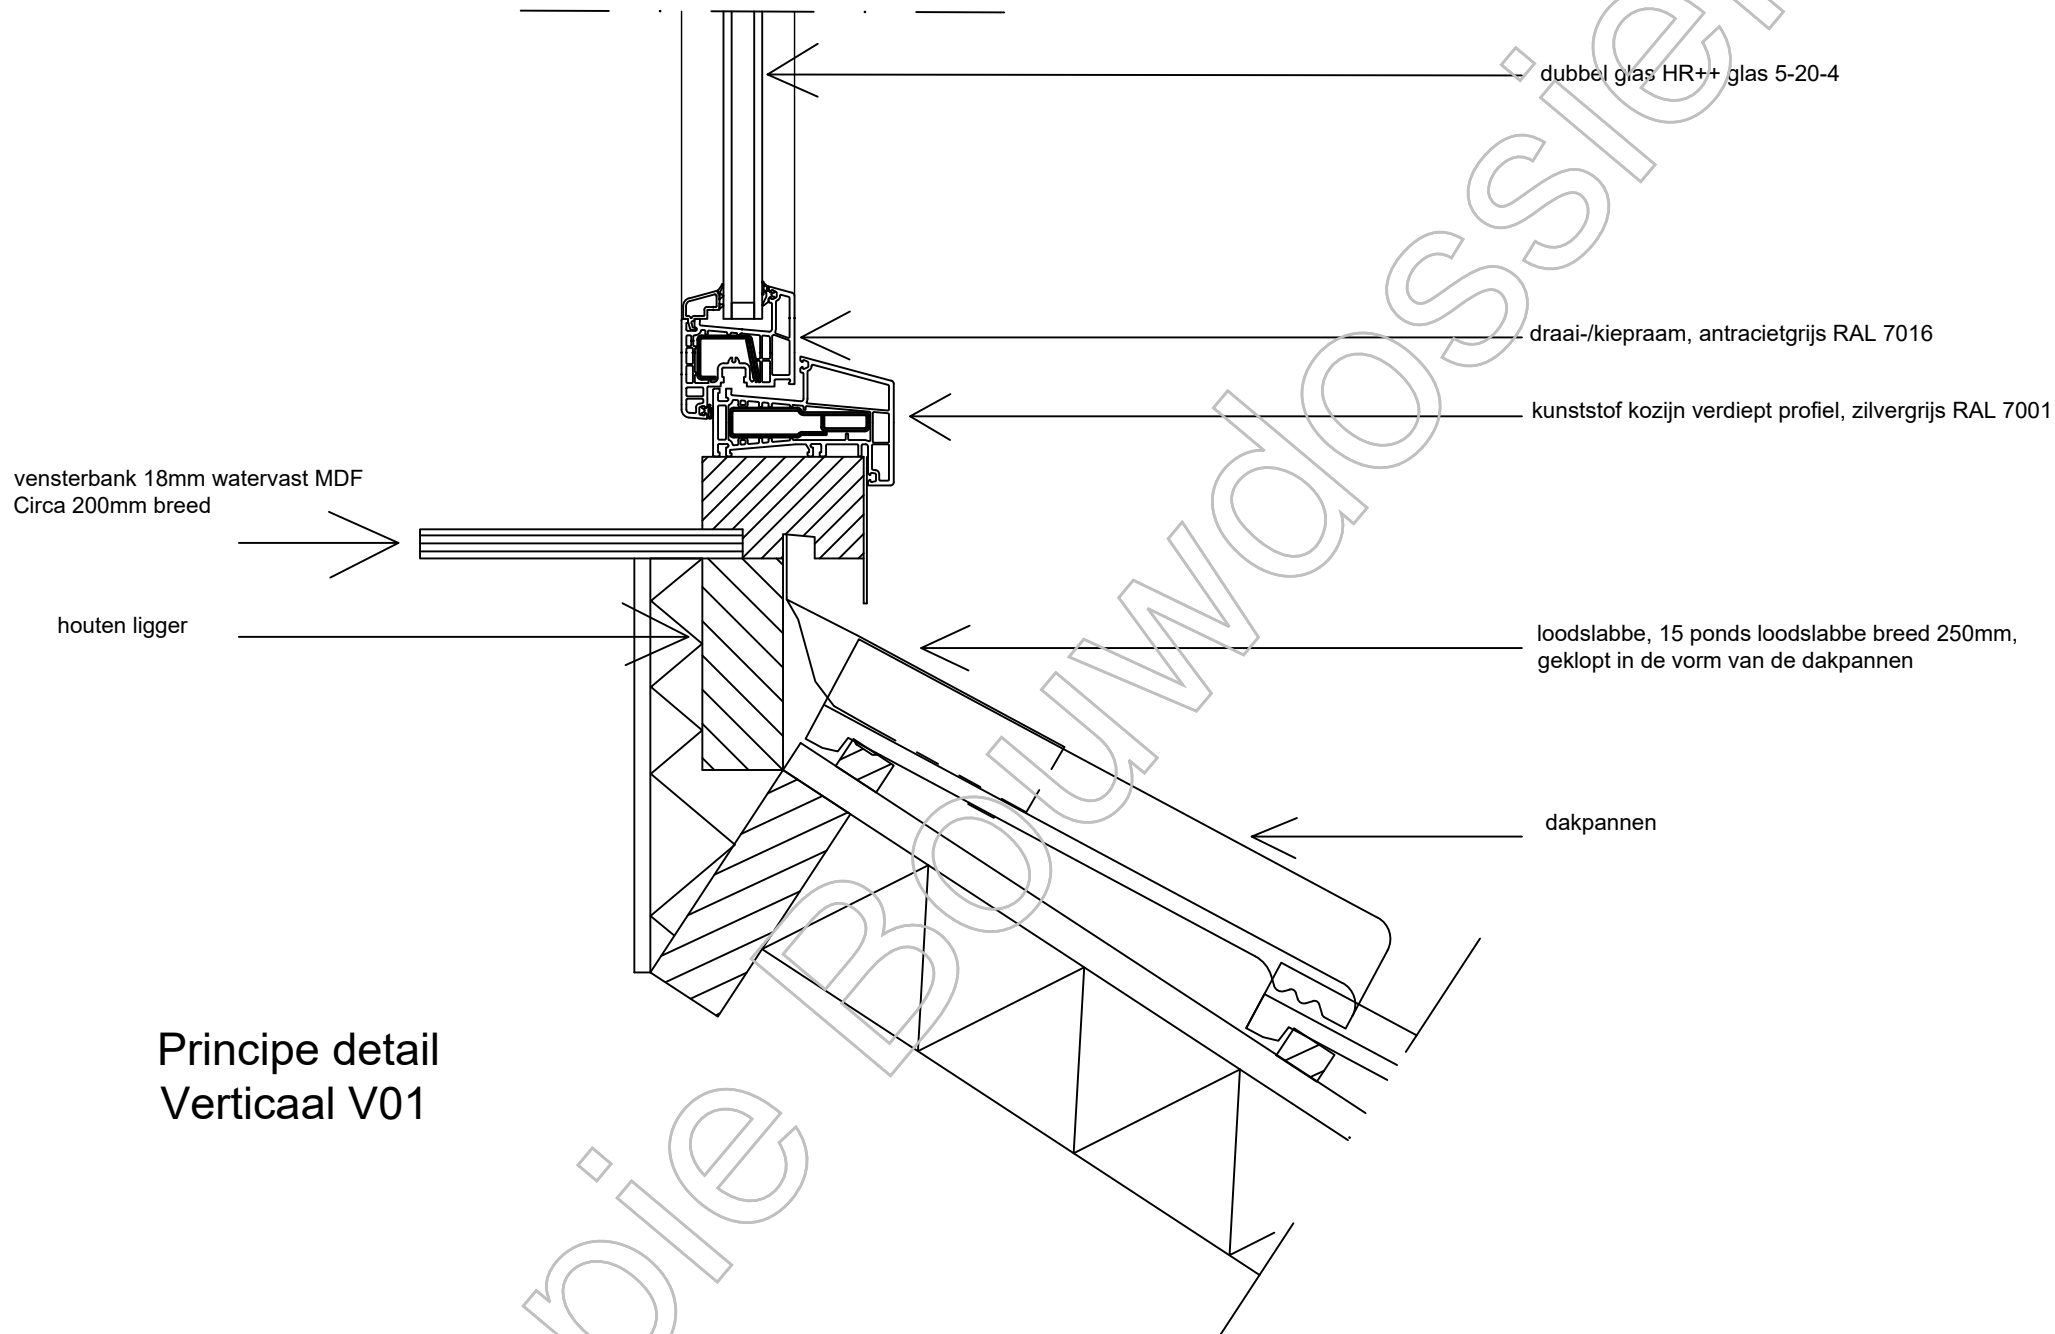

Principe detail
Verticaal V01

Zolderverbouw Larenstein BV
PC Staalweg 10
3721 TJ Bilthoven

Van deze tekeningen bezitten wij het auteursrecht.
Zij mogen zonder onze voorafgaande uitdrukkelijke
toestemming niet worden gebruikt, verspreid of
of aan derden ter beschikking worden gesteld.

adres te plaatsen dakkapel




editie nr.
DETAILS
werk nr. 2022-341
schaal: 1:5
datum: 26-1-2023
getekend: RB

tek. nr.

D2

formaat: A4

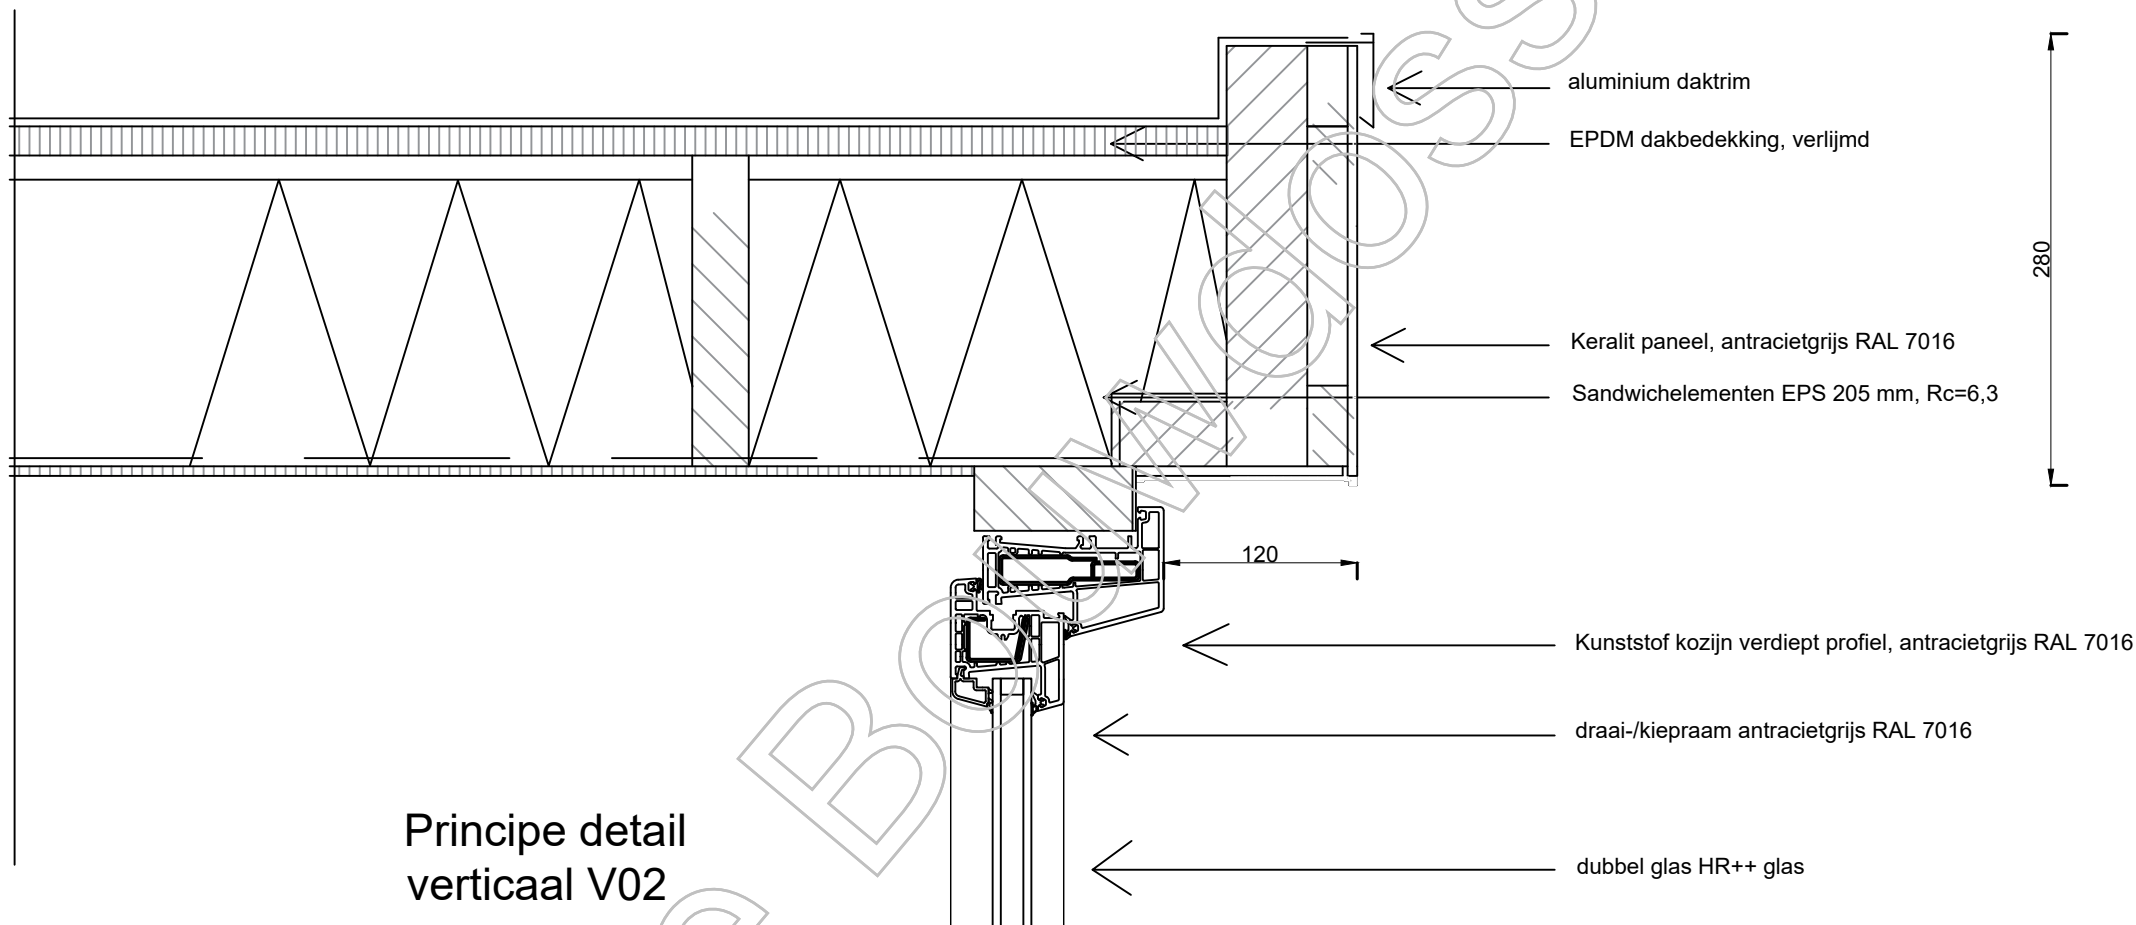

Zolderverbouw Larenstein BV
PC Staalweg 10
3721 TJ Bilthoven

Van deze tekeningen bezitten wij het auteursrecht.
Zij mogen zonder onze voorafgaande uitdrukkelijke
toestemming niet worden gebruikt, vermenigvuldigd
of aan derden ter beschikking worden gesteld.

adres te plaatsen dakkapel

editie nr.

DETAILS

werk nr. 2022-341

schaal: 1:5


datum: 26-1-2023 / 21-02-2023

getekend: RB

tek. nr.


D3

formaat: A4

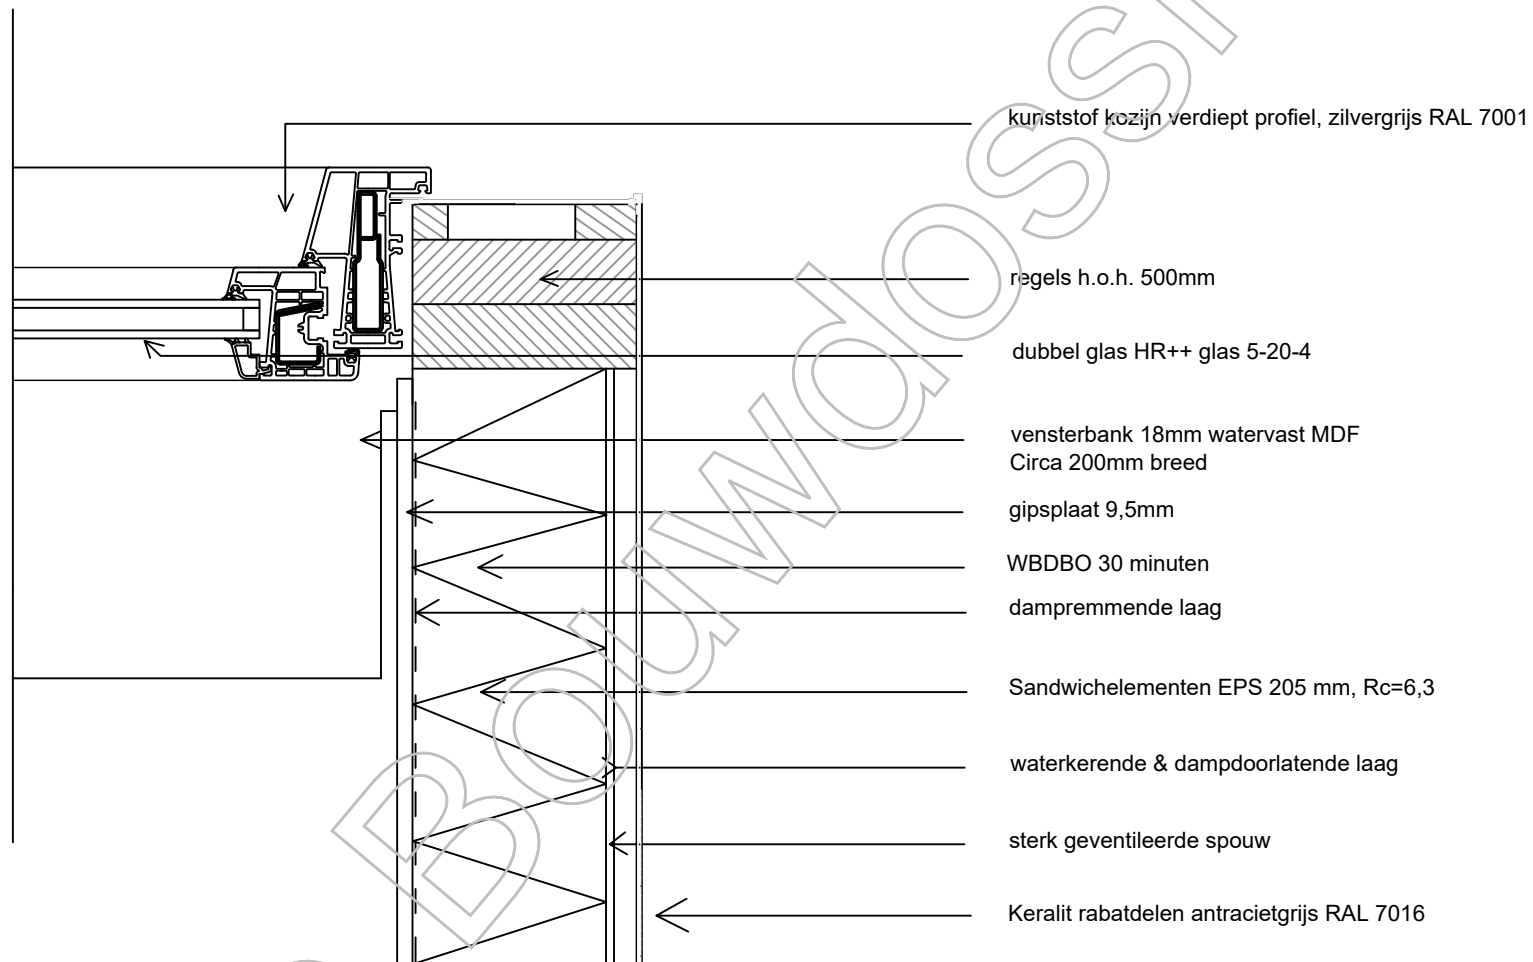

Principe detail
horizontaal H1



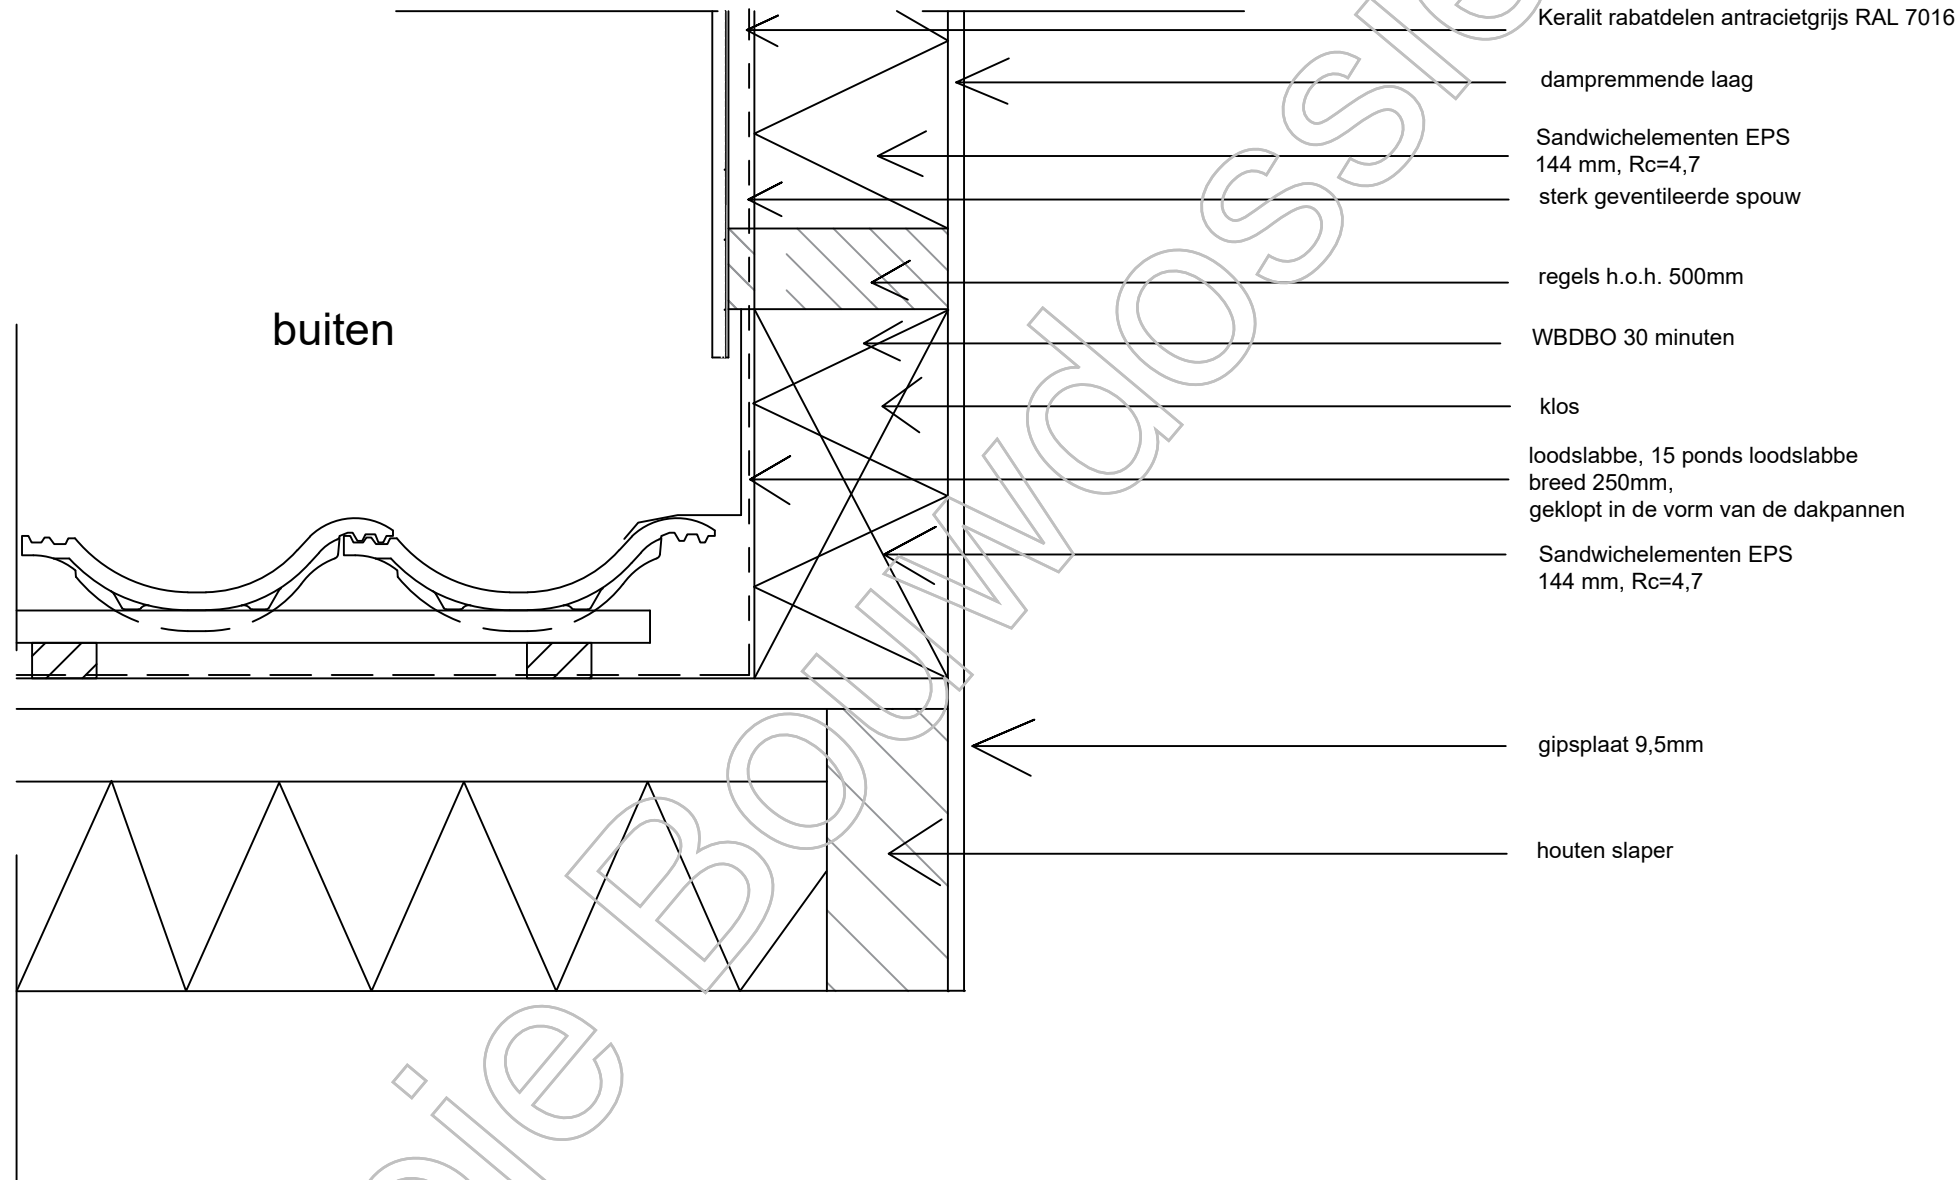

Zolderverbouw Larenstein BV
PC Staalweg 10
3721 TJ Bilthoven

Van deze tekeningen bezitten wij het auteursrecht.
Zij mogen zonder onze voorafgaande uitdrukkelijke
toestemming niet worden gebruikt, vermenigvuldigd
of aan derden ter beschikking worden gesteld.

adres te plaatsen dakkapel

editie nr.
DETAILS
werk nr. 2022-341
schaal: 1:5
datum: 26-1-2023
getekend: RB

tek. nr.

D5

formaat: A4