



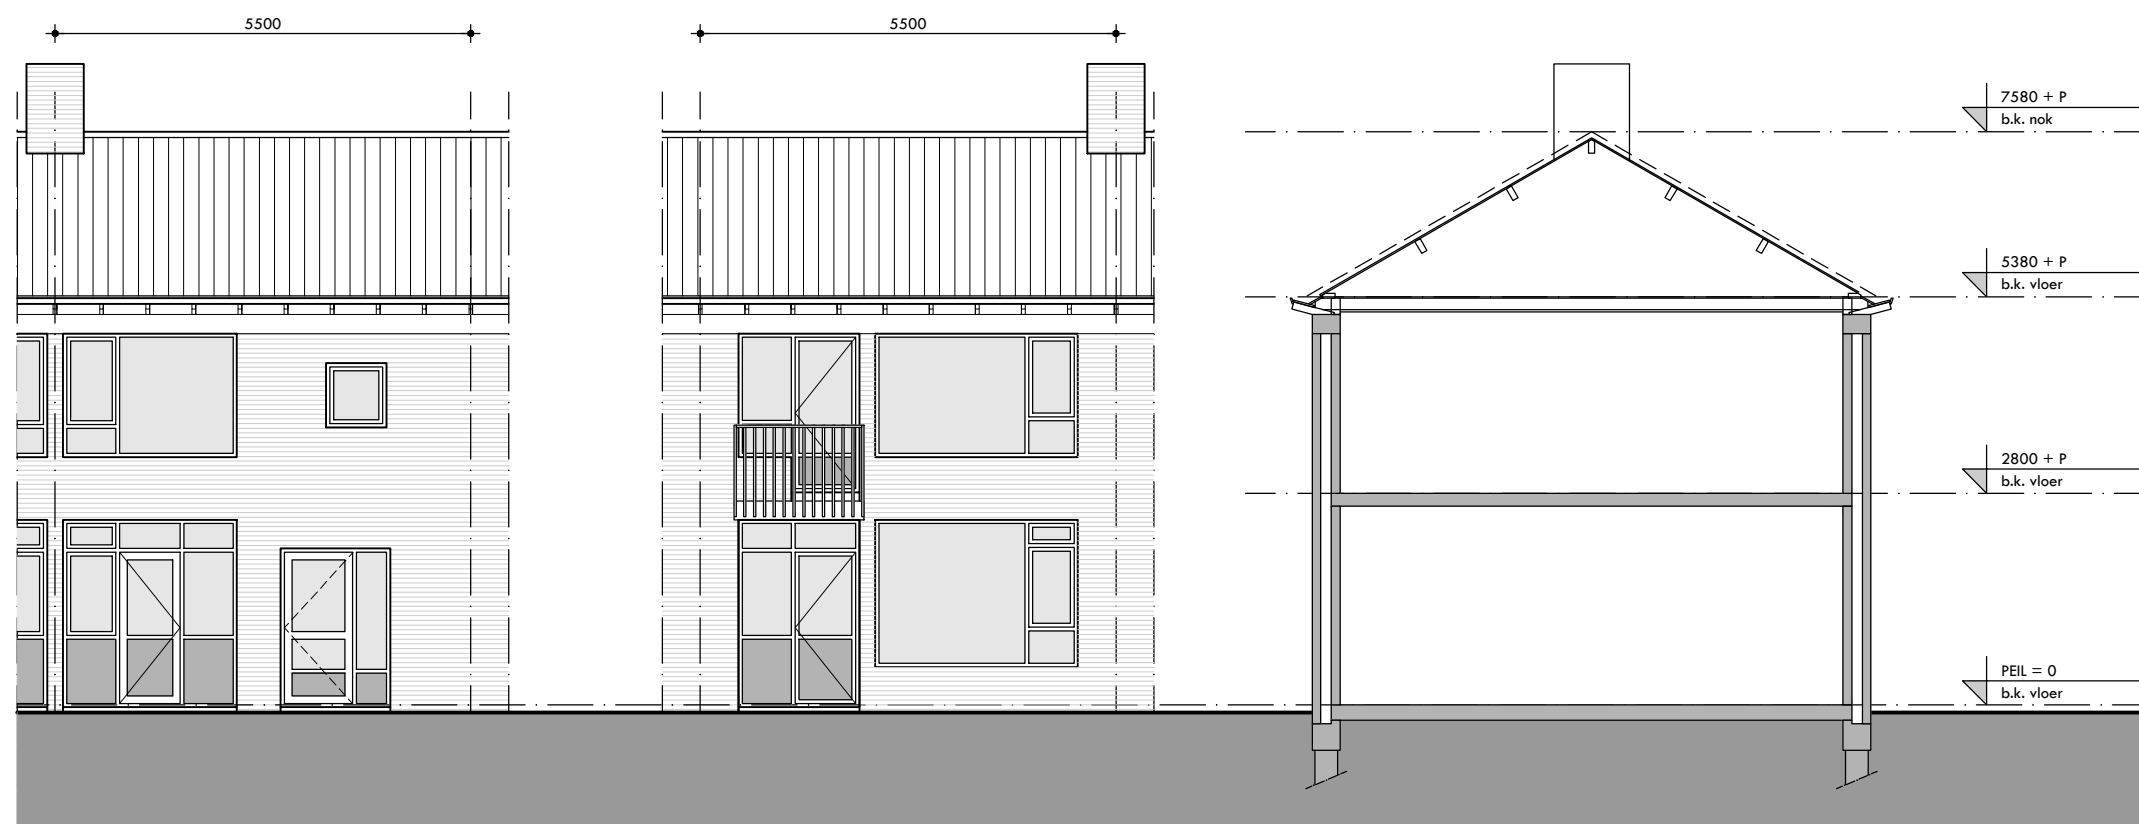

VOORGEVEL
Bestaand

ACHTERGEVEL
Bestaand


DOORSNEDE
Bestaand

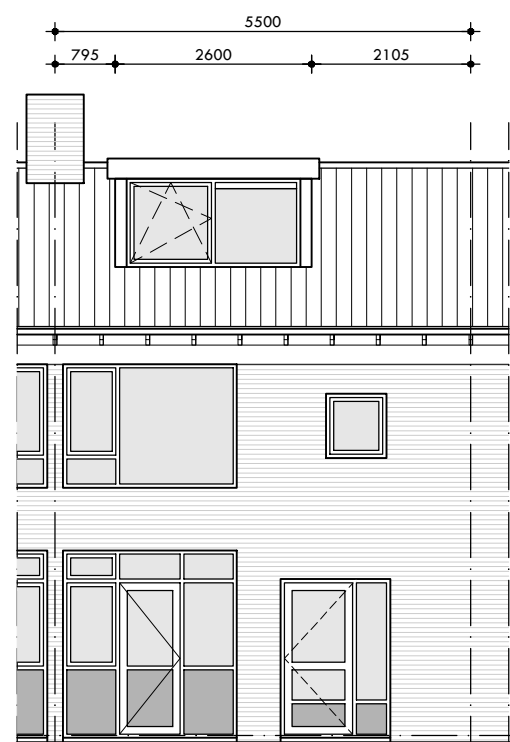


VOORGEVEL
Nieuw




ACHTERGEVEL
Nieuw

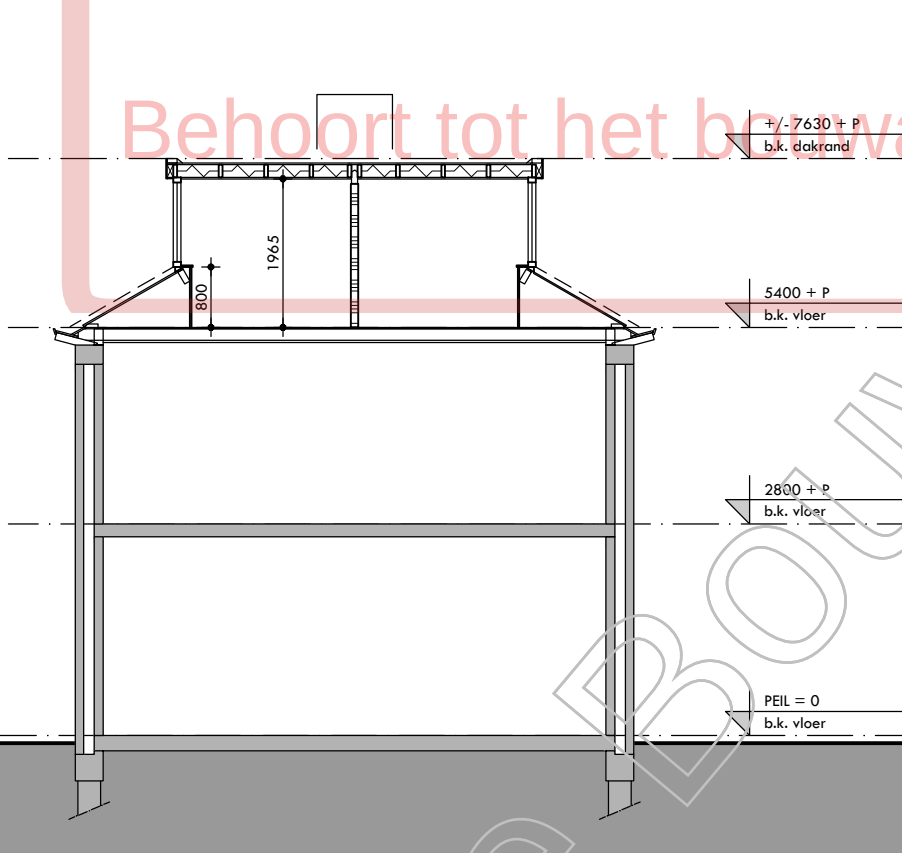

DOORSNEDE
Nieuw

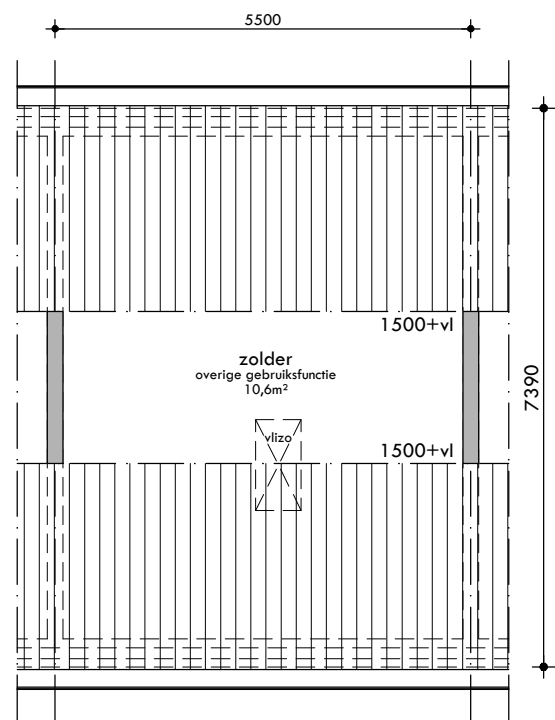

ZOLDER
Bestaand

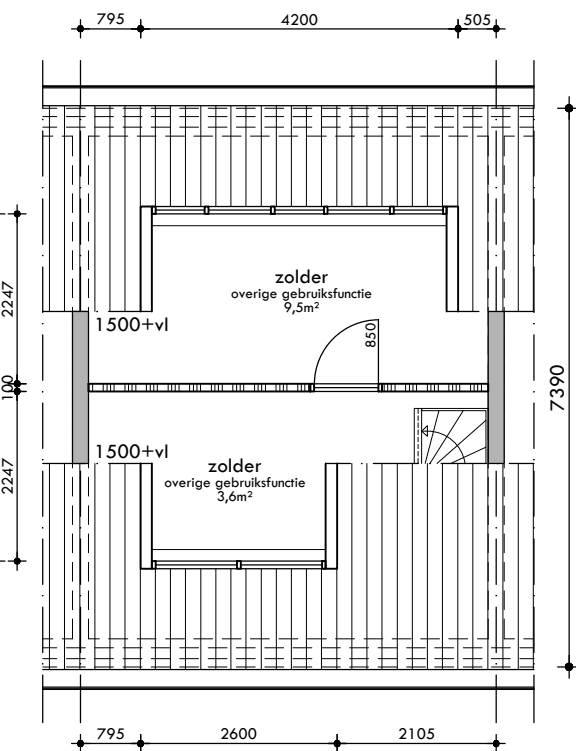

ZOLDER
Nieuw



ALGEMEEN

- De opvatting van de plattegronden zijn aangegeven op een hoogte van h=1500mm.
- De maatvoering van de bouwkundige constructies zijn opgegeven exclusief de afwerkingen.
- Alle maten zijn zo nauwkeurig mogelijk weergegeven, doch dienen deze door de aannemer in het werk gecontroleerd te worden.
- De plaats & afmeting van constructieonderdelen volgens de tekening en de berekening van de constructeur en/of leverancier.
- Alle constructieve uitgangspunten ter verantwoording van de hoofdconstructeur.
- Verwerking van de gebruikte materialen volgens de verwerkingsvoorschriften van de leverancier.

DISCLAIMER

Deze tekeningen zijn uitsluitend vervaardigd voor het aanvragen van een omgevingsvergunning en zijn niet per definitie als werktekeningen voor de uitvoering van het project.

VOORSCHRIFTEN

- Inbraakwerendheid NEN 5096 - NEN 5087
- Buitenkozijnen (vlg. KOMO) NEN 5096 - NEN 5087
- en NPR 3670) dubbele kierdichting
- Thermische isolatie NEN 1068

RENVOOI

- bestaande muur
- lichte scheidingwand
- deur incl. dagmaat



THERMISCHE EIGENSCHAPPEN

- Kozijn en zijwand max. $U=1,65 \text{ W/m}^2\text{K}$
- Plat dakconstructie grenzend aan 'buiten' min. $R_c=6,30 \text{ m}^2\text{K/W}$
- * zijkant dakkapel min. $R_c=4,7 \text{ m}^2\text{K/W}$

KLEUR- EN MATERIAALSTAAT


Onderdeel	Materiaal	Kleur
Kozijnen	Kunststof	Wit
Draaiende delen	Kunststof	Wit
Boelboord	Plaatmateriaal	Wit
Dakbedekking	Bitumen	Zwart

D2

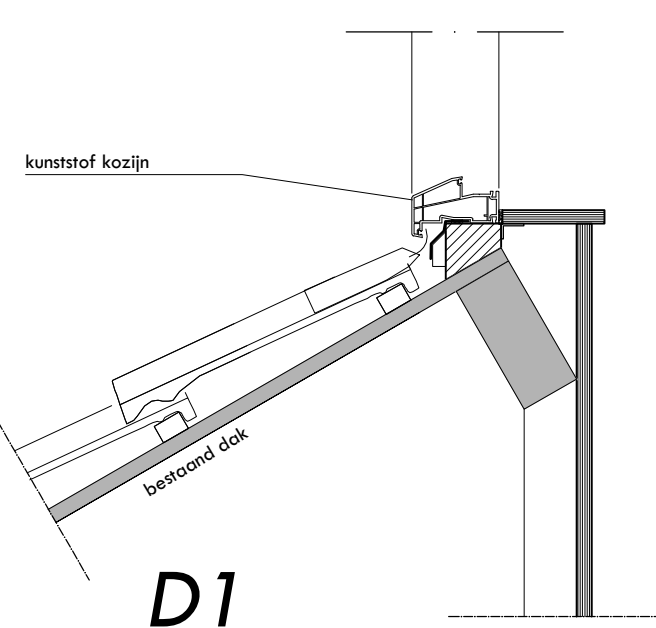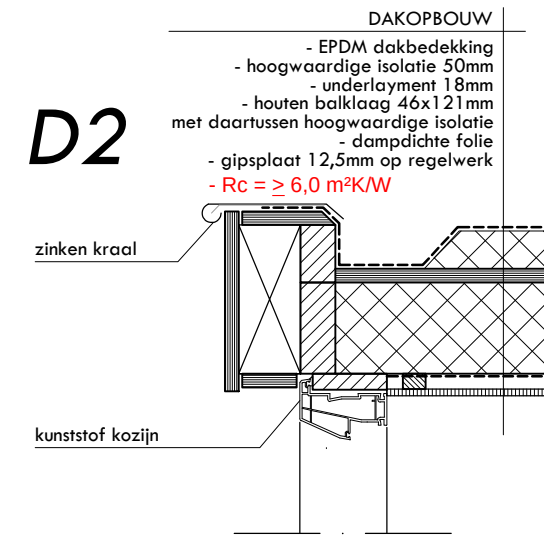


D1

D3

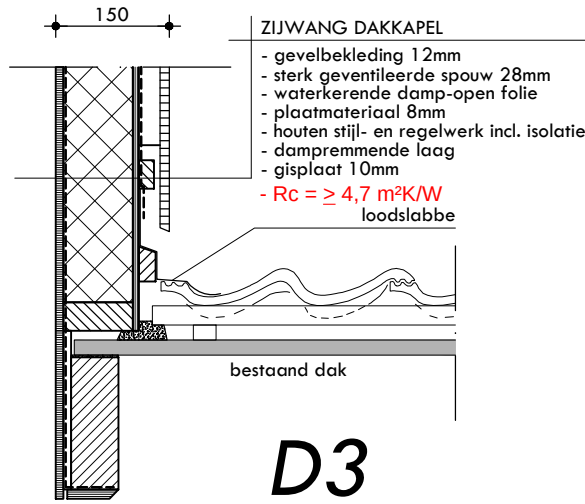

SITUATIE

KADASTRALE GEGEVENS
Gemeente : Utrecht
Sectie : B
Nummer(s) : 2776
Schaal 1:500

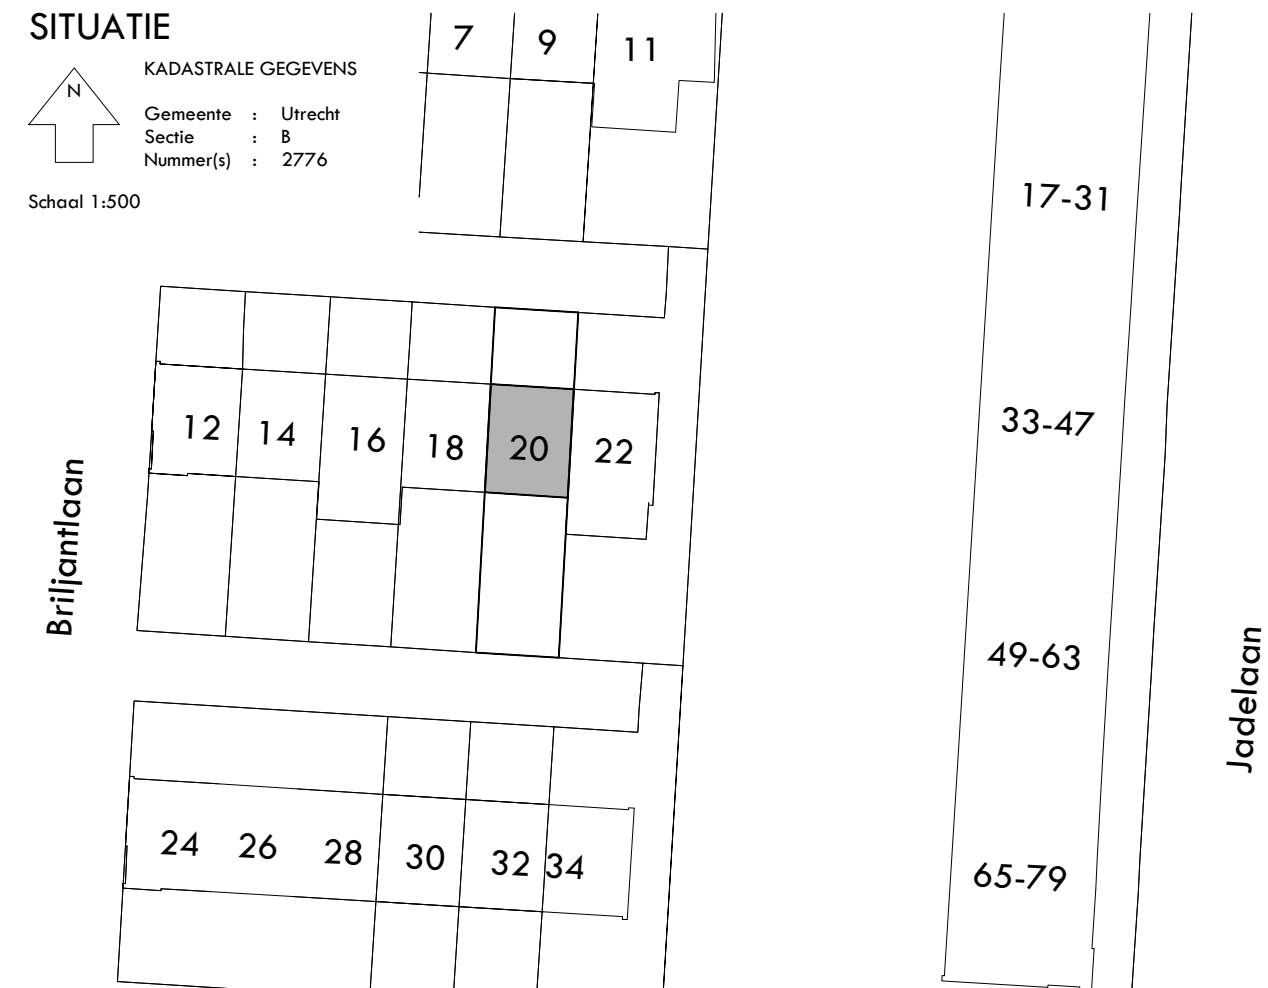

MATEN IN HET WERK TE CONTROLEREN!



Eikendonkplein 32, 5215 XL 's-Hertogenbosch
Tel. [redacted]

info@bouwadvies-bureau.nl
www.bouwadvies-bureau.nl

Project	Realiseren van twee dakkapellen voor- en achtergevel Briljantlaan 20 te Utrecht	schaal	1:100
Opdrachtgever	[redacted]	datum	05-05-2021
Fase	Aanvraag omgevingsvergunning	form.	A2
Onderdeel	Plattegrond, gevels, doorsnede en details	project	P-2021-018
gewijzigd d.d.		blad nr.	AO-01