



Plattegrond | **Derde verdieping**
PV panelen
 32x


PV panelen
32x

 $32x$

DAHUA HOUSE NEDERLANDS

Wolvenlaan 8A 3417 ME
Postbus 200 3417 ZJ
+31 (0)484 61 60 60
info@dhna.nl
www.dahuahousenetherlands.com

System		Schacht		Tijd	
Plaats	Woningbouw	Dakruimte	Taarn	Verdieping	Tek.
Projectnr.	Fase	Blaadnr.	Taarn	Verdiep.	Wb.
Platgrond derde verdieping gebouw 1				22-06-23	PL

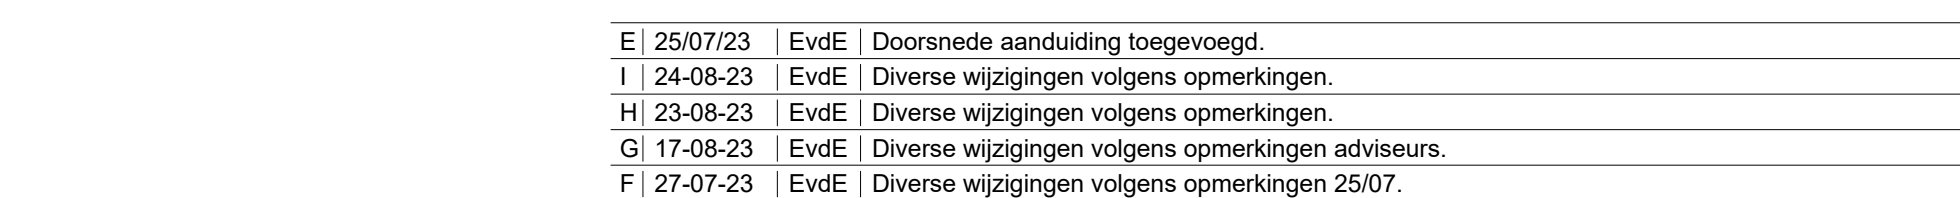

Project:	Realisatie woningbouw BEFU
Opdrachtgever:	Woonin
Bouwlocatie:	Prozeeweg 51, Utrecht

DAHUA HOUSE NEDERLAND B.V.
 Willem de Zwijger 30, 3417 ME
 Postbus 200, 3417 ZJ,
 +31 (0)484 61 06 90
 info@dhna.nl
www.dahuahouseindonesia.com

Schaal 1:100

Platgrond derde verdieping gebouw 1		System Dance	Workingbouw Definitief	Tussen Datum	Einde 22-06-23	Tek. Tekenaar	Veb. Voorz.
Projectnr.	Fase	Bladzij					Versie PL

P.013868	PO	V06d	
----------	----	------	--