Plateau van Minsk

Oude Vleutenseweg

F9

Laan van Moskou

Laan van Warschau

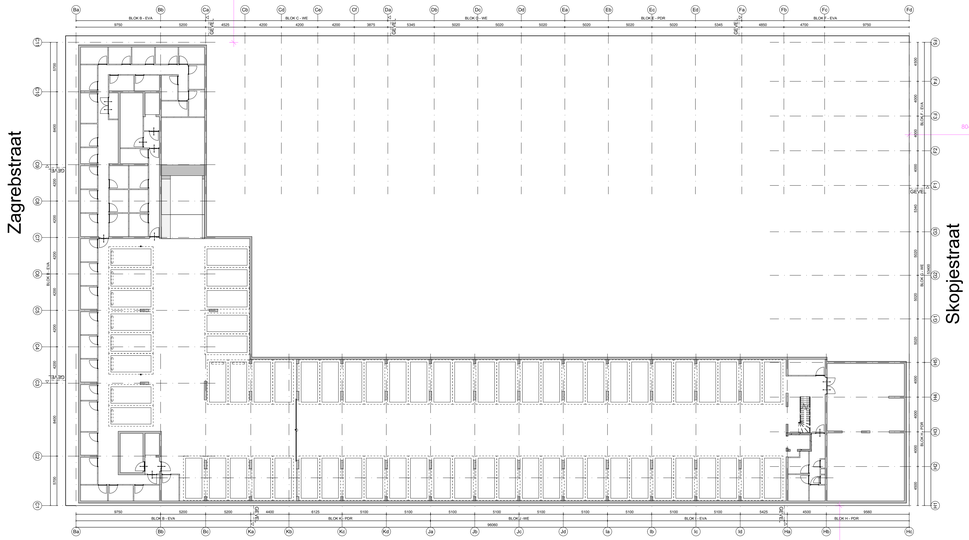

Viac

- Glas met Ra > 25,7 dB
- Glas met Ra > 29,3 dB
- Glas met Ra > 30,5 dB
- Kierdichting met Ra > 29,4 dB
- Kierdichting met Ra > 39,6 dB

Chisinaustraat

G15

G12

Boekareststraat

H7

N

New Roots 2e fase (Blok Kers)

geen onderdeel van deze aanvraag

Laan van Sofia

Carre buurtplein

H9

H10

Behoort tot het bouwarchief

Project New Roots 1e fase
Opdrachtgever VORM
Onderwerp Overzichtstekeningen Plattegronden Kelder
Schaal 1:250
Formaat A1
Fase DO 2
Werk 2002-LCU
Datum 02-09-2022
Status Definitief
Gewijzigd a. b. c. d.
Tekening 199

PAUL DE RUITER ARCHITECTS

EVA

WE ARCHITECTEN

Plateau van Minsk

Oude Vleutenseweg

F9

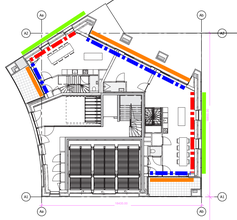

Laan van Moskou

Laan van Warschau

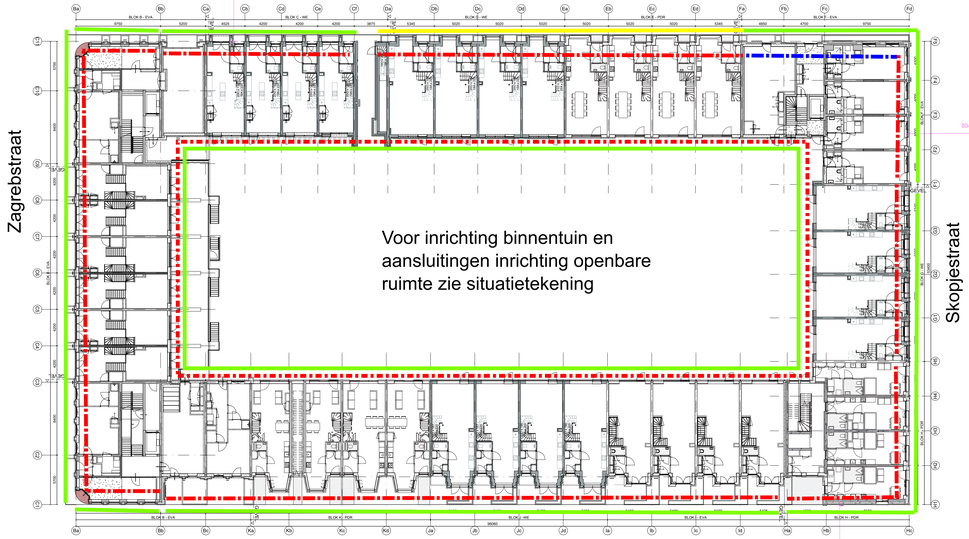

Viac

- Glas met Ra > 25,7 dB
- Glas met Ra > 29,3 dB
- Glas met Ra > 30,5 dB
- Kierdichting met Ra > 29,4 dB
- Kierdichting met Ra > 39,6 dB

Chisinaustraat

G15

G12

Boekareststraat

H7

Carre buurtplein

Behoort tot het bouwarchief

H9

H10

Laan van Sofia

Project New Roots 1e fase	**Fase** DO 2
Opdrachtgever VORM	**Werk** 2002-LCU
Onderwerp Overzichtstekeningen Plattegronden Beganegrond	**Datum** 02-09-2022
Schaal 1:250	**Status** Definitief
Formaat A1	**Gewijzigd** a. b. c. d.
Tekening 200	

PAUL DE RUITER ARCHITECTS

EVA

WE ARCHITECTEN

Plateau van Minsk

Oude Vleutenseweg

F9

Laan van Moskou

Laan van Warschau

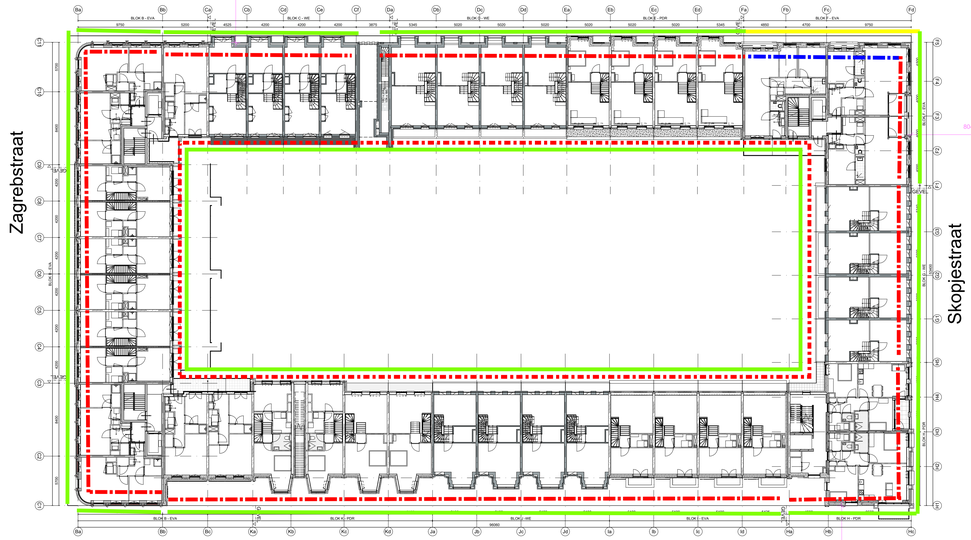

Zagrebstraat

Skopjestraat

Belgradostraat

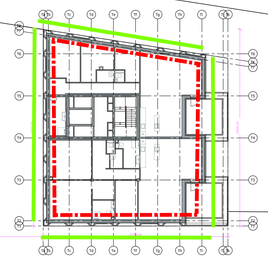

Chisinaustraat

G15

G12

Viac

- Glas met Ra > 25,7 dB
- Glas met Ra > 29,3 dB
- Glas met Ra > 30,5 dB
- Kierdichting met Ra > 29,4 dB
- Kierdichting met Ra > 39,6 dB

Boekareststraat

H7

New Roots 2e fase (Blok Kers)

geen onderdeel van deze aanvraag

Laan van Sofia

Carre buurtplein

H9

H10

Behoort tot het bouwarchief

Project New Roots 1e fase	**Fase** DO 2
Opdrachtgever VORM	**Werk** 2002-LCU
Onderwerp Overzichtstekeningen Plattegronden 1e verdieping	**Datum** 02-09-2022
Schaal 1:250	**Status** Definitief
Formaat A1	**Gewijzigd** a. b. c. d.
Tekening 201	

PAUL DE RUITER ARCHITECTS

EVA

WE ARCHITECTEN

Plateau van Minsk

Oude Vleutenseweg

F9

Laan van Moskou

Laan van Warschau

Zagrebstraat

Skopjestraat

Belgradostraat

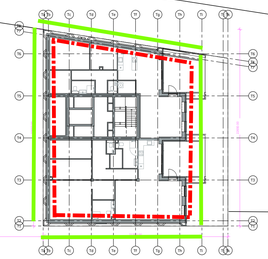

Chisinaustraat

G15

G12

Boekareststraat

H7

N

Laan van Sofia

New Roots 2e fase (Blok Kers)

geen onderdeel van deze aanvraag

Carre buurtplein

H9

H10

Behoort tot het bouwarchief

Viac

- Glas met Ra > 25,7 dB
- Glas met Ra > 29,3 dB
- Glas met Ra > 30,5 dB
- Kierdichting met Ra > 29,4 dB
- Kierdichting met Ra > 39,6 dB

Project
New Roots 1e fase

Opdrachtgever
VORM

Onderwerp
Overzichtstekeningen
Plattegronden
2e verdieping

Schaal
1:250

Formaat
A1

Fase
DO 2

Werk
2002-LCU

Datum
02-09-2022

Status
Definitief

Gewijzigd
a.
b.
c.
d.

Tekening
202

PAUL DE RUITER ARCHITECTS

EVA

WE ARCHITECTEN

Plateau van Minsk

Oude Vleutenseweg

F9

Laan van Moskou

Laan van Warschau

Zagrebstraat

Skopjestraat

Belgradostraat

Chisinaustraat

G15

G12

Viac

- Glas met Ra > 25,7 dB
- Glas met Ra > 29,3 dB
- Glas met Ra > 30,5 dB
- Kierdichting met Ra > 29,4 dB
- Kierdichting met Ra > 39,6 dB

Boekareststraat

H7

N

New Roots 2e fase (Blok Kers)

geen onderdeel van deze aanvraag

Laan van Sofia

Carre buurtplein

H9

H10

Behoort tot het bouwarchief

Project New Roots 1e fase	**Fase** DO 2
Opdrachtgever VORM	**Werk** 2002-LCU
Onderwerp Overzichtstekeningen Plattegronden 3e verdieping	**Datum** 02-09-2022
Schaal 1:250	**Status** Definitief
Formaat A1	**Gewijzigd** a. b. c. d.
Tekening 203	

P D R PAUL DE RUITER ARCHITECTS

EVA

WE ARCHITECTEN

Plateau van Minsk

Oude Vleutenseweg

F9

Laan van Warschau

Laan van Moskou

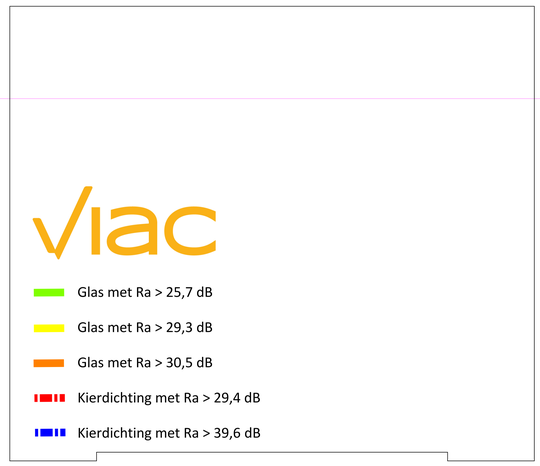

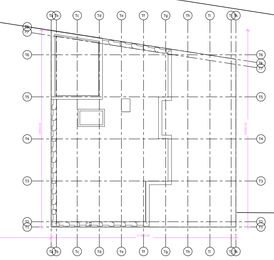

Chisinaustraat

G15

G12

Boekareststraat

H7

N

Carre buurtplein

H9

H10

Behoort tot het bouwarchief

New Roots 2e fase (Blok Kers)

geen onderdeel van deze aanvraag

Laan van Sofia

Project New Roots 1e fase	**Fase** DO 2
Opdrachtgever VORM	**Werk** 2002-LCU
Onderwerp Overzichtstekeningen Plattegronden 4e verdieping	**Datum** 02-09-2022
Schaal 1:250	**Status** Definitief
Formaat A1	**Gewijzigd** a. b. c. d.
Tekening 204	

PAUL DE RUITER ARCHITECTS

EVA

WE ARCHITECTEN

Plateau van Minsk

Oude Vleutenseweg

F9

Laan van Warschau

Laan van Moskou

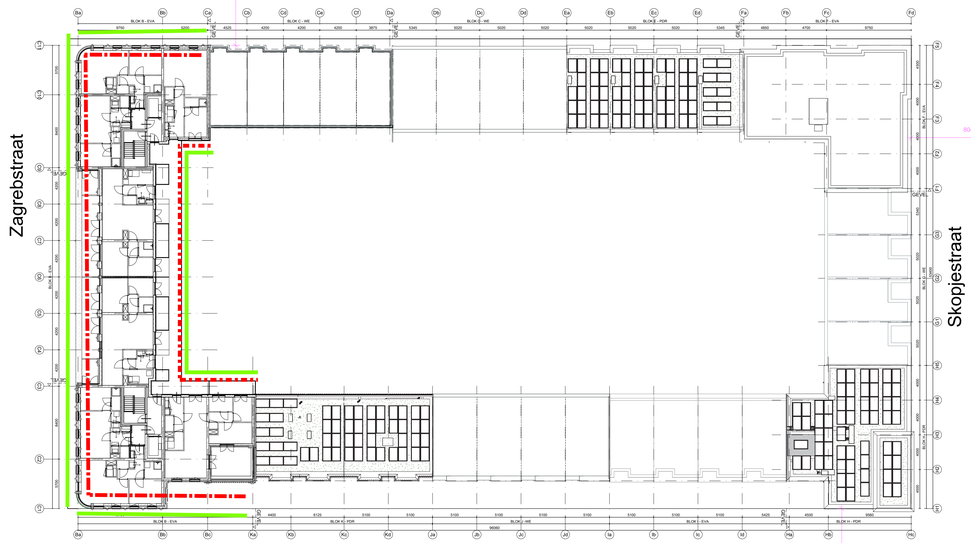

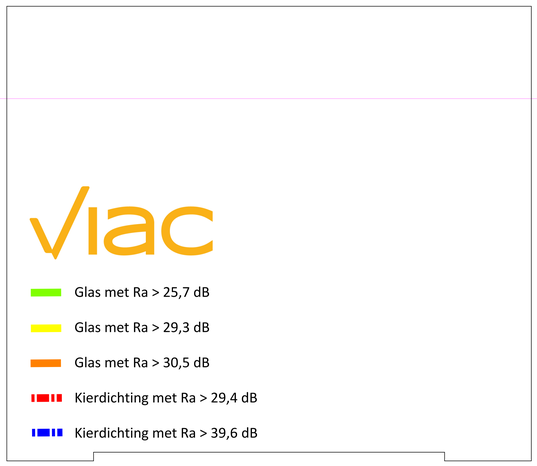

Chisinaustraat

G15

G12

Boekareststraat

H7

N

New Roots 2e fase (Blok Kers)

geen onderdeel van deze aanvraag

Laan van Sofia

Carre buurtplein

H9

H10

Behoort tot het bouwarchief

Project
New Roots 1e fase

Opdrachtgever
VORM

Onderwerp
Overzichtstekeningen
Plattegronden
5e verdieping

Schaal
1:250

Formaat
A1

Fase
DO 2

Werk
2002-LCU

Datum
02-09-2022

Status
Definitief

Gewijzigd
a.
b.
c.
d.

Tekening
205

PAUL DE RUITER ARCHITECTS

EVA

WE ARCHITECTEN

Plateau van Minsk

Oude Vleutenseweg

F9

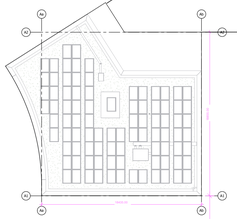

Laan van Moskou

Laan van Warschau

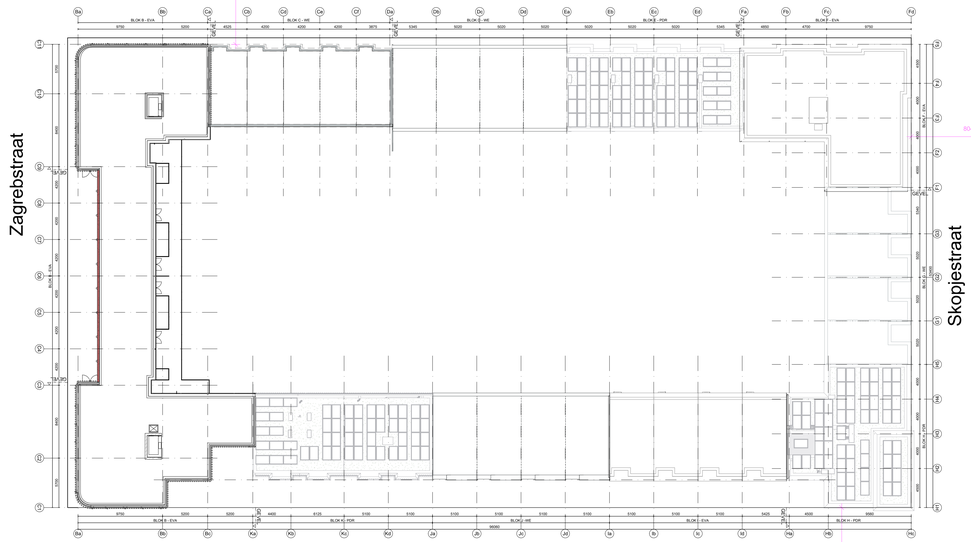

Zagrebstraat

Skopjestraat

Belgradostraat

G12

G14

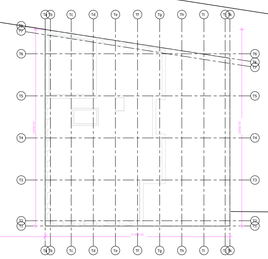

Chisinaustraat

G15

Boekareststraat

New Roots 2e fase (Blok Kers)

geen onderdeel van deze aanvraag

Carre buurtplein

H7

H9

H10

Laan van Sofia

Behoort tot het bouwarchief

Project New Roots 1e fase	**Fase** DO 2
Opdrachtgever VORM	**Werk** 2002-LCU
Onderwerp Overzichtstekeningen Plattegronden 6e verdieping	**Datum** 02-09-2022
Schaal 1:250	**Status** Definitief
Formaat A1	**Gewijzigd** a. b. c. d.
Tekening 206	

PAUL DE RUITER ARCHITECTS

EVA

WE ARCHITECTEN