

Tekeningen Bestand


Schaal 1:100




Voorgevel Ongewijzigd



Rechtergevel Ongewijzigd

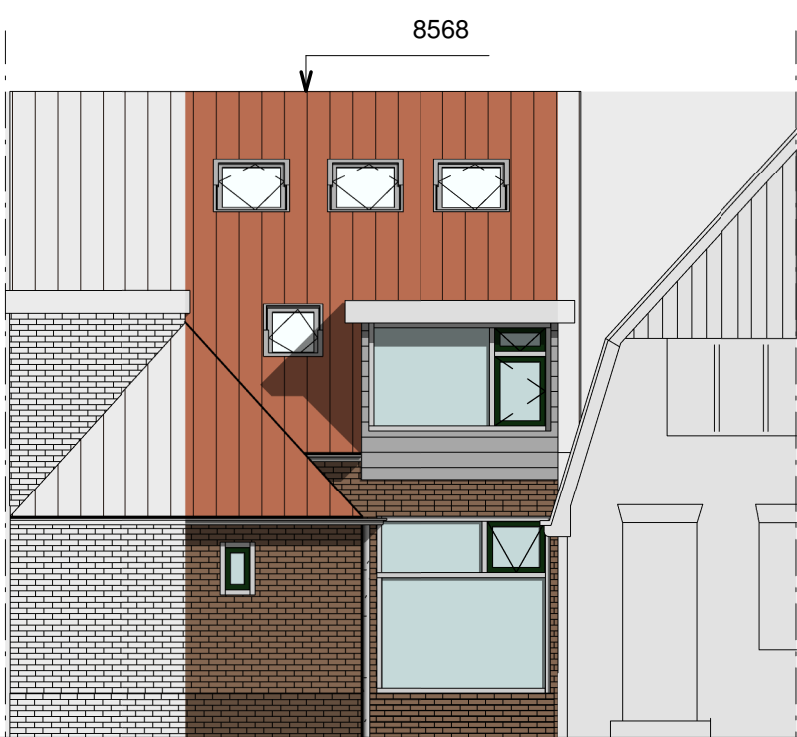


Achtergevel bestand

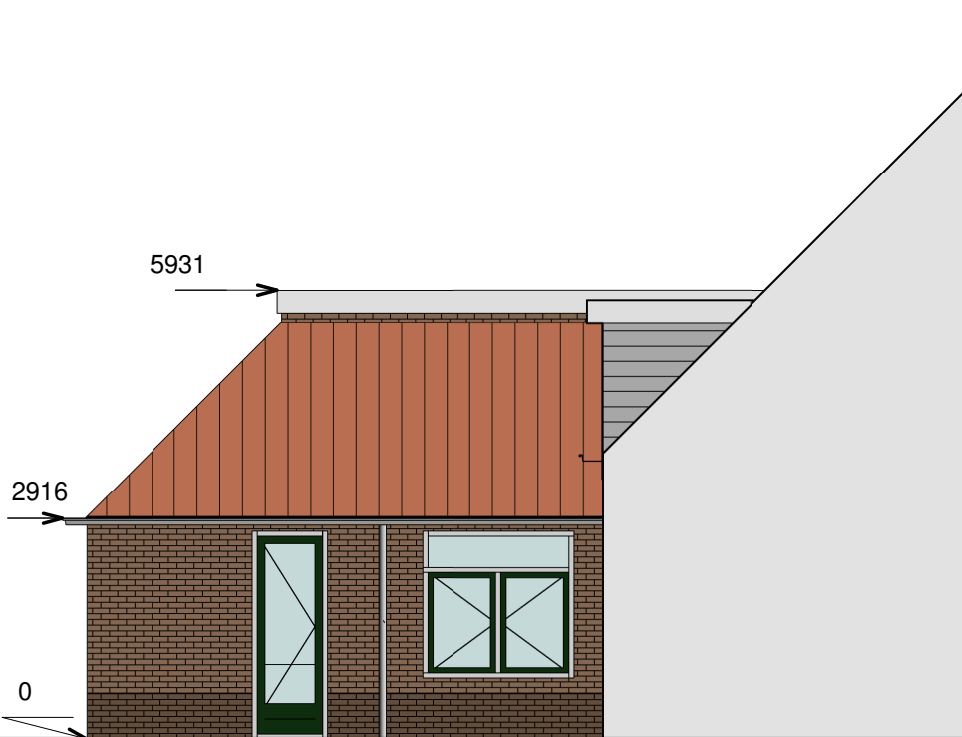


Linker gevel bestand


Behoort tot het bouwarchief

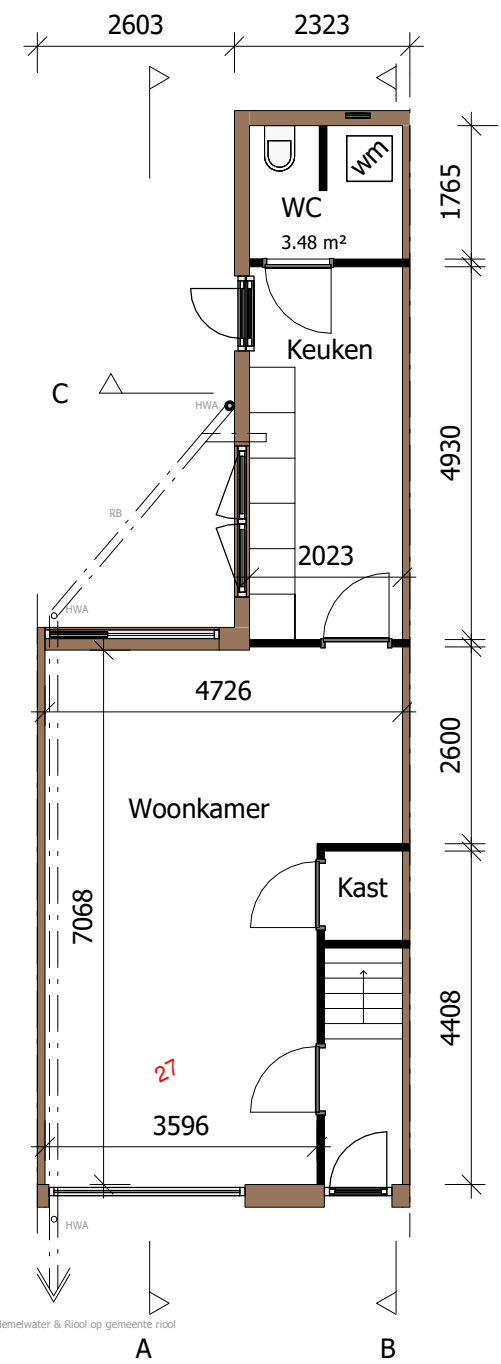


Plattegrond BG Bestand 1:100

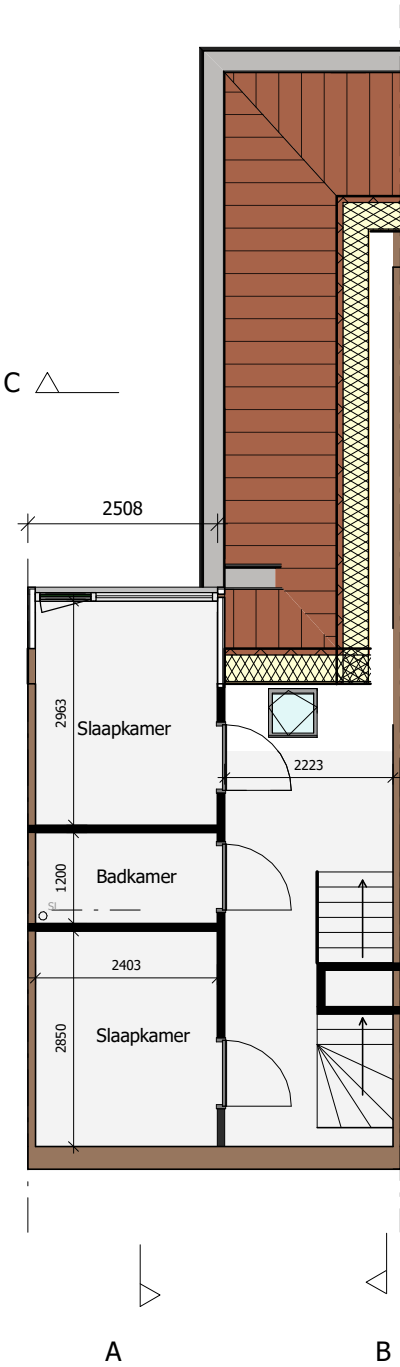


Plattegrond V1 Bestand 1:100

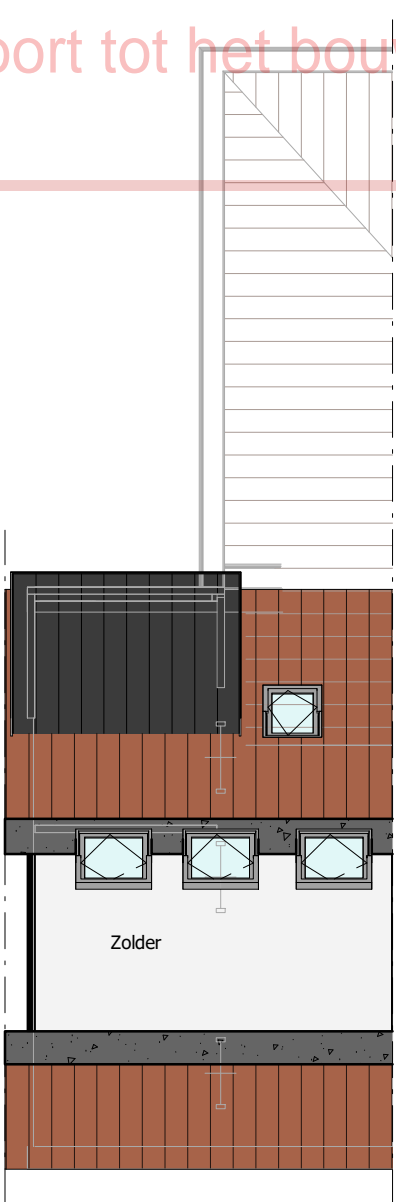

Plattegrond V2 Bestand 1:100

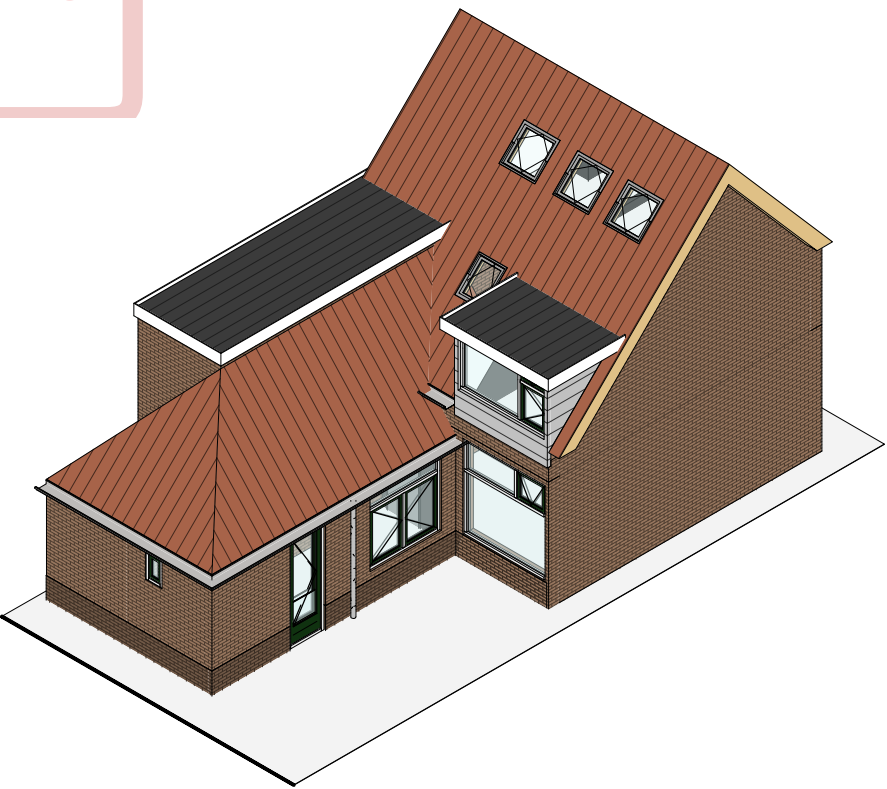

Visualisatie Bestand 1:150

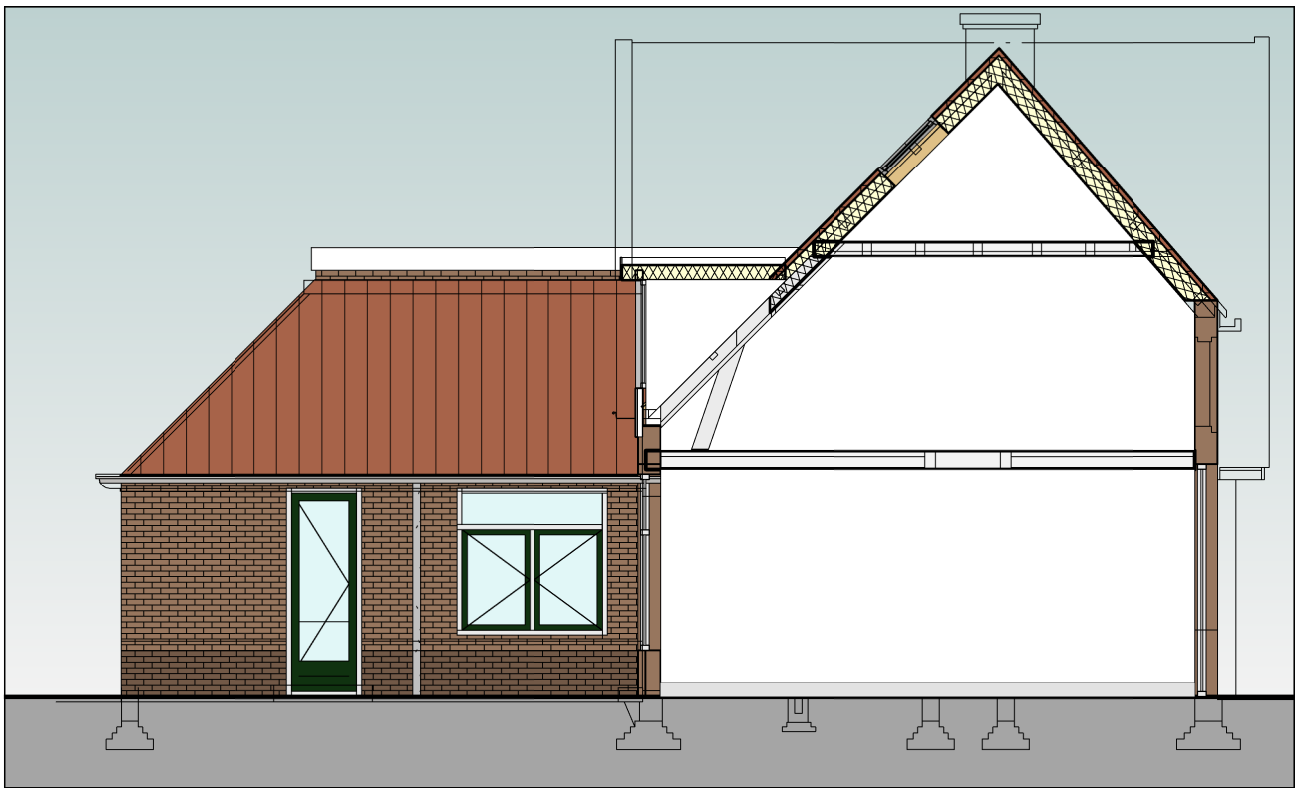


Doorsnede A_A Bestand 1:100


Materiaalstaat

- Gevelbekleding: Redcedar Rabbat 18x144mm
Boeideel : Redcedar Wit gelakt 18mm
Kozijnen: Hardhout wit gelakt
Draaiende delen: Hardhout monument groen
Dakbedekking: Bitumen of EPDM zwart.
Daktrim: Aluminium zilvergrijs
Waterslagen: Aluminium wit

Ventilaite d.m.v draaikiep & ventilatieroosters.

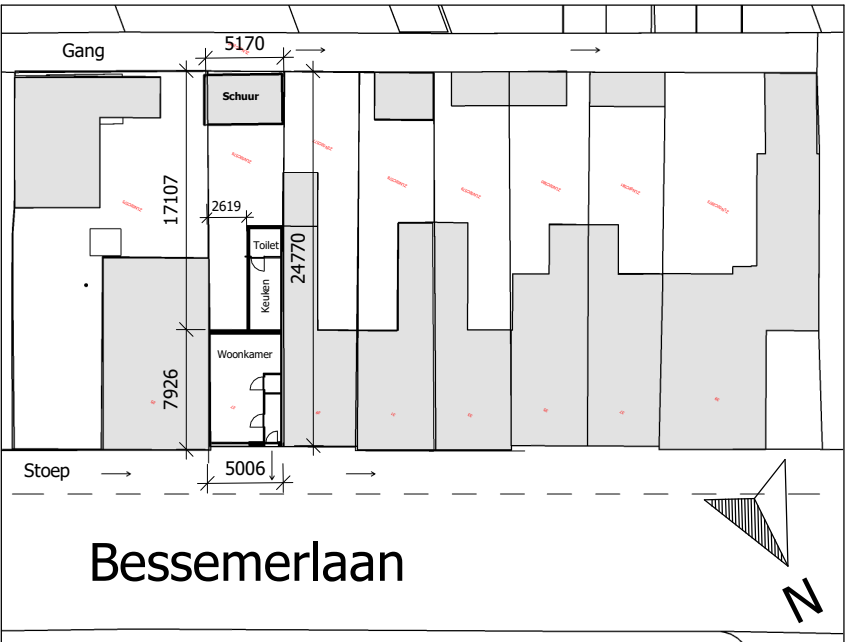

Situatie Bestand 1:500

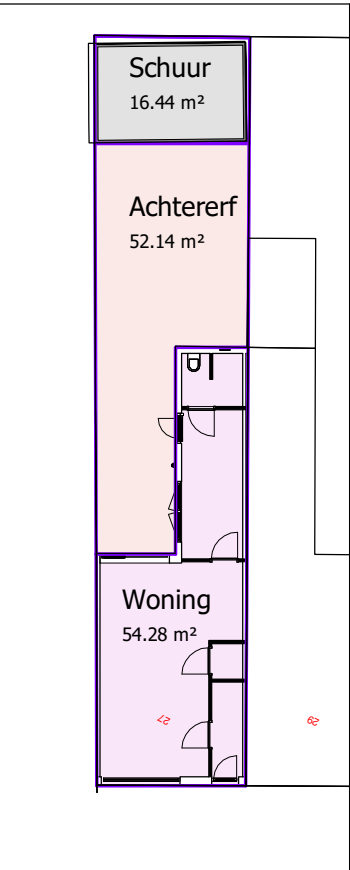

Bebouwd oppervlak 1:250

HRW Bouw Ontwerp & Uitvoering	datum: 21-5-2025 20:43:43
	formaat: A2
opdrachtgever: [REDACTED]	schaal: As indicated
project: Bessemerlaan 27, 3553 GA	getekend: [REDACTED]
omschrijving: Bouwaanvraag - Bestand	werk: [REDACTED]
HRW Bouw - Aart van der Leeuwlaan 32 - 9721 TH - [REDACTED]	blad: BA100