


44454
1390
7950
3500
6900
6900
6900
6900
4014
70.97°
A
D
B
26250
2775
6900
6900
6900
2775
27886
35042
1502
18.72°
02.29.01.21 slaapkamer 1 28,82 m²
02.29.01.05b hall 7,55 m²
02.29.01.05a hall 5,57 m²
02.29.01.30 badkamer
02.29.01.31 toilet
02.29.01.04b hal bk. linkerwand 1000 + vloer
02.29.01.32 badkamer
02.29.02.22a slaapkamer 2 25,37 m²
02.29.02.22b inloopkast
02.29.02.32 badkamer
02.29.02.04a hal
02.29.01.22 slaapkamer 2 18,94 m²
02.29.01.04a hal
02.29.01.23 slaapkamer 3 18,94 m²
02.29.01.33 badkamer
02.29.01.58 installatie
02.30.V.01 trappen lift
02.30.V.20 liftput
02.30.V.40 lift
02.30.01.01 toilet
02.30.10.51 installatie
LBK
02.29.06.32 badkamer
02.29.06.22 slaapkamer 2 26,86 m²
02.29.06.04a hal 42,48 m²
02.29.05.32 badkamer
02.29.05.22 slaapkamer 2 25,44 m²
02.29.05.04a hal
02.29.05.52 installatie
02.29.05.53 badkamer
02.29.05.23 slaapkamer 3 13,39 m²
02.29.05.21 slaapkamer 1 21,88 m²
02.29.03.22 slaapkamer 2 22,74 m²
02.29.03.55 bergkast
02.29.03.42 toilet
02.29.03.04a hal
02.29.03.21 slaapkamer 1 31,82 m²
02.29.03.31 badkamer
02.29.03.32 installatie
02.29.03.33 badkamer
02.29.04.31 badkamer
02.29.04.32 badkamer
02.29.04.22a slaapkamer 2 16,73 m²
02.29.04.04 hal
02.29.04.21b inloopkast 8,75 m²
02.29.04.21a slaapkamer 1 21,88 m²
02.29.04.05 hal 5,19 m²
02.29.04.06 hal 7,70 m²
bk. linkerwand 1000 + vloer
opbreek 158 aanbreek 220
opbreek 179 aanbreek 220
opbreek 184 aanbreek 220
opbreek 188 aanbreek 220
1400 ANV
1300 ANV
1200 ANV
1000 ANV
1200 ANV
1200 ANV
1200

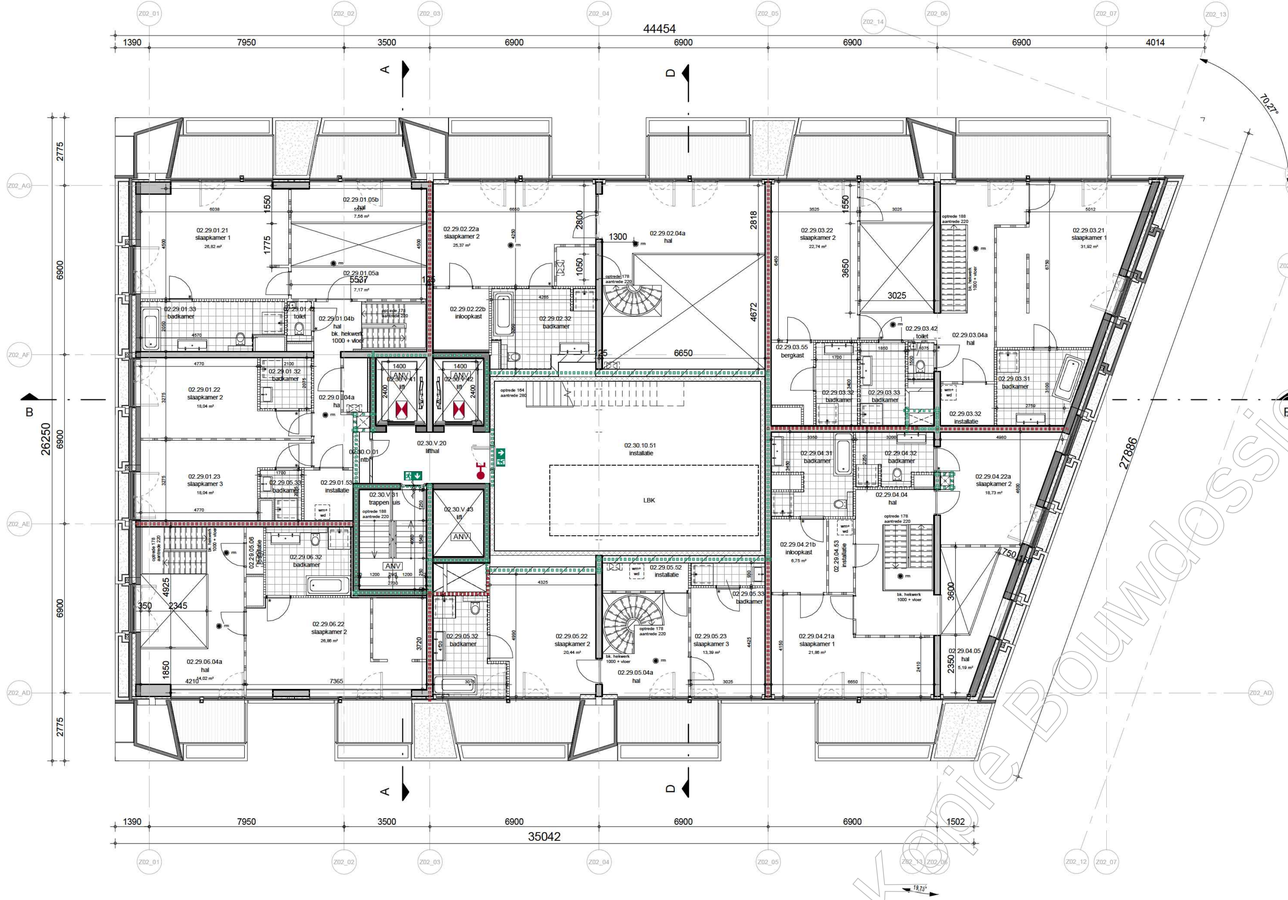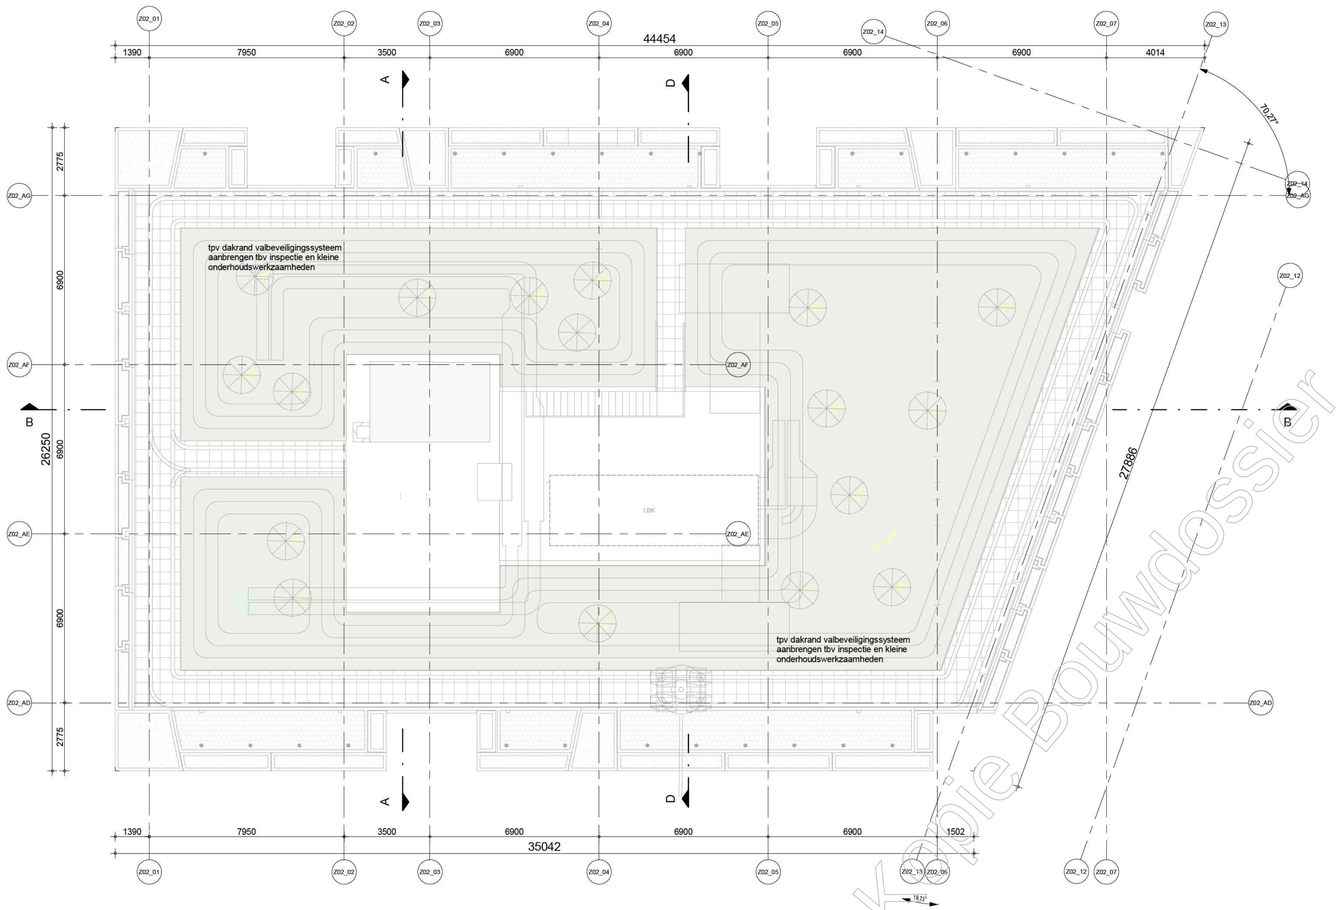

Konie Bouwdossier

Renvooi Bouwkundig
omgevingsvergunning, activiteit bouwen

- prefab beton
- in het werk gestort beton
- metselwerk kalkzandsteen
- isolatie
- metal stud wand
- lichte scheidingswand
  - Bescherming tegen geluid van installaties volgens Bouwbesluit Afd. 3.2
  - Geluidwering tussen verblijfsruimten volgens Bouwbesluit Afd. 3.4
- lichte scheidingswand (hydro)
- wandtegelwerk
- vloertegelwerk
- schacht
- NO overstort conform constructeur
- deur, Een doorgang heeft een vrije breedte van ten minste 0,85 m en een vrije hoogte van ten minste 2,3 m met een uitzondering van de meterkast
- dorpel, [materiaal n.t.b.]
- plaatsingsruimte gootsteen
- plaatsingsruimte kooktoestel
- plaatsingsruimte wasmachine en wasdroger
- mechanische ven ilatie en warmteterugwin installatie
- zone bellentableau en intercom
- mk meterkast koud
- mw meterkast warm
- cvk centrale voorzieningskast
- hwa hemelwaterafvoer

Renvooi Brandveiligheid
omgevingsvergunning, activiteit bouwen

- 30min brandwerende scheiding
- 60min brandwerende scheiding
- 90min brandwerende scheiding
- 120min brandwerende scheiding
- 30min rookwerende scheiding
- zelfsluitende deur
- zelfsluitende deur met vrijloopdranger
- ANV ruimte met algemene noodverlichting
- signalering vluchtweg
- signalering nooduitgang/noodgang zonder sleutel van binnenuit te openen
- entree
- brandwerende scheiding, 2-zijdig, .. minuten WBDBO
- brandwerende scheiding, 1-zijdig, .. minuten WBDBO
- rm rookmelder volgens NEN 2555
- km kleefmagneet
- brandslang op haspel
- handbrandmelder
- brandblusmiddelen
- electronische deur ontgrendeling
- sleutelbuis/kluis
- brandweerlift
- aansluitpunt natte blusleiding
- BMC brandmeldcentrale
- brandmeldpaneel

Zie voor uitgangspunten en berekeningen bijgaande rapportage Integraal Plan Brandveiligheid van EFPC

Informatie Bouwbesluit woonfunctie
omgevingsvergunning, activiteit bouwen

Trappen en balustraden:

Afmetingen van een trap — woonfunctie
- minimum breedte van de trap — 0,80 m1
- minimum vrije hoogte boven de trap — 2,30 m1
- maximum hoogte van de trap — 4,00 m1
- minimum aantrede t.p.v. de klimlijn — 0,22 m1
- maximum hoogte van een optrede — 0,188 m1

Indien op een trap meer dan 600m2 vloeroppervlakte aan verblijfsgebied is aangewezen, is de breedte van de trap ten minste 1,2 m1

Afmetingen trap — uitsluitend voor ontvluchten
- minimum breedte van de trap — 0,80 m1
- minimum vrije hoogte boven de trap — 2,10 m1
- maximum hoogte van de trap — 4,00 m1
- minimum aantrede t.p.v. de klimlijn — 0,185 m1
- maximum hoogte van een optrede — 0,21 m1
- hoogte traphek, gemeten vanaf bovenkant voorzijde treden, is tenminste 0,85 m1.
- hoogte bordeshek en vloerafscheiding min. 1,0 m1 vanaf bovenkant vloer. Bij vloeren ≥ 13,0 m1 hoogte min. 1,2 m1
- horizontale openingen tussen afscheiding en vloer/trap ≤0,05 m1.
- geen openingen in een afscheiding met een breedte ≥ 0,10 m1.
- geen opstapmogelijkheid tussen 0,20 m1 en 0,70 m1 +vloer.
- leuning t.p.v. trap gemeten vanaf bovenkant voorzijde treden, is gelegen tussen 0,80 m1 en 1,00 m1.
- de bovenregel van een hekwerk of overige afscheiding heeft geen onderbreking > 0,1 m1.
- installaties of onderdelen daarvan hebben, naast een afscheiding of constructie- onderdeel, ter voorkoming van overklauterbaarheid geen opstapmogelijkheden tussen 0,2 m1 en 0,7 m1 boven de vloer, een tredevlak of een hellingbaan.
- valramen maximaal 0,10 m1 te openen (gemeten op 1,0 m1 vanaf bovenkant vloer)

Weren van ratten en muizen:
De uitwendige scheidingsconstructie heeft geen openingen die breder zijn dan 0,01 m1 conform Bouwbesluit art. 3.69 en 3.70. Dit geldt niet voor een afsluitbare opening en een opening die de uitmonding is van een voorziening voor luchtverversing, afvoer van rook of ontluchting en beluchting van een voorziening voor de afvoer van afvalwater en fecaliën.

Inbraakwerendheid:
Deuren, ramen en kozijnen in uitwendige scheidingsconstructies, die volgens NEN 5087 bereikbaar zijn, hebben een volgens NEN 5096 bepaalde inbraakwerendheid, die voldoet aan weerstandsklasse 2.

Integraal toegankelijkheidssector:
Bij ten minste één toegang van een woonfunctie is het hoogteverschil tussen een niet-gemeenschappelijke vloer en de aangrenzende vloer van een gemeenschappelijke verkeersruimte of het aansluitende terrein niet groter dan >0,02 m1.
Dit geldt ook voor de toegang van een woongebouw.

Luchtdichtheid:
In alle uitwendige scheidingsconstructies zullen t.p.v. aansluitingen tussen verschillende bouwmaterialen luchtdichtingen en kierdichtingen worden aangebracht zo dat de luchtvolumestroom, conform NEN 2686, <0,2m³/s is en voldoen aan de in de EPG-berekening aangegeven Qv10-waarde.

Daglichttoetreding:
De daglichtopeningen zijn bepaald conform NEN 2057. Zie rapportage Arcadis.

Wering van vocht buiten:
Alle uitwendige scheidingsconstructies en scheidingsconstructie tussen begane grondvloer en kruipruimte worden waterdicht uitgevoerd (conform Art. 3.21 van het Bouwbesluit).

Wering van vocht binnen:
Sanitaire ruimten voorzien van keramische vloer- en wandtegels, wateropname gemiddeld <0,01kg (m²s1/2) en op geen enkele plaats >0,2kg(m²s1/2) (conform Art. 3.23 van het Bouwbesluit).

Toilet: minimale afmeting 0,9m x 1,2m1
Wandtegelwerk tot min. 1,20m1 +vloer, vloer voorzien van vloertegels.

Badkamer: minimale vloeroppervlakte 1,6 m2
Wandtegelwerk tot min. 1,20 m1 +vloer, wandtegelwerk t.p.v. bad en/of douchehoek over min. een lengte van 3,0 m1 tot min. een hoogte van 2,10 m1 +vloer, vloer voorzien van vloertegels.

Brandveiligheid en rookproductie van toegepaste materialen:
Zie rapportage EFPC

Geluid:
Zie rapportage Arcadis

Luchtverversing conform Bouwbesluit afd. 3.6:
- Sanitaire ruimten, keukens en bergingen >1,5 m2 worden op mechanische wijze geventileerd.
- Luchtverversing verblijfsgebieden, verblijfsruimten, toiletruimten en badruimten bepaald volgens NEN1087.

Installaties:
- Werktuigbouwkundige en electrische installaties volgens opgave Terberg en nadere uitwerking installateurs
- Liftkooi voorzien van noodverlichting
- Binnenriolering conform NEN 3215-11 en NTR 3216-12.
- Waterinstallatie conform NEN 1006.
- Ventilatie installatie conform NPR 1088 en NEN 1087.
- Electrotechnische installatie conform NEN 1010.
- Indien aanwezig gas installatie conform NEN 1078 en NEN 2557-1:2011.
- In liftschacht zijn uitsluitend leidingen of installaties aanwezig die nodig zijn voor het veilig functioneren van de liften.

Onderhoud:
Conform Arboblad Ai-15 en het convenant geveldonderhoud
veiligheidsvoorzieningen opnemen e.e.a. nader uit te werken door dakdekker. Voorzieningen opnemen e.e.a. nader uit tet werken doordakdekker.
Aanlijnpunten zijn indicatief.


Beglazing:
Veiligheidsbeglazing in algemene verkeersruimtes ter voorkoming van lichamelijk letsel bij doorvallen (ongevallen) conform NEN 3569.

NEN 3569 (voor binnen- en buitenbeglazing) is van toepassing:
- t.p.v. binnenkozijnen doorvalveilig glas toepassen indien de onderzijde van de glasvulling lager ligt dan 1,0 m1 boven afgewerkte vloer.
- tpv. vloeren met een hoogteverschil van 1,0 m1 t.o.v. het aansluitend terrein/naastgelegen vloer/water;
- doorvalveilig glas toepassen t.p.v. al dan niet te openen delen indien de onderzijde van de glasvulling lager ligt dan 0,85 m1 vanaf bovenkant vloer.
- doorvalveilig glas toepassing t.p.v. vaste delen indien de onderzijde van de glasvulling lager ligt dan 1,0 m1 vanaf bovenzijde vloer

Constructie:
- Constructie volgens opgave constructies
- Noodoverstorten en spuwers op alle dakvlakken; aantal en afmetingen volgens opgave constructeur.

Voor de bouwbesluittoetsing zie rapportage.

Weergave buitengevel op tekeningen uitgewerkt door Stefano Boeir Architetti
Constructieve elementen conform opgave en model Van Rossum Raadgevende Ingenieurs.
Bouwfysische elementen en daglichttoetreding conform opgave Arcadis.
Brandtechnische elementen conform opgave EFPC.
Installaties conform opgave Terberg.
Beplanting, buiten beschouwing deze tekening, conform opgave Boeri en Arcadis.

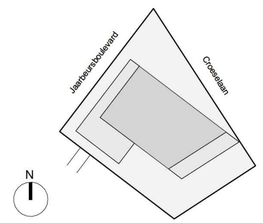


BOERI
STEFANO BOERI ARCHITETTI

inbo
Geerestelnseleaan 57
Postbus 57
3930 EB Woudenberg
T +31 (0)33 286 82 11
info@inbo.com
www.inbo.com


Project	WONDERWOODS Utrecht
Opdrachtgever	Wonderwoods Development B.V
Projectarchitect	[redacted]
Projectleider	
Onderwerp	Omgevingsvergunning Dakaanzicht
Referentie	WW-INBO-Z02-02-DR-AR-BA-2031
Getekend	CvV & RG
File	
Projectnummer	11503
Datum	19-07-2019
Schaal	1:100
Wijziging	
Formaat	1050 x 594
Wijzigingsdatum	
Bladnummer	A4.131

inbo

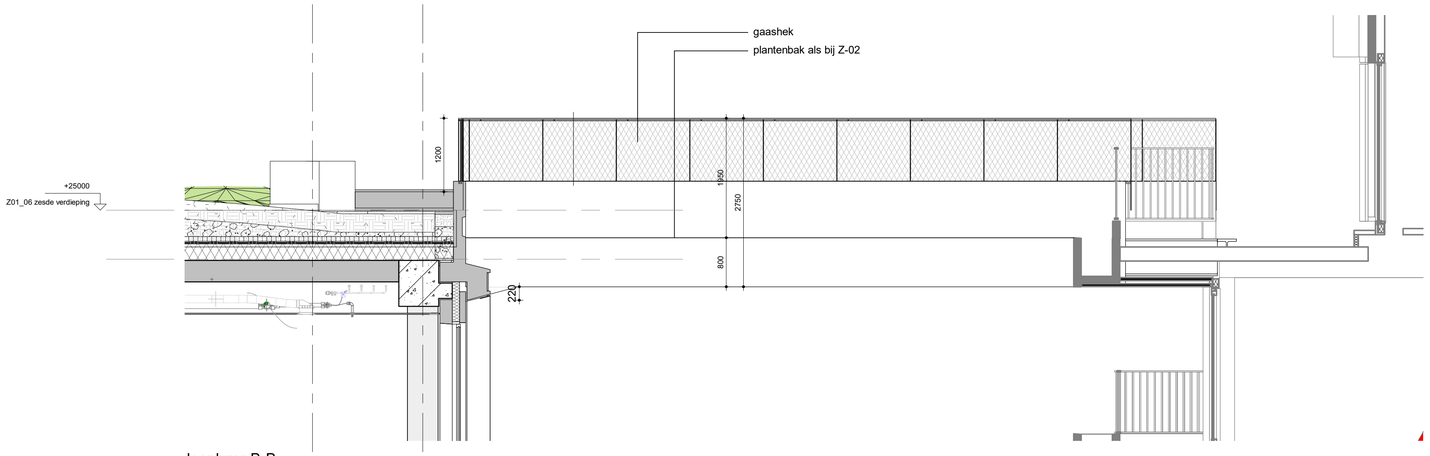


loopbrug B-B

1 : 50

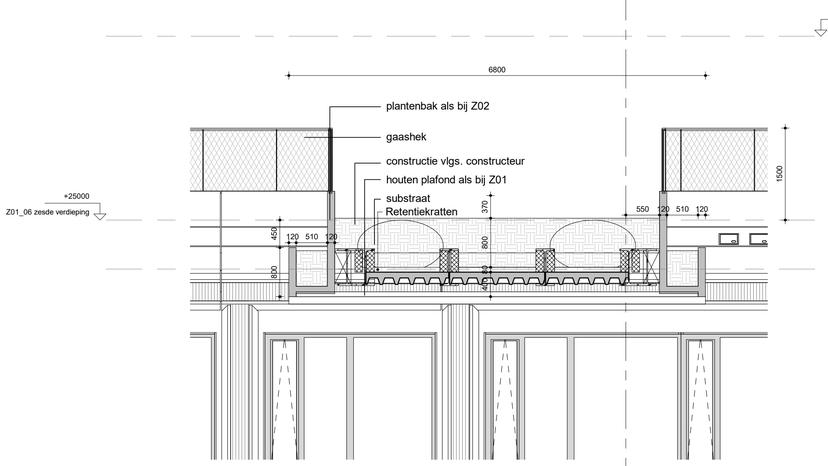

loopbrug C-C

1 : 50

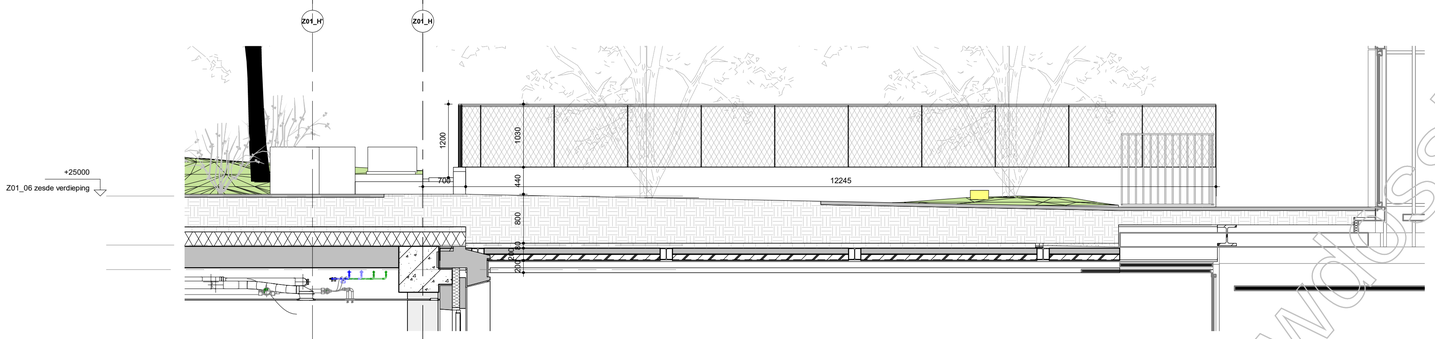

loopbrug A-A

1 : 50

isometrie brug

6e verdieping

1 : 50

Z01

4	Bouwaanvraag - Definitief	-	-	18-06-2020
Versie	Omschrijving	Gecontroleerd	Vrijgegeven	Datum

Opdrachtgever

Team

MVSA Architects

Project : Wonderwoods
Projectnr. : 17324
Fase :
Getekend : MVSA


Onderwerp : Z04 loopbrug

Schaal : 1 : 50
Formaat : A1
Status: Definitief
Contractnr. :
Bladnr. :
Tekeningnr. : WW-MVS-Z04-06-DR-AR-5012
Versie: 4

WW_TO_Z01_BWK_MVSA

Docid:

Bouwdossier

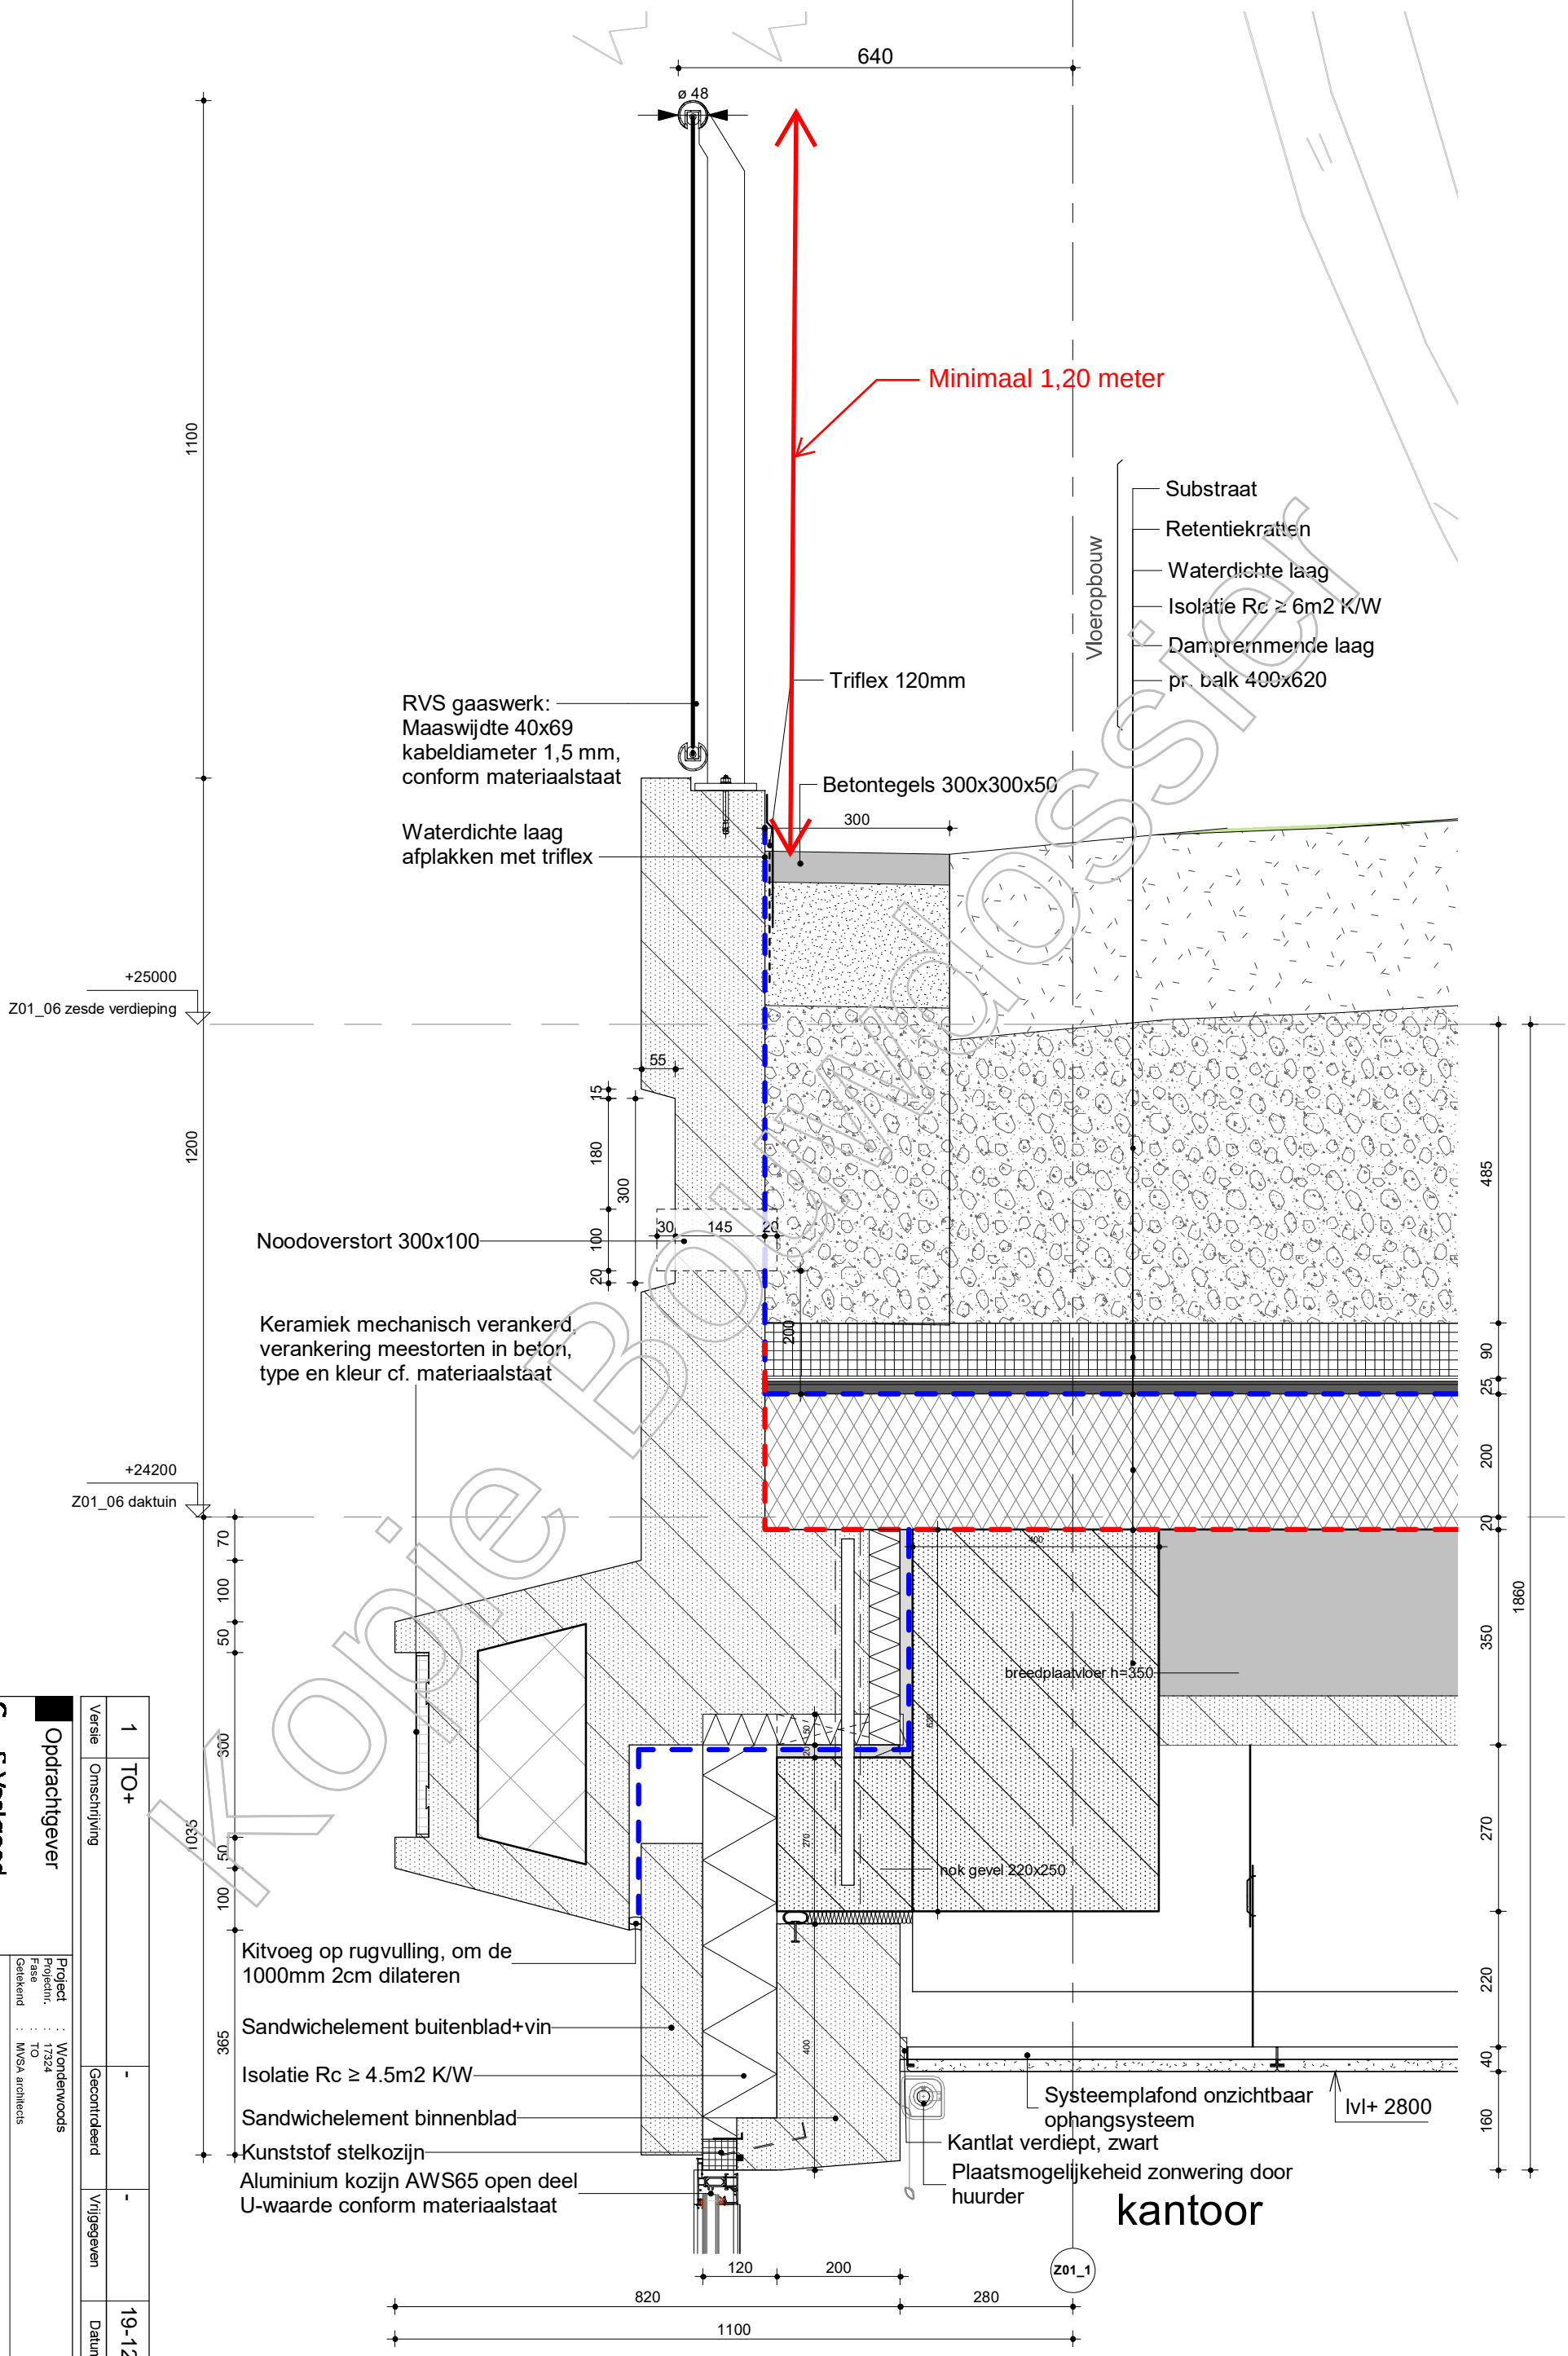

Opdrachtgever

G S Vaslgoed

Team

MVSA

Versie	Omschrijving	Gecontroleerd	Vrijgegeven	Datum
1	TO+	-	-	19-12-2019

Project : Wonderwoods
Projectnr. : 17324
Fase : TO
Getekend : MVSA architects

Onderwerp : Z01
V205

Schaal : 1:10
Contractnr. :
Tekeningnr. : WW-MVS-Z01-XX-DR-AR-8101.2050

Formaat : A3
Bladnr. :
Status: Definitief
Versie: 1

DocId: WW-MVS-Z01-ZZ-M3-AR

Kopie Bouwmossie

Kopie Bouwdossier

Versie	Omschrijving	Gecontroleerd	Vrijgegeven	Datum
1	Bouwaanvraag - Definitief	-	-	30-08-2019

Opdrachtgever

G&S Vastgoed

Team

MVSA Architects

Project : Wonderwoods
Projectnr. : 17324
Fase :
Getekend : MVSA architects

Onderwerp : Z01
Details

Schaal :
Formaat : A3
Contractnr. :
Bladnr. :
Status: Definitief

Tekeningnr. : -8000.01
Versie: 1

WW-MVS-Z01-ZZ-M3-AR

DocId:

Tekening Nr	Naam	Huidige revisie datum	Grootte	tekening_fase	Status	Schaal
8000.01	Details	30-08-2019	A3		Definitief	
8000.0001.B2	Overzicht Kantoor Details Noord - Oost	30-08-2019	A2	Bouw Aanvraag	Definitief	1:200
8000.0002.B2	Overzicht Kantoor Details Zuid Oost	30-08-2019	A2	Bouw Aanvraag	Definitief	1:200
8000.0003.B2	Overzicht Kantoor Details Noord West	30-08-2019	A2	Bouw Aanvraag	Definitief	1:200
8000.0004.B2	Overzicht Kantoor Details Zuid West	30-08-2019	A2	Bouw Aanvraag	Definitief	1:200
8000.0010.B1	Overzicht Details 00	30-08-2019	A2	Bouw Aanvraag	Definitief	1:200
8000.0011.B1	Overzicht Details 01	30-08-2019	A2	Bouw Aanvraag	Definitief	1:200
8000.0012.B1	Overzicht Details 02	30-08-2019	A2	Bouw Aanvraag	Definitief	1:200
8000.0013.B1	Overzicht Details 03	30-08-2019	A2	Bouw Aanvraag	Definitief	1:200
8000.0015.B1	Overzicht Details 05	30-08-2019	A2	Bouw Aanvraag	Definitief	1:200
8000.0016.B1	Overzicht Details 06	30-08-2019	A2	Bouw Aanvraag	Definitief	1:200
8000.0017.B1	Overzicht Details 08	30-08-2019	A2	Bouw Aanvraag	Definitief	1:200
8000.0018.B1	Overzicht Details 10	30-08-2019	A2	Bouw Aanvraag	Definitief	1:200
8000.0019.B1	Overzicht Details 13	30-08-2019	A2	Bouw Aanvraag	Definitief	1:200
8000.0020.B1	Overzicht Details 14	30-08-2019	A2	Bouw Aanvraag	Definitief	1:200
8000.0021.B1	Overzicht Details 15	30-08-2019	A2	Bouw Aanvraag	Definitief	1:200
8000.0022.B1	Overzicht Details 21	30-08-2019	A2	Bouw Aanvraag	Definitief	1:200
8000.0023.B1	Overzicht Details Dak	30-08-2019	A2	Bouw Aanvraag	Definitief	1:200
8100.1010.B2	H101	30-08-2019	A3	Bouw Aanvraag	Definitief	1:5
8100.1020.B2	H102	30-08-2019	A3	Bouw Aanvraag	Definitief	1:5
8100.1030.B2	H103	30-08-2019	A3	Bouw Aanvraag	Definitief	1:5
8100.1040.B2	H104	30-08-2019	A3	Bouw Aanvraag	Definitief	1:5
8100.1250.B2	H125	30-08-2019	A3	Bouw Aanvraag	Definitief	1:5
8100.1260.B2	H126	30-08-2019	A3	Bouw Aanvraag	Definitief	1:5
8100.1270.B2	H127	30-08-2019	A3	Bouw Aanvraag	Definitief	1:5
8100.1280.B2	H128	30-08-2019	A3	Bouw Aanvraag	Definitief	1:5
8100.2010.B1	H201	30-08-2019	A3	Bouw Aanvraag	Definitief	1:5
8100.2020.B1	H202	30-08-2019	A3	Bouw Aanvraag	Definitief	1:5
8100.2030.B1	H203	30-08-2019	A3	Bouw Aanvraag	Definitief	1:5
8100.3010.B1	H301	30-08-2019	A3	Bouw Aanvraag	Definitief	1:5
8100.3020.B1	H302	30-08-2019	A3	Bouw Aanvraag	Definitief	1:5
8100.3030.B1	H303	30-08-2019	A3	Bouw Aanvraag	Definitief	1:5
8100.4010.B3	H401	30-08-2019	A3	Bouw Aanvraag	Definitief	1:5
8100.4020.B3	H402	30-08-2019	A3	Bouw Aanvraag	Definitief	1:5
8100.4030.B3	H403	30-08-2019	A3	Bouw Aanvraag	Definitief	1:5
8100.4040.B3	H404	30-08-2019	A3	Bouw Aanvraag	Definitief	1:5
8101.1010.B2	V101	30-08-2019	A3	Bouw Aanvraag	Definitief	1:5
8101.1020.B2	V102	30-08-2019	A3	Bouw Aanvraag	Definitief	1:5
8101.1030.B2	V103	30-08-2019	A3	Bouw Aanvraag	Definitief	1:5
8101.1040.B2	V104	30-08-2019	A3	Bouw Aanvraag	Definitief	1:5
8101.1250.B2	V125	30-08-2019	A3	Bouw Aanvraag	Definitief	1:5
8101.1260.B2	V126	30-08-2019	A3	Bouw Aanvraag	Definitief	1:5
8101.1270.B2	V127	30-08-2019	A3	Bouw Aanvraag	Definitief	1:5
8101.1280.B2	V128	30-08-2019	A3	Bouw Aanvraag	Definitief	1:5
8101.1290.B2	V129	30-08-2019	A3	Bouw Aanvraag	Definitief	1:5
8101.2010.B1	V201	30-08-2019	A3	Bouw Aanvraag	Definitief	1:5
8101.2020.B1	V202	30-08-2019	A3	Bouw Aanvraag	Definitief	1:5

Tekening Nr	Naam	Huidige revisie datum	Grootte	tekening_fase	Status	Schaal
8101.2030.B1	V203	30-08-2019	A3	Bouw Aanvraag	Definitief	1:5
8101.2040.B1	V204	30-08-2019	A3	Bouw Aanvraag	Definitief	1:5
8101.2050.B1	V205	30-08-2019	A3	Bouw Aanvraag	Definitief	1:10
8101.2070.B1	V207	30-08-2019	A3	Bouw Aanvraag	Definitief	1:10
8101.2080.B1	V208	30-08-2019	A3	Bouw Aanvraag	Definitief	1:10
8101.2090.B1	V209	30-08-2019	A3	Bouw Aanvraag	Definitief	1:5
8101.2100.B1	V210	30-08-2019	A3	Bouw Aanvraag	Definitief	1:5
8101.2110.B1	V211	30-08-2019	A3	Bouw Aanvraag	Definitief	1:5
8101.2120.B1	V212	30-08-2019	A3	Bouw Aanvraag	Definitief	1:5
8101.3010.B1	V301	30-08-2019	A3	Bouw Aanvraag	Definitief	1:5
8101.3020.B1	V302	30-08-2019	A3	Bouw Aanvraag	Definitief	1:5
8101.3030.B1	V303	30-08-2019	A3	Bouw Aanvraag	Definitief	1:5
8101.3040.B1	V304	30-08-2019	A3	Bouw Aanvraag	Definitief	1:10
8101.3050.B1	V305	30-08-2019	A3	Bouw Aanvraag	Definitief	1:10
8101.4010.B3	V401	30-08-2019	A3	Bouw Aanvraag	Definitief	1:5
8101.4020.B3	V402	30-08-2019	A3	Bouw Aanvraag	Definitief	1:5
8101.4030.B3	V403	30-08-2019	A3	Bouw Aanvraag	Definitief	1:5
8101.4040.B3	V404	30-08-2019	A3	Bouw Aanvraag	Definitief	1:5
8101.4050.B3	V405	30-08-2019	A3	Bouw Aanvraag	Definitief	1:5
8101.4060.B3	V406	30-08-2019	A3	Bouw Aanvraag	Definitief	1:5
8101.4070.B3	V407	30-08-2019	A3	Bouw Aanvraag	Definitief	1:5
8101.5010.B1	V501	30-08-2019	A3	Bouw Aanvraag	Definitief	1:5
8101.5020.B1	V502	30-08-2019	A3	Bouw Aanvraag	Definitief	1:5
8101.5030.B1	V503	30-08-2019	A3	Bouw Aanvraag	Definitief	1:5
8101.5040.B1	V504	30-08-2019	A3	Bouw Aanvraag	Definitief	1:5
8101.5050.B1	V505	30-08-2019	A3	Bouw Aanvraag	Definitief	1:5
8200.1510.B2	H151	30-08-2019	A3	Bouw Aanvraag	Definitief	1:5
8200.2510.B1	H251	30-08-2019	A3	Bouw Aanvraag	Definitief	1:5
8200.2520.B1	H252	30-08-2019	A3	Bouw Aanvraag	Definitief	1:5
8200.2530.B1	H253	30-08-2019	A3	Bouw Aanvraag	Definitief	1:5
8200.2540.B1	H254	30-08-2019	A3	Bouw Aanvraag	Definitief	1:5
8200.2550.B1	H255	30-08-2019	A3	Bouw Aanvraag	Definitief	1:5
8201.1510.B2	V151	30-08-2019	A3	Bouw Aanvraag	Definitief	1:5
8201.1520.B2	V152	30-08-2019	A3	Bouw Aanvraag	Definitief	1:5
8201.1530.B2	V153	30-08-2019	A3	Bouw Aanvraag	Definitief	1:5
8201.2510.B1	V251	30-08-2019	A3	Bouw Aanvraag	Definitief	1:5
8201.2520.B1	V252	30-08-2019	A3	Bouw Aanvraag	Definitief	1:5
8201.2530.B1	V253	30-08-2019	A3	Bouw Aanvraag	Definitief	1:5
8201.2540.B1	V254	30-08-2019	A3	Bouw Aanvraag	Definitief	1:5
8201.2550.B1	V255	30-08-2019	A3	Bouw Aanvraag	Definitief	1:5
8201.2560.B1	V256	30-08-2019	A3	Bouw Aanvraag	Definitief	1:5
8201.2570.B1	V257	30-08-2019	A3	Bouw Aanvraag	Definitief	1:10

Kopie Bouwbesluit

Versie	Omschrijving	Gecontroleerd	Vrijgegeven	Datum
1	Bouwaanvraag - Definitief	-	-	30-08-2019

Opdrachtgever

G&S Vastgoed

Team

Project : Wonderwoods
Projectnr. : 17324
Fase :
Getekend : MVSA architects


Onderwerp :
Wonderwoods Detail Schedule Batch 123

Schaal : Formaat :
Contractnr. : Bladnr. :
Status:


Tekeningnr. : WW-MVS-Z01-XX-DR-AR-8000.1 Versie: 1

WW-MVS-Z01-ZZ-M3-AR

DocId:

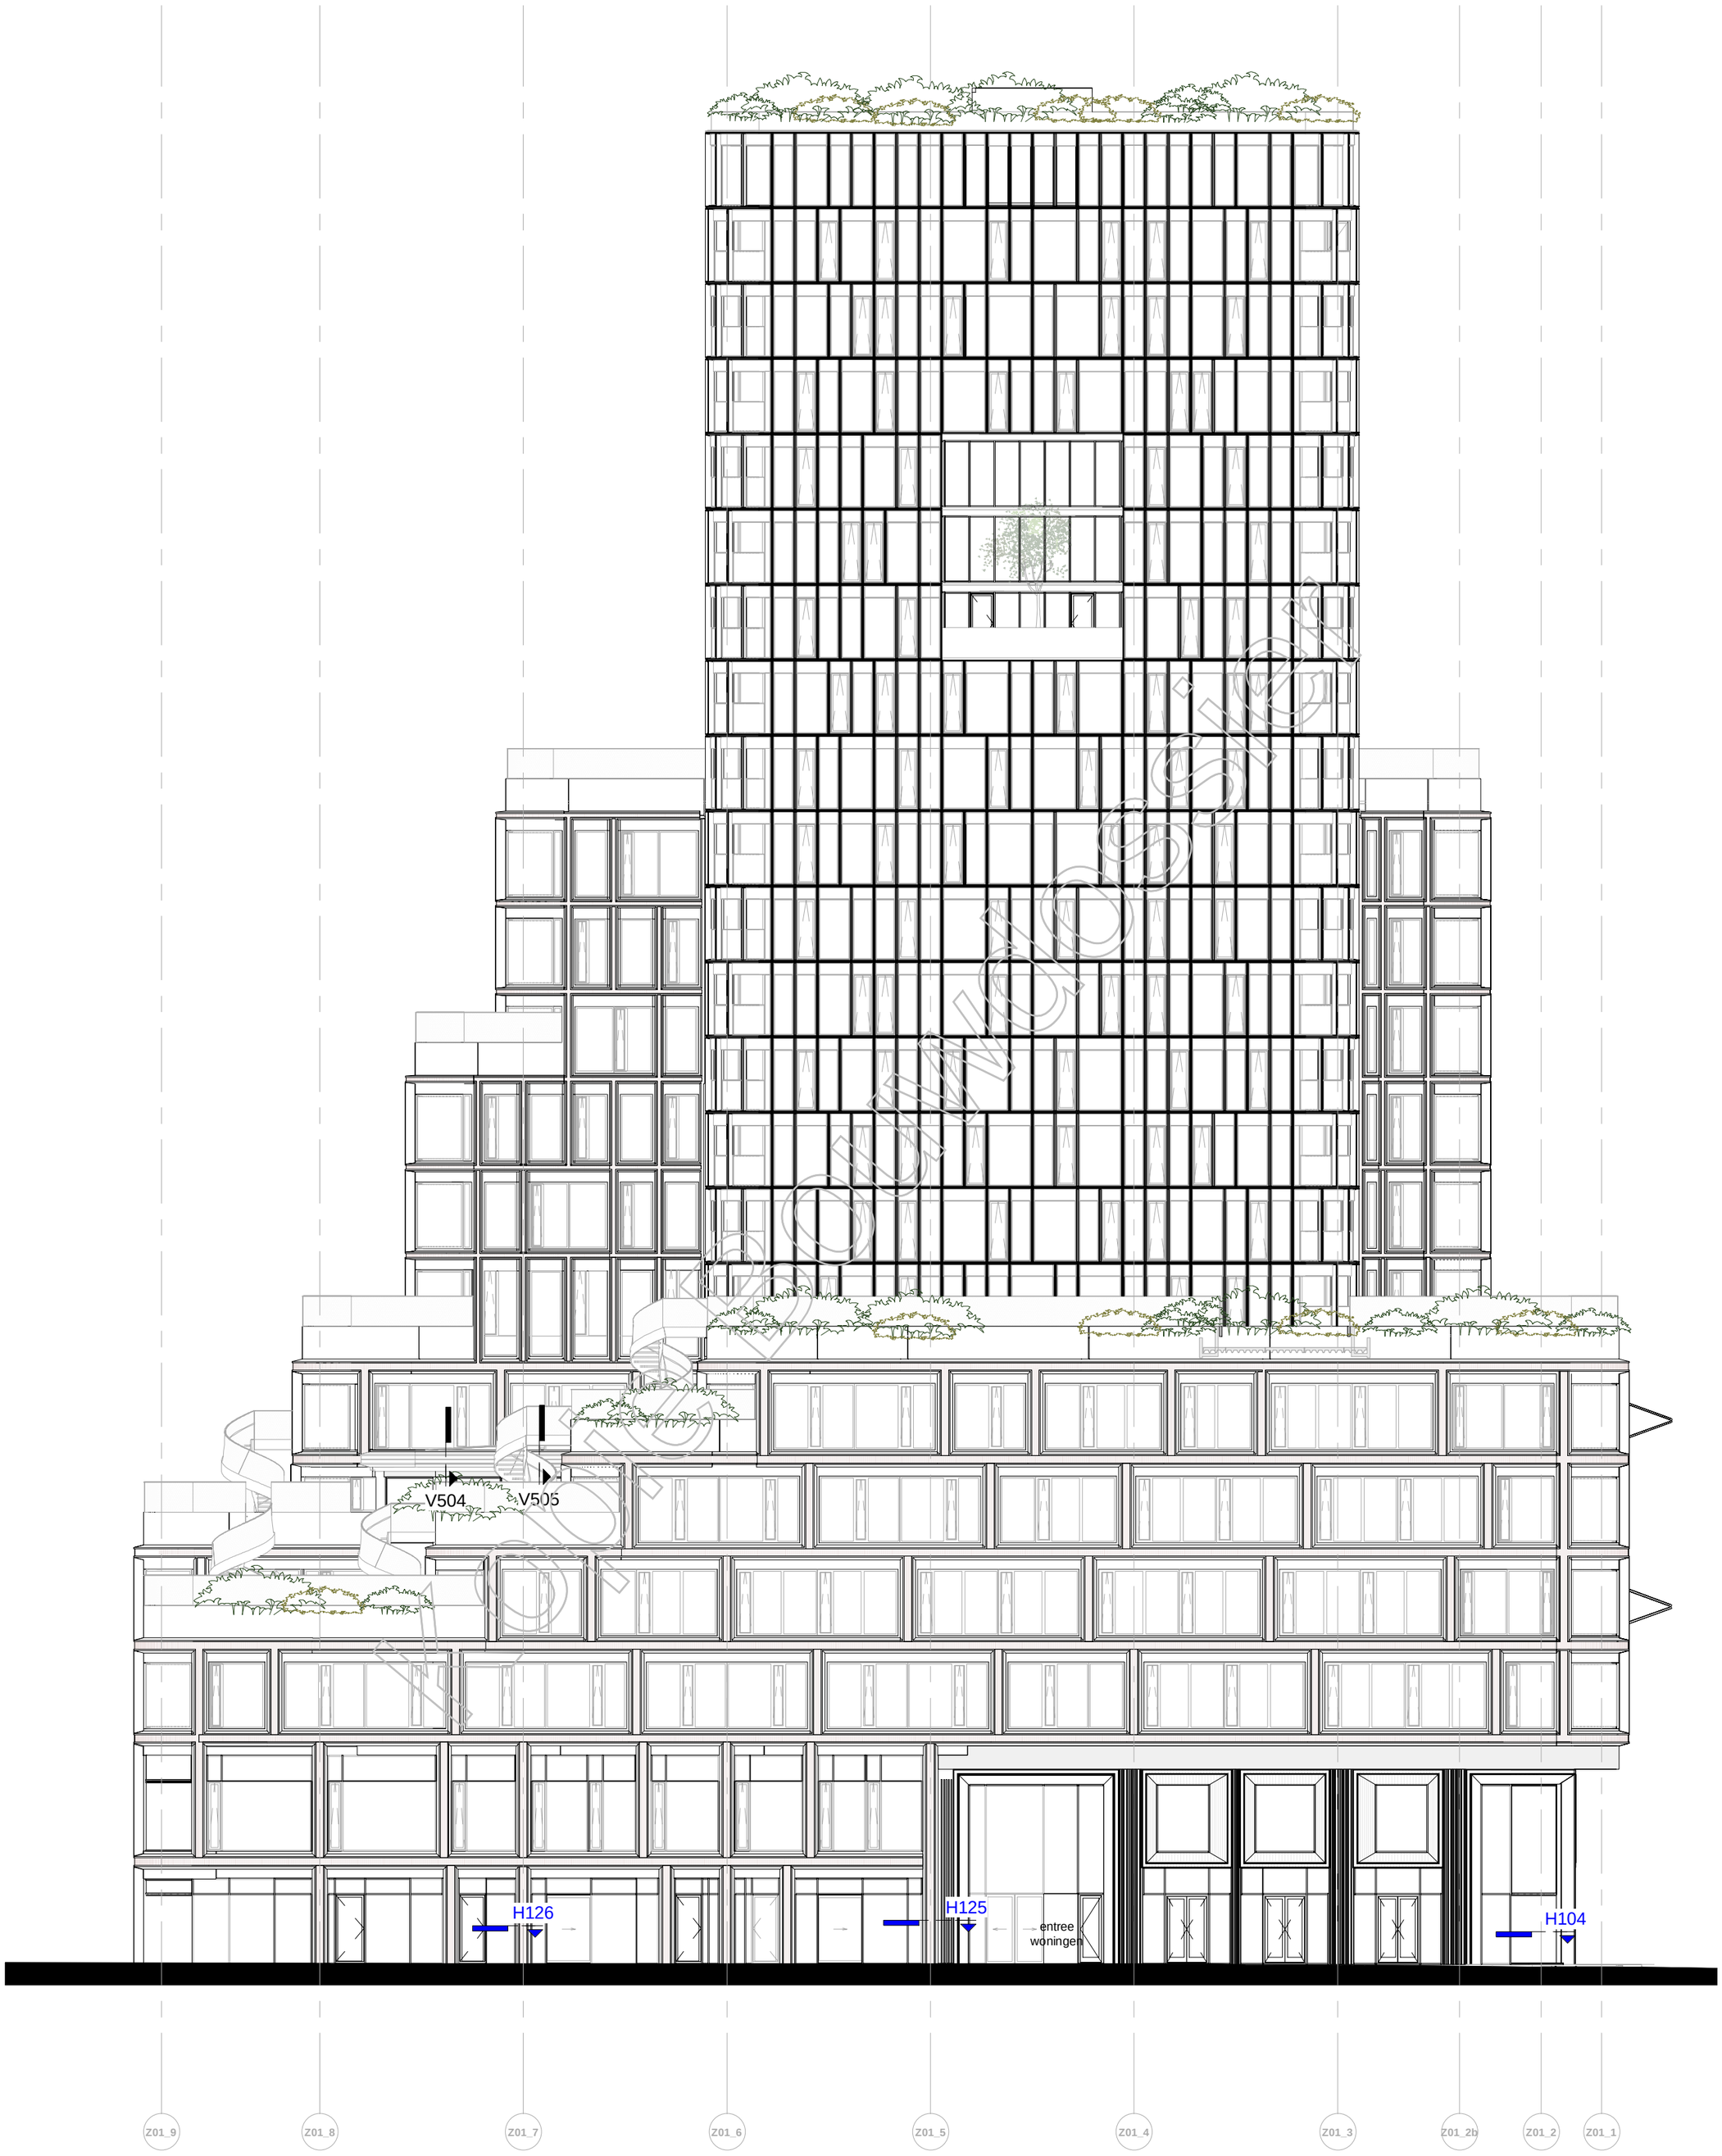

NIET-OPENBAAR

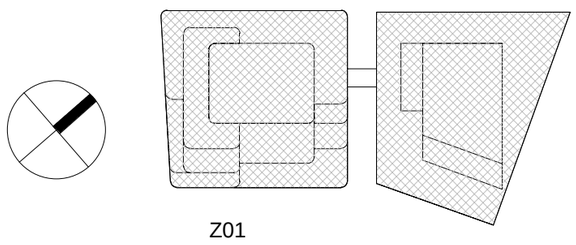

Z01

1	Bouwaanvraag - Definitief	-	-	30-08-2019
Versie	Omschrijving	Gecontroleerd	Vrijgegeven	Datum

Opdrachtgever

Team

MVSA Architects

Project : Wonderwoods
Projectnr. : 17324
Fase :
Getekend : MVSA architects

Onderwerp : Z01 Z01
Overzicht Kantoor Details Noord - Oost

Schaal : 1 : 200
Formaat : A2
Status: Definitief
Contractnr. :
Bladnr. :
Tekeningnr. : WW-MVS-Z01-XX-DR-AR-8000.0001.B2
Versie: 1

DocId: WW-MVS-Z01-ZZ-M3-AR

INTERN DOCUMENT

V206

V125

V126


V127

entree expeditie

H128

V128

Z01_B Z01_C Z01_D Z01_E Z01_F Z01_G Z01_H' Z01_H

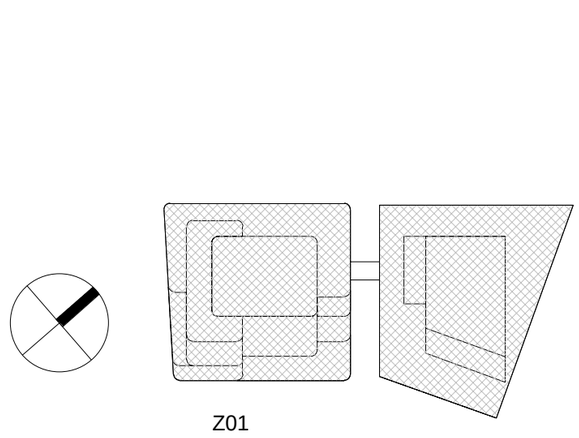

Z01

Versie	Omschrijving	Gecontroleerd	Vrijgegeven	Datum
1	Bouwaanvraag - Definitief	-	-	30-08-2019

Opdrachtgever

Team

MVSA Architects


Project : Wonderwoods
Projectnr. : 17324
Fase :
Getekend : MVSA architects

Onderwerp : Z01 Z01
Overzicht Kantoor Details Zuid Oost

Schaal : 1 : 200
Formaat : A2
Status: Definitief
Contractnr. :
Bladnr. :
Tekeningnr. : WW-MVS-Z01-XX-DR-AR-8000.0002.B2
Versie: 1

DocId: WW-MVS-Z01-ZZ-M3-AR

V407
V402
V403
V405
V404
V401
H404
H403
H401
H301
V301
H302
V303
H303
H402
V209
V302
V205
V203
V202
H203
H202
V204
V210
V201
H102
V103
H103
H101
V104
entree kantoren
entree playlab
entree playlab
V102
H104
V101
Z01_H
Z01_H'
Z01_G
Z01_F
Z01_E
Z01_D
Z01_C
Z01_B

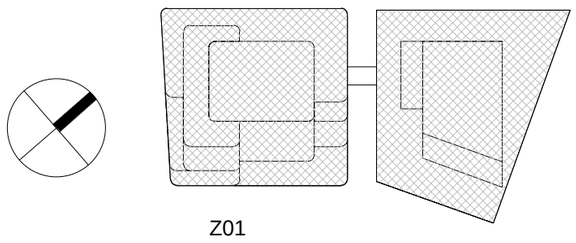

Z01

Niet voor bouw

1	Bouwaanvraag - Definitief	-	-	30-08-2019
Versie	Omschrijving	Gecontroleerd	Vrijgegeven	Datum

Opdrachtgever

Team

MVSA Architects

Project : Wonderwoods
Projectnr. : 17324
Fase :
Getekend : MVSA architects

Onderwerp : Z01 Z01
Overzicht Kantoor Details Noord West


Schaal : 1 : 200
Formaat : A2
Bladnr. :
Contractnr. :
Status: Definitief

Tekeningnr. : WW-MVS-Z01-XX-DR-AR-8000.0003.B2
Versie: 1

DocId: WW-MVS-Z01-ZZ-M3-AR

V305
V406
V207
V304
V208
H201
V212
H104
H127
V129
Z01_1
Z01_2
Z01_2b
Z01_3
Z01_4
Z01_5
Z01_6
Z01_7
Z01_8
Z01_9

Voorbeeld

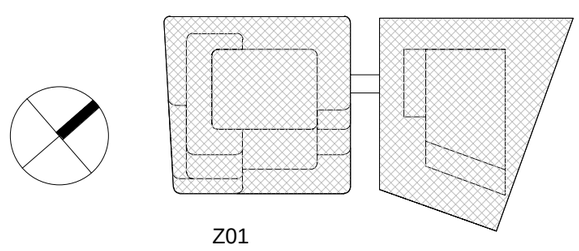

Z01

1	Bouwaanvraag - Definitief	-	-	30-08-2019
Versie	Omschrijving	Gecontroleerd	Vrijgegeven	Datum

Opdrachtgever

Team


MVSA Architects

Project : Wonderwoods
Projectnr. : 17324
Fase :
Getekend : MVSA architects

Onderwerp : Z01 Z01
Overzicht Kantoor Details Zuid West

Schaal : 1 : 200
Formaat : A2
Status: Definitief
Contractnr. :
Bladnr. :
Tekeningnr. : WW-MVS-Z01-XX-DR-AR-8000.0004.B2
Versie: 1

DocId: WW-MVS-Z01-ZZ-M3-AR

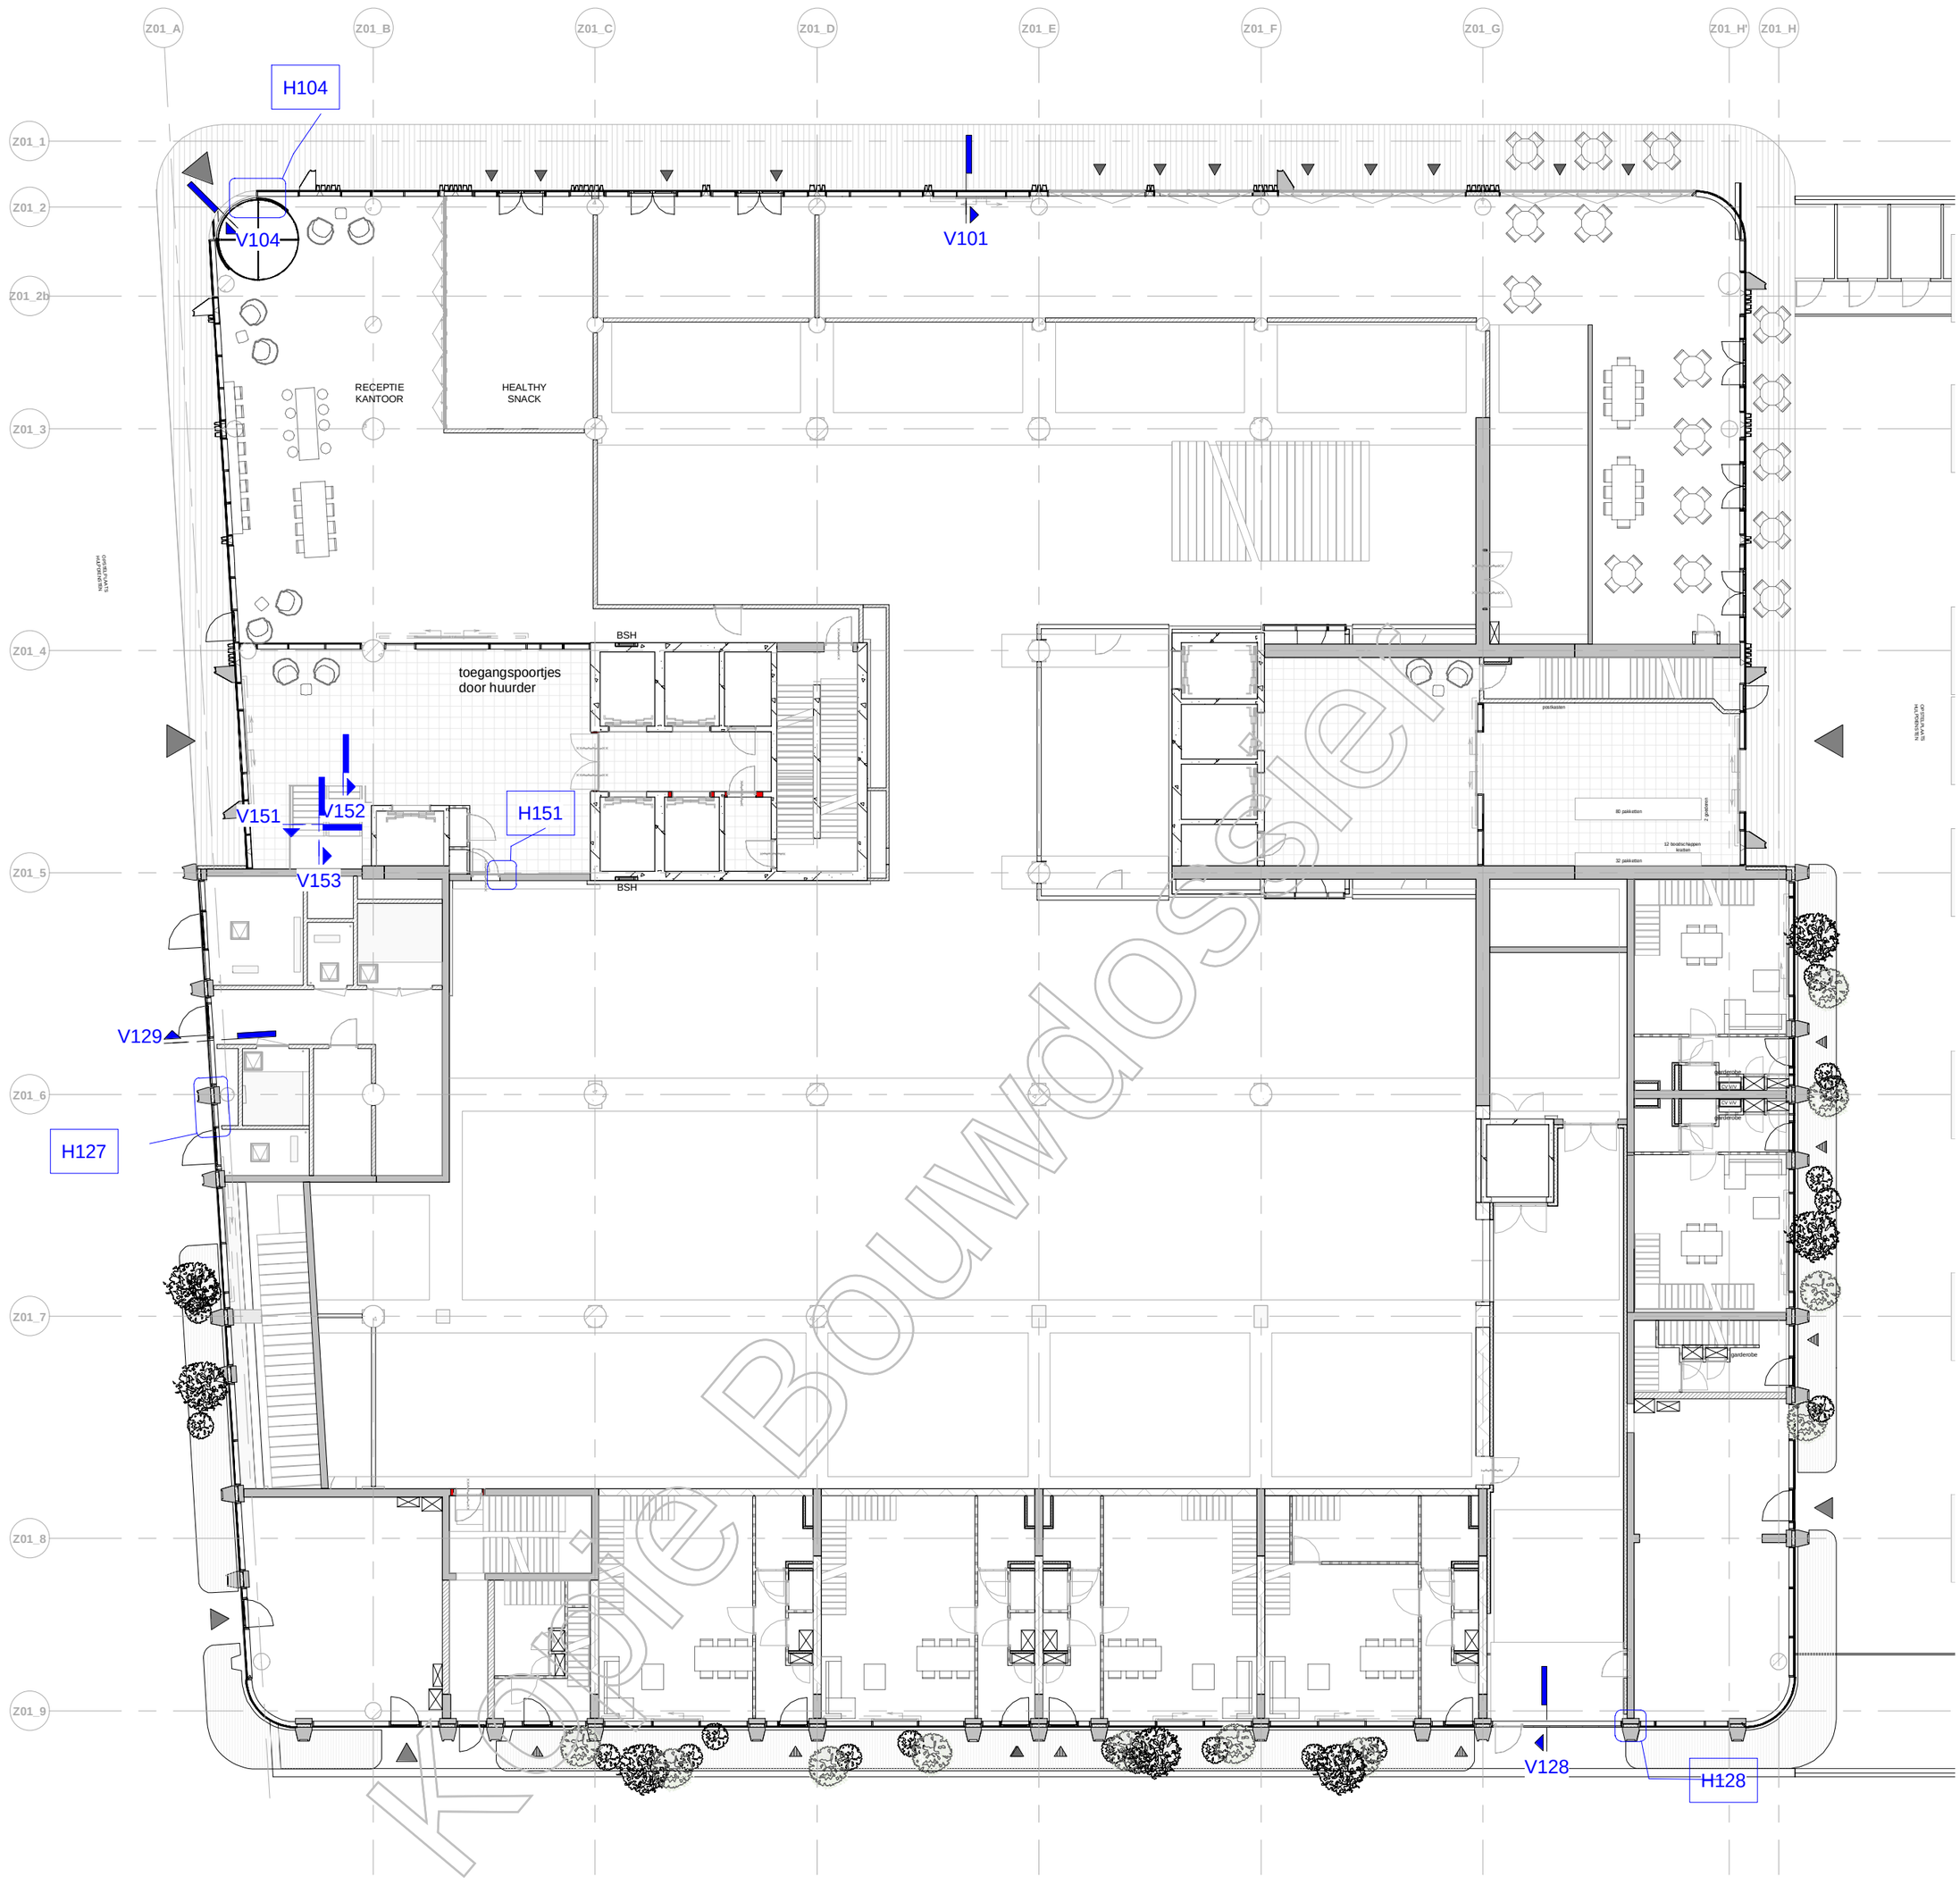

Kopie Bouwdossier

Z01

1	Bouwaanvraag - Definitief	-	-	30-08-2019
Versie	Omschrijving	Gecontroleerd	Vrijgegeven	Datum

Opdrachtgever

Team

MVSA Architects


Project : Wonderwoods
Projectnr. : 17324
Fase :
Getekend : MVSA architects

Onderwerp : Z01
Overzicht Details 00


Schaal : 1 : 200
Formaat : A2
Contractnr. :
Bladnr. :
Status: Definitief

Tekeningnr. : WW-MVS-Z01-00-DR-AR-8000.0010.B1
Versie: 1

DocId: WW-MVS-Z01-ZZ-M3-AR

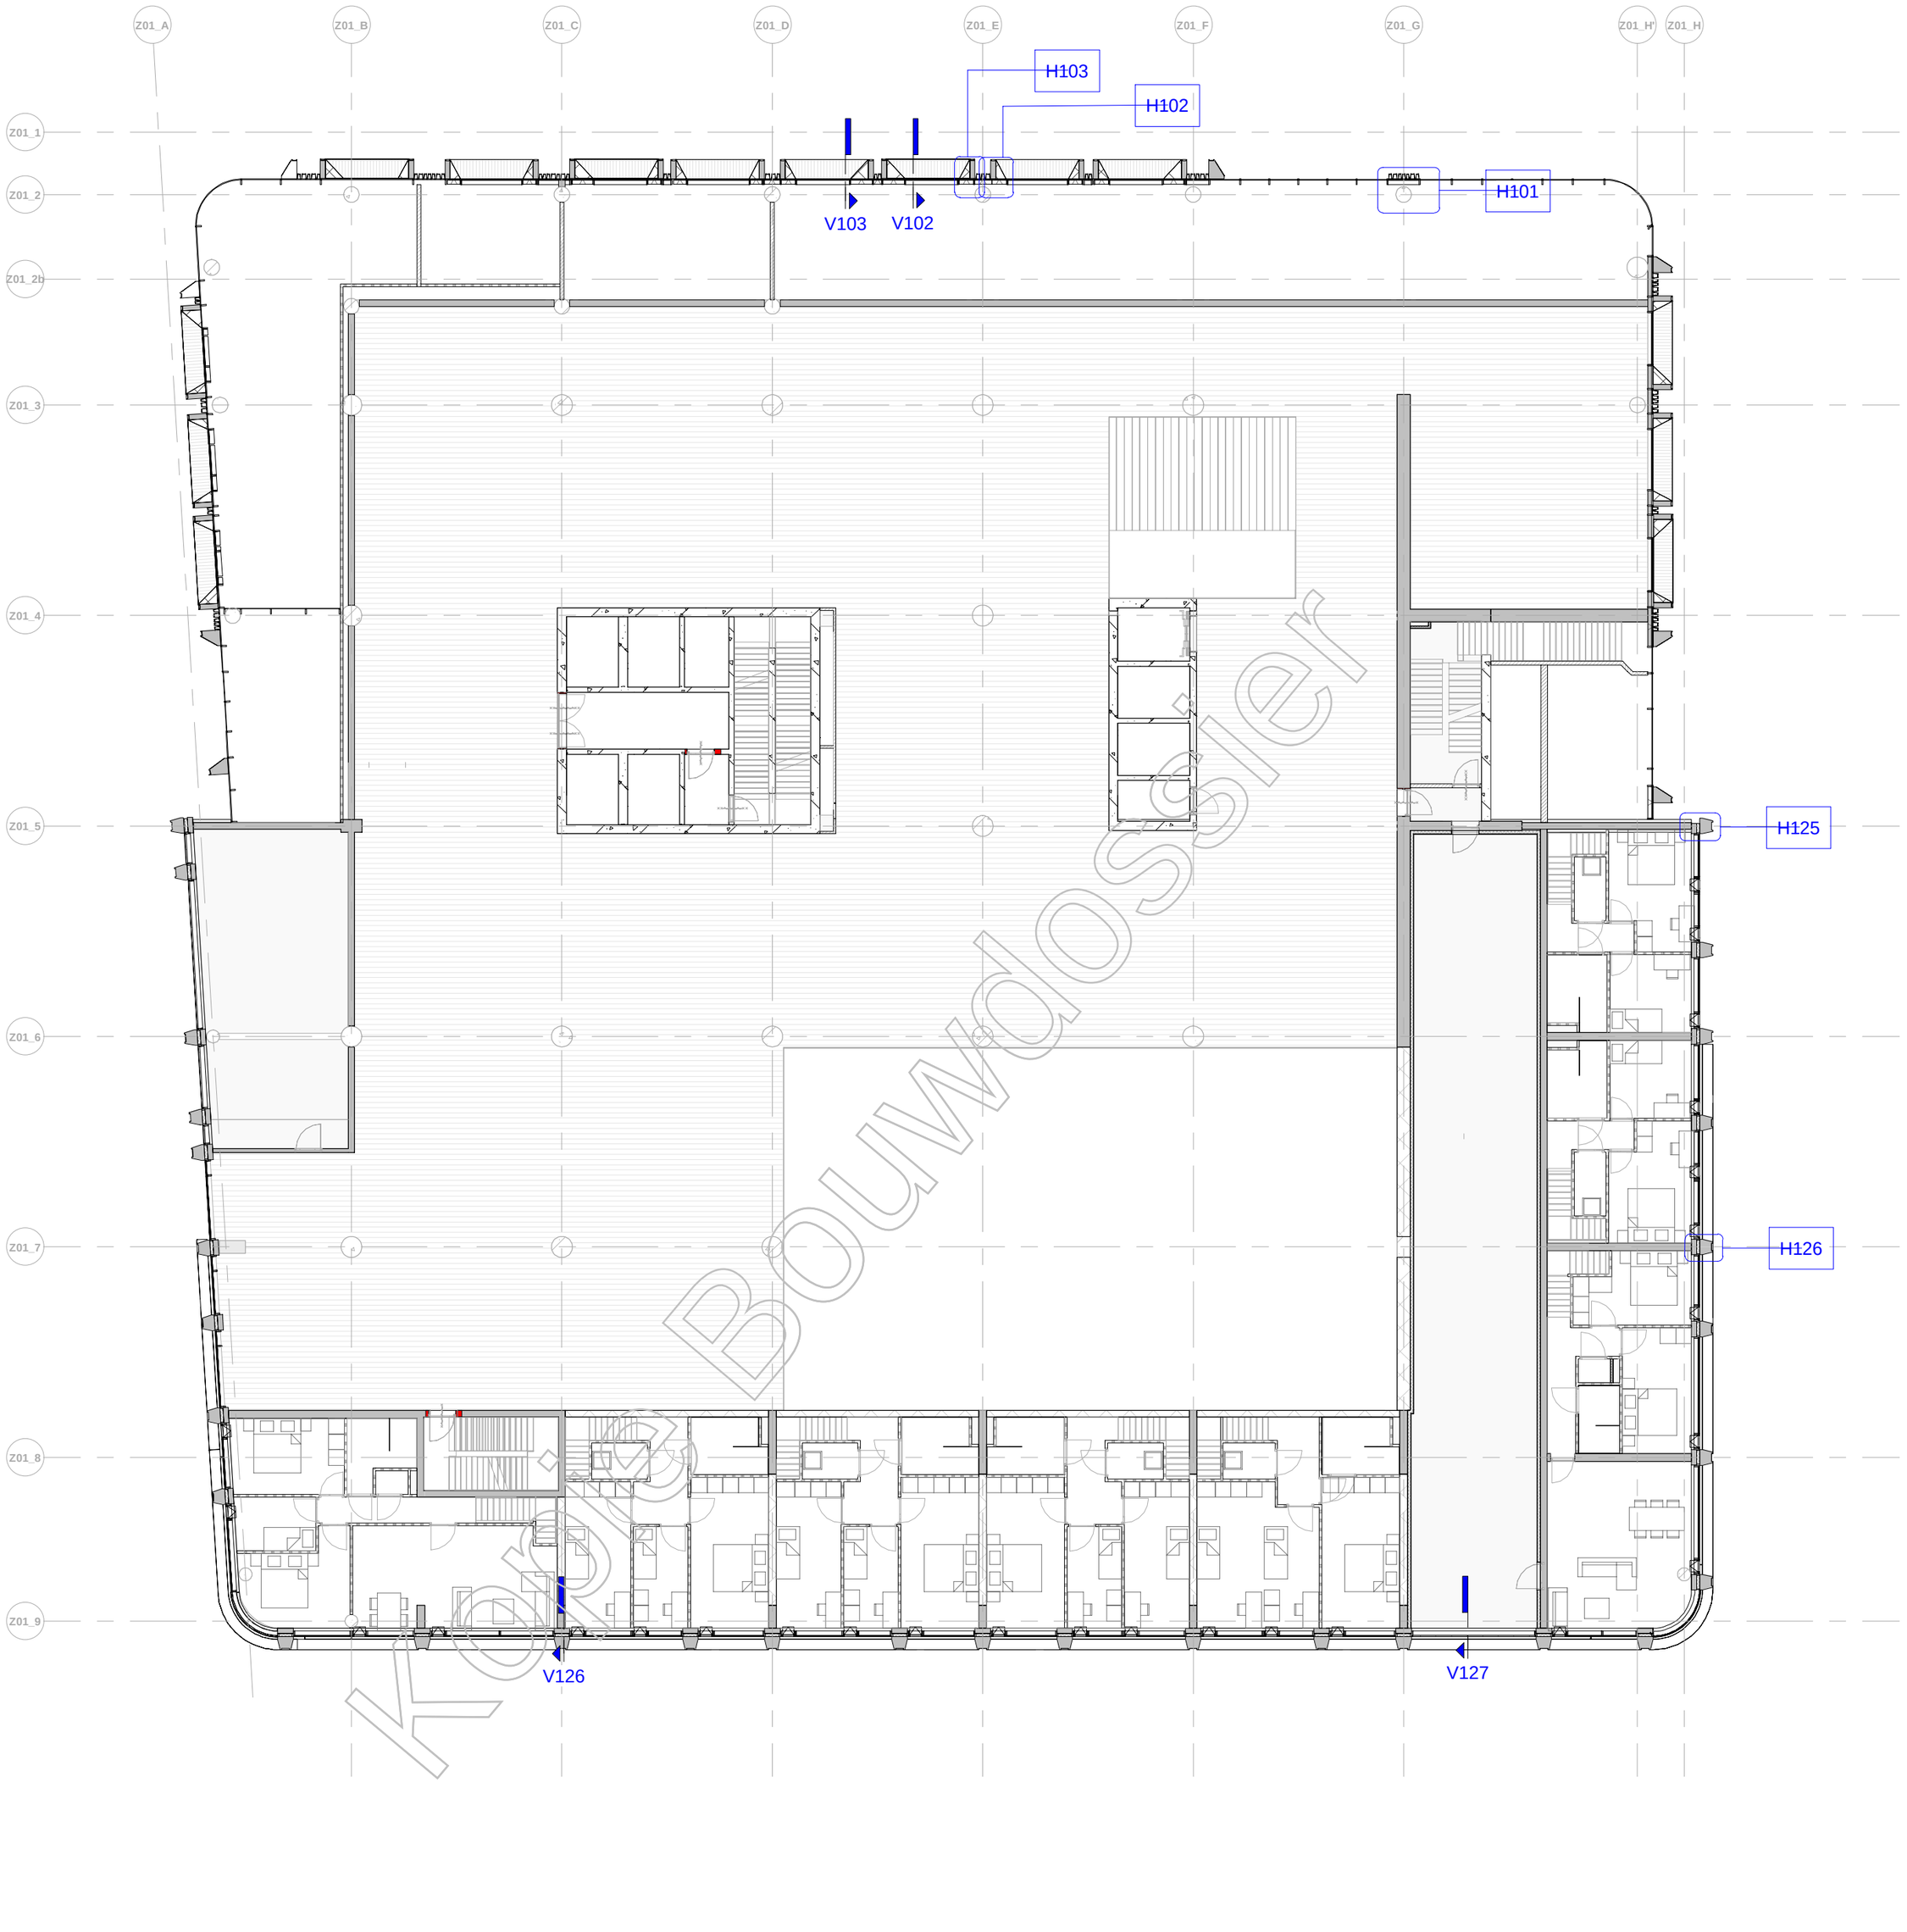

Kopie Bouwdossier

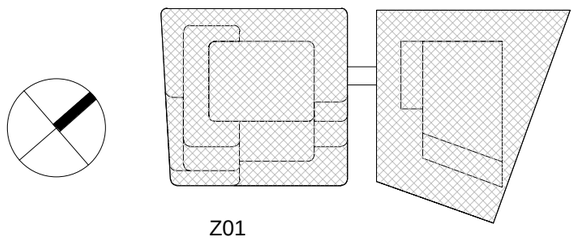

1	Bouwaanvraag - Definitief	-	-	30-08-2019
Versie	Omschrijving	Gecontroleerd	Vrijgegeven	Datum

Opdrachtgever

Team


MVSA Architects

Project : Wonderwoods
Projectnr. : 17324
Fase :
Getekend : MVSA architects


Onderwerp : Z01
Overzicht Details 01

Schaal : 1 : 200
Formaat : A2
Status: Definitief
Contractnr. :
Bladnr. :
Tekeningnr. : WW-MVS-Z01-01-DR-AR-8000.0011.B1
Versie: 1

DocId: WW-MVS-Z01-ZZ-M3-AR

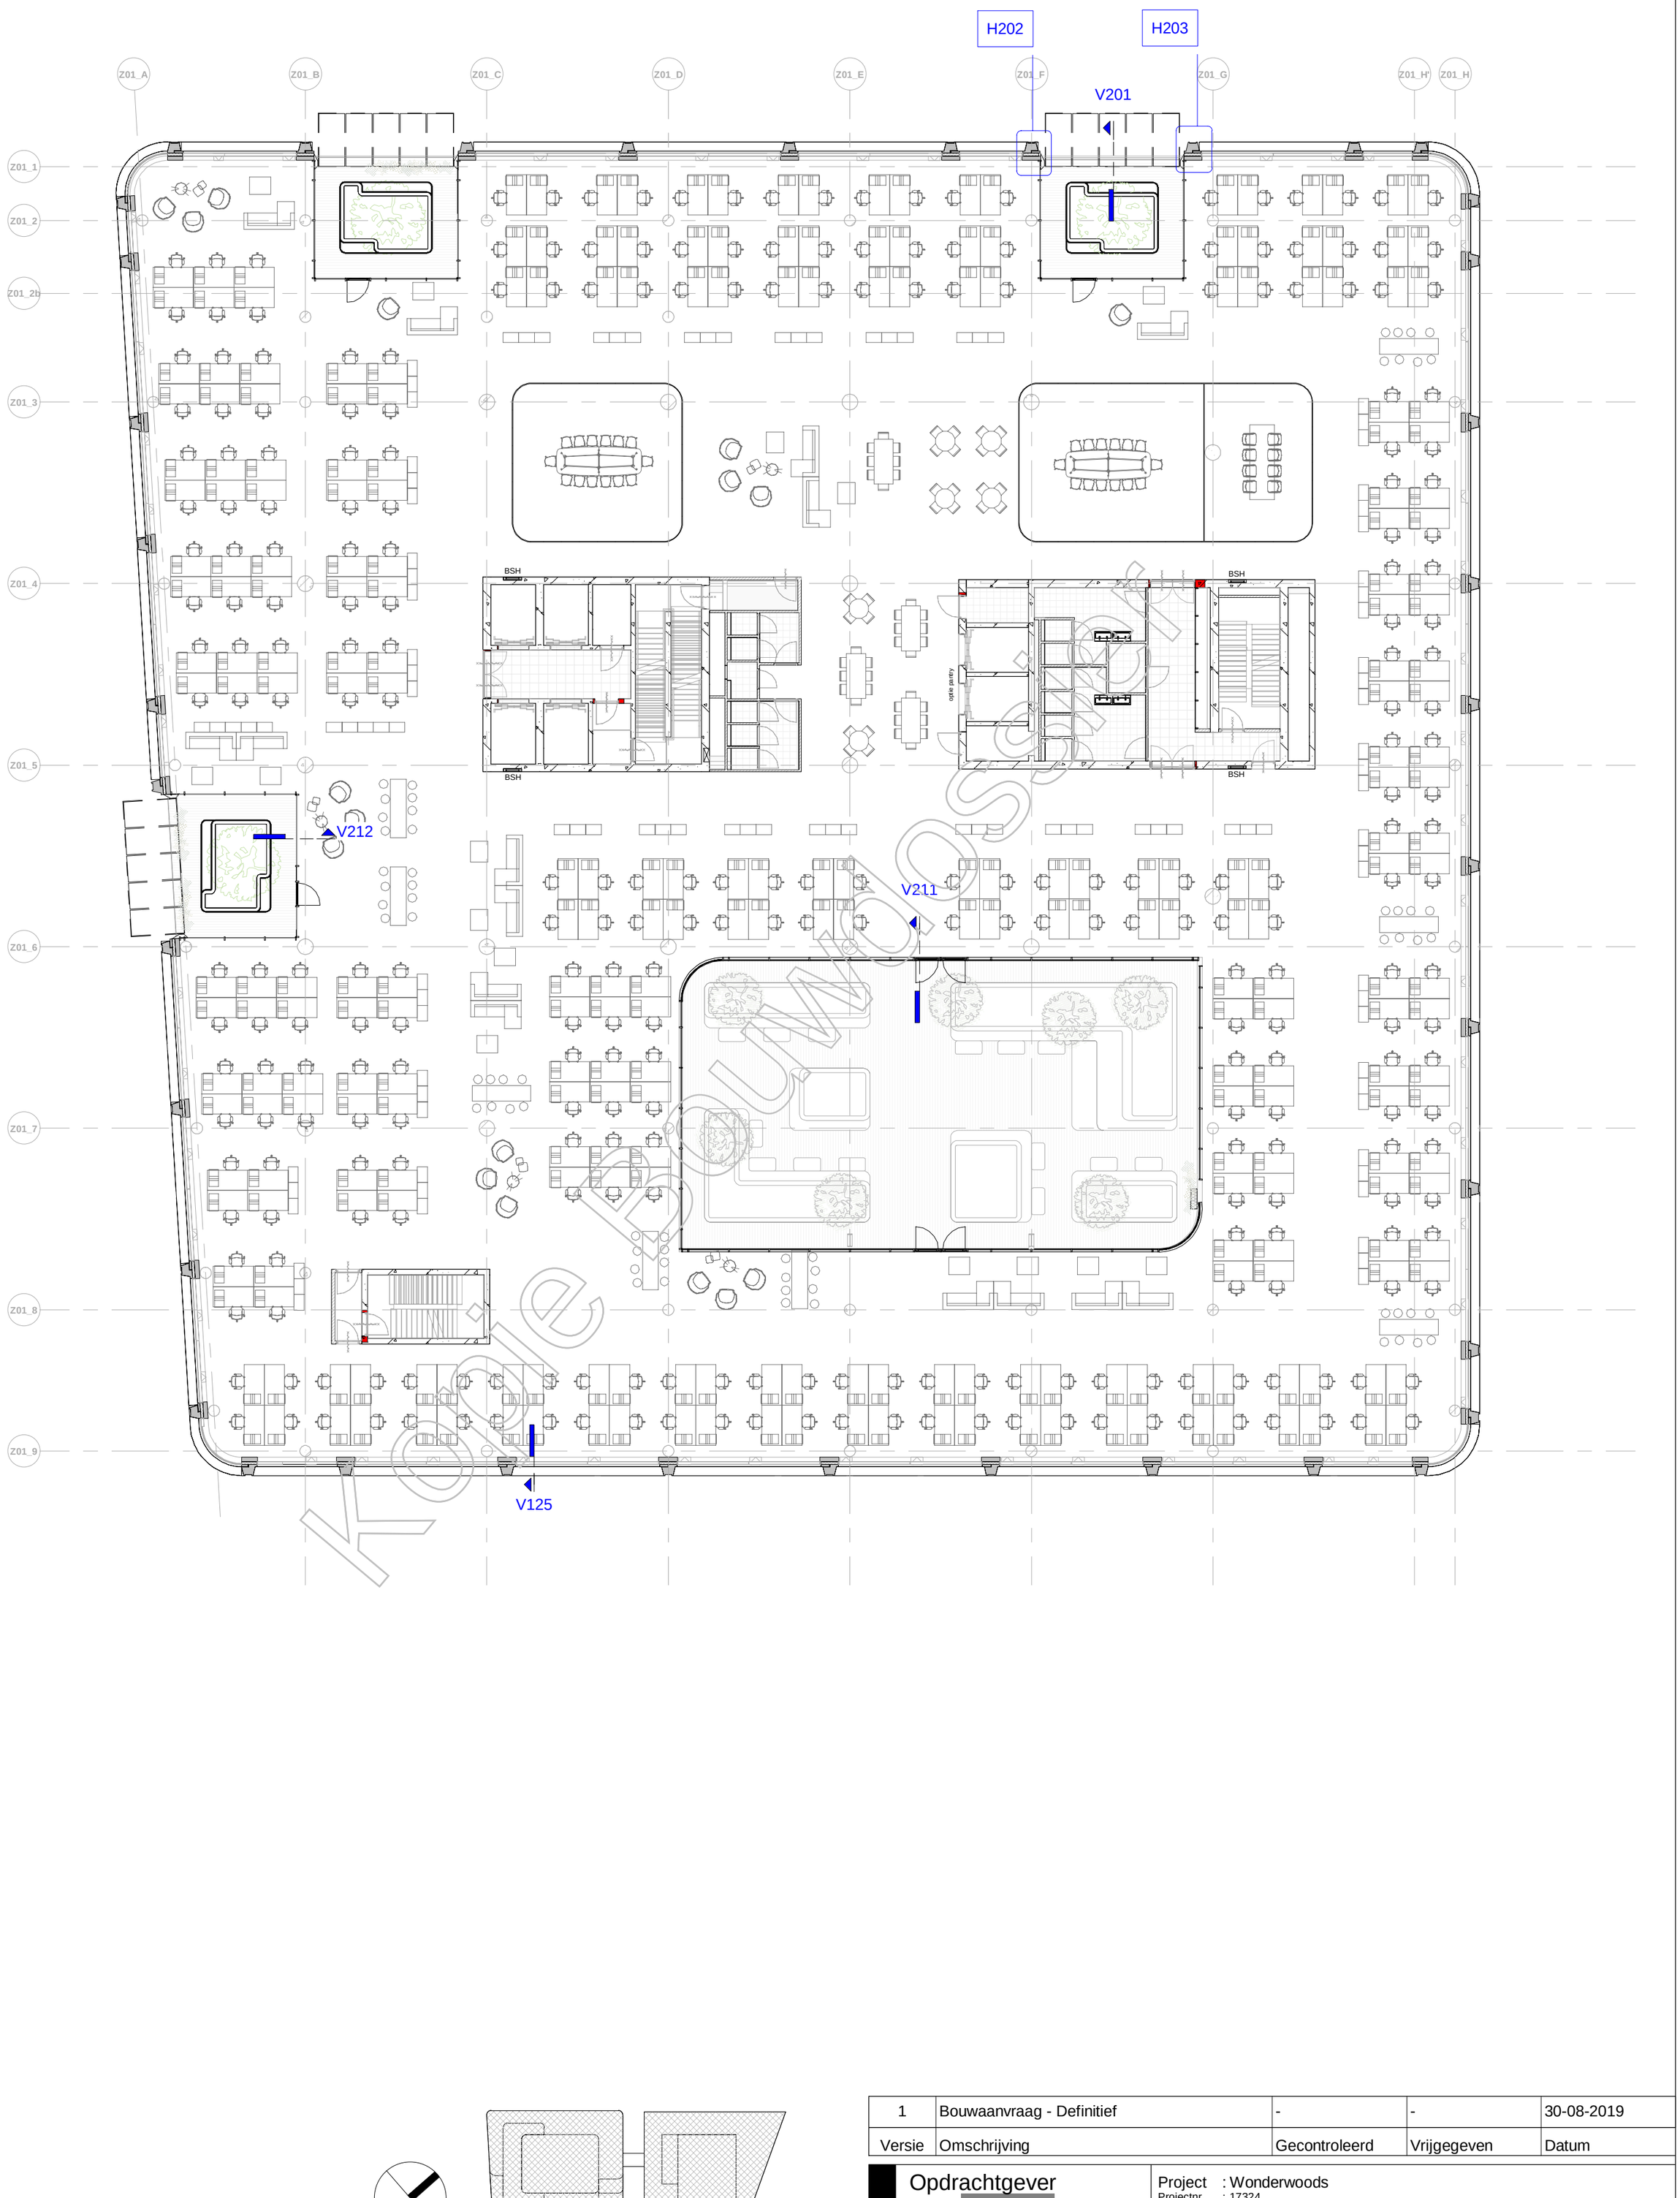

Kopie Bouwset

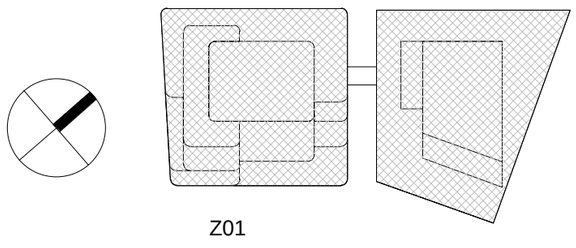

1	Bouwaanvraag - Definitief	-	-	30-08-2019
Versie	Omschrijving	Gecontroleerd	Vrijgegeven	Datum

Opdrachtgever

Team

MVSA Architects


Project : Wonderwoods
Projectnr. : 17324
Fase :
Getekend : MVSA architects

Onderwerp : Z01 Z01
Overzicht Details 02


Schaal : 1 : 200
Formaat : A2
Contractnr. :
Bladnr. :
Status: Definitief

Tekeningnr. : WW-MVS-Z01-02-DR-AR-8000.0012.B1
Versie: 1

DocId: WW-MVS-Z01-ZZ-M3-AR

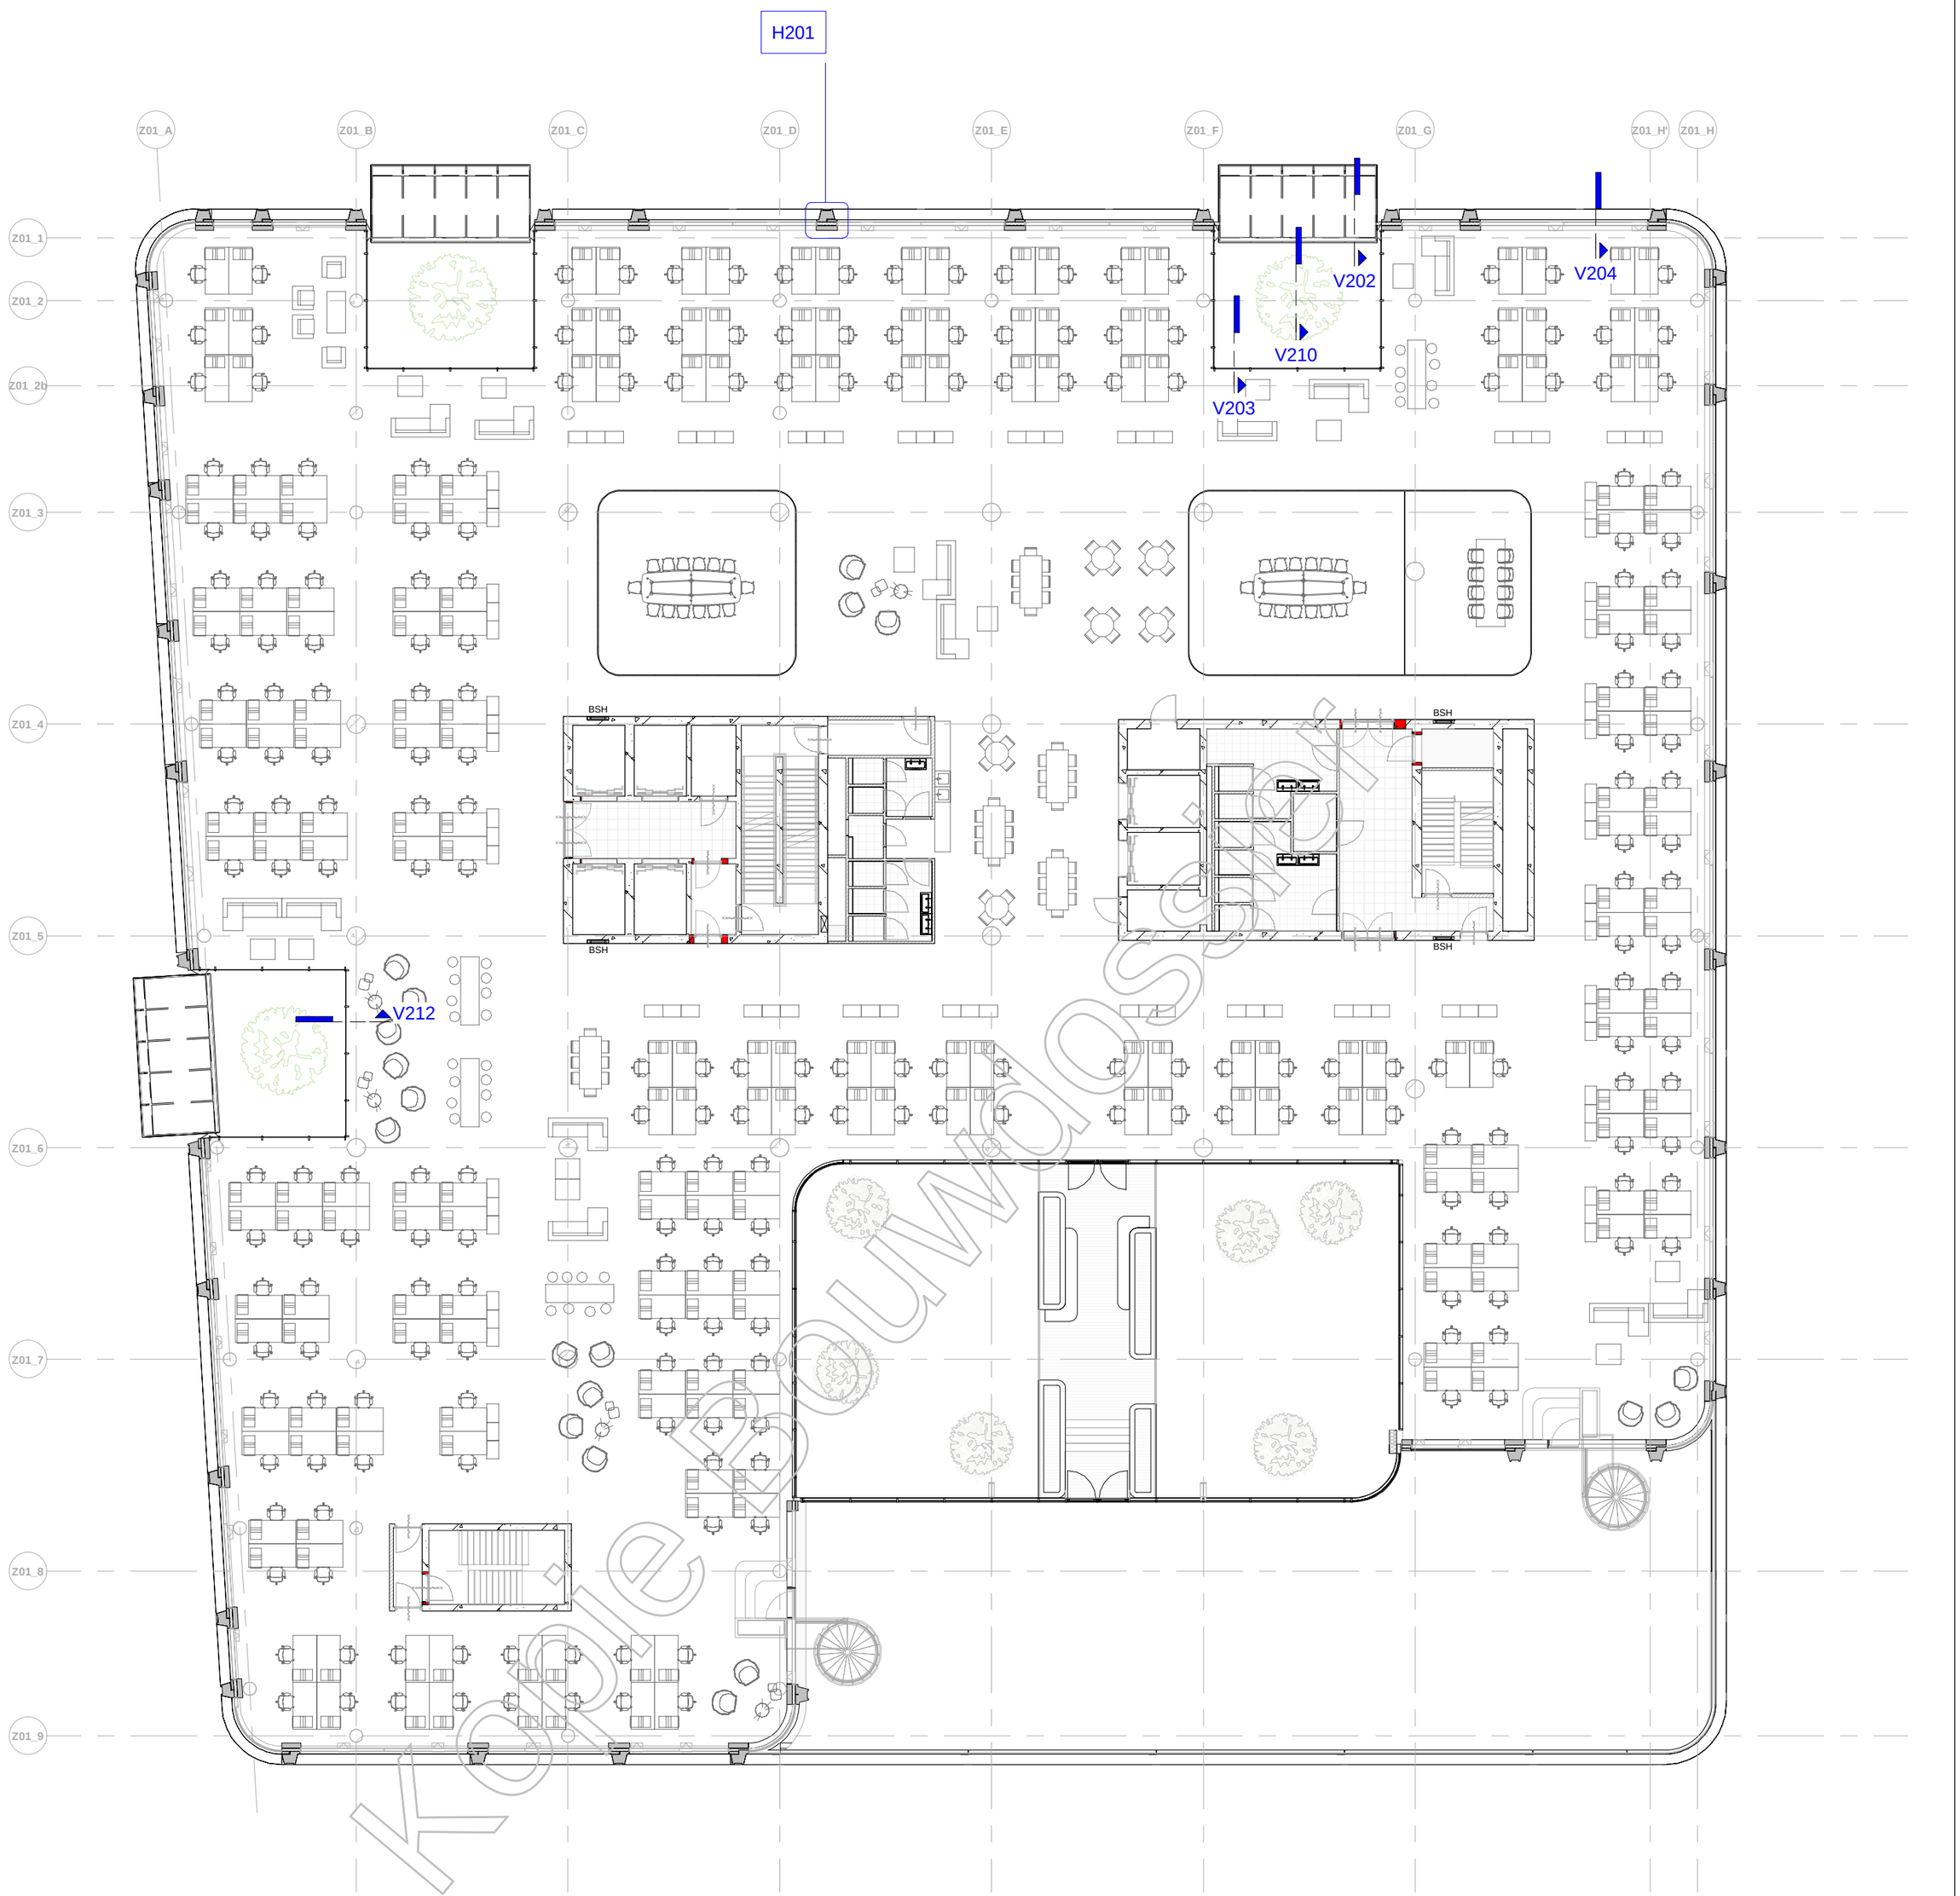

Kopie Bouwaanvraag

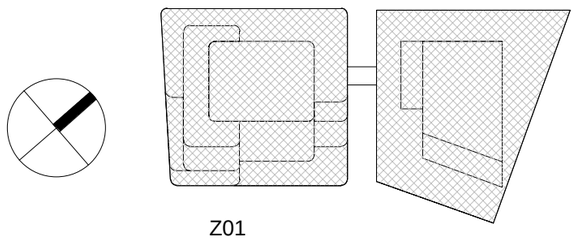

Z01

1	Bouwaanvraag - Definitief	-	-	30-08-2019
Versie	Omschrijving	Gecontroleerd	Vrijgegeven	Datum

Opdrachtgever

Team

MVSA Architects

Project : Wonderwoods
Projectnr. : 17324
Fase :
Getekend : MVSA architects

Onderwerp : Z01 Z01
Overzicht Details 03

Schaal : 1 : 200
Formaat : A2
Status: Definitief
Contractnr. :
Bladnr. :
Tekeningnr. : WW-MVS-Z01-03-DR-AR-8000.0013.B1
Versie: 1


DocId: WW-MVS-Z01-ZZ-M3-AR

Z01_A Z01_B Z01_C Z01_D Z01_E Z01_F Z01_G Z01_H' Z01_H

Z01_1 Z01_2 Z01_2b Z01_3 Z01_4 Z01_5 Z01_6 Z01_7 Z01_8 Z01_9

V503 V505 V502 V504 V501

KopieBouwset

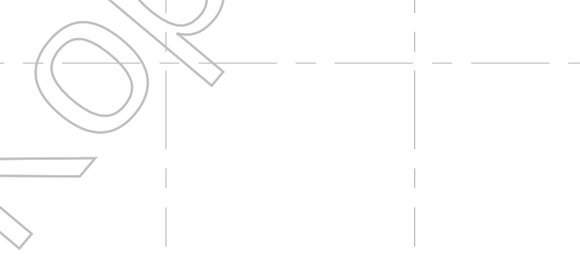

Z01

1	Bouwaanvraag - Definitief	-	-	30-08-2019
Versie	Omschrijving	Gecontroleerd	Vrijgegeven	Datum

Opdrachtgever

Team

MVSA Architects


Project : Wonderwoods
Projectnr. : 17324
Fase :
Getekend : MVSA architects

Onderwerp : Z01 Z01
Overzicht Details 05


Schaal : 1 : 200 Formaat : A2 Status: Definitief
Contractnr. : Bladnr. :

Tekeningnr. : WW-MVS-Z01-05-DR-AR-8000.0015.B1 Versie: 1

DocId: WW-MVS-Z01-ZZ-M3-AR

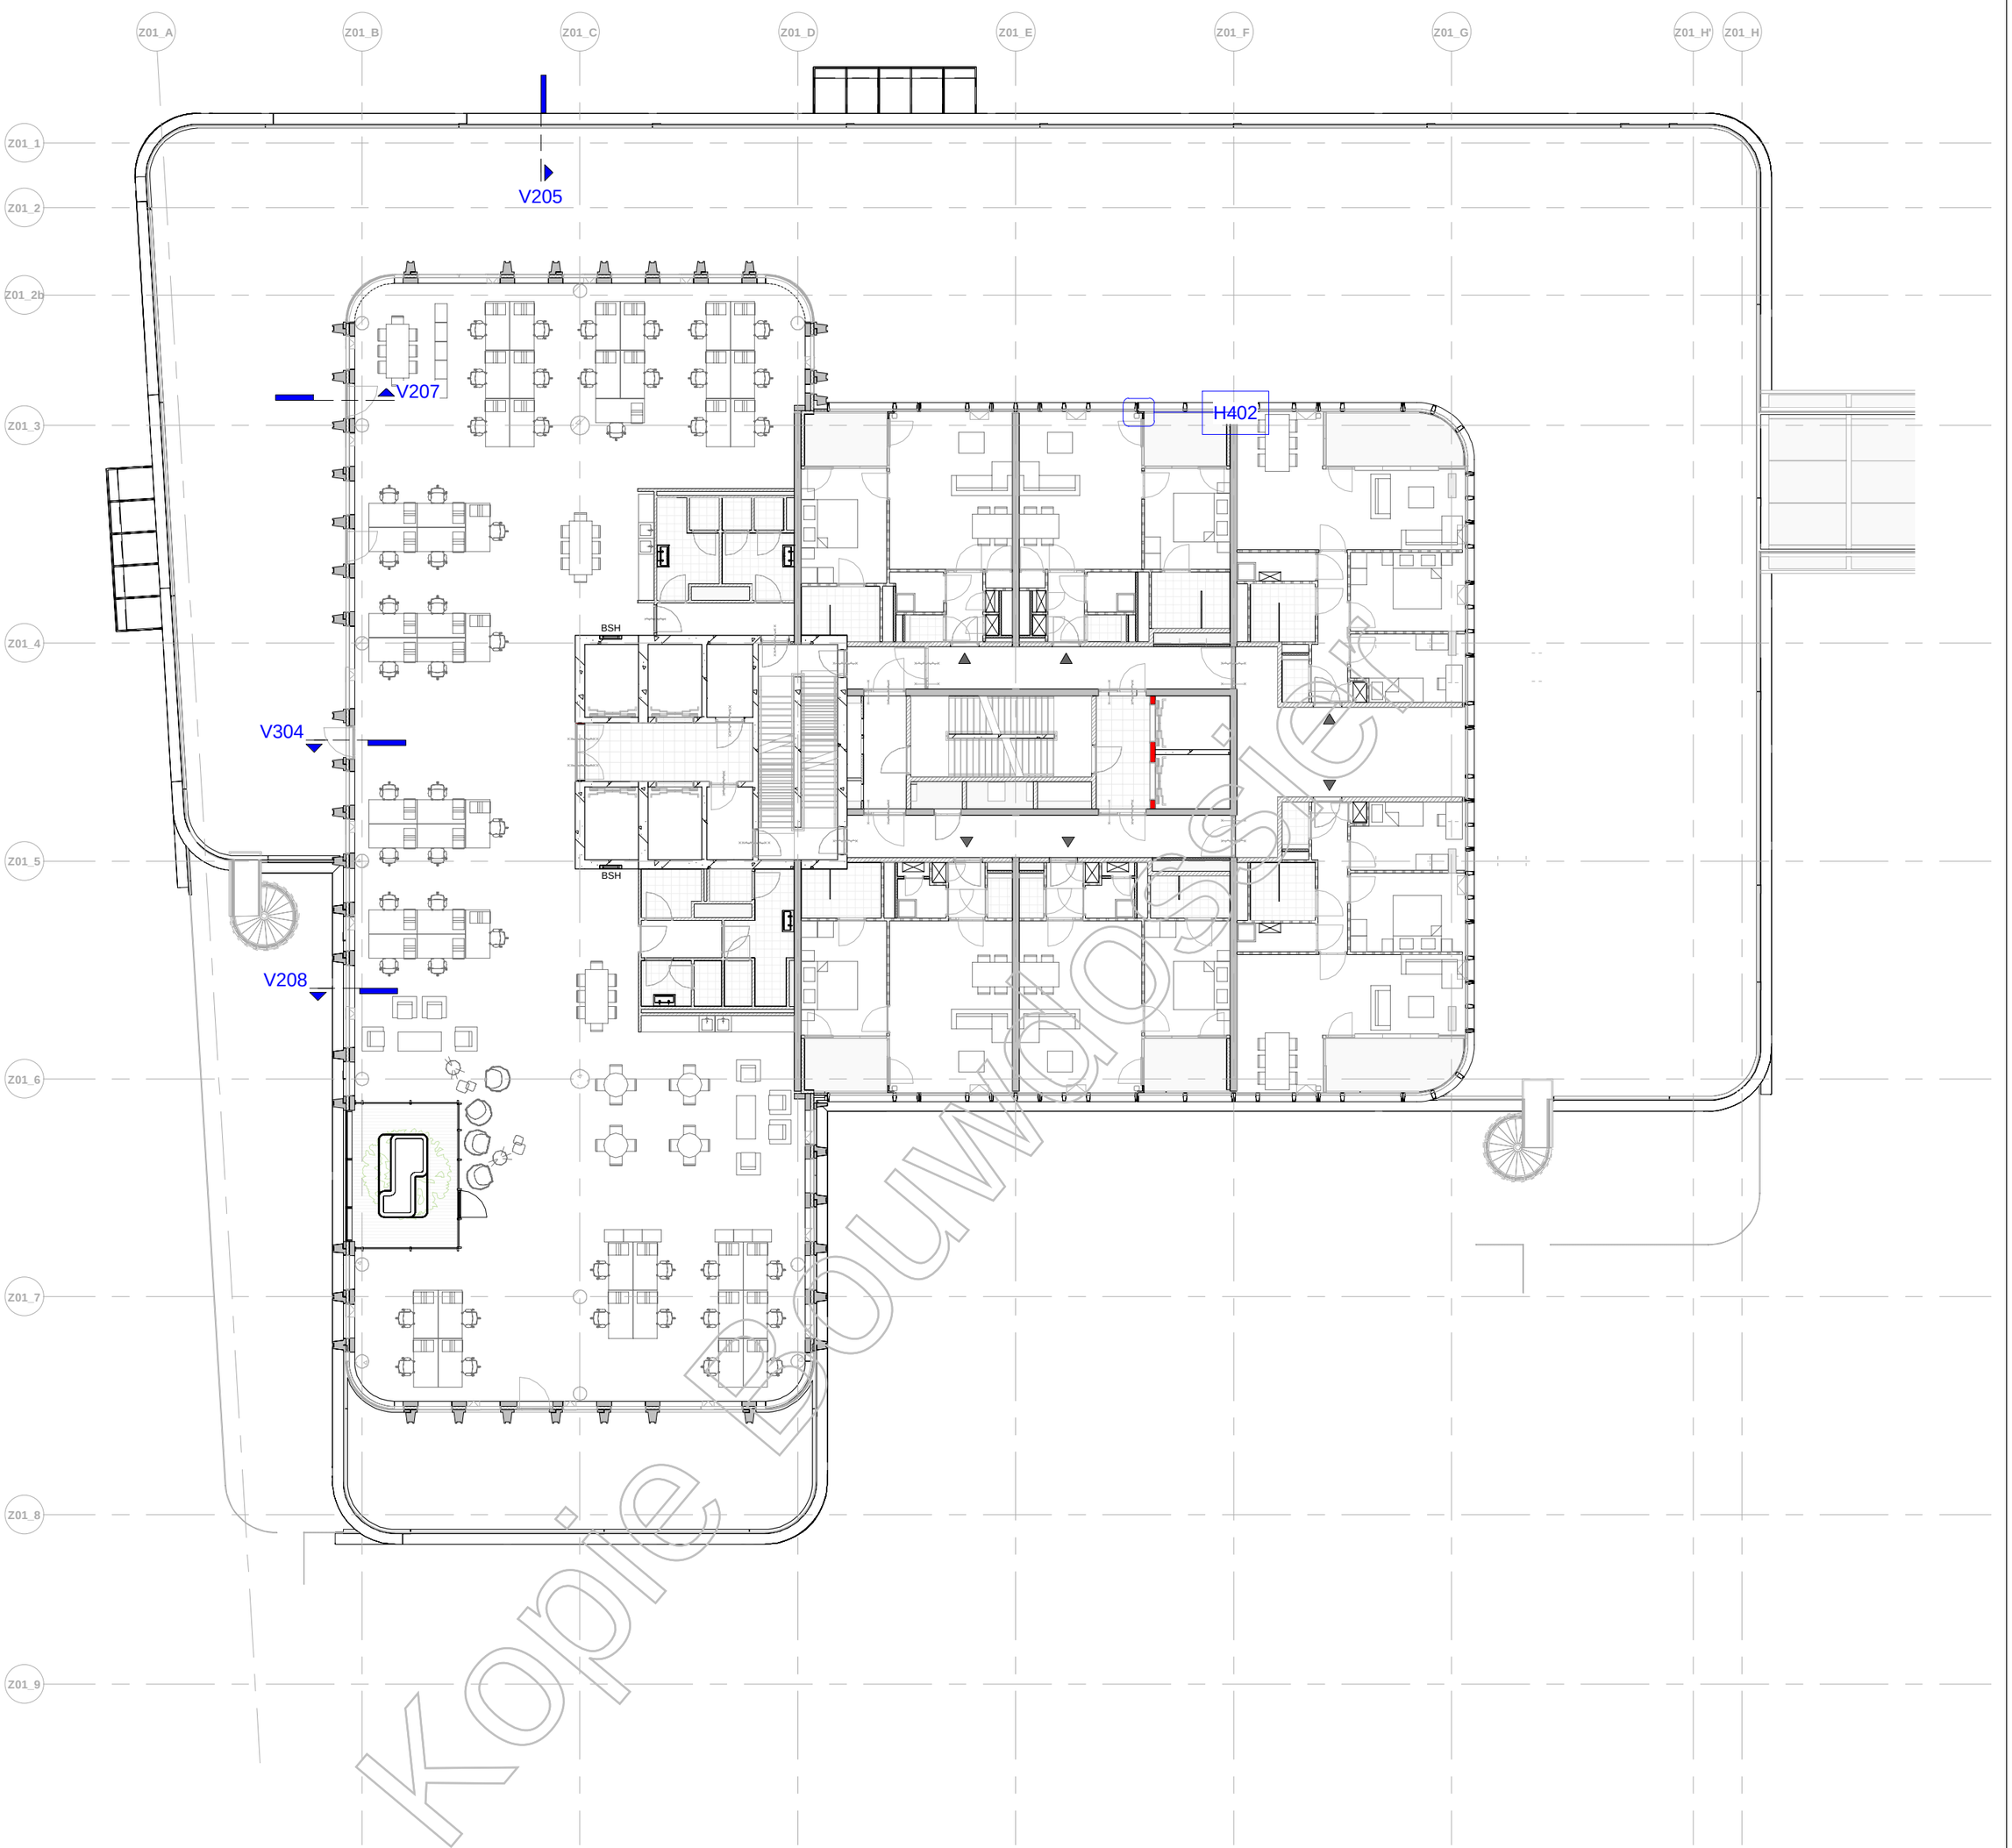

Kopie Bouwen

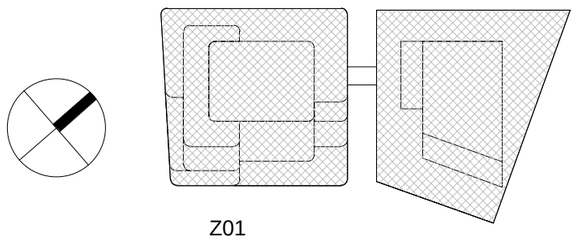

Z01

1	Bouwaanvraag - Definitief	-	-	30-08-2019
Versie	Omschrijving	Gecontroleerd	Vrijgegeven	Datum

Opdrachtgever

Team

MVSA Architects


Project : Wonderwoods
Projectnr. : 17324
Fase :
Getekend : MVSA architects

Onderwerp : Z01 Z01
Overzicht Details 06


Schaal : 1 : 200 Formaat : A2 Status: Definitief
Contractnr. : Bladnr. :

Tekeningnr. : WW-MVS-Z01-06-DR-AR-8000.0016.B1 Versie: 1

DocId: WW-MVS-Z01-ZZ-M3-AR

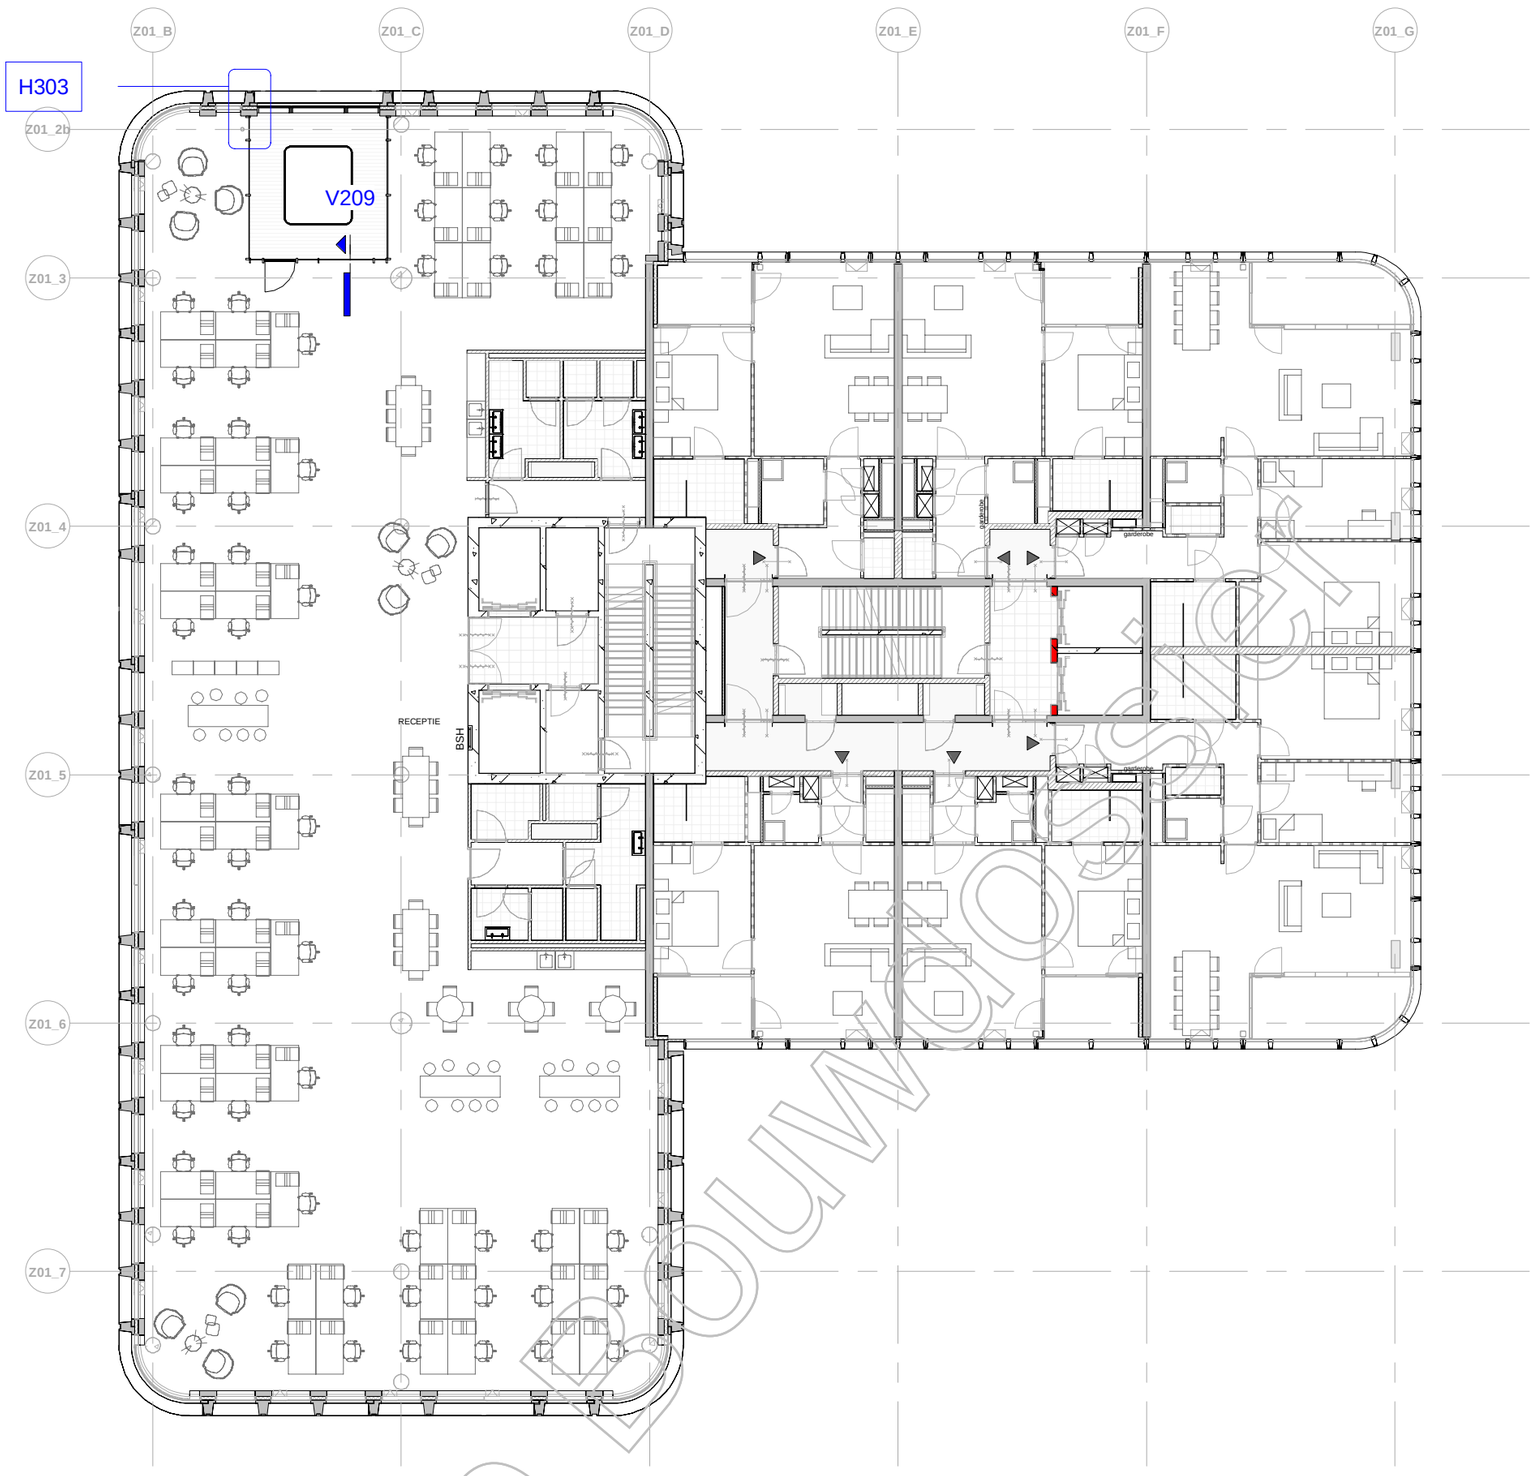

Kopie Bouwaanvraag

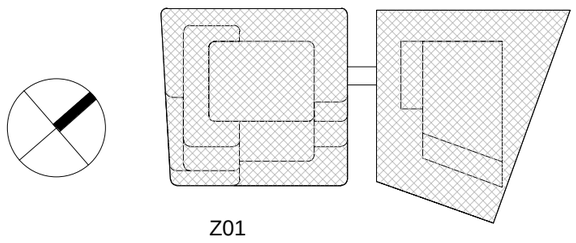

Z01

1	Bouwaanvraag - Definitief	-	-	30-08-2019
Versie	Omschrijving	Gecontroleerd	Vrijgegeven	Datum

Opdrachtgever

Team

MVSA Architects


Project : Wonderwoods
Projectnr. : 17324
Fase :
Getekend : MVSA architects

Onderwerp : Z01 Z01
Overzicht Details 08


Schaal : 1 : 200
Formaat : A2
Status: Definitief
Contractnr. :
Bladnr. :

Tekeningnr. : WW-MVS-Z01-08-DR-AR-8000.0017.B1
Versie: 1

DocId: WW-MVS-Z01-ZZ-M3-AR

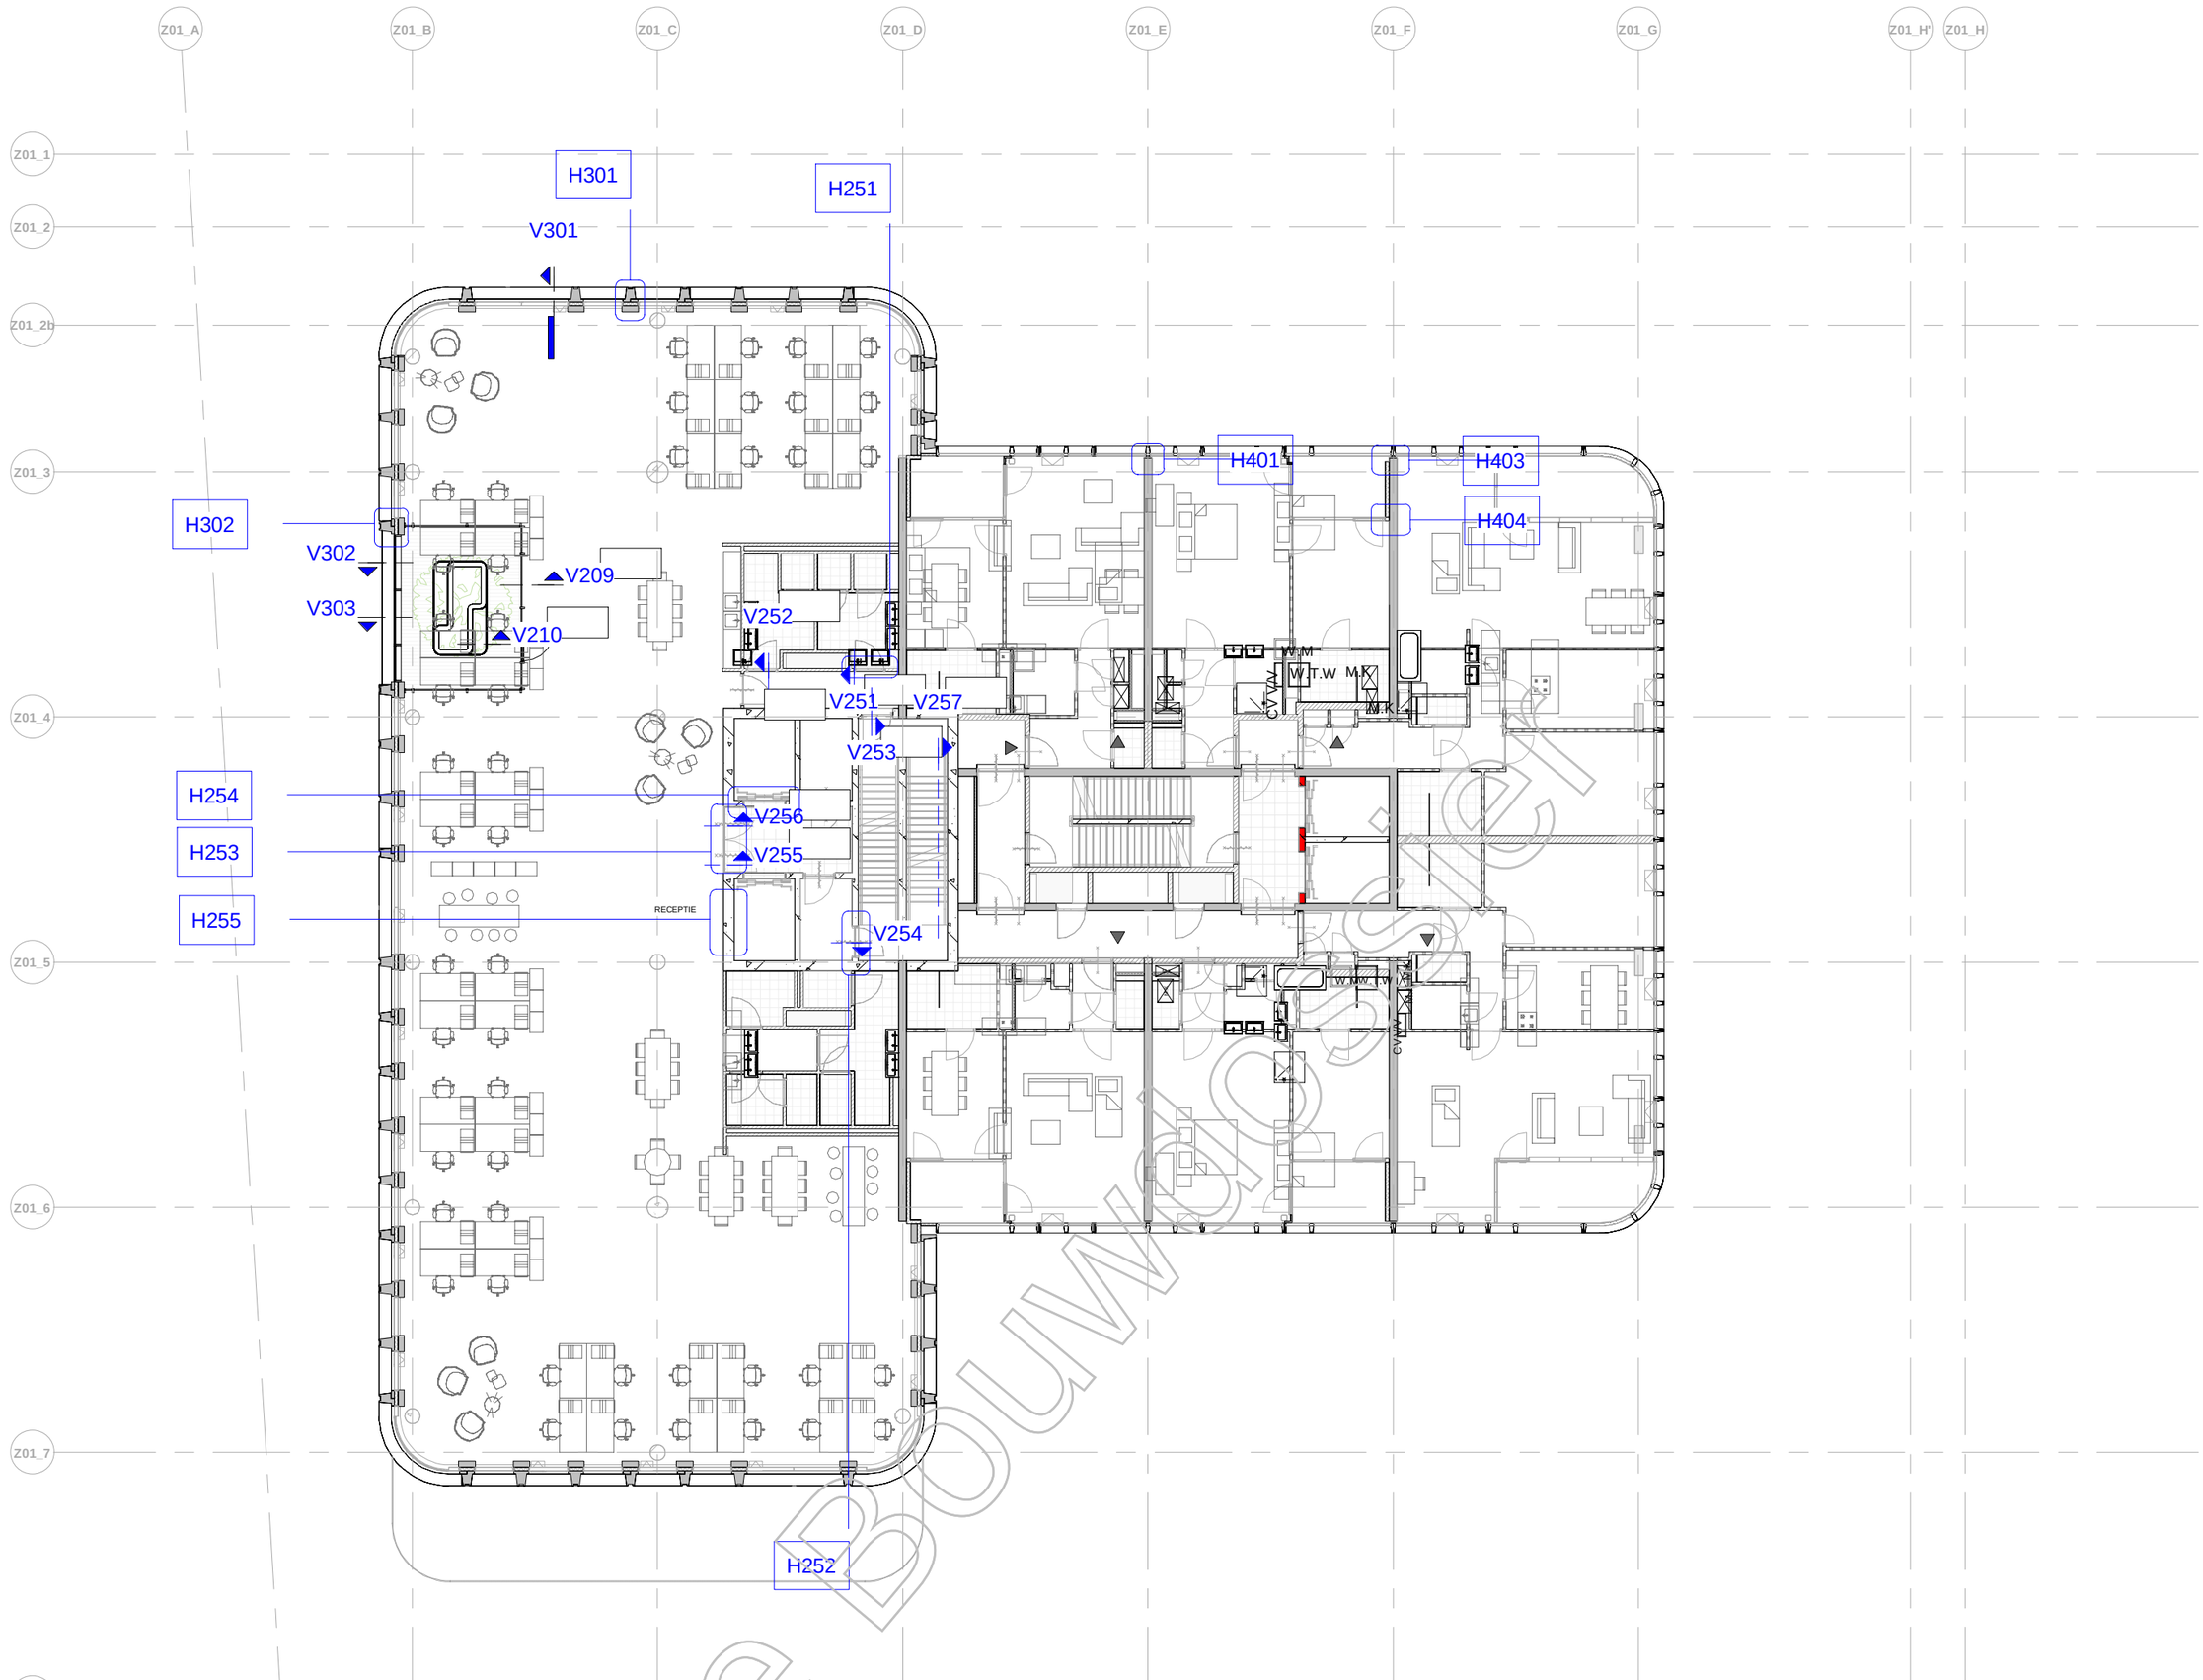

Kopie Bouwaanvraag

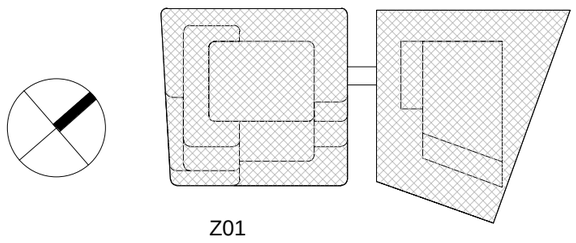

1	Bouwaanvraag - Definitief	-	-	30-08-2019
Versie	Omschrijving	Gecontroleerd	Vrijgegeven	Datum

Opdrachtgever

Team


MVSA Architects

Project : Wonderwoods
Projectnr. : 17324
Fase :
Getekend : MVSA architects


Onderwerp : Z01 Z01
Overzicht Details 10

Schaal : 1 : 200
Formaat : A2
Status: Definitief
Contractnr. :
Bladnr. :
Tekeningnr. : WW-MVS-Z01-10-DR-AR-8000.0018.B1
Versie: 1

DocId: WW-MVS-Z01-ZZ-M3-AR

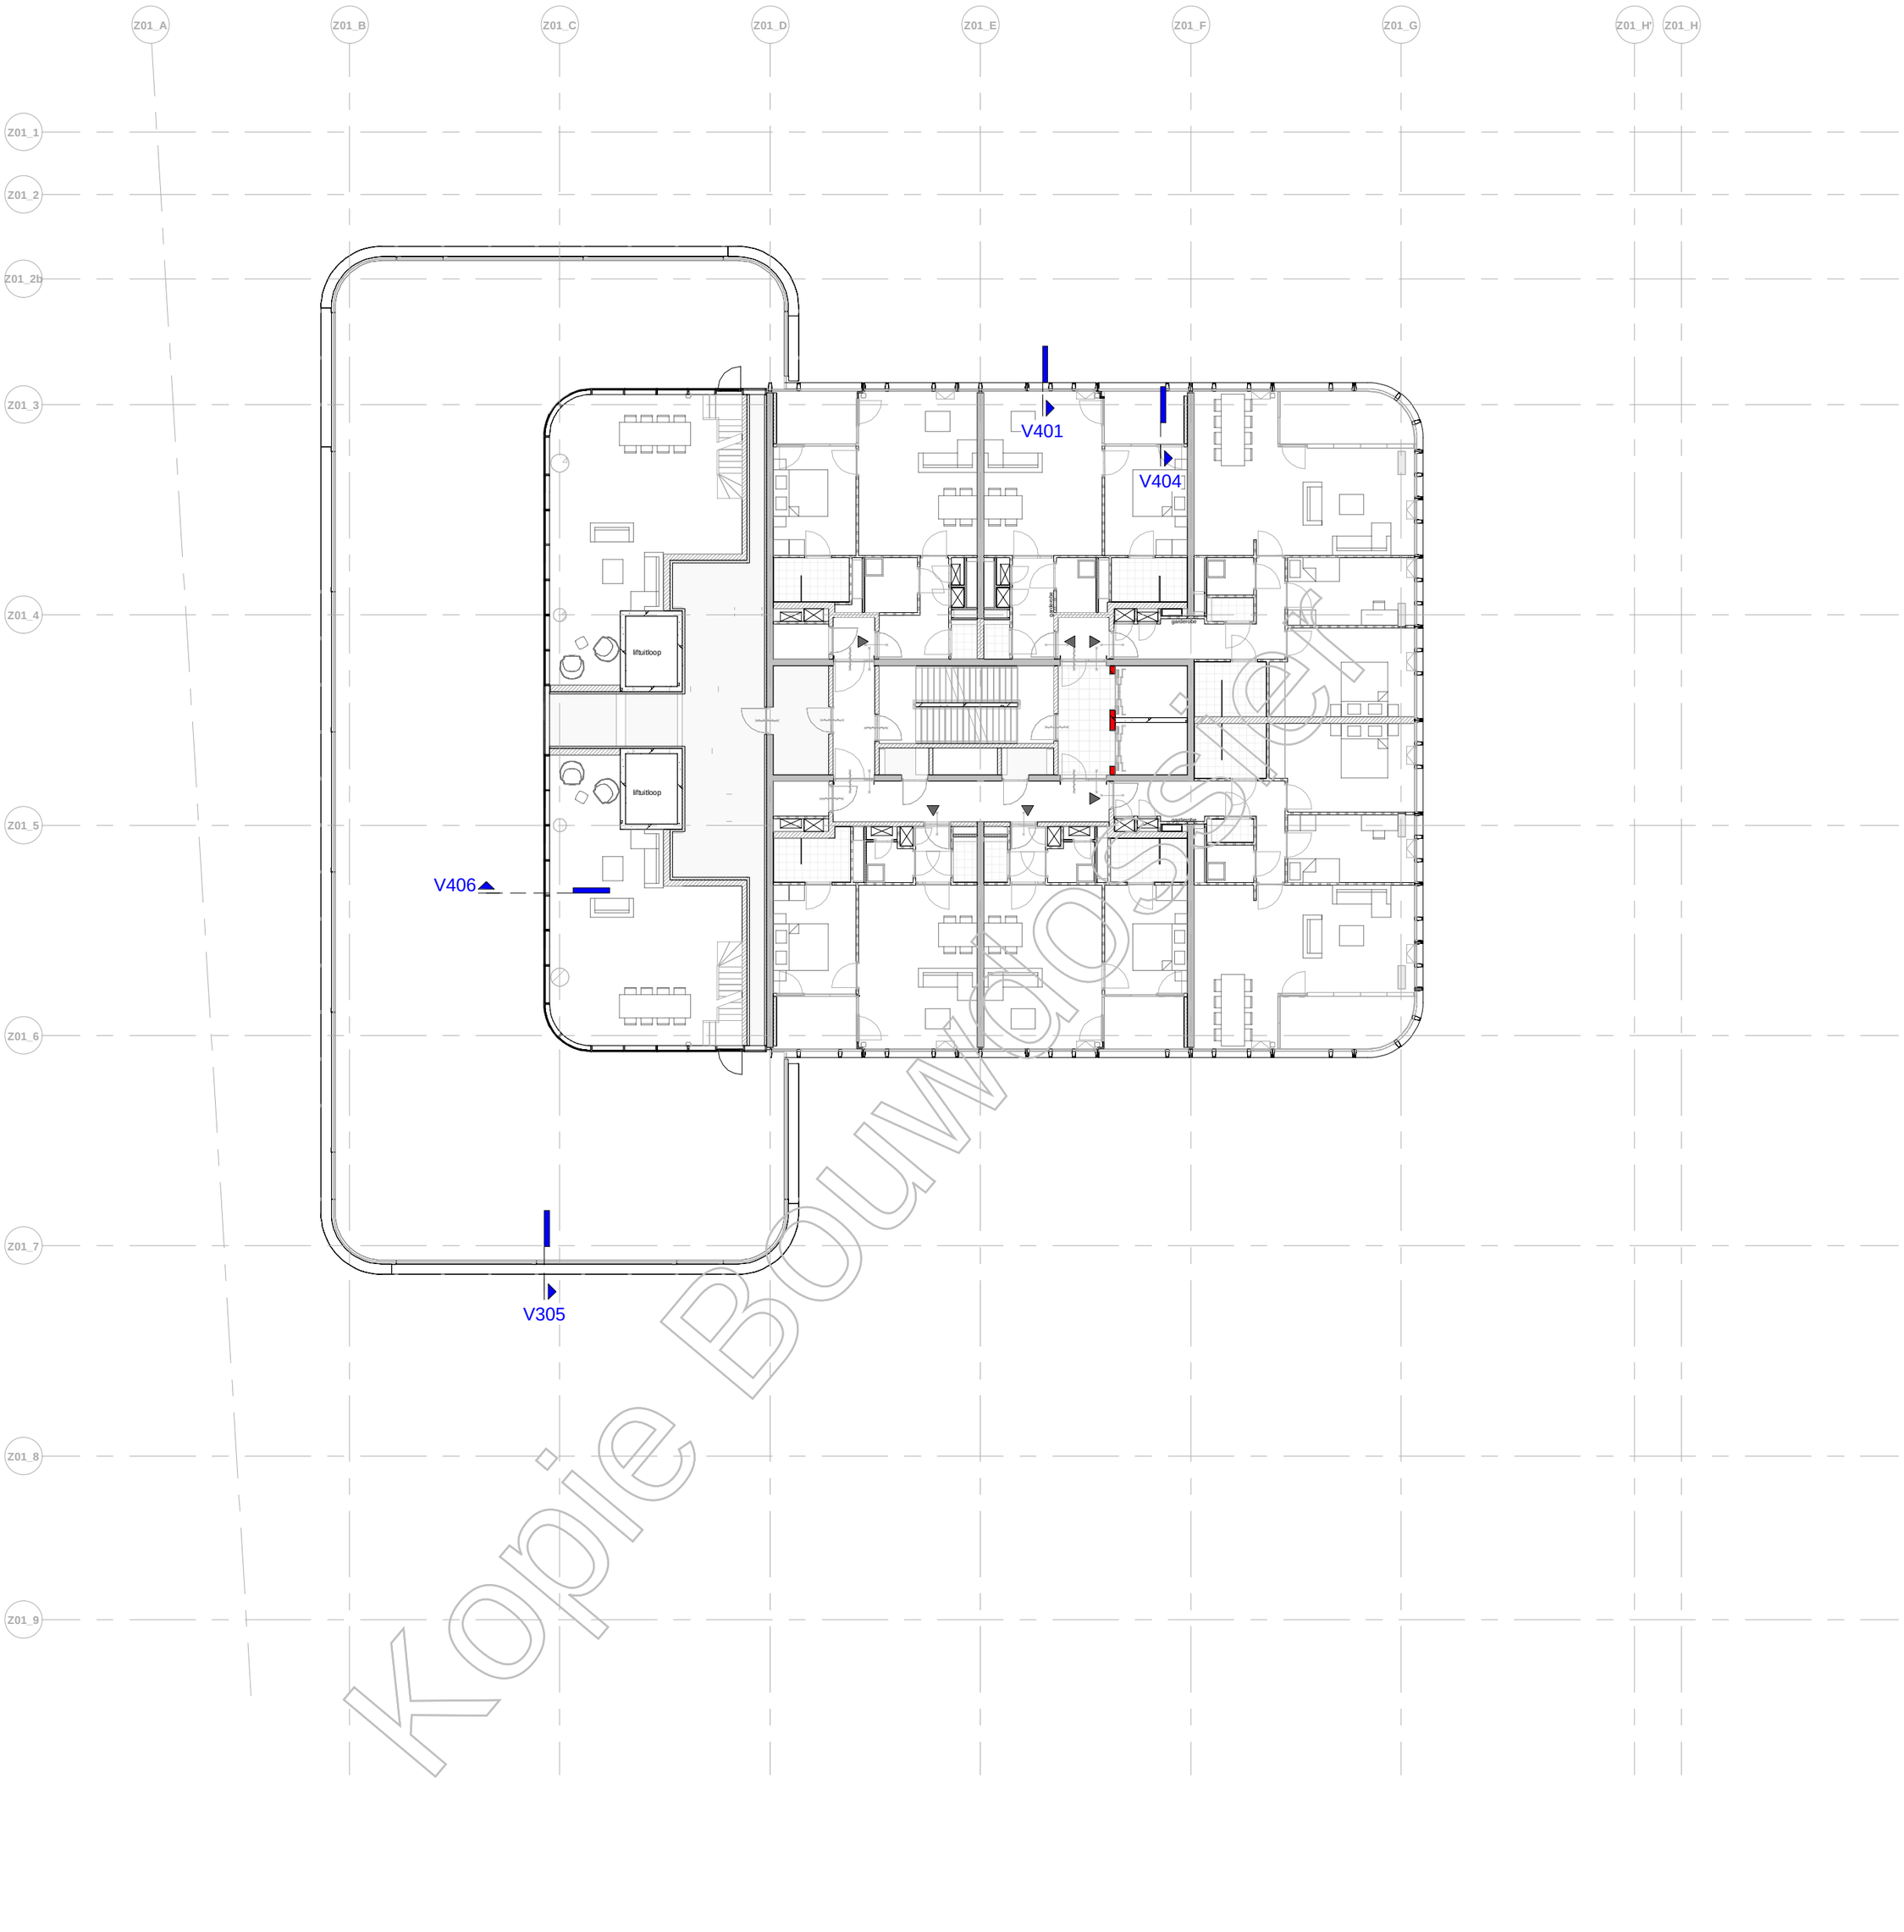

Kopie Bouwtoezicht

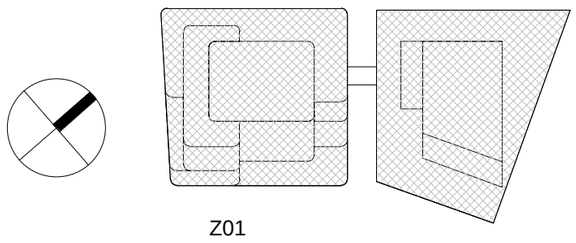

Z01

1	Bouwaanvraag - Definitief	-	-	30-08-2019
Versie	Omschrijving	Gecontroleerd	Vrijgegeven	Datum

Opdrachtgever

Team


MVSA Architects

Project : Wonderwoods
Projectnr. : 17324
Fase :
Getekend : MVSA architects


Onderwerp : Z01 Z01
Overzicht Details 13

Schaal : 1 : 200
Formaat : A2
Status: Definitief
Contractnr. :
Bladnr. :
Tekeningnr. : WW-MVS-Z01-13-DR-AR-8000.0019.B1
Versie: 1

DocId: WW-MVS-Z01-ZZ-M3-AR

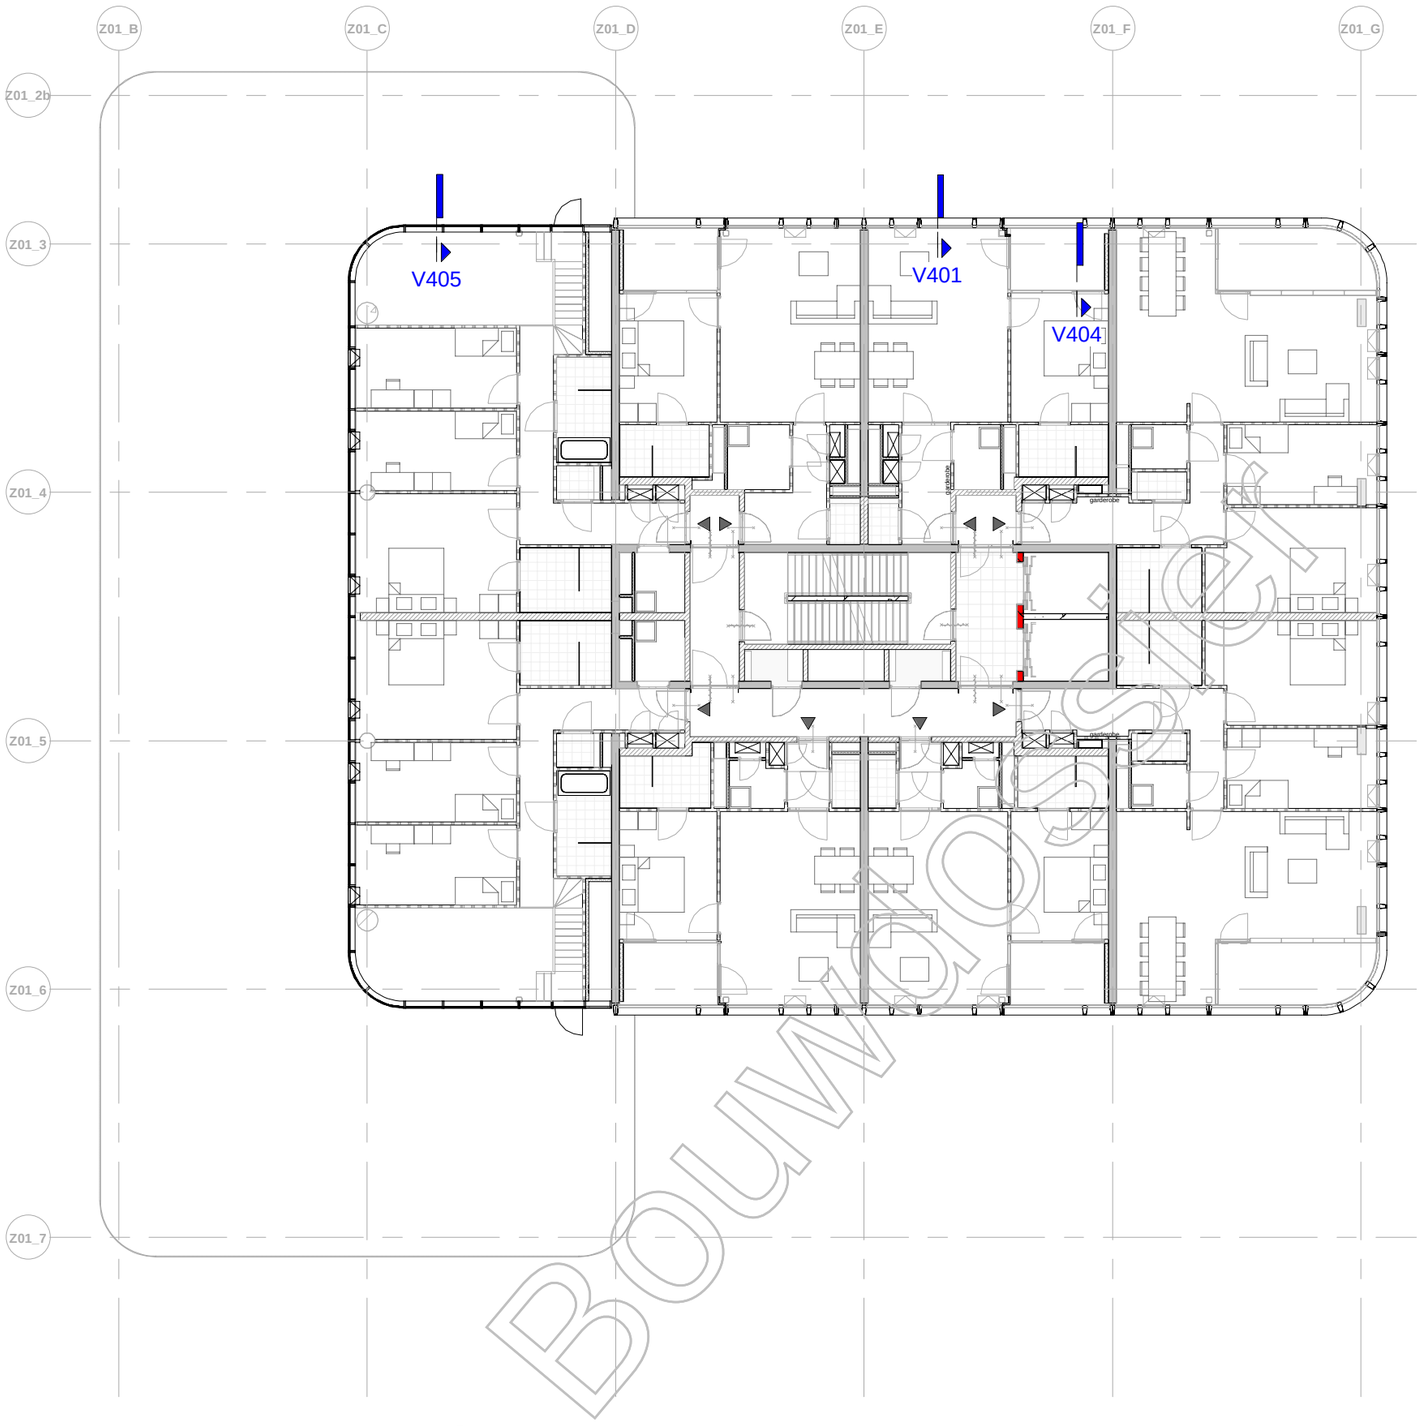

Kopie Bouwtoets

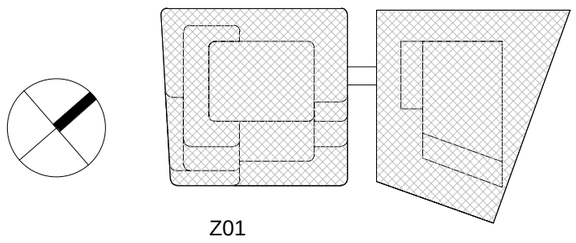

Z01

1	Bouwaanvraag - Definitief	-	-	30-08-2019
Versie	Omschrijving	Gecontroleerd	Vrijgegeven	Datum

Opdrachtgever

Team


MVSA Architects

Project : Wonderwoods
Projectnr. : 17324
Fase :
Getekend : MVSA architects


Onderwerp : Z01
Overzicht Details 14

Schaal : 1 : 200
Formaat : A2
Status: Definitief
Contractnr. :
Bladnr. :
Tekeningnr. : WW-MVS-Z01-14-DR-AR-8000.0020.B1
Versie: 1

DocId: WW-MVS-Z01-ZZ-M3-AR

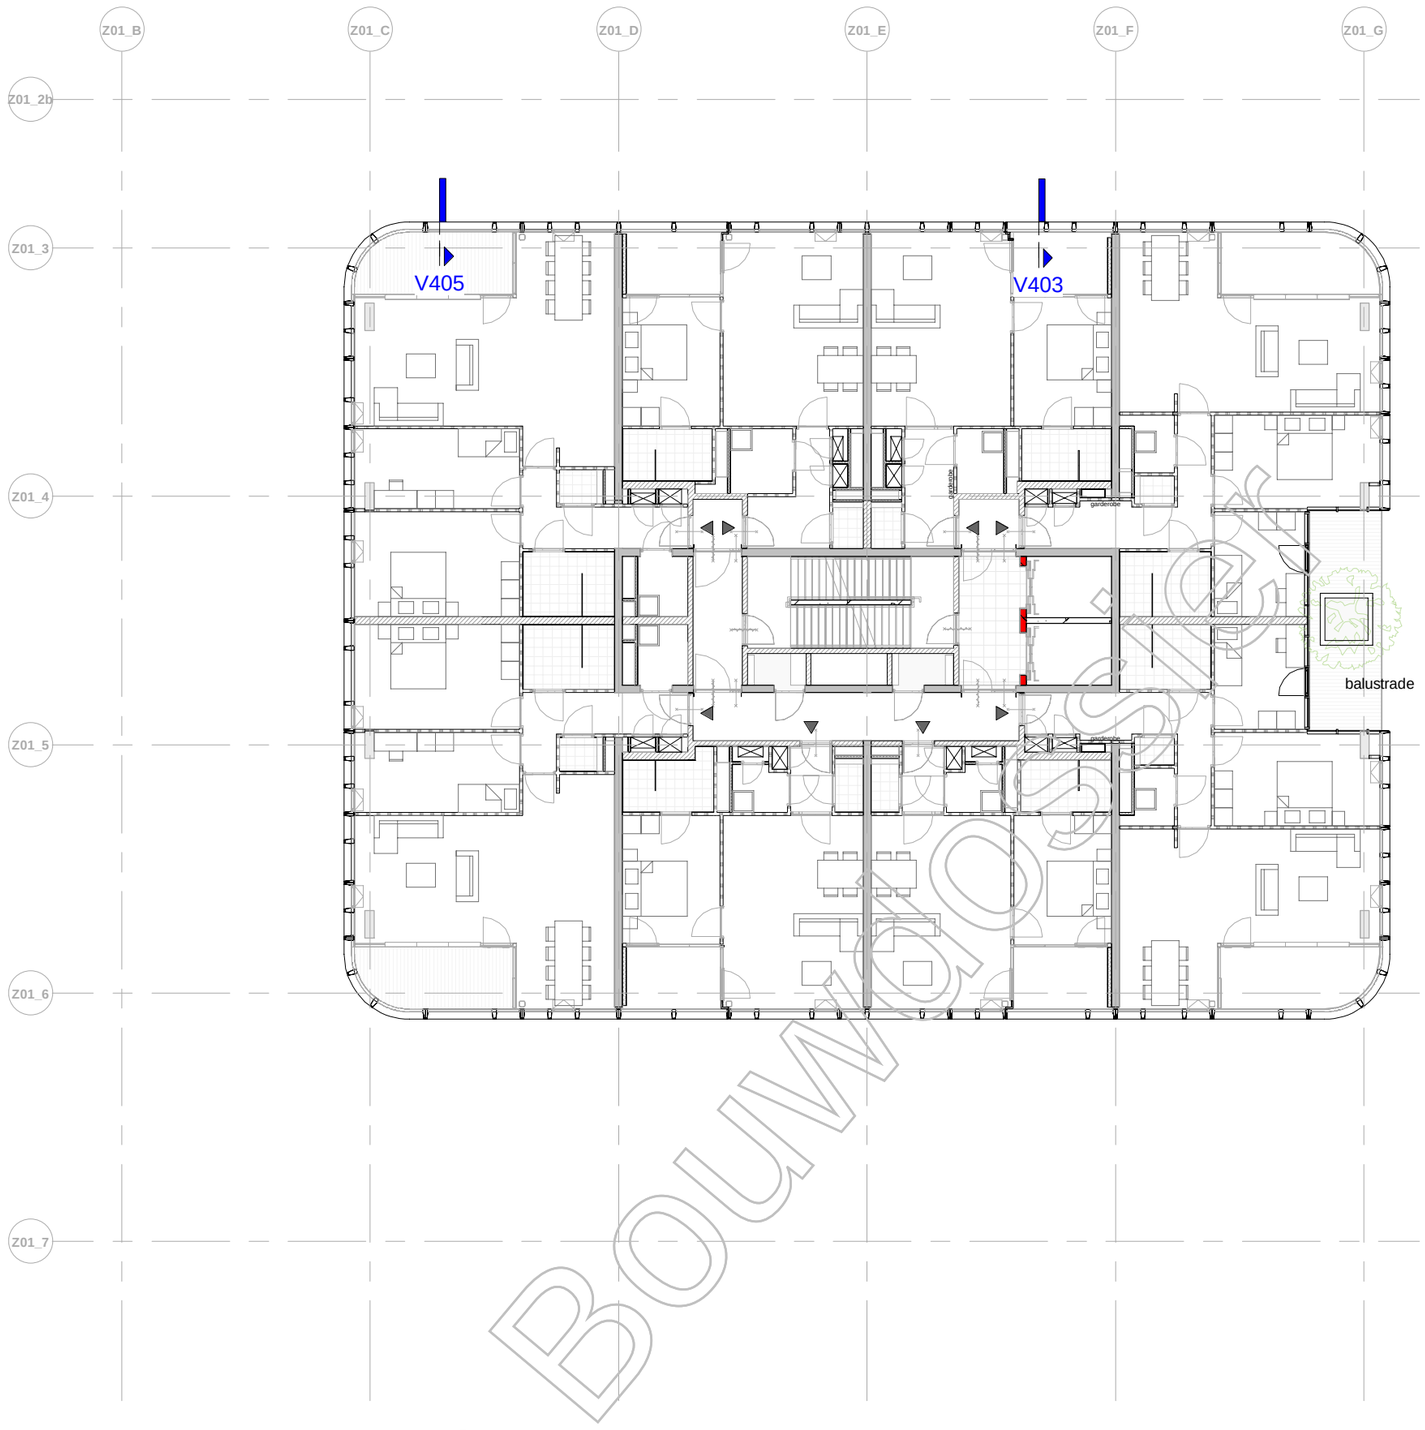

Kopie Bouw

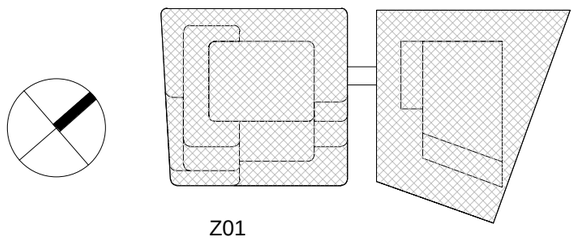

1	Bouwaanvraag - Definitief	-	-	30-08-2019
Versie	Omschrijving	Gecontroleerd	Vrijgegeven	Datum

Opdrachtgever

Team

MVSA Architects


Project : Wonderwoods
Projectnr. : 17324
Fase :
Getekend : MVSA architects

Onderwerp : Z01
Overzicht Details 15


Schaal : 1 : 200 | Formaat : A2 | Status: Definitief
Contractnr. : | Bladnr. :

Tekeningnr. : WW-MVS-Z01-15-DR-AR-8000.0021.B1 | Versie: 1

DocId: WW-MVS-Z01-ZZ-M3-AR

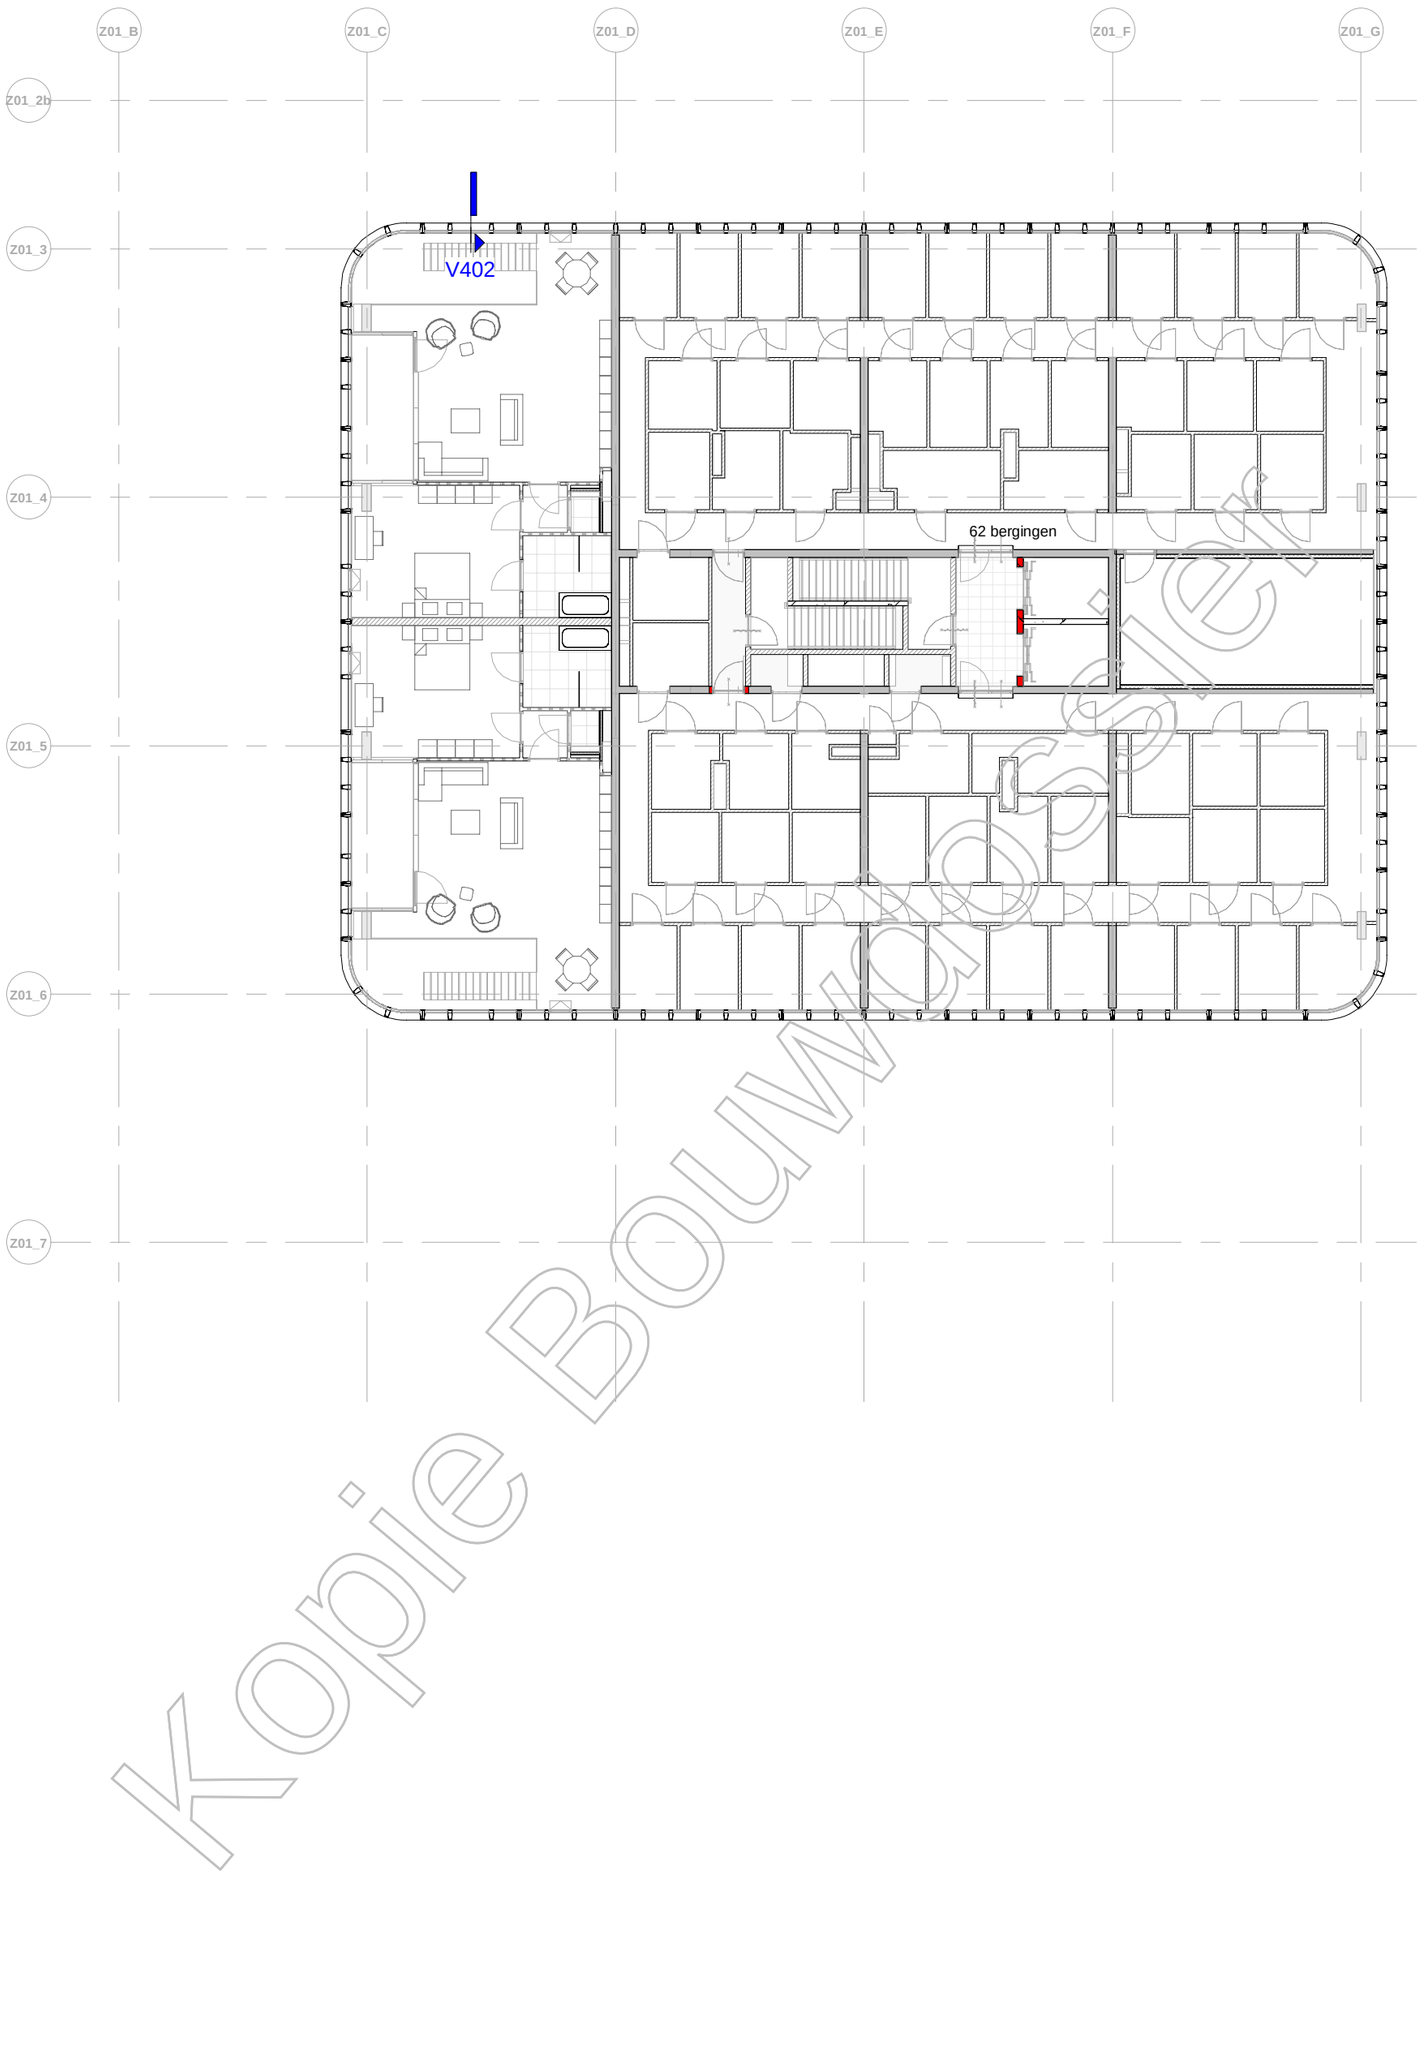

Kopie Bouwdossier

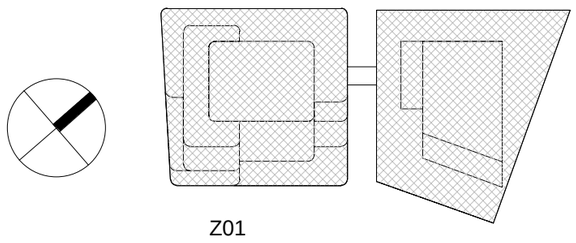

Z01

1	Bouwaanvraag - Definitief	-	-	30-08-2019
Versie	Omschrijving	Gecontroleerd	Vrijgegeven	Datum

Opdrachtgever

Team


MVSA Architects

Project : Wonderwoods
Projectnr. : 17324
Fase :
Getekend : MVSA architects


Onderwerp : Z01
Overzicht Details 21

Schaal : 1 : 200
Formaat : A2
Status: Definitief
Contractnr. :
Bladnr. :
Tekeningnr. : WW-MVS-Z01-21-DR-AR-8000.0022.B1
Versie: 1

DocId: WW-MVS-Z01-ZZ-M3-AR

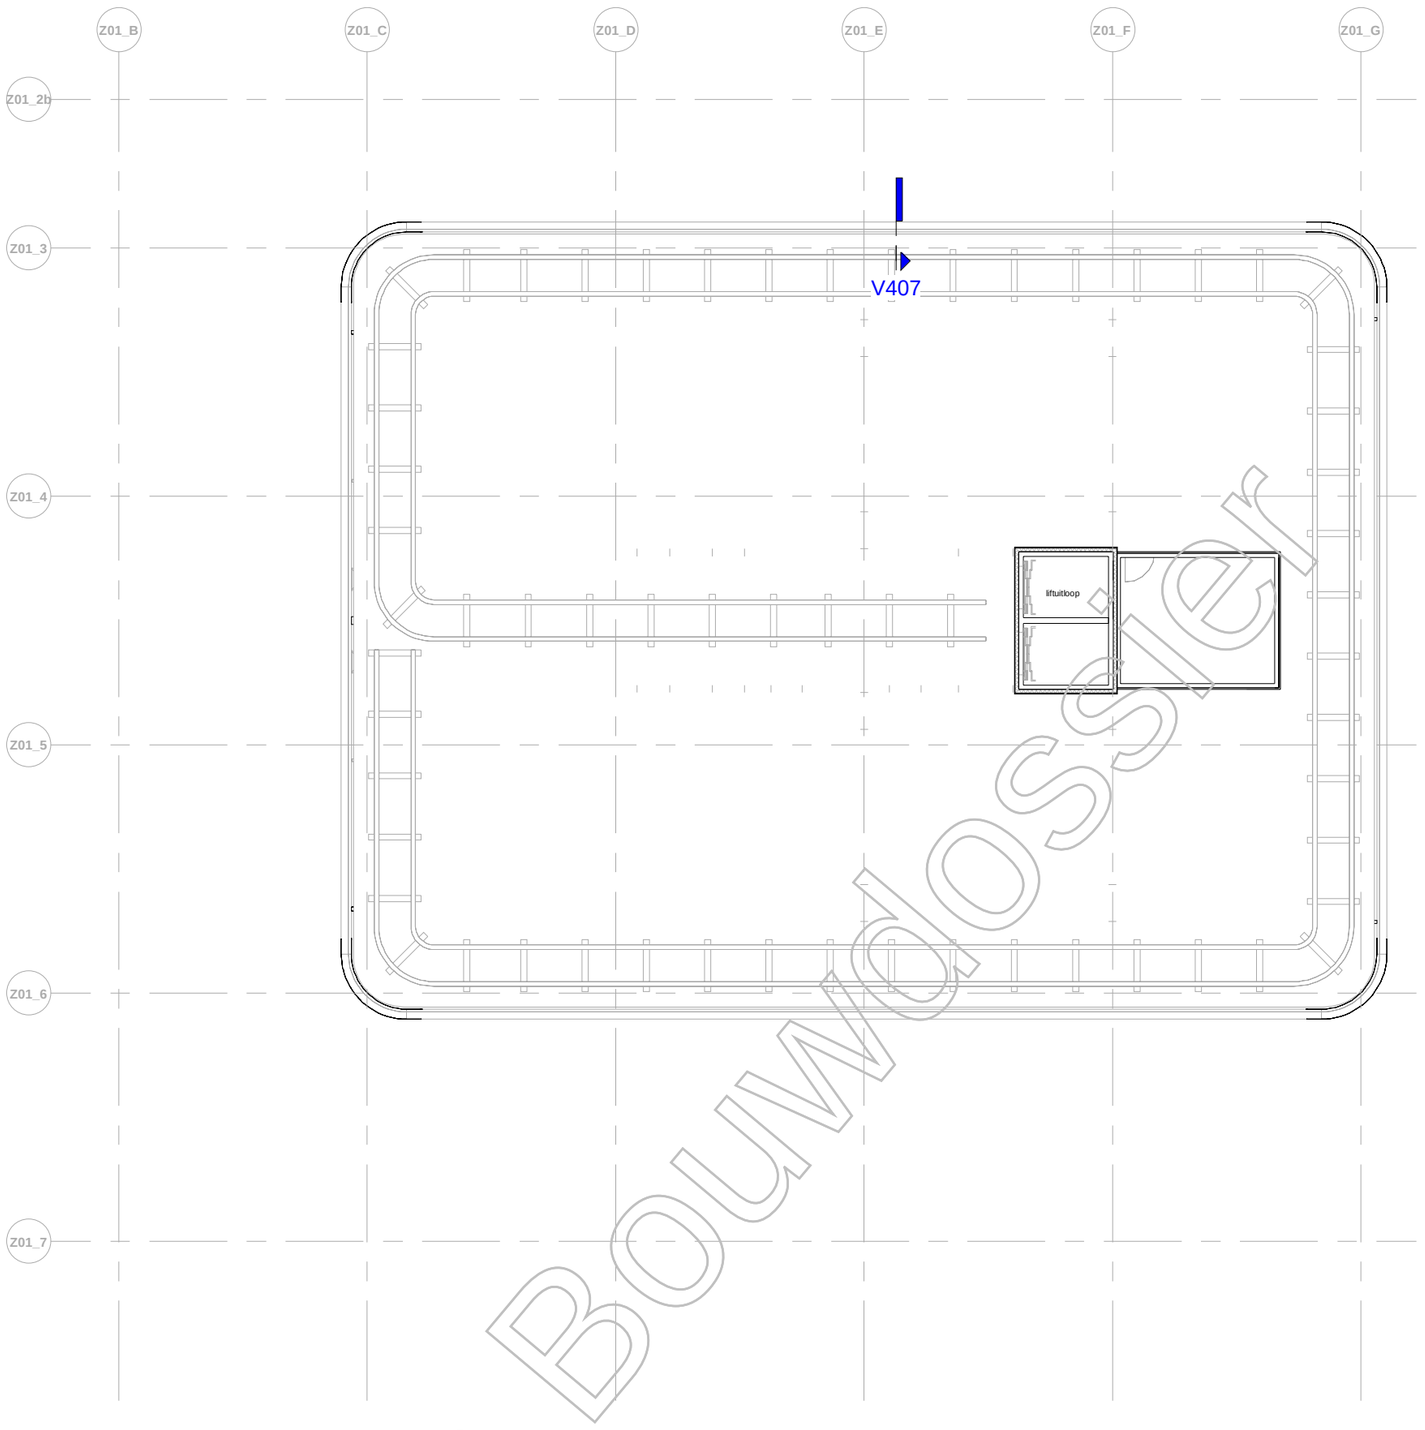

Kopie Bouwdossier

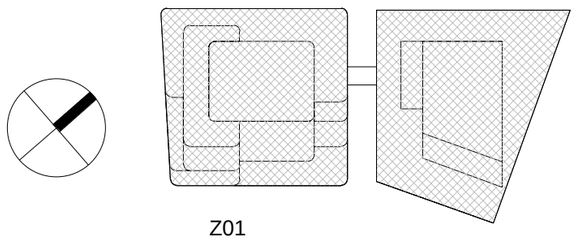

Z01

1	Bouwaanvraag - Definitief	-	-	30-08-2019
Versie	Omschrijving	Gecontroleerd	Vrijgegeven	Datum

Opdrachtgever

Team

MVSA Architects


Project : Wonderwoods
Projectnr. : 17324
Fase :
Getekend : MVSA architects

Onderwerp : Z01
Overzicht Details Dak

Schaal : 1 : 200
Formaat : A2
Contractnr. :
Bladnr. :
Status: Definitief

Tekeningnr. : WW-MVS-Z01-22-DR-AR-8000.0023.B1
Versie: 1

DocId: WW-MVS-Z01-ZZ-M3-AR

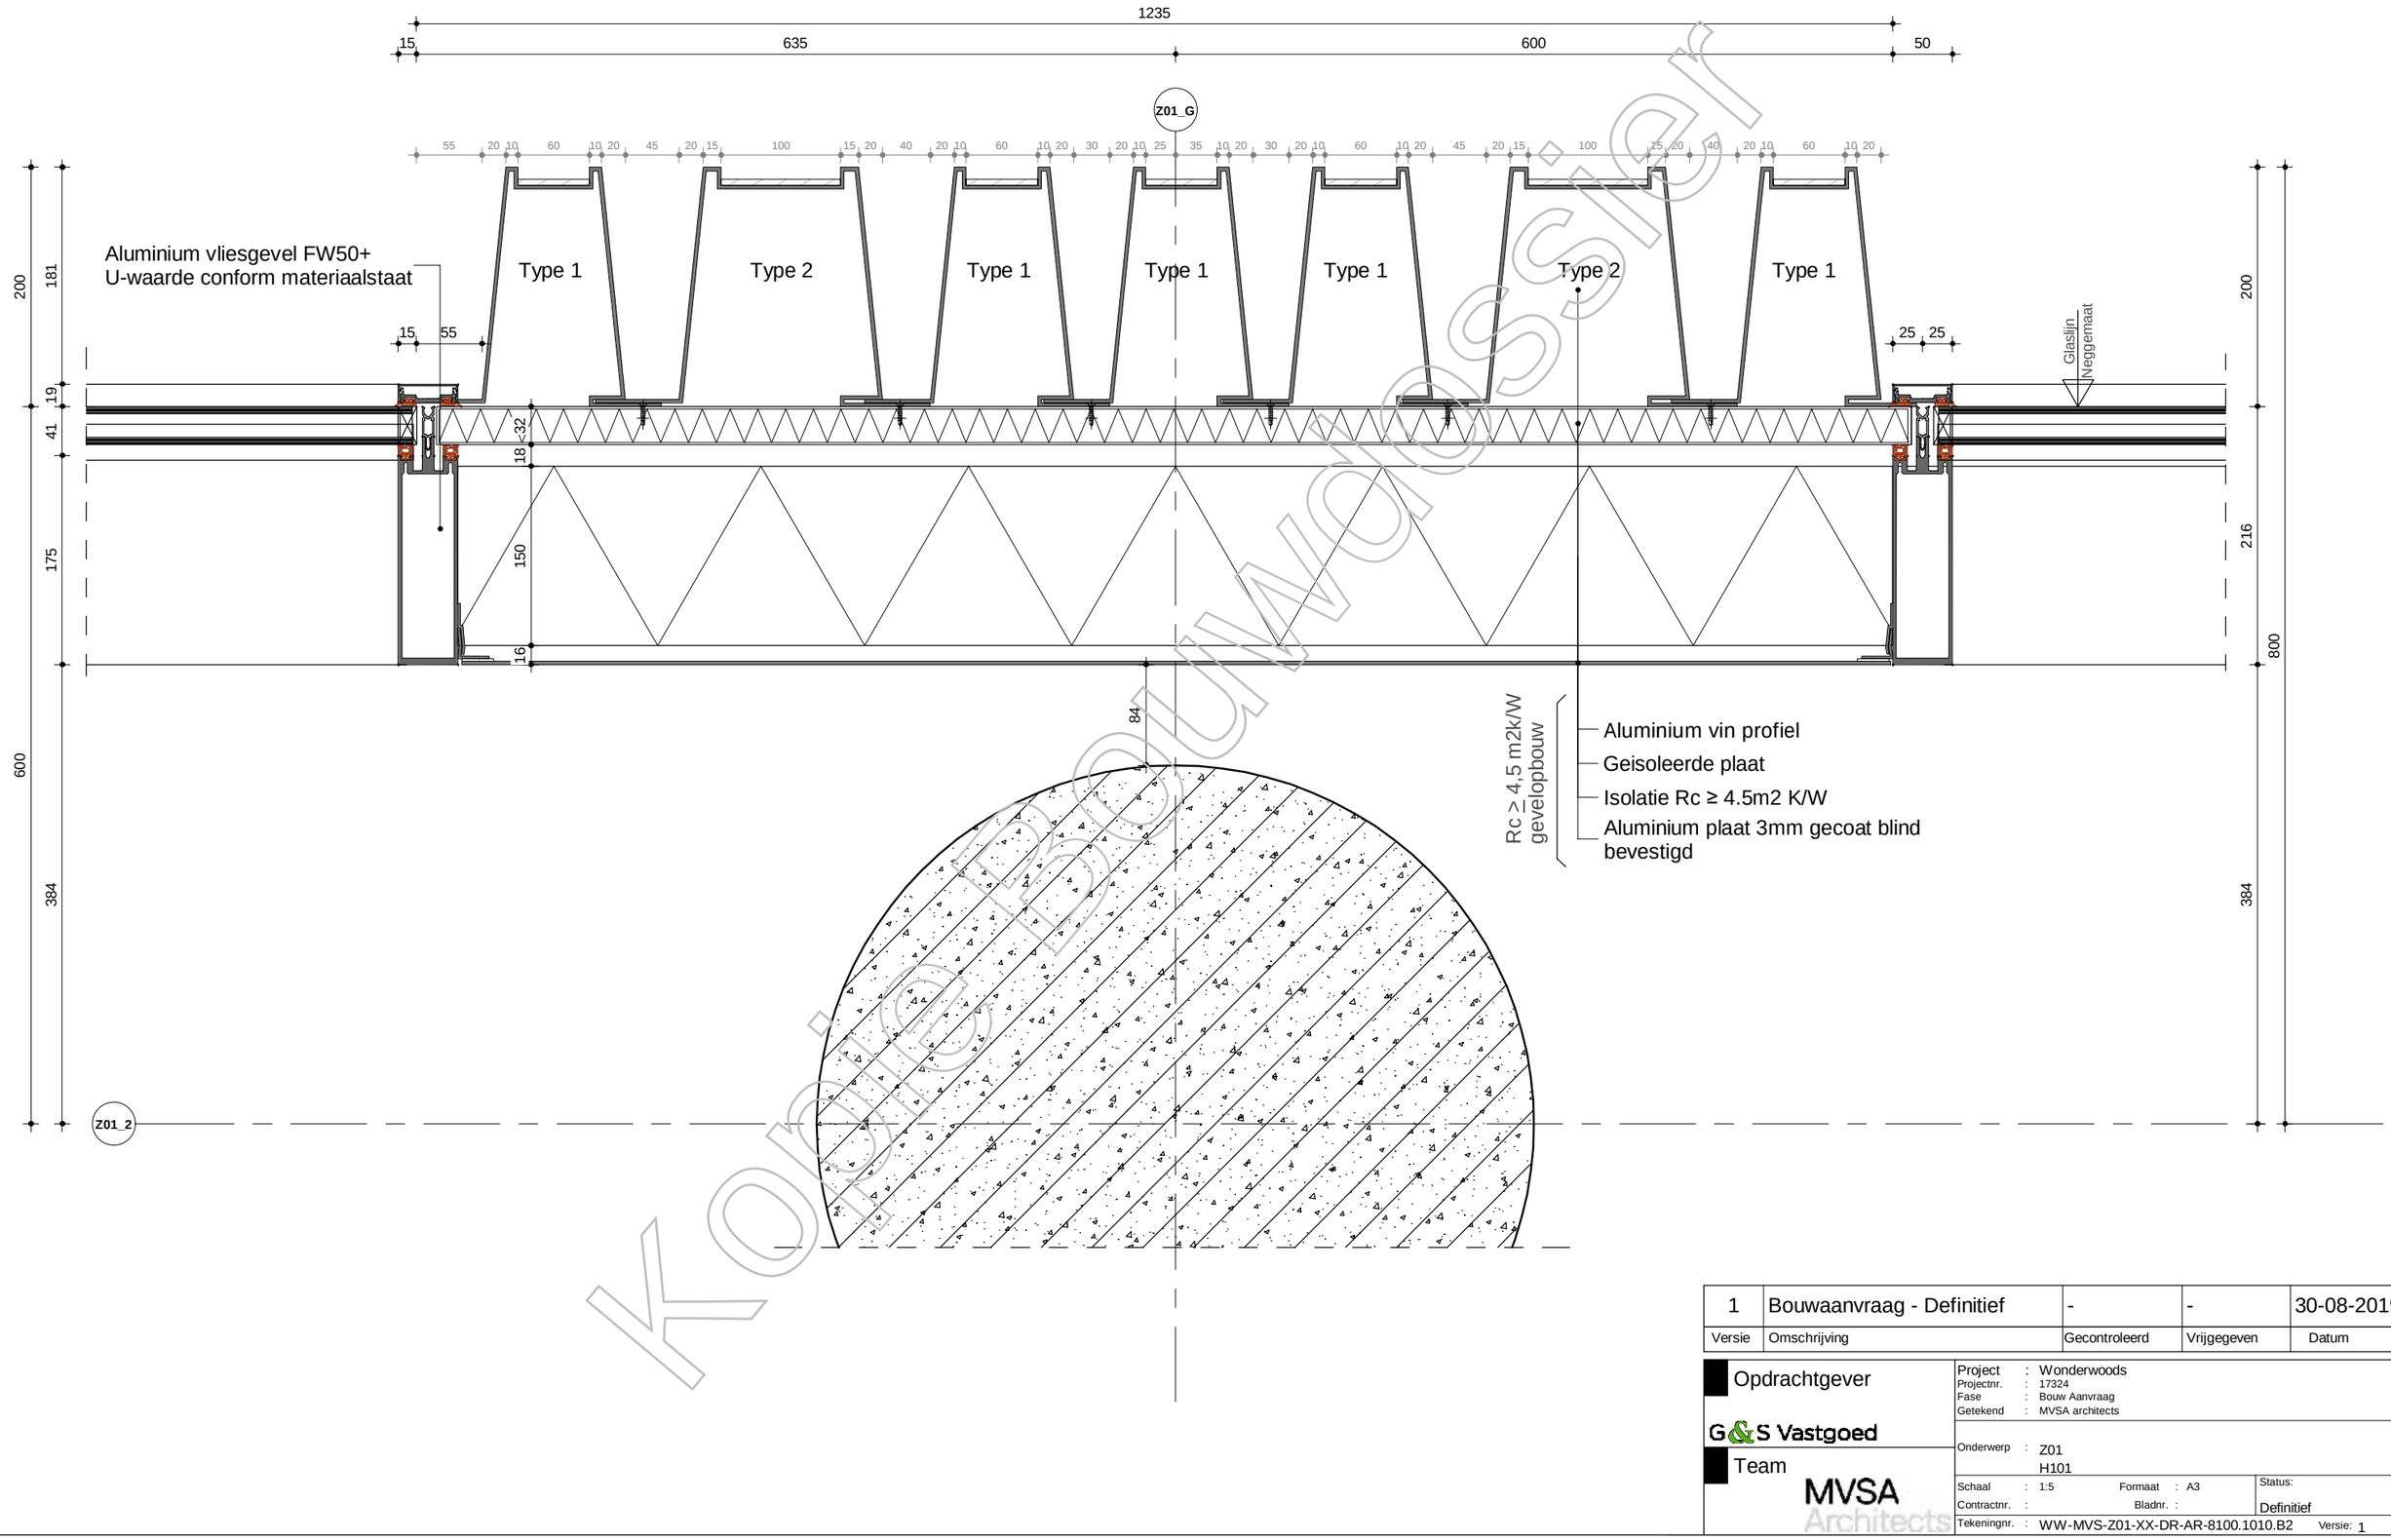

KOPIE BOUWDOSSIER

1	Bouwaanvraag - Definitief	-	-	30-08-2019
Versie	Omschrijving	Gecontroleerd	Vrijgegeven	Datum

Opdrachtgever

G&S Vastgoed

Team

MVSA Architects

Project : Wonderwoods
Projectnr. : 17324
Fase : Bouw Aanvraag
Getekend : MVSA architects


Onderwerp : Z01
H101

Schaal : 1:5 Formaat : A3
Contractnr. : Bladnr. :
Status: Definitief

Tekeningnr. : WW-MVS-Z01-XX-DR-AR-8100.1010.B2 Versie: 1

WW-MVS-Z01-ZZ-M3-AR

Docld:

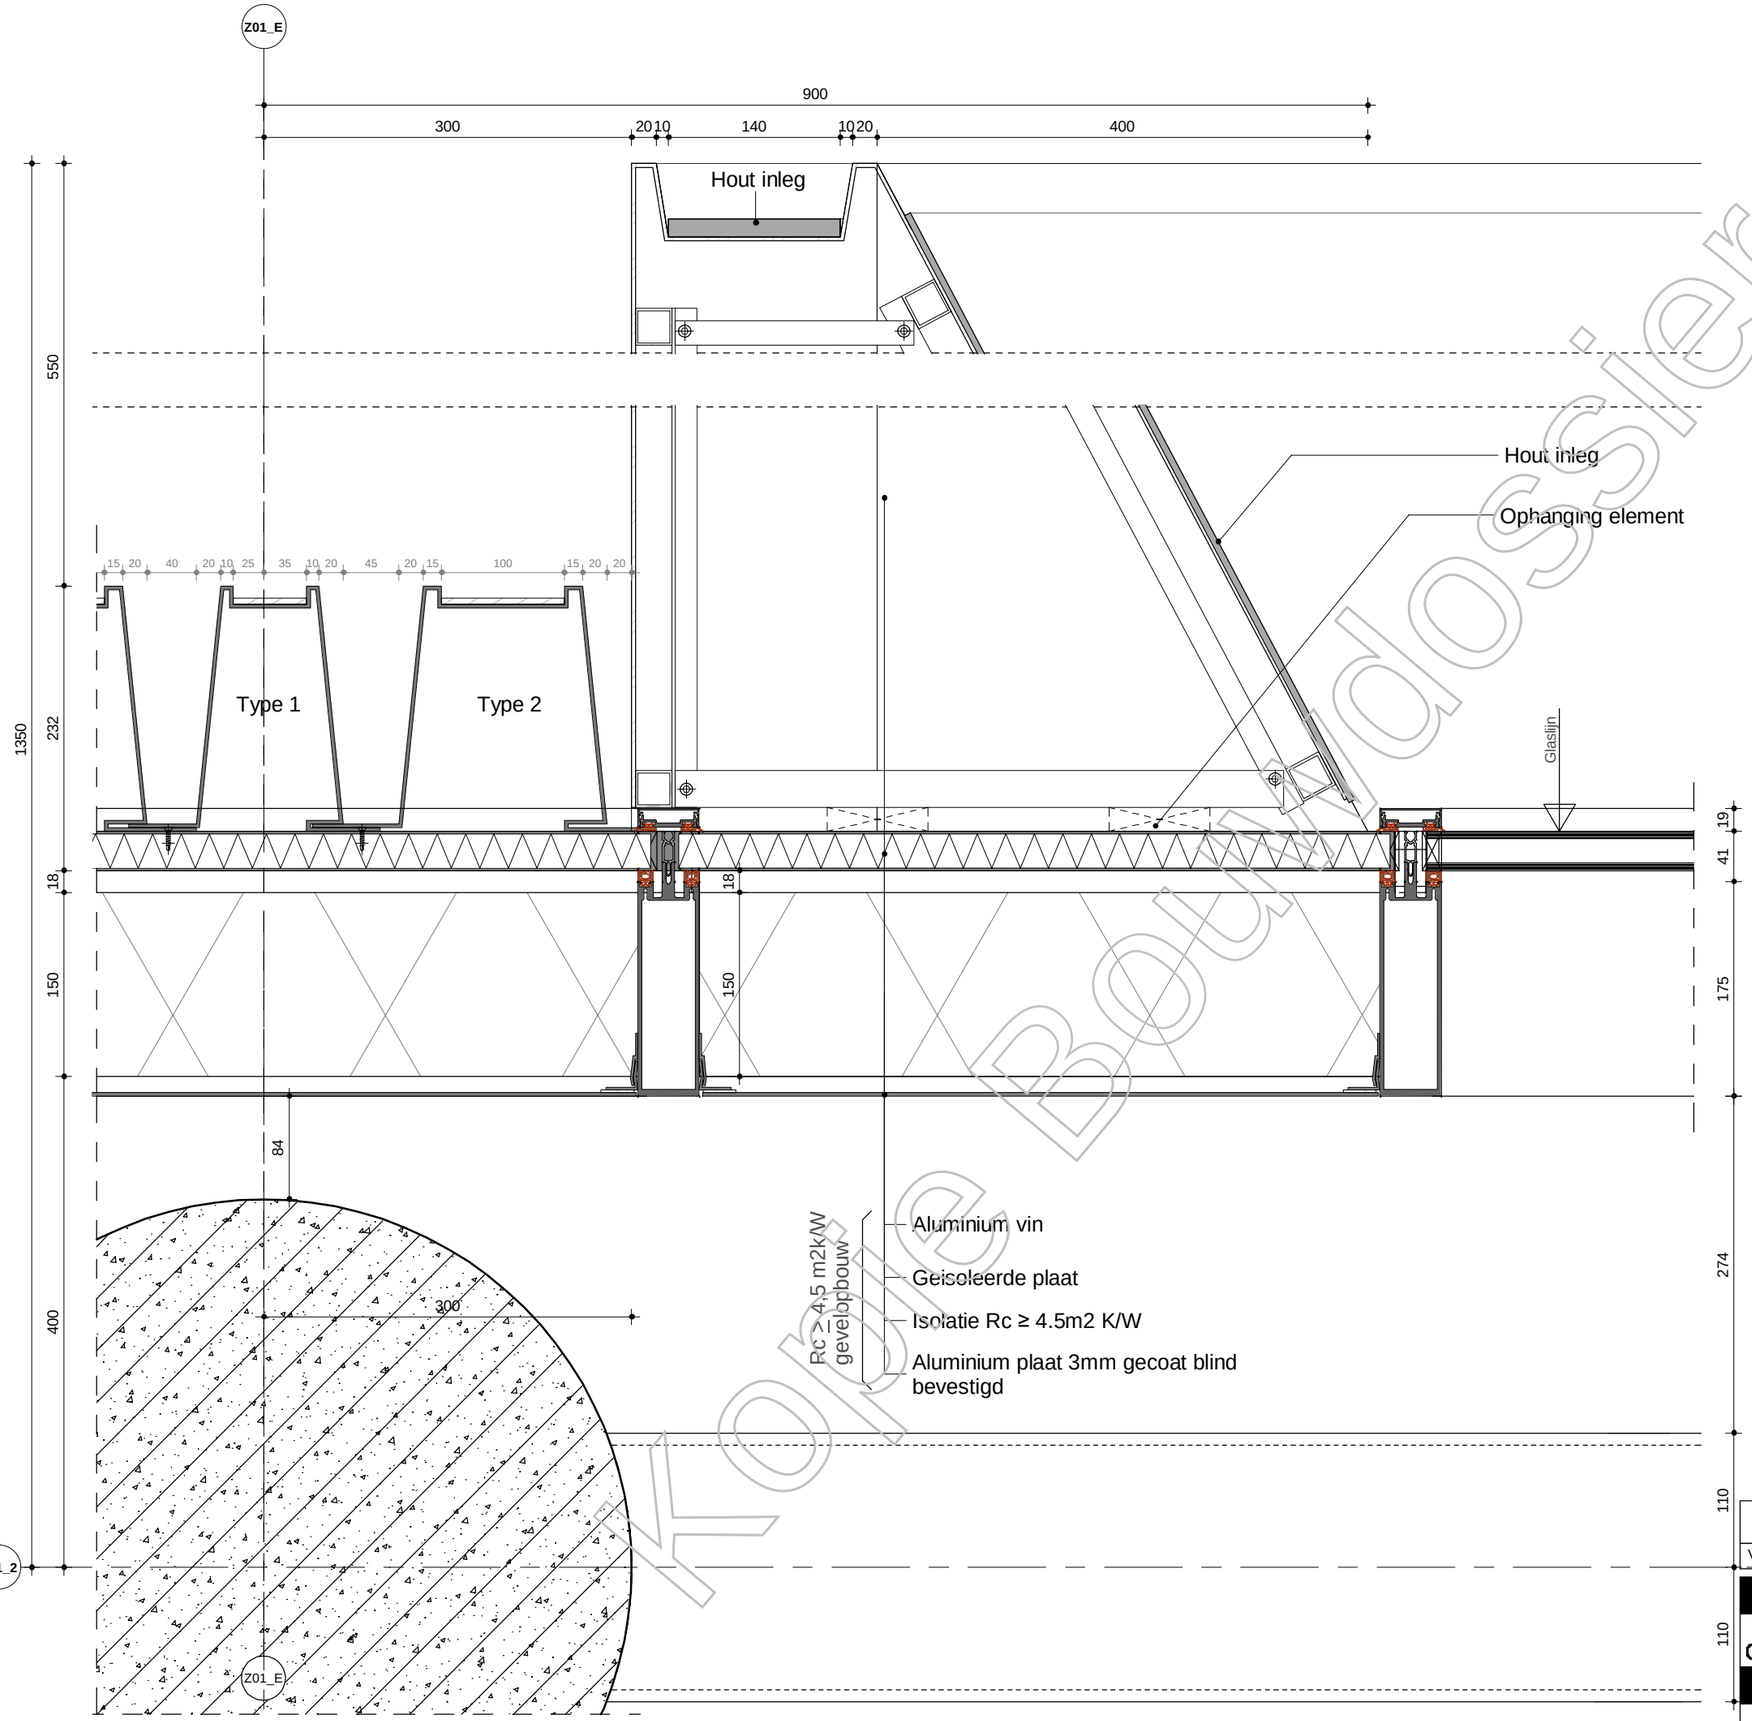

Kopie Bouwdossier

Versie	Omschrijving	Gecontroleerd	Vrijgegeven	Datum
1	Bouwaanvraag - Definitief	-	-	30-08-2019

Opdrachtgever

G&S Vastgoed

Team

MVSA Architects


Project : Wonderwoods
Projectnr. : 17324
Fase : Bouw Aanvraag
Getekend : MVSA architects

Onderwerp :
H102

Schaal : 1:5 Formaat : A3
Contractnr. : Bladnr. :
Status: Definitief
Tekeningnr. : WW-MVS-Z01-XX-DR-AR-8100.1020.B2 Versie: 1

WW-MVS-Z01-ZZ-M3-AR

DocId:

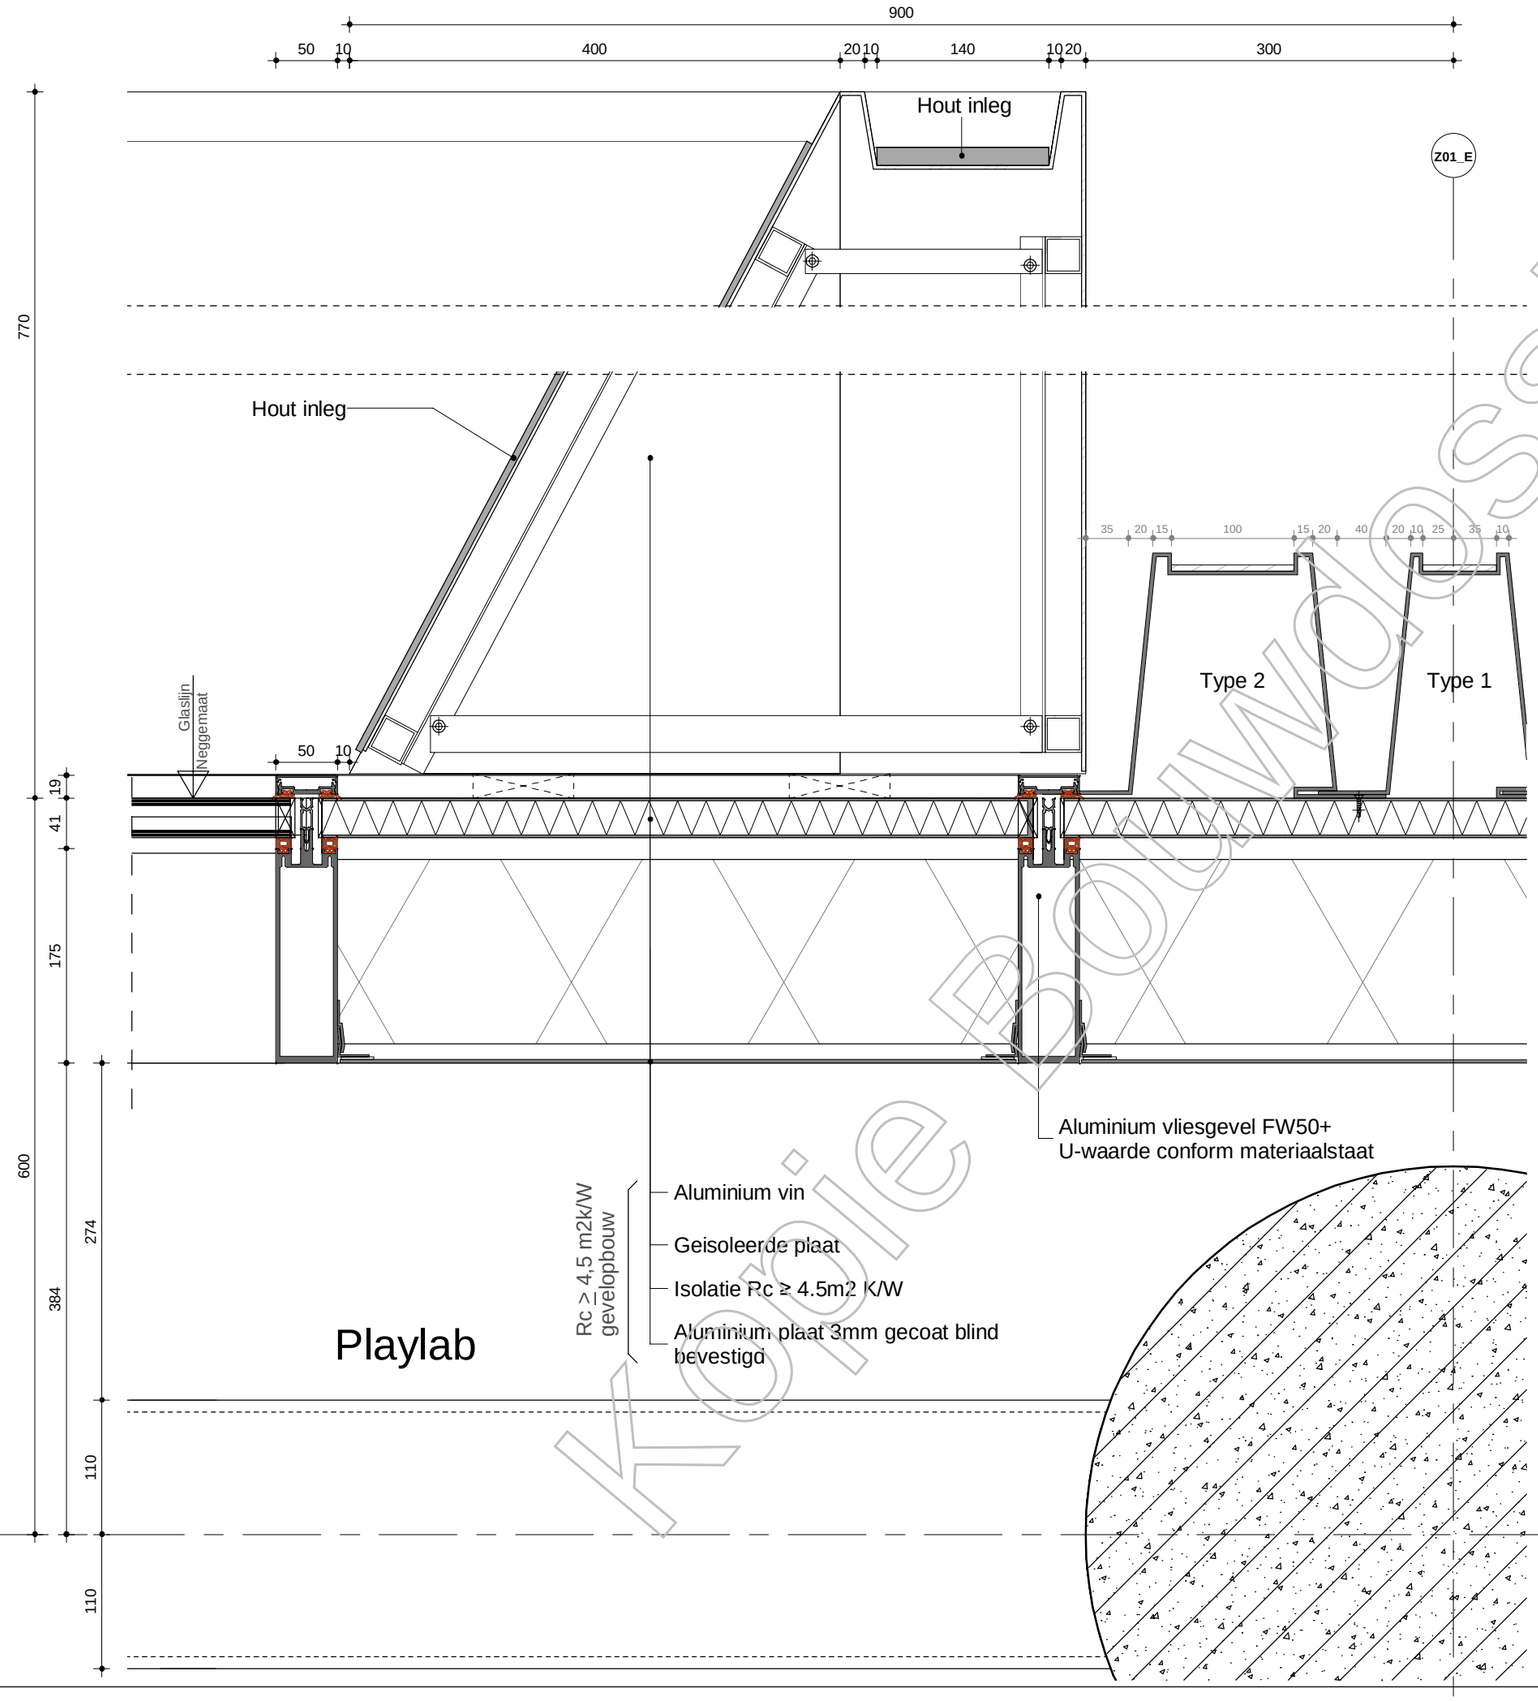

Kopie Bouwdossier

Versie	Omschrijving	Gecontroleerd	Vrijgegeven	Datum
1	Bouwaanvraag - Definitief	-	-	30-08-2019

Opdrachtgever
G&S Vastgoed

Team
MVSA Architects


Project : Wonderwoods
Projectnr. : 17324
Fase : Bouw Aanvraag
Getekend : MVSA architects

Onderwerp : Z01
H103

Schaal : 1:5
Formaat : A3
Contractnr. :
Bladnr. :
Status: Definitief

Tekeningnr. : WW-MVS-Z01-XX-DR-AR-8100.1030.B2
Versie: 1

DocId: WW-MVS-Z01-ZZ-M3-AR

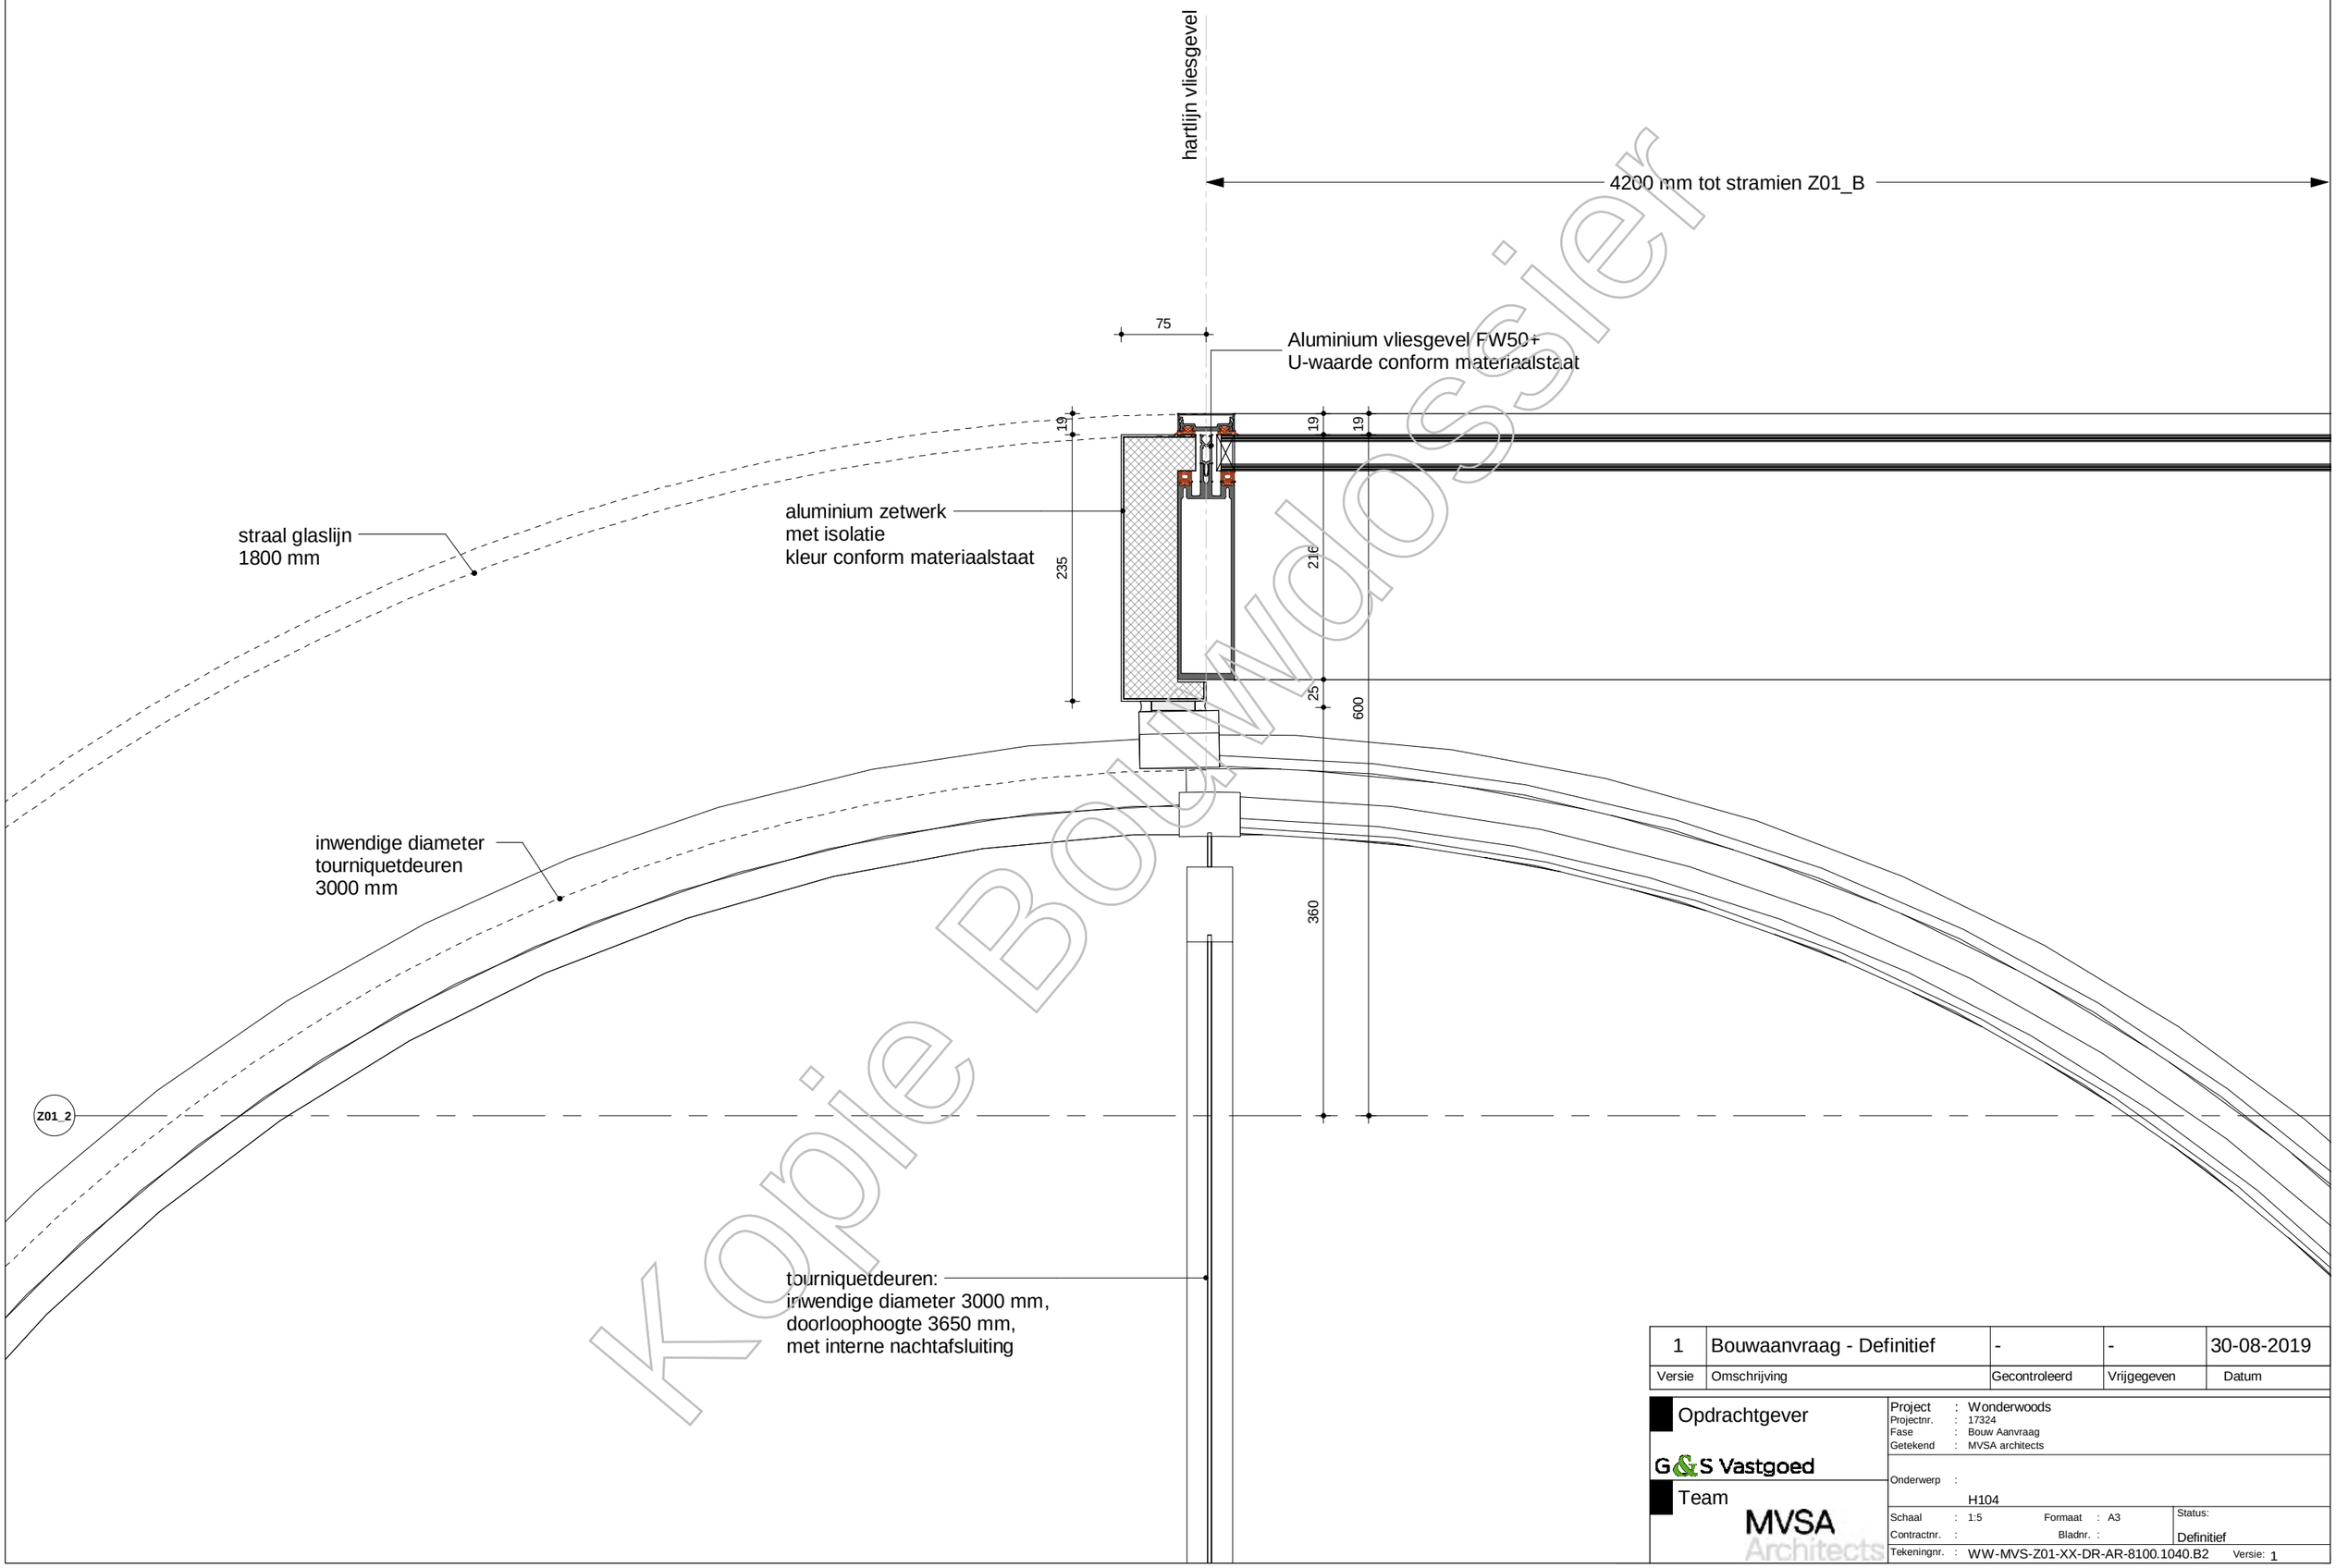

Kopie Bouwdossier

Versie	Omschrijving	Gecontroleerd	Vrijgegeven	Datum
1	Bouwaanvraag - Definitief	-	-	30-08-2019

Opdrachtgever
G&S Vastgoed


Team
MVSA Architects

Project : Wonderwoods
Projectnr. : 17324
Fase : Bouw Aanvraag
Getekend : MVSA architects

Onderwerp :
H104

Schaal : 1:5 Formaat : A3
Contractnr. : Bladnr. :
Status: Definitief
Tekeningnr. : WW-MVS-Z01-XX-DR-AR-8100.1040.B2 Versie: 1

DocId: WW-MVS-Z01-ZZ-M3-AR

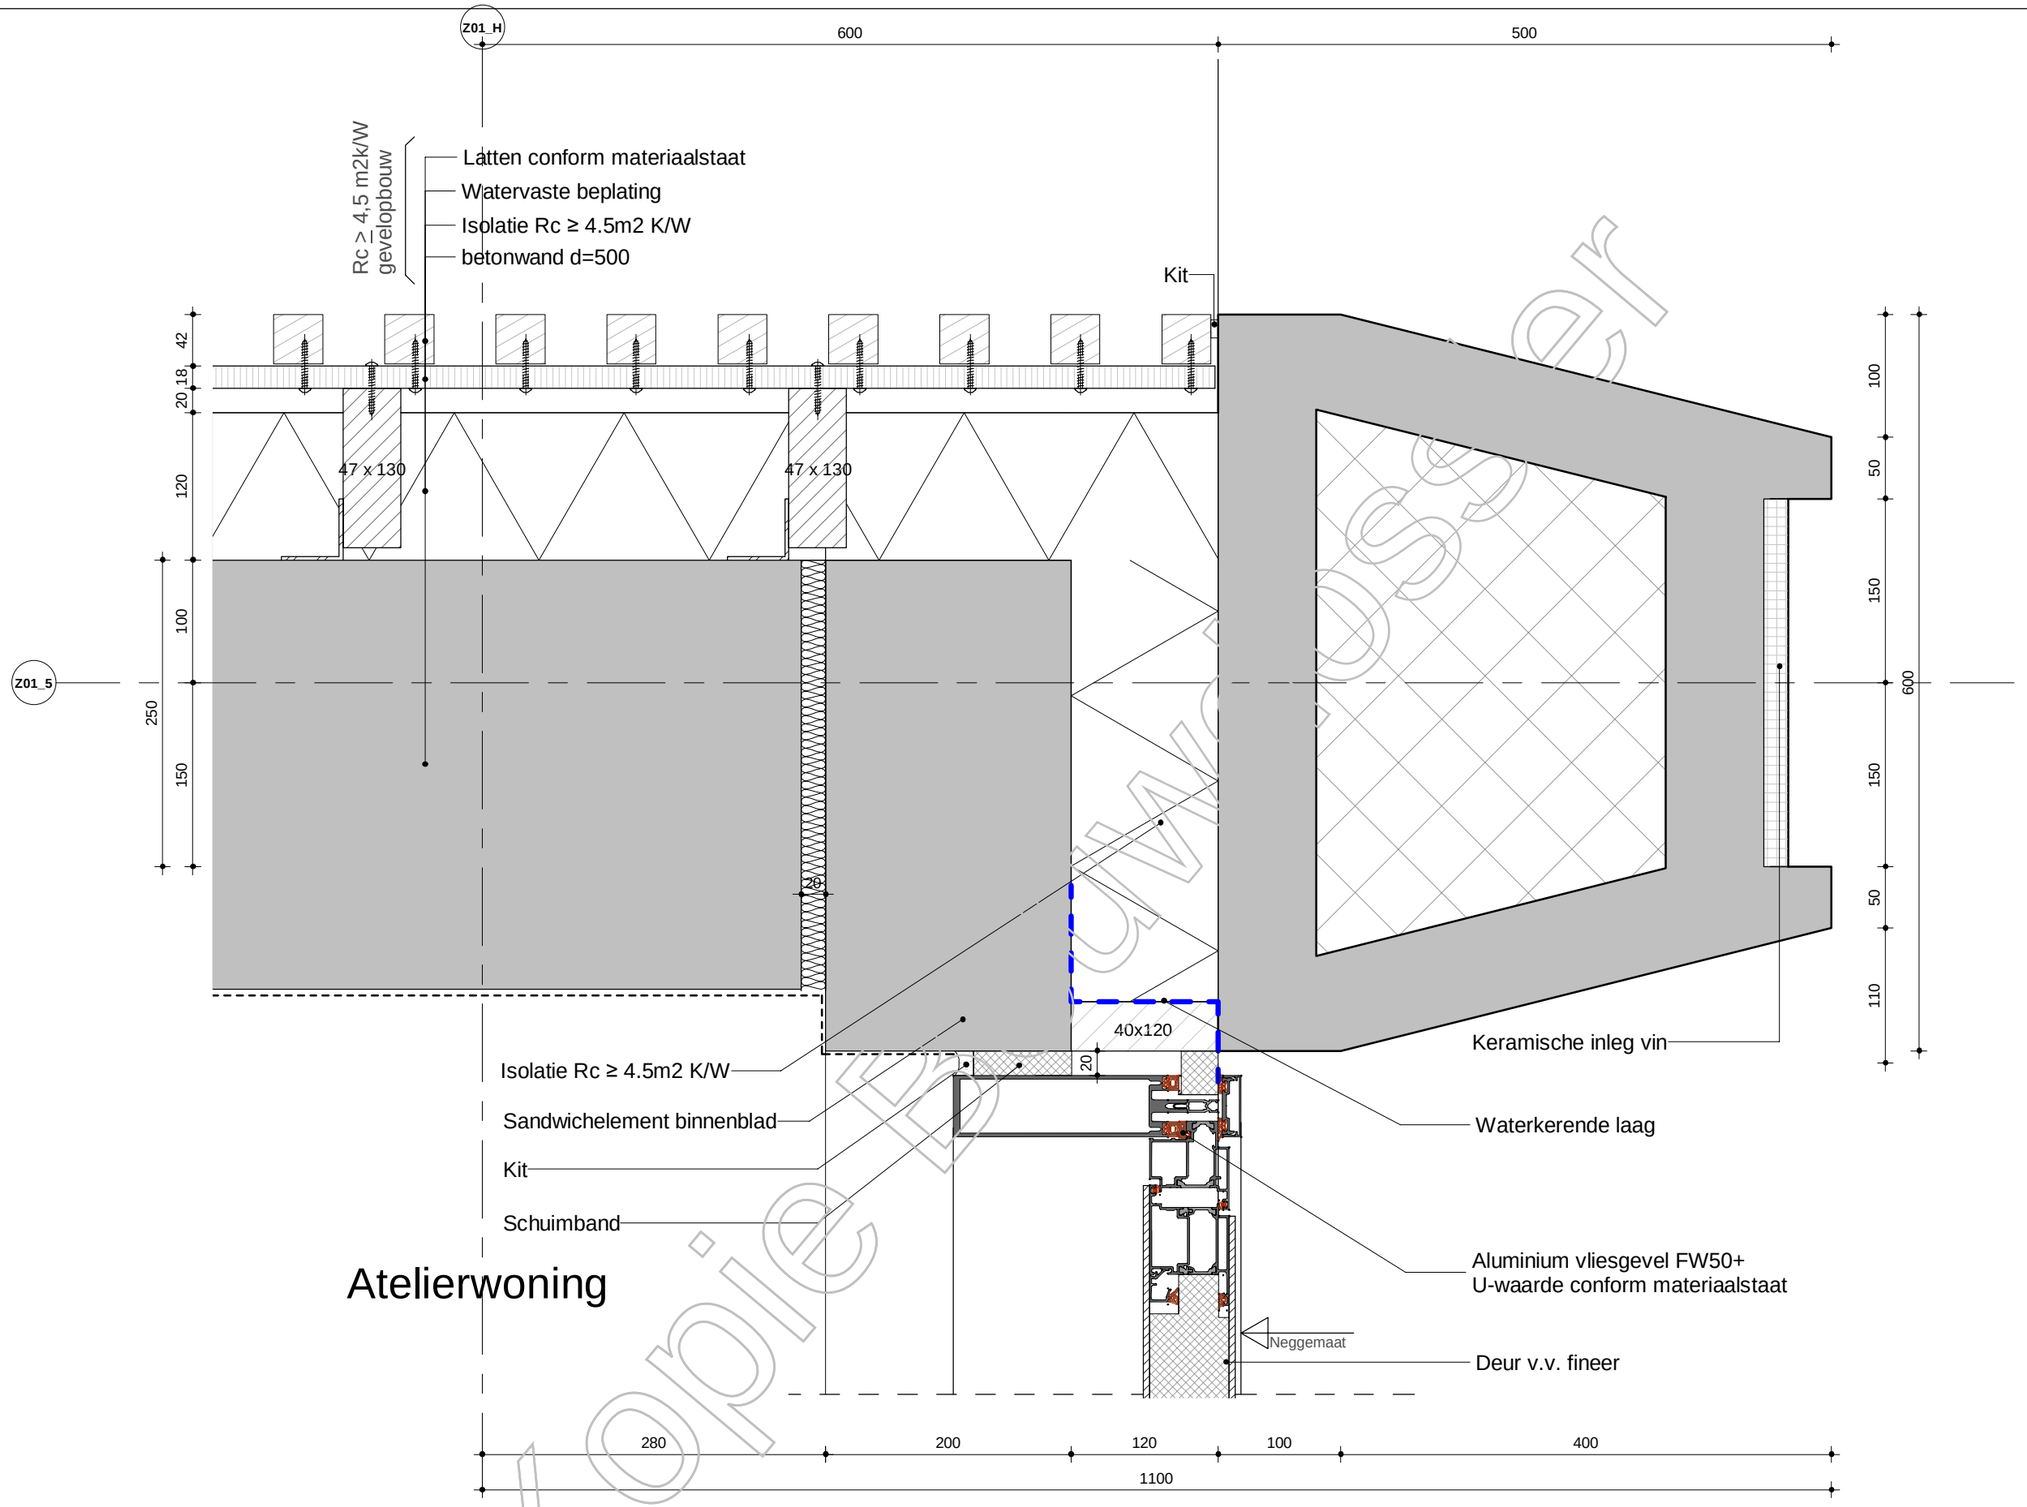

Kopie Bouwcross.nl

Versie	Omschrijving	Gecontroleerd	Vrijgegeven	Datum
1	Bouwaanvraag - Definitief	-	-	30-08-2019

Opdrachtgever

G&S Vastgoed


Team

MVSA Architects

Project	: Wonderwoods		
Projectnr.	: 17324		
Fase	: Bouw Aanvraag		
Getekend	: MVSA architects		
Onderwerp	: Z01 H125		
Schaal	: 1:5	Formaat : A3	Status: Definitief
Contractnr.	:	Bladnr. :	
Tekeningnr.	: WW-MVS-Z01-XX-DR-AR-8100.1250.B2	Versie: 1	

WW-MVS-Z01-ZZ-M3-AR

DocId:

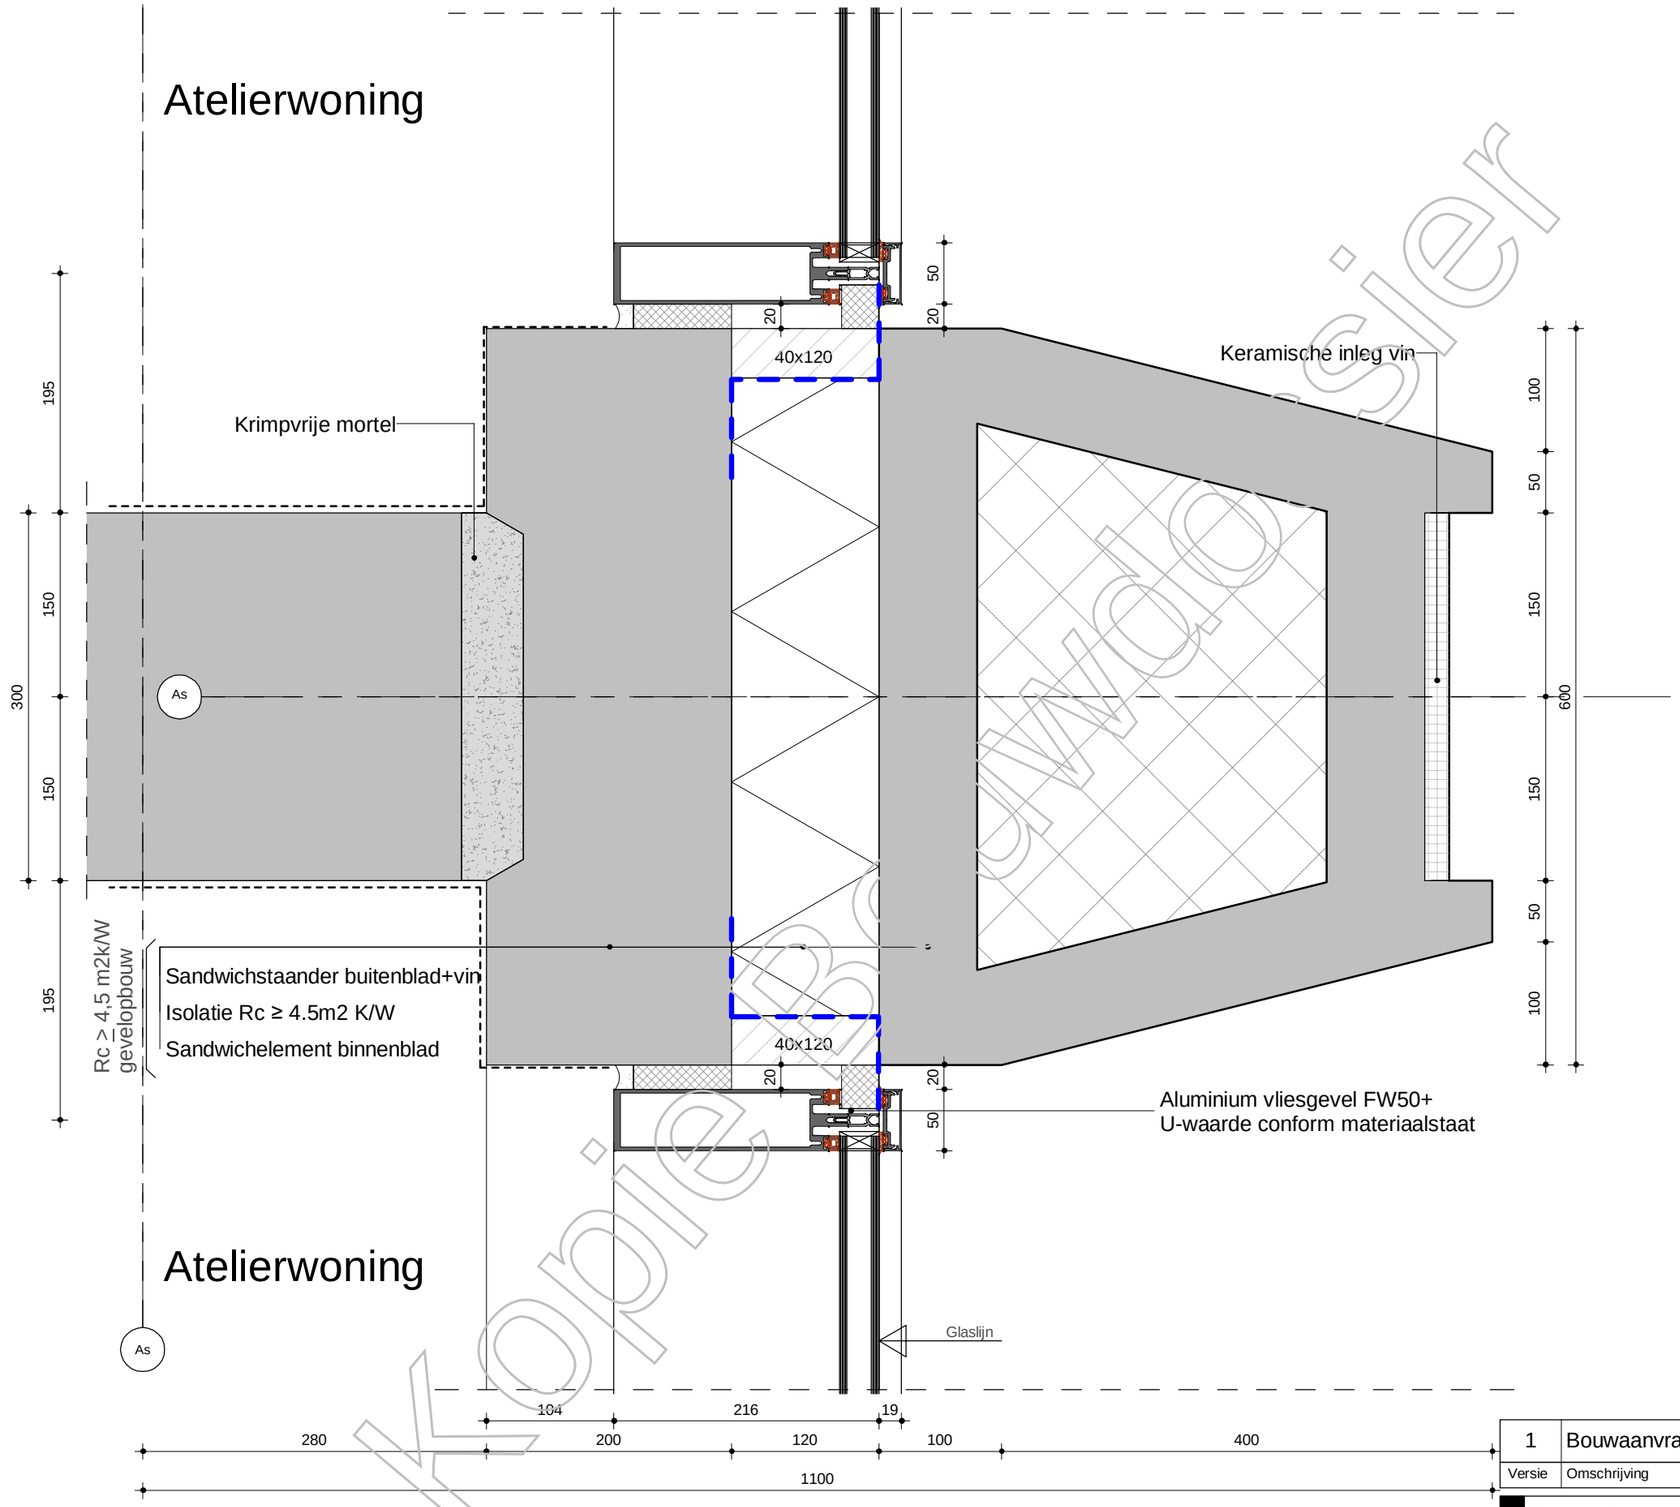

Kopie Bouwdossier

Versie	Omschrijving	Gecontroleerd	Vrijgegeven	Datum
1	Bouwaanvraag - Definitief	-	-	30-08-2019

Opdrachtgever

G&S Vastgoed

Team

MVSA Architects

Project : Wonderwoods
Projectnr. : 17324
Fase : Bouw Aanvraag
Getekend : MVSA architects


Onderwerp : Z01
H126

Schaal : 1:5 Formaat : A3
Contractnr. : Bladnr. :
Status: Definitief
Tekeningnr. : WW-MVS-Z01-XX-DR-AR-8100.1260.B2 Versie: 1

WW-MVS-Z01-ZZ-M3-AR

DocId:

TRAFO

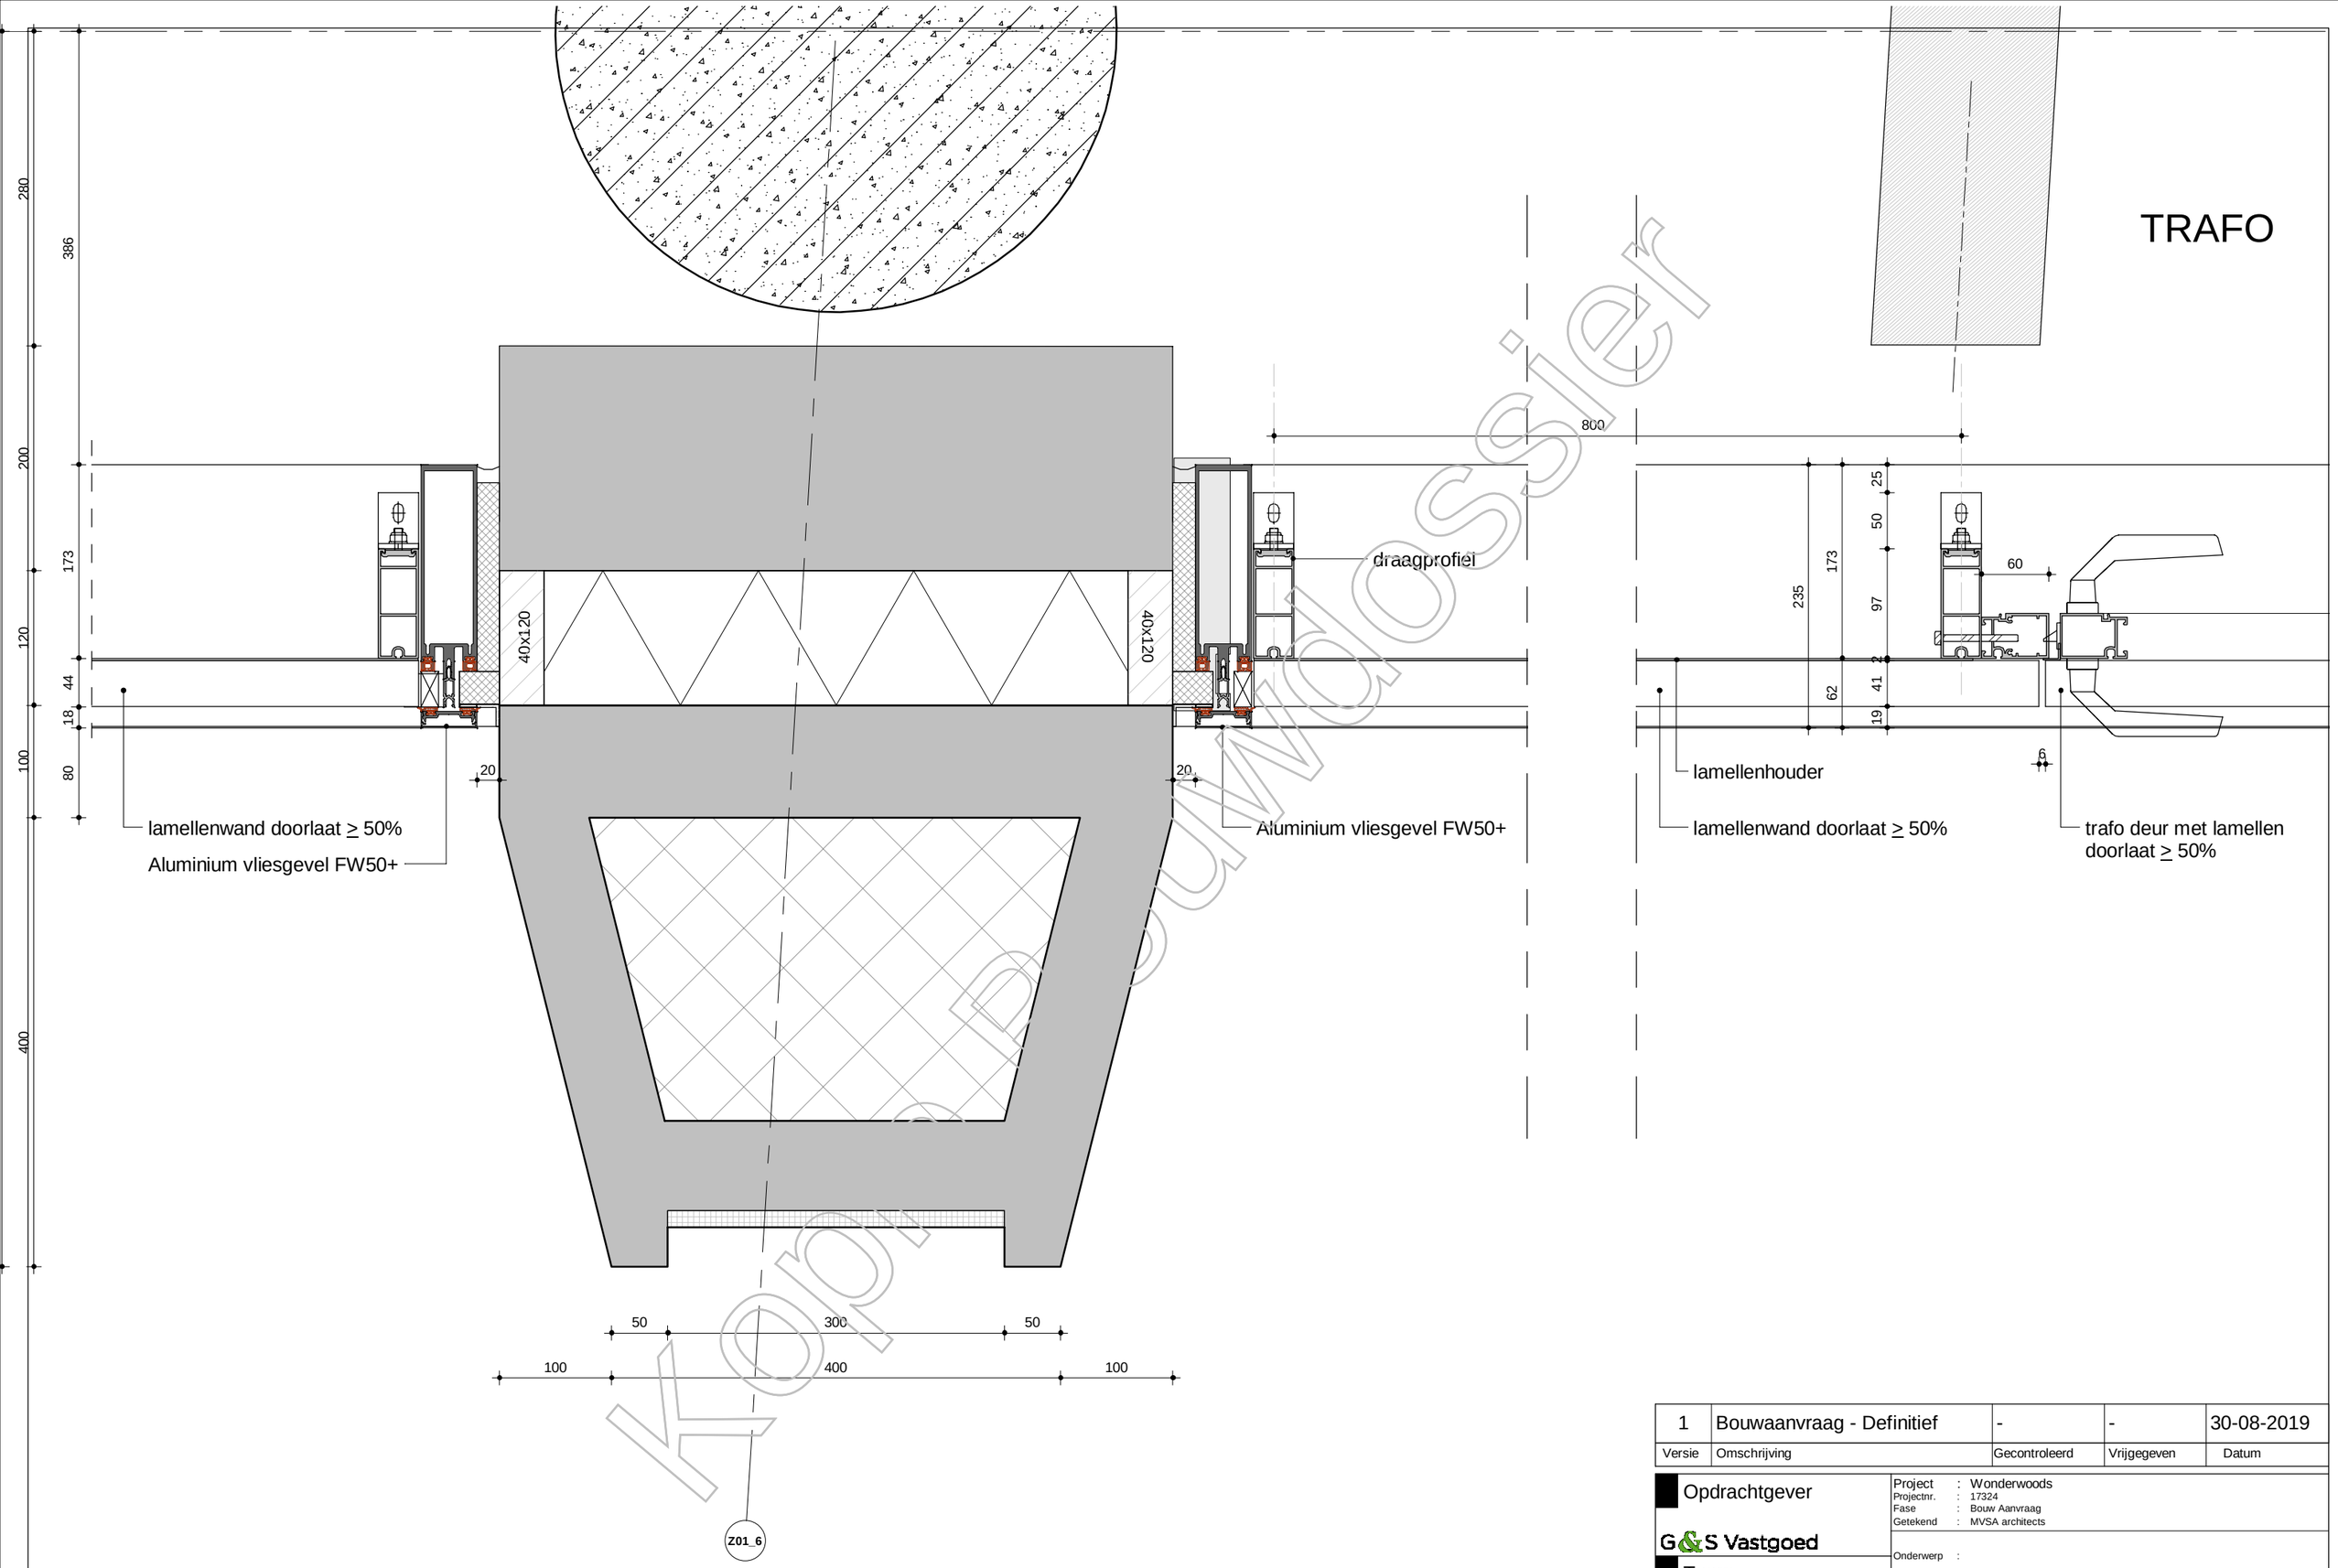

Kopie Bouwdossier

Versie	Omschrijving	Gecontroleerd	Vrijgegeven	Datum
1	Bouwaanvraag - Definitief	-	-	30-08-2019

Opdrachtgever

G&S Vastgoed

Team

MVSA Architects


Project : Wonderwoods
Projectnr. : 17324
Fase : Bouw Aanvraag
Getekend : MVSA architects

Onderwerp : H127

Schaal : 1:5 Formaat : A3
Contractnr. : Bladnr. :
Status: Definitief

Tekeningnr. : WW-MVS-Z01-XX-DR-AR-8100.1270.B2 Versie: 1

DocId: WW-MVS-Z01-ZZ-M3-AR

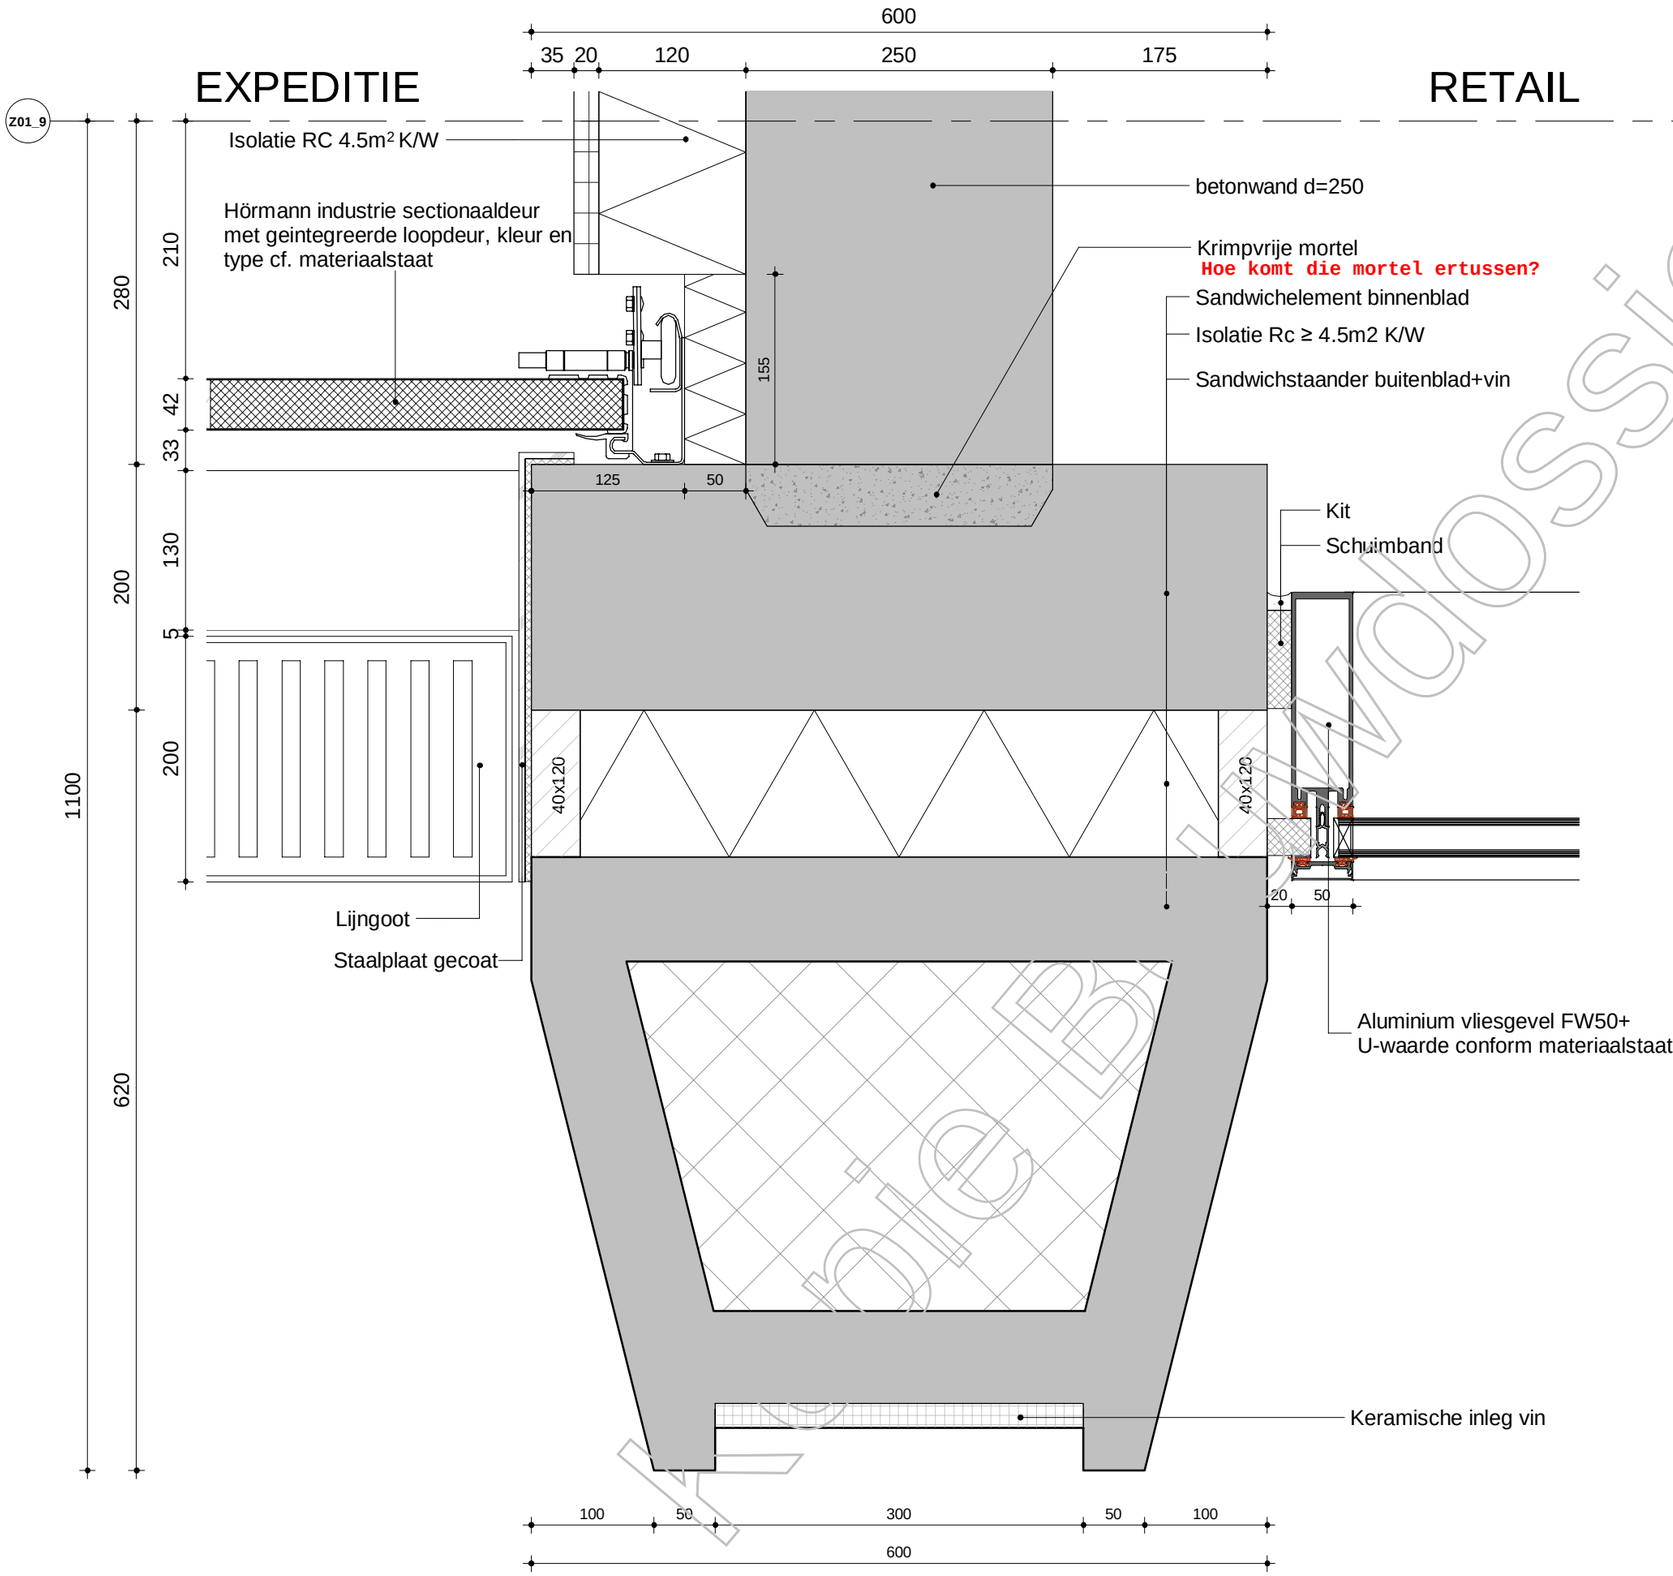

Kopie Bouwdossier

Versie	Omschrijving	Gecontroleerd	Vrijgegeven	Datum
1	Bouwaanvraag - Definitief	-	-	30-08-2019

Opdrachtgever
G&S Vastgoed


Team
MVSA Architects

Project : Wonderwoods
Projectnr. : 17324
Fase : Bouw Aanvraag
Getekend : MVSA architects

Onderwerp :
H128

Schaal : 1:5 Formaat : A3
Contractnr. : Bladnr. :
Status: Definitief
Tekeningnr. : WW-MVS-Z01-XX-DR-AR-8100.1280.B2 Versie: 1

WW-MVS-Z01-ZZ-M3-AR
DocId:

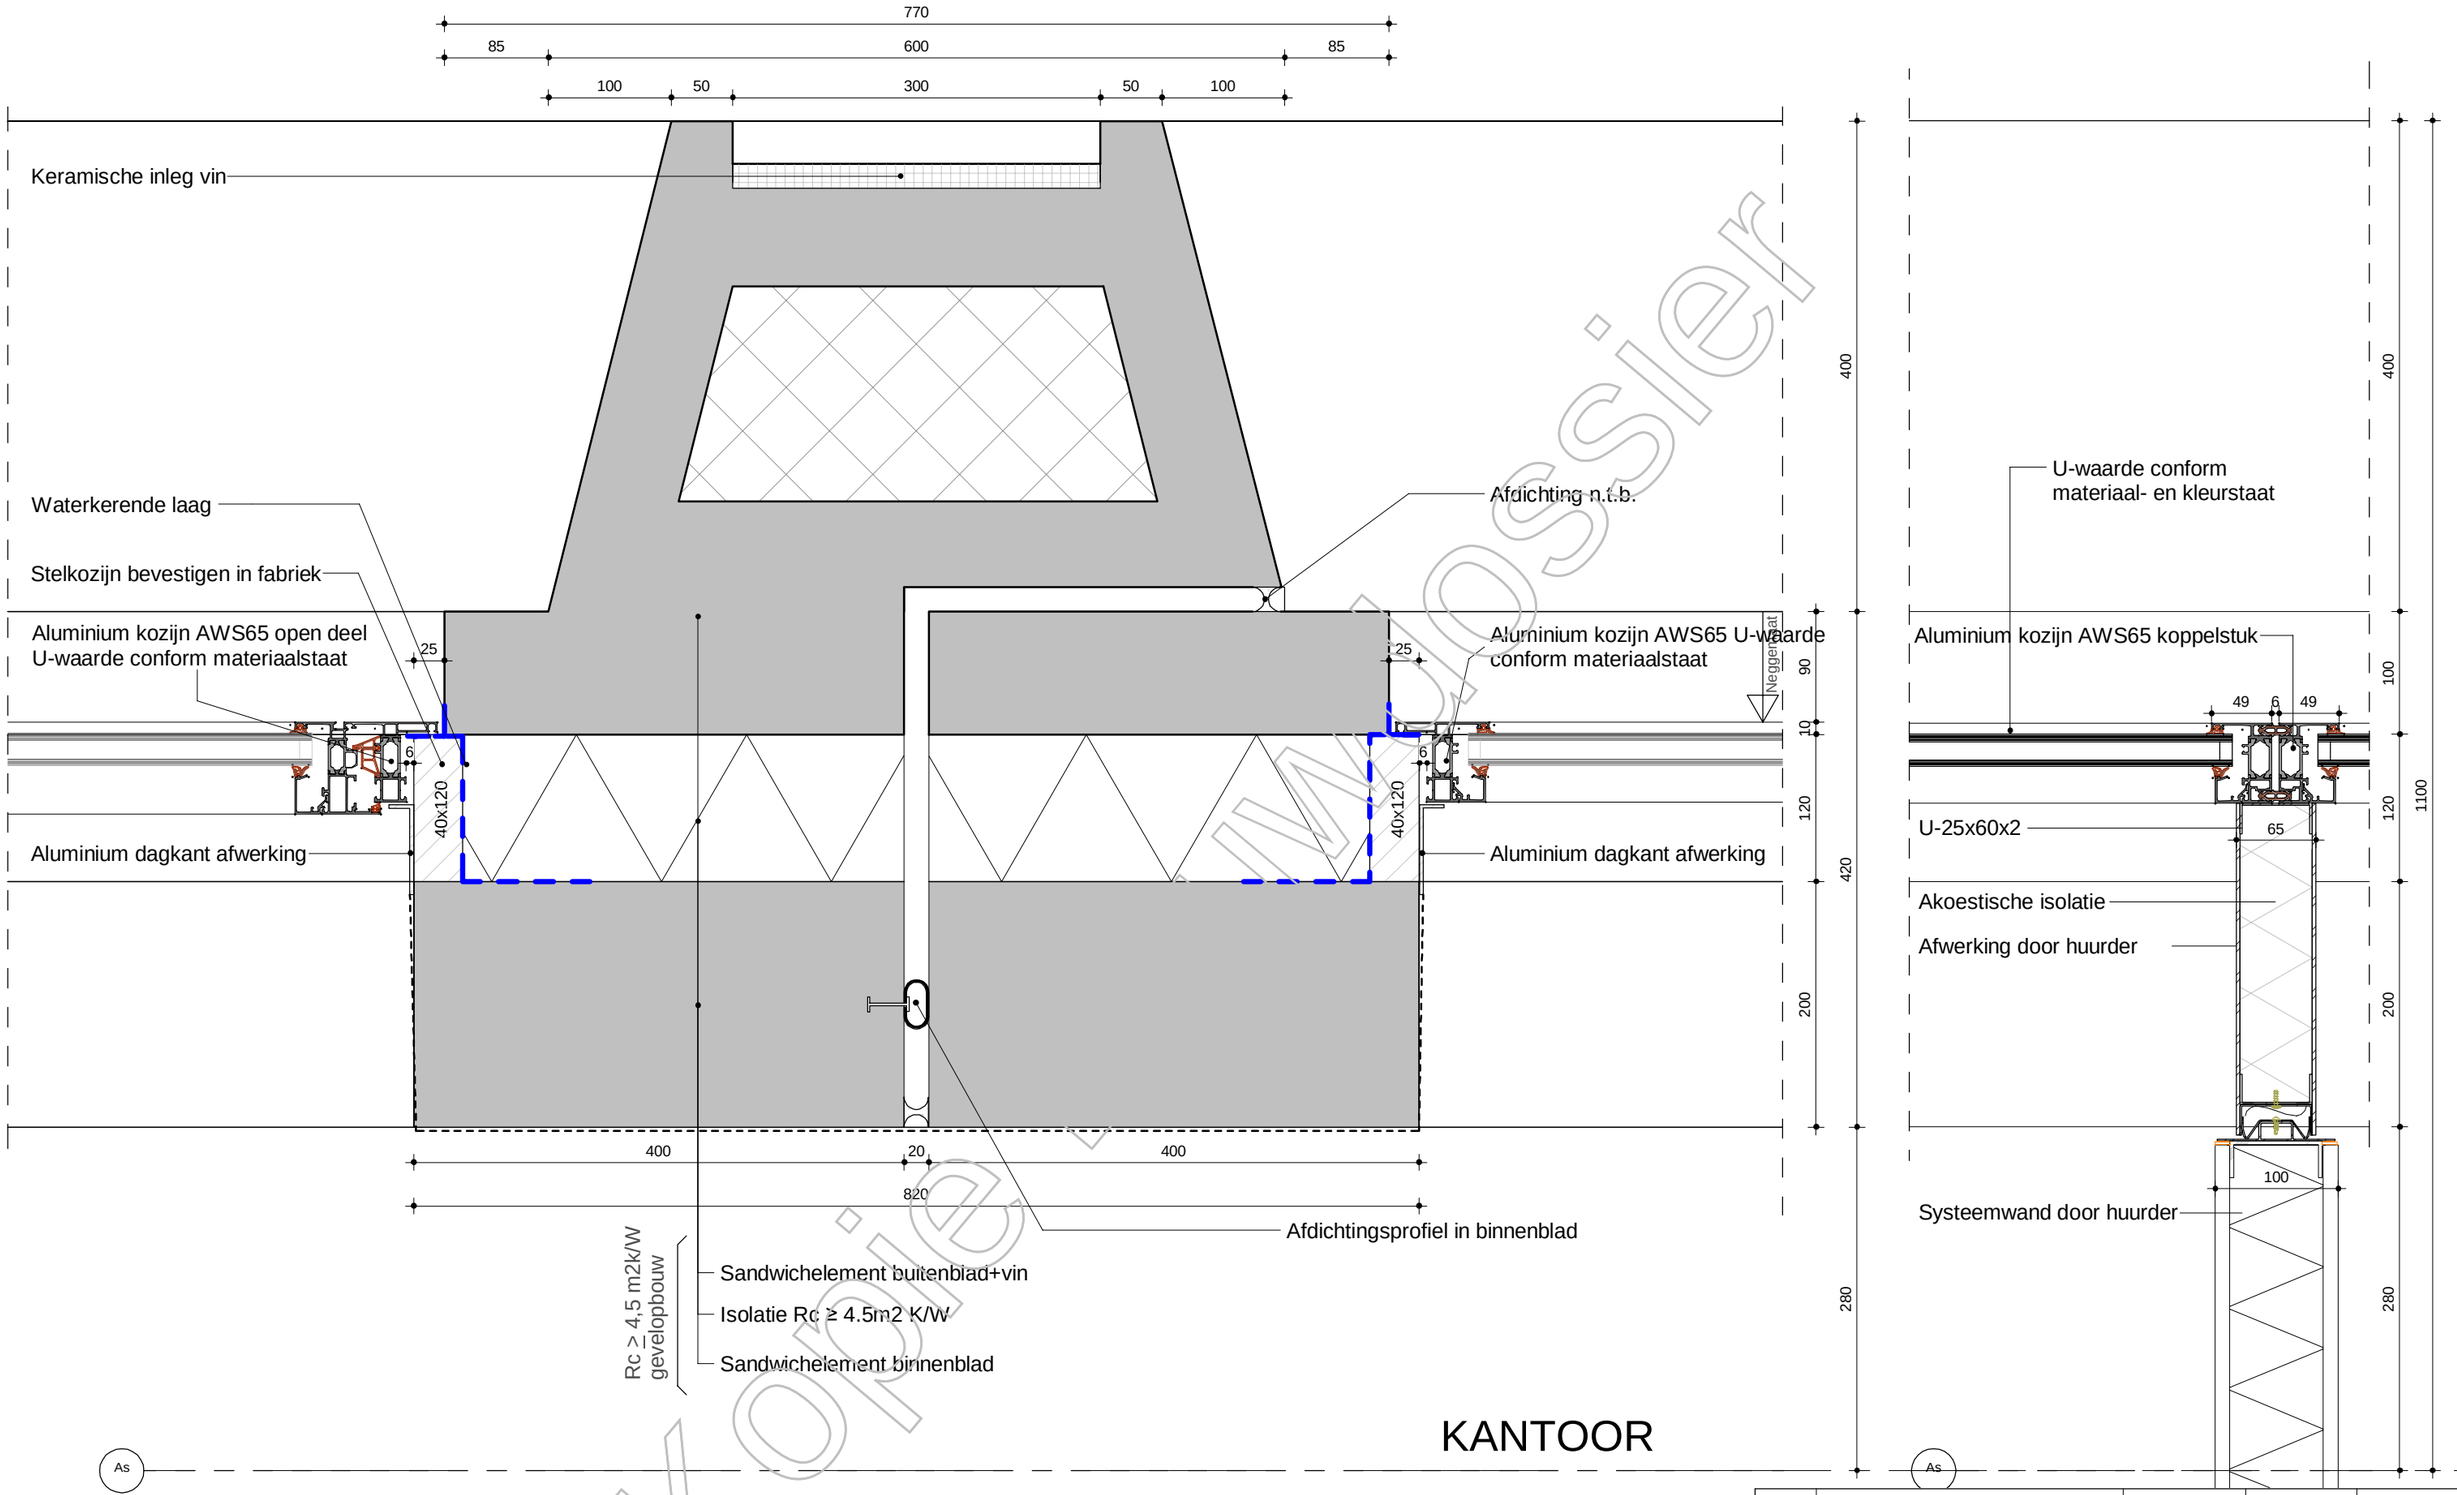

Kopie Bouwdossier


Versie	Omschrijving	Gecontroleerd	Vrijgegeven	Datum
1	Bouwaanvraag - Definitief	-	-	30-08-2019

Opdrachtgever
G&S Vastgoed

Team
MVSA Architects

Project	: Wonderwoods		
Projectnr.	: 17324		
Fase	: Bouw Aanvraag		
Getekend	: MVSA architects		
Onderwerp	: Z01 H201		
Schaal	: 1:5	Formaat : A3	Status: Definitief
Contractnr.	:	Bladnr. :	
Tekeningnr.	: WW-MVS-Z01-XX-DR-AR-8100.2010.B1	Versie: 1	

DocId: WW-MVS-Z01-ZZ-M3-AR

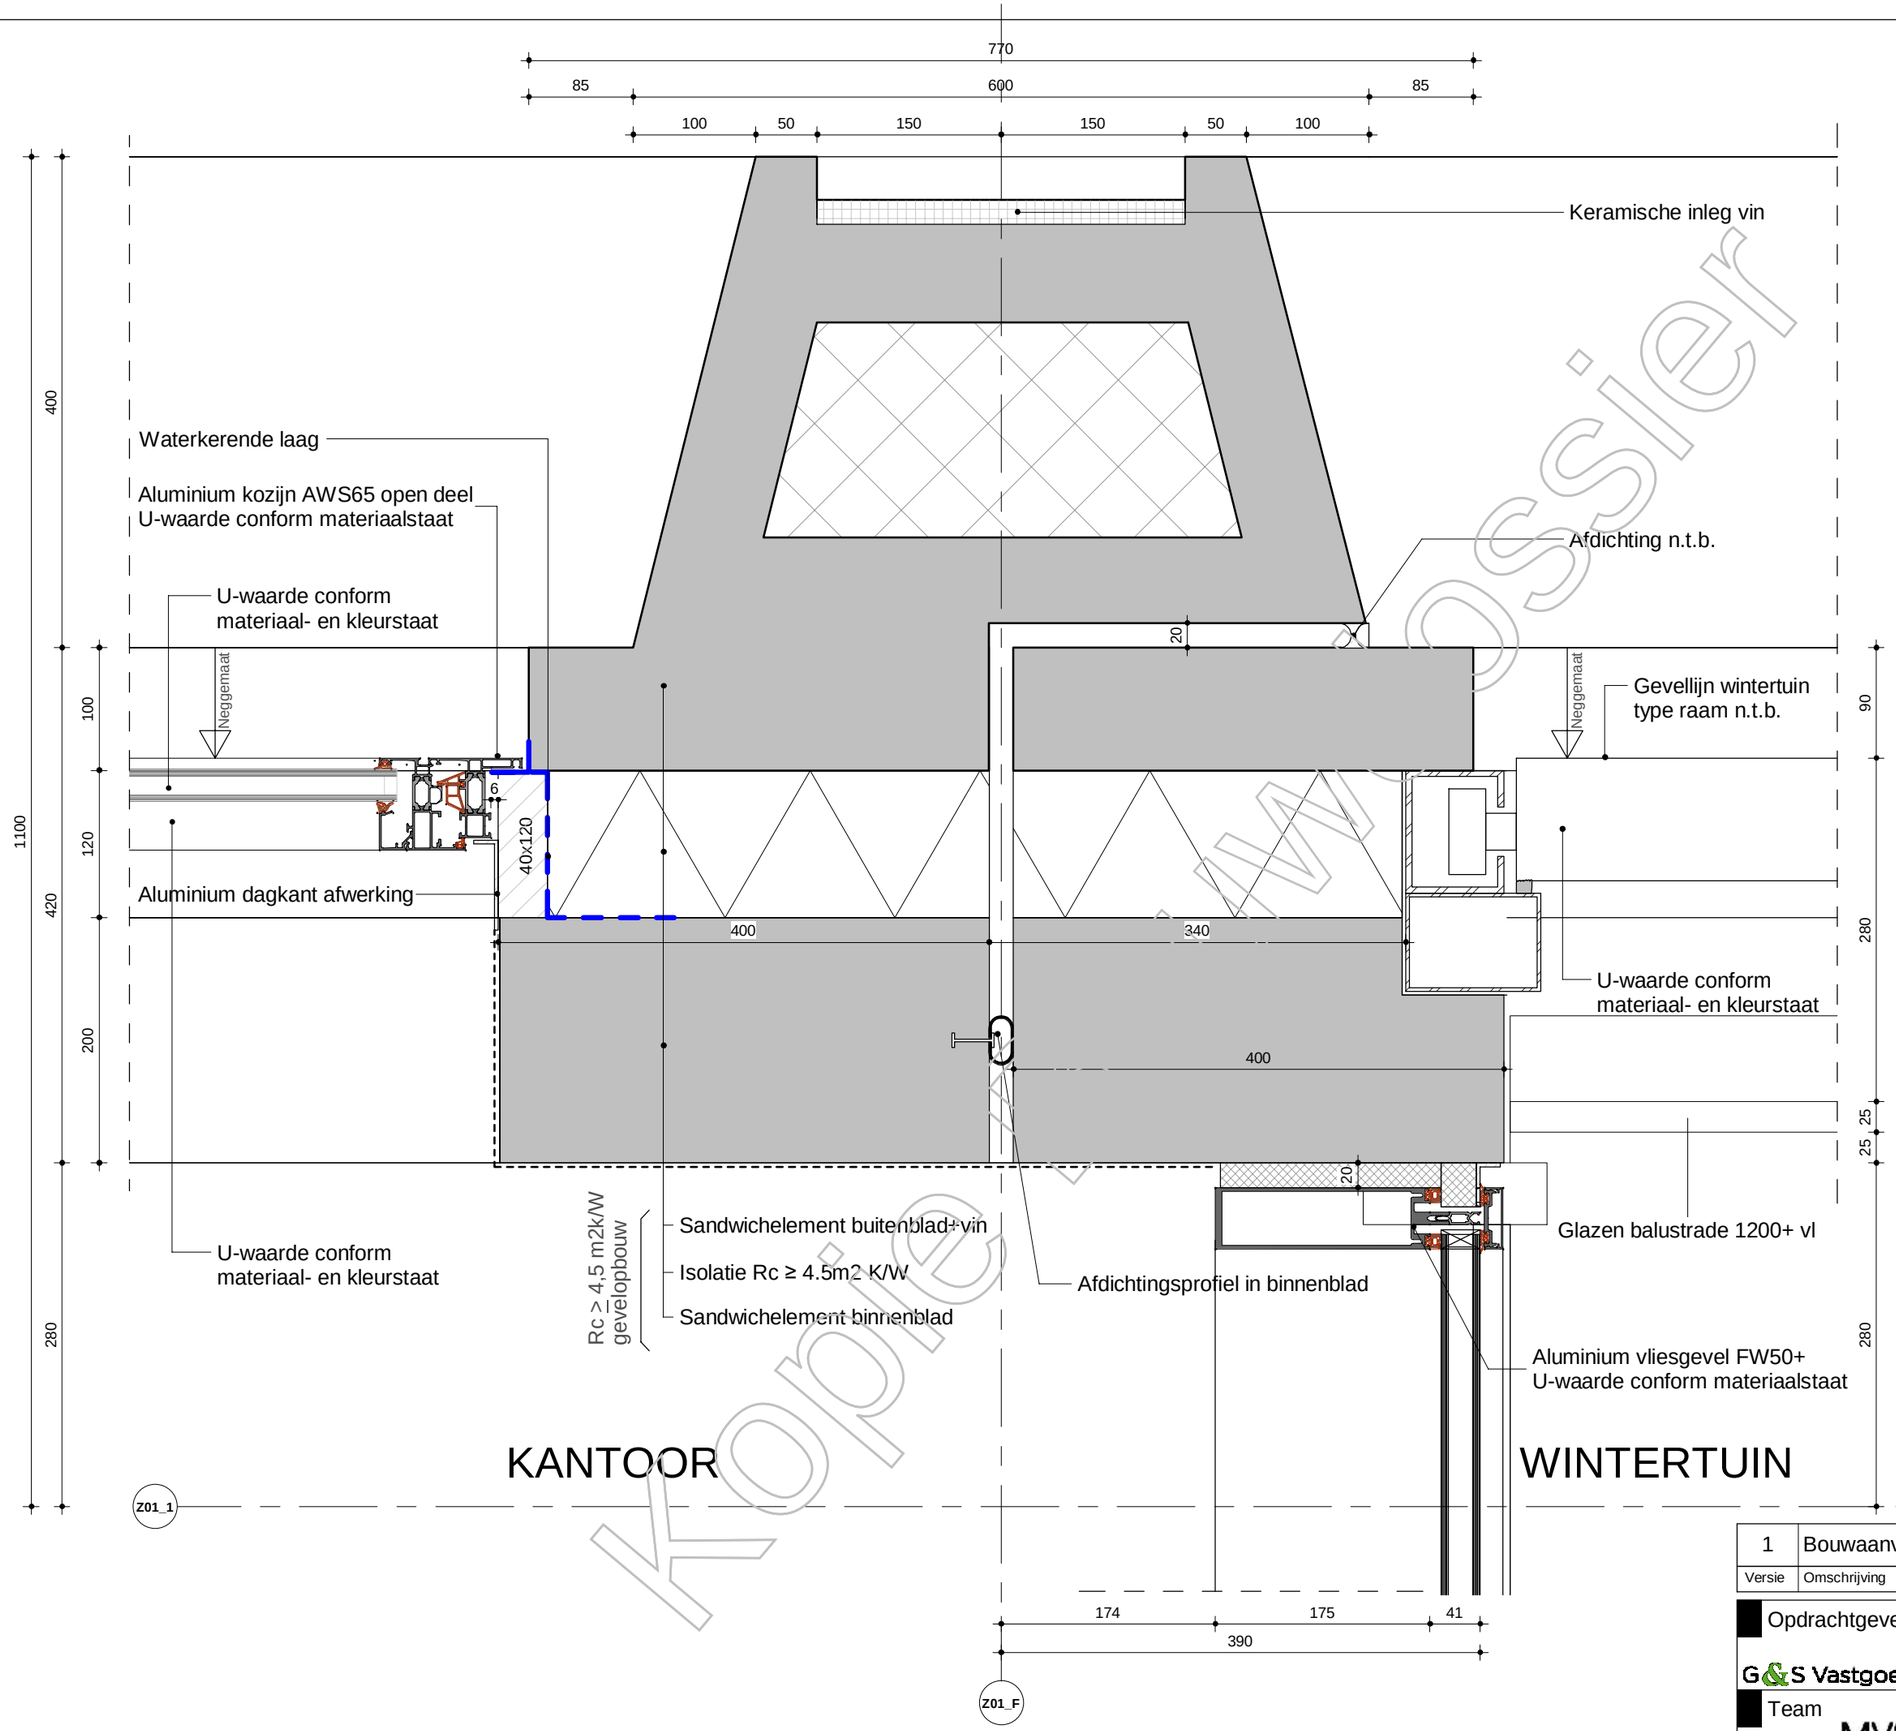

Kopie Dossier

Versie	Omschrijving	Gecontroleerd	Vrijgegeven	Datum
1	Bouwaanvraag - Definitief	-	-	30-08-2019


Opdrachtgever
G&S Vastgoed
Team
MVSA Architects

Project : Wonderwoods
Projectnr. : 17324
Fase : Bouw Aanvraag
Getekend : MVSA architects

Onderwerp : Z01
H202

Schaal : 1:5 Formaat : A3
Contractnr. : Bladnr. :
Status: Definitief
Tekeningnr. : WW-MVS-Z01-XX-DR-AR-8100.2020.B1 Versie: 1

DocId: WW-MVS-Z01-ZZ-M3-AR

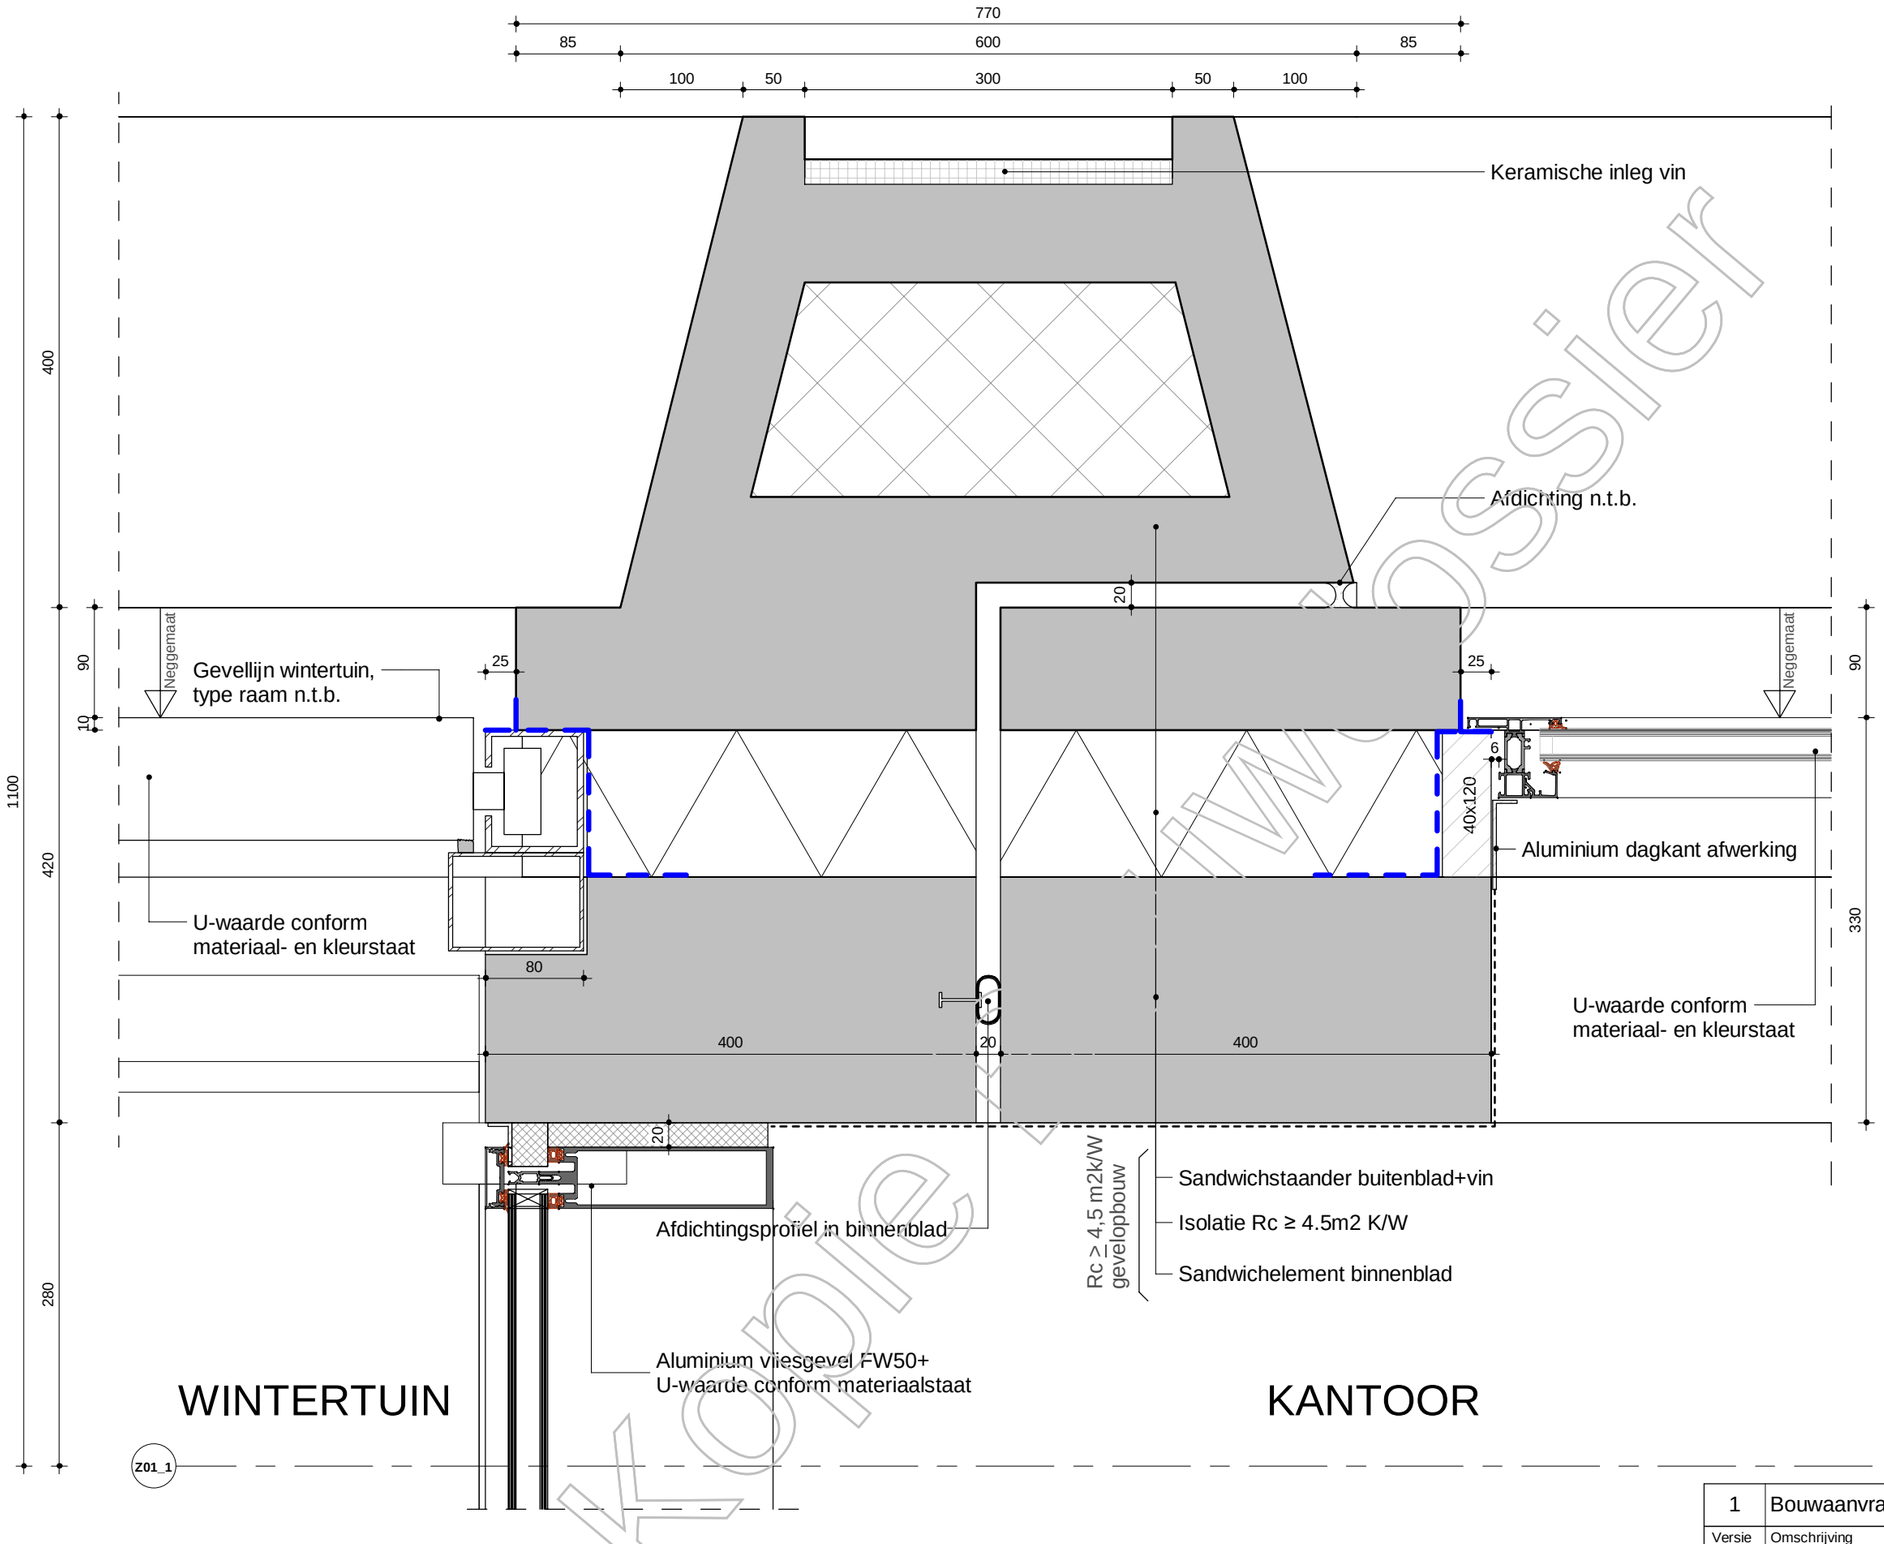

Kopie Bouwdossier

Versie	Omschrijving	Gecontroleerd	Vrijgegeven	Datum
1	Bouwaanvraag - Definitief	-	-	30-08-2019

Opdrachtgever
G&S Vastgoed

Team
MVSA Architects


Project : Wonderwoods
Projectnr. : 17324
Fase : Bouw Aanvraag
Getekend : MVSA architects


Onderwerp : Z01
H203

Schaal : 1:5
Formaat : A3
Contractnr. :
Bladnr. :
Status: Definitief

Tekeningnr. : WW-MVS-Z01-XX-DR-AR-8100.2030.B1
Versie: 1

DocId: WW-MVS-Z01-ZZ-M3-AR

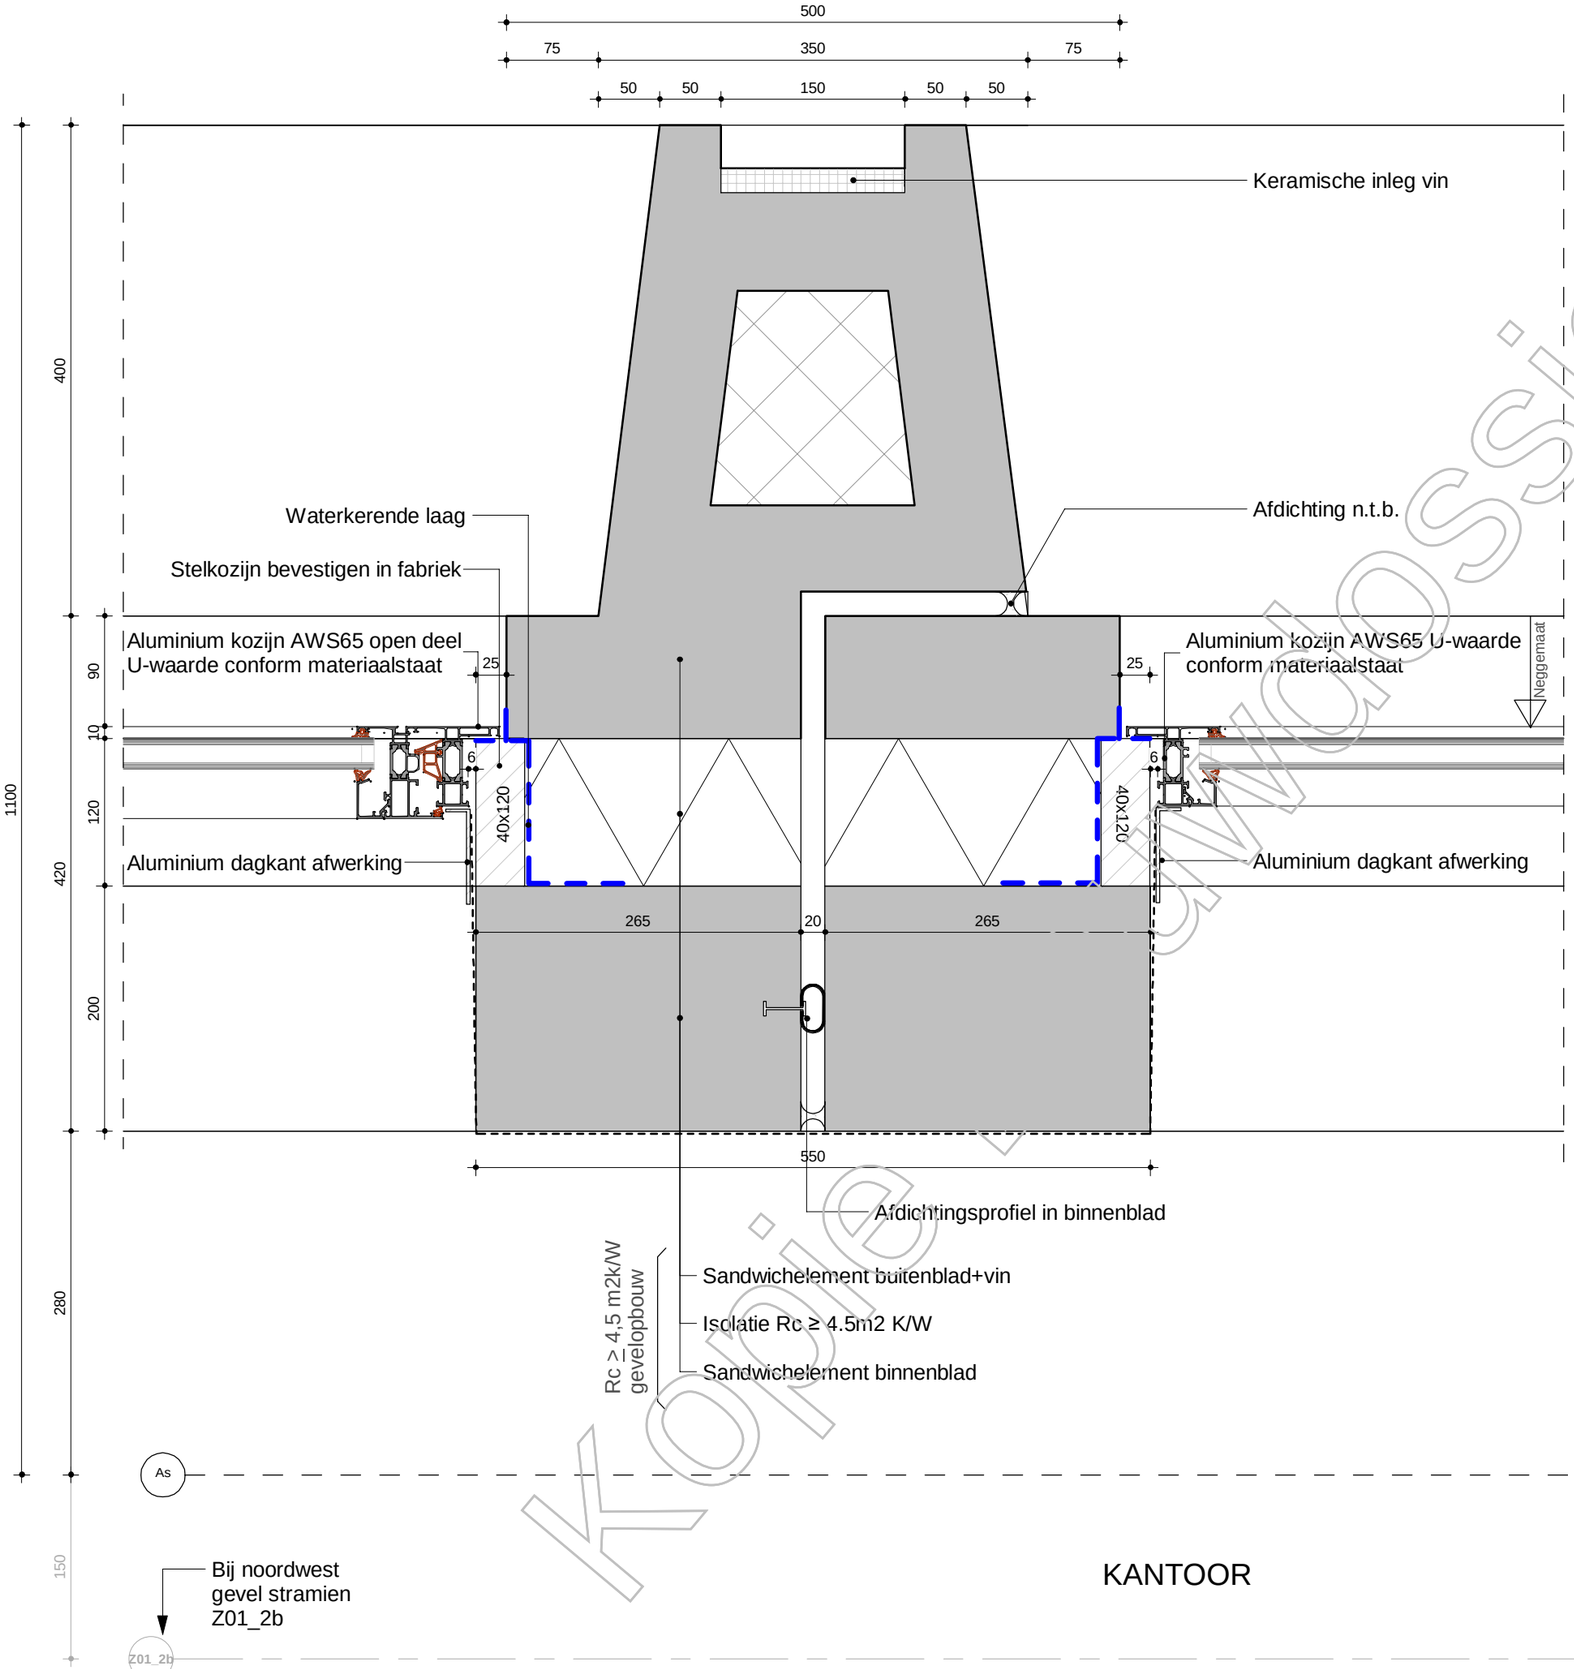

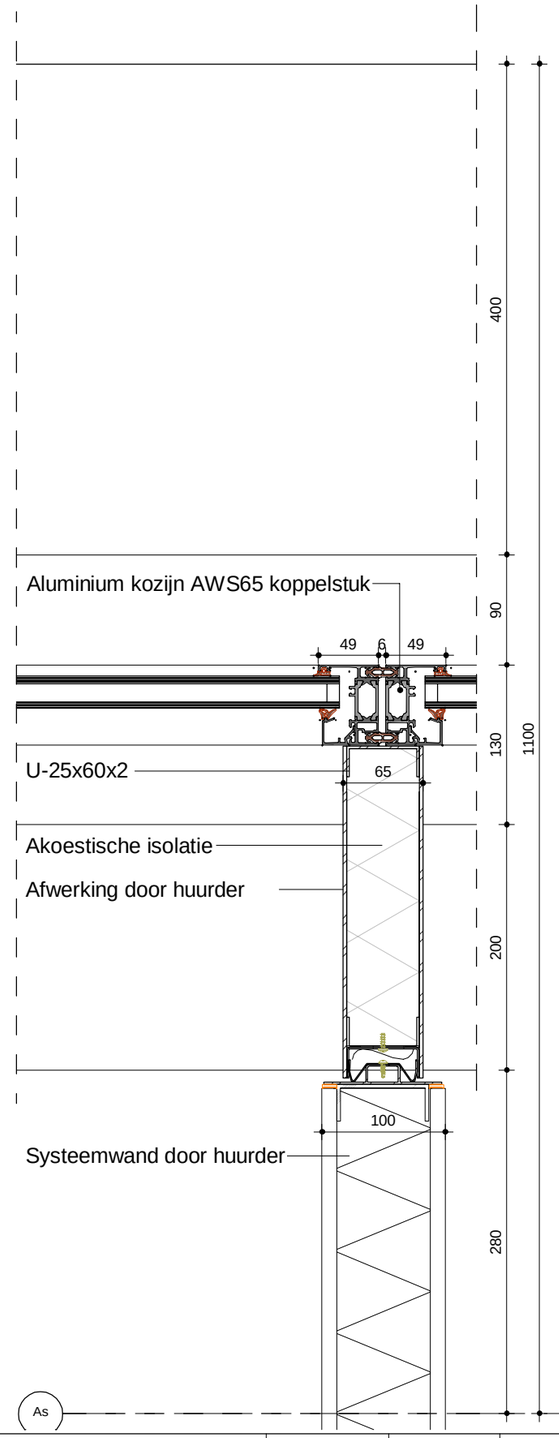

KANTOOR


Versie	Omschrijving	Gecontroleerd	Vrijgegeven	Datum
1	Bouwaanvraag - Definitief	-	-	30-08-2019

Opdrachtgever
G&S Vastgoed
Team
MVSA Architects

Project	: Wonderwoods		
Projectnr.	: 17324		
Fase	: Bouw Aanvraag		
Getekend	: MVSA architects		
Onderwerp	: Z01 H301		
Schaal	: 1:5	Formaat : A3	Status: Definitief
Contractnr.	:	Bladnr. :	
Tekeningnr.	: WW-MVS-Z01-XX-DR-AR-8100.3010.B1	Versie: 1	

DocId: WW-MVS-Z01-ZZ-M3-AR

Kopie Dwgossier

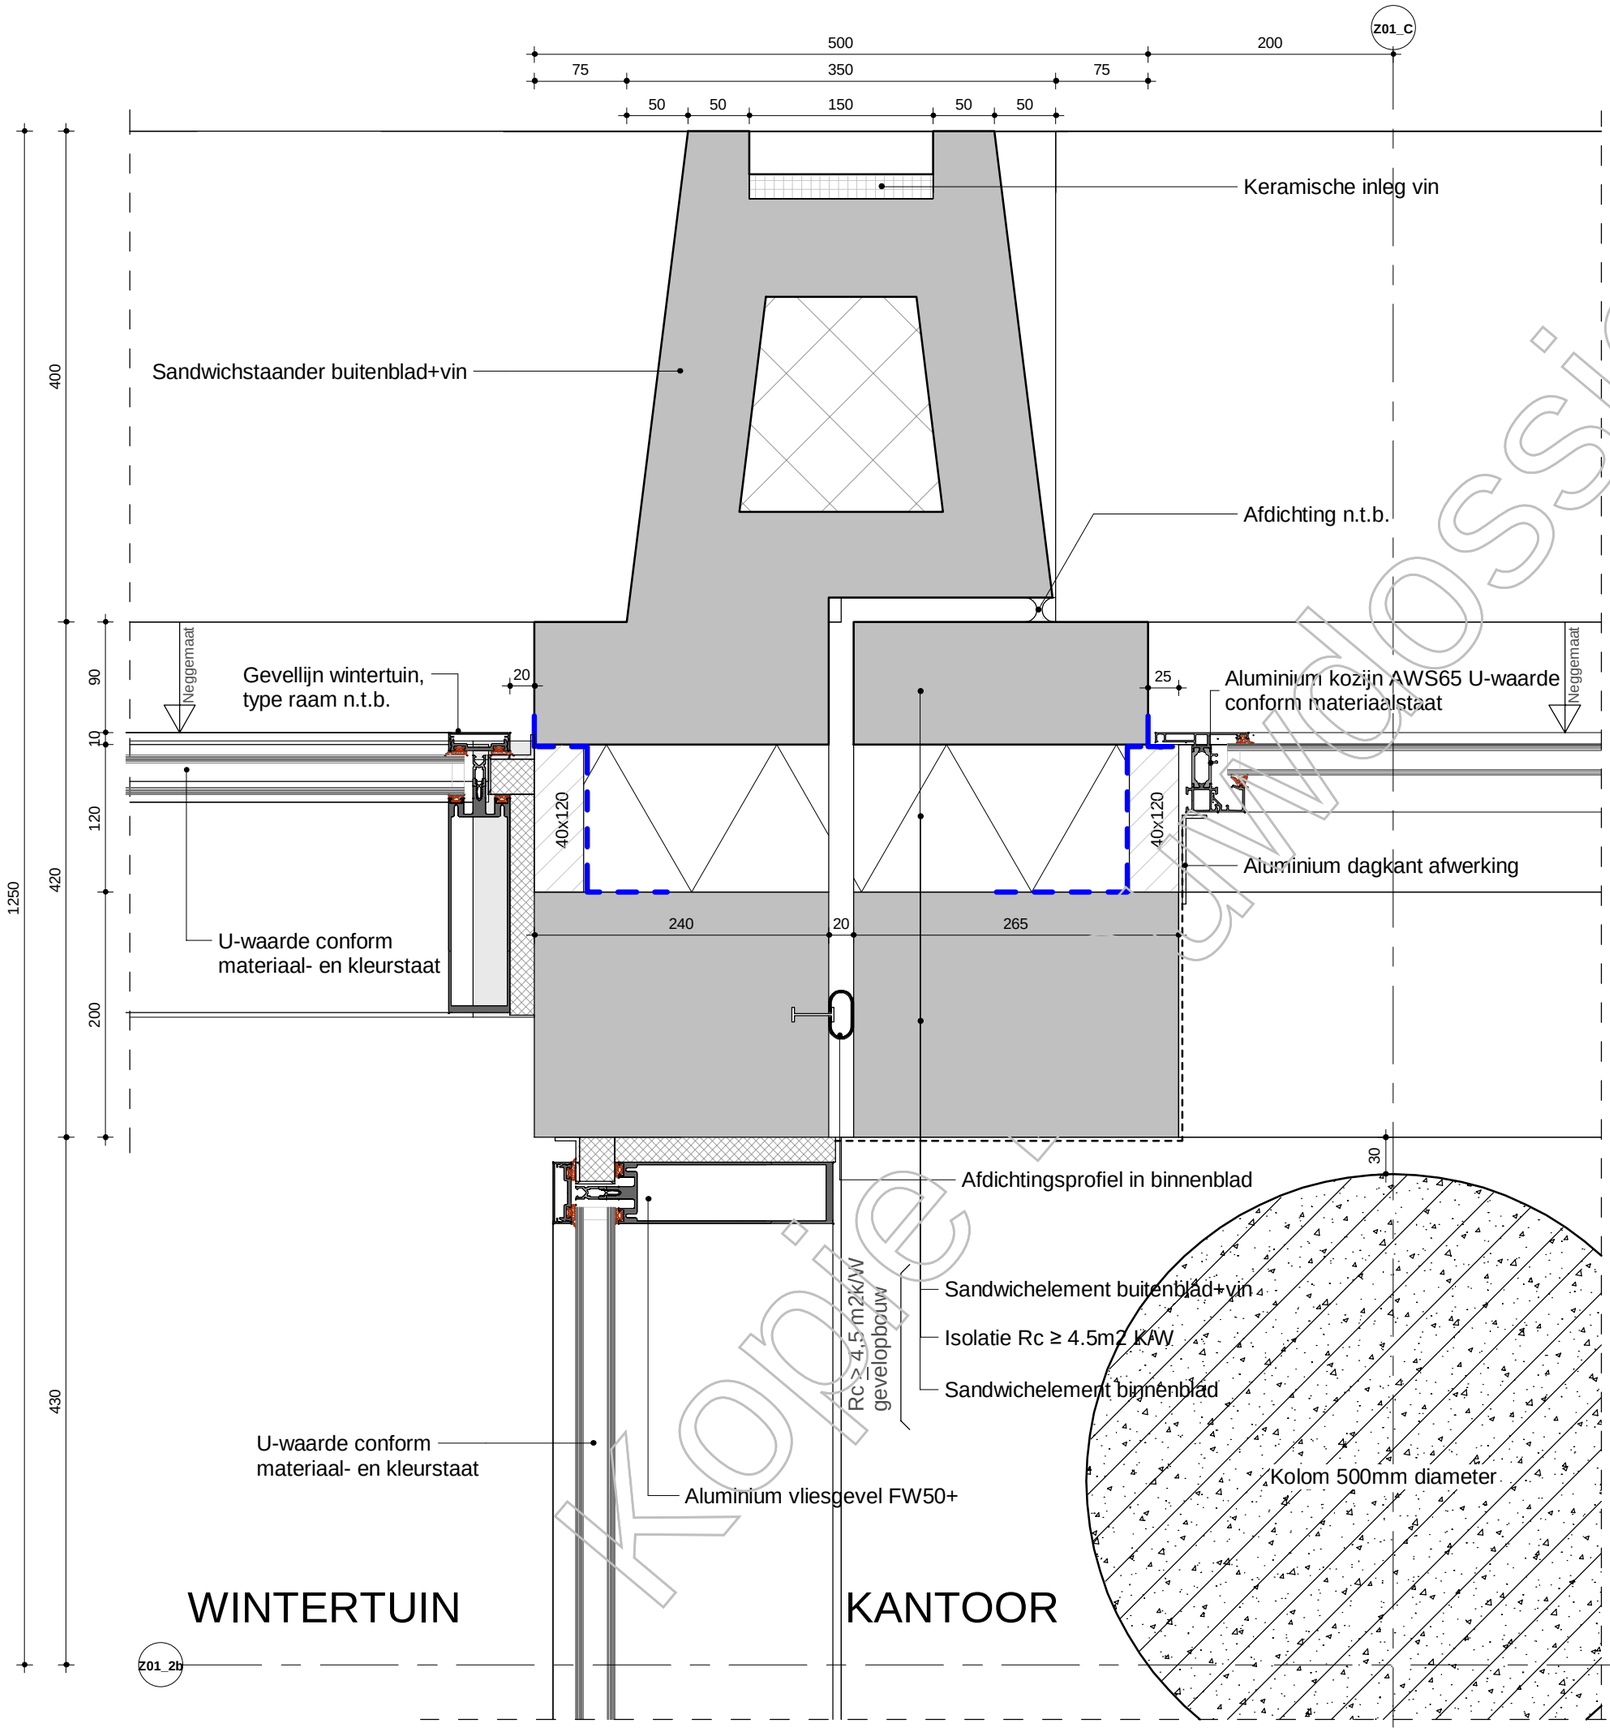

Konie Wonderwoossier


Versie	Omschrijving	Gecontroleerd	Vrijgegeven	Datum
1	Bouwaanvraag - Definitief	-	-	30-08-2019

Opdrachtgever
G&S Vastgoed

Team
MVSA Architects

Project	: Wonderwoods		
Projectnr.	: 17324		
Fase	: Bouw Aanvraag		
Getekend	: MVSA architects		
Onderwerp	: Z01 H302		
Schaal	: 1:5	Formaat : A3	Status: Definitief
Contractnr.	:	Bladnr. :	
Tekeningnr.	: WW-MVS-Z01-XX-DR-AR-8100.3020.B1	Versie: 1	

DocId: WW-MVS-Z01-ZZ-M3-AR

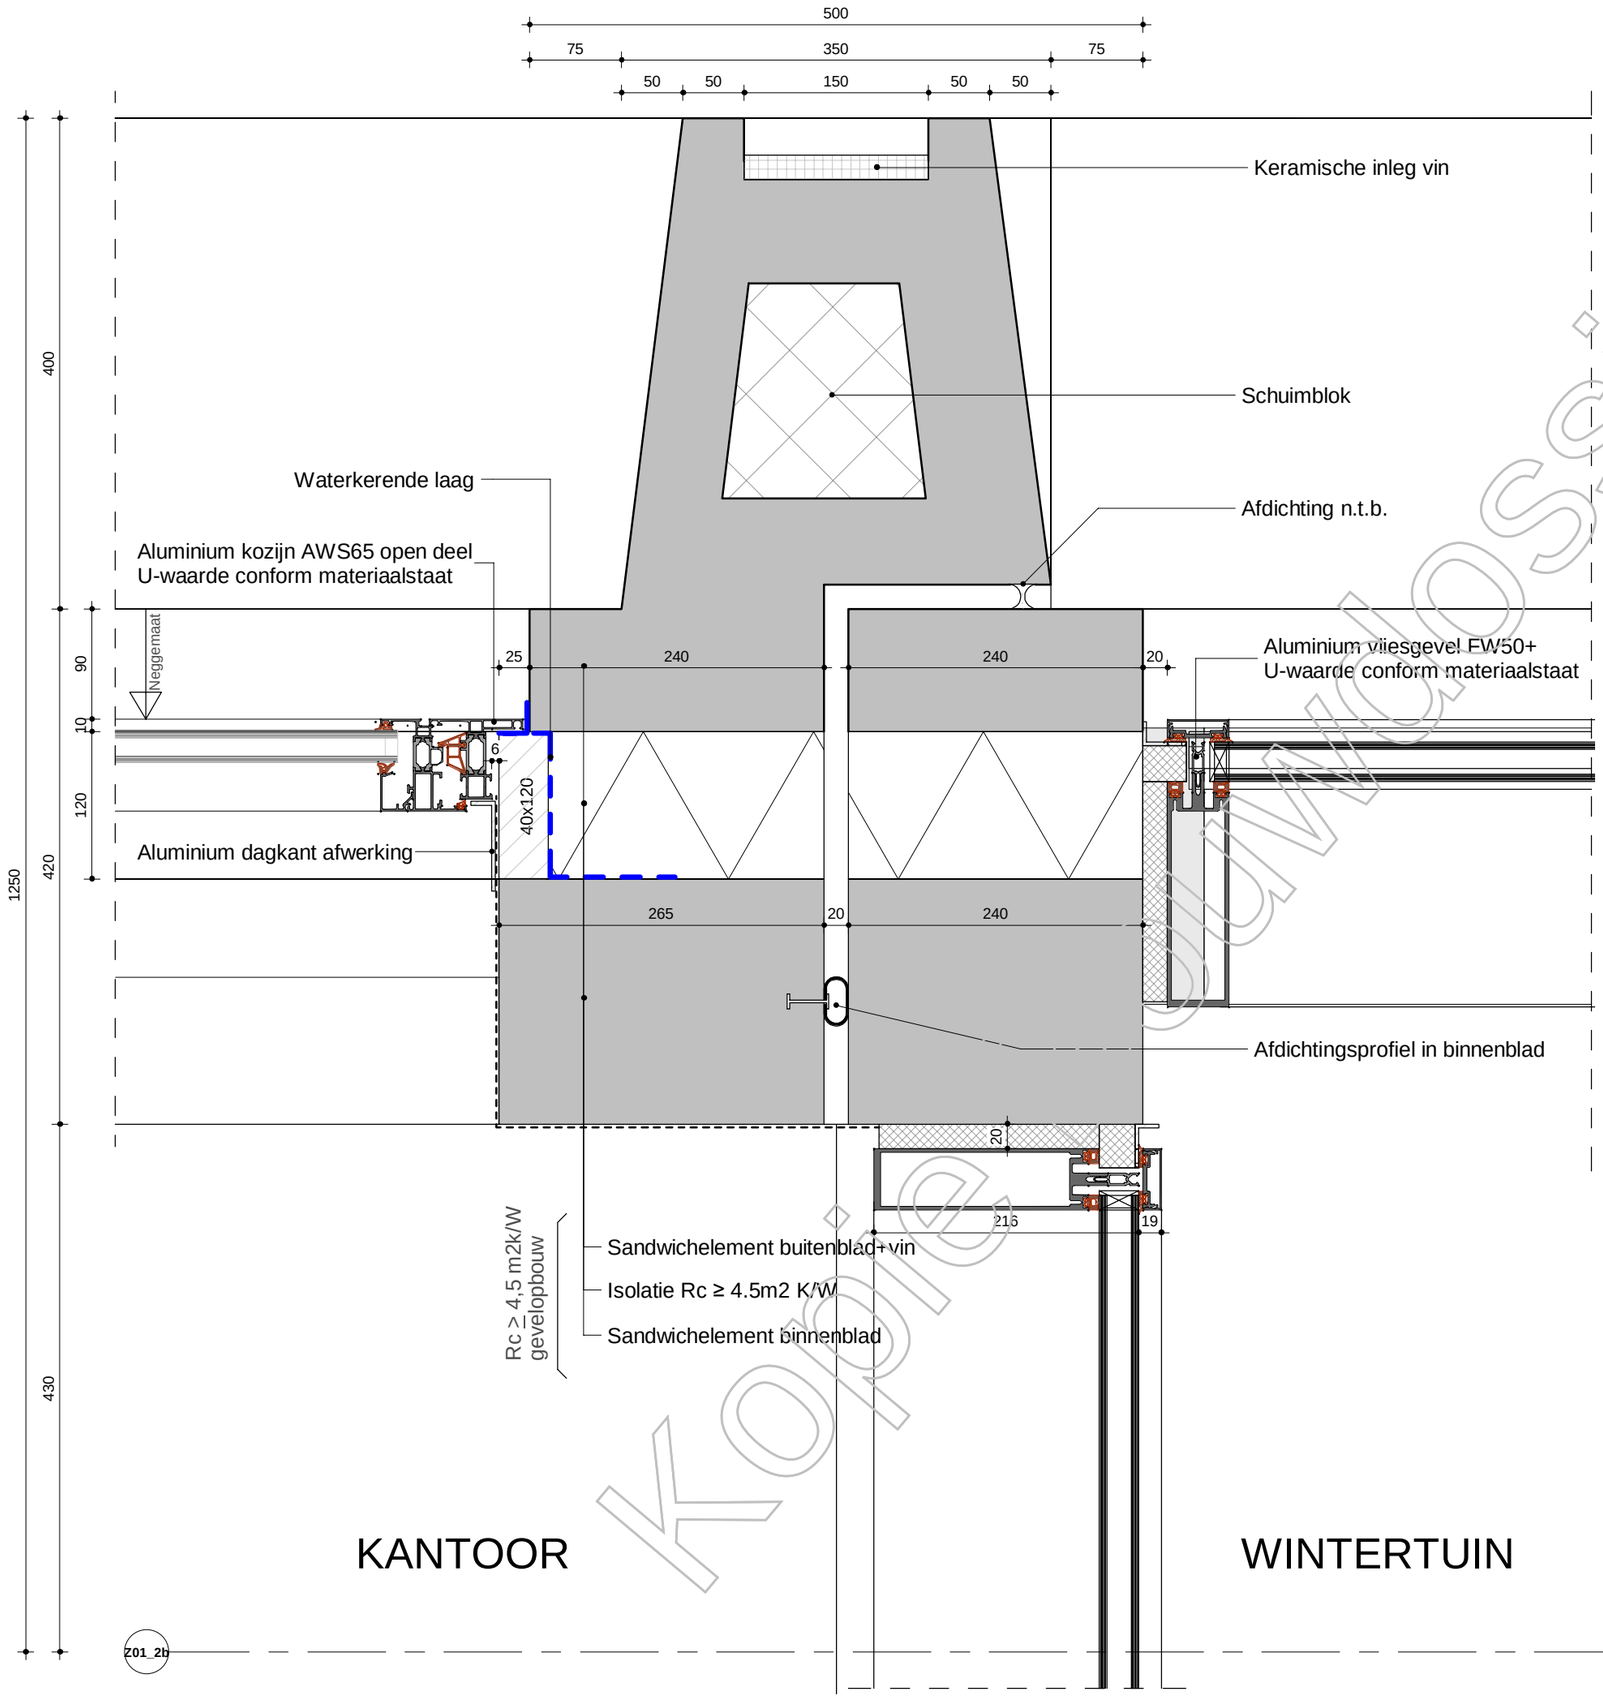

Kopie Dossier

Versie	Omschrijving	Gecontroleerd	Vrijgegeven	Datum
1	Bouwaanvraag - Definitief	-	-	30-08-2019

Opdrachtgever

G&S Vastgoed


Team

MVSA Architects

Project	: Wonderwoods		
Projectnr.	: 17324		
Fase	: Bouw Aanvraag		
Getekend	: MVSA architects		
Onderwerp	: Z01 H303		
Schaal	: 1:5	Formaat : A3	Status: Definitief
Contractnr.	:	Bladnr. :	
Tekeningnr.	: WW-MVS-Z01-XX-DR-AR-8100.3030.B1	Versie: 1	

WW-MVS-Z01-ZZ-M3-AR

DocId:

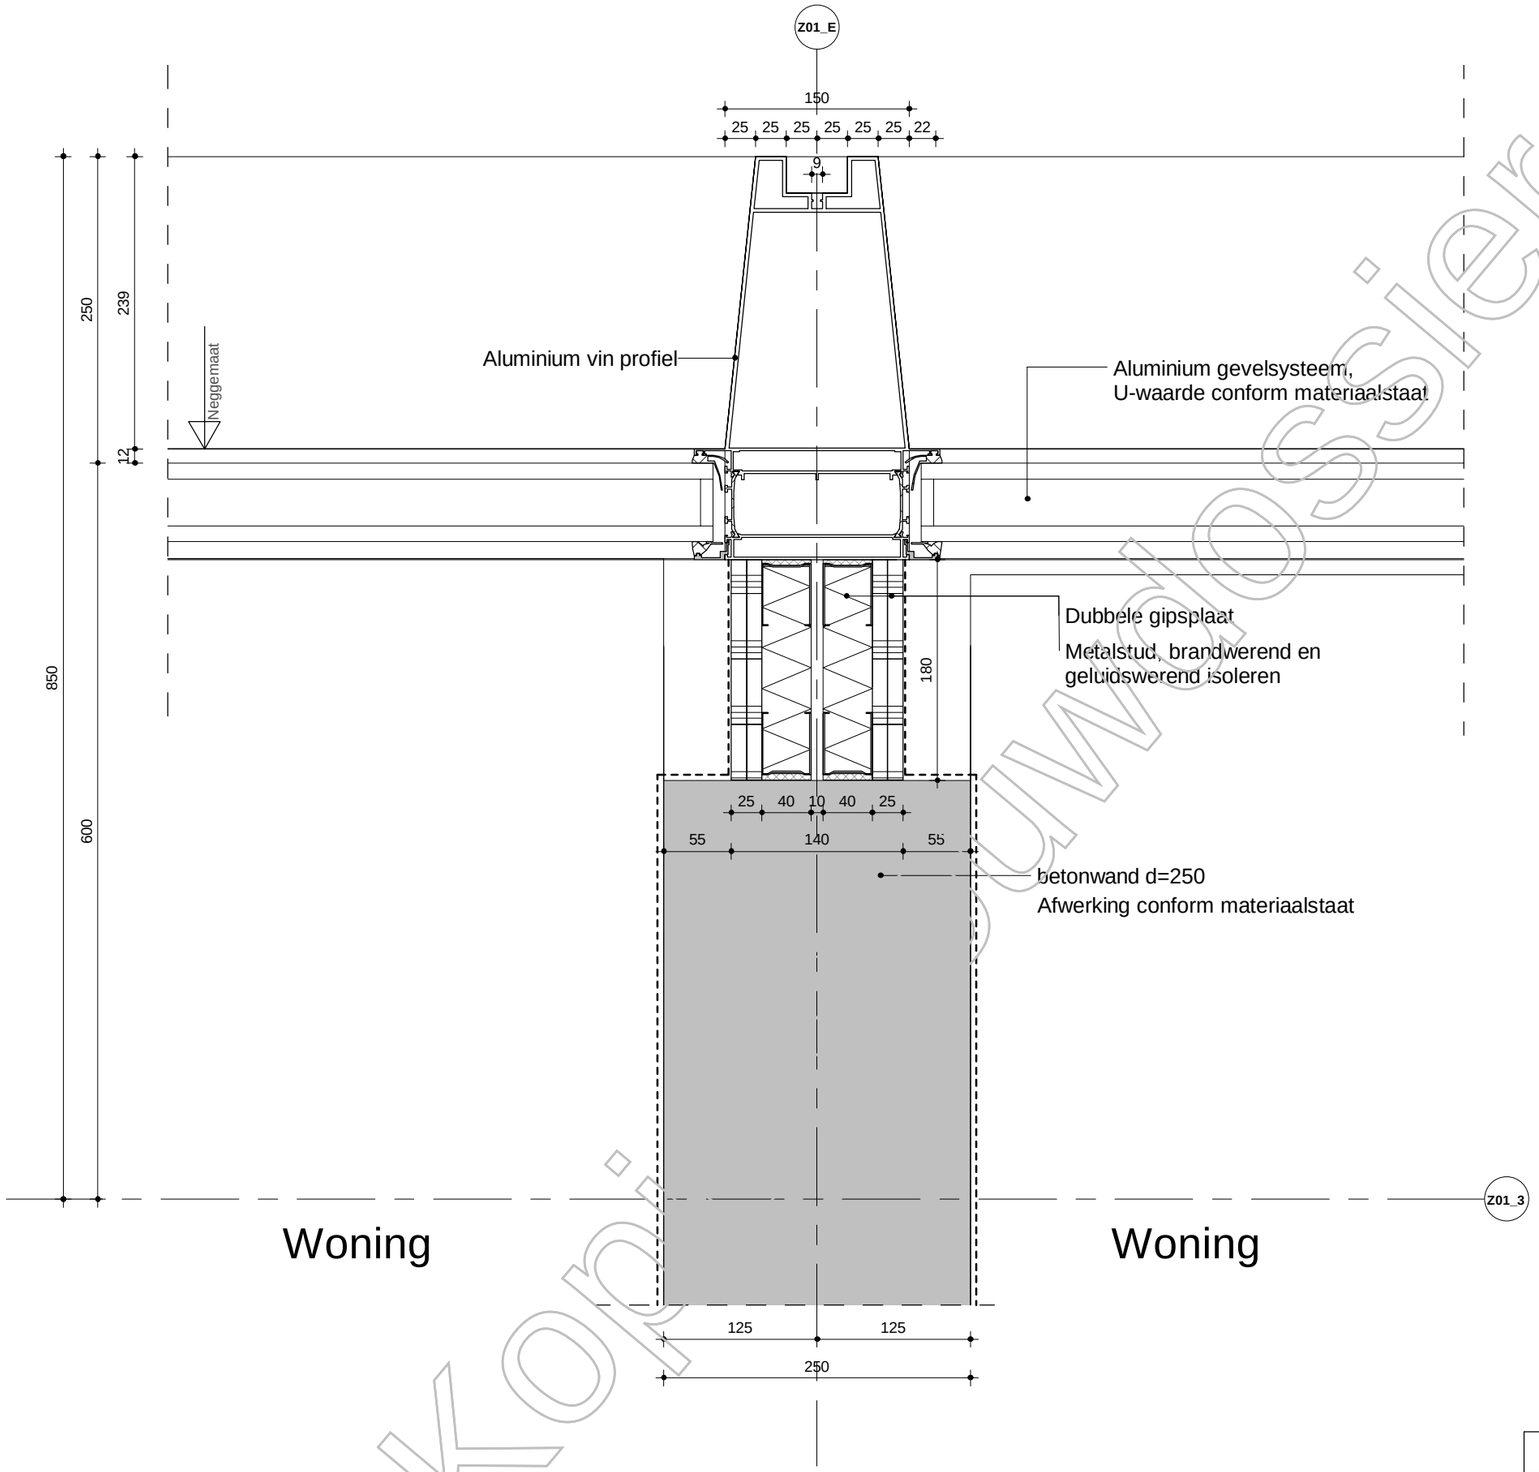

Kopie Bouwdossier

Versie	Omschrijving	Gecontroleerd	Vrijgegeven	Datum
1	Bouwaanvraag - Definitief	-	-	30-08-2019

Opdrachtgever

G&S Vastgoed

Team

MVSA Architects

Project : Wonderwoods
Projectnr. : 17324
Fase : Bouw Aanvraag
Getekend : MVSA architects


Onderwerp :

H401

Schaal : 1:5 Formaat : A3 Status: Definitief
Contractnr. : Bladnr. :
Tekeningnr. : WW-MVS-Z01-XX-DR-AR-8100.4010.B3 Versie: 1

WW-MVS-Z01-ZZ-M3-AR

Doc Id:

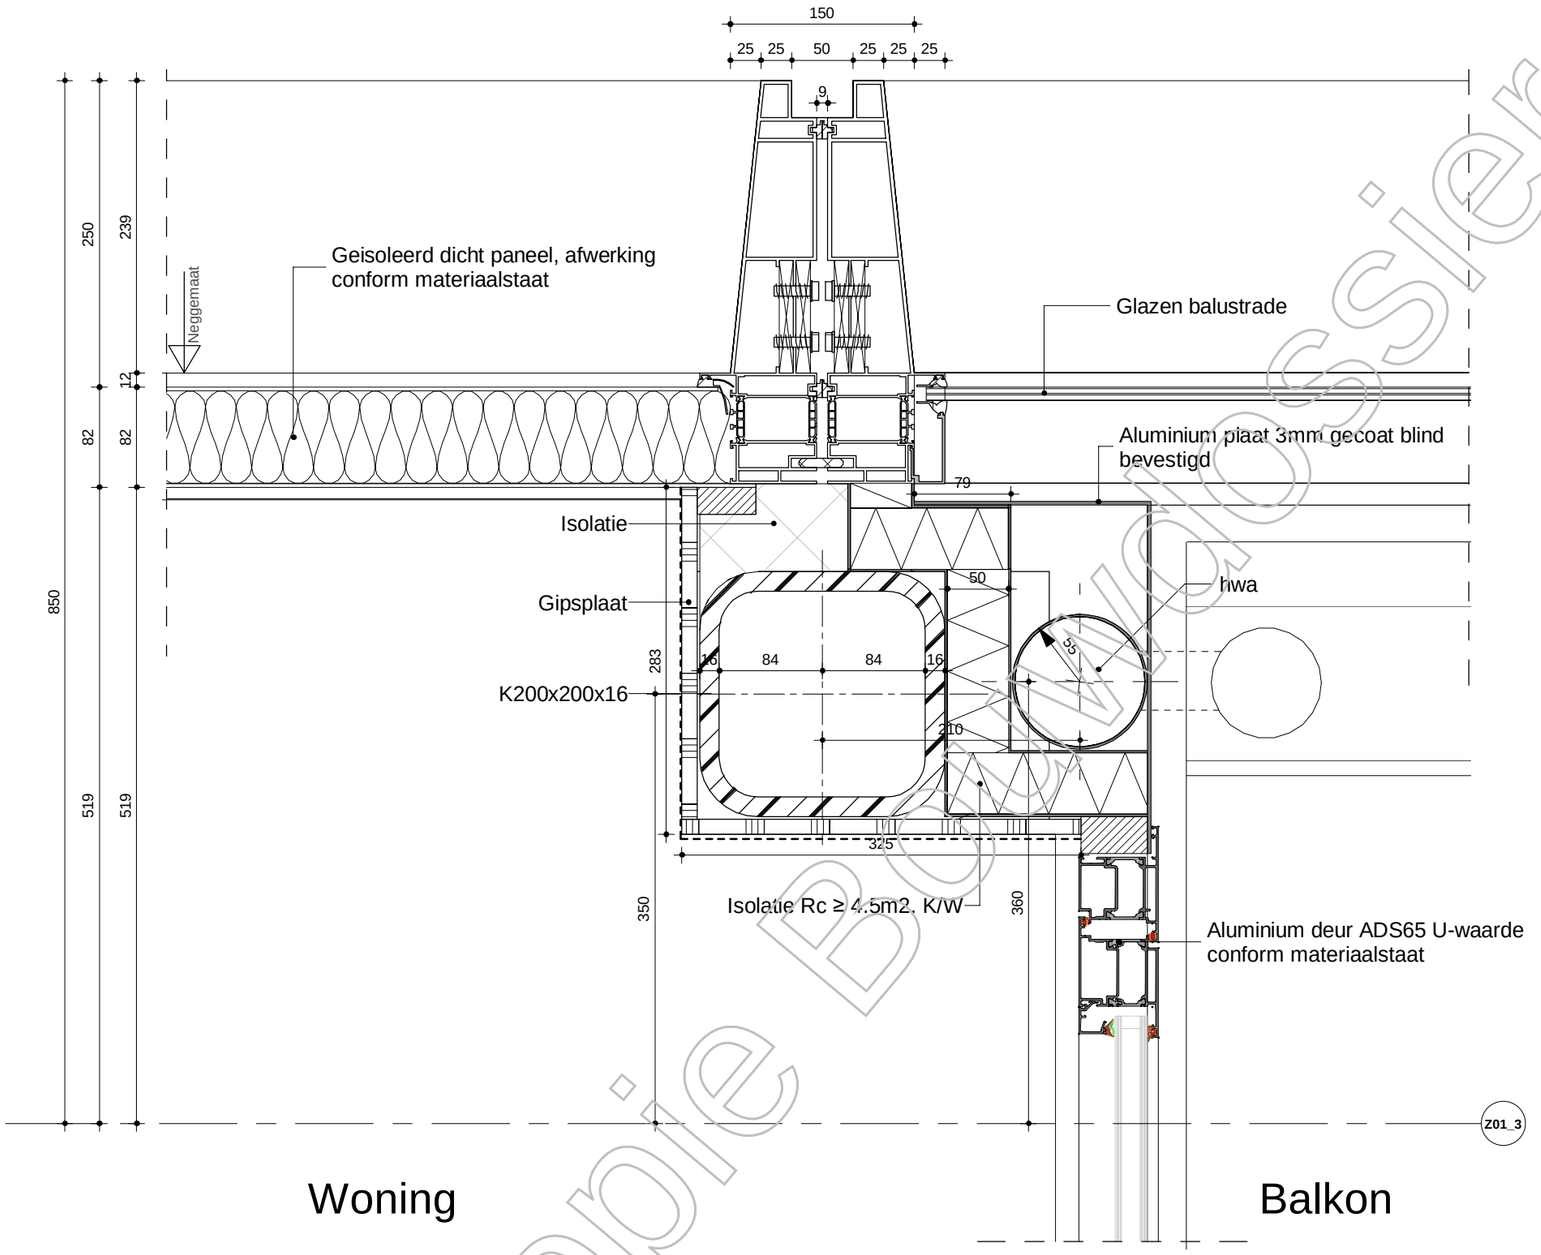

Kopie Bouwdossier

Versie	Omschrijving	Gecontroleerd	Vrijgegeven	Datum
1	Bouwaanvraag - Definitief	-	-	30-08-2019

Opdrachtgever

G&S Vastgoed

Team

MVSA Architects


Project : Wonderwoods
Projectnr. : 17324
Fase : Bouw Aanvraag
Getekend : MVSA architects

Onderwerp :
H402

Schaal : 1:5 Formaat : A3
Contractnr. : Bladnr. :
Status: Definitief

Tekeningnr. : WW-MVS-Z01-XX-DR-AR-8100.4020.B3 Versie: 1

DocId: WW-MVS-Z01-ZZ-M3-AR

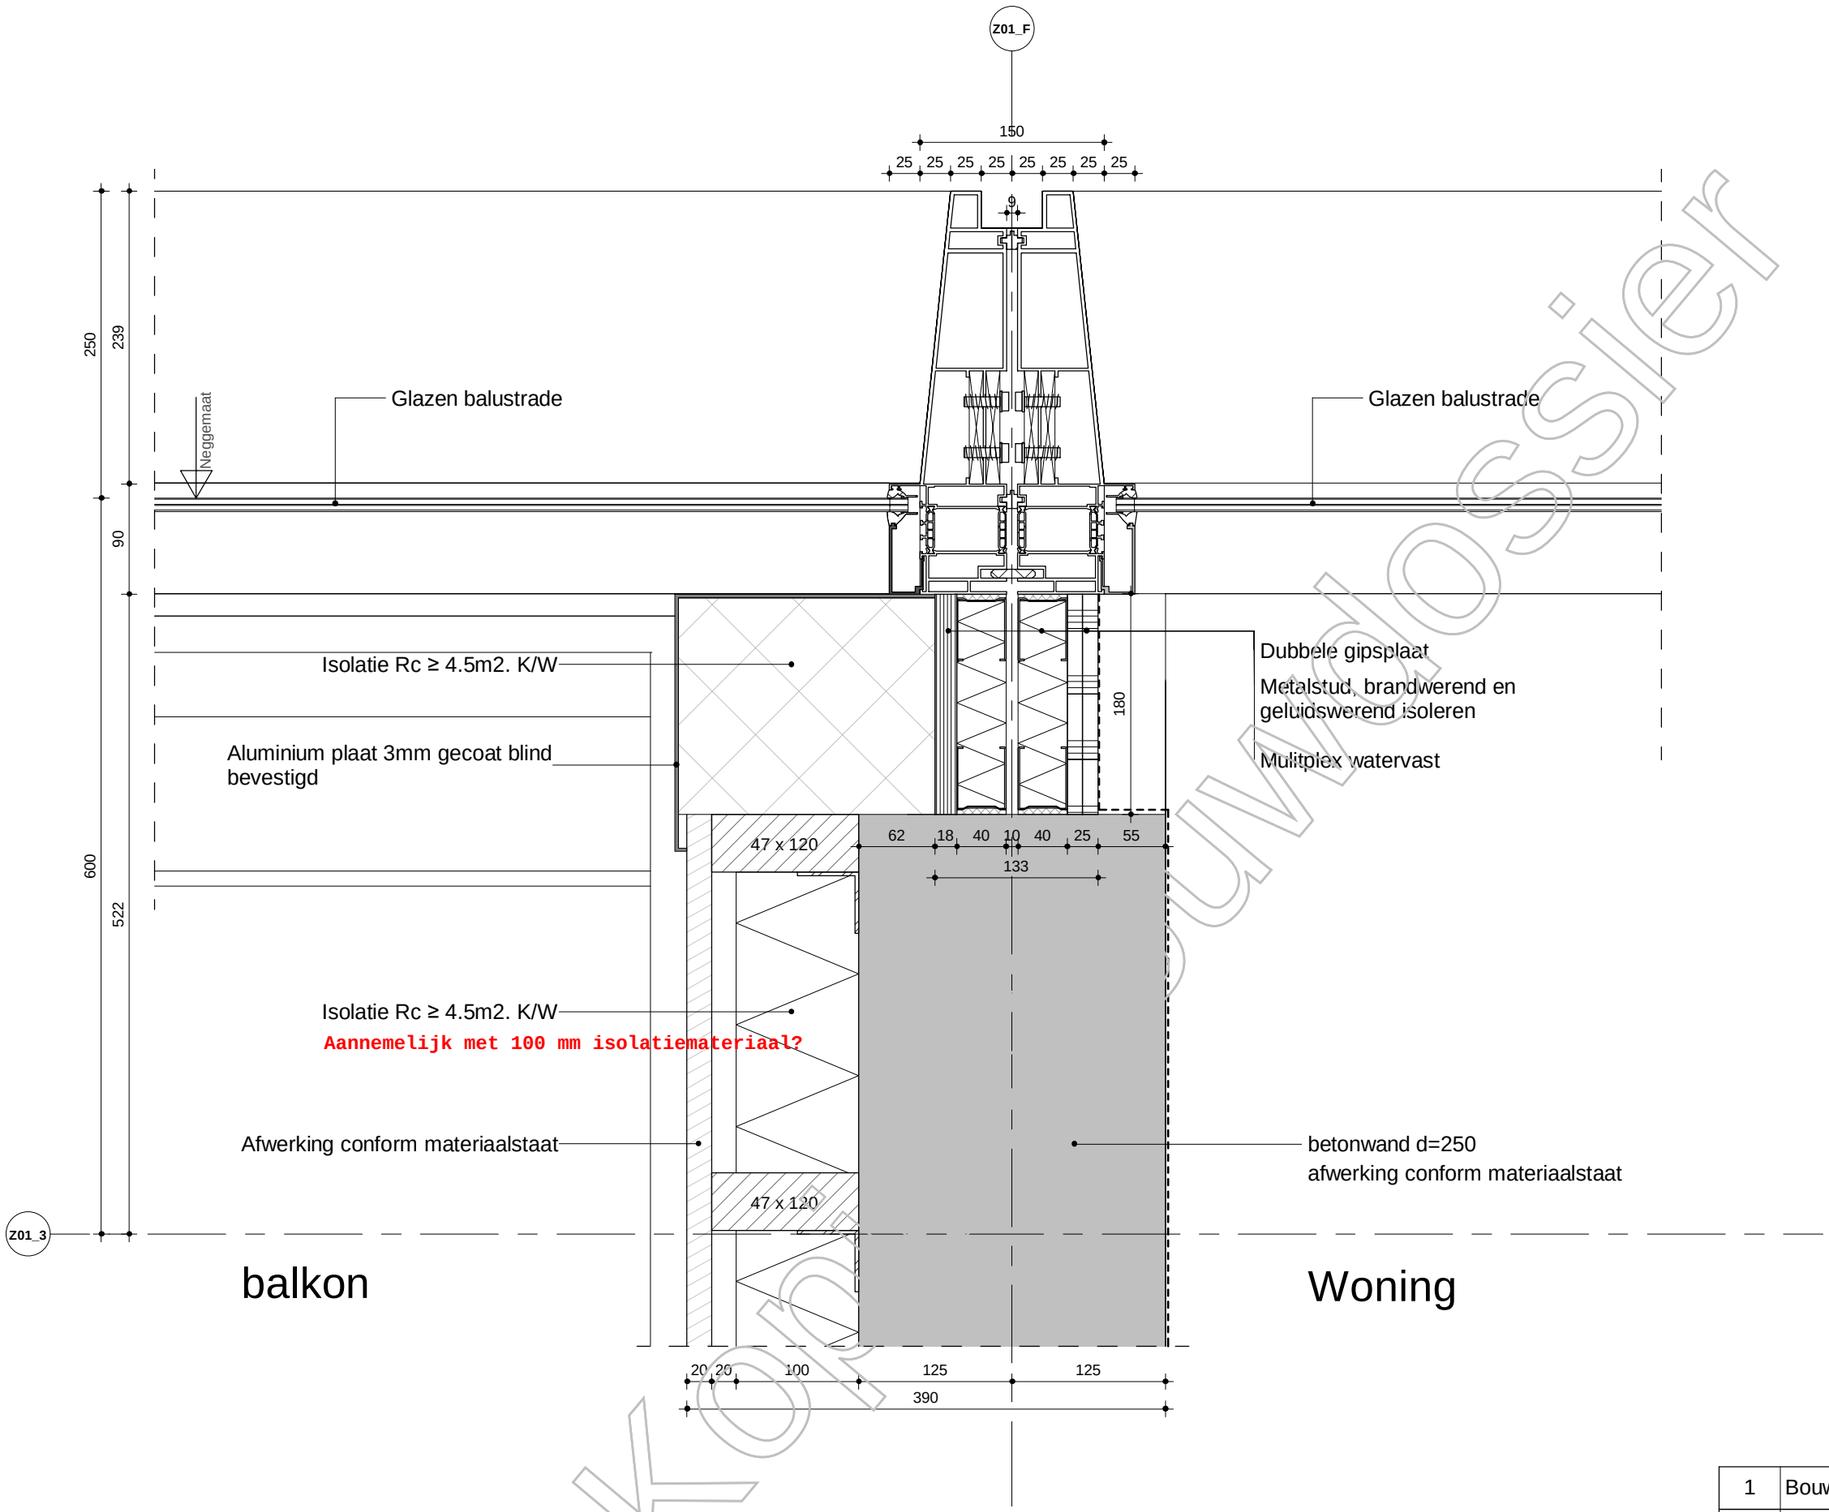

Konkoursdossier

Versie	Omschrijving	Gecontroleerd	Vrijgegeven	Datum
1	Bouwaanvraag - Definitief	-	-	30-08-2019

Opdrachtgever

G&S Vastgoed


Team

MVSA Architects

Project	Wonderwoods
Projectnr.	17324
Fase	Bouw Aanvraag
Getekend	MVSA architects
Onderwerp	H403
Schaal	1:5
Formaat	A3
Status:	Definitief
Contractnr.	
Bladnr.	
Tekeningnr.	WW-MVS-Z01-XX-DR-AR-8100.4030.B3
Versie:	1

WW-MVS-Z01-ZZ-M3-AR

DocId:

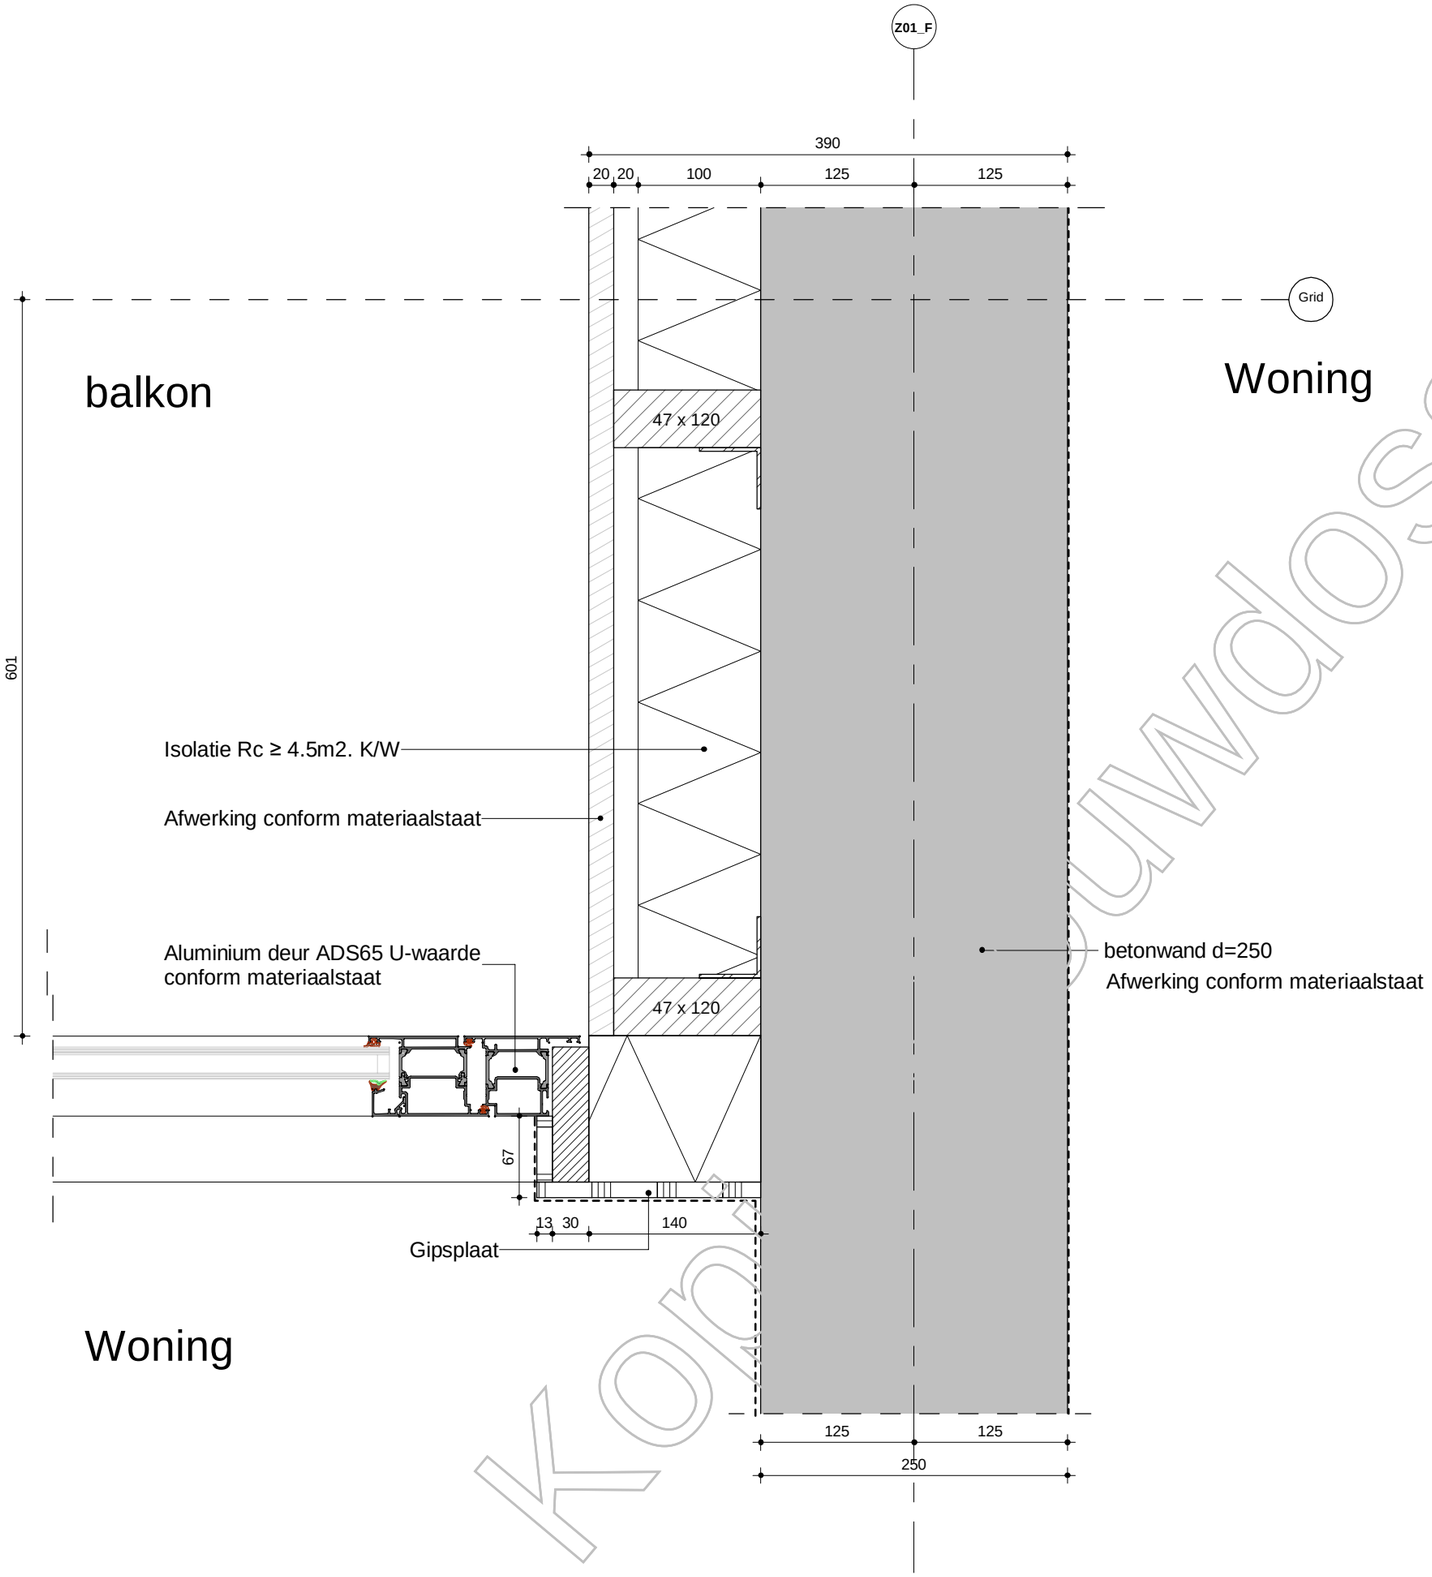

Konwdossier

Versie	Omschrijving	Gecontroleerd	Vrijgegeven	Datum
1	Bouwaanvraag - Definitief	-	-	30-08-2019

Opdrachtgever
G&S Vastgoed


Team
MVSA Architects

Project : Wonderwoods
Projectnr. : 17324
Fase : Bouw Aanvraag
Getekend : MVSA architects

Onderwerp :
H404

Schaal : 1:5 Formaat : A3
Contractnr. : Bladnr. :
Status: Definitief
Tekeningnr. : WW-MVS-Z01-XX-DR-AR-8100.4040.B3 Versie: 1

WW-MVS-Z01-ZZ-M3-AR
DocId:

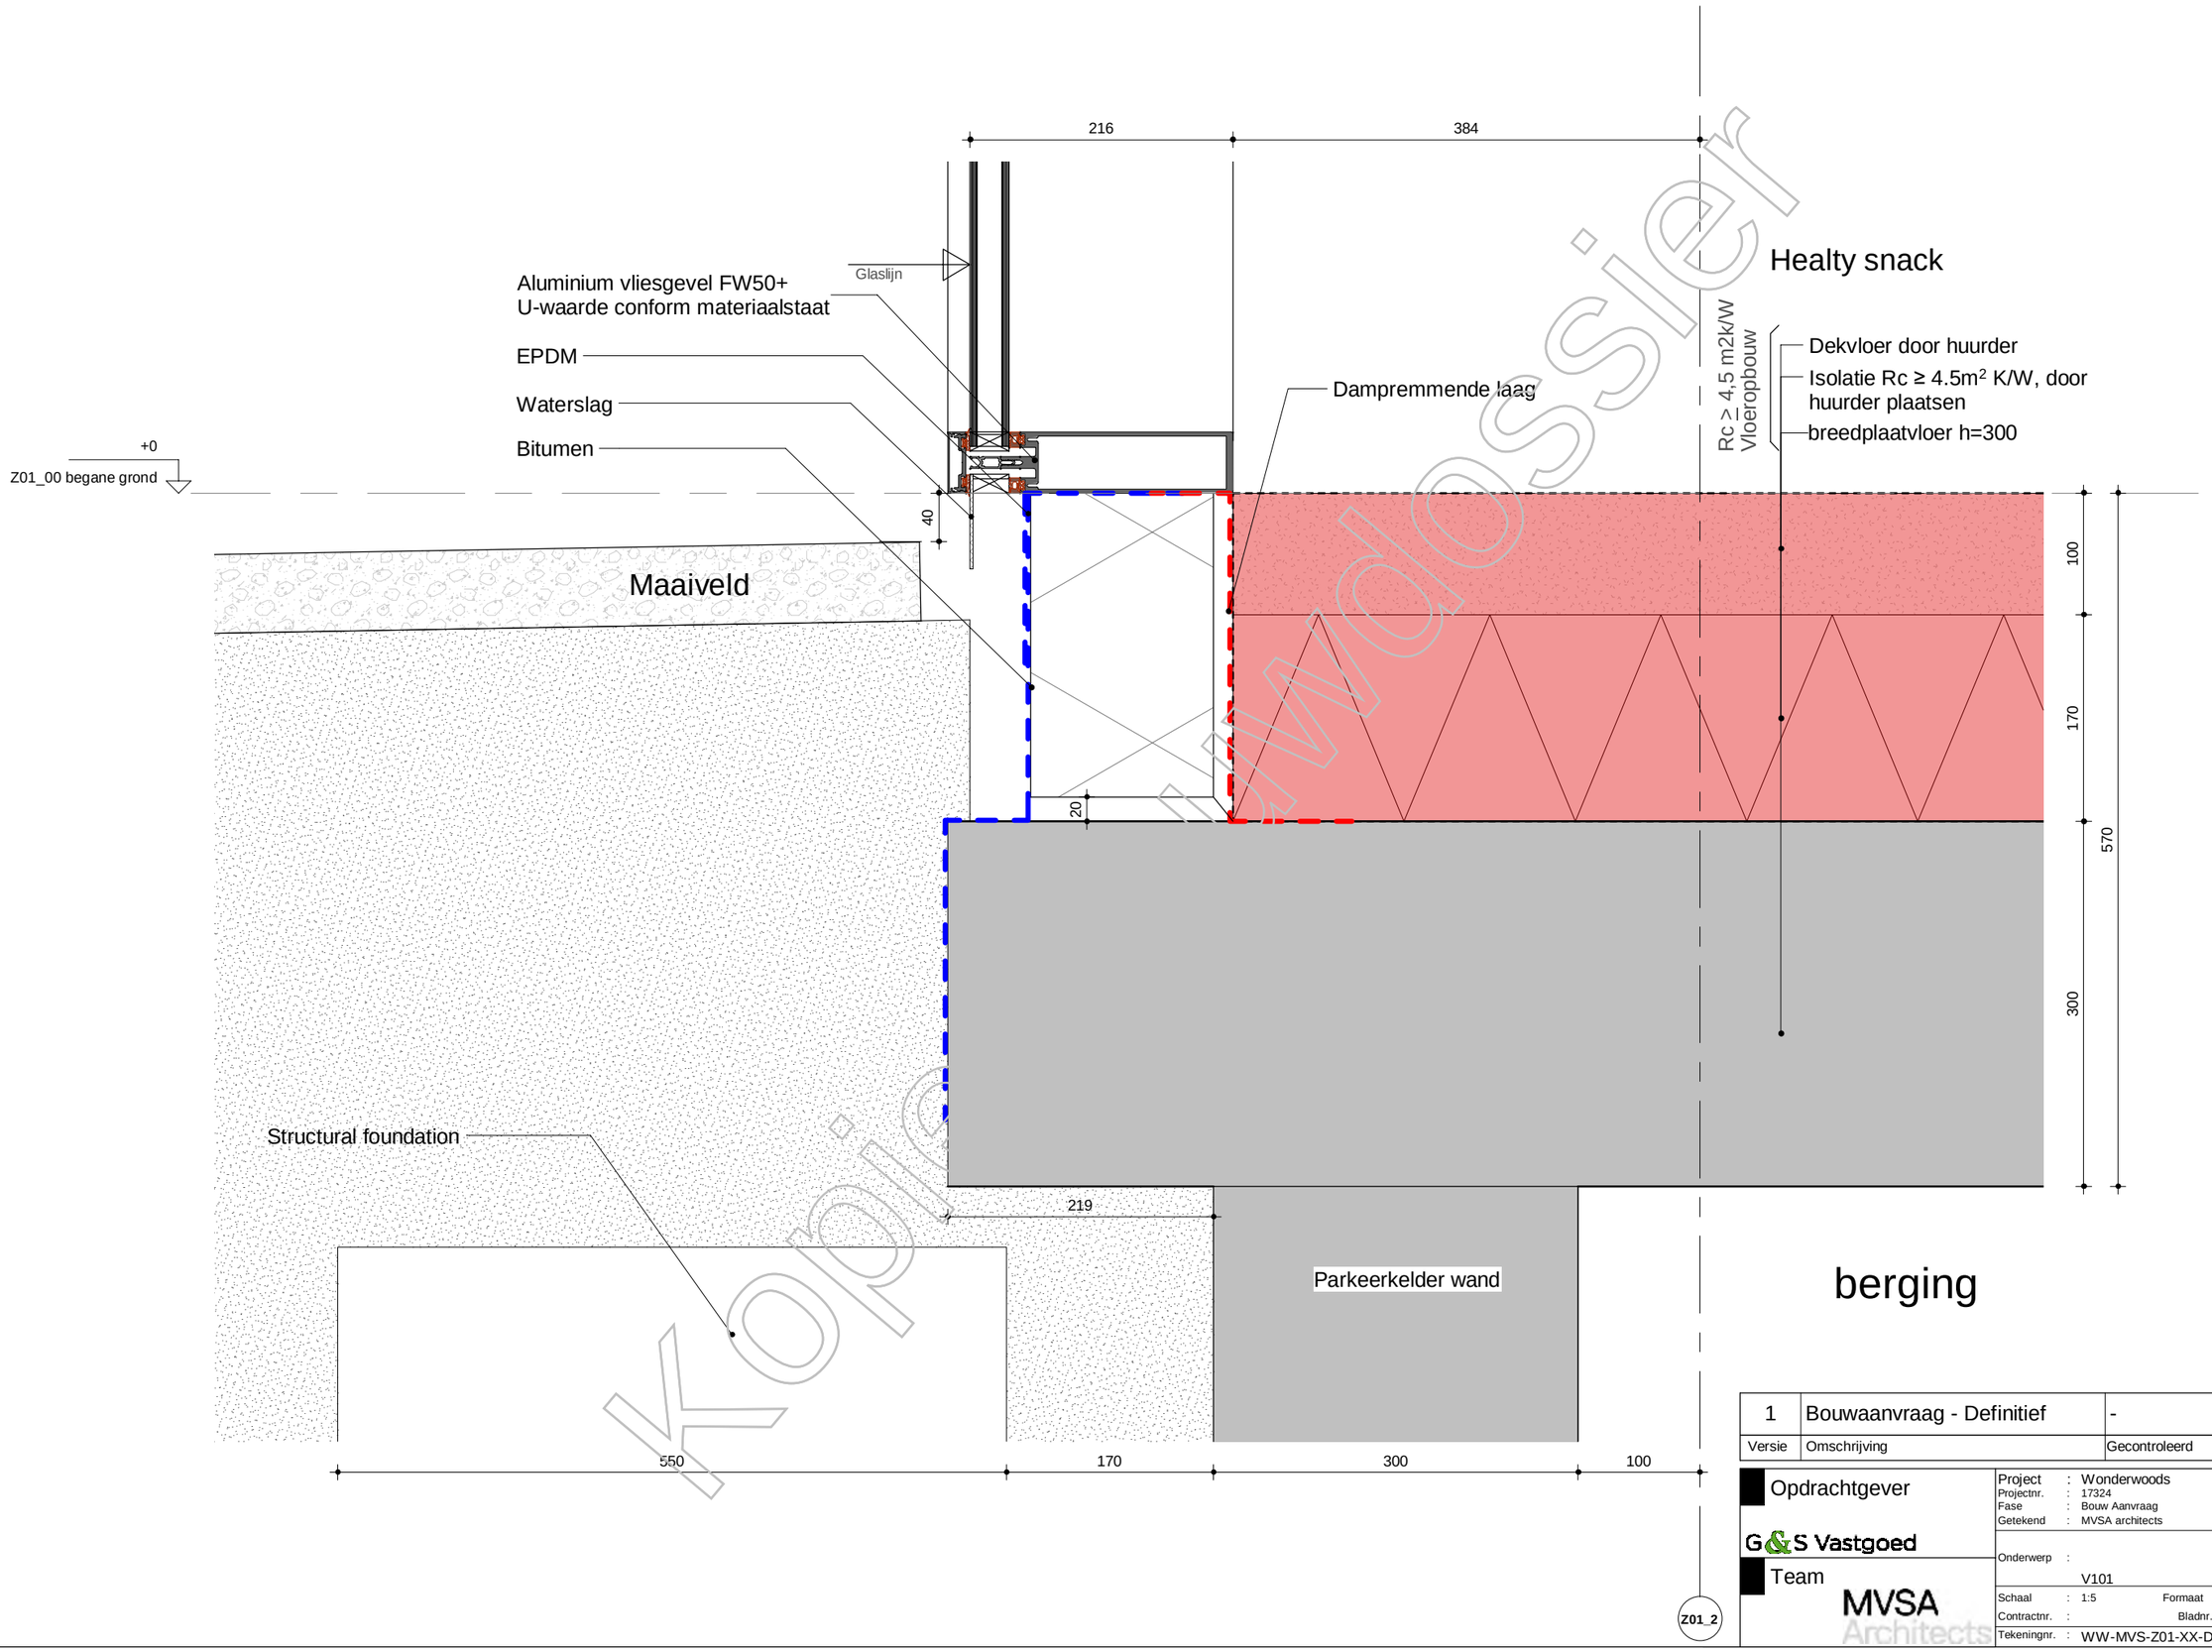

Kopie Dossier

Versie	Omschrijving	Gecontroleerd	Vrijgegeven	Datum
1	Bouwaanvraag - Definitief	-	-	30-08-2019

Opdrachtgever

G&S Vastgoed

Team

MVSA Architects

Project : Wonderwoods
Projectnr. : 17324
Fase : Bouw Aanvraag
Getekend : MVSA architects


Onderwerp :
V101

Schaal : 1:5 Formaat : A3
Contractnr. : Bladnr. :
Status: Definitief

Tekeningnr. : WW-MVS-Z01-XX-DR-AR-8101.1010.B2 Versie: 1

WW-MVS-Z01-ZZ-M3-AR

Docid:

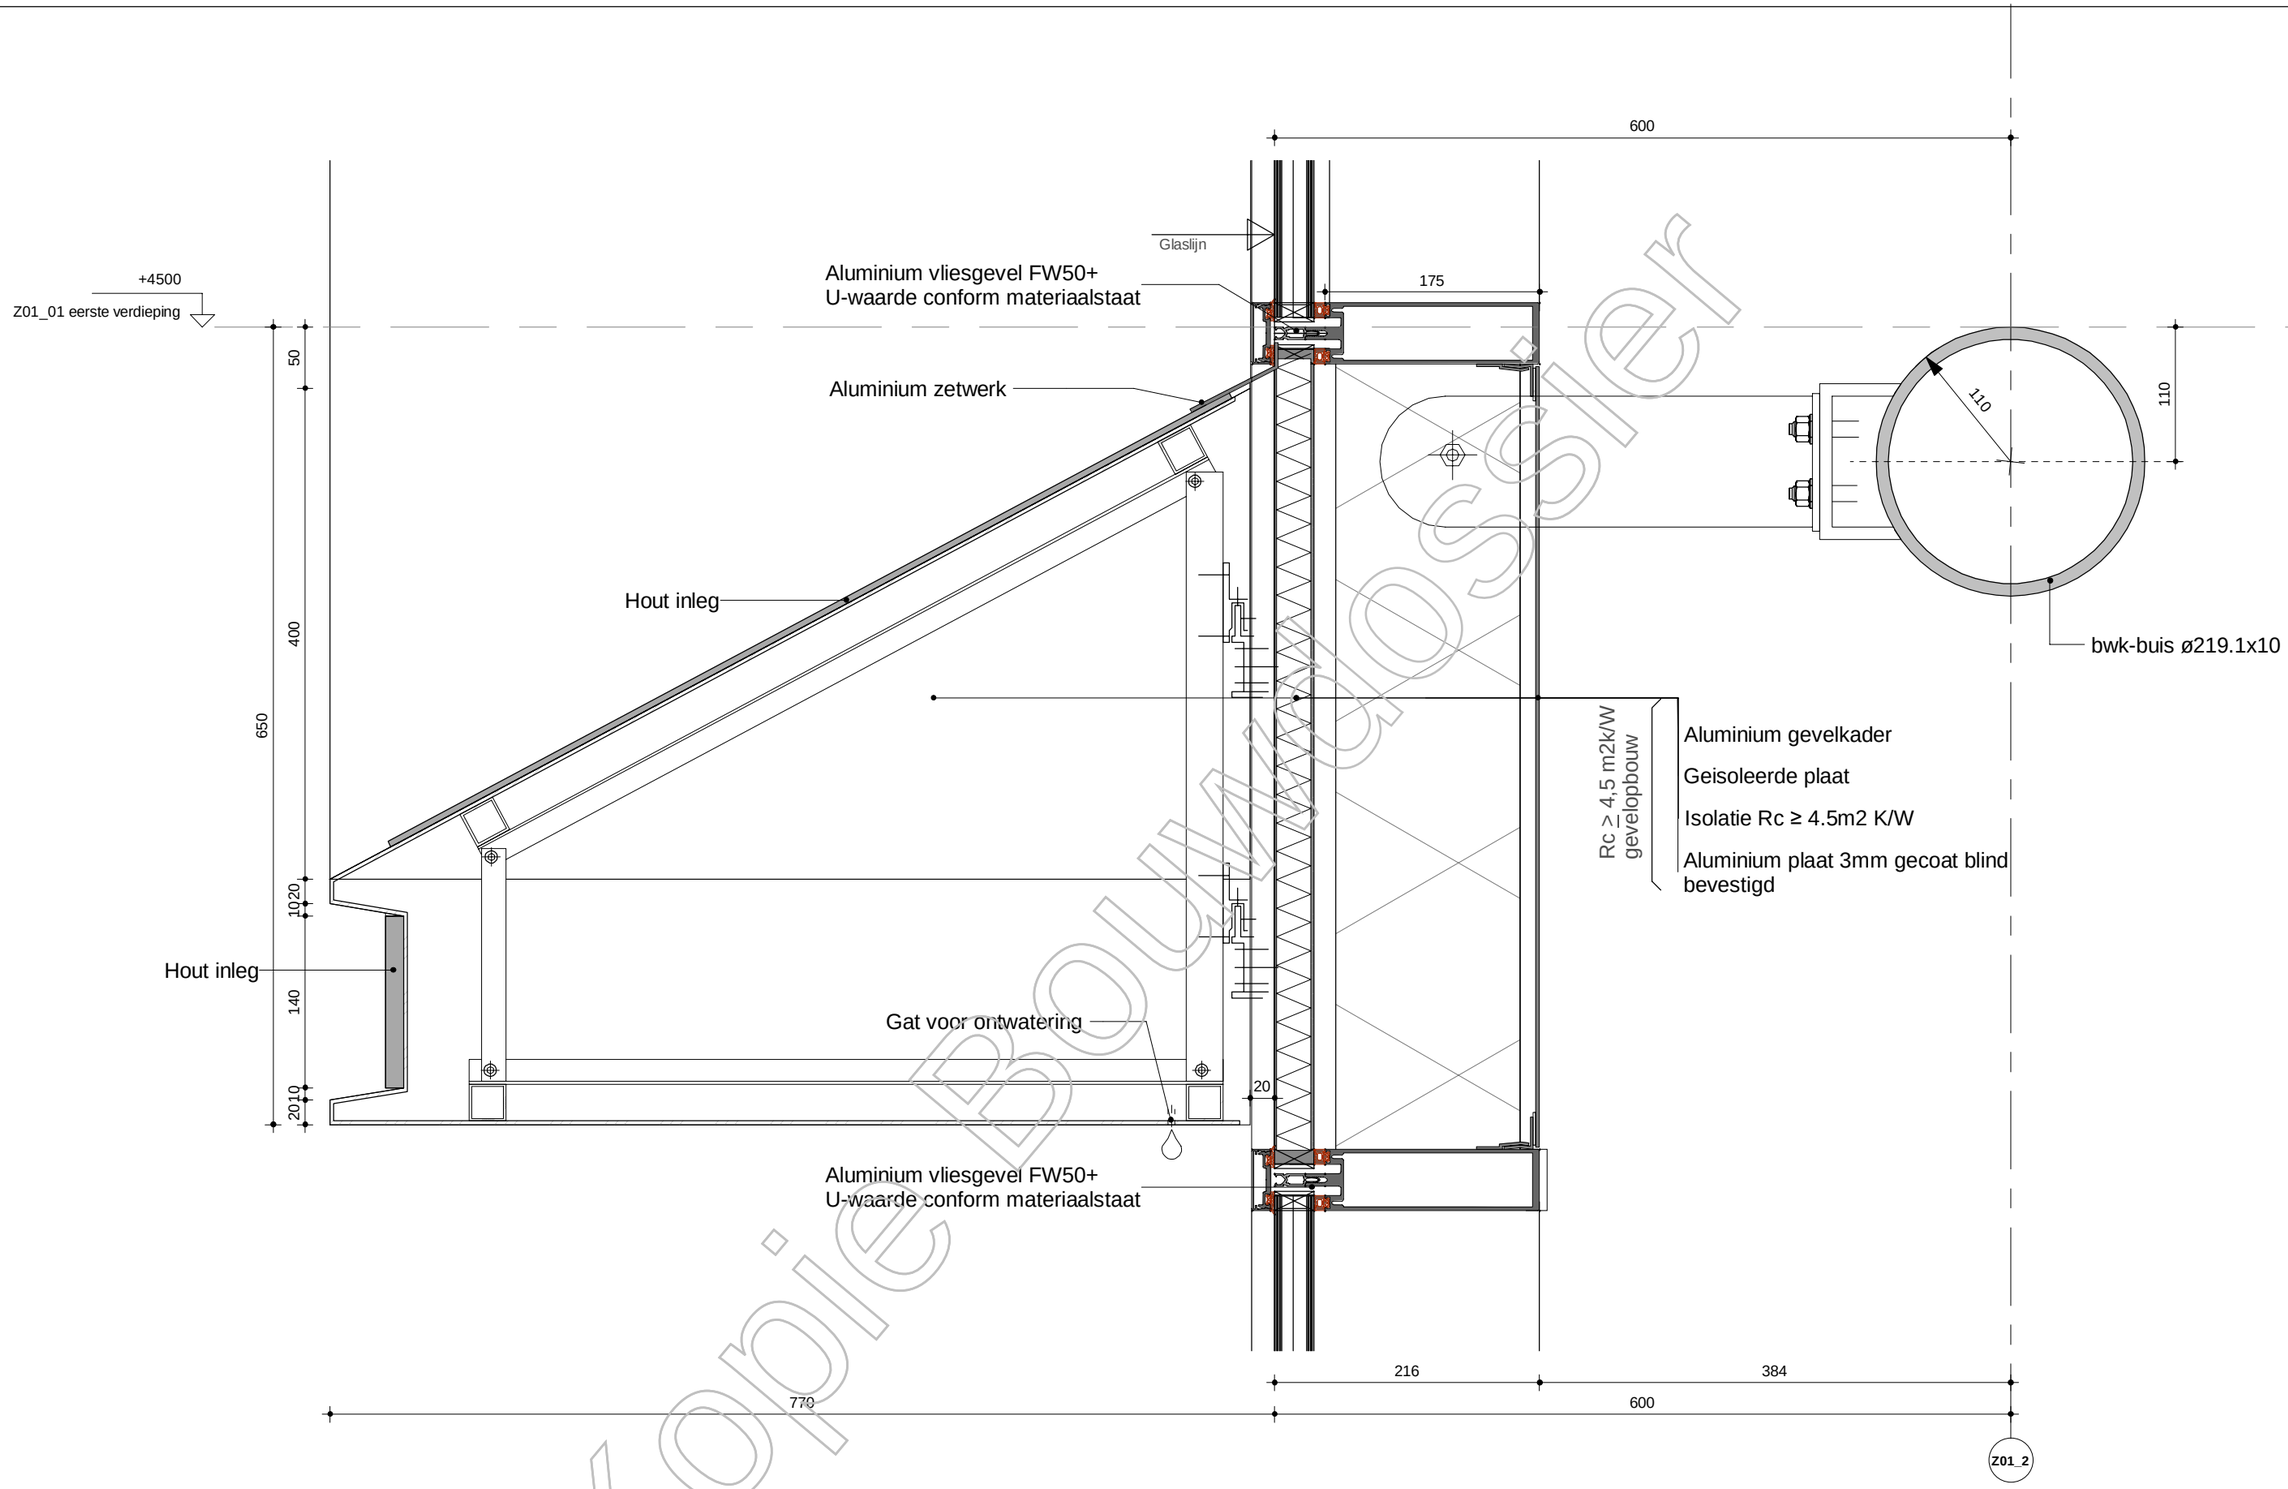

KopieBouwdossier

Versie	Omschrijving	Gecontroleerd	Vrijgegeven	Datum
1	Bouwaanvraag - Definitief	-	-	30-08-2019

Opdrachtgever

G&S Vastgoed

Team

MVSA Architects


Project : Wonderwoods
Projectnr. : 17324
Fase : Bouw Aanvraag
Getekend : MVSA architects

Onderwerp :
V102

Schaal : 1:5 Formaat : A3
Contractnr. : Bladnr. :
Status: Definitief
Tekeningnr. : WW-MVS-Z01-XX-DR-AR-8101.1020.B2 Versie: 1

WW-MVS-Z01-ZZ-M3-AR

DocId:

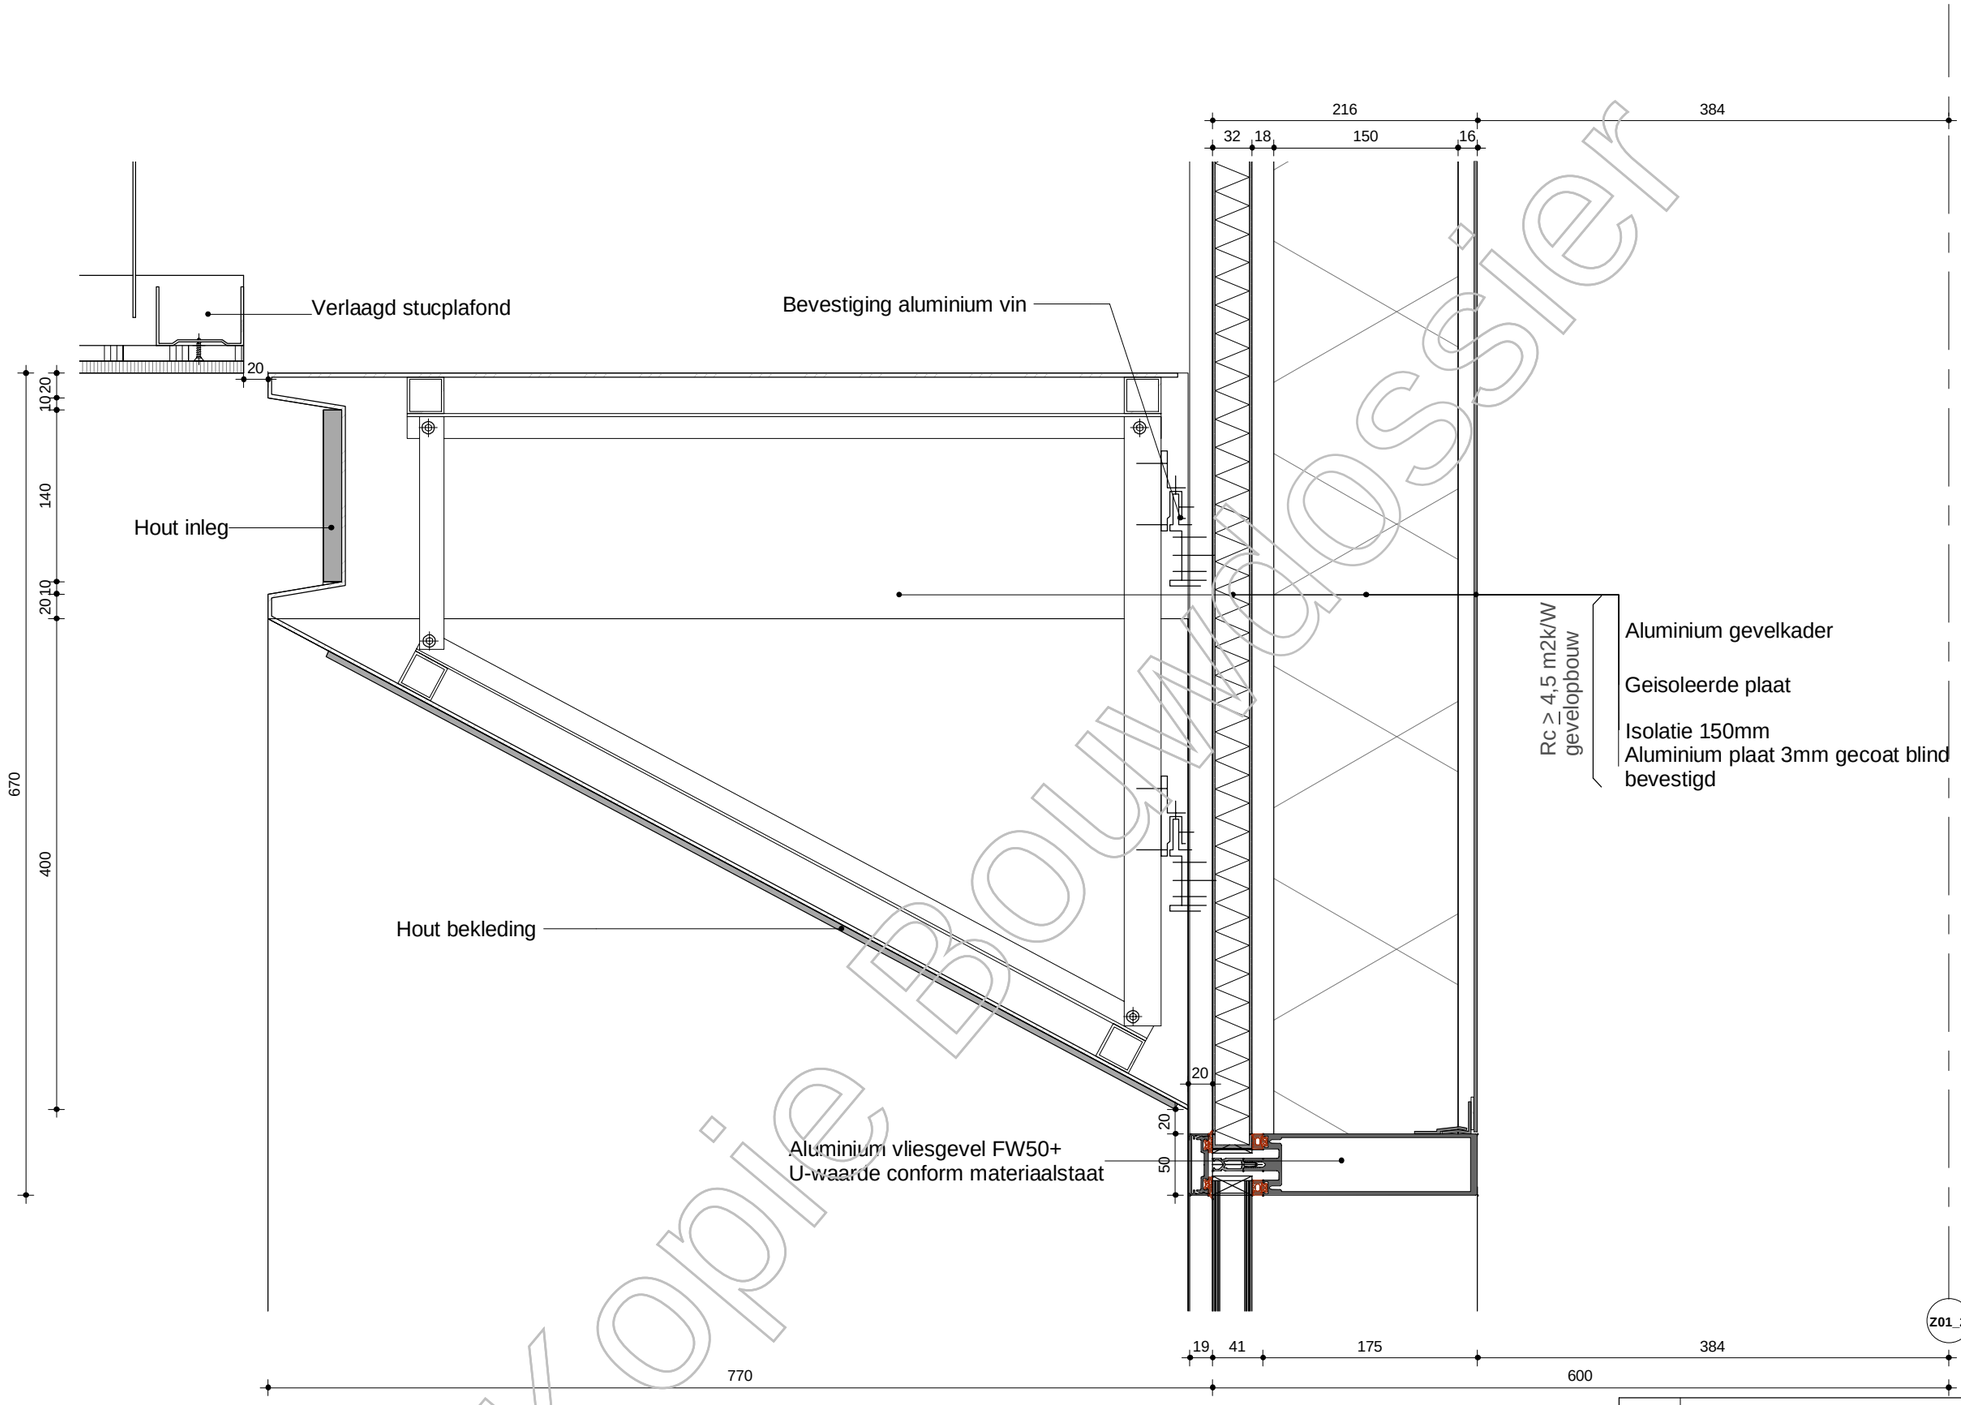

Kopie Bouwdossier

Versie	Omschrijving	Gecontroleerd	Vrijgegeven	Datum
1	Bouwaanvraag - Definitief	-	-	30-08-2019

Opdrachtgever

G&S Vastgoed

Team

MVSA Architects

Project : Wonderwoods
Projectnr. : 17324
Fase : Bouw Aanvraag
Getekend : MVSA architects


Onderwerp :

V103

Schaal : 1:5 Formaat : A3
Contractnr. : Bladnr. :
Status: Definitief

Tekeningnr. : WW-MVS-Z01-XX-DR-AR-8101.1030.B2 Versie: 1

DocId: WW-MVS-Z01-ZZ-M3-AR

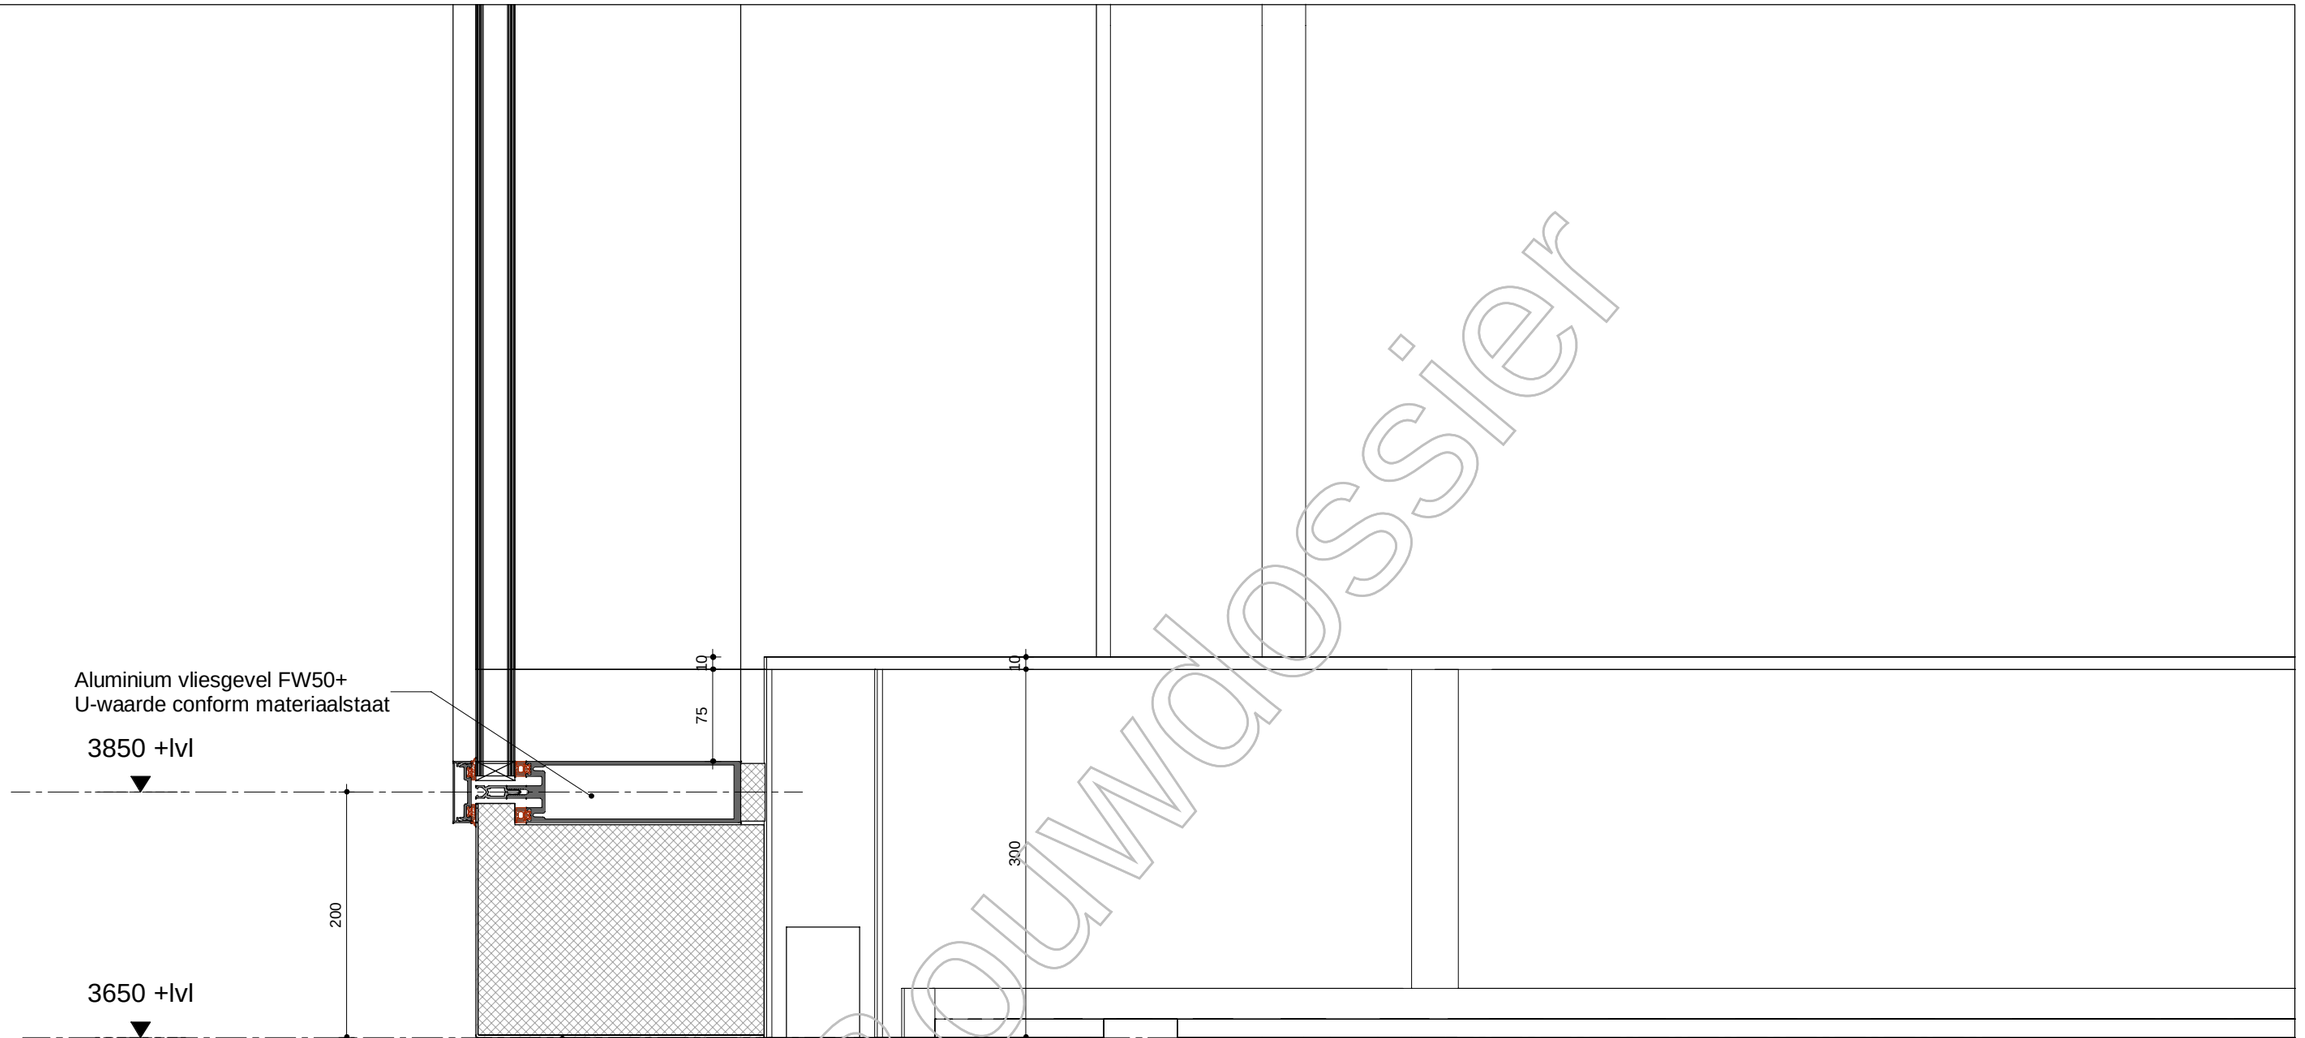

Kopie Bouwdossier

Versie	Omschrijving	Gecontroleerd	Vrijgegeven	Datum
1	Bouwaanvraag - Definitief	-	-	30-08-2019

Opdrachtgever

G&S Vastgoed

Team


MVSA Architects

Project : Wonderwoods
Projectnr. : 17324
Fase : Bouw Aanvraag
Getekend : MVSA architects

Onderwerp :
V104

Schaal : 1:5 Formaat : A3
Contractnr. : Bladnr. :
Status: Definitief
Tekeningnr. : WW-MVS-Z01-XX-DR-AR-8101.1040.B2 Versie: 1

Docid: WW-MVS-Z01-ZZ-M3-AR

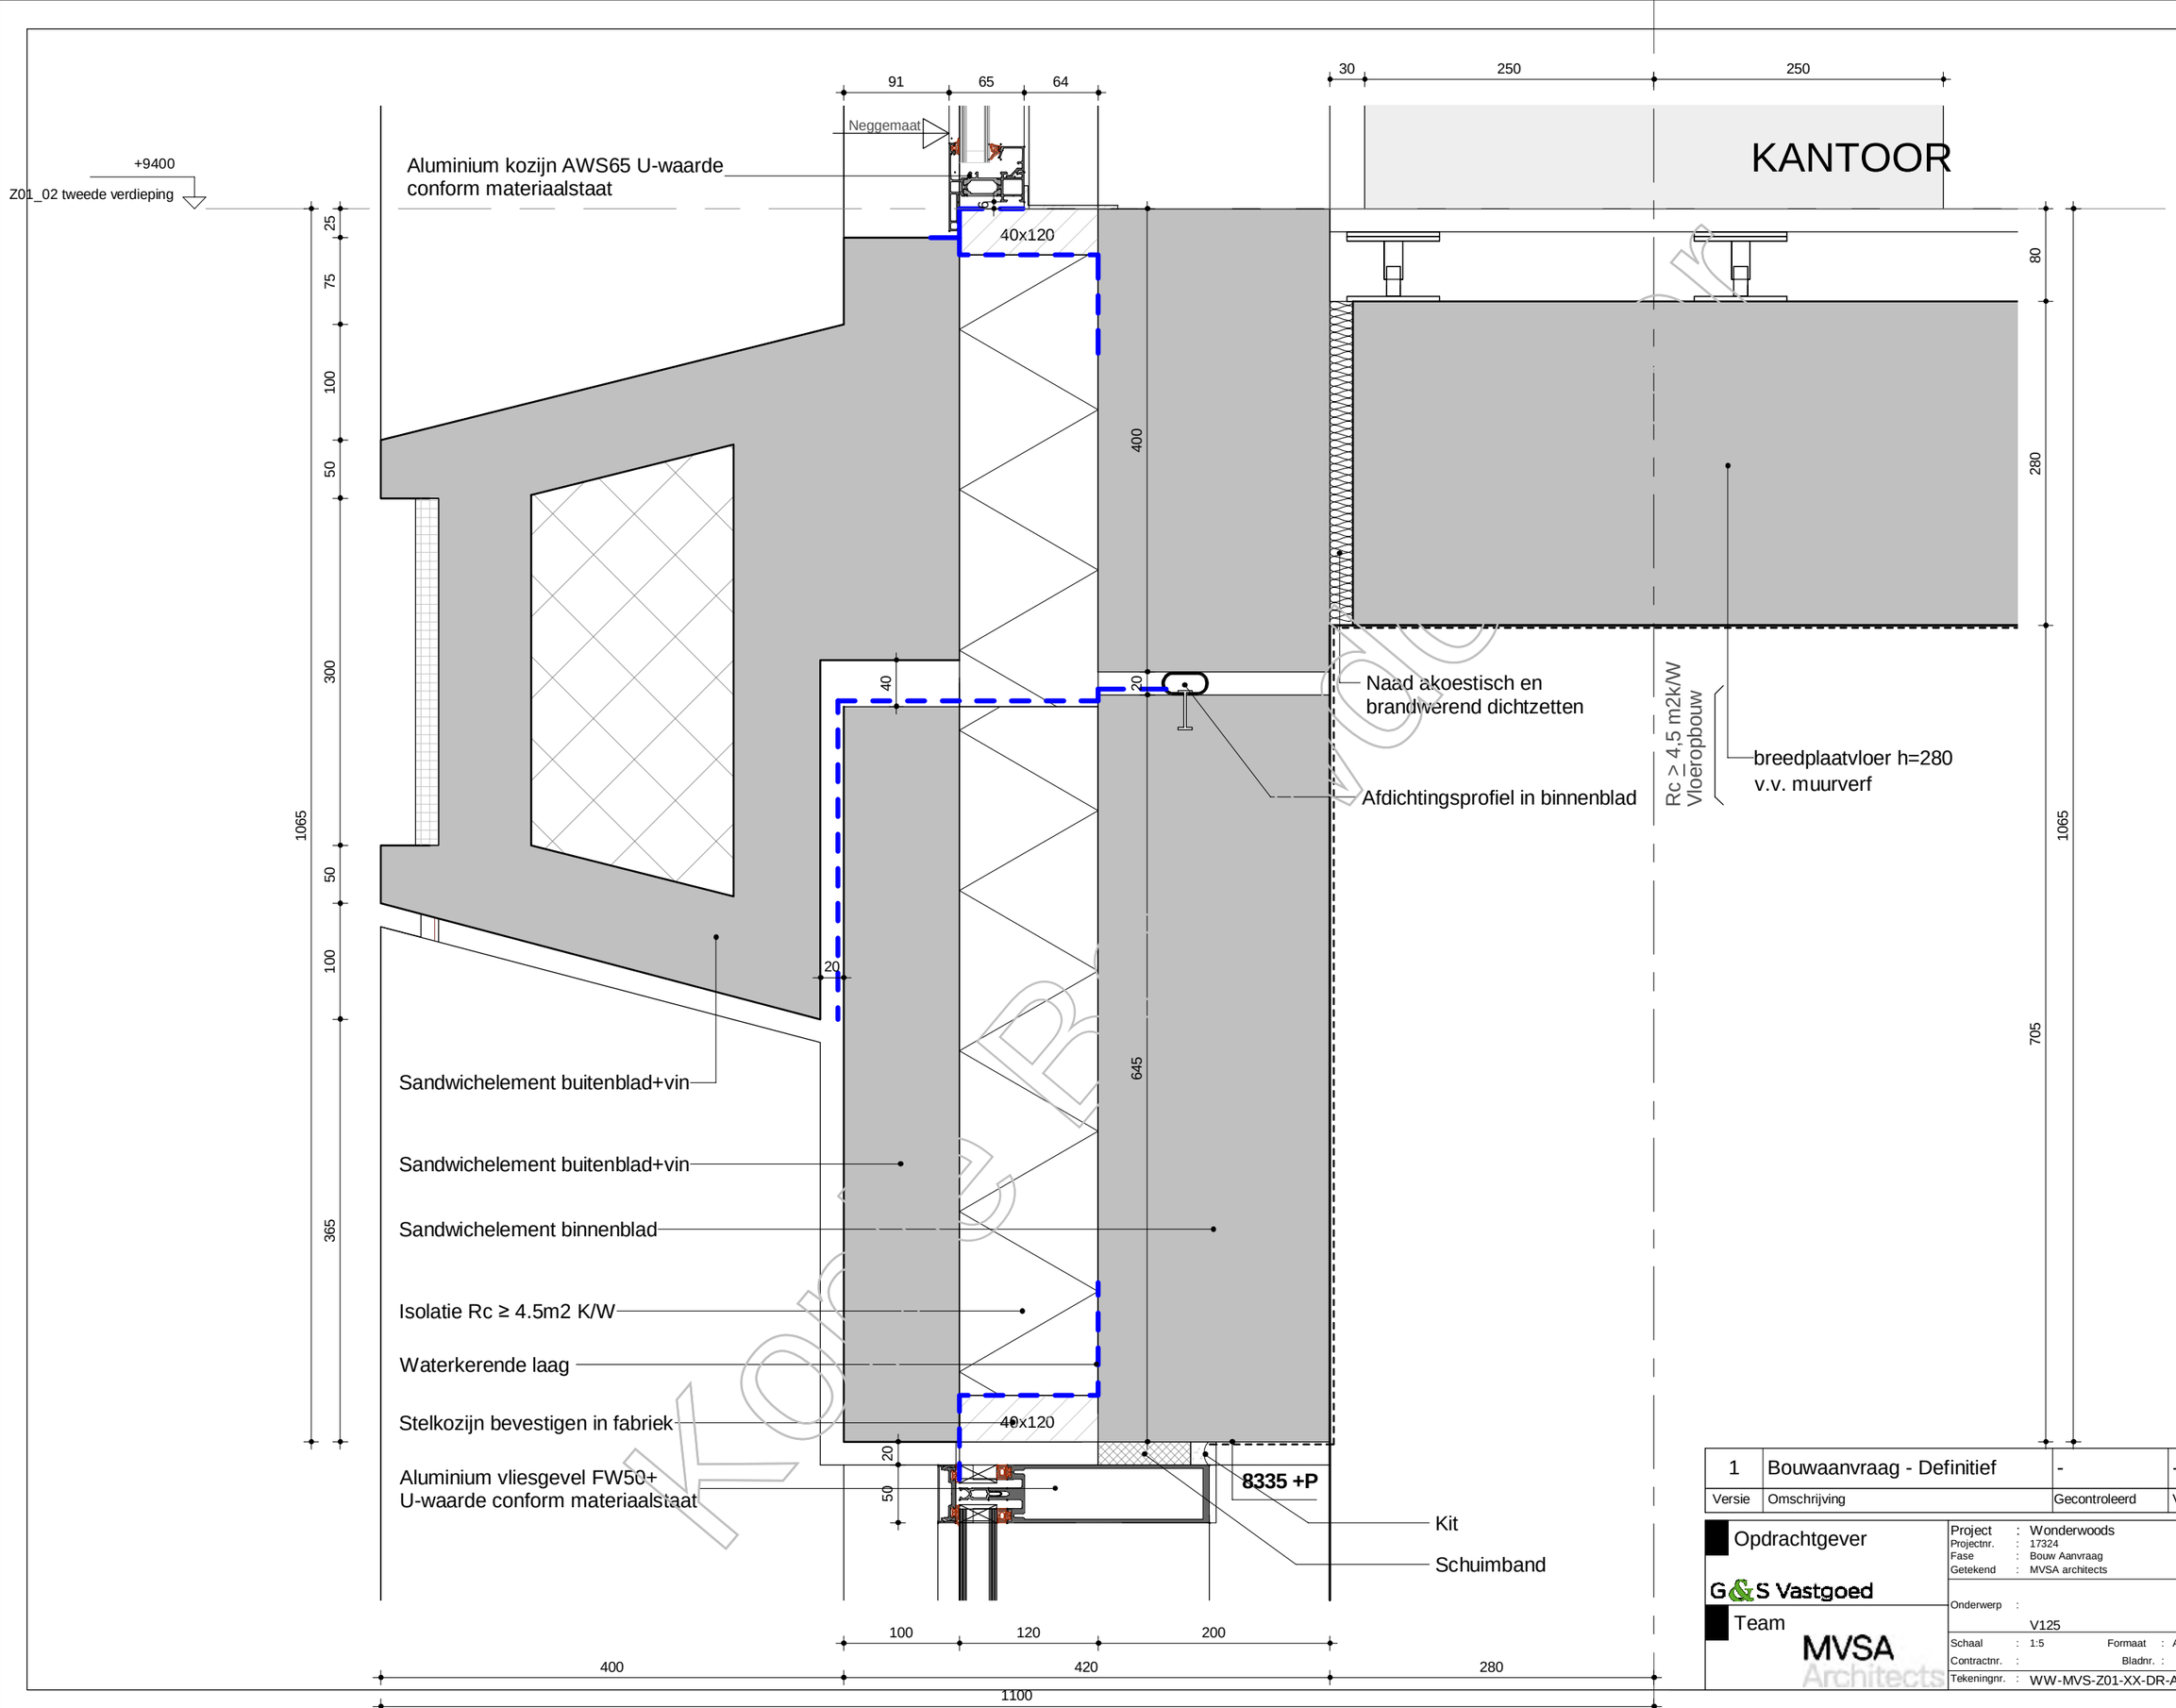


Versie	Omschrijving	Gecontroleerd	Vrijgegeven	Datum
1	Bouwaanvraag - Definitief	-	-	30-08-2019

Opdrachtgever
G&S Vastgoed
Team
MVSA Architects

Project	: Wonderwoods		
Projectnr.	: 17324		
Fase	: Bouw Aanvraag		
Getekend	: MVSA architects		
Onderwerp	: V125		
Schaal	: 1:5	Formaat : A3	Status: Definitief
Contractnr.	:	Bladnr. :	
Tekeningnr.	: WW-MVS-Z01-XX-DR-AR-8101.1250.B2	Versie: 1	

WW-MVS-Z01-ZZ-M3-AR

DocId:

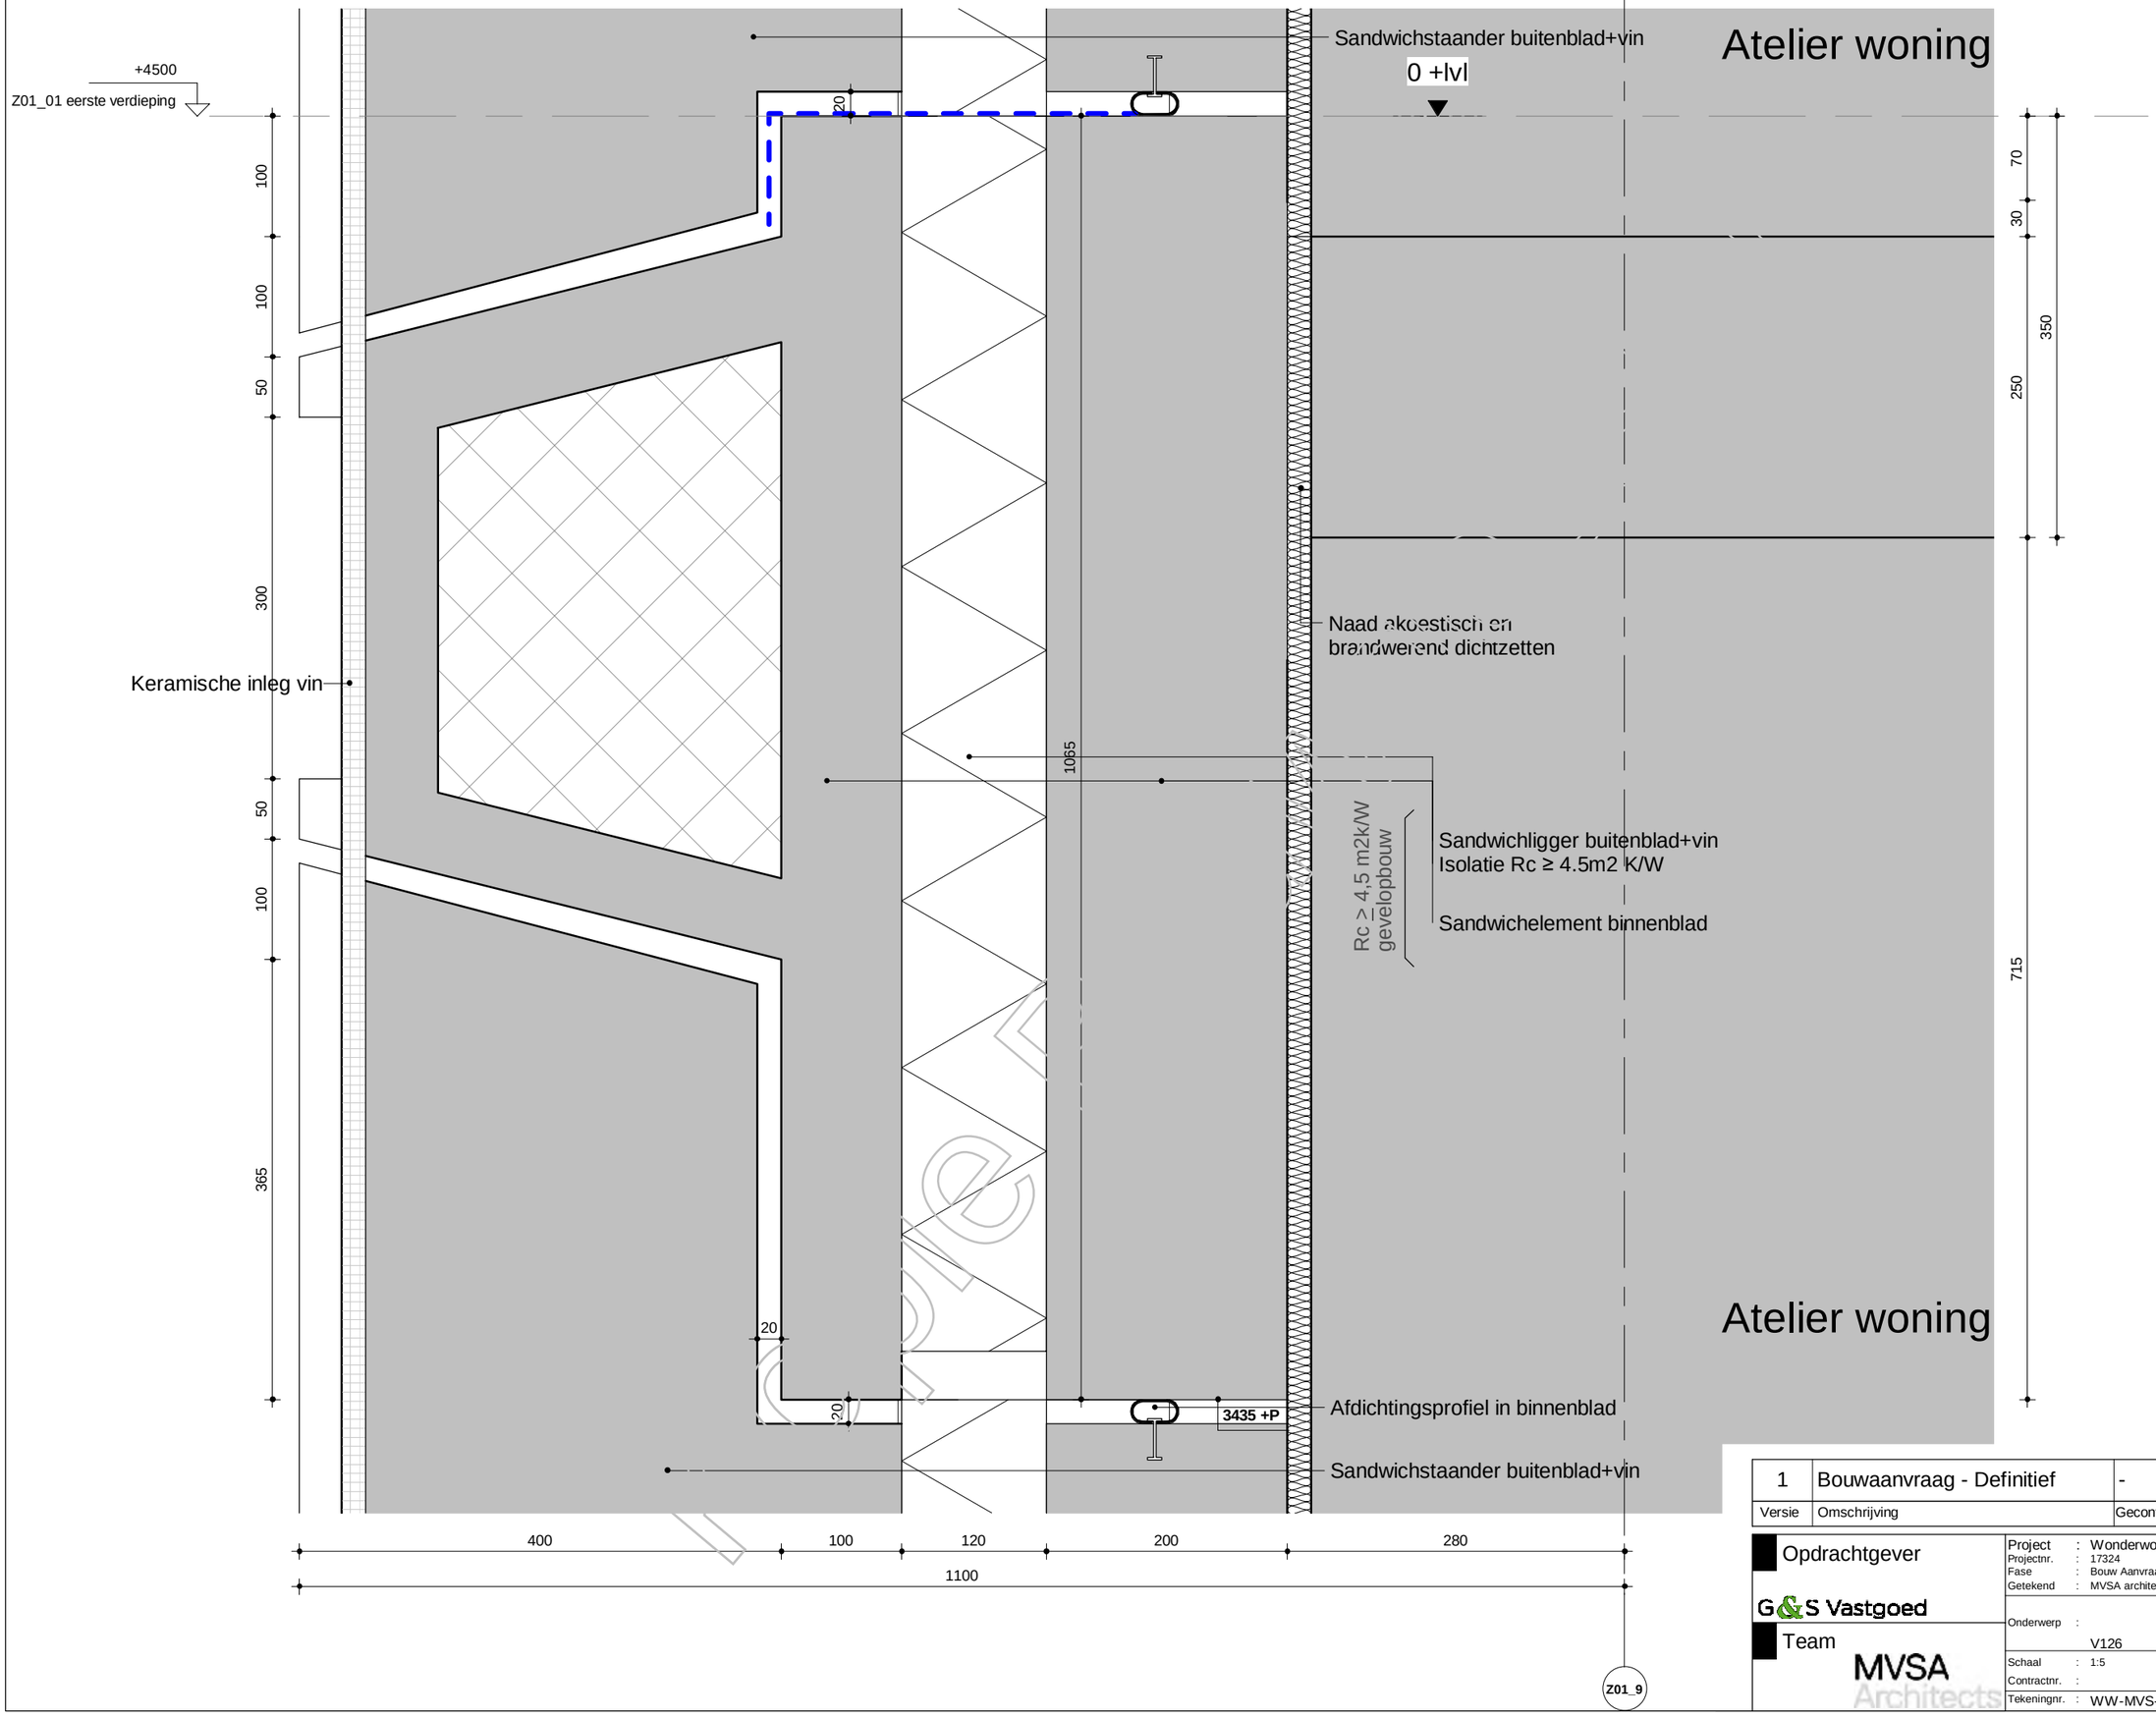

1	Bouwaanvraag - Definitief	-	-	30-08-2019
Versie	Omschrijving	Gecontroleerd	Vrijgegeven	Datum

Opdrachtgever

G&S Vastgoed

Team

MVSA Architects

Project : Wonderwoods
Projectnr. : 17324
Fase : Bouw Aanvraag
Getekend : MVSA architects

Onderwerp :


V126

Schaal : 1:5 Formaat : A3
Contractnr. : Bladnr. :
Status: Definitief

Tekeningnr. : WW-MVS-Z01-XX-DR-AR-8101.1260.B2 Versie: 1

WW-MVS-Z01-ZZ-M3-AR

DocId:

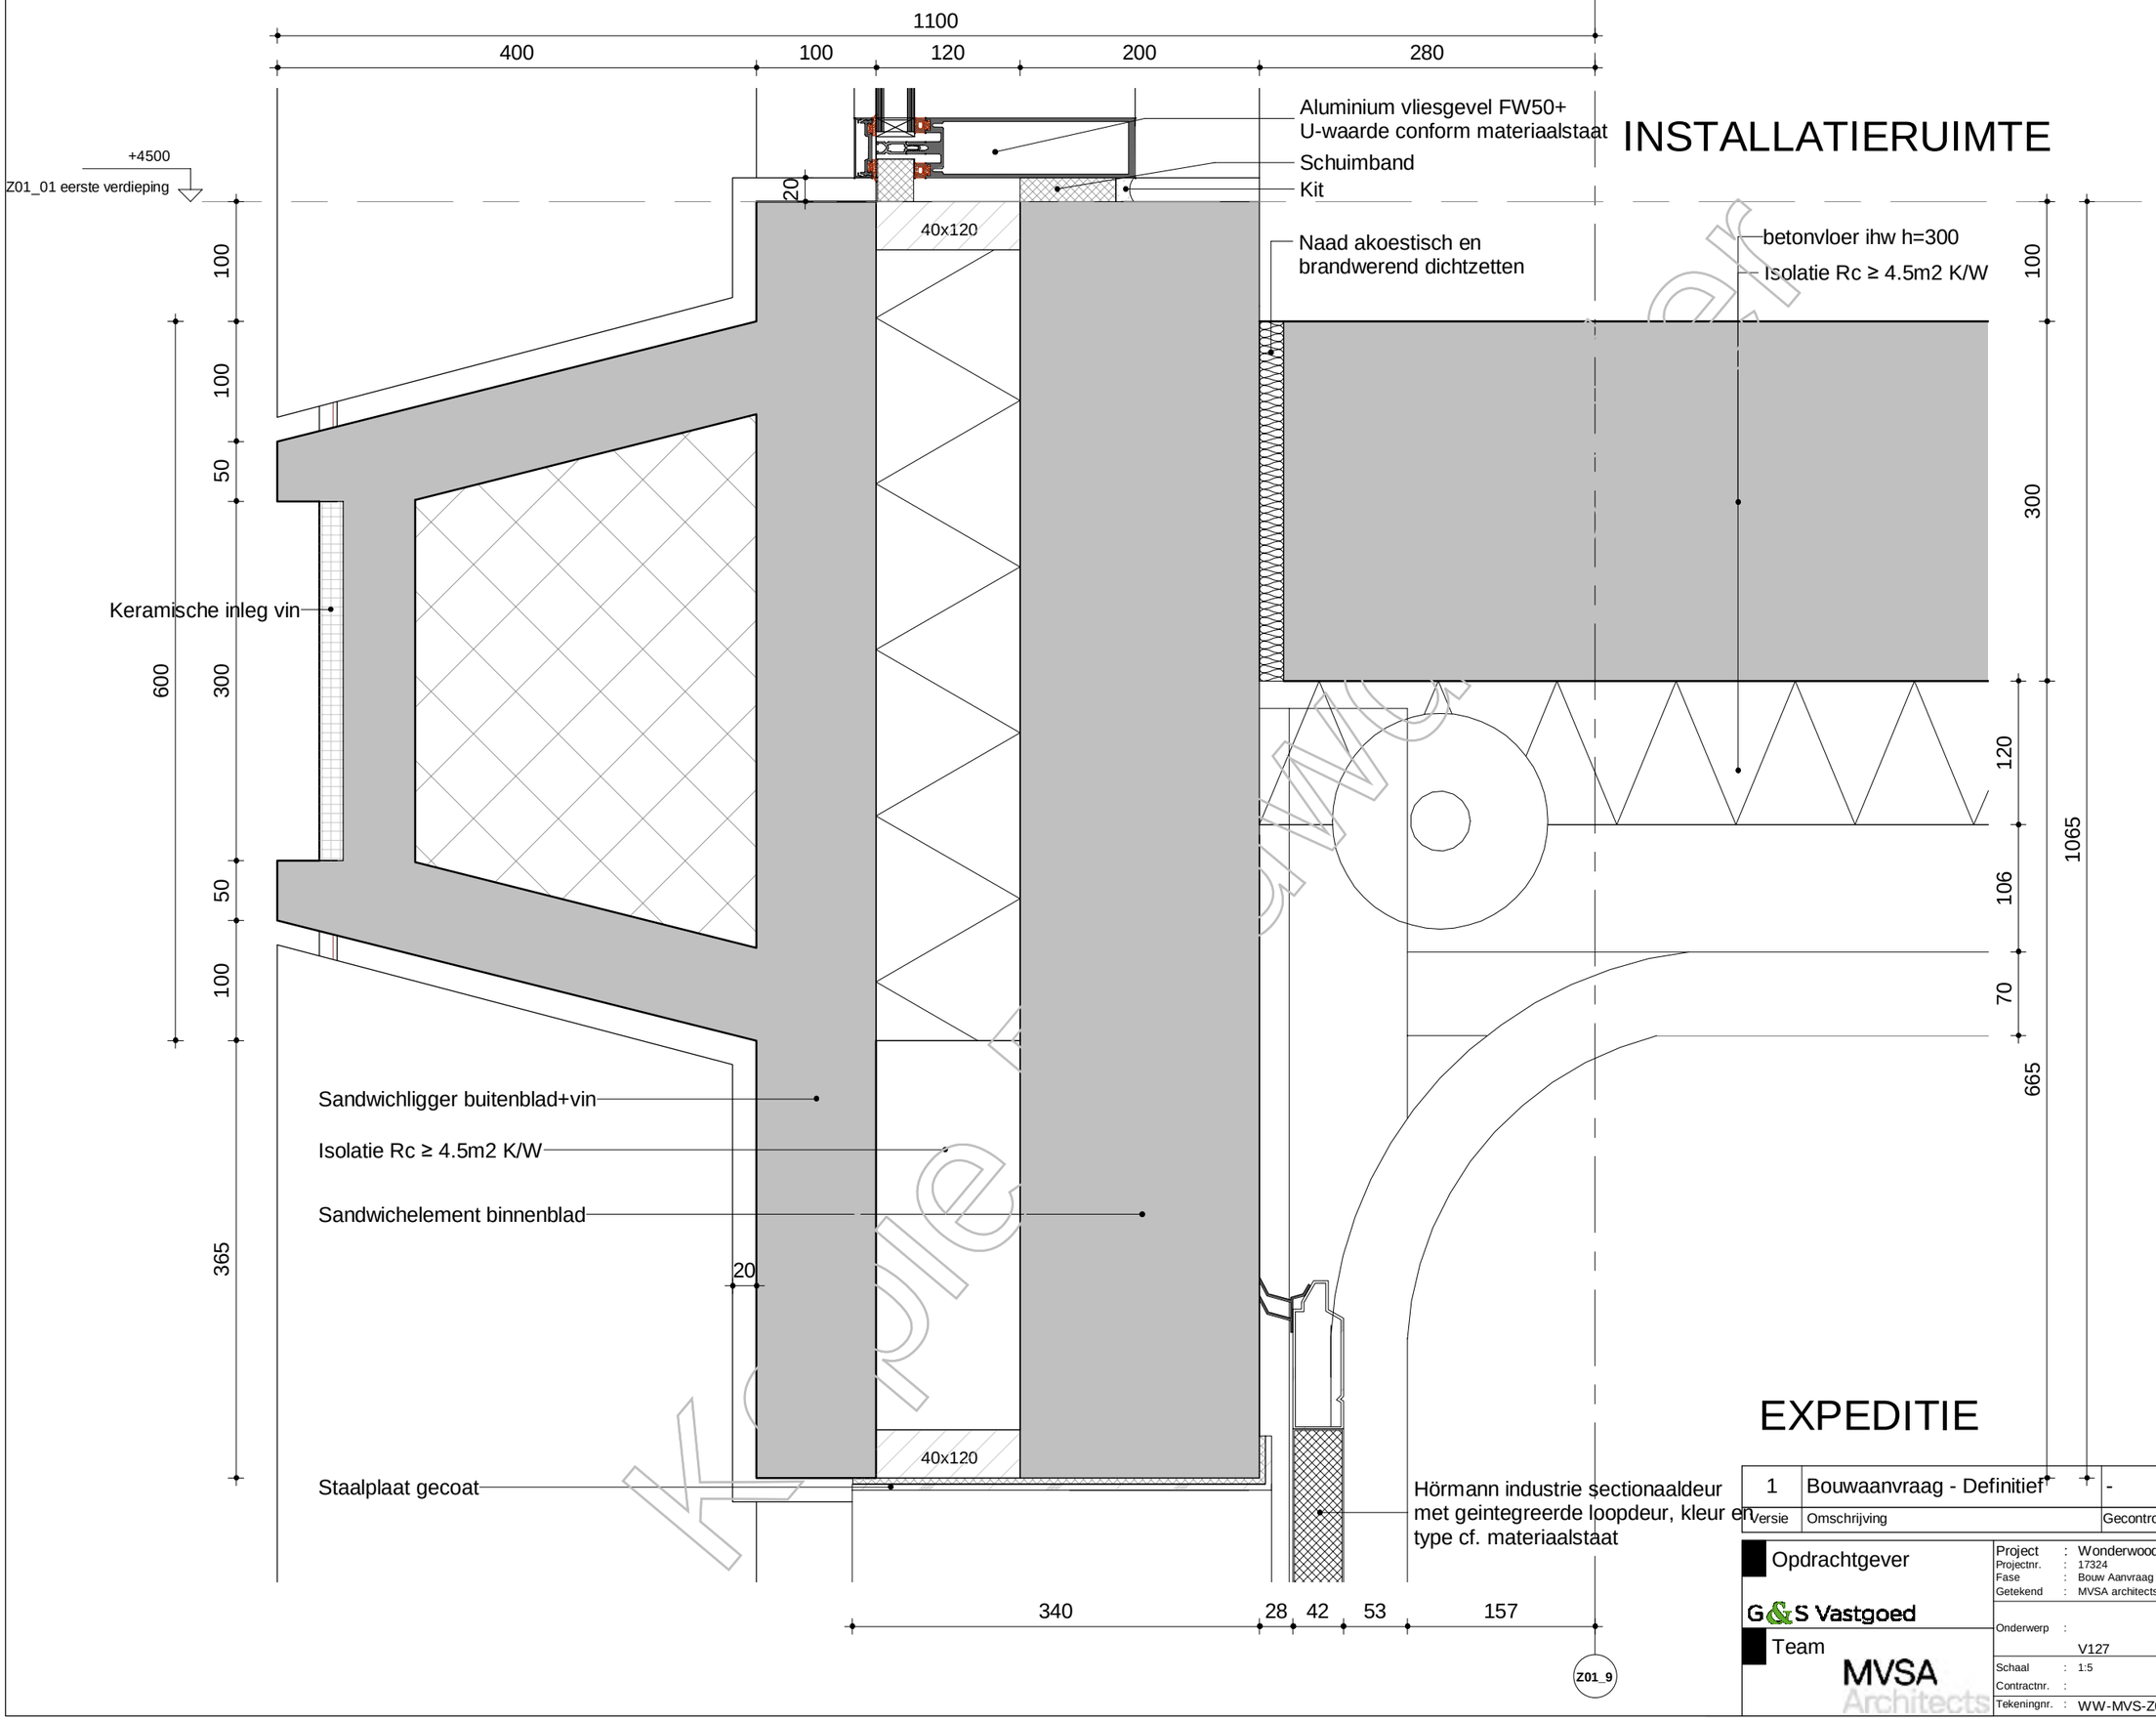

Kopie

EXPEDITIE

Versie	Omschrijving	Gecontroleerd	Vrijgegeven	Datum
1	Bouwaanvraag - Definitief	-	-	30-08-2019

Opdrachtgever

G&S Vastgoed


Team

MVSA Architects

Project	: Wonderwoods		
Projectnr.	: 17324		
Fase	: Bouw Aanvraag		
Getekend	: MVSA architects		
Onderwerp	: V127		
Schaal	: 1:5	Formaat : A3	Status: Definitief
Contractnr.	:	Bladnr. :	
Tekeningnr.	: WW-MVS-Z01-XX-DR-AR-8101.1270.B2	Versie: 1	

WW-MVS-Z01-ZZ-M3-AR

DocId:

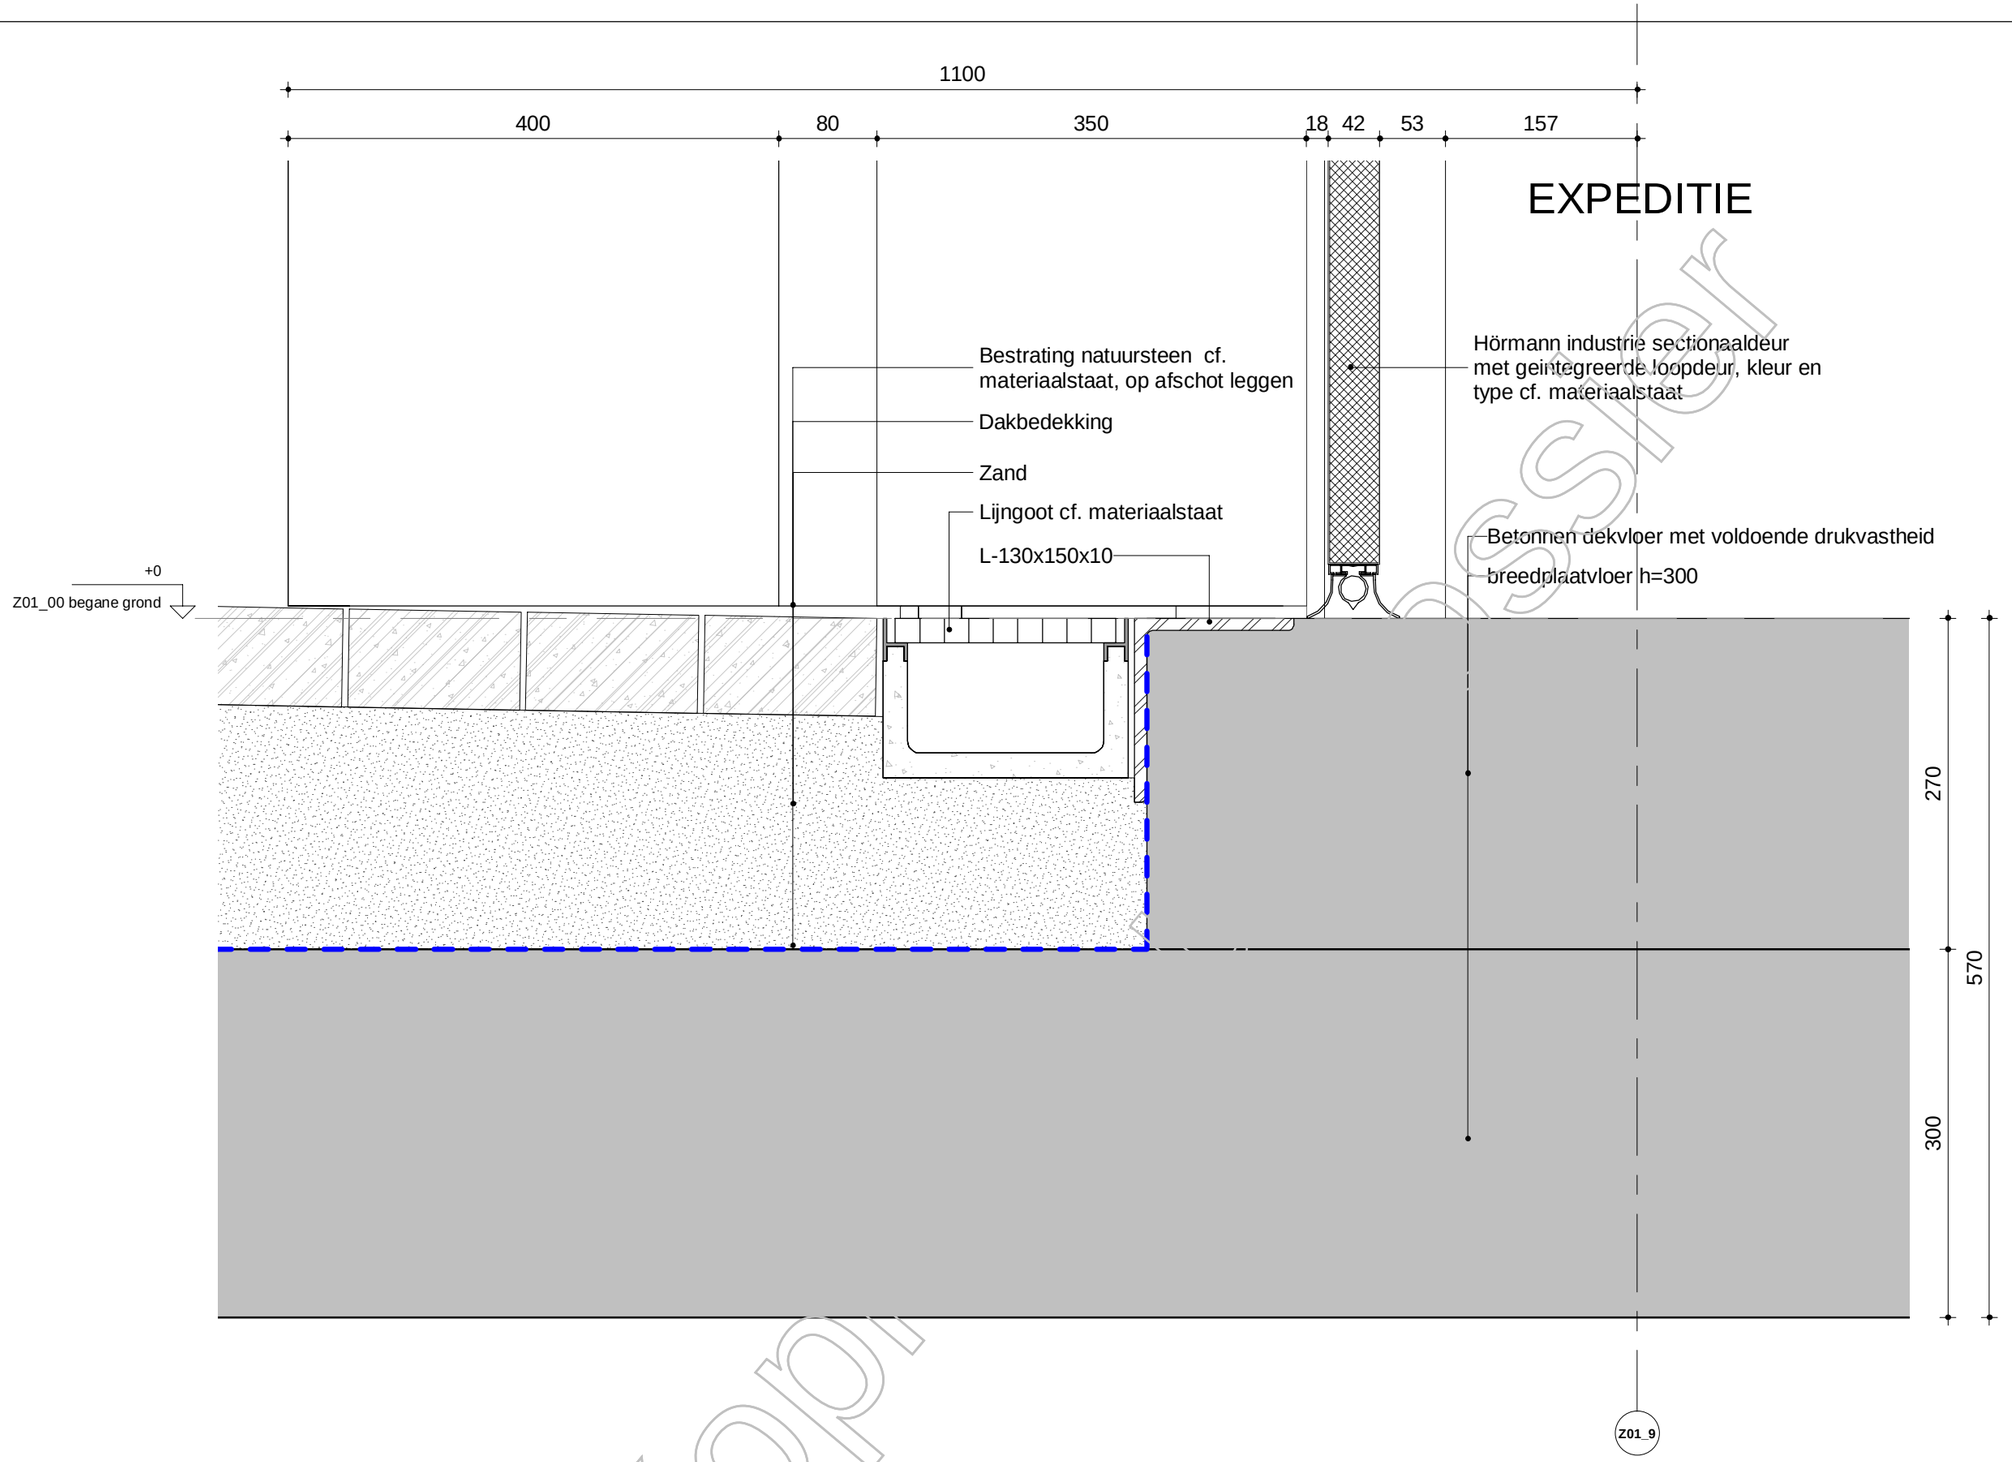

Kopie
Bessier

Versie	Omschrijving	Gecontroleerd	Vrijgegeven	Datum
1	Bouwaanvraag - Definitief	-	-	30-08-2019

Opdrachtgever

G&S Vastgoed

Team

MVSA Architects


Project : Wonderwoods
Projectnr. : 17324
Fase : Bouw Aanvraag
Getekend : MVSA architects

Onderwerp :
V128

Schaal : 1:5 Formaat : A3
Contractnr. : Bladnr. :
Status: Definitief

Tekeningnr. : WW-MVS-Z01-XX-DR-AR-8101.1280.B2 Versie: 1

DocId: WW-MVS-Z01-ZZ-M3-AR

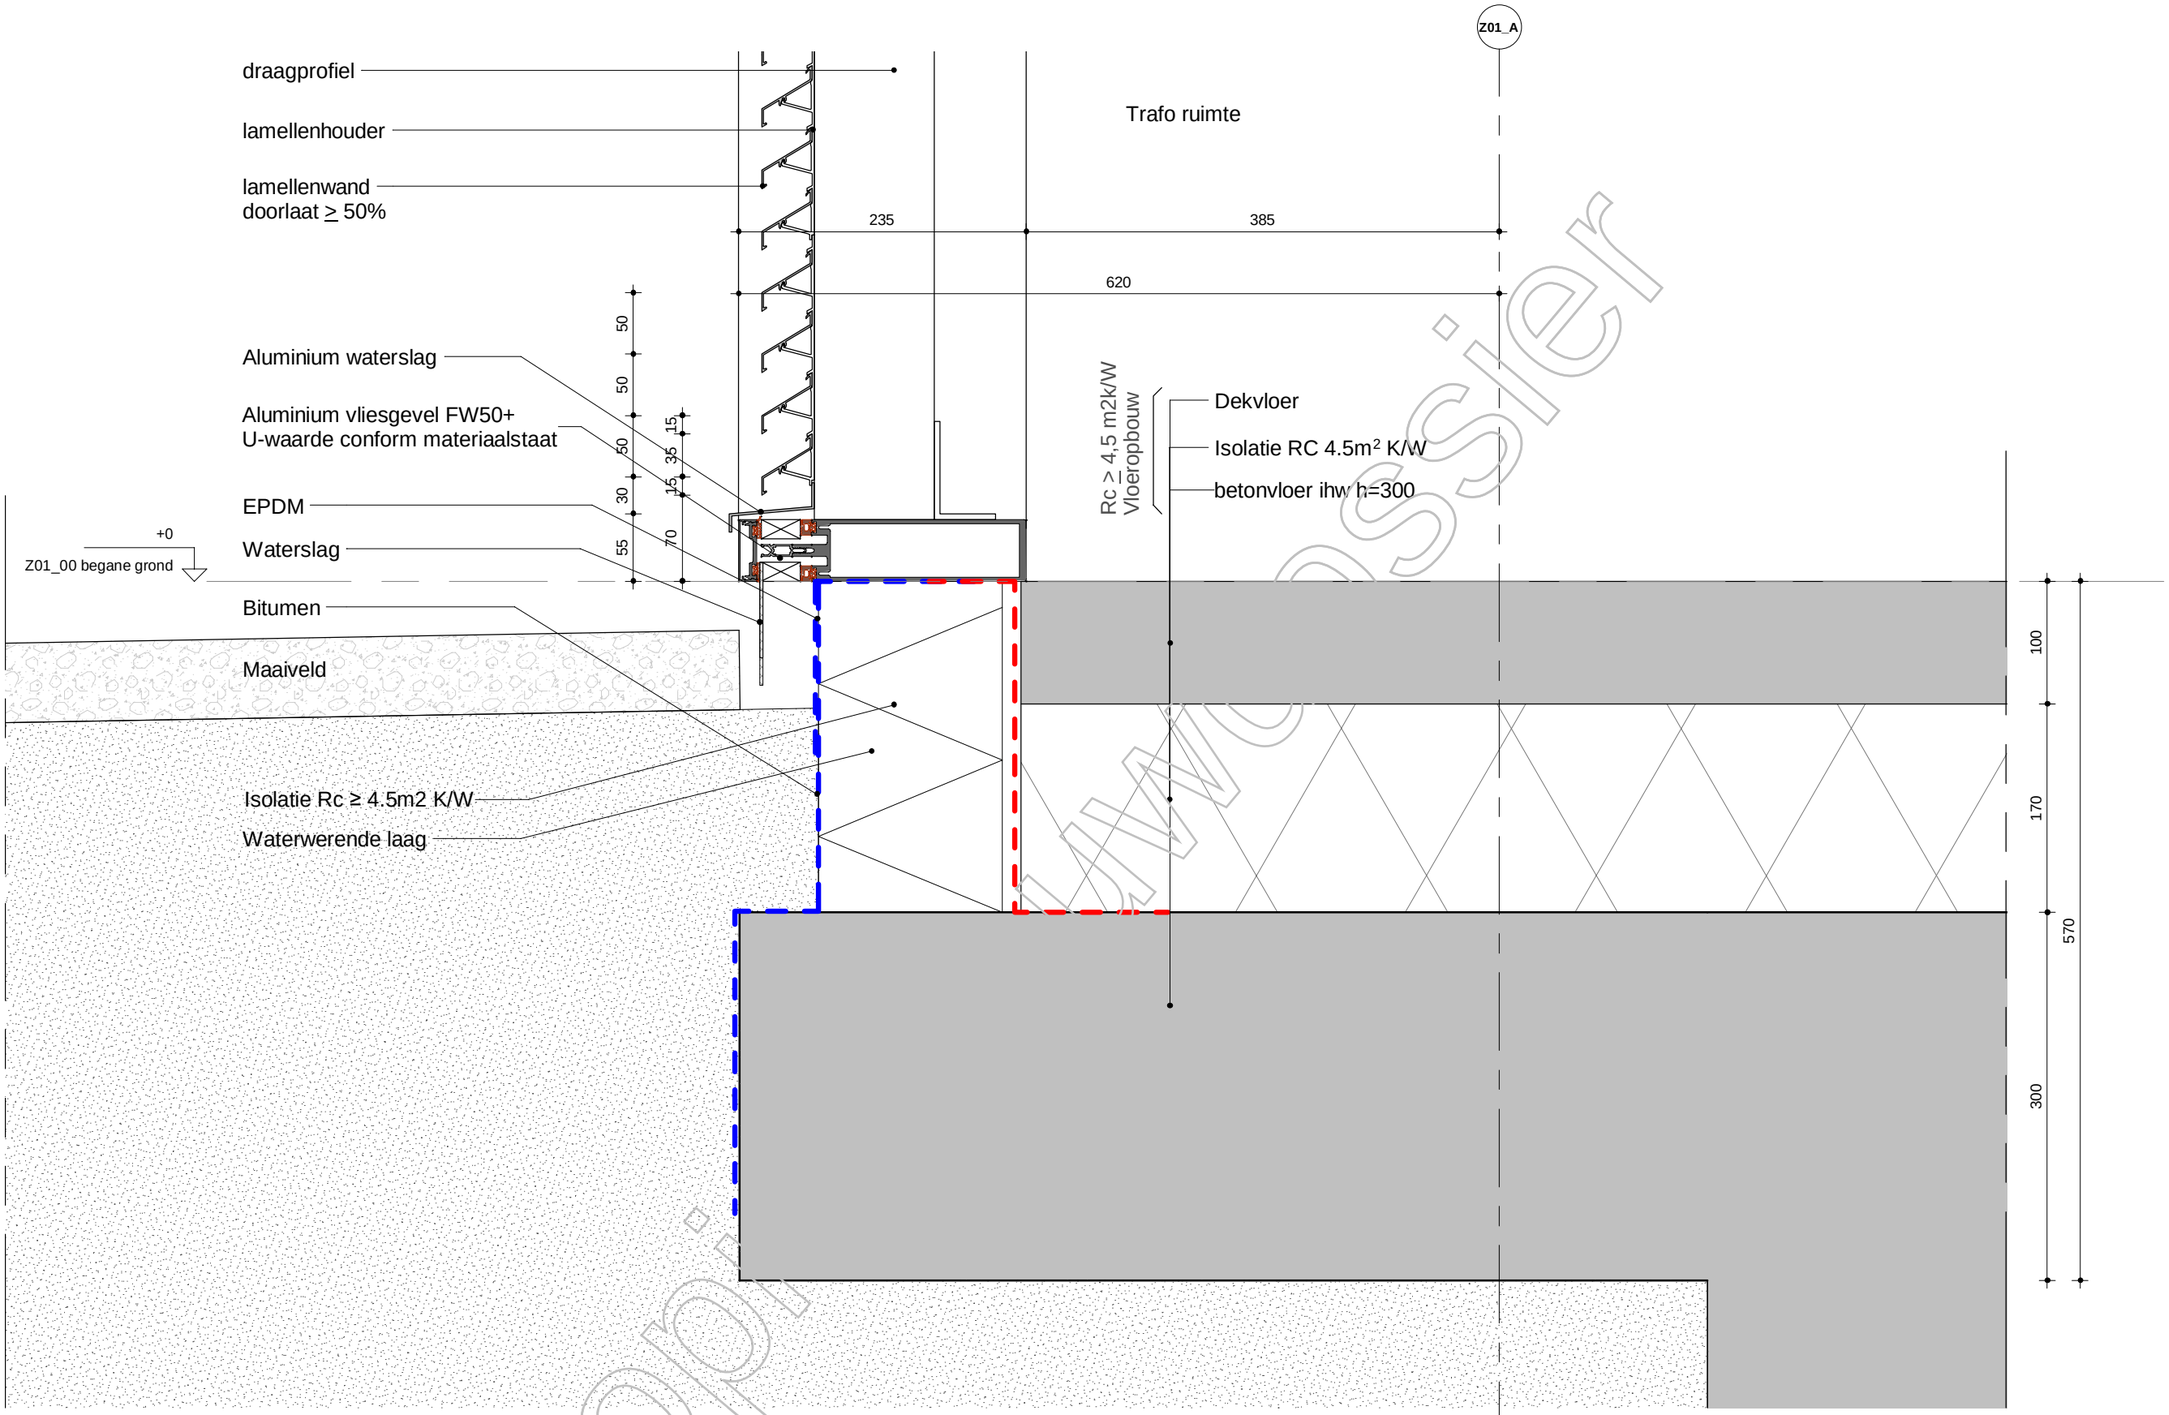

Kopie Werkdossier

Versie	Omschrijving	Gecontroleerd	Vrijgegeven	Datum
1	Bouwaanvraag - Definitief	-	-	30-08-2019

Opdrachtgever

G&S Vastgoed

Team

MVSA Architects


Project : Wonderwoods
Projectnr. : 17324
Fase : Bouw Aanvraag
Getekend : MVSA architects

Onderwerp :
V129

Schaal : 1:5 Formaat : A3
Contractnr. : Bladnr. :
Status: Definitief

Tekeningnr. : WW-MVS-Z01-XX-DR-AR-8101.1290.B2 Versie: 1

DocId: WW-MVS-Z01-ZZ-M3-AR

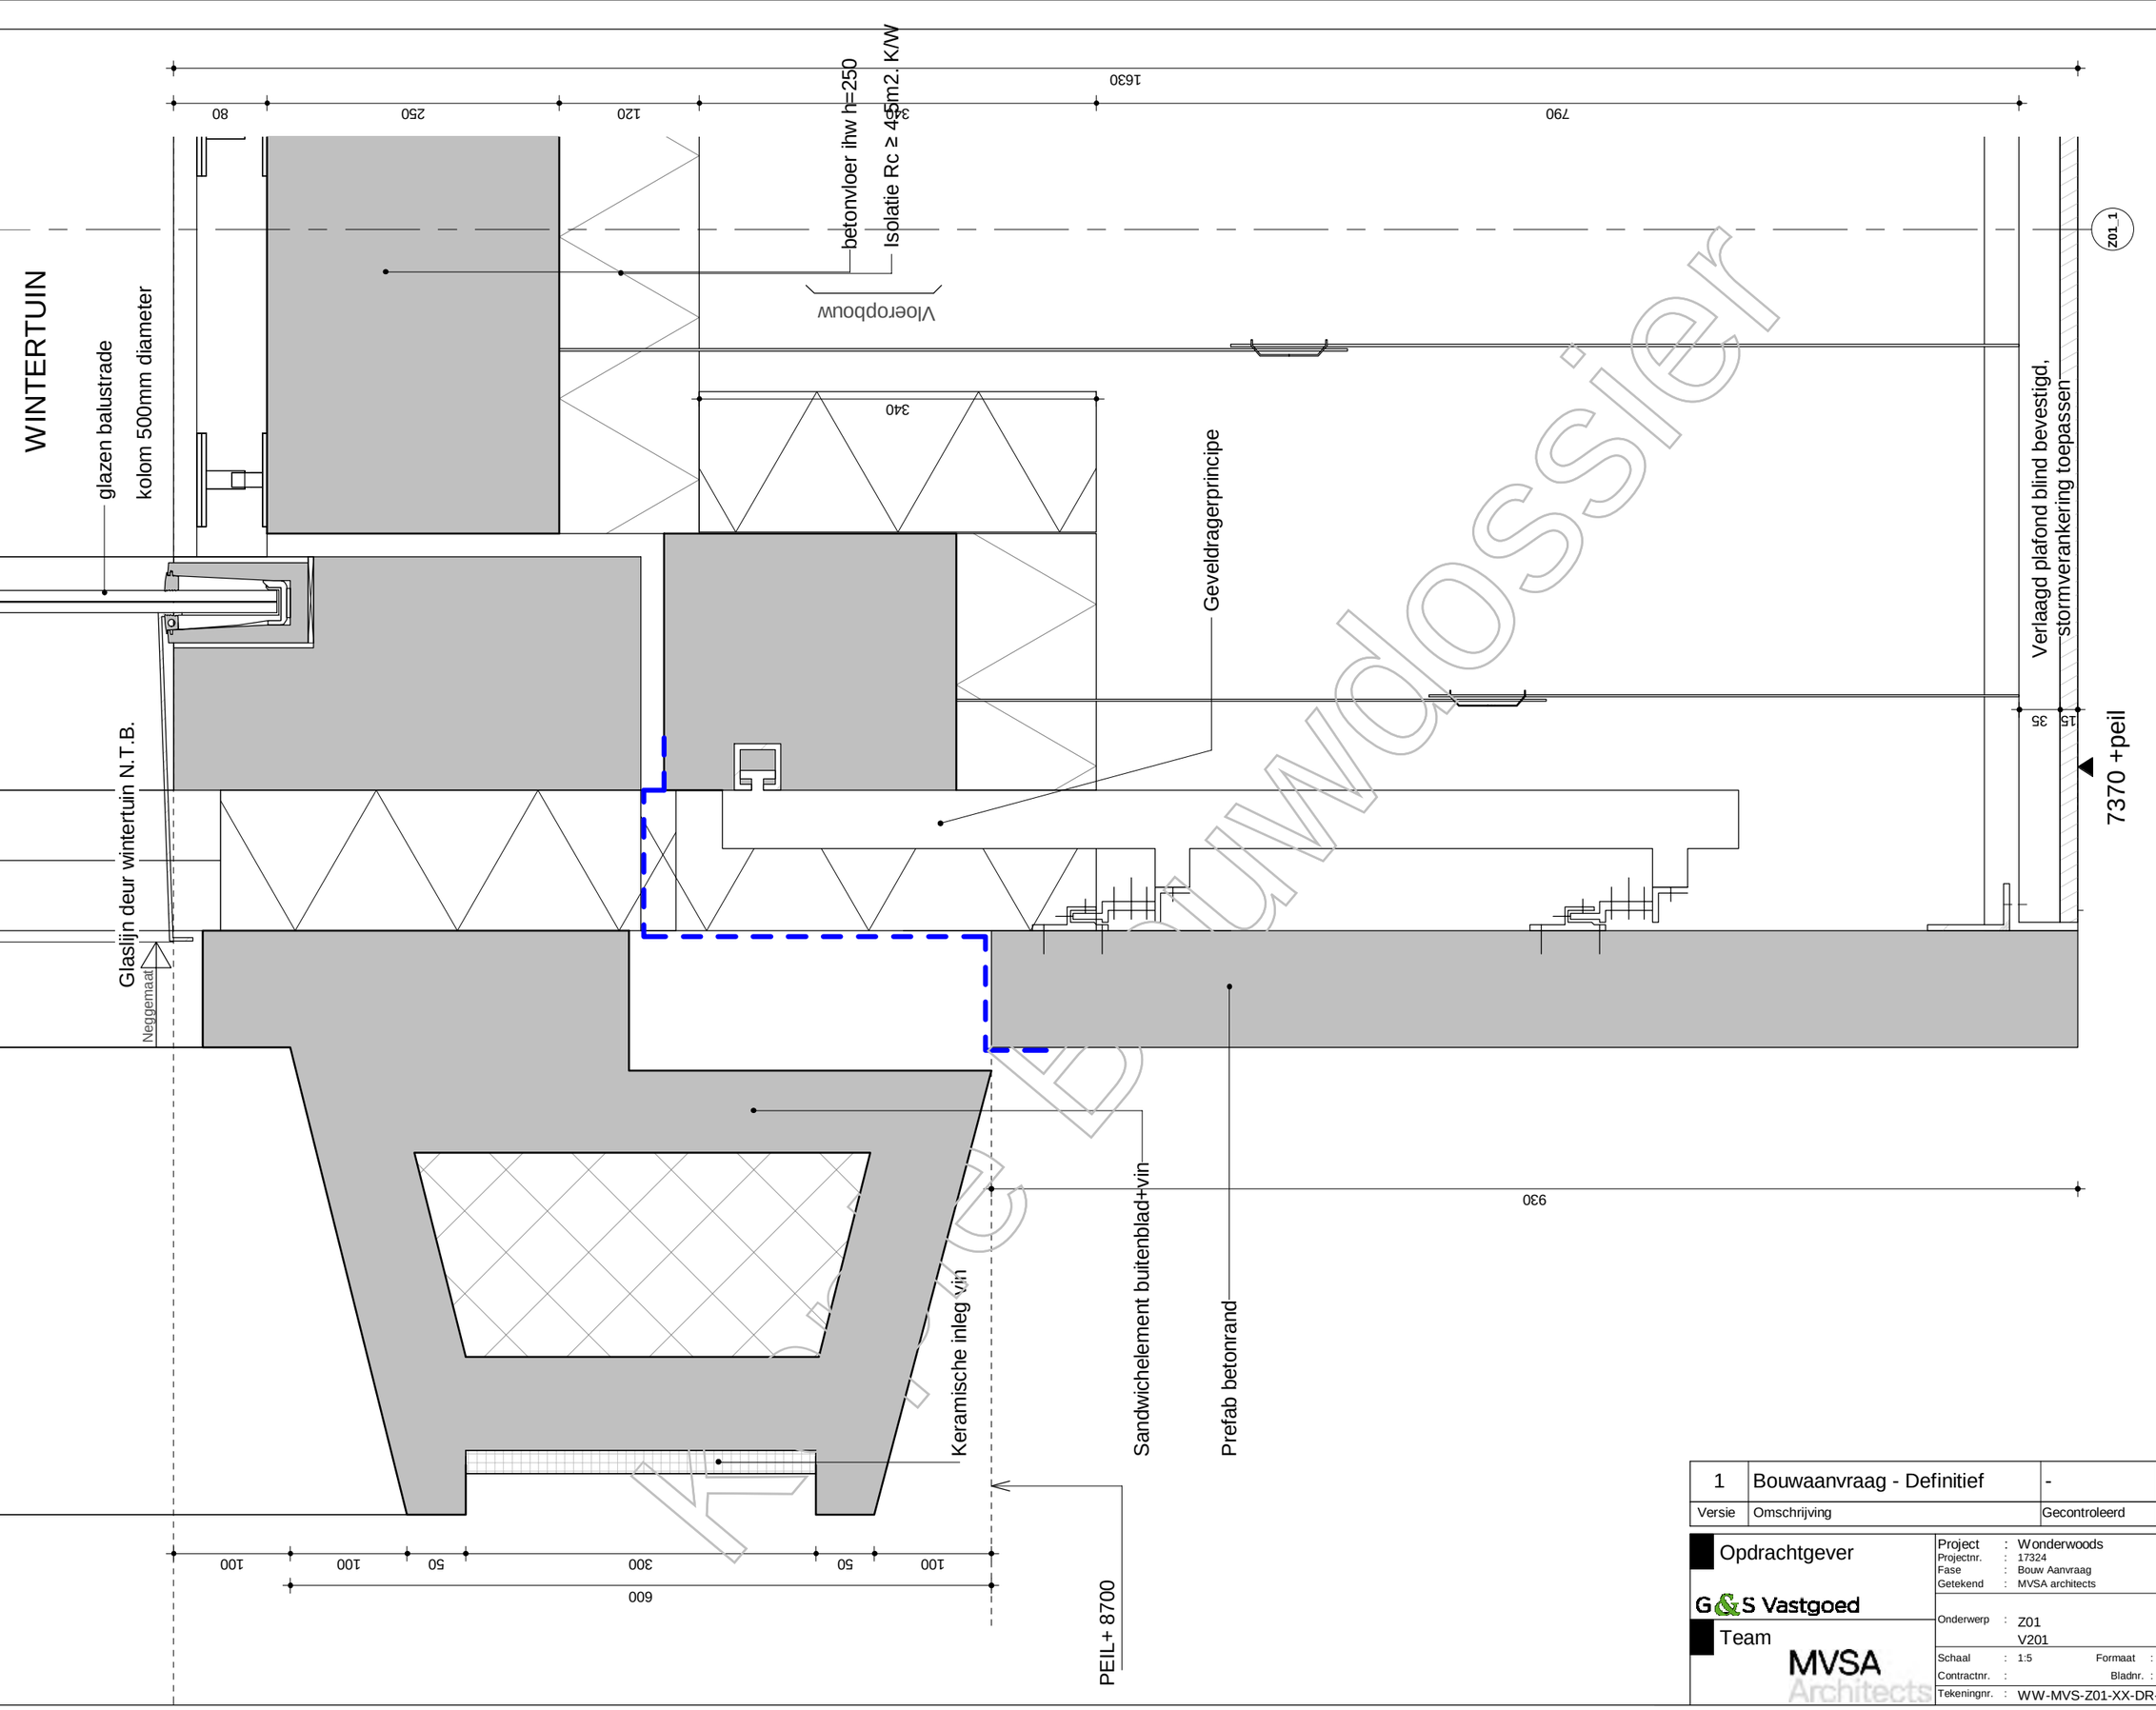

Kavelbodossier

Versie	Omschrijving	Gecontroleerd	Vrijgegeven	Datum
1	Bouwaanvraag - Definitief	-	-	30-08-2019

Opdrachtgever

G&S Vastgoed


Team

MVSA Architects

Project	:	Wonderwoods	
Projectnr.	:	17324	
Fase	:	Bouw Aanvraag	
Getekend	:	MVSA architects	
Onderwerp	:	Z01 V201	
Schaal	:	1:5	Formaat : A3
Contractnr.	:		Bladnr. :
Tekeningnr.	:	WW-MVS-Z01-XX-DR-AR-8101.2010.B1	Versie: 1

Status: Definitief

DocId: WW-MVS-Z01-ZZ-M3-AR

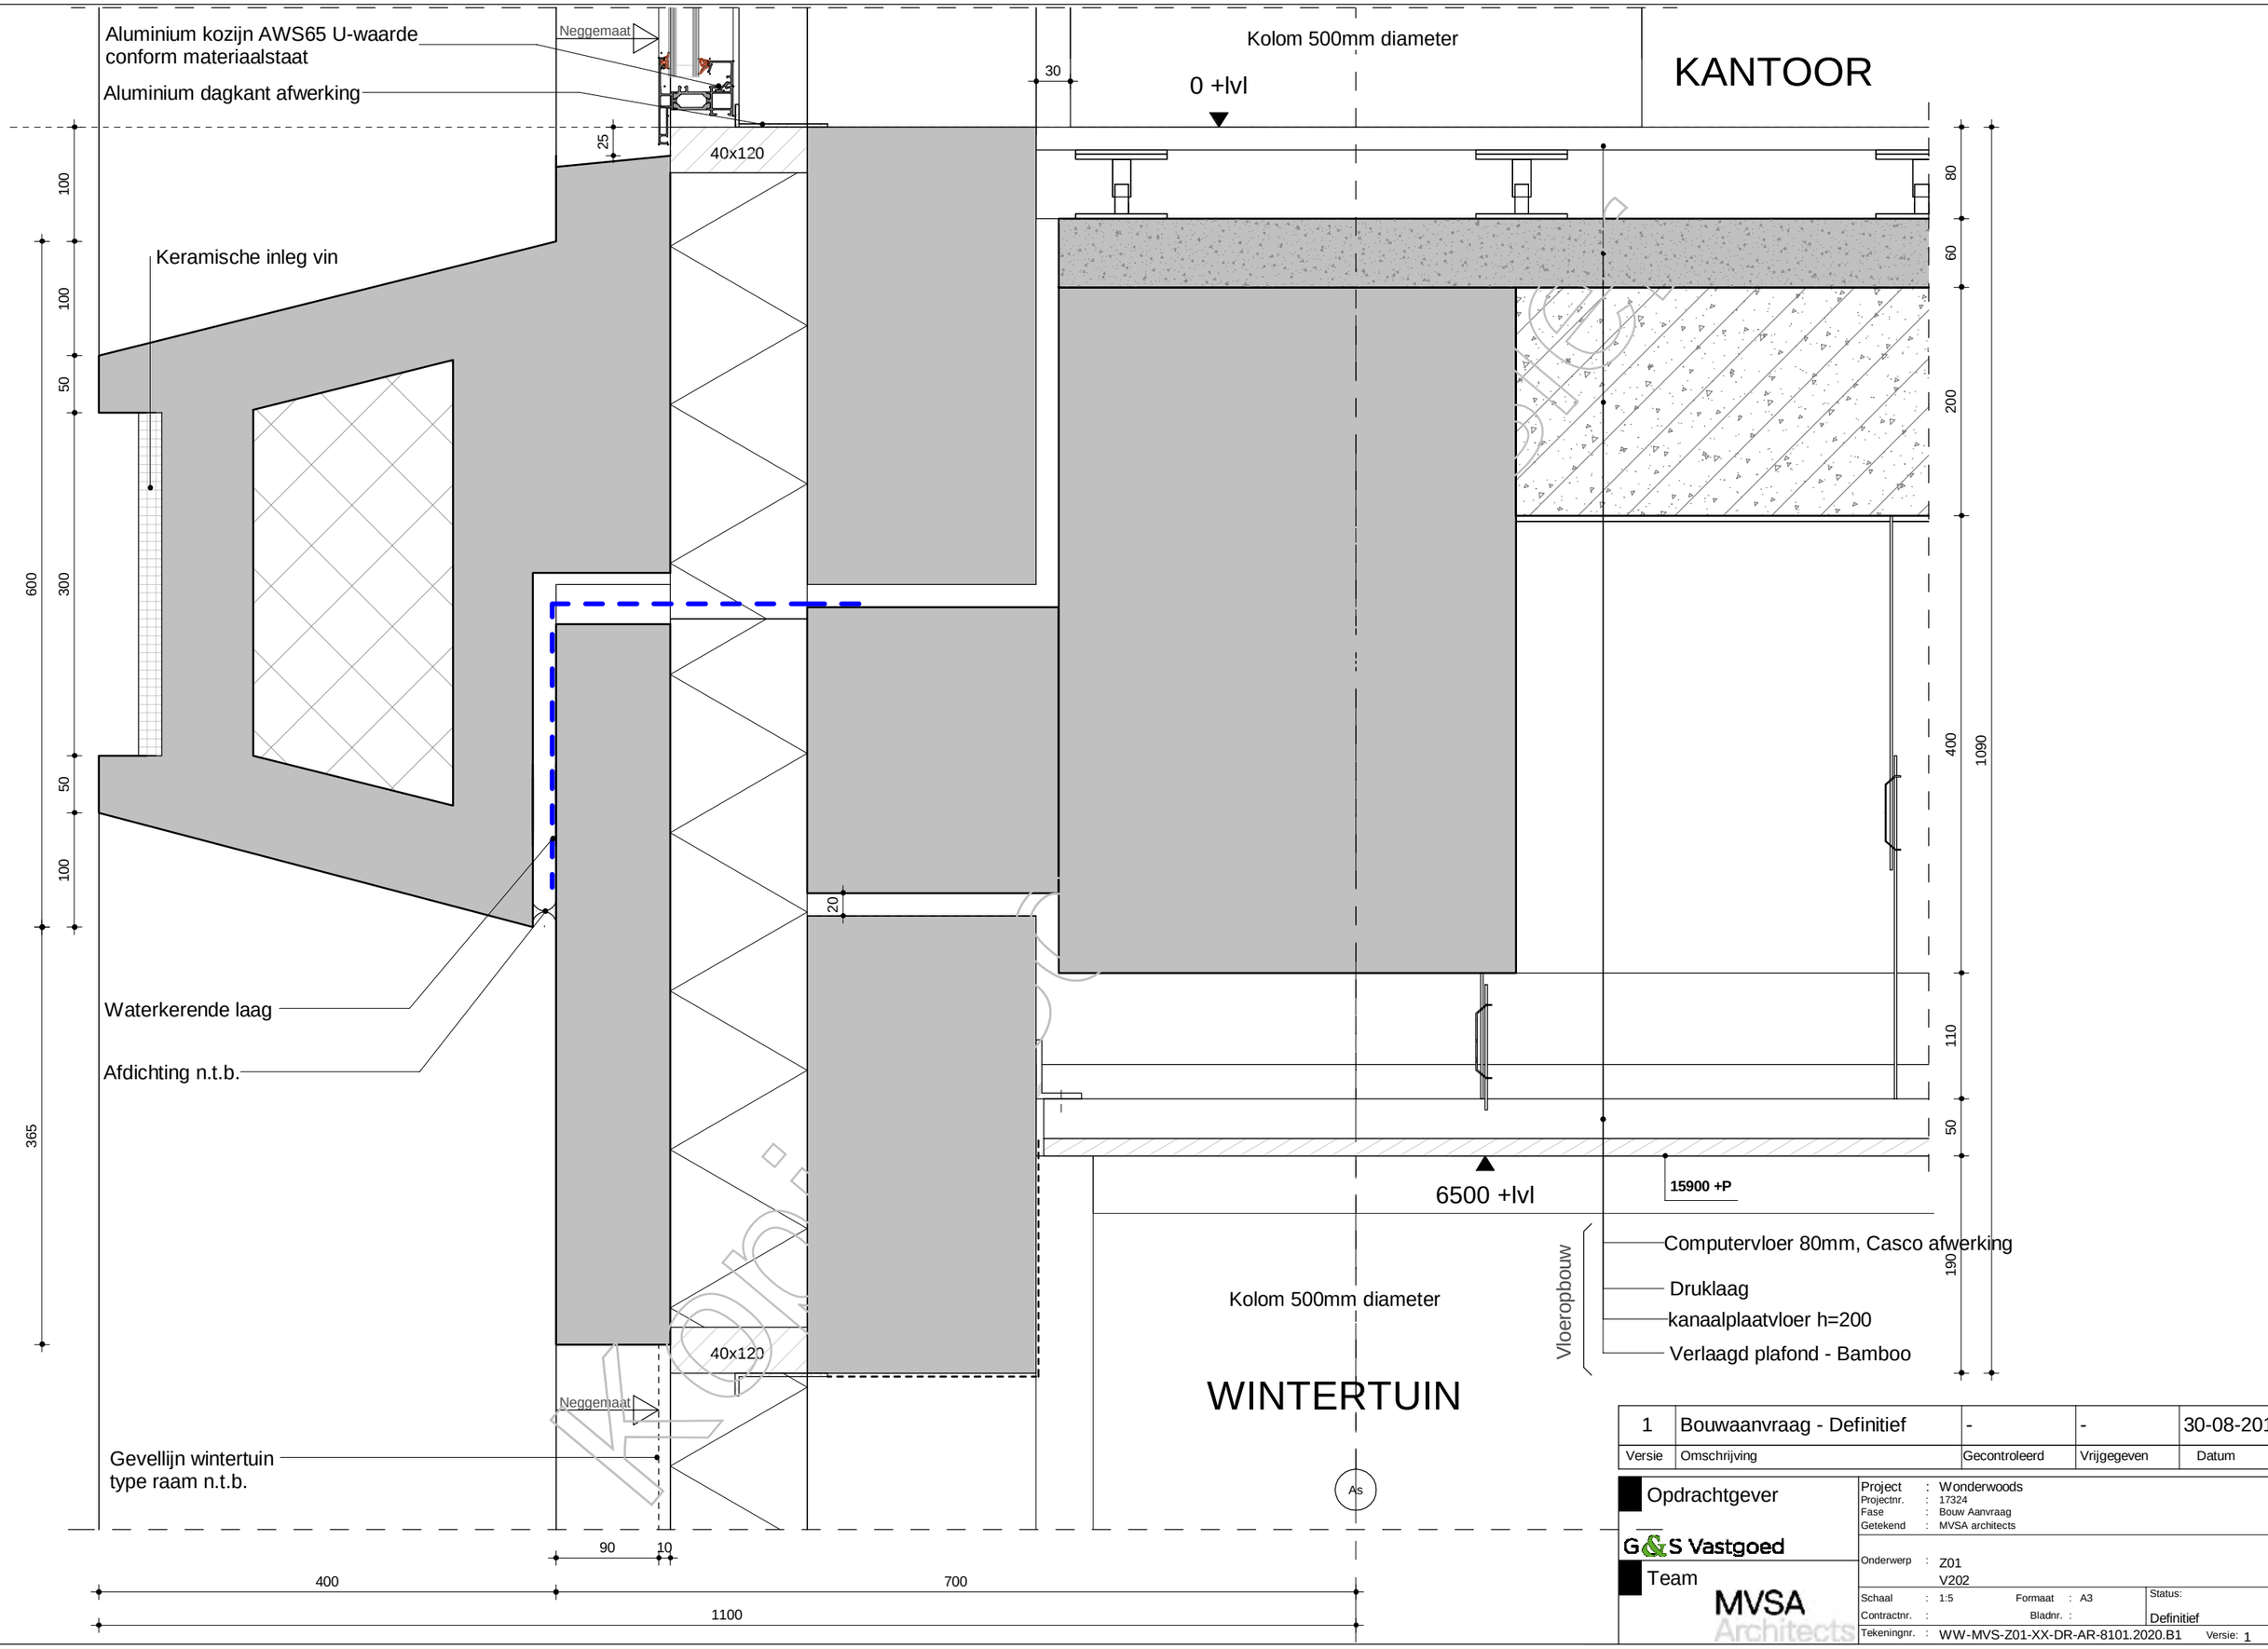


Versie	Omschrijving	Gecontroleerd	Vrijgegeven	Datum
1	Bouwaanvraag - Definitief	-	-	30-08-2019

Opdrachtgever
G&S Vastgoed
Team
MVSA Architects

Project	: Wonderwoods		
Projectnr.	: 17324		
Fase	: Bouw Aanvraag		
Getekend	: MVSA architects		
Onderwerp	: Z01 V202		
Schaal	: 1:5	Formaat : A3	Status: Definitief
Contractnr.	:	Bladnr. :	
Tekeningnr.	: WW-MVS-Z01-XX-DR-AR-8101.2020.B1	Versie: 1	

WW-MVS-Z01-ZZ-M3-AR

Docid:

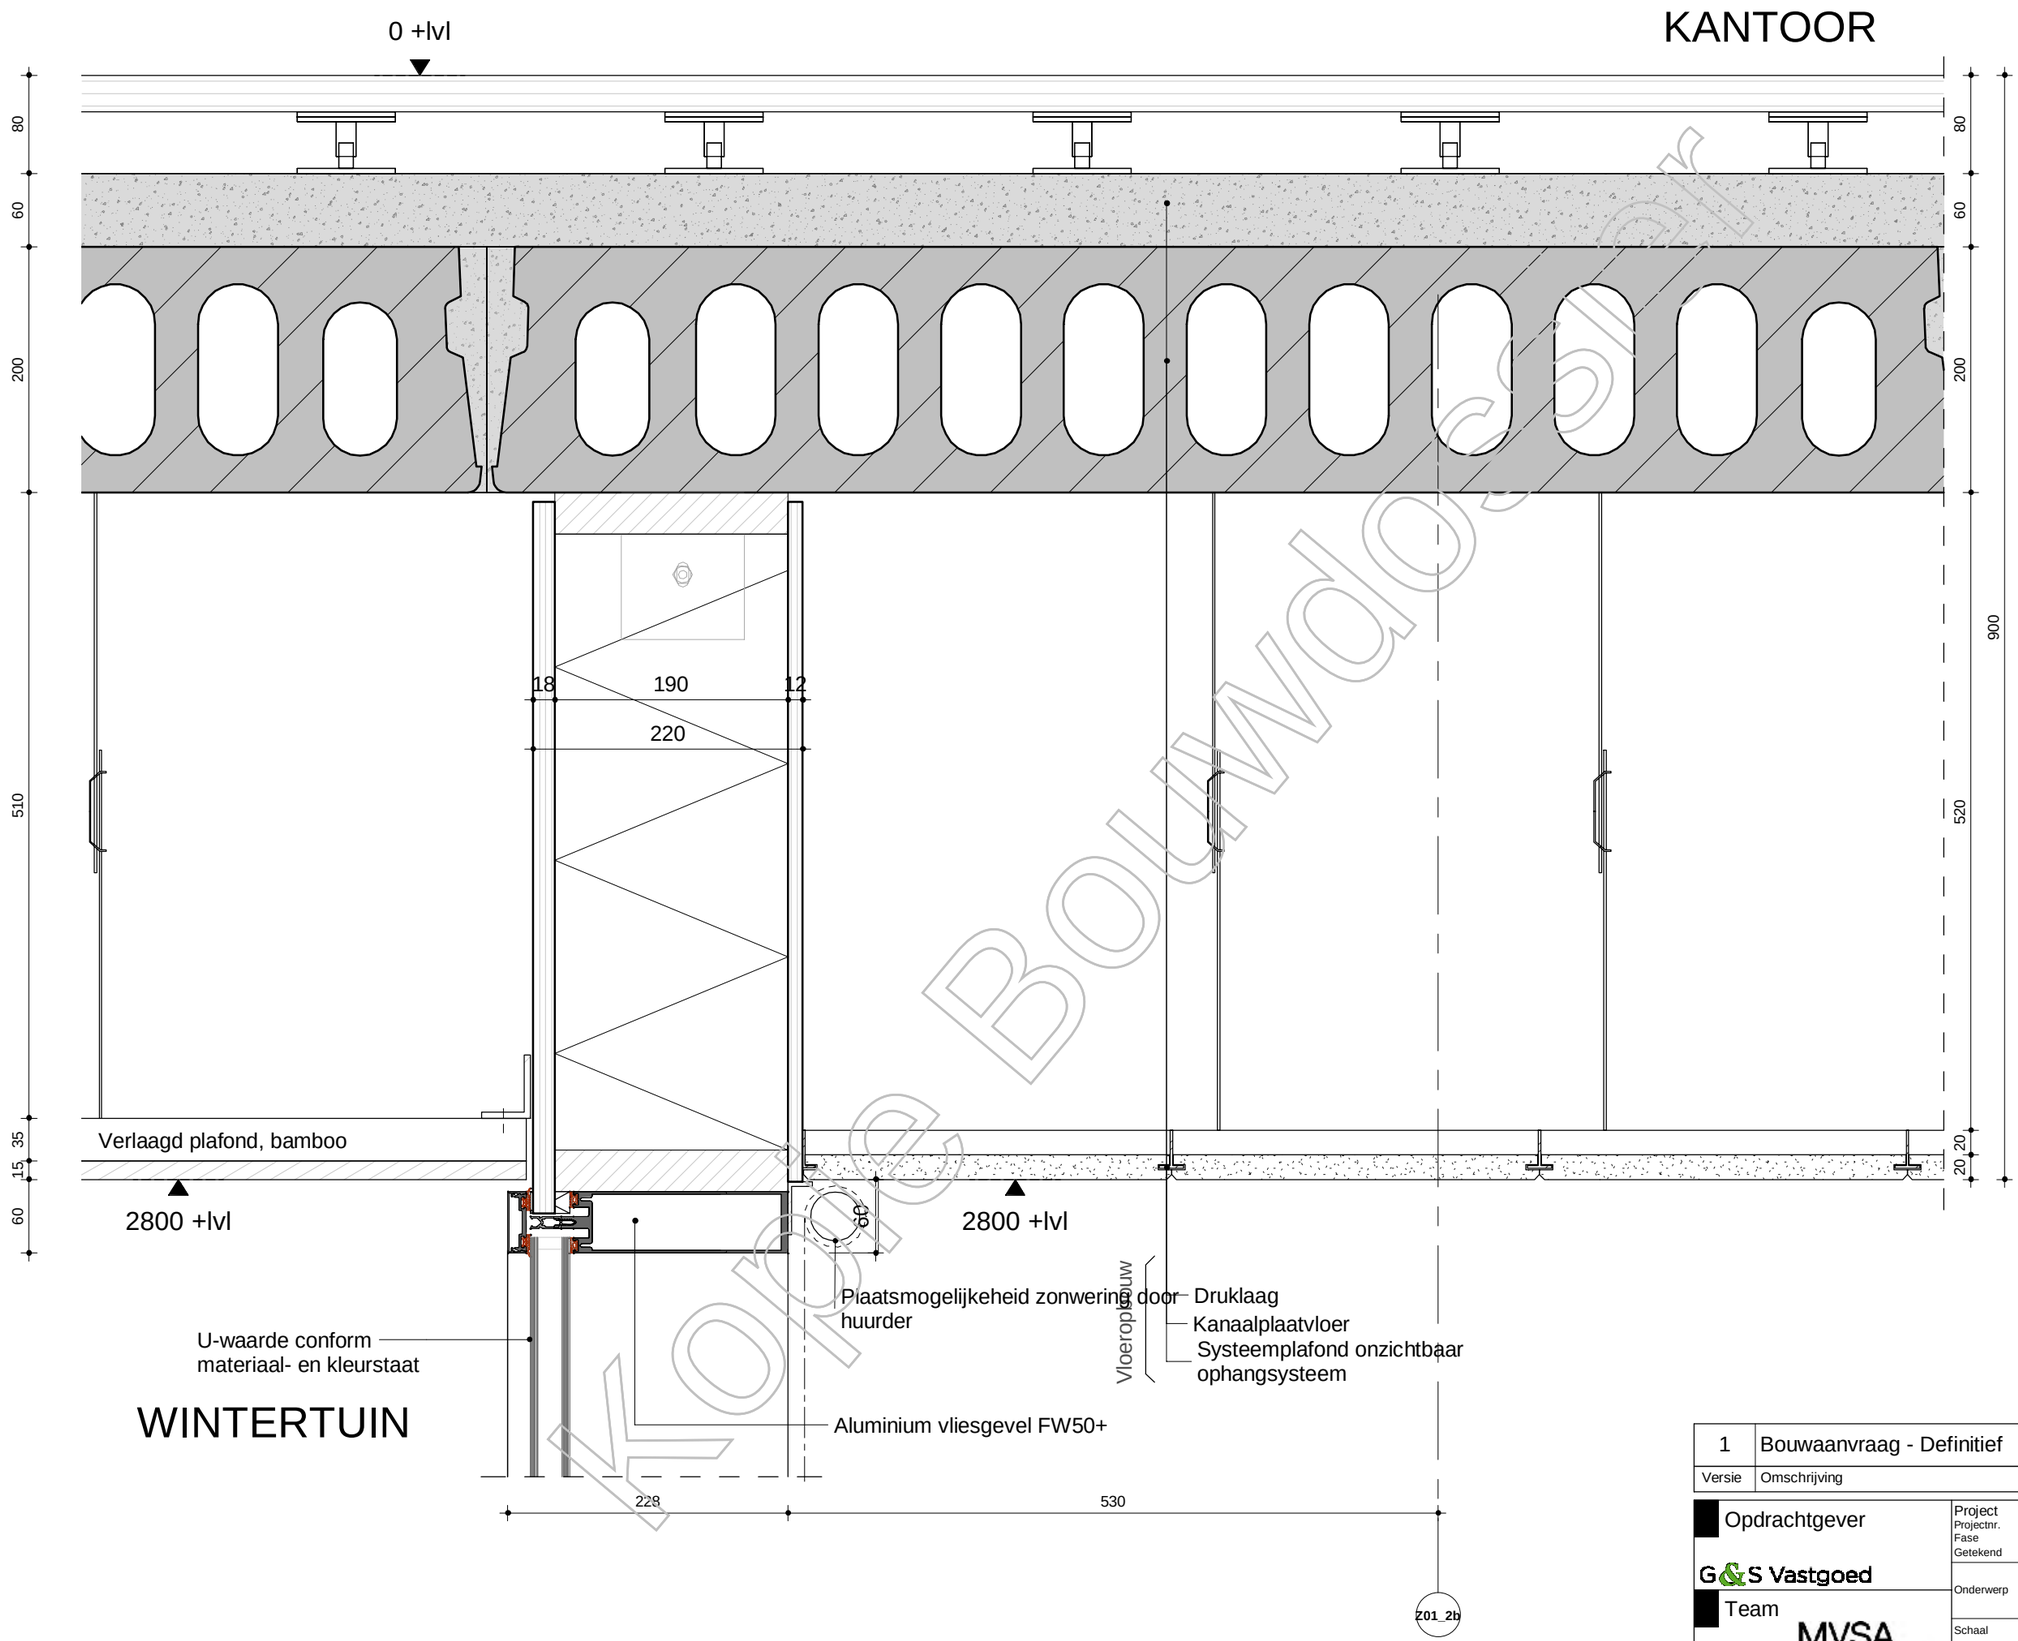

Kopie Bouw
www.dossier


Versie	Omschrijving	Gecontroleerd	Vrijgegeven	Datum
1	Bouwaanvraag - Definitief	-	-	30-08-2019

Opdrachtgever
G&S Vastgoed
Team
MVSA Architects

Project	: Wonderwoods		
Projectnr.	: 17324		
Fase	: Bouw Aanvraag		
Getekend	: MVSA architects		
Onderwerp	: Z01 V203		
Schaal	: 1:5	Formaat : A3	Status: Definitief
Contractnr.	:	Bladnr. :	
Tekeningnr.	: WW-MVS-Z01-XX-DR-AR-8101.2030.B1	Versie: 1	

WW-MVS-Z01-ZZ-M3-AR

Doc/d:

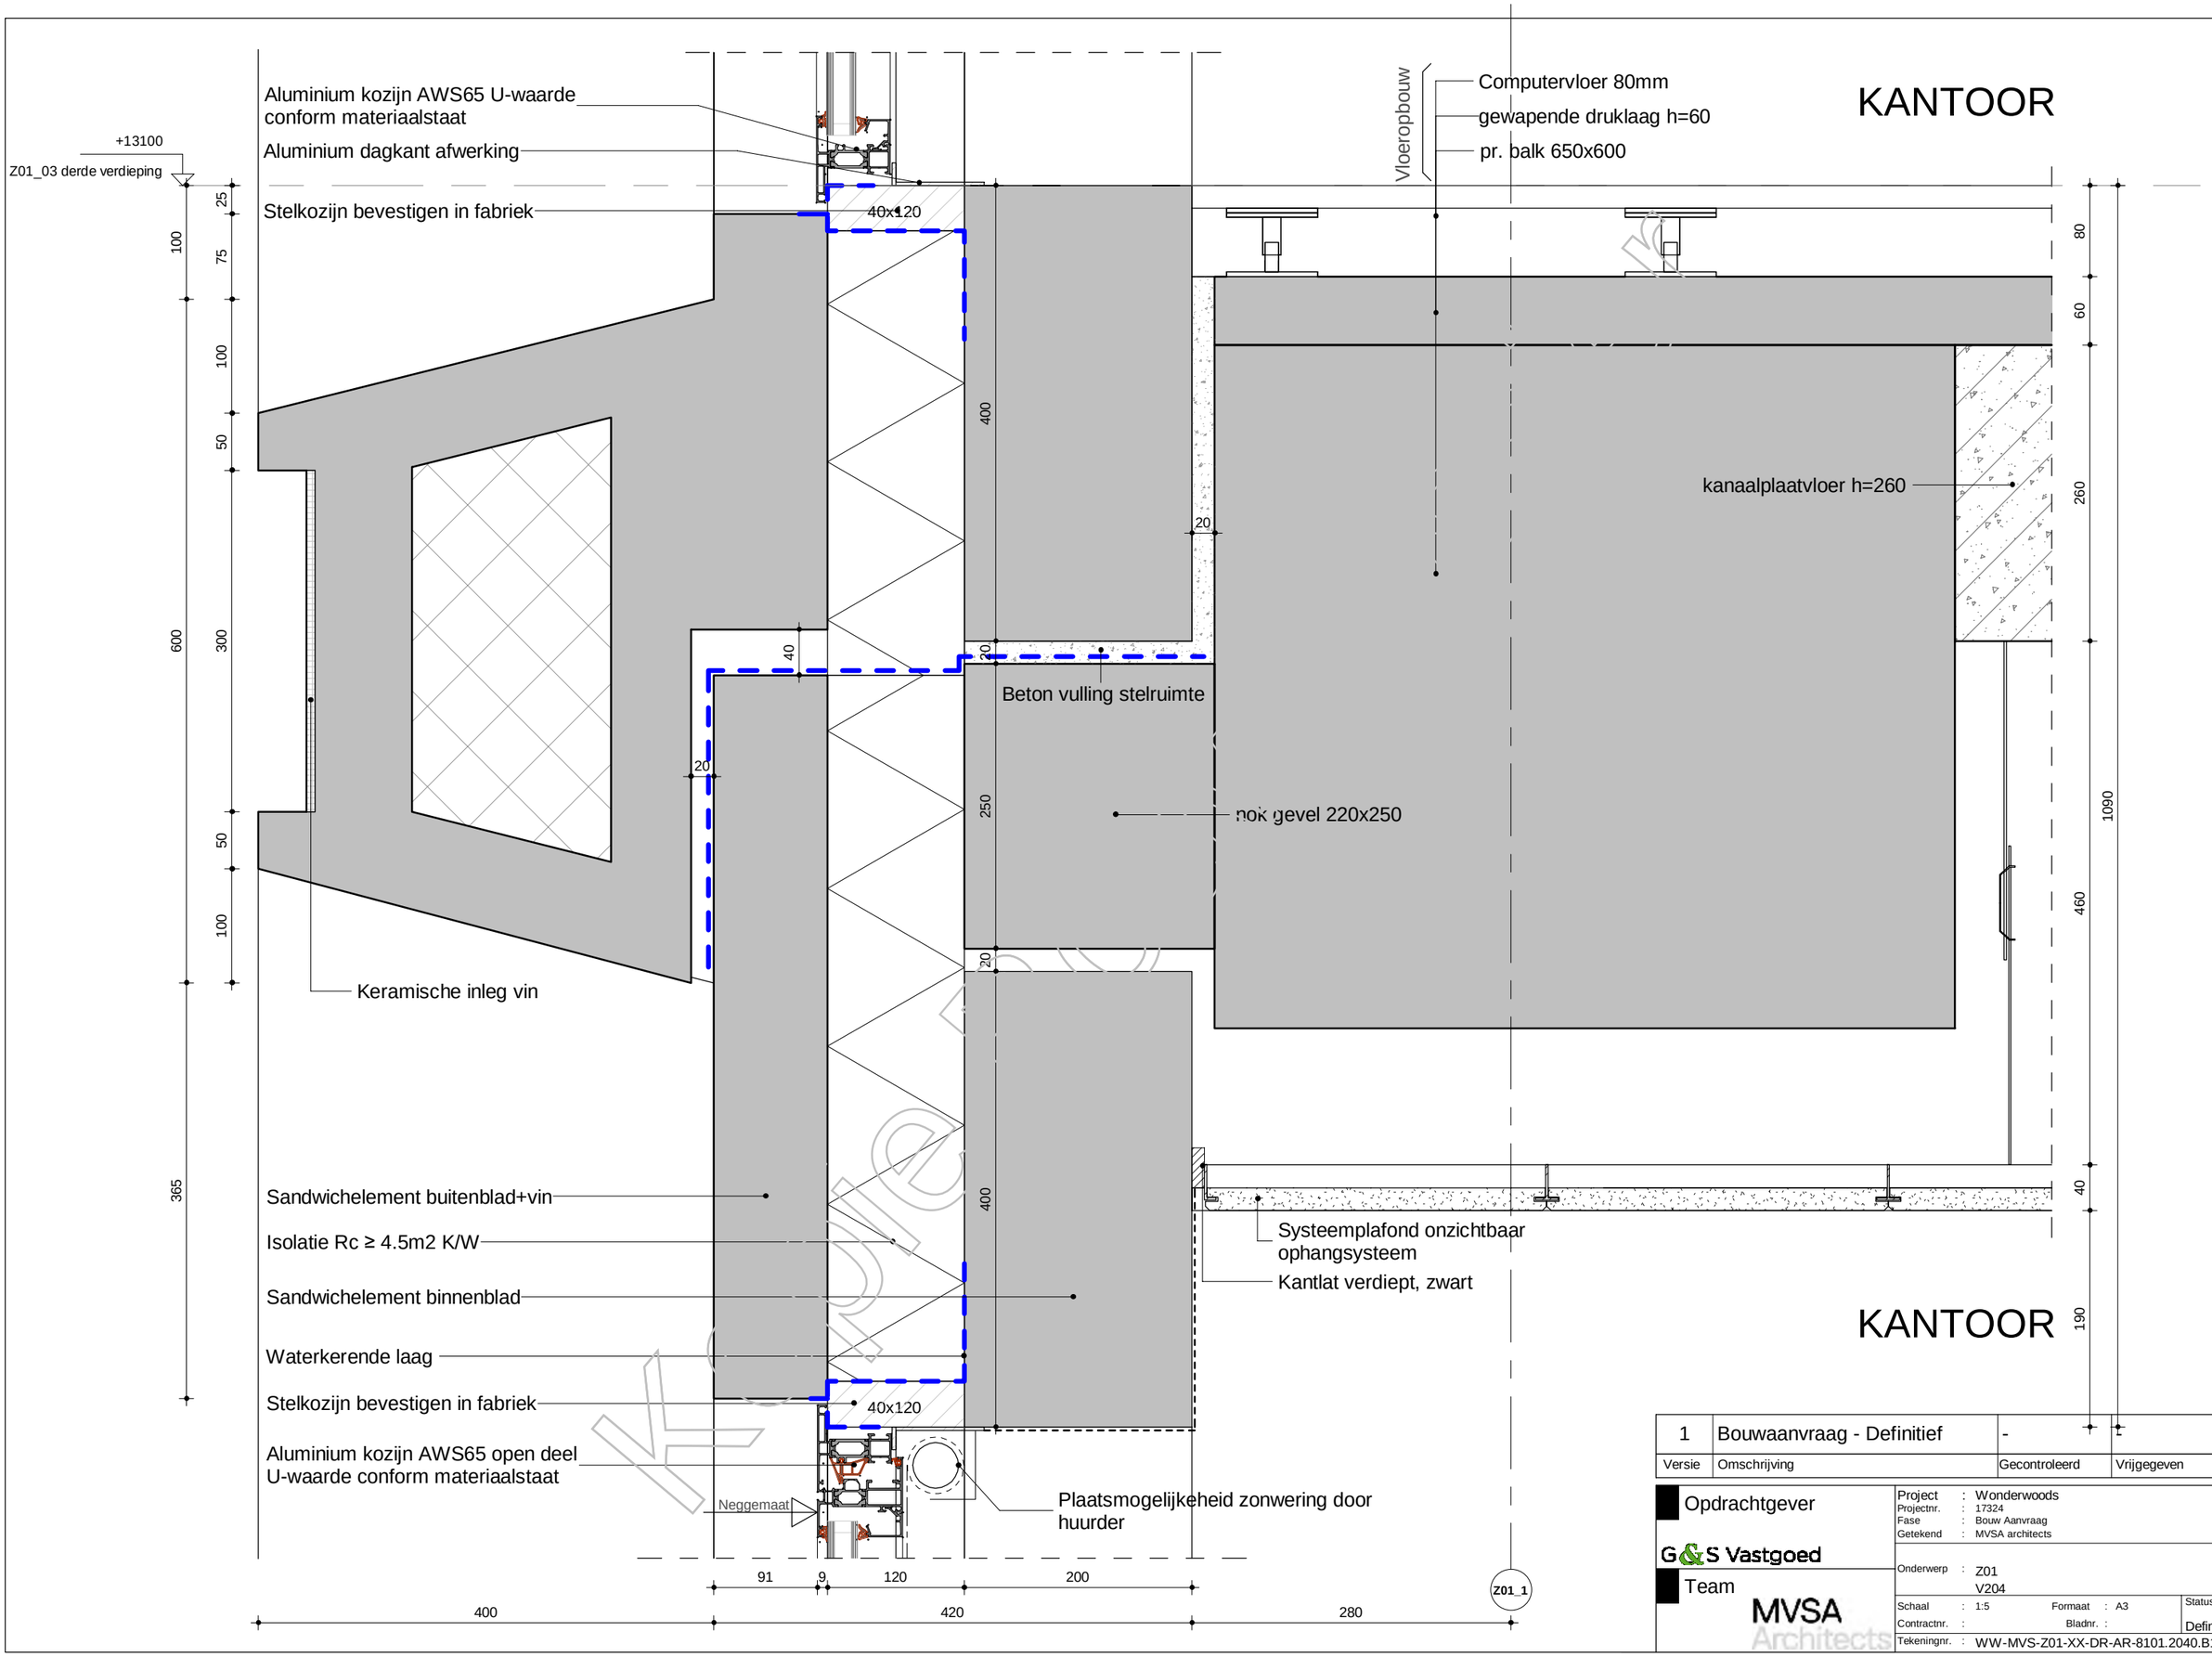


Versie	Omschrijving	Gecontroleerd	Vrijgegeven	Datum
1	Bouwaanvraag - Definitief	-		30-08-2019

Opdrachtgever
G&S Vastgoed
Team
MVSA Architects

Project	:	Wonderwoods
Projectnr.	:	17324
Fase	:	Bouw Aanvraag
Getekend	:	MVSA architects
Onderwerp	:	Z01 V204
Schaal	:	1:5
Formaat	:	A3
Contractnr.	:	
Bladnr.	:	
Status:		Definitief
Tekeningnr.	:	WW-MVS-Z01-XX-DR-AR-8101.2040.B1
Versie:		1

WW-MVS-Z01-ZZ-M3-AR

DocId:

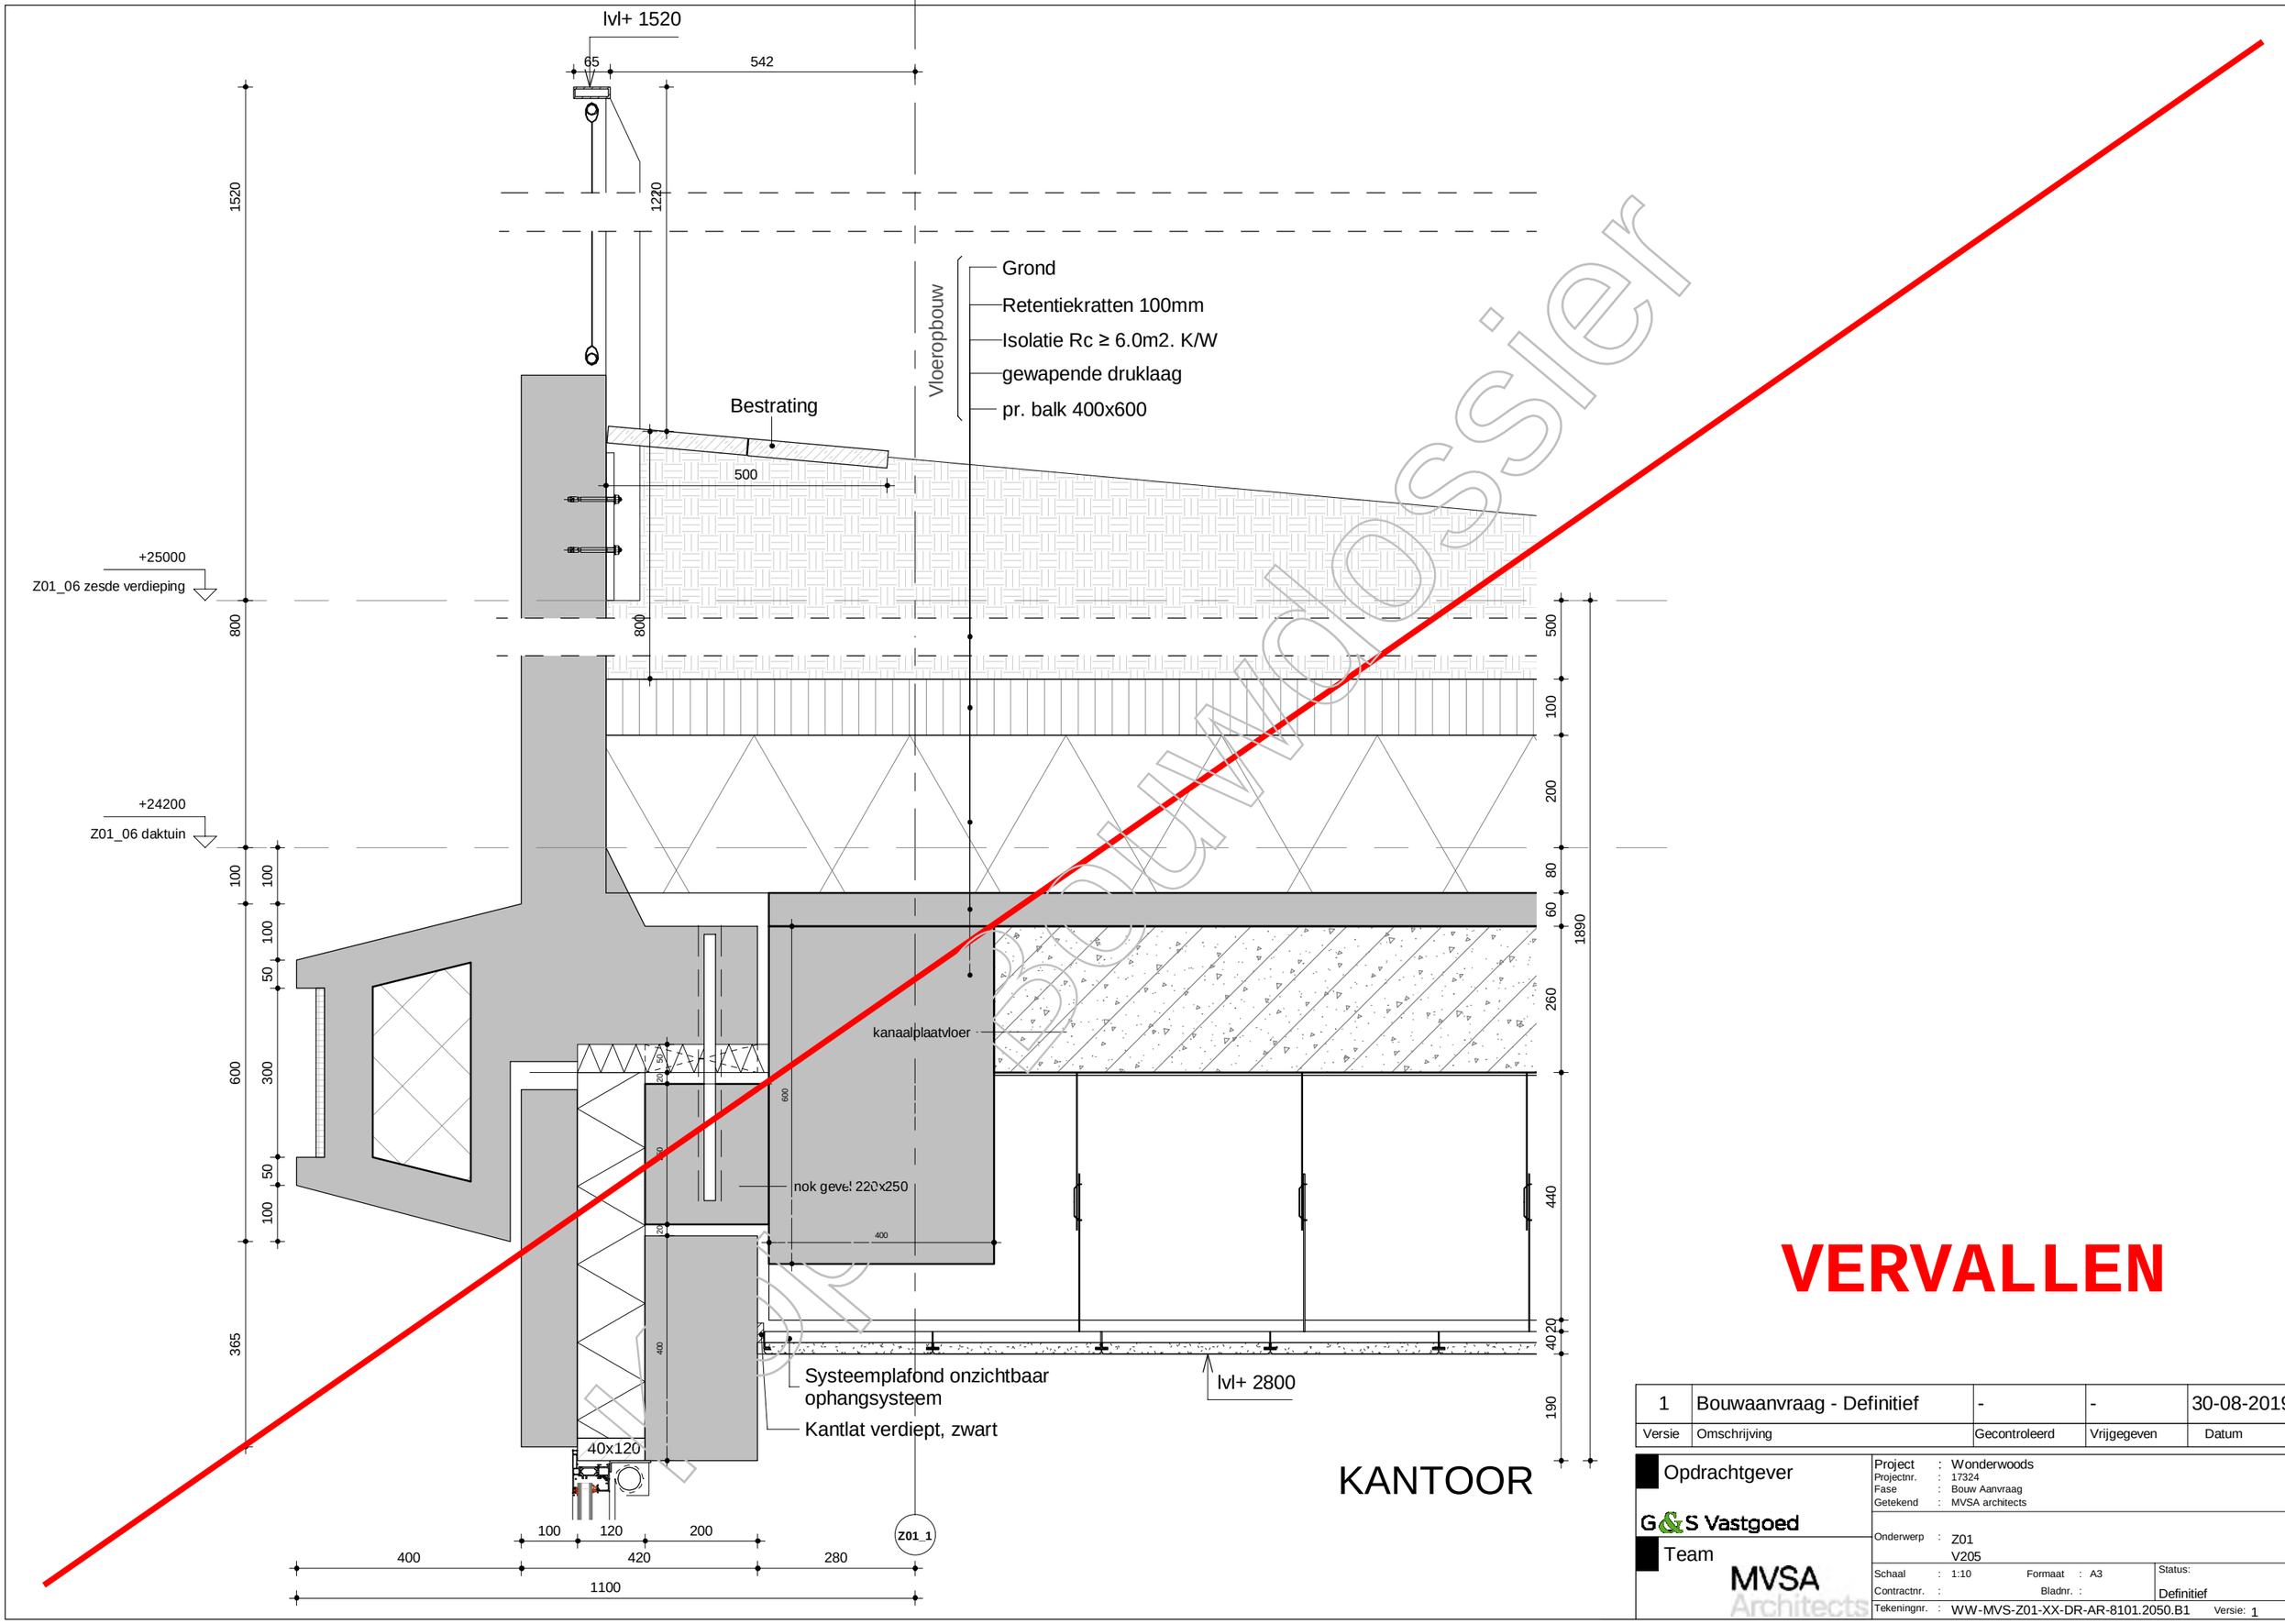

VERVALLEN

Werkdossier

Versie	Omschrijving	Gecontroleerd	Vrijgegeven	Datum
1	Bouwaanvraag - Definitief	-	-	30-08-2019

Opdrachtgever
G&S Vastgoed


Team
MVSA Architects

Project : Wonderwoods
Projectnr. : 17324
Fase : Bouw Aanvraag
Getekend : MVSA architects

Onderwerp : Z01
V205

Schaal : 1:10 Formaat : A3
Contractnr. : Bladnr. :
Status: Definitief
Tekeningnr. : WW-MVS-Z01-XX-DR-AR-8101.2050.B1 Versie: 1

Docld: WW-MVS-Z01-ZZ-M3-AR

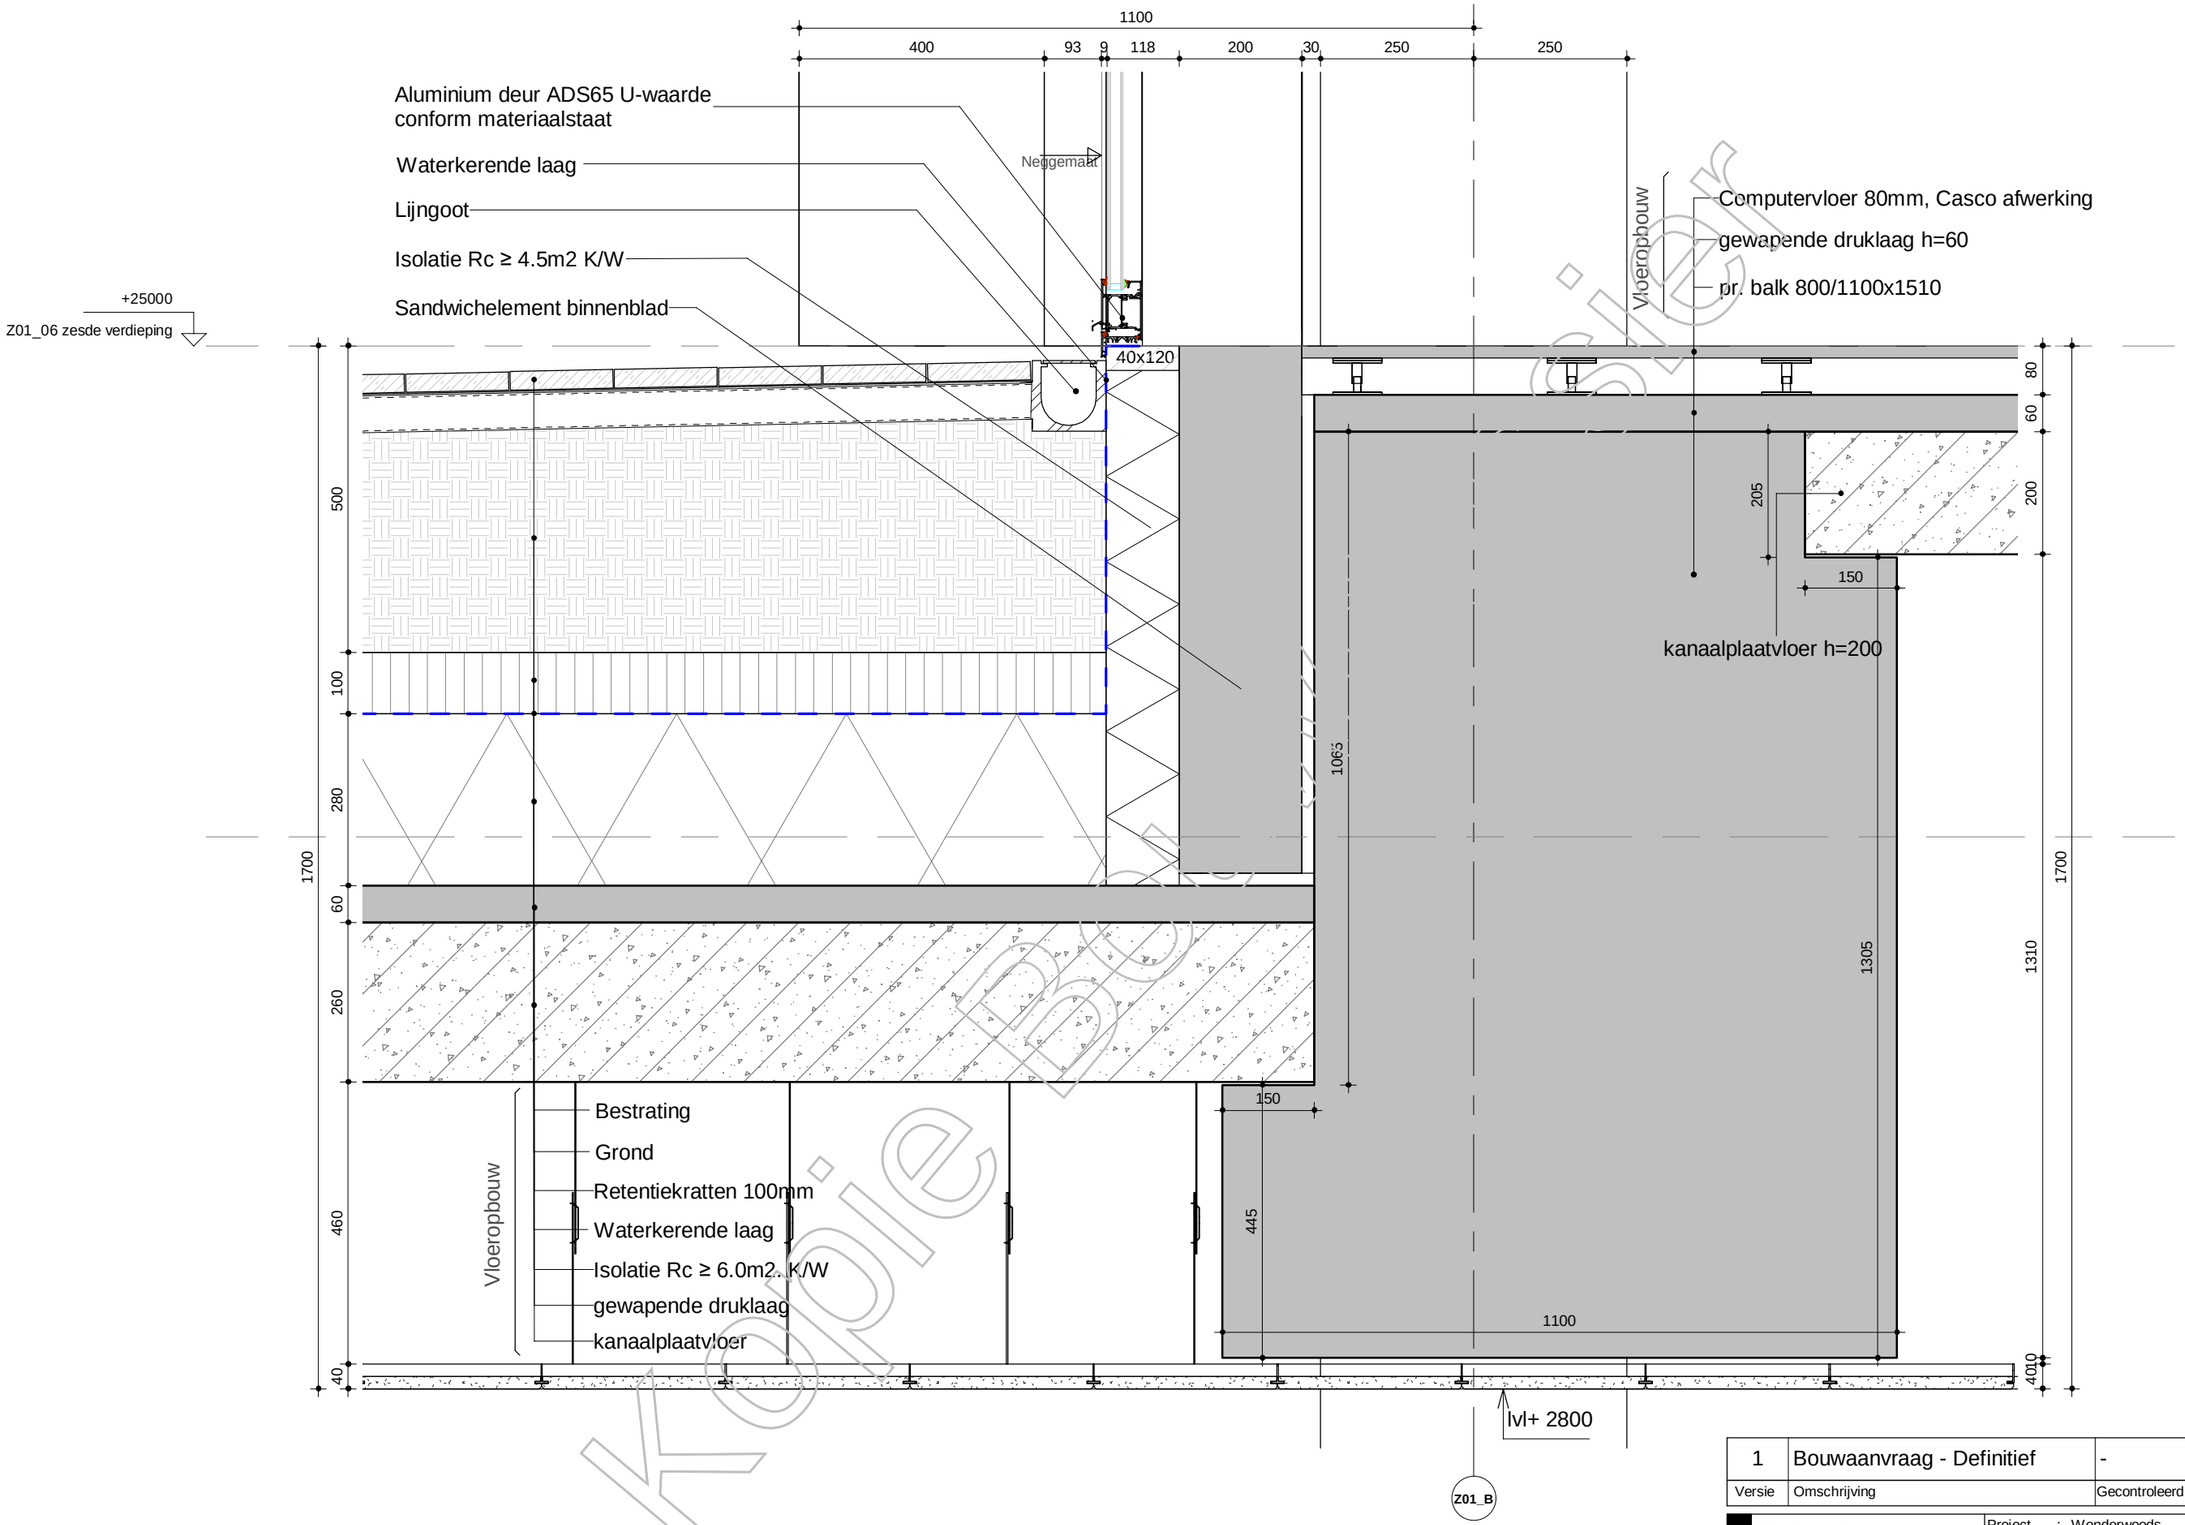

Kopie BG

Versie	Omschrijving	Gecontroleerd	Vrijgegeven	Datum
1	Bouwaanvraag - Definitief	-	-	30-08-2019

Opdrachtgever

G&S Vastgoed


Team

MVSA Architects

Project	Wonderwoods
Projectnr.	17324
Fase	Bouw Aanvraag
Getekend	MVSA architects
Onderwerp	Z01 V207
Schaal	1:10
Formaat	A3
Contractnr.	
Bladnr.	
Status:	Definitief
Tekeningnr.	WW-MVS-Z01-XX-DR-AR-8101.2070.B1
Versie:	1

WW-MVS-Z01-ZZ-M3-AR

DocId:

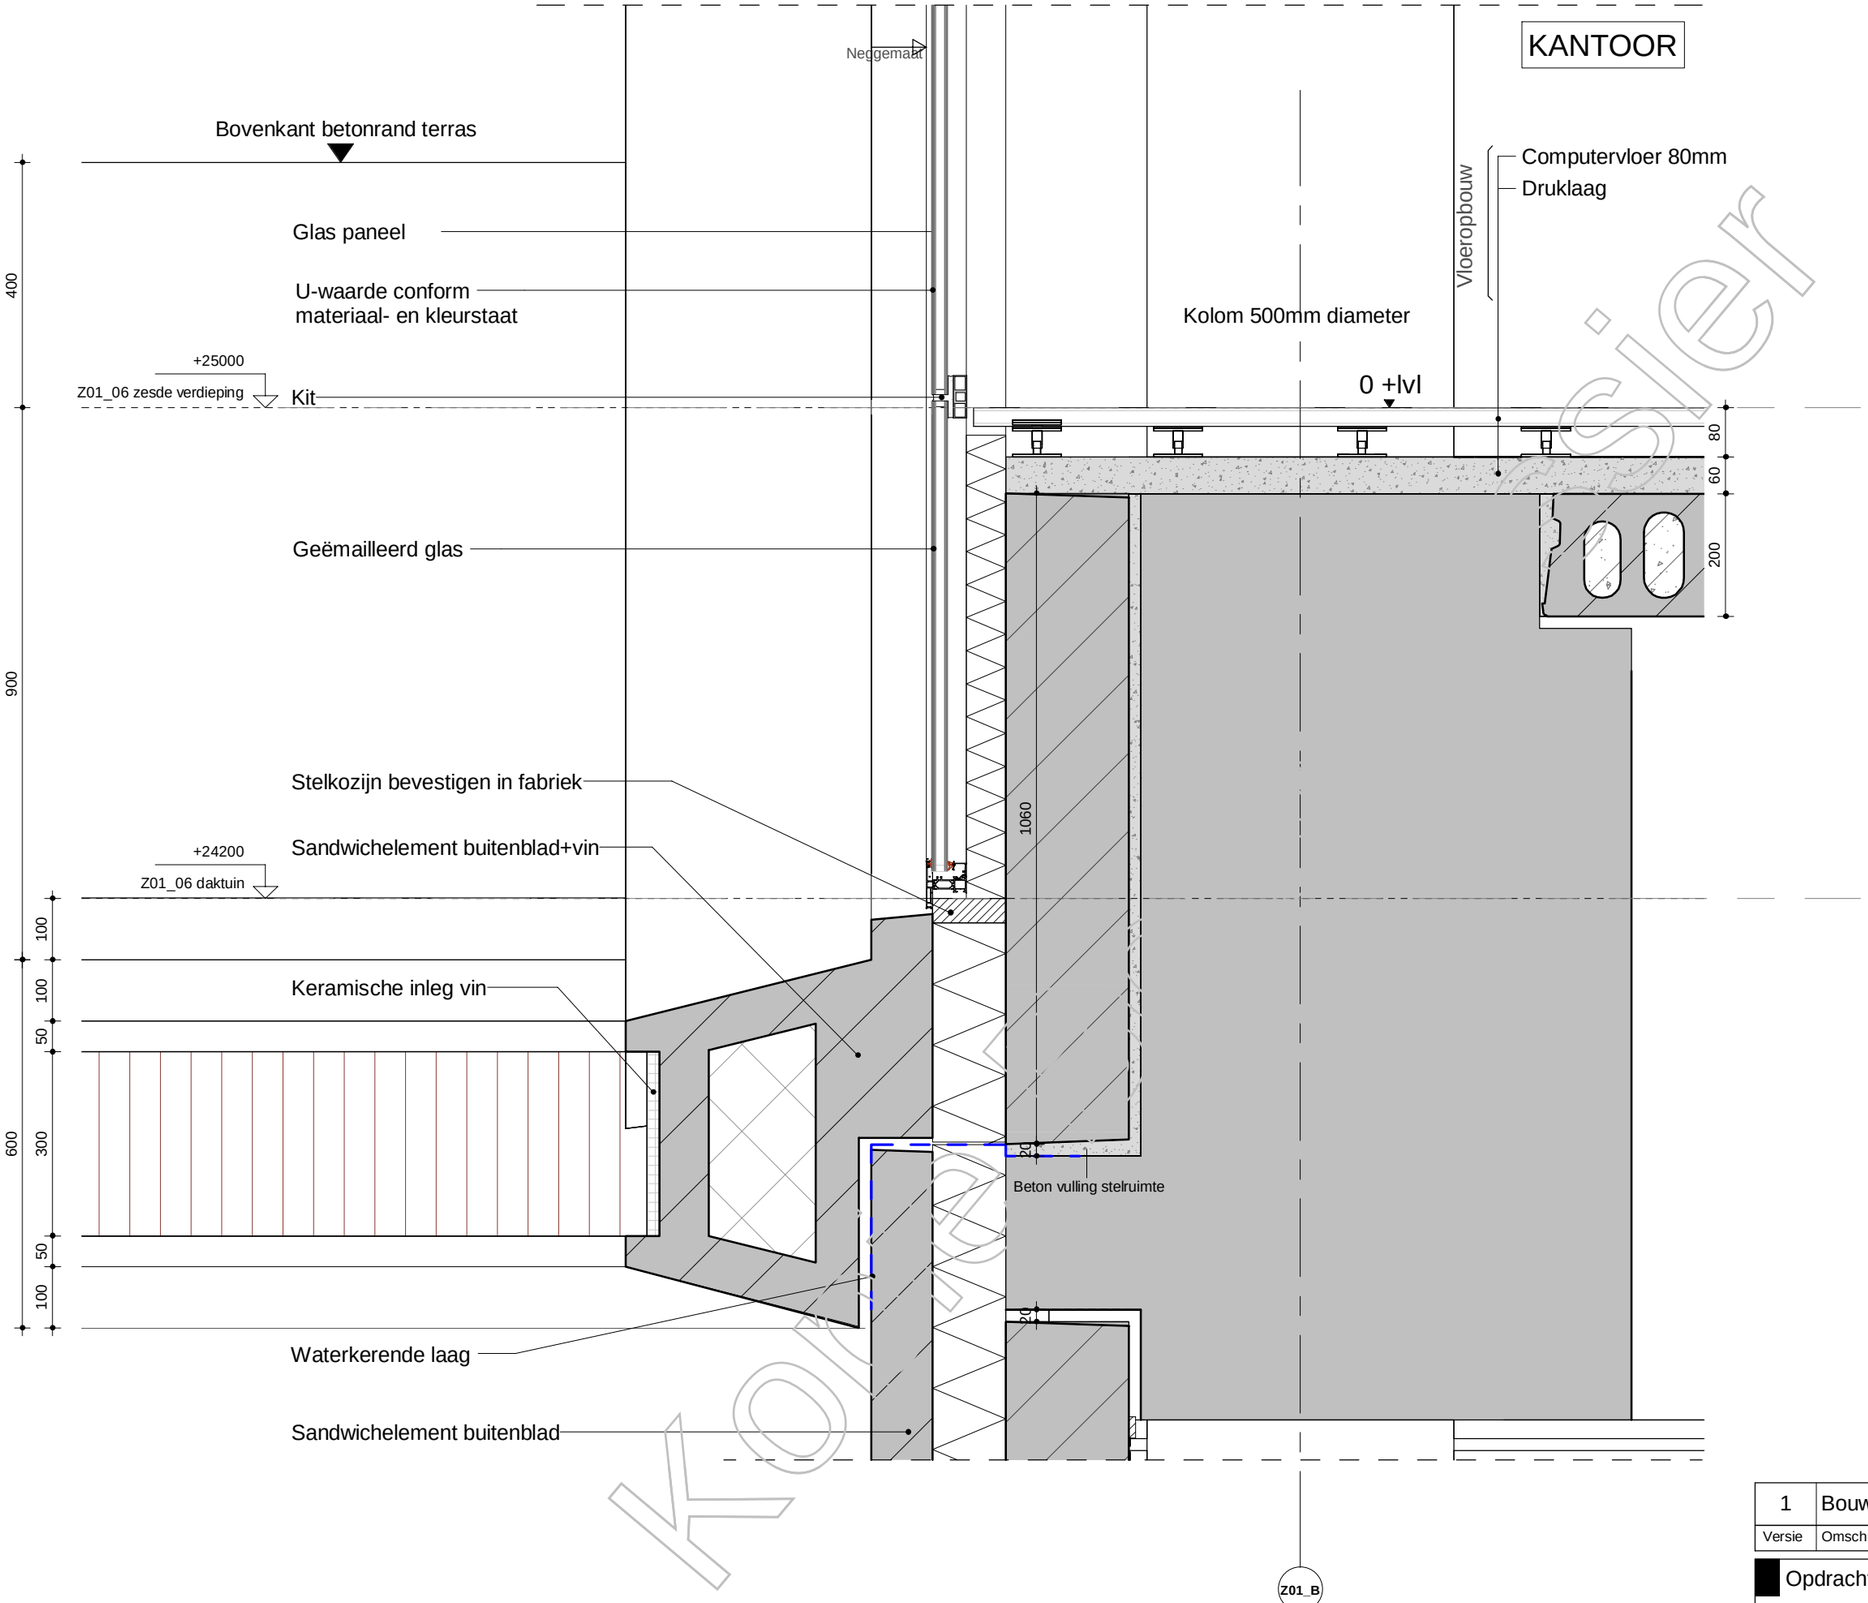

Kopie
Kopie


Versie	Omschrijving	Gecontroleerd	Vrijgegeven	Datum
1	Bouwaanvraag - Definitief	-	-	30-08-2019

Opdrachtgever
G&S Vastgoed
Team
MVSA Architects

Project	: Wonderwoods			
Projectnr.	: 17324			
Fase	: Bouw Aanvraag			
Getekend	: MVSA architects			
Onderwerp	: Z01 V208			
Schaal	: 1:10	Formaat : A3	Status:	
Contractnr.	:	Bladnr. :	Definitief	
Tekeningnr.	: WW-MVS-Z01-XX-DR-AR-8101.2080.B1	Versie: 1		

WW-MVS-Z01-ZZ-M3-AR

DocId:

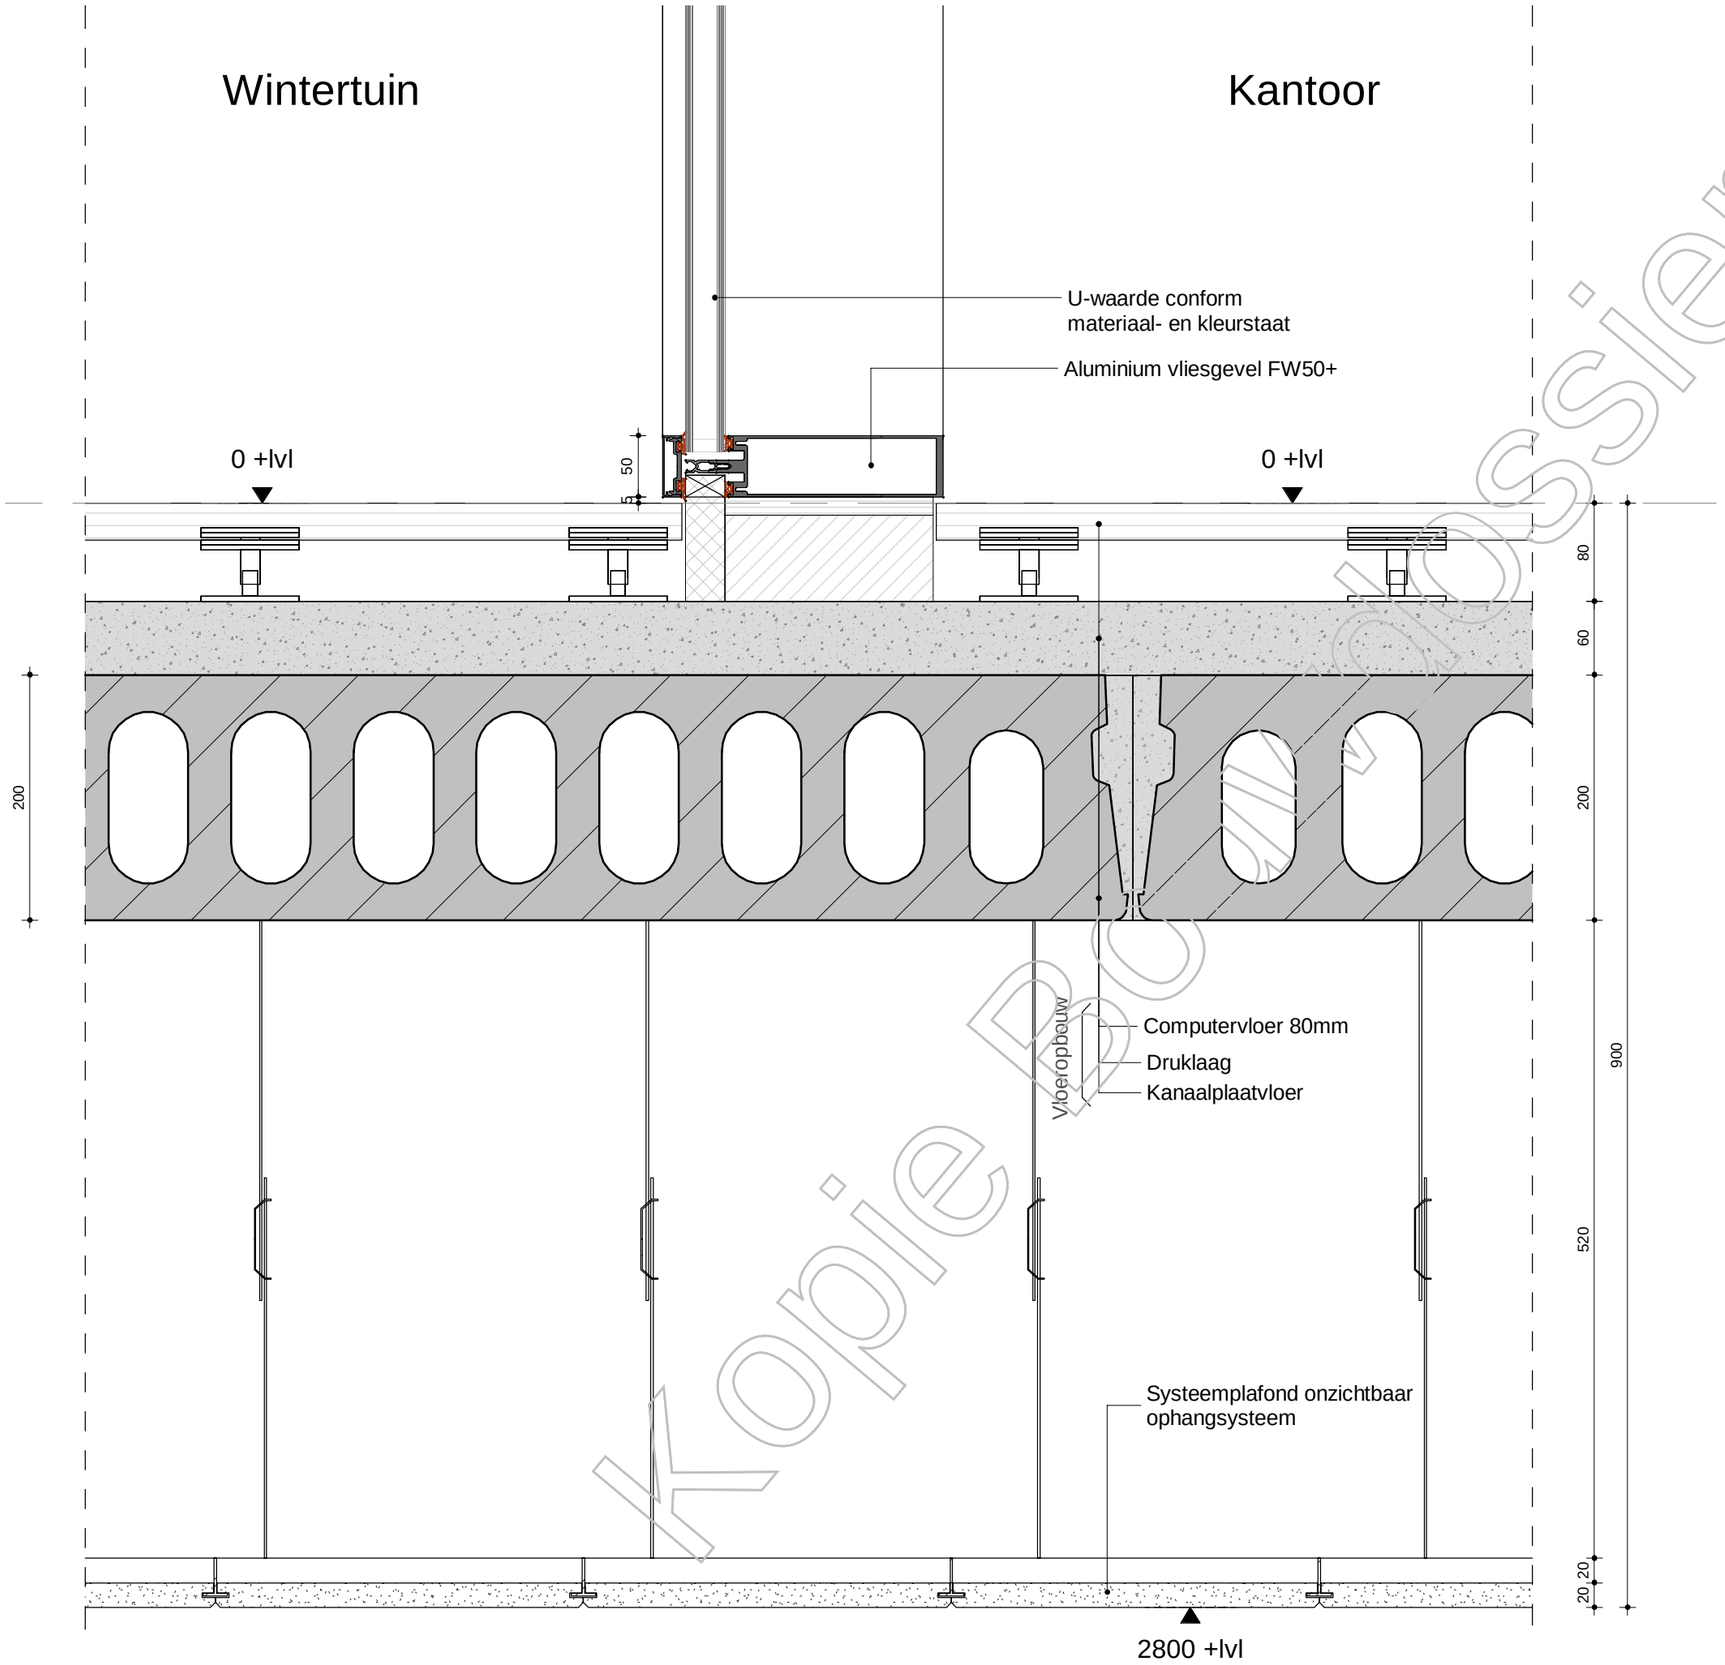

Kopie Dossier

Versie	Omschrijving	Gecontroleerd	Vrijgegeven	Datum
1	Bouwaanvraag - Definitief	-	-	30-08-2019

Opdrachtgever

G&S Vastgoed

Team

MVSA Architects


Project : Wonderwoods
Projectnr. : 17324
Fase : Bouw Aanvraag
Getekend : MVSA architects


Onderwerp : Z01
V209

Schaal : 1:5 Formaat : A3
Contractnr. : Bladnr. :
Status: Definitief

Tekeningnr. : WW-MVS-Z01-XX-DR-AR-8101.2090.B1 Versie: 1

Doctd: WW-MVS-Z01-ZZ-M3-AR

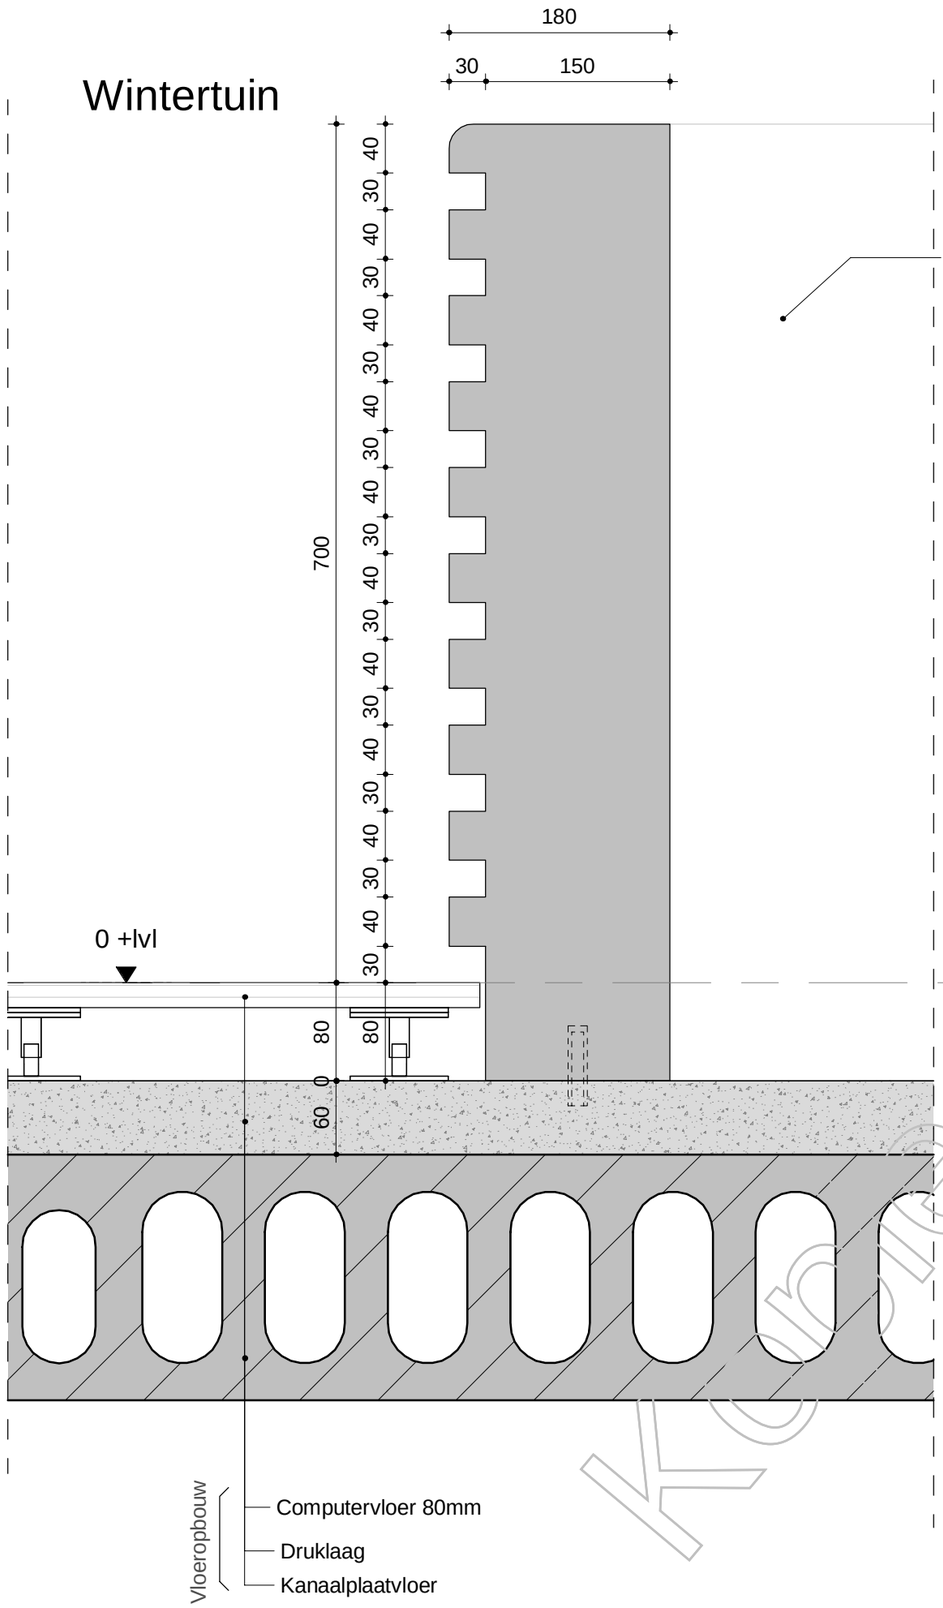

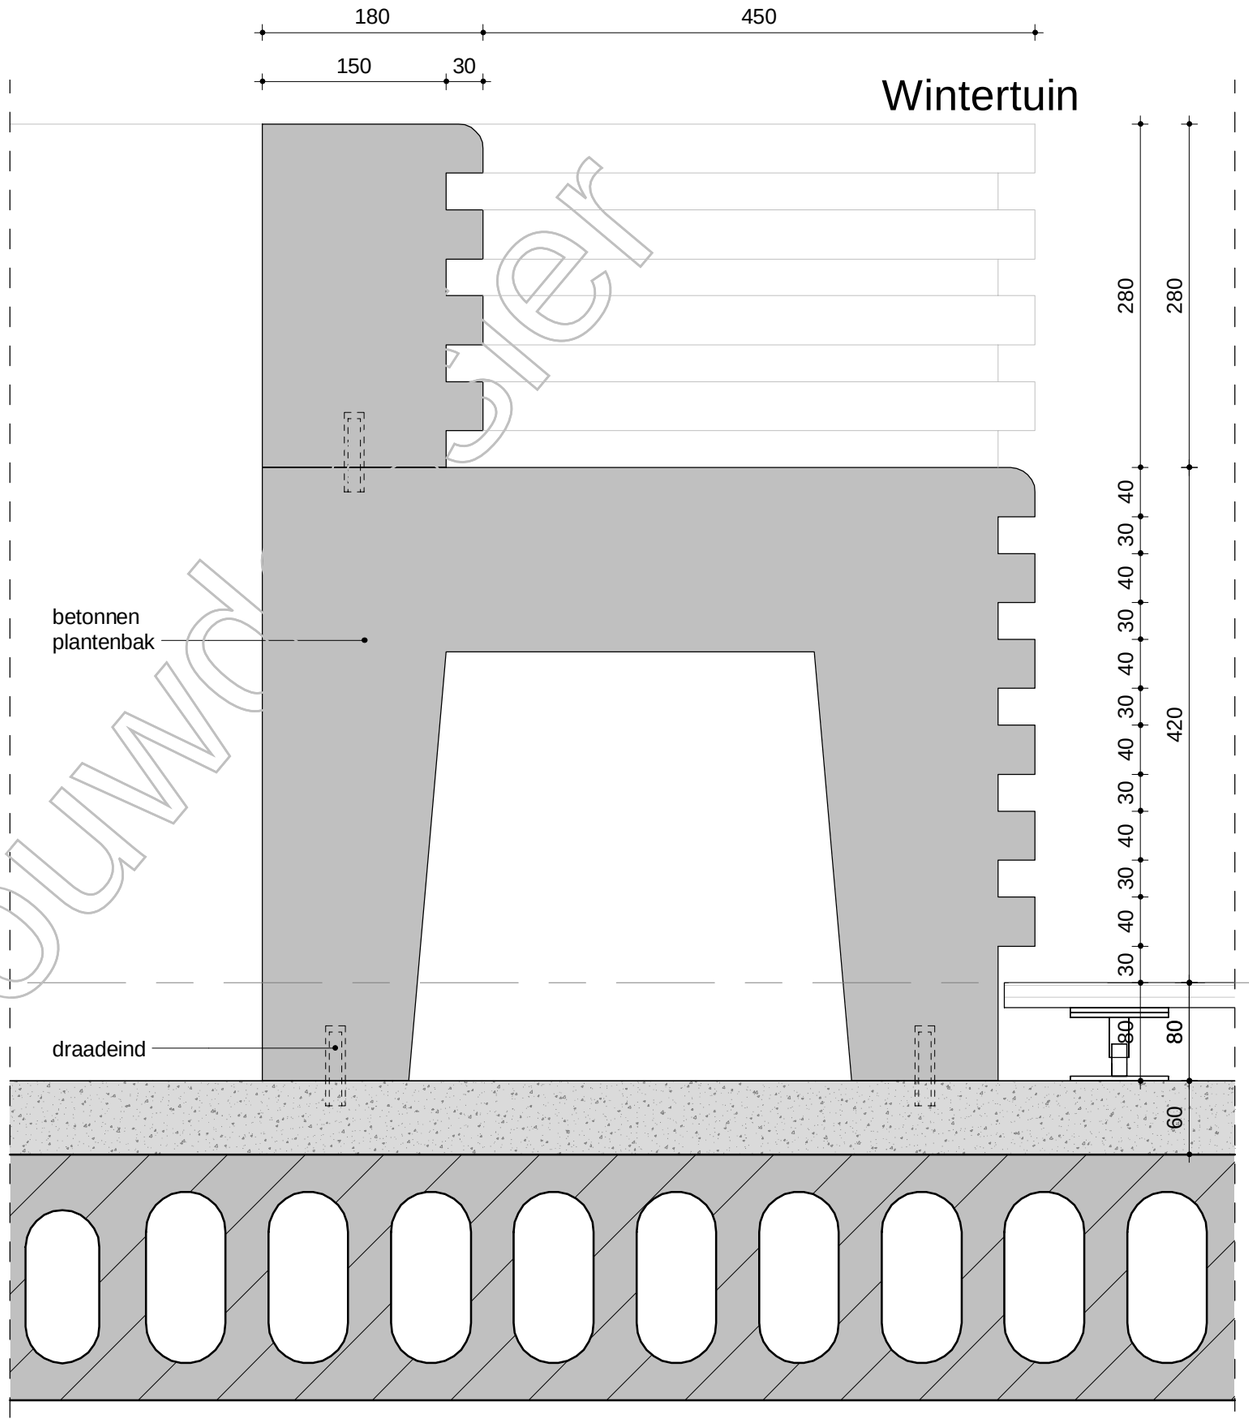

Konic Bouwmeester

1	Bouwaanvraag - Definitief	-	-	30-08-2019
Versie	Omschrijving	Gecontroleerd	Vrijgegeven	Datum

Opdrachtgever

G&S Vastgoed

Team

MVSA Architects

Project	: Wonderwoods		
Projectnr.	: 17324		
Fase	: Bouw Aanvraag		
Getekend	: MVSA architects		
Onderwerp	: Z01 V210		
Schaal	: 1:5	Formaat : A3	Status:
Contractnr.	:	Bladnr. :	Definitief
Tekeningnr.	: WW-MVS-Z01-XX-DR-AR-8101.2100.B1	Versie: 1	

DocId: WW-MVS-Z01-ZZ-M3-AR

?

KANTOOR

Z01_6

520

228

292

U-waarde conform
materiaal- en kleurstaat

Aluminium deurkozijn ADS65

Aluminium vliesgevel FW50+

0 +lvl

8

20

Druklaag

Computervloer 80mm

80

100

80

60

Kopie Bouwdossier

Versie	Omschrijving	Gecontroleerd	Vrijgegeven	Datum
1	Bouwaanvraag - Definitief	-	-	30-08-2019

Opdrachtgever

G&S Vastgoed

Team


MVSA Architects

Project : Wonderwoods
Projectnr. : 17324
Fase : Bouw Aanvraag
Getekend : MVSA architects

Onderwerp : Z01
V211

Schaal : 1:5 Formaat : A3 Status: Definitief
Contractnr. : Bladnr. :
Tekeningnr. : WW-MVS-Z01-XX-DR-AR-8101.2110.B1 Versie: 1

DocId: WW-MVS-Z01-ZZ-M3-AR

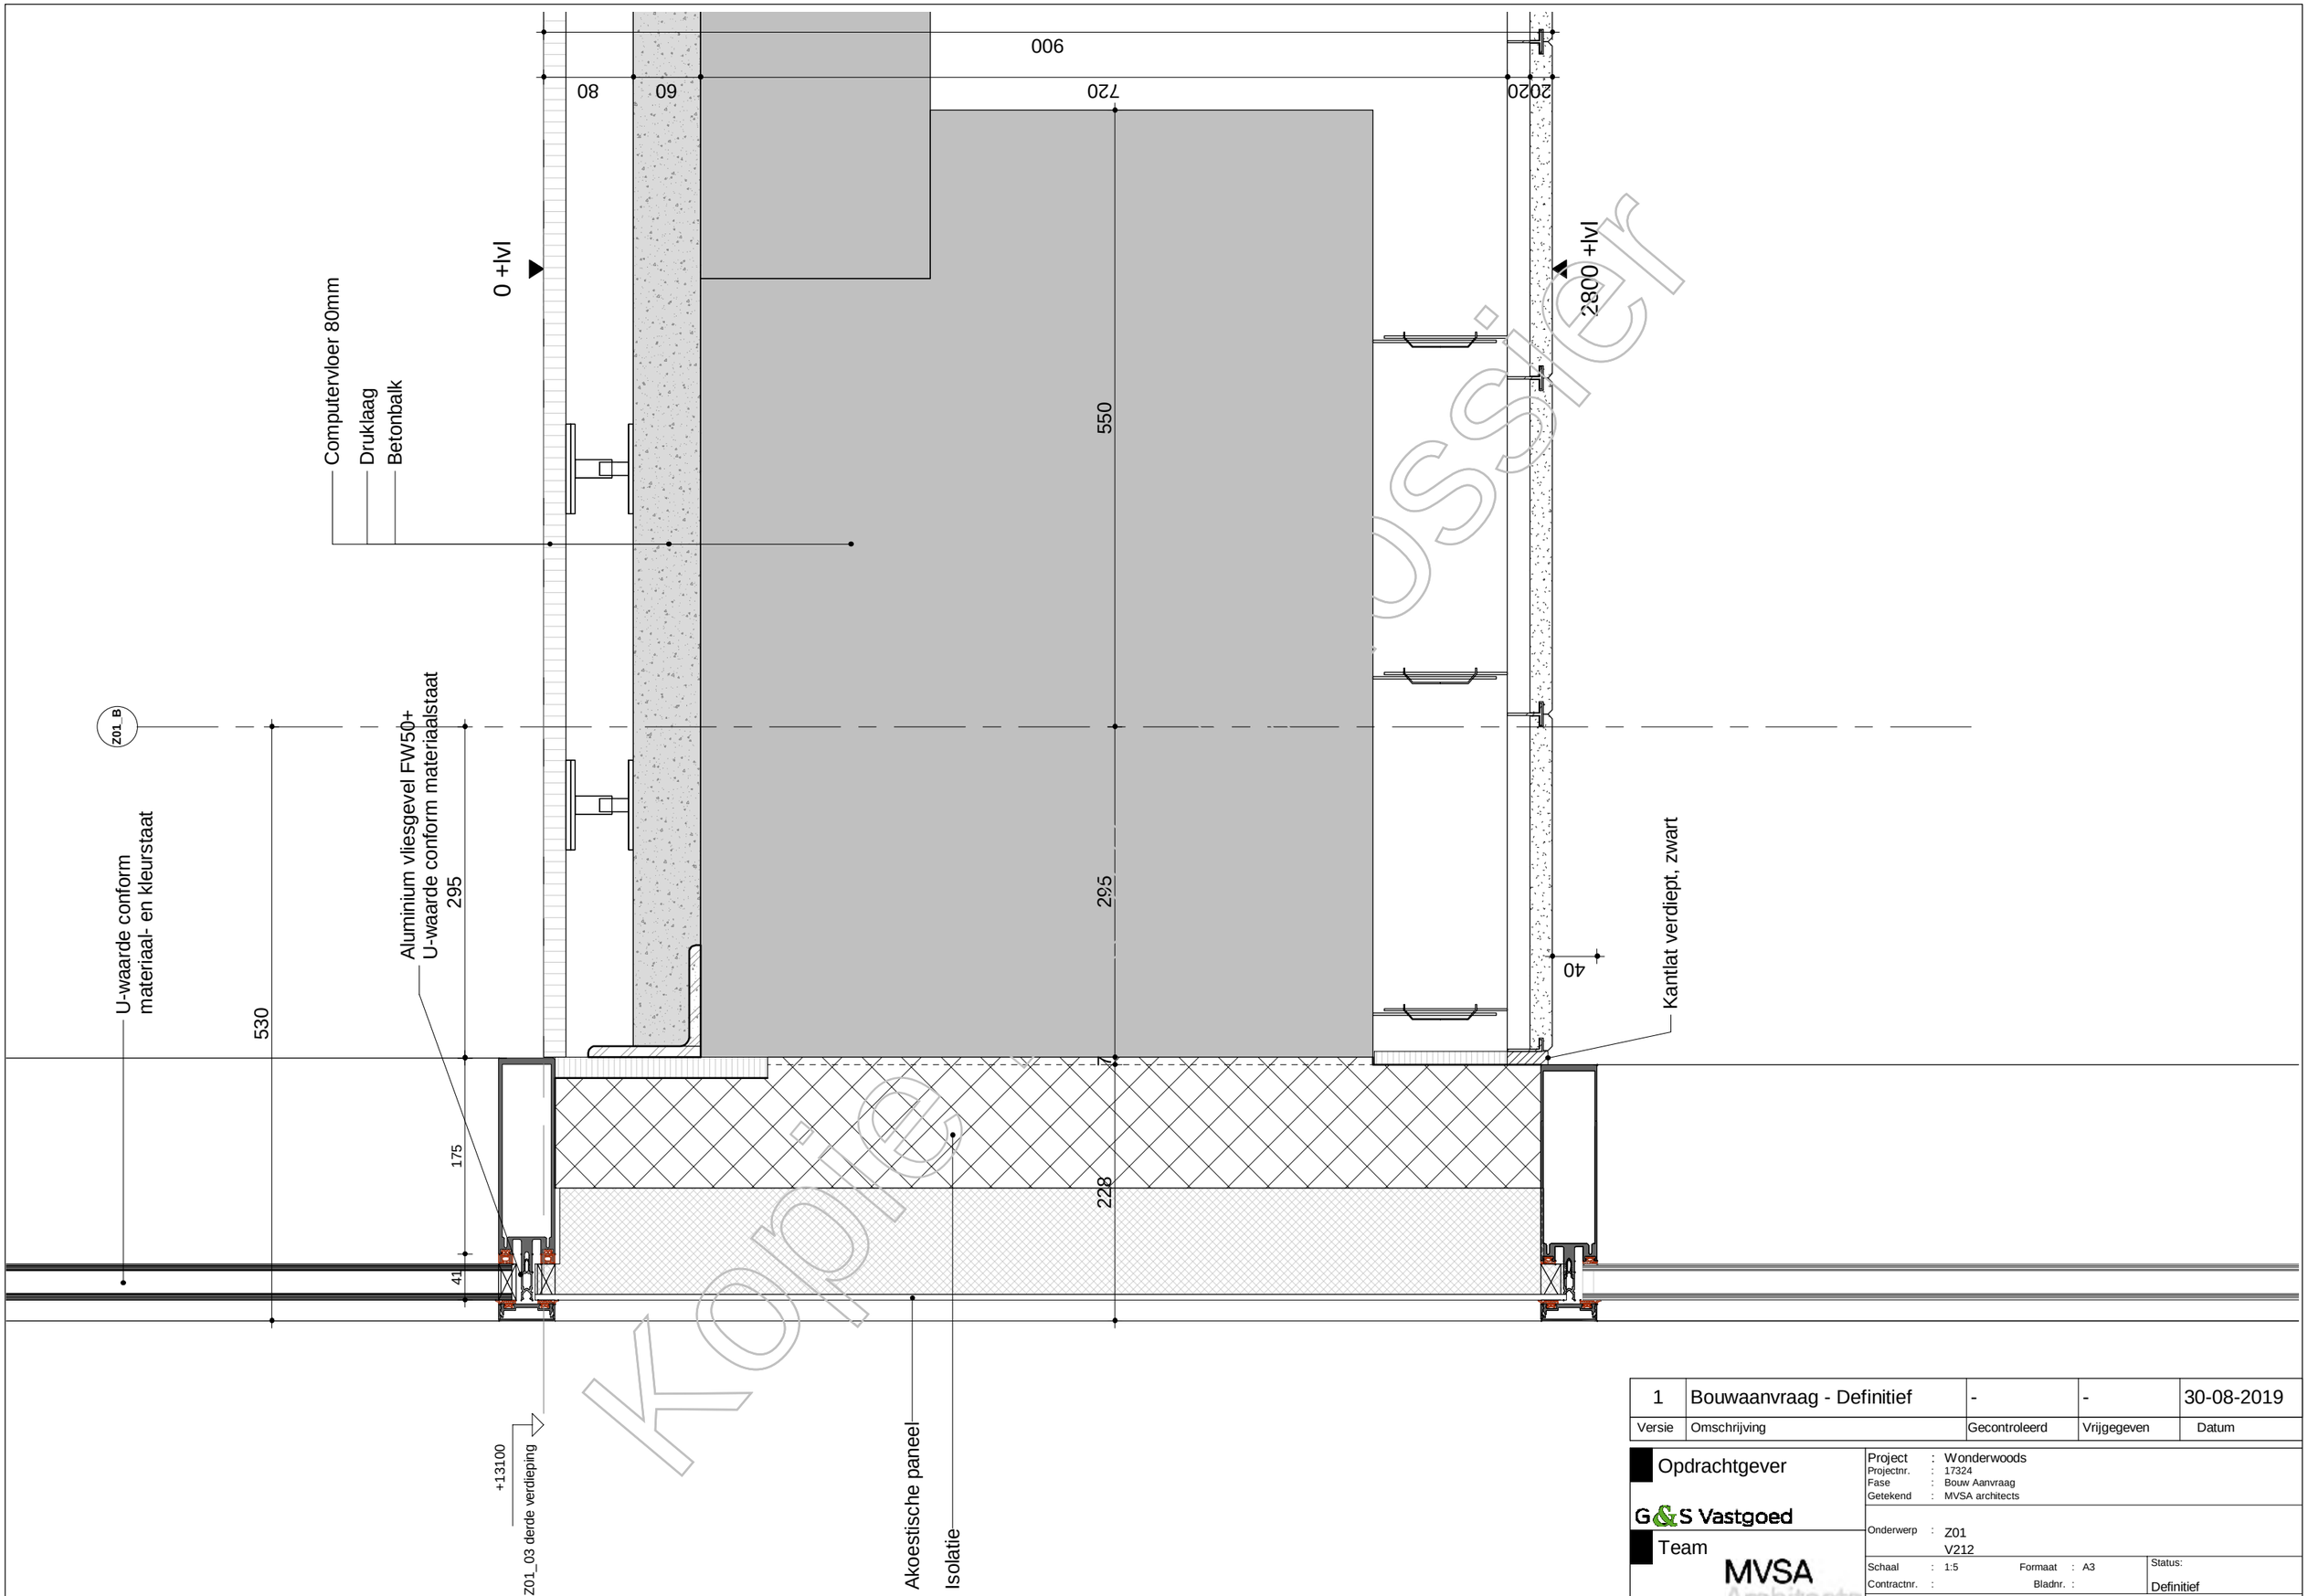

Kopie
Dossier

Versie	Omschrijving	Gecontroleerd	Vrijgegeven	Datum
1	Bouwaanvraag - Definitief	-	-	30-08-2019

Opdrachtgever

G&S Vastgoed

Team

MVSA Architects

Project	: Wonderwoods		
Projectnr.	: 17324		
Fase	: Bouw Aanvraag		
Getekend	: MVSA architects		
Onderwerp	: Z01 V212		
Schaal	: 1:5	Formaat : A3	Status: Definitief
Contractnr.	:	Bladnr. :	
Tekeningnr.	: WW-MVS-Z01-XX-DR-AR-8101.2120.B1	Versie: 1	

DocId: WW-MVS-Z01-ZZ-M3-AR

Aluminium kozijn AWS65 open deel
U-waarde conform materiaalstaat

Aluminium dagkant afwerking

Stelkozijn bevestigen in fabriek

Keramische inleg vin

Sandwichelement vin + buitenblad

Waterkerende laag

Afdichting n.t.b.

Sandwichelement buitenblad

Sandwichelement

Stelkozijn bevestigen in fabriek

Aluminium kozijn AWS65 open deel
U-waarde conform materiaalstaat

Plaatsmogelijkheid zonwering door huurder

Neggemaat

Glaslijn

Beton vulling stelruimte

Afdichtingsprofiel in binnenblad

Kolom 500mm diameter

KANTOOR

0 +lvl

2700 +lvl

Systeemplafond onzichtbaar ophangsysteem

Kantlat verdiept, zwart

Kolom 500mm diameter

KANTOOR

Bij noordwest gevel stramien Z01_2b

As

Z01_2b

Vloeropbouw

Computervloer 80mm

Druklaag

Kanaalplaatvloer

Systeemplafond onzichtbaar ophangsysteem

Bovenkant deurprofiel

2610 +lvl

Aluminium deur ADS65

Neggemaat

Glaslijn

+28000

Z01_07 zevende verdieping

Versie	Omschrijving	Gecontroleerd	Vrijgegeven	Datum
1	Bouwaanvraag - Definitief	-	-	30-08-2019

Opdrachtgever

G&S Vastgoed


Team

MVSA Architects

Project	: Wonderwoods		
Projectnr.	: 17324		
Fase	: Bouw Aanvraag		
Getekend	: MVSA architects		
Onderwerp	: Z01 V301		
Schaal	: 1:5	Formaat : A3	Status:
Contractnr.	:	Bladnr. :	Definitief
Tekeningnr.	: WW-MVS-Z01-XX-DR-AR-8101.3010.B1	Versie: 1	

DocId: WW-MVS-Z01-ZZ-M3-AR

kopie

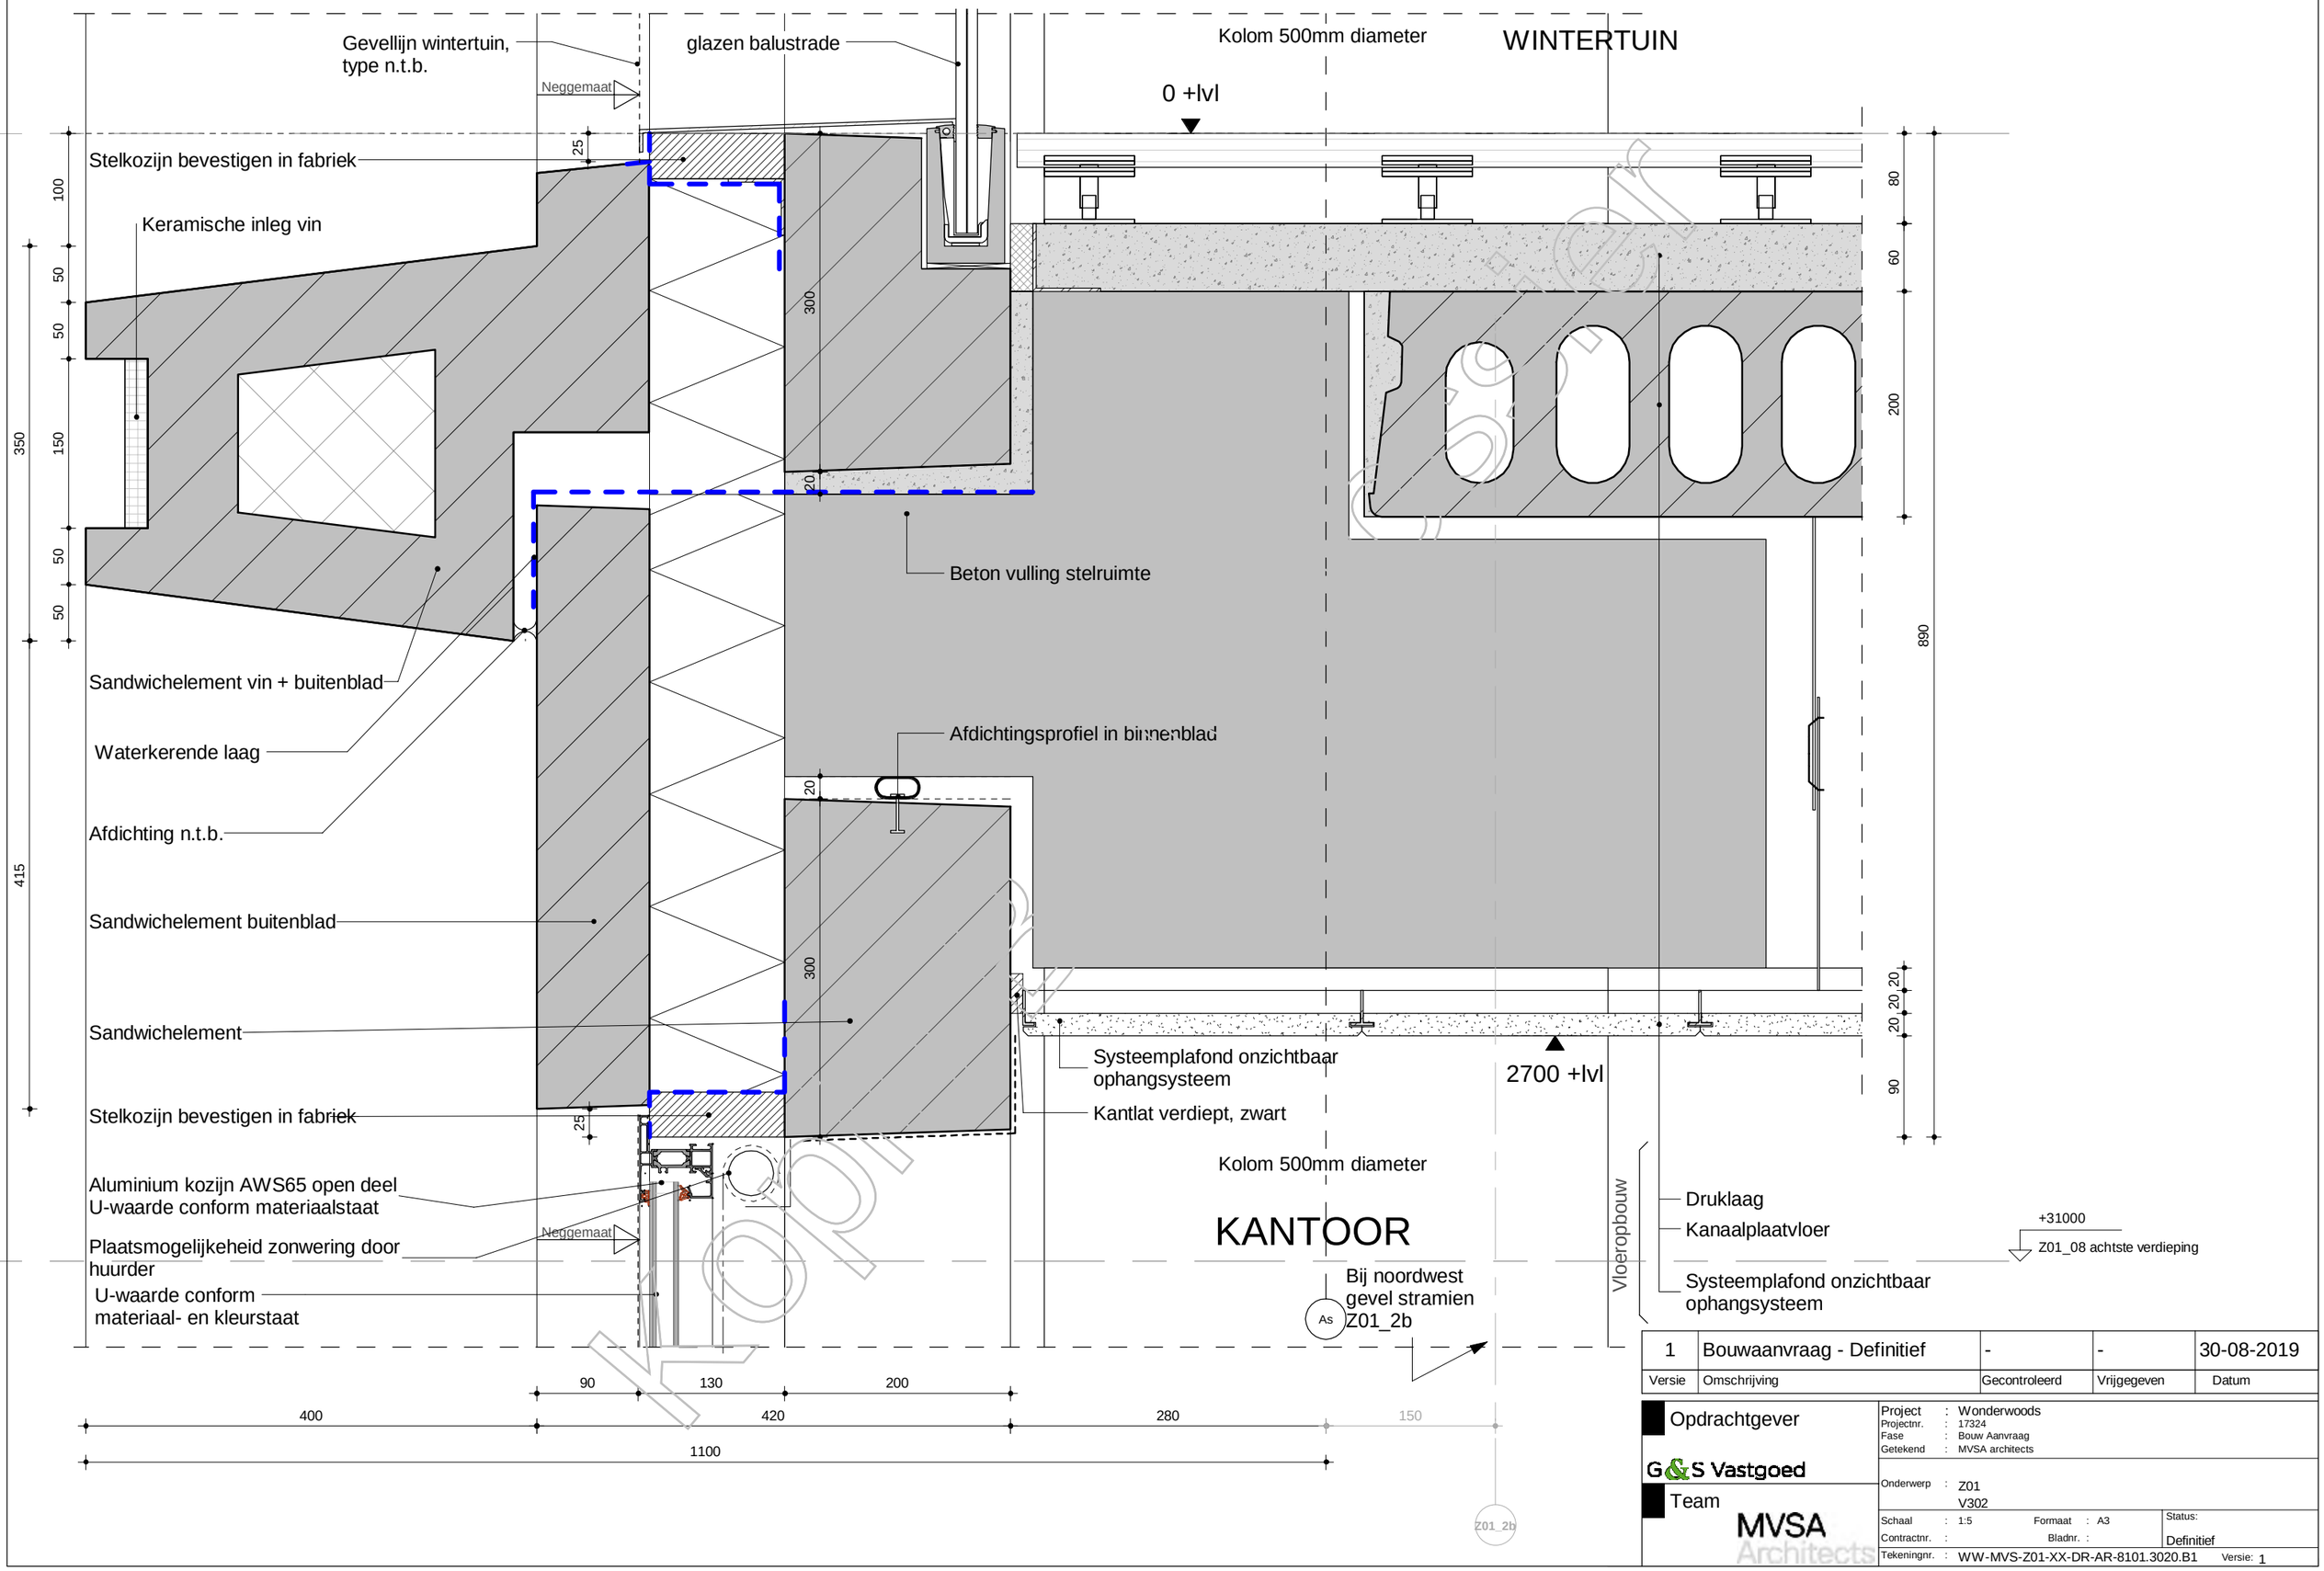


Kopie

Versie	Omschrijving	Gecontroleerd	Vrijgegeven	Datum
1	Bouwaanvraag - Definitief	-	-	30-08-2019

Opdrachtgever
G&S Vastgoed
Team
MVSA Architects

Project	: Wonderwoods		
Projectnr.	: 17324		
Fase	: Bouw Aanvraag		
Getekend	: MVSA architects		
Onderwerp	: Z01 V302		
Schaal	: 1:5	Formaat : A3	Status: Definitief
Contractnr.	:	Bladnr. :	
Tekeningnr.	: WW-MVS-Z01-XX-DR-AR-8101.3020.B1	Versie: 1	

DocId: WW-MVS-Z01-ZZ-M3-AR

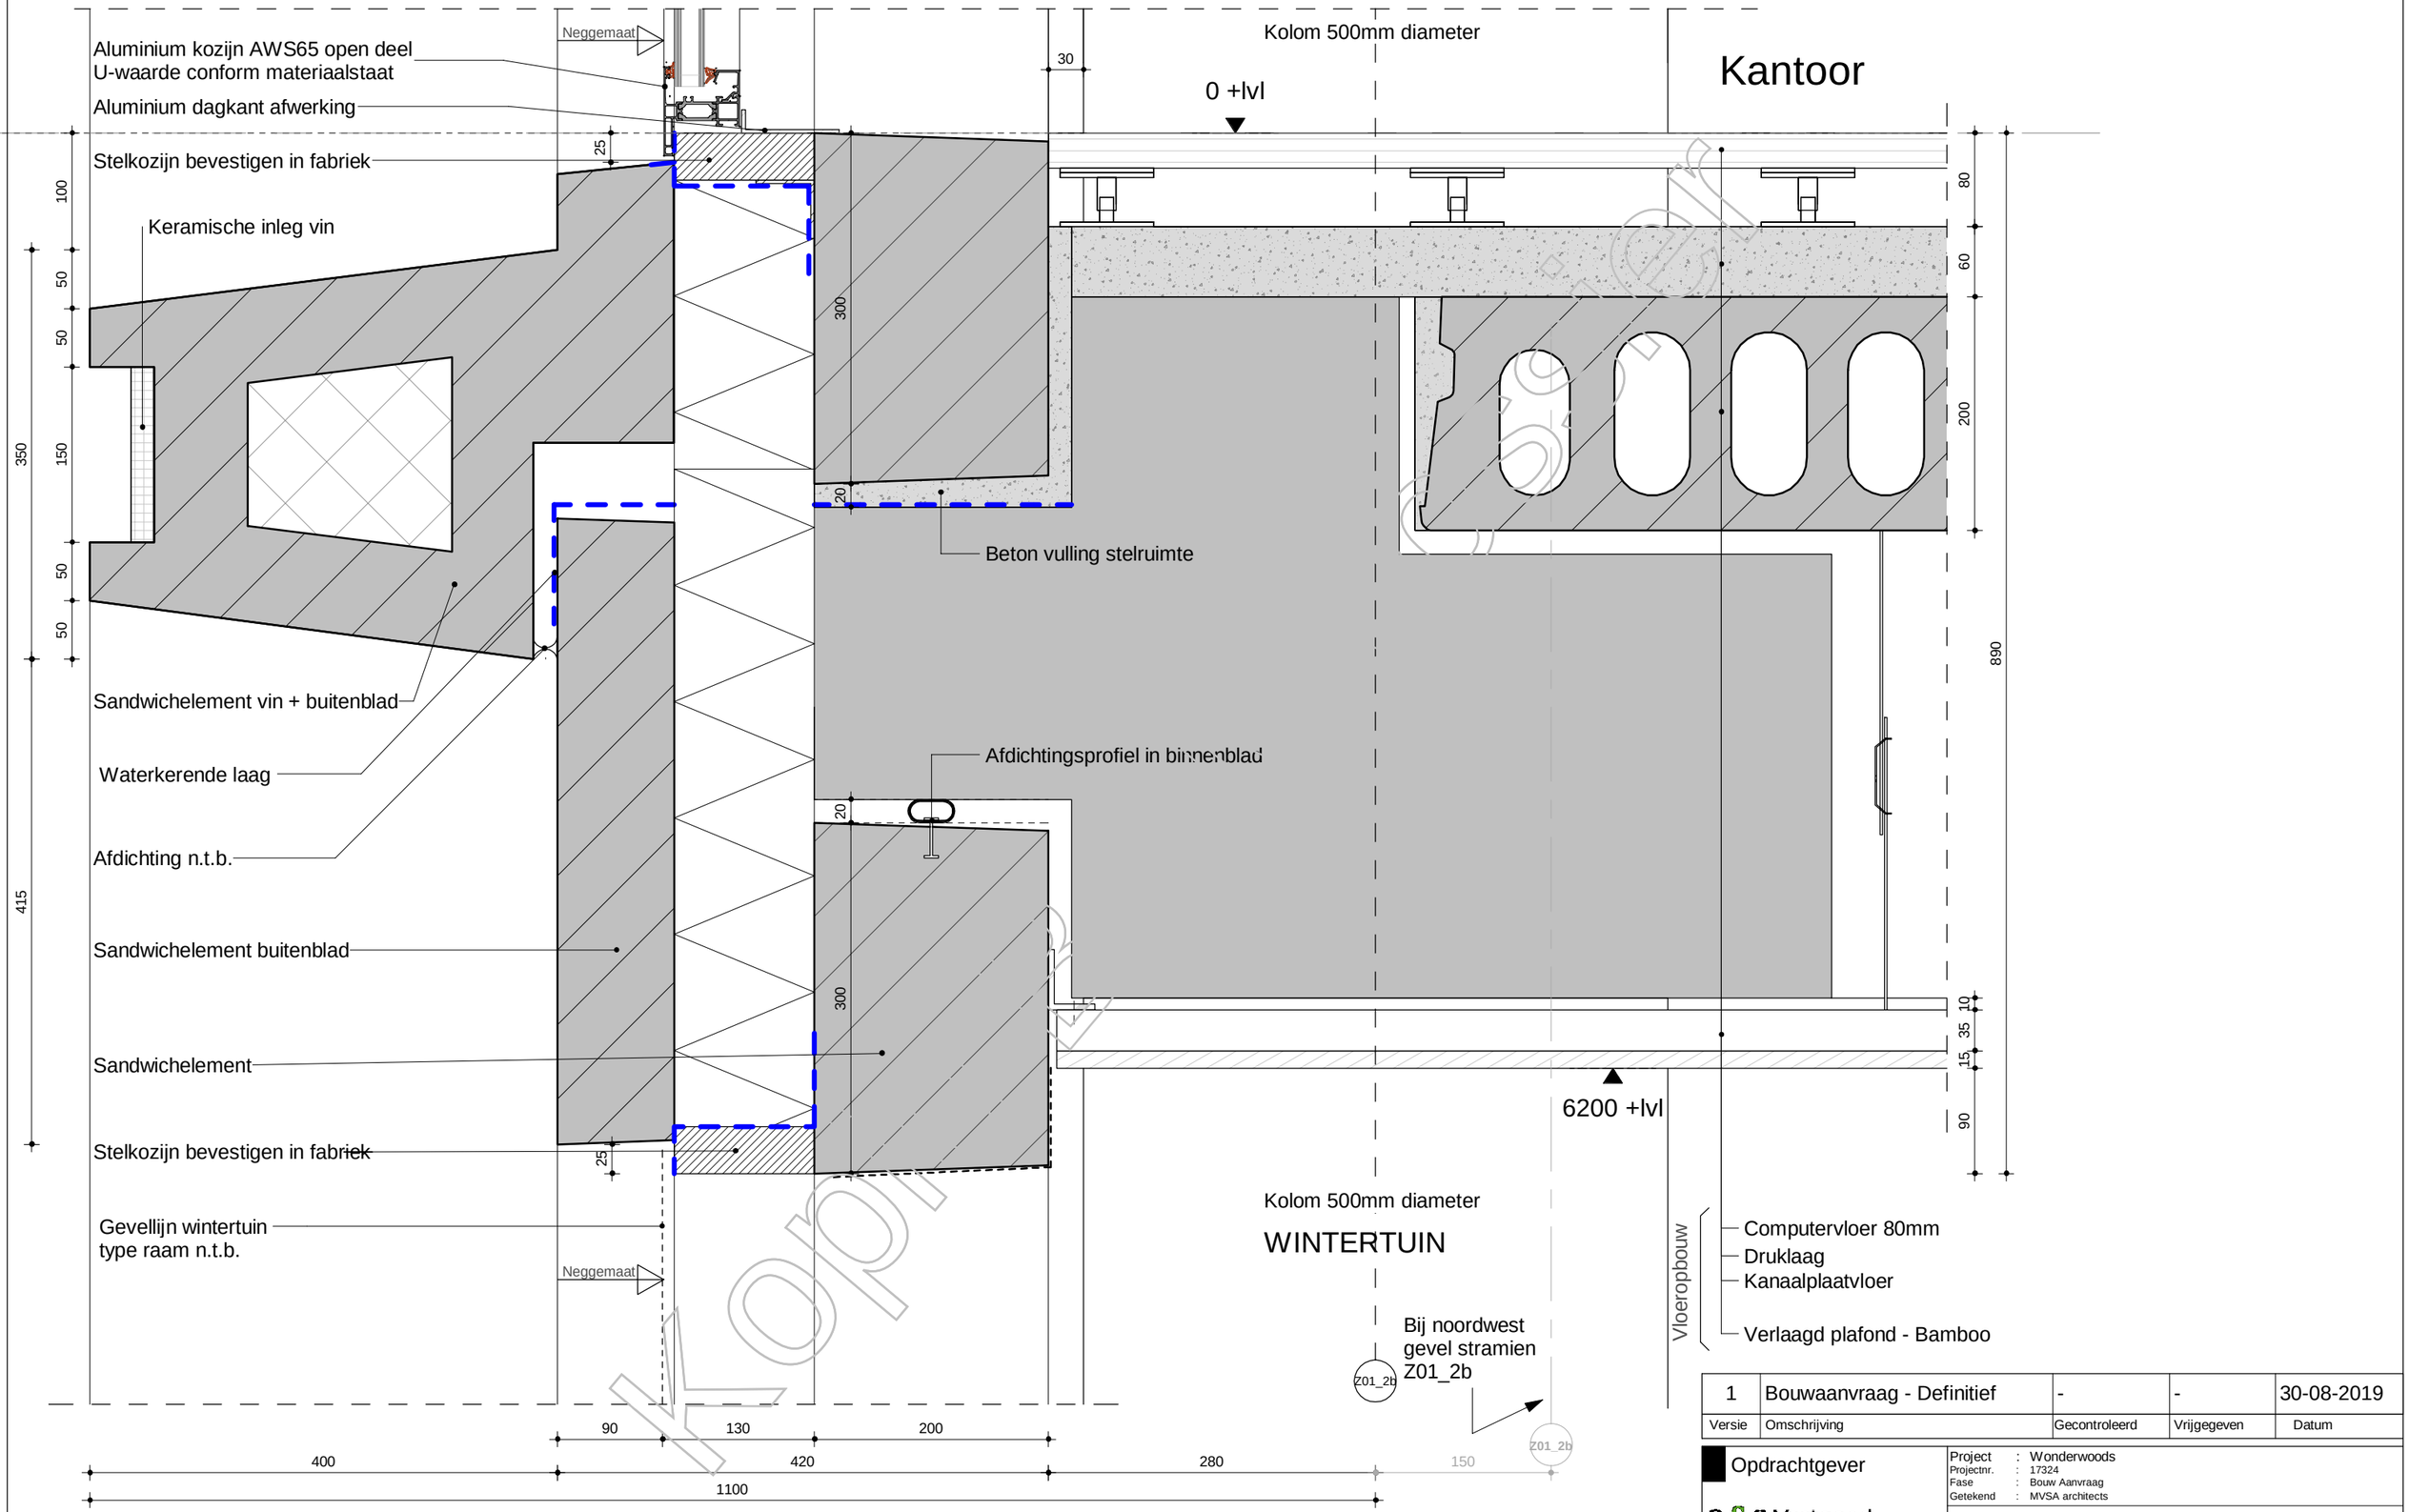

Kopie

Versie	Omschrijving	Gecontroleerd	Vrijgegeven	Datum
1	Bouwaanvraag - Definitief	-	-	30-08-2019

Opdrachtgever

G&S Vastgoed


Team

MVSA Architects

Project	: Wonderwoods		
Projectnr.	: 17324		
Fase	: Bouw Aanvraag		
Getekend	: MVSA architects		
Onderwerp	: Z01 V303		
Schaal	: 1:5	Formaat : A3	Status:
Contractnr.	:	Bladnr. :	Definitief
Tekeningnr.	: WW-MVS-Z01-XX-DR-AR-8101.3030.B1	Versie: 1	

WW-MVS-Z01-ZZ-M3-AR

DocId:

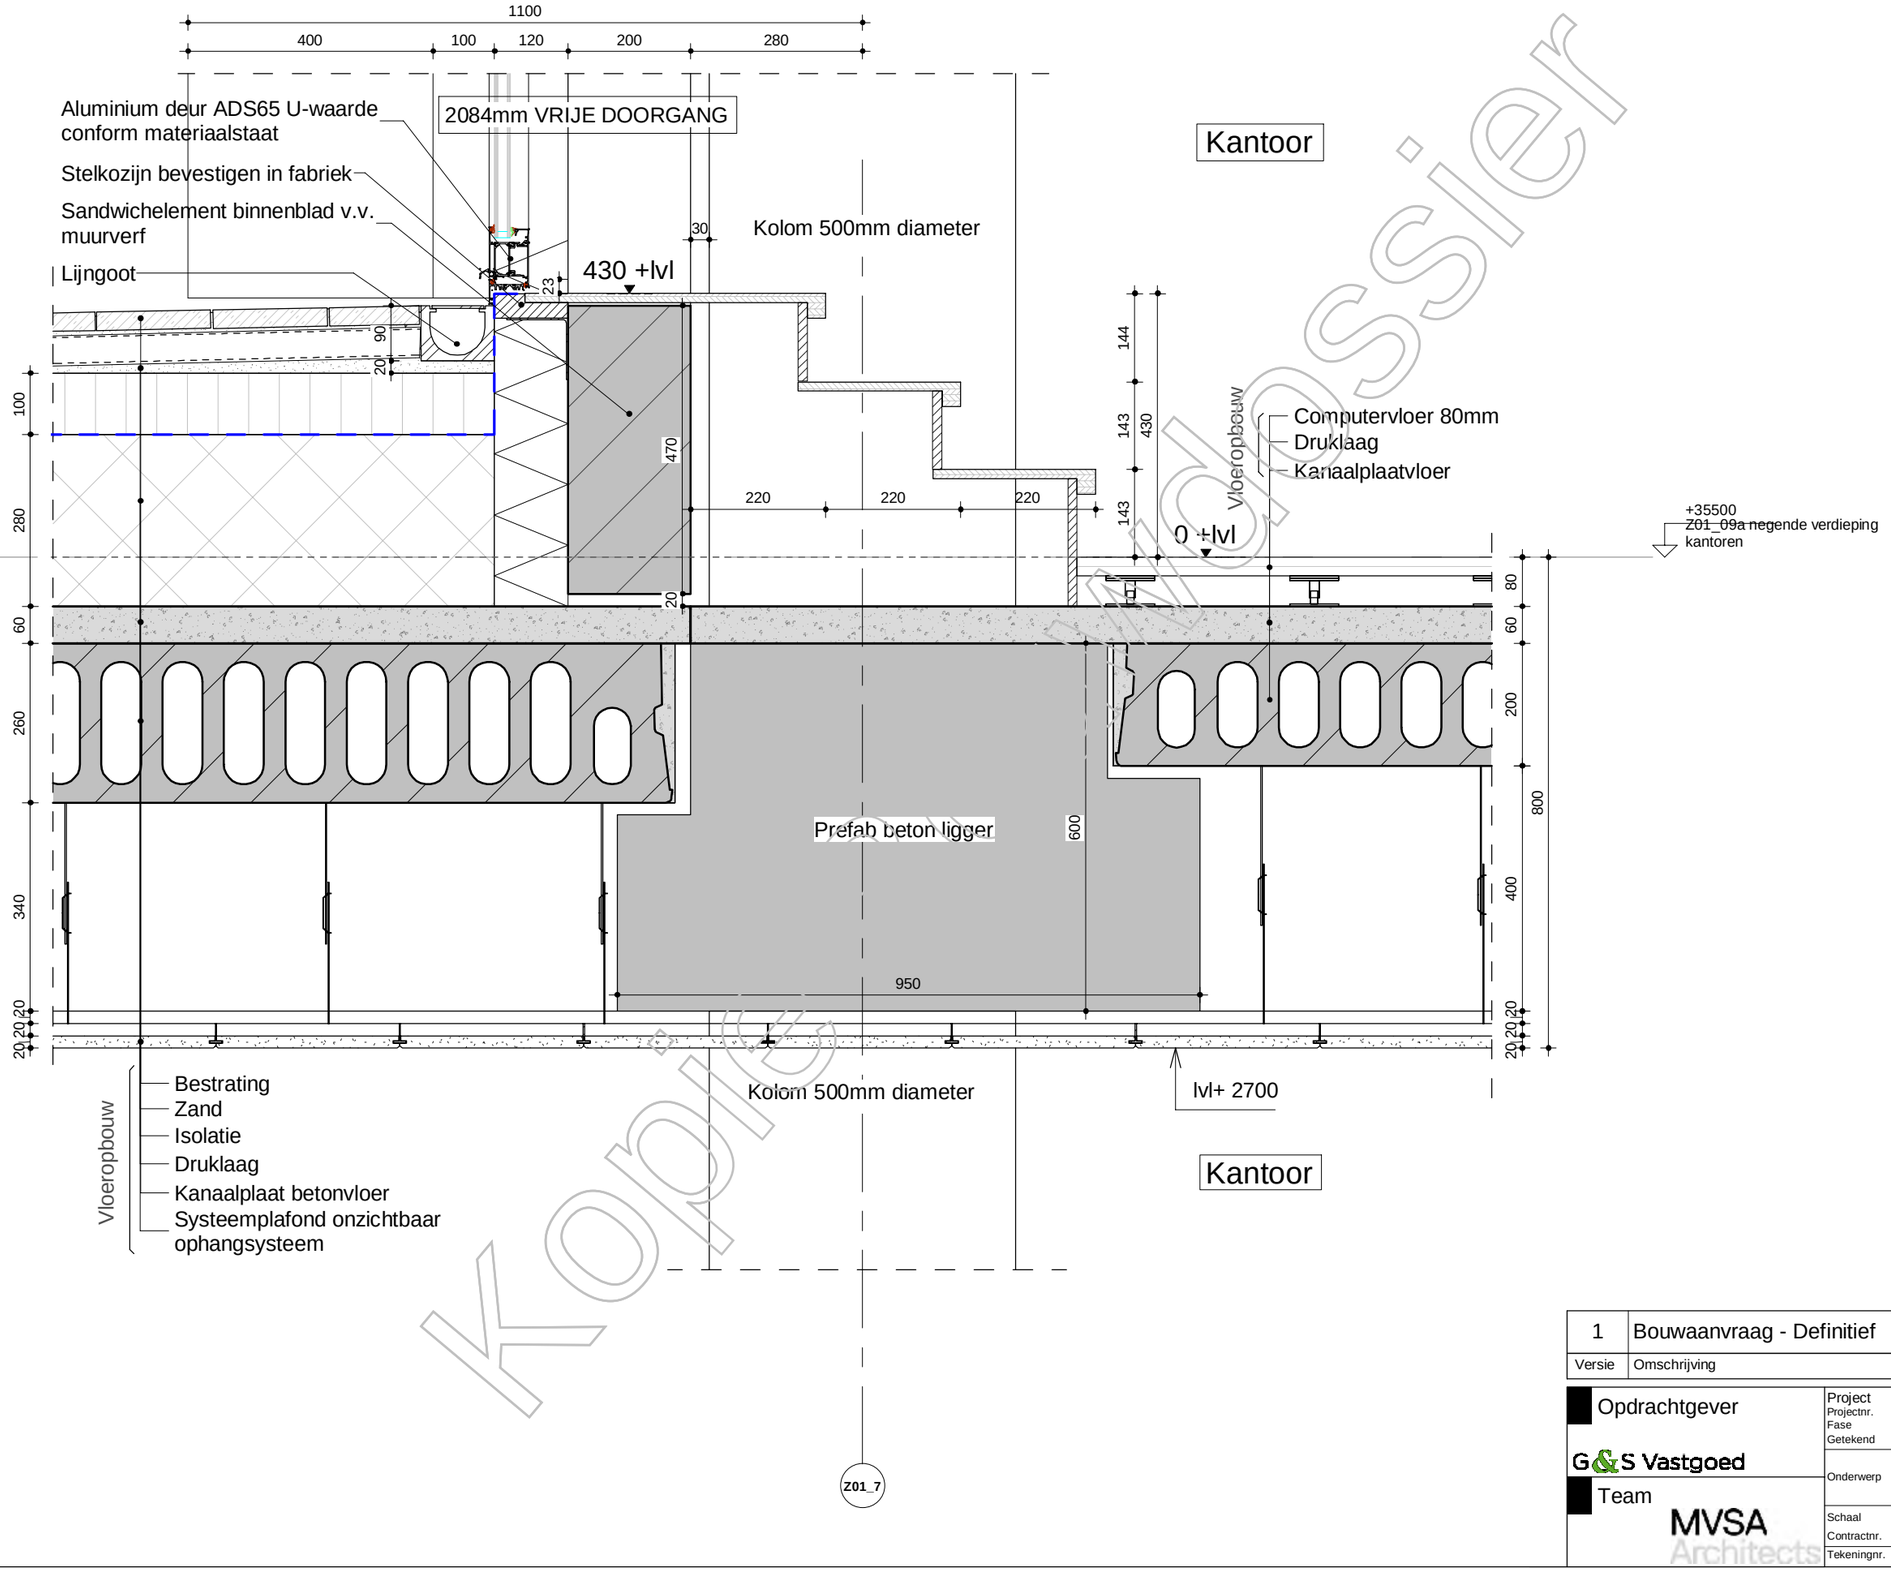

Kopie
Wondossier

Versie	Omschrijving	Gecontroleerd	Vrijgegeven	Datum
1	Bouwaanvraag - Definitief	-	-	30-08-2019

Opdrachtgever

G&S Vastgoed

Team

MVSA Architects


Project : Wonderwoods
Projectnr. : 17324
Fase : Bouw Aanvraag
Getekend : MVSA architects

Onderwerp : Z01
V304

Schaal : 1:10 Formaat : A3
Contractnr. : Bladnr. :
Status: Definitief
Tekeningnr. : WW-MVS-Z01-XX-DR-AR-8101.3040.B1 Versie: 1

WW-MVS-Z01-ZZ-M3-AR

DocId:

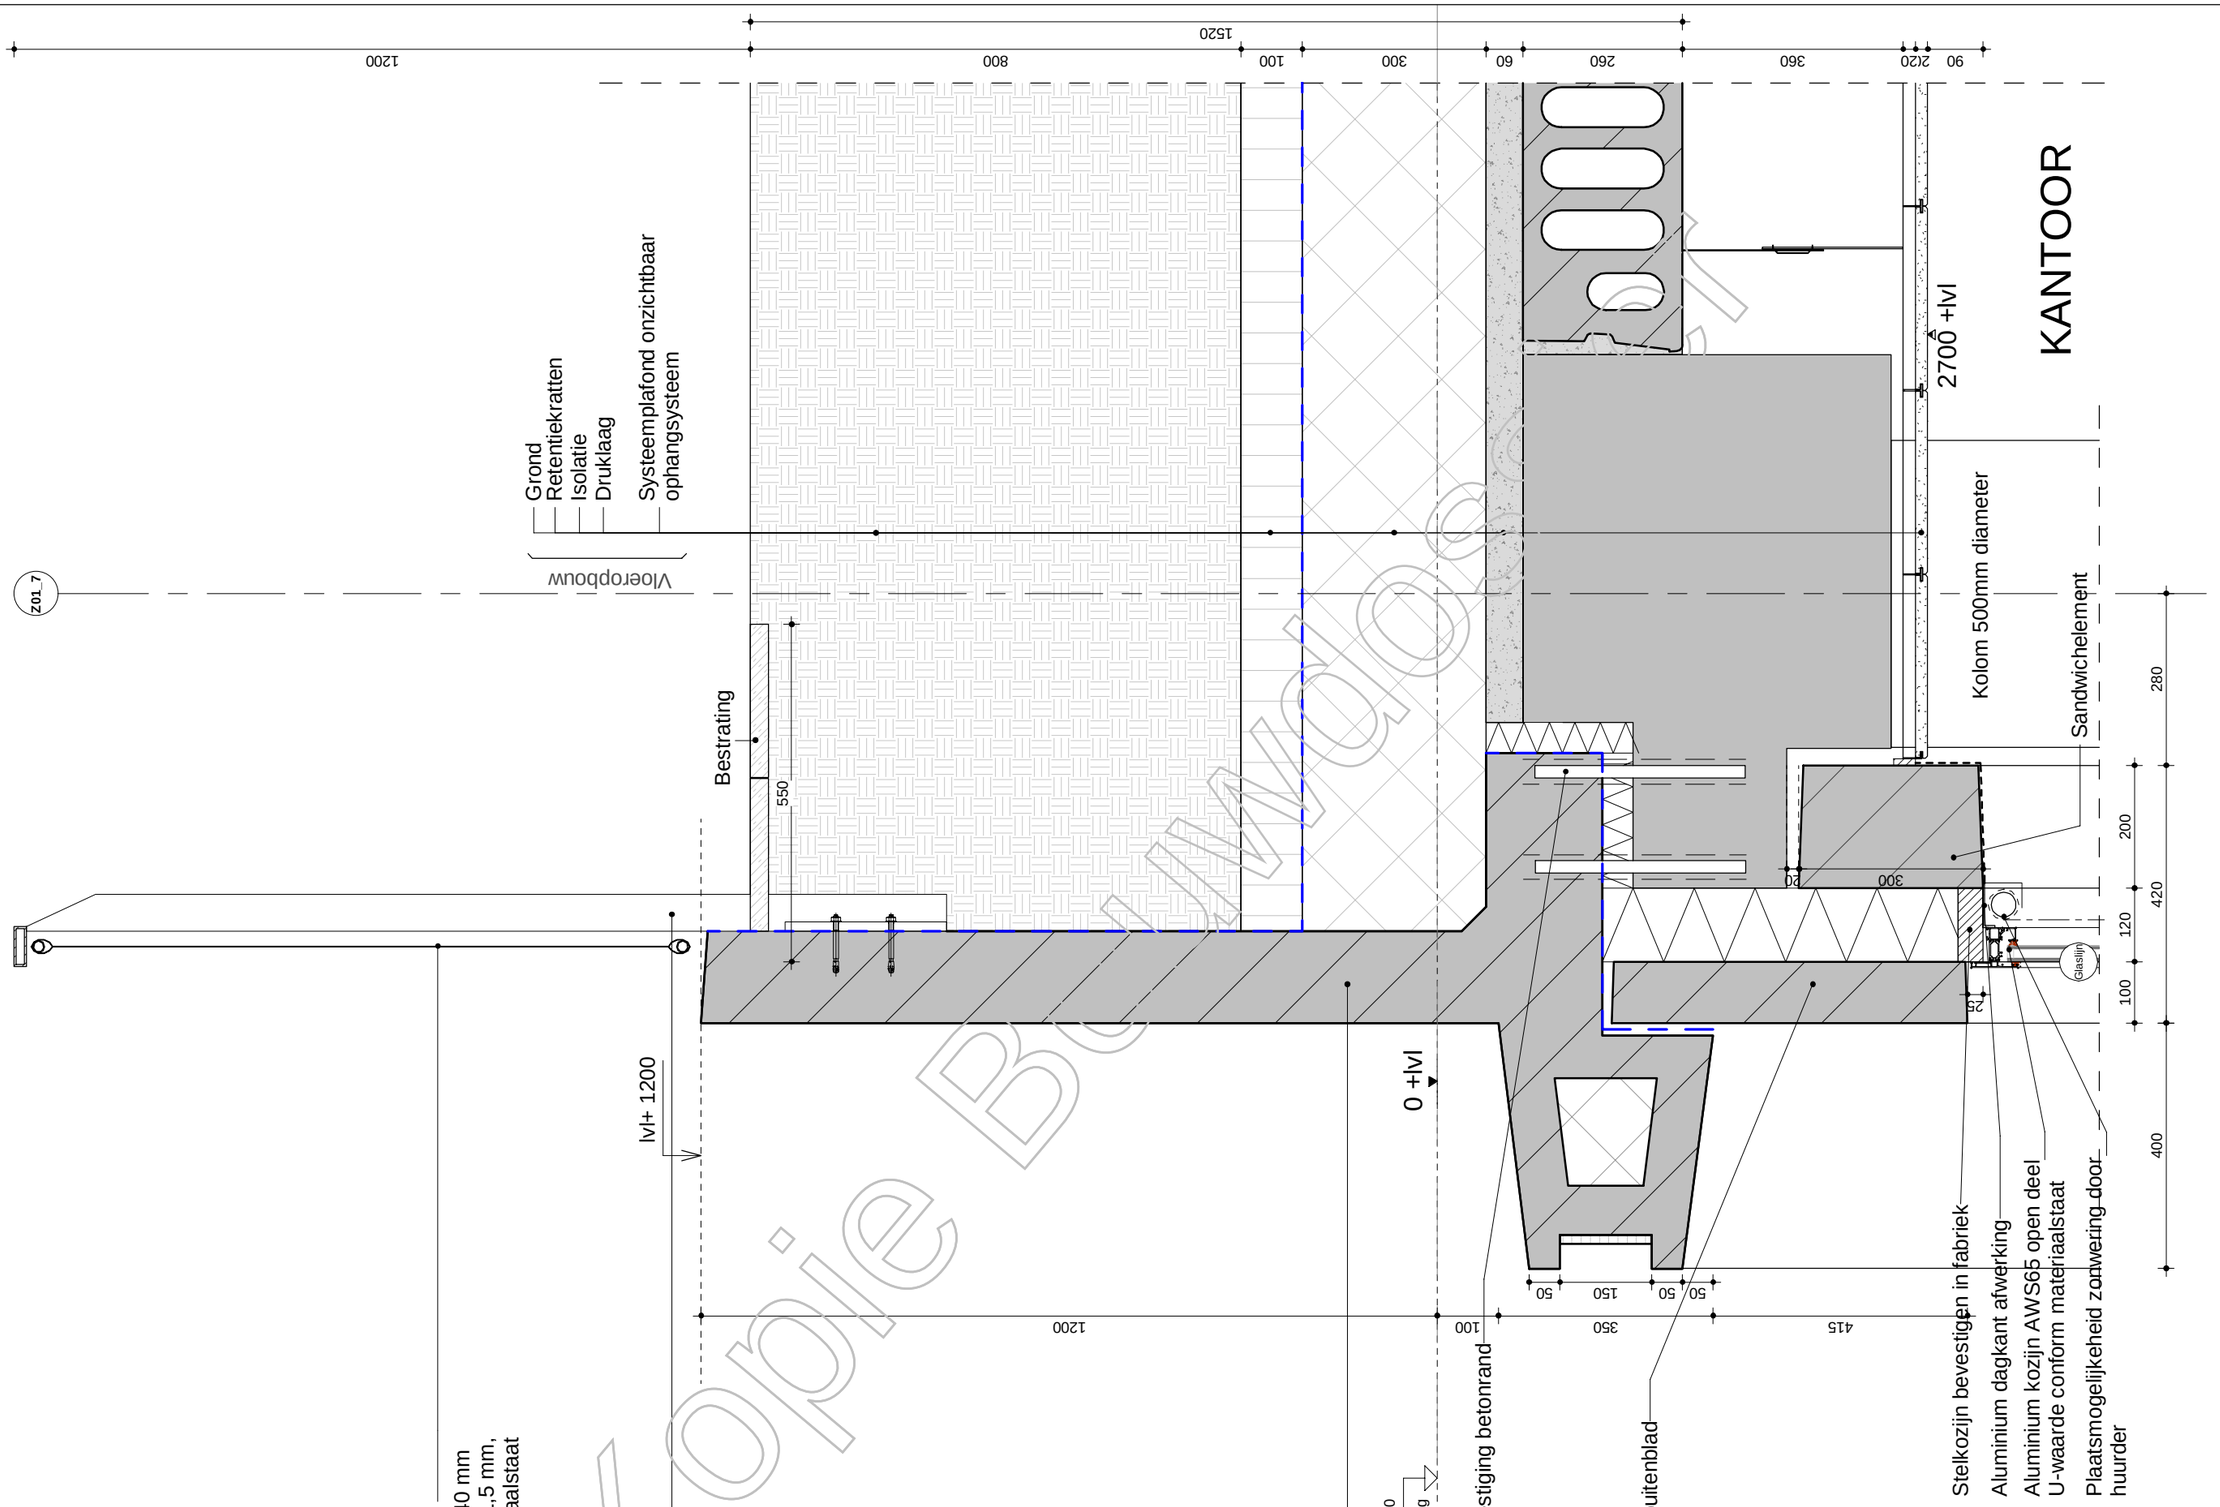

Kopie Bouwaanvraag


Versie	Omschrijving	Gecontroleerd	Vrijgegeven	Datum
1	Bouwaanvraag - Definitief	-	-	30-08-2019

Opdrachtgever
G&S Vastgoed

Team
MVSA Architects

Project	Wonderwoods
Projectnr.	17324
Fase	Bouw Aanvraag
Getekend	MVSA architects
Onderwerp	Z01 V305
Schaal	1:10
Formaat	A3
Contractnr.	
Bladnr.	
Status:	Definitief
Tekeningnr.	WW-MVS-Z01-XX-DR-AR-8101.3050.B1
Versie:	1

DocId: WW-MVS-Z01-ZZ-M3-AR

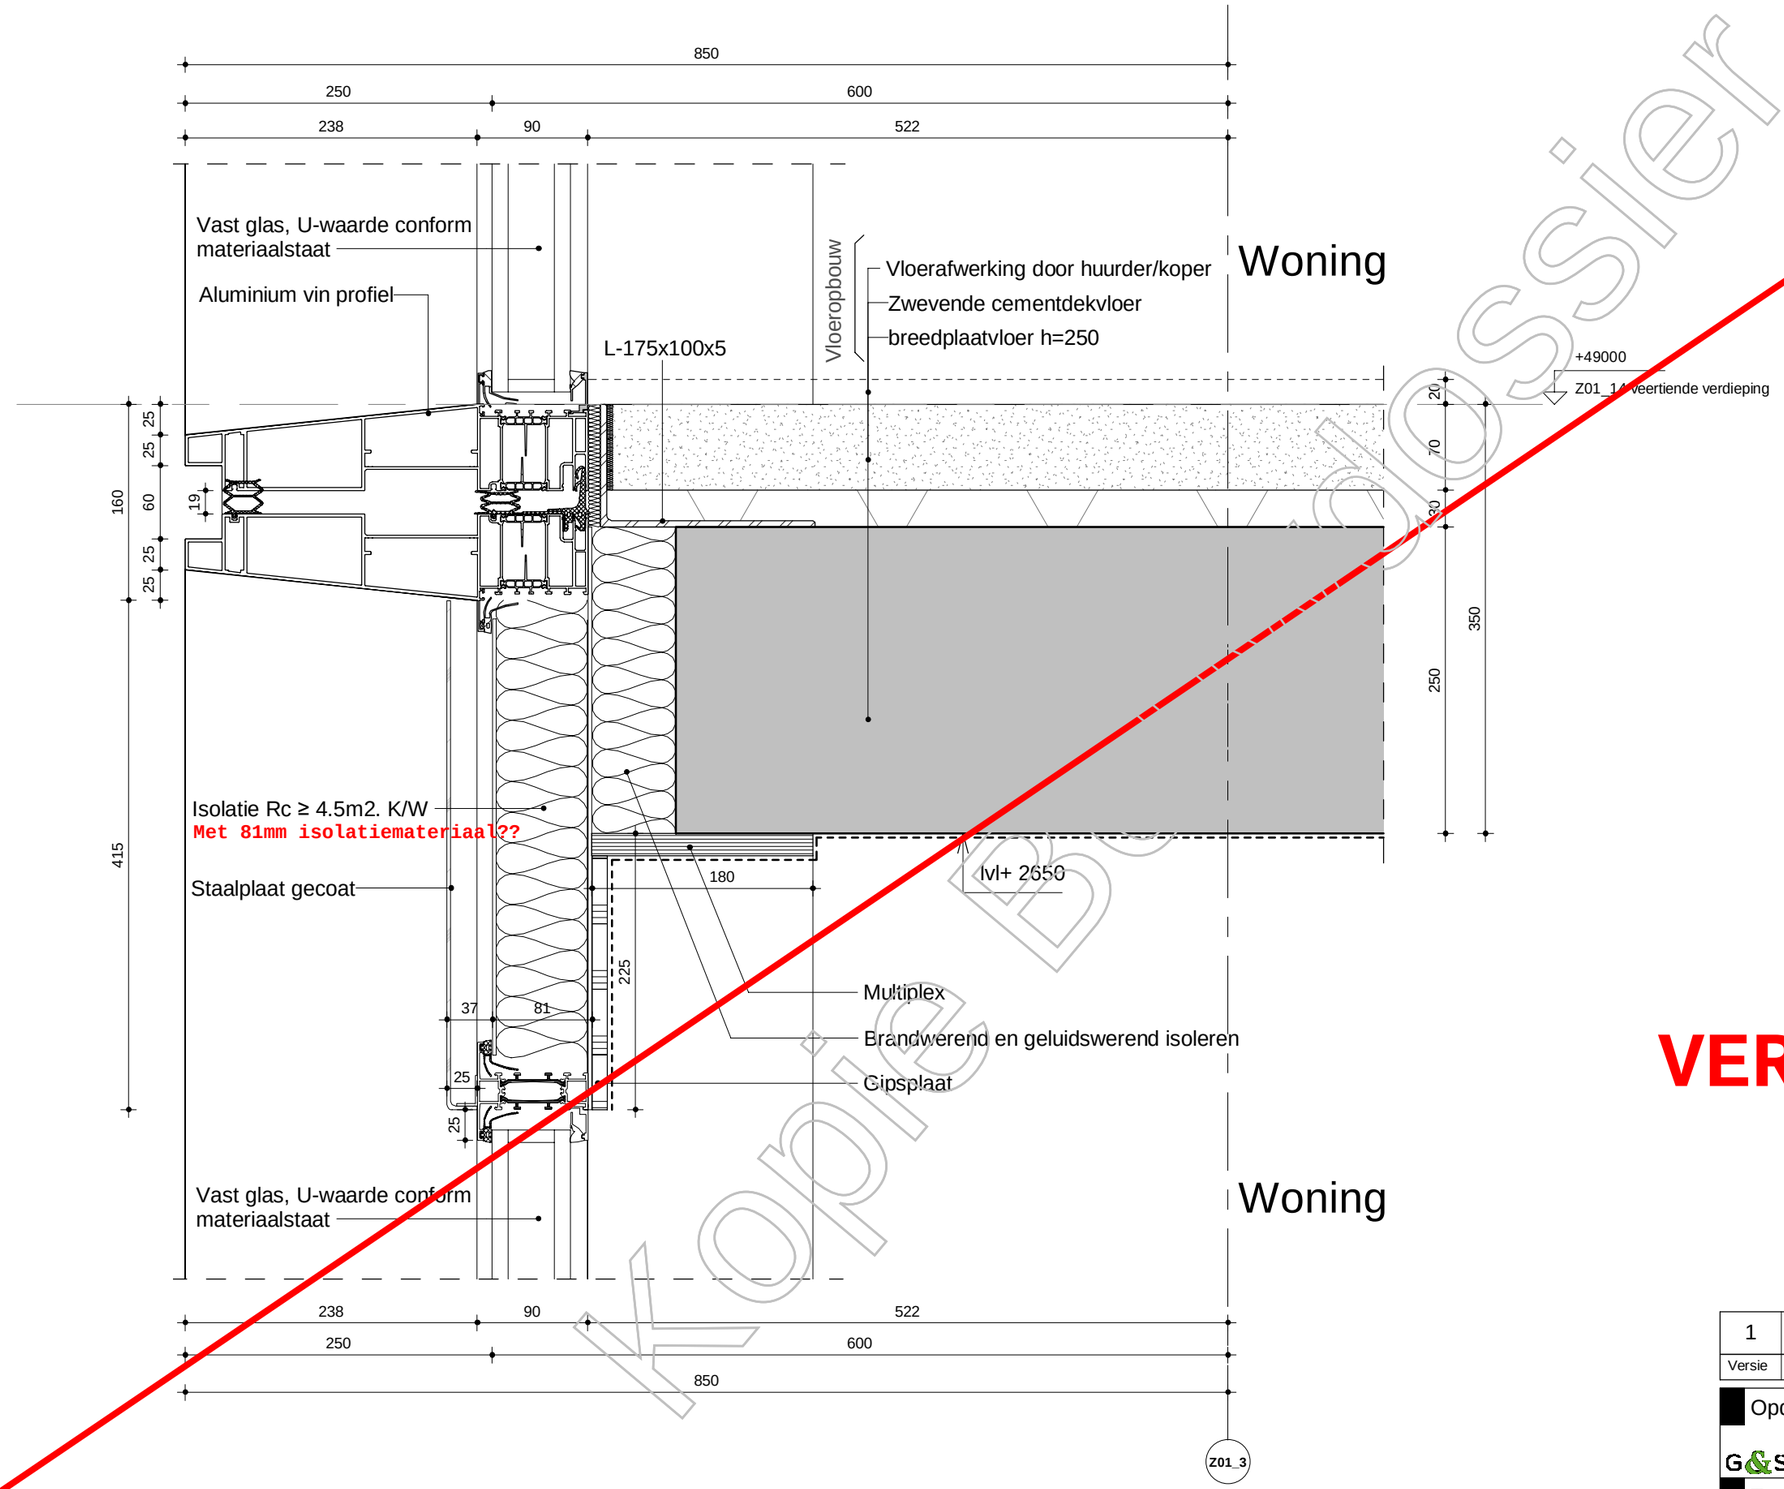

Kopie Bouwdossier

VERVALLEN

Versie	Omschrijving	Gecontroleerd	Vrijgegeven	Datum
1	Bouwaanvraag - Definitief	-	-	30-08-2019


Opdrachtgever
G&S Vastgoed

Team
MVSA Architects

Project	Wonderwoods
Projectnr.	17324
Fase	Bouw Aanvraag
Getekend	MVSA architects
Onderwerp	V401
Schaal	1:5
Formaat	A3
Status:	Definitief
Contractnr.	
Bladnr.	
Tekeningnr.	WW-MVS-Z01-XX-DR-AR-8101.4010.B3
Versie:	1

WW-MVS-Z01-ZZ-M3-AR

DocId:

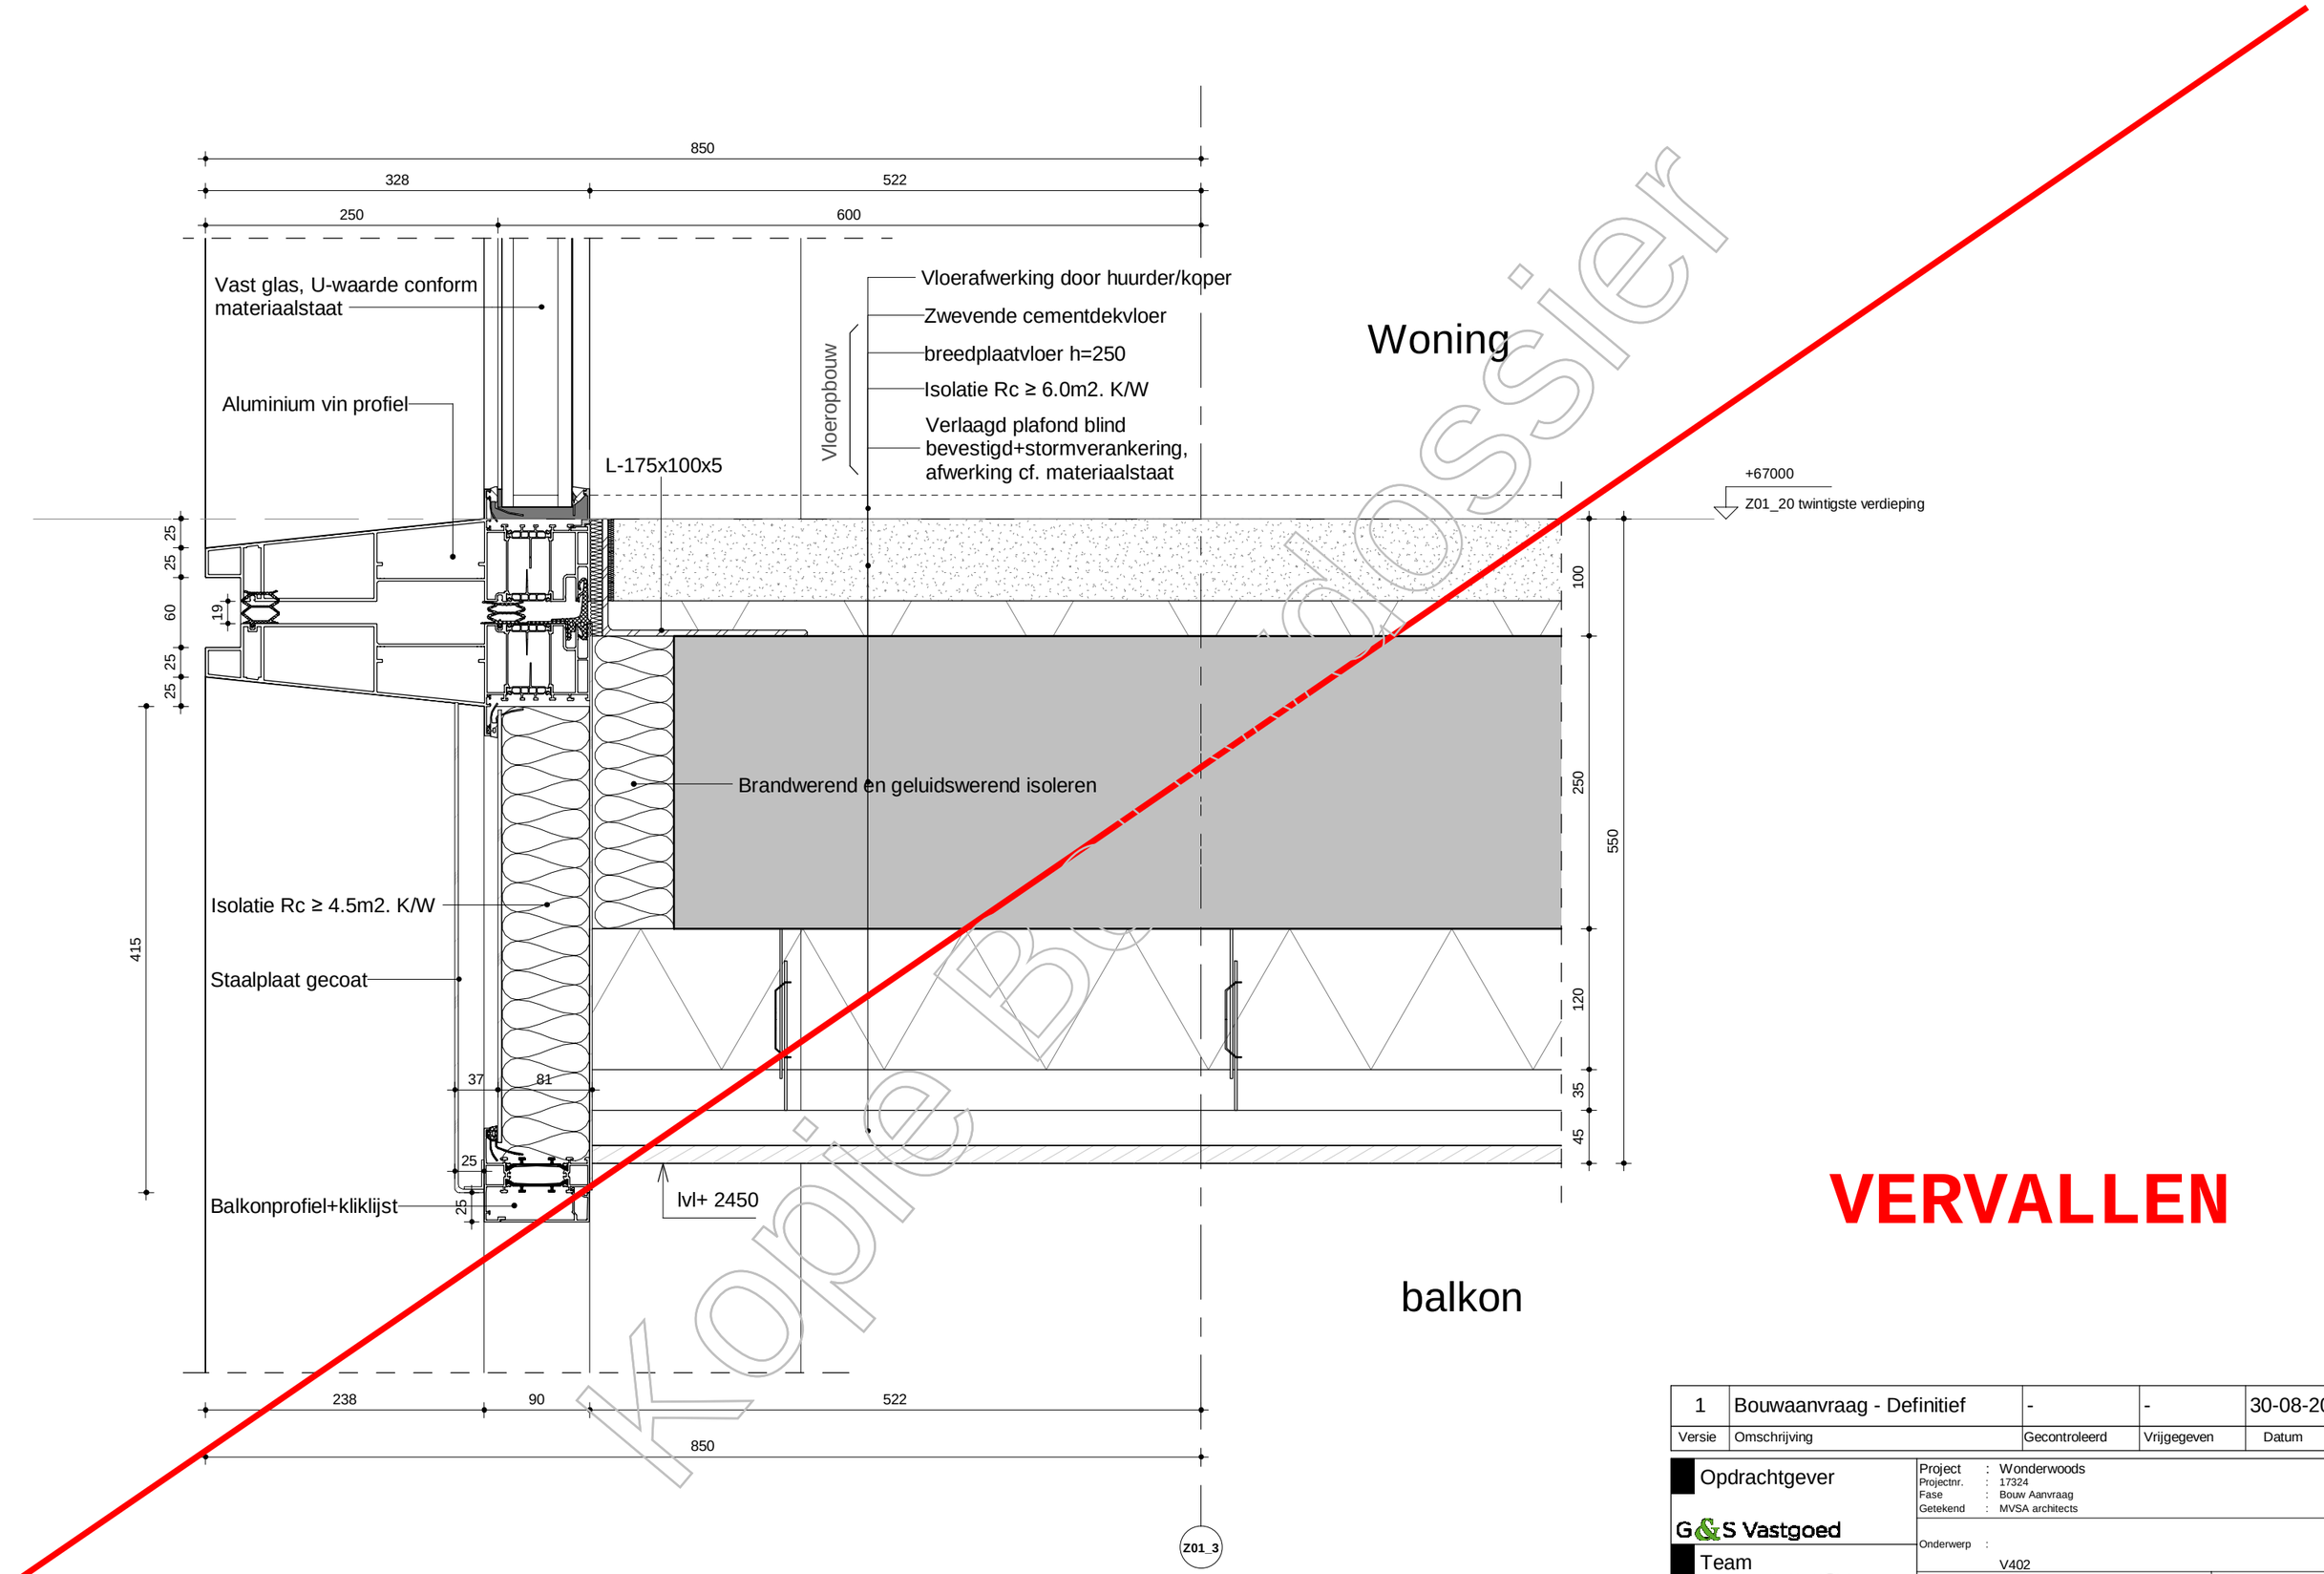

Kopie Bouwdossier

VERVALLEN

Versie	Omschrijving	Gecontroleerd	Vrijgegeven	Datum
1	Bouwaanvraag - Definitief	-	-	30-08-2019


Opdrachtgever
G&S Vastgoed
Team
MVSA Architects

Project : Wonderwoods
Projectnr. : 17324
Fase : Bouw Aanvraag
Getekend : MVSA architects

Onderwerp : V402

Schaal : 1:5 Formaat : A3
Contractnr. : Bladnr. :
Status: Definitief
Tekeningnr. : WW-MVS-Z01-XX-DR-AR-8101.4020.B3 Versie: 1

WW-MVS-Z01-ZZ-M3-AR
DocId:

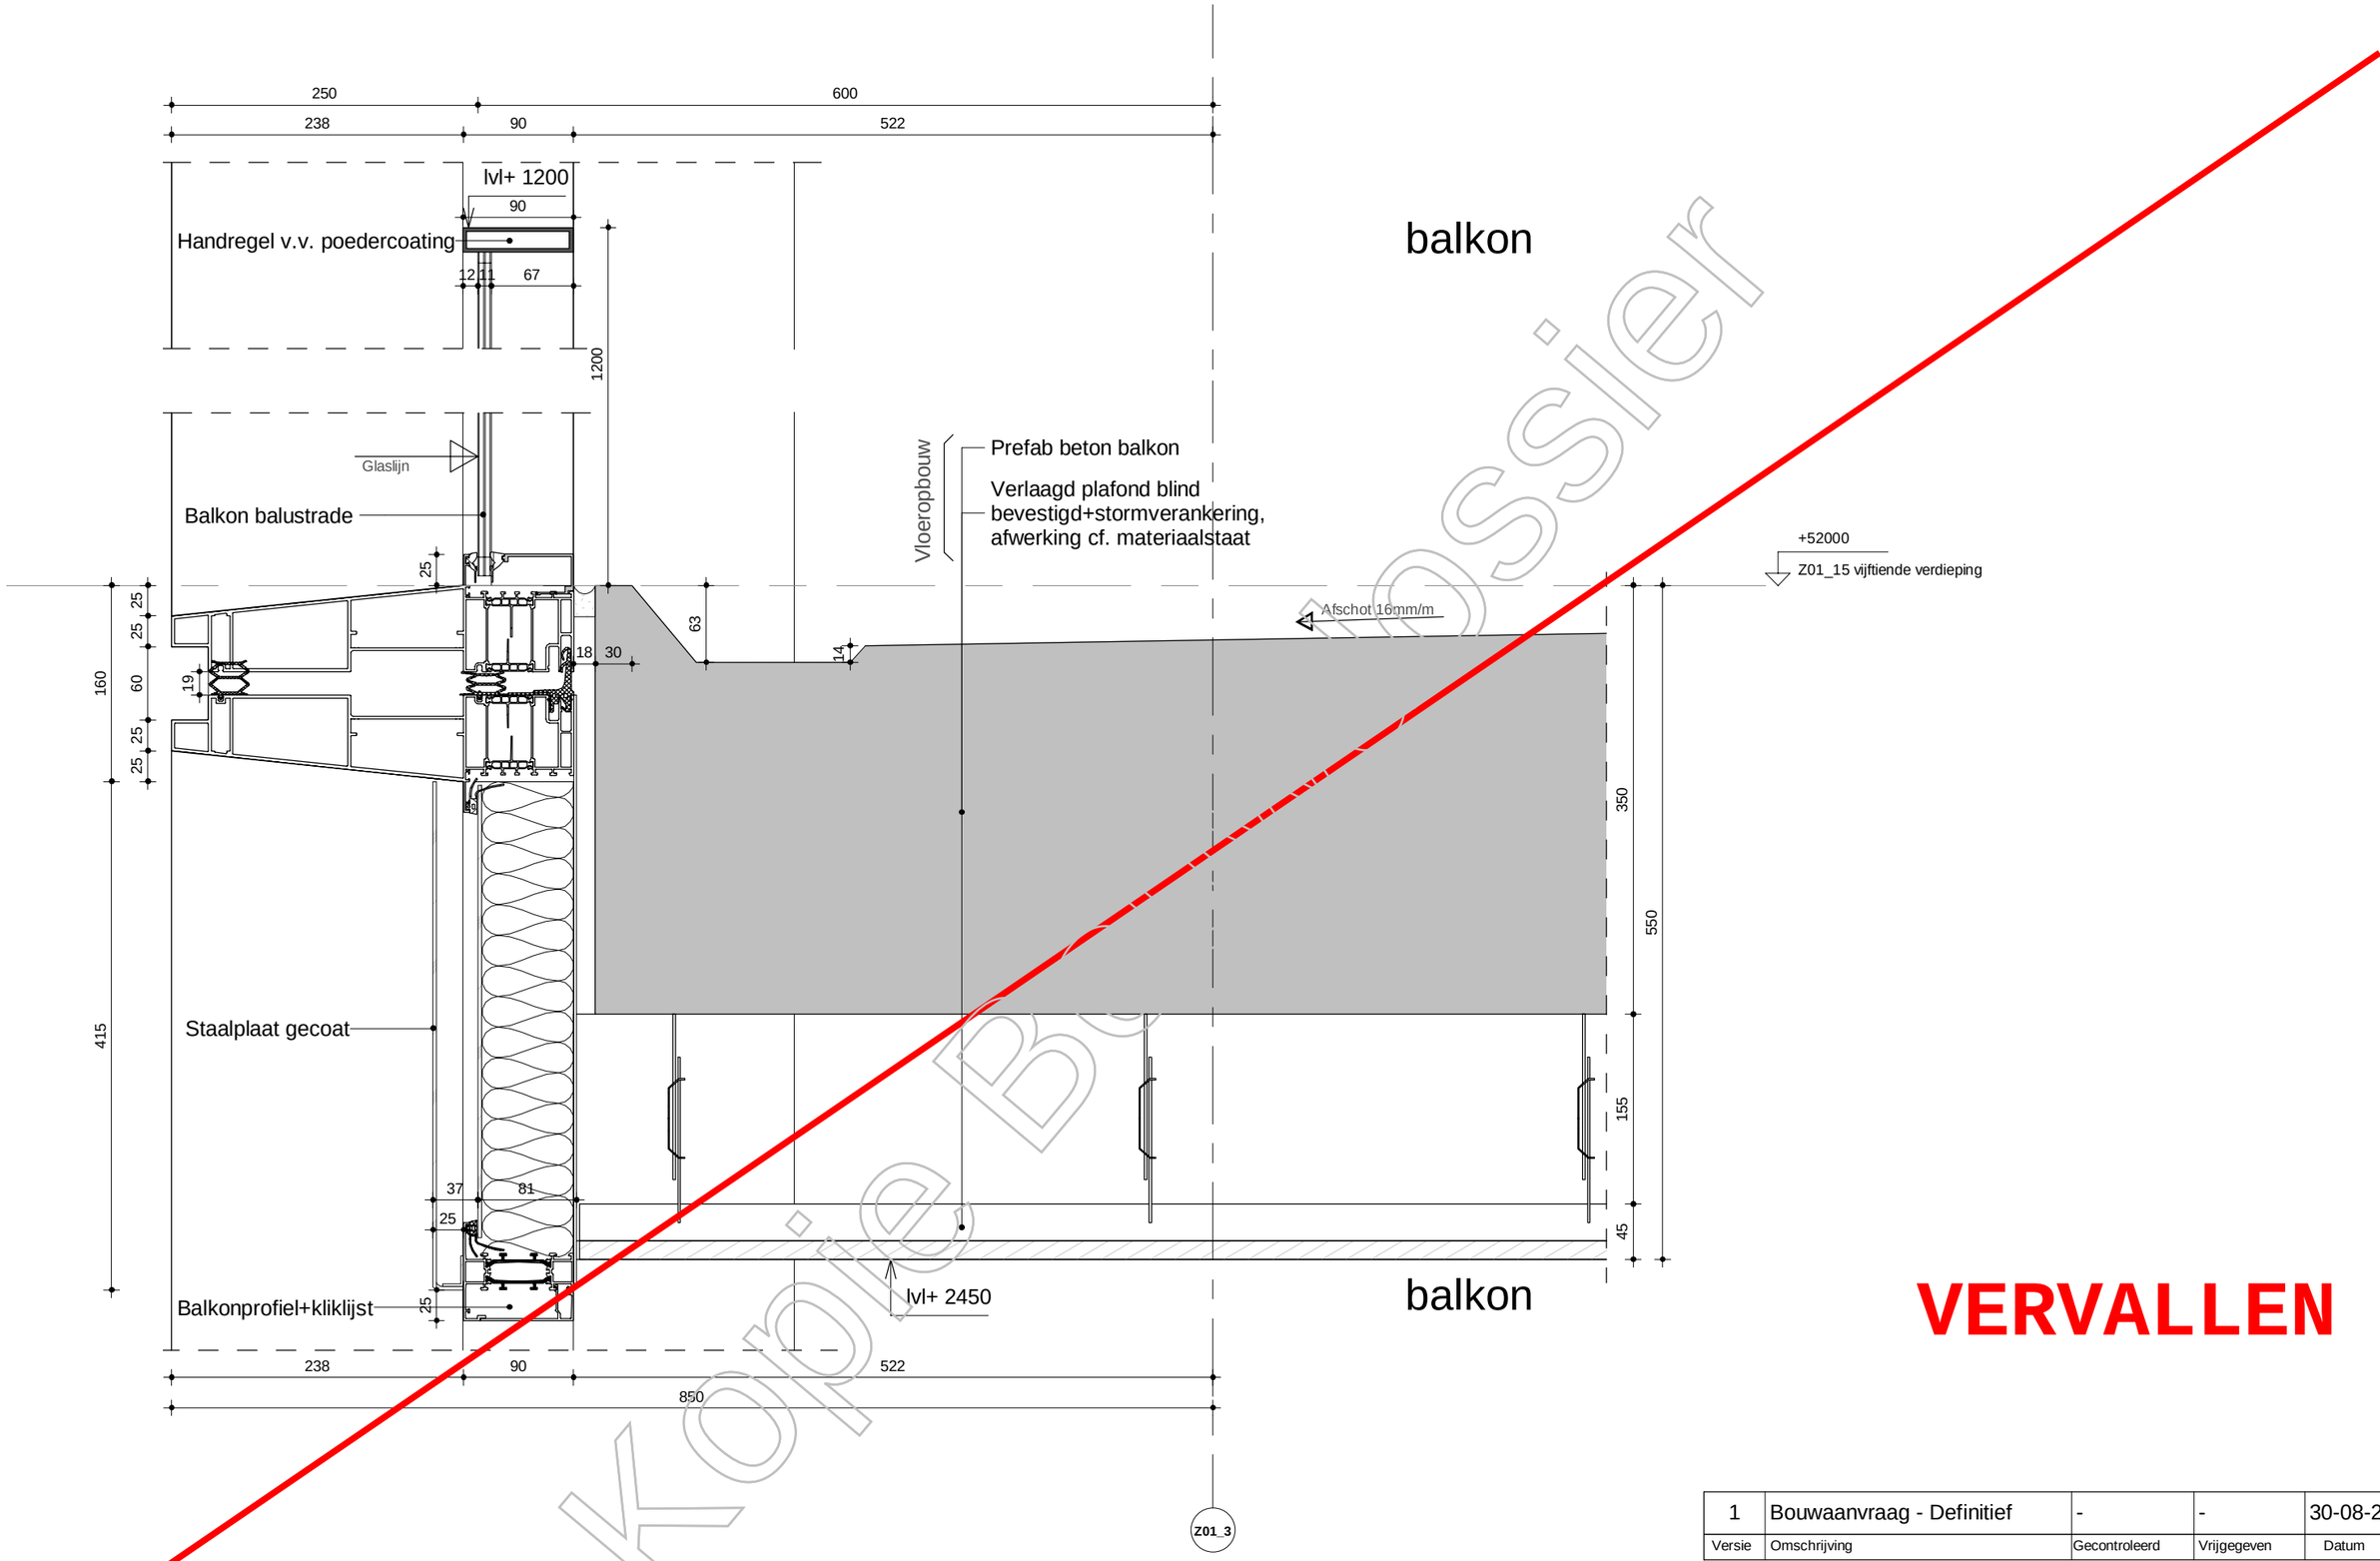

Dossier
Kopie Bouw

balkon

VERVALLEN

Versie	Omschrijving	Gecontroleerd	Vrijgegeven	Datum
1	Bouwaanvraag - Definitief	-	-	30-08-2019

Opdrachtgever

G&S Vastgoed

Team

MVSA Architects


Project : Wonderwoods
Projectnr. : 17324
Fase : Bouw Aanvraag
Getekend : MVSA architects

Onderwerp :
V403

Schaal : 1:5 Formaat : A3
Contractnr. : Bladnr. :
Status: Definitief

Tekeningnr. : WW-MVS-Z01-XX-DR-AR-8101.4030.B3 Versie: 1

DocId: WW-MVS-Z01-ZZ-M3-AR

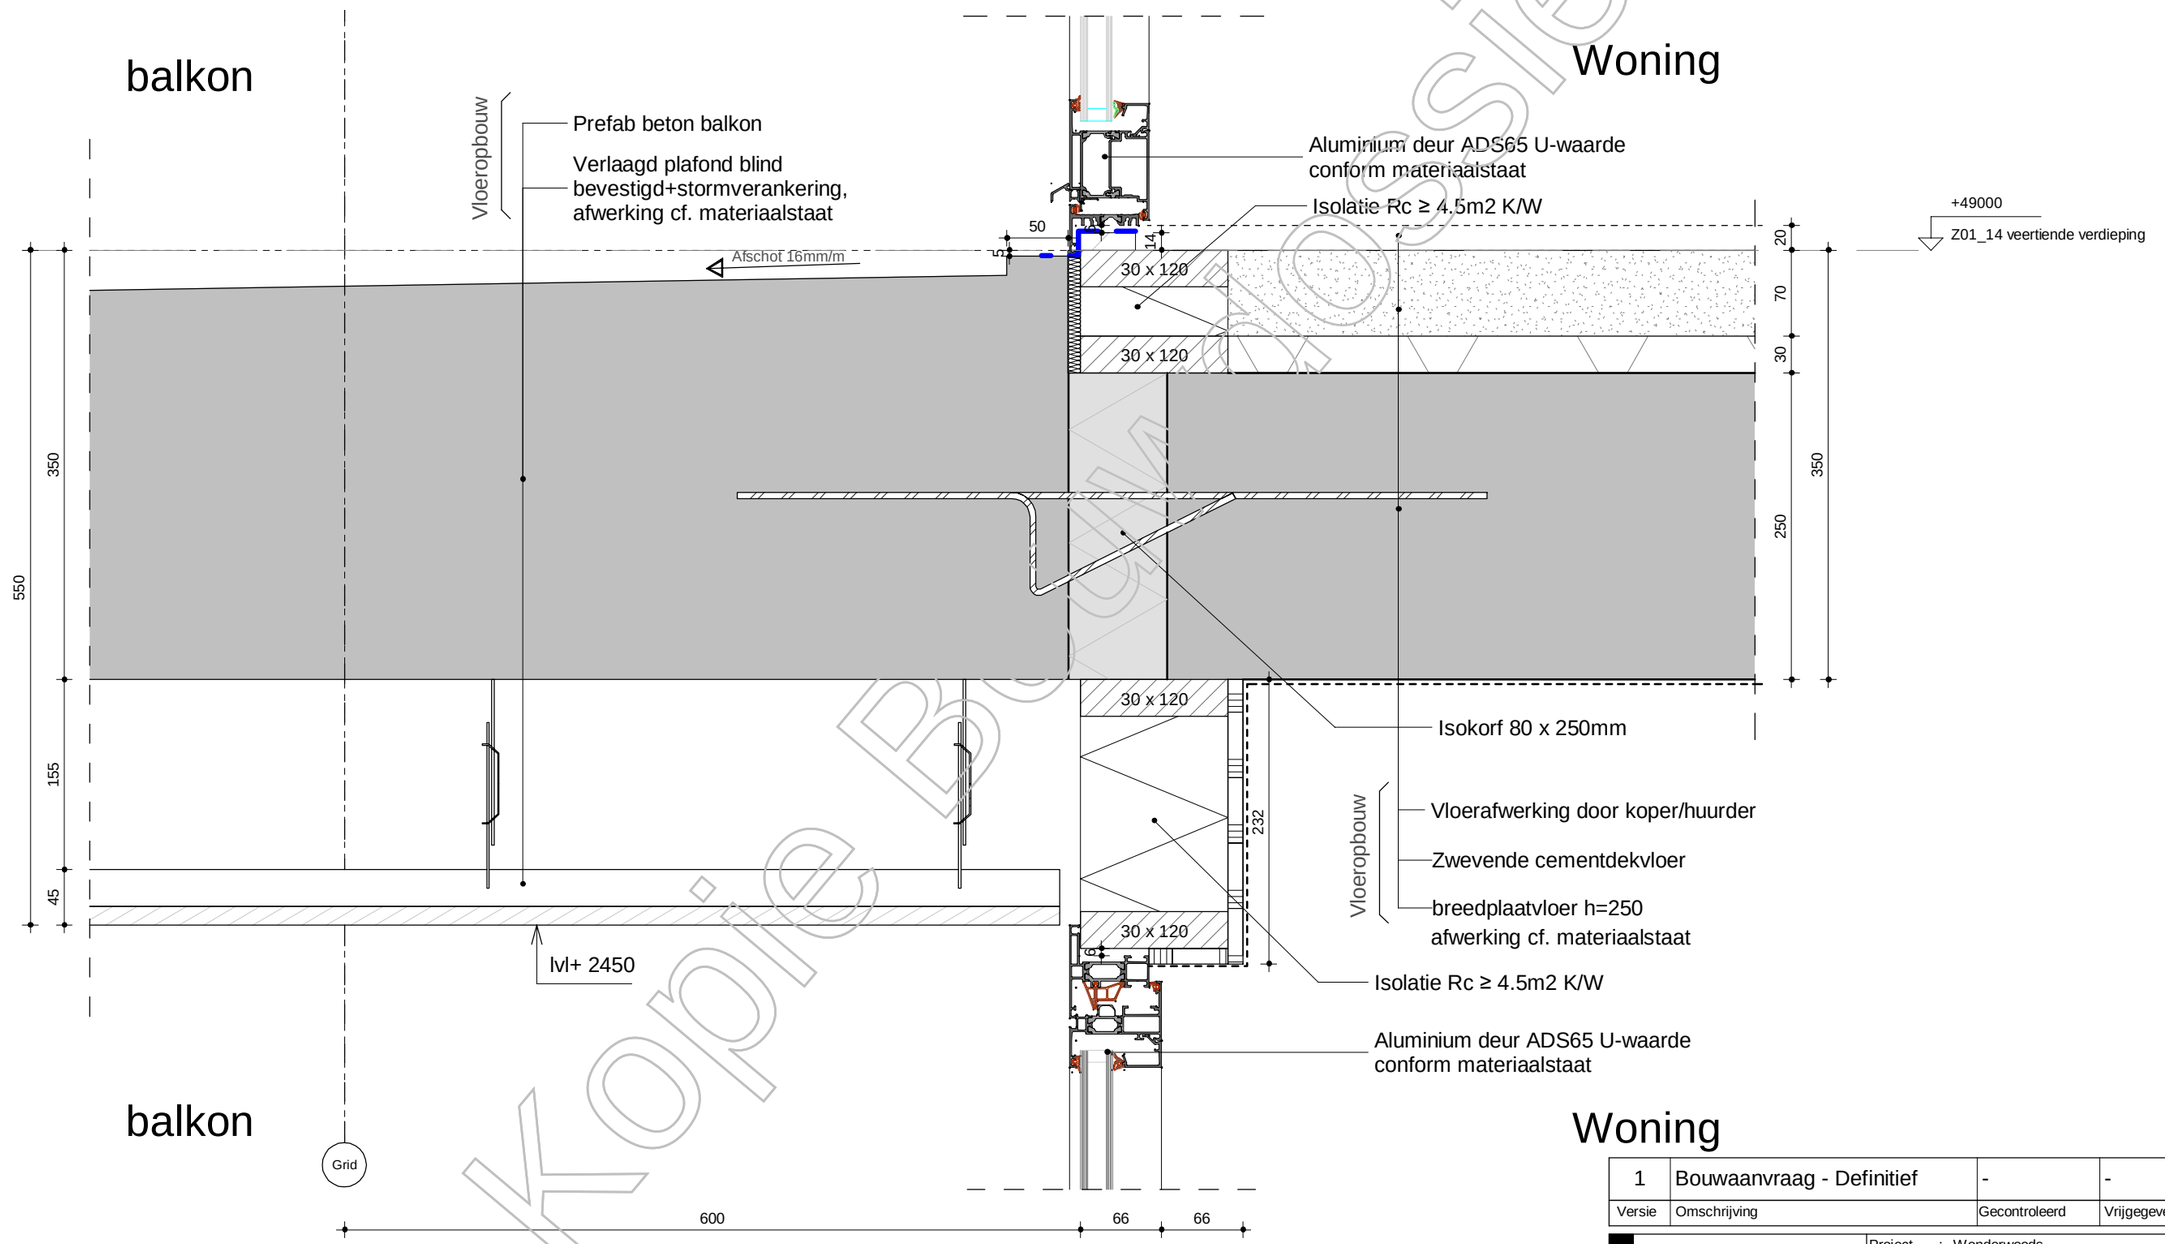

Kopie Bouwdossier

Versie	Omschrijving	Gecontroleerd	Vrijgegeven	Datum
1	Bouwaanvraag - Definitief	-	-	30-08-2019

Opdrachtgever
G&S Vastgoed

Team
MVSA Architects


Project : Wonderwoods
Projectnr. : 17324
Fase : Bouw Aanvraag
Getekend : MVSA architects

Onderwerp :
V404

Schaal : 1:5 Formaat : A3
Contractnr. : Bladnr. :
Status: Definitief
Tekeningnr. : WW-MVS-Z01-XX-DR-AR-8101.4040.B3 Versie: 1

WW-MVS-Z01-ZZ-M3-AR
DocId:

balkon

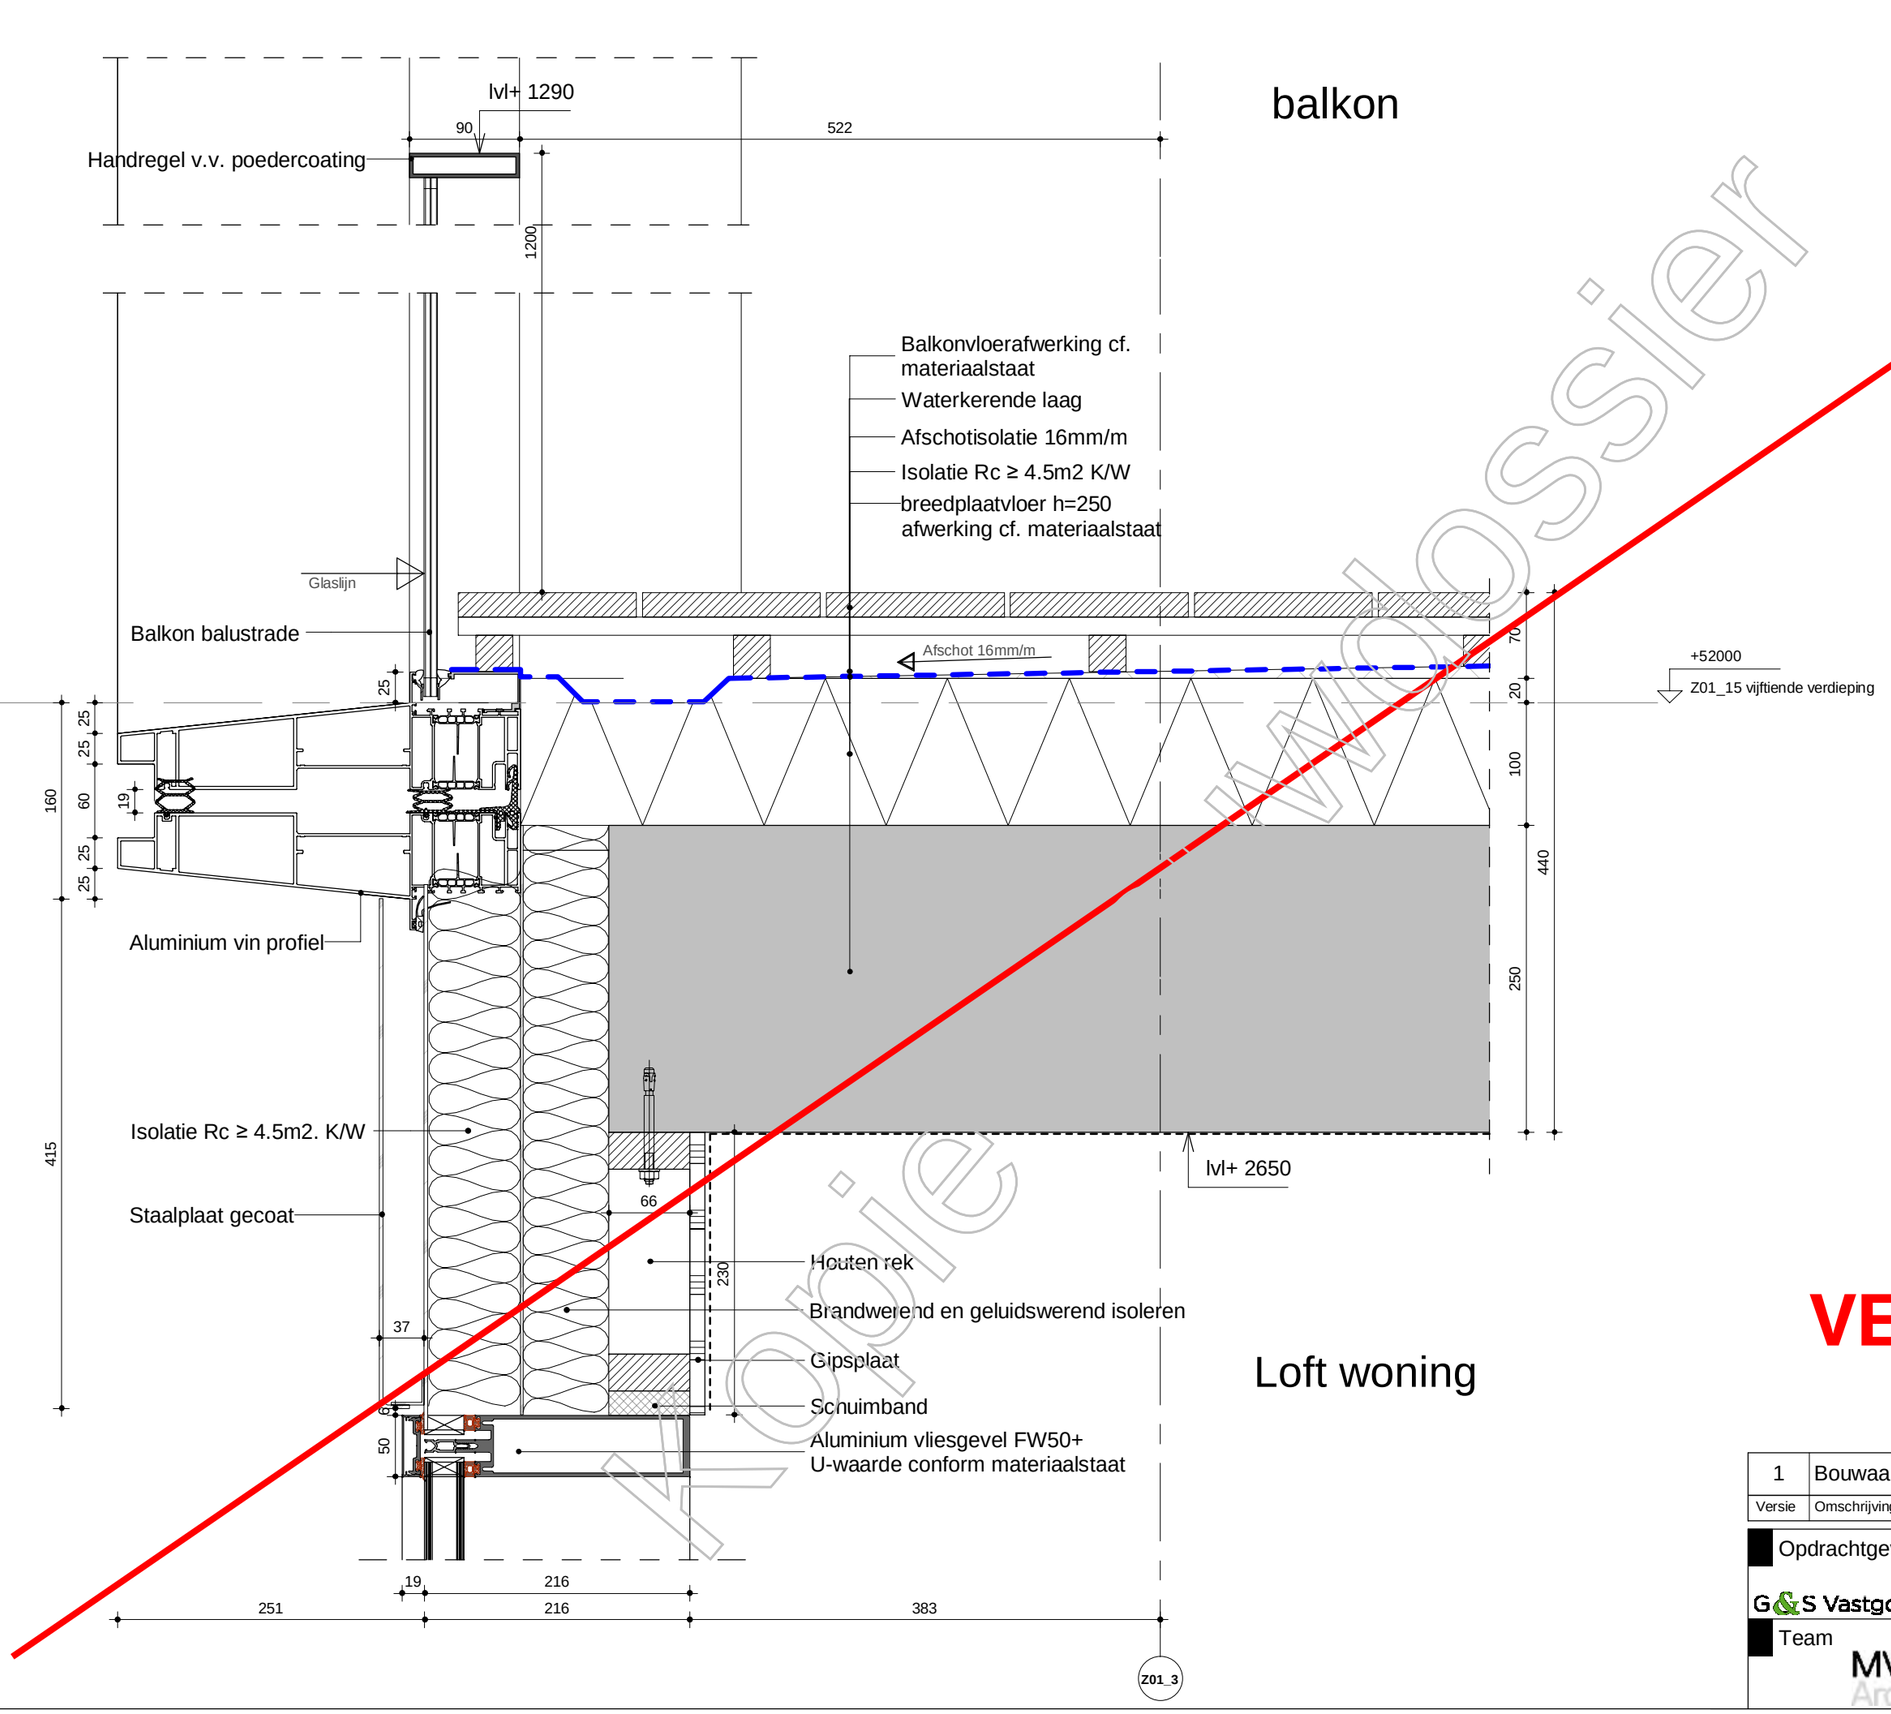

Kopie
WW Dossier

Loft woning

VERVALLEN

Versie	Omschrijving	Gecontroleerd	Vrijgegeven	Datum
1	Bouwaanvraag - Definitief	-	-	30-08-2019

Opdrachtgever

G&S Vastgoed

Team


MVSA Architects

Project	: Wonderwoods		
Projectnr.	: 17324		
Fase	: Bouw Aanvraag		
Getekend	: MVSA architects		
Onderwerp	: V405		
Schaal	: 1:5	Formaat : A3	Status: Definitief
Contractnr.	:	Bladnr. :	
Tekeningnr.	: WW-MVS-Z01-XX-DR-AR-8101.4050.B3	Versie: 1	

WW-MVS-Z01-ZZ-M3-AR

Docld:

Loft woning

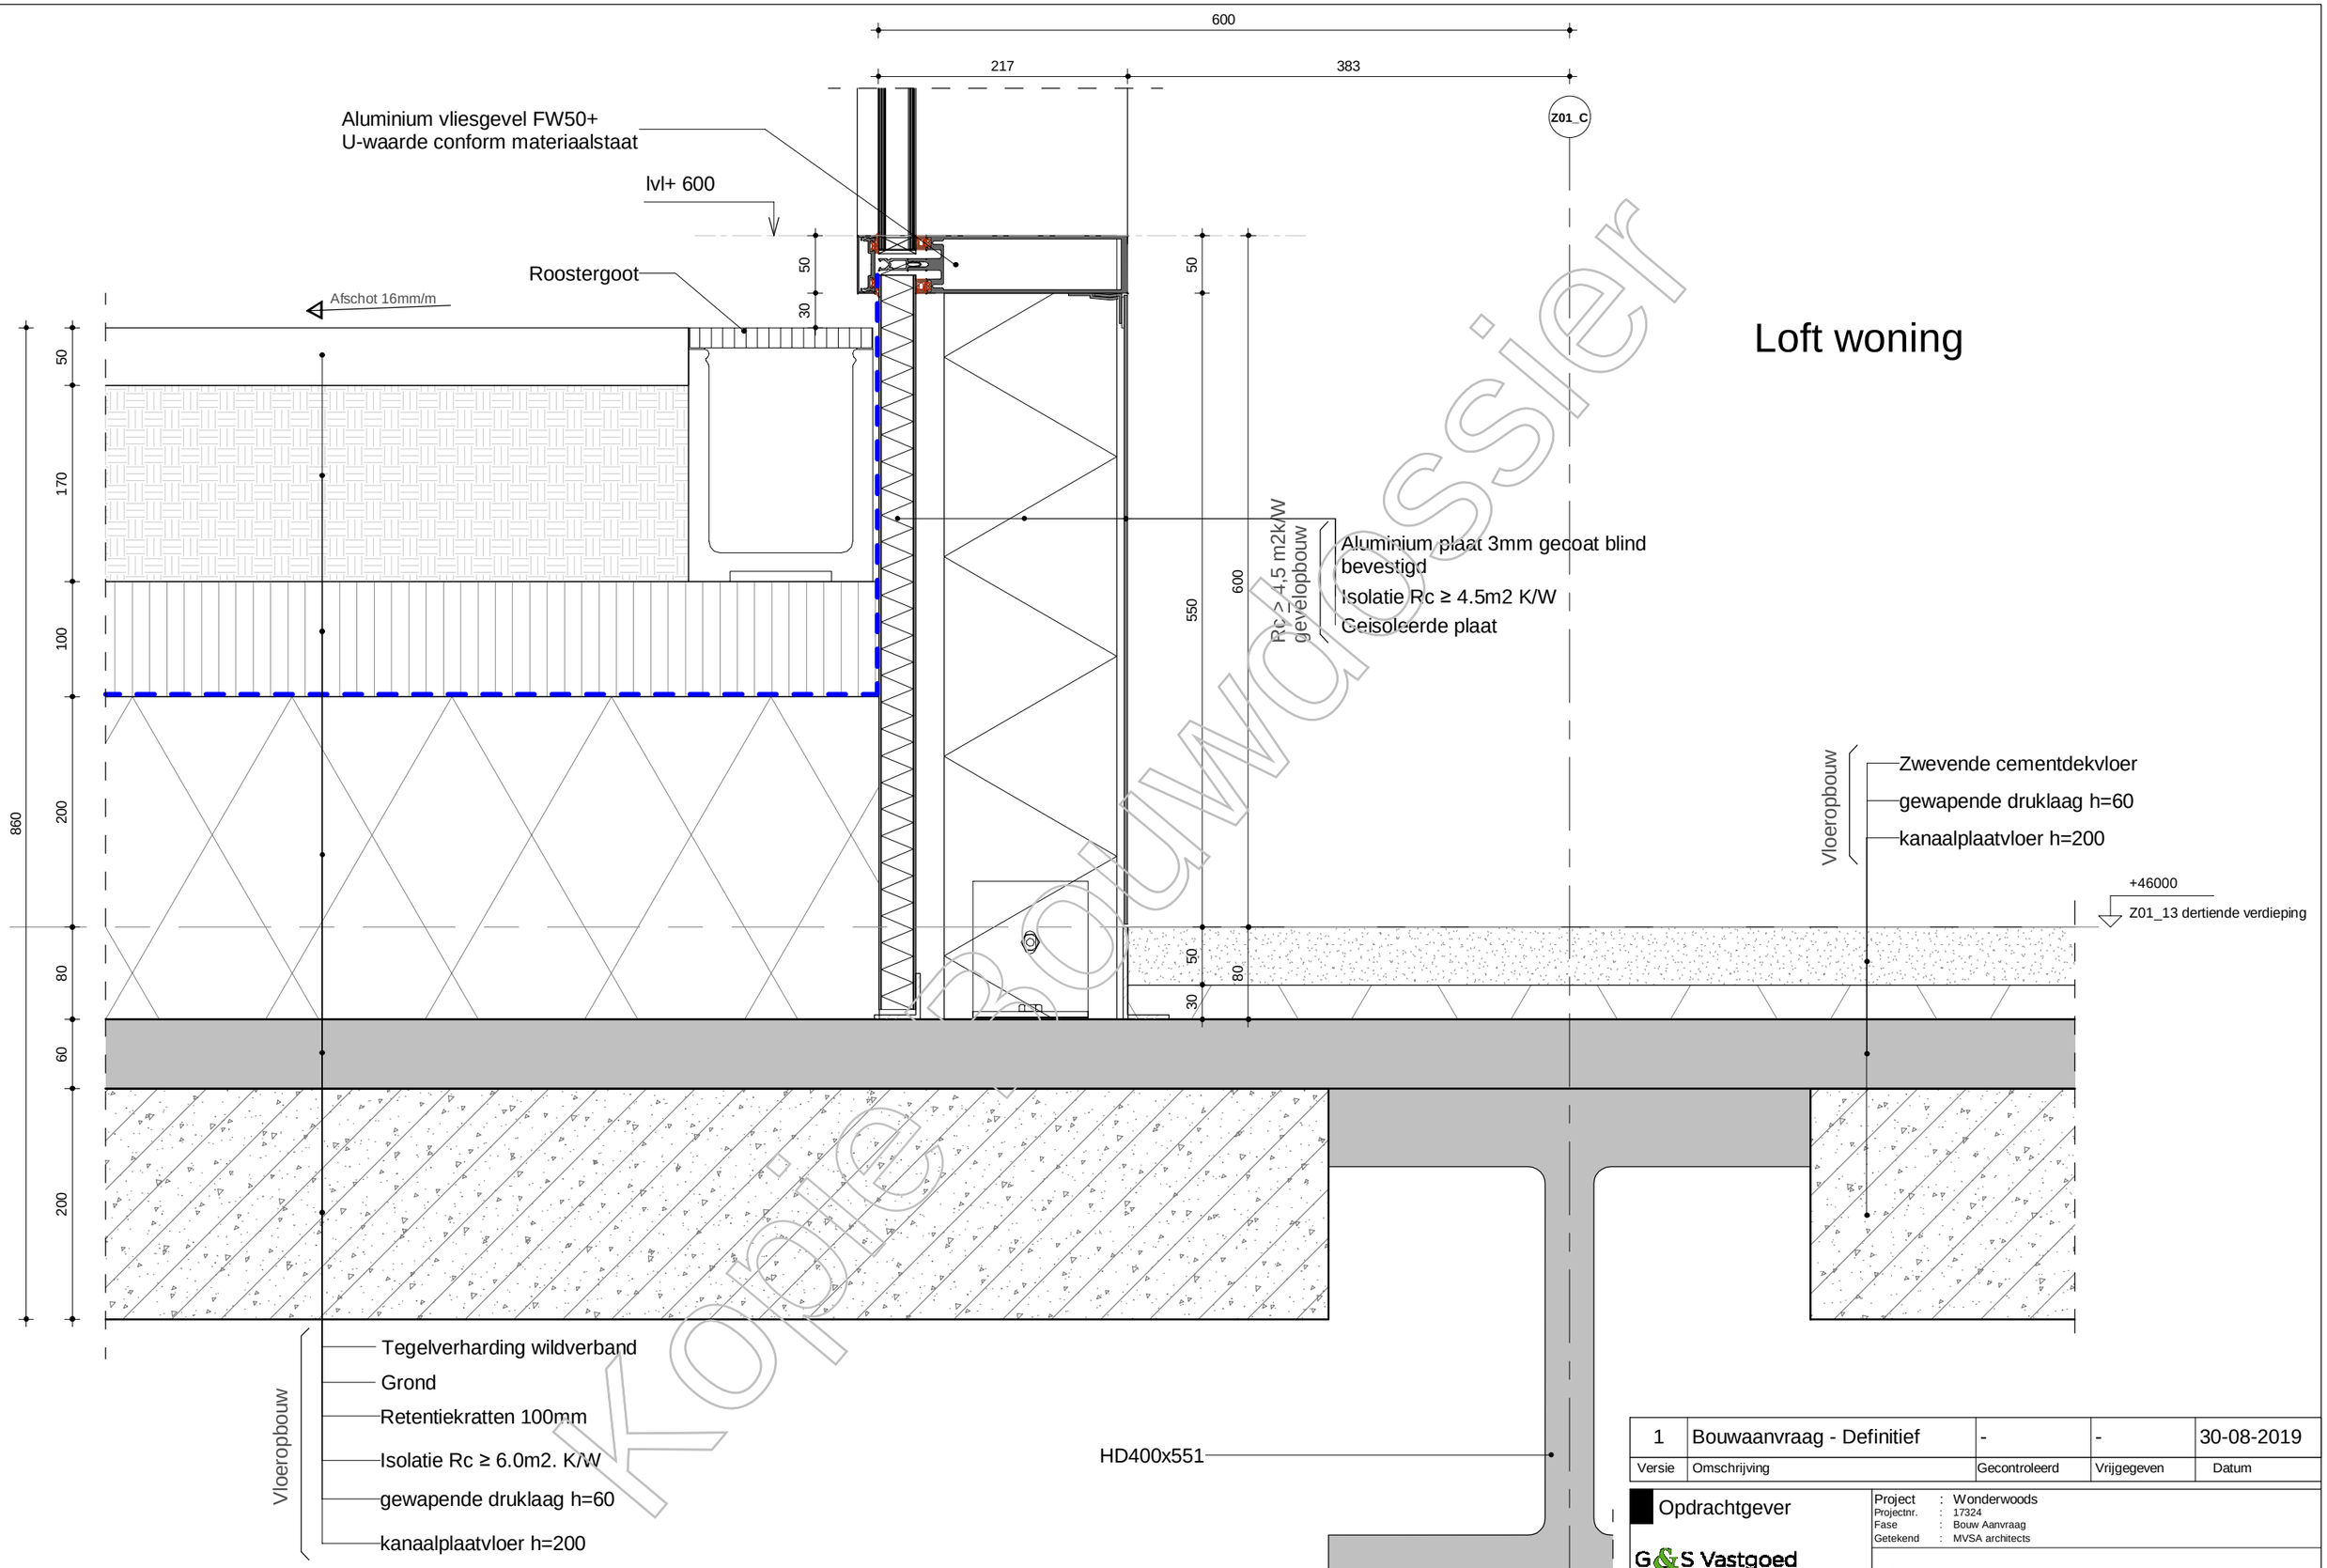

Koopexemplaar

Versie	Omschrijving	Gecontroleerd	Vrijgegeven	Datum
1	Bouwaanvraag - Definitief	-	-	30-08-2019

Opdrachtgever

G&S Vastgoed


Team

MVSA Architects

Project	: Wonderwoods		
Projectnr.	: 17324		
Fase	: Bouw Aanvraag		
Getekend	: MVSA architects		
Onderwerp	: V406		
Schaal	: 1:5	Formaat : A3	Status: Definitief
Contractnr.	:	Bladnr. :	
Tekeningnr.	: WW-MVS-Z01-XX-DR-AR-8101.4060.B3	Versie: 1	

WW-MVS-Z01-ZZ-M3-AR

DocId:

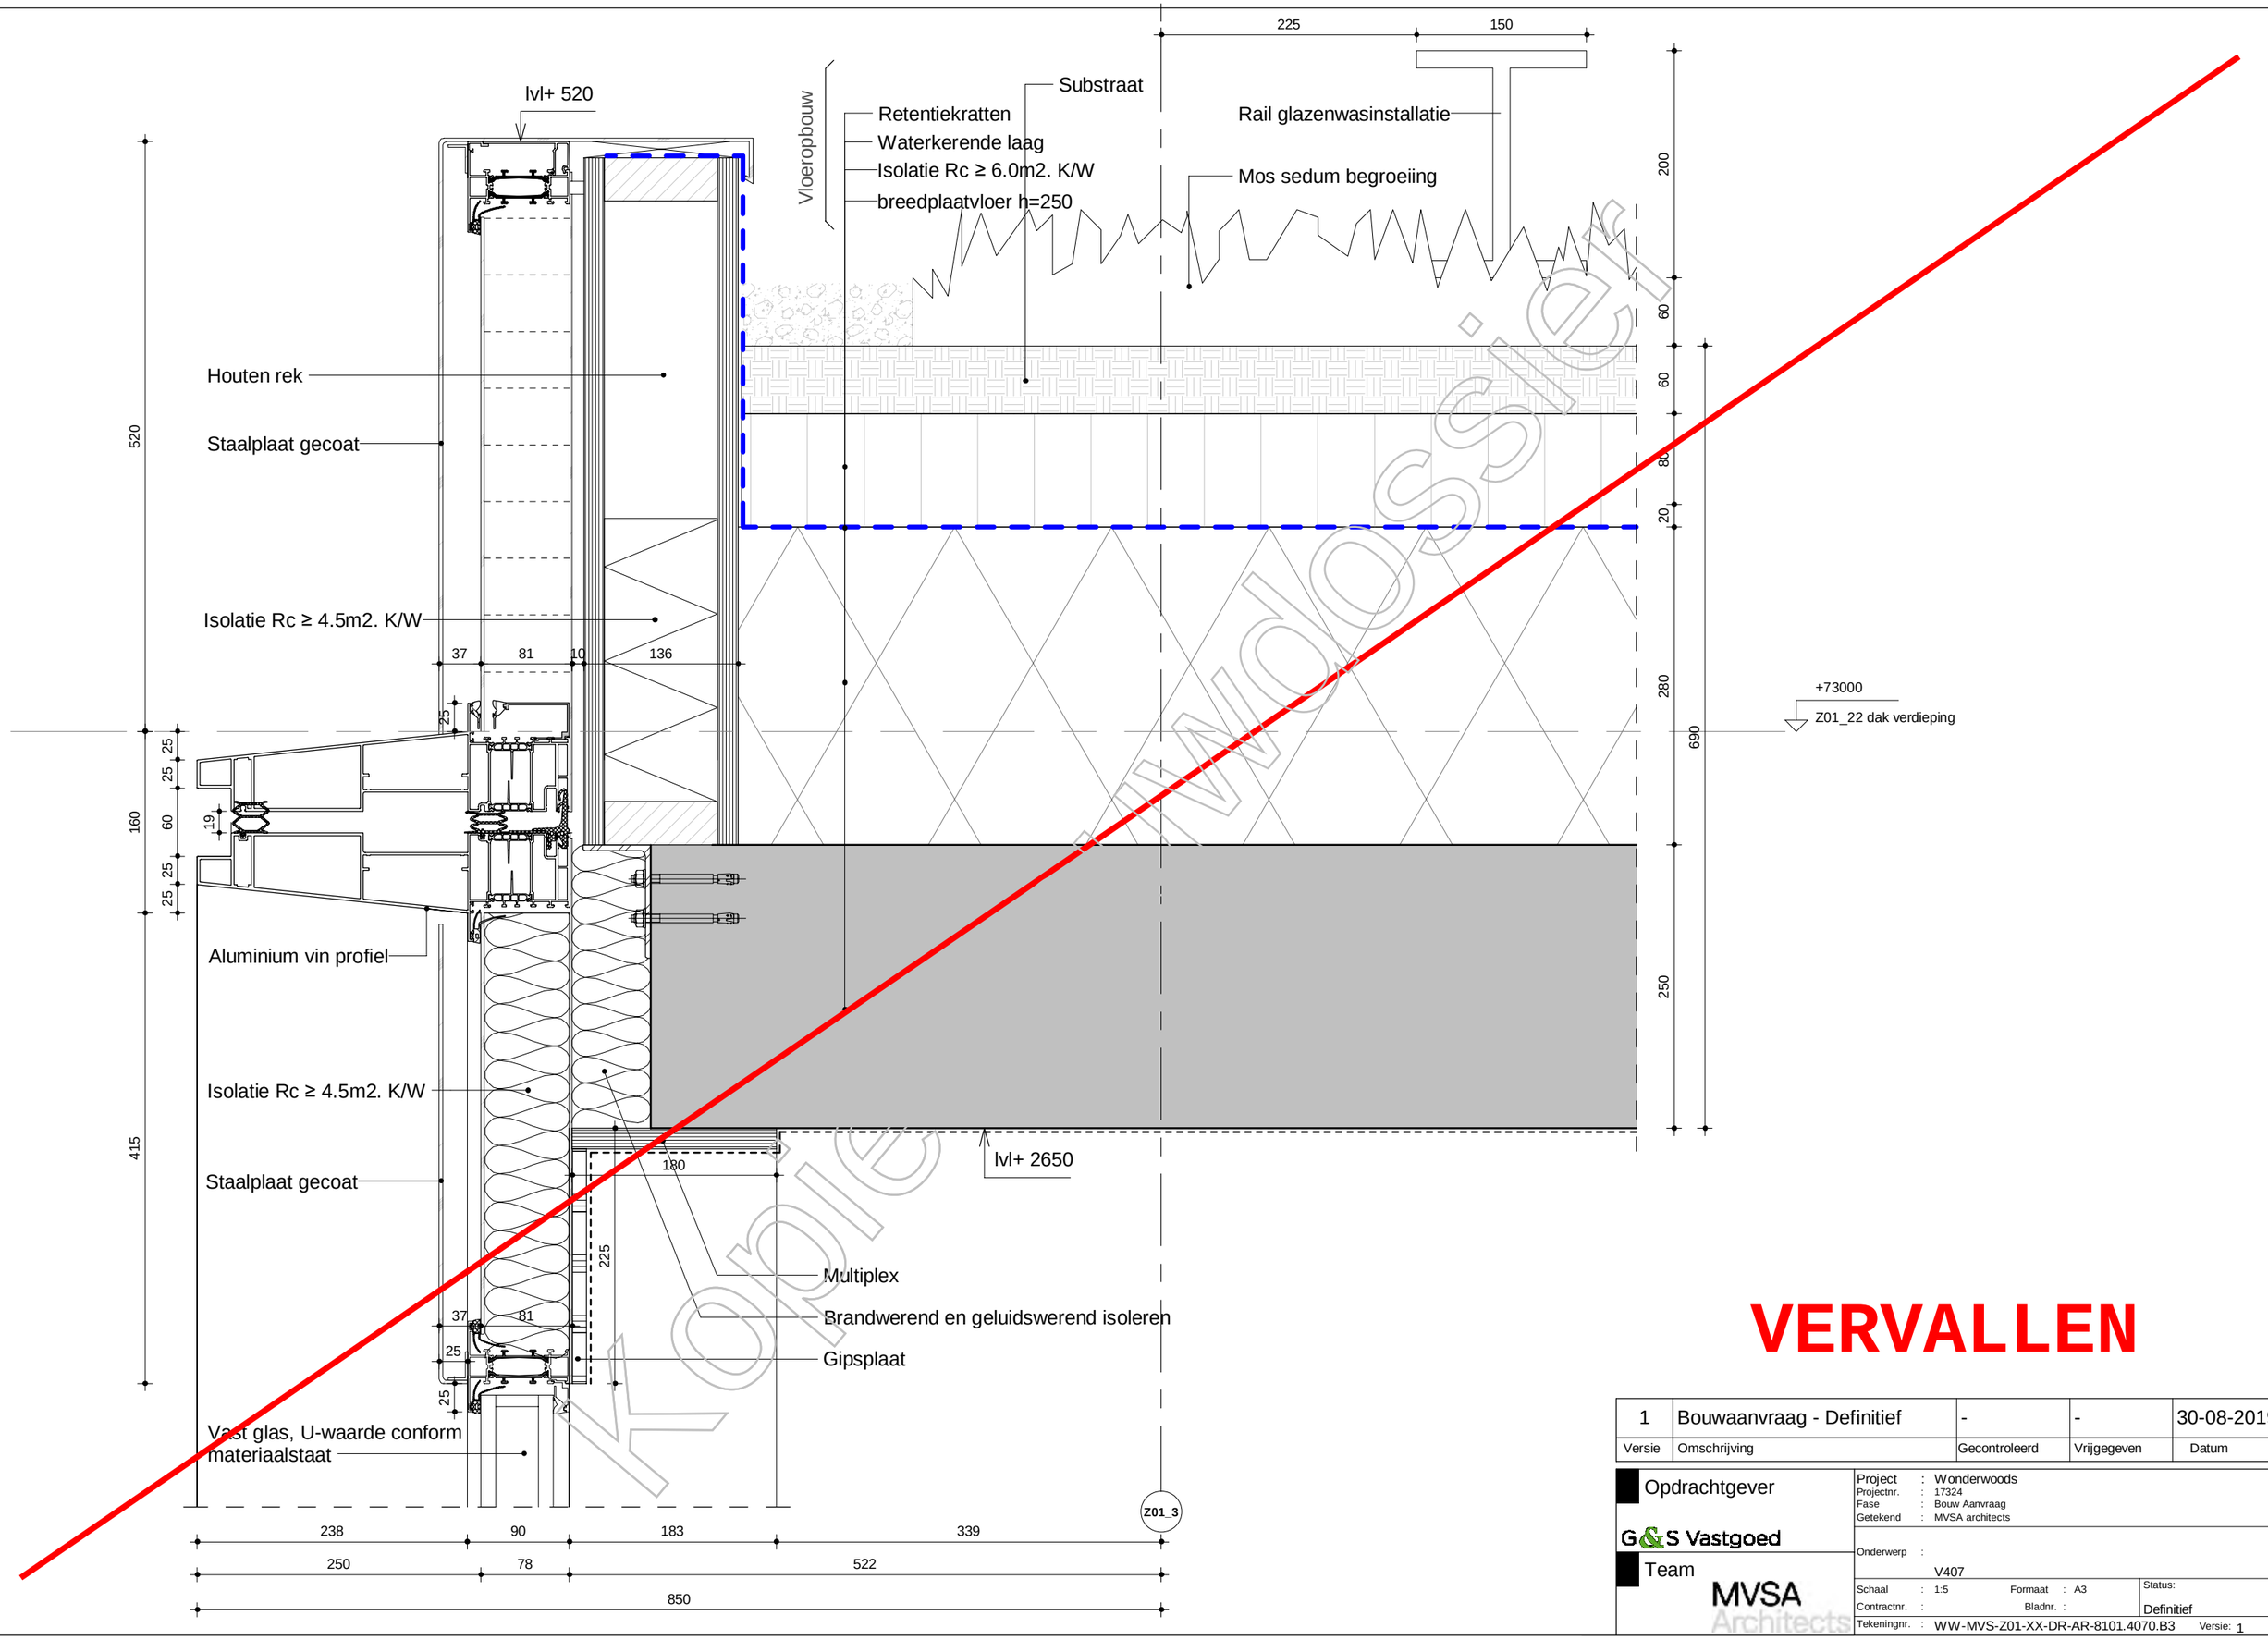

Kopie Widossier

VERVALLEN

Versie	Omschrijving	Gecontroleerd	Vrijgegeven	Datum
1	Bouwaanvraag - Definitief	-	-	30-08-2019

Opdrachtgever

G&S Vastgoed

Team

MVSA Architects


Project : Wonderwoods
Projectnr. : 17324
Fase : Bouw Aanvraag
Getekend : MVSA architects

Onderwerp :
V407

Schaal : 1:5 Formaat : A3
Contractnr. : Bladnr. :
Status: Definitief

Tekeningnr. : WW-MVS-Z01-XX-DR-AR-8101.4070.B3 Versie: 1

DocId: WW-MVS-Z01-ZZ-M3-AR

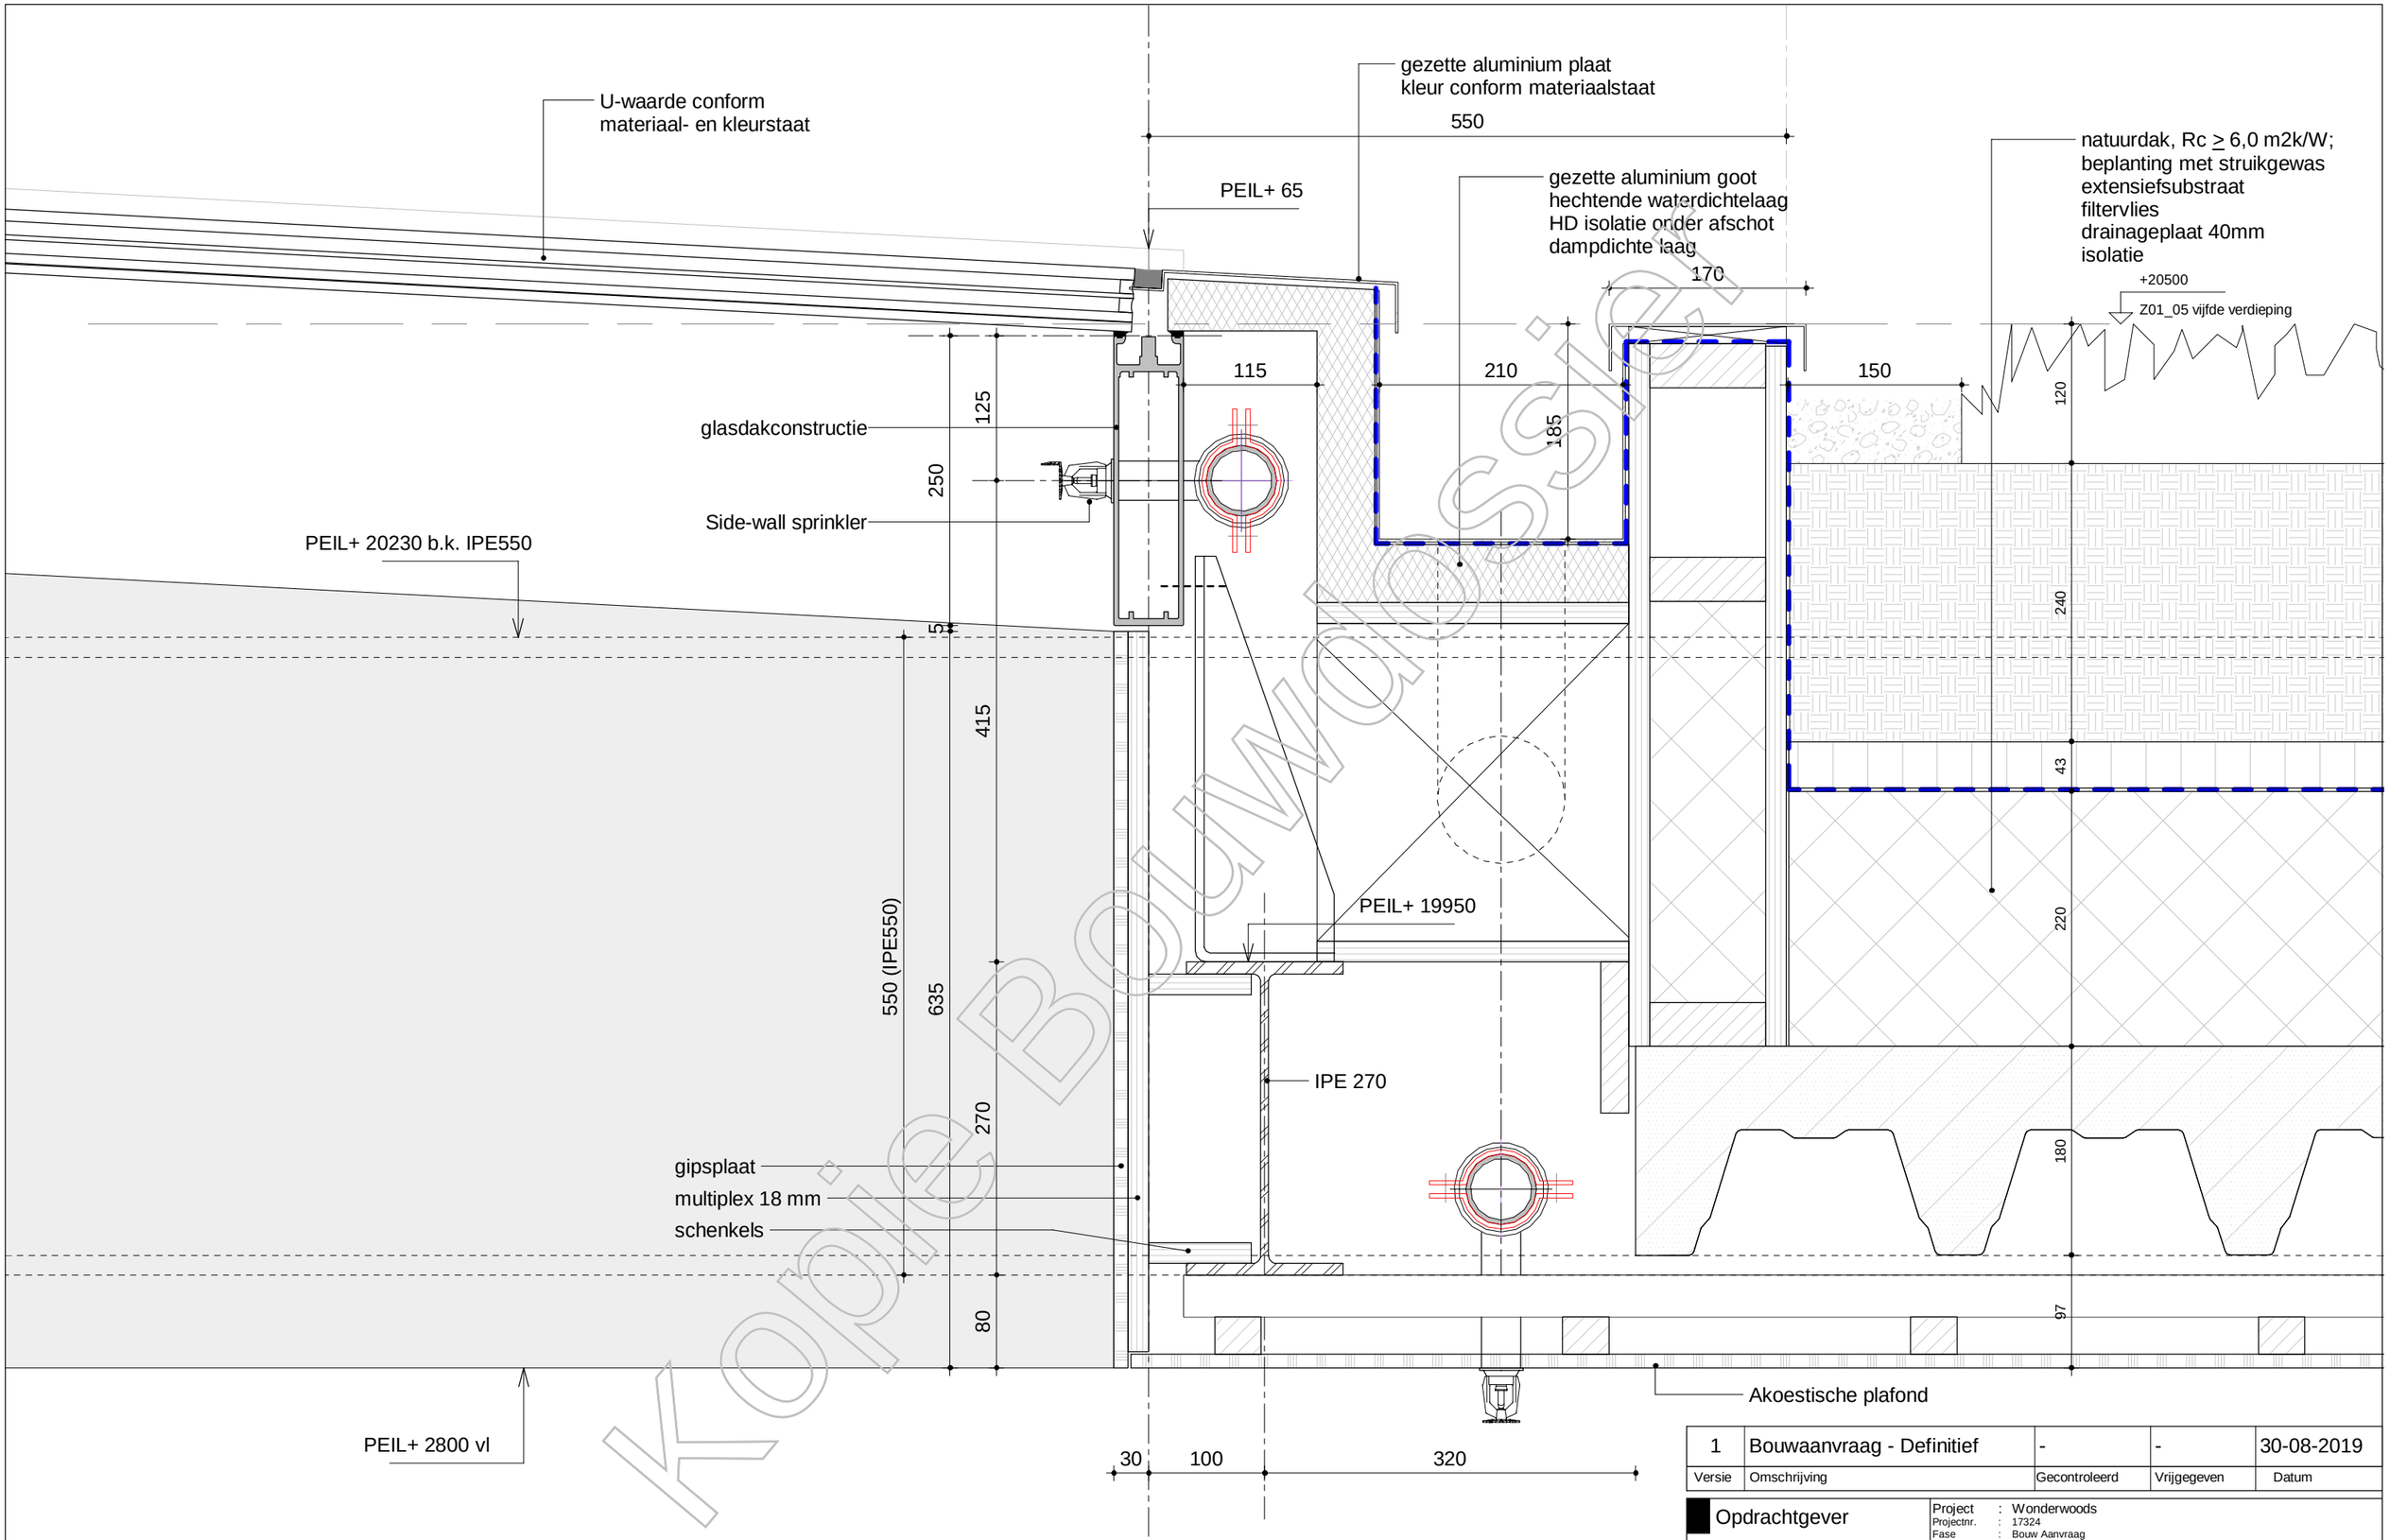

Kopie Bouwtoss

Versie	Omschrijving	Gecontroleerd	Vrijgegeven	Datum
1	Bouwaanvraag - Definitief	-	-	30-08-2019

Opdrachtgever

G&S Vastgoed

Team

MVSA Architects

Project	: Wonderwoods		
Projectnr.	: 17324		
Fase	: Bouw Aanvraag		
Getekend	: MVSA architects		
Onderwerp	: Z01 V501		
Schaal	: 1:5	Formaat : A3	Status: Definitief
Contractnr.	:	Bladnr. :	
Tekeningnr.	: WW-MVS-Z01-XX-DR-AR-8101.5010.B1	Versie: 1	

WW-MVS-Z01-ZZ-M3-AR

DocId:

PEIL+ 305

Z01_7

PEIL+ 220 vl

180

125

125

5

U-waarde conform
materiaal- en kleurstaat

Side-wall sprinkler

+20500
Z01_05 vijfde verdieping

glasdakconstructie

PEIL+ 20230 b.k. IPE550

665

IPE 270

275

550 (IPE550)

275

PEIL+ 3000 vl

Akoestische plafond

30 120 120 30

300

750

PEIL+ 2800 vl

Kopie Bouwdossier

Versie	Omschrijving	Gecontroleerd	Vrijgegeven	Datum
1	Bouwaanvraag - Definitief	-	-	30-08-2019

Opdrachtgever

G&S Vastgoed

Team

MVSA Architects

Project	: Wonderwoods		
Projectnr.	: 17324		
Fase	: Bouw Aanvraag		
Getekend	: MVSA architects		
Onderwerp	: Z01 V502		
Schaal	: 1:5	Formaat : A3	Status: Definitief
Contractnr.	:	Bladnr. :	
Tekeningnr.	: WW-MVS-Z01-XX-DR-AR-8101.5020.B1	Versie: 1	

WW-MVS-Z01-ZZ-M3-AR

DocId:

natuurdak, Rc ≥ 6,0 m2k/W;
beplanting met struikgewas
extensiefsubstraat
filtervlies
drainageplaat 40mm
isolatie

gezette aluminium goot
hechtende waterdichtelaag
HD isolatie onder afschot
dampdichte laag

gezette aluminium plaat
kleur conform materiaalstaat

U-waarde conform
materiaal- en kleurstaat

+20500
Z01_05 vijfde verdieping

PEIL+ 65

550
170
150
136
210
goot

120
185
240
43
220
180
17
80

125
250
415
635
270
80
550 (IPE550)

glasdakconstructie

Side-wall sprinkler

PEIL+ 20230 b.k. IPE550

PEIL+ 19950

IPE 270

gipsplaat
multiplex 18 mm
schenkels

aanzicht koof

staalplaat betonvloer
conform constructeur
regelwerk
plafond

Akoestische plafond

320
100
30

PEIL+ 2800 vl

Versie	Omschrijving	Gecontroleerd	Vrijgegeven	Datum
1	Bouwaanvraag - Definitief	-	-	30-08-2019

Opdrachtgever
G&S Vastgoed
Team
MVSA Architects

Project : Wonderwoods
Projectnr. : 17324
Fase : Bouw Aanvraag
Getekend : MVSA architects


Onderwerp : Z01
V503

Schaal : 1:5 Formaat : A3
Contractnr. : Bladnr. :
Status: Definitief
Tekeningnr. : WW-MVS-Z01-XX-DR-AR-8101.5030.B1 Versie: 1

WW-MVS-Z01-ZZ-M3-AR

DocId:

Kopie Bouwdossier

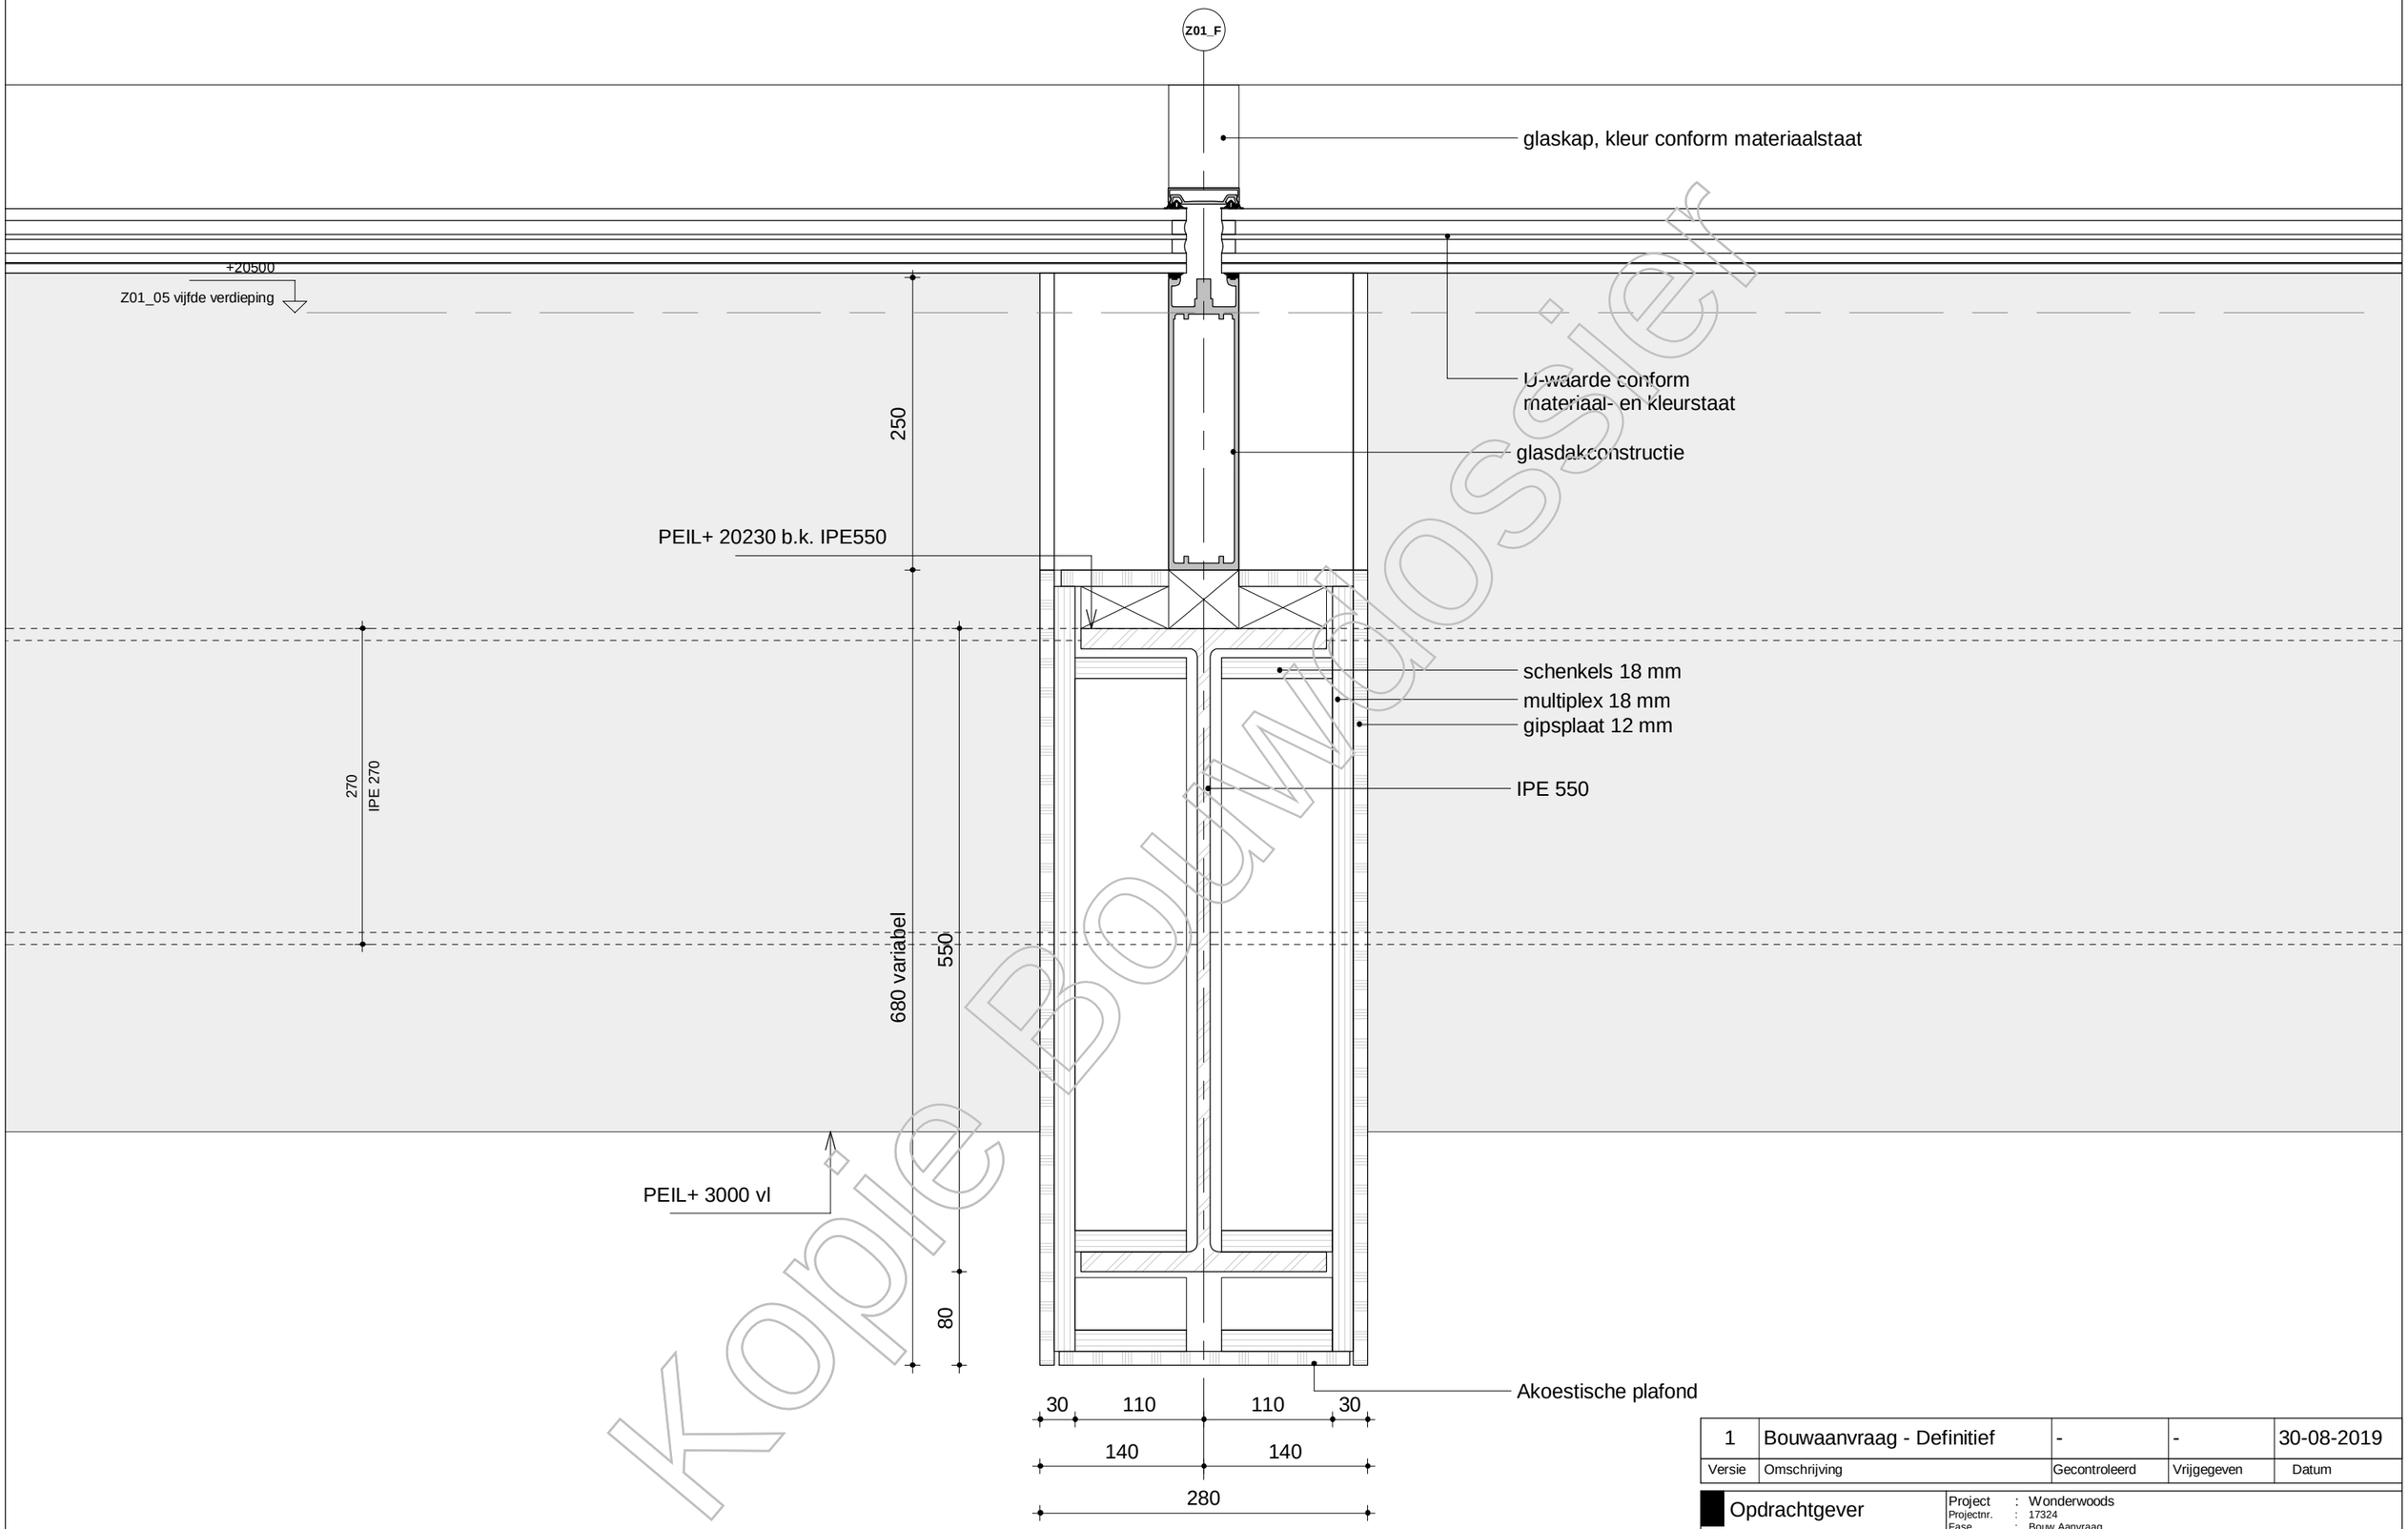

Kopie Bouwdossier

Versie	Omschrijving	Gecontroleerd	Vrijgegeven	Datum
1	Bouwaanvraag - Definitief	-	-	30-08-2019


Opdrachtgever
G&S Vastgoed
Team
MVSA Architects

Project : Wonderwoods
Projectnr. : 17324
Fase : Bouw Aanvraag
Getekend : MVSA architects

Onderwerp : Z01
V504

Schaal : 1:5 Formaat : A3
Contractnr. : Bladnr. :
Status: Definitief
Tekeningnr. : WW-MVS-Z01-XX-DR-AR-8101.5040.B1 Versie: 1

WW-MVS-Z01-ZZ-M3-AR
DocId:

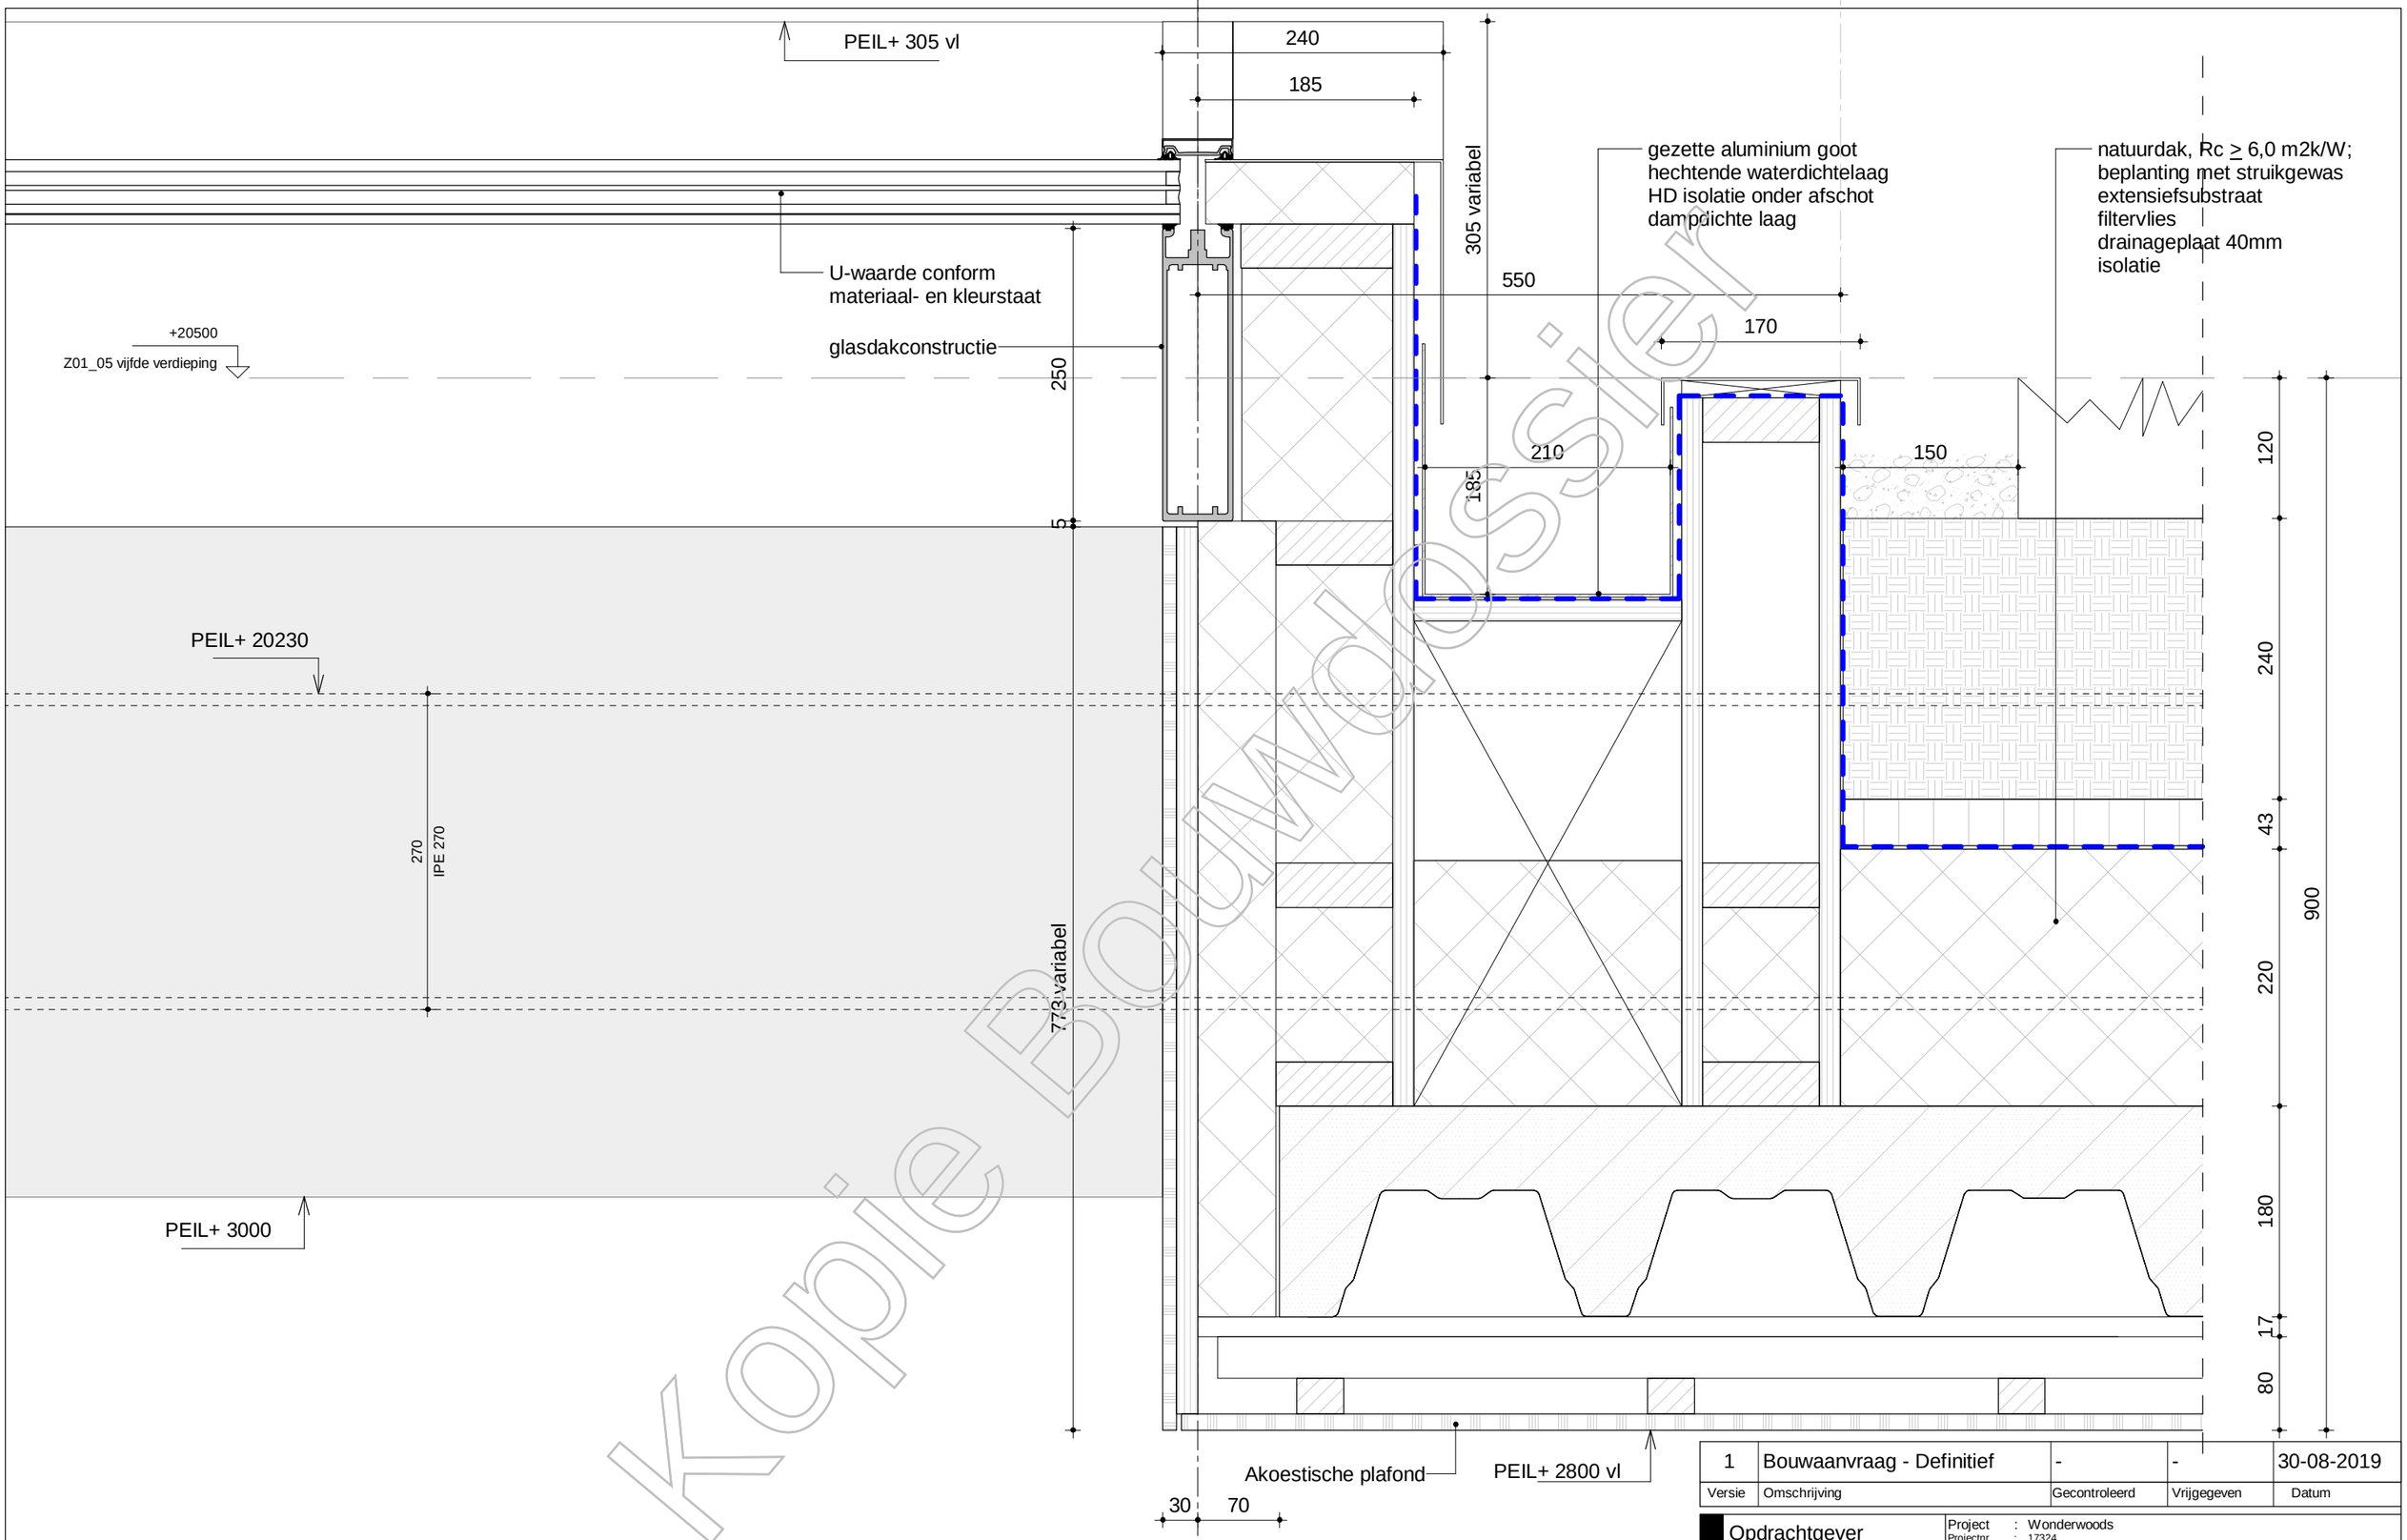


Kopie Bouwdossier

Versie	Omschrijving	Gecontroleerd	Vrijgegeven	Datum
1	Bouwaanvraag - Definitief	-	-	30-08-2019

Opdrachtgever
G&S Vastgoed
Team MVSA Architects

Project	: Wonderwoods		
Projectnr.	: 17324		
Fase	: Bouw Aanvraag		
Getekend	: MVSA architects		
Onderwerp	: Z01 V505		
Schaal	: 1:5	Formaat : A3	Status:
Contractnr.	:	Bladnr. :	Definitief
Tekeningnr.	: WW-MVS-Z01-XX-DR-AR-8101.5050.B1	Versie: 1	

DocId: WW-MVS-Z01-ZZ-M3-AR

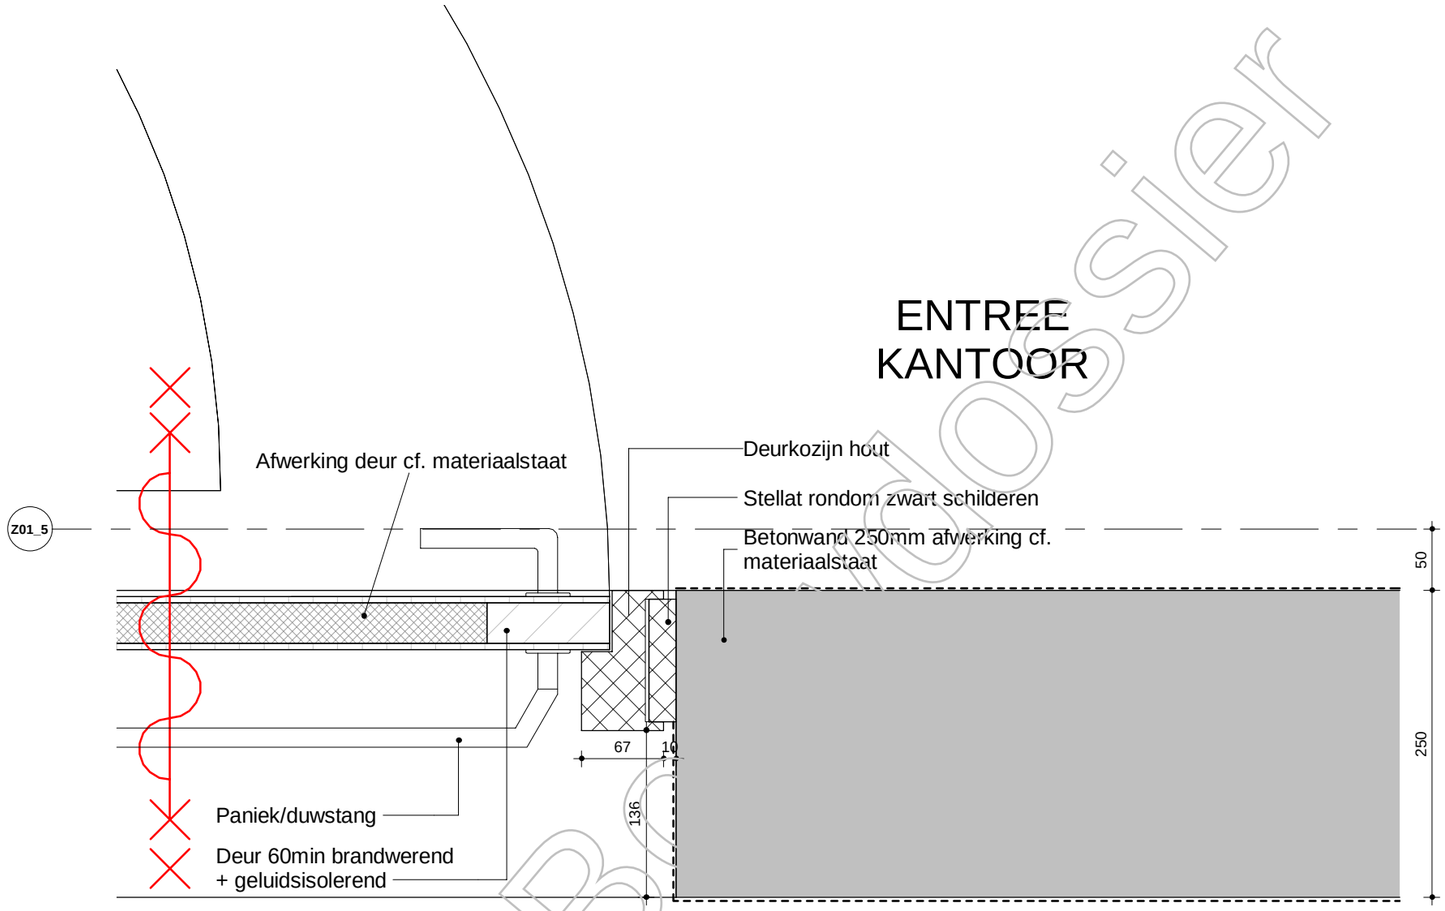

Kopie Bouwdossier

Versie	Omschrijving	Gecontroleerd	Vrijgegeven	Datum
1	Bouwaanvraag - Definitief	-	-	30-08-2019

Opdrachtgever

G&S Vastgoed

Team

MVSA Architects


Project : Wonderwoods
Projectnr. : 17324
Fase : Bouw Aanvraag
Getekend : MVSA architects

Onderwerp :
H151

Schaal : 1:5 Formaat : A3
Contractnr. : Bladnr. :
Status: Definitief

Tekeningnr. : WW-MVS-Z01-XX-DR-AR-8200.1510.B2 Versie: 1

DocId: WW-MVS-Z01-ZZ-M3-AR

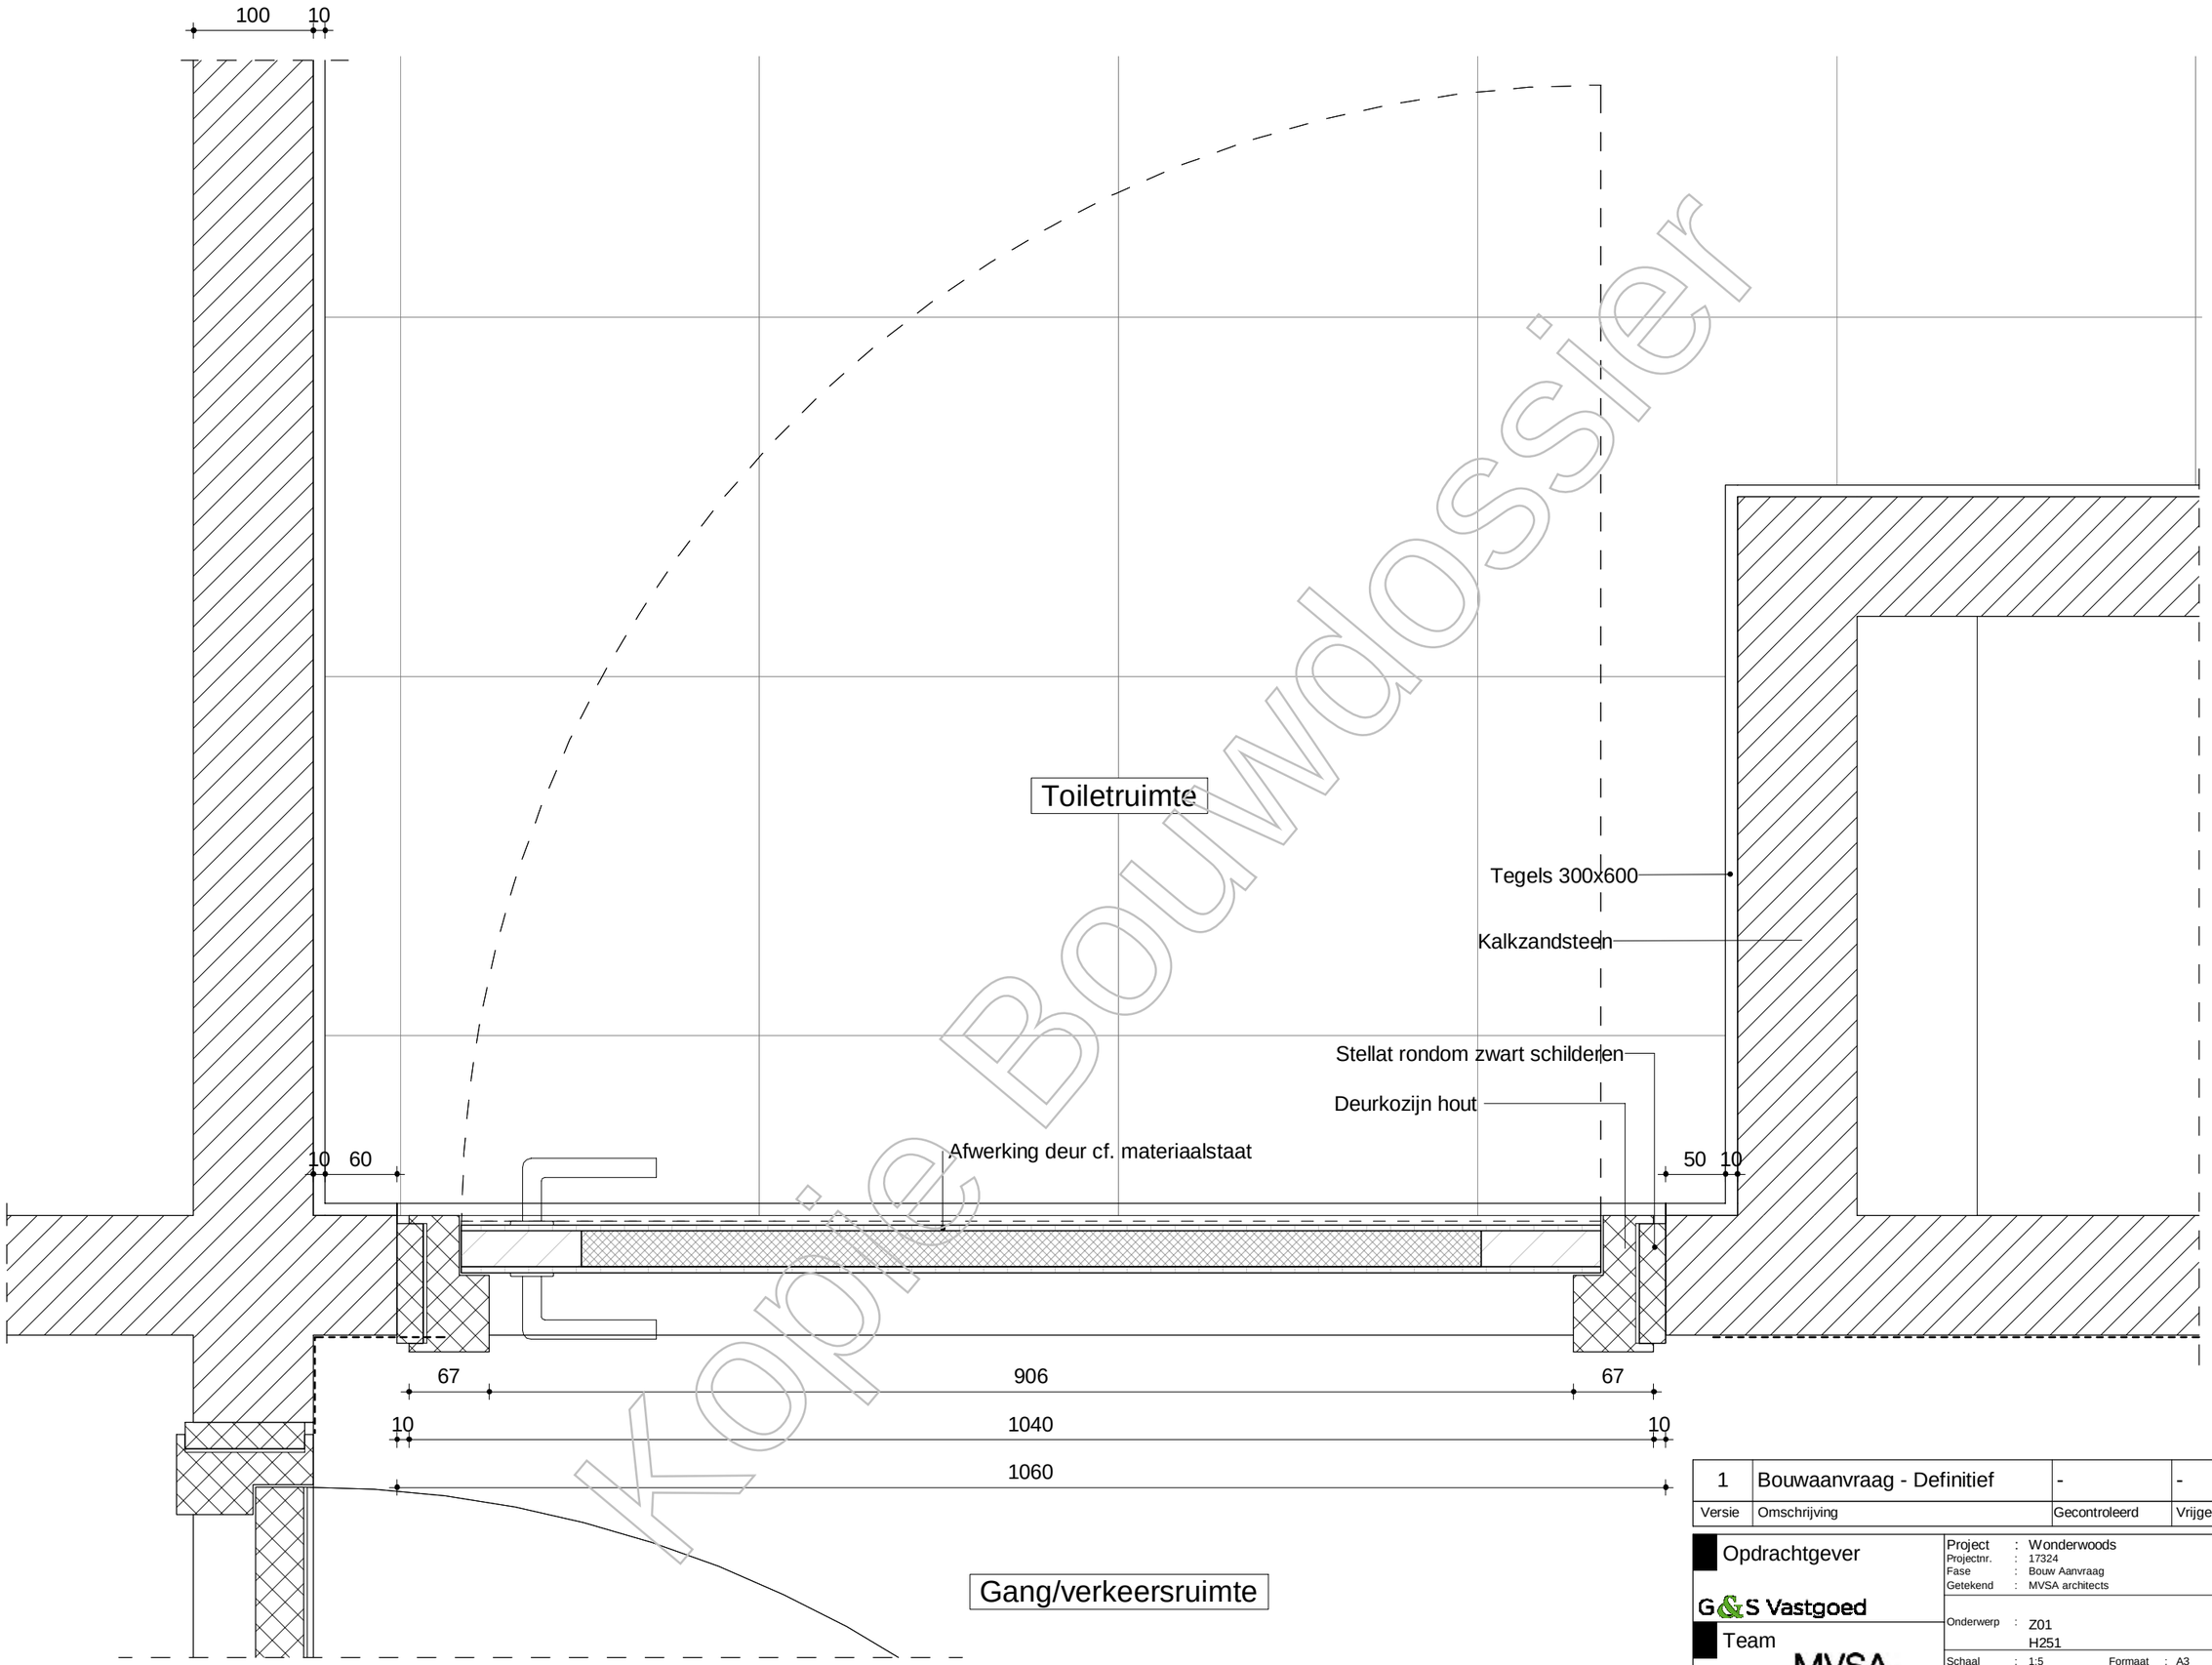

Kopie Bouwdossier

Versie	Omschrijving	Gecontroleerd	Vrijgegeven	Datum
1	Bouwaanvraag - Definitief	-	-	30-08-2019

Opdrachtgever

G&S Vastgoed

Team

MVSA Architects


Project : Wonderwoods
Projectnr. : 17324
Fase : Bouw Aanvraag
Getekend : MVSA architects

Onderwerp : Z01
H251

Schaal : 1:5 Formaat : A3
Contractnr. : Bladnr. :
Status: Definitief

Tekeningnr. : WW-MVS-Z01-XX-DR-AR-8200.2510.B1 Versie: 1

DocId: WW-MVS-Z01-ZZ-M3-AR

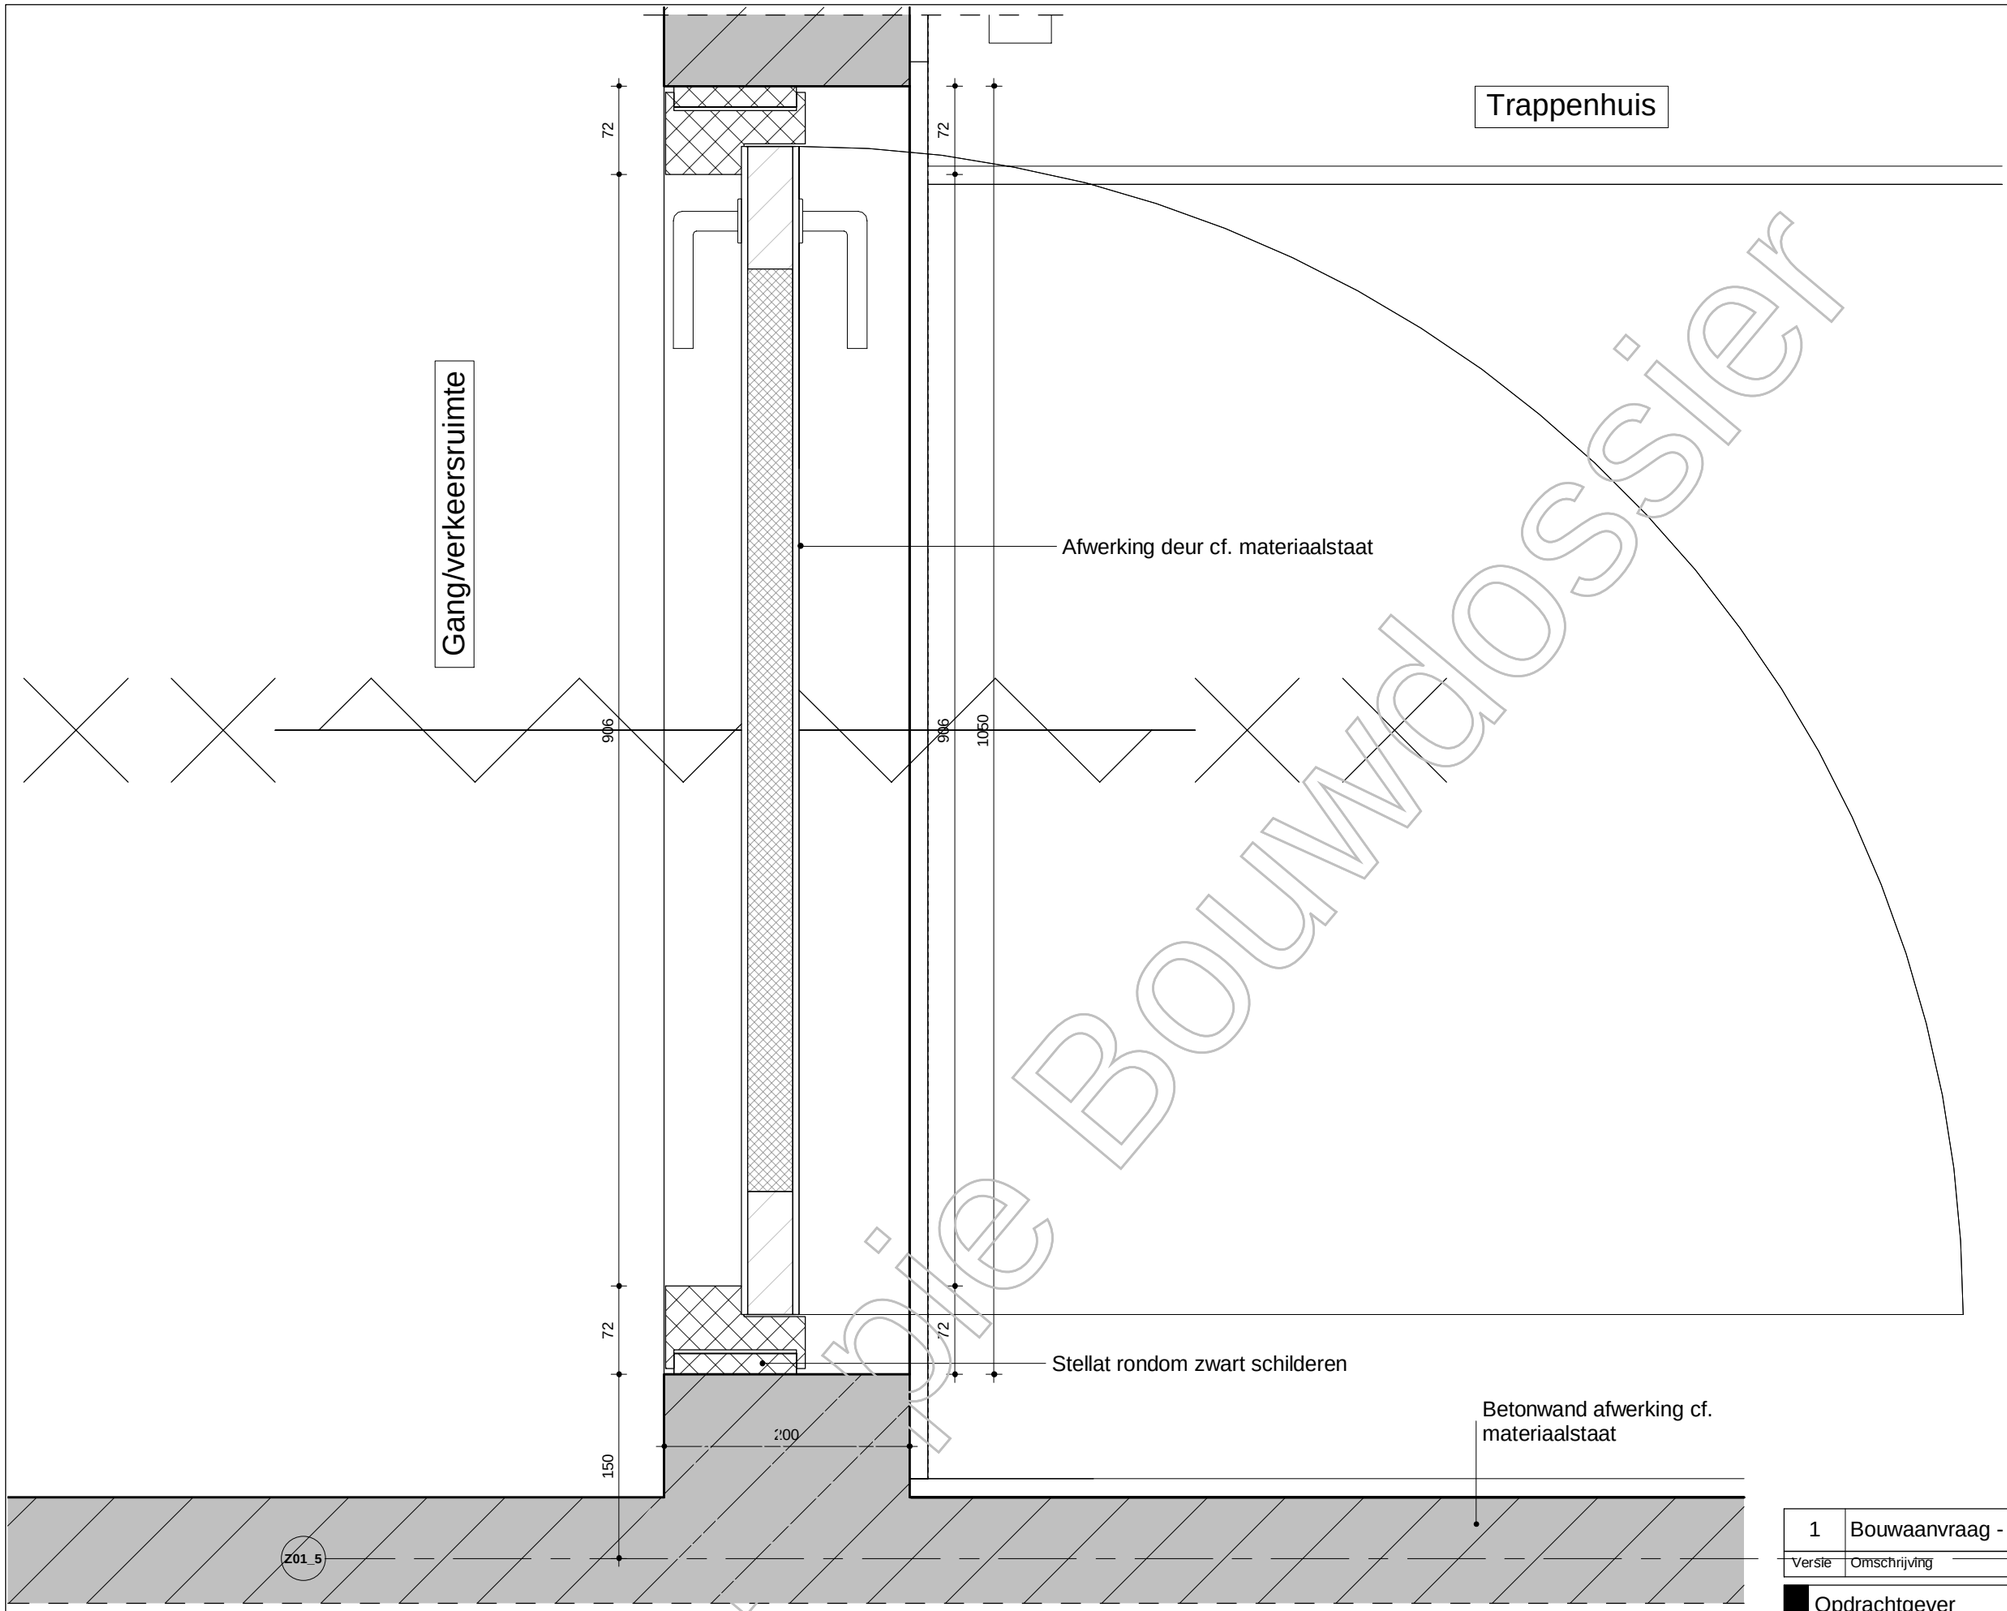

Docbie Bouwdossier

Versie	Omschrijving	Gecontroleerd	Vrijgegeven	Datum
1	Bouwaanvraag - Definitief	-	-	30-08-2019

Opdrachtgever

G&S Vastgoed

Team

MVSA Architects

Project : Wonderwoods
Projectnr. : 17324
Fase : Bouw Aanvraag
Getekend : MVSA architects


Onderwerp : Z01
H252

Schaal : 1:5 Formaat : A3
Contractnr. : Bladnr. :
Status: Definitief

Tekeningnr. : WW-MVS-Z01-XX-DR-AR-8200.2520.B1 Versie: 1

WW-MVS-Z01-ZZ-M3-AR

DocId:

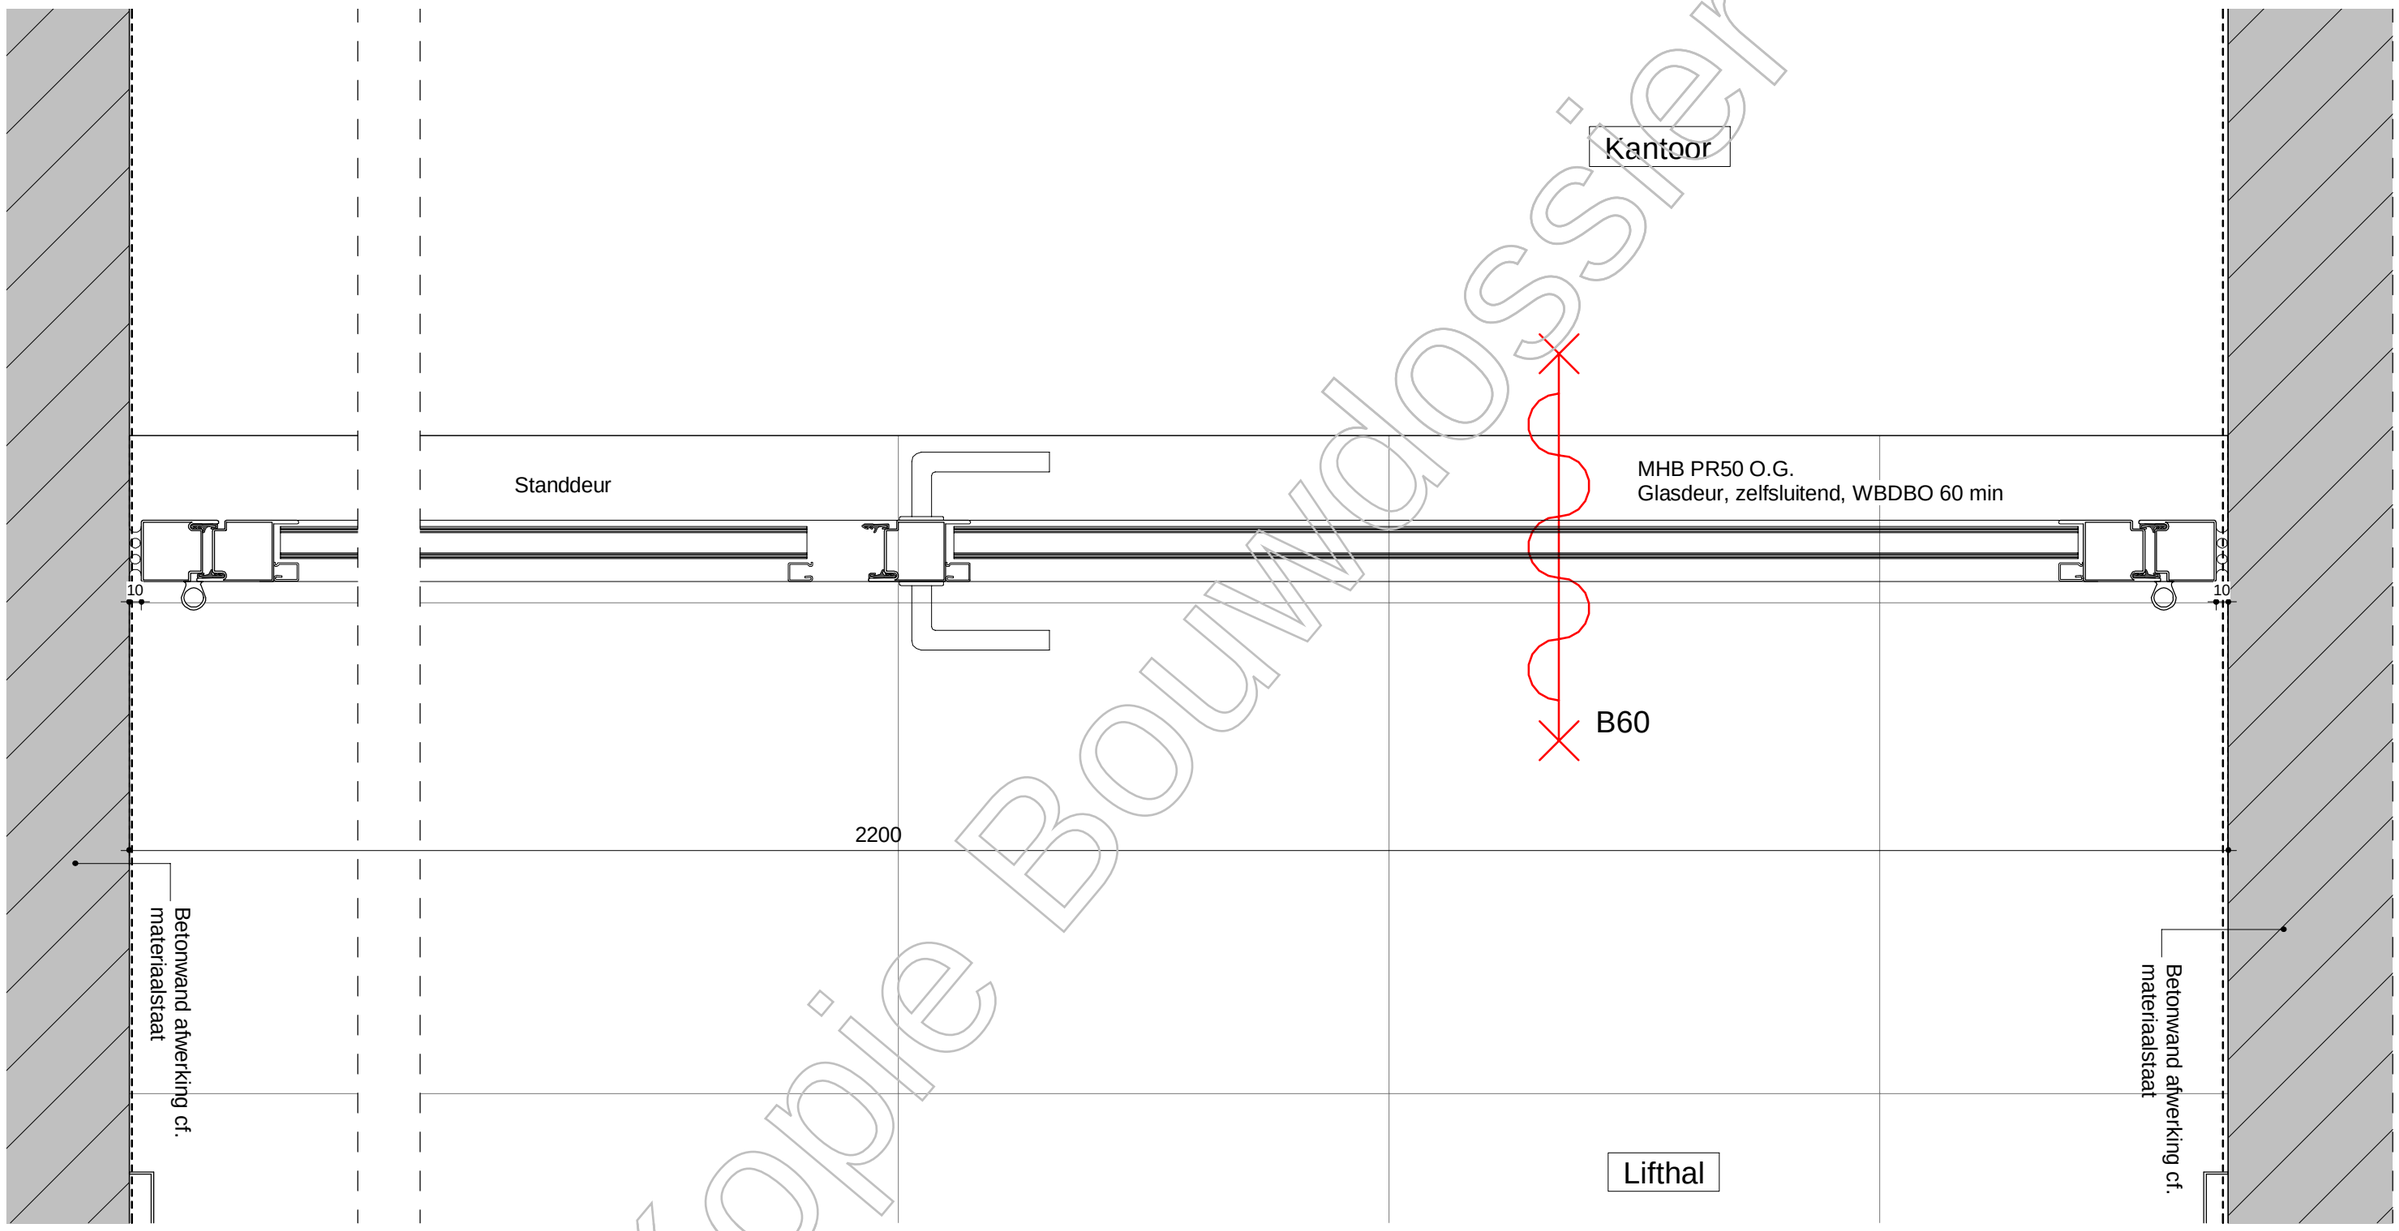

Kopie Bouwdossier

Versie	Omschrijving	Gecontroleerd	Vrijgegeven	Datum
1	Bouwaanvraag - Definitief	-	-	30-08-2019

Opdrachtgever


G&S Vastgoed

Team

MVSA Architects

Project	: Wonderwoods		
Projectnr.	: 17324		
Fase	: Bouw Aanvraag		
Getekend	: MVSA architects		
Onderwerp	: Z01 H253		
Schaal	: 1:5	Formaat : A3	Status: Definitief
Contractnr.	:	Bladnr. :	
Tekeningnr.	: WW-MVS-Z01-XX-DR-AR-8200.2530.B1	Versie: 1	

DocId: WW-MVS-Z01-ZZ-M3-AR

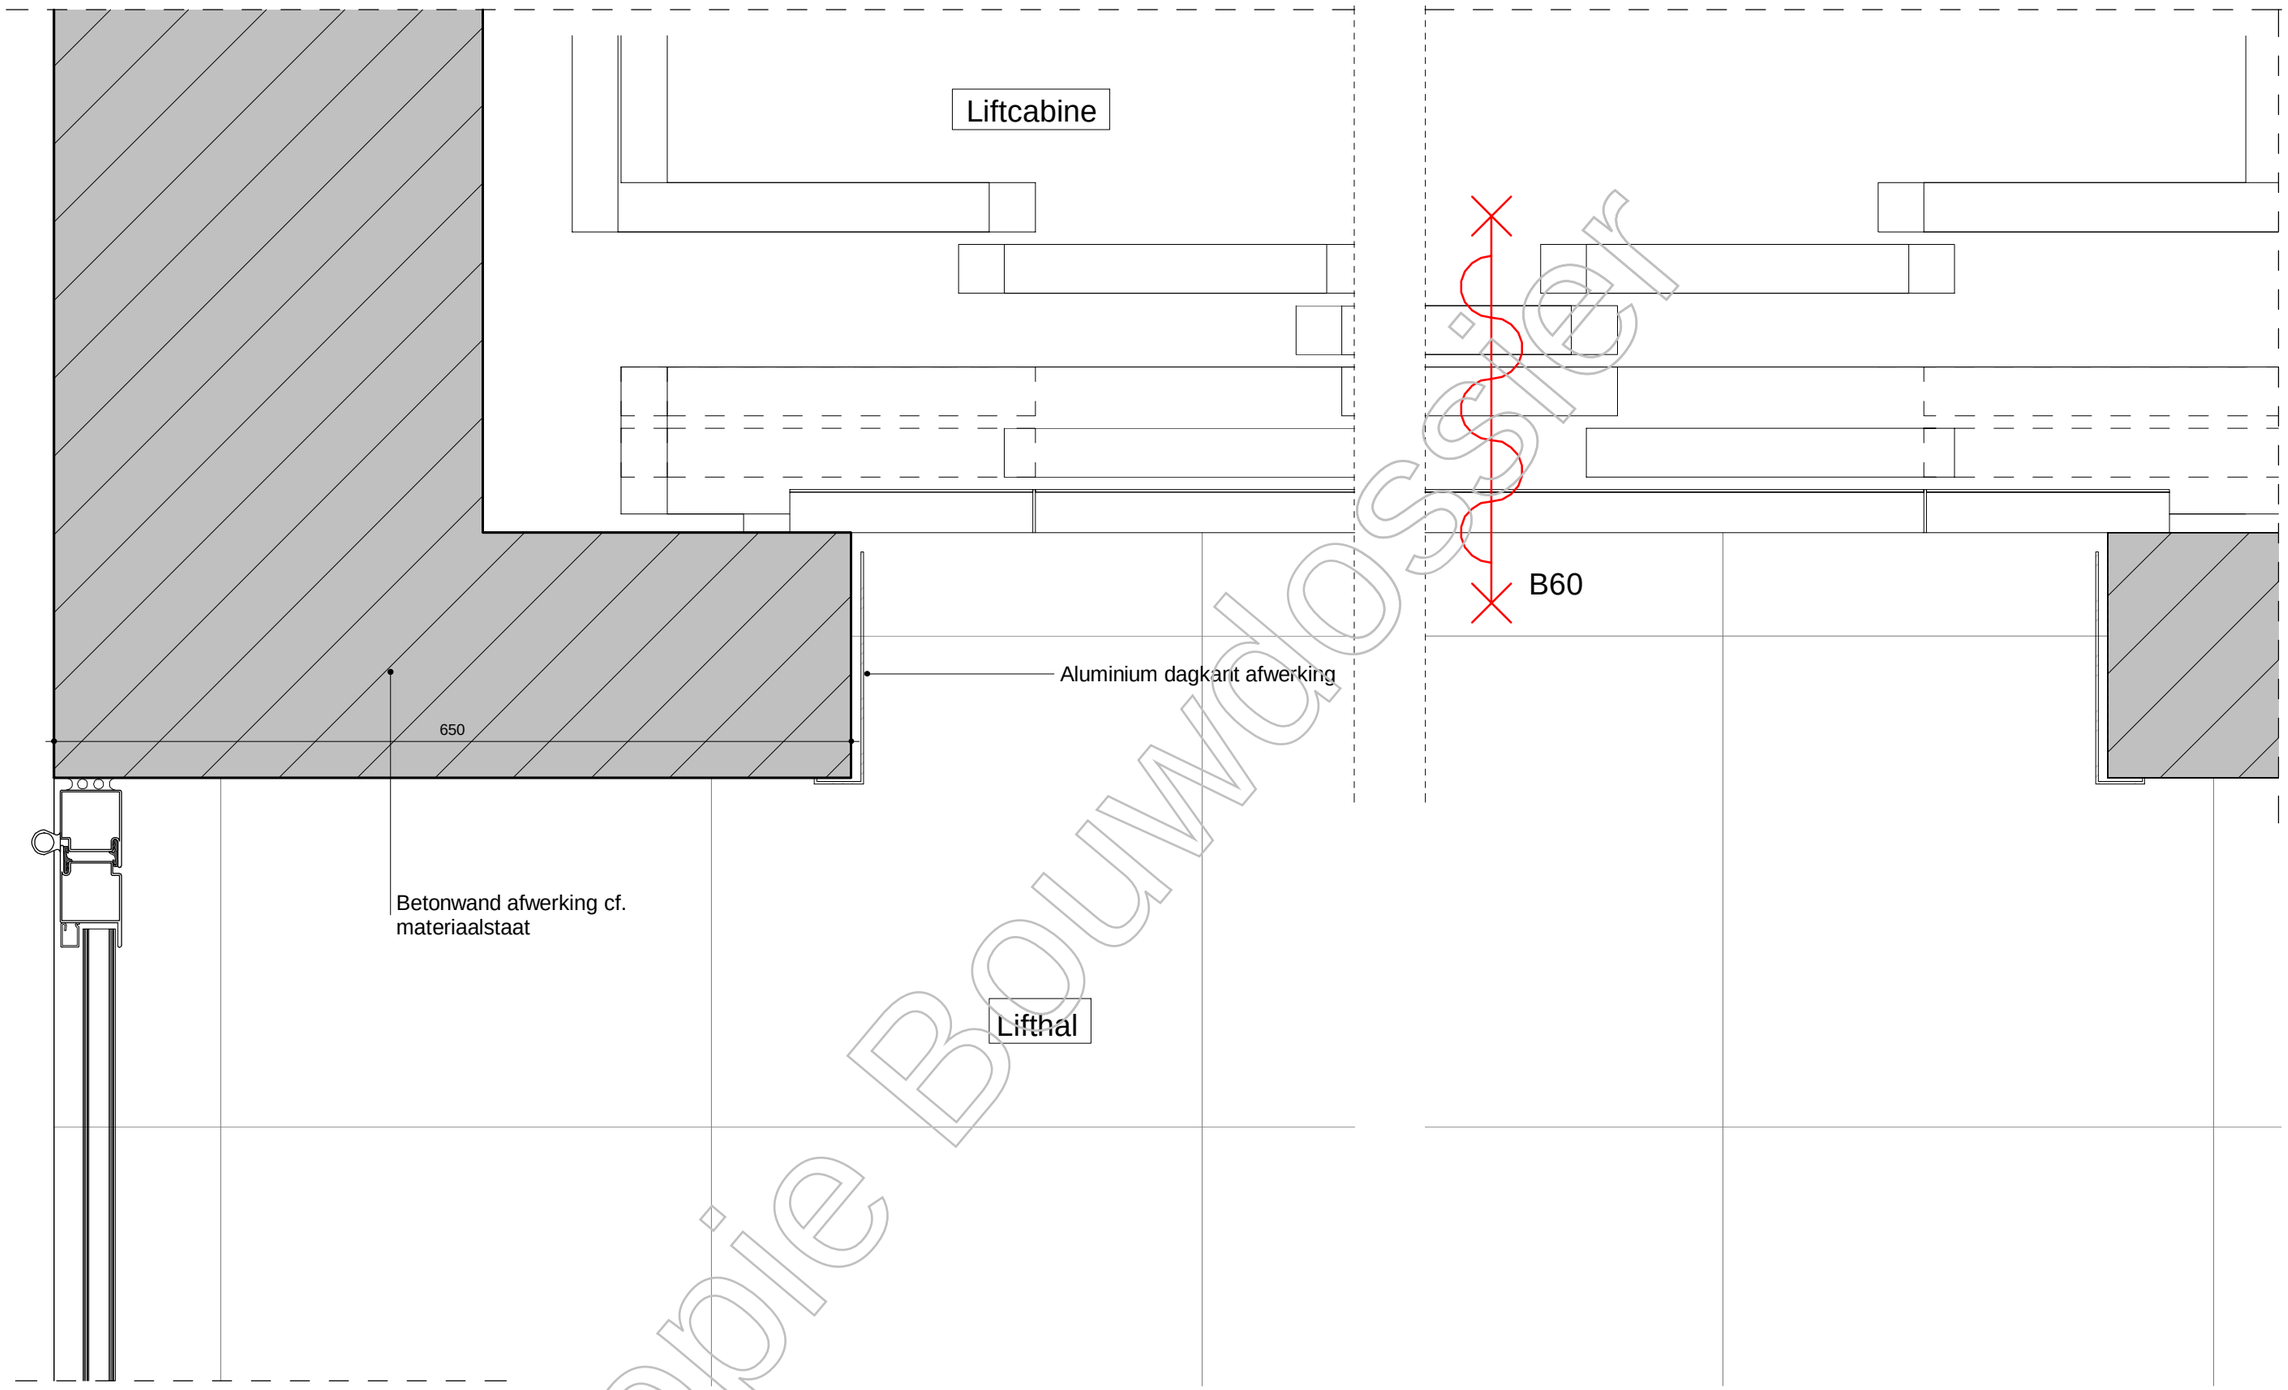

Kopie Bouwdossier

Versie	Omschrijving	Gecontroleerd	Vrijgegeven	Datum
1	Bouwaanvraag - Definitief	-	-	30-08-2019

Opdrachtgever

G&S Vastgoed

Team

MVSA Architects

Project : Wonderwoods
Projectnr. : 17324
Fase : Bouw Aanvraag
Getekend : MVSA architects


Onderwerp : Z01
H254

Schaal : 1:5 Formaat : A3
Contractnr. : Bladnr. :
Status: Definitief

Tekeningnr. : WW-MVS-Z01-XX-DR-AR-8200.2540.B1 Versie: 1

DocId: WW-MVS-Z01-ZZ-M3-AR

Kantoor

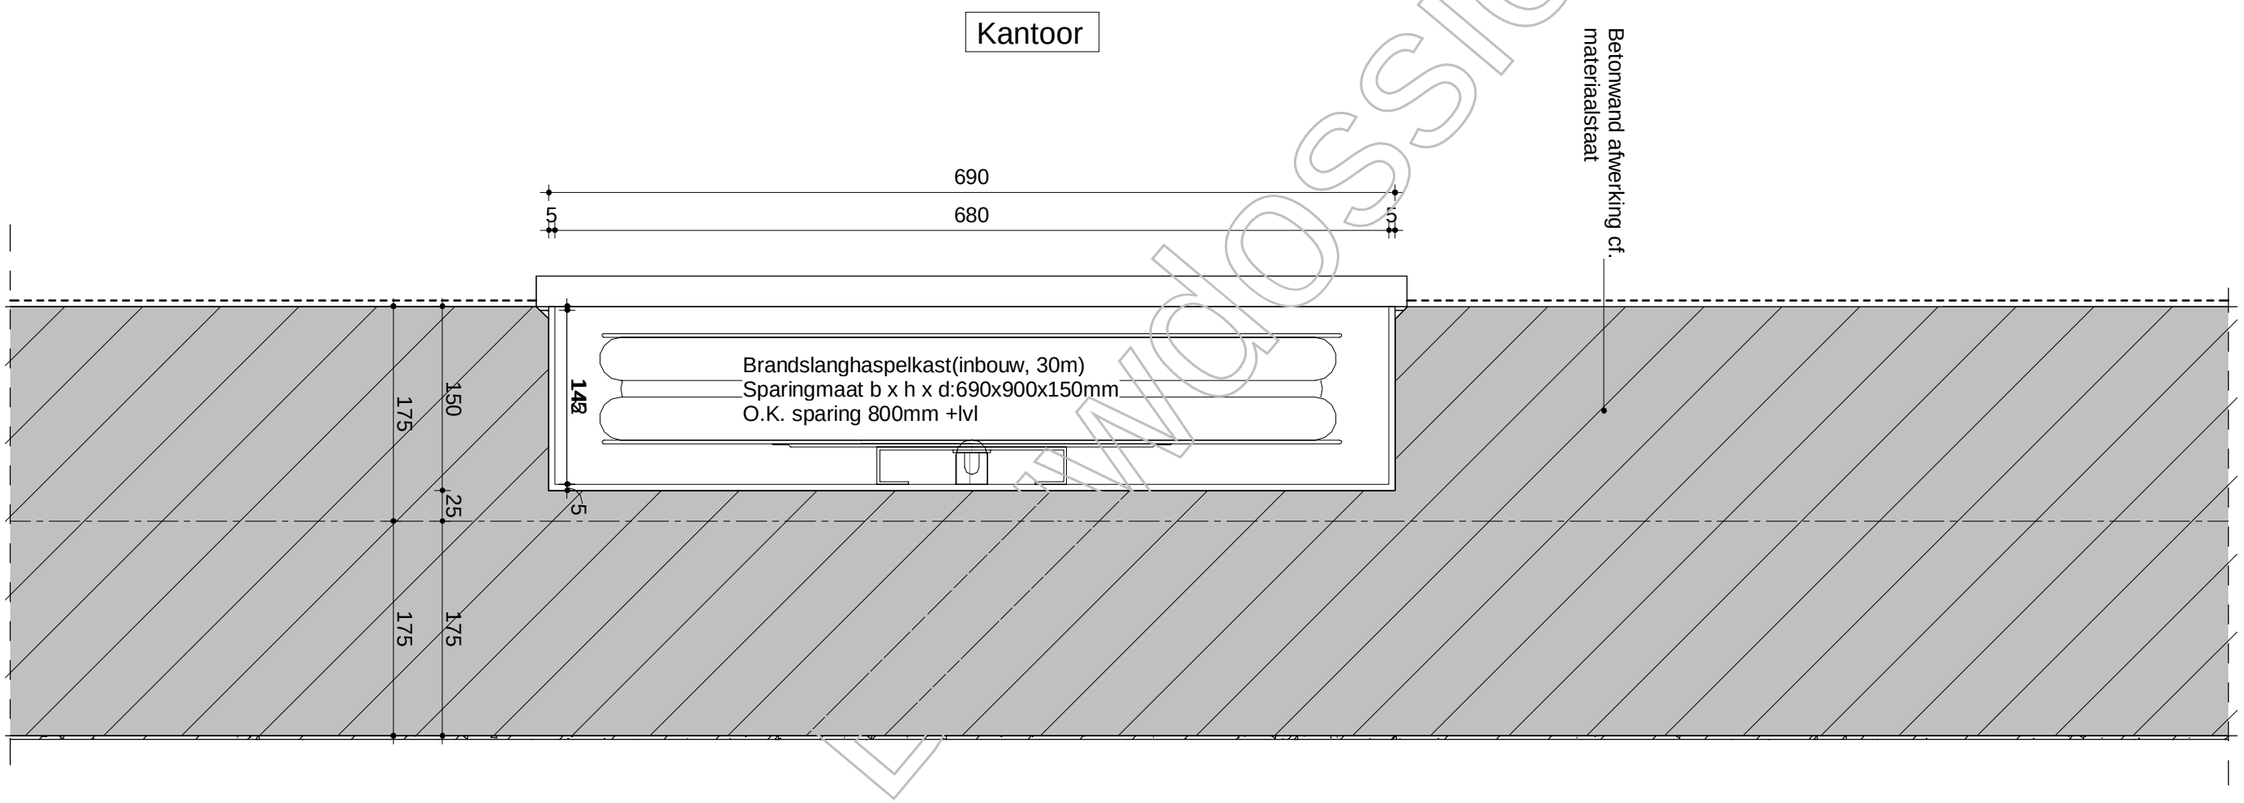

Lift schacht

Kopie Dossier

Versie	Omschrijving	Gecontroleerd	Vrijgegeven	Datum
1	Bouwaanvraag - Definitief	-	-	30-08-2019

Opdrachtgever
G&S Vastgoed
Team
MVSA Architects


Project : Wonderwoods
Projectnr. : 17324
Fase : Bouw Aanvraag
Getekend : MVSA architects

Onderwerp : Z01
H255

Schaal : 1:5 Formaat : A3
Contractnr. : Bladnr. :
Status: Definitief

Tekeningnr. : WW-MVS-Z01-XX-DR-AR-8200.2550.B1 Versie: 1

DocId: WW-MVS-Z01-ZZ-M3-AR

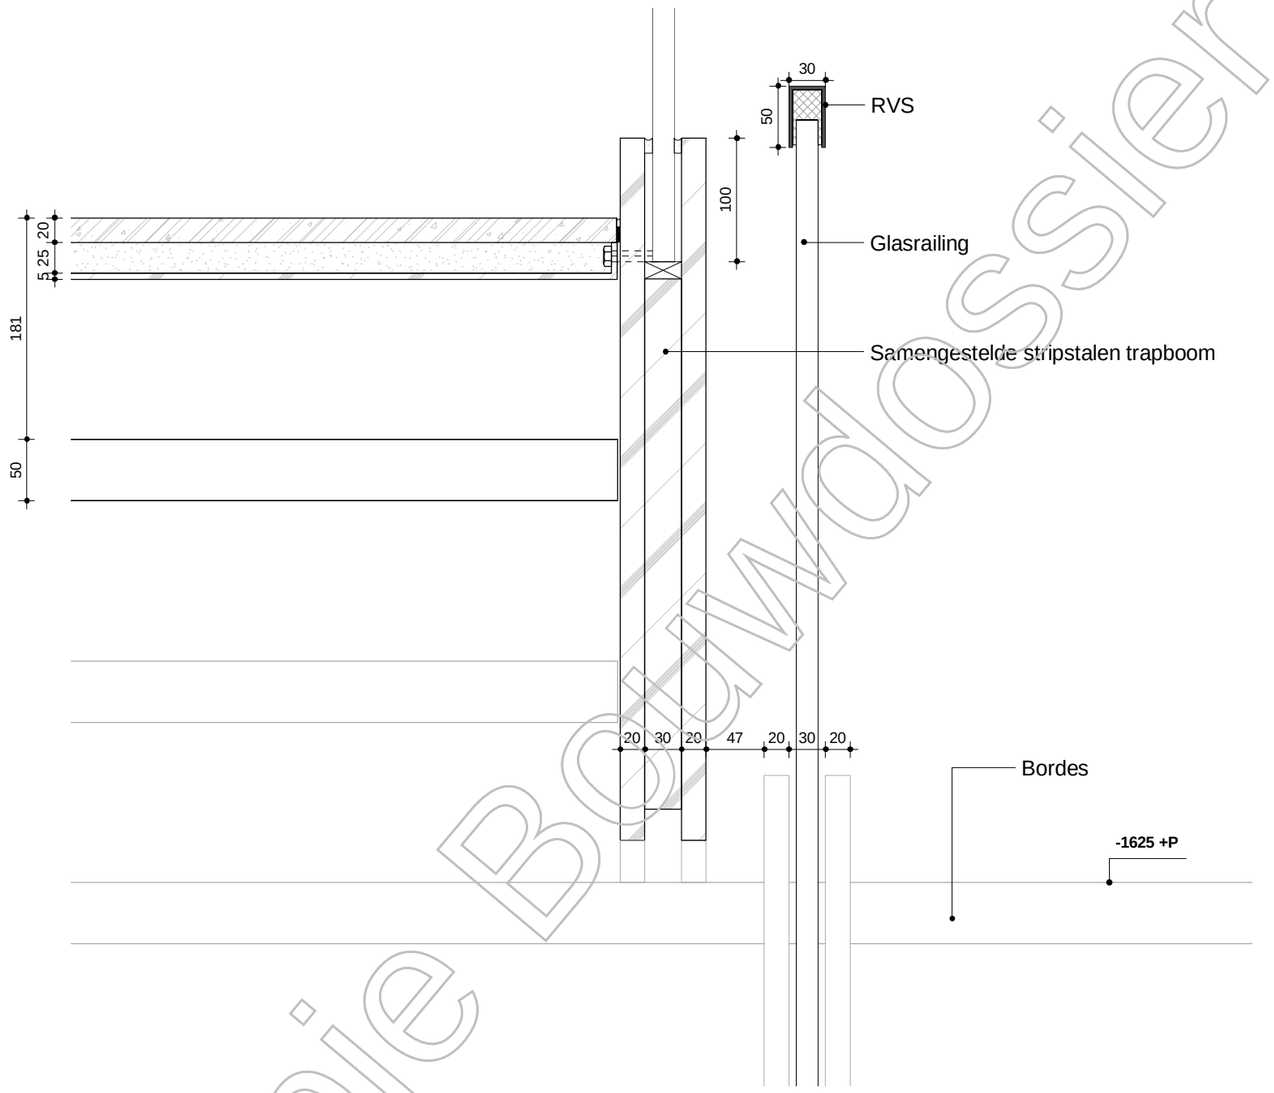

Kopie Bouwdossier

1	Bouwaanvraag - Definitief	-	-	30-08-2019
Versie	Omschrijving	Gecontroleerd	Vrijgegeven	Datum

Opdrachtgever

G&S Vastgoed

Team

MVSA Architects

Project : Wonderwoods
Projectnr. : 17324
Fase : Bouw Aanvraag
Getekend : MVSA architects

Onderwerp :


V151

Schaal : 1:5 Formaat : A3
Contractnr. : Bladnr. :
Status: Definitief

Tekeningnr. : WW-MVS-Z01-XX-DR-AR-8201.1510.B2 Versie: 1

WW-MVS-Z01-ZZ-M3-AR

DocId:

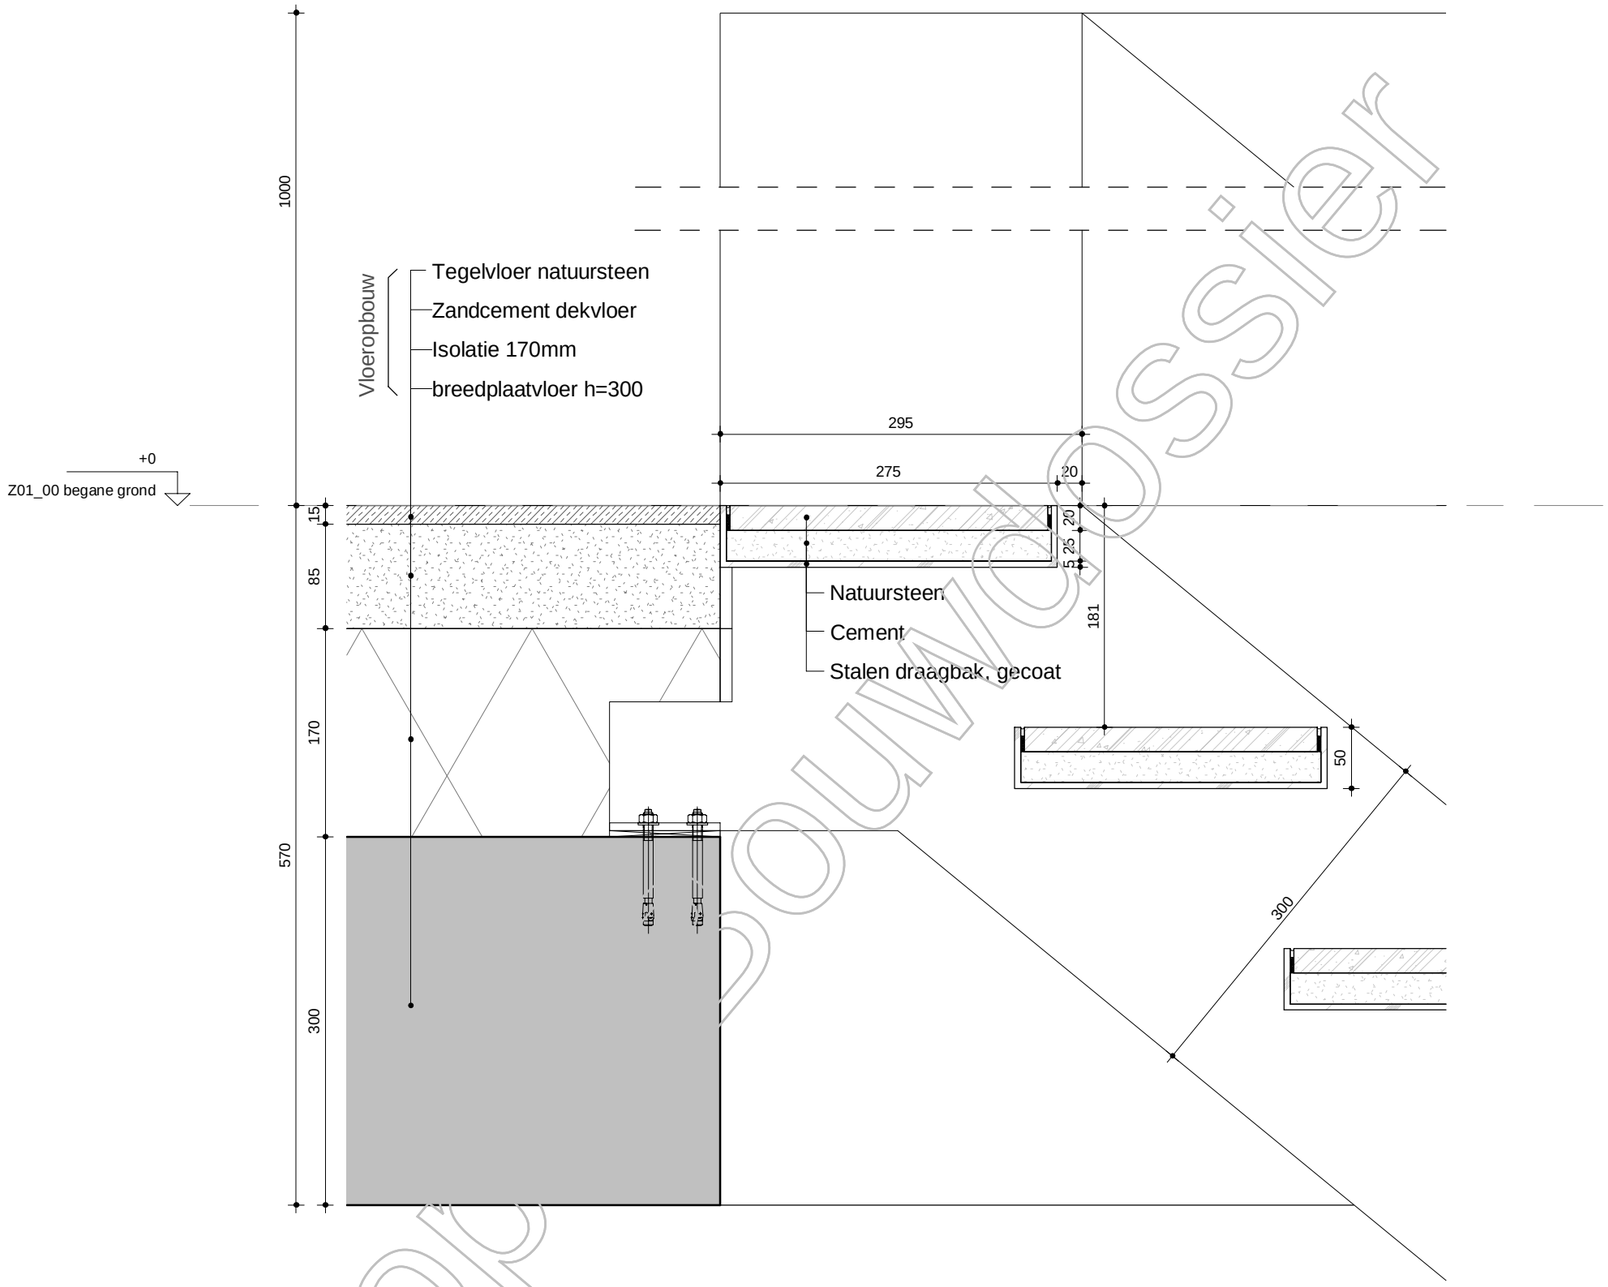

Kopie bouwdossier

Versie	Omschrijving	Gecontroleerd	Vrijgegeven	Datum
1	Bouwaanvraag - Definitief	-	-	30-08-2019

Opdrachtgever

G&S Vastgoed

Team


MVSA Architects

Project : Wonderwoods
Projectnr. : 17324
Fase : Bouw Aanvraag
Getekend : MVSA architects

Onderwerp :
V152

Schaal : 1:5
Formaat : A3
Status: Definitief
Contractnr. :
Bladnr. :
Tekeningnr. : WW-MVS-Z01-XX-DR-AR-8201.1520.B2
Versie: 1

DocId: WW-MVS-Z01-ZZ-M3-AR

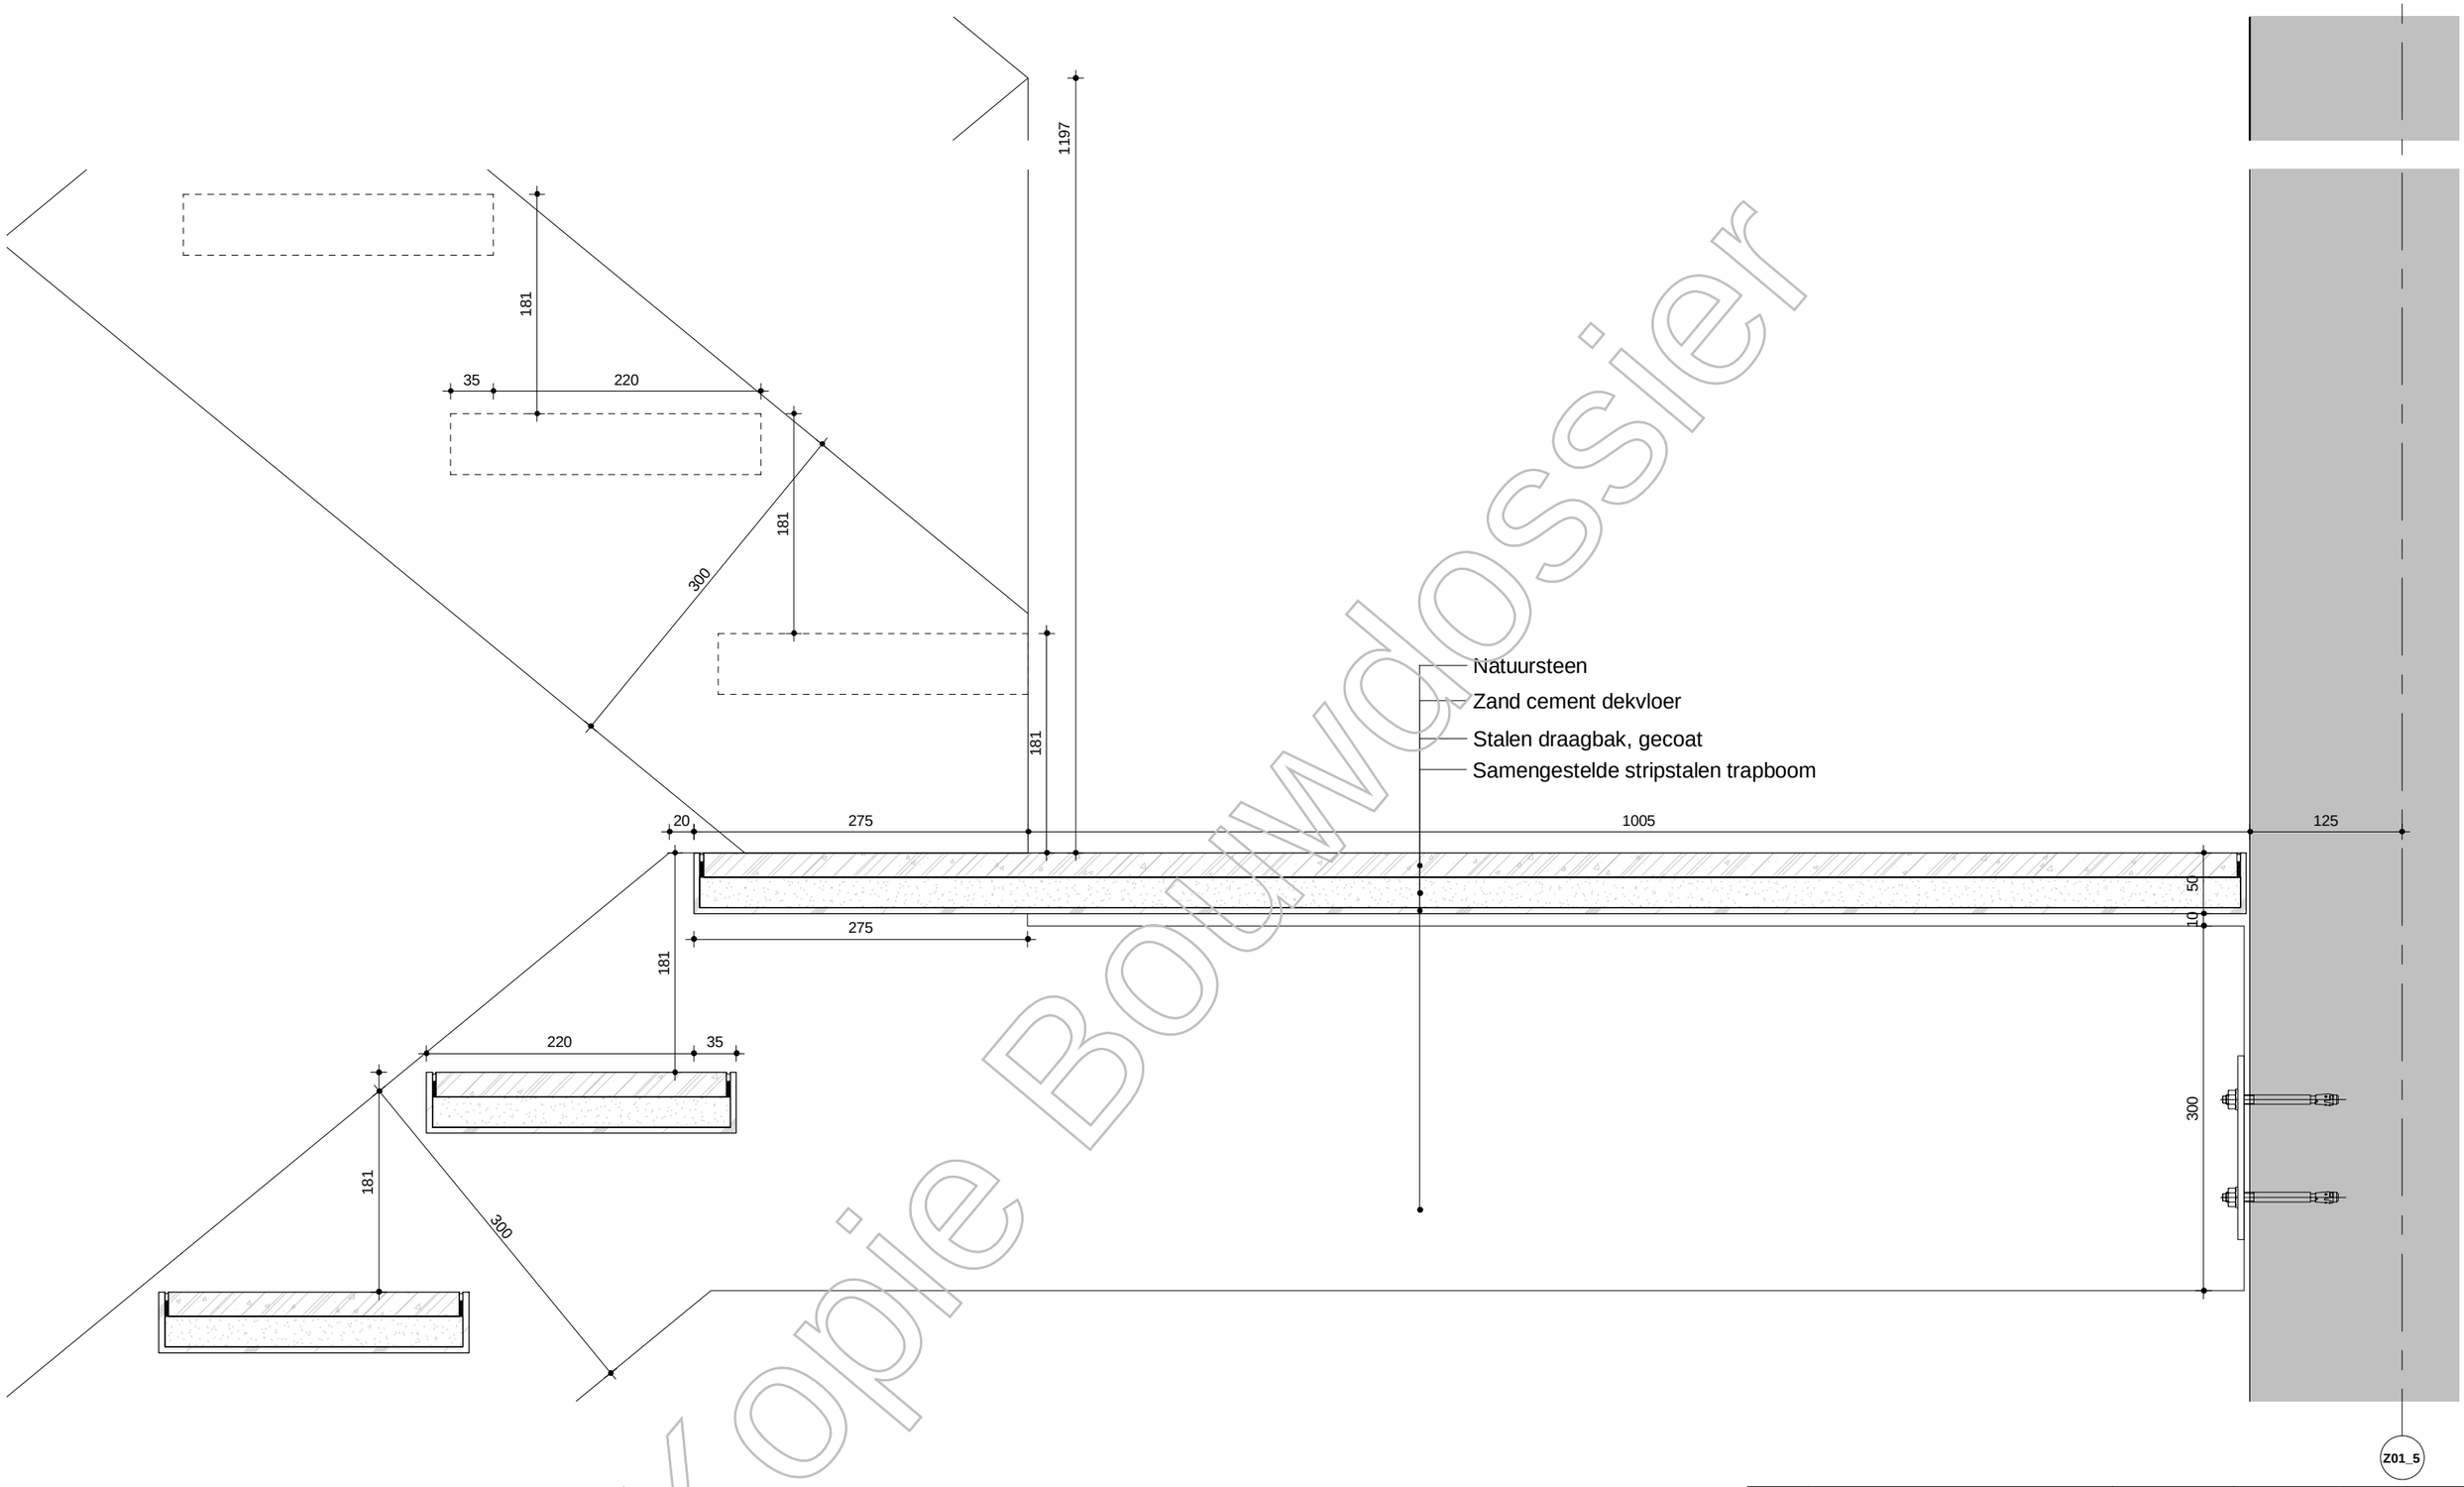

Kopie Bouwdossier

Versie	Omschrijving	Gecontroleerd	Vrijgegeven	Datum
1	Bouwaanvraag - Definitief	-	-	30-08-2019

Opdrachtgever

G&S Vastgoed


Team

MVSA Architects

Project	: Wonderwoods		
Projectnr.	: 17324		
Fase	: Bouw Aanvraag		
Getekend	: MVSA architects		
Onderwerp	: V153		
Schaal	: 1:5	Formaat : A3	Status: Definitief
Contractnr.	:	Bladnr. :	
Tekeningnr.	: WW-MVS-Z01-XX-DR-AR-8201.1530.B2	Versie: 1	

WW-MVS-Z01-ZZ-M3-AR

DocId:

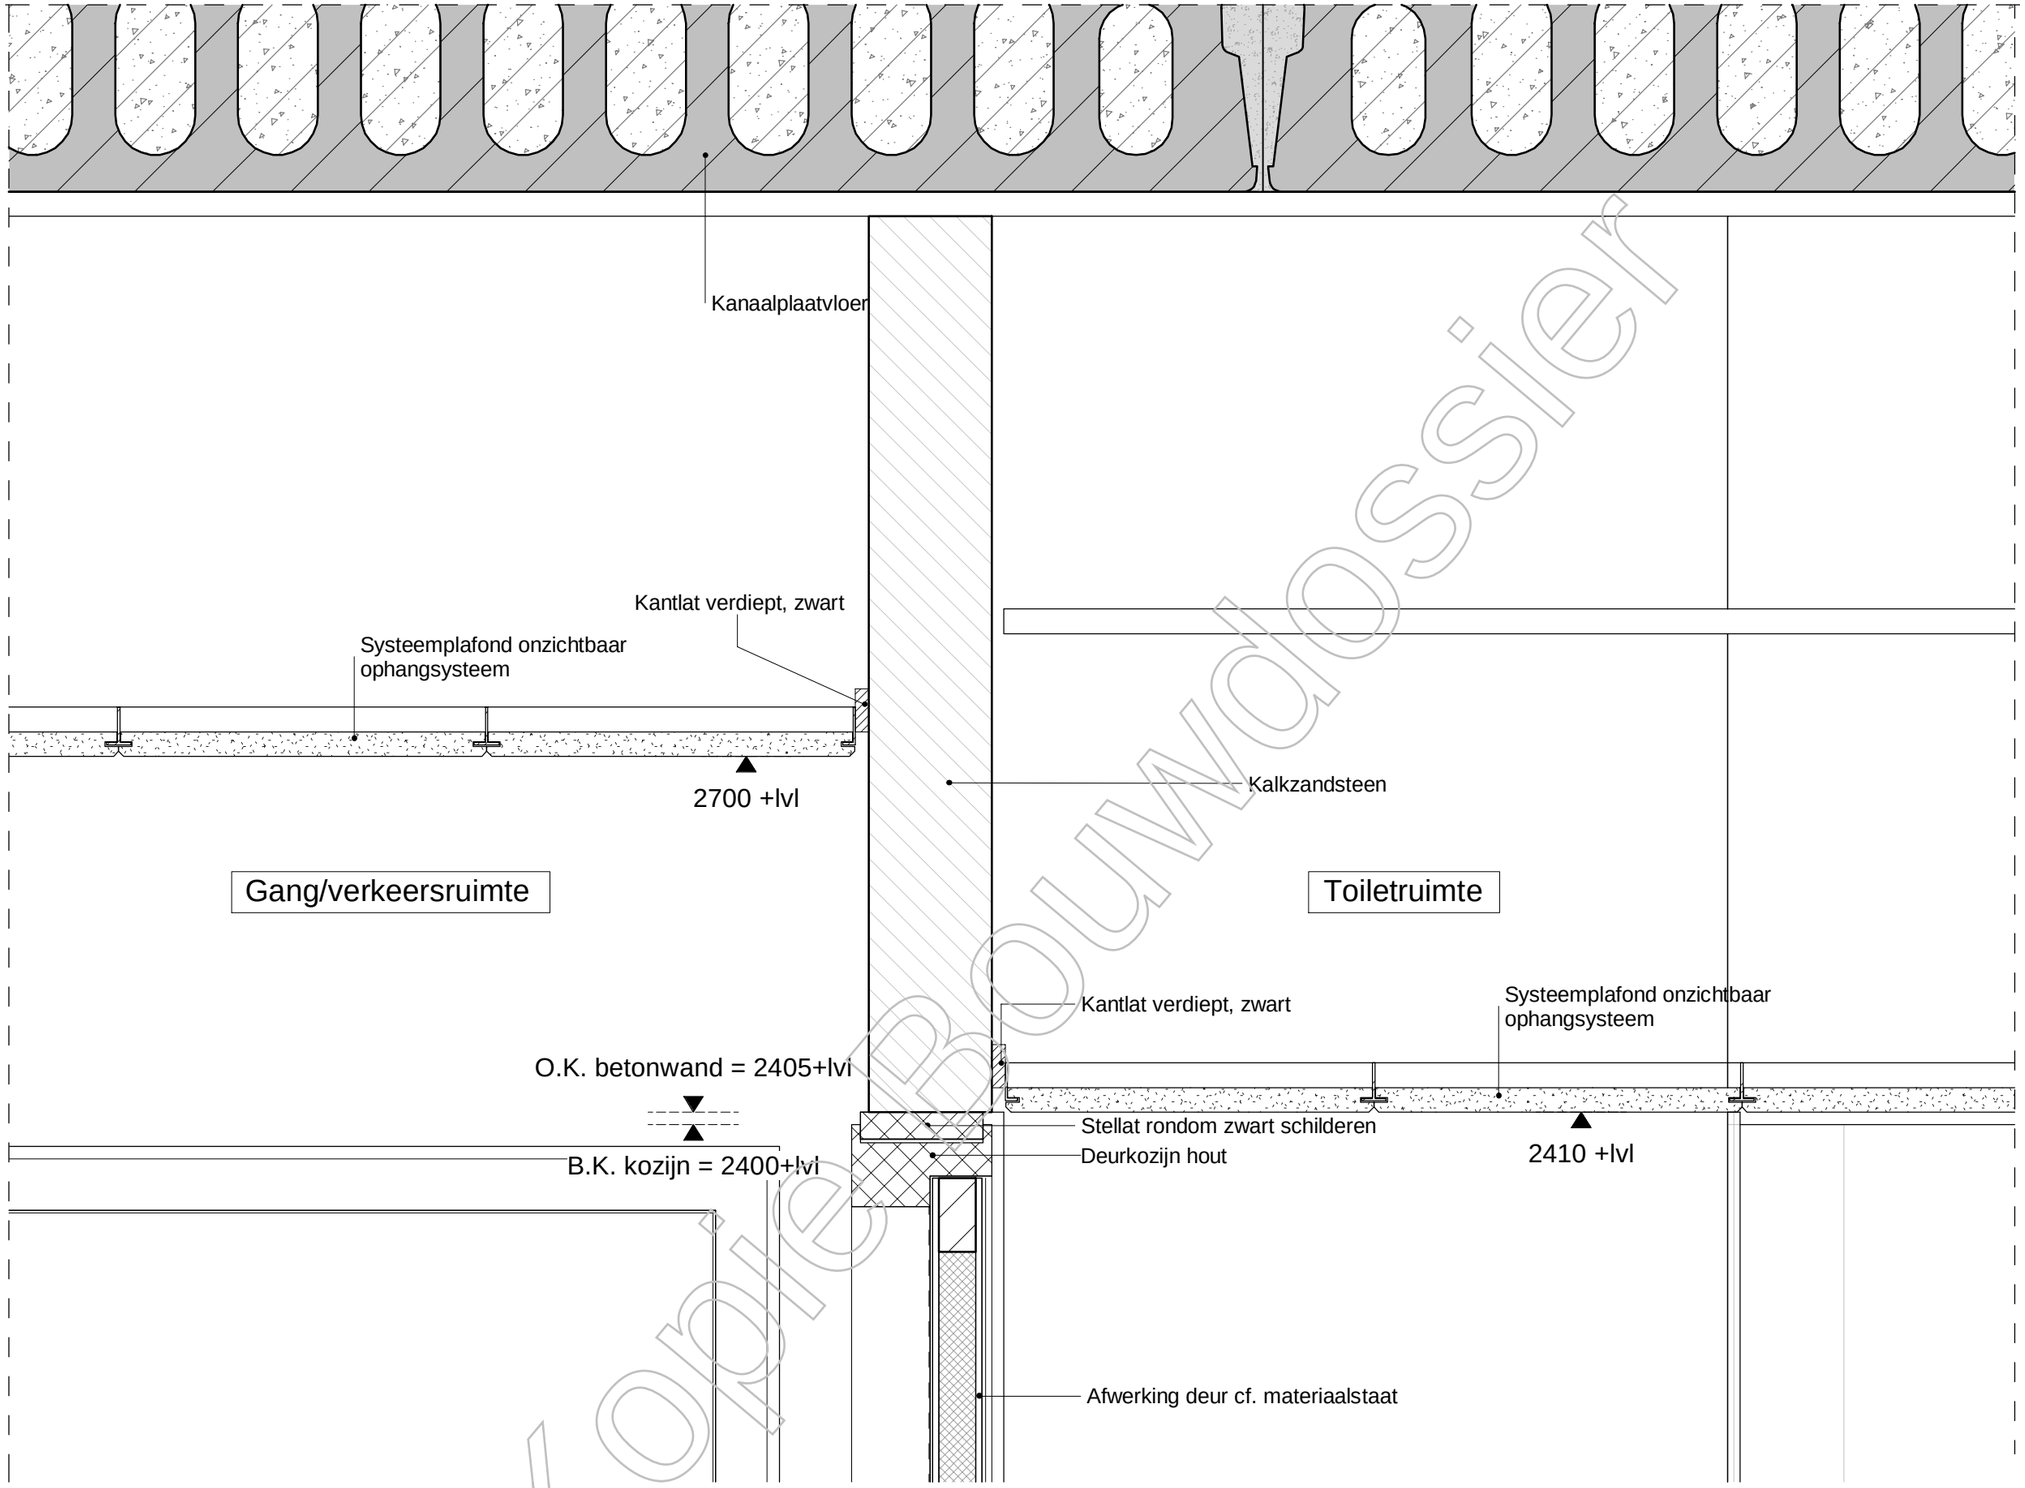

KopieBouwdossier

Versie	Omschrijving	Gecontroleerd	Vrijgegeven	Datum
1	Bouwaanvraag - Definitief	-	-	30-08-2019

Opdrachtgever

G&S Vastgoed

Team

MVSA Architects

Project : Wonderwoods
Projectnr. : 17324
Fase : Bouw Aanvraag
Getekend : MVSA architects


Onderwerp : Z01
V251

Schaal : 1:5 Formaat : A3
Contractnr. : Bladnr. :
Status: Definitief

Tekeningnr. : WW-MVS-Z01-XX-DR-AR-8201.2510.B1 Versie: 1

WW-MVS-Z01-ZZ-M3-AR

Docld:

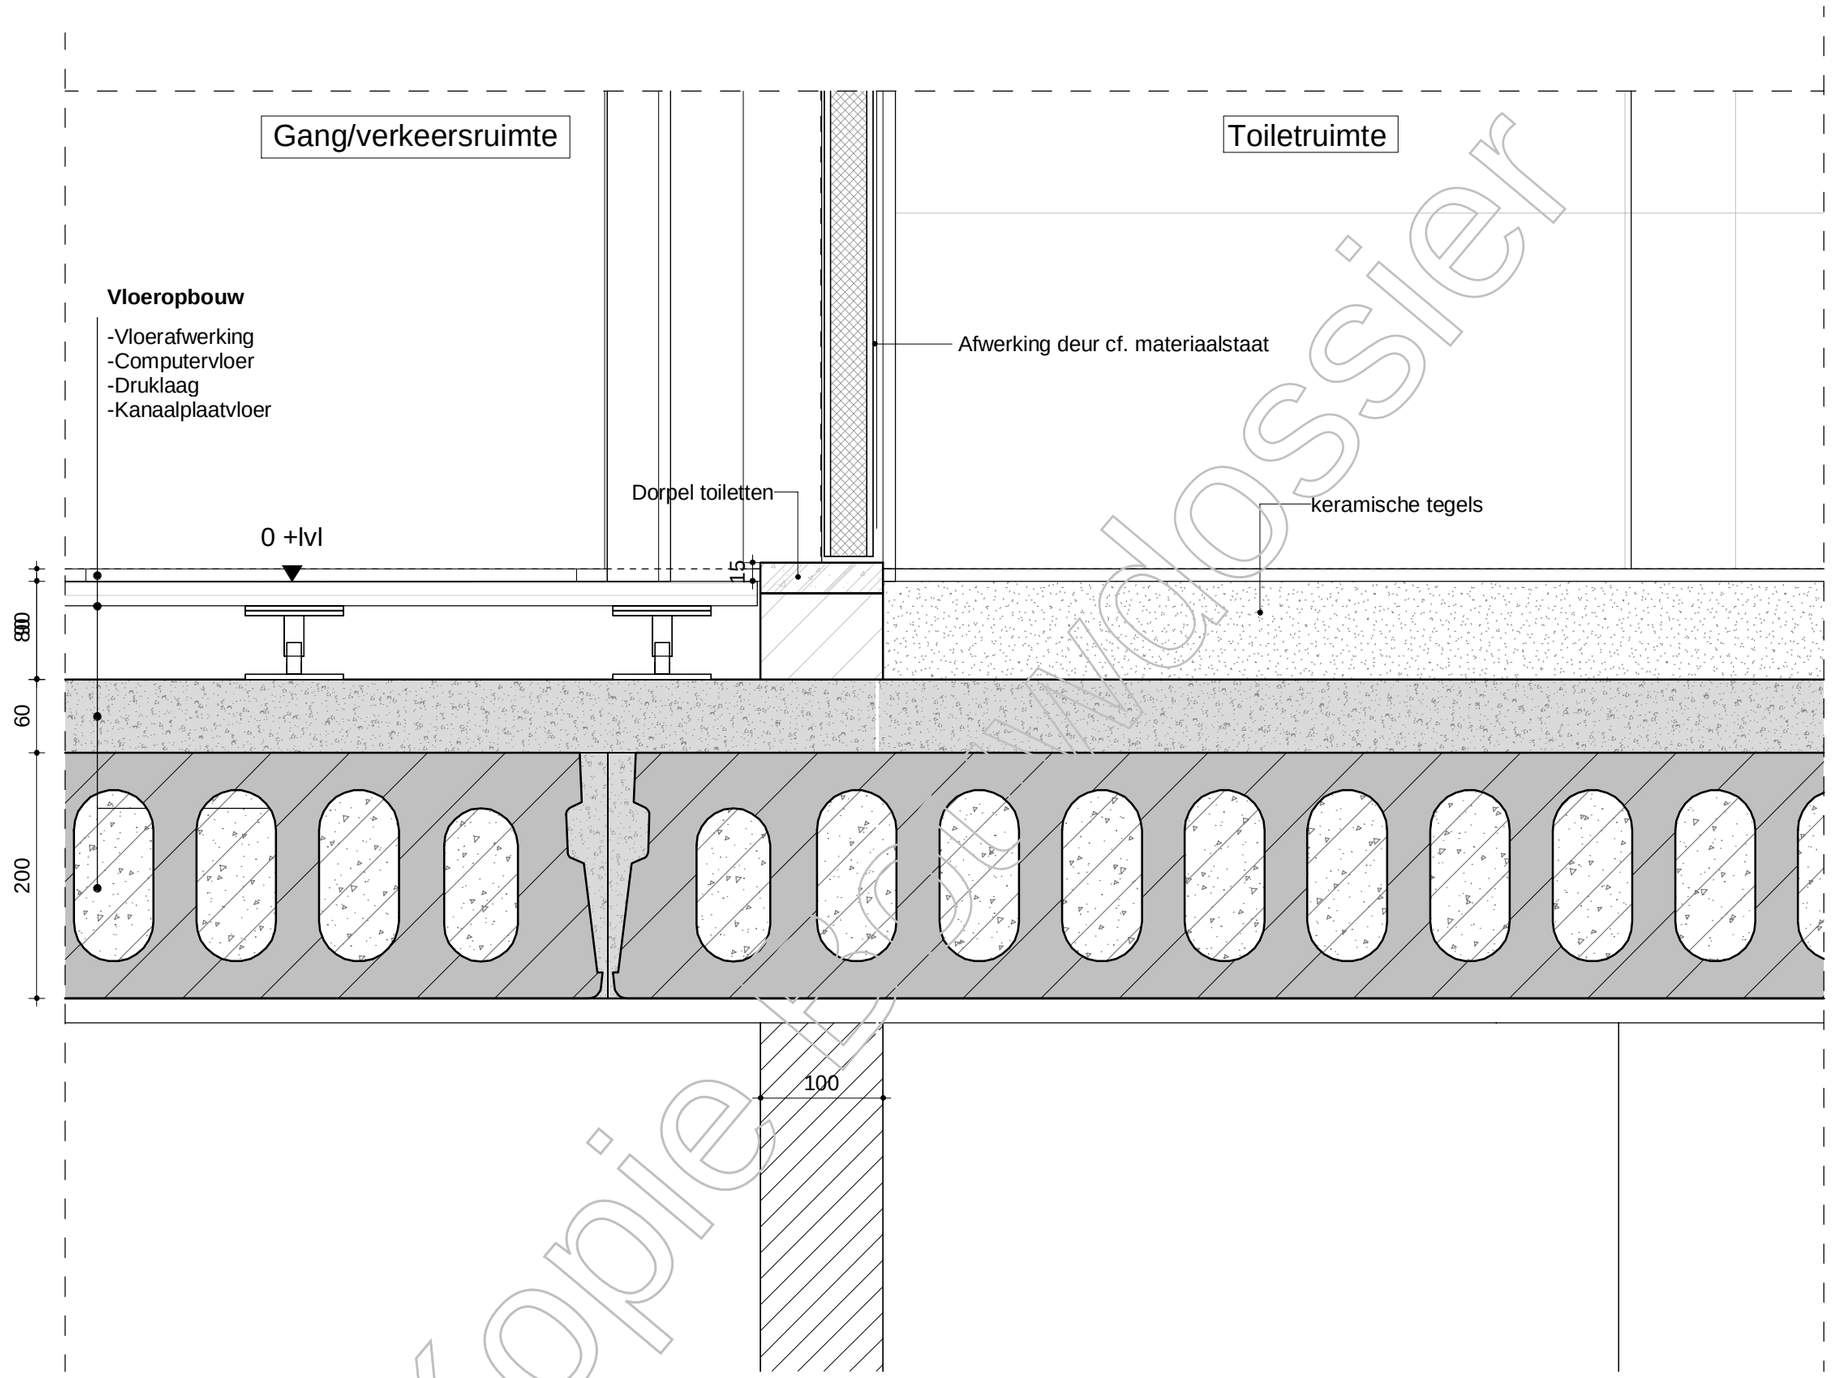

Kopie Dossier

Versie	Omschrijving	Gecontroleerd	Vrijgegeven	Datum
1	Bouwaanvraag - Definitief	-	-	30-08-2019

Opdrachtgever


G&S Vastgoed

Team

MVSA Architects

Project	: Wonderwoods		
Projectnr.	: 17324		
Fase	: Bouw Aanvraag		
Getekend	: MVSA architects		
Onderwerp	: Z01 V252		
Schaal	: 1:5	Formaat : A3	Status: Definitief
Contractnr.	:	Bladnr. :	
Tekeningnr.	: WW-MVS-Z01-XX-DR-AR-8201.2520.B1	Versie: 1	

DocId: WW-MVS-Z01-ZZ-M3-AR

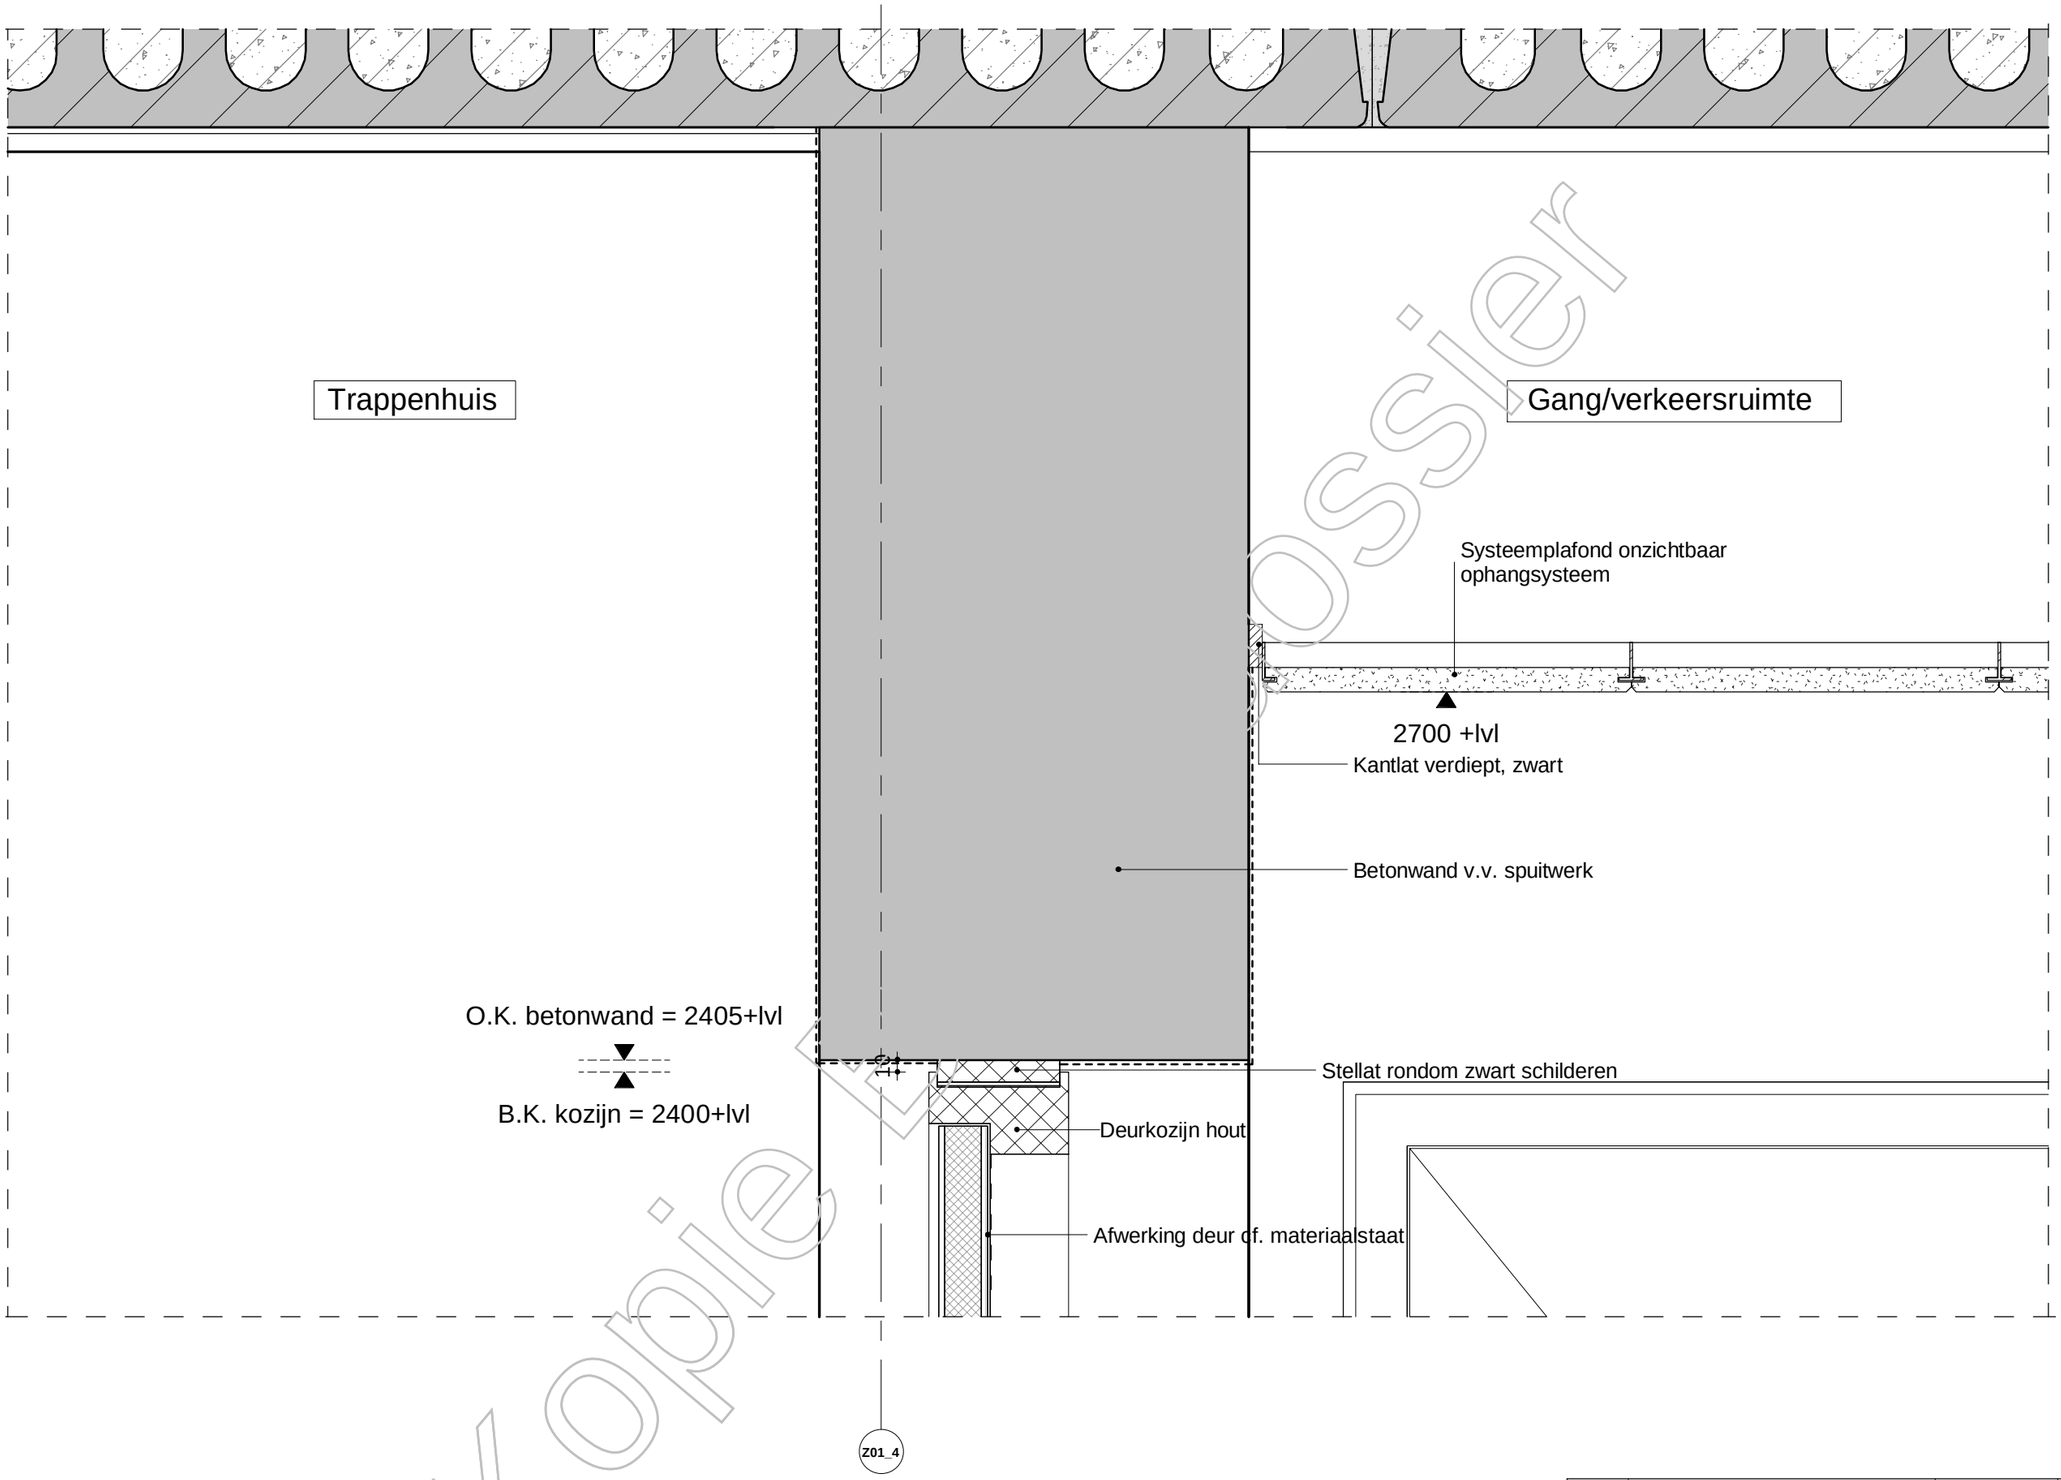

Kopie Dossier

Versie	Omschrijving	Gecontroleerd	Vrijgegeven	Datum
1	Bouwaanvraag - Definitief	-	-	30-08-2019

Opdrachtgever
G&S Vastgoed
Team
MVSA Architects

Project : Wonderwoods
Projectnr. : 17324
Fase : Bouw Aanvraag
Getekend : MVSA architects

Onderwerp : Z01
V253

Schaal : 1:5 Formaat : A3
Contractnr. : Bladnr. :
Status: Definitief
Tekeningnr. : WW-MVS-Z01-XX-DR-AR-8201.2530.B1 Versie: 1

DocId: WW-MVS-Z01-ZZ-M3-AR

Z01_4

Trappenhuis

Gang/verkeersruimte

MHB PR50 O.G.
Glasdeur, zelfsluitend, WBDBO 60 min

Vloeropbouw

-Vloerafwerking
-Computervloer
-Druklaag
-Kanaalplaatvloer

0 +lvl

10
80
60
350
200

Kopie Bouwdossier

Versie	Omschrijving	Gecontroleerd	Vrijgegeven	Datum
1	Bouwaanvraag - Definitief	-	-	30-08-2019

Opdrachtgever

G&S Vastgoed

Team

MVSA Architects


Project : Wonderwoods
Projectnr. : 17324
Fase : Bouw Aanvraag
Getekend : MVSA architects

Onderwerp : Z01
V254

Schaal : 1:5 Formaat : A3
Contractnr. : Bladnr. :
Status: Definitief

Tekeningnr. : WW-MVS-Z01-XX-DR-AR-8201.2540.B1 Versie: 1

DocId: WW-MVS-Z01-ZZ-M3-AR

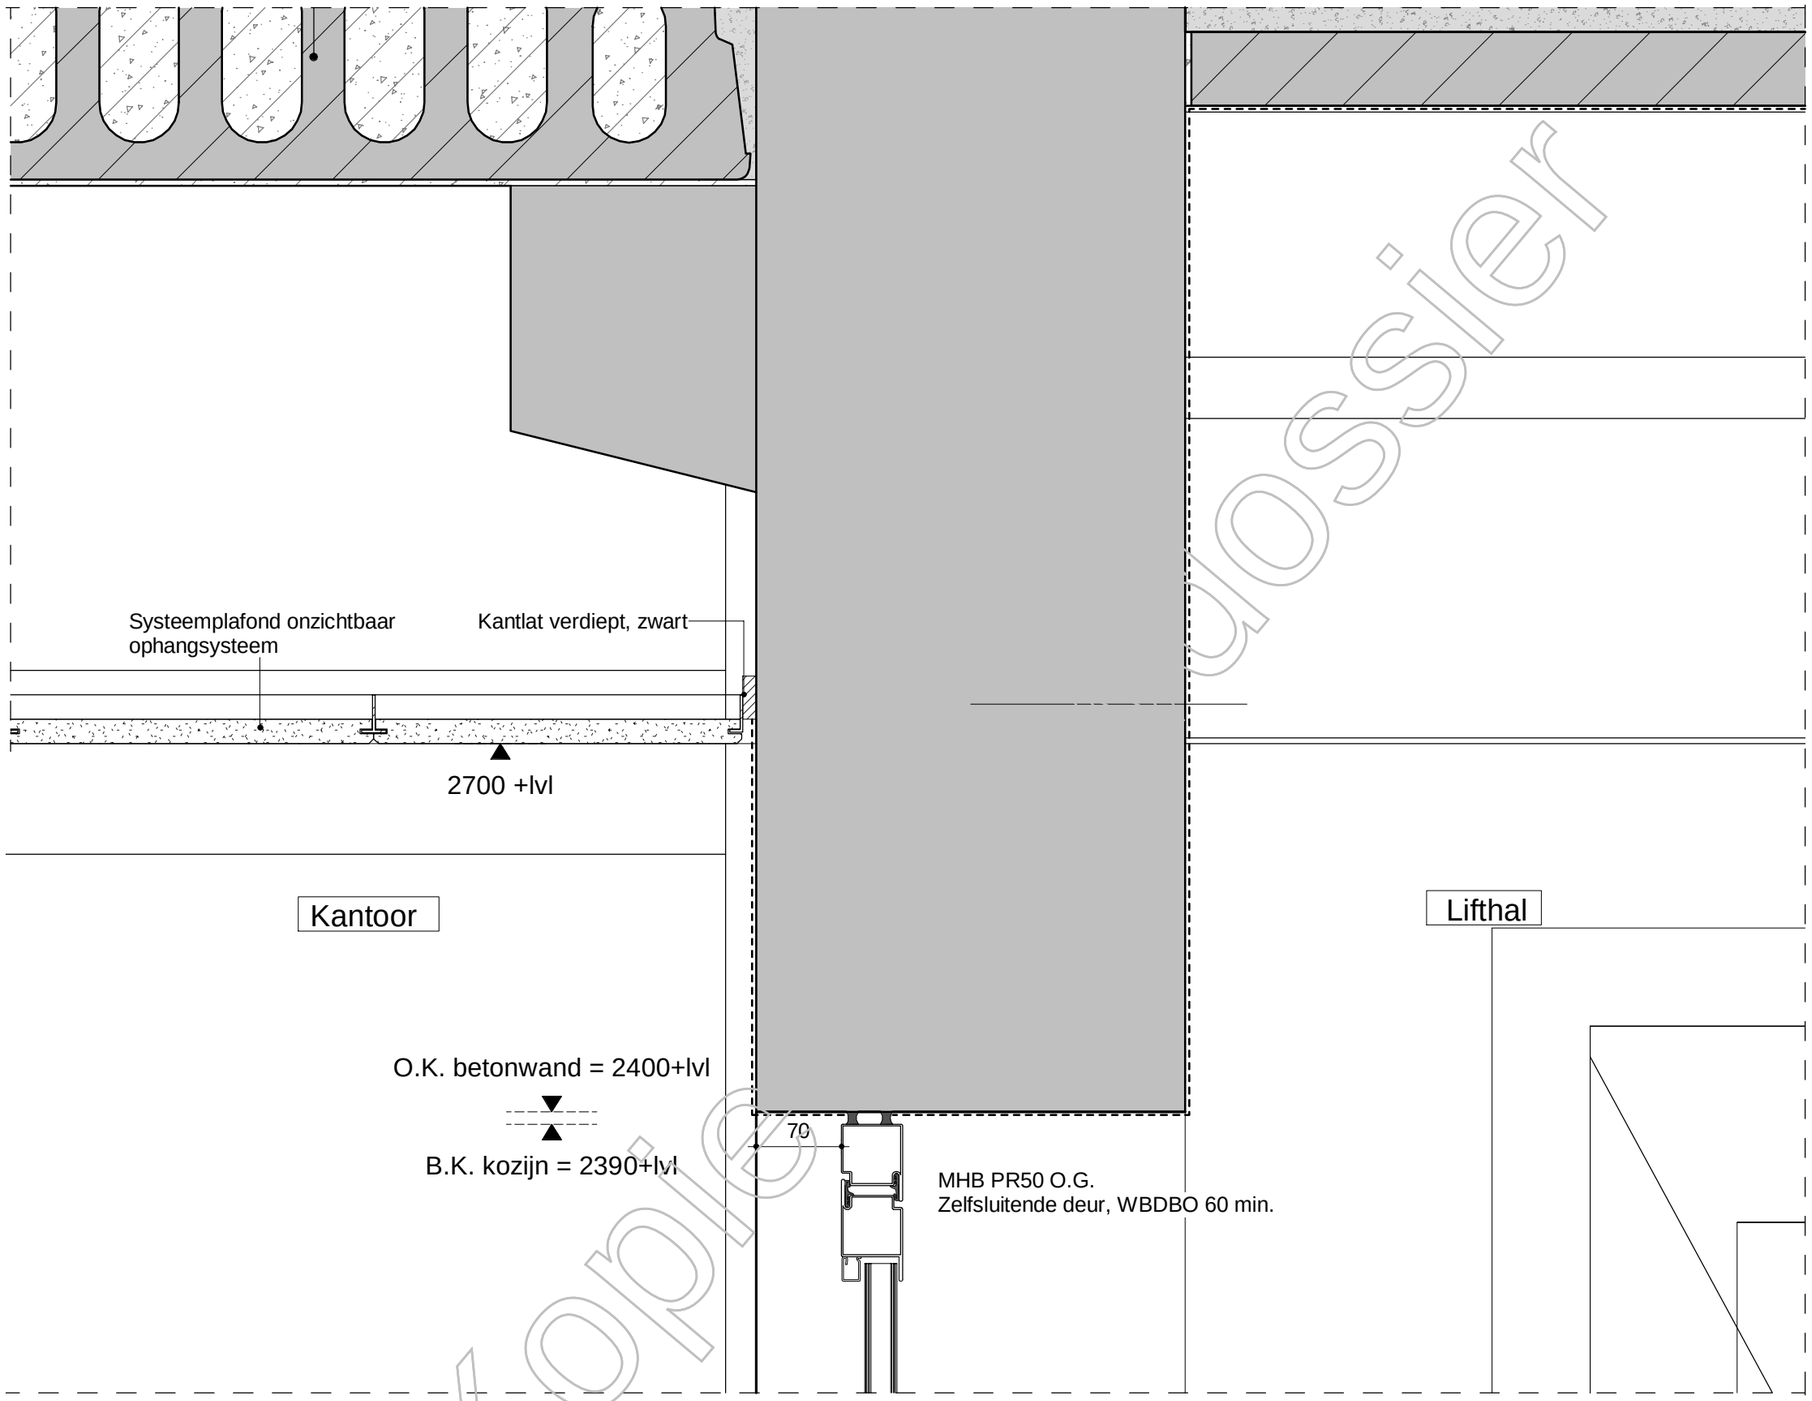


Kopie
Dossier

Versie	Omschrijving	Gecontroleerd	Vrijgegeven	Datum
1	Bouwaanvraag - Definitief	-	-	30-08-2019

Opdrachtgever
G&S Vastgoed
Team
MVSA Architects

Project	: Wonderwoods			
Projectnr.	: 17324			
Fase	: Bouw Aanvraag			
Getekend	: MVSA architects			
Onderwerp	: Z01 V255			
Schaal	: 1:5	Formaat : A3	Status:	
Contractnr.	:	Bladnr. :	Definitief	
Tekeningnr.	: WW-MVS-Z01-XX-DR-AR-8201.2550.B1		Versie: 1	

DocId: WW-MVS-Z01-ZZ-M3-AR

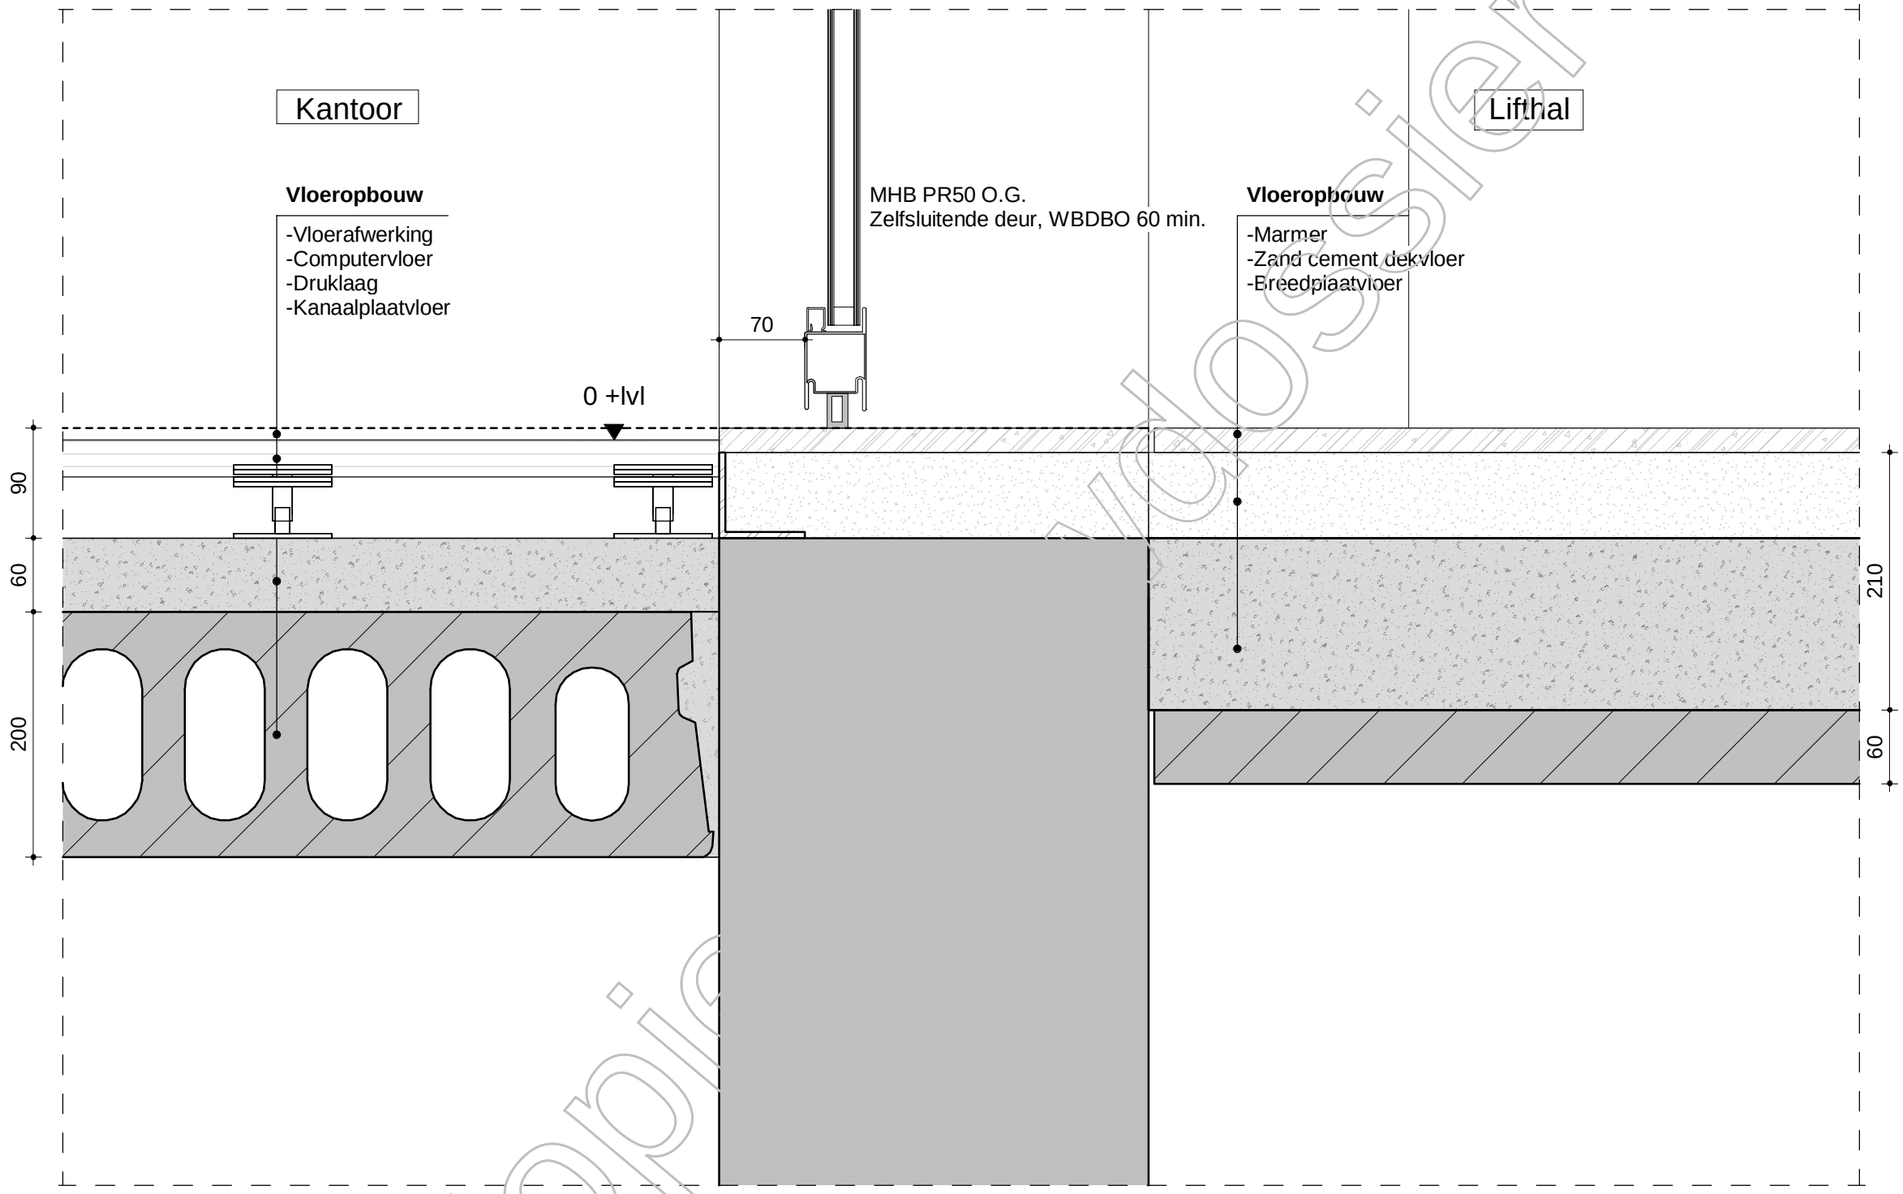

Kopie
Volgosier

Versie	Omschrijving	Gecontroleerd	Vrijgegeven	Datum
1	Bouwaanvraag - Definitief	-	-	30-08-2019

Opdrachtgever

G&S Vastgoed

Team

MVSA Architects


Project : Wonderwoods
Projectnr. : 17324
Fase : Bouw Aanvraag
Getekend : MVSA architects

Onderwerp : Z01
V256

Schaal : 1:5 Formaat : A3
Contractnr. : Bladnr. :
Status: Definitief
Tekeningnr. : WW-MVS-Z01-XX-DR-AR-8201.2560.B1 Versie: 1

WW-MVS-Z01-ZZ-M3-AR

DocId:

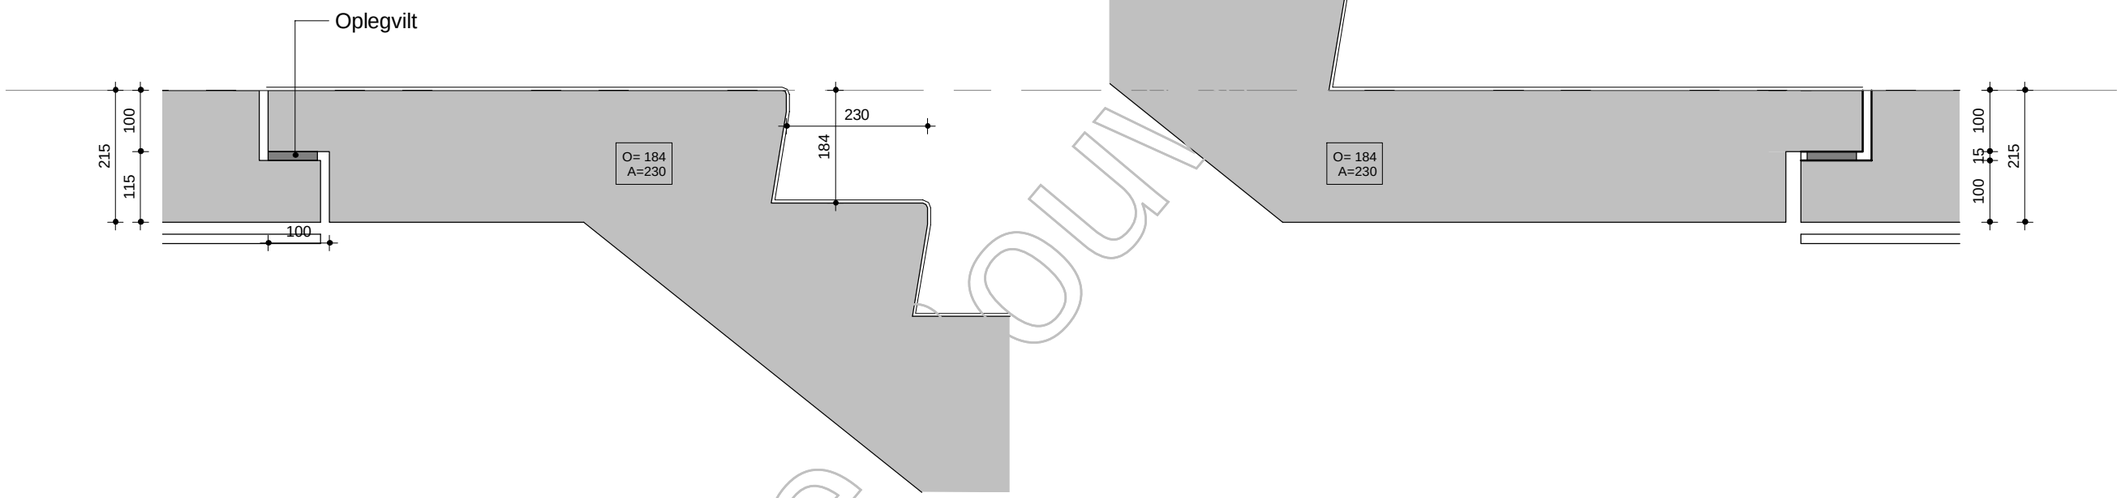

V257 - Vlucht trappenhuis

Kopie Bouwdossier

Versie	Omschrijving	Gecontroleerd	Vrijgegeven	Datum
1	Bouwaanvraag - Definitief	-	-	30-08-2019

Opdrachtgever
G&S Vastgoed

Team
MVSA Architects

Project : Wonderwoods
Projectnr. : 17324
Fase : Bouw Aanvraag
Getekend : MVSA architects

Onderwerp : Z01
V257

Schaal : 1:10 Formaat : A3
Contractnr. : Bladnr. :
Status: Definitief
Tekeningnr. : WW-MVS-Z01-XX-DR-AR-8201.2570.B1 Versie: 1


DocId: WW-MVS-Z01-ZZ-M3-AR


Keramiek
Woongevel -Details



Kopie Bouwsteen

Keramiek
Woongevel; Mock-up

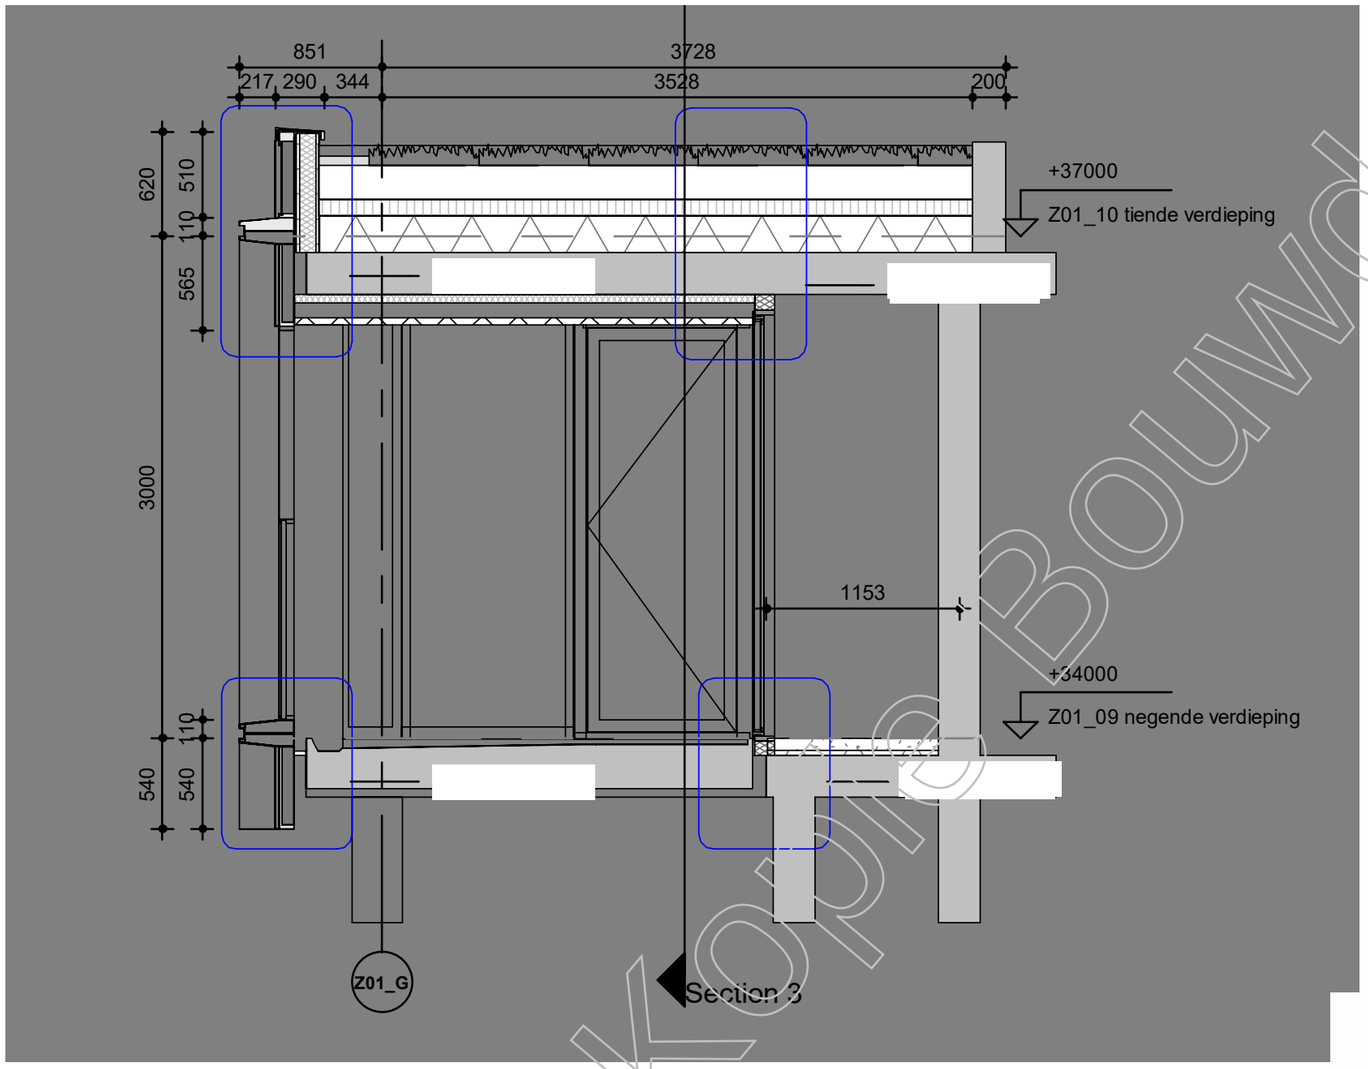


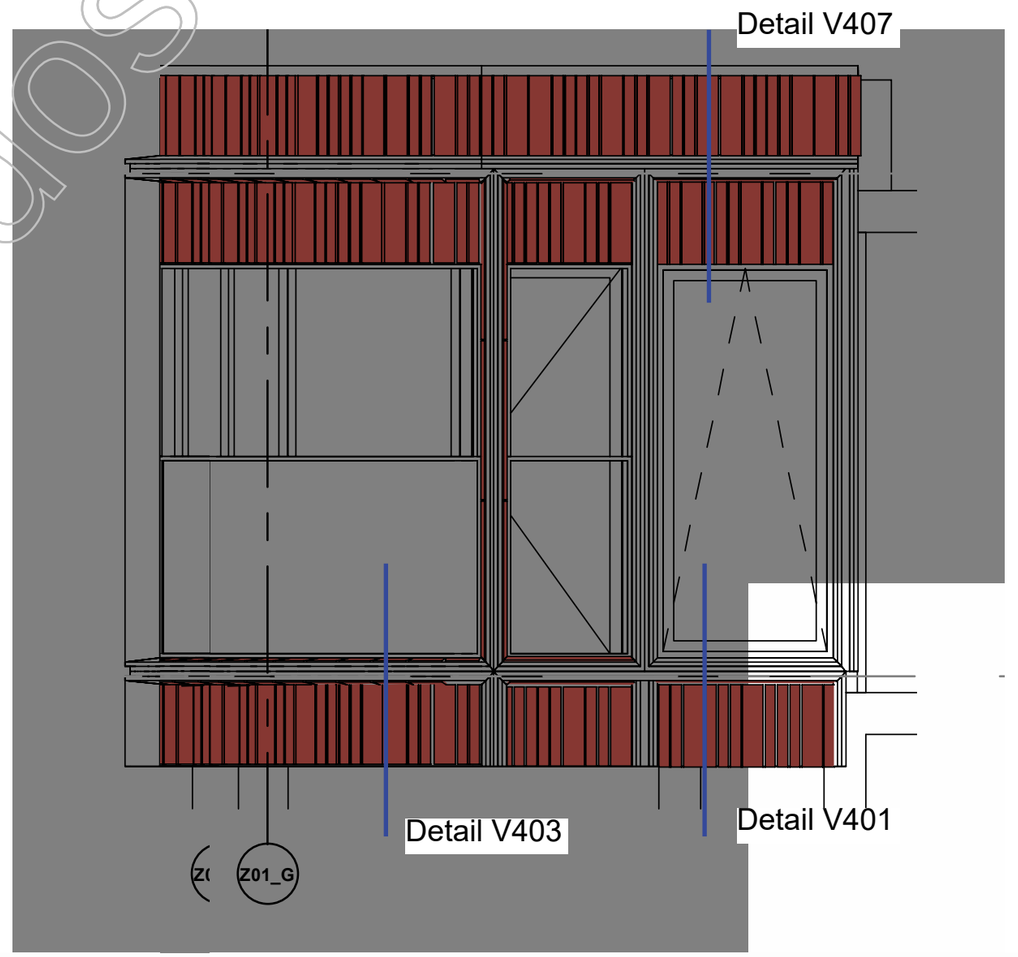


Kopie Bouwdossier

Keramiek
Woongevel; principe geprofileerde tegel

Aanzicht →

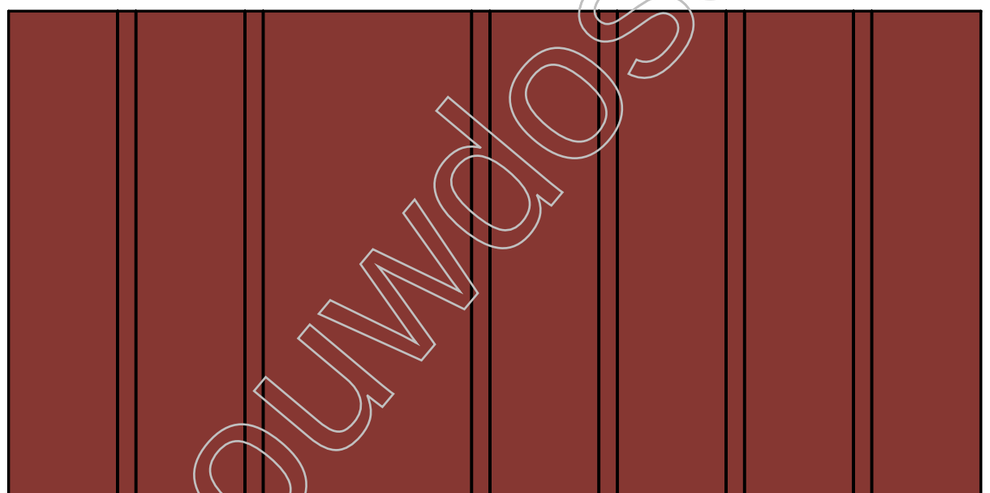


Horizontale doorsnede →

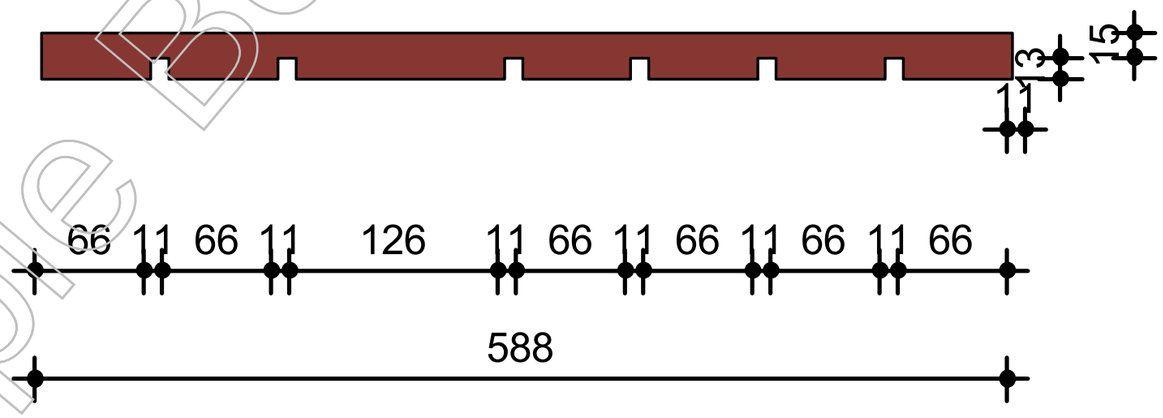

Kopie Bouwdossier

V407
V402
V403
V405
V404
V401
H404
H403
H401
H301
V301
H302
V303
H303
H402
V209
V302
V205
V203
V202
H203
H202
V204
V210
V201
H102
H103
V103
H101
V104
entree kantoren
entree playlab
entree playlab
V102
H104
V101
Z01_H
Z01_H'
Z01_G
Z01_F
Z01_E
Z01_D
Z01_C
Z01_B

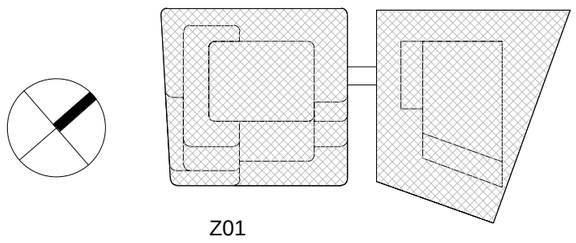

Z01

3	Bouwaanvraag - Definitief	-	-	18-06-2020
Versie	Omschrijving	Gecontroleerd	Vrijgegeven	Datum

Opdrachtgever

Team

MVSA Architects


Project : Wonderwoods
Projectnr. : 17324
Fase :
Getekend : MVSA architects

Onderwerp : Z01 Z01
Overzicht Kantoor Details Noord West

Schaal : 1 : 200
Formaat : A2
Status: Definitief
Contractnr. :
Bladnr. :
Tekeningnr. : WW-MVS-Z01-XX-DR-AR-8000.0003.B2
Versie: 3

WW-MVS-Z01-ZZ-M3-AR

DocId:

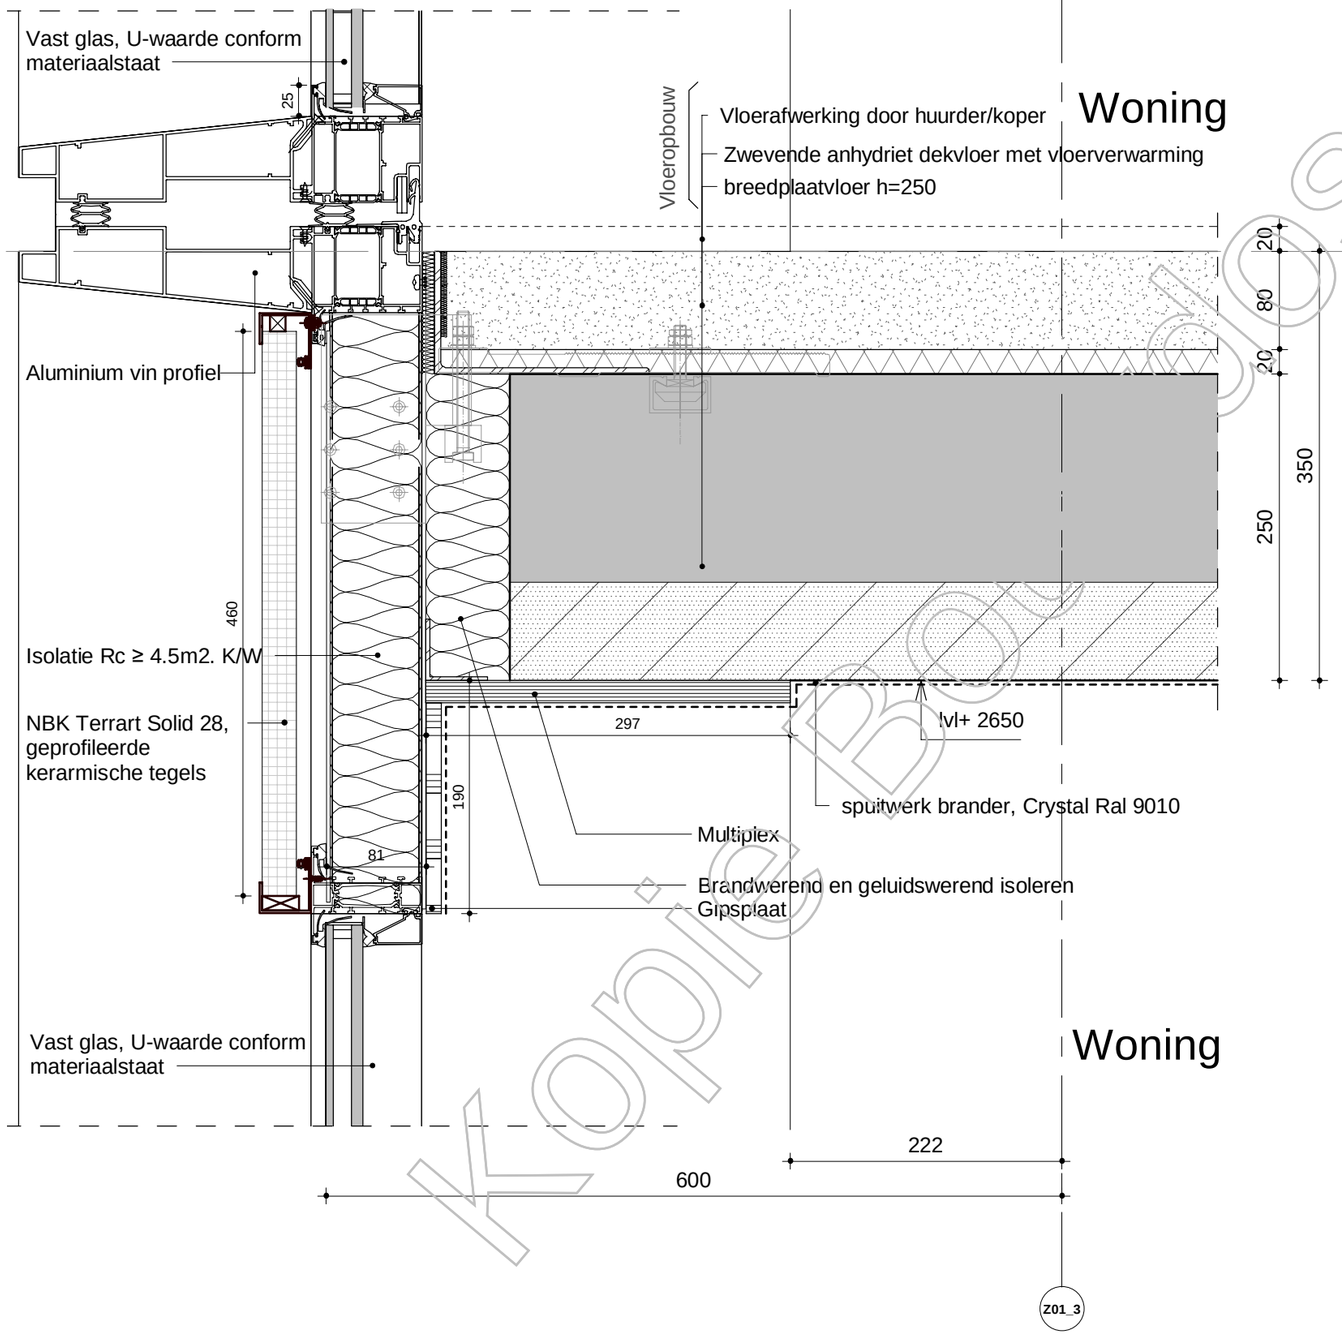

Kopie Bouwdossier

3	Bouwaanvraag - Definitief	-	-	18-06-2020
Versie	Omschrijving	Gecontroleerd	Vrijgegeven	Datum

Opdrachtgever

G&S Vastgoed

Team

MVSA Architects


Project : Wonderwoods
Projectnr. : 17324
Fase :
Getekend : MVSA architects

Onderwerp : Z01
V401

Schaal : 1:5 Formaat : A3
Contractnr. : Bladnr. :
Status: Definitief

Tekeningnr. : WW-MVS-Z01-XX-DR-AR-8101.4010 Versie: 3

Docid: WW_TO_Z01_BWK_MVSA

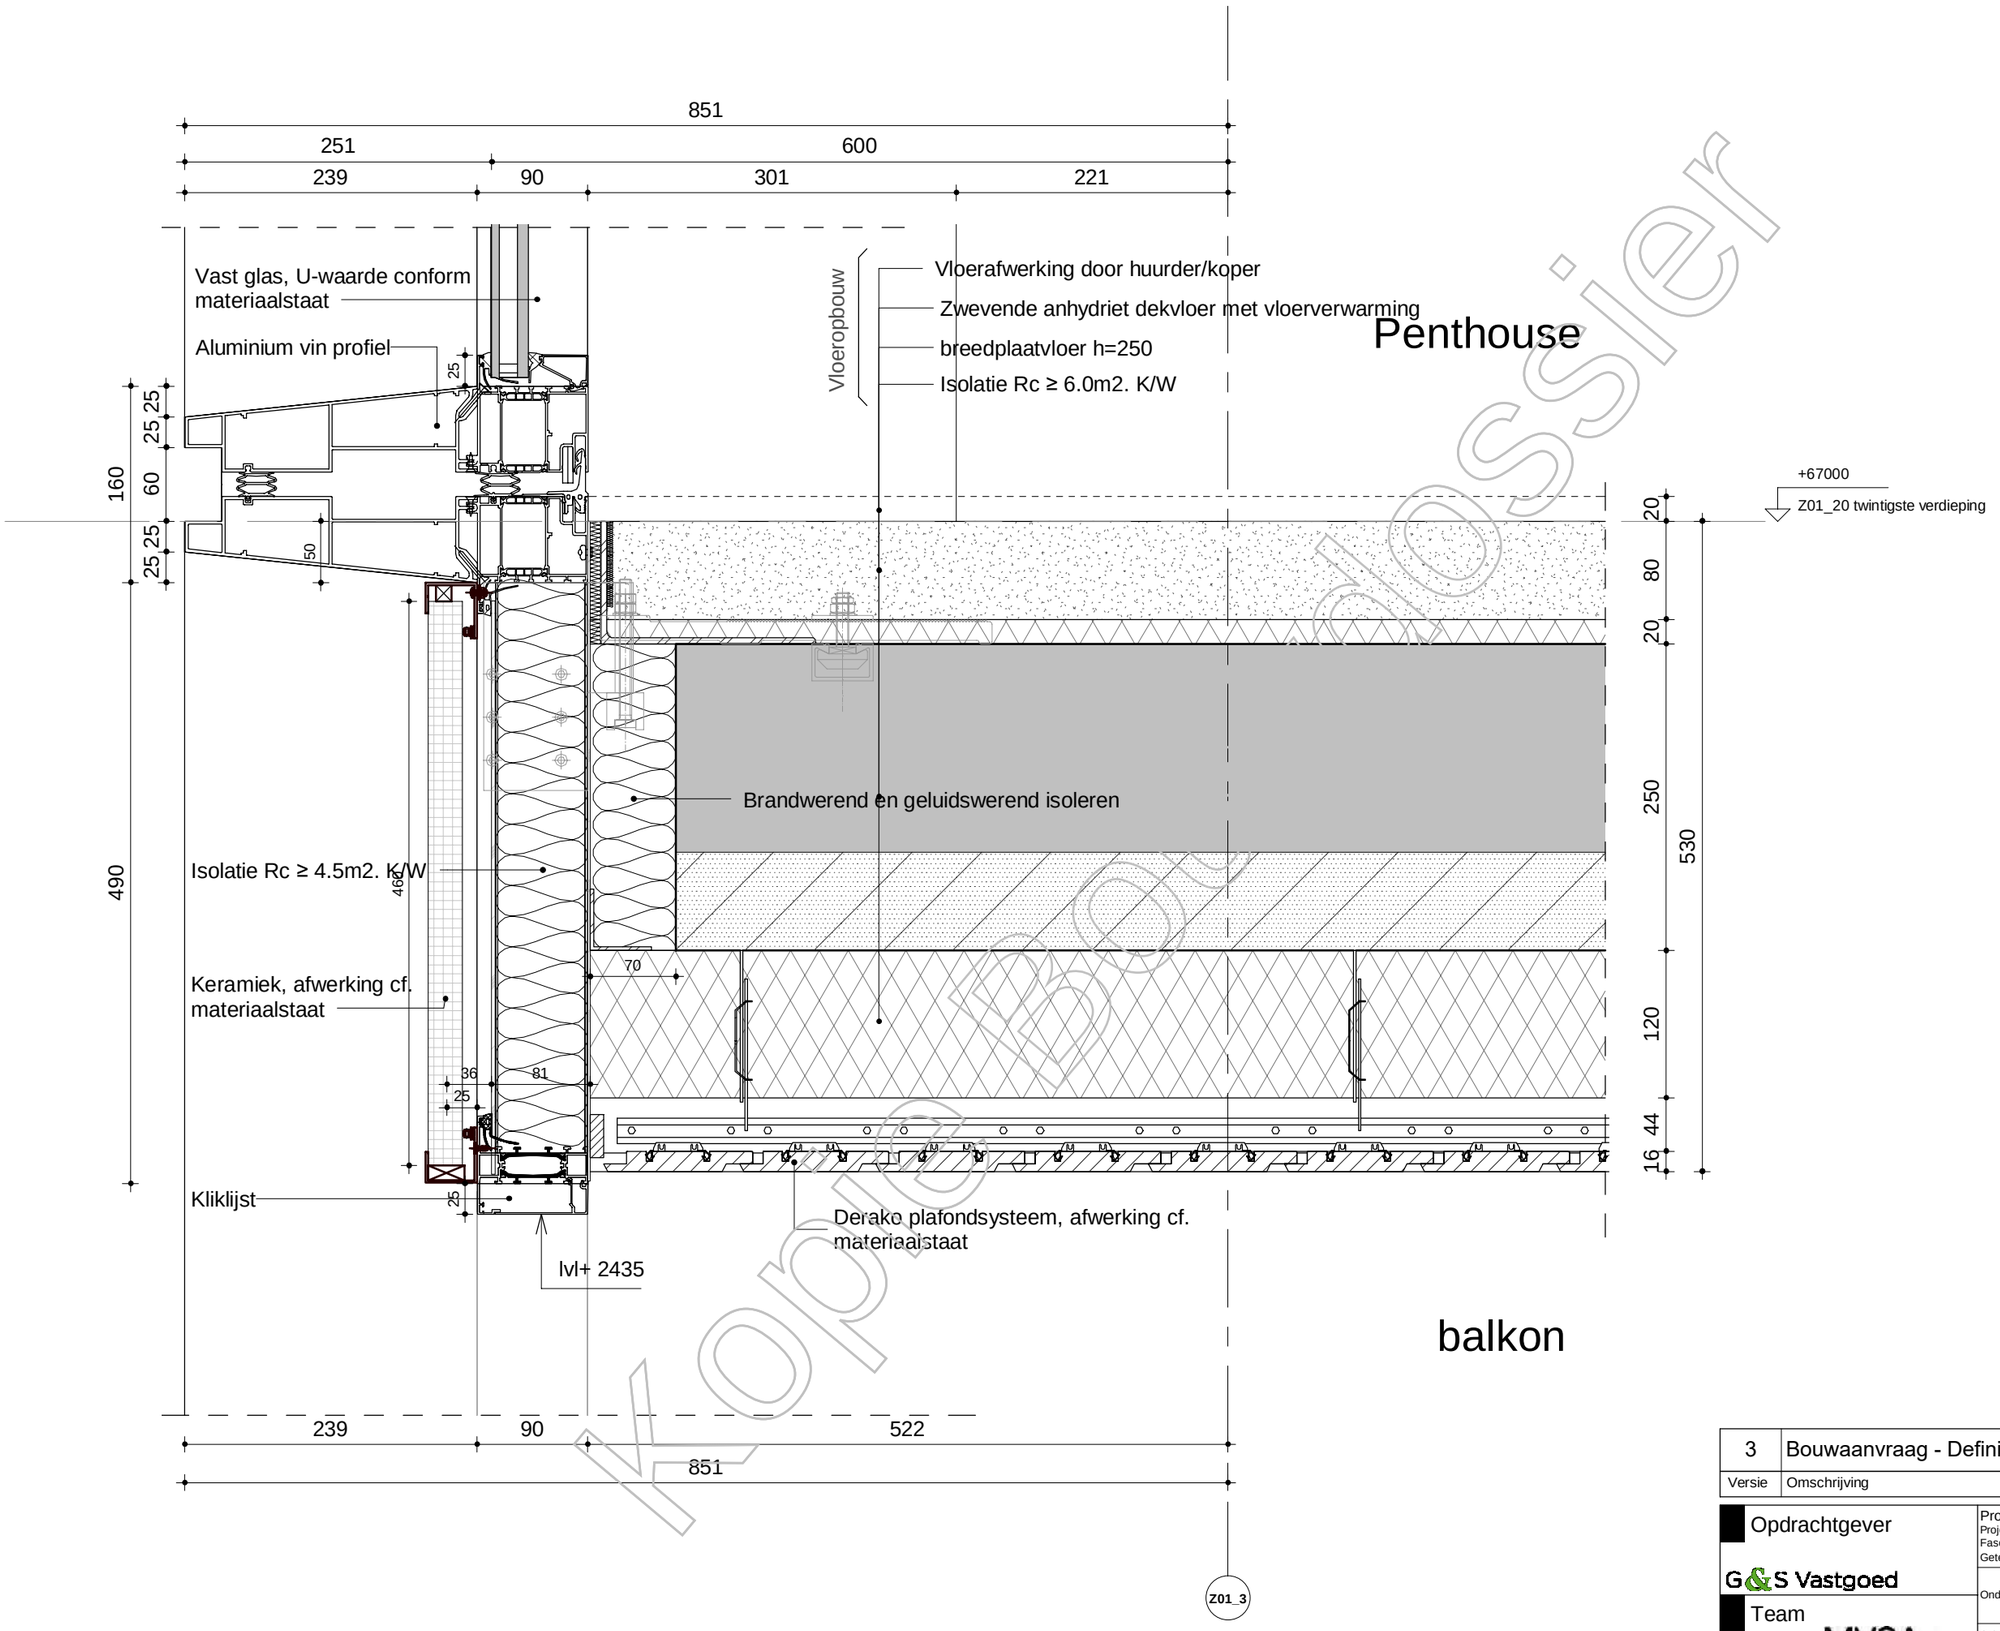

Kopie Bouwdossier

Versie	Omschrijving	Gecontroleerd	Vrijgegeven	Datum
3	Bouwaanvraag - Definitief	-	-	18-06-2020

Opdrachtgever

G&S Vastgoed

Team

MVSA Architects


Project : Wonderwoods
Projectnr. : 17324
Fase :
Getekend : MVSA architects

Onderwerp : Z01
V402

Schaal : 1:5 Formaat : A3
Contractnr. : Bladnr. :
Status: Definitief

Tekeningnr. : WW-MVS-Z01-XX-DR-AR-8101.4020 Versie: 3

DocId: WW_TO_Z01_BWK_MVSA

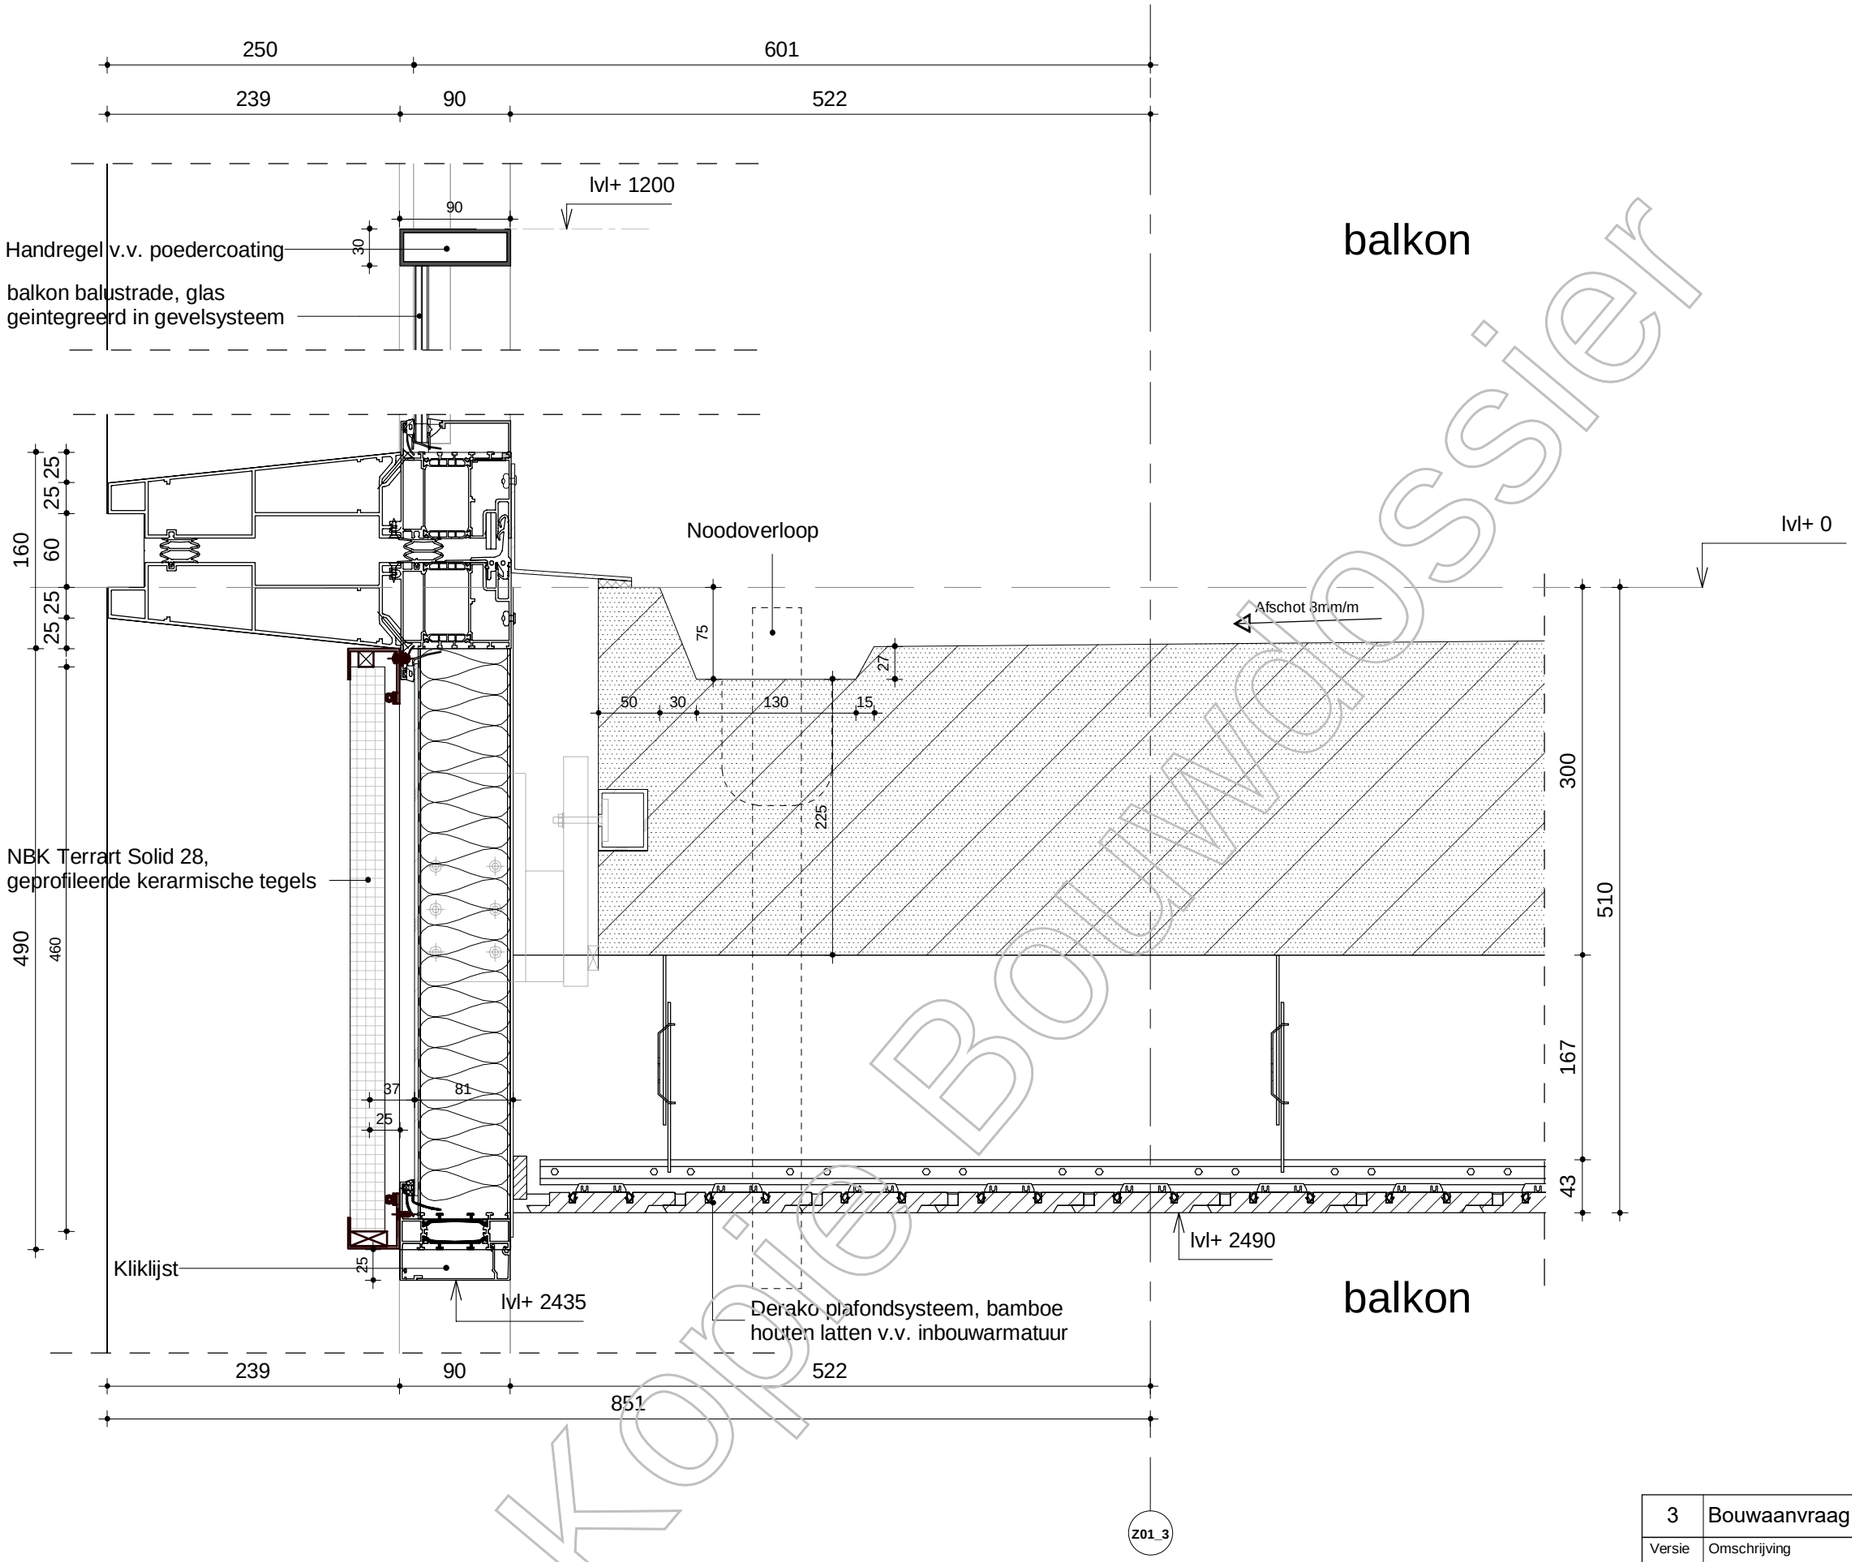

Kopie Bouwdossier

Versie	Omschrijving	Gecontroleerd	Vrijgegeven	Datum
3	Bouwaanvraag - Definitief	-	-	18-06-2020

Opdrachtgever

G&S Vastgoed

Team


MVSA Architects

Project	: Wonderwoods		
Projectnr.	: 17324		
Fase	:		
Getekend	: MVSA architects		
Onderwerp	: Z01 V403		
Schaal	: 1:5	Formaat : A3	Status:
Contractnr.	:	Bladnr. :	Definitief
Tekeningnr.	: WW-MVS-Z01-XX-DR-AR-8101.4030	Versie: 3	

WW_TO_Z01_BWK_MVSA

Docld:

balkon

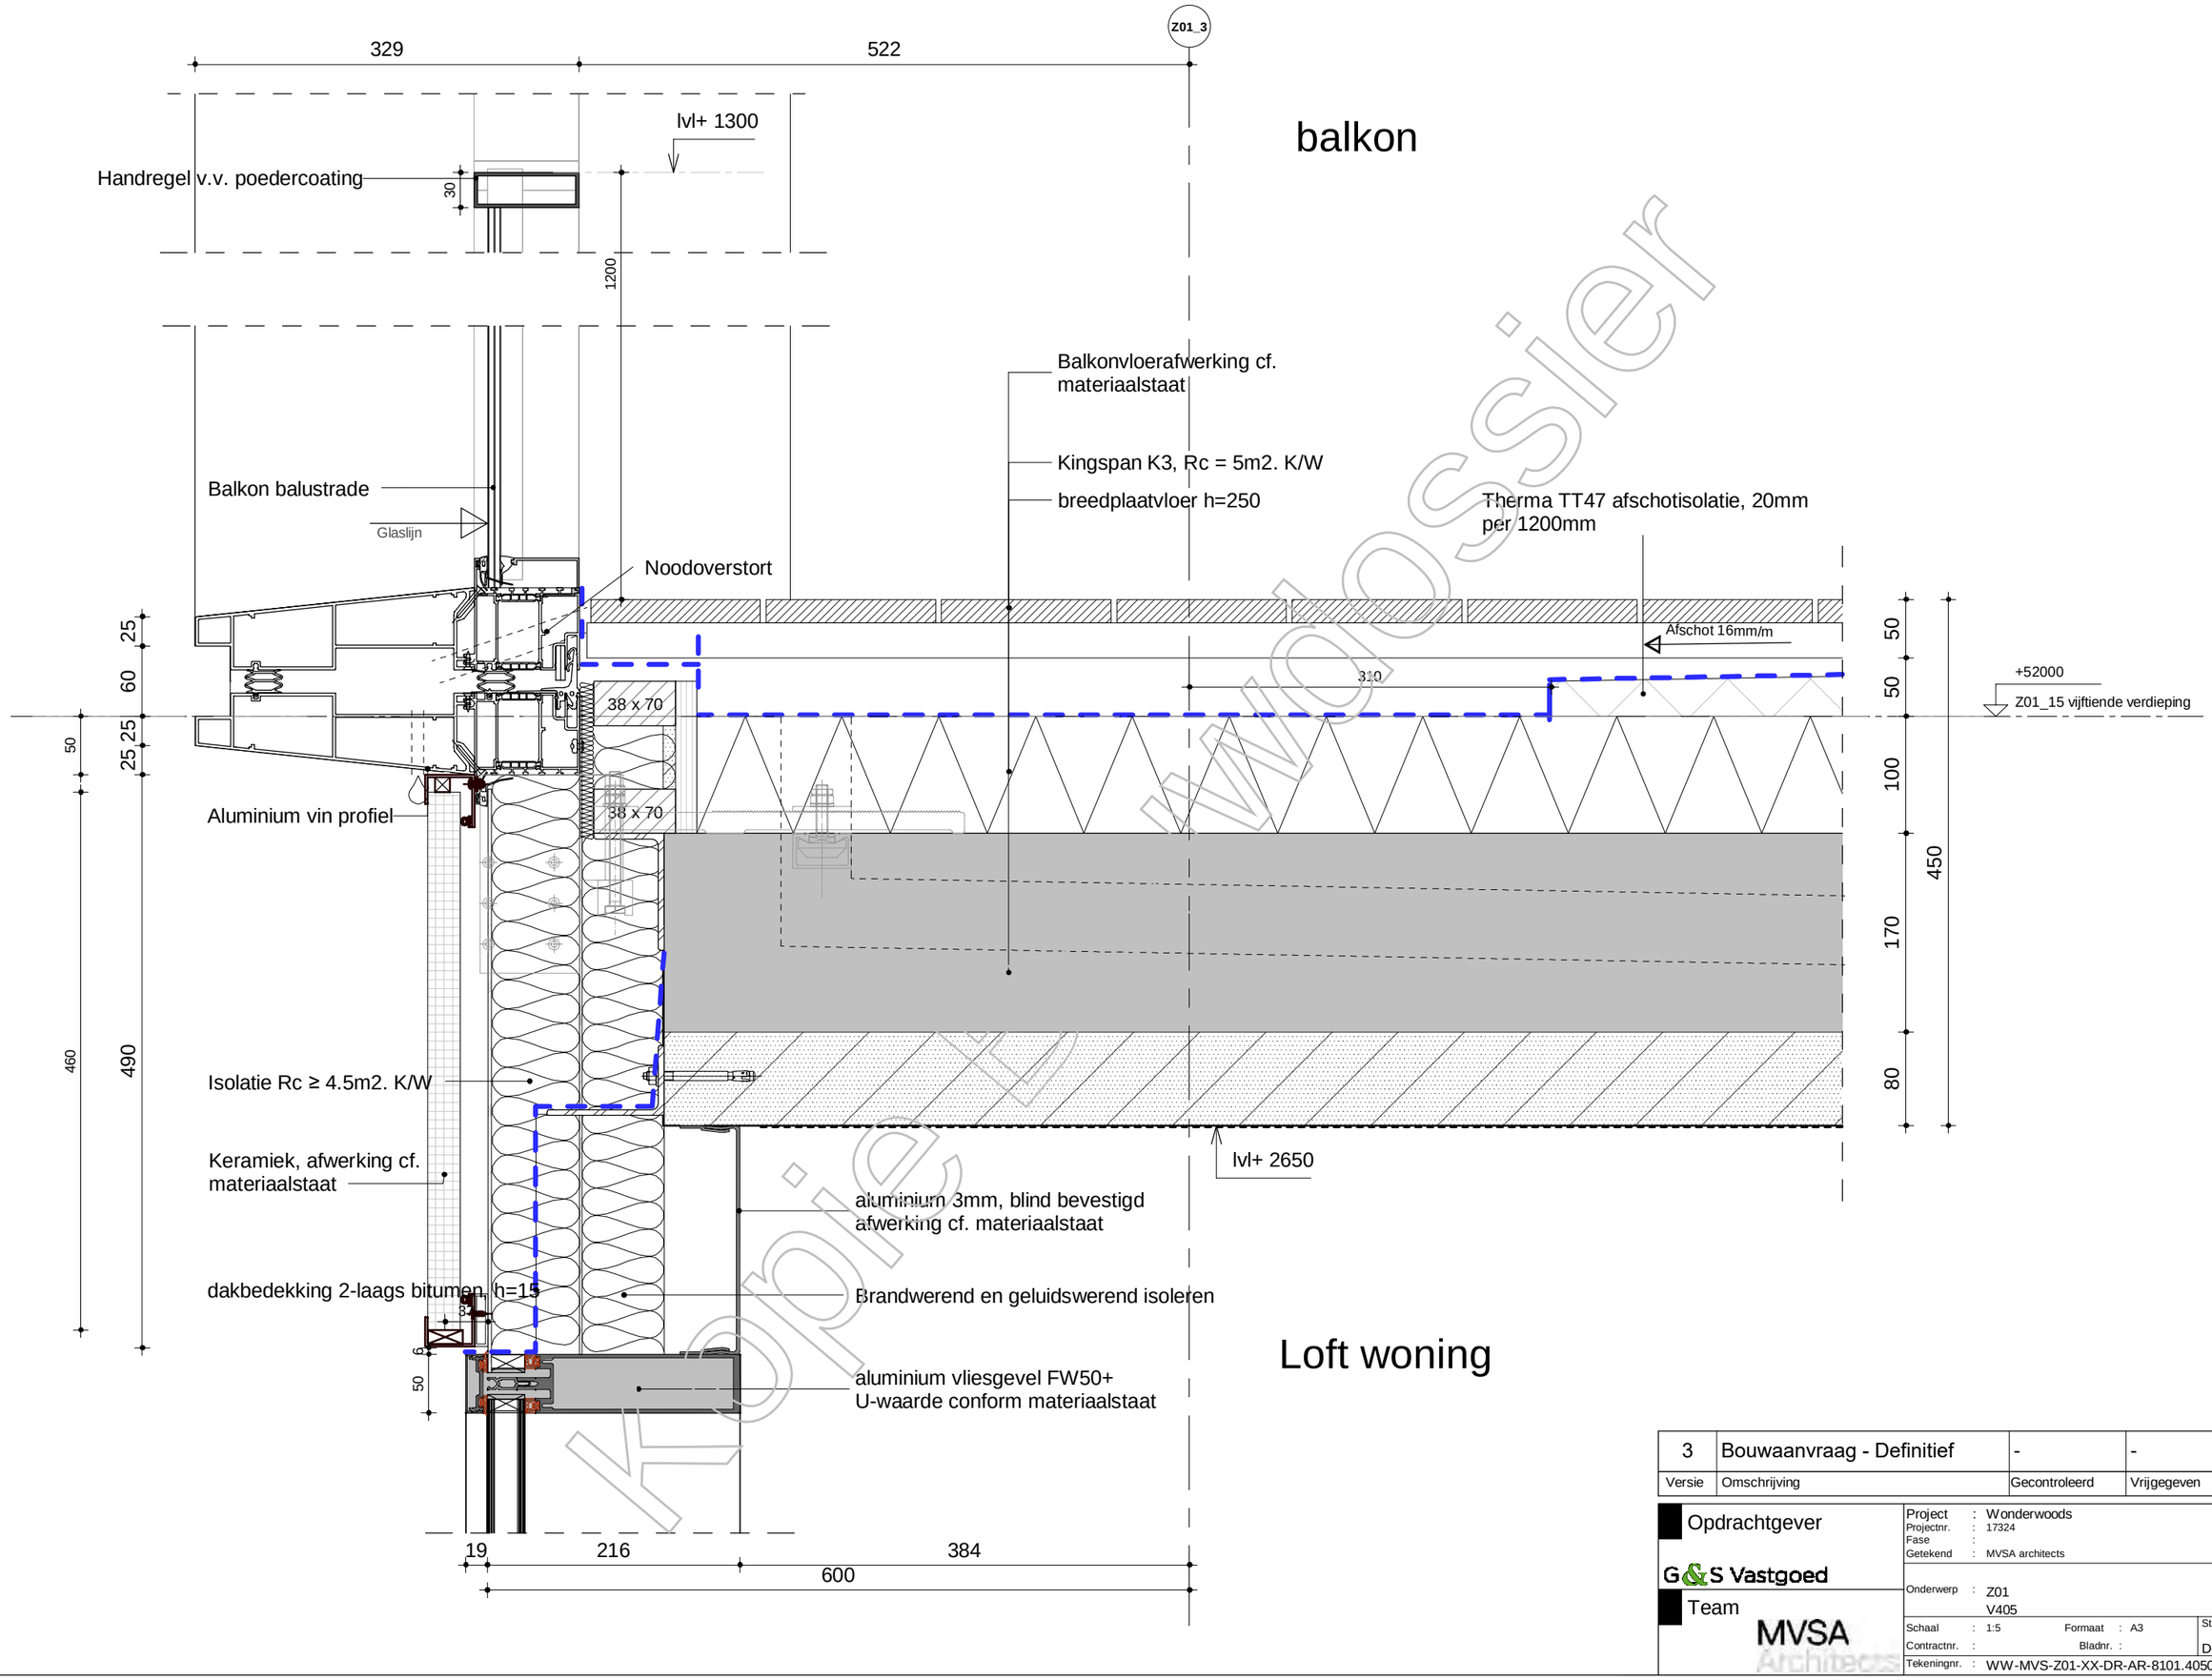

Kopie
woossier

Loft woning

Versie	Omschrijving	Gecontroleerd	Vrijgegeven	Datum
3	Bouwaanvraag - Definitief	-	-	18-06-2020

Opdrachtgever

G&S Vastgoed


Team

MVSA Architects

Project	: Wonderwoods		
Projectnr.	: 17324		
Fase	:		
Getekend	: MVSA architects		
Onderwerp	: Z01 V405		
Schaal	: 1:5	Formaat : A3	Status: Definitief
Contractnr.	:	Bladnr. :	
Tekeningnr.	: WW-MVS-Z01-XX-DR-AR-8101.4050		Versie: 3

WW_TO_Z01_BWK_MVSA

Doctd:

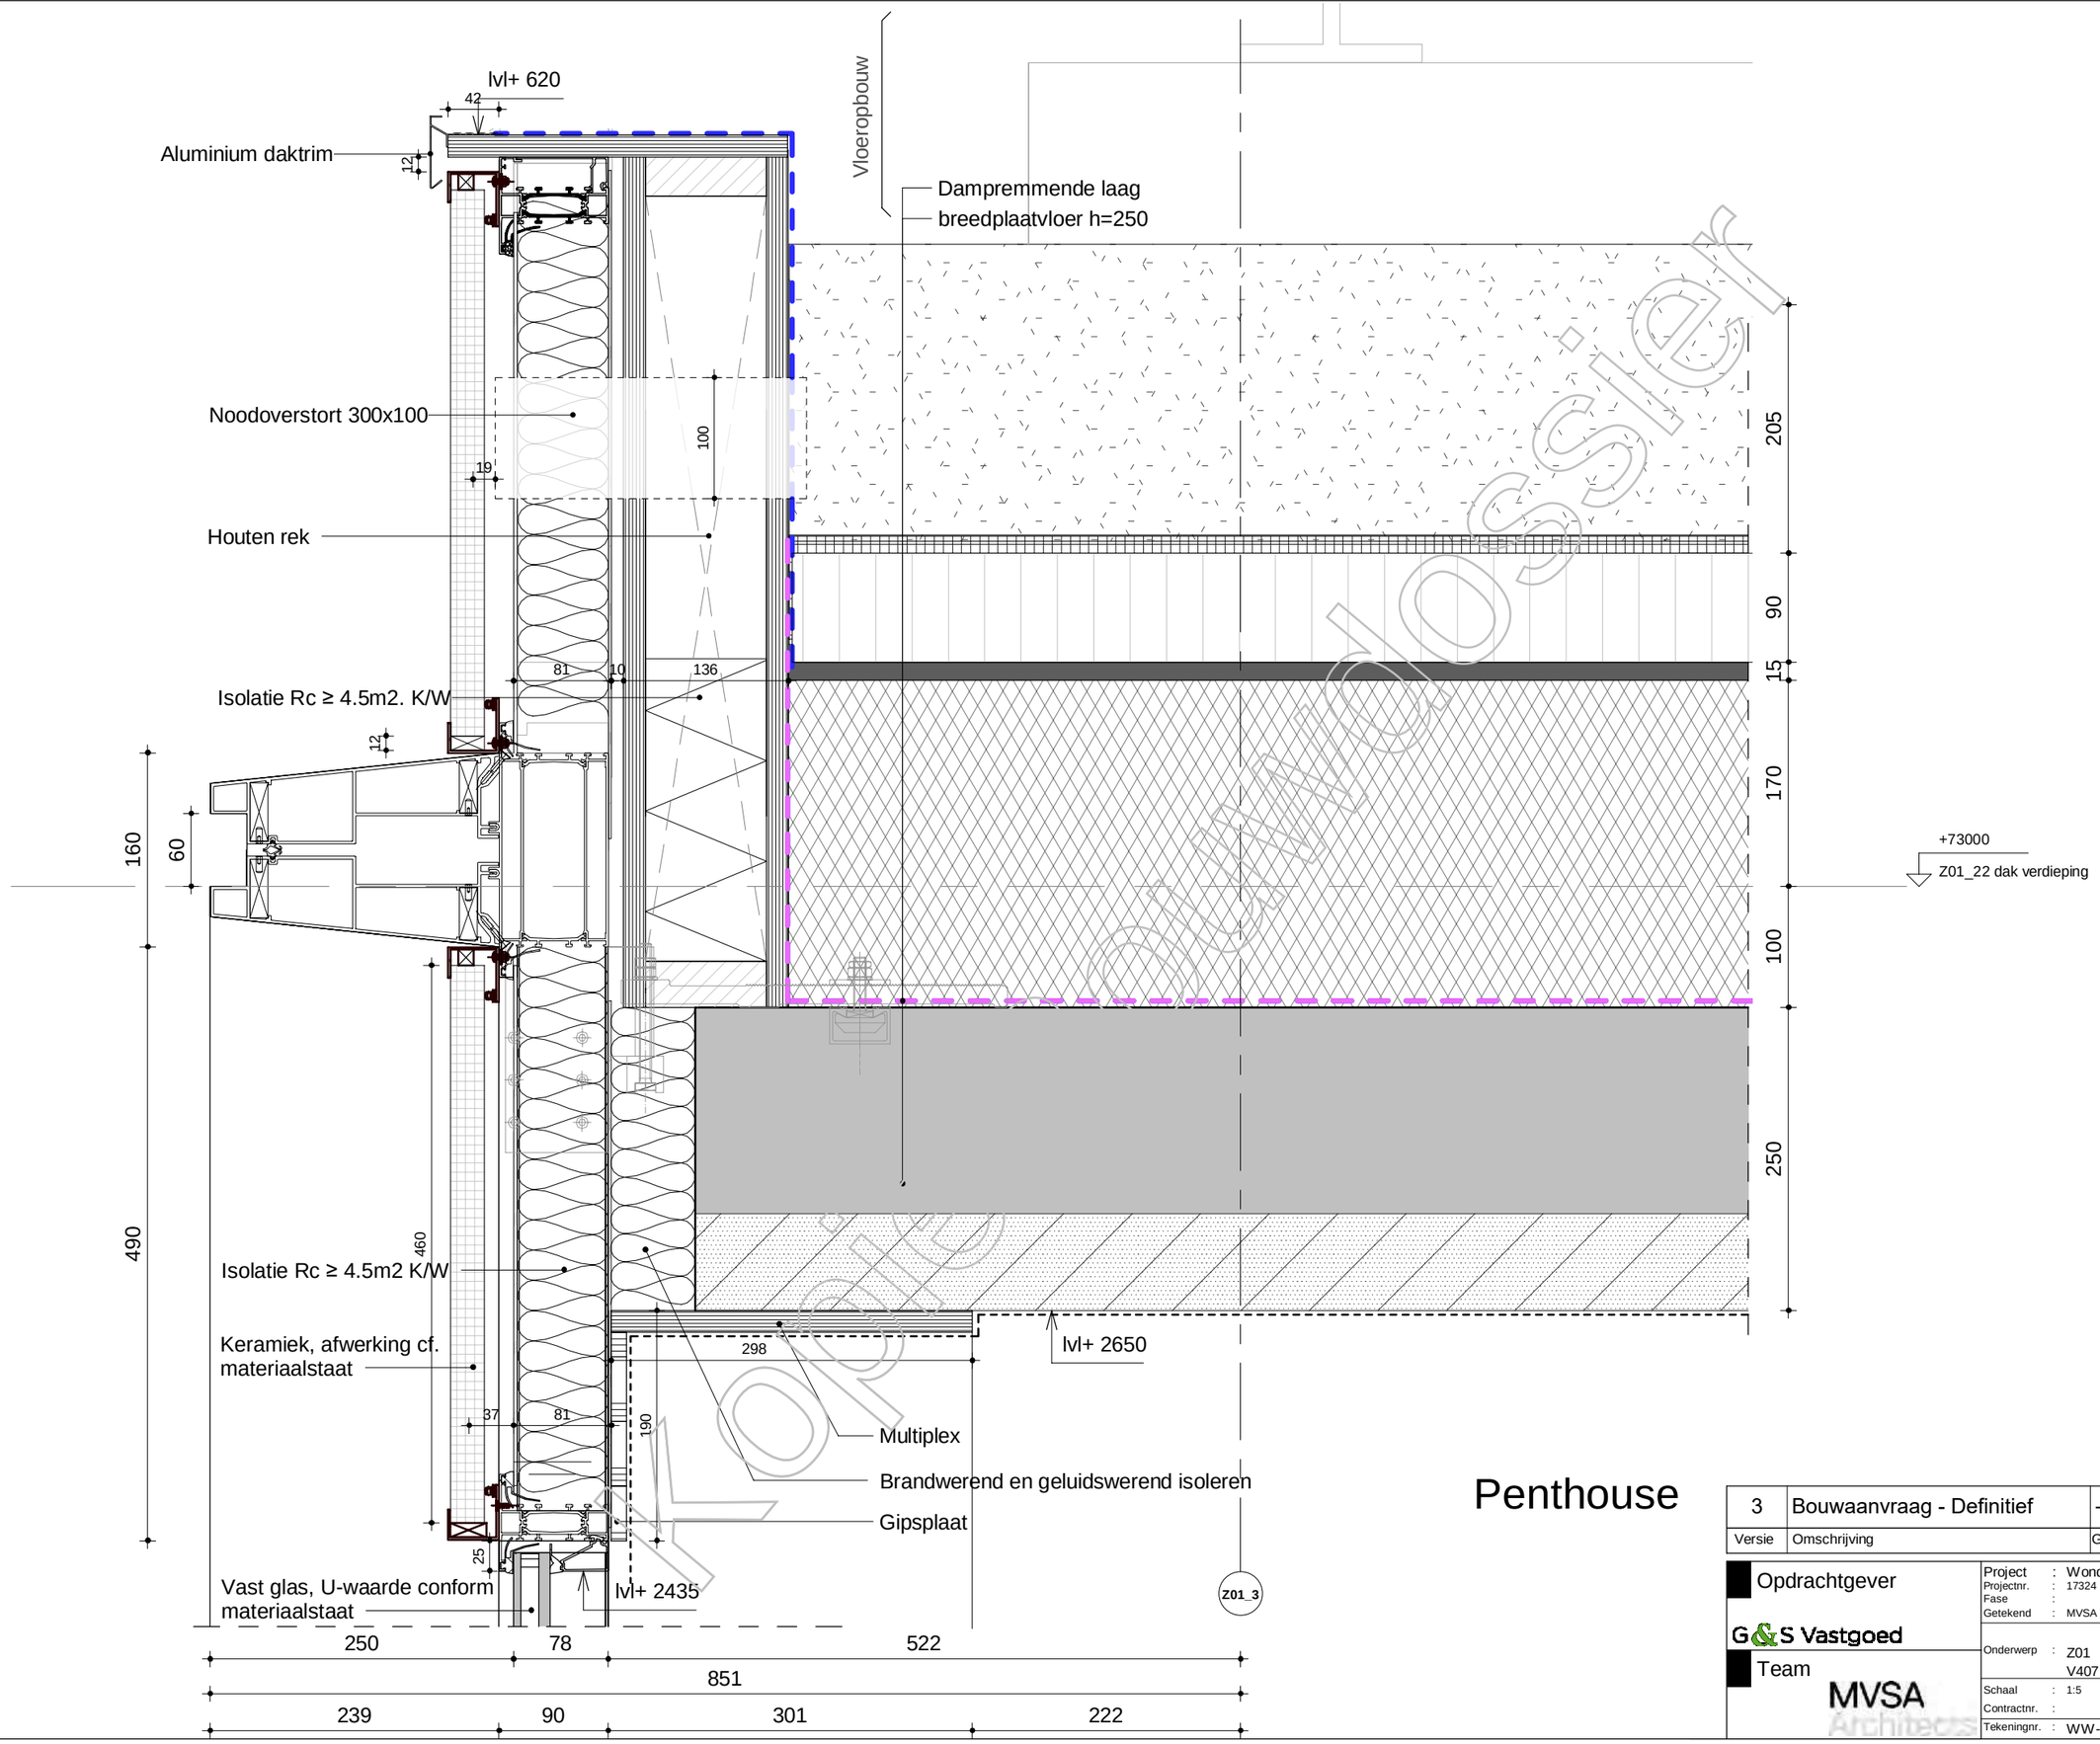

Penthouse

Versie	Omschrijving	Gecontroleerd	Vrijgegeven	Datum
3	Bouwaanvraag - Definitief	-	-	18-06-2020

Opdrachtgever

G&S Vastgoed

Team


MVSA Architects

Project	: Wonderwoods		
Projectnr.	: 17324		
Fase	:		
Getekend	: MVSA architects		
Onderwerp	: Z01 V407		
Schaal	: 1:5	Formaat : A3	Status: Definitief
Contractnr.	:	Bladnr. :	
Tekeningnr.	: WW-MVS-XX-DR-AR-8101.4070		Versie: 3

WW_TO_Z01_BWK_MVSA

DocId:

Kopie
Dossier

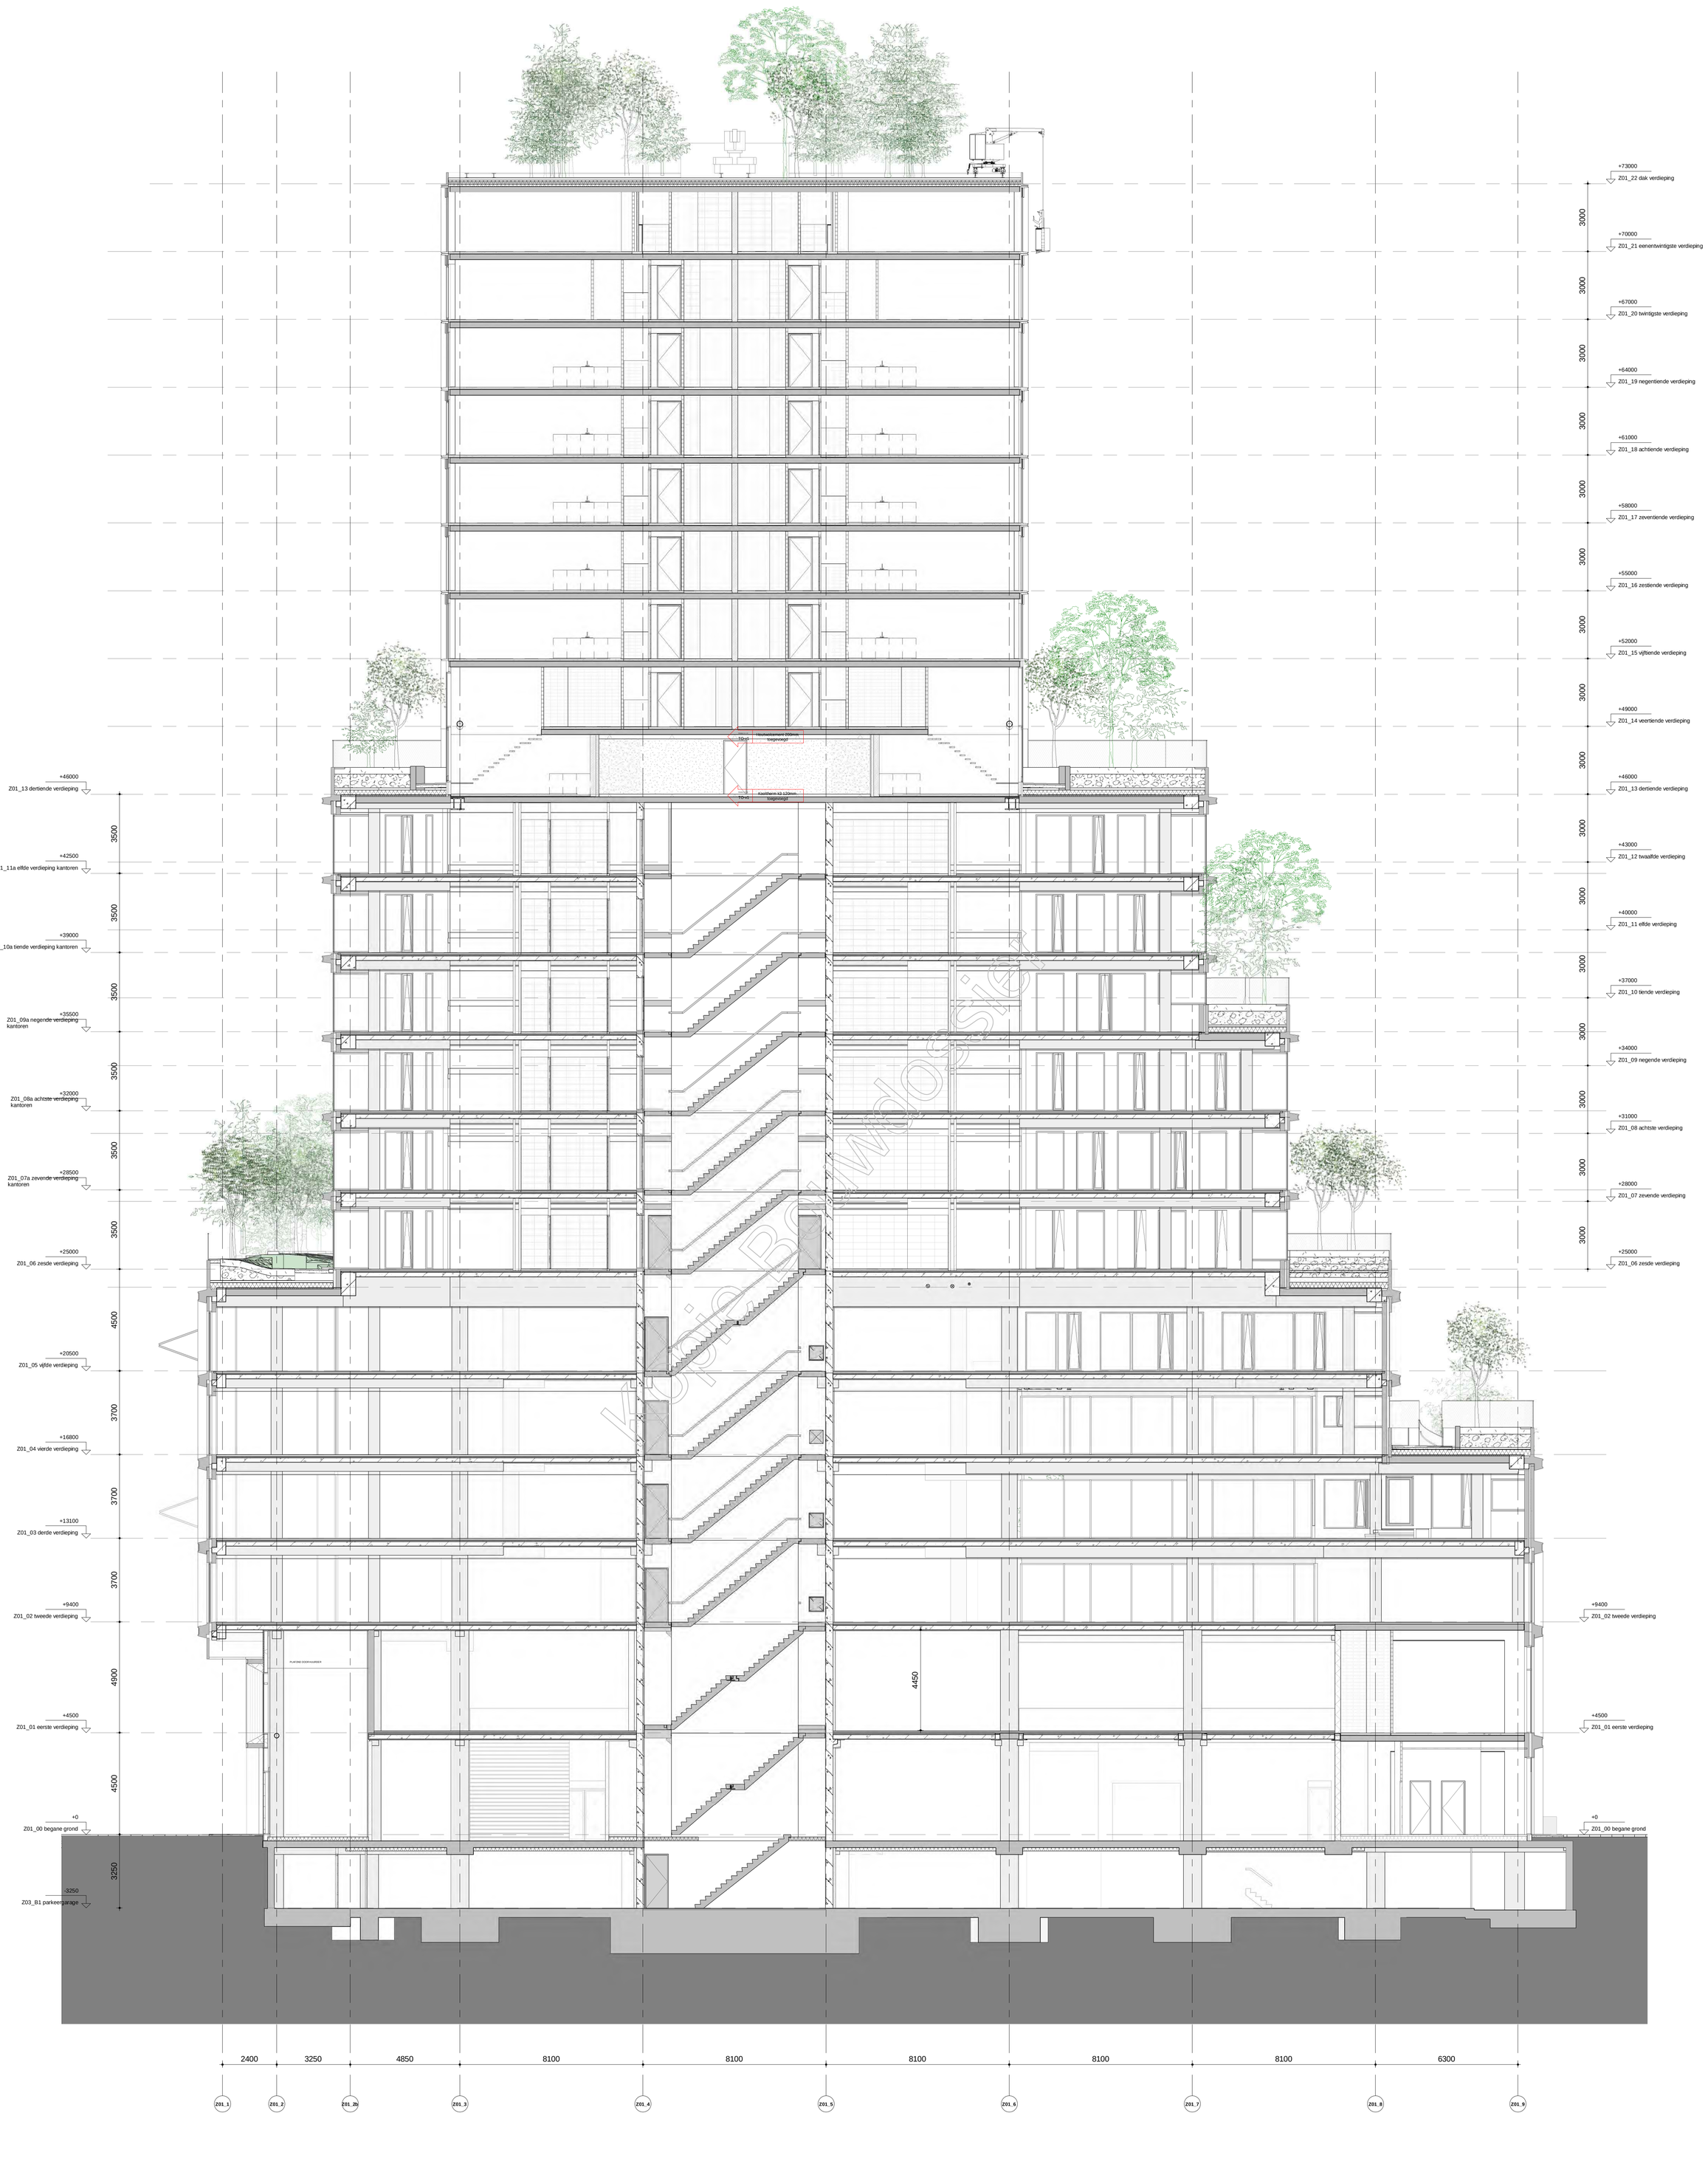

LEGENDA

ALGEMEEN
Maatvoering in mm
Peil = 2,27m +NAP

GEBRUIKSFUNCTIES
- kantoorfunctie
- woonfunctie
- bijeenkomstfunctie
- winkelfunctie
- overige gebruiksfunctie

THERMISCHE ISOLATIE

• dichte geveldelen	Rc ≥ 4,5 m2K/W
• dak	Rc ≥ 6,0 m2K/W
• vloer (grenzend aan parkeergarage)	Rc ≥ 4,5 m2K/W
• glas	Uwaarde ≥ 1,0 W/m2K
• glas + kozijn	Uwaarde ≥ 1,4 W/m2K

Materialen volgens kleur- en materiaalstaat WW-MVSA-Z01-XX-RP-AR-9400

Bij tegenstrijdigheden in het landschappelijke ontwerp is het ontwerp van Arcadis maatgevend

Het plan dient te voldoen aan het Bouwbesluit 2012.

Als aanvullende informatie op het tekenwerk geldt:

ALGEMENE STERKTE BOUWCONSTRUCTIE- afd. 2.1
Constructieve berekeningen en tekeningen zie opgave constructeur
Plaats en aantal noodoverstort n.t.b. in overleg met installatie adviseur en constructeur

VLOERAFSCHEIDING- afd. 2.3
Vloerafscheidingen zullen voldoen aan art. 2.17 (aanwezigheid), art. 2.18 (hoogte), art. 2.19 (openingen) en art. 2.20 (opstapmogelijkheden).
Verdiepingshoge puien zullen worden voorzien van doorval- en/of letselveilig glas cf. NEN 3569.

TRAPPEN - afd. 2.5
Trappen bedoeld voor het ontsluiten of ontvluchten van gebruiksfuncties voldoen aan art. 2.33

BRANDVEILIGHEID- afd. 2.8 t/m 2.13
Voor brandveiligheid zie ook rapportage EFPC & tekeningen brandveiligheid (WW-MVS-Z01-0*-DR-AR-91**)

INBRAAKWERENDHEID-afd. 2.15
Deuren, ramen, kozijnen etc. in de uitwendige scheidingsconstructie die volgens NEN 5087 bereikbaar zijn voor inbraak, zullen voldoen aan een inbraakwerendheid volgens de in NEN 5096 aangegeven weerstandsklasse 2.


BEPERKING VAN GALM- afd. 3.3
De algemene verkeersruimtes worden voorzien van akoestisch absorberende wand- en/of plafondafwerkingen, zodanig dat ze voldoen aan de vereiste beperking van nagalm. (zie rapportage Arcadis)

WERING VAN VOCHT- afd. 3.5
De uitwendige scheidingsconstructie van een verblijfsgebied, toiletruimte en een badruimte dient waterdicht te zijn conform NEN 2778. Toilet- en badruimte worden voorzien van tegelwerk tot minimaal 1,2m. hoogte en t.p.v. douche 2,1m. boven de vloer.

BESCHERMING TEGEN RATTEN EN MUIZEN- afd. 3.10
De uitwendige scheidingsconstructie van het gebouw heeft geen openingen die breder zijn dan 0,01m.

DAGLICHTTOETREDING- afd 3.11
Daglichttoetreding is bepaald conform NEN 2057. Zie rapportage Arcadis.

BINNENRIOLERING- afd. 6.4
Uitvoeren als gescheiden stelsel, principe riolering conform NEN 3215 / NTR 3216

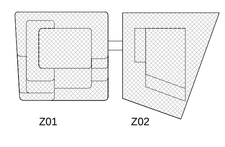

Versie	Omschrijving	Gecontroleerd	Vrijgegeven	Datum
1	BA-definitief	-	-	06-09-2019
3	BA-V3	-	-	27-03-2019

Opdrachtgever


Team
MVSA Architects

Project : Wonderwoods
Projectnr. : 17324
Fase :
Getekend : MVSA architects

Onderwerp : Z01
Doorsnede A

Schaal : 1 : 100
Formaat : A0
Status: Concept
Contractnr. :
Bladnr. :
Tekeningnr. : WW-MVS-Z01-XX-DR-AR-3100
Versie: 3

WW-MVS-Z01-ZZ-M3-AR
Docid:

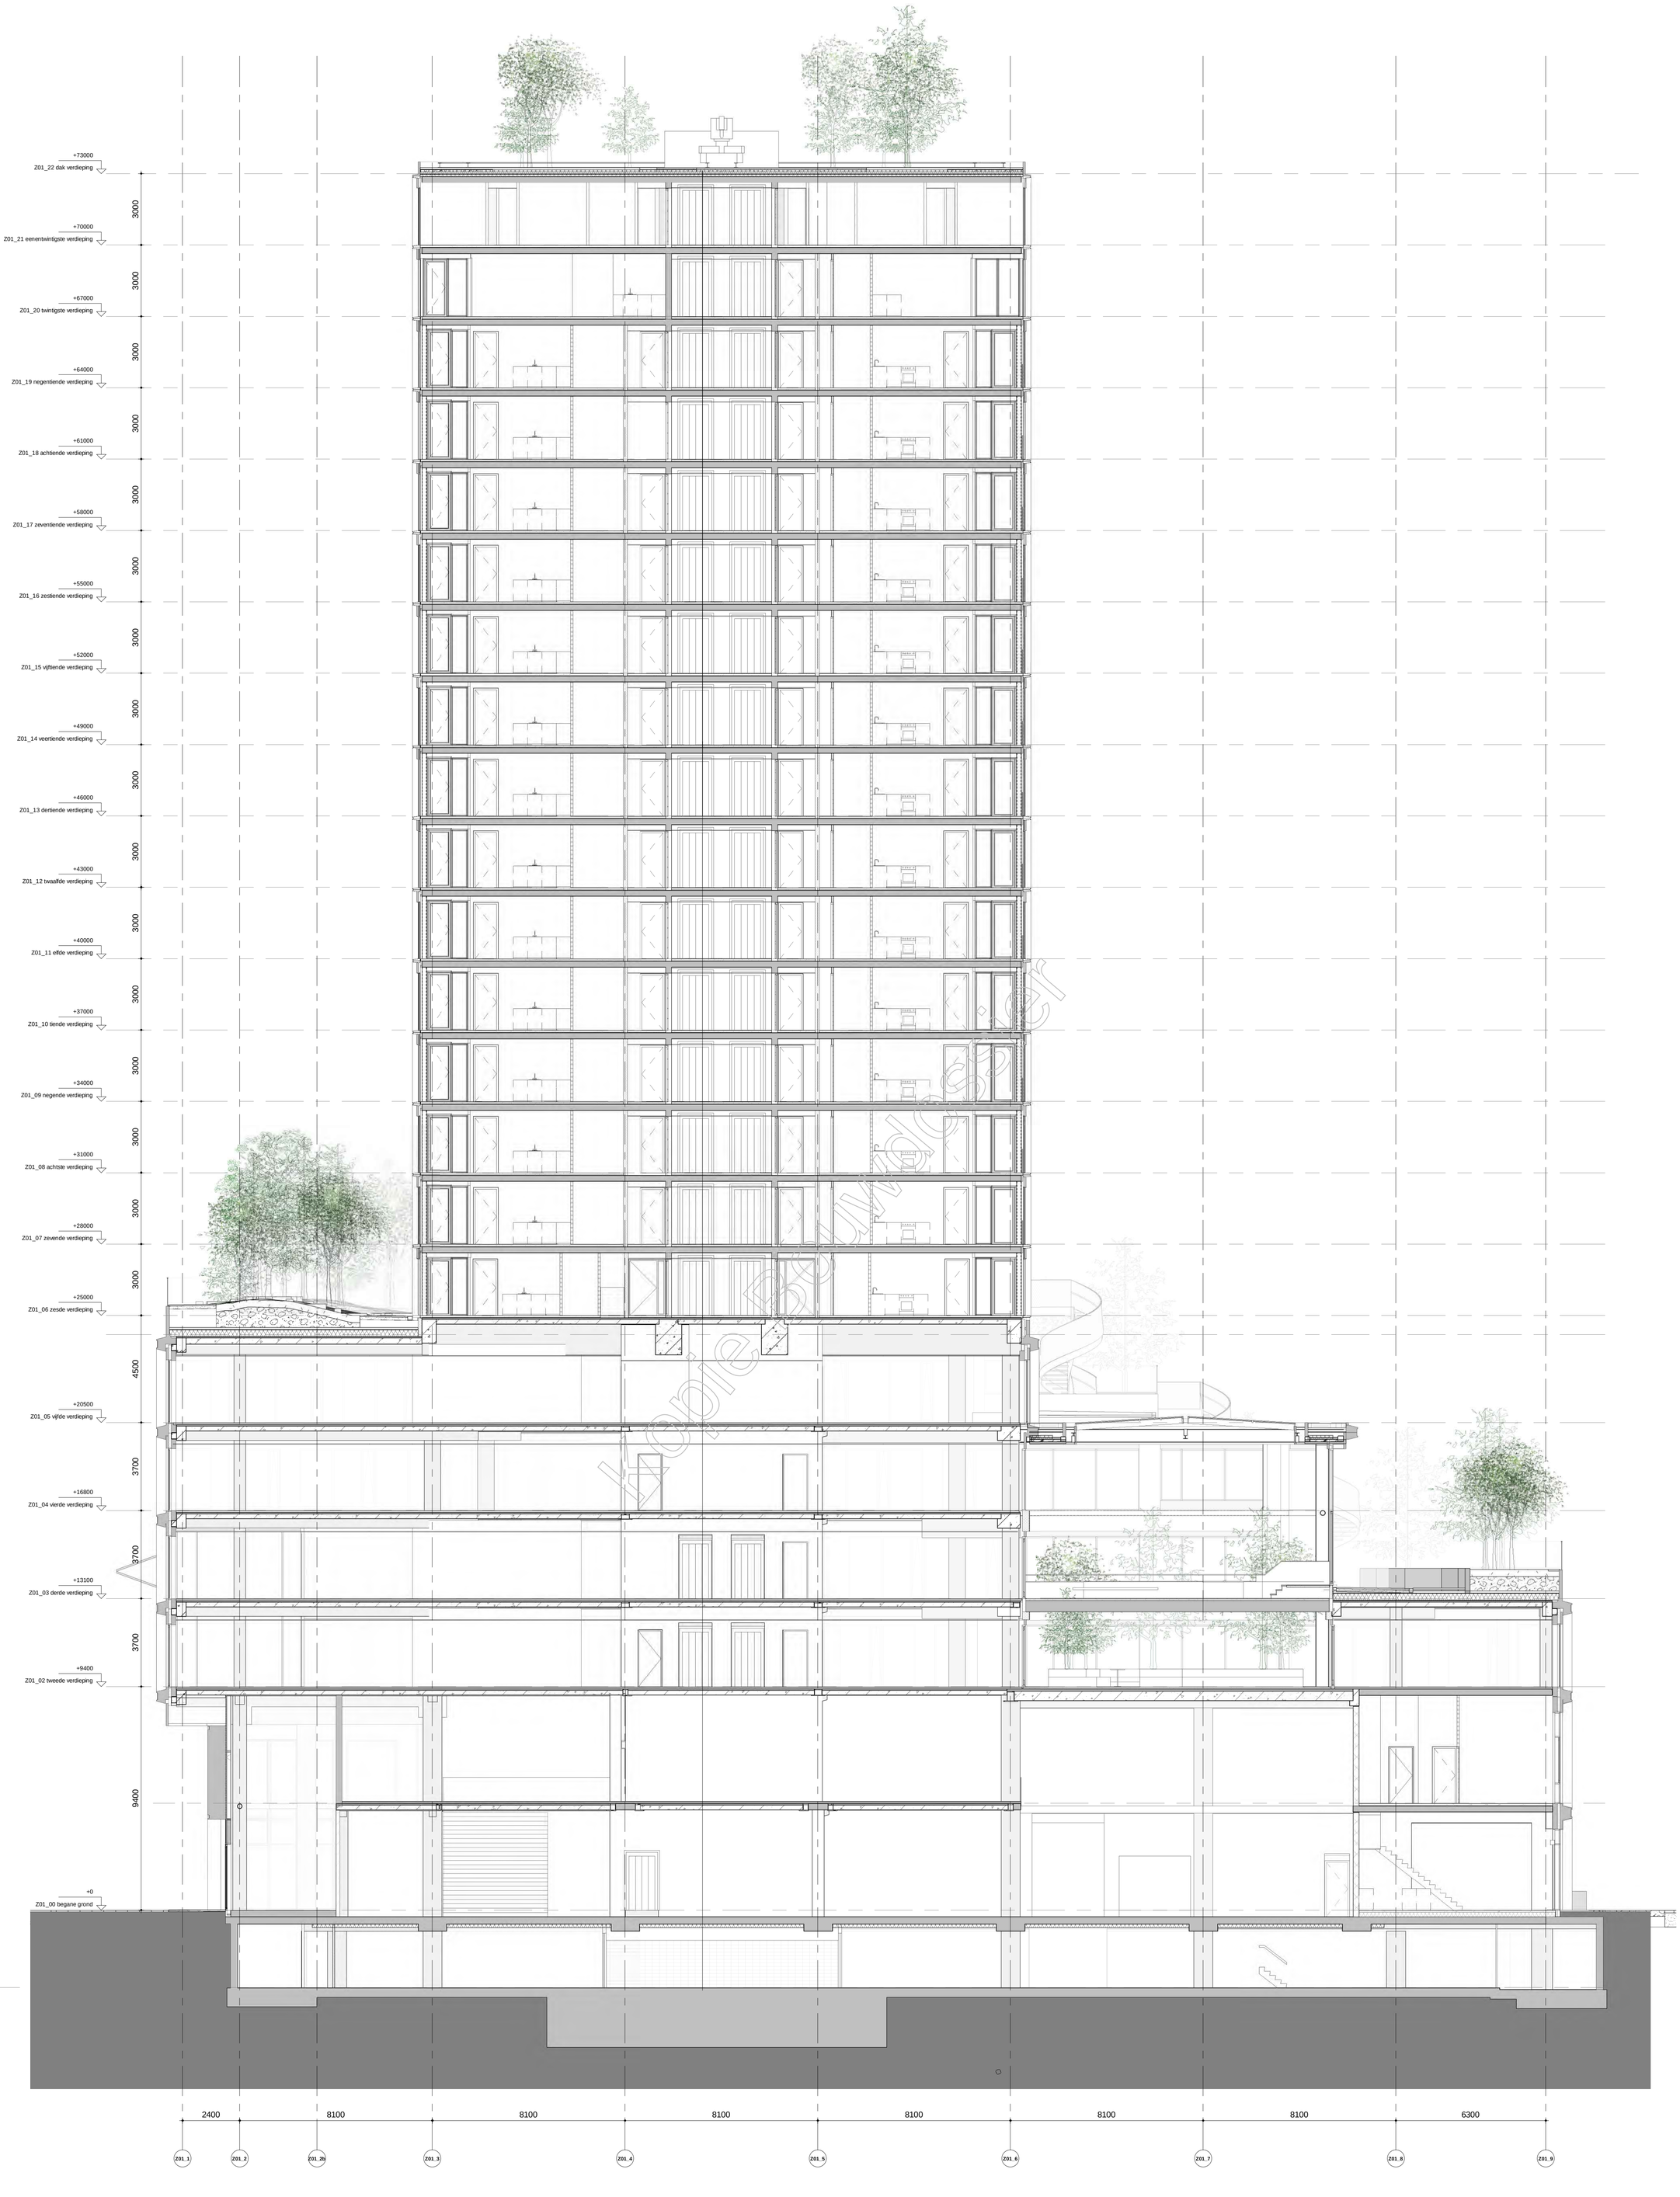

LEGENDA

ALGEMEEN
Maatvoering in mm
Peil = 2,27m +NAP

GEBRUIKSFUNCTIES
- kantoorfunctie
- woonfunctie
- bijeenkomstfunctie
- winkelfunctie
- overige gebruiksfunctie

THERMISCHE ISOLATIE

• dichte geveldelen	Rc ≥ 4,5 m2K/W
• dak	Rc ≥ 6,0 m2K/W
• vloer (grenzend aan parkeergarage)	Rc ≥ 4,5 m2K/W
• glas	Uwaarde ≥ 1,0 W/m2K
• glas + kozijn	Uwaarde ≥ 1,4 W/m2K

Materialen volgens kleur- en materiaalstaat WW-MVSA-Z01-XX-RP-AR-9400

Bij tegenstrijdigheden in het landschappelijke ontwerp is het ontwerp van Arcadis maatgevend

Het plan dient te voldoen aan het Bouwbesluit 2012.

Als aanvullende informatie op het tekenwerk geldt:

ALGEMENE STERKTE BOUWCONSTRUCTIE- afd. 2.1
Constructieve berekeningen en tekeningen zie opgave constructeur
Plaats en aantal noodoverstort n.t.b. in overleg met installatie adviseur en constructeur

VLOERAFSCHEIDING- afd. 2.3
Vloerafscheidingen zullen voldoen aan art. 2.17 (aanwezigheid), art. 2.18 (hoogte), art. 2.19 (openingen) en art. 2.20 (opstapmogelijkheden).
Verdiepingshoge puien zullen worden voorzien van doorval- en/of letselveilig glas cf. NEN 3569.

TRAPPEN - afd. 2.5
Trappen bedoeld voor het ontsluiten of ontvluchten van gebruiksfuncties voldoen aan art. 2.33

BRANDVEILIGHEID- afd. 2.8 t/m 2.13
Voor brandveiligheid zie ook rapportage EFPC & tekeningen brandveiligheid (WW-MVS-Z01-0*-DR-AR-91**)

INBRAAKWERENDHEID-afd. 2.15
Deuren, ramen, kozijnen etc. in de uitwendige scheidingsconstructie die volgens NEN 5087 bereikbaar zijn voor inbraak, zullen voldoen aan een inbraakwerendheid volgens de in NEN 5096 aangegeven weerstandsklasse 2.


BEPERKING VAN GALM- afd. 3.3
De algemene verkeersruimtes worden voorzien van akoestisch absorberende wand- en/of plafondafwerkingen, zodanig dat ze voldoen aan de vereiste beperking van nagalm. (zie rapportage Arcadis)

WERING VAN VOCHT- afd. 3.5
De uitwendige scheidingsconstructie van een verblijfsgebied, toiletruimte en een badruimte dient waterdicht te zijn conform NEN 2778. Toilet- en badruimte worden voorzien van tegelwerk tot minimaal 1,2m. hoogte en t.p.v. douche 2,1m. boven de vloer.

BESCHERMING TEGEN RATTEN EN MUIZEN- afd. 3.10
De uitwendige scheidingsconstructie van het gebouw heeft geen openingen die breder zijn dan 0,01m.

DAGLICHTTOETREDING- afd 3.11
Daglichttoetreding is bepaald conform NEN 2057. Zie rapportage Arcadis.

BINNENRIOLERING- afd. 6.4
Uitvoeren als gescheiden stelsel, principe riolering conform NEN 3215 / NTR 3216

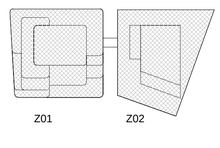

1	Bouwaanvraag - Definitief	-	-	30-08-2019
Versie	Omschrijving	Gecontroleerd	Vrijgegeven	Datum

Opdrachtgever

Team
MVSA Architects

Project : Wonderwoods
Projectnr. : 17324
Fase :
Getekend : MVSA architects

Onderwerp : Z01
Doorsnede B

Schaal : 1 : 100
Formaat : A0
Status: Definitief
Contractnr. :
Bladnr. :
Tekeningnr. : WW-MVS-Z01-XX-DR-AR-3101
Versie: 1

WW-MVS-Z01-ZZ-M3-AR

Docid:



LEGENDA

ALGEMEEN
Maatvoering in mm
Peil = 2,27m +NAP

GEBRUIKSFUNCTIES
- kantoorfunctie
- woonfunctie
- bijeenkomstfunctie
- winkelfunctie
- overige gebruiksfunctie

THERMISCHE ISOLATIE

• dichte geveldelen	Rc ≥ 4,5 m2K/W
• dak	Rc ≥ 6,0 m2K/W
• vloer (grenzend aan parkeergarage)	Rc ≥ 4,5 m2K/W
• glas	Uwaarde ≥ 1,0 W/m2K
• glas + kozijn	Uwaarde ≥ 1,4 W/m2K

Materialen volgens kleur- en materiaalstaat WW-MVSA-Z01-XX-RP-AR-9400

Bij tegenstrijdigheden in het landschappelijke ontwerp is het ontwerp van Arcadis maatgevend

Het plan dient te voldoen aan het Bouwbesluit 2012.

Als aanvullende informatie op het tekenwerk geldt:

ALGEMENE STERKTE BOUWCONSTRUCTIE- afd. 2.1
Constructieve berekeningen en tekeningen zie opgave constructeur
Plaats en aantal noodoverstort n.t.b. in overleg met installatie adviseur en constructeur

VLOERAFSCHEIDING- afd. 2.3
Vloerafscheidingen zullen voldoen aan art. 2.17 (aanwezigheid), art. 2.18 (hoogte), art. 2.19 (openingen) en art. 2.20 (opstapmogelijkheden).
Verdiepingshoge puien zullen worden voorzien van doorval- en/of letselveilig glas cf. NEN 3569.

TRAPPEN - afd. 2.5
Trappen bedoeld voor het ontsluiten of ontvluchten van gebruiksfuncties voldoen aan art. 2.33

BRANDVEILIGHEID- afd. 2.8 t/m 2.13
Voor brandveiligheid zie ook rapportage EFPC & tekeningen brandveiligheid (WW-MVS-Z01-0*-DR-AR-91**)

INBRAAKWERENDHEID-afd. 2.15
Deuren, ramen, kozijnen etc. in de uitwendige scheidingsconstructie die volgens NEN 5087 bereikbaar zijn voor inbraak, zullen voldoen aan een inbraakwerendheid volgens de in NEN 5096 aangegeven weerstandsklasse 2.


BEPERKING VAN GALM- afd. 3.3
De algemene verkeersruimtes worden voorzien van akoestisch absorberende wand- en/of plafondafwerkingen, zodanig dat ze voldoen aan de vereiste beperking van nagalm. (zie rapportage Arcadis)

WERING VAN VOCHT- afd. 3.5
De uitwendige scheidingsconstructie van een verblijfsgebied, toiletruimte en een badruimte dient waterdicht te zijn conform NEN 2778. Toilet- en badruimte worden voorzien van tegelwerk tot minimaal 1,2m. hoogte en t.p.v. douche 2,1m. boven de vloer.

BESCHERMING TEGEN RATTEN EN MUIZEN- afd. 3.10
De uitwendige scheidingsconstructie van het gebouw heeft geen openingen die breder zijn dan 0,01m.

DAGLICHTTOETREDING- afd 3.11
Daglichttoetreding is bepaald conform NEN 2057. Zie rapportage Arcadis.

BINNENRIOLERING- afd. 6.4
Uitvoeren als gescheiden stelsel, principe riolering conform NEN 3215 / NTR 3216

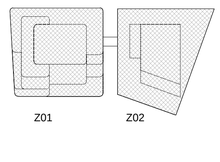

Versie	Omschrijving	Gecontroleerd	Vrijgegeven	Datum
1	Bouwaanvraag - Definitief	-	-	30-08-2019

Opdrachtgever


Team
MVSA Architects


Project : Wonderwoods
Projectnr. : 17324
Fase :
Getekend : MVSA architects

Onderwerp : Z01
Doorsnede C

Schaal : 1 : 100
Formaat : A0
Status: Definitief
Contractnr. :
Bladnr. :
Tekeningnr. : WW-MVS-Z01-ZZ-DR-AR-3102
Versie: 1

WW-MVS-Z01-ZZ-M3-AR
Docid:

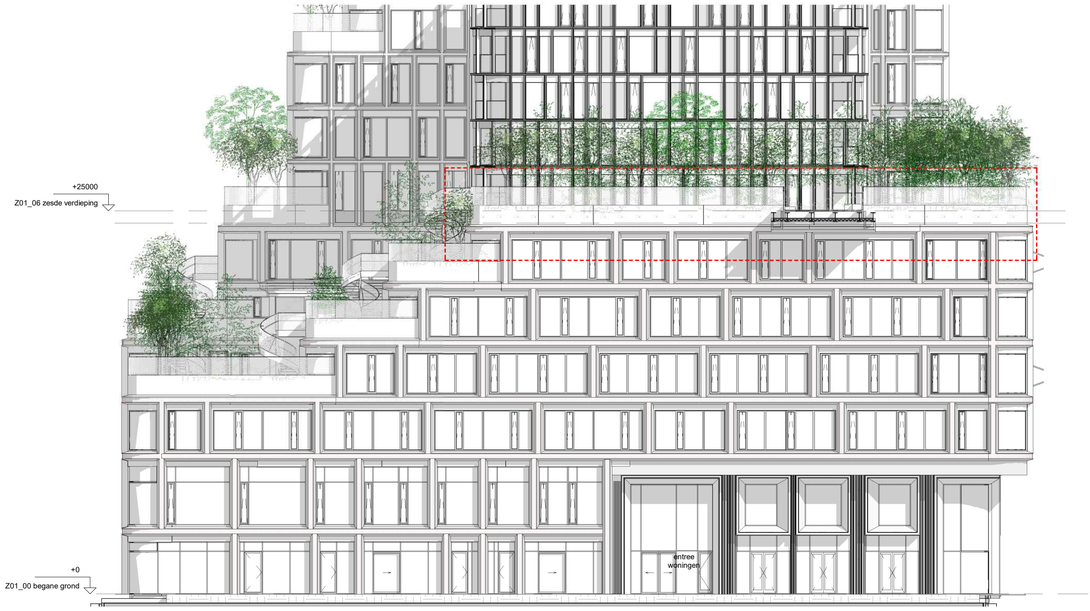


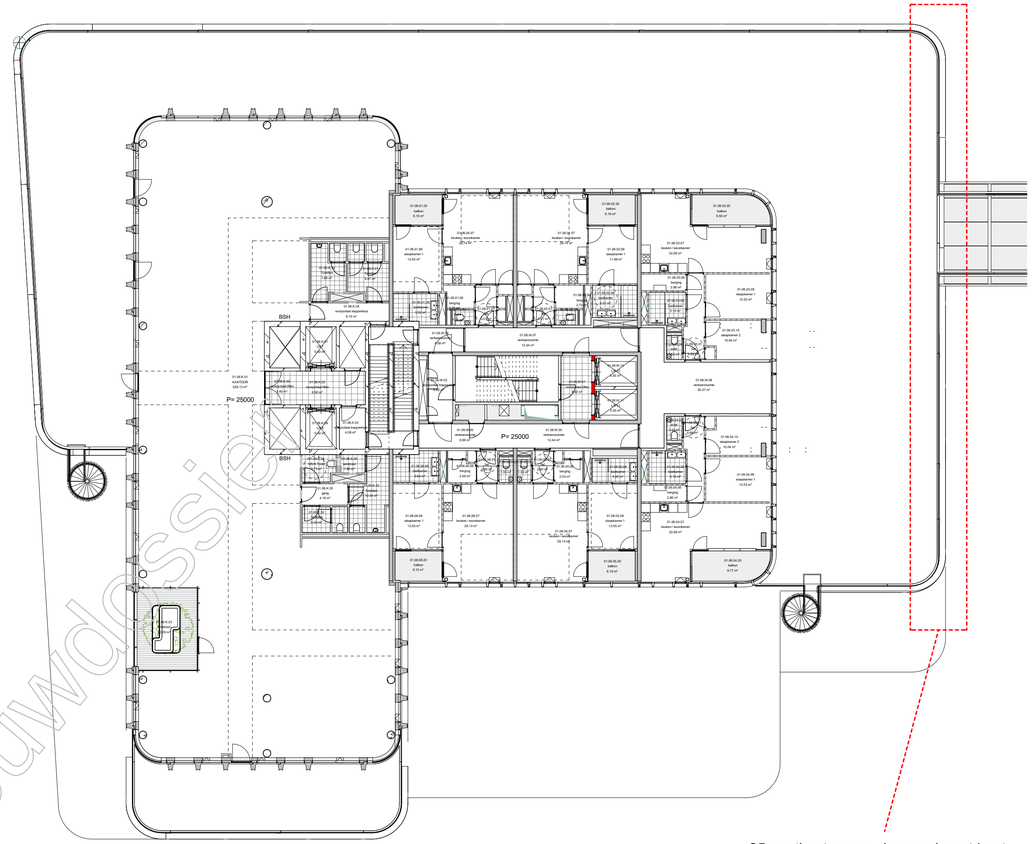


25 nestkasten aan de noord-oost kant

Z01 06 zesde verdieping_nestkasten

Noord Oost_Nestkasten

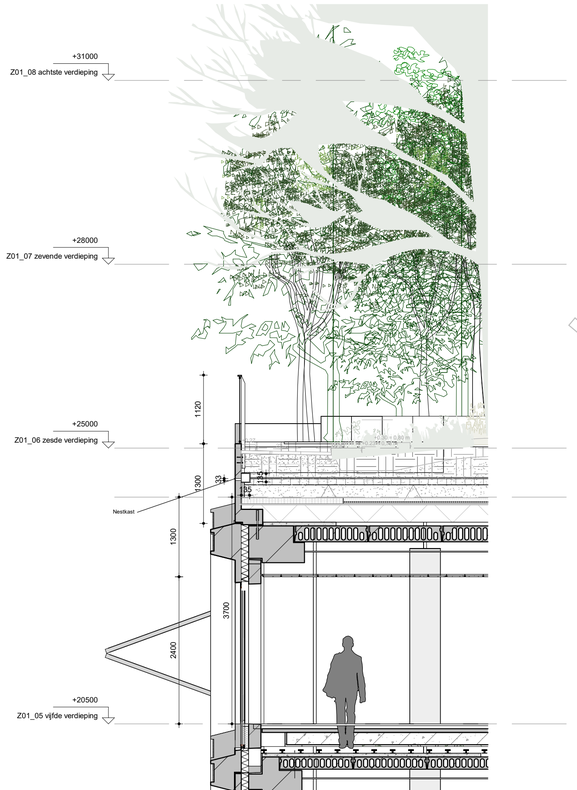

5002-01_nestkast

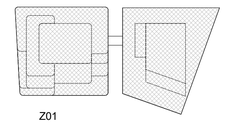

Z01

Kopie Bouwdossier

1	Bouwaanvraag - Definitief	-	-	30-08-2019
Versie	Omschrijving	Gecontroleerd	Vrijgegeven	Datum

Opdrachtgever

Team


MVSA Architects

Project : Wonderwoods
Projectnr. : 17324
Fase :
Getekend : MVSA architects

Onderwerp : Z01
Nestkasten


Schaal : As indicated
Formaat : A1
Status: Definitief
Contractnr. :
Bladnr. :
Tekeningnr. : WW-MVS-Z01-06-DR-AR-5011
Versie: 1

WW-MVS-Z01-ZZ-M3-AR
Docid:

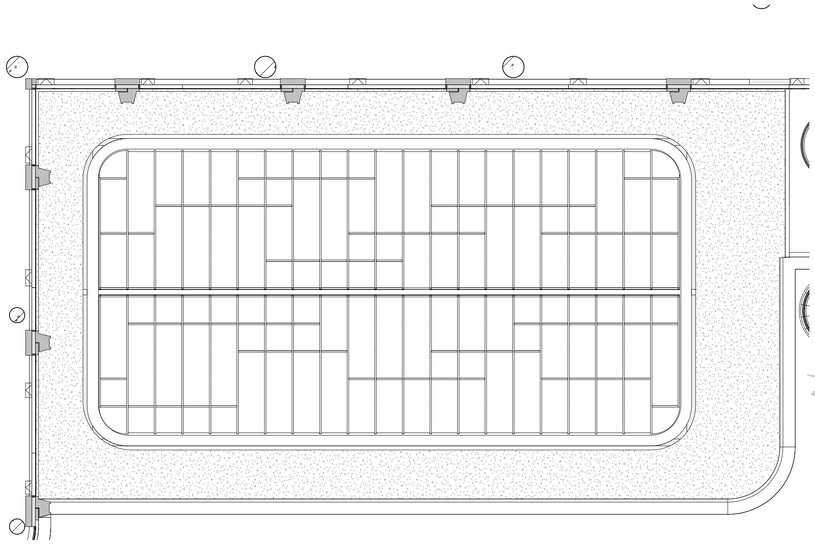


Atrium dak view

1 : 100

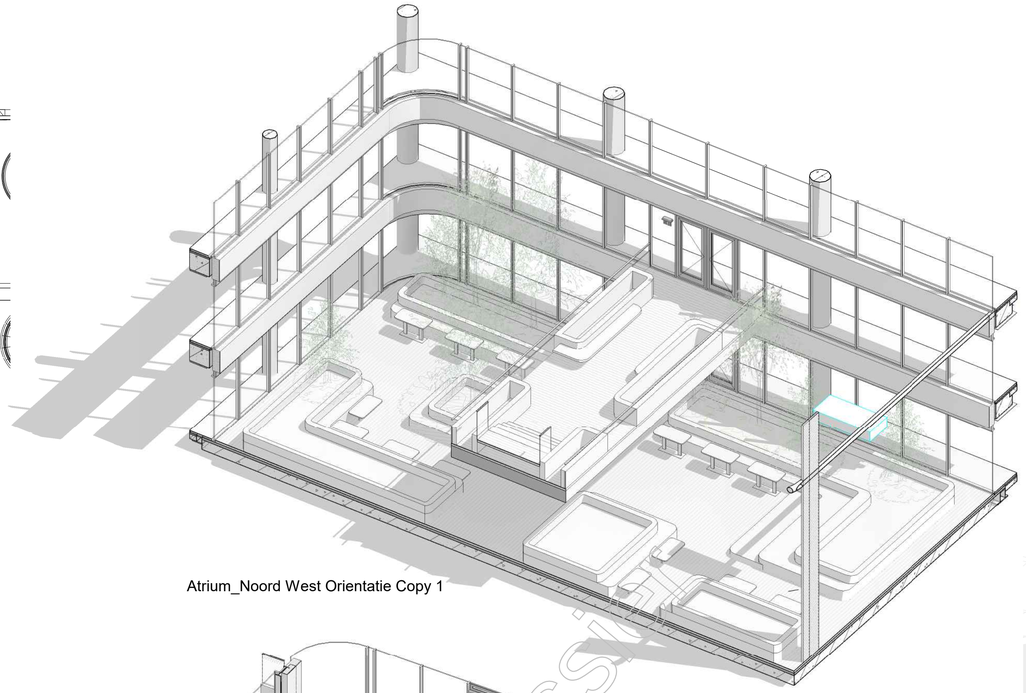


Atrium_Noord West Orientatie Copy 1



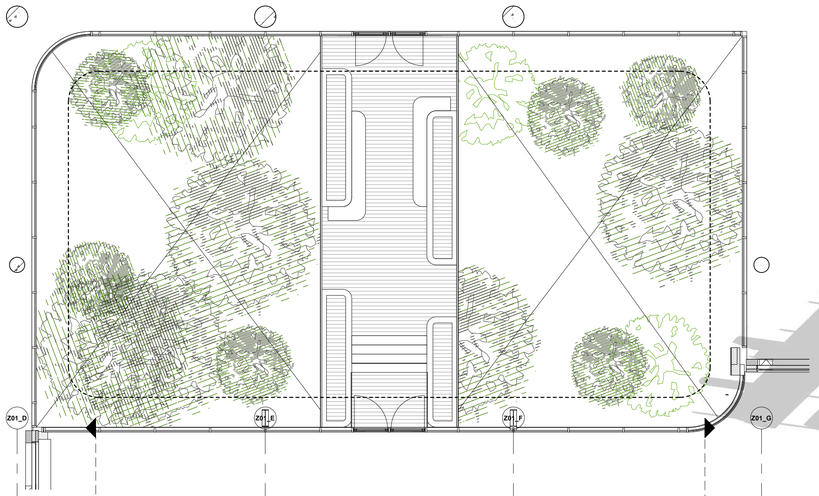



Atrium 3e verdieping

1 : 100

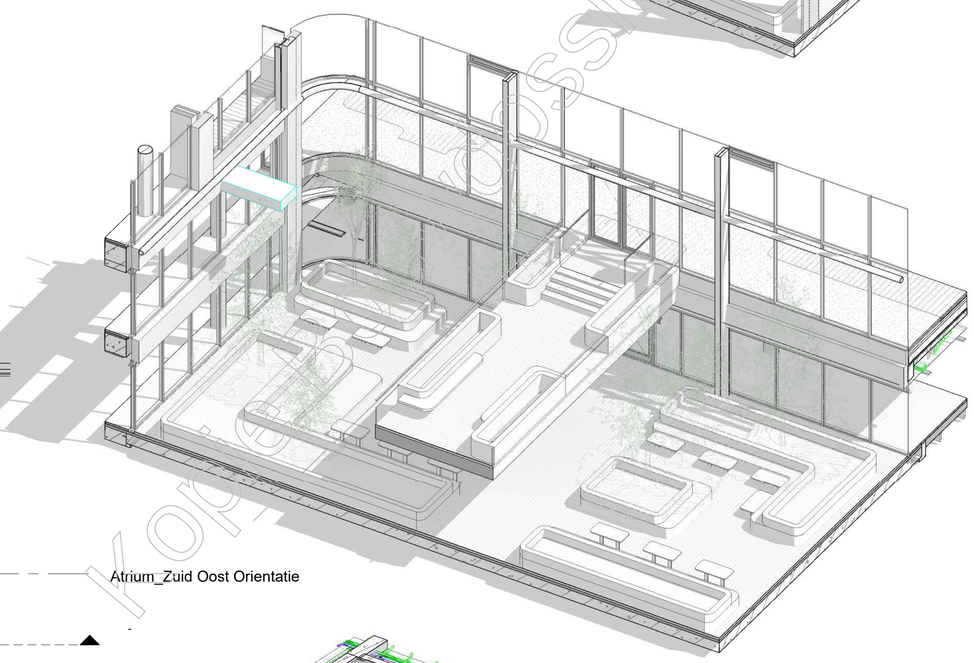


Atrium_Zuid Oost Orientatie

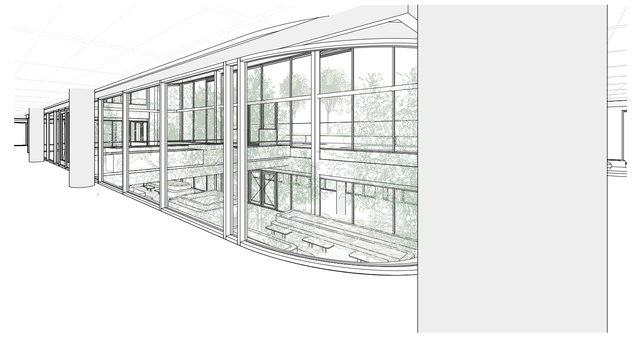

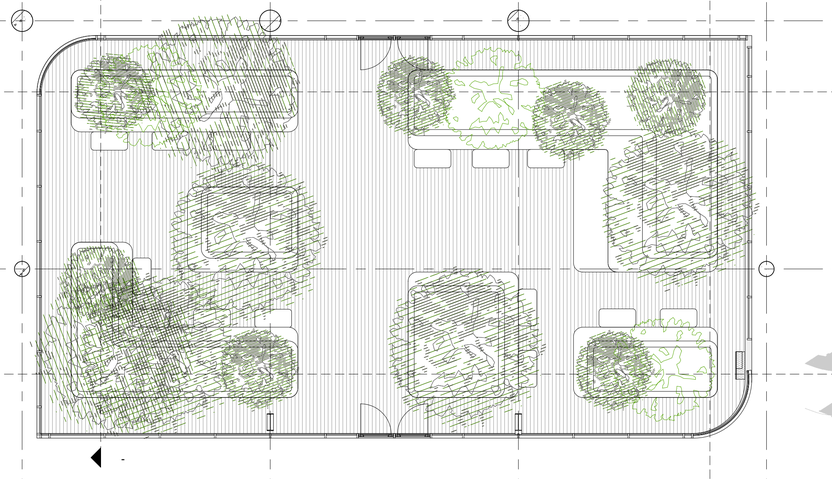


Atrium 2e verdieping

1 : 100

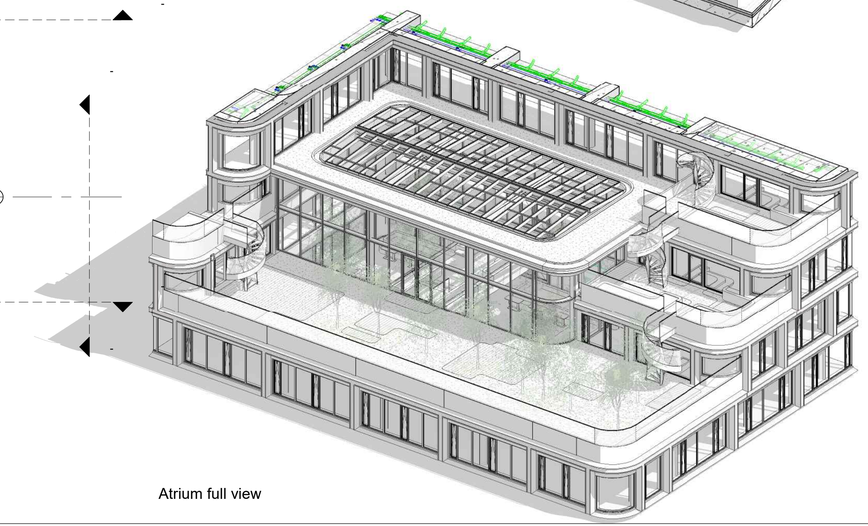

Atrium full view

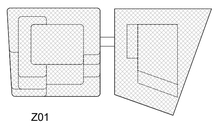

Z01

Kopie

1	Bouwaanvraag - Definitief	-	-	30-08-2019
Versie	Omschrijving	Gecontroleerd	Vrijgegeven	Datum

Opdrachtgever

Team

MVSA Architects

Project : Wonderwoods
Projectnr. : 17324
Fase :
Getekend : MVSA architects

Onderwerp : Z01
Atrium


Schaal : 1 : 100 | Formaat : A1 | Status: Definitief


Contractnr. : | Bladnr. :


Tekeningnr. : WW-MVS-Z01-03-DR-AR-5013 | Versie: 1

WW-MVS-Z01-ZZ-M3-AR

Docld:

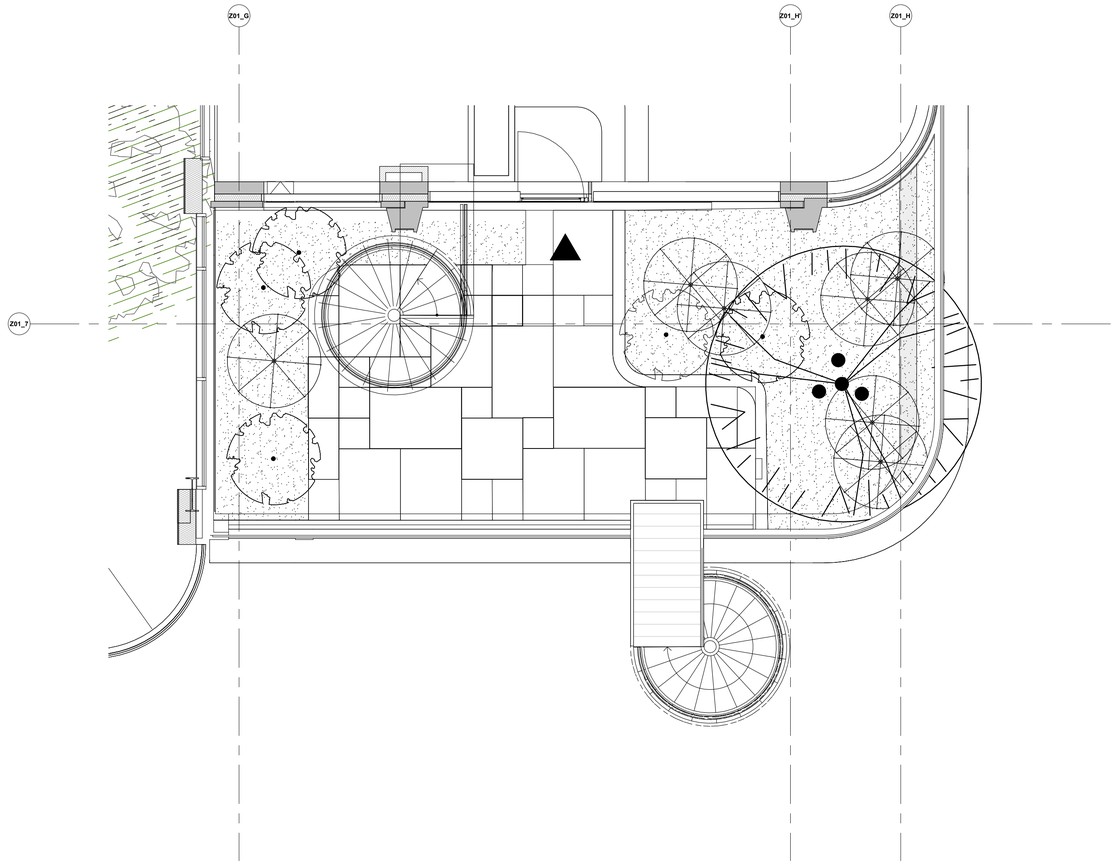


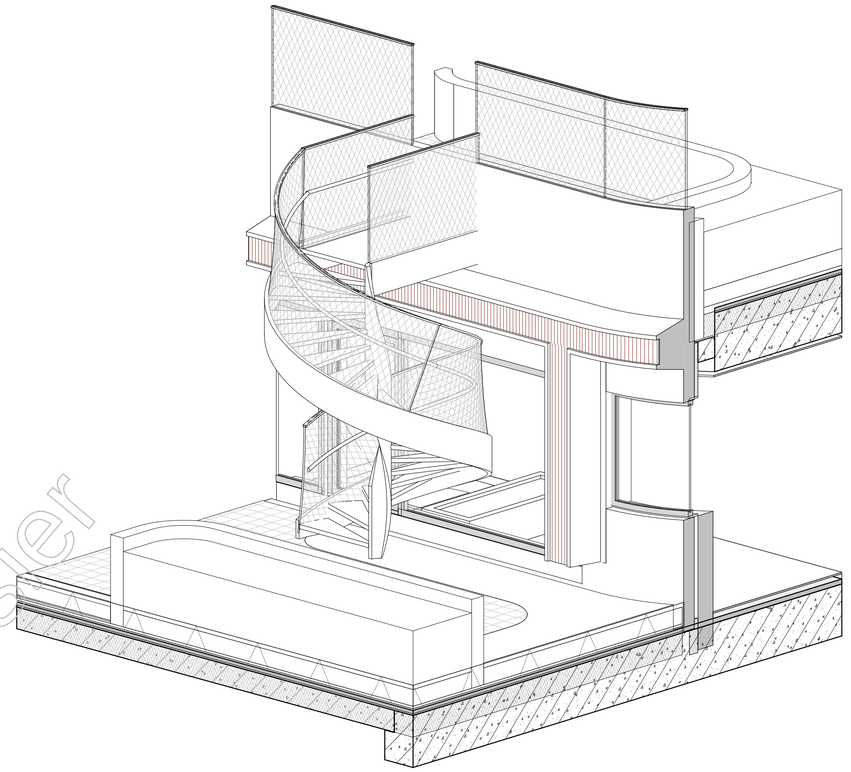

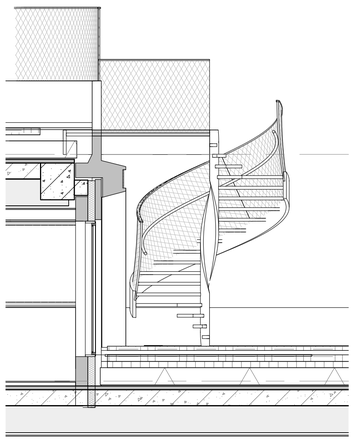





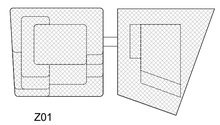

Z01

Bouwdossier

1	Bouwaanvraag - Definitief	-	-	30-08-2019
Versie	Omschrijving	Gecontroleerd	Vrijgegeven	Datum

Opdrachtgever

Team

MVSA Architects


Project : Wonderwoods
Projectnr. : 17324
Fase :
Getekend : MVSA architects

Onderwerp : Z01
Spiltrap

Schaal : 1 : 50
Formaat : A1
Status: Definitief
Contractnr. :
Bladnr. :
Tekeningnr. : WW-MVS-Z01-ZZ-DR-AR-5009
Versie: 1


WW-MVS-Z01-ZZ-M3-AR

Docid:

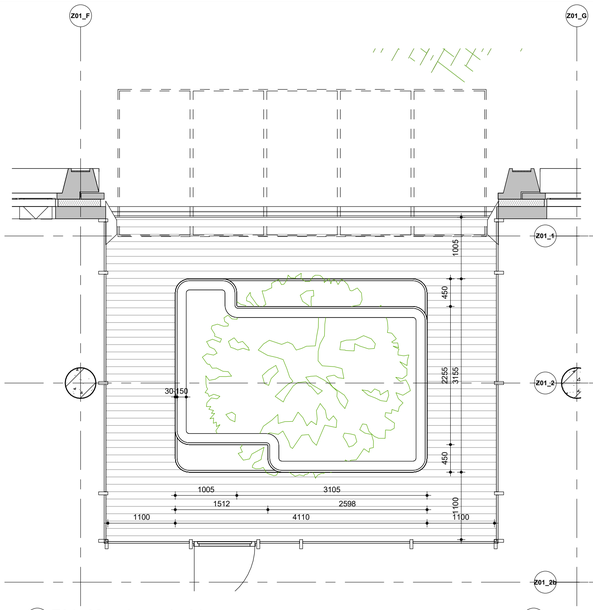


Z01_02 - wintertuin-01

1 : 50

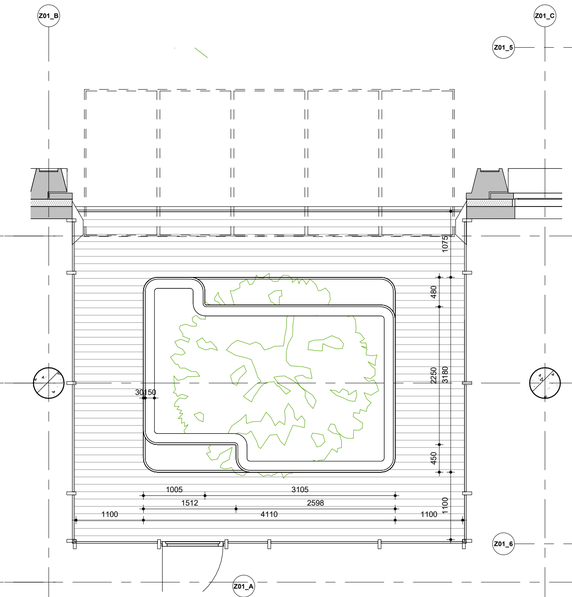


Z01_02 - wintertuin-02

1 : 50

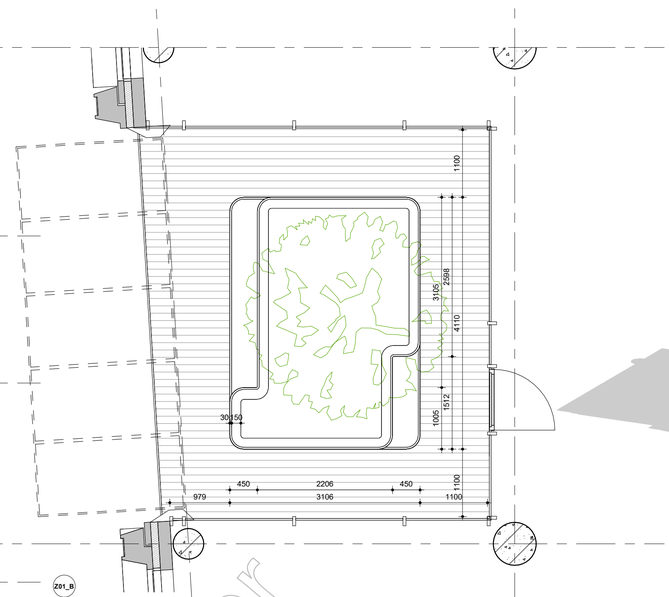


Z01_02 - wintertuin-03

1 : 50

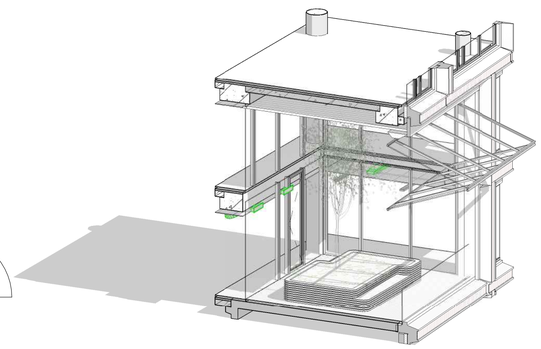


Wintertuin Axo

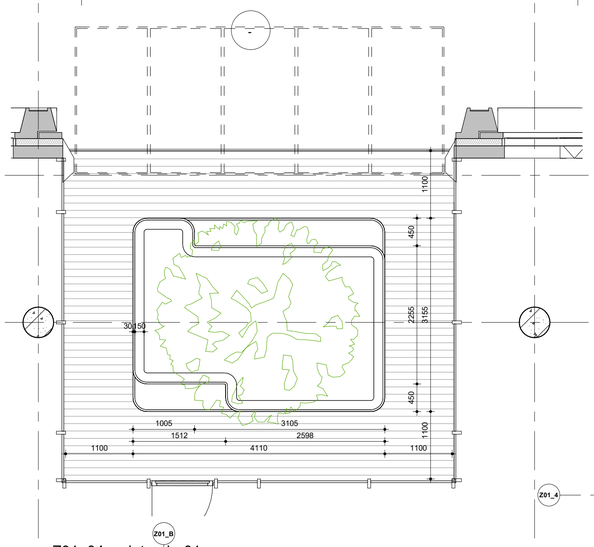

Z01_04 - wintertuin-01

1 : 50

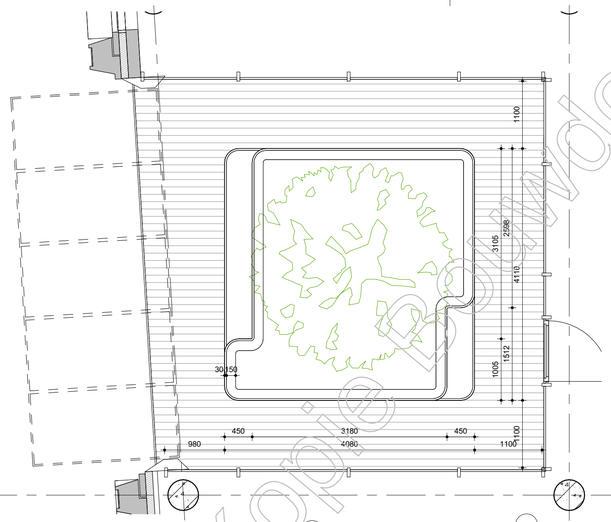


Z01_04 wintertuin-02

1 : 50




Wintertuin

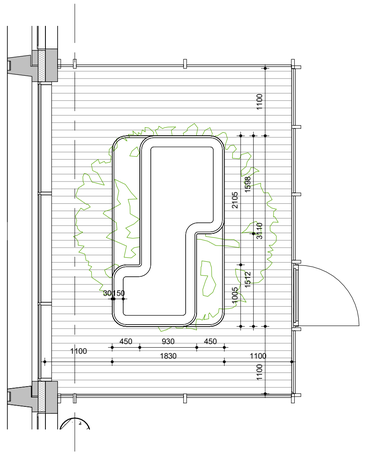


Z01_06 wintertuin

1 : 50

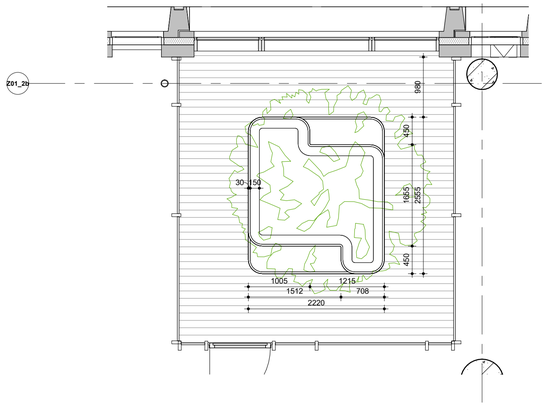


Z01_08 wintertuin

1 : 50

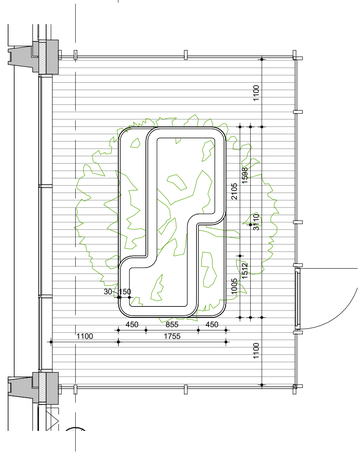

Z01_10 wintertuin

1 : 50

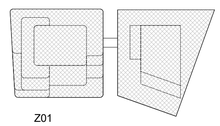

Z01

Kopie Bouwdossier

Versie	Omschrijving		Gecontroleerd	Vrijgegeven	Datum
1	Bouwaanvraag - Definitief		-	-	30-08-2019

Opdrachtgever

Team

MVSA Architects


Project : Wonderwoods
Projectnr. : 17324
Fase :
Getekend : MVSA architects

Onderwerp : Z01
Wintertuin

Schaal : 1 : 50
Formaat : A1
Status: Definitief
Contractnr. :
Bladnr. :
Tekeningnr. : WW-MVS-Z01-ZZ-DR-AR-5010
Versie: 1

WW-MVS-Z01-ZZ-M3-AR

Docld:

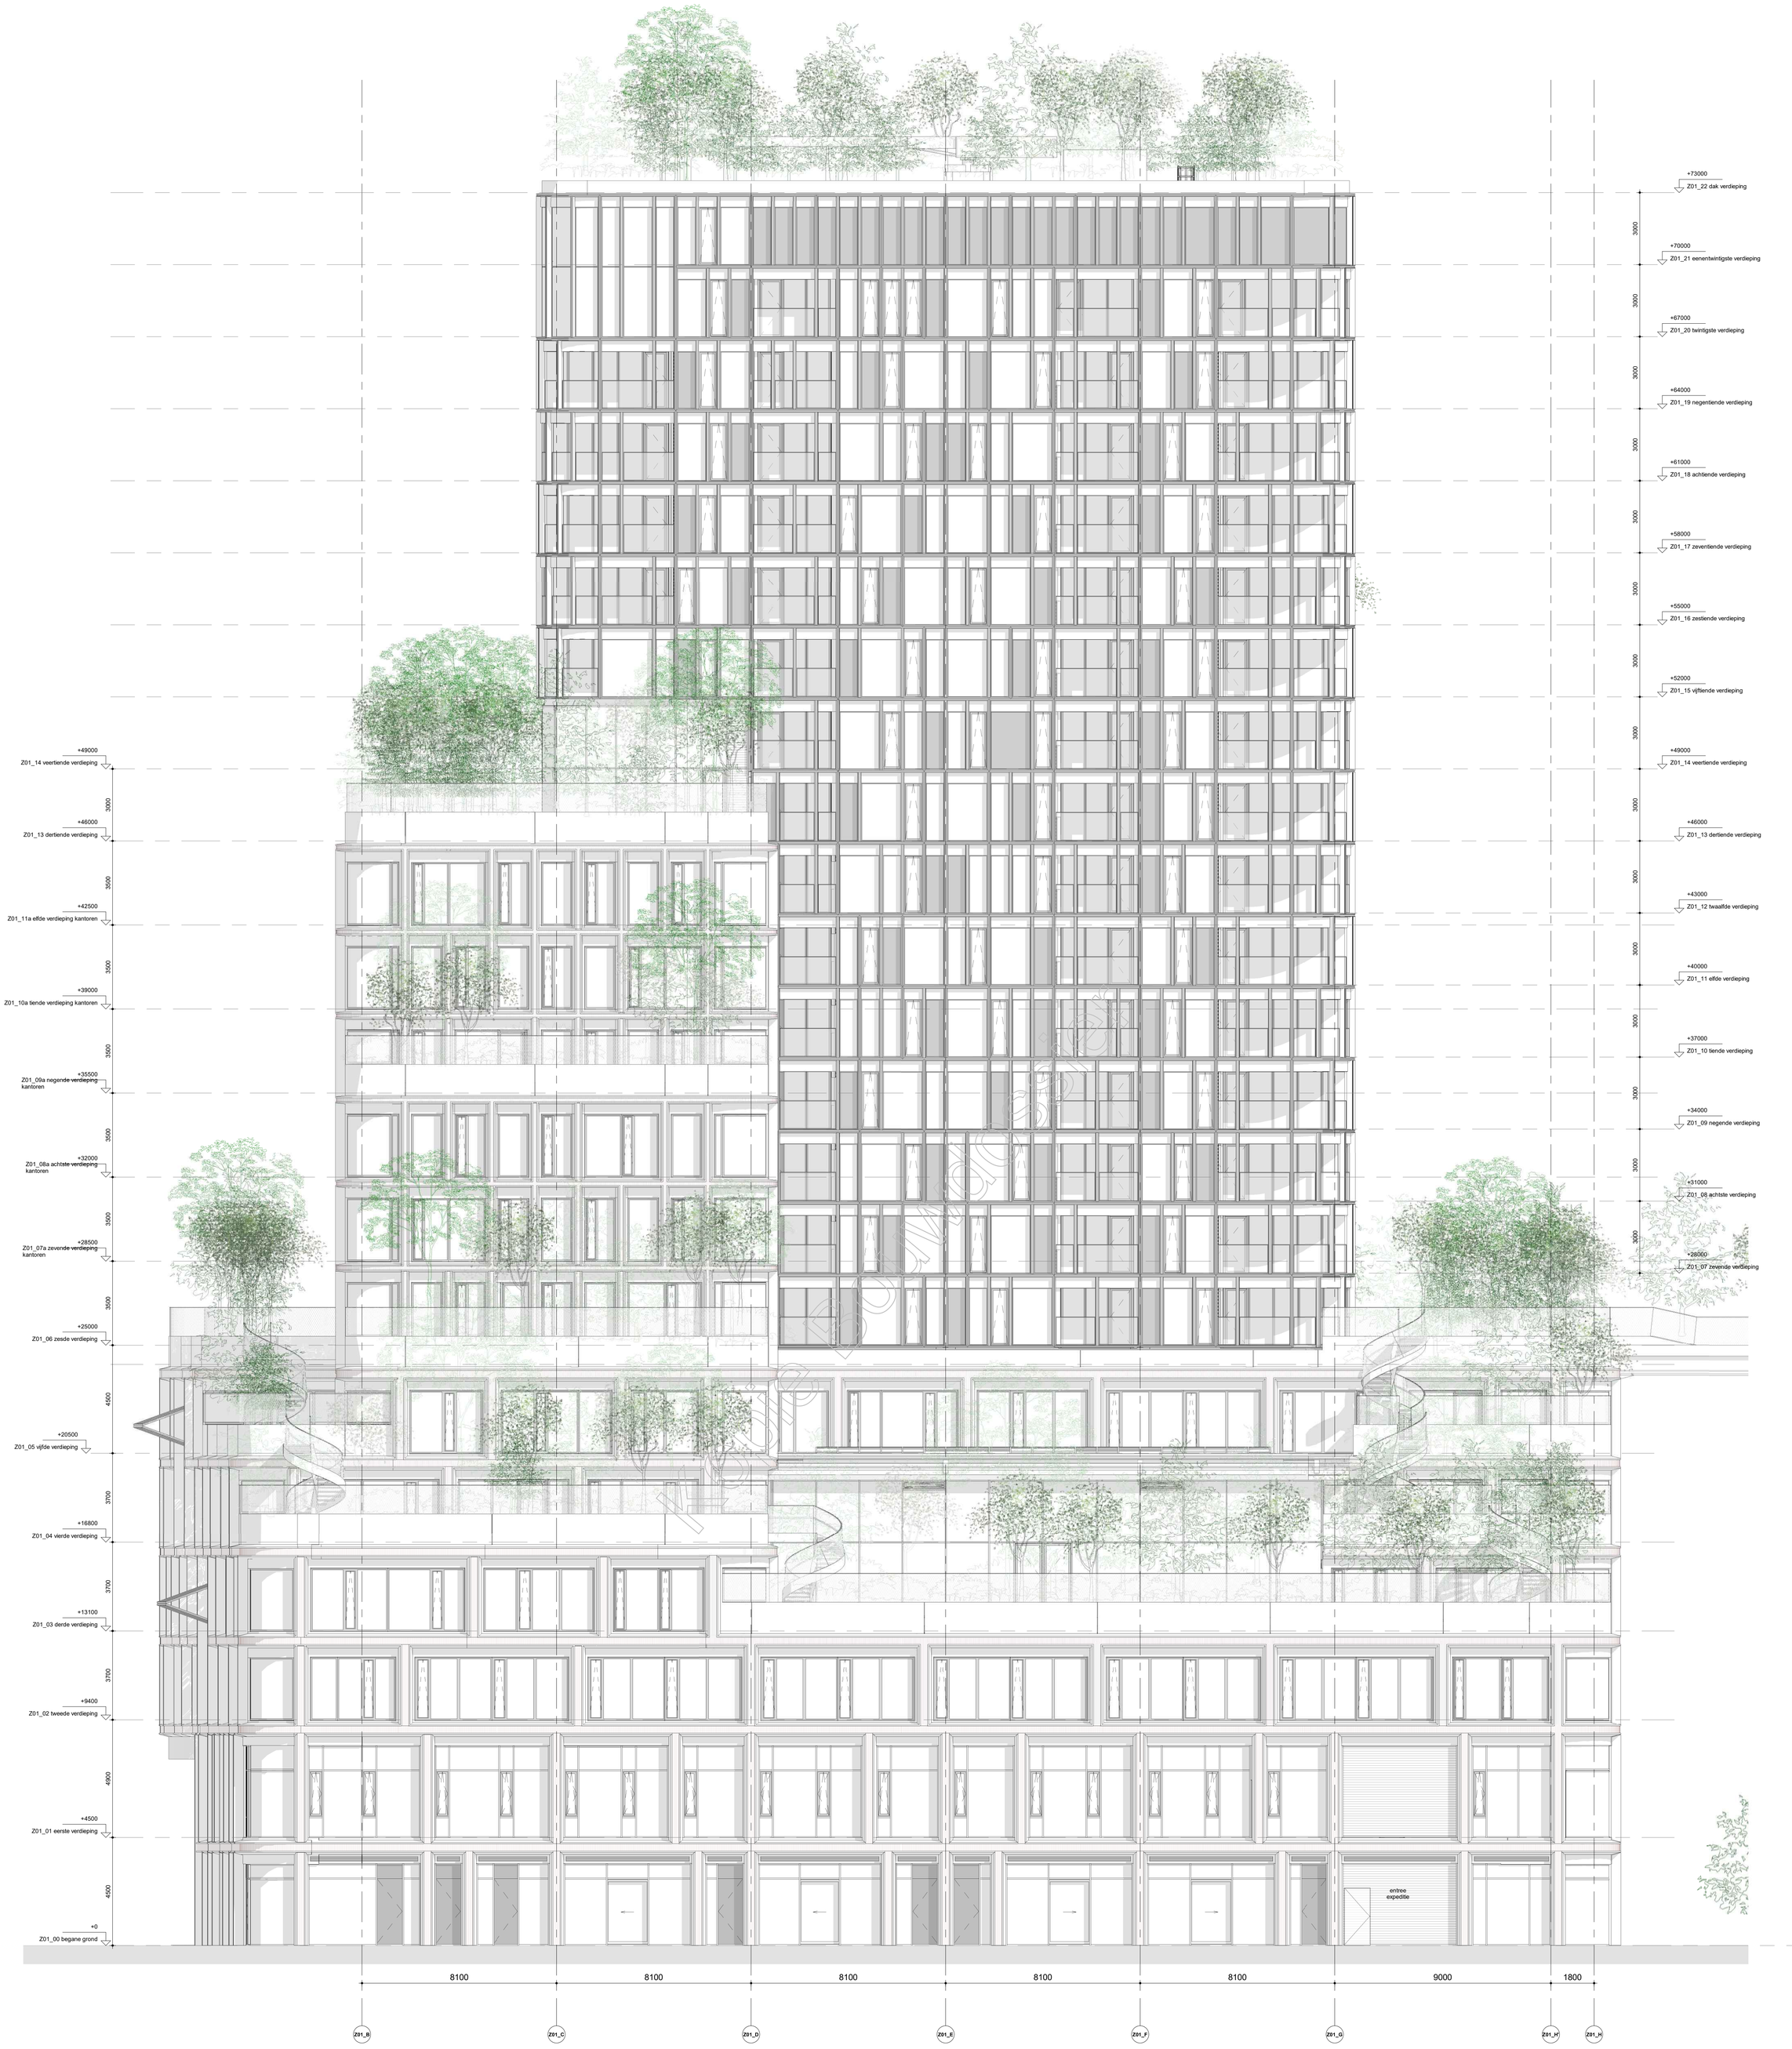

Zuidoost gevel

LEGENDA

ALGEMEEN
Maatvoering in mm
Peil = 2,27m +NAP

GEBRUIKSFUNCTIES
- kantoorfunctie
- woonfunctie
- bijeenkomstfunctie
- winkelfunctie
- overige gebruiksfunctie

THERMISCHE ISOLATIE

• dichte geveldelen	Rc ≥ 4,5 m2K/W
• dak	Rc ≥ 6,0 m2K/W
• vloer (grenzend aan parkeergarage)	Rc ≥ 4,5 m2K/W
• glas	Uwaarde ≥ 1,0 W/m2K
• glas + kozijn	Uwaarde ≥ 1,4 W/m2K

Materialen volgens kleur- en materiaalstaat WW-MVSA-Z01-XX-RP-AR-9400

Bij tegenstrijdigheden in het landschappelijke ontwerp is het ontwerp van Arcadis maatgevend

Het plan dient te voldoen aan het Bouwbesluit 2012.

Als aanvullende informatie op het tekenwerk geldt:

ALGEMENE STERKTE BOUWCONSTRUCTIE- afd. 2.1
Constructieve berekeningen en tekeningen zie opgave constructeur
Plaats en aantal noodoverstort n.t.b. in overleg met installatie adviseur en constructeur

VLOERAFSCHEIDING- afd. 2.3
Vloerafscheidingen zullen voldoen aan art. 2.17 (aanwezigheid), art. 2.18 (hoogte), art. 2.19 (openingen) en art. 2.20 (opstapmogelijkheden).
Verdiepingshoge puien zullen worden voorzien van doorval- en/of letselveilig glas cf. NEN 3569.

TRAPPEN - afd. 2.5
Trappen bedoeld voor het ontsluiten of ontvluchten van gebruiksfuncties voldoen aan art. 2.33

BRANDVEILIGHEID- afd. 2.8 t/m 2.13
Voor brandveiligheid zie ook rapportage EFPC & tekeningen brandveiligheid (WW-MVS-Z01-0*-DR-AR-91**)

INBRAAKWERENDHEID-afd. 2.15
Deuren, ramen, kozijnen etc. in de uitwendige scheidingsconstructie die volgens NEN 5087 bereikbaar zijn voor inbraak, zullen voldoen aan een inbraakwerendheid volgens de in NEN 5096 aangegeven weerstandsklasse 2.


BEPERKING VAN GALM- afd. 3.3
De algemene verkeersruimtes worden voorzien van akoestisch absorberende wand- en/of plafondafwerkingen, zodanig dat ze voldoen aan de vereiste beperking van nagalm. (zie rapportage Arcadis)

WERING VAN VOCHT- afd. 3.5
De uitwendige scheidingsconstructie van een verblijfsgebied, toiletruimte en een badruimte dient waterdicht te zijn conform NEN 2778. Toilet- en badruimte worden voorzien van tegelwerk tot minimaal 1,2m. hoogte en t.p.v. douche 2,1m. boven de vloer.

BESCHERMING TEGEN RATTEN EN MUIZEN- afd. 3.10
De uitwendige scheidingsconstructie van het gebouw heeft geen openingen die breder zijn dan 0,01m.

DAGLICHTTOETREDING- afd 3.11
Daglichttoetreding is bepaald conform NEN 2057. Zie rapportage Arcadis.

BINNENRIOLERING- afd. 6.4
Uitvoeren als gescheiden stelsel, principe riolering conform NEN 3215 / NTR 3216

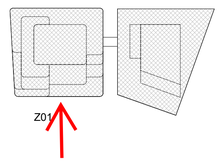

Versie	Omschrijving	Gecontroleerd	Vrijgegeven	Datum
2	Bouwaanvraag - Definitief	-	-	08-10-2019

Opdrachtgever

Team
MVSA Architects

Project : Wonderwoods
Projectnr. : 17324
Fase :
Getekend : MVSA architects

Onderwerp : Z01
Zuidoost gevel

Schaal : 1 : 100
Formaat : A0
Status: Definitief
Contractnr. :
Bladnr. :
Tekeningnr. : WW-MVS-Z01-XX-DR-AR-4100
Versie: 2

WW-MVS-Z01-ZZ-M3-AR
Doctl:



Noordoost gevel

LEGENDA

ALGEMEEN
Maatvoering in mm
Peil = 2,27m +NAP

GEBRUIKSFUNCTIES
- kantoorfunctie
- woonfunctie
- bijeenkomstfunctie
- winkelfunctie
- overige gebruiksfunctie

THERMISCHE ISOLATIE

• dichte geveldelen	Rc ≥ 4,5 m2K/W
• dak	Rc ≥ 6,0 m2K/W
• vloer (grenzend aan parkeergarage)	Rc ≥ 4,5 m2K/W
• glas	Uwaarde ≥ 1,0 W/m2K
• glas + kozijn	Uwaarde ≥ 1,4 W/m2K

Materialen volgens kleur- en materiaalstaat WW-MVSA-Z01-XX-RP-AR-9400

Bij tegenstrijdigheden in het landschappelijke ontwerp is het ontwerp van Arcadis maatgevend

Het plan dient te voldoen aan het Bouwbesluit 2012.

Als aanvullende informatie op het tekenwerk geldt:

ALGEMENE STERKTE BOUWCONSTRUCTIE- afd. 2.1
Constructieve berekeningen en tekeningen zie opgave constructeur
Plaats en aantal noodoverstort n.t.b. in overleg met installatie adviseur en constructeur

VLOERAFSCHEIDING- afd. 2.3
Vloerafscheidingen zullen voldoen aan art. 2.17 (aanwezigheid), art. 2.18 (hoogte), art. 2.19 (openingen) en art. 2.20 (opstapmogelijkheden).
Verdiepingshoge puien zullen worden voorzien van doorval- en/of letselveilig glas cf. NEN 3569.

TRAPPEN - afd. 2.5
Trappen bedoeld voor het ontsluiten of ontvluchten van gebruiksfuncties voldoen aan art. 2.33

BRANDVEILIGHEID- afd. 2.8 t/m 2.13
Voor brandveiligheid zie ook rapportage EFPC & tekeningen brandveiligheid (WW-MVS-Z01-0*-DR-AR-91**)

INBRAAKWERENDHEID-afd. 2.15
Deuren, ramen, kozijnen etc. in de uitwendige scheidingsconstructie die volgens NEN 5087 bereikbaar zijn voor inbraak, zullen voldoen aan een inbraakwerendheid volgens de in NEN 5096 aangegeven weerstandsklasse 2.


BEPERKING VAN GALM- afd. 3.3
De algemene verkeersruimtes worden voorzien van akoestisch absorberende wand- en/of plafondafwerkingen, zodanig dat ze voldoen aan de vereiste beperking van nagalm. (zie rapportage Arcadis)

WERING VAN VOCHT- afd. 3.5
De uitwendige scheidingsconstructie van een verblijfsgebied, toiletruimte en een badruimte dient waterdicht te zijn conform NEN 2778. Toilet- en badruimte worden voorzien van tegelwerk tot minimaal 1,2m. hoogte en t.p.v. douche 2,1m. boven de vloer.

BESCHERMING TEGEN RATTEN EN MUIZEN- afd. 3.10
De uitwendige scheidingsconstructie van het gebouw heeft geen openingen die breder zijn dan 0,01m.

DAGLICHTTOETREDING- afd 3.11
Daglichttoetreding is bepaald conform NEN 2057. Zie rapportage Arcadis.

BINNENRIOLERING- afd. 6.4
Uitvoeren als gescheiden stelsel, principe riolering conform NEN 3215 / NTR 3216

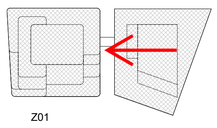

Z01

2	Bouwaanvraag - Definitief	-	-	08-10-2019
Versie	Omschrijving	Gecontroleerd	Vrijgegeven	Datum

Opdrachtgever

Team
MVSA Architects

Project : Wonderwoods
Projectnr. : 17324
Fase :
Getekend : MVSA architects

Onderwerp : Z01
Noordoost gevel

Schaal : 1 : 100 | Formaat : A0 | Status: Definitief
Contractnr. : | Bladnr. :
Tekeningnr. : WW-MVS-Z01-XX-DR-AR-4101 | Versie: 2

WW-MVS-Z01-ZZ-M3-AR
Docid:



Noordwest gevel

LEGENDA

ALGEMEEN
Maatvoering in mm
Peil = 2,27m +NAP

GEBRUIKSFUNCTIES
- kantoorfunctie
- woonfunctie
- bijeenkomstfunctie
- winkelfunctie
- overige gebruiksfunctie

THERMISCHE ISOLATIE

• dichte geveldelen	Rc ≥ 4,5 m2K/W
• dak	Rc ≥ 6,0 m2K/W
• vloer (grenzend aan parkeergarage)	Rc ≥ 4,5 m2K/W
• glas	Uwaarde ≥ 1,0 W/m2K
• glas + kozijn	Uwaarde ≥ 1,4 W/m2K

Materialen volgens kleur- en materiaalstaat WW-MVSA-Z01-XX-RP-AR-9400

Bij tegenstrijdigheden in het landschappelijke ontwerp is het ontwerp van Arcadis maatgevend

Het plan dient te voldoen aan het Bouwbesluit 2012.

Als aanvullende informatie op het tekenwerk geldt:

ALGEMENE STERKTE BOUWCONSTRUCTIE- afd. 2.1
Constructieve berekeningen en tekeningen zie opgave constructeur
Plaats en aantal noodoverstort n.t.b. in overleg met installatie adviseur en constructeur

VLOERAFSCHEIDING- afd. 2.3
Vloerafscheidingen zullen voldoen aan art. 2.17 (aanwezigheid), art. 2.18 (hoogte), art. 2.19 (openingen) en art. 2.20 (opstapmogelijkheden).
Verdiepingshoge puien zullen worden voorzien van doorval- en/of letselveilig glas cf. NEN 3569.

TRAPPEN - afd. 2.5
Trappen bedoeld voor het ontsluiten of ontvluchten van gebruiksfuncties voldoen aan art. 2.33

BRANDVEILIGHEID- afd. 2.8 t/m 2.13
Voor brandveiligheid zie ook rapportage EFPC & tekeningen brandveiligheid (WW-MVS-Z01-0*-DR-AR-91**)

INBRAAKWERENDHEID-afd. 2.15
Deuren, ramen, kozijnen etc. in de uitwendige scheidingsconstructie die volgens NEN 5087 bereikbaar zijn voor inbraak, zullen voldoen aan een inbraakwerendheid volgens de in NEN 5096 aangegeven weerstandsklasse 2.


BEPERKING VAN GALM- afd. 3.3
De algemene verkeersruimtes worden voorzien van akoestisch absorberende wand- en/of plafondafwerkingen, zodanig dat ze voldoen aan de vereiste beperking van nagalm. (zie rapportage Arcadis)

WERING VAN VOCHT- afd. 3.5
De uitwendige scheidingsconstructie van een verblijfsgebied, toiletruimte en een badruimte dient waterdicht te zijn conform NEN 2778. Toilet- en badruimte worden voorzien van tegelwerk tot minimaal 1,2m. hoogte en t.p.v. douche 2,1m. boven de vloer.

BESCHERMING TEGEN RATTEN EN MUIZEN- afd. 3.10
De uitwendige scheidingsconstructie van het gebouw heeft geen openingen die breder zijn dan 0,01m.

DAGLICHTTOETREDING- afd 3.11
Daglichttoetreding is bepaald conform NEN 2057. Zie rapportage Arcadis.

BINNENRIOLERING- afd. 6.4
Uitvoeren als gescheiden stelsel, principe riolering conform NEN 3215 / NTR 3216

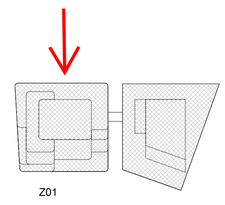
Z01

2	Bouwaanvraag - Definitief	-	-	08-10-2019
Versie	Omschrijving	Gecontroleerd	Vrijgegeven	Datum

Opdrachtgever

Team
MVSA Architects

Project : Wonderwoods
Projectnr. : 17324
Fase :
Getekend : MVSA architects

Onderwerp : Z01
Noordwest gevel

Schaal : 1 : 100
Formaat : A0
Status: Definitief
Contractnr. :
Bladnr. :
Tekeningnr. : WW-MVS-Z01-XX-DR-AR-4102
Versie: 2

WW-MVS-Z01-ZZ-M3-AR
Docid:



Z01
Zuidwest gevel

LEGENDA

ALGEMEEN
Maatvoering in mm
Peil = 2,27m +NAP

GEBRUIKSFUNCTIES
- kantoorfunctie
- woonfunctie
- bijeenkomstfunctie
- winkelfunctie
- overige gebruiksfunctie

THERMISCHE ISOLATIE

• dichte geveldelen	Rc ≥ 4,5 m2K/W
• dak	Rc ≥ 6,0 m2K/W
• vloer (grenzend aan parkeergarage)	Rc ≥ 4,5 m2K/W
• glas	Uwaarde ≥ 1,0 W/m2K
• glas + kozijn	Uwaarde ≥ 1,4 W/m2K

Materialen volgens kleur- en materiaalstaat WW-MVSA-Z01-XX-RP-AR-9400

Bij tegenstrijdigheden in het landschappelijke ontwerp is het ontwerp van Arcadis maatgevend

Het plan dient te voldoen aan het Bouwbesluit 2012.

Als aanvullende informatie op het tekenwerk geldt:

ALGEMENE STERKTE BOUWCONSTRUCTIE- afd. 2.1
Constructieve berekeningen en tekeningen zie opgave constructeur
Plaats en aantal noodoverstort n.t.b. in overleg met installatie adviseur en constructeur

VLOERAFSCHEIDING- afd. 2.3
Vloerafscheidingen zullen voldoen aan art. 2.17 (aanwezigheid), art. 2.18 (hoogte), art. 2.19 (openingen) en art. 2.20 (opstapmogelijkheden).
Verdiepingshoge puien zullen worden voorzien van doorval- en/of letselveilig glas cf. NEN 3569.

TRAPPEN - afd. 2.5
Trappen bedoeld voor het ontsluiten of ontvluchten van gebruiksfuncties voldoen aan art. 2.33

BRANDVEILIGHEID- afd. 2.8 t/m 2.13
Voor brandveiligheid zie ook rapportage EFPC & tekeningen brandveiligheid (WW-MVS-Z01-0*-DR-AR-91**)

INBRAAKWERENDHEID-afd. 2.15
Deuren, ramen, kozijnen etc. in de uitwendige scheidingsconstructie die volgens NEN 5087 bereikbaar zijn voor inbraak, zullen voldoen aan een inbraakwerendheid volgens de in NEN 5096 aangegeven weerstandsklasse 2.


BEPERKING VAN GALM- afd. 3.3
De algemene verkeersruimtes worden voorzien van akoestisch absorberende wand- en/of plafondafwerkingen, zodanig dat ze voldoen aan de vereiste beperking van nagalm. (zie rapportage Arcadis)

WERING VAN VOCHT- afd. 3.5
De uitwendige scheidingsconstructie van een verblijfsgebied, toiletruimte en een badruimte dient waterdicht te zijn conform NEN 2778. Toilet- en badruimte worden voorzien van tegelwerk tot minimaal 1,2m. hoogte en t.p.v. douche 2,1m. boven de vloer.

BESCHERMING TEGEN RATTEN EN MUIZEN- afd. 3.10
De uitwendige scheidingsconstructie van het gebouw heeft geen openingen die breder zijn dan 0,01m.

DAGLICHTTOETREDING- afd 3.11
Daglichttoetreding is bepaald conform NEN 2057. Zie rapportage Arcadis.

BINNENRIOLERING- afd. 6.4
Uitvoeren als gescheiden stelsel, principe riolering conform NEN 3215 / NTR 3216

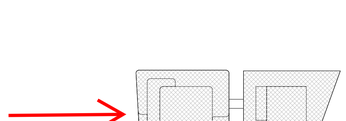
Z01

Versie	Omschrijving	Gecontroleerd	Vrijgegeven	Datum
2	Bouwaanvraag - Definitief	-	-	08-10-2019

Opdrachtgever

Team
MVSA Architects


Project : Wonderwoods
Projectnr. : 17324
Fase :
Getekend : MVSA architects

Onderwerp : Z01
Zuidwest gevel

Schaal : 1 : 100
Formaat : A0
Status: Definitief
Contractnr. :
Bladnr. :
Tekeningnr. : WW-MVS-Z01-XX-DR-AR-4103
Versie: 2

WW-MVS-Z01-ZZ-M3-AR
Docid:

Kopie Bouwdossier

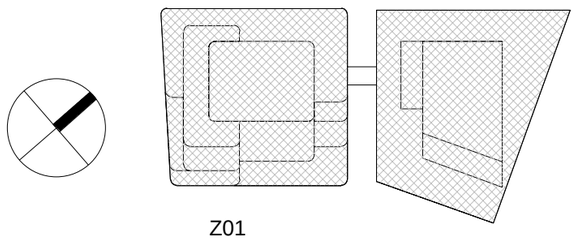

Z01

2	Bouwaanvraag - Definitief	-	-	08-10-2019
Versie	Omschrijving	Gecontroleerd	Vrijgegeven	Datum

Opdrachtgever

Team


MVSA Architects


Project : Wonderwoods
Projectnr. : 17324
Fase :
Getekend : Author


Onderwerp : Z01
Fragmenten

Schaal :
Formaat :
Status: Definitief
Contractnr. :
Bladnr. :
Tekeningnr. : WW-MVS-Z01-XX-DR-AR-5000
Versie: 2


DocId: WW-MVS-Z01-ZZ-M3-AR

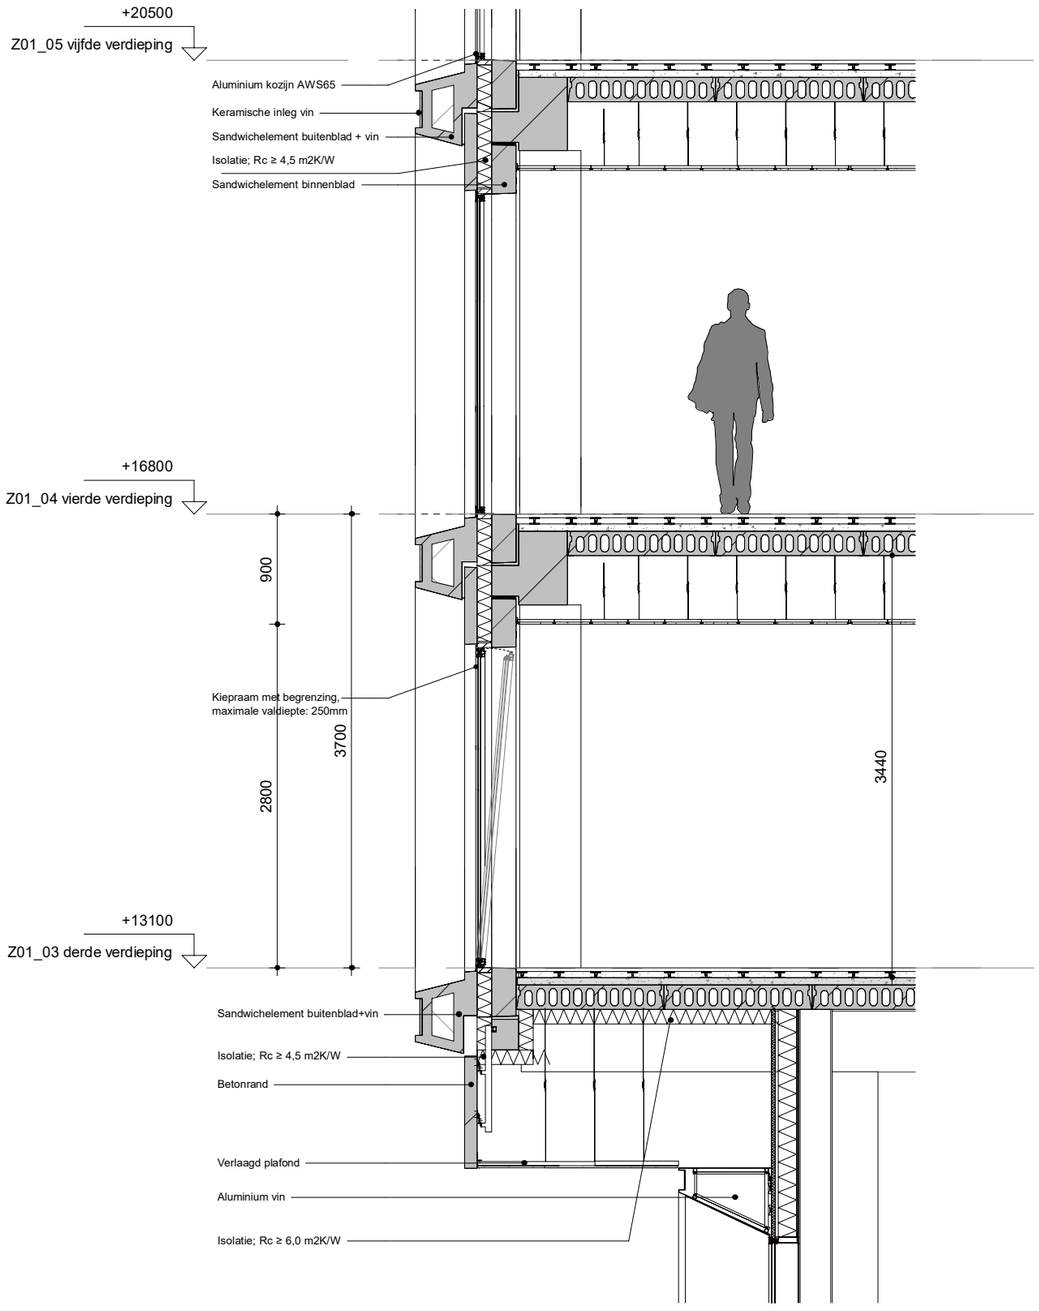

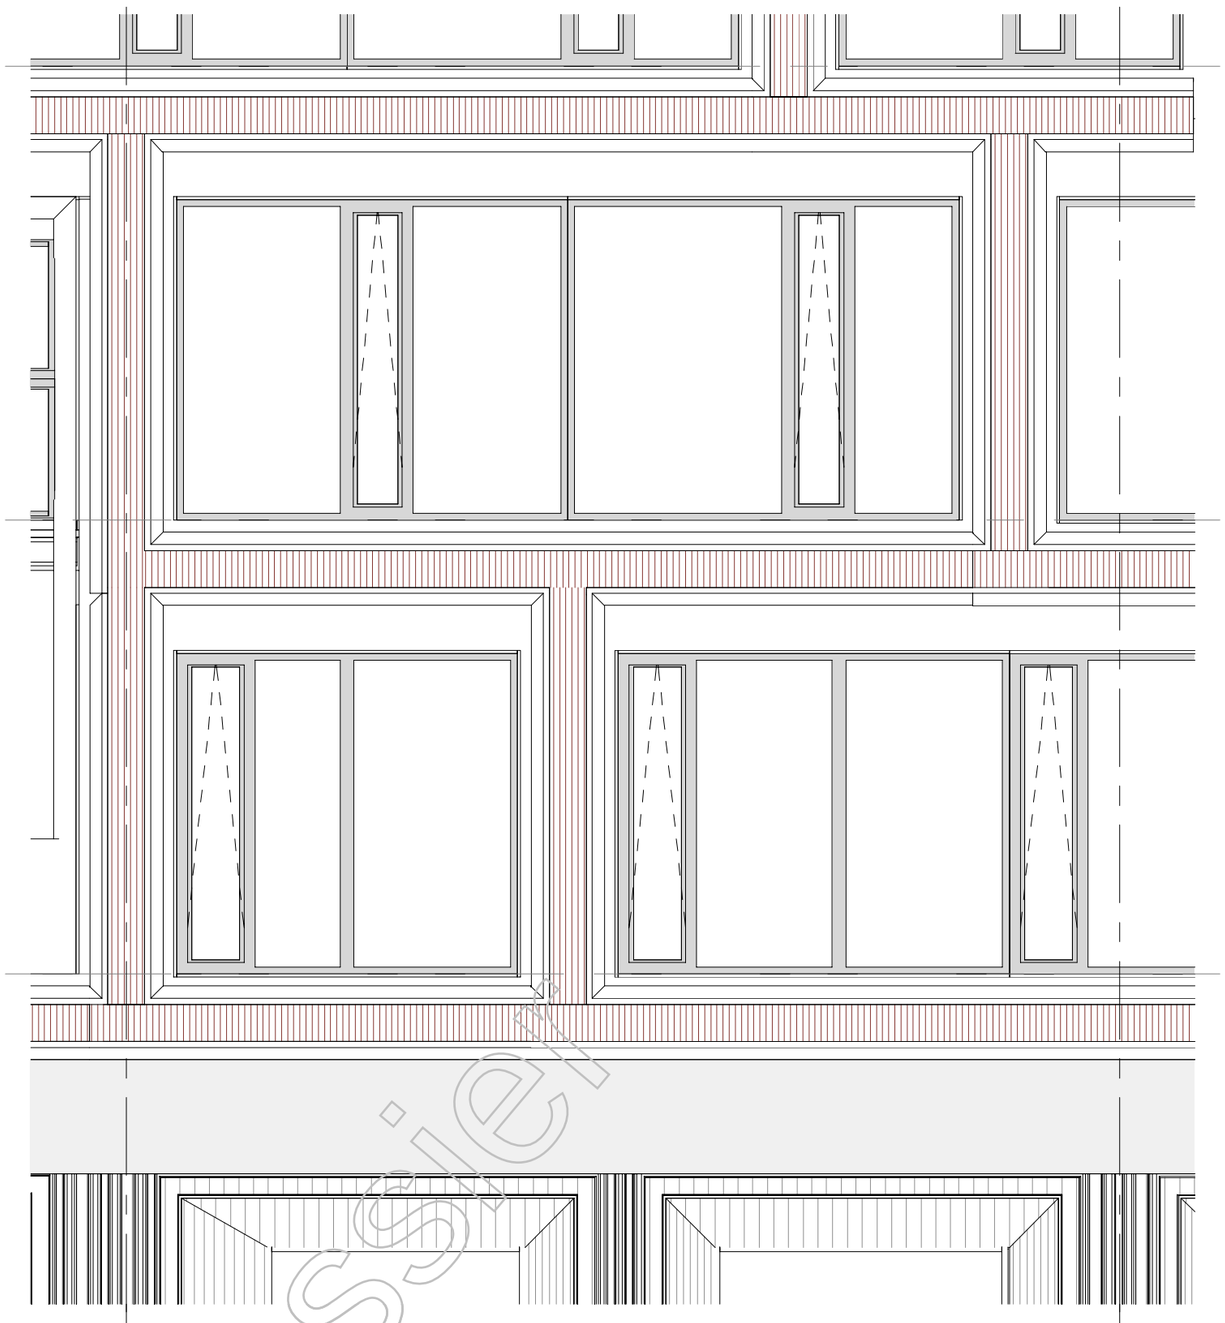

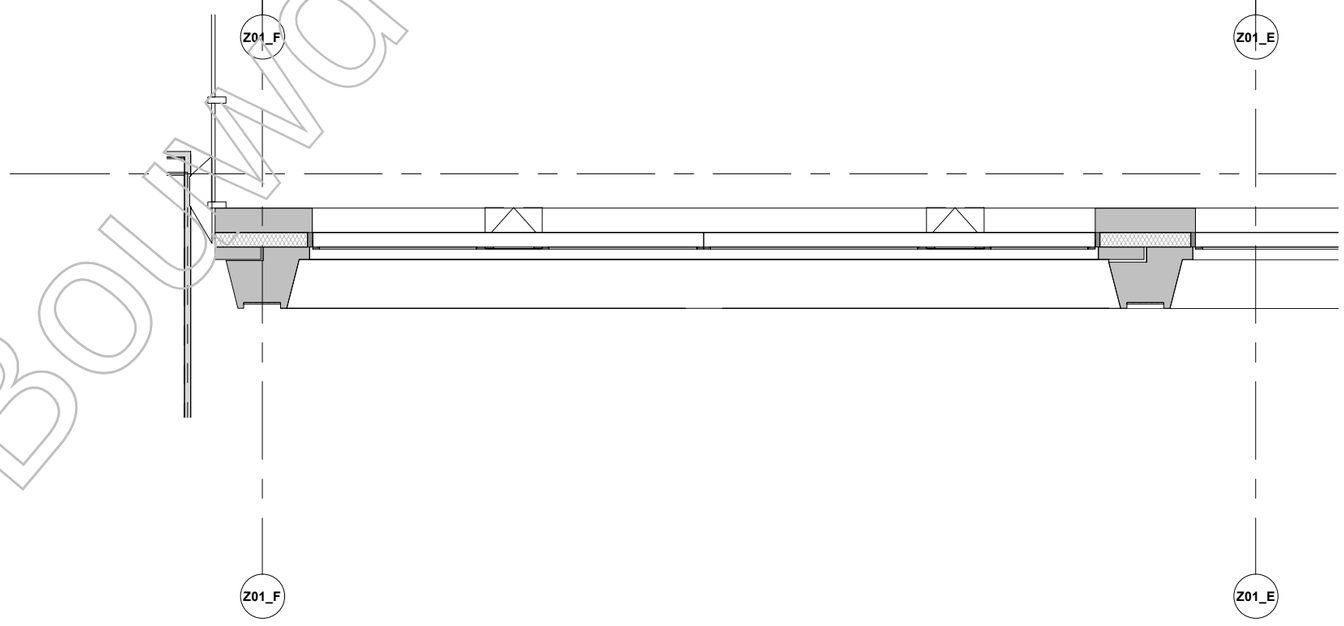

Kopie Bouwdossier

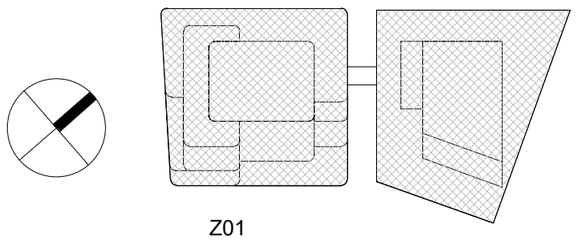

2	Bouwaanvraag - Definitief	-	-	08-10-2019
Versie	Omschrijving	Gecontroleerd	Vrijgegeven	Datum

Opdrachtgever

Team

Project : Wonderwoods
Projectnr. : 17324
Fase :
Getekend : MVSA architects

Onderwerp : Z01
gevelprincipe

Schaal : 1 : 50
Formaat : A2
Status: Definitief
Contractnr. :
Bladnr. : 1 of 9
Tekeningnr. : WW-MVS-Z01-XX-DR-AR-5000
Versie: 2

DocId: WW-MVS-Z01-ZZ-M3-AR

+16800
Z01_04 vierde verdieping

Computervloer
Sandwichelement buitenblad+vin
Isolatie; Rc ≥ 4,5 m2K/W
Sandwichelement binnenblad

900

2800

Vouwdeur binnentuin

+13100
Z01_03 derde verdieping

7400

3700

Glazen Balustrade

1200

+9400
Z01_02 tweede verdieping

Zandcement dekvloer
Sandwichligger

Betonrand
Verlaagd plafond
Aluminium vin


Z01_1
Z01_2

Z01_C
Z01_B

900
7200

Z01_C
Z01_B

Kopie Bouwdossier

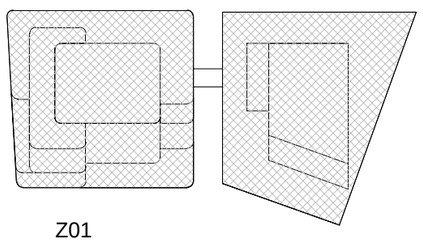

Z01

2	Bouwaanvraag - Definitief	-	-	08-10-2019
Versie	Omschrijving	Gecontroleerd	Vrijgegeven	Datum

Opdrachtgever

Team


MVSA Architects


Project : Wonderwoods
Projectnr. : 17324
Fase :
Getekend : MVSA architects


Onderwerp : Z01
gevelprincipe

Schaal : 1 : 50
Formaat : A2
Status: Definitief
Contractnr. :
Bladnr. : 2 of 9
Tekeningnr. : WW-MVS-Z01-XX-DR-AR-5001
Versie: 2

DocId: WW-MVS-Z01-ZZ-M3-AR

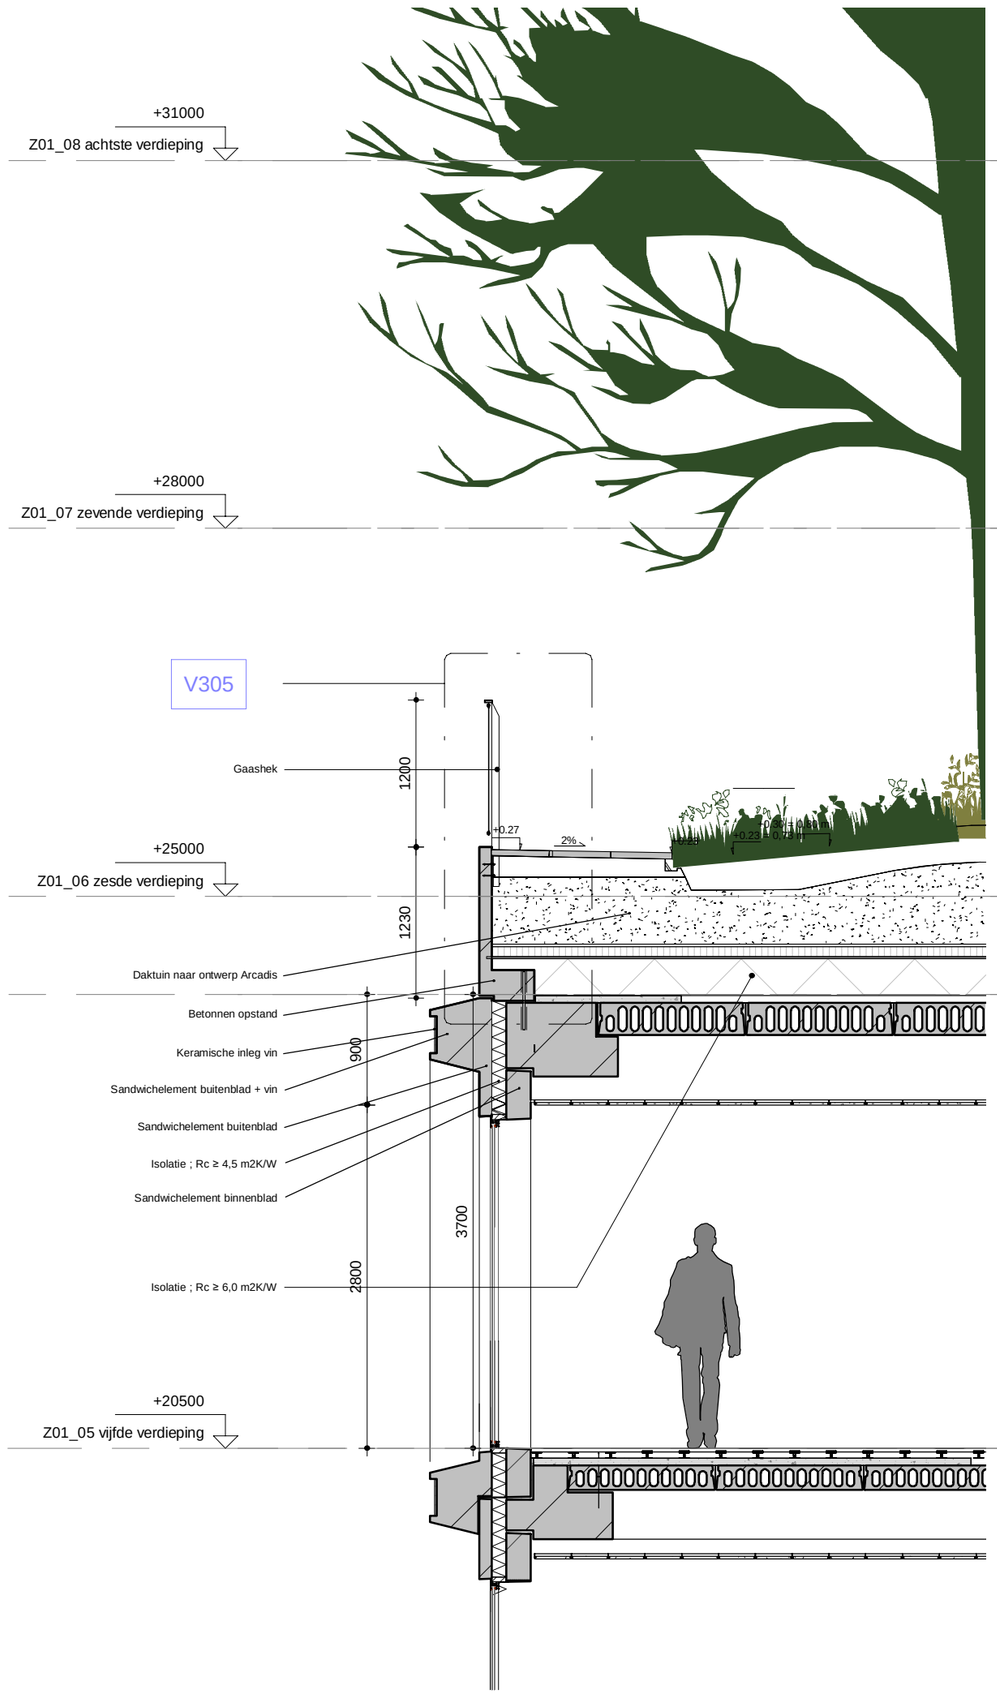

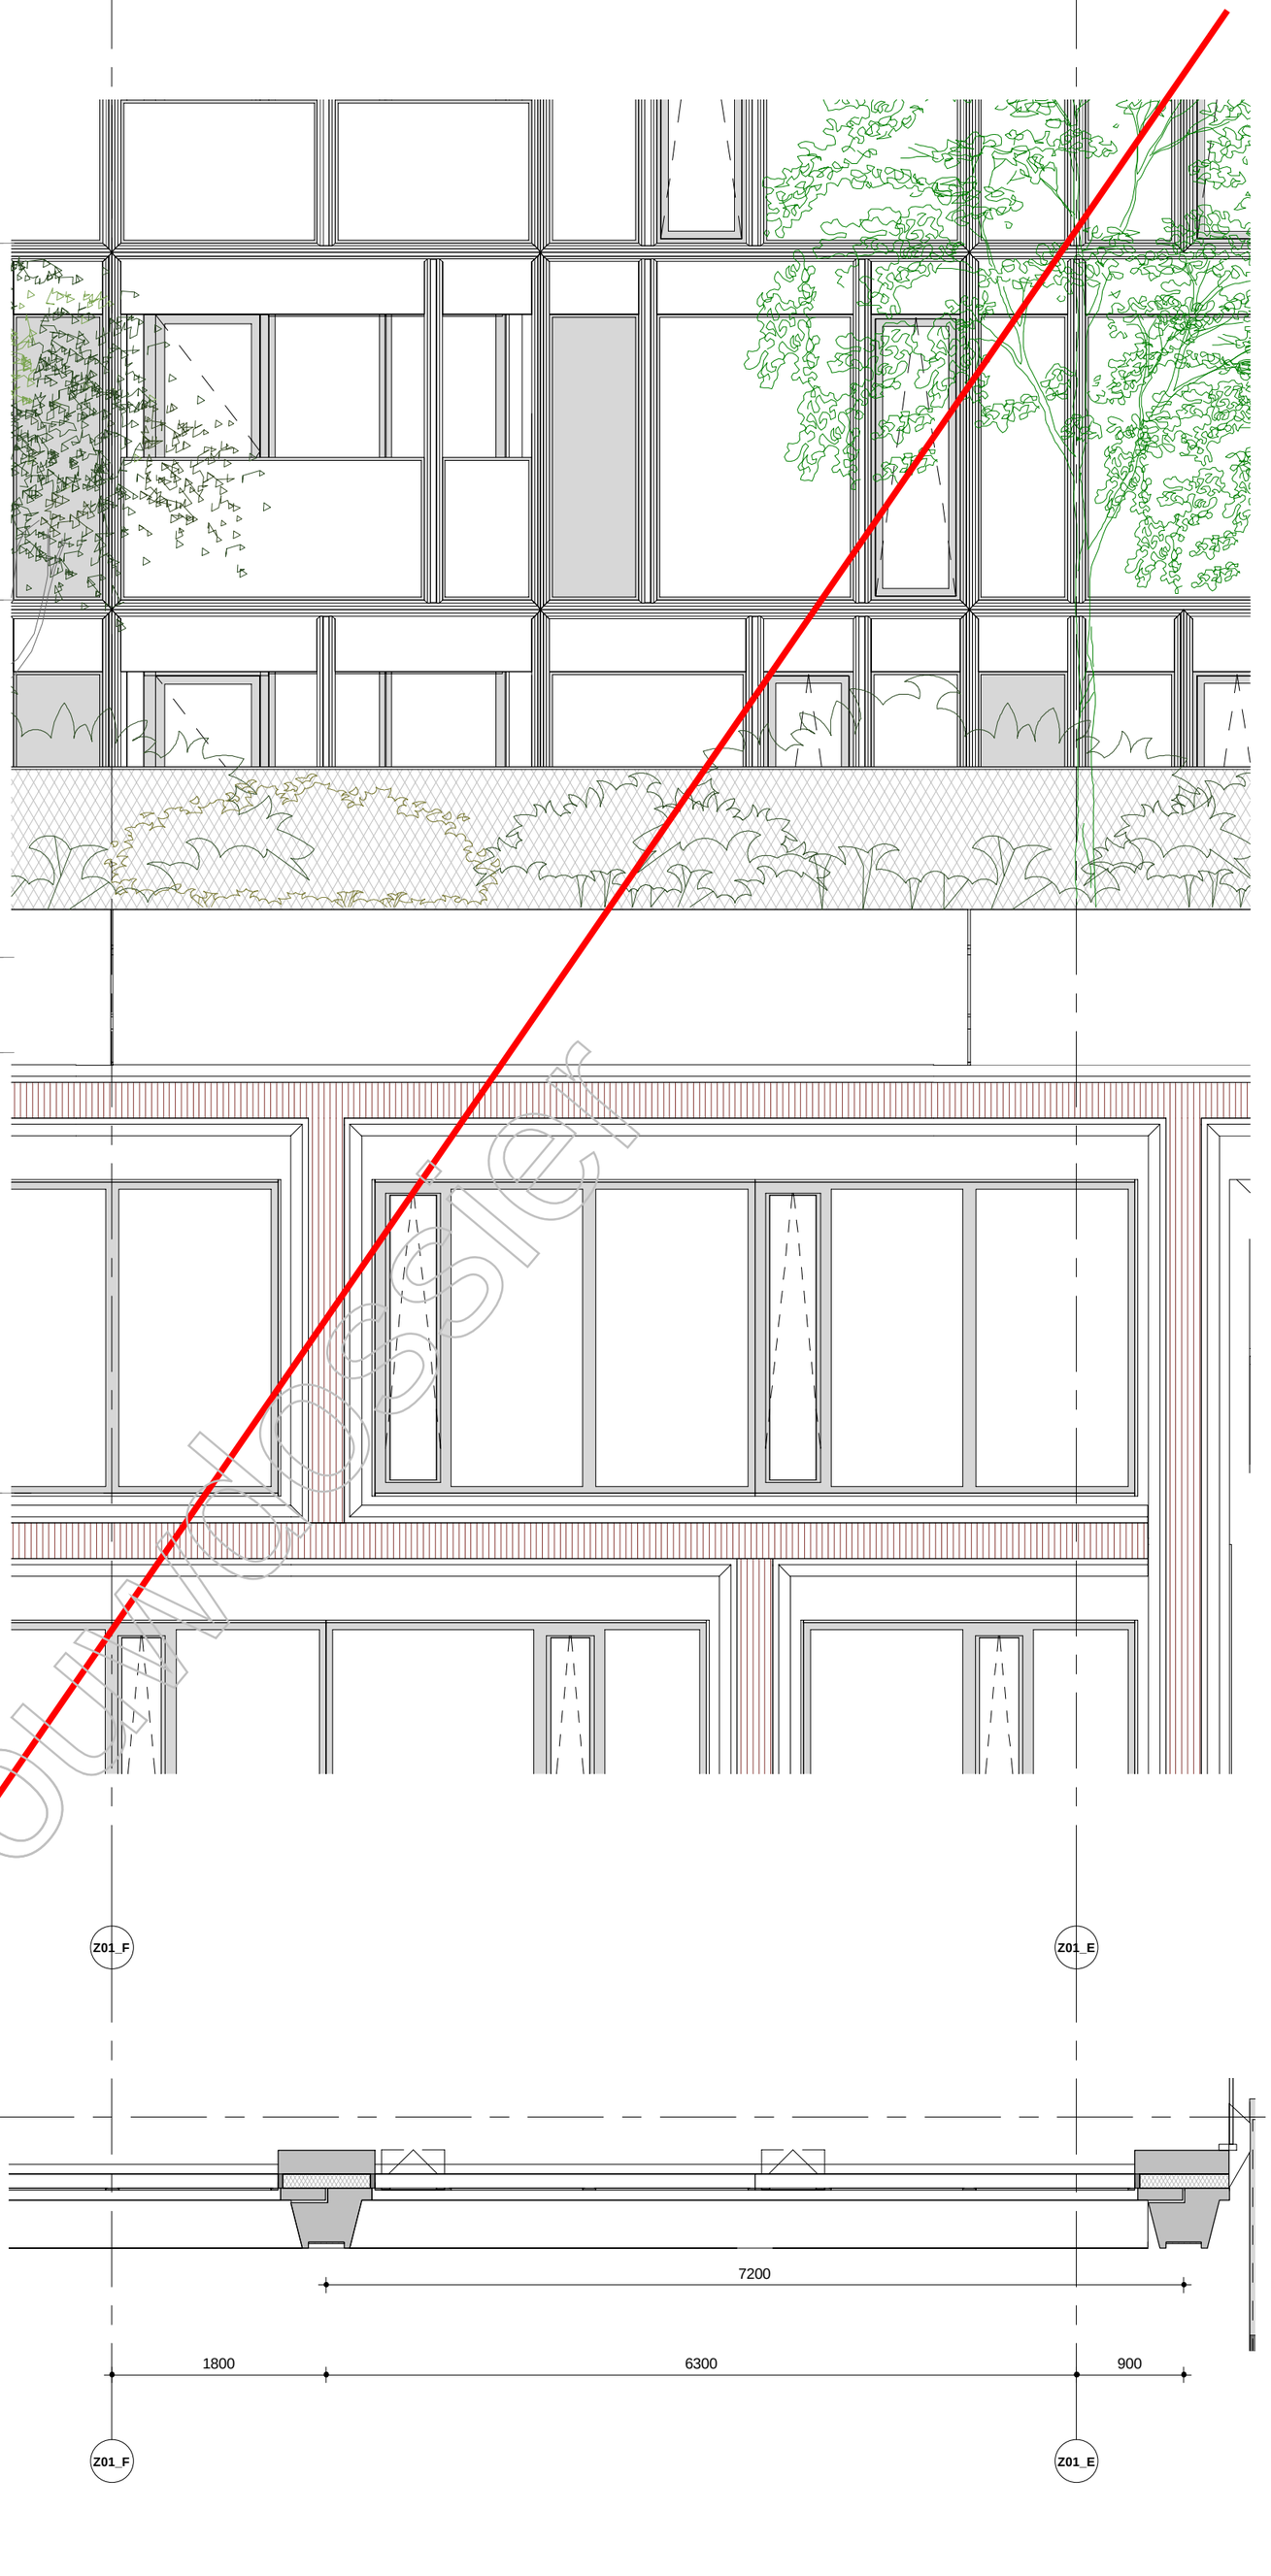

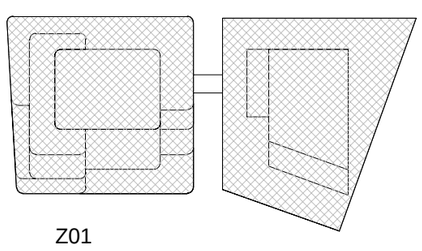

Z01

Kopie Bouwvoster

VERVALLEN

2	Bouwaanvraag - Definitief	-	-	08-10-2019
Versie	Omschrijving	Gecontroleerd	Vrijgegeven	Datum

Opdrachtgever

Team

MVSA Architects


Project : Wonderwoods
Projectnr. : 17324
Fase :
Getekend : MVSA architects


Onderwerp : Z01 gevelprincipe


Schaal : 1 : 50
Formaat : A2
Contractnr. :
Bladnr. : 3 of 9
Status: Definitief


Tekeningnr. : WW-MVS-Z01-XX-DR-AR-5002
Versie: 2

DocId: WW-MVS-Z01-ZZ-M3-AR

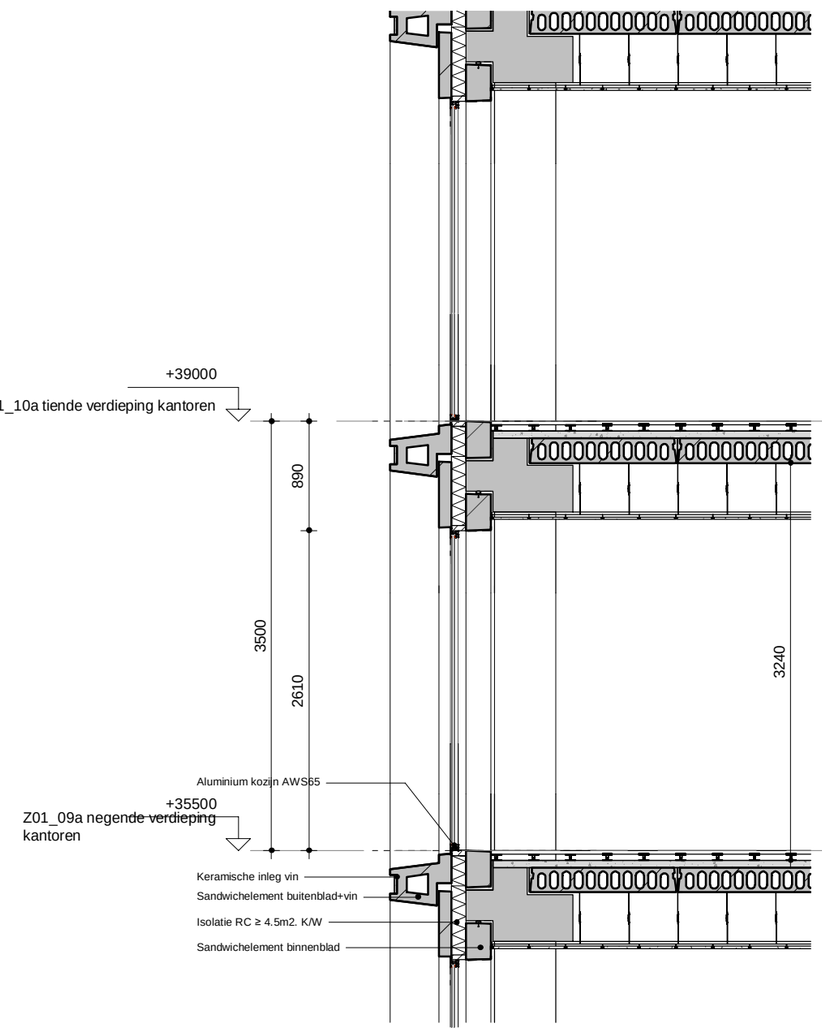


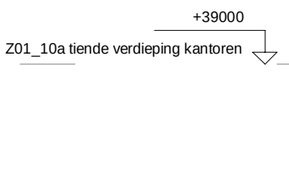

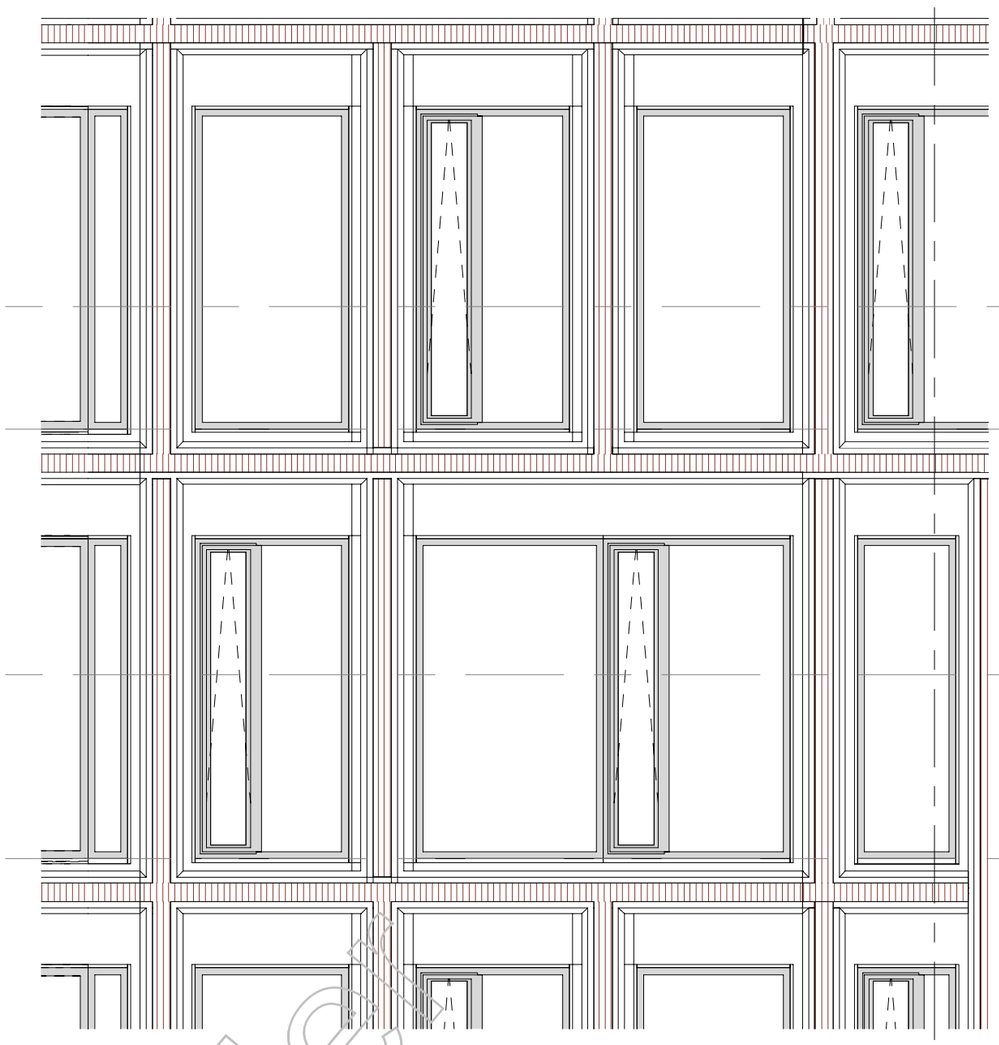

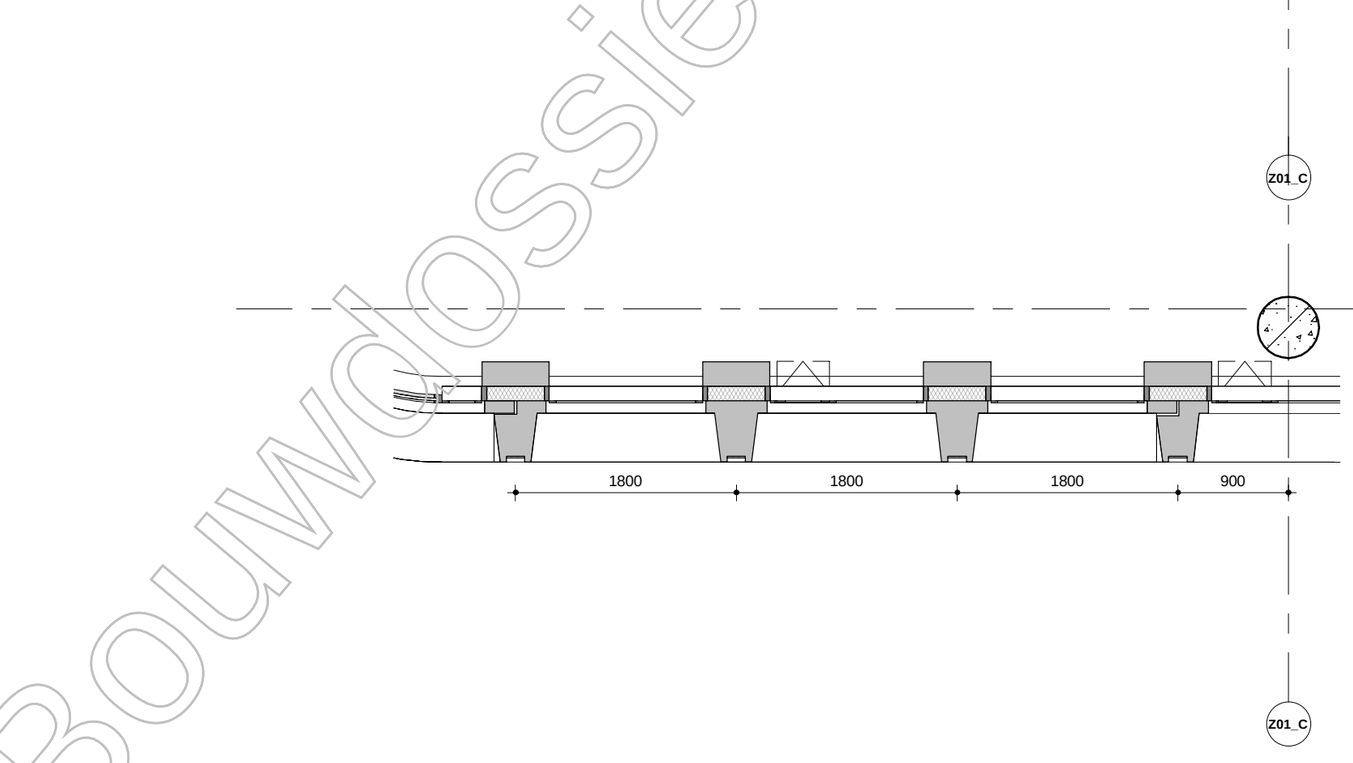

Kopie Bouwdossier

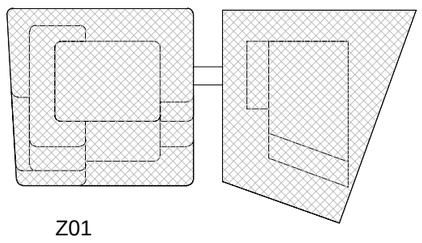

Z01

2	Bouwaanvraag - Definitief	-	-	08-10-2019
Versie	Omschrijving	Gecontroleerd	Vrijgegeven	Datum

Opdrachtgever

Team

MVSA Architects


Project : Wonderwoods
Projectnr. : 17324
Fase :
Getekend : MVSA architects

Onderwerp : Z01 gevelprincipe


Schaal : 1 : 50
Formaat : A2
Contractnr. :
Bladnr. : 4 of 9
Status: Definitief

Tekeningnr. : WW-MVS-Z01-XX-DR-AR-5003
Versie: 2

DocId: WW-MVS-Z01-ZZ-M3-AR

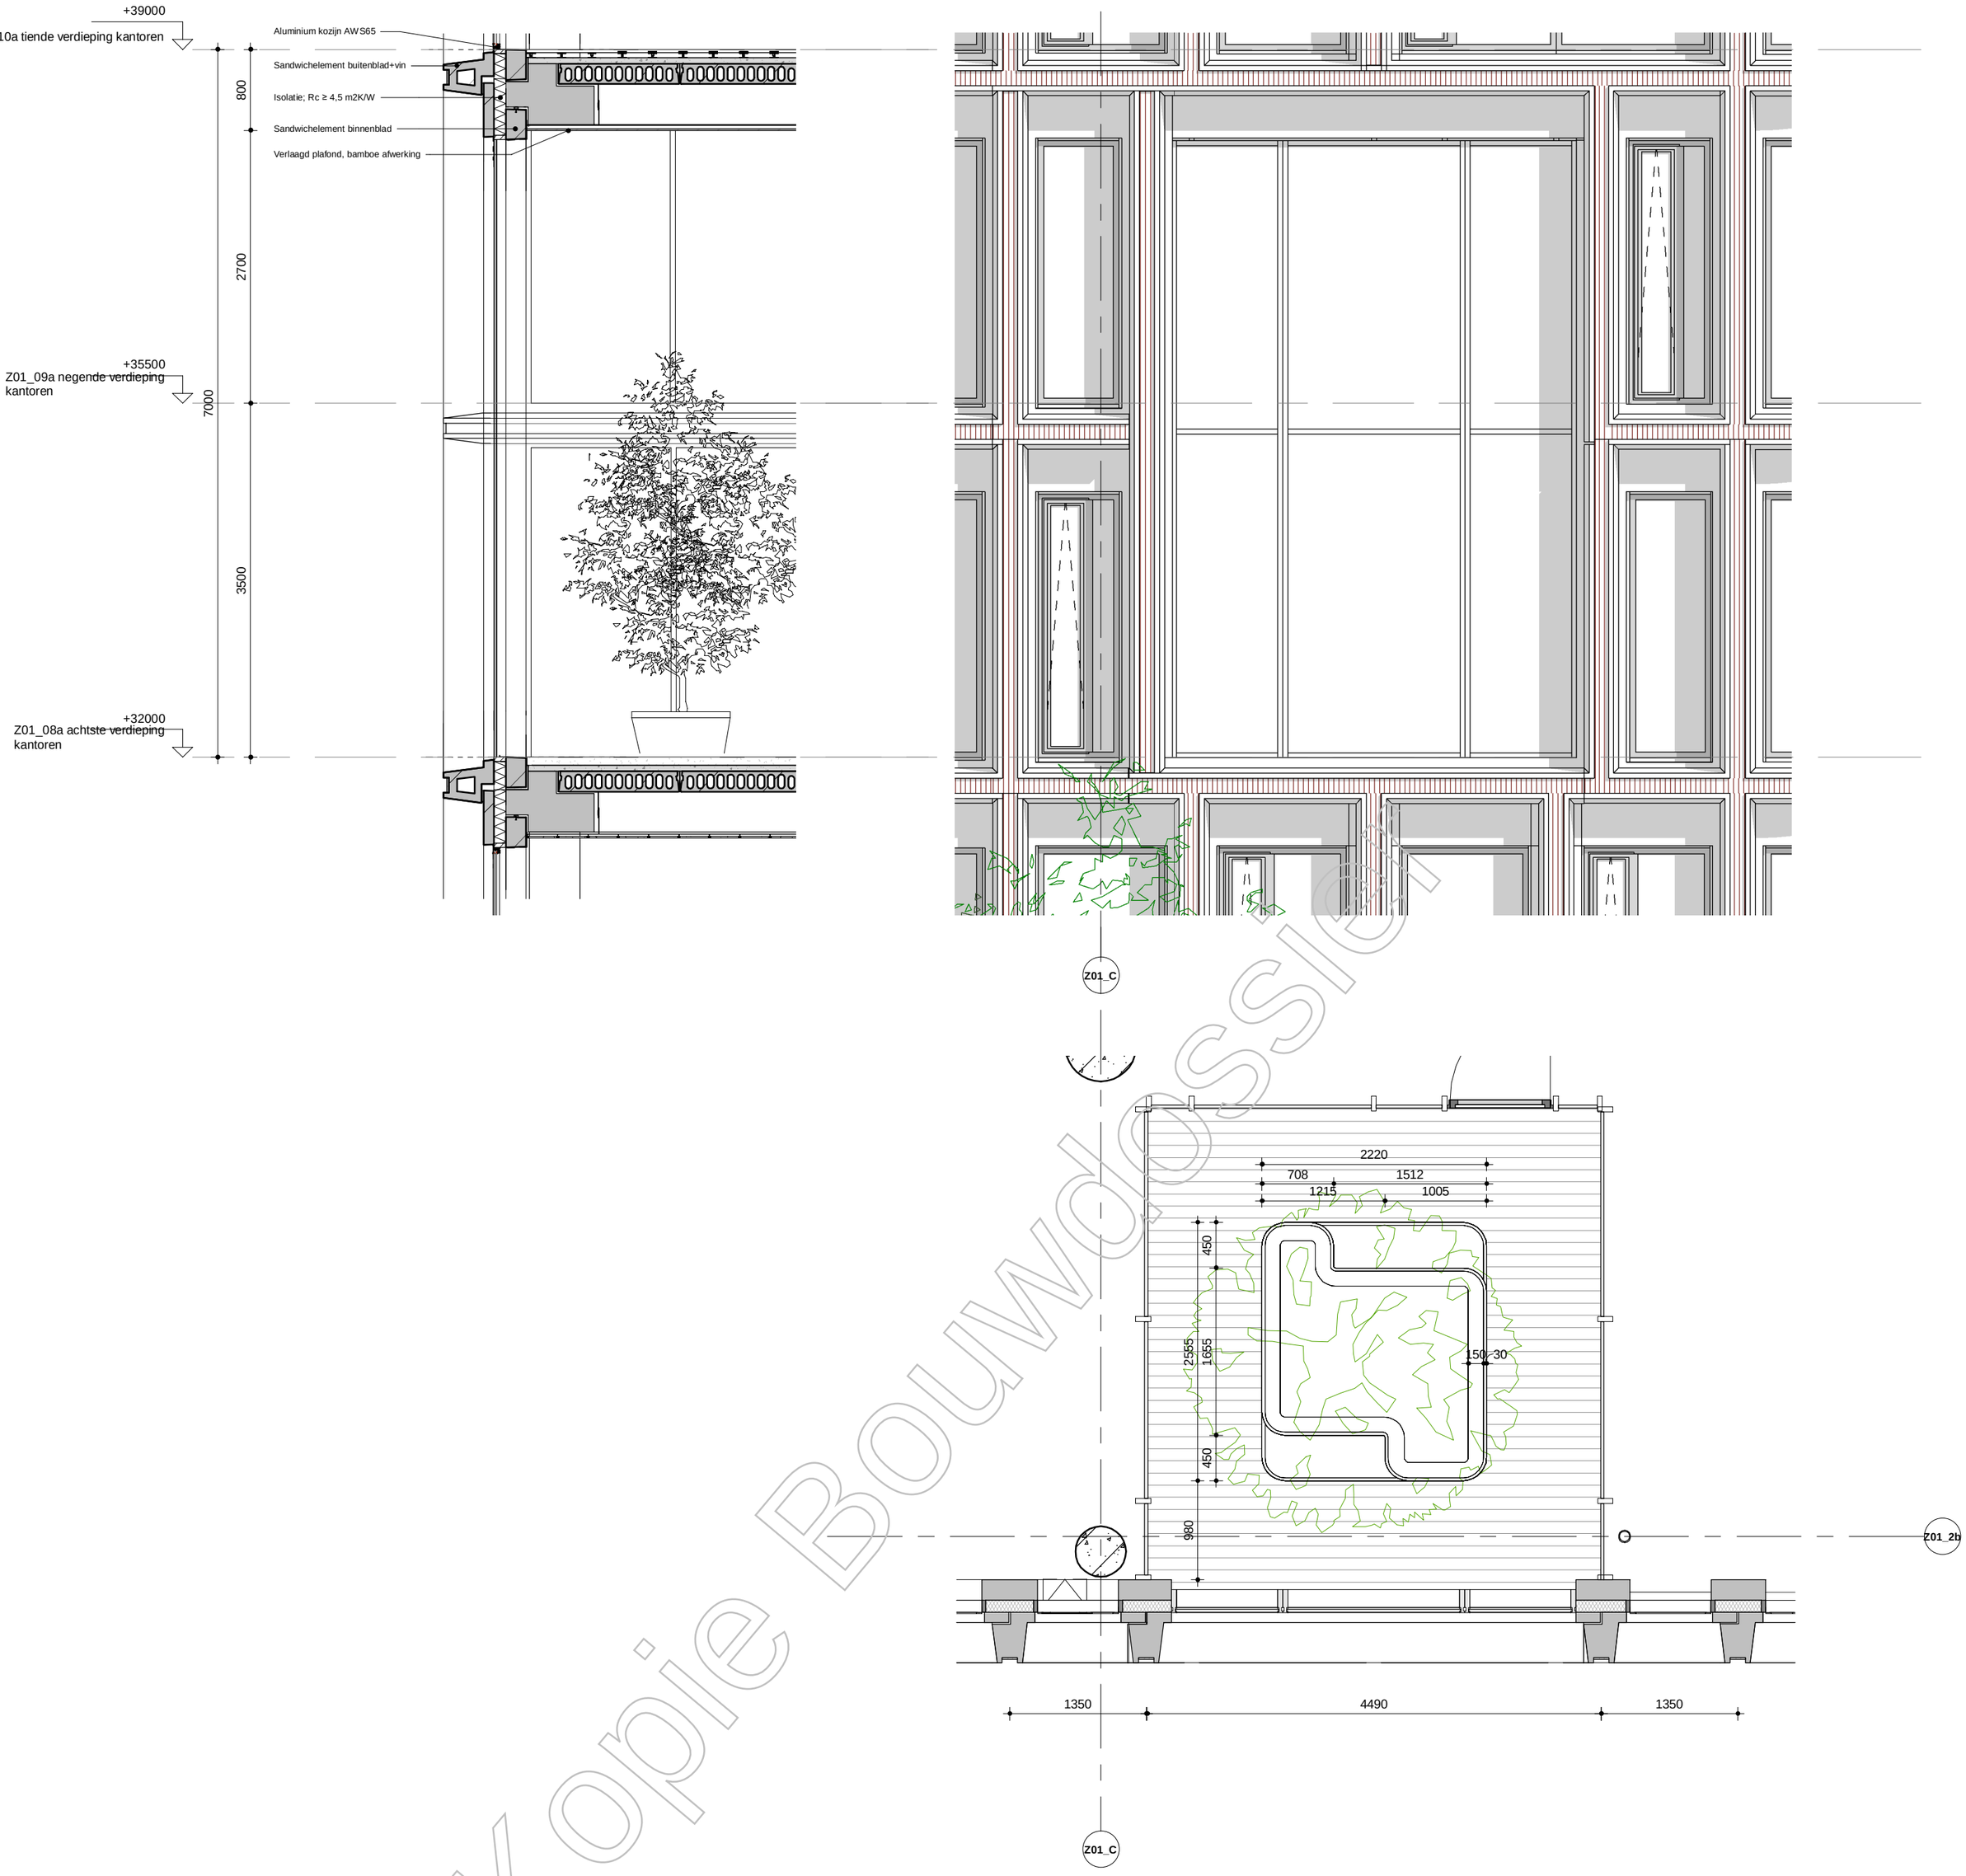

Kopie Bouwdossier

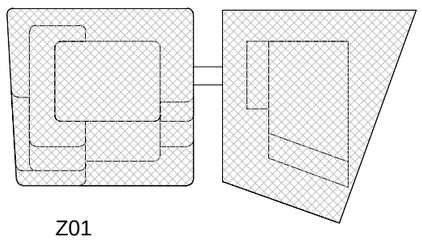

Z01

2	Bouwaanvraag - Definitief	-	-	08-10-2019
Versie	Omschrijving	Gecontroleerd	Vrijgegeven	Datum

Opdrachtgever

Team


MVSA Architects

Project : Wonderwoods
Projectnr. : 17324
Fase :
Getekend : MVSA architects

Onderwerp : Z01 gevelprincipe


Schaal : 1 : 50
Formaat : A2
Status: Definitief
Contractnr. :
Bladnr. : 5 of 9
Tekeningnr. : WW-MVS-Z01-XX-DR-AR-5004
Versie: 2

DocId: WW-MVS-Z01-ZZ-M3-AR

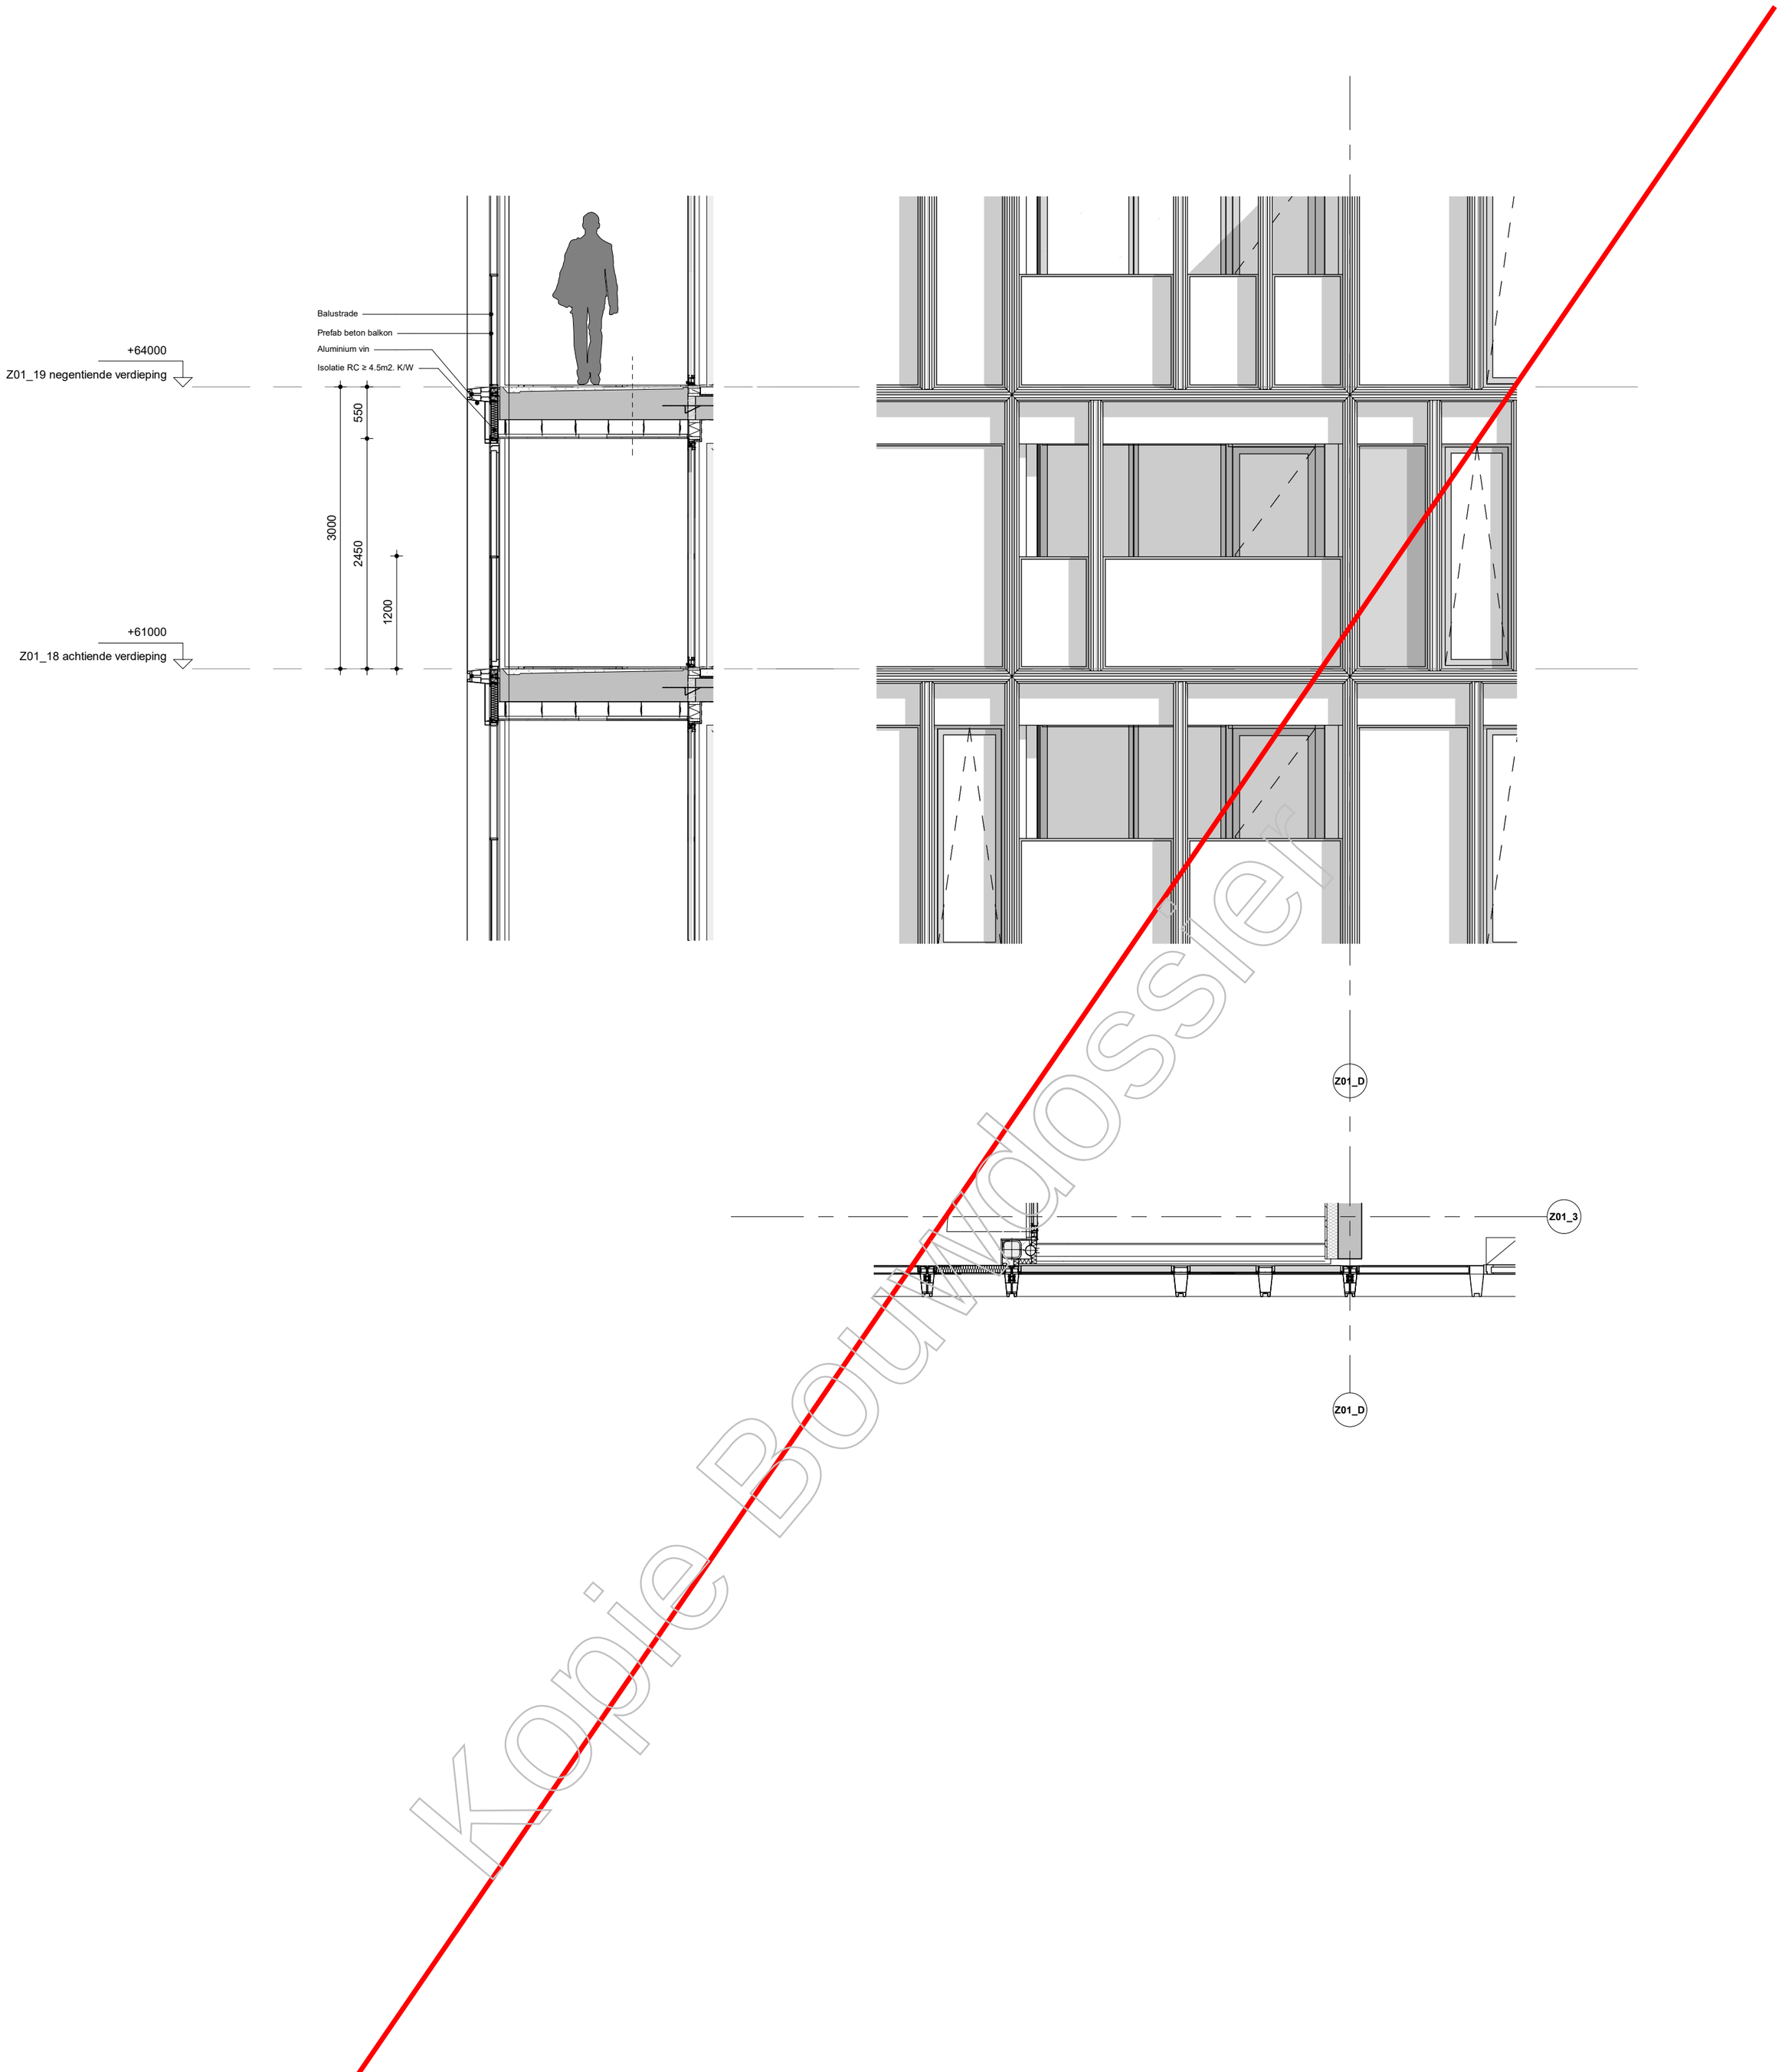

Kopie Bouwdossier

VERVALLEN

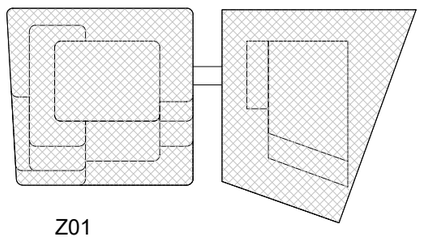

Z01

2	Bouwaanvraag - Definitief	-	-	08-10-2019
Versie	Omschrijving	Gecontroleerd	Vrijgegeven	Datum

Opdrachtgever

Team


MVSA Architects


Project : Wonderwoods
Projectnr. : 17324
Fase :
Getekend : MVSA architects

Onderwerp : Z01
gevelprincipe


Schaal : 1 : 50
Formaat : A2
Status: Definitief
Contractnr. :
Bladnr. : 6 of 9
Tekeningnr. : WW-MVS-Z01-XX-DR-AR-5005B
Versie: 2

DocId: WW-MVS-Z01-ZZ-M3-AR

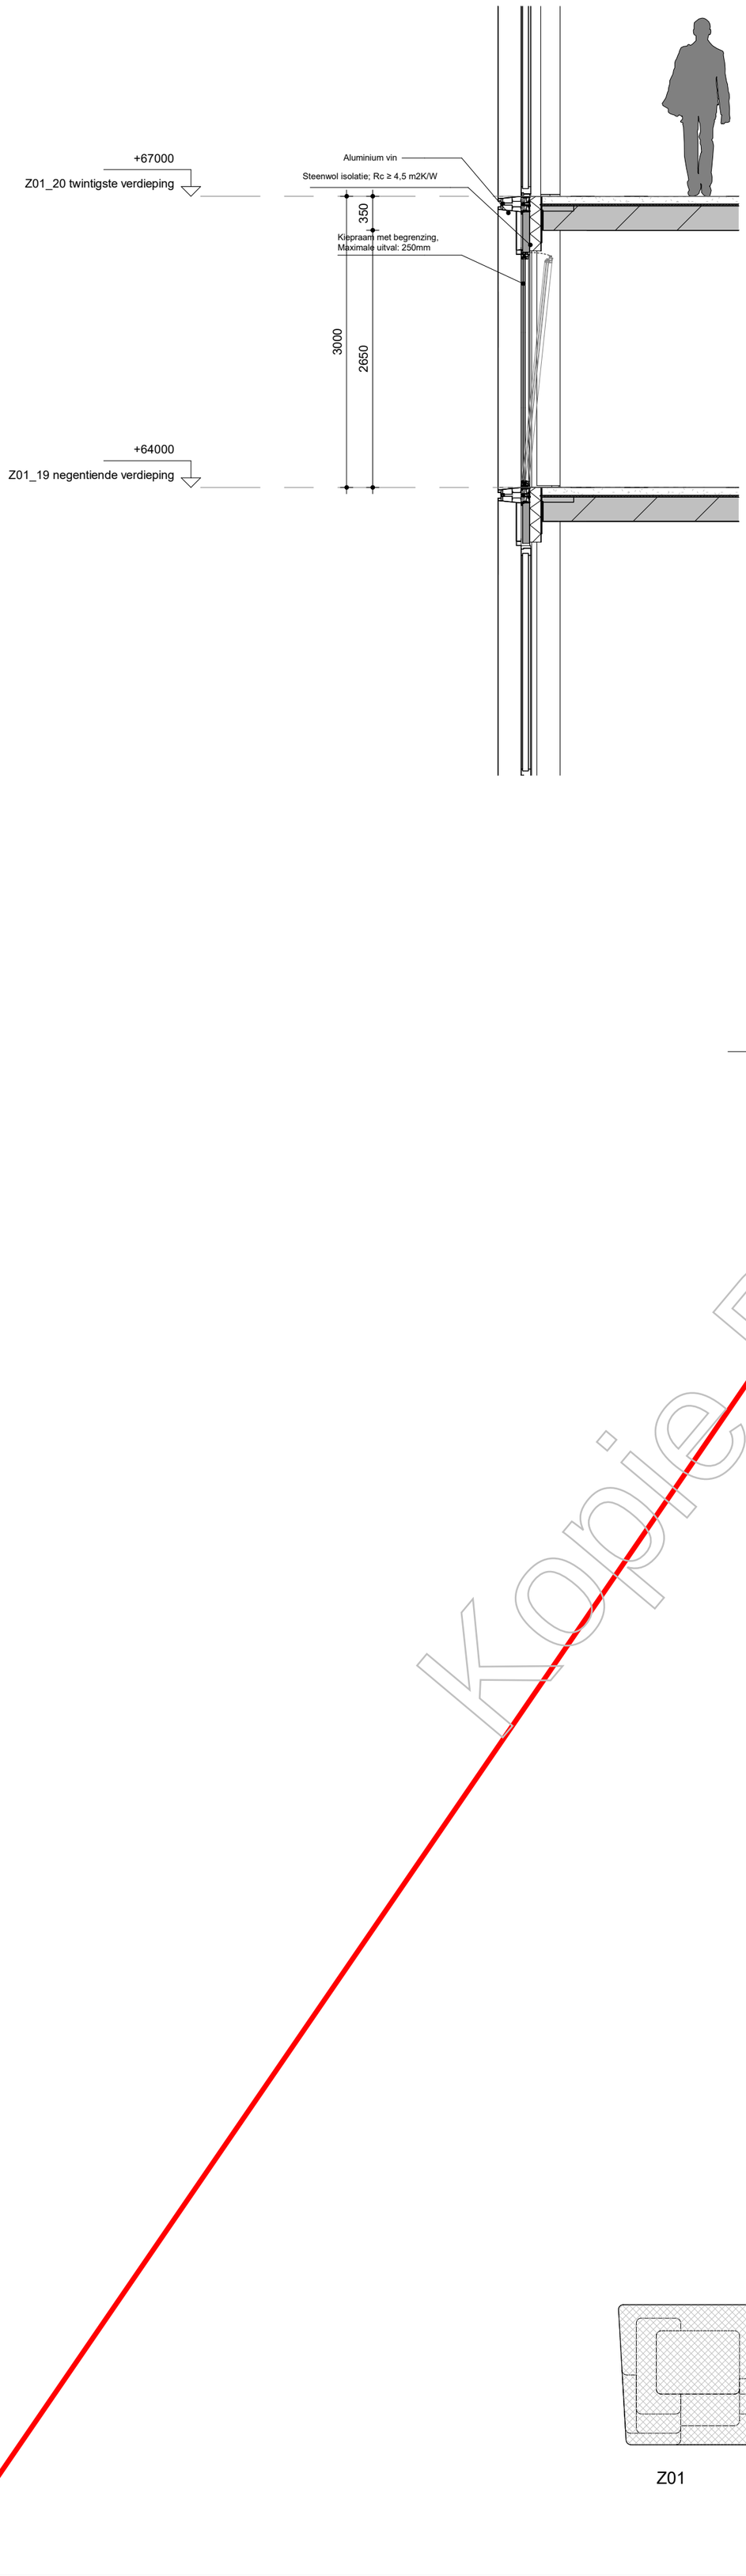

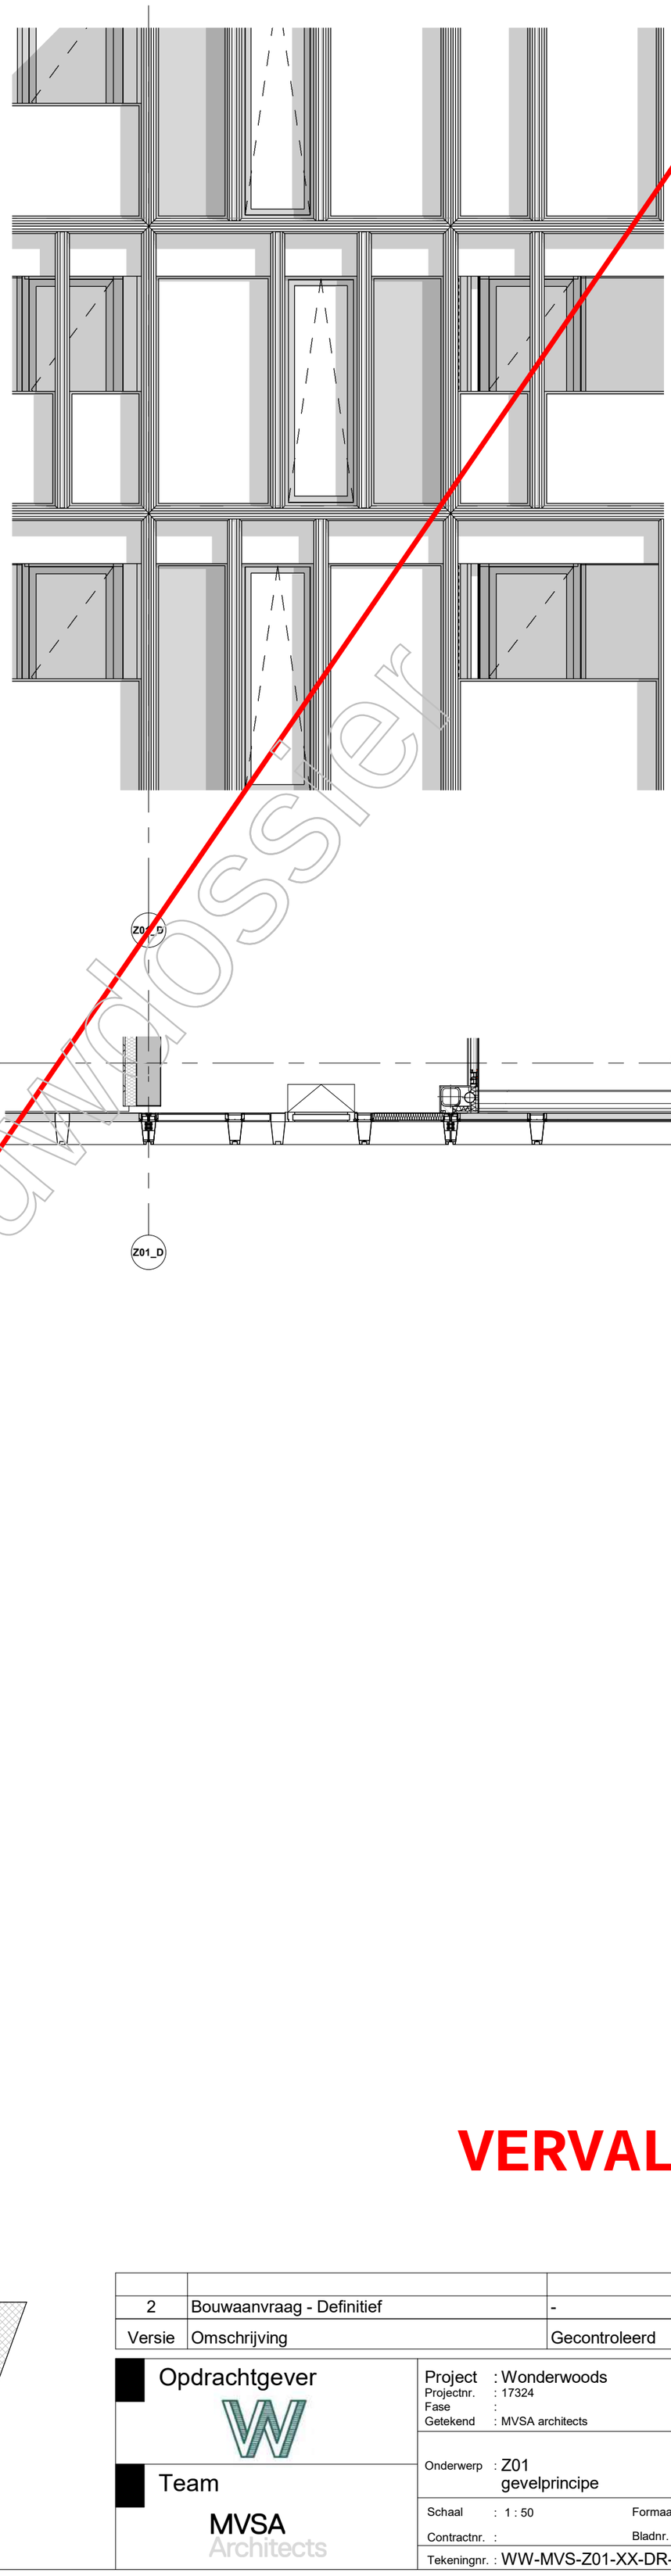

Kopie Bouwdossier

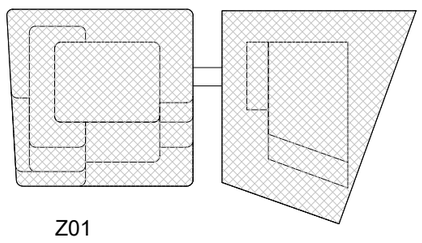

VERVALLEN

2	Bouwaanvraag - Definitief	-	-	08-10-2019
Versie	Omschrijving	Gecontroleerd	Vrijgegeven	Datum

Opdrachtgever

Team


MVSA Architects

Project : Wonderwoods
Projectnr. : 17324
Fase :
Getekend : MVSA architects


Onderwerp : Z01
gevelprincipe


Schaal : 1 : 50
Formaat : A2
Status: Definitief
Contractnr. :
Bladnr. : 7 of 9
Tekeningnr. : WW-MVS-Z01-XX-DR-AR-5005C
Versie: 2

DocId: WW-MVS-Z01-ZZ-M3-AR

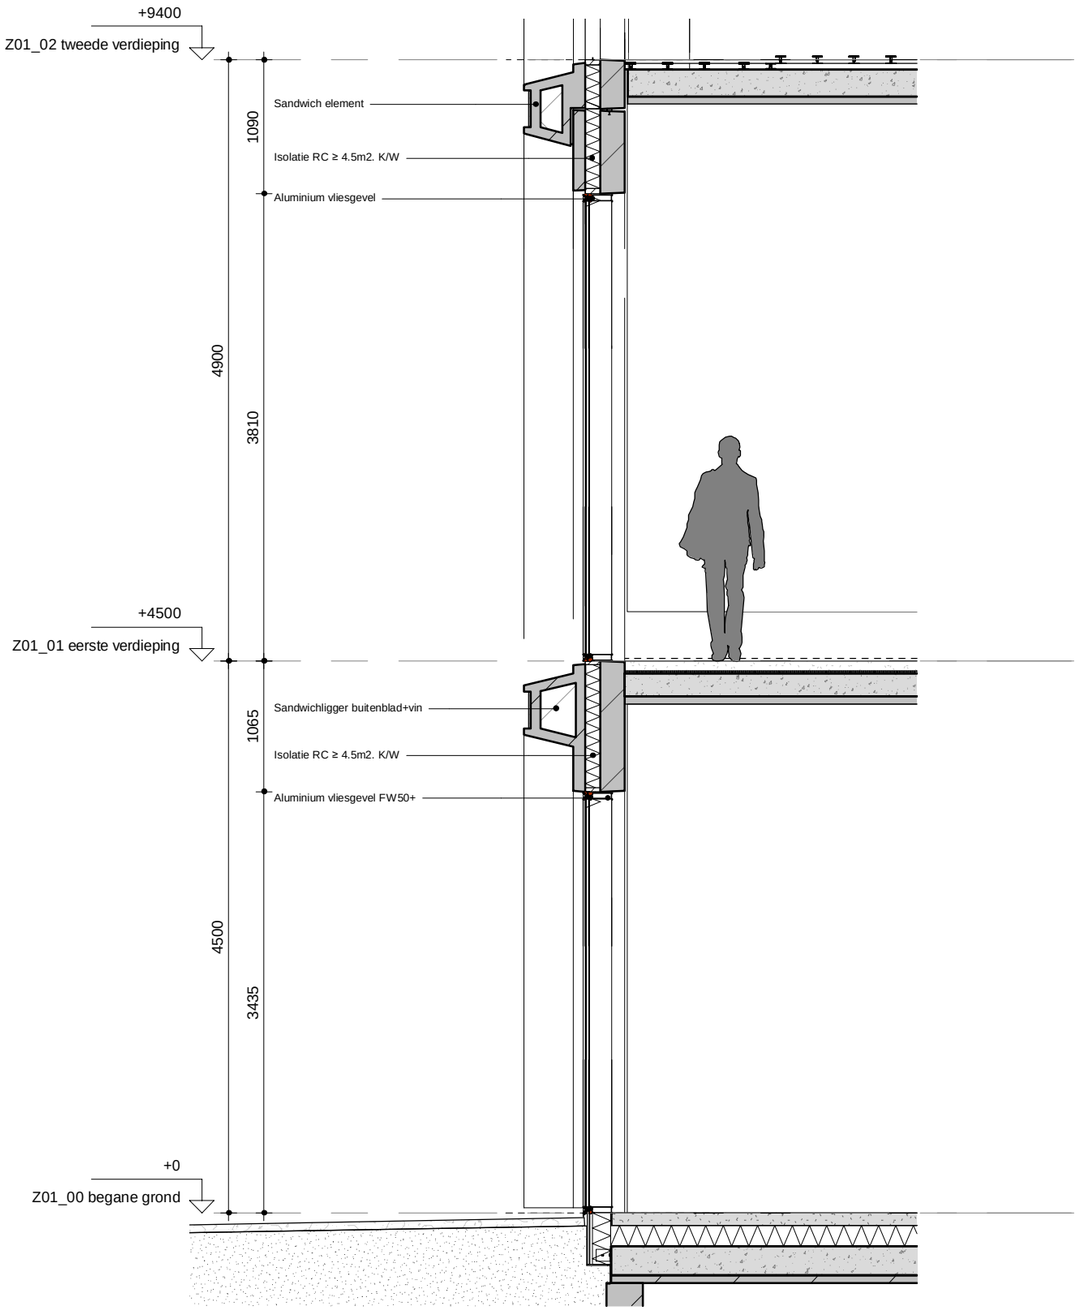



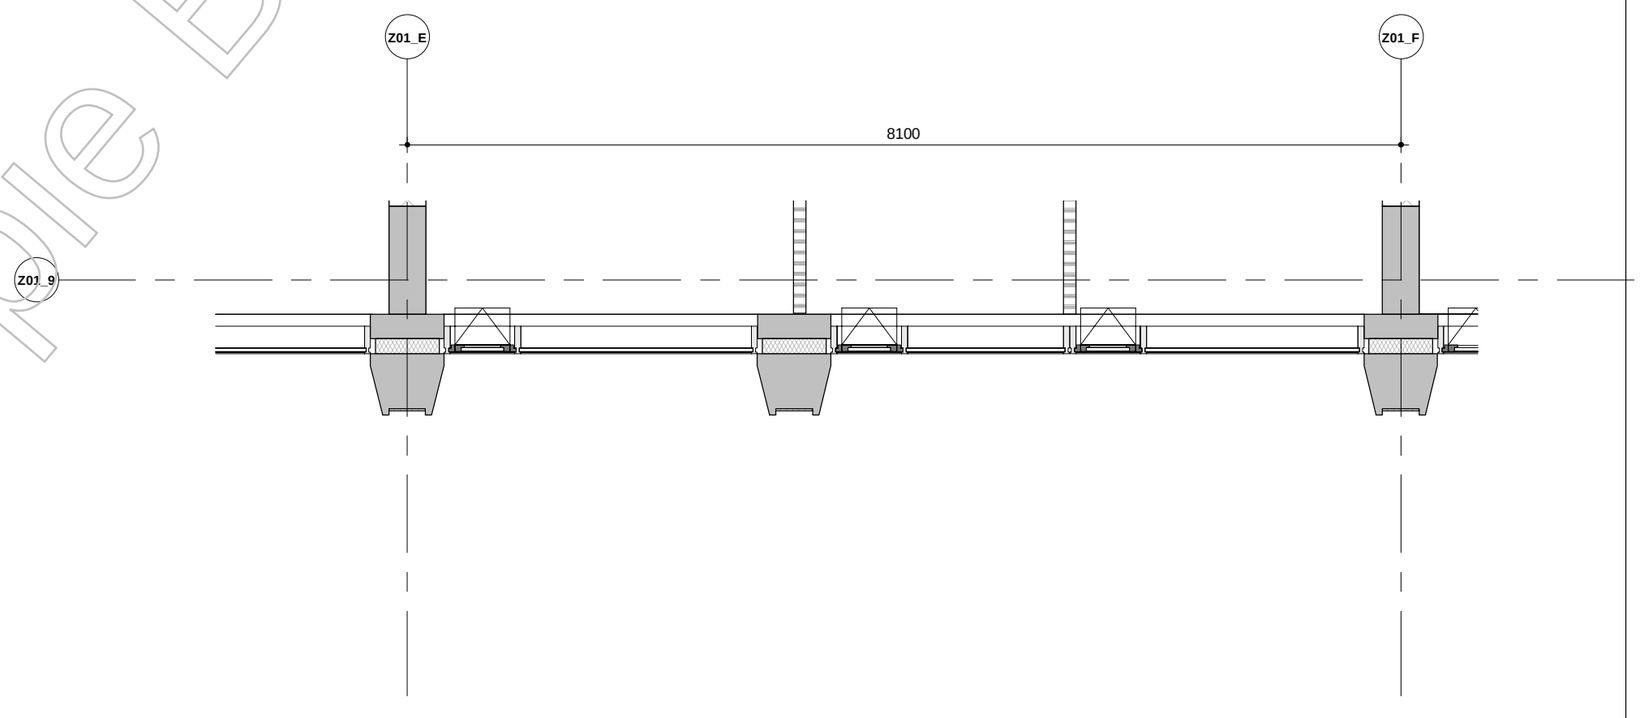

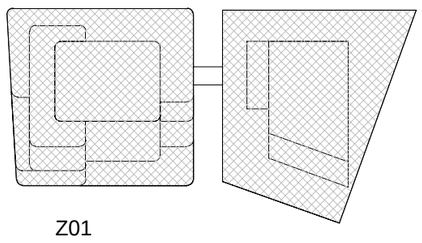

Z01

Kopie Bouwdossier

Versie	Omschrijving	Gecontroleerd	Vrijgegeven	Datum
2	Bouwaanvraag - Definitief	-	-	08-10-2019

Opdrachtgever

Team


MVSA Architects


Project : Wonderwoods
Projectnr. : 17324
Fase :
Getekend : Author


Onderwerp : Z01 gevelprincipe

Schaal : 1 : 50
Formaat : A2
Status: Definitief
Contractnr. :
Bladnr. : 8 of 9
Tekeningnr. : WW-MVS-Z01-XX-DR-AR-5006
Versie: 2


DocId: WW-MVS-Z01-ZZ-M3-AR

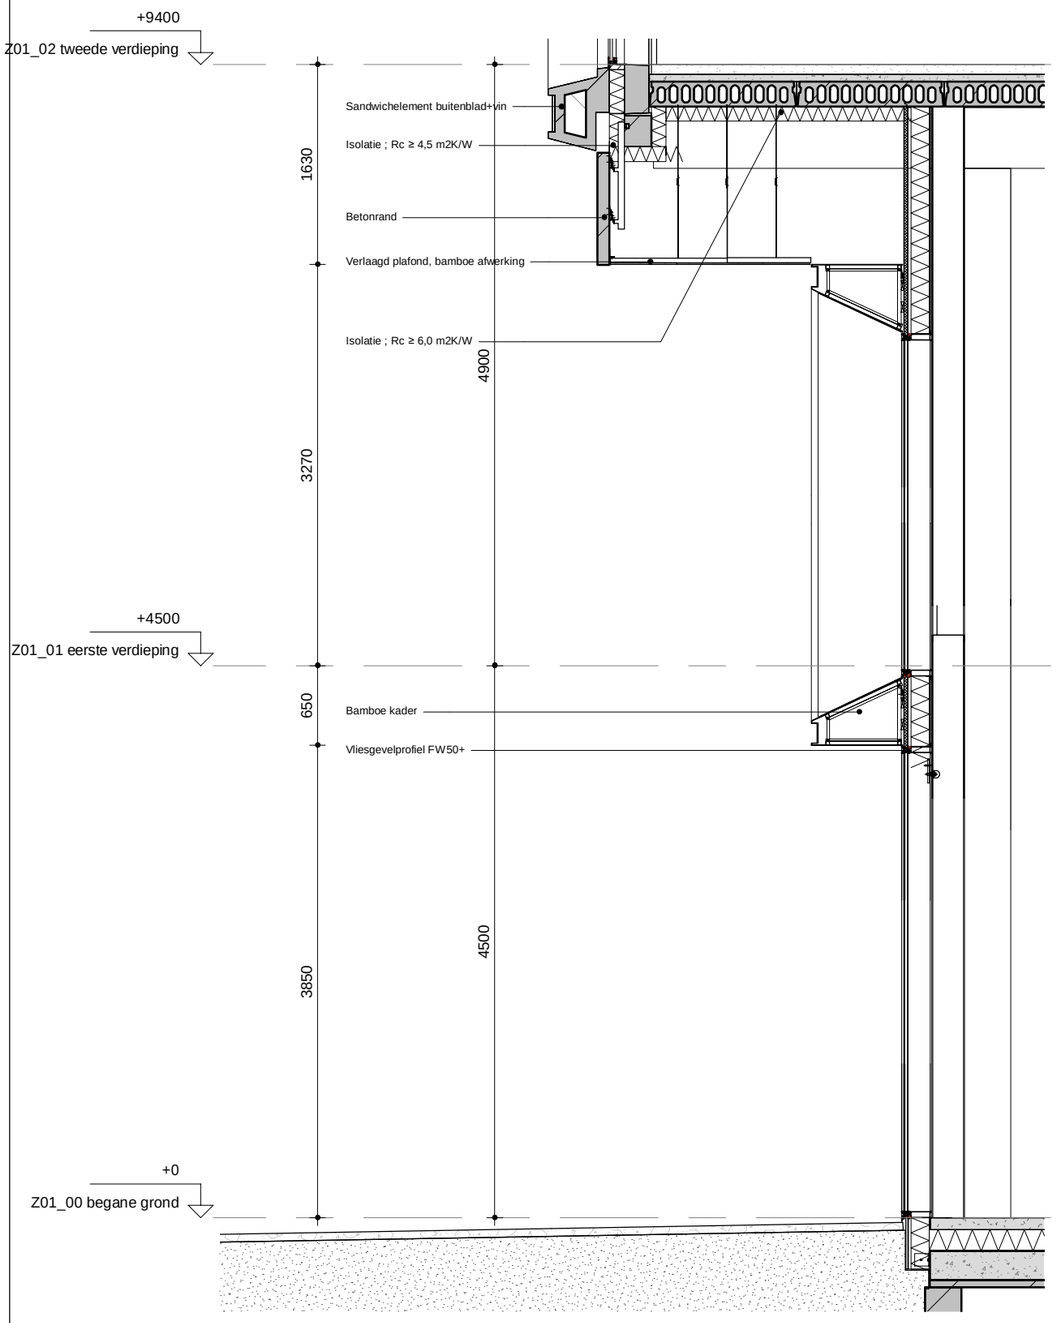

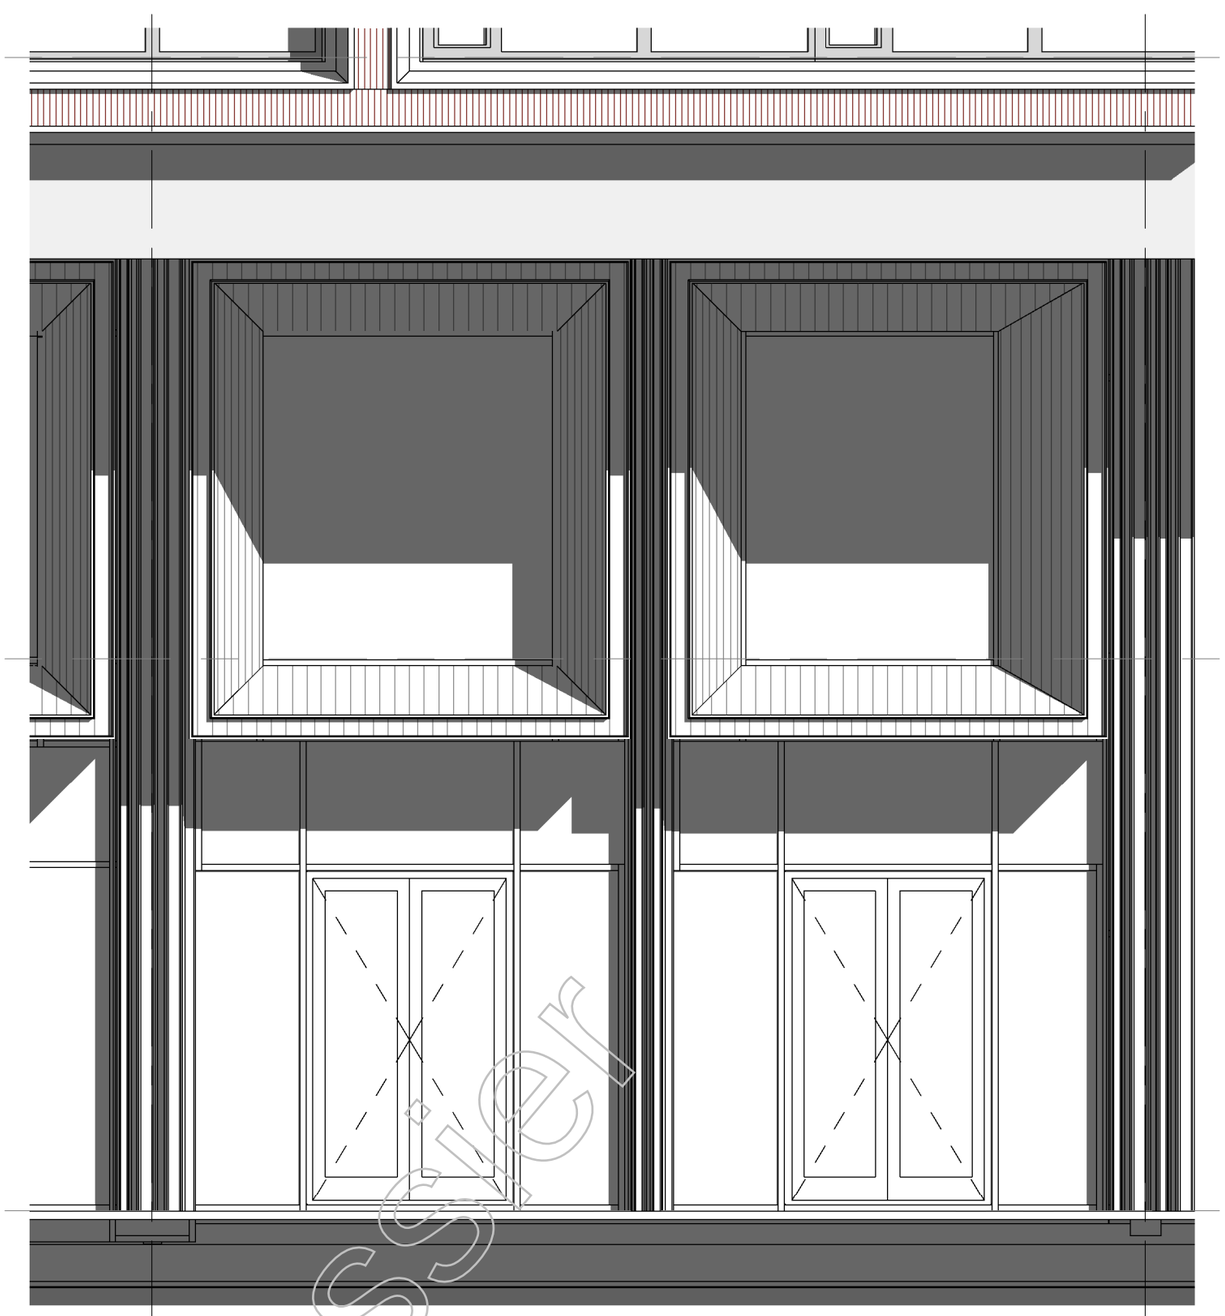

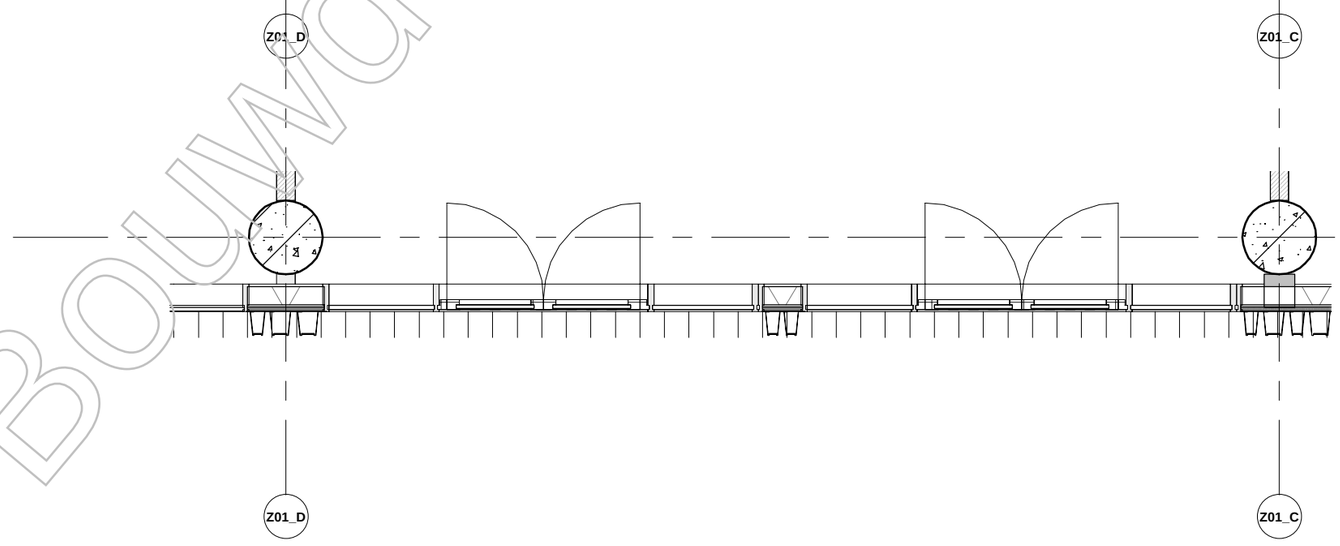

Kopie Bouwdossier

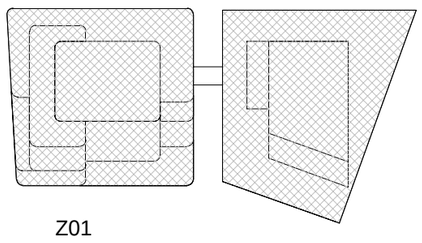

Z01

2	Bouwaanvraag - Definitief	-	-	08-10-2019
Versie	Omschrijving	Gecontroleerd	Vrijgegeven	Datum

Opdrachtgever

Team


MVSA Architects

Project : Wonderwoods
Projectnr. : 17324
Fase :
Getekend : MVSA architects


Onderwerp : Z01 gevelprincipe

Schaal : 1 : 50
Formaat : A2
Status: Definitief
Contractnr. :
Bladnr. : 9 of 9
Tekeningnr. : WW-MVS-Z01-XX-DR-AR-5007
Versie: 2


DocId: WW-MVS-Z01-ZZ-M3-AR

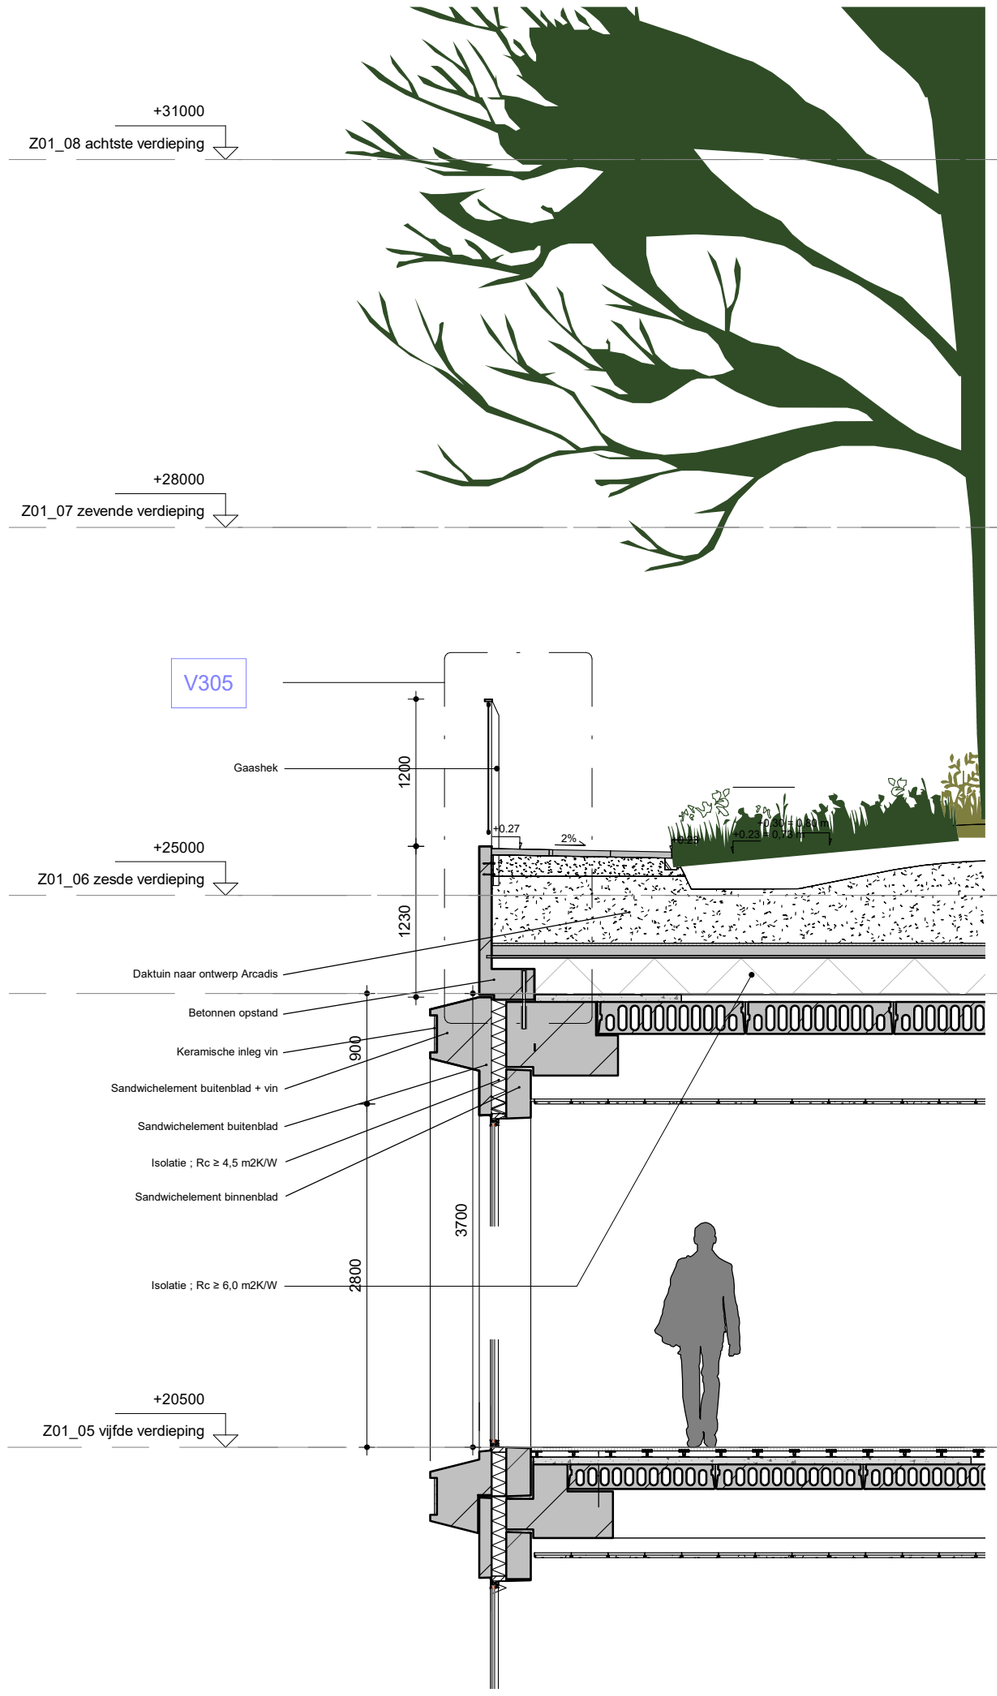



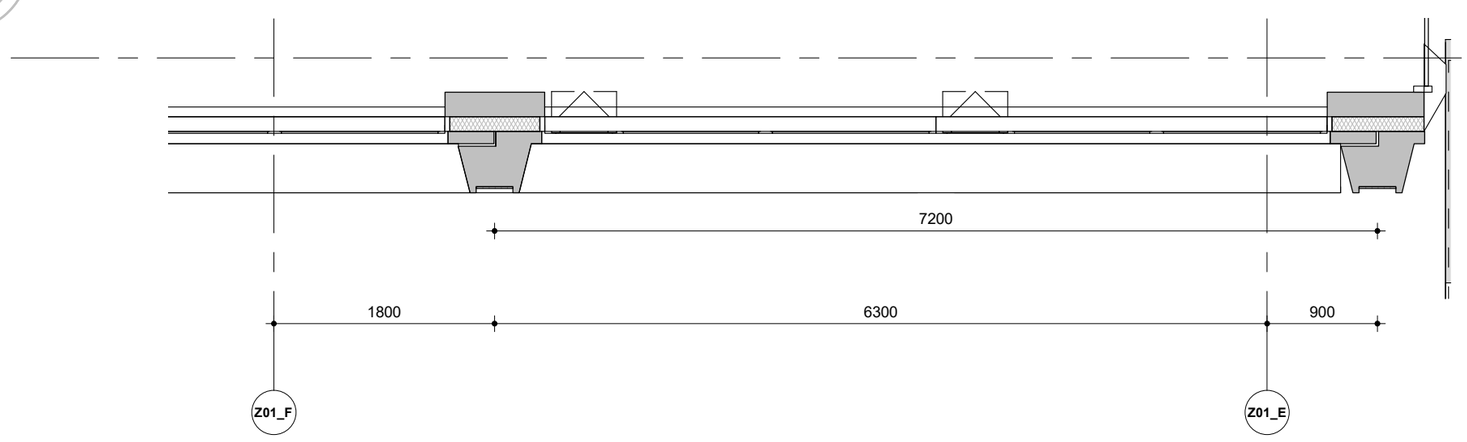

Kopie Bouwaanvraag

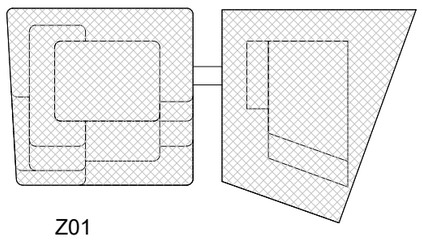

Versie	Omschrijving	Gecontroleerd	Vrijgegeven	Datum
3	Bouwaanvraag - Definitief	-	-	18-06-2020

Opdrachtgever

Team


MVSA Architects

Project : Wonderwoods
Projectnr. : 17324
Fase :
Getekend : MVSA architects


Onderwerp : Z01
gevelprincipe

Schaal : 1 : 50
Formaat : A2
Status: Definitief
Contractnr. :
Bladnr. : 3 of 9
Tekeningnr. : WW-MVS-Z01-XX-DR-AR-5002
Versie: 3

DocId: WW-MVS-Z01-ZZ-M3-AR

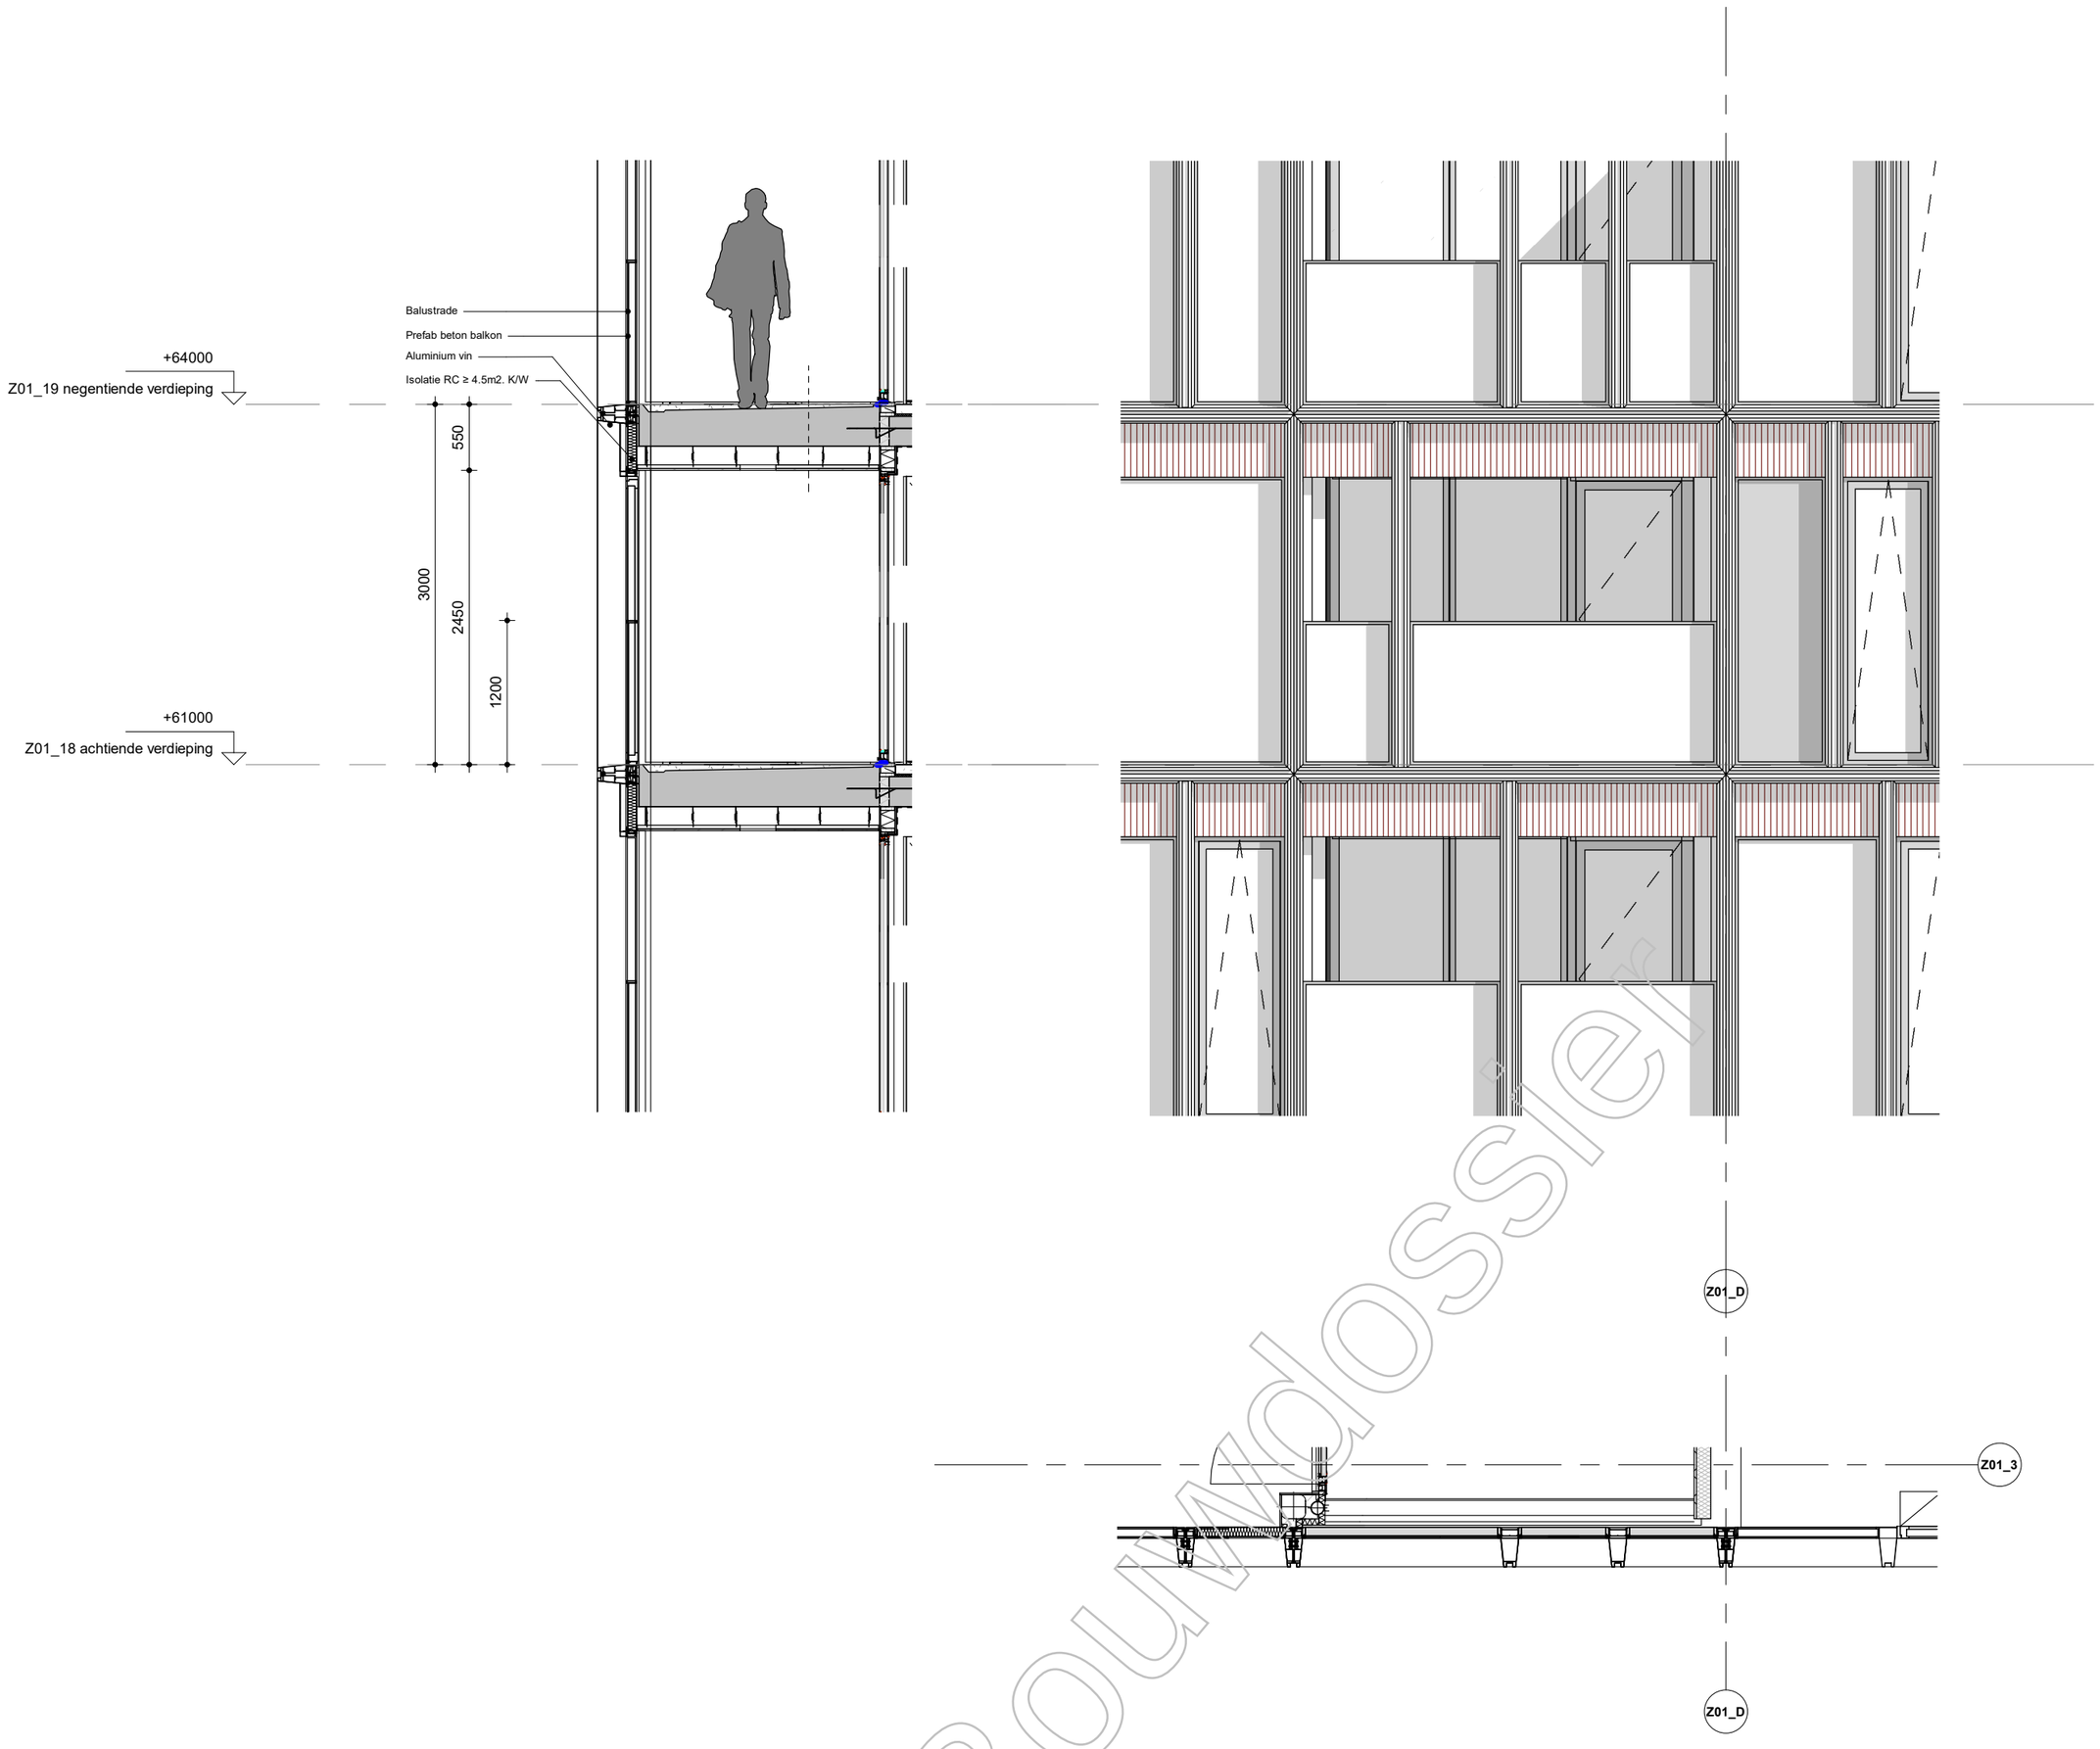

Kopie Bouwdossier

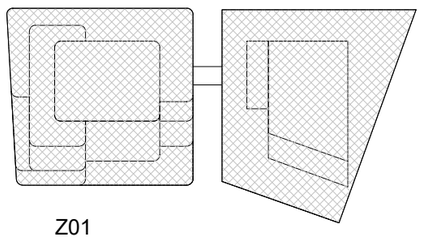

Z01

Versie	Omschrijving	Gecontroleerd	Vrijgegeven	Datum
3	Bouwaanvraag - Definitief	-	-	18-06-2020

Opdrachtgever

Team


MVSA Architects

Project : Wonderwoods
Projectnr. : 17324
Fase :
Getekend : MVSA architects


Onderwerp : Z01
gevelprincipe

Schaal : 1 : 50
Formaat : A2
Status: Definitief
Contractnr. :
Bladnr. : 6 of 9
Tekeningnr. : WW-MVS-Z01-XX-DR-AR-5005B
Versie: 3

DocId: WW-MVS-Z01-ZZ-M3-AR

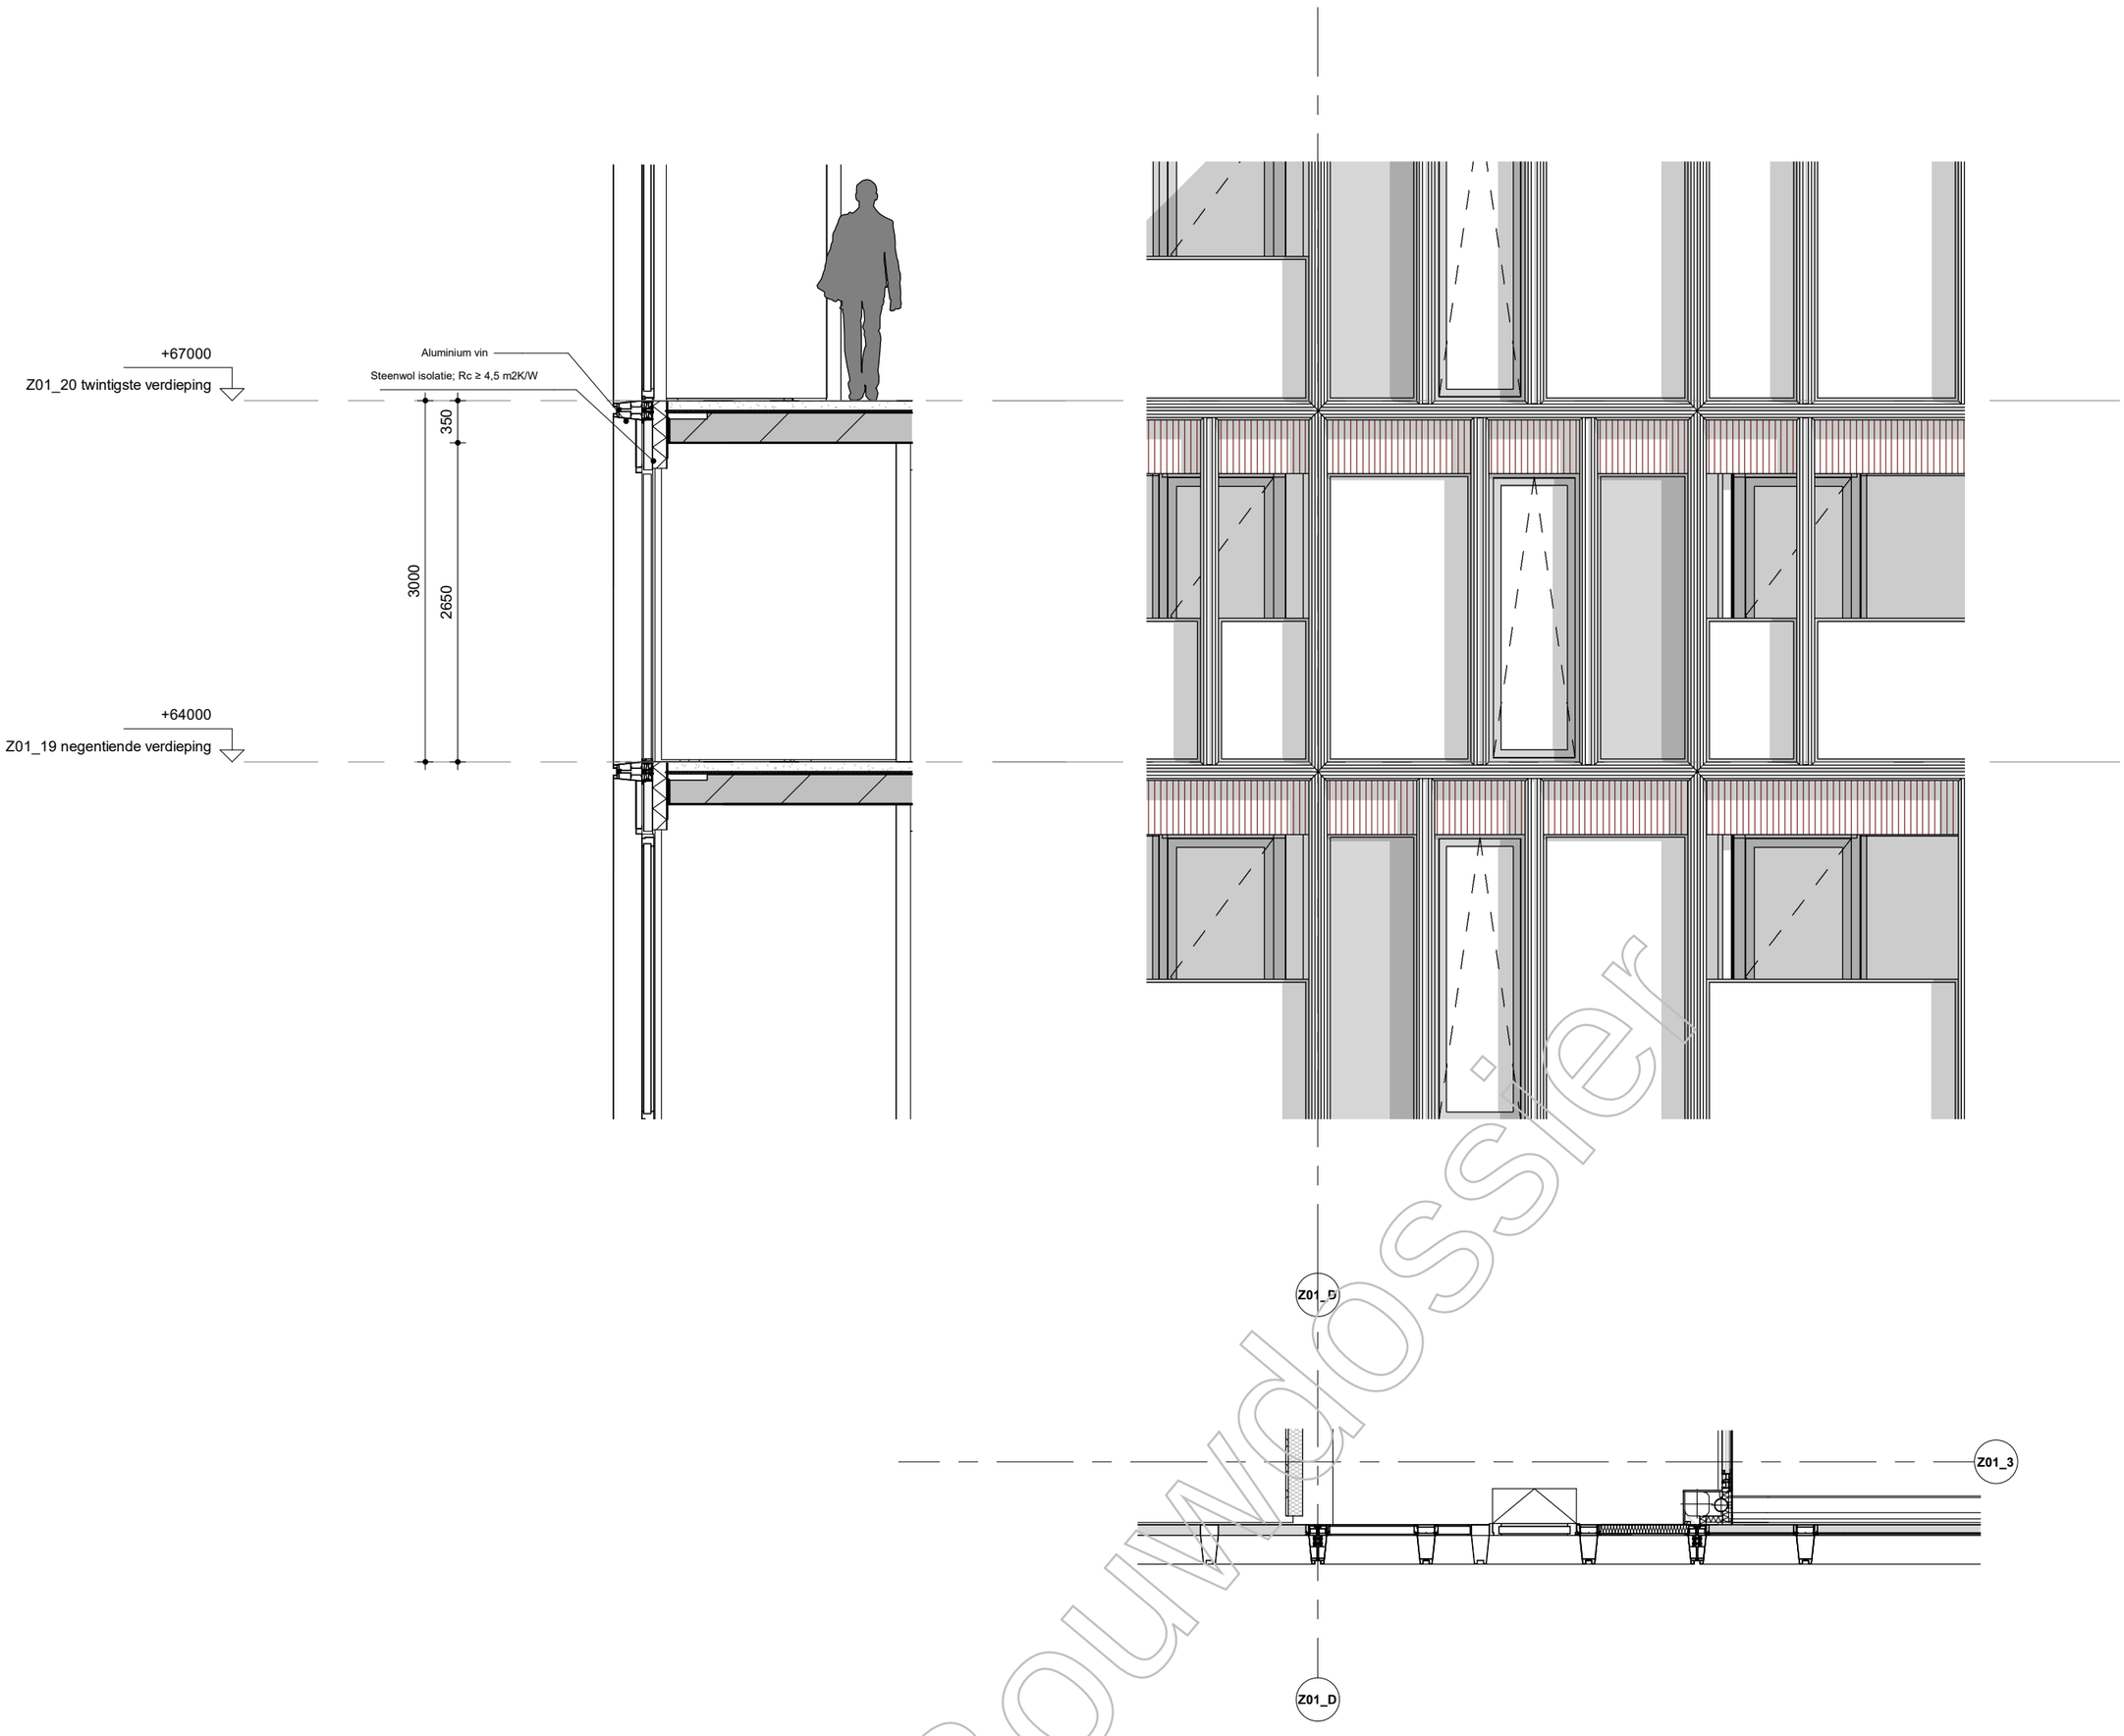

Kopie Bouwdossier

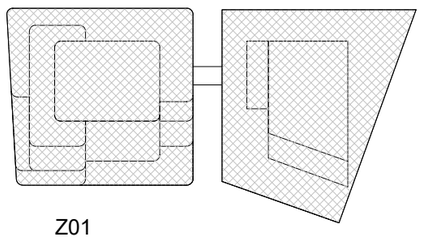

Z01

3	Bouwaanvraag - Definitief	-	-	18-06-2020
Versie	Omschrijving	Gecontroleerd	Vrijgegeven	Datum

Opdrachtgever

Team

MVSA Architects

Project : Wonderwoods
Projectnr. : 17324
Fase :
Getekend : MVSA architects

Onderwerp : Z01
gevelprincipe

Schaal : 1 : 50
Formaat : A2
Status: Definitief
Contractnr. :
Bladnr. : 7 of 9
Tekeningnr. : WW-MVS-Z01-XX-DR-AR-5005C
Versie: 3

DocId: WW-MVS-Z01-ZZ-M3-AR

Doorsnede A
1-100

Doorsnede B
1-100

Doorsnede C
1-100

Trap:
Levering Door Huurder

Toiletten:
Levering Door Huurder
(4x waarvan 1x integraal toegankelijk)

Trap:
Levering Door Huurder

Trap:
Levering Door Huurder

Houtwolcementplaat toegevoegd

Toiletten optie huurder toegevoegd

Trap bordes toegevoegd

Kopie Bouwdossier

LEGENDA

ALGEMEEN
Maatvoering in mm
Peil = 2,27m +NAP

GEBRUIKSFUNCTIES
- kantoorfunctie
- woonfunctie
- bijeenkomstfunctie
- winkelfunctie
- overige gebruiksfunctie

THERMISCHE ISOLATIE

• dichte geveldelen	Rc ≥ 4,5 m2K/W
• dak	Rc ≥ 6,0 m2K/W
• vloer (grenzend aan parkeergarage)	Rc ≥ 4,5 m2K/W
• glas	Uwaarde ≥ 1,0 W/m2K
• glas + kozijn	Uwaarde ≥ 1,4 W/m2K

Materialen volgens kleur- en materiaalstaat WW-MVSA-Z01-XX-RP-AR-9400

Bij tegenstrijdigheden in het landschappelijke ontwerp is het ontwerp van Arcadis maatgevend

Het plan dient te voldoen aan het Bouwbesluit 2012.

Als aanvullende informatie op het tekenwerk geldt:

ALGEMENE STERKTE BOUWCONSTRUCTIE- afd. 2.1
Constructieve berekeningen en tekeningen zie opgave constructeur
Plaats en aantal noodoverstort n.t.b. in overleg met installatie adviseur en constructeur

VLOERAFSCHEIDING- afd. 2.3
Vloerafscheidingen zullen voldoen aan art. 2.17 (aanwezigheid), art. 2.18 (hoogte), art. 2.19 (openingen) en art. 2.20 (opstapmogelijkheden).
Verdiepingshoge puien zullen worden voorzien van doorval- en/of letselveilig glas cf. NEN 3569.

TRAPPEN - afd. 2.5
Trappen bedoeld voor het ontsluiten of ontvluchten van gebruiksfuncties voldoen aan art. 2.33

BRANDVEILIGHEID- afd. 2.8 t/m 2.13
Voor brandveiligheid zie ook rapportage EFPC & tekeningen brandveiligheid (WW-MVS-Z01-0*-DR-AR-91**)

INBRAAKWERENDHEID-afd. 2.15
Deuren, ramen, kozijnen etc. in de uitwendige scheidingsconstructie die volgens NEN 5087 bereikbaar zijn voor inbraak, zullen voldoen aan een inbraakwerendheid volgens de in NEN 5096 aangegeven weerstandsklasse 2.


BEPERKING VAN GALM- afd. 3.3
De algemene verkeersruimtes worden voorzien van akoestisch absorberende wand- en/of plafondafwerkingen, zodanig dat ze voldoen aan de vereiste beperking van nagalm. (zie rapportage Arcadis)

WERING VAN VOCHT- afd. 3.5
De uitwendige scheidingsconstructie van een verblijfsgebied, toiletruimte en een badruimte dient waterdicht te zijn conform NEN 2778. Toilet- en badruimte worden voorzien van tegelwerk tot minimaal 1,2m. hoogte en t.p.v. douche 2,1m. boven de vloer.

BESCHERMING TEGEN RATTEN EN MUIZEN- afd. 3.10
De uitwendige scheidingsconstructie van het gebouw heeft geen openingen die breder zijn dan 0,01m.

DAGLICHTTOETREDING- afd 3.11
Daglichttoetreding is bepaald conform NEN 2057. Zie rapportage Arcadis.

BINNENRIOLERING- afd. 6.4
Uitvoeren als gescheiden stelsel, principe riolering conform NEN 3215 / NTR 3216

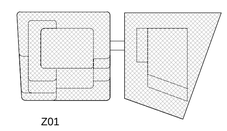

Z01

Versie	Omschrijving	Gecontroleerd	Vrijgegeven	Datum
1	Bouwaanvraag - Definitief	-	-	06-09-2019
2	Bouwaanvraag V2	-	-	03-11-2019
3	Bouwaanvraag V3	-	-	27-11-2019
4	Bouwaanvraag V4	-	-	11-12-2019

Opdrachtgever

Team
MVSA Architects


Project : Wonderwoods
Projectnr. : 17324
Fase :
Getekend : Author

Onderwerp : Z01
Begane Grond

Schaal : 1 : 100
Formaat : A1+
Status: Definief
Contractnr. :
Bladnr. :
Tekeningnr. : WW-MVS-Z01-BG-DR-AR-2100
Versie: 4

WW-MVS-Z01-ZZ-M3-AR

Doc/d:

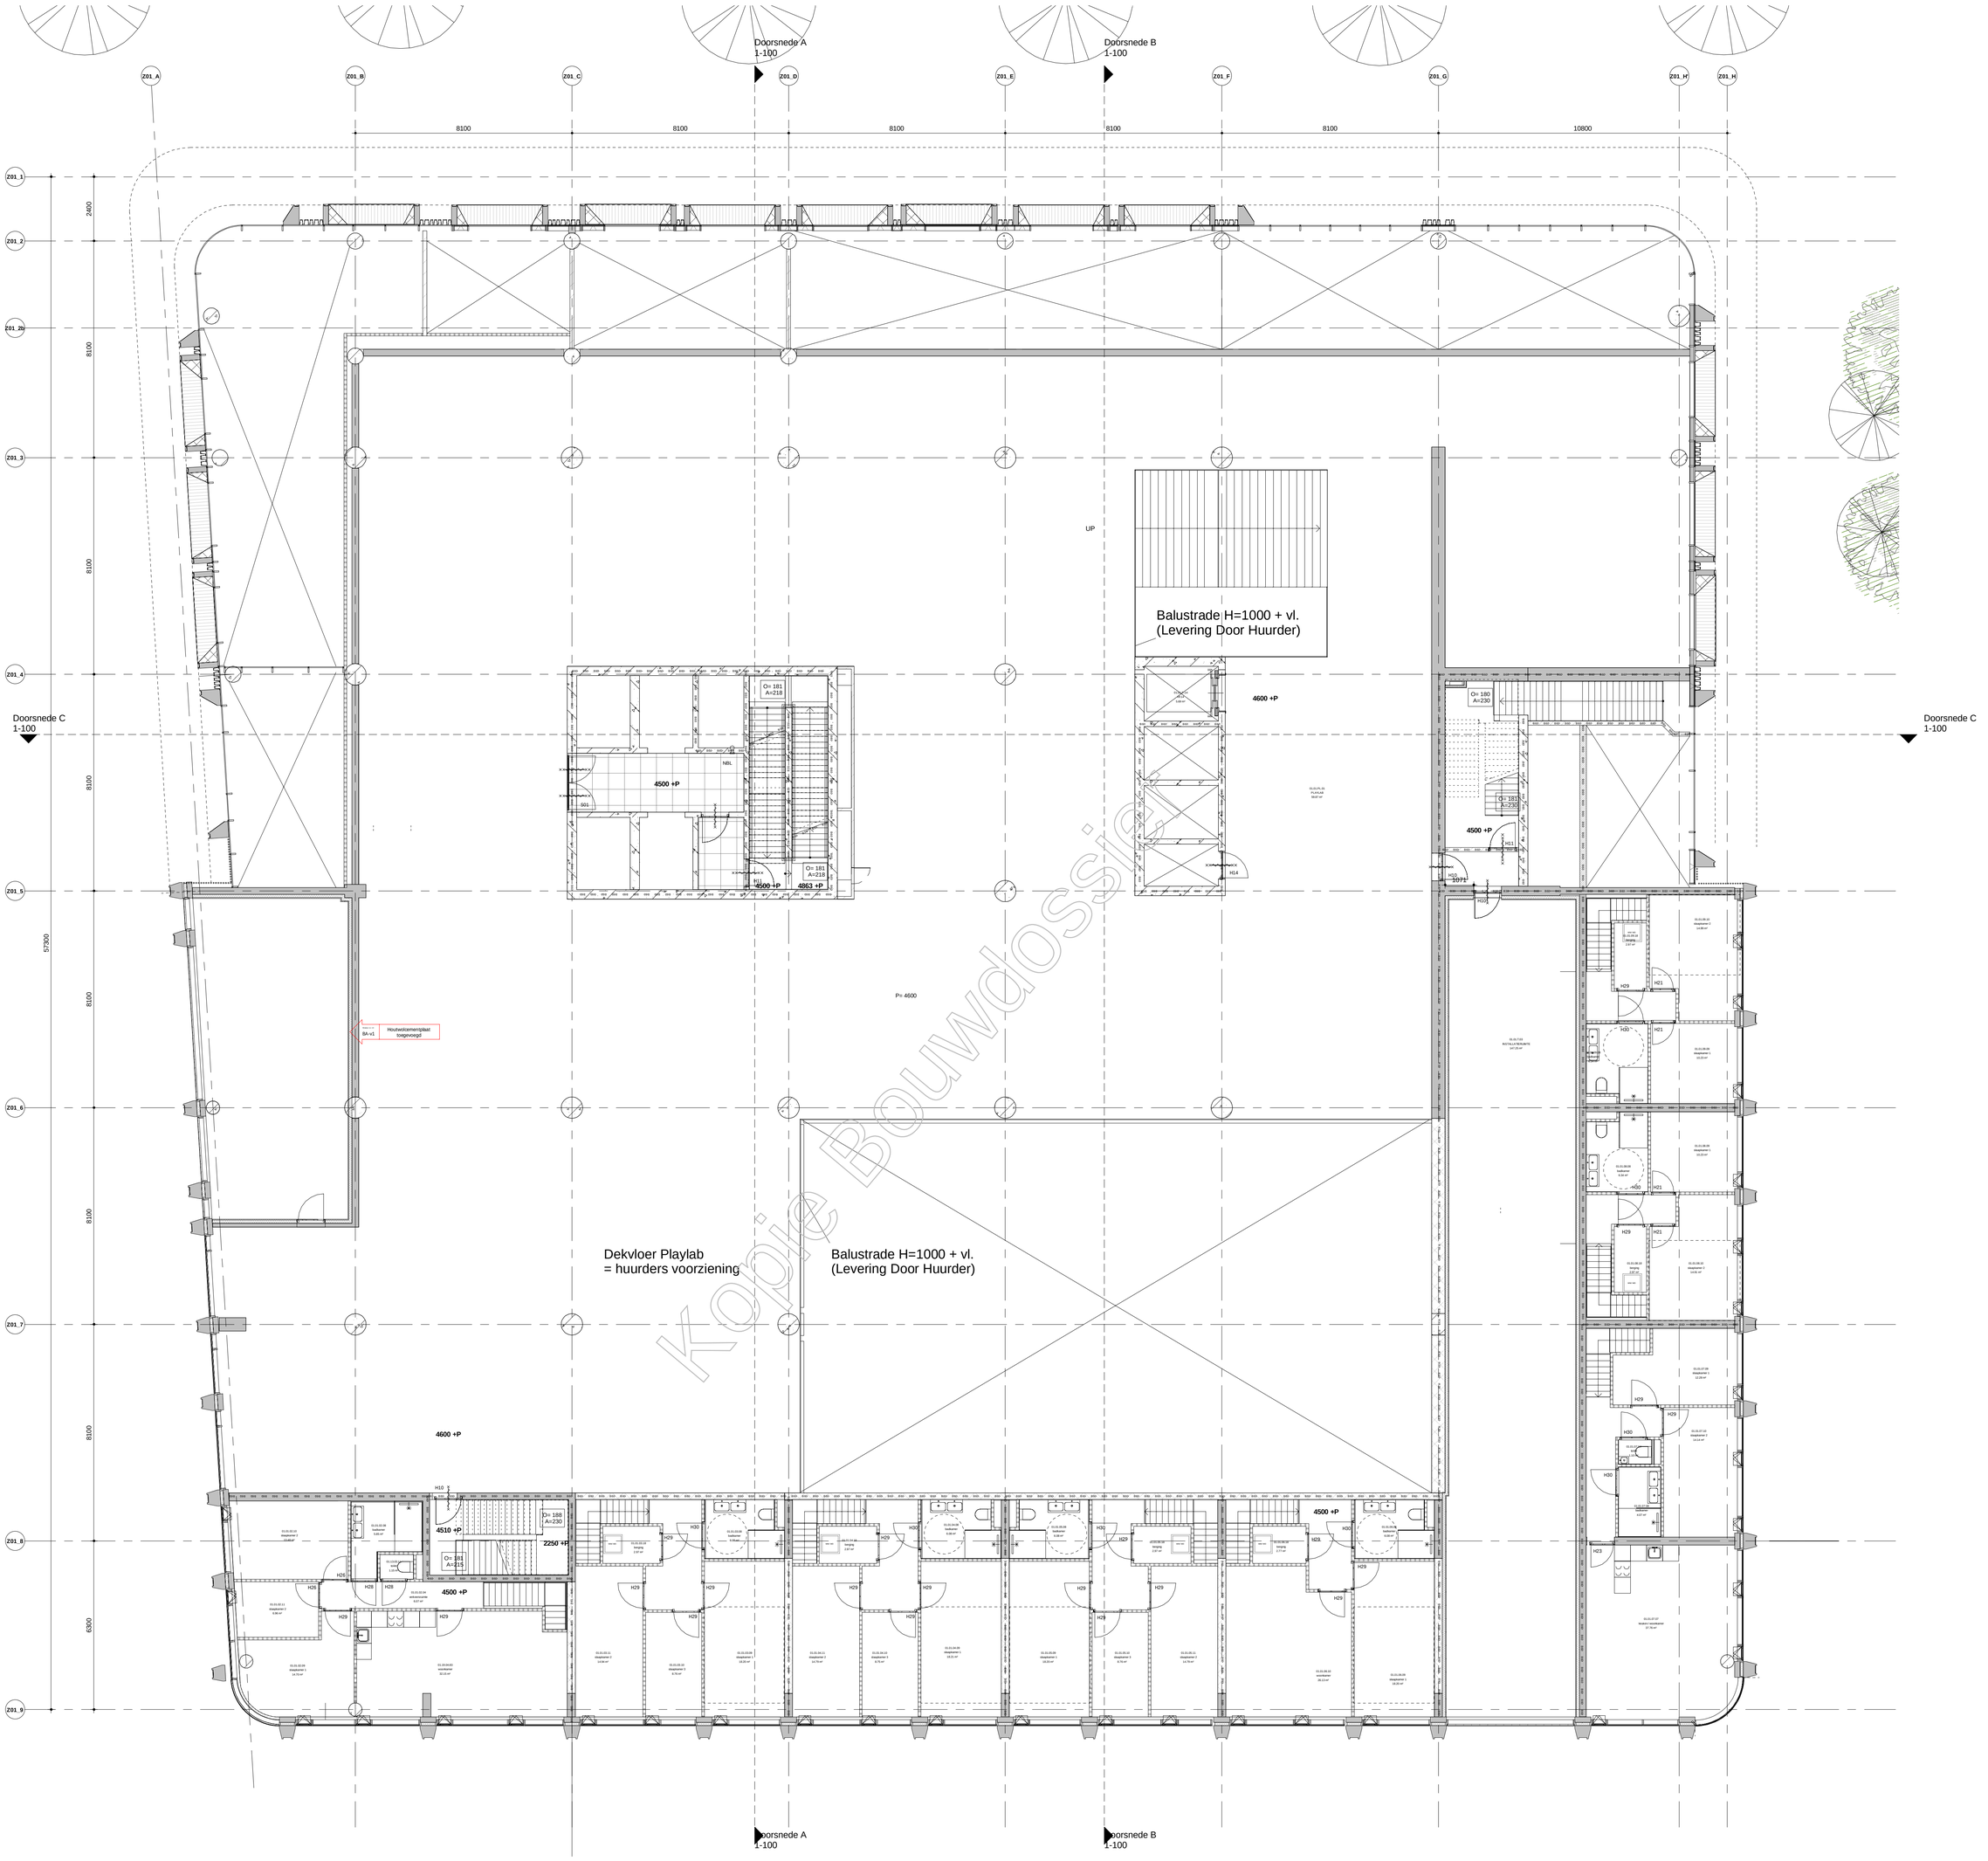

Kopie Bouwdossier

LEGENDA

ALGEMEEN
Maatvoering in mm
Peil = 2,27m +NAP

GEBRUIKSFUNCTIES
- kantoorfunctie
- woonfunctie
- bijeenkomstfunctie
- winkelfunctie
- overige gebruiksfunctie

THERMISCHE ISOLATIE

• dichte geveldelen	Rc ≥ 4,5 m2K/W
• dak	Rc ≥ 6,0 m2K/W
• vloer (grenzend aan parkeergarage)	Rc ≥ 4,5 m2K/W
• glas	Uwaarde ≥ 1,0 W/m2K
• glas + kozijn	Uwaarde ≥ 1,4 W/m2K

Materialen volgens kleur- en materiaalstaat WW-MVSA-Z01-XX-RP-AR-9400

Bij tegenstrijdigheden in het landschappelijke ontwerp is het ontwerp van Arcadis maatgevend

Het plan dient te voldoen aan het Bouwbesluit 2012.

Als aanvullende informatie op het tekenwerk geldt:

ALGEMENE STERKTE BOUWCONSTRUCTIE- afd. 2.1
Constructieve berekeningen en tekeningen zie opgave constructeur
Plaats en aantal noodoverstort n.t.b. in overleg met installatie adviseur en constructeur

VLOERAFSCHEIDING- afd. 2.3
Vloerafscheidingen zullen voldoen aan art. 2.17 (aanwezigheid), art. 2.18 (hoogte), art. 2.19 (openingen) en art. 2.20 (opstapmogelijkheden).
Verdiepingshoge puien zullen worden voorzien van doorval- en/of letselveilig glas cf. NEN 3569.

TRAPPEN - afd. 2.5
Trappen bedoeld voor het ontsluiten of ontvluchten van gebruiksfuncties voldoen aan art. 2.33

BRANDVEILIGHEID- afd. 2.8 t/m 2.13
Voor brandveiligheid zie ook rapportage EFPC & tekeningen brandveiligheid (WW-MVS-Z01-0*-DR-AR-91**)

INBRAAKWERENDHEID-afd. 2.15
Deuren, ramen, kozijnen etc. in de uitwendige scheidingsconstructie die volgens NEN 5087 bereikbaar zijn voor inbraak, zullen voldoen aan een inbraakwerendheid volgens de in NEN 5096 aangegeven weerstandsklasse 2.


BEPERKING VAN GALM- afd. 3.3
De algemene verkeersruimtes worden voorzien van akoestisch absorberende wand- en/of plafondafwerkingen, zodanig dat ze voldoen aan de vereiste beperking van nagalm. (zie rapportage Arcadis)

WERING VAN VOCHT- afd. 3.5
De uitwendige scheidingsconstructie van een verblijfsgebied, toiletruimte en een badruimte dient waterdicht te zijn conform NEN 2778. Toilet- en badruimte worden voorzien van tegelwerk tot minimaal 1,2m. hoogte en t.p.v. douche 2,1m. boven de vloer.

BESCHERMING TEGEN RATTEN EN MUIZEN- afd. 3.10
De uitwendige scheidingsconstructie van het gebouw heeft geen openingen die breder zijn dan 0,01m.

DAGLICHTTOETREDING- afd 3.11
Daglichttoetreding is bepaald conform NEN 2057. Zie rapportage Arcadis.

BINNENRIOLERING- afd. 6.4
Uitvoeren als gescheiden stelsel, principe riolering conform NEN 3215 / NTR 3216

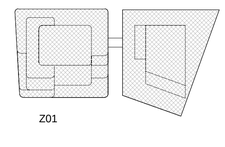

Versie	Omschrijving	Gecontroleerd	Vrijgegeven	Datum
1	Bouwaanvraag - Definitief	-	-	06-09-2019
2	Bouwaanvraag V2	-	-	03-11-2019
3	Bouwaanvraag V3	-	-	27-11-2019
4	Bouwaanvraag V4	-	-	11-12-2019

Opdrachtgever

Team
MVSA Architects

Project : Wonderwoods
Projectnr. : 17324
Fase :
Getekend : Author

Onderwerp : Z01
Eerste verdieping

Schaal : 1 : 100
Formaat : A1+
Contractnr. :
Bladnr. :
Status: Definitief

Tekeningnr. : WW-MVS-Z01-BG-DR-AR-2101
Versie: 4

WW-MVS-201-ZZ-M3-AR

Docdt:



Kopie ouwdossier

LEGENDA

ALGEMEEN
Maatvoering in mm
Peil = 2,27m +NAP

GEBRUIKSFUNCTIES
- kantoorfunctie
- woonfunctie
- bijeenkomstfunctie
- winkelfunctie
- overige gebruiksfunctie

THERMISCHE ISOLATIE

• dichte geveldelen	Rc ≥ 4,5 m2K/W
• dak	Rc ≥ 6,0 m2K/W
• vloer (grenzend aan parkeergarage)	Rc ≥ 4,5 m2K/W
• glas	Uwaarde ≥ 1,0 W/m2K
• glas + kozijn	Uwaarde ≥ 1,4 W/m2K

Materialen volgens kleur- en materiaalstaat WW-MVSA-Z01-XX-RP-AR-9400

Bij tegenstrijdigheden in het landschappelijke ontwerp is het ontwerp van Arcadis maatgevend

Het plan dient te voldoen aan het Bouwbesluit 2012.

Als aanvullende informatie op het tekenwerk geldt:

ALGEMENE STERKTE BOUWCONSTRUCTIE- afd. 2.1
Constructieve berekeningen en tekeningen zie opgave constructeur
Plaats en aantal noodoverstort n.t.b. in overleg met installatie adviseur en constructeur

VLOERAFSCHEIDING- afd. 2.3
Vloerafscheidingen zullen voldoen aan art. 2.17 (aanwezigheid), art. 2.18 (hoogte), art. 2.19 (openingen) en art. 2.20 (opstapmogelijkheden).
Verdiepingshoge puien zullen worden voorzien van doorval- en/of letselveilig glas cf. NEN 3569.

TRAPPEN - afd. 2.5
Trappen bedoeld voor het ontsluiten of ontvluchten van gebruiksfuncties voldoen aan art. 2.33

BRANDVEILIGHEID- afd. 2.8 t/m 2.13
Voor brandveiligheid zie ook rapportage EFPC & tekeningen brandveiligheid (WW-MVS-Z01-0*-DR-AR-91**)

INBRAAKWERENDHEID-afd. 2.15
Deuren, ramen, kozijnen etc. in de uitwendige scheidingsconstructie die volgens NEN 5087 bereikbaar zijn voor inbraak, zullen voldoen aan een inbraakwerendheid volgens de in NEN 5096 aangegeven weerstandsklasse 2.


BEPERKING VAN GALM- afd. 3.3
De algemene verkeersruimtes worden voorzien van akoestisch absorberende wand- en/of plafondafwerkingen, zodanig dat ze voldoen aan de vereiste beperking van nagalm. (zie rapportage Arcadis)

WERING VAN VOCHT- afd. 3.5
De uitwendige scheidingsconstructie van een verblijfsgebied, toiletruimte en een badruimte dient waterdicht te zijn conform NEN 2778. Toilet- en badruimte worden voorzien van tegelwerk tot minimaal 1,2m. hoogte en t.p.v. douche 2,1m. boven de vloer.

BESCHERMING TEGEN RATTEN EN MUIZEN- afd. 3.10
De uitwendige scheidingsconstructie van het gebouw heeft geen openingen die breder zijn dan 0,01m.

DAGLICHTTOETREDING- afd 3.11
Daglichttoetreding is bepaald conform NEN 2057. Zie rapportage Arcadis.

BINNENRIOLERING- afd. 6.4
Uitvoeren als gescheiden stelsel, principe riolering conform NEN 3215 / NTR 3216

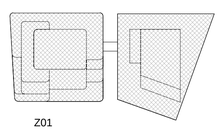
Z01

Versie	Omschrijving	Gecontroleerd	Vrijgegeven	Datum
1	Bouwaanvraag - Definitief	-	-	06-09-2019
4	Bouwaanvraag V4	-	-	11-12-2019

Opdrachtgever

Team
MVSA Architects

Project : Wonderwoods
Projectnr. : 17324
Fase :
Getekend : Author

Onderwerp : Z01
Tweede verdieping

Schaal : 1 : 100
Formaat : A1+
Status: Definief
Contractnr. :
Bladnr. :
Tekeningnr. : WW-MVS-Z01-BG-DR-AR-2102
Versie: 4

WW-MVS-Z01-ZZ-M3-AR
Docnb:



Kopie Bouwaanvraag

LEGENDA

ALGEMEEN
Maatvoering in mm
Peil = 2,27m +NAP

GEBRUIKSFUNCTIES
- kantoorfunctie
- woonfunctie
- bijeenkomstfunctie
- winkelfunctie
- overige gebruiksfunctie

THERMISCHE ISOLATIE

• dichte geveldelen	Rc ≥ 4,5 m2K/W
• dak	Rc ≥ 6,0 m2K/W
• vloer (grenzend aan parkeergarage)	Rc ≥ 4,5 m2K/W
• glas	Uwaarde ≥ 1,0 W/m2K
• glas + kozijn	Uwaarde ≥ 1,4 W/m2K

Materialen volgens kleur- en materiaalstaat WW-MVSA-Z01-XX-RP-AR-9400

Bij tegenstrijdigheden in het landschappelijke ontwerp is het ontwerp van Arcadis maatgevend

Het plan dient te voldoen aan het Bouwbesluit 2012.

Als aanvullende informatie op het tekenwerk geldt:

ALGEMENE STERKTE BOUWCONSTRUCTIE- afd. 2.1
Constructieve berekeningen en tekeningen zie opgave constructeur
Plaats en aantal noodoverstort n.t.b. in overleg met installatie adviseur en constructeur

VLOERAFSCHEIDING- afd. 2.3
Vloerafscheidingen zullen voldoen aan art. 2.17 (aanwezigheid), art. 2.18 (hoogte), art. 2.19 (openingen) en art. 2.20 (opstapmogelijkheden).
Verdiepingshoge puien zullen worden voorzien van doorval- en/of letselveilig glas cf. NEN 3569.

TRAPPEN - afd. 2.5
Trappen bedoeld voor het ontsluiten of ontvluchten van gebruiksfuncties voldoen aan art. 2.33

BRANDVEILIGHEID- afd. 2.8 t/m 2.13
Voor brandveiligheid zie ook rapportage EFPC & tekeningen brandveiligheid (WW-MVS-Z01-0*-DR-AR-91**)

INBRAAKWERENDHEID-afd. 2.15
Deuren, ramen, kozijnen etc. in de uitwendige scheidingsconstructie die volgens NEN 5087 bereikbaar zijn voor inbraak, zullen voldoen aan een inbraakwerendheid volgens de in NEN 5096 aangegeven weerstandsklasse 2.


BEPERKING VAN GALM- afd. 3.3
De algemene verkeersruimtes worden voorzien van akoestisch absorberende wand- en/of plafondafwerkingen, zodanig dat ze voldoen aan de vereiste beperking van nagalm. (zie rapportage Arcadis)

WERING VAN VOCHT- afd. 3.5
De uitwendige scheidingsconstructie van een verblijfsgebied, toiletruimte en een badruimte dient waterdicht te zijn conform NEN 2778. Toilet- en badruimte worden voorzien van tegelwerk tot minimaal 1,2m. hoogte en t.p.v. douche 2,1m. boven de vloer.

BESCHERMING TEGEN RATTEN EN MUIZEN- afd. 3.10
De uitwendige scheidingsconstructie van het gebouw heeft geen openingen die breder zijn dan 0,01m.

DAGLICHTTOETREDING- afd 3.11
Daglichttoetreding is bepaald conform NEN 2057. Zie rapportage Arcadis.

BINNENRIOLERING- afd. 6.4
Uitvoeren als gescheiden stelsel, principe riolering conform NEN 3215 / NTR 3216

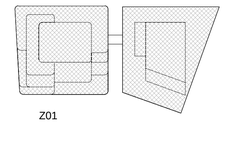

Versie	Omschrijving	Gecontroleerd	Vrijgegeven	Datum
1	Bouwaanvraag - Definitief	-	-	06-09-2019
4	Bouwaanvraag V4	-	-	11-12-2019

Opdrachtgever


Team
MVSA Architects

Project : Wonderwoods
Projectnr. : 17324
Fase :
Getekend : Author

Onderwerp : Z01
Derde verdieping

Schaal : 1 : 100
Formaat : A1+
Contractnr. :
Bladnr. :
Status: Definief
Tekeningnr. : WW-MVS-Z01-BG-DR-AR-2103
Versie: 4

WW-MVS-Z01-ZZ-M3-AR
Ducts:

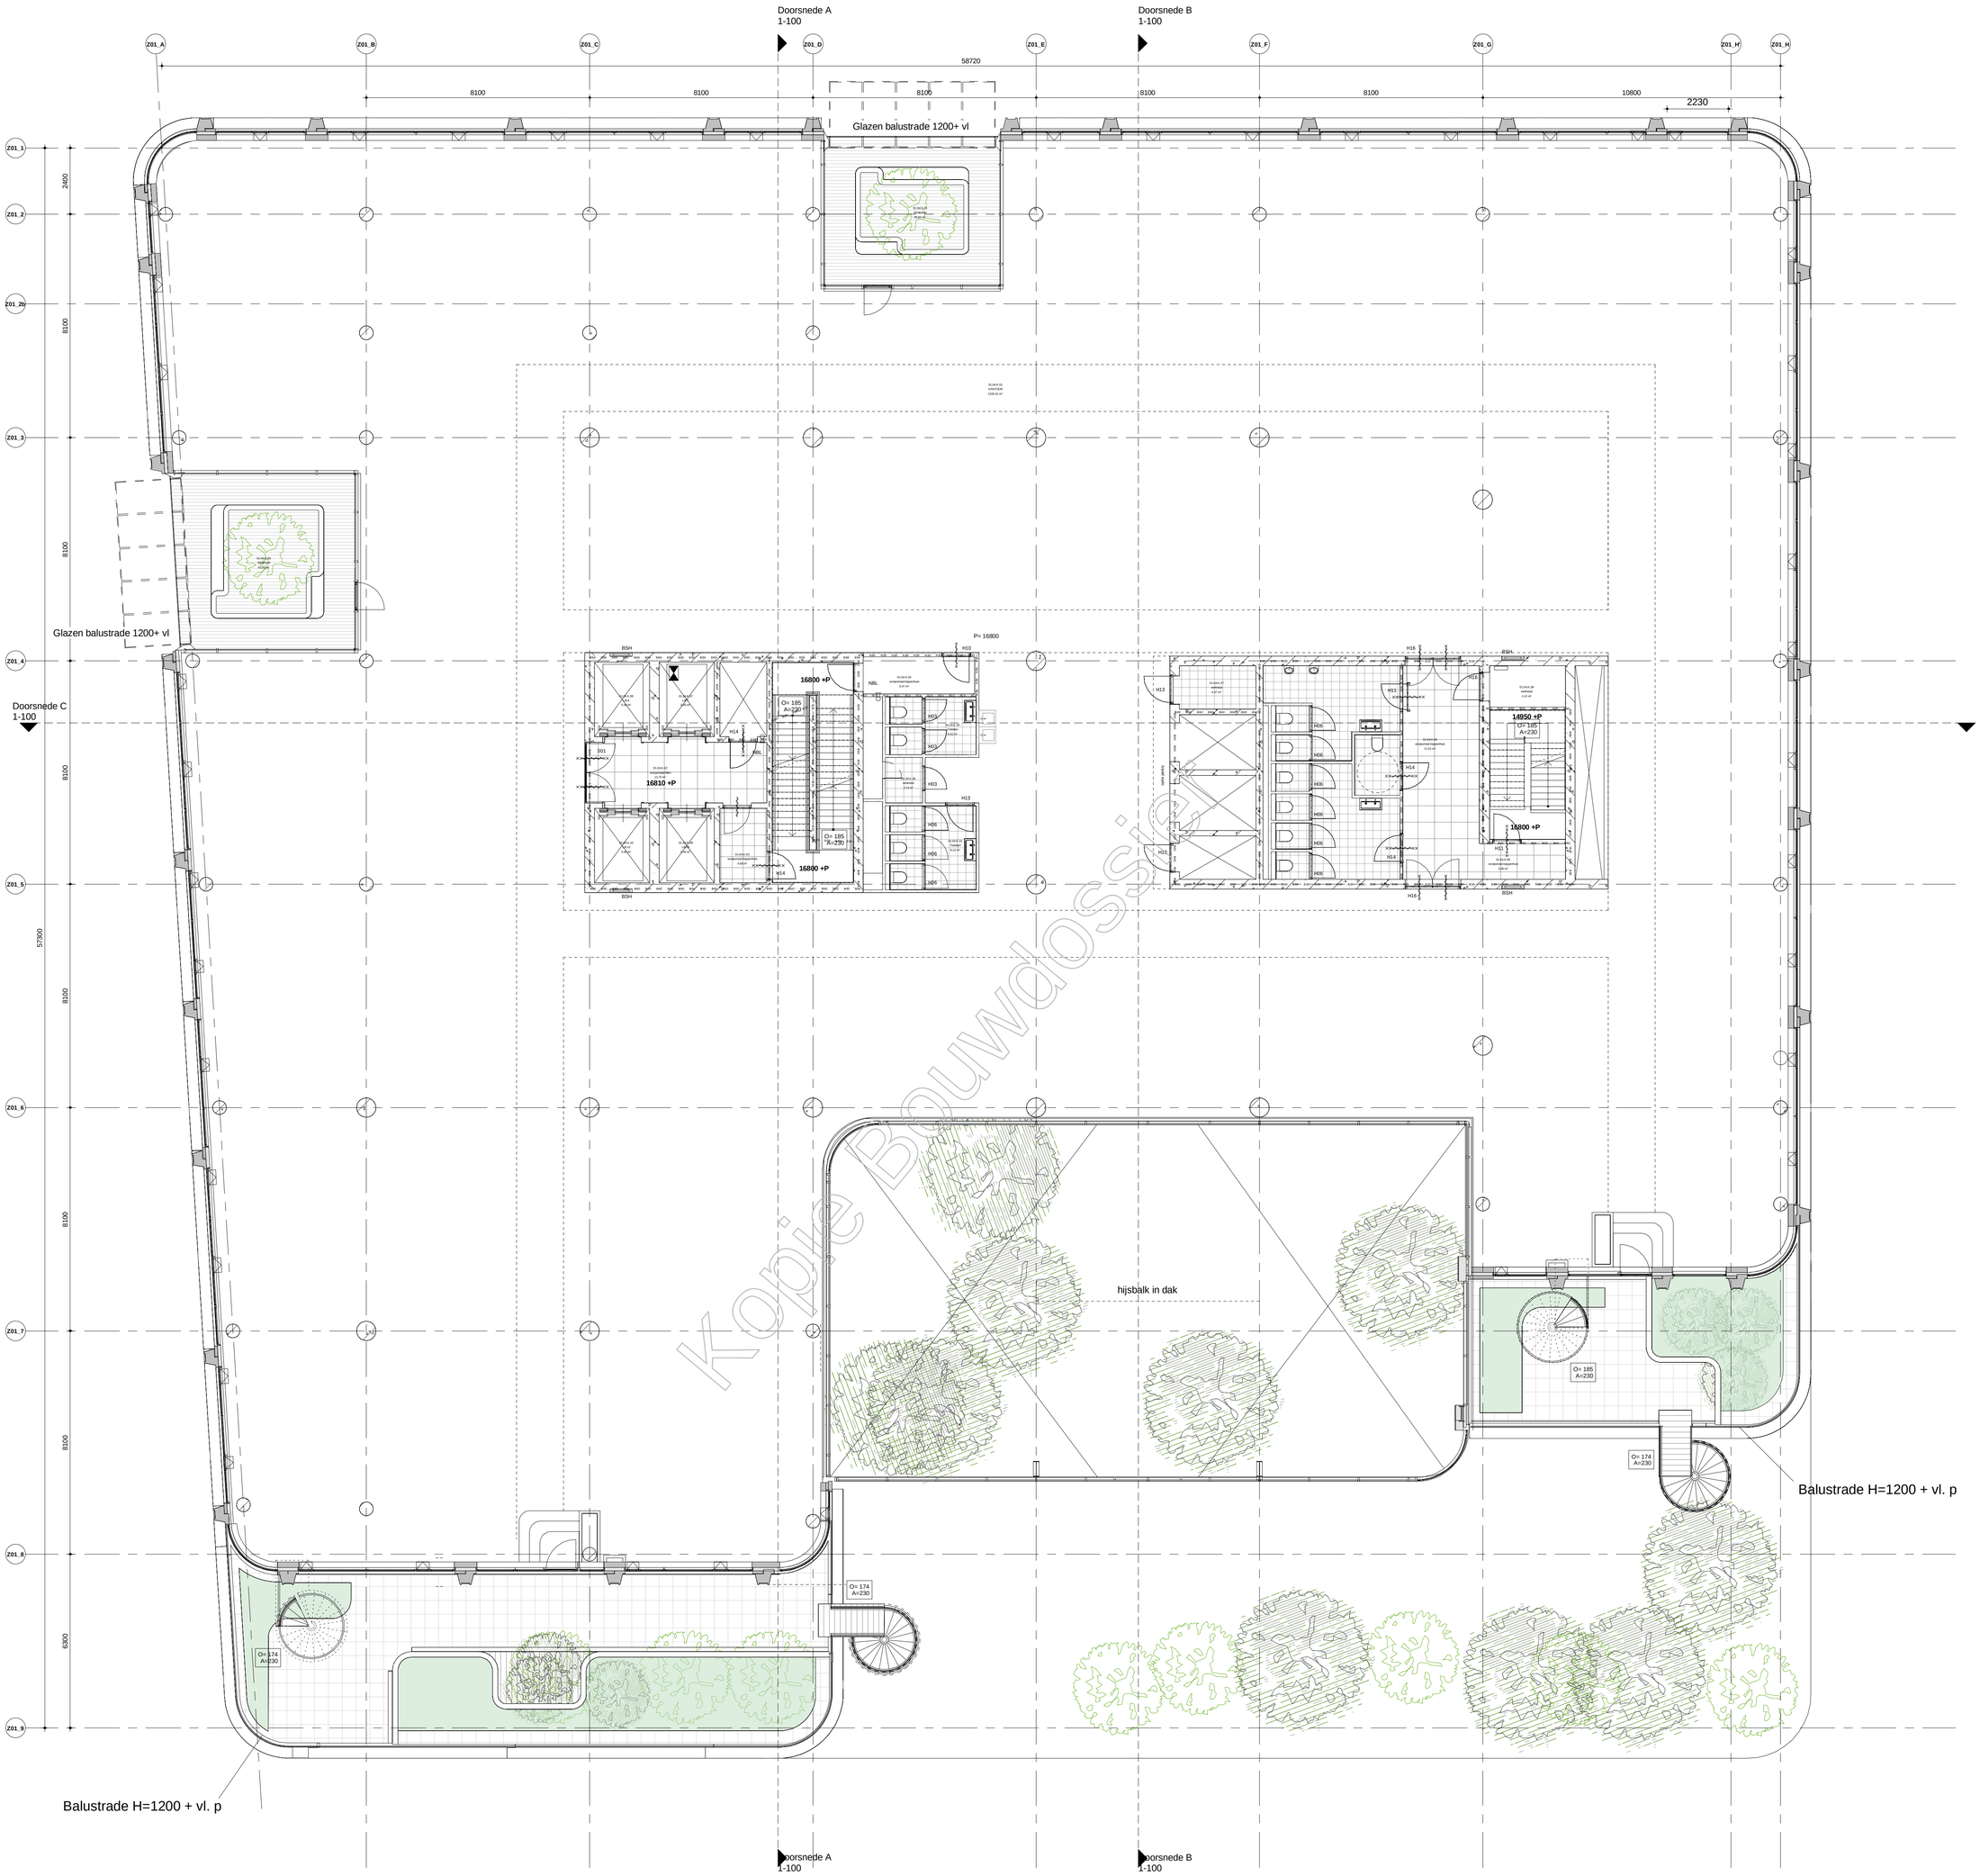

Kopie Bouwdossier

LEGENDA

ALGEMEEN
Maatvoering in mm
Peil = 2,27m +NAP

GEBRUIKSFUNCTIES
- kantoorfunctie
- woonfunctie
- bijeenkomstfunctie
- winkelfunctie
- overige gebruiksfunctie

THERMISCHE ISOLATIE

• dichte geveldelen	Rc ≥ 4,5 m2K/W
• dak	Rc ≥ 6,0 m2K/W
• vloer (grenzend aan parkeergarage)	Rc ≥ 4,5 m2K/W
• glas	Uwaarde ≥ 1,0 W/m2K
• glas + kozijn	Uwaarde ≥ 1,4 W/m2K

Materialen volgens kleur- en materiaalstaat WW-MVSA-Z01-XX-RP-AR-9400

Bij tegenstrijdigheden in het landschappelijke ontwerp is het ontwerp van Arcadis maatgevend

Het plan dient te voldoen aan het Bouwbesluit 2012.

Als aanvullende informatie op het tekenwerk geldt:

ALGEMENE STERKTE BOUWCONSTRUCTIE- afd. 2.1
Constructieve berekeningen en tekeningen zie opgave constructeur
Plaats en aantal noodoverstort n.t.b. in overleg met installatie adviseur en constructeur

VLOERAFSCHEIDING- afd. 2.3
Vloerafscheidingen zullen voldoen aan art. 2.17 (aanwezigheid), art. 2.18 (hoogte), art. 2.19 (openingen) en art. 2.20 (opstapmogelijkheden).
Verdiepingshoge puien zullen worden voorzien van doorval- en/of letselveilig glas cf. NEN 3569.

TRAPPEN - afd. 2.5
Trappen bedoeld voor het ontsluiten of ontvluchten van gebruiksfuncties voldoen aan art. 2.33

BRANDVEILIGHEID- afd. 2.8 t/m 2.13
Voor brandveiligheid zie ook rapportage EFPC & tekeningen brandveiligheid (WW-MVS-Z01-0*-DR-AR-91**)

INBRAAKWERENDHEID-afd. 2.15
Deuren, ramen, kozijnen etc. in de uitwendige scheidingsconstructie die volgens NEN 5087 bereikbaar zijn voor inbraak, zullen voldoen aan een inbraakwerendheid volgens de in NEN 5096 aangegeven weerstandsklasse 2.


BEPERKING VAN GALM- afd. 3.3
De algemene verkeersruimtes worden voorzien van akoestisch absorberende wand- en/of plafondafwerkingen, zodanig dat ze voldoen aan de vereiste beperking van nagalm. (zie rapportage Arcadis)

WERING VAN VOCHT- afd. 3.5
De uitwendige scheidingsconstructie van een verblijfsgebied, toiletruimte en een badruimte dient waterdicht te zijn conform NEN 2778. Toilet- en badruimte worden voorzien van tegelwerk tot minimaal 1,2m. hoogte en t.p.v. douche 2,1m. boven de vloer.

BESCHERMING TEGEN RATTEN EN MUIZEN- afd. 3.10
De uitwendige scheidingsconstructie van het gebouw heeft geen openingen die breder zijn dan 0,01m.

DAGLICHTTOETREDING- afd 3.11
Daglichttoetreding is bepaald conform NEN 2057. Zie rapportage Arcadis.

BINNENRIOLERING- afd. 6.4
Uitvoeren als gescheiden stelsel, principe riolering conform NEN 3215 / NTR 3216

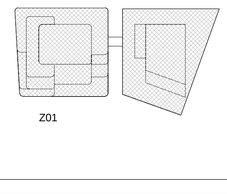

Z01

Versie	Omschrijving	Gecontroleerd	Vrijgegeven	Datum
1	Bouwaanvraag - Definitief	-	-	06-09-2019
4	Bouwaanvraag V4	-	-	11-12-2019

Opdrachtgever

Team
MVSA Architects

Project : Wonderwoods
Projectnr. : 17324
Fase :
Getekend : Author


Onderwerp : Z01
Vierde verdieping

Schaal : 1 : 100
Formaat : A1+
Contractnr. :
Bladnr. :
Status: Definief

Tekeningnr. : WW-MVS-Z01-BG-DR-AR-2104
Versie: 4

WW-MVS-Z01-ZZ-M3-AR

Docid:

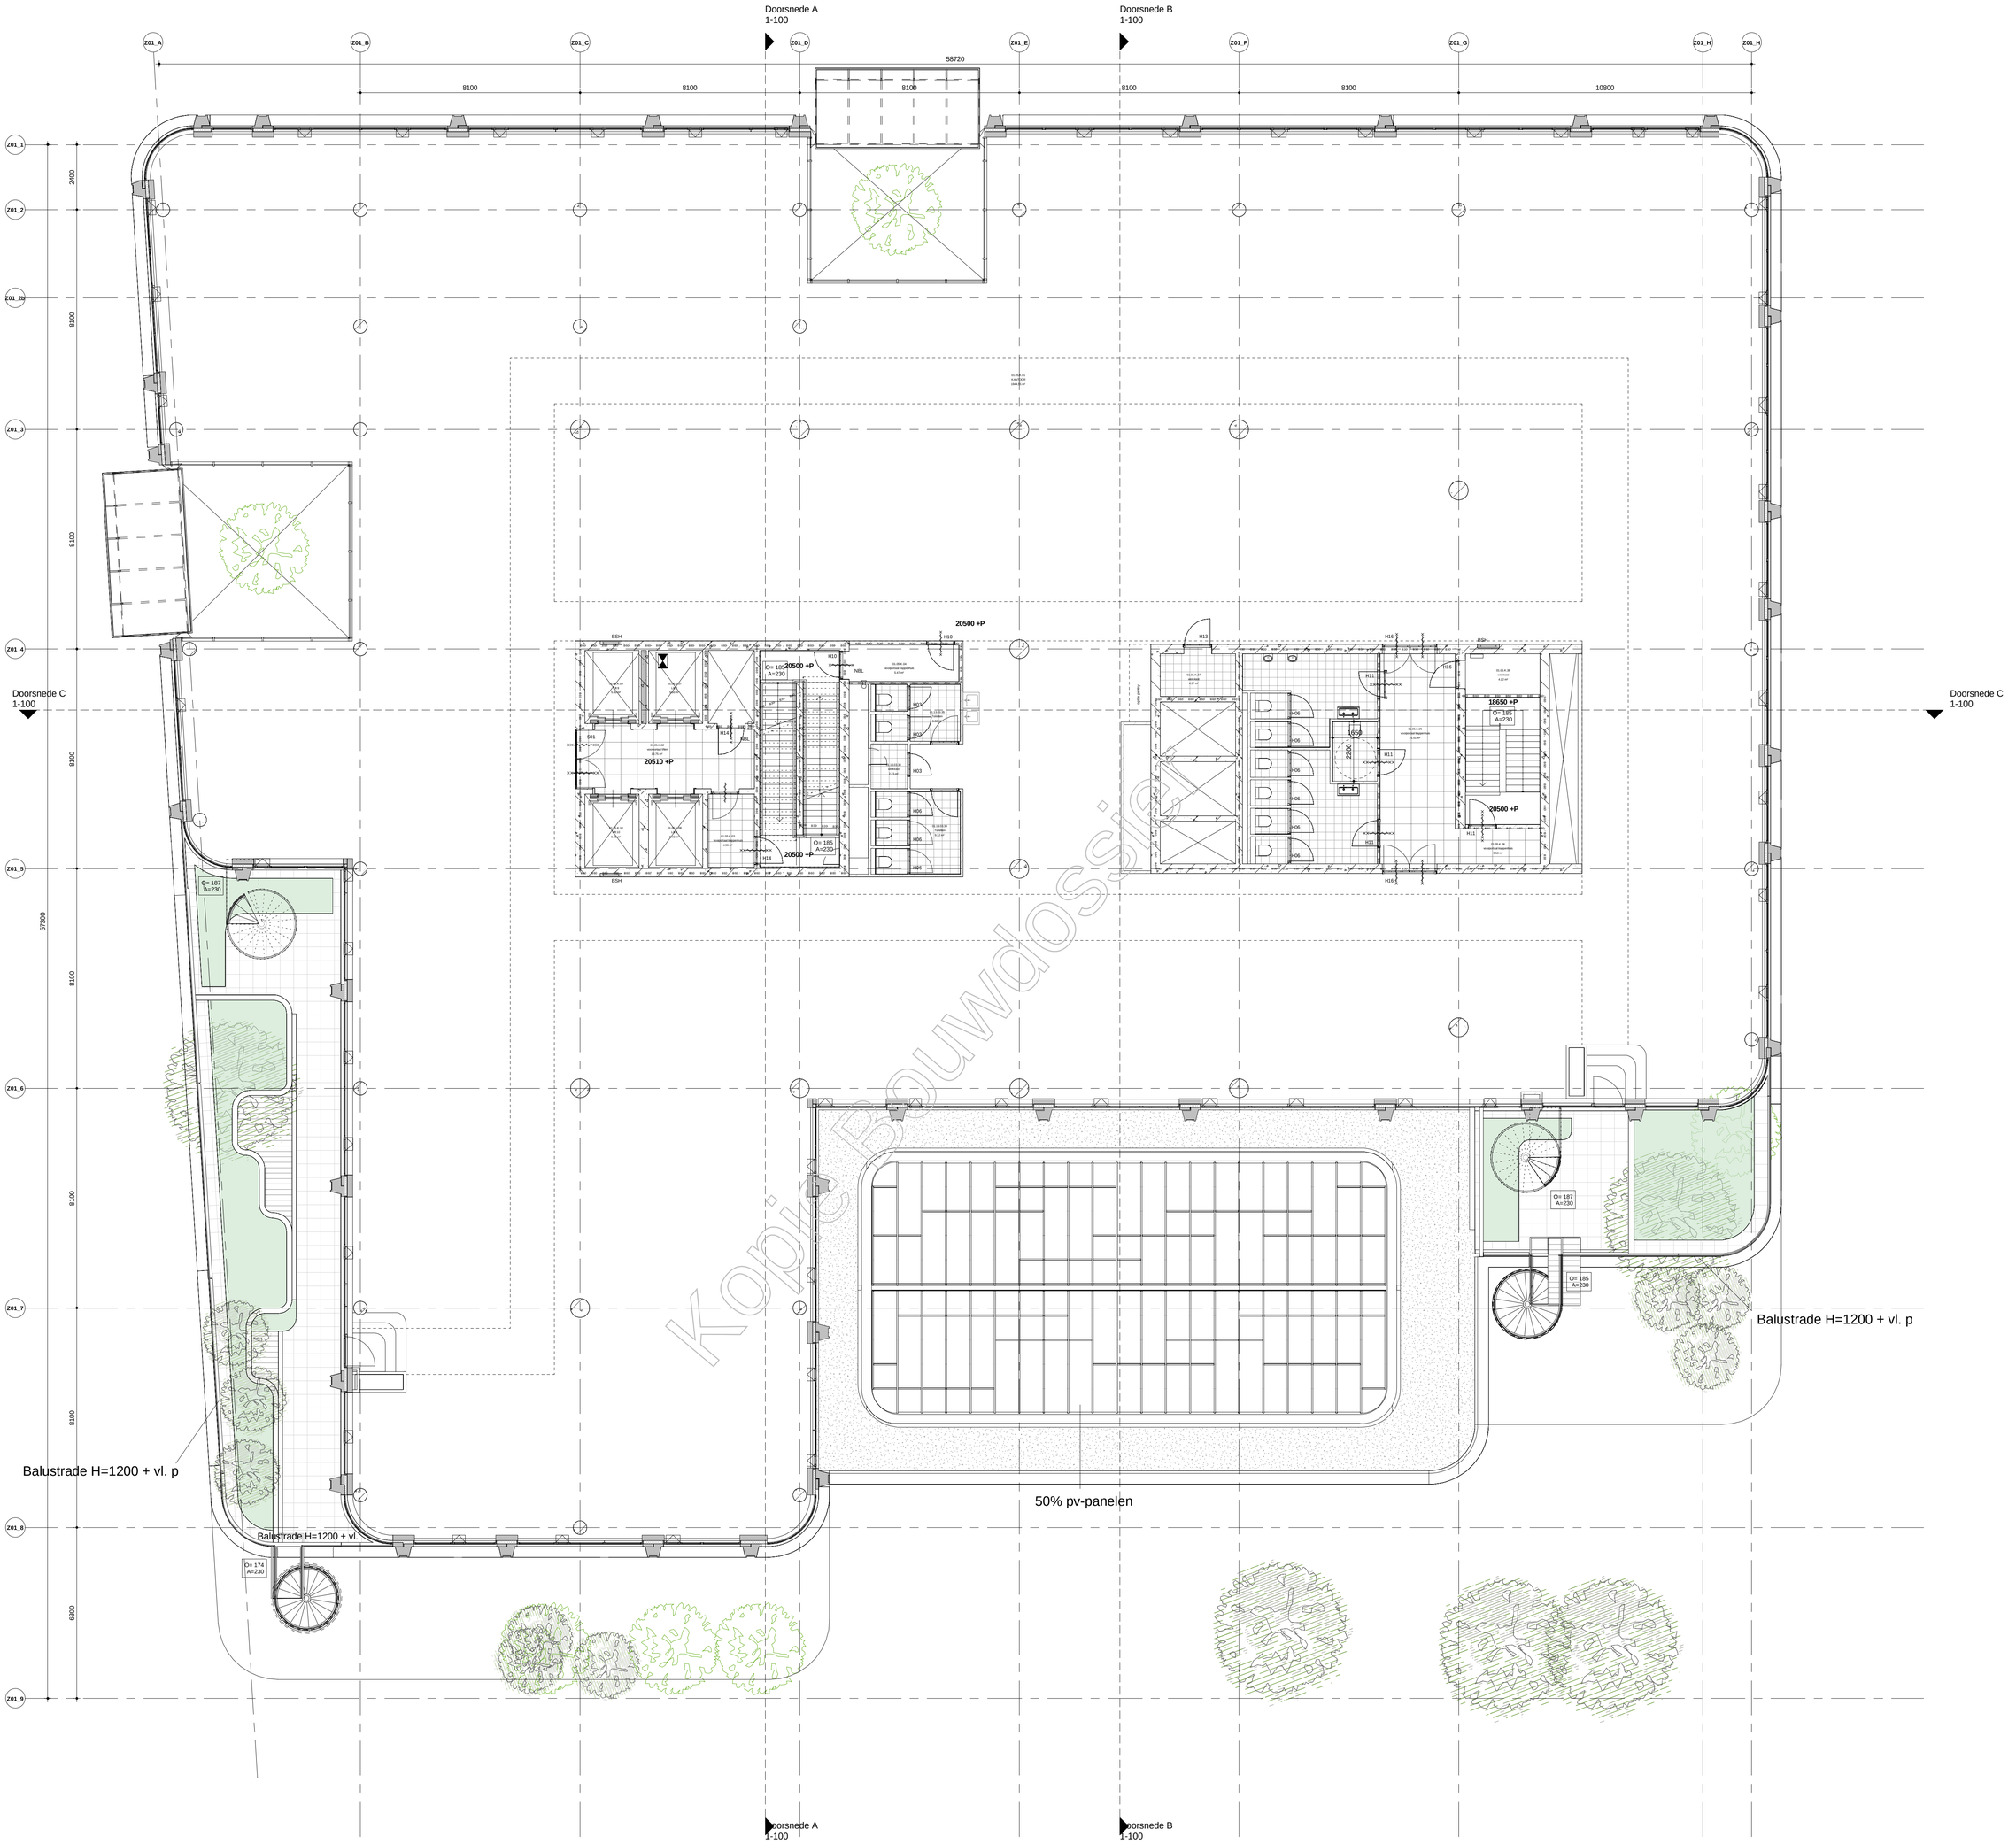

LEGENDA

ALGEMEEN
Maatvoering in mm
Peil = 2,27m +NAP

GEBRUIKSFUNCTIES
- kantoorfunctie
- woonfunctie
- bijeenkomstfunctie
- winkelfunctie
- overige gebruiksfunctie

THERMISCHE ISOLATIE

• dichte geveldelen	Rc ≥ 4,5 m2K/W
• dak	Rc ≥ 6,0 m2K/W
• vloer (grenzend aan parkeergarage)	Rc ≥ 4,5 m2K/W
• glas	Uwaarde ≥ 1,0 W/m2K
• glas + kozijn	Uwaarde ≥ 1,4 W/m2K

Materialen volgens kleur- en materiaalstaat WW-MVSA-Z01-XX-RP-AR-9400

Bij tegenstrijdigheden in het landschappelijke ontwerp is het ontwerp van Arcadis maatgevend

Het plan dient te voldoen aan het Bouwbesluit 2012.

Als aanvullende informatie op het tekenwerk geldt:

ALGEMENE STERKTE BOUWCONSTRUCTIE- afd. 2.1
Constructieve berekeningen en tekeningen zie opgave constructeur
Plaats en aantal noodoverstort n.t.b. in overleg met installatie adviseur en constructeur

VLOERAFSCHEIDING- afd. 2.3
Vloerafscheidingen zullen voldoen aan art. 2.17 (aanwezigheid), art. 2.18 (hoogte), art. 2.19 (openingen) en art. 2.20 (opstapmogelijkheden).
Verdiepingshoge puien zullen worden voorzien van doorval- en/of letselveilig glas cf. NEN 3569.

TRAPPEN - afd. 2.5
Trappen bedoeld voor het ontsluiten of ontvluchten van gebruiksfuncties voldoen aan art. 2.33

BRANDVEILIGHEID- afd. 2.8 t/m 2.13
Voor brandveiligheid zie ook rapportage EFPC & tekeningen
brandveiligheid (WW-MVS-Z01-0*-DR-AR-91**)

INBRAAKWERENDHEID-afd. 2.15
Deuren, ramen, kozijnen etc. in de uitwendige scheidingsconstructie
die volgens NEN 5087 bereikbaar zijn voor
inbraak, zullen voldoen aan een inbraakwerendheid volgens de in NEN 5096
aangegeven weerstandsklasse 2.


BEPERKING VAN GALM- afd. 3.3
De algemene verkeersruimtes worden voorzien van akoestisch absorberende wand- en/of plafondafwerkingen, zodanig dat ze voldoen aan de vereiste beperking van nagalm. (zie rapportage Arcadis)

WERING VAN VOCHT- afd. 3.5
De uitwendige scheidingsconstructie van een verblijfsgebied, toiletruimte en een badruimte dient waterdicht te zijn conform NEN 2778. Toilet- en badruimte worden voorzien van tegelwerk tot minimaal 1,2m. hoogte en t.p.v. douche 2,1m. boven de vloer.

BESCHERMING TEGEN RATTEN EN MUIZEN- afd. 3.10
De uitwendige scheidingsconstructie van het gebouw heeft geen openingen die breder zijn dan 0,01m.

DAGLICHTTOETREDING- afd 3.11
Daglichttoetreding is bepaald conform NEN 2057. Zie rapportage Arcadis.

BINNENRIOLERING- afd. 6.4
Uitvoeren als gescheiden stelsel, principe riolering conform NEN 3215 / NTR 3216

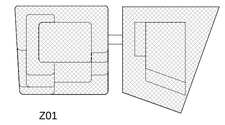
Z01

Versie	Omschrijving	Gecontroleerd	Vrijgegeven	Datum
1	Bouwaanvraag - Definitief	-	-	06-09-2019
4	Bouwaanvraag V4	-	-	11-12-2019

Opdrachtgever


Team
MVSA Architects

Project : Wonderwoods
Projectnr. : 17324
Fase :
Getekend : Author

Onderwerp : Z01
Vijfde verdieping

Schaal : 1 : 100
Formaat : A1+
Status: Definitief
Contractnr. :
Bladnr. :
Tekeningnr. : WW-MVS-Z01-BG-DR-AR-2105
Versie: 4

WW-MVS-Z01-ZZ-M3-AR
Docid:

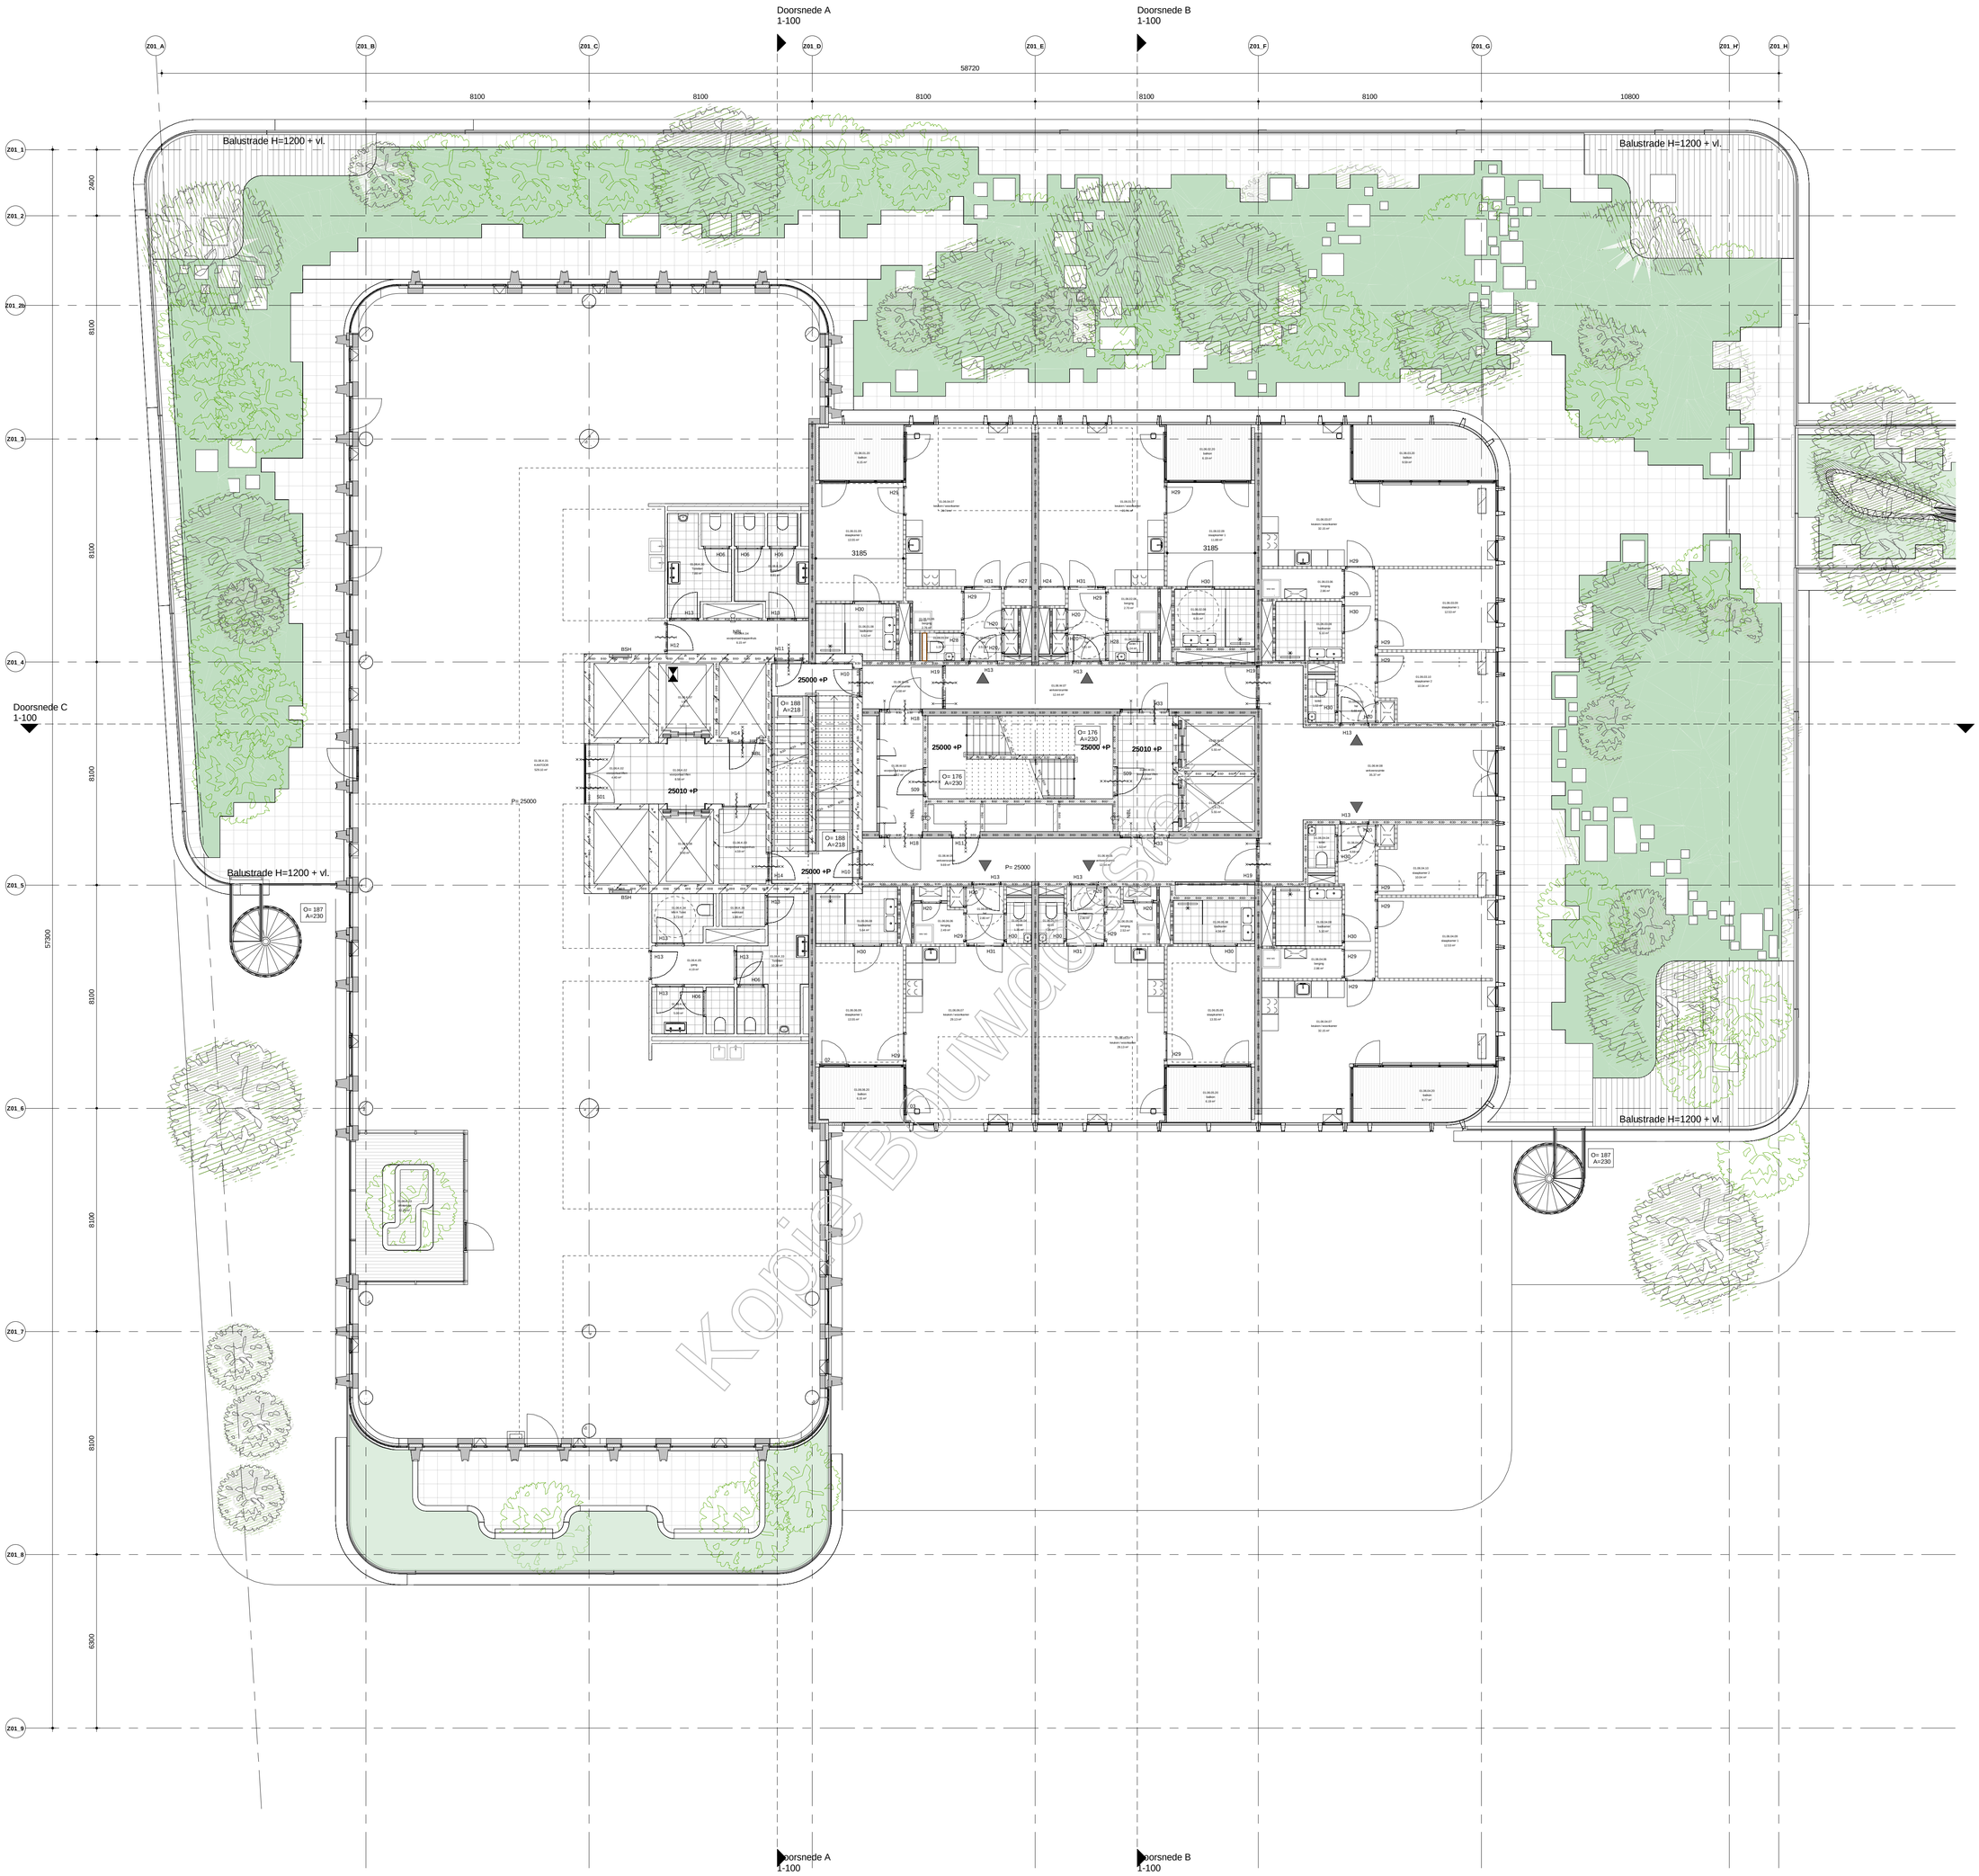

LEGENDA

ALGEMEEN
Maatvoering in mm
Peil = 2,27m +NAP

GEBRUIKSFUNCTIES
- kantoorfunctie
- woonfunctie
- bijeenkomstfunctie
- winkelfunctie
- overige gebruiksfunctie

THERMISCHE ISOLATIE

• dichte geveldelen	Rc ≥ 4,5 m2K/W
• dak	Rc ≥ 6,0 m2K/W
• vloer (grenzend aan parkeergarage)	Rc ≥ 4,5 m2K/W
• glas	Uwaarde ≥ 1,0 W/m2K
• glas + kozijn	Uwaarde ≥ 1,4 W/m2K

Materialen volgens kleur- en materiaalstaat WW-MVSA-Z01-XX-RP-AR-9400

Bij tegenstrijdigheden in het landschappelijke ontwerp is het ontwerp van Arcadis maatgevend

Het plan dient te voldoen aan het Bouwbesluit 2012.

Als aanvullende informatie op het tekenwerk geldt:

ALGEMENE STERKTE BOUWCONSTRUCTIE- afd. 2.1
Constructieve berekeningen en tekeningen zie opgave constructeur
Plaats en aantal noodoverstort n.t.b. in overleg met installatie adviseur en constructeur

VLOERAFSCHEIDING- afd. 2.3
Vloerafscheidingen zullen voldoen aan art. 2.17 (aanwezigheid), art. 2.18 (hoogte), art. 2.19 (openingen) en art. 2.20 (opstapmogelijkheden).
Verdiepingshoge puien zullen worden voorzien van doorval- en/of letselveilig glas cf. NEN 3569.

TRAPPEN - afd. 2.5
Trappen bedoeld voor het ontsluiten of ontvluchten van gebruiksfuncties voldoen aan art. 2.33

BRANDVEILIGHEID- afd. 2.8 t/m 2.13
Voor brandveiligheid zie ook rapportage EFPC & tekeningen brandveiligheid (WW-MVS-Z01-0*-DR-AR-91**)

INBRAAKWERENDHEID-afd. 2.15
Deuren, ramen, kozijnen etc. in de uitwendige scheidingsconstructie die volgens NEN 5087 bereikbaar zijn voor inbraak, zullen voldoen aan een inbraakwerendheid volgens de in NEN 5096 aangegeven weerstandsklasse 2.


BEPERKING VAN GALM- afd. 3.3
De algemene verkeersruimtes worden voorzien van akoestisch absorberende wand- en/of plafondafwerkingen, zodanig dat ze voldoen aan de vereiste beperking van nagalm. (zie rapportage Arcadis)

WERING VAN VOCHT- afd. 3.5
De uitwendige scheidingsconstructie van een verblijfsgebied, toiletruimte en een badruimte dient waterdicht te zijn conform NEN 2778. Toilet- en badruimte worden voorzien van tegelwerk tot minimaal 1,2m. hoogte en t.p.v. douche 2,1m. boven de vloer.

BESCHERMING TEGEN RATTEN EN MUIZEN- afd. 3.10
De uitwendige scheidingsconstructie van het gebouw heeft geen openingen die breder zijn dan 0,01m.

DAGLICHTTOETREDING- afd 3.11
Daglichttoetreding is bepaald conform NEN 2057. Zie rapportage Arcadis.

BINNENRIOLERING- afd. 6.4
Uitvoeren als gescheiden stelsel, principe riolering conform NEN 3215 / NTR 3216

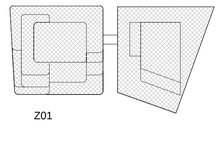
Z01

Versie	Omschrijving	Gecontroleerd	Vrijgegeven	Datum
1	Bouwaanvraag - Definitief	-	-	06-09-2019
4	Bouwaanvraag V4	-	-	11-12-2019

Opdrachtgever

Team
MVSA Architects

Project : Wonderwoods
Projectnr. : 17324
Fase :
Getekend : Author

Onderwerp : Z01
Zesde verdieping

Schaal : 1 : 100 | Formaat : A1+ | Status: Definief
Contractnr. : | Bladnr. :
Tekeningnr. : WW-MVS-Z01-BG-DR-AR-2106 | Versie: 4

WW-MVS-Z01-ZZ-M3-AR
Docid:



LEGENDA

ALGEMEEN
Maatvoering in mm
Peil = 2,27m +NAP

GEBRUIKSFUNCTIES
- kantoorfunctie
- woonfunctie
- bijeenkomstfunctie
- winkelfunctie
- overige gebruiksfunctie

THERMISCHE ISOLATIE

• dichte geveldelen	Rc ≥ 4,5 m2K/W
• dak	Rc ≥ 6,0 m2K/W
• vloer (grenzend aan parkeergarage)	Rc ≥ 4,5 m2K/W
• glas	Uwaarde ≥ 1,0 W/m2K
• glas + kozijn	Uwaarde ≥ 1,4 W/m2K

Materialen volgens kleur- en materiaalstaat WW-MVSA-Z01-XX-RP-AR-9400

Bij tegenstrijdigheden in het landschappelijke ontwerp is het ontwerp van Arcadis maatgevend

Het plan dient te voldoen aan het Bouwbesluit 2012.

Als aanvullende informatie op het tekenwerk geldt:

ALGEMENE STERKTE BOUWCONSTRUCTIE- afd. 2.1
Constructieve berekeningen en tekeningen zie opgave constructeur
Plaats en aantal noodoverstort n.t.b. in overleg met installatie adviseur en constructeur

VLOERAFSCHEIDING- afd. 2.3
Vloerafscheidingen zullen voldoen aan art. 2.17 (aanwezigheid), art. 2.18 (hoogte), art. 2.19 (openingen) en art. 2.20 (opstapmogelijkheden).
Verdiepingshoge puien zullen worden voorzien van doorval- en/of letselveilig glas cf. NEN 3569.

TRAPPEN - afd. 2.5
Trappen bedoeld voor het ontsluiten of ontvluchten van gebruiksfuncties voldoen aan art. 2.33

BRANDVEILIGHEID- afd. 2.8 t/m 2.13
Voor brandveiligheid zie ook rapportage EFPC & tekeningen brandveiligheid (WW-MVS-Z01-0*-DR-AR-91**)

INBRAAKWERENDHEID-afd. 2.15
Deuren, ramen, kozijnen etc. in de uitwendige scheidingsconstructie die volgens NEN 5087 bereikbaar zijn voor inbraak, zullen voldoen aan een inbraakwerendheid volgens de in NEN 5096 aangegeven weerstandsklasse 2.


BEPERKING VAN GALM- afd. 3.3
De algemene verkeersruimtes worden voorzien van akoestisch absorberende wand- en/of plafondafwerkingen, zodanig dat ze voldoen aan de vereiste beperking van nagalm. (zie rapportage Arcadis)

WERING VAN VOCHT- afd. 3.5
De uitwendige scheidingsconstructie van een verblijfsgebied, toiletruimte en een badruimte dient waterdicht te zijn conform NEN 2778. Toilet- en badruimte worden voorzien van tegelwerk tot minimaal 1,2m. hoogte en t.p.v. douche 2,1m. boven de vloer.

BESCHERMING TEGEN RATTEN EN MUIZEN- afd. 3.10
De uitwendige scheidingsconstructie van het gebouw heeft geen openingen die breder zijn dan 0,01m.

DAGLICHTTOETREDING- afd 3.11
Daglichttoetreding is bepaald conform NEN 2057. Zie rapportage Arcadis.

BINNENRIOLERING- afd. 6.4
Uitvoeren als gescheiden stelsel, principe riolering conform NEN 3215 / NTR 3216

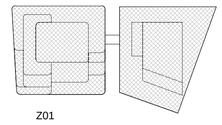

Z01

Versie	Omschrijving	Gecontroleerd	Vrijgegeven	Datum
1	Bouwaanvraag - Definitief	-	-	06-09-2019
4	Bouwaanvraag V4	-	-	11-12-2019

Opdrachtgever

Team
MVSA Architects


Project : Wonderwoods
Projectnr. : 17324
Fase :
Getekend : Author

Onderwerp : Z01
Zevende verdieping

Schaal : 1 : 100
Contractnr. :
Formaat : A1+
Bladnr. :
Status: Definief

Tekeningnr. : WW-MVS-Z01-BG-DR-AR-2107
Versie: 4

WW-MVS-Z01-ZZ-M3-AR
Docid:

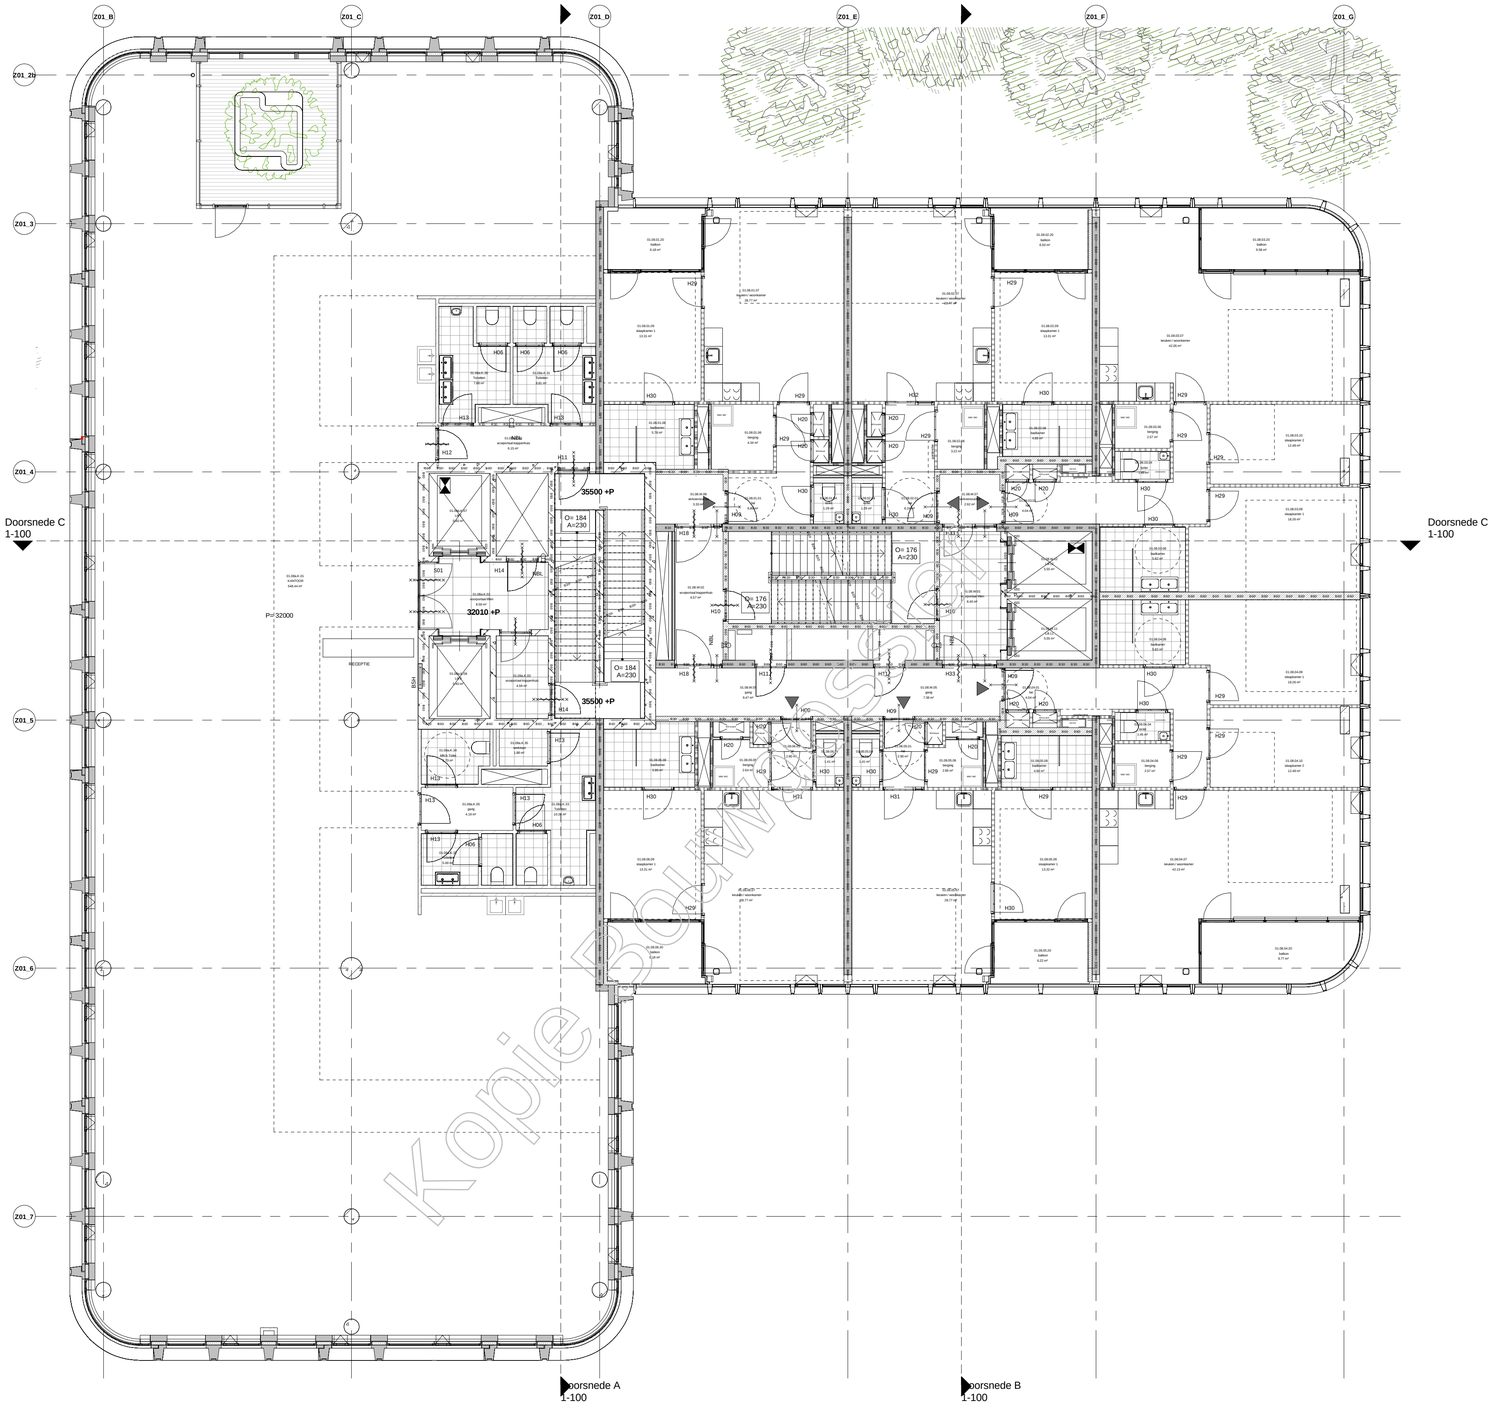

LEGENDA

ALGEMEEN
Maatvoering in mm
Peil = 2,27m +NAP

GEBRUIKSFUNCTIES
- kantoorfunctie
- woonfunctie
- bijeenkomstfunctie
- winkelfunctie
- overige gebruiksfunctie

THERMISCHE ISOLATIE

• dichte geveldelen	Rc ≥ 4,5 m2K/W
• dak	Rc ≥ 6,0 m2K/W
• vloer (grenzend aan parkeergarage)	Rc ≥ 4,5 m2K/W
• glas	Uwaarde ≥ 1,0 W/m2K
• glas + kozijn	Uwaarde ≥ 1,4 W/m2K

Materialen volgens kleur- en materiaalstaat WW-MVSA-Z01-XX-RP-AR-9400

Bij tegenstrijdigheden in het landschappelijke ontwerp is het ontwerp van Arcadis maatgevend

Het plan dient te voldoen aan het Bouwbesluit 2012.

Als aanvullende informatie op het tekenwerk geldt:

ALGEMENE STERKTE BOUWCONSTRUCTIE- afd. 2.1
Constructieve berekeningen en tekeningen zie opgave constructeur
Plaats en aantal noodoverstort n.t.b. in overleg met installatie adviseur en constructeur

VLOERAFSCHEIDING- afd. 2.3
Vloerafscheidingen zullen voldoen aan art. 2.17 (aanwezigheid), art. 2.18 (hoogte), art. 2.19 (openingen) en art. 2.20 (opstapmogelijkheden).
Verdiepingshoge puien zullen worden voorzien van doorval- en/of letselveilig glas cf. NEN 3569.

TRAPPEN - afd. 2.5
Trappen bedoeld voor het ontsluiten of ontvluchten van gebruiksfuncties voldoen aan art. 2.33

BRANDVEILIGHEID- afd. 2.8 t/m 2.13
Voor brandveiligheid zie ook rapportage EFPC & tekeningen
brandveiligheid (WW-MVS-Z01-0*-DR-AR-91**)

INBRAAKWERENDHEID-afd. 2.15
Deuren, ramen, kozijnen etc. in de uitwendige scheidingsconstructie
die volgens NEN 5087 bereikbaar zijn voor
inbraak, zullen voldoen aan een inbraakwerendheid volgens de in NEN 5096
aangegeven weerstandsklasse 2.


BEPERKING VAN GALM- afd. 3.3
De algemene verkeersruimtes worden voorzien van akoestisch absorberende wand- en/of plafondafwerkingen, zodanig dat ze voldoen aan de vereiste beperking van nagalm. (zie rapportage Arcadis)

WERING VAN VOCHT- afd. 3.5
De uitwendige scheidingsconstructie van een verblijfsgebied, toiletruimte en een badruimte dient waterdicht te zijn conform NEN 2778. Toilet- en badruimte worden voorzien van tegelwerk tot minimaal 1,2m. hoogte en t.p.v. douche 2,1m. boven de vloer.

BESCHERMING TEGEN RATTEN EN MUIZEN- afd. 3.10
De uitwendige scheidingsconstructie van het gebouw heeft geen openingen die breder zijn dan 0,01m.

DAGLICHTTOETREDING- afd 3.11
Daglichttoetreding is bepaald conform NEN 2057. Zie rapportage Arcadis.

BINNENRIOLERING- afd. 6.4
Uitvoeren als gescheiden stelsel, principe riolering conform NEN 3215 / NTR 3216

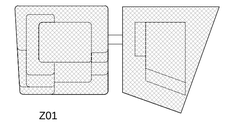

Z01

Versie	Omschrijving	Gecontroleerd	Vrijgegeven	Datum
1	Bouwaanvraag - Definitief	-	-	06-09-2019
4	Bouwaanvraag V4	-	-	11-12-2019

Opdrachtgever

Team
MVSA Architects


Project : Wonderwoods
Projectnr. : 17324
Fase :
Getekend : Author

Onderwerp : Z01
Achtste verdieping

Schaal : 1 : 100
Formaat : A1
Contractnr. :
Bladnr. :
Status: Definitief

Tekeningnr. : WW-MVS-Z01-BG-DR-AR-2108
Versie: 4

WW-MVS-Z01-ZZ-M3-AR
Docid:

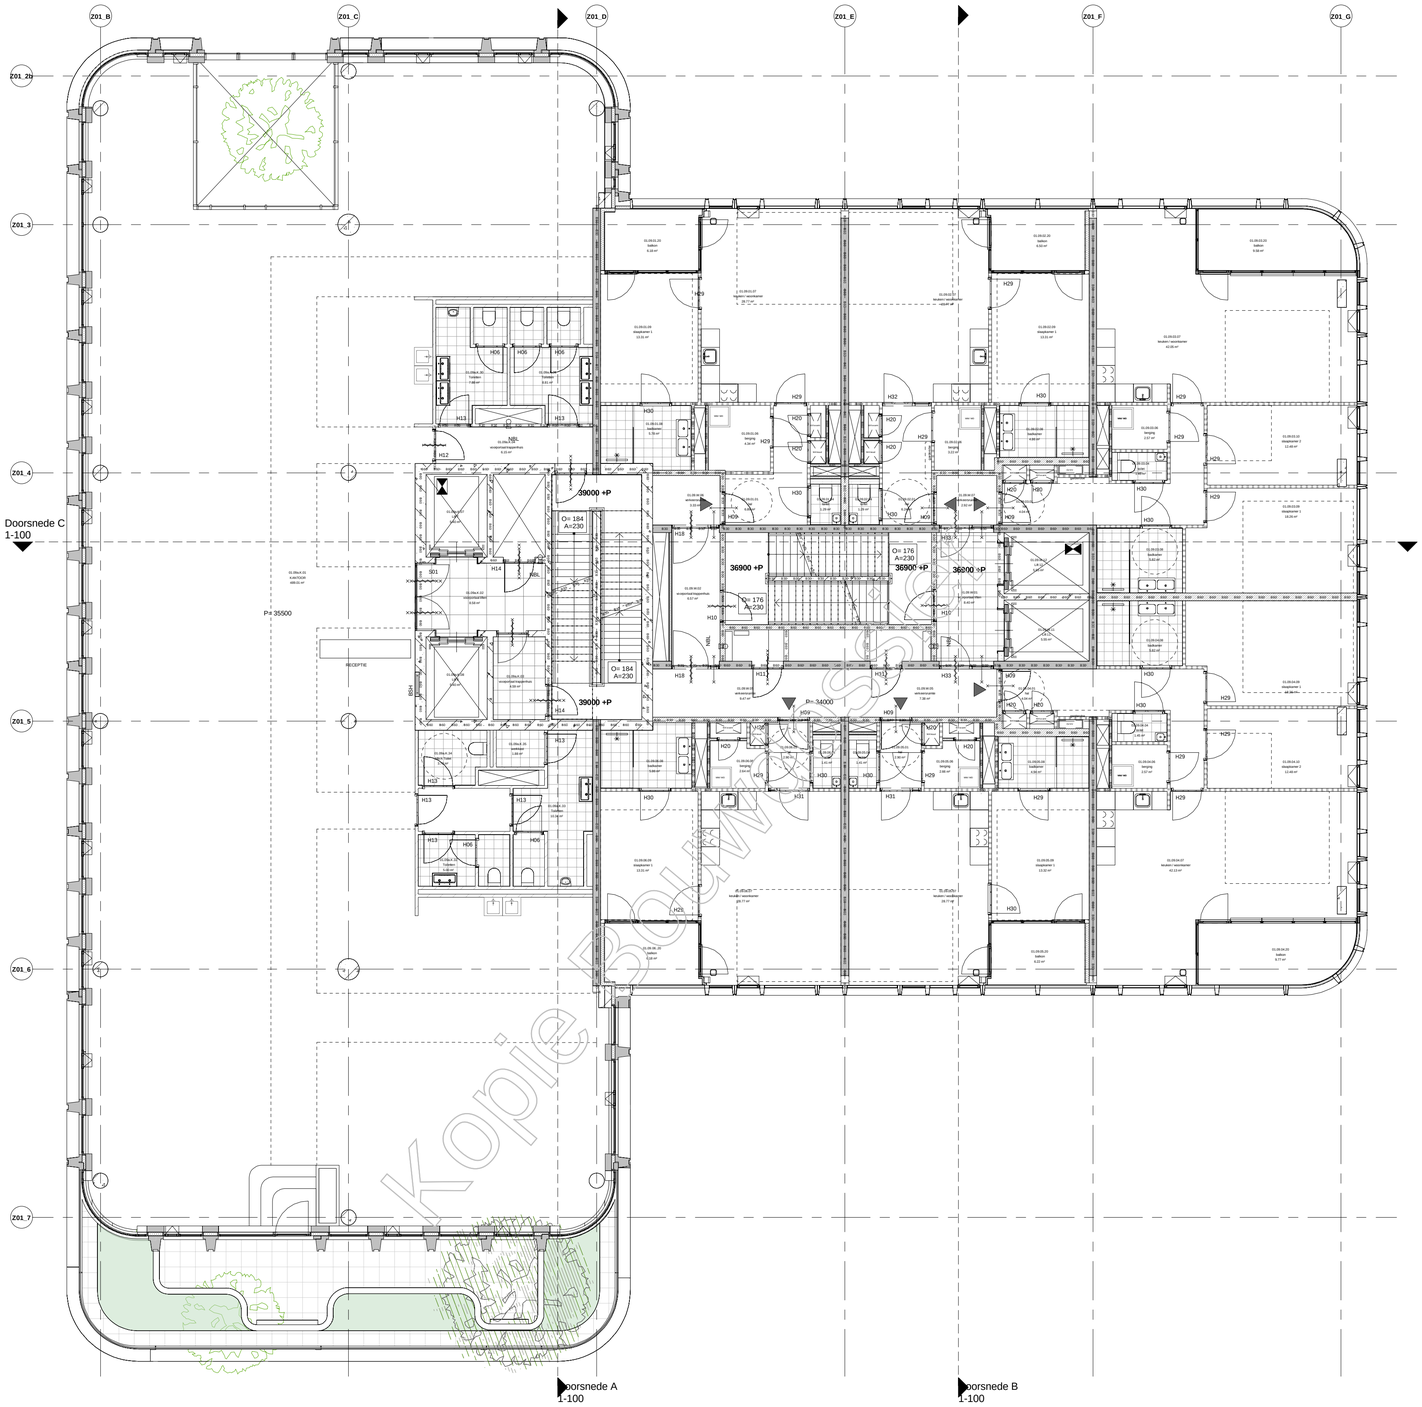

LEGENDA

ALGEMEEN
Maatvoering in mm
Peil = 2,27m +NAP

GEBRUIKSFUNCTIES
- kantoorfunctie
- woonfunctie
- bijeenkomstfunctie
- winkelfunctie
- overige gebruiksfunctie

THERMISCHE ISOLATIE

• dichte geveldelen	Rc ≥ 4,5 m2K/W
• dak	Rc ≥ 6,0 m2K/W
• vloer (grenzend aan parkeergarage)	Rc ≥ 4,5 m2K/W
• glas	Uwaarde ≥ 1,0 W/m2K
• glas + kozijn	Uwaarde ≥ 1,4 W/m2K

Materialen volgens kleur- en materiaalstaat WW-MVSA-Z01-XX-RP-AR-9400

Bij tegenstrijdigheden in het landschappelijke ontwerp is het ontwerp van Arcadis maatgevend

Het plan dient te voldoen aan het Bouwbesluit 2012.

Als aanvullende informatie op het tekenwerk geldt:

ALGEMENE STERKTE BOUWCONSTRUCTIE- afd. 2.1
Constructieve berekeningen en tekeningen zie opgave constructeur
Plaats en aantal noodoverstort n.t.b. in overleg met installatie adviseur en constructeur

VLOERAFSCHEIDING- afd. 2.3
Vloerafscheidingen zullen voldoen aan art. 2.17 (aanwezigheid), art. 2.18 (hoogte), art. 2.19 (openingen) en art. 2.20 (opstapmogelijkheden).
Verdiepingshoge puien zullen worden voorzien van doorval- en/of letselveilig glas cf. NEN 3569.

TRAPPEN - afd. 2.5
Trappen bedoeld voor het ontsluiten of ontvluchten van gebruiksfuncties voldoen aan art. 2.33

BRANDVEILIGHEID- afd. 2.8 t/m 2.13
Voor brandveiligheid zie ook rapportage EFPC & tekeningen
brandveiligheid (WW-MVS-Z01-0*-DR-AR-91**)

INBRAAKWERENDHEID-afd. 2.15
Deuren, ramen, kozijnen etc. in de uitwendige scheidingsconstructie
die volgens NEN 5087 bereikbaar zijn voor
inbraak, zullen voldoen aan een inbraakwerendheid volgens de in NEN 5096
aangegeven weerstandsklasse 2.


BEPERKING VAN GALM- afd. 3.3
De algemene verkeersruimtes worden voorzien van akoestisch absorberende wand- en/of plafondafwerkingen, zodanig dat ze voldoen aan de vereiste beperking van nagalm. (zie rapportage Arcadis)

WERING VAN VOCHT- afd. 3.5
De uitwendige scheidingsconstructie van een verblijfsgebied, toiletruimte en een badruimte dient waterdicht te zijn conform NEN 2778. Toilet- en badruimte worden voorzien van tegelwerk tot minimaal 1,2m. hoogte en t.p.v. douche 2,1m. boven de vloer.

BESCHERMING TEGEN RATTEN EN MUIZEN- afd. 3.10
De uitwendige scheidingsconstructie van het gebouw heeft geen openingen die breder zijn dan 0,01m.

DAGLICHTTOETREDING- afd 3.11
Daglichttoetreding is bepaald conform NEN 2057. Zie rapportage Arcadis.

BINNENRIOLERING- afd. 6.4
Uitvoeren als gescheiden stelsel, principe riolering conform NEN 3215 / NTR 3216

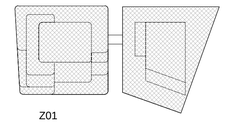

Z01

Versie	Omschrijving	Gecontroleerd	Vrijgegeven	Datum
1	Bouwaanvraag - Definitief	-	-	06-09-2019
4	Bouwaanvraag V4	-	-	11-12-2019

Opdrachtgever

Team
MVSA Architects


Project : Wonderwoods
Projectnr. : 17324
Fase :
Getekend : Author

Onderwerp : Z01
Negende verdieping

Schaal : 1 : 100
Formaat : A1
Contractnr. :
Bladnr. :
Status: Definitief

Tekeningnr. : WW-MVS-Z01-BG-DR-AR-2109
Versie: 4

WW-MVS-Z01-ZZ-M3-AR
Docdt:

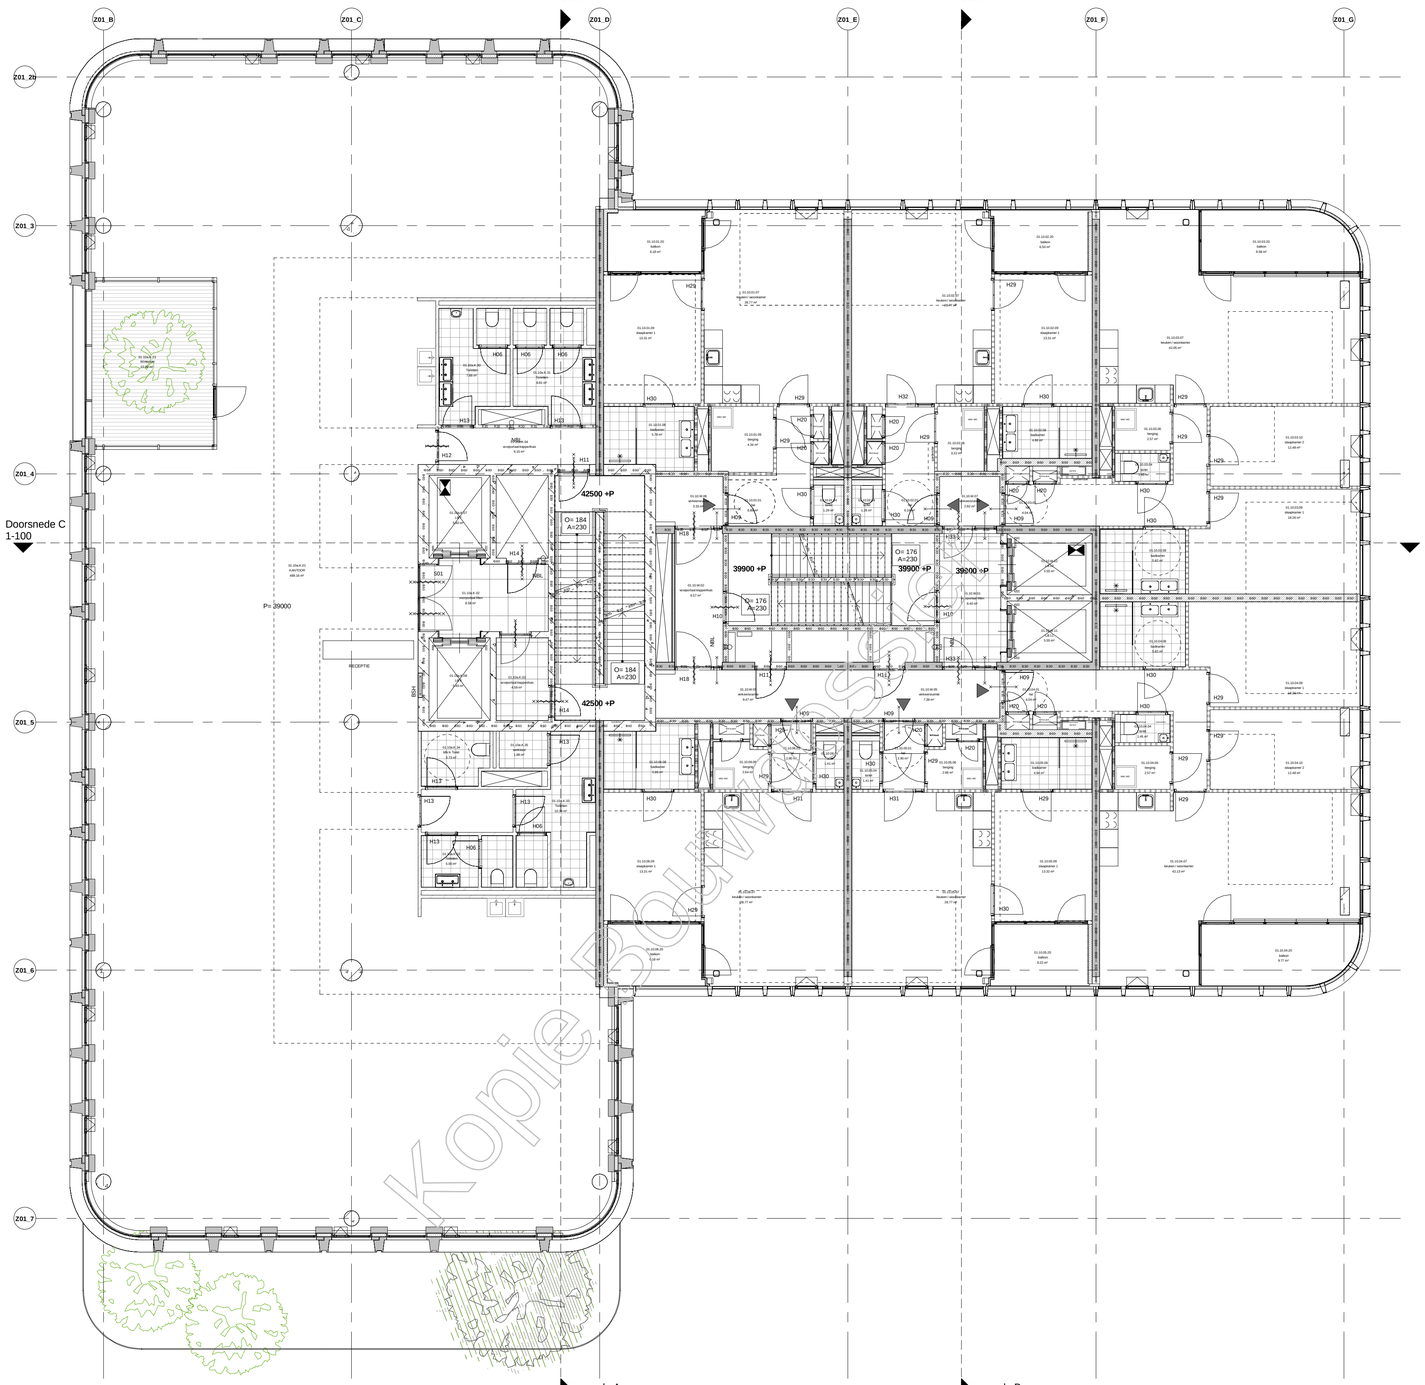

LEGENDA

ALGEMEEN
Maatvoering in mm
Peil = 2,27m +NAP

GEBRUIKSFUNCTIES
- kantoorfunctie
- woonfunctie
- bijeenkomstfunctie
- winkelfunctie
- overige gebruiksfunctie

THERMISCHE ISOLATIE

• dichte geveldelen	Rc ≥ 4,5 m2K/W
• dak	Rc ≥ 6,0 m2K/W
• vloer (grenzend aan parkeergarage)	Rc ≥ 4,5 m2K/W
• glas	Uwaarde ≥ 1,0 W/m2K
• glas + kozijn	Uwaarde ≥ 1,4 W/m2K

Materialen volgens kleur- en materiaalstaat WW-MVSA-Z01-XX-RP-AR-9400

Bij tegenstrijdigheden in het landschappelijke ontwerp is het ontwerp van Arcadis maatgevend

Het plan dient te voldoen aan het Bouwbesluit 2012.

Als aanvullende informatie op het tekenwerk geldt:

ALGEMENE STERKTE BOUWCONSTRUCTIE- afd. 2.1
Constructieve berekeningen en tekeningen zie opgave constructeur
Plaats en aantal noodoverstort n.t.b. in overleg met installatie adviseur en constructeur

VLOERAFSCHEIDING- afd. 2.3
Vloerafscheidingen zullen voldoen aan art. 2.17 (aanwezigheid), art. 2.18 (hoogte), art. 2.19 (openingen) en art. 2.20 (opstapmogelijkheden).
Verdiepingshoge puien zullen worden voorzien van doorval- en/of letselveilig glas cf. NEN 3569.

TRAPPEN - afd. 2.5
Trappen bedoeld voor het ontsluiten of ontvluchten van gebruiksfuncties voldoen aan art. 2.33

BRANDVEILIGHEID- afd. 2.8 t/m 2.13
Voor brandveiligheid zie ook rapportage EFPC & tekeningen
brandveiligheid (WW-MVS-Z01-0*-DR-AR-91**)

INBRAAKWERENDHEID-afd. 2.15
Deuren, ramen, kozijnen etc. in de uitwendige scheidingsconstructie
die volgens NEN 5087 bereikbaar zijn voor
inbraak, zullen voldoen aan een inbraakwerendheid volgens de in NEN 5096
aangegeven weerstandsklasse 2.


BEPERKING VAN GALM- afd. 3.3
De algemene verkeersruimtes worden voorzien van akoestisch absorberende wand- en/of plafondafwerkingen, zodanig dat ze voldoen aan de vereiste beperking van nagalm. (zie rapportage Arcadis)

WERING VAN VOCHT- afd. 3.5
De uitwendige scheidingsconstructie van een verblijfsgebied, toiletruimte en een badruimte dient waterdicht te zijn conform NEN 2778. Toilet- en badruimte worden voorzien van tegelwerk tot minimaal 1,2m. hoogte en t.p.v. douche 2,1m. boven de vloer.

BESCHERMING TEGEN RATTEN EN MUIZEN- afd. 3.10
De uitwendige scheidingsconstructie van het gebouw heeft geen openingen die breder zijn dan 0,01m.

DAGLICHTTOETREDING- afd 3.11
Daglichttoetreding is bepaald conform NEN 2057. Zie rapportage Arcadis.

BINNENRIOLERING- afd. 6.4
Uitvoeren als gescheiden stelsel, principe riolering conform NEN 3215 / NTR 3216

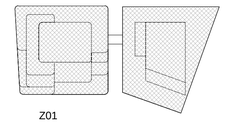

Z01

Versie	Omschrijving	Gecontroleerd	Vrijgegeven	Datum
1	Bouwaanvraag - Definitief	-	-	06-09-2019
4	Bouwaanvraag V4	-	-	11-12-2019

Opdrachtgever

Team
MVSA Architects


Project : Wonderwoods
Projectnr. : 17324
Fase :
Getekend : Author

Onderwerp : Z01
Tiende verdieping

Schaal : 1 : 100
Formaat : A1
Contractnr. :
Bladnr. :
Status: Definitief

Tekeningnr. : WW-MVS-Z01-BG-DR-AR-2110
Versie: 4

WW-MVS-Z01-ZZ-M3-AR
Docid:

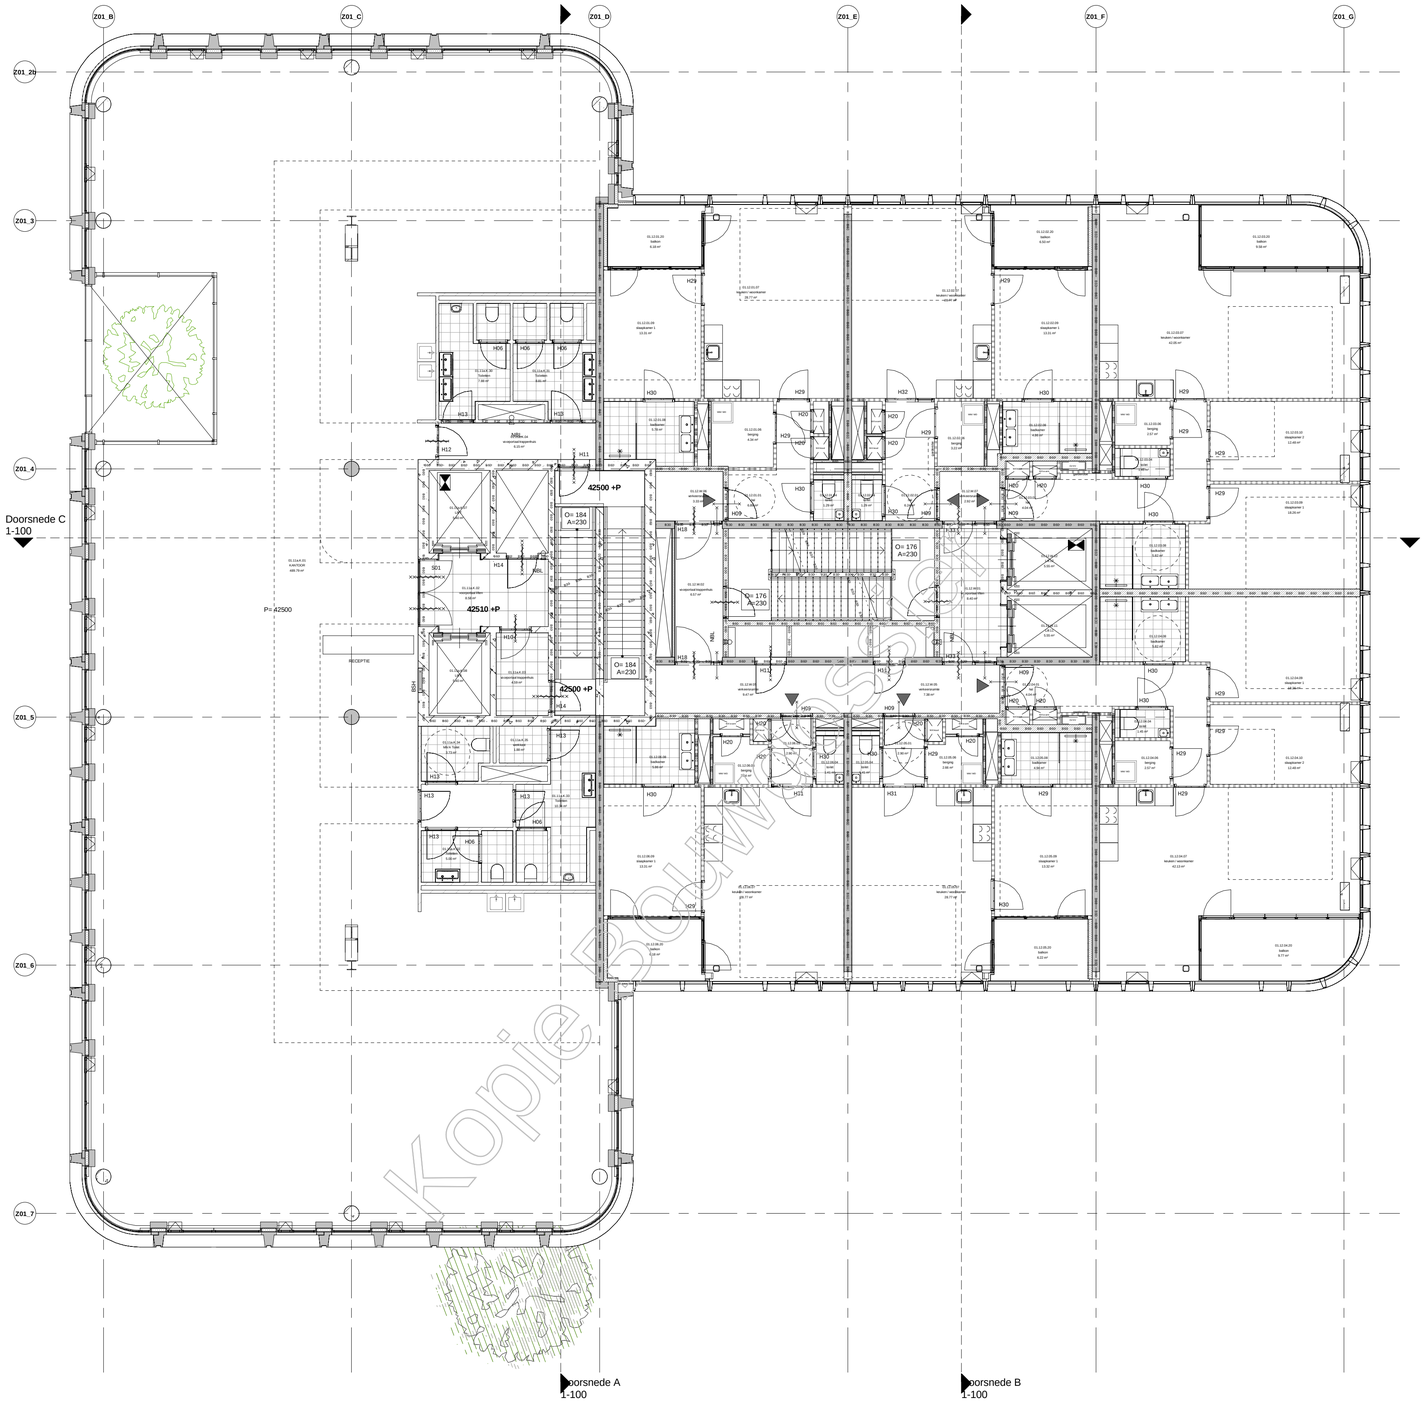

LEGENDA

ALGEMEEN
Maatvoering in mm
Peil = 2,27m +NAP

GEBRUIKSFUNCTIES
- kantoorfunctie
- woonfunctie
- bijeenkomstfunctie
- winkelfunctie
- overige gebruiksfunctie

THERMISCHE ISOLATIE

• dichte geveldelen	Rc ≥ 4,5 m2K/W
• dak	Rc ≥ 6,0 m2K/W
• vloer (grenzend aan parkeergarage)	Rc ≥ 4,5 m2K/W
• glas	Uwaarde ≥ 1,0 W/m2K
• glas + kozijn	Uwaarde ≥ 1,4 W/m2K

Materialen volgens kleur- en materiaalstaat WW-MVSA-Z01-XX-RP-AR-9400

Bij tegenstrijdigheden in het landschappelijke ontwerp is het ontwerp van Arcadis maatgevend

Het plan dient te voldoen aan het Bouwbesluit 2012.

Als aanvullende informatie op het tekenwerk geldt:

ALGEMENE STERKTE BOUWCONSTRUCTIE- afd. 2.1
Constructieve berekeningen en tekeningen zie opgave constructeur
Plaats en aantal noodoverstort n.t.b. in overleg met installatie adviseur en constructeur

VLOERAFSCHEIDING- afd. 2.3
Vloerafscheidingen zullen voldoen aan art. 2.17 (aanwezigheid), art. 2.18 (hoogte), art. 2.19 (openingen) en art. 2.20 (opstapmogelijkheden).
Verdiepingshoge puien zullen worden voorzien van doorval- en/of letselveilig glas cf. NEN 3569.

TRAPPEN - afd. 2.5
Trappen bedoeld voor het ontsluiten of ontvluchten van gebruiksfuncties voldoen aan art. 2.33

BRANDVEILIGHEID- afd. 2.8 t/m 2.13
Voor brandveiligheid zie ook rapportage EFPC & tekeningen
brandveiligheid (WW-MVS-Z01-0*-DR-AR-91**)

INBRAAKWERENDHEID-afd. 2.15
Deuren, ramen, kozijnen etc. in de uitwendige scheidingsconstructie
die volgens NEN 5087 bereikbaar zijn voor
inbraak, zullen voldoen aan een inbraakwerendheid volgens de in NEN 5096
aangegeven weerstandsklasse 2.


BEPERKING VAN GALM- afd. 3.3
De algemene verkeersruimtes worden voorzien van akoestisch absorberende wand- en/of plafondafwerkingen, zodanig dat ze voldoen aan de vereiste beperking van nagalm. (zie rapportage Arcadis)

WERING VAN VOCHT- afd. 3.5
De uitwendige scheidingsconstructie van een verblijfsgebied, toiletruimte en een badruimte dient waterdicht te zijn conform NEN 2778. Toilet- en badruimte worden voorzien van tegelwerk tot minimaal 1,2m. hoogte en t.p.v. douche 2,1m. boven de vloer.

BESCHERMING TEGEN RATTEN EN MUIZEN- afd. 3.10
De uitwendige scheidingsconstructie van het gebouw heeft geen openingen die breder zijn dan 0,01m.

DAGLICHTTOETREDING- afd 3.11
Daglichttoetreding is bepaald conform NEN 2057. Zie rapportage Arcadis.

BINNENRIOLERING- afd. 6.4
Uitvoeren als gescheiden stelsel, principe riolering conform NEN 3215 / NTR 3216

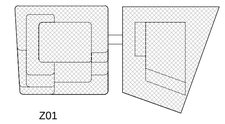
Z01

Versie	Omschrijving	Gecontroleerd	Vrijgegeven	Datum
1	Bouwaanvraag - Definitief	-	-	06-09-2019
4	Bouwaanvraag V4	-	-	11-12-2019

Opdrachtgever

Team
MVSA Architects


Project : Wonderwoods
Projectnr. : 17324
Fase :
Getekend : Author

Onderwerp : Z01
Elfde verdieping

Schaal : 1 : 100
Formaat : A1
Contractnr. :
Bladnr. :
Status: Definitief

Tekeningnr. : WW-MVS-Z01-BG-DR-AR-2111
Versie: 4

WW-MVS-Z01-ZZ-M3-AR
Docdt:

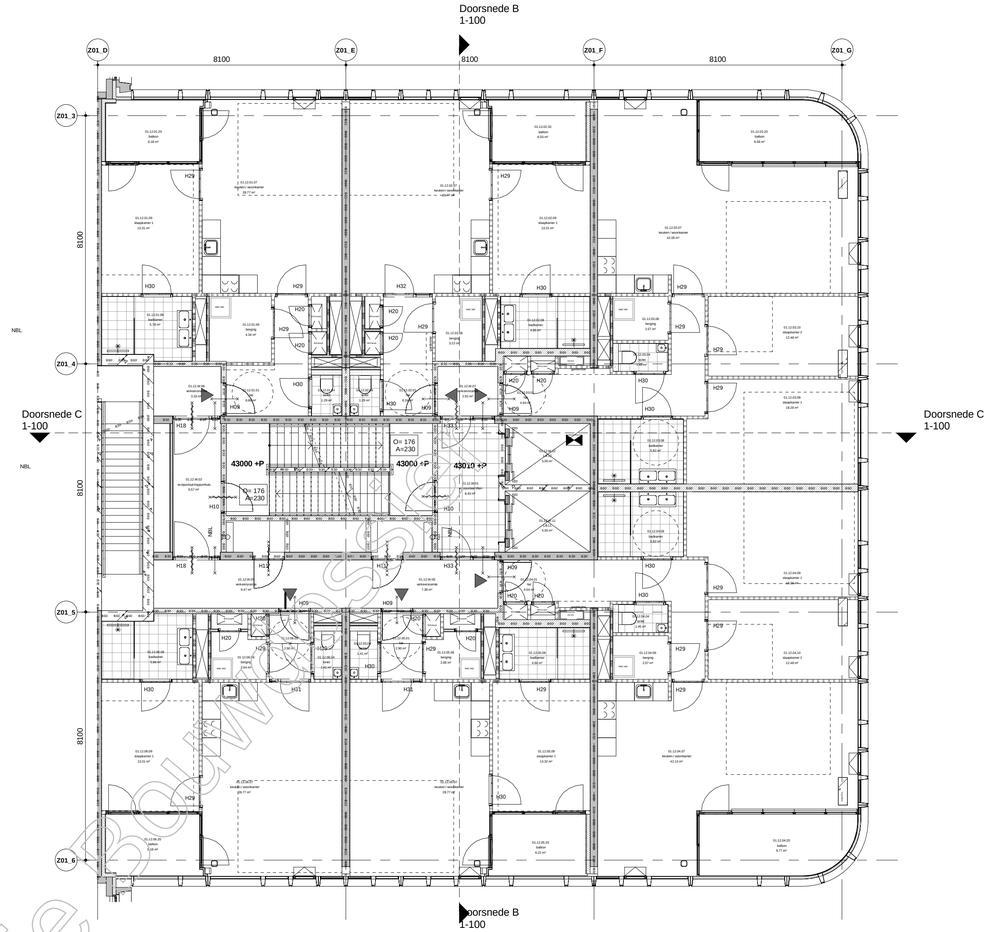

Kopie Bouwaanvraag

LEGENDA

ALGEMEEN
Maatvoering in mm
Peil = 2,27m +NAP

GEBRUIKSFUNCTIES
- kantoorfunctie
- woonfunctie
- bijeenkomstfunctie
- winkelfunctie
- overige gebruiksfunctie

THERMISCHE ISOLATIE

• dichte geveldelen	Rc ≥ 4,5 m2K/W
• dak	Rc ≥ 6,0 m2K/W
• vloer (grenzend aan parkeergarage)	Rc ≥ 4,5 m2K/W
• glas	Uwaarde ≥ 1,0 W/m2K
• glas + kozijn	Uwaarde ≥ 1,4 W/m2K

Materialen volgens kleur- en materiaalstaat WW-MVSA-Z01-XX-RP-AR-9400

Bij tegenstrijdigheden in het landschappelijke ontwerp is het ontwerp van Arcadis maatgevend

Het plan dient te voldoen aan het Bouwbesluit 2012.

Als aanvullende informatie op het tekenwerk geldt:

ALGEMENE STERKTE BOUWCONSTRUCTIE- afd. 2.1
Constructieve berekeningen en tekeningen zie opgave constructeur
Plaats en aantal noodoverstort n.t.b. in overleg met installatie adviseur en constructeur

VLOERAFSCHEIDING- afd. 2.3
Vloerafscheidingen zullen voldoen aan art. 2.17 (aanwezigheid), art. 2.18 (hoogte), art. 2.19 (openingen) en art. 2.20 (opstapmogelijkheden).
Verdiepingshoge puien zullen worden voorzien van doorval- en/of letselveilig glas cf. NEN 3569.

TRAPPEN - afd. 2.5
Trappen bedoeld voor het ontsluiten of ontvluchten van gebruiksfuncties voldoen aan art. 2.33

BRANDVEILIGHEID- afd. 2.8 t/m 2.13
Voor brandveiligheid zie ook rapportage EFPC & tekeningen brandveiligheid (WW-MVS-Z01-0*-DR-AR-91**)

INBRAAKWERENDHEID-afd. 2.15
Deuren, ramen, kozijnen etc. in de uitwendige scheidingsconstructie die volgens NEN 5087 bereikbaar zijn voor inbraak, zullen voldoen aan een inbraakwerendheid volgens de in NEN 5096 aangegeven weerstandsklasse 2.


BEPERKING VAN GALM- afd. 3.3
De algemene verkeersruimtes worden voorzien van akoestisch absorberende wand- en/of plafondafwerkingen, zodanig dat ze voldoen aan de vereiste beperking van nagalm. (zie rapportage Arcadis)

WERING VAN VOCHT- afd. 3.5
De uitwendige scheidingsconstructie van een verblijfsgebied, toiletruimte en een badruimte dient waterdicht te zijn conform NEN 2778. Toilet- en badruimte worden voorzien van tegelwerk tot minimaal 1,2m. hoogte en t.p.v. douche 2,1m. boven de vloer.

BESCHERMING TEGEN RATTEN EN MUIZEN- afd. 3.10
De uitwendige scheidingsconstructie van het gebouw heeft geen openingen die breder zijn dan 0,01m.

DAGLICHTTOETREDING- afd 3.11
Daglichttoetreding is bepaald conform NEN 2057. Zie rapportage Arcadis.

BINNENRIOLERING- afd. 6.4
Uitvoeren als gescheiden stelsel, principe riolering conform NEN 3215 / NTR 3216

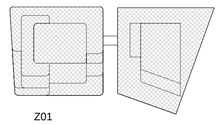
Z01

Versie	Omschrijving	Gecontroleerd	Vrijgegeven	Datum
1	Bouwaanvraag - Definitief	-	-	06-09-2019
4	Bouwaanvraag V4	-	-	11-12-2019

Opdrachtgever


Team
MVSA Architects

Project : Wonderwoods
Projectnr. : 17324
Fase :
Getekend : Author

Onderwerp : Z01
Twaalfde verdieping

Schaal : 1 : 100
Formaat : A1
Status: Definief
Contractnr. :
Bladnr. :
Tekeningnr. : WW-MVS-Z01-BG-DR-AR-2112
Versie: 4

WW-MVS-Z01-ZZ-M3-AR
Docld:

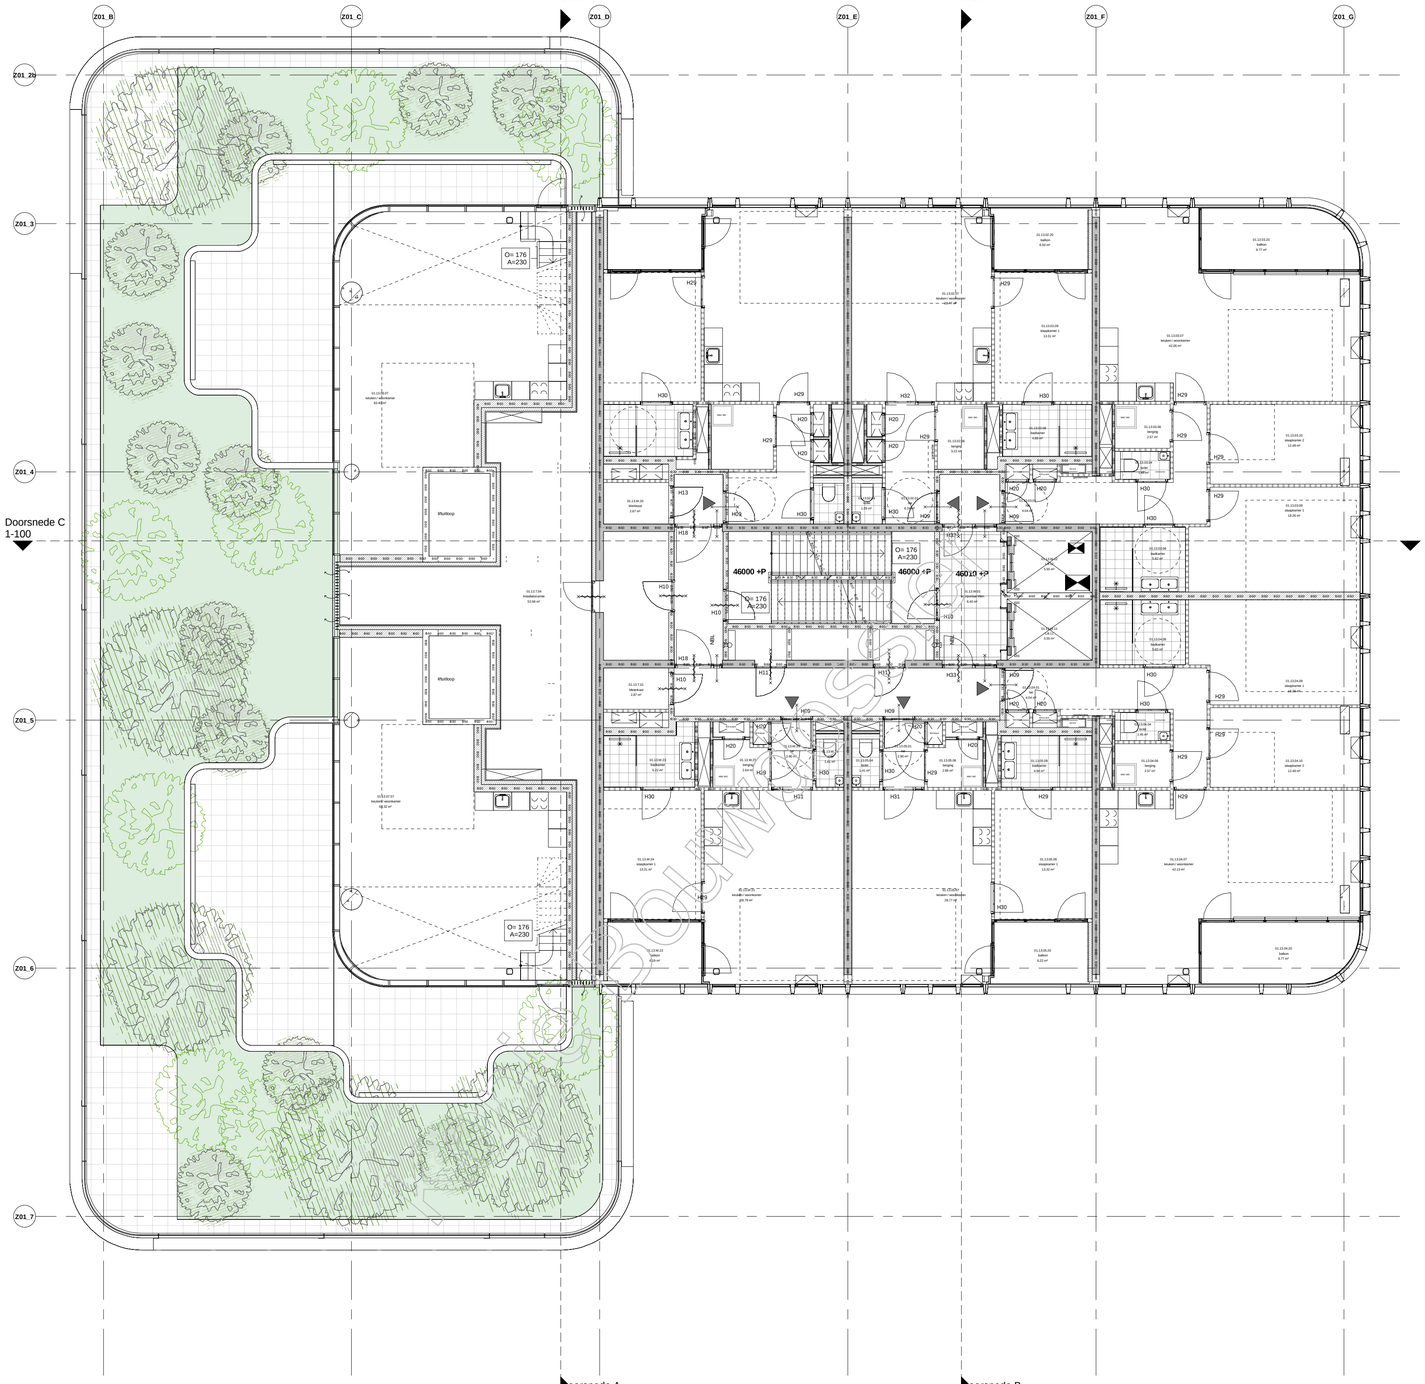

LEGENDA

ALGEMEEN
Maatvoering in mm
Peil = 2,27m +NAP

GEBRUIKSFUNCTIES
- kantoorfunctie
- woonfunctie
- bijeenkomstfunctie
- winkelfunctie
- overige gebruiksfunctie

THERMISCHE ISOLATIE

• dichte geveldelen	Rc ≥ 4,5 m2K/W
• dak	Rc ≥ 6,0 m2K/W
• vloer (grenzend aan parkeergarage)	Rc ≥ 4,5 m2K/W
• glas	Uwaarde ≥ 1,0 W/m2K
• glas + kozijn	Uwaarde ≥ 1,4 W/m2K

Materialen volgens kleur- en materiaalstaat WW-MVSA-Z01-XX-RP-AR-9400

Bij tegenstrijdigheden in het landschappelijke ontwerp is het ontwerp van Arcadis maatgevend

Het plan dient te voldoen aan het Bouwbesluit 2012.

Als aanvullende informatie op het tekenwerk geldt:

ALGEMENE STERKTE BOUWCONSTRUCTIE- afd. 2.1
Constructieve berekeningen en tekeningen zie opgave constructeur
Plaats en aantal noodoverstort n.t.b. in overleg met installatie adviseur en constructeur

VLOERAFSCHEIDING- afd. 2.3
Vloerafscheidingen zullen voldoen aan art. 2.17 (aanwezigheid), art. 2.18 (hoogte), art. 2.19 (openingen) en art. 2.20 (opstapmogelijkheden).
Verdiepingshoge puien zullen worden voorzien van doorval- en/of letselveilig glas cf. NEN 3569.

TRAPPEN - afd. 2.5
Trappen bedoeld voor het ontsluiten of ontvluchten van gebruiksfuncties voldoen aan art. 2.33

BRANDVEILIGHEID- afd. 2.8 t/m 2.13
Voor brandveiligheid zie ook rapportage EFPC & tekeningen brandveiligheid (WW-MVS-Z01-0*-DR-AR-91**)

INBRAAKWERENDHEID-afd. 2.15
Deuren, ramen, kozijnen etc. in de uitwendige scheidingsconstructie die volgens NEN 5087 bereikbaar zijn voor inbraak, zullen voldoen aan een inbraakwerendheid volgens de in NEN 5096 aangegeven weerstandsklasse 2.


BEPERKING VAN GALM- afd. 3.3
De algemene verkeersruimtes worden voorzien van akoestisch absorberende wand- en/of plafondafwerkingen, zodanig dat ze voldoen aan de vereiste beperking van nagalm. (zie rapportage Arcadis)

WERING VAN VOCHT- afd. 3.5
De uitwendige scheidingsconstructie van een verblijfsgebied, toiletruimte en een badruimte dient waterdicht te zijn conform NEN 2778. Toilet- en badruimte worden voorzien van tegelwerk tot minimaal 1,2m. hoogte en t.p.v. douche 2,1m. boven de vloer.

BESCHERMING TEGEN RATTEN EN MUIZEN- afd. 3.10
De uitwendige scheidingsconstructie van het gebouw heeft geen openingen die breder zijn dan 0,01m.

DAGLICHTTOETREDING- afd 3.11
Daglichttoetreding is bepaald conform NEN 2057. Zie rapportage Arcadis.

BINNENRIOLERING- afd. 6.4
Uitvoeren als gescheiden stelsel, principe riolering conform NEN 3215 / NTR 3216

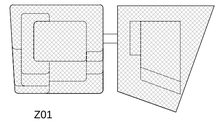

Z01

Versie	Omschrijving	Gecontroleerd	Vrijgegeven	Datum
1	Bouwaanvraag - Definitief	-	-	06-09-2019
4	Bouwaanvraag V4	-	-	11-12-2019

Opdrachtgever


Team
MVSA Architects

Project : Wonderwoods
Projectnr. : 17324
Fase :
Getekend : Author

Onderwerp : Z01
Dertiende verdieping

Schaal : 1 : 100
Formaat : A1
Status: Definief
Contractnr. :
Bladnr. :
Tekeningnr. : WW-MVS-Z01-BG-DR-AR-2113
Versie: 4

WW-MVS-ZO1-ZZ-M3-AR
Docid:

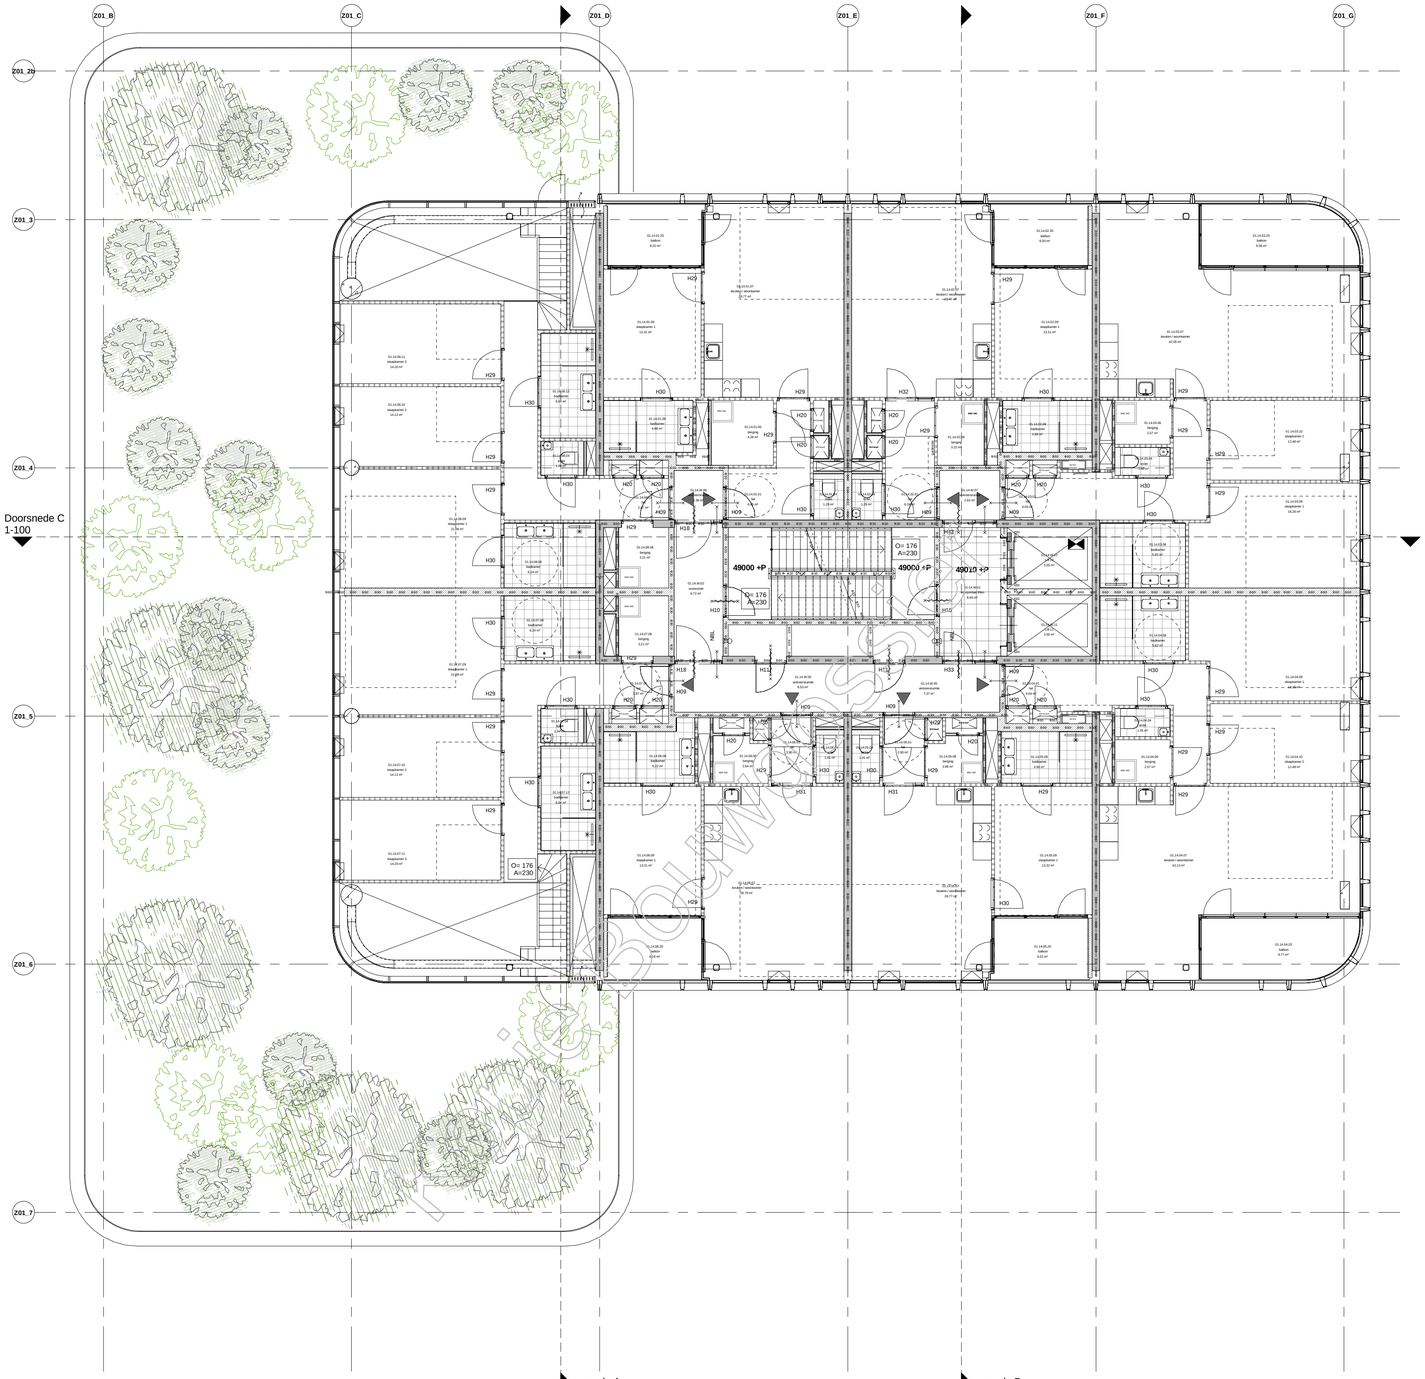

LEGENDA

ALGEMEEN
Maatvoering in mm
Peil = 2,27m +NAP

GEBRUIKSFUNCTIES
- kantoorfunctie
- woonfunctie
- bijeenkomstfunctie
- winkelfunctie
- overige gebruiksfunctie

THERMISCHE ISOLATIE

• dichte geveldelen	Rc ≥ 4,5 m2K/W
• dak	Rc ≥ 6,0 m2K/W
• vloer (grenzend aan parkeergarage)	Rc ≥ 4,5 m2K/W
• glas	Uwaarde ≥ 1,0 W/m2K
• glas + kozijn	Uwaarde ≥ 1,4 W/m2K

Materialen volgens kleur- en materiaalstaat WW-MVSA-Z01-XX-RP-AR-9400

Bij tegenstrijdigheden in het landschappelijke ontwerp is het ontwerp van Arcadis maatgevend

Het plan dient te voldoen aan het Bouwbesluit 2012.

Als aanvullende informatie op het tekenwerk geldt:

ALGEMENE STERKTE BOUWCONSTRUCTIE- afd. 2.1
Constructieve berekeningen en tekeningen zie opgave constructeur
Plaats en aantal noodoverstort n.t.b. in overleg met installatie adviseur en constructeur

VLOERAFSCHEIDING- afd. 2.3
Vloerafscheidingen zullen voldoen aan art. 2.17 (aanwezigheid), art. 2.18 (hoogte), art. 2.19 (openingen) en art. 2.20 (opstapmogelijkheden).
Verdiepingshoge puien zullen worden voorzien van doorval- en/of letselveilig glas cf. NEN 3569.

TRAPPEN - afd. 2.5
Trappen bedoeld voor het ontsluiten of ontvluchten van gebruiksfuncties voldoen aan art. 2.33

BRANDVEILIGHEID- afd. 2.8 t/m 2.13
Voor brandveiligheid zie ook rapportage EFPC & tekeningen brandveiligheid (WW-MVS-Z01-0*-DR-AR-91**)

INBRAAKWERENDHEID-afd. 2.15
Deuren, ramen, kozijnen etc. in de uitwendige scheidingsconstructie die volgens NEN 5087 bereikbaar zijn voor inbraak, zullen voldoen aan een inbraakwerendheid volgens de in NEN 5096 aangegeven weerstandsklasse 2.


BEPERKING VAN GALM- afd. 3.3
De algemene verkeersruimtes worden voorzien van akoestisch absorberende wand- en/of plafondafwerkingen, zodanig dat ze voldoen aan de vereiste beperking van nagalm. (zie rapportage Arcadis)

WERING VAN VOCHT- afd. 3.5
De uitwendige scheidingsconstructie van een verblijfsgebied, toiletruimte en een badruimte dient waterdicht te zijn conform NEN 2778. Toilet- en badruimte worden voorzien van tegelwerk tot minimaal 1,2m. hoogte en t.p.v. douche 2,1m. boven de vloer.

BESCHERMING TEGEN RATTEN EN MUIZEN- afd. 3.10
De uitwendige scheidingsconstructie van het gebouw heeft geen openingen die breder zijn dan 0,01m.

DAGLICHTTOETREDING- afd 3.11
Daglichttoetreding is bepaald conform NEN 2057. Zie rapportage Arcadis.

BINNENRIOLERING- afd. 6.4
Uitvoeren als gescheiden stelsel, principe riolering conform NEN 3215 / NTR 3216

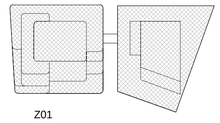

Z01

Versie	Omschrijving	Gecontroleerd	Vrijgegeven	Datum
1	Bouwaanvraag - Definitief	-	-	06-09-2019
4	Bouwaanvraag V4	-	-	11-12-2019

Opdrachtgever


Team
MVSA Architects

Project : Wonderwoods
Projectnr. : 17324
Fase :
Getekend : Author

Onderwerp : Z01
Veertiende verdieping

Schaal : 1 : 100 | Formaat : A1 | Status: Definief
Contractnr. : | Bladnr. :
Tekeningnr. : WW-MVS-Z01-BG-DR-AR-2114 | Versie: 4

WW-MVS-Z01-ZZ-M3-AR
Docid:

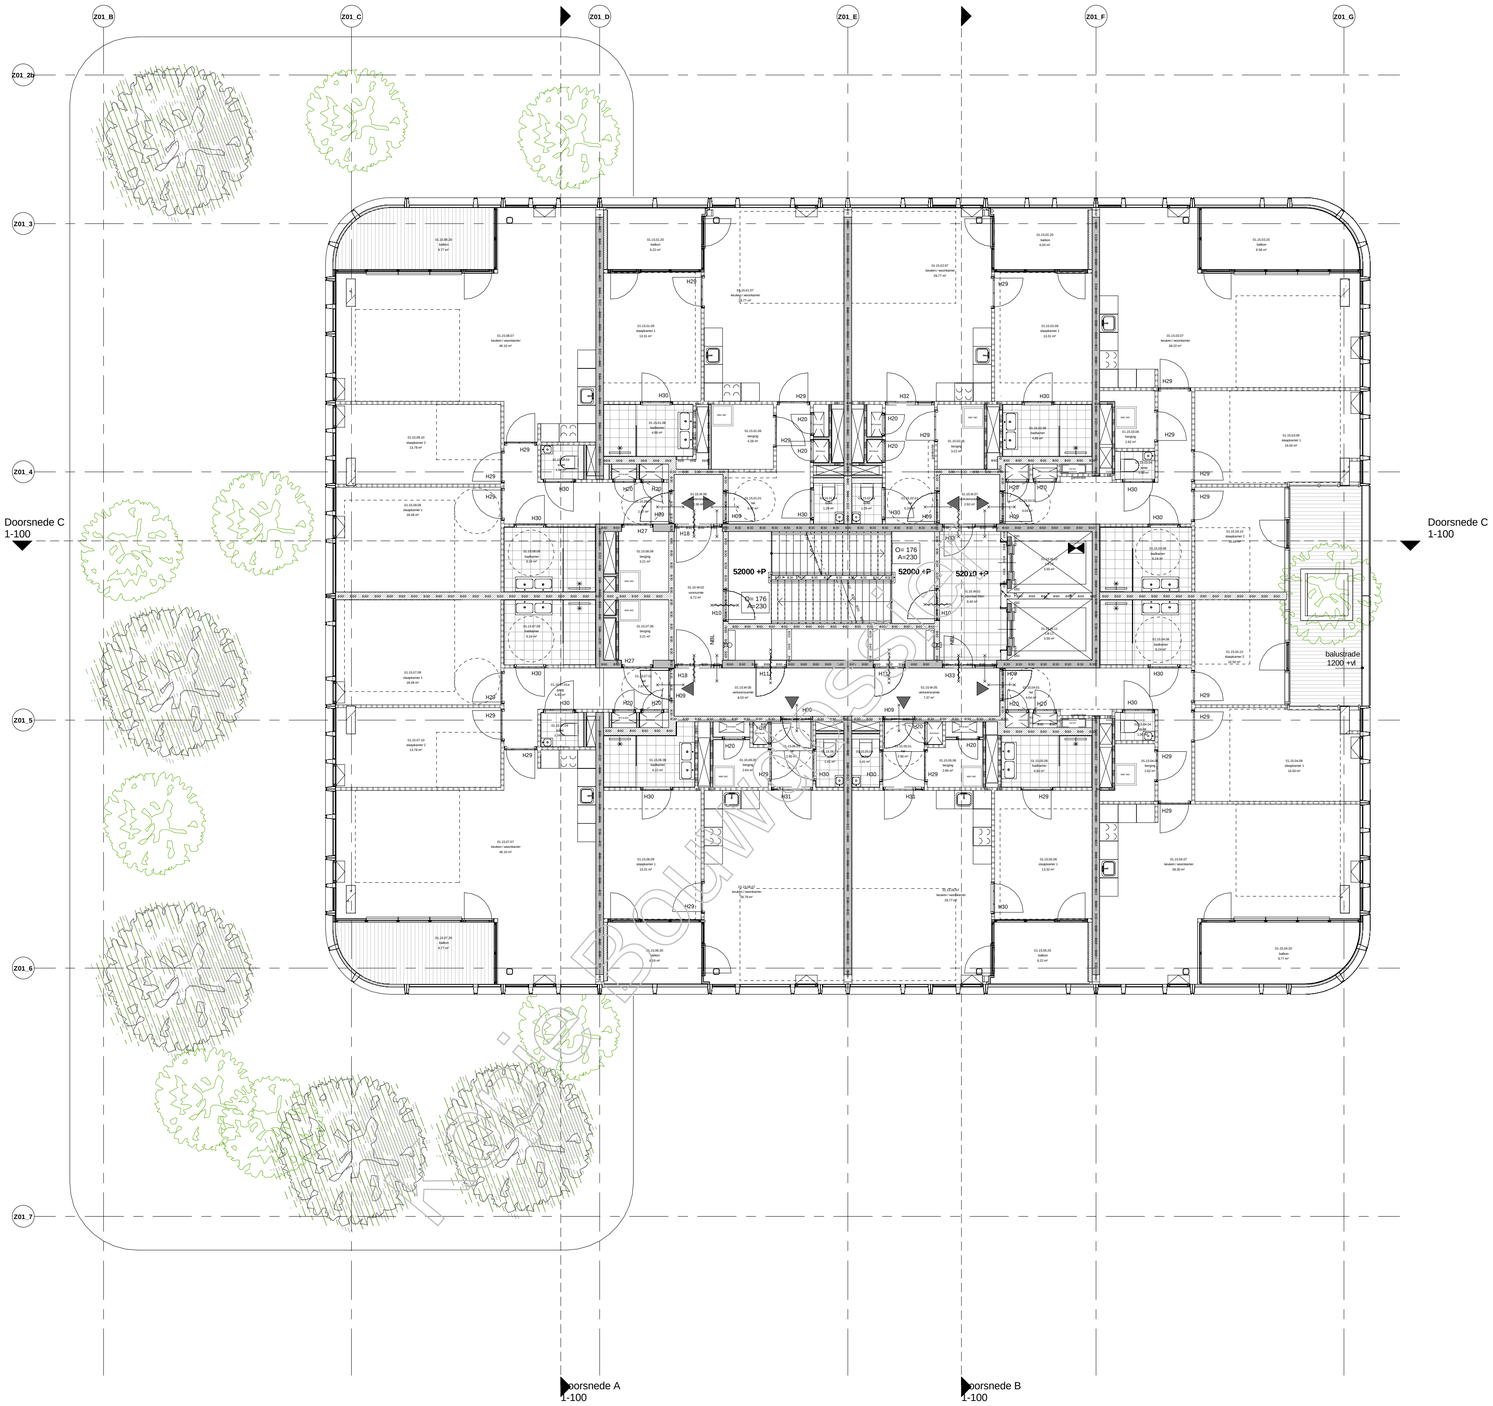

LEGENDA

ALGEMEEN
Maatvoering in mm
Peil = 2,27m +NAP

GEBRUIKSFUNCTIES
- kantoorfunctie
- woonfunctie
- bijeenkomstfunctie
- winkelfunctie
- overige gebruiksfunctie

THERMISCHE ISOLATIE

• dichte geveldelen	Rc ≥ 4,5 m2K/W
• dak	Rc ≥ 6,0 m2K/W
• vloer (grenzend aan parkeergarage)	Rc ≥ 4,5 m2K/W
• glas	Uwaarde ≥ 1,0 W/m2K
• glas + kozijn	Uwaarde ≥ 1,4 W/m2K

Materialen volgens kleur- en materiaalstaat WW-MVSA-Z01-XX-RP-AR-9400

Bij tegenstrijdigheden in het landschappelijke ontwerp is het ontwerp van Arcadis maatgevend

Het plan dient te voldoen aan het Bouwbesluit 2012.

Als aanvullende informatie op het tekenwerk geldt:

ALGEMENE STERKTE BOUWCONSTRUCTIE- afd. 2.1
Constructieve berekeningen en tekeningen zie opgave constructeur
Plaats en aantal noodoverstort n.t.b. in overleg met installatie adviseur en constructeur

VLOERAFSCHEIDING- afd. 2.3
Vloerafscheidingen zullen voldoen aan art. 2.17 (aanwezigheid), art. 2.18 (hoogte), art. 2.19 (openingen) en art. 2.20 (opstapmogelijkheden).
Verdiepingshoge puien zullen worden voorzien van doorval- en/of letselveilig glas cf. NEN 3569.

TRAPPEN - afd. 2.5
Trappen bedoeld voor het ontsluiten of ontvluchten van gebruiksfuncties voldoen aan art. 2.33

BRANDVEILIGHEID- afd. 2.8 t/m 2.13
Voor brandveiligheid zie ook rapportage EFPC & tekeningen brandveiligheid (WW-MVS-Z01-0*-DR-AR-91**)

INBRAAKWERENDHEID-afd. 2.15
Deuren, ramen, kozijnen etc. in de uitwendige scheidingsconstructie die volgens NEN 5087 bereikbaar zijn voor inbraak, zullen voldoen aan een inbraakwerendheid volgens de in NEN 5096 aangegeven weerstandsklasse 2.


BEPERKING VAN GALM- afd. 3.3
De algemene verkeersruimtes worden voorzien van akoestisch absorberende wand- en/of plafondafwerkingen, zodanig dat ze voldoen aan de vereiste beperking van nagalm. (zie rapportage Arcadis)

WERING VAN VOCHT- afd. 3.5
De uitwendige scheidingsconstructie van een verblijfsgebied, toiletruimte en een badruimte dient waterdicht te zijn conform NEN 2778. Toilet- en badruimte worden voorzien van tegelwerk tot minimaal 1,2m. hoogte en t.p.v. douche 2,1m. boven de vloer.

BESCHERMING TEGEN RATTEN EN MUIZEN- afd. 3.10
De uitwendige scheidingsconstructie van het gebouw heeft geen openingen die breder zijn dan 0,01m.

DAGLICHTTOETREDING- afd 3.11
Daglichttoetreding is bepaald conform NEN 2057. Zie rapportage Arcadis.

BINNENRIOLERING- afd. 6.4
Uitvoeren als gescheiden stelsel, principe riolering conform NEN 3215 / NTR 3216

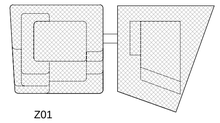

Z01

Versie	Omschrijving	Gecontroleerd	Vrijgegeven	Datum
1	Bouwaanvraag - Definitief	-	-	06-09-2019
4	Bouwaanvraag V4	-	-	11-12-2019

Opdrachtgever


Team
MVSA
Architects

Project : Wonderwoods
Projectnr. : 17324
Fase :
Getekend : Author

Onderwerp : Z01
Vijftiende verdieping

Schaal : 1 : 100 | Formaat : A1 | Status:
Contractnr. : | Bladnr. : | Definief
Tekeningnr. : WW-MVS-Z01-BG-DR-AR-2115 | Versie: 4

WW-MVS-Z01-ZZ-M3-AR
Docid:

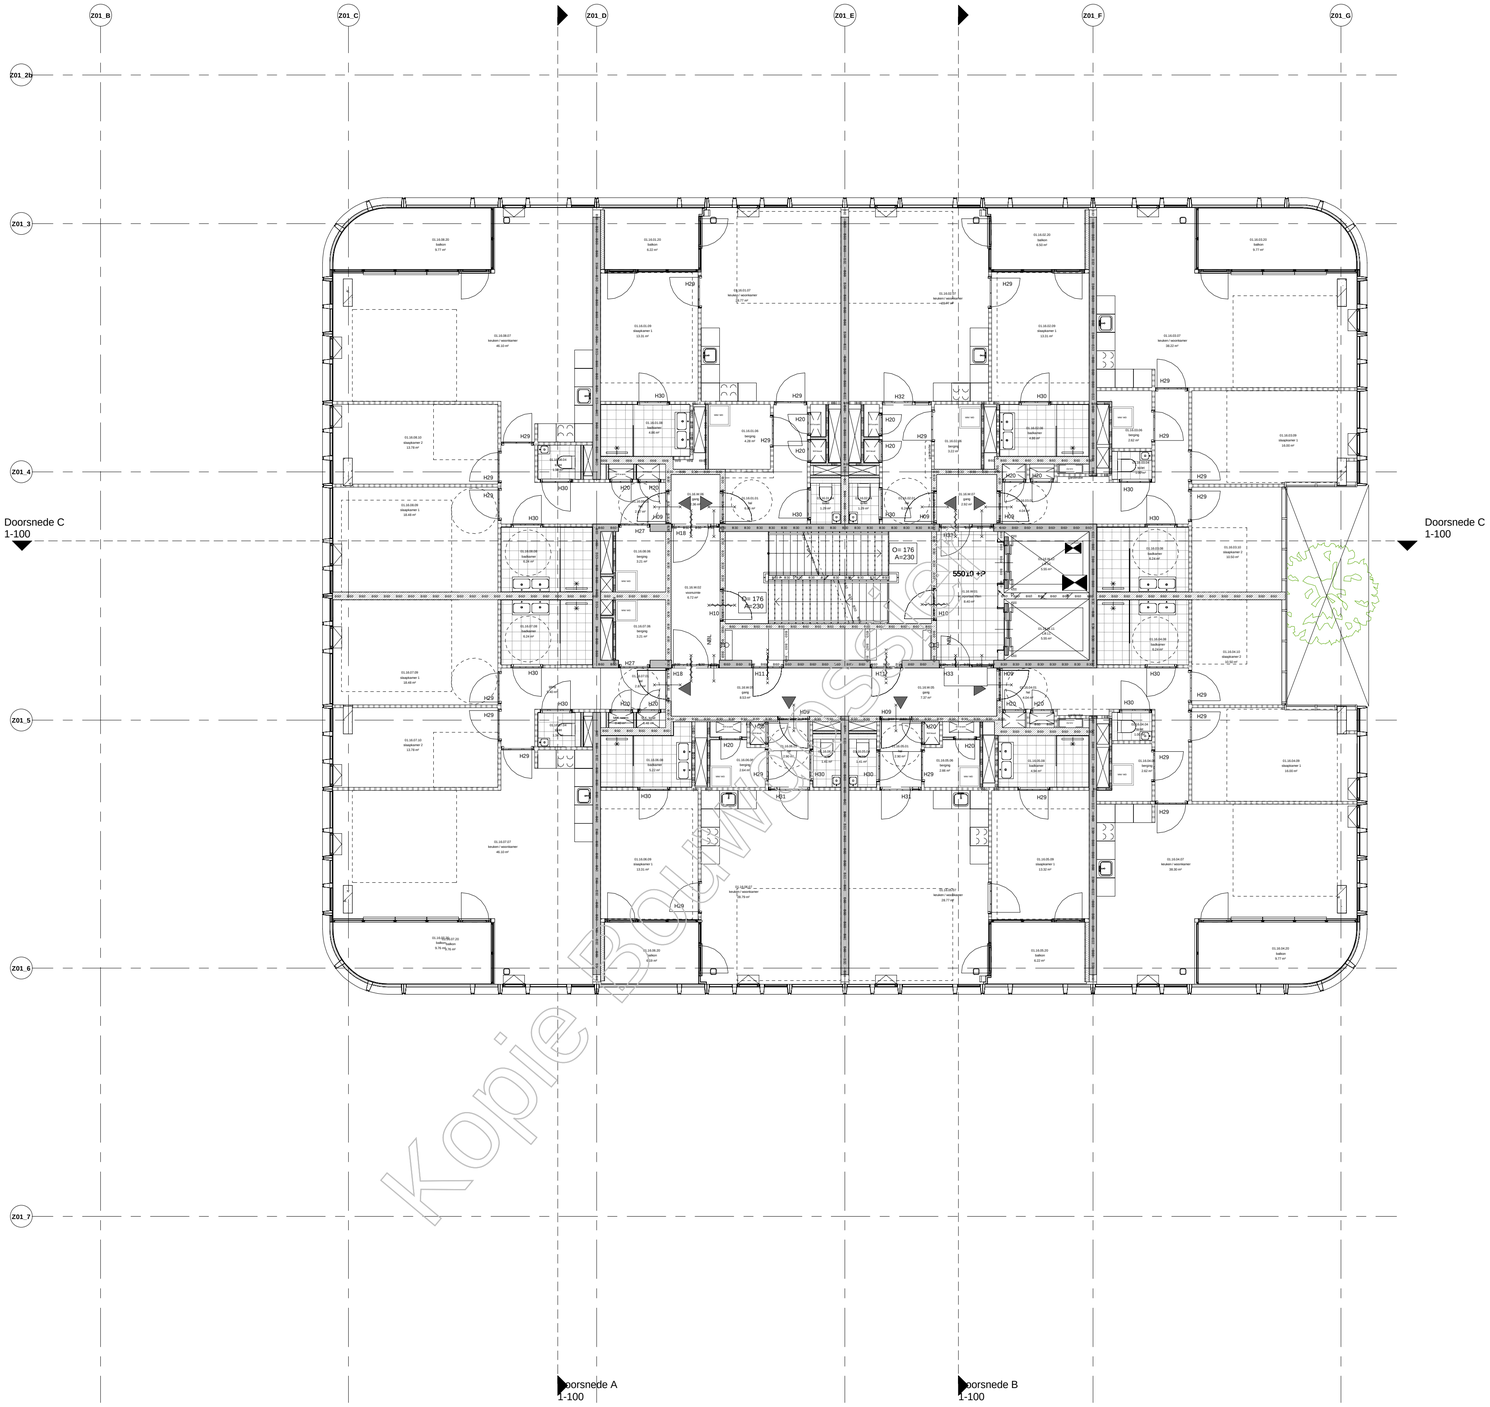

LEGENDA

ALGEMEEN
Maatvoering in mm
Peil = 2,27m +NAP

GEBRUIKSFUNCTIES
- kantoorfunctie
- woonfunctie
- bijeenkomstfunctie
- winkelfunctie
- overige gebruiksfunctie

THERMISCHE ISOLATIE

• dichte geveldelen	Rc ≥ 4,5 m2K/W
• dak	Rc ≥ 6,0 m2K/W
• vloer (grenzend aan parkeergarage)	Rc ≥ 4,5 m2K/W
• glas	Uwaarde ≥ 1,0 W/m2K
• glas + kozijn	Uwaarde ≥ 1,4 W/m2K

Materialen volgens kleur- en materiaalstaat WW-MVSA-Z01-XX-RP-AR-9400

Bij tegenstrijdigheden in het landschappelijke ontwerp is het ontwerp van Arcadis maatgevend

Het plan dient te voldoen aan het Bouwbesluit 2012.

Als aanvullende informatie op het tekenwerk geldt:

ALGEMENE STERKTE BOUWCONSTRUCTIE- afd. 2.1
Constructieve berekeningen en tekeningen zie opgave constructeur
Plaats en aantal noodoverstort n.t.b. in overleg met installatie adviseur en constructeur

VLOERAFSCHEIDING- afd. 2.3
Vloerafscheidingen zullen voldoen aan art. 2.17 (aanwezigheid), art. 2.18 (hoogte), art. 2.19 (openingen) en art. 2.20 (opstapmogelijkheden).
Verdiepingshoge puien zullen worden voorzien van doorval- en/of letselveilig glas cf. NEN 3569.

TRAPPEN - afd. 2.5
Trappen bedoeld voor het ontsluiten of ontvluchten van gebruiksfuncties voldoen aan art. 2.33

BRANDVEILIGHEID- afd. 2.8 t/m 2.13
Voor brandveiligheid zie ook rapportage EFPC & tekeningen brandveiligheid (WW-MVS-Z01-0*-DR-AR-91**)

INBRAAKWERENDHEID-afd. 2.15
Deuren, ramen, kozijnen etc. in de uitwendige scheidingsconstructie die volgens NEN 5087 bereikbaar zijn voor inbraak, zullen voldoen aan een inbraakwerendheid volgens de in NEN 5096 aangegeven weerstandsklasse 2.


BEPERKING VAN GALM- afd. 3.3
De algemene verkeersruimtes worden voorzien van akoestisch absorberende wand- en/of plafondafwerkingen, zodanig dat ze voldoen aan de vereiste beperking van nagalm. (zie rapportage Arcadis)

WERING VAN VOCHT- afd. 3.5
De uitwendige scheidingsconstructie van een verblijfsgebied, toiletruimte en een badruimte dient waterdicht te zijn conform NEN 2778. Toilet- en badruimte worden voorzien van tegelwerk tot minimaal 1,2m. hoogte en t.p.v. douche 2,1m. boven de vloer.

BESCHERMING TEGEN RATTEN EN MUIZEN- afd. 3.10
De uitwendige scheidingsconstructie van het gebouw heeft geen openingen die breder zijn dan 0,01m.

DAGLICHTTOETREDING- afd 3.11
Daglichttoetreding is bepaald conform NEN 2057. Zie rapportage Arcadis.

BINNENRIOLERING- afd. 6.4
Uitvoeren als gescheiden stelsel, principe riolering conform NEN 3215 / NTR 3216

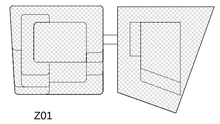

Z01

Versie	Omschrijving	Gecontroleerd	Vrijgegeven	Datum
1	Bouwaanvraag - Definitief	-	-	06-09-2019
4	Bouwaanvraag V4	-	-	11-12-2019

Opdrachtgever


Team
MVSA Architects

Project : Wonderwoods
Projectnr. : 17324
Fase :
Getekend : Author

Onderwerp : Z01
Zestiende verdieping

Schaal : 1 : 100
Formaat : A1
Status: Definief
Contractnr. :
Bladnr. :
Tekeningnr. : WW-MVS-Z01-BG-DR-AR-2116
Versie: 4

WW-MVS-Z01-ZZ-M3-AR
Doctd:

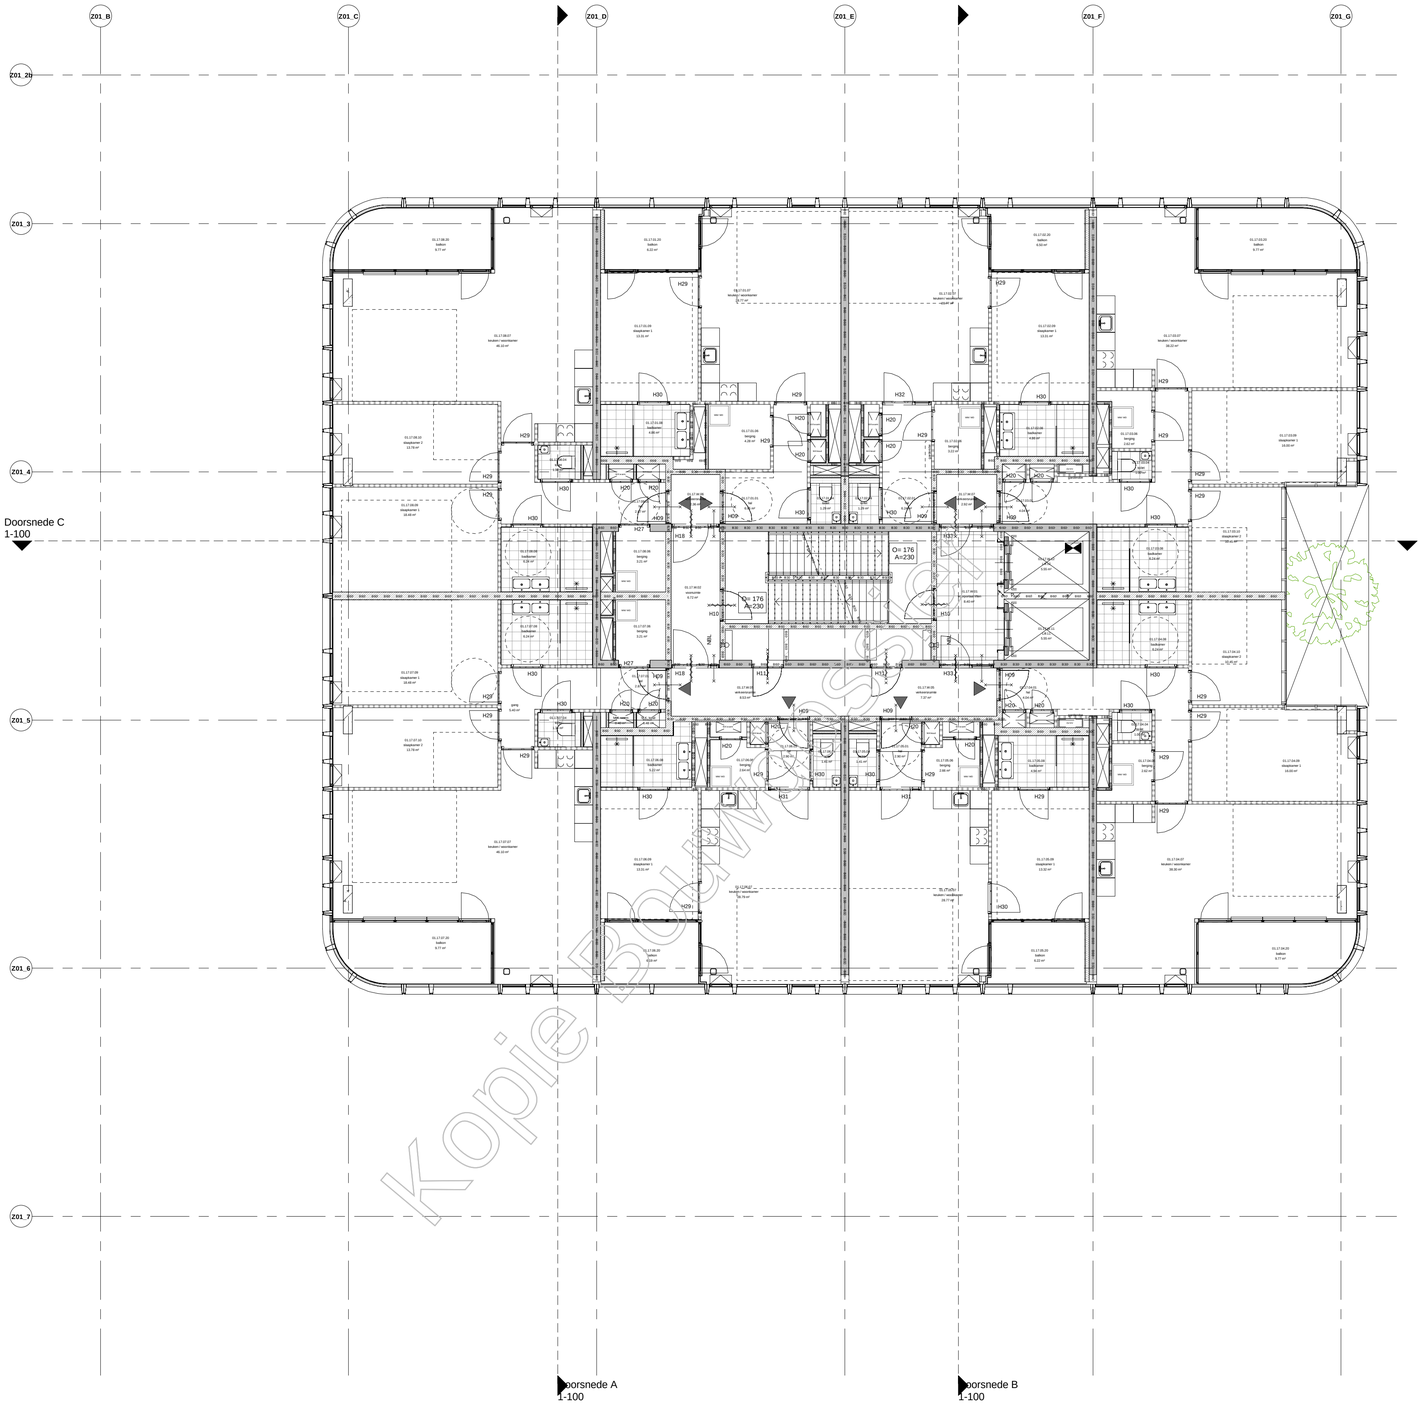

Kopie Bouwaanvraag

LEGENDA

ALGEMEEN
Maatvoering in mm
Peil = 2,27m +NAP

GEBRUIKSFUNCTIES
- kantoorfunctie
- woonfunctie
- bijeenkomstfunctie
- winkelfunctie
- overige gebruiksfunctie

THERMISCHE ISOLATIE

• dichte geveldelen	Rc ≥ 4,5 m2K/W
• dak	Rc ≥ 6,0 m2K/W
• vloer (grenzend aan parkeergarage)	Rc ≥ 4,5 m2K/W
• glas	Uwaarde ≥ 1,0 W/m2K
• glas + kozijn	Uwaarde ≥ 1,4 W/m2K

Materialen volgens kleur- en materiaalstaat WW-MVSA-Z01-XX-RP-AR-9400

Bij tegenstrijdigheden in het landschappelijke ontwerp is het ontwerp van Arcadis maatgevend

Het plan dient te voldoen aan het Bouwbesluit 2012.

Als aanvullende informatie op het tekenwerk geldt:

ALGEMENE STERKTE BOUWCONSTRUCTIE- afd. 2.1
Constructieve berekeningen en tekeningen zie opgave constructeur
Plaats en aantal noodoverstort n.t.b. in overleg met installatie adviseur en constructeur

VLOERAFSCHEIDING- afd. 2.3
Vloerafscheidingen zullen voldoen aan art. 2.17 (aanwezigheid), art. 2.18 (hoogte), art. 2.19 (openingen) en art. 2.20 (opstapmogelijkheden).
Verdiepingshoge puien zullen worden voorzien van doorval- en/of letselveilig glas cf. NEN 3569.

TRAPPEN - afd. 2.5
Trappen bedoeld voor het ontsluiten of ontvluchten van gebruiksfuncties voldoen aan art. 2.33

BRANDVEILIGHEID- afd. 2.8 t/m 2.13
Voor brandveiligheid zie ook rapportage EFPC & tekeningen brandveiligheid (WW-MVS-Z01-0*-DR-AR-91**)

INBRAAKWERENDHEID-afd. 2.15
Deuren, ramen, kozijnen etc. in de uitwendige scheidingsconstructie die volgens NEN 5087 bereikbaar zijn voor inbraak, zullen voldoen aan een inbraakwerendheid volgens de in NEN 5096 aangegeven weerstandsklasse 2.


BEPERKING VAN GALM- afd. 3.3
De algemene verkeersruimtes worden voorzien van akoestisch absorberende wand- en/of plafondafwerkingen, zodanig dat ze voldoen aan de vereiste beperking van nagalm. (zie rapportage Arcadis)

WERING VAN VOCHT- afd. 3.5
De uitwendige scheidingsconstructie van een verblijfsgebied, toiletruimte en een badruimte dient waterdicht te zijn conform NEN 2778. Toilet- en badruimte worden voorzien van tegelwerk tot minimaal 1,2m. hoogte en t.p.v. douche 2,1m. boven de vloer.

BESCHERMING TEGEN RATTEN EN MUIZEN- afd. 3.10
De uitwendige scheidingsconstructie van het gebouw heeft geen openingen die breder zijn dan 0,01m.

DAGLICHTTOETREDING- afd 3.11
Daglichttoetreding is bepaald conform NEN 2057. Zie rapportage Arcadis.

BINNENRIOLERING- afd. 6.4
Uitvoeren als gescheiden stelsel, principe riolering conform NEN 3215 / NTR 3216

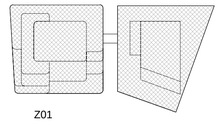

Z01

Versie	Omschrijving	Gecontroleerd	Vrijgegeven	Datum
1	Bouwaanvraag - Definitief	-	-	06-09-2019
4	Bouwaanvraag V4	-	-	11-12-2019

Opdrachtgever


Team
MVSA
Architects

Project : Wonderwoods
Projectnr. : 17324
Fase :
Getekend : Author

Onderwerp : Z01
Zeventiende verdieping

Schaal : 1 : 100 | Formaat : A1 | Status:
Contractnr. : | Bladnr. : | Definief
Tekeningnr. : WW-MVS-Z01-BG-DR-AR-2117 | Versie: 4

WW-MVS-Z01-ZZ-M3-AR
Docid:

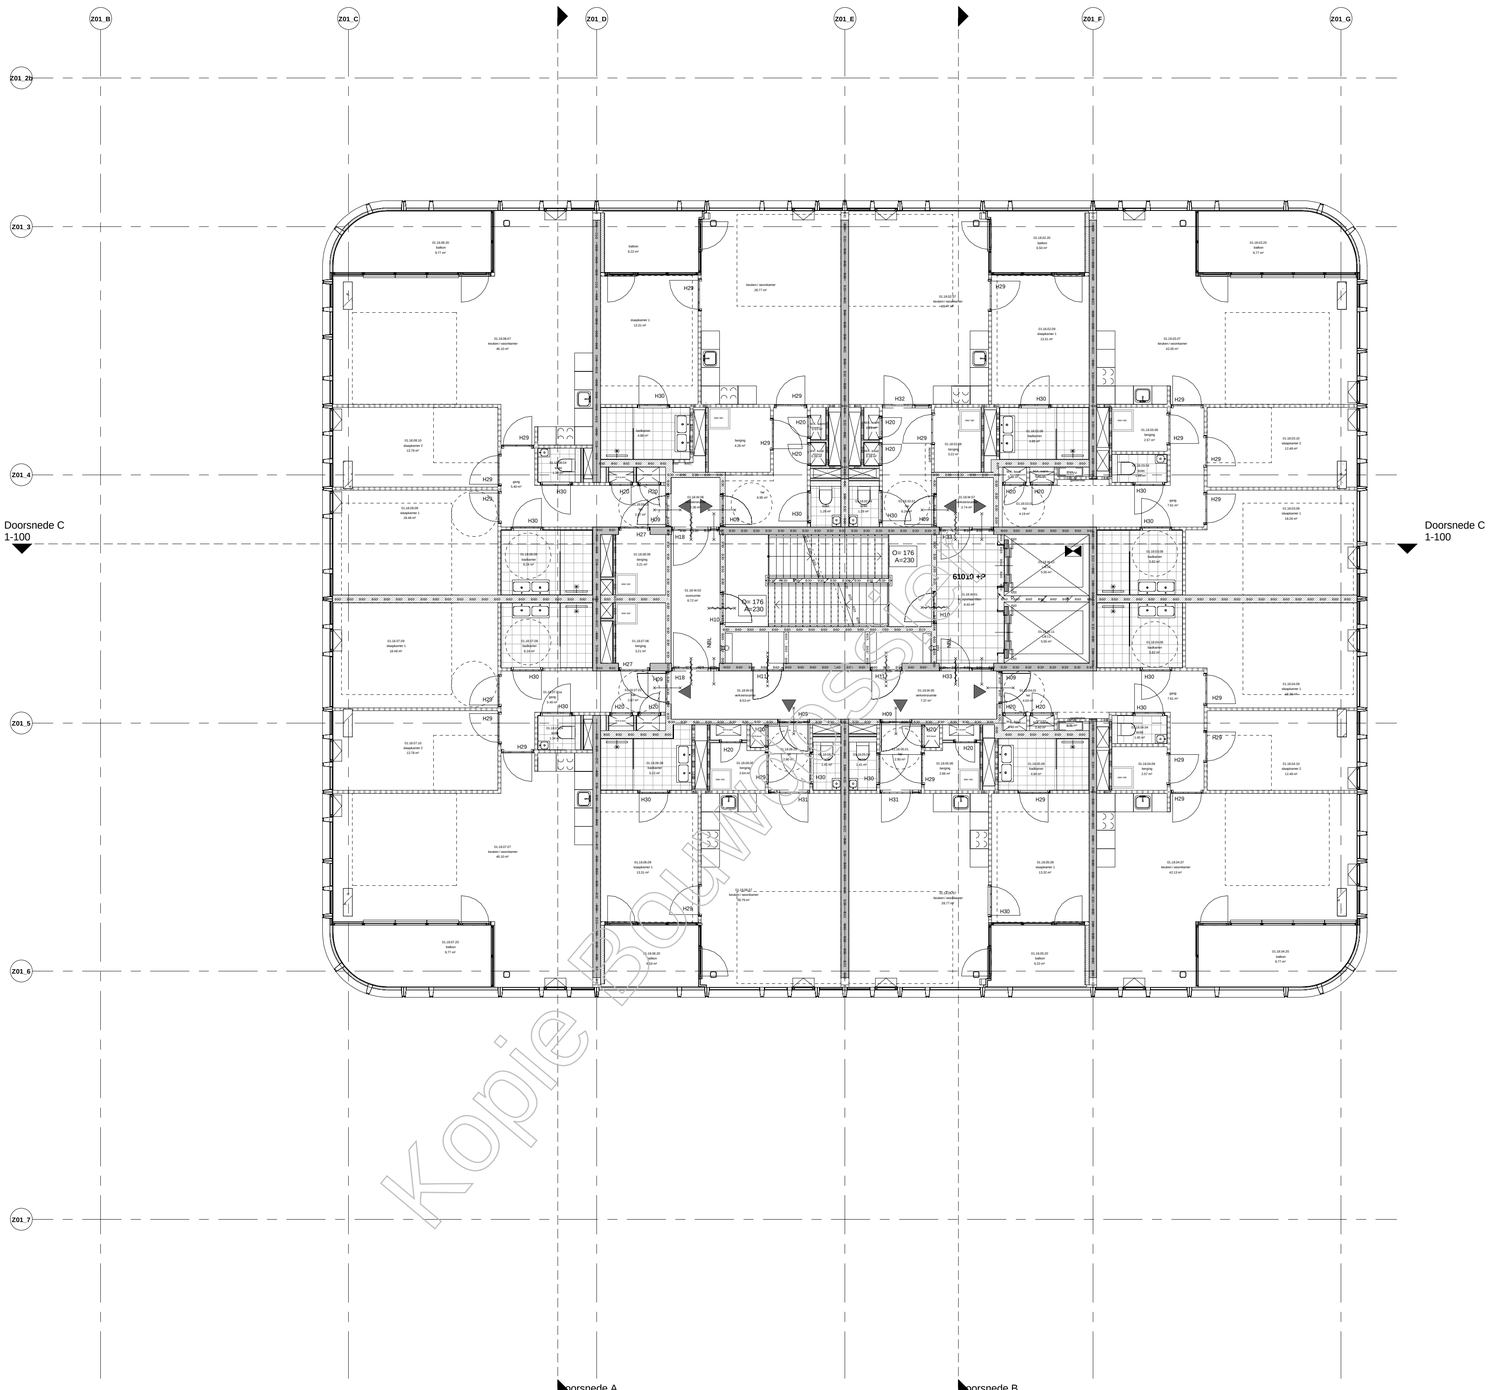

Kopie Bouw

LEGENDA

ALGEMEEN
Maatvoering in mm
Peil = 2,27m +NAP

GEBRUIKSFUNCTIES
- kantoorfunctie
- woonfunctie
- bijeenkomstfunctie
- winkelfunctie
- overige gebruiksfunctie

THERMISCHE ISOLATIE

• dichte geveldelen	Rc ≥ 4,5 m2K/W
• dak	Rc ≥ 6,0 m2K/W
• vloer (grenzend aan parkeergarage)	Rc ≥ 4,5 m2K/W
• glas	Uwaarde ≥ 1,0 W/m2K
• glas + kozijn	Uwaarde ≥ 1,4 W/m2K

Materialen volgens kleur- en materiaalstaat WW-MVSA-Z01-XX-RP-AR-9400

Bij tegenstrijdigheden in het landschappelijke ontwerp is het ontwerp van Arcadis maatgevend

Het plan dient te voldoen aan het Bouwbesluit 2012.

Als aanvullende informatie op het tekenwerk geldt:

ALGEMENE STERKTE BOUWCONSTRUCTIE- afd. 2.1
Constructieve berekeningen en tekeningen zie opgave constructeur
Plaats en aantal noodoverstort n.t.b. in overleg met installatie adviseur en constructeur

VLOERAFSCHEIDING- afd. 2.3
Vloerafscheidingen zullen voldoen aan art. 2.17 (aanwezigheid), art. 2.18 (hoogte), art. 2.19 (openingen) en art. 2.20 (opstapmogelijkheden).
Verdiepingshoge puien zullen worden voorzien van doorval- en/of letselveilig glas cf. NEN 3569.

TRAPPEN - afd. 2.5
Trappen bedoeld voor het ontsluiten of ontvluchten van gebruiksfuncties voldoen aan art. 2.33

BRANDVEILIGHEID- afd. 2.8 t/m 2.13
Voor brandveiligheid zie ook rapportage EFPC & tekeningen
brandveiligheid (WW-MVS-Z01-0*-DR-AR-91**)

INBRAAKWERENDHEID-afd. 2.15
Deuren, ramen, kozijnen etc. in de uitwendige scheidingsconstructie
die volgens NEN 5087 bereikbaar zijn voor
inbraak, zullen voldoen aan een inbraakwerendheid volgens de in NEN 5096
aangegeven weerstandsklasse 2.


BEPERKING VAN GALM- afd. 3.3
De algemene verkeersruimtes worden voorzien van akoestisch absorberende wand- en/of plafondafwerkingen, zodanig dat ze voldoen aan de vereiste beperking van nagalm. (zie rapportage Arcadis)

WERING VAN VOCHT- afd. 3.5
De uitwendige scheidingsconstructie van een verblijfsgebied, toiletruimte en een badruimte dient waterdicht te zijn conform NEN 2778. Toilet- en badruimte worden voorzien van tegelwerk tot minimaal 1,2m. hoogte en t.p.v. douche 2,1m. boven de vloer.

BESCHERMING TEGEN RATTEN EN MUIZEN- afd. 3.10
De uitwendige scheidingsconstructie van het gebouw heeft geen openingen die breder zijn dan 0,01m.

DAGLICHTTOETREDING- afd 3.11
Daglichttoetreding is bepaald conform NEN 2057. Zie rapportage Arcadis.

BINNENRIOLERING- afd. 6.4
Uitvoeren als gescheiden stelsel, principe riolering conform NEN 3215 / NTR 3216

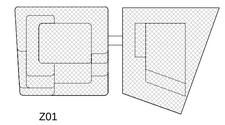

Z01

Versie	Omschrijving	Gecontroleerd	Vrijgegeven	Datum
1	Bouwaanvraag - Definitief	-	-	06-09-2019
4	Bouwaanvraag V4	-	-	11-12-2019

Opdrachtgever


Team
MVSA Architects

Project : Wonderwoods
Projectnr. : 17324
Fase :
Getekend : Author

Onderwerp : Z01
Achtiende verdieping

Schaal : 1 : 100
Formaat : A1
Status: Definief
Contractnr. :
Bladnr. :
Tekeningnr. : WW-MVS-Z01-BG-DR-AR-2118
Versie: 4

WW-MVS-201-22-M3-AR
Docid:

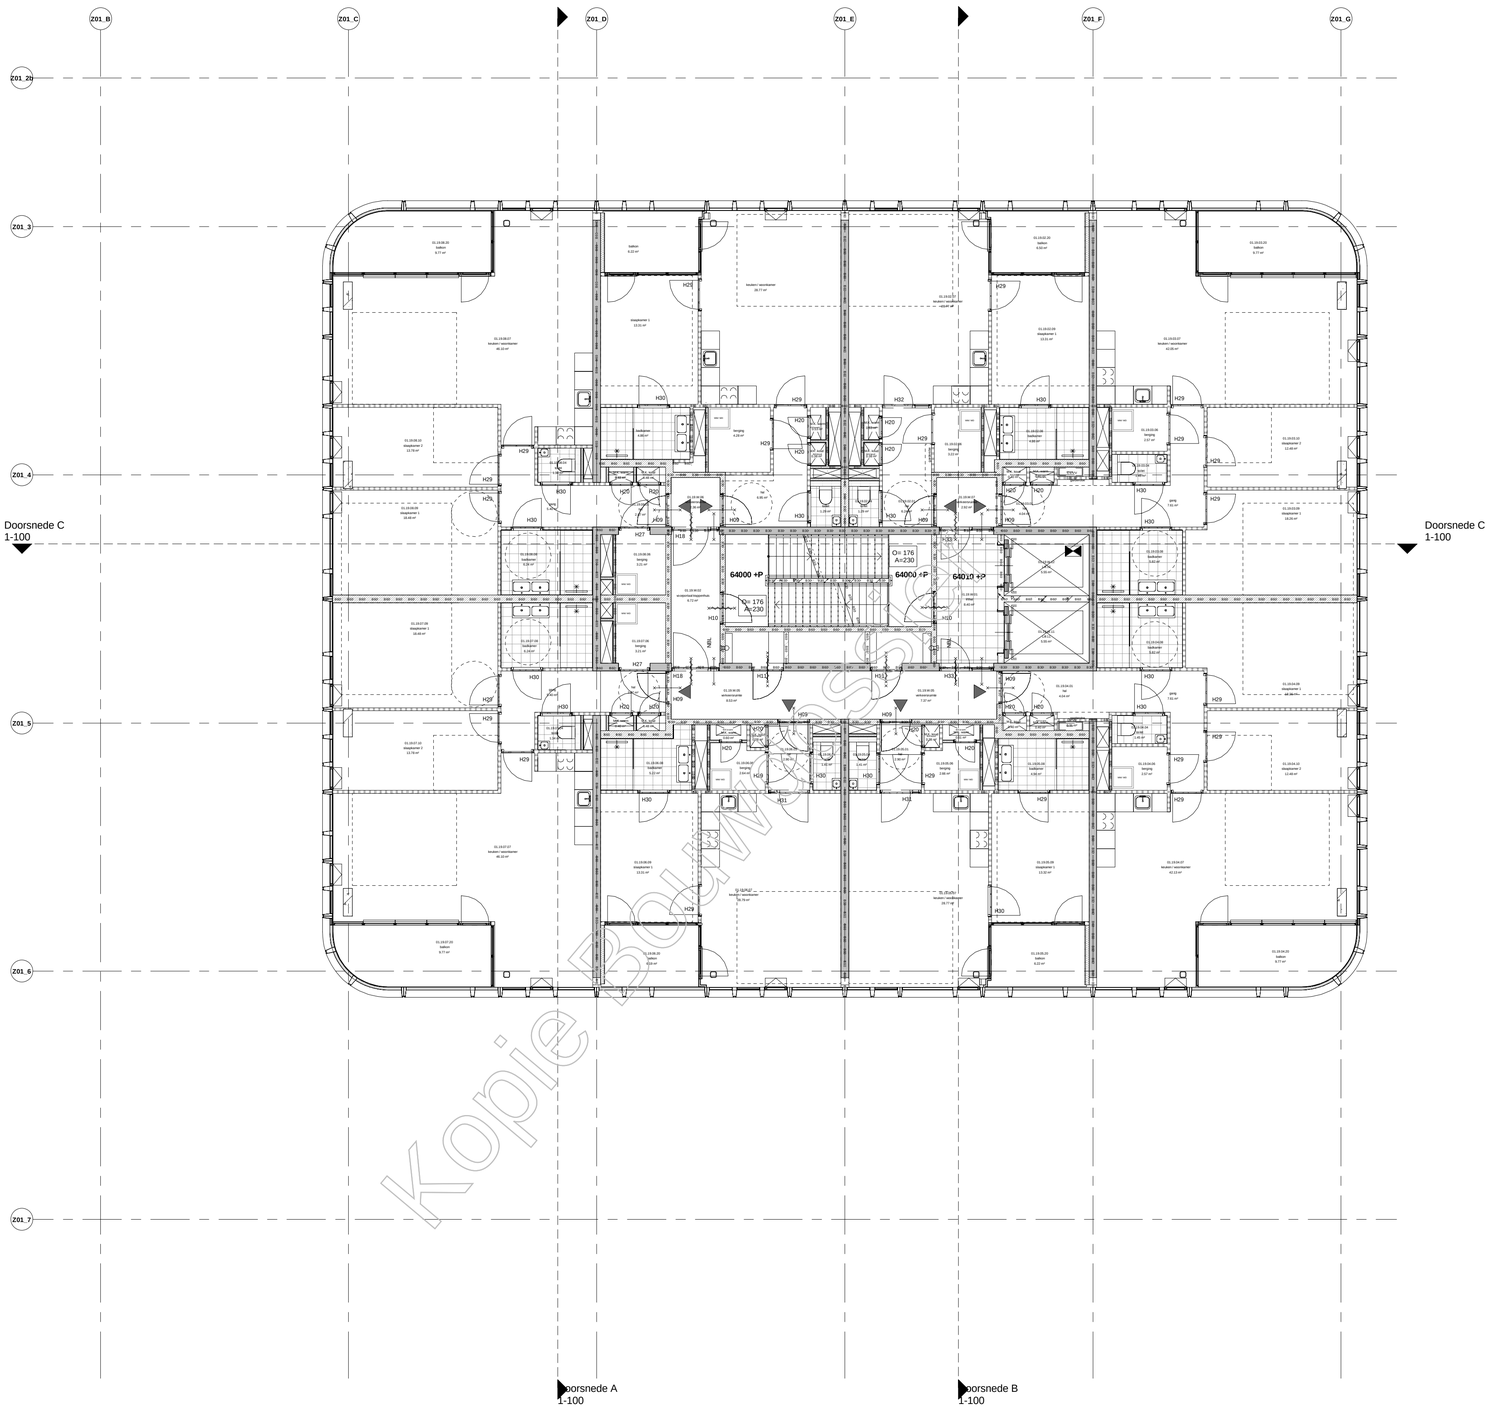

Kopie Bouw

LEGENDA

ALGEMEEN
Maatvoering in mm
Peil = 2,27m +NAP

GEBRUIKSFUNCTIES
- kantoorfunctie
- woonfunctie
- bijeenkomstfunctie
- winkelfunctie
- overige gebruiksfunctie

THERMISCHE ISOLATIE

• dichte geveldelen	Rc ≥ 4,5 m2K/W
• dak	Rc ≥ 6,0 m2K/W
• vloer (grenzend aan parkeergarage)	Rc ≥ 4,5 m2K/W
• glas	Uwaarde ≥ 1,0 W/m2K
• glas + kozijn	Uwaarde ≥ 1,4 W/m2K

Materialen volgens kleur- en materiaalstaat WW-MVSA-Z01-XX-RP-AR-9400

Bij tegenstrijdigheden in het landschappelijke ontwerp is het ontwerp van Arcadis maatgevend

Het plan dient te voldoen aan het Bouwbesluit 2012.

Als aanvullende informatie op het tekenwerk geldt:

ALGEMENE STERKTE BOUWCONSTRUCTIE- afd. 2.1
Constructieve berekeningen en tekeningen zie opgave constructeur
Plaats en aantal noodoverstort n.t.b. in overleg met installatie adviseur en constructeur

VLOERAFSCHEIDING- afd. 2.3
Vloerafscheidingen zullen voldoen aan art. 2.17 (aanwezigheid), art. 2.18 (hoogte), art. 2.19 (openingen) en art. 2.20 (opstapmogelijkheden).
Verdiepingshoge puien zullen worden voorzien van doorval- en/of letselveilig glas cf. NEN 3569.

TRAPPEN - afd. 2.5
Trappen bedoeld voor het ontsluiten of ontvluchten van gebruiksfuncties voldoen aan art. 2.33

BRANDVEILIGHEID- afd. 2.8 t/m 2.13
Voor brandveiligheid zie ook rapportage EFPC & tekeningen
brandveiligheid (WW-MVS-Z01-0*-DR-AR-91**)

INBRAAKWERENDHEID-afd. 2.15
Deuren, ramen, kozijnen etc. in de uitwendige scheidingsconstructie die volgens NEN 5087 bereikbaar zijn voor inbraak, zullen voldoen aan een inbraakwerendheid volgens de in NEN 5096 aangegeven weerstandsklasse 2.


BEPERKING VAN GALM- afd. 3.3
De algemene verkeersruimtes worden voorzien van akoestisch absorberende wand- en/of plafondafwerkingen, zodanig dat ze voldoen aan de vereiste beperking van nagalm. (zie rapportage Arcadis)

WERING VAN VOCHT- afd. 3.5
De uitwendige scheidingsconstructie van een verblijfsgebied, toiletruimte en een badruimte dient waterdicht te zijn conform NEN 2778. Toilet- en badruimte worden voorzien van tegelwerk tot minimaal 1,2m. hoogte en t.p.v. douche 2,1m. boven de vloer.

BESCHERMING TEGEN RATTEN EN MUIZEN- afd. 3.10
De uitwendige scheidingsconstructie van het gebouw heeft geen openingen die breder zijn dan 0,01m.

DAGLICHTTOETREDING- afd 3.11
Daglichttoetreding is bepaald conform NEN 2057. Zie rapportage Arcadis.

BINNENRIOLERING- afd. 6.4
Uitvoeren als gescheiden stelsel, principe riolering conform NEN 3215 / NTR 3216

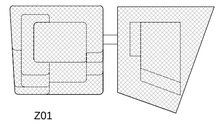

Z01

Versie	Omschrijving	Gecontroleerd	Vrijgegeven	Datum
1	Bouwaanvraag - Definitief	-	-	06-09-2019
4	Bouwaanvraag V4	-	-	11-12-2019

Opdrachtgever


Team
MVSA Architects

Project : Wonderwoods
Projectnr. : 17324
Fase :
Getekend : Author

Onderwerp : Z01
Negentiende verdieping

Schaal : 1 : 100
Formaat : A1
Status: Definief
Contractnr. :
Bladnr. :
Tekeningnr. : WW-MVS-Z01-BG-DR-AR-2119
Versie: 4

WW-MVS-201-22-M3-AR
Docid:

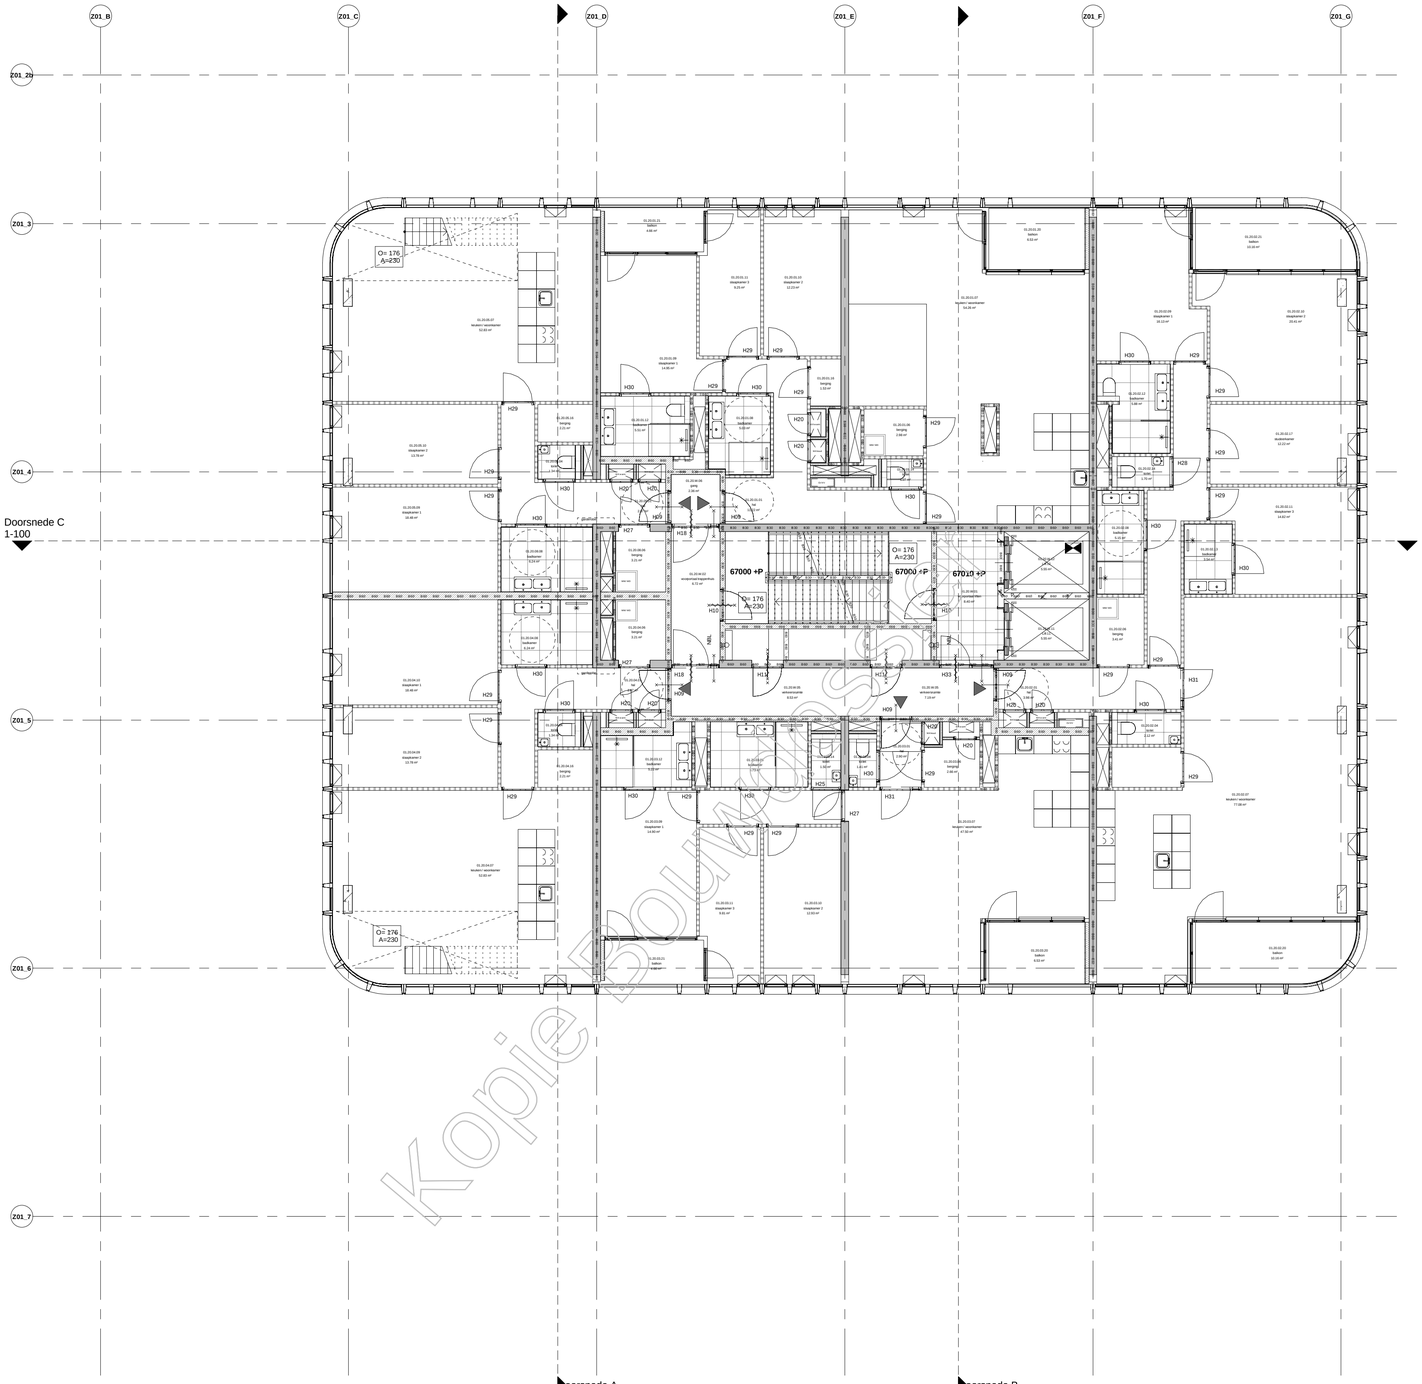

Kopie Bouwnummer

LEGENDA

ALGEMEEN
Maatvoering in mm
Peil = 2,27m +NAP

GEBRUIKSFUNCTIES
- kantoorfunctie
- woonfunctie
- bijeenkomstfunctie
- winkelfunctie
- overige gebruiksfunctie

THERMISCHE ISOLATIE

• dichte geveldelen	Rc ≥ 4,5 m2K/W
• dak	Rc ≥ 6,0 m2K/W
• vloer (grenzend aan parkeergarage)	Rc ≥ 4,5 m2K/W
• glas	Uwaarde ≥ 1,0 W/m2K
• glas + kozijn	Uwaarde ≥ 1,4 W/m2K

Materialen volgens kleur- en materiaalstaat WW-MVSA-Z01-XX-RP-AR-9400

Bij tegenstrijdigheden in het landschappelijke ontwerp is het ontwerp van Arcadis maatgevend

Het plan dient te voldoen aan het Bouwbesluit 2012.

Als aanvullende informatie op het tekenwerk geldt:

ALGEMENE STERKTE BOUWCONSTRUCTIE- afd. 2.1
Constructieve berekeningen en tekeningen zie opgave constructeur
Plaats en aantal noodoverstort n.t.b. in overleg met installatie adviseur en constructeur

VLOERAFSCHEIDING- afd. 2.3
Vloerafscheidingen zullen voldoen aan art. 2.17 (aanwezigheid), art. 2.18 (hoogte), art. 2.19 (openingen) en art. 2.20 (opstapmogelijkheden).
Verdiepingshoge puien zullen worden voorzien van doorval- en/of letselveilig glas cf. NEN 3569.

TRAPPEN - afd. 2.5
Trappen bedoeld voor het ontsluiten of ontvluchten van gebruiksfuncties voldoen aan art. 2.33

BRANDVEILIGHEID- afd. 2.8 t/m 2.13
Voor brandveiligheid zie ook rapportage EFPC & tekeningen brandveiligheid (WW-MVS-Z01-0*-DR-AR-91**)

INBRAAKWERENDHEID-afd. 2.15
Deuren, ramen, kozijnen etc. in de uitwendige scheidingsconstructie die volgens NEN 5087 bereikbaar zijn voor inbraak, zullen voldoen aan een inbraakwerendheid volgens de in NEN 5096 aangegeven weerstandsklasse 2.


BEPERKING VAN GALM- afd. 3.3
De algemene verkeersruimtes worden voorzien van akoestisch absorberende wand- en/of plafondafwerkingen, zodanig dat ze voldoen aan de vereiste beperking van nagalm. (zie rapportage Arcadis)

WERING VAN VOCHT- afd. 3.5
De uitwendige scheidingsconstructie van een verblijfsgebied, toiletruimte en een badruimte dient waterdicht te zijn conform NEN 2778. Toilet- en badruimte worden voorzien van tegelwerk tot minimaal 1,2m. hoogte en t.p.v. douche 2,1m. boven de vloer.

BESCHERMING TEGEN RATTEN EN MUIZEN- afd. 3.10
De uitwendige scheidingsconstructie van het gebouw heeft geen openingen die breder zijn dan 0,01m.

DAGLICHTTOETREDING- afd 3.11
Daglichttoetreding is bepaald conform NEN 2057. Zie rapportage Arcadis.

BINNENRIOLERING- afd. 6.4
Uitvoeren als gescheiden stelsel, principe riolering conform NEN 3215 / NTR 3216

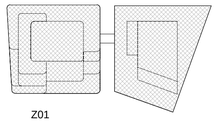
Z01

Versie	Omschrijving	Gecontroleerd	Vrijgegeven	Datum
1	Bouwaanvraag - Definitief	-	-	06-09-2019
4	Bouwaanvraag V4	-	-	11-12-2019

Opdrachtgever


Team
MVSA Architects

Project : Wonderwoods
Projectnr. : 17324
Fase :
Getekend : Author

Onderwerp : Z01
Twintigste verdieping

Schaal : 1 : 100
Formaat : A1
Status: Definief
Contractnr. :
Bladnr. :
Tekeningnr. : WW-MVS-Z01-BG-DR-AR-2120
Versie: 4

WW-MVS-Z01-ZZ-M3-AR
Docid:

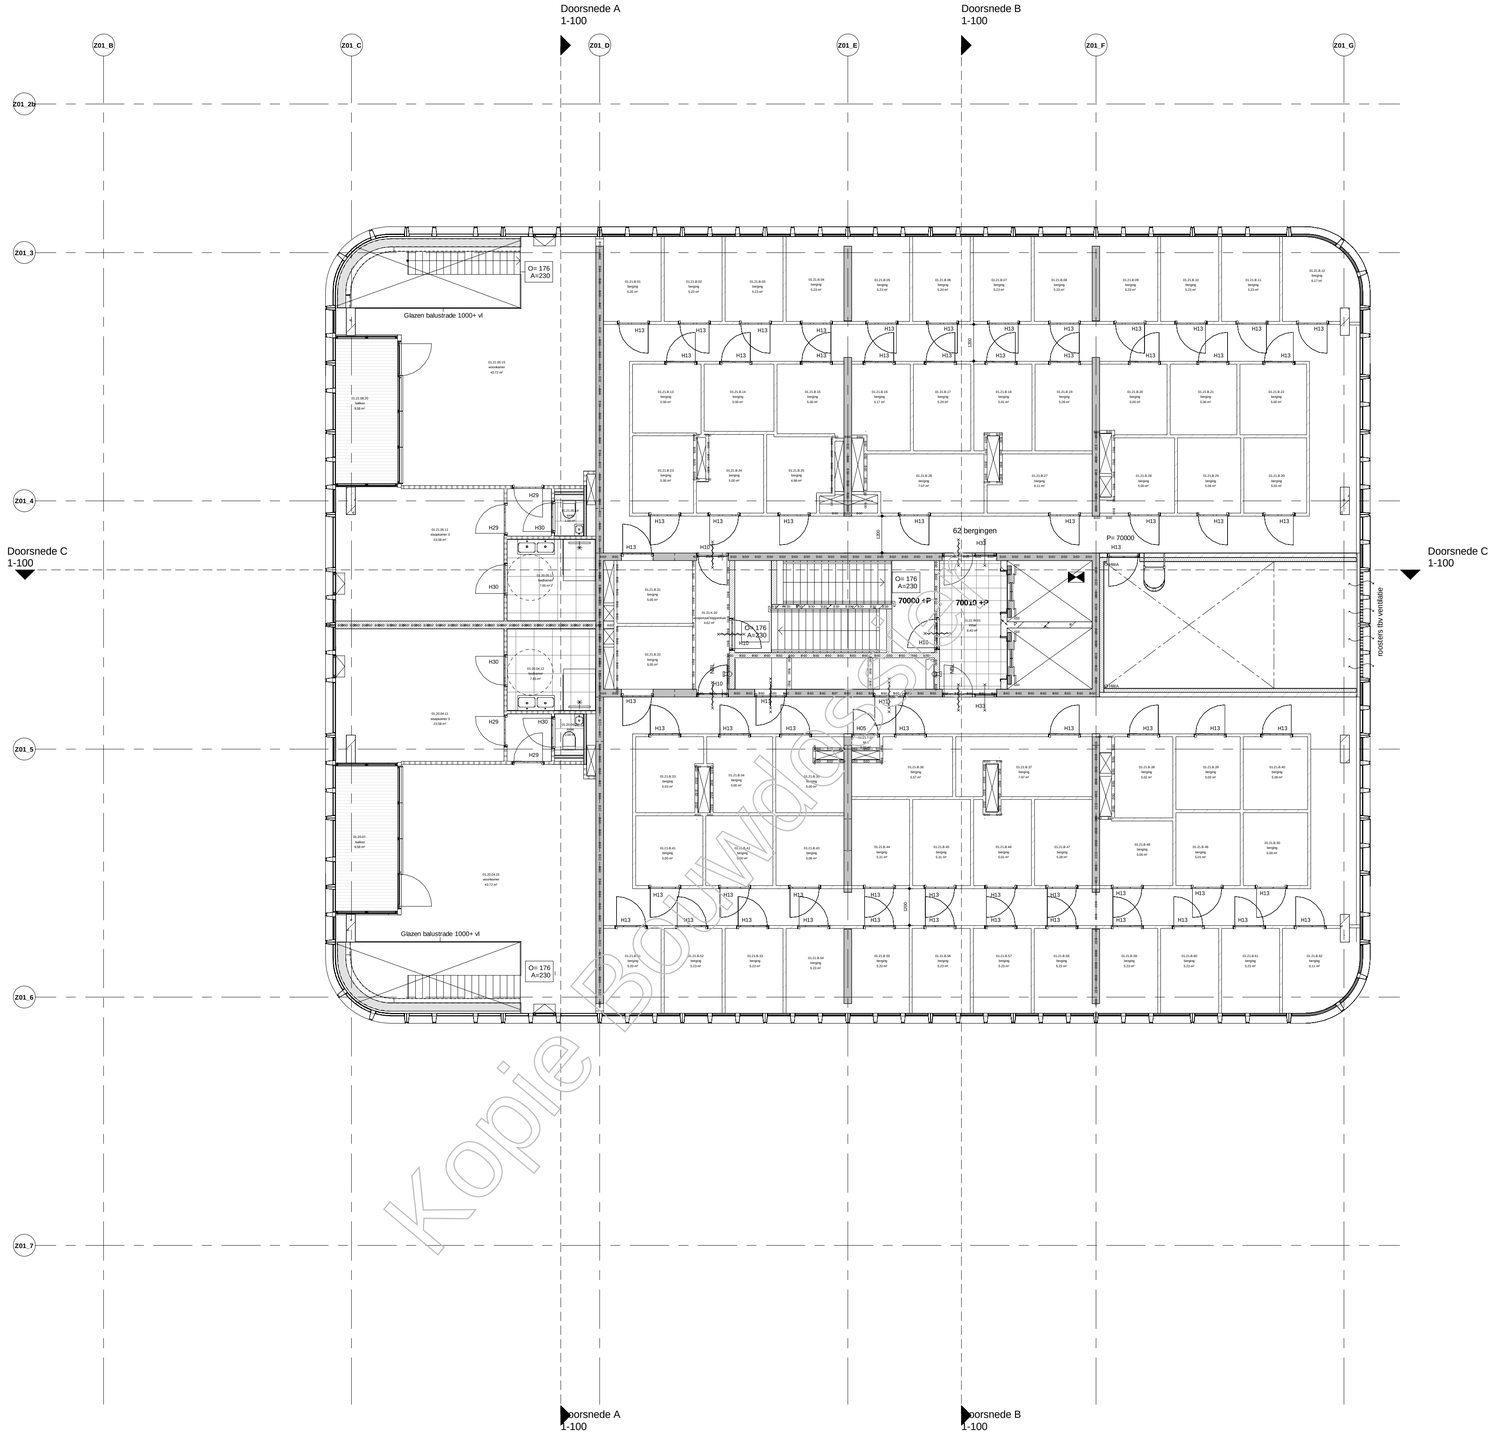

Kopie Bouwaanvraag

LEGENDA

ALGEMEEN
Maatvoering in mm
Peil = 2,27m +NAP

GEBRUIKSFUNCTIES
- kantoorfunctie
- woonfunctie
- bijeenkomstfunctie
- winkelfunctie
- overige gebruiksfunctie

THERMISCHE ISOLATIE

• dichte geveldelen	Rc ≥ 4,5 m2K/W
• dak	Rc ≥ 6,0 m2K/W
• vloer (grenzend aan parkeergarage)	Rc ≥ 4,5 m2K/W
• glas	Uwaarde ≥ 1,0 W/m2K
• glas + kozijn	Uwaarde ≥ 1,4 W/m2K

Materialen volgens kleur- en materiaalstaat WW-MVSA-Z01-XX-RP-AR-9400

Bij tegenstrijdigheden in het landschappelijke ontwerp is het ontwerp van Arcadis maatgevend

Het plan dient te voldoen aan het Bouwbesluit 2012.

Als aanvullende informatie op het tekenwerk geldt:

ALGEMENE STERKTE BOUWCONSTRUCTIE- afd. 2.1
Constructieve berekeningen en tekeningen zie opgave constructeur
Plaats en aantal noodoverstort n.t.b. in overleg met installatie adviseur en constructeur

VLOERAFSCHEIDING- afd. 2.3
Vloerafscheidingen zullen voldoen aan art. 2.17 (aanwezigheid), art. 2.18 (hoogte), art. 2.19 (openingen) en art. 2.20 (opstapmogelijkheden).
Verdiepingshoge puien zullen worden voorzien van doorval- en/of letselveilig glas cf. NEN 3569.

TRAPPEN - afd. 2.5
Trappen bedoeld voor het ontsluiten of ontvluchten van gebruiksfuncties voldoen aan art. 2.33

BRANDVEILIGHEID- afd. 2.8 t/m 2.13
Voor brandveiligheid zie ook rapportage EFPC & tekeningen brandveiligheid (WW-MVS-Z01-0*-DR-AR-91**)

INBRAAKWERENDHEID-afd. 2.15
Deuren, ramen, kozijnen etc. in de uitwendige scheidingsconstructie die volgens NEN 5087 bereikbaar zijn voor inbraak, zullen voldoen aan een inbraakwerendheid volgens de in NEN 5096 aangegeven weerstandsklasse 2.


BEPERKING VAN GALM- afd. 3.3
De algemene verkeersruimtes worden voorzien van akoestisch absorberende wand- en/of plafondafwerkingen, zodanig dat ze voldoen aan de vereiste beperking van nagalm. (zie rapportage Arcadis)

WERING VAN VOCHT- afd. 3.5
De uitwendige scheidingsconstructie van een verblijfsgebied, toiletruimte en een badruimte dient waterdicht te zijn conform NEN 2778. Toilet- en badruimte worden voorzien van tegelwerk tot minimaal 1,2m. hoogte en t.p.v. douche 2,1m. boven de vloer.

BESCHERMING TEGEN RATTEN EN MUIZEN- afd. 3.10
De uitwendige scheidingsconstructie van het gebouw heeft geen openingen die breder zijn dan 0,01m.

DAGLICHTTOETREDING- afd 3.11
Daglichttoetreding is bepaald conform NEN 2057. Zie rapportage Arcadis.

BINNENRIOLERING- afd. 6.4
Uitvoeren als gescheiden stelsel, principe riolering conform NEN 3215 / NTR 3216

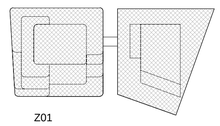

Z01

Versie	Omschrijving	Gecontroleerd	Vrijgegeven	Datum
1	Bouwaanvraag - Definitief	-	-	06-09-2019
4	Bouwaanvraag V4	-	-	11-12-2019

Opdrachtgever

Team
MVSA
Architects


Project : Wonderwoods
Projectnr. : 17324
Fase :
Getekend : Author

Onderwerp : Z01
Eenentwintigste verdieping

Schaal : 1 : 100
Formaat : A1
Status: Definitief
Contractnr. :
Bladnr. :
Tekeningnr. : WW-MVS-Z01-BG-DR-AR-2121
Versie: 4

WW-MVS-Z01-ZZ-M3-AR

Docdt:

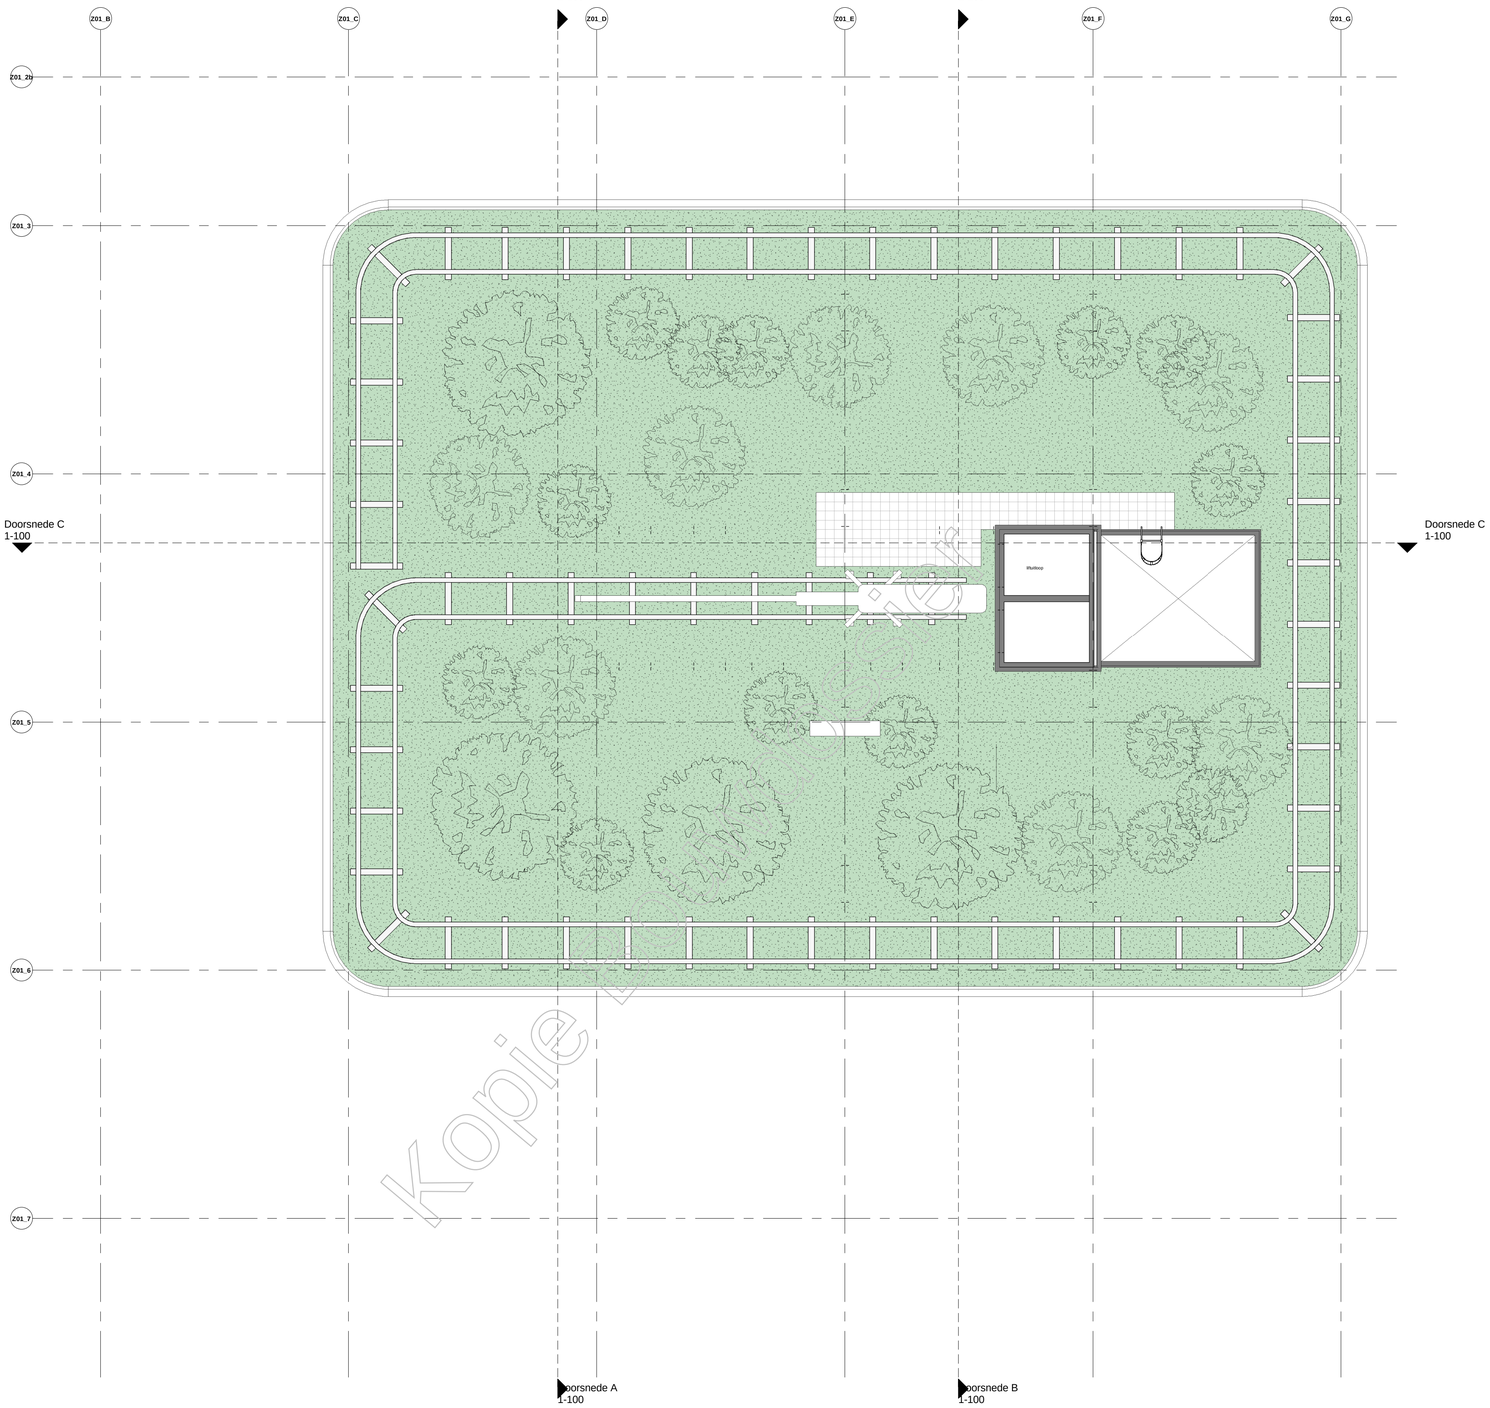

Kopie

LEGENDA

ALGEMEEN
Maatvoering in mm
Peil = 2,27m +NAP

GEBRUIKSFUNCTIES
- kantoorfunctie
- woonfunctie
- bijeenkomstfunctie
- winkelfunctie
- overige gebruiksfunctie

THERMISCHE ISOLATIE

• dichte geveldelen	Rc ≥ 4,5 m2K/W
• dak	Rc ≥ 6,0 m2K/W
• vloer (grenzend aan parkeergarage)	Rc ≥ 4,5 m2K/W
• glas	Uwaarde ≥ 1,0 W/m2K
• glas + kozijn	Uwaarde ≥ 1,4 W/m2K

Materialen volgens kleur- en materiaalstaat WW-MVSA-Z01-XX-RP-AR-9400

Bij tegenstrijdigheden in het landschappelijke ontwerp is het ontwerp van Arcadis maatgevend

Het plan dient te voldoen aan het Bouwbesluit 2012.

Als aanvullende informatie op het tekenwerk geldt:

ALGEMENE STERKTE BOUWCONSTRUCTIE- afd. 2.1
Constructieve berekeningen en tekeningen zie opgave constructeur
Plaats en aantal noodoverstort n.t.b. in overleg met installatie adviseur en constructeur

VLOERAFSCHEIDING- afd. 2.3
Vloerafscheidingen zullen voldoen aan art. 2.17 (aanwezigheid), art. 2.18 (hoogte), art. 2.19 (openingen) en art. 2.20 (opstapmogelijkheden).
Verdiepingshoge puien zullen worden voorzien van doorval- en/of letselveilig glas cf. NEN 3569.

TRAPPEN - afd. 2.5
Trappen bedoeld voor het ontsluiten of ontvluchten van gebruiksfuncties voldoen aan art. 2.33

BRANDVEILIGHEID- afd. 2.8 t/m 2.13
Voor brandveiligheid zie ook rapportage EFPC & tekeningen brandveiligheid (WW-MVS-Z01-0*-DR-AR-91**)

INBRAAKWERENDHEID-afd. 2.15
Deuren, ramen, kozijnen etc. in de uitwendige scheidingsconstructie die volgens NEN 5087 bereikbaar zijn voor inbraak, zullen voldoen aan een inbraakwerendheid volgens de in NEN 5096 aangegeven weerstandsklasse 2.


BEPERKING VAN GALM- afd. 3.3
De algemene verkeersruimtes worden voorzien van akoestisch absorberende wand- en/of plafondafwerkingen, zodanig dat ze voldoen aan de vereiste beperking van nagalm. (zie rapportage Arcadis)

WERING VAN VOCHT- afd. 3.5
De uitwendige scheidingsconstructie van een verblijfsgebied, toiletruimte en een badruimte dient waterdicht te zijn conform NEN 2778. Toilet- en badruimte worden voorzien van tegelwerk tot minimaal 1,2m. hoogte en t.p.v. douche 2,1m. boven de vloer.

BESCHERMING TEGEN RATTEN EN MUIZEN- afd. 3.10
De uitwendige scheidingsconstructie van het gebouw heeft geen openingen die breder zijn dan 0,01m.

DAGLICHTTOETREDING- afd 3.11
Daglichttoetreding is bepaald conform NEN 2057. Zie rapportage Arcadis.

BINNENRIOLERING- afd. 6.4
Uitvoeren als gescheiden stelsel, principe riolering conform NEN 3215 / NTR 3216

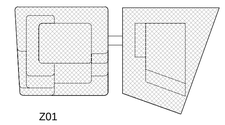

Z01

Versie	Omschrijving	Gecontroleerd	Vrijgegeven	Datum
1	Bouwaanvraag - Definitief	-	-	06-09-2019
4	Bouwaanvraag V4	-	-	11-12-2019

Opdrachtgever


Team
MVSA Architects

Project : Wonderwoods
Projectnr. : 17324
Fase :
Getekend : Author


Onderwerp : Z01 dak

Schaal : 1 : 100
Formaat : A1
Status: Definief
Contractnr. :
Bladnr. :
Tekeningnr. : WW-MVS-Z01-BG-DR-AR-2122
Versie: 4

WW-MVS-Z01-ZZ-M3-AR
Docid:

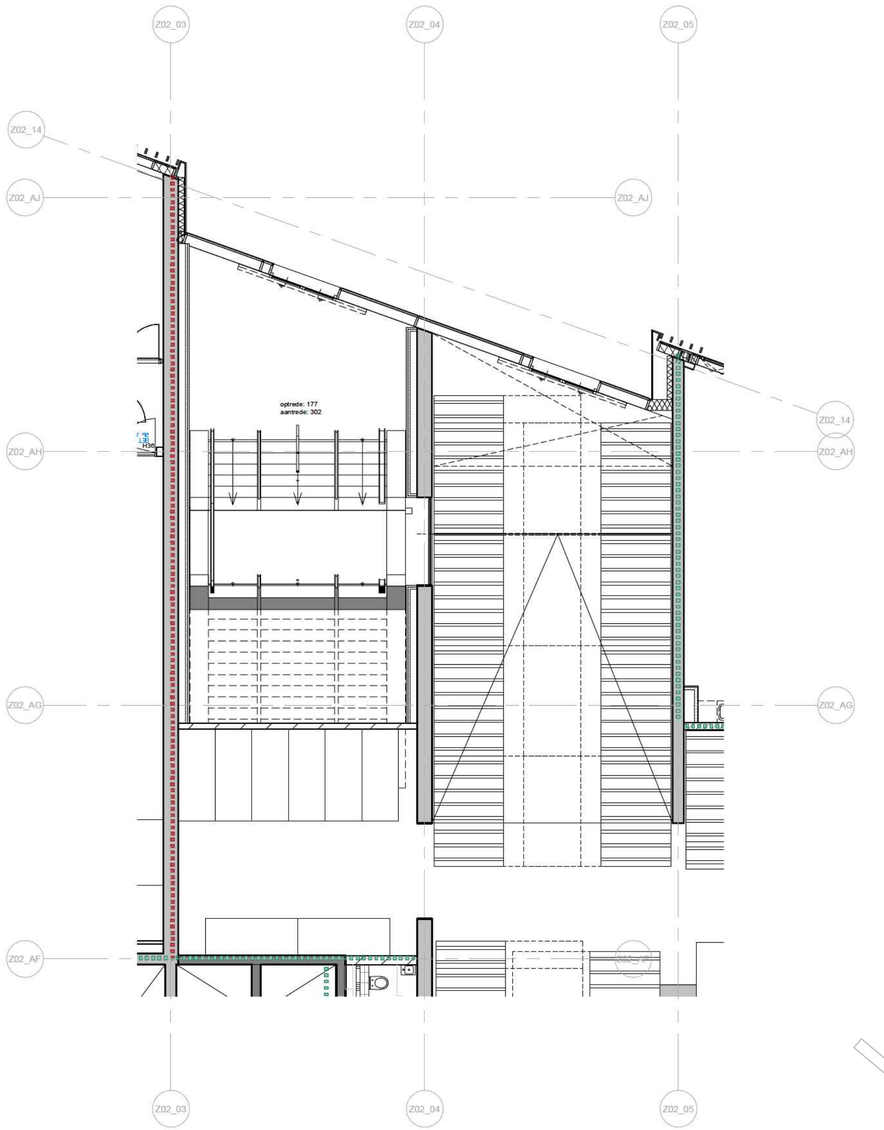

Begane grond

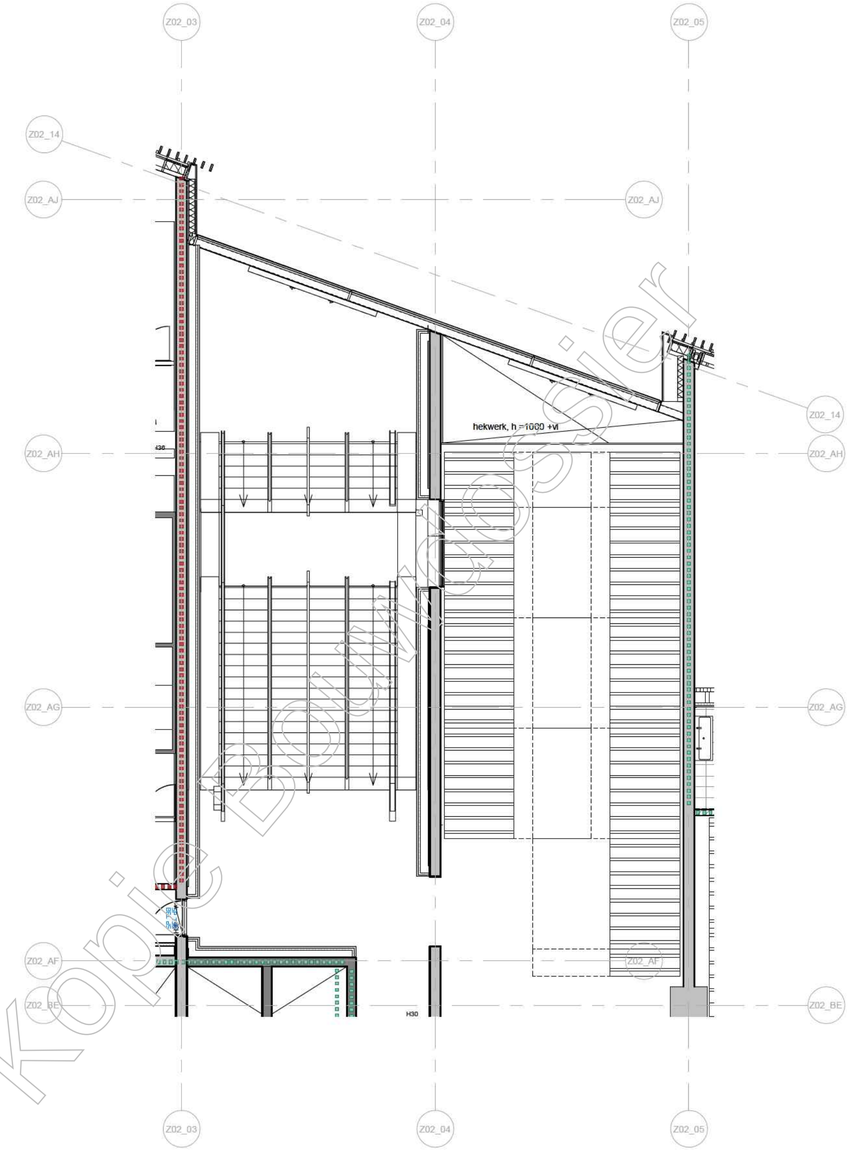

1e verdieping

Kopie ter inzage

BOERI
STEFANO BOERI ARCHITETTI

inbo
Geeresteinselaan 57
Postbus 57
3930 EB Woudenberg

T +31 (0)33 286 82 11
info@inbo.com
www.inbo.com

Project	WONDERWOODS Utrecht
Opdrachtgever	Wonderwoods Development B.V
Projectarchitect	[redacted]
Projectleider	
Onderwerp	Omgevingsvergunning Fragment entree fietsenstalling
Referentie	
Getekend	File
Projectnummer	11503
Datum	19-11-2019
Schaal	1 : 100
Wijziging	
Formaat	700 x 420
Wijzigingsdatum	

inbo

Bladnummer
B5.524

WONDERWOODS

HAPPINESS 2.0

Varianten woontoren MVSA en uitwerking Mock-up’s
19-11-2019

Kopie Bouwdossier

VERVALLEN

Varianten studie gevel woontoren MVSA

Conclusie verslag supervisie:

- Concluderend zijn er twee reële opties die voorliggen, namelijk optie 1 en optie 5. Het supervisieteam heeft een voorkeur voor optie 1;
- De keuze dat MVSA graag onderscheid wil tussen de onder- en bovenbouw wordt door het supervisieteam gerespecteerd. Vraag is wel hoe en in welke mate de boven- en onderbouw familie van elkaar zijn en daarmee een samenhangende compositie vormen.
- Het MVSA-gebouw moet een eenduidig gebouw zijn ten opzichte van het gebouw Boeri. Het gebouw moet kracht in zichzelf hebben met een stevige signatuur. Met beton bereik je dat niet.
- Gemeente heeft een tactiel en warm gebouw gevraagd en daarom gaat de voorkeur van het supervisieteam uit naar de optie met de meeste keramiek. De voorkeur gaat uit naar optie 1 met de ribbel die in optie 5 wordt toegepast. Daarmee vallen de gebouwen niet uit elkaar. Graag ziet de gemeente dit terug in een Mock-up of deeluitwerking (om e.e.a. goed te kunnen beoordelen. Optie 1 moet esthetisch en technisch overtuigend blijken, De bocht voor het keramiek bestaat uit een kromming in 2D en niet in 3D.
- Gevraagd wordt of de architect met deze sterke voorkeur van supervisie voor optie 1 kan leven. MVSA ziet nog wel een aantal problemen, zeker vanwege de rondingen en het gekozen systeem. Voorkeur blijft uitgaan naar optie 5, mede vanwege de maakbaarheid van het ontwerp.
- Afgesproken wordt dat MVSA zowel optie 1 (met daarbij soortgelijke ribben als in optie 5) en optie 5 in een mock-up uitwerkt en de keuze hiervan voorlegt aan het supervisieteam.

- In de mock-up worden de aluminium vinnen in hout uitgevoerd met aluminium plaat in de vorm en uitstraling zoals de aluminium vinnen worden. Dit in verband met levertijd van de aluminium profielen. De mock-up wordt zoveel mogelijk een benadering worden van de werkelijkheid
- De mock-up is bedoeld om een keuze te maken uit de twee opties op basis van esthetica, kosten en uitvoerbaarheid

Kopie Bouwdossier

Keramische bekleding van horizontale en verticale vinnen

Optie 1


VERVALLEN



Kopie Bouwdossier

Keramische bekleding van horizontale en verticale vinnen

VERVALLEN

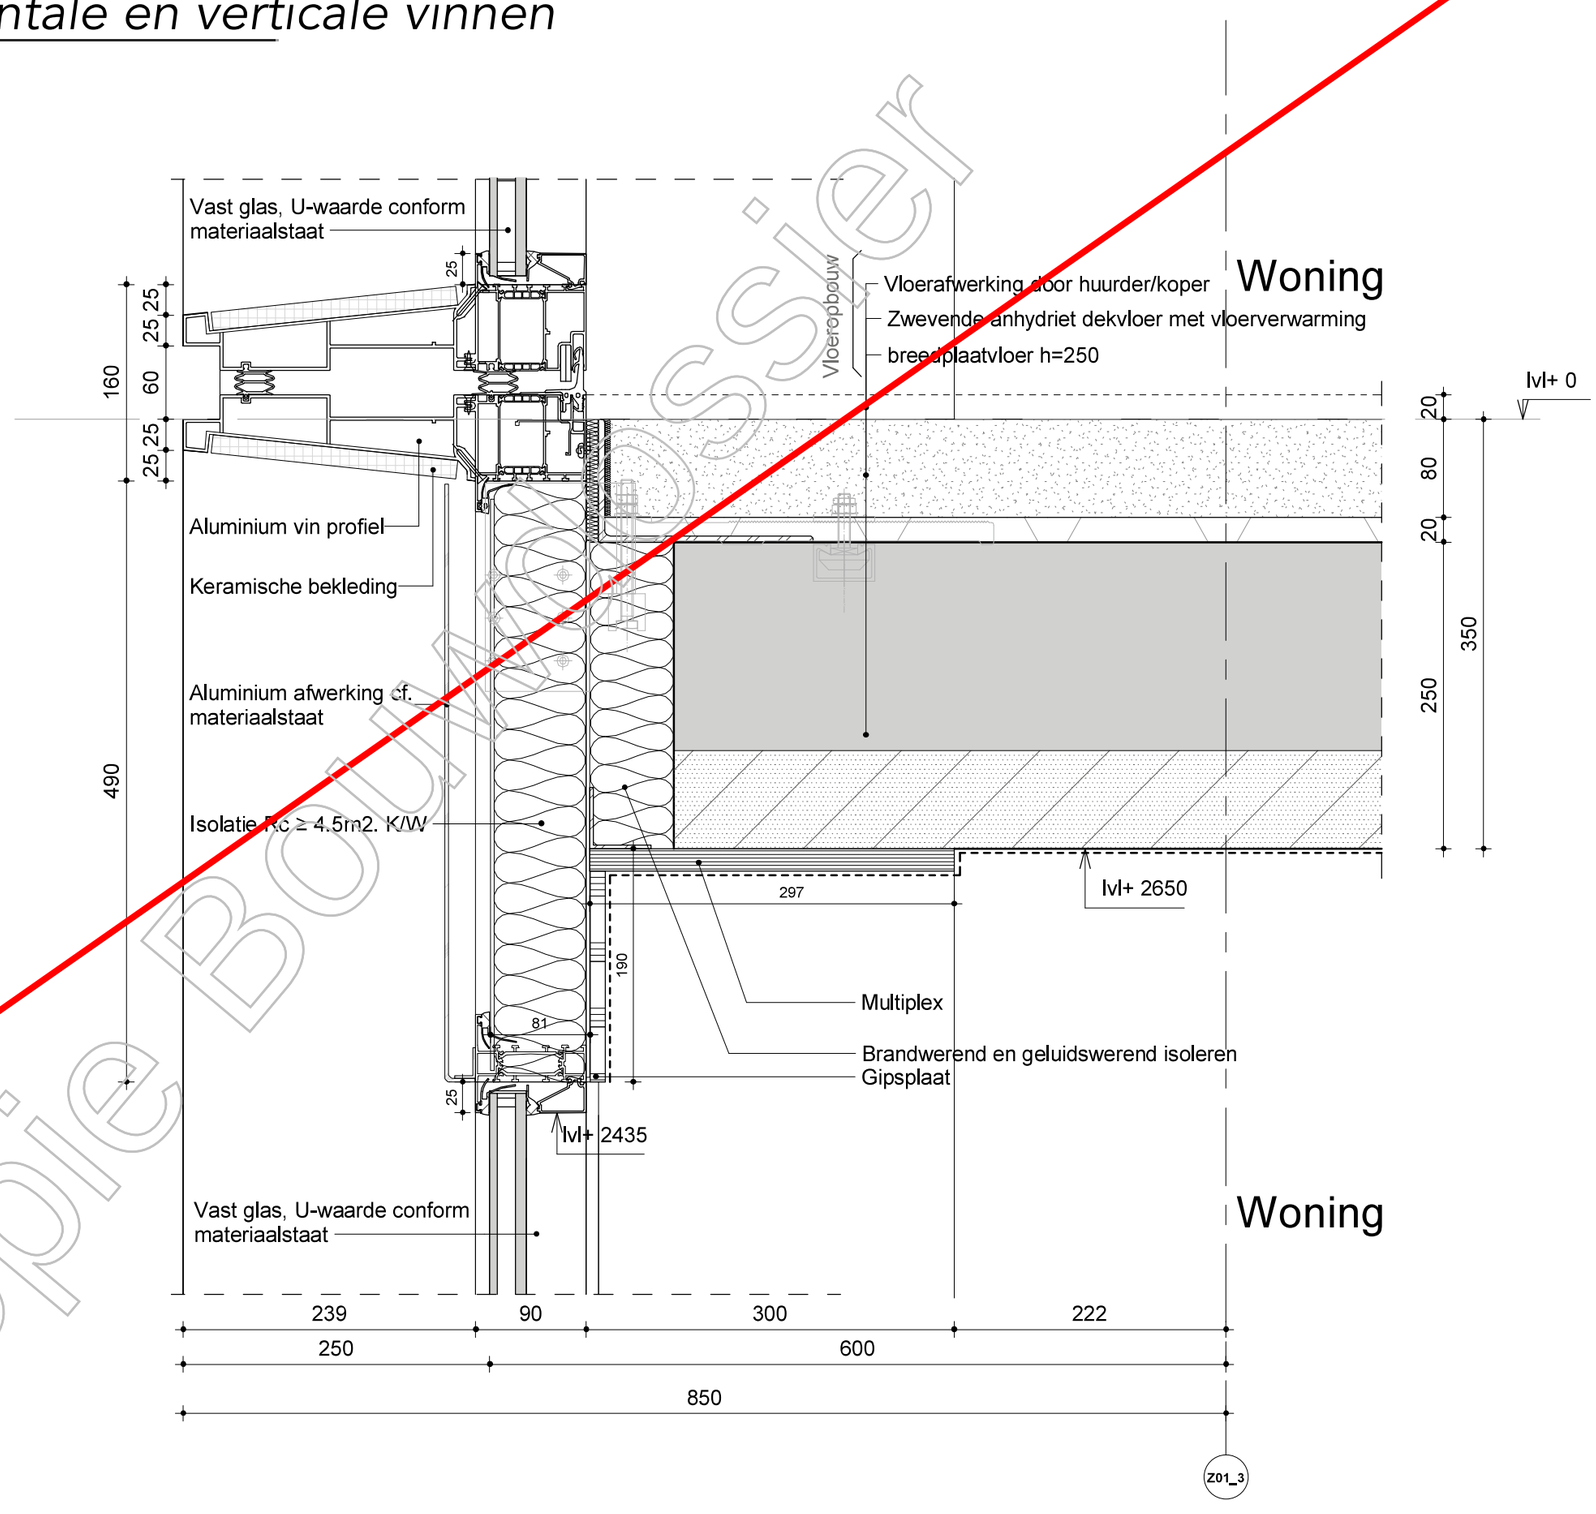

Kopie Bouwdossier

Keramische bekleding van horizontale en verticale vinnen

VERVALLEN



Kopie Bouwdossier

Keramische inlage t.p.v. terugliggende delen.

Optie 5


VERVALLEN



Kopie Bouwdossier

Keramische inlage t.p.v. terugliggende delen.

VERVALLEN

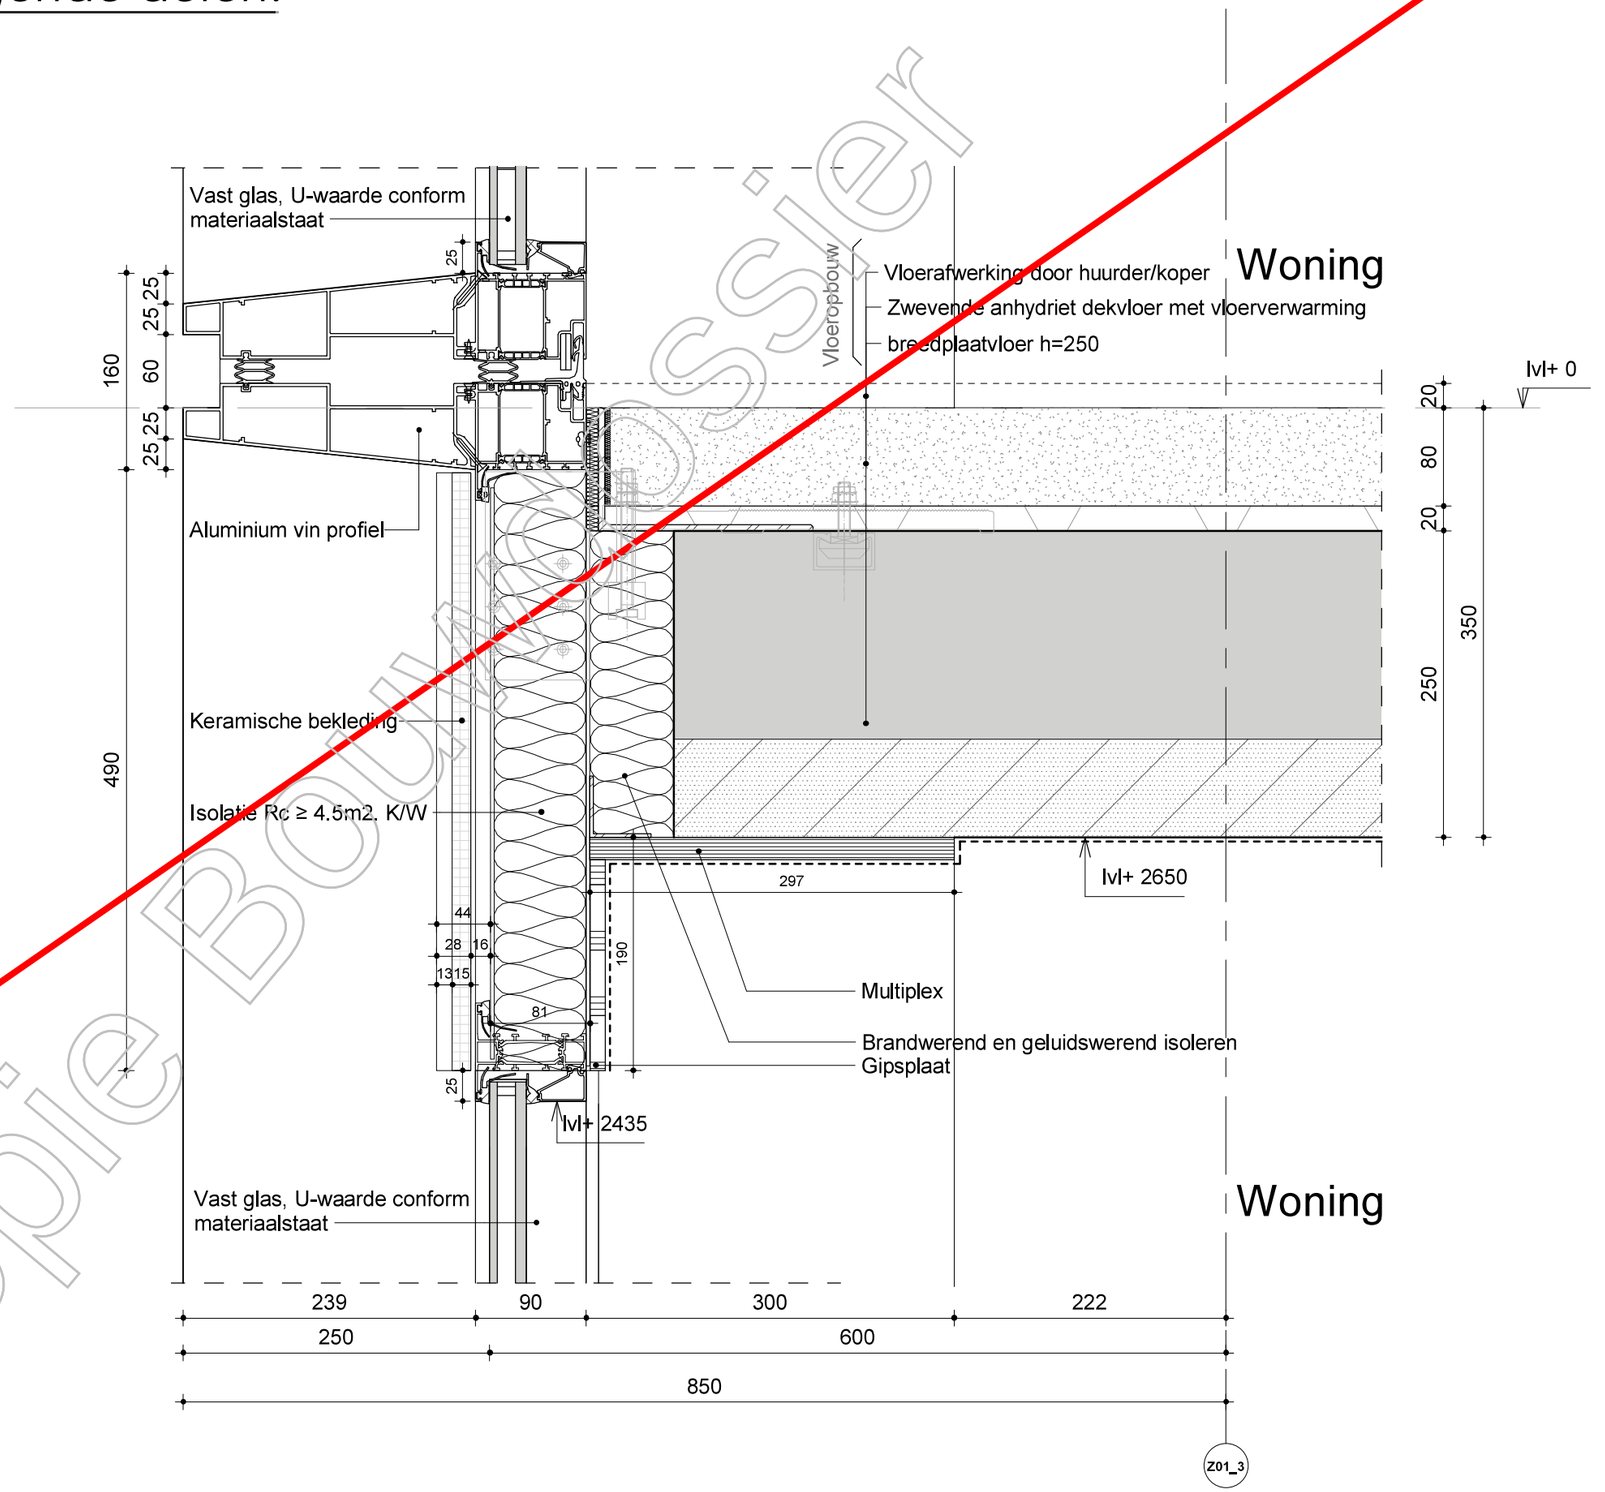

Kopie Bouwdossier

Keramische inlage t.p.v. terugliggende delen.

VERVALLEN





Kopie Bouwdossier

Mock-ups


Een 3-tal mock-ups worden gerealiseerd:

- Boeri: gedeelte van de lange gevel met boom en plantenbak
- MVSA
    - Woontoren: waarin de verschillende varianten worden gerealiseerd
    - Plint: een gedeelte van de sandwichgevel met beton en keramische inlage

- Doel van de beoordeling
    - Algehele constellatie met groen
    - Detaillering van aansluitingen, hekwerken, plafonds etc.

- Planning
    - Eind maart 2020

Kopie Bouwdossier

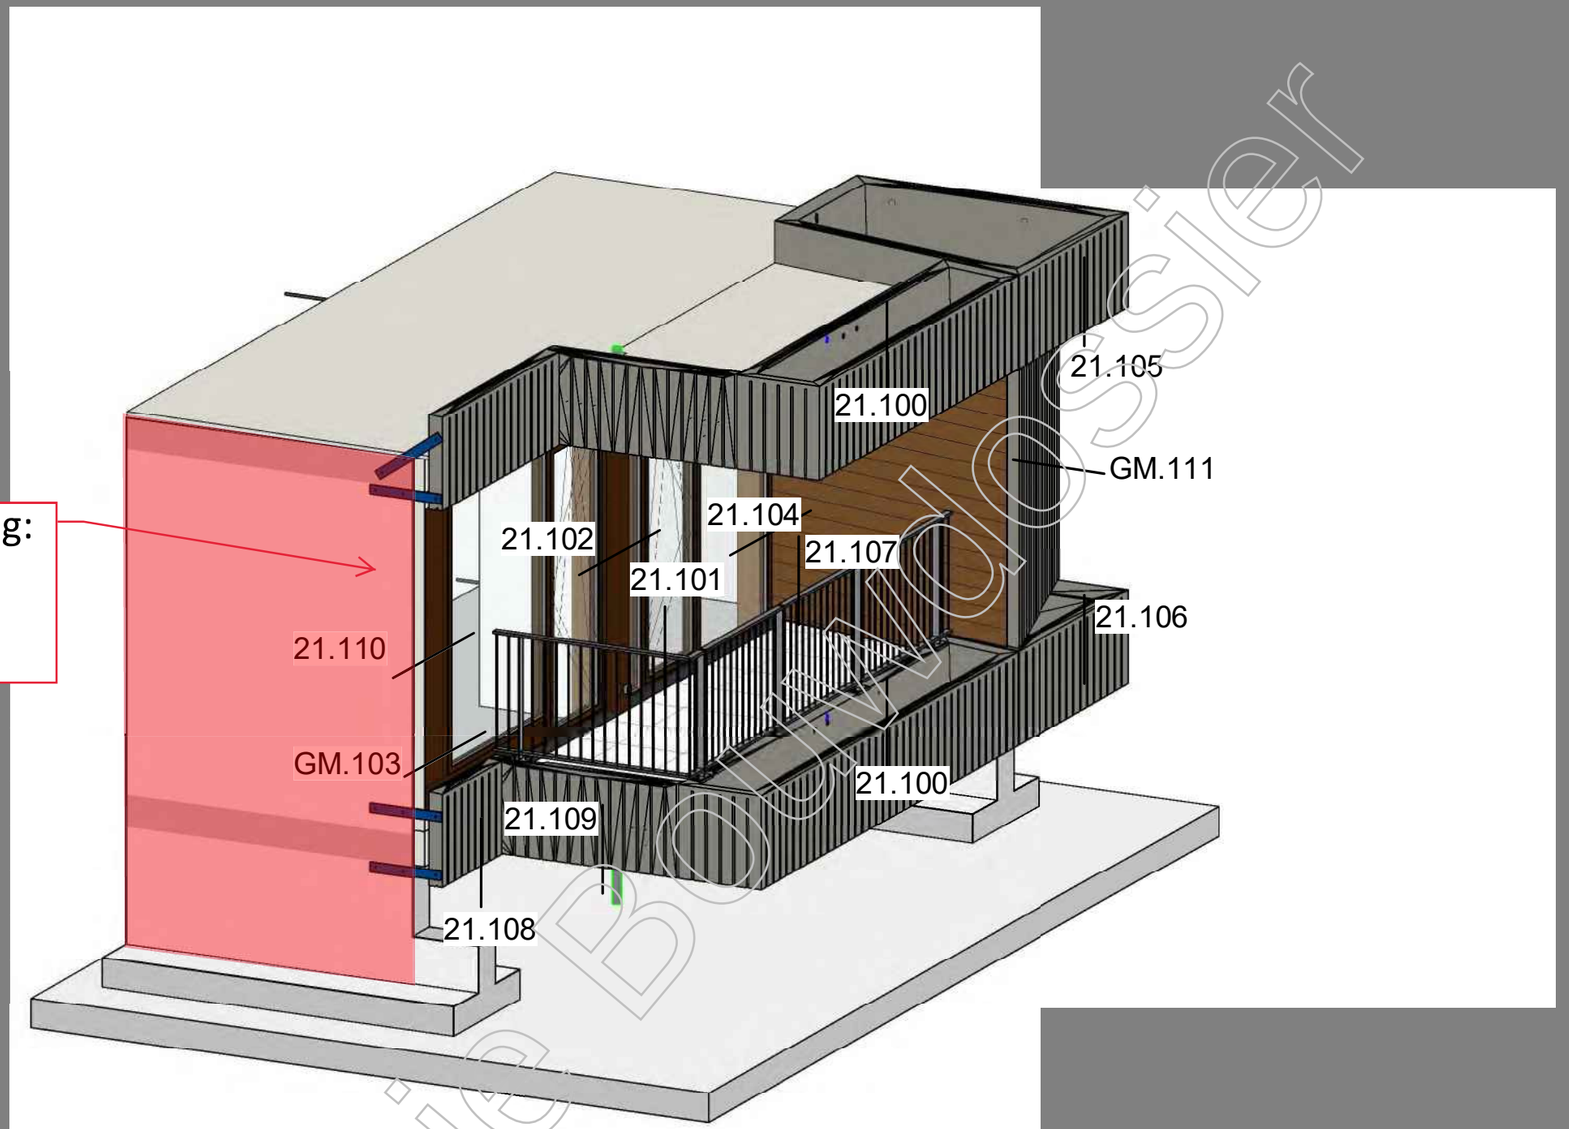

overzicht van de plaats van de details

Detailnummering:
21.--- details uit TO
GM.---Mock-up details

Kopie Bouwdossier

inbo
Geeresteinselaan 57
Postbus 57
3930 EB Woudenberg
www.inbo.com


BOERI
STEFANO
BOERI
ARCHITETTI

Project WONDERWOODS
Utrecht

Onderwerp Gevel Mock-up
Impressie 3D

Projectnummer 11503
Schaal
Datum 25-09-2019
Wijziging A 23-10-2019

GMU 00.1

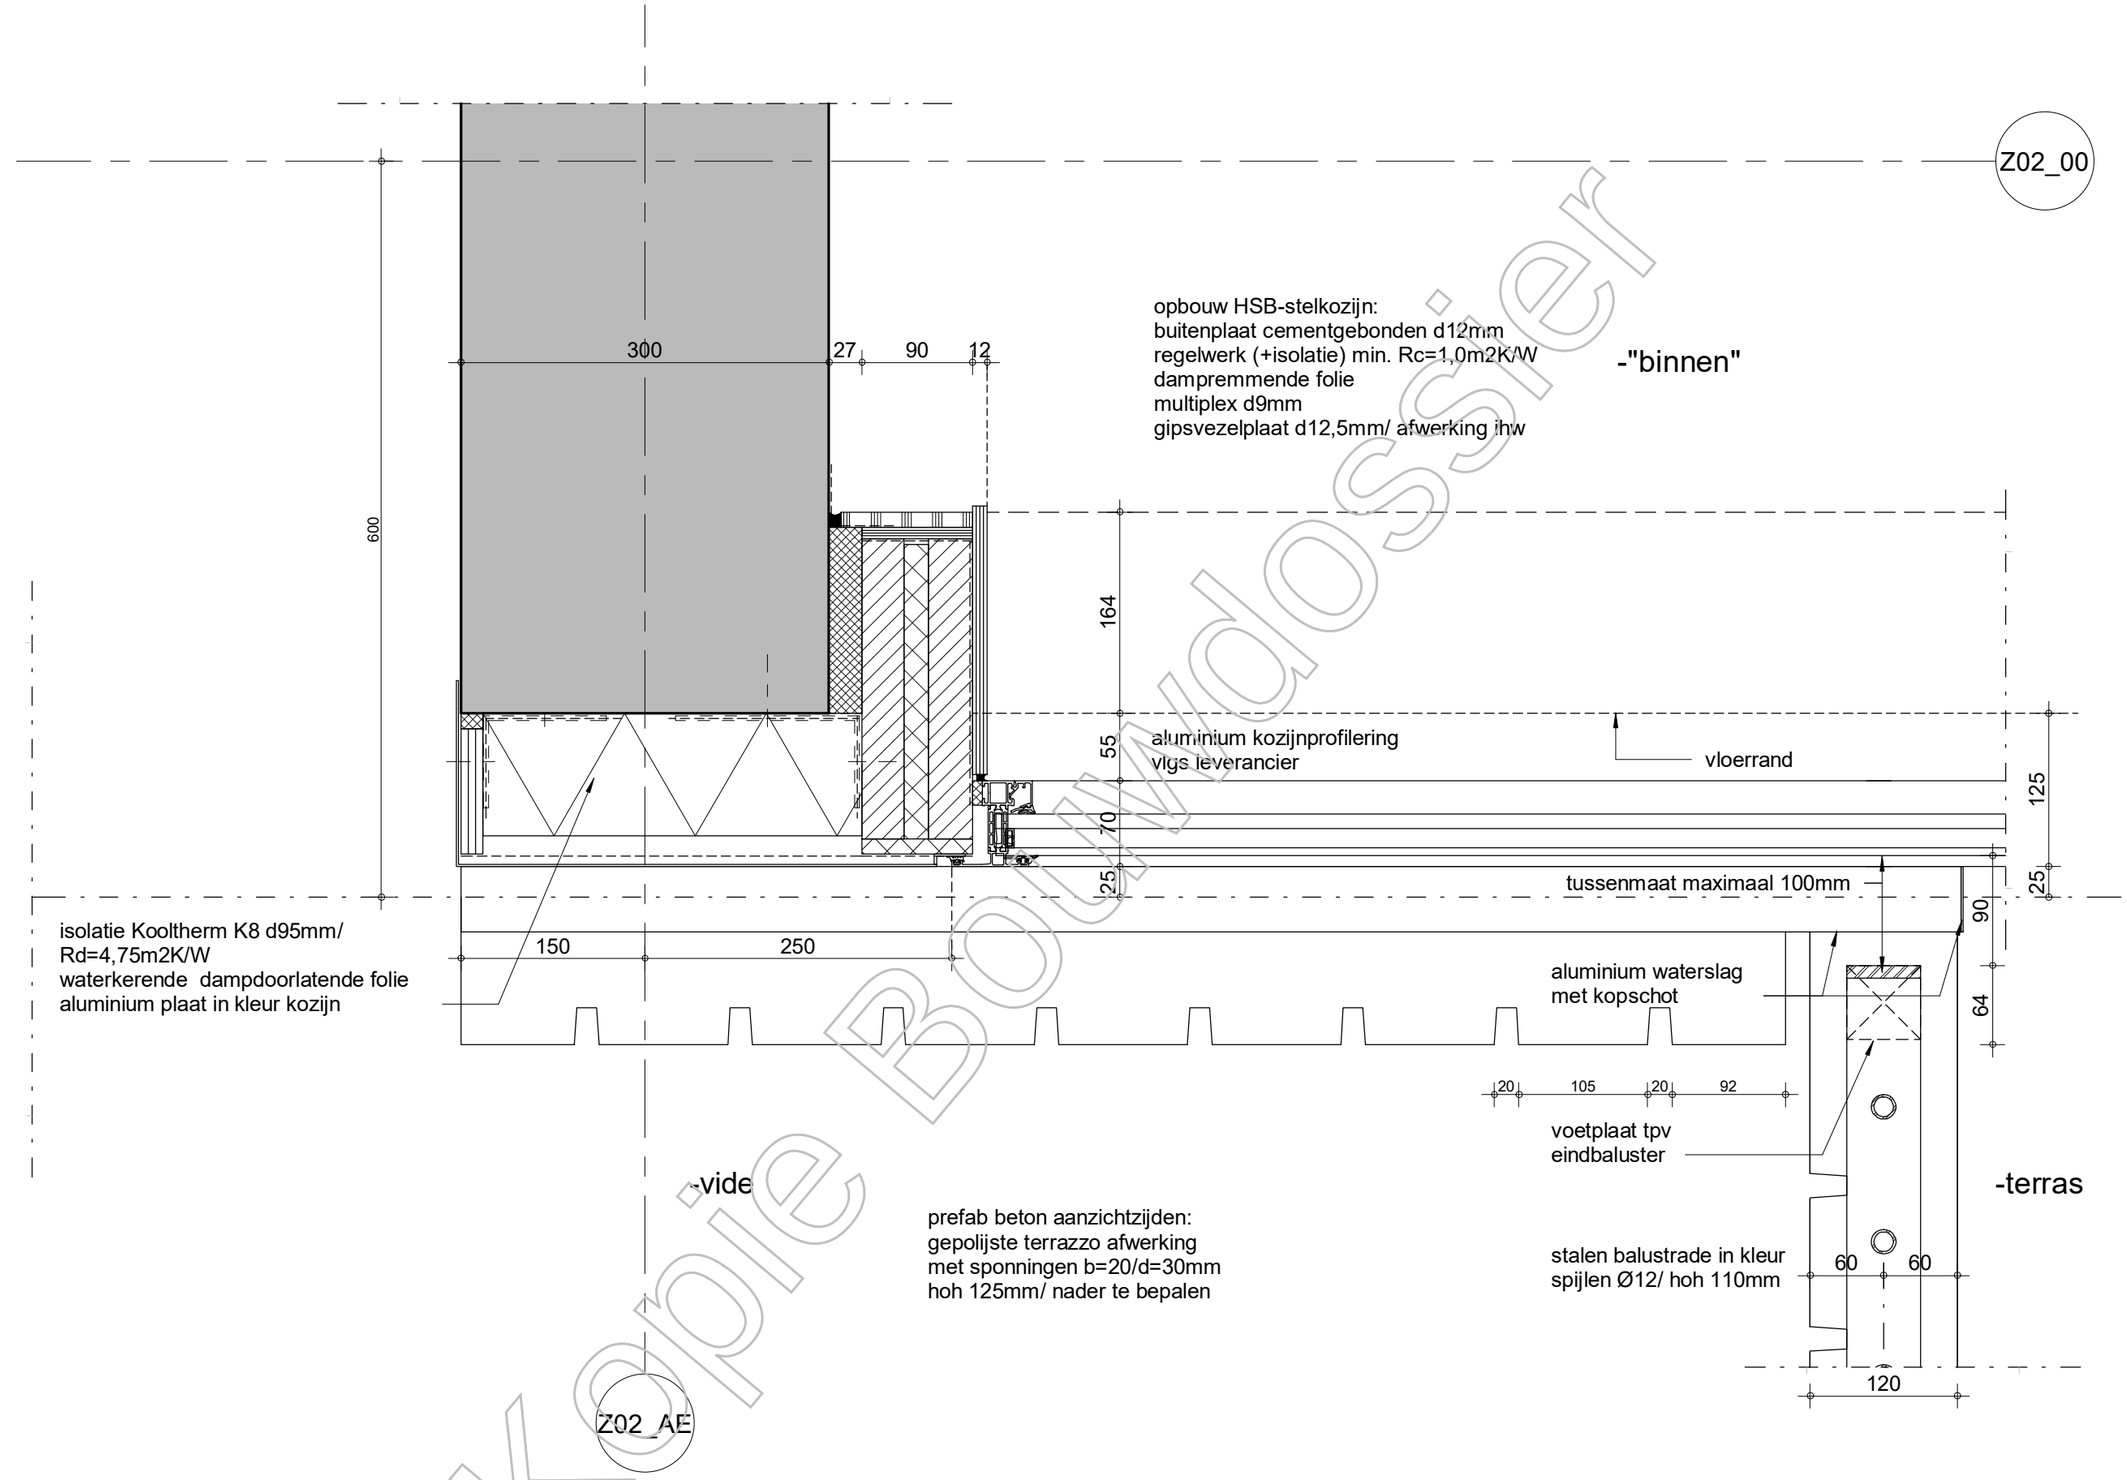

Kopie Bouwdossier

inbo
Geeresteinselaan 57
Postbus 57
3930 EB Woudenberg
www.inbo.com


BOERI
STEFANO
BOERI
ARCHITETTI

Project WONDERWOODS
Utrecht

Onderwerp Gevel Mock-up
Detail linker zijkant

Projectnummer 11503
Schaal 1 : 5
Datum 25-09-2019
Wijziging A 23-10-2019

GM.103

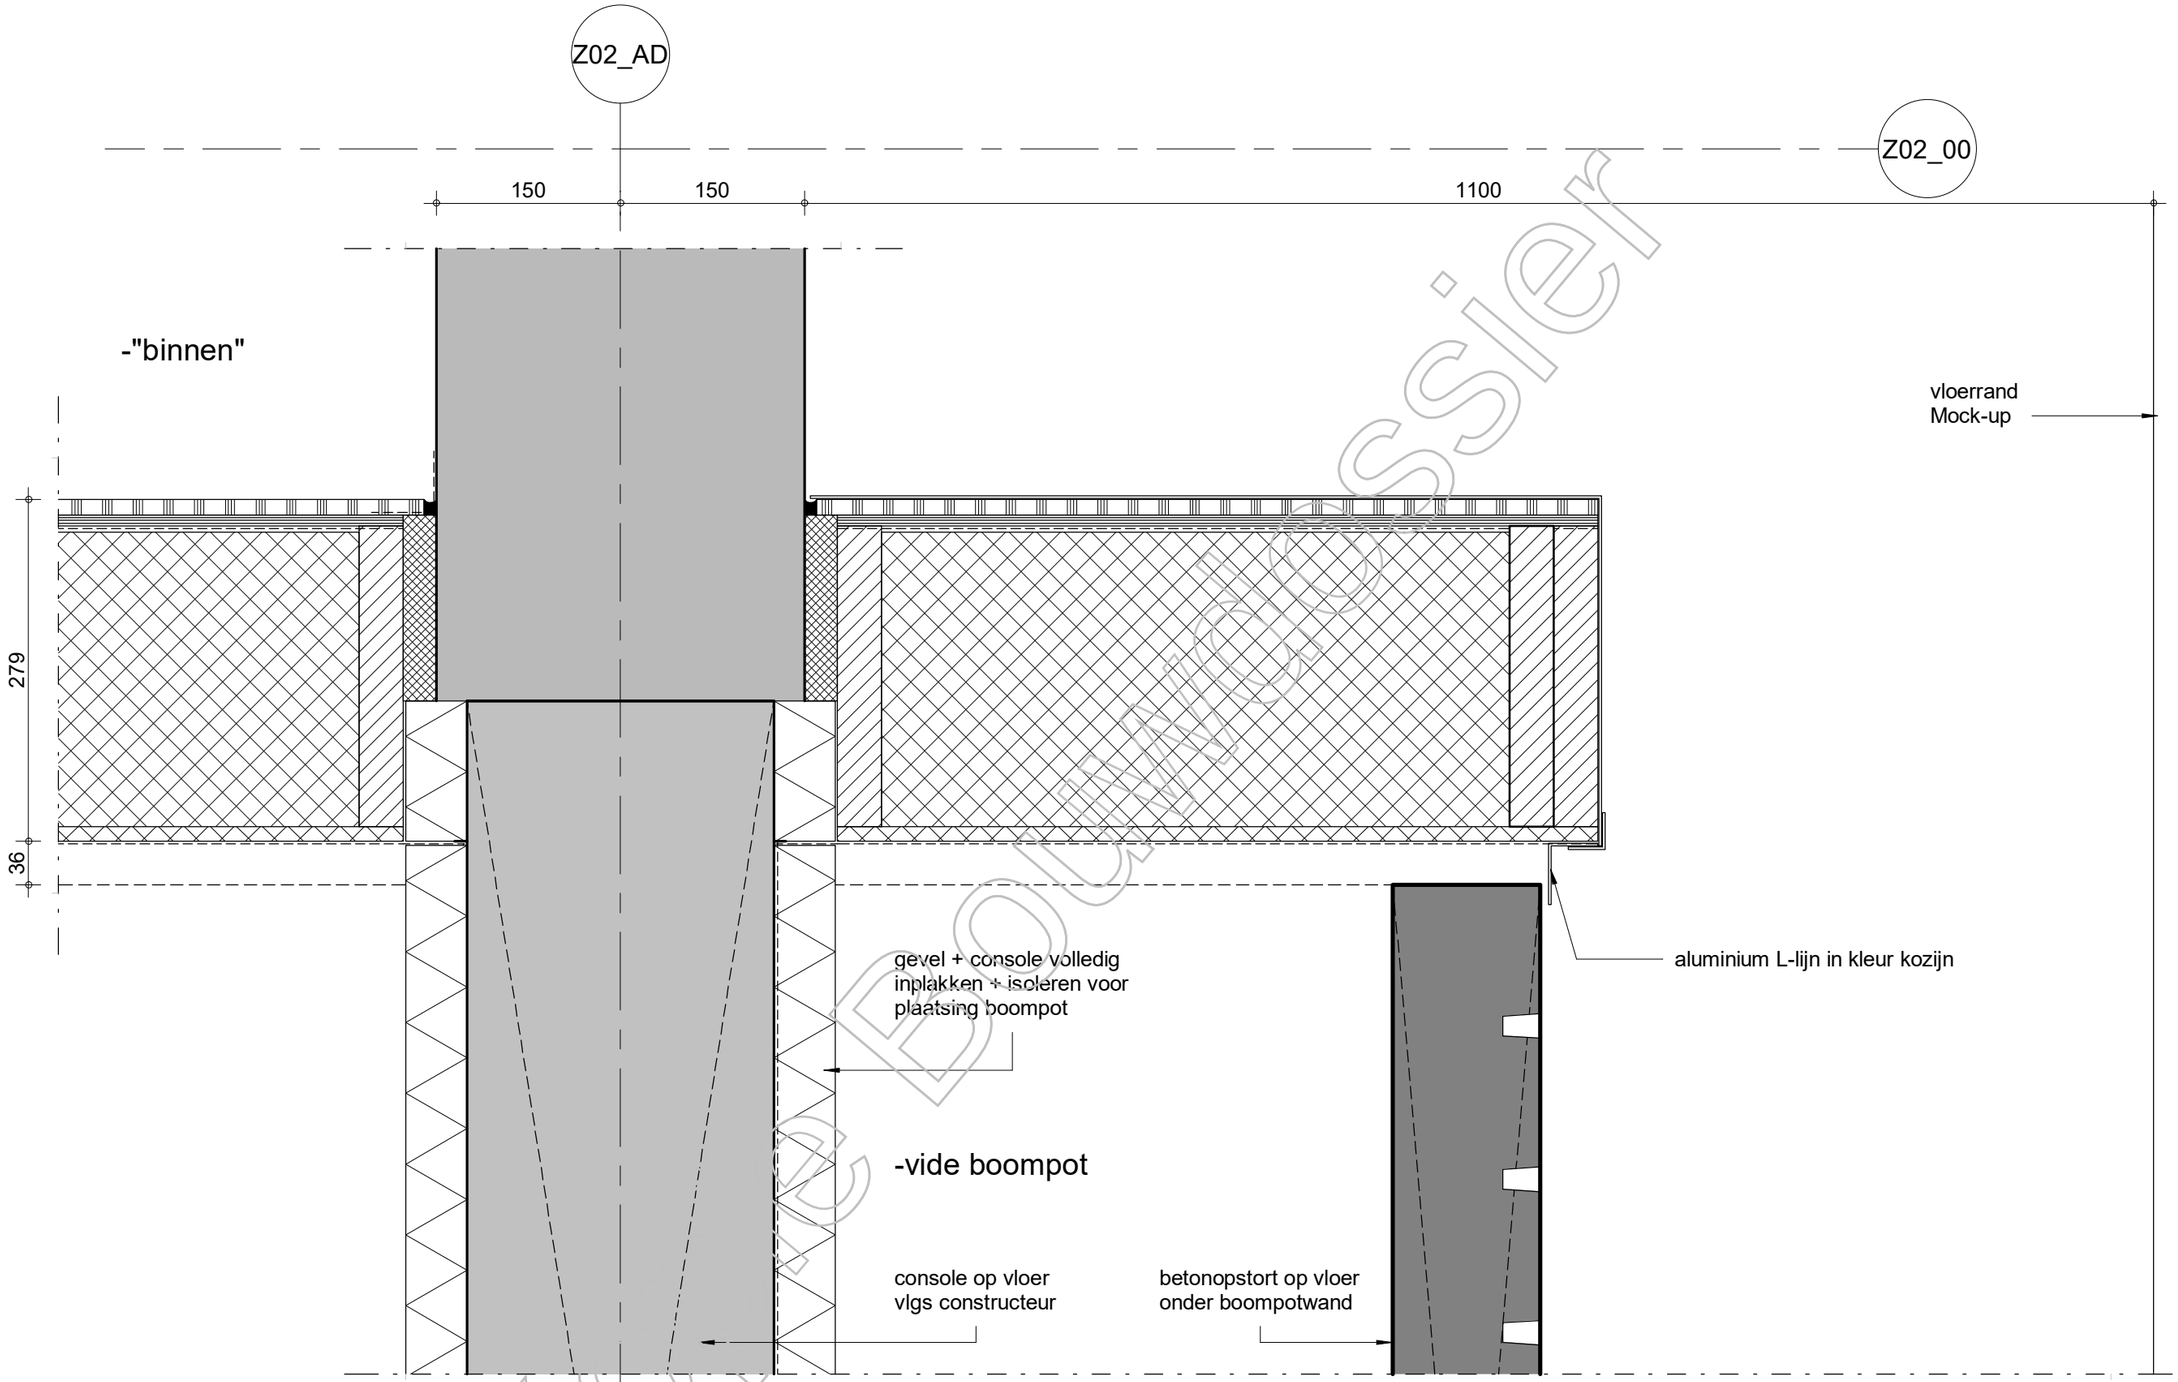

Kopie Bouwdossier

inbo
Geeresteinselaan 57
Postbus 57
3930 EB Woudenberg
www.inbo.com


BOERI
STEFANO
BOERI
ARCHITETTI

Project WONDERWOODS
Utrecht

Onderwerp Gevel Mock-up
Detail rechter zijkant

Projectnummer 11503
Schaal 1 : 5
Datum 05-09-2019
Wijziging A 23-10-2019

Detail GM.111

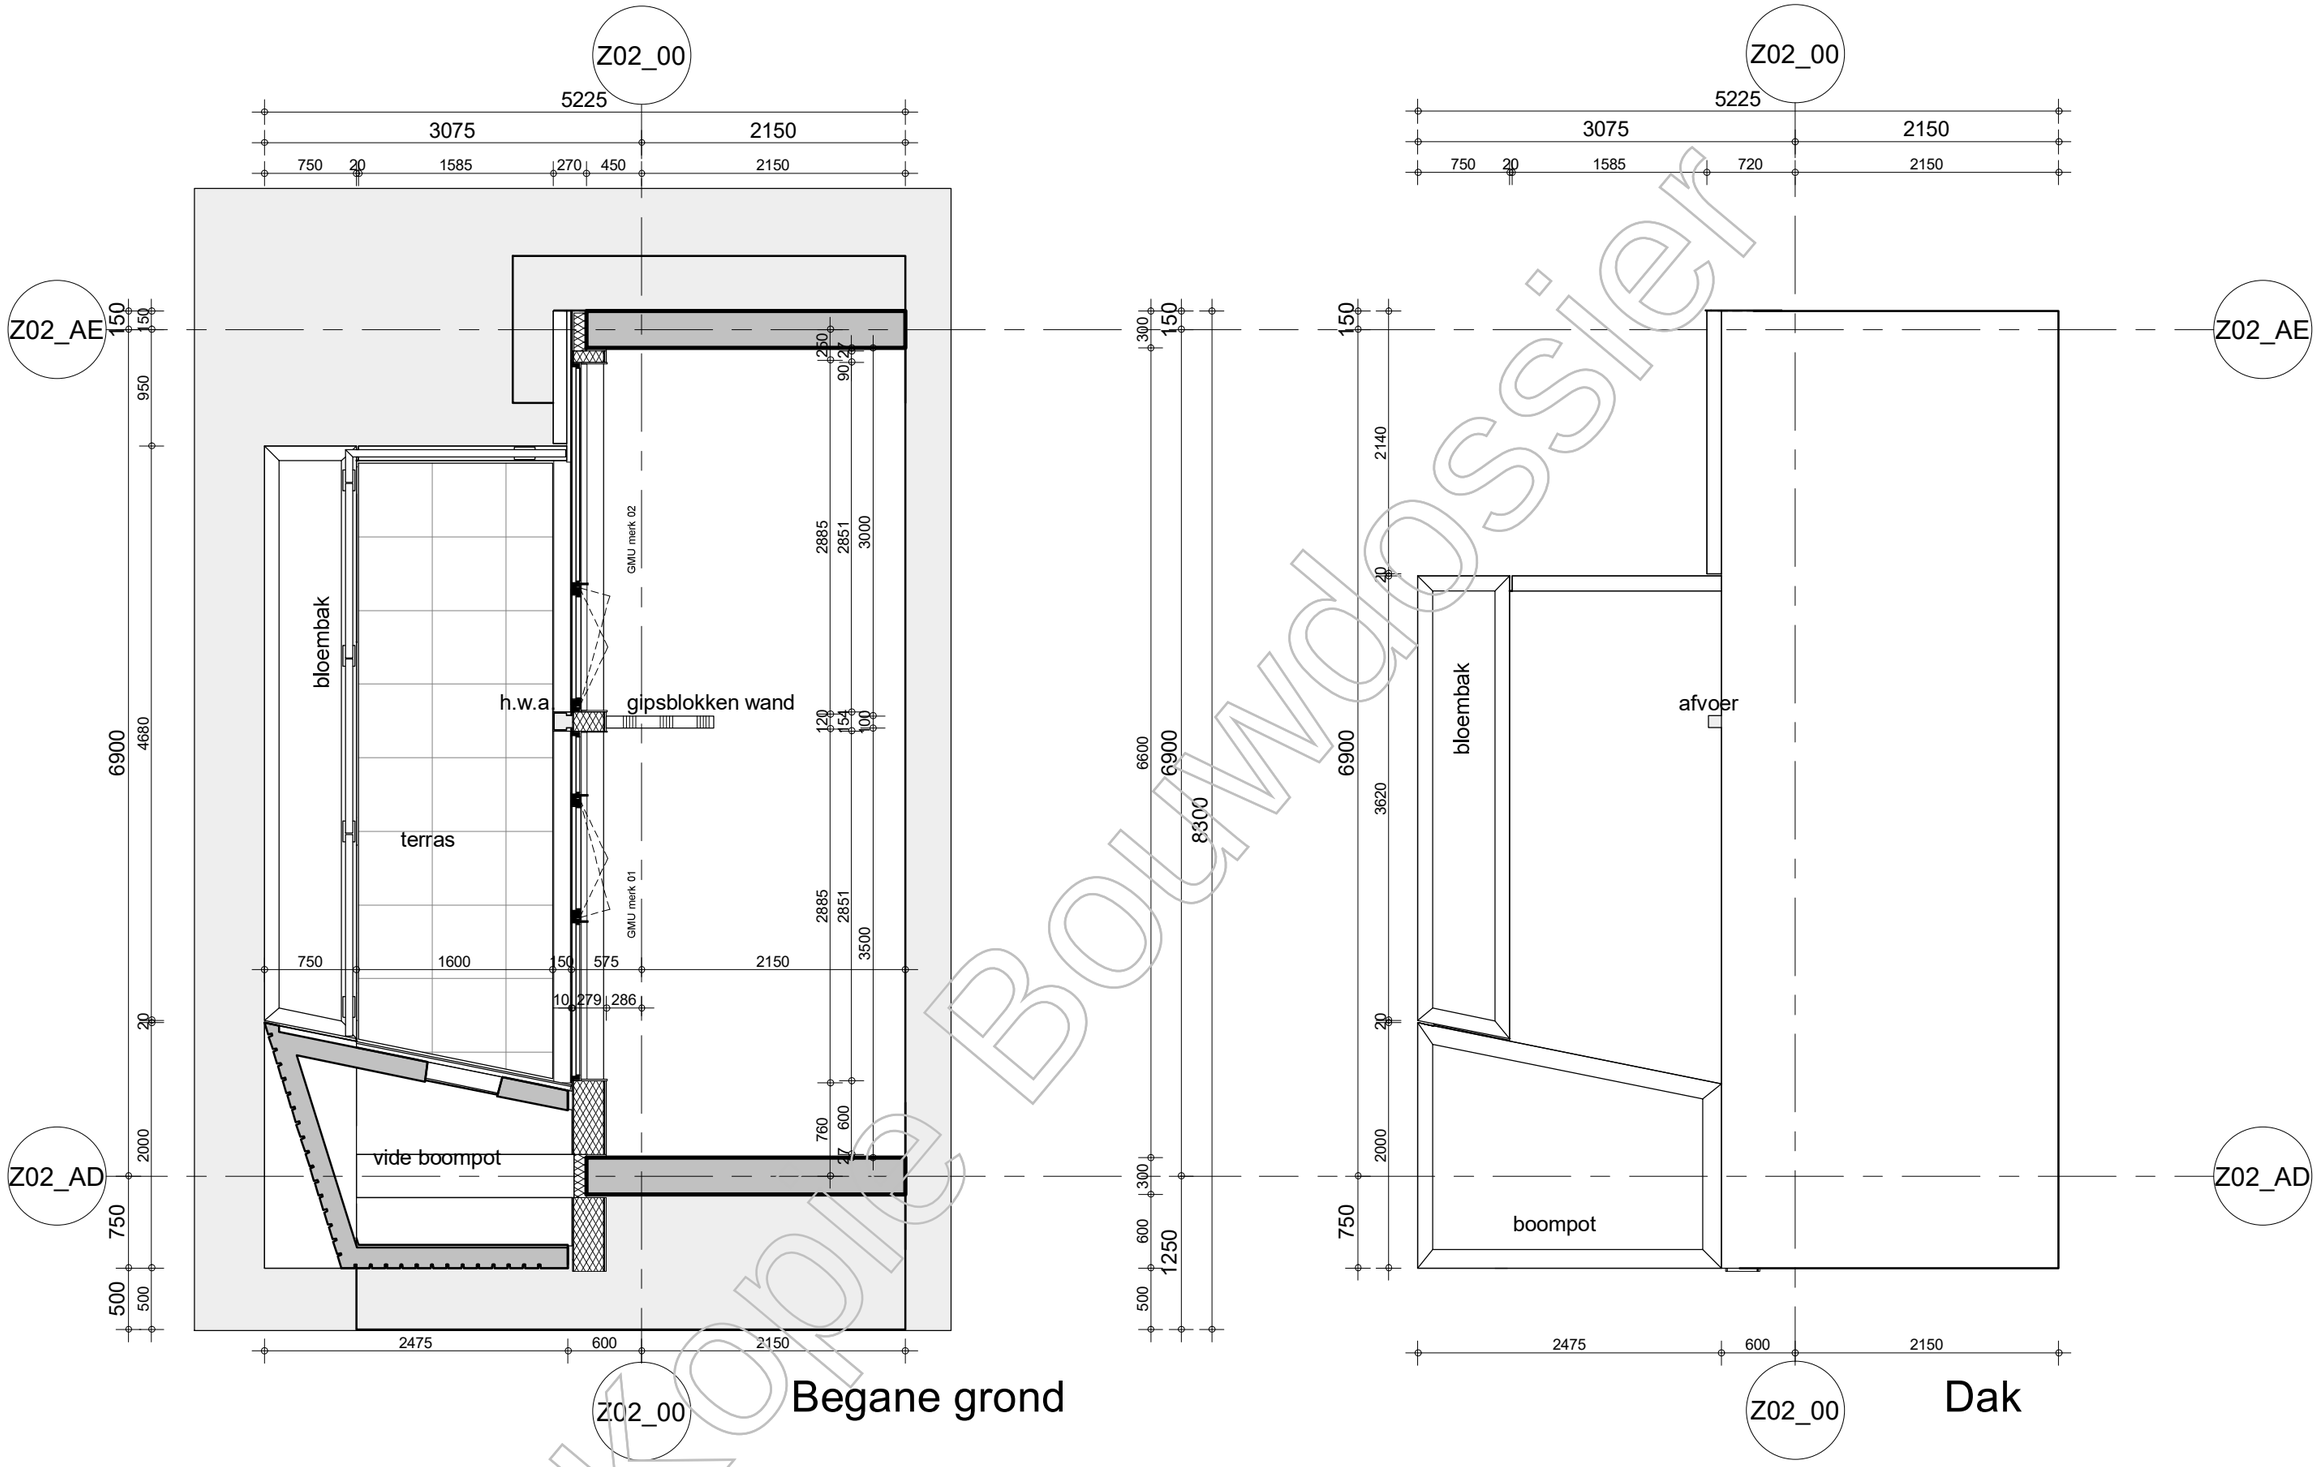

Kopie Bouwdossier

inbo
Geeresteinselaan 57
Postbus 57
3930 EB Woudenberg
www.inbo.com

STEFANO BOERI ARCHITETTI

Project WONDERWOODS
Utrecht

Onderwerp Gevel Mock-up
Plattegronden

Projectnummer 11503
Schaal 1 : 50
Datum 25-09-2019
Wijziging A 23-10-2019

- GMU 01.1



Linker zijgevel

Voorgevel

Kopie Bouwdossier

inbo
Geeresteinselaan 57
Postbus 57
3930 EB Woudenberg
www.inbo.com

BOERI
STEFANO BOERI ARCHITETTI

Project WONDERWOODS
Utrecht

Onderwerp Gevel Mock-up
Gevels 1

Projectnummer 11503
Schaal 1 : 50
Datum 05-09-2019
Wijziging A 23-10-2019

GMU 02.1