

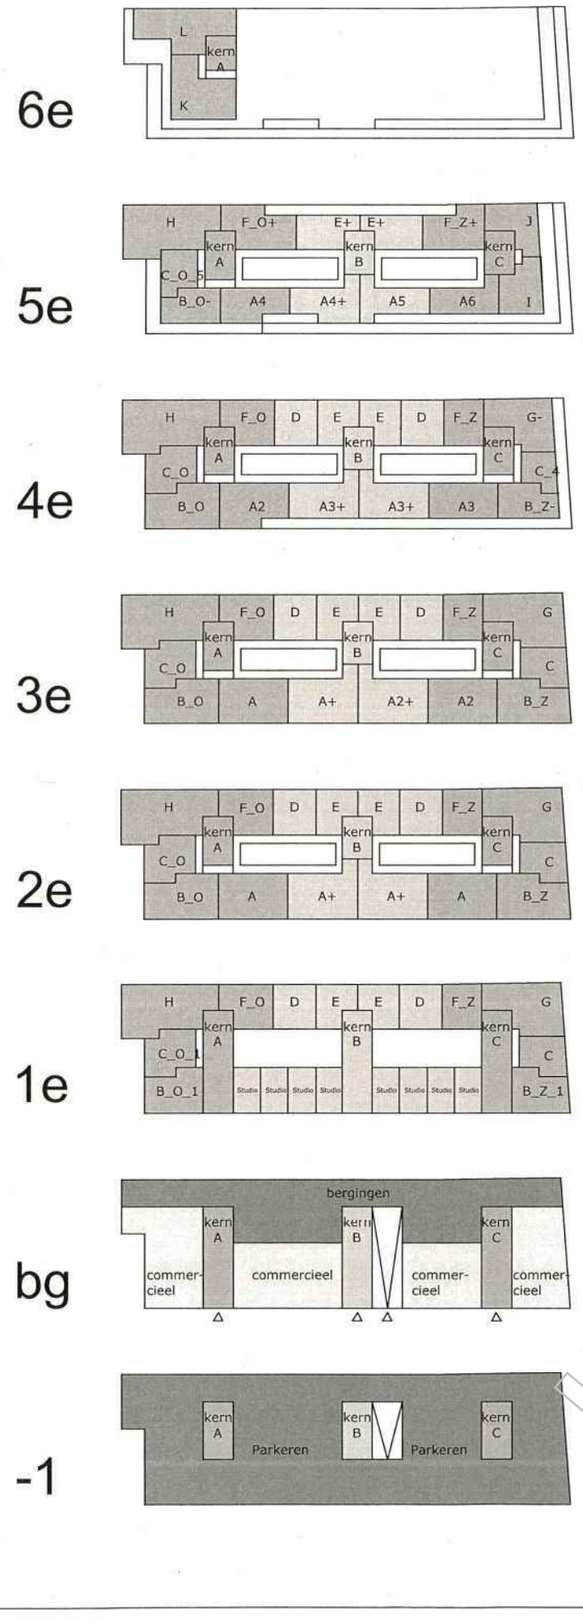


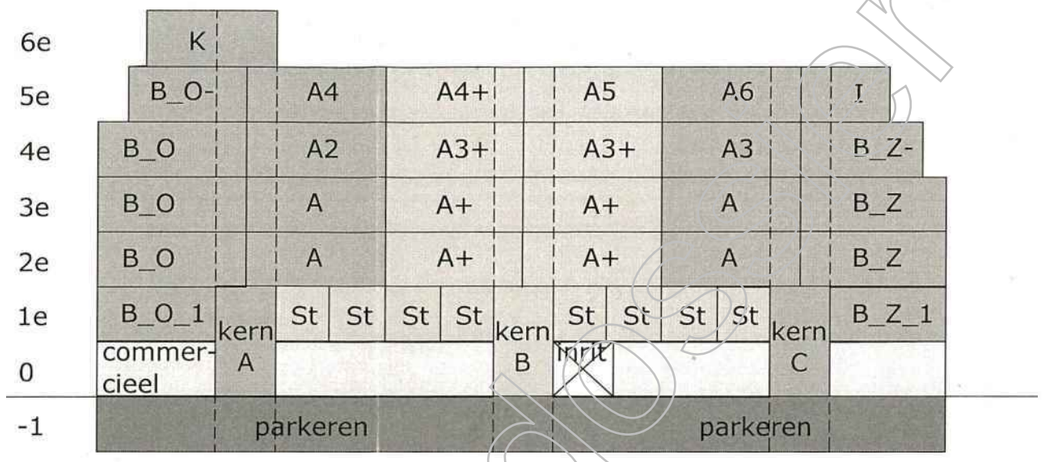

gevel kaatstraat

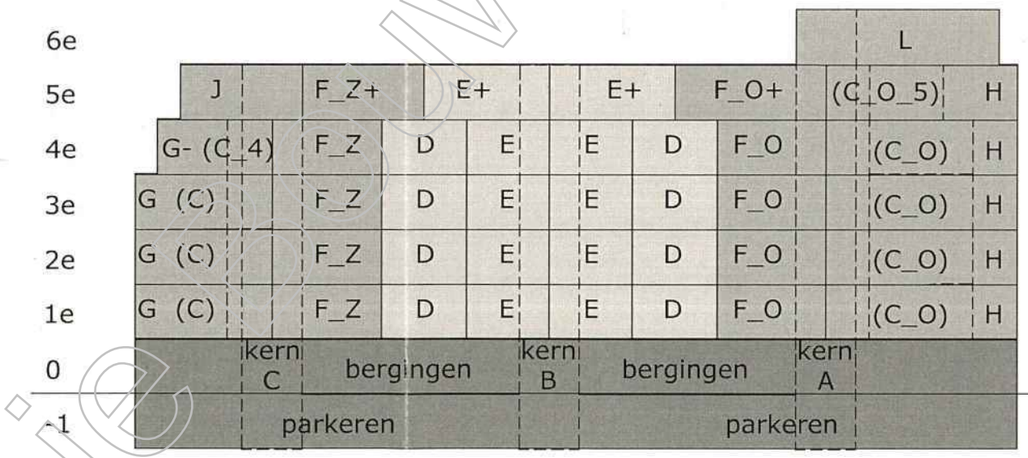

gevel binnentuin zijdebalen

* terugliggende woningypes zijn aangegeven tussen haakjes

Behoort bij besluit van
Burgemeester en Wethouders
van Utrecht

d.d. 29 SEP. 2016

Nr. [illegible] - 16 - 20508

Namens Burgemeester en Wethouders
Hoofd Vergunningen

Kopie

MVSA Architects

MVSA bv
P.O. Box 2737
1000 CS Amsterdam
The Netherlands

tel +31 20 531 98 00
office@mvsa.nl
www.mvsa-architects.com

onderwerp	datum	gewijzigd	onze referentie
Kaatstraat	11-03-2016	a.	14289-00-diff.dwg
		b.	
onderdeel	schaal	c.	werknummer
Differentiatieschema	nvt	d.	14289
fase	status		tekeningnummer
BA	definitief		00_02

MVSA
Architects

14289
Kaatstraat
details

datum
11-03-2016
fase
BA definitief
tekeningnummer
04-01

MVSA bv

P.O. Box 2737
1000 CS Amsterdam
The Netherlands

Pilotenstraat 35
1059 CH Amsterdam
Nederland

tel +31 20 531 98 00
office@mvsa.nl
www.mvsa-architects.com


Kopie Bouwdossier

Behoort bij besluit van
Burgemeester en Wethouders
van Utrecht

d.d. 29 SEP. 2016

Nr. [illegible] - 16 - 20508


Namens Burgemeester en Wethouders
Hoofd Vergunningen

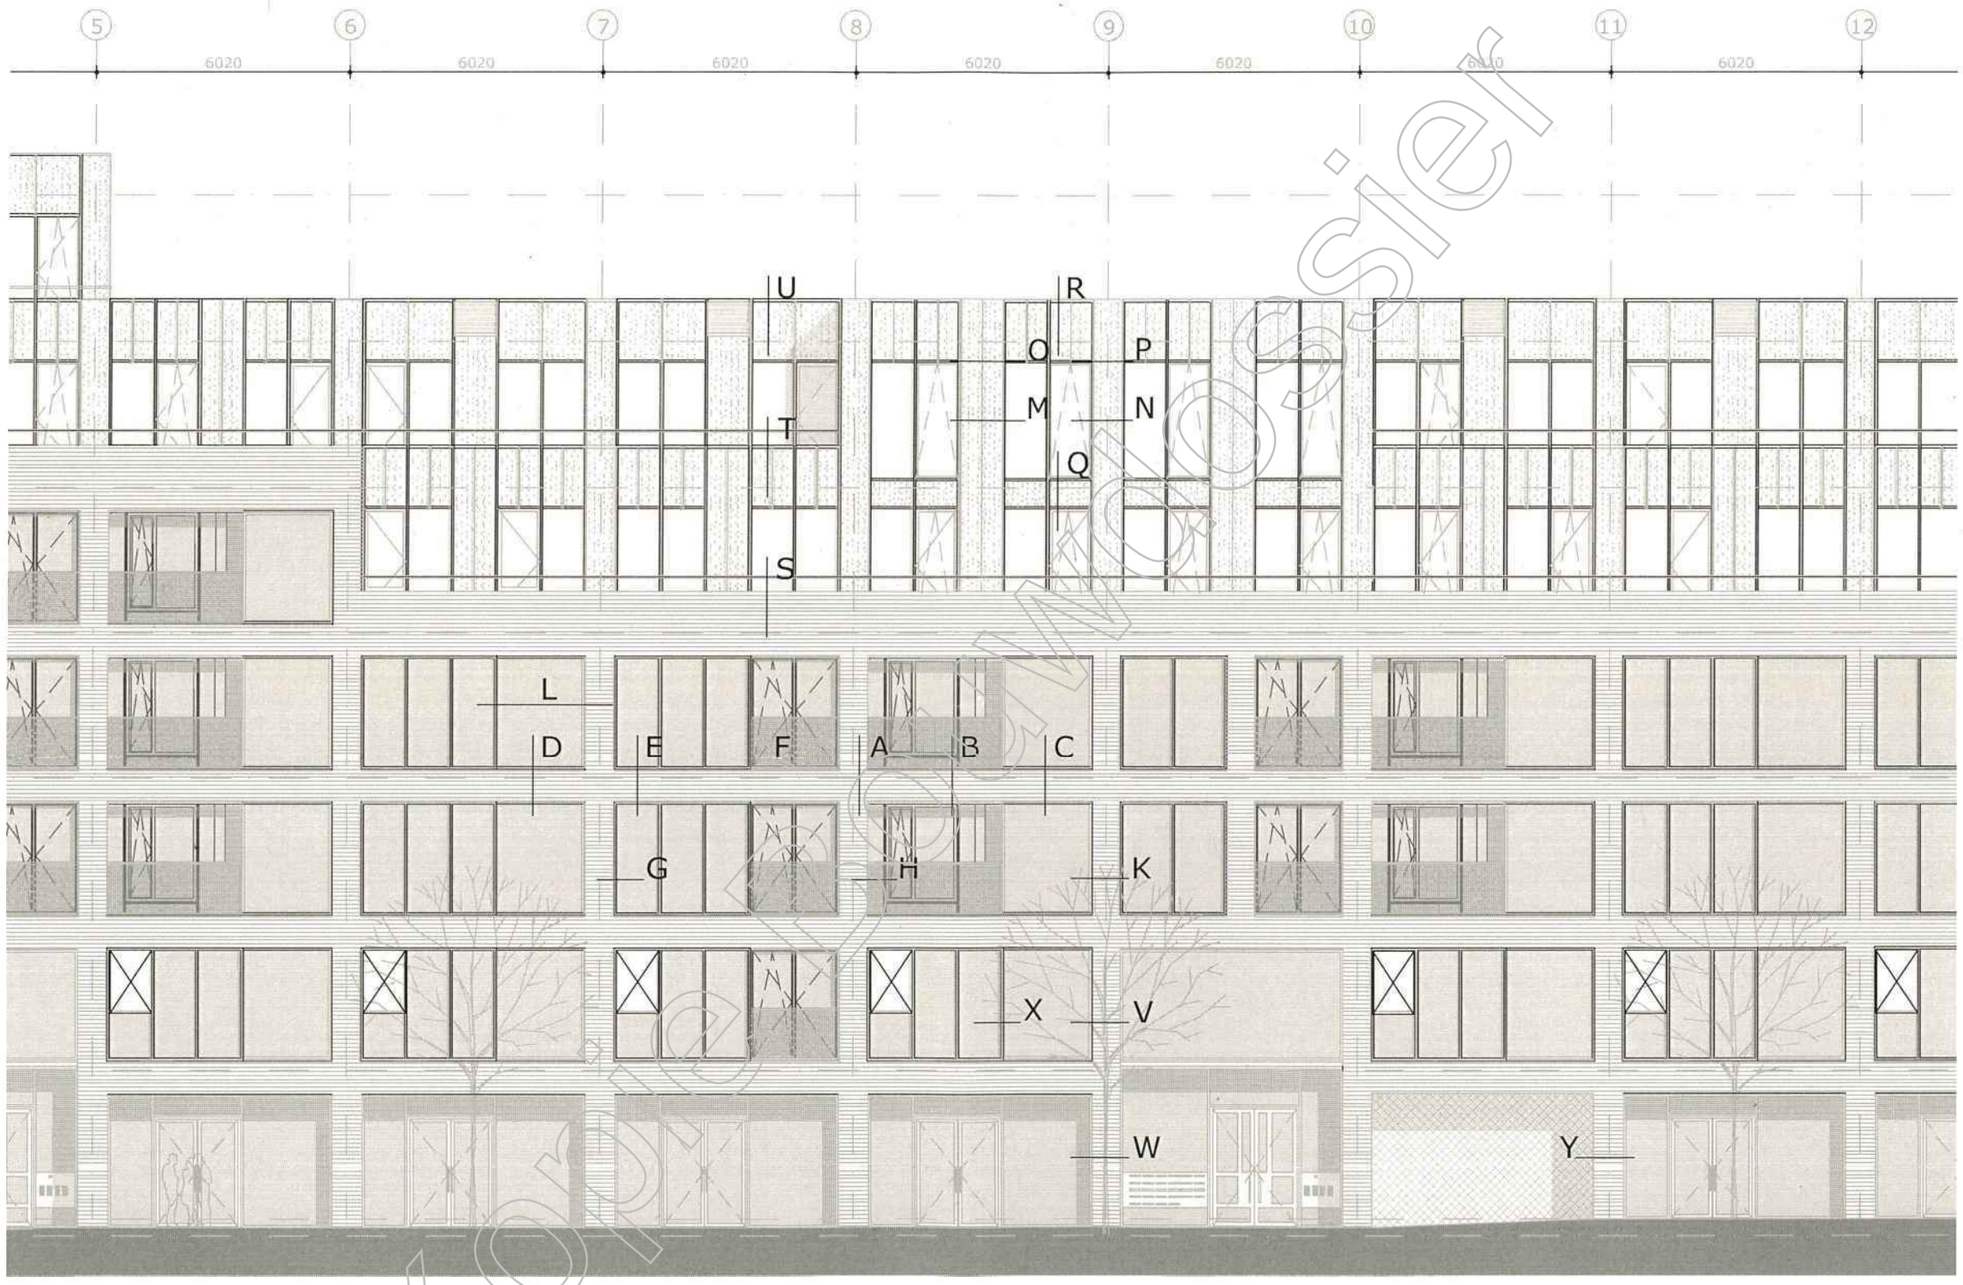

POSITIEAANDUIDING DETAILS

DETAILS A t/m Y
DETAILNUMMERS I EN J ZIJN NIET GEBRUIKT

Kopie Dossier

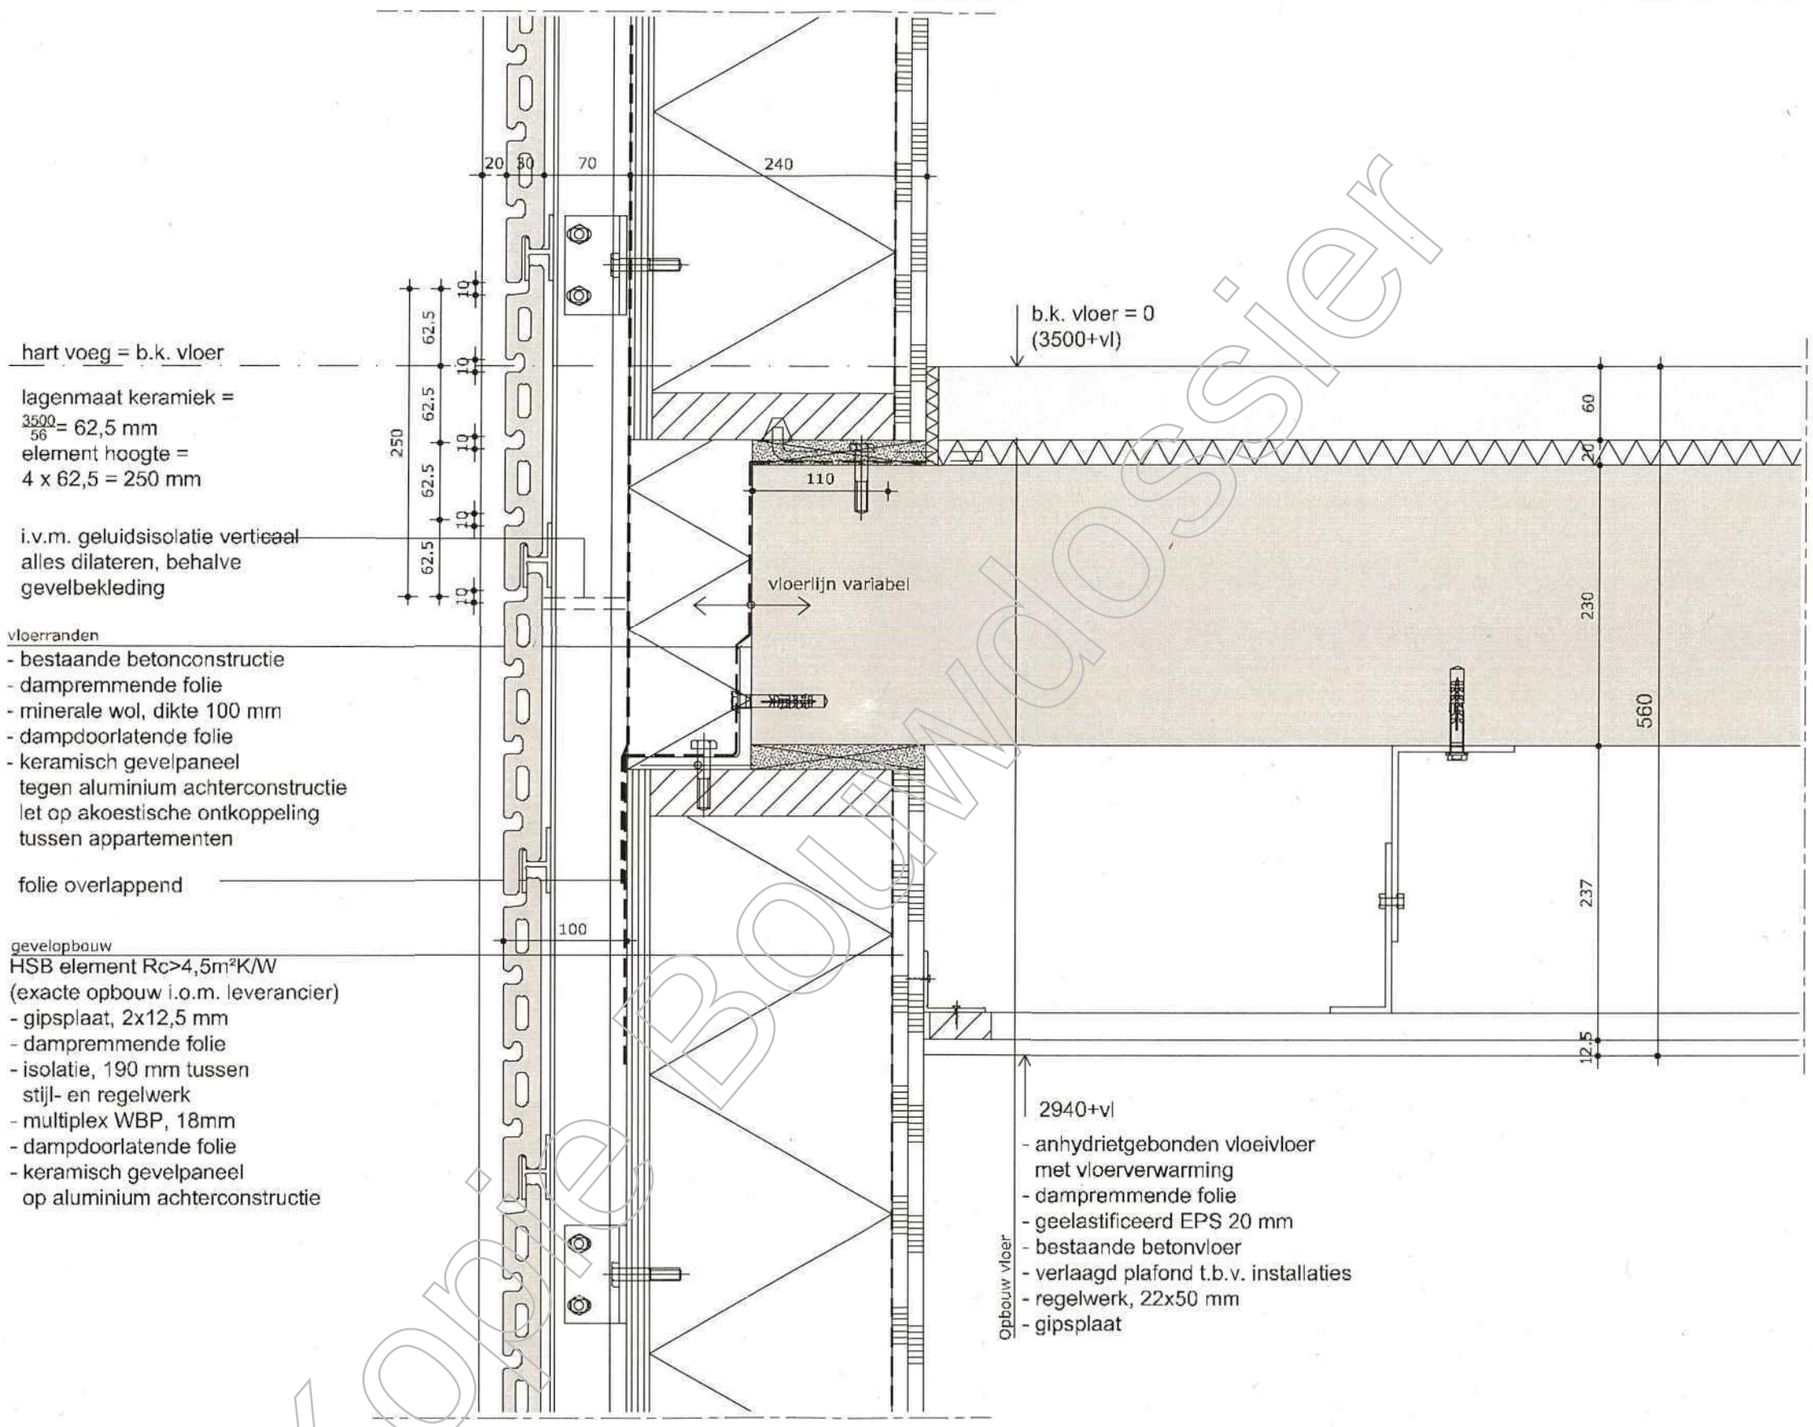

Kopie Bouwdossier

MVSA
Architects

MVSA bv
P.O. Box 2737
1000 CS Amsterdam
The Netherlands
tel +31 20 531 98 00
office@mvsa.nl
www.mvsa-architects.com

onderwerp	datum	gewijzigd	onze referentie
detail	11-03-2016	a.	14289-04-01.dwg
		b.	
onderdeel	schaal	c.	werknummer
gevel	1:5	d.	14289
fase	status		tekeningnummer
BA	definitief		A

aluminium zetwerk op klang
in kleur vlgs. materiaalstaat

hekwerk loggia
- stalen buisprofiel met glasgoot
- doorvalveilig gelaagd glas met zeefdruk

250+vl.
o.k.hekwerk

aluminium lekdorpel
in kleur keramiek

noodoverloop n.t.b.


lagenmaat keramiek =
$\frac{3500}{56}$= 62,5 mm
element hoogte =
4 x 62,5 = 250 mm

vloerranden
- bestaande betonconstructie
- dampremmende folie
- minerale wol, dikte 100 mm
- dampdoorlatende folie
- keramisch gevelpaneel
  tegen aluminium achterconstructie
  let op akoestische ontkoppeling
  tussen appartementen

gevelopbouw
HSB element Rc>4,5m²K/W
(exacte opbouw i.o.m. leverancier)
- multiplex WBP, 18mm
- dampremmende folie
- isolatie, 190 mm tussen
  stijl- en regelwerk
- multiplex WBP, 18mm
- dampdoorlatende folie
- keramisch gevelpaneel
  op aluminium achterconstructie

doorlopend aluminium
kaderprofiel, niet geperforeerd,
met koppelprofiel t.b.v. oplijnen
in kleur vlgs. materiaalstaat

Opbouw vloer
- bamboe vlonderplanken
- EPDM dakbedekking
- PIR isolatie op afschot *[afschot 16 mm/m]*
- dampremmende folie
- bestaande betonvloer
- isolatie
- verlaagd plafond t.b.v. installaties
- metalen plafond panelen
  geschroefd in terugliggende voeg
  geperforeerd t.b.v. geluidsabsorptie

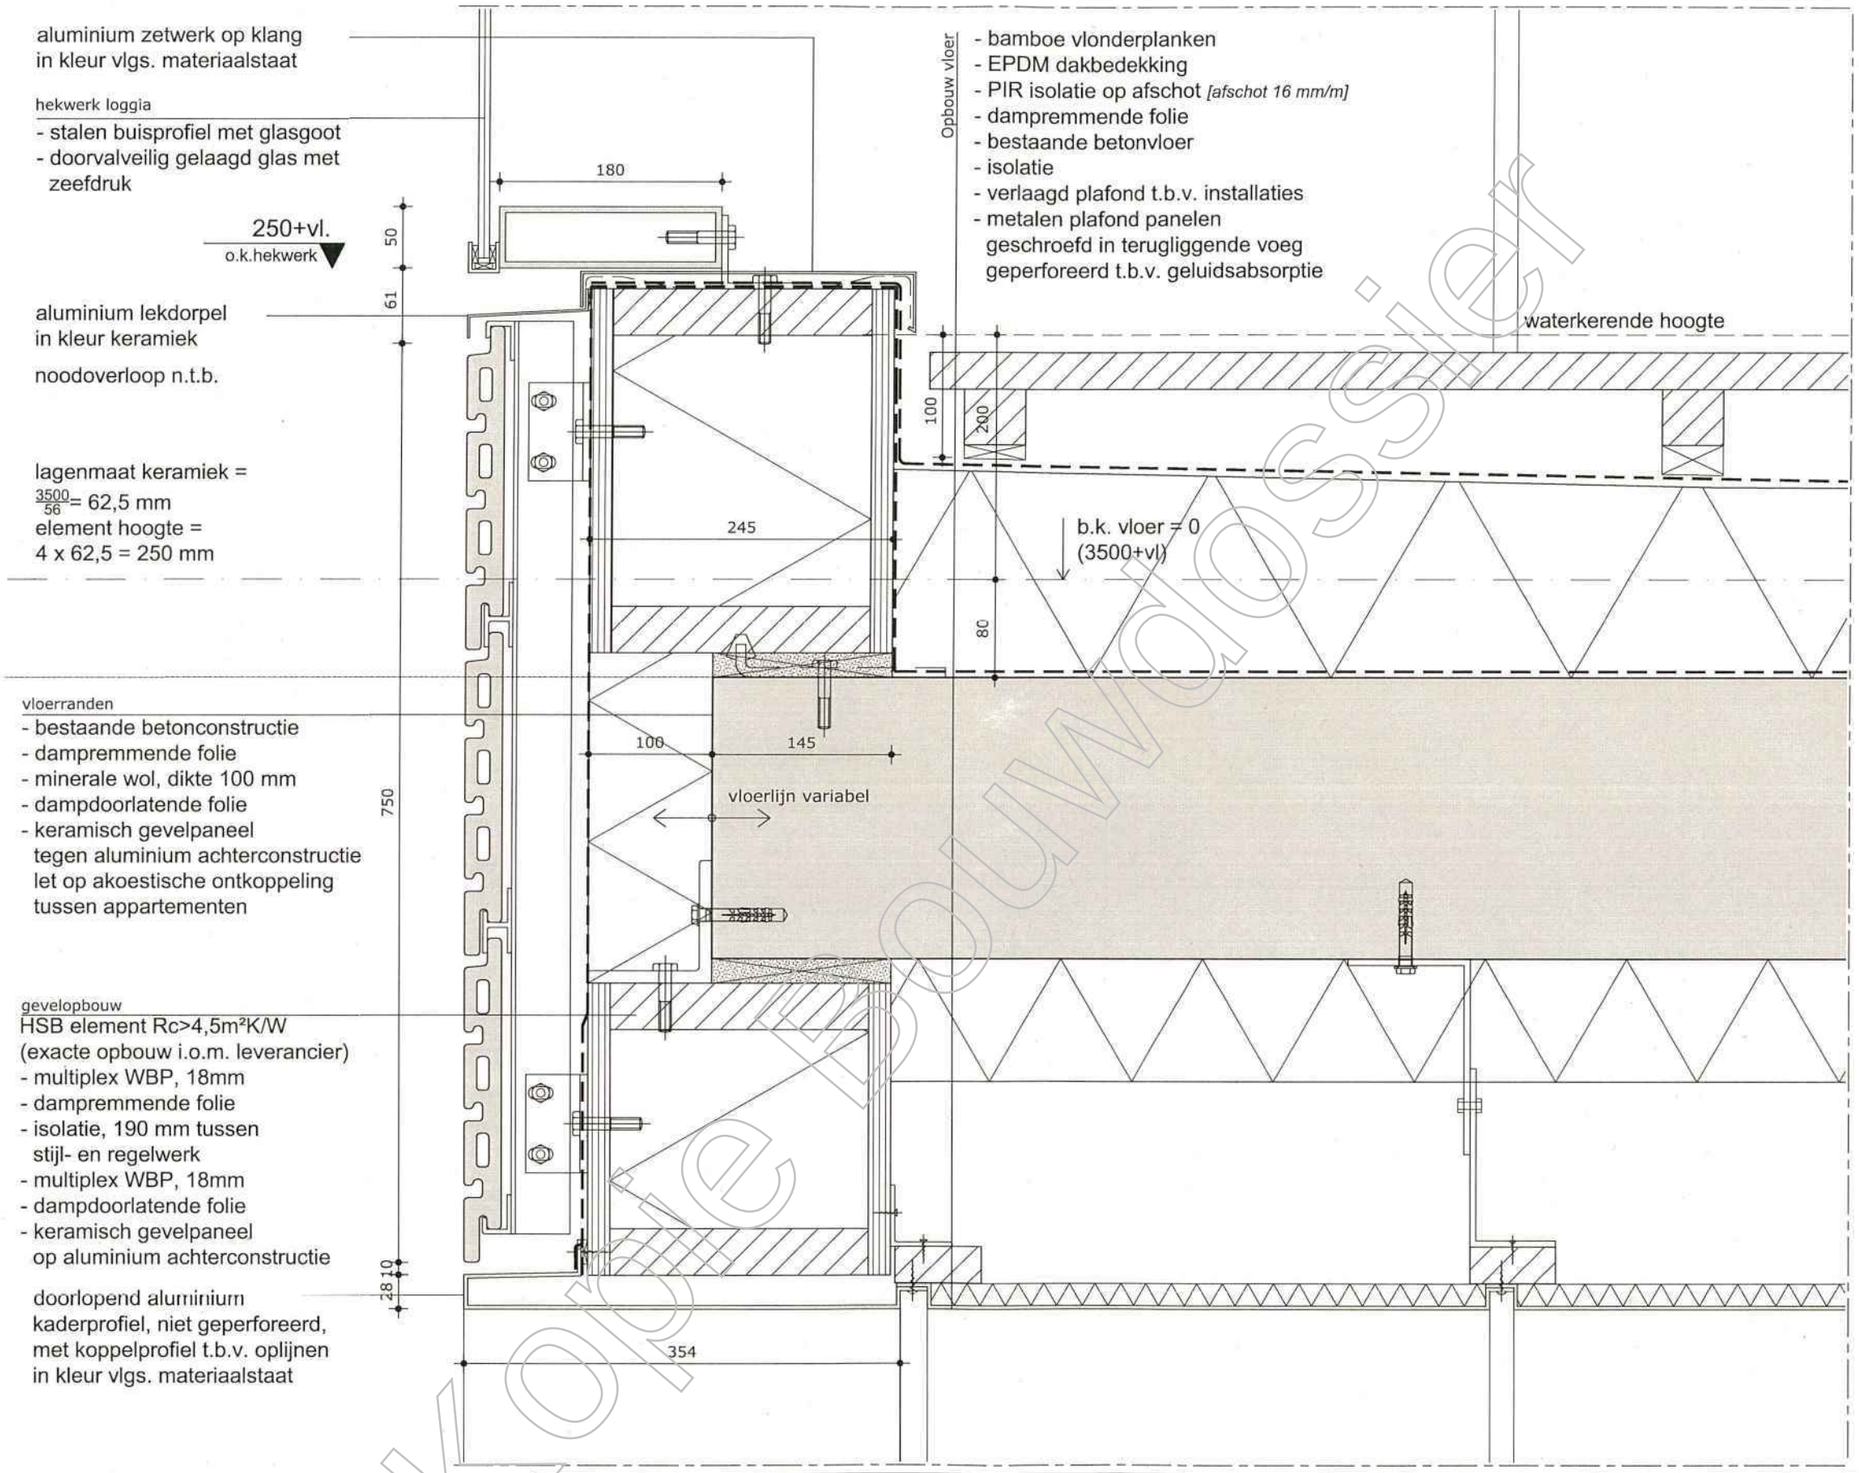


Kopie bouwdossier

MVSA
Architects

MVSA bv
P.O. Box 2737
1000 CS Amsterdam
The Netherlands
tel +31 20 531 98 00
office@mvsa.nl
www.mvsa-architects.com

onderwerp	datum	gewijzigd	onze referentie
detail	11-03-2016	a.	14289-04-01.dwg
onderdeel	schaal	b.	werknummer
gevel	1:5	c.	14289
fase	status	d.	tekeningnummer
BA	definitief		B

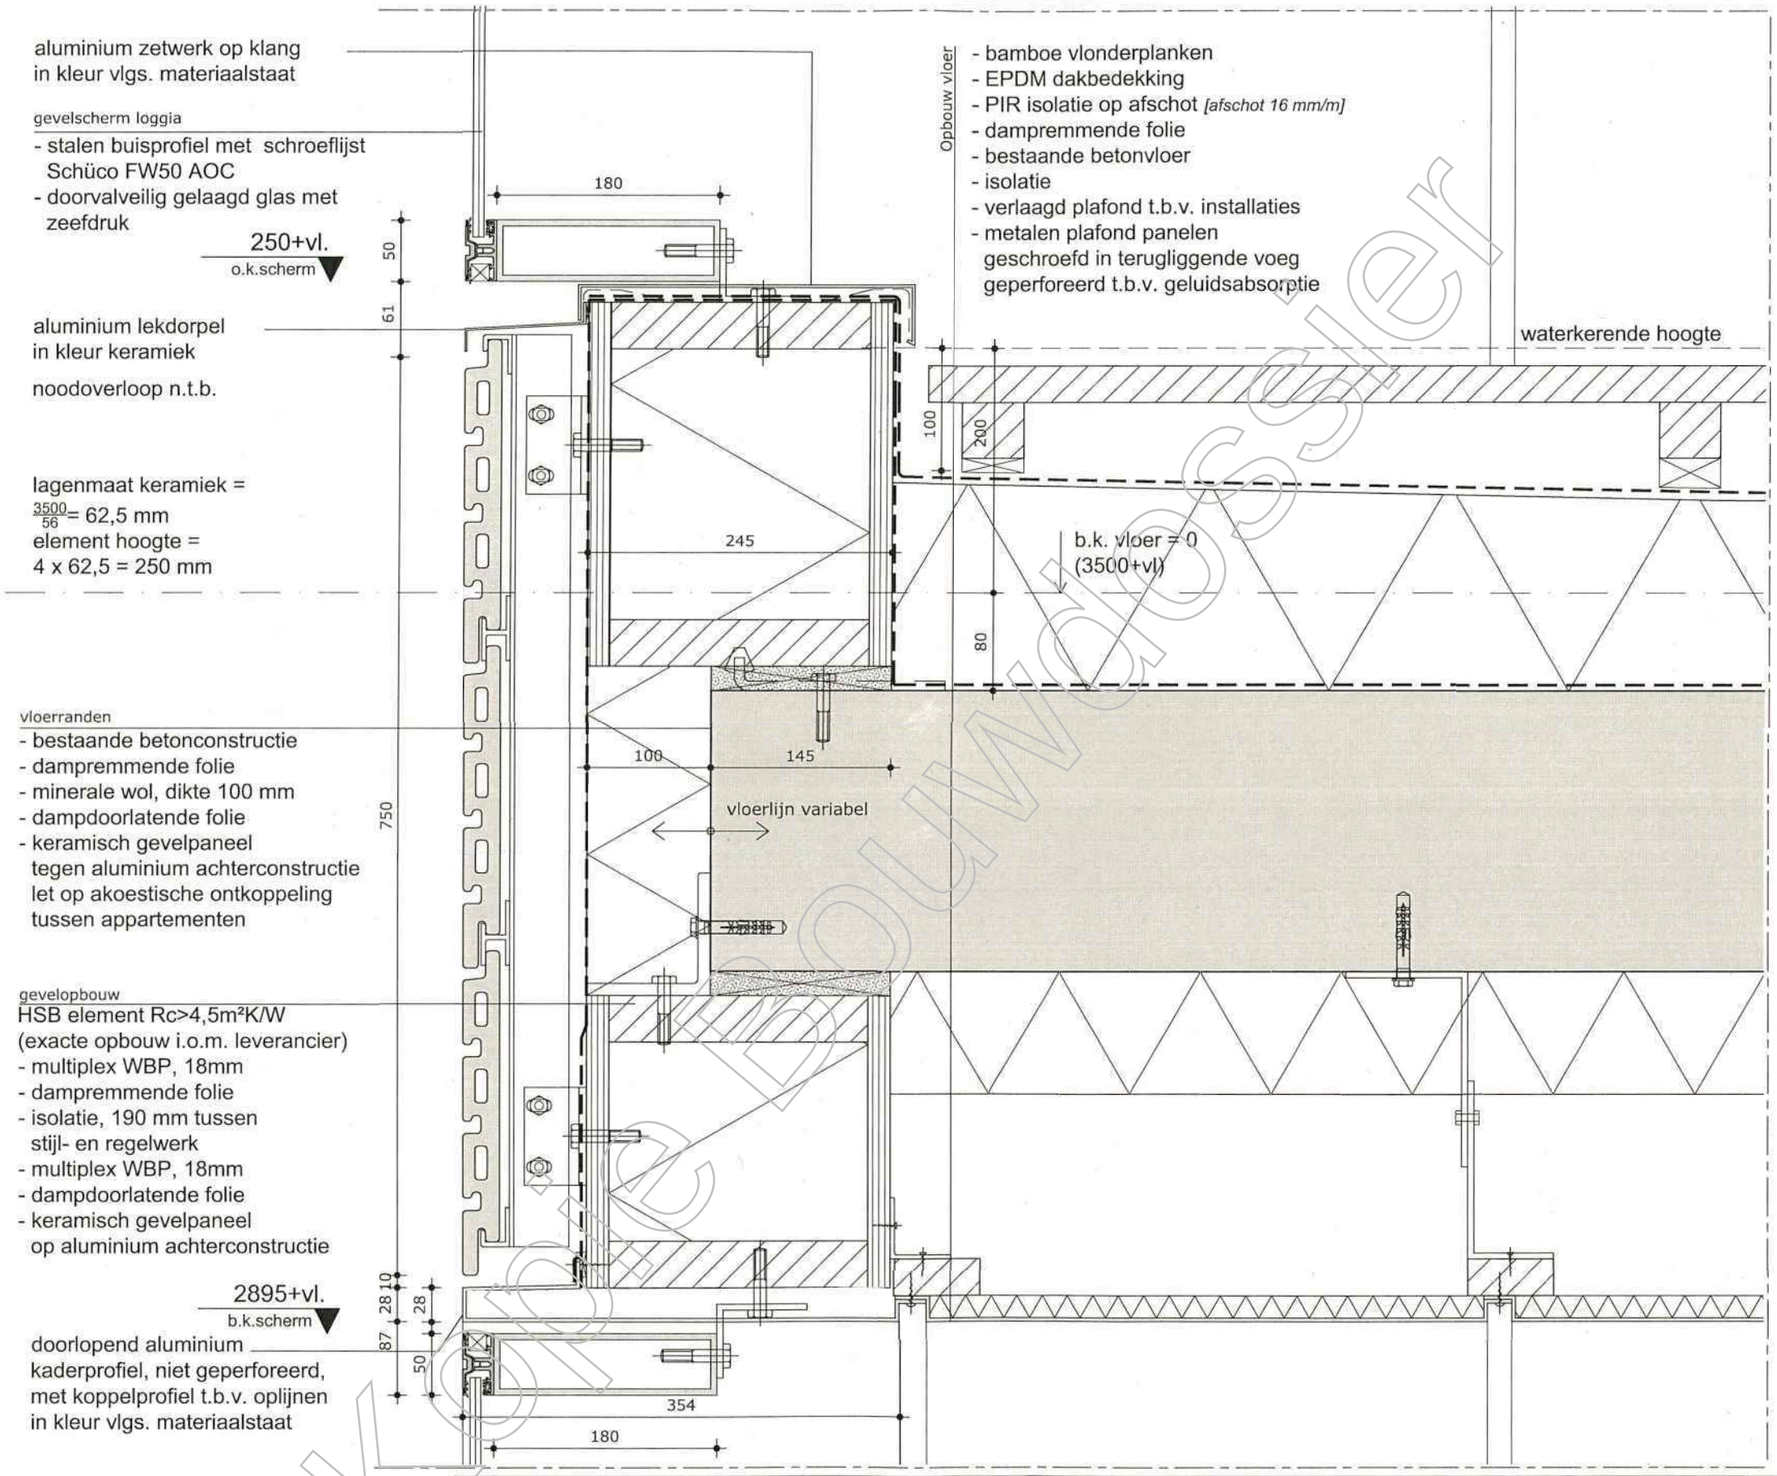

Kopie Bouwdossier

MVSA Architects

MVSA bv
P.O. Box 2737
1000 CS Amsterdam
The Netherlands
tel +31 20 531 98 00
office@mvsa.nl
www.mvsa-architects.com

onderwerp	datum	gewijzigd	onze referentie
detail	11-03-2016	a. b. c. d.	14289-04-01.dwg
onderdeel	schaal		werknummer
gevel	1:5		14289
fase	status		tekeningnummer
BA	definitief		C

schuco aluminium kozijn
AWS 65 WF v.v. doorvalveilig glas
geluidwerend, glastype
vlgs. Nieman

270+vl.
o.k. kozijn

koudebrugisolatie en
doorlopend aluminium
profiel in kleur kozijn

aluminium lekdorpel
in kleur keramiek

alle aansluitnaden inplakken
met folie. Let op dat ook de
hoekaansluitingen met de stijl
worden ingeplakt

hart voeg = bk. vloer

i.v.m. geluidsisolatie verticaal
alles dilateren, behalve
gevelbekleding

vloerranden
- bestaande betonconstructie
- dampremmende folie
- minerale wol, dikte 100 mm
- dampdoorlatende folie
- keramisch gevelpaneel
  tegen aluminium achterconstructie
  let op akoestische ontkoppeling
  tussen appartementen

gevelopbouw
HSB element Rc>4,5m²K/W
(exacte opbouw i.o.m. leverancier)
- multiplex WBP, 18mm
- dampremmende folie
- isolatie, 190 mm tussen
  stijl- en regelwerk
- multiplex WBP, 18mm
- dampdoorlatende folie
- keramisch gevelpaneel
  op aluminium achterconstructie

2900+vl.
b.k.kozijn

koudebrugisolatie en
doorlopend aluminium
profiel in kleur kozijn

kunststeen vensterbank,
verlijmd op stelkozijn

Opbouw vloer
- anhydrietgebonden vloeivloer
  met vloerverwarming
- dampremmende folie
- geelastificeerd EPS 20 mm
- bestaande betonvloer
- verlaagd plafond t.b.v. installaties
- regelwerk, 22x50 mm
- gipsplaat

b.k. vloer = 0
(3500+vl)

2940+vl

stucstop-
profiel

vloerlijn variabel


81
33
48
750
33
10
240
100
140
60
20
230
560
237
12,5

Kopie Bouwdossier

MVSA
Architects

MVSA bv
P.O. Box 2737
1000 CS Amsterdam
The Netherlands
tel +31 20 531 98 00
office@mvsa.nl
www.mvsa-architects.com

onderwerp	datum	gewijzigd	onze referentie
detail	11-03-2016	a.	14289-04-01.dwg
onderdeel	schaal	b.	werknummer
gevel	1:5	c.	14289
fase	status	d.	tekeningnummer
BA	definitief		D

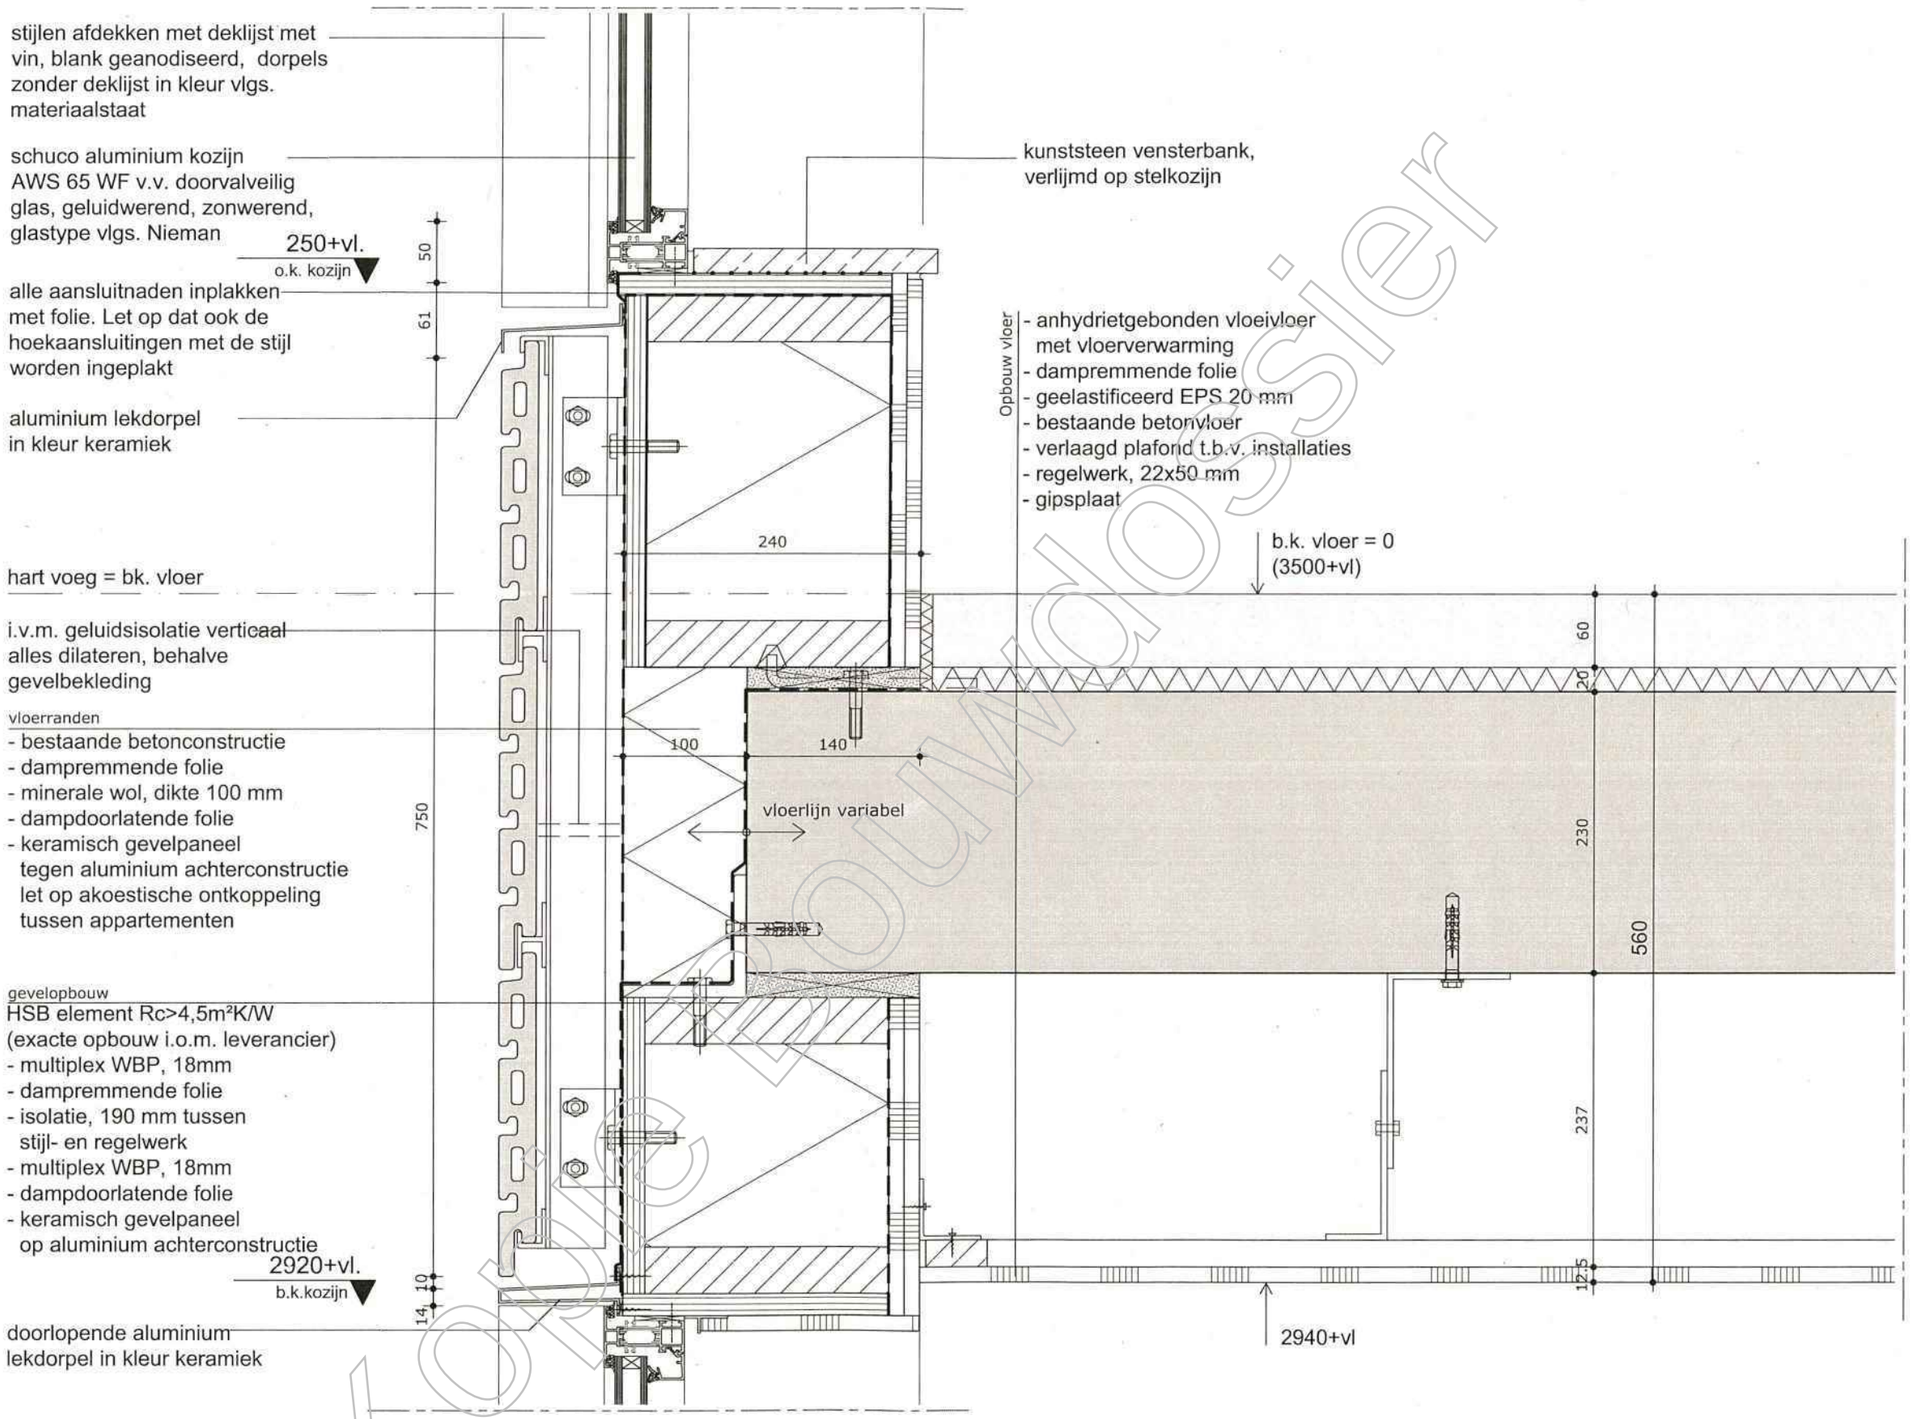


Kopie Bouwdossier

MVSA Architects

MVSA bv
P.O. Box 2737
1000 CS Amsterdam
The Netherlands
tel +31 20 531 98 00
office@mvsa.nl
www.mvsa-architects.com

onderwerp	datum	gewijzigd	onze referentie
detail	11-03-2016	a.	14289-04-01.dwg
onderdeel	schaal	b.	werknummer
gevel	1:5	c.	14289
fase	status	d.	tekeningnummer
BA	definitief		E

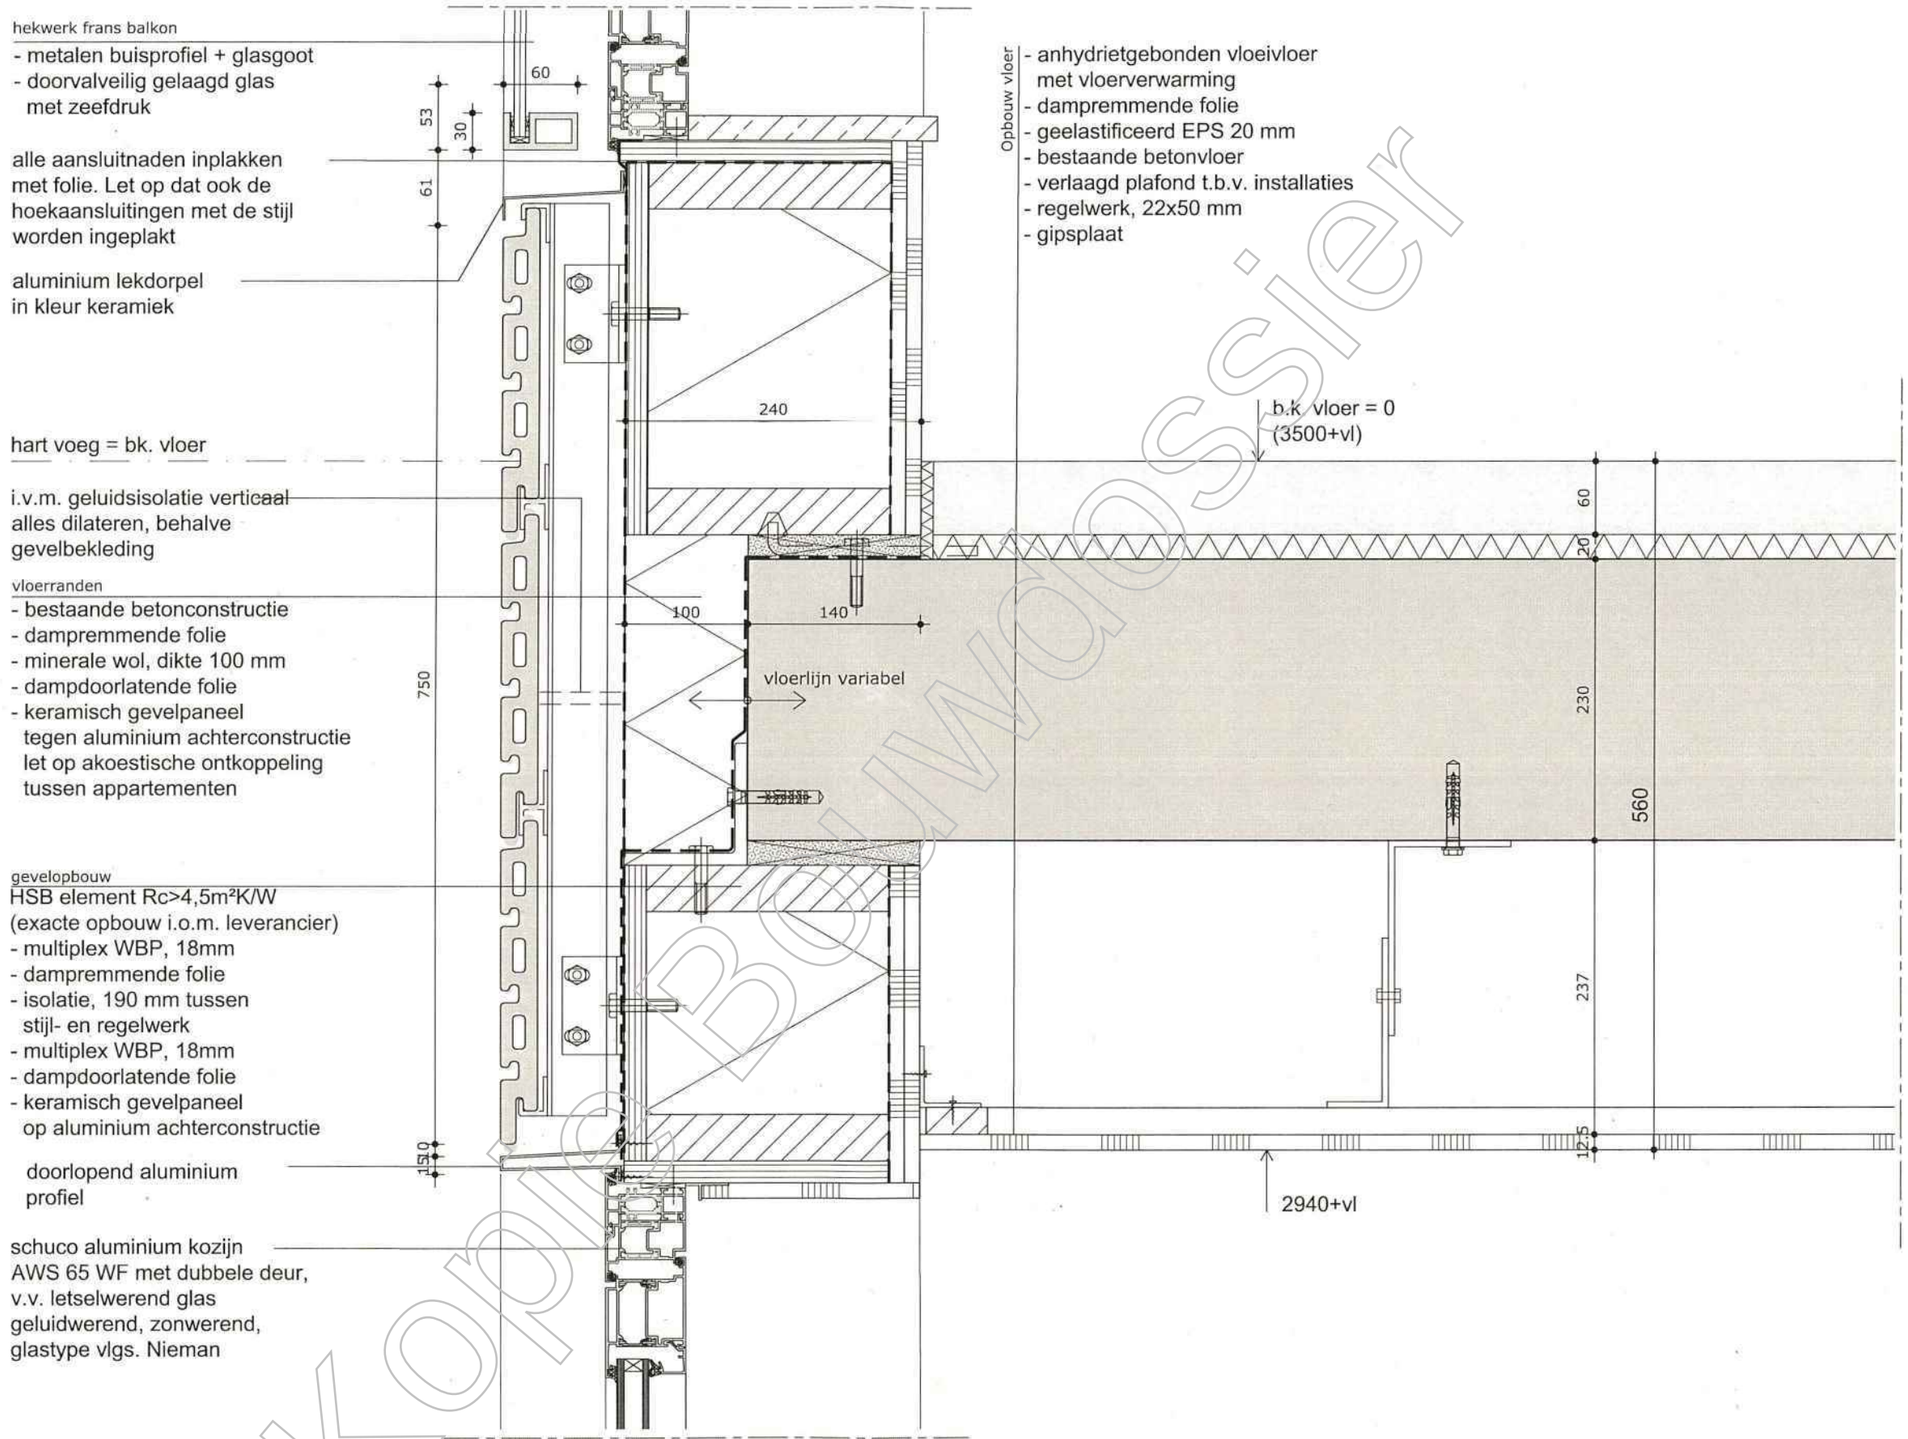


Kopie Bouwdossier

MVSA Architects

MVSA bv
P.O. Box 2737
1000 CS Amsterdam
The Netherlands
tel +31 20 531 98 00
office@mvsa.nl
www.mvsa-architects.com

onderwerp	datum	gewijzigd	onze referentie
detail	11-03-2016	a. b. c. d.	14289-04-01.dwg
onderdeel	schaal		werknummer
gevel	1:5		14289
fase	status		tekeningnummer
BA	definitief		F

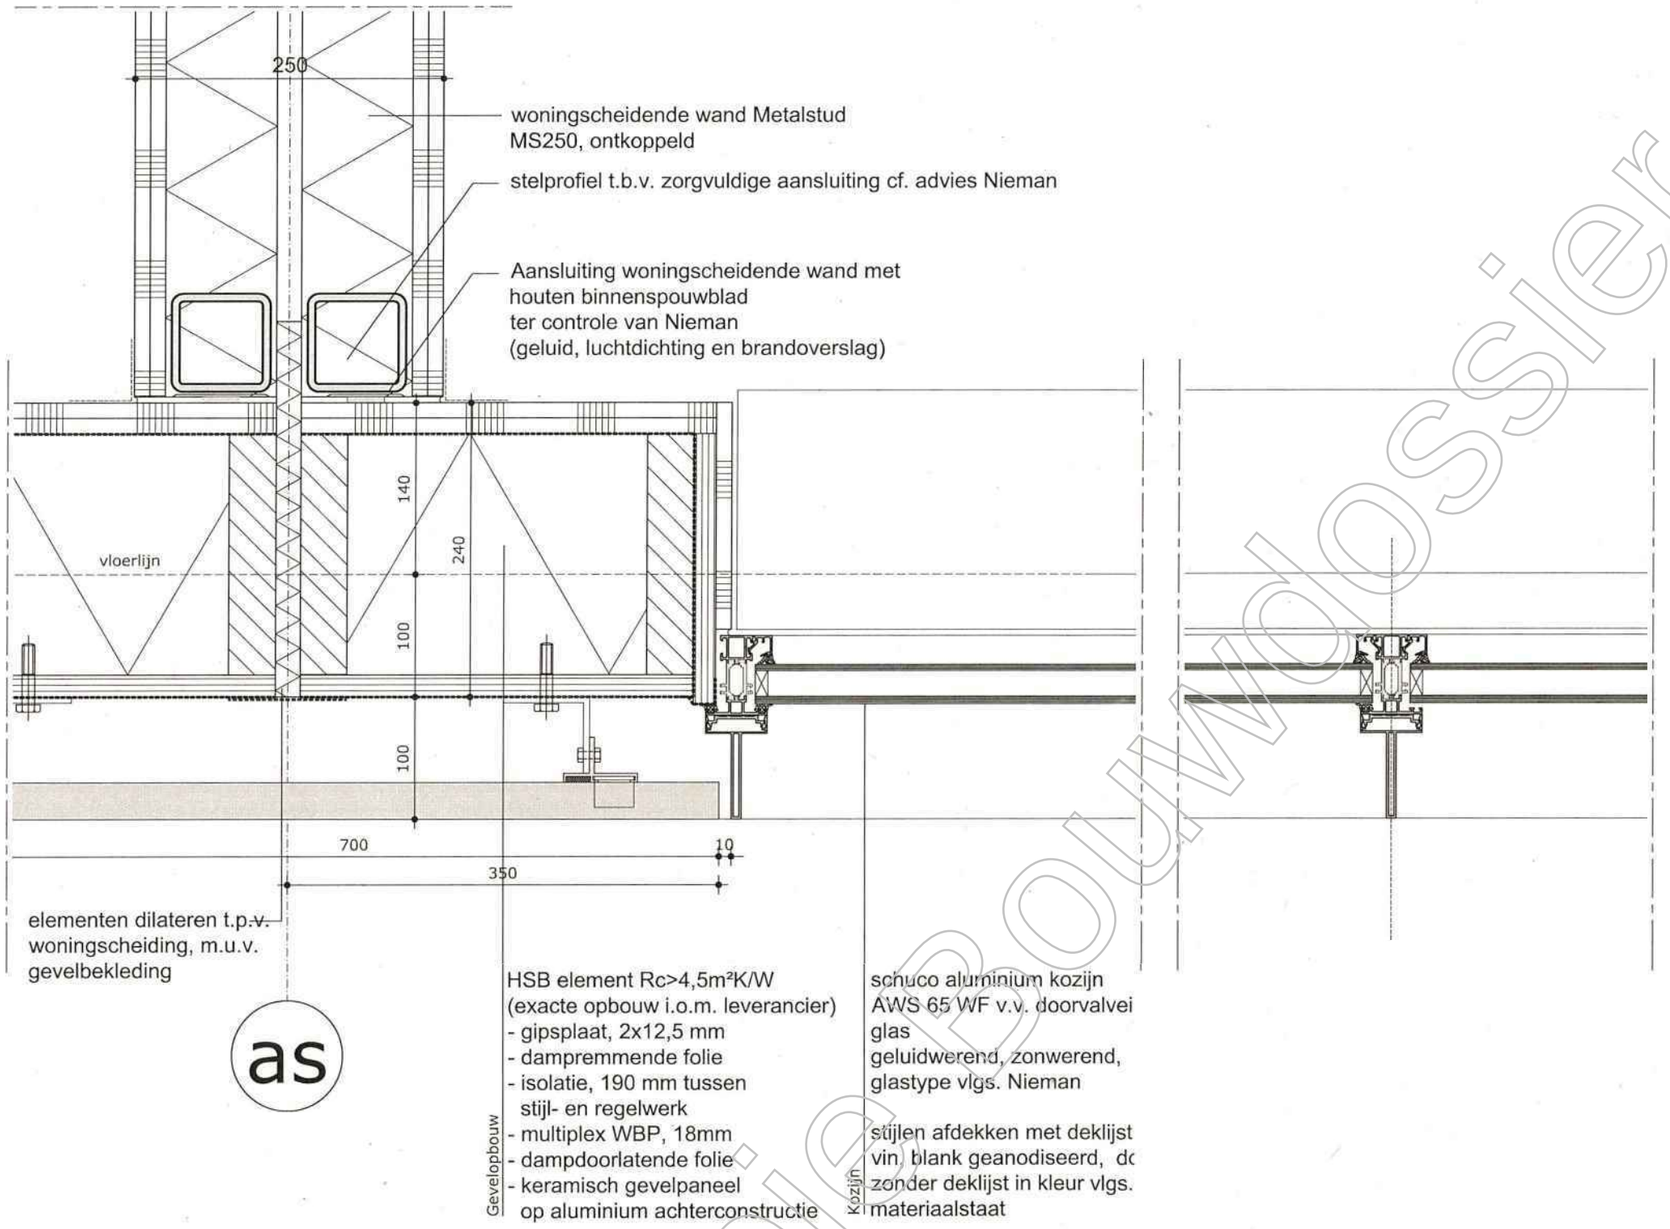


Kopie Bouwdossier

MVSA Architects

MVSA bv
P.O. Box 2737
1000 CS Amsterdam
The Netherlands

tel +31 20 531 98 00
office@mvsa.nl
www.mvsa-architects.com

onderwerp	datum	gewijzigd	onze referentie
detail	11-03-2016	a.	14289-04-01.dwg
		b.	
onderdeel	schaal	c.	werknummer
gevel	1:5	d.	14289
fase	status		tekeningnummer
BA	definitief		G

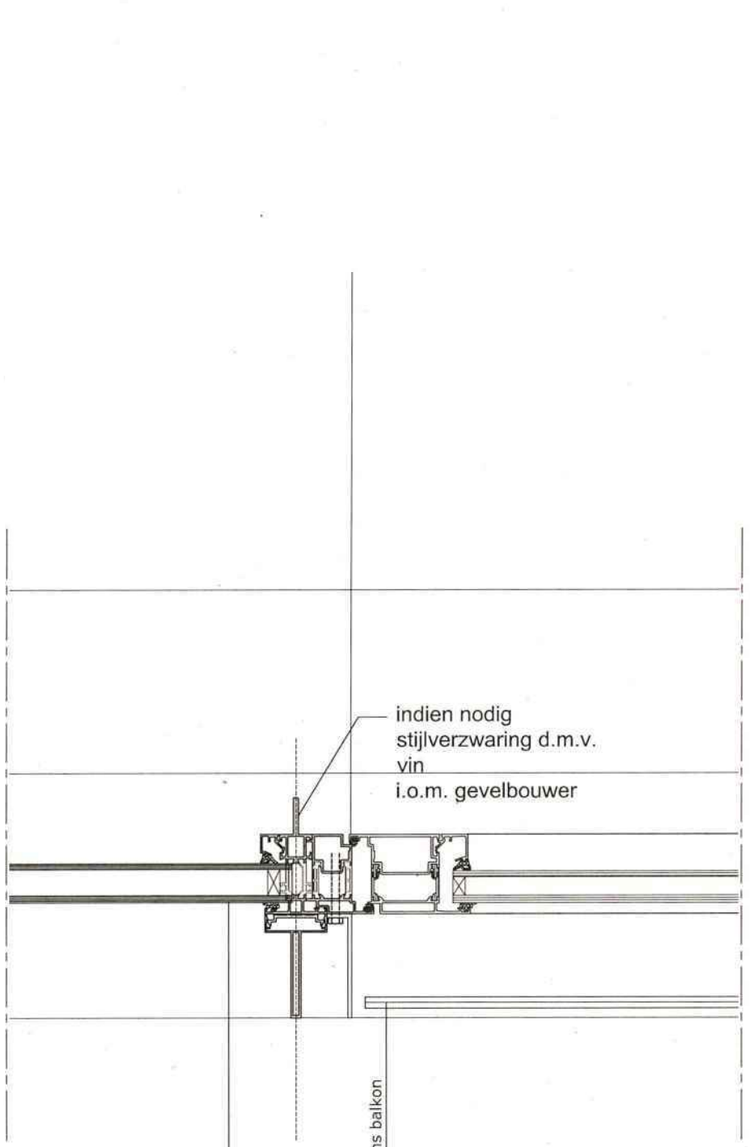


aluminium kozijn
voor omschrijving
zie detail G

Kozijn

hekwerk frans balkon

- metalen buisprofiel + glasgoot
- gelaagd glas met zeefdruk

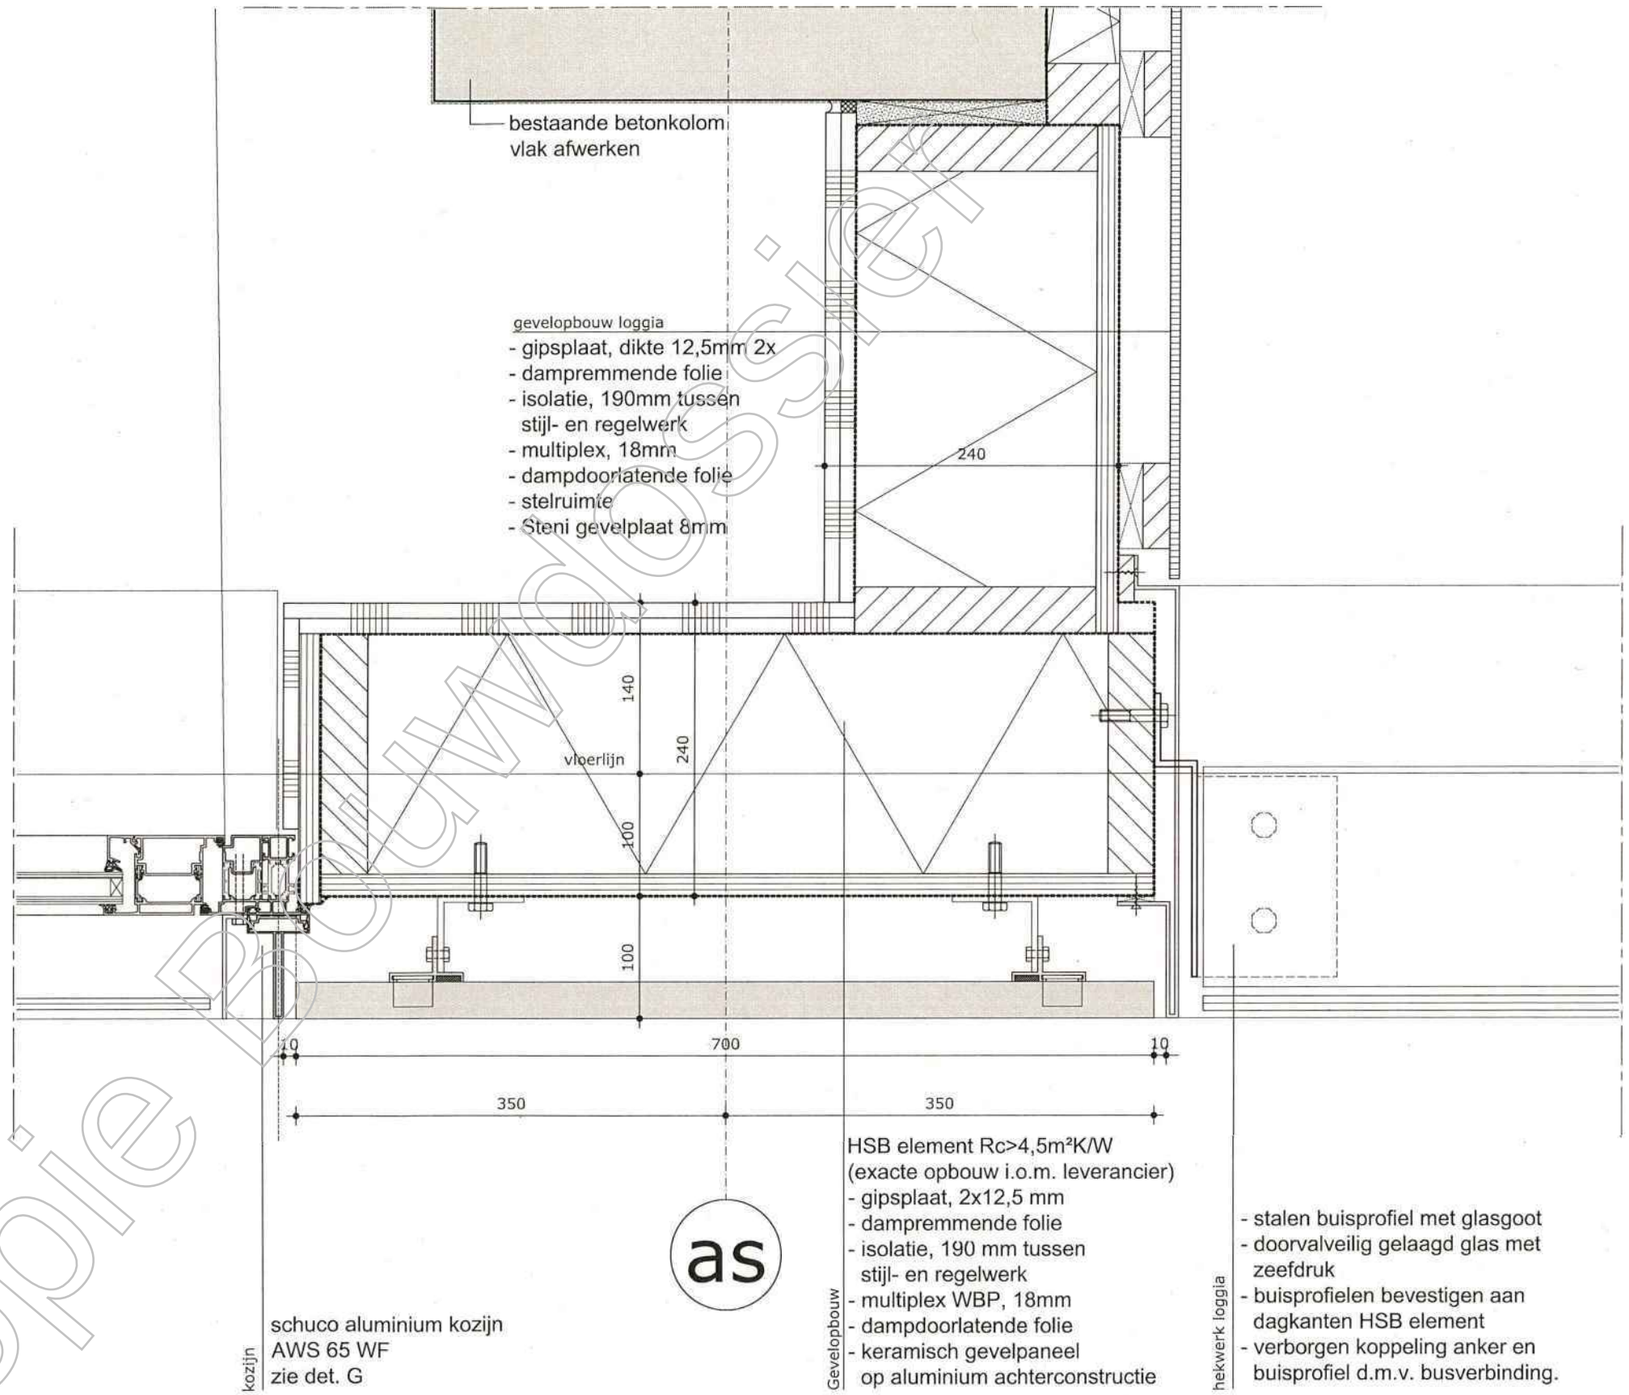

kozijn

schuco aluminium kozijn
AWS 65 WF
zie det. G

Gevelopbouw

HSB element Rc>4,5m²K/W
(exacte opbouw i.o.m. leverancier)
- gipsplaat, 2x12,5 mm
- dampremmende folie
- isolatie, 190 mm tussen
stijl- en regelwerk
- multiplex WBP, 18mm
- dampdoorlatende folie
- keramisch gevelpaneel
op aluminium achterconstructie

hekwerk loggia

- stalen buisprofiel met glasgoot
- doorvalveilig gelaagd glas met zeefdruk
- buisprofielen bevestigen aan dagkanten HSB element
- verborgen koppeling anker en buisprofiel d.m.v. busverbinding.

Kopie Bouwdossier


MVSA
Architects

MVSA bv

P.O. Box 2737
1000 CS Amsterdam
The Netherlands


tel +31 20 531 98 00
office@mvsa.nl
www.mvsa-architects.com

onderwerp	datum	gewijzigd	onze referentie
detail	11-03-2016	a.	14289-04-01.dwg
		b.	
onderdeel	schaal	c.	werknummer
gevel	1:5	d.	14289
fase	status		tekeningnummer
BA	definitief		H

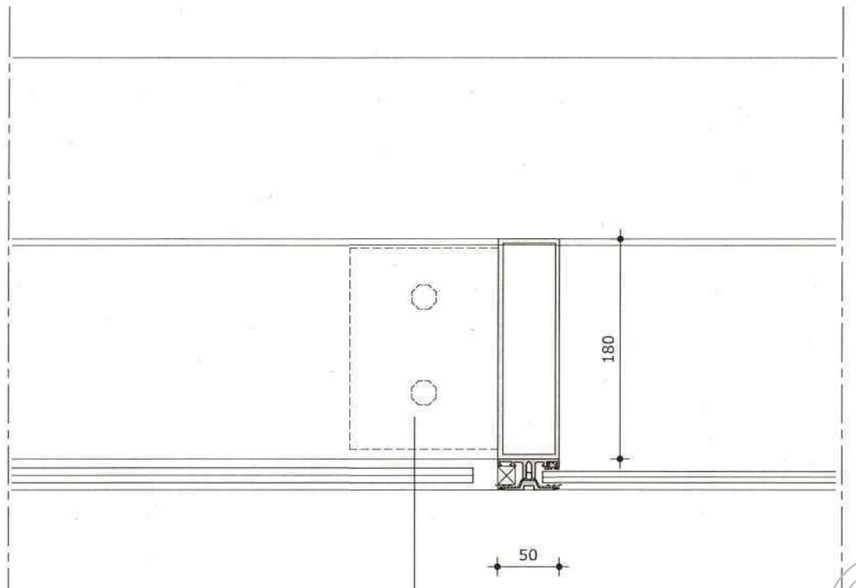

- stalen buisprofiel met glasgoot
- doorvalveilig gelaagd glas met zeefdruk
- buisprofielen bevestigen aan dagkanten HSB element
- verborgen koppeling anker en buisprofiel d.m.v. busverbinding.

hekwerk loggia

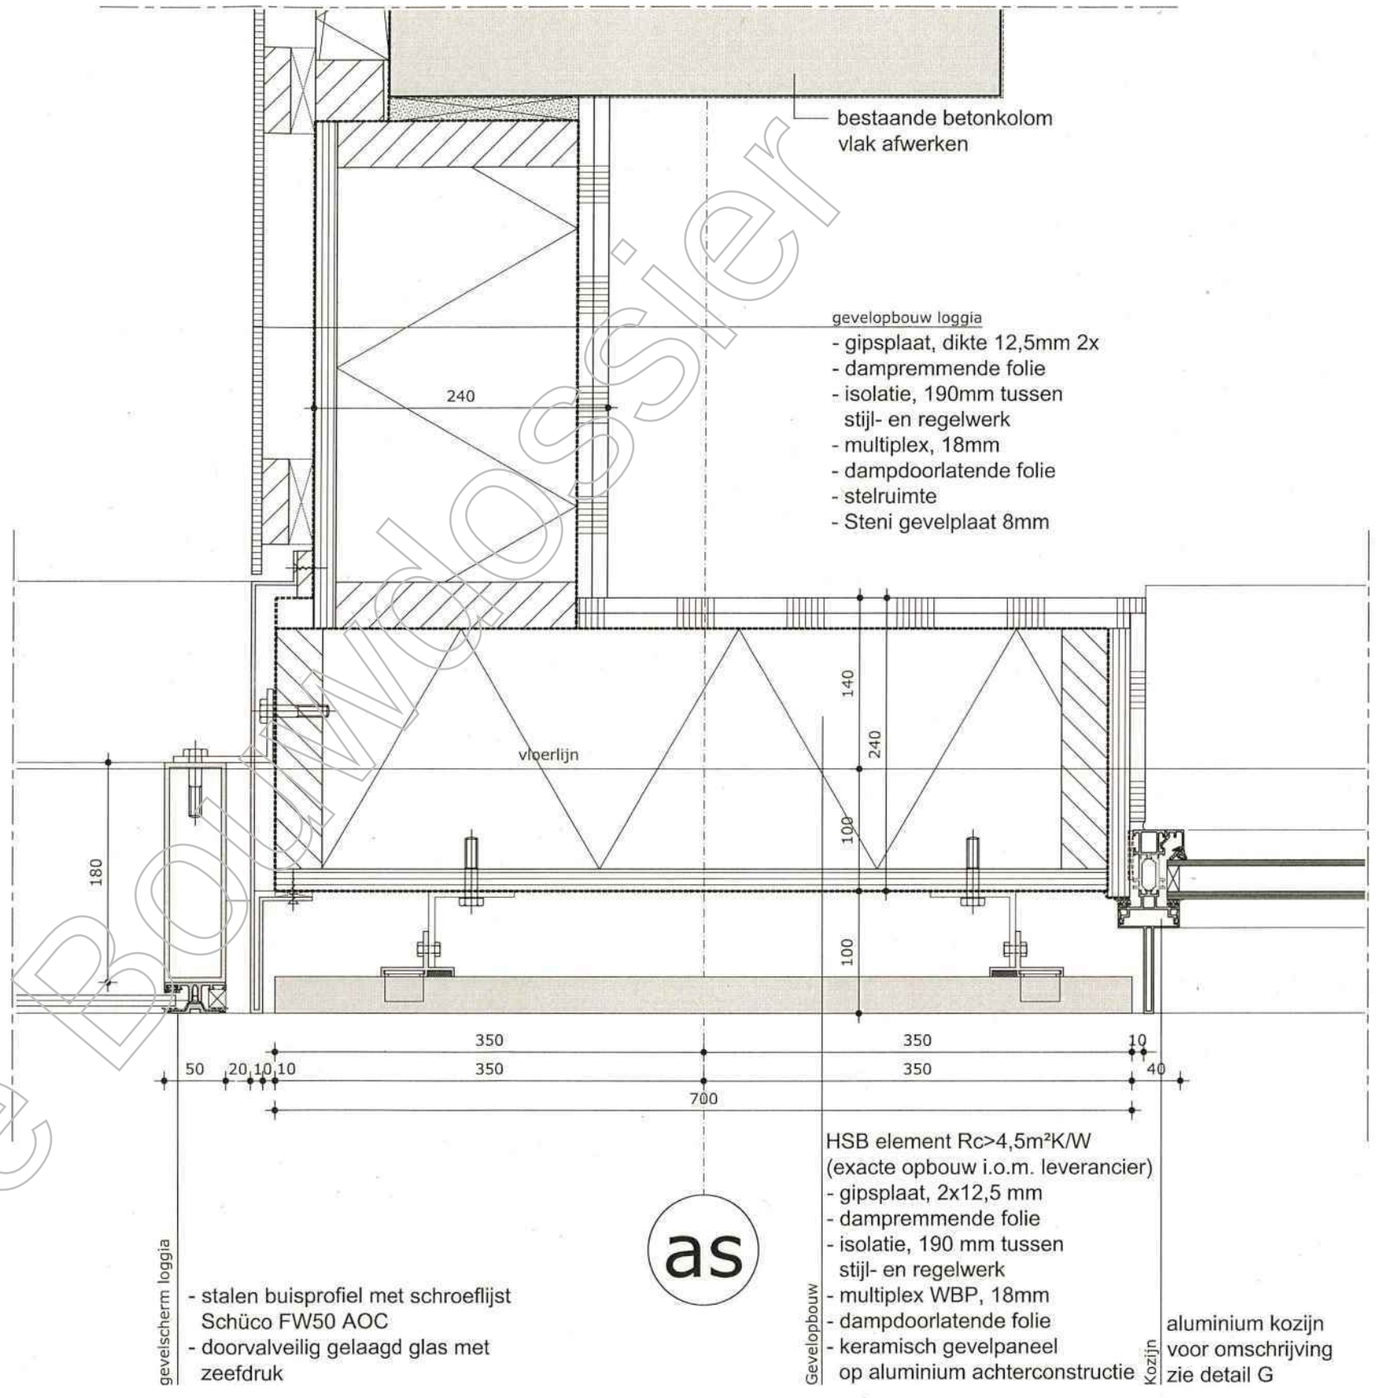

gevelscherm loggia

- stalen buisprofiel met schroeflijst Schüco FW50 AOC
- doorvalveilig gelaagd glas met zeefdruk

Gevelopbouw

HSB element Rc>4,5m²K/W
(exacte opbouw i.o.m. leverancier)
- gipsplaat, 2x12,5 mm
- dampremmende folie
- isolatie, 190 mm tussen stijl- en regelwerk
- multiplex WBP, 18mm
- dampdoorlatende folie
- keramisch gevelpaneel op aluminium achterconstructie

Kozijn

aluminium kozijn
voor omschrijving
zie detail G


Kopie Bouwdossier


MVSA
Architects

MVSA bv
P.O. Box 2737
1000 CS Amsterdam
The Netherlands

tel +31 20 531 98 00
office@mvsa.nl
www.mvsa-architects.com

onderwerp	datum	gewijzigd	onze referentie
detail	11-03-2016	a.	14289-04-01.dwg
		b.	
onderdeel	schaal	c.	werknummer
gevel	1:5	d.	14289
fase	status		tekeningnummer
BA	definitief		K

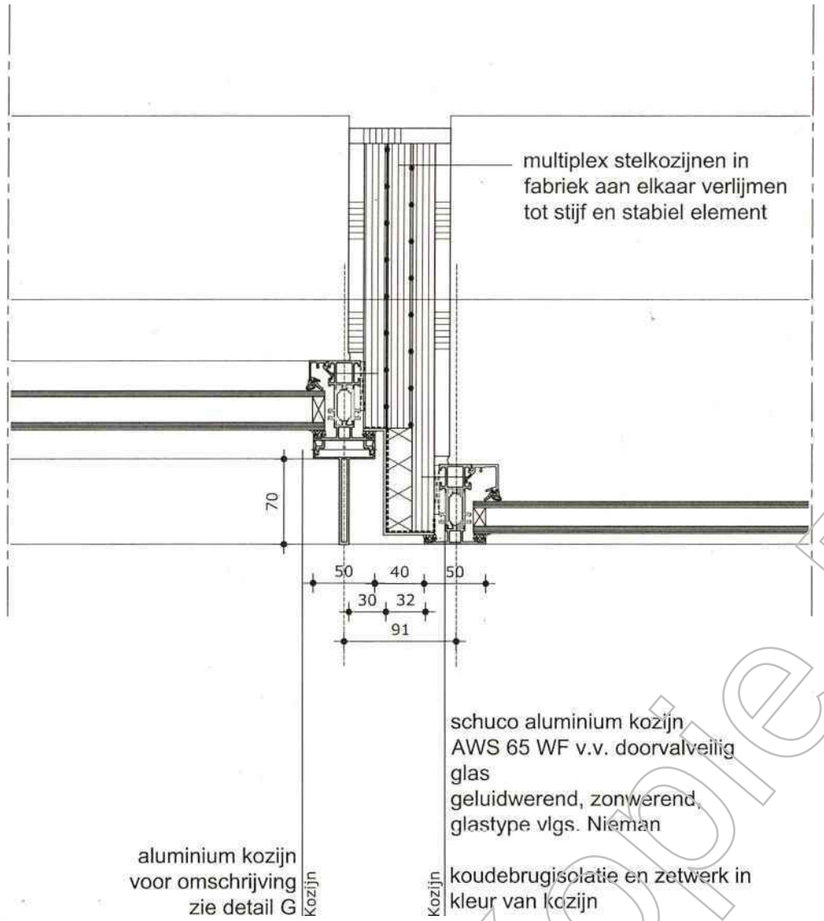

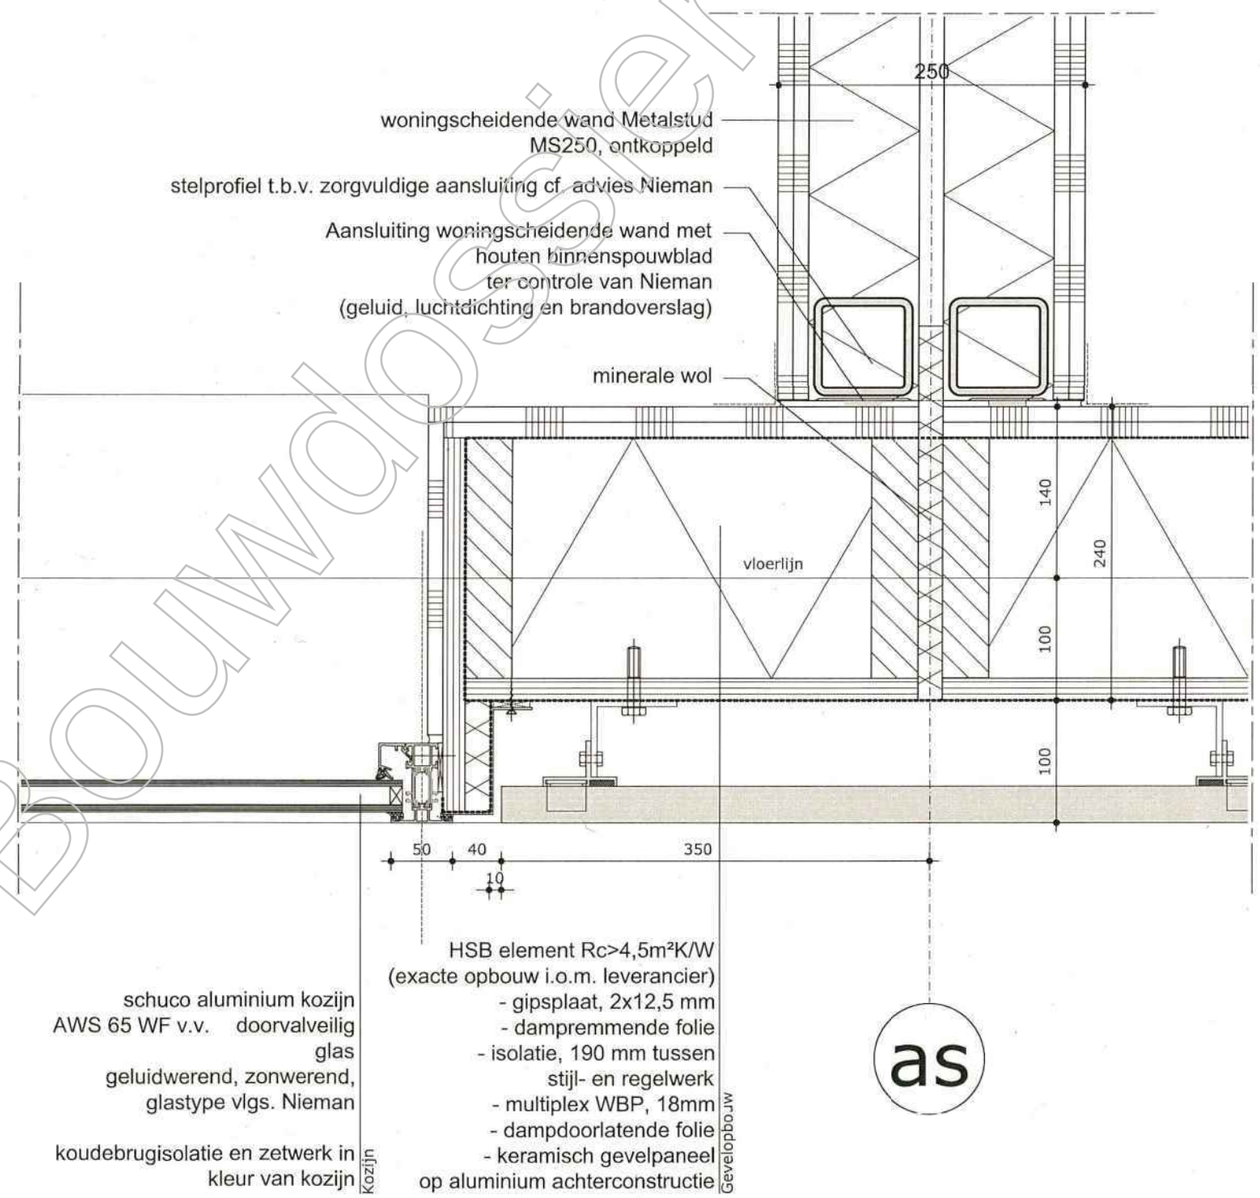


Kopie Bouwdossier

MVSA
Architects

MVSA bv
P.O. Box 2737
1000 CS Amsterdam
The Netherlands
tel +31 20 531 98 00
office@mvsa.nl
www.mvsa-architects.com

onderwerp	datum	gewijzigd	onze referentie
detail	11-03-2016	a.	14289-04-01.dwg
		b.	
onderdeel	schaal	c.	werknummer
gevel	1:5	d.	14289
fase	status		tekeningnummer
BA	definitief		L

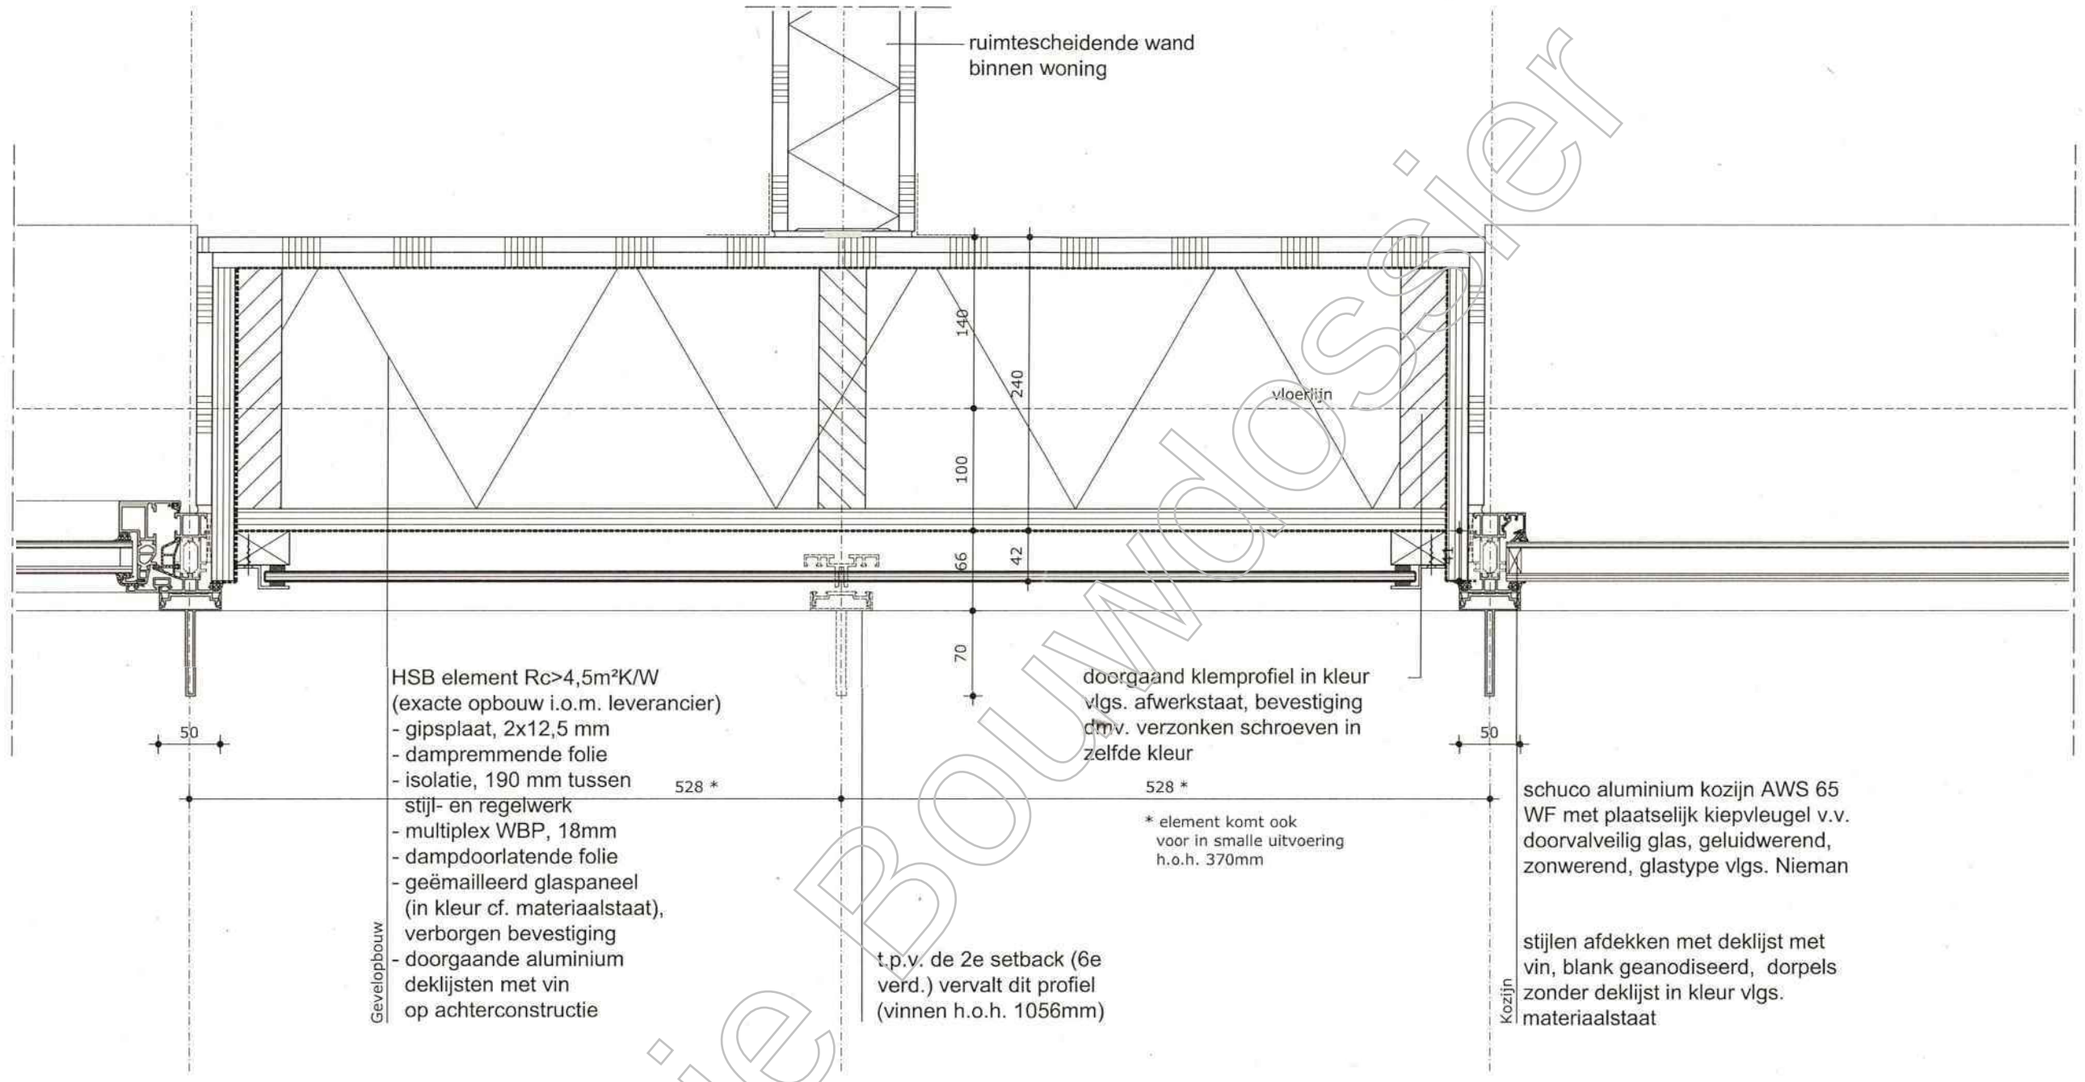


Kopie Bouwdossier

MVSA Architects

MVSA bv
P.O. Box 2737
1000 CS Amsterdam
The Netherlands
tel +31 20 531 98 00
office@mvsa.nl
www.mvsa-architects.com

onderwerp	datum	gewijzigd	onze referentie
detail	11-03-2016	a.	14289-04-01.dwg
		b.	
onderdeel	schaal	c.	werknummer
gevel	1:5	d.	14289
fase	status		tekeningnummer
BA	definitief		M

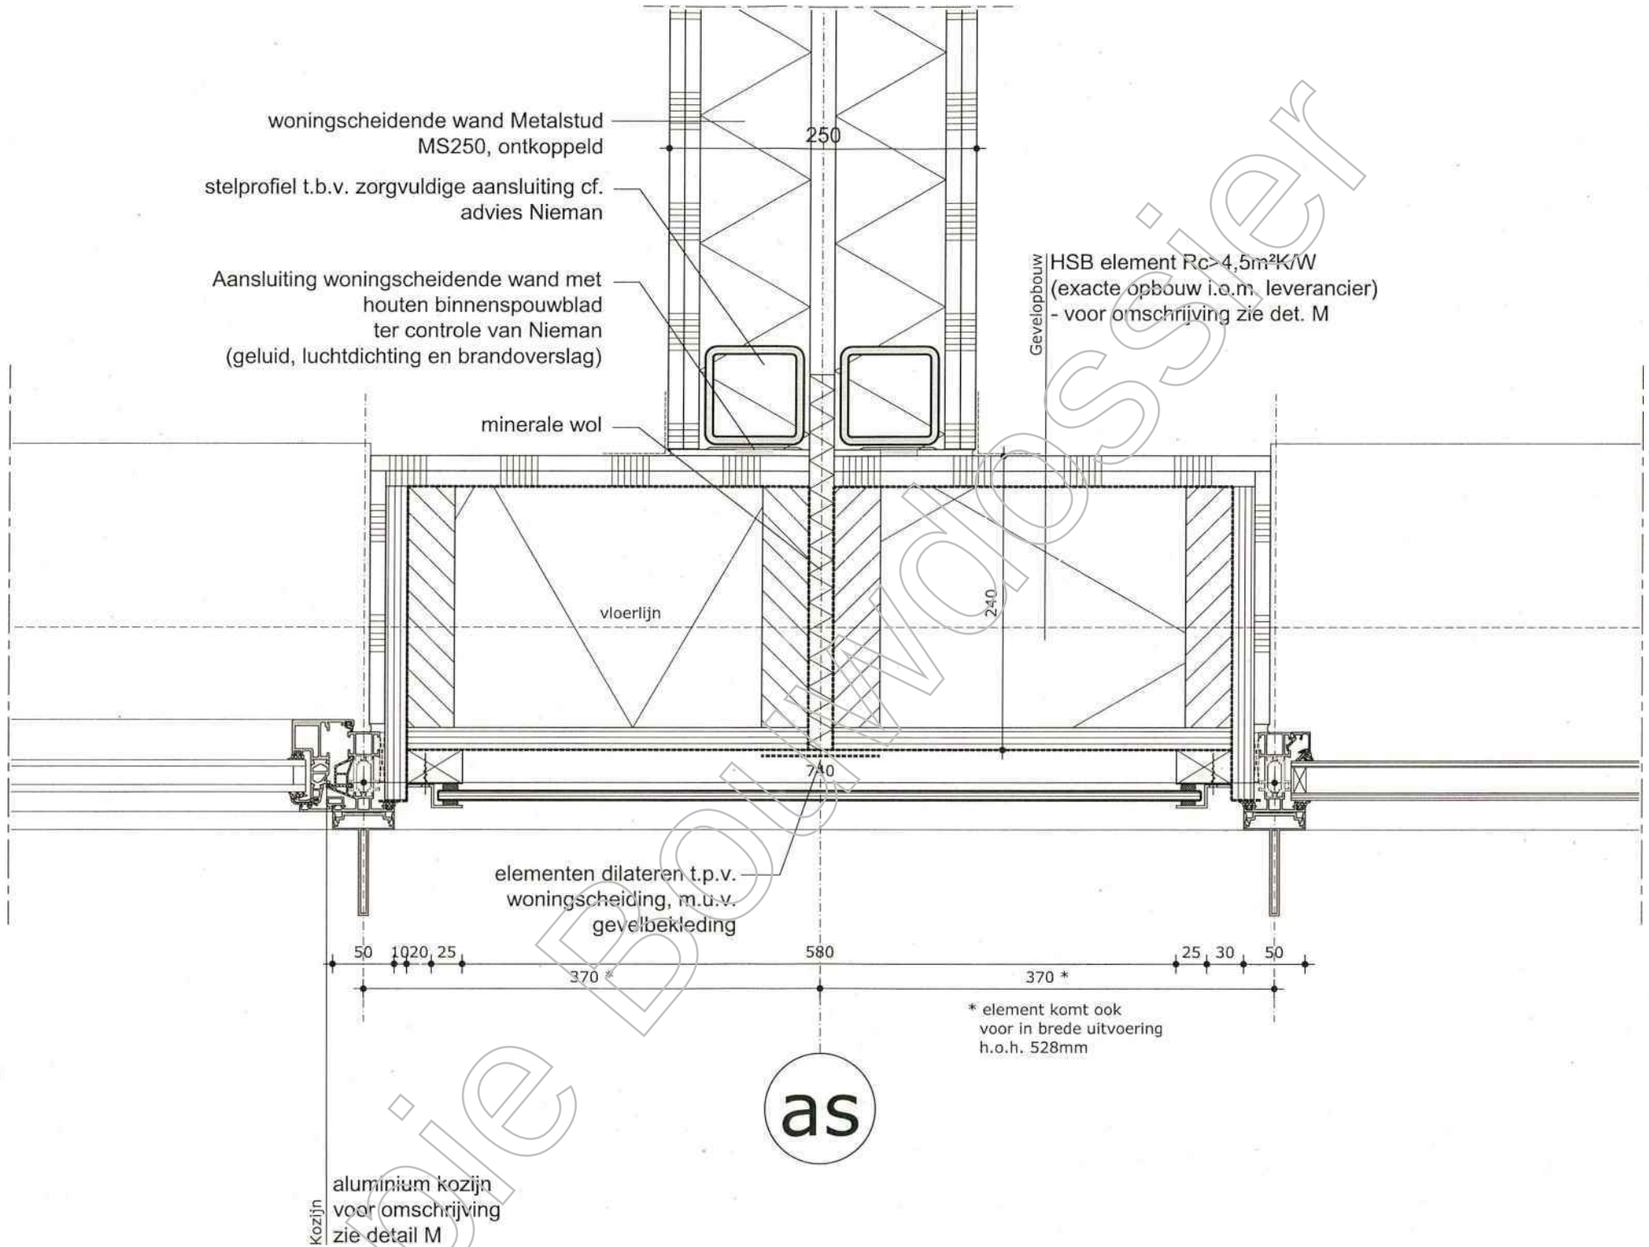


Kopie Bouwdossier

MVSA
Architects

MVSA bv
P.O. Box 2737
1000 CS Amsterdam
The Netherlands
tel +31 20 531 98 00
office@mvsa.nl
www.mvsa-architects.com

onderwerp	datum	gewijzigd	onze referentie
detail	11-03-2016	a.	14289-04-01.dwg
		b.	
onderdeel	schaal	c.	werknummer
gevel	1:5	d.	14289
fase	status		tekeningnummer
BA	definitief		N

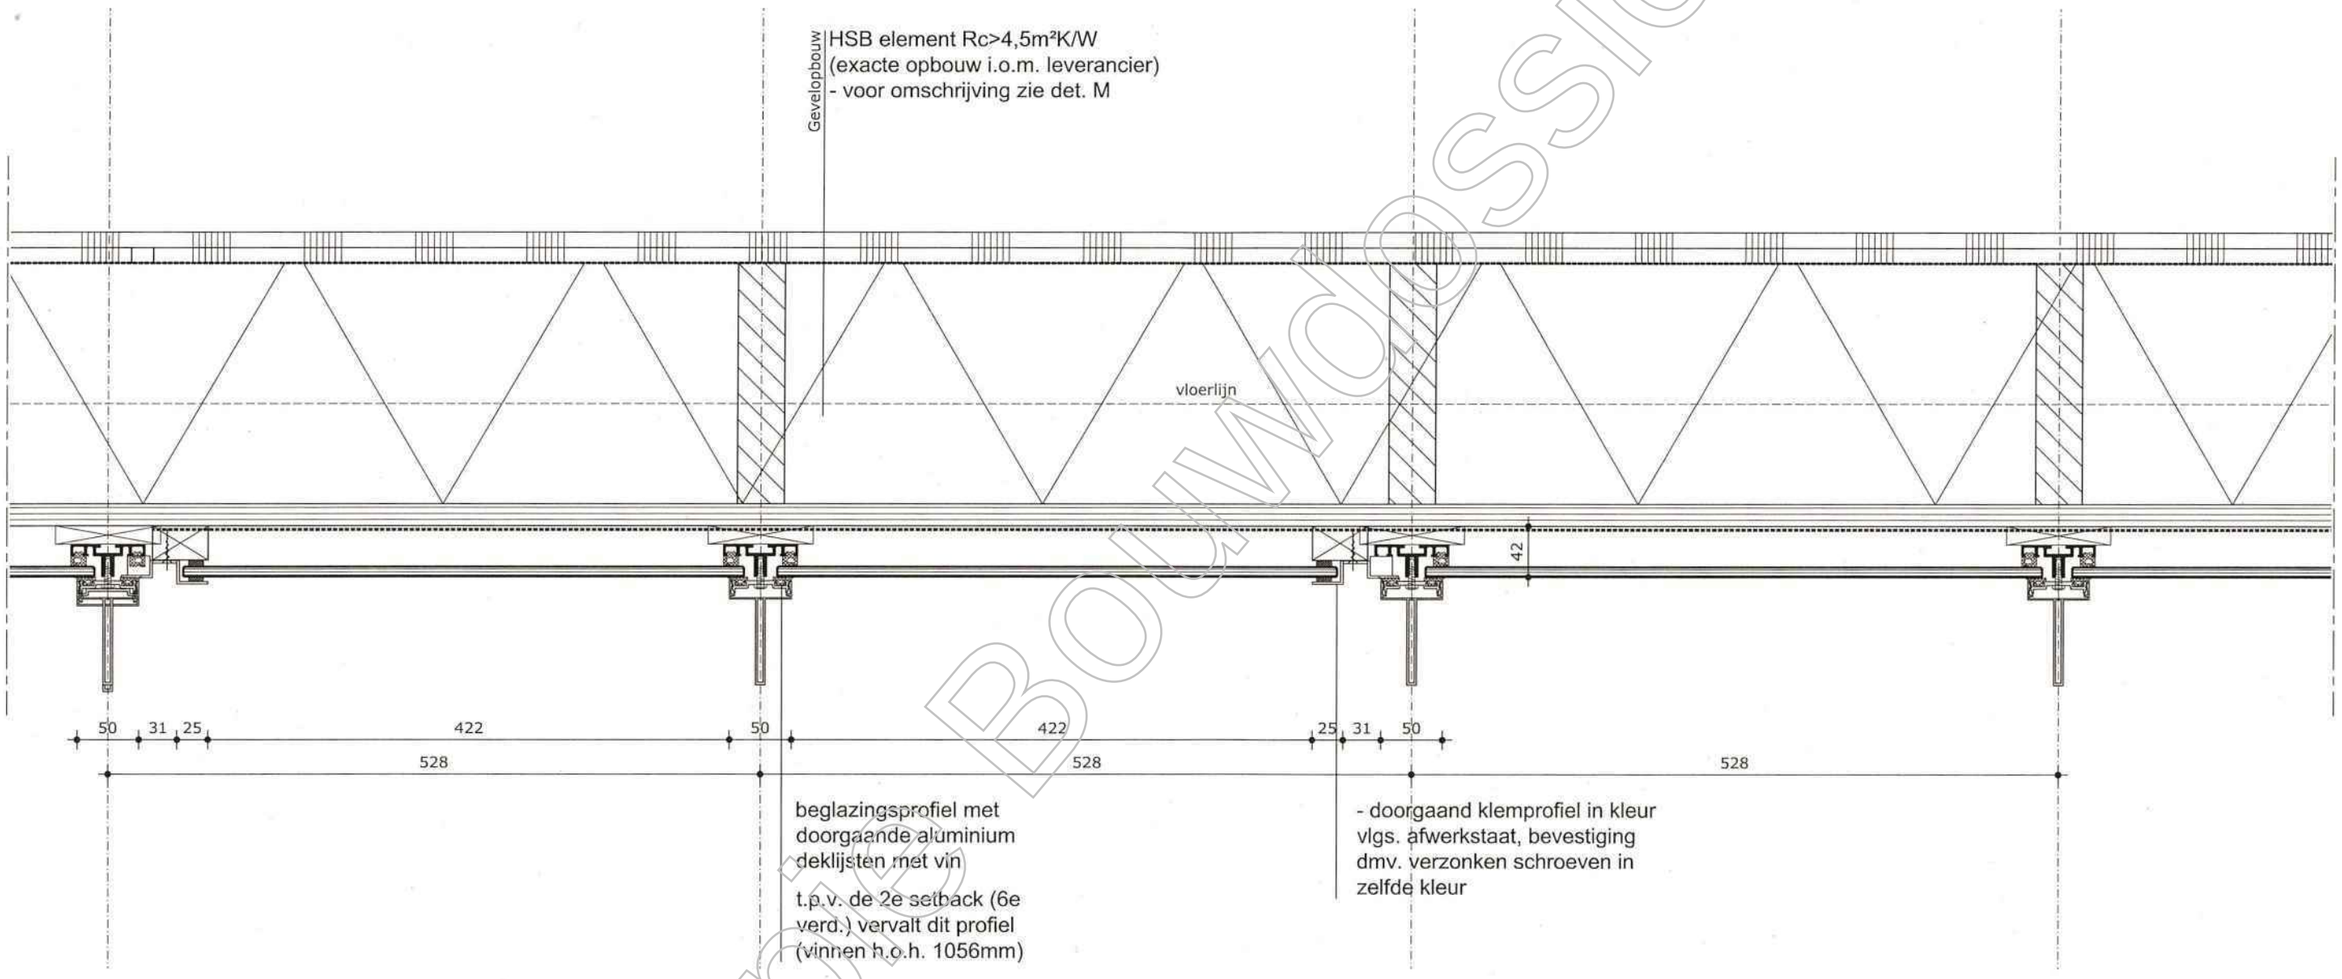

beglazingsprofiel met doorgaande aluminium deklijsten met vin

t.p.v. de 2e setback (6e verd.) vervalt dit profiel (vinnen h.o.h. 1056mm)


- doorgaand klemprofiel in kleur vlgs. afwerkstaat, bevestiging dmv. verzonken schroeven in zelfde kleur

Kopie Bouwdossier

MVSA
Architects

MVSA bv
P.O. Box 2737
1000 CS Amsterdam
The Netherlands
tel +31 20 531 98 00
office@mvsa.nl
www.mvsa-architects.com

onderwerp	datum	gewijzigd	onze referentie
detail	11-03-2016	a. b. c. d.	14289-04-01.dwg
onderdeel	schaal		werknummer
gevel	1:5		14289
fase	status		tekeningnummer
BA	definitief		O

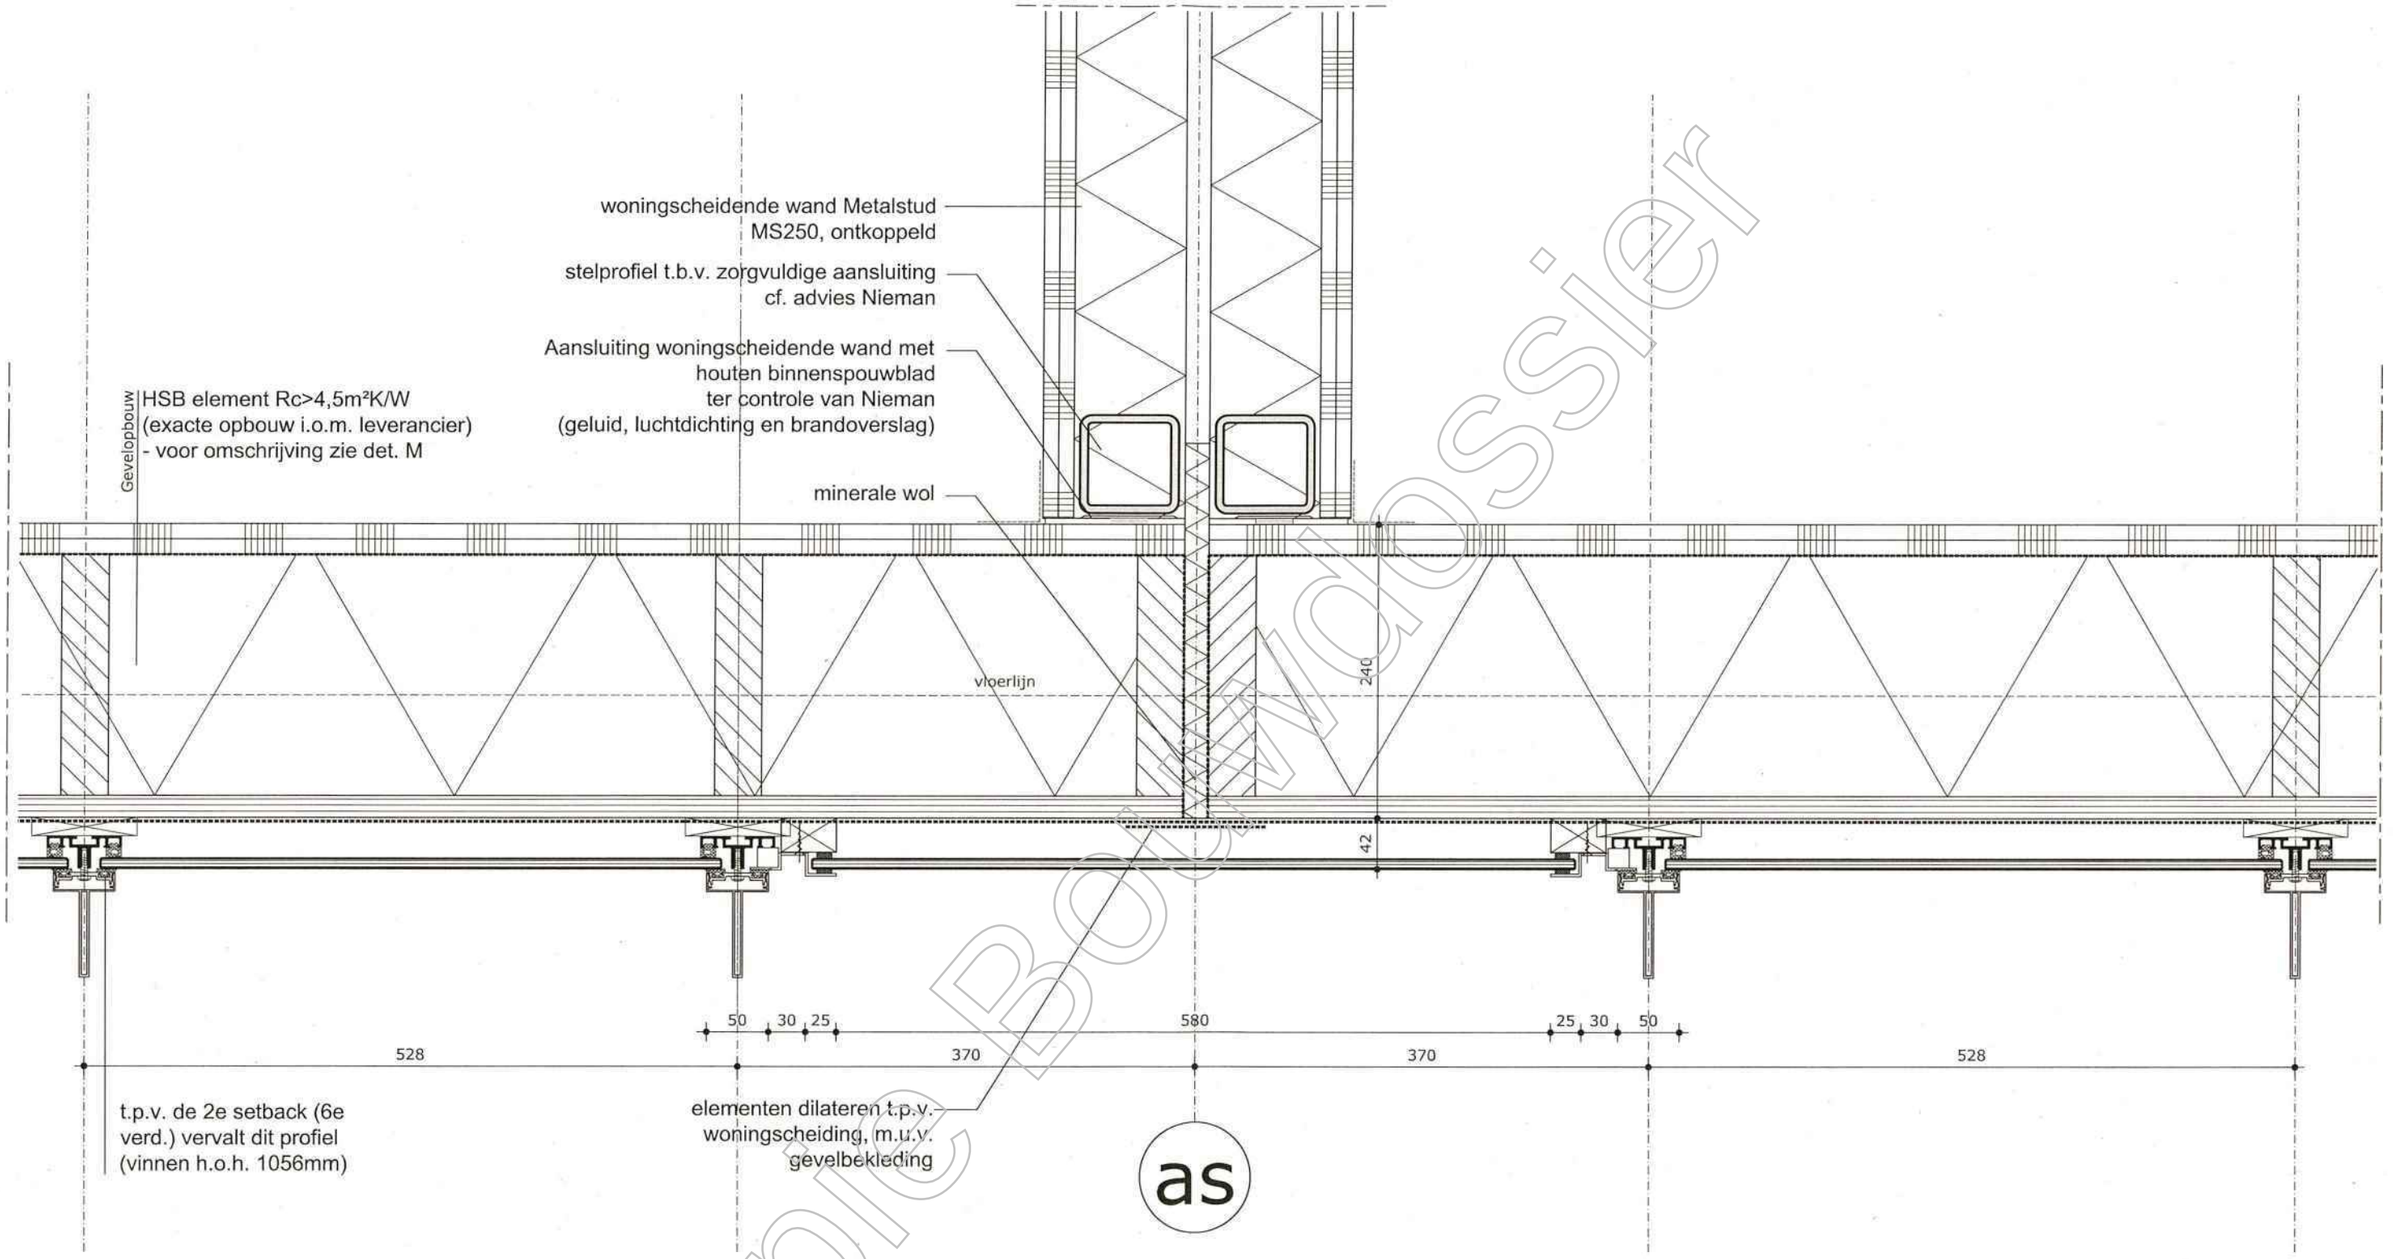


Kopie Bouwdossier

MVSA
Architects

MVSA bv
P.O. Box 2737
1000 CS Amsterdam
The Netherlands

tel +31 20 531 98 00
office@mvsa.nl
www.mvsa-architects.com

onderwerp	datum	gewijzigd	onze referentie
detail	11-03-2016	a.	14289-04-01.dwg
		b.	
onderdeel	schaal	c.	werknummer
gevel	1:5	d.	14289
fase	status		tekeningnummer
BA	definitief		P

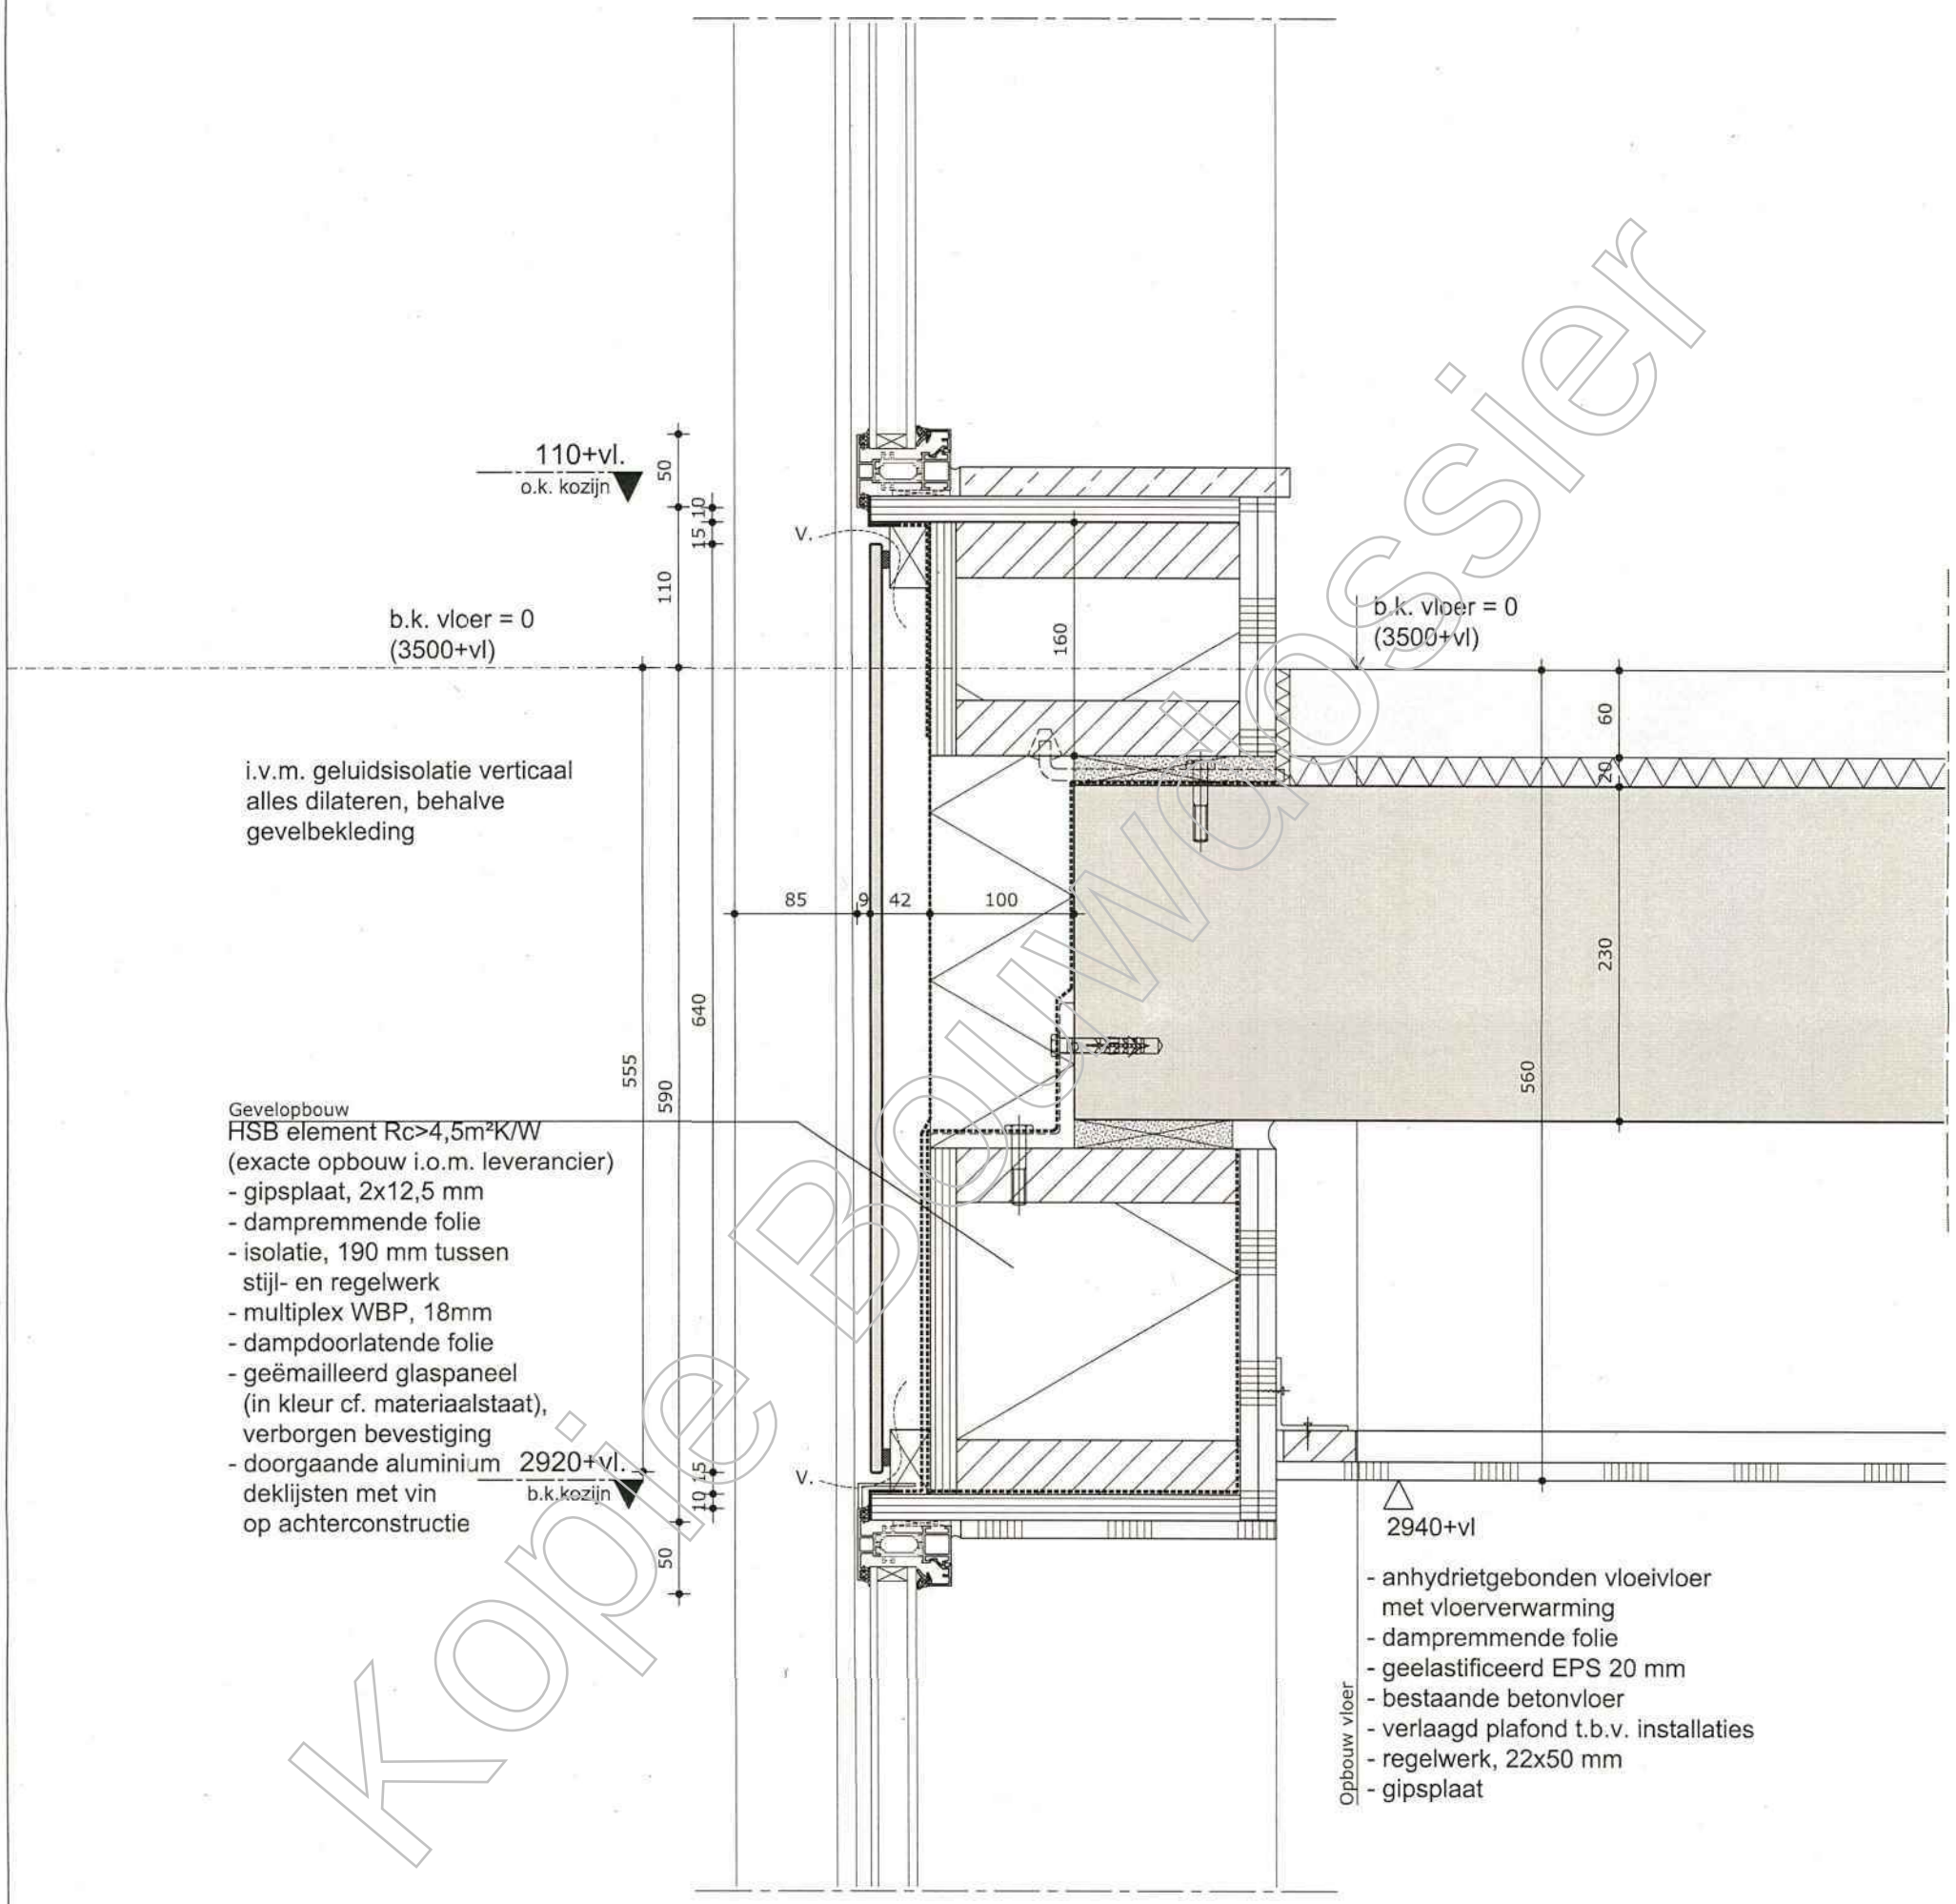

Kopie Bouwdossier

MVSA
Architects

MVSA bv
P.O. Box 2737
1000 CS Amsterdam
The Netherlands
tel +31 20 531 98 00
office@mvsa.nl
www.mvsa-architects.com

onderwerp	datum	gewijzigd	onze referentie
detail	11-03-2016	a.	14289-04-01.dwg
		b.	
onderdeel	schaal	c.	werknummer
gevel	1:5	d.	14289
fase	status		tekeningnummer
BA	definitief		Q

1000+vl.
b.k.dakrand

- aluminium afdekkap op klang
  in kleur vlgs. afwerkstaat
- vin deklijst menageren en
  kopse zijden afdekken

dakopstand (bi>bu)
- Steni paneel op regelwerk
  (alleen t.p.v. dakterrassen)
- dakbecekking opzetten
- multiplex, 18mm
- dampremmende folie
- isolatie, 190 mm tussen
  stijl- en regelwerk
- multiplex, 18mm
- dampdoorlatende folie
- geëmailleerd glaspaneel
  (cf. afwerkstaat)
- doorgaande aluminium
  deklijsten met vin
  op achterconstructie

vitueel vloerpeil = 0
(3500+vl)

Gevelopbouw

HSB element Rc>4,5m²K/W
(exacte opbouw i.o.m. leverancier)
- gipsplaat, 2x12,5 mm
- dampremmende folie
- isolatie, 190 mm tussen
  stijl- en regelwerk
- multiplex WBP, 18mm
- dampdoorlatende folie
- geëmailleerd glaspaneel
  (in kleur cf. materiaalstaat),
  verborgen bevestiging
- doorgaande aluminium
  deklijsten met vin
  op achterconstructie

tussenliggende deklijst
beëindigen t.p.v. o.k.
bovendorpel en kopse zijden
deklijst afdichten

2920+vl.
b.k.kozijn

- aluminium kozijnen AWS 65 WF
  met deklijst, voorzien van
  buitendraaiende deuren en
  draaikiepvleugels
- doorvalveilig en zonwerend glas
  type ntb.
- multiplex stelkozijnen

40
50
V.
960
555
100
160
110
158
1015
50

Opbouw dak
- dakvoorzieningen vlgs. dakaanzicht
- ballastlaag grind
- bitumineuze dakbedekking
- EPS afschotisolatie Rc;gem>6,0 m²K/W
  EPS 160-320mm (gem. 240) *[afschot 16 mm/m]*
- stalen dakvloer SAB158
  v.v. cannalurevulling
- verlaagd plafond t.b.v. installaties
- regelwerk, 22x50 mm
- gipsplaat

vlakke goot tbv. hwa trechters

HE140A

2940+vl

Kopie Bouwtoss

MVSA Architects

MVSA bv
P.O. Box 2737
1000 CS Amsterdam
The Netherlands

tel +31 20 531 98 00
office@mvsa.nl
www.mvsa-architects.com

onderwerp	datum	gewijzigd	onze referentie
detail	11-03-2016	a.	14289-04-01.dwg
		b.	
onderdeel	schaal	c.	werknummer
gevel	1:5	d.	14289
fase	status		tekeningnummer
BA	definitief		R

b.k. balustrade 1200 +
terras

rvs handregel

stalen baluster
in kleur vlgs afwerkstaat, op
stalen koker in HSB element
positie baluster t.p.v. plaatnaad
gevelplaat

b.k. dakrand 1000+vl.

b.k. keramiek
955+ vl.

aluminium afdekkap op klang
in kleur vlgs. afwerkstaat

stalen koker tbv. stabiliteit opstand

dakopstand (bi>bu)
- Steni paneel op regelwerk
- dampremmende folie
- multiplex, 18mm
- stalen kolom vlgs. opgvn. constructeur
- isolatie, 190 mm tussen
  stijl- en regelwerk
- multiplex, 18mm
- dampdoorlatende folie
- keramisch gevelpaneel
  op aluminium achterconstructie

Opbouw vloer
- bamboe vlonderplanken
- EPDM dakbedekking
- PIR isolatie op afschot *[afschot 16 mm/m]*
- dampremmende folie
- bestaande betonvloer
- verlaagd plafond t.b.v. installaties
- regelwerk, 22x50 mm
- gipsplaat

noodoverloop geintegreerd in
keramisch element. Voorkant
noodoverloop = Voorkant
element

virtueel vloerpijl

b.k. vloer = 0
(3500+vl)

bk. constructieve vloer

vloerranden
- bestaande betonconstructie
- dampremmende folie
- minerale wol, dikte 100 mm
- dampdoorlatende folie
- keramisch gevelpaneel
  tegen aluminium achterconstructie
  let op akoestische ontkoppeling
  tussen appartementen

vloerlijn variabel

gevelopbouw
HSB element Rc>4,5m²K/W
(exacte opbouw i.o.m. leverancier)
- multiplex WBP, 18mm
- dampremmende folie
- isolatie, 190 mm tussen
  stijl- en regelwerk
- multiplex WBP, 18mm
- dampdoorlatende folie
- keramisch gevelpaneel
  op aluminium achterconstructie

2920+vl.
b.k.kozijn

doorlopende aluminium
lekdorpel in kleur keramiek

2940+vl

kopie Bouwtoss

MVSA Architects

MVSA bv
P.O. Box 2737
1000 CS Amsterdam
The Netherlands

tel +31 20 531 98 00
office@mvsa.nl
www.mvsa-architects.com

onderwerp	datum	gewijzigd	onze referentie
detail	11-03-2016	a.	14289-04-01.dwg
		b.	
onderdeel	schaal	c.	werknummer
gevel	1:5	d.	14289
fase	status		tekeningnummer
BA	definitief		S

b.k. balustrade 1200 +
terras

b.k. vin = b.k. dakrand
1000 + virtueel vp.

- aluminium afdekkap op klang
  in kleur vlgs. afwerkstaat
- vin deklijst menageren en
  kopse zijden afdekken

dakopstand (bi>bu)
- Steni paneel op regelwerk
- dampremmende folie
- multiplex, 18mm
- stalen kolom vlgs. opgvn. constructeur
- isolatie, 190 mm tussen
  stijl- en regelwerk
- multiplex, 18mm
- dampdoorlatende folie
- geëmailleerd glaspaneel
  (cf. afwerkstaat)
- doorgaande aluminium
  deklijsten met vin
  op achterconstructie

virtueel vloerpijl

gevelopbouw
HSB element Rc>4,5m²K/W
(exacte opbouw i.o.m. leverancier)
- multiplex WBP, 18mm
- dampremmende folie
- isolatie, 190 mm tussen
  stijl- en regelwerk
- multiplex WBP, 18mm
- dampdoorlatende folie
- keramisch gevelpaneel
  op aluminium achterconstructie

tussenliggende deklijst
onderbreken t.p.v. o.k.
bovendorpel en kopse zijden
deklijst afdichten

- aluminium kozijnen AWS 65 WF
  met deklijst, voorzien van
  buitendraaiende deuren en
  draaikiepvleugels
- doorvalveilig, geluid- en zonwerend glas
  type vlgs. opgave Nieman
- multiplex stelkozijnen

2920+vl.
b.k.kozijn

rvs handregel

stalen baluster
koppelen aan kolom in
HSB element

stalen kolom tbv. stabiliteit
opstand

Opbouw vloer
- bamboe vlonderplanken
- EPDM dakbedekking
- PIR isolatie op afschot *[afschot 16 mm/m]*
- dampremmende folie
- bestaande betonvloer
- verlaagd plafond t.b.v. installaties
- regelwerk, 22x50 mm
- gipsplaat

b.k. vloer = 0
(3500+vl)

2940+vl

vloerlijn variabel

50
V.
233
1535
160
80
100
140
230
560
237
240
10
15
50

Kopie Bouwdossier

MVSA Architects

MVSA bv
P.O. Box 2737
1000 CS Amsterdam
The Netherlands
tel +31 20 531 98 00
office@mvsa.nl
www.mvsa-architects.com

onderwerp	datum	gewijzigd	onze referentie
detail	11-03-2016	a.	14289-04-01.dwg
onderdeel	schaal	b.	werknummer
gevel	1:5	c.	14289
fase	status	d.	tekeningnummer
BA	definitief		T

b.k. vin deklijst
= b.k. dakrand

1000+vl.
b.k.dakrand

- aluminium afdekkap op klang
  in kleur vlgs. afwerkstaat
- vin deklijst menageren en
  kopse zijden afdekken

dakopstand (bi>bu)
- Dakbedekking opzetten
- multiplex, 18mm
- dampdoorlatende folie
- geëmailleerd glaspaneel
  (cf. afwerkstaat)
- doorgaande aluminium
  deklijsten met vin
  op achterconstructie

rooster t.b.v. de luchttoevoer van het
ventilatiesysteem vlgs. berekening
nieman.
storax st-491 muurrooster
visuele luchtdoorlaat ca. 47%
fysische doorlaat: 26%
vorm en kleur i.o.m architect.

noodoverlaat rechthoekig
1000x100mm voorzien van
plakplaat

virtueel vloerpijl pl07 24550+P
virtueel vloerpijl pl06 21050+P

bk. constructieve vloer PL07 24470+P
bk. constructieve vloer PL06 20898+P

- gipsplaat, 2x12,5 mm
- dampremmende folie
- isolatie, 190 mm tussen
  stijl- en regelwerk
- multiplex, 18mm
- dampdoorlatende folie
- geëmailleerd glaspaneel
  (cf. afwerkstaat) ingeklemd
- doorgaande aluminium
  deklijsten met vin
  op achterconstructie

tussenliggende deklijst
onderbreken t.p.v. o.k.
bovendorpel en kopse zijden
deklijst afdichten

2920+vl.
b.k.kozijn

- aluminium kozijnen AWS 65 WF
  met deklijst, voorzien van
  buitendraaiende deuren en
  draaikiepvleugels
- doorvalveilig, geluid- en zonwerend glas

50
769
1525
90
615
50 1015
V.

luchtkanaal MV
afm. en uitvoering
vlgs. opgave Nieman

Opbouw dak
- dakvoorzieningen vlgs. dakaanzicht
- ballastlaag grind
- bitumineuze dakbedekking
- EPS afschotisolatie Rc;gem>6,0 m²K/W
  EPS 160-320mm (gem. 240) *[afschot 16 mm/m]*
- stalen dakvloer SAB158
  v.v. cannalurevulling
- verlaagd plafond t.b.v. installaties
- regelwerk, 22x50 mm
- gipsplaat

naden aansluitingen rondom
waterdicht afplakken

vlakke goot tbv. hwa trechters

<50
240
158

windverband


2940+vl

Kopie Bouwtoss

MVSA
Architects

MVSA bv
P.O. Box 2737
1000 CS Amsterdam
The Netherlands
tel +31 20 531 98 00
office@mvsa.nl
www.mvsa-architects.com

onderwerp	datum	gewijzigd	onze referentie
detail	11-03-2016	a.	14289-04-01.dwg
		b.	
onderdeel	schaal	c.	werknummer
gevel	1:5	d.	14289
fase	status		tekeningnummer
BA	definitief		U

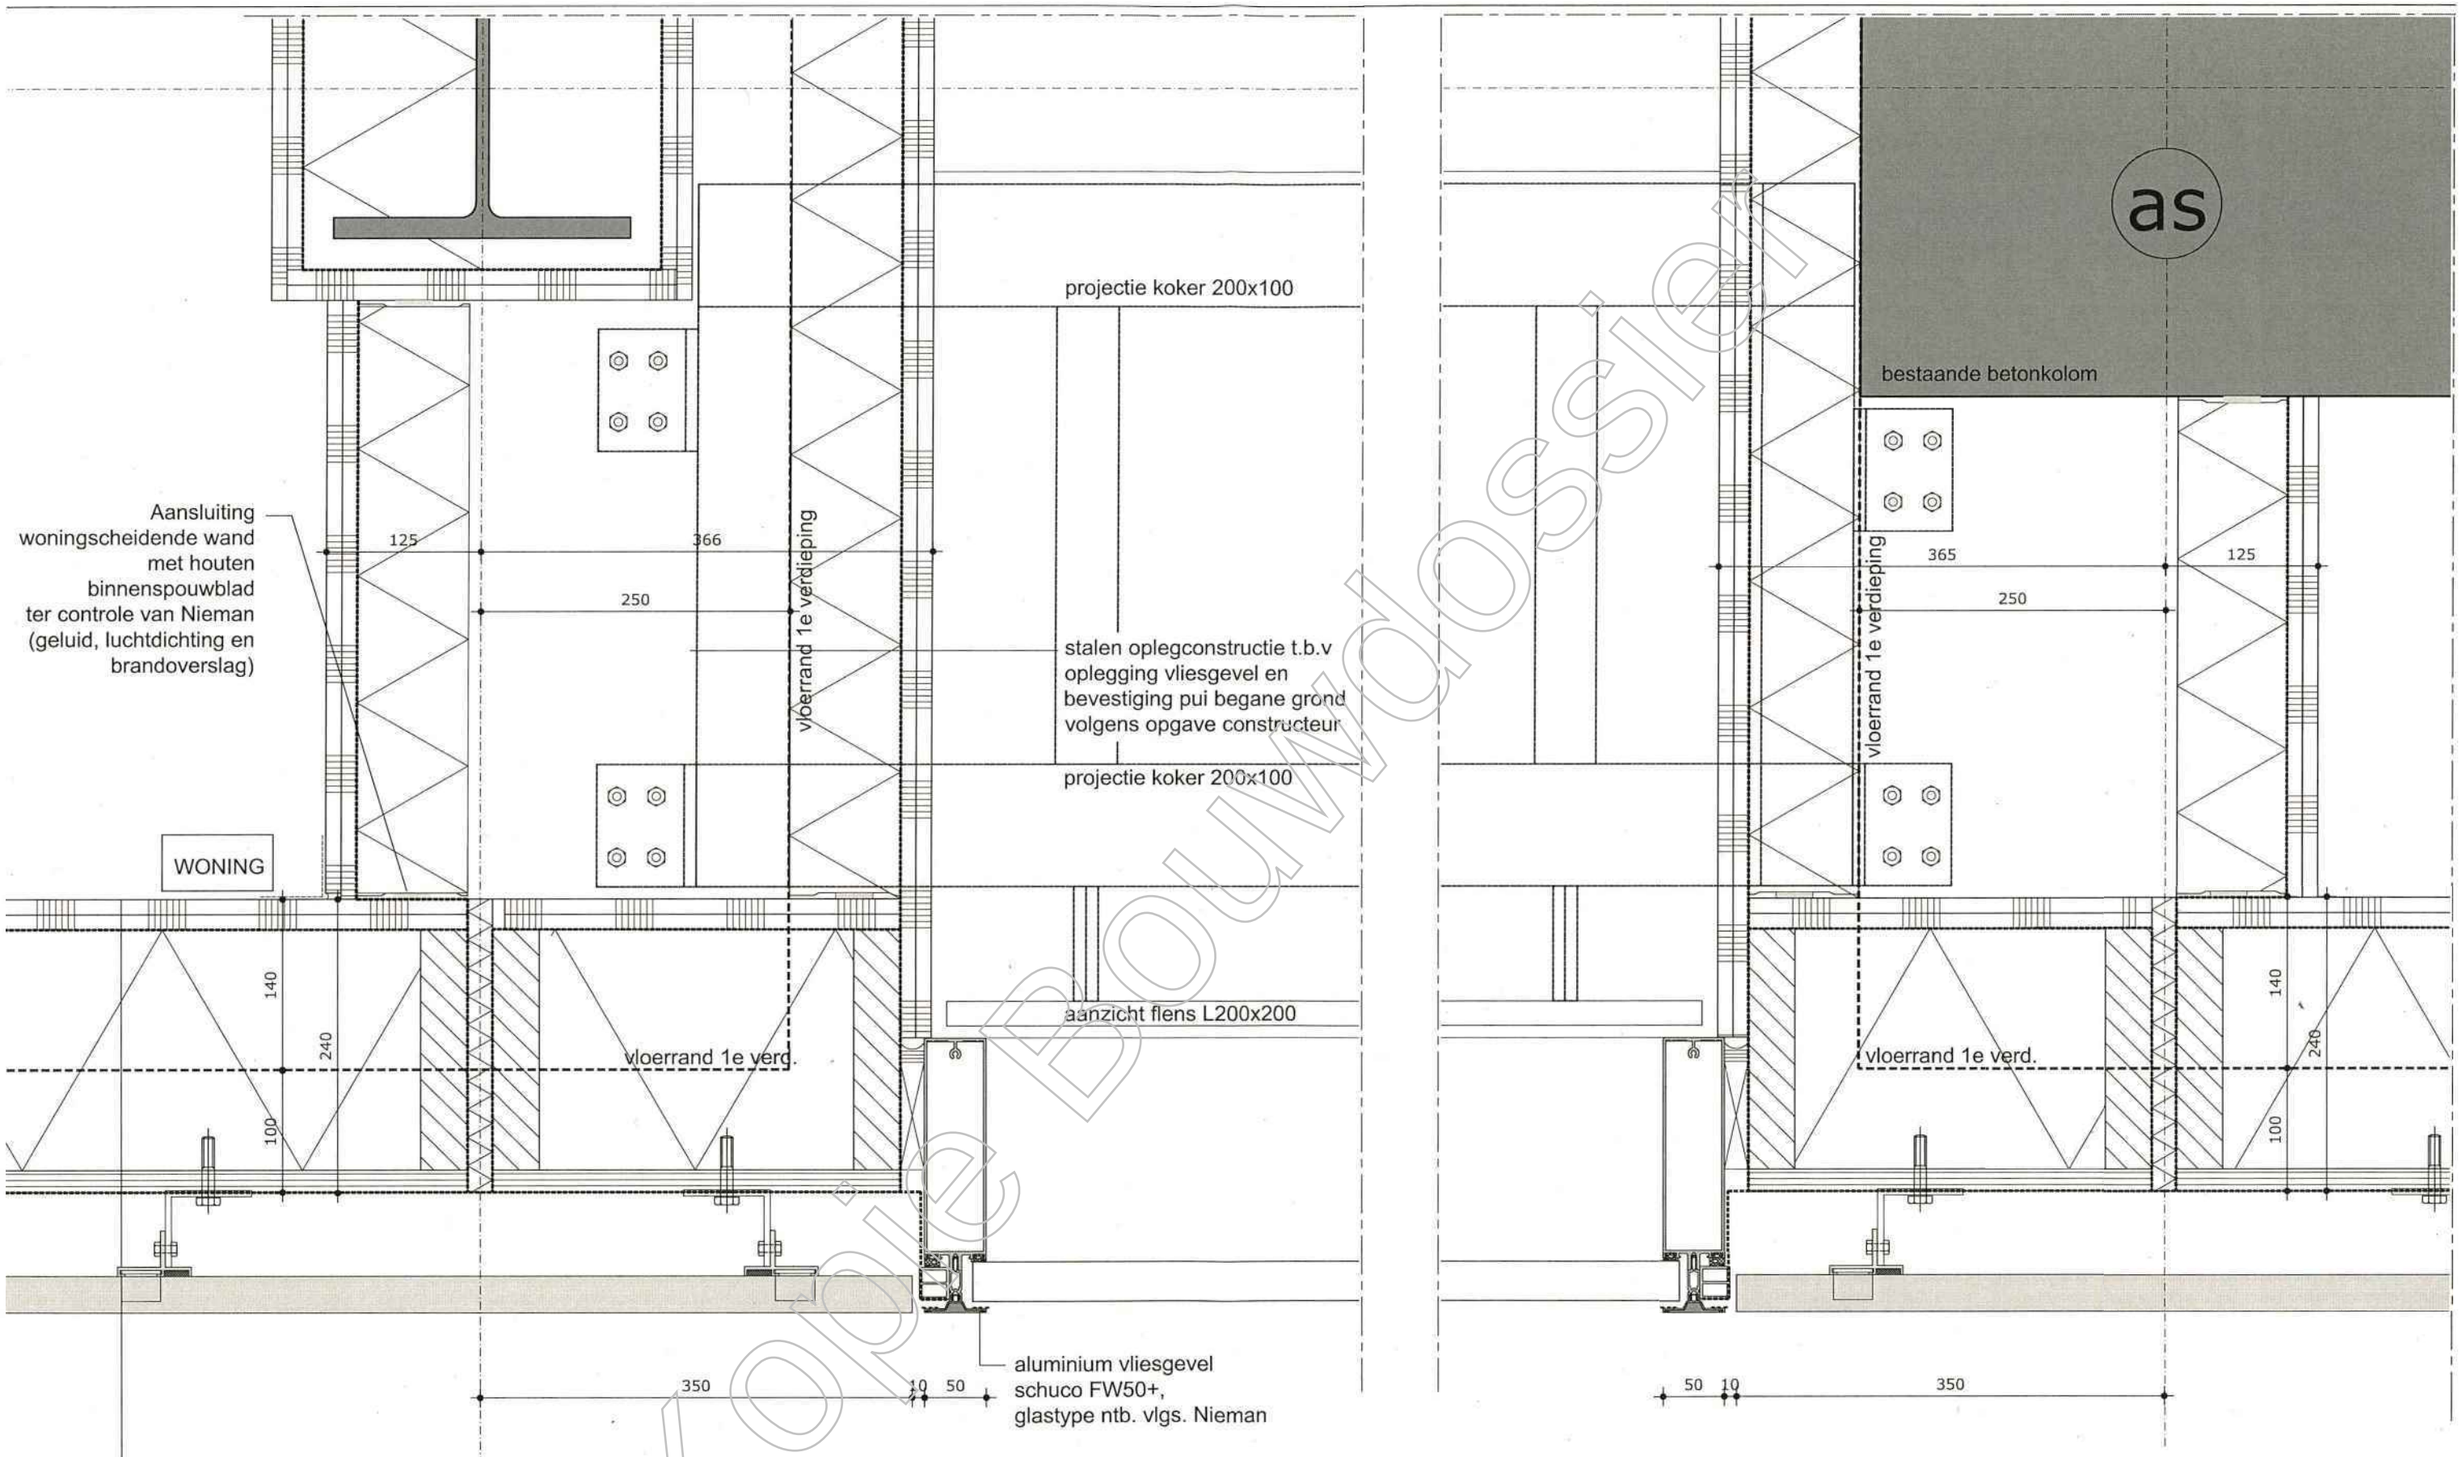

Gevelopbouw

- voor omschrijving zie detail A

as

Kopie Bouwdossier


MVSA
Architects

MVSA bv

P.O. Box 2737
1000 CS Amsterdam
The Netherlands

tel +31 20 531 98 00
office@mvsa.nl
www.mvsa-architects.com

onderwerp	datum	gewijzigd	onze referentie
detail	11-03-2016	a.	14289-04-01.dwg
		b.	
onderdeel	schaal	c.	werknummer
gevel	1:5	d.	14289
fase	status		tekeningnummer
BA	definitief		V

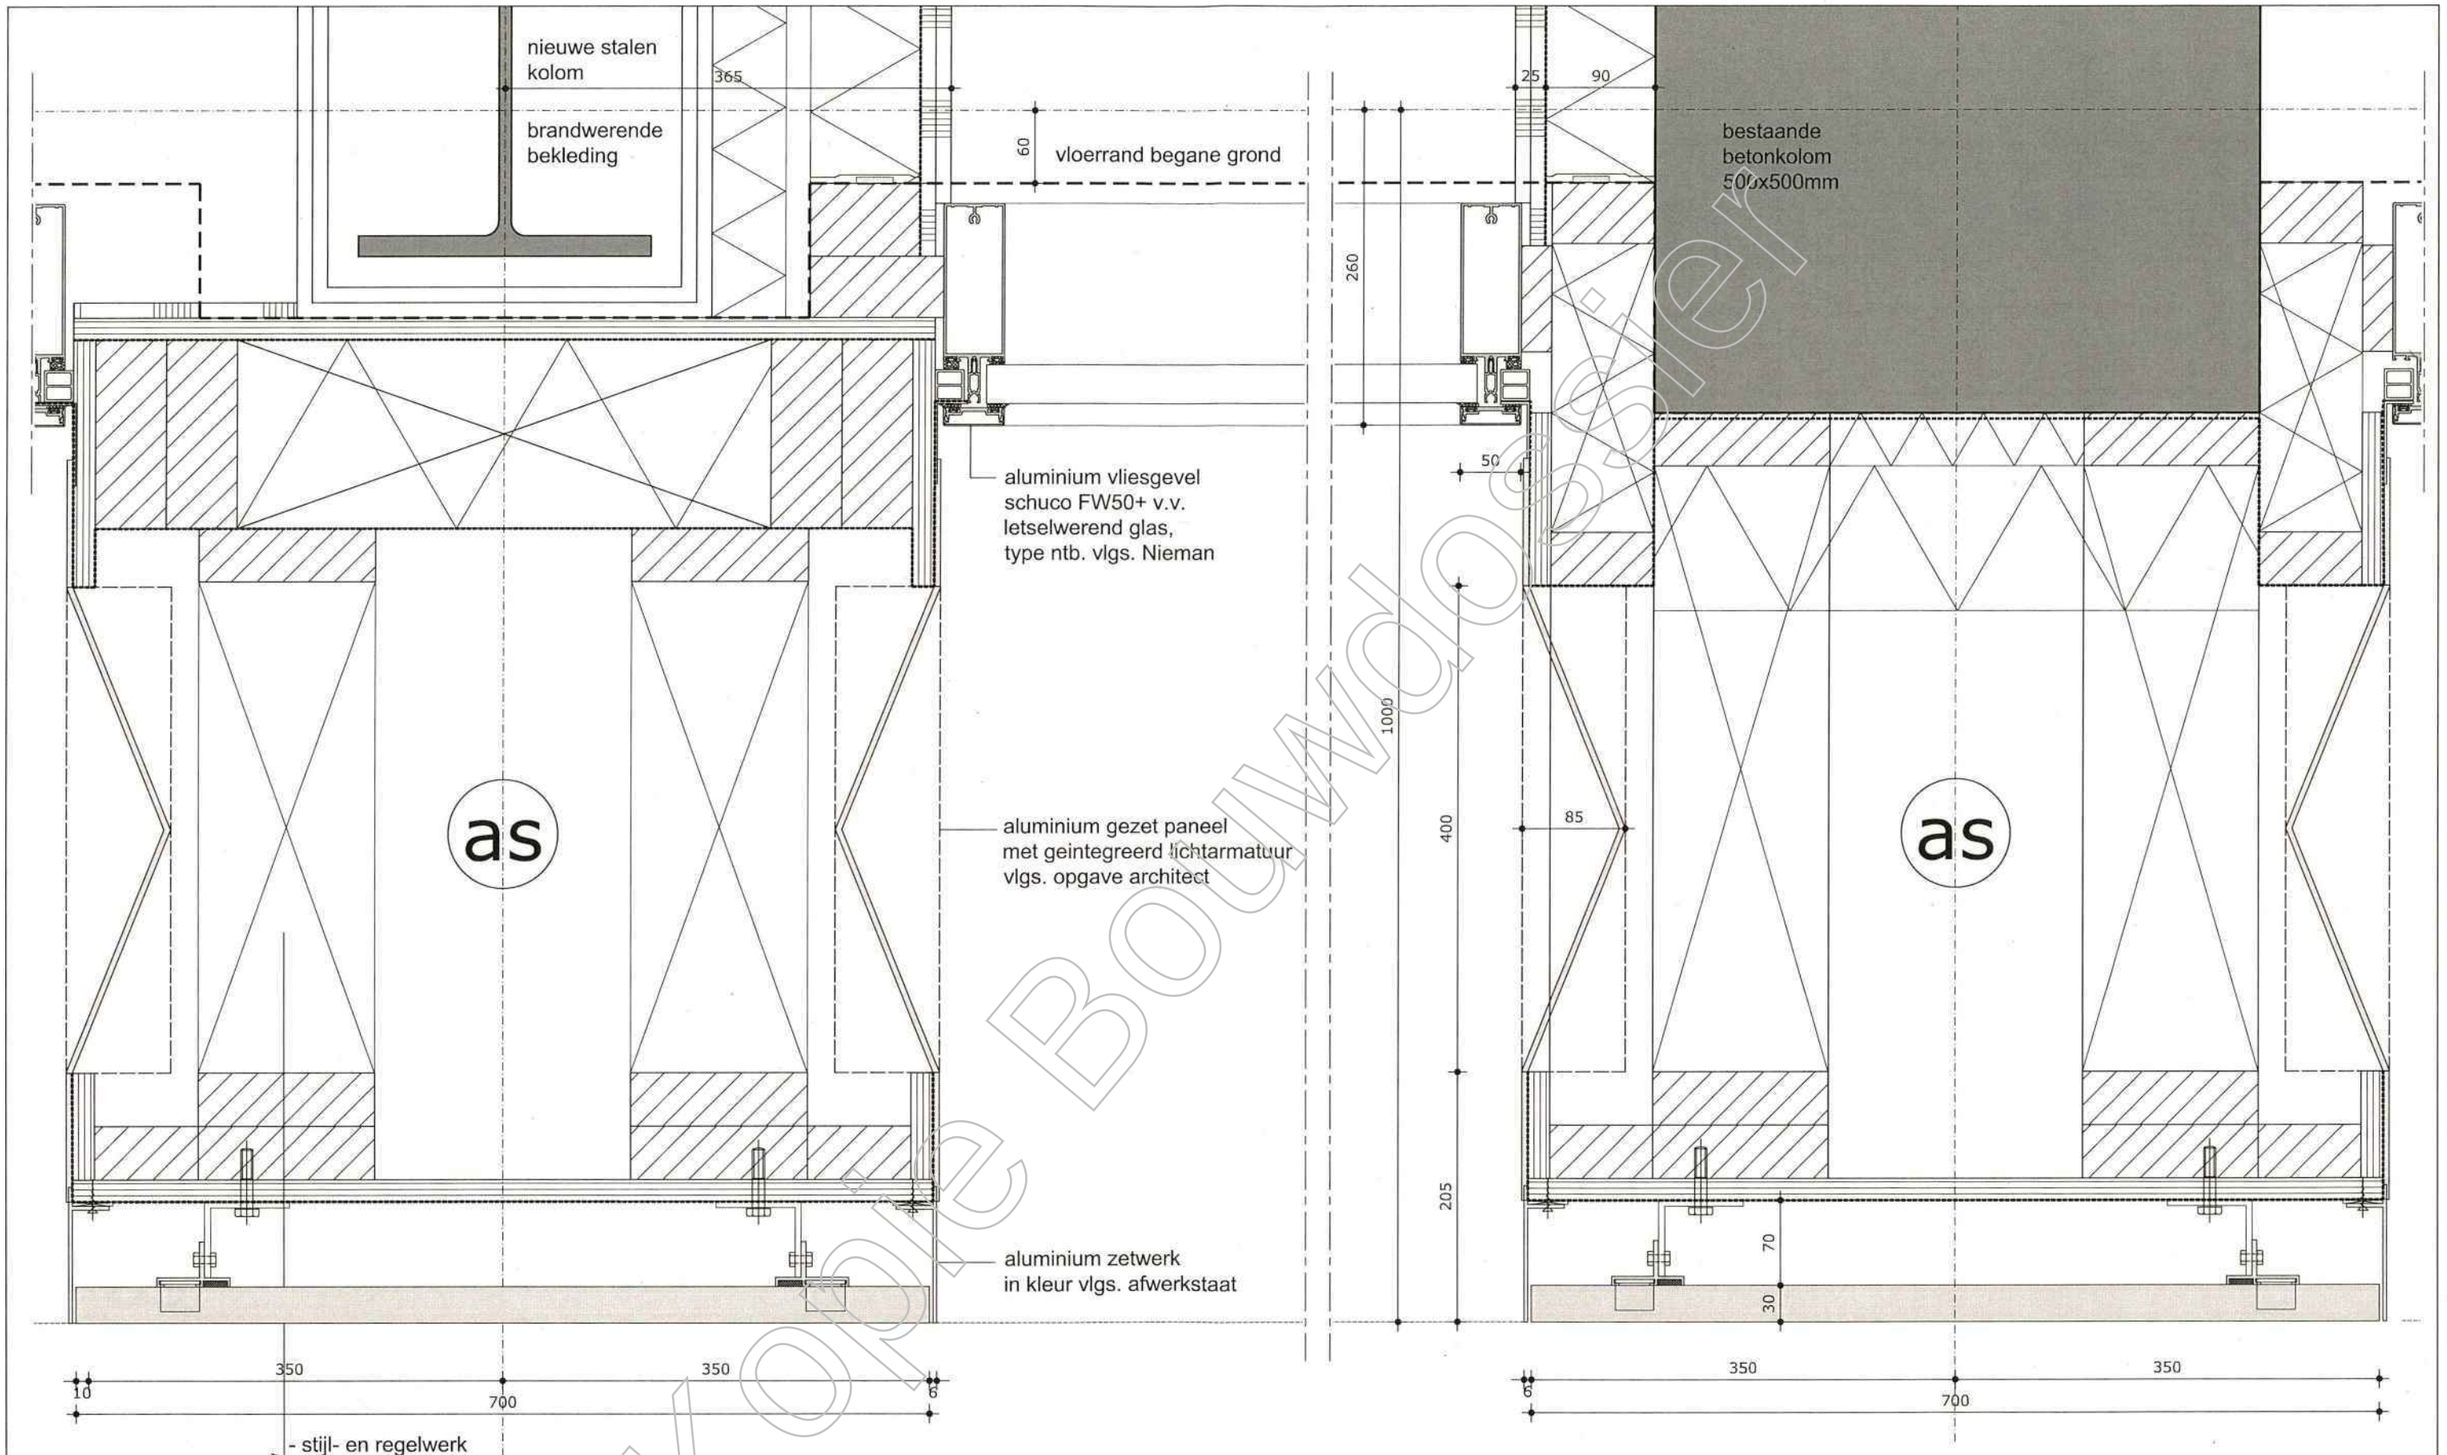

Gevelopbouw
- stijl- en regelwerk
- waterkerende
- multiplex, 18mm
- dampdoorlatende folie
- keramisch gevelpaneel

Kopie Bouwdossier


MVSA Architects

MVSA bv

P.O. Box 2737
1000 CS Amsterdam
The Netherlands

tel +31 20 531 98 00
office@mvsa.nl
www.mvsa-architects.com

onderwerp	datum	gewijzigd	onze referentie
detail	11-03-2016	a.	14289-04-01.dwg
		b.	
onderdeel	schaal	c.	werknummer
gevel	1:5	d.	14289
fase	status		tekeningnummer
BA	definitief		W

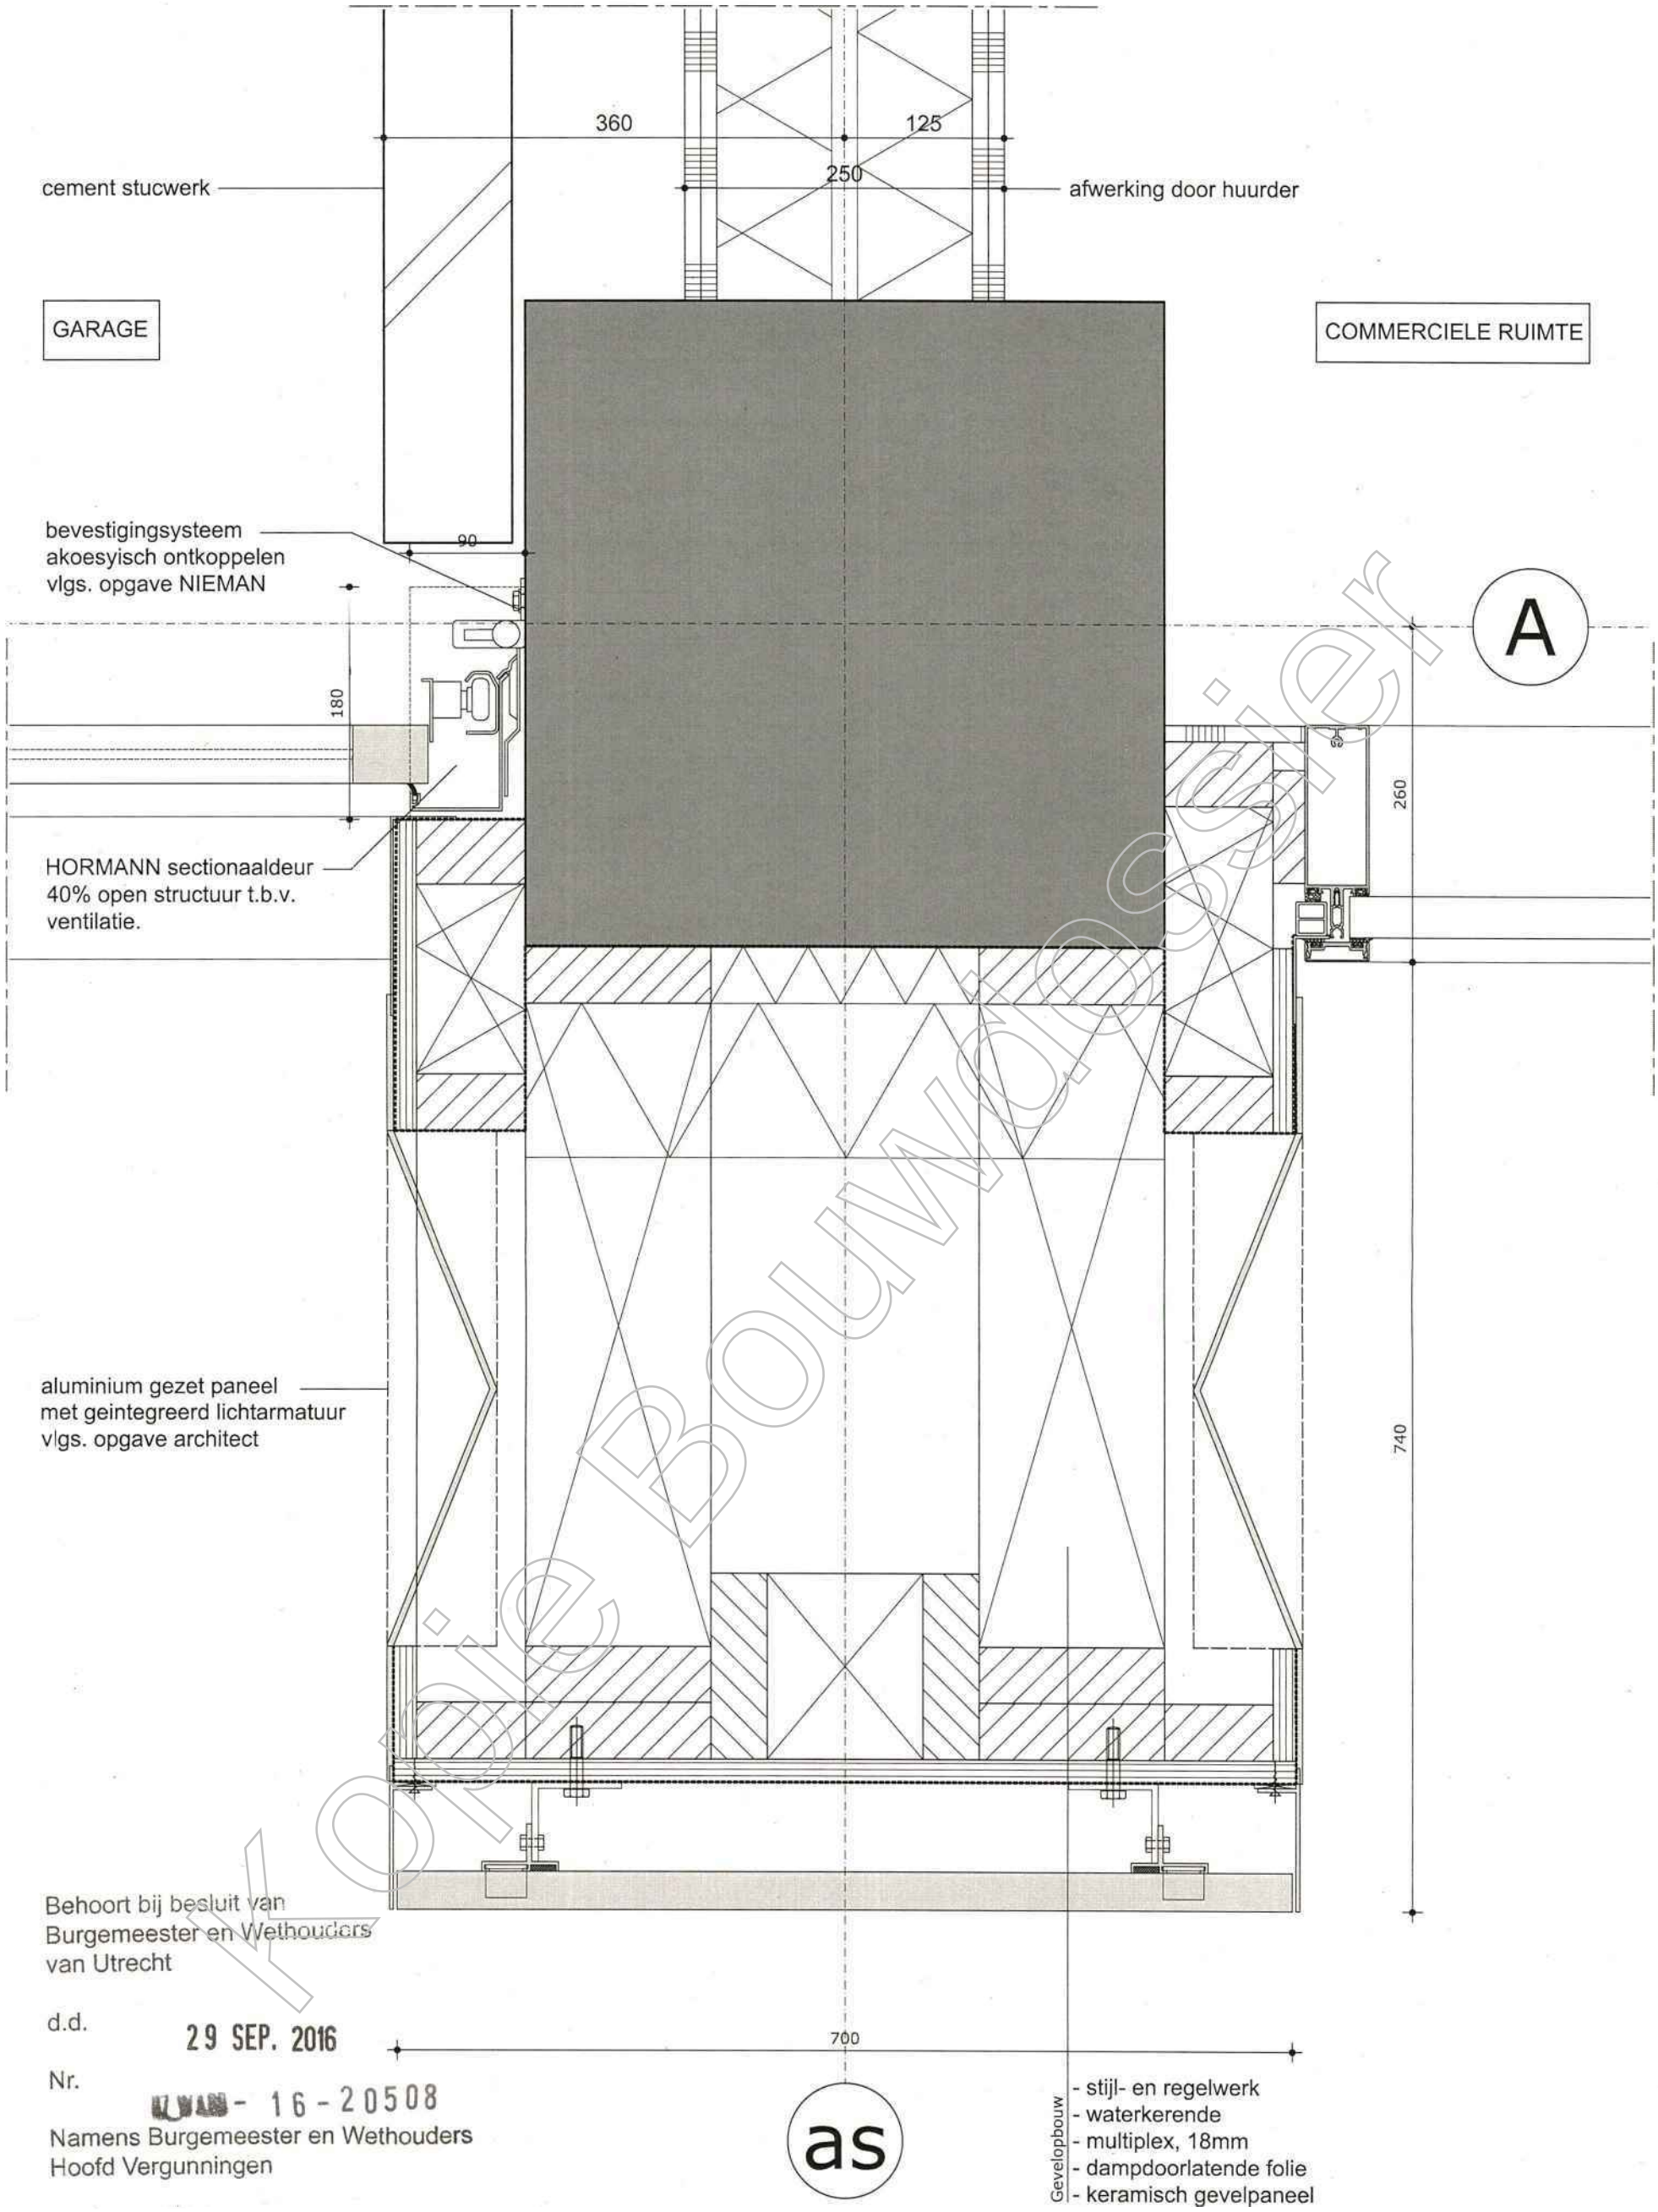

Behoort bij besluit van
Burgemeester en Wethouders
van Utrecht

d.d. 29 SEP. 2016

Nr. UWAN - 16 - 20508

Namens Burgemeester en Wethouders
Hoofd Vergunningen

Kopie Bouwtoezicht

MVSA Architects

MVSA bv
P.O. Box 2737
1000 CS Amsterdam
The Netherlands

tel +31 20 531 98 00
office@mvsa.nl
www.mvsa-architects.com

onderwerp	datum	gewijzigd	onze referentie
detail	11-03-2016	a.	14289-04-01.dwg
		b.	
onderdeel	schaal	c.	werknummer
garage	1:5	d.	14289
fase	status		tekeningnummer
BA	definitief		Y

MVSA
Architects

14289
Kaatstraat

details aansluitingen Zijdebalen

datum
11-03-2016
fase
BA definitief
tekeningnummer
04-02

MVSA bv

P.O. Box 2737
1000 CS Amsterdam
The Netherlands

Pilotenstraat 35
1059 CH Amsterdam
Nederland

tel +31 20 531 98 00
office@mvsa.nl
www.mvsa-architects.com


Kopie Bouwdossier

Behoort bij besluit van
Burgemeester en Wethouders
van Utrecht


d.d. 29 SEP. 2016

Nr. [redacted] - 16 - 20508


Namens Burgemeester en Wethouders
Hoofd Vergunningen

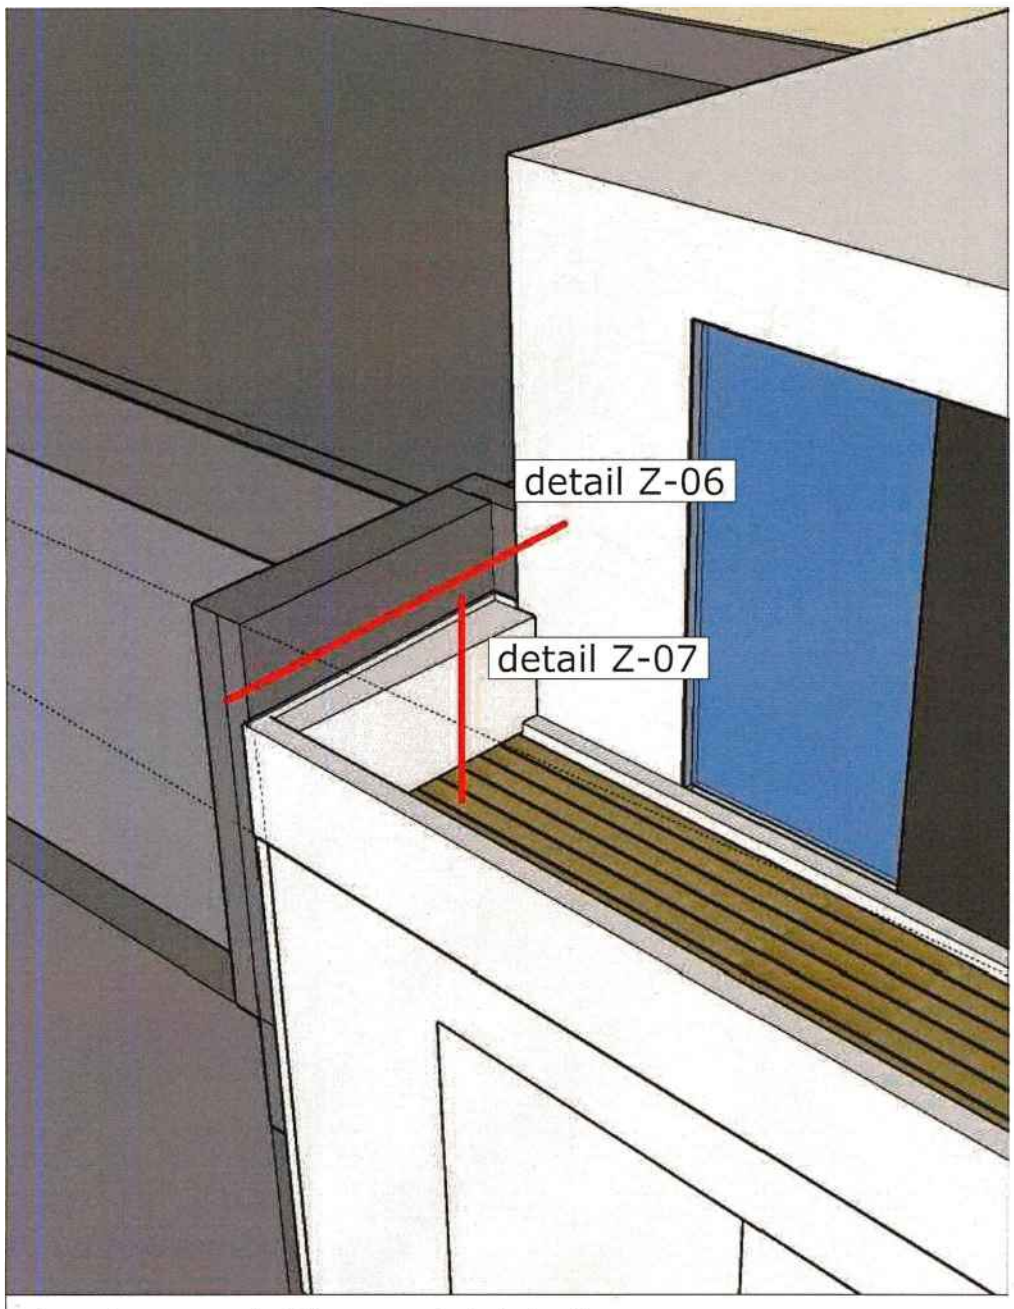

view 1: aansluitingen dakdetails

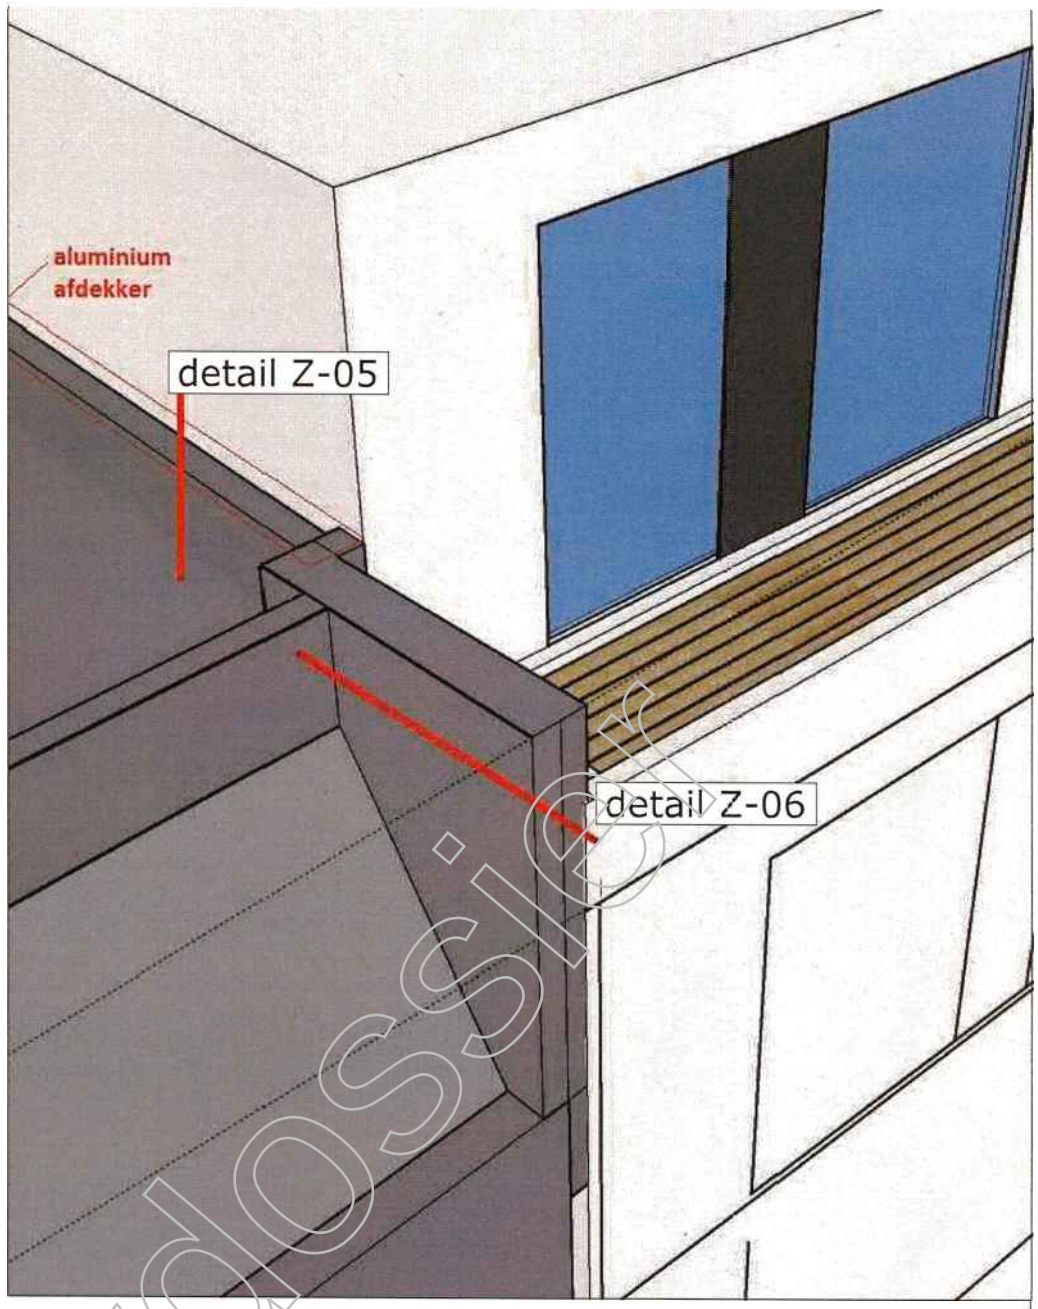

view 2: aansluitingen dakdetails

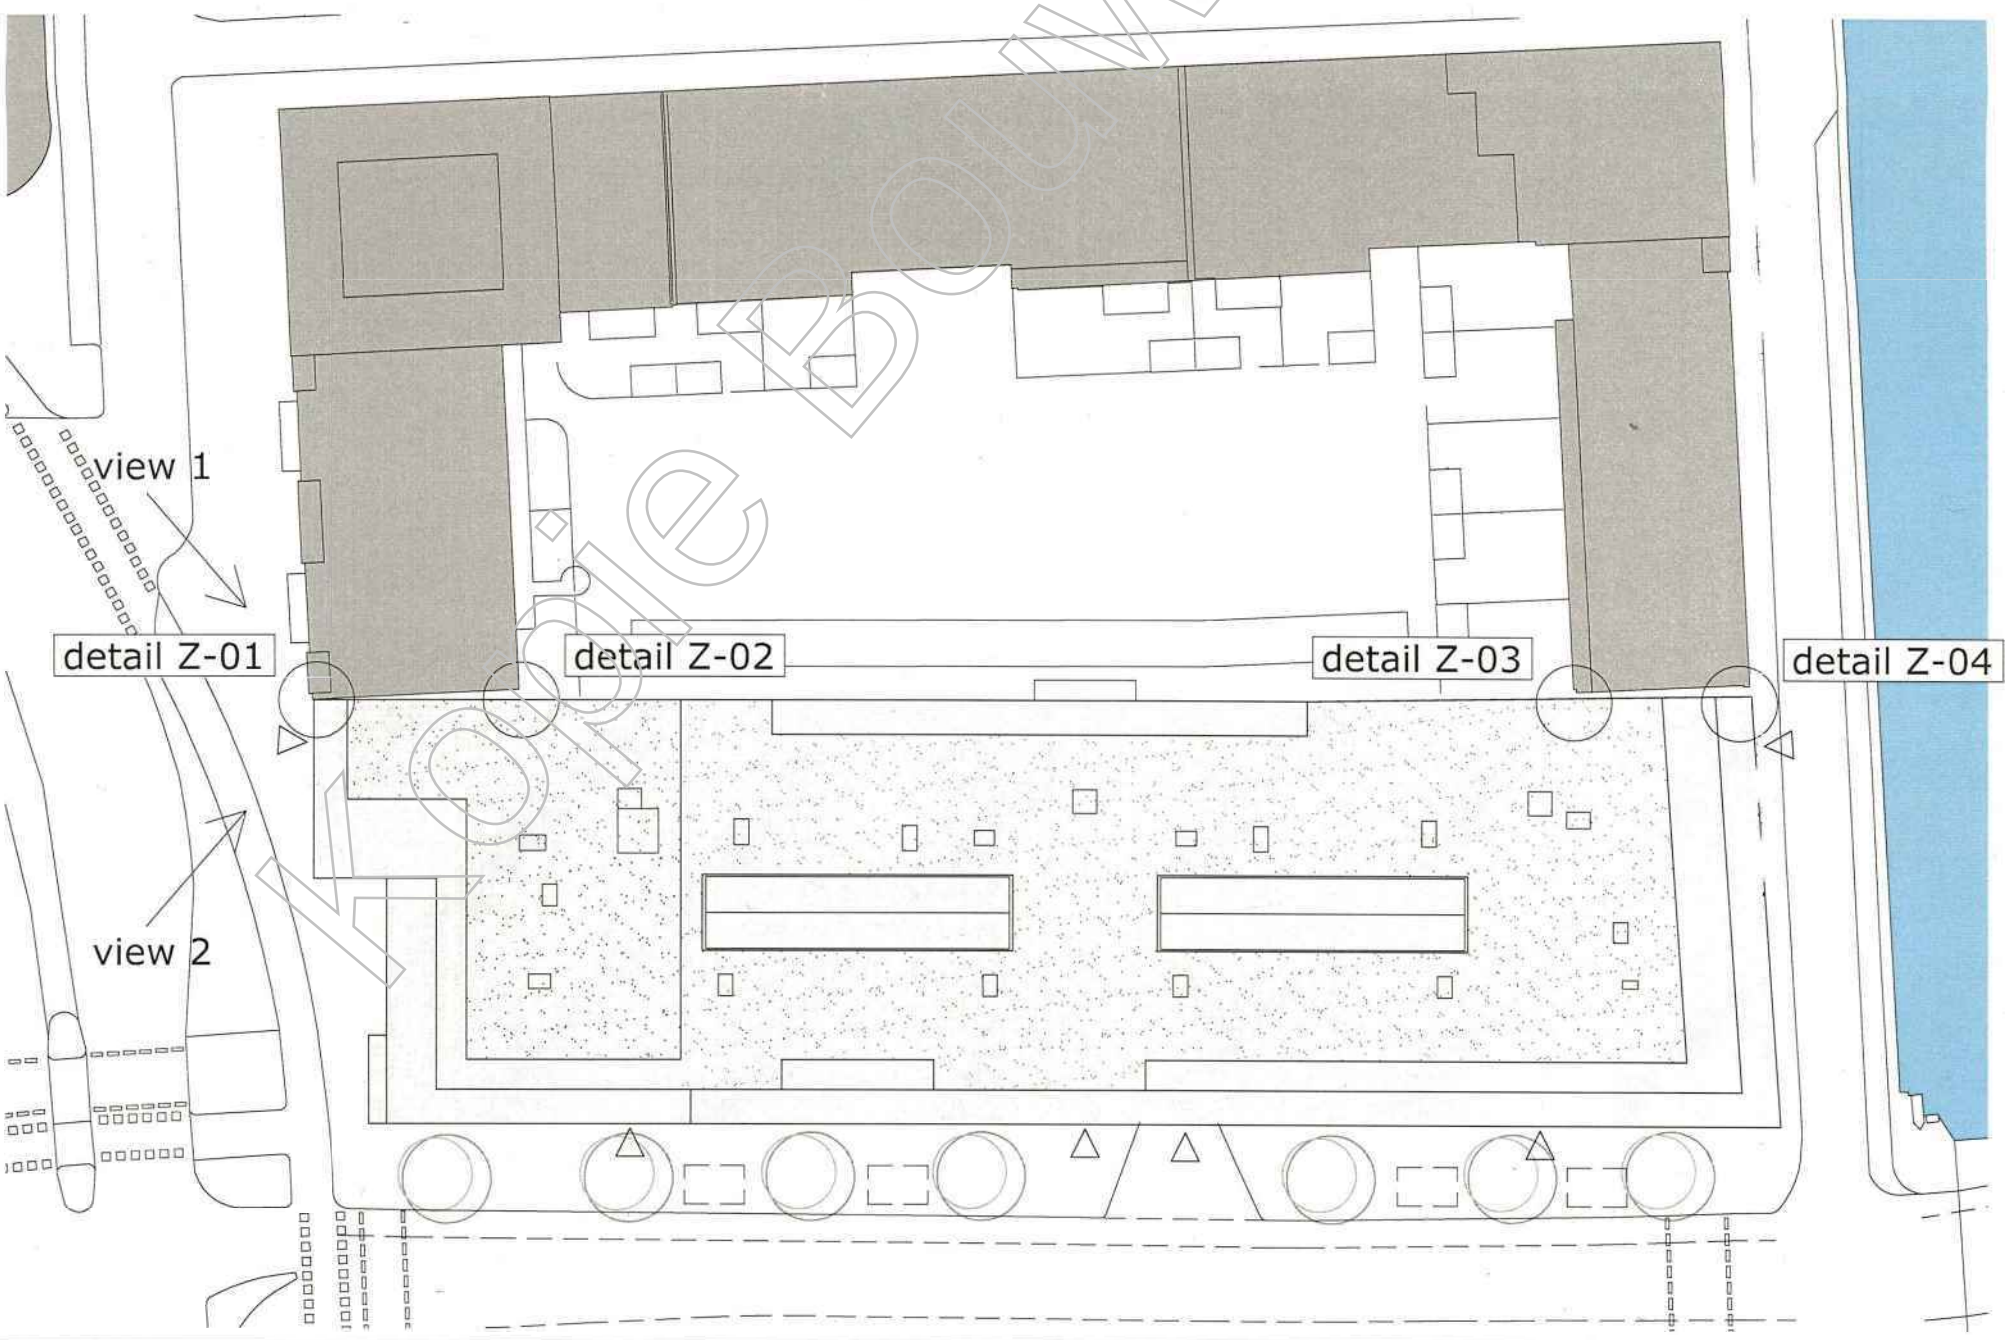

Gemeente Bouwdossier

MVSA Architects

MVSA bv

P.O. Box 2737
1000 CS Amsterdam
The Netherlands

tel +31 20 531 98 00
office@mvsa.nl
www.mvsa-architects.com

onderwerp
detailposities

datum
11-03-2015

gewijzigd
a.
b.
c.
d.

onze referentie
14289-04-02 belendingen.dwg

onderdeel
aansluiting belendingen

schaal
1:5

werknummer
14289

fase
DO

status
CONCEPT

tekeningnummer

G

1000

60

ingemeten punt

ingemeten punt

100

spouw dichtzetten

ventilatievoorziening door aannemer Zijdebalen

1000

Demarcatie =bestaande gevellijn Kaatstraat 1

B30

B30

B30

B30

B30

1

maatvoering in het werk controleren

De getekende bestaande toestand is gebaseerd op archieftekeningen. De gebouwde situatie kan hiervan afwijken.

Geraadpleegde archieftekening:
Niron W26, gew. dd. 08-02-1980

Kopie Bouwdossier

MVSA
Architects


MVSA bv

P.O. Box 2737
1000 CS Amsterdam
The Netherlands

tel +31 20 531 98 00
office@mvsa.nl
www.mvsa-architects.com

onderwerp	datum	gewijzigd	onze referentie
details	11-03-2015	a.	14289-04-02 belendingen.dwg
		b.	
onderdeel	schaal	c.	werknummer
aansluiting belendingen	1:5	d.	14289
fase	status		tekeningnummer
DO	CONCEPT		Z-01

BINNENPLAATS ZIJDEBALEN

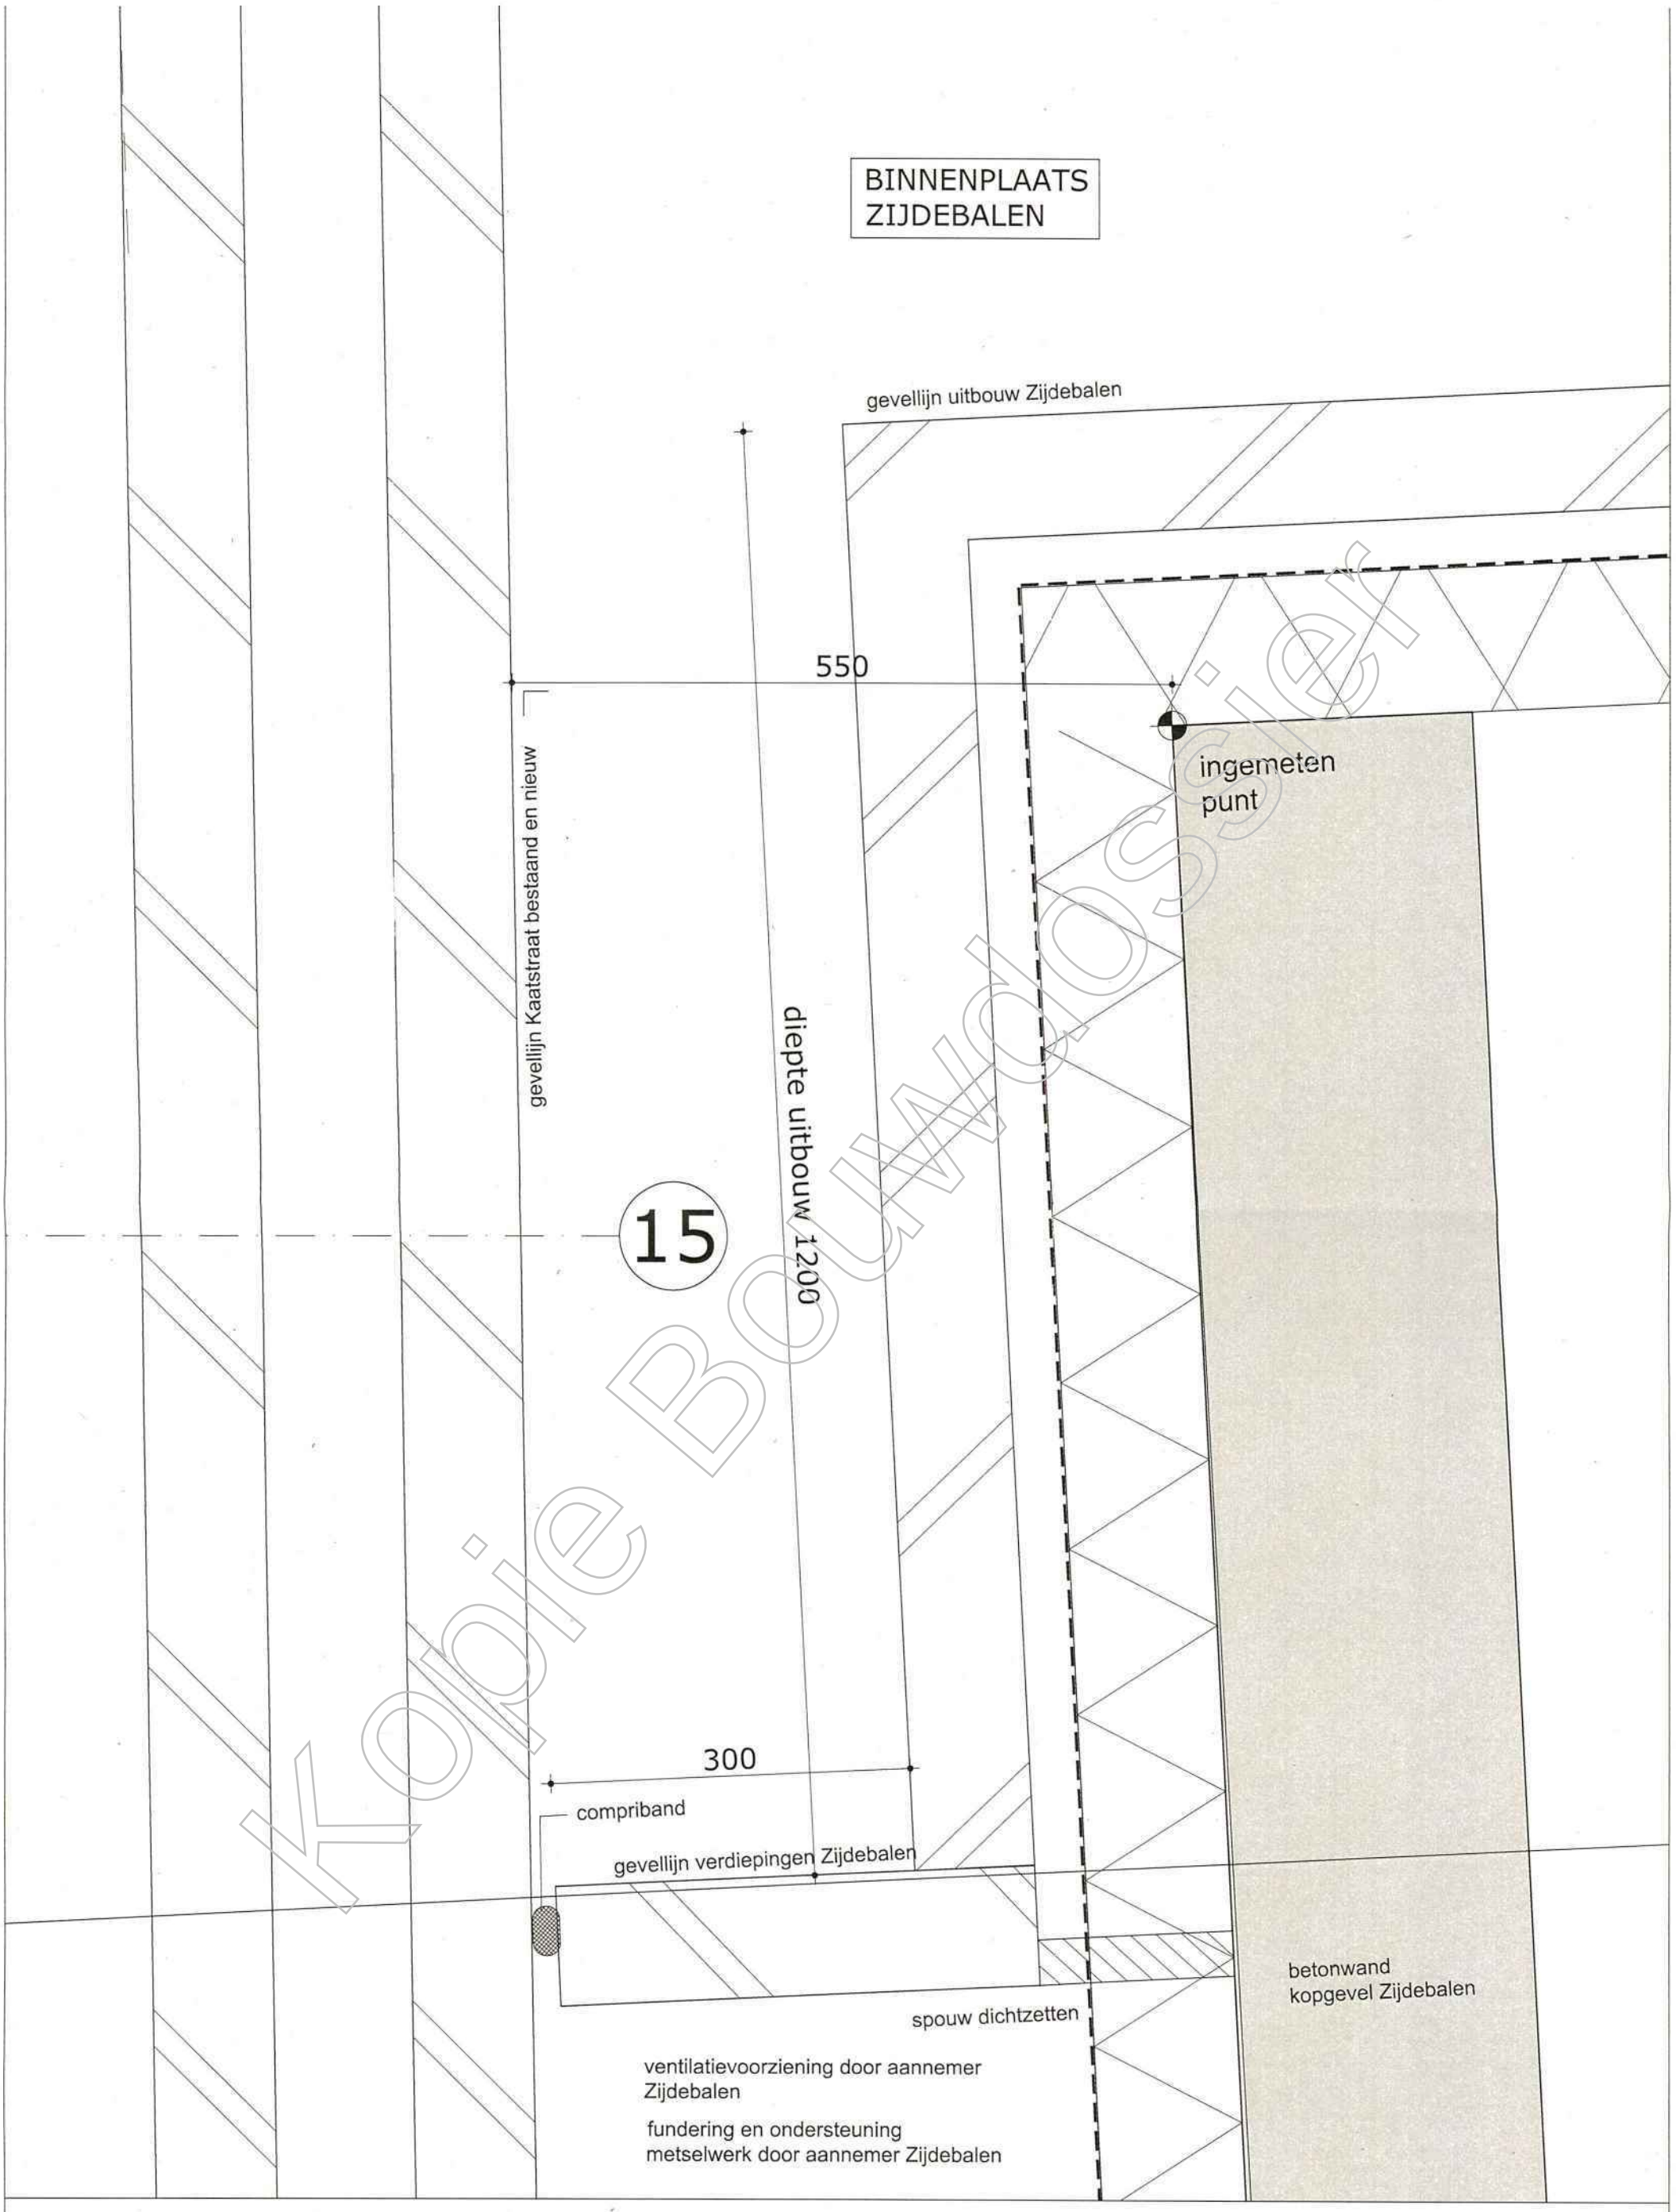


Kopie Bouwdossier

MVSA Architects

MVSA bv
P.O. Box 2737
1000 CS Amsterdam
The Netherlands

tel +31 20 531 98 00
office@mvsa.nl
www.mvsa-architects.com

onderwerp	datum	gewijzigd	onze referentie
details	11-03-2015	a. b. c. d.	14289-04-02 belendingen.dwg
onderdeel	schaal		werknummer
aansluiting belendingen	1:5		14289
fase	status		tekeningnummer
DO	CONCEPT		Z-03

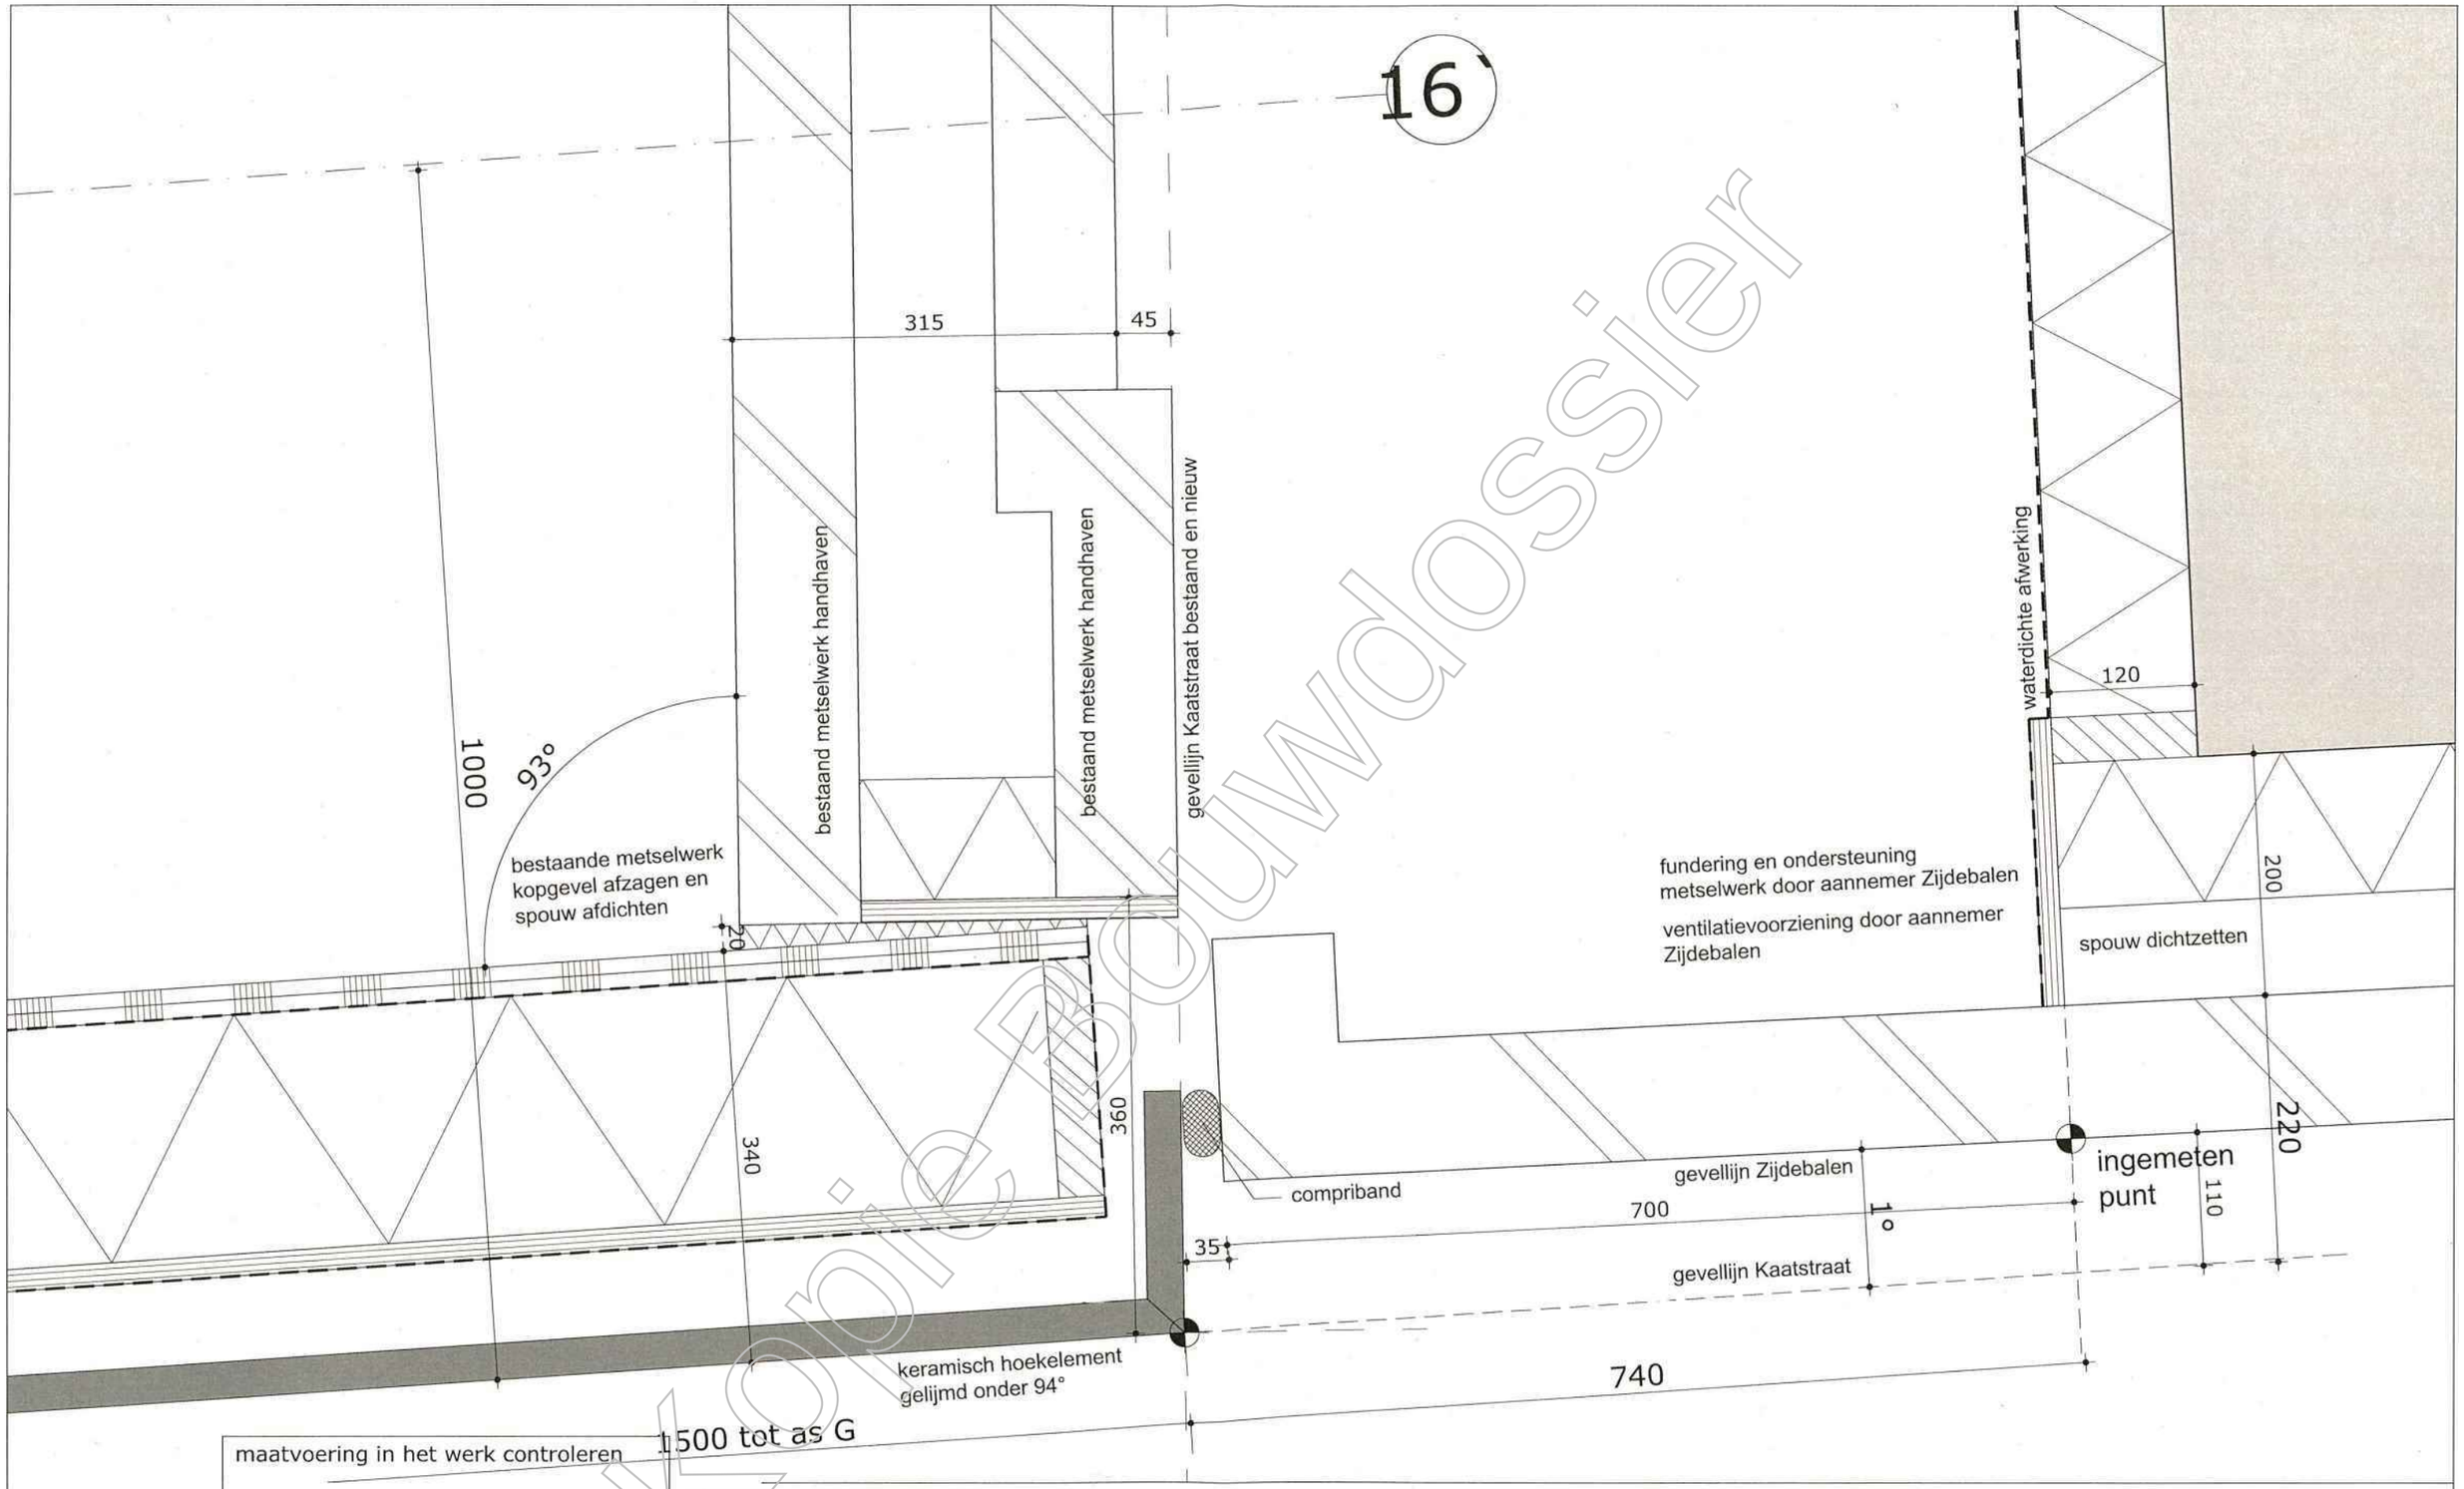

maatvoering in het werk controleren

De getekende bestaande toestand is gebaseerd op archieftekeningen. De gebouwde situatie kan hiervan afwijken.


Geraadpleegde archieftekening:
Niron W26, gew. dd. 08-02-1980

Kopie Bouwdossier

MVSA
Architects

MVSA bv
P.O. Box 2737
1000 CS Amsterdam
The Netherlands
tel +31 20 531 98 00
office@mvsa.nl
www.mvsa-architects.com

onderwerp	datum	gewijzigd	onze referentie
details	11-03-2015	a.	14289-04-02 belendingen.dwg
onderdeel	schaal	b.	werknummer
aansluiting belendingen	1:5	c.	14289
fase	status	d.	tekeningnummer
DO	CONCEPT		Z-01

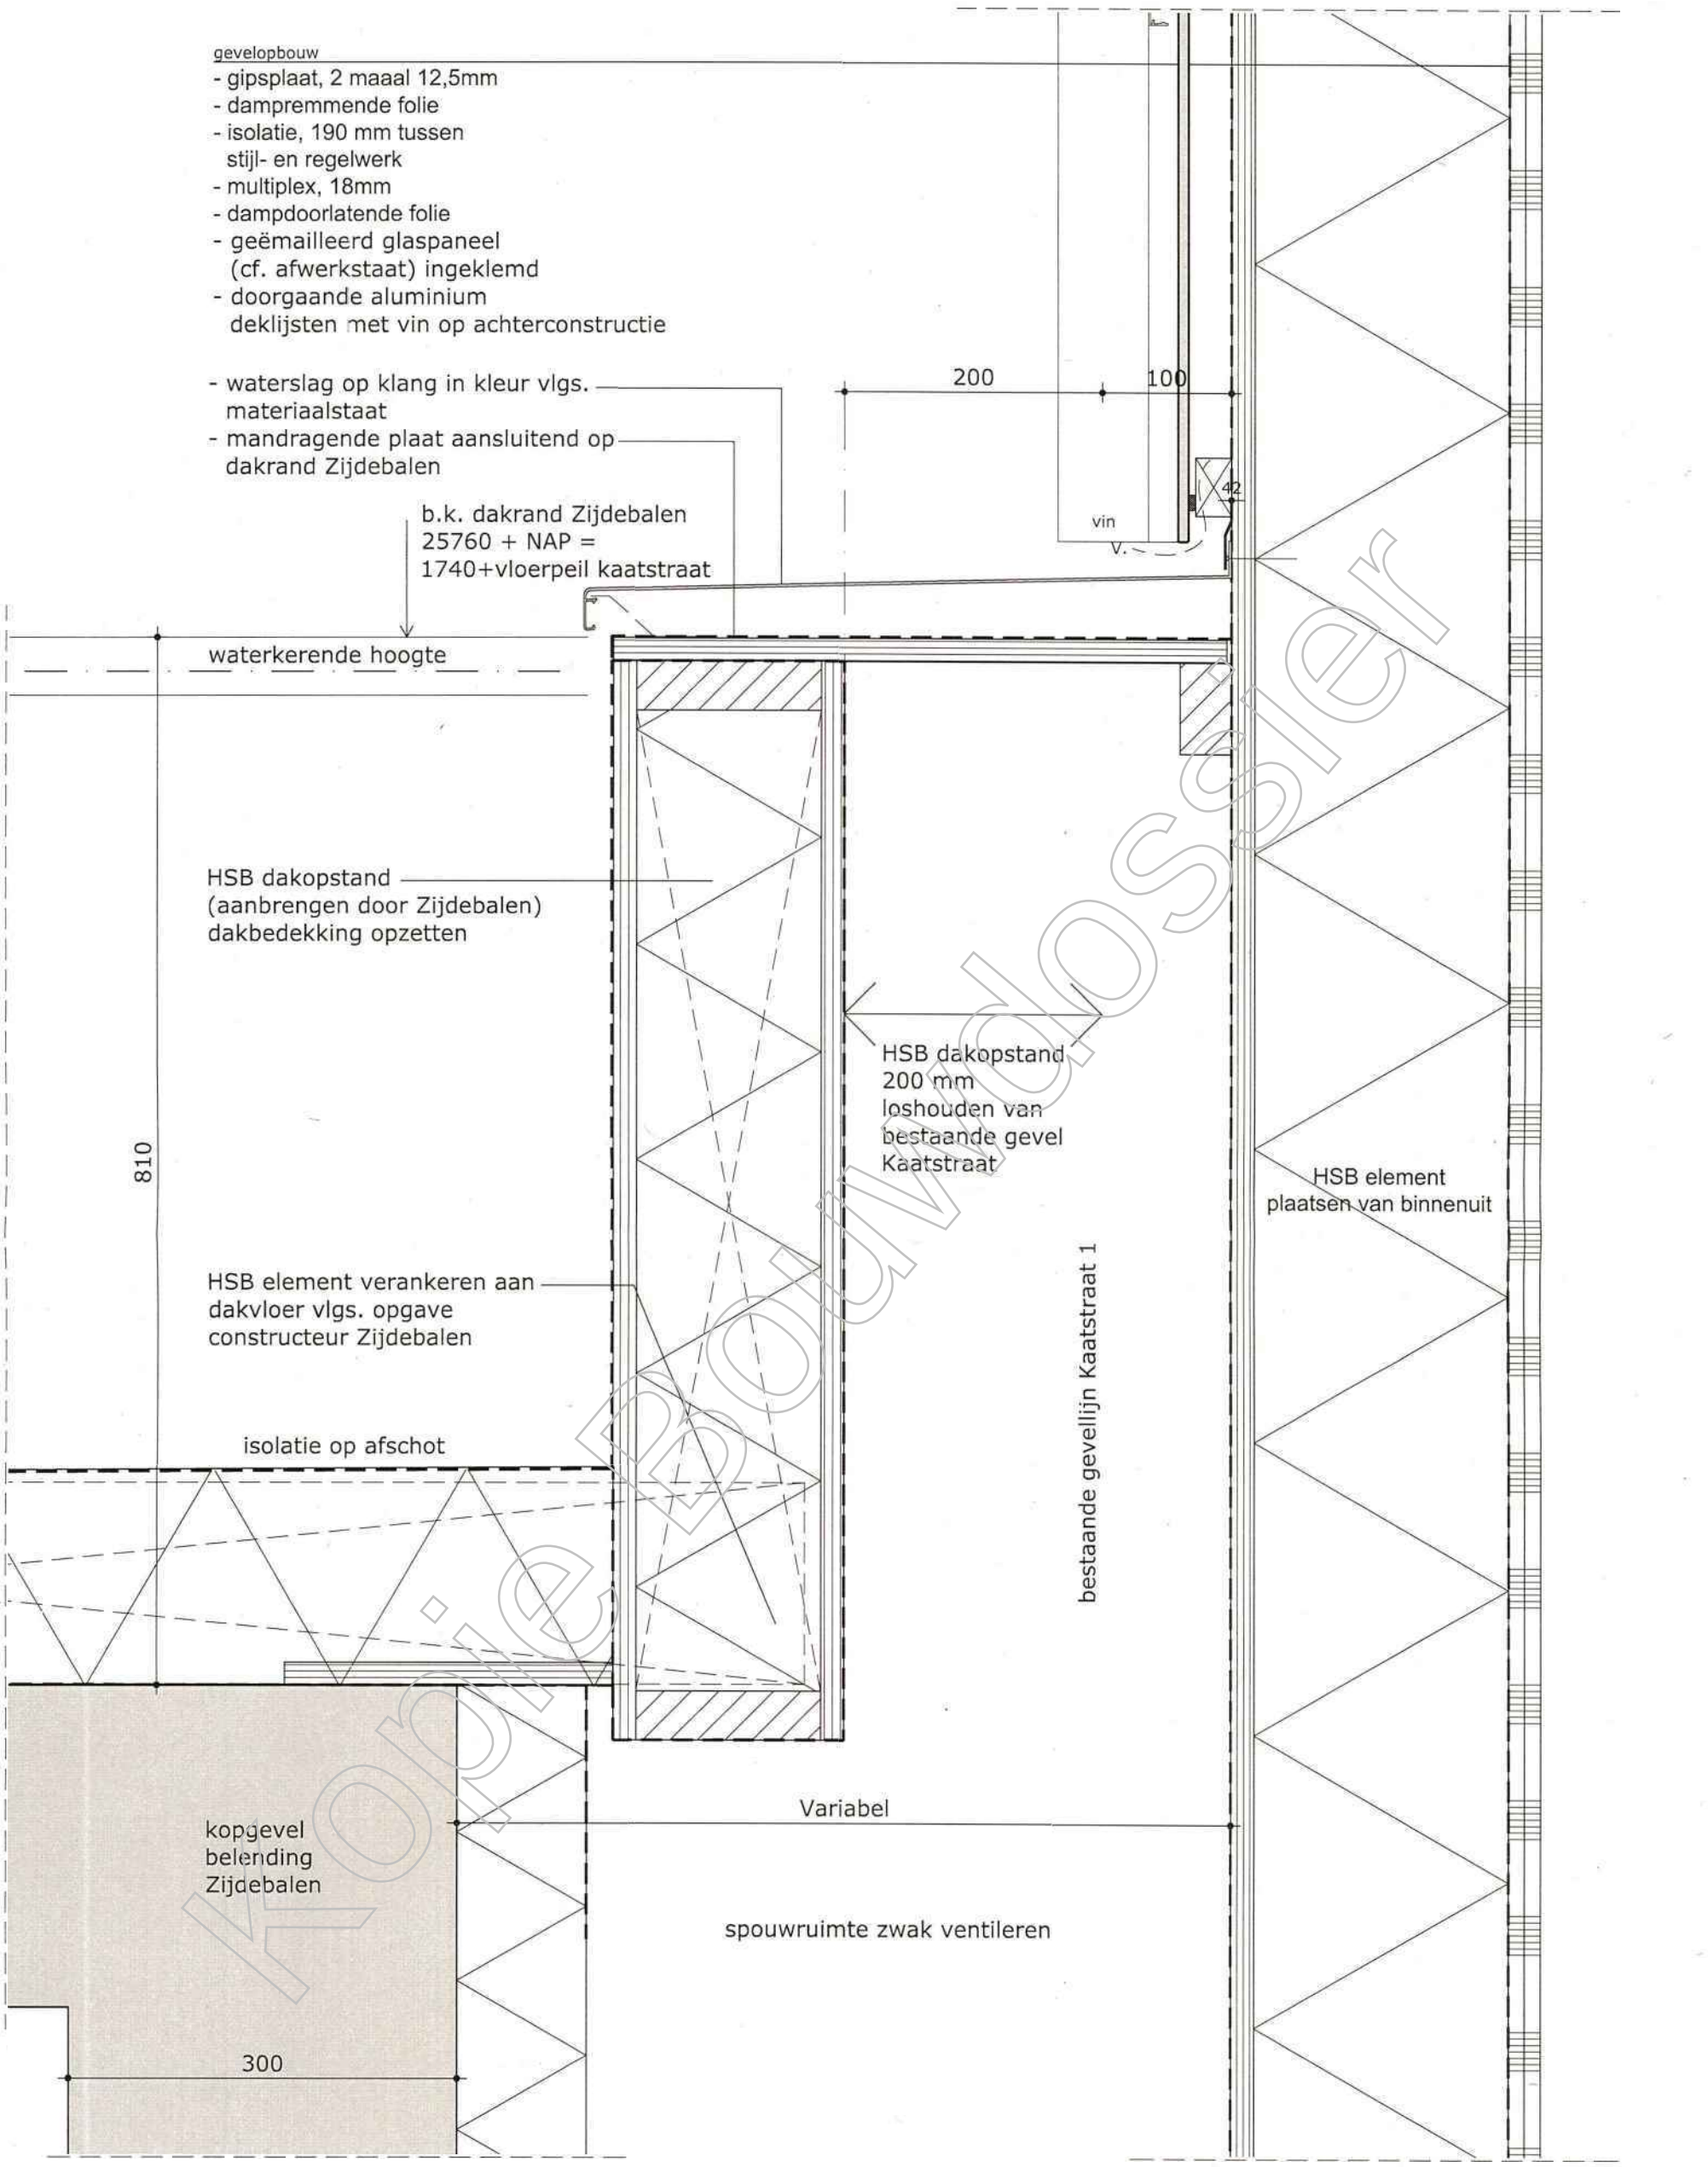


NULPEIL KAATSTRAAT = 2.97m+NAP

KOPIE Bouwgoss

MVSA Architects

MVSA bv
P.O. Box 2737
1000 CS Amsterdam
The Netherlands
tel +31 20 531 98 00
office@mvsa.nl
www.mvsa-architects.com

onderwerp	datum	gewijzigd	onze referentie
details	11-03-2015	a.	14289-04-02 belendingen.dwg
onderdeel	schaal	b.	werknummer
aansluiting belendingen	1:5	c.	14289
fase	status	d.	tekeningnummer
DO	CONCEPT		V090

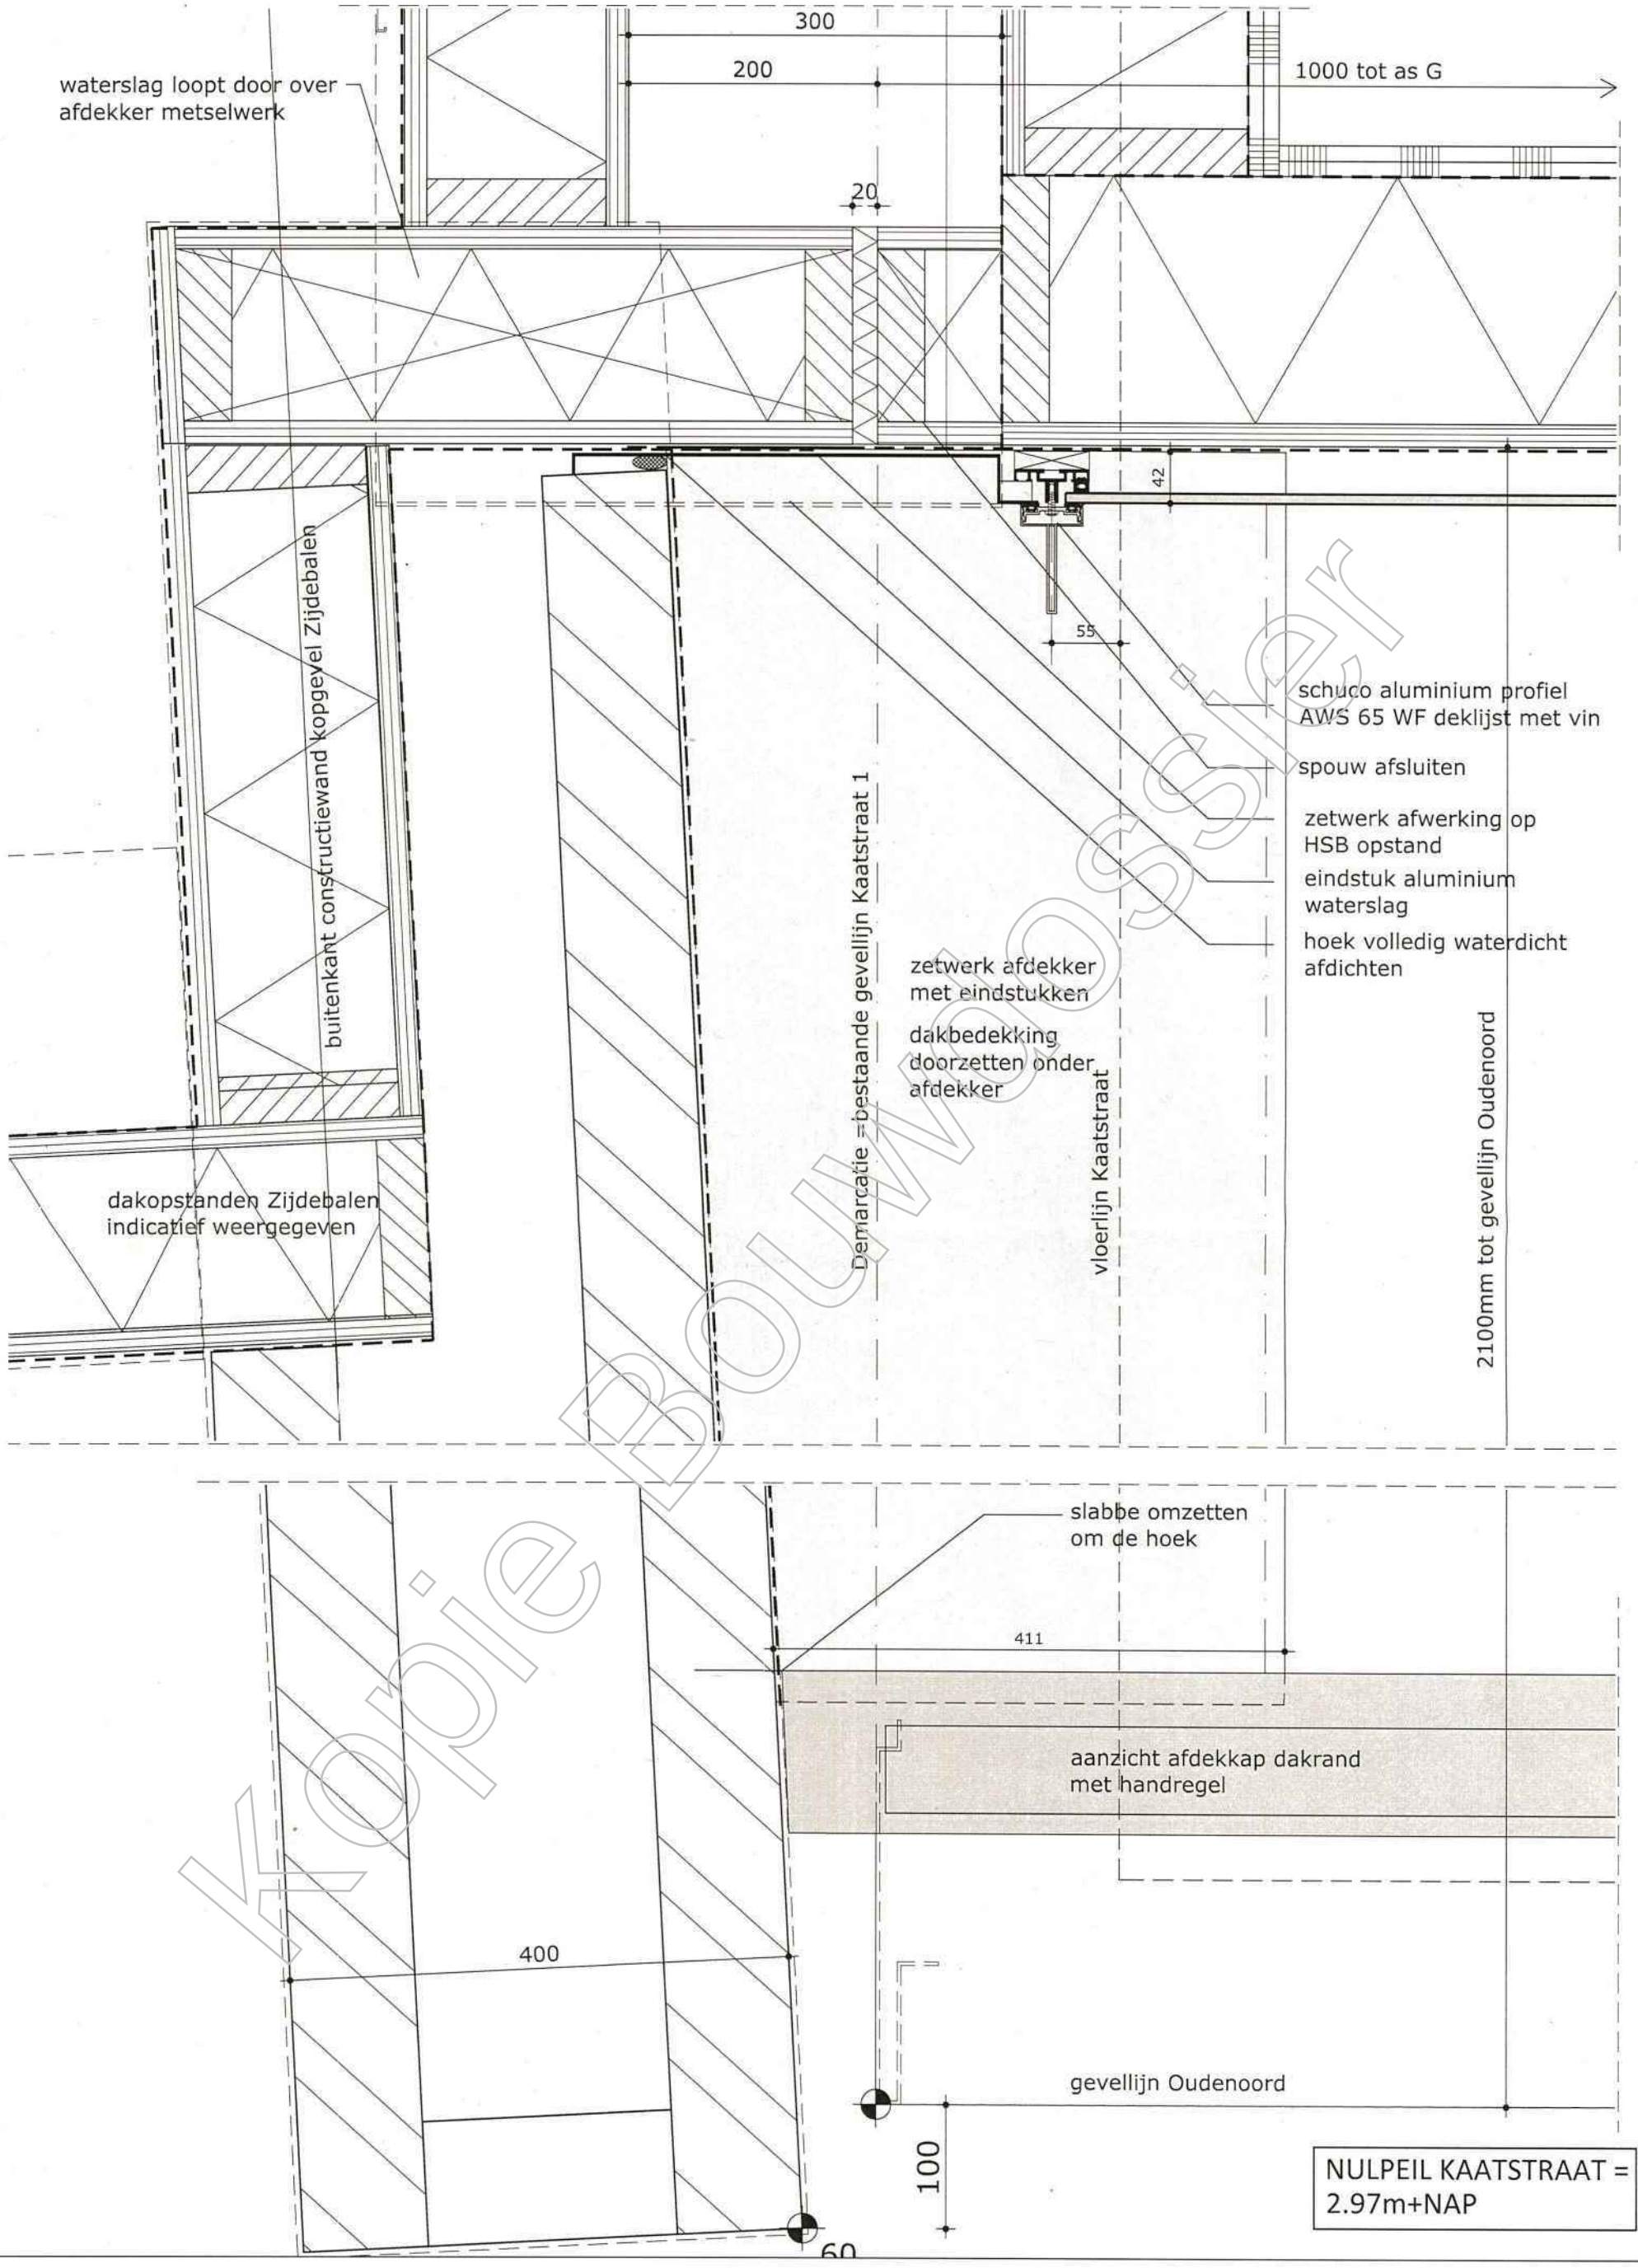

Kopie Bouwbesluit

MVSA
Architects

MVSA bv
P.O. Box 2737
1000 CS Amsterdam
The Netherlands

tel +31 20 531 98 00
office@mvsa.nl
www.mvsa-architects.com

onderwerp	datum	gewijzigd	onze referentie
details	11-03-2015	a.	14289-04-02 belendingen.dwg
		b.	
onderdeel	schaal	c.	werknummer
aansluiting belendingen	1:5	d.	14289
fase	status		tekeningnummer
DO	CONCEPT		H091

b.k. dakrand Zijdebalen
25760 + NAP

vin

aanzicht aluminium
waterslag met eindstuk

afdekker metselwerk
(door Zijdebalen)

400

metselwerk opstand
(door Zijdebalen)

slabbe in kitvoeg op
24920+ NAP opnemen
(door Zijdebalen)

zetwerk kopstuk op
HSB opstand volledig,
waterdicht afwerken

dakopstand volledig
inplakken

zetwerk afdekkap met
kopschotten
op multiplex aftimmering

variabel

b.k. borstwering Oudenoord
900+vlp.= 24920+NAP

kopschot

700

tussen 200 en
700mm geen
opstapmogelijkheid

waterkerende
hoogte 225,5+vlp.

houten vlonders

EPDM dakbedekking

virtueel vloerpeil 6e
verdieping 21050+P
= 24020+NP

PIR afschotisolatie

80

nieuwe breedplaatvloer

Demarcatie = bestaande gevellijn Kaatstraat 1

NULPEIL KAATSTRAAT =
2.97m+NAP

Kopie Bouwdossier

MVSA
Architects

MVSA bv

P.O. Box 2737
1000 CS Amsterdam
The Netherlands

tel +31 20 531 98 00
office@mvsa.nl
www.mvsa-architects.com

onderwerp	datum	gewijzigd	onze referentie
details	11-03-2015	a.	14289-04-02 belendingen.dwg
		b.	
onderdeel	schaal	c.	werknummer
aansluiting belendingen	1:5	d.	14289
fase	status		tekeningnummer
DO	CONCEPT		V092

RENVOOI BOUWKUNDIGE TEKENINGEN

RENVOOI ALGEMEEN

- sparing / schacht
- entree woning
- opstelplaats kooktoestel
- WM — opstelplaats wasmachine
- wtw — WTW unit
- toilet
- mk | sv — meterkast & stadsverwarming
- F 05-05 — fragmentaanduiding met codenummer

RENVOOI MATERIALEN

- bestaande betonconstructie
- stalen kolom v.v. brandwerende & akoestische afwerking
- stalen kolom v.v. brandwerende coating
- bestaande betonwanden
- kalkzandsteen
- metselwerk
- woningscheidende wand metalstud
- houtskeletwand
- lichte scheidingswand
- isolatie
- tegelwerk sanitaire ruimtes - aanzicht

RENVOOI BRAND

- brandcompartimentering, 30 minuten WBDBO
- brandcompartimentering, 60 minuten WBDBO
- B30 — 30 min WBDBO
- B30 — zelfsluitende deur 30 min WBDBO
- B60 — zelfsluitende deur 60 min WBDBO
- ANV / RM — voor de posities van noodverlichting,vluchtroute aanduidingen en rookmelders wordt verwezen naar de tekeningen van de electrische installatie d.d. 11-03-2016 van technisch adviesbureau Nieman-Valk

RENVOOI BOUWBESLUIT

Voor de uitgangspunten omtrent de bepalingen uit het Bouwbesluit wordt verwezen naar bijlage 1 "Toetskader-Bouwbesluit 2012" bij het rapport "Bouwbesluit berekeningen en adviezen" dd. 11-03-2016 van adviesbureau Nieman.

Behoort bij besluit van
Burgemeester en Wethouders
van Utrecht

d.d. 29 SEP. 2016

Nr. [redacted] - 16 - 20508

Namens Burgemeester en Wethouders
Hoofd Vergunningen

Kopie Bouwdossier


MVSA Architects

MVSA bv
P.O. Box 2737
1000 CS Amsterdam
The Netherlands
tel +31 20 531 98 00
office@mvsa.nl
www.mvsa-architects.com

onderwerp	datum	gewijzigd	onze referentie
Kaatstraat	11-03-2016	a. b. c. d.	14289-62-01.dwg
onderdeel	schaal		werknummer
Renvooi	nvt		14289
fase	status		tekeningnummer
BA	definitief		00_03


Verdieping 2:
16 woningen

55-80 m²: 6 woningen
80-130 m²: 6 woningen
>130 m²: 4 woningen

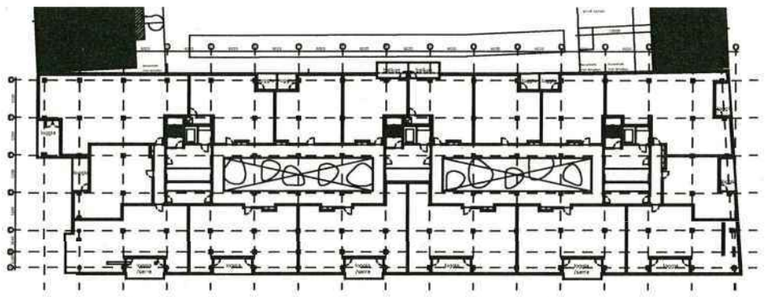


Verdieping 1:
20 woningen


<55 m2: 8 woningen
55-80 m²: 6 woningen
80-130 m²: 4 woningen
>130 m²: 2 woningen

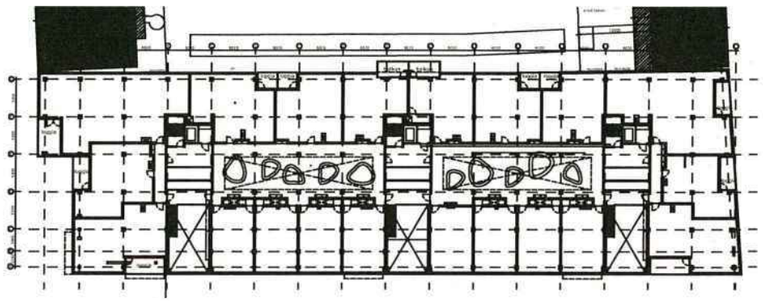


Verdieping 0:
commerciele ruimte,
studio's en entrees

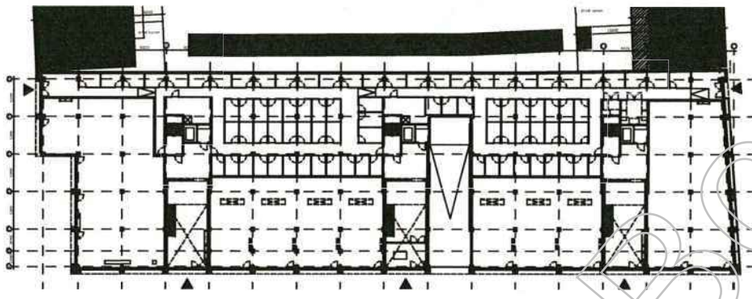


Verdieping -1:
71 parkeerpl.

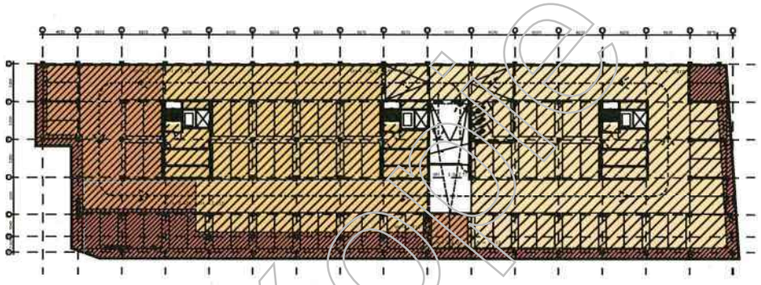

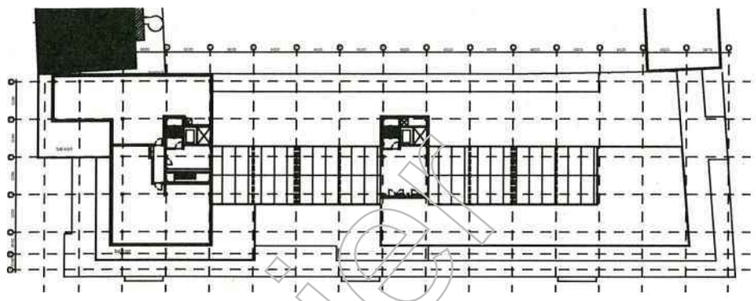


Verdieping 6:
2 woningen

>130 m2: 2 woning

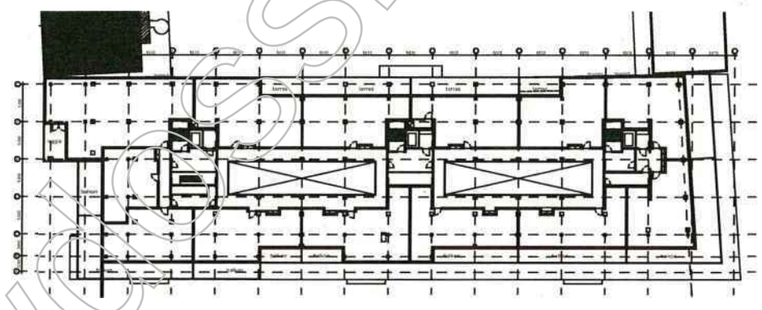


Verdieping 5:
13 woningen

55-80 m²: 1 woningen
80-130 m²: 11 woningen
>130 m²: 1 woningen

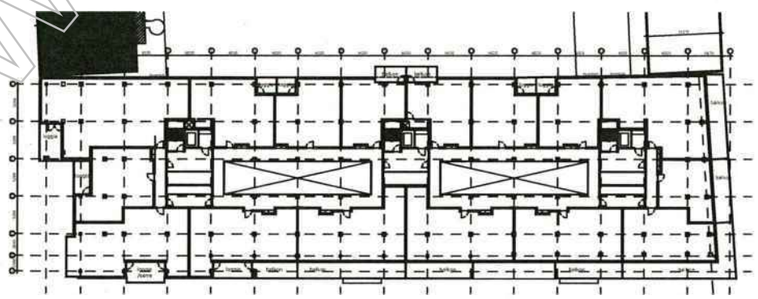

Verdieping 4:
16 woningen

<55 m2: 1 woning
55-80 m²: 5 woningen
80-130 m²: 8 woningen
>130 m²: 2 woningen

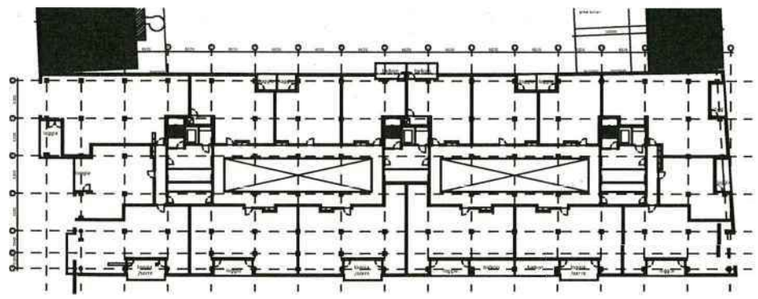

Verdieping 3:
16 woningen

55-80 m²: 6 woningen
80-130 m²: 7 woningen
>130 m²: 3 woningen

Behoort bij besluit van
Burgemeester en Wethouders
van Utrecht

d.d. 29 SEP. 2016

nr. [redacted] - 16 - 20508


Namens Burgemeester en Wethouders
[redacted] Vergunningen

Kopie Bouwvergunning

MVSA Architects

MVSA bv
P.O. Box 2737
1000 CS Amsterdam
The Netherlands
tel +31 20 531 98 00
office@mvsa.nl
www.mvsa-architects.com

onderwerp	datum	gewijzigd	onze referentie
Plattegronden	18-05-2015	a.	20150528_14289-01-000.dwg
		b.	
onderdeel	schaal	c.	werknummer
Verdieping -1 t/m 6	n.v.t.	d.	14289
fase	status		tekeningnummer
DO	Concept		289-01-PAV

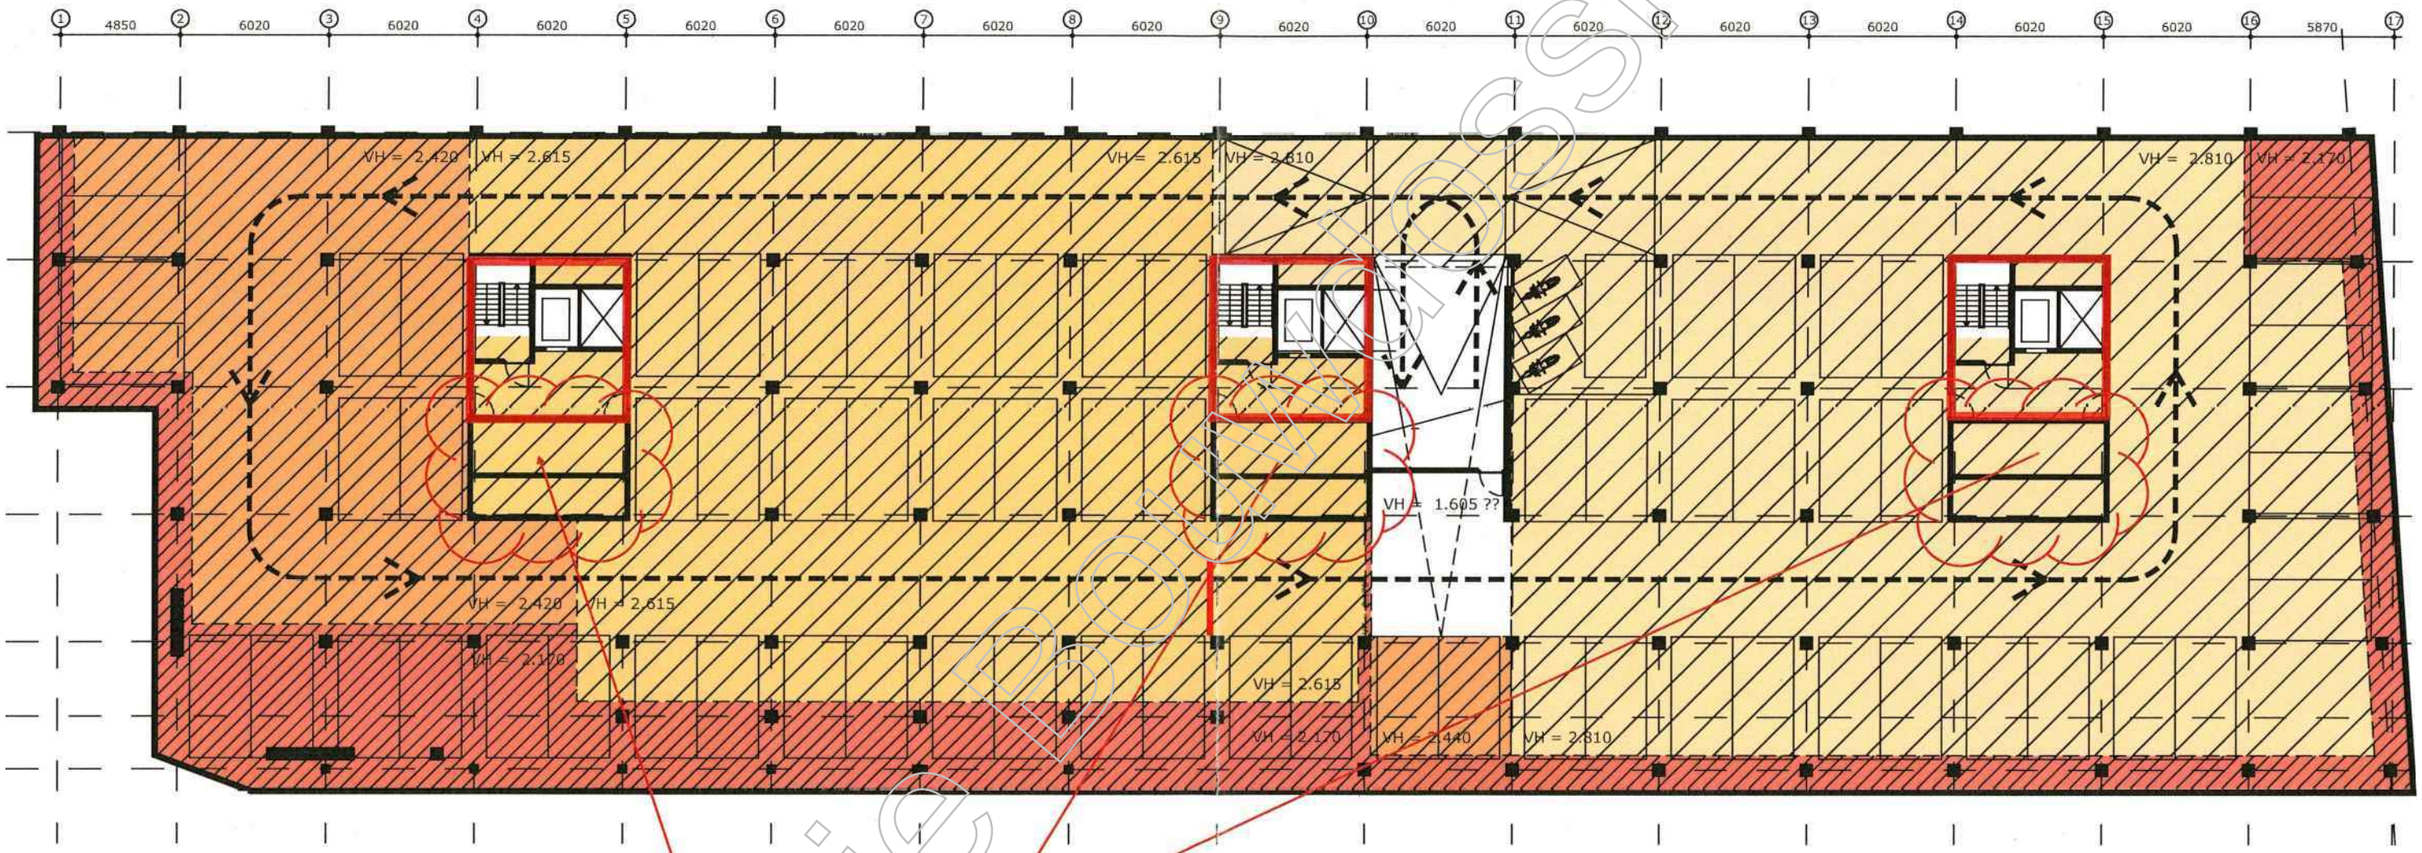

Kopie DO


MVSA Architects

MVSA bv

P.O. Box 2737
1000 CS Amsterdam
The Netherlands

tel +31 20 531 98 00
office@mvsa.nl
www.mvsa-architects.com

onderwerp	datum	gewijzigd	onze referentie
Plattegrond	18-05-2015	a.	20150528_14289-01-000.dwg
onderdeel	schaal	b.	werknummer
Verdieping -1	1:250	c.	14289
fase	status	d.	tekeningnummer
DO	Concept		289-01-_1

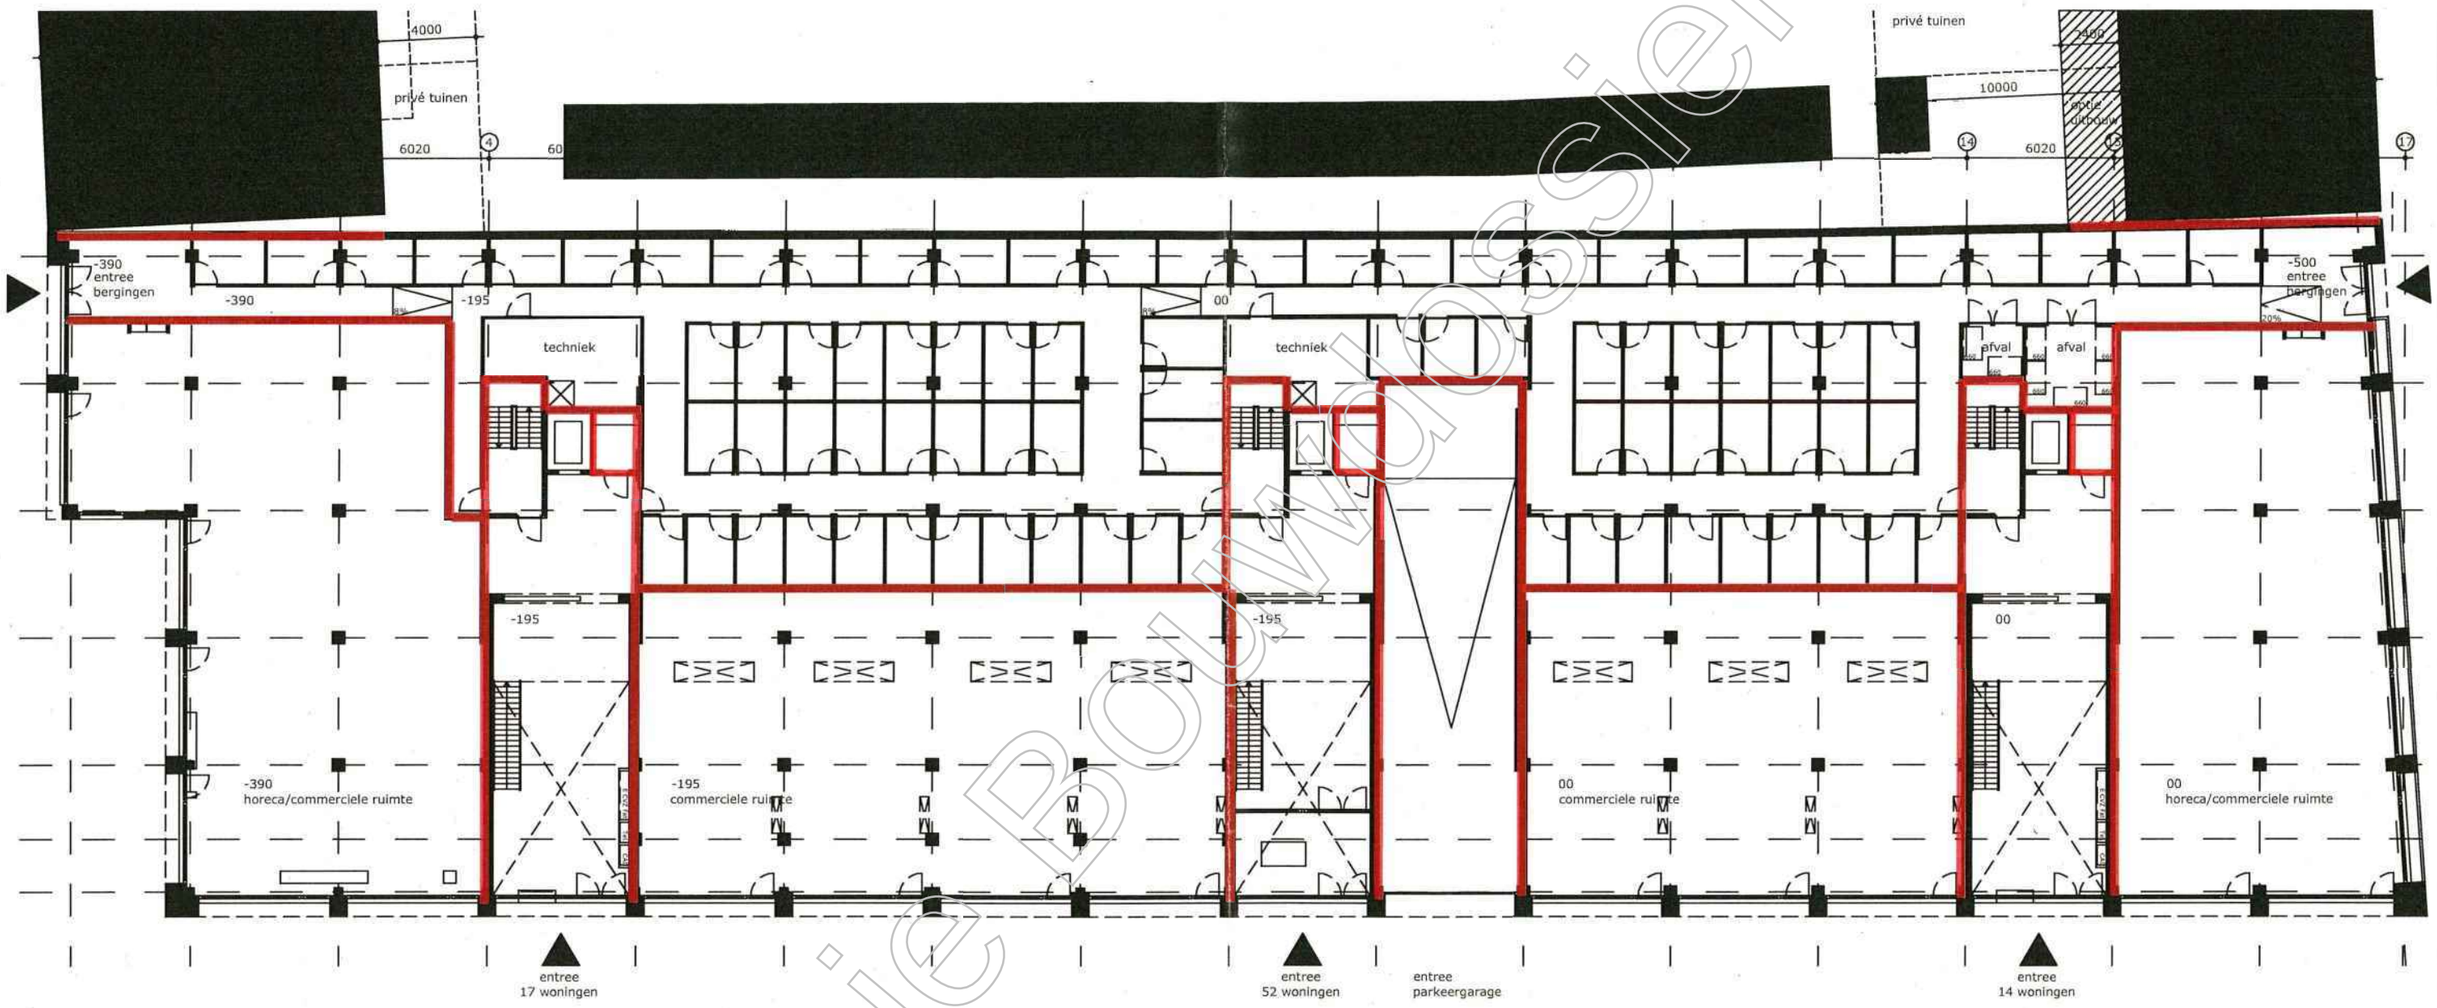


Kopie Bouwdossier

MVSA Architects

MVSA bv
P.O. Box 2737
1000 CS Amsterdam
The Netherlands

tel +31 20 531 98 00
office@mvsa.nl
www.mvsa-architects.com

onderwerp	datum	gewijzigd	onze referentie
Plattegrond	18-05-2015	a.	20150528_14289-01-000.dwg
		b.	
onderdeel	schaal	c.	werknummer
Verdieping 0	1:250	d.	14289
fase	status		tekeningnummer
DO	Concept		289-01-00

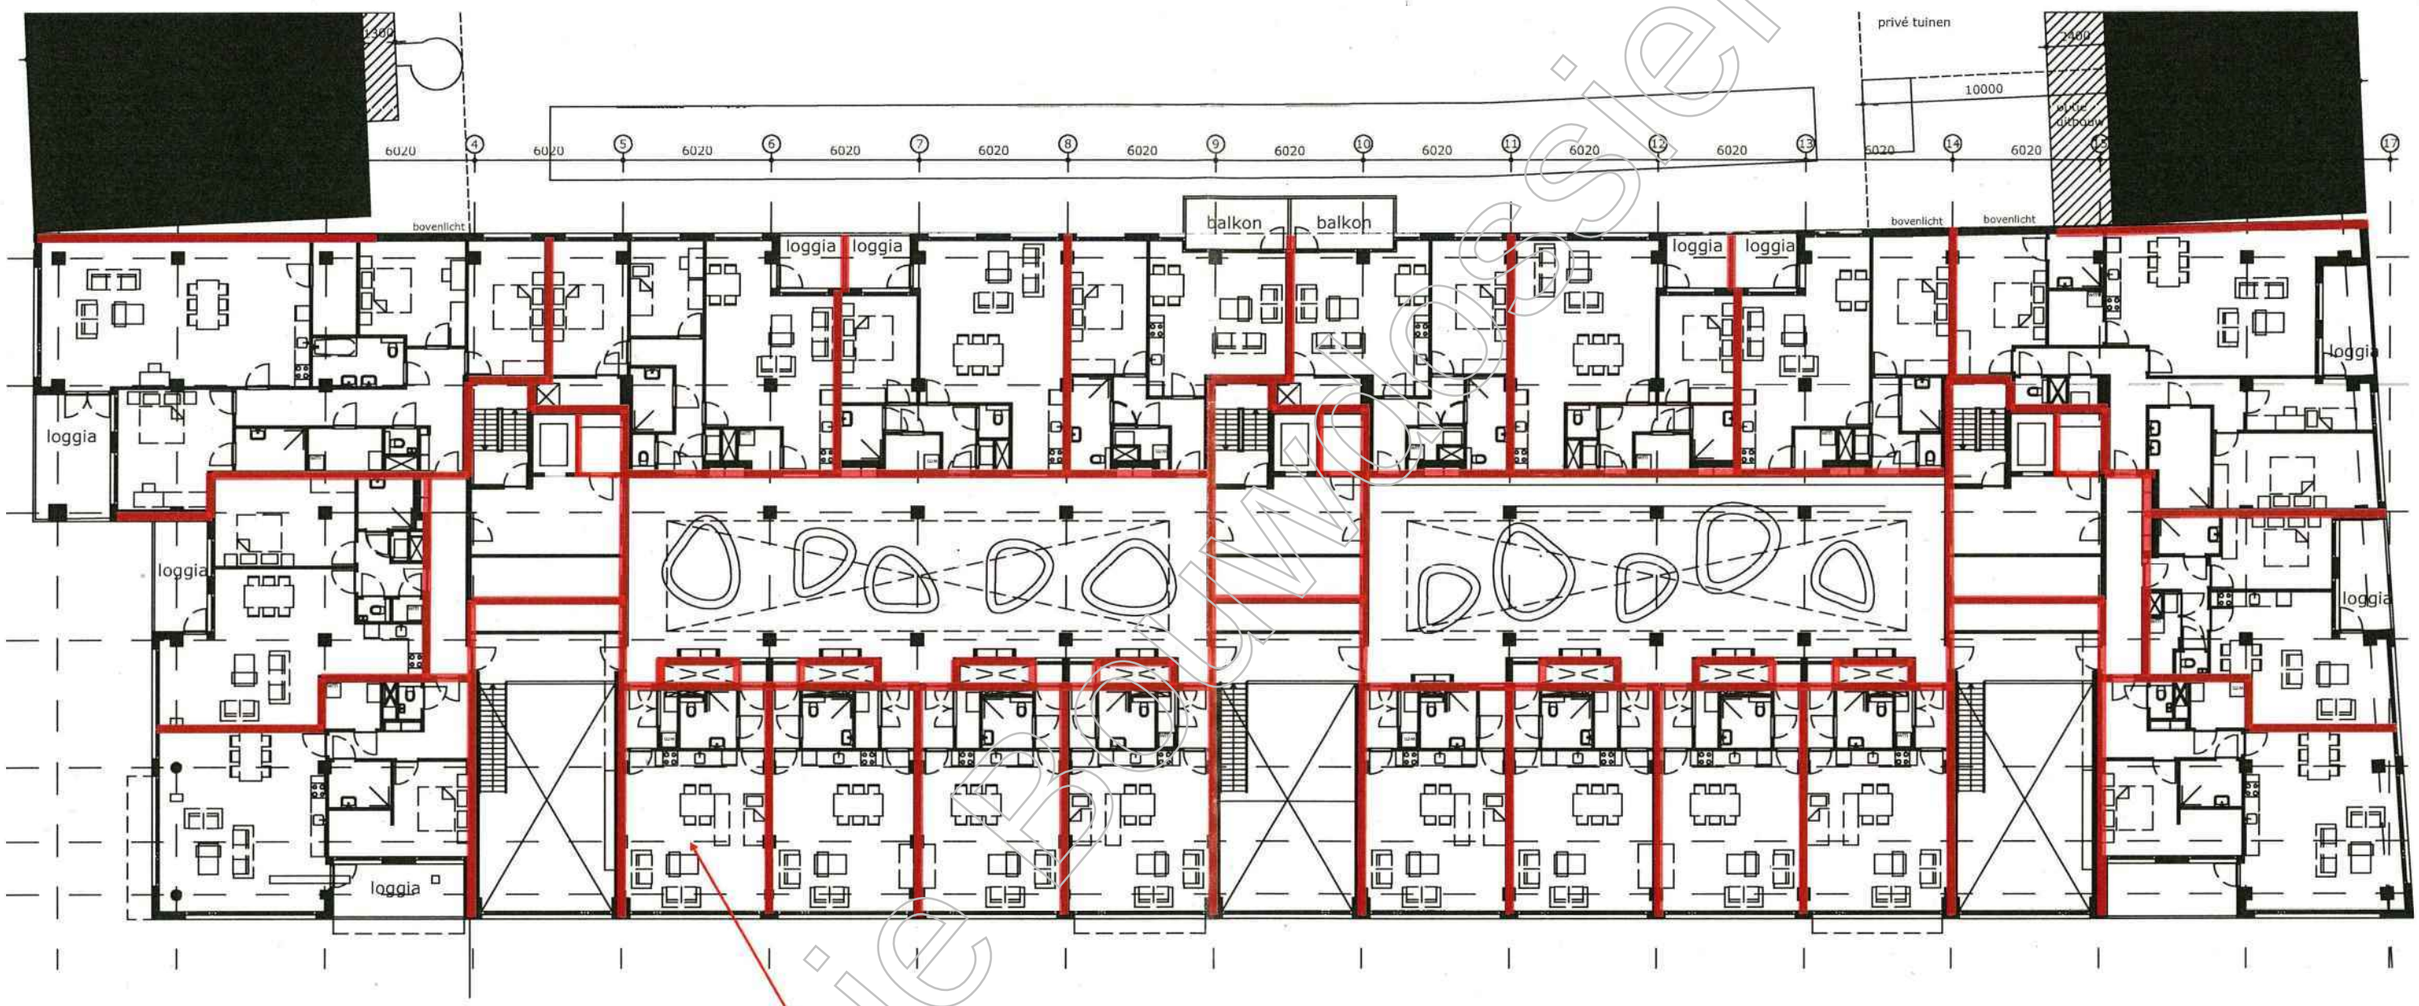

Kopie Bouwaanvraag

MVSA Architects


MVSA bv

P.O. Box 2737
1000 CS Amsterdam
The Netherlands

tel +31 20 531 98 00
office@mvsa.nl
www.mvsa-architects.com

onderwerp	datum	gewijzigd	onze referentie
Plattegrond	18-05-2015	a. b. c. d.	20150528_14289-01-000.dwg
onderdeel	schaal		werknummer
Verdieping 1	1:250		14289
fase	status		tekeningnummer
DO	Concept		289-01-01

Brandtechnische indeling en vluchtveiligheid conform plattegrond 1e verdieping!

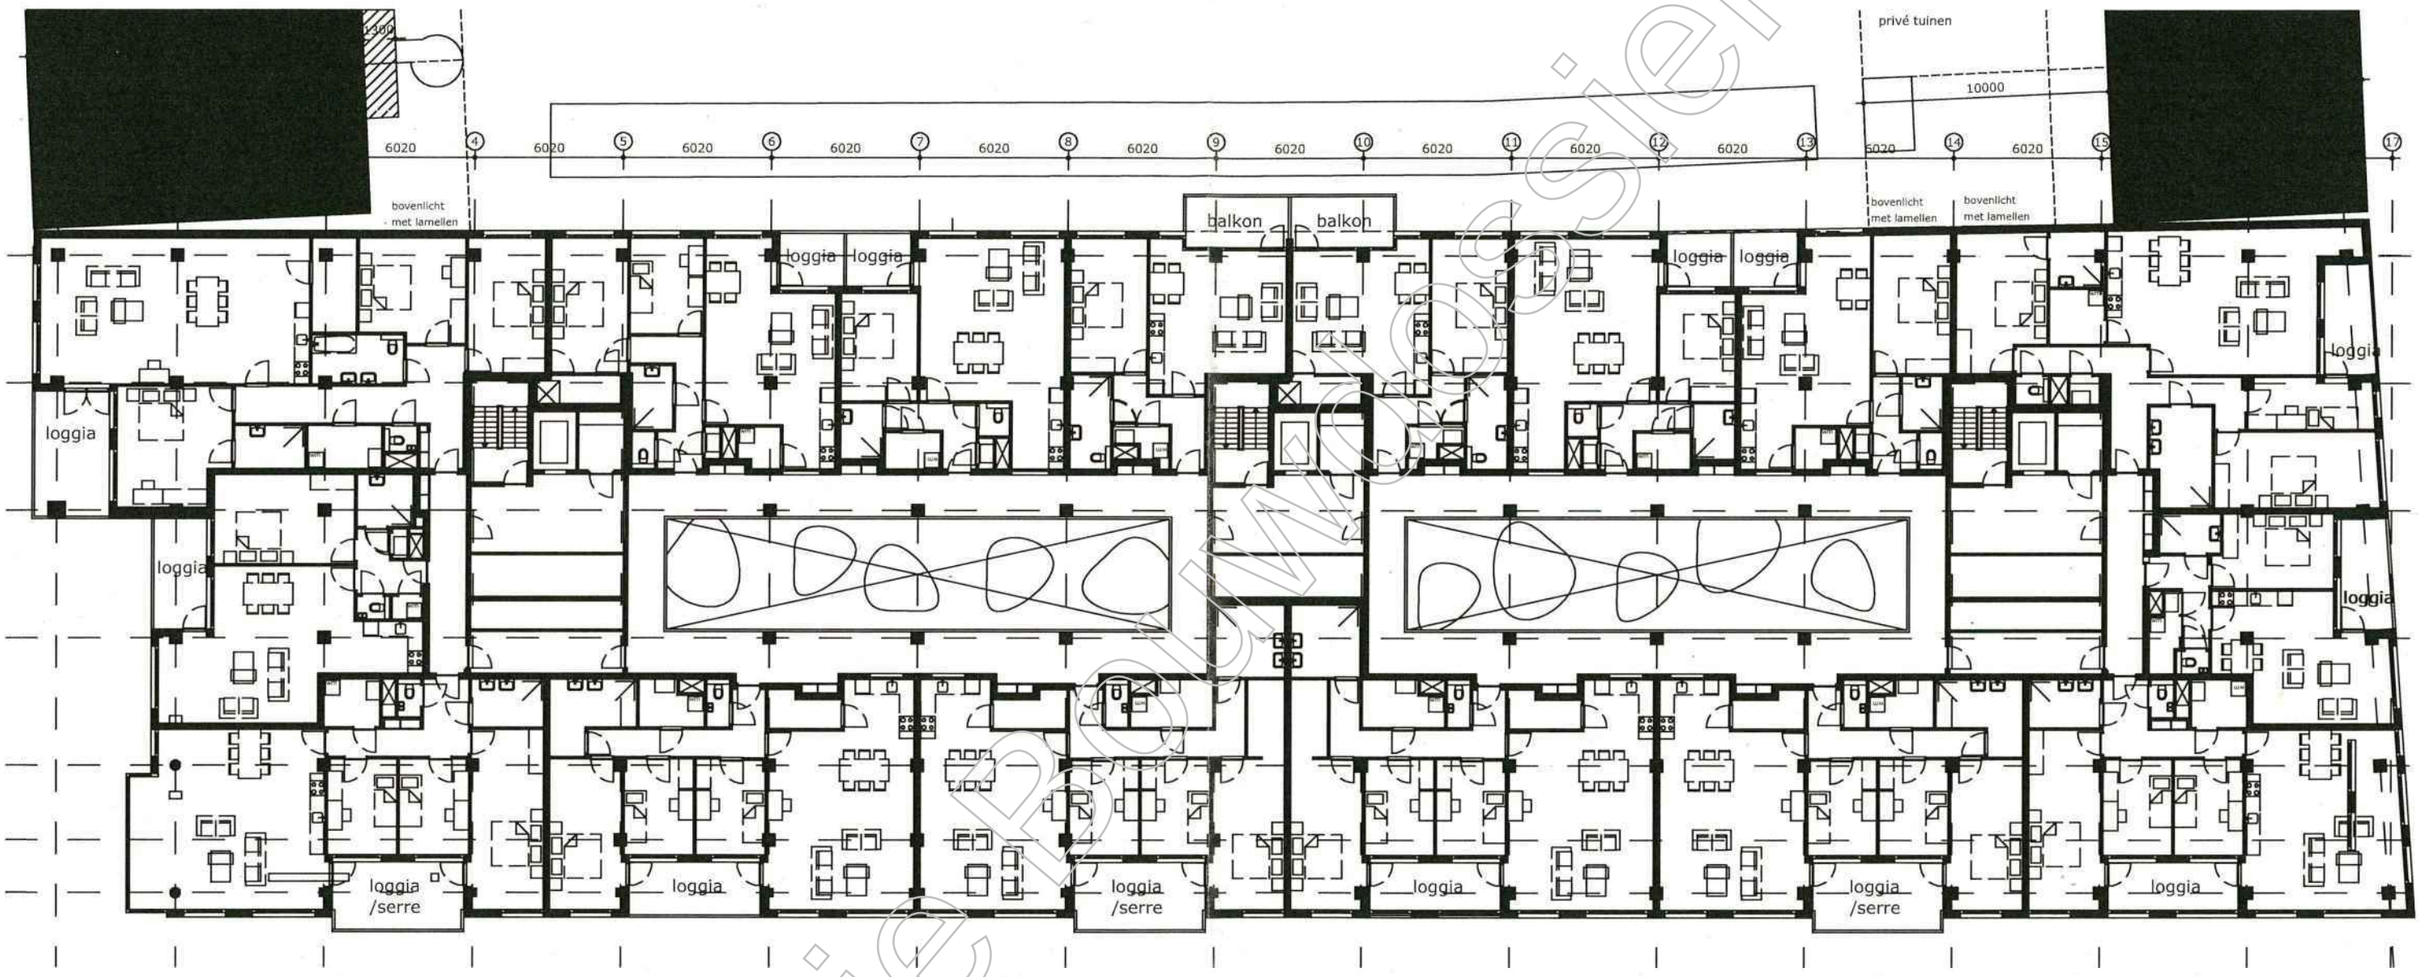

KopieBouwdossier

MVSA Architects


MVSA bv

P.O. Box 2737
1000 CS Amsterdam
The Netherlands

tel +31 20 531 98 00
office@mvsa.nl
www.mvsa-architects.com

onderwerp	datum	gewijzigd	onze referentie
Plattegrond	18-05-2015	a.	20150528_14289-01-000.dwg
onderdeel	schaal	b.	werknummer
Verdieping 2	1:250	c.	14289
fase	status	d.	tekeningnummer
DO	Concept		289-01-02

Brandtechnische indeling en vluchtveiligheid conform plattegrond 1e verdieping!

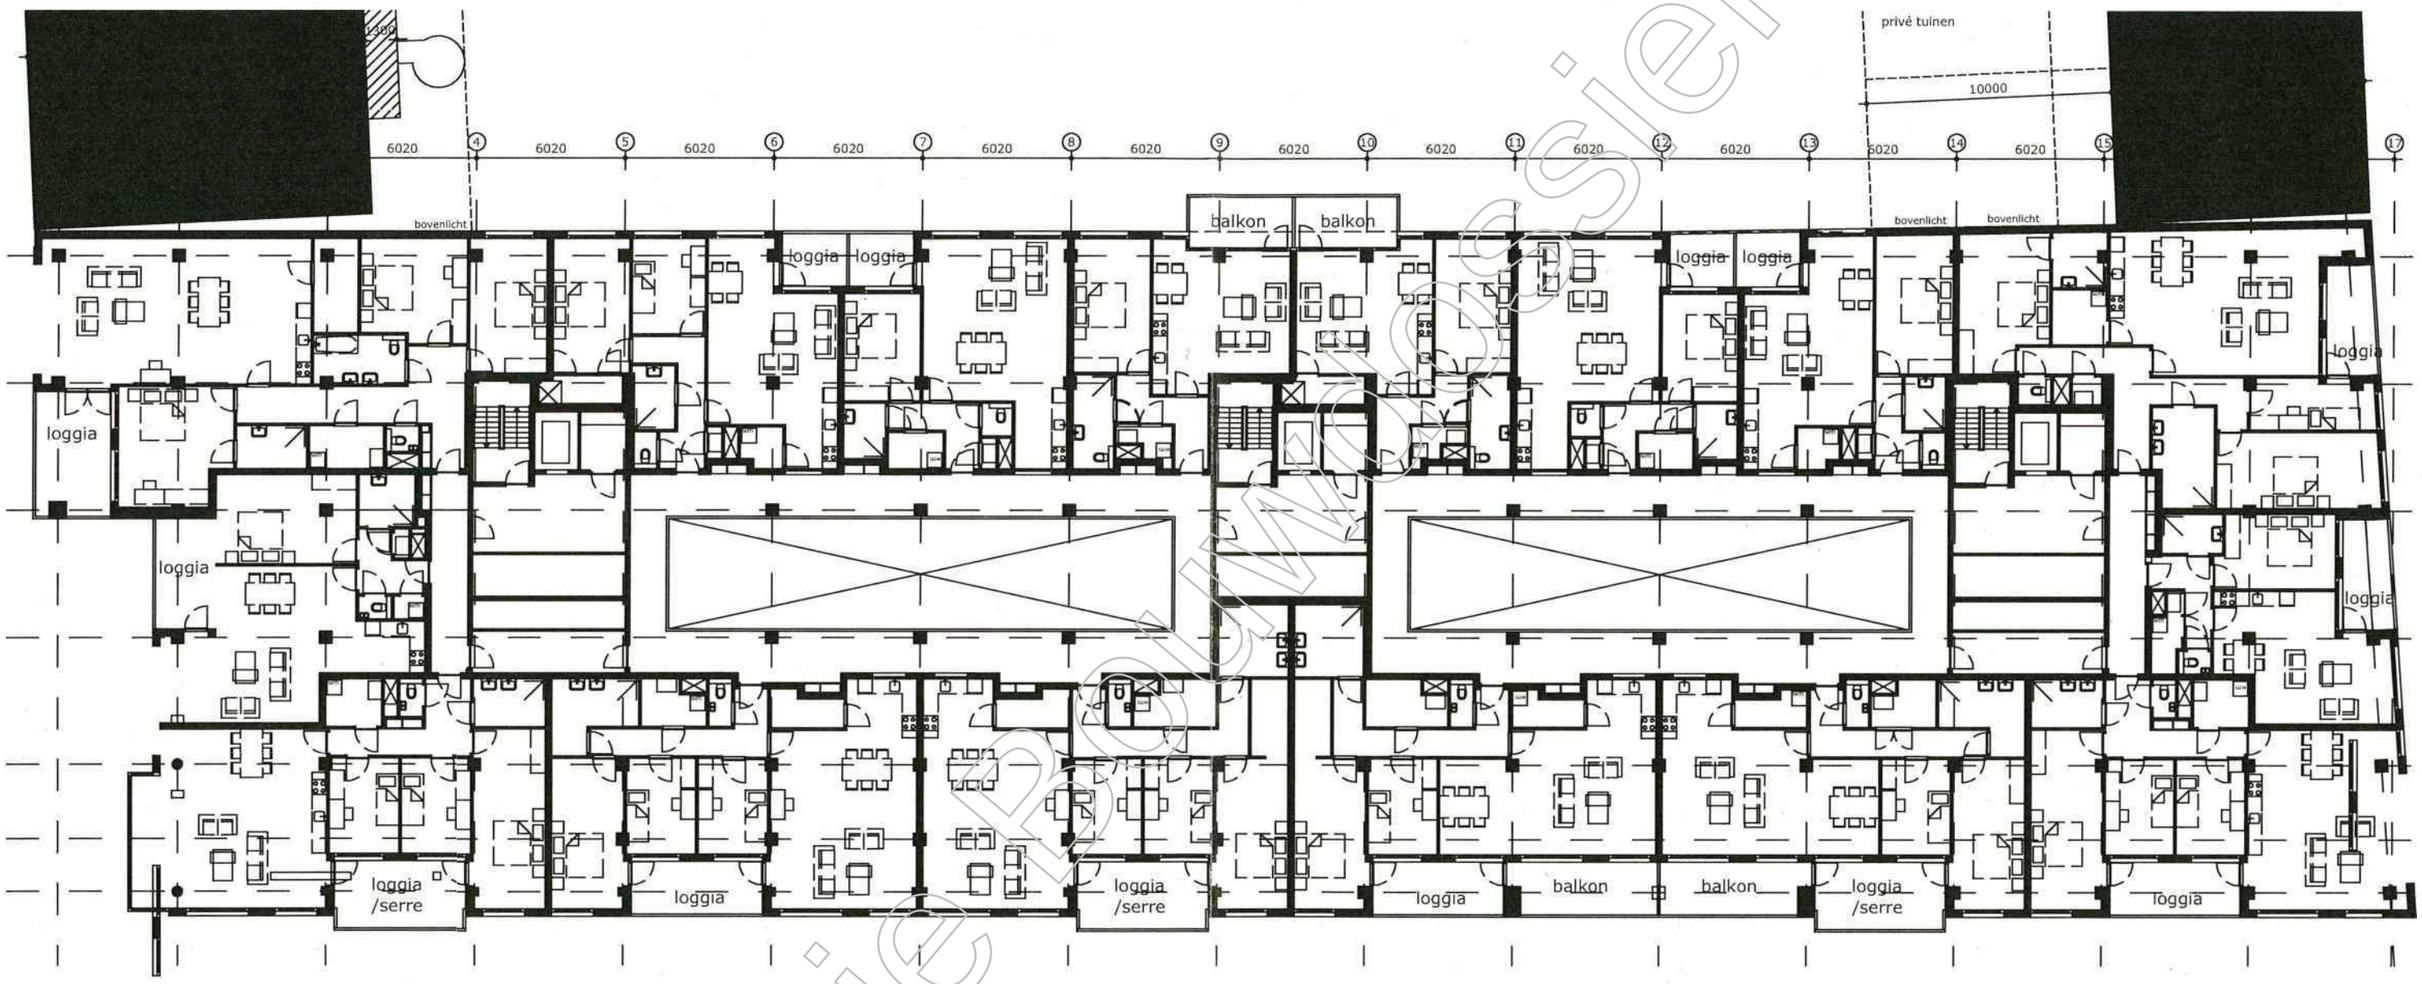

KopieBouwdossier

MVSA Architects


MVSA bv

P.O. Box 2737
1000 CS Amsterdam
The Netherlands


tel +31 20 531 98 00
office@mvsa.nl
www.mvsa-architects.com

onderwerp	datum	gewijzigd	onze referentie
Plattegrond	18-05-2015	a.	20150528_14289-01-000.dwg
		b.	
onderdeel	schaal	c.	werknummer
Verdieping 3	1:250	d.	14289
fase	status		tekeningnummer
DO	Concept		17-03-2015

Brandtechnische indeling en vluchtveiligheid conform plattegrond 1e verdieping!

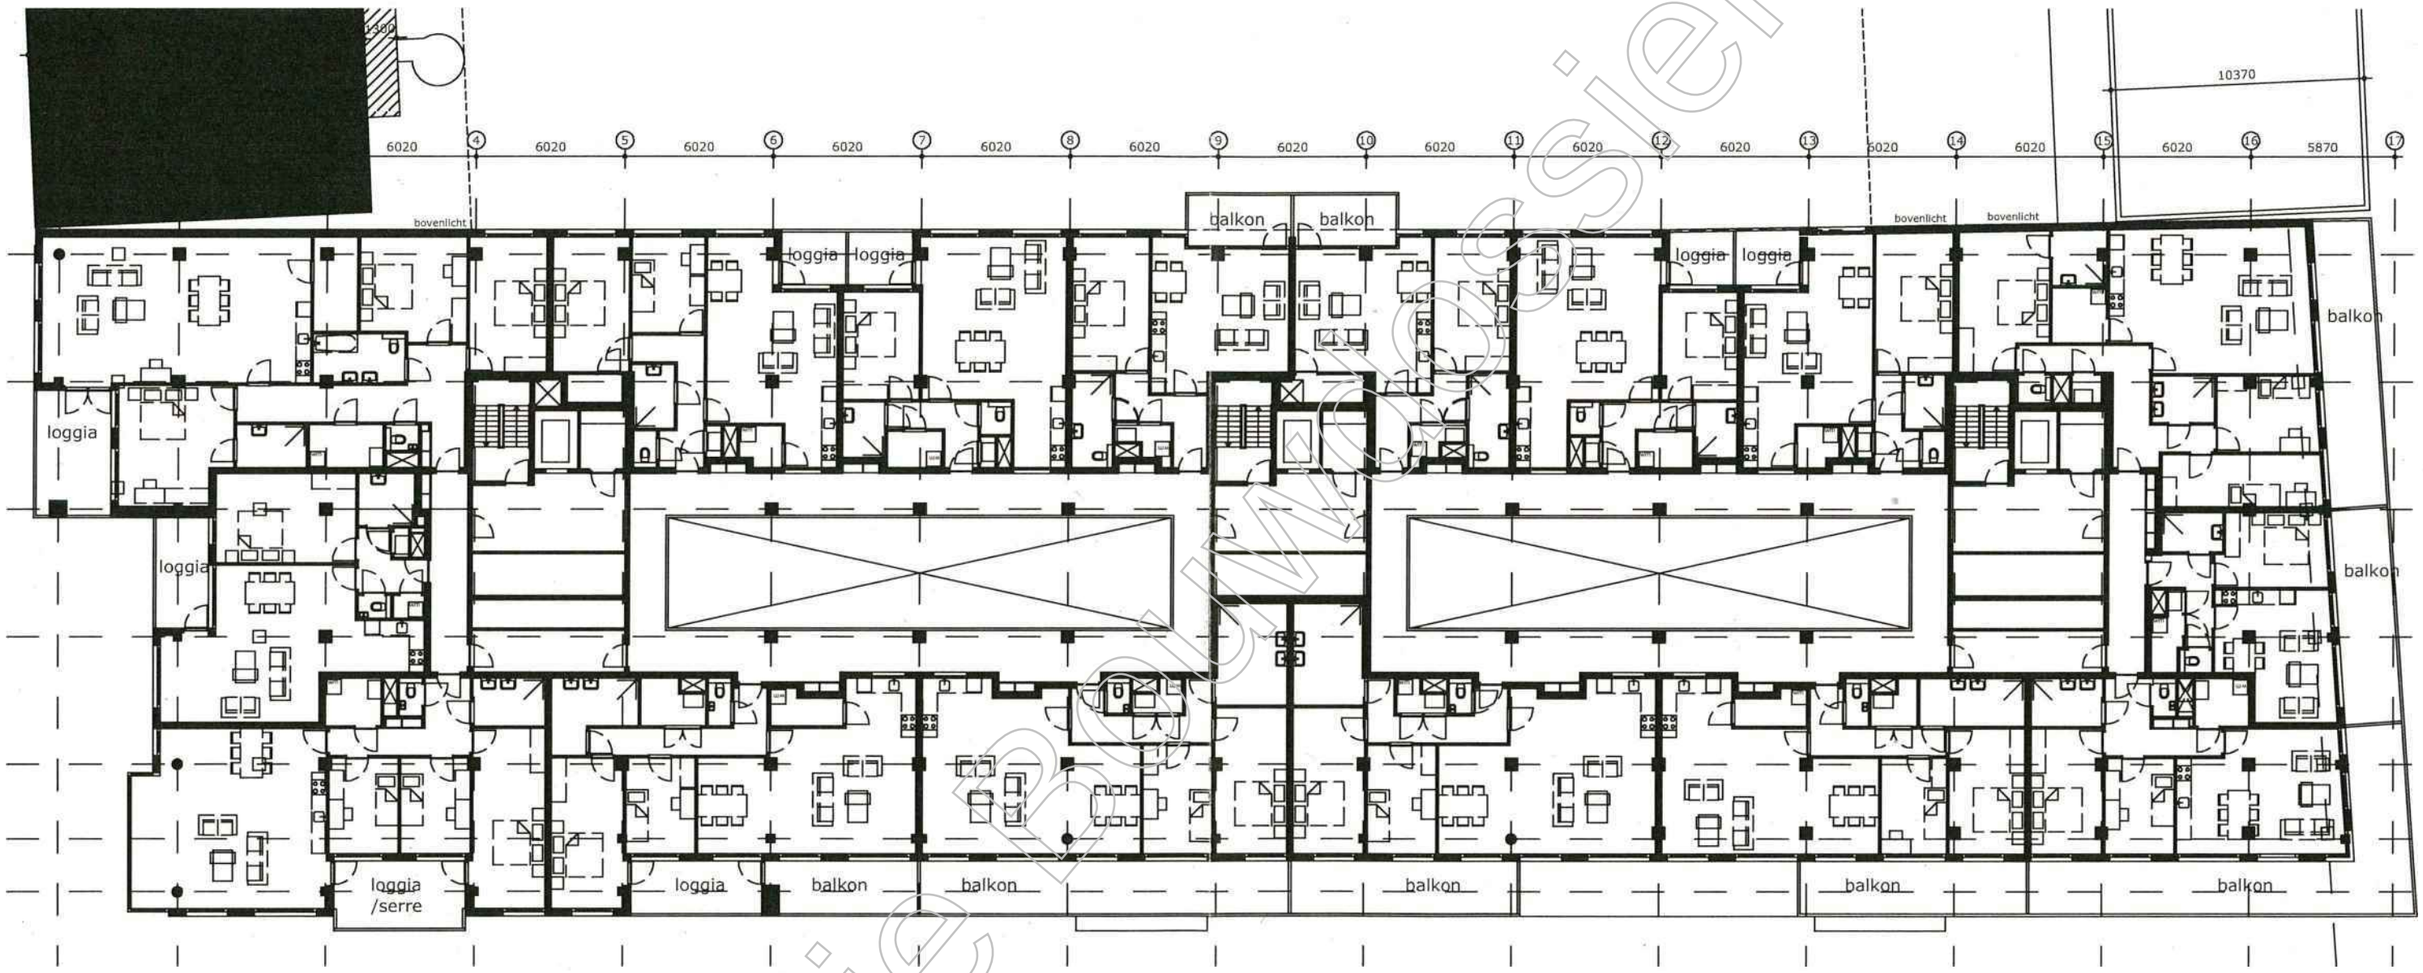
6020
6020
6020

Brandtechnische indeling en vluchtveiligheid conform plattegrond 1e verdieping!

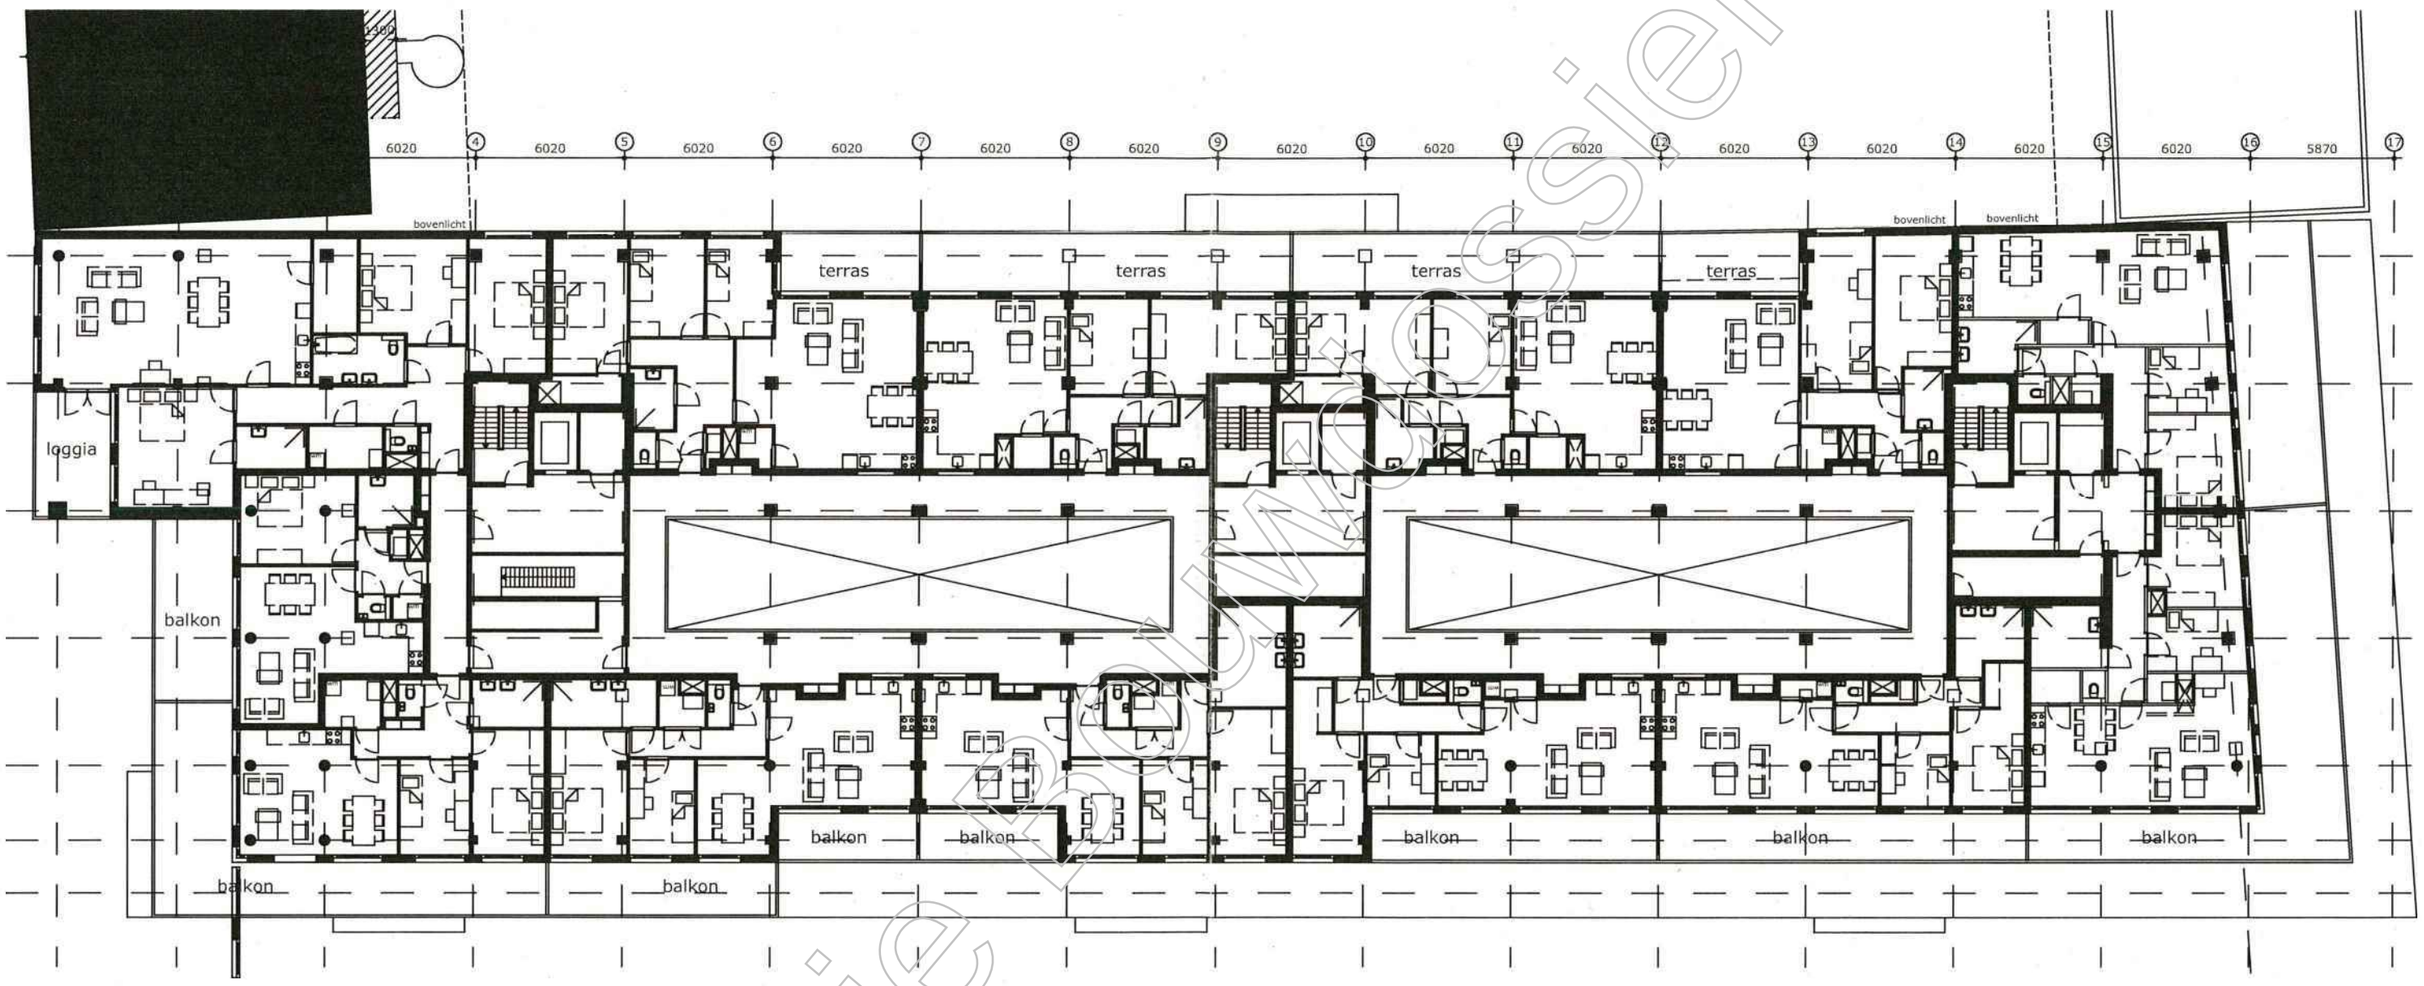

Kopie Bouwdossier

MVSA Architects


MVSA bv

P.O. Box 2737
1000 CS Amsterdam
The Netherlands

tel +31 20 531 98 00
office@mvsa.nl
www.mvsa-architects.com

onderwerp	datum	gewijzigd	onze referentie
Plattegrond	18-05-2015	a. b. c. d.	20150528_14289-01-000.dwg
onderdeel	schaal		werknummer
Verdieping 5	1:250		14289
fase	status		tekeningnummer
DO	Concept		289-01-05

Brandtechnische indeling en vluchtveiligheid conform plattegrond 1e verdieping!

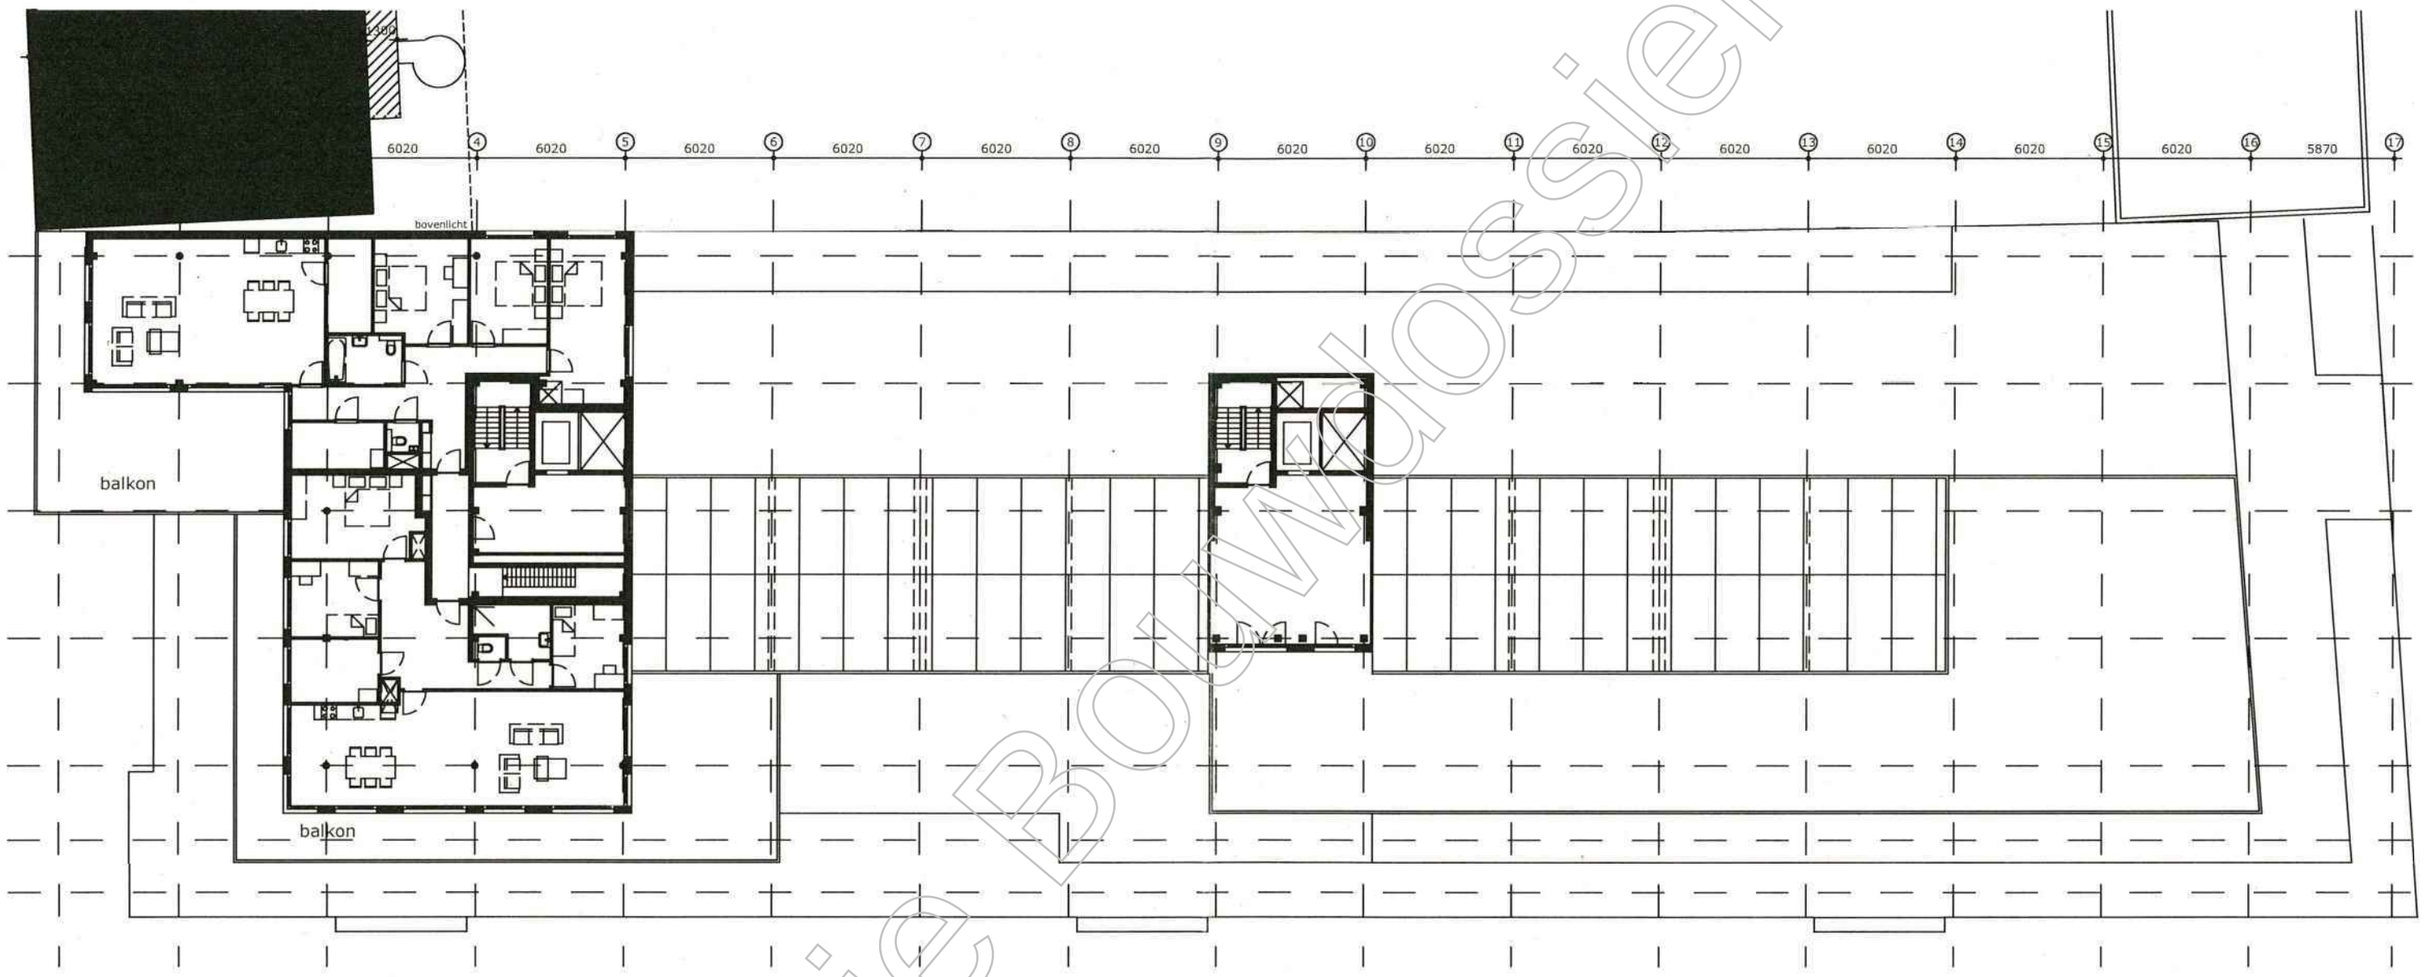

Kopie Bouwdossier

MVSA Architects

MVSA bv
P.O. Box 2737
1000 CS Amsterdam
The Netherlands

tel +31 20 531 98 00
office@mvsa.nl
www.mvsa-architects.com

onderwerp	datum	gewijzigd	onze referentie
Plattegrond	18-05-2015	a.	20150528_14289-01-000.dwg
		b.	
onderdeel	schaal	c.	werknummer
Verdieping 6	1:250	d.	14289
fase	status		tekeningnummer
DO	Concept		289-01-06


Brandoverslag - brandwerende voorzieningen

Behoort bij besluit van
Burgemeester en Wethouders
van Utrecht

d.d. 29 SEP. 2016

Nr. [redacted] - 16 - 20508

Namens Burgemeester en Wethouders
Hoofd Vergunningen

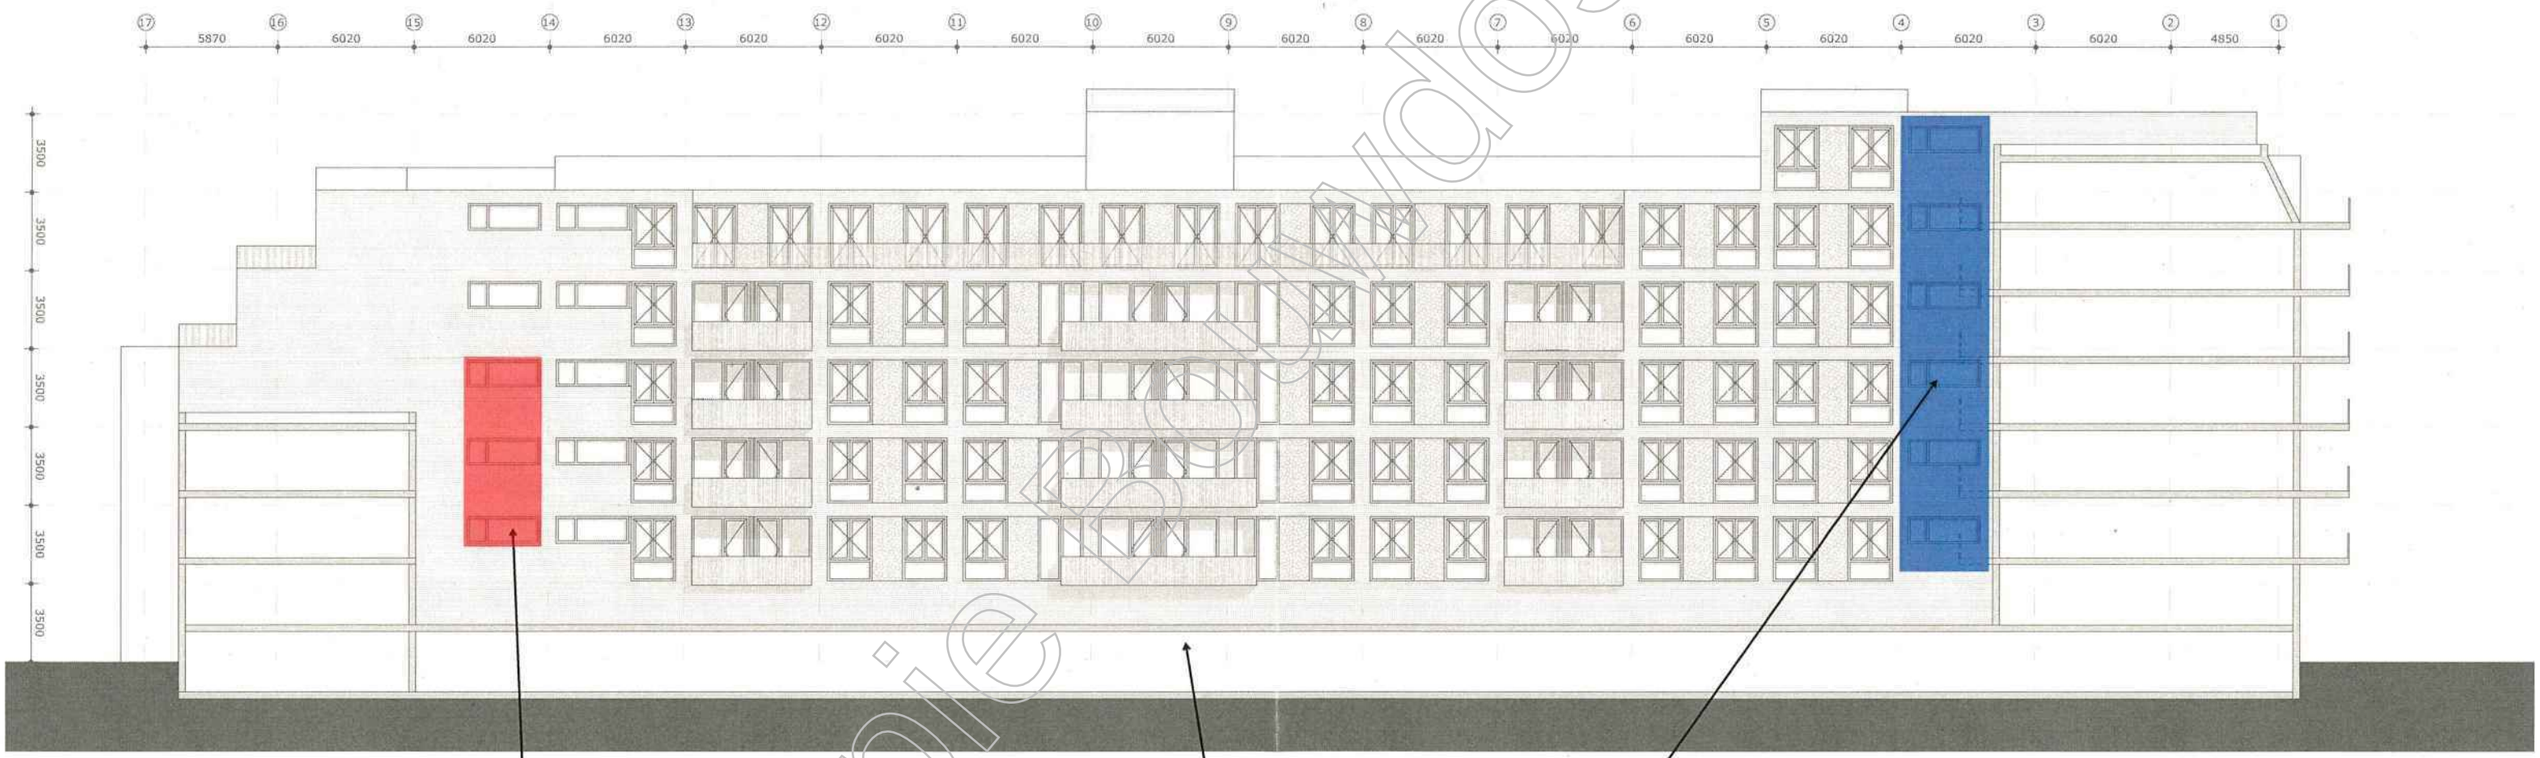

Gevel Noord - Zijdebalen

Gevelopeningen brandwerend uitvoeren in 2 richtingen.

Overige deel van de gevel moet in overleg met de gemeente worden aangeduid als gevel grenzend aan een niet nader in te delen gebied. Indien dit akkoord is zijn geen aanvullende brandwerende voorzieningen nodig in deze gevel. De bergingen van zijdebalen dienen 30 minuten brandwerend uitgevoerd te worden (gevel en dak).

Brandwerend in 1 richting (van binnen naar buiten)

Kopie Bouwdossier

MVSA Architects

MVSA bv
P.O. Box 2737
1000 CS Amsterdam
The Netherlands
tel +31 20 531 98 00
office@mvsa.nl
www.mvsa-architects.com

project: Kaatstraat Utrecht

opdrachtgever: De Elf Provinciën
onderwerp: Gevel
onderdeel: Zuid - Kaatstraat
fase: VO
datum: 06-03-2015
schaal: 1:200
status: Concept
gewijzigd: a. b. c. d. e. f. g. h.
onze referentie: 20150310_14289-02 gev (2).dwg
werknummer: 14289
tekeningnummer:


Behoort bij besluit van
Burgemeester en Wethouders
van Utrecht

d.d. 29 SEP. 2016

Nr. WABO - 16 - 20508

Namens Burgemeester en Wethouders
Hoofd Vergunningen

Kopie Bouwdossier

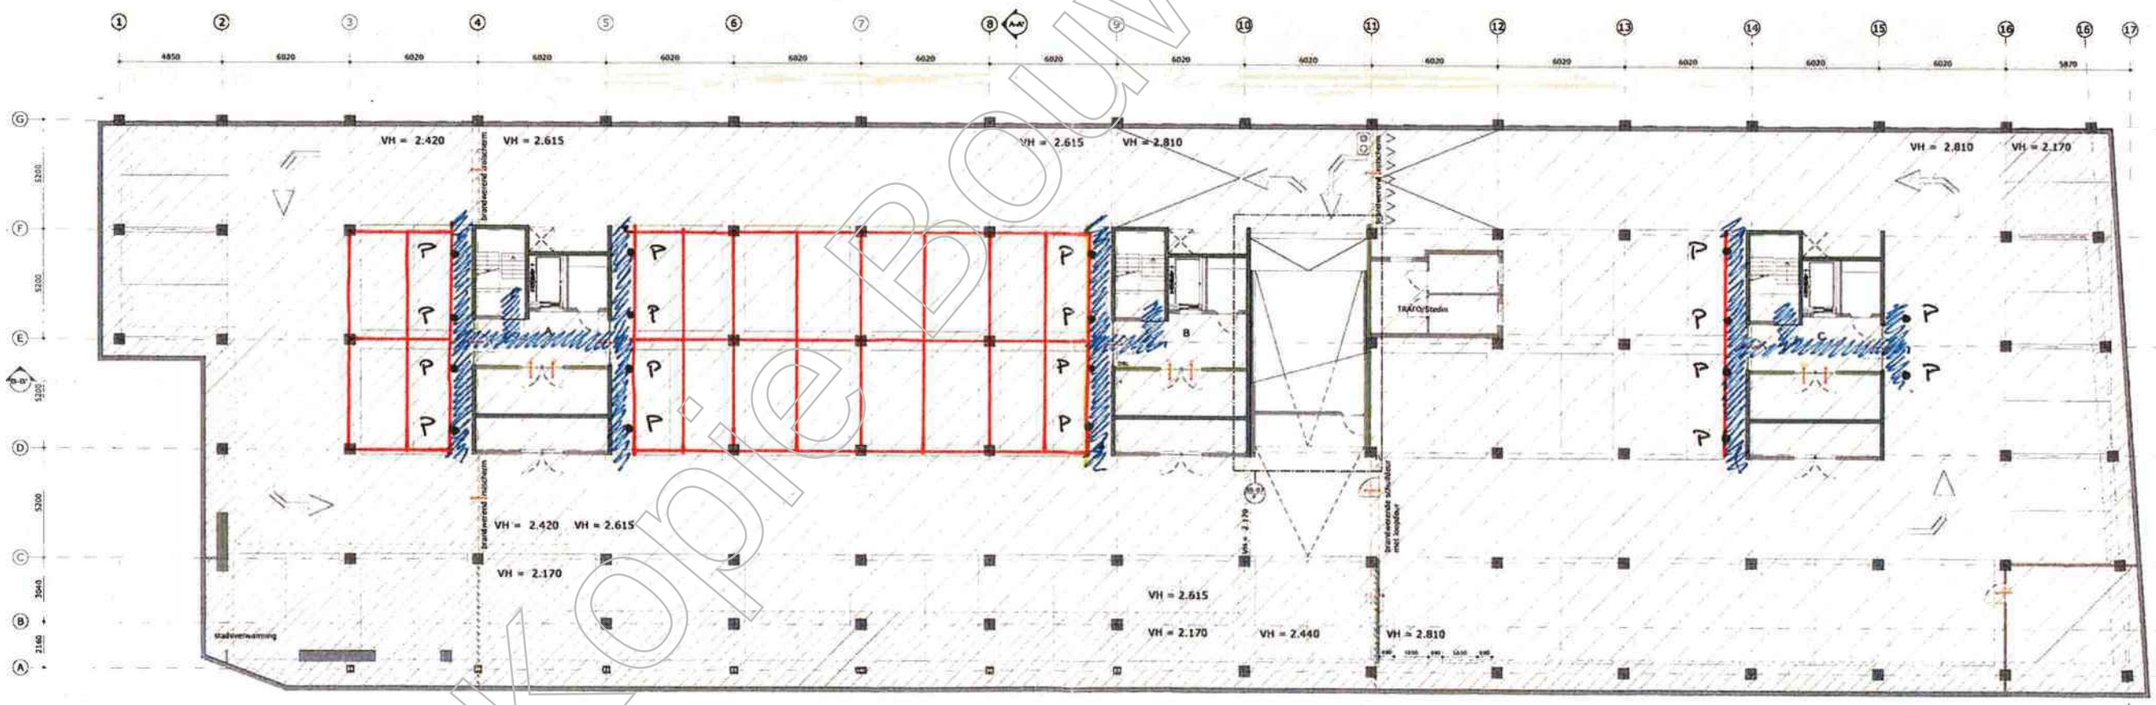

plattegrond parkeerkelder : 70 parkeerplekken
arcering = plafondhoogte aangegeven is onderkant beton

14289 KAATSTRAAT MUSA 20.07.2016

Opmerkingen t.b.v. WABO toetsing:
- Voor renvooi zie blad 00-03
- Voor toetskader bouwbesluit zie rapport Nieman "Aanvraag Omgevingsvergunning; bijlage 1"
- Voor brandveiligheidsconcept zie rapport Nieman "Brandveiligheidsconcept"
- Voor geluidwering zie rapporten Nieman "Klasseinstelcke geluidwering gevel" en "Installatiegeluid"
- Materialen en kleuren volgens materiaalstaat en fotomontage
- Glastypes volgens rapport Nieman "Karakteristieke geluidwering gevel"
- Doorval- en letselveiligheid zoals aangegeven op de fotomontage en details

MVSA

MVSA bv
P.O. Box 2717
1000 CS Amsterdam
The Netherlands
tel +31 20 331 99 00
office@mvsa.nl
www.mvsa-architects.com

Kaatstraat, Utrecht

De 14 Provincien | Plattegrond | 11.03.2016 | 1:100 | 14289-01-000.00.dwg | 14289 | 01-01

5200

5200

1000

1000

P

P

P

P

P

C

B60

B60

B60

B60

250 150 2250 2250 870* 250

6020

* >850 (COMMENTAAR BRANDWEER)

• P= PAALTJE

= BELSNING

14289 KAATSTRAAT


HVSA / 20.07.2016

Kopie Bouwlossier

Bijlage 5

Tekeningen relevante onderdelen dakinstallatie

Kopie Bouwdossier

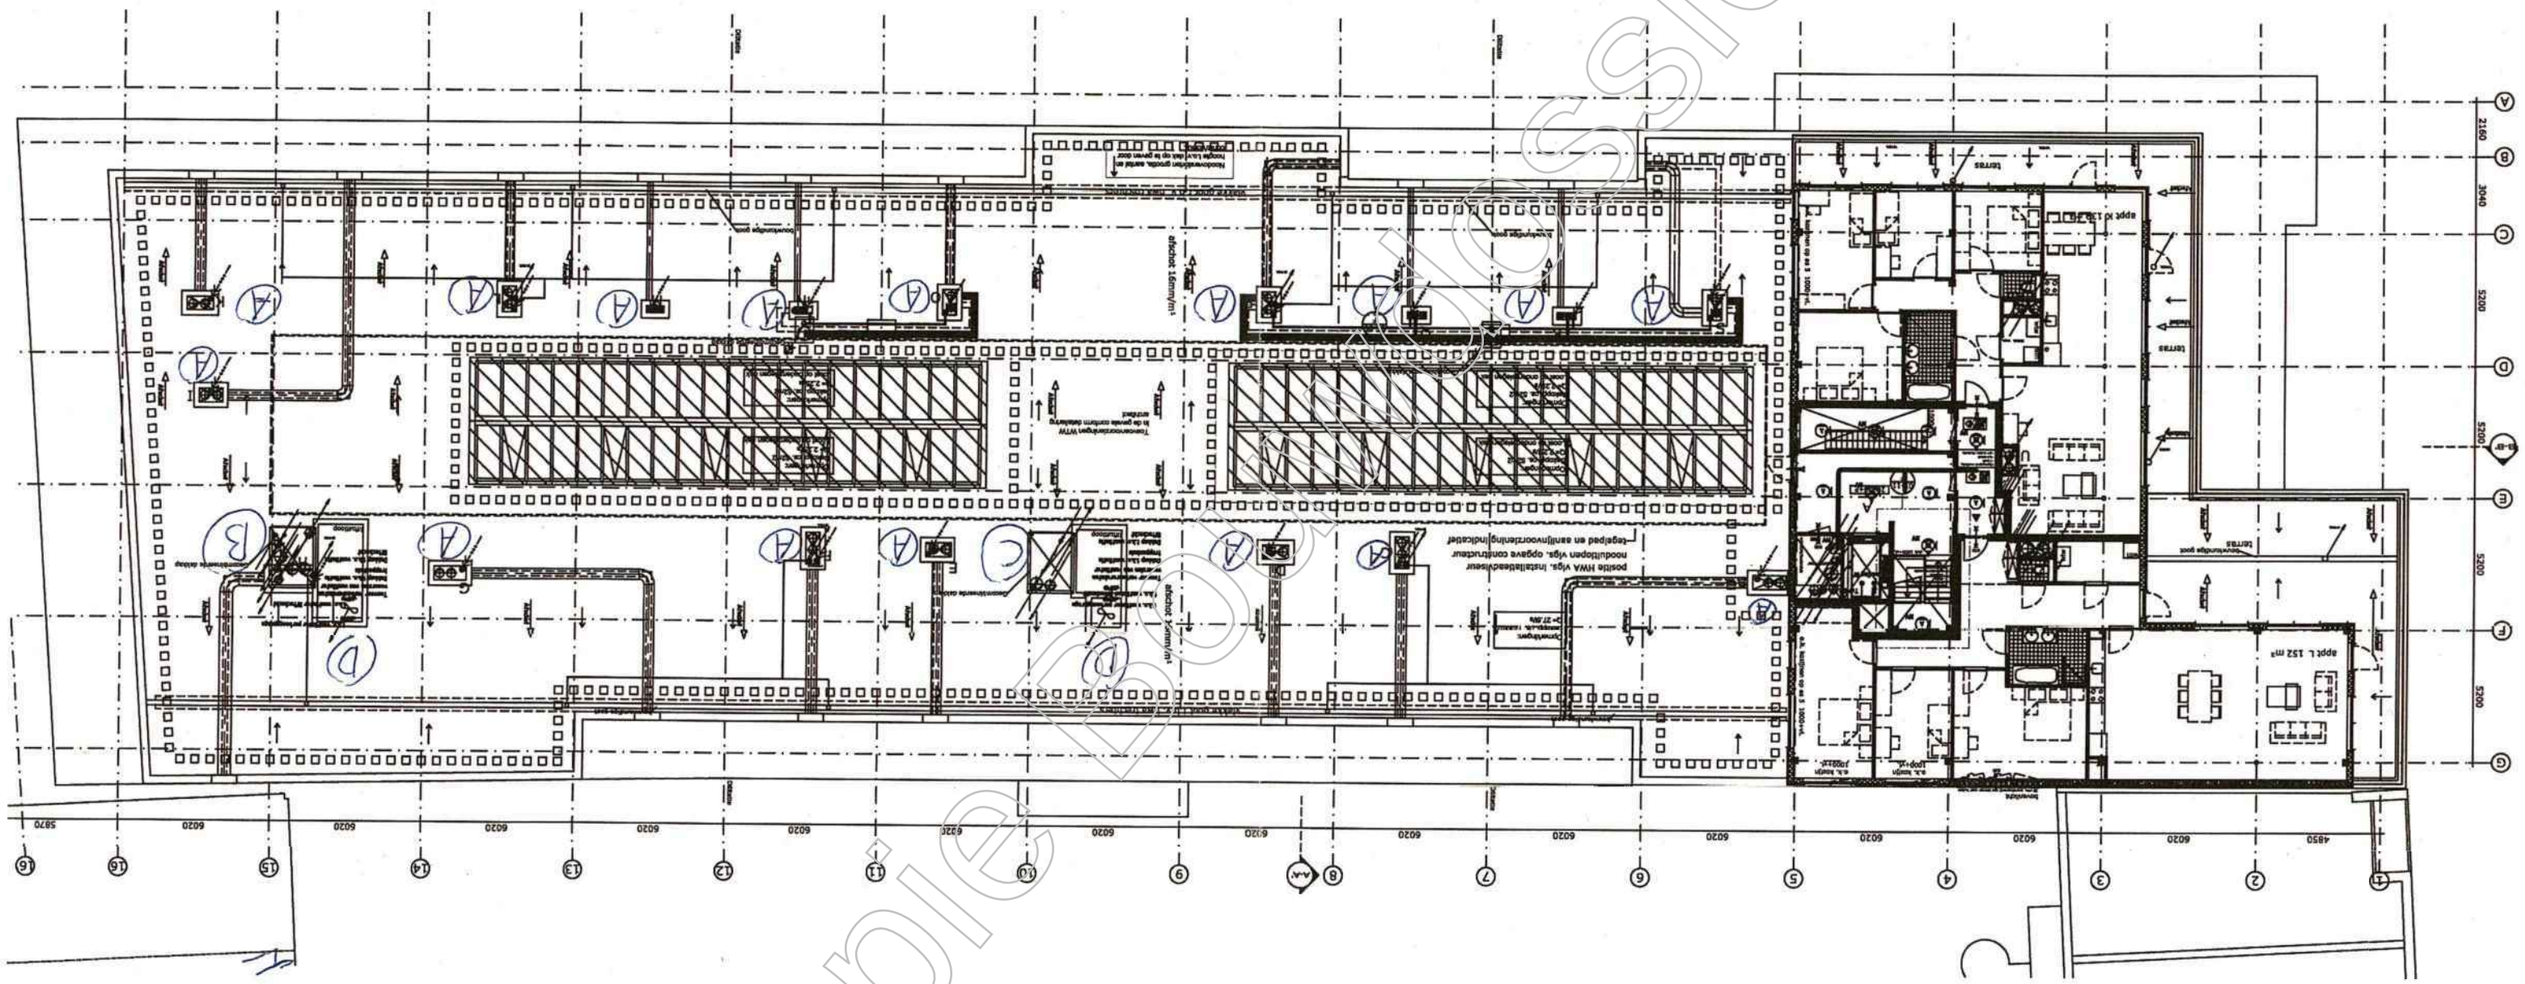

Kopie Bouwdossier


Kopie Bouwdossier


Behoort bij besluit van
Burgemeester en Wethouders
van Utrecht

d.d. 29 SEP. 2016

Nr. [redacted] - 16 - 20508

Namens Burgemeester en Wethouders
Hoofd Vergunningen

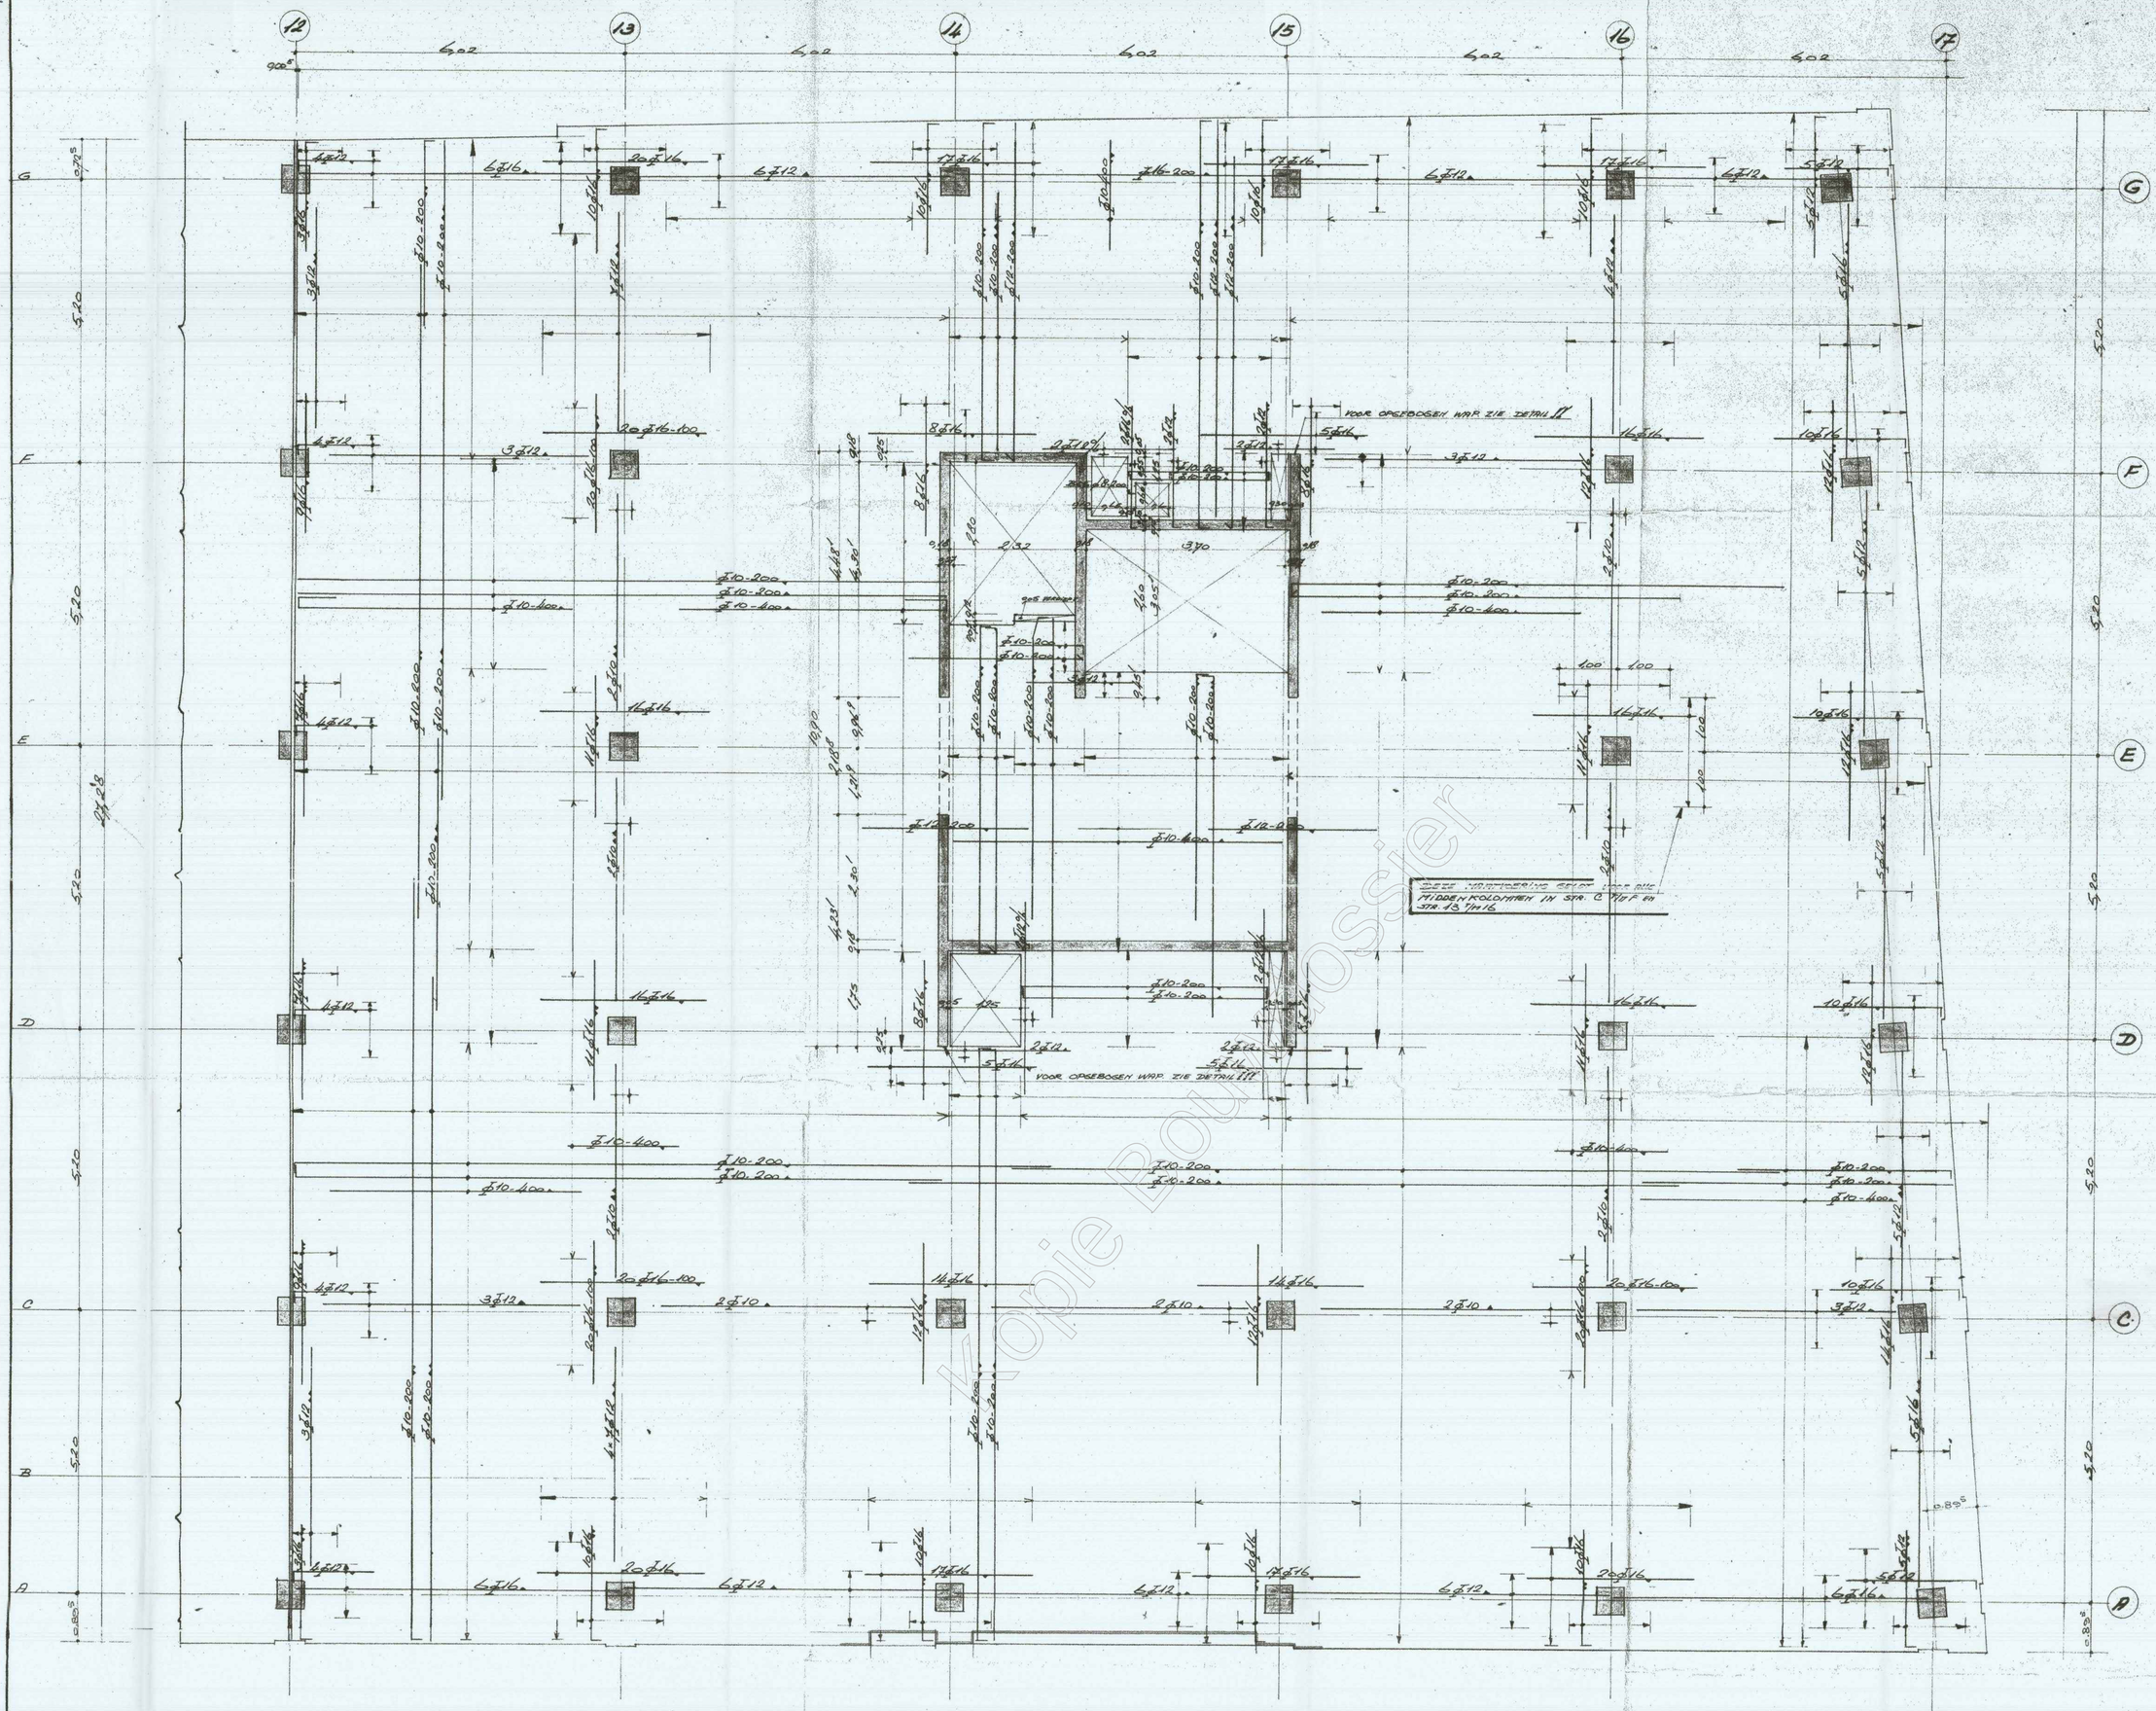

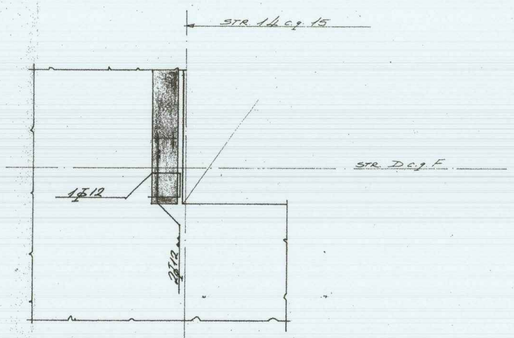

DETAIL OPGEBOGEN WAPENING 1:20
T.P.V. STR. D-14,15 EN F-15

ALG. DOORSNEDE
VAN VLOERRAND

BETON	KWALITEIT B 225
	KLASSE I
CEMENT	SOORT HO
	KLASSE R
BETONSTAAL	⌀ FeB 220 HW NL
	⌀ FeB 400 HW/HK NR
	⌀ FeB 500 HW/HK NR

MIN. GEM. KUBUSDRUKSTERKTE BIJ ONTKISTEN $\bar{X}_3$ = ... N/mm²

BETONDEKKING IN mm

KONSTRUKTIE DEEL	DROOG MILIEU	VOCHTIG MILIEU	ONKONTROLEERBAAR
VLOER	10	15	20
WAND	15	20	25
BALK	20	25	30
KOLOM	25	30	35

Behoort bij besluit van Burgemeester en Wethouders van Utrecht
d.d. 29 SEP. 2016
Nr. RUWAB - 16 - 20508
Namens Burgemeester en Wethouders
Hoofd Vergunningen

INGEKOMEN 29-10-1979
PLANNING

PLAN HAAGSTRAAT-NOORD TE UTRECHT.
OPDR. GEVER: [illegible] TE UTRECHT.
ARCH. BUR. A. VAN OVERHAGEN TE UTRECHT

VLOER 4E BOUWLAAG
STR. 12 T/M 17.

SCHAAL 1:50 1:20

INGENIEURSBUREAU
BRUYN MOLENAAR & TER RIET B.V.
PR. HENDRIKLAAN 23 TEL. 030-510497
3583 EB UTRECHT TEL. 030-511044

Dat.	28-8 1979	28.10 '79
Get.	V.d.K	D
Gec.		b
Gez.		
Wijzigings toestand		A.

1379-22

Formaat 90x84 Lade

7 8 9 10 11 12

G F E D C B A

30,09

VOOR OPGEBOGEN WAPENING ZIE DETAIL 1

VOOR OPGEBOGEN WAPENING ZIE DETAIL 2

DEZE MARTVOETING GELDT VOOR ALLE MIDDEN KOLOMMEN IN STR. C TM F-8 TM 11

DIKTE=38cm

7,m LANG

STR. 9 c.s. 10

STR. D c.s. E

DETAIL OPGEBOGEN WAPENING 1:20
T.P.V. STR. D-9,10 EN F-10

DRSN. A

DRSN. B

PREFAB LATEI

DRSN. C

INDIEN NIET ANDERS GEGEVEN
VLOERDIKTE = 23 CM.

PLAN KAATSTRAAT-NOORD TE UTRECHT
OPDRACHTGEVER: B.R.U. TE UTRECHT
ARCHITEKT: A. van OVERHAGEN TE UTRECHT

VLOER 1e BOUWLAAG
STRAMIENEN 7/M 12

SCHAAL 1:50 EN 1:20

INGENIEURSBUREAU
BRUYN MOLENAAR & TER RIET B.V.
PR. HENDRIKLAAN 22, 3583 EB UTRECHT
TEL. 030-510497
TEL. 030-510044

Dat. 9-11-79
Get.
Gec.
Gez.
Wijzigings toestand

1379-21

Formaat 90 x 84 | Lade 10

Behoort bij besluit van Burgemeester en Wethouders van Utrecht
d.d. 29 SEP. 2016
Nr. [redacted] - 16 - 20508
Namens Burgemeester en Wethouders
Hoofd Vergunningen

PLANNING


BETON	KWALITEIT	B 22,5	
	KLASSE	I	
CEMENT	SOORT	HC	
	KLASSE	A	
BETONSTAAL	∅ = FeB 220 HW	NL	
	∅ = FeB 400 HW/HK	NR	
	∅ = FeB 500 HW/HK	NR	


MIN. GEM. KUBUSDRUKSTERKTE BIJ ONTKISTEN $\bar{x}_3$ ..... N/mm²


BETONDEKKING IN mm

KONSTRUKTIE DEEL	DROOG MILIEU	VOCHTIG MILIEU	ONKONTROLEERBAAR
VLOER	10	15	20
WAND	15	20	25
BALK	20	25	30
KOLOM	25	30	35

Bouwdossier

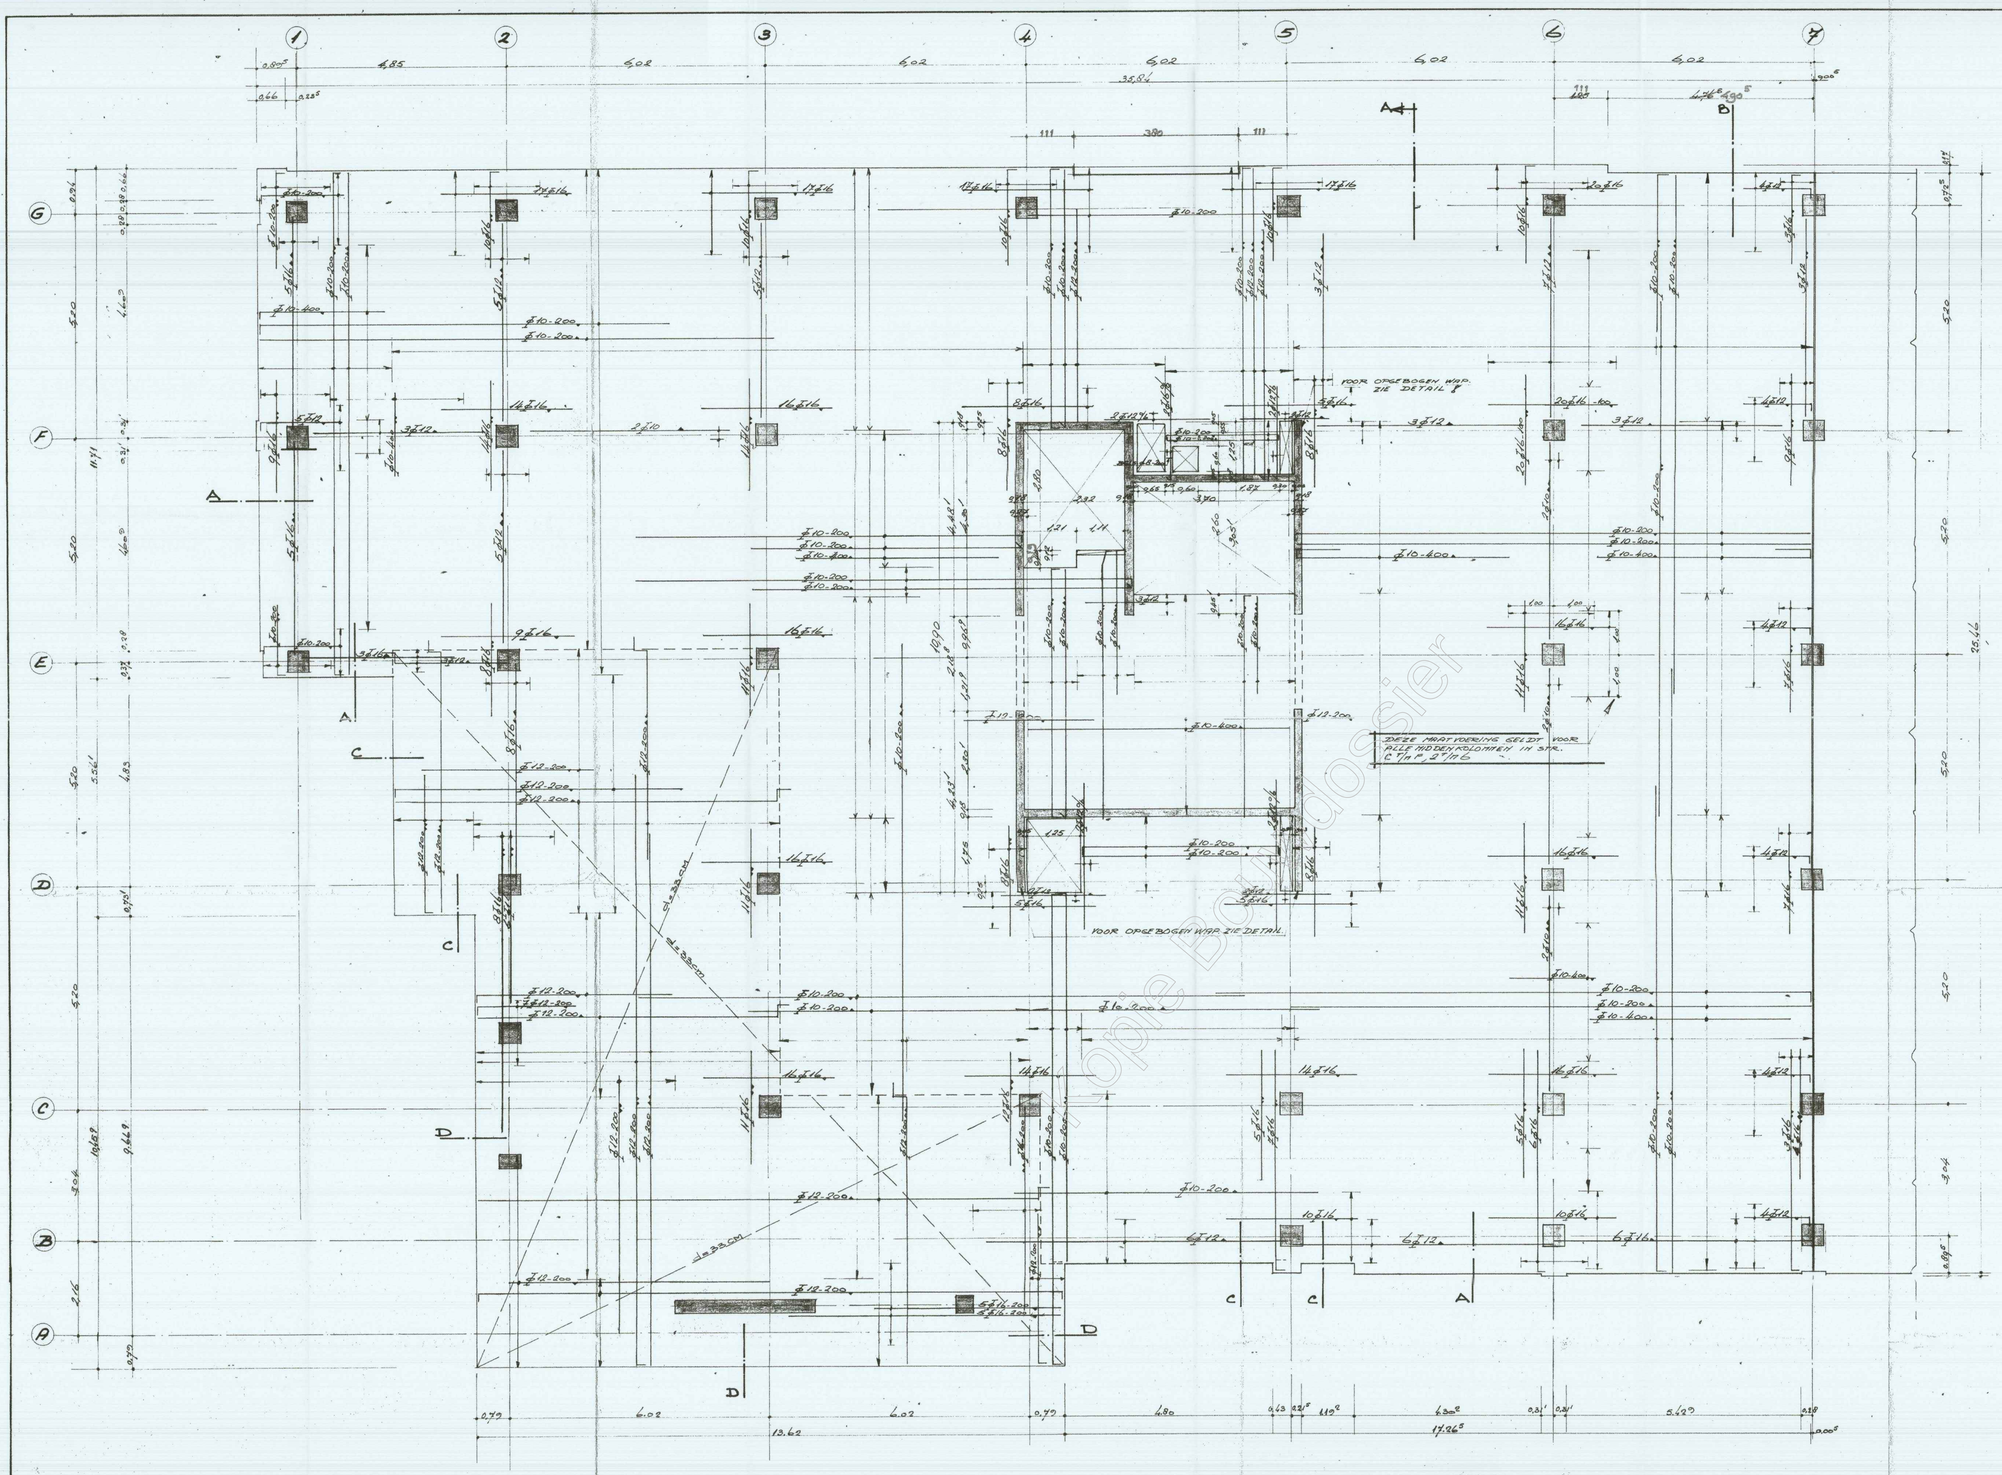

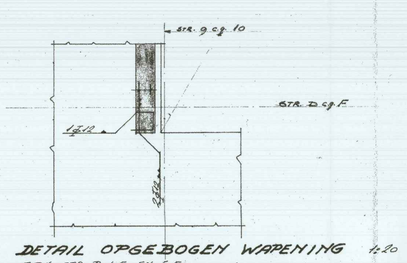

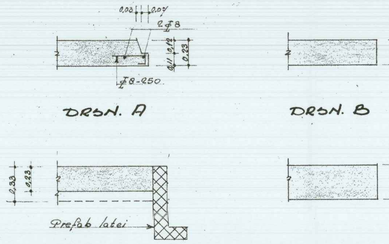

Behoort bij besluit van Burgemeester en Wethouders van Utrecht

d.d. 29 SEP. 2016

Nr. [redacted]- 16-20508

Namens Burgemeester en Wethouders
Hoofd Vergunningen

PLANNING

BETON	KWALITEIT B 22,5
	KLASSE 2
CEMENT	SOORT HC
	KLASSE A
BETONSTAAL	∅ - FeB 220 HW - NL
	∅ - FeB 400 HW/HK - NR
	∅ - FeB 500 HW/HK - NR
MIN. GEM. KUBUSDRUKSTERKTE BIJ ONTKISTEN	X_1 = ... N/mm²
BETONDEKKING IN mm	

KONSTRUKTIE DEEL	DROOG MILIEU	VOCHTIG MILIEU	ONKONTROLEERBAAR
VLOER	10	15	20
WAND	15	20	25
BALK	20	25	30
KOLOM	25	30	35

PLAN KRAKELINGSTRAAT NOORD TE UTRECHT
OPDRACHTGEVER R.K.G. BW TE ZEIST
ARCH. A. VAN OVERHAGEN - UTRECHT

VLOER 4e BOUWLAAG
STRAMIEN 1/M 4

SCHAAL: 1:50 - 1:20

	Dat.	Get.	Gec.	Gez.
	24-11-'75			

Wijzigingstoestand

INGENIEURSBUREAU
BRUYN MOLENAAR & TER RIET B.V.
PR. HENDRIKLAAN 23 TEL. 030-510487
3583 EB UTRECHT TEL. 030-511044

1379-20

Formaat: DIN A1 CM | Lade 16





Gevel West - Oudenoord

Kopie Bouwgesprek

Behoort bij besluit van
Burgemeester en Wethouders
van Utrecht

d.d. 29 SEP. 2016

Nr. WABO - 16 - 20508

Namens Burgemeester en Wethouders
Hoofd Vergunningen

Opmerkingen t.b.v. WABO toetsing:
- Voor renvooi zie blad 00-03
- Voor toetskader bouwbesluit zie rapport Nieman "Aanvraag Omgevingsvergunning; bijlage 1"
- Voor brandveiligheidsconcept zie rapport Nieman "Brandveiligheidsconcept."
- Voor geluidwering zie rapporten Nieman "Karakteristieke geluidwering gevel" en "Installatiegeluid"
- Materialen en kleuren volgens materiaalstaat en fragmenten
- Glastypes volgens rapport Nieman "Karakteristieke geluidwering gevel"
- Doorval- en letselveiligheid zoals aangegeven op de fragmenten en details

MVSA
Architects

MVSA bv
P.O. Box 2737
1000 CS Amsterdam
The Netherlands

tel +31 20 531 98 00
office@mvsa.nl
www.mvsa-architects.com

project
Kaatstraat, Utrecht

opdrachtgever
De Elf Provinciën

onderwerp
Gevels

onderdeel
Zuid - Kaatstraat
West - Oudenoord

fase
BA

datum
11-03-2016

schaal
1:100

status
definitief

gewijzigd
a.
b.
c.
d.
e.
f.
g.
h.

onze referentie
14289_gevels BA.dwg

werknummer
14289

tekeningnummer
02-01





Kopie Bouwdossier

Behoort bij besluit van
Burgemeester en Wethouders
van Utrecht

d.d. 29 SEP. 2016

Nr. WABO - 16 - 20508

Namens Burgemeester en Wethouders
Hoofd Vergunningen

Opmerkingen t.b.v. WABO toetsing:
- Voor renvooi zie blad 00-03
- Voor toetskader bouwbesluit zie rapport Nienan "Aanvraag Omgevingsvergunning; bijlage 1"
- Voor brandveiligheidsconcept zie rapport Nieman "Brandveiligheidsconcept "
- Voor geluidwering zie rapporten Nieman "Karakteristieke geluidwering gevel" en "Installatiegeluid"
- Materialen en kleuren volgens materiaalstaat en fragmenten
- Glastypes volgens rapport Nieman "Karakteristieke geluidwering gevel"
- Doorval- en letselveiligheid zoals aangegeven op de fragmenten en details

MVSA
Architects


MVSA bv
P.O. Box 2737
1000 CS Amsterdam
The Netherlands

tel +31 20 531 98 00
office@mvsa.nl
www.mvsa-architects.com

opdrachtgever: De Elf Provinciën	onderwerp: Gevels	datum: 11-03-2016	gewijzigd: a. b. c. d. e. f. g. h.	project: Kaatstraat, Utrecht	
	onderdeel: Noord - Zijdebalen Oost - Zeedijk	schaal: 1/100		onze referentie: 14289_gevels BA.dwg	
	fase: BA	status: definitief		werknummer: 14289	
				tekeningnummer: 02-02	



doorsnede B

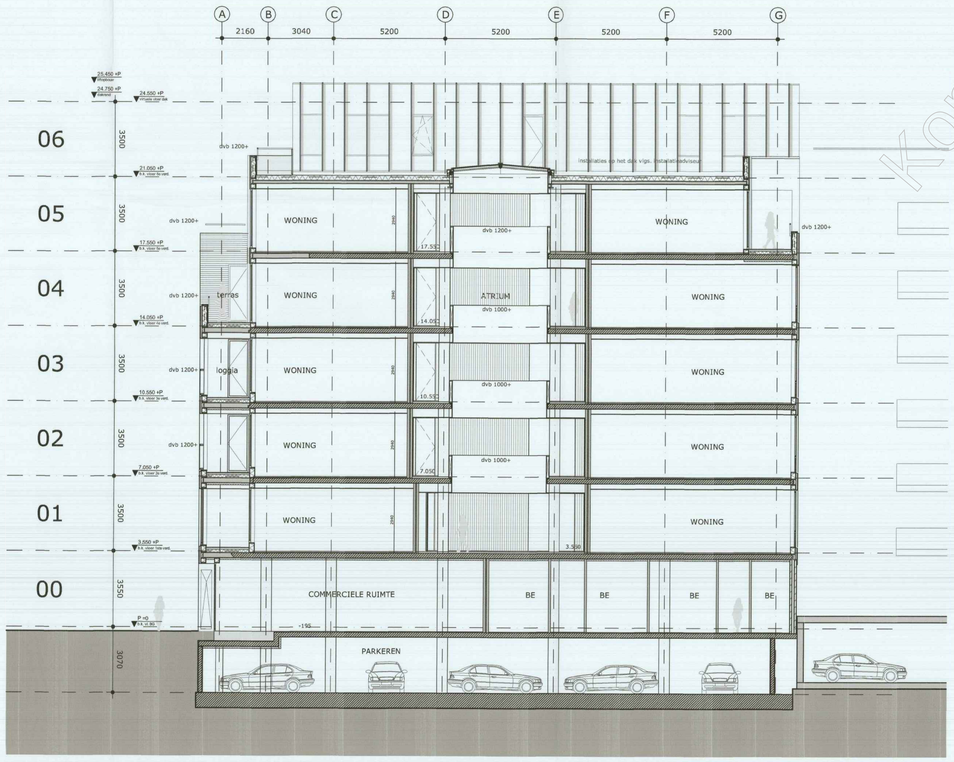

doorsnede A

Kopie Bouwdossier

Behoort bij besluit van
Burgemeester en Wethouders
van Utrecht

d.d. 29 SEP. 2016

Nr. WABO - 16 - 20508

Namens Burgemeester en Wethouders
Hoofd Vergunningen

Opmerkingen t.b.v. WABO toetsing:
- Voor renvooi zie blad 00-03
- Voor toetskader bouwbesluit zie rapport Nieman "Aanvraag Omgevingsvergunning; bijlage 1"
- Voor brandveiligheidsconcept zie rapport Nieman "Brandveiligheidsconcept "
- Voor geluidwering zie rapporten Nieman "Karakteristieke geluidwering gevel" en "Installatiegeluid"
- Materialen en kleuren volgens materiaalstaat en fragmenten
- Glastypes volgens rapport Nieman "Karakteristieke geluidwering gevel"
- Doorval- en letselveiligheid zoals aangegeven op de fragmenten en details


MVSA
Architects


MVSA bv
P.O. Box 2737
1000 CS Amsterdam
The Netherlands


tel +31 20 531 98 00
office@mvsa.nl
www.mvsa-architects.com


opdrachtgever	onderwerp	datum	gewijzigd		onze referentie
De Elf Provinciën	Doorsnede	11-03-2016	a.		14289-03 doorsneden.dwg
	onderdeel	schaal	b.		werknummer
		1:100	c.		14289
	fase	status	d.		tekeningnummer
	SA	ciefinitief	e.		03-01
			f.		
			g.		
			h.		


project
Kaatstraat, Utrecht

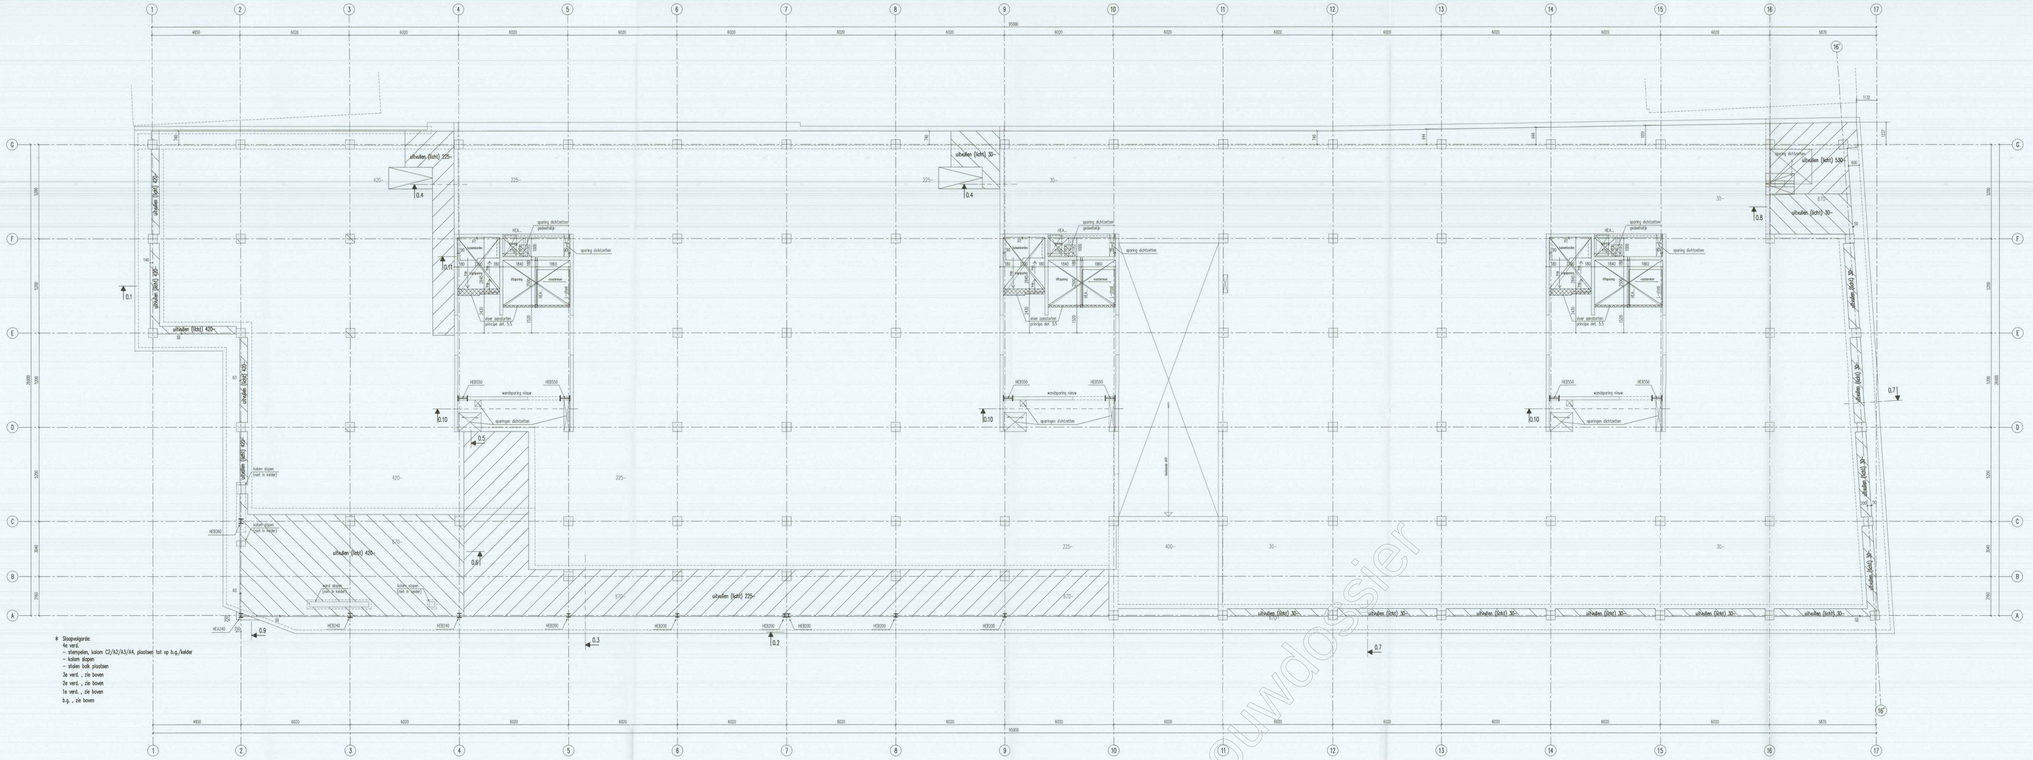


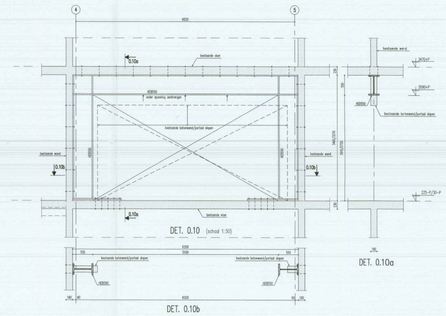


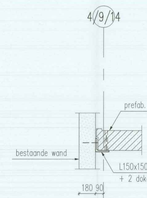


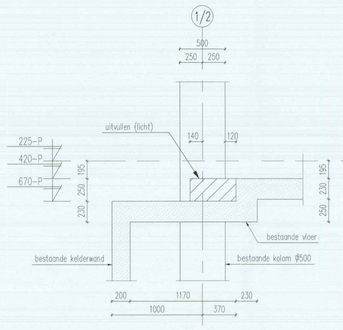


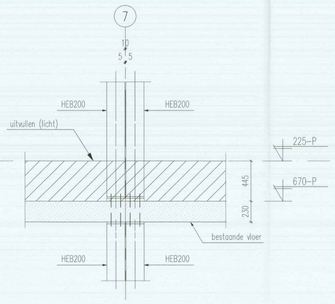


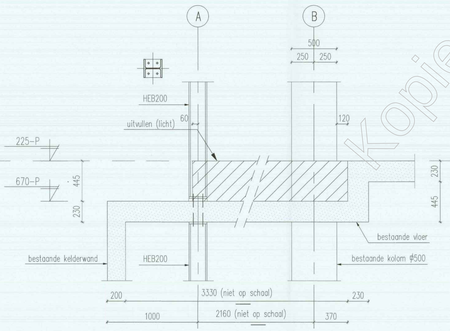


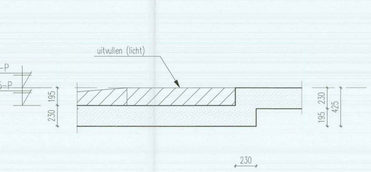


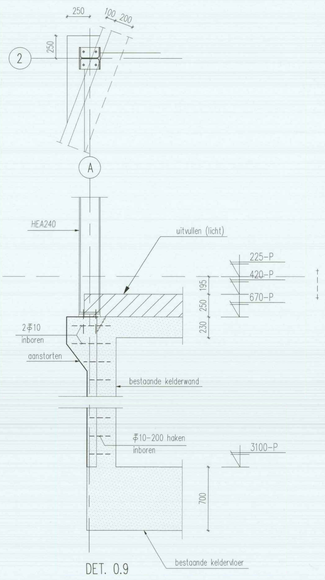

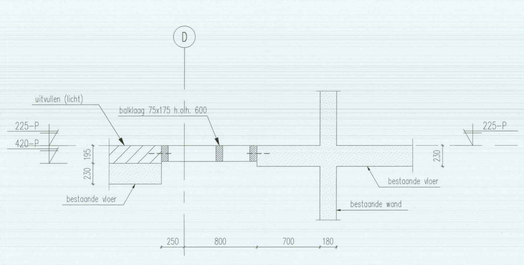

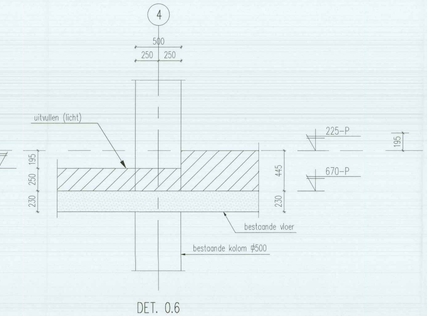

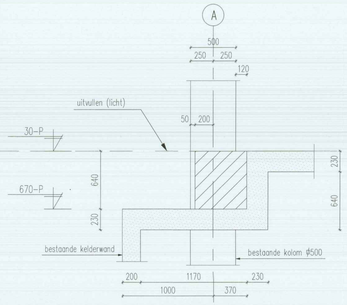

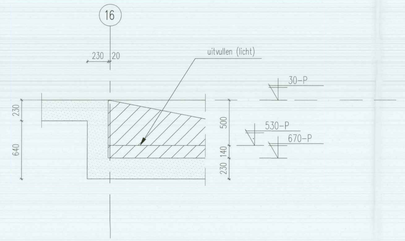

◆ Stapvolgorde:
4e verd.
– stortputten, kolom C2/A2/A3/A4, plaatsen tot op b.g./kelder
– kolom slopen
– stalen bak plaatsen
3e verd. , zie boven
2e verd. , zie boven
1e verd. , zie boven
b.g. , zie boven

STAALRENVOOI:

- STAALKWALITEIT S235 (Koker-/buisprofielen S355) TENZIJ ANDERS VERMELD
- BOUTKWALITEIT 8.8
- ANKERKWALITEIT 4.6
- BEHANDELING VOLGENS BESTEK
- OPGAVE IS EXCLUSIEF HULPIJZER EN BOUWKUNDIGE VOORZIENINGEN ENZ.
- HOOFDDRAAGCONSTRUCTIE 60 MINUTEN BRANDWEREND BEKLEDEN
- BRANDWERENDE BEKLEDING/BEHANDELING IN OVERLEG
- ANKERS STAALCONSTRUCTIE COMFORM OPGAVE LEVERANCIER

ALGEMEEN RENVOOI:

= IN HET WERK GESTORTE-BETON

- ALLE MATEN IN HET WERK TE CONTROLEREN

Behoort bij besluit van
Burgemeester en Wethouders
van Utrecht

d.d. 29 SEP. 2016

Nr. [illegible] - 16 - 20508

Namens Burgemeester en Wethouders
Hoofd Vergunningen

Project: Kaatstraat
Onderdeel: Begane grond (1e bouwlaag)
Opdrachtg: De Elf Provinciën
Architect: MVSA Architects

getek:	AD	toetsr.:	RG	schaal:	1:100	werkn.:	J766	blad:	B-00-1
datum:	11-3-2016	gez.:							


formaat : 1400x841

VAN DER VORM INGENIEURS
Ingenieursbureau voor civiele technieken

delft: Delftseweg 22, 2628 XK delft, telefoon 015-2611353, telefax 015-2617731, delft@vandervorm.nl

nieuwvestiging: Vlinderweg 2a-1, 1814 JB Alkmaar, telefoon 020-2406884, telefax 020-2467325

kopie Bouwdossier

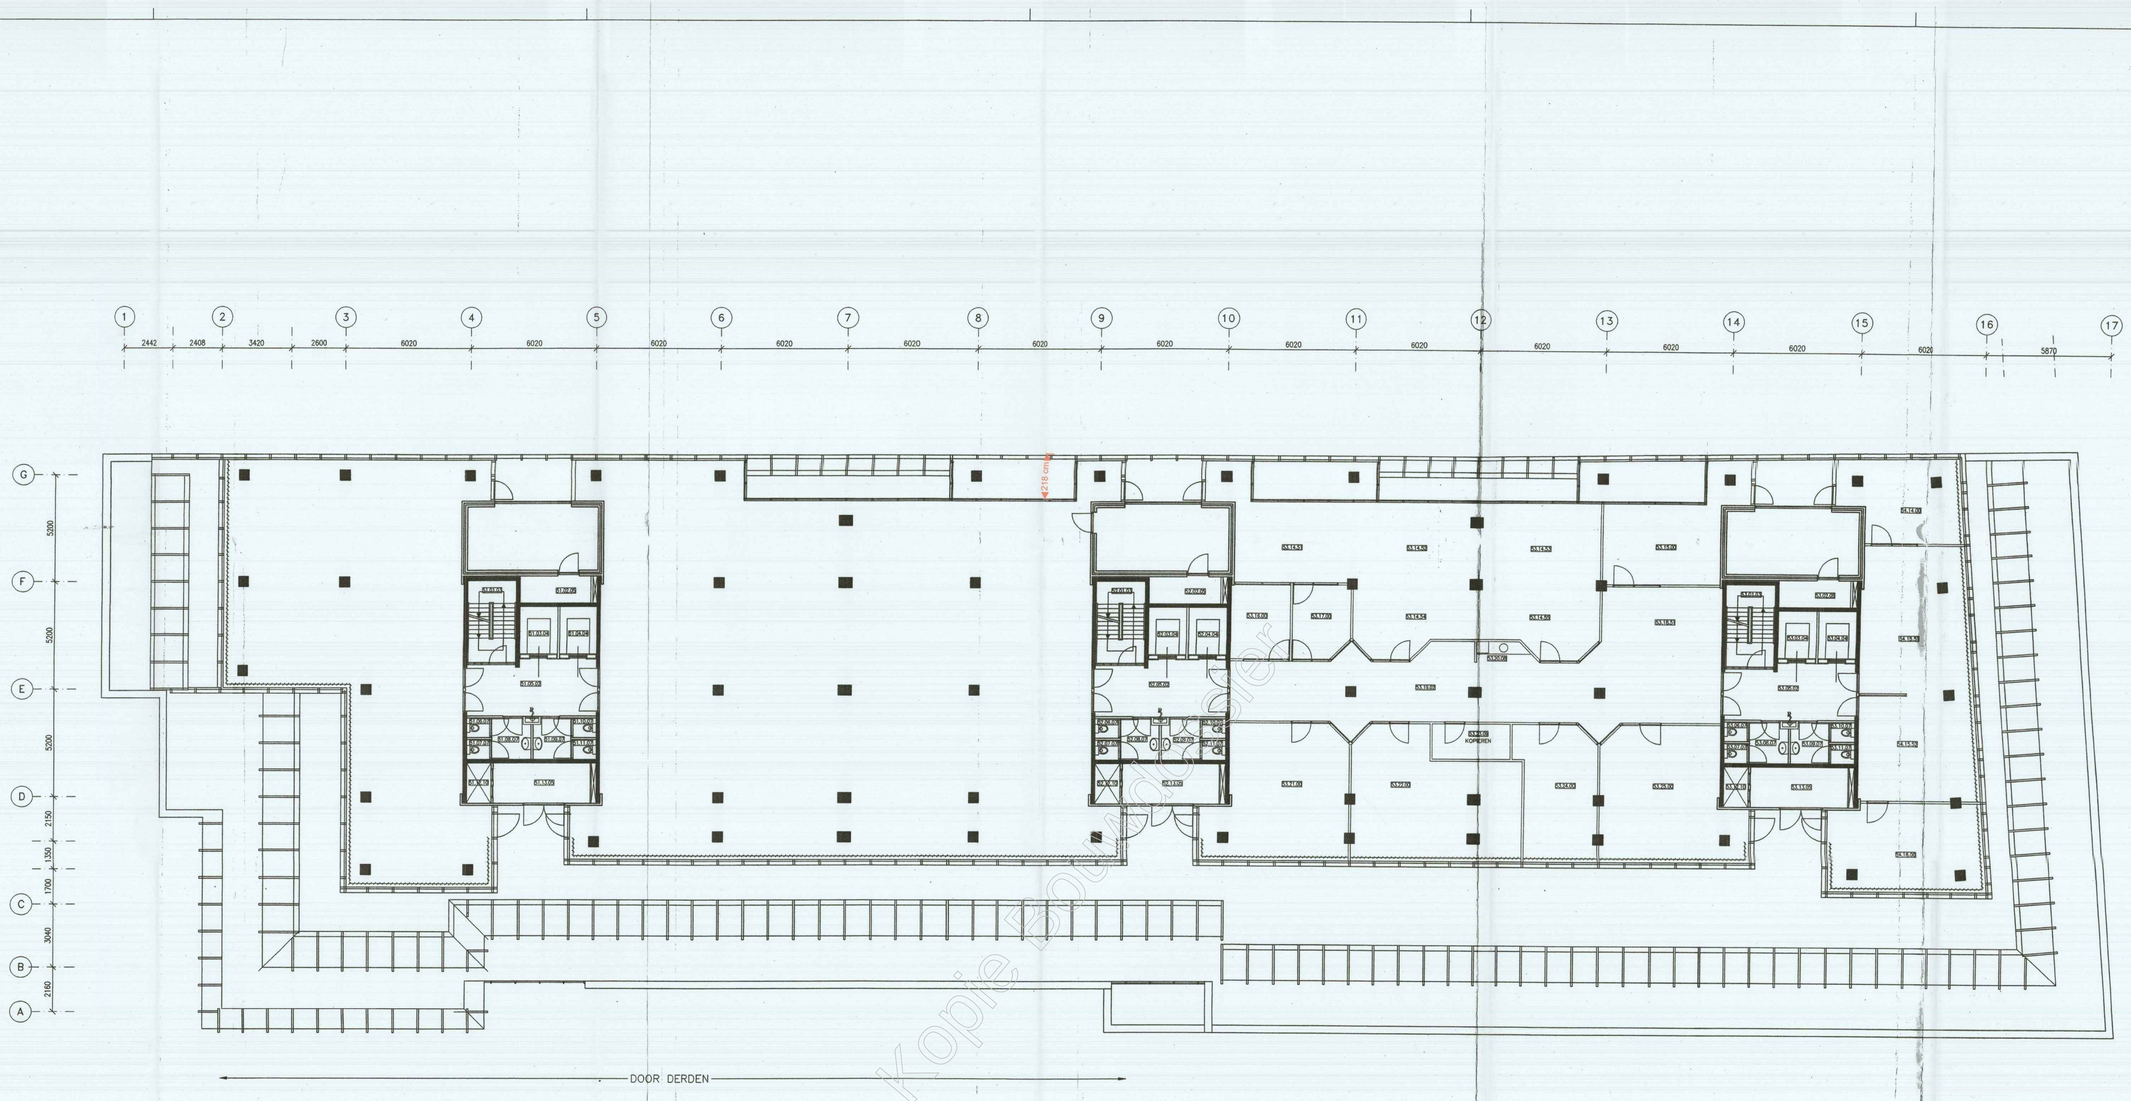

Kopie Bouwloket

Nummeringsysteem Kaatstraat

Nummertype = ab.cd.ef

a = etage
- −1 kelder
- 0 begane grond
- 1 1e etage
- etc.

b = sector
- 1 linkerkern en ruimtes links van linkertrappenhuis
- 2 middenkern en ruimtes links van middentrappenhuis
- 3 rechterkern en ruimtes links van rechtertrappenhuis
- 4 rechts van 3

cd = volgnummer
- in elke sector beginnen met de ruimtes in de kern (zodat alle ruimtes in de kern boven elkaar dezelfde nummers hebben)
- daarna in elke sector beginnen in linkerbovenhoek
- van links naar rechts
- van boven naar beneden
- alle ruimtes met een deur krijgen een ander nummer
- elke kamer krijgt een nummer van de sectie waar de deur op uitkomt
- ruimtes die in twee secties een uitgang hebben krijgen het sectienummer van de linkersectie

ef = soort- of kwadrantnummer
- 00 = niet benoemd
- 01 = entree/hal
- 02 = gang
- 03 = trappenhuis
- 04 = liftschacht
- 05 = technische ruimte/schacht etc.
- 06 = berging
- 07 = sanitaire ruimte
- 08 = pantry/koffie
- 09 = kopiëren/printen
- 10 = leidingschacht

- 51 en verder zijn kwadranten tussen 4 pijlers in grote open ruimtes, nummering op dezelfde wijze als volgnummer cd.

Latere veranderingen
- splitsing van ruimtes aangeven met letters na het volgnummer
- bij samenvoeging van kamers vervalt een nummer naar (logische) keuze
- wanneer een kamer bij een grote open ruimte wordt getrokken vervalt het kamernummer en komt daarvoor in de plaats het ruimtenummer gevolgd door een (logisch) kwadrantnummer.

Behoort bij besluit van Burgemeester en Wethouders van Utrecht
d.d. 29 SEP. 2016
Nr. WJB- 16-20508
Namens Burgemeester en Wethouders
Hoofd Vergunningen

RENVOOI

Binnenzonwering d.m.v. lamellen

Wanden: 100mm, exacte plaatsing en afmeting na definitieve wandkeuze.

Smalle strook naast deuren: blank glas.

In alle spreekkamers met een glazen buitenwand is de uitvoering 1 strook boven blank, 2 stroken mat en 1 strook onder blank.

Alle tussenwanden (tussen 2 kamers) idem.

Alle glazen kamerwanden grenzend aan gangen of open ruimtes geheel horizontaal gestreept.

Glas in brandwerende scheidingswanden is draadglas.

Deuren: 930x2615mm (verdiepingshoogte)


CFC ARCHITECTEN
Ursulinenhof 1-4133 DA Vianen
Postbus 177-4130 ED Vianen
Telefoon: 0347-326977
Telefax: 0347-373156
email: cfc.architecten@cfc-architecten.nl

4		
3	Her	29-08-2000
2	Rg	11-08-2000
1	Her	31-07-2000
Wijz:		Datum:

Opdrgever: D.M.O. Gemeente Utrecht
Project: Kaatstraat te Utrecht
Onderwerp: Wandenplan- Plattegrond 5e verdieping
Werknummer: 85731

Get: Roy	Schaal: 1:100	Datum: 14-07-2000	Blad: 007

731-007.dwg A0

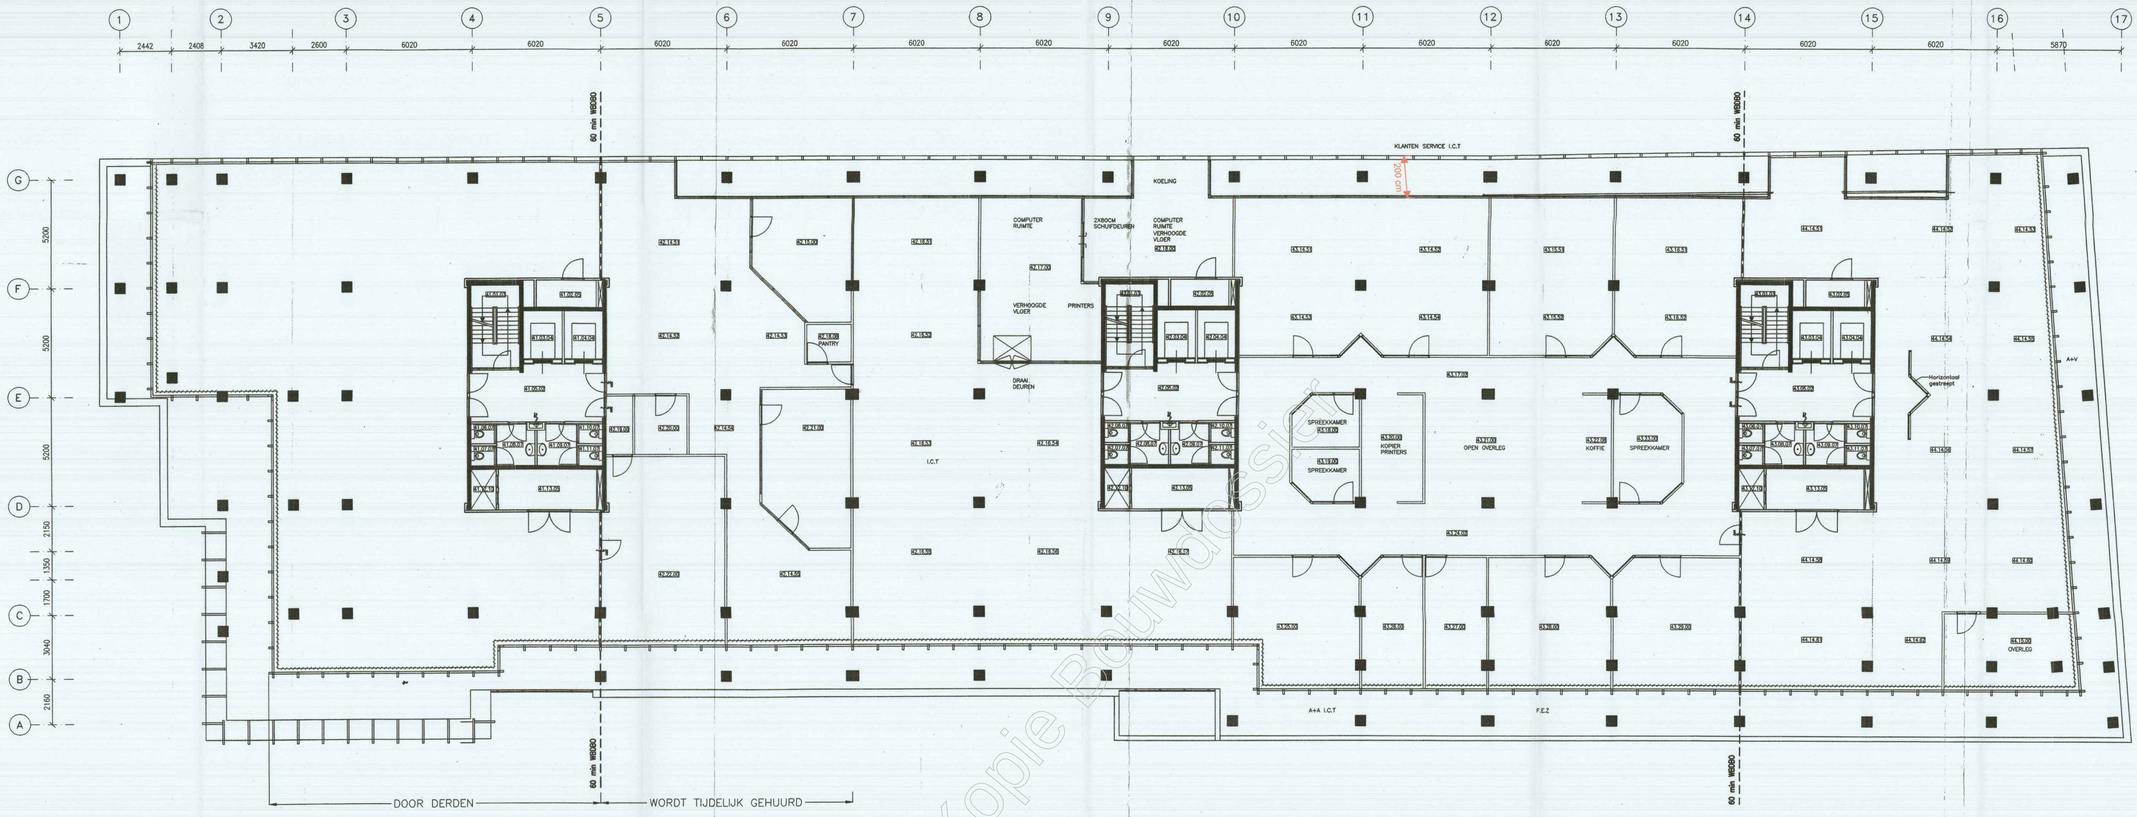

Kopie Bouwtoezicht

Behoort bij besluit van
Burgemeester en Wethouders
van Utrecht

d.d. 29 SEP. 2016

Nr. BJWABB- 16-20508

Namens Burgemeester en Wethouders
Hoofd Vergunningen

RENVOOI

~~~~ Binnenzonwering d.m.v. lamellen

Wanden: 100mm, exacte plaatsing en afmeting na definitieve wandkeuze.

Smalle strook naast deuren: blank glas.

In alle spreekkamers met een glazen buitenwand is de uitvoering 1 strook boven blank, 2 stroken mat en 1 strook onder blank.

Alle tussenwanden (tussen 2 kamers) idem.

Alle glazen kamerwanden grenzend aan gangen of open ruimtes geheel horizontaal gestreept.

Glas in brandwerende scheidingswanden is draadglas.

Deuren: 930x2615mm (verdiepingshoogte)

Nummeringsysteem Kaatstraat

Nummertype = ab.cd.ef

a = etage
- -1 kelder
- 0 begane grond
- 1 1e etage
- etc.

b = sector
- 1 linkerkern en ruimtes links van linkertrappenhuis
- 2 middenkern en ruimtes links van middentrappenhuis
- 3 rechterkern en ruimtes links van rechtertrappenhuis
- 4 rechts van 3

cd = volgnummer
- in elke sector beginnen met de ruimtes in de kern (zodat alle ruimtes in de kern boven elkaar dezelfde nummers hebben)
- daarna in elke sector beginnen in linkerbovenhoek
- van links naar rechts
- van boven naar beneden
- alle ruimtes met een deur krijgen een ander nummer
- elke kamer krijgt een nummer van de sectie waar de deur op uitkomt
- ruimtes die in twee secties een uitgang hebben krijgen het sectienummer van de linkersectie

ef = soort- of kwadrantnummer
- 00 = niet benoemd
- 01 = entree/hal
- 02 = gang
- 03 = trappenhuis
- 04 = liftschacht
- 05 = technische ruimte/schacht etc.
- 06 = berging
- 07 = sanitaire ruimte
- 08 = pantry/koffie
- 09 = kopiëren/printen
- 10 = leidingschacht

- 51 en verder zijn kwadranten tussen 4 pijlers in grote open ruimtes, nummering op dezelfde wijze als volgnummer cd.

Latere veranderingen
- splitsing van ruimtes aangeven met letters na het volgnummer
- bij samenvoeging van kamers vervalt een nummer naar (logische) keuze
- wanneer een kamer bij een grote open ruimte wordt getrokken vervalt het kamernummer en komt daarvoor in de plaats het ruimtenummer gevolgd door een (logisch) kwadrantnummer.


CFC ARCHITECTEN
Ursulinenhof 1-4133 DA Vianen
Postbus 177-4130 ED Vianen
Telefoon: 0347-326977
Telefax: 0347-373156
email: cfc.architecten@cfc-architecten.nl

Wijz:	Datum:
4 Her	07-09-2000
3 HHr	29-08-2000
2 Brg	11-08-2000
1 Her	31-07-2000

Opdrgever: D.M.O. Gemeente Utrecht
Werknummer: 85731
Project: Kaatstraat te Utrecht
Onderwerp: Wandenplan- Plattegrond 4e verdieping

Get: Ocr	Schaal: 1:100	Datum: 14-07-2000	Blad: 006

731-006.dwg A0
~~~~

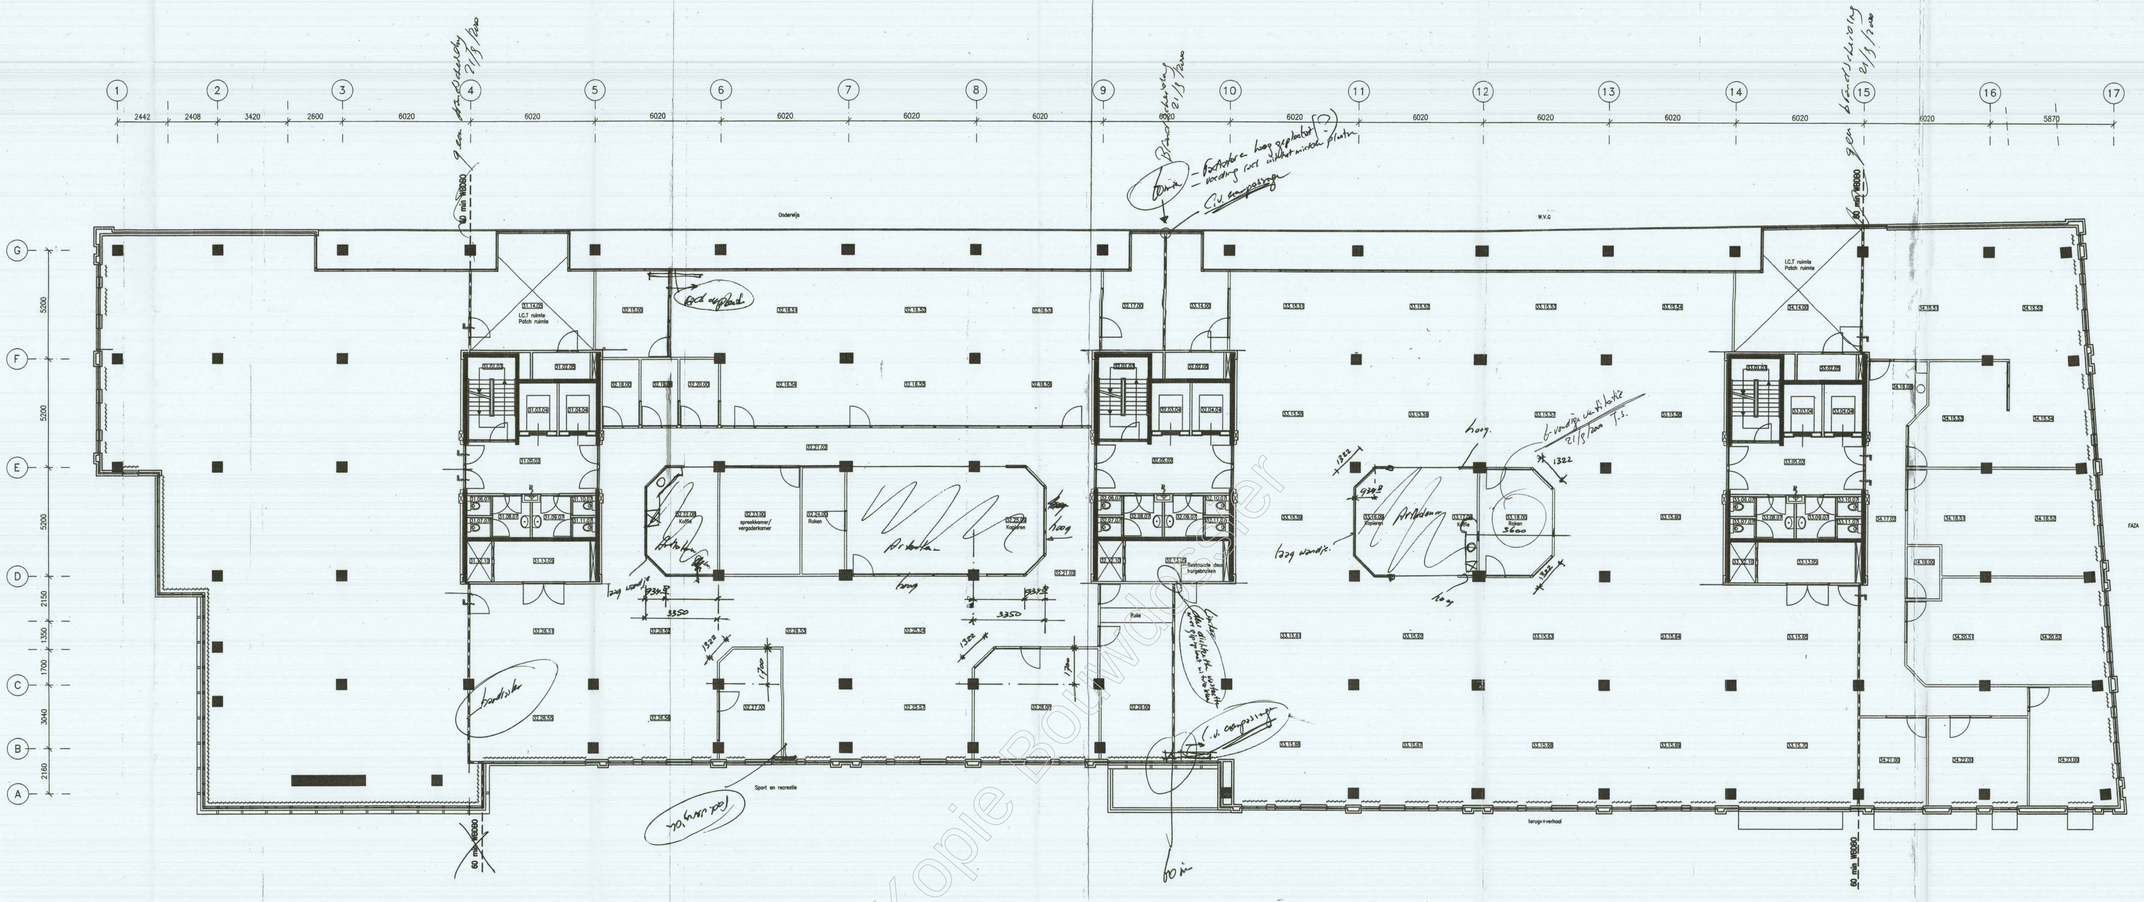



Nummeringsysteem Kootstroot

Nummertype = ab.cd.ef

a = etage
- -1 kelder
- 0 begane grond
- 1 1e etage
- etc.

b = sector
- 1 linkerkern en ruimtes links van linkertrappenhuis
- 2 middenkern en ruimtes links van middentrappenhuis
- 3 rechterkern en ruimtes links van rechtertrappenhuis
- 4 rechts van 3

cd = volgnummer
- in elke sector beginnen met de ruimtes in de kern (zodat alle ruimtes in de kern boven elkaar dezelfde nummers hebben)
- daarna in elke sector beginnen in linkerbovenhoek
- van links naar rechts
- van boven naar beneden
- alle ruimtes met een deur krijgen een ander nummer
- elke kamer krijgt een nummer van de sectie waar de deur op uitkomt
- ruimtes die in twee secties een uitgang hebben krijgen het sectienummer van de linkersectie

ef = soort- of kwadrantnummer
- 00 = niet benoemd
- 01 = entree/hal
- 02 = gang
- 03 = trappenhuis
- 04 = liftschacht
- 05 = technische ruimte/schacht etc.
- 06 = berging
- 07 = sanitaire ruimte
- 08 = pantry/koffie
- 09 = kopiëren/printen
- 10 = leidingschacht

- 51 en verder zijn kwadranten tussen 4 pijlers in grote open ruimtes, nummering op dezelfde wijze als volgnummer cd.

Latere veranderingen
- splitsing van ruimtes aangeven met letters na het volgnummer
- bij samenvoeging van kamers vervalt een nummer naar (logische) keuze
- wanneer een kamer bij een grote open ruimte wordt getrokken vervalt het kamernummer en komt daarvoor in de plaats het ruimtenummer gevolgd door een (logisch) kwadrantnummer.

Behoort bij besluit van Burgemeester en Wethouders van Utrecht
d.d. 29 SEP. 2016
Nr. [redacted] 16-40508
Namens Burgemeester en Wethouders
Hoofd Vergunningen

RENVOOI

4e verd.
sectie 2 midden boven
[redacted]

Binnenzonwering d.m.v. lamellen

Wanden: 100mm, exacte plaatsing en afmeting na definitieve wandkeuze.

Smalle strook naast deuren: blank glas.

In alle spreekkamers met een glazen buitenwand is de uitvoering 1 strook boven blank, 2 stroken mat en 1 strook onder blank.

Alle tussenwanden (tussen 2 kamers) idem.

Alle glazen kamerwanden grenzend aan gangen of open ruimtes geheel horizontaal gestreept.

Glas in brandwerende scheidingswanden is draadglas.

Deuren: 930x2615mm (verdiepingshoogte)

+ markering t/d.v. – wandlamp
– bordsteun
– binnenwand.

CFC ARCHITECTEN
Ursulinenhof 1-4133 DA Vianen
Postbus 177-4130 ED Vianen
Telefoon: 0347-326977
Telefax: 0347-373156
email: cfc.architecten@cfc-architecten.nl


Wijz:	Datum:
4 Hnr	07-09-2000
3 Hnr	29-08-2000
2 Brg	11-08-2000
1 Hnr	31-07-2000


Opdr.gever: D.M.O. Gemeente Utrecht
Werknummer: 85731
Project: Kaatstraat te Utrecht
Onderwerp: Wandenplan- Plattegrond 3e verdieping

Get:	Schaal:	Datum:	Blad:
Hnr	1:100	14-07-2000	005

731-100.dwg A0

Kopie Bouwarchief

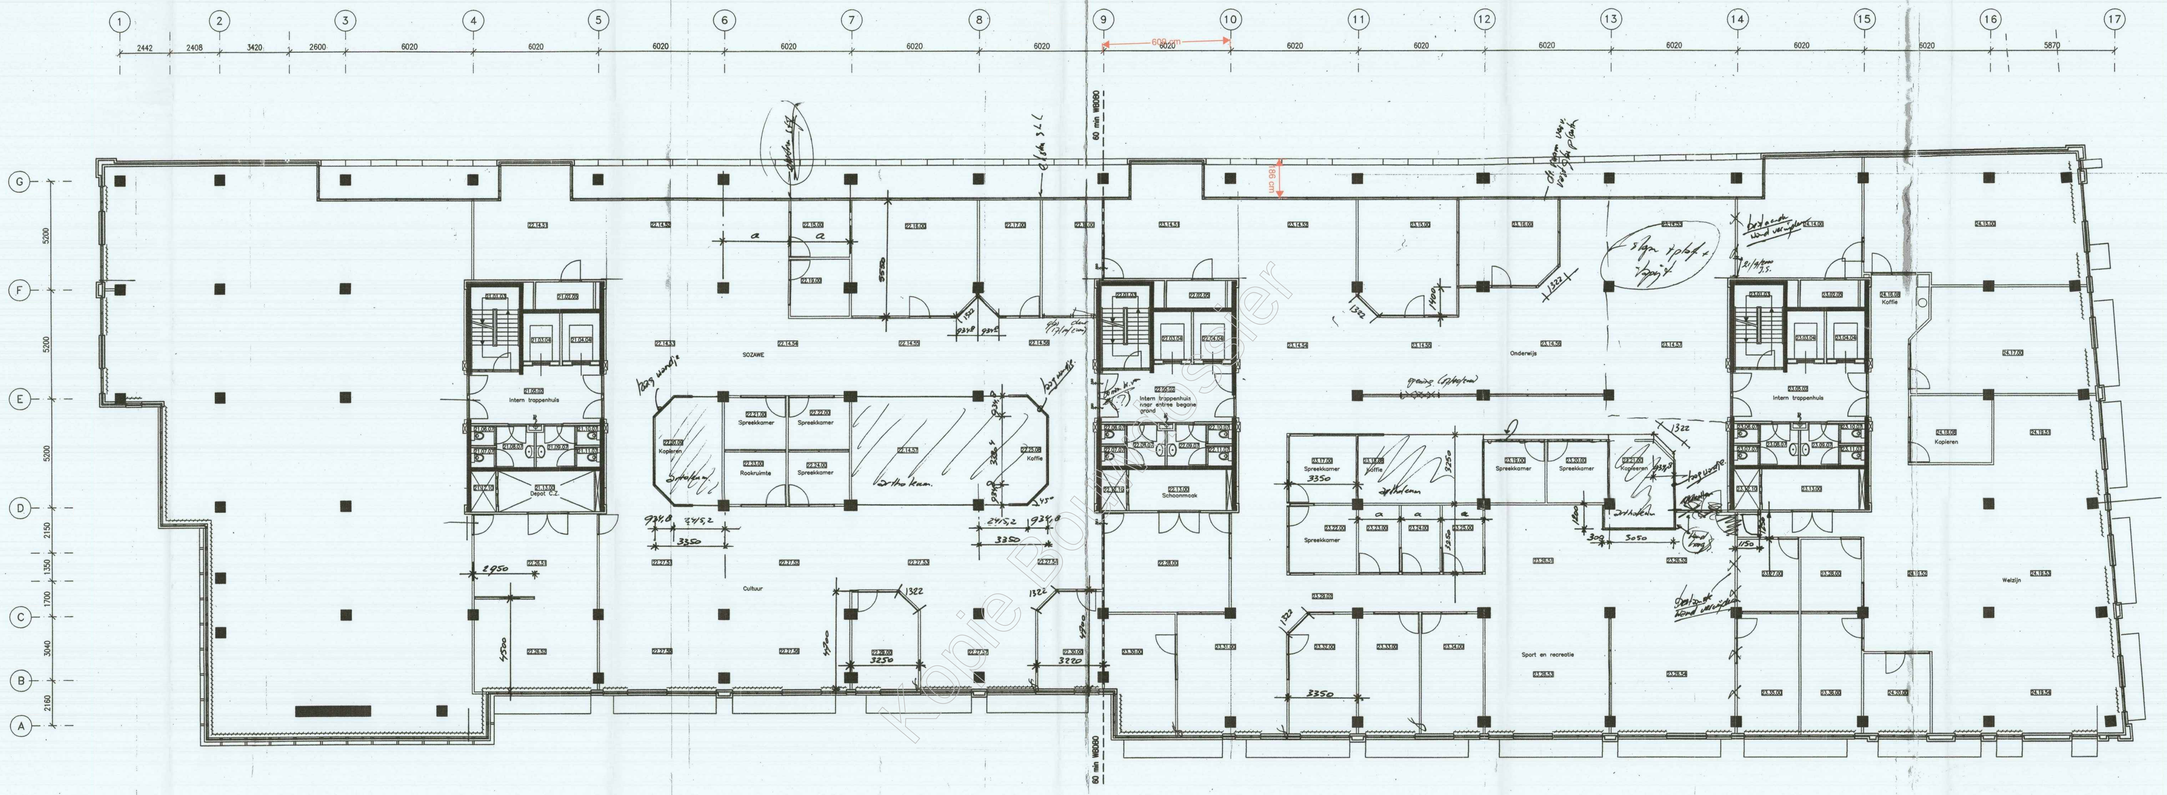

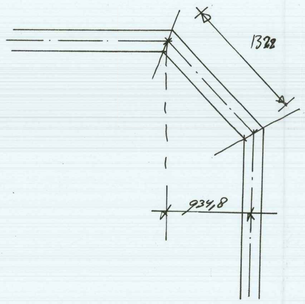

Nummeringsysteem Kaatstraat

Nummertype = ab.cd.ef

a = etage
- −1 kelder
- 0 begane grond
- 1 1e etage
- etc.

b = sector
- 1 linkerkern en ruimtes links van linkertrappenhuis
- 2 middenkern en ruimtes links van middentrappenhuis
- 3 rechterkern en ruimtes links van rechtertrappenhuis
- 4 rechts van 3

cd = volgnummer
- in elke sector beginnen met de ruimtes in de kern (zodat alle ruimtes in de kern boven elkaar dezelfde nummers hebben)
- daarna in elke sector beginnen in linkerbovenhoek
- van links naar rechts
- van boven naar beneden
- alle ruimtes met een deur krijgen een ander nummer
- elke kamer krijgt een nummer van de sectie waar de deur op uitkomt
- ruimtes die in twee secties een uitgang hebben krijgen het sectienummer van de linkersectie

ef = soort- of kwadrantnummer
- 00 = niet benoemd
- 01 = entree/hal
- 02 = gang
- 03 = trappenhuis
- 04 = liftschacht
- 05 = technische ruimte/schacht etc.
- 06 = berging
- 07 = sanitaire ruimte
- 08 = pantry/koffie
- 09 = kopiëren/printen
- 10 = leidingschacht

- 51 en verder zijn kwadranten tussen 4 pijlers in grote open ruimtes, nummering op dezelfde wijze als volgnummer cd.

Latere veranderingen
- splitsing van ruimtes aangeven met letters na het volgnummer
- bij samenvoeging van kamers vervalt een nummer naar (logische) keuze
- wanneer een kamer bij een grote open ruimte wordt getrokken vervalt het kamernummer en komt daarvoor in de plaats het ruimtenummer gevolgd door een (logisch) kwadrantnummer.

Behoort bij besluit van Burgemeester en Wethouders van Utrecht

d.d. 29 SEP. 2016

Nr. BWAB - 16 - 20508

Namens Burgemeester en Wethouders
Hoofd Vergunningen

RENVOOI

Binnenzonwering d.m.v. lamellen

Wanden: 100mm, exacte plaatsing en afmeting na definitieve wandkeuze.

Smalle strook naast deuren: blank glas.

In alle spreekkamers met een glazen buitenwand is de uitvoering 1 strook boven blank, 2 stroken mat en 1 strook onder blank.

Alle tussenwanden (tussen 2 kamers) idem.

Alle glazen kamerwanden grenzend aan gangen of open ruimtes geheel horizontaal gestreept.

Glas in brandwerende scheidingswanden is draadglas.

Deuren: 930x2615mm (verdiepingshoogte)

+ mod vloerpl 1e v. — akkoord
D.E.P. 19/9/2000


CFC ARCHITECTEN
Ursulinenhof 1-4133 DA Vianen
Postbus 177-4130 ED Vianen
Telefoon: 0347-326977
Telefax: 0347-373156
email: cfc.architecten@cfc-architecten.nl

Wijz:	Datum:
4 Hnr	07-09-20000
3 Hnr	29-08-2000
2 Vjs	11-08-2000
1 Hnr	31-07-2000

Opdrgever: D.M.O. Gemeente Utrecht
Werknummer: 85731
Project: Kaatstraat te Utrecht
Onderwerp: Wandenplan- Plattegrond 2e verdieping

Get: Lhr	Schaal: 1:100	Datum: 14-07-2000	Blad: 004

731-004.dwg A0

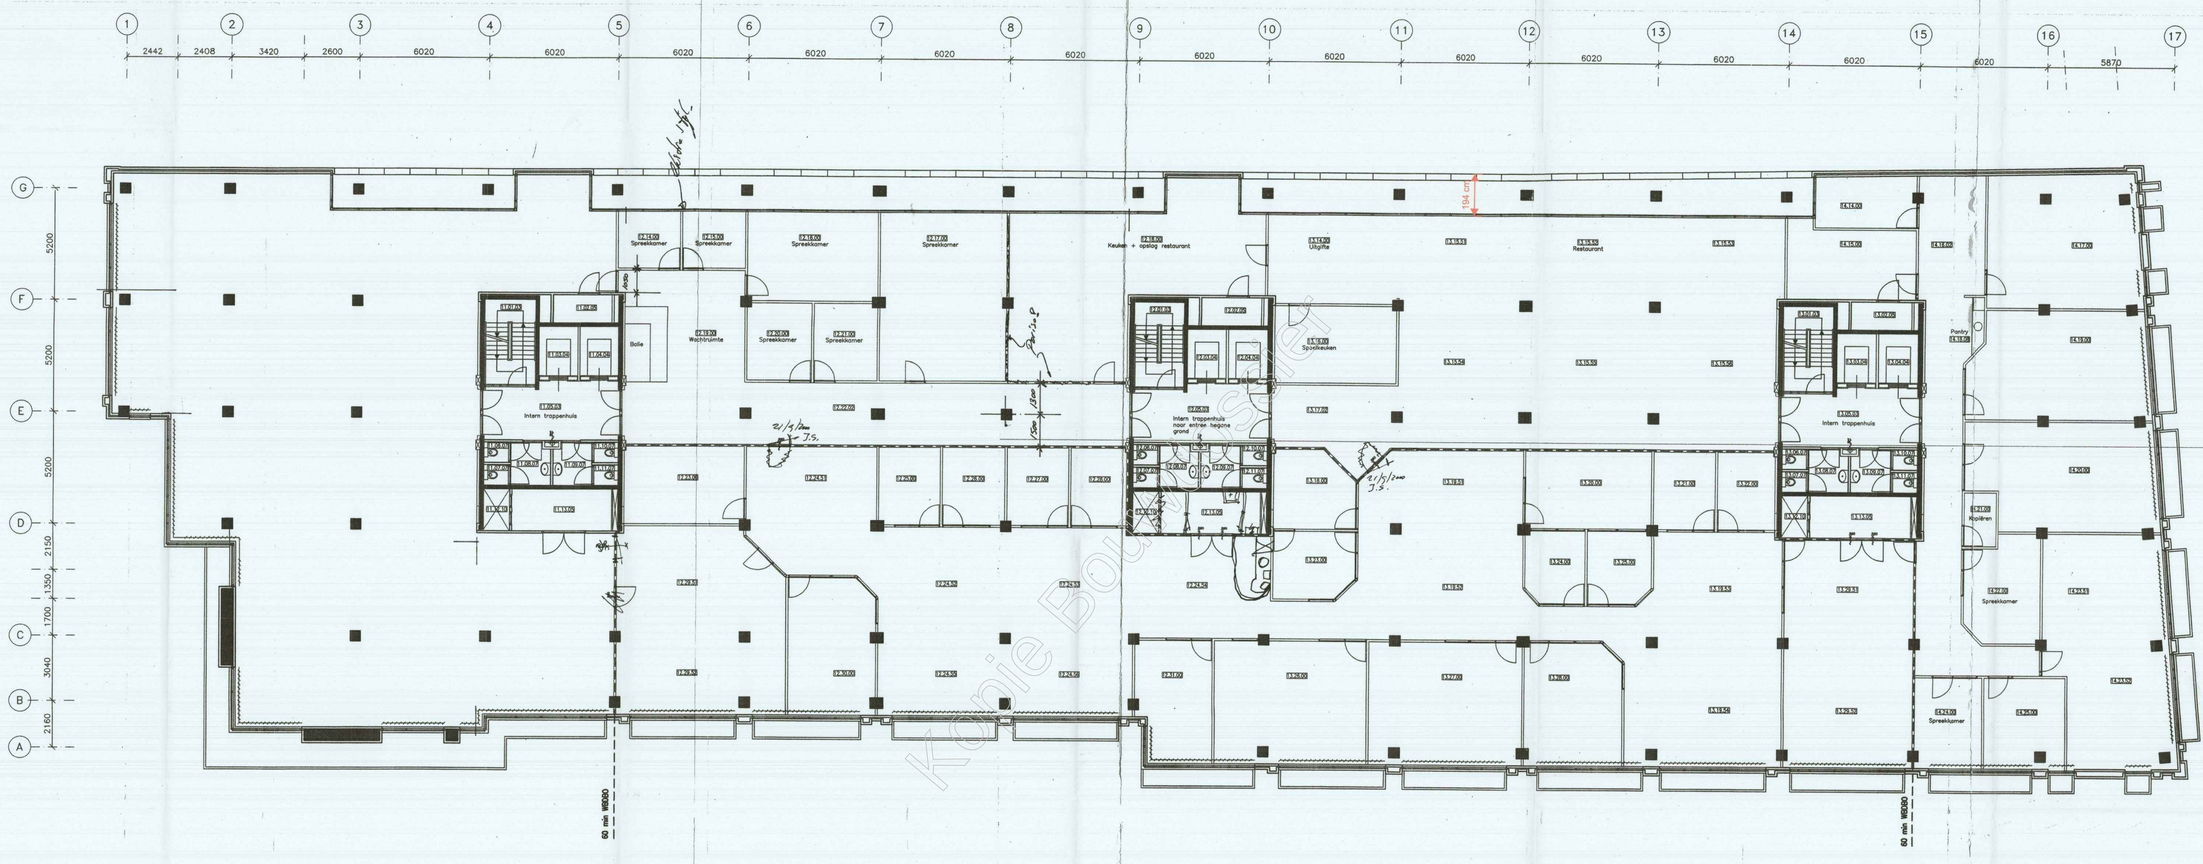

Kopie Bouwaanvraag

Nummeringsysteem Kaatstraat

Nummertype = ab.cd.ef

a = etage
- −1 kelder
- 0 begane grond
- 1 1e etage
- etc.

b = sector
- 1 linkerkern en ruimtes links van linkertrappenhuis
- 2 middenkern en ruimtes links van middentrappenhuis
- 3 rechterkern en ruimtes links van rechtertrappenhuis
- 4 rechts van 3

cd = volgnummer
- in elke sector beginnen met de ruimtes in de kern (zodat alle ruimtes in de kern boven elkaar dezelfde nummers hebben)
- daarna in elke sector beginnen in linkerbovenhoek
- van links naar rechts
- van boven naar beneden
- alle ruimtes met een deur krijgen een ander nummer
- elke kamer krijgt een nummer van de sectie waar de deur op uitkomt
- ruimtes die in twee secties een uitgang hebben krijgen het sectienummer van de linkersectie

ef = soort- of kwadrantnummer
- 00 = niet benoemd
- 01 = entree/hal
- 02 = gang
- 03 = trappenhuis
- 04 = liftschacht
- 05 = technische ruimte/schacht etc.
- 06 = berging
- 07 = sanitaire ruimte
- 08 = pantry/koffie
- 09 = kopiëren/printen
- 10 = leidingschacht

- 51 en verder zijn kwadranten tussen 4 pijlers in grote open ruimtes, nummering op dezelfde wijze als volgnummer cd.

Latere veranderingen
- splitsing van ruimtes aangeven met letters na het volgnummer
- bij samenvoeging van kamers vervalt een nummer naar (logische) keuze
- wanneer een kamer bij een grote open ruimte wordt getrokken vervalt het kamernummer en komt daarvoor in de plaats het ruimtenummer gevolgd door een (logisch) kwadrantnummer.

Behoort bij besluit van
Burgemeester en Wethouders
van Utrecht

d.d. 29 SEP. 2016

Nr. BWT - 16 - 20508
Namens Burgemeester en Wethouders
Hoofd Vergunningen

RENVOOI

~~~ Binnenzonwering d.m.v. lamellen

Wanden: 100mm, exacte plaatsing en afmeting na definitieve wandkeuze.

Smalle strook naast deuren: blank glas.

In alle spreekkamers met een glazen buitenwand is de uitvoering 1 strook boven blank, 2 stroken mat en 1 strook onder blank.

Alle tussenwanden (tussen 2 kamers) idem.

Alle glazen kamerwanden grenzend aan gangen of open ruimtes geheel horizontaal gestreept.

Glas in brandwerende scheidingswanden is draadglas.

Deuren: 930x2615mm (verdiepingshoogte)

+ maatvoering t.b.v. aanvullende brandwerende

D.E.P. 13/9/2000


CFC ARCHITECTEN
Ursulinenhof 1-4133 DA Vianen
Postbus 177-4130 ED Vianen
Telefoon: 0347-326977
Telefax: 0347-373156
email: cfc.architecten@cfc-architecten.nl

4	Her	07-09-2000
3	Her	29-08-2000
2	Her	11-08-2000
1	Her	31-07-2000
Wijz:		Datum:

Opdr.gever: D.M.O. Gemeente Utrecht
Werknummer: 85731
Project: Kaatstraat te Utrecht
Onderwerp: Wandenplan- Plattegrond 1e verdieping

Get: Orc	Schaal: 1:100	Datum: 14-07-2000	Blad: 003

31-003.dwg A0
~~~

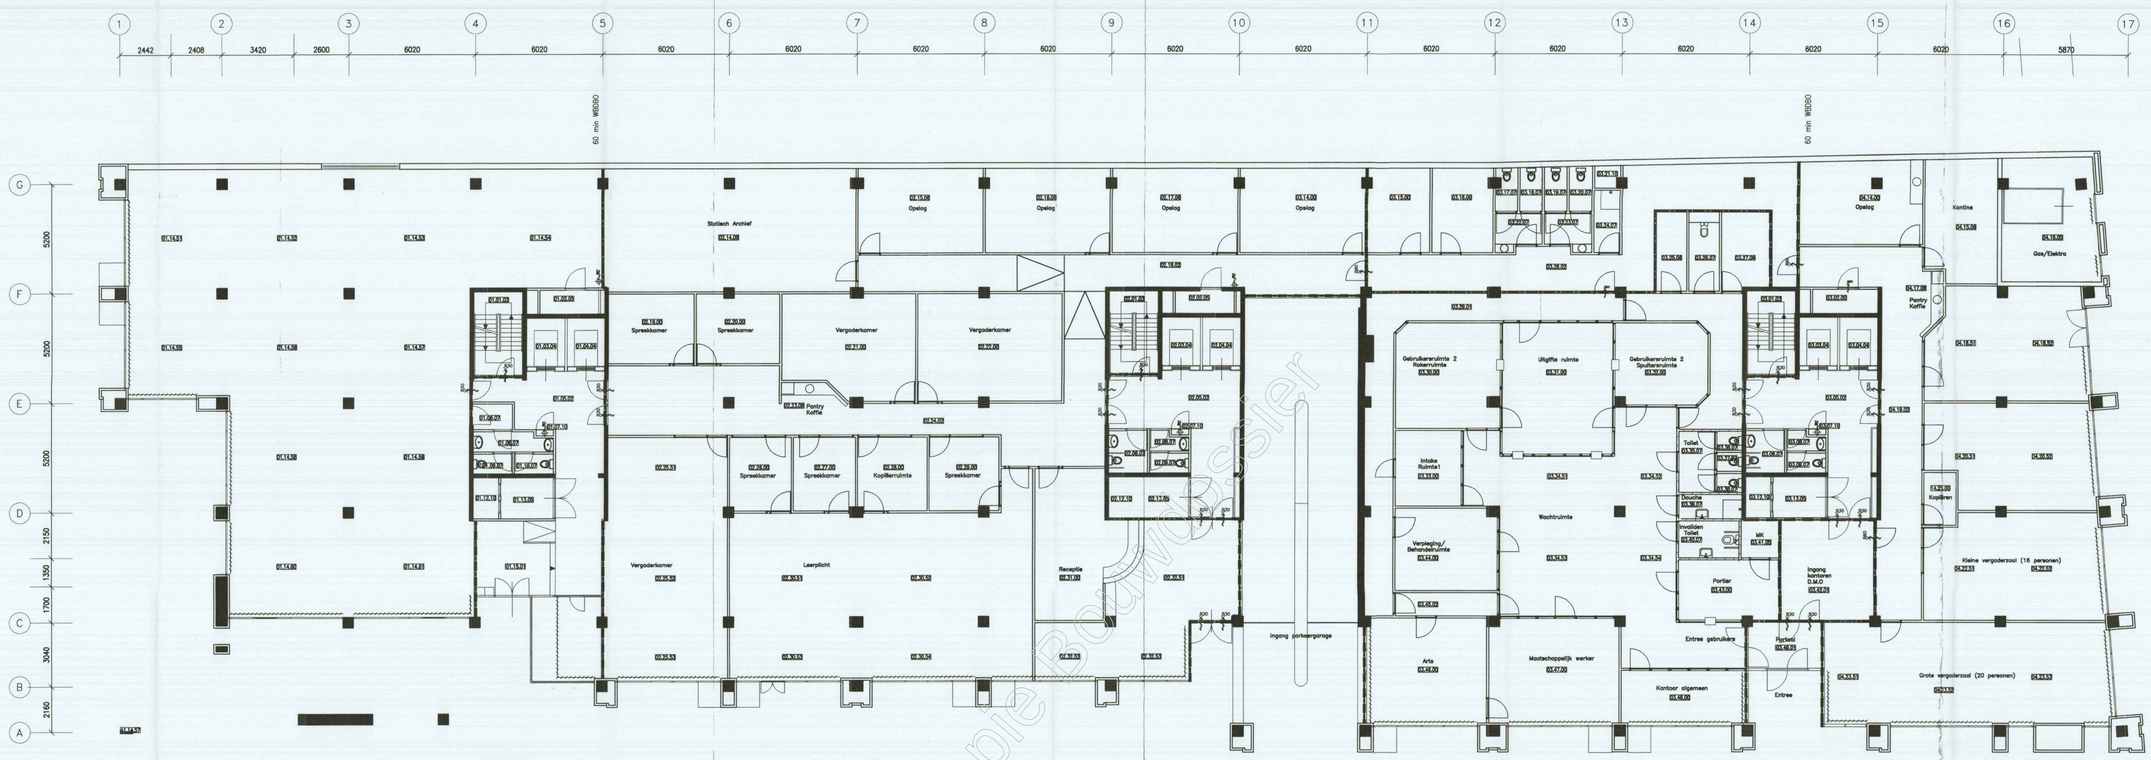

Kopie Bouwdossier

60min. brandscheiding WBDBO

30min. brandscheiding WBDBO

De radiatoren nog niet ingetekend omdat slechts een beperkt deel hiervan bekend is, wachten er mee tot totaaloverzicht volgt.

Nummeringsysteem Kaatstraat

Nummertype = ab.cd.ef

a = etage
- −1 kelder
- 0 begane grond
- 1 1e etage
- etc.

b = sector
- 1 linkerkern en ruimtes links van linkertrappenhuis
- 2 middenkern en ruimtes links van middentrappenhuis
- 3 rechterkern en ruimtes links van rechtertrappenhuis
- 4 rechts van 3

cd = volgnummer
- in elke sector beginnen met de ruimtes in de kern (zodat alle ruimtes in de kern boven elkaar dezelfde nummers hebben)
- daarna in elke sector beginnen in linkerbovenhoek
- van links naar rechts
- van boven naar beneden
- alle ruimtes met een deur krijgen een ander nummer
- elke kamer krijgt een nummer van de sectie waar de deur op uitkomt
- ruimtes die in twee secties een uitgang hebben krijgen het sectienummer van de linkersectie

ef = soort- of kwadrantnummer
- 00 = niet benoemd
- 01 = entree/hal
- 02 = gang
- 03 = trappenhuis
- 04 = liftschacht
- 05 = technische ruimte/schacht etc.
- 06 = berging
- 07 = sanitaire ruimte
- 08 = pantry/koffie
- 09 = kopieren/printen
- 10 = leidingschacht

- 51 en verder zijn kwadranten tussen 4 pijlers in grote open ruimtes, nummering op dezelfde wijze als volgnummer cd.

Latere veranderingen
- splitsing van ruimtes aangeven met letters na het volgnummer
- bij samenvoeging van kamers vervalt een nummer naar (logische) keuze
- wanneer een kamer bij een grote open ruimte wordt getrokken vervalt het kamernummer en komt daarvoor in de plaats het ruimtenummer gevolgd door een (logisch) kwadrantnummer.

RENVOOI

~~~ Binnenzonwering d.m.v. lamellen

Wanden: 100mm, exacte plaatsing en afmeting na definitieve wandkeuze.

Smalle strook naast deuren: blank glas.

In alle spreekkamers met een glazen buitenwand is de uitvoering 1 strook boven blank, 2 stroken mat en 1 strook onder blank.

Alle tussenwanden (tussen 2 kamers) idem.

Alle glazen kamerwanden grenzend aan gangen of open ruimtes geheel horizontaal gestreept.

Glas in brandwerende scheidingswanden is draadglas.

Deuren: 930x2615mm (verdiepingshoogte)

Behoort bij besluit van Burgemeester en Wethouders van Utrecht

d.d. 29 SEP. 2016

Nr. [illegible] - 16 - 20508

Namens Burgemeester en Wethouders
Houd Vergunningen


CFC ARCHITECTEN
Ursulinenhof 1-4133 DA Vianen
Postbus 177-4130 ED Vianen
Telefoon: 0347-326977
Telefax: 0347-373156
email: cfc.architecten@cfc-architecten.nl


4	J.W.v.Diepk	13-12-2001
3	JWvB	22-10-2000
2	Bln	26-09-2000
1	Rms	14-09-2000
Wijz:		Datum:

Opdr.gever: D.M.O. Gemeente Utrecht
Project: Kaatstraat te Utrecht
Onderwerp: Wandenplan- Plattegrond begane grond
Werknummer: 85731


Get:	Schaal:	Datum:	Blad:
Lhr	1:100	12-07-2000	002

731-002.dwg A0
~~~

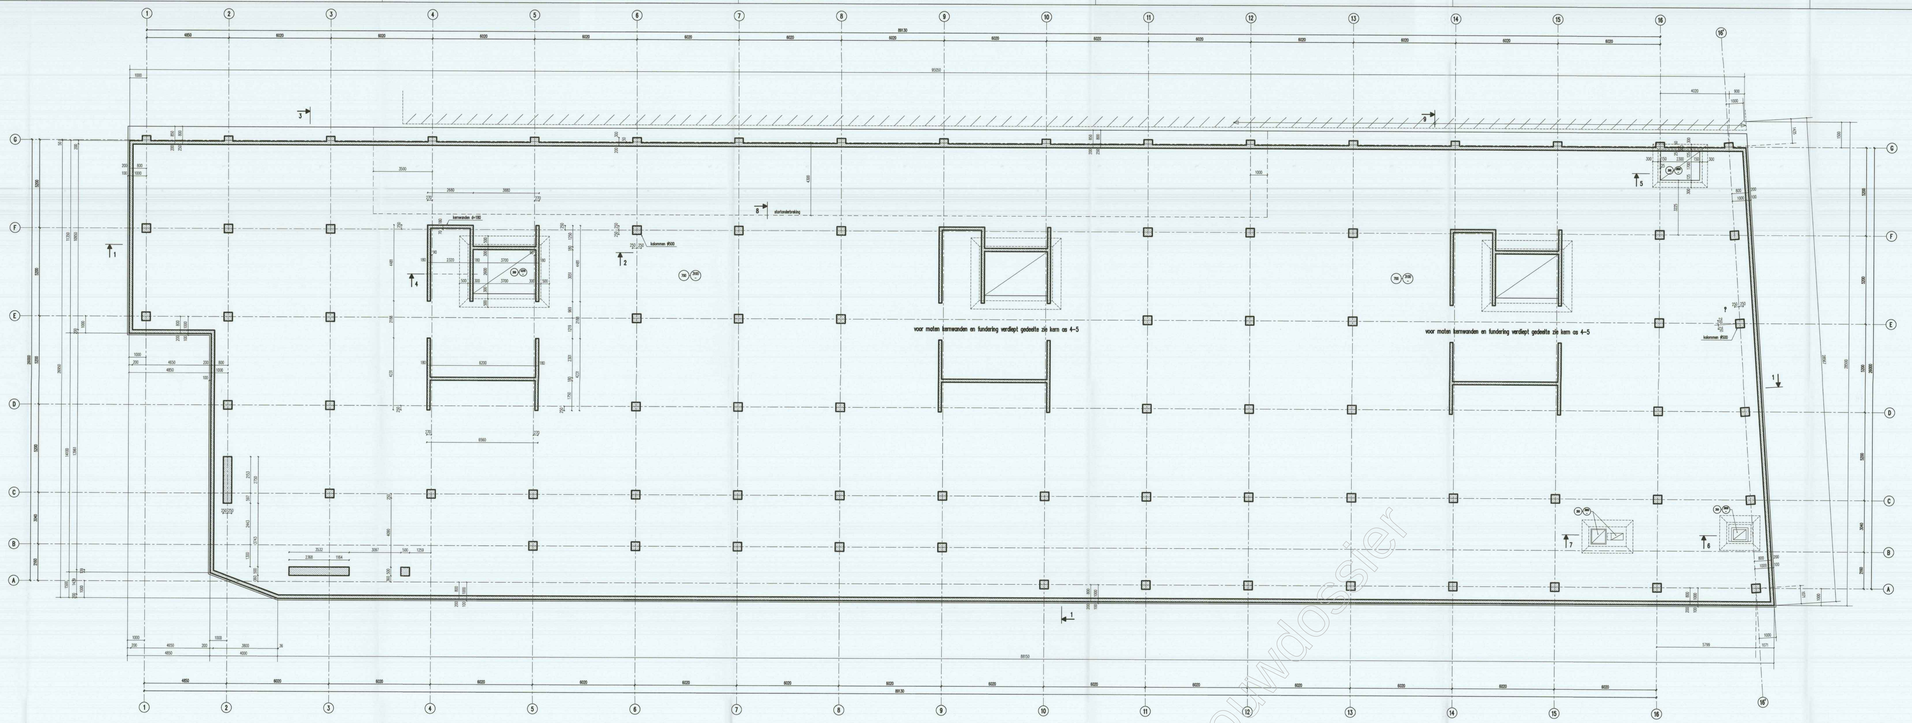


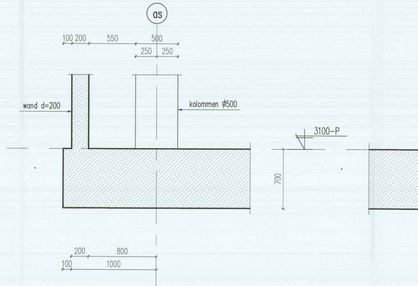


DET. 1 bestaand

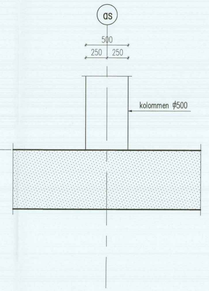


DET. 2 bestaand

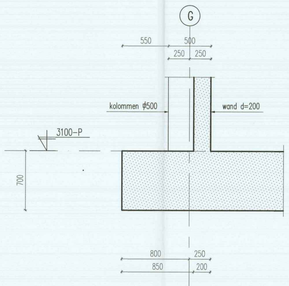


DET. 3 bestaand

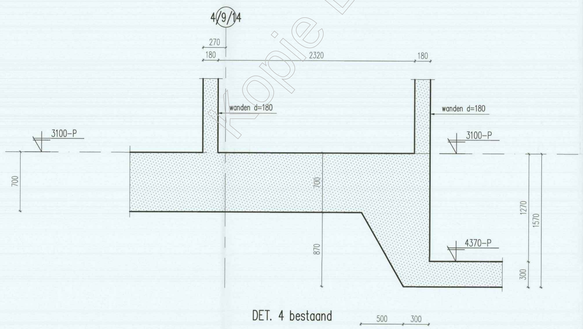


DET. 4 bestaand

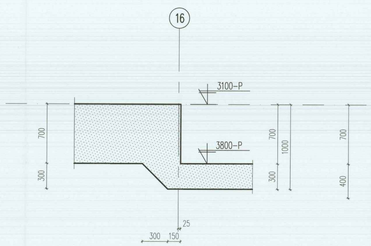


DET. 5 bestaand

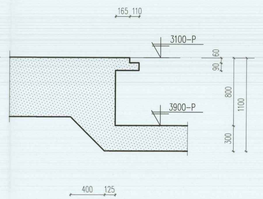


DET. 6 bestaand

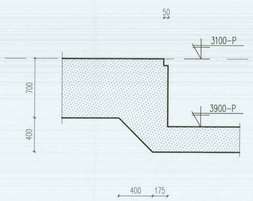

DET. 7 bestaand

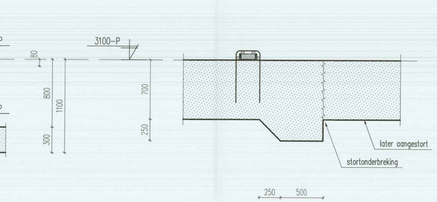

DET. 8 bestaand

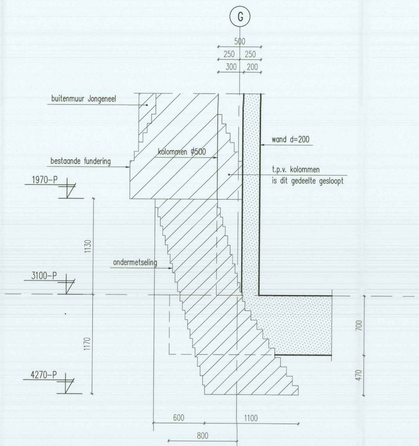

DET. 9 bestaand

Kopie Bouwdossier

Behoort bij besluit van
Burgemeester en Wethouders
van Utrecht

d.d. 29 SEP. 2016

Nr. UTR - 16 - 20508

Namens Burgemeester en Wethouders
Hoofd Vergunningen

ALGEMEEN RENVOOI:

= IN HET WERK GESTORTE-BETON

– ALLE MATEN IN HET WERK TE CONTROLEREN


Project:	Kaatstraat
Onderdeel:	Kelder bestaand
Opdrachtg:	De Elf Provinciën
Architect:	MVSA Architects

getek. AD	contr. RG	schaal 1:100	werknr. J766	blad DO-99-18	
datum 19-2-2015	gen.				

formaat : 1500x841

VAN DER VORM ENGINEERING
Ingenieursbureau voor civiele technieken
delft
delftechpark 22
2628 XH delft
telefoon 015-2617333
telefax 015-2617300
delft@vandervorm.nl
rotterdam
vlinderweg 2a-c
3014 SE rotterdam
telefoon 020-2430666
telefax 020-2467525

wijziging | datum | getek. | ctr. | k.o. | ond. | ak.

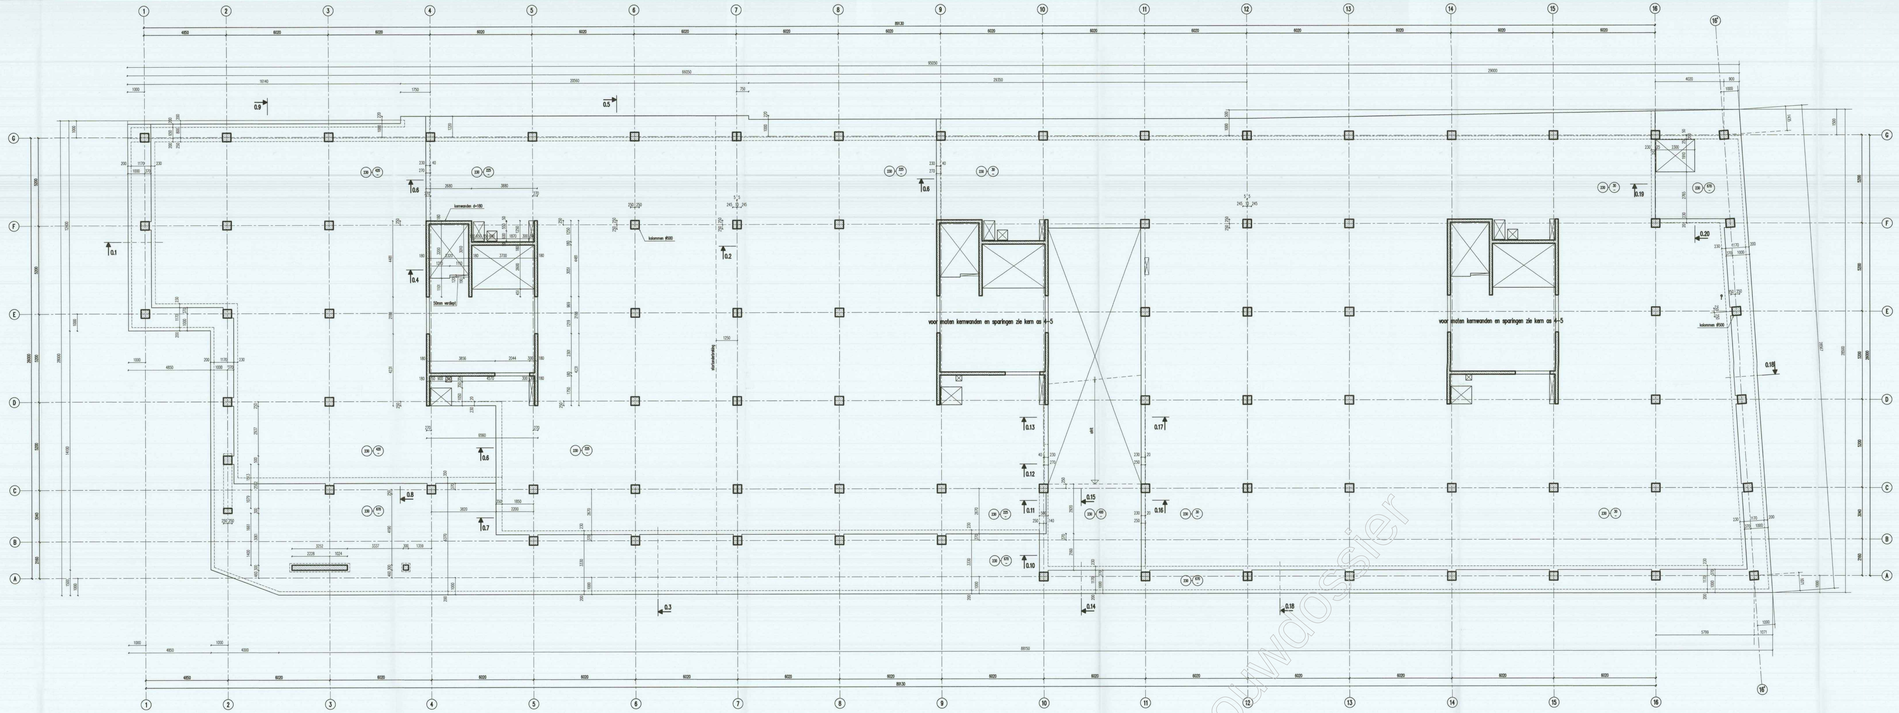
voor maten kernwanden en sparingen zie kern as H+5
voor maten kernwanden en sparingen zie kern as H+5
kernwanden d=180
55mm verlaagd
kolommen Ø500
kolommen Ø500
kolommen Ø500