

Routeformulier aanvraag exploitatie / Drank- en Horecavergunning

Lokatie : Mariaplaats 14.

Zaaknummer : 35 11 LJ

Reden : Overname

Categorie : A **B** C D O

			datum	paraaf
1	Intake gesprek		18-02 2000	5.1.2.e
2	Aanvraag ingenomen op		"	"
3	Uittreksel uit het bevolkingsreg. ingeleverd	n.v.t.	"	"
4	S.V.H. verklaring ingeleverd	n.v.t.	"	"
5	huurcontract ingeleverd	n.v.t.	"	"
6	Akoestisch rapport ingeleverd	n.v.t.	wordt aan gewerkt	"
7	terras voor advies ingeleverd			
8	Screening verzonden	HKS	ohé	
9	Meldingsformulier Milieubeheer		"	"
10	Inschrijving Kamer van Koophandel			
11	Winkeltijdenwet van toepassing	ja nee	"	"
12	Inrichtingseisen			
13	Vergunning samengesteld door.			
14	Gezien	5.1.2.e	27-06-2000	5.1.2.e
15	Gezien	5.1.2.e		
16	Getekend	5.1.2.e	28-06-2000	5.1.2.e
17	vergunning verstrekt op	04-07-00		

Voor ontvangst

naam :

5.1.2.e

handtekening :

5.1.2.e

K



Politie Regio Utrecht

Korpsondersteuning

Class. -1.761.1

Corr.no. 00/865

Ingek. 21 FEB. 2000

Afd.

Ambt.

Afhandeling

Aanvraag exploitatievergunning
Horecaverordening Utrecht 1993

Aan de Burgemeester van Utrecht
p/a Politie Regio Utrecht
District Paardenveld, Afdeling
Bijzondere Wetten
Postbus 8300
3503 RH Utrecht

Utrecht datum,

Ondernemer:

Achternaam:

Sociëteit "de Vereeniging"

Voornamen voluit:

Adres:

Mariaplaats 14

Postcode:

3511 LJ

Woonplaats:

Utrecht

Telefoonnummer Privé:

5.1.2.e

verzoekt hierbij vergunning ingevolge artikel 2, eerste lid van bovenvermelde verordening tot het gebruiken / in gebruik geven / doen gebruiken / wijzigen / uitbreiden van het bestaande gebruik (doorhalen wat niet van toepassing is) van een inrichting als bedoeld in artikel 1 ten behoeve van de exploitatie van een:

- ☒ horecabedrijf (café restaurantbedrijf) ☐ broodjeszaak ☐ koffie / theehuis ☐ eethuis ☐ afhaalzaak ☐ cafetaria
- ☐ feestruimte
- ☐ werkzaamheid als bedoeld in artikel 3 lid 1 onder c van de Drank- en Horecawet;
- ☐ andere soort inrichting, namelijk (zie bijlage)

in perceel:

Mariaplaats 14

Postcode:

3511 LJ

Naam van de inrichting:

de Vereeniging

telefoonnummer:

5.1.2.e

18/02/00 12:35 004R0008

EXPL-BES

SUB-TL

te Utrecht.

1015.00

1015.00

TOTAAL

1015.00

Beheerder:

Achternaam:

5.1.2.e

Voornamen voluit:

5.1.2.e

Geboortedatum:

5.1.2.e

Geboorteplaats:

5.1.2.e

Geboorteland:

NL

Woonplaats:

Nieuwegein

Adres:

5.1.2.e

5.1.2.e

Postcode:

5.1.2.e

Bedrijfsleider:

Achternaam:

zie beheerders

Voornamen voluit:

Geboortedatum:

Geboorteplaats:

Geboorteland:

Woonplaats:

Adres:

Postcode:

Inrichting:

De reden van de aanvraag is, ☐ nieuwe vestiging ☐ uitbreiding oppervlakte bestaande lokaliteit ☒ overname bestaand bedrijf
☐ wijziging ondernemingsvorm.

Aanvrager zal in het perceel / in de bestaande vestiging ~~wet~~/geen bouwkundige werkzaamheden verrichten. Zo ja, hieronder
aangeven wat die werkzaamheden inhouden:

Is daartoe een bouwvergunning aangevraagd / verleend ~~ja~~ / nee

Voldoet de inrichting aan de inrichtingseisen van het Besluit Inrichtingseisen van de Drank- en Horecawet / Horecaverordening
Utrecht 1993 (zie bijlage) ja / ~~nee~~

Zal bij de inrichting een terras worden geëxploiteerd ~~ja~~ / nee

Zullen in de inrichting drugs worden verstrekt / gebruikt ~~ja~~ / nee

Is de inrichting uitsluitend of in hoofdzaak in gebruik bij een sportorganisatie of sportinstelling ~~ja~~ / nee

Behoort de inrichting tot de accommodatie van een zwembad ~~ja~~ / nee

Is de inrichting uitsluitend of in hoofdzaak in gebruik bij een jeugdorganisatie of jeugdinstelling,
zoals een buurt- of clubhuis ~~ja~~ / nee

Zal in de inrichting (categorie C / O zie bijlage) alcohol houdende drank worden verkocht ja / nee

zo ja dan is op uw inrichting de winkeltijden wet van toepassing inrichting, derhalve zal u inrichting moeten voldoen aan de in de
Winkeltijdenwet gestelde openingstijden, van maandag tot en met zaterdag tussen 06:00 en 22:00 uur. Op zondag zal de inrichting
met uitzondering van de koopzondagen gesloten zijn (zie bijlage).

Bij overname :

De eigenaar / verhuurder / makelaar van het perceel, danwel de huidige Horeca-ondernemer:

adres:

Woonplaats:

Verklaart bij deze door medeondertekening (2) op de hoogte te zijn van het verzoek.

Doet de huidige ondernemer hierbij afstand van de hem / haar verleende vergunning **ja / nee**

Aanvrager geeft hierbij kennis aan de commandant van de brandweer omtrent het voormelde gebruik van de inrichting.

Handtekening (1)

Handtekening (2)

5.1.2.e



x

Beheerdersverklaring

1. Behorende bij de aanvraag ter verkrijging van een vergunning (art.3 eerste lid, onder a, b of c) van de Drank- en Horecawet voor de uitoefening van

☒ het horecabedrijf

☐ het slijtersbedrijf

☐ de werkzaamheid

2. Voor de inrichting, gevestigd in het perceel:

a. straatnaam en huisnr: *Maniaphaats 141*
b. postcode : *3511LJ*
c. plaatsnaam : *Utrecht*
d. telefoonnummer : *5.1.2.e*

3. Ondergetekende, beheerder:

a. naam en voornaam : *5.1.2.e*
b. straatnaam en huisnr: *5.1.2.e* *5.1.2.e*
c. postcode : *5.1.2.e*
d. plaatsnaam : *MAANSEN*
e. telefoonnummer : *5.1.2.e*
f. geboortedatum : *5.1.2.e*
g. geboorteplaats : *5.1.2.e*

4. Verklaart in functie te treden met ingang van: *bestaand*

5. Hij/zij zal op onderstaande tijden in de inrichting aanwezig zijn:

zondag	van	tot	uur en van	tot	uur
maandag	van 18.30	tot 18.30	tot 02.00 uur en van	tot	uur
dinsdag	van 18.30	tot 02.00	uur en van	tot	uur
woensdag	van 18.30	tot 10.00	uur en van	tot	uur
donderdag	van 18.30	tot 02.00	uur en van	tot	uur
vrijdag	van 18.30	tot 24.00	uur en van	tot	uur
zaterdag	van 11.00	tot 16.00	uur en van	tot	uur

Wisselende diensten met

5.1.2.e

6. De inrichting is voor het publiek geopend op onderstaande tijden:

zondag	van 11.00	tot 15.30	uur en van	tot	uur
maandag	van 11.00	tot 02.00	uur en van	tot	uur
dinsdag	van 11.00	tot 02.00	uur en van	tot	uur
woensdag	van 11.00	tot 10.00	uur en van	tot	uur
donderdag	van 11.00	tot 02.00	uur en van	tot	uur
vrijdag	van 11.00	tot 24.00	uur en van	tot	uur
zaterdag	van 11.00	tot 16.00	uur en van	tot	uur

7. Ondergetekende is ☒ wel ☐ niet in loondienst

8. Tot de taken van de ondergetekende behoren de volgende werkzaamheden:

- ☒ a. vaststelling van de dagelijkse werkverdeling in de inrichting
- ☒ b. uitoefening van dagelijks toezicht op het personeel
- ☒ c. het geven van voorlichting aan gasten/bezoekers van de inrichting
- ☒ d. de behandeling van klachten van gasten/bezoekers van de inrichting
- ☒ e. zorg voor aanvulling van de voorraden
- ☒ f. controle op inkomsten en uitgaven
- ☒ g. bijhouden van de dagelijkse boekhouding
- ☐ h. overige werkzaamheden, te weten:

9. Indien de aanvraag door een **vereniging** of een **stichting** ingediend wordt:
Ondergetekende is:

☐ bestuurslid of andere functie
☐ geen bestuurslid
☐ lid
☒ geen lid

10. Aldus naar waarheid ingevuld:

Lilrecht
.....
(plaatsnaam)

16.02.2000
.....
(datum)

5.1.2.e

.....
(handtekening beheerder)

**HET VERSTREKKEN VAN ONJUISTE OF ONVOLDOENDE GEGEVENS
IS STRAFBAAR EN KAN LEIDEN TOT WEIGERING OF INTREKKING
VAN DE VERGUNNING**



512e

Uw ref:

Het Onderwijscentrum Horeca woert heeturd door sociale partners in

Model A

1. Vergunning wordt gevraagd voor het uitoefening van:

☒ het horecabedrijf ☐ het slijtersbedrijf ☐ de werkzaamheid

0 natuurlijk persoon ~~0~~ rechtsvorm

Dossiernummer handelsregister of verenigingen-/stichtingenregister Kamer van Koophandel: 40...47 61 03

1.

2.

3.

- a. naam en voornamen
- b. straatnaam en huisnummer
- c. postcode
- d. plaatsnaam
- e. telefoonnummer
- f. geboortedatum
- g. geboorteplaats

Sociëteit "de Vereeniging"
Mariaplaats 14
3511 LG
Utrecht

4. Adres van de inrichting waarvoor de vergunning moet gelden:

- a. straatnaam en huisnr
- b. postcode
- c. telefoonnummer

Maria plaats 14.
 3511 L.J. litrecht.
 5.1.2e

5. Omschrijving van de tot de inrichting behorende lokaliteiten waarvoor de vergunning moet gelden:

a. ligging in de inrichting en eventuele benaming oppervlakte in m²

- 1.
- 2.
- 3.
- 4.
- 5.

b. doet u een beroep op artikel 76 van de Wet? ☐ ja ☒ nee

zo ja, aangeven op welke grond(-en) het beroep stoelt en ten aanzien van welke hierboven genoemde lokaliteiten.

6. Bedrijfsleider(-s)

:1

2

3

a. naam en voornamen

b. straatnaam en huisnr.

c. postcode

d. plaatsnaam

e. telefoonnummer

f. geboortedatum

g. geboorteplaats

h. indien een natuurlijk persoon wel als ondernemer is opgegeven, doch **niet** als bedrijfsleider, hieronder motiveren waarom dit het geval is.

7. Beheerder(-s)

:1

2

3

a. naam en voornamen

b. straatnaam en huisnr.

c. postcode

d. plaatsnaam

e. telefoonnummer

f. geboortedatum

g. geboorteplaats

h. indien een natuurlijk persoon wel als ondernemer is opgegeven, doch **niet** als bedrijfsleider, hieronder motiveren waarom dit het geval is.

8. De aanvraag heeft betrekking op:

- ☐ a. vestiging nieuw bedrijf
 - ☒ b. overname bestaand bedrijf
 - ☐ c. wijziging ondernemingsvorm
 - ☐ d. het gaan verstrekken van alcoholhoudende drank in een andere tot dezelfde inrichting behorende lokaliteit
 - ☐ e. optreden van een nieuwe bedrijfsleider of beheerder
 - ☐ f. andere omstandigheden namelijk:
-

9. Indien er sprake is van een werkzaamheid:

a. wie hebben als bezoekers uitsluitend toegang tot de in vraag 5 genoemde lokaliteit(-en)?

b. waarin is dit geregeld? (afschrift bijsluiten).

c. motivering waarom de verstrekking van de alcoholhoudende drank **niet** bedrijfsmatig is:

10. Kennis en inzicht sociale hygiëne:

A. bewijsstuk:

ten aanzien van:

datum afgifte:

verklaring Onderwijs Centrum Horeca

verklaring ex art. 41 van de wet (oud)

b. doet u een beroep op overgangsrecht?

☐ ja

☐ nee

zo ja, hieronder aangeven op grond van welke bewijsstukken en ten aanzien van welke personen.

bewijsstuk:

ten name van:

ten aanzien van:

datum afgifte:

vergunningsakte

overige bewijsstukken

11. Overige gegevens:

- a. is (zijn) de in vraag 6 vermelde bedrijfsleider(-s) nog elders zelfstandig/in loondienst werkzaam? 0 ja 0 nee
- b. is (zijn) de in vraag 7 vermelde beheerder(-s) nog elders zelfstandig/in loondienst werkzaam? 0 ja 0 nee
- c. indien één van de vragen 11a of 11b met ja is beantwoord, hieronder aangeven in welke functie en bij wie/waar men werkzaam is.

- d. vervult(-len) deze in de achter vraag c vermelde hoedanigheid een dagtaak en zo niet, gedurende welke uren en op welke dagen is/zijn hij/zij uit dien hoofde werkzaam?

- e. hieronder aangeven gedurende welke dagen en welke uren de in vraag 4 genoemde inrichting voor het publiek geopend zal zijn

12. Bijlagen:

- a. aantal beheerdersverklaringen :
- b. aantal arbeidsovereenkomsten :
- c. aantal overige bijlagen :

Aldus naar waarheid ingevuld:

.....
(plaatsnaam)

.....
(datum)


5.1.2.e

5.1.2.e

(handtekening aanvrager)

HET VERSTREKKEN VAN ONJUISTE OF ONVOLDOENDE GEGEVENS IS STRAFBAAR EN KAN LEIDEN TOT WEIGERING OF INTREKKING VAN DE VERGUNNING !



Bouw

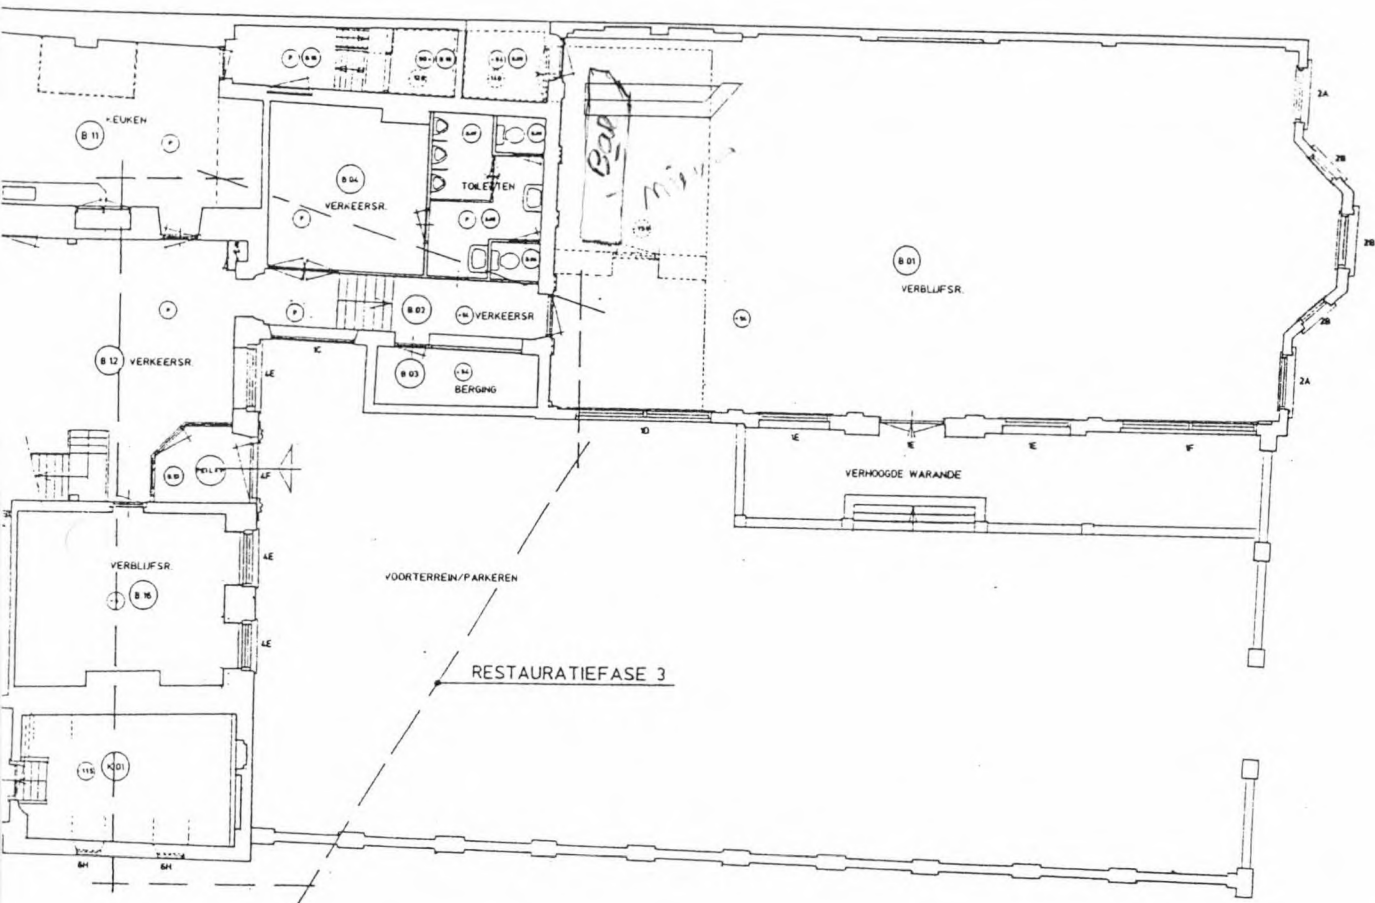

33-B-01 SOCIETEIT DE VEREENIGING
BESTAANDE TOESTAND BEGANE GROND

Schaal 1:500
Datum 12.10.1998
Beterstraat 22 - 3511 LZ Utrecht - C.C.

Most ingang - daarop
vrijgesteld

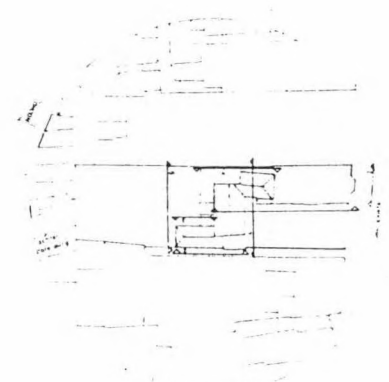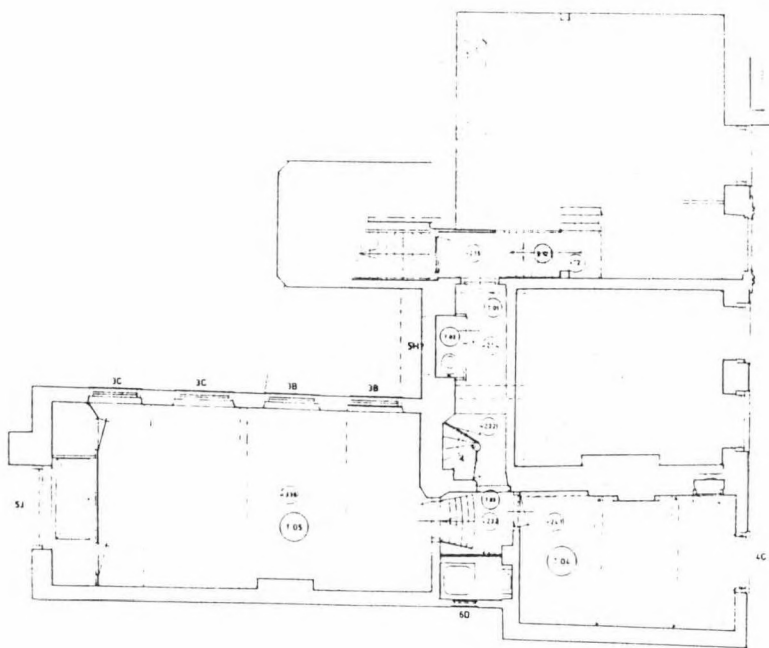


STUUR- & AANWINKING DEELS
SCHAKEL 1-400

33-B-01, 100% BEIT, DE VEREENIGING
BESTAANDE TOESTAND, TUSSENWERP

46207
100% BEIT, DE VEREENIGING
BESTAANDE TOESTAND, TUSSENWERP


5.1.2.e

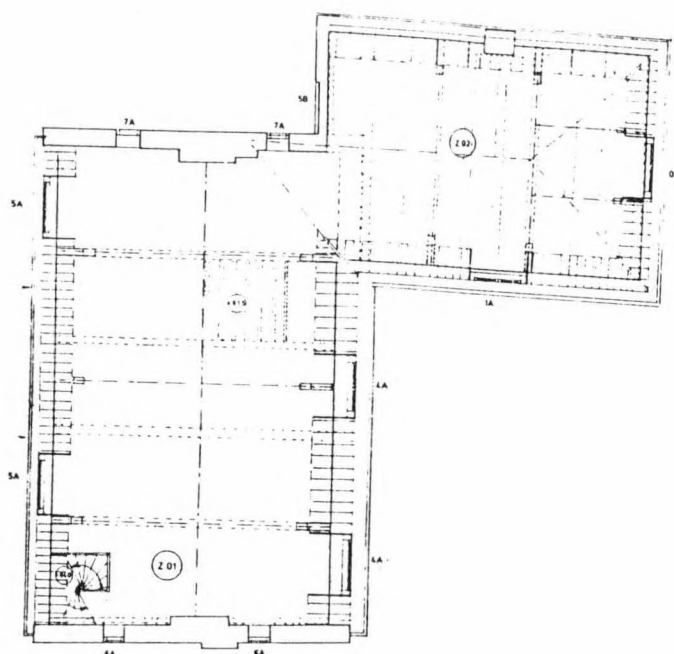

33-B-04 SOCIETEIT DE VEREENIGING
BESTAANDE TOESTAND ZOLDER

Scale 1:200
Date 10-10-1980
A. VAN DERHAAGEN
T. 1511


5.1.2.e

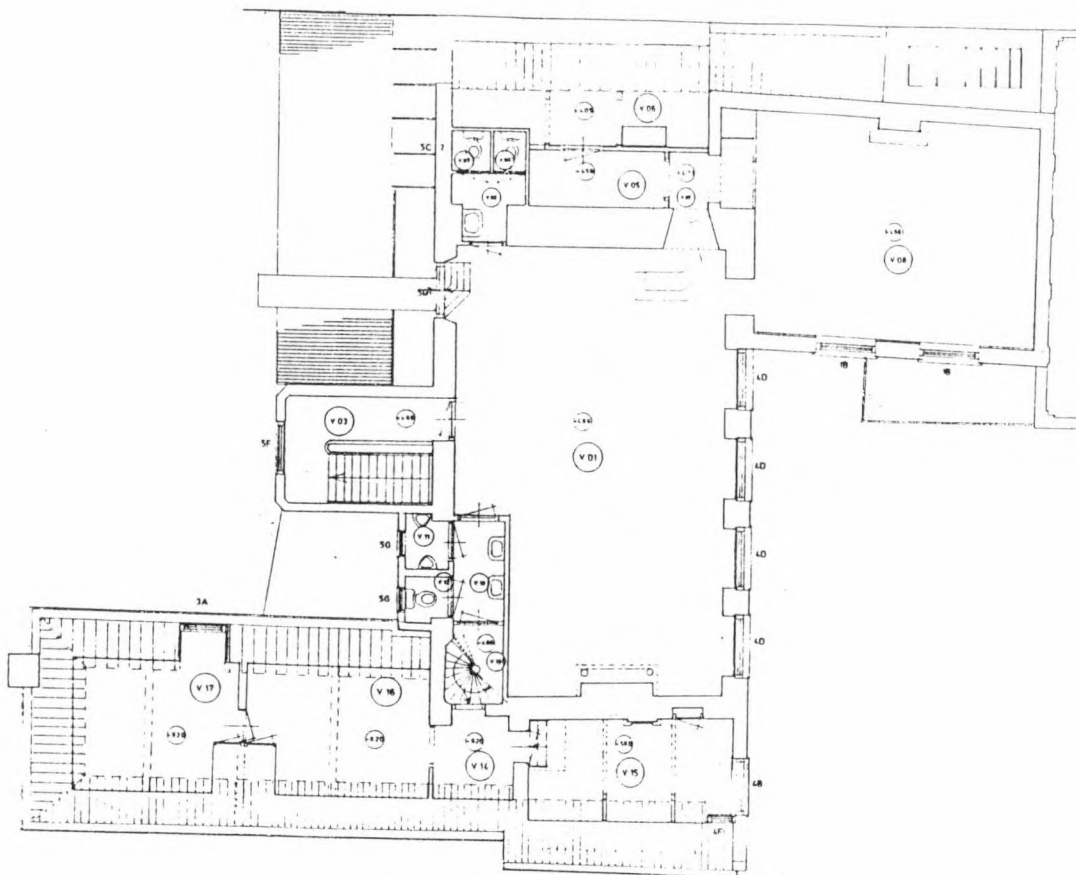

33-B-03 SOCIETEIT DE VEREENIGING
BESTAANDE TOESTAND VERDIEPING

MAAS 1, 2, 3
T.M. 1, 2, 3
S. VAN NIEVENHUIS & OORDEVENA, ARCHITECTEN
ROTTERDAM

V 01 = 5000

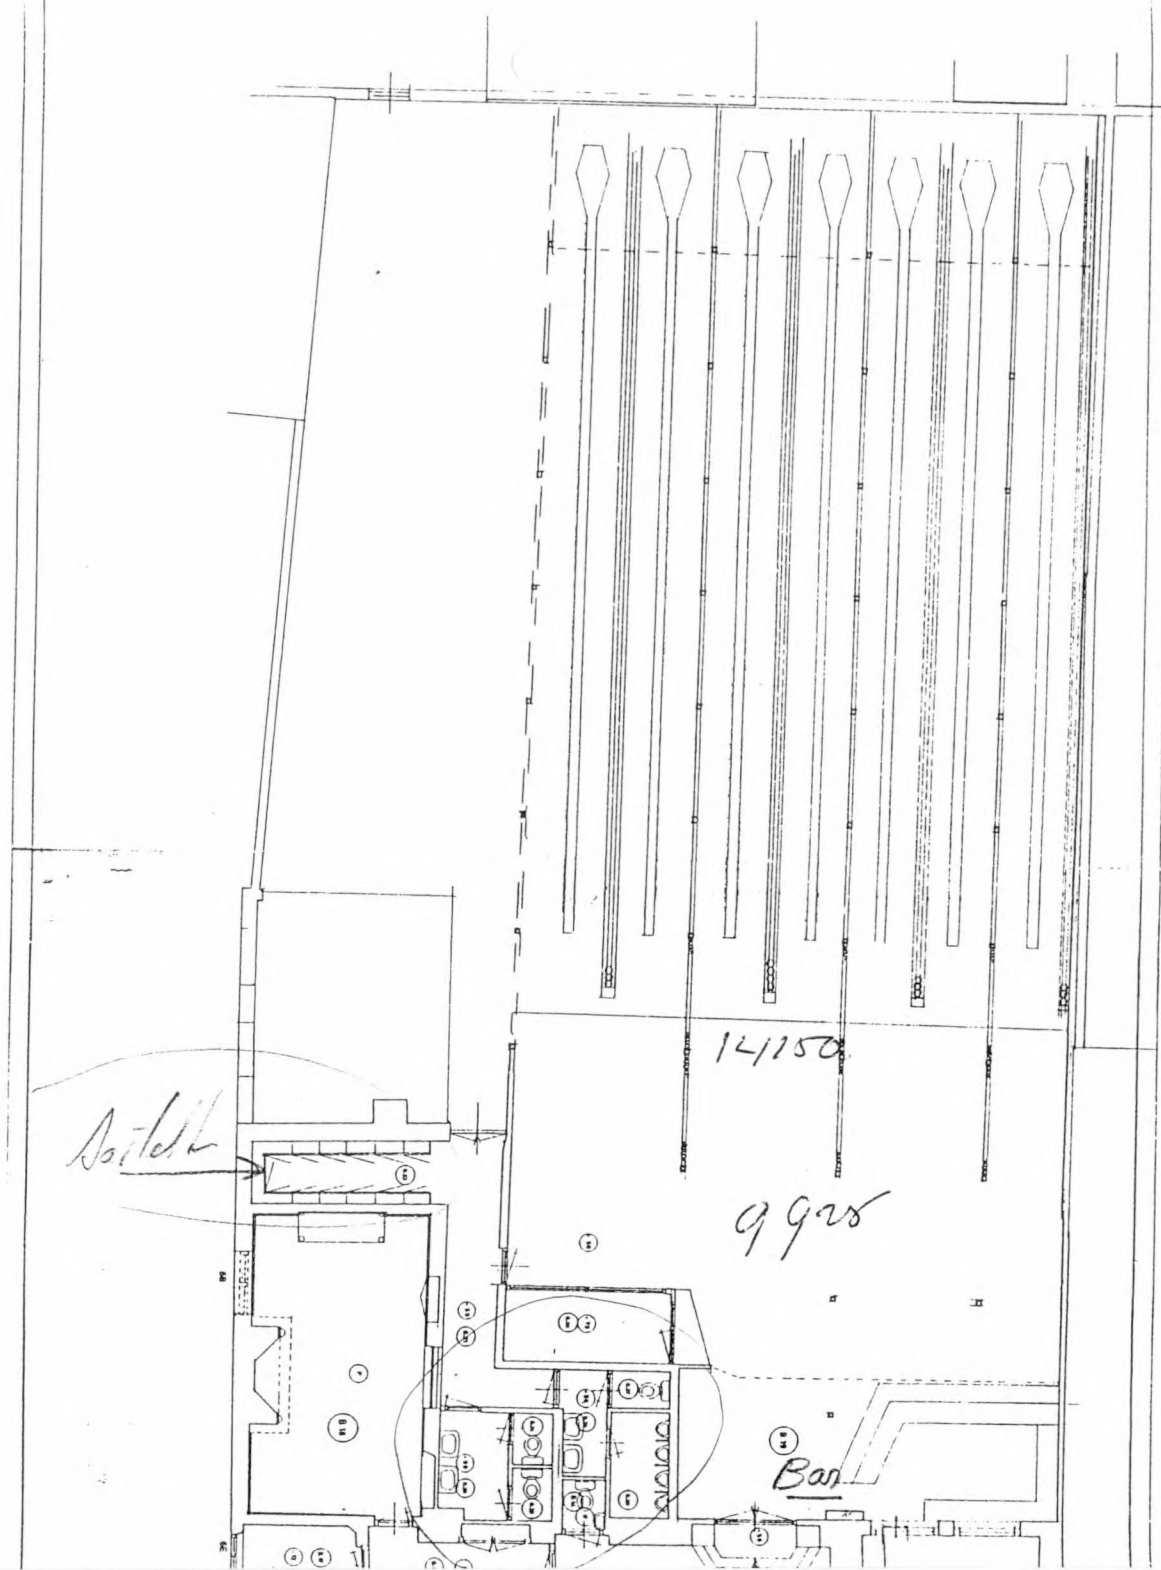

Beheerdersverklaring

1. Behorende bij de aanvraag ter verkrijging van een vergunning (art.3 eerste lid, onder a, b of c) van de Drank- en Horecawet voor de uitoefening van

☒ het horecabedrijf ☐ het slijtersbedrijf ☐ de werkzaamheid

2. Voor de inrichting, gevestigd in het perceel:

a. straatnaam en huisnr: *Mariaplaats 14*
b. postcode : *3511 LJ*
c. plaatsnaam : *Utrecht*
d. telefoonnummer : *5.1.2.e*

3. Ondergetekende, beheerder:

a. naam en voornaam : *5.1.2.e*
b. straatnaam en huisnr: *5.1.2.e* *5.1.2.e*
c. postcode : *5.1.2.e*
d. plaatsnaam : *Nieuwegein*
e. telefoonnummer : *5.1.2.e*
f. geboortedatum : *5.1.2.e*
g. geboorteplaats : *5.1.2.e*

4. Verklaart in functie te treden met ingang van: *bestaand*

5. Hij/zij zal op onderstaande tijden in de inrichting aanwezig zijn:

zondag	van	tot	uur en van	tot	uur
maandag	van 11 ⁰⁰	tot 18 ³⁰	uur en van	tot	uur
dinsdag	van 11 ⁰⁰	tot 18 ³⁰	uur en van	tot	uur
woensdag	van 11 ⁰⁰	tot 18 ³⁰	uur en van	tot	uur
donderdag	van 11 ⁰⁰	tot 18 ³⁰	uur en van	tot	uur
vrijdag	van 11 ⁰⁰	tot 18 ³⁰	uur en van	tot	uur
zaterdag	van	tot	uur en van	tot	uur

hinseldienst met

5.12.e

6. De inrichting is voor het publiek geopend op onderstaande tijden:

zondag	van 11 ⁰⁰	tot 15 ³⁰	uur en van	tot	uur
maandag	van 11 ⁰⁰	tot 02 ⁰⁰	uur en van	tot	uur
dinsdag	van 11 ⁰⁰	tot 02 ⁰⁰	uur en van	tot	uur
woensdag	van 11 ⁰⁰	tot 22 ⁰⁰	uur en van	tot	uur
donderdag	van 11 ⁰⁰	tot 02 ⁰⁰	uur en van	tot	uur
vrijdag	van 11 ⁰⁰	tot 24 ⁰⁰	uur en van	tot	uur
zaterdag	van 11 ⁰⁰	tot 16 ⁰⁰	uur en van	tot	uur

7. Ondergetekende is ☒ wel ☐ niet in loondienst

8. Tot de taken van de ondergetekende behoren de volgende werkzaamheden:

- ☒ a. vaststelling van de dagelijkse werkverdeling in de inrichting
- ☒ b. uitoefening van dagelijks toezicht op het personeel
- ☒ c. het geven van voorlichting aan gasten/bezoekers van de inrichting
- ☒ d. de behandeling van klachten van gasten/bezoekers van de inrichting
- ☒ e. zorg voor aanvulling van de voorraden
- ☒ f. controle op inkomsten en uitgaven
- ☒ g. bijhouden van de dagelijkse boekhouding
- ☐ h. overige werkzaamheden, te weten:


9. Indien de aanvraag door een vereniging of een stichting ingediend wordt:
Ondergetekende is:

☐ bestuurslid of andere functie
☐ geen bestuurslid
☐ lid
☒ geen lid

10. Aldus naar waarheid ingevuld:

Utrecht
(plaatsnaam)

16 febr. 2000
(datum)

5.1.2.e

5.1.2.e
(handtekening beheerder)

HET VERSTREKKEN VAN ONJUISTE OF ONVOLDOENDE GEGEVENS
IS STRAFBAAR EN KAN LEIDEN TOT WEIGERING OF INTREKKING
VAN DE VERGUNNING

ONDERWIJSCENTRUM HORECA

SWH DIPLOMA

VAKBEKWAAMHEID VOOR HET CAFEBEDRIJF

De examencommissie van de Stichting
Nationaal Onderwijscentrum van de Bedrijfstak
Horeca verklaart dat zij heeft geëxamineerd:

5.12.e

geboren op

5.12.e

en dat deze kandidaat het examen met gunstig
gevolg heeft afgelegd.

De gedeputeerde van de Ministers
van Economische Zaken en van
Welzijn, Volksgezondheid en Cultuur

Namens de Examencommissie:
(voorzitter)

5.12.e

5.12.e

Namens de Examencommissie:
(secretaris)

De kandidaat:

5.12.e

5.12.e

Diplomanummer: 94385

Kandidaatnummer: 02628

Zoetermeer, 4 JANUARI 1995

verklaring

Sociale hygiëne

De examencommissie van de Stichting Nationaal Onderwijscentrum van de Bedrijfstak Horeca verklaart dat gebleken is dat

5.1.2.e

voldoet aan de eisen, bedoeld in artikel 5, vierde lid, van de Drank- en Horecawet.

Namens de examencommissie: (secretaris)

5.1.2.e

De kandidaat:

5.1.2.e

Geboortedatum

5.1.2.e

Verklaringnummer **036224**


Afgegeven 26 november 1996



ONDERWIJSCENTRUM HORECA

*De eindtermen zijn
gezamenlijk ontwikkeld
met het Bedrijfschap
voor de Detailhandel
in Alcoholhoudende
Dranken.*

Op grond van artikel 7:1 van de Algemene wet bestuursrecht kan degene wiens belang rechtstreeks bij dit besluit is betrokken, daartegen binnen zes weken na dagtekening van dit besluit, bezwaarschrift indienen bij de Stichting Nationaal Onderwijscentrum van de Bedrijfstak Horeca.

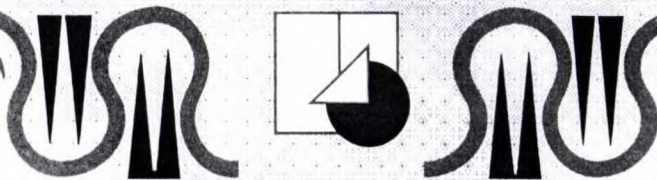

ONDERWIJSCENTRUM HORECA

VERKLARING

De examencommissie van de Stichting
Nationaal Onderwijscentrum van de
Bedrijfstak Horeca verklaart dat zij
heeft geëxamineerd:

5.1.2.e



geboren op

5.1.2.e



Deze kandidaat heeft op *8 juni 1989*
het examen *Vakbekwaamheid Restaurantbedrijf*
met goed gevolg afgelegd.

Het kandidaat nummer was: *14621*

Het diploma is uitgereikt onder volgnummer *1598*

Datum: *juli 1995*

Namens de Examencommissie:

5.1.2.e



5.1.2.e

(5.1.2.e)

Lid International



Hotel Association

S P O E D**VOORBLAD FAX**

DATUM: 08-02-00

TIJD: 14:32

AAN:

5.1.2.e

TELEFOON:

5.1.2.e

Utrecht

FAX:

5.1.2.e

VAN:

5.1.2.e

TELEFOON:

5.1.2.e

Bilthoven

FAX:

BETREFT: Afspraak

Aantal pagina's inclusief voorblad: 3

Beste 5.1.2.e

Hierbij de gegevens van 5.1.2.e

GEB volgens bijlage

Het jaarverbruik van het water is 202 kub. Meter per jaar volgens de jaaropgave.

Ik zie de formulieren wel op de fax

Succes.

5.1.2.e

Met vriendelijke groet,

5.1.2.e



NV REMU
Regio Stad
Croeselaan 28
Postbus 8310 3503 RH Utrecht
Postbanknr. 200459
5.1.1.c
5.1.2.e

Voor inlichtingen:
Klantencontact 030-2976868

Soc De Vereniging
Mariaplaats 14
3511 LJ UTRECHT

JAARNOTA

Verbruiksadres:

Mariaplaats 14
UTRECHT

Notanummer : 7450287
Contractnummer : 381030
Dattekening : 12 februari 1999

Verbruiksperiode van : 14 januari 1998
Verbruiksperiode tot : 26 januari 1999

Levering	Verbruikskosten	Vaste kosten	BTW %	Bedrag
El. kleinverbr.nacht	2400,75	451,75	17,5	2820,53
El. kleinverbr.dag	8105,10		17,5	10171,83
Energieheff. Elektra	1399,00		17,5	1644,64
Reg.energiebelasting Elektra	103,70		17,5	121,61
Gas kleinverbruik	5867,45	74,75	17,5	6982,33
Energieheffing Gas	1002,75		17,5	1177,89
Reg.energiebelasting Gas	162,20		17,5	190,59
Toeslag NW-tarief		87,75	17,5	103,11
Boilerhuur		10,55		10,55
Boilerhuur		74,40	17,5	87,42
Totaal levering REMU			A	23310,50

	Vaste kosten	BTW	Bedrag
Incasso voor derden	125,77	17,5	147,78
Centrale Antenne Inrichting			
Totaal voor derden		B	147,78

Voor uw informatie is het nieuwe termijn- en het eindbedrag omgerekend naar euro's

Nieuwe termijn € 857,53

Eindbedrag € 509,22

Totaal kosten
Af: betaalde termijnen
Saldo afrekening

Bij: nieuw termijnbedrag

Door u te voldoen

A+B 23458,28

24225,84 -

767,56

1889,74

1122,18

Dit bedrag zal omstreeks 26 februari 1999 van rekeningnummer 5.1.1.c afgeschreven worden.



Verbruiksadres:

Mariaplaats 14
UTRECHT

Notanummer

7450287

Contractnummer

381030

Dagtekening

12 februari 1999

Specificatie energielevering

Levering	Eindstand	Beginstand	Factor	Verbruik	Gemiddelde prijs	Verbruiks-kosten
El. kleinverbr.nacht	92908	66665	X	26243	0,09147	2400,45
El. kleinverbr.dag	132253	93956	X	38297	0,21425	8205,13
Gas kleinverbruik	205582	193044	X	12538	0,46799	5867,66

Historisch verbruik

Levering			01-01-1997 13-01-1998	14-01-1998 26-01-1999
El. kleinverbr.nacht			26627	26243
El. kleinverbr.dag			33917	38297
Gas kleinverbruik			13827	12538

Specificatie BTW

Categorie BTW	Aftekening	Af- termijnen	Saldo	Bij- nieuwe termijn	Te voldoen
exclusief	19966,06	20617,76 -	651,70	1609,86	958,16
17,5 %	3492,22	3608,08 -	115,86 -	279,88	164,02
	23458,28	24225,84 -	767,56	1889,74	1122,18

BIJLAGE LOKALITEIT BEHORENDE BIJ MARIAPLAATS 14:
VERGUNNING NUMMER 00/865/BW/CVB

Omschrijving van de lokaliteit		Oppervlakte in M2
6	opkamer	34
7	van Arkel lokaal	32
8	antieke soos	38
9	boven midden lokaal	78

Besluit inrichtingseisen Drank- en Horecawet / Horecaverordening :
 onderzoek inrichtingseisen

Regiopolitie Utrecht

Kenmerk BW
 00/865/BW/

Categorie
 O

Betreft perceel :

Mariaplaats 14

In de inrichting bekend :

5.1.2.e

Omschrijving van de lokaliteit(en)

lokaal 9:	ant.soc.

Omschrijving van de eisen

lokaal 9

opmerking

1. Hoe groot is de oppervlakte van het lokaal	38 m ²				
2. Is een gehele afzondering mogelijk	n.v.t.				
a. Is de afzondering tenminste 15 m ²	n.v.t.				
b. Blijft het lokaal minus afzondering >35 m ²	n.v.t.				
c. Blijft het lokaal minus afzondering >25 m ²	n.v.t.				
3 Is er overal een overzicht van 15 m ²	in orde				
4. Wat is de hoogte van het laagste punt	280				
a. is dit gedeelte >= dan 1/6 v.d. oppervlakte (alleen als laagste punt < 2,60 m)	n.v.t.				
5. is de kunstlichtvoorziening tenminste 50 lux (gemeten op 1m van de vloer)	in orde				
6. Is de mechanische ventilatie voldoende (6x de inhoud bij een hoogte van 2.60m en in directe verbinding met de buitenlucht	in orde				
7. Is de directe ventilatie voldoende (tenminste 1/500 van de vloeroppervlakte)	in orde				

Besluit inrichtingseisen Drank- en Horecawet / Horecaverordening :
onderzoek inrichtingseisen

Regiopolitie Utrecht

Kenmerk BW
00/865/BW/

Categorie
O

Betreft perceel :

Mariaplaats 14

In de inrichting bekend :

5.1.2.e

Omschrijving van de lokaliteit(en)

lokaal 5:	benedenlokaal links voor
lokaal 6:	opkamer
lokaal 7:	boven middenlokaal
lokaal 8:	van Arkel

Omschrijving van de eisen

lokaal 5 lokaal 6 lokaal 7 lokaal 8 opmerking

1. Hoe groot is de oppervlakte van het lokaal	25 m ²	34 m ²	78 m ²	32 m ²	
2. Is een gehele afzondering mogelijk	n.v.t.	n.v.t.	n.v.t.	n.v.t.	
a. Is de afzondering tenminste 15 m ²	n.v.t.	n.v.t.	n.v.t.	n.v.t.	
b. Blijft het lokaal minus afzondering >35 m ²	n.v.t.	n.v.t.	n.v.t.	n.v.t.	
c. Blijft het lokaal minus afzondering >25 m ²	n.v.t.	n.v.t.	n.v.t.	n.v.t.	
3 Is er overal een overzicht van 15 m ²	in orde	in orde	in orde	in orde	
4. Wat is de hoogte van het laagste punt	280	282	400	280	
a. is dit gedeelte >= dan 1/6 v.d. oppervlakte (alleen als laagste punt < 2,60 m)	n.v.t.	n.v.t.	n.v.t.	n.v.t.	
5. is de kunstlichtvoorziening tenminste 50 lux (gemeten op 1m van de vloer)	in orde	in orde	in orde	in orde	
6. Is de mechanische ventilatie voldoende (6x de inhoud bij een hoogte van 2.60m en in directe verbinding met de buitenlucht	in orde	in orde	in orde	in orde	



Sociëteit "de Vereeniging"

Mariaplaats 14, 3511 LJ Utrecht

Politie Regio Utrecht
Afdeling Bijzondere Wetten
Kroonstraat 25
3511 RC Utrecht.

Utrecht, 16 februari 2000.

Geachte dames en heren,

Betreft: aanvraag vergunningen Sociëteit De Vereeniging

Met referte aan onze aanvraag voor de nieuwe horecavergunningen en gesprekken met vertegenwoordigers van uw afdeling, doen wij u zoals overeengekomen, de arbeidsovereenkomsten met onze verantwoordelijke horecamedewerkers toekomen.

Opgemerkt kan nog worden, dat de overeenkomst met ^{5.1.2.e} [redacted] per medio maart a.s. omgezet zal worden in een vaste verbintenis en de overeenkomst met ^{5.1.2.e} [redacted] per 1 maart verlengd zal worden voor een periode van 1 a 2 jaar.

Zodra de nieuwe overeenkomsten zijn vastgelegd en ondertekend door alle betrokkenen, zullen wij u ten behoeve van uw dossier hiervan een afschrift doen toekomen.

Wij vertrouwen er op u hiermede van dienst te zijn.

Hoogachtend,

^{5.1.2.e} [redacted]

Namens het bestuur van Sociëteit De Vereeniging

^{5.1.2.e} [redacted]

^{5.1.2.e} [redacted]



5.1.2.e

5.1.2.e

5.1.2.e

5.1.2.e

5.1.2.e

Maarssenbroek

Datum: 20 augustus 1999

Betreft: Uw dienstverband

Geachte 5.1.2.e

Hierbij bevestigen wij het besprokene d.d. 9 augustus 1999, waarbij wij overeenkwamen dat u ingaande 16 augustus 1999 met ons een tijdelijk dienstverband aangaat voor een halfjaar (tot en met eind februari 2000).

Uw functie is horeca-medewerker in algemene dienst en uw werkzaamheden behoeven geen nadere omschrijving, daar u dezelfde functie bekleedt, die u sinds jaar en dag op de zo bekende wijze in de sociëteit vervult.

Uw salaris en overige arbeidsvoorwaarden zijn zoveel mogelijk in overeenstemming gebracht, resp. gelijkwaardig gemaakt, met het contract dat u tot voor kort met Eurest Nederland BV had. Omdat er binnen de sociëteit geen collectieve regelingen van toepassing zijn, zullen wij ons voor pensioen- en aanverwante regelingen richten tot de Stichting Bedrijfspensioenfonds voor het Horecabedrijf.

Accountantskantoor Verheij BV, bij monde van 5.1.2.e Belle van Zuylenlaan 1, 4105 JX Culemborg. (telefoon 5.1.2.e fax 5.1.2.e) regelt de salarisadministratie.

Wilt u, als u akkoord kunt gaan met de inhoud van dit schrijven, bijgaande kopie voor akkoord ondertekenen en ons deze weer toezenden of overhandigen?

Het bestuur vertrouwt op een plezierige en vruchtbare samenwerking.

Met vriendelijke groet,
Het bestuur van Sociëteit 'De Vereeniging'

5.1.2.e

5.1.2.e

5.1.2.e

5.1.2.e

5.1.2.e

5.1.2.e

Voor akkoord

5.1.2.e

5.1.2.e



5.1.2.e

5.1.2.e

5.1.2.e

5.1.2.e

Maarssen

Datum: 15 maart 2000

Betreft: Dienstverband

Geachte 5.1.2.e

Hierbij bevestigen wij het besprokene met betrekking tot uw vast dienstverband voor onbepaalde tijd ingaande 1 maart 2000.

Per genoemde datum bent u in dienst als horeca medewerker in algemene dienst voor 38 uur per week. Uw werkzaamheden behoeven geen nadere toelichting en blijven gelijk aan de goede invulling welke u daaraan sinds jaar en dag geeft. Uw werktijden zullen in overleg met het bestuur, resp. en/of in samenspraak met 5.1.2.e worden uitgevoerd. Op de dienstbetrekking is de CAO voor het Horecabedrijf integraal van toepassing. Uw salaris bedraagt f 3.700 per maand en u heeft recht op 25 vakantiedagen per jaar. Uw vakantietoeslag bedraagt 8% van het genoten salaris. De toeslag, welke in mei van elk jaar wordt uitgekeerd, wordt berekend over het salaris zonder toeslagen en wordt vanaf 16 augustus 1999 berekend..

Voorts zijn alle regelingen voor de Horecasector zijn op deze dienstbetrekking van toepassing.

Uw reiskosten woning-werk worden vergoed op basis van het wettelijk forfait en bedragen thans maximaal f 159,20 per maand.

U komt tevens in aanmerking voor een bonus/winstdelingsregeling. U zult hierover op korte termijn nader geïnformeerd worden door het bestuur van de sociëteit.

Zoals u bekend zal zijn is het bestuur van de Sociëteit bezig op kortere termijn de exploitatie van de horeca-activiteiten bij een derde onder te brengen. In geval zulks inderdaad kan worden geëffectueerd maakt het bestuur van de sociëteit zich sterk uw dienstverband ook bij de overnemende partij onder te brengen.

Als u kunt instemmen en akkoord gaat met het bovenstaande, verzoeken wij u de bijgaande extra kopie van dit schrijven voor akkoord te ondertekenen en aan ons te retourneren.

Wij vertrouwen op een plezierige voortzetting van onze samenwerking.

Met vriendelijke groeten,
Namens het sociëteits bestuur

5.1.2.e

5.1.2.e

5.1.2.e

Akkoord:

5.1.2.e

5.1.2.e

5.1.2.e

5.1.2.e

voorzitter

5.1.2.e



5.1.2.e

5.1.2.e

5.1.2.e

5.1.2.e

Nieuwegein.

Datum: 31 maart 2000

Betreft: Dienstverband

Geachte 5.1.2.e

Hierbij bevestigen wij het besprokene met betrekking tot uw dienstverband voor onbepaalde tijd, ingaande 1 april 2000.

Per genoemde datum bent u in dienst als horeca manager voor 38 uur per week. U draagt vanuit uw functie de verantwoording voor het correct functioneren van de horeca-activiteiten en de dagelijkse gang van zaken in het sociëteitsgebouw.

Op de dienstbetrekking is de CAO voor het Horecabedrijf integraal van toepassing.

Uw maandsalaris bedraagt f. 4.460,00 per maand en u heeft recht op 25 vakantiedagen per jaar. Uw vakantietoeslag bedraagt 8% van het genoten salaris. De toeslag, welke in mei van elk jaar wordt uitgekeerd, wordt berekend over het salaris zonder toeslagen.

Voorts zijn alle regelingen voor de Horecasector op deze dienstbetrekking van toepassing.

Uw reiskosten woning-werk worden vergoed op basis van het wettelijk forfait en bedragen thans maximaal f 196,70 per maand.

U komt tevens in aanmerking voor een bonus/winstdelingsregeling. U zult hierover op korte termijn nader geïnformeerd worden door het bestuur van de sociëteit.

Zoals u bekend zal zijn is het bestuur van de Sociëteit bezig op kortere termijn de exploitatie van de horeca-activiteiten bij een derde onder te brengen. In geval zulks inderdaad kan worden geëffectueerd maakt het bestuur van de sociëteit zich sterk uw dienstverband ook bij de overnemende partij onder te brengen.

Als u kunt instemmen en akkoord gaat met het bovenstaande, verzoeken wij u de bijgaande extra kopie van dit schrijven voor akkoord te ondertekenen en aan ons te retourneren.

Wij vertrouwen op een plezierige samenwerking.

Met vriendelijke groeten,
Namens het sociëteitsbestuur

5.1.2.e

Worzitter

5.1.2.e

5.1.2.e

Accoord:

5.1.2.e

5.1.2.e

5.1.2.e



Sociëteit "de Vereeniging"

Mariaplaats 14, 3511 LJ Utrecht

Aan de Politie regio Utrecht
Afdeling bijzondere wetten

Tav. 5.1.2.e

Utrecht, 2 mei 2000

Betreft: aanvraag Drank- en Horecawet/ Horecaverordening
Sociëteit de "Vereeniging" Mariaplaats 14

Politie Regio Utrecht
Korpsondersteuning

Class.

Corr.no.

Ingek. 04 MEI 2000

Afd. 5.1.2.e

Ambt

Afhandeling

Geachte 5.1.2.e

Ingesloten gelieve u aan te treffen de arbeidsovereenkomsten van onze werknemers.
Het akoestisch rapport volgt nog.

Hoogachtend

5.1.2.e

5.1.2.e

5.1.2.e



Aan de Politie regio Utrecht
Afdeling bijzondere wetten
t.a.v. 5.1.2.e

Utrecht, 8 mei 2000

Betreft: aanvraag Drank- en Horecawet/Horecaverordening

Geachte 5.1.2.e

Ingesloten het uittreksel van de Kamer van Koophandel.

Hoogachtend,

5.1.2.e

5.1.2.e

5.1.2.e

Politie Regio Utrecht
Korpsondersteuning
Class. - 1761.1
Corr.no. Thico-865
Ingek. 10 MEI 2000
Afd.
Ambt.
Afhandeling aigaclossier



POLITIE

DRANK-EN HORECAWET Vergunning Model C

Regio Utrecht

datum: 27 Juni 2000

kenmerk: 00/865/BW/CVB

Burgemeester en Wethouders van Utrecht;

gelet op artikel 3, eerste lid onder a van de Drank- en Horecawet;

BESLUITEN:

vergunning te verlenen tot het uitoefenen van: het horecabedrijf

aan:

I
naam : Societeit " De Vereeniging "
voornamen :
geboortedatum :
geboorteplaats :

II

III

in de inrichting, gevestigd in het perceel:

Adres : Mariaplaats
Postcode : 3511 LJ Plaats Utrecht

Huisnr. : 14.

Tel.nr : 5.1.2.e

De vergunning geldt voor de volgende lokaliteit(en):

De omschrijving van de lokaliteit:

Oppervlakte in M2

1: beneden voorlokaal rechts	200
2: beneden achterlokaal	435
3: beneden middenlokaal	35
4: boven voorlokaal	41
5: beneden voorlokaal links	25

De bedrijfsleider (s) is (zijn):

I
naam : 5.1.2.e 5.1.2.e
voornamen : 5.1.2.e
geboortedatum : 5.1.2.e
geboorteplaats : 5.1.2.e

II
naam : 5.1.2.e
voornamen : 5.1.2.e
geboortedatum : 5.1.2.e
geboorteplaats : 5.1.2.e

III
naam : 5.1.2.e
voornamen : 5.1.2.e
geboortedatum : 5.1.2.e
geboorteplaats : 5.1.2.e

De beheerder(s) is (zijn):

I
naam : 5.1.2.e
voornamen : 5.1.2.e
geboortedatum : 5.1.2.e
geboorteplaats : 5.1.2.e

II
naam : 5.1.2.e
voornamen : 5.1.2.e
geboortedatum : 5.1.2.e
geboorteplaats : 5.1.2.e

III
naam : 5.1.2.e
voornamen : 5.1.2.e
geboortedatum : 5.1.2.e
geboorteplaats : 5.1.2.e

Burgemeester en Wethouders van Utrecht,

namens hen,

De Chef van het district Paardenveld van de Regio-politie Utrecht

namens deze,

De Chef Bijzondere Wetten,

5.1.2.e

5.1.2.e

DEZE VERGUNNING DIENT OP EEN ZICHTBARE PLAATS IN DE INRICHTING AANWEZIG TE ZIJN

De Burgemeester van Utrecht;

gelet op artikel 2 van de Horecaverordening Utrecht 1993;

BESLUIT:

vergunning te verlenen tot het uitoefenen van: het horecabedrijf, zijnde een inrichting van de categorie B.

De vergunning geldt voor het bedrijfsmatig verstrekken van alcohol-houdende drank voor het gebruik terplaatsse.

De vergunning wordt verleend aan:

I
naam : Societeit " De Vereniging "
voornamen :
geboortedatum :
geboorteplaats :

II

III

De inrichting is gevestigd in het perceel:

Adres : Mariaplaats
Postcode : 3511 LJ Plaats Utrecht

Huisnr. : 14.
Tel.nr : 5.12.e

De vergunning geldt voor de volgende lokaliteit(en):

De omschrijving van de lokaliteit:

- 1: beneden voorlokaal rechts
- 2: beneden achterlokaal
- 3: beneden middenlokaal
- 4: boven voorlokaal
- 5: beneden voorlokaal links

Oppervlakte in M2

200 → Ma mohn
435 → oude kerk
35 →
41 → sic.
25 → Ma mohn (geen vergunning)

De beheerder(s) is (zijn):

I	II	III
naam : 5.12.e 5.12.e	5.12.e	5.12.e
voornamen : 5.12.e	5.12.e	5.12.e
geboortedatum : 5.12.e	5.12.e	5.12.e
geboorteplaats : 5.12.e	5.12.e	5.12.e

Aan deze vergunning verbind ik de volgende voorschriften:

1. voldaan moet worden aan de door de brandweer te geven voorschriften en aanwijzingen m.b.t. de brandveiligheid in de inrichting;
2. voldaan moet worden aan de door de dienst volkshuisvesting, afdeling bouw en woningtoezicht te geven aanwijzingen m.b.t. het aanbrengen van bouwkundige voorzieningen;
3. de ondernemer(s) en de beheerder(s) van de inrichting verboden toe te laten dat een handelaar of een voor hem/haar handelend persoon de inrichting enig voorwerp verwerft, verkoopt of op enige andere wijze overdraagt;
4. het is verboden om in de inrichting, middelen die voorkomen op lijst 1 en 2 van de Opiumwet te verhandelen, aanwezig of in voorraad te hebben.
5. deze vergunning vervalt indien er wijziging is gekomen in de exploitatie van de inrichting, danwel indien deze is overgegaan aan een andere ondernemer;
6. bij opvolging of overname van de inrichting kan de nieuwe ondernemer aan het verkrijgen van deze vergunning geen enkele recht ontlenen;
7. de aanwijzingen van de politie, brandweer, dienst volkshuisvesting en de dienst stadsbeheer dienen strikt en terstond te worden opgevolgd;

De Burgemeester van Utrecht,
namens deze,

De Chef van het district Paardenveld van de Regio-politie Utrecht
namens deze,

De Chef Bijzondere Wetten,

DEZE VERGUNNING DIENST OP EEN ZICHTBARE PLAATS IN DE INRICHTING AANWEZIG TE ZIJN

5.12.e



namens deze,
de chef Bijzondere Wetten

T.J. Brugman.

Deze vergunning dient op een zichtbare plaats in het horecabedrijf aanwezig te zijn.