Docnr104

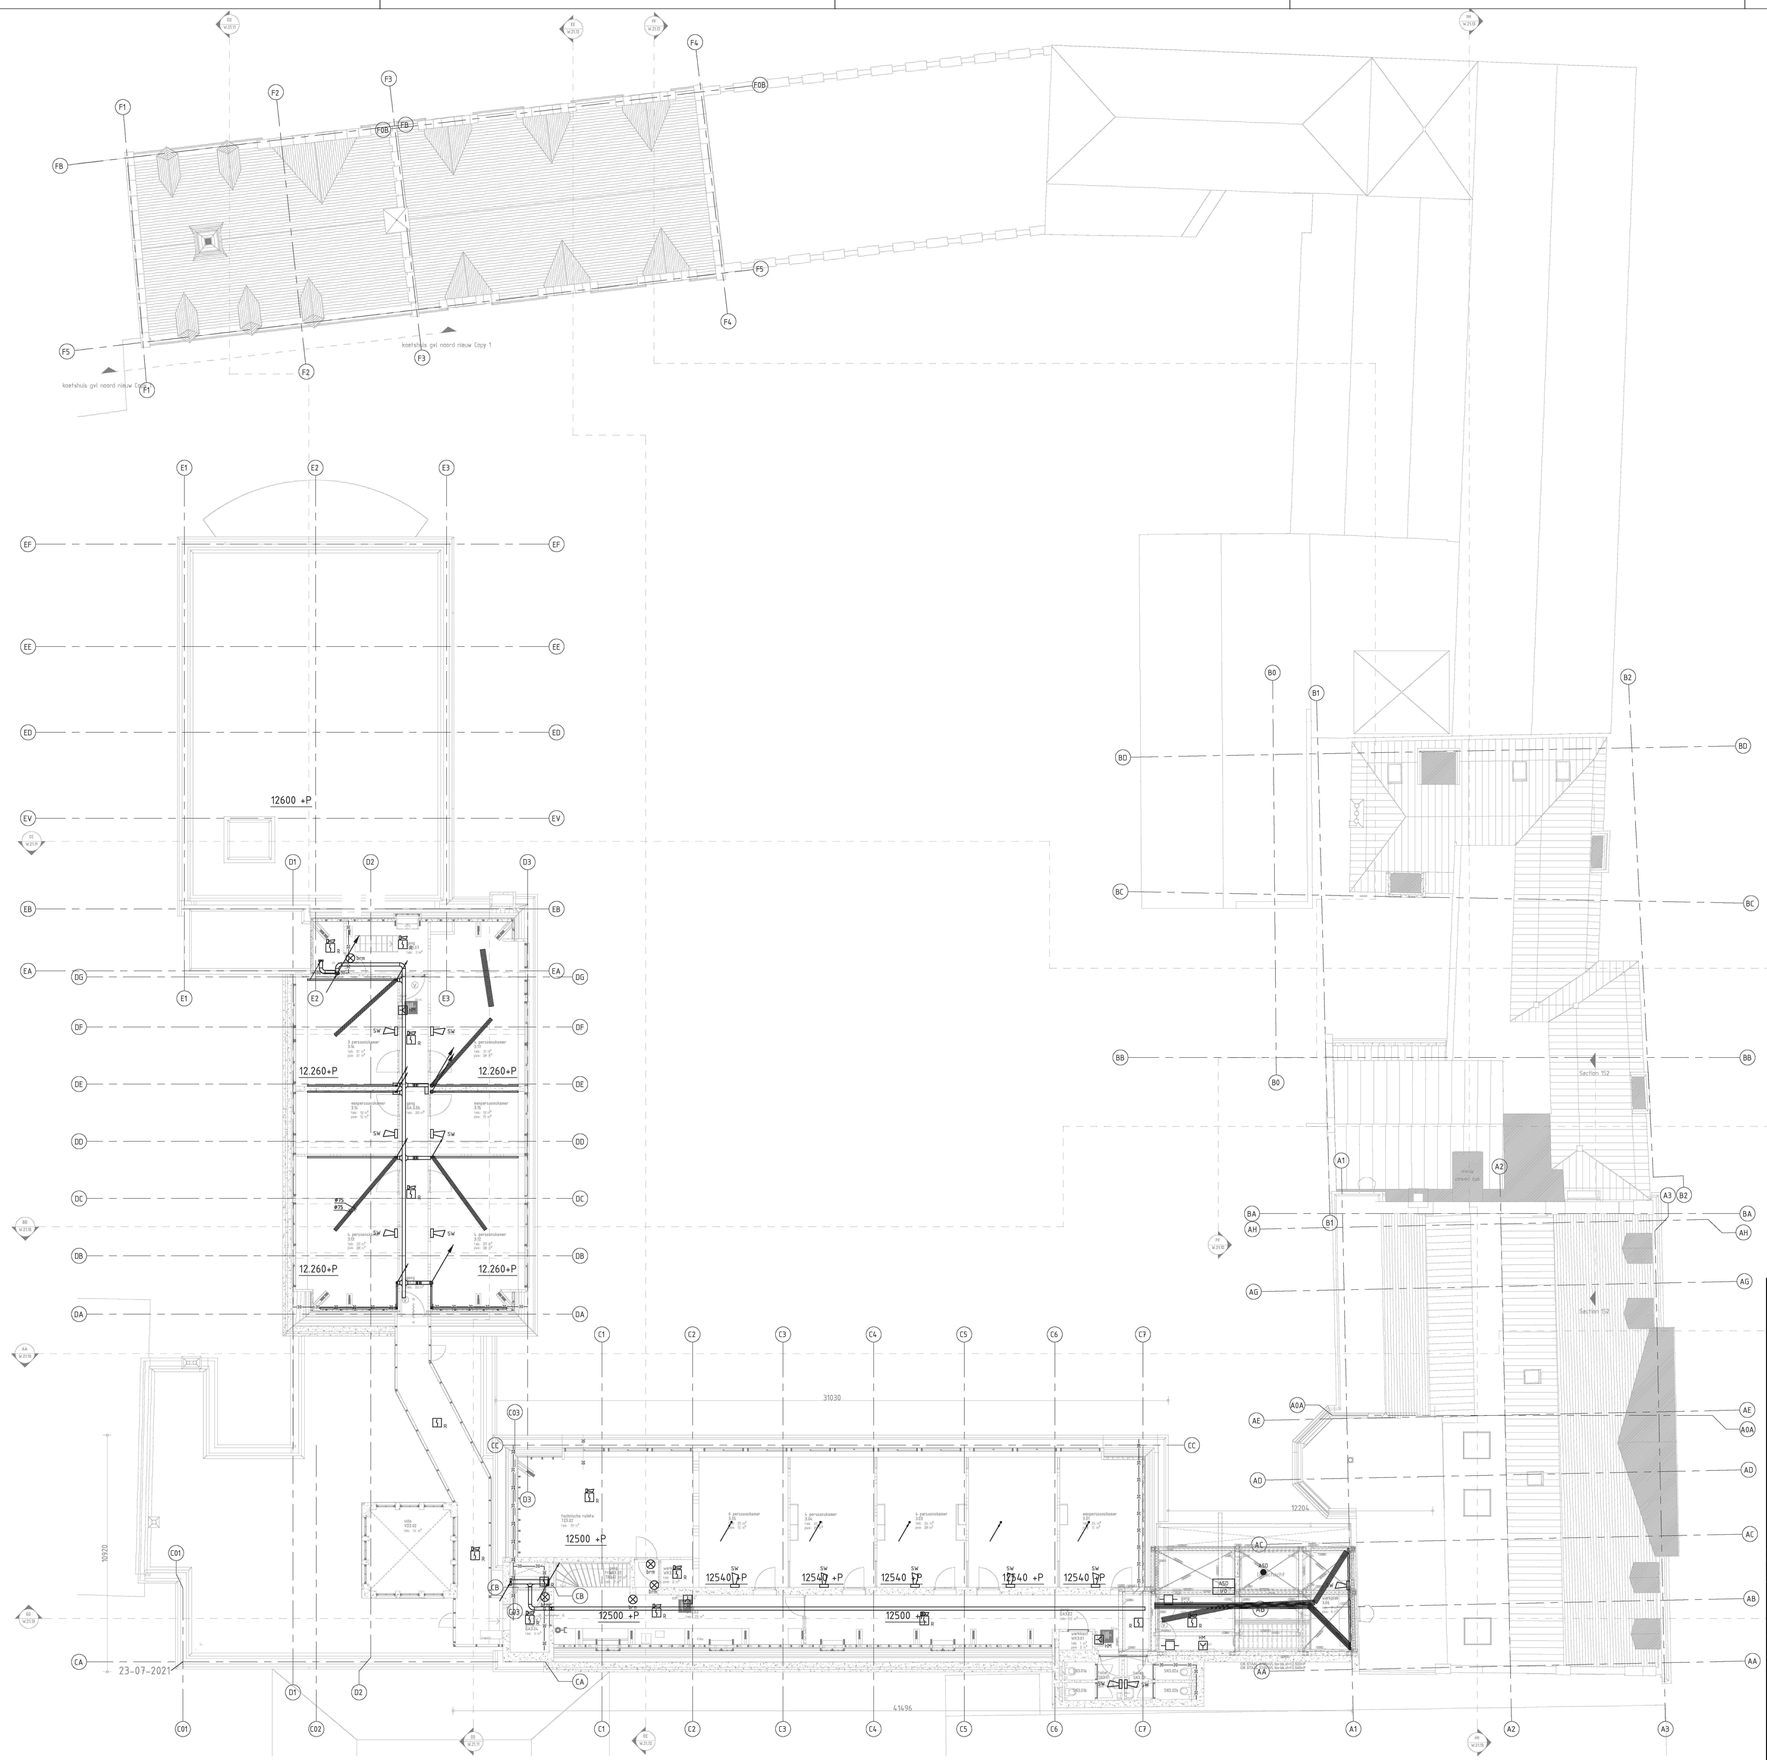

Symbolenlijst

Symbool	Omschrijving
●	Aanzuigpunt ASD
BMC	Centrale, brandmeld-
	Deurmagneet
	Flitslicht
	Handbrandmelder
I/O	I/O module
ASD	Melder, aspiratie
	Melder, ontruiming handmatig
	Melder, rook, optisch
	Melder, rook, optisch, ingebouwde akoestische signaalgever
IPN	Nevenindicator
	Nevenpaneel
	Signaalgever akoestisch-blaw whitip
	Sleutelkluis mechanisch
	Thermo maximaal melder

Renvooi:

BP = Boven plafond
k = Serviceluchtoonvaak
VC = Ventilator centvecher Daco 75
RK = Koelkast
rs = Reserveringssysteem
DZ = Dubbelzelfslg
RA = Regelkast
BDP = Bedienpaneel

Exacte codering voor brandmeld- en ontruiming n.t.b. door leverancier

STEMPELRUIMTE

Projecteringsdeskundige Branddetectiebedrijf
Naam: [redacted]
Firma: Lobeco
Datum: 04-07-2022
Handtekening: [redacted]

Projecteringsdeskundige Branddetectiebedrijf
Naam: [redacted]
Firma: Lobeco
Datum: 04-07-2022
Handtekening: [redacted]

Lobeco FIRE + SECURITY
Dossiernr: 20211202
Volledige bew. ☐ Object bew. ☐
Indeldijke bew. ☑ Met actiem. bew. ☐
Balmete bew. ☐ Ontruiming ☑

LET OP! Indien met dit handtekeningen de gebruiker is bezwaring wel mee afstemmig (Gelet [redacted])

Installatiedeskundige Brandmeldinstallatiebedrijf
[redacted]
Firma: Voskamp Amersf
Datum: 06-07-2022
Handtekening: [redacted]

SITUATIE PLATTEGROND

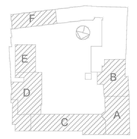

Interieur onderlegger	Tekeningnr.: -	Datum: -
Plafond onderlegger	Tekeningnr.: -	Datum: -
Bouwkundige onderlegger	Tekeningnr.: W-03-01	Datum: 23-07-2021

bam

WIJZIGING					
				02-08-2022	DATUM
			[redacted]		ACCORD
			[redacted]		GETEKEND

PROJECT:
Renovatie en herontwikkeling
Achter Sint Pieter 200
3512 HT Utrecht

ONDERWERP:
Elektrotechnische installatie
Brand- en ontruimingsinstallatie
3e Verdieping

SCHAAL	1:100	A0	DATUM	PROJ.NR.:	FASE:	STATUS:
GETEKEND	[redacted]		08-07-2021	K10501	UO	Definitief
ACCORD	[redacted]		08-07-2021	TEK.NR.: E-6510-03-01		
FILE	E600-03-01					

Deze tekening blijft ons eigendom en mag zonder schriftelijke toestemming niet geopiniend of aan derden ter inzage worden gegeven noch voor derden worden gebruikt.

Applicatie: Status 12
Transparant: AutoCAD