Docnr106

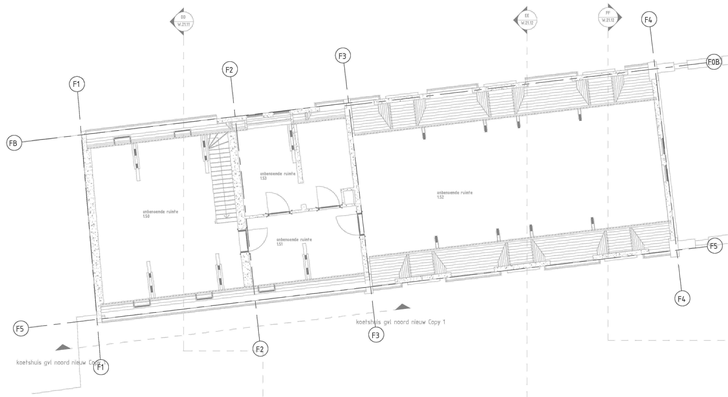

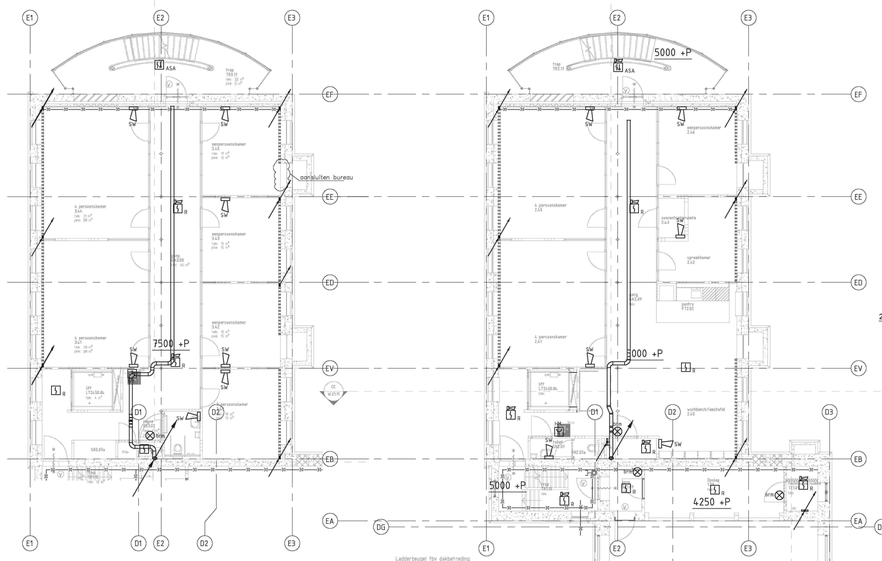

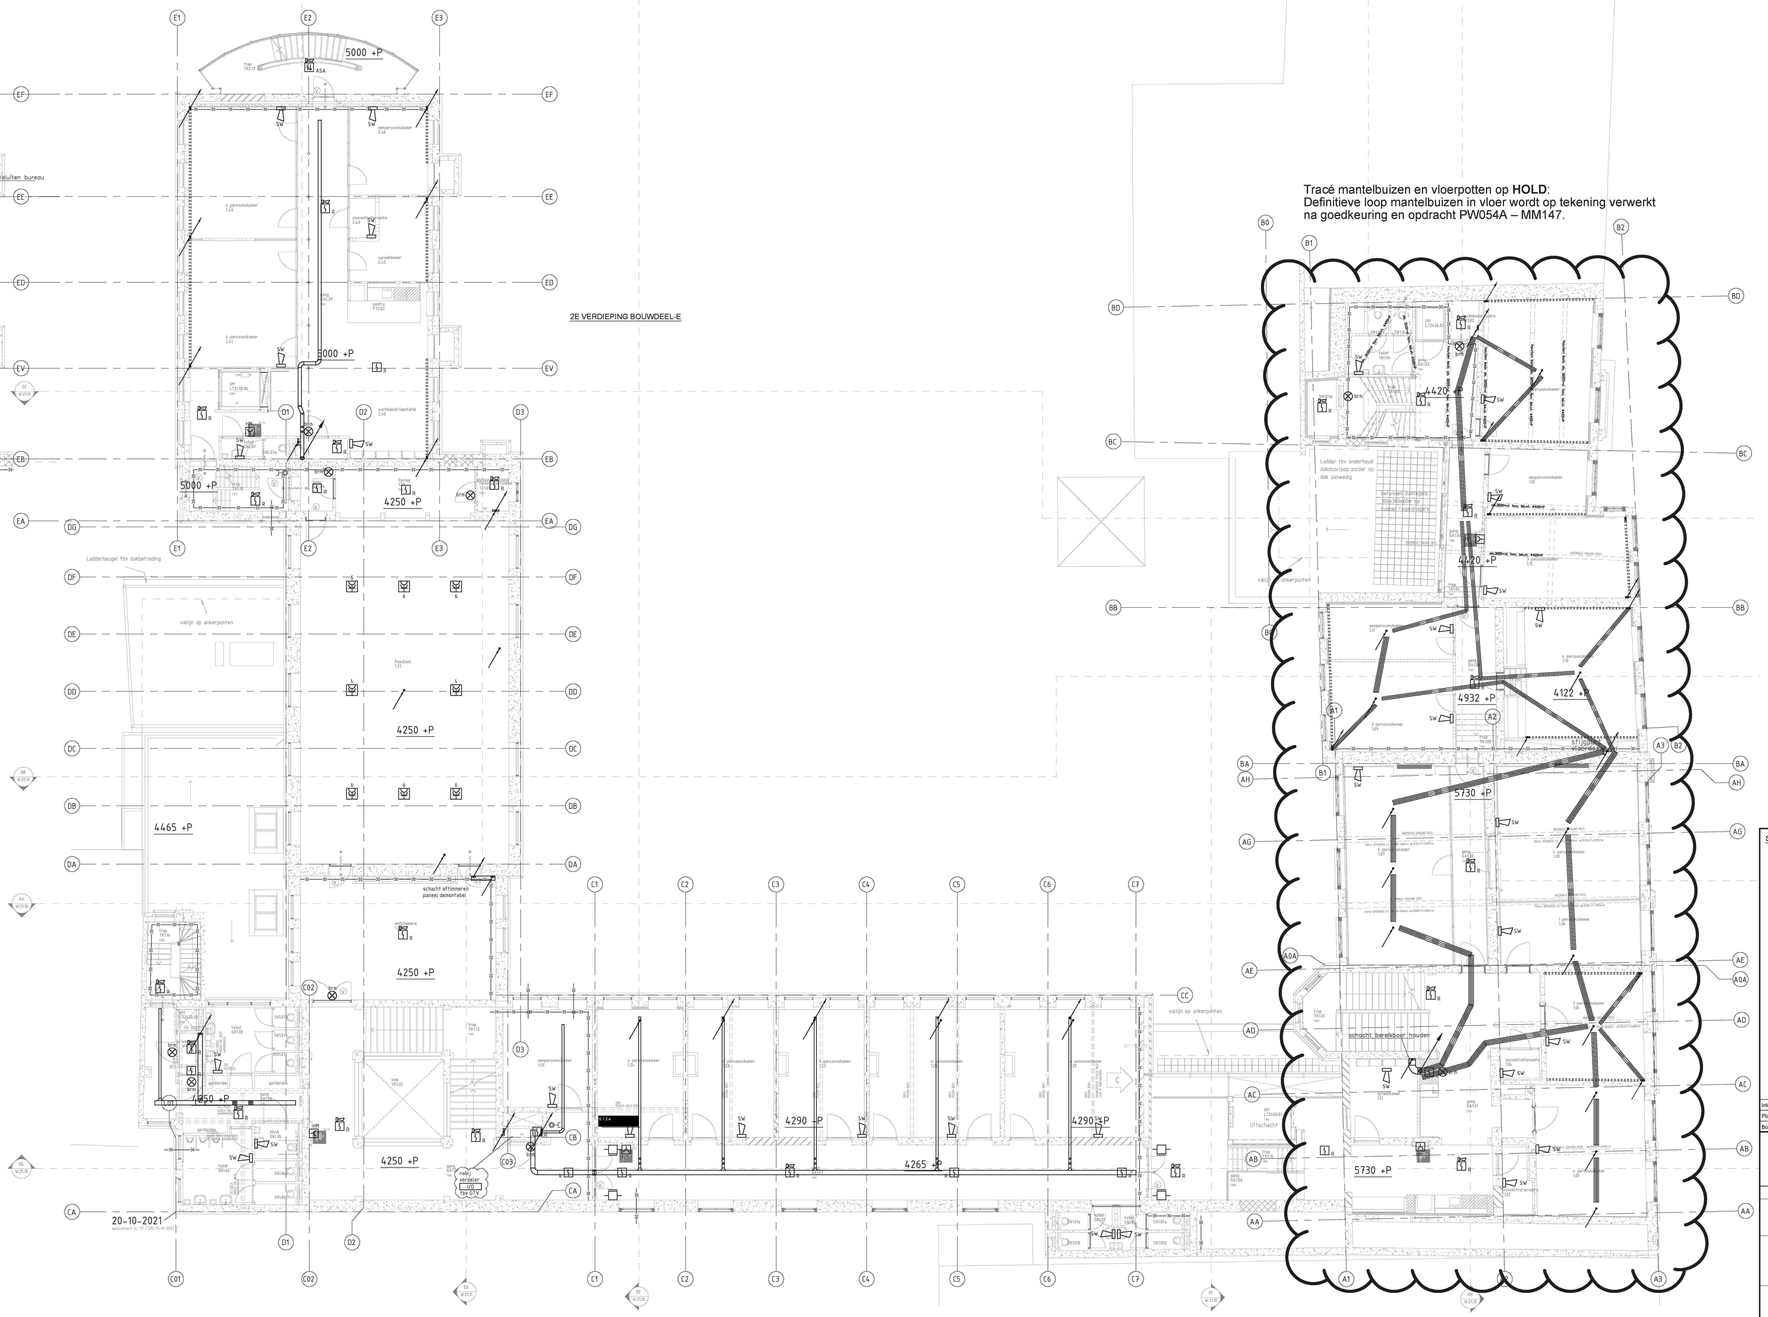

Symbolenlijst

Symbool	Omschrijving
	Aanzuigpunt ASD
	Centrale, brandmeld-
	Deurmagneet
	Flitslicht
	Handbrandmelder
	I/O module
	Melder, aspiratie
	Melder, ontruiming handmatig
	Melder, rook, optisch
	Melder, rook, optisch, ingebouwde akoestische signaalgever
	Nevenindicator
	Nevenpaneel
	Signaalgever akoestisch slow whoop
	Stuurkliuis mechanisch
	Thermo maximaal melder
	Melder, advanced signal analysis

Renvooi:

BP = Boven plafond
s = Service/schoonmaak
VC = Ventilator convector Deco 75
KK = Koelkast
rs = Reserveringssysteem
DZ = Dubbelzijdig
RK = Regelkast
BDP = Bedieningspaneel

Exacte codering voor brandmeld– en ontruiming n.t.b. door leverancier

STEMPELRUIMTE

Projecteringsdeskundige Branddetectiebedrijf
Naam:
Firma: Lobeco
Datum: 04-07-2022
Handtekening:

Lobeco
Dossiernr.: 20211202
Volledige bew. ☐ Object bew. ☐
Gedeeltelijke bew. ☑ Met advies bew. ☐
Rainsto bew. ☐ Ontruiming ☑

Projecteringsdeskundige Branddetectiebedrijf
Naam:
Firma: Lobeco
Datum: 04-07-2022
Handtekening:

Installatiedeskundige Brandmeldinstallatiebedrijf
Firma:Voskamp Amerstf
Datum:05-07-2022
Handtekening:

SITUATIE PLATTEGROND

Interieur onderlegger	Tekeningnr.: -	Datum: -
Plafond onderlegger	Tekeningnr.: -	Datum: -
Bouwkundige onderlegger	Tekeningnr.: W-01-01	Datum: 20-10-2021

bam

WIJZIGING

PROJECT:
Renovatie en herontwikkeling
Achter Sint Pieter 200
3512 HT Utrecht

ONDERWERP:
Elektrotechnische installatie
Brand- en ontruimingsinstallatie
1e Verdieping

SCHAAL	1:100	A0	DATUM	PROJ.NR.:	FASE:	STATUS:
GETEKEND			08-07-2021	K10501	UO	Definitief
ACCOORD			08-07-2021	TRK.NR.:		
FILE	E600-01-01			E-6510-01-01		

Deze tekening blijft ons eigendom en mag zonder schriftelijke toestemming niet gecopieerd of aan derden ter inzage worden gegeven noch voor derden worden gebruikt.

Afgedrukt: Blokdeel 12

Blokdeel: ARCHEO