Docnr108

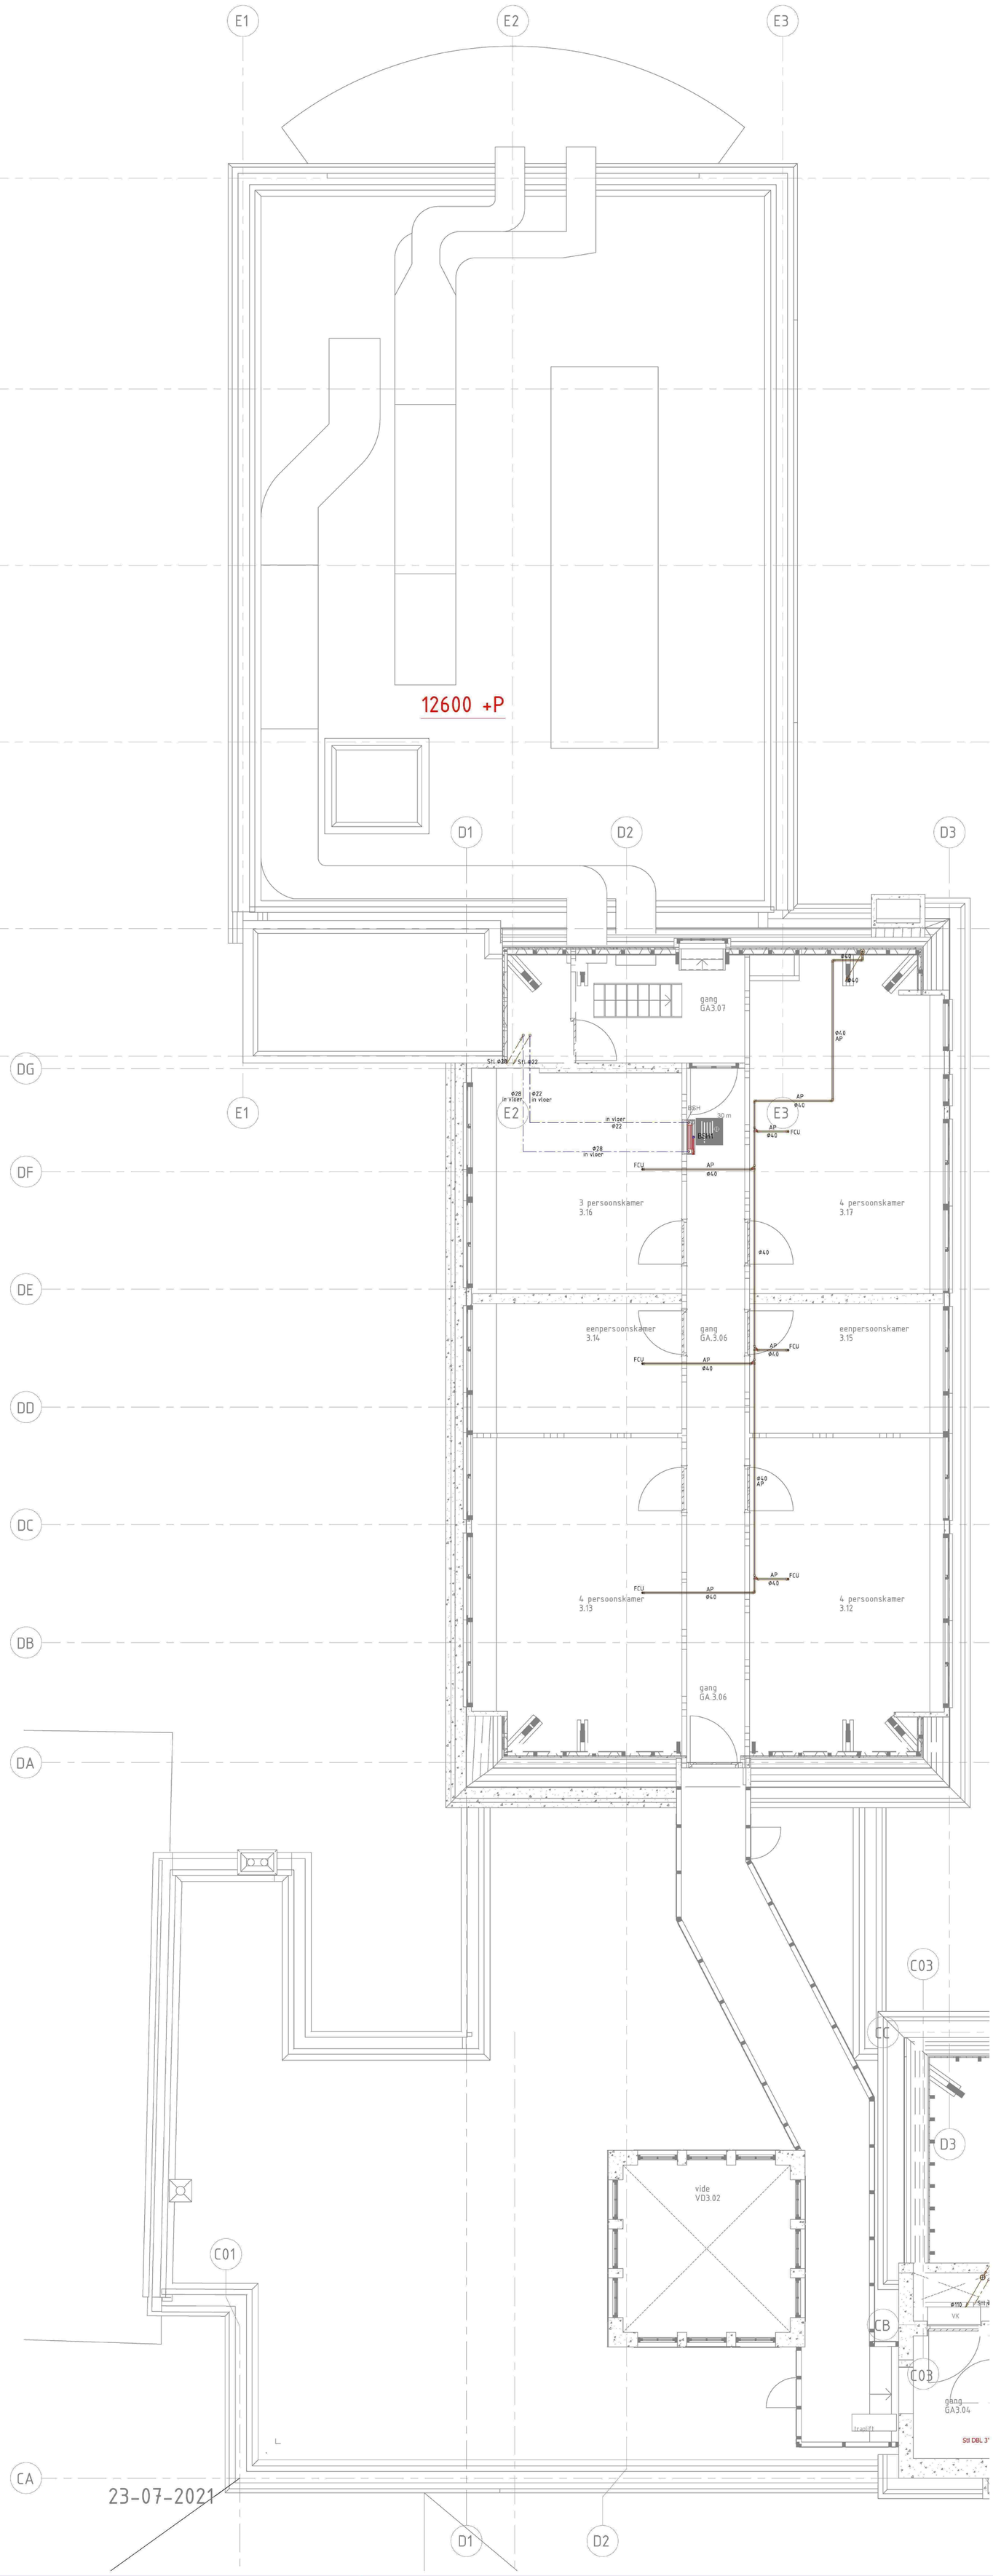

17-5-2022

voor gezien [redacted]

huisman & van muijen
installatieadviseurs

STEMPELRUIMTE

APPROVED

Gemeente Utrecht
Vergunningen, Toezicht en Handhaving
GEZIEN
Afdeling Toezicht en Handhaving Bebouwde Omgeving
Datum: 27-5-2022 Par: [redacted]

SITUATIE PLATTEGROND

Goedkeuring

Wijziging	Datum	Omschrijving	Getekend	Controle	Gezien
E					
D					
C					
B	08-12-2021	Leidingen fancoil units en diverse aangepast	[redacted]		
A	14-09-2021	Dimensionering	[redacted]		

Project
Achter de Sint Pieter
Achter Sint Pieter 200
te Utrecht

Opdrachtgever
BAM
Onderwerp
DWA-DBL en Tapwater
3e verdieping deel D+E

Getekend	[redacted]
Datum	15-06-2021
Controle	-
Gezien	-
Schaal	1:50
Formaat	A1
Projectnummer	210474
Tekeningnummer	S-03-02
Blad – van –	Wijziging -
File: –	

JCK Installatiebedrijf J.C. Kersbergen b.v.
POSTBUS 497
HUIS TER HEIDEWEG 15
3700 AL ZEIST
3705 MA ZEIST
TEL. 030-6913754
FAX. 030-6916186
E-MAIL. info@jckersbergen.nl