Docnr109

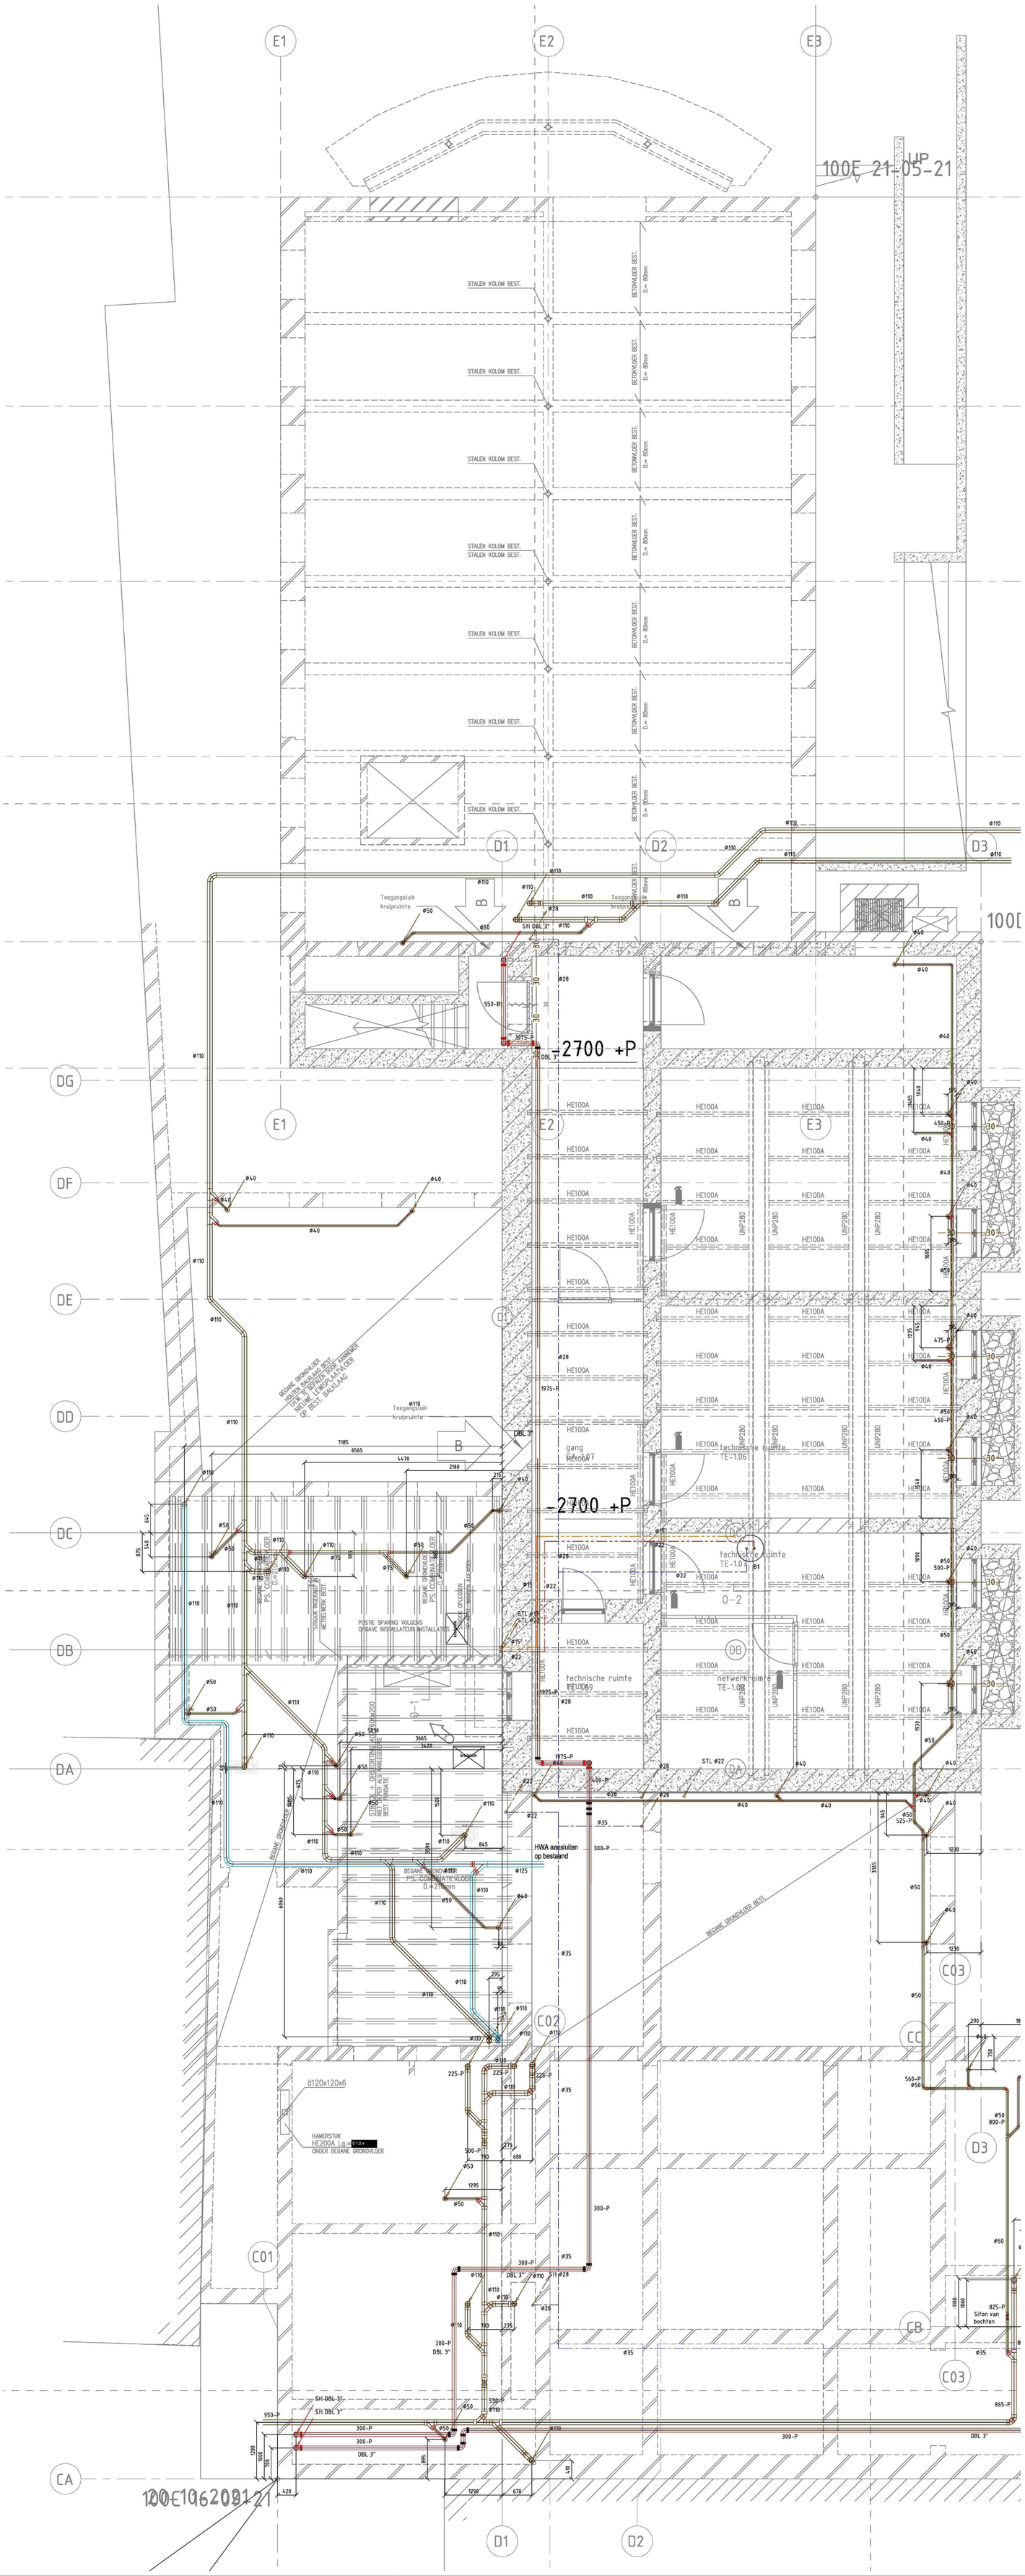

STEMPELRUIMTE

Gemeente Utrecht
Vergunningen, Toezicht en Handhaving
GEZIEN
Afdeling Toezicht en Handhaving Bebouwde Omgeving
Datum: 27-5-2022 Pa [redacted]

SITUATIE PLATTEGROND

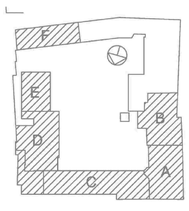

Uitvoering

Wijziging	Datum	Omschrijving	Getekend	Controle	Gezien
E					
D	07-01-2022	Diverse hoogtes aangepast	[redacted]		
C	07-12-2021	Diverse leidingen aangepast	[redacted]		
B	08-10-2021	Keuken en opmerkingen adviseur	[redacted]		
A	14-09-2021	Dimensionering	[redacted]		

Project
Achter de Sint Pieter
Achter Sint Pieter 200
te Utrecht

Opdrachtgever
BAM
Onderwerp
DWA-DBL en Tapwater
Kelder-kruipruimte deel D+E

Getekend	[redacted]
Datum	15-06-2021
Controle	.
Gezien	.
Schaal	1:50
Formaat	A1
Projectnummer	210474
Tekeningnummer	S- -1-02
Blad - van -	Wijziging .
File: -	

JCK Installatiebedrijf
J.C. Kersbergen b.v.
POSTBUS 497
HUIS TER HEIDEWEG 15
3700 AL ZEIST
3705 MA ZEIST
TEL. 030-6913754
FAX. 030-6916186
E-MAIL .info@jckersbergen.nl