Docnr113

Renvooi:

Definitieve maatvoering in het werk te bepalen ten opzichte van stramienen.
Luchtpotten in het werk te bepalen.

Aftakkingen in vloeren tbv convectoren (c.v. en gkw installaties)

Fabrikant	:	GEBERIT
Materiaal	:	GEBERIT MEPLA
10mm t/m 32mm (gkw)	:	Gelamineerde kunstof buisleiding
16mm t/m 40mm (c.v.)	:	Gelamineerde kunstof buisleiding

Leidingnet- en in vloeren/plafond (c.v. en gkw installaties)

Fabrikant	:	GEBERIT
Materiaal	:	Mapress C-staal (persverbindingen)
15mm t/m 42mm	:	Dunwandige Precisie buisleiding
Vanaf DN50 en groter	:	Stalen buisleiding

Isolatie leidingen: zie isolatieboek

: Radiator, Fabrikant: Radson, Type: Integra
: Thermostatische radiatorafsluiter, Fabrikant: Danfoss, Type: RA-N__1/2"
: Voetventiel Haaks, Fabrikant: Danfoss, Type: RLV-S__1/2"
: Ontluchter en Aftap 1/2"

: Mini Convector, Fabrikant: JAGA, Type: Mini Vrijestaand
: Thermostatische radiatorafsluiter, Fabrikant: Danfoss, Type: RA-N__1/2"
: Voetventiel Haaks, Fabrikant: Danfoss, Type: RLV-S__1/2"
: Ontluchter en Aftap 1/2"

: Ventilator convector, Fabrikant: ntb, : Model: Wandmodel- en inbouwmodel, Type: ntb
: Thermostatische radiatorafsluiter, Fabrikant: ntb

: Fancoil unit, Fabrikant: ntb, : Model: Plafondmodel, Type: ntb
: Thermostatische afsluiter, Fabrikant:

: Ventilator convector, Fabrikant: ntb, : Model: Palfondinbouwmodel, Type: ntb
: Thermostatische radiatorafsluiter, Fabrikant: ntb

: CV Aanvoer leiding
: CV Retour leiding
: GKW Aanvoer leiding
: GKW Retour leiding

: Tweeweg regelafsluiter
: Afsluiter
: Inregelafsluiter
: drukgecompenseerde afsluiter met automatische debietregeling
: Luchtpot met ontluchting

Luchtkanaal aanleg en vervaardiging volgens LUKA normering,
kleur en afwerking volgens ruimteboek.
Ronde kanalen : spiraalgefelsde buis, thermisch verzinkt, LUKA.
Rechthoekig kanalen : gezet plaatstaal, thermisch verzinkt, LUKA.
Isolatie kanalen: zie isolatieboek

Voor verklaring codes zie ruimtelijst.

: rond kanaal Ø100, hartmaat [redacted] vanuit de afgwerkt vloerpeil
: rechthoekig kanaal 250mm hoog 400mm breed, onderkant [redacted] vanuit de afgwerkte vloerpeil (excl. flenzen)
: akoestisch geisoleerde aansluitslang
: handbediende regelklep
: Variabel volume regelaar en demper (L=500) met code
: Constant volume regelaar met code
: Vloerrooster met code
: Vloerrooster met code (afzuig 180m3/h)
: Retourventiel met code
: wandrooster met code
: wervelrooster met code (inblaas 180 m3/h)
: brandklep

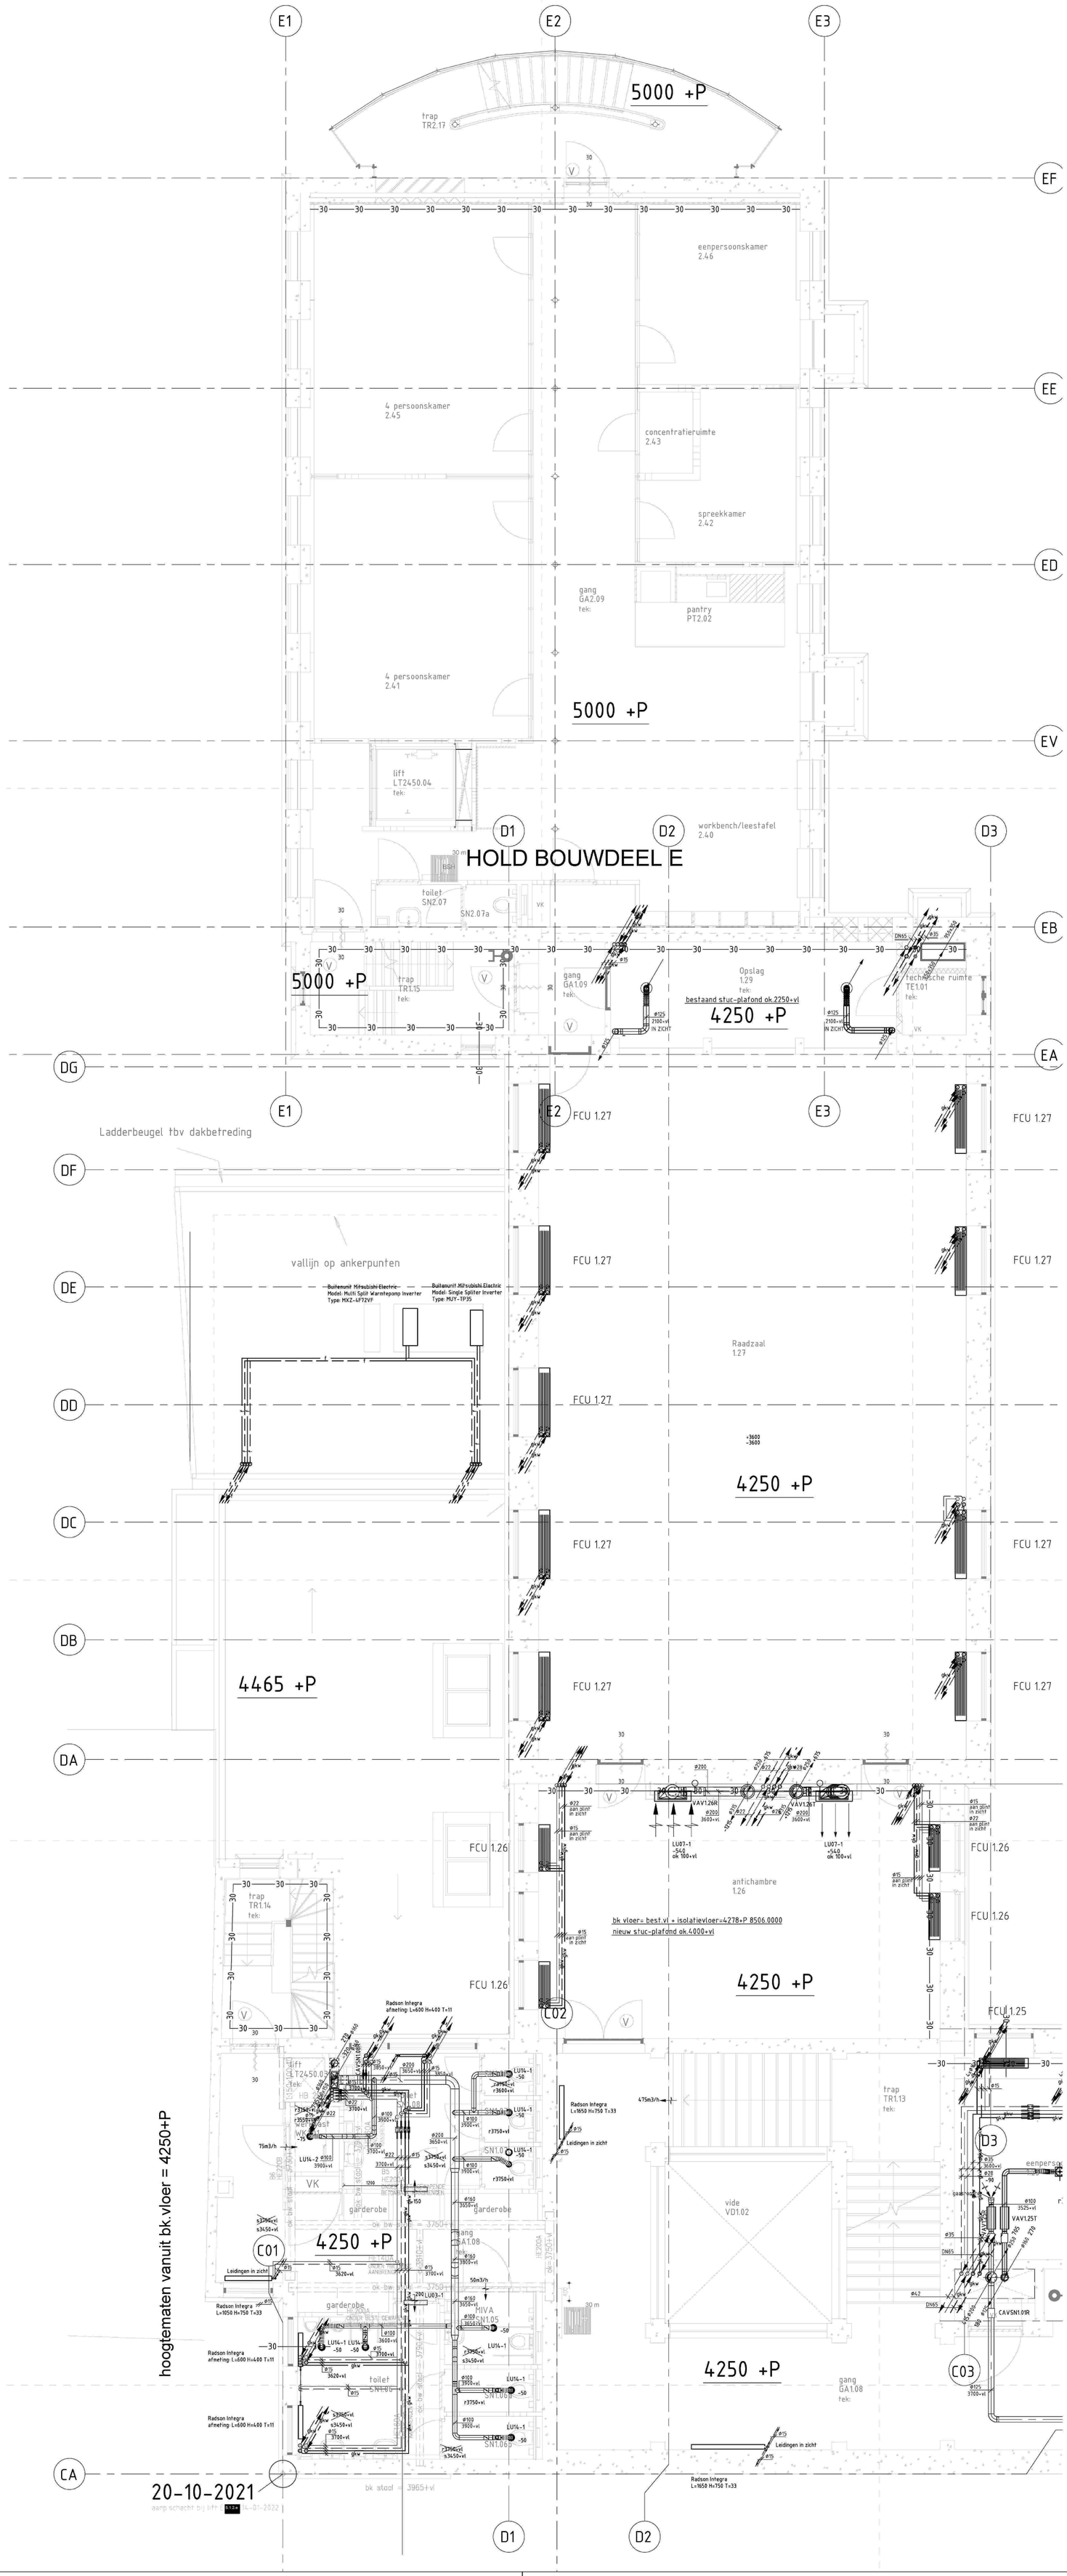

STEMPELRUIMTE

Gemeente Utrecht
Vergunningen, Toezicht en Handhaving
GEZIEN
Afdeling Toezicht en Handhaving Bebouwde Omgeving
Datum: 27-5-2022 Par[redacted]

29-3-2022 voor gezien [redacted]
huisman & van muijen installatieadviseurs
TRAJECT Akkoord

SITUATIE PLATTEGROND

Interieur onderlegger	Tekeningnr.: -	Datum: -
Plafond onderlegger	Tekeningnr.: -	Datum: -
Bouwkundige onderlegger	Tekeningnr.: W-01-00 BG + 1e bwdl E Nieuw.dwg	Datum: 14-09-2021

bam

WIJZIGING

	DATUM	ACCOORD	GETEKEND
F			
E			
D			
C			
B			
A			

PROJECT:
Renovatie en herontwikkeling
Achter Sint Pieter 200
3512 HT Utrecht

ONDERWERP:
CV/GKW/LB tekening
Bouwdelen D en E
1e-verdieping

SCHAAL	1:50	A0	DATUM
GETEKEND	[redacted]		11-02-2022
ACCOORD	[redacted]		11-02-2022
FILE	W-56.57-01.dwg		

PROJ.NR.:	FASE:	STATUS:
K10501	UO	Definitief

TEK.NR.: W-56.57-01-03

Applicatie: Stabiad 12
Tekenpakket: AutoCAD

Deze tekening blijft ons eigendom en mag zonder schriftelijke toestemming niet gecopieerd of aan derden ter inzage worden gegeven noch voor derden worden gebruikt.