


renvooi Zonnewering

- ultravalscherm
- valamscherm
- screen's binnenzijde
- zonwerend glas
- herstel luiken aan binnenzijde
- LUK

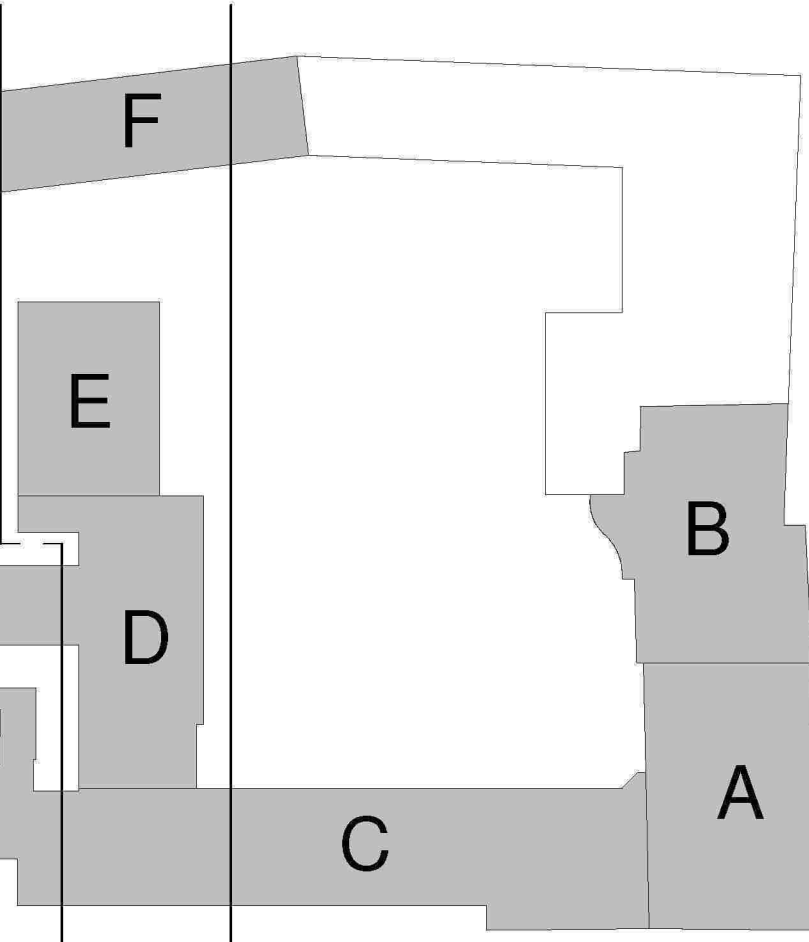

Maatvoering in werk te controleren

TEKENING STATUS			
	1e controle	2e controle	definitief

	G
	F
	E
	D
	C
	B
	A

Omschrijving Get. Datum

JHK | VERLAAN & BOUWSTR

samenwerkende architecten VOF

postbus 3328
3502 GH Utrecht
telefoon 030 296 40 60
e-mail info@jhk.nl

Projectomschrijving

ASP 200
Utrecht

Onderwerp

Gevel, gebouw D & E

Opdrachtgever

Universiteit Utrecht

Architect medewerker

Schaal

1:100

Projectleider

Frisman

Gepland

Datum

30-8-2019

Formaat

Accord

Projectnummer

Fase

17016

bouwaanvraag

Bladnummer

Wijzigingsnummer

G.21.02