Docnr124

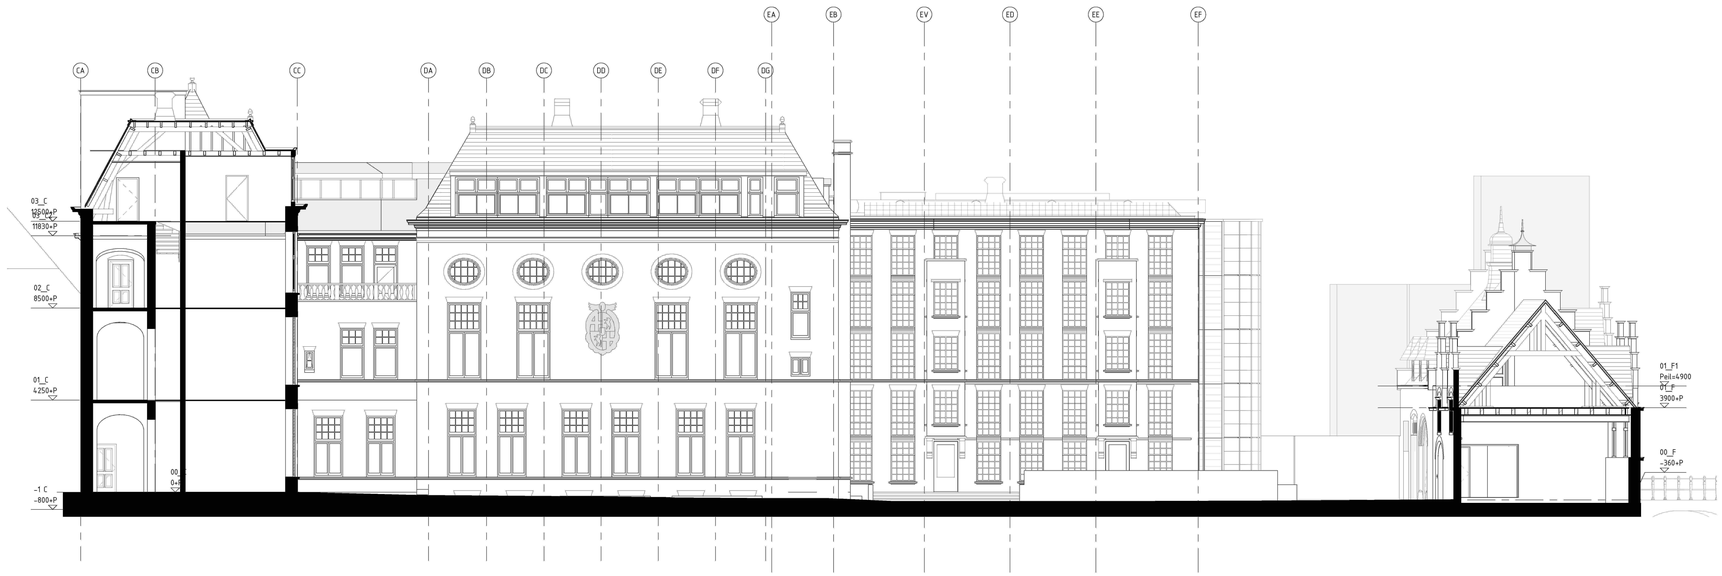

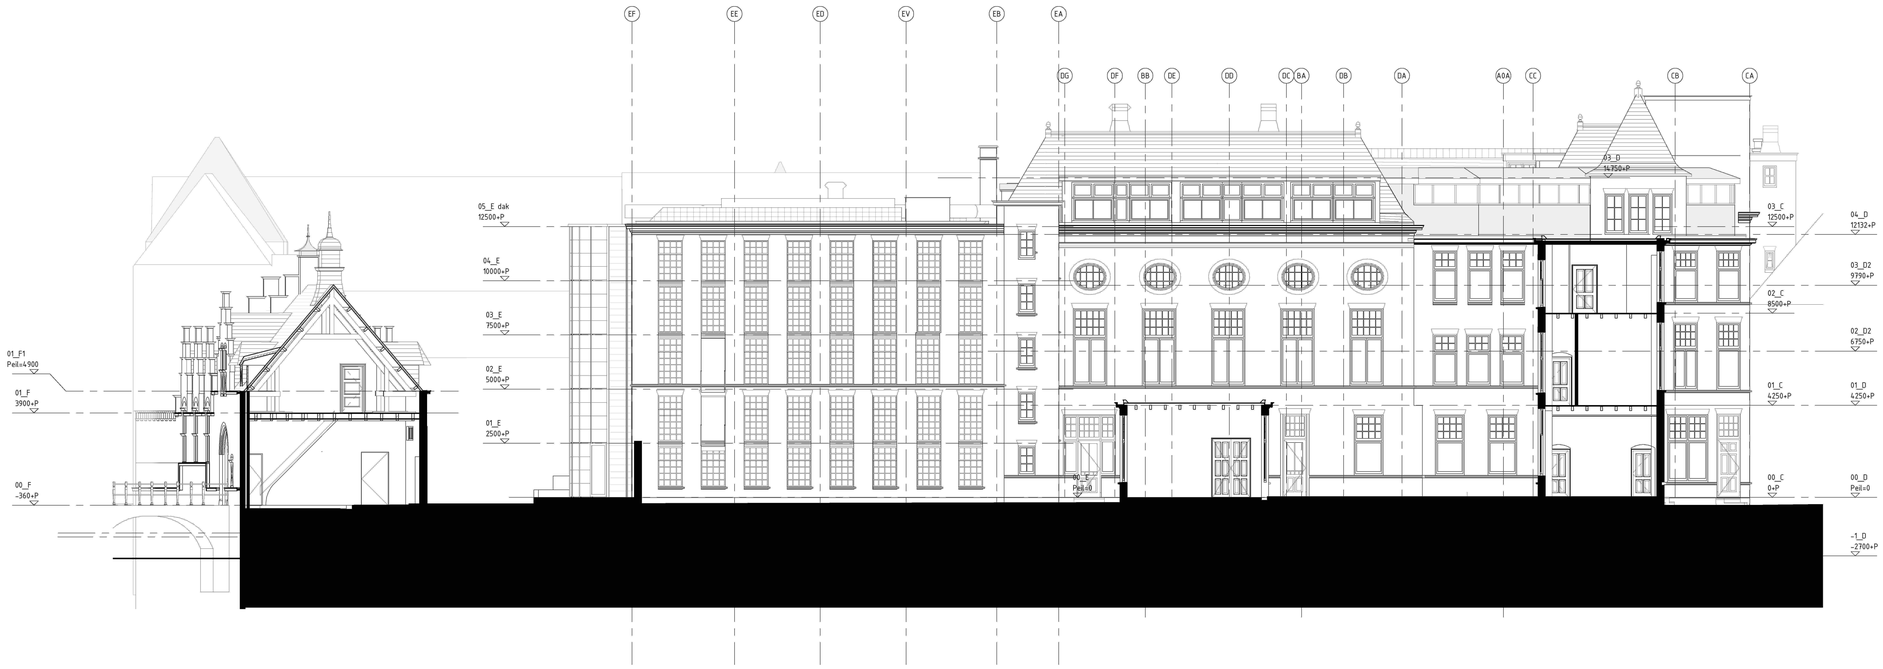

renvooi Zonnewering

- uitvalscherm
- valarmscherm
- screens binnenzijde
- zonwerend glas
- LUIK herstel luiken aan binnenzijde

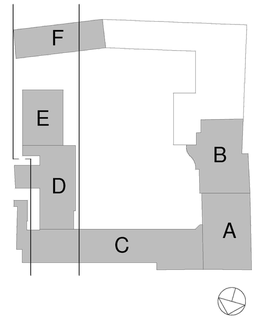

Maatvoering in werk te controleren

TEKENING STATUS

	1e controle	2e controle	definitief

	G
	F
	E
	D
	C
	B
	A
Omschrijving	Get. Datum

JHK | VERLAAN & BOUWSTR
samenwerkende architecten VOF

postbus 3328
3502 GH Utrecht
telefoon 030 296 40 60
e-mail info@jhk.nl

Projectomschrijving

ASP 200
Utrecht

Onderwerp

Gevel, gebouw D & E
BESTAAND

Opdrachtgever
Universiteit Utrecht

Architect medewerker	Schaal
	1:100
Projectleider	Filenaam
	JHK_17016_central_BIM360_2018
Getekend	Datum
	30-8-2019
Formaat	Accoord
A0	
Projectnummer	Fase
17016	bouwaanvraag
Bladnummer	Wijzigingsnummer

G.21.52