


NOORD- WESTGEVEL
ACHTERGEVEL

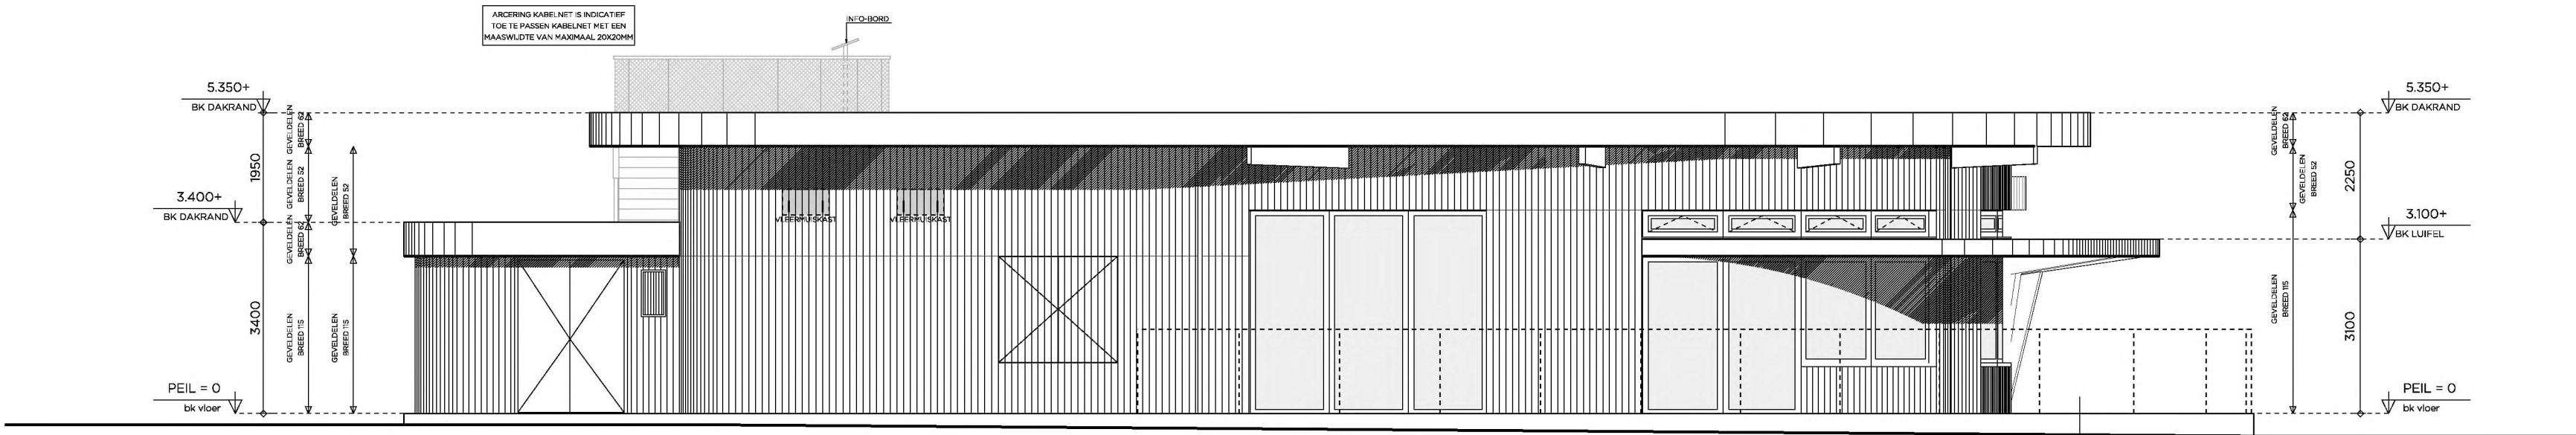

NOORD- OOSTGEVEL
LINKER ZIJGEVEL

PROJECT

2024-04

HORECA PAVILJOEN

HAARRIJNSEPLAS

OPDRACHTGEVER

ROOBALL BV

Engelaan 17

3543 BD UTRECHT

TEKENING

NOORD-WESTGEVEL
NOORD-OOSTGEVEL

SCHAAL

1:100

TEKENINGNUMMER

DO-210

DATUM

12-09-2024

GEWIJZIGD

11-12-2024

03-03-2025

23-04-2025

DEFINITIEF

MONK

ARCHITECTEN BNA

Tractieweg 41 studio D

3534 AP Utrecht

+31 30 2304227

monkarchitecten.nl