Docnr27

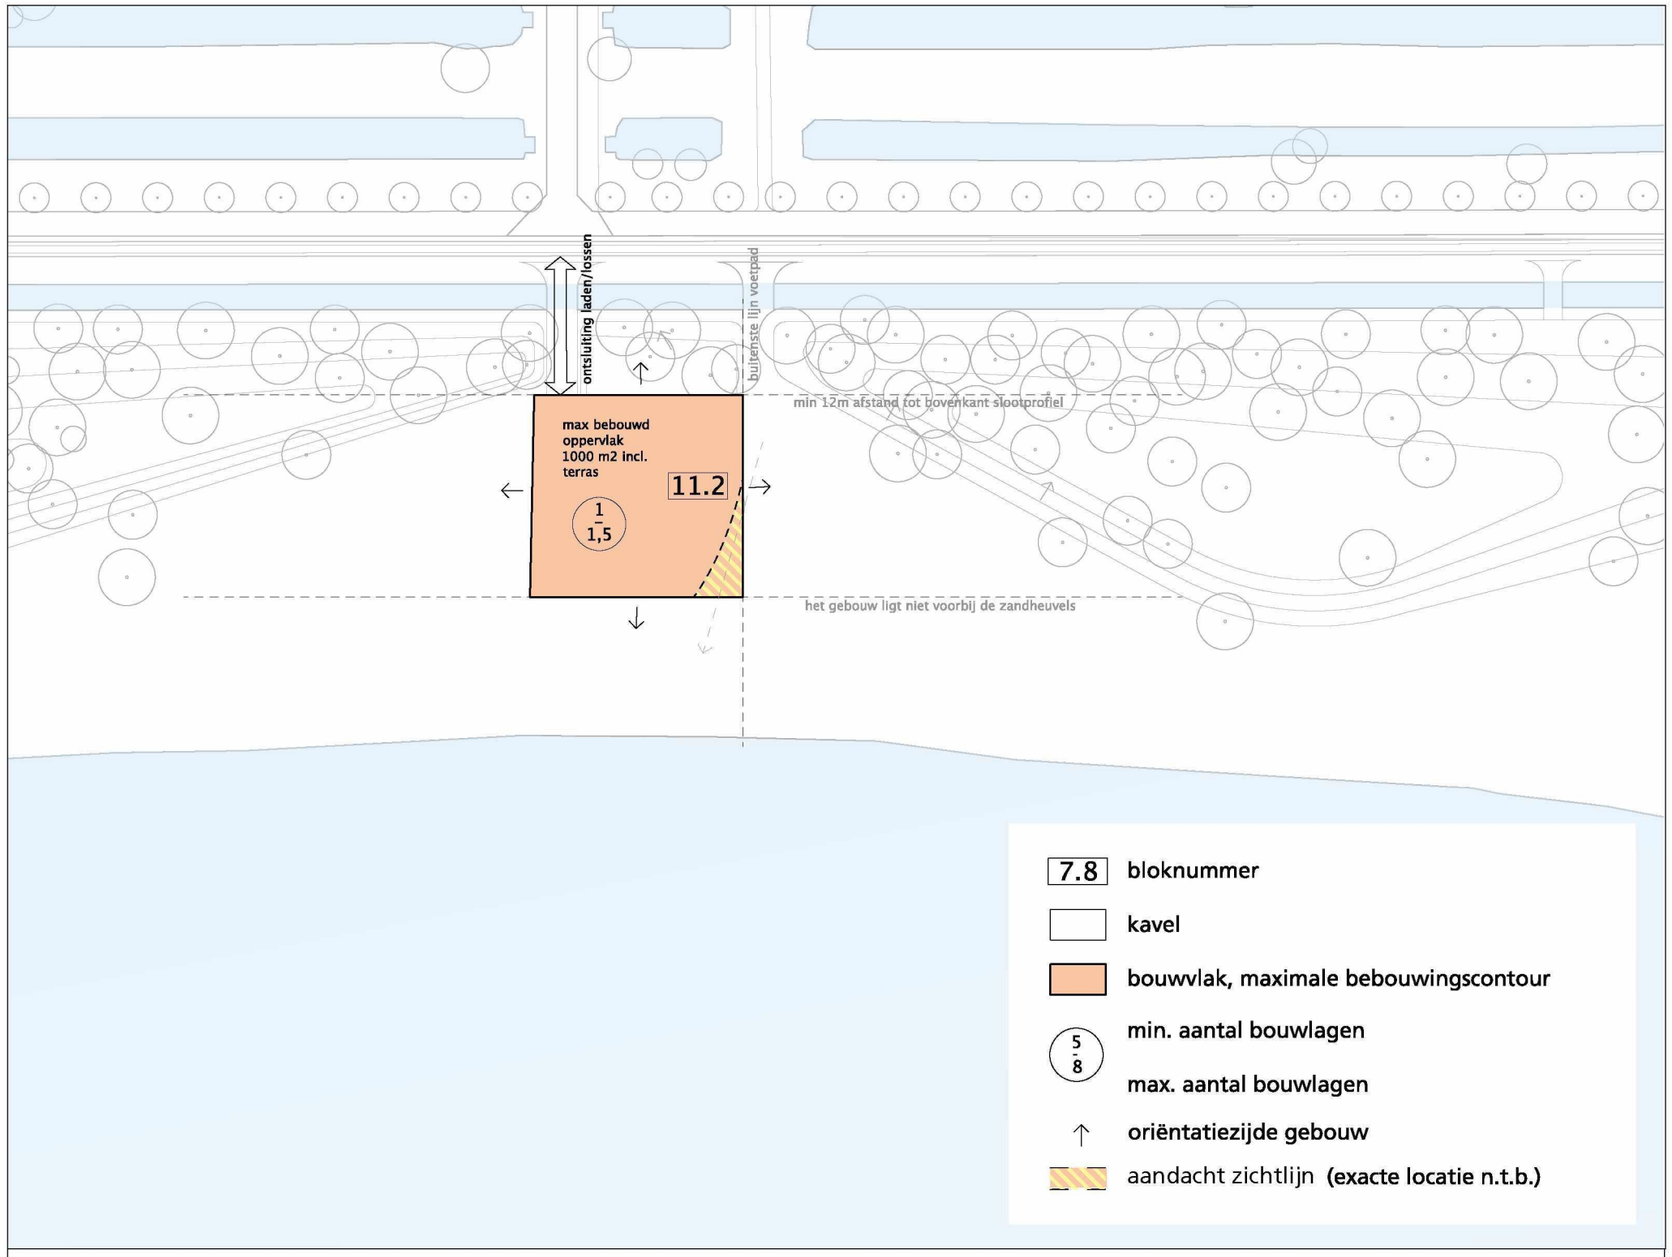

RANDVOORWAARDENKAART

STRANDPAVILJOEN HAARRIJN
UTRECHT

werknummer : 347-09
fase :
bladnummer :

schaal : 1OP1000
onderdeel :
getekend :

datum : O 19-12-2023

urbis bureau voor stadsontwerp
Crooswijksesingel 50 - I | 3034 CJ | Rotterdam
T: +31 (0)10 217 5353
E: mail@urbis.nl