



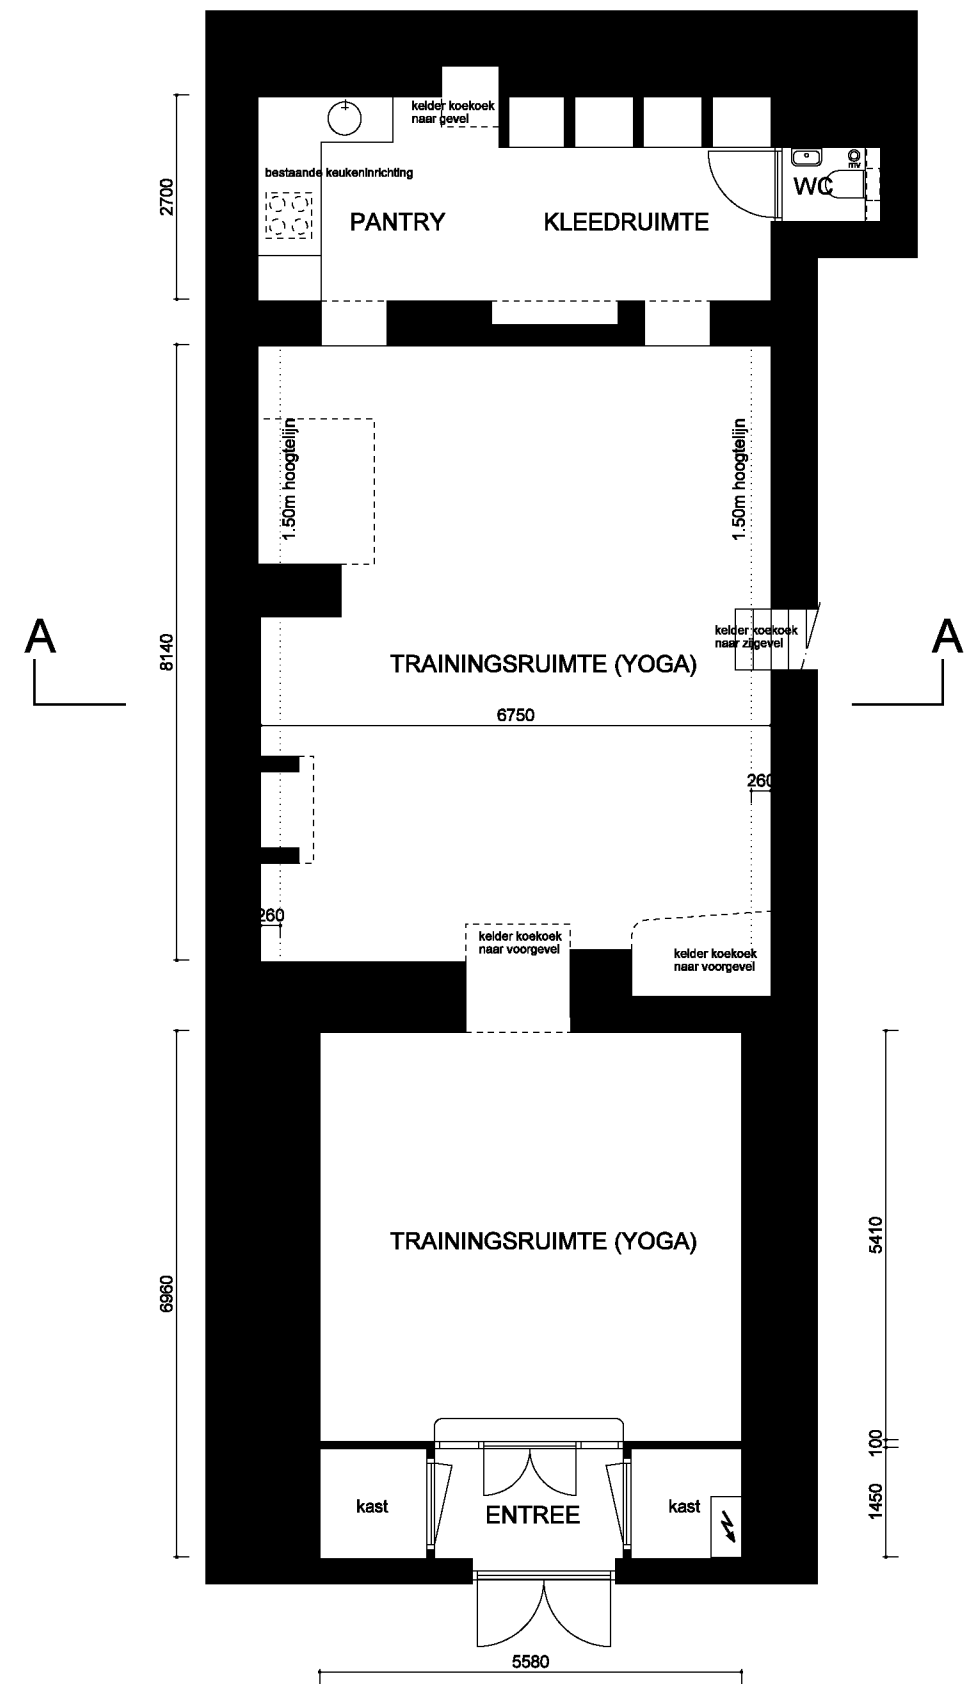


PLATTEGROND

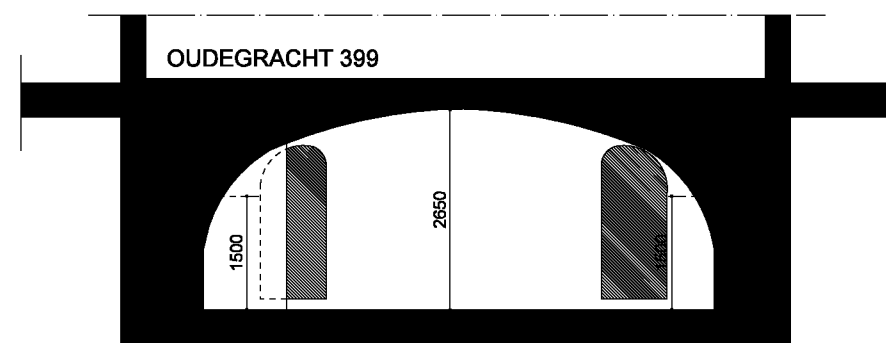


DOORSNEDE AA

WERFKELDER BESTAAND

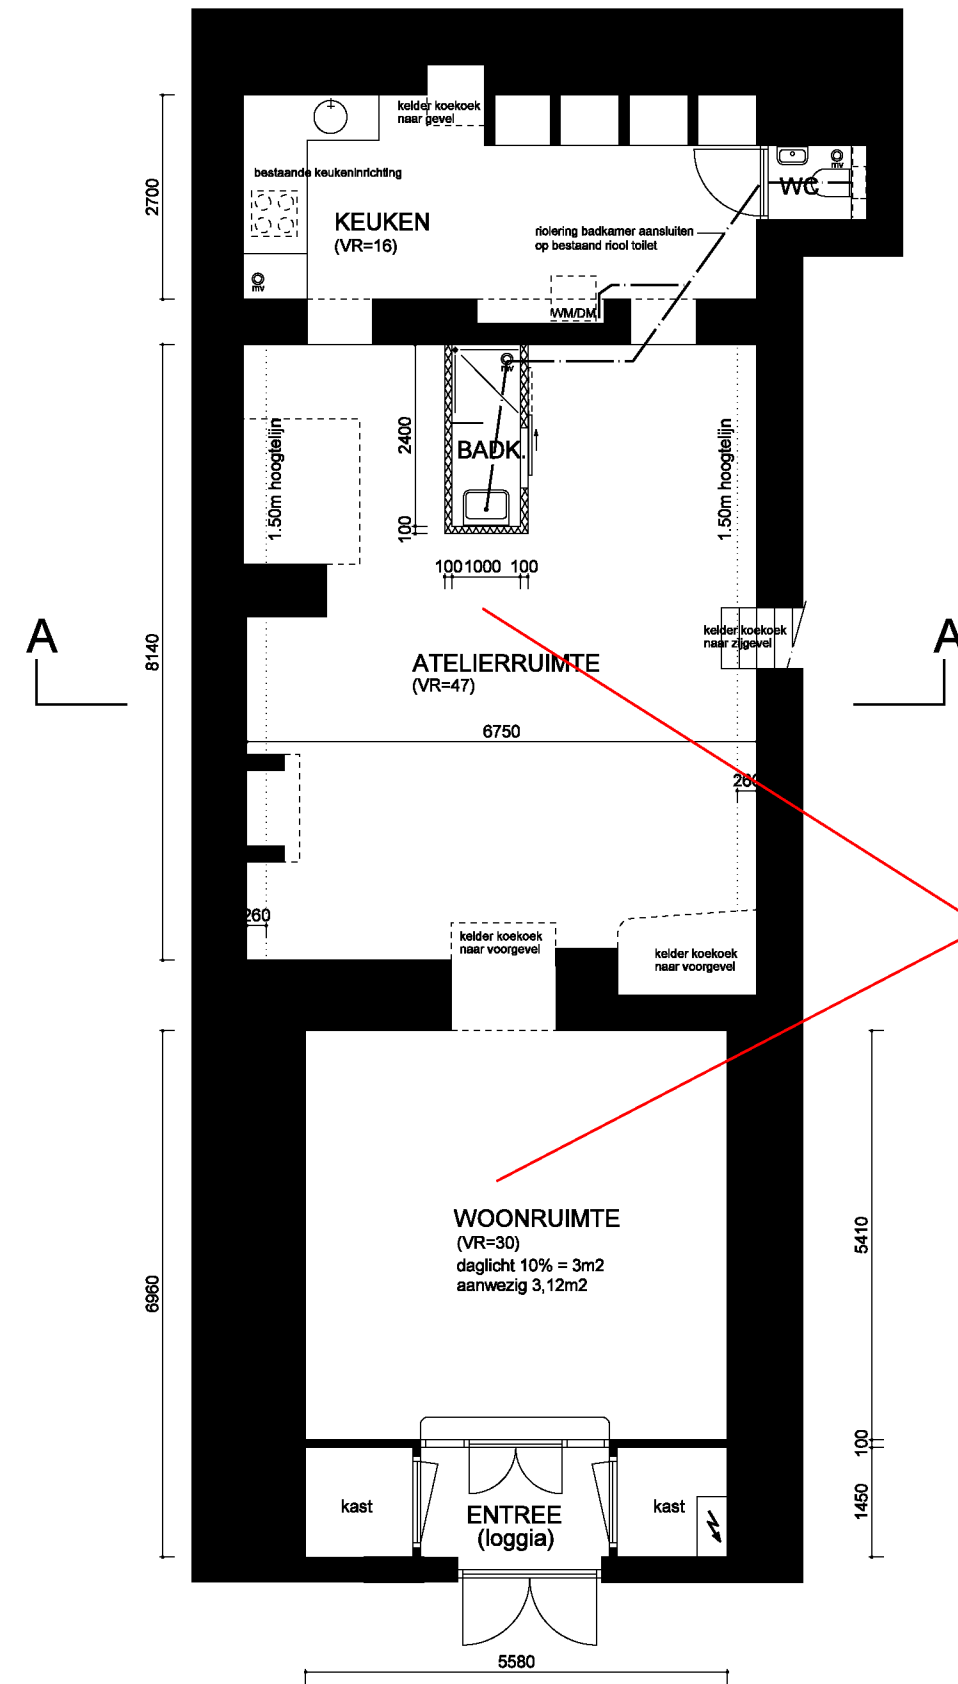

PLATTEGROND

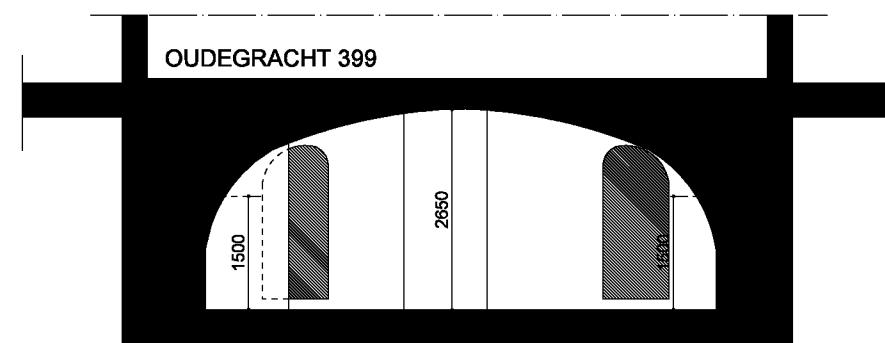

DOORSNEDE AA

WERFKELDER NIEUW

Moet voldoen aan het bouwbesluit met betrekking tot ventilatie, brandwerendheid, daglicht.

Plaatsen van rookmelders die voldoen aan NEN 2555

LEGENDA

- BESTAADE METSELWERK WANDEN
- HSB GEISOLEERDE BINNENWANDEN
- OPSTELPLAATS KOOKTOESTEL
- OPSTELPLAATS KOELKAST
- OPSTELPLAATS WASMACHINE EN DROOGMACHINE
- VENTIEL MECHANISCHE VENTILATIE
- METERKAST

CMO architect bna

PROJECT
FUNCTIE WIJZIGING WERFKELDER ONDER OG 399 TE UTRECHT

ONDERWERP
BESTAANDE EN NIEUWE TOESTAND
PLATTEGRONDEN EN DOORSNEDE

DATUM
21-10-2020

GEWUJZIGD

GETEKEND
cmo

SCHAAAL
1:100

FASE
AANVRAAG
OMGEVINGSVERGUNNING

contact@cmoarchitect.nl
WERKNUMMER
0116Utr

5.1.2e

BLAD

1