



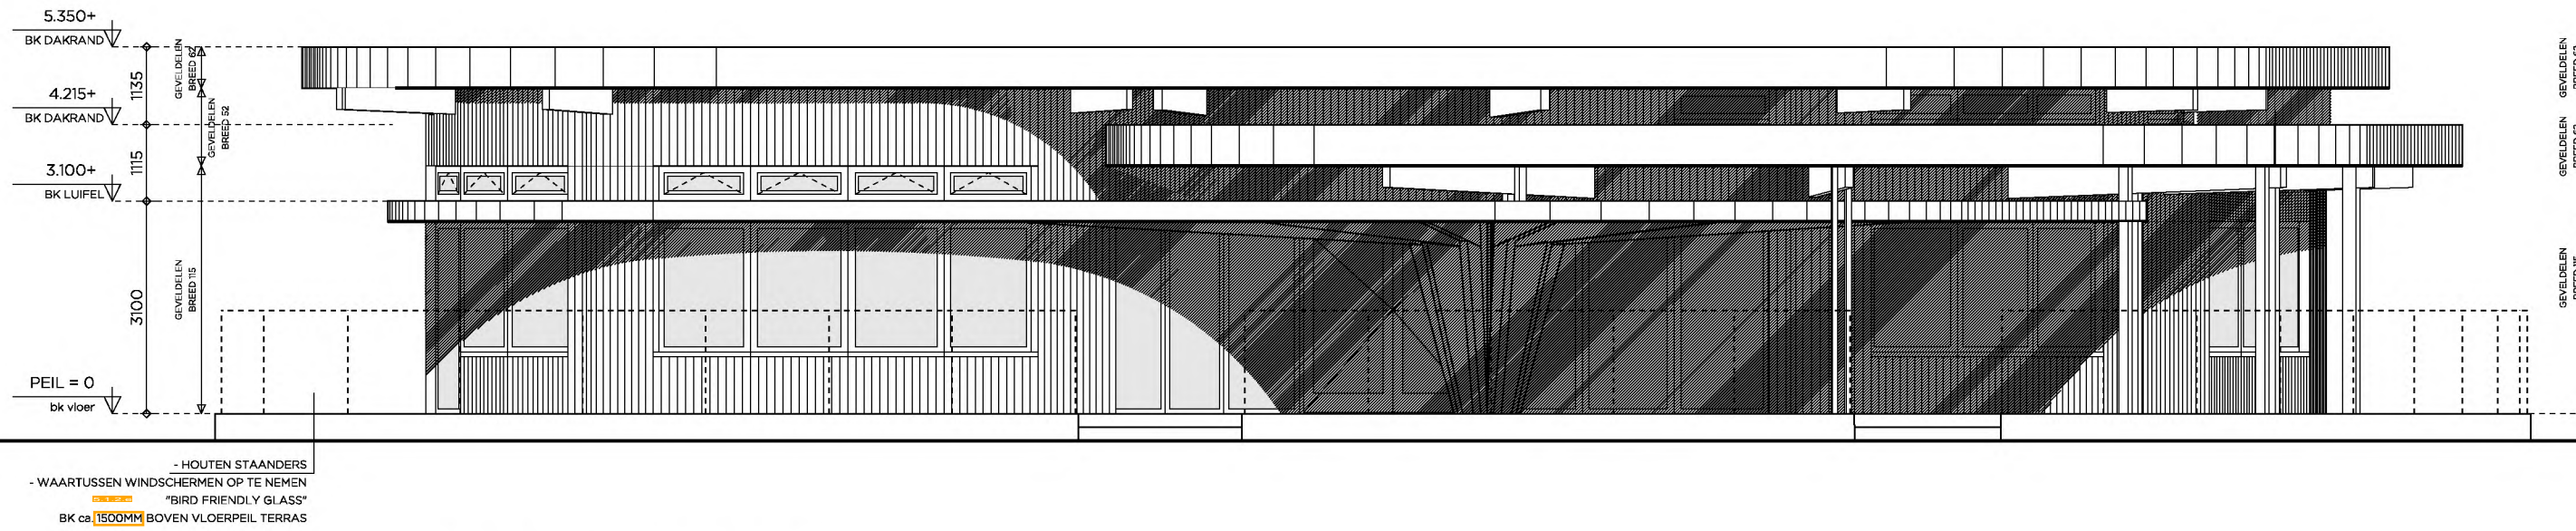

ZUID- WESTGEVEL
VOORGEVEL

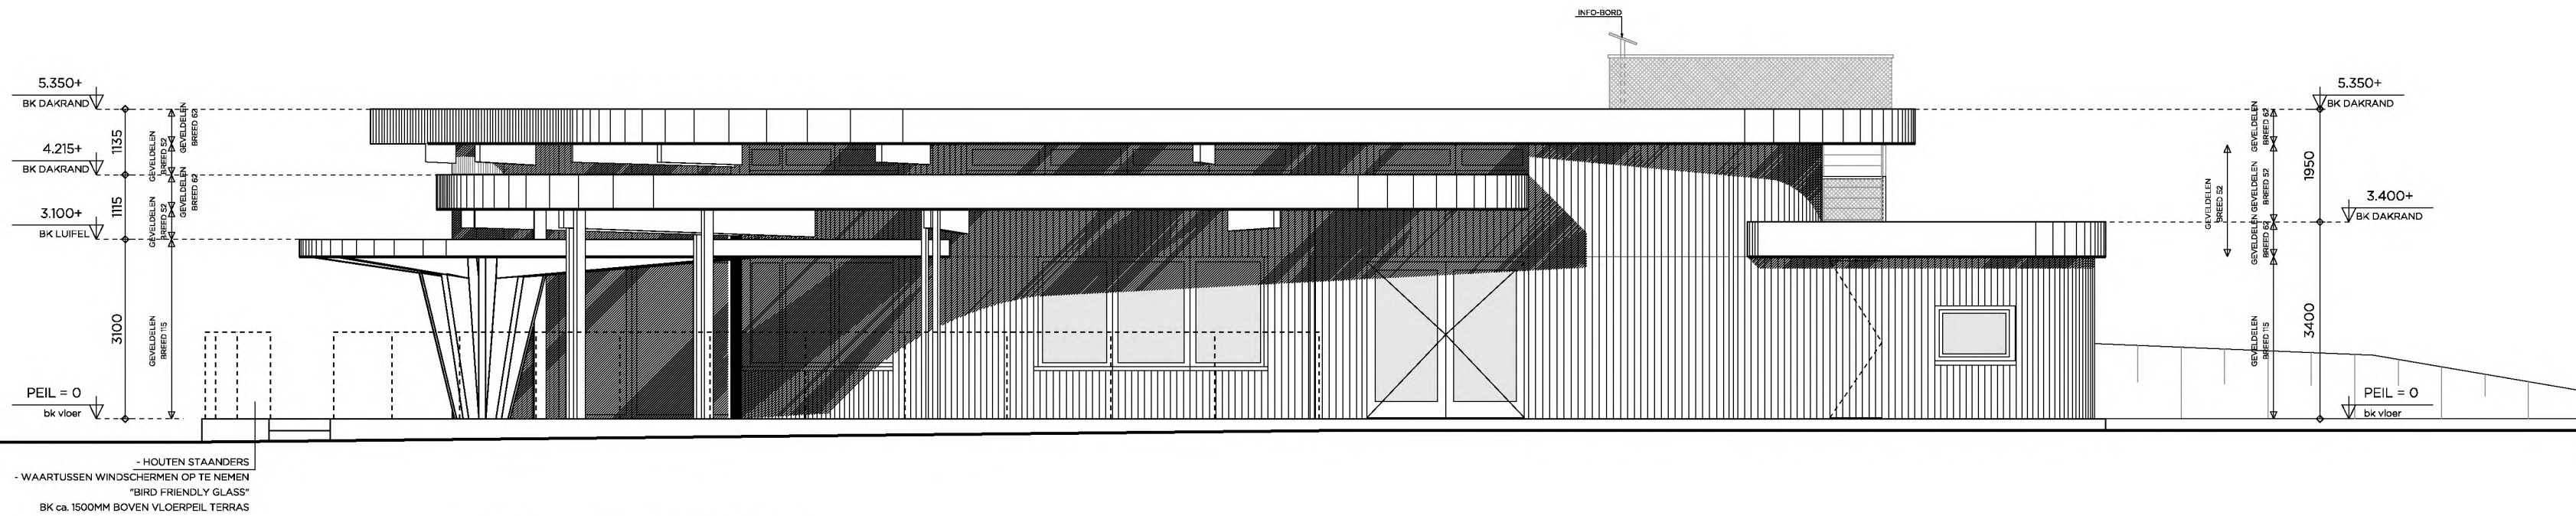

ZUID- OOSTGEVEL
RECHTER ZIJGEVEL

PROJECT
2024-04

HORECA PAVILJOEN
HAARRIJNSEPLAS

OPDRACHTGEVER
ROOBALL BV
Engelaan 17
3543 BD UTRECHT

TEKENING
ZUID-WESTGEVEL
ZUID-OOSTGEVEL


SCHAAL
1:100

TEKENINGNUMMER
DO-200


DATUM
12-09-2024
GEWIJZIGD
27-11-2024
29-11-2024
11-12-2024

DEFINITIEF

MONK
ARCHITECTEN BNA
Tractieweg 41 studio D
3534 AP Utrecht
+31 30 2304227
monkarchitecten.nl

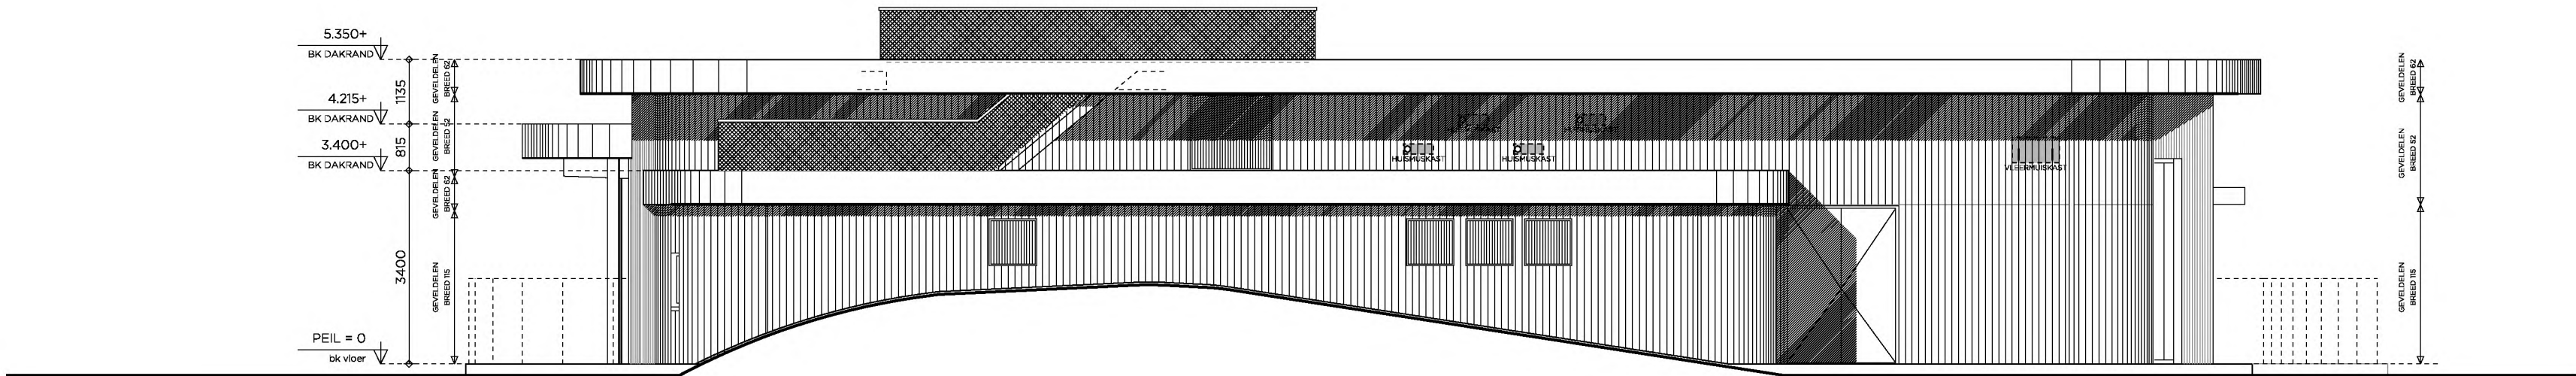

NOORD- WESTGEVEL
ACHTERGEVEL

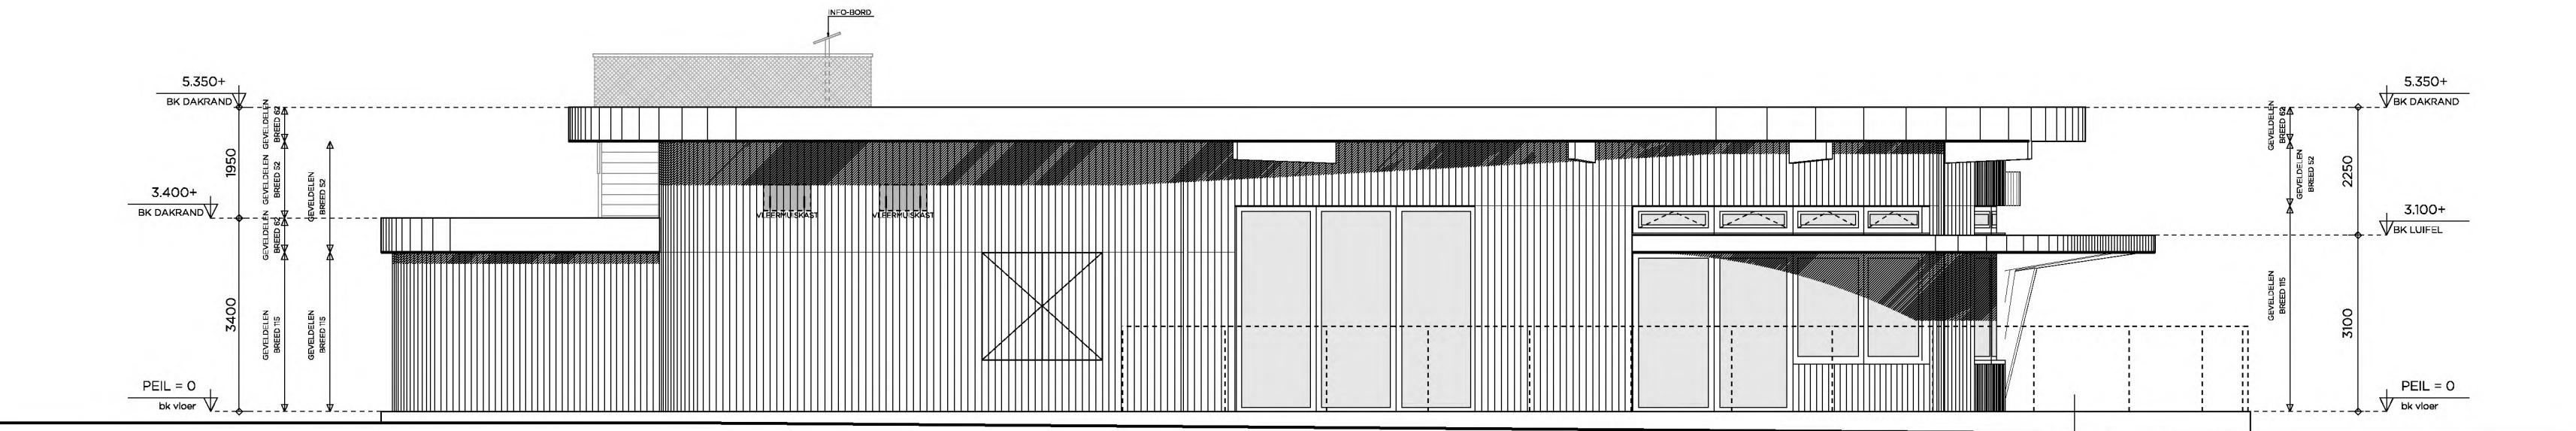

NOORD- OOSTGEVEL
LINKER ZIJGEVEL

- HOUTEN STAANDERS
- WAARTUSSEN WINDSCHERMEN OP TE NEMEN
- "BIRD-FRIENDLY GLASS"
BK ca 1500MM BOVEN VLOERPEIL TERRAS

PROJECT

2024-04

HORECA PAVILJOEN

HAARRIJNSEPLAS

OPDRACHTGEVER

ROOBALL BV

Engelaan 17

3543 BD UTRECHT

TEKENING

NOORD-WESTGEVEL
NOORD-OOSTGEVEL

SCHAAL

1:100

TEKENINGNUMMER

DO-210

DATUM

12-09-2024

GEWIJZIGD

27-11-2024

29-11-2024

11-12-2024

DEFINITIEF

MONK


ARCHITECTEN BNA

Tractieweg 41 studio D


3534 AP Utrecht

+31 30 2304227

monkarchitecten.nl

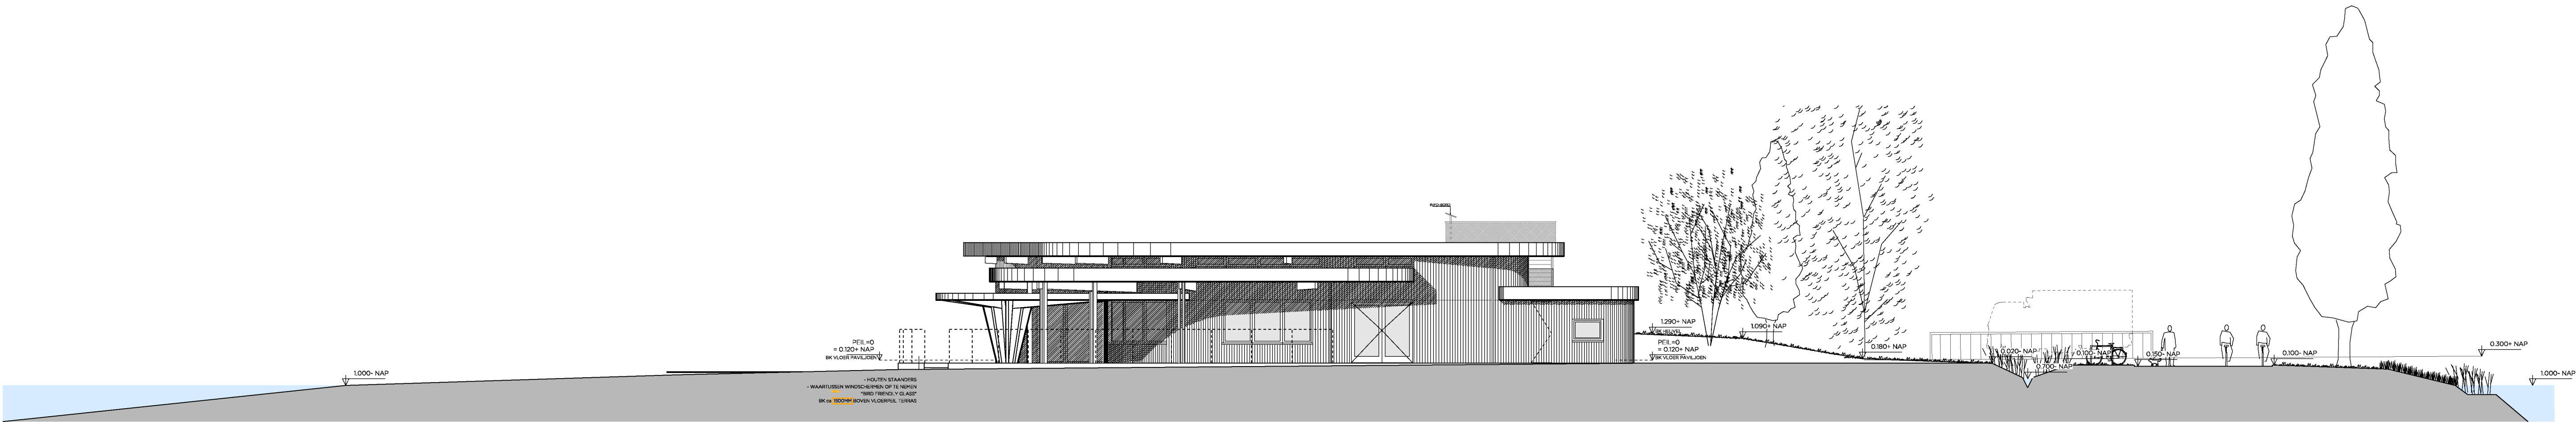

ZUID- OOSTGEVEL
RECHTER ZIJGEVEL

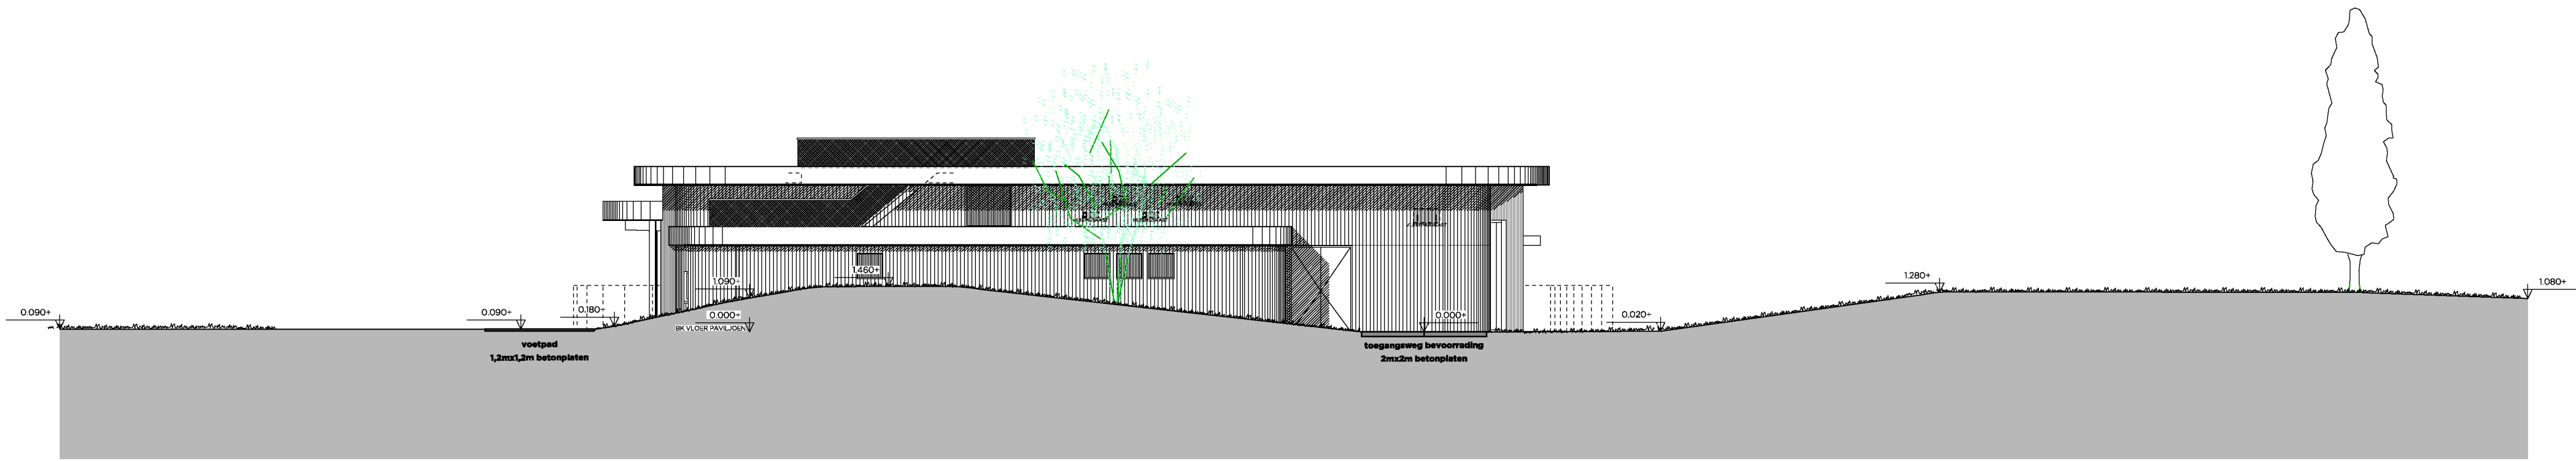

NOORD- WESTGEVEL
ACHTERGEVEL

PROJECT
2024-04
HORECA PAVILJOEN
HAARLINSEPLAS

OPDRACHTGEVER
ROOBALL BV
Enghaas 17
3543 BD UTRECHT

TEKENING
ZUID-OOSTGEVEL
NOORD-WESTGEVEL
LANDSCHAP

SCHAAL
1:150

TEKENINGNUMMER
DO-220

DATUM
12-09-2024

GEWIJZIGD
18-11-2024
27-11-2024
11-12-2024

DEFINITIEF

MONK
ARCHITECTEN BNA
Tractieweg 41 studio D
3534 AP Utrecht
+31 30 2304227
monkarchitecten.nl