




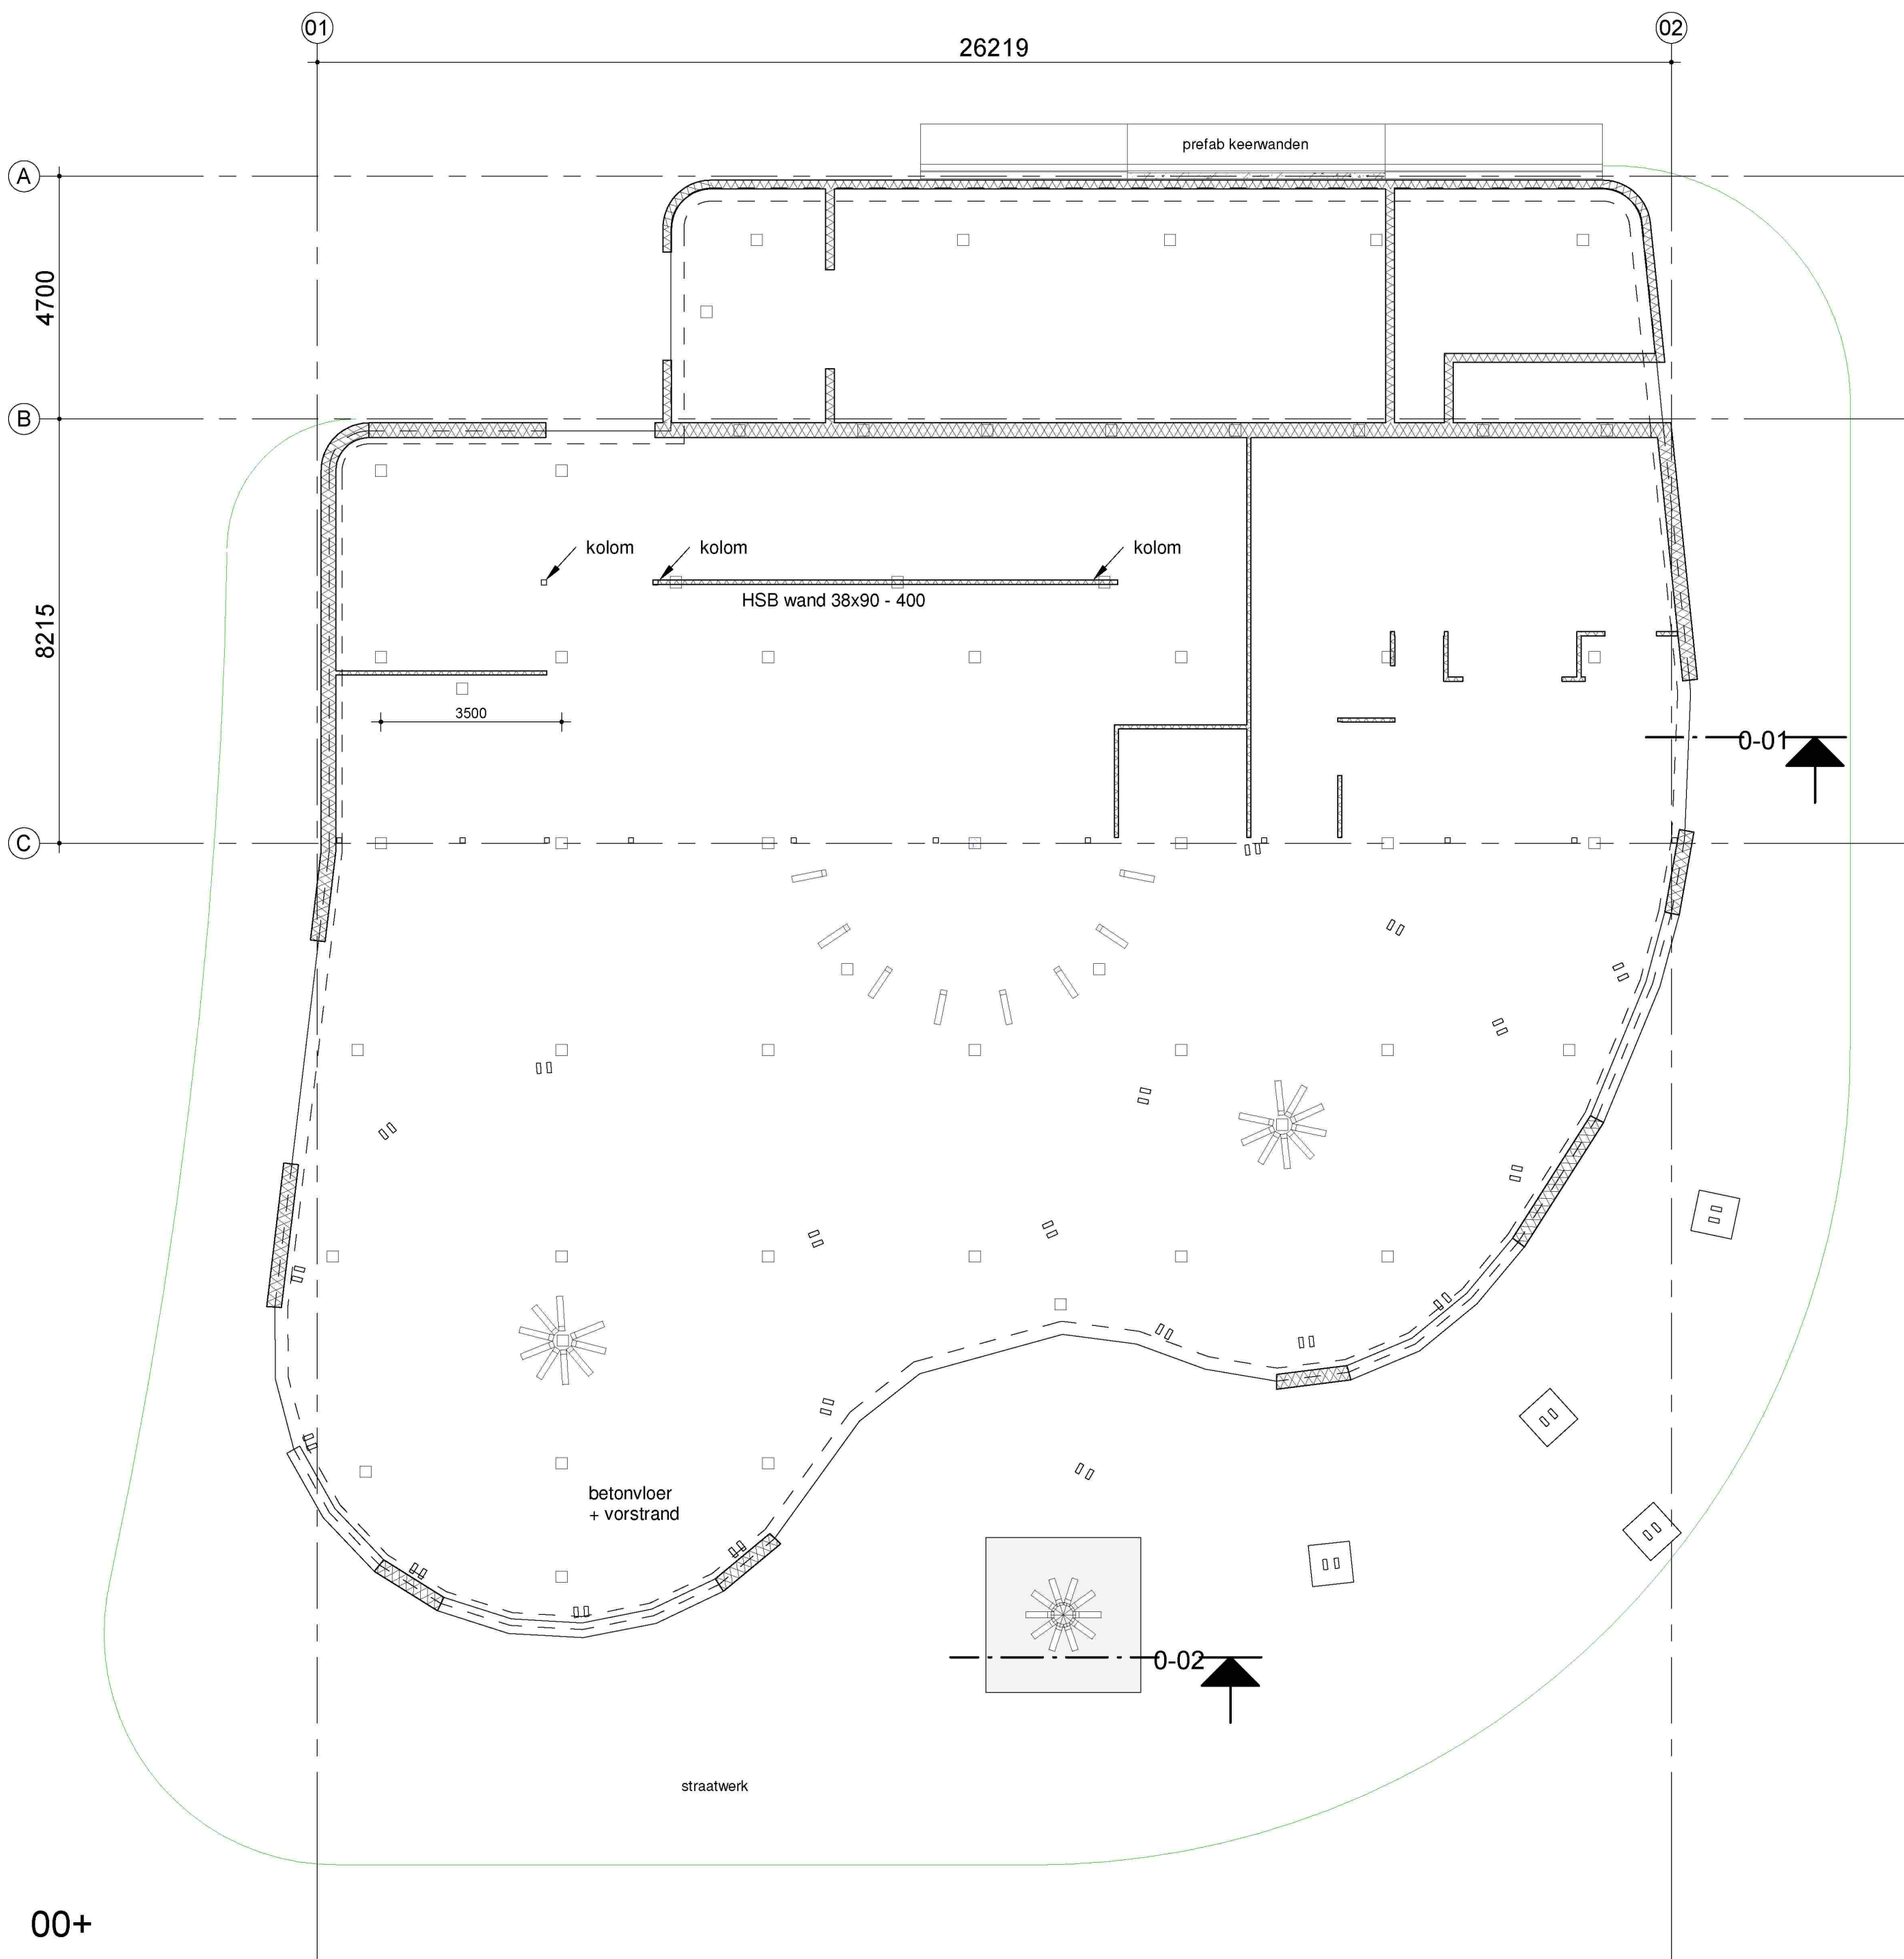


00+

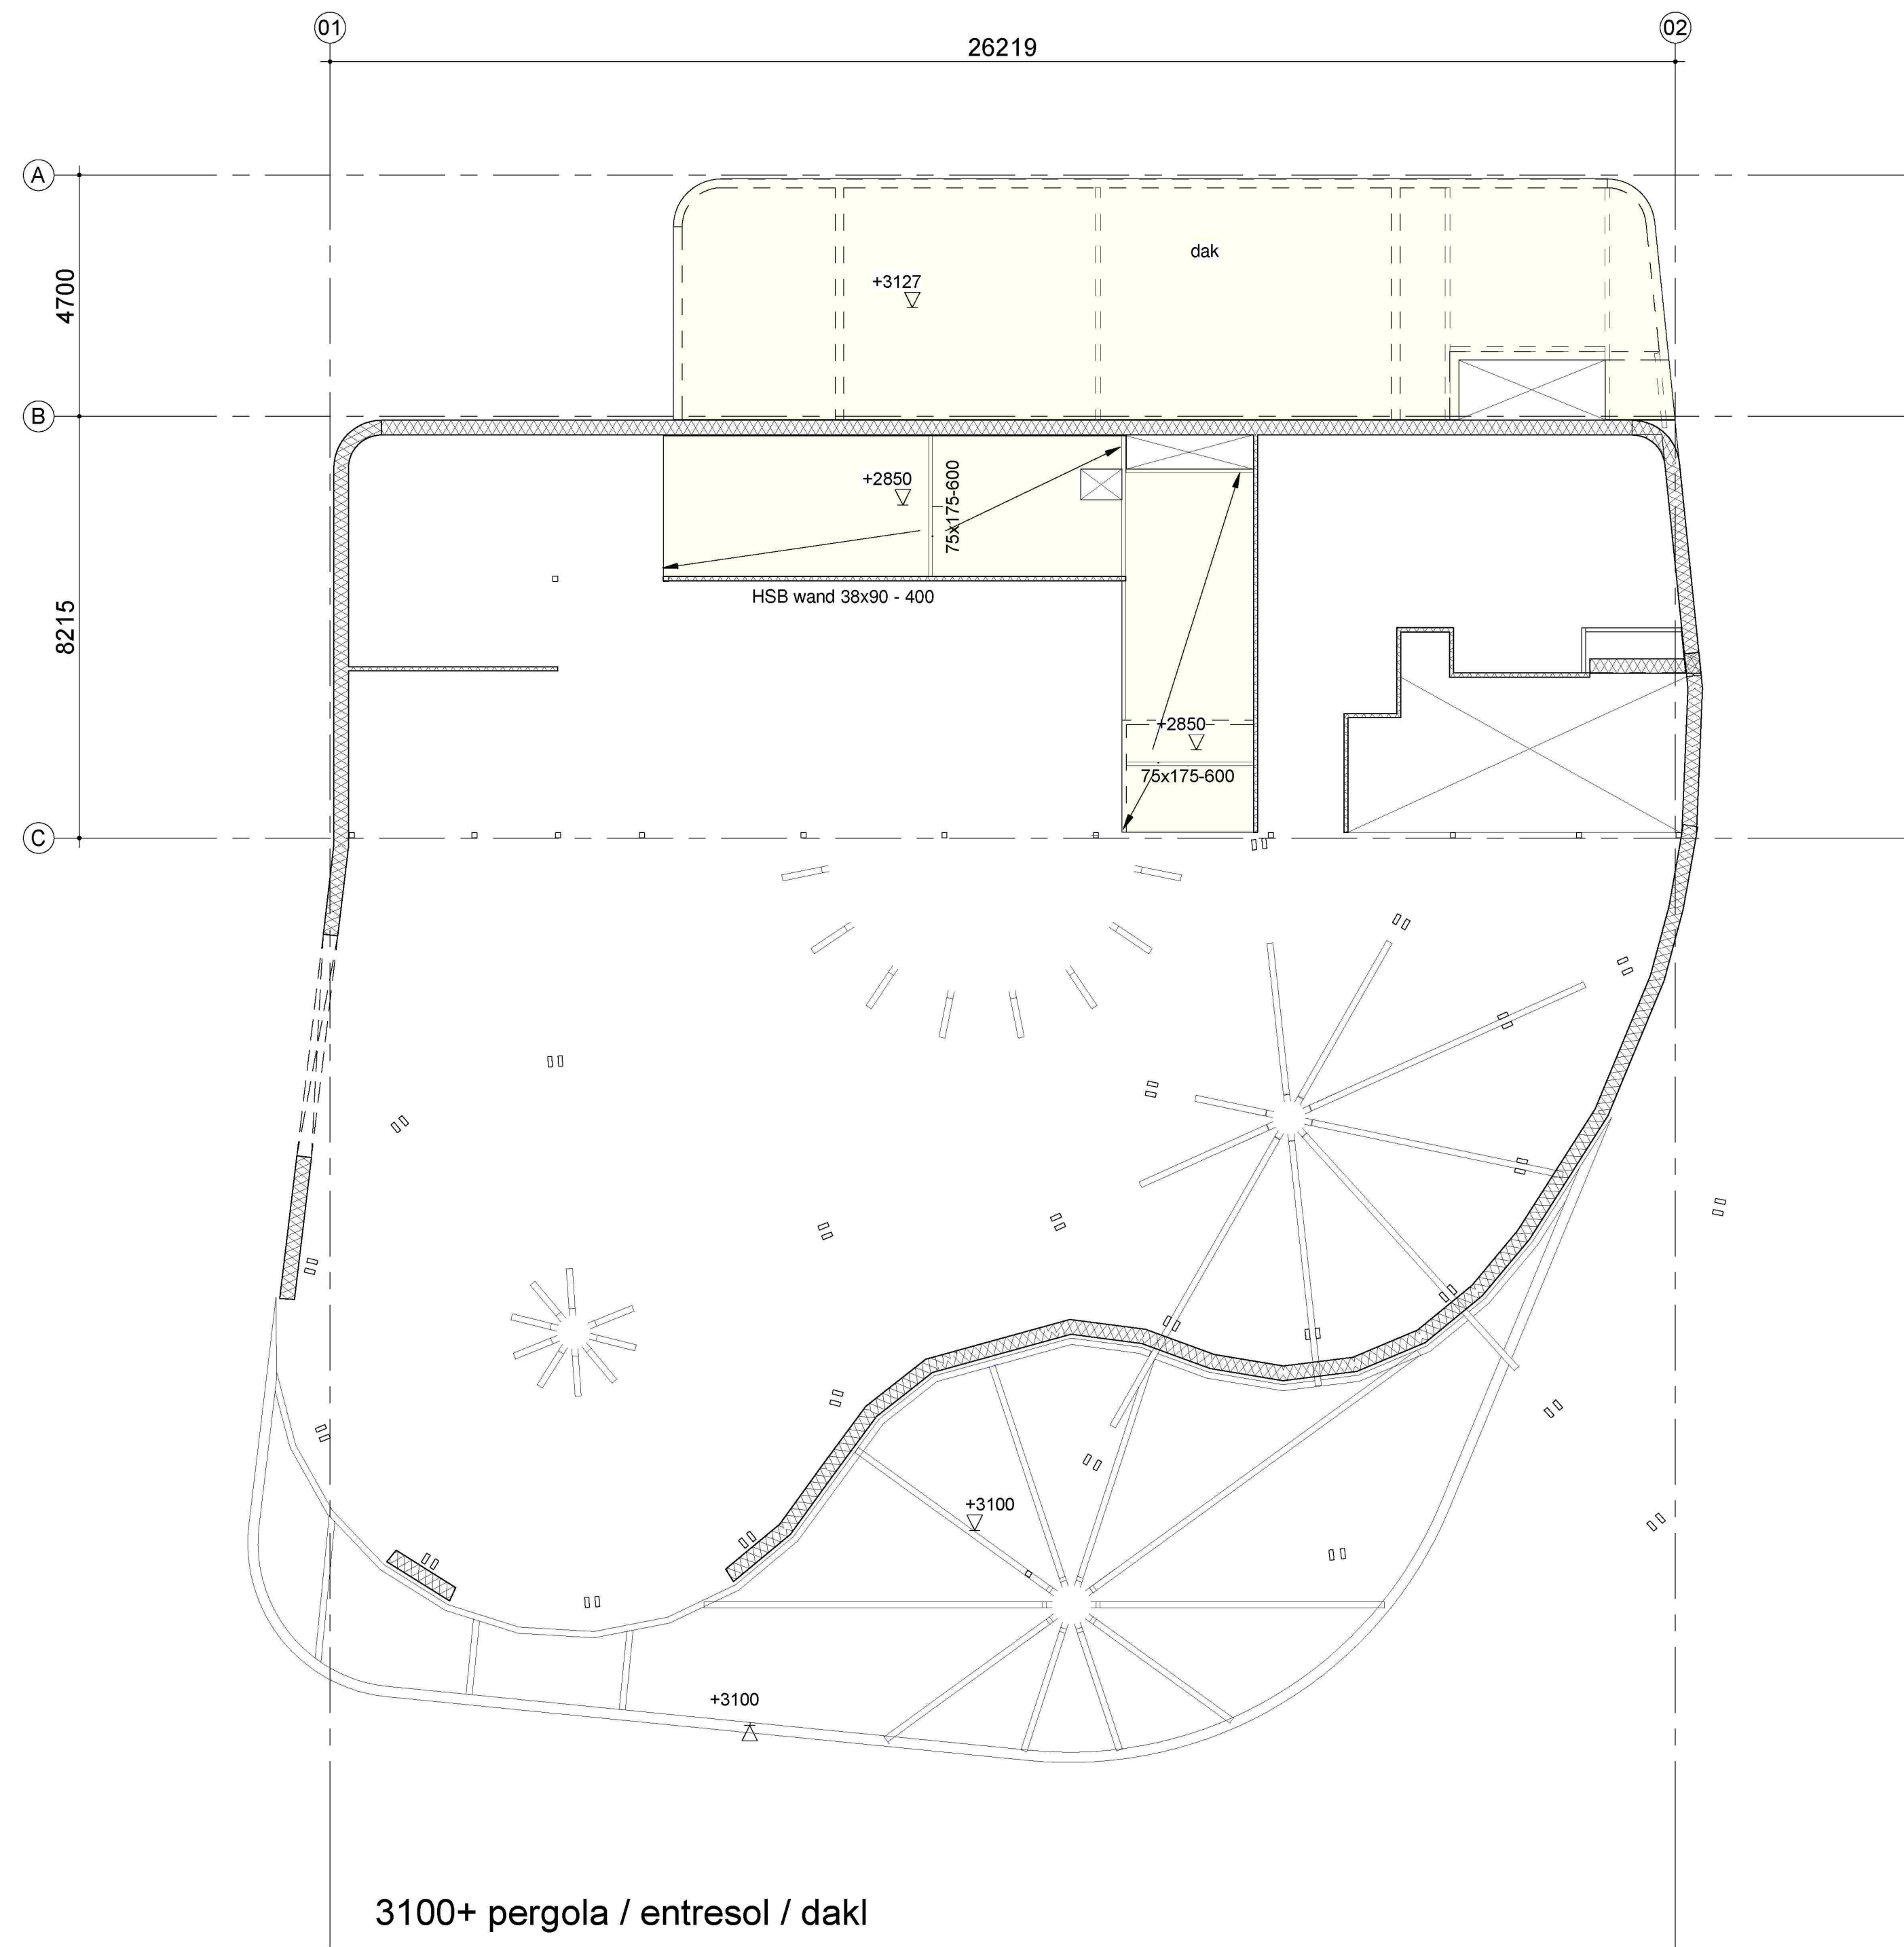






3100+ pergola / entresol / dakl

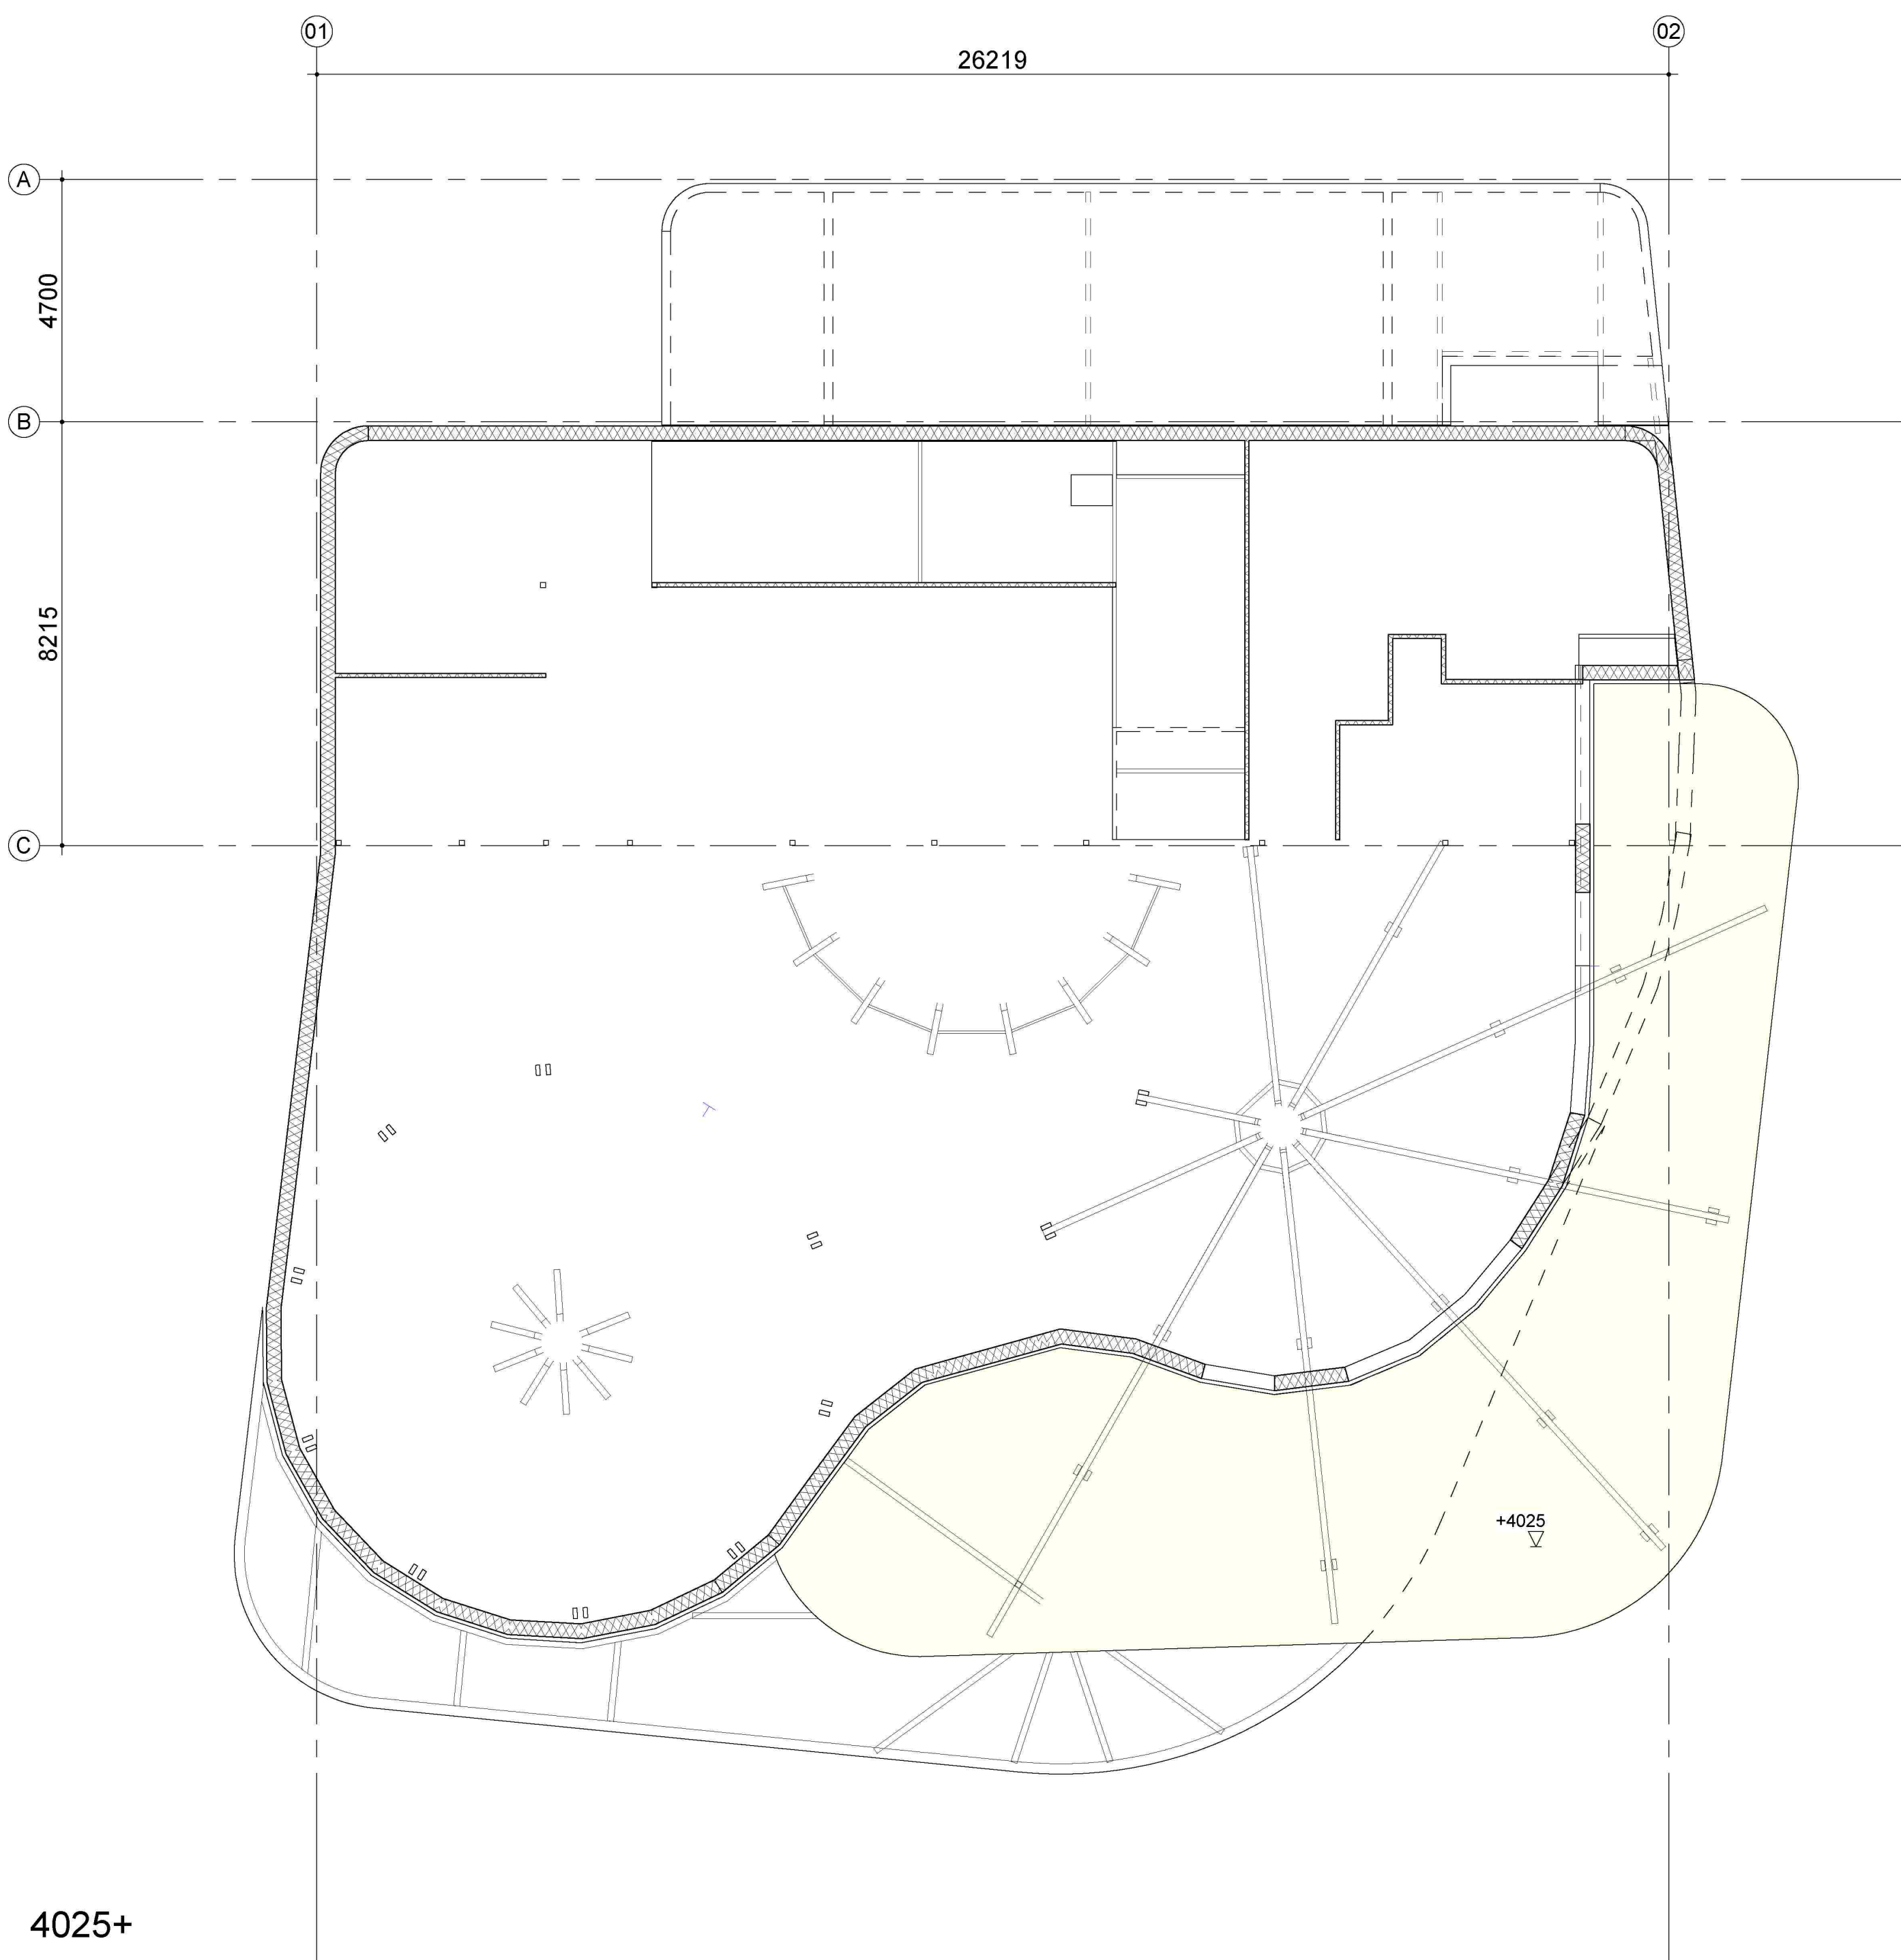

4025+

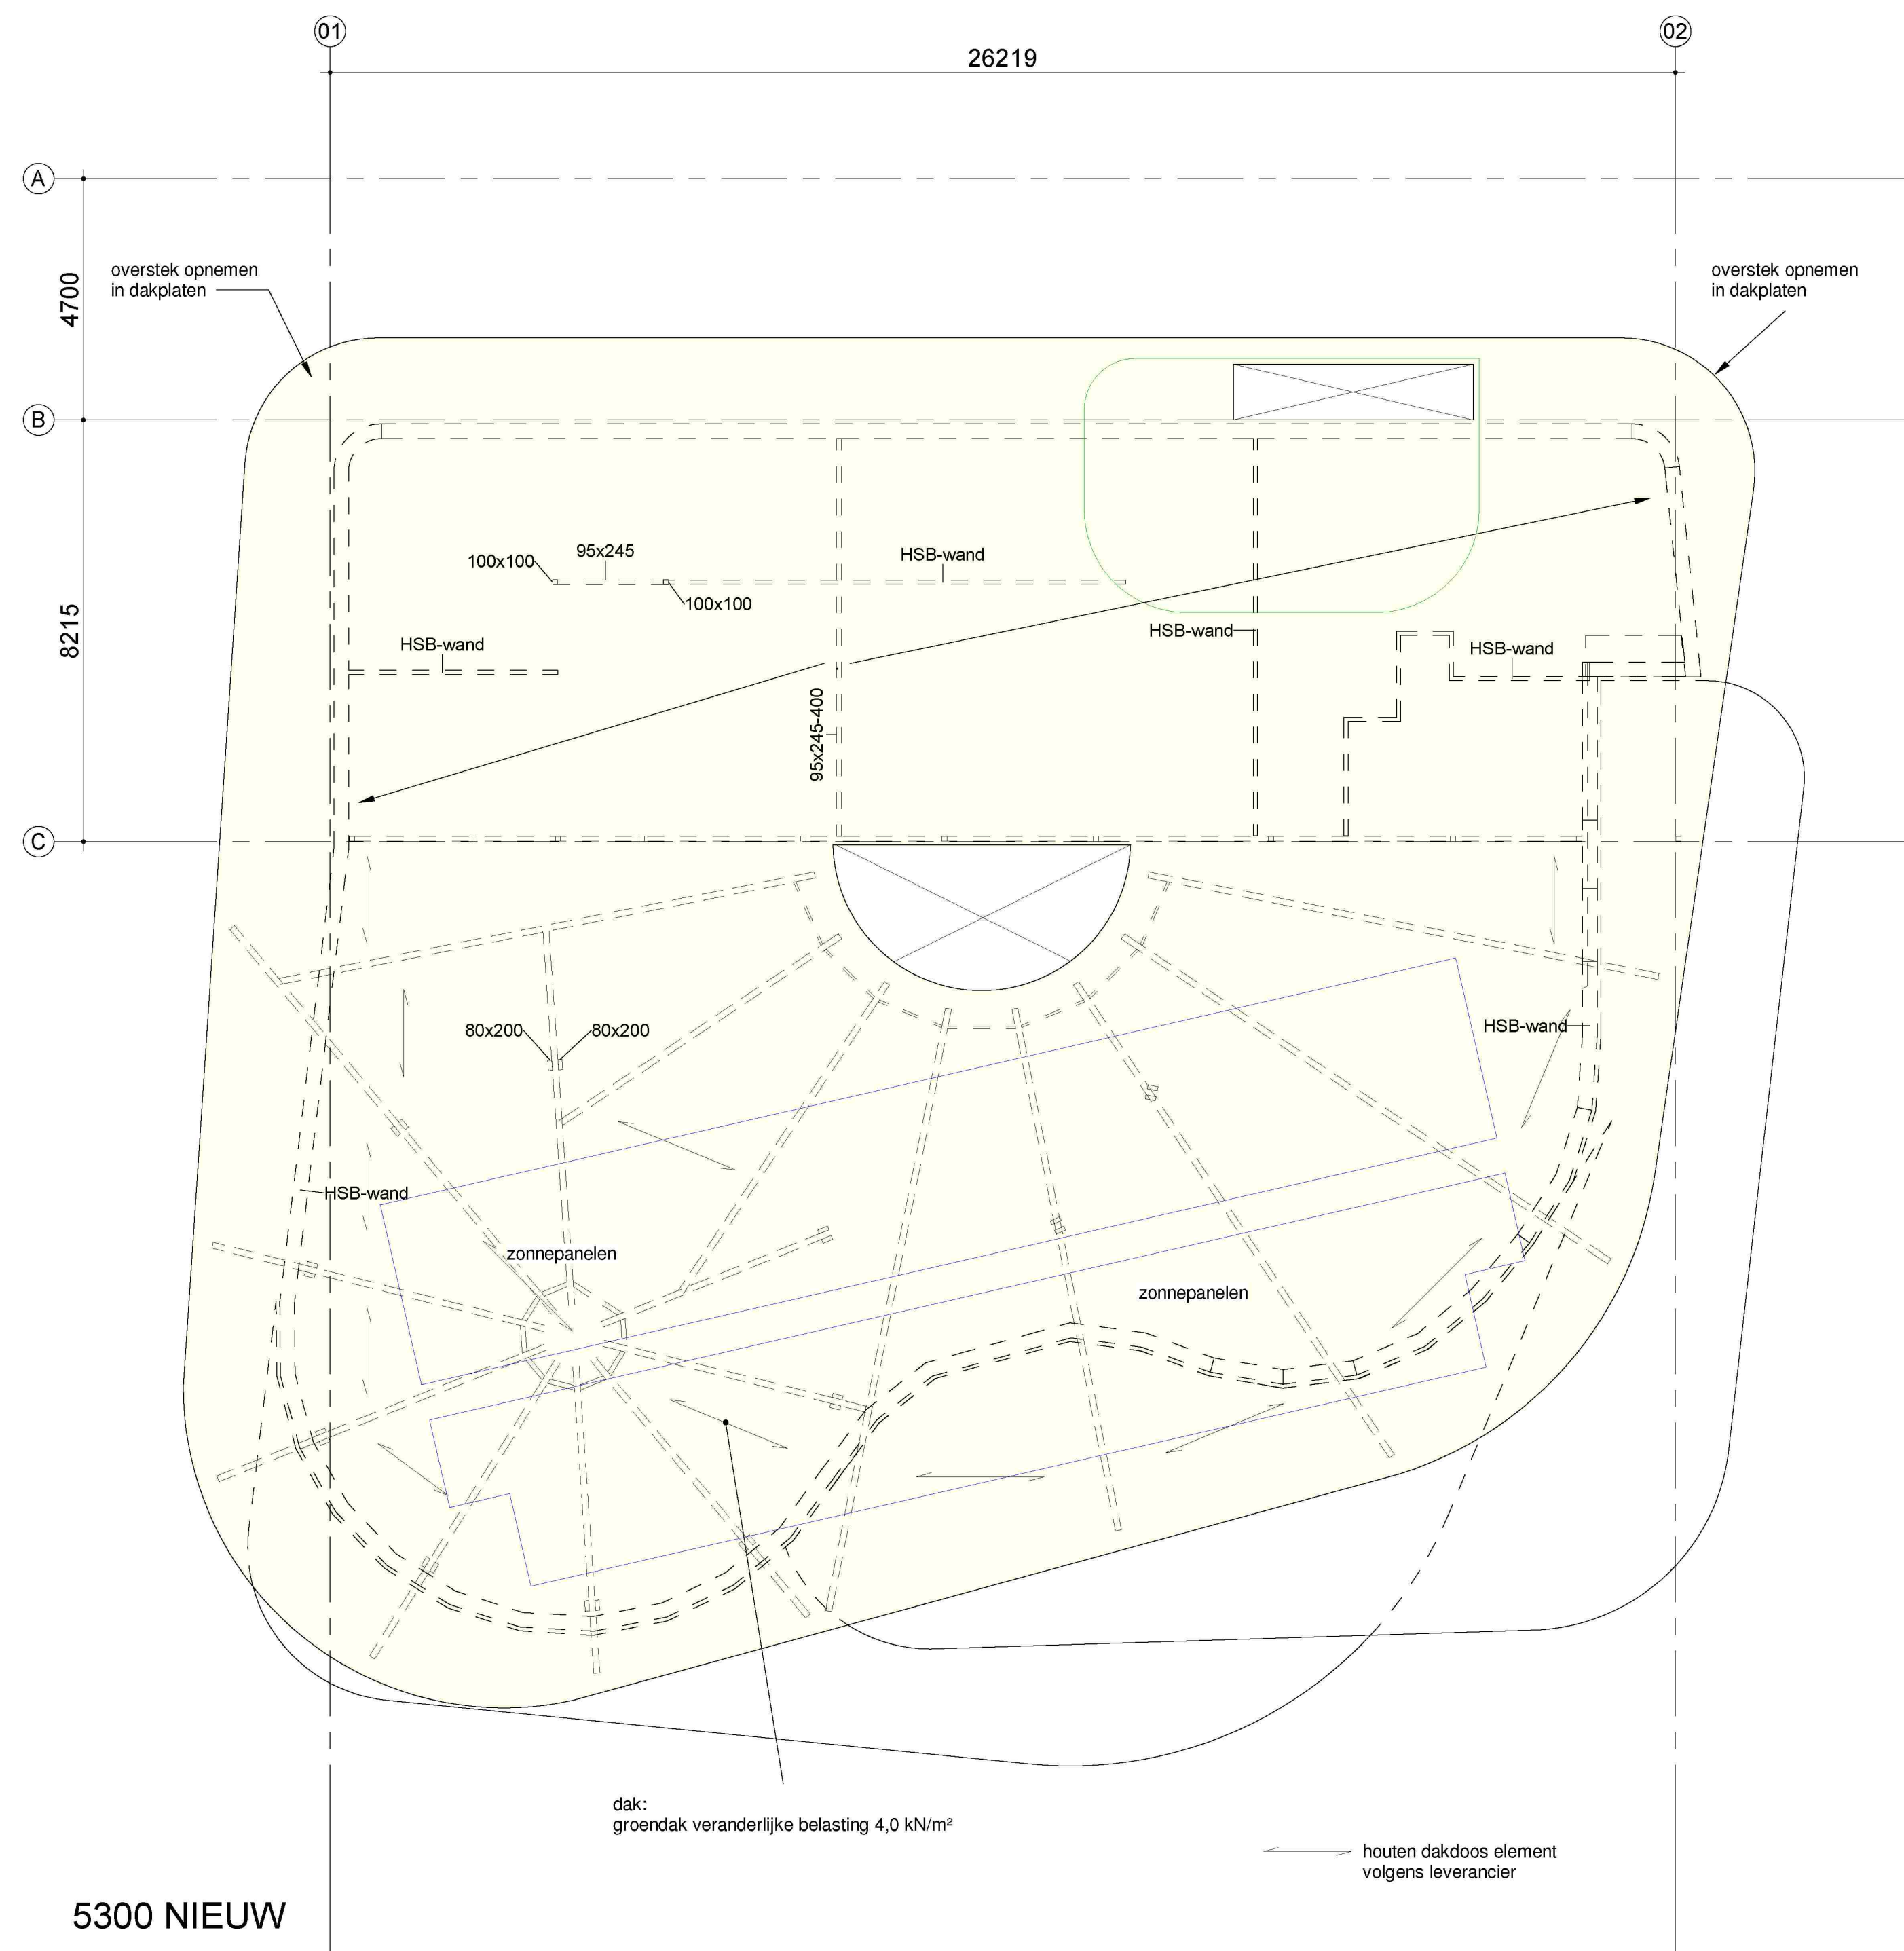

5300 NIEUW

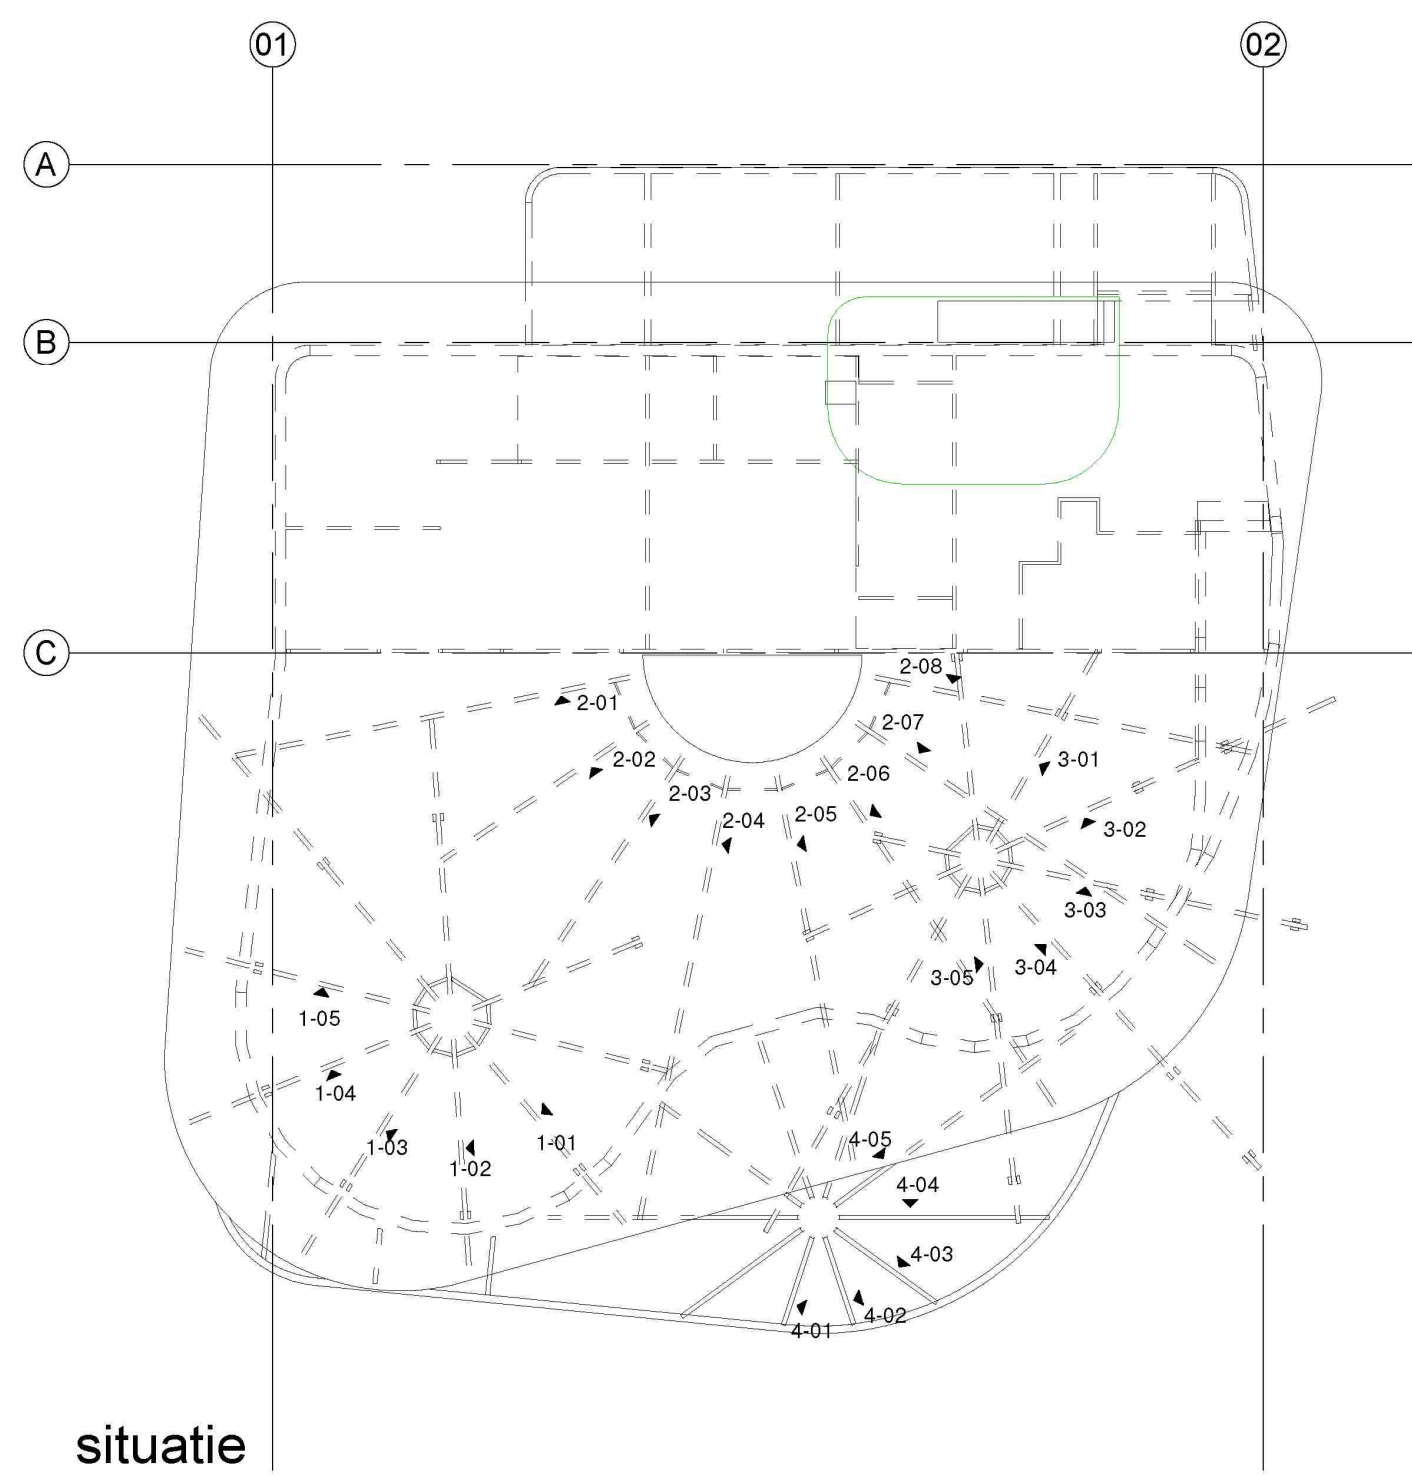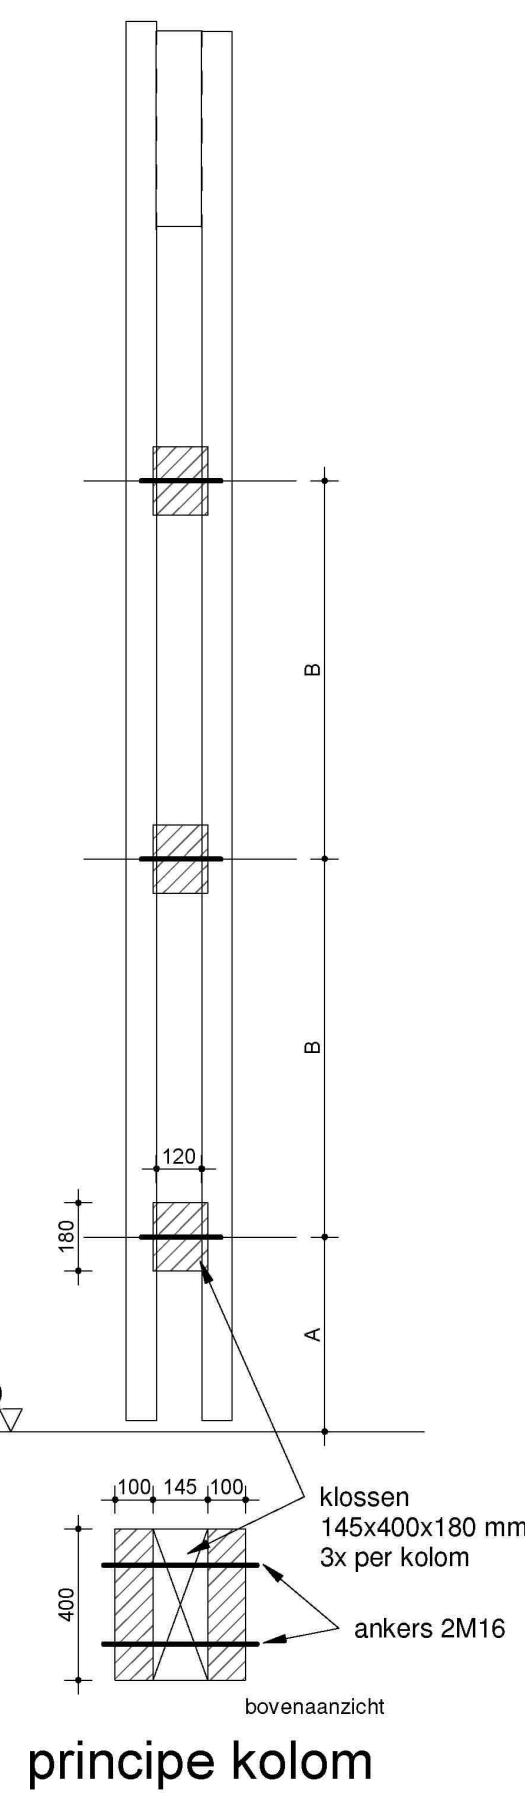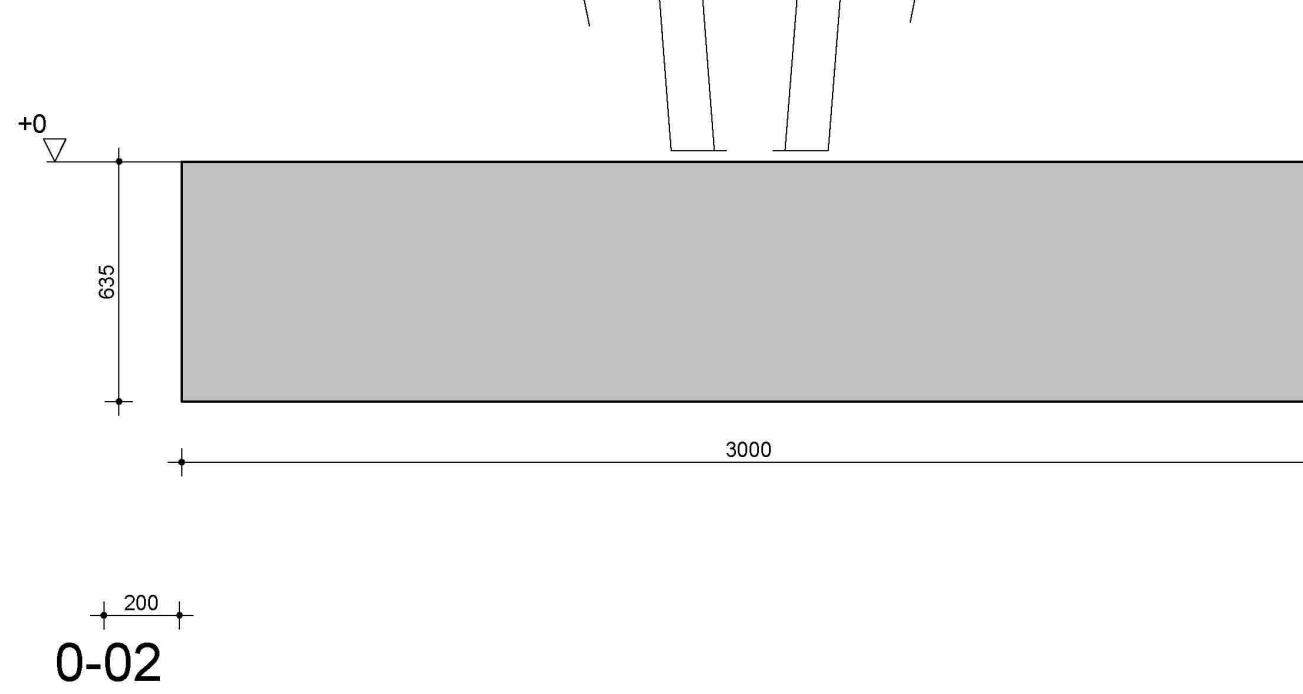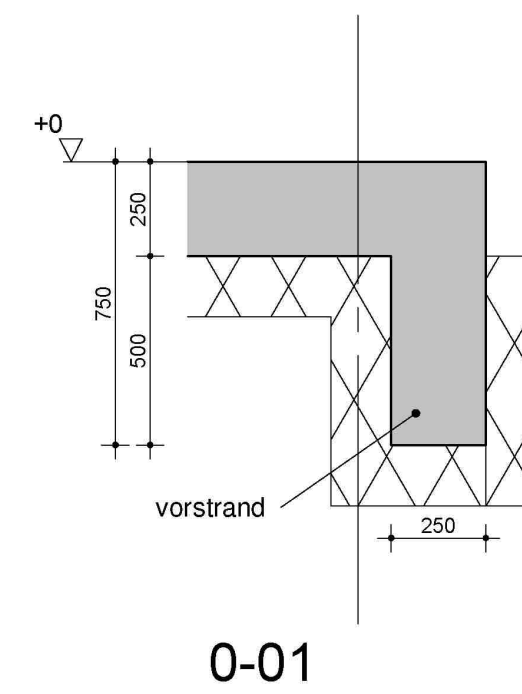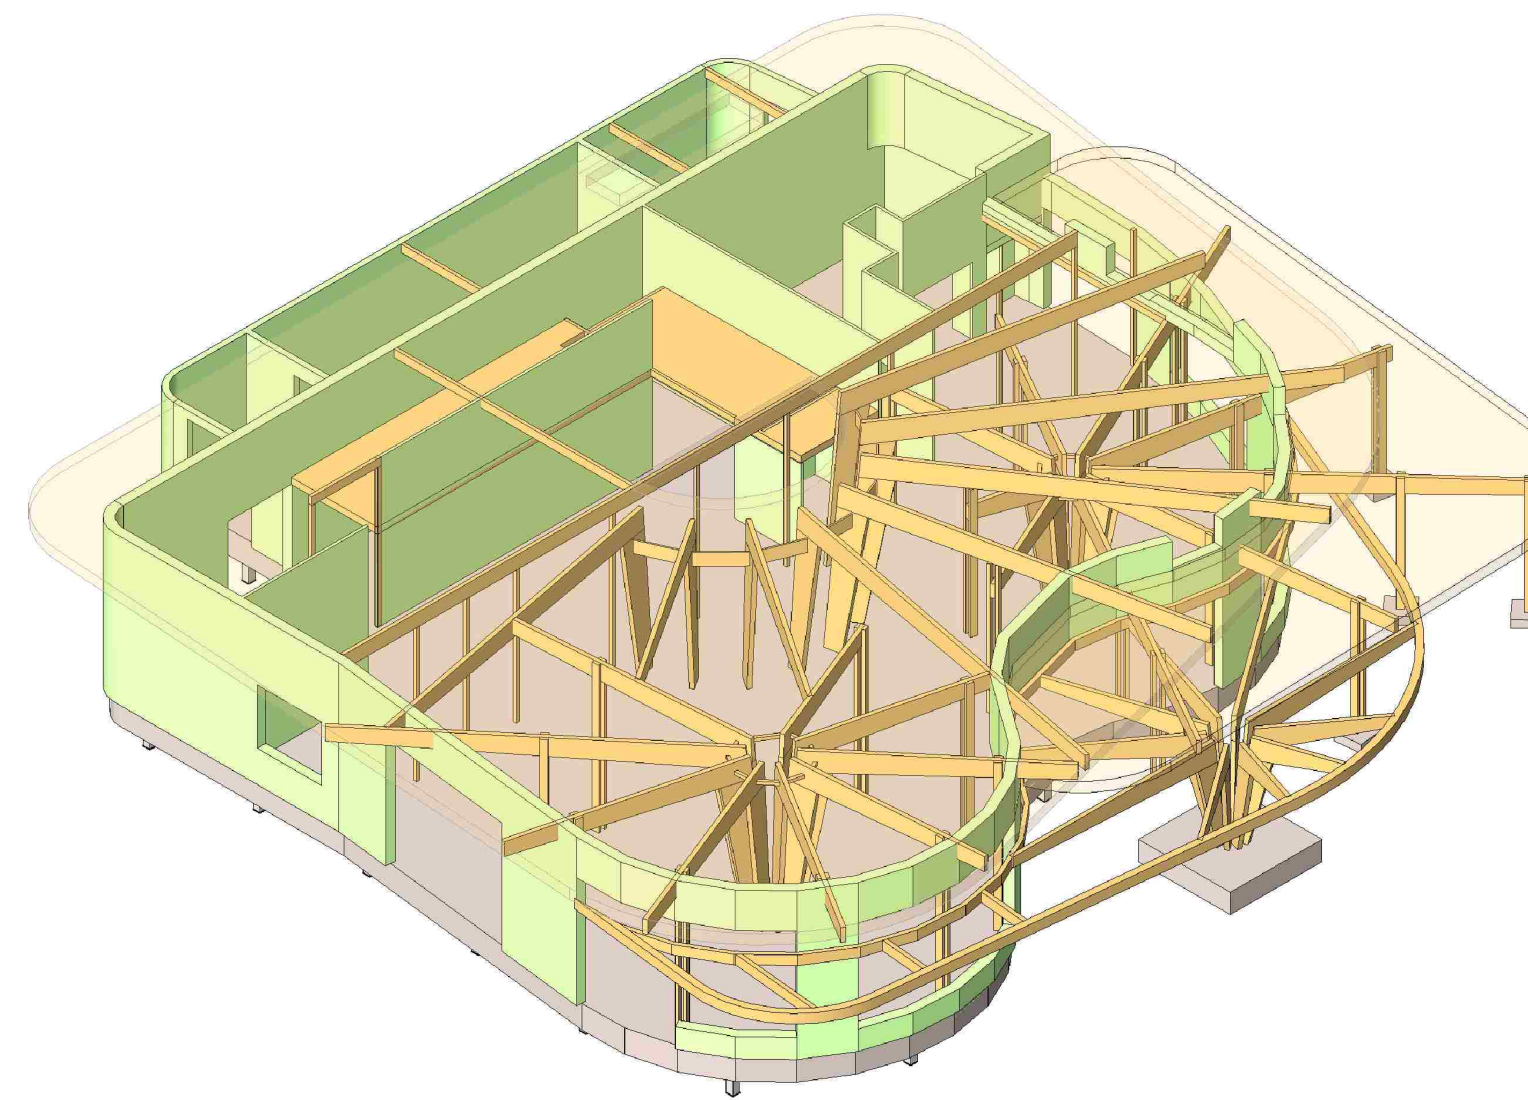

situatie

rev. E	27-11-2024	opm.	tekenaar:	1:100
rev. D	26-11-2024	planwijziging	constructeur:	1:100
rev. C	20-09-2024	opm.	projectleider:	1:100
rev. B	17-09-2024	wijz.		
rev. A	24-07-2024	definitief		
datum:	19-07-2024			
werk:	Horeca Paviljoen		tekenset:	1:100
onderdeel:	Haarrijnseplas		constructeur:	1:100
opdrachtgever:	Rooball		projectleider:	1:100
architect:	Monk Architecten			
fase:	bestek		schaal:	1:100
status:			documentnaam:	
			werksnummer:	N24094
			tek.nummer:	C-1

