



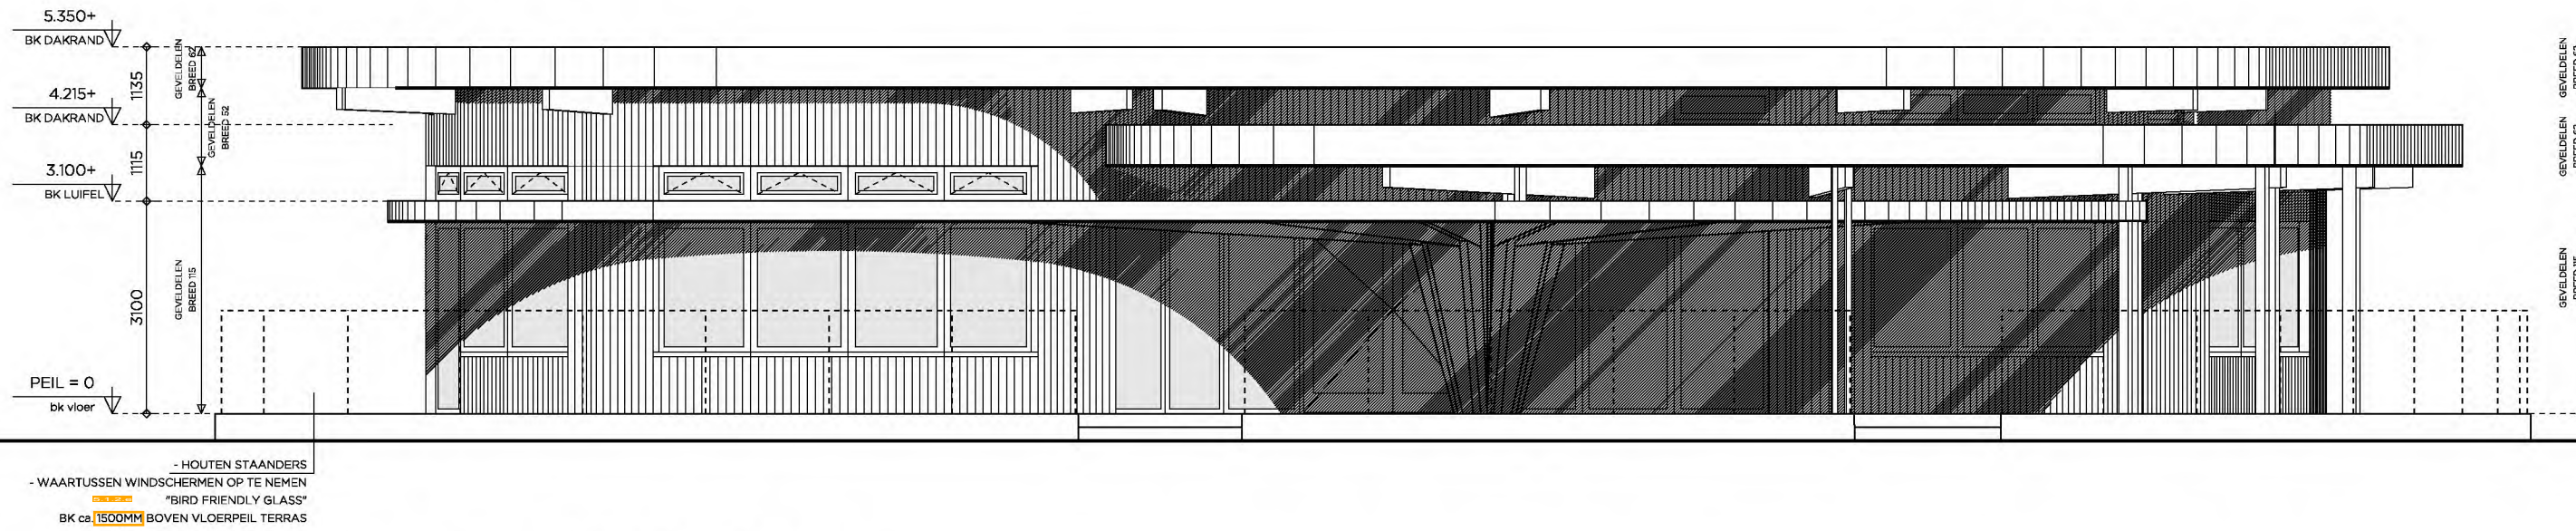

ZUID- WESTGEVEL
VOORGEVEL

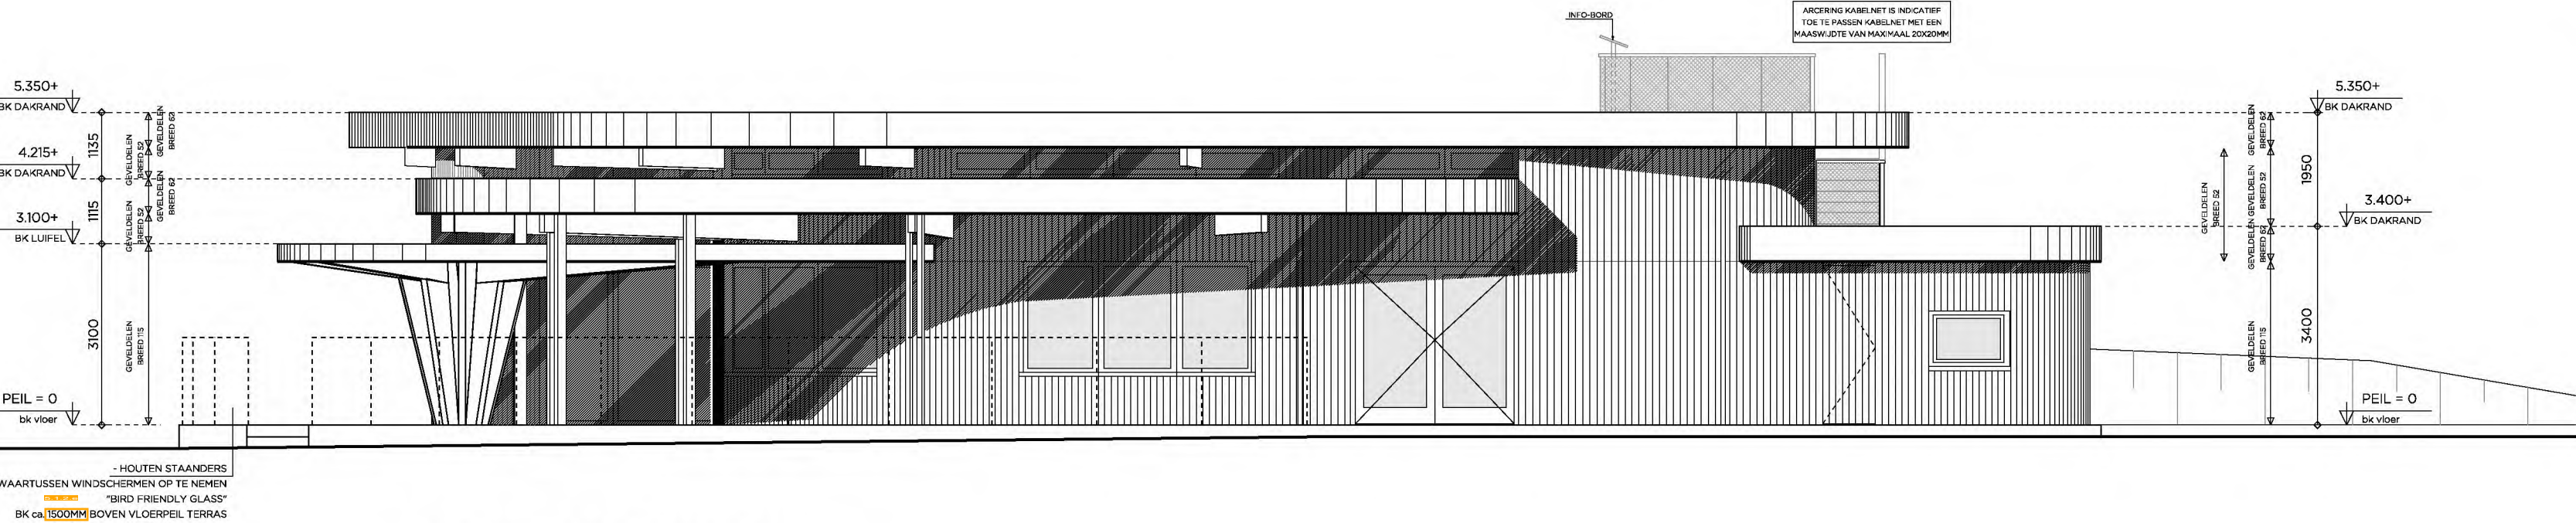

ZUID- OOSTGEVEL
RECHTER ZIJGEVEL

PROJECT
2024-04

HORECA PAVILJOEN
HAARRIJNSEPLAS

OPDRACHTGEVER
ROOBALL BV
Engelaan 17
3543 BD UTRECHT

TEKENING
ZUID-WESTGEVEL
ZUID-OOSTGEVEL


SCHAAL
1:100

TEKENINGNUMMER
DO-200


DATUM
12-09-2024
GEWIJZIGD
11-12-2024
03-03-2025
23-04-2025

DEFINITIEF

MONK
ARCHITECTEN BNA
Tractieweg 41 studio D
3534 AP Utrecht
+31 30 2304227
monkarchitecten.nl

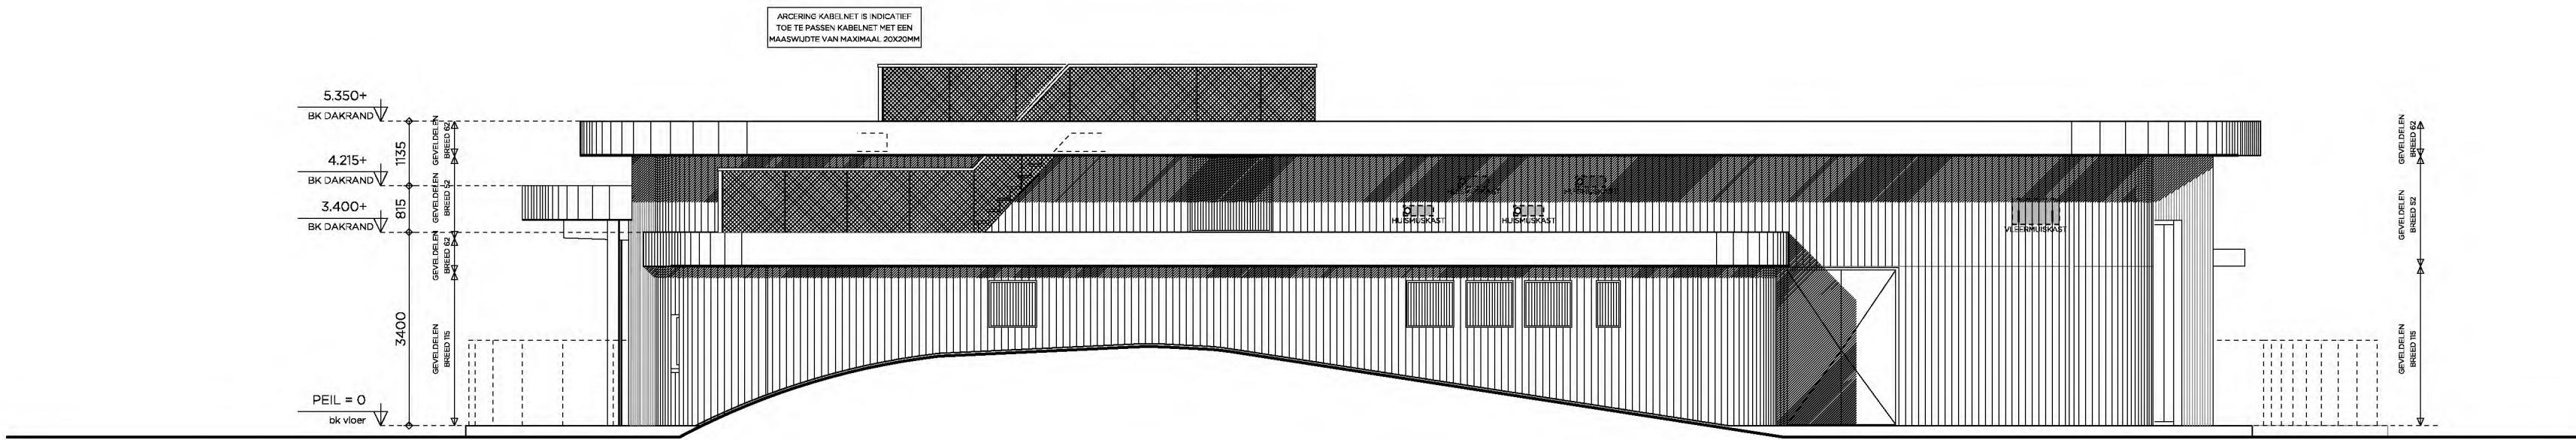

NOORD- WESTGEVEL
ACHTERGEVEL

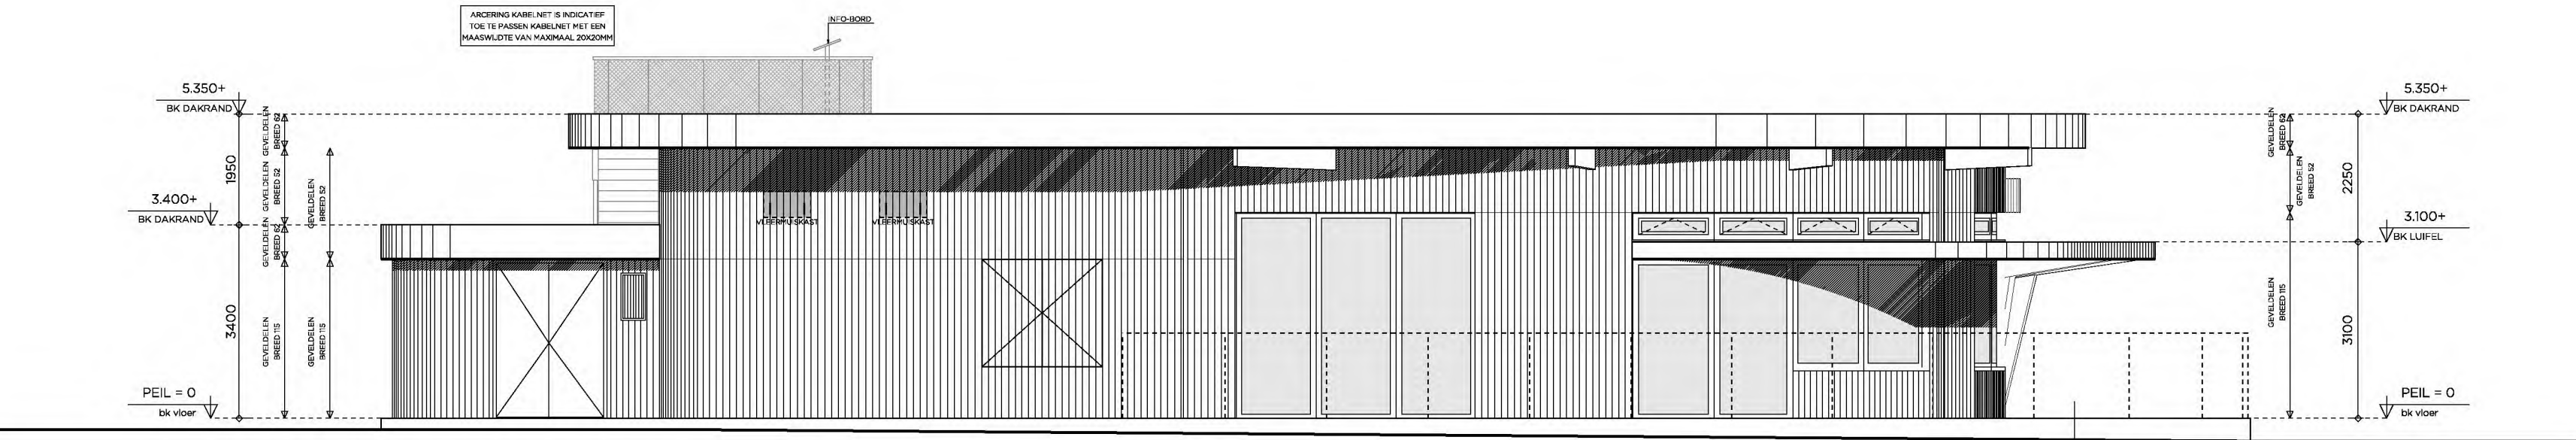

NOORD- OOSTGEVEL
LINKER ZIJGEVEL

PROJECT

2024-04

HORECA PAVILJOEN

HAARRIJNSEPLAS

OPDRACHTGEVER

ROOBALL BV

Engelaan 17

3543 BD UTRECHT

TEKENING

NOORD-WESTGEVEL
NOORD-OOSTGEVEL

SCHAAL

1:100

TEKENINGNUMMER

DO-210

DATUM

12-09-2024

GEWIJZIGD

11-12-2024

03-03-2025

23-04-2025

DEFINITIEF

MONK

ARCHITECTEN BNA

Tractieweg 41 studio D

3534 AP Utrecht

+31 30 2304227

monkarchitecten.nl