



00_Tekeningenlijst							
Tekeningnummer	Bouwlaag	Omschrijving 1	Omschrijving 2	Getekend door	Datum	Laatste revisiedatum	Tekeningformaat
DO CEI 00 F	Begane grond	Blok F	Elektrotechnische installaties		23-12-2021	07-10-2022	A2
DO CEI 01 F	Eerste verdieping	Blok F	Elektrotechnische installaties		23-12-2021	07-10-2022	A2
DO CEI 02 F	Tweede verdieping	Blok F	Elektrotechnische installaties		23-12-2021	07-10-2022	A2
DO CEI 03 F	Derde verdieping	Blok F	Elektrotechnische installaties		23-12-2021	07-10-2022	A2
DO CEI 04 F	Vierde verdieping	Blok F	Elektrotechnische installaties		23-12-2021	07-10-2022	A2
DO CEI 05 F	Dak	Blok F	Elektrotechnische installaties		23-12-2021	07-10-2022	A2
DO CEI -1 G	Fundering	Blok F	Elektrotechnische installaties		23-12-2021	07-10-2022	A2
DO CWI 00 F	Begane grond	Blok F	Werktuigbouwkundige installaties		23-12-2021	07-10-2022	A2
DO CWI 01 F	Eerste verdieping	Blok F	Werktuigbouwkundige installaties		23-12-2021	07-10-2022	A2
DO CWI 02 F	Tweede verdieping	Blok F	Werktuigbouwkundige installaties		23-12-2021	07-10-2022	A2
DO CWI 03 F	Derde verdieping	Blok F	Werktuigbouwkundige installaties		23-12-2021	07-10-2022	A2
DO CWI 04 F	Vierde verdieping	Blok F	Werktuigbouwkundige installaties		23-12-2021	07-10-2022	A2
DO CWI 05 F	Dak verdieping	Blok F	Werktuigbouwkundige installaties		23-12-2021	07-10-2022	A2
DO CWI -1 F	Fundering	Blok F	Werktuigbouwkundige installaties		23-12-2021	07-10-2022	A2

Behoort tot het bouwarchief

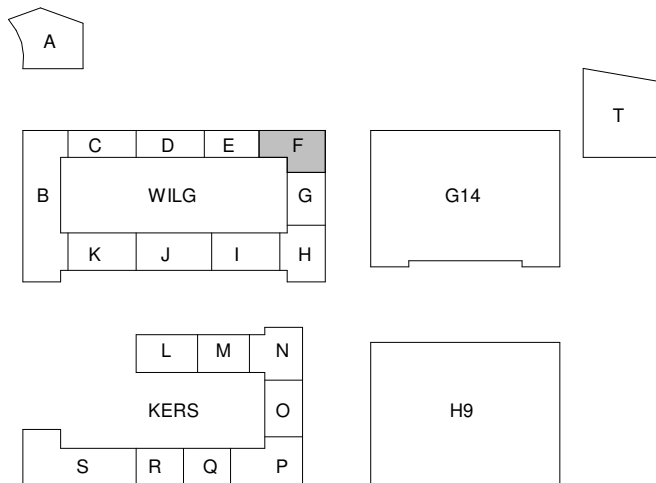

07-10-2022	3	DO Definitief
15-09-2022	2	I-Well-batterijen + PV-panelen
11-02-2022	1	DO DEFINITIEF
datum:	wijziging:	omschrijving:

project	Carré Leidsche Rijn	fase	DO	status	DEFINITIEF
projectnummer	2020-157	tekeningdatum	23-12-2021	laatste wijzigingsdatum	07-10-2022
bouwlaag	Tekeningenlijst	tekeningnummer	DO T1 F		
Installatie onderdeel	Blok F	formaat	A3		
getekend schaal	1 : 1				

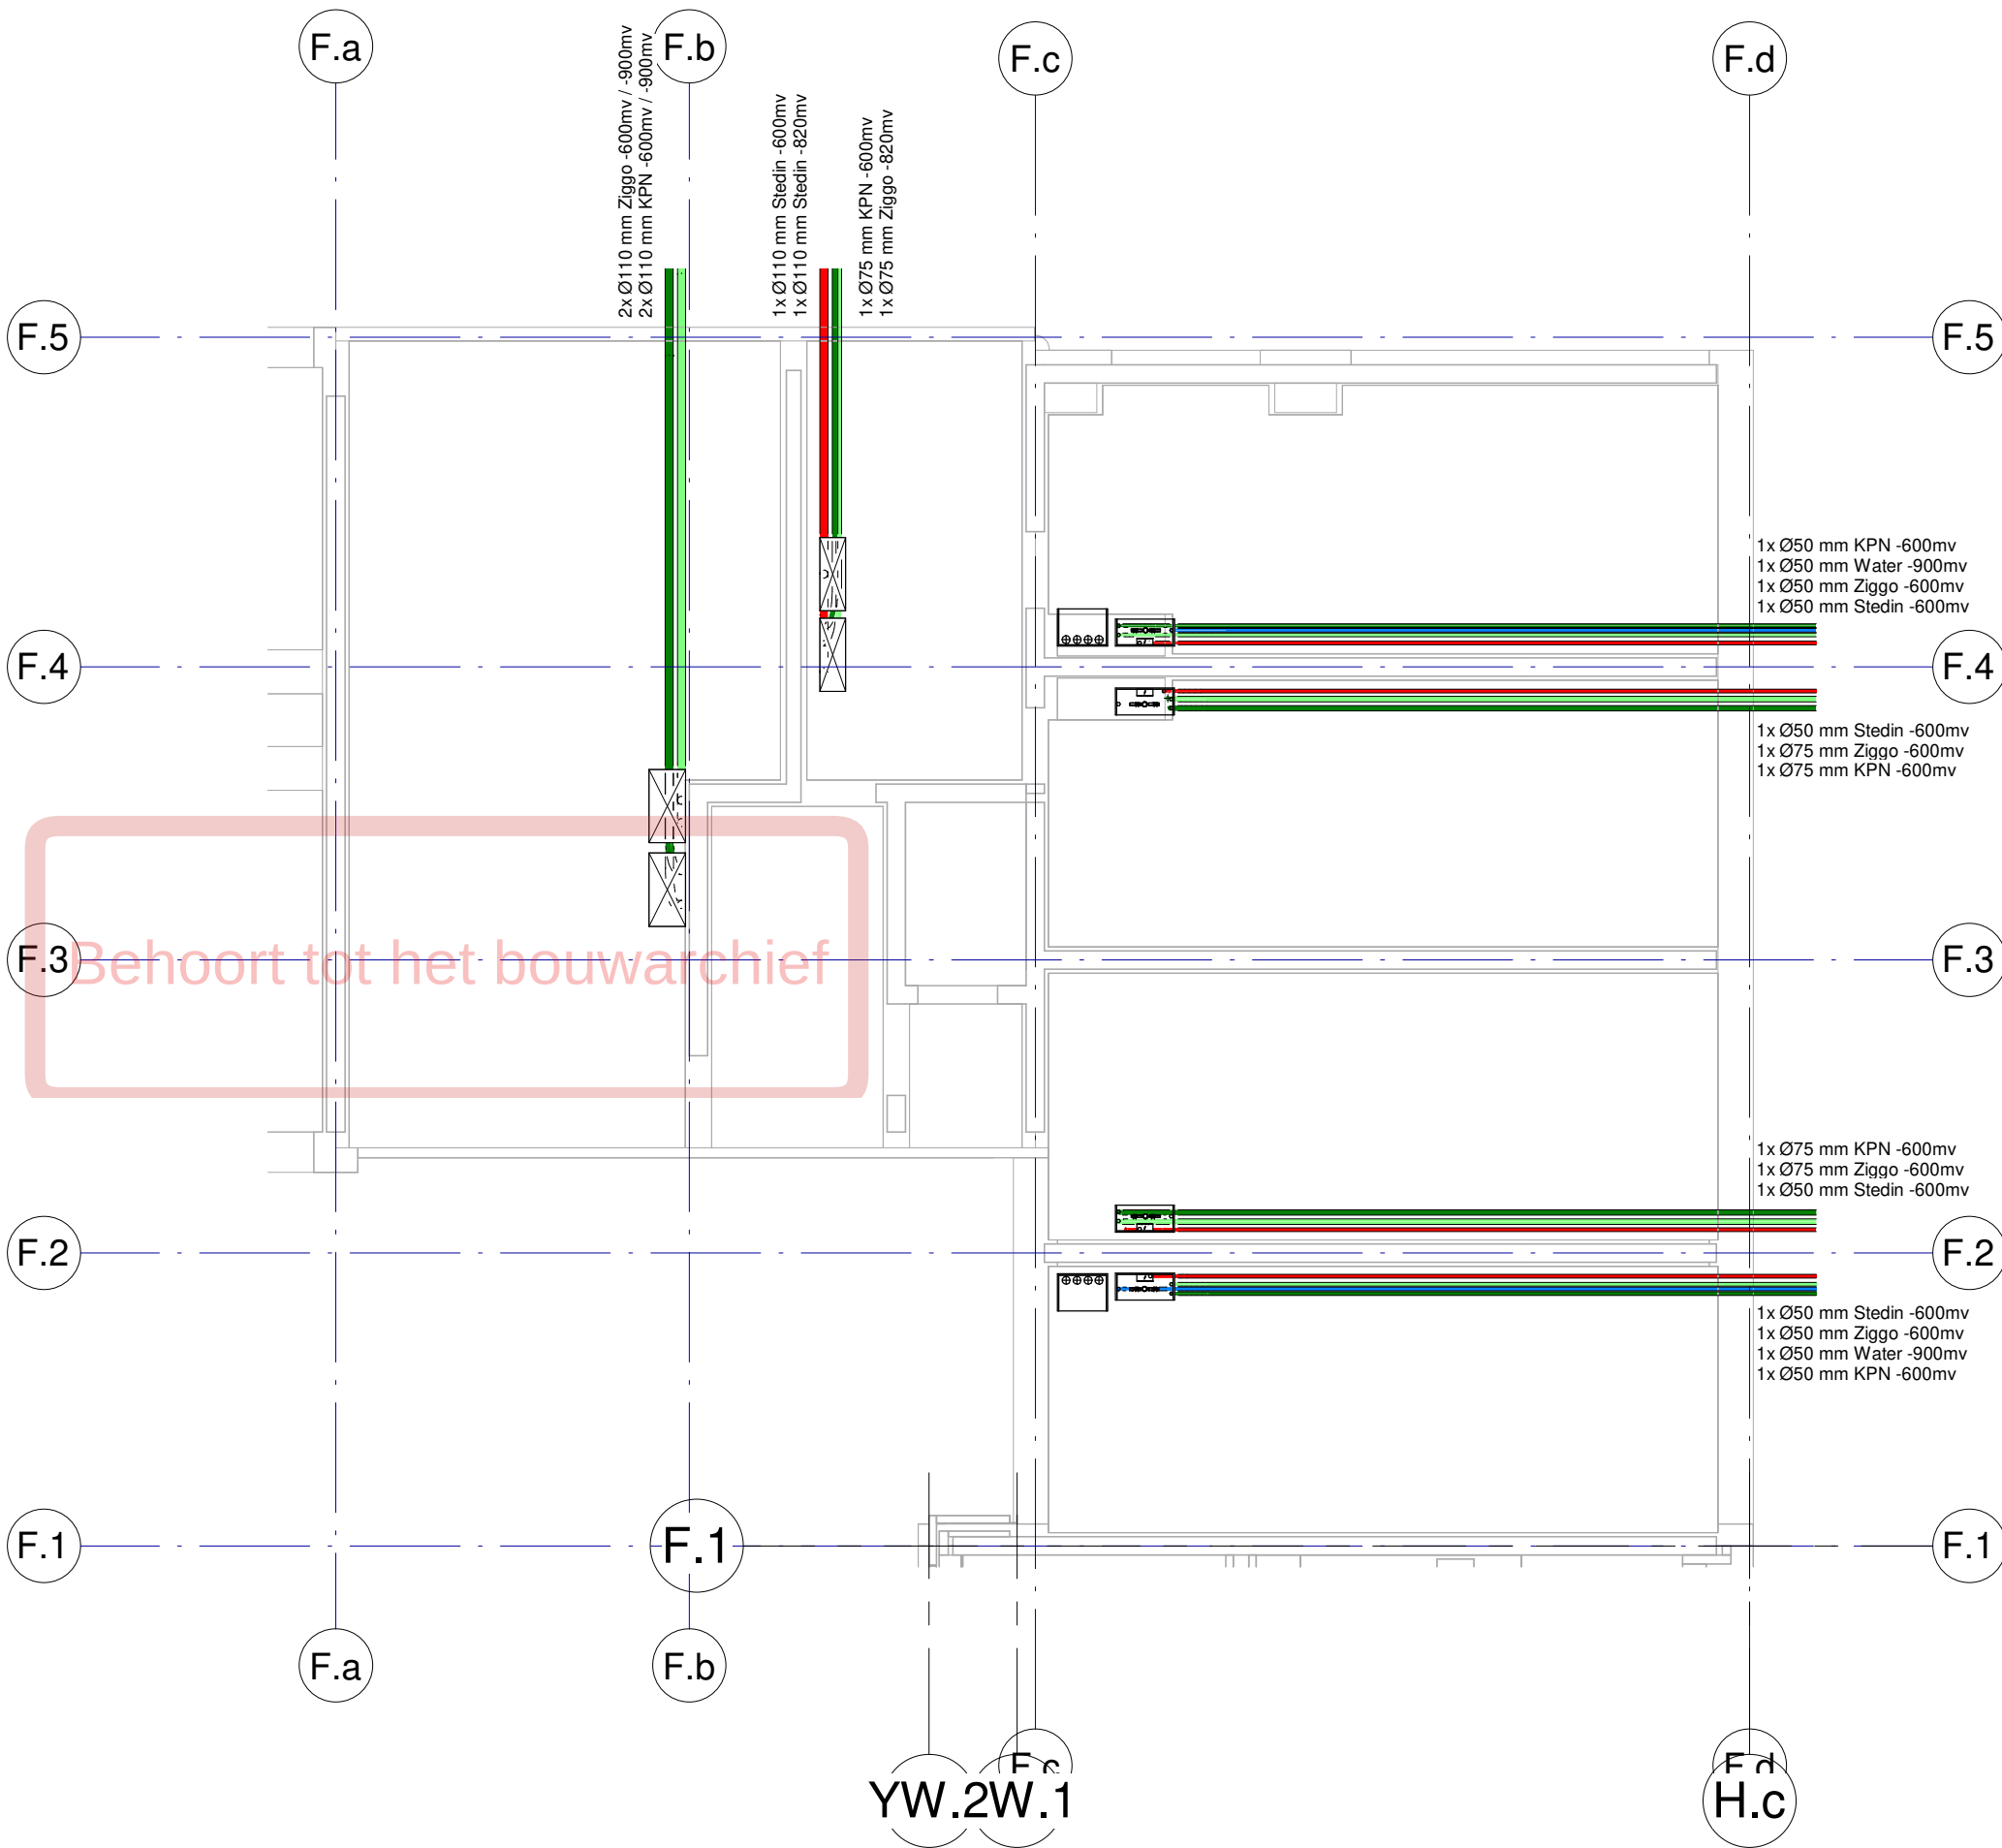


Renvooi Elektrotechnische Installaties	
Algemeen	Normen en voorschriften
Verlichting	00 Nutsvoorzieningen
Uitvoeren volgens de volgende normen: - Projectering en aantallen zijn ter indicatie. - Definitieve uitwerking door opdrachtnemer.	Uitvoeren volgens de volgende normen: - NEN 2768 Meterruimten en bijbehorende bouwkundige voorzieningen in gebouwen. - IWUN werkbladen.
Noodverlichting	61 Centraal elektrotechnische voorzieningen
Uitvoeren volgens de volgende normen: - Projectering en aantallen zijn ter indicatie. - Definitieve uitwerking door opdrachtnemer.	Uitvoeren volgens de volgende normen: - NEN 1010 Veiligheidsbepalingen voor laagspanningsinstallaties. - NPR 2576 Functiebehoud bij brand - richtlijn voor bekabeling, ophanging en montage van transmissiewegen. - ISSO/SBR Publicatie 809.10 Brandveilige doorvoeringen. - NPR 1014 Bliksembewiliging.
Brandmeld- en ontruimingsinstallatie	62 Energievoorziening gebruikersaansluitingen
Uitvoeren volgens de volgende normen: - Projectering en aantallen zijn ter indicatie. - Definitieve uitwerking door opdrachtnemer.	Uitvoeren volgens de volgende normen: - NEN 1010 Veiligheidsbepalingen voor laagspanningsinstallaties. - NPR 5310 Nederlandse Praktijkrichtlijn bij NEN1010 (2013 blad 51).
Wifi-installatie	63 Verlichting
Uitvoeren volgens de volgende normen: - Projectering en aantallen zijn ter indicatie. - Definitieve uitwerking door opdrachtnemer.	Uitvoeren volgens de volgende normen: - NEN 1010 Veiligheidsbepalingen voor laagspanningsinstallaties. - NEN 6088 Brandveiligheid van Gebouwen - Vluchtwegaanuiding eigenschappen en bepalingsmethoden. - NEN-EN 1838 Toegepaste verlichtingstechniek - Noodverlichting (- Zichtbaarheidseisen). - NEN-EN 12464 Licht en verlichting - Werkplekverlichting. - PKVW Handboek 2020.
64 Communicatie	
Uitvoeren volgens de volgende normen: NEN 1010 Veiligheidsbepalingen voor laagspanningsinstallaties.	
65 Beveiliging	
Uitvoeren volgens de volgende normen: - NEN 1010 Veiligheidsbepalingen voor laagspanningsinstallaties. - NEN 2535 Brandveiligheid van Gebouwen - Brandmeldinstallatie systeem en kwaliteitseisen en projecteringsrichtlijnen. - NEN 2555 Brandveiligheid van Gebouwen - Rookmelders voor woonfuncties. - NEN 2575 Brandveiligheid van Gebouwen - Ontruimingsinstallaties systeem en kwaliteitseisen en projecteringsrichtlijnen. - NPR 2576 Functiebehoud bij brand - richtlijn voor bekabeling, ophanging en montage van transmissiewegen. - NEN 8131 Alarmsystemen - Inbraak- en overvalalarmsystemen. - ISSO/SBR Publicatie 809.10 Brandveilige doorvoeringen.	


07-10-2022	3	DO Definitief
11-02-2022	1	DO DEFINITIEF
datum:	wijziging:	omschrijving:

opdrachtgever Vorm Bouw Postbus 16 3350 AA Papendrecht	architect EVA Architecten Wilhelminapark 26 3581 NE Utrecht	constructeur Pieters Bouwtechniek Poortweg 4J 2612 PA Delft
T 010-642 13 00 F 010-615 47 34 E post@vorm.nl	T 030-74 000 48 F E info@e-v-a.net	T 015-219 03 00 F E info.delft@pieters.net

project	Carré Leidsche Rijn		
projectnummer	2020-157		
bouwlaag	Fundering		
installatie onderdeel	Blok F Elektrotechnische installaties		
getekend	As indicated A2	fase	status
schaal		DO	DEFINITIEF
formaat		tekeningsdatum	
		23-12-2021	07-10-2022
		tekeningsnummer	
		DO CEI -1 F	

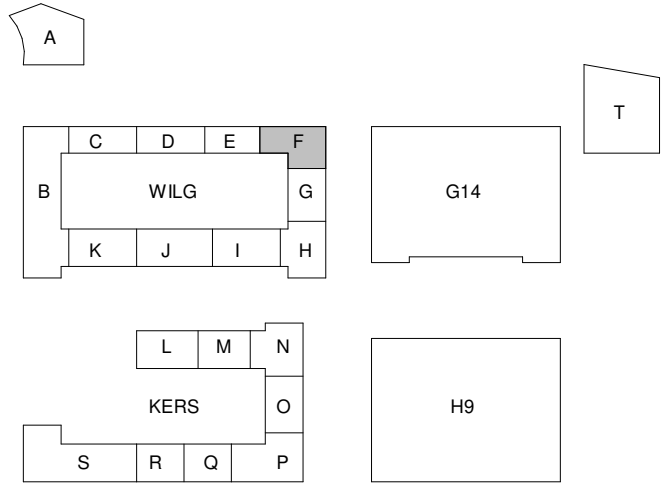

C:\Users\Jascha\Documents\ROOTS_VIA_INS_Blok-F_Jascha.standaard@viac.nl.rvt

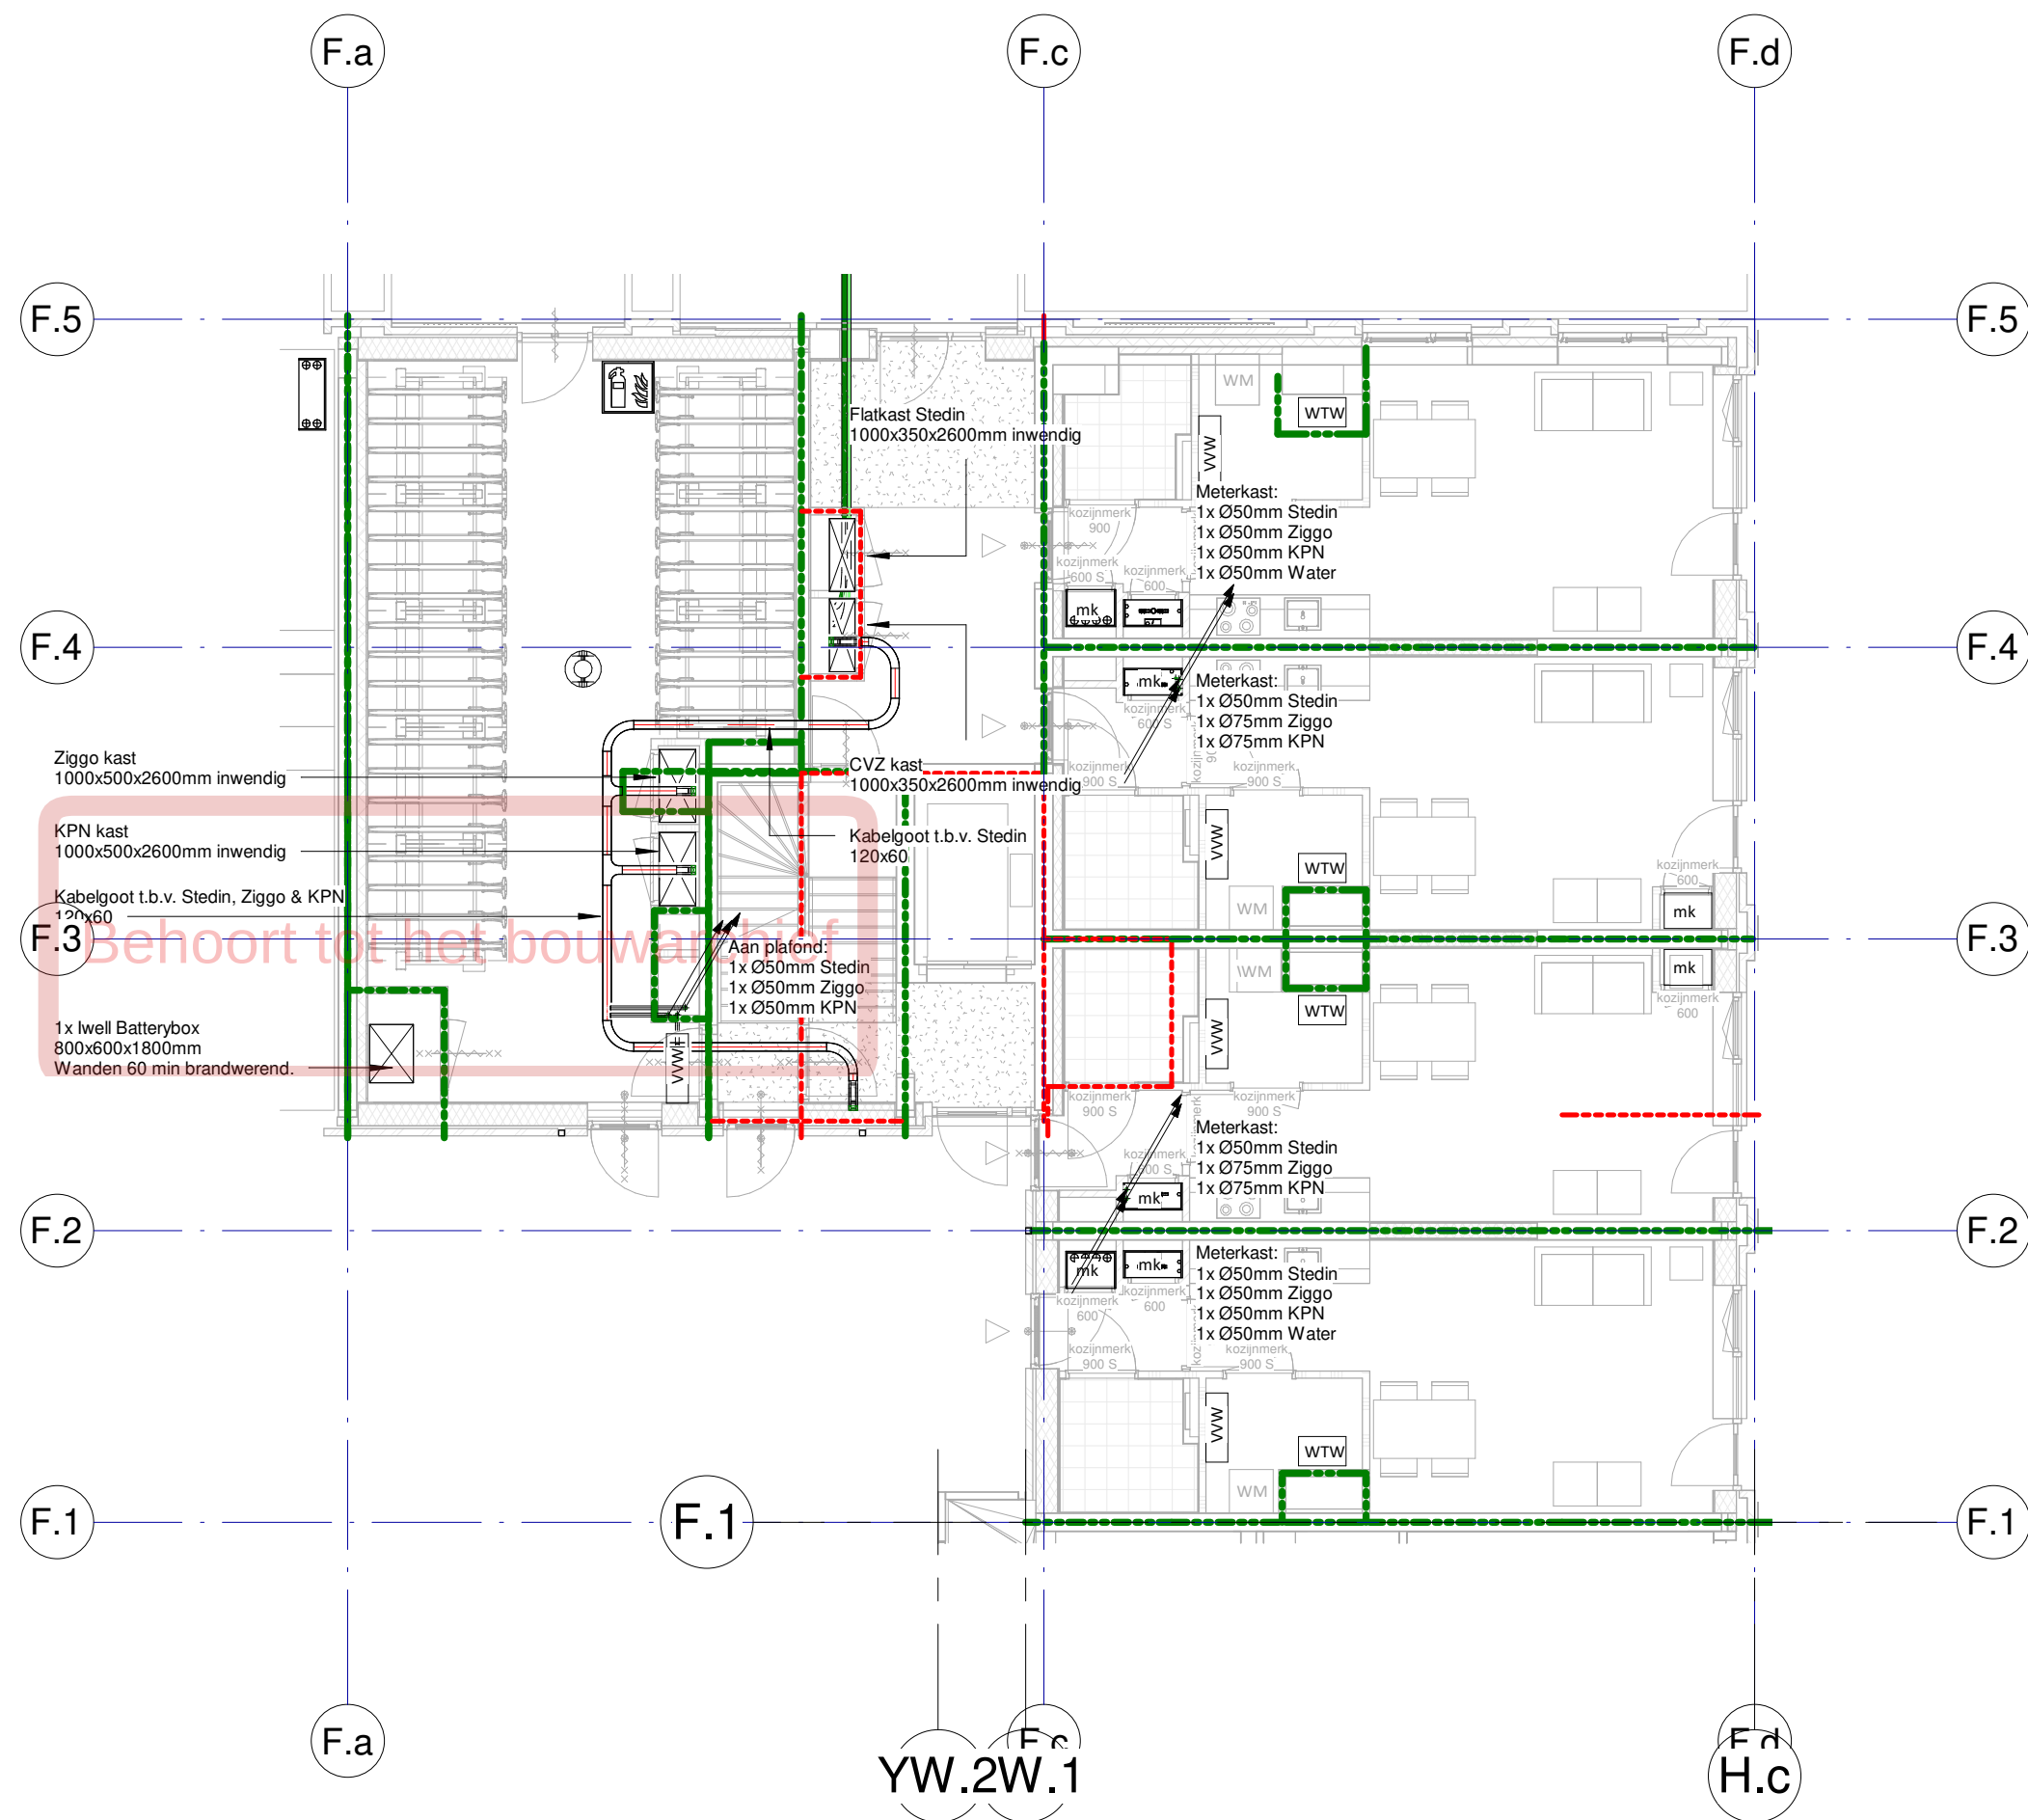

Renvoel Elektrotechnische Installaties	
Algemeen	Normen en voorschriften
Verlichting	00 Nutsvoorzieningen
Uitvoeren volgens de volgende normen: - Projectering en aantallen zijn ter indicatie. - Definitieve uitwerking door opdrachtnemer.	Uitvoeren volgens de volgende normen: - NEN 2768 Meterruimten en bijbehorende bouwkundige voorzieningen in gebouwen. - IWUN werkbladen.
Noodverlichting	61 Centraal elektrotechnische voorzieningen
Uitvoeren volgens de volgende normen: - Projectering en aantallen zijn ter indicatie. - Definitieve uitwerking door opdrachtnemer.	Uitvoeren volgens de volgende normen: - NEN 1010 Veiligheidsbepalingen voor laagspanningsinstallaties. - NPR 2576 Functiebehoud bij brand - richtlijn voor bekabeling, ophanging en montage van transmissiewegen. - ISSO/SBR Publicatie 809.10 Brandveilige doorvoeringen. - NPR 1014 Bliksembeweging.
Brandmeld- en ontruimingsinstallatie	62 Energievoorziening gebruikersaansluitingen
Uitvoeren volgens de volgende normen: - Projectering en aantallen zijn ter indicatie. - Definitieve uitwerking door opdrachtnemer.	Uitvoeren volgens de volgende normen: - NEN 1010 Veiligheidsbepalingen voor laagspanningsinstallaties. - NPR 5310 Nederlandse Praktijkrichtlijn bij NEN1010 (2013 blad 51).
Wifi-installatie	63 Verlichting
Uitvoeren volgens de volgende normen: - Projectering en aantallen zijn ter indicatie. - Definitieve uitwerking door opdrachtnemer.	Uitvoeren volgens de volgende normen: - NEN 1010 Veiligheidsbepalingen voor laagspanningsinstallaties. - NEN-EN 1838 Toegepaste verlichtingstechniek - Noodverlichting (- Zichtbaarheidseisen). - NEN-EN 12464 Licht en verlichting - Werkplekverlichting. - PKVW Handboek 2020.
CCTV-installatie	64 Communicatie
Uitvoeren volgens de volgende normen: - Uitgangspunt voor de projectie van de CCTV-installatie is 'overzichtscamera's'. - Projectering en aantallen zijn ter indicatie. - Definitieve uitwerking en toetsing door opdrachtnemer.	Uitvoeren volgens de volgende normen: NEN 1010 Veiligheidsbepalingen voor laagspanningsinstallaties.
	65 Beveiliging
	Uitvoeren volgens de volgende normen: - NEN 1010 Veiligheidsbepalingen voor laagspanningsinstallaties. - NEN 2535 Brandveiligheid van Gebouwen - Brandmeldinstallatie systeem en kwaliteitseisen en projecteringsrichtlijnen. - NEN 2555 Brandveiligheid van Gebouwen - Rookmelders voor woonfuncties. - NEN 2575 Brandveiligheid van Gebouwen - Ontruimingsinstallaties systeem en kwaliteitseisen en projecteringsrichtlijnen. - NPR 2576 Functiebehoud bij brand - richtlijn voor bekabeling, ophanging en montage van transmissiewegen. - NEN 8131 Alarmsystemen - Inbraak- en overvalarmsystemen. - ISSO/SBR Publicatie 809.10 Brandveilige doorvoeringen.


07-10-2022	3	DO Definitief
15-09-2022	2	I-Well-batterijen + PV-panelen
11-02-2022	1	DO DEFINITIEF
datum:	wijziging:	omschrijving:

opdrachtgever	architect	constructeur
Vorm Bouw	EVA Architecten	Pieters Bouwtechniek
Postbus 16	Wilhelminapark 26	Poortweg 4J
3350 AA Papendrecht	3581 NE Utrecht	2612 PA Delft
T 010-642 13 00	T 030-74 000 48	T 015-219 03 00
F 010-615 47 34	F	F
E post@vorm.nl	E info@e-v-a.net	E info.delft@pieters.net

project	Carré Leidsche Rijn		
projectnummer	2020-157		
bouwlaag	Begane grond		
installatie onderdeel	Blok F		
	Elektrotechnische installaties		
getekend	As indicated		fase
schaal	A2		DO
formaat			status
			DEFINITIEF
			tekeningdatum
			23-12-2021 07-10-2022
			tekeningnummer
			DO CEI 00 F

getekend	Postbus 124	T +31 88 6542020	E-mail info@viac.nl
schaal	3990 DC HOUTEN		Website www.viac.nl
formaat			gecontroleerd door

viac ADVISEURS

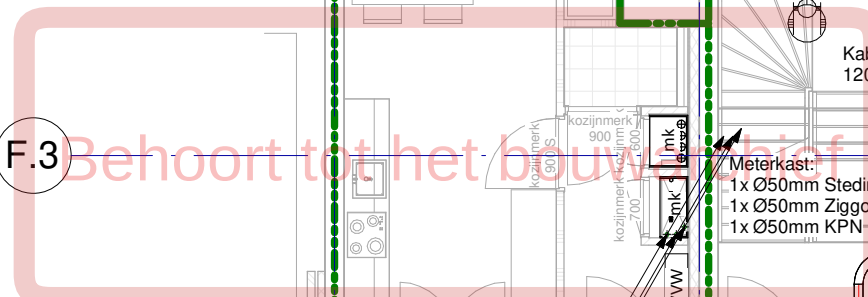

64 Communicatie

Uitvoeren volgens de volgende normen:

- NEN 1010 Veiligheidsbepalingen voor laagspanningsinstallaties.

65 Beveiliging

Uitvoeren volgens de volgende normen:

- NEN 1010 Veiligheidsbepalingen voor laagspanningsinstallaties.
- NEN 2535 Brandveiligheid van Gebouwen - Brandmeldinstallatie systeem en kwaliteitsisen en projecteringsrichtlijnen.
- NEN 2555 Brandveiligheid van Gebouwen - Rookmelders voor woonfuncties.
- NEN 2575 Brandveiligheid van Gebouwen - Ontruimingsinstallaties systeem en kwaliteitsisen en projecteringsrichtlijnen.
- NPR 2576 Functiebehoud bij brand - richtlijn voor bekabeling, ophangring en montage van transmissieswgen.
- NEN 8131 Alarmsystemen - Inbraak- en overvalalarmsystemen.
- ISSO/SBR Publicatie 809.10 Brandveilige doorvoeringen.

07-10-2022	3	DO Definitief
11-02-2022	1	DO DEFINITIEF
datum:	wijziging:	omschrijving:


opdrachtgever	architect	constructeur
Vorm Bouw	EVA Architecten	Pieters Bouwtechniek
Postbus 16	Wilhelminapark 26	Poortweg 4j
3350 AA Papendrecht	3581 NE Utrecht	2612 PA Delft
T 010-642 13 00	T 030-74 000 48	T 015-219 03 00
F 010-615 47 34	F	F
E post@vorm.nl	E info@e-v-a.net	E info.delft@pieters.net


project
projectnummer
bouwlaag
installatie
onderdeel

Carré Leidsche Rijn
2020-157
Eerste verdieping
Blok F
Elektrotechnische installaties

getekend		fase	status
schaal	As indicated	DO	DEFINITIEF
formaat	A2	tekeningdatum	
		23-12-2021	07-10-2022
		tekeningnummer	
		DO CEI 01 F	

viac ADVISEURS
Postbus 124 T +31 88 6542020 E-mail info@viac.nl
3990 DC HOUTEN Website www.viac.nl

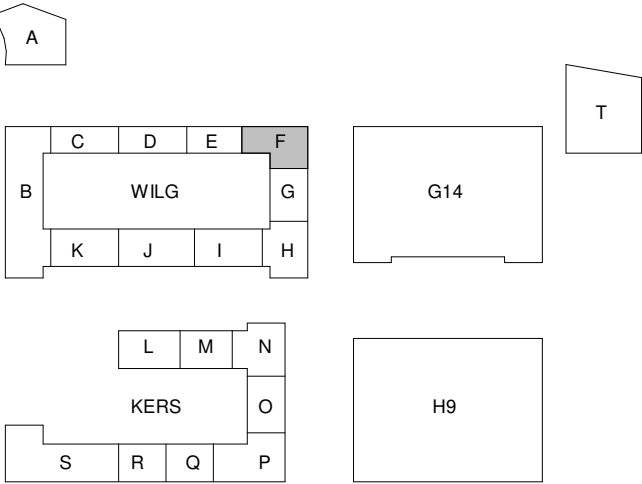

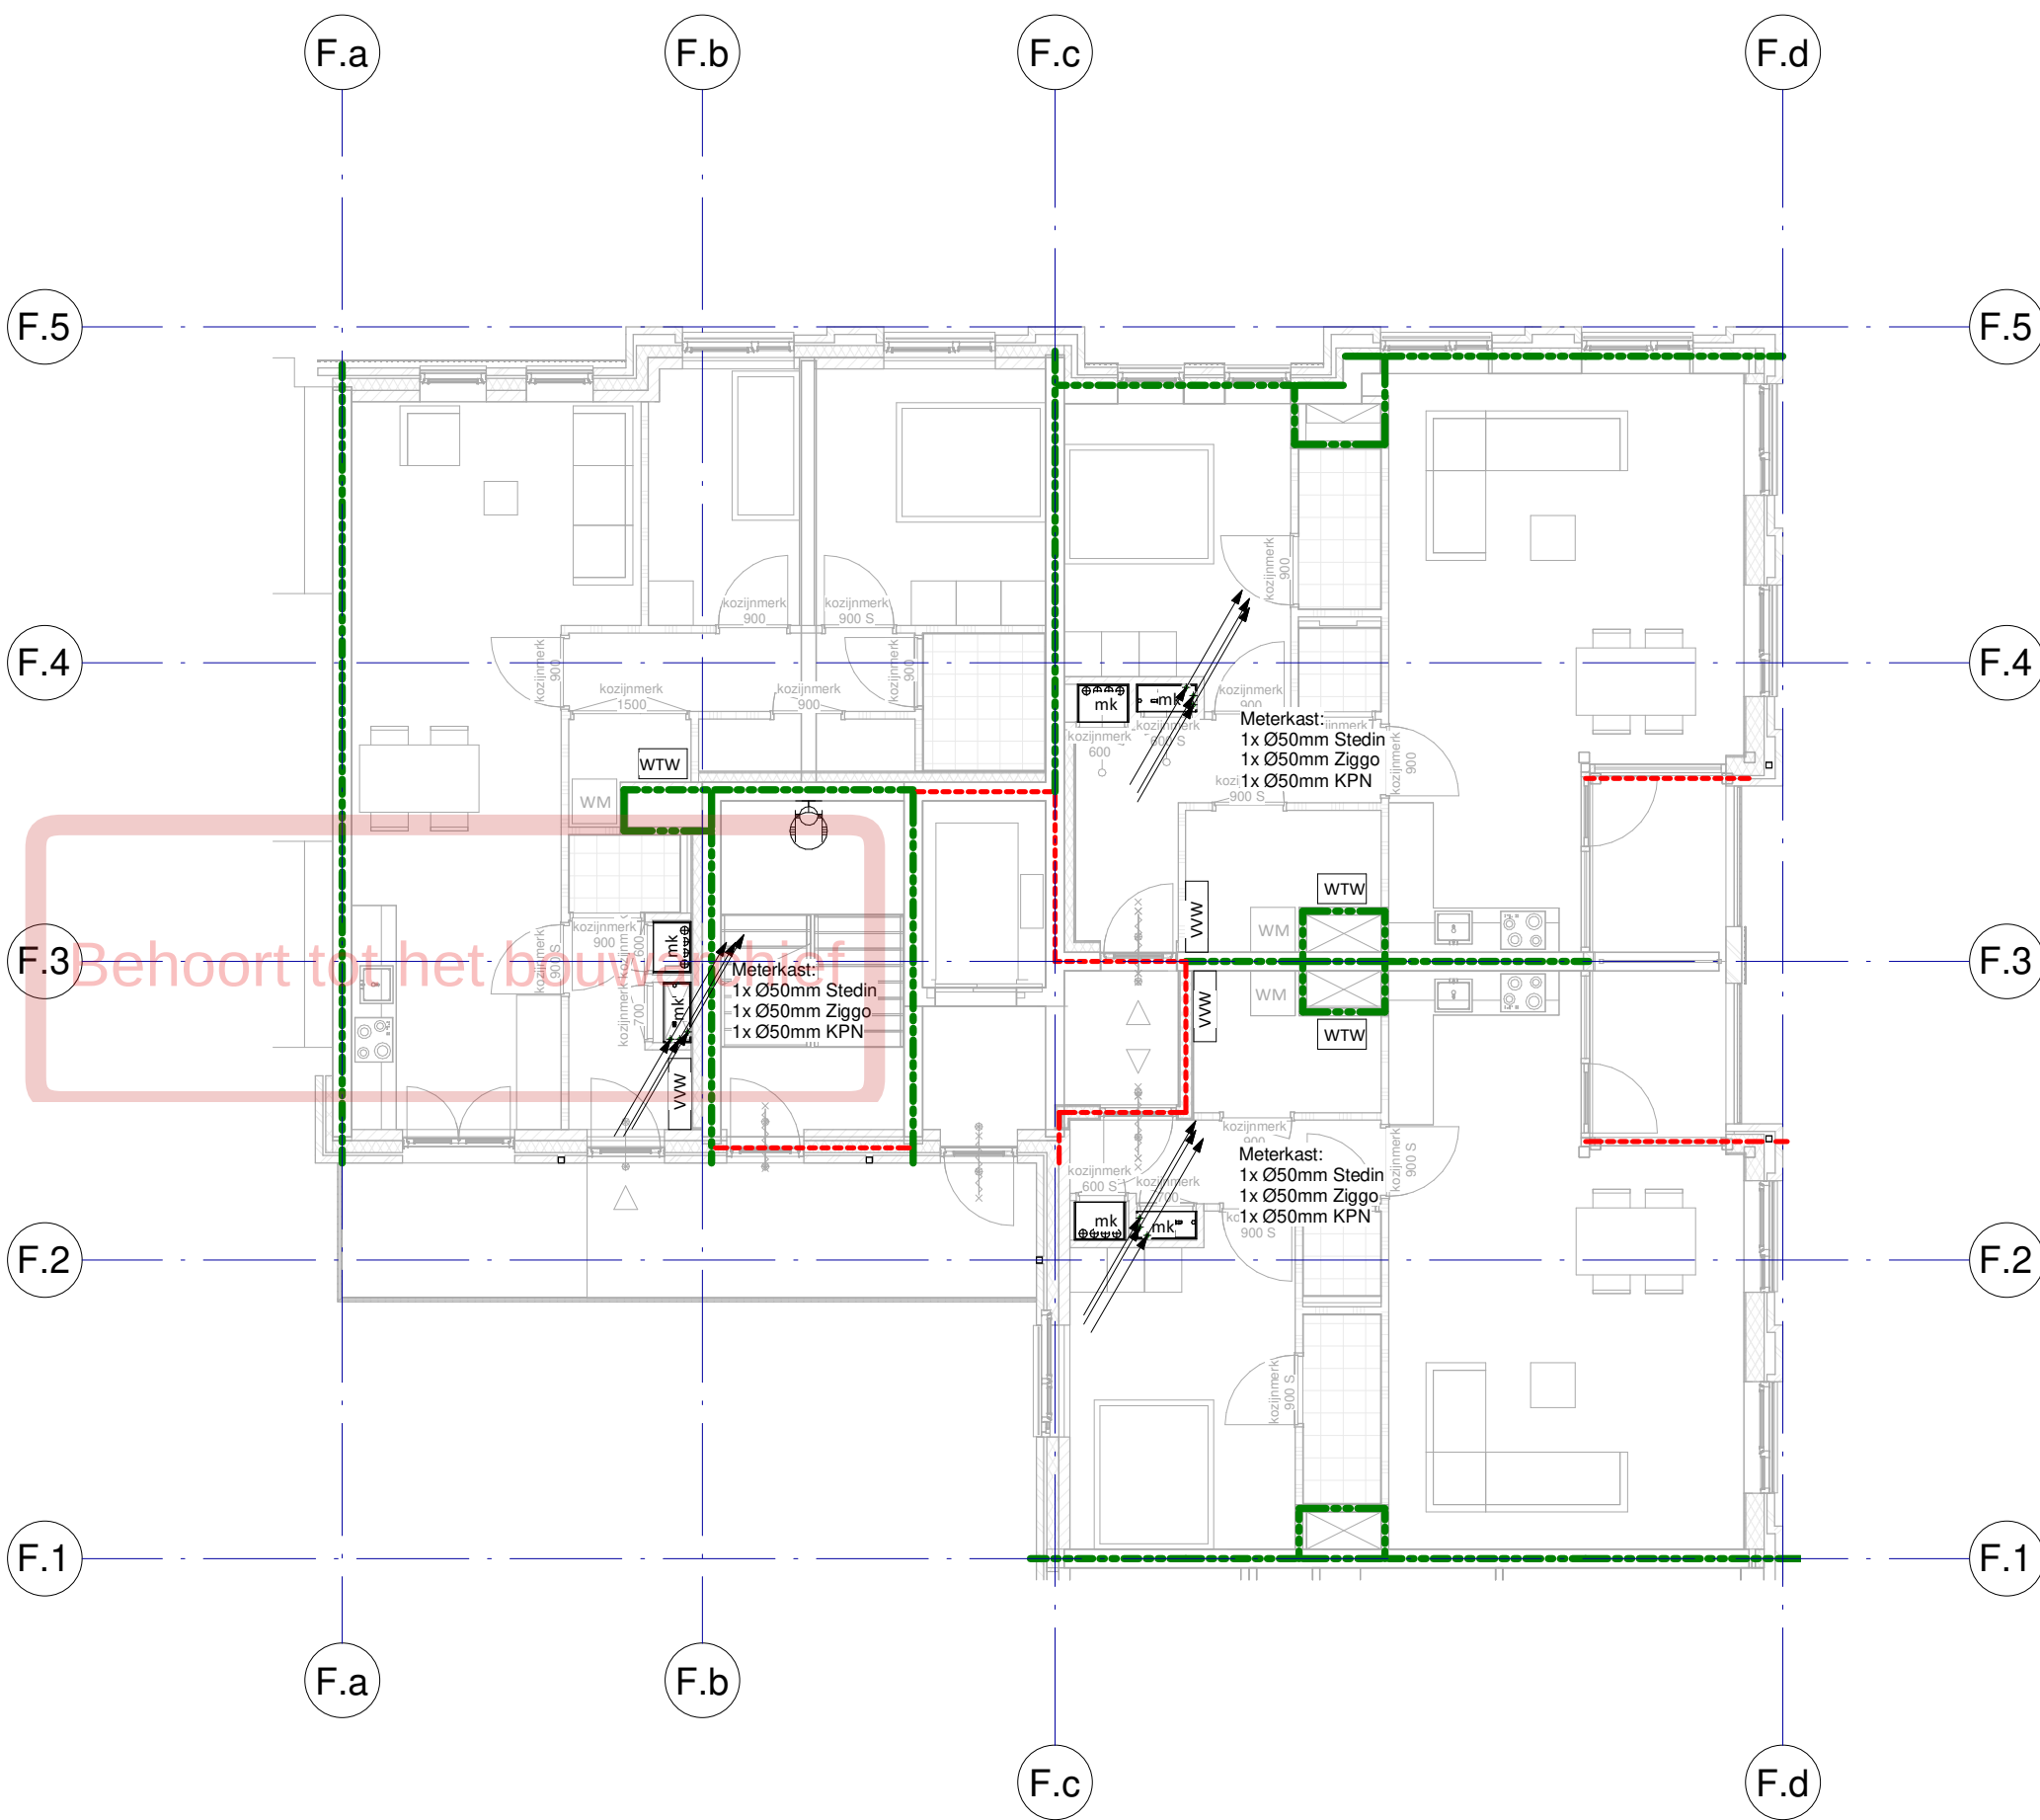




Renvoel Elektrotechnische Installaties	
Algemeen	Normen en voorschriften
Verlichting	00 Nutsvoorzieningen
Uitvoeren volgens de volgende normen: - Projectering en aantallen zijn ter indicatie. - Definitieve uitwerking door opdrachtnemer.	Uitvoeren volgens de volgende normen: - NEN 2768 Meterruimten en bijbehorende bouwkundige voorzieningen in gebouwen. - IWUN werkbladen.
Noodverlichting	61 Centraal elektrotechnische voorzieningen
Uitvoeren volgens de volgende normen: - Projectering en aantallen zijn ter indicatie. - Definitieve uitwerking door opdrachtnemer.	Uitvoeren volgens de volgende normen: - NEN 1010 Veiligheidsbepalingen voor laagspanningsinstallaties. - NPR 2576 Functiebehoud bij brand - richtlijn voor bekabeling, ophanging en montage van transmissiewegen. - ISSO/SBR Publicatie 809.10 Brandveilige doorvoeringen. - NPR 1014 Bliksembeweging.
Brandmeld- en ontruimingsinstallatie	62 Energievoorziening gebruikersaansluitingen
Uitvoeren volgens de volgende normen: - Projectering en aantallen zijn ter indicatie. - Definitieve uitwerking door opdrachtnemer.	Uitvoeren volgens de volgende normen: - NEN 1010 Veiligheidsbepalingen voor laagspanningsinstallaties. - NPR 5310 Nederlandse Praktijkrichtlijn bij NEN1010 (2013 blad 51).
Wifi-installatie	63 Verlichting
Uitvoeren volgens de volgende normen: - Projectering en aantallen zijn ter indicatie. - Definitieve uitwerking door opdrachtnemer.	Uitvoeren volgens de volgende normen: - NEN 1010 Veiligheidsbepalingen voor laagspanningsinstallaties. - NEN 6088 Brandveiligheid van Gebouwen - Vluchtwegaanwijding eigenschappen en bepalingmethoden. - NEN-EN 1838 Toegepaste verlichtingstechniek - Noodverlichting (- Zichtbaarheidseisen). - NEN-EN 12464 Licht en verlichting - Werkplekverlichting. - PKVW Handboek 2020.
CCTV-installatie	64 Communicatie
Uitvoeren volgens de volgende normen: - Uitgangspunt voor de projectie van de CCTV-installatie is overzichtcamera's. - Projectering en aantallen zijn ter indicatie. - Definitieve uitwerking en toetsing door opdrachtnemer.	Uitvoeren volgens de volgende normen: NEN 1010 Veiligheidsbepalingen voor laagspanningsinstallaties.
	65 Beveiliging
	Uitvoeren volgens de volgende normen: - NEN 1010 Veiligheidsbepalingen voor laagspanningsinstallaties. - NEN 2535 Brandveiligheid van Gebouwen - Brandmeldinstallatie systeem en kwaliteitseisen en projecteringsrichtlijnen. - NEN 2555 Brandveiligheid van Gebouwen - Rookmelders voor woonfuncties. - NEN 2575 Brandveiligheid van Gebouwen - Ontruimingsinstallaties systeem en kwaliteitseisen en projecteringsrichtlijnen. - NPR 2576 Functiebehoud bij brand - richtlijn voor bekabeling, ophanging en montage van transmissiewegen. - NEN 8131 Alarmsystemen - Inbraak- en overvalalarmssystemen. - ISSO/SBR Publicatie 809.10 Brandveilige doorvoeringen.

07-10-2022	3	DO Definitief
11-02-2022	1	DO DEFINITIEF
datum:	wijziging:	omschrijving:

opdrachtgever Vorm Bouw Postbus 16 3350 AA Papendrecht	architect EVA Architecten Wilhelminapark 26 3581 NE Utrecht	constructeur Pieters Bouwtechniek Poortweg 4J 2612 PA Delft
T 010-642 13 00 F 010-615 47 34 E post@vorm.nl	T 030-74 000 48 F E info@e-v-a.net	T 015-219 03 00 F E info.delft@pieters.net

project	Carré Leidsche Rijn		
projectnummer	2020-157		
bouwlaag	Tweede verdieping		
installatie onderdeel	Blok F Elektrotechnische installaties		
getekend	As indicated		fase
schaal	A2		DO
formaat			status
			DEFINITIEF
			tekeningdatum
			23-12-2021 07-10-2022
			tekeningnummer
			DO CEI 02 F

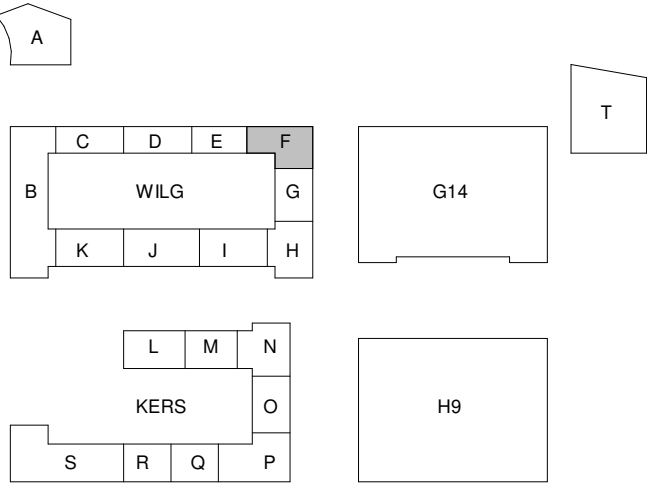

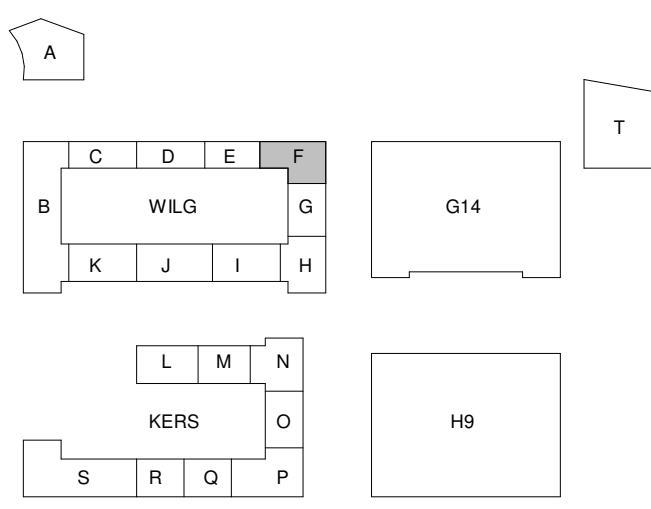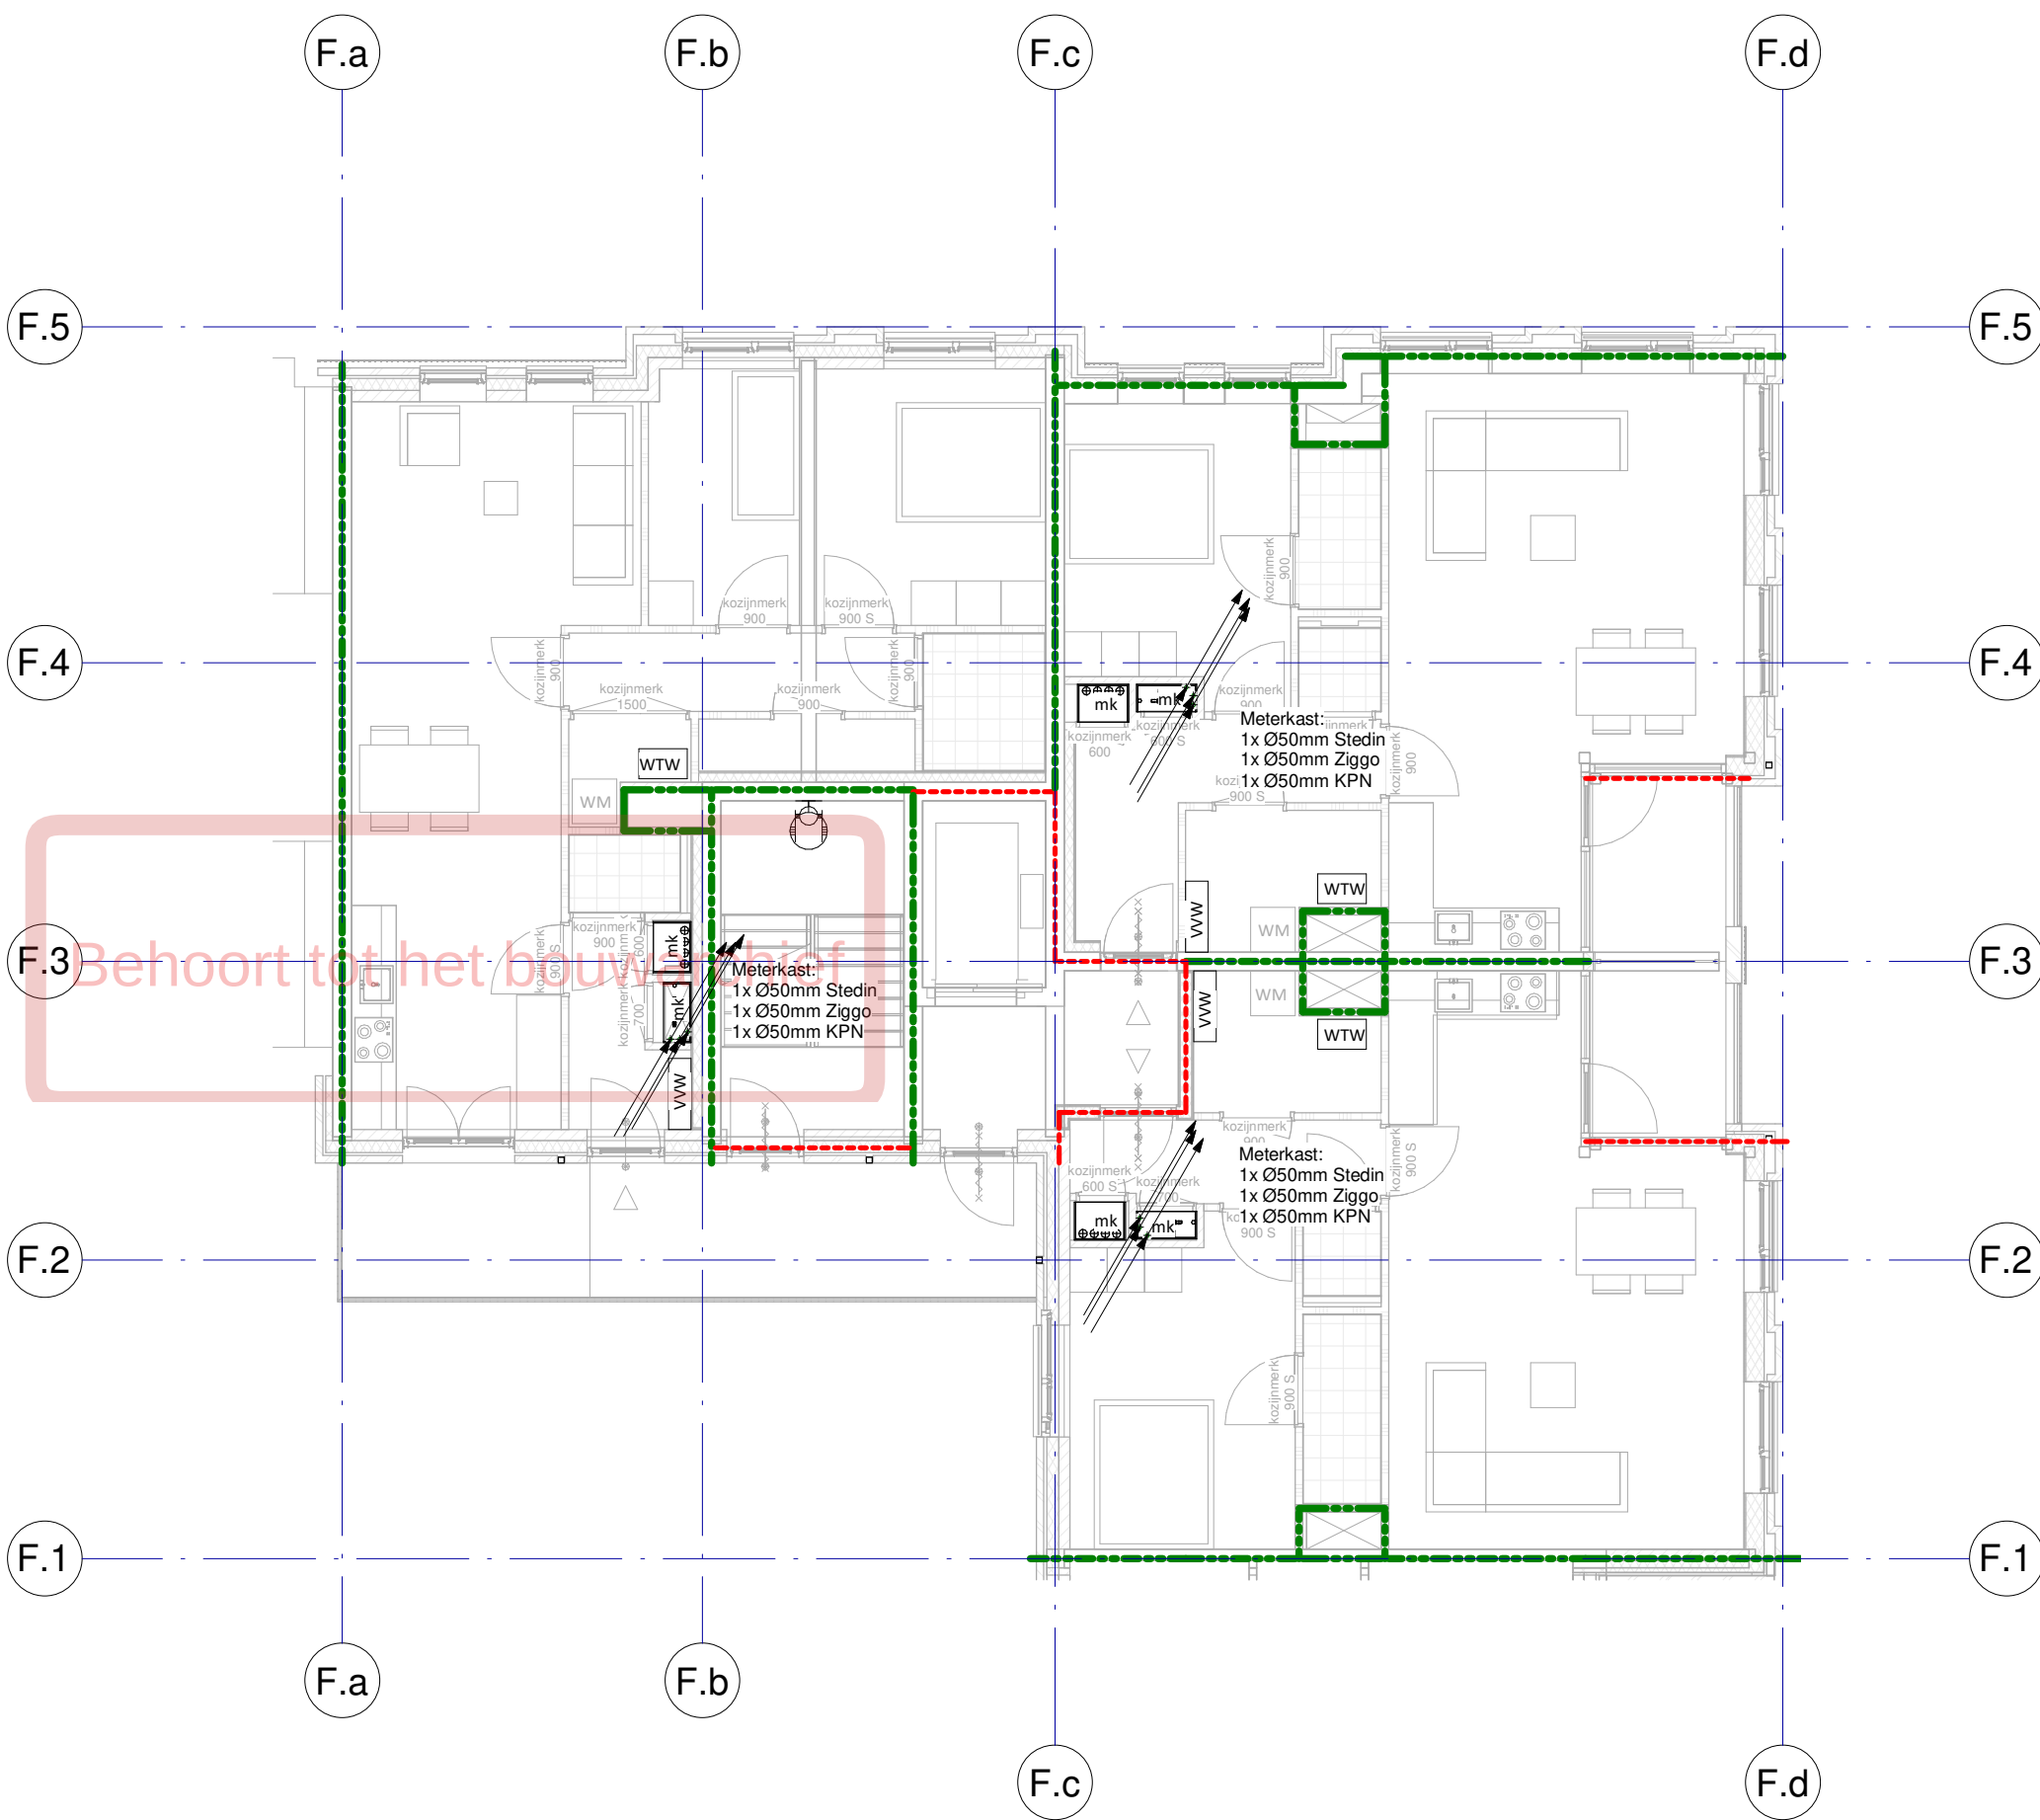


Renvoel Elektrotechnische Installaties	
Algemeen	Normen en voorschriften
Verlichting	00 Nutsvoorzieningen
Uitvoeren volgens de volgende normen: - Projectering en aantallen zijn ter indicatie. - Definitieve uitwerking door opdrachtnemer.	Uitvoeren volgens de volgende normen: - NEN 2768 Meterruimten en bijbehorende bouwkundige voorzieningen in gebouwen. - IWUN werkbladen.
Noodverlichting	61 Centraal elektrotechnische voorzieningen
Uitvoeren volgens de volgende normen: - Projectering en aantallen zijn ter indicatie. - Definitieve uitwerking door opdrachtnemer.	Uitvoeren volgens de volgende normen: - NEN 1010 Veiligheidsbepalingen voor laagspanningsinstallaties. - NPR 2576 Functiebehoud bij brand - richtlijn voor bekabeling, ophanging en montage van transmissiewegen. - ISSO/SBR Publicatie 809.10 Brandveilige doorvoeringen. - NPR 1014 Bliksembeweging.
Brandmeld- en ontruimingsinstallatie	62 Energievoorziening gebruikersaansluitingen
Uitvoeren volgens de volgende normen: - Projectering en aantallen zijn ter indicatie. - Definitieve uitwerking door opdrachtnemer.	Uitvoeren volgens de volgende normen: - NEN 1010 Veiligheidsbepalingen voor laagspanningsinstallaties. - NPR 5310 Nederlandse Praktijkrichtlijn bij NEN1010 (2013 blad 51).
Wifi-installatie	63 Verlichting
Uitvoeren volgens de volgende normen: - Projectering en aantallen zijn ter indicatie. - Definitieve uitwerking door opdrachtnemer.	Uitvoeren volgens de volgende normen: - NEN 1010 Veiligheidsbepalingen voor laagspanningsinstallaties. - NEN 6088 Brandveiligheid van Gebouwen - Vluchtwegaanwijding eigenschappen en bepalingmethoden. - NEN-EN 1838 Toegepaste verlichtingstechniek - Noodverlichting (- Zichtbaarheidseisen). - NEN-EN 12464 Licht en verlichting - Werkplekverlichting. - PKVW Handboek 2020.
CCTV-installatie	64 Communicatie
Uitvoeren volgens de volgende normen: - Uitgangspunt voor de projectie van de CCTV-installatie is overzichtscamera's. - Projectering en aantallen zijn ter indicatie. - Definitieve uitwerking en toetsing door opdrachtnemer.	Uitvoeren volgens de volgende normen: NEN 1010 Veiligheidsbepalingen voor laagspanningsinstallaties.
	65 Beveiliging
	Uitvoeren volgens de volgende normen: - NEN 1010 Veiligheidsbepalingen voor laagspanningsinstallaties. - NEN 2535 Brandveiligheid van Gebouwen - Brandmeldinstallatie systeem en kwaliteitseisen en projecteringsrichtlijnen. - NEN 2555 Brandveiligheid van Gebouwen - Rookmelders voor woonfuncties. - NEN 2575 Brandveiligheid van Gebouwen - Ontruimingsinstallaties systeem en kwaliteitseisen en projecteringsrichtlijnen. - NPR 2576 Functiebehoud bij brand - richtlijn voor bekabeling, ophanging en montage van transmissiewegen. - NEN 8131 Alarmsystemen - Inbraak- en overvalalarmssystemen. - ISSO/SBR Publicatie 809.10 Brandveilige doorvoeringen.

07-10-2022	3	DO Definitief
11-02-2022	1	DO DEFINITIEF
datum:	wijziging:	omschrijving:

opdrachtgever Vorm Bouw Postbus 16 3350 AA Papendrecht	architect EVA Architecten Wilhelminapark 26 3581 NE Utrecht	constructeur Pieters Bouwtechniek Poortweg 4J 2612 PA Delft
T 010-642 13 00 F 010-615 47 34 E post@vorm.nl	T 030-74 000 48 F E info@e-v-a.net	T 015-219 03 00 F E info.delft@pieters.net

project	Carré Leidsche Rijn		
projectnummer	2020-157		
bouwlaag	Derde verdieping		
installatie onderdeel	Blok F Elektrotechnische installaties		
getekend	As indicated		fase
schaal	A2		DO
formaat			status
			DEFINITIEF
			tekeningdatum
			23-12-2021 07-10-2022
			tekeningnummer
			DO CEI 03 F

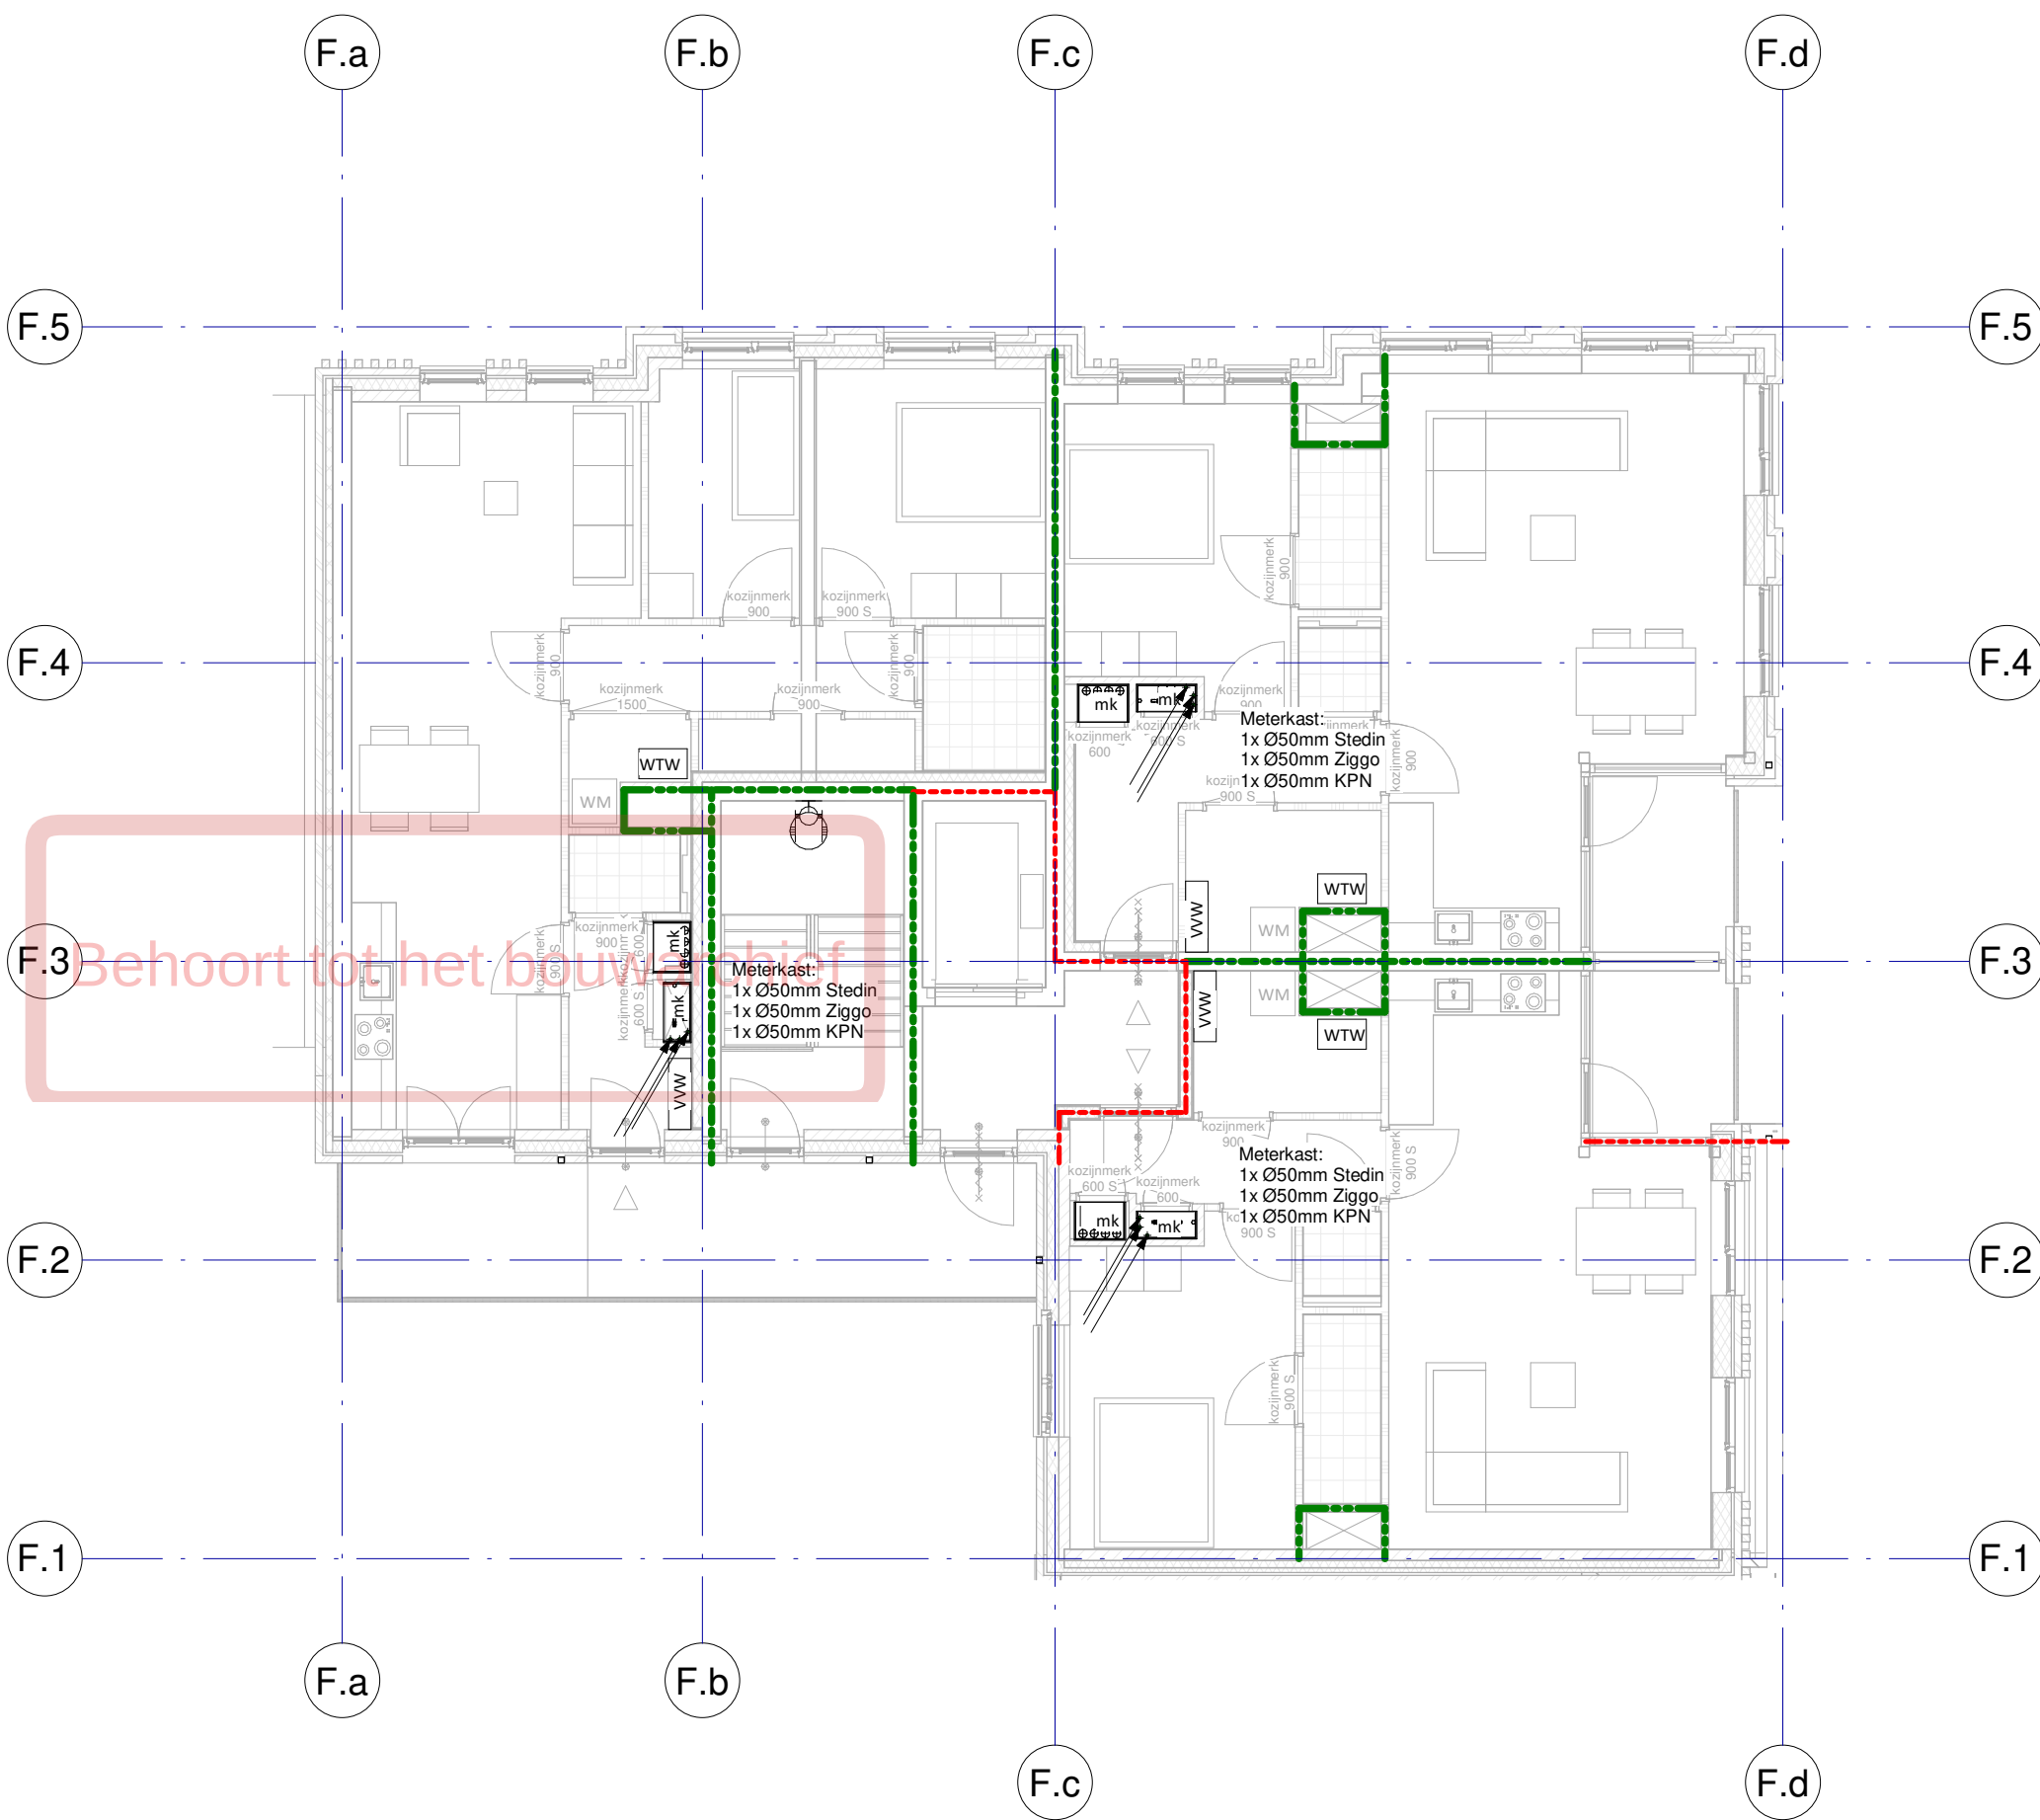


Renvoel Elektrotechnische Installaties	
Algemeen	Normen en voorschriften
<u>Verlichting</u>	<u>00 Nutsvoorzieningen</u>
Uitvoeren volgens de volgende normen: • Projectering en aantallen zijn ter indicatie. • Definitieve uitwerking door opdrachtnemer.	Uitvoeren volgens de volgende normen: • NEN 2768 Meterruimten en bijbehorende bouwkundige voorzieningen in gebouwen. • IWUN werkbladen.
<u>Noodverlichting</u>	<u>61 Centraal elektrotechnische voorzieningen</u>
Uitvoeren volgens de volgende normen: • Projectering en aantallen zijn ter indicatie. • Definitieve uitwerking door opdrachtnemer.	Uitvoeren volgens de volgende normen: • NEN 1010 Veiligheidsbepalingen voor laagspanningsinstallaties. • NPR 2576 Functiebehoud bij brand - richtlijn voor bekabeling, ophanging en montage van transmissiewegen. • ISSO/SBR Publicatie 809.10 Brandveilige doorvoeringen. • NPR 1014 Bliksembeweging.
<u>Brandmeld- en ontruimingsinstallatie</u>	<u>62 Energievoorziening gebruikersaansluitingen</u>
Uitvoeren volgens de volgende normen: • Projectering en aantallen zijn ter indicatie. • Definitieve uitwerking door opdrachtnemer.	Uitvoeren volgens de volgende normen: • NEN 1010 Veiligheidsbepalingen voor laagspanningsinstallaties. • NPR 5310 Nederlandse Praktijkrichtlijn bij NEN1010 (2013 blad 51).
<u>Wifi-installatie</u>	<u>63 Verlichting</u>
Uitvoeren volgens de volgende normen: • Projectering en aantallen zijn ter indicatie. • Definitieve uitwerking door opdrachtnemer.	Uitvoeren volgens de volgende normen: • NEN 1010 Veiligheidsbepalingen voor laagspanningsinstallaties. • NEN-EN 12464 Licht en verlichting - Werkplekverlichting. • PKVW Handboek 2020.
<u>CCTV-installatie</u>	<u>64 Communicatie</u>
Uitvoeren volgens de volgende normen: • Uitgangspunt voor de projectie van de CCTV-installatie is overzichtscamera's. • Projectering en aantallen zijn ter indicatie. • Definitieve uitwerking en toetsing door opdrachtnemer.	Uitvoeren volgens de volgende normen: • NEN 1010 Veiligheidsbepalingen voor laagspanningsinstallaties.
	<u>65 Beveiliging</u>
	Uitvoeren volgens de volgende normen: • NEN 1010 Veiligheidsbepalingen voor laagspanningsinstallaties. • NEN 2535 Brandveiligheid van Gebouwen - Brandmeldinstallatie systeem en kwaliteitseisen en projecteringsrichtlijnen. • NEN 2555 Brandveiligheid van Gebouwen - Rookmelders voor woonfuncties. • NEN 2575 Brandveiligheid van Gebouwen - Ontruimingsinstallaties systeem en kwaliteitseisen en projecteringsrichtlijnen. • NPR 2576 Functiebehoud bij brand - richtlijn voor bekabeling, ophanging en montage van transmissiewegen. • NEN 8131 Alarmsystemen - Inbraak- en overvalalarmsystemen. • ISSO/SBR Publicatie 809.10 Brandveilige doorvoeringen.


07-10-2022	3	DO Definitief
11-02-2022	1	DO DEFINITIEF
datum:	wijziging:	omschrijving:

opdrachtgever Vorm Bouw Postbus 16 3350 AA Papendrecht	architect EVA Architecten Wilhelminapark 26 3581 NE Utrecht	constructeur Pieters Bouwtechniek Poortweg 4J 2612 PA Delft
T 010-642 13 00 F 010-615 47 34 E post@vorm.nl	T 030-74 000 48 F E info@e-v-a.net	T 015-219 03 00 F E info.delft@pieters.net

project	Carré Leidsche Rijn		
projectnummer	2020-157		
bouwlaag	Vierde verdieping		
installatie onderdeel	Blok F		
	Elektrotechnische installaties		
getekend	As indicated		fase
schaal	A2		DO
formaat			status
			DEFINITIEF
			tekeningdatum
			23-12-2021 07-10-2022
			tekeningnummer
			DO CEI 04 F

viac ADVISEURS	Postbus 124 3990 DC HOUTEN	T +31 88 6542020	E-mail info@viac.nl Website www.viac.nl	gecontroleerd door
-----------------------	-------------------------------	------------------	--	--------------------

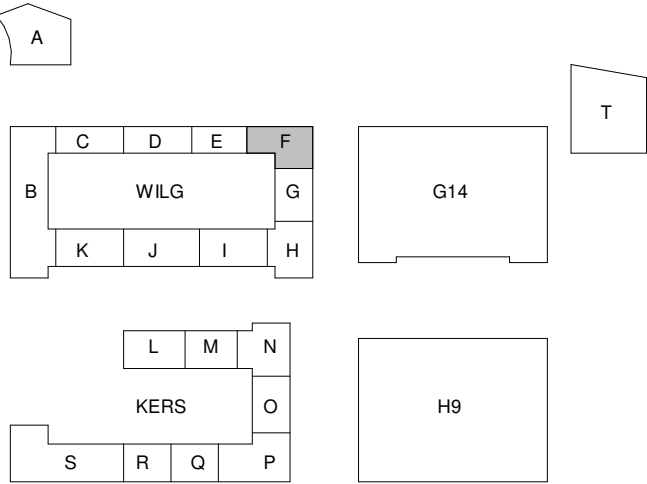


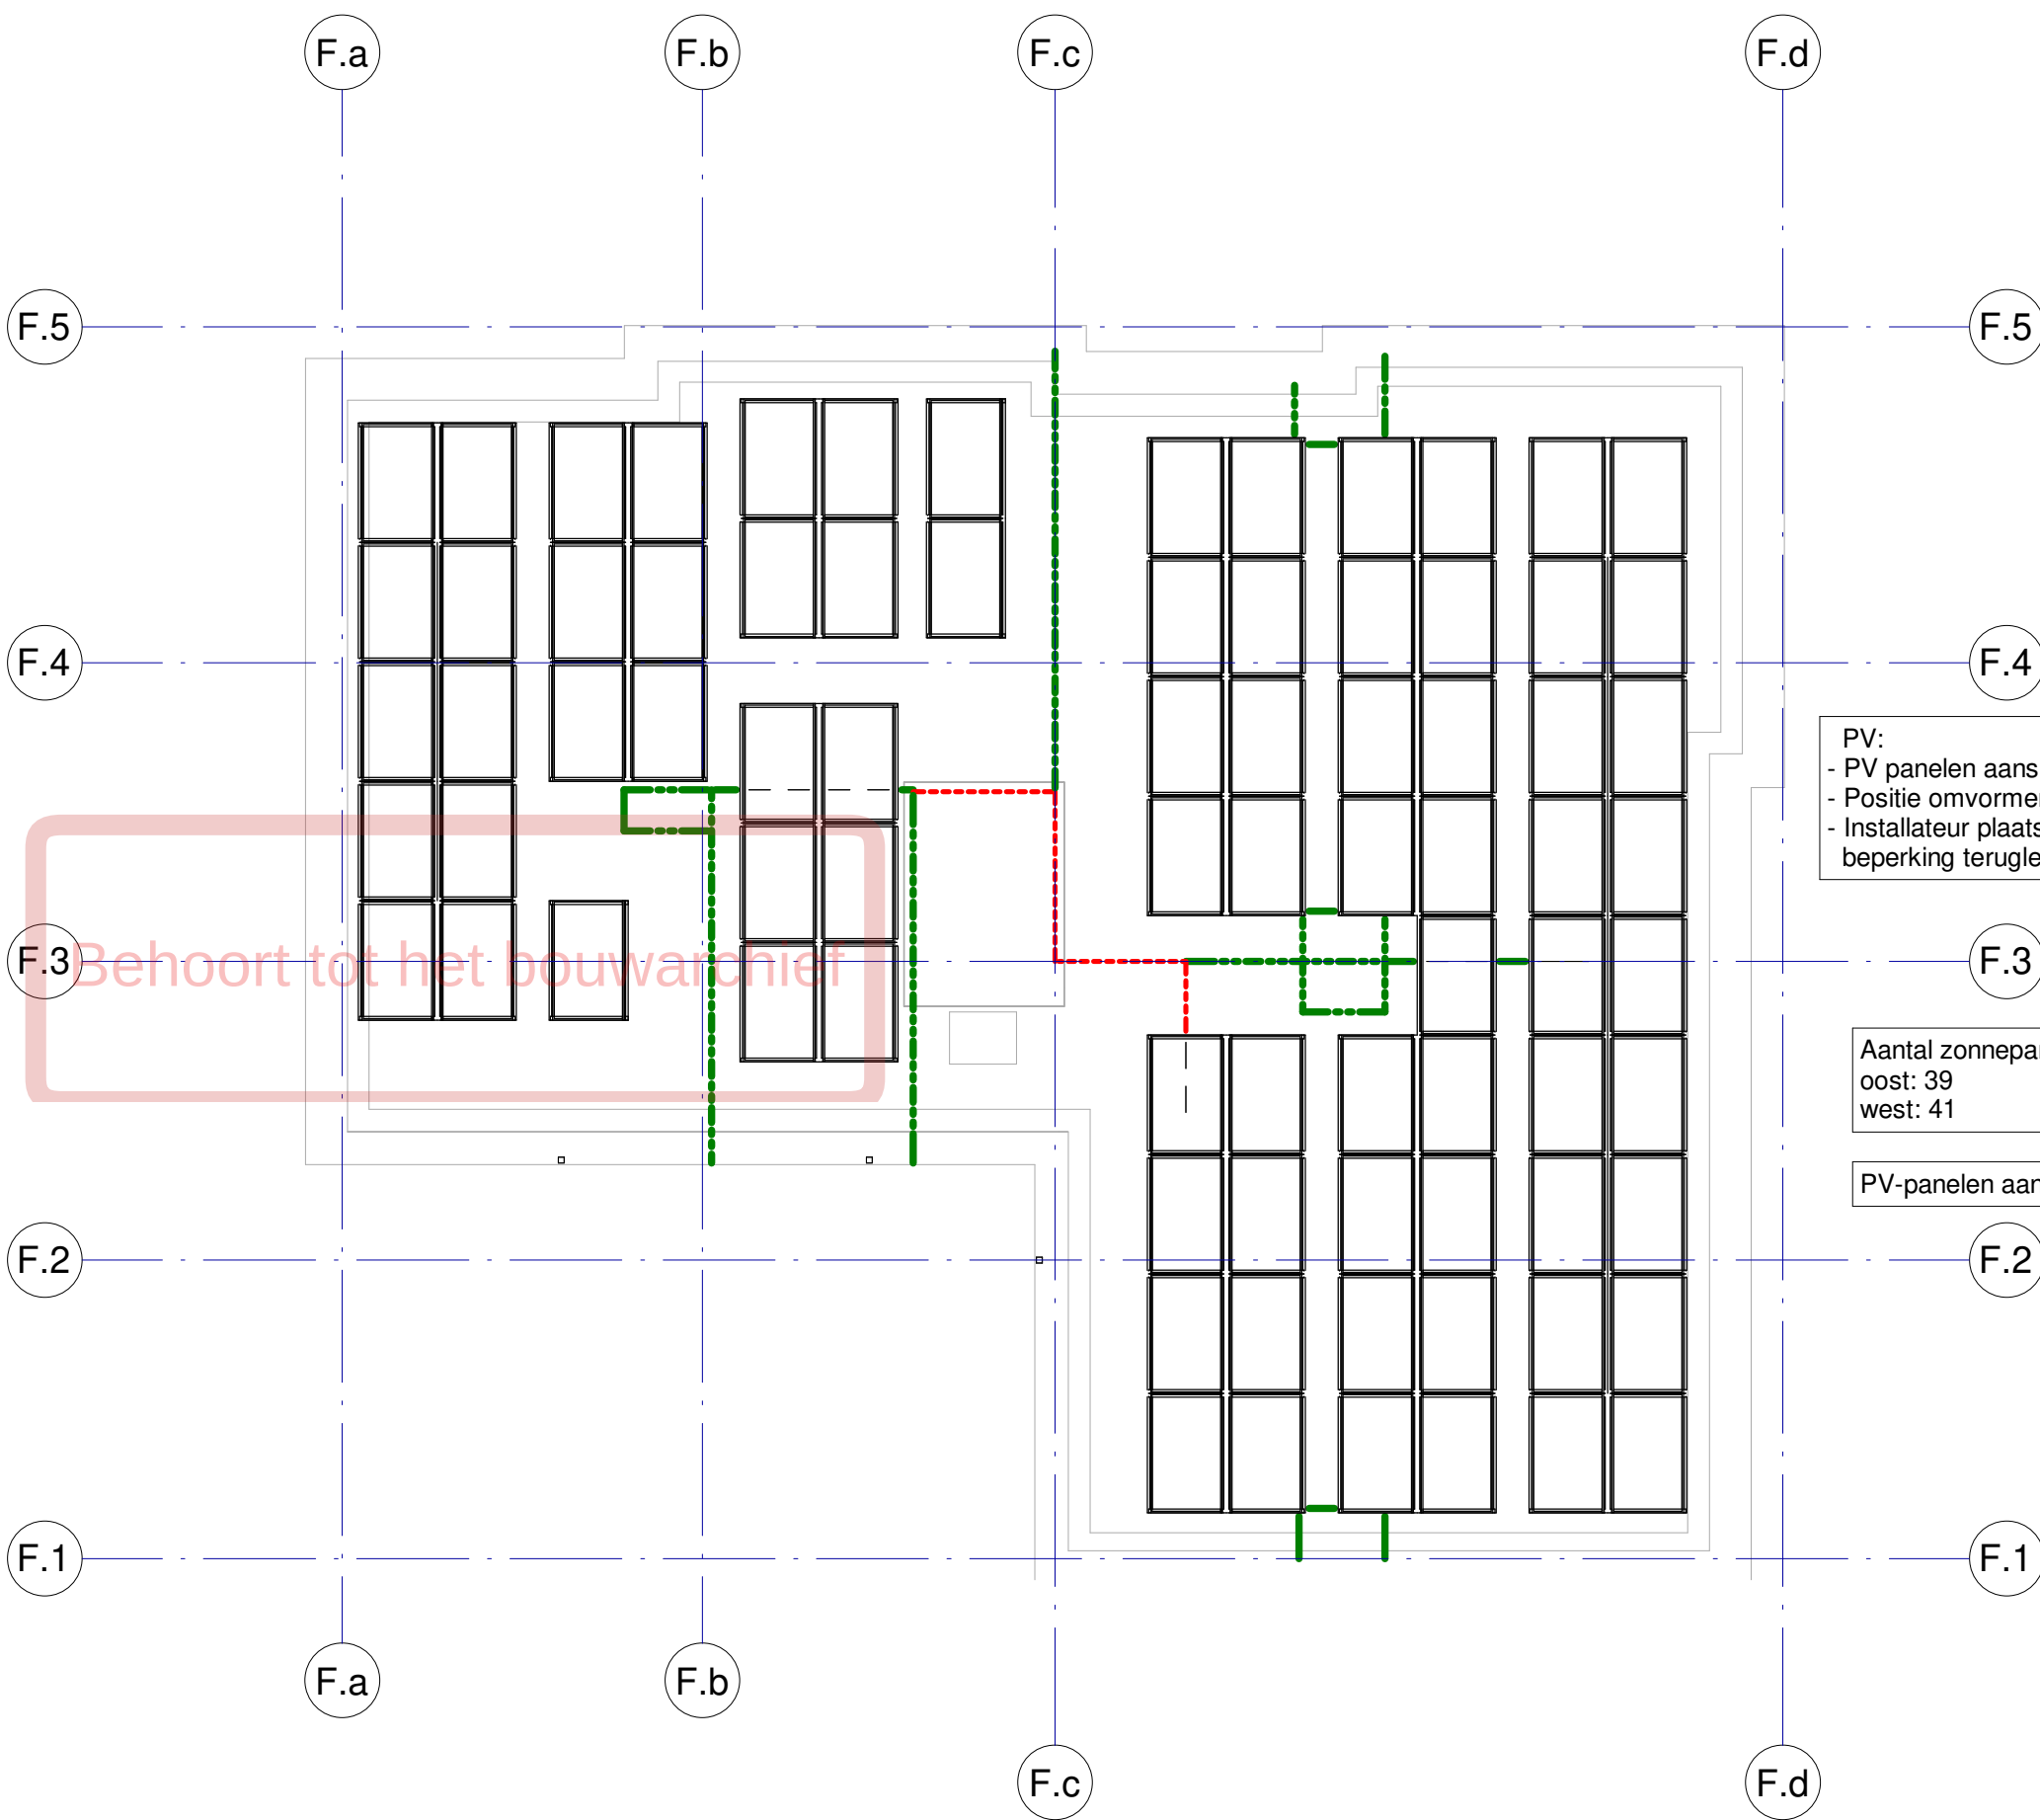

PV:
- PV panelen aansluiten op CVZ- installatie.
- Positie omvormer door installateur te bepalen.
- Installateur plaats loadblancer in CVZ t.b.v. beperking teruglevering aan net.

Aantal zonnepanelen: 80
oost: 39
west: 41

PV-panelen aansluiten op CVZ - F

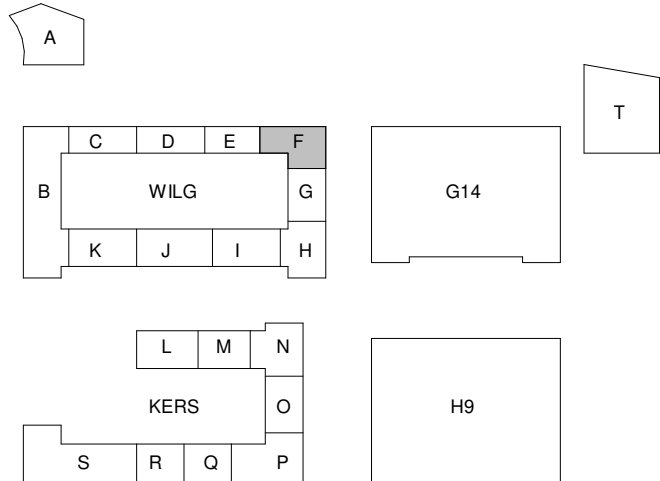


Renvooi Elektrotechnische Installaties	
Algemeen	Normen en voorschriften
<u>Verlichting</u>	<u>00 Nutsvoorzieningen</u>
Uitvoeren volgens de volgende normen: • Projectering en aantallen zijn ter indicatie. • Definitieve uitwerking door opdrachtnemer.	Uitvoeren volgens de volgende normen: • NEN 2768 Meterruimten en bijbehorende bouwkundige voorzieningen in gebouwen. • IWUN werkbladen.
<u>Noodverlichting</u>	<u>61 Centraal elektrotechnische voorzieningen</u>
Uitvoeren volgens de volgende normen: • Projectering en aantallen zijn ter indicatie. • Definitieve uitwerking door opdrachtnemer.	Uitvoeren volgens de volgende normen: • NEN 1010 Veiligheidsbepalingen voor laagspanningsinstallaties. • NPR 2576 Functiebehoud bij brand - richtlijn voor bekabeling, ophanging en montage van transmissiewegen. • ISSO/SBR Publicatie 809.10 Brandveilige doorvoeringen. • NPR 1014 Bliksembescherming.
<u>Brandmeld- en ontruimingsinstallatie</u>	<u>62 Energievoorziening gebruikersaansluitingen</u>
Uitvoeren volgens de volgende normen: • Projectering en aantallen zijn ter indicatie. • Definitieve uitwerking door opdrachtnemer.	Uitvoeren volgens de volgende normen: • NEN 1010 Veiligheidsbepalingen voor laagspanningsinstallaties. • NPR 5310 Nederlandse Praktijkrichtlijn bij NEN1010 (2013 blad 51).
<u>Wifi-installatie</u>	<u>63 Verlichting</u>
Uitvoeren volgens de volgende normen: • Projectering en aantallen zijn ter indicatie. • Definitieve uitwerking door opdrachtnemer.	Uitvoeren volgens de volgende normen: • NEN 1010 Veiligheidsbepalingen voor laagspanningsinstallaties. • NEN-EN 12464 Licht en verlichting - Werkplekverlichting. • PKVW Handboek 2020.
<u>CCTV-installatie</u>	<u>64 Communicatie</u>
Uitvoeren volgens de volgende normen: • Uitgangspunt voor de projectie van de CCTV-installatie is 'overzichtscamera's'. • Gebouwen - Vluchtwegaanduiding eigenschappen en bepalingsmethoden. • NEN-EN 1838 Toegepaste verlichtingstechniek - Noodverlichting (- Zichtbaarheidseisen). • NEN-EN 12464 Licht en verlichting - Werkplekverlichting. • PKVW Handboek 2020.	Uitvoeren volgens de volgende normen: • NEN 1010 Veiligheidsbepalingen voor laagspanningsinstallaties.
	<u>65 Beveiliging</u>
	Uitvoeren volgens de volgende normen: • NEN 1010 Veiligheidsbepalingen voor laagspanningsinstallaties.

07-10-2022	3	DO Definitief
15-09-2022	2	I-Well-batterijen + PV-panelen
11-02-2022	1	DO DEFINITIEF
datum:	wijziging:	omschrijving:

opdrachtgever Vorm Bouw Postbus 16 3350 AA Papendrecht	architect EVA Architecten Wilhelminapark 26 3581 NE Utrecht	constructeur Pieters Bouwtechniek Poortweg 4J 2612 PA Delft
T 010-642 13 00 F 010-615 47 34 E post@vorm.nl	T 030-74 000 48 F E info@e-v-a.net	T 015-219 03 00 F E info.delft@pieters.net

project	Carré Leidsche Rijn		
projectnummer	2020-157		
bouwlaag	Dak		
installatie onderdeel	Blok F Elektrotechnische installaties		
getekend	As indicated		fase
schaal	A2		DO
formaat			status
			DEFINITIEF
			tekeningdatum
			23-12-2021 07-10-2022
			tekeningnummer
			DO CEI 05 F

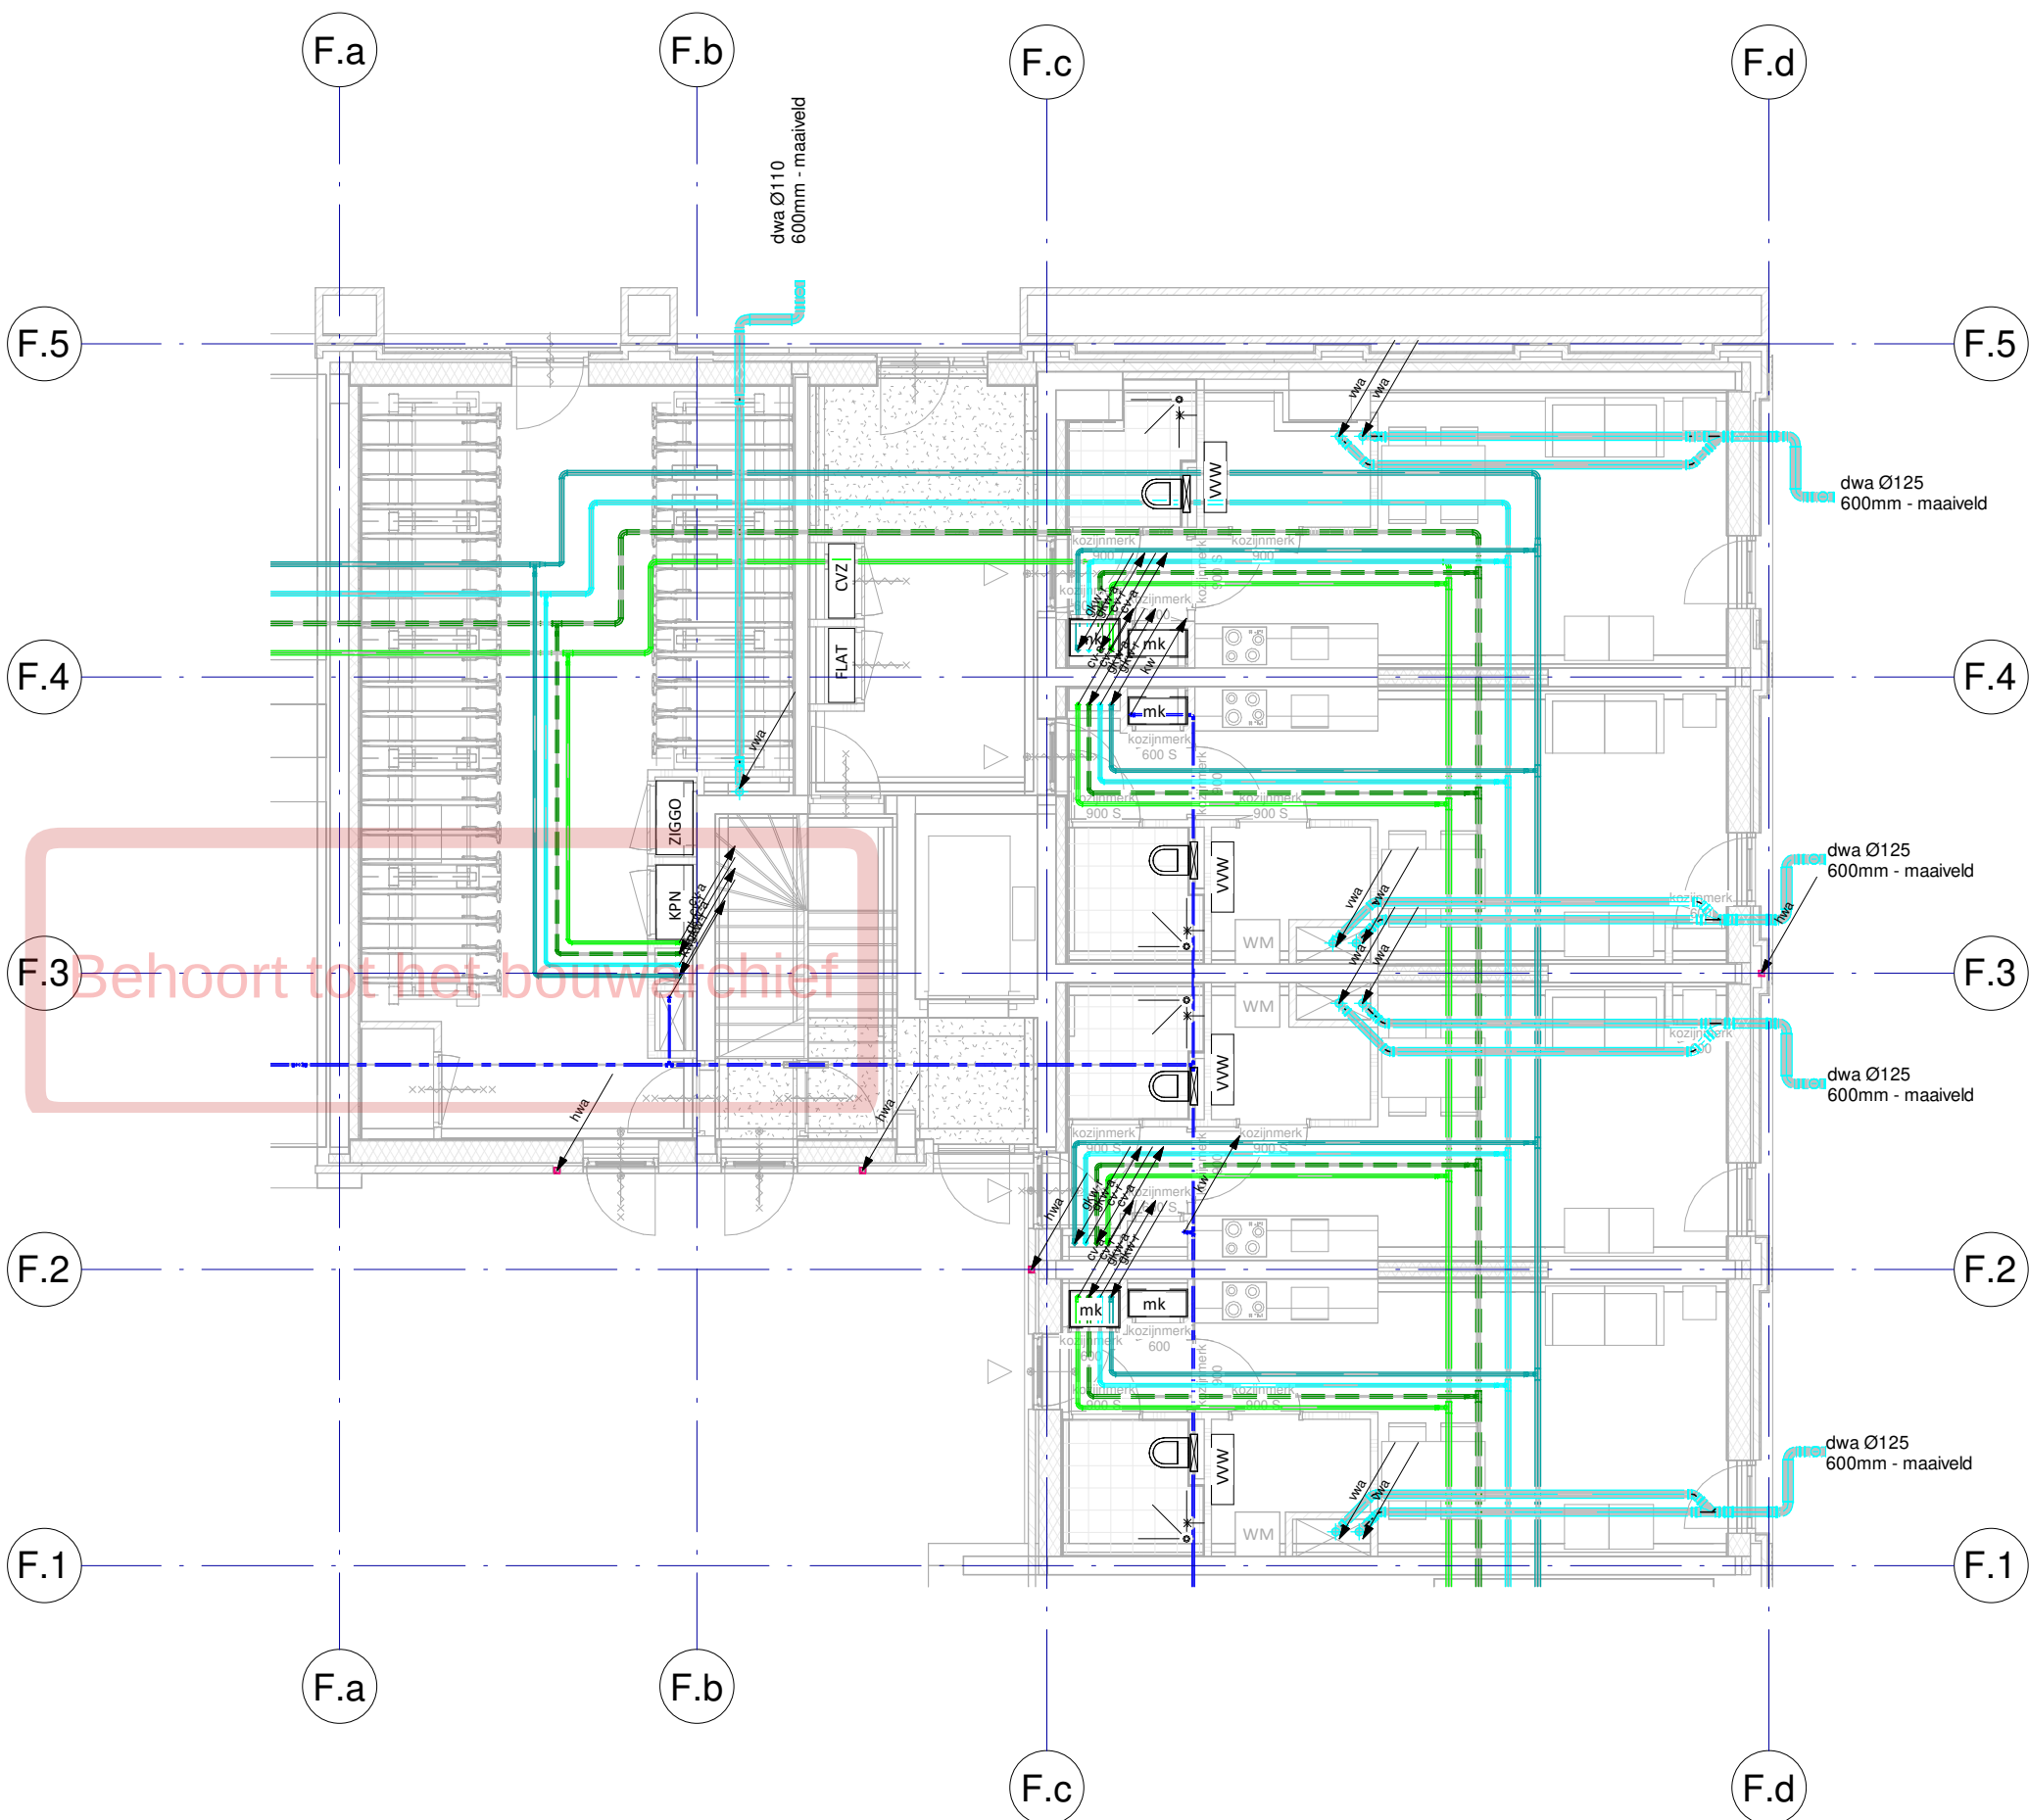


Renvoel Werktuigbouwkundige Installaties	
Normen en voorschriften	
00 Nutvoorzieningen	56 Verwarming
Uitvoeren volgens de volgende normen: - NEN 2768 Metruimten en bijbehorende bouwkundige voorzieningen in gebouwen. - ISSO Publicatie 49 - IWUN werkbladen.	Uitvoeren volgens de volgende normen: - NEN 3028 Eisen voor verbrandingsinstallaties. - ISSO Publicatie 49 - Vloer-/wandverwarming; vloer-/wandkoeling. - ISSO Publicatie 50 Ontwerptechnische kwaliteitseisen voor warmwaterverwarmingssystemen in eenheden en woongebouwen. - ISSO Publicatie 55.1 Handleiding legionellapreventie in leidingwater. - ISSO Publicatie 55.2 Handleiding legionellapreventie zorgplicht incl. checklist hotspots in waterleidingen. - NTR 5076 Installatiegeluid in woningen en woongebouwen. - ISSO/SBR Publicatie 809.10 Brandveilige doorvoeringen.
52 Afvoeren	
Uitvoeren volgens de volgende normen: - NEN 3215 Binnenriolering, Eisen en Bepalingmethoden. - NTR 3216 Binnenriolering - Richtlijnen voor ontwerp en uitvoering. - NTR 5076 Installatiegeluid in woningen en woongebouwen. - ISSO/SBR Publicatie 809.10 Brandveilige doorvoeringen.	
53 Water	
Uitvoeren volgens de volgende normen: - NEN 1006 Algemene voorschriften voor leidingwaterinstallaties. - ISSO Publicatie 30 Leidingwaterinstallaties in eenheden. - ISSO Publicatie 55 Tapwaterinstallaties in woon- en utiliteitsgebouwen. - ISSO Publicatie 55.1 Handleiding legionellapreventie in leidingwater. - ISSO/SBR Publicatie 809.10 Brandveilige doorvoeringen. - ISSO/SBR Publicatie 811 Hotspotvrij ontwerpen, bouwen en installeren. - Waterwerkbladen. - NTR 5076 Installatiegeluid in woningen en woongebouwen.	
54 Gassen	57 Luchtbehandeling
Uitvoeren volgens de volgende normen: - NEN 1078 Voorziening voor gas met een werkdruk tot en met 500 mbar - Prestatie-eisen - Nieuwbouw. - NEN 8078 Voorziening voor gas met een werkdruk tot en met 500 mbar - Prestatie-eisen - Bestaande bouw. - NPR 3378 Praktijkrichtlijn gasinstallaties.	Uitvoeren volgens de volgende normen: - NEN 1087 Ventilatie van gebouwen - Bepalingmethoden voor nieuwbouw. - NPR 1088 Ventilatie van eenheden en woongebouwen - Aanwijzingen voor en voorbeelden van de uitvoering van ventilatievoorzieningen. - ISSO-publicatie 61 Ventilatiesystemen in woningen en woongebouwen. - ISSO-publicatie 62 Centrale gebalanceerde ventilatiesystemen met warmterugwinning in woningen en woongebouwen. - NTR 5076 Installatiegeluid in woningen en woongebouwen. - ISSO/SBR Publicatie 809.10 Brandveilige doorvoeringen. - Kwaliteitshandboek luchtkanalen, uitgegeven door de Nederlandse vereniging van Luchtkanalenfabrikanten. - NEN 6098 Rookbeheersingssystemen voor mechanisch geventileerde parkeergarages. - NEN 2443 Parkeren en stallen van personenauto's op terreinen en in garages.
55 Koeling	59 Werktuigkundige brandveiligheid
Uitvoeren volgens de volgende normen: - ISSO-publicatie 72 Ontwerpen van individuele en kleine elektrische warmtepompsystemen voor woningen. - ISSO-publicatie 80 Handboek integraal ontwerpen van collectieve installaties met warmtepompen in de woningbouw. - ISSO-publicatie 81 Handboek integraal ontwerpen van warmtepompinstallaties voor utiliteitsgebouwen. - NTR 5076 Installatiegeluid in woningen en woongebouwen.	Uitvoeren volgens de volgende normen: - NEN 4001 Brandbeveiliging - Projectering van draagbare en verrijdbare blustoestellen. - NEN 1594 Droge blusleidingen in en aan gebouwen. - NEN 3011 Veiligheidskleuren en -tekens in de werkomgeving en in de openbare ruimte t.b.v. de toe te passen pictogrammen. - De Waterwerkbladen. - ISSO 55.1 legionellapreventie. - NEN 2654-3 Beheer, controle en onderhoud van brandbeveiligingsinstallaties - Deel 3: Rookbeheersingssystemen. - NPR 6095-2 Rookbeheersingssystemen - Deel 2: Richtlijnen voor het ontwerpen en installeren van overdrukinstallaties. - NEN 2077 Vaste brandblusinstallaties - Sprinklerinstallaties voor de woonomgeving - Ontwerp, installatie en onderhoud. - NEN-EN 12845 + NEN 1073 Vaste brandblusinstallaties - Automatische sprinklerinstallaties - Ontwerp, installatie en onderhoud.


07-10-2022	3	DO Definitief
11-02-2022	1	DO DEFINITIEF
datum:	wijziging:	omschrijving:

opdrachtgever Vorm Bouw Postbus 16 3350 AA Papendrecht	architect EVA Architecten Wilhelminapark 26 3581 NE Utrecht	constructeur Pieters Bouwtechniek Poortweg 4J 2612 PA Delft
T 010-642 13 00 F 010-615 47 34 E post@vorm.nl	T 030-74 000 48 F E info@e-v-a.net	T 015-219 03 00 F E info.delft@pieters.net

project	Carré Leidsche Rijn		
projectnummer	2020-157		
bouwlaag	Fundering		
installatie onderdeel	Blok F		
	Werktuigbouwkundige installaties		
getekend	As indicated	fase	status
schaal	A2	DO	DEFINITIEF
formaat		tekeningsdatum	
		23-12-2021	07-10-2022
		tekeningsnummer	
		DO CWI -1 F	

viac ADVISEURS	gecontroleerd door
Postbus 124 3990 DC HOUTEN	
T +31 88 6542020	
E-mail info@viac.nl	
Website www.viac.nl	

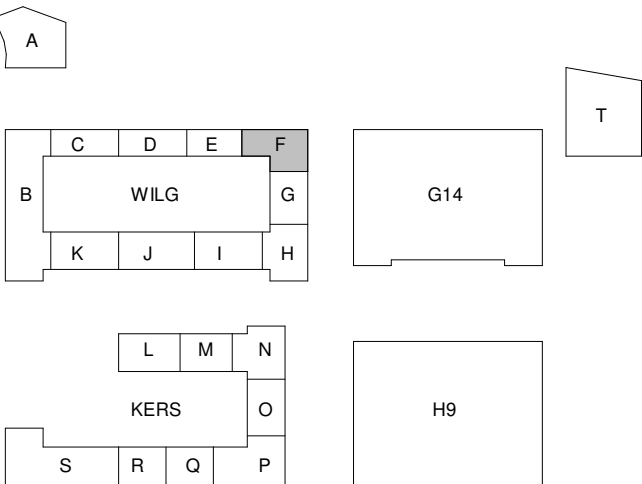

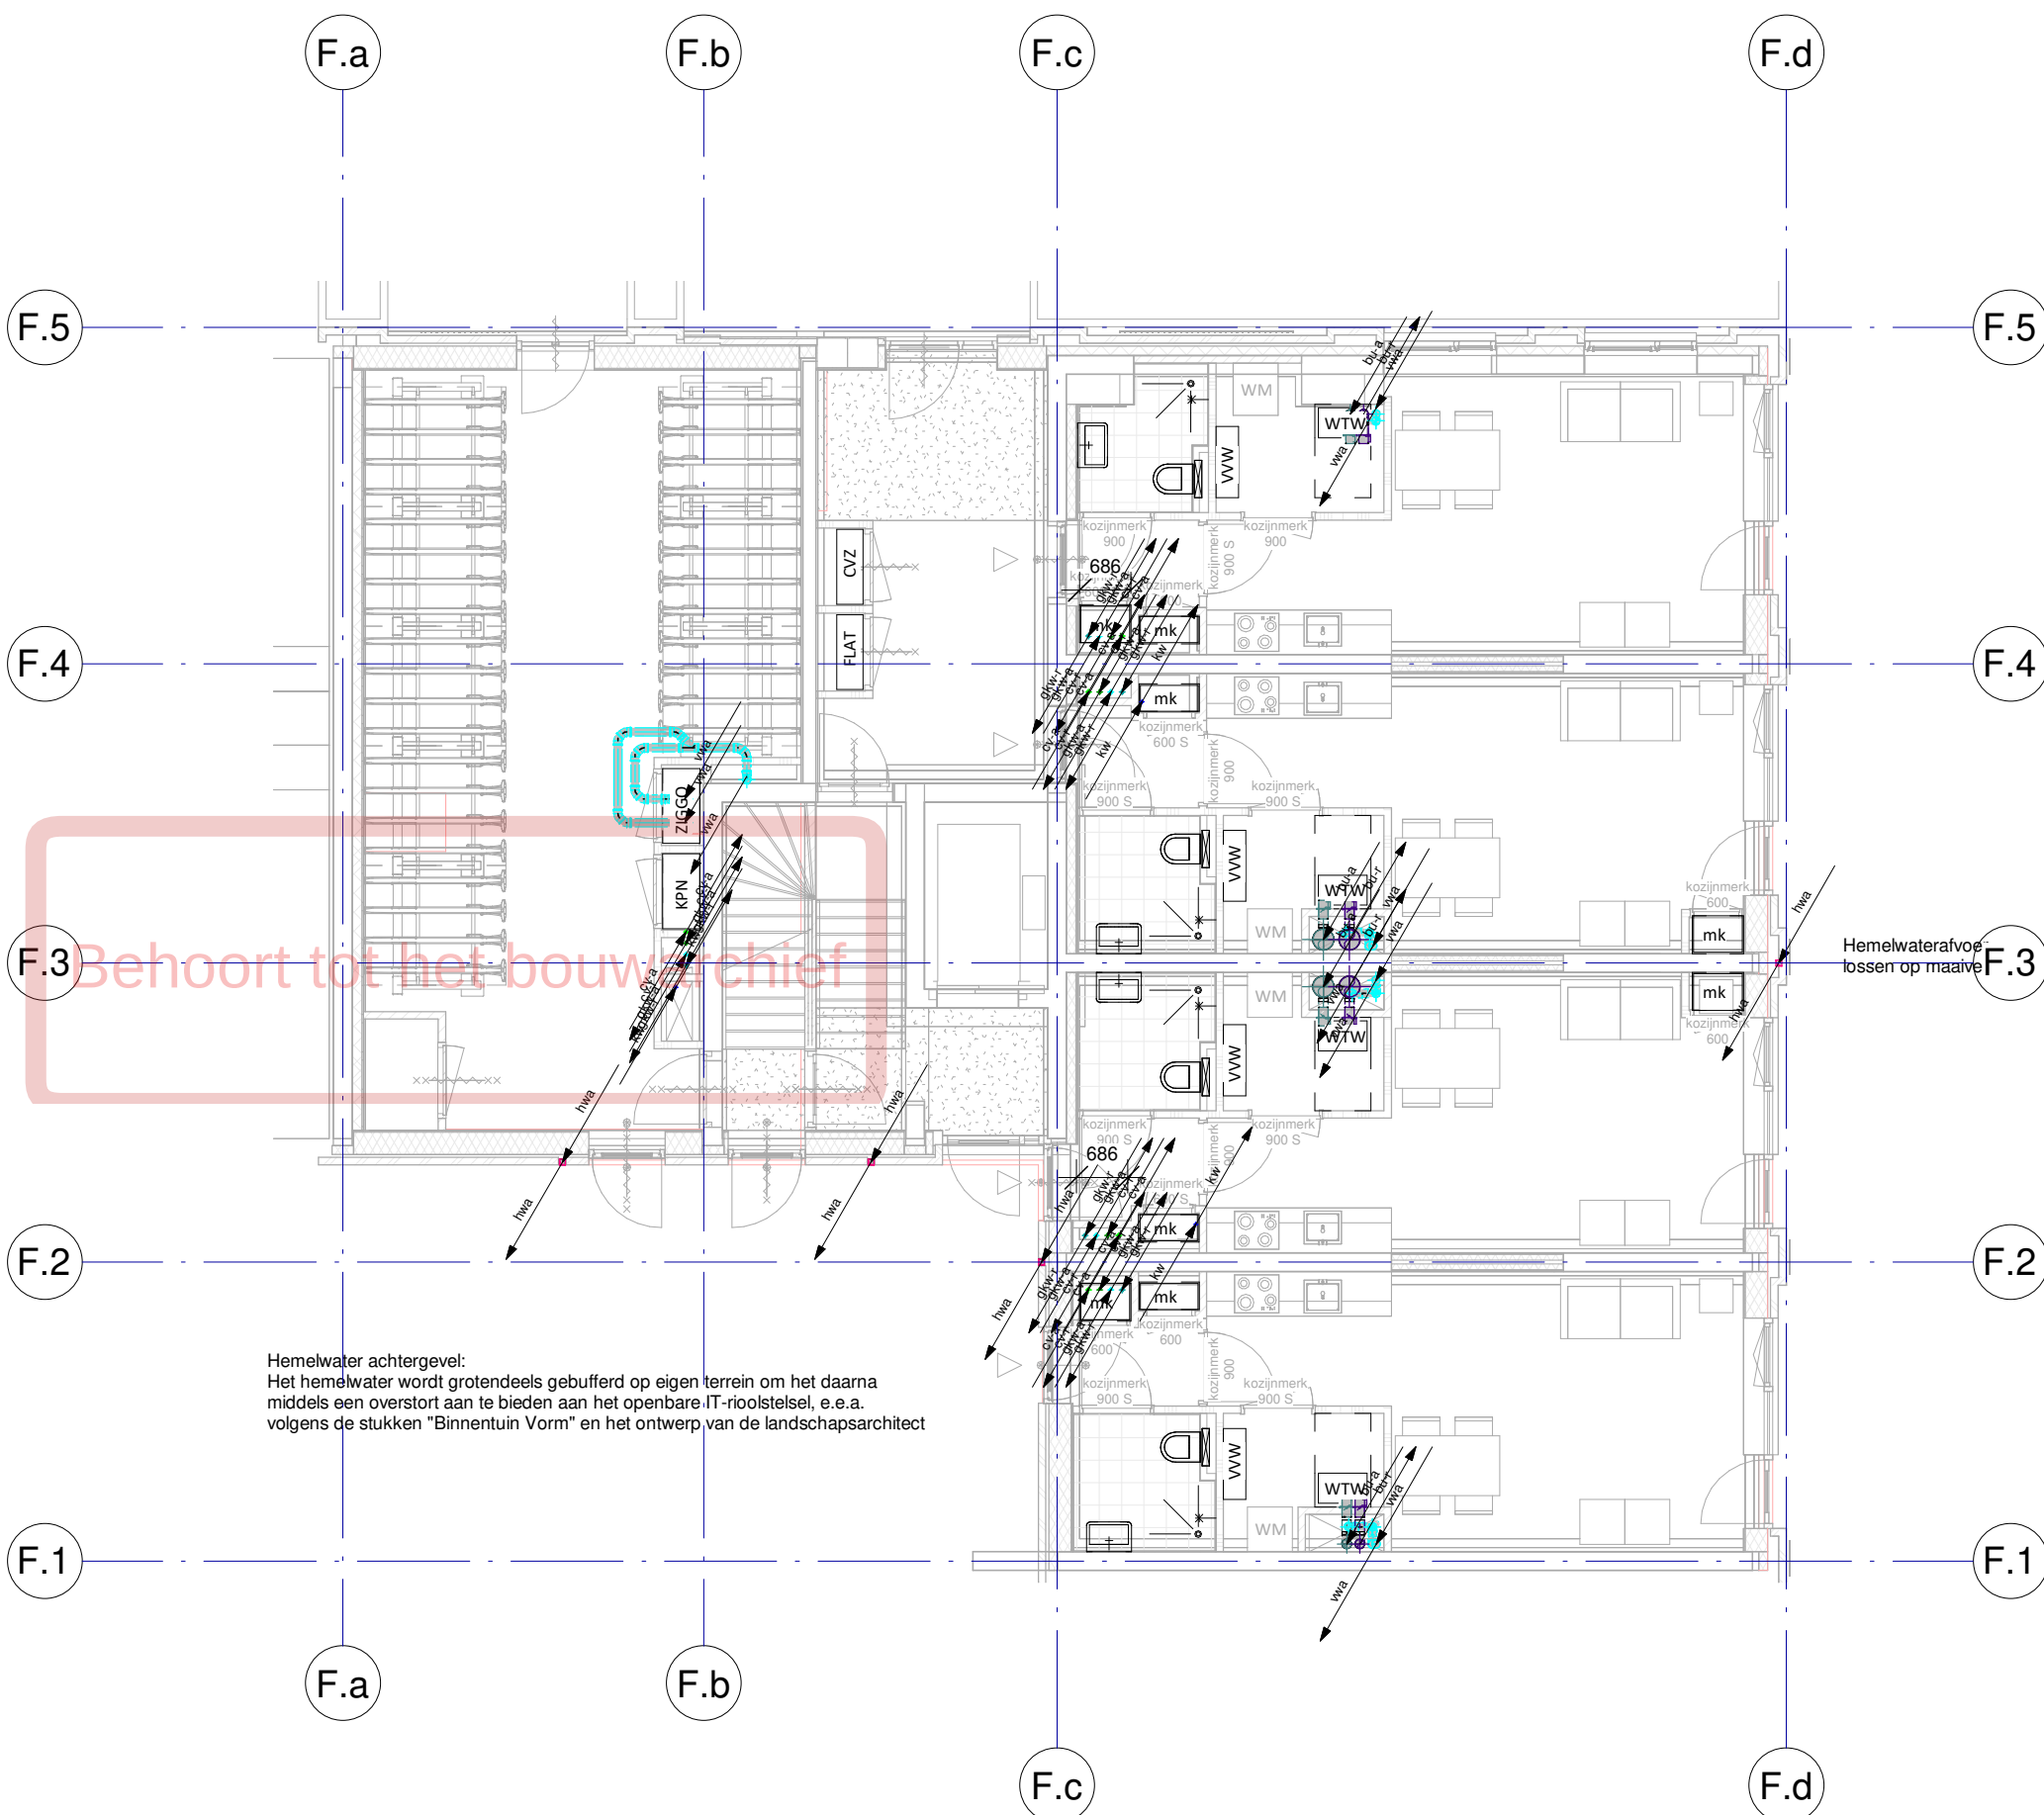


Renvoel Werktuigbouwkundige Installaties	
Normen en voorschriften	
00 Nutsvoorzieningen	56 Verwarming
Uitvoeren volgens de volgende normen: - NEN 2768 Meterruimten en bijbehorende bouwkundige voorzieningen in gebouwen. - ISSO Publicatie 49 - IWUN werkbladen.	Uitvoeren volgens de volgende normen: - NEN 3028 Eisen voor verbrandingsinstallaties. - ISSO Publicatie 49 - Vloer-/wandverwarming; vloer-/wandkoeling. - ISSO Publicatie 50 Ontwerptechnische kwaliteitseisen voor warmwaterverwarmingsinstallaties in eenheden en woongebouwen. - ISSO Publicatie 55.1 Handleiding legionellapreventie in leidingwater. - ISSO Publicatie 55.2 Handleiding legionellapreventie zorgplicht incl. checklist hotspots in waterleidingen. - NTR 5076 Installatiegeluid in woningen en woongebouwen. - ISSO/SBR Publicatie 809.10 Brandveilige doorvoeringen.
52 Afvoeren	57 Luchtbehandeling
Uitvoeren volgens de volgende normen: - NEN 3215 Binnenriolering, Eisen en Bepalingsmethoden. - NTR 3216 Binnenriolering - Richtlijnen voor ontwerp en uitvoering. - NTR 5076 Installatiegeluid in woningen en woongebouwen. - ISSO/SBR Publicatie 809.10 Brandveilige doorvoeringen.	
53 Water	Uitvoeren volgens de volgende normen: - NEN 1006 Algemene voorschriften voor leidingwaterinstallaties. - ISSO Publicatie 30 Leidingwaterinstallaties in eenheden. - ISSO Publicatie 55 Tapwaterinstallaties in woon- en utiliteitsgebouwen. - ISSO Publicatie 55.1 Handleiding legionellapreventie in leidingwater. - ISSO/SBR Publicatie 809.10 Brandveilige doorvoeringen. - ISSO/SBR Publicatie 811 Hotspotvrij ontwerpen, bouwen en installeren. - Waterwerkbladen. - NTR 5076 Installatiegeluid in woningen en woongebouwen.
54 Gassen	Uitvoeren volgens de volgende normen: - NEN 1078 Voorziening voor gas met een werkdruk tot en met 500 mbar - Prestatie-eisen - Nieuwbouw. - NEN 8078 Voorziening voor gas met een werkdruk tot en met 500 mbar - Prestatie-eisen - Bestaande bouw. - NPR 3378 Praktijkrichtlijn gasinstallaties.
55 Koeling	59 Werktuigkundige brandveiligheid
Uitvoeren volgens de volgende normen: - ISSO-publicatie 72 Ontwerpen van individuele en kleine elektrische warmtepompsystemen voor woningen. - ISSO-publicatie 80 Handboek integraal ontwerpen van collectieve installaties met warmtepompen in de woningbouw. - ISSO-publicatie 81 Handboek integraal ontwerpen van warmtepompinstallaties voor utiliteitsgebouwen. - NTR 5076 Installatiegeluid in woningen en woongebouwen.	Uitvoeren volgens de volgende normen: - NEN 4001 Brandbeveiliging - Projectering van draagbare en verwijdbare blustoestellen. - NEN 1594 Droge blusleidingen in en aan gebouwen. - NEN 3011 Veiligheidskleuren en -tekens in de werkomgeving en in de openbare ruimte t.b.v. de toe te passen pictogrammen. - De Waterwerkbladen. - ISSO 55.1 legionellapreventie. - NEN 2654-3 Beheer, controle en onderhoud van brandbeveiligingsinstallaties - Deel 3: Rookbeheersingssystemen. - NPR 6095-2 Rookbeheersingssystemen - Deel 2: Richtlijnen voor het ontwerpen en installeren van overdrukinstallaties. - NEN 2077 Vaste brandblusinstallaties - Sprinklerinstallaties voor de woonomgeving - Ontwerp, installatie en onderhoud. - NEN-EN 12845 + NEN 1073 Vaste brandblusinstallaties - Automatische sprinklerinstallaties - Ontwerp, installatie en onderhoud.


07-10-2022	3	DO Definitief
15-09-2022	2	I-Well-batterijen + PV-panelen
11-02-2022	1	DO DEFINITIEF
datum:	wijziging:	omschrijving:

opdrachtgever	architect	constructeur
Vorm Bouw	EVA Architecten	Pieters Bouwtechniek
Postbus 16	Wilhelminapark 26	Poortweg 4J
3350 AA Papendrecht	3581 NE Utrecht	2612 PA Delft
T 010-642 13 00	T 030-74 000 48	T 015-219 03 00
F 010-615 47 34	F	F
E post@vorm.nl	E info@e-v-a.net	E info.delft@pieters.net

project	Carré Leidsche Rijn		
projectnummer	2020-157		
bouwlaag	Begane grond		
installatie onderdeel	Blok F		
	Werktuigbouwkundige installaties		
getekend	As indicated	fase	status
schaal		DO	DEFINITIEF
formaat		A2	
		tekeningdatum	23-12-2021 07-10-2022
		tekeningnummer	DO CWI 00 F

viac ADVISEURS			gecontroleerd door
	Postbus 124	T +31 88 6542020	E-mail info@viac.nl
	3990 DC HOUTEN		Website www.viac.nl

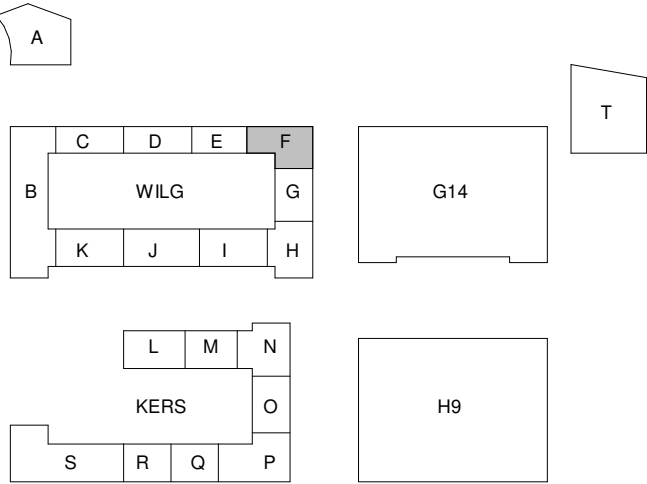

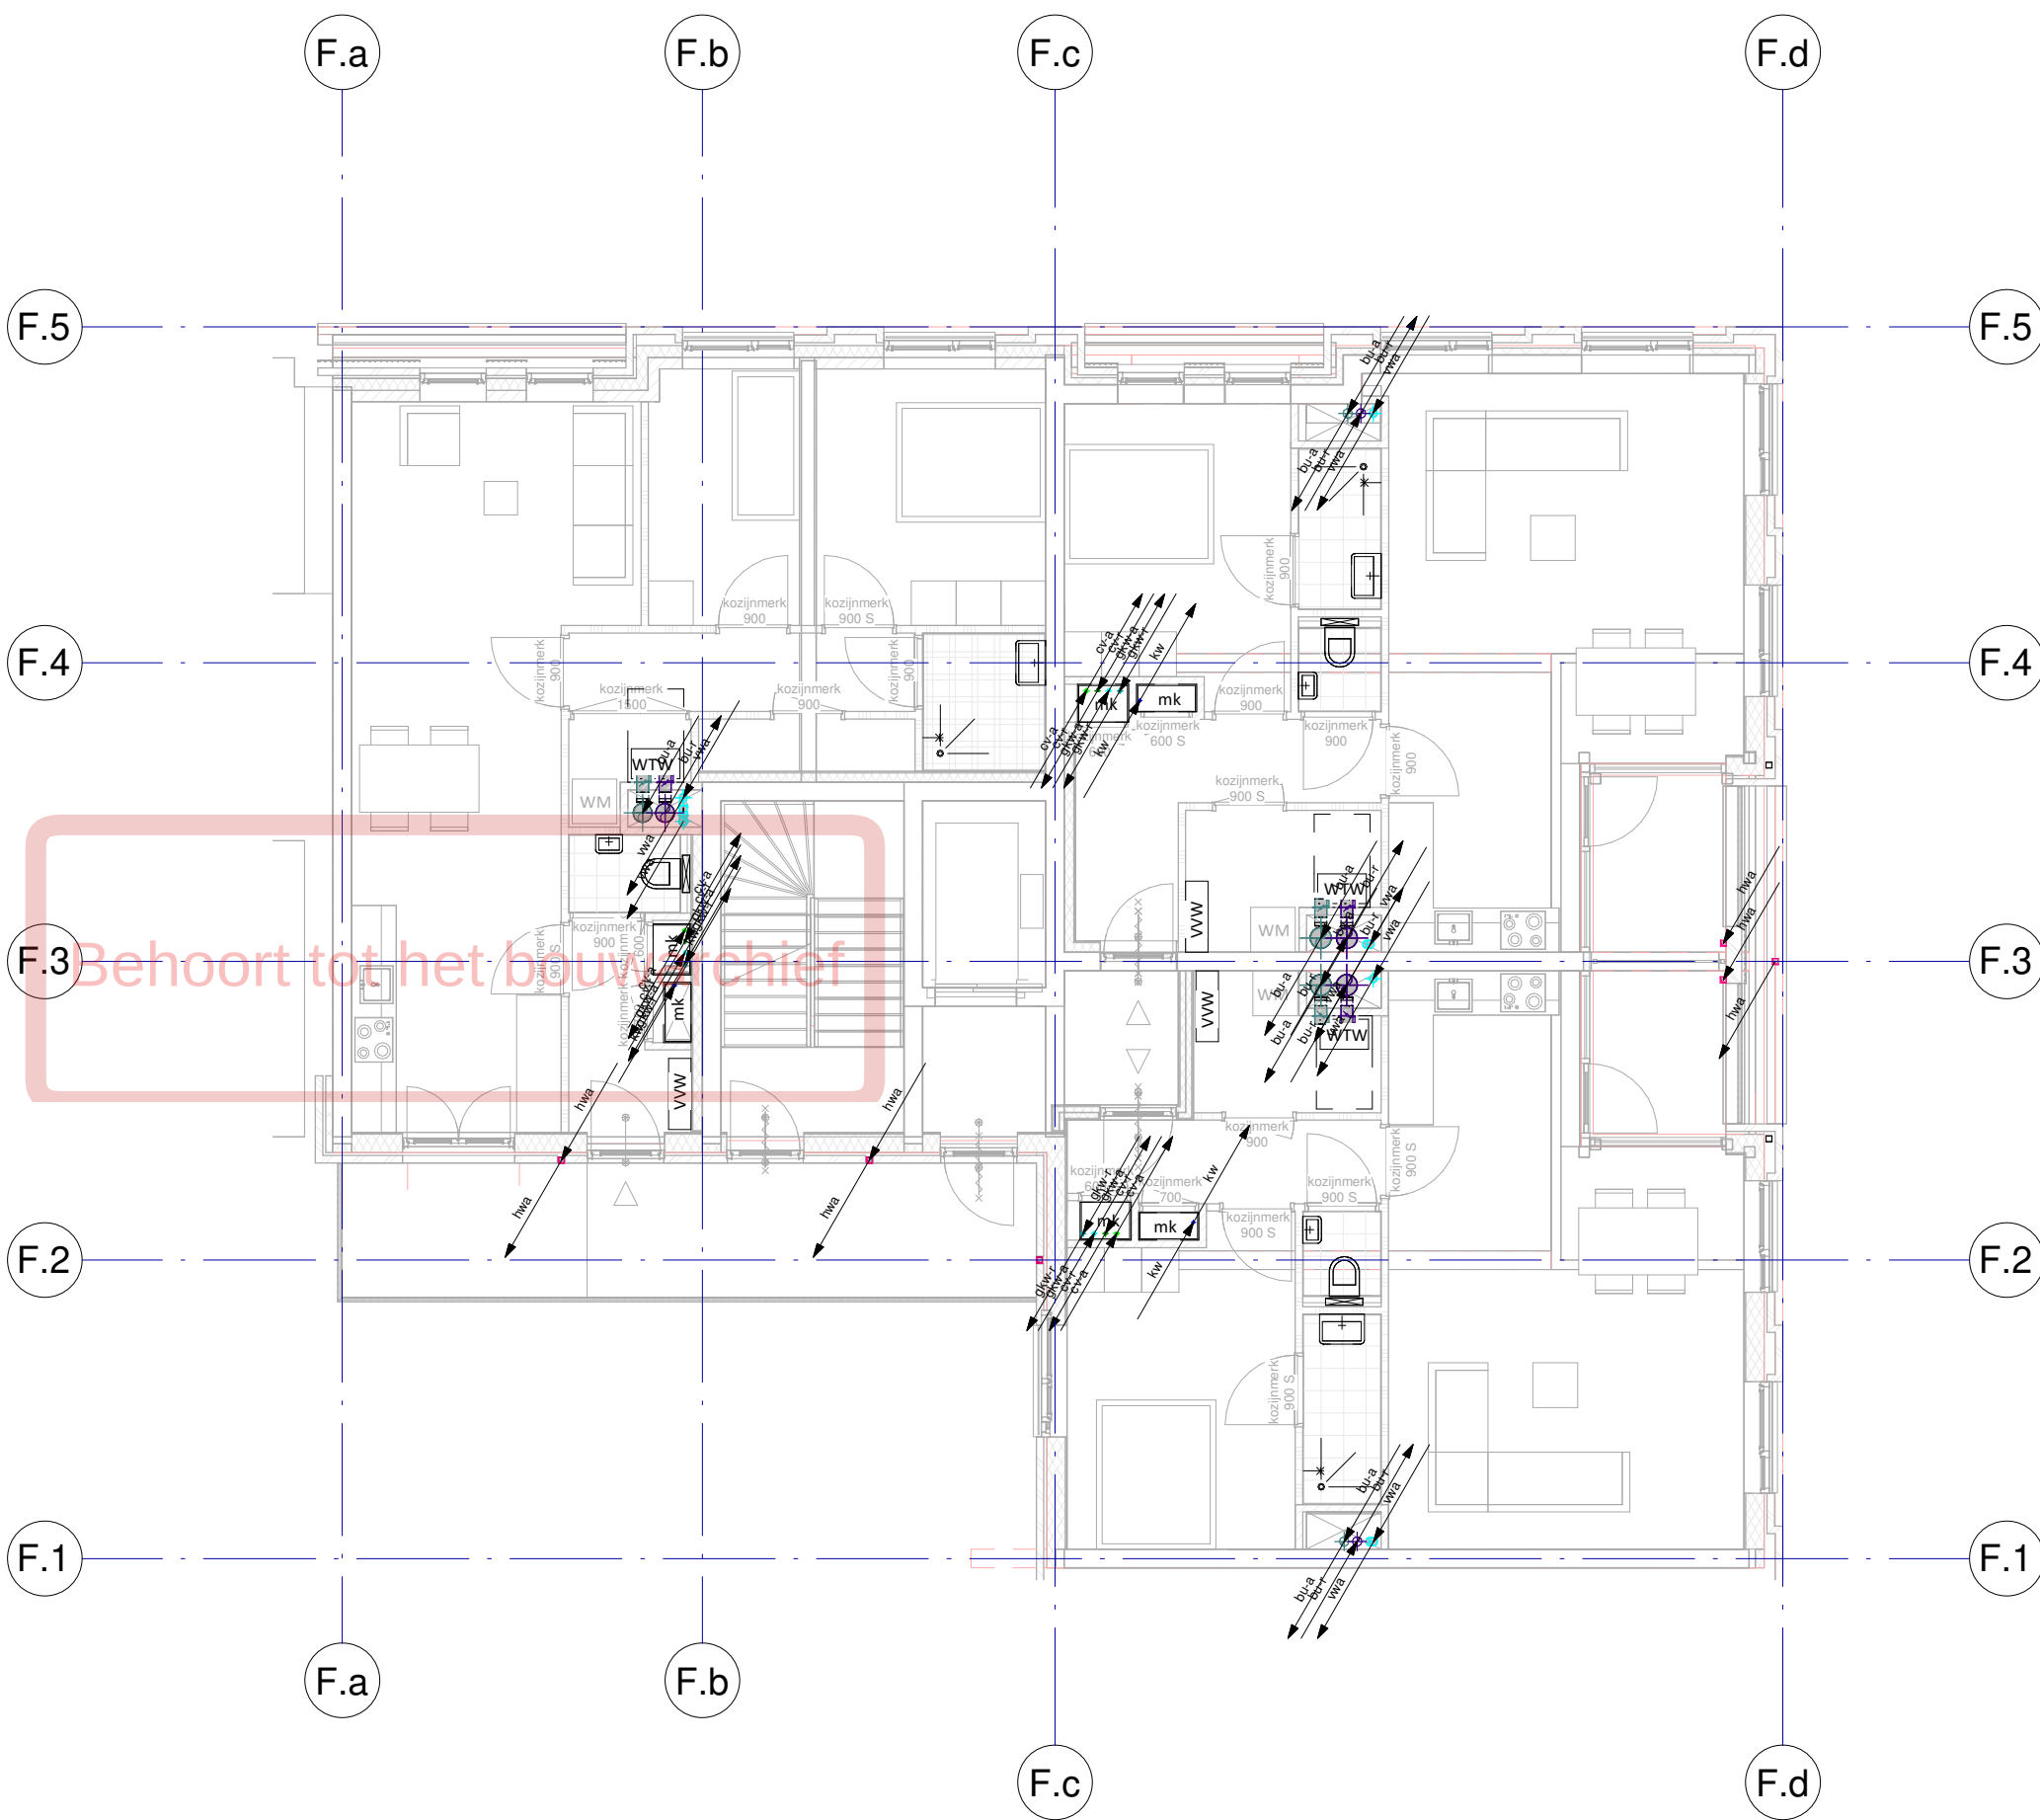


Renvoel Werktuigbouwkundige Installaties	
Normen en voorschriften	
00 Nutsvoorzieningen	56 Verwarming
Uitvoeren volgens de volgende normen: - NEN 2768 Meterruimten en bijbehorende bouwkundige voorzieningen in gebouwen. - ISSO Publicatie 49 - IWUN werkbladen.	Uitvoeren volgens de volgende normen: - NEN 3028 Eisen voor verbrandingsinstallaties. - ISSO Publicatie 49 - Vloer-/wandverwarming; vloer-/wandkoeling. - ISSO Publicatie 50 Ontwerptechnische kwaliteitseisen voor warmwaterverwarmingsinstallaties in eenheden en woongebouwen. - ISSO Publicatie 55.1 Handleiding legionellapreventie in leidingwater. - ISSO Publicatie 55.2 Handleiding legionellapreventie zorgplicht incl. checklist hotspots in waterleidingen. - NTR 5076 Installatiegeluid in woningen en woongebouwen. - ISSO/SBR Publicatie 809.10 Brandveilige doorvoeringen.
52 Afvoeren	
Uitvoeren volgens de volgende normen: - NEN 3215 Binnenriolering, Eisen en Bepalingsmethoden. - NTR 3216 Binnenriolering - Richtlijnen voor ontwerp en uitvoering. - NTR 5076 Installatiegeluid in woningen en woongebouwen. - ISSO/SBR Publicatie 809.10 Brandveilige doorvoeringen.	
53 Water	
Uitvoeren volgens de volgende normen: - NEN 1006 Algemene voorschriften voor leidingwaterinstallaties. - ISSO Publicatie 30 Leidingwaterinstallaties in eenheden. - ISSO Publicatie 55 Tapwaterinstallaties in woon- en utiliteitsgebouwen. - ISSO Publicatie 55.1 Handleiding legionellapreventie in leidingwater. - ISSO/SBR Publicatie 809.10 Brandveilige doorvoeringen. - ISSO/SBR Publicatie 811 Hotspotvrij ontwerpen, bouwen en installeren. - Waterwerkbladen. - NTR 5076 Installatiegeluid in woningen en woongebouwen.	
54 Gassen	
Uitvoeren volgens de volgende normen: - NEN 1078 Voorziening voor gas met een werkdruk tot en met 500 mbar - Prestatie-eisen - Nieuwbouw. - NEN 8078 Voorziening voor gas met een werkdruk tot en met 500 mbar - Prestatie-eisen - Bestaande bouw. - NPR 3378 Praktijkrichtlijn gasinstallaties.	
55 Koeling	57 Luchtbehandeling
Uitvoeren volgens de volgende normen: - ISSO-publicatie 72 Ontwerpen van individuele en kleine elektrische warmtepompsystemen voor woningen. - ISSO-publicatie 80 Handboek integraal ontwerpen van collectieve installaties met warmtepompen in de woningbouw. - ISSO-publicatie 81 Handboek integraal ontwerpen van warmtepompinstallaties voor utiliteitsgebouwen. - NTR 5076 Installatiegeluid in woningen en woongebouwen.	Uitvoeren volgens de volgende normen: - NEN 1087 Ventilatie van gebouwen - Bepalingsmethoden voor nieuwbouw. - NPR 1068 Ventilatie van eenheden en woongebouwen - Aanwijzingen voor en voorbeelden van de uitvoering van ventilatievoorzieningen. - ISSO-publicatie 61 Ventilatiesystemen in woningen en woongebouwen. - ISSO-publicatie 62 Centrale gebalanceerde ventilatiesystemen met warmterugwinning in woningen en woongebouwen. - NTR 5076 Installatiegeluid in woningen en woongebouwen. - ISSO/SBR Publicatie 809.10 Brandveilige doorvoeringen. - Kwaliteitshandboek luchtkanalen, uitgegeven door de Nederlandse vereniging van Luchtkanalafabrikanten. - NEN 6098 Rookbeheersingssystemen voor mechanisch geventileerde parkeergarages. - NEN 2443 Parkeren en stallen van personenauto's op terreinen en in garages.
59 Werktuigkundige brandveiligheid	
	Uitvoeren volgens de volgende normen: - NEN 4001 Brandbeveiliging - Projectering van draagbare en verwijdbare blustoestellen. - NEN 1594 Droge blusleidingen in en aan gebouwen. - NEN 3011 Veiligheidskleuren en -tekens in de werkomgeving en in de openbare ruimte t.b.v. de toe te passen pictogrammen. - De Waterwerkbladen. - ISSO 55.1 legionellapreventie. - NEN 2654-3 Beheer, controle en onderhoud van brandbeveiligingsinstallaties - Deel 3: Rookbeheersingssystemen. - NPR 6095-2 Rookbeheersingssystemen - Deel 2: Richtlijnen voor het ontwerpen en installeren van overdrukinstallaties. - NEN 2077 Vaste brandblusinstallaties - Sprinklerinstallaties voor de woonomgeving - Ontwerp, installatie en onderhoud. - NEN-EN 12845 + NEN 1073 Vaste brandblusinstallaties - Automatische sprinklerinstallaties - Ontwerp, installatie en onderhoud.


07-10-2022	3	DO Definitief
11-02-2022	1	DO DEFINITIEF
datum:	wijziging:	omschrijving:

opdrachtgever	architect	constructeur
Vorm Bouw	EVA Architecten	Pieters Bouwtechniek
Postbus 16	Wilhelminapark 26	Poortweg 4J
3350 AA Papendrecht	3581 NE Utrecht	2612 PA Delft
T 010-642 13 00	T 030-74 000 48	T 015-219 03 00
F 010-615 47 34	F	F
E post@vorm.nl	E info@e-v-a.net	E info.delft@pieters.net

project	Carré Leidsche Rijn		
projectnummer	2020-157		
bouwlaag	Eerste verdieping		
installatie onderdeel	Blok F		
	Werktuigbouwkundige installaties		
getekend	As indicated	fase	status
schaal		DO	DEFINITIEF
formaat		A2	
		tekeningdatum	23-12-2021 07-10-2022
		tekeningnummer	DO CWI 01 F

viac	ADVISEURS			gecontroleerd door
	Postbus 124	T +31 88 6542020	E-mail info@viac.nl	
	3990 DC HOUTEN		Website www.viac.nl	

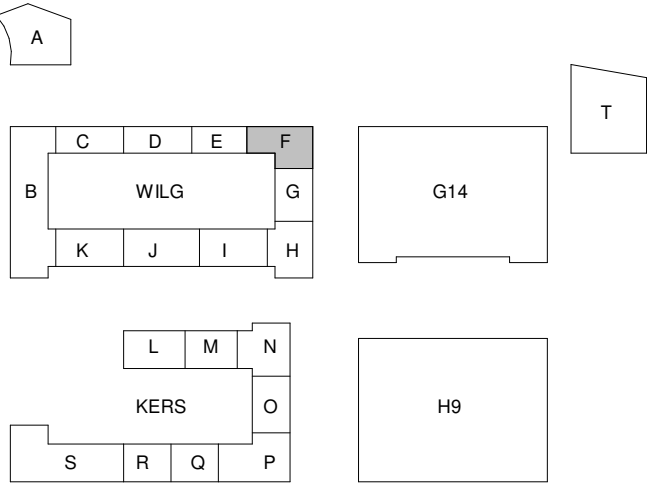

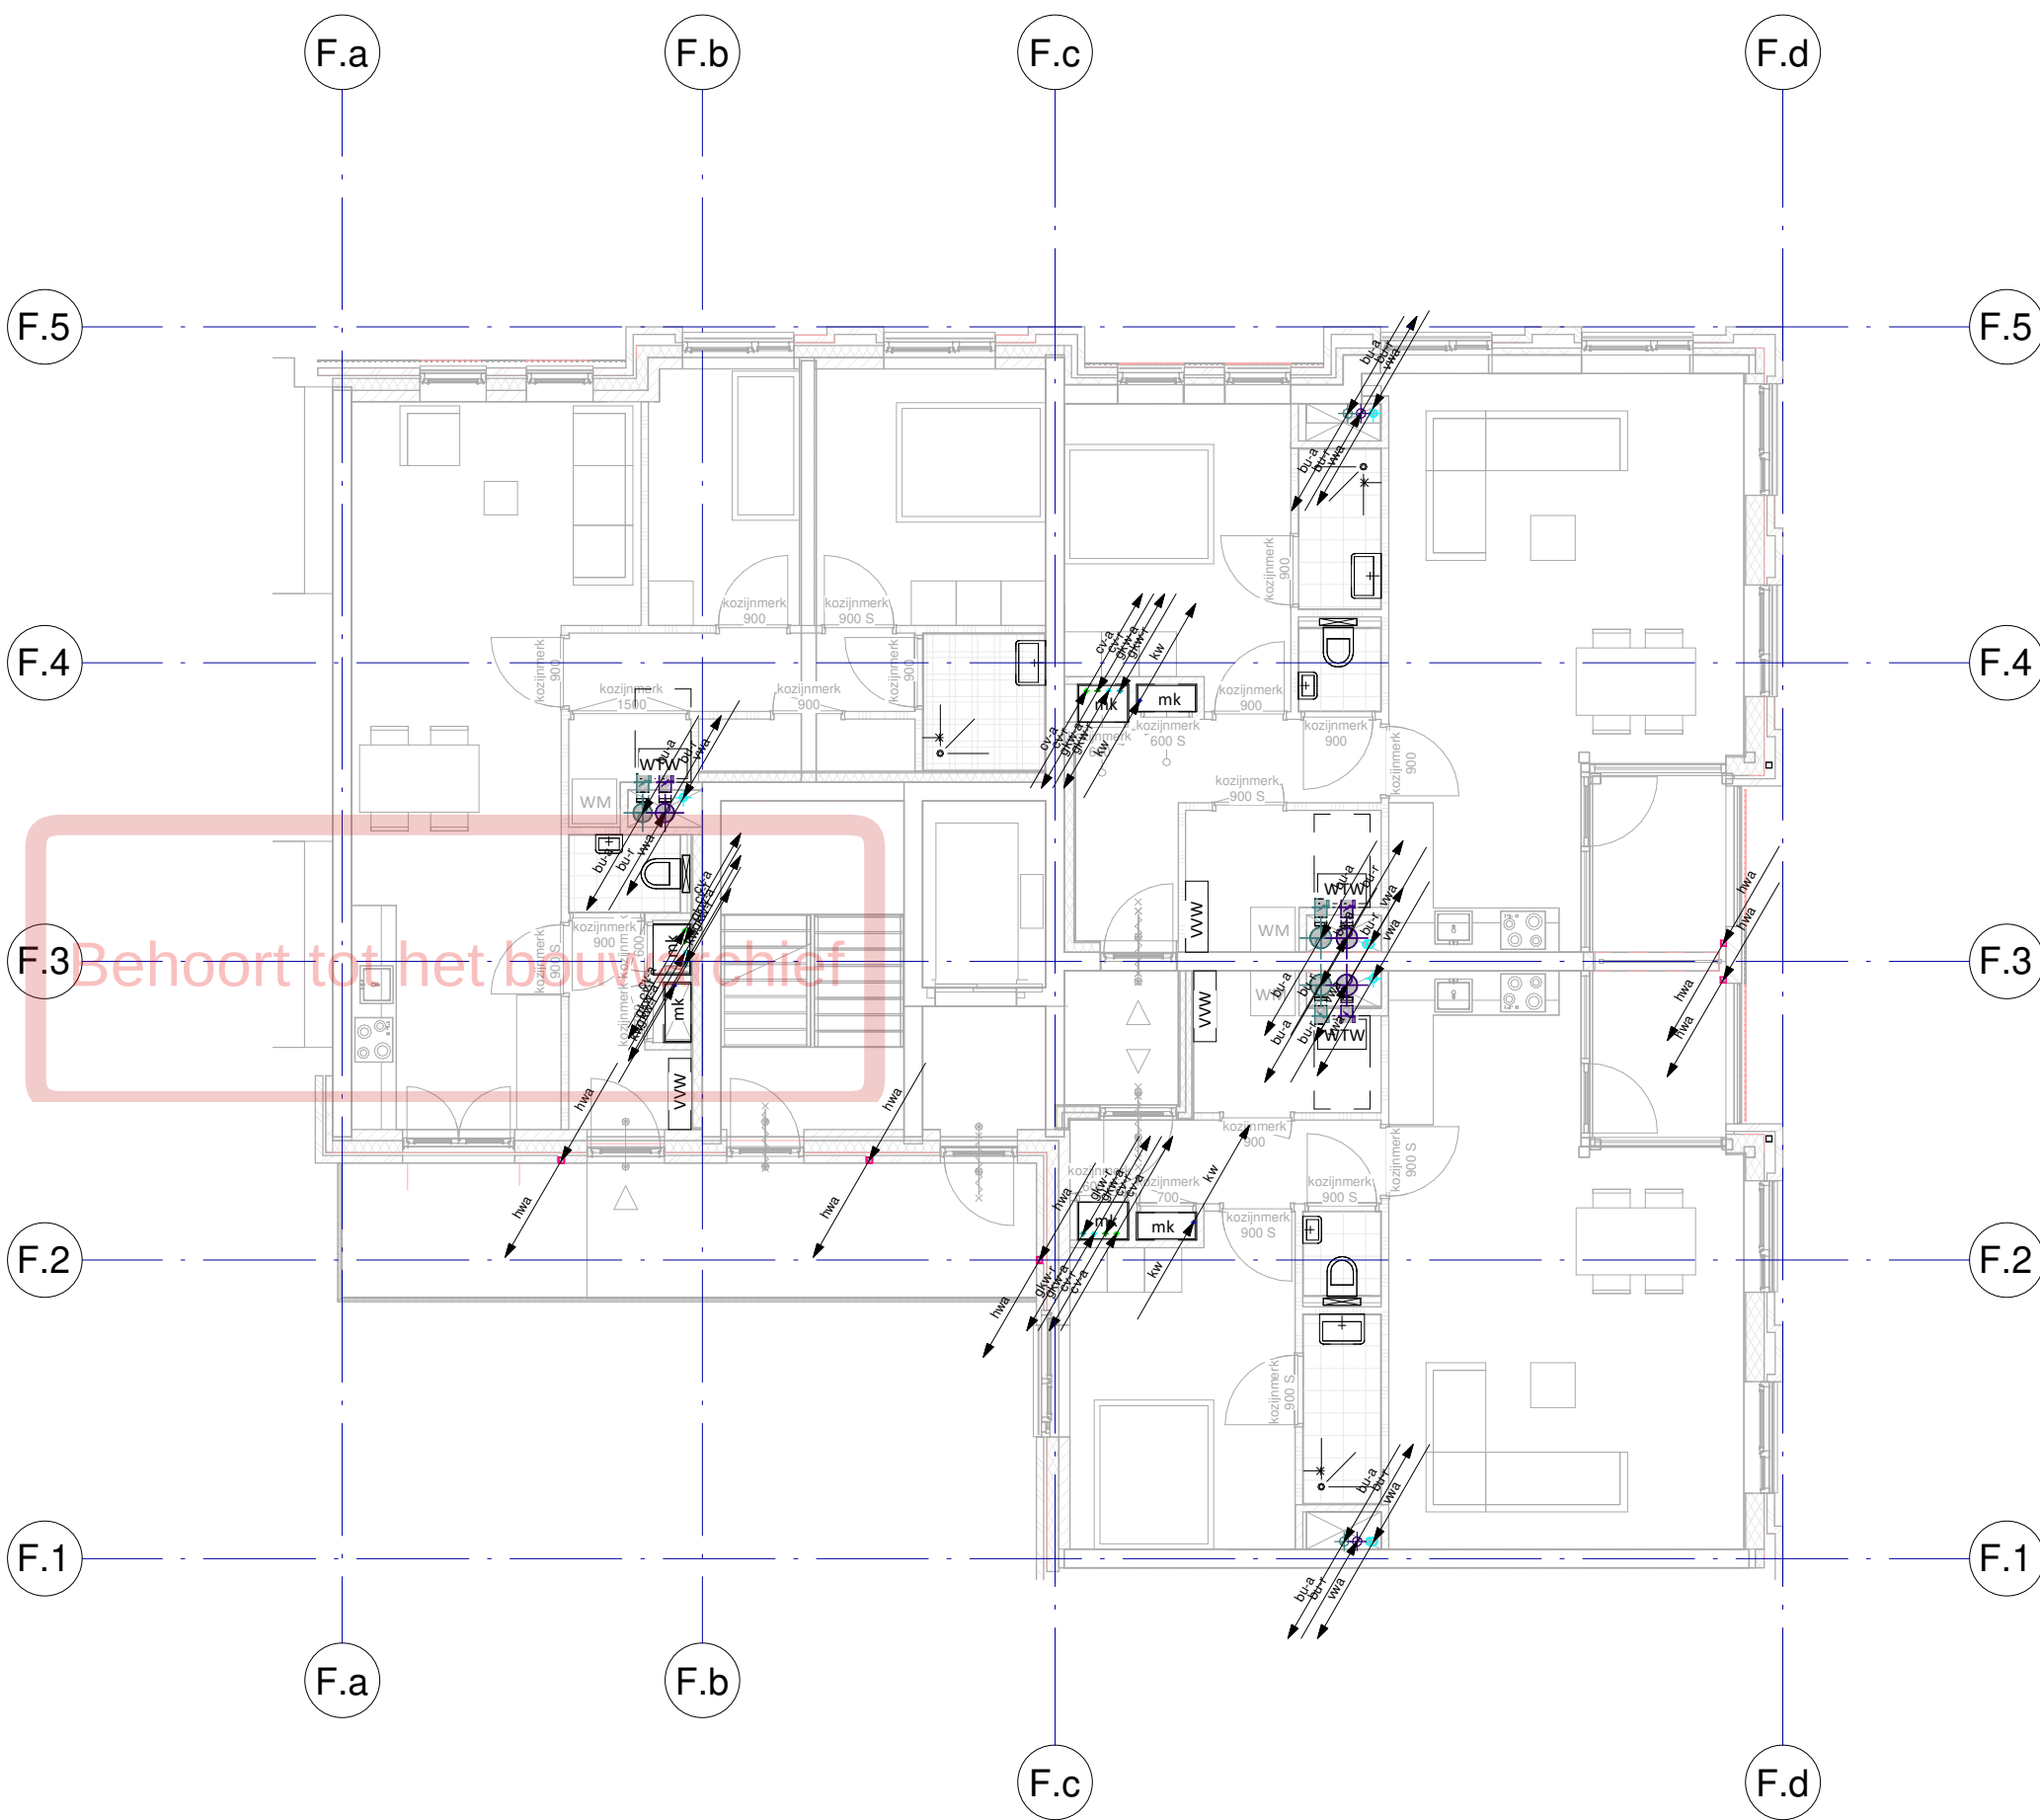



Renvoel Werktuigbouwkundige Installaties	
Normen en voorschriften	
00 Nutsvoorzieningen	56 Verwarming
Uitvoeren volgens de volgende normen: - NEN 2768 Meterruimten en bijbehorende bouwkundige voorzieningen in gebouwen. - ISSO Publicatie 49 - IWUN werkbladen.	Uitvoeren volgens de volgende normen: - NEN 3028 Eisen voor verbrandingsinstallaties. - ISSO Publicatie 49 - Vloer-/wandverwarming; vloer-/wandkoeling. - ISSO Publicatie 50 Ontwerptechnische kwaliteitseisen voor warmwaterverwarmingsinstallaties in eenheden en woongebouwen. - ISSO Publicatie 55.1 Handleiding legionellapreventie in leidingwater. - ISSO Publicatie 55.2 Handleiding legionellapreventie zorgplicht incl. checklist hotspots in waterleidingen. - NTR 5076 Installatiegeluid in woningen en woongebouwen. - ISSO/SBR Publicatie 809.10 Brandveilige doorvoeringen.
52 Afvoeren	57 Luchtbehandeling
Uitvoeren volgens de volgende normen: - NEN 3215 Binnenriolering, Eisen en Bepalingsmethoden. - NTR 3216 Binnenriolering - Richtlijnen voor ontwerp en uitvoering. - NTR 5076 Installatiegeluid in woningen en woongebouwen. - ISSO/SBR Publicatie 809.10 Brandveilige doorvoeringen.	
53 Water	Uitvoeren volgens de volgende normen: - NEN 1006 Algemene voorschriften voor leidingwaterinstallaties. - ISSO Publicatie 30 Leidingwaterinstallaties in eenheden. - ISSO Publicatie 55 Tapwaterinstallaties in woon- en utiliteitsgebouwen. - ISSO Publicatie 55.1 Handleiding legionellapreventie in leidingwater. - ISSO/SBR Publicatie 809.10 Brandveilige doorvoeringen. - ISSO/SBR Publicatie 811 Hotspotvrij ontwerpen, bouwen en installeren. - Waterwerkbladen. - NTR 5076 Installatiegeluid in woningen en woongebouwen.
54 Gassen	Uitvoeren volgens de volgende normen: - NEN 1078 Voorziening voor gas met een werkdruk tot en met 500 mbar - Prestatie-eisen - Nieuwbouw. - NEN 8078 Voorziening voor gas met een werkdruk tot en met 500 mbar - Prestatie-eisen - Bestaande bouw. - NPR 3378 Praktijkrichtlijn gasinstallaties.
55 Koeling	59 Werktuigkundige brandveiligheid
Uitvoeren volgens de volgende normen: - ISSO-publicatie 72 Ontwerpen van individuele en kleine elektrische warmtepompsystemen voor woningen. - ISSO-publicatie 80 Handboek integraal ontwerpen van collectieve installaties met warmtepompen in de woningbouw. - ISSO-publicatie 81 Handboek integraal ontwerpen van warmtepompinstallaties voor utiliteitsgebouwen. - NTR 5076 Installatiegeluid in woningen en woongebouwen.	Uitvoeren volgens de volgende normen: - NEN 4001 Brandbeveiliging - Projectering van draagbare en verwijdbare blustoestellen. - NEN 1594 Droge blusleidingen in en aan gebouwen. - NEN 3011 Veiligheidskleuren en -tekens in de werkomgeving en in de openbare ruimte t.b.v. de toe te passen pictogrammen. - De Waterwerkbladen. - ISSO 55.1 legionellapreventie. - NEN 2654-3 Beheer, controle en onderhoud van brandbeveiligingsinstallaties - Deel 3: Rookbeheersingssystemen. - NPR 6095-2 Rookbeheersingssystemen - Deel 2: Richtlijnen voor het ontwerpen en installeren van overdrukinstallaties. - NEN 2077 Vaste brandblusinstallaties - Sprinklerinstallaties voor de woonomgeving - Ontwerp, installatie en onderhoud. - NEN-EN 12845 + NEN 1073 Vaste brandblusinstallaties - Automatische sprinklerinstallaties - Ontwerp, installatie en onderhoud.

07-10-2022	3	DO Definitief
11-02-2022	1	DO DEFINITIEF
datum:	wijziging:	omschrijving:

opdrachtgever	architect	constructeur
Vorm Bouw	EVA Architecten	Pieters Bouwtechniek
Postbus 16	Wilhelminapark 26	Poortweg 4J
3350 AA Papendrecht	3581 NE Utrecht	2612 PA Delft
T 010-642 13 00	T 030-74 000 48	T 015-219 03 00
F 010-615 47 34	F	F
E post@vorm.nl	E info@e-v-a.net	E info.delft@pieters.net


project	Carré Leidsche Rijn		
projectnummer	2020-157		
bouwlaag	Tweede verdieping		
installatie onderdeel	Blok F		
	Werktuigbouwkundige installaties		
getekend	As indicated	fase	status
schaal		DO	DEFINITIEF
formaat		A2	
		tekeningdatum	23-12-2021
			07-10-2022
		tekeningnummer	
		DO CWI 02 F	

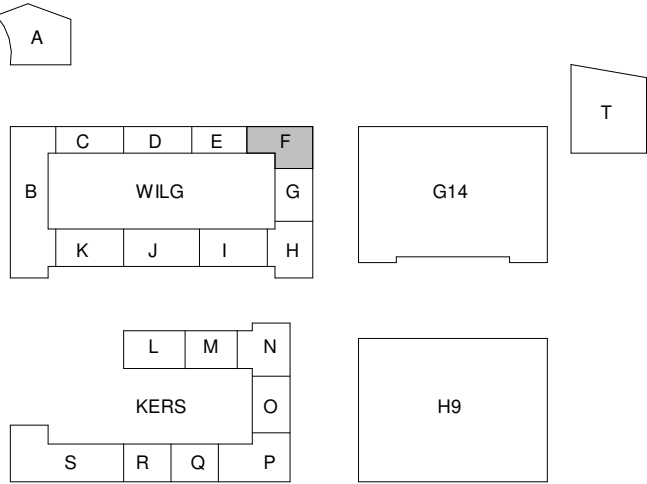


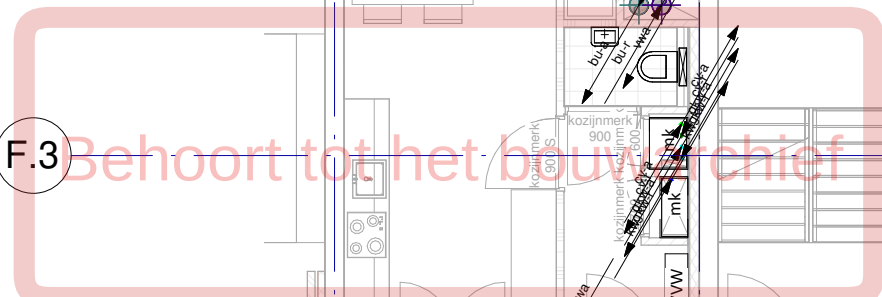

07-10-2022	3	DO Definitief
11-02-2022	1	DO DEFINITIEF
datum:	wijziging:	omschrijving:
opdrachtgever Vorm Bouw Postbus 16 3350 AA Papendrecht architect EVA Architecten Wilhelminapark 26 3581 NE Utrecht constructeur Pieters Bouwtechniek Poortweg 4J 2612 PA Delft		
T 010-642 13 00	T 030-74 000 48	T 015-219 03 00
F 010-615 47 34	F	F
E post@vorm.nl	E info@e-v-a.net	E info.delft@pieters.net

viac ADVISEURS
Postbus 124 T +31 88 6542020 E-mail info@viac.nl
3990 DC HOUTEN Website www.viac.nl

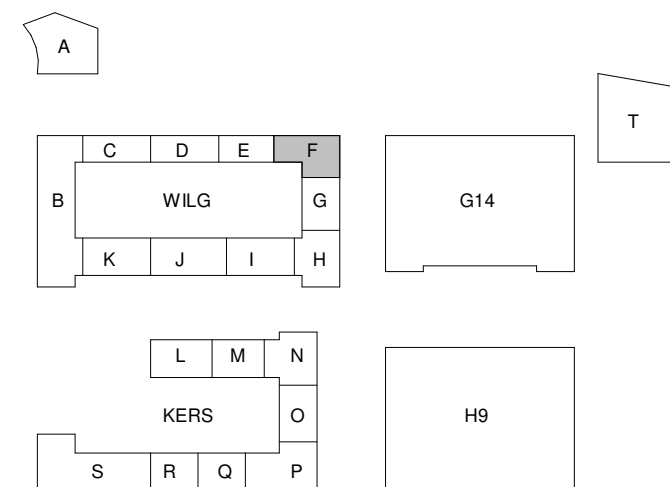

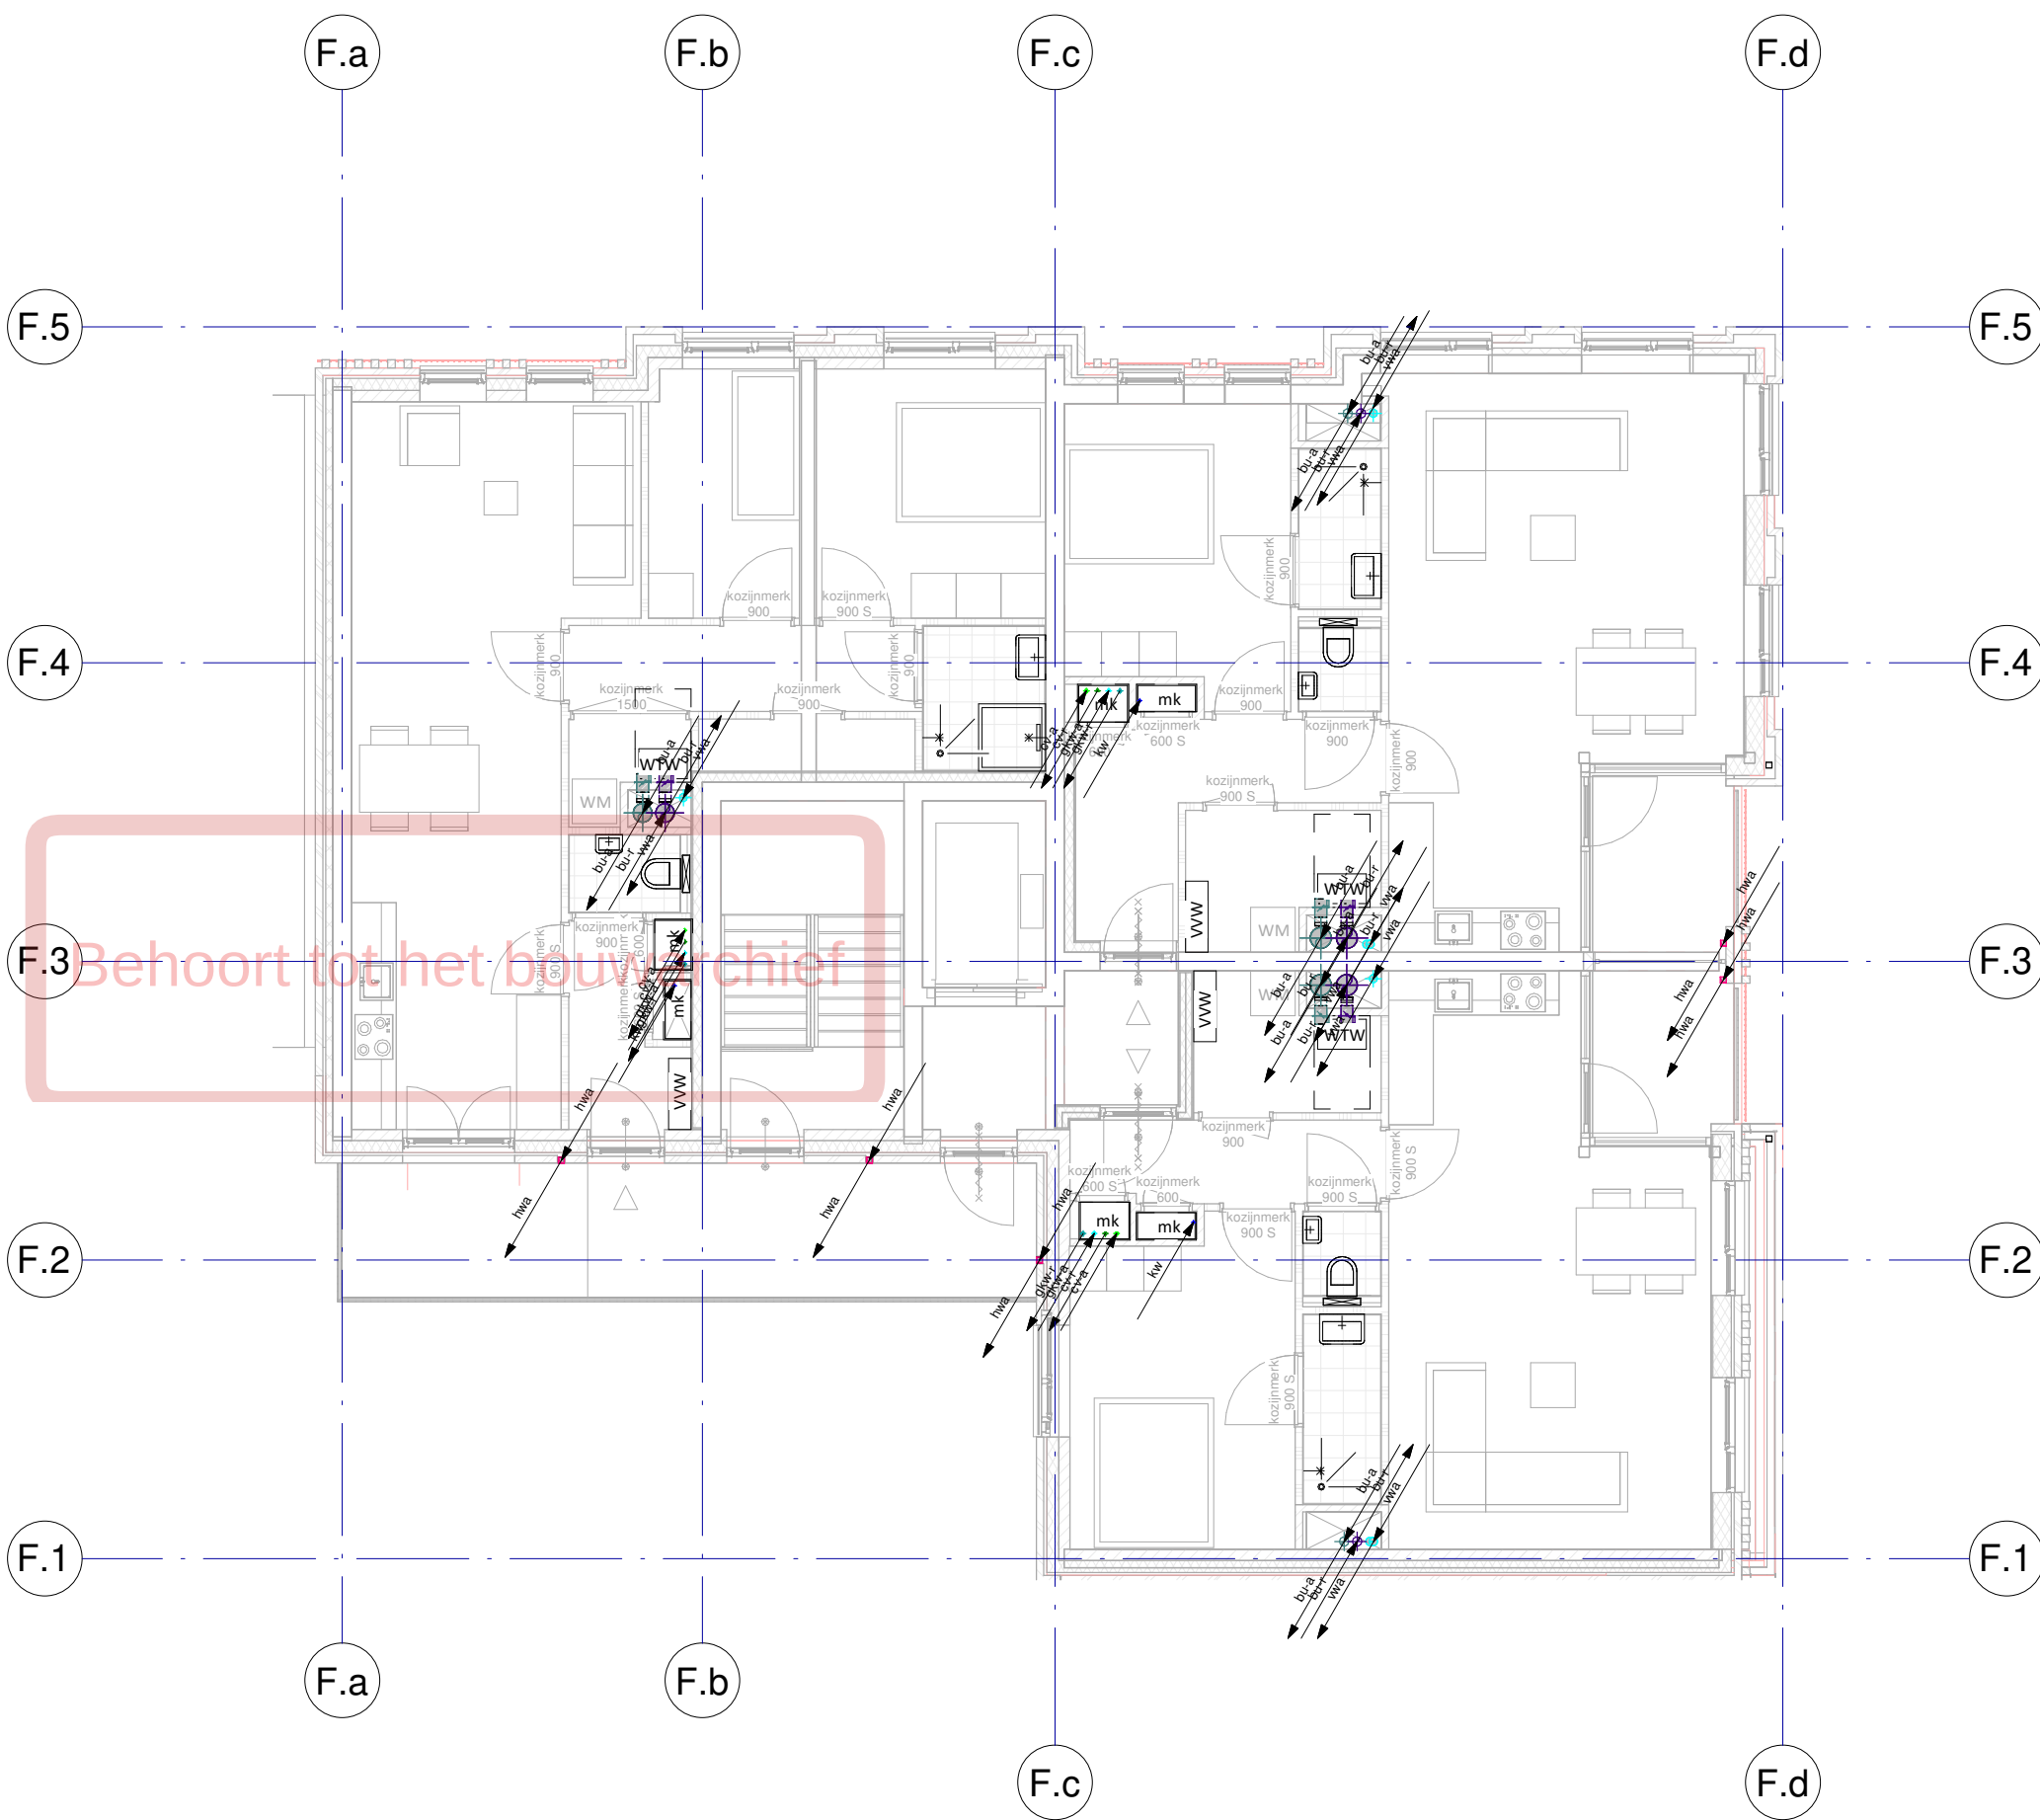



Renvoel Werktuigbouwkundige Installaties	
Normen en voorschriften	
00 Nutsvoorzieningen	56 Verwarming
Uitvoeren volgens de volgende normen: - NEN 2768 Metruimten en bijbehorende bouwkundige voorzieningen in gebouwen. - ISSO Publicatie 49 - IWUN werkbladen.	Uitvoeren volgens de volgende normen: - NEN 3028 Eisen voor verbrandingsinstallaties. - ISSO Publicatie 49 - Vloer-/wandverwarming; vloer-/wandkoeling. - ISSO Publicatie 50 Ontwerptechnische kwaliteitseisen voor warmwaterverwarmingsinstallaties in eenheden en woongebouwen. - ISSO Publicatie 55.1 Handleiding legionellapreventie in leidingwater. - ISSO Publicatie 55.2 Handleiding legionellapreventie zorgplicht incl. checklist hotspots in waterleidingen. - NTR 5076 Installatiegeluid in woningen en woongebouwen. - ISSO/SBR Publicatie 809.10 Brandveilige doorvoeringen.
52 Afvoeren	
Uitvoeren volgens de volgende normen: - NEN 3215 Binnenriolering, Eisen en Bepalingsmethoden. - NTR 3216 Binnenriolering - Richtlijnen voor ontwerp en uitvoering. - NTR 5076 Installatiegeluid in woningen en woongebouwen. - ISSO/SBR Publicatie 809.10 Brandveilige doorvoeringen.	
53 Water	
Uitvoeren volgens de volgende normen: - NEN 1006 Algemene voorschriften voor leidingwaterinstallaties. - ISSO Publicatie 30 Leidingwaterinstallaties in eenheden. - ISSO Publicatie 55 Tapwaterinstallaties in woon- en utiliteitsgebouwen. - ISSO Publicatie 55.1 Handleiding legionellapreventie in leidingwater. - ISSO/SBR Publicatie 809.10 Brandveilige doorvoeringen. - ISSO/SBR Publicatie 811 Hotspotvrij ontwerpen, bouwen en installeren. - Waterwerkbladen. - NTR 5076 Installatiegeluid in woningen en woongebouwen.	
54 Gassen	
Uitvoeren volgens de volgende normen: - NEN 1078 Voorziening voor gas met een werkdruk tot en met 500 mbar - Prestatie-eisen - Nieuwbouw. - NEN 8078 Voorziening voor gas met een werkdruk tot en met 500 mbar - Prestatie-eisen - Bestaande bouw. - NPR 3378 Praktijkrichtlijn gasinstallaties.	
55 Koeling	57 Luchtbehandeling
Uitvoeren volgens de volgende normen: - ISSO-publicatie 72 Ontwerpen van individuele en kleine elektrische warmtepompsystemen voor woningen. - ISSO-publicatie 80 Handboek integraal ontwerpen van collectieve installaties met warmtepompen in de woningbouw. - ISSO-publicatie 81 Handboek integraal ontwerpen van warmtepompinstallaties voor utiliteitsgebouwen. - NTR 5076 Installatiegeluid in woningen en woongebouwen.	Uitvoeren volgens de volgende normen: - NEN 1087 Ventilatie van gebouwen - Bepalingsmethoden voor nieuwbouw. - NPR 1088 Ventilatie van eenheden en woongebouwen - Aanwijzingen voor en voorbeelden van de uitvoering van ventilatievoorzieningen. - ISSO-publicatie 61 Ventilatiesystemen in woningen en woongebouwen. - ISSO-publicatie 62 Centrale gebalanceerde ventilatiesystemen met warmterugwinning in woningen en woongebouwen. - NTR 5076 Installatiegeluid in woningen en woongebouwen. - ISSO/SBR Publicatie 809.10 Brandveilige doorvoeringen. - Kwaliteitshandboek luchtkanalen, uitgegeven door de Nederlandse vereniging van Luchtkanalentechnici. - NEN 6098 Rookbeheersingssystemen voor mechanisch geventileerde parkeergarages. - NEN 2443 Parkeren en stallen van personenauto's op terreinen en in garages.
59 Werktuigkundige brandveiligheid	
Uitvoeren volgens de volgende normen: - NEN 4001 Brandbeveiliging - Projectering van draagbare en verwijdbare blustoestellen. - NEN 1594 Droge blusleidingen in en aan gebouwen. - NEN 3011 Veiligheidskleuren en -tekens in de werkomgeving en in de openbare ruimte t.b.v. de toe te passen pictogrammen. - De Waterwerkbladen. - ISSO 55.1 legionellapreventie. - NEN 2654-3 Beheer, controle en onderhoud van brandbeveiligingsinstallaties - Deel 3: Rookbeheersingssystemen. - NPR 6095-2 Rookbeheersingssystemen - Deel 2: Richtlijnen voor het ontwerpen en installeren van overdrukinstallaties. - NEN 2077 Vaste brandblusinstallaties - Sprinklerinstallaties voor de woonomgeving - Ontwerp, installatie en onderhoud. - NEN-EN 12845 + NEN 1073 Vaste brandblusinstallaties - Automatische sprinklerinstallaties - Ontwerp, installatie en onderhoud.	

07-10-2022	3	DO Definitief
11-02-2022	1	DO DEFINITIEF
datum:	wijziging:	omschrijving:

opdrachtgever	architect	constructeur
Vorm Bouw	EVA Architecten	Pieters Bouwtechniek
Postbus 16	Wilhelminapark 26	Poortweg 4J
3350 AA Papendrecht	3581 NE Utrecht	2612 PA Delft
T 010-642 13 00	T 030-74 000 48	T 015-219 03 00
F 010-615 47 34	F	F
E post@vorm.nl	E info@e-v-a.net	E info.delft@pieters.net

project	Carré Leidsche Rijn		
projectnummer	2020-157		
bouwlaag	Vierde verdieping		
installatie onderdeel	Blok F		
	Werktuigbouwkundige installaties		
getekend	As indicated	fase	status
schaal	A2	DO	DEFINITIEF
formaat		tekeningsdatum	
		23-12-2021	07-10-2022
		tekeningsnummer	
		DO CWI 04 F	

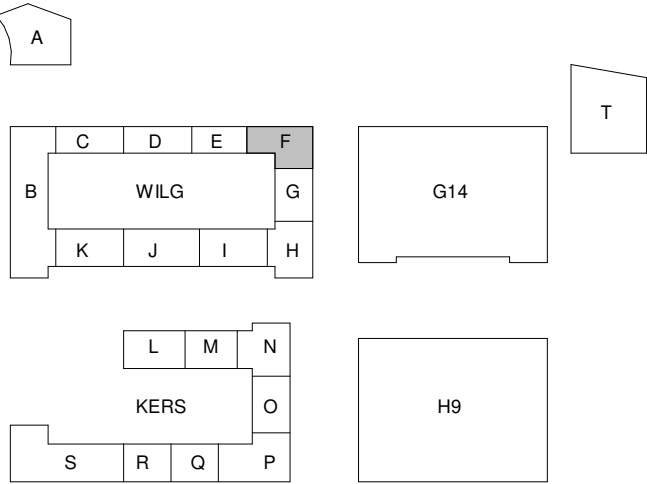

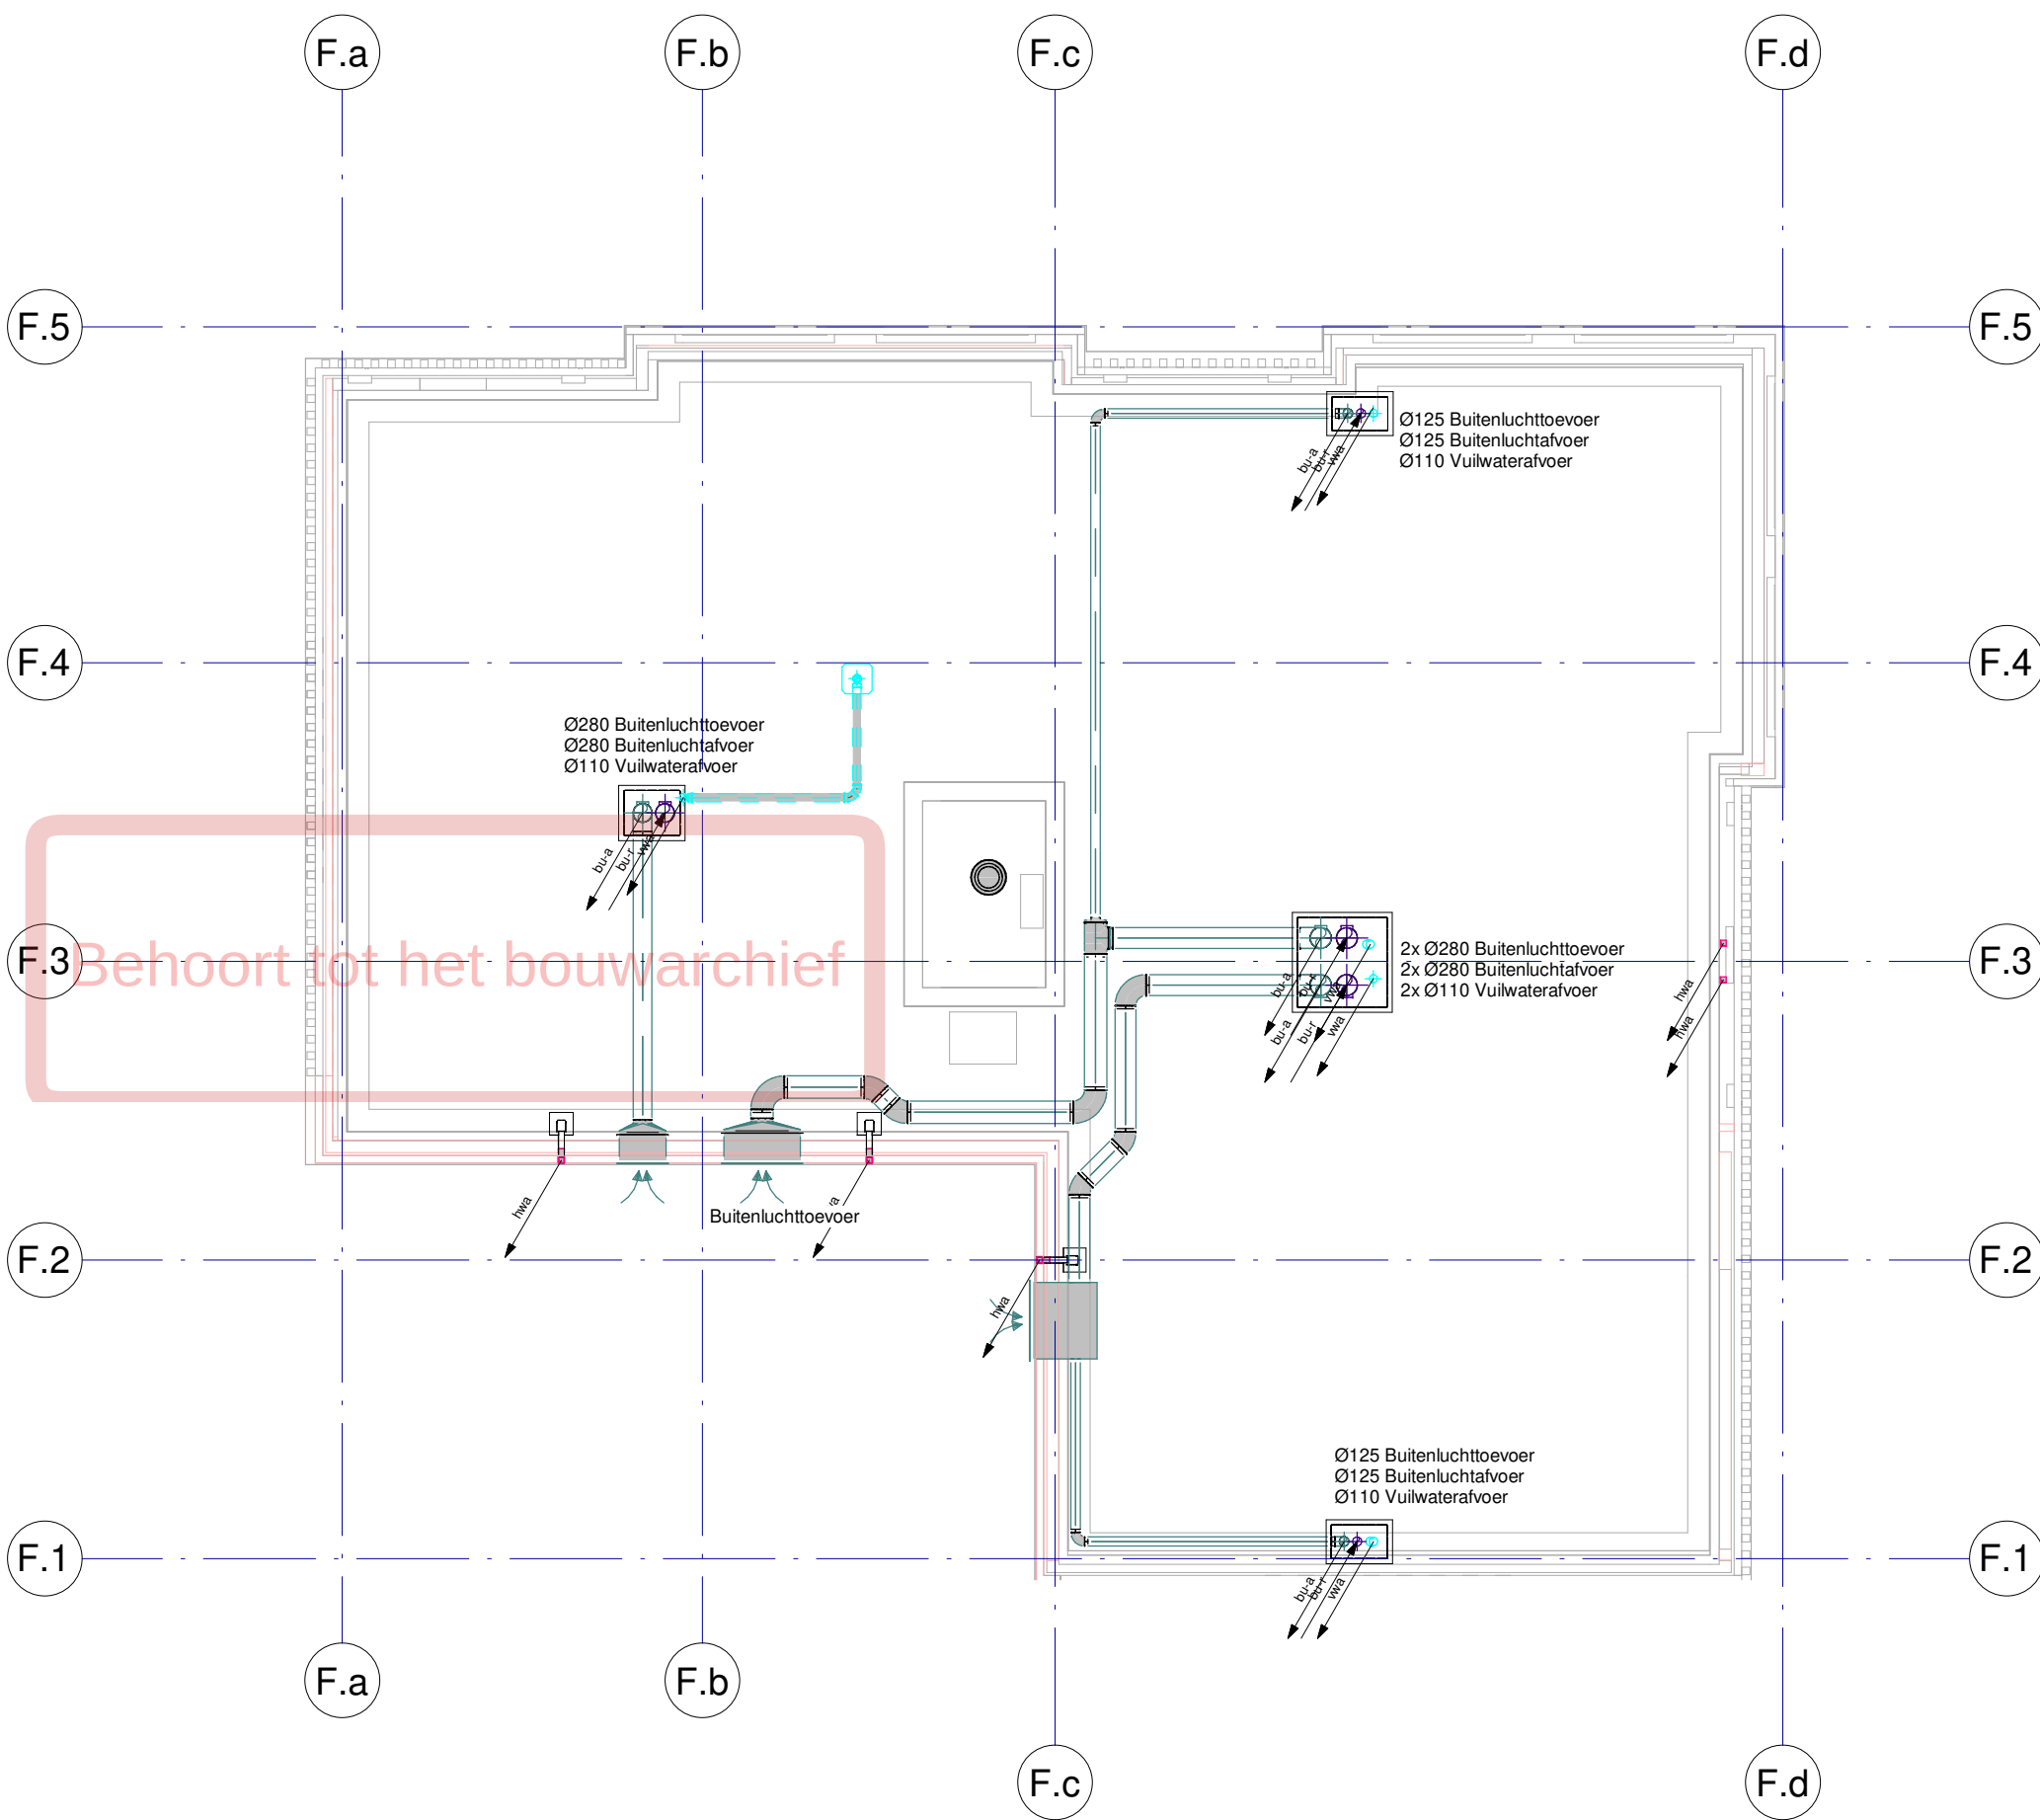

Renvoel Werktuigbouwkundige Installaties	
Normen en voorschriften	
00 Nutsvoorzieningen	56 Verwarming
Uitvoeren volgens de volgende normen: - NEN 2768 Metruimten en bijbehorende bouwkundige voorzieningen in gebouwen. - ISSO Publicatie 49. - IWUN werkbladen.	Uitvoeren volgens de volgende normen: - NEN 3028 Eisen voor verbrandingsinstallaties. - ISSO Publicatie 49. - Vloer-/wandverwarming; vloer-/wandkoeling. - ISSO Publicatie 50 Ontwerptechnische kwaliteitseisen voor warmwaterverwarmingsinstallaties in eenheden en woongebouwen. - ISSO Publicatie 55.1 Handleiding legionellapreventie in leidingwater. - ISSO Publicatie 55.2 Handleiding legionellapreventie zorgplicht incl. checklist hotspots in waterleidingen. - NTR 5076 Installatiegeluid in woningen en woongebouwen. - ISSO/SBR Publicatie 809.10 Brandveilige doorvoeringen. - ISSO/SBR Publicatie 811 Hotspotvrij ontwerpen, bouwen en installeren.
52 Afvoeren	57 Luchtbehandeling
Uitvoeren volgens de volgende normen: - NEN 3215 Binnenriolering, Eisen en Bepalingsmethoden. - NTR 3216 Binnenriolering - Richtlijnen voor ontwerp en uitvoering. - NTR 5076 Installatiegeluid in woningen en woongebouwen. - ISSO/SBR Publicatie 809.10 Brandveilige doorvoeringen.	Uitvoeren volgens de volgende normen: - NEN 1087 Ventilatie van gebouwen - Bepalingsmethoden voor nieuwbouw. - NPR 1088 Ventilatie van eenheden en woongebouwen - Aanwijzingen voor en voorbeelden van de uitvoering van ventilatievoorzieningen. - ISSO-publicatie 61 Ventilatiesystemen in woningen en woongebouwen. - ISSO-publicatie 62 Centrale gebalanceerde ventilatiesystemen met warmterugwinning in woningen en woongebouwen. - NTR 5076 Installatiegeluid in woningen en woongebouwen. - ISSO/SBR Publicatie 809.10 Brandveilige doorvoeringen. - Kwaliteitshandboek luchtkanalen, uitgegeven door de Nederlandse vereniging van Luchtkanalenfabrikanten. - NEN 6098 Rookbeheersingssystemen voor mechanisch geventileerde parkeergarages. - NEN 2443 Parkeren en stallen van personenauto's op terreinen en in garages.
53 Water	59 Werktuigkundige brandveiligheid
Uitvoeren volgens de volgende normen: - NEN 1006 Algemene voorschriften voor leidingwaterinstallaties. - ISSO Publicatie 30 Leidingwaterinstallaties in eenheden. - ISSO Publicatie 55 Tapwaterinstallaties in woon- en utiliteitsgebouwen. - ISSO Publicatie 55.1 Handleiding legionellapreventie in leidingwater. - ISSO/SBR Publicatie 809.10 Brandveilige doorvoeringen. - ISSO/SBR Publicatie 811 Hotspotvrij ontwerpen, bouwen en installeren. - Waterwerkbladen. - NTR 5076 Installatiegeluid in woningen en woongebouwen.	Uitvoeren volgens de volgende normen: - NEN 4001 Brandbeveiliging - Projectering van draagbare en verrijdbare blustoestellen. - NEN 1594 Droge blusleidingen in en aan gebouwen. - NEN 3011 Veiligheidskleuren en -tekens in de werkomgeving en in de openbare ruimte t.b.v. de toe te passen pictogrammen. - De Waterwerkbladen. - ISSO 55.1 legionellapreventie. - NEN 2654-3 Beheer, controle en onderhoud van brandbeveiligingsinstallaties - Deel 3: Rookbeheersingssystemen. - NPR 6095-2 Rookbeheersingssystemen - Deel 2: Richtlijnen voor het ontwerpen en installeren van overdrukinstallaties. - NEN 2077 Vaste brandblusinstallaties - Sprinklerinstallaties voor de woonomgeving - Ontwerp, installatie en onderhoud. - NEN-EN 12845 + NEN 1073 Vaste brandblusinstallaties - Automatische sprinklerinstallaties - Ontwerp, installatie en onderhoud.
54 Gassen	55 Koeling
Uitvoeren volgens de volgende normen: - NEN 1078 Voorziening voor gas met een werkdruk tot en met 500 mbar - Prestatie-eisen - Nieuwbouw. - NEN 8078 Voorziening voor gas met een werkdruk tot en met 500 mbar - Prestatie-eisen - Bestaande bouw. - NPR 3378 Praktijkrichtlijn gasinstallaties.	Uitvoeren volgens de volgende normen: - ISSO-publicatie 72 Ontwerpen van individuele en kleine elektrische warmtepompsystemen voor woningen. - ISSO-publicatie 80 Handboek integraal ontwerpen van collectieve installaties met warmtepompen in de woningbouw. - ISSO-publicatie 81 Handboek integraal ontwerpen van warmtepompinstallaties voor utiliteitsgebouwen. - NTR 5076 Installatiegeluid in woningen en woongebouwen.

07-10-2022	3	DO Definitief
11-02-2022	1	DO DEFINITIEF
datum:	wijziging:	omschrijving:

opdrachtgever	architect	constructeur
Vorm Bouw	EVA Architecten	Pieters Bouwtechniek
Postbus 16	Wilhelminapark 26	Poortweg 4J
3350 AA Papendrecht	3581 NE Utrecht	2612 PA Delft
T 010-642 13 00	T 030-74 000 48	T 015-219 03 00
F 010-615 47 34	F	F
E post@vorm.nl	E info@e-v-a.net	E info.delft@pieters.net

project	Carré Leidsche Rijn		
projectnummer	2020-157		
bouwlaag	Dak verdieping		
installatie onderdeel	Blok F		
	Werktuigbouwkundige installaties		
getekend	As indicated	fase	status
schaal	A2	DO	DEFINITIEF
formaat		tekeningsdatum	
		23-12-2021	07-10-2022
		tekeningsnummer	
		DO CWI 05 F	

viac	ADVISEURS		gecontroleerd door
	Postbus 124	T +31 88 6542020	
3990 DC HOUTEN		E-mail info@viac.nl	Website www.viac.nl

