


00_Tekeningenlijst							
Tekeningnummer	Bouwlaag	Omschrijving 1	Omschrijving 2	Getekend door	Datum	Laatste revisiedatum	Tekeningformaat
DO CEI 00 H	Begane grond	Blok H	Elektrotechnische installaties		23-12-2021	07-10-2022	A2
DO CEI 01 H	Eerste verdieping	Blok H	Elektrotechnische installaties		23-12-2021	07-10-2022	A2
DO CEI 02 H	Tweede verdieping	Blok H	Elektrotechnische installaties		23-12-2021	07-10-2022	A2
DO CEI 03 H	Derde verdieping	Blok H	Elektrotechnische installaties		23-12-2021	07-10-2022	A2
DO CEI 04 H	Vierde verdieping	Blok H	Elektrotechnische installaties		23-12-2021	07-10-2022	A2
DO CEI -1 H	Kelder	Blok H	Elektrotechnische installaties		23-12-2021	07-10-2022	A2
DO CWI 00 H	Begane grond	Blok H	Werktuigbouwkundige installaties		23-12-2021	07-10-2022	A2
DO CWI 01 H	Eerste verdieping	Blok H	Werktuigbouwkundige installaties		23-12-2021	07-10-2022	A2
DO CWI 02 H	Tweede verdieping	Blok H	Werktuigbouwkundige installaties		23-12-2021	07-10-2022	A2
DO CWI 03 H	Derde verdieping	Blok H	Werktuigbouwkundige installaties		23-12-2021	07-10-2022	A2
DO CWI 04 H	Vierde verdieping	Blok H	Werktuigbouwkundige installaties		23-12-2021	07-10-2022	A2
DO CWI -1 H	Kelder	Blok H	Werktuigbouwkundige installaties		23-12-2021	07-10-2022	A2

Behoort tot het bouwarchief

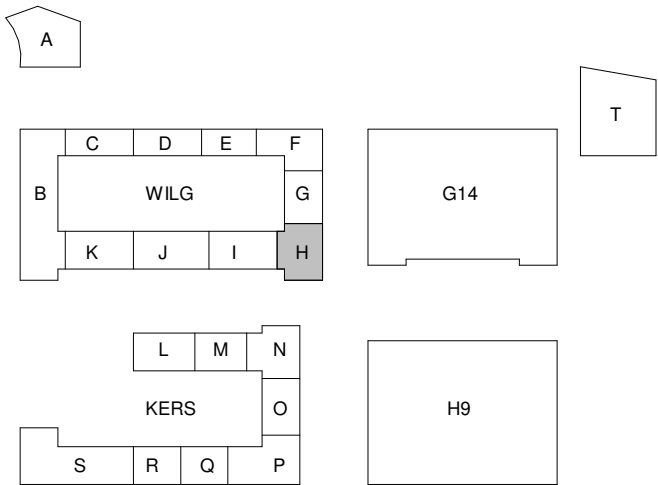


07-10-2022	3	DO Definitief
15-09-2022	2	I-Well-batterijen + PV-panelen
11-02-2022	1	DO DEFINITEF
datum:	wijziging:	omschrijving:

project	Carré Leidsche Rijn	fase	DO	status	DEFINITIEF
projectnummer	2020-157	tekeningdatum	23-12-2021	laatste wijzigingsdatum	07-10-2022
bouwlaag	Tekeningenlijst	tekeningnummer	DO T1 H		
Installatie onderdeel	Blok H	formaat	A3		
getekend schaal	1 : 1				

ADVISEURS
Postbus 124
3990 DC HOUTEN

T +31 88 6542020
E-mail info@viac.nl
Website www.viac.nl

gecontroleerd
door

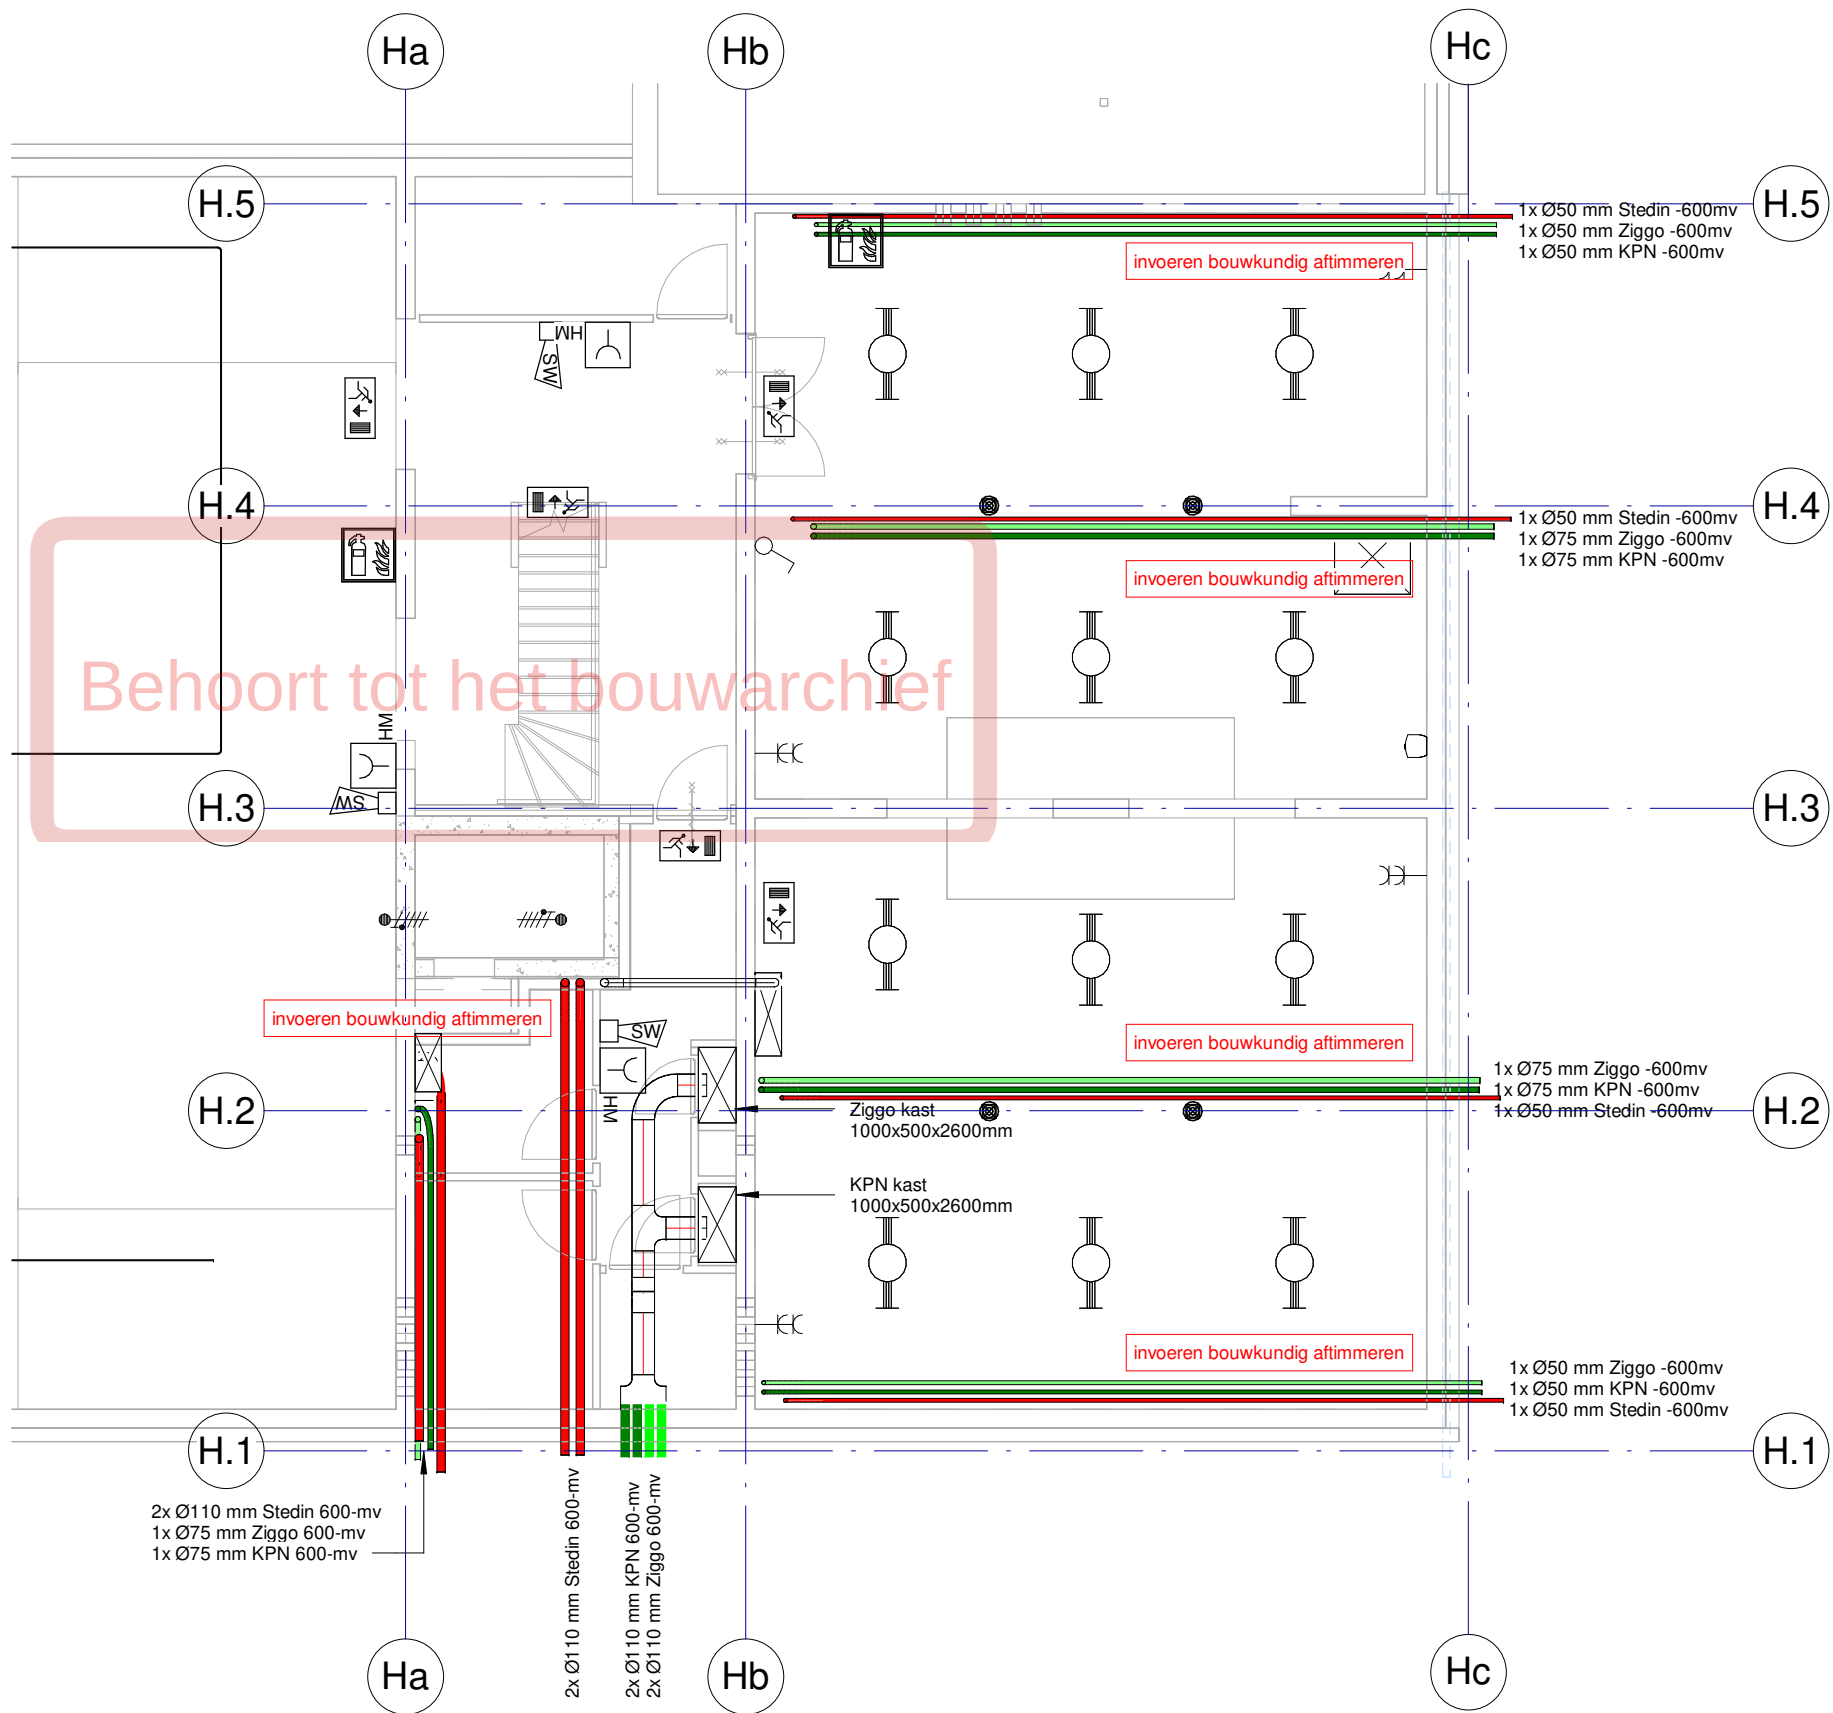


Renvoel Elektrotechnische Installaties	
Algemeen	Normen en voorschriften
Verlichting	00 Nutsvoorzieningen
Uitvoeren volgens de volgende normen: • Projectering en aantallen zijn ter indicatie. • Definitieve uitwerking door opdrachtnemer.	Uitvoeren volgens de volgende normen: • NEN 2768 Meterruimten en bijbehorende bouwkundige voorzieningen in gebouwen. • IWUN werkbladen.
Noodverlichting	61 Centraal elektrotechnische voorzieningen
Uitvoeren volgens de volgende normen: • Projectering en aantallen zijn ter indicatie. • Definitieve uitwerking door opdrachtnemer.	Uitvoeren volgens de volgende normen: • NEN 1010 Veiligheidsbepalingen voor laagspanningsinstallaties. • NPR 2576 Functiebehoud bij brand - richtlijn voor bekabeling, ophanging en montage van transmissiewegen. • ISSO/SBR Publicatie 809.10 Brandveilige doorvoeringen. • NPR 1014 Bliksembescherming.
Brandmeld- en ontruimingsinstallatie	62 Energievoorziening gebruikersaansluitingen
Uitvoeren volgens de volgende normen: • Projectering en aantallen zijn ter indicatie. • Definitieve uitwerking door opdrachtnemer.	Uitvoeren volgens de volgende normen: • NEN 1010 Veiligheidsbepalingen voor laagspanningsinstallaties. • NPR 5310 Nederlandse Praktijkrichtlijn bij NEN1010 (2013 blad 51).
Wifi-installatie	63 Verlichting
Uitvoeren volgens de volgende normen: • Projectering en aantallen zijn ter indicatie. • Definitieve uitwerking door opdrachtnemer.	Uitvoeren volgens de volgende normen: • NEN 1010 Veiligheidsbepalingen voor laagspanningsinstallaties. • NEN 6088 Brandveiligheid van Gebouwen - Vluchtwegaanduiding eigenschappen en bepalingmethoden. • NEN-EN 1838 Toegepaste verlichtingstechniek - Noodverlichting (- Zichtbaarheidseisen). • NEN-EN 12464 Licht en verlichting - Werkplekverlichting. • PKVW Handboek 2020.
CCTV-installatie	64 Communicatie
Uitvoeren volgens de volgende normen: • Uitgangspunt voor de projectie van de CCTV-installatie is overzichtcamera's. • Projectering en aantallen zijn ter indicatie. • Definitieve uitwerking en toetsing door opdrachtnemer.	Uitvoeren volgens de volgende normen: • NEN 1010 Veiligheidsbepalingen voor laagspanningsinstallaties.
	65 Beveiliging
	Uitvoeren volgens de volgende normen: • NEN 1010 Veiligheidsbepalingen voor laagspanningsinstallaties. • NEN 2535 Brandveiligheid van Gebouwen - Brandmeldinstallatie systeem en kwaliteitseisen en projecteringsrichtlijnen. • NEN 2555 Brandveiligheid van Gebouwen - Rookmelders voor woonfuncties. • NEN 2575 Brandveiligheid van Gebouwen - Ontruimingsinstallaties systeem en kwaliteitseisen en projecteringsrichtlijnen. • NPR 2576 Functiebehoud bij brand - richtlijn voor bekabeling, ophanging en montage van transmissiewegen. • NEN 8131 Alarmsystemen - Inbraak- en overvalalarmsystemen. • ISSO/SBR Publicatie 809.10 Brandveilige doorvoeringen.


07-10-2022	3	DO Definitief
11-02-2022	1	DO DEFINITEF
datum:	wijziging:	omschrijving:

opdrachtgever	architect	constructeur
Vorm Bouw	Paul de Ruiter Architects	Pieters Bouwtechniek
Postbus 16	Valschermkade 36D	Poortweg 4J
3350 AA Papendrecht	1059 CD Amsterdam	2612 PA Delft
T 010-642 13 00	T 020-626 32 44	T 015-219 03 00
F 010-615 47 34	F	F
E post@vorm.nl	E info@paulderuiter.nl	E info.delft@pieters.net

project	Carré Leidsche Rijn		
projectnummer	2020-157		
bouwlaag	Kelder		
Installatie onderdeel	Blok H		
	Elektrotechnische installaties		
getekend	As indicated	fase	status
schaal		DO	DEFINITIEF
formaat		A2	
		tekeningsdatum	
		23-12-2021	07-10-2022
		tekeningsnummer	
		DO CEI -1 H	

ADVISEURS		gecontroleerd door
Postbus 124	T +31 88 6542020	
3990 DC HOUTEN	E-mail info@viac.nl	
	Website www.viac.nl	

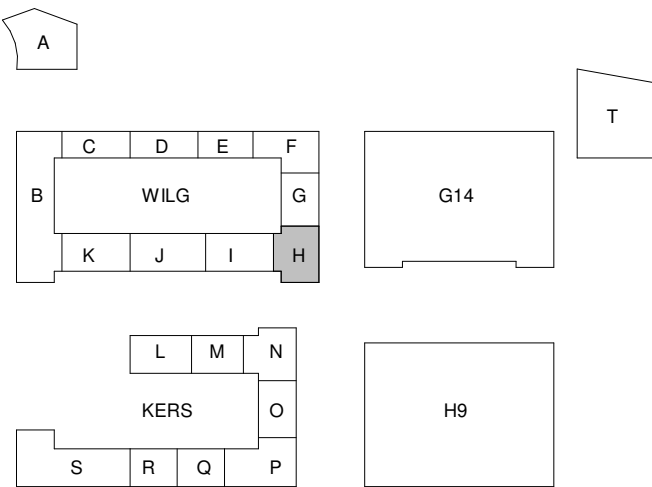

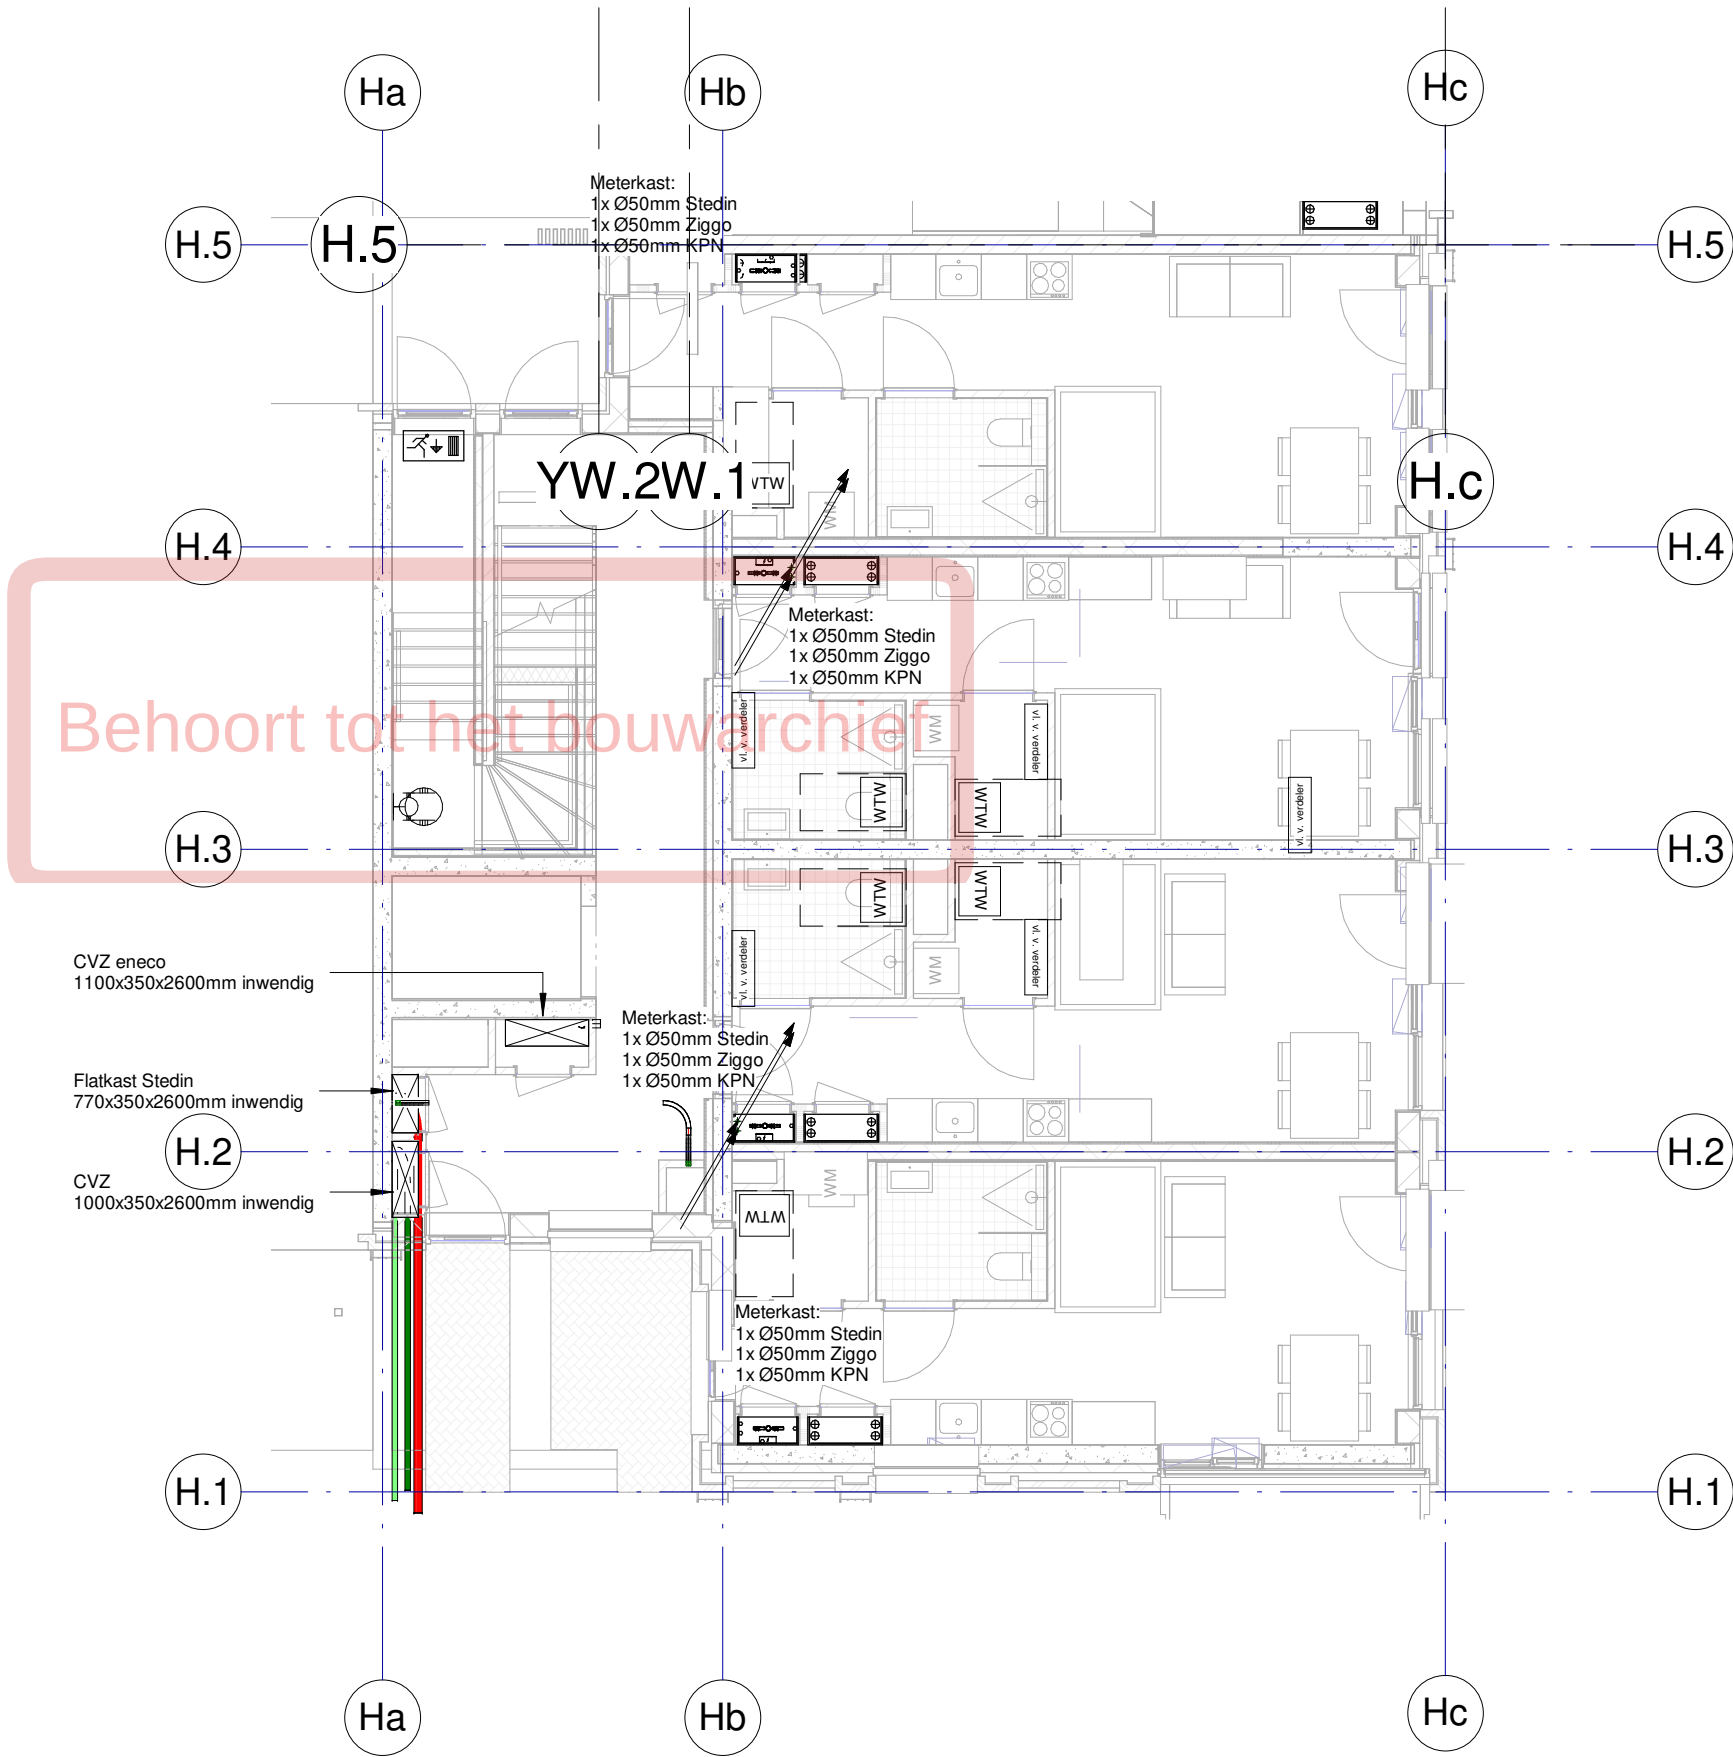


Renvoel Elektrotechnische Installaties	
Algemeen	Normen en voorschriften
Verlichting	00 Nutsvoorzieningen
Uitvoeren volgens de volgende normen: • Projectering en aantallen zijn ter indicatie. • Definitieve uitwerking door opdrachtnemer.	Uitvoeren volgens de volgende normen: • NEN 2768 Meterruimten en bijbehorende bouwkundige voorzieningen in gebouwen. • IWUN werkbladen.
Noodverlichting	61 Centraal elektrotechnische voorzieningen
Uitvoeren volgens de volgende normen: • Projectering en aantallen zijn ter indicatie. • Definitieve uitwerking door opdrachtnemer.	Uitvoeren volgens de volgende normen: • NEN 1010 Veiligheidsbepalingen voor laagspanningsinstallaties. • NPR 2576 Functiebehoud bij brand - richtlijn voor bekabeling, ophanging en montage van transmissiewegen. • ISSO/SBR Publicatie 809.10 Brandveilige doorvoeringen. • NPR 1014 Bliksembescherming.
Brandmeld- en ontruimingsinstallatie	62 Energievoorziening gebruikersaansluitingen
Uitvoeren volgens de volgende normen: • Projectering en aantallen zijn ter indicatie. • Definitieve uitwerking door opdrachtnemer.	Uitvoeren volgens de volgende normen: • NEN 1010 Veiligheidsbepalingen voor laagspanningsinstallaties. • NPR 5310 Nederlandse Praktijkrichtlijn bij NEN1010 (2013 blad 51).
Wifi-installatie	63 Verlichting
Uitvoeren volgens de volgende normen: • Projectering en aantallen zijn ter indicatie. • Definitieve uitwerking door opdrachtnemer.	Uitvoeren volgens de volgende normen: • NEN 1010 Veiligheidsbepalingen voor laagspanningsinstallaties. • NEN 6088 Brandveiligheid van Gebouwen - Vluchtwegaanduiding eigenschappen en bepalingmethoden. • NEN-EN 1838 Toegepaste verlichtingstechniek - Noodverlichting (- Zichtbaarheidseisen). • NEN-EN 12464 Licht en verlichting - Werkplekverlichting. • PKVW Handboek 2020.
CCTV-installatie	64 Communicatie
Uitvoeren volgens de volgende normen: • Uitgangspunt voor de projectie van de CCTV-installatie is overzichtcamera's. • Projectering en aantallen zijn ter indicatie. • Definitieve uitwerking en toetsing door opdrachtnemer.	Uitvoeren volgens de volgende normen: • NEN 1010 Veiligheidsbepalingen voor laagspanningsinstallaties.
	65 Beveiliging
	Uitvoeren volgens de volgende normen: • NEN 1010 Veiligheidsbepalingen voor laagspanningsinstallaties. • NEN 2535 Brandveiligheid van Gebouwen - Brandmeldinstallatie systeem en kwaliteitseisen en projecteringsrichtlijnen. • NEN 2555 Brandveiligheid van Gebouwen - Rookmelders voor woonfuncties. • NEN 2575 Brandveiligheid van Gebouwen - Ontruimingsinstallaties systeem en kwaliteitseisen en projecteringsrichtlijnen. • NPR 2576 Functiebehoud bij brand - richtlijn voor bekabeling, ophanging en montage van transmissiewegen. • NEN 8131 Alarmsystemen - Inbraak- en overvalalarmsystemen. • ISSO/SBR Publicatie 809.10 Brandveilige doorvoeringen.


07-10-2022	3	DO Definitief
11-02-2022	1	DO DEFINITEF
datum:	wijziging:	omschrijving:

opdrachtgever Vorm Bouw Postbus 16 3350 AA Papendrecht	architect Paul de Ruiter Architects Valschermkade 36D 1059 CD Amsterdam	constructeur Pieters Bouwtechniek Poortweg 4J 2612 PA Delft
T 010-642 13 00 F 010-615 47 34 E post@vorm.nl	T 020-626 32 44 F E info@paulderuiter.nl	T 015-219 03 00 F E info.delft@pieters.net

project	Carré Leidsche Rijn		
projectnummer	2020-157		
bouwlaag	Begane grond		
installatie onderdeel	Blok H Elektrotechnische installaties		
getekend	As indicated		fase
schaal	A2		DO
formaat			status
			DEFINITIEF
			tekeningdatum
			23-12-2021 07-10-2022
			tekeningnummer
			DO CEI 00 H

ADVISEURS		gecontroleerd door
Postbus 124 3990 DC HOUTEN	T +31 88 6542020 E-mail info@viac.nl Website www.viac.nl	

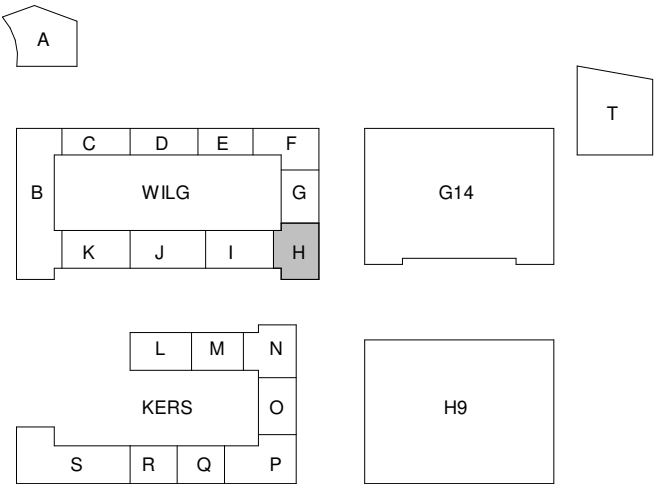

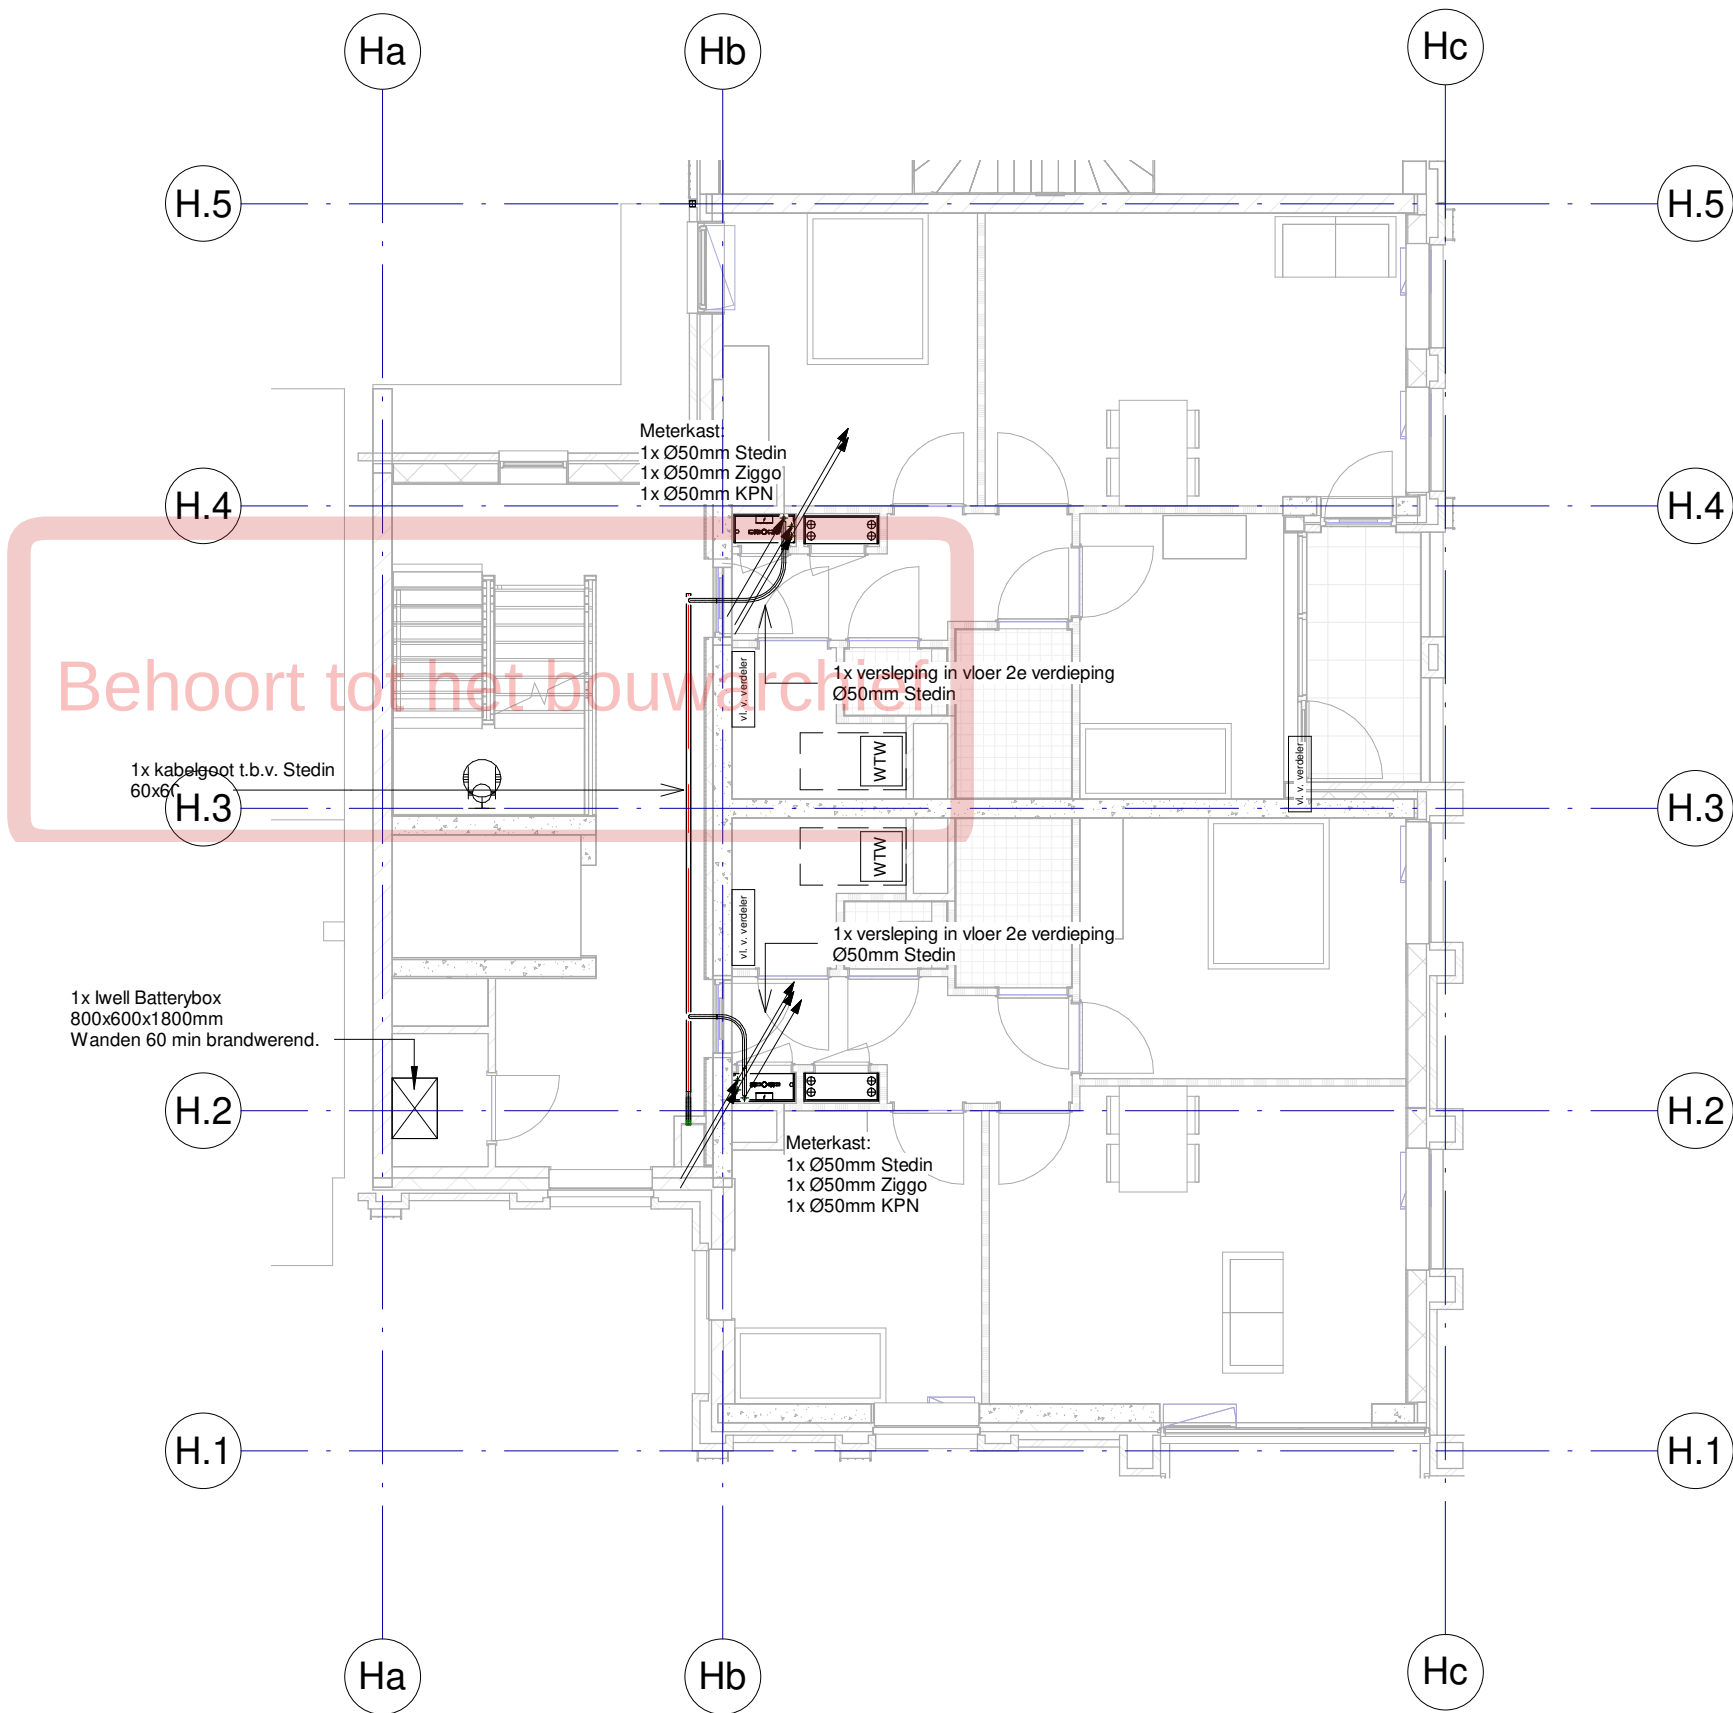


Renvoel Elektrotechnische Installaties	
Algemeen	Normen en voorschriften
Verlichting	00 Nutsvoorzieningen
Uitvoeren volgens de volgende normen: - Projectering en aantallen zijn ter indicatie. - Definitieve uitwerking door opdrachtnemer.	Uitvoeren volgens de volgende normen: - NEN 2768 Meterruimten en bijbehorende bouwkundige voorzieningen in gebouwen. - IWUN werkbladen.
Noodverlichting	61 Centraal elektrotechnische voorzieningen
Uitvoeren volgens de volgende normen: - Projectering en aantallen zijn ter indicatie. - Definitieve uitwerking door opdrachtnemer.	Uitvoeren volgens de volgende normen: - NEN 1010 Veiligheidsbepalingen voor laagspanningsinstallaties. - NPR 2576 Functiebehoud bij brand - richtlijn voor bekabeling, ophanging en montage van transmissiewegen. - ISSO/SBR Publicatie 809.10 Brandveilige doorvoeringen. - NPR 1014 Bliksemb beveiliging.
Brandmeld- en ontruimingsinstallatie	62 Energievoorziening gebruikersaansluitingen
Uitvoeren volgens de volgende normen: - Projectering en aantallen zijn ter indicatie. - Definitieve uitwerking door opdrachtnemer.	Uitvoeren volgens de volgende normen: - NEN 1010 Veiligheidsbepalingen voor laagspanningsinstallaties. - NPR 5310 Nederlandse Praktijkrichtlijn bij NEN1010 (2013 blad 51).
Wifi-installatie	63 Verlichting
Uitvoeren volgens de volgende normen: - Projectering en aantallen zijn ter indicatie. - Definitieve uitwerking door opdrachtnemer.	Uitvoeren volgens de volgende normen: - NEN 1010 Veiligheidsbepalingen voor laagspanningsinstallaties. - NEN-EN 12464 Licht en verlichting - Werkplekverlichting. - PKVW Handboek 2020.
CCTV-installatie	64 Communicatie
Uitvoeren volgens de volgende normen: - Uitgangspunt voor de projectie van de CCTV-installatie is overzichtscamera's. - Projectering en aantallen zijn ter indicatie. - Definitieve uitwerking en toetsing door opdrachtnemer.	Uitvoeren volgens de volgende normen: NEN 1010 Veiligheidsbepalingen voor laagspanningsinstallaties.
	65 Beveiliging
	Uitvoeren volgens de volgende normen: - NEN 1010 Veiligheidsbepalingen voor laagspanningsinstallaties. - NEN 2535 Brandveiligheid van Gebouwen - Brandmeldinstallatie systeem en kwaliteitseisen en projecteringsrichtlijnen. - NEN 2555 Brandveiligheid van Gebouwen - Rookmelders voor woonfuncties. - NEN 2575 Brandveiligheid van Gebouwen - Ontruimingsinstallaties systeem en kwaliteitseisen en projecteringsrichtlijnen. - NPR 2576 Functiebehoud bij brand - richtlijn voor bekabeling, ophanging en montage van transmissiewegen. - NEN 8131 Alarmsystemen - Inbraak- en overvalalarmsystemen. - ISSO/SBR Publicatie 809.10 Brandveilige doorvoeringen.


07-10-2022	3	DO Definitief
15-09-2022	2	I-Well-batterijen + PV-panelen
11-02-2022	1	DO DEFINITEF
datum:	wijziging:	omschrijving:

opdrachtgever Vorm Bouw Postbus 16 3350 AA Papendrecht	architect Paul de Ruiter Architects Valschermkade 36D 1059 CD Amsterdam	constructeur Pieters Bouwtechniek Poortweg 4J 2612 PA Delft
T 010-642 13 00 F 010-615 47 34 E post@vorm.nl	T 020-626 32 44 F E info@paulderuiter.nl	T 015-219 03 00 F E info.delft@pieters.net

project	Carré Leidsche Rijn		
projectnummer	2020-157		
bouwlaag	Eerste verdieping		
installatie onderdeel	Blok H Elektrotechnische installaties		
getekend	As indicated		fase
schaal	A2		DO
formaat			status
			DEFINITIEF
			tekeningsdatum
			23-12-2021 07-10-2022
			tekeningsnummer
			DO CEI 01 H

ADVISEURS		gecontroleerd door
Postbus 124 3990 DC HOUTEN	T +31 88 6542020 E-mail info@viac.nl Website www.viac.nl	

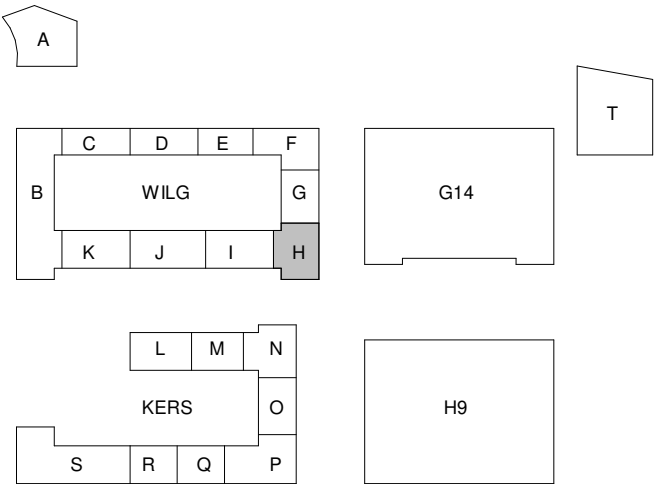

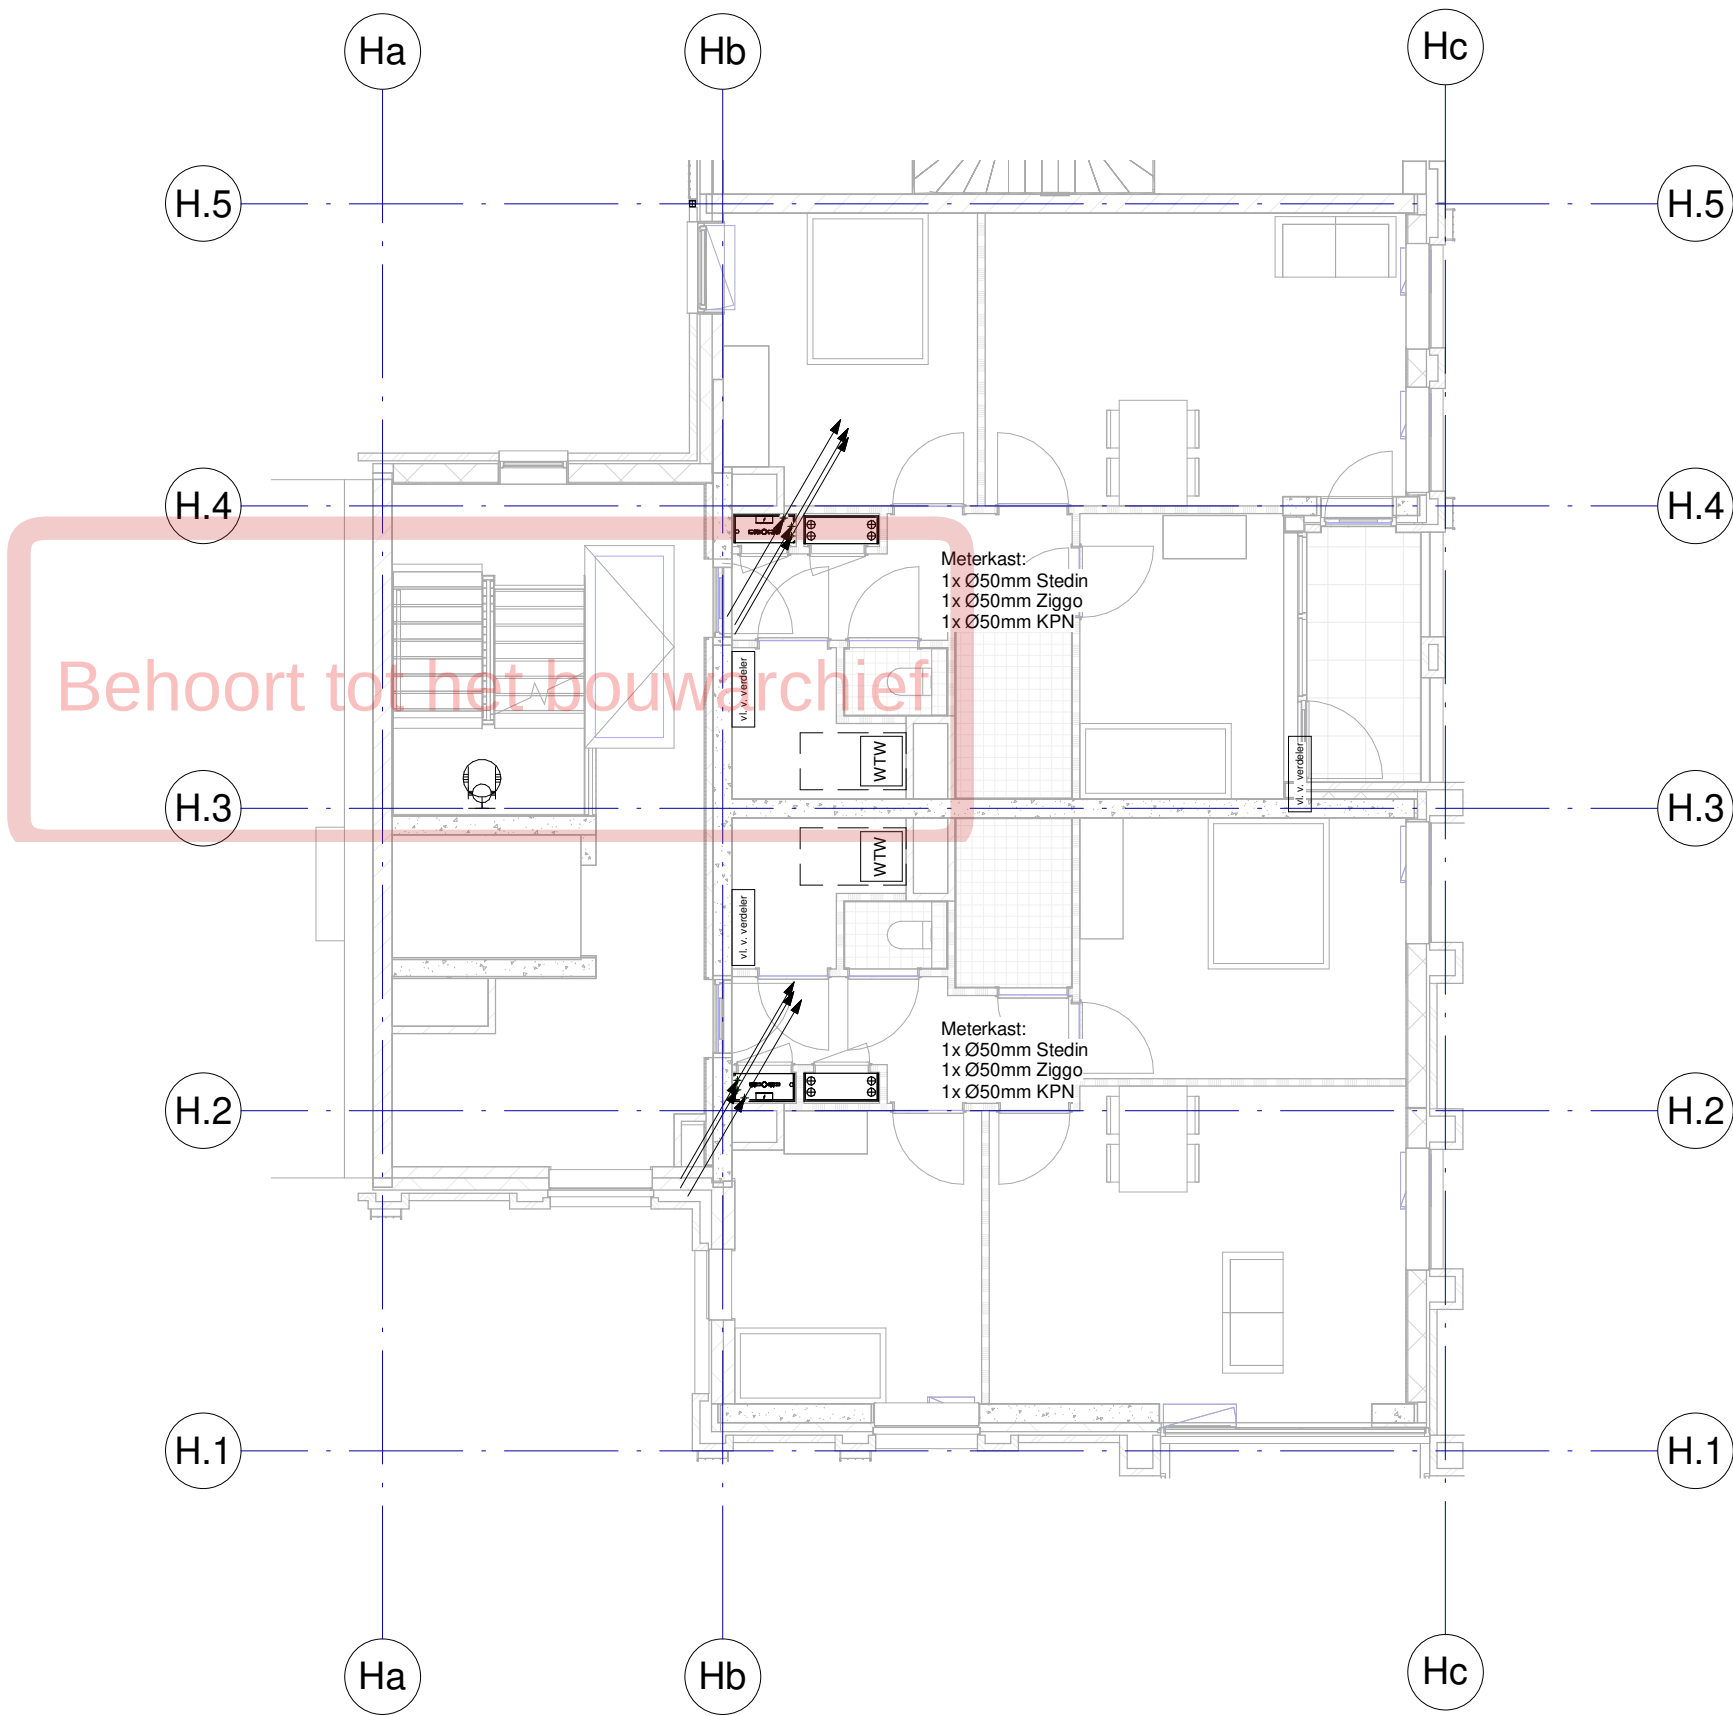


Renvooi Elektrotechnische Installaties	
Algemeen	Normen en voorschriften
<u>Verlichting</u>	<u>00 Nutsvoorzieningen</u>
Uitvoeren volgens de volgende normen: • Projectering en aantallen zijn ter indicatie. • Definitieve uitwerking door opdrachtnemer.	Uitvoeren volgens de volgende normen: • NEN 2768 Meterruimten en bijbehorende bouwkundige voorzieningen in gebouwen. • IWUN werkbladen.
<u>Noodverlichting</u>	<u>61 Centraal elektrotechnische voorzieningen</u>
Uitvoeren volgens de volgende normen: • Projectering en aantallen zijn ter indicatie. • Definitieve uitwerking door opdrachtnemer.	Uitvoeren volgens de volgende normen: • NEN 1010 Veiligheidsbepalingen voor laagspanningsinstallaties. • NPR 2576 Functiebehoud bij brand - richtlijn voor bekabeling, ophanging en montage van transmissiewegen. • ISSO/SBR Publicatie 809.10 Brandveilige doorvoeringen. • NPR 1014 Bliksembescherming.
<u>Brandmeld- en ontruimingsinstallatie</u>	<u>62 Energievoorziening gebruikersaansluitingen</u>
Uitvoeren volgens de volgende normen: • Projectering en aantallen zijn ter indicatie. • Definitieve uitwerking door opdrachtnemer.	Uitvoeren volgens de volgende normen: • NEN 1010 Veiligheidsbepalingen voor laagspanningsinstallaties. • NPR 5310 Nederlandse Praktijkrichtlijn bij NEN1010 (2013 blad 51).
<u>Wifi-installatie</u>	<u>63 Verlichting</u>
Uitvoeren volgens de volgende normen: • Projectering en aantallen zijn ter indicatie. • Definitieve uitwerking door opdrachtnemer.	Uitvoeren volgens de volgende normen: • NEN 1010 Veiligheidsbepalingen voor laagspanningsinstallaties. • NEN 6088 Brandveiligheid van Gebouwen - Vluchtwegaanwijding eigenschappen en bepalingmethoden. • NEN-EN 1838 Toegepaste verlichtingstechniek - Noodverlichting (- Zichtbaarheidseisen). • NEN-EN 12464 Licht en verlichting - Werkplekverlichting. • PKVW Handboek 2020.
<u>64 Communicatie</u>	
Uitvoeren volgens de volgende normen: • NEN 1010 Veiligheidsbepalingen voor laagspanningsinstallaties.	
<u>65 Beveiliging</u>	
Uitvoeren volgens de volgende normen: • NEN 1010 Veiligheidsbepalingen voor laagspanningsinstallaties. • NEN 2535 Brandveiligheid van Gebouwen - Brandmeldinstallatie systeem en kwaliteitseisen en projecteringsrichtlijnen. • NEN 2555 Brandveiligheid van Gebouwen - Rookmelders voor woonfuncties. • NEN 2575 Brandveiligheid van Gebouwen - Ontruimingsinstallaties systeem en kwaliteitseisen en projecteringsrichtlijnen. • NPR 2576 Functiebehoud bij brand - richtlijn voor bekabeling, ophanging en montage van transmissiewegen. • NEN 8131 Alarmsystemen - Inbraak- en overvalalarmsystemen. • ISSO/SBR Publicatie 809.10 Brandveilige doorvoeringen.	


07-10-2022	3	DO Definitief
11-02-2022	1	DO DEFINITEF
datum:	wijziging:	omschrijving:

opdrachtgever Vorm Bouw Postbus 16 3350 AA Papendrecht	architect Paul de Ruiter Architects Valschermkade 36D 1059 CD Amsterdam	constructeur Pieters Bouwtechniek Poortweg 4J 2612 PA Delft
T 010-642 13 00 F 010-615 47 34 E post@vorm.nl	T 020-626 32 44 F E info@paulderuiter.nl	T 015-219 03 00 F E info.delft@pieters.net

project	Carré Leidsche Rijn		
projectnummer	2020-157		
bouwlaag	Tweede verdieping		
installatie onderdeel	Blok H Elektrotechnische installaties		
getekend	As indicated		fase
schaal	A2		DO
formaat			status
		DEFINITIEF	
		tekeningdatum	23-12-2021 07-10-2022
		tekeningnummer	DO CEI 02 H

ADVISEURS		gecontroleerd door
Postbus 124 3990 DC HOUTEN	T +31 88 6542020 E-mail info@viac.nl Website www.viac.nl	

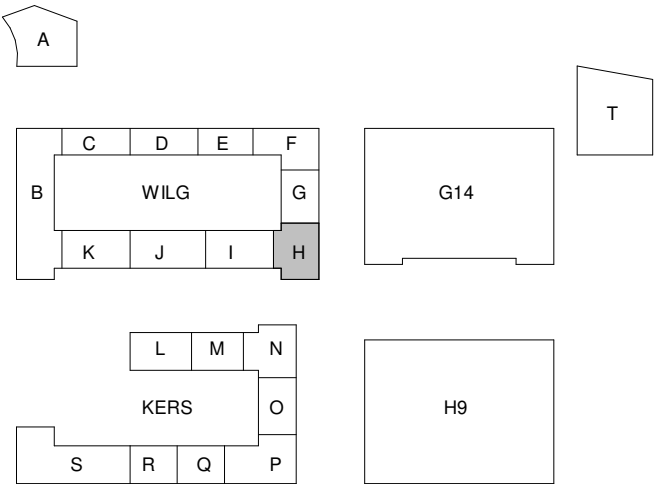

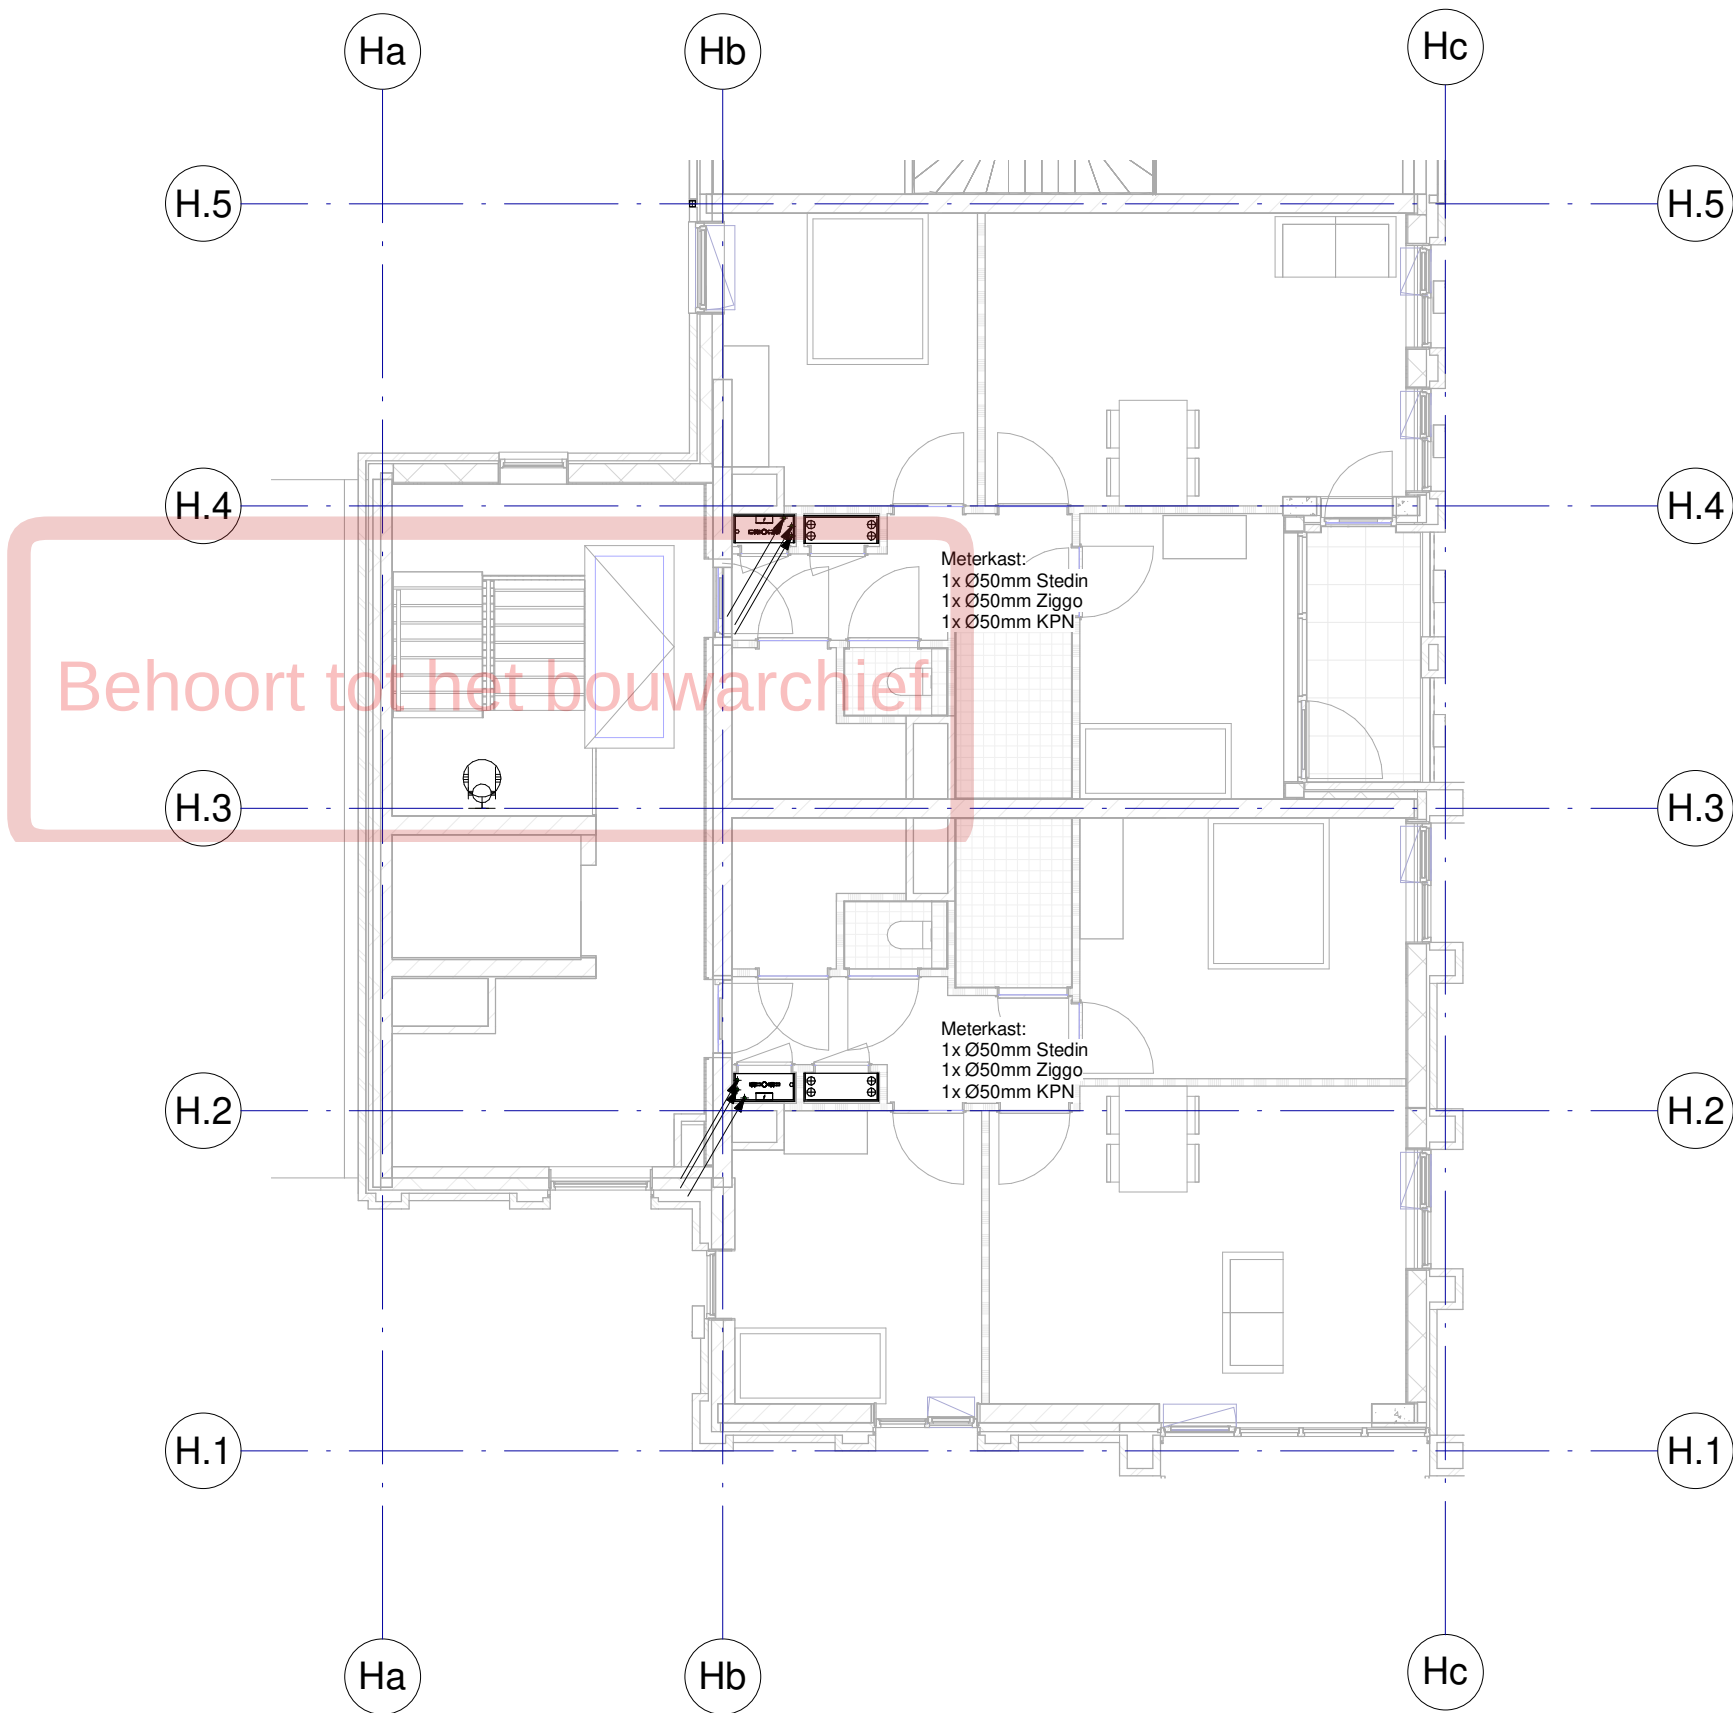


Renvooi Elektrotechnische Installaties	
Algemeen	Normen en voorschriften
<u>Verlichting</u>	<u>00 Nutsvoorzieningen</u>
Uitvoeren volgens de volgende normen: • Projectering en aantallen zijn ter indicatie. • Definitieve uitwerking door opdrachtnemer.	Uitvoeren volgens de volgende normen: • NEN 2768 Meterruimten en bijbehorende bouwkundige voorzieningen in gebouwen. • IWUN werkbladen.
<u>Noodverlichting</u>	<u>61 Centraal elektrotechnische voorzieningen</u>
Uitvoeren volgens de volgende normen: • Projectering en aantallen zijn ter indicatie. • Definitieve uitwerking door opdrachtnemer.	Uitvoeren volgens de volgende normen: • NEN 1010 Veiligheidsbepalingen voor laagspanningsinstallaties. • NPR 2576 Functiebehoud bij brand - richtlijn voor bekabeling, ophanging en montage van transmissiewegen. • ISSO/SBR Publicatie 809.10 Brandveilige doorvoeringen. • NPR 1014 Bliksembescherming.
<u>Brandmeld- en ontruimingsinstallatie</u>	<u>62 Energievoorziening gebruikersaansluitingen</u>
Uitvoeren volgens de volgende normen: • Projectering en aantallen zijn ter indicatie. • Definitieve uitwerking door opdrachtnemer.	Uitvoeren volgens de volgende normen: • NEN 1010 Veiligheidsbepalingen voor laagspanningsinstallaties. • NPR 5310 Nederlandse Praktijkrichtlijn bij NEN1010 (2013 blad 51).
<u>Wifi-installatie</u>	<u>63 Verlichting</u>
Uitvoeren volgens de volgende normen: • Projectering en aantallen zijn ter indicatie. • Definitieve uitwerking door opdrachtnemer.	Uitvoeren volgens de volgende normen: • NEN 1010 Veiligheidsbepalingen voor laagspanningsinstallaties. • NEN 6088 Brandveiligheid van Gebouwen - Vluchtwegaanwijding eigenschappen en bepalingmethoden. • NEN-EN 1838 Toegepaste verlichtingstechniek - Noodverlichting (- Zichtbaarheidseisen). • NEN-EN 12464 Licht en verlichting - Werkplekverlichting. • PKVW Handboek 2020.
<u>64 Communicatie</u>	
Uitvoeren volgens de volgende normen: • NEN 1010 Veiligheidsbepalingen voor laagspanningsinstallaties.	
<u>65 Beveiliging</u>	
Uitvoeren volgens de volgende normen: • NEN 1010 Veiligheidsbepalingen voor laagspanningsinstallaties. • NEN 2535 Brandveiligheid van Gebouwen - Brandmeldinstallatie systeem en kwaliteitseisen en projecteringsrichtlijnen. • NEN 2555 Brandveiligheid van Gebouwen - Rookmelders voor woonfuncties. • NEN 2575 Brandveiligheid van Gebouwen - Ontruimingsinstallaties systeem en kwaliteitseisen en projecteringsrichtlijnen. • NPR 2576 Functiebehoud bij brand - richtlijn voor bekabeling, ophanging en montage van transmissiewegen. • NEN 8131 Alarmsystemen - Inbraak- en overvalalarmsystemen. • ISSO/SBR Publicatie 809.10 Brandveilige doorvoeringen.	


07-10-2022	3	DO Definitief
11-02-2022	1	DO DEFINITEF
datum:	wijziging:	omschrijving:

opdrachtgever Vorm Bouw Postbus 16 3350 AA Papendrecht	architect Paul de Ruiter Architects Valschermkade 36D 1059 CD Amsterdam	constructeur Pieters Bouwtechniek Poortweg 4J 2612 PA Delft
T 010-642 13 00 F 010-615 47 34 E post@vorm.nl	T 020-626 32 44 F E info@paulderuiter.nl	T 015-219 03 00 F E info.delft@pieters.net

project	Carré Leidsche Rijn		
projectnummer	2020-157		
bouwlaag	Derde verdieping		
installatie onderdeel	Blok H Elektrotechnische installaties		
getekend	As indicated		fase
schaal	A2		DO
formaat			status
		DEFINITIEF	tekeningsdatum
		23-12-2021	07-10-2022
		tekeningsnummer	
		DO CEI 03 H	

ADVISEURS		gecontroleerd door
Postbus 124 3990 DC HOUTEN	T +31 88 6542020 E-mail info@viac.nl Website www.viac.nl	

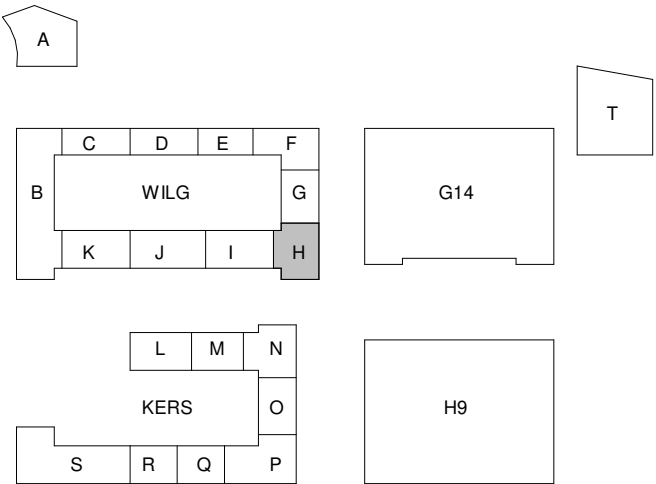

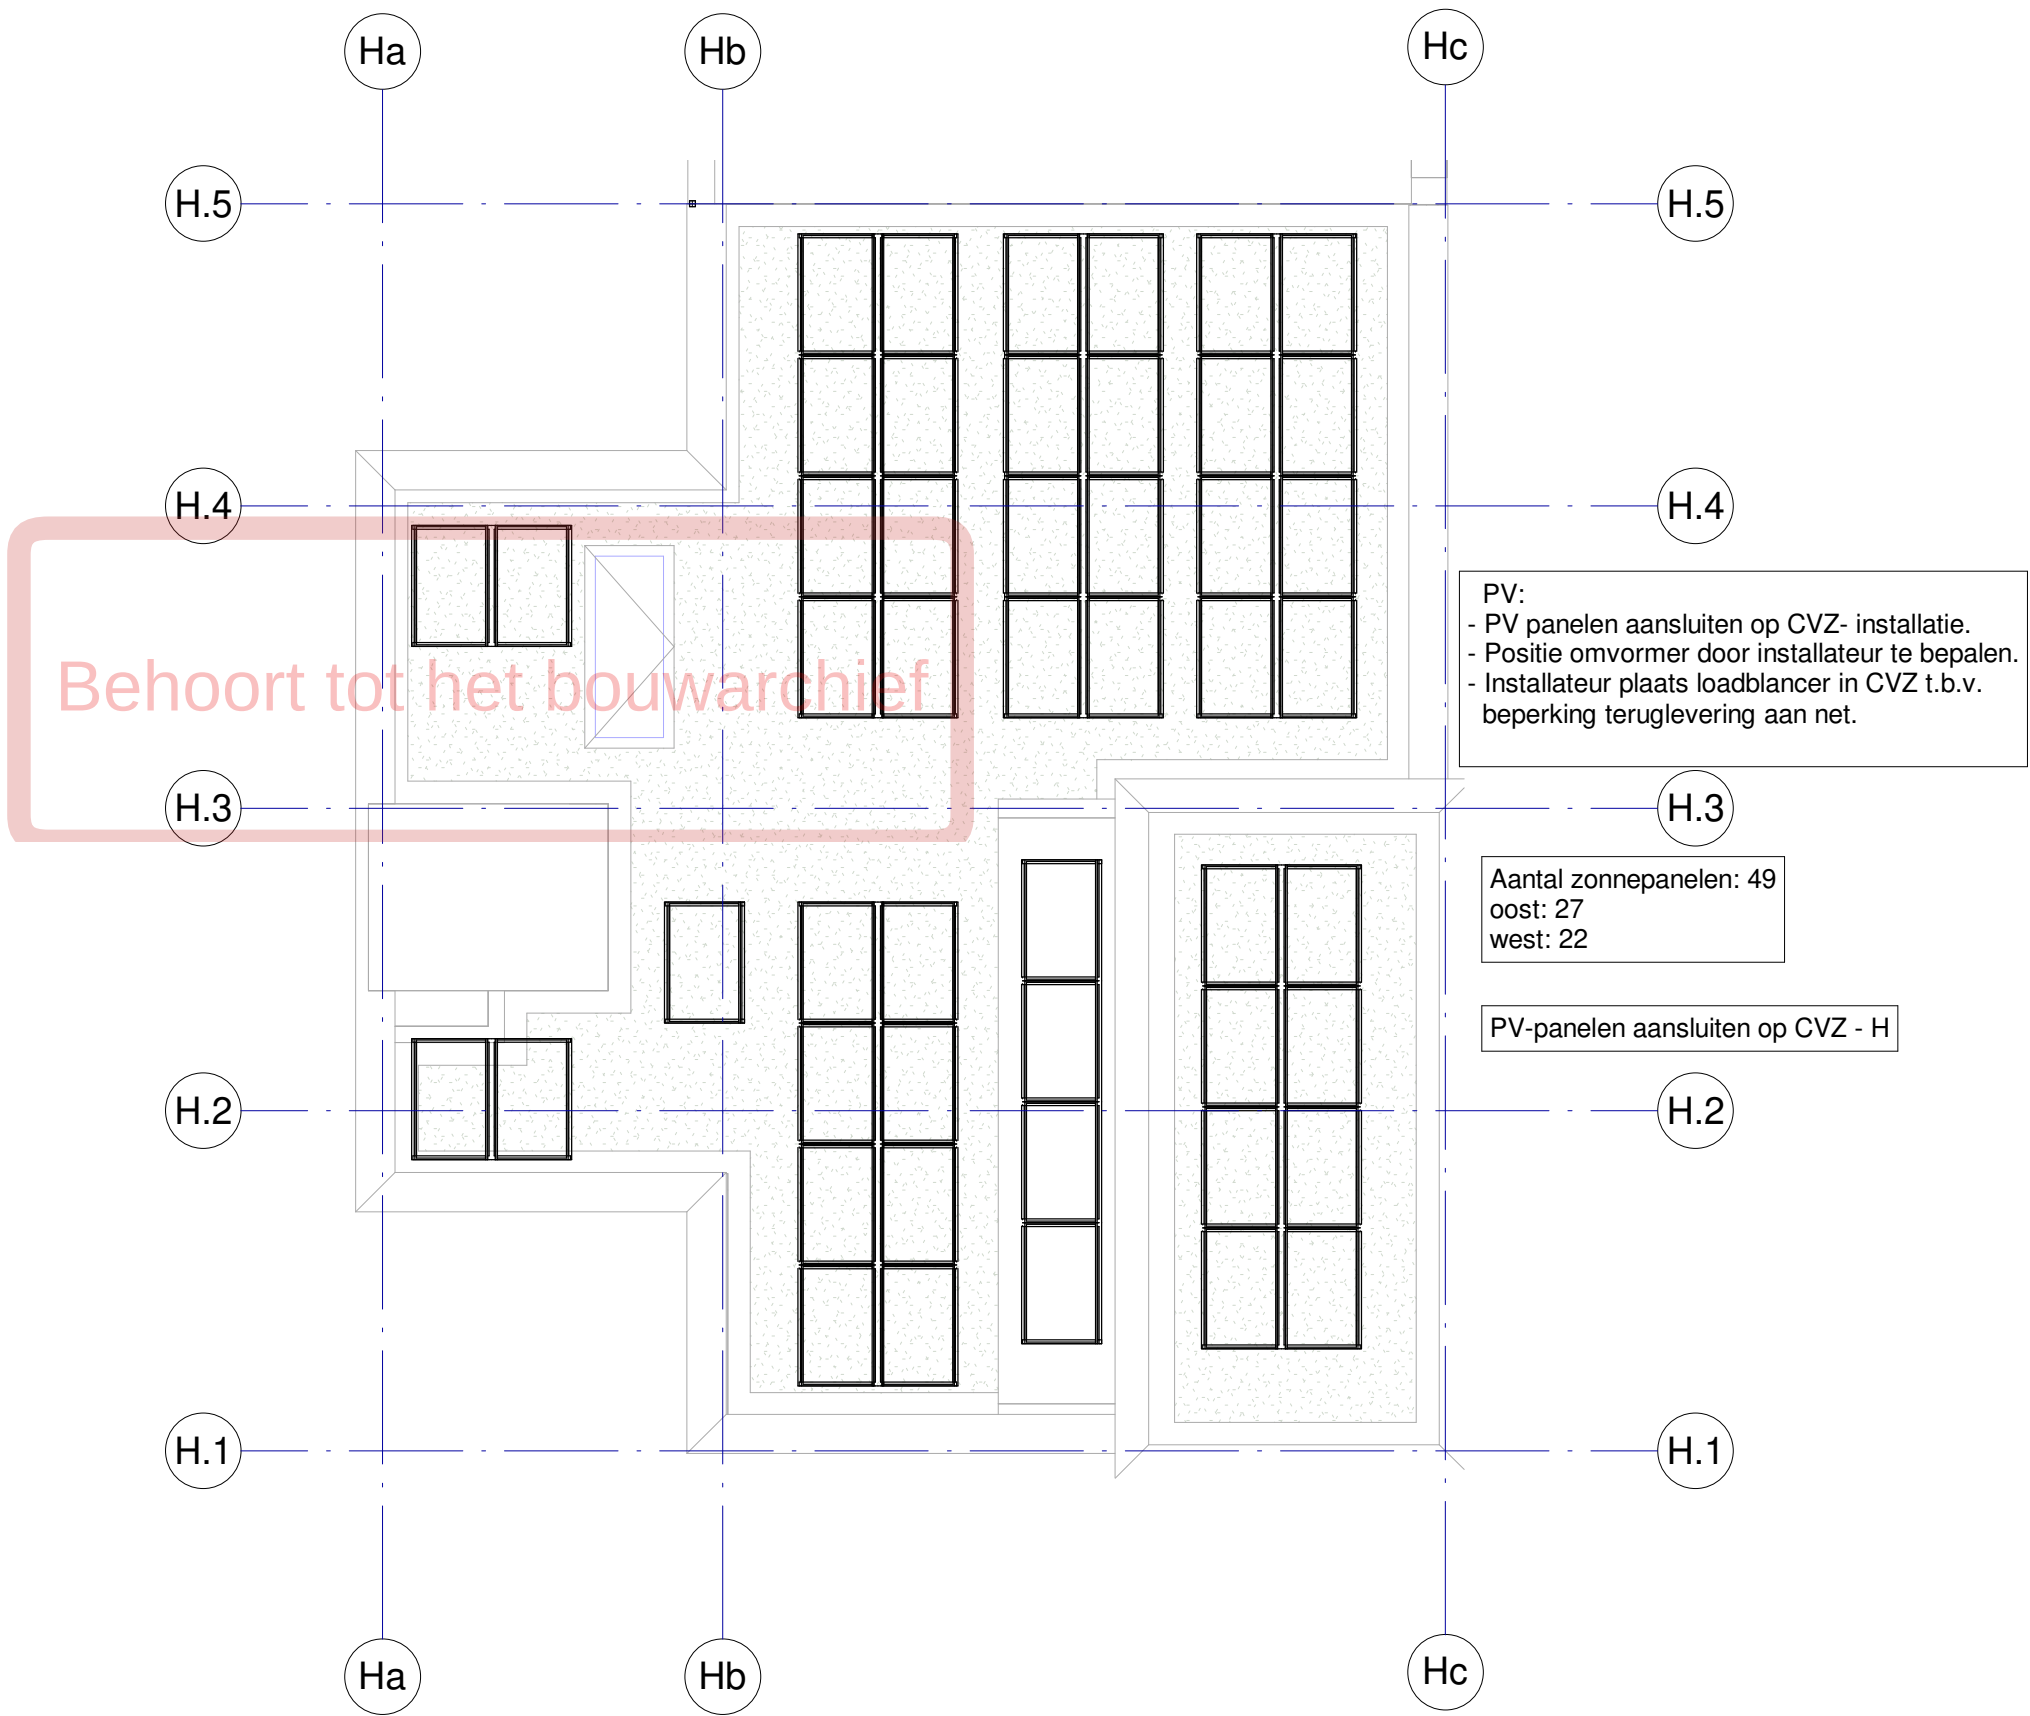


Renvooi Elektrotechnische Installaties	
Algemeen	Normen en voorschriften
<u>Verlichting</u>	<u>00 Nutsvoorzieningen</u>
Uitvoeren volgens de volgende normen: • Projectering en aantallen zijn ter indicatie. • Definitieve uitwerking door opdrachtnemer.	Uitvoeren volgens de volgende normen: • NEN 2768 Meterruimten en bijbehorende bouwkundige voorzieningen in gebouwen. • IWUN werkbladen.
<u>Noodverlichting</u>	<u>61 Centraal elektrotechnische voorzieningen</u>
Uitvoeren volgens de volgende normen: • Projectering en aantallen zijn ter indicatie. • Definitieve uitwerking door opdrachtnemer.	Uitvoeren volgens de volgende normen: • NEN 1010 Veiligheidsbepalingen voor laagspanningsinstallaties. • NPR 2576 Functiebehoud bij brand - richtlijn voor bekabeling, ophanging en montage van transmissiewegen. • ISSO/SBR Publicatie 809.10 Brandveilige doorvoeringen. • NPR 1014 Bliksembeweging.
<u>Brandmeld- en ontruimingsinstallatie</u>	<u>62 Energievoorziening gebruikersaansluitingen</u>
Uitvoeren volgens de volgende normen: • Projectering en aantallen zijn ter indicatie. • Definitieve uitwerking door opdrachtnemer.	Uitvoeren volgens de volgende normen: • NEN 1010 Veiligheidsbepalingen voor laagspanningsinstallaties. • NPR 5310 Nederlandse Praktijkrichtlijn bij NEN1010 (2013 blad 51).
<u>Wifi-installatie</u>	<u>63 Verlichting</u>
Uitvoeren volgens de volgende normen: • Projectering en aantallen zijn ter indicatie. • Definitieve uitwerking door opdrachtnemer.	Uitvoeren volgens de volgende normen: • NEN 1010 Veiligheidsbepalingen voor laagspanningsinstallaties. • NEN-EN 1838 Toegepaste verlichtingstechniek - Noodverlichting (- Zichtbaarheidseisen). • NEN-EN 12464 Licht en verlichting - Werkplekverlichting. • PKVW Handboek 2020.
<u>64 Communicatie</u>	
Uitvoeren volgens de volgende normen: • NEN 1010 Veiligheidsbepalingen voor laagspanningsinstallaties.	
<u>65 Beveiliging</u>	
Uitvoeren volgens de volgende normen: • NEN 1010 Veiligheidsbepalingen voor laagspanningsinstallaties. • NEN 2535 Brandveiligheid van Gebouwen - Brandmeldinstallatie systeem en kwaliteitseisen en projecteringsrichtlijnen. • NEN 2555 Brandveiligheid van Gebouwen - Rookmelders voor woonfuncties. • NEN 2575 Brandveiligheid van Gebouwen - Ontruimingsinstallaties systeem en kwaliteitseisen en projecteringsrichtlijnen. • NPR 2576 Functiebehoud bij brand - richtlijn voor bekabeling, ophanging en montage van transmissiewegen. • NEN 8131 Alarmsystemen - Inbraak- en overvalalarmsystemen. • ISSO/SBR Publicatie 809.10 Brandveilige doorvoeringen.	


07-10-2022	3	DO Definitief
15-09-2022	2	I-Well-batterijen + PV-panelen
11-02-2022	1	DO DEFINITEF
datum:	wijziging:	omschrijving:

opdrachtgever Vorm Bouw Postbus 16 3350 AA Papendrecht	architect Paul de Ruiter Architects Valschermkade 36D 1059 CD Amsterdam	constructeur Pieters Bouwtechniek Poortweg 4J 2612 PA Delft
T 010-642 13 00 F 010-615 47 34 E post@vorm.nl	T 020-626 32 44 F E info@paulderuiter.nl	T 015-219 03 00 F E info.delft@pieters.net

project	Carré Leidsche Rijn		
projectnummer	2020-157		
bouwlaag	Vierde verdieping		
installatie onderdeel	Blok H Elektrotechnische installaties		
getekend	fase	status	
schaal	DO	DEFINITIEF	
formaat	As indicated A2	tekeningdatum	07-10-2022
		tekeningnummer	DO CEI 04 H

ADVISEURS		gecontroleerd door
Postbus 124 3990 DC HOUTEN	T +31 88 6542020 E-mail info@viac.nl Website www.viac.nl	

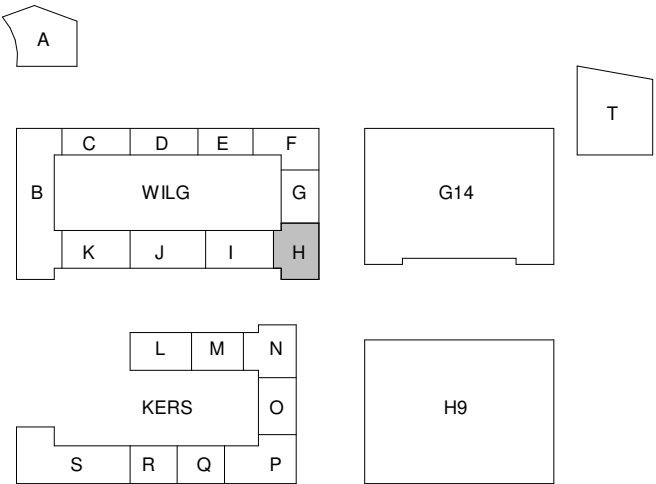

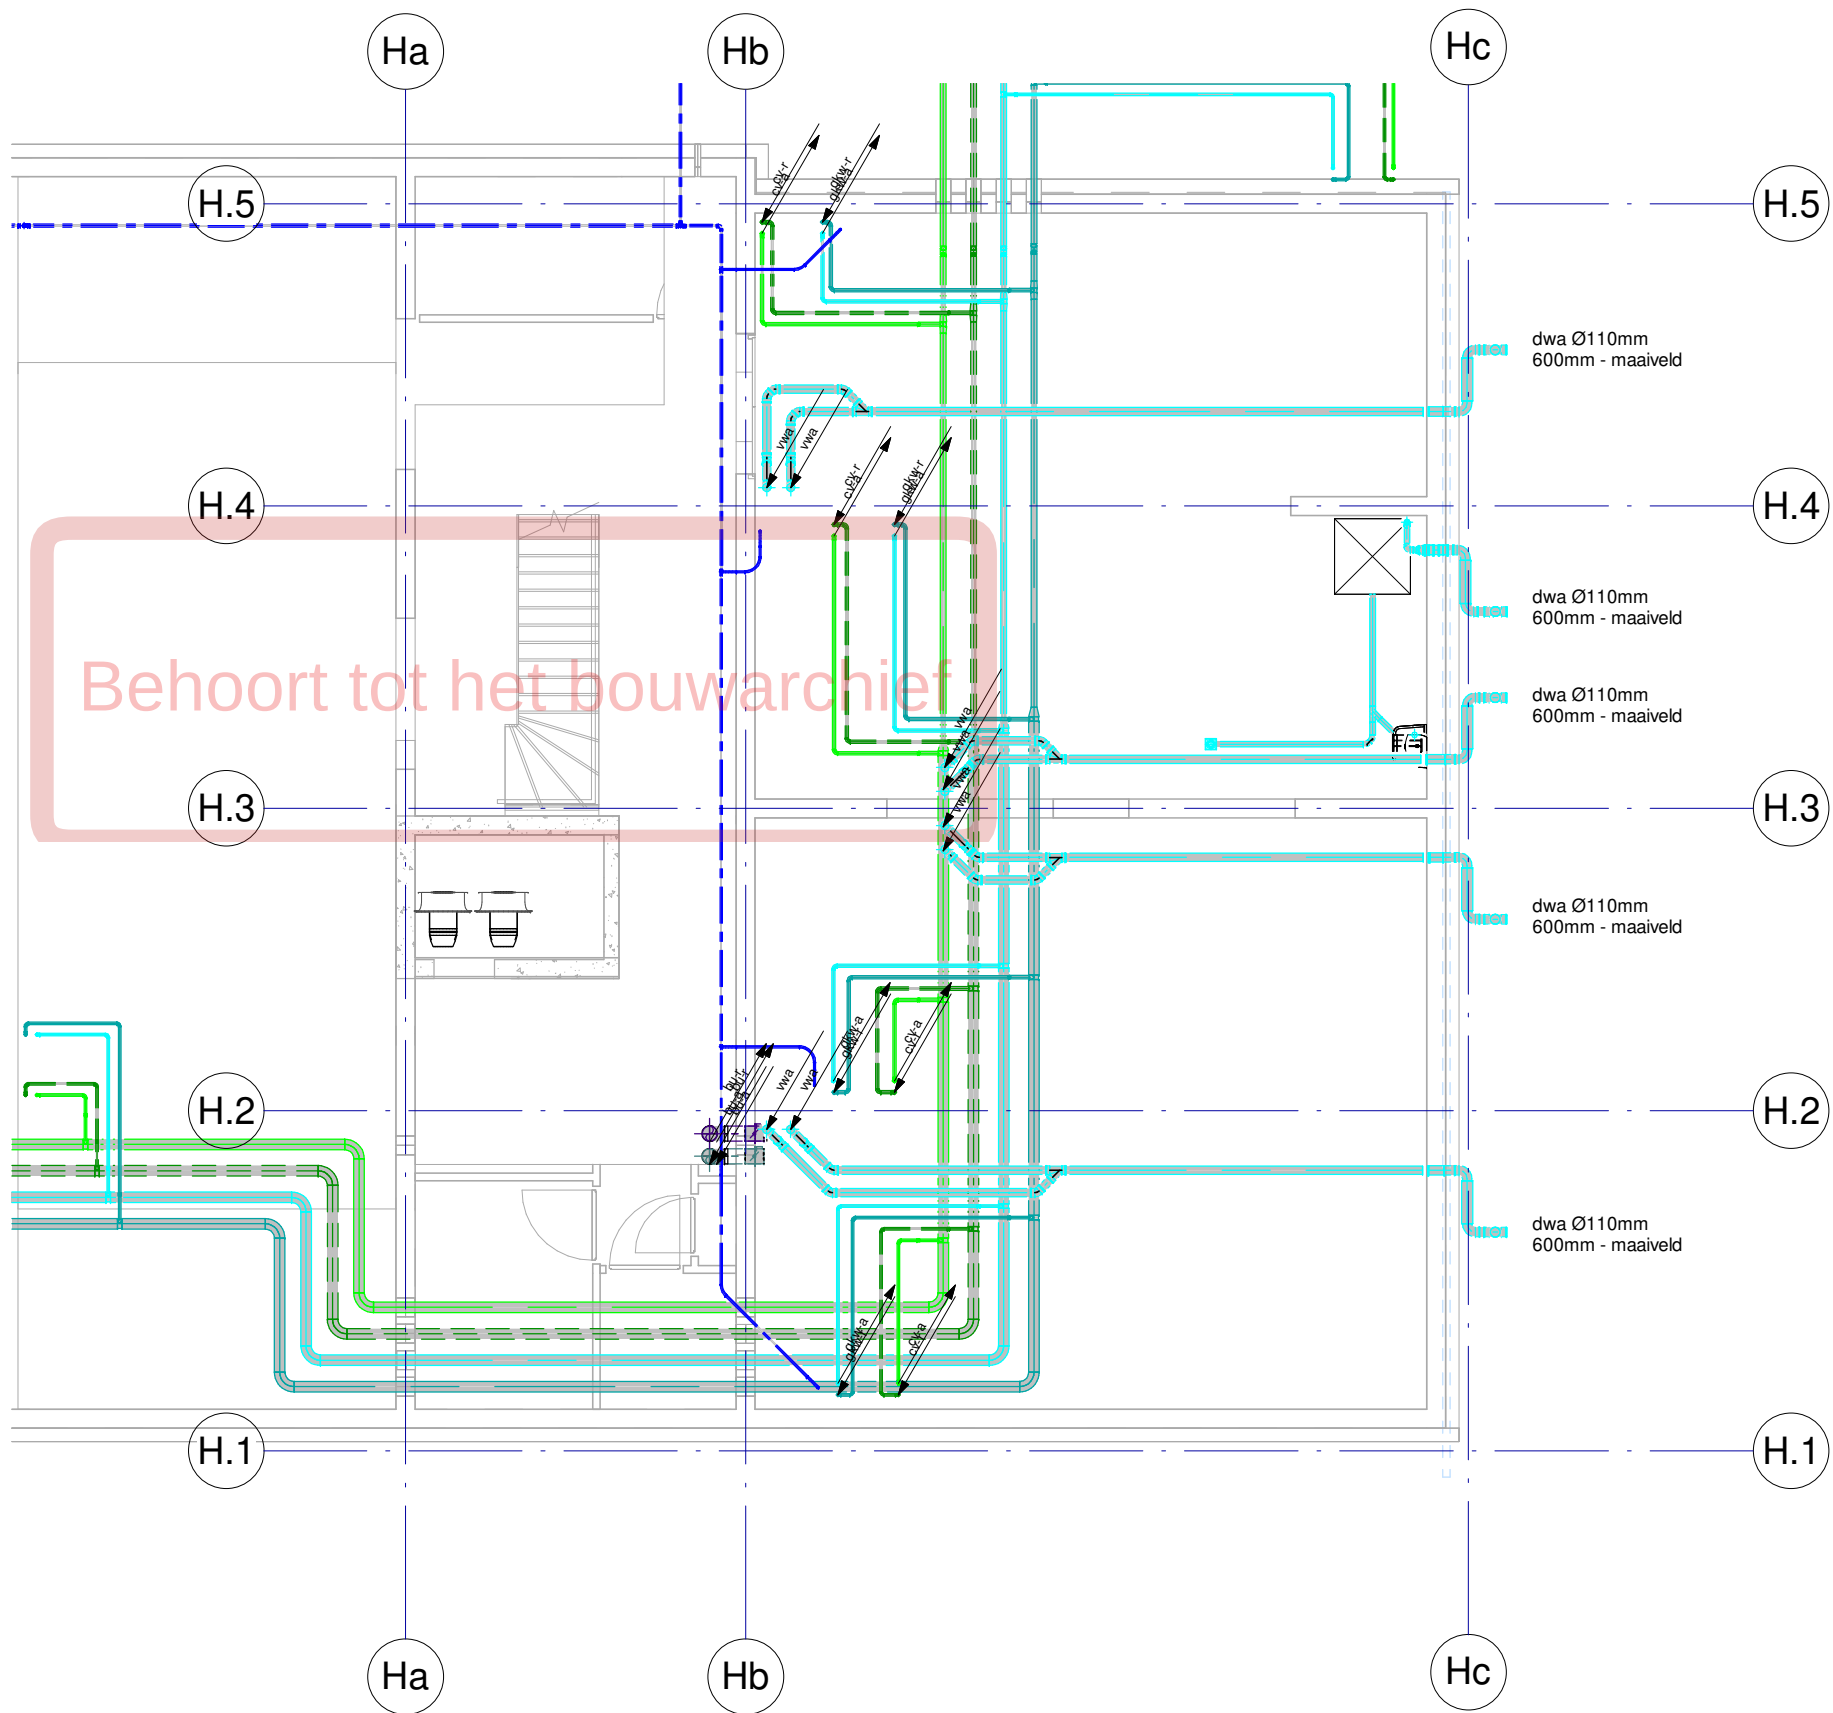


Renvoel Werktuigbouwkundige Installaties	
Normen en voorschriften	
00 Nutsvoorzieningen	56 Verwarming
Uitvoeren volgens de volgende normen: - NEN 2768 Meterruimten en bijbehorende bouwkundige voorzieningen in gebouwen. - ISSO Publicatie 49. - IWUN werkbladen.	Uitvoeren volgens de volgende normen: - NEN 3028 Eisen voor verbrandingsinstallaties. - ISSO Publicatie 49. - Vloer-/wandverwarming; vloer-/wandkoeling. - ISSO Publicatie 50 Ontwerptechnische kwaliteitseisen voor warmwaterverwarmingsinstallaties in eenheden en woongebouwen. - ISSO Publicatie 55.1 Handleiding legionellapreventie in leidingwater. - ISSO Publicatie 55.2 Handleiding legionellapreventie zorgplicht incl. checklist hotspots in waterleidingen. - NTR 5076 Installatiegeluid in woningen en woongebouwen. - ISSO/SBR Publicatie 809.10 Brandveilige doorvoeringen.
52 Afvoeren	
Uitvoeren volgens de volgende normen: - NEN 3215 Binnenriolering, Eisen en Bepalingsmethoden. - NTR 3216 Binnenriolering - Richtlijnen voor ontwerp en uitvoering. - NTR 5076 Installatiegeluid in woningen en woongebouwen. - ISSO/SBR Publicatie 809.10 Brandveilige doorvoeringen.	
53 Water	
Uitvoeren volgens de volgende normen: - NEN 1006 Algemene voorschriften voor leidingwaterinstallaties. - ISSO Publicatie 30 Leidingwaterinstallaties in eenheden. - ISSO Publicatie 55 Tapwaterinstallaties in woon- en utiliteitsgebouwen. - ISSO Publicatie 55.1 Handleiding legionellapreventie in leidingwater. - ISSO/SBR Publicatie 809.10 Brandveilige doorvoeringen. - ISSO/SBR Publicatie 811 Hotspotvrij ontwerpen, bouwen en installeren. - Waterwerkbladen. - NTR 5076 Installatiegeluid in woningen en woongebouwen.	
54 Gassen	
Uitvoeren volgens de volgende normen: - NEN 1078 Voorziening voor gas met een werkdruk tot en met 500 mbar - Prestatie-eisen - Nieuwbouw. - NEN 8078 Voorziening voor gas met een werkdruk tot en met 500 mbar - Prestatie-eisen - Bestaande bouw. - NPR 3378 Praktijkrichtlijn gasinstallaties.	
55 Koeling	57 Luchtbehandeling
Uitvoeren volgens de volgende normen: - ISSO-publicatie 72 Ontwerpen van individuele en kleine elektrische warmtepompsystemen voor woningen. - ISSO-publicatie 80 Handboek integraal ontwerpen van collectieve installaties met warmtepompen in de woningbouw. - ISSO-publicatie 81 Handboek integraal ontwerpen van warmtepompinstallaties voor utiliteitsgebouwen. - NTR 5076 Installatiegeluid in woningen en woongebouwen.	Uitvoeren volgens de volgende normen: - NEN 1087 Ventilatie van gebouwen - Bepalingsmethoden voor nieuwbouw. - NPR 1088 Ventilatie van eenheden en woongebouwen - Aanwijzingen voor en voorbeelden van de uitvoering van ventilatievoorzieningen. - ISSO-publicatie 61 Ventilatiesystemen in woningen en woongebouwen. - ISSO-publicatie 62 Centrale gebalanceerde ventilatiesystemen met warmterugwinning in woningen en woongebouwen. - NTR 5076 Installatiegeluid in woningen en woongebouwen. - ISSO/SBR Publicatie 809.10 Brandveilige doorvoeringen. - Kwaliteitshandboek luchtkanalen, uitgegeven door de Nederlandse vereniging van Luchtkanalenfabrikanten. - NEN 6098 Rookbeheersingssystemen voor mechanisch geventileerde parkeergarages. - NEN 2443 Parkeren en stallen van personenauto's op terreinen en in garages.
59 Werktuigkundige brandveiligheid	
	Uitvoeren volgens de volgende normen: - NEN 4001 Brandbeveiliging - Projectering van draagbare en verrijdbare blustoestellen. - NEN 1594 Drogende blusleidingen in en aan gebouwen. - NEN 3011 Veiligheidsskelen en -tekens in de werkomgeving en in de openbare ruimte t.b.v. de toe te passen pictogrammen. - De Waterwerkbladen. - ISSO 55.1 legionellapreventie. - NEN 2654-3 Beheer, controle en onderhoud van brandbeveiligingsinstallaties - Deel 3: Rookbeheersingssystemen. - NPR 6095-2 Rookbeheersingssystemen - Deel 2: Richtlijnen voor het ontwerpen en installeren van overdrukinstallaties. - NEN 2077 Vaste brandblusinstallaties - Sprinklerinstallaties voor de woonomgeving - Ontwerp, installatie en onderhoud. - NEN-EN 12845 + NEN 1073 Vaste brandblusinstallaties - Automatische sprinklerinstallaties - Ontwerp, installatie en onderhoud.


07-10-2022	3	DO Definitief
11-02-2022	1	DO DEFINITEF
datum:	wijziging:	omschrijving:

opdrachtgever Vorm Bouw Postbus 16 3350 AA Papendrecht	architect Paul de Ruiter Architects Valschermkade 36D 1059 CD Amsterdam	constructeur Pieters Bouwtechniek Poortweg 4J 2612 PA Delft
T 010-642 13 00 F 010-615 47 34 E post@vorm.nl	T 020-626 32 44 F E info@paulderuiter.nl	T 015-219 03 00 F E info.delft@pieters.net

project	Carré Leidsche Rijn		
projectnummer	2020-157		
bouwlaag	Kelder		
installatie onderdeel	Blok H Werktuigbouwkundige installaties		
getekend schaal formaat	As indicated A2	fase DO	status DEFINITIEF
		tekeningdatum 23-12-2021	07-10-2022
		tekeningnummer DO CWI -1 H	

ADVISEURS		gecontroleerd door
Postbus 124 3990 DC HOUTEN	T +31 88 6542020 E-mail info@viac.nl Website www.viac.nl	

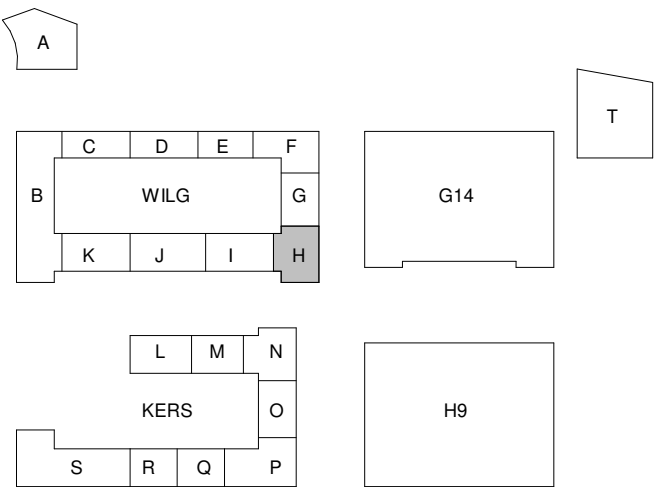

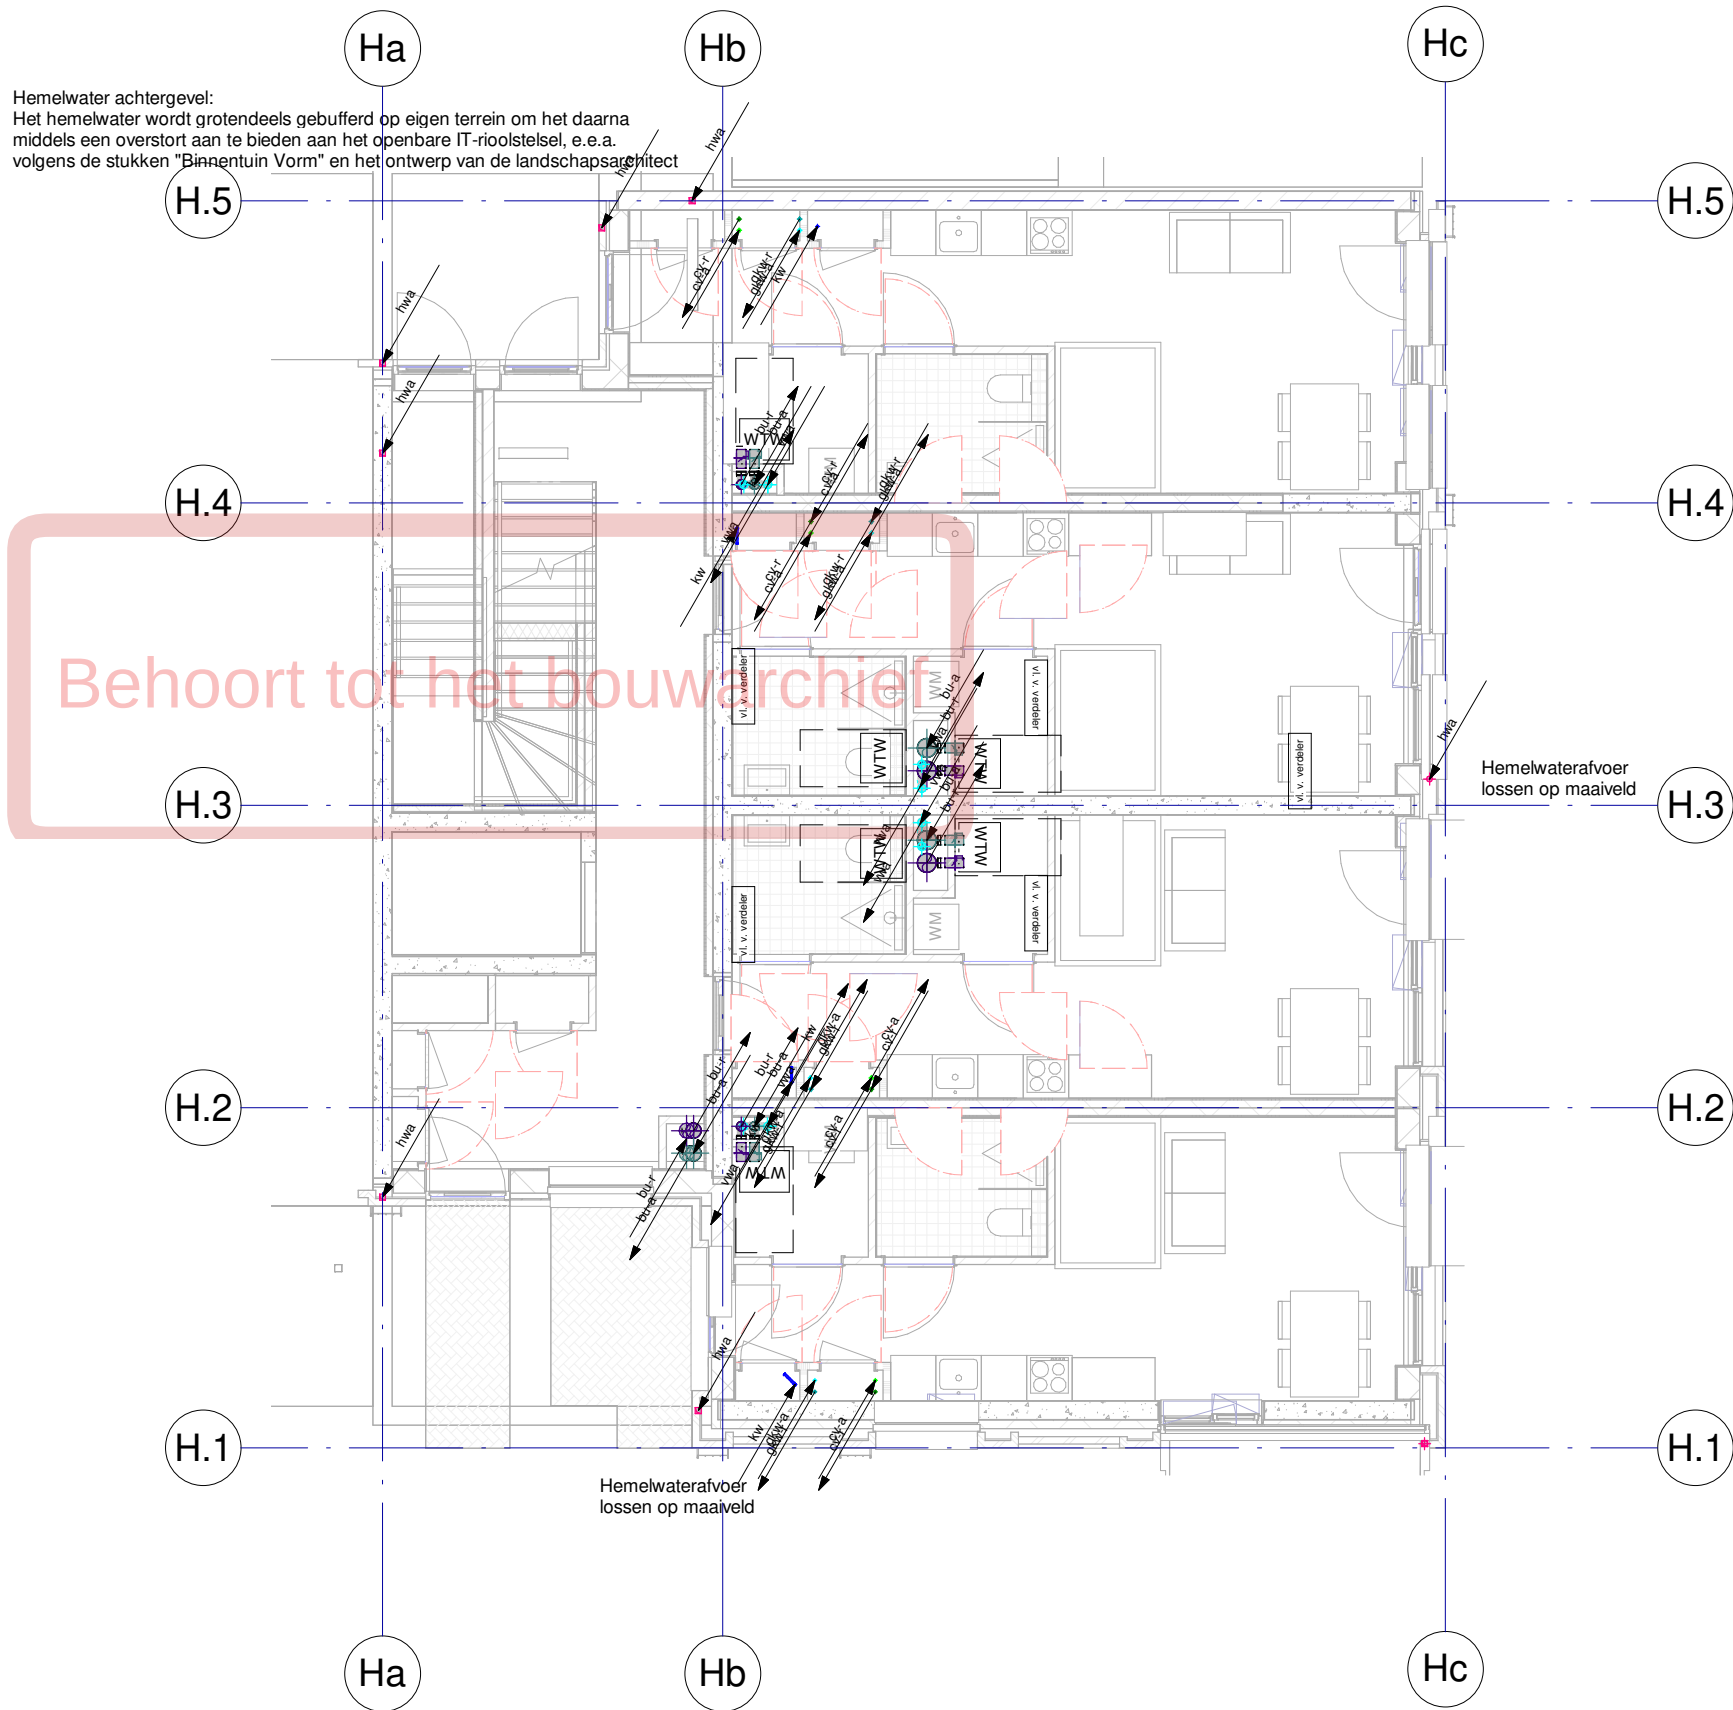


Renvoel Werktuigbouwkundige Installaties	
Normen en voorschriften	
00 Nutsvoorzieningen	56 Verwarming
Uitvoeren volgens de volgende normen: - NEN 2768 Meterruimten en bijbehorende bouwkundige voorzieningen in gebouwen. - ISSO Publicatie 49.	Uitvoeren volgens de volgende normen: - NEN 3028 Eisen voor verbrandingsinstallaties. - ISSO Publicatie 49. - Vloer-/wandverwarming; vloer-/wandkoeling. - ISSO Publicatie 50 Ontwerptechnische kwaliteitseisen voor warmwaterverwarmingsinstallaties in eenheden en woongebouwen. - ISSO Publicatie 55.1 Handleiding legionellapreventie in leidingwater. - ISSO Publicatie 55.2 Handleiding legionellapreventie zorgplicht incl. checklist hotspots in waterleidingen. - NTR 5076 Installatiegeluid in woningen en woongebouwen. - ISSO/SBR Publicatie 809.10 Brandveilige doorvoeringen.
52 Afvoeren	
Uitvoeren volgens de volgende normen: - NEN 3215 Binnenriolering, Eisen en Bepalingsmethoden. - NTR 3216 Binnenriolering - Richtlijnen voor ontwerp en uitvoering. - NTR 5076 Installatiegeluid in woningen en woongebouwen. - ISSO/SBR Publicatie 809.10 Brandveilige doorvoeringen.	
53 Water	
Uitvoeren volgens de volgende normen: - NEN 1006 Algemene voorschriften voor leidingwaterinstallaties. - ISSO Publicatie 30 Leidingwaterinstallaties in eenheden. - ISSO Publicatie 55 Tapwaterinstallaties in woon- en utiliteitsgebouwen. - ISSO Publicatie 55.1 Handleiding legionellapreventie in leidingwater. - ISSO/SBR Publicatie 809.10 Brandveilige doorvoeringen. - ISSO/SBR Publicatie 811 Hotspotvrij ontwerpen, bouwen en installeren. - Waterwerkbladen. - NTR 5076 Installatiegeluid in woningen en woongebouwen.	
54 Gassen	
Uitvoeren volgens de volgende normen: - NEN 1078 Voorziening voor gas met een werkdruk tot en met 500 mbar - Prestatie-eisen - Nieuwbouw. - NEN 8078 Voorziening voor gas met een werkdruk tot en met 500 mbar - Prestatie-eisen - Bestaande bouw. - NPR 3378 Praktijkrichtlijn gasinstallaties.	
55 Koeling	59 Werktuigkundige brandveiligheid
Uitvoeren volgens de volgende normen: - ISSO-publicatie 72 Ontwerpen van individuele en kleine elektrische warmtepompsystemen voor woningen. - ISSO-publicatie 80 Handboek integraal ontwerpen van collectieve installaties met warmtepompen in de woningbouw. - ISSO-publicatie 81 Handboek integraal ontwerpen van warmtepompinstallaties voor utiliteitsgebouwen. - NTR 5076 Installatiegeluid in woningen en woongebouwen.	Uitvoeren volgens de volgende normen: - NEN 4001 Brandbeveiliging - Projectering van draagbare en verrijdbare blustoestellen. - NEN 1594 Droge blusleidingen in en aan gebouwen. - NEN 3011 Veiligheidskleuren en -tekens in de werkomgeving en in de openbare ruimte t.b.v. de toe te passen pictogrammen. - De Waterwerkbladen. - ISSO 55.1 legionellapreventie. - NEN 2654-3 Beheer, controle en onderhoud van brandbeveiligingsinstallaties - Deel 3: Rookbeheersingssystemen. - NPR 6095-2 Rookbeheersingssystemen - Deel 2: Richtlijnen voor het ontwerpen en installeren van overdrukinstallaties. - NEN 2077 Vaste brandblusinstallaties - Sprinklerinstallaties voor de woonomgeving - Ontwerp, installatie en onderhoud. - NEN-EN 12845 + NEN 1073 Vaste brandblusinstallaties - Automatische sprinklerinstallaties - Ontwerp, installatie en onderhoud.

07-10-2022	3	DO Definitief
11-02-2022	1	DO DEFINITEF
datum:	wijziging:	omschrijving:

opdrachtgever Vorm Bouw Postbus 16 3350 AA Papendrecht	architect Paul de Ruiter Architects Valschermkade 36D 1059 CD Amsterdam	constructeur Pieters Bouwtechniek Poortweg 4J 2612 PA Delft
T 010-642 13 00 F 010-615 47 34 E post@vorm.nl	T 020-626 32 44 F E info@paulderuiter.nl	T 015-219 03 00 F E info.delft@pieters.net

project	Carré Leidsche Rijn		
projectnummer	2020-157		
bouwlaag	Begane grond		
installatie onderdeel	Blok H Werktuigbouwkundige installaties		
getekend	As indicated		fase
schaal	A2		DO
formaat			status
		DEFINITIEF	tekeningsdatum
		23-12-2021	07-10-2022
		tekeningsnummer	
		DO CWI 00 H	

ADVISEURS		gecontroleerd door
Postbus 124 3990 DC HOUTEN	T +31 88 6542020 E-mail info@viac.nl Website www.viac.nl	

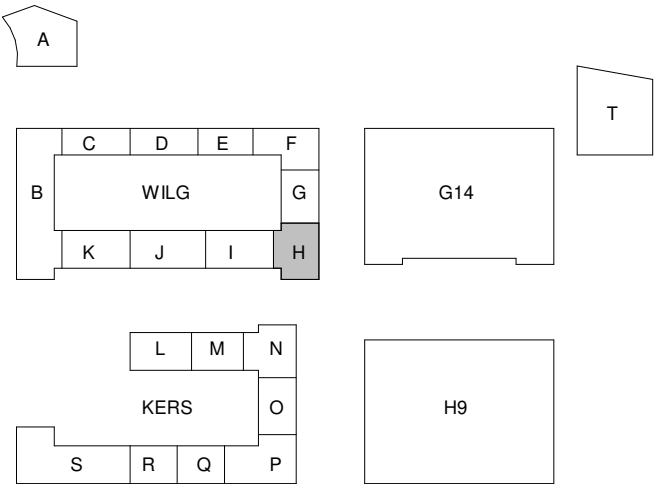




The diagram shows a building floor plan with the following layout:

- Top Left:** A pentagonal room labeled **A**.
- Top Right:** A room labeled **T** with a slanted top edge.
- Center:** A large rectangular area labeled **WILG**, which is a central corridor or open space. It is flanked by rooms **C**, **D**, **E**, and **F** on the top, and **K**, **J**, **I**, and **H** on the bottom. Room **B** is to the left of **WILG**, and room **G** is to the right.
- Bottom Left:** A complex arrangement of rooms. A central area labeled **KERS** is flanked by rooms **L**, **M**, and **N** on the top, and **S**, **R**, **Q**, and **P** on the bottom. Room **O** is to the right of **KERS**.
- Bottom Right:** A large rectangular room labeled **H9**.
- Far Right:** A large rectangular room labeled **G14**.

07-10-2022	3	DO Definitief
11-02-2022	1	DO DEFINITEF
datum:	wijziging:	omschrijving:

project	Carré Leidsche Rijn
projectnummer	2020-157
bouwlaag	Eerste verdieping
installatie onderdeel	Blok H Werktuigbouwkundige installaties

ADVISEURS
 Postbus 124 T +31 88 6542020 E-mail info@viac.nl
 3990 DC HOUTEN Website www.viac.nl

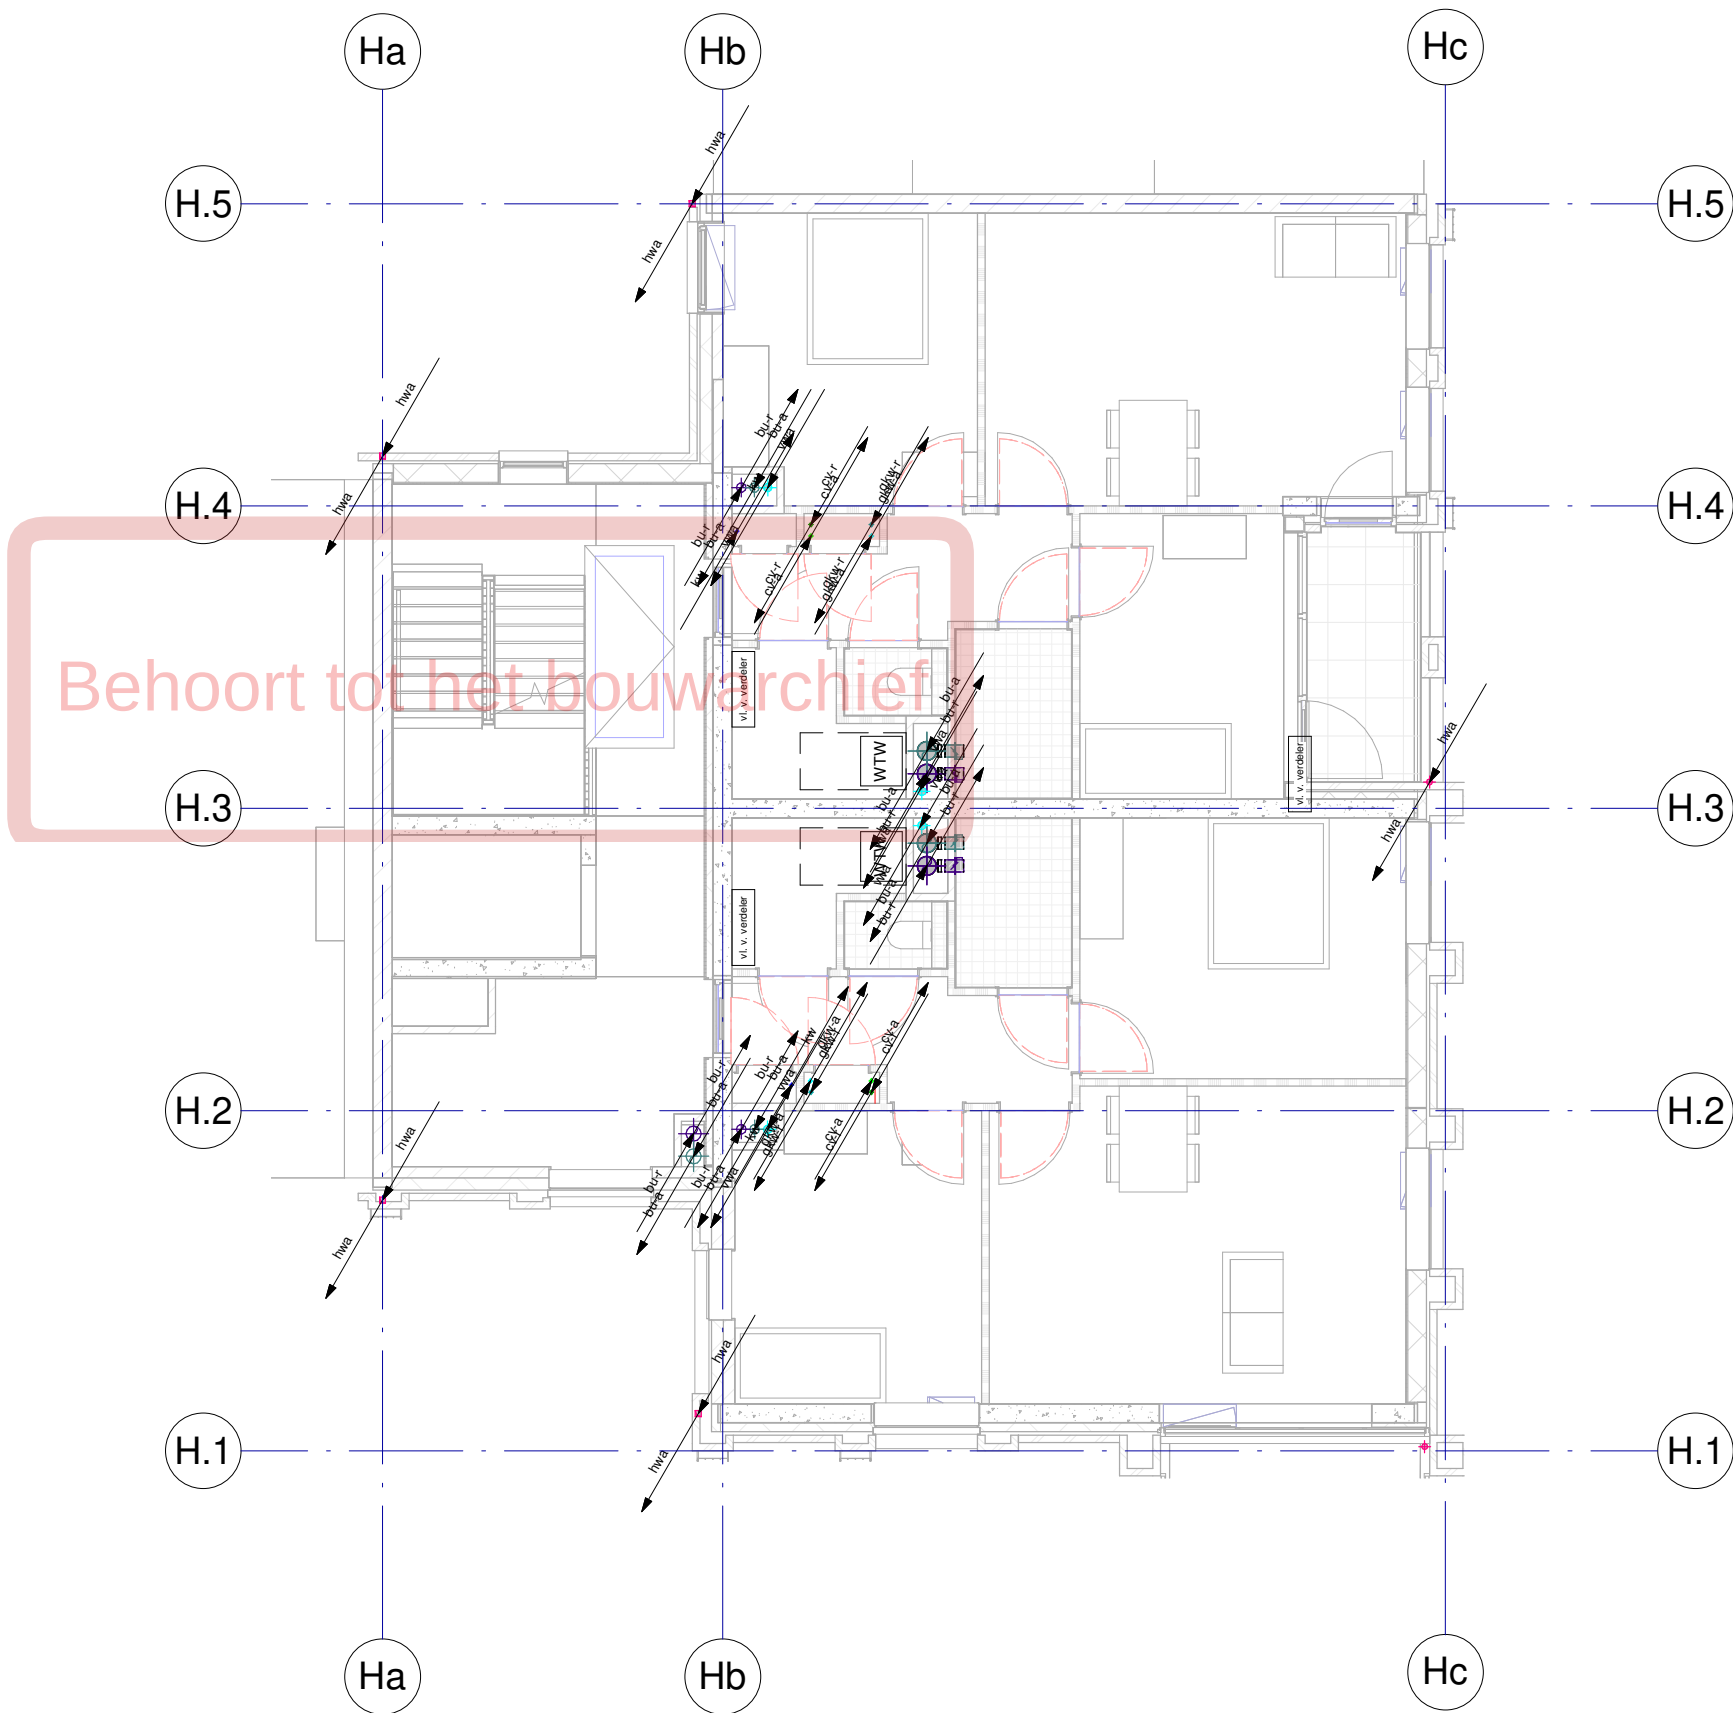


Renvoel Werktuigbouwkundige Installaties	
Normen en voorschriften	
00 Nutsvoorzieningen	56 Verwarming
Uitvoeren volgens de volgende normen: - NEN 2768 Meterruimten en bijbehorende bouwkundige voorzieningen in gebouwen. - ISSO Publicatie 49. - IWUN werkbladen.	Uitvoeren volgens de volgende normen: - NEN 3028 Eisen voor verbrandingsinstallaties. - ISSO Publicatie 49. - Vloer-/wandverwarming; vloer-/wandkoeling. - ISSO Publicatie 50 Ontwerptechnische kwaliteitseisen voor warmwaterverwarmingsinstallaties in eenheden en woongebouwen. - ISSO Publicatie 55.1 Handleiding legionellapreventie in leidingwater. - ISSO Publicatie 55.2 Handleiding legionellapreventie zorgplicht incl. checklist hotspots in waterleidingen. - NTR 5076 Installatiegeluid in woningen en woongebouwen. - ISSO/SBR Publicatie 809.10 Brandveilige doorvoeringen.
52 Afvoeren	57 Luchtbehandeling
Uitvoeren volgens de volgende normen: - NEN 3215 Binnenriolering, Eisen en Bepalingsmethoden. - NTR 3216 Binnenriolering - Richtlijnen voor ontwerp en uitvoering. - NTR 5076 Installatiegeluid in woningen en woongebouwen. - ISSO/SBR Publicatie 809.10 Brandveilige doorvoeringen.	
53 Water	Uitvoeren volgens de volgende normen: - NEN 1006 Algemene voorschriften voor leidingwaterinstallaties. - ISSO Publicatie 30 Leidingwaterinstallaties in eenheden. - ISSO Publicatie 55 Tapwaterinstallaties in woon- en utiliteitsgebouwen. - ISSO Publicatie 55.1 Handleiding legionellapreventie in leidingwater. - ISSO/SBR Publicatie 809.10 Brandveilige doorvoeringen. - ISSO/SBR Publicatie 811 Hotspotvrij ontwerpen, bouwen en installeren. - Waterwerkbladen. - NTR 5076 Installatiegeluid in woningen en woongebouwen.
54 Gassen	Uitvoeren volgens de volgende normen: - NEN 1078 Voorziening voor gas met een werkdruk tot en met 500 mbar - Prestatie-eisen - Nieuwbouw. - NEN 8078 Voorziening voor gas met een werkdruk tot en met 500 mbar - Prestatie-eisen - Bestaande bouw. - NPR 3378 Praktijkrichtlijn gasinstallaties.
55 Koeling	59 Werktuigkundige brandveiligheid
Uitvoeren volgens de volgende normen: - ISSO-publicatie 72 Ontwerpen van individuele en kleine elektrische warmtepompsystemen voor woningen. - ISSO-publicatie 80 Handboek integraal ontwerpen van collectieve installaties met warmtepompen in de woningbouw. - ISSO-publicatie 81 Handboek integraal ontwerpen van warmtepompinstallaties voor utiliteitsgebouwen. - NTR 5076 Installatiegeluid in woningen en woongebouwen.	Uitvoeren volgens de volgende normen: - NEN 4001 Brandbeveiliging - Projectering van draagbare en verrijdbare blustoestellen. - NEN 1594 Droge blusleidingen in en aan gebouwen. - NEN 3011 Veiligheidskleuren en -tekens in de werkomgeving en in de openbare ruimte t.b.v. de toe te passen pictogrammen. - De Waterwerkbladen. - ISSO 55.1 legionellapreventie. - NEN 2654-3 Beheer, controle en onderhoud van brandbeveiligingsinstallaties - Deel 3: Rookbeheersingssystemen. - NPR 6095-2 Rookbeheersingssystemen - Deel 2: Richtlijnen voor het ontwerpen en installeren van overdrukinstallaties. - NEN 2077 Vaste brandblusinstallaties - Sprinklerinstallaties voor de woonomgeving - Ontwerp, installatie en onderhoud. - NEN-EN 12845 + NEN 1073 Vaste brandblusinstallaties - Automatische sprinklerinstallaties - Ontwerp, installatie en onderhoud.


07-10-2022	3	DO Definitief
11-02-2022	1	DO DEFINITEF
datum:	wijziging:	omschrijving:

opdrachtgever Vorm Bouw Postbus 16 3350 AA Papendrecht	architect Paul de Ruiter Architects Valschermkade 36D 1059 CD Amsterdam	constructeur Pieters Bouwtechniek Poortweg 4J 2612 PA Delft
T 010-642 13 00 F 010-615 47 34 E post@vorm.nl	T 020-626 32 44 F E info@paulderuiter.nl	T 015-219 03 00 F E info.delft@pieters.net

project	Carré Leidsche Rijn		
projectnummer	2020-157		
bouwlaag	Tweede verdieping		
installatie onderdeel	Blok H Werktuigbouwkundige installaties		
getekend	As indicated	fase	status
schaal		DO	DEFINITIEF
formaat	A2	tekeningdatum	23-12-2021 07-10-2022
		tekeningnummer	DO CWI 02 H

ADVISEURS		gecontroleerd door
Postbus 124 3990 DC HOUTEN	T +31 88 6542020 E-mail info@viac.nl Website www.viac.nl	

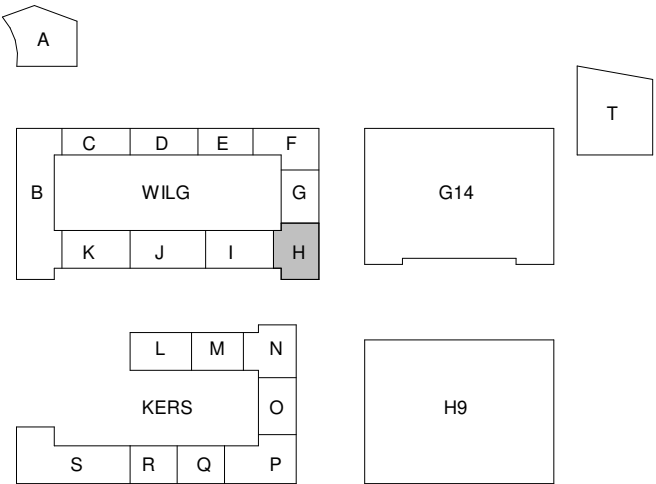

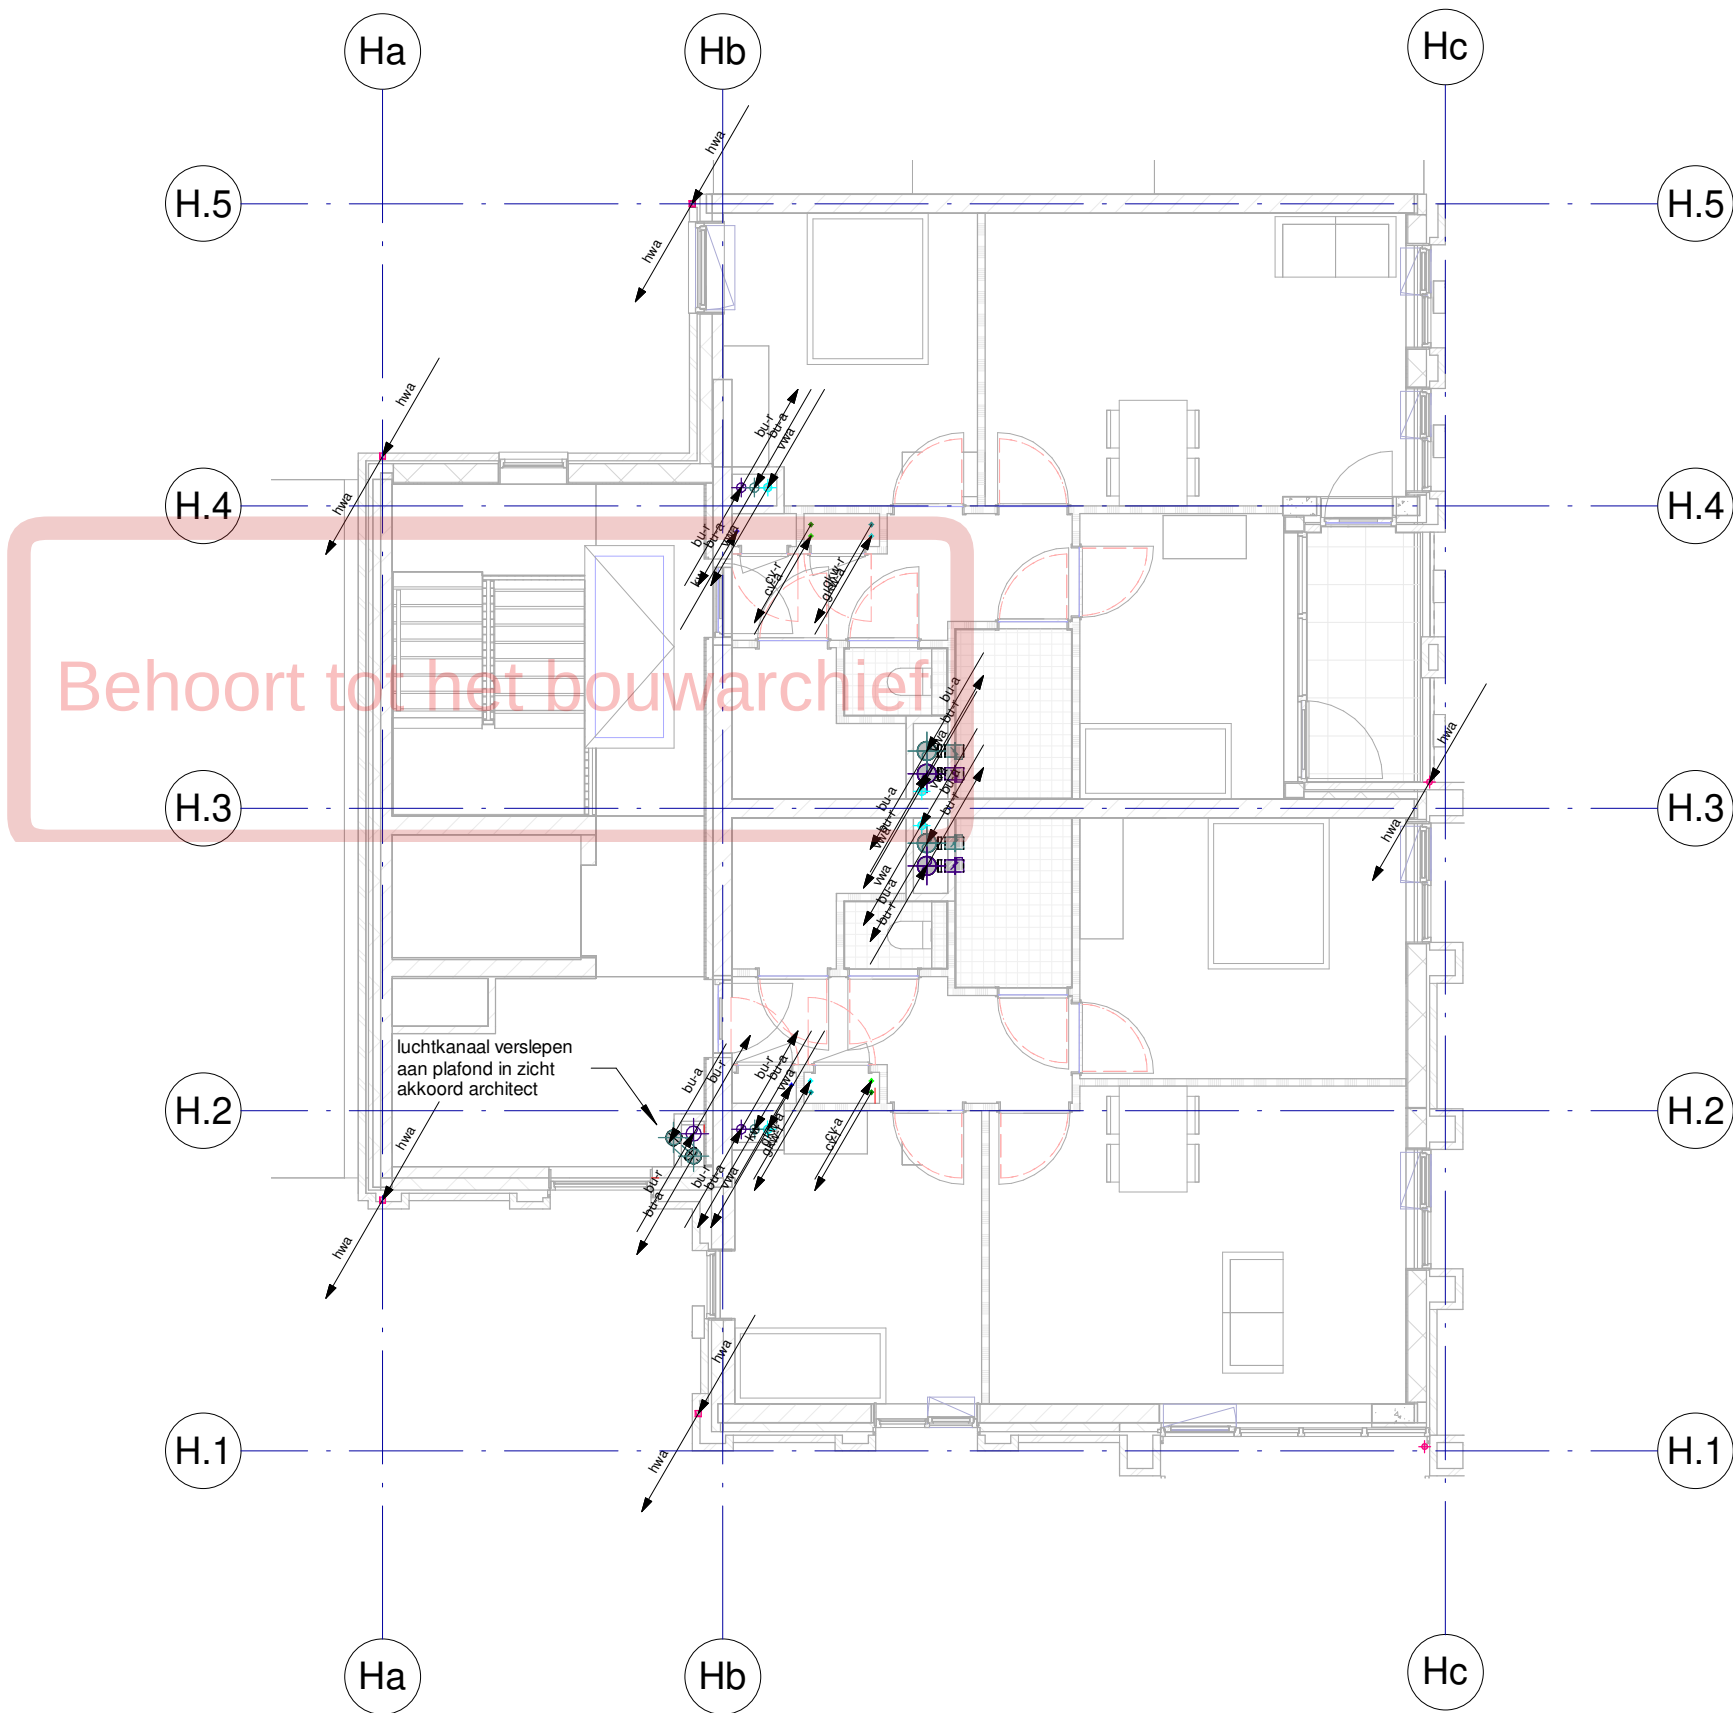


Renvoel Werktuigbouwkundige Installaties	
Normen en voorschriften	
00 Nutsvoorzieningen	56 Verwarming
Uitvoeren volgens de volgende normen: - NEN 2768 Meterruimten en bijbehorende bouwkundige voorzieningen in gebouwen. - ISSO Publicatie 49 - IWUN werkbladen.	Uitvoeren volgens de volgende normen: - NEN 3028 Eisen voor verbrandingsinstallaties. - ISSO Publicatie 49 - Vloer-/wandverwarming; - vloer-/wandkoeling. - ISSO Publicatie 50 Ontwerptechnische kwaliteitseisen voor warmwaterverwarmingsinstallaties in eenheden en woongebouwen. - ISSO Publicatie 55.1 Handleiding legionellapreventie in leidingwater. - ISSO Publicatie 55.2 Handleiding legionellapreventie zorgplicht incl. checklist hotspots in waterleidingen. - NTR 5076 Installatiegeluid in woningen en woongebouwen. - ISSO/SBR Publicatie 809.10 Brandveilige doorvoeringen.
52 Afvoeren	
Uitvoeren volgens de volgende normen: - NEN 3215 Binnenriolering, Eisen en Bepalingsmethoden. - NTR 3216 Binnenriolering - Richtlijnen voor ontwerp en uitvoering. - NTR 5076 Installatiegeluid in woningen en woongebouwen. - ISSO/SBR Publicatie 809.10 Brandveilige doorvoeringen.	
53 Water	
Uitvoeren volgens de volgende normen: - NEN 1006 Algemene voorschriften voor leidingwaterinstallaties. - ISSO Publicatie 30 Leidingwaterinstallaties in eenheden. - ISSO Publicatie 55 Tapwaterinstallaties in woon- en utiliteitsgebouwen. - ISSO Publicatie 55.1 Handleiding legionellapreventie in leidingwater. - ISSO/SBR Publicatie 809.10 Brandveilige doorvoeringen. - ISSO/SBR Publicatie 811 Hotspotvrij ontwerpen, bouwen en installeren. - Waterwerkbladen. - NTR 5076 Installatiegeluid in woningen en woongebouwen.	
54 Gassen	
Uitvoeren volgens de volgende normen: - NEN 1078 Voorziening voor gas met een werkdruk tot en met 500 mbar - Prestatie-eisen - Nieuwbouw. - NEN 8078 Voorziening voor gas met een werkdruk tot en met 500 mbar - Prestatie-eisen - Bestaande bouw. - NPR 3378 Praktijkrichtlijn gasinstallaties.	
55 Koeling	57 Luchtbehandeling
Uitvoeren volgens de volgende normen: - ISSO-publicatie 72 Ontwerpen van individuele en kleine elektrische warmtepompsystemen voor woningen. - ISSO-publicatie 80 Handboek integraal ontwerpen van collectieve installaties met warmtepompen in de woningbouw. - ISSO-publicatie 81 Handboek integraal ontwerpen van warmtepompinstallaties voor utiliteitsgebouwen. - NTR 5076 Installatiegeluid in woningen en woongebouwen.	Uitvoeren volgens de volgende normen: - NEN 1087 Ventilatie van gebouwen - Bepalingsmethoden voor nieuwbouw. - NPR 1088 Ventilatie van eenheden en woongebouwen - Aanwijzingen voor en voorbeelden van de uitvoering van ventilatievoorzieningen. - ISSO-publicatie 61 Ventilatiesystemen in woningen en woongebouwen. - ISSO-publicatie 62 Centrale gebalanceerde ventilatiesystemen met warmterugwinning in woningen en woongebouwen. - NTR 5076 Installatiegeluid in woningen en woongebouwen. - ISSO/SBR Publicatie 809.10 Brandveilige doorvoeringen. - Kwaliteitshandboek luchtkanalen, uitgegeven door de Nederlandse vereniging van Luchtkanalafabrikanten. - NEN 6098 Rookbeheersingssystemen voor mechanisch geventileerde parkeergarages. - NEN 2443 Parkeren en stallen van personenauto's op terreinen en in garages.
59 Werktuigkundige brandveiligheid	
Uitvoeren volgens de volgende normen: - NEN 4001 Brandbeveiliging - Projectering van draagbare en verrijdbare blustoestellen. - NEN 1594 Droge blusleidingen in en aan gebouwen. - NEN 3011 Veiligheidskleuren en -tekens in de werkomgeving en in de openbare ruimte t.b.v. de toe te passen pictogrammen. - De Waterwerkbladen. - ISSO 55.1 legionellapreventie. - NEN 2654-3 Beheer, controle en onderhoud van brandbeveiligingsinstallaties - Deel 3: Rookbeheersingssystemen. - NPR 6095-2 Rookbeheersingssystemen - Deel 2: Richtlijnen voor het ontwerpen en installeren van overdrukinstallaties. - NEN 2077 Vaste brandblusinstallaties - Sprinklerinstallaties voor de woonomgeving - Ontwerp, installatie en onderhoud. - NEN-EN 12845 + NEN 1073 Vaste brandblusinstallaties - Automatische sprinklerinstallaties - Ontwerp, installatie en onderhoud.	


07-10-2022	3	DO Definitief
11-02-2022	1	DO DEFINITEF
datum:	wijziging:	omschrijving:

opdrachtgever Vorm Bouw Postbus 16 3350 AA Papendrecht	architect Paul de Ruiter Architects Valschermkade 36D 1059 CD Amsterdam	constructeur Pieters Bouwtechniek Poortweg 4J 2612 PA Delft
T 010-642 13 00 F 010-615 47 34 E post@vorm.nl	T 020-626 32 44 F E info@paulderuiter.nl	T 015-219 03 00 F E info.delft@pieters.net

project	Carré Leidsche Rijn		
projectnummer	2020-157		
bouwlaag	Derde verdieping		
installatie onderdeel	Blok H Werktuigbouwkundige installaties		
getekend	As indicated		fase
schaal	A2		DO
formaat			status
		tekeningdatum	DEFINITIEF
		23-12-2021	07-10-2022
		tekeningnummer	
		DO CWI 03 H	

ADVISEURS		gecontroleerd door
Postbus 124 3990 DC HOUTEN	T +31 88 6542020 E-mail info@viac.nl Website www.viac.nl	

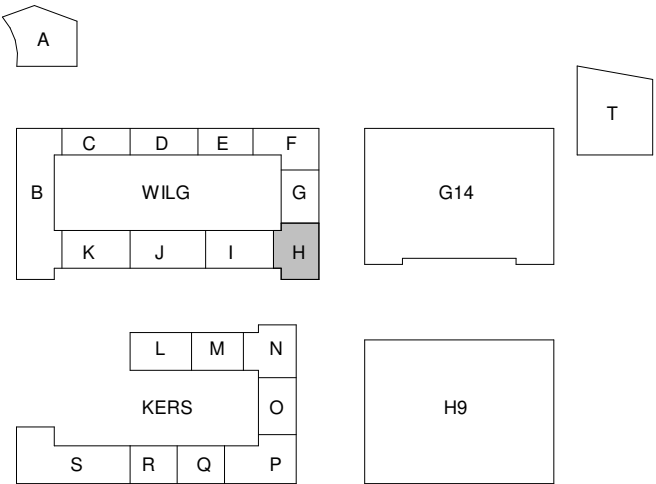

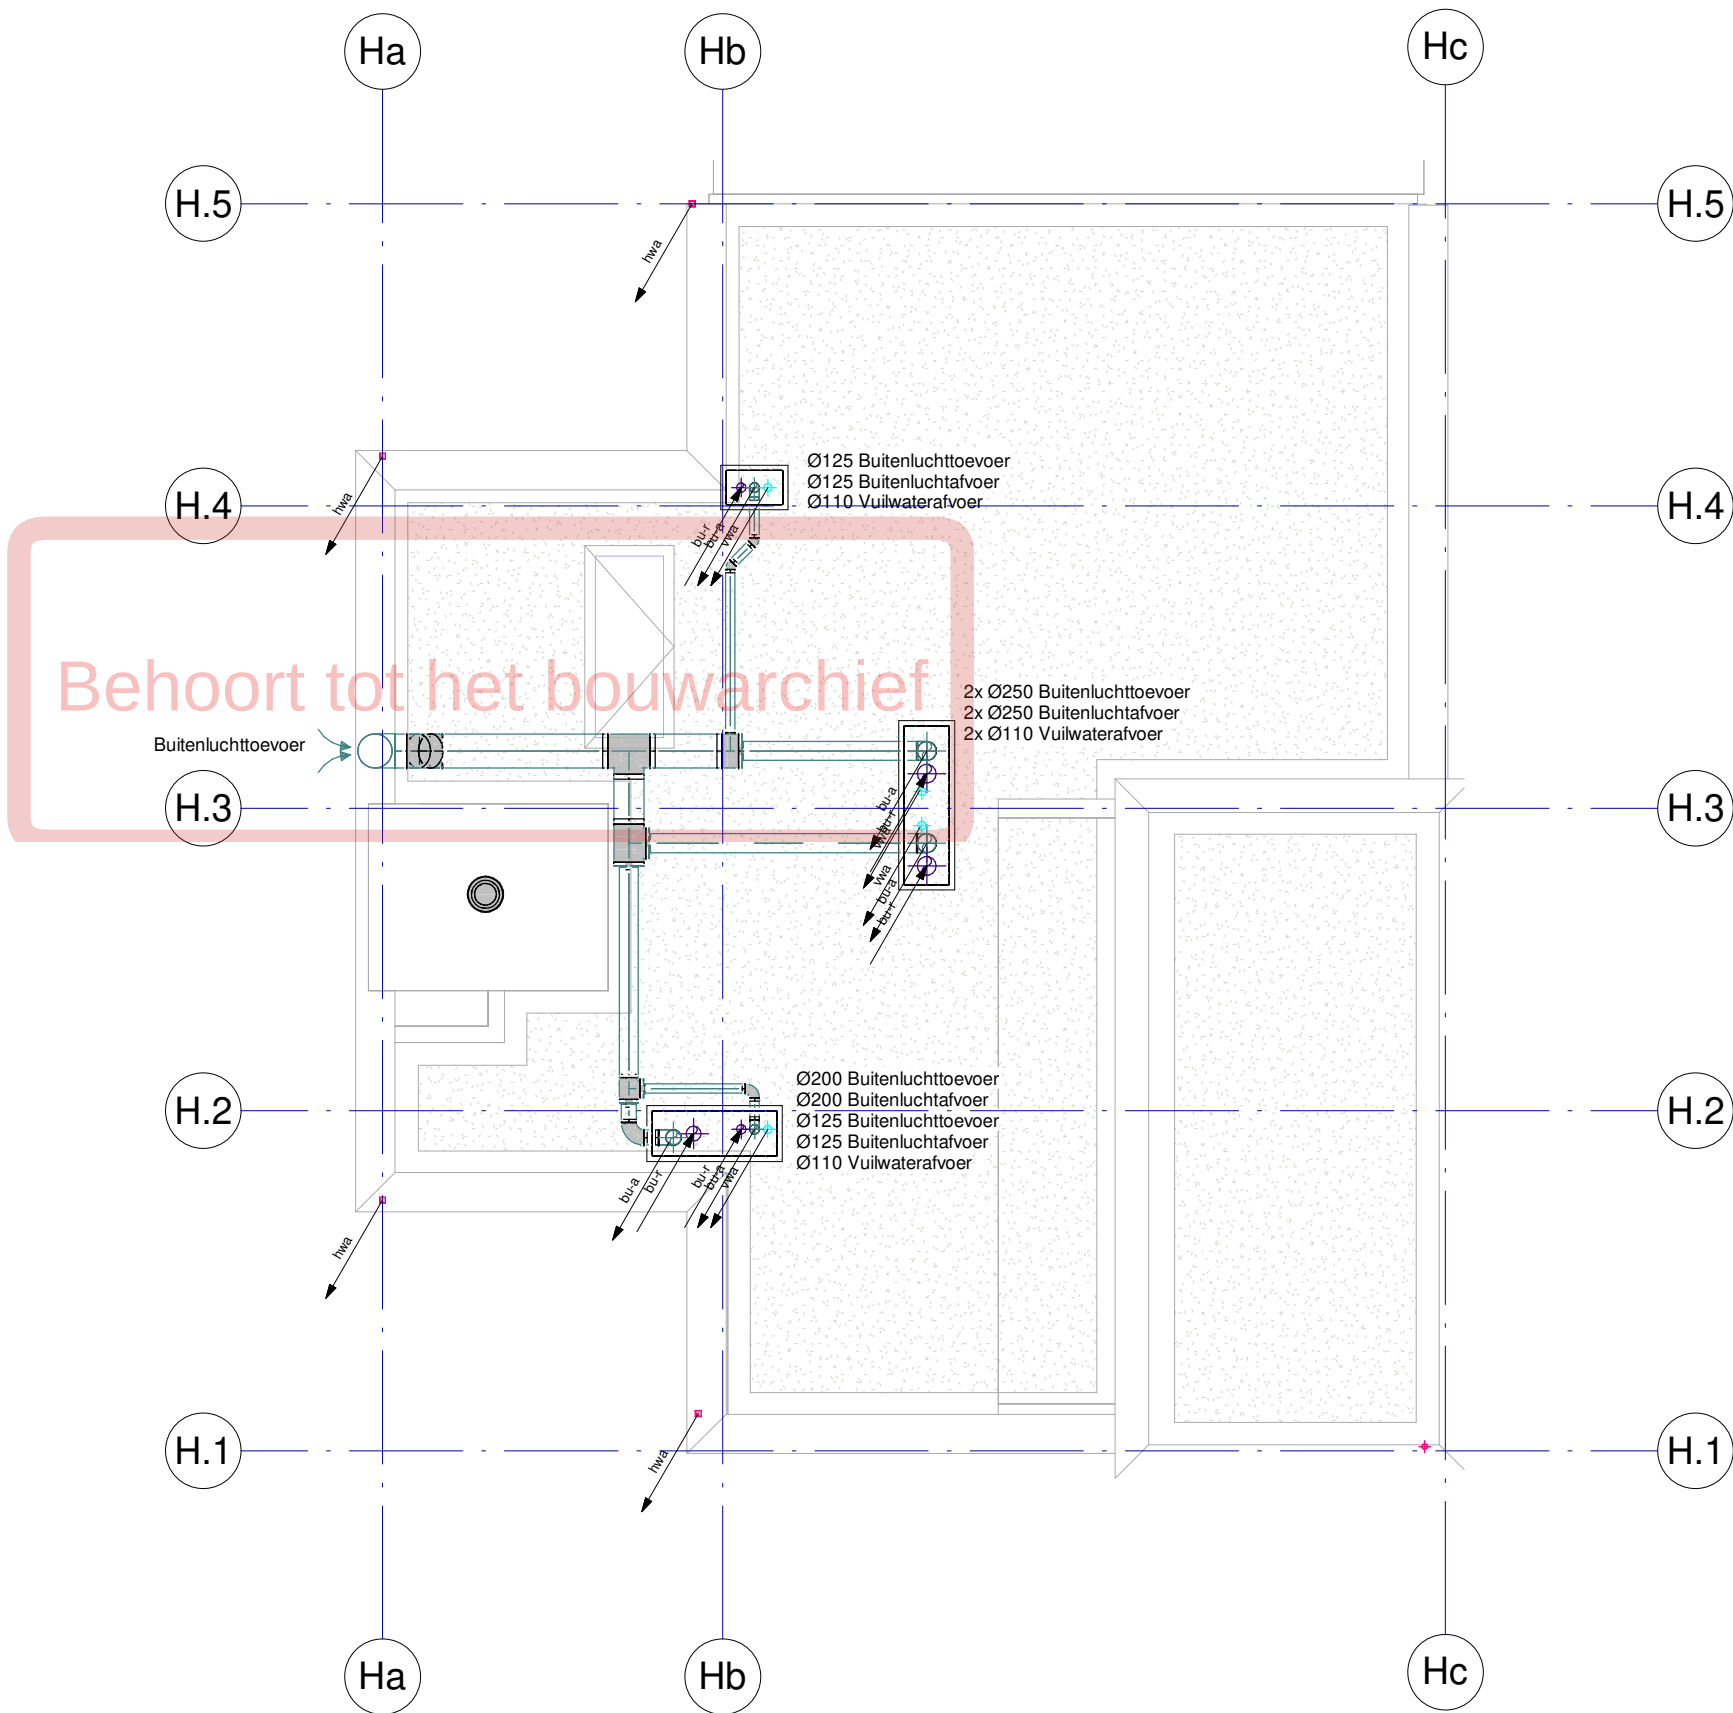

Renvoel Werktuigbouwkundige Installaties	
Normen en voorschriften	
00 Nutsvoorzieningen	56 Verwarming
Uitvoeren volgens de volgende normen: - NEN 2768 Meterruimten en bijbehorende bouwkundige voorzieningen in gebouwen. - ISSO Publicatie 49 - IWUN werkbladen.	Uitvoeren volgens de volgende normen: - NEN 3028 Eisen voor verbrandingsinstallaties. - ISSO Publicatie 49 - Vloer-/wandverwarming; - vloer-/wandkoeling. - ISSO Publicatie 50 Ontwerptechnische kwaliteitseisen voor warmwaterverwarmingsinstallaties in eenheden en woongebouwen. - ISSO Publicatie 55.1 Handleiding legionellapreventie in leidingwater. - ISSO Publicatie 55.2 Handleiding legionellapreventie zorgplicht incl. checklist hotspots in waterleidingen. - NTR 5076 Installatiegeluid in woningen en woongebouwen. - ISSO/SBR Publicatie 809.10 Brandveilige doorvoeringen. - ISSO/SBR Publicatie 811 Hotspotvrij ontwerpen, bouwen en installeren.
52 Afvoeren	57 Luchtbehandeling
Uitvoeren volgens de volgende normen: - NEN 3215 Binnenriolering, Eisen en Bepalingsmethoden. - NTR 3216 Binnenriolering - Richtlijnen voor ontwerp en uitvoering. - NTR 5076 Installatiegeluid in woningen en woongebouwen. - ISSO/SBR Publicatie 809.10 Brandveilige doorvoeringen.	Uitvoeren volgens de volgende normen: - NEN 1087 Ventilatie van gebouwen - Bepalingsmethoden voor nieuwbouw. - NPR 1088 Ventilatie van eenheden en woongebouwen - Aanwijzingen voor en voorbeelden van de uitvoering van ventilatievoorzieningen. - ISSO-publicatie 61 Ventilatiesystemen in woningen en woongebouwen. - ISSO-publicatie 62 Centrale gebalanceerde ventilatiesystemen met warmterugwinning in woningen en woongebouwen. - NTR 5076 Installatiegeluid in woningen en woongebouwen. - ISSO/SBR Publicatie 809.10 Brandveilige doorvoeringen. - Kwaliteitshandboek luchtkanalen, uitgegeven door de Nederlandse vereniging van Luchtkanalenfabrikanten. - NEN 6098 Rookbeheersingssystemen voor mechanisch geventileerde parkeergarages. - NEN 2443 Parkeren en stallen van personenauto's op terreinen en in garages.
53 Water	54 Gassen
Uitvoeren volgens de volgende normen: - NEN 1006 Algemene voorschriften voor leidingwaterinstallaties. - ISSO Publicatie 30 Leidingwaterinstallaties in eenheden. - ISSO Publicatie 55 Tapwaterinstallaties in woon- en utiliteitsgebouwen. - ISSO Publicatie 55.1 Handleiding legionellapreventie in leidingwater. - ISSO/SBR Publicatie 809.10 Brandveilige doorvoeringen. - ISSO/SBR Publicatie 811 Hotspotvrij ontwerpen, bouwen en installeren. - Waterwerkbladen. - NTR 5076 Installatiegeluid in woningen en woongebouwen.	Uitvoeren volgens de volgende normen: - NEN 1078 Voorziening voor gas met een werkdruk tot en met 500 mbar - Prestatie-eisen - Nieuwbouw. - NEN 8078 Voorziening voor gas met een werkdruk tot en met 500 mbar - Prestatie-eisen - Bestaande bouw. - NPR 3378 Praktijkrichtlijn gasinstallaties.
55 Koeling	59 Werktuigkundige brandveiligheid
Uitvoeren volgens de volgende normen: - ISSO-publicatie 72 Ontwerpen van individuele en kleine elektrische warmtepompsystemen voor woningen. - ISSO-publicatie 80 Handboek integraal ontwerpen van collectieve installaties met warmtepompen in de woningbouw. - ISSO-publicatie 81 Handboek integraal ontwerpen van warmtepompinstallaties voor utiliteitsgebouwen. - NTR 5076 Installatiegeluid in woningen en woongebouwen.	Uitvoeren volgens de volgende normen: - NEN 4001 Brandbeveiliging - Projectering van draagbare en verrijdbare blustoestellen. - NEN 1594 Droge blusleidingen in en aan gebouwen. - NEN 3011 Veiligheidskleuren en -tekens in de werkomgeving en in de openbare ruimte t.b.v. de toe te passen pictogrammen. - De Waterwerkbladen. - ISSO 55.1 legionellapreventie. - NEN 2654-3 Beheer, controle en onderhoud van brandbeveiligingsinstallaties - Deel 3: Rookbeheersingssystemen. - NPR 6095-2 Rookbeheersingssystemen - Deel 2: Richtlijnen voor het ontwerpen en installeren van overdrukinstallaties. - NEN 2077 Vaste brandblusinstallaties - Sprinklerinstallaties voor de woonomgeving - Ontwerp, installatie en onderhoud. - NEN-EN 12845 + NEN 1073 Vaste brandblusinstallaties - Automatische sprinklerinstallaties - Ontwerp, installatie en onderhoud.

07-10-2022	3	DO Definitief
11-02-2022	1	DO DEFINITEF
datum:	wijziging:	omschrijving:

opdrachtgever Vorm Bouw Postbus 16 3350 AA Papendrecht	architect Paul de Ruiter Architects Valschermkade 36D 1059 CD Amsterdam	constructeur Pieters Bouwtechniek Poortweg 4J 2612 PA Delft
T 010-642 13 00 F 010-615 47 34 E post@vorm.nl	T 020-626 32 44 F E info@paulderuiter.nl	T 015-219 03 00 F E info.delft@pieters.net

project	Carré Leidsche Rijn		
projectnummer	2020-157		
bouwlaag	Vierde verdieping		
installatie onderdeel	Blok H Werktuigbouwkundige installaties		
getekend	fase	status	
schaal	DO	DEFINITIEF	
formaat	As indicated A2	tekeningdatum	23-12-2021 07-10-2022
		tekeningnummer	DO CWI 04 H

ADVISEURS		gecontroleerd door
Postbus 124 3990 DC HOUTEN	T +31 88 6542020 E-mail info@viac.nl Website www.viac.nl	

