



00_Tekeningenlijst							
Tekeningnummer	Bouwlaag	Omschrijving 1	Omschrijving 2	Getekend door	Datum	Laatste revisiedatum	Tekeningformaat
DO CEI 00 J	Begane grond	Blok J	Elektrotechnische installaties		23-12-2021	07-10-2022	A2
DO CEI 01 J	Eerste verdieping	Blok J	Elektrotechnische installaties		23-12-2021	07-10-2022	A2
DO CEI 02 J	Tweede verdieping	Blok J	Elektrotechnische installaties		23-12-2021	07-10-2022	A2
DO CEI 03 J	Dak	Blok J	Elektrotechnische installaties		23-12-2021	07-10-2022	A2
DO CEI -1 J	Kelder	Blok J	Elektrotechnische installaties		23-12-2021	07-10-2022	A2
DO CWI 00 J	Begane grond	Blok J	Werktuigbouwkundige installaties		23-12-2021	07-10-2022	A2
DO CWI 01 J	Eerste verdieping	Blok J	Werktuigbouwkundige installaties		23-12-2021	07-10-2022	A2
DO CWI 02 J	Tweede verdieping	Blok J	Werktuigbouwkundige installaties		23-12-2021	07-10-2022	A2
DO CWI 03 J	Dak	Blok J	Werktuigbouwkundige installaties		23-12-2021	07-10-2022	A2
DO CWI -1 J	Kelder	Blok J	Werktuigbouwkundige installaties		23-12-2021	07-10-2022	A2

Behoort tot het bouwarchief

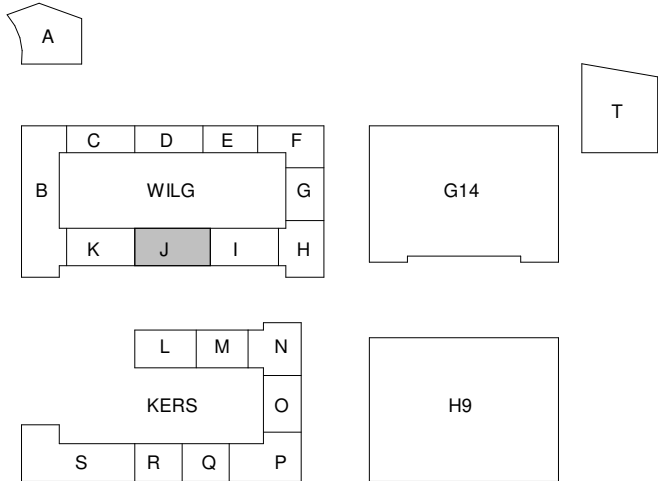

07-10-2022	3	DO Definitief
15-09-2022	2	PV-panelen
11-02-2022	1	DO DEFINITIEF
datum:	wijziging:	omschrijving:

project	Carré Leidsche Rijn	fase	DO	status	DEFINITIEF
projectnummer	2020-157	tekeningdatum	23-12-2021	laatste wijzigingsdatum	07-10-2022
bouwlaag	Tekeningenlijst	tekeningnummer	DO T1 J		
Installatie onderdeel	Blok J	formaat	A3		
getekend schaal	1 : 1				

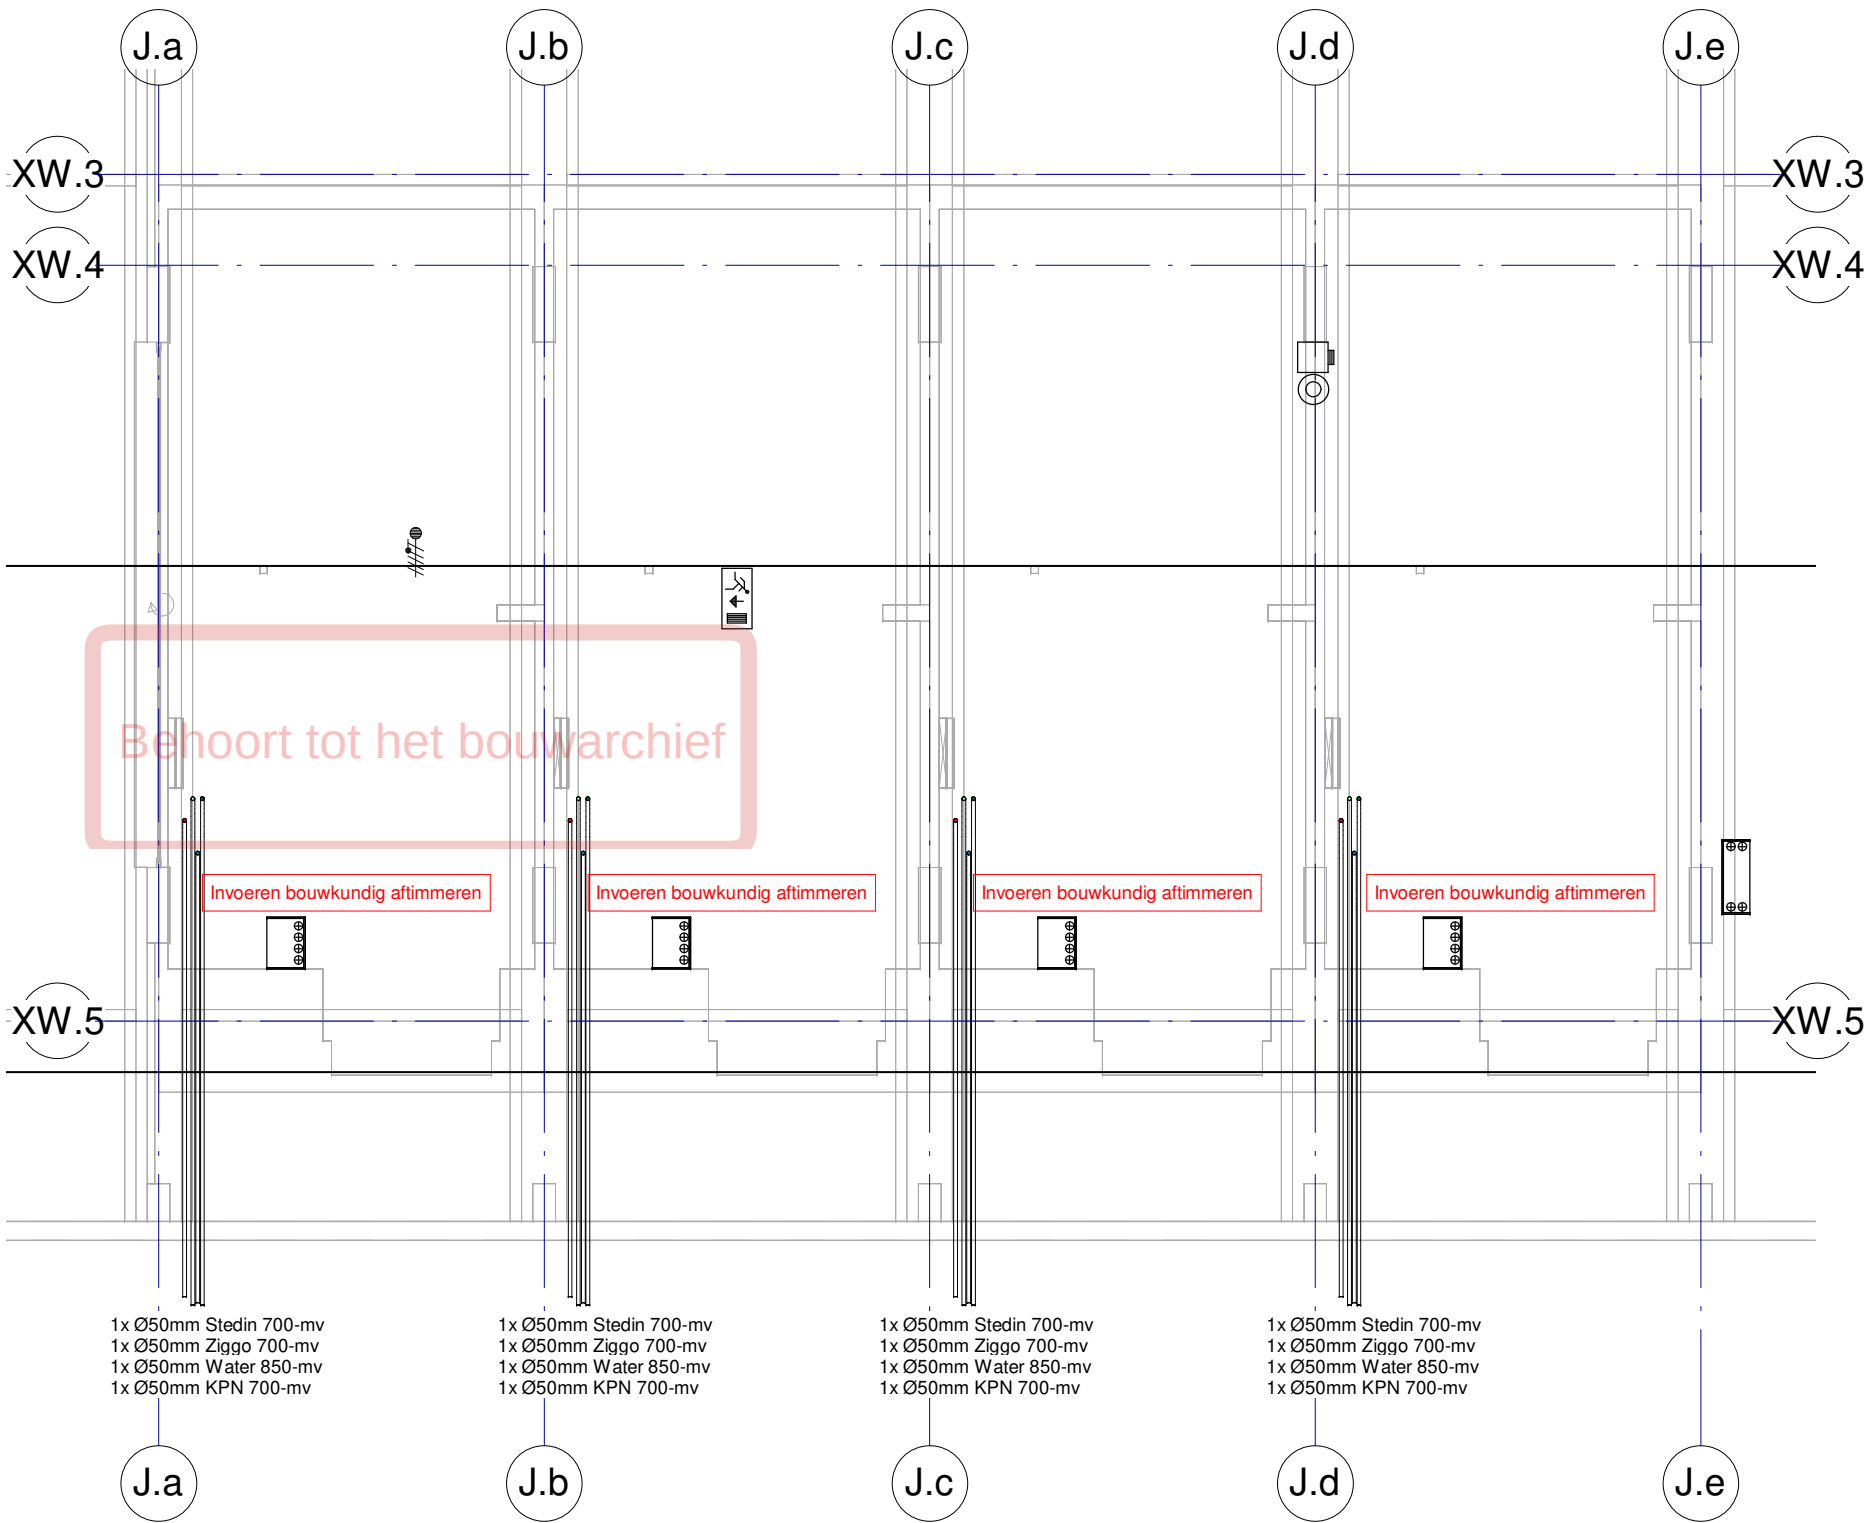




Renvoel Elektrotechnische Installaties	
Algemeen	Normen en voorschriften
Verlichting	00 Nutsvoorzieningen
Uitvoeren volgens de volgende normen: • Projectering en aantallen zijn ter indicatie. • Definitieve uitwerking door opdrachtnemer.	Uitvoeren volgens de volgende normen: • NEN 2768 Meterruimten en bijbehorende bouwkundige voorzieningen in gebouwen. • IWUN werkbladen.
Noodverlichting	61 Centraal elektrotechnische voorzieningen
Uitvoeren volgens de volgende normen: • Projectering en aantallen zijn ter indicatie. • Definitieve uitwerking door opdrachtnemer.	Uitvoeren volgens de volgende normen: • NEN 1010 Veiligheidsbepalingen voor laagspanningsinstallaties. • NPR 2576 Functiebehoud bij brand - richtlijn voor bekabeling, ophanging en montage van transmissiewegen. • ISSO/SBR Publicatie 809.10 Brandveilige doorvoeringen. • NPR 1014 Bliksembeweging.
Brandmeld- en ontruimingsinstallatie	62 Energievoorziening gebruikersaansluitingen
Uitvoeren volgens de volgende normen: • Projectering en aantallen zijn ter indicatie. • Definitieve uitwerking door opdrachtnemer.	Uitvoeren volgens de volgende normen: • NEN 1010 Veiligheidsbepalingen voor laagspanningsinstallaties. • NPR 5310 Nederlandse Praktijkrichtlijn bij NEN1010 (2013 blad 51).
Wifi-installatie	63 Verlichting
Uitvoeren volgens de volgende normen: • Projectering en aantallen zijn ter indicatie. • Definitieve uitwerking door opdrachtnemer.	Uitvoeren volgens de volgende normen: • NEN 1010 Veiligheidsbepalingen voor laagspanningsinstallaties. • NEN-EN 1838 Toegepaste verlichtingstechniek - Noodverlichting (- Zichtbaarheidseisen). • NEN-EN 12464 Licht en verlichting - Werkplekverlichting. • PKVW Handboek 2020.
CCTV-installatie	64 Communicatie
Uitvoeren volgens de volgende normen: • Uitgangspunt voor de projectie van de CCTV-installatie is 'overzichtscamera's'. • Projectering en aantallen zijn ter indicatie. • Definitieve uitwerking en toetsing door opdrachtnemer.	Uitvoeren volgens de volgende normen: • NEN 1010 Veiligheidsbepalingen voor laagspanningsinstallaties.
	65 Beveiliging
	Uitvoeren volgens de volgende normen: • NEN 1010 Veiligheidsbepalingen voor laagspanningsinstallaties. • NEN 2535 Brandveiligheid van Gebouwen - Brandmeldinstallatie systeem en kwaliteitseisen en projecteringsrichtlijnen. • NEN 2555 Brandveiligheid van Gebouwen - Rookmelders voor woonfuncties. • NEN 2575 Brandveiligheid van Gebouwen - Ontruimingsinstallaties systeem en kwaliteitseisen en projecteringsrichtlijnen. • NPR 2576 Functiebehoud bij brand - richtlijn voor bekabeling, ophanging en montage van transmissiewegen. • NEN 8131 Alarmsystemen - Inbraak- en overvalalarmsystemen. • ISSO/SBR Publicatie 809.10 Brandveilige doorvoeringen.

07-10-2022	3	DO Definitief
11-02-2022	1	DO DEFINITIEF
datum:	wijziging:	omschrijving:

opdrachtgever Vorm Bouw Postbus 16 3350 AA Papendrecht	architect WE Architecten Leen Jongewaardkade 31 1031 HS Amsterdam	constructeur Pieters Bouwtechniek Poortweg 4J 2612 PA Delft
T 010-642 13 00 F 010-615 47 34 E post@vorm.nl	T 020-30 800 19 F E info@WEarchitecten.nl	T 015-219 03 00 F E info.delft@pieters.net

project	Carré Leidsche Rijn			
projectnummer	2020-157			
bouwlaag	Kelder			
installatie onderdeel	Blok J			
	Elektrotechnische installaties			
getekend	As indicated	fase	DO	status
schaal	A2	tekeningsdatum	23-12-2021	DEFINITIEF
formaat		tekeningsnummer	07-10-2022	
			DO CEI -1 J	

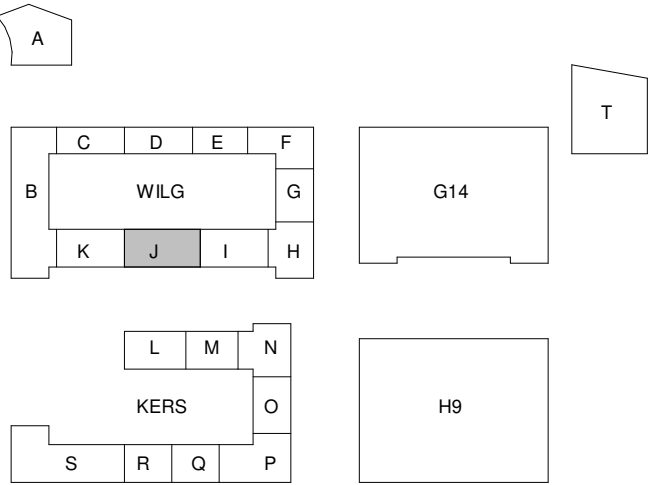

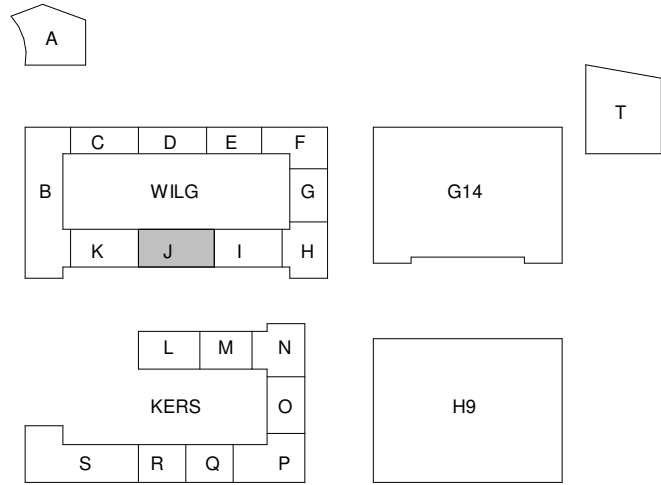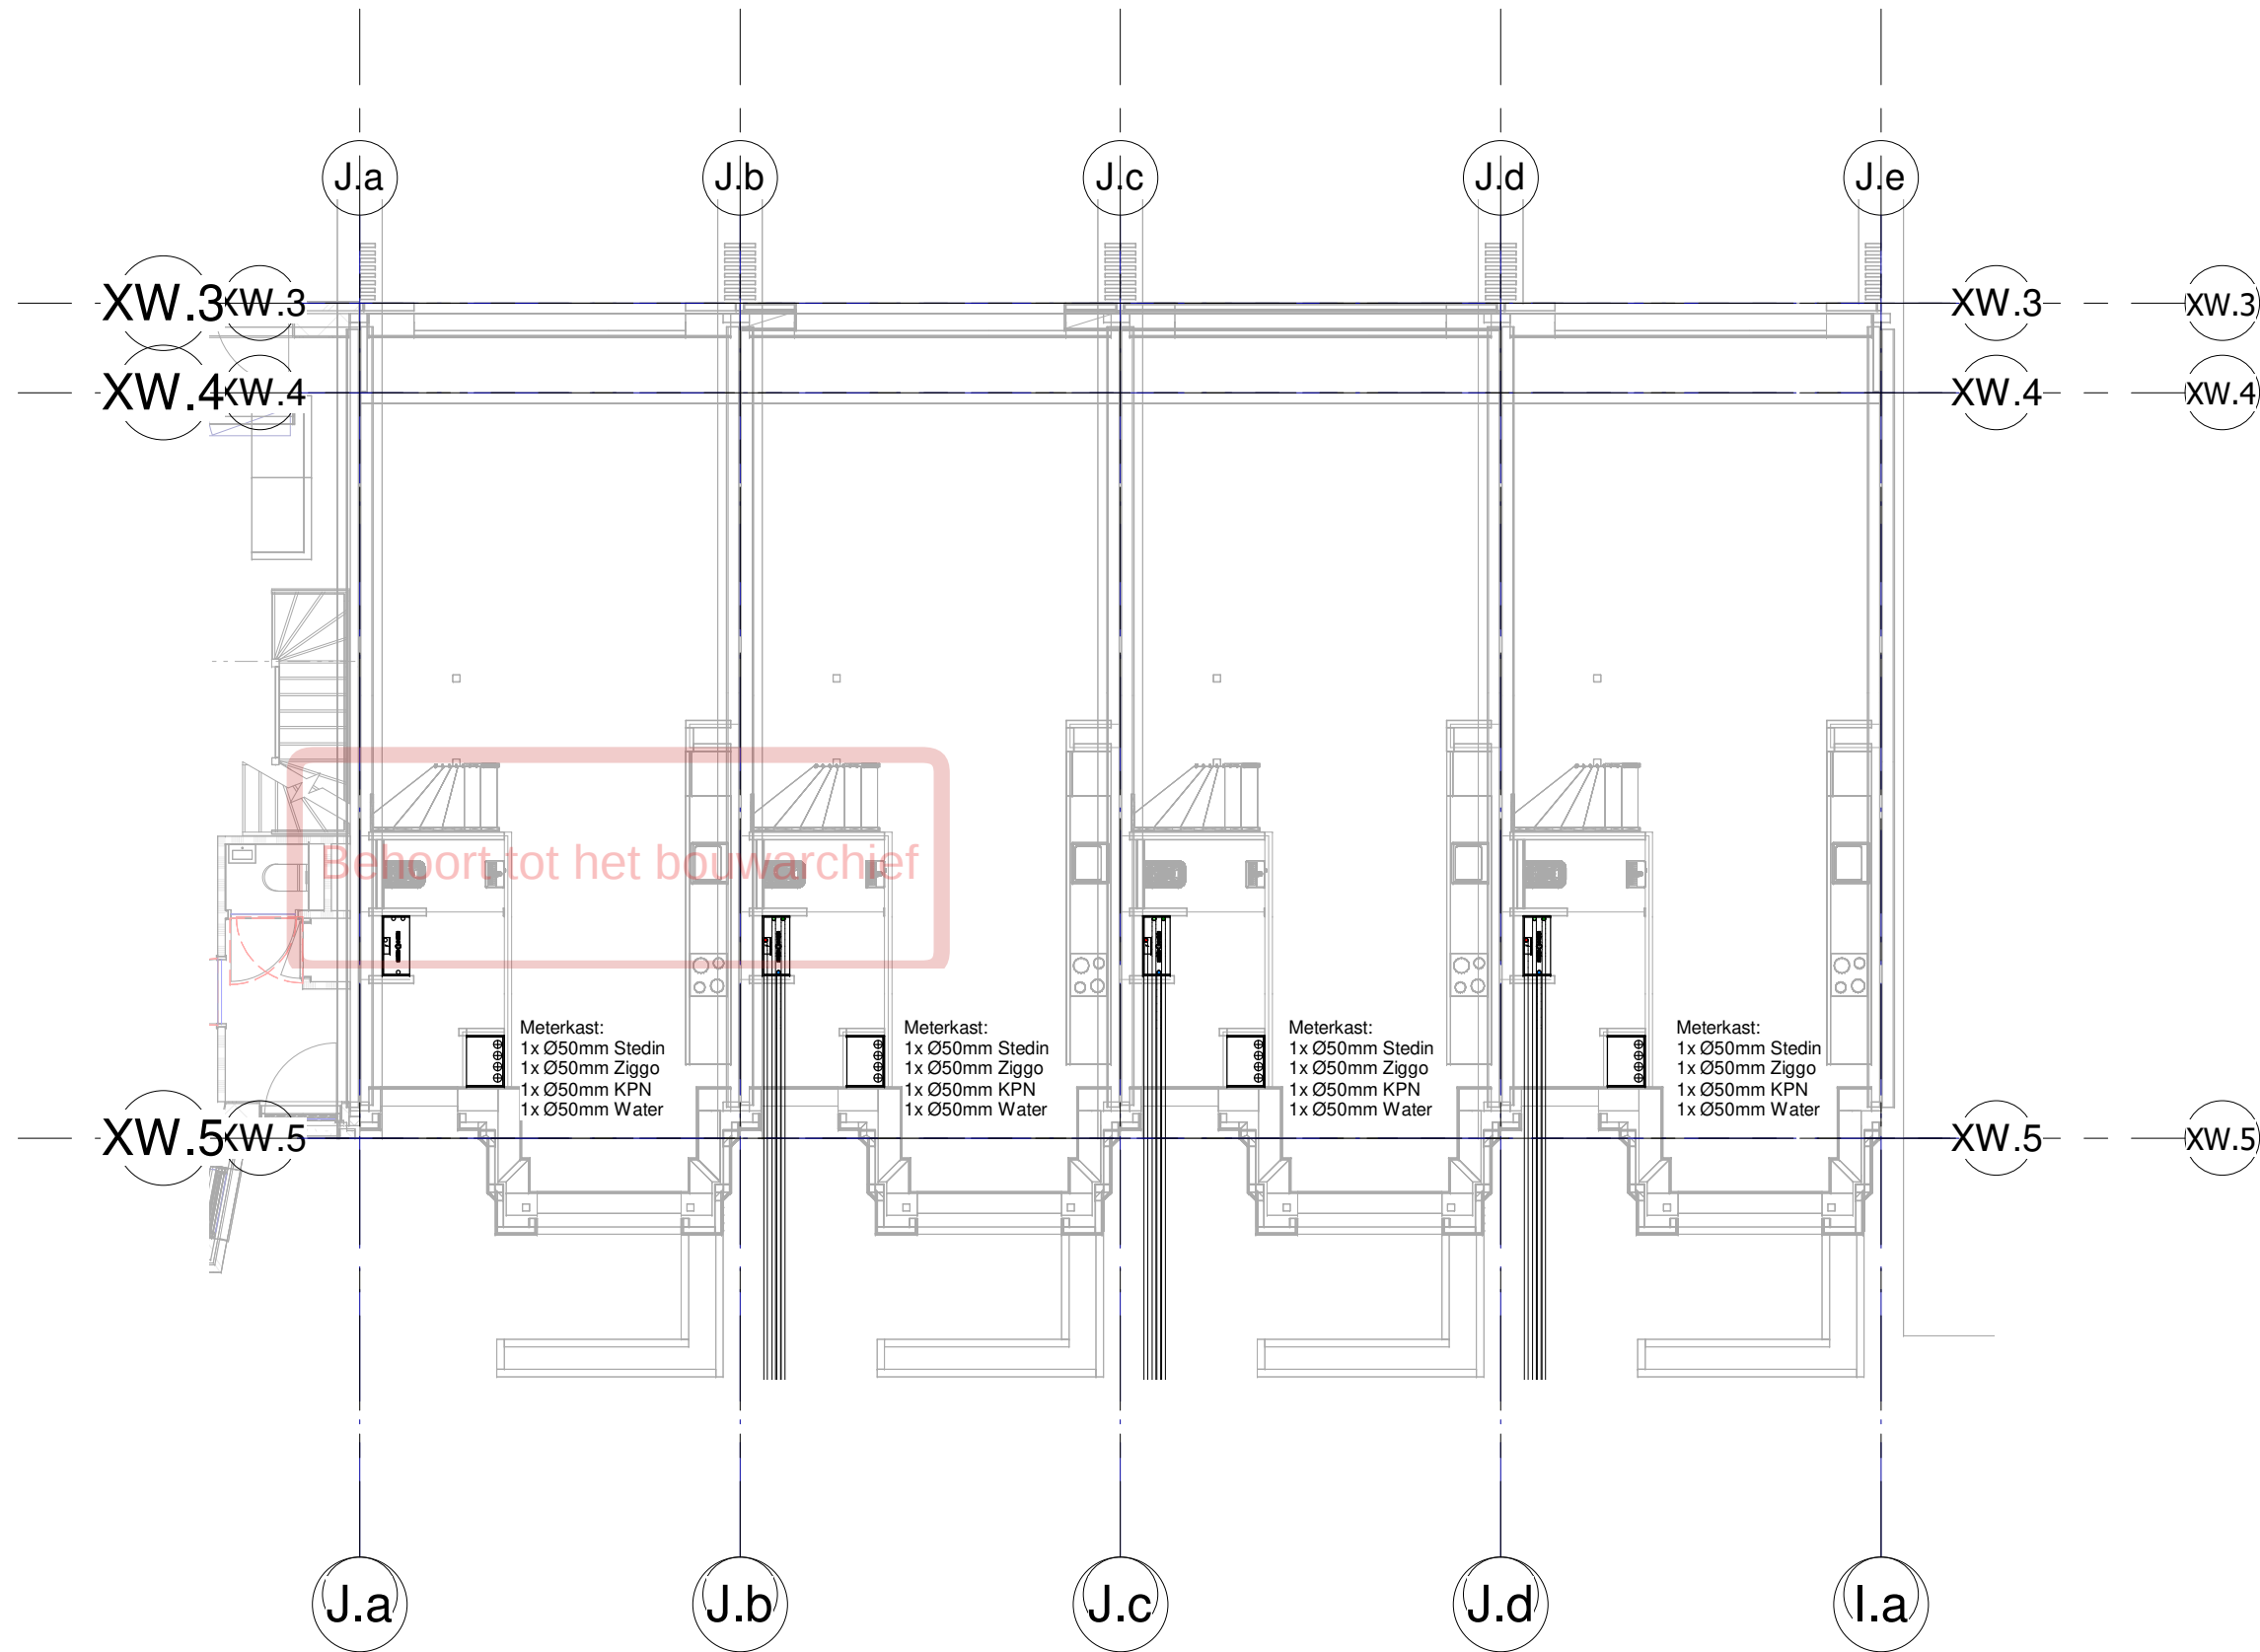



Renvoel Elektrotechnische Installaties	
Algemeen	Normen en voorschriften
Verlichting	00 Nutsvoorzieningen
Uitvoeren volgens de volgende normen: • Projectering en aantallen zijn ter indicatie. • Definitieve uitwerking door opdrachtnemer.	Uitvoeren volgens de volgende normen: • NEN 2768 Meterruimten en bijbehorende bouwkundige voorzieningen in gebouwen. • IWUN werkbladen.
Noodverlichting	61 Centraal elektrotechnische voorzieningen
Uitvoeren volgens de volgende normen: • Projectering en aantallen zijn ter indicatie. • Definitieve uitwerking door opdrachtnemer.	Uitvoeren volgens de volgende normen: • NEN 1010 Veiligheidsbepalingen voor laagspanningsinstallaties. • NPR 2576 Functiebehoud bij brand - richtlijn voor bekabeling, ophanging en montage van transmissiewegen. • ISSO/SBR Publicatie 809.10 Brandveilige doorvoeringen. • NPR 1014 Bliksembeweging.
Brandmeld- en ontruimingsinstallatie	62 Energievoorziening gebruikersaansluitingen
Uitvoeren volgens de volgende normen: • Projectering en aantallen zijn ter indicatie. • Definitieve uitwerking door opdrachtnemer.	Uitvoeren volgens de volgende normen: • NEN 1010 Veiligheidsbepalingen voor laagspanningsinstallaties. • NPR 5310 Nederlandse Praktijkrichtlijn bij NEN1010 (2013 blad 51).
Wifi-installatie	63 Verlichting
Uitvoeren volgens de volgende normen: • Projectering en aantallen zijn ter indicatie. • Definitieve uitwerking door opdrachtnemer.	Uitvoeren volgens de volgende normen: • NEN 1010 Veiligheidsbepalingen voor laagspanningsinstallaties. • NEN-EN 12464 Licht en verlichting - Werkplekverlichting. • PKVW Handboek 2020.
CCTV-installatie	64 Communicatie
Uitvoeren volgens de volgende normen: • Uitgangspunt voor de projectie van de CCTV-installatie is overzichtscamera's. • Projectering en aantallen zijn ter indicatie. • Definitieve uitwerking en toetsing door opdrachtnemer.	Uitvoeren volgens de volgende normen: • NEN 1010 Veiligheidsbepalingen voor laagspanningsinstallaties.
	65 Beveiliging
	Uitvoeren volgens de volgende normen: • NEN 1010 Veiligheidsbepalingen voor laagspanningsinstallaties. • NEN 2535 Brandveiligheid van Gebouwen - Brandmeldinstallatie systeem en kwaliteitseisen en projecteringsrichtlijnen. • NEN 2555 Brandveiligheid van Gebouwen - Rookmelders voor woonfuncties. • NEN 2575 Brandveiligheid van Gebouwen - Ontruimingsinstallaties systeem en kwaliteitseisen en projecteringsrichtlijnen. • NPR 2576 Functiebehoud bij brand - richtlijn voor bekabeling, ophanging en montage van transmissiewegen. • NEN 8131 Alarmsystemen - Inbraak- en overvalalarmssystemen. • ISSO/SBR Publicatie 809.10 Brandveilige doorvoeringen.

07-10-2022	3	DO Definitief
11-02-2022	1	DO DEFINITIEF
datum:	wijziging:	omschrijving:

opdrachtgever Vorm Bouw Postbus 16 3350 AA Papendrecht	architect WE Architecten Leen Jongewaardkade 31 1031 HS Amsterdam	constructeur Pieters Bouwtechniek Poortweg 4J 2612 PA Delft
T 010-642 13 00 F 010-615 47 34 E post@vorm.nl	T 020-30 800 19 F info@WEarchitecten.nl	T 015-219 03 00 F info.delft@pieters.net

project	Carré Leidsche Rijn		
projectnummer	2020-157		
bouwlaag	Begane grond		
installatie onderdeel	Blok J Elektrotechnische installaties		
getekend	fase	status	
schaal	DO	DEFINITIEF	
formaat	As indicated A2	tekeningsdatum	23-12-2021 07-10-2022
		tekeningsnummer	DO CEI 00 J

viac ADVISEURS	gecontroleerd door
Postbus 124 3990 DC HOUTEN	
T +31 88 6542020	
E-mail info@viac.nl	
Website www.viac.nl	

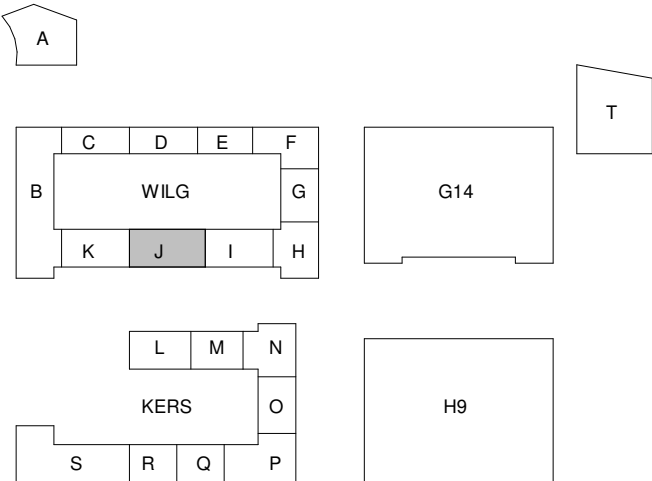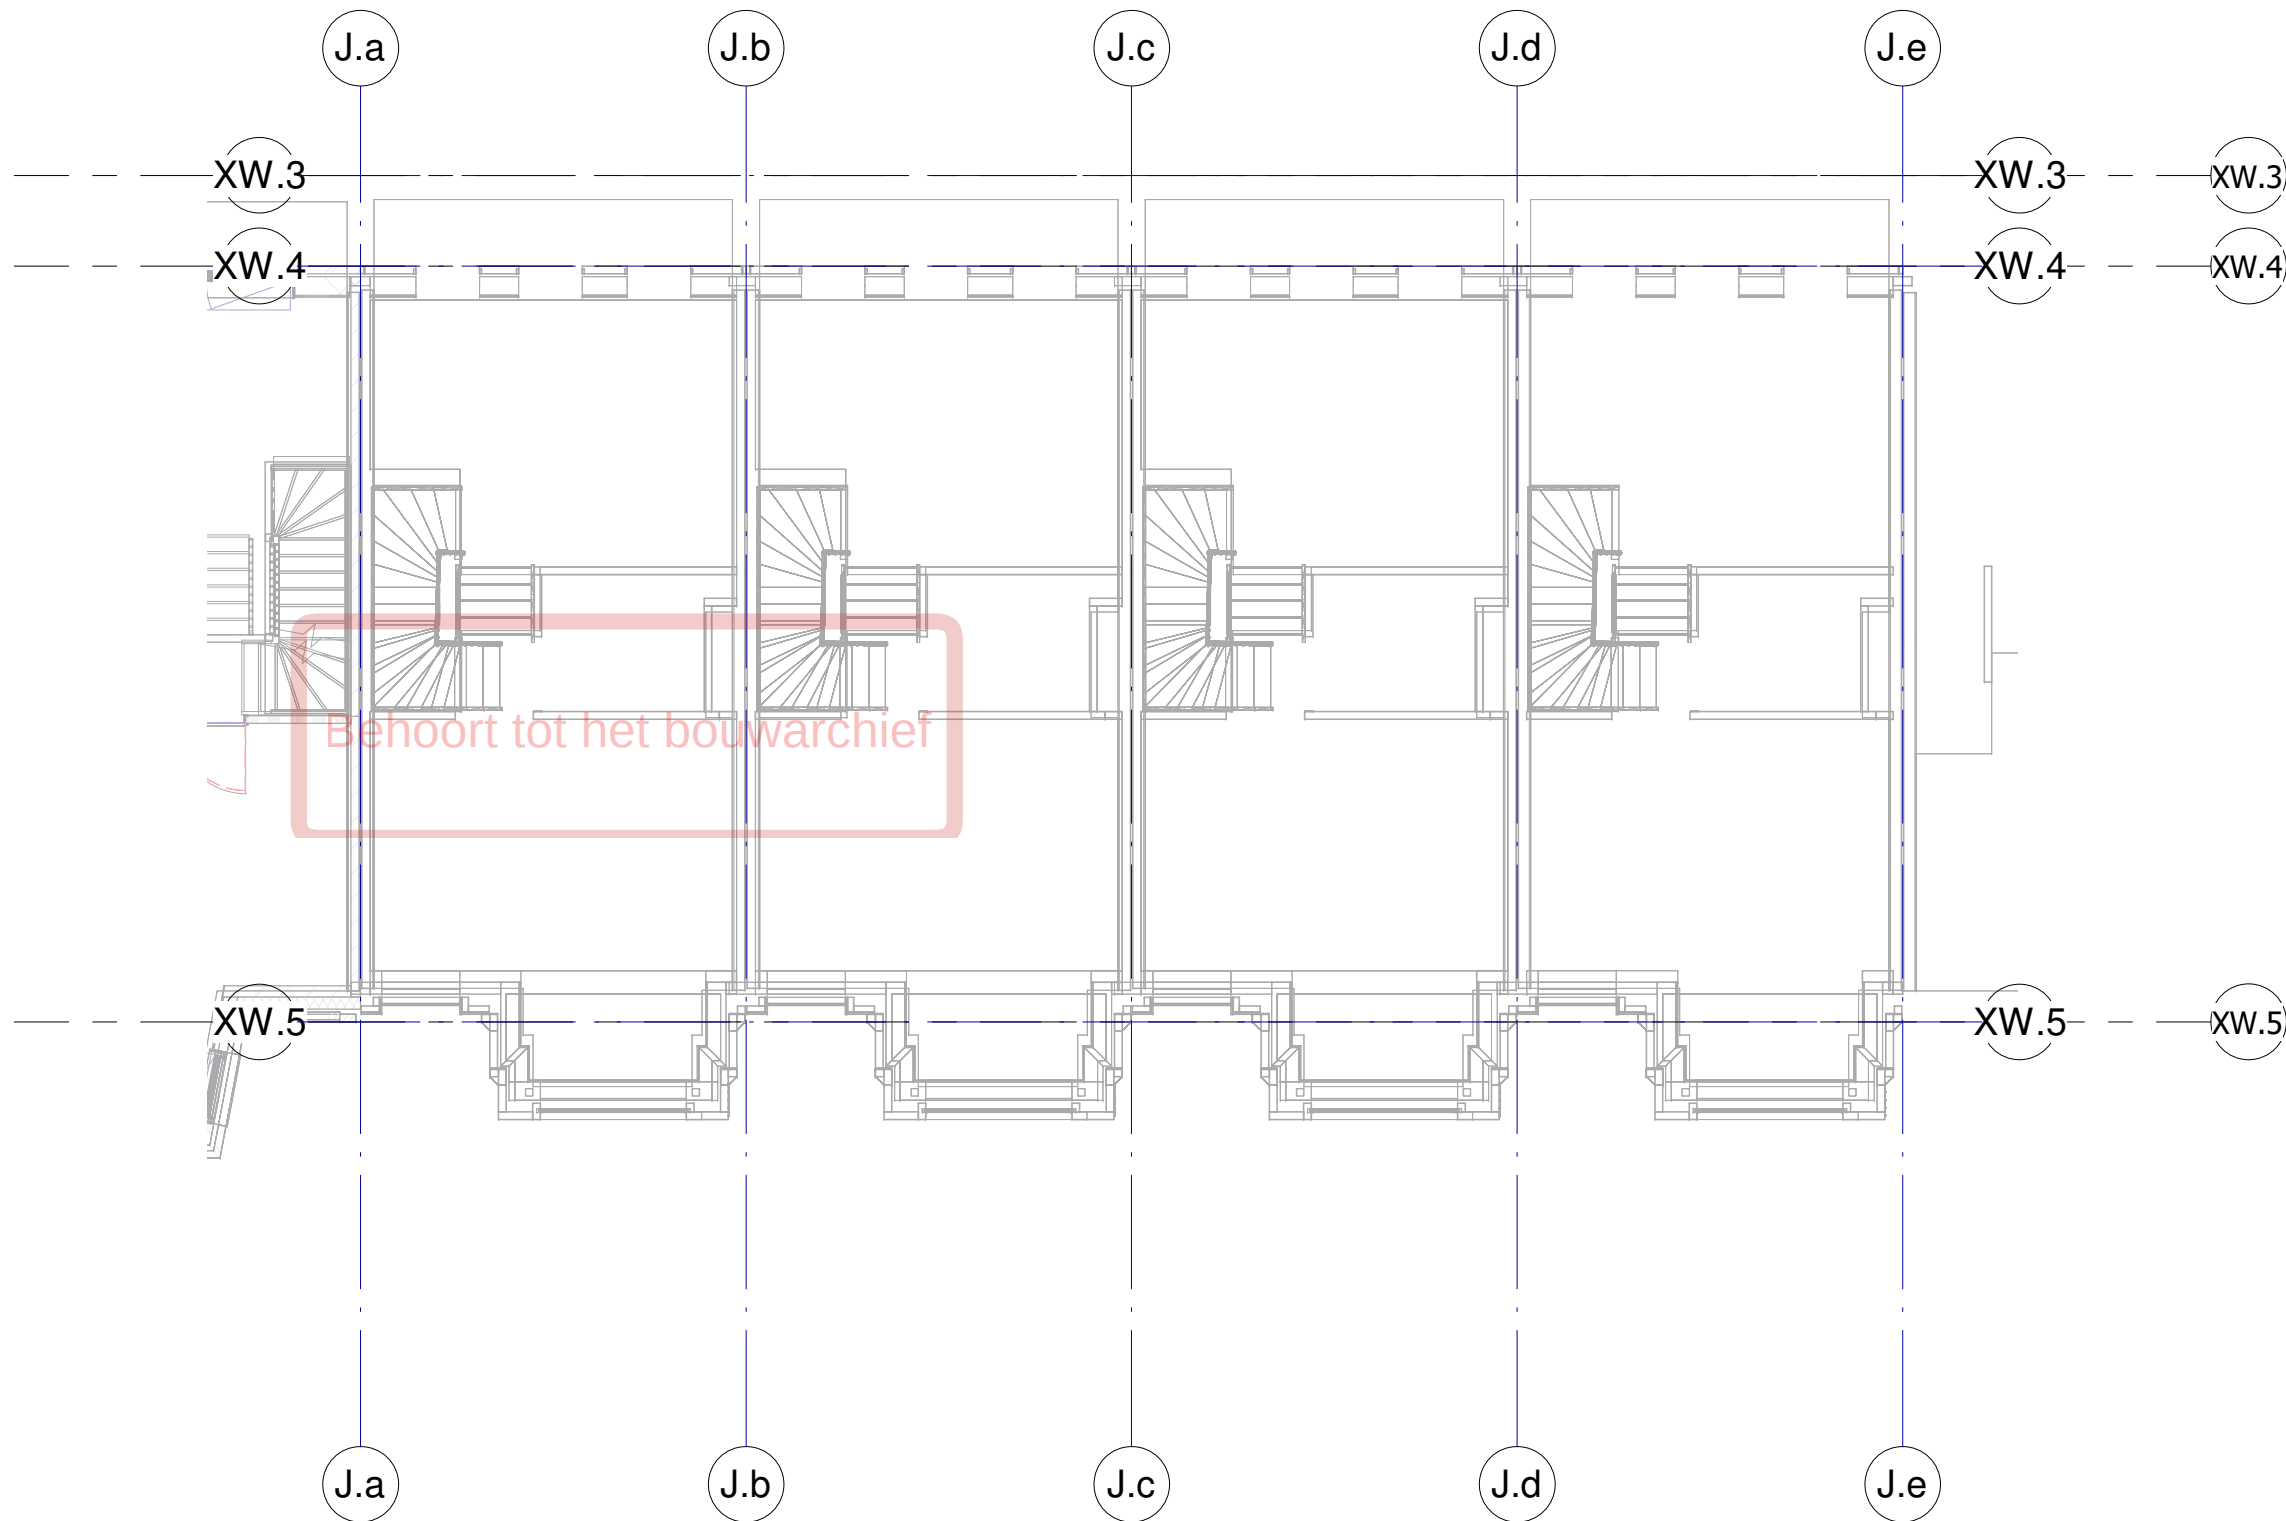


Renvoel Elektrotechnische Installaties	
Algemeen	Normen en voorschriften
<u>Verlichting</u>	<u>00 Nutsvoorzieningen</u>
Uitvoeren volgens de volgende normen: • Projectering en aantallen zijn ter indicatie. • Definitieve uitwerking door opdrachtnemer.	Uitvoeren volgens de volgende normen: • NEN 2768 Meterruimten en bijbehorende bouwkundige voorzieningen in gebouwen. • IWUN werkbladen.
<u>Noodverlichting</u>	<u>61 Centraal elektrotechnische voorzieningen</u>
Uitvoeren volgens de volgende normen: • Projectering en aantallen zijn ter indicatie. • Definitieve uitwerking door opdrachtnemer.	Uitvoeren volgens de volgende normen: • NEN 1010 Veiligheidsbepalingen voor laagspanningsinstallaties. • NPR 2576 Functiebehoud bij brand - richtlijn voor bekabeling, ophanging en montage van transmissiewegen. • ISSO/SBR Publicatie 809.10 Brandveilige doorvoeringen. • NPR 1014 Bliksembeveiliging.
<u>Brandmeld- en ontruimingsinstallatie</u>	<u>62 Energievoorziening gebruikersaansluitingen</u>
Uitvoeren volgens de volgende normen: • Projectering en aantallen zijn ter indicatie. • Definitieve uitwerking door opdrachtnemer.	Uitvoeren volgens de volgende normen: • NEN 1010 Veiligheidsbepalingen voor laagspanningsinstallaties. • NPR 5310 Nederlandse Praktijkrichtlijn bij NEN1010 (2013 blad 51).
<u>Wifi-installatie</u>	<u>63 Verlichting</u>
Uitvoeren volgens de volgende normen: • Projectering en aantallen zijn ter indicatie. • Definitieve uitwerking door opdrachtnemer.	Uitvoeren volgens de volgende normen: • NEN 1010 Veiligheidsbepalingen voor laagspanningsinstallaties. • NEN 6088 Brandveiligheid van Gebouwen - Vluchtwegaanwijding eigenschappen en bepalingsmethoden. • NEN-EN 1838 Toegepaste verlichtingstechniek - Noodverlichting (- Zichtbaarheidseisen). • NEN-EN 12464 Licht en verlichting - Werkplekverlichting. • PKVW Handboek 2020.
<u>CCTV-installatie</u>	<u>64 Communicatie</u>
Uitvoeren volgens de volgende normen: • Uitgangspunt voor de projectie van de CCTV-installatie is 'overzichtscamera's'. • Projectering en aantallen zijn ter indicatie. • Definitieve uitwerking en toetsing door opdrachtnemer.	Uitvoeren volgens de volgende normen: • NEN 1010 Veiligheidsbepalingen voor laagspanningsinstallaties.
	<u>65 Beveiliging</u>
	Uitvoeren volgens de volgende normen: • NEN 1010 Veiligheidsbepalingen voor laagspanningsinstallaties.
	Uitvoeren volgens de volgende normen: • NEN 1010 Veiligheidsbepalingen voor laagspanningsinstallaties. • NEN 2535 Brandveiligheid van Gebouwen - Brandmeldinstallatie systeem en kwaliteitseisen en projecteringsrichtlijnen. • NEN 2555 Brandveiligheid van Gebouwen - Rookmelders voor woonfuncties. • NEN 2575 Brandveiligheid van Gebouwen - Ontruimingsinstallaties systeem en kwaliteitseisen en projecteringsrichtlijnen. • NPR 2576 Functiebehoud bij brand - richtlijn voor bekabeling, ophanging en montage van transmissiewegen. • NEN 8131 Alarmsystemen - Inbraak- en overvalalarmsystemen. • ISSO/SBR Publicatie 809.10 Brandveilige doorvoeringen.

07-10-2022	3	DO Definitief
11-02-2022	1	DO DEFINITIEF
datum:	wijziging:	omschrijving:

opdrachtgever Vorm Bouw Postbus 16 3350 AA Papendrecht	architect WE Architecten Leen Jongewaardkade 31 1031 HS Amsterdam	constructeur Pieters Bouwtechniek Poortweg 4J 2612 PA Delft
T 010-642 13 00 F 010-615 47 34 E post@vorm.nl	T 020-30 800 19 F E info@WEarchitecten.nl	T 015-219 03 00 F E info.delft@pieters.net

project	Carré Leidsche Rijn		
projectnummer	2020-157		
bouwlaag	Eerste verdieping		
installatie onderdeel	Blok J		
	Elektrotechnische installaties		
getekend	As indicated	fase	status
schaal	A2	DO	DEFINITIEF
formaat		tekeningdatum	
		23-12-2021	07-10-2022
		tekeningnummer	
		DO CEI 01 J	

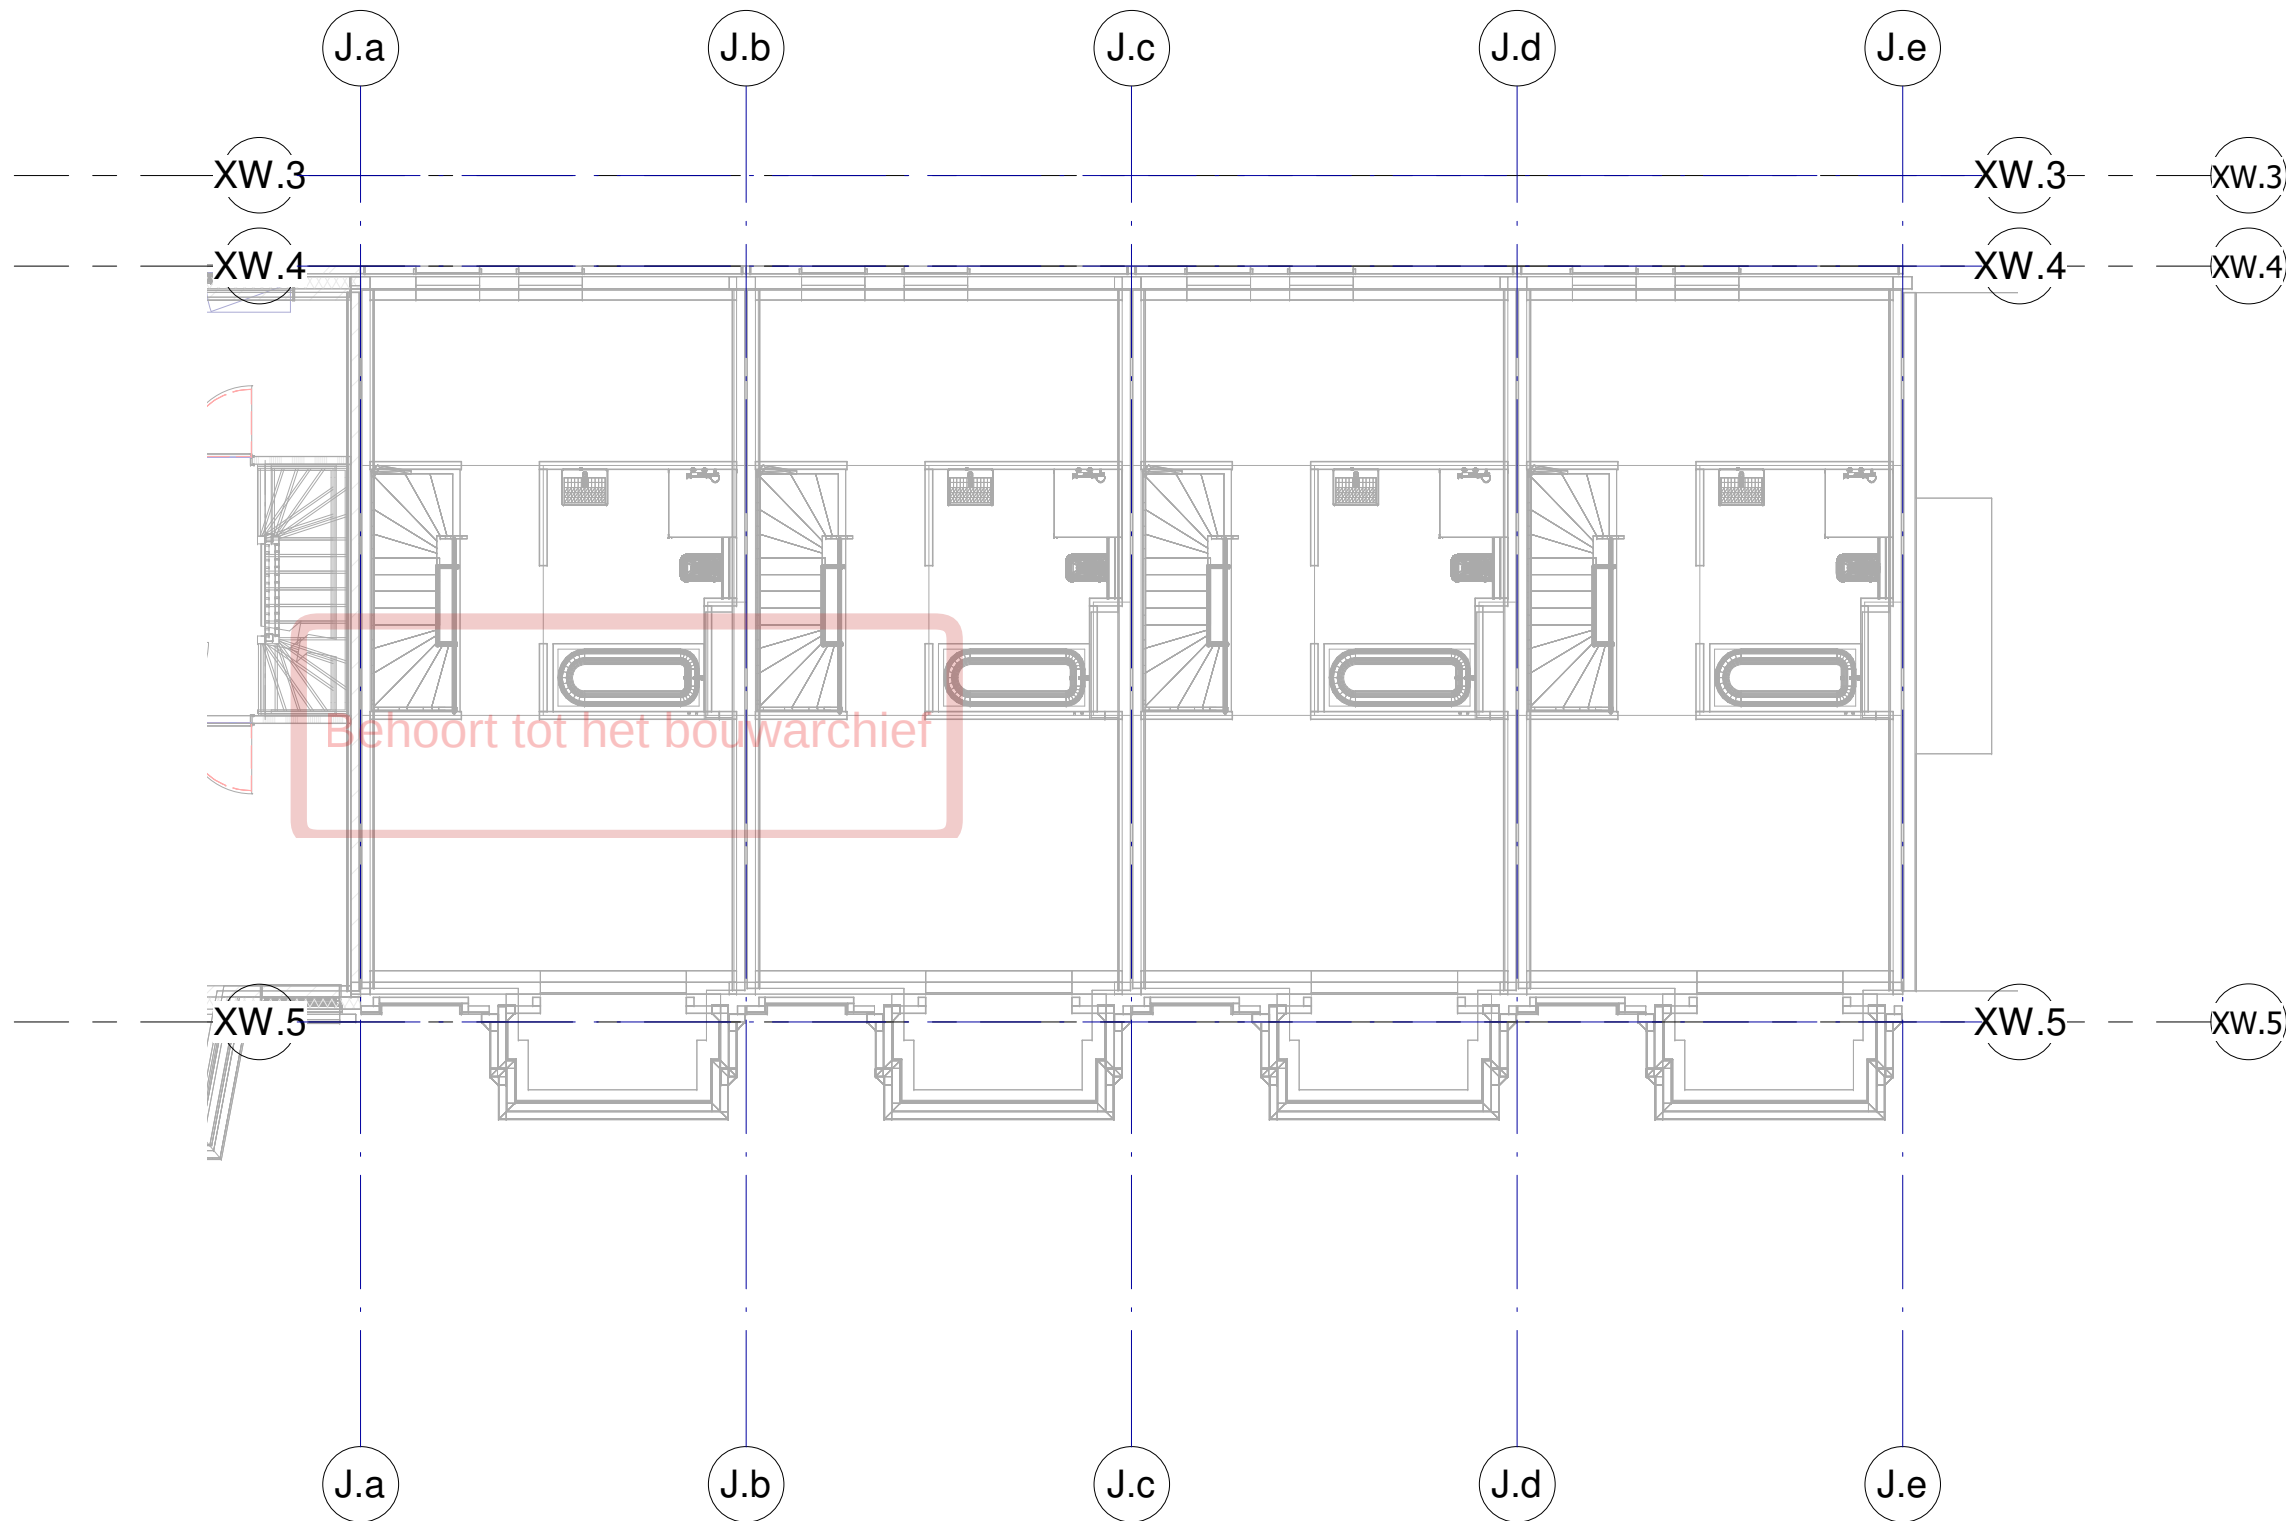


Renvooi Elektrotechnische Installaties	
Algemeen	Normen en voorschriften
<u>Verlichting</u>	<u>00 Nutsvoorzieningen</u>
Uitvoeren volgens de volgende normen: • Projectering en aantallen zijn ter indicatie. • Definitieve uitwerking door opdrachtnemer.	Uitvoeren volgens de volgende normen: • NEN 2768 Meterruimten en bijbehorende bouwkundige voorzieningen in gebouwen. • IWUN werkbladen.
<u>Noodverlichting</u>	<u>61 Centraal elektrotechnische voorzieningen</u>
Uitvoeren volgens de volgende normen: • Projectering en aantallen zijn ter indicatie. • Definitieve uitwerking door opdrachtnemer.	Uitvoeren volgens de volgende normen: • NEN 1010 Veiligheidsbepalingen voor laagspanningsinstallaties. • NPR 2576 Functiebehoud bij brand - richtlijn voor bekabeling, ophanging en montage van transmissiewegen. • ISSO/SBR Publicatie 809.10 Brandveilige doorvoeringen. • NPR 1014 Bliksembeweging.
<u>Brandmeld- en ontruimingsinstallatie</u>	<u>62 Energievoorziening gebruikersaansluitingen</u>
Uitvoeren volgens de volgende normen: • Projectering en aantallen zijn ter indicatie. • Definitieve uitwerking door opdrachtnemer.	Uitvoeren volgens de volgende normen: • NEN 1010 Veiligheidsbepalingen voor laagspanningsinstallaties. • NPR 5310 Nederlandse Praktijkrichtlijn bij NEN1010 (2013 blad 51).
<u>Wifi-installatie</u>	<u>63 Verlichting</u>
Uitvoeren volgens de volgende normen: • Projectering en aantallen zijn ter indicatie. • Definitieve uitwerking door opdrachtnemer.	Uitvoeren volgens de volgende normen: • NEN 1010 Veiligheidsbepalingen voor laagspanningsinstallaties. • NEN 6088 Brandveiligheid van Gebouwen - Vluchtwegaanduiding eigenschappen en bepalingsmethoden. • NEN-EN 1838 Toegepaste verlichtingstechniek - Noodverlichting (- Zichtbaarheidseisen). • NEN-EN 12464 Licht en verlichting - Werkplekverlichting. • PKVW Handboek 2020.
<u>64 Communicatie</u>	
Uitvoeren volgens de volgende normen: • NEN 1010 Veiligheidsbepalingen voor laagspanningsinstallaties.	
<u>65 Beveiliging</u>	
Uitvoeren volgens de volgende normen: • NEN 1010 Veiligheidsbepalingen voor laagspanningsinstallaties. • NEN 2535 Brandveiligheid van Gebouwen - Brandmeldinstallatie systeem en kwaliteitseisen en projecteringsrichtlijnen. • NEN 2555 Brandveiligheid van Gebouwen - Rookmelders voor woonfuncties. • NEN 2575 Brandveiligheid van Gebouwen - Ontruimingsinstallaties systeem en kwaliteitseisen en projecteringsrichtlijnen. • NPR 2576 Functiebehoud bij brand - richtlijn voor bekabeling, ophanging en montage van transmissiewegen. • NEN 8131 Alarmsystemen - Inbraak- en overvalalarmsystemen. • ISSO/SBR Publicatie 809.10 Brandveilige doorvoeringen.	


07-10-2022	3	DO Definitief
11-02-2022	1	DO DEFINITIEF
datum:	wijziging:	omschrijving:

opdrachtgever Vorm Bouw Postbus 16 3350 AA Papendrecht	architect WE Architecten Leen Jongewaardkade 31 1031 HS Amsterdam	constructeur Pieters Bouwtechniek Poortweg 4J 2612 PA Delft
T 010-642 13 00 F 010-615 47 34 E post@vorm.nl	T 020-30 800 19 F E info@WEarchitecten.nl	T 015-219 03 00 F E info.delft@pieters.net

project	Carré Leidsche Rijn		
projectnummer	2020-157		
bouwlaag	Tweede verdieping		
installatie onderdeel	Blok J Elektrotechnische installaties		
getekend	As indicated		fase
schaal	A2		DO
formaat			status
		DEFINITIEF	
		tekeningdatum	23-12-2021 07-10-2022
		tekeningnummer	DO CEI 02 J

		ADVISEURS	gecontroleerd door
Postbus 124 3990 DC HOUTEN		T +31 88 6542020 E-mail info@viac.nl Website www.viac.nl	

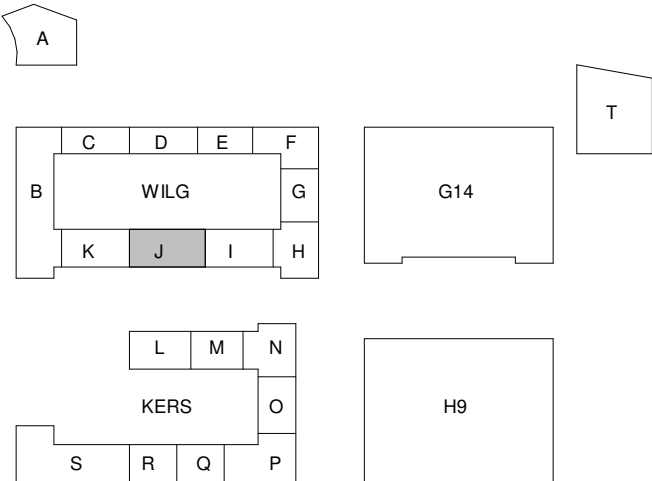

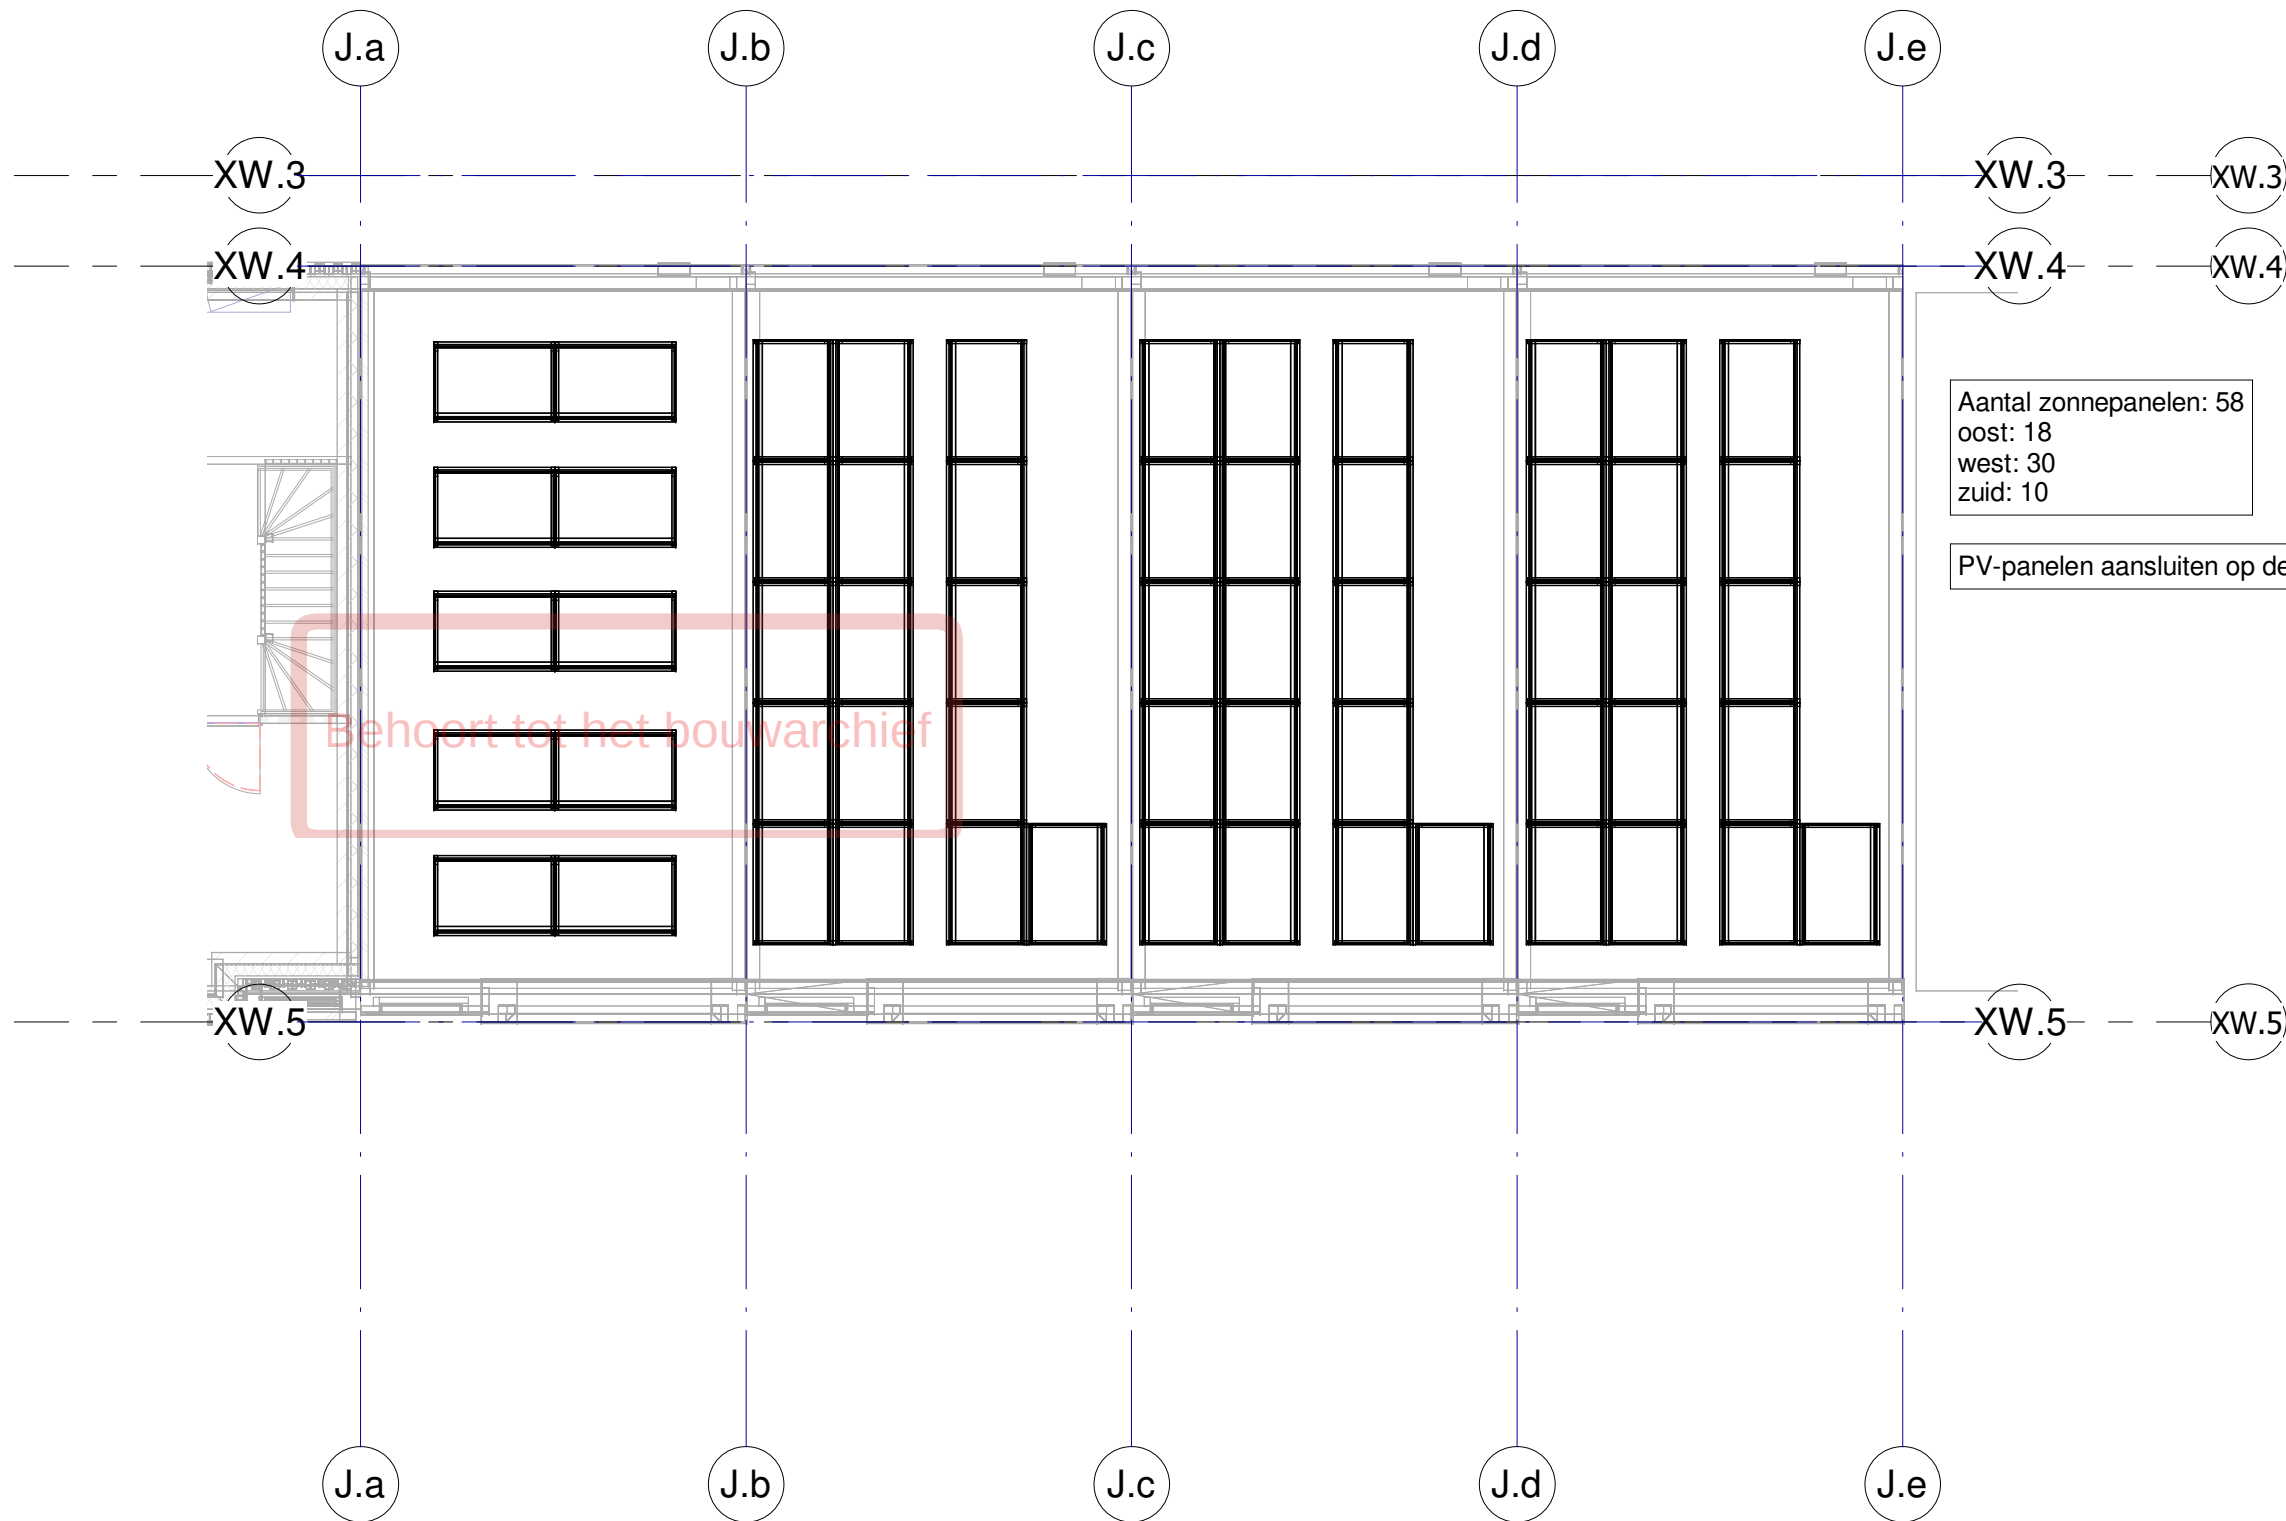


Renvoel Elektrotechnische Installaties	
Algemeen	Normen en voorschriften
Verlichting	00 Nutsvoorzieningen
Uitvoeren volgens de volgende normen: • Projectering en aantallen zijn ter indicatie. • Definitieve uitwerking door opdrachtnemer.	Uitvoeren volgens de volgende normen: • NEN 2768 Meterruimten en bijbehorende bouwkundige voorzieningen in gebouwen. • IWUN werkbladen.
Noodverlichting	61 Centraal elektrotechnische voorzieningen
Uitvoeren volgens de volgende normen: • Projectering en aantallen zijn ter indicatie. • Definitieve uitwerking door opdrachtnemer.	Uitvoeren volgens de volgende normen: • NEN 1010 Veiligheidsbepalingen voor laagspanningsinstallaties. • NPR 2576 Functiebehoud bij brand - richtlijn voor bekabeling, ophanging en montage van transmissiewegen. • ISSO/SBR Publicatie 809.10 Brandveilige doorvoeringen. • NPR 1014 Bliksembescherming.
Brandmeld- en ontruimingsinstallatie	62 Energievoorziening gebruikersaansluitingen
Uitvoeren volgens de volgende normen: • Projectering en aantallen zijn ter indicatie. • Definitieve uitwerking door opdrachtnemer.	
Wifi-installatie	Uitvoeren volgens de volgende normen: • NEN 1010 Veiligheidsbepalingen voor laagspanningsinstallaties. • NEN 5310 Nederlandse Praktijkrichtlijn bij NEN1010 (2013 blad 51).
CCTV-installatie	63 Verlichting
Uitvoeren volgens de volgende normen: • Uitgangspunt voor de projectie van de CCTV-installatie is 'overzichtscamera's'. • Gebouwen - Vluchtwegaanduiding eigenschappen en bepalingsmethoden. • NEN-EN 1838 Toegepaste verlichtingstechniek - Noodverlichting (- Zichtbaarheidseisen). • NEN-EN 12464 Licht en verlichting - Werkplekverlichting. • PKVW Handboek 2020.	Uitvoeren volgens de volgende normen: • NEN 1010 Veiligheidsbepalingen voor laagspanningsinstallaties. • NEN 6088 Brandveiligheid van Gebouwen - Vluchtwegaanduiding eigenschappen en bepalingsmethoden. • NEN-EN 1838 Toegepaste verlichtingstechniek - Noodverlichting (- Zichtbaarheidseisen). • NEN-EN 12464 Licht en verlichting - Werkplekverlichting. • PKVW Handboek 2020.
64 Communicatie	
Uitvoeren volgens de volgende normen: • NEN 1010 Veiligheidsbepalingen voor laagspanningsinstallaties.	
65 Beveiliging	
Uitvoeren volgens de volgende normen: • NEN 1010 Veiligheidsbepalingen voor laagspanningsinstallaties. • NEN 2535 Brandveiligheid van Gebouwen - Brandmeldinstallatie systeem en kwaliteitseisen en projecteringsrichtlijnen. • NEN 2555 Brandveiligheid van Gebouwen - Rookmelders voor woonfuncties. • NEN 2575 Brandveiligheid van Gebouwen - Ontruimingsinstallaties systeem en kwaliteitseisen en projecteringsrichtlijnen. • NPR 2576 Functiebehoud bij brand - richtlijn voor bekabeling, ophanging en montage van transmissiewegen. • NEN 8131 Alarmsystemen - Inbraak- en overvalalarmsystemen. • ISSO/SBR Publicatie 809.10 Brandveilige doorvoeringen.	


07-10-2022	3	DO Definitief
15-09-2022	2	PV-panelen
11-02-2022	1	DO DEFINITIEF
datum:	wijziging:	omschrijving:

opdrachtgever Vorm Bouw Postbus 16 3350 AA Papendrecht	architect WE Architecten Leen Jongewaardkade 31 1031 HS Amsterdam	constructeur Pieters Bouwtechniek Poortweg 4J 2612 PA Delft
T 010-642 13 00 F 010-615 47 34 E post@vorm.nl	T 020-30 800 19 F E info@WEarchitecten.nl	T 015-219 03 00 F E info.delft@pieters.net

project	Carré Leidsche Rijn		
projectnummer	2020-157		
bouwlaag	Dak		
installatie onderdeel	Blok J		
	Elektrotechnische installaties		
getekend	As indicated	fase	status
schaal		DO	DEFINITIEF
formaat		A2	tekeningdatum
		23-12-2021	07-10-2022
		tekeningnummer	
		DO CEI 03 J	

viac ADVISEURS		gecontroleerd door
Postbus 124 3990 DC HOUTEN	T +31 88 6542020 E-mail info@viac.nl Website www.viac.nl	

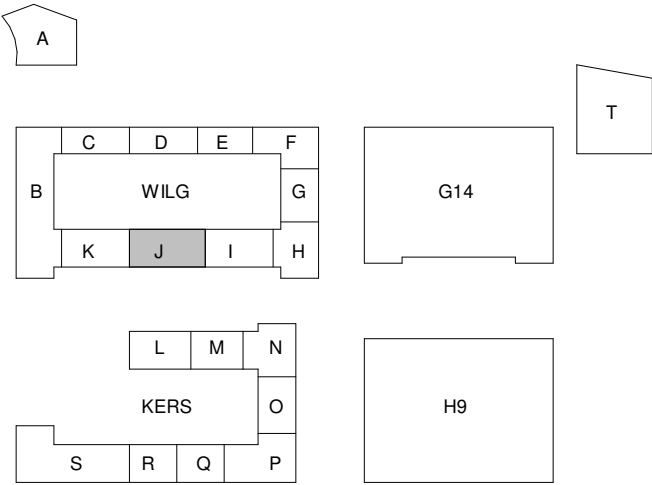

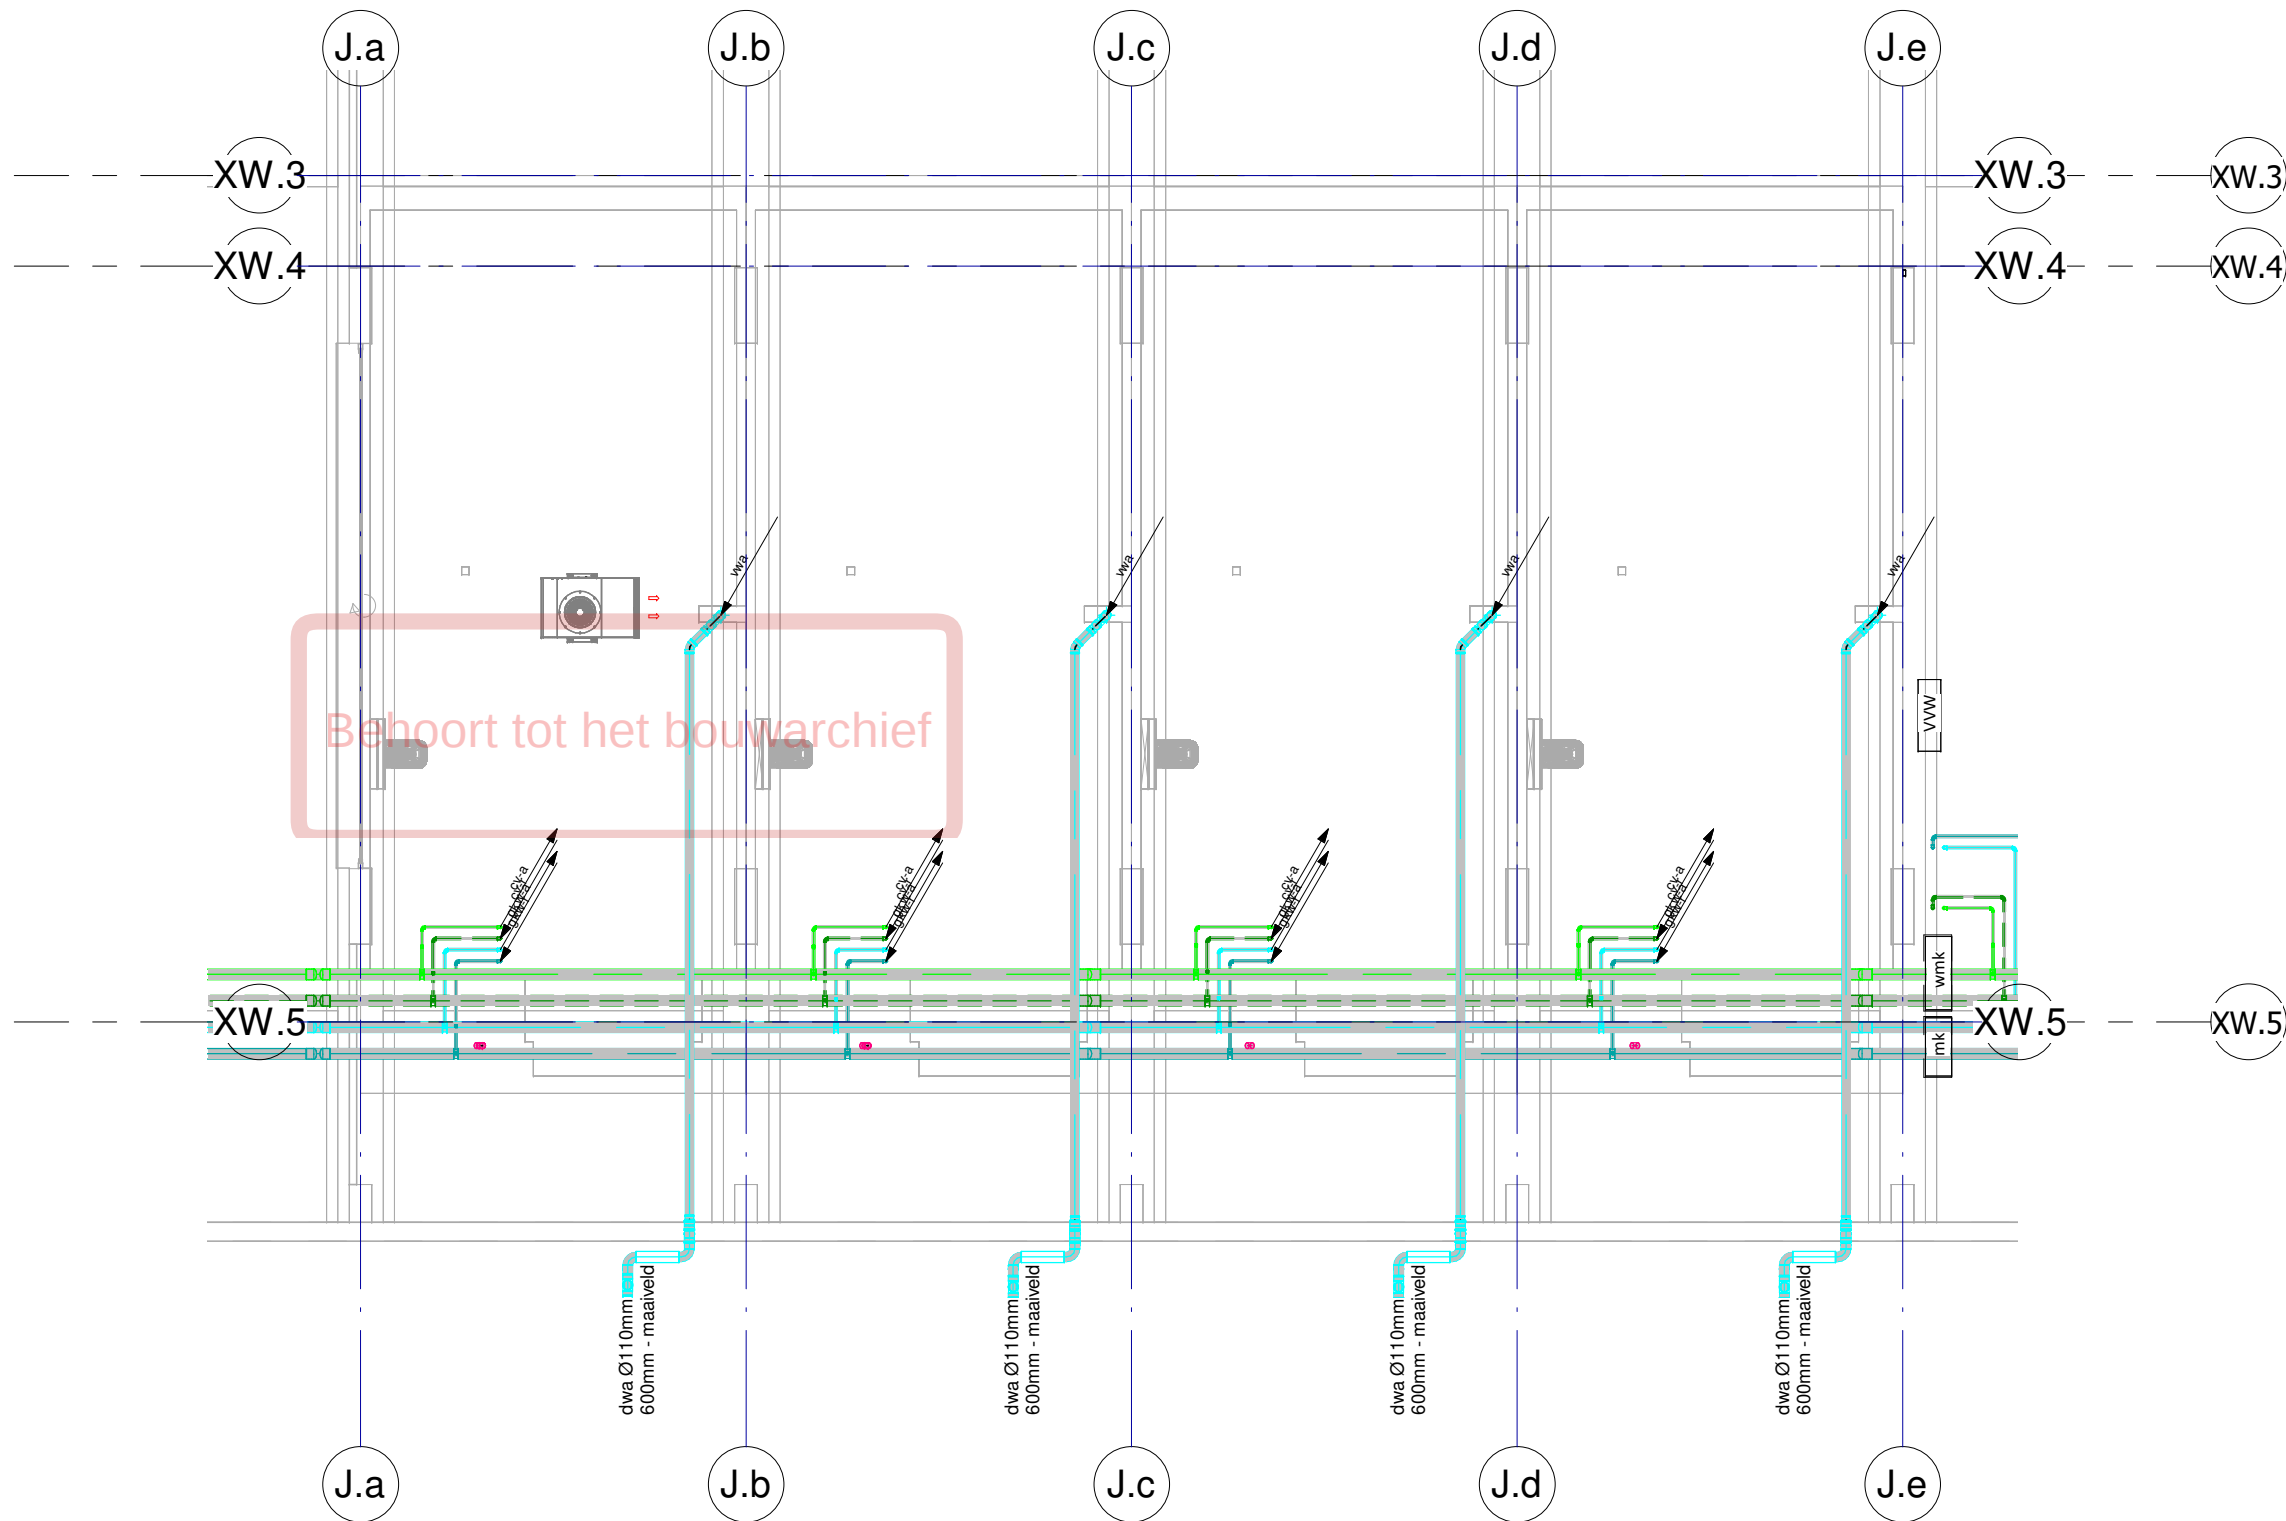


Renvoel Werktuigbouwkundige Installaties	
Normen en voorschriften	
00 Nutsvoorzieningen	56 Verwarming
Uitvoeren volgens de volgende normen: - NEN 2768 Metruimten en bijbehorende bouwkundige voorzieningen in gebouwen. - ISSO Publicatie 49. - IWUN werkbladen.	Uitvoeren volgens de volgende normen: - NEN 3028 Eisen voor verbrandingsinstallaties. - ISSO Publicatie 49. - Vloer-/wandverwarming; vloer-/wandkoeling. - ISSO Publicatie 50 Ontwerptechnische kwaliteitseisen voor warmwaterverwarmingsinstallaties in eenheden en woongebouwen. - ISSO Publicatie 55.1 Handleiding legionellapreventie in leidingwater. - ISSO Publicatie 55.2 Handleiding legionellapreventie zorgplicht incl. checklist hotspots in waterleidingen. - NTR 5076 Installatiegeluid in woningen en woongebouwen. - ISSO/SBR Publicatie 809.10 Brandveilige doorvoeringen. - ISSO/SBR Publicatie 811 Hotspotvrij ontwerpen, bouwen en installeren.
52 Afvoeren	57 Luchtbehandeling
Uitvoeren volgens de volgende normen: - NEN 3215 Binnenriolering, Eisen en Bepalingsmethoden. - NTR 3216 Binnenriolering - Richtlijnen voor ontwerp en uitvoering. - NTR 5076 Installatiegeluid in woningen en woongebouwen. - ISSO/SBR Publicatie 809.10 Brandveilige doorvoeringen.	Uitvoeren volgens de volgende normen: - NEN 1087 Ventilatie van gebouwen - Bepalingsmethoden voor nieuwbouw. - NPR 1088 Ventilatie van eenheden en woongebouwen - Aanwijzingen voor en voorbeelden van de uitvoering van ventilatievoorzieningen. - ISSO-publicatie 61 Ventilatiesystemen in woningen en woongebouwen. - ISSO-publicatie 62 Centrale gebalanceerde ventilatiesystemen met warmterugwinning in woningen en woongebouwen. - NTR 5076 Installatiegeluid in woningen en woongebouwen. - ISSO/SBR Publicatie 809.10 Brandveilige doorvoeringen. - Kwaliteitshandboek luchtkanalen, uitgegeven door de Nederlandse vereniging van Luchtkanalenfabrikanten. - NEN 6098 Rookbeheersingssystemen voor mechanisch geventileerde parkeergarages. - NEN 2443 Parkeren en stallen van personenauto's op terreinen en in garages.
53 Water	59 Werktuigkundige brandveiligheid
Uitvoeren volgens de volgende normen: - NEN 1006 Algemene voorschriften voor leidingwaterinstallaties. - ISSO Publicatie 30 Leidingwaterinstallaties in eenheden. - ISSO Publicatie 55 Tapwaterinstallaties in woon- en utiliteitsgebouwen. - ISSO Publicatie 55.1 Handleiding legionellapreventie in leidingwater. - ISSO/SBR Publicatie 809.10 Brandveilige doorvoeringen. - ISSO/SBR Publicatie 811 Hotspotvrij ontwerpen, bouwen en installeren. - Waterwerkbladen. - NTR 5076 Installatiegeluid in woningen en woongebouwen.	Uitvoeren volgens de volgende normen: - NEN 4001 Brandbeveiliging - Projectering van draagbare en verrijdbare blustoestellen. - NEN 1594 Droge blusleidingen in en aan gebouwen. - NEN 3011 Veiligheidskleuren en -tekens in de werkomgeving en in de openbare ruimte t.b.v. de toe te passen pictogrammen. - De Waterwerkbladen. - ISSO 55.1 legionellapreventie. - NEN 2654-3 Beheer, controle en onderhoud van brandbeveiligingsinstallaties - Deel 3: Rookbeheersingssystemen. - NPR 6095-2 Rookbeheersingssystemen - Deel 2: Richtlijnen voor het ontwerpen en installeren van overdrukinstallaties. - NEN 2077 Vaste brandblusinstallaties - Sprinklerinstallaties voor de woonomgeving - Ontwerp, installatie en onderhoud. - NEN-EN 12845 + NEN 1073 Vaste brandblusinstallaties - Automatische sprinklerinstallaties - Ontwerp, installatie en onderhoud.
54 Gassen	55 Koeling
Uitvoeren volgens de volgende normen: - NEN 1078 Voorziening voor gas met een werkdruk tot en met 500 mbar - Prestatie-eisen - Nieuwbouw. - NEN 8078 Voorziening voor gas met een werkdruk tot en met 500 mbar - Prestatie-eisen - Bestaande bouw. - NPR 3378 Praktijkrichtlijn gasinstallaties.	Uitvoeren volgens de volgende normen: - ISSO-publicatie 72 Ontwerpen van individuele en kleine elektrische warmtepompsystemen voor woningen. - ISSO-publicatie 80 Handboek integraal ontwerpen van collectieve installaties met warmtepompen in de woningbouw. - ISSO-publicatie 81 Handboek integraal ontwerpen van warmtepompinstallaties voor utiliteitsgebouwen. - NTR 5076 Installatiegeluid in woningen en woongebouwen.


07-10-2022	3	DO Definitief
11-02-2022	1	DO DEFINITIEF
datum:	wijziging:	omschrijving:

opdrachtgever Vorm Bouw Postbus 16 3350 AA Papendrecht	architect WE Architecten Leen Jongewaardkade 31 1031 HS Amsterdam	constructeur Pieters Bouwtechniek Poortweg 4J 2612 PA Delft
T 010-642 13 00 F 010-615 47 34 E post@vorm.nl	T 020-30 800 19 F E info@WEarchitecten.nl	T 015-219 03 00 F E info.delft@pieters.net

project	Carré Leidsche Rijn		
projectnummer	2020-157		
bouwlaag	Kelder		
installatie onderdeel	Blok J Werktuigbouwkundige installaties		
getekend	As indicated		fase
schaal	A2		DO
formaat			status
		DEFINITIEF	
		tekeningdatum	07-10-2022
		tekeningnummer	23-12-2021
		DO CWI -1 J	

viac ADVISEURS		gecontroleerd door
Postbus 124 3990 DC HOUTEN	T +31 88 6542020 E-mail info@viac.nl Website www.viac.nl	

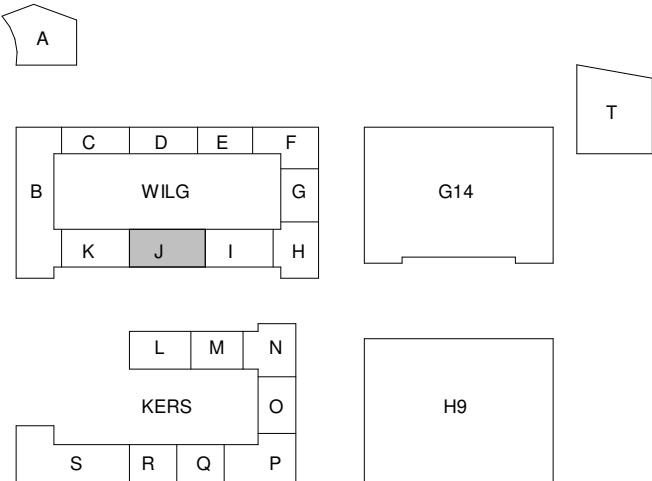

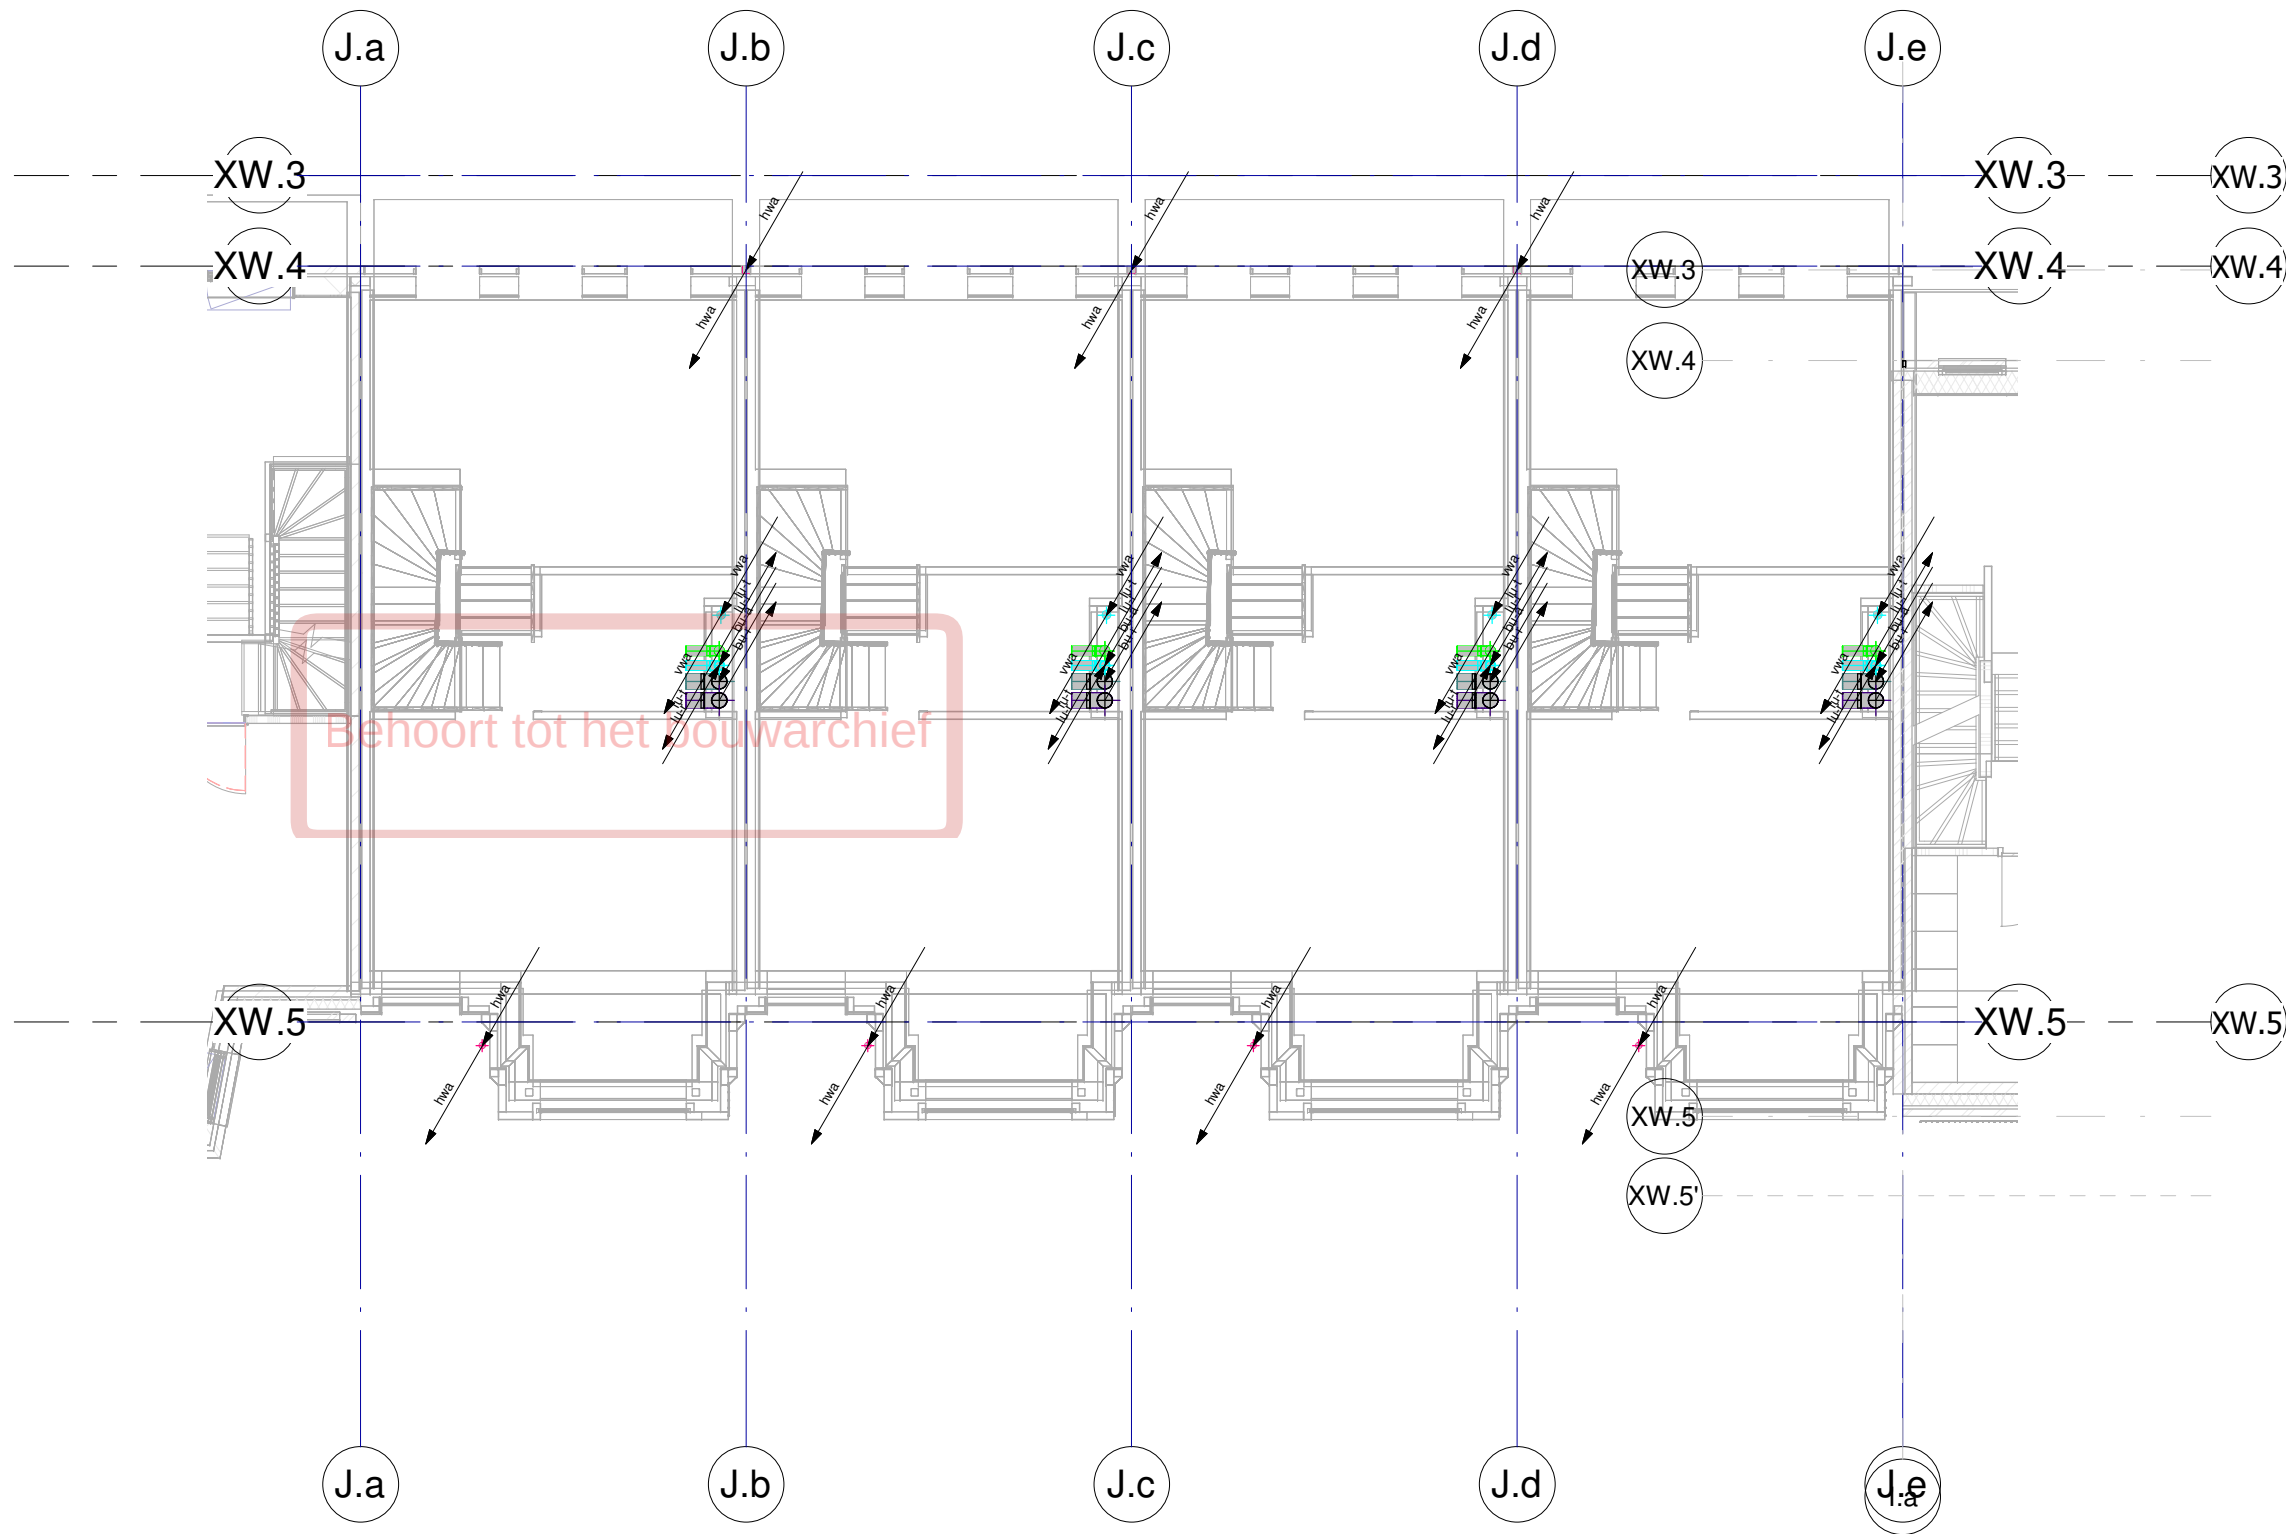



Renvoel Werktuigbouwkundige Installaties	
Normen en voorschriften	
00 Nutsvoorzieningen	56 Verwarming
Uitvoeren volgens de volgende normen: - NEN 2768 Metruimten en bijbehorende bouwkundige voorzieningen in gebouwen. - ISSO Publicatie 49 - IWUN werkbladen.	Uitvoeren volgens de volgende normen: - NEN 3028 Eisen voor verbrandingsinstallaties. - ISSO Publicatie 49 - Vloer-/wandverwarming; vloer-/wandkoeling. - ISSO Publicatie 50 Ontwerptechnische kwaliteitseisen voor warmwaterverwarmingsinstallaties in eenheden en woongebouwen. - ISSO Publicatie 55.1 Handleiding legionellapreventie in leidingwater. - ISSO Publicatie 55.2 Handleiding legionellapreventie zorgplicht incl. checklist hotspots in waterleidingen. - NTR 5076 Installatiegeluid in woningen en woongebouwen. - ISSO/SBR Publicatie 809.10 Brandveilige doorvoeringen. - ISSO/SBR Publicatie 811 Hotspotvrij ontwerpen, bouwen en installeren.
52 Afvoeren	57 Luchtbehandeling
Uitvoeren volgens de volgende normen: - NEN 3215 Binnenriolering, Eisen en Bepalingsmethoden. - NTR 3216 Binnenriolering - Richtlijnen voor ontwerp en uitvoering. - NTR 5076 Installatiegeluid in woningen en woongebouwen. - ISSO/SBR Publicatie 809.10 Brandveilige doorvoeringen.	Uitvoeren volgens de volgende normen: - NEN 1087 Ventilatie van gebouwen - Bepalingsmethoden voor nieuwbouw. - NPR 1088 Ventilatie van eenheden en woongebouwen - Aanwijzingen voor en voorbeelden van de uitvoering van ventilatievoorzieningen. - ISSO-publicatie 61 Ventilatiesystemen in woningen en woongebouwen. - ISSO-publicatie 62 Centrale gebalanceerde ventilatiesystemen met warmterugwinning in woningen en woongebouwen. - NTR 5076 Installatiegeluid in woningen en woongebouwen. - ISSO/SBR Publicatie 809.10 Brandveilige doorvoeringen. - Kwaliteitshandboek luchtkanalen, uitgegeven door de Nederlandse vereniging van Luchtkanalafabrikanten. - NEN 6098 Rookbeheersingssystemen voor mechanisch geventileerde parkeergarages. - NEN 2443 Parkeren en stallen van personenauto's op terreinen en in garages.
53 Water	54 Gassen
Uitvoeren volgens de volgende normen: - NEN 1006 Algemene voorschriften voor leidingwaterinstallaties. - ISSO Publicatie 30 Leidingwaterinstallaties in eenheden. - ISSO Publicatie 55 Tapwaterinstallaties in woon- en utiliteitsgebouwen. - ISSO Publicatie 55.1 Handleiding legionellapreventie in leidingwater. - ISSO/SBR Publicatie 809.10 Brandveilige doorvoeringen. - ISSO/SBR Publicatie 811 Hotspotvrij ontwerpen, bouwen en installeren. - Waterwerkbladen. - NTR 5076 Installatiegeluid in woningen en woongebouwen.	Uitvoeren volgens de volgende normen: - NEN 1078 Voorziening voor gas met een werkdruk tot en met 500 mbar - Prestatie-eisen - Nieuwbouw. - NEN 8078 Voorziening voor gas met een werkdruk tot en met 500 mbar - Prestatie-eisen - Bestaande bouw. - NPR 3378 Praktijkrichtlijn gasinstallaties.
55 Koeling	59 Werktuigkundige brandveiligheid
Uitvoeren volgens de volgende normen: - ISSO-publicatie 72 Ontwerpen van individuele en kleine elektrische warmtepompsystemen voor woningen. - ISSO-publicatie 80 Handboek integraal ontwerpen van collectieve installaties met warmtepompen in de woningbouw. - ISSO-publicatie 81 Handboek integraal ontwerpen van warmtepompinstallaties voor utiliteitsgebouwen. - NTR 5076 Installatiegeluid in woningen en woongebouwen.	Uitvoeren volgens de volgende normen: - NEN 4001 Brandbeveiliging - Projectering van draagbare en verrijdbare blustoestellen. - NEN 1594 Droge blusleidingen in en aan gebouwen. - NEN 3011 Veiligheidskleuren en -tekens in de werkomgeving en in de openbare ruimte t.b.v. de toe te passen pictogrammen. - De Waterwerkbladen. - ISSO 55.1 legionellapreventie. - NEN 2654-3 Beheer, controle en onderhoud van brandbeveiligingsinstallaties - Deel 3: Rookbeheersingssystemen. - NPR 6095-2 Rookbeheersingssystemen - Deel 2: Richtlijnen voor het ontwerpen en installeren van overdrukinstallaties. - NEN 2077 Vaste brandblusinstallaties - Sprinklerinstallaties voor de woonomgeving - Ontwerp, installatie en onderhoud. - NEN-EN 12845 + NEN 1073 Vaste brandblusinstallaties - Automatische sprinklerinstallaties - Ontwerp, installatie en onderhoud.

07-10-2022	3	DO Definitief
11-02-2022	1	DO DEFINITIEF
datum:	wijziging:	omschrijving:

opdrachtgever Vorm Bouw Postbus 16 3350 AA Papendrecht	architect WE Architecten Leen Jongewaardkade 31 1031 HS Amsterdam	constructeur Pieters Bouwtechniek Poortweg 4J 2612 PA Delft
T 010-642 13 00 F 010-615 47 34 E post@vorm.nl	T 020-30 800 19 F E info@WEarchitecten.nl	T 015-219 03 00 F E info.delft@pieters.net

project	Carré Leidsche Rijn		
projectnummer	2020-157		
bouwlaag	Eerste verdieping		
installatie onderdeel	Blok J Werktuigbouwkundige installaties		
getekend	As indicated		fase
schaal	A2		DO
formaat			status
		DEFINITIEF	
		tekeningdatum	23-12-2021
		tekeningnummer	07-10-2022
		DO CWI 01 J	
		gecontroleerd door	

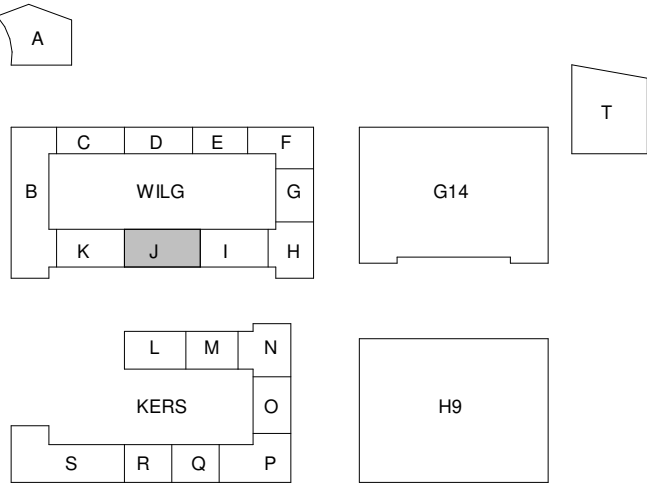

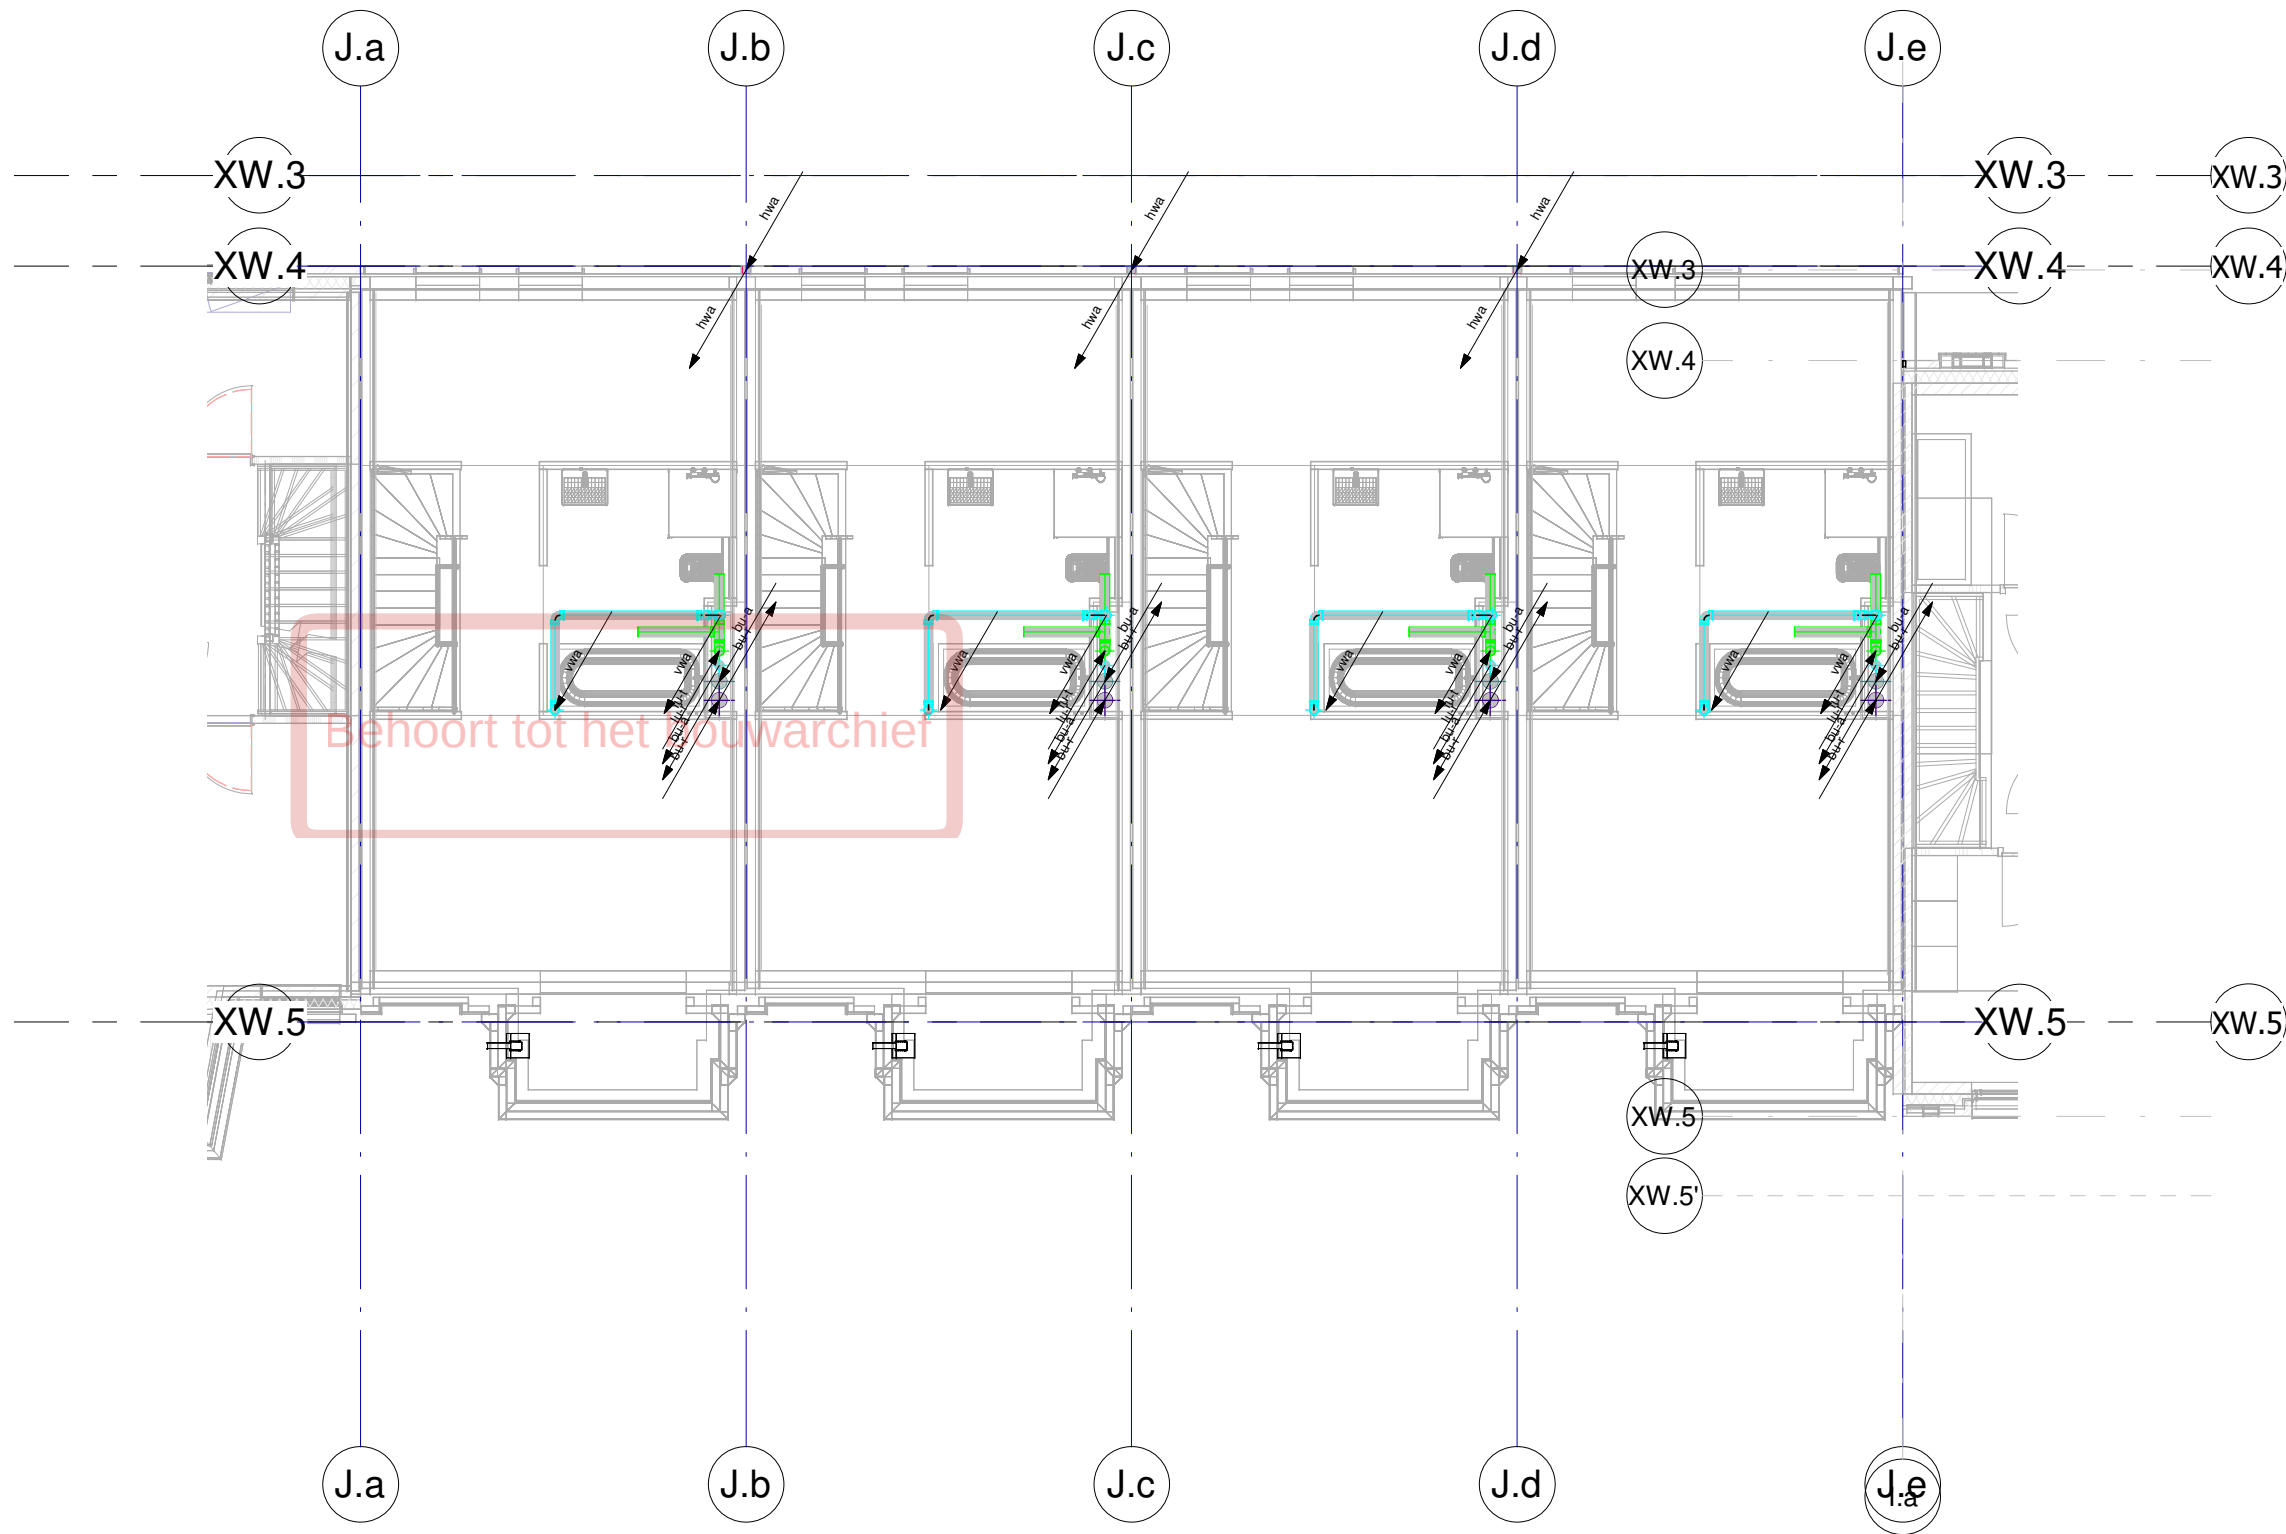



Renvoel Werktuigbouwkundige Installaties	
Normen en voorschriften	
00 Nutsvoorzieningen	56 Verwarming
Uitvoeren volgens de volgende normen: - NEN 2768 Metruimten en bijbehorende bouwkundige voorzieningen in gebouwen. - ISSO Publicatie 49 - IWUN werkbladen.	Uitvoeren volgens de volgende normen: - NEN 3028 Eisen voor verbrandingsinstallaties. - ISSO Publicatie 49 - Vloer-/wandverwarming; vloer-/wandkoeling. - ISSO Publicatie 50 Ontwerptechnische kwaliteitseisen voor warmwaterverwarmingsinstallaties in eenheden en woongebouwen. - ISSO Publicatie 55.1 Handleiding legionellapreventie in leidingwater. - ISSO Publicatie 55.2 Handleiding legionellapreventie zorgplicht incl. checklist hotspots in waterleidingen. - NTR 5076 Installatiegeluid in woningen en woongebouwen. - ISSO/SBR Publicatie 809.10 Brandveilige doorvoeringen. - ISSO/SBR Publicatie 811 Hotspotvrij ontwerpen, bouwen en installeren.
52 Afvoeren	57 Luchtbehandeling
Uitvoeren volgens de volgende normen: - NEN 3215 Binnenriolering, Eisen en Bepalingsmethoden. - NTR 3216 Binnenriolering - Richtlijnen voor ontwerp en uitvoering. - NTR 5076 Installatiegeluid in woningen en woongebouwen. - ISSO/SBR Publicatie 809.10 Brandveilige doorvoeringen.	Uitvoeren volgens de volgende normen: - NEN 1087 Ventilatie van gebouwen - Bepalingsmethoden voor nieuwbouw. - NPR 1088 Ventilatie van eenheden en woongebouwen - Aanwijzingen voor en voorbeelden van de uitvoering van ventilatievoorzieningen. - ISSO-publicatie 61 Ventilatiesystemen in woningen en woongebouwen. - ISSO-publicatie 62 Centrale gebalanceerde ventilatiesystemen met warmterugwinning in woningen en woongebouwen. - NTR 5076 Installatiegeluid in woningen en woongebouwen. - ISSO/SBR Publicatie 809.10 Brandveilige doorvoeringen. - Kwaliteitshandboek luchtkanalen, uitgegeven door de Nederlandse vereniging van Luchtkanalafabrikanten. - NEN 6098 Rookbeheersingssystemen voor mechanisch geventileerde parkeergarages. - NEN 2443 Parkeren en stallen van personenauto's op terreinen en in garages.
53 Water	54 Gassen
Uitvoeren volgens de volgende normen: - NEN 1006 Algemene voorschriften voor leidingwaterinstallaties. - ISSO Publicatie 30 Leidingwaterinstallaties in eenheden. - ISSO Publicatie 55 Tapwaterinstallaties in woon- en utiliteitsgebouwen. - ISSO Publicatie 55.1 Handleiding legionellapreventie in leidingwater. - ISSO/SBR Publicatie 809.10 Brandveilige doorvoeringen. - ISSO/SBR Publicatie 811 Hotspotvrij ontwerpen, bouwen en installeren. - Waterwerkbladen. - NTR 5076 Installatiegeluid in woningen en woongebouwen.	Uitvoeren volgens de volgende normen: - NEN 1078 Voorziening voor gas met een werkdruk tot en met 500 mbar - Prestatie-eisen - Nieuwbouw. - NEN 8078 Voorziening voor gas met een werkdruk tot en met 500 mbar - Prestatie-eisen - Bestaande bouw. - NPR 3378 Praktijkrichtlijn gasinstallaties.
55 Koeling	59 Werktuigkundige brandveiligheid
Uitvoeren volgens de volgende normen: - ISSO-publicatie 72 Ontwerpen van individuele en kleine elektrische warmtepompsystemen voor woningen. - ISSO-publicatie 80 Handboek integraal ontwerpen van collectieve installaties met warmtepompen in de woningbouw. - ISSO-publicatie 81 Handboek integraal ontwerpen van warmtepompinstallaties voor utiliteitsgebouwen. - NTR 5076 Installatiegeluid in woningen en woongebouwen.	Uitvoeren volgens de volgende normen: - NEN 4001 Brandbeveiliging - Projectering van draagbare en verrijdbare blustoestellen. - NEN 1594 Droge blusleidingen in en aan gebouwen. - NEN 3011 Veiligheidskleuren en -tekens in de werkomgeving en in de openbare ruimte t.b.v. de toe te passen pictogrammen. - De Waterwerkbladen. - ISSO 55.1 legionellapreventie. - NEN 2654-3 Beheer, controle en onderhoud van brandbeveiligingsinstallaties - Deel 3: Rookbeheersingssystemen. - NPR 6095-2 Rookbeheersingssystemen - Deel 2: Richtlijnen voor het ontwerpen en installeren van overdrukinstallaties. - NEN 2077 Vaste brandblusinstallaties - Sprinklerinstallaties voor de woonomgeving - Ontwerp, installatie en onderhoud. - NEN-EN 12845 + NEN 1073 Vaste brandblusinstallaties - Automatische sprinklerinstallaties - Ontwerp, installatie en onderhoud.

07-10-2022	3	DO Definitief
11-02-2022	1	DO DEFINITIEF
datum:	wijziging:	omschrijving:

opdrachtgever Vorm Bouw Postbus 16 3350 AA Papendrecht	architect WE Architecten Leen Jongewaardkade 31 1031 HS Amsterdam	constructeur Pieters Bouwtechniek Poortweg 4J 2612 PA Delft
T 010-642 13 00 F 010-615 47 34 E post@vorm.nl	T 020-30 800 19 F info@WEarchitecten.nl	T 015-219 03 00 F info.delft@pieters.net

project	Carré Leidsche Rijn		
projectnummer	2020-157		
bouwlaag	Tweede verdieping		
installatie onderdeel	Blok J Werktuigbouwkundige installaties		
getekend	fase	status	
schaal	DO	DEFINITIEF	
formaat	As indicated A2	tekeningsdatum	23-12-2021 07-10-2022
		tekeningsnummer	DO CWI 02 J

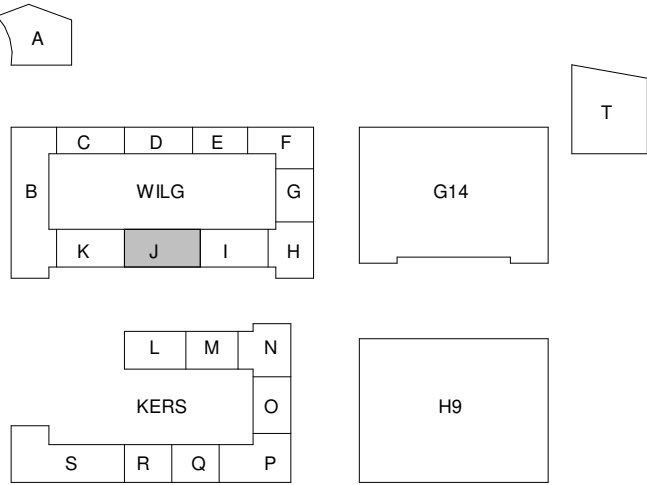

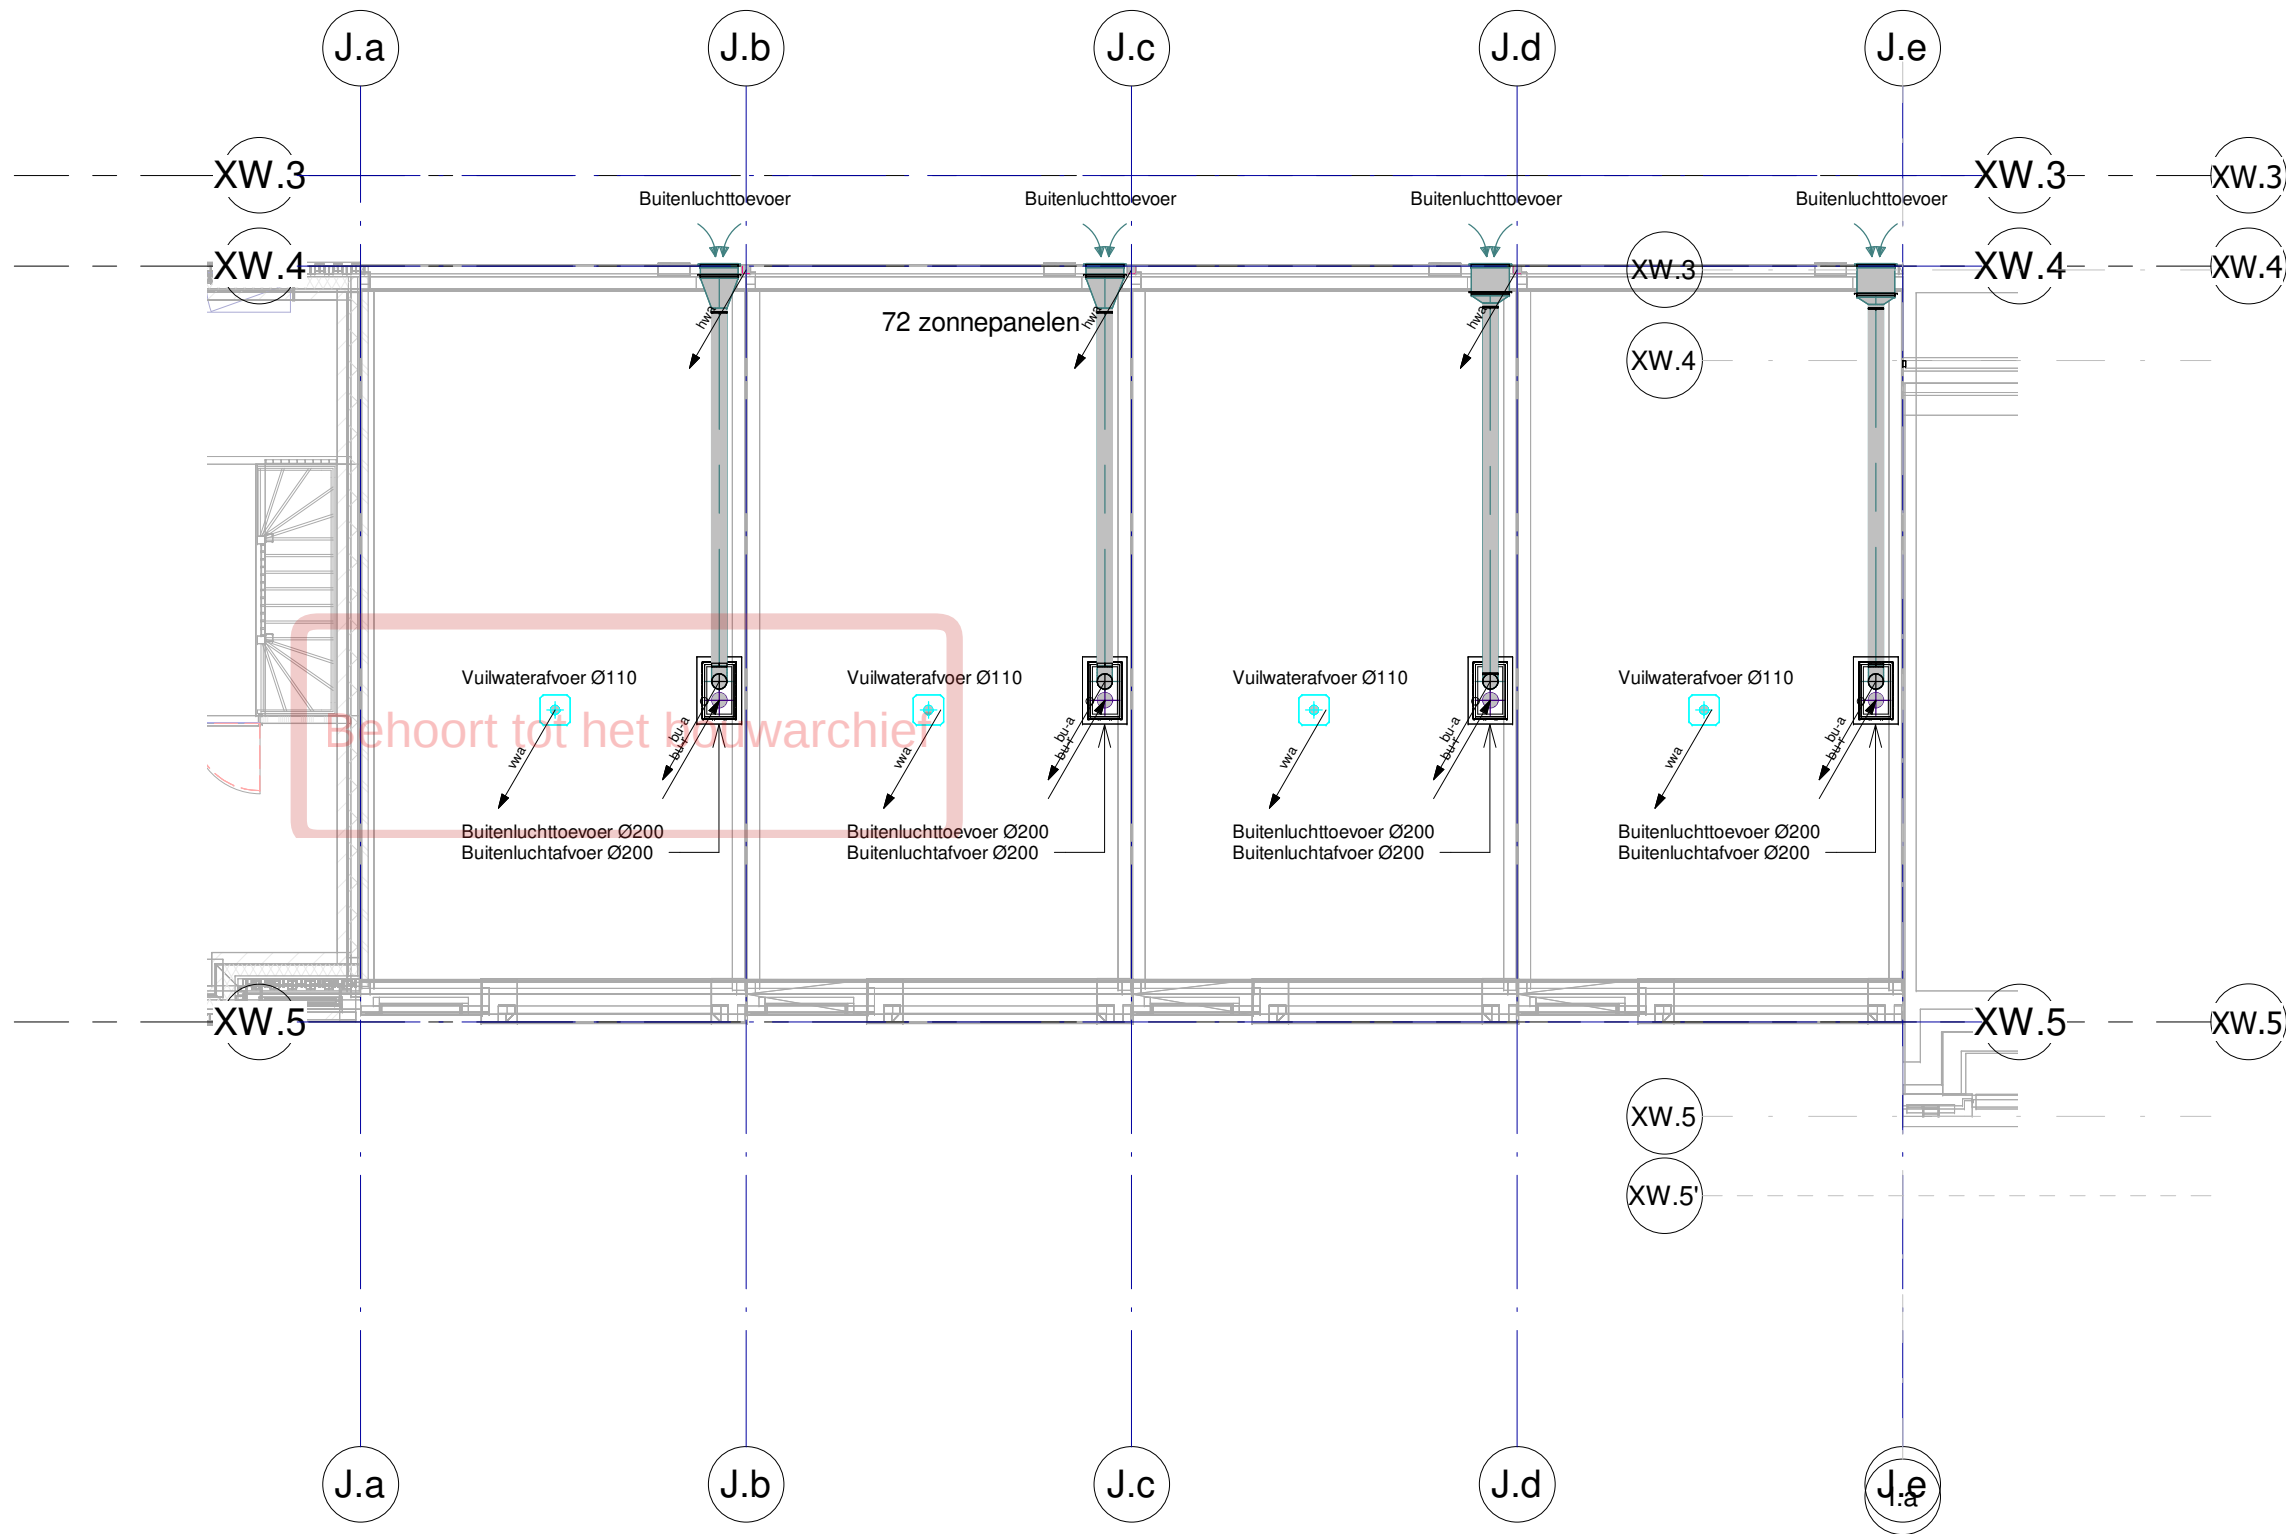

Renvoel Werktuigbouwkundige Installaties	
Normen en voorschriften	
00 Nutsvoorzieningen	56 Verwarming
Uitvoeren volgens de volgende normen: - NEN 2768 Metruimten en bijbehorende bouwkundige voorzieningen in gebouwen. - ISSO Publicatie 49	Uitvoeren volgens de volgende normen: - NEN 3028 Eisen voor verbrandingsinstallaties. - ISSO Publicatie 49 - Vloer-/wandverwarming; vloer-/wandkoeling. - ISSO Publicatie 50 Ontwerptechnische kwaliteitseisen voor warmwaterverwarmingssystemen in eenheden en woongebouwen. - ISSO Publicatie 55.1 Handleiding legionellapreventie in leidingwater. - ISSO Publicatie 55.2 Handleiding legionellapreventie zorgplicht incl. checklist hotspots in waterleidingen. - NTR 5076 Installatiegeluid in woningen en woongebouwen. - ISSO/SBR Publicatie 809.10 Brandveilige doorvoeringen.
52 Afvoeren	57 Luchtbehandeling
Uitvoeren volgens de volgende normen: - NEN 3215 Binnenriolering, Eisen en Bepalingsmethoden. - NTR 3216 Binnenriolering - Richtlijnen voor ontwerp en uitvoering. - NTR 5076 Installatiegeluid in woningen en woongebouwen. - ISSO/SBR Publicatie 809.10 Brandveilige doorvoeringen.	
53 Water	Uitvoeren volgens de volgende normen: - NEN 1006 Algemene voorschriften voor leidingwaterinstallaties. - ISSO Publicatie 30 Leidingwaterinstallaties in eenheden. - ISSO Publicatie 55 Tapwaterinstallaties in woon- en utiliteitsgebouwen. - ISSO Publicatie 55.1 Handleiding legionellapreventie in leidingwater. - ISSO/SBR Publicatie 809.10 Brandveilige doorvoeringen. - ISSO/SBR Publicatie 811 Hotspotvrij ontwerpen, bouwen en installeren. - Waterwerkbladen. - NTR 5076 Installatiegeluid in woningen en woongebouwen.
54 Gassen	Uitvoeren volgens de volgende normen: - NEN 1078 Voorziening voor gas met een werkdruk tot en met 500 mbar - Prestatie-eisen - Nieuwbouw. - NEN 8078 Voorziening voor gas met een werkdruk tot en met 500 mbar - Prestatie-eisen - Bestaande bouw. - NPR 3378 Praktijkrichtlijn gasinstallaties.
55 Koeling	Uitvoeren volgens de volgende normen: - ISSO-publicatie 72 Ontwerpen van individuele en kleine elektrische warmtepompsystemen voor woningen. - ISSO-publicatie 80 Handboek integraal ontwerpen van collectieve installaties met warmtepompen in de woningbouw. - ISSO-publicatie 81 Handboek integraal ontwerpen van warmtepompinstallaties voor utiliteitsgebouwen. - NTR 5076 Installatiegeluid in woningen en woongebouwen.

59 Werktuigkundige brandveiligheid
Uitvoeren volgens de volgende normen: - NEN 4001 Brandbeveiliging - Projectering van draagbare en verrijdbare blustoestellen. - NEN 1594 Droge blusleidingen in en aan gebouwen. - NEN 3011 Veiligheidskleuren en -tekens in de werkomgeving en in de openbare ruimte t.b.v. de toe te passen pictogrammen. - De Waterwerkbladen. - ISSO 55.1 legionellapreventie. - NEN 2654-3 Beheer, controle en onderhoud van brandbeveiligingsinstallaties - Deel 3: Rookbeheersingssystemen. - NPR 6095-2 Rookbeheersingssystemen - Deel 2: Richtlijnen voor het ontwerpen en installeren van overdrukinstallaties. - NEN 2077 Vaste brandblusinstallaties - Sprinklerinstallaties voor de woonomgeving - Ontwerp, installatie en onderhoud. - NEN-EN 12845 + NEN 1073 Vaste brandblusinstallaties - Automatische sprinklerinstallaties - Ontwerp, installatie en onderhoud.

07-10-2022	3	DO Definitief
11-02-2022	1	DO DEFINITIEF
datum:	wijziging:	omschrijving:

opdrachtgever Vorm Bouw Postbus 16 3350 AA Papendrecht	architect WE Architecten Leen Jongewaardkade 31 1031 HS Amsterdam	constructeur Pieters Bouwtechniek Poortweg 4J 2612 PA Delft
T 010-642 13 00 F 010-615 47 34 E post@vorm.nl	T 020-30 800 19 F E info@WEarchitecten.nl	T 015-219 03 00 F E info.delft@pieters.net

project	Carré Leidsche Rijn		
projectnummer	2020-157		
bouwlaag	Dak		
installatie onderdeel	Blok J Werktuigbouwkundige installaties		
getekend	As indicated		fase
schaal	A2		DO
formaat			status
		DEFINITIEF	
		tekeningdatum	23-12-2021
		tekeningnummer	07-10-2022
		DO CWI 03 J	

viac ADVISEURS		gecontroleerd door
Postbus 124 3990 DC HOUTEN	T +31 88 6542020 E-mail info@viac.nl Website www.viac.nl	

